中南中心超高层商业楼宇项目（DK20110136 地块）超高层

幕墙扩初深化设计文件

SUZHOU ZHONGNAN CENTER
CURTAIN WALL DESIGN DEVELOPMENT SUBMISSION

第一册　建筑设计

VOLUME 1　ARCHITECTURE

1.1分册　基本建筑图纸

General Architectural Drawings

2021年05月21日

建设单位：　苏州中南中心投资建设有限公司

建筑设计：晋思建筑设计事务所（上海）有限公司

结构设计：宋腾添玛沙帝工程顾问有限公司

机电设计：WSP 科进

幕墙设计：艾勒泰建筑工程咨询（上海）有限公司

消防设计：上海安邦消防安全技术服务有限公司

合作设计：华东建筑设计研究院有限公司

启迪设计集团股份有限公司

上海璞间建筑设计有限公司

南京兴华建筑设计研究院股份有限公司

Gensler

Suzhou Zhongnan Center苏州中南中心 DESIGN DEVELOPMENT

图号 Drawing No.	图纸名称 Drawing Name	图纸名称 Drawing Name	A3比例 A3 Scale	A1比例 A1 Scale
		A0 - GENERAL		
	封面	COVER SHEET	N.T.S.	N.T.S.
A0-001	图纸目录	DRAWING LIST	N.T.S.	N.T.S.
A0-002	图纸目录	DRAWING LIST	N.T.S.	N.T.S.
A0-003	图纸目录	DRAWING LIST	N.T.S.	N.T.S.
A0-102	分层面积表	AREA TABLE	N.T.S.	N.T.S.
A0-152	装饰面层表-一区	FINISH SCHEDULE	N.T.S.	N.T.S.
A0-153	装饰面层表-塔楼	FINISH SCHEDULE	N.T.S.	N.T.S.
A0-154	装饰面层表-塔楼	FINISH SCHEDULE	N.T.S.	N.T.S.
A0-155	装饰面层表-塔楼	FINISH SCHEDULE	N.T.S.	N.T.S.
A0-156	建筑用料说明表	ARCHITECTURE MATERIAL TABLE	N.T.S.	N.T.S.
A0-157	卫生洁具统计表	TOILET CALCULATION TABLE	N.T.S.	N.T.S.
A0-201	电梯运行分析图	ELEVATOR DIAGRAM	N.T.S.	N.T.S.
A0-202	电梯参数表	ELEVATOR CONSTRUCTION DIMENSION TABLE	N.T.S.	N.T.S.
A0-301	效果图	RENDERING	N.T.S.	N.T.S.
A0-302	效果图	RENDERING	N.T.S.	N.T.S.
A0-303	效果图	RENDERING	N.T.S.	N.T.S.
A0-304	效果图	RENDERING	N.T.S.	N.T.S.
A0-305	效果图	RENDERING	N.T.S.	N.T.S.
A0-502	总平面图	SITE PLAN	1000	500
A0-503	竖向分析图	SITE ELEVATION	1000	500
A0-504	交通分析图	TRAFFIC FLOW PLAN	1000	500
A0-505	消防分析图	FIRE FIGHTING CIRCULATION PLAN	1000	500
A0-615	地下室顶板分析图	SLAB ON GRADE DIAGRAM	N.T.S.	N.T.S.
		建筑平面 A1- ARCHITECTURAL FLOOR PLANS		
A1-B06	地下六层平面索引图	KEY PLAN - BASEMENT LEVEL 6	1000	500
A1-B05	地下五层平面索引图	KEY PLAN - BASEMENT LEVEL 5	1000	500
A1-B04	地下四层平面索引图	KEY PLAN - BASEMENT LEVEL 4	1000	500
A1-B03	地下三层平面索引图	KEY PLAN - BASEMENT LEVEL 3	1000	500
A1-B02	地下二层平面索引图	KEY PLAN - BASEMENT LEVEL 2	1000	500
A1-B01	地下一层平面索引图	KEY PLAN - BASEMENT LEVEL 1	1000	500
A1-B06-A	地下六层A区平面图	FLOOR PLAN - BASEMENT LEVEL 6, AREA A	600	300
A1-B06-B	地下六层B区平面图	FLOOR PLAN - BASEMENT LEVEL 6, AREA B	600	300
A1-B06-C	地下六层C区平面图	FLOOR PLAN - BASEMENT LEVEL 6, AREA C	600	300
A1-B05-A	地下五层A区平面图	FLOOR PLAN - BASEMENT LEVEL 5, AREA A	600	300
A1-B05-B	地下五层B区平面图	FLOOR PLAN - BASEMENT LEVEL 5, AREA B	600	300
A1-B05-C	地下五层C区平面图	FLOOR PLAN - BASEMENT LEVEL 5, AREA C	600	300
A1-B04-A	地下四层A区平面图	FLOOR PLAN - BASEMENT LEVEL 4, AREA A	600	300
A1-B04-B	地下四层B区平面图	FLOOR PLAN - BASEMENT LEVEL 4, AREA B	600	300
A1-B04-C	地下四层C区平面图	FLOOR PLAN - BASEMENT LEVEL 4, AREA C	600	300
A1-B03-A	地下三层A区平面图	FLOOR PLAN - BASEMENT LEVEL 3, AREA A	600	300
A1-B03-B	地下三层B区平面图	FLOOR PLAN - BASEMENT LEVEL 3, AREA B	600	300
A1-B03-C	地下三层C区平面图	FLOOR PLAN - BASEMENT LEVEL 3, AREA C	600	300
A1-B02-A	地下二层A区平面图	FLOOR PLAN - BASEMENT LEVEL 2, AREA A	600	300
A1-B02-B	地下二层B区平面图	FLOOR PLAN - BASEMENT LEVEL 2, AREA B	600	300
A1-B02-C	地下二层C区平面图	FLOOR PLAN - BASEMENT LEVEL 2, AREA C	600	300
A1-B01-A	地下一层A区平面图	FLOOR PLAN - BASEMENT LEVEL 1, AREA A	600	300
A1-B01-B	地下一层B区平面图	FLOOR PLAN - BASEMENT LEVEL 1, AREA B	600	300
A1-B01-C	地下一层C区平面图	FLOOR PLAN - BASEMENT LEVEL 1, AREA C	600	300
A1-001	一层平面图	FLOOR PLAN - TOWER LEVEL 001 (GROUND LOBBY)	400	200
A1-001M	一夹层平面图	FLOOR PLAN - TOWER LEVEL 001M (MEZZANINE)	400	200
A1-002	二层平面图	FLOOR PLAN - TOWER LEVEL 002	400	200
A1-003	三层平面图	FLOOR PLAN - TOWER LEVEL 003 (ZONE 1 OFFICE TYP.)	400	200
A1-004	四层平面图	FLOOR PLAN - TOWER LEVEL 004	400	200
A1-005	五层平面图	FLOOR PLAN - TOWER LEVEL 005	400	200
A1-006	六层平面图	FLOOR PLAN - TOWER LEVEL 006	400	200
A1-007	七层平面图	FLOOR PLAN - TOWER LEVEL 007	400	200
A1-008	八层平面图	FLOOR PLAN - TOWER LEVEL 008	400	200
A1-009	九层平面图	FLOOR PLAN - TOWER LEVEL 009 (MEP/REFUGE)	400	200
A1-010	十层平面图	FLOOR PLAN - TOWER LEVEL 010	400	200
A1-011	十一层平面图	FLOOR PLAN - TOWER LEVEL 011	400	200
A1-012	十二层平面图	FLOOR PLAN - TOWER LEVEL 012	400	200
A1-013	十三层平面图	FLOOR PLAN - TOWER LEVEL 013	400	200
A1-014	十四层平面图	FLOOR PLAN - TOWER LEVEL 014 (ZONE 2 OFFICE TYP.)	400	200
A1-015	十五层平面图	FLOOR PLAN - TOWER LEVEL 015	400	200
A1-016	十六层平面图	FLOOR PLAN - TOWER LEVEL 016	400	200
A1-017	十七层平面图	FLOOR PLAN - TOWER LEVEL 017	400	200
A1-018	十八层平面图	FLOOR PLAN - TOWER LEVEL 018 (MEP/REFUGE)	400	200
A1-019	十九层平面图	FLOOR PLAN - TOWER LEVEL 019	400	200
A1-020	二十层平面图	FLOOR PLAN - TOWER LEVEL 020	400	200
A1-021	二十一层平面图	FLOOR PLAN - TOWER LEVEL 021	400	200
A1-022	二十二层平面图	FLOOR PLAN - TOWER LEVEL 022	400	200
A1-023	二十三层平面图	FLOOR PLAN - TOWER LEVEL 023 (ZONE 3 OFFICE TYP.)	400	200
A1-024	二十四层平面图	FLOOR PLAN - TOWER LEVEL 024	400	200
A1-025	二十五层平面图	FLOOR PLAN - TOWER LEVEL 025	400	200
A1-026	二十六层平面图	FLOOR PLAN - TOWER LEVEL 026 (MEP FLOOR)	400	200
A1-027	二十七层平面图	FLOOR PLAN - TOWER LEVEL 027 (REFUGE FLOOR)	400	200
A1-028	二十八层平面图	FLOOR PLAN - TOWER LEVEL 028 (HOTEL AMENITY)	400	200
A1-029	二十九层平面图	FLOOR PLAN - TOWER LEVEL 029 (HOTEL LOBBY)	400	200
A1-030	三十层平面图	FLOOR PLAN - TOWER LEVEL 030 (HOTEL AMENITY)	400	200
A1-031	三十一层平面图	FLOOR PLAN - TOWER LEVEL 031	400	200
A1-032	三十二层平面图	FLOOR PLAN - TOWER LEVEL 032 (ZONE 4 HOTEL TYP.)	400	200
A1-033	三十三层平面图	FLOOR PLAN - TOWER LEVEL 033	400	200
A1-034	三十四层平面图	FLOOR PLAN - TOWER LEVEL 034	400	200
A1-035	三十五层平面图	FLOOR PLAN - TOWER LEVEL 035 (ZONE 4 SA TYP.)	400	200
A1-036	三十六层平面图	FLOOR PLAN - TOWER LEVEL 036	400	200
A1-037	三十七层平面图	FLOOR PLAN - TOWER LEVEL 037	400	200
A1-038	三十八层平面图（避难层）	FLOOR PLAN - TOWER LEVEL 038 (REFUGE FLOOR)	400	200
A1-039	三十九层平面图（设备层）	FLOOR PLAN - TOWER LEVEL 039 (MEP FLOOR)	400	200
A1-040	四十层平面图	FLOOR PLAN - TOWER LEVEL 040 (ZONE 5 APT SKY LOBBY)	400	200
A1-041	四十一层平面图	FLOOR PLAN - TOWER LEVEL 041	400	200
A1-042	四十二层平面图	FLOOR PLAN - TOWER LEVEL 042	400	200
A1-043	四十三层平面图	FLOOR PLAN - TOWER LEVEL 043	400	200
A1-044	四十四层平面图	FLOOR PLAN - TOWER LEVEL 044 (ZONE 5 APT TYP.)	400	200
A1-045	四十五层平面图	FLOOR PLAN - TOWER LEVEL 045	400	200
A1-046	四十六层平面图	FLOOR PLAN - TOWER LEVEL 046	400	200
A1-047	四十七层平面图	FLOOR PLAN - TOWER LEVEL 047	400	200
A1-048	四十八层平面图（避难层）	FLOOR PLAN - TOWER LEVEL 048 (MEP/REFUGE)	400	200
A1-049	四十九层平面图	FLOOR PLAN - TOWER LEVEL 049	400	200
A1-050	五十层平面图	FLOOR PLAN - TOWER LEVEL 050 (ZONE 6 APT TYP.)	400	200
A1-051	五十一层平面图	FLOOR PLAN - TOWER LEVEL 051	400	200
A1-052	五十二层平面图	FLOOR PLAN - TOWER LEVEL 052	400	200
A1-053	五十三层平面图	FLOOR PLAN - TOWER LEVEL 053	400	200
A1-054	五十四层平面图	FLOOR PLAN - TOWER LEVEL 054	400	200
A1-055	五十五层平面图	FLOOR PLAN - TOWER LEVEL 055	400	200
A1-056	五十六层平面图	FLOOR PLAN - TOWER LEVEL 056	400	200
A1-057	五十七层平面图	FLOOR PLAN - TOWER LEVEL 057	400	200
A1-058	五十八层平面图（避难层）	FLOOR PLAN - TOWER LEVEL 058 (MEP/REFUGE)	400	200
A1-059	五十九层平面图	FLOOR PLAN - TOWER LEVEL 059 (ZONE 7 APT SKY LOBBY)	400	200
A1-060	六十层平面图	FLOOR PLAN - TOWER LEVEL 060	400	200
A1-061	六十一层平面图	FLOOR PLAN - TOWER LEVEL 061	400	200
A1-062	六十二层平面图	FLOOR PLAN - TOWER LEVEL 062	400	200
A1-063	六十三层平面图	FLOOR PLAN - TOWER LEVEL 063 (ZONE 7 APT TYP.)	400	200
A1-064	六十四层平面图	FLOOR PLAN - TOWER LEVEL 064	400	200
A1-065	六十五层平面图	FLOOR PLAN - TOWER LEVEL 065	400	200
A1-066	六十六层平面图	FLOOR PLAN - TOWER LEVEL 066	400	200
A1-067	六十七层平面图	FLOOR PLAN - TOWER LEVEL 067	400	200
A1-068	六十八层平面图（避难层）	FLOOR PLAN - TOWER LEVEL 068 (MEP/REFUGE)	400	200
A1-069	六十九层平面图	FLOOR PLAN - TOWER LEVEL 069	400	200
A1-070	七十层平面图	FLOOR PLAN - TOWER LEVEL 070	400	200
A1-071	七十一层平面图	FLOOR PLAN - TOWER LEVEL 071	400	200
A1-072	七十二层平面图	FLOOR PLAN - TOWER LEVEL 072 (ZONE 8 APT TYP.)	400	200
A1-073	七十三层平面图	FLOOR PLAN - TOWER LEVEL 073	400	200
A1-074	七十四层平面图	FLOOR PLAN - TOWER LEVEL 074	400	200
A1-075	七十五层平面图	FLOOR PLAN - TOWER LEVEL 075	400	200
A1-076	七十六层平面图	FLOOR PLAN - TOWER LEVEL 076	400	200
A1-077	七十七层平面图	FLOOR PLAN - TOWER LEVEL 077	400	200
A1-078	七十八层平面图	FLOOR PLAN - TOWER LEVEL 078	400	200
A1-079	七十九层平面图（避难层）	FLOOR PLAN - TOWER LEVEL 079 (MEP/REFUGE)	400	200
A1-080	八十层平面图	FLOOR PLAN - TOWER LEVEL 080 (ZONE 9 SA SKY LOBBY)	400	200
A1-081	八十一层平面图	FLOOR PLAN - TOWER LEVEL 081	400	200
A1-082	八十二层平面图	FLOOR PLAN - TOWER LEVEL 082	400	200
A1-083	八十三层平面图	FLOOR PLAN - TOWER LEVEL 083	400	200
A1-084	八十四层平面图	FLOOR PLAN - TOWER LEVEL 084	400	200
A1-085	八十五层平面图	FLOOR PLAN - TOWER LEVEL 085 (ZONE 9 SA TYP.)	400	200
A1-086	八十六层平面图	FLOOR PLAN - TOWER LEVEL 086	400	200
A1-087	八十七层平面图	FLOOR PLAN - TOWER LEVEL 087	400	200
A1-088	八十八层平面图	FLOOR PLAN - TOWER LEVEL 088	400	200
A1-089	八十九层平面图	FLOOR PLAN - TOWER LEVEL 089	400	200
A1-090	九十层平面图	FLOOR PLAN - TOWER LEVEL 090 (MEP/REFUGE)	400	200
A1-091	九十一层平面图	FLOOR PLAN - TOWER LEVEL 091	400	200
A1-092	九十二层平面图	FLOOR PLAN - TOWER LEVEL 092 (ZONE 10 SA TYP.)	400	200
A1-093	九十三层平面图	FLOOR PLAN - TOWER LEVEL 093	400	200
A1-094	九十四层平面图	FLOOR PLAN - TOWER LEVEL 094	400	200
A1-095	九十五层平面图	FLOOR PLAN - TOWER LEVEL 095	400	200
A1-096	九十六层平面图	FLOOR PLAN - TOWER LEVEL 096 (ZONE 10 SA TYP.)	400	200
A1-097	九十七层平面图	FLOOR PLAN - TOWER LEVEL 097	400	200
A1-098	九十八层平面图	FLOOR PLAN - TOWER LEVEL 098	400	200
A1-099	九十九层平面图	FLOOR PLAN - TOWER LEVEL 099 (ZONE 10 SA LOFT L1)	400	200
A1-100	一百层平面图	FLOOR PLAN - TOWER LEVEL 100 (ZONE 10 SA LOFT L2)	400	200
A1-101	一百零一层平面图	FLOOR PLAN - TOWER LEVEL 101 (MEP/REFUGE)	400	200
A1-102	一百零二层平面图	FLOOR PLAN - TOWER LEVEL 102 (OBSERVATION L1)	400	200
A1-103	一百零三层平面图	FLOOR PLAN - TOWER LEVEL 103 (OBSERVATION L2)	400	200
A1-104	屋顶机房一层平面图	FLOOR PLAN - TOWER ROOF MEP 1	400	200
A1-105	屋顶机房二层平面图	FLOOR PLAN - TOWER ROOF MEP 2	400	200
A1-106	屋顶机房三层平面图	FLOOR PLAN - TOWER ROOF MEP 3	400	200
A1-107	屋顶机房四层平面图	FLOOR PLAN - TOWER ROOF MEP 4	400	200
A1-108	屋顶平面图	FLOOR PLAN - TOWER ROOF PLAN	400	200
		A3- BUILDING ELEVATIONS AND SECTIONS		
A3-001	整体剖面图	OVERALL BUILDING SECTION	1500	750
A3-002	整体剖面图	OVERALL BUILDING SECTION	1500	750
A3-311	局部剖面图-塔楼	PARTIAL SECTION - TOWER	100	50

建设单位 CLIENT

中南集团 ZHONGNAN GROUP
建家·筑城·启未来

NO.	版本说明 DESCRIPTION	日期 DATE
14	幕墙初步设计深化文本 FACADE DESIGN DEVELOPMENT SUBMISSION	2021.05.21
13	幕墙方案设计文本 FACADE SCHEMATIC DESIGN SUBMISSION	2021.04.29
12	100%初步设计文本 100% DESIGN DEVELOPMENT SUBMISSION	2020.12.15
11	幕墙方案设计文本 FACADE SCHEMATIC DESIGN SUBMISSION	2020.10.15
10	初步设计文本 - 地上部分 DESIGN DEVELOPMENT SUBMISSION - ABOVE GROUND	2020.09.30
09	初步设计进展图纸(9-10区) IN-PROGRESS DD SUBMISSION (ZONE 9+10)	2020.09.10
08	初步设计进展图纸(4-8区) IN-PROGRESS DD SUBMISSION (ZONE 4+8)	2020.08.31
07	初步设计进展图纸(1-3区) IN-PROGRESS DD SUBMISSION (ZONE 1+3)	2020.07.31
06	初步设计进展图纸(1-3区) IN-PROGRESS DD SUBMISSION (ZONE 1+3)	2020.07.17
05	方案设计好开文件更新 SCHEMATIC DESIGN RE-SUBMISSION	2020.04.16
04	初步设计文本 DESIGN DEVELOPMENT SUBMISSION	2020.03.27
03	50%初步设计文本(地下室裙房) 50% DESIGN DEVELOPMENT SUBMISSION - BASEMENT RETAIL(LIVE)	2020.03.23
02	50% 初步设计 50% DESIGN DEVELOPMENT SUBMISSION	2020.01.31
01	方案设计好开文件 SCHEMATIC DESIGN SUBMISSION	2020.01.15

章 SEAL

华建集团 ARCPLUS
ECADI 华东建筑设计研究总院
华东建筑设计研究院有限公司 EAST CHINA ARCHITECTURAL DESIGN & RESEARCH INSTITUTE CO., LTD.
设计证书甲级编号A131004031

建筑设计顾问 ARCHITECTURE CONSULTANT: Gensler

结构设计顾问 STRUCTURE CONSULTANT: Thornton Tomasetti

机电设计顾问 MEP&FP CONSULTANT: WSP

幕墙设计顾问 CURTAIN WALL CONSULTANT: AT

园林设计顾问 LANDSCAPE CONSULTANT: ABUNDANCE 安邦

审定人/日期 AUTHORIZED FOR ISSUE BY/DATE: 倪杰

设计总负责人/日期 DESIGN CHIEF/DATE: 倪杰

审核人/日期 AUDITED BY/DATE: 倪杰

专业负责人/日期 DISCIPLINE RESPONSIBLE BY/DATE: 于倩

校对人/日期 CHECKED BY/DATE: 张蕾

设计人/日期 DESIGNED BY/DATE: 倪军锐

建设单位 CLIENT: 苏州中南中心投资建设有限公司

项目名称 PROJECT: 中南中心超高层商业楼宇项目（DK201101136地块）超高层
SUZHOU ZHONGNAN CENTER

子项名称 SUB PROJECT:

图名 DRAWING TITLE: 图纸目录 DRAWING LIST

工程编号 JOB NO.	C-201955007	阶段 STATUS	初步设计/DD
比例 SCALE		专业 DISCIPLINE	建筑
日期 DATE	2021.05.21	图号 DRAWING NO.	A0-001

Xiangtao Chen 2021/5/21 10:58:55 \\gensler.adl\Projects\51\51.8028.000\CAD\Work\General\TB_A1.dwg

图号 Drawing No.	图纸名称 Drawing Name	图纸名称 Drawing Name	A3比例 A3 Scale	A1比例 A1 Scale
A3-312	局部剖面图-塔楼	PARTIAL SECTION - TOWER	100	50
A3-313	局部剖面图-塔楼	PARTIAL SECTION - TOWER	100	50
A3-314	局部剖面图-塔楼	PARTIAL SECTION - TOWER	100	50
A3-315	局部剖面图-塔楼	PARTIAL SECTION - TOWER	100	50
A3-316	局部剖面图-塔楼	PARTIAL SECTION - TOWER	100	50
A3-317	局部剖面图-塔楼	PARTIAL SECTION - TOWER	100	50
A3-318	局部剖面图-塔楼	PARTIAL SECTION - TOWER	100	50
A3-319	局部剖面图-塔楼	PARTIAL SECTION - TOWER	100	50
A3-320	局部剖面图-塔楼	PARTIAL SECTION - TOWER	100	50
A3-321	局部剖面图-塔楼	PARTIAL SECTION - TOWER	200	100
A3-322	局部剖面图-塔楼	PARTIAL SECTION - TOWER	200	100
A3-323	局部剖面图-塔楼	PARTIAL SECTION - TOWER	200	100
A3-324	局部剖面图-塔楼	PARTIAL SECTION - TOWER	200	100

扩初设计第三册图纸目录
PART 3 - DRAWING INDEX

A5- BUILDING ENCLOSURE

A5-001	建筑外围说明 & 材料清单	BUILDING ENCLOSURE NOTES & MATERIAL LIST	NTS	NTS
A5-002	主楼幕墙板块表	TOWER FAÇADE PANEL CHART	NTS	NTS
A5-011	塔楼-外立面几何图	TOWER - FAÇADE GEOMETRY DIAGRAM	NTS	NTS
A5-012	塔楼-外立面几何	TOWER - FAÇADE GEOMETRY DIAGRAM	NTS	NTS
A5-013	塔楼-外立面几何	TOWER - FAÇADE GEOMETRY DIAGRAM	NTS	NTS
A5-021	塔楼-外立面几何平面图	TOWER - FAÇADE GEOMETRY PLANS	NTS	NTS
A5-022	塔楼-外立面几何平面图	TOWER - FAÇADE GEOMETRY PLANS	NTS	NTS
A5-023	塔楼-外立面几何平面图	TOWER - FAÇADE GEOMETRY PLANS	NTS	NTS
A5-024	塔楼-外立面几何平面图	TOWER - FAÇADE GEOMETRY PLANS	NTS	NTS
A5-025	塔楼-外立面几何平面图	TOWER - FAÇADE GEOMETRY PLANS	NTS	NTS
A5-026	塔楼-外立面几何平面图	TOWER - FAÇADE GEOMETRY PLANS	NTS	NTS
A5-027	塔楼-外立面几何平面图	TOWER - FAÇADE GEOMETRY PLANS	NTS	NTS
A5-028	塔楼-外立面几何平面图	TOWER - FAÇADE GEOMETRY PLANS	NTS	NTS
A5-029	塔楼-外立面几何平面图	TOWER - FAÇADE GEOMETRY PLANS	NTS	NTS
A5-031	北/南立面图	NORTH & SOUTH BUILDING ELEVATIONS	1500	750
A5-032	东/西立面图	EAST & WEST BUILDING ELEVATIONS	1500	750
A5-033	北东/北西/南东/南西 立面图	SE AND NE BUILDING ELEVATIONS	1500	750
A5-034	北东/北西/南东/南西 立面图	SW AND NW BUILDING ELEVATIONS	1500	750
A5-039	防火玻璃窗典型位置示意	FIRE RESCUE WINDOW TYP LOCATION DIAGRAM	NTS	NTS
A5-039A	防火玻璃窗典型位置示意	FIRE RESCUE WINDOW TYP LOCATION DIAGRAM	NTS	NTS
A5-040	防火玻璃大样图	FIRE RESCUE WINDOW DETAIL DRAWINGS	NTS	NTS
A5-041	防火玻璃大样图	FIRE RESCUE WINDOW DETAIL DRAWINGS	NTS	NTS
A5-042	防火玻璃大样图	FIRE RESCUE WINDOW DETAIL DRAWINGS	NTS	NTS
A5-042A1	防火玻璃窗放大图	FIRE GLASS WINDOW ENLARGED DETAIL DWG	NTS	NTS
A5-042A2	防火玻璃窗放大图	FIRE GLASS WINDOW ENLARGED DETAIL DWG	NTS	NTS
A5-042B	消防救援窗位置示意图	FIRE RESCUE WINDOW LOCATION DIAGRAM	NTS	NTS
A5-042C	消防救援窗大样图	FIRE RESCUE WINDOW DETAIL DRAWING	NTS	NTS
A5-042D	消防救援窗放大图	FIRE RESCUE WINDOW ENLARGED DETAIL DRAWING	NTS	NTS
A5-043	机电/避难层立面分类示意图	MEP/REFUGE LEVELS - OVERVIEW	300	150
A5-044	机电/避难层局部立面-南立面	MEP/REFUGE LEVELS - ENLARGED ELEVATIONS SOUTH	300	150
A5-045	机电/避难层局部立面-北立面	MEP/REFUGE LEVELS - ENLARGED ELEVATIONS NORTH	300	150
A5-046	机电/避难层局部立面-西立面	MEP/REFUGE LEVELS - ENLARGED ELEVATIONS WEST	300	150
A5-047	机电/避难层局部立面-东立面	MEP/REFUGE LEVELS - ENLARGED ELEVATIONS EAST	300	150
A5-051	南立面放大图-1/2区	TOWER - ENLARGED ELEVATION S - ZONE 1-2	300	150
A5-052	南/西/北/东立面放大图-2/3区	TOWER - ENLARGED ELEVATION TYP. S/W/N/E - ZONE 2-3	300	150
A5-053	南/西/北/东立面放大图-4/5区	TOWER - ENLARGED ELEVATION TYP. S/W/N/E - ZONE 4-5	300	150
A5-054	南/西/北/东立面放大图-5/6区	TOWER - ENLARGED ELEVATION TYP. S/W/N/E - ZONE 5-6	300	150
A5-055	南/西/北/东立面放大图-7/8区	TOWER - ENLARGED ELEVATION TYP. S/W/N/E - ZONE 7-8	300	150
A5-056	南/西/北/东立面放大图-8/9区	TOWER - ENLARGED ELEVATION TYP. S/W/N/E - ZONE 8-9	300	150
A5-057	南/北/东立面放大图-10区/塔冠	TOWER - ENLARGED ELEVATION TYP. S/N/E - ZONE 10-CROWN	300	150
A5-058	东立面放大图-1/2区	TOWER - ENLARGED ELEVATION E - ZONE 1-2	300	150
A5-058A	东立面放大图-2/3区	TOWER - ENLARGED ELEVATION E - ZONE 2-3	300	150
A5-058B	东立面放大图-4/5区	TOWER - ENLARGED ELEVATION E - ZONE 4-5	300	150
A5-058C	东立面放大图-5/6区	TOWER - ENLARGED ELEVATION E - ZONE 5-6	300	150
A5-059	北立面放大图-1/2区	TOWER - ENLARGED ELEVATION N - ZONE 1-2	300	150
A5-059A	北立面放大图-4/5区	TOWER - ENLARGED ELEVATION N - ZONE 4-5	300	150
A5-060	西立面放大图-1/2区	TOWER - ENLARGED ELEVATION W - ZONE 1-2	300	150
A5-061	西立面放大图-10区/塔冠	TOWER - ENLARGED ELEVATION W - ZONE 10-CROWN	300	150
A5-062	转角立面图放大-1/2区	TOWER - ENLARGED ELEVATION CORNER TYP. - ZONE 1-2	300	150
A5-063	转角立面图放大-2/3区	TOWER - ENLARGED ELEVATION CORNER TYP. - ZONE 2-3	300	150
A5-064	转角立面图放大-4/5区	TOWER - ENLARGED ELEVATION CORNER TYP. - ZONE 4-5	300	150
A5-064A	转角立面放大图-10区	TOWER - ENLARGED ELEVATION E - ZONE 10-C	300	150
A5-065	转角立面图放大-5/6区	TOWER - ENLARGED ELEVATION CORNER TYP. - ZONE 5-6	300	150
A5-066	转角立面图放大-7/8区	TOWER - ENLARGED ELEVATION CORNER TYP. - ZONE 7-8	300	150
A5-067	转角立面图放大-8/9区	TOWER - ENLARGED ELEVATION CORNER TYP. - ZONE 8-9	300	150
A5-068	转角立面图放大-10区/塔冠	TOWER - ENLARGED ELEVATION CORNER TYP. - ZONE 10-CROWN	300	150
A5-069	西南转角立面图放大-4/5区	TOWER - ENLARGED ELEVATION CORNER SW - ZONE 4-5	300	150
A5-091	塔楼入口-北侧/西侧雨篷轴测图	TOWER BASE - CANOPY NORTH WEST 3D	NTS	NTS
A5-093	塔楼入口-东侧雨篷轴测图	TOWER BASE - CANOPY EAST 3D	NTS	NTS
A5-094	塔楼入口-入口门斗轴测图	TOWER BASE - ENTRANCE 3D	NTS	NTS
A5-101	塔楼入口- 入口立面	TOWER BASE - ENTRANCE ELEVATION	100	75
A5-102	塔楼入口- 南侧/西侧入口局部平面图	TOWER BASE - S/W ENTRANCE PARTIAL PLANS	100	50
A5-102A	塔楼入口- 北侧入口局部平面图	TOWER BASE - NORTH ENTRANCE PARTIAL PLANS	100	50
A5-103	塔楼入口- 局部剖面图	TOWER BASE - ENTRANCE PARTIAL SECTIONS	100	50

图号 Drawing No.	图纸名称 Drawing Name	图纸名称 Drawing Name	A3比例 A3 Scale	A1比例 A1 Scale
A5-105	塔楼入口- 局部剖面图	TOWER BASE - ENTRANCE PARTIAL SECTIONS	100	50
A5-106	塔楼入口- 局部平面图、剖面图	TOWER BASE - ENTRANCE PARTIAL PLAN, SECTION	100	50
A5-107	塔楼入口- 局部天花图、剖面图	TOWER BASE - ENTRANCE PARTIAL RCP, SECTION	100	50
A5-109	塔楼入口- 局部放大剖面图	TOWER BASE - ENTRANCE ENLARGED PARTIAL SECTIONS	100	50
A5-110	塔楼入口- 局部放大剖面图	TOWER BASE - ENTRANCE ENLARGED PARTIAL SECTIONS	100	50
A5-111	塔楼入口局部放大平面图，剖面图	TOWER BASE - ENTRANCE ENLARGED PLAN, SECTION	100	75
A5-112	东侧幕墙放大立面图	TOWER BASE - EAST FACADE ENLARGED ELEV	100	75
A5-113	东侧幕墙放大平面图	TOWER BASE - EAST FACADE ENLARGED PLANS	100	75
A5-114	东侧幕墙入口-局部剖面图	TOWER BASE - EAST ENTRANCE SECTIONS	100	75
A5-115	东侧幕墙入口-局部放大剖面图	TOWER BASE - EAST ENTRANCE ENLARGED SECTION	100	75
A5-116	东侧幕墙入口-局部放大剖面图	TOWER BASE - EAST ENTRANCE ENLARGED SECTION	100	75
A5-117	东侧幕墙入口-局部放大平面图	TOWER BASE - EAST ENTRANCE ENLARGED PLANS	100	75
A5-118	东侧幕墙入口-局部放大平面图	TOWER BASE - EAST ENTRANCE ENLARGED PLANS	100	75
A5-119	东南/西南幕墙放大立面图	TOWER BASE - SE, SW FACADE ENLARGED ELEV	100	75
A5-120	东南/西南幕墙放大平面图	TOWER BASE - SE, SW FACADE ENLARGED PLANS	100	75
A5-121	北/南/西侧幕墙放大平面图	TOWER BASE - N, S & W FACADE ENLARGED PLANS	NTS	75
A5-122	东北/西北幕墙放大立面图	TOWER BASE - NE, NW FACADE ENLARGED ELEV	NTS	75
A5-123	东北/西北幕墙放大平面图	TOWER BASE - NE, NW FACADE ENLARGED PLANS	NTS	75
A5-124	北/南/西侧幕墙转角剖面图	TOWER BASE - N/S/W/ FACADE CORNER SECTION	NTS	75
A5-125	北/南/西侧幕墙放大剖面图	TOWER BASE - N/S/W FACADE ENLARGED SECTION	NTS	75
A5-126	北/南/西侧幕墙放大平面图	TOWER BASE - N/S/W FACADE ENLARGED PLAN	NTS	75
A5-131	塔楼入口-平开门	TOWER BASE - ENTRANCE ENTRY DOOR	NTS	75
A5-132	塔楼入口-三翼旋转门	TOWER BASE - ENTRANCE REVOLVING DOOR 3-WING	NTS	75
A5-133	塔楼入口-四翼旋转门	TOWER BASE - ENTRANCE REVOLVING DOOR 4-WING	NTS	75
A5-151	办公部分-标准层局部平面图、剖面图、立面图	OFFICE CW - PARTIAL ELEV, PLAN, SECT	100	50
A5-152	办公部分-挑空区局部平面图、剖面图、立面图	OFFICE DOUBLE HEIGHT CW - PARTIAL ELEV, PLAN, SECT	100	50
A5-153	办公部分-办公/机电避难层局部平面图、剖面图、立面图	OFFICE O/MEP&REFUGE CW - PARTIAL ELEV, PLAN, SECT	100	50
A5-154	办公部分-机电/避难层局部平面图、剖面图、立面图	OFFICE MEP/REFUGE CW - PARTIAL ELEV, PLAN, SECT	100	50
A5-155	办公部分-标准层转角局部平面图、剖面图、立面图	OFFICE CORNER - PARTIAL ELEV, PLAN, SECT	100	50
A5-156	办公部分-机电层转角局部平面图、剖面图、立面图	OFFICE CORNER MEP - PARTIAL ELEV, PLAN, SECT	100	50
A5-157	办公部分-机电/避难层局部平面图、剖面图、立面图	OFFICE MEP/REFUGE CW - PARTIAL ELEV, PLAN, SECT	100	50
A5-158	办公部分-挑空区转角局部平面图、剖面图、立面图	OFFICE CORNER DBL HEIGHT CW - PARTIAL ELEV, PLAN, SECTION	100	50
A5-159	办公部分-L2-3层转角局部平面图、剖面图、立面图	OFFICE CORNER L2-3 - PARTIAL ELEV, PLAN, SECT	100	50
A5-160	办公部分-L2-3局部平面图、剖面图、立面图	OFFICE CW - PARTIAL ELEV, PLAN, SECT	100	50
A5-201	酒店及公寓部分-配套层局部平面图、剖面图、立面图	HOTEL AMENITY/LOBBY CW - PARTIAL PLAN, SECTION, ELEVATION	100	50
A5-202	酒店及公寓部分-酒店大堂局部平面图、剖面图、立面图	HOTEL LOBBY - CW PARTIAL PLAN, SECTION, ELEVATION	100	50
A5-203	酒店及公寓部分-配套/客房层局部平面图、剖面图、立面图	HOTEL AMENITY/HOTEL ROOM CW - PARTIAL PLAN, SECTION, ELEVATION	100	50
A5-204	酒店及公寓部分-客房标准层局部平面图、剖面图、立面图	HOTEL HOTEL CW - PARTIAL PLAN, SECTION, ELEVATION	100	50
A5-205	酒店及公寓部分-公寓层局部平面图、剖面图、立面图	HOTEL SERV APT CW - PARTIAL PLAN, SECTION, ELEVATION	100	50
A5-206	酒店及公寓部分-角部泳池局部平面图、剖面图、立面图	HOTEL CORNER POOL CW - PARTIAL PLAN, SECTION, ELEVATION	100	50
A5-251	5/8区公寓部分-标准层局部平面图、剖面图、立面图	ZONE 5-8 APT CW - PARTIAL ELEVATION, PLAN, SECTION	100	50
A5-252	5/8区公寓部分-公寓/机电层局部平面图、剖面图、立面图	ZONE 5-8 APT APT/MEP CW 01 - PARTIAL ELEV, PLAN, SECT	100	50
A5-253	5/8区公寓部分-公寓/机电层局部平面图、剖面图、立面图	ZONE 5-8 APT APT/MEP CW 02 - PARTIAL ELEV, PLAN, SECTION	100	50
A5-254	5/8区公寓部分-机电/避难层局部平面图、剖面图、立面图	ZONE 5-8 APT MEP/REFUGE CW - PARTIAL ELEV, PLAN, SECTION	100	50
A5-255	5/8区公寓部分-转角局部平面图、剖面图、立面图	ZONE 5-8 APT CORNER CW - PARTIAL ELEVATION, PLAN, SECTION	100	50
A5-256	5/8区公寓部分-机电/避难层局部平面图、剖面图、立面图	ZONE 5-8 APT MEP/REFUGE CW - PARTIAL ELEV, PLAN, SECTION	100	50
A5-257	5/8区公寓部分-机电/避难层局部平面图、剖面图、立面图	ZONE 5-8 APT MEP/REFUGE CW - PARTIAL ELEV, PLAN, SECTION	100	50
A5-258	5/8区公寓部分-公寓/机电层局部平面图、剖面图、立面图	ZONE 5-8 APT APT/MEP CW 03 - PARTIAL ELEV, PLAN, SECTION	100	50
A5-271	9/10区公寓部分-标准层局部平面图、剖面图、立面图	ZONE 9-10 SERVICE APT CW - PARTIAL PLAN, SECTION, ELEVATION	100	50
A5-272	9/10区公寓部分-大堂局部平面图、剖面图、立面图	ZONE 9-10 SERVICE APT LOBBY CW - PARTIAL PLAN, SECTION, ELEVATION	100	50
A5-273	9/10区公寓部分-机电避难层局部平面图、剖面图、立面图	ZONE 9-10 SERVICE APT MEP/REFUGE CW - PARTIAL PLAN, SECTION, ELEVA	100	50
A5-274	9/10区公寓部分-转角局部平面图、剖面图、立面图	ZONE 9-10 SERVICE APT CORNER CW - PARTIAL PLAN, SECTION, ELEVATION	100	50
A5-301	塔冠-三维分析示意图	CROWN 3D GEOMETRY DIAGRAM	NTS	NTS
A5-302	塔冠-轴测图	CROWN 3D AXO VIEWS	NTS	NTS
A5-303	塔冠-三维剖面图	CROWN 3D SECTION VIEWS	NTS	NTS
A5-304	塔冠-采光天窗局部平剖面及三维图	CROWN SKYLIGHT - PLAN, SECTION, 3D	100	50
A5-305	塔冠-局部立面图-西侧	CROWN CW - PARTIAL ELEVATION WEST	100	50
A5-306	塔冠-局部立面图-北/南/东侧	CROWN CW - PARTIAL ELEVATION TYP. N/S/E	100	50
A5-307	塔冠-局部剖面图	CROWN CW - PARTIAL SECTIONS	100	50
A5-308	塔冠-局部平面图-北/南/东侧	CROWN CW - PARTIAL PLANS TYP. N/S/E	100	50
A5-309	塔冠-局部平面图-西侧	CROWN CW - PARTIAL PLANS WEST	100	50
A5-310	塔冠-局部平面图	CROWN CW - PARTIAL PLAN	100	50
A5-311	塔冠-局部平面图	CROWN CW - PARTIAL PLAN	100	50
A5-312	塔冠-局部平面图	CROWN CW - PARTIAL PLAN	100	50
A5-313	塔冠-局部平面图	CROWN CW - PARTIAL PLAN	100	50
A5-314	塔冠-局部平面图	CROWN CW - PARTIAL CORNER ELEVATION SW	100	50
A5-315	塔冠-局部平面图	CROWN CW - PARTIAL PLAN	100	50
A5-316	塔冠-局部侧边立面图	CROWN CW - PARTIAL SIDE ELEVATION	100	50
A5-317	塔冠-局部平面立面图	CROWN CW - PARTIAL SIDE ELEVATION & PLAN S	100	50
A5-318	塔冠-局部平面立面图	CROWN CW - PARTIAL SIDE ELEVATION & PLAN W	100	50
A5-319	塔冠-103层露台局部平面立面剖面图	CROWN CW - TERRACE LEVEL 103 - PLAN, SECTION, ELEVATION	100	50
A5-320	塔冠-99层露台局部平面立面剖面图	CROWN CW - TERRACE LEVEL 99 - PLAN, SECTION, ELEVATION	100	50
A5-321	塔冠-103层露台局部放大平面立面剖面图	CROWN CW - TERRACE LVL 103 ENLARGED DWG	100	50
A5-322	塔冠-99层露台局部放大平面立面剖面图	CROWN CW - TERRACE LVL 99 ENLARGED DWG	100	50
A5-323	塔冠-局部屋顶平面图	ROOF	100	50
A5-324	塔冠-局部屋顶局部平面图 西侧	CROWN CW - PARTIAL ROOF PLAN W	100	50
A5-325	塔冠-局部屋顶局部平面图 东侧	CROWN CW - PARTIAL ROOF PLAN E	100	50
A5-326	塔冠-局部屋顶局部平面图 南侧	CROWN CW - PARTIAL ROOF PLAN S	300	150
A5-327	塔冠-局部屋顶局部平面图 北侧	CROWN CW - PARTIAL ROOF PLAN N	150	75
A5-328	塔冠-局部平面图-玻璃采光顶/停机坪	CROWN CW - PARTIAL ROOF PLAN - GLASS ROOF & HELIPAD	150	75
A5-329	塔冠-局部平面图-屋顶格栅剖面图	CROWN CW - ROOF GRILL SECTIONS	150	75
A5-330	塔冠-局部平面图-屋顶格栅三维图	CROWN CW - ROOF GRILL 3D AXON	150	75
A5-331	塔冠-局部平面图-屋顶水箱平面图、剖面图	CROWN CW - WATER TANK PLANS, SECTIONS	150	50
A5-332	塔冠-局部平面图-屋顶水箱三维图	CROWN CW - WATER TANK 3D	150	50
A5-333	BMU立面定位图	BMU LOCATION - ELEVATION	150	50
A5-334	航空灯立面定位图	FLIGHT LIGHT LOCATION - ELEVATION	150	50
A5-335	BMU大样剖面图	BMU DETAILS - SECTION	150	50
A5-336	超大玻璃板块立面位置示意图	GLASS PANEL GL03X DIAGRAM	150	50
A5-551	1-3区办公-典型幕墙系统详图	ZONE 1-3 OFFICE - CW TYPICAL SYSTEM	40	20
A5-552	1-2区办公区段-机电/避难层幕墙系统详图	ZONE 1-2 OFFICE MEP/REFUGE - CW SYSTEM	40	20

建设单位 CLIENT

中南集团 ZHONGNAN GROUP
建家·筑城·启未来

序号 NO.	事项 DESCRIPTION	日期 DATE
14	幕墙初步设计深化文本 FACADE DESIGN DEVELOPMENT SUBMISION	2021.05.21
13	初步方案设计文本 FACADE SCHEMATIC DESIGN SUBMISION	2021.04.29
12	100%初步设计文本 100% DESIGN DEVELOPMENT SUBMISION	2020.12.15
11	幕墙方案设计文本 FACADE SCHEMATIC DESIGN SUBMISION	2020.10.15
10	初步设计文本 - 地上部分 DESIGN DEVELOPMENT SUBMISION - ABOVE GROUND	2020.09.30
09	初步设计进展图件(9-10区) IN-PROGRESS DD SUBMISION (ZONE 9+10)	2020.09.10
08	初步设计进展图件(4-5区) IN-PROGRESS DD SUBMISION (ZONE 4+5)	2020.08.31
07	初步设计进展图件(1-6区) IN-PROGRESS DD SUBMISION (ZONE 1+6)	2020.07.31
06	初步设计进展图件(1-3区) IN-PROGRESS DD SUBMISION (ZONE 1+3)	2020.07.17
05	方案设计初步文件更新 SCHEMATIC DESIGN RE-SUBMISION	2020.04.18
04	初步设计文本 DESIGN DEVELOPMENT SUBMISION	2020.03.27
03	50%初步设计文本(地下室裙房) 50% DESIGN DEVELOPMENT SUBMISION - BASEMENT PODIUM	2020.03.23
02	50% 初步设计 50% DESIGN DEVELOPMENT SUBMISION	2020.01.31
01	方案设计初审文件 SCHEMATIC DESIGN SUBMISION	2020.01.15

盖章 SEAL

华建集团 ARCPLUS
ECADI 华东建筑设计研究总院
华东建筑设计研究院有限公司 EAST CHINA ARCHITECTURAL DESIGN & RESEARCH INSTITUTE CO., LTD.
设计证书甲级编号 A131004031

建筑设计顾问 ARCHITECTURE CONSULTANT: Gensler

结构设计顾问 STRUCTURE CONSULTANT: Thornton Tomasetti

机电设计顾问 MEP/HVAC CONSULTANT: WSP

幕墙设计顾问 FACADE CONSULTANT:

消防设计顾问 FIRE DESIGN CONSULTANT: ABUNDANCE 安邦

审定人/日期 AUTHORIZED BY/DATE: 党杰
设计负责人/日期 DESIGN CHIEF/DATE: 党杰
审核人/日期 AUDITED BY/DATE: 党杰
专业负责人/日期 DISCIPLINE RESPONSIBLE BY/DATE: 于思
校对人/日期 CHECKED BY/DATE: 张雯
设计人/日期 DESIGNED BY/DATE: 印军锐

建设单位 CLIENT: 苏州中南中心投资建设有限公司

项目名称 PROJECT: 中南中心超高层商业综字项目（DK201101136地块）超高层 SUZHOU ZHONGNAN CENTER

子项名称 SUB-PROJECT:

图名 DRAWING TITLE: 图纸目录 DRAWING LIST

工程编号 JOB NO.	C-201955007	阶段 STATUS	初步设计/DD
比例 SCALE		专业 DISCIPLINE	建筑
日期 DATE	2021.05.21	图号 DRAWING NO.	A0-002

Xiangtao Chen 2021/5/21 10:58:55 \\gensler.ad\Projects\15\151.8028.000\CAD\Work\General\TB_A1.dwg

图号 Drawing No.	图纸名称 Drawing Name	图纸名称 Drawing Name	A3比例 A3 Scale	A1比例 A1 Scale
A5-553	3区办公-机电/避难层幕墙系统详图	ZONE 3 OFFICE MEP/REFUGE - CW SYSTEM	40	20
A5-553A	3区办公-机电/避难层幕墙系统详图	ZONE 3 OFFICE MEP/REFUGE - CW SYSTEM	40	20
A5-554	办公及酒店，公寓转角幕墙效果图	OFFICE & HOTEL/APT CORNER RENDERING	40	20
A5-555	办公区段转角-局部幕墙平面详图	ZONE 1-3 OFFICE CORNER - CW TYPICAL PLAN	40	20
A5-556	办公区段转角-幕墙剖面详图	ZONE 1-3 OFFICE CORNER - CW TYPICAL SECTION	40	20
A5-557	公寓区段转角-局部幕墙平面详图	ZONE 4-8 HOTEL/APT CORNER - CW TYPICAL PLAN	40	20
A5-558	公寓区段转角-幕墙剖面详图	ZONE 4-8 HOTEL/APT CORNER - CW TYPICAL SECTION	40	20
A5-559	酒店区段挑空幕墙系统详图	HOTEL - DOUBLE HEIGHT ZONE CW SYSTEM	40	20
A5-560	酒店区段挑空转角幕墙系统详图	HOTEL - DOUBLE HEIGHT ZONE CORNER CW SYSTEM	40	20
A5-561	办公区L2-3挑空转角幕墙系统详图	OFFICE L2-3 - DOUBEL HEIGHT ZONE CORNER CW SYSTEM	40	20
A5-562	办公区L2-3挑空转角幕墙系统详图	OFFICE L2-3 - DOUBEL HEIGHT ZONE CORNER CW SYSTEM	40	20
A5-563	办公区L2-3挑空转角幕墙系统详图	OFFICE L2-3 - DOUBEL HEIGHT ZONE CORNER CW SYSTEM	40	20
A5-564	办公区L2-3挑空转角幕墙系统详图	OFFICE L2-3 - DOUBEL HEIGHT ZONE CORNER CW SYSTEM	40	20
A5-581	办公挑空区幕墙系统详图	OFFICE - DOUBLE HEIGHT CW SYSTEM	40	20
A5-582	办公区L2-3典型幕墙系统详图	OFFICE L2-3 - TYO CW SYSTEM	40	20
A5-601	酒店区典型幕墙系统详图	ZONE 4 HOTEL - CW TYPICAL SYSTEM	40	20
A5-602	酒店区配套楼层幕墙系统详图	ZONE 4 HOTEL AMENITY - CW SYSTEM	40	20
A5-603	酒店区配套/大堂幕墙系统详图	ZONE 4 HOTEL - CW AMENITY/LOBBY SYSTEM	40	20
A5-603A	公寓区段 - 机电/避难层幕墙系统详图 西/南	APT ZONE - MEP/REFUSE CW SYSTEM S/W	40	20
A5-603B	公寓区段 - 机电/避难层幕墙系统详图 北	APT ZONE - MEP/REFUSE CW SYSTEM NORTH	40	20
A5-603C	公寓区段 - 机电/避难层幕墙系统详图 北	APT ZONE - MEP/REFUSE CW SYSTEM EAST	40	20
A5-604	酒店/公寓典型幕墙系统详图	HOTEL/SERV APT CW TYP SYSTEM	40	20
A5-631	4酒店挑空区幕墙系统详图	ZONE 4 HOTEL - DOUBLE HEIGHT CW SYSTEM	40	20
A5-651	公寓典型幕墙系统详图	APT - CW TYPICAL SYSTEM	40	20
A5-652	公寓机电层幕墙系统详图	APT - MEP CW SYSTEM	40	20
A5-653	公寓机电层幕墙系统详图	APT - MEP CW SYSTEM	40	20
A5-654	酒店式公寓机电/避难层幕墙系统详图	SERV APT - MEP/REFUGE CW SYSTEM	40	20
A5-655	公寓机电层幕墙系统详图	APT -MEP CW SYSTEM		
A5-661	酒店式公寓典型幕墙系统详图	SERV APT - CW TYPICAL SYSTEM	40	20
A5-671	9区酒店式公寓挑空区幕墙系统详图	ZONE 9 SERV APT DOUBLE HEIGHT CW SYSTEM	40	20
A5-672	酒店式公寓转角幕墙系统详图	SERV APT - CORNER CW TYPICAL SYSTEM	40	20
A5-673	酒店式公寓转角幕墙系统详图	SERV APT - CORNER CW TYPICAL SYSTEM	40	20
A5-701	塔冠观光层典型幕墙系统详图	TOWER CROWN ZONE - CW TYPICAL SYSTEM	100	50
A5-702	塔冠观光层典型幕墙系统详图	TOWER CROWN ZONE - CW TYPICAL SYSTEM	100	50
A5-703	塔冠观光层典型幕墙系统详图	TOWER CROWN ZONE - CW TYPICAL SYSTEM	100	50
A5-801	下沉广场平面	SUNKEN PLAZA - PLAN	100	50
A5-802	下沉广场-天花反射平面，透视图	SUNKEN PLAZA - RCP, PERSPECTIVE	100	50
A5-803	下沉广场-立面，剖面，轴测图	SUNKEN PLAZA - ELEVATION, SECTION, AXO	100	50
A5-804	下沉广场-局部放大平面，剖面，立面图	SUNKEN PLAZA - ENLARGED PLAN, SECTION, ELEVATION	100	50
A5-805	下沉广场-局部放大平面，剖面，立面图	SUNKEN PLAZA - ENLARGED PLAN, SECTION, ELEVATION	100	50
A5-810	观光入口-平面，天花反射平面图	OB ENTRY - PLAN, RCP	100	50
A5-811	观光入口-立面，轴测图	OB ENTRY - ELEVATION, AXO	100	50
A5-812	观光入口-局部放大平面，剖面，立面图	OB ENTRY - ENLARGED PLAN, SECTION, ELEVATION	100	50
A5-813	观光入口-局部放大平面，剖面，立面图	OB ENTRY - ENLARGED PLAN, SECTION, ELEVATION	100	50
A5-901	幕墙节点图	CW - DETAILS	6	3
A5-902	幕墙节点图	CW - DETAILS	6	3
A5-903	幕墙节点图	CW - DETAILS	6	3
A5-904	幕墙节点图	CW - DETAILS	6	3
A5-905	幕墙节点图	CW - DETAILS	6	3
A5-906	幕墙节点图	CW - DETAILS	6	3
A5-907	幕墙节点图	CW - DETAILS	6	3
A5-908.1	幕墙节点图	CW - DETAILS	6	3
A5-908.2	幕墙节点图	CW - DETAILS	6	3
A5-908.3	幕墙节点图	CW - DETAILS	6	3
A5-909	幕墙节点图	CW - DETAILS	6	3
A5-911	幕墙节点图	CW - DETAILS	6	3
A5-911.1	幕墙节点图	CW - DETAILS	6	3
A5-911.2	幕墙节点图	CW - DETAILS	6	3
A5-911.3	幕墙节点图	CW - DETAILS	6	3
A5-912	幕墙节点图	CW - DETAILS	6	3
A5-912.1	幕墙节点图	CW - DETAILS	6	3
A5-912.2	幕墙节点图	CW - DETAILS	6	3
A5-912.3	幕墙节点图	CW - DETAILS	6	3
A5-913	幕墙节点图	CW - DETAILS	6	3
A5-913.1	幕墙节点图	CW - DETAILS	6	3
A5-913.2	幕墙节点图	CW - DETAILS	6	3
A5-914	幕墙节点图	CW - DETAILS	6	3
A5-915	幕墙节点图	CW - DETAILS	6	3
A5-915.1	幕墙节点图	CW - DETAILS	6	3
A5-921	幕墙节点图	CW - DETAILS	6	3
A5-921.1	幕墙节点图	CW - DETAILS	6	3
A5-922	幕墙节点图	CW - DETAILS	6	3
A5-923	幕墙节点图	CW - DETAILS	6	3
A5-924	幕墙节点图	CW - DETAILS	6	3
A5-925	幕墙节点图	CW - DETAILS	6	3
A5-926	幕墙节点图	CW - DETAILS	6	3
A5-926.1	幕墙节点图	CW - DETAILS	6	3
A5-926.2	幕墙节点图	CW - DETAILS	6	3
A5-926.3	幕墙节点图	CW - DETAILS	6	3
A5-926.4	幕墙节点图	CW - DETAILS	6	3
A5-926.5	幕墙节点图	CW - DETAILS	6	3
A5-927	幕墙节点图	CW - DETAILS	6	3
A5-927.1	幕墙节点图	CW - DETAILS	6	3
A5-931	幕墙节点图	CW - DETAILS	6	3
A5-932	幕墙节点图	CW - DETAILS	6	3
A5-932.1	幕墙节点图	CW - DETAILS	6	3
A5-932.2	幕墙节点图	CW - DETAILS	6	3
A5-932.3	幕墙节点图	CW - DETAILS	6	3
A5-932.4	幕墙节点图	CW - DETAILS	6	3
A5-932.5	幕墙节点图	CW - DETAILS	6	3
A5-932.6	幕墙节点图	CW - DETAILS	6	3
A5-932.7	幕墙节点图	CW - DETAILS	6	3

图号 Drawing No.	图纸名称 Drawing Name	图纸名称 Drawing Name	A3比例 A3 Scale	A1比例 A1 Scale
A5-932.8	幕墙节点图	CW - DETAILS	6	3
A5-936	幕墙节点图	CW - DETAILS	6	3
A5-937	幕墙节点图	CW - DETAILS	6	3
A5-937.1	幕墙节点图	CW - DETAILS	6	3
A5-941	幕墙节点图	CW - DETAILS	6	3
A5-946	幕墙节点图	CW - DETAILS	6	3
A5-946.1	幕墙节点图	CW - DETAILS	6	3
A5-946.2	幕墙节点图	CW - DETAILS	6	3
A5-951	幕墙节点图	CW - DETAILS	6	3
A5-951.1	幕墙节点图	CW - DETAILS	6	3
A5-951.2	幕墙节点图	CW - DETAILS	6	3
A5-951.3	幕墙节点图	CW - DETAILS	6	3
A5-951.4	幕墙节点图	CW - DETAILS	6	3
A5-951.5	幕墙节点图	CW - DETAILS	6	3
A5-951.6	幕墙节点图	CW - DETAILS	6	3
A5-952	幕墙节点图	CW - DETAILS	6	3
A5-952.1	幕墙节点图	CW - DETAILS	6	3
A5-952.2	幕墙节点图	CW - DETAILS	6	3
A5-952.3	幕墙节点图	CW - DETAILS	6	3
A5-953	幕墙节点图	CW - DETAILS	6	3
A5-953.1	幕墙节点图	CW - DETAILS	6	3
A5-953.2	幕墙节点图	CW - DETAILS	6	3
A5-953.3	幕墙节点图	CW - DETAILS	6	3
A5-953.4	幕墙节点图	CW - DETAILS	6	3
A5-953.5	幕墙节点图	CW - DETAILS	6	3
A5-953.6	幕墙节点图	CW - DETAILS	6	3
A5-954	幕墙节点图	CW - DETAILS	6	3
A5-954.1	幕墙节点图	CW - DETAILS	6	3
A5-954.2	幕墙节点图	CW - DETAILS	6	3
A5-954.3	幕墙节点图	CW - DETAILS	6	3
A5-954.4	幕墙节点图	CW - DETAILS	6	3
A5-954.5	幕墙节点图	CW - DETAILS	6	3
A5-954.6	幕墙节点图	CW - DETAILS	6	3
A5-955	幕墙节点图	CW - DETAILS	6	3
A5-955.1	幕墙节点图	CW - DETAILS	6	3
A5-955.2	幕墙节点图	CW - DETAILS	6	3
A5-955.3	幕墙节点图	CW - DETAILS	6	3
A5-955.4	幕墙节点图	CW - DETAILS	6	3
A5-955.5	幕墙节点图	CW - DETAILS	6	3
A5-956	幕墙节点图	CW - DETAILS	6	3
A5-956.1	幕墙节点图	CW - DETAILS	6	3
A5-956.2	幕墙节点图	CW - DETAILS	6	3
A5-956.3	幕墙节点图	CW - DETAILS	6	3
A5-956.4	幕墙节点图	CW - DETAILS	6	3
A5-956.5	幕墙节点图	CW - DETAILS	6	3
A5-956.6	幕墙节点图	CW - DETAILS	6	3
A5-956.7	幕墙节点图	CW - DETAILS	6	3
A5-961	幕墙节点图	CW - DETAILS	6	3
A5-961.1	幕墙节点图	CW - DETAILS	6	3
A5-961.2	幕墙节点图	CW - DETAILS	6	3
A5-962	幕墙节点图	CW - DETAILS	6	3
A5-962.1	幕墙节点图	CW - DETAILS	6	3
A5-963	幕墙节点图	CW - DETAILS	6	3
A5-963.1	幕墙节点图	CW - DETAILS	6	3
A5-963.2	幕墙节点图	CW - DETAILS	6	3
A5-963.3	幕墙节点图	CW - DETAILS	6	3
A5-963.4	幕墙节点图	CW - DETAILS	6	3
A5-966	幕墙节点图	CW - DETAILS	6	3
A5-966.1	幕墙节点图	CW - DETAILS	6	3
A5-966.2	幕墙节点图	CW - DETAILS	6	3
A5-966.3	幕墙节点图	CW - DETAILS	6	3
A5-966.4	幕墙节点图	CW - DETAILS	6	3
A5-966.5	幕墙节点图	CW - DETAILS	6	3
A5-967	幕墙节点图	CW - DETAILS	6	3
A5-971	幕墙节点图	CW - DETAILS	6	3
A5-972	幕墙节点图	CW - DETAILS	6	3
A5-973	幕墙节点图	CW - DETAILS	6	3
A5-976	幕墙节点图	CW - DETAILS	6	3
A5-977	幕墙节点图	CW - DETAILS	6	3
A5-977.1	幕墙节点图	CW - DETAILS	6	3
A5-977.2	幕墙节点图	CW - DETAILS	6	3
A5-978	幕墙节点图	CW - DETAILS	6	3
A5-979	幕墙节点图	CW - DETAILS	6	3
A5-979.1	幕墙节点图	CW - DETAILS	6	3
A5-980	幕墙节点图	CW - DETAILS	6	3
A5-980.1	幕墙节点图	CW - DETAILS	6	3
A5-980.2	幕墙节点图	CW - DETAILS	6	3
A5-980.3	幕墙节点图	CW - DETAILS	6	3
A5-981	幕墙节点图	CW - DETAILS	6	3
A5-981.1	幕墙节点图	CW - DETAILS	6	3
A5-982	幕墙节点图	CW - DETAILS	6	3
A5-982.1	幕墙节点图	CW - DETAILS	6	3
A5-982.2	幕墙节点图	CW - DETAILS	6	3
A5-982.3	幕墙节点图	CW - DETAILS	6	3
A5-982.4	幕墙节点图	CW - DETAILS	6	3
A5-985	幕墙节点图	CW - DETAILS	6	3
A5-985.1	幕墙节点图	CW - DETAILS	6	3
A5-985.2	幕墙节点图	CW - DETAILS	6	3
A5-985.3	幕墙节点图	CW - DETAILS	6	3
A5-990	幕墙节点图	CW - DETAILS	6	3
A5-991	幕墙节点图	CW - DETAILS	6	3
A5-992	幕墙节点图	CW - DETAILS	6	3

建设单位 CLIENT

中南集团 ZHONGNAN GROUP
建家·筑城·启未来

序号 NO.	修改内容 DESCRIPTION	日期 DATE
14	幕墙初步设计深化文本 FACADE DESIGN DEVELOPMENT SUBMISION	2021.05.21
13	幕墙方案设计文本 FACADE SCHEMATIC DESIGN SUBMISION	2021.04.29
12	100%初步设计文本 100% DESIGN DEVELOPMENT SUBMISION	2020.12.15
11	幕墙方案设计文本 FACADE SCHEMATIC DESIGN SUBMISION	2020.10.15
10	初步设计文本 - 地上部分 DESIGN DEVELOPMENT SUBMISION - ABOVE GROUND	2020.09.30
09	初步设计过程图纸(9-10区) IN-PROGRESS DD SUBMISION (ZONE 9+10)	2020.09.16
08	初步设计过程图纸(4-8区) IN-PROGRESS DD SUBMISION (ZONE 4+8)	2020.08.31
07	初步设计过程图纸(1-3区) IN-PROGRESS DD SUBMISION (ZONE 1+3)	2020.07.31
06	初步设计过程图纸(1-3区) IN-PROGRESS DD SUBMISION (ZONE 1+3)	2020.07.17
05	方案设计样本文件更新 SCHEMATIC DESIGN RE-SUBMISION	2020.04.18
04	初步设计文本 DESIGN DEVELOPMENT SUBMISION	2020.03.27
03	50%初步设计文本(地下室裙房) 50% DESIGN DEVELOPMENT SUBMISION - BASEMENT RE-ISSUE)	2020.03.23
02	50% 初步设计 50% DESIGN DEVELOPMENT SUBMISION	2020.01.31
01	方案设计文件交付 SCHEMATIC DESIGN SUBMISION	2020.01.15

盖章 SEAL

华建集团 ARCPLUS
ECADI 华东建筑设计研究总院
华东建筑设计研究院有限公司 EAST CHINA ARCHITECTURAL DESIGN & RESEARCH INSTITUTE CO., LTD.
设计证书甲级编号A1310004031

建筑设计顾问 ARCHITECTURE CONSULTANT: Gensler

结构设计顾问 STRUCTURE CONSULTANT: Thornton Tomasetti

机电设计顾问 MEP&FA CONSULTANT: WSP

景观设计顾问 LANDSCAPE CONSULTANT:

消防设计顾问 FIRE SERVICES CONSULTANT: ABUNDANCE 安邦

审定人/日期 EXAMINED FOR ISSUE BY/DATE	党杰
设计总负责人/日期 DESIGN CHIEF/DATE	党杰
审核人/日期 AUDITED BY/DATE	党杰
专业负责人/日期 本工种负责人 RESPONSIBLE BY/DATE	于倩
校对人/日期 CHECKED BY/DATE	张菊
设计人/日期 DRAWN BY/DATE	倪军锐
建设单位 CLIENT	苏州中南中心投资建设有限公司
项目名称 PROJECT	中南中心超高层商业综字项目（DK201101136地块）超高层 SUZHOU ZHONGNAN CENTER
子项名称 SUB PROJECT	
图名 DRAWING TITLE	图纸目录 DRAWING LIST
工程编号 JOB NO.	C-201955007
阶段 STATUS	初步设计/DD
比例 SCALE	
专业 DISCIPLINE	建筑
日期 DATE	2021.05.21
图号 DRAWING NO.	A0-003

Xiangtao Chen 2021/5/21 10:58:55 \\gensler.ad\Projects$\151\8028.000\CAD\Work\General\TB_A1.dwg

建筑会签/日期 CONFIRMED BY A/DATE

结构会签/日期 CONFIRMED BY S/DATE

暖通会签/日期 CONFIRMED BY M/DATE

电气会签/日期 CONFIRMED BY E/DATE

给排水会签/日期 CONFIRMED BY P/DATE

苏州中南中心 SUZHOU ZHONGNAN TOWER

1.主楼分层面积表 AREA CHART

DD 20201215

Vertical Zone 竖向分区	LEVEL 楼层	Zone Level 水术楼层	Floor Height 层高	Structural Altitude 结构高度	Architecture Altitude 建筑完成面高度	WP Height 幕墙工作点与完成面高差	WP Altitude 幕墙工作点高度	Zone Height 分区高度	outlines Area 轮廓面积	Opening Area 中庭及跳空面积	Floor Area 建筑面积	Clearance 净高控制 功能区	Clearance 净高控制 走道	净高控制 跳空区
Height Limitation 建筑限高				499 M	499 M		499 M							
ROOF 屋顶设备	ROOF	3	11.8 M	487.2 M	487.2 M	0 MM	487.2 M		1087 M²		1087 M²			
OB 观光层	F 103	2	6 M	481.08 M	481.2 M	500 MM	481.7 M	29.30 M	2613 M²	-437 M²	2177 M²	4.3M~5.0M		5M~16M
OB 观光层	F 102	1	6 M	475.08 M	475.2 M	500 MM	475.7 M		2859 M²		2859 M²	4.3M~5.0M		MD区域9.9M，西侧11M~22M
Refuge/MEP 避难设备层	F 101		5.5 M	469.6 M	469.7 M	600 MM	470.3 M		2892 M²		2892 M²	避难区2.2M	2M	
Z10-SERVICE APT. 十区公寓式酒店	F 100	10	4.85 M	464.73 M	464.85 M	500 MM	465.35 M		2920 M²		2920 M²	3.2M	2.8M	
	F 99	9	4.35 M	460.38 M	460.5 M	500 MM	461 M		2946 M²	-498 M²	2448 M²	3.2M	2.8M	
	F 98	8	4.35 M	456.03 M	456.15 M	500 MM	456.65 M		3195 M²	-498 M²	2698 M²	3.2M	2.8M	
	F 97	7	4.35 M	451.68 M	451.8 M	500 MM	452.3 M		3217 M²	-498 M²	2719 M²	3.2M	2.8M	
	F 96	6	4.35 M	447.33 M	447.45 M	500 MM	447.95 M		3239 M²	-498 M²	2741 M²	3.2M	2.8M	
	F 95	5	4.35 M	442.98 M	443.1 M	500 MM	443.6 M		3261 M²	-498 M²	2763 M²	3.2M	2.8M	
	F 94	4	4.35 M	438.63 M	438.75 M	500 MM	439.25 M		3282 M²	-498 M²	2785 M²	3.2M	2.8M	
	F 93	3	4.35 M	434.28 M	434.4 M	500 MM	434.9 M		3304 M²	-498 M²	2806 M²	3.2M	2.8M	
	F 92	2	4.35 M	429.93 M	430.05 M	500 MM	430.55 M	49.50 M	3325 M²	-498 M²	2828 M²	3.2M	2.8M	
	F 91	1	4.35 M	425.58 M	425.7 M	500 MM	426.2 M		3347 M²		3347 M²	3.2M	2.8M	N/A
Refuge/MEP 避难设备层	F 90		5.5 M	420.1 M	420.2 M	600 MM	420.8 M		3374 M²		3374 M²	避难区2.2M	2M	
Z9-SERVICE APT. 九区公寓式酒店	F 89	10	4.85 M	415.23 M	415.35 M	500 MM	415.85 M		3398 M²	-501 M²	2897 M²	3.2M	2.8M	
	F 88	9	4.35 M	410.88 M	411 M	500 MM	411.5 M		3419 M²	-501 M²	2918 M²	3.2M	2.8M	
	F 87	8	4.35 M	406.53 M	406.65 M	500 MM	407.15 M		3440 M²	-501 M²	2939 M²	3.2M	2.8M	
	F 86	7	4.35 M	402.18 M	402.3 M	500 MM	402.8 M		3461 M²	-501 M²	2960 M²	3.2M	2.8M	
	F 85	6	4.35 M	397.83 M	397.95 M	500 MM	398.45 M		3482 M²	-501 M²	2981 M²	3.2M	2.8M	
	F 84	5	4.35 M	393.48 M	393.6 M	500 MM	394.1 M		3503 M²	-465 M²	3038 M²	3.2M	2.8M	
	F 83	4	4.35 M	389.13 M	389.25 M	500 MM	389.75 M		3524 M²	-465 M²	3059 M²	3.2M	2.8M	
	F 82	3	4.35 M	384.78 M	384.9 M	500 MM	385.4 M	50.60 M	3545 M²	-465 M²	3080 M²	3.2M	2.8M	
	F 81	2	4.35 M	380.43 M	380.55 M	500 MM	381.05 M		3566 M²	-838 M²	2727 M²	3.2M	2.8M	
	F 80	1	4.35 M	376.08 M	376.2 M	500 MM	376.7 M		3586 M²		3586 M²	3.2M	2.8M	大堂7.15M
Refuge 避难设备层	F 79		6.6 M	369.5 M	369.6 M	600 MM	370.2 M		3617 M²		3617 M²	避难区2.2M	2M	
Z8- APT 八区酒店式公寓	F 78	10	4.85 M	364.63 M	364.75 M	500 MM	365.25 M		3629 M²	-362 M²	3267 M²	3.2M	2.8M	
	F 77	9	4.35 M	360.28 M	360.4 M	500 MM	360.9 M		3636 M²	-362 M²	3274 M²	3.2M	2.8M	
	F 76	8	4.35 M	355.93 M	356.05 M	500 MM	356.55 M		3643 M²	-362 M²	3281 M²	3.2M	2.8M	
	F 75	7	4.35 M	351.58 M	351.7 M	500 MM	352.2 M		3650 M²	-362 M²	3288 M²	3.2M	2.8M	
	F 74	6	4.35 M	347.23 M	347.35 M	500 MM	347.85 M		3657 M²	-362 M²	3295 M²	3.2M	2.8M	
	F 73	5	4.35 M	342.88 M	343 M	500 MM	343.5 M	49.50 M	3664 M²	-362 M²	3302 M²	3.2M	2.8M	
	F 72	4	4.35 M	338.53 M	338.65 M	500 MM	339.15 M		3671 M²	-362 M²	3310 M²	3.2M	2.8M	
	F 71	3	4.35 M	334.18 M	334.3 M	500 MM	334.8 M		3679 M²	-362 M²	3317 M²	3.2M	2.8M	
	F 70	2	4.35 M	329.83 M	329.95 M	500 MM	330.45 M		3686 M²	-362 M²	3324 M²	3.2M	2.8M	
	F 69	1	4.35 M	325.48 M	325.6 M	500 MM	326.1 M		3693 M²		3693 M²	3.2M	2.8M	N/A
Refuge/MEP 避难设备层	F 68		5.5 M	320 M	320.1 M	600 MM	320.7 M		3702 M²		3702 M²	避难区2.2M	2M	
Z7- APT 七区酒店式公寓	F 67	9	4.85 M	315.13 M	315.25 M	500 MM	315.75 M		3710 M²	-358 M²	3352 M²	3.2M	2.8M	
	F 66	8	4.35 M	310.78 M	310.9 M	500 MM	311.4 M		3717 M²	-358 M²	3359 M²	3.2M	2.8M	
	F 65	7	4.35 M	306.43 M	306.55 M	500 MM	307.05 M		3724 M²	-358 M²	3367 M²	3.2M	2.8M	
	F 64	6	4.35 M	302.08 M	302.2 M	500 MM	302.7 M		3732 M²	-358 M²	3374 M²	3.2M	2.8M	
	F 63	5	4.35 M	297.73 M	297.85 M	500 MM	298.35 M	46.25 M	3739 M²	-358 M²	3381 M²	3.2M	2.8M	
	F 62	4	4.35 M	293.38 M	293.5 M	500 MM	294 M		3746 M²	-358 M²	3388 M²	3.2M	2.8M	
	F 61	3	4.35 M	289.03 M	289.15 M	500 MM	289.65 M		3753 M²	-358 M²	3395 M²	3.2M	2.8M	
	F 60	2	4.35 M	284.68 M	284.8 M	500 MM	285.3 M		3760 M²	-551 M²	3209 M²	3.2M	2.8M	
	F 59	1	4.35 M	280.33 M	280.45 M	500 MM	280.95 M		3768 M²		3768 M²	3.2M	2.8M	大堂7.15M
Refuge 避难层	F 58		6.6 M	273.75 M	273.85 M	600 MM	274.45 M		3779 M²		3779 M²	避难区2.2M	2M	
Z6- APT 六区酒店式公寓	F 57	9	4.85 M	268.88 M	269 M	500 MM	269.5 M		3787 M²	-351 M²	3436 M²	3.2M	2.8M	
	F 56	8	4.35 M	264.53 M	264.65 M	500 MM	265.15 M		3794 M²	-351 M²	3443 M²	3.2M	2.8M	
	F 55	7	4.35 M	260.18 M	260.3 M	500 MM	260.8 M		3801 M²	-351 M²	3450 M²	3.2M	2.8M	
	F 54	6	4.35 M	255.83 M	255.95 M	500 MM	256.45 M		3809 M²	-351 M²	3457 M²	3.2M	2.8M	
	F 53	5	4.35 M	251.48 M	251.6 M	500 MM	252.1 M	45.15 M	3816 M²	-351 M²	3465 M²	3.2M	2.8M	
	F 52	4	4.35 M	247.13 M	247.25 M	500 MM	247.75 M		3823 M²	-351 M²	3472 M²	3.2M	2.8M	
	F 51	3	4.35 M	242.78 M	242.9 M	500 MM	243.4 M		3830 M²	-351 M²	3479 M²	3.2M	2.8M	
	F 50	2	4.35 M	238.43 M	238.55 M	500 MM	239.05 M		3838 M²	-351 M²	3487 M²	3.2M	2.8M	N/A
	F 49	1	4.35 M	234.08 M	234.2 M	500 MM	234.7 M		3845 M²		3845 M²	3.2M	2.8M	
Refuge 避难层	F 48		5.5 M	228.6 M	228.7 M	600 MM	229.3 M		3854 M²		3854 M²	避难区2.2M	2M	
Z5-APT 五区酒店式公寓	F 47	8	4.85 M	223.73 M	223.85 M	500 MM	224.35 M		3862 M²	-344 M²	3518 M²	3.2M	2.8M	
	F 46	7	4.35 M	219.38 M	219.5 M	500 MM	220 M		3870 M²	-344 M²	3526 M²	3.2M	2.8M	
	F 45	6	4.35 M	215.03 M	215.15 M	500 MM	215.65 M		3877 M²	-344 M²	3533 M²	3.2M	2.8M	
	F 44	5	4.35 M	210.68 M	210.8 M	500 MM	211.3 M		3885 M²	-344 M²	3540 M²	3.2M	2.8M	
	F 43	4	4.35 M	206.33 M	206.45 M	500 MM	206.95 M		3892 M²	-344 M²	3548 M²	3.2M	2.8M	
	F 42	3	4.35 M	201.98 M	202.1 M	500 MM	202.6 M	46.30 M	3899 M²	-344 M²	3555 M²	3.2M	2.8M	
	F 41	2	4.35 M	197.63 M	197.75 M	500 MM	198.25 M		3907 M²	-549 M²	3357 M²	3.2M	2.8M	
	F 40	1	4.35 M	193.28 M	193.4 M	500 MM	193.9 M		3914 M²		3914 M²	3.2M	2.8M	大堂7.15M
MEP 设备层	F 39		5.5 M	187.8 M	187.9 M	600 MM	188.5 M		3923 M²		3923 M²	避难区2.2M	2M	
Refuge 避难层	F 38		5.5 M	182.3 M	182.4 M	600 MM	183 M		3933 M²		3933 M²	避难区2.2M	2M	
Z4-SERVICE APT. 四区公寓式酒店	F 37	10	4.85 M	177.43 M	177.55 M	500 MM	178.05 M		3939 M²	-333 M²	3605 M²	3.2M	2.75M	
	F 36	9	4.35 M	173.08 M	173.2 M	500 MM	173.7 M		3944 M²	-333 M²	3610 M²	3.2M	2.75M	
	F 35	8	4.35 M	168.73 M	168.85 M	500 MM	169.35 M		3949 M²	-333 M²	3615 M²	3.2M	2.75M	
Z4-Hotel 四区酒店	F 34	7	4 M	164.8 M	164.85 M	550 MM	165.4 M	49.9 M	3953 M²	-333 M²	3620 M²	2.85M	2.4M	N/A
	F 33	6	4 M	160.8 M	160.85 M	550 MM	161.4 M		3958 M²	-333 M²	3624 M²	2.85M	2.4M	
	F 32	5	4 M	156.8 M	156.85 M	550 MM	157.4 M		3962 M²	-333 M²	3629 M²	2.85M	2.4M	
	F 31	4	4 M	152.8 M	152.85 M	550 MM	153.4 M		3967 M²	-268 M²	3699 M²	2.85M	2.4M	
Hotel Amenity 酒店配套	F 30	3	5.85 M	146.92 M	147 M	550 MM	147.55 M		3974 M²	-462 M²	3512 M²	4.65M	4.25M	
Z4-Hotel Lobby 四区酒店大堂	F 29	2	5 M	141.88 M	142 M	550 MM	142.55 M		3979 M²	-332 M²	3647 M²	3.8M	3.4M	大堂9.25M
Hotel Amenity 酒店配套	F 28	1	4.5 M	137.42 M	137.5 M	550 MM	138.05 M		3984 M²		3984 M²	3.35M	2.88M	泳池7.38M
Refuge 避难层	F 27		5 M	132.4 M	132.5 M	600 MM	133.1 M		3990 M²		3990 M²	避难区2.2M	2M	
MEP 设备层	F 26		5.5 M	126.9 M	127 M	600 MM	127.6 M		3996 M²		3996 M²	避难区2.2M	2M	
Z3-Office 三区办公	F 25	7	5 M	121.85 M	122 M	450 MM	122.45 M		4002 M²		4002 M²	3M	3M	
	F 24	6	4.5 M	117.35 M	117.5 M	450 MM	117.95 M		4007 M²		4007 M²	3M	3M	
	F 23	5	4.5 M	112.85 M	113 M	450 MM	113.45 M		4012 M²		4012 M²	3M	3M	
	F 22	4	4.5 M	108.35 M	108.5 M	450 MM	108.95 M	43.00 M	4017 M²		4017 M²	3M	3M	
	F 21	3	4.5 M	103.85 M	104 M	450 MM	104.45 M		4022 M²		4022 M²	3M	3M	
	F 20	2	4.5 M	99.35 M	99.5 M	450 MM	99.95 M		4027 M²		4027 M²	3M	3M	
	F 19	1	4.5 M	94.85 M	95 M	450 MM	95.45 M		4032 M²		4032 M²	3M	3M	
Refuge/MEP 避难设备层	F 18		5.5 M	89.4 M	89.5 M	600 MM	90.1 M		4038 M²		4038 M²	避难区2.2M	2M	
Z2-Office 二区办公	F 17	8	5 M	84.35 M	84.5 M	450 MM	84.95 M		4044 M²		4044 M²	3M	3M	
	F 16	7	4.5 M	79.85 M	80 M	450 MM	80.45 M		4049 M²		4049 M²	3M	3M	
	F 15	6	4.5 M	75.35 M	75.5 M	450 MM	75.95 M		4054 M²		4054 M²	3M	3M	
	F 14	5	4.5 M	70.85 M	71 M	450 MM	71.45 M		4059 M²		4059 M²	3M	3M	
	F 13	4	4.5 M	66.35 M	66.5 M	450 MM	66.95 M	42.00 M	4064 M²		4064 M²	3M	3M	
	F 12	3	4.5 M	61.85 M	62 M	450 MM	62.45 M		4069 M²		4069 M²	3M	3M	
	F 11	2	4.5 M	57.35 M	57.5 M	450 MM	57.95 M		4074 M²		4074 M²	3M	3M	
	F 10	1	4.5 M	52.85 M	53 M	450 MM	53.45 M		4079 M²		4079 M²	3M	3M	
Refuge/MEP 避难设备层	F 9		5.5 M	47.4 M	47.5 M	600 MM	48.1 M		4085 M²		4085 M²	避难区2.2M	2M	
Z1-Office 一区办公	F 8	8	5 M	42.35 M	42.5 M	450 MM	42.95 M		4091 M²		4091 M²	3M	3M	
	F 7	7	4.5 M	37.85 M	38 M	450 MM	38.45 M		4096 M²		4096 M²	3M	3M	
	F 6	6	4.5 M	33.35 M	33.5 M	450 MM	33.95 M		4101 M²		4101 M²	3M	3M	
	F 5	5	4.5 M	28.85 M	29 M	450 MM	29.45 M		4106 M²		4106 M²	3M	3M	
	F 4	4	4.5 M	24.35 M	24.5 M	450 MM	24.95 M	47.50 M	4111 M²	-650 M²	3461 M²	3M	3M	
	F 3	3	4.5 M	19.85 M	20 M	450 MM	20.45 M		4116 M²	-144 M²	3972 M²	3M	3M	
办公 物业用房	F 2	2	4.5 M	15.35 M	15.5 M	450 MM	15.95 M		4121 M²		4121 M²	3M	3M	
大堂夹层	F 1M	M	6 M	9.4 M	9.5 M	600 MM	10.1 M		4127 M²	-3246 M²	882 M²	4.2M	4.2M	
大堂	F 1	1	9.5 M	-0.1 M	0 M	0 MM	0 M		4386 M²		4386 M²			大堂13M，东侧大堂6.3M
Basement 地下室	B 1	1	7 M	-7.1 M	-7 M	100 MM	-7 M		25947 M²		25947 M²			
	B 2	2	4.5 M	-11.6 M	-11.5 M	100 MM	4.6 M		26613 M²		26613 M²			
	B 3	3	4 M	-15.6 M	-15.5 M	100 MM	20.2 M	26.60 M	23885.82 M²		23886 M²			
	B 4	4	3.7 M	-19.3 M	-19.2 M	100 MM	39.5 M		23885.82 M²		23886 M²			
	B 5	5	3.7 M	-23 M	-22.9 M	100 MM	62.5 M		23885.82 M²		23886 M²			
	B 6	6	3.7 M	-26.9 M	-26.6 M	300 MM	89.4 M		23885.82 M²		23886 M²			

分项建筑面积SUB TOTAL AREA	511988 M²
计容积面积GFA	363885 M²
地上建筑面积 ABOVE GROUND	363885 M²
地下建筑面积 BELOW GROUND	148103 M²
总建筑面积 TOTAL GFA	511988 M²

826

Office 办公	Hotel 七酒酒店	Retail 商业（公寓物业）	OB 观光	Apartment 酒店式公寓	Service Apartment 公寓式酒店	OTHERS 其它	MEP&PARKING 设备及停车
176 M²	88 M²	5 M²	413 M²	261 M²	144 M²	0	
0	0	0	2177 M²	0	0	0	
0	0	0	2859 M²	0	0	0	
408 M²	130 M²	12 M²	301 M²	604 M²	990 M²	447 M²	
85 M²	27 M²	2 M²	6 M²	126 M²	2674 M²	0	
0	0	0	0	0	2448 M²	0	
0	0	0	0	0	2698 M²	0	
0	0	0	0	0	2719 M²	0	
0	0	0	0	0	2741 M²	0	
0	0	0	0	0	2763 M²	0	
0	0	0	0	0	2785 M²	0	
0	0	0	0	0	2806 M²	0	
0	0	0	0	0	2828 M²	0	
0	0	0	0	0	3347 M²	0	
321 M²	102 M²	9 M²	21 M²	475 M²	1944 M²	503 M²	
0	0	0	0	0	2897 M²	0	
0	0	0	0	0	2918 M²	0	
0	0	0	0	0	2939 M²	0	
0	0	0	0	0	2960 M²	0	
0	0	0	0	0	2981 M²	0	
0	0	0	0	0	3038 M²	0	
0	0	0	0	0	3059 M²	0	
0	0	0	0	0	3080 M²	0	
0	0	0	0	0	2727 M²	0	
0	0	0	0	0	3586 M²	0	
480 M²	153 M²	14 M²	31 M²	1570 M²	874 M²	496 M²	
0	0	0	0	3267 M²	0	0	
0	0	0	0	3274 M²	0	0	
0	0	0	0	3281 M²	0	0	
0	0	0	0	3288 M²	0	0	
0	0	0	0	3295 M²	0	0	
0	0	0	0	3302 M²	0	0	
0	0	0	0	3310 M²	0	0	
0	0	0	0	3317 M²	0	0	
0	0	0	0	3324 M²	0	0	
0	0	0	0	3693 M²	0	0	
412 M²	131 M²	12 M²	27 M²	2321 M²	336 M²	463 M²	
0	0	0	0	3352 M²	0	0	
0	0	0	0	3359 M²	0	0	
0	0	0	0	3367 M²	0	0	
0	0	0	0	3374 M²	0	0	
0	0	0	0	3381 M²	0	0	
0	0	0	0	3388 M²	0	0	
0	0	0	0	3395 M²	0	0	
0	0	0	0	3209 M²	0	0	
0	0	0	0	3768 M²	0	0	
512 M²	163 M²	15 M²	33 M²	2025 M²	462	569 M²	
0	0	0	0	3436 M²	0	0	
0	0	0	0	3443 M²	0	0	
0	0	0	0	3450 M²	0	0	
0	0	0	0	3457 M²	0	0	
0	0	0	0	3465 M²	0	0	
0	0	0	0	3472 M²	0	0	
0	0	0	0	3479 M²	0	0	
0	0	0	0	3487 M²	0	0	
0	0	0	0	3845 M²	0	0	
444 M²	141 M²	13 M²	29 M²	2278 M²	363 M²	587 M²	
0	0	0	0	3518 M²	0	0	
0	0	0	0	3526 M²	0	0	
0	0	0	0	3533 M²	0	0	
0	0	0	0	3540 M²	0	0	
0	0	0	0	3548 M²	0	0	
0	0	0	0	3555 M²	0	0	
0	0	0	0	3357 M²	0	0	
0	0	0	0	3914 M²	0	0	
729	232 M²	21	47	2298 M²	596 M²	0	
434 M²	475 M²	13 M²	28 M²	845 M²	1535 M²	602 M²	
0	0	0	0	0	3605 M²	0	
0	0	0	0	0	3610 M²	0	
0	0	0	0	0	3615 M²	0	
0	3620 M²	0	0	0	0	0	
0	3624 M²	0	0	0	0	0	
0	3629 M²	0	0	0	0	0	
0	3699 M²	0	0	0	0	0	
0	3512 M²	0	0	0	0	0	
0	3647 M²	0	0	0	0	0	
0	3984 M²	0	0	0	0	0	
423 M²	1636 M²	12 M²	27 M²	627 M²	346 M²	918 M²	
1794 M²	665 M²	17 M²	37 M²	956 M²	527 M²	0	
4002 M²	0	0	0	0	0	0	
4007 M²	0	0	0	0	0	0	
4012 M²	0	0	0	0	0	0	
4017 M²	0	0	0	0	0	0	
4022 M²	0	0	0	0	0	0	
4027 M²	0	0	0	0	0	0	
4032 M²	0	0	0	0	0	0	
1491 M²	311 M²	13 M²	29 M²	666 M²	368 M²	1160 M²	
4044 M²	0	0	0	0	0	0	
4049 M²	0	0	0	0	0	0	
4054 M²	0	0	0	0	0	0	
4059 M²	0	0	0	0	0	0	
4064 M²	0	0	0	0	0	0	
4069 M²	0	0	0	0	0	0	
4074 M²	0	0	0	0	0	0	
4079 M²	0	0	0	0	0	0	
1639 M²	140 M²	13 M²	29 M²	653 M²	360 M²	1252 M²	
4091 M²	0	0	0	0	0	0	
4096 M²	0	0	0	0	0	0	
4101 M²	0	0	0	0	0	0	
4106 M²	0	0	0	0	0	0	
3461 M²	0	0	0	0	0	0	
3972 M²	0	0	0	0	0	0	
1527 M²	0	2594 M²	0	0	0	0	
238 M²	76 M²	7 M²	15 M²	352 M²	194 M²	0	
1171 M²	372 M²	34 M²	76 M²	1734 M²	957 M²	43 M²	
	480 M²	7491 M²	1470 M²				16507 M²
	2250 M²						24363 M²
	2198 M²						21687 M²
							23886 M²
							23886 M²
							23886 M²
96718 M²	35485 M2	10296 M²	7655 M²	141757 M²	78821 M²	7040 M²	134214 M²
96718 M²	**30557 M2**	**2805 M²**	**6185 M²**	**141757 M²**	**78821 M²**	**7040 M²**	**0 M²**
96718 M²	30557 M2	2805 M²	6185 M²	141757 M²	78821 M²	7040 M²	0 M²
0 M²	4928 M²	7491 M²	1470 M²	0 M²	0 M²	0 M²	134214 M²
96718 M²	**35485 M2**	**10296 M²**	**7655 M²**	**141757 M²**	**78821 M²**	**7040 M²**	**134214 M²**

注备：首层建筑面积4380㎡，其中包含塔楼本体面积4337㎡，含塔楼外出地面设施约42. 8㎡。

注意：本表测算结果仅供参考，测算基于业会20206.18日户型提资，且建筑形体20200630版，若后期户型，核心筒墙厚，走廊宽度，竖向层高，大堂形态等任何调整将导致该结果随之变动。

苏州中南中心 SUZHOU ZHONGNAN TOWER

2.子项二 设备附楼楼分层面积表 AREA CHART 2020.12.15 DD

Vertical Zone 竖向分区	LEVEL 楼层	Zone Level	Floor Height 层高	Floor Area 面积
建筑高度			16 M	
子项二_设备附楼	ROOF			
	F 1	1	4 M	431 M²

分项建筑面积SUB TOTAL AREA	431 M²
计容积面积GFA	431 M²
地上建筑面积 ABOVE GROUND	431 M²
地下建筑面积 BELOW GROUND	0 M²
总建筑面积 TOTAL GFA	431 M²

建设单位 CLIENT

中南集团 ZHONGNAN GROUP 建家·筑城·启未来

序号 NO.	修改内容 DESCRIPTION	日期 DATE
12	100%初步设计文本 100% DESIGN DEVELOPMENT SUBMISSION	2020.12.15
11	幕墙方案设计文本 FACADE SCHEMATIC DESIGN SUBMISSION	2020.10.15
10	初步设计文本 - 地上部分 DESIGN DEVELOPMENT SUBMISSION - ABOVE GROUND	2020.09.30
09	初步设计过程图纸(9-10层) IN-PROGRESS DD SUBMISSION (ZONE 9-10)	2020.09.10
08	初步设计过程图纸(4-8层) IN-PROGRESS DD SUBMISSION (ZONE 4-8)	2020.08.31
07	初步设计过程图纸(1-3层) IN-PROGRESS DD SUBMISSION (ZONE 1-4)	2020.07.31
06	初步设计过程图纸(1-3层) IN-PROGRESS DD SUBMISSION (ZONE 1-3)	2020.07.17
05	方案设计幕墙文件更新 SCHEMATIC DESIGN RE-SUBMISSION	2020.04.18
04	初步设计文本 DESIGN DEVELOPMENT SUBMISSION	2020.03.27
03	50%初步设计文本(地下室更新) 50% DESIGN DEVELOPMENT SUBMISSION (BASEMENT RE-ISSUE)	2020.02.22
02	50% 初步设计文件 50% DESIGN DEVELOPMENT SUBMISSION	2020.01.31
01	方案设计初审文件 SCHEMATIC DESIGN SUBMISSION	2020.01.15

盖章 SEAL

华建集团 ARCPLUS ECADI 华东建筑设计研究总院 EAST CHINA ARCHITECTURAL DESIGN & RESEARCH INSTITUTE

华东建筑设计研究院有限公司
EAST CHINA ARCHITECTURAL DESIGN & RESEARCH INSTITUTE CO.,LTD
设计证书甲级编号 A131004031

建筑设计顾问 ARCHITECTURE CONSULTANT: Gensler

结构设计顾问 STRUCTURE CONSULTANT: Thornton Tomasetti

机电设计顾问 MECHANICAL CONSULTANT: WSP

幕墙设计顾问 CURTAIN WALL CONSULTANT: AT

消防设计顾问 FIRE LIFE SAFETY CONSULTANT: ABUNDANCE 安邦

审定人/日期 AUTHORIZED FOR ISSUE BY/ DATE 张杰

设计总负责人/日期 DESIGN CHIEF/ DATE 张杰

审核人/日期 AUDITED BY/ DATE 张杰

专业负责人/日期 DISCIPLINED RESPONSIBLE BY/ DATE 子修

校对人/日期 CHECKED BY/ DATE 张星

设计人/日期 DESIGNED BY/ DATE 倪晓雄

建设单位 CLIENT 苏州中南中心投资建设有限公司

项目名称 PROJECT 中南中心超高层商业楼宇项目（DK20110136地块）超高层 SUZHOU ZHONGNAN CENTER

子项名称 SUB PROJECT

图名 DRAWING TITLE 分层面积表 AREA TABLE

工程编号 JOB NO. C-201955007

状态 STATUS 初步设计/DD

比例 SCALE

专业 DISCIPLINE 建筑 ARCHI

日期 DATE 2020.12.15

图号 DRAWING NO. A0-102

BIM 360://051.8028.000 - Suzhou Zhongnan Center/Architecture - 051.8028.000 - Suzhou JJ Tower_DD.rvt

2020/12/24 0:58:59

中南中心超高层商业楼宇项目（DK20110136地块）超高层 Suzhou Zhongnan Center

装饰材料说明表

	房间/功能/用途	地面装饰	墙身踢脚线	墙身装饰	天花/顶棚装饰	备注
Level 01	**楼梯间**	楼8d	水泥砂浆	涂料	涂料	
	楼梯前室	楼8d	水泥砂浆	涂料	涂料	
	办公大堂	楼9d	_	石材/木材	轻钢龙骨石膏板吊顶	参考室内设计/装饰
	公寓大堂	楼9d	_	石材/木材	轻钢龙骨石膏板吊顶	参考室内设计/装饰
	酒店大堂	楼9d	_	石材/木材	轻钢龙骨石膏板吊顶	参考室内设计/装饰
	消防控制室/安保室	楼7a	-	涂料	矿棉板吸音吊顶	设备附楼
	强电	楼2b	水泥砂浆	涂料	涂料	
	弱电	楼2b	水泥砂浆	涂料	涂料	
	消防电梯厅/前室	楼8d	瓷砖	涂料	涂料	
	开关站	楼2b	水泥砂浆	涂料	涂料	
	储藏	楼8b	瓷砖	涂料	涂料	
Level 01M	**楼梯间**	楼8d	水泥砂浆	涂料	涂料	
	楼梯前室	楼8d	水泥砂浆	涂料	涂料	
	强电	楼2b	水泥砂浆	涂料	涂料	
	弱电	楼2b	水泥砂浆	涂料	涂料	
	加压机房	楼3a	水泥砂浆	涂料	涂料	
	空调机房	楼3a	水泥砂浆	涂料	涂料	
	消防电梯厅/前室	楼8d	瓷砖	涂料	涂料	
	开关站	楼2b	水泥砂浆	涂料	涂料	
Level 02	**物业办公**	楼8b	木质	涂料	矿棉板吸音吊顶/ 金属板吊顶	参考室内设计/装饰
	办公区域	楼7b	木质	石材/木材	轻钢龙骨石膏板吊顶/ 金属板吊顶	参考室内设计/装饰
	办公电梯厅	楼9b	石材	石材/木材	金属/木材/ 涂料	参考室内设计/装饰
	空调机房	楼3a	水泥砂浆	涂料	涂料	
	强电	楼2b	水泥砂浆	涂料	涂料	
	弱电	楼2b	水泥砂浆	涂料	涂料	
	卫生间(男/女)	楼8c	石材	石材	金属板吊顶	参考室内设计/装饰
	母婴室	楼8c	石材	石材	金属板吊顶	参考室内设计/装饰
	残卫	楼8c	石材	石材	防霉涂料	参考室内设计/装饰
	储藏	楼8b	瓷砖	涂料	涂料	
	消防电梯厅/前室	楼8d	瓷砖	涂料	涂料	
	楼梯间	楼8d	水泥砂浆	涂料	涂料	
	楼梯前室	楼8d	水泥砂浆	涂料	涂料	
Level 03~Level 08	**强电**	楼2b	水泥砂浆	涂料	涂料	
	弱电	楼2b	水泥砂浆	涂料	涂料	
	消防电梯厅/前室	楼8d	瓷砖	涂料	涂料	
	卫生间(男/女)	楼8c	石材	石材	金属板吊顶	参考室内设计/装饰
	母婴室	楼8c	石材	石材	金属板吊顶	参考室内设计/装饰
	电梯机房	楼2b	水泥砂浆	涂料	涂料	
	空调机房	楼3a	水泥砂浆	涂料	涂料	
	楼梯间	楼8d	水泥砂浆	涂料	涂料	
	楼梯前室	楼8d	水泥砂浆	涂料	涂料	
	茶水间	楼8c	-	石材/瓷砖	轻钢龙骨石膏板吊顶	
	储藏	楼8b	瓷砖	涂料	涂料	
	办公走廊	楼7b	石材	涂料	矿棉板吸音吊顶/ 涂料	参考室内设计/装饰
	办公电梯厅	楼9b	石材	石材/木材	金属/木材/ 涂料	参考室内设计/装饰
	办公区域	楼7b	木质	石材/木材	轻钢龙骨石膏板吊顶/ 金属板吊顶	参考室内设计/装饰
	残卫	楼8c	石材	石材	防霉涂料	参考室内设计/装饰
Level 09	**避难区**	楼2b	水泥砂浆	涂料	涂料	
	楼梯间	楼8d	水泥砂浆	涂料	涂料	
	楼梯前室	楼8d	水泥砂浆	涂料	涂料	
	强电	楼2b	水泥砂浆	涂料	涂料	
	弱电	楼2b	水泥砂浆	涂料	涂料	
	消防电梯厅/前室	楼8d	_	瓷砖	涂料	
	排风/排烟机房	楼3b	_	涂料	涂料	
	加压补风机房	楼3b	_	涂料	涂料	
	公变	楼2b	水泥砂浆	涂料	涂料	
	空调机房	楼3b	水泥砂浆	涂料	涂料	
	办公生活传输水泵房	楼3b	水泥砂浆	涂料	涂料	
	电梯机房	楼2b	水泥砂浆	涂料	涂料	
	办公换热机房	楼3b	_	涂料	涂料	
	补风机房	楼3b	水泥砂浆	涂料	涂料	

NO.	版次内容 DESCRIPTION	日期 DATE
14	幕墙初步设计深化文本 FACADE DESIGN DEVELOPMENT SUBMISSION	2021.05.21
13	幕墙方案设计文本 FACADE SCHEMATIC DESIGN SUBMISSION	2021.04.29
12	100%初步设计文本 100% DESIGN DEVELOPMENT SUBMISSION	2020.12.15
11	幕墙方案设计文本 FACADE SCHEMATIC DESIGN SUBMISSION	2020.10.15
10	初步设计文本 - 地上部分 DESIGN DEVELOPMENT SUBMISSION - ABOVE GROUND	2020.09.30
09	初步设计过程图纸(9-10区) IN-PROGRESS DD SUBMISSION (ZONE 9-10)	2020.09.30
08	初步设计过程图纸(4-8区) IN-PROGRESS DD SUBMISSION (ZONE 4-8)	2020.08.31
07	初步设计过程图纸(1-3区) IN-PROGRESS DD SUBMISSION (ZONE 1-3)	2020.07.31
06	初步设计过程图纸(1-10区) IN-PROGRESS DD SUBMISSION (ZONE 1-10)	2020.07.17
05	方案设计材料文件更新 SCHEMATIC DESIGN RE-SUBMISSION	2020.04.18
04	初步设计文本 DESIGN DEVELOPMENT SUBMISSION	2020.03.27
03	50%初步设计文本(地下室裙房) 50% DESIGN DEVELOPMENT SUBMISSION - BASEMENT PODIUM	2020.03.23
02	50% 初步设计 50% DESIGN DEVELOPMENT SUBMISSION	2020.01.31
01	方案设计材料文件 SCHEMATIC DESIGN SUBMISSION	2020.01.15

建设单位 CLIENT

中南集团 ZHONGNAN GROUP 建家·筑城·启未来

华建集团 ARCPLUS

ECADI 华东建筑设计研究总院

华东建筑设计研究院有限公司 设计证书甲级编号A131004031

建筑设计顾问 ARCHITECTURE DESIGN: Gensler

结构设计顾问 STRUCTURE DESIGN: Thornton Tomasetti

机电设计顾问 MEP&FP DESIGN: WSP

幕墙设计顾问 CURTAIN WALL DESIGN:

顾问设计顾问 CONSULTANT: ABUNDANCE 安邦

审定人/日期 AUTHORIZED FOR ISSUE BY/DATE 贺杰

设计总负责人/日期 DESIGN DIRECTOR/DATE 贺杰

审核人/日期 AUDITED BY/DATE 贺杰

专业负责人/日期 CHECKING RESPONSIBLE BY/DATE 于宪

校对人/日期 CHECKED BY/DATE 张赞

设计人/日期 DESIGNED BY/DATE 倪军锐

建设单位 CLIENT 苏州中南中心投资建设有限公司

项目名称 PROJECT 中南中心超高层商业楼宇项目（DK20110136地块）超高层 SUZHOU ZHONGNAN CENTER

子项名称 SUB PROJECT

图名 DRAWING TITLE 塔楼装饰面层表 1 FINISH MATERIAL TABLE - 1

工程编号 JOB NO. C-201955007

阶段 STATUS 初步设计/DD

比例 SCALE

专业 DISCIPLINE 建筑

日期 DATE 2021.05.21

图号 DRAWING NO. A0-152

Xiangtao Chen 2021/5/21 10:58:55 \\gensler.ad\Projects\51\51.8028.000\CAD\Work\General\TB_A1.dwg

	房间/功能/用途	地面装饰	墙身踢脚线	墙身装饰	天花/顶棚装饰	备注
Zone 2	强电	楼2b	水泥砂浆	涂料	涂料	
	弱电	楼2b	水泥砂浆	涂料	涂料	
	消防电梯厅/前室	楼8d	瓷砖	涂料	涂料	
	卫生间(男/女/残卫)	楼8c	石材	石材	金属板吊顶	参考室内设计/装饰
	母婴室	楼8c	石材	石材	金属板吊顶	参考室内设计/装饰
	电梯机房	楼2b	水泥砂浆	涂料	涂料	
	空调机房	楼3b	水泥砂浆	涂料	涂料	
	楼梯间	楼8d	水泥砂浆	涂料	涂料	
	楼梯前室	楼8d	水泥砂浆	涂料	涂料	
	茶水间	楼8c	石材	石材/瓷砖	轻钢龙骨石膏板吊顶	
	储藏	楼8b	瓷砖	涂料	涂料	
	办公走廊	楼7b	石材	涂料	矿棉板吸音吊顶/ 涂	参考室内设计/装饰
	办公电梯厅	楼9b	石材	石材/木材	金属/木材/ 涂料	参考室内设计/装饰
	办公区域	楼7b	木质	石材/木材	轻钢龙骨石膏板吊顶/ 金属板吊顶	参考室内设计/装饰

L018	强电	楼2b	水泥砂浆	涂料	涂料	
	弱电	楼2b	水泥砂浆	涂料	涂料	
	楼梯间	楼8d	水泥砂浆	涂料	涂料	
	楼梯前室	楼8d	水泥砂浆	涂料	涂料	
	服务电梯厅/前室	楼8d	瓷砖	涂料	涂料	
	消防电梯厅/前室	楼8d	瓷砖	涂料	涂料	
	公共变电所（办公）	楼2b	–	涂料	涂料	
	专用变电（办公）	楼2b	–	涂料	涂料	
	排风机房	楼3b	–	涂料	涂料	
	加压补风机房	楼3b	–	涂料	涂料	
	酒店生活转输水泵房	楼3b	–	涂料	涂料	
	酒店换热机房	楼3b	–	涂料	涂料	
	办公空调机房	楼3b	–	涂料	涂料	
	办公新风机房	楼3b	–	涂料	涂料	
	加压机房	楼3b	–	涂料	涂料	
	排烟机房	楼3b	–	涂料	涂料	
	备用机房	楼3b	–	涂料	涂料	

Zone 3	强电	楼2b	水泥砂浆	涂料	涂料	
	弱电	楼2b	水泥砂浆	涂料	涂料	
	消防电梯厅/前室	楼8d	瓷砖	涂料	涂料	
	卫生间(男/女/残卫)	楼8c	石材	石材	金属板吊顶	参考室内设计/装饰
	母婴室	楼8c	石材	石材	金属板吊顶	参考室内设计/装饰
	电梯机房	楼2b	水泥砂浆	涂料	涂料	
	空调机房	楼3b	水泥砂浆	涂料	涂料	
	楼梯间	楼8d	水泥砂浆	涂料	涂料	
	楼梯前室	楼8d	水泥砂浆	涂料	涂料	
	茶水间	楼8c	石材	石材/瓷砖	轻钢龙骨石膏板吊顶	
	储藏	楼8d	瓷砖	涂料	涂料	
	办公走廊	地毯	石材	涂料	矿棉板吸音吊顶/ 涂	参考室内设计/装饰
	办公电梯厅	石材	石材	石材/木材	金属/木材/ 涂料	参考室内设计/装饰
	办公区域	楼7b	木质	石材/木材	轻钢龙骨石膏板吊顶/	参考室内设计/装饰

L026	强电	楼2b	水泥砂浆	涂料	涂料	
	弱电	楼2b	水泥砂浆	涂料	涂料	
	楼梯间	楼8d	水泥砂浆	涂料	涂料	
	楼梯前室	楼8d	水泥砂浆	涂料	涂料	
	服务电梯厅/前室	楼8d	瓷砖	涂料	涂料	
	消防电梯厅/前室	楼8d	瓷砖	涂料	涂料	
	办公高低压变配电房	楼2b	–	涂料	涂料	
	酒店网络机房	楼2b	水泥砂浆	涂料	涂料	
	办公排风机房	楼3b	–	涂料	涂料	
	楼梯及前室加压机房	楼3b	–	涂料	涂料	
	办公公变变电站	楼2b	水泥砂浆	涂料	涂料	
	办公专变变电所	楼2b	水泥砂浆	涂料	涂料	
	酒店专变变电所	楼2b	水泥砂浆	涂料	涂料	
	气体灭火钢瓶间	楼3b	–	涂料	涂料	
	加压补风机房	楼3b	–	涂料	涂料	
	酒店热水机房	楼3b	–	涂料	涂料	
	生活传输水泵房	楼3b	–	涂料	涂料	
	公寓冷却塔补水泵房	楼3b	–	涂料	涂料	
	办公消防水泵房	楼3b	–	涂料	涂料	
	办公加压补风机房	楼3b	–	涂料	涂料	
	办公空调机房	楼3b	–	涂料	涂料	
	排风排烟机房	楼3b	–	涂料	涂料	
	设备	楼3b	–	涂料	涂料	
	备用	楼3b	–	涂料	涂料	

L027	强电	楼2b	水泥砂浆	涂料	涂料	
	弱电	楼2b	水泥砂浆	涂料	涂料	
	避难区	楼2b	水泥砂浆	涂料	涂料	
	服务电梯厅/前室	楼8d	瓷砖	涂料	涂料	
	消防电梯厅/前室	楼8d	瓷砖	涂料	涂料	
	电梯机房	楼2b	水泥砂浆	涂料	涂料	
	空调机房	楼3b	水泥砂浆	涂料	涂料	
	楼梯间	楼8d	水泥砂浆	涂料	涂料	
	楼梯前室	楼8d	水泥砂浆	涂料	涂料	
	泳池水处理机房	楼3b	–	涂料	涂料	
	酒店泳池空调机房	楼3b	–	涂料	涂料	
	酒店空调机房	楼3b	–	涂料	涂料	
	办公采暖换热机房及新风机房	楼3b	–	涂料	涂料	
	楼梯及前室加压风机房	楼3b	–	涂料	涂料	
	设备及备用	楼3b	–	涂料	涂料	
	加压补风机房	楼3b	–	涂料	涂料	
	酒店排风机房	楼3b	–	涂料	涂料	
	救援电梯厅	楼8d	瓷砖	涂料	涂料	
	物业垃圾收集	楼8d	–	涂料	涂料	

Zone 4	强电	楼2b	水泥砂浆	涂料	涂料	
	弱电	楼2b	水泥砂浆	涂料	涂料	
	消防电梯厅/前室	楼8d	瓷砖	涂料	涂料	
	楼梯间	楼8d	水泥砂浆	涂料	涂料	
	楼梯前室	楼8d	水泥砂浆	涂料	涂料	
	中庭	楼9d	石材	石材/木材	金属/木材/ 涂料	参考室内设计/装饰
	酒店大堂	楼9d	石材	石材/木材	金属/木材/ 涂料	参考室内设计/装饰
	后勤用房	楼8b	水泥砂浆	涂料	涂料	参考室内设计/装饰
	服务间	楼8b	–	涂料	涂料	
	酒店穿梭电梯厅	楼9d	石材	石材/金属	金属/木材/ 涂料	参考室内设计/装饰
	酒店服务电梯厅	楼8d	石材	石材/金属	金属/木材/ 涂料	参考室内设计/装饰
	餐厅前台办公	楼9d	木质	涂料	金属/木材/ 涂料	参考室内设计/装饰
	行李间	楼9d	木质	涂料	金属/木材/ 涂料	参考室内设计/装饰
	前台接待	楼9d	石材	石材/木材	金属/木材/ 涂料	参考室内设计/装饰
	商务区	楼9d	石材	石材/木材	金属/木材/ 涂料	参考室内设计/装饰
	厨房	楼8c	瓷砖	瓷砖	防霉涂料	参考室内设计/装饰
	厨房备餐	楼8c	瓷砖	瓷砖	防霉涂料	参考室内设计/装饰
	卫生间	楼8c	石材	木材/金属墙板	金属板吊顶	参考室内设计/装饰
	残卫	楼8c	石材	石材	防霉涂料	参考室内设计/装饰
	特色餐厅	楼9d	石材/木质	木材/金属墙板	涂料	参考室内设计/装饰
	SPA	楼8c	–	石材	金属板吊顶	参考室内设计/装饰
	全日餐厅	楼9d	石材/木质	木材/金属墙板	涂料	参考室内设计/装饰
	散座区	楼9d	石材/木质	木材/金属墙板	涂料	参考室内设计/装饰
	餐厅包间	楼9d	石材/木质	木材/金属墙板	涂料	参考室内设计/装饰
	男更衣室	楼8c	石材	木材/金属墙板	金属板吊顶	参考室内设计/装饰
	女更衣室	楼8c	石材	木材/金属墙板	金属板吊顶	参考室内设计/装饰
	游泳池区域	楼8c	石材/木质	石材/木材	金属/木材/ 涂料	参考室内设计/装饰
	酒店客房	楼11	木质	石材/木材	金属/木材/ 涂料	参考室内设计/装饰
	酒店走道	楼9d	石材/木质	木材/金属墙板	涂料	参考室内设计/装饰
	公寓式酒店走道	楼9b	木质	涂料	涂料	参考室内设计/装饰
	公寓式酒店本地电梯厅	楼9d	石材	石材/木材	金属/木材/ 涂料	参考室内设计/装饰
	备用	楼3b	–	涂料	涂料	
	公寓式酒店	楼9d/楼10	木质	涂料	涂料	参考室内设计/装饰

L038	强电	楼2b	水泥砂浆	涂料	涂料	
	弱电	楼2b	水泥砂浆	涂料	涂料	
	服务电梯厅/前室	楼8d	瓷砖	涂料	涂料	
	消防电梯厅/前室	楼8d	瓷砖	涂料	涂料	
	电梯机房	楼2b	水泥砂浆	涂料	涂料	
	楼梯间	楼8d	水泥砂浆	涂料	涂料	
	楼梯前室	楼8d	水泥砂浆	涂料	涂料	
	避难区	楼2b	水泥砂浆	涂料	涂料	
	排风机房	楼3b	–	涂料	涂料	
	排烟风机房	楼3b	–	涂料	涂料	
	排烟机房	楼3b	–	涂料	涂料	
	新风机房	楼3b	–	涂料	涂料	
	空调及加压机房	楼3b	–	涂料	涂料	
	生活水泵房	楼3b	–	涂料	涂料	
	热水机房	楼3b	–	涂料	涂料	
	酒店传输水箱间	楼3b	–	涂料	涂料	
	专变变电所	楼2b	水泥砂浆	涂料	涂料	
	中庭排烟机房	楼3b	–	涂料	涂料	
	加压补风机房	楼3b	–	涂料	涂料	
	备用机房	楼2b	–	涂料	涂料	

建设单位 CLIENT

中南集团 ZHONGNAN GROUP
建家·筑城·启未来

NO.	版次/说明 DESCRIPTION	日期 DATE
14	幕墙初步设计深化文本 FACADE DESIGN DEVELOPMENT SUBMISSION	2021.05.21
13	幕墙方案设计文本 FACADE SCHEMATIC DESIGN SUBMISSION	2021.04.29
12	100%初步设计文本 100% DESIGN DEVELOPMENT SUBMISSION	2020.12.15
11	幕墙方案设计文本 FACADE SCHEMATIC DESIGN SUBMISSION	2020.10.15
10	初步设计文本 - 地上部分 DESIGN DEVELOPMENT SUBMISSION - ABOVE GROUND	2020.09.30
09	初步设计过程图纸(9-10区) IN-PROGRESS DD SUBMISSION (ZONE 9-10)	2020.09.15
08	初步设计过程图纸(6-8区) IN-PROGRESS DD SUBMISSION (ZONE 6-8)	2020.08.31
07	初步设计过程图纸(1-5区) IN-PROGRESS DD SUBMISSION (ZONE 1-5)	2020.07.31
06	初步设计过程图纸(1-10区) IN-PROGRESS DD SUBMISSION (ZONE 1-10)	2020.07.17
05	方案设计样本文件更新 SCHEMATIC DESIGN RE-SUBMISSION	2020.04.18
04	初步设计文本 DESIGN DEVELOPMENT SUBMISSION	2020.03.27
03	50%初步设计文本(地下室裙房) 50% DESIGN DEVELOPMENT SUBMISSION - BASEMENT PODIUM	2020.03.23
02	50%初步设计 50% DESIGN DEVELOPMENT SUBMISSION	2020.01.31
01	方案设计初审文件 SCHEMATIC DESIGN SUBMISSION	2020.01.15

签章 SEAL

华建集团 ARCPLUS
ECADI 华东建筑设计研究总院
华东建筑设计研究院有限公司 EAST CHINA ARCHITECTURAL DESIGN & RESEARCH INSTITUTE CO., LTD.
设计证书甲级编号A131004031

建筑设计顾问 ARCHITECTURE CONSULTANT: Gensler

结构设计顾问 STRUCTURE CONSULTANT: Thornton Tomasetti

机电设计顾问 MEP&FP CONSULTANT: WSP

幕墙设计顾问 FACADE CONSULTANT:

消防设计顾问 FIRE DESIGN CONSULTANT: ABUNDANCE 安邦

审定人/日期 AUTHORIZED FOR ISSUE BY/DATE 党杰
设计负责人/日期 DESIGN CHIEF/DATE 党杰
审核人/日期 AUDITED BY/DATE 党杰
专业负责人/日期 DISCIPLINE RESPONSIBLE BY/DATE 于思
校对人/日期 CHECKED BY/DATE 张雯
设计人/日期 DESIGNED BY/DATE 母军锐

甲方单位 CLIENT: 苏州中南中心投资建设有限公司

项目名称 PROJECT: 中南中心超高层商业综字项目（DK201101136地块）超高层 SUZHOU ZHONGNAN CENTER

子项名称 SUB-PROJECT:

图名 DRAWING TITLE: 塔楼装饰面层表 2
FINISH MATERIAL TABLE - 2

工程编号 JOB NO.	C-201955007	阶段 STATUS	初步设计/DD
比例 SCALE		专业 DISCIPLINE	建筑
日期 DATE	2021.05.21	图号 DRAWING NO.	A0-153

Xiangtao Chen 2021/5/21 10:58:55 \\gensler.ad\Projects\15\151.8028.000\CAD\Work\General\TB_A1.dwg

L039	强电	楼2b	水泥砂浆	涂料	涂料	
	弱电	楼2b	水泥砂浆	涂料	涂料	
	避难区	楼2b	水泥砂浆	涂料	涂料	
	服务电梯厅/前室	楼8d	瓷砖	涂料	涂料	
	消防电梯厅/前室	楼8d	瓷砖	涂料	涂料	
	电梯机房	楼2b	水泥砂浆	涂料	涂料	
	楼梯间	楼8d	水泥砂浆	涂料	涂料	
	楼梯前室	楼8d	水泥砂浆	涂料	涂料	
	备用机房	楼3b	-	涂料	涂料	
	排风机房	楼3b	-	涂料	涂料	
	空调机房	楼3b	-	涂料	涂料	
	公寓地板采暖热源换热机房	楼3b	-	涂料	涂料	
	热水机房	楼3b	-	涂料	涂料	
	中庭补风机房	楼3b	-	涂料	涂料	
	加压机房	楼3b	-	涂料	涂料	
	空调风机房	楼3b	-	涂料	涂料	
	消防救援电梯厅	楼8d	瓷砖	涂料	涂料	
	公寓采暖换热机房	楼3b	-	涂料	涂料	
	气体灭火钢瓶间	楼3b	-	涂料	涂料	
	湿式报警阀间	楼8d	瓷砖	涂料	涂料	

Zone 5	强电	楼2b	水泥砂浆	涂料	涂料	
	弱电	楼2b	水泥砂浆	涂料	涂料	
	服务电梯厅/前室	楼8d	瓷砖	涂料	涂料	
	消防电梯厅/前室	楼8d	瓷砖	涂料	涂料	
	电梯机房	楼2b	水泥砂浆	涂料	涂料	
	楼梯间	楼8d	水泥砂浆	涂料	涂料	
	楼梯前室	楼8d	水泥砂浆	涂料	涂料	
	储藏	楼8b	瓷砖	涂料	涂料	
	中庭	楼12	石材	石材/木材	金属/木材/ 涂料	参考室内设计/装饰
	空中大堂	楼9d	石材	石材/木材	金属/木材/ 涂料	参考室内设计/装饰
	酒店式公寓穿梭电梯厅	楼9d	石材	石材/木材	金属/木材/ 涂料	参考室内设计/装饰
	酒店式公寓走道	楼9d	木质	涂料	涂料	参考室内设计/装饰
	酒店式公寓电梯厅	楼9d	石材	石材/木材	金属/木材/ 涂料	参考室内设计/装饰
	备用	楼3b	-	涂料	涂料	
	酒店式公寓	楼9d/楼10	木质	涂料	涂料	参考室内设计/装饰

L048	强电	楼2b	水泥砂浆	涂料	涂料	
	弱电	楼2b	水泥砂浆	涂料	涂料	
	避难区	楼2b	水泥砂浆	涂料	涂料	
	服务电梯厅/前室	楼8d	瓷砖	涂料	涂料	
	消防电梯厅/前室	楼8d	瓷砖	涂料	涂料	
	电梯机房	楼2b	水泥砂浆	涂料	涂料	
	楼梯间	楼8d	水泥砂浆	涂料	涂料	
	楼梯前室	楼8d	水泥砂浆	涂料	涂料	
	公寓公变机房	楼2b	-	涂料	涂料	
	公寓专变机房	楼2b	-	涂料	涂料	
	排风排烟机房	楼3b	-	涂料	涂料	
	新风机房	楼3b	-	涂料	涂料	
	加压风机房	楼3b	-	涂料	涂料	
	生活水泵房	楼3b	-	涂料	涂料	
	公寓热水泵房	楼3b	-	涂料	涂料	
	公寓采暖换热机房	楼3b	-	涂料	涂料	
	新风机房	楼3b	-	涂料	涂料	
	补风机房	楼3b	-	涂料	涂料	
	备用机房	楼3b	-	涂料	涂料	

Zone 6	强电	楼2b	水泥砂浆	涂料	涂料	
	弱电	楼2b	水泥砂浆	涂料	涂料	
	服务电梯厅/前室	楼8d	瓷砖	涂料	涂料	
	消防电梯厅/前室	楼8d	瓷砖	涂料	涂料	
	电梯机房	楼2b	水泥砂浆	涂料	涂料	
	楼梯间	楼8d	水泥砂浆	涂料	涂料	
	楼梯前室	楼8d	水泥砂浆	涂料	涂料	
	中庭	楼12	石材	石材/木材	金属/木材/ 涂料	参考室内设计/装饰
	空中大堂	楼9d	石材	石材/木材	金属/木材/ 涂料	参考室内设计/装饰
	酒店式公寓走道	楼9d	木质	涂料	涂料	参考室内设计/装饰
	酒店式公寓穿梭电梯厅	楼9d	石材	石材/木材	金属/木材/ 涂料	参考室内设计/装饰
	酒店式公寓电梯厅	楼9d	石材	石材/木材	金属/木材/ 涂料	参考室内设计/装饰
	备用机房	楼3b	-	涂料	涂料	
	酒店式公寓	楼9d/楼10	木质	涂料	涂料	参考室内设计/装饰

L058	强电	楼2b	水泥砂浆	涂料	涂料	
	弱电	楼2b	水泥砂浆	涂料	涂料	
	服务电梯厅/前室	楼8d	瓷砖	涂料	涂料	
	消防电梯厅/前室	楼8d	瓷砖	涂料	涂料	
	楼梯间	楼8d	水泥砂浆	涂料	涂料	
	楼梯前室	楼8d	水泥砂浆	涂料	涂料	
	避难区	楼2b	水泥砂浆	涂料	涂料	
	公寓风机房	楼3b	-	涂料	涂料	
	水源VRF冷热源换热机房及公寓热水机房	楼3b	-	涂料	涂料	
	加压送风机房	楼3b	-	涂料	涂料	
	中庭补风机房	楼3b	-	涂料	涂料	
	公寓地板采暖热源换热机房	楼3b	-	涂料	涂料	
	公寓换热机房	楼3b	-	涂料	涂料	
	公寓生活热水泵房	楼3b	-	涂料	涂料	
	新风及楼梯加压风机房	楼3b	-	涂料	涂料	
	储藏（备用）	楼3b	-	涂料	涂料	
	公寓高低压电配电房	楼2b	-	涂料	涂料	
	公寓新风机房	楼3b	-	涂料	涂料	
	公寓报警阀间	楼3b	-	涂料	涂料	
	空调风机房	楼3b	-	涂料	涂料	
	排风排油排烟机房	楼3b	-	涂料	涂料	
	公寓冷却塔补水传输水泵房	楼3b	-	涂料	涂料	
	公寓生活传输水机房	楼3b	-	涂料	涂料	
	消防传输水泵房	楼3b	-	涂料	涂料	
	柴发应急变电所	楼2b	-	涂料	涂料	
	换热机房	楼3b	-	涂料	涂料	

Zone 7	强电	楼2b	水泥砂浆	涂料	涂料	
	弱电	楼2b	水泥砂浆	涂料	涂料	
	服务电梯厅/前室	楼8d	瓷砖	涂料	涂料	
	消防电梯厅/前室	楼8d	瓷砖	涂料	涂料	
	楼梯间	楼8d	水泥砂浆	涂料	涂料	
	楼梯前室	楼8d	水泥砂浆	涂料	涂料	
	储藏	楼8b	瓷砖	涂料	涂料	
	中庭	楼12	石材	石材/木材	金属/木材/ 涂料	参考室内设计/装饰
	空中大堂	楼9d	石材	石材/木材	金属/木材/ 涂料	参考室内设计/装饰
	酒店式公寓走道	楼9d	木质	涂料	涂料	参考室内设计/装饰
	酒店式公寓穿梭电梯厅	楼9d	石材	石材/木材	金属/木材/ 涂料	参考室内设计/装饰
	酒店式公寓电梯厅	楼9d	石材	石材/木材	金属/木材/ 涂料	参考室内设计/装饰
	设备（备用）	楼3b	水泥砂浆	涂料	涂料	
	酒店式公寓	楼9d/楼10	木质	涂料	涂料	参考室内设计/装饰

L068	强电	楼2b	水泥砂浆	涂料	涂料	
	弱电	楼2b	水泥砂浆	涂料	涂料	
	避难区	楼2b	水泥砂浆	涂料	涂料	
	服务电梯厅/前室	楼8d	瓷砖	涂料	涂料	
	消防电梯厅/前室	楼8d	瓷砖	涂料	涂料	
	楼梯间	楼8d	水泥砂浆	涂料	涂料	
	楼梯前室	楼8d	水泥砂浆	涂料	涂料	
	补风机房	楼3b	-	涂料	涂料	
	加压机房	楼3b	-	涂料	涂料	
	补风机房	楼3b	-	涂料	涂料	
	排烟机房	楼3b	-	涂料	涂料	
	排风排烟机房	楼3b	-	涂料	涂料	
	新风机房	楼3b	-	涂料	涂料	
	中庭排烟机房	楼3b	-	涂料	涂料	
	中庭补风机房	楼3b	-	涂料	涂料	
	公寓公变变电所	楼2b	-	涂料	涂料	
	公寓专变	楼2b	-	涂料	涂料	
	储藏（备用）	楼3b	-	涂料	涂料	
	公寓热水泵房	楼3b	-	涂料	涂料	
	排烟机房	楼3b	-	涂料	涂料	
	公寓加压及空调风机房	楼3b	-	涂料	涂料	

序号 NO.	修改内容 DESCRIPTION	日期 DATE
14	幕墙初步设计深化文本 FACADE DESIGN DEVELOPMENT SUBMISION	2021.05.21
13	初步方案设计文本 FACADE SCHEMATIC DESIGN SUBMISION	2021.04.29
12	100%初步设计文本 100% DESIGN DEVELOPMENT SUBMISION	2020.12.15
11	幕墙方案设计文本 FACADE SCHEMATIC DESIGN SUBMISION	2020.10.15
10	初步设计文本 - 地上部分 DESIGN DEVELOPMENT SUBMISION - ABOVE GROUND	2020.09.30
09	初步设计过程图纸(9-10区) IN-PROGRESS DD SUBMISION (ZONE 9-10)	2020.09.30
08	初步设计过程图纸(4-8区) IN-PROGRESS DD SUBMISION (ZONE 4-8)	2020.08.31
07	初步设计过程图纸(1-3区) IN-PROGRESS DD SUBMISION (ZONE 1-3)	2020.07.31
06	初步设计过程图纸(1-3区) IN-PROGRESS DD SUBMISION (ZONE 1-3)	2020.07.17
05	方案设计初步文件更新 SCHEMATIC DESIGN RE-SUBMISION	2020.04.18
04	初步设计文本 DESIGN DEVELOPMENT SUBMISION	2020.03.27
03	50%初步设计文本(地下室裙房) 50% DESIGN DEVELOPMENT SUBMISION - BASEMENT RE-ISSUE	2020.02.28
02	50% 初步设计 50% DESIGN DEVELOPMENT SUBMISION	2020.01.31
01	方案设计初步文件 SCHEMATIC DESIGN SUBMISION	2020.01.15

建设单位 CLIENT: 苏州中南中心投资建设有限公司

项目名称 PROJECT: 中南中心超高层商业楼宇项目（DK201101136地块）超高层 SUZHOU ZHONGNAN CENTER

子项名称 SUB PROJECT:

图名 DRAWING TITLE: 塔楼装饰面层表 3 FINISH MATERIAL TABLE - 3

工程编号 JOB NO.: C-201955007 | 阶段 STATUS: 初步设计/DD

比例 SCALE: | 专业 DISCIPLINE: 建筑

日期 DATE: 2021.05.21 | 图号 DRAWING NO.: A0-154

Xiangtao Chen 2021/5/21 10:58:55 \\gensler.ad\Projects$\51\51.8028.000\CAD\Work\General\TB_A1.dwg

Zone 8

强电	楼2b	水泥砂浆	涂料	涂料	
弱电	楼2b	水泥砂浆	涂料	涂料	
服务电梯厅/前室	楼8d	瓷砖	涂料	涂料	
消防电梯厅/前室	楼8d	瓷砖	涂料	涂料	
电梯机房	楼2b	水泥砂浆	涂料	涂料	
楼梯间	楼8d	水泥砂浆	涂料	涂料	
楼梯前室	楼8d	水泥砂浆	涂料	涂料	
储藏	楼8b	瓷砖	涂料	涂料	
中庭	楼12	石材	石材/木材	金属/木材/ 涂料	参考室内设计/装饰
空中大堂	楼9d	石材	石材/木材	金属/木材/ 涂料	参考室内设计/装饰
酒店式公寓走道	地毯	木质	涂料	涂料	参考室内设计/装饰
酒店式公寓穿梭电梯厅	楼9d	石材	石材/木材	金属/木材/ 涂料	参考室内设计/装饰
酒店式公寓电梯厅/	楼9d	石材	石材/木材	金属/木材/ 涂料	参考室内设计/装饰
备用	楼3b	-	涂料	涂料	
酒店式公寓	楼9d/楼10	木质	涂料	涂料	参考室内设计/装饰

L079

强电	楼2b	水泥砂浆	涂料	涂料	
弱电	楼2b	水泥砂浆	涂料	涂料	
避难区	楼2b	水泥砂浆	涂料	涂料	
服务电梯厅/前室	楼8d	瓷砖	涂料	涂料	
消防电梯厅/前室	楼8d	瓷砖	涂料	涂料	
电梯机房	楼2b	水泥砂浆	涂料	涂料	
楼梯间	楼8d	水泥砂浆	涂料	涂料	
楼梯前室	楼8d	水泥砂浆	涂料	涂料	
风机房	楼3b	-	涂料	涂料	
中庭补风机房	楼3b	-	涂料	涂料	
中庭排烟机房	楼3b	-	涂料	涂料	
救援电梯厅	楼8d	瓷砖	涂料	涂料	
水冷VRF换热及公寓热水机房	楼3b	-	涂料	涂料	
公寓地板采暖热源换热机房	楼3b	-	涂料	涂料	
热水泵房	楼3b	-	涂料	涂料	
加压送风机房	楼3b	-	涂料	涂料	
消防水泵房	楼3b	-	涂料	涂料	
生活传输水泵房	楼3b	-	涂料	涂料	
冷却塔补水泵房	楼3b	-	涂料	涂料	
泳池水处理机房	楼3b	-	涂料	涂料	
泳池热泵机房	楼3b	-	涂料	涂料	
加压机房	楼3b	-	涂料	涂料	
排烟机房	楼3b	-	涂料	涂料	
空调机房	楼3b	-	涂料	涂料	

Zone 9

强电	楼2b	水泥砂浆	涂料	涂料	
弱电	楼2b	水泥砂浆	涂料	涂料	
服务电梯厅/前室	楼8d	瓷砖	涂料	涂料	
消防电梯厅/前室	楼8d	瓷砖	涂料	涂料	
电梯机房	楼2b	水泥砂浆	涂料	涂料	
楼梯间	楼8d	水泥砂浆	涂料	涂料	
楼梯前室	楼8d	水泥砂浆	涂料	涂料	
储藏	楼8b	瓷砖	涂料	涂料	
中庭	楼12	石材	石材/木材	金属/木材/ 涂料	参考室内设计/装饰
空中大堂	楼9d	石材	石材/木材	金属/木材/ 涂料	参考室内设计/装饰
公寓式酒店走道	楼9b	木质	涂料	涂料	参考室内设计/装饰
公寓式酒店穿梭电梯厅	楼9d	石材	石材/木材	金属/木材/ 涂料	参考室内设计/装饰
公寓式酒店电梯厅	楼9d	石材	石材/木材	金属/木材/ 涂料	参考室内设计/装饰
公寓式酒店	楼9d/楼10	木质	涂料	涂料	参考室内设计/装饰
备用	楼3b	-	涂料	涂料	

L090

强电	楼2b	水泥砂浆	涂料	涂料	
弱电	楼2b	水泥砂浆	涂料	涂料	
避难区	楼2b	水泥砂浆	涂料	涂料	
服务电梯厅/前室	楼8d	瓷砖	涂料	涂料	
消防电梯厅/前室	楼8d	瓷砖	涂料	涂料	
楼梯间	楼8d	水泥砂浆	涂料	涂料	
楼梯前室	楼8d	水泥砂浆	涂料	涂料	
加压送风机房	楼3b	-	涂料	涂料	
空调机房	楼3b	-	涂料	涂料	
补风机房	楼3b	-	涂料	涂料	
排烟机房	楼3b	-	涂料	涂料	
厨房排油烟风机房	楼3b	-	涂料	涂料	
公寓公变机房	楼2b	-	涂料	涂料	
公寓专变机房	楼2b	-	涂料	涂料	
风机房	楼3b	-	涂料	涂料	
公寓热水机房	楼3b	-	涂料	涂料	
水源VRF冷环热源换热机房	楼3b	-	涂料	涂料	
中庭排烟机房	楼3b	-	涂料	涂料	
公寓热水机房	楼3b	-	涂料	涂料	
储藏（备用）	楼3b	-	涂料	涂料	
风冷热泵机房	楼3b	-	涂料	涂料	

Zone 10

强电	楼2b	水泥砂浆	涂料	涂料	
弱电	楼2b	水泥砂浆	涂料	涂料	
服务电梯厅/前室	楼8d	瓷砖	涂料	涂料	
消防电梯厅/前室	楼8d	瓷砖	涂料	涂料	
电梯机房	楼2b	水泥砂浆	涂料	涂料	
楼梯间	楼8d	水泥砂浆	涂料	涂料	
楼梯前室	楼8d	水泥砂浆	涂料	涂料	
储藏	楼8b	瓷砖	涂料	涂料	
中庭	楼12	石材	石材/木材	金属/木材/ 涂料	参考室内设计/装饰
空中大堂	楼9d	石材	石材/木材	金属/木材/ 涂料	参考室内设计/装饰
公寓式酒店走道	楼9b	木质	涂料	涂料	参考室内设计/装饰
公寓式酒店穿梭电梯厅	楼9d	石材	石材/木材	金属/木材/ 涂料	参考室内设计/装饰
公寓式酒店电梯厅	楼9d	石材	石材/木材	金属/木材/ 涂料	参考室内设计/装饰
公寓式酒店	楼9d/楼10	木质	涂料	涂料	参考室内设计/装饰
公寓冷却塔补水水泵房	楼3b	-	涂料	涂料	
消防水泵房	楼3b	-	涂料	涂料	
公寓生活换水机房	楼3b	-	涂料	涂料	
备用	楼3b	-	涂料	涂料	

L101

强电	楼2b	水泥砂浆	涂料	涂料	
弱电	楼2b	水泥砂浆	涂料	涂料	
避难区	楼2b	水泥砂浆	涂料	涂料	
服务电梯厅/前室	楼8d	瓷砖	涂料	涂料	
消防电梯厅/前室	楼8d	瓷砖	涂料	涂料	
电梯机房	楼2b	水泥砂浆	涂料	涂料	
楼梯间	楼8d	水泥砂浆	涂料	涂料	
楼梯前室	楼8d	水泥砂浆	涂料	涂料	
新风机房	楼3b	-	涂料	涂料	
风机房	楼3b	-	涂料	涂料	
公寓生活热水机房	楼3b	-	涂料	涂料	
TSD兼消防水箱	楼3b	-	涂料	涂料	
消防排烟机房	楼3b	-	涂料	涂料	
消防水池机房	楼3b	-	涂料	涂料	
柴发应急变电所	楼2b	水泥砂浆	涂料	涂料	
排风排烟机房	楼3b	-	涂料	涂料	
观景平台专变机房	楼2b	-	涂料	涂料	
加压及补风机房	楼3b	-	涂料	涂料	

102-Roof

强电	楼2b	水泥砂浆	涂料	涂料	
弱电	楼2b	水泥砂浆	涂料	涂料	
消防电梯厅/前室	楼8d	瓷砖	涂料	涂料	
走道	楼3b	-	涂料	涂料	
楼梯间	楼8d	水泥砂浆	涂料	涂料	
楼梯前室	楼8d	水泥砂浆	涂料	涂料	
备用	楼3b	-	涂料	涂料	
电梯机房	楼2b	-	涂料	涂料	
卫生间(男/女/残卫)	楼8c	石材	石材	金属板吊顶	参考室内设计/装饰
母婴室	楼8c	石材	石材	金属板吊顶	参考室内设计/装饰
管理用房	楼8b	木质	涂料	涂料	
机房	楼3b	-	涂料	涂料	
露台	楼8b	-	防水涂料	-	
观光	楼9b	石材/木质	木材/金属墙板	金属/木材/ 涂料	参考室内设计/装饰

Roo MEP

排烟机房	楼3b	-	涂料	涂料	
加压机机房	楼3b	-	涂料	涂料	
消防水泵房	楼3b	-	涂料	涂料	
前室	楼8d	水泥砂浆	涂料	涂料	
电梯机房	楼2b	水泥砂浆	涂料	涂料	
消防水箱	楼3b	-	涂料	涂料	
直升机设备控制室	楼3b	-	涂料	涂料	
卫星机房	楼2b	水泥砂浆	涂料	涂料	
观光弱电间	楼2b	水泥砂浆	涂料	涂料	

建设单位 CLIENT

中南集团 ZHONGNAN GROUP 建家·筑城·启未来

序号 NO.	事由 DESCRIPTION	日期 DATE
14	幕墙初步设计深化文本 FACADE DESIGN DEVELOPMENT SUBMISSION	2021.05.21
13	幕墙方案设计文本 FACADE SCHEMATIC DESIGN SUBMISSION	2021.04.29
12	100%初步设计文本 100% DESIGN DEVELOPMENT SUBMISSION	2020.12.15
11	幕墙方案设计文本 FACADE SCHEMATIC DESIGN SUBMISSION	2020.10.15
10	初步设计文本 - 地上部分 DESIGN DEVELOPMENT SUBMISSION - ABOVE GROUND	2020.09.30
09	初步设计进展图纸(9-10区) IN-PROGRESS DD SUBMISSION (ZONE 9+10)	2020.09.30
08	初步设计进展图纸(4-8区) IN-PROGRESS DD SUBMISSION (ZONE 4+8)	2020.08.31
07	初步设计进展图纸(1-3区) IN-PROGRESS DD SUBMISSION (ZONE 1+3)	2020.07.31
06	初步设计进展图纸(1-3区) IN-PROGRESS DD SUBMISSION (ZONE 1+3)	2020.07.17
05	方案设计初步文件更新 SCHEMATIC DESIGN (R) SUBMISSION	2020.04.18
04	初步设计文本 DESIGN DEVELOPMENT SUBMISSION	2020.03.27
03	50%初步设计文本(地下室裙房) 50% DESIGN DEVELOPMENT SUBMISSION - BASEMENT PODIUM	2020.03.23
02	50% 初步设计 50% DESIGN DEVELOPMENT SUBMISSION	2020.01.31
01	方案设计初步文件 SCHEMATIC DESIGN SUBMISSION	2020.01.15

华建集团 ARCPLUS

ECADI 华东建筑设计研究总院

华东建筑设计研究院有限公司 EAST CHINA ARCHITECTURAL DESIGN & RESEARCH INSTITUTE CO., LTD.
设计证书甲级编号 A131004031

建筑设计顾问 ARCHITECTURE CONSULTANT: Gensler

结构设计顾问 STRUCTURE CONSULTANT: Thornton Tomasetti

机电设计顾问 MECHANICAL CONSULTANT: WSP

景观设计顾问 LANDSCAPE CONSULTANT:

泛光设计顾问 LIGHTING CONSULTANT: ABUNDANCE 安邦

审定人/日期 AUTHORIZED FOR ISSUE BY/DATE: 党杰

设计总负责人/日期 DESIGN CHIEF/DATE: 党杰

审核人/日期 AUDITED BY/DATE: 党杰

专业负责人/日期 DISCIPLINE RESPONSIBLE BY/DATE: 于强

校对人/日期 CHECKED BY/DATE: 张军

设计人/日期 DESIGNED BY/DATE: 倪军俊

建设单位 CLIENT: 苏州中南中心投资建设有限公司

项目名称 PROJECT: 中南中心超高层商业楼宇项目（DK201101136地块）超高层 SUZHOU ZHONGNAN CENTER

子项名称 SUB PROJECT:

图名 DRAWING TITLE: 塔楼装饰面层表 4 FINISH MATERIAL TABLE - 4

工程编号 JOB NO.: C-201955007

状态 STATUS: 初步设计/DD

比例 SCALE:

专业 DISCIPLINE: 建筑

日期 DATE: 2021.05.21

图号 DRAWING NO.: A0-155

图章 SEAL

Xiangtao Chen 2021/5/21 10:58:55 \\gensler.ad\Projects$\51\51.8028.000\CAD\Work\General\TB_A1.dwg

中南中心超高层商业楼宇项目（DK20110136地块）超高层 Suzhou Zhongnan Center

建筑用料说明表

房间/区域	名称	材质	建筑厚度	建筑做法	备注
基地内车行道、广场	路1	黑色沥青路面	不同厚度	1）30厚细粒式沥青面层 2）60厚粗粒式沥青面层 3）300厚粉煤灰三渣 4）不少於180厚碎石垫层 5）素土夯实，压实度不小于93%	参考景观设计
	路2	花岗石路面	不同厚度	1）100-120 厚花岗石板 2）30厚1:3 干硬性水泥砂浆 3）150厚C20 混凝土按4-6米分仓跳格浇注 4）不少於200厚3；7灰土或级配砂石 5）素土夯实，压实度不小于93%	参考景观设计
地下室顶板/ 下沉广场	屋面1	顶板上部为绿化	不同厚度	1）绿化 2）复合土壤 3）无纺布透水层 4）30厚压聚苯乙烯疏水板 5）100-300厚泡沫玻璃保温板1%找坡层 6）4厚SBS改性沥青耐根穿刺防水卷材一道 7）4厚SBS改性沥青防水卷材一道 8）1.5厚高分子防水涂料一道 9）10厚1：2.5水泥砂浆 10）现浇钢筋混凝土结构自防水顶板	参考顶屋绿化材料产品建筑要求
	屋面2	顶板上部为道路	不同厚度	1）30厚细粒式沥青面层 2）60厚粗粒式沥青面层 3）300厚粉煤灰三渣（按道路坡向找坡） 4）3厚BAC防水卷材一道 5）1.5厚高分子防水涂料一道 6）20-100厚1：2.5水泥砂浆找平层 7）现浇钢筋混凝土结构自防水顶板	
	屋面3	顶板上部为铺地	不同厚度	1）50-120厚广场砖/花岗石板铺面，干水泥擦缝 2）30厚1:2防水砂浆粘结层 3）40厚细石混凝土保护层（内配φ6@200钢筋网片） 4）50厚泡沫玻璃板保温层 5）3厚交叉承压膜自粘性防水卷材两道 6）1.5厚高分子防水涂料一道 7）20-100厚1：2.5水泥砂浆找平层 8）现浇防水钢筋混凝土顶板	
室内楼面	楼1a	整浇混凝土车行地坪+水泥基自流	300	1）5厚彩色水泥基自流平上做耐磨封闭层，色彩另定； 2）120厚C30混凝土整浇层（内配钢筋φ10双向@200）随捣随光； 3）LC7.5轻骨料混凝土找坡0.2%（容重1000kg/m3），坡向排水沟，厚度由结构整体降板数值确定； 4）20厚承压型成品疏水板（凸点向下），承压不小于15kn/m2； 5）1厚水泥基渗透结晶型防水涂料，用量不小于1．5kg/m2，周边沿墙、柱上翻至完成面上	地下六层停车区，行车道 燃烧性能等级为A级
	楼1b	整浇混凝土车行地坪+水泥基自流	100	1）50厚C25彩色混凝土面层，表面加硬化剂，压实磨光 2）水泥砂浆一道（内掺建筑胶） 3）50/100厚LC轻骨料混凝土找坡 4）钢筋混凝土楼板	地下五层一地下一层停车区，行车道 燃烧性能等级为A级
	楼2a	细石混凝土楼面	300	1）120厚C30混凝土整浇层（内配钢筋φ8双向@200）随捣随光； 2）160厚LC7.5轻骨料混凝土（容重1000kg/m3）； 3）20厚承压型成品疏水板（凸点向下），承压不小于15kn/m2； 4）1厚水泥基渗透结晶型防水涂料，用量不小于1．5kg/m2，周边沿墙、柱上翻至完成面上300； 5）防水钢筋混凝土结构底板，以高压水枪冲洗等措施确保结构板面满足刷涂条件	地下六层强电，弱电 燃烧性能等级为A级
	楼2b	细石混凝土楼面	100/50	1）50厚C30混凝土整浇层（内配钢筋φ8双向@200）随捣随光； 2）50厚LC7．5轻骨料混凝土（容重1000kg/m3）整浇层（如有）； 3）钢筋混凝土结构楼板，刷纯水泥浆一道。	地下五层及以上强电，弱电，工具间，避难区，卸货区，变配电室等 燃烧性能等级为A级
	楼3a	整浇混凝土（防水地面）	300/100	1）120厚C30混凝土整浇层（内配钢筋φ10双向@200）随捣随光； 2）2厚聚合物水泥弹性防水涂料，周边沿墙、柱上翻至完成面上300； 3）水泥浆一道（内掺建筑胶）后20厚1：2.5水泥砂浆找平； 4）LC7．5轻骨料混凝土找坡0．5%（容重1000kg/m3），坡向排水沟或地漏，厚度由结构整体降板数值确定； 5）20厚承压型成品疏水板（凸点向下），承压不小于15kn/m2；，设备基础处 不设； 6）1厚水泥基渗透结晶型防水涂料，用量不小于1．5kg/m2，周边沿墙、柱上翻至完成面上300； 7）防水钢筋混凝土结构底板，以高压水枪冲洗等措施确保结构板面满足刷涂条件。	锅炉房，制冷机房，空调机房，一体化隔油处理设备，雨水回收，水景处理机房，风机房，水泵房等开设室外通风百叶或需要排水房间 燃烧性能等级为A级
	楼3b	整浇混凝土（防水地面）	50	1）钢筋混C30混凝土整浇层随捣随光并找坡0．5%，坡向地漏，最薄处50厚（内配钢筋φ8双向@200）； 2）2厚聚合物水泥弹性防水涂料，周边沿墙、柱上翻至完成面上300； 3）钢筋混凝土结构楼板，平整并清理。	地上空调机房，风机房，换热机房等 燃烧性能等级为A级
	楼4a	水泥砂浆	100	1）20厚1:2.5防水水泥砂浆面层，周边沿墙上翻至完成面上300；地漏周边找坡。 2）1厚水泥基渗透结晶型防水涂料，用量不小于1．5kg/m2，周边沿墙上翻至完成面上300； 3）钢筋混凝土结构楼板，平整并以高压水枪冲洗清理板面并干燥满足刷涂条件。	水管井 燃烧性能等级为A级
	楼5a	防油混凝土	300	1）120厚C30防油混凝土整浇层（内配钢筋φ10双向@200）随捣随光，表面涂密封固化剂； 2）2厚聚合物水泥弹性防水涂料，周边沿墙、柱上翻至完成面上300； 3）水泥浆一道（内掺建筑胶）后20厚1:2.5水泥砂浆找平； 4）120厚LC7．5轻骨料混凝土找坡0．5%（容重1000kg/m3），坡向排水沟或地漏； 5）20厚承压型成品疏水板（凸点向下）； 6）1厚水泥基渗透结晶型防水涂料，用量不小于1．5kg/m2，周边沿墙、柱上翻至完成面上300； 7）防水钢筋混凝土结构底板，以高压水枪冲洗等措施确保结构板面满足刷涂条件。	地下六层电站，储油间 燃烧性能等级为A级
	楼5b	防油混凝土	200	1）50厚C30防油混凝土整浇层（内配钢筋φ10双向@200）随捣随光，表面涂密封固化剂； 2）2厚聚合物水泥弹性防水涂料，周边沿墙、柱上翻至完成面上300； 3）水泥浆一道（内掺建筑胶）后20厚1:2.5水泥砂浆找平； 4）120厚（最厚处）LC7．5轻骨料混凝土找坡0．5%（容重1000kg/m3），坡向排水沟或地漏； 5）钢筋混凝土结构楼板，刷纯水泥浆一道。	发电机房 燃烧性能等级为A级
	楼6a	整体混凝土（防滑防水地面）	80	1）机动车坡道表面采用机械开槽或做成品彩色坡道防滑面层。 2）77厚C30混凝土整浇层（内配钢筋φ10双向@200）随捣随光； 3）2厚聚合物水泥弹性防水涂料，周边沿墙、柱上翻至完成面上300； 4）1厚水泥基渗透结晶型防水涂料，用量不小于1．5kg/m2，周边沿墙上翻至完成面上300； 5）钢筋混凝土结构楼板，平整并以高压水枪冲洗清理板面并干燥满足刷涂条件。	出室外地面汽车及非机动车坡道 燃烧性能等级为A级
	楼6b	整体混凝土（防滑防水地面）	80	1）机动车坡道表面采用机械开槽或做成品彩色坡道防滑面层。 2）78厚C30混凝土整浇层（内配钢筋φ10双向@200）随捣随光； 3）2厚聚合物水泥弹性防水涂料，周边沿墙、柱上翻至完成面上300； 4）钢筋混凝土结构楼板，清理平整干净。	室内汽车坡道 燃烧性能等级为A级
	楼7a	架空网络地板	100	1）300高成品金属自带饰面层防静电架空网络地板（完成面标高详平面图）； 2）钢筋混凝土结构楼板。	消防控制室，通信机房等 燃烧性能等级为A级
	楼7b	架空网络地板	150	1）3厚成品办公块毯面层 ； 2）147高成品防静电架空网络地板； 3）钢筋混凝土结构楼板。	办公区 燃烧性能等级为B1级
	楼8a	防滑地砖	300	1）5厚纯水泥掺专用黏结剂铺贴8厚防滑地砖，专用嵌缝剂嵌缝。 2）120厚C30混凝土整浇层（内配钢筋φ8双向@200）随捣随光； 3）147厚LC7．5轻骨料混凝土（容重1000kg/m3）； 4）20厚承压型成品疏水板（凸点向下），承压不小于15kn/m2； 5）1厚水泥基渗透结晶型防水涂料，用量不小于1．5kg/m2，周边沿墙、柱上翻至完成面上300； 6）防水钢筋混凝土结构底板，以高压水枪冲洗等措施确保结构板面满足刷涂条件。	地下六层机房走道，前室，合用前室，楼梯间走平台等 燃烧性能等级为A级
	楼8b	防滑地砖	80	1）5厚纯水泥掺专用黏结剂铺贴8厚防滑地砖，专用嵌缝剂嵌缝。 2）67厚C20混凝土整浇层（内配钢筋φ6双向@150），找平并随捣随光； 3）钢筋混凝土结构楼板，刷纯水泥浆一道。	后勤，后勤走道，机房走道等 燃烧性能等级为A级
	楼8c	防滑地砖	80/280	1）5厚纯水泥掺专用黏结剂铺贴8厚600x600同质防滑地砖，专用嵌缝剂嵌缝。 2）2厚聚合物水泥弹性防水涂料，周边沿墙，柱上翻至完成面上300（2300）； 3）70/250厚（最厚处）C20混凝土整浇层随捣随光并找坡0．5%，坡向排水沟或地漏； 4）1厚水泥基渗透结晶型防水涂料，用量不小于1．5kg/m2，周边沿墙、柱上翻至完成面上300； 5）钢筋混凝土结构楼板，平整并以高压水枪冲洗清理板面并干燥满足刷涂条件。	卫生间，厨房，清洁间，茶水间等 燃烧性能等级为A级
	楼8d	防滑地砖	50	1）5厚纯水泥掺专用黏结剂铺贴6厚300x300同质防滑地砖，专用嵌缝剂嵌缝。楼梯梯段采用带防滑条的专用梯级砖。 2）19厚1:2.5水泥砂浆抹光； 3）20厚1:3水泥砂浆找平； 4）钢筋混凝土结构楼板，刷纯水泥浆一道。	地下五层及以上楼层机房走道，前室，合用前室，楼梯间正平台等 燃烧性能等级为A级
	楼9a	石材楼面	300	1）25厚干硬性水泥砂浆铺贴25厚石材，表面防滑处理； 2）120厚C30混凝土整浇层（内配钢筋φ8双向@200）随捣随光； 3）110厚LC7．5轻骨料混凝土（容重1000kg/m3）； 4）20厚承压型成品疏水板（凸点向下），承压不小于15kn/m2； 5）1厚水泥基渗透结晶型防水涂料，用量不小于1．5kg/m2，周边沿墙、柱上翻至完成面上300； 6）防水钢筋混凝土结构底板，以高压水枪冲洗等措施确保结构板面满足刷涂条件。	地下六层客梯电梯厅，参考室内设计 燃烧性能等级为A级
	楼9b	石材楼面	100	1）25厚干硬性水泥砂浆铺贴25厚石材，表面防滑处理； 2）50厚 LC7．5轻骨料混凝土（容重1000kg/m3），随捣随光； 3）钢筋混凝土结构楼板，刷纯水泥浆一道。	地下五层-地下一层客梯电梯厅，大堂，商业，观光等，参考室内设计 燃烧性能等级为A级
	楼9c	石材楼面（地暖）	150	1）20厚天然磨光石材面层，干水泥擦缝 2）20厚1：3干硬性水泥砂浆结合层，表面撒水泥粉 3）70厚湿式采暖层（含找坡，上下配Φ3#50钢丝网片，中间配散热管） 2）20厚聚苯乙烯泡沫板隔热层 2）1.5厚聚氨酯防水层或2厚聚合物水泥基防水涂料 4）20厚1：2水泥砂浆找平层 5）钢结构组合楼面/钢筋混凝土楼板	首层大堂，空中大堂（地暖），参考室内设计 燃烧性能等级为A级
	楼9d	石材楼面（地暖）	120	1）20厚天然磨光石材面层，干水泥擦缝 2）20厚1：3干硬性水泥砂浆结合层，表面撒水泥粉 3）50厚湿式采暖层（含找坡，上下配Φ3#50钢丝网片，中间配散热管） 2）20厚聚苯乙烯泡沫板隔热层 2）1.5厚聚氨酯防水层或2厚聚合物水泥基防水涂料 4）10厚1：2水泥砂浆找平层 5）钢结构组合楼面/钢筋混凝土楼板	酒店式公寓，公寓式酒店套内，参考室内设计 燃烧性能等级为A级
	楼10	木地板+地板辐射采暖楼面	120	1）20厚木地板组合 2）10厚隔离层 3）50厚湿式采暖层（含找坡，上下配Φ3#50钢丝网片，中间配散热管） 2）20厚聚苯乙烯泡沫板隔热层 2）1.5厚聚氨酯防水层或2厚聚合物水泥基防水涂料 4）20厚1：2水泥砂浆找平层 5）钢结构组合楼面/钢筋混凝土楼板	酒店式公寓，公寓式酒店套内，参考室内设计 燃烧性能等级为A级
	楼11	地毯	50	1）8~10厚地毯 2）5厚橡胶海绵衬垫 3）30厚1:2.5水泥砂浆找平 4）水泥浆一道（内掺建筑胶） 5）钢结构组合楼面/钢筋混凝土楼板	酒店客房等，参考室内设计 燃烧性能等级为B1级
	楼12	石材楼面（地暖）	700	1）20厚天然磨光石材面层，干水泥擦缝 2）20厚1：3干硬性水泥砂浆结合层，表面撒水泥粉 1）金属网 4）35厚预制沟槽保温板 5）EPE垫层 6）625高成品铝合金架空地板 7）30厚聚苯乙烯泡沫板隔热层 8）钢结构组合楼面/钢筋混凝土楼板	酒店式公寓中庭，公寓式酒店中庭，参考室内设计 燃烧性能等级为A级
地下室底板 （防水，保温做法）	总厚度300			1）50厚细石钢筋混凝土整浇层 2）轻骨料混凝土找坡 3）30厚塑料泛水板 4）20厚1:3水泥砂浆找平层 5）钢筋混凝土地下室结构底板(防水混凝土设计抗渗等级P6，P8，P10分别对应埋深小于10米，10-20米，20-30米的情况) 6）50厚细石混凝土保护层 7）3厚预铺反粘聚合物改性沥青防水卷材 8）20厚水泥砂浆找平层 9）50厚细石钢筋混凝土整浇层 10）200厚素混凝土垫层	面层做法见室内楼面做法表 燃烧性能等级为A级
内墙装饰		涂料		1）防潮防霉涂料一底两涂 2）5厚1:0.5:2.5水泥石膏砂浆找平满刮2厚耐水腻子 3）9厚1:1:6水泥石灰膏砂浆扫毛或划出纹道 4）墙体基层	燃烧性能为A级
		瓷砖	瓷砖墙面（混凝土砌块墙或混凝土墙）	1）8厚瓷砖墙面，干水泥擦缝 2）水泥胶浆 3）15厚1：3干硬性水泥砂浆结合层 1）混凝土砌块墙或混凝土墙	参考室内设计 燃烧性能为A级
			瓷砖墙面（石膏板墙）	1）8厚瓷砖墙面，干水泥擦缝 2）4厚强力胶粉泥粘接层 3）6厚1：2.5水泥砂浆压实抹平 1）满钉0.6厚钢板网	燃烧性能为A级
		石材墙面		1）石材干挂 2）不锈钢干挂件，角钢横龙骨， 槽钢竖龙骨 3）混凝土砌块墙或混凝土墙或轻钢龙骨墙	参考室内设计 燃烧性能为A级
		木材/金属墙板		1）木材/金属墙板 2）不锈钢干挂件，角钢横龙骨，槽钢竖龙骨 （参考材料产品建筑要求） 3）混凝土砌块墙或混凝土墙或轻钢龙骨墙	参考室内设计 木材墙板燃烧性能等级为B2级 金属墙板燃烧性能等级为A级
		吸音穿孔板墙面		1）防潮防霉涂料一底两涂 2）腻子批板 3）穿孔AT板(5厚，穿孔率20%，孔径10．4mm) 4）50厚24k离心玻璃棉板，粘贴于轻钢龙骨档内(外包玻璃纤维布) 5）墙体基层	燃烧性能为A级
内墙踢脚		水泥砂浆踢脚		1）150高10厚1:2水泥砂浆踢脚粉光 2）15厚1:3水泥砂浆打底	燃烧性能为A级
		地砖踢脚		1）150高8厚地砖踢脚，水泥浆擦缝 2）5厚1:2胶粉水泥粘结层 3）15厚1：2.5水泥砂浆结合层	参考室内设计 燃烧性能为A级
		木踢脚		1）150高18厚硬木踢脚 2）10厚1:3水泥砂浆底	参考室内设计 燃烧性能等级为B1级
天花/顶棚装饰		轻钢龙骨石膏板吊顶		1）石膏板与配套专用龙骨固定 2）轻钢承载龙骨用吊件与钢筋吊杆联结后找平 3）钢结构组合楼面/钢筋混凝土楼板	燃烧性能等级为A级
		矿棉板吸音吊顶		1）防潮吸音矿棉板 2）轻钢承载龙骨用吊件与钢筋吊杆联结后找平 3）钢结构组合楼面/钢筋混凝土楼板	燃烧性能等级为A级
		金属板吊顶		1）金属平顶板 2）轻钢承载龙骨用吊件与钢筋吊杆联结后找平 3）钢结构组合楼面/钢筋混凝土楼板	燃烧性能等级为A级
		吸音穿孔板平顶		1）内墙涂料饰面 2）穿孔AT板(5厚，穿孔率20%，孔径10．4mm) 3）50厚24k离心玻璃棉板，粘贴于轻钢龙骨档内(外包玻璃纤维布) 4）刷素水泥浆一道(内掺建筑胶) 5）钢结构组合楼面/钢筋混凝土楼板	燃烧性能等级为A级
		涂料平顶		1）内墙涂料饰面 2）3厚腻子批板打磨 3）钢结构组合楼面/钢筋混凝土楼板	燃烧性能等级为A级
屋面做法		上人保温屋面（实铺地坪）		1）铺块材或铺筋腐产外木 2）40厚C20细石混凝土(内配Φ4@200双向)保护层 3）3厚BAC防水卷材一道 4）1．5厚高分子防水涂料一道 5）20厚1:3水泥砂浆找平层 6）1．5厚高分子防水涂料一道 7）20厚1:3水泥砂浆找平层 8）30厚轻质泡沫混凝土2%找坡层 9）钢结构组合楼面	参见景观设计
		上人保温屋面（绿化屋顶，总厚度400）	景观铺地区	1）铺石材或铺筋腐产外木 2）架空层 3）30厚耐压聚苯乙烯疏水板 4）40厚C20细石混凝土(内配Φ4@200双向)保护层 5）3厚BAC防水卷材一道 6）1．5厚高分子防水涂料一道 7）20厚1:3水泥砂浆找平层 8）最薄30厚轻质泡沫混凝土2%找坡层 9）泡沫玻璃板保温层 10）20厚1:3水泥砂浆找平层 11）钢结构组合楼面	参见景观设计
			种植区	1）种植土 2）土工布过滤层 3）30厚耐压聚苯乙烯疏水板 4）40厚细石混凝土保护层（内配φ6@200钢筋网片） 5）4厚SBS改性沥青耐根穿刺防水卷材一道 6）1．5厚高分子防水涂料一道 7）20厚1:3水泥砂浆找平层 8）最薄30厚轻质泡沫混凝土2%找坡层 9）泡沫玻璃板保温层 10）20厚1:3水泥砂浆找平层 11）钢结构组合楼面	参见景观设计
		不上人保温屋面		1）40厚C20细石混凝土(内配Φ4@200双向)保护层 2）3厚BAC防水卷材一道 3）1．5厚高分子防水涂料一道 4）20厚1:3水泥砂浆找平层 5）最薄30厚轻质泡沫混凝土2%找坡层 6）泡沫玻璃板保温层 7）20厚1:3水泥砂浆找平层 8）钢结构组合楼面	

建设单位 CLIENT
中南集团 ZHONGNAN GROUP
建家·筑城·启未来

华建集团 ARCPLUS
ECADI 华东建筑设计研究总院
华东建筑设计研究院有限公司
EAST CHINA ARCHITECTURAL DESIGN & RESEARCH INSTITUTE CO., LTD.
设计证书甲级编号 A131010040 31

建筑设计顾问 ARCHITECTURE CONSULTANT Gensler
结构设计顾问 STRUCTURE CONSULTANT Thornton Tomasetti
机电设计顾问 MEP CONSULTANT WSP
幕墙设计顾问 CURTAIN WALL CONSULTANT
照明设计顾问 LIGHTING CONSULTANT ABUNDANCE 安邦

序号	修改内容	日期
14	幕墙初步设计深化文本 FACADE DESIGN DEVELOPMENT SUBMISSION	2021.05.21
13	初步方案设计文本 FACADE SCHEMATIC DESIGN SUBMISSION	2021.04.29
12	100%初步设计文本 100% DESIGN DEVELOPMENT SUBMISSION	2020.12.15
11	幕墙方案设计文本 FACADE SCHEMATIC DESIGN SUBMISSION	2020.12.15
10	初步设计文本 - 地上部分 DESIGN DEVELOPMENT SUBMISSION - ABOVE GROUND	2020.09.30
09	初步设计过程图纸(9-10区) (In-PROGRESS DD SUBMISSION (ZONE 9-10))	2020.09.30
08	初步设计过程图纸(4-8区) (In-PROGRESS DD SUBMISSION (ZONE 4-8))	2020.08.31
07	初步设计过程图纸(1-3区) (In-PROGRESS DD SUBMISSION (ZONE 1-3))	2020.07.31
06	初步设计过程图纸(1-10) (In-PROGRESS DD SUBMISSION (ZONE 1-10))	2020.07.17
05	方案设计报审文件更新 SCHEMATIC DESIGN RE-SUBMISSION	2020.04.18
04	初步设计文本 DESIGN DEVELOPMENT SUBMISSION	2020.03.27
03	50%初步设计文本(地下室更新) 50% DESIGN DEVELOPMENT SUBMISSION (BASEMENT REVISED)	2020.03.12
02	50% 初步设计 50% DESIGN DEVELOPMENT SUBMISSION	2019.01.31
01	方案设计报审文件 SCHEMATIC DESIGN SUBMISSION	2019.01.15

图章 SEAL

建设单位 CLIENT 苏州中南中心投资建设有限公司

项目名称 PROJECT 中南中心超高层商业楼宇项目（DK20110136地块）超高层 SUZHOU ZHONGNAN CENTER

子项名称 SUB-PROJECT

图名 DRAWING TITLE 建筑用料说明表 ARCHITECTURE MATERIAL TABLE

工程编号 JOB NO.	C-201955007	阶段 STATUS	初步设计/DD
比例 SCALE		专业 DISCIPLINE	建筑
日期 DATE	2021.05.21	图号 DRAWING NO.	A0-156

Xiangtao Chen 2021/5/21 10:58:55 \\gensler.ad\Projects\51\51.8028.000\CAD\Work\General\TB_A1.dwg

苏州中南中心卫生器具数量汇总 Sanitary Ware Calculation

分区	楼层	层高	标高	建筑面积	功能	理论人数	卫生设施数量理论值										卫生设施数量设计值							
							男卫生间 Male Restroom					女卫生间 Ladies' Restroom				无障碍洗手间	清洗池	男卫生间 Male Restroom			女卫生间 Ladies' Restroom		母婴室	无障碍洗手间	清洗池
Zone	Level	Height (m)	Elevation (m)	Area (㎡)	Function	Number of Users	理论人数	厕位	大便器	小便器	洗手盆	理论人数	厕位	大便器	洗手盆			大便器	小便器	洗手盆	大便器	洗手盆			
							Number of Users	Toilet Set	Toilet	Urinal	Washbasin	Number of Users	Toilet Set	Toilet	Washbasin	HC	JANITOR	Toilet	Urinal	Washbasin	Toilet	Washbasin	Nursing	HC	JANITOR
地上部分 ABOVE GROUND	103F	6.0	481.200	2183	观光	388	194	3	1	2	1	194	6	6	1	1	1	2	1	3	3	2			
	102F	6.0	475.200	2129	观光	388	194	3	1	2	1	194	6	6	2	1	1	2	1	3	3	2	1	1	1
	30F	5.8	147.000	3546	酒店配套	488	244	3	1	2	1	244	2	2	1			3		2	3	3			
	29F	5.0	142.000	3753	酒店大堂	488	244	5	2	3	1	244	3	3	1			2	2	2	3	3			
	24F	5	117.5	4011	办公	252	126	10	5	5	3	126	7	7	7	1	1	5	4	5	8	7	1	1	1
	23F	4.5	113.0	4015	办公	252	126	10	5	5	3	126	7	7	7	1	1	6	4	5	8	7	1	1	1
	22F	4.5	108.5	4020	办公	252	126	10	5	5	3	126	7	7	7	1	1	6	4	5	8	7	1	1	1
	21F	4.5	104.0	4025	办公	252	126	10	5	5	3	126	7	7	7	1	1	6	4	5	8	7	1	1	1
	20F	4.5	99.5	4029	办公	252	126	10	5	5	3	126	7	7	7	1	1	6	4	5	8	7	1	1	1
	19F	4.5	95.0	4034	办公	252	126	10	5	5	3	126	7	7	7	1	1	6	4	5	8	7	1	1	1
	18F	4.5	90.5	4038	办公	252	126	10	5	5	7	126	7	7	7	1	1	5	4	5	8	7	1	1	1
	17F	5.5	85.0	4044	避难层	N/A	N/A	N/A	N/A	N/A	N/A	N/A	N/A	N/A	N/A	N/A	N/A	N/A	N/A	N/A	N/A	N/A		N/A	N/A
	16F	5	80.0	4049	办公	254	127	10	5	5	3	127	7	7	7	1	1	5	4	5	8	7	1	1	1
	15F	4.5	75.5	4054	办公	254	127	10	5	5	3	127	7	7	7	1	1	5	4	5	8	7	1	1	1
	14F	4.5	71.0	4059	办公	254	127	10	5	5	3	127	7	7	7	1	1	5	4	5	8	7	1	1	1
	13F	4.5	66.5	4063	办公	254	127	10	5	5	3	127	7	7	7	1	1	5	4	5	8	7	1	1	1
	12F	4.5	62.0	4068	办公	254	127	10	5	5	3	127	7	7	7	1	1	5	4	5	8	7	1	1	1
	11F	4.5	57.5	4072	办公	254	127	10	5	5	3	127	7	7	7	1	1	5	4	5	8	7	1	1	1
	10F	4.5	53.0	4077	办公	254	127	10	5	5	3	127	7	7	7	1	1	5	4	5	8	7	1	1	1
	9F	4.5	48.5	4082	办公	254	127	10	5	5	7	127	7	7	7	1	1	5	4	5	8	7	1	1	1
	8F	5.5	43.0	4087	避难层	N/A	N/A	N/A	N/A	N/A	N/A	N/A	N/A	N/A	N/A	N/A	N/A	N/A	N/A	N/A	N/A	N/A		N/A	N/A
	7F	5	38.0	4092	办公	241	121	10	5	5	7	121	6	6	7	1	1	5	4	5	8	7	1	1	1
	6F	4.5	33.5	4097	办公	242	121	10	5	5	7	121	6	6	7	1	1	5	4	5	8	7	1	1	1
	5F	4.5	29.0	4101	办公	242	121	10	5	5	7	121	6	6	7	1	1	5	4	5	8	7	1	1	1
	4F	4.5	24.5	3498	办公	192	96	8	4	4	6	96	5	5	5	1	1	5	4	5	8	7	1	1	1
	3F	4.5	20.0	4111	办公	192	96	8	4	4	6	96	5	5	5	1	1	5	4	5	8	7	1	1	1
	2F	4.5	15.5	4115	办公	192	96	8	4	4	6	96	5	5	5	1	1	5	4	5	8	7	1	1	1
	1F	15.5	0.0	4388	大堂	N/A	N/A	N/A	N/A	N/A	N/A	N/A	N/A	N/A	N/A	N/A	N/A	0	0	0	0	0		1	1
地下部分 UNDER GROUND	B1	7	-7.0	1567	餐饮	1205	603	8	4	4	2	603	11	11	3	1	1	9	11	5	9	5		1	1
				646	商业	388	194	2	1	1	1	194	4	4	1	1	1	4	5	4	10	5		1	1
				1368	观光	821	411	3	2	1	1	411	6	6	2	1	1								

序号 NO.	修改内容 DESCRIPTION	日期 DATE
14	幕墙初步设计深化文本 FACADE DESIGN DEVELOPMENT SUBMISSION	2021.05.21
13	幕墙方案设计文本 FACADE SCHEMATIC DESIGN SUBMISSION	2021.04.29
12	100%初步设计文本 100% DESIGN DEVELOPMENT SUBMISSION	2020.12.15
11	幕墙方案设计文本 FACADE SCHEMATIC DESIGN SUBMISSION	2020.10.15
10	初步设计文本 - 地上部分 DESIGN DEVELOPMENT SUBMISSION - ABOVE GROUND	2020.09.30
09	初步设计过程图纸(9-10区) IN-PROGRESS DD SUBMISSION (ZONE 9-10)	2020.09.30
08	初步设计过程图纸(4-8区) IN-PROGRESS DD SUBMISSION (ZONE 4-8)	2020.08.31
07	初步设计过程图纸(1-3区) IN-PROGRESS DD SUBMISSION (ZONE 1-3)	2020.07.31
06	初步设计过程图纸(1-10) IN-PROGRESS DD SUBMISSION (ZONE 1-10)	2020.07.17
05	方案设计好开文件更新 SCHEMATIC DESIGN RE-SUBMISSION	2020.04.18
04	初步设计文本 DESIGN DEVELOPMENT SUBMISSION	2020.03.27
03	50%初步设计文本(地下室裙房) 50% DESIGN DEVELOPMENT SUBMISSION - BASEMENT PODIUM(SUZ)	2020.02.28
02	50% 初步设计 50% DESIGN DEVELOPMENT SUBMISSION	2020.01.31
01	方案设计好开文件 SCHEMATIC DESIGN SUBMISSION	2020.01.15

盖章 SEAL

建设单位 CLIENT

中南集团 ZHONGNAN GROUP 建家·筑城·启未来

华建集团 ARCPLUS

ECADI 华东建筑设计研究总院

华东建筑设计研究院有限公司 EAST CHINA ARCHITECTURAL DESIGN & RESEARCH INSTITUTE CO., LTD.

设计证书甲级编号A131004031

建筑设计顾问 ARCHITECTURE CONSULTANT: Gensler

结构设计顾问 STRUCTURE CONSULTANT: Thornton Tomasetti

机电设计顾问 MEP&FP CONSULTANT: WSP

景观设计顾问 LANDSCAPE CONSULTANT: AT

泛光设计顾问 LIGHTING DESIGN CONSULTANT: ABUNDANCE 安邦

审定人/日期 AUTHORIZED FOR ISSUE BY/DATE 贺杰

设计总负责人/日期 DESIGN LEAD/DATE 贺杰

审核人/日期 AUDITED BY/DATE 贺杰

专业负责人/日期 DISCIPLINE RESPONSIBLE BY/DATE 于爽

校对人/日期 CHECKED BY/DATE 张赞

设计人/日期 DESIGNED BY/DATE 倪军良

建设单位 CLIENT: 苏州中南中心投资建设有限公司

项目名称 PROJECT: 中南中心超高层商业楼宇项目（DK2011036地块）超高层 SUZHOU ZHONGNAN CENTER

子项名称 SUB PROJECT

图名 DRAWING TITLE: 卫生洁具统计表 SANITARY TABLE

工程编号 JOB NO: C-201955007

阶段 STATUS: 初步设计/DD

比例 SCALE

专业 DISCIPLINE: 建筑

日期 DATE: 2021.05.21

图号 DRAWING NO.: A0-157

Xiangtao Chen 2021/5/21 10:58:55 \\gensler.ad\Projects\51\51.8028.000\CAD\Work\General\TB_A1.dwg

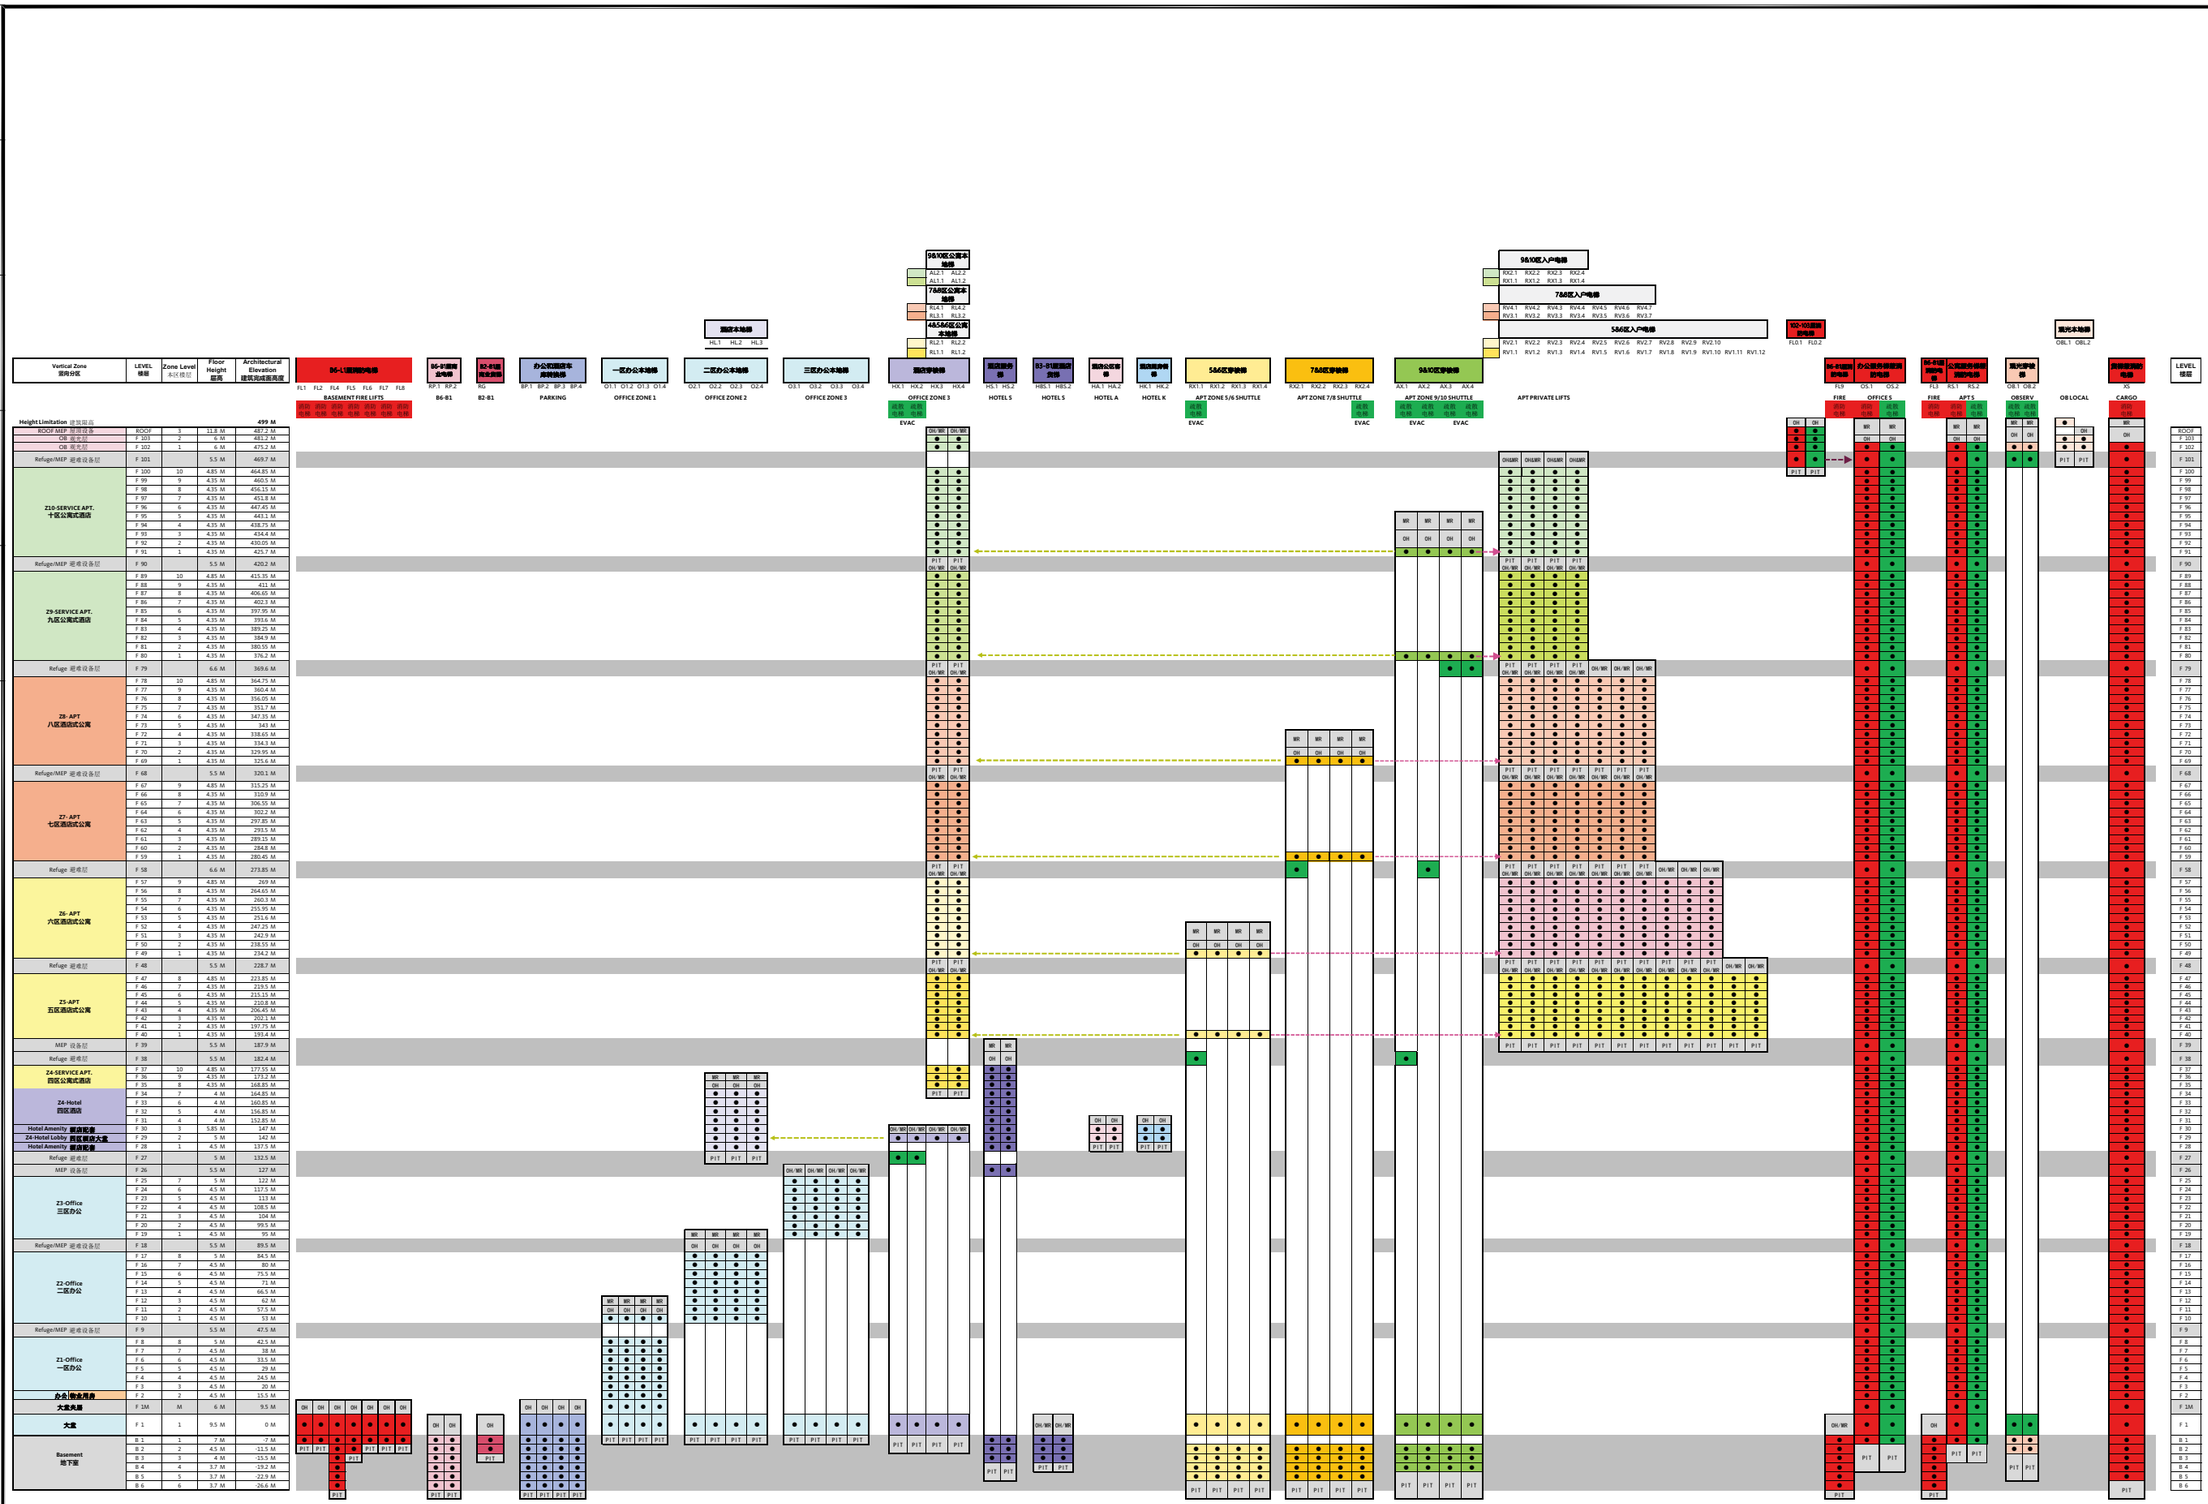

Xiangtao Chen 2021/5/21 10:58:55 \\gensler.ad\Projects\51\151.8028.000\CAD\Work\General\TB_A1.dwg

建设单位 CLIENT

中南集团 ZHONGNAN GROUP 建家·筑城·启未来

序号 NO.	事项 DESCRIPTION	日期 DATE
14	幕墙初步设计深化文本 FACADE DESIGN DEVELOPMENT SUBMISION	2021.05.21
13	幕墙方案设计文本 FACADE SCHEMATIC DESIGN SUBMISION	2021.04.29
12	100%初步设计文本 100% DESIGN DEVELOPMENT SUBMISION	2020.12.15
11	幕墙方案设计文本 FACADE SCHEMATIC DESIGN SUBMISION	2020.10.15
10	初步设计文本 - 地上部分 DESIGN DEVELOPMENT SUBMISION - ABOVE GROUND	2020.09.30
09	初步设计过程图纸(9-10区) IN-PROGRESS DD SUBMISION (ZONE 9+10)	2020.09.15
08	初步设计过程图纸(4-8区) IN-PROGRESS DD SUBMISION (ZONE 4+8)	2020.08.31
07	初步设计过程图纸(1-3区) IN-PROGRESS DD SUBMISION (ZONE 1+3)	2020.07.31
06	初步设计过程图纸(1-10) IN-PROGRESS DD SUBMISION (ZONE 1-10)	2020.07.17
05	方案设计样本文件更新 SCHEMATIC DESIGN RE-SUBMISION	2020.04.18
04	初步设计文本 DESIGN DEVELOPMENT SUBMISION	2020.03.27
03	50%初步设计文本(地下室提图) 50% DESIGN DEVELOPMENT SUBMISION - BASEMENT RELEASE	2020.02.22
02	50% 初步设计 50% DESIGN DEVELOPMENT SUBMISION	2020.01.31
01	方案设计初审文件 SCHEMATIC DESIGN SUBMISION	2020.01.15

盖章 SEAL

华建集团 ARCPLUS

ECADI 华东建筑设计研究总院 EAST CHINA ARCHITECTURAL DESIGN & RESEARCH INSTITUTE

华东建筑设计研究院有限公司 EAST CHINA ARCHITECTURAL DESIGN & RESEARCH INSTITUTE CO., LTD.
设计证书甲级编号A131004031

建筑设计顾问 ARCHITECTURE CONSULTANT Gensler

结构设计顾问 STRUCTURE CONSULTANT Thornton Tomasetti

机电设计顾问 MEP&FA CONSULTANT WSP

幕墙设计顾问 FACADE CONSULTANT

消防设计顾问 FIRE DESIGN CONSULTANT ABUNDANCE 安邦

审定人/日期 AUTHORIZED FOR ISSUE BY/DATE 党杰

设计总负责人/日期 DESIGN CHIEF/DATE 党杰

审核人/日期 AUDITED BY/DATE 党杰

专业负责人/日期 技术责任 RESPONSIBLE BY/DATE 于倡

校对人/日期 CHECKED BY/DATE 张智

设计人/日期 DESIGNED BY/DATE 倪军伟

建设单位 CLIENT 苏州中南中心投资建设有限公司

项目名称 PROJECT 中南中心超高层商业楼宇项目（DK201101136地块）超高层
SUZHOU ZHONGNAN CENTER

子项名称 SUB PROJECT

图名 DRAWING TITLE 电梯运行分析图
ESCALATOR DIAGRAM

工程编号 JOB NO.	C-201955007	阶段 STATUS	初步设计/DD
比例 SCALE		专业 DISCIPLINE	建筑
日期 DATE	2021.05.21	图号 DRAWING NO.	A0-201

电梯土建尺寸表 Lift Contruction Dimension Table

地区 Area	电梯分区 Lift Zone	电梯编号 Lift No.	数量 No.	载重量 Capacity		速度 Speed	井道尺寸 (1) Current Shaft Size	每	轿厢尺寸 Car Size	平顶高 Bare Height	吊顶高 Ceiling Height	门宽 Door Width	门高 Door Height	门类型 Door Type		底坑深度 Pit Depth	顶层高度 Overhead	机房高度 MR Height	机房类型 MR Type	对重位置 CWT	对重安全钳 (2) CWT Safety Gear	行程 Travel	停靠楼层 Served Floors	无障碍电梯 ADA	装修重量 Decorated Weight	注
				(kg)	(prs)	(m/s)	W x D (mm)		W x D (mm)	(mm)	(mm)	(mm)	(mm)			(mm)	(mm)	(mm)				(m)			(kg)	
Office 办公	Zone 1	O1.1~O1.4	4	1800	24	4.00	2800 x 2800	1	2000 x 1800	3200	3000	1200	2800	2CO	F	4000	8800	4300+4300	双层小机房	后置	✓	53.00	1F，1MF，2F~8F，10F			
	Zone 2	O2.1~O2.4	4	1800	24	5.00	2800 x 2800	1	2000 x 1800	3200	3000	1200	2800	2CO	F	5300	10300	4300+4300	双层小机房	后置	✓	84.50	1F，10F，11F~17F			
	Zone 3	O3.1~O3.4	4	1800	24	6.00	2800 x 2800	1	2000 x 1800	3200	3000	1200	2800	2CO	F	5500	9800	5300	大机房	后置	✓	122.00	1F，19F~25F			由于3区电梯移动至核心筒北侧，于2区因处于男卫，因此无法开门，故取消17F停靠。
	Service	OS.1~OS.2	2	1600	21	9.00	2800 x 2800	1	1950 x 1700	3000	2800	1500	2700	4CO	F	9000	11800	5600	大机房	后置	✓	482.20	B1，1F~102F			OS.1和OS.2现在停靠B1~102F，与XS电梯组于屋顶层共用大电梯机房
Hotel 酒店	Shuttle	HX.1~HX.2	2	1600	21	5.00	2800 x 2800	1	2000 x 1750	3200	3000	1200	2700	2CO	F	5300	6950	3500	大机房	后置	✓	142.00	1F，27F，29F			additonal rescue lift
		HX.3~HX.4	2	1600	21	5.00	2800 x 2800	1	2000 x 1750	3200	3000	1200	2700	2CO	F	5300	6950	3500	大机房	后置	✓	142.00	1F，29F			
	Local	HL.1~HL.3	3	1600	21	2.00	2800 x 2800	1	1900 x 1850	3000	2800	1200	2400	2CO	F	2400	8350	4150+4150	双层小机房	后置	✓	27.35	28F~34F			酒店本地梯HL.1~HL.3.现在只有三台，停靠28F~34F
	Hotel Public	HA.1~HA.2	2	1600	21	1.50	2850 x 2700	1	2000 x 1750	3000	2800	1200	2400	2CO	F	2200	5600	—	无机房	侧置	✓	5.00	29F，30F			
	Hotel Kitchen	HK.1~HK.2	2	1600	21	1.50	2850 x 2700	1	2000 x 1750	3000	2800	1200	2400	2CO	F	2200	5600	—	无机房	侧置	✓	5.00	29F，30F			
	Hotel Service	HS.1~HS.2	2	1800	24	4.00	2800 x 2650	1	1850 x 2050	3000	2800	1500	2400	4CO	F	4750	7000	2950+5300	双层小机房	侧置	✓	193.05	B1~B3，26，28F~37F			酒店货梯HS.1和HS.2，轿厢深度改到2050，需增加停靠26层收集布草。
70Y Apartment 70年公寓	Shuttle 1	RX1.1，RX1.2，RX1.4	3	1600	21	5.00	2800 x 2800	1	2000 x 1750	3200	3000	1200	2700	2CO	F	5300	7000	4150+4150	双层小机房	后置	✓	257.10	B2~B5，1F，40F，49F			
		RX1.3	1	1600	21	5.00	2800 x 2800	1	2001 x 1750	3200	3000	1200	2700	2CO	F	5300	7000	4150+4150	双层小机房	后置	✓	257.10	B2~B5，1F，38F，40F，49F			additonal rescue lift
	Local 1	RL1.1，RL1.2	2	1350	18	1.75	2800 x 2800	1	2150 x 1400	3200	3000	1200	2700	2CO	F	2000	5400	2450	单层小机房	后置	✓	55.00	35F~37F，40F~47F			
		RL2.1，RL2.2	2	1350	18	1.75	2800 x 2800	1	2150 x 1400	3200	3000	1200	2700	2CO	F	2000	5400	3550	单层小机房	后置	✓	34.80	49F~57F			
	Private 1	RV1.1~RV1.12	12	1000	13	1.75	2200 x 2200	1	1600x1400	3200	3000	1000	2700	2CO	F	2000	5400	2450	单层小机房	后置	✓	30.45	40F~47F			
		RV2.1~RV2.9	9	1000	13	1.75	2200 x 2200	1	1600x1400	3200	3000	1000	2700	2CO	F	2000	5400	3550	单层小机房	后置	✓	34.80	49F~57F			
	Shuttle 2	RX2.1，RX2.2，RX2.4	3	1600	21	7.00	2800 x 2800	1	2000 x 1750	3200	3000	1200	2700	2CO	F	6700	8500	4150+4150	双层小机房	后置	✓	348.50	B2~B5，1F，59F，69F			
		RX2.3	1	1600	21	7.00	2800 x 2800	1	2000 x 1750	3200	3000	1200	2700	2CO	F	6700	8500	4150+4650	双层小机房	后置	✓	348.50	B2~B5，1F，58F，59F，69F			additonal rescue lift
	Local 2	RL3.1，RL3.2	2	1350	18	1.75	2800 x 2800	1	2150 x 1400	3200	3000	1200	2700	2CO	F	2000	5400	2450	单层小机房	后置	✓	34.80	59F~67F			
		RL4.1，RL4.2	2	1350	18	1.75	2800 x 2800	1	2150 x 1400	3200	3000	1200	2700	2CO	F	2000	5400	3550	单层小机房	后置	✓	39.15	69F~78F			
	Private 2	RV3.1~RV3.7	7	1000	13	1.75	2200 x 2200	1	1600x1400	3200	3000	1000	2700	2CO	F	2000	5400	2450	单层小机房	后置	✓	34.80	59F~67F			
		RV4.1~RV4.7	7	1000	13	1.75	2200 x 2200	1	1600x1400	3200	3000	1000	2700	2CO	F	2000	5400	3550	单层小机房	后置	✓	39.15	69F~78F			
	Service	RS.1~RS.2	2	1600	21	9.00	2800 x 2800	1	1950 x 1700	3000	2800	1500	2700	4CO	F	9000	11800	5600	大机房	后置	✓	482.20	B1，1F~102F			
40Y Apartment 40年公寓	Shuttle	AX.1	1	1600	21	9.00	2800 x 2800	1	1950 x 1800	3200	3000	1200	2700	2CO	F	9000	10700	4150+4150	双层小机房	后置	✓	444.90	B2~B4，1F，58F，80F，91F			additonal rescue lift
		AX.3	1	1600	21	9.00	2800 x 2800	1	1950 x 1800	3200	3000	1200	2700	2CO	F	9000	10700	4150+4150	双层小机房	后置	✓	444.90	B2~B4，1F，38F，80F，91F			additonal rescue lift
		AX.2，AX.4	2	1600	21	9.00	2800 x 2800	1	1950 x 1800	3200	3000	1200	2700	2CO	F	9000	10700	4150+4150	双层小机房	后置	✓	444.90	B2~B4，1F，79F，80F，91F			additonal rescue lift
	Local 1	AL1.1~AL1.2	2	1350	18	1.75	2800 x 2800	1	2150 x 1400	3200	3000	1200	2700	2CO	F	2000	5400	2450	单层小机房	后置	✓	39.15	80F~89F			
		AL2.1~AL2.2	2	1350	18	1.75	2800 x 2800	1	2150 x 1400	3200	3000	1200	2700	2CO	F	2000	5400	3000	单层小机房	后置	✓	55.50	91F~100F，103F			
	Private	AV1.1~AV1.4	4	1000	13	1.75	2200 x 2200	1	1600 x 1400	3200	3000	1000	2700	2CO	F	2000	5400	2450	单层小机房	后置	✓	39.15	80F~89F			
		AV2.1~AV2.4	4	1000	13	1.75	2200 x 2200	1	1600 x 1400	3200	3000	1000	2700	2CO	F	2000	5400	5550	单层小机房	后置	✓	39.15	91F~98F			
Observation 观光	Passenger	OB.1~OB.2	2	1600	21	10.00	2800 x 2800	1	1950 x 1800	3200	3000	1200	2800	2CO	F	9500	13200	4200	大机房	后置	✓	486.70	B2，B1，1F，101F，102F			additonal rescue lift
	Passenger	OBL.1	1	1600	21	1.00	2900 x 2150	1	1400 × 2400	2500	2300	1200	2100	2CO	F	2200	5300	—	无机房	侧置	✓	23.80	102F，103F，停机坪			停机坪电梯
	Passenger	OBL.2	1	1350	18	1.50	2900 x 2150	1	1900x1600	3200	3000	1200	2800	2CO	F	2200	5800	—	无机房	侧置	✓	6.00	102F，103F			
Other	Car Park	BP.1~BP.4	4	1350	18	1.75	2500 x 2250	1	1700 x 1750	3000	2800	1200	2400	2CO	F	1900	5300	—	无机房	侧置	✖	26.80	1F，B1~B6			
	Service / TX	XS	1	4000	--	4.00	3400 x3400	1	2700 x 2050	3500	3500	2000	2800	4CO	F	7000	11800	5600	大机房	后置	✖	498.10	B5~102F			与OS电梯组于屋顶层共用大电梯机房
	Fire/Service	FLO.1~FLO.2	2	1600	21	1.00	2800 x 2800	1	1950 x 1800	2800	2600	1200	2400	2CO	F	2200	4500	—	无机房	侧置	✓	17.50	101F~104F			
Basement 地下室	Passenger	RP.1~RP.2	2	1600	21	1.75	2600 x 2600	1	1700 x 2000	3000	2800	1200	2400	2CO	F/R	1900	5300	—	无机房	侧置	✖	19.80	B1~B6			贯通门电梯
	Hotel Basement Service	HBS.1~HBS.2	2	1600	21	1.75	2800 x 2800	1	1700 x 2000	3000	2800	1200	2400	2CO	F	1900	5200	—	无机房	侧置	✓	8.50	B1~B3			
	Service	RG1	1	1600	21	1.75	2800 x 2800	1	1800 x 2000	3000	2800	1200	2400	2CO	F	1900	5300	—	无机房	侧置	✓	4.50	B1~B2			
	Service	RG2	1	1600	21	1.00	2800 x 2800	1	1800 x 2000	2200	2200	1200	2000	2CO	F	1900	4000	—	无机房	侧置	✓	4.50	B1~B2			井道内有结构梁，顶层高度4m为梁底高度
	Fire/Service	FL1	1	1350	18	1.75	2400 x 2400	1	1600 x 1800	3000	2800	1100	2400	2CO	F	1900	4900	—	无机房	侧置	✓	6.85	1F，B1			
	Fire/Service	FL2	1	1600	21	1.75	2900 x 2400	1	2000 x 1700	3000	2800	1200	2400	2CO	F	1900	4900	—	无机房	侧置	✓	6.85	1F，B1			
	Fire/Service	FL3	1	1600	21	1.75	2800 x 2350	1	2000 x 1700	3000	2800	1200	2400	2CO	F/R	1900	6320	—	无机房	侧置	✖	19.80	B1~B6			贯通门电梯
	Fire/Service	FL4	1	1600	21	1.75	2600 x 2600	1	1700 x 2000	3000	2800	1200	2400	2CO	F/R	1900	5300	—	无机房	侧置	✖	26.80	1F，B1~B6			贯通门电梯
	Fire/Service	FL5	1	1600	21	1.00	2600 x 2600	1	1700 x 2000	2800	2600	1200	2400	2CO	F	1900	4500	—	无机房	侧置	✓	7.00	1F，B1			
	Fire/Service	FL6	1	1350	18	1.75	2400 x 2400	1	1500 x 2000	3000	2800	1100	2400	2CO	F	1900	4900	—	无机房	侧置	✓	7.00	1F，B1			
	Fire/Service	FL7	1	1350	18	1.75	2400 x 2400	1	1500 x 2000	3000	2800	1100	2400	2CO	F	1900	4900	—	无机房	侧置	✓	7.00	1F，B1			
	Fire/Service	FL8	1	1350	18	1.75	2400 x 2400	1	1500 x 2000	3000	2800	1100	2400	2CO	F	1900	4900	—	无机房	侧置	✓	7.00	1F，B1			
	Fire/Service	FL9	1	1600	21	1.75	2800 x 2350	1	2000 x 1700	3000	2800	1200	2400	2CO	F/R	1900	6320	—	无机房	侧置	✖	19.80	B1~B6			贯通门电梯

Note 註：
(1) For Lifts with Common Lift shaft, 150mm shall be allowed for the separation beams. 通井道之电梯，井道之间需预留150 mm 宽作分隔钢梁之用。
(2) For Lifts without Counterweight Safety, the space under the lift pit shall be sealed and not accessible. 不设对重安全钳之电梯底坑以下需为封闭空间, 人员不可达到。
(3) Fireman's lift provision is subject to Architect's design development. 消防电梯之设置, 需按建筑师决定。

建设单位 CLIENT
中南集团 ZHONGNAN GROUP 建家·筑城·启未来

序号 NO.	事由 DESCRIPTION	日期 DATE
14	幕墙初步设计深化文本 FACADE DESIGN DEVELOPMENT SUBMISSION	2021.05.21
13	幕墙方案设计文本 FACADE SCHEMATIC DESIGN SUBMISSION	2021.04.29
12	100%初步设计文本 100% DESIGN DEVELOPMENT SUBMISSION	2020.12.15
11	幕墙方案设计文本 FACADE SCHEMATIC DESIGN SUBMISSION	2020.10.15
10	初步设计文本 - 地上部分 DESIGN DEVELOPMENT SUBMISSION - ABOVE GROUND	2020.09.30
09	初步设计过程图纸(9-10区) IN-PROGRESS DD SUBMISSION (ZONE 9-10)	2020.09.30
08	初步设计过程图纸(4-8区) IN-PROGRESS DD SUBMISSION (ZONE 4-8)	2020.08.31
07	初步设计过程图纸(1-3区) IN-PROGRESS DD SUBMISSION (ZONE 1-3)	2020.07.31
06	初步设计过程图纸(1-10) IN-PROGRESS DD SUBMISSION (ZONE 1-10)	2020.07.17
05	方案设计初步文件更新 SCHEMATIC DESIGN RE-SUBMISSION	2020.04.18
04	初步设计文本 DESIGN DEVELOPMENT SUBMISSION	2020.03.27
03	50%初步设计文本(地下室裙房) 50% DESIGN DEVELOPMENT SUBMISSION (BASEMENT PODIUM)	2020.03.23
02	50%初步设计 50% DESIGN DEVELOPMENT SUBMISSION	2020.01.31
01	方案设计初步文件 SCHEMATIC DESIGN SUBMISSION	2020.01.15

盖章 SEAL

华建集团 ARCPLUS
ECADI 华东建筑设计研究总院
华东建筑设计研究院有限公司 EAST CHINA ARCHITECTURAL DESIGN & RESEARCH INSTITUTE CO., LTD.
设计证书甲级编号A131004031

建筑设计顾问 ARCHITECTURE CONSULTANT: Gensler
结构设计顾问 STRUCTURE CONSULTANT: Thornton Tomasetti
机电设计顾问 MEP&FP CONSULTANT: WSP
幕墙设计顾问 FACADE CONSULTANT: AT
消防设计顾问 FIRE SERVICES CONSULTANT: ABUNDANCE 安邦

审定人/日期 AUTHORIZED FOR ISSUE BY/DATE	党杰
设计总负责人/日期 DESIGN CHIEF/DATE	党杰
审核人/日期 AUDITED BY/DATE	党杰
专业负责人/日期 DISCIPLINE RESPONSIBLE BY/DATE	于强
校对人/日期 CHECKED BY/DATE	张翌
设计人/日期 DESIGNED BY/DATE	乌军良
建设单位 CLIENT	苏州中南中心投资建设有限公司
项目名称 PROJECT	中南中心超高层商业综字项目（DK20110136地块）超高层 SUZHOU ZHONGNAN CENTER
子项名称 SUB-PROJECT	
题名 DRAWING TITLE	电梯土建参数表 ELEVATOR DIMENSION TABLE
工程编号 JOB NO.	C-201955007
阶段 STATUS	初步设计/DD
比例 SCALE	
专业 DISCIPLINE	建筑
日期 DATE	2021.05.21
图号 DRAWING NO.	A0-202

版号 ISSUE

Xiangtao Chen 2021/5/21 10:58:55 \\gensler.ad\Projects\151\51.8028.000\CAD\Work\General\TB_A1.dwg

建设单位 CLIENT

中南集团 ZHONGNAN GROUP 建家·筑城·启未来

序号 NO.	修改内容 DESCRIPTION	日期 DATE
14	幕墙初步设计深化文本 FACADE DESIGN DEVELOPMENT SUBMISSION	2021.05.21
13	幕墙方案设计文本 FACADE SCHEMATIC DESIGN SUBMISSION	2021.04.29
12	100%初步设计文本 100% DESIGN DEVELOPMENT SUBMISSION	2020.12.15
11	幕墙方案设计文本 FACADE SCHEMATIC DESIGN SUBMISSION	2020.12.15
10	初步设计文本 - 地上部分 DESIGN DEVELOPMENT SUBMISSION - ABOVE GROUND	2020.09.30
09	初步设计过程图纸(9-10区) IN-PROGRESS DD SUBMISSION (ZONE 9+10)	2020.09.25
08	初步设计过程图纸(4-8区) IN-PROGRESS DD SUBMISSION (ZONE 4+8)	2020.08.31
07	初步设计过程图纸(1-3区) IN-PROGRESS DD SUBMISSION (ZONE 1+3)	2020.07.31
06	初步设计过程图纸(1-3区) IN-PROGRESS DD SUBMISSION (ZONE 1+3)	2020.07.17
05	方案设计好多文件更新 SCHEMATIC DESIGN RE-SUBMISSION	2020.04.28
04	初步设计文本 DESIGN DEVELOPMENT SUBMISSION	2020.03.27
03	50%初步设计文本(地下室裙房) 50% DESIGN DEVELOPMENT SUBMISSION - BASEMENT RETAIL	2020.03.23
02	50% 初步设计 50% DESIGN DEVELOPMENT SUBMISSION	2020.01.31
01	方案设计文字文件 SCHEMATIC DESIGN SUBMISSION	2020.01.15

盖章 SEAL

华建集团 ARCPLUS

ECADI 华东建筑设计研究总院

华东建筑设计研究院有限公司
EAST CHINA ARCHITECTURAL DESIGN & RESEARCH INSTITUTE CO., LTD.
设计证书甲级编号A131004031

建筑设计顾问 ARCHITECTURE CONSULTANT: Gensler

结构设计顾问 STRUCTURE CONSULTANT: Thornton Tomasetti

机电设计顾问 MEP&FP CONSULTANT: WSP

景观设计顾问 LANDSCAPE CONSULTANT:

泛光设计顾问 LIGHTING CONSULTANT: ABUNDANCE 安邦

审定人/日期 AUTHORIZED FOR ISSUE BY/DATE	贺杰
设计总负责人/日期 DESIGN CHIEF/DATE	贺杰
审核人/日期 REVIEWED BY/DATE	贺杰
专业负责人/日期 DISCIPLINE RESPONSIBLE BY/DATE	于荣
校对人/日期 CHECKED BY/DATE	张昊
设计人/日期 DESIGNED BY/DATE	何军锐
建设单位 CLIENT	苏州中南中心投资建设有限公司
项目名称 PROJECT	中南中心超高层商业楼宇项目（DK20110136地块）超高层 SUZHOU ZHONGNAN CENTER
子项名称 SUB PROJECT	
图名 DRAWING TITLE	效果图 RENDERING
工程编号 JOB NO.	C-201955007
阶段 STATUS	初步设计/DD
比例 SCALE	
专业 DISCIPLINE	建筑
日期 DATE	2021.05.21
图号 DRAWING NO.	A0-307

Xiangtao Chen 2021/5/21 10:58:55 \\gensler.ad\Projects\51\51.8028.000\CAD\Work\General\TB_A1.dwg

建设单位 CLIENT

中南集团 ZHONGNAN GROUP
建家·筑城·启未来

序号 NO.	事由 DESCRIPTION	日期 DATE
14	幕墙初步设计深化文本 FACADE DESIGN DEVELOPMENT SUBMISSION	2021.05.21
13	幕墙方案设计文本 FACADE SCHEMATIC DESIGN SUBMISSION	2021.04.29
12	100%初步设计文本 100% DESIGN DEVELOPMENT SUBMISSION	2020.12.15
11	幕墙方案设计文本 FACADE SCHEMATIC DESIGN SUBMISSION	2020.12.15
10	初步设计文本 - 地上部分 DESIGN DEVELOPMENT SUBMISSION - ABOVE GROUND	2020.09.30
09	初步设计过程图纸(9-10区) IN-PROGRESS DD SUBMISSION (ZONE 9+10)	2020.09.30
08	初步设计过程图纸(4-8区) IN-PROGRESS DD SUBMISSION (ZONE 4+8)	2020.08.31
07	初步设计过程图纸(1-3区) IN-PROGRESS DD SUBMISSION (ZONE 1+3)	2020.07.31
06	初步设计过程图纸(1-3区) IN-PROGRESS DD SUBMISSION (ZONE 1+3)	2020.07.17
05	方案设计过程补充说明资料 SCHEMATIC DESIGN FIRS-SUBMISSION	2020.04.18
04	初步设计文本 DESIGN DEVELOPMENT SUBMISSION	2020.03.27
03	50%初步设计文本(地下室裙房) 50% DESIGN DEVELOPMENT SUBMISSION - BASEMENT RETAILS	2020.03.23
02	50% 初步设计 50% DESIGN DEVELOPMENT SUBMISSION	2020.01.31
01	方案设计过程文件 SCHEMATIC DESIGN SUBMISSION	2020.01.15

盖章 SEAL

华建集团 ARCPLUS
ECADI 华东建筑设计研究总院
华东建筑设计研究院有限公司
EAST CHINA ARCHITECTURAL DESIGN & RESEARCH INSTITUTE CO., LTD.
设计证书甲级编号A131004031

建筑设计顾问 ARCHITECTURE CONSULTANT: Gensler

结构设计顾问 STRUCTURE CONSULTANT: Thornton Tomasetti

机电设计顾问 MEP&FP CONSULTANT: wsp

景观设计顾问 LANDSCAPE CONSULTANT:

泛光设计顾问 LIGHTING CONSULTANT: ABUNDANCE 安邦

审定人/日期 AUTHORIZED FOR ISSUE BY/DATE	贺杰
设计总负责人/日期 DESIGN CHIEF/DATE	贺杰
审核人/日期 AUDITED BY/DATE	贺杰
专业负责人/日期 DISCIPLINE RESPONSIBLE BY/DATE	于荣
校对人/日期 CHECKED BY/DATE	张昊
设计人/日期 DESIGNED BY/DATE	何军锐
建设单位 CLIENT	苏州中南中心投资建设有限公司
项目名称 PROJECT	中南中心超高层商业楼宇项目（DK20110136地块）超高层 SUZHOU ZHONGNAN CENTER
子项名称 Sub PROJECT	
图名 DRAWING TITLE	
文件编号 JOB NO.	C-201955007
阶段 STATUS	初步设计/DD
比例 SCALE	
专业 DISCIPLINE	建筑
日期 DATE	2021.05.21
图号 DRAWING NO.	

Xiangtao Chen 2021/5/21 10:58:55 \\gensler.ad\Projects\51\51.8028.000\CAD\Work\General\TB_A1.dwg

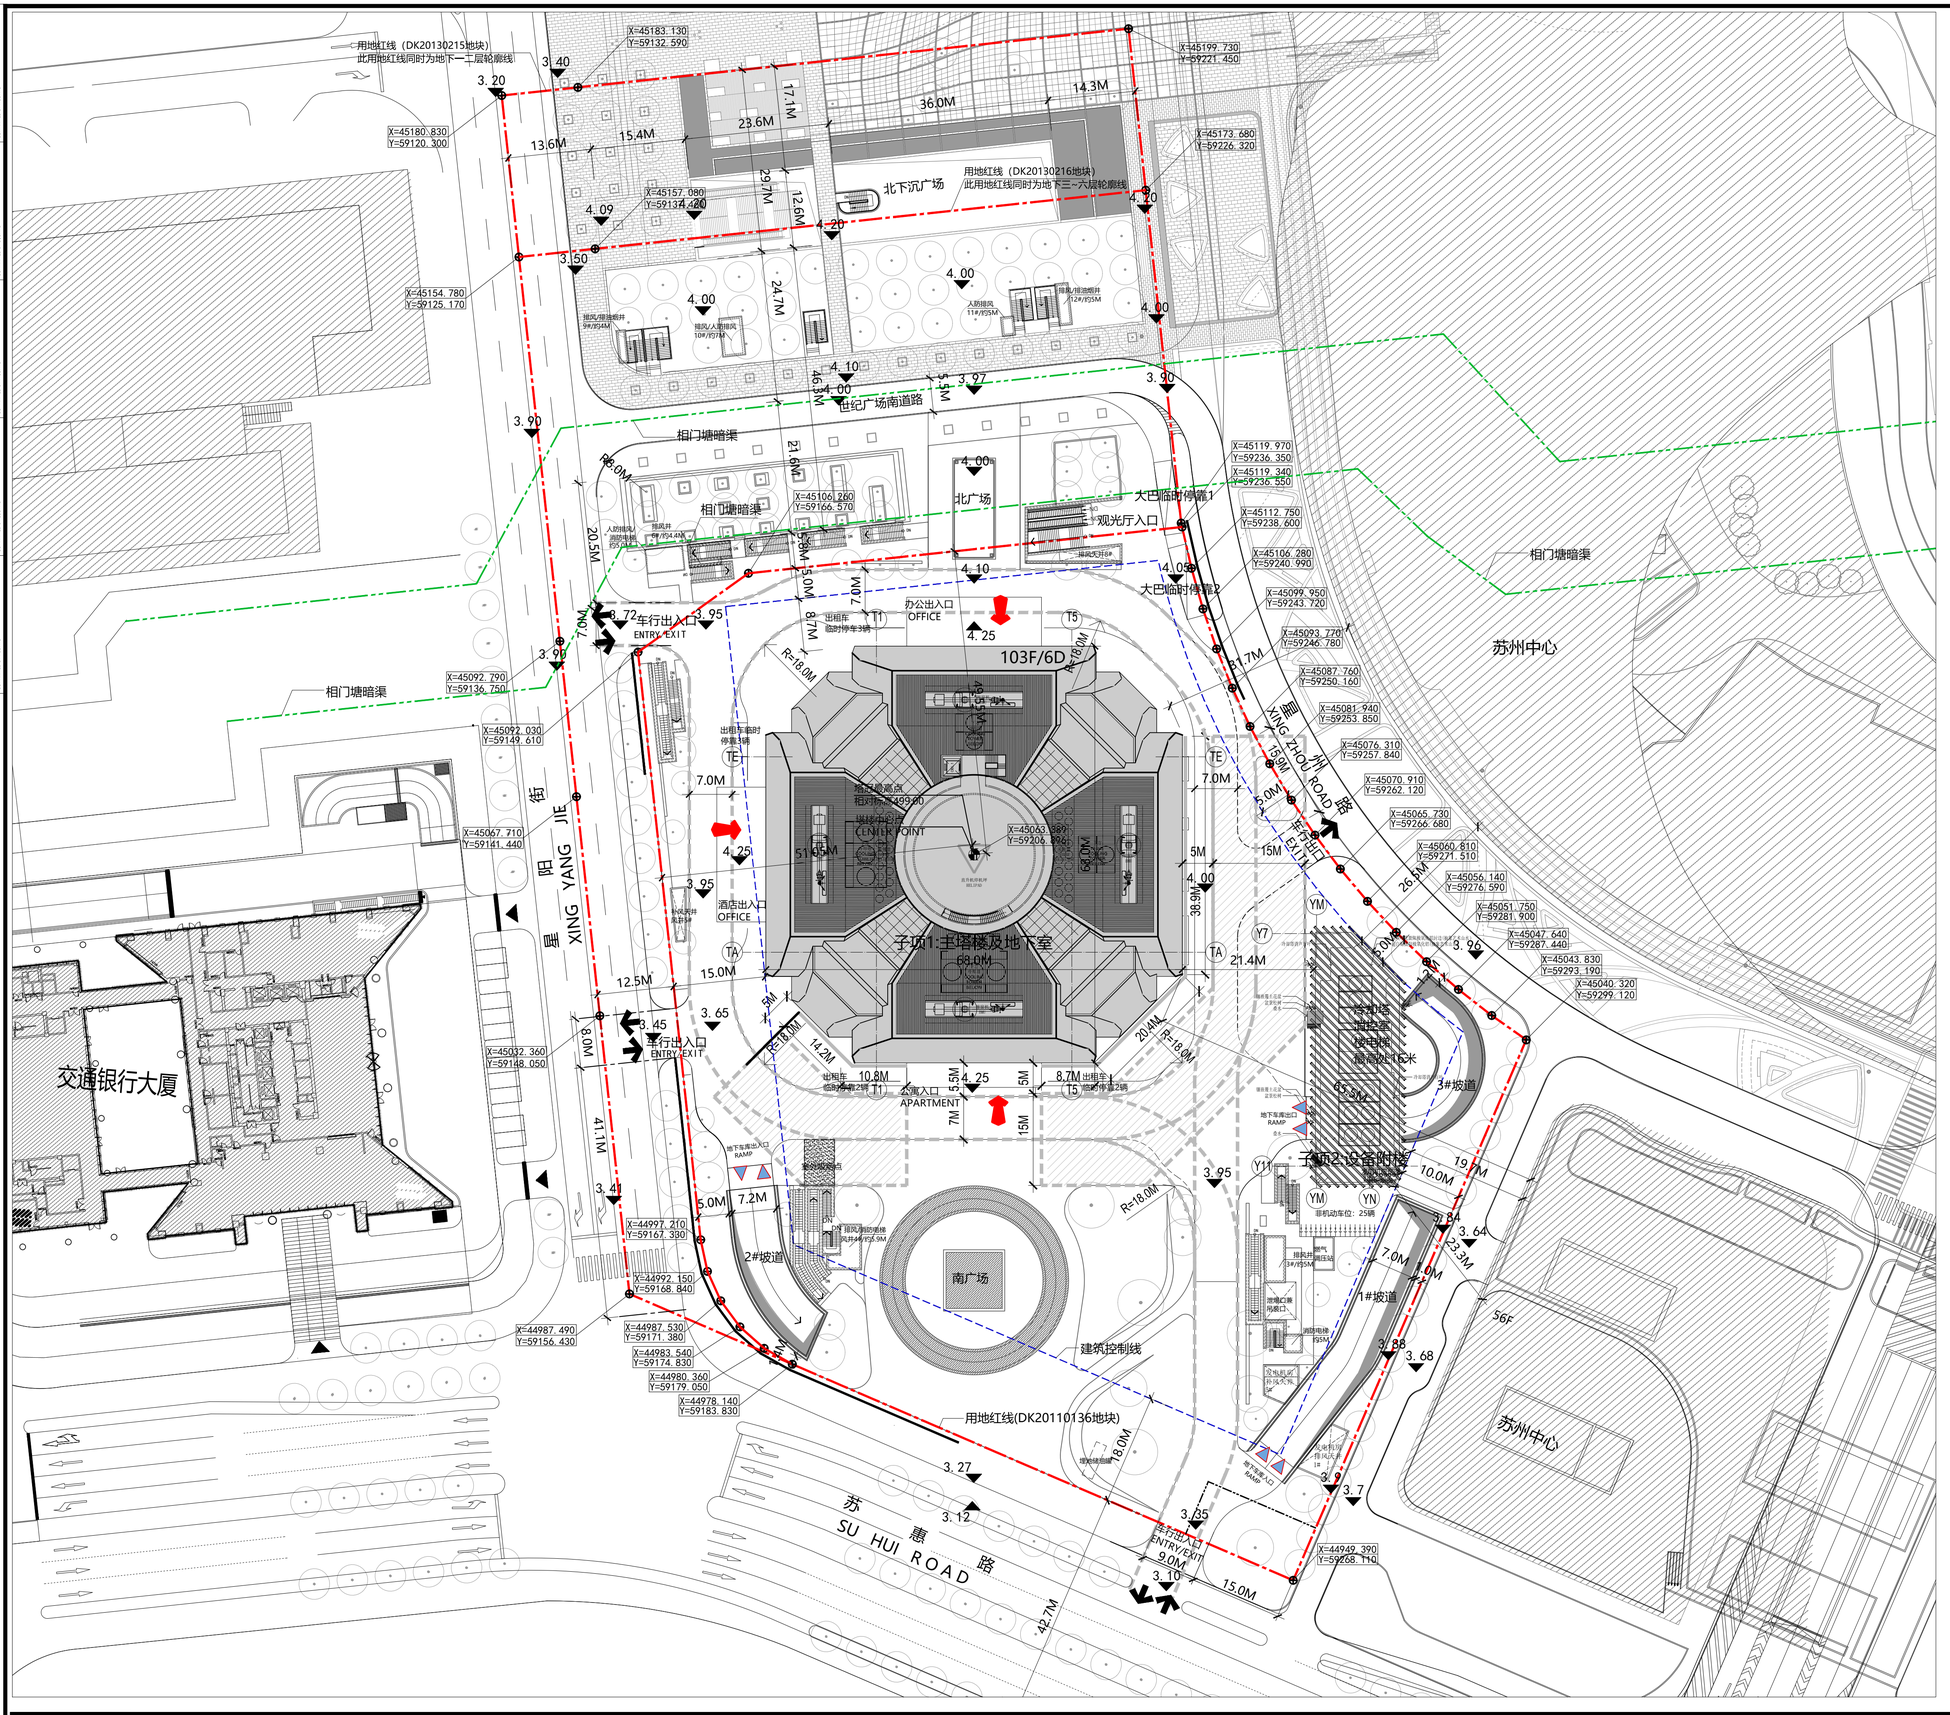

SHEET NOTES 图面说明

1. 基地红线由业主提供
   SITE PROPERTY LINE IS PROVIDED BY CLIENT
2. +/- 0.00 为塔楼首层完成面标高，相当于绝对标高+4.30；
   绝对标高采用85国家高程系统
   TOWER GROUND FLOOR FINISH LEVEL (+/- 0.00) = +4.30 ABOVE SEA LEVEL ; SEA LEVEL IS USING THE 85 NATIONAL ELEVATION SYSTEM
3. 基地测量数据由业主提供
   SITE SURVEY INFORMATION PROVIDED BY CLIENT.
4. 景观设计由景观顾问另行设计-所有本图中景观元素仅供参考
   LANDSCAPE DESIGN BY OTHERS - ALL LANDSCAPE GRAPHIC SHOWN ON THIS PLAN FOR REFERENCE ONLY.

LEGEND 图例说明

- 机动车库出入口 PARKING ENTRY/EXIT
- 建筑入口 BUILDING ENTRY
- 下客处 DROP OFF
- 用地红线 SITE PROPERTY LINE
- 相门塘暗渠 UNDER ROAD LINE
- 建筑控制线 SETBACK LINE
- 消防救援登高场地 FIRE FIGHTING LOADING SIDE
- 4.30 场地绝对标高(85国家高程) ABSOLUTE ELEVATION
- 室外吸烟点 OUTDOOR SMOKING AREA

PLAN DATA 数据

主要规划指标:

苏州中南中心主要规划指标				
名称			设计指标	单位
用地性质			商用	
总用地面积			16573	㎡
容积率			22	
总建筑计容面积			364316	㎡
总建筑面积			512419	㎡
其中		地上部分	365177	㎡
	其中	观光	6185	㎡
		公寓式酒店	78821	㎡
		酒店式公寓	141757	㎡
		自持办公	15228.6979	㎡
		可售办公	72791	㎡
		酒店	30557	㎡
		商业及物业用房	2805	㎡
		避难	7040	㎡
		附楼及出地面设施	473.53	㎡
	其中	地下部分	148103	㎡
		商业	7491	㎡
		观光	1470	㎡
		酒店后勤	4928	㎡
		设备及停车	134214.31	㎡
建筑高度（檐口）			499.15	m
建筑占地面积			4817	㎡
建筑密度			29%	
绿地面积			994.38	㎡
绿地率			6%	
机动车停车位			1527	辆
其中	地上部分（临时停车）		12	辆
	地下部分		1515	辆
非机动停车位			2000	辆
其中	地上部分		25	辆
	地下部分		1975	辆

序号 NO.	修改内容 DESCRIPTION	日期 DATE
14	幕墙初步设计深化文本 FACADE DESIGN DEVELOPMENT SUBMISSION	2021.05.21
13	幕墙方案设计文本 FACADE SCHEMATIC DESIGN SUBMISSION	2021.04.19
12	100%初步设计文本 100% DESIGN DEVELOPMENT SUBMISSION	2020.12.15
11	幕墙方案设计文本 FACADE SCHEMATIC DESIGN SUBMISSION	2020.10.15
10	初步设计文本 - 地上部分 DESIGN DEVELOPMENT SUBMISSION - ABOVE GROUND	2020.09.30
09	初步设计过程图纸(9-10层) IN-PROGRESS DD SUBMISSION (ZONE 9-10)	2020.09.16
08	初步设计过程图纸(4-8层) IN-PROGRESS DD SUBMISSION (ZONE 4-8)	2020.08.31
07	初步设计过程图纸(1-4层) IN-PROGRESS DD SUBMISSION (ZONE 1-4)	2020.07.31
06	初步设计过程图纸(1-3层) IN-PROGRESS DD SUBMISSION (ZONE 1-3)	2020.07.17
05	初步设计文本 DESIGN DEVELOPMENT SUBMISSION	2020.04.16
04	方案设计报审文件更新 SCHEMATIC DESIGN RE-SUBMISSION	2020.03.27
03	初步设计文本(地下室更新) 50% DESIGN DEVELOPMENT SUBMISSION (BASEMENT RE-ISSUE)	2020.02.25
02	50% 初步设计 50% DESIGN DEVELOPMENT SUBMISSION	2020.01.31
01	方案设计报审文件 SCHEMATIC DESIGN SUBMISSION	2020.01.15

盖章 SEAL

建设单位 CLIENT 中南集团 ZHONGNAN GROUP 建家·筑城·启未来

华建集团 ARCPLUS
ECADI 华东建筑设计研究总院
华东建筑设计研究院有限公司 EAST CHINA ARCHITECTURAL DESIGN & RESEARCH INSTITUTE CO., LTD
设计证书甲级编号 A131004031

建筑设计顾问 ARCHITECTURE CONSULTANT: Gensler
结构设计顾问 STRUCTURE CONSULTANT: Thornton Tomasetti
机电设计顾问 M+E/MEP CONSULTANT: WSP
幕墙设计顾问 CURTAIN WALL CONSULTANT: ALT
消防设计顾问 FIRE SAFETY CONSULTANT: ABUNDANCE 安邦

审定人/日期 AUTHORIZED FOR ISSUE BY/DATE	党杰
设计总负责人/日期 DESIGN CHIEF/DATE	党杰
审核人/日期 AUDITED BY/DATE	党杰
专业负责人/日期 DISCIPLINE RESPONSIBLE BY/DATE	于虎
校对人/日期 CHECKED BY/DATE	张亚
设计人/日期 DESIGNED BY/DATE	倪军俊
建设单位 CLIENT	苏州中南中心投资建设有限公司
项目名称 PROJECT	中南中心超高层商业楼宇项目（DK20110136地块）超高层 SUZHOU ZHONGNAN CENTER
子项名称 SUB PROJECT	
图名 DRAWING TITLE	总平面图 SITE PLAN
工程编号 JOB NO.	C-201955007
阶段 STATUS	初步设计/DD
比例 SCALE	1 : 500
专业 DISCIPLINE	建筑
日期 DATE	2021.05.21
图号 DRAWING NO.	A0 502

SITE PLAN 总平面图
比例 SCALE: 1 : 500

Xiangtao Chen 2021/5/21 18:46:17 \\gensler.adl\projects\51\51.8028.000\CAD\Sheets\A0_502.dwg

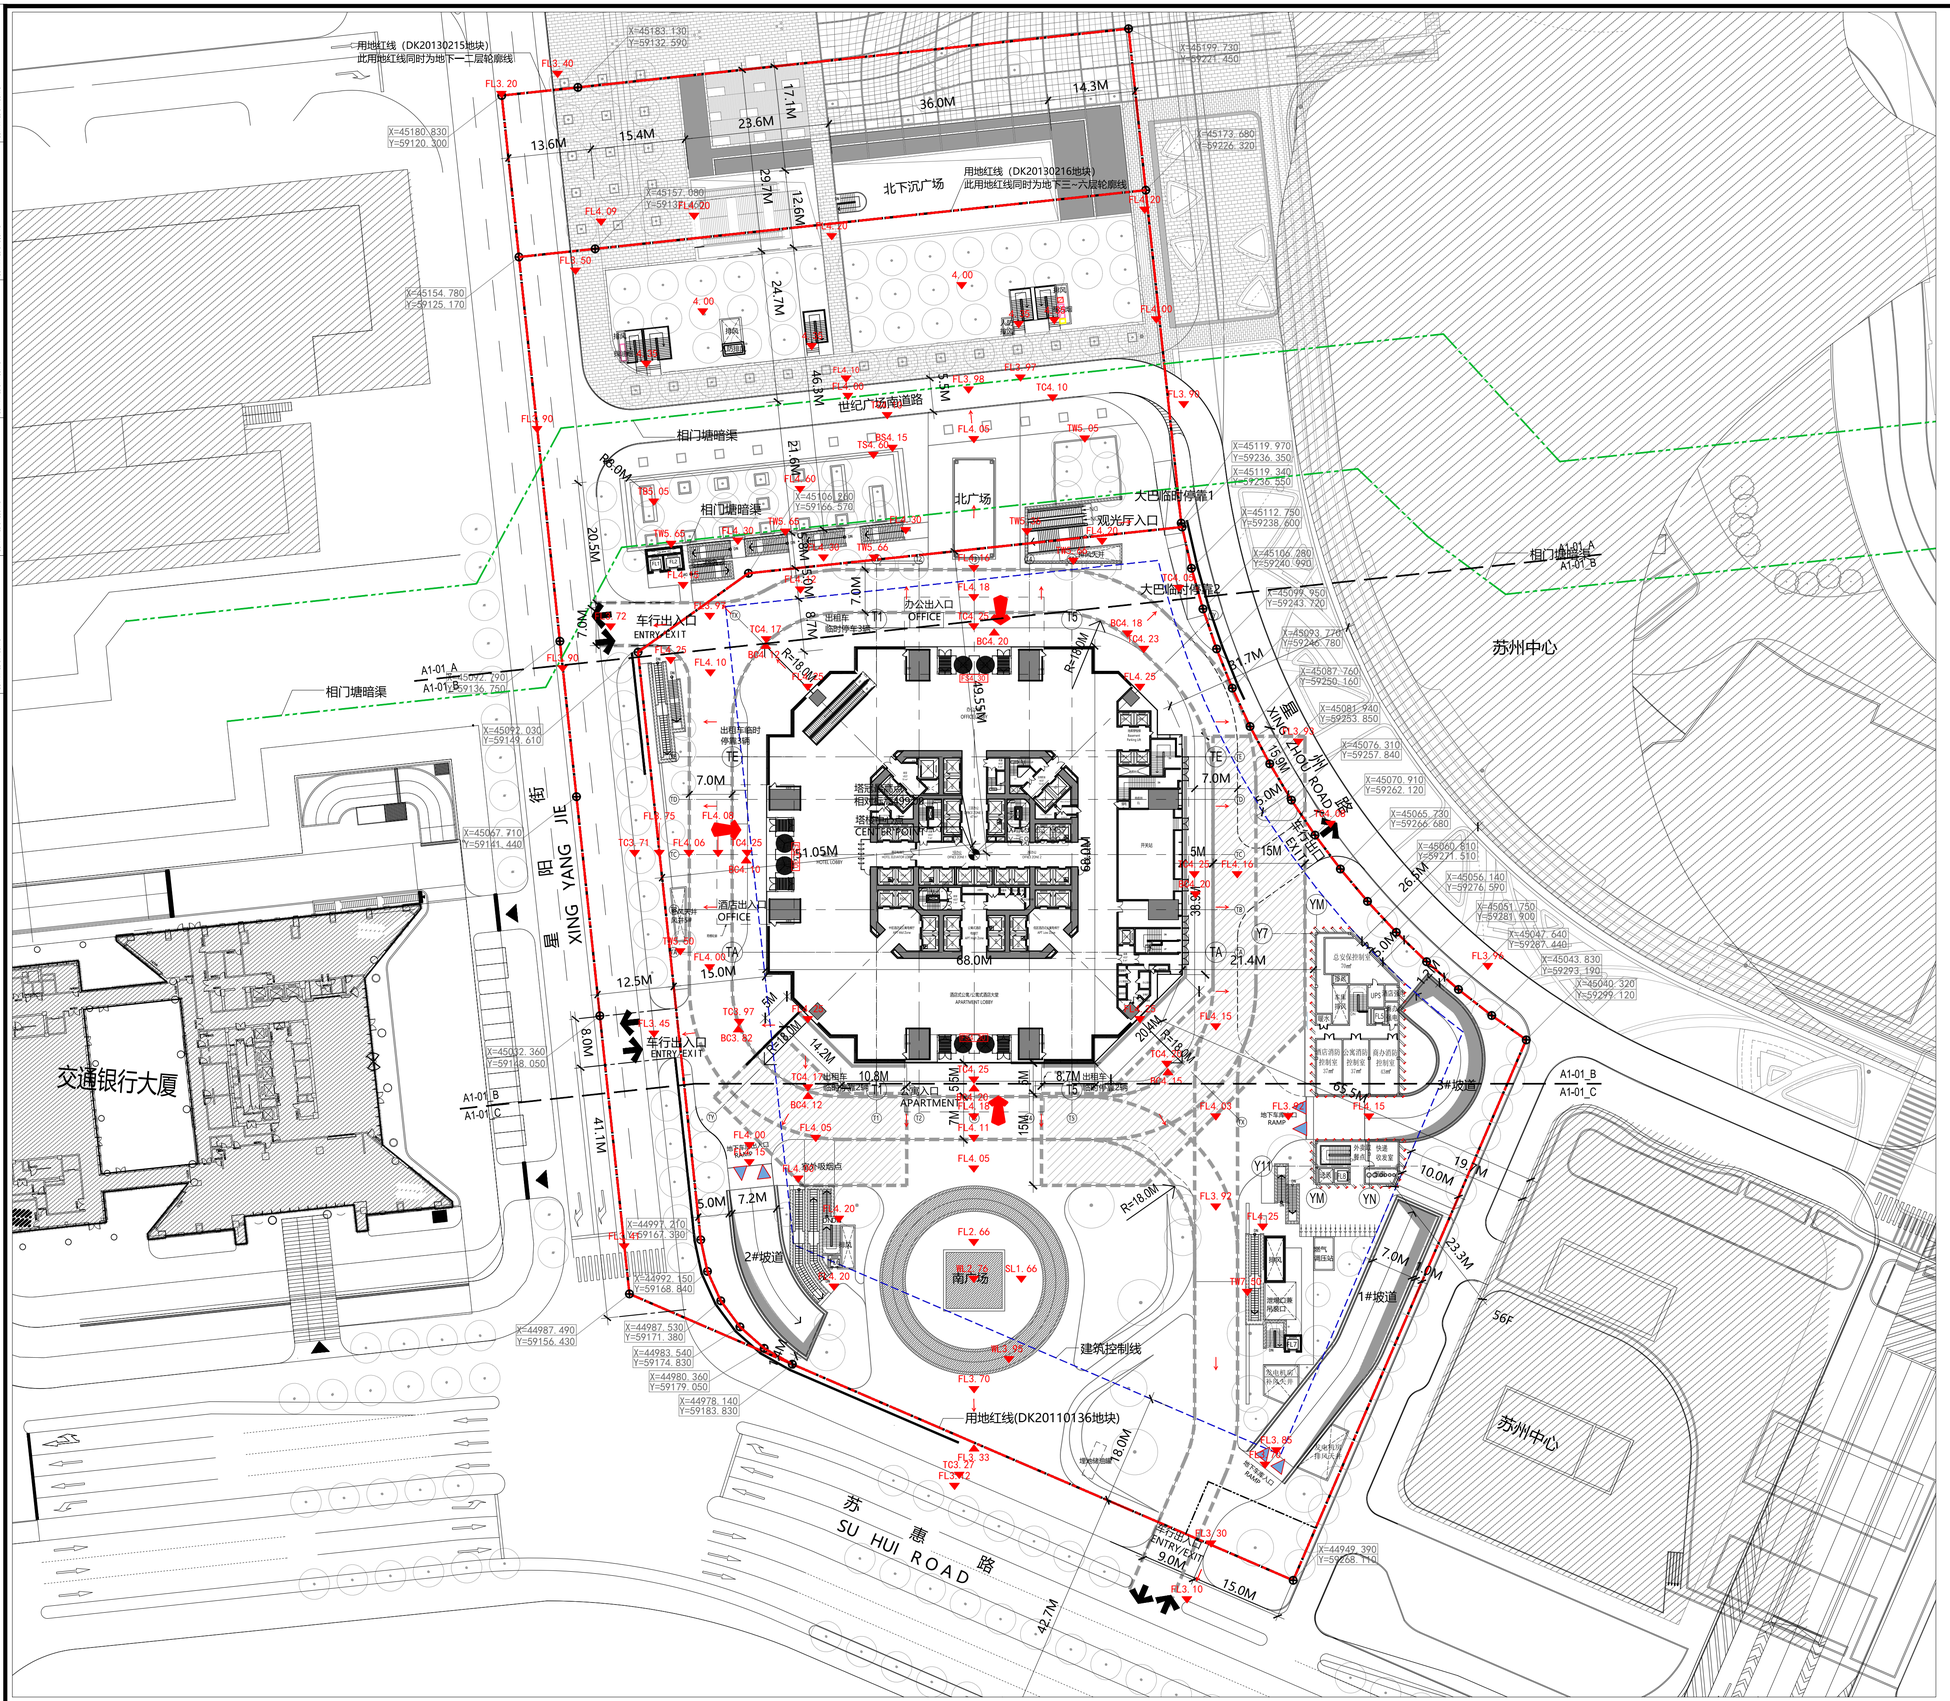

SHEET NOTES 图面说明

1. 基地红线由业主提供
   SITE PROPERTY LINE IS PROVIDED BY CLIENT
2. +/- 0.00 为塔楼首层完成面标高，相当于绝对标高+4.30；
   绝对标高采用85国家高程系统
   TOWER GROUND FLOOR FINISH LEVEL (+/- 0.00) = +4.30 ABOVE SEA LEVEL ; SEA LEVEL IS USING THE 85 NATIONAL ELEVATION SYSTEM
3. 基地测量数据由业主提供
   SITE SURVEY INFORMATION PROVIDED BY CLIENT.
4. 景观设计由景观顾问另行设计-所有本图中景观元素仅供参考
   LANDSCAPE DESIGN BY OTHERS - ALL LANDSCAPE GRAPHIC SHOWN ON THIS PLAN FOR REFERENCE ONLY.

LEGEND 图例说明

- ±0.000 相对标高 RELATIVE ELEVATION
- i=0.7% 坡度 SLOPE RATIO
- L=48M 斜坡长度 SLOPE LENGTH
- 4.30 场地绝对标高(85国家高程) ABSOLUTE ELEVATION
- 用地红线 SITE PROPERTY LINE
- 排水方向 DRAIN DIRECTION

PLAN DATA 数据

KEY 索引

序号 NO.	修改内容 DESCRIPTION	日期 DATE
14	幕墙初步设计深化文本 FACADE DESIGN DEVELOPMENT SUBMISSION	2021.05.21
13	幕墙方案设计文本 FACADE SCHEMATIC DESIGN SUBMISSION	2021.04.19
12	100%初步设计文本 100% DESIGN DEVELOPMENT SUBMISSION	2020.12.15
11	幕墙方案设计文本 FACADE SCHEMATIC DESIGN SUBMISSION	2020.10.15
10	初步设计文本 - 地上部分 DESIGN DEVELOPMENT SUBMISSION - ABOVE GROUND	2020.09.30
09	初步设计过程图纸(9-10层) IN-PROGRESS DD SUBMISSION (ZONE 9-10)	2020.09.16
08	初步设计过程图纸(4-8层) IN-PROGRESS DD SUBMISSION (ZONE 4-8)	2020.08.31
07	初步设计过程图纸(1-4层) IN-PROGRESS DD SUBMISSION (ZONE 1-4)	2020.07.31
06	初步设计过程图纸(1-3层) IN-PROGRESS DD SUBMISSION (ZONE 1-3)	2020.07.17
05	方案设计报审文件更新 SCHEMATIC DESIGN RE-SUBMISSION	2020.04.16
04	初步设计文本 DESIGN DEVELOPMENT SUBMISSION	2020.03.27
03	50%初步设计文本(地下室更新) 50% DESIGN DEVELOPMENT SUBMISSION (BASEMENT RE-ISSUE)	2020.02.25
02	50% 初步设计 50% DESIGN DEVELOPMENT SUBMISSION	2020.01.31
01	方案设计报审文件 SCHEMATIC DESIGN SUBMISSION	2020.01.15

盖章 SEAL

建设单位 CLIENT
中南集团 ZHONGNAN GROUP
建家·筑城·启未来

结构设计顾问 STRUCTURE CONSULTANT
Thornton Tomasetti

机电设计顾问 MECHANICAL CONSULTANT

幕墙设计顾问 CURTAIN WALL CONSULTANT

消防设计顾问 FIRE SAFETY CONSULTANT
ABUNDANCE 安邦

审定人/日期 AUTHORIZED FOR ISSUE BY/DATE 党杰
设计总负责人/日期 DESIGN CHIEF/DATE 党杰
审核人/日期 AUDITED BY/DATE 党杰
专业负责人/日期 DISCIPLINE RESPONSIBLE BY/DATE 于恩
校对人/日期 CHECKED BY/DATE 张芸
设计人/日期 DESIGNED BY/DATE 倪军俊

建设单位 CLIENT 苏州中南中心投资建设有限公司

项目名称 PROJECT 中南中心超高层商业楼宇项目（DK20110136地块）超高层 SUZHOU ZHONGNAN CENTER

子项名称 SUB PROJECT

图名 DRAWING TITLE 总平面竖向分析图 SITE ELEVATION

工程编号 JOB NO.	C-201955007	阶段 STATUS	初步设计/DD
比例 SCALE	1:500	专业 DISCIPLINE	建筑
日期 DATE	2021.05.21	图号 DRAWING NO.	A0_503

SITE ELEVATION 竖向分析图
比例 SCALE: 1 : 500

建筑合规日期 CONFORMED BY DATE
结构合规日期 CONFORMED BY DATE
暖通合规日期 CONFORMED BY DATE
给排水合规日期 CONFORMED BY DATE
Xiangtao Chen 2021/5/21 18:46:41 \\gensler.ad\projects\51\51\8028.000\CAD\Sheets\A0_503.dwg

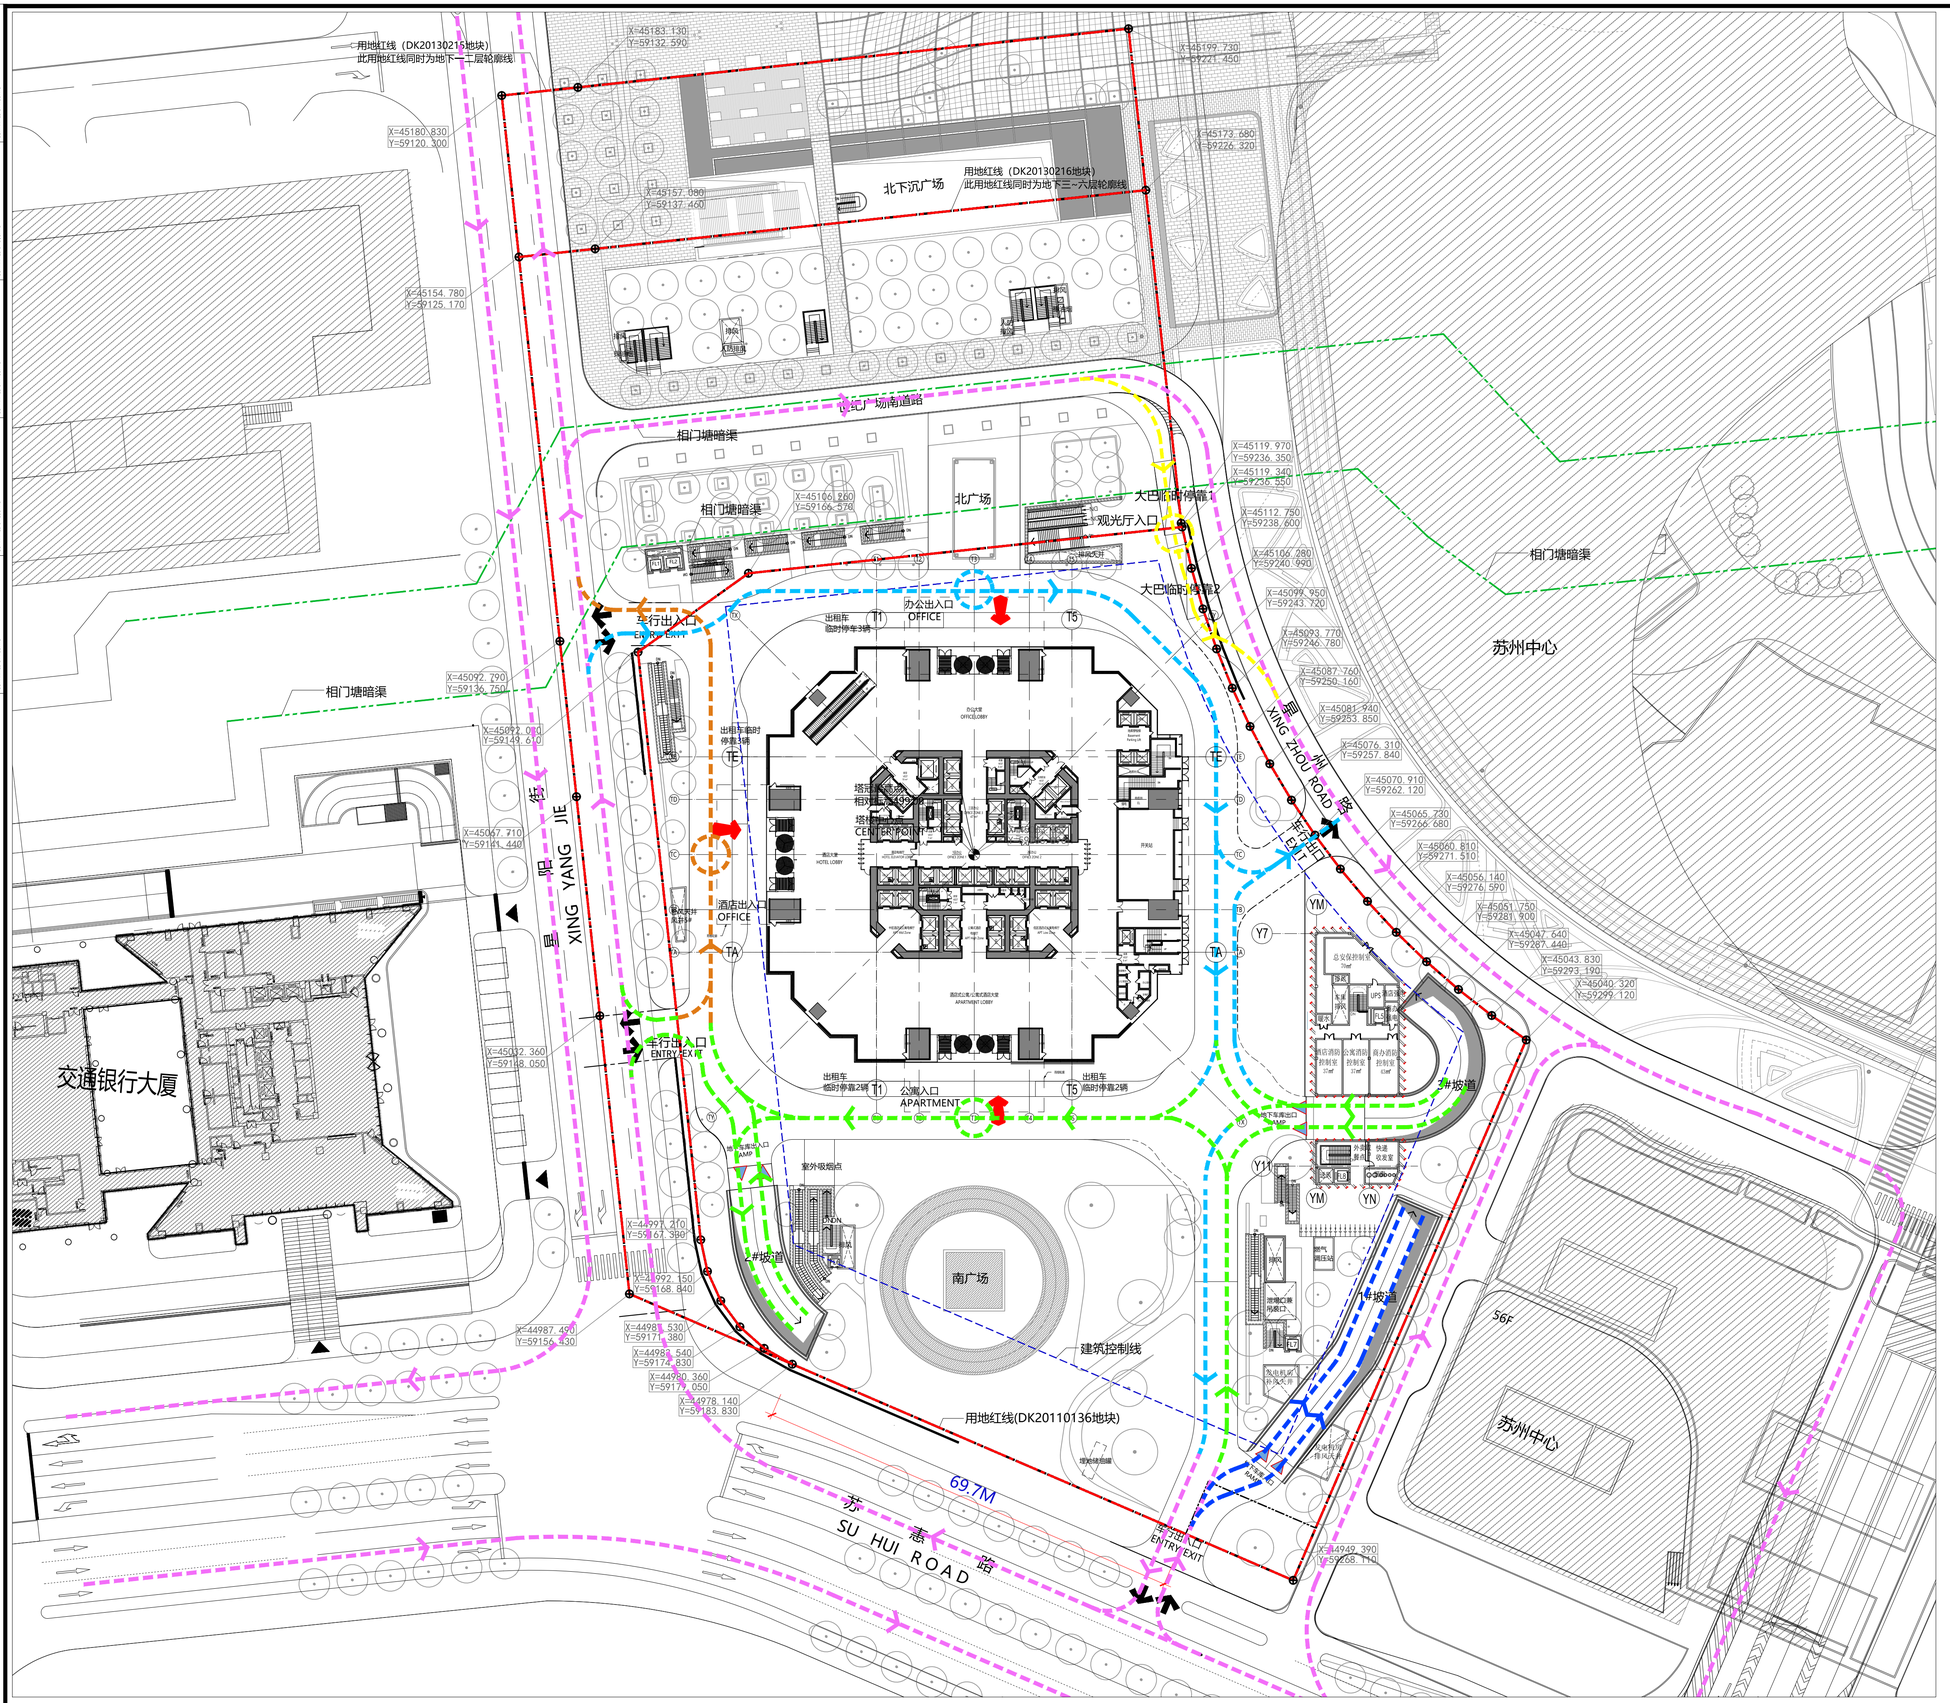

SHEET NOTES 图面说明

LEGEND 图例说明

- 市政道路车流 URBAN TRAFFIC
- 酒店流线 HOTEL
- 办公流线 OFFICE
- 公寓流线 APARTMENT
- 货运兼客运流线 VISITING & BOH
- 大巴流线 BUS
- 酒店落客区 HOTEL DROP OFF
- 公寓落客区 APARTMENT DROP OFF
- 办公落客区 OFFICE DROP OFF
- 大巴临时下客区 BUS DROP OFF

PLAN DATA 数据

KEY 索引

NO.	修改内容 DESCRIPTION	日期 DATE
14	幕墙初步设计深化文本 FACADE DESIGN DEVELOPMENT SUBMISSION	2021.05.21
13	幕墙方案设计文本 FACADE SCHEMATIC DESIGN SUBMISSION	2021.04.19
12	100%初步设计文本 100% DESIGN DEVELOPMENT SUBMISSION	2020.12.15
11	幕墙方案设计文本 FACADE SCHEMATIC DESIGN SUBMISSION	2020.10.15
10	初步设计文本 - 地上部分 DESIGN DEVELOPMENT SUBMISSION - ABOVE GROUND	2020.09.30
09	初步设计过程图纸(9-10层) IN-PROGRESS DD SUBMISSION (ZONE 9-10)	2020.09.16
08	初步设计过程图纸(4-8层) IN-PROGRESS DD SUBMISSION (ZONE 4-8)	2020.08.31
07	初步设计过程图纸(1-4层) IN-PROGRESS DD SUBMISSION (ZONE 1-4)	2020.07.31
06	初步设计过程图纸(1-3层) IN-PROGRESS DD SUBMISSION (ZONE 1-3)	2020.07.17
05	方案设计报审文件更新 SCHEMATIC DESIGN RE-SUBMISSION	2020.04.16
04	初步设计文本 DESIGN DEVELOPMENT SUBMISSION	2020.03.27
03	50%初步设计文本(地下室更新) 50% DESIGN DEVELOPMENT SUBMISSION (BASEMENT RE-ISSUE)	2020.02.25
02	50% 初步设计 50% DESIGN DEVELOPMENT SUBMISSION	2020.01.31
01	方案设计报审文件 SCHEMATIC DESIGN SUBMISSION	2020.01.15

图章 SEAL

建设单位 CLIENT
中南集团 ZHONGNAN GROUP 建家·筑城·启未来

华建集团 ARCPLUS
ECADI 华东建筑设计研究总院
华东建筑设计研究院有限公司 EAST CHINA ARCHITECTURAL DESIGN & RESEARCH INSTITUTE CO., LTD.
设计证书甲级编号 A131004031

建筑设计顾问 ARCHITECTURE CONSULTANT: Gensler
结构设计顾问 STRUCTURE CONSULTANT: Thornton Tomasetti
机电设计顾问 MEP&FA CONSULTANT: WSP
幕墙设计顾问 CURTAIN WALL CONSULTANT: ALT
消防设计顾问 FIRE SAFETY CONSULTANT: ABUNDANCE 安邦

审定人/日期 AUTHORIZED FOR ISSUE BY/DATE	党杰
设计总负责人/日期 DESIGN CHIEF/DATE	党杰
审核人/日期 AUDITED BY/DATE	党杰
专业负责人/日期 DISCIPLINE RESPONSIBLE BY/DATE	于恩
校对人/日期 CHECKED BY/DATE	张亚
设计人/日期 DESIGNED BY/DATE	倪宏俊
建设单位 CLIENT	苏州中南中心投资建设有限公司
项目名称 PROJECT	中南中心超高层商业楼宇项目（DK20110136地块）超高层 SUZHOU ZHONGNAN CENTER
子项名称 SUB PROJECT	
图名 DRAWING TITLE	交通分析图 TRAFFIC FLOW PLAN
工程编号 JOB NO.	C-201955007
阶段 STATUS	初步设计/DD
比例 SCALE	1:500
专业 DISCIPLINE	建筑
日期 DATE	2021.05.21
图号 DRAWING NO.	A0_504

TRAFFIC FLOW PLAN 交通分析图
比例 SCALE: 1 : 500

Xiangtao Chen 2021/5/21 16:47:04 \\gensler.ad\projects\51\51\1.8028.000\CAD\Sheets\A0_504.dwg

SHEET NOTES 图面说明

1. 建筑物周长为238.26米，一条长边为68米。
BUILDING PERIMETER IS 238.26M，LENGTH OF LONG SIDE IS 68M.

2. 建筑物1/4周长为59.57米。
A QUARTER OF BUILDING PERIMETER IS 59.57M.

3. 建筑物1/3周长为79.42米。
ONE THIRD OF BUILDING PERIMETER IS 79.42M.

4. 消防车登高操作场地长度L1长度为68米，>1/4周长，L2长度为25米，总长度为93米，>1/3周长。
FIRE FIGHTING LOAD SIDE L1 IS 68M，LONGER THAN 1/4 PERIMETER，L2 IS 25M，AND TOTAL IS 93M，LONGER THAN 1/3 PERIMETER.

LEGEND 图例说明

消防扑救场地 FIRE FIGHTING AREA

消防车道 FIRE LANE

消防扑救面 FIRE FIGHTING SURFACE

PLAN DATA 数据

KEY 索引

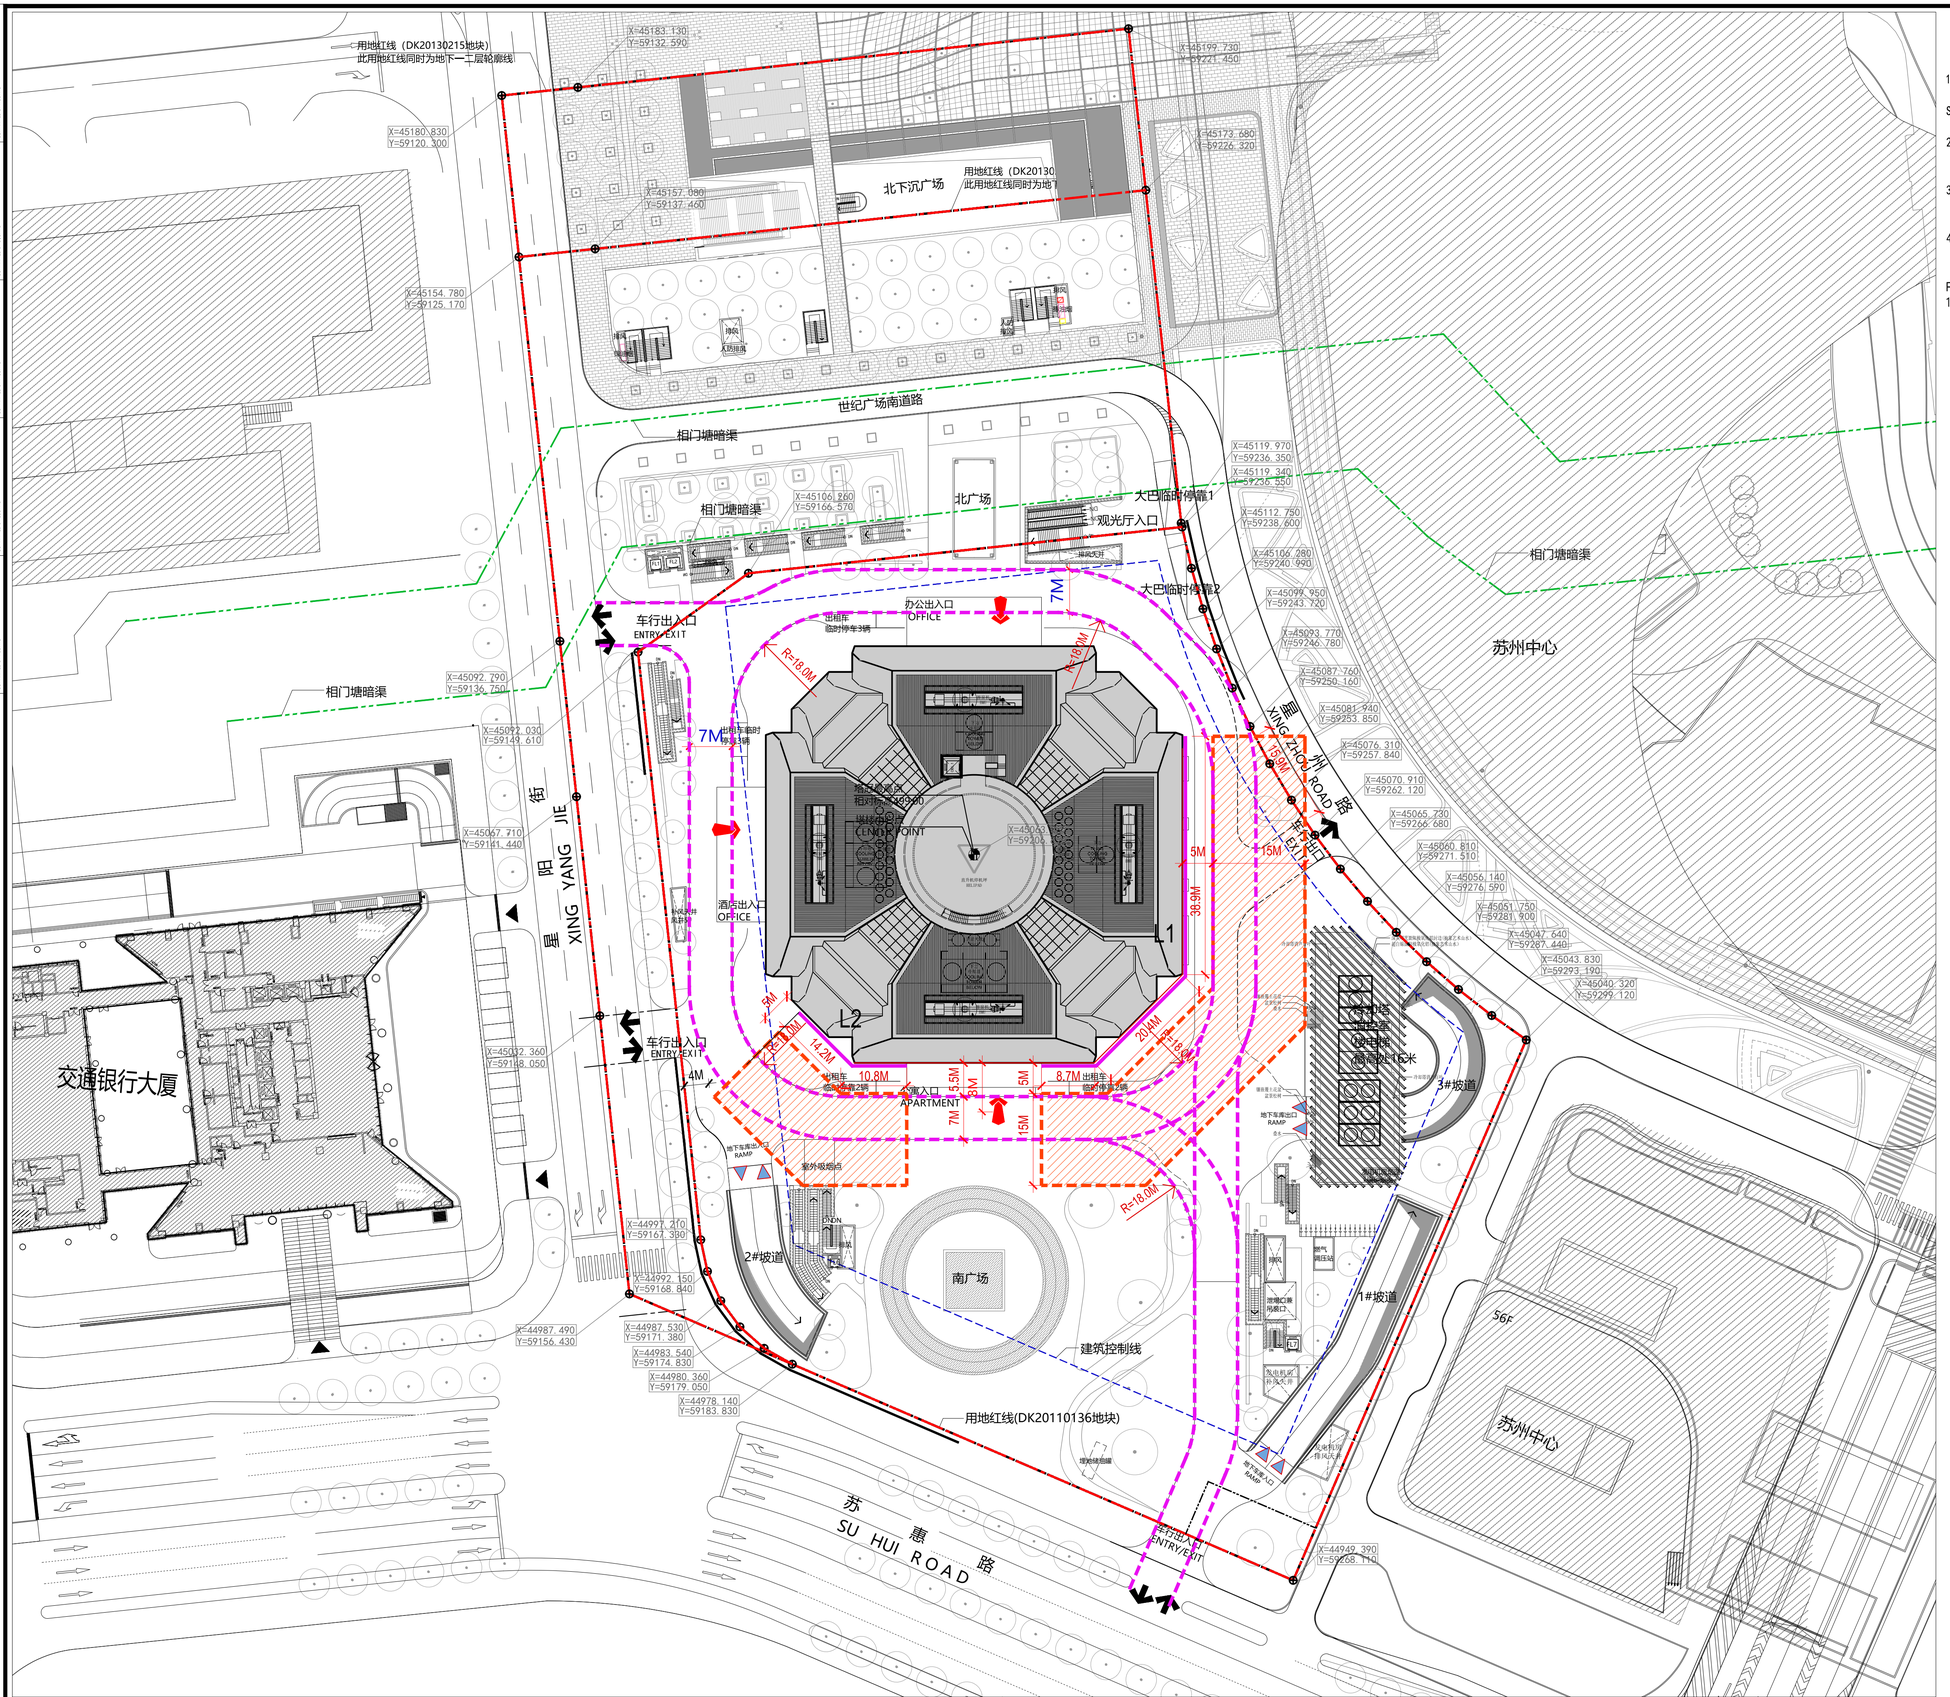

建设单位 CLIENT
中南集团 ZHONGNAN GROUP
建家·筑城·启未来

NO.	修改内容 DESCRIPTION	日期 DATE
14	幕墙初步设计深化文本 FACADE DESIGN DEVELOPMENT SUBMISSION	2021.05.21
13	幕墙方案设计文本 FACADE SCHEMATIC DESIGN SUBMISSION	2021.04.19
12	100%初步设计文本 100% DESIGN DEVELOPMENT SUBMISSION	2020.12.15
11	幕墙方案设计文本 FACADE SCHEMATIC DESIGN SUBMISSION	2020.10.15
10	初步设计文本 - 地上部分 DESIGN DEVELOPMENT SUBMISSION - ABOVE GROUND	2020.09.30
09	初步设计过程图纸(9-10层) IN-PROGRESS DD SUBMISSION (ZONE 9-10)	2020.09.16
08	初步设计过程图纸(4-8层) IN-PROGRESS DD SUBMISSION (ZONE 4-8)	2020.08.31
07	初步设计过程图纸(1-4层) IN-PROGRESS DD SUBMISSION (ZONE 1-4)	2020.07.31
06	初步设计过程图纸(1-3层) IN-PROGRESS DD SUBMISSION (ZONE 1-3)	2020.07.17
05	方案设计报审文件更新 SCHEMATIC DESIGN RE-SUBMISSION	2020.04.16
04	初步设计文本 DESIGN DEVELOPMENT SUBMISSION	2020.03.27
03	50%初步设计文本(地下室更新) 50% DESIGN DEVELOPMENT SUBMISSION (BASEMENT RE-ISSUE)	2020.02.25
02	50% 初步设计 50% DESIGN DEVELOPMENT SUBMISSION	2020.01.31
01	方案设计报审文件 SCHEMATIC DESIGN SUBMISSION	2020.01.15

盖章 SEAL

华建集团 ARCPLUS
ECADI 华东建筑设计研究总院
EAST CHINA ARCHITECTURAL DESIGN & RESEARCH INSTITUTE
华东建筑设计研究院有限公司
EAST CHINA ARCHITECTURAL DESIGN & RESEARCH INSTITUTE CO., LTD.
设计证书甲级编号A131004031

建筑设计顾问 ARCHITECTURE CONSULTANT — Gensler
结构设计顾问 STRUCTURE CONSULTANT — Thornton Tomasetti
机电设计顾问 MEP&EC CONSULTANT — WSP
幕墙设计顾问 CURTAIN WALL CONSULTANT — ALT
消防设计顾问 FIRE SAFETY CONSULTANT — ABUNDANCE 安邦

审定人/日期 AUTHORIZED FOR ISSUE BY/DATE	党杰
设计总负责人/日期 DESIGN CHIEF/DATE	党杰
审核人/日期 AUDITED BY/DATE	党杰
专业负责人/日期 DISCIPLINE RESPONSIBLE BY/DATE	于俊
校对人/日期 CHECKED BY/DATE	张亚
设计人/日期 DESIGNED BY/DATE	倪军俊
建设单位 CLIENT	苏州中南中心投资建设有限公司
项目名称 PROJECT	中南中心超高层商业楼宇项目（DK20110136地块）超高层 SUZHOU ZHONGNAN CENTER
子项名称 SUB PROJECT	
图名 DRAWING TITLE	消防分析图 FIRE FIGHTING CIRCULATION DIAGRAM
工程编号 JOB NO.	C-201955007
阶段 STATUS	初步设计/DD
比例 SCALE	1:500
专业 DISCIPLINE	建筑
日期 DATE	2021.05.21
图号 DRAWING NO.	A0_505

FIRE FIGHTING CIRCULATION PLAN 消防分析图

比例 SCALE: 1 : 500

Xiangtao Chen 2021/5/21 18:47:26 \\gensler.ad\projects\51\51.80828.000\CAD\Sheets\A0_505.dwg

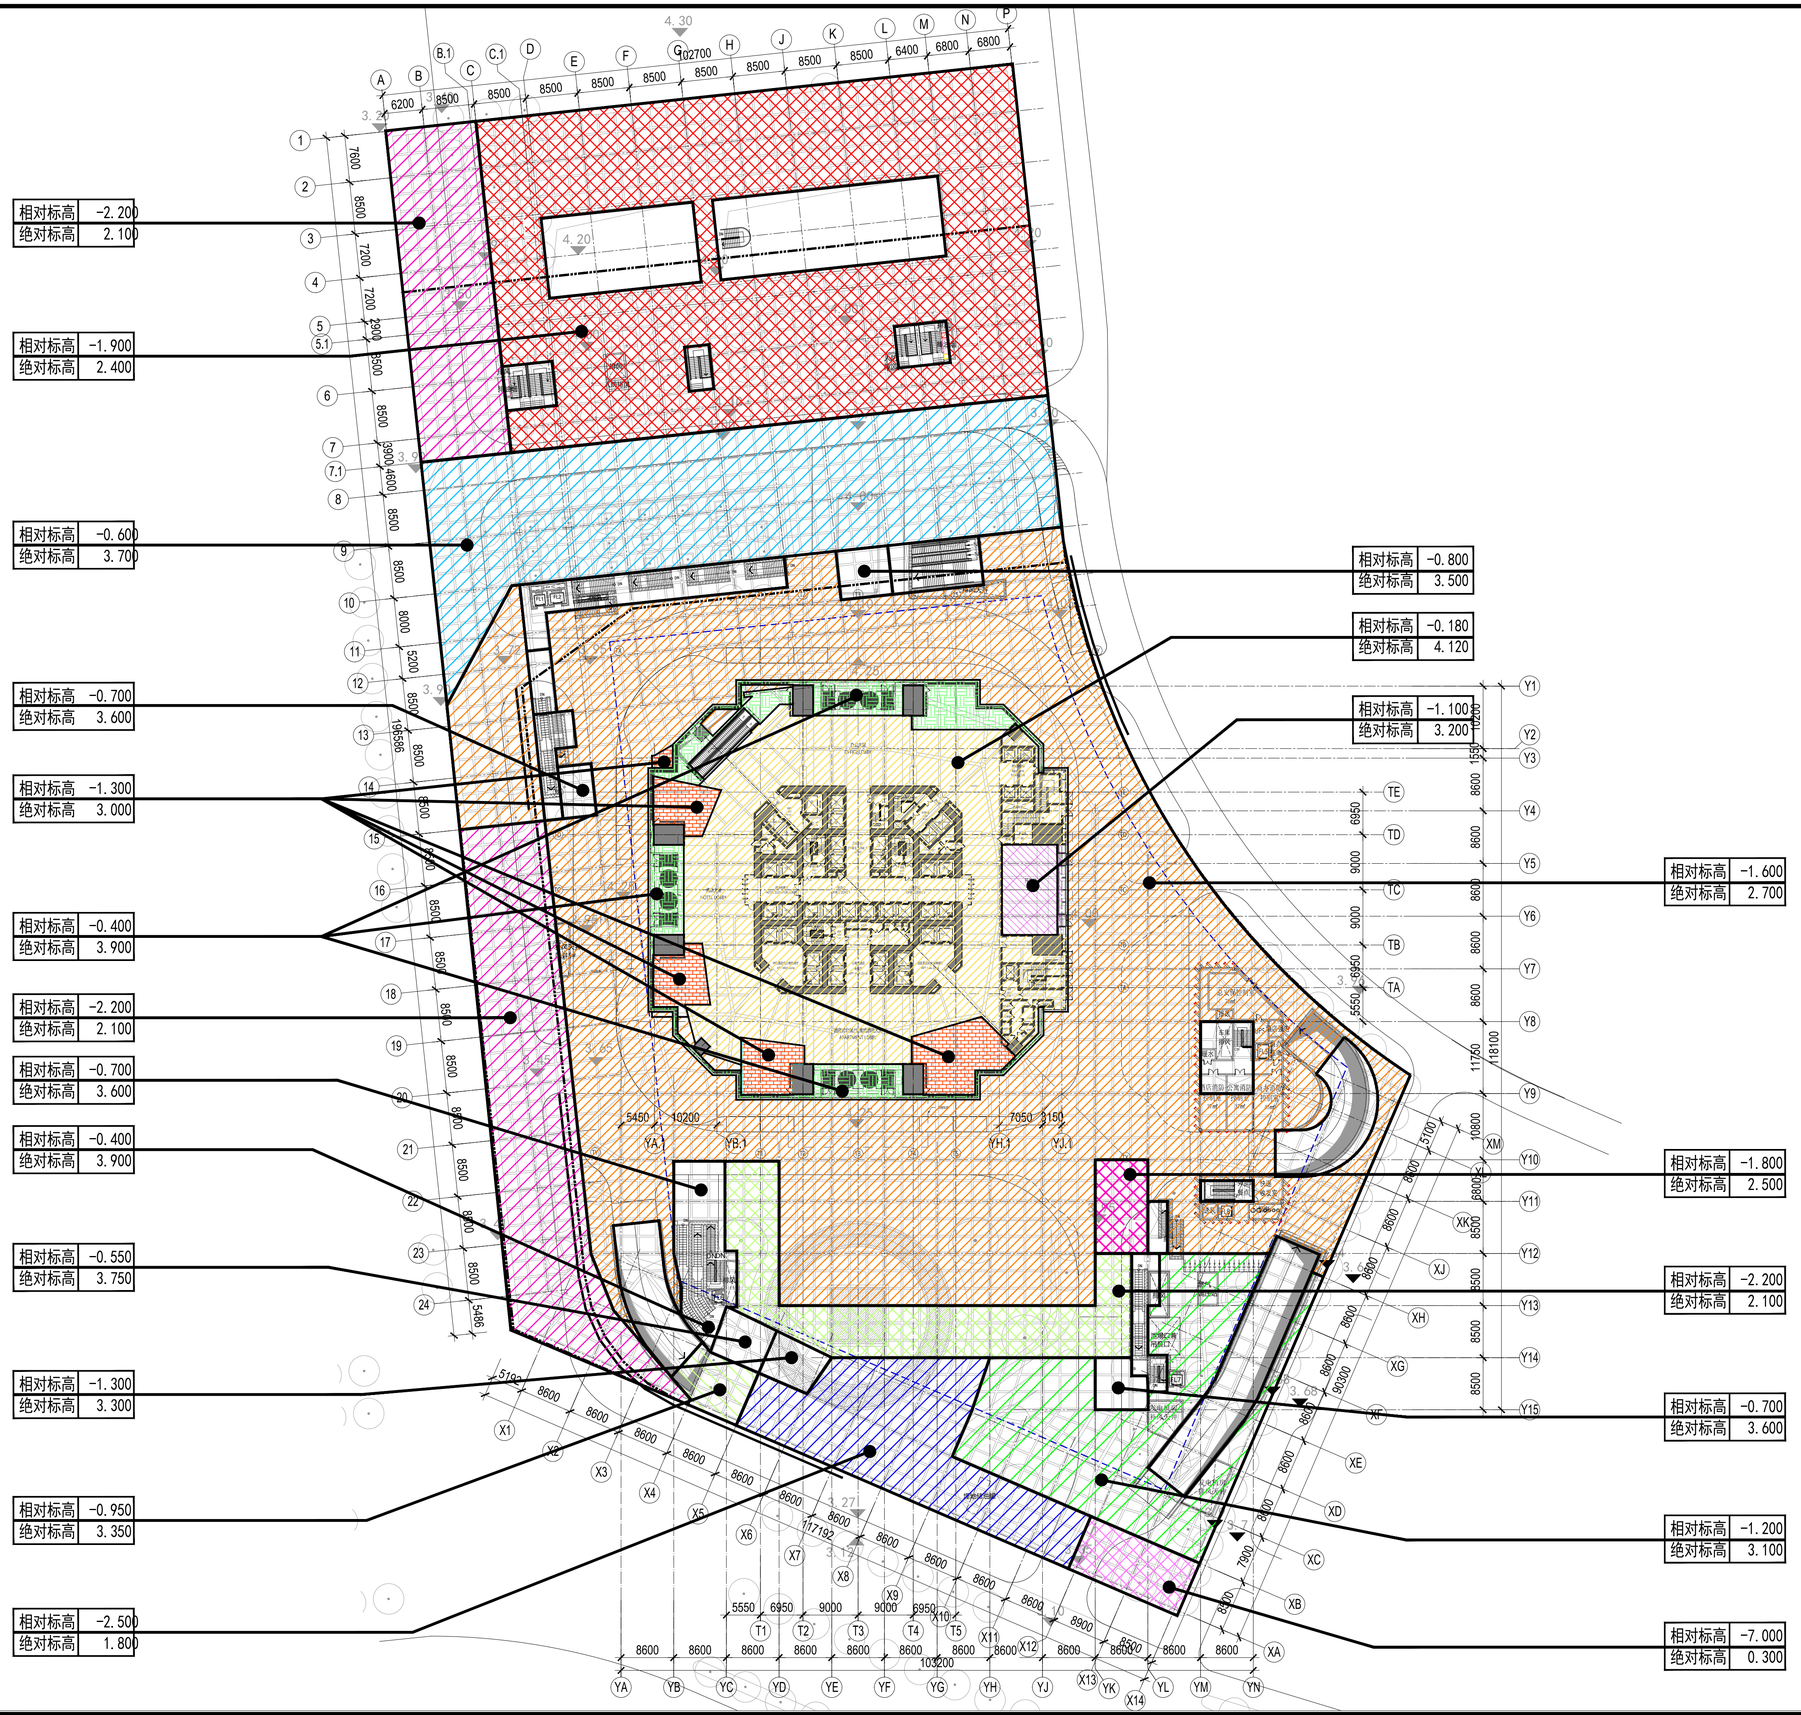

SLAB ON GRADE DIAGRAM 地下室顶板分析图

比例 SCALE: 1 : 500

SHEET NOTES 图面说明

1. 基地红线由业主提供
   SITE PROPERTY LINE IS PROVIDED BY CLIENT
2. +/- 0.00 为塔楼首层完成面标高，相当于绝对标高+4.30；
   绝对标高采用85国家高程系统
   TOWER GROUND FLOOR FINISH LEVEL (+/- 0.00) = +4.30 ABOVE SEA LEVEL ; SEA LEVEL IS USING THE 85 NATIONAL ELEVATION SYSTEM
3. 基地测量数据由业主提供
   SITE SURVEY INFORMATION PROVIDED BY CLIENT.
4. 本项目范围局部超出建筑红线。
   PROJECT WORK PARTIALLY OUTSIDE OF SITE PROPERTY LINE.

LEGEND 图例说明

相对标高	-1.600
绝对标高	2.700

绝对标高及相对标高

PLAN DATA 数据

KEY 索引

N

NO.	修改内容 DESCRIPTION	日期 DATE
14	幕墙初步设计深化文本 FACADE DESIGN DEVELOPMENT SUBMISSION	2021.05.21
13	幕墙方案设计文本 FACADE SCHEMATIC DESIGN SUBMISSION	2021.04.19
12	100%初步设计文本 100% DESIGN DEVELOPMENT SUBMISSION	2020.12.15
11	幕墙方案设计文本 FACADE SCHEMATIC DESIGN SUBMISSION	2020.10.15
10	初步设计文本 - 地上部分 DESIGN DEVELOPMENT SUBMISSION - ABOVE GROUND	2020.09.30
09	初步设计过程图纸(9-10层) IN-PROGRESS DD SUBMISSION (ZONE 9-10)	2020.09.16
08	初步设计过程图纸(4-8层) IN-PROGRESS DD SUBMISSION (ZONE 4-8)	2020.08.31
07	初步设计过程图纸(1-4层) IN-PROGRESS DD SUBMISSION (ZONE 1-4)	2020.07.31
06	初步设计过程图纸(1-3层) IN-PROGRESS DD SUBMISSION (ZONE 1-3)	2020.07.17
05	方案设计报审文件更新 SCHEMATIC DESIGN RE-SUBMISSION	2020.04.16
04	初步设计文本 DESIGN DEVELOPMENT SUBMISSION	2020.03.27
03	50%初步设计文本(地下室更新) 50% DESIGN DEVELOPMENT SUBMISSION (BASEMENT RE-ISSUE)	2020.02.22
02	50% 初步设计 50% DESIGN DEVELOPMENT SUBMISSION	2020.01.31
01	方案设计报审文件 SCHEMATIC DESIGN SUBMISSION	2020.01.15

盖章 SEAL

建设单位 CLIENT
中南集团 ZHONGNAN GROUP
建家 · 筑城 · 启未来

华建集团 ARCPLUS
ECADI 华东建筑设计研究总院
华东建筑设计研究院有限公司 EAST CHINA ARCHITECTURAL DESIGN & RESEARCH INSTITUTE CO., LTD.
设计证书甲级编号 A131004031

建筑设计顾问 ARCHITECTURE CONSULTANT: Gensler
结构设计顾问 STRUCTURE CONSULTANT: Thornton Tomasetti
机电设计顾问 MEP&ELV CONSULTANT: WSP
幕墙设计顾问 CURTAIN WALL CONSULTANT: ALT
消防设计顾问 FIRE SAFETY CONSULTANT: ABUNDANCE 安邦

审定人/日期 AUTHORIZED FOR ISSUE BY/DATE 曾杰
设计总负责人/日期 DESIGN CHIEF/DATE 曾杰
审核人/日期 AUDITED BY/DATE 曾杰
专业负责人/日期 DISCIPLINE RESPONSIBLE BY/DATE 于倩
校对人/日期 PROOFED BY/DATE 张翌
设计人/日期 DESIGNED BY/DATE 何军段

建设单位 CLIENT: 苏州中南中心投资建设有限公司
项目名称 PROJECT: 中南中心超高层商业楼宇项目（DK20110136地块）超高层 SUZHOU ZHONGNAN CENTER
子项名称 SUB PROJECT:
图名 DRAWING TITLE: 地下室顶板分析图 SLAB ON GRADE DIAGRAM

工程编号 JOB NO.	C-201955007	阶段 STATUS	初步设计/DD
比例 SCALE	1:500	专业 DISCIPLINE	建筑
日期 DATE	2021.05.21	图号 DRAWING NO.	A0_615

建设单位 CLIENT
建筑设计顾问 ARCHITECTURE CONSULTANT
结构设计顾问 STRUCTURE CONSULTANT
机电设计顾问 MEP&ELV CONSULTANT
幕墙设计顾问 CURTAIN WALL CONSULTANT
消防设计顾问 FIRE SAFETY CONSULTANT
Xiangtao Chen 2021/5/21 18:59:04 \\gensler.ad\projects\51\51.8028.000\CAD\Sheets\A0_615.dwg

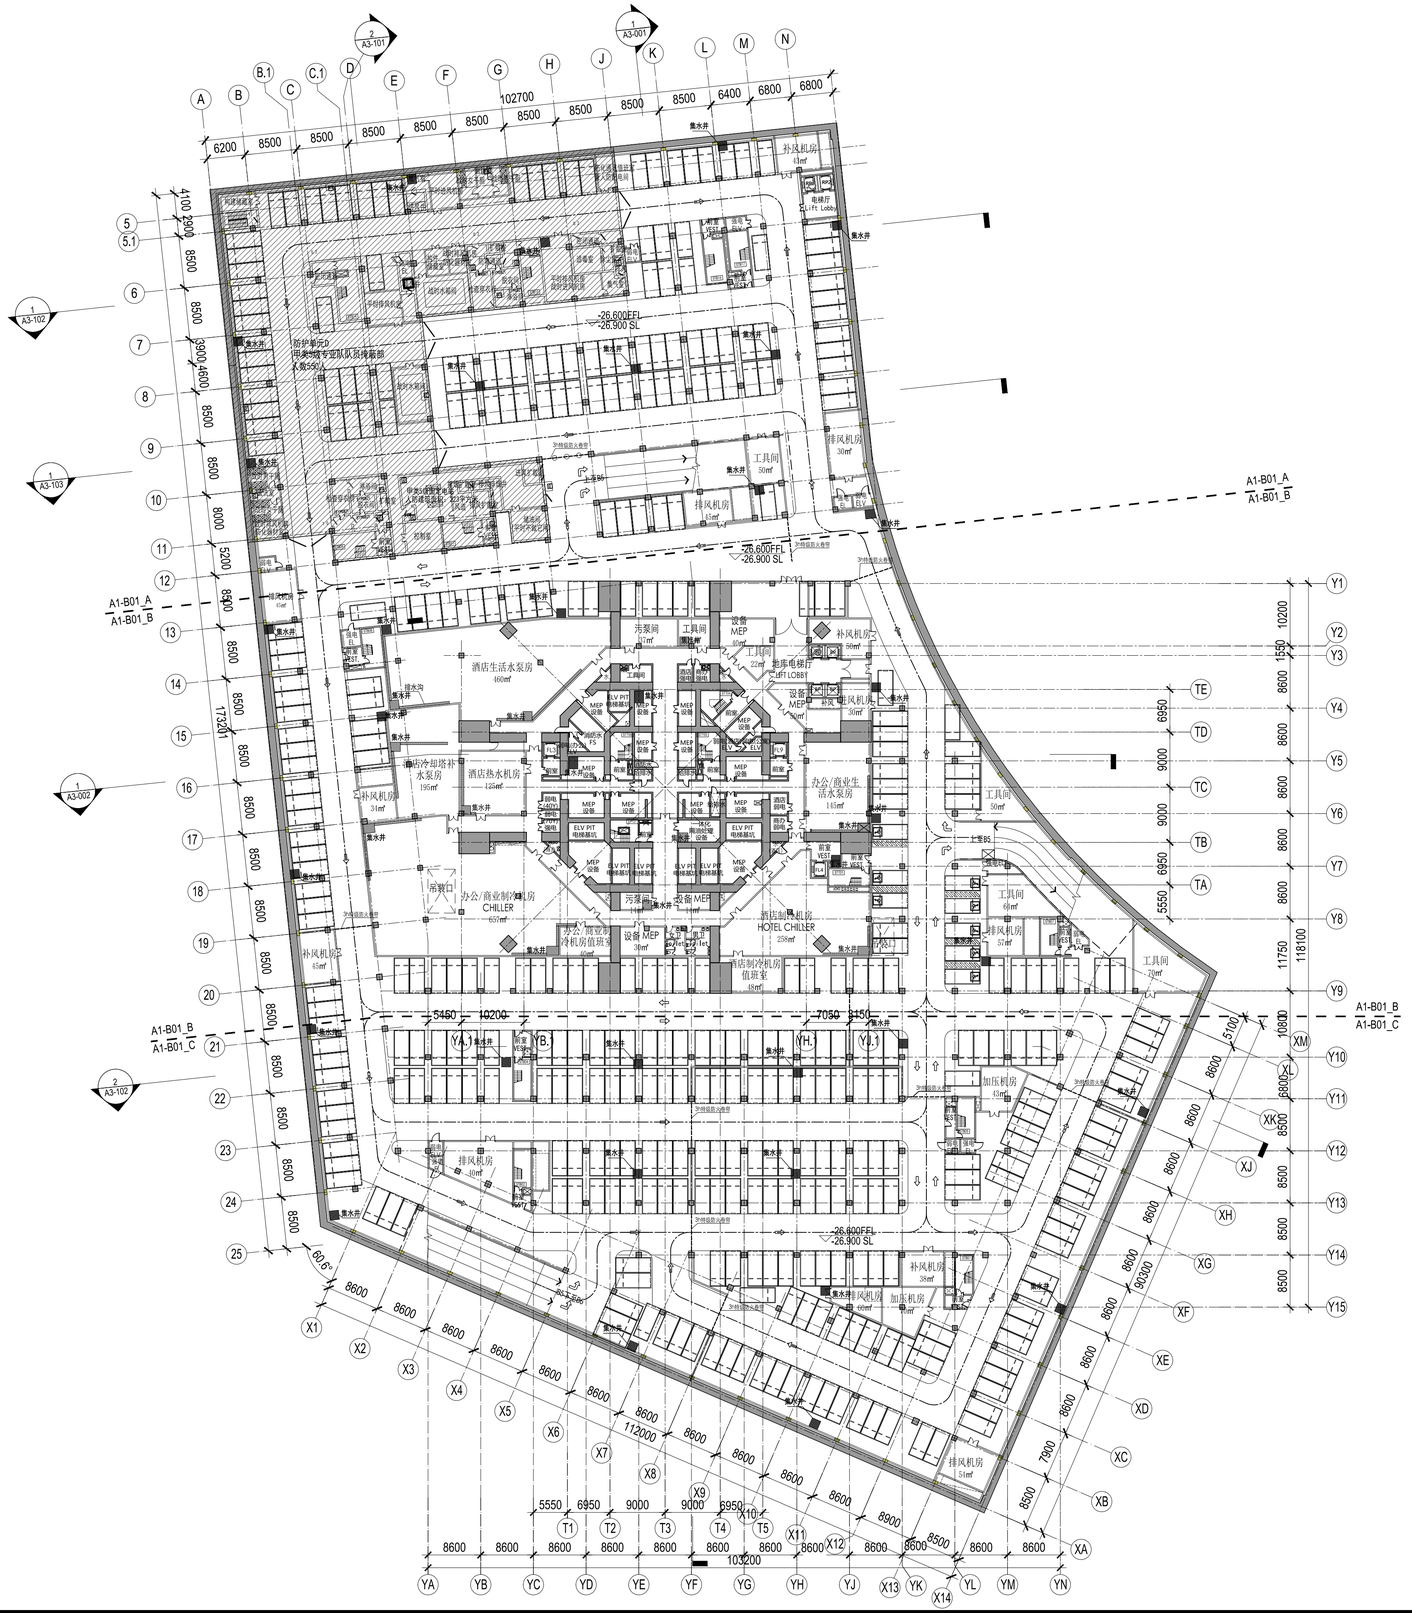

KEY PLAN - BASEMENT LEVEL 6 地下六层平面图

比例 SCALE: 1 : 500

SHEET NOTES 图面说明

- 初步设计不可作为施工依据
  DESIGN DEVELOPMENT SET NOT FOR CONSTRUCTION
- 首层+/- 0.00 完成面标高相当于绝对标高+4.300
  GROUND LEVEL FINISH FLOOR +/- 0.00 = +4.300 ABOVE SEA LEVEL
- 全部标高为完成面标高，同时也标示结构楼板标高
  ALL PROJECT ELEVATION ARE MEASURED TO FINISH FLOOR
- 本层建筑面积请参考分层面积表格
  GFA REFER TO THE AREA TABLE SHEET

LEGEND 图例说明

- 防火卷帘 FIRE SHUTTER
- 楼板开洞 SLAB OPENING
- XXXX 建筑完成面 TOP OF FINISH FLOOR
- 普通汽车停车位 ORDINARY CAR PARKING
- 豪车停车位 LUXURY CAR PARKING
- 新能源汽车停车位 NEW ENERGY CAR PARKING
- 无障碍停车位 ACCESSIBLE PARKING
- 无障碍电梯 HANDICAP ELEVATOR

PLAN DATA 数据

楼层 LEVEL	B6
区位 ZONE	Basement
完成面标高 T.O.F	-26.600m
建筑面积 GFA	23886 ㎡
层高 FLOOR HEIGHT	3.7m
功能 FUNCTION	大堂/车库/人防/设备 Lobby/Parking/Civil Defense/MEP
停车位 PARKING NO.	375辆

KEY 索引

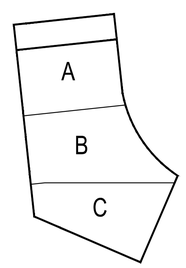

NO.	事由内容 DESCRIPTION	日期 DATE
14	幕墙初步设计深化文本 FACADE DESIGN DEVELOPMENT SUBMISSION	2021.05.21
13	幕墙方案设计文本 FACADE SCHEMATIC DESIGN SUBMISSION	2021.04.19
12	100%初步设计文本 100% DESIGN DEVELOPMENT SUBMISSION	2020.12.15
11	幕墙方案设计文本 FACADE SCHEMATIC DESIGN SUBMISSION	2020.10.15
10	初步设计文本 - 地上部分 DESIGN DEVELOPMENT SUBMISSION - ABOVE GROUND	2020.09.30
09	初步设计过程图纸(9-10区) IN-PROGRESS DD SUBMISSION (ZONE 9-10)	2020.09.16
08	初步设计过程图纸(4-8区) IN-PROGRESS DD SUBMISSION (ZONE 4-8)	2020.08.31
07	初步设计过程图纸(1-4区) IN-PROGRESS DD SUBMISSION (ZONE 1-4)	2020.07.31
06	初步设计过程图纸(1-3区) IN-PROGRESS DD SUBMISSION (ZONE 1-3)	2020.07.17
05	方案设计报审文件更新 SCHEMATIC DESIGN RE-SUBMISSION	2020.04.16
04	初步设计文本 DESIGN DEVELOPMENT SUBMISSION	2020.03.27
03	50%初步设计文本(地下室更新) 50% DESIGN DEVELOPMENT SUBMISSION (BASEMENT RE-ISSUE)	2020.02.22
02	50% 初步设计 50% DESIGN DEVELOPMENT SUBMISSION	2020.01.31
01	方案设计报审文件 SCHEMATIC DESIGN SUBMISSION	2020.01.15

盖章 SEAL

建设单位 CLIENT 中南集团 ZHONGNAN GROUP 建家·筑城·启未来

华建集团 ARCPLUS
ECADI 华东建筑设计研究总院
华东建筑设计研究院有限公司 EAST CHINA ARCHITECTURAL DESIGN & RESEARCH INSTITUTE CO., LTD
设计证书甲级编号 A131004031

建筑设计顾问 ARCHITECTURE CONSULTANT: Gensler
结构设计顾问 STRUCTURE CONSULTANT: Thornton Tomasetti
机电设计顾问 MEP/HVAC CONSULTANT: WSP
幕墙设计顾问 CURTAIN WALL CONSULTANT: ALT
消防设计顾问 FIRE SAFETY CONSULTANT: ABUNDANCE 安邦

审定人/日期 AUTHORIZED FOR ISSUE BY/DATE 曾杰
设计总负责人/日期 DESIGN CHIEF/DATE 曾杰
审核人/日期 AUDITED BY/DATE 曾杰
专业负责人/日期 DISCIPLINE RESPONSIBLE BY/DATE 于恩
校对人/日期 CHECKED BY/DATE 张亚
设计人/日期 DESIGNED BY/DATE 倪军俊

建设单位 CLIENT 苏州中南中心投资建设有限公司
项目名称 PROJECT 中南中心超高层商业楼宇项目（DK2011013G地块）超高层 SUZHOU ZHONGNAN CENTER
子项名称 SUB PROJECT
图名 DRAWING TITLE 地下六层平面图 KEY PLAN – BASEMENT LEVEL 6

工程编号 JOB NO.	C-201955007	阶段 STATUS	初步设计/DD
比例 SCALE	1 : 500	专业 DISCIPLINE	建筑
日期 DATE	2021.05.21	图号 DRAWING NO.	A1_B06

Xiangtao Chen 2021/5/21 19:00:22 \\gensler.ad\projects\51\151.8028.0000\C4D\Sheets\A1_B06.dwg

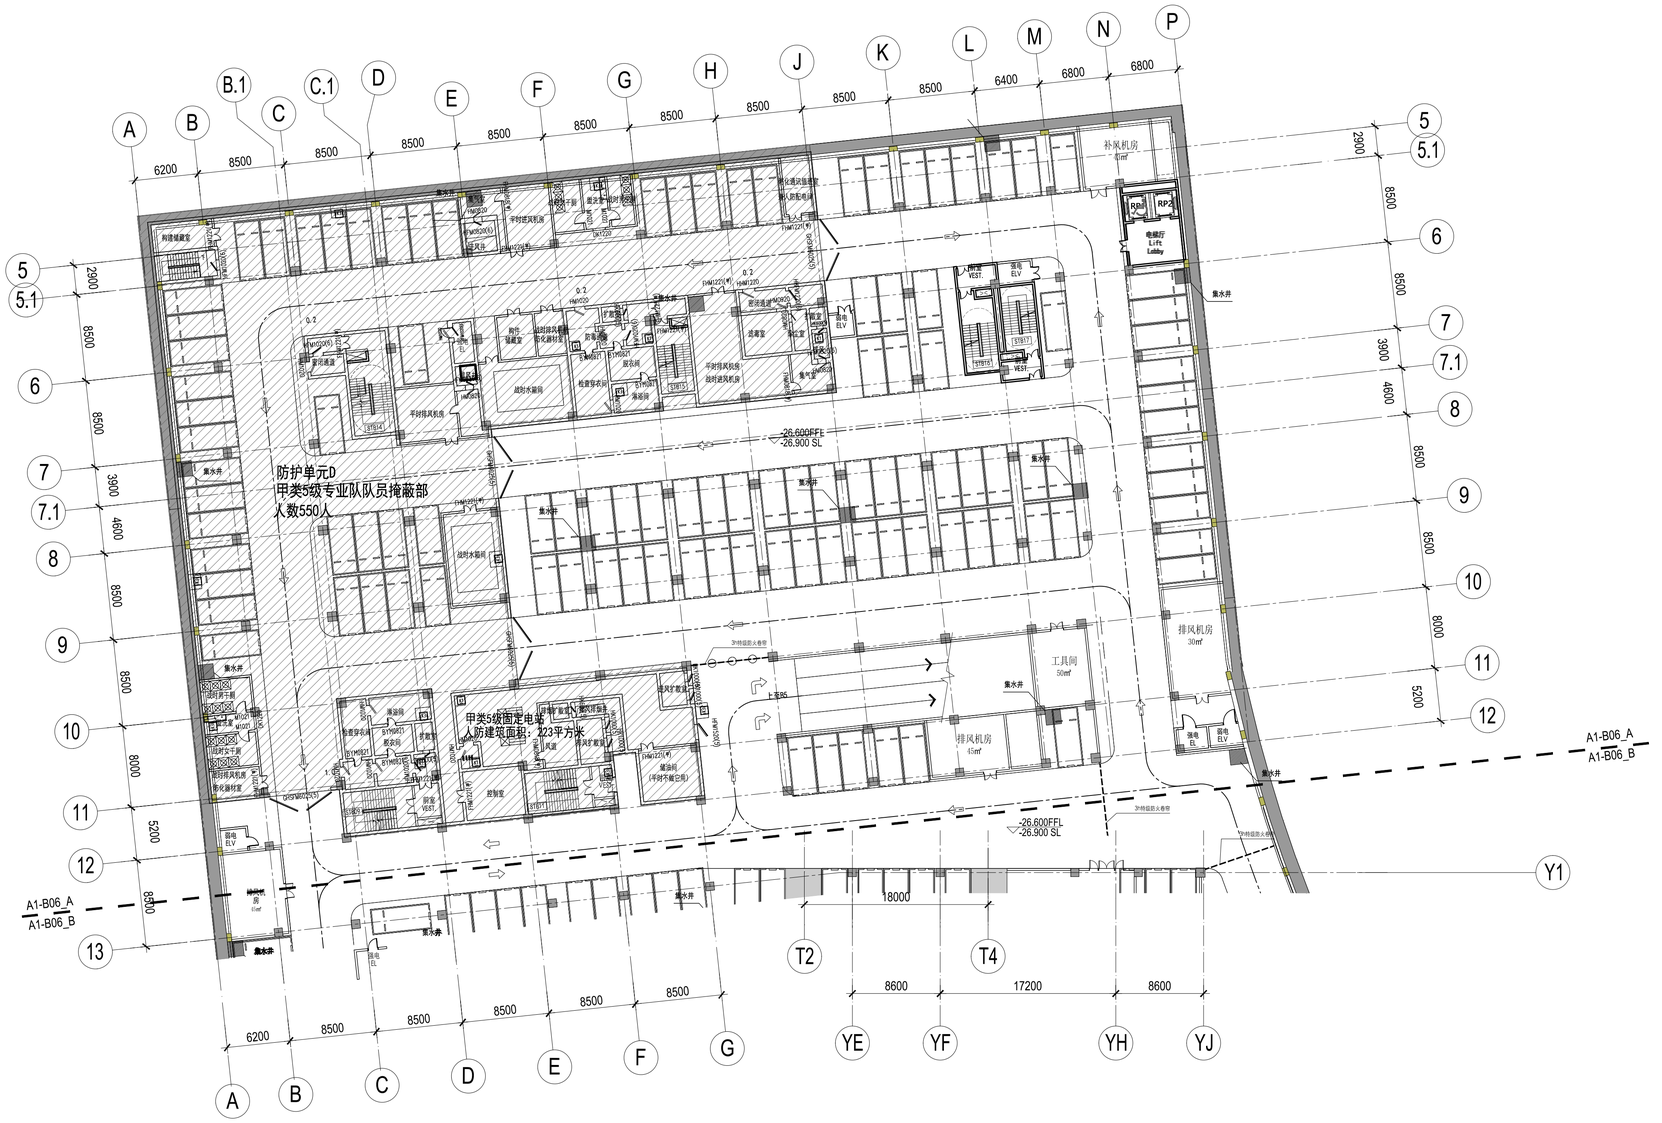

SHEET NOTES 图面说明

- 初步设计不可作为施工依据
  DESIGN DEVELOPMENT SET NOT FOR CONSTRUCTION
- 首层+/- 0.00 完成面标高相当于绝对标高+4.300
  GROUND LEVEL FINISH FLOOR +/- 0.00 = +4.300 ABOVE SEA LEVEL
- 全部标高为完成面标高，同时也标示结构楼板标高
  ALL PROJECT ELEVATION ARE MEASURED TO FINISH FLOOR
- 本层建筑面积请参考分层面积表格
  GFA REFER TO THE AREA TABLE SHEET

LEGEND 图例说明

- 防火卷帘 FIRE SHUTTER
- 楼板开洞 SLAB OPENING
- XXXX 建筑完成面 TOP OF FINISH FLOOR
- 普通汽车停车位 ORDINARY CAR PARKING
- 豪车停车位 LUXURY CAR PARKING
- 新能源汽车停车位 NEW ENERGY CAR PARKING
- 无障碍停车位 ACCESSIBLE PARKING
- 无障碍电梯 HANDICAP ELEVATOR

PLAN DATA 数据

楼层 LEVEL	B6
区位 ZONE	Basement
完成面标高 T.O.F	-26.600m
建筑面积 GFA	23886 ㎡
层高 FLOOR HEIGHT	3.7m
功能 FUNCTION	大堂/车库/设备 Lobby/Parking/MEP
停车位 PARKING NO.	389辆

KEY 索引

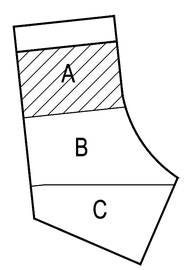

FLOOR PLAN - BASEMENT LEVEL 6_A 地下六层A区平面图

比例 SCALE: 1 : 300

1

建设单位 CLIENT

中南集团 ZHONGNAN GROUP 建家·筑城·启未来

NO.	事由 DESCRIPTION	日期 DATE
14	幕墙初步设计深化文本 FACADE DESIGN DEVELOPMENT SUBMISSION	2021.05.21
13	幕墙方案设计文本 FACADE SCHEMATIC DESIGN SUBMISSION	2021.04.19
12	100%初步设计文本 100% DESIGN DEVELOPMENT SUBMISSION	2020.12.15
11	幕墙方案设计文本 FACADE SCHEMATIC DESIGN SUBMISSION	2020.10.15
10	初步设计文本 - 地上部分 DESIGN DEVELOPMENT SUBMISSION - ABOVE GROUND	2020.09.30
09	初步设计过程图纸(9-10区) IN-PROGRESS DD SUBMISSION (ZONE 9-10)	2020.09.16
08	初步设计过程图纸(4-8区) IN-PROGRESS DD SUBMISSION (ZONE 4-8)	2020.08.31
07	初步设计过程图纸(1-4区) IN-PROGRESS DD SUBMISSION (ZONE 1-4)	2020.07.31
06	初步设计过程图纸(1-3区) IN-PROGRESS DD SUBMISSION (ZONE 1-3)	2020.07.17
05	方案设计报审文件更新 SCHEMATIC DESIGN RE-SUBMISSION	2020.04.16
04	初步设计文本 DESIGN DEVELOPMENT SUBMISSION	2020.03.27
03	50%初步设计文本(地下室更新) 50% DESIGN DEVELOPMENT SUBMISSION (BASEMENT RE-ISSUE)	2020.02.22
02	50% 初步设计 50% DESIGN DEVELOPMENT SUBMISSION	2020.01.31
01	方案设计报审文件 SCHEMATIC DESIGN SUBMISSION	2020.01.15

盖章 SEAL

华建集团 ARCPLUS

ECADI 华东建筑设计研究总院 EAST CHINA ARCHITECTURAL DESIGN & RESEARCH INSTITUTE

华东建筑设计研究院有限公司 EAST CHINA ARCHITECTURAL DESIGN & RESEARCH INSTITUTE, CO., LTD.
设计证书甲级编号 A131004031

建筑设计顾问 ARCHITECTURE CONSULTANT: Gensler

结构设计顾问 STRUCTURE CONSULTANT: Thornton Tomasetti

机电设计顾问 M.E.P CONSULTANT: WSP

幕墙设计顾问 FACADE CONSULTANT: ALT

园林设计顾问 LANDSCAPE CONSULTANT: ABUNDANCE 安邦

签发人/日期 AUTHORIZED FOR ISSUE BY/DATE 党杰

设计总负责人/日期 DESIGN CHIEF/DATE 党杰

审核人/日期 AUDITED BY/DATE 党杰

专业负责人/日期 DISCIPLINE RESPONSIBLE BY/DATE 于俊

校对人/日期 CHECKED BY/DATE 张亚

设计人/日期 DESIGNED BY/DATE 倪军俊

建设单位 CLIENT: 苏州中南中心投资建设有限公司

项目名称 PROJECT: 中南中心超高层商业楼宇项目（DK20110136地块）超高层
SUZHOU ZHONGNAN CENTER

子项名称 SUB PROJECT

图名 DRAWING TITLE: 地下六层A区平面图
FLOOR PLAN - BASEMENT LEVEL 6, AREA A

工程编号 JOB NO.	C-201955007	阶段 STATUS	初步设计/DD
比例 SCALE	1 : 300	专业 DISCIPLINE	建筑
日期 DATE	2021.05.21	图号 DRAWING NO.	A1_B06_A

版权 COPYRIGHT

建设单位 CLIENT
建筑设计 ARCHITECT
结构设计 STRUCTURE
机电设计 M.E.P
幕墙设计 FACADE
园林设计 LANDSCAPE

Xiangtao Chen 2021/5/21 19:00:44 \\gensler.ad\projects\51\51.8028.000\CAD\Sheets\A1_B06_A.dwg

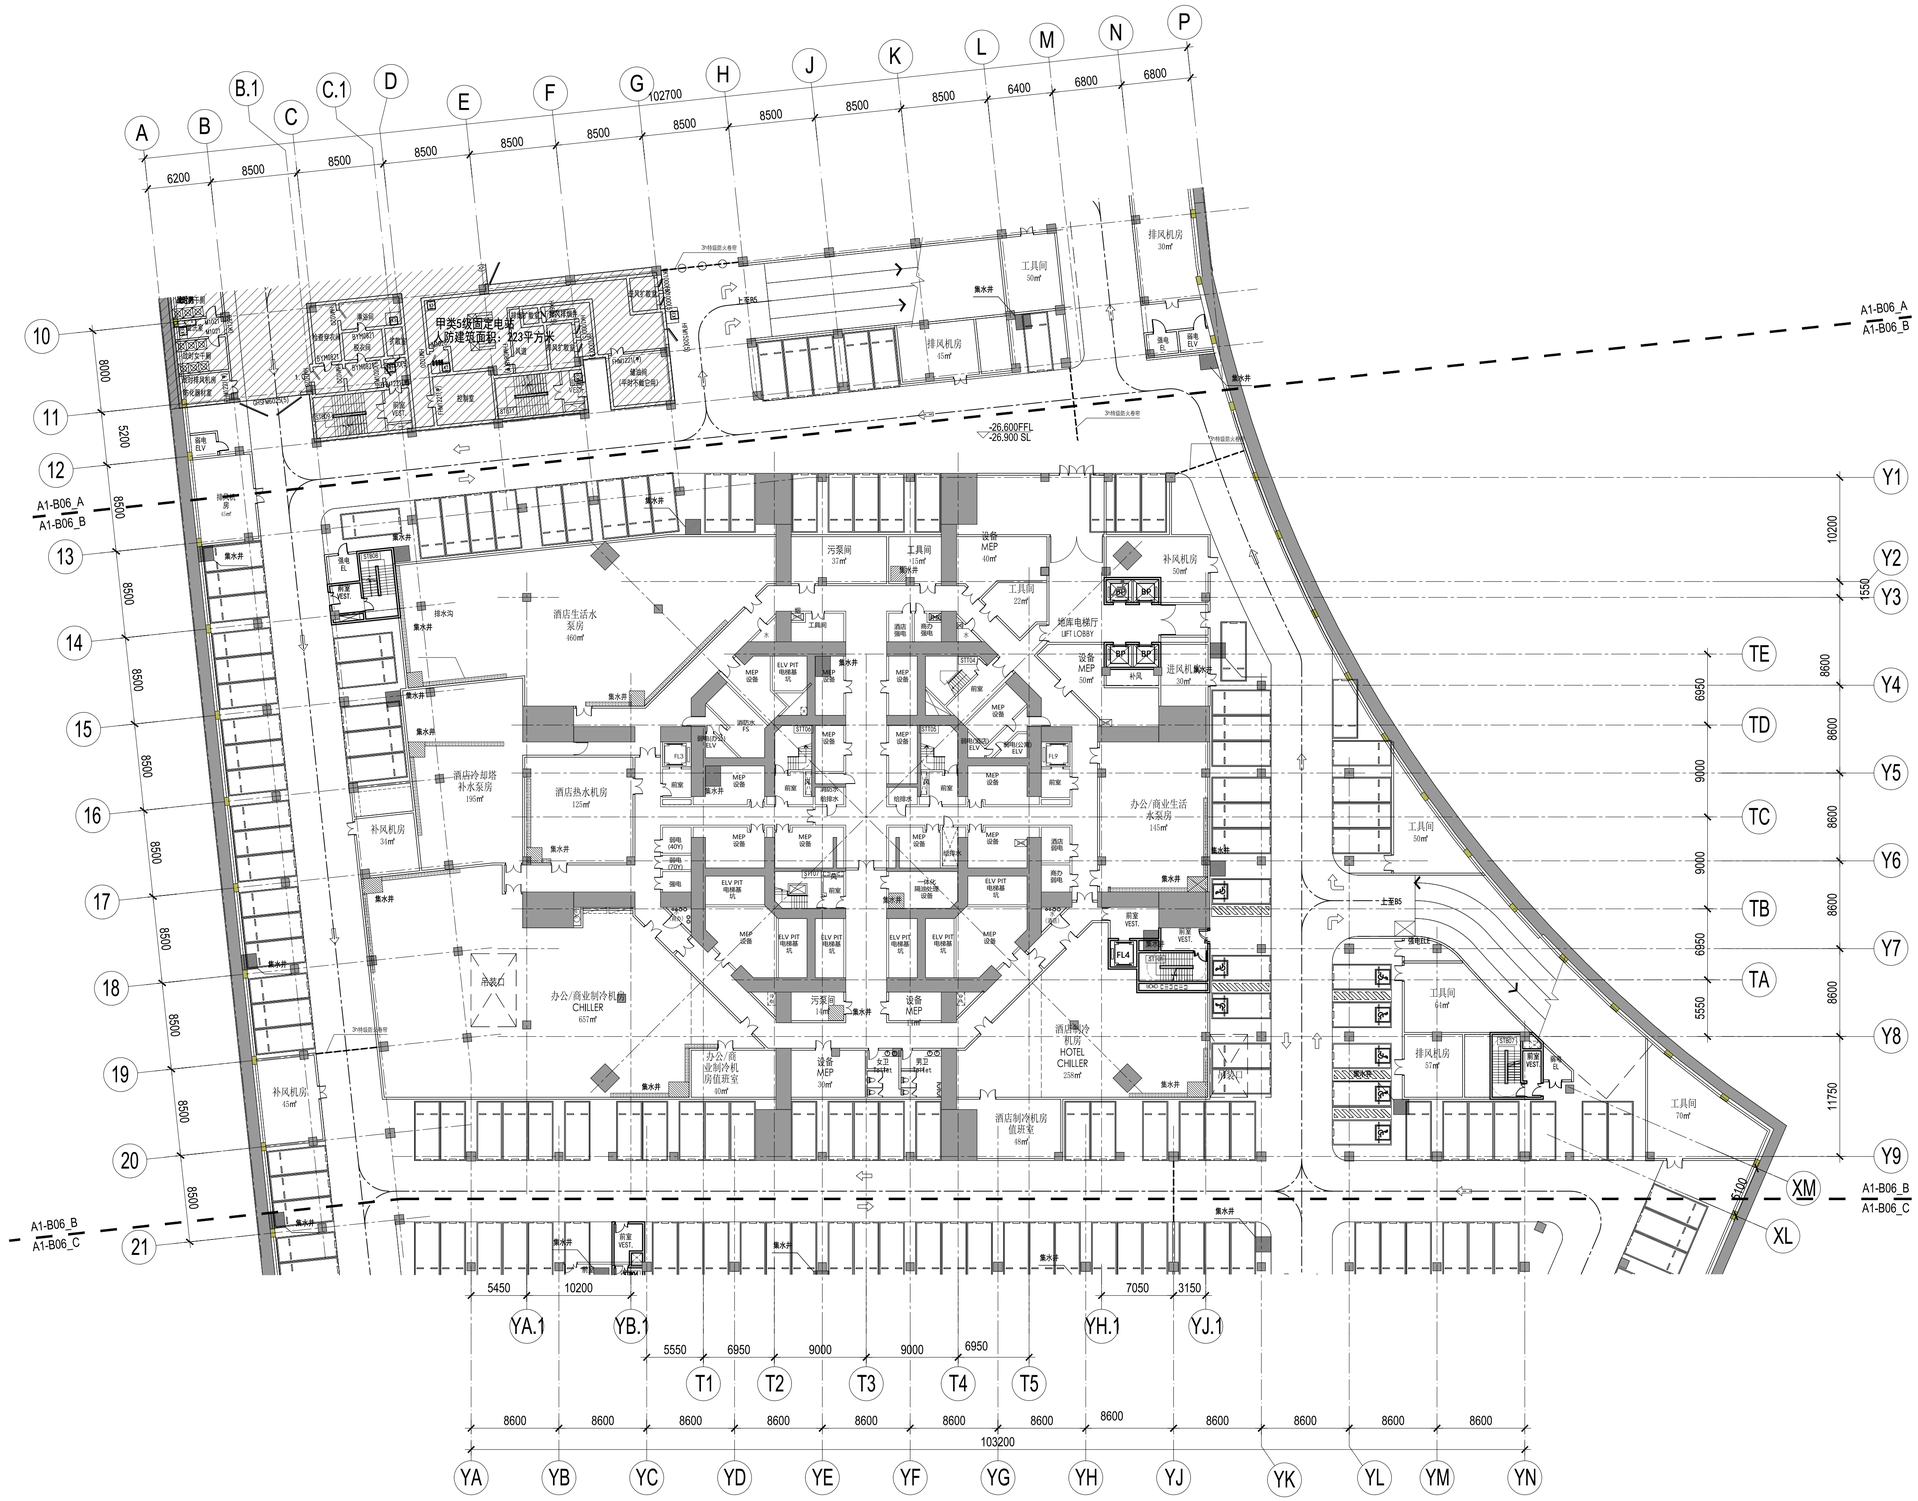

SHEET NOTES 图面说明

- 初步设计不可作为施工依据
  DESIGN DEVELOPMENT SET NOT FOR CONSTRUCTION
- 首层+/- 0.00 完成面标高相当于绝对标高+4.300
  GROUND LEVEL FINISH FLOOR +/- 0.00 = +4.300 ABOVE SEA LEVEL
- 全部标高为完成面标高，同时也标示结构楼板标高
  ALL PROJECT ELEVATION ARE MEASURED TO FINISH FLOOR
- 本层建筑面积请参考分层面积表格
  GFA REFER TO THE AREA TABLE SHEET

LEGEND 图例说明

- 防火卷帘 FIRE SHUTTER
- 楼板开洞 SLAB OPENING
- XXXX 建筑完成面 TOP OF FINISH FLOOR
- 普通汽车停车位 ORDINARY CAR PARKING
- 豪车停车位 LUXURY CAR PARKING
- 新能源汽车停车位 NEW ENERGY CAR PARKING
- 无障碍停车位 ACCESSIBLE PARKING
- 无障碍电梯 HANDICAP ELEVATOR

PLAN DATA 数据

楼层 LEVEL	B6
区位 ZONE	Basement
完成面标高 T.O.F	-26.600m
建筑面积 GFA	23886 ㎡
层高 FLOOR HEIGHT	3.7m
功能 FUNCTION	大堂/车库/设备 Lobby/Parking/MEP
停车位 PARKING NO.	389辆

KEY 索引

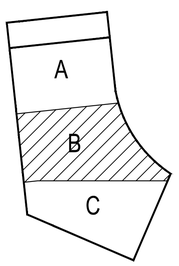

NO.	修改内容 DESCRIPTION	日期 DATE
14	幕墙初步设计深化文本 FACADE DESIGN DEVELOPMENT SUBMISSION	2021.05.21
13	幕墙方案设计文本 FACADE SCHEMATIC DESIGN SUBMISSION	2021.04.19
12	100%初步设计文本 100% DESIGN DEVELOPMENT SUBMISSION	2020.12.15
11	幕墙方案设计文本 FACADE SCHEMATIC DESIGN SUBMISSION	2020.10.15
10	初步设计文本 - 地上部分 DESIGN DEVELOPMENT SUBMISSION - ABOVE GROUND	2020.09.30
09	初步设计过程图纸(9-10层) IN-PROGRESS DD SUBMISSION (ZONE 9-10)	2020.09.10
08	初步设计过程图纸(4-8层) IN-PROGRESS DD SUBMISSION (ZONE 4-8)	2020.08.31
07	初步设计过程图纸(1-4层) IN-PROGRESS DD SUBMISSION (ZONE 1-4)	2020.07.31
06	初步设计过程图纸(1-3层) IN-PROGRESS DD SUBMISSION (ZONE 1-3)	2020.07.17
05	方案设计报审文件更新 SCHEMATIC DESIGN RE-SUBMISSION	2020.04.16
04	初步设计文本 DESIGN DEVELOPMENT SUBMISSION	2020.03.27
03	50%初步设计文本(地下室更新) 50% DESIGN DEVELOPMENT SUBMISSION - (BASEMENT RE-ISSUE)	2020.02.25
02	50% 初步设计 50% DESIGN DEVELOPMENT SUBMISSION	2020.01.31
01	方案设计报审文件 SCHEMATIC DESIGN SUBMISSION	2020.01.15

盖章 SEAL

建设单位 CLIENT
中南集团 ZHONGNAN GROUP
建家 · 筑城 · 启未来

华建集团 ARCPLUS
ECADI 华东建筑设计研究总院 EAST CHINA ARCHITECTURAL DESIGN & RESEARCH INSTITUTE
华东建筑设计研究院有限公司 EAST CHINA ARCHITECTURAL DESIGN & RESEARCH INSTITUTE, CO., LTD.
设计证书甲级编号 A131004031

建筑设计顾问 ARCHITECTURE CONSULTANT: Gensler
结构设计顾问 STRUCTURE CONSULTANT: Thornton Tomasetti
机电设计顾问 MEP&BAS CONSULTANT: WSP
幕墙设计顾问 CURTAIN WALL CONSULTANT: AT
园林设计顾问 LANDSCAPE CONSULTANT: ABUNDANCE 安邦

审定人/日期 AUTHORIZED FOR ISSUE BY/DATE	党杰
设计总负责人/日期 DESIGN CHIEF/DATE	党杰
审核人/日期 ADOPTED BY/DATE	党杰
专业负责人/日期 DISCIPLINE RESPONSIBLE BY/DATE	于俊
校对人/日期 CHECKED BY/DATE	张亚
设计人/日期 DESIGNED BY/DATE	倪军俊
建设单位 CLIENT	苏州中南中心投资建设有限公司
项目名称 PROJECT	中南中心超高层商业楼宇项目（DK20110136地块）超高层 SUZHOU ZHONGNAN CENTER
子项名称 SUB PROJECT	
图名 DRAWING TITLE	地下六层B区平面图 FLOOR PLAN - BASEMENT LEVEL 6, AREA B
工程编号 JOB NO.	C-201955007
阶段 STATUS	初步设计/DD
比例 SCALE	1 : 300
专业 DISCIPLINE	建筑
日期 DATE	2021.05.21
图号 DRAWING NO.	A1_B06_B

FLOOR PLAN - BASEMENT LEVEL 6_B 地下六层B区平面图
比例 SCALE: 1 : 300

Xiangtao Chen 2021/5/21 19:01:05 \\gensler.ad\projects\51\51.80208.000\CAD\Sheets\A1_B06_B.dwg

SHEET NOTES 图面说明

- 初步设计不可作为施工依据
  DESIGN DEVELOPMENT SET NOT FOR CONSTRUCTION
- 首层+/- 0.00 完成面标高相当于绝对标高+4.300
  GROUND LEVEL FINISH FLOOR +/- 0.00 = +4.300 ABOVE SEA LEVEL
- 全部标高为完成面标高，同时也标示结构楼板标高
  ALL PROJECT ELEVATION ARE MEASURED TO FINISH FLOOR
- 本层建筑面积请参考分层面积表格
  GFA REFER TO THE AREA TABLE SHEET

LEGEND 图例说明

- 防火卷帘 FIRE SHUTTER
- 楼板开洞 SLAB OPENING
- XXXX 建筑完成面 TOP OF FINISH FLOOR
- 普通汽车停车位 ORDINARY CAR PARKING
- 豪车停车位 LUXURY CAR PARKING
- 新能源汽车停车位 NEW ENERGY CAR PARKING
- 无障碍停车位 ACCESSIBLE PARKING
- 无障碍电梯 HANDICAP ELEVATOR

PLAN DATA 数据

楼层 LEVEL	B6
区位 ZONE	Basement
完成面标高 T.O.F	-26.600m
建筑面积 GFA	23886 ㎡
层高 FLOOR HEIGHT	3.7m
功能 FUNCTION	大堂/车库/设备 Lobby/Parking/MEP
停车位 PARKING NO.	389辆

KEY 索引

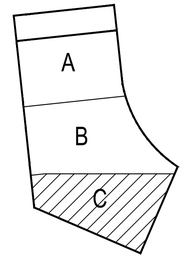

FLOOR PLAN - BASEMENT LEVEL 6_C 地下六层C区平面图

比例 SCALE: 1 : 300

1

建设单位 CLIENT

中南集团 ZHONGNAN GROUP 建家·筑城·启未来

NO.	事项内容 DESCRIPTION	日期 DATE
14	幕墙初步设计深化文本 FACADE DESIGN DEVELOPMENT SUBMISSION	2021.05.21
13	幕墙方案设计文本 FACADE SCHEMATIC DESIGN SUBMISSION	2021.04.19
12	100%初步设计文本 100% DESIGN DEVELOPMENT SUBMISSION	2020.12.15
11	幕墙方案设计文本 FACADE SCHEMATIC DESIGN SUBMISSION	2020.10.15
10	初步设计文本 - 地上部分 DESIGN DEVELOPMENT SUBMISSION - ABOVE GROUND	2020.09.30
09	初步设计过程图纸(9-10区) IN-PROGRESS DD SUBMISSION (ZONE 9-10)	2020.09.10
08	初步设计过程图纸(4-8区) IN-PROGRESS DD SUBMISSION (ZONE 4-8)	2020.08.31
07	初步设计过程图纸(1-4区) IN-PROGRESS DD SUBMISSION (ZONE 1-4)	2020.07.31
06	初步设计过程图纸(1-3区) IN-PROGRESS DD SUBMISSION (ZONE 1-3)	2020.07.17
05	方案设计报审文件更新 SCHEMATIC DESIGN RE-SUBMISSION	2020.04.16
04	初步设计文本 DESIGN DEVELOPMENT SUBMISSION	2020.03.27
03	50%初步设计文本(地下室更新) 50% DESIGN DEVELOPMENT SUBMISSION - (BASEMENT RE-ISSUE)	2020.02.20
02	50% 初步设计 50% DESIGN DEVELOPMENT SUBMISSION	2020.01.31
01	方案设计报审文件 SCHEMATIC DESIGN SUBMISSION	2020.01.15

盖章 SEAL

华建集团 ARCPLUS

ECADI 华东建筑设计研究总院 EAST CHINA ARCHITECTURAL DESIGN & RESEARCH INSTITUTE

华东建筑设计研究院有限公司 EAST CHINA ARCHITECTURAL DESIGN & RESEARCH INSTITUTE, CO., LTD.

设计证书甲级编号 A131004031

建筑设计顾问 ARCHITECTURE CONSULTANT: Gensler

结构设计顾问 STRUCTURE CONSULTANT: Thornton Tomasetti

机电设计顾问 MEP&BEC CONSULTANT: WSP

幕墙设计顾问 FACADE ENGINEERING CONSULTANT: ALT

消防设计顾问 FIRE SAFETY CONSULTANT: ABUNDANCE 安邦

审定人/日期 AUTHORIZED FOR ISSUE BY/DATE	党杰
设计总负责人/日期 DESIGN CHIEF/DATE	党杰
审核人/日期 AUDITED BY/DATE	党杰
专业负责人/日期 DISCIPLINE RESPONSIBLE BY/DATE	于虎
校对人/日期 CHECKED BY/DATE	张亚
设计人/日期 DESIGNED BY/DATE	何军俊
建设单位 CLIENT	苏州中南中心投资建设有限公司
项目名称 PROJECT	中南中心超高层商业楼宇项目（DK20110136地块）超高层 SUZHOU ZHONGNAN CENTER
子项名称 SUB PROJECT	
图名 DRAWING TITLE	地下六层C区平面图 FLOOR PLAN - BASEMENT LEVEL 6, AREA C
工程编号 ADD.NO.	C-201955007
阶段 STATUS	初步设计/DD
比例 SCALE	1 : 300
专业 DISCIPLINE	建筑
日期 DATE	2021.05.21
图号 DRAWING NO.	A1_B06_C

Xiangtao Chen 2021/5/21 19:01:26 \\gensler.ad\projects\51\51.80028.000\CAD\Sheets\A1_B06_C.dwg

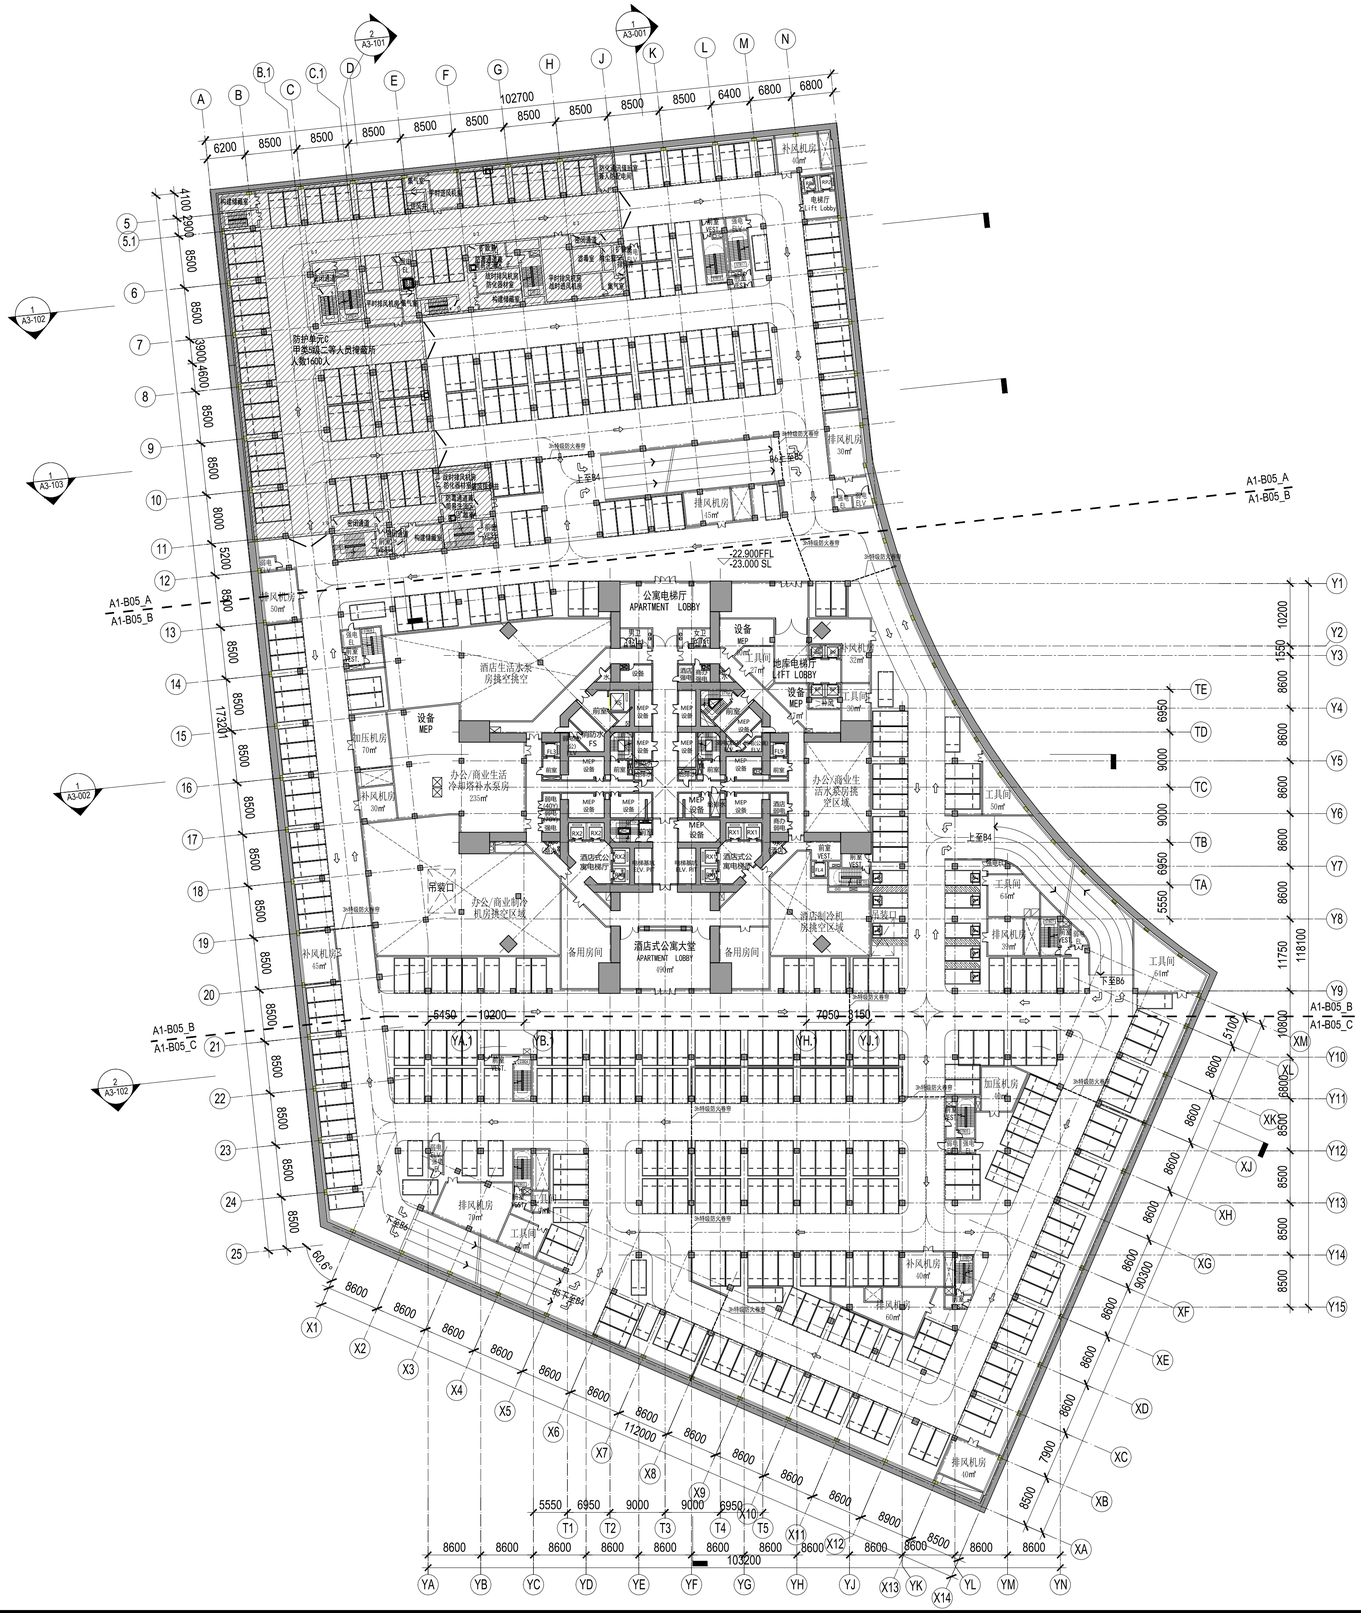

SHEET NOTES 图面说明

- 初步设计不可作为施工依据
  DESIGN DEVELOPMENT SET NOT FOR CONSTRUCTION
- 首层+/- 0.00 完成面标高相当于绝对标高+4.300
  GROUND LEVEL FINISH FLOOR +/- 0.00 = +4.300 ABOVE SEA LEVEL
- 全部标高为完成面标高，同时也标示结构楼板标高
  ALL PROJECT ELEVATION ARE MEASURED TO FINISH FLOOR
- 本层建筑面积请参考分层面积表格
  GFA REFER TO THE AREA TABLE SHEET

LEGEND 图例说明

- 防火卷帘 FIRE SHUTTER
- 楼板开洞 SLAB OPENING
- XXXX 建筑完成面 TOP OF FINISH FLOOR
- 普通汽车停车位 ORDINARY CAR PARKING
- 豪车停车位 LUXURY CAR PARKING
- 新能源汽车停车位 NEW ENERGY CAR PARKING
- 无障碍停车位 ACCESSIBLE PARKING
- 无障碍电梯 HANDICAP ELEVATOR

PLAN DATA 数据

楼层 LEVEL	B5
区位 ZONE	Basement
完成面标高 T.O.F	-22.900m
建筑面积 GFA	23886 ㎡
层高 FLOOR HEIGHT	3.7m
功能 FUNCTION	大堂/车库/人防/设备 Lobby/Parking/Civil Defense/MEP
停车位 PARKING NO.	394辆

KEY 索引

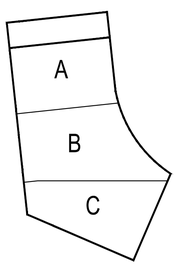

KEY PLAN - BASEMENT LEVEL 5 地下五层平面图

比例 SCALE: 1 : 500

1

建设单位 CLIENT

中南集团 ZHONGNAN GROUP 建家·筑城·启未来

序号 NO.	修改内容 DESCRIPTION	日期 DATE
14	幕墙初步设计深化文本 FACADE DESIGN DEVELOPMENT SUBMISSION	2021.05.21
13	幕墙方案设计文本 FACADE SCHEMATIC DESIGN SUBMISSION	2021.04.19
12	100%初步设计文本 100% DESIGN DEVELOPMENT SUBMISSION	2020.12.15
11	幕墙方案设计文本 FACADE SCHEMATIC DESIGN SUBMISSION	2020.10.15
10	初步设计文本 - 地上部分 DESIGN DEVELOPMENT SUBMISSION - ABOVE GROUND	2020.09.30
09	初步设计过程图纸(9-10层) IN-PROGRESS DD SUBMISSION (ZONE 9-10)	2020.09.10
08	初步设计过程图纸(4-8层) IN-PROGRESS DD SUBMISSION (ZONE 4-8)	2020.08.31
07	初步设计过程图纸(1-4层) IN-PROGRESS DD SUBMISSION (ZONE 1-4)	2020.07.31
06	初步设计过程图纸(1-3层) IN-PROGRESS DD SUBMISSION (ZONE 1-3)	2020.07.17
05	方案设计报审文件更新 SCHEMATIC DESIGN RE-SUBMISSION	2020.04.16
04	初步设计文本 DESIGN DEVELOPMENT SUBMISSION	2020.03.27
03	50%初步设计文本(地下室更新) 50% DESIGN DEVELOPMENT SUBMISSION (BASEMENT RE-ISSUE)	2020.02.25
02	50% 初步设计 50% DESIGN DEVELOPMENT SUBMISSION	2020.01.31
01	方案设计报审文件 SCHEMATIC DESIGN SUBMISSION	2020.01.15

盖章 SEAL

建筑设计顾问 ARCHITECTURE CONSULTANT: 华建集团 ARCPLUS; ECADI 华东建筑设计研究总院; 华东建筑设计研究院有限公司 EAST CHINA ARCHITECTURAL DESIGN & RESEARCH INSTITUTE CO., LTD. 设计证书甲级编号 A131004031

结构设计顾问 STRUCTURE CONSULTANT: Gensler; Thornton Tomasetti

机电设计顾问 MEP&FA CONSULTANT: WSP

幕墙设计顾问 CURTAIN WALL CONSULTANT: AT

园林设计顾问 LANDSCAPE CONSULTANT: ABUNDANCE 安邦

签发人/日期 AUTHORIZED FOR ISSUE BY/DATE	党杰
设计总负责人/日期 DESIGN CHIEF/DATE	党杰
审核人/日期 AUDITED BY/DATE	党杰
专业负责人/日期 DISCIPLINE RESPONSIBLE BY/DATE	于俊
校对人/日期 CHECKED BY/DATE	张亚
设计人/日期 DESIGNED BY/DATE	倪军俊
建设单位 CLIENT	苏州中南中心投资建设有限公司
项目名称 PROJECT	中南中心超高层商业楼宇项目（DK20110136地块）超高层 SUZHOU ZHONGNAN CENTER
子项名称 SUB PROJECT	
图名 DRAWING TITLE	地下五层平面图 KEY PLAN - BASEMENT LEVEL 5
工程编号 JOB NO.	C-201955007
阶段 STATUS	初步设计/DD
比例 SCALE	1 : 500
专业 DISCIPLINE	建筑
日期 DATE	2021.05.21
图号 DRAWING NO.	A1_B05

Xiangtao Chen 2021/5/21 19:01:45 \\gensler.ad\projects\51\51.8028.000\CAD\Sheets\A1_B05.dwg

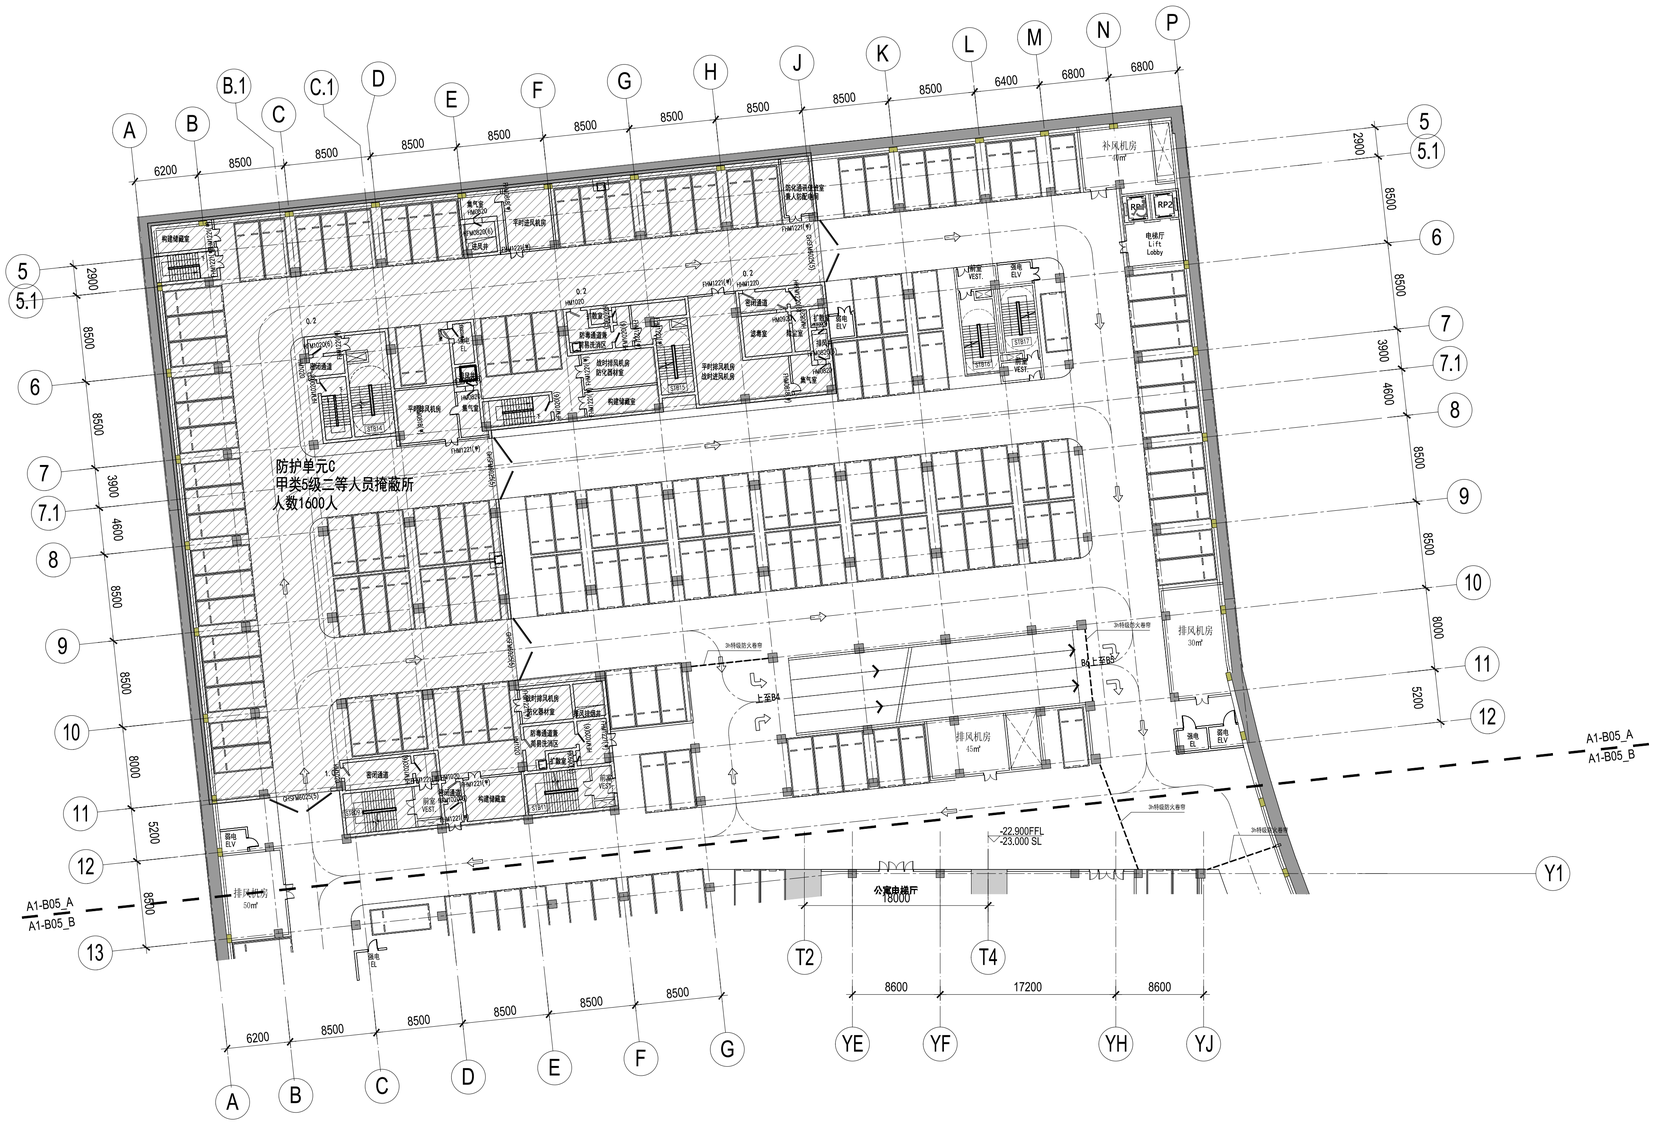

SHEET NOTES 图面说明

- 初步设计不可作为施工依据
  DESIGN DEVELOPMENT SET NOT FOR CONSTRUCTION
- 首层+/- 0.00 完成面标高相当于绝对标高+4.300
  GROUND LEVEL FINISH FLOOR +/- 0.00 = +4.300 ABOVE SEA LEVEL
- 全部标高为完成面标高，同时也标示结构楼板标高
  ALL PROJECT ELEVATION ARE MEASURED TO FINISH FLOOR
- 本层建筑面积请参考分层面积表格
  GFA REFER TO THE AREA TABLE SHEET

LEGEND 图例说明

- 防火卷帘 FIRE SHUTTER
- 楼板开洞 SLAB OPENING
- XXXX 建筑完成面 TOP OF FINISH FLOOR
- 普通汽车停车位 ORDINARY CAR PARKING
- 豪车停车位 LUXURY CAR PARKING
- 新能源汽车停车位 NEW ENERGY CAR PARKING
- 无障碍停车位 ACCESSIBLE PARKING
- 无障碍电梯 HANDICAP ELEVATOR

PLAN DATA 数据

楼层 LEVEL	B5
区位 ZONE	Basement
完成面标高 T.O.F	-22.900m
建筑面积 GFA	23886 ㎡
层高 FLOOR HEIGHT	3.7m
功能 FUNCTION	大堂/车库/设备 Lobby/Parking/MEP
停车位 PARKING NO.	400辆

KEY 索引

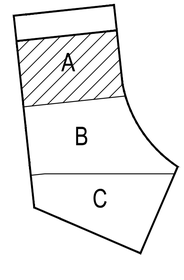

NO.	修改内容 DESCRIPTION	日期 DATE
14	幕墙初步设计深化文本 FACADE DESIGN DEVELOPMENT SUBMISSION	2021.05.21
13	幕墙方案设计文本 FACADE SCHEMATIC DESIGN SUBMISSION	2021.04.19
12	100%初步设计文本 100% DESIGN DEVELOPMENT SUBMISSION	2020.12.15
11	幕墙方案设计文本 FACADE SCHEMATIC DESIGN SUBMISSION	2020.10.15
10	初步设计文本 - 地上部分 DESIGN DEVELOPMENT SUBMISSION - ABOVE GROUND	2020.09.30
09	初步设计过程图纸(9-10区) IN-PROGRESS DD SUBMISSION (ZONE 9-10)	2020.09.16
08	初步设计过程图纸(4-8区) IN-PROGRESS DD SUBMISSION (ZONE 4-8)	2020.08.31
07	初步设计过程图纸(1-4区) IN-PROGRESS DD SUBMISSION (ZONE 1-4)	2020.07.31
06	初步设计过程图纸(1-3区) IN-PROGRESS DD SUBMISSION (ZONE 1-3)	2020.07.17
05	方案设计报审文件更新 SCHEMATIC DESIGN RE-SUBMISSION	2020.04.16
04	初步设计文本 DESIGN DEVELOPMENT SUBMISSION	2020.03.27
03	50%初步设计文本(地下室更新) 50% DESIGN DEVELOPMENT SUBMISSION - BASEMENT RE-ISSUE)	2020.02.22
02	50% 初步设计 50% DESIGN DEVELOPMENT SUBMISSION	2020.01.31
01	方案设计报审文件 SCHEMATIC DESIGN SUBMISSION	2020.01.15

盖章 SEAL

建设单位 CLIENT
中南集团 ZHONGNAN GROUP 建家·筑城·启未来

华建集团 ARCPLUS
ECADI 华东建筑设计研究总院
华东建筑设计研究院有限公司 EAST CHINA ARCHITECTURAL DESIGN & RESEARCH INSTITUTE CO., LTD.
设计证书甲级编号 A131004031

建筑设计顾问 ARCHITECTURE CONSULTANT: Gensler
结构设计顾问 STRUCTURE CONSULTANT: Thornton Tomasetti
机电设计顾问 MEP&HVAC CONSULTANT: WSP
幕墙设计顾问 CURTAIN WALL CONSULTANT: ALT
消防设计顾问 FIRE SAFETY CONSULTANT: ABUNDANCE 安邦

审定人/日期 AUTHORIZED FOR ISSUE BY/DATE 党杰
设计总负责人/日期 DESIGN CHIEF/DATE 党杰
审核人/日期 AUDITED BY/DATE 党杰
专业负责人/日期 DISCIPLINE RESPONSIBLE BY/DATE 于恩
校对人/日期 CHECKED BY/DATE 张翌
设计人/日期 DESIGNED BY/DATE 程军俊

建设单位 CLIENT: 苏州中南中心投资建设有限公司
项目名称 PROJECT: 中南中心超高层商业楼宇项目（DK2011013G地块）超高层 SUZHOU ZHONGNAN CENTER
子项名称 SUB PROJECT:
图名 DRAWING TITLE: 地下五层A区平面图 FLOOR PLAN - BASEMENT LEVEL 5, AREA A

工程编号 JOB NO	C-201955007	阶段 STATUS	初步设计/DD
比例 SCALE	1 : 300	专业 DISCIPLINE	建筑
日期 DATE	2021.05.21	图号 DRAWING NO.	A1_B05_A

FLOOR PLAN - BASEMENT LEVEL 5_A 地下五层A区平面图
比例 SCALE: 1 : 300

1

建设单位 CLIENT
建筑设计顾问 ARCHITECTURE CONSULTANT
结构设计顾问 STRUCTURE CONSULTANT
机电设计顾问 MEP&HVAC CONSULTANT
幕墙设计顾问 CURTAIN WALL CONSULTANT
消防设计顾问 FIRE SAFETY CONSULTANT
建设单位 CLIENT
施工单位 CONTRACTOR
建设单位 CLIENT
施工单位 CONTRACTOR
建设单位 CLIENT
施工单位 CONTRACTOR
总承包单位 CONTRACTOR
\\gensler.ad\projects\51\151.8028.000\CAD\Sheets\A1_B05_A.dwg 2021/5/21 1902206 Xiangtao Chen

SHEET NOTES 图面说明

- 初步设计不可作为施工依据
  DESIGN DEVELOPMENT SET NOT FOR CONSTRUCTION
- 首层+/- 0.00 完成面标高相当于绝对标高+4.300
  GROUND LEVEL FINISH FLOOR +/- 0.00 = +4.300 ABOVE SEA LEVEL
- 全部标高为完成面标高，同时也标示结构楼板标高
  ALL PROJECT ELEVATION ARE MEASURED TO FINISH FLOOR
- 本层建筑面积请参考分层面积表格
  GFA REFER TO THE AREA TABLE SHEET

LEGEND 图例说明

- 防火卷帘 FIRE SHUTTER
- 楼板开洞 SLAB OPENING
- XXXX 建筑完成面 TOP OF FINISH FLOOR
- 普通汽车停车位 ORDINARY CAR PARKING
- 豪车停车位 LUXURY CAR PARKING
- 新能源汽车停车位 NEW ENERGY CAR PARKING
- 无障碍停车位 ACCESSIBLE PARKING
- 无障碍电梯 HANDICAP ELEVATOR

PLAN DATA 数据

KEY 索引

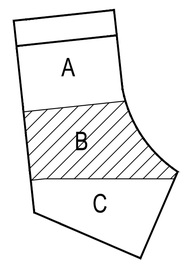

FLOOR PLAN - BASEMENT LEVEL 5_B 地下五层B区平面图

比例 SCALE: 1 : 300

1

序号 NO.	修改内容 DESCRIPTION	日期 DATE
14	幕墙初步设计深化文本 FACADE DESIGN DEVELOPMENT SUBMISSION	2021.05.21
13	幕墙方案设计文本 FACADE SCHEMATIC DESIGN SUBMISSION	2021.04.19
12	100%初步设计文本 100% DESIGN DEVELOPMENT SUBMISSION	2020.12.15
11	幕墙方案设计文本 FACADE SCHEMATIC DESIGN SUBMISSION	2020.10.15
10	初步设计文本 - 地上部分 DESIGN DEVELOPMENT SUBMISSION - ABOVE GROUND	2020.09.30
09	初步设计过程图纸(9-10层) IN-PROGRESS DD SUBMISSION (ZONE 9-10)	2020.09.10
08	初步设计过程图纸(4-8层) IN-PROGRESS DD SUBMISSION (ZONE 4-8)	2020.08.31
07	初步设计过程图纸(1-4层) IN-PROGRESS DD SUBMISSION (ZONE 1-4)	2020.07.31
06	初步设计过程图纸(1-3层) IN-PROGRESS DD SUBMISSION (ZONE 1-3)	2020.07.17
05	方案设计报审文件更新 SCHEMATIC DESIGN RE-SUBMISSION	2020.04.16
04	初步设计文本 DESIGN DEVELOPMENT SUBMISSION	2020.03.27
03	50%初步设计文本(地下室更新) 50% DESIGN DEVELOPMENT SUBMISSION - (BASEMENT RE-ISSUE)	2020.02.25
02	50% 初步设计 50% DESIGN DEVELOPMENT SUBMISSION	2020.01.31
01	方案设计报审文件 SCHEMATIC DESIGN SUBMISSION	2020.01.15

盖章 SEAL

建设单位 CLIENT 中南集团 ZHONGNAN GROUP 建家·筑城·启未来

华建集团 ARCPLUS
ECADI 华东建筑设计研究总院
华东建筑设计研究院有限公司 EAST CHINA ARCHITECTURAL DESIGN & RESEARCH INSTITUTE CO., LTD.
设计证书甲级编号 A131004031

建筑设计顾问 ARCHITECTURE CONSULTANT: Gensler
结构设计顾问 STRUCTURE CONSULTANT: Thornton Tomasetti
机电设计顾问 MEP&FA CONSULTANT: WSP
幕墙设计顾问 CURTAIN WALL CONSULTANT: ALT
消防设计顾问 FIRE SAFETY CONSULTANT: ABUNDANCE 安邦

审定人/日期 AUTHORIZED FOR ISSUE BY/DATE	党杰
设计总负责人/日期 DESIGN CHIEF/DATE	党杰
审核人/日期 AUDITED BY/DATE	党杰
专业负责人/日期 DISCIPLINE RESPONSIBLE BY/DATE	于恩
校对人/日期 CHECKED BY/DATE	张亚
设计人/日期 DESIGNED BY/DATE	倪军俊
建设单位 CLIENT	苏州中南中心投资建设有限公司
项目名称 PROJECT	中南中心超高层商业楼宇项目（DK20110136地块）超高层 SUZHOU ZHONGNAN CENTER
子项名称 SUB PROJECT	
图名 DRAWING TITLE	地下五层B区平面图 FLOOR PLAN - BASEMENT LEVEL 5, AREA B
工程编号 JOB NO.	C-201955007
阶段 STATUS	初步设计/DD
比例 SCALE	1 : 300
专业 DISCIPLINE	建筑
日期 DATE	2021.05.21
图号 DRAWING NO.	A1_B05_B

Xiangtao Chen 2021/5/21 19:02:25 \\gensler.ad\projects\51\51.8028.000\CAD\Sheets\A1_B05_B.dwg

SHEET NOTES 图面说明

- 初步设计不可作为施工依据
  DESIGN DEVELOPMENT SET NOT FOR CONSTRUCTION
- 首层+/- 0.00 完成面标高相当于绝对标高+4.300
  GROUND LEVEL FINISH FLOOR +/- 0.00 = +4.300 ABOVE SEA LEVEL
- 全部标高为完成面标高，同时也标示结构楼板标高
  ALL PROJECT ELEVATION ARE MEASURED TO FINISH FLOOR
- 本层建筑面积请参考分层面积表格
  GFA REFER TO THE AREA TABLE SHEET

LEGEND 图例说明

- 防火卷帘 FIRE SHUTTER
- 楼板开洞 SLAB OPENING
- XXXX 建筑完成面 TOP OF FINISH FLOOR
- 普通汽车停车位 ORDINARY CAR PARKING
- 豪车停车位 LUXURY CAR PARKING
- 新能源汽车停车位 NEW ENERGY CAR PARKING
- 无障碍停车位 ACCESSIBLE PARKING
- 无障碍电梯 HANDICAP ELEVATOR

PLAN DATA 数据

KEY 索引

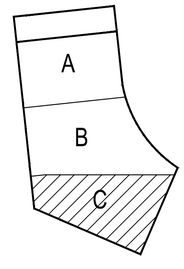

FLOOR PLAN - BASEMENT LEVEL 5_C 地下五层C区平面图

比例 SCALE: 1 : 300

1

建设单位 CLIENT

中南集团 ZHONGNAN GROUP 建家·筑城·启未来

NO.	修改内容 DESCRIPTION	日期 DATE
14	幕墙初步设计深化文本 FACADE DESIGN DEVELOPMENT SUBMISSION	2021.05.21
13	幕墙方案设计文本 FACADE SCHEMATIC DESIGN SUBMISSION	2021.04.19
12	100%初步设计文本 100% DESIGN DEVELOPMENT SUBMISSION	2020.12.15
11	幕墙方案设计文本 FACADE SCHEMATIC DESIGN SUBMISSION	2020.10.15
10	初步设计文本 - 地上部分 DESIGN DEVELOPMENT SUBMISSION - ABOVE GROUND	2020.09.30
09	初步设计过程图纸(9-10层) IN-PROGRESS DD SUBMISSION (ZONE 9-10)	2020.09.10
08	初步设计过程图纸(4-8层) IN-PROGRESS DD SUBMISSION (ZONE 4-8)	2020.08.31
07	初步设计过程图纸(1-4层) IN-PROGRESS DD SUBMISSION (ZONE 1-4)	2020.07.31
06	初步设计过程图纸(1-3层) IN-PROGRESS DD SUBMISSION (ZONE 1-3)	2020.07.17
05	方案设计报审文件更新 SCHEMATIC DESIGN RE-SUBMISSION	2020.04.16
04	初步设计文本 DESIGN DEVELOPMENT SUBMISSION	2020.03.27
03	50%初步设计文本(地下室更新) 50% DESIGN DEVELOPMENT SUBMISSION - BASEMENT RE-ISSUE)	2020.02.22
02	50% 初步设计 50% DESIGN DEVELOPMENT SUBMISSION	2020.01.31
01	方案设计报审文件 SCHEMATIC DESIGN SUBMISSION	2020.01.15

盖章 SEAL

华建集团 ARCPLUS

ECADI 华东建筑设计研究总院

华东建筑设计研究院有限公司
设计证书甲级编号A131004031

建筑设计顾问 ARCHITECTURE CONSULTANT: Gensler

结构设计顾问 STRUCTURE CONSULTANT: Thornton Tomasetti

机电设计顾问 MEP CONSULTANT: WSP

幕墙设计顾问 CURTAIN WALL CONSULTANT

消防设计顾问 FIRE SAFETY CONSULTANT: ABUNDANCE 安邦

审定人/日期 AUTHORIZED FOR ISSUE BY/DATE	党杰
设计总负责人/日期 DESIGN CHIEF/DATE	党杰
审核人/日期 AUDITED BY/DATE	党杰
专业负责人/日期 DISCIPLINE RESPONSIBLE BY/DATE	于偲
校对人/日期 CHECKED BY/DATE	张芳
设计人/日期 DESIGNED BY/DATE	倪军俊
建设单位 CLIENT	苏州中南中心投资建设有限公司
项目名称 PROJECT	中南中心超高层商业楼宇项目（DK20110136地块）超高层 SUZHOU ZHONGNAN CENTER
子项名称 SUB PROJECT	
图名 DRAWING TITLE	地下五层C区平面图 FLOOR PLAN - BASEMENT LEVEL 5, AREA C
工程编号 JOB NO.	C-201955007
阶段 STATUS	初步设计/DD
比例 SCALE	1 : 300
专业 DISCIPLINE	建筑
日期 DATE	2021.05.21
图号 DRAWING NO.	A1_B05_C

Xiangtao Chen 2021/5/21 19:02:43 \\gensler.ad\projects\SI\SI.80228.0000\CAD\Sheets\A1_B05_C.dwg

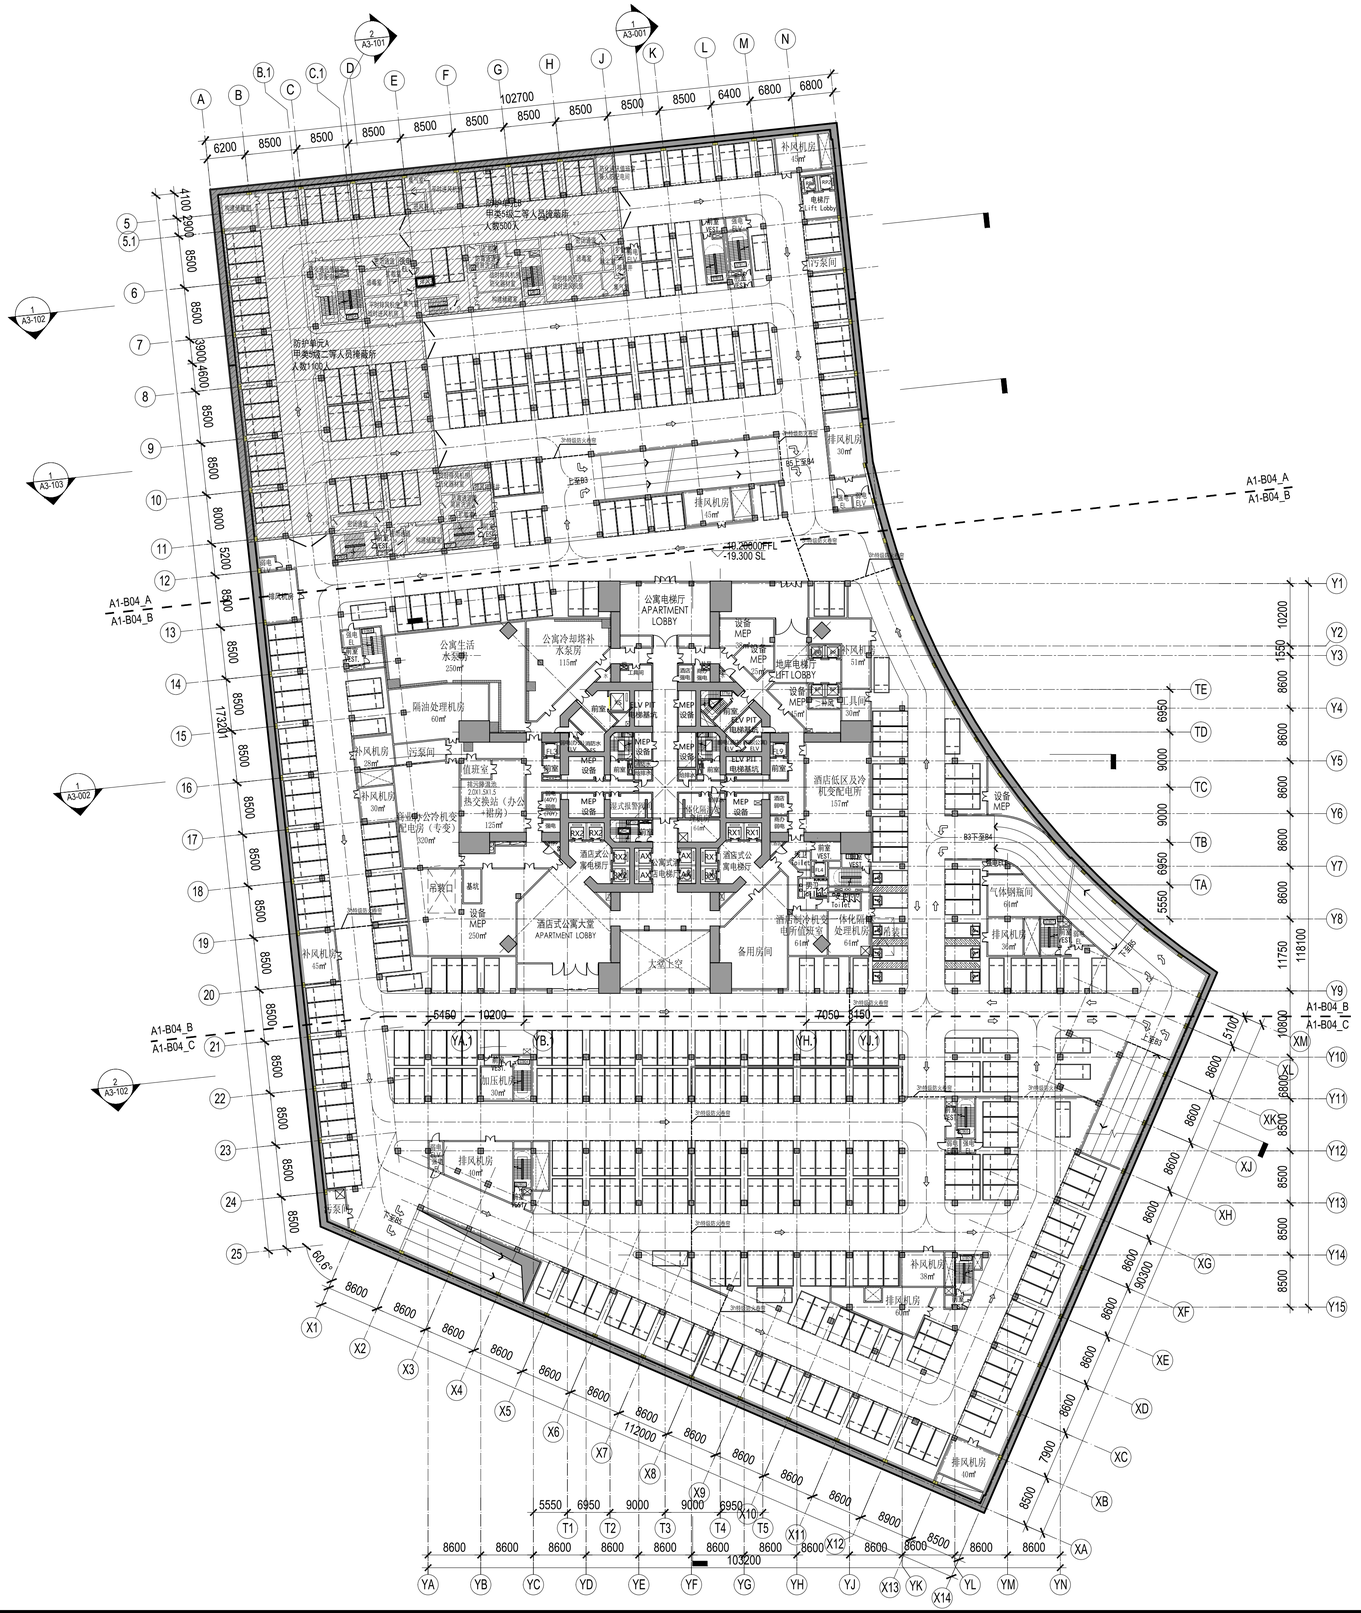
A1-B04_A
A1-B04_B
A1-B04_C
-19.200FFL
-19.300 SL
公寓电梯厅
APARTMENT LOBBY
地库电梯厅
LIFT LOBBY
公寓生活水泵房
250㎡
公寓冷却塔补水泵房
115㎡
隔油处理机房
60㎡
远泵间
值班室
补风机房
50㎡
补风机房
45㎡
补风机房
43㎡
排风机房
30㎡
排风机房
45㎡
排风机房
10㎡
排风机房
38㎡
排风机房
60㎡
排风机房
40㎡
加压机房
90㎡
酒店低区及冷机变配电所
157㎡
酒店式公寓大堂
APARTMENT LOBBY
备用房间
大堂上空
气体钢瓶间
6㎡
设备MEP
250㎡
设备MEP
设备MEP
设备MEP
设备MEP
设备MEP
设备MEP
设备MEP
工具间
36㎡
电梯厅
LIFT Lobby
泵间
防护单元A
甲类5级二等人员掩蔽所
人数500人
防护单元B
甲类5级二等人员掩蔽所
人数500人
防护单元A
甲类5级二等人员掩蔽所
人数150人
102700
6200
8500
8500
8500
8500
8500
8500
8500
8500
6400
6800
6800
4100
2300
8500
3900
4600
8500
8500
8000
5200
8900
8500
8500
8500
8500
8500
8500
8500
8500

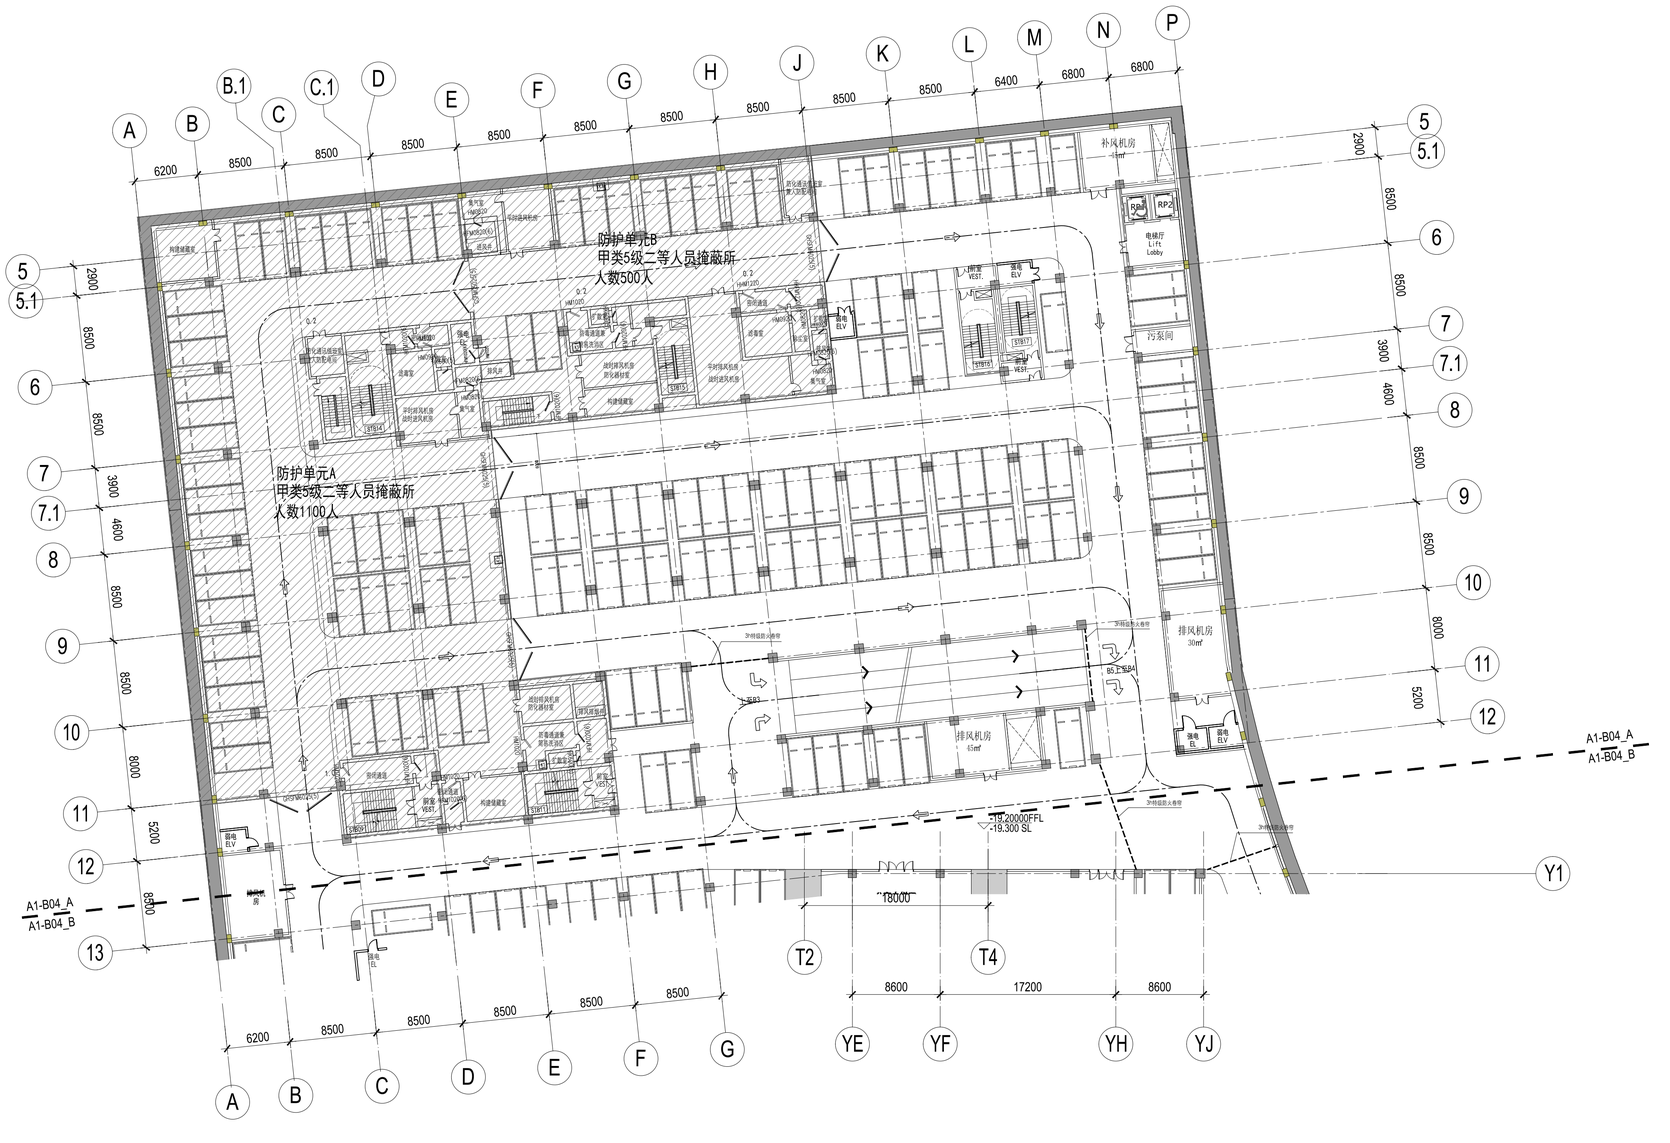

SHEET NOTES 图面说明

- 初步设计不可作为施工依据
  DESIGN DEVELOPMENT SET NOT FOR CONSTRUCTION
- 首层+/- 0.00 完成面标高相当于绝对标高+4.300
  GROUND LEVEL FINISH FLOOR +/- 0.00 = +4.300 ABOVE SEA LEVEL
- 全部标高为完成面标高，同时也标示结构楼板标高
  ALL PROJECT ELEVATION ARE MEASURED TO FINISH FLOOR
- 本层建筑面积请参考分层面积表格
  GFA REFER TO THE AREA TABLE SHEET

LEGEND 图例说明

- 防火卷帘 FIRE SHUTTER
- 楼板开洞 SLAB OPENING
- XXXX 建筑完成面 TOP OF FINISH FLOOR
- 普通汽车停车位 ORDINARY CAR PARKING
- 豪车停车位 LUXURY CAR PARKING
- 新能源汽车停车位 NEW ENERGY CAR PARKING
- 无障碍停车位 ACCESSIBLE PARKING
- 无障碍电梯 HANDICAP ELEVATOR

PLAN DATA 数据

楼层 LEVEL	B4
区位 ZONE	Basement
完成面标高 T.O.F	-19.200m
建筑面积 GFA	23886 ㎡
层高 FLOOR HEIGHT	3.7m
功能 FUNCTION	大堂/车库/设备 Lobby/Parking/MEP
停车位 PARKING NO.	416 辆

KEY 索引

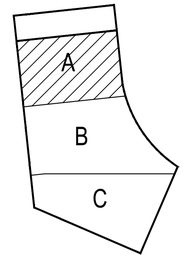

序号 NO.	修改内容 DESCRIPTION	日期 DATE
14	幕墙初步设计深化文本 FACADE DESIGN DEVELOPMENT SUBMISSION	2021.05.21
13	幕墙方案设计文本 FACADE SCHEMATIC DESIGN SUBMISSION	2021.04.19
12	100%初步设计文本 100% DESIGN DEVELOPMENT SUBMISSION	2020.12.15
11	幕墙方案设计文本 FACADE SCHEMATIC DESIGN SUBMISSION	2020.10.15
10	初步设计文本 - 地上部分 DESIGN DEVELOPMENT SUBMISSION - ABOVE GROUND	2020.09.30
09	初步设计过程图纸(9-10区) IN-PROGRESS DD SUBMISSION (ZONE 9-10)	2020.09.10
08	初步设计过程图纸(4-8区) IN-PROGRESS DD SUBMISSION (ZONE 4-8)	2020.08.31
07	初步设计过程图纸(1-4区) IN-PROGRESS DD SUBMISSION (ZONE 1-4)	2020.07.31
06	初步设计过程图纸(1-3区) IN-PROGRESS DD SUBMISSION (ZONE 1-3)	2020.07.17
05	方案设计报审文件更新 SCHEMATIC DESIGN RE-SUBMISSION	2020.04.16
04	初步设计文本 DESIGN DEVELOPMENT SUBMISSION	2020.03.27
03	50%初步设计文本(地下室更新) 50% DESIGN DEVELOPMENT SUBMISSION (BASEMENT RE-ISSUE)	2020.02.22
02	50% 初步设计 50% DESIGN DEVELOPMENT SUBMISSION	2020.01.31
01	方案设计报审文件 SCHEMATIC DESIGN SUBMISSION	2020.01.15

盖章 SEAL

建设单位 CLIENT
中南集团 ZHONGNAN GROUP 建家·筑城·启未来

华建集团 ARCPLUS
ECADI 华东建筑设计研究总院
华东建筑设计研究院有限公司 EAST CHINA ARCHITECTURAL DESIGN & RESEARCH INSTITUTE CO., LTD
设计证书甲级编号 A131004031

建筑设计顾问 ARCHITECTURE CONSULTANT: Gensler
结构设计顾问 STRUCTURE CONSULTANT: Thornton Tomasetti
机电设计顾问 MEP&HVAC CONSULTANT: WSP
幕墙设计顾问 CURTAIN WALL CONSULTANT: ALT
消防设计顾问 FIRE SAFETY CONSULTANT: ABUNDANCE 安邦

审定人/日期 AUTHORIZED FOR ISSUE BY/DATE 党杰
设计总负责人/日期 DESIGN CHIEF/DATE 党杰
审核人/日期 AUDITED BY/DATE 党杰
专业负责人/日期 DISCIPLINE RESPONSIBLE BY/DATE 于恩
校对人/日期 CHECKED BY/DATE 张贤
设计人/日期 DESIGNED BY/DATE 程军俊

建设单位 CLIENT: 苏州中南中心投资建设有限公司
项目名称 PROJECT: 中南中心超高层商业楼宇项目（DK2011013G地块）超高层 SUZHOU ZHONGNAN CENTER
子项名称 SUB PROJECT:
图名 DRAWING TITLE: 地下四层A区平面图 FLOOR PLAN - BASEMENT LEVEL 4, AREA A

工程编号 JOB NO.	C-201955007	阶段 STATUS	初步设计/DD
比例 SCALE	1 : 300	专业 DISCIPLINE	建筑
日期 DATE	2021.05.21	图号 DRAWING NO.	A1_B04_A

FLOOR PLAN - BASEMENT LEVEL 4_A 地下四层A区平面图
比例 SCALE: 1 : 300

Xiangtao Chen 2021/5/21 19:03:21 \\gensler.ad\projects\51\51.8028.000\CAD\Sheets\A1_B04_A.dwg

SHEET NOTES 图面说明

- 初步设计不可作为施工依据
  DESIGN DEVELOPMENT SET NOT FOR CONSTRUCTION
- 首层+/- 0.00 完成面标高相当于绝对标高+4.300
  GROUND LEVEL FINISH FLOOR +/- 0.00 = +4.300 ABOVE SEA LEVEL
- 全部标高为完成面标高，同时也标示结构楼板标高
  ALL PROJECT ELEVATION ARE MEASURED TO FINISH FLOOR
- 本层建筑面积请参考分层面积表格
  GFA REFER TO THE AREA TABLE SHEET

LEGEND 图例说明

- 防火卷帘 FIRE SHUTTER
- 楼板开洞 SLAB OPENING
- XXXX 建筑完成面 TOP OF FINISH FLOOR
- 普通汽车停车位 ORDINARY CAR PARKING
- 豪车停车位 LUXURY CAR PARKING
- 新能源汽车停车位 NEW ENERGY CAR PARKING
- 无障碍停车位 ACCESSIBLE PARKING
- 无障碍电梯 HANDICAP ELEVATOR

PLAN DATA 数据

楼层 LEVEL	B4
区位 ZONE	Basement
完成面标高 T.O.F	-19.200m
建筑面积 GFA	23886 ㎡
层高 FLOOR HEIGHT	3.7m
功能 FUNCTION	大堂/车库/设备 Lobby/Parking/MEP
停车位 PARKING NO.	416 辆

KEY 索引

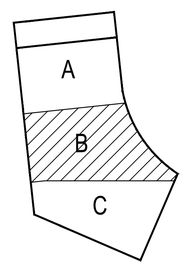

FLOOR PLAN - BASEMENT LEVEL 4_B 地下四层B区平面图

比例 SCALE: 1 : 300

1

建设单位 CLIENT

中南集团 ZHONGNAN GROUP 建家·筑城·启未来

序号 NO.	修改内容 DESCRIPTION	日期 DATE
14	幕墙初步设计深化文本 FACADE DESIGN DEVELOPMENT SUBMISSION	2021.05.21
13	幕墙方案设计文本 FACADE SCHEMATIC DESIGN SUBMISSION	2021.04.19
12	100%初步设计文本 100% DESIGN DEVELOPMENT SUBMISSION	2020.12.15
11	幕墙方案设计文本 FACADE SCHEMATIC DESIGN SUBMISSION	2020.10.15
10	初步设计文本 - 地上部分 DESIGN DEVELOPMENT SUBMISSION - ABOVE GROUND	2020.09.30
09	初步设计过程图纸(9-10层) IN-PROGRESS DD SUBMISSION (ZONE 9-10)	2020.09.16
08	初步设计过程图纸(4-8层) IN-PROGRESS DD SUBMISSION (ZONE 4-8)	2020.08.31
07	初步设计过程图纸(1-4层) IN-PROGRESS DD SUBMISSION (ZONE 1-4)	2020.07.31
06	初步设计过程图纸(1-3层) IN-PROGRESS DD SUBMISSION (ZONE 1-3)	2020.07.17
05	方案设计报审文件更新 SCHEMATIC DESIGN RE-SUBMISSION	2020.04.16
04	初步设计文本 DESIGN DEVELOPMENT SUBMISSION	2020.03.27
03	50%初步设计文本(地下室更新) 50% DESIGN DEVELOPMENT SUBMISSION (BASEMENT RE-ISSUE)	2020.02.22
02	50% 初步设计 50% DESIGN DEVELOPMENT SUBMISSION	2020.01.31
01	方案设计报审文件 SCHEMATIC DESIGN SUBMISSION	2020.01.15

盖章 SEAL

华建集团 ARCPLUS

ECADI 华东建筑设计研究总院 EAST CHINA ARCHITECTURAL DESIGN & RESEARCH INSTITUTE

华东建筑设计研究院有限公司 EAST CHINA ARCHITECTURAL DESIGN & RESEARCH INSTITUTE, CO., LTD.
设计证书甲级编号 A131004031

建筑设计顾问 ARCHITECTURE CONSULTANT: Gensler

结构设计顾问 STRUCTURE CONSULTANT: Thornton Tomasetti

机电设计顾问 MECHANICAL CONSULTANT: WSP

幕墙设计顾问 CURTAIN WALL CONSULTANT: AT

园林设计顾问 LANDSCAPE CONSULTANT: ABUNDANCE 安邦

签发人/日期 AUTHORIZED FOR ISSUE BY/DATE	党杰
设计总负责人/日期 DESIGN CHIEF/DATE	党杰
审核人/日期 ADOPTED BY/DATE	党杰
专业负责人/日期 DISCIPLINE RESPONSIBLE BY/DATE	于俊
校对人/日期 CHECKED BY/DATE	张亚
设计人/日期 DESIGNED BY/DATE	倪军俊
建设单位 CLIENT	苏州中南中心投资建设有限公司
项目名称 PROJECT	中南中心超高层商业楼宇项目（DK20110136地块）超高层 SUZHOU ZHONGNAN CENTER
子项名称 SUB PROJECT	
图名 DRAWING TITLE	地下四层B区平面图 FLOOR PLAN - BASEMENT LEVEL 4, AREA B
工程编号 JOB NO.	C-201955007
阶段 STATUS	初步设计/DD
比例 SCALE	1 : 300
专业 DISCIPLINE	建筑
日期 DATE	2021.05.21
图号 DRAWING NO.	A1_B04_B

Xiangtao Chen 2021/5/21 19:03:39 \\gensler.adl\projects\51\51.8028.000\CAD\Sheets\A1_B04_B.dwg

SHEET NOTES 图面说明

- 初步设计不可作为施工依据
  DESIGN DEVELOPMENT SET NOT FOR CONSTRUCTION
- 首层+/- 0.00 完成面标高相当于绝对标高+4.300
  GROUND LEVEL FINISH FLOOR +/- 0.00 = +4.300 ABOVE SEA LEVEL
- 全部标高为完成面标高，同时也标示结构楼板标高
  ALL PROJECT ELEVATION ARE MEASURED TO FINISH FLOOR
- 本层建筑面积请参考分层面积表格
  GFA REFER TO THE AREA TABLE SHEET

LEGEND 图例说明

- 防火卷帘 FIRE SHUTTER
- 楼板开洞 SLAB OPENING
- XXXX 建筑完成面 TOP OF FINISH FLOOR
- 普通汽车停车位 ORDINARY CAR PARKING
- 豪车停车位 LUXURY CAR PARKING
- 新能源汽车停车位 NEW ENERGY CAR PARKING
- 无障碍停车位 ACCESSIBLE PARKING
- 无障碍电梯 HANDICAP ELEVATOR

PLAN DATA 数据

楼层 LEVEL	B4
区位 ZONE	Basement
完成面标高 T.O.F	-19.200m
建筑面积 GFA	23886 ㎡
层高 FLOOR HEIGHT	3.7m
功能 FUNCTION	大堂/车库/设备 Lobby/Parking/MEP
停车位 PARKING NO.	416 辆

KEY 索引

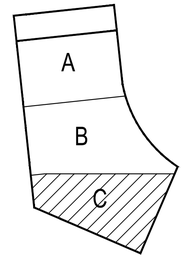

FLOOR PLAN - BASEMENT LEVEL 4_C 地下四层C区平面图

比例 SCALE: 1 : 300

1

NO.	修改内容 DESCRIPTION	日期 DATE
14	幕墙初步设计深化文本 FACADE DESIGN DEVELOPMENT SUBMISSION	2021.05.21
13	幕墙方案设计文本 FACADE SCHEMATIC DESIGN SUBMISSION	2021.04.19
12	100%初步设计文本 100% DESIGN DEVELOPMENT SUBMISSION	2020.12.15
11	幕墙方案设计文本 FACADE SCHEMATIC DESIGN SUBMISSION	2020.10.15
10	初步设计文本 - 地上部分 DESIGN DEVELOPMENT SUBMISSION - ABOVE GROUND	2020.09.30
09	初步设计过程图纸(9-10层) IN-PROGRESS DD SUBMISSION (ZONE 9-10)	2020.09.10
08	初步设计过程图纸(4-8层) IN-PROGRESS DD SUBMISSION (ZONE 4-8)	2020.08.31
07	初步设计过程图纸(1-4层) IN-PROGRESS DD SUBMISSION (ZONE 1-4)	2020.07.31
06	初步设计过程图纸(1-3层) IN-PROGRESS DD SUBMISSION (ZONE 1-3)	2020.07.17
05	方案设计报审文件更新 SCHEMATIC DESIGN RE-SUBMISSION	2020.04.16
04	初步设计文本 DESIGN DEVELOPMENT SUBMISSION	2020.03.27
03	50%初步设计文本(地下室更新) 50% DESIGN DEVELOPMENT SUBMISSION - (BASEMENT RE-ISSUE)	2020.02.22
02	50% 初步设计 50% DESIGN DEVELOPMENT SUBMISSION	2020.01.31
01	方案设计报审文件 SCHEMATIC DESIGN SUBMISSION	2020.01.15

盖章 SEAL

建设单位 CLIENT 中南集团 ZHONGNAN GROUP 建家·筑城·启未来

华建集团 ARCPLUS
ECADI 华东建筑设计研究总院 EAST CHINA ARCHITECTURAL DESIGN & RESEARCH INSTITUTE
华东建筑设计研究院有限公司 EAST CHINA ARCHITECTURAL DESIGN & RESEARCH INSTITUTE CO., LTD.
设计证书甲级编号 A131004031

建筑设计顾问 ARCHITECTURE CONSULTANT: Gensler
结构设计顾问 STRUCTURE CONSULTANT: Thornton Tomasetti
机电设计顾问 MECHANICAL CONSULTANT: WSP
幕墙设计顾问 CURTAIN WALL CONSULTANT: ALT
消防设计顾问 FIRE SAFETY CONSULTANT: ABUNDANCE 安邦

审定人/日期 AUTHORIZED FOR ISSUE BY/DATE	党杰
设计总负责人/日期 DESIGN CHIEF/DATE	党杰
审核人/日期 AUDITED BY/DATE	党杰
专业负责人/日期 DISCIPLINE RESPONSIBLE BY/DATE	于偲
校对人/日期 CHECKED BY/DATE	张亚
设计人/日期 DESIGNED BY/DATE	倪军俊
建设单位 CLIENT	苏州中南中心投资建设有限公司
项目名称 PROJECT	中南中心超高层商业楼宇项目（DK20110136地块）超高层 SUZHOU ZHONGNAN CENTER
子项名称 SUB PROJECT	-
图名 DRAWING TITLE	地下四层C区平面图 FLOOR PLAN - BASEMENT LEVEL 4, AREA C
工程编号 JOB NO.	C-201955007
阶段 STATUS	初步设计/DD
比例 SCALE	1 : 300
专业 DISCIPLINE	建筑
日期 DATE	2021.05.21
图号 DRAWING NO.	A1_B04_C

Xiangtao Chen 2021/5/21 19:03:57 \\gensler.ad\projects\SI\SI.80228.000\CAD\Sheets\A1_B04_C.dwg

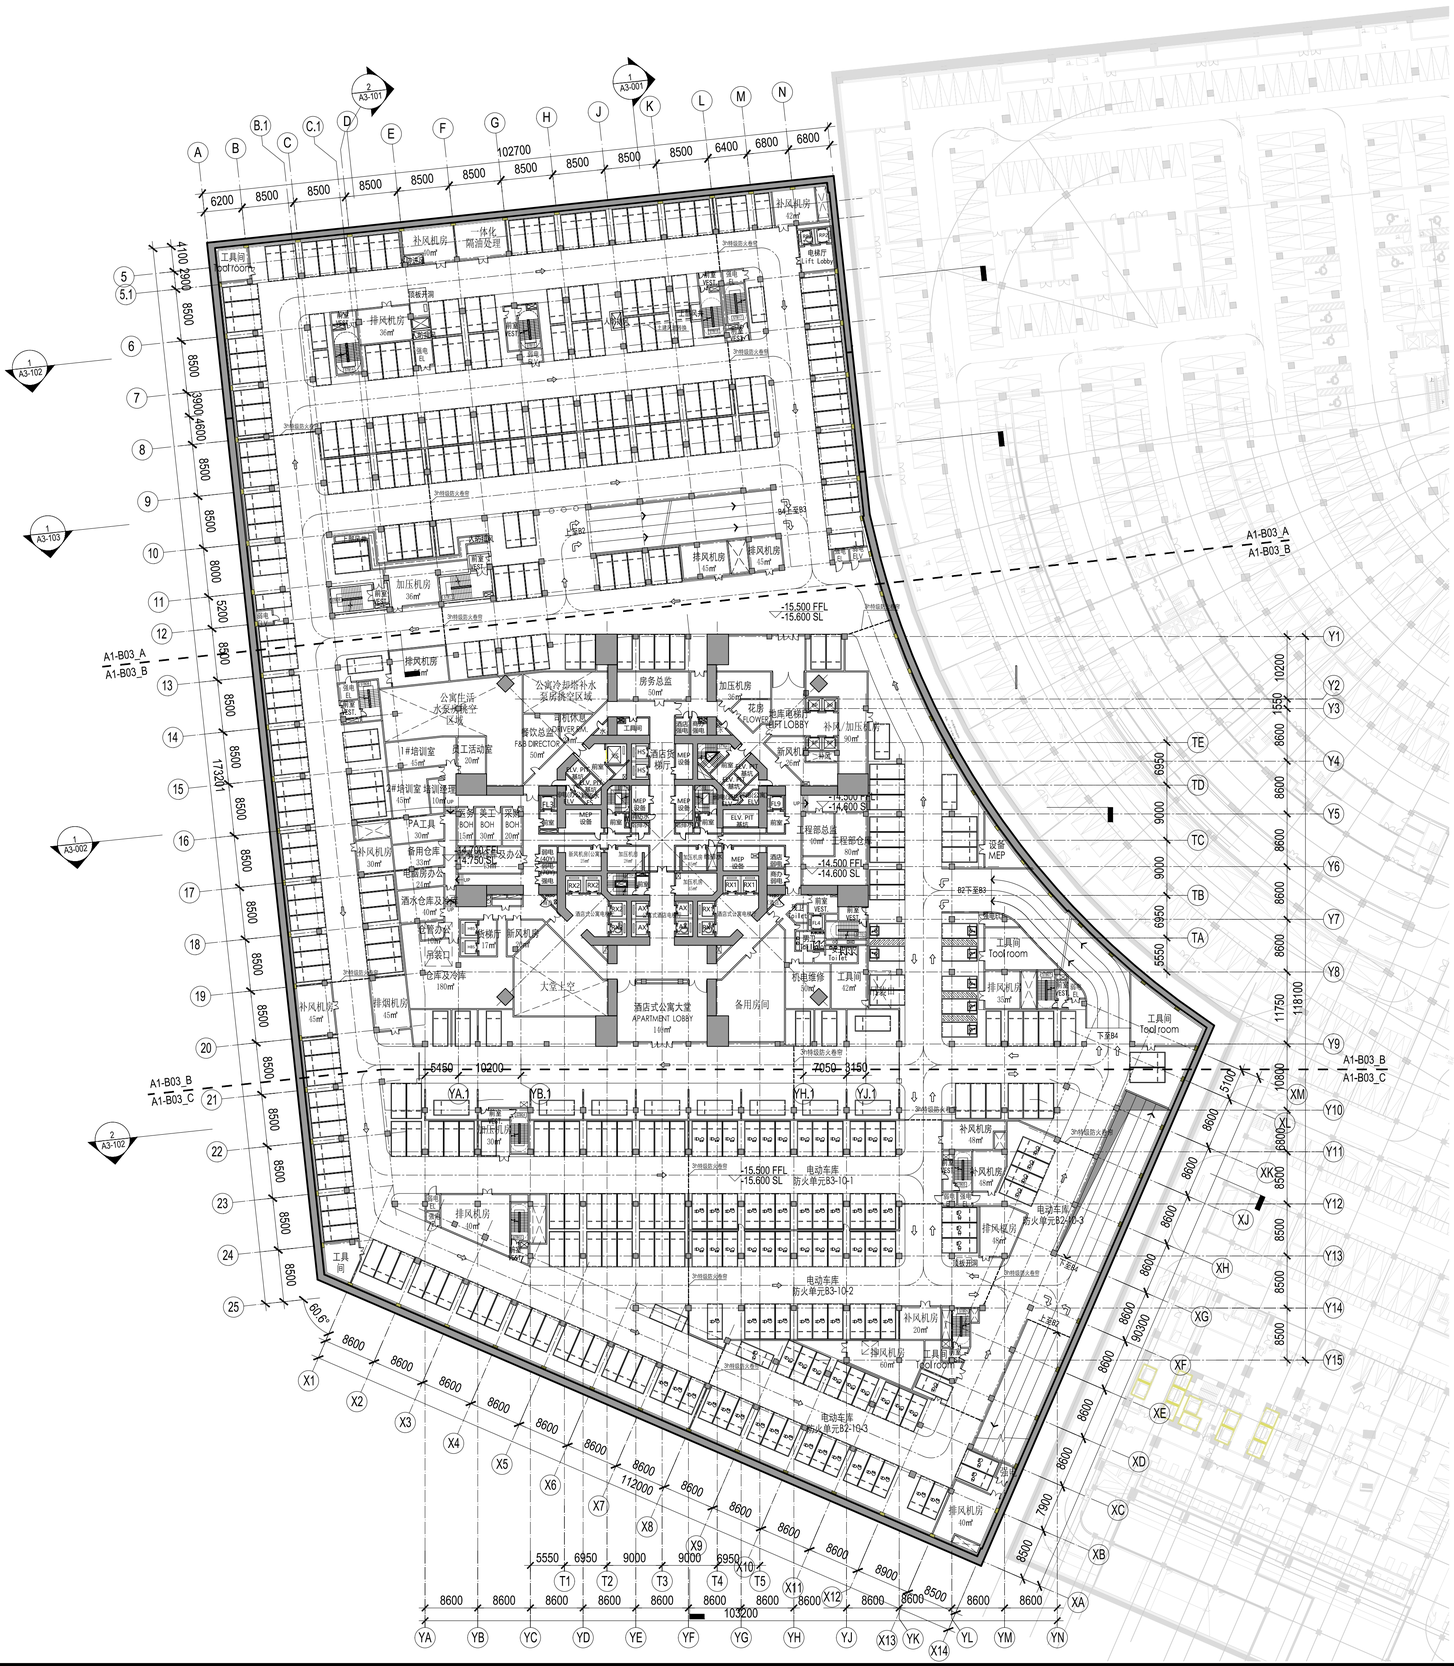
A1-B03_A
A1-B03_B
A1-B03_B
A1-B03_C
A1-B03_A
A1-B03_B
A1-B03_B
A1-B03_C
-15.500 FFL
-15.600 SL
-14.500 FFL
-14.600 SL
-15.500 FFL
-15.600 SL
-14.500 FFL
-14.600 SL
102700
103200
112000
90300
118100
102700
公寓大堂
公寓电梯厅
公寓生活水泵房/换热站
公寓冷却塔补水泵房/换热区域
房务总监
加压机房
花卉
电梯厅
补风/加压机房
餐饮总监
F&B DIRECTOR
酒店预留
新风机房
设备
MEP
1#培训室
员工活动室
2#培训室
培训准备
PA工具
备用仓库
电瓶房办公
酒水仓库及办公
厨具
采购
英工
采购
BOH
BOH
BOH
厨具办公
仓库及冷库
排烟机房
大堂上空
酒店式公寓大堂
APARTMENT LOBBY
备用房间
机电维修
工具间
Tool room
工程部总监
工程部仓库
工具间
Tool room
工具间
Tool room
工具间
Tool room
扑风机房
一体化隔油处理
电梯厅
Lift Lobby
排风机房
加压机房
排风机房
排风机房
补风机房
排风机房
补风机房
补风机房
补风机房
排风机房
排风机房
电动车库
防火单元B3-10-1
电动车库
防火单元B2-10-3
电动车库
防火单元B3-10-2
电动车库
防火单元B2-10-3
B2下至B3
B2下至B4
下至B4
下至B3
顶板开洞
卫生间防火卷帘
卫生间防火卷帘
卫生间防火卷帘

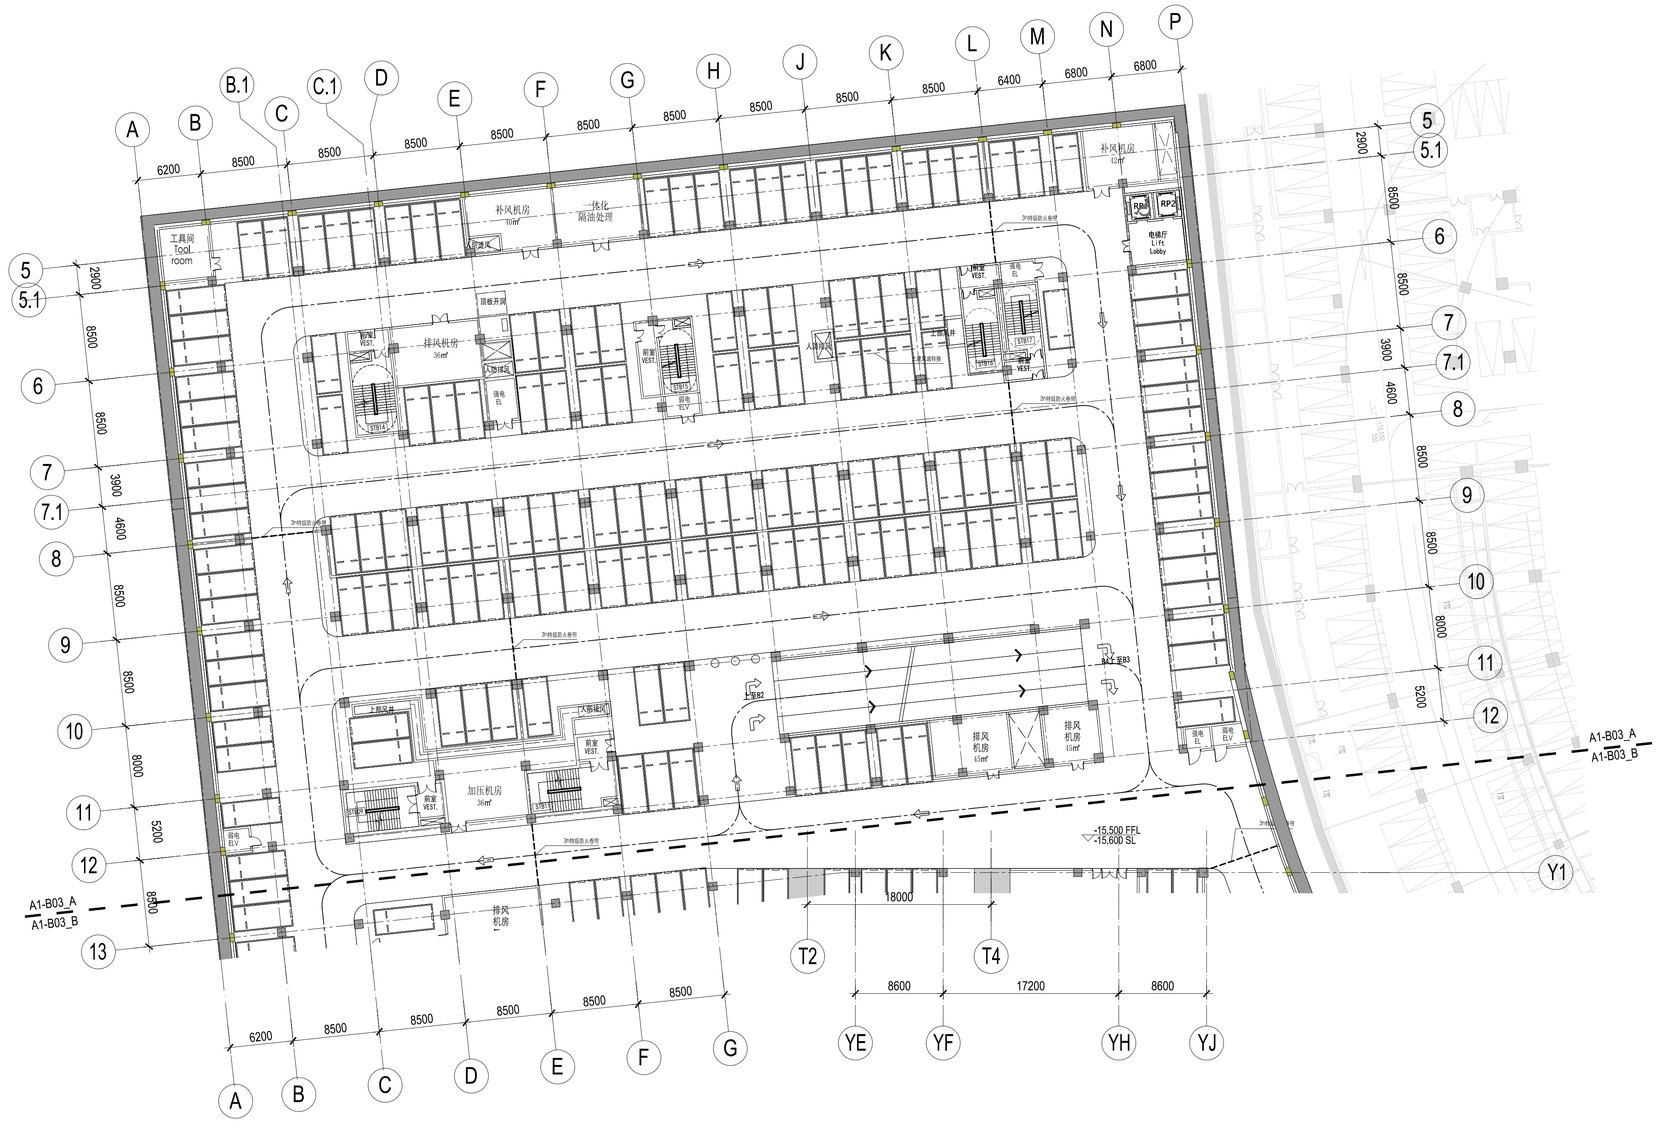

SHEET NOTES 图面说明

- 初步设计不可作为施工依据
  DESIGN DEVELOPMENT SET NOT FOR CONSTRUCTION
- 首层+/- 0.00 完成面标高相当于绝对标高+4.300
  GROUND LEVEL FINISH FLOOR +/- 0.00 = +4.300 ABOVE SEA LEVEL
- 全部标高为完成面标高，同时也标示结构楼板标高
  ALL PROJECT ELEVATION ARE MEASURED TO FINISH FLOOR
- 本层建筑面积请参考分层面积表格
  GFA REFER TO THE AREA TABLE SHEET

LEGEND 图例说明

- 防火卷帘 FIRE SHUTTER
- 楼板开洞 SLAB OPENING
- XXXX 建筑完成面 TOP OF FINISH FLOOR
- 普通汽车停车位 ORDINARY CAR PARKING
- 豪车停车位 LUXURY CAR PARKING
- 新能源汽车停车位 NEW ENERGY CAR PARKING
- 无障碍停车位 ACCESSIBLE PARKING
- 无障碍电梯 HANDICAP ELEVATOR

PLAN DATA 数据

楼层 LEVEL	B3
区位 ZONE	Basement
完成面标高 T.O.F	-15.500m
建筑面积 GFA	23886 ㎡
层高 FLOOR HEIGHT	4.0m
功能 FUNCTION	大堂/后勤/车库/设备 Lobby/BOH/Parking/MEP
停车位 PARKING NO.	422 辆

KEY 索引

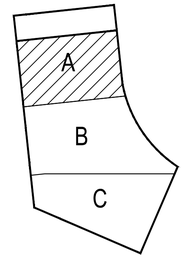

FLOOR PLAN - BASEMENT LEVEL 3_A 地下三层A区平面图

比例 SCALE: 1 : 300

1

建设单位 CLIENT

中南集团 ZHONGNAN GROUP 建家·筑城·启未来

NO.	修改内容 DESCRIPTION	日期 DATE
14	幕墙初步设计深化文本 FACADE DESIGN DEVELOPMENT SUBMISSION	2021.05.21
13	幕墙方案设计文本 FACADE SCHEMATIC DESIGN SUBMISSION	2021.04.19
12	100%初步设计文本 100% DESIGN DEVELOPMENT SUBMISSION	2020.12.15
11	幕墙方案设计文本 FACADE SCHEMATIC DESIGN SUBMISSION	2020.10.15
10	初步设计文本 - 地上部分 DESIGN DEVELOPMENT SUBMISSION - ABOVE GROUND	2020.09.30
09	初步设计过程图纸(9-10区) IN-PROGRESS DD SUBMISSION (ZONE 9-10)	2020.09.10
08	初步设计过程图纸(4-8区) IN-PROGRESS DD SUBMISSION (ZONE 4-8)	2020.08.31
07	初步设计过程图纸(1-4区) IN-PROGRESS DD SUBMISSION (ZONE 1-4)	2020.07.31
06	初步设计过程图纸(1-3区) IN-PROGRESS DD SUBMISSION (ZONE 1-3)	2020.07.17
05	方案设计报审文件更新 SCHEMATIC DESIGN RE-SUBMISSION	2020.04.16
04	初步设计文本 DESIGN DEVELOPMENT SUBMISSION	2020.03.27
03	50%初步设计文本(地下室更新) 50% DESIGN DEVELOPMENT SUBMISSION (BASEMENT RE-ISSUE)	2020.02.22
02	50% 初步设计 50% DESIGN DEVELOPMENT SUBMISSION	2020.01.31
01	方案设计报审文件 SCHEMATIC DESIGN SUBMISSION	2020.01.15

盖章 SEAL

华建集团 ARCPLUS

ECADI 华东建筑设计研究总院 EAST CHINA ARCHITECTURAL DESIGN & RESEARCH INSTITUTE

华东建筑设计研究院有限公司 EAST CHINA ARCHITECTURAL DESIGN & RESEARCH INSTITUTE CO., LTD.

设计证书甲级编号 A131004031

建筑设计顾问 ARCHITECTURE CONSULTANT: Gensler

结构设计顾问 STRUCTURE CONSULTANT: Thornton Tomasetti

机电设计顾问 MEP&FA CONSULTANT: WSP

幕墙设计顾问 CURTAIN WALL CONSULTANT: A+T

消防设计顾问 FIRE SAFETY CONSULTANT: ABUNDANCE 安邦

审定人/日期 AUTHORIZED FOR ISSUE BY/DATE 曾杰

设计总负责人/日期 DESIGN CHIEF/DATE 曾杰

审核人/日期 AUDITED BY/DATE 曾杰

专业负责人/日期 DISCIPLINE RESPONSIBLE BY/DATE 于虎

校对人/日期 CHECKED BY/DATE 张亚

设计人/日期 DESIGNED BY/DATE 邵军俊

建设单位 CLIENT: 苏州中南中心投资建设有限公司

项目名称 PROJECT: 中南中心超高层商业楼宇项目（DK20110136地块）超高层 SUZHOU ZHONGNAN CENTER

子项名称 SUB PROJECT:

图名 DRAWING TITLE: 地下三层A区平面图 FLOOR PLAN - BASEMENT LEVEL 3, AREA A

工程编号 JOB NO.	C-201955007	阶段 STATUS	初步设计/DD
比例 SCALE	1 : 300	专业 DISCIPLINE	建筑
日期 DATE	2021.05.21	图号 DRAWING NO.	A1_B03_A

Xiangtao Chen 2021/5/21 19:04:38 \\gensler.ad\projects\51\51.80228.000\CAD\Sheets\A1_B03_A.dwg

SHEET NOTES 图面说明

- 初步设计不可作为施工依据
  DESIGN DEVELOPMENT SET NOT FOR CONSTRUCTION
- 首层+/- 0.00 完成面标高相当于绝对标高+4.300
  GROUND LEVEL FINISH FLOOR +/- 0.00 = +4.300 ABOVE SEA LEVEL
- 全部标高为完成面标高，同时也标示结构楼板标高
  ALL PROJECT ELEVATION ARE MEASURED TO FINISH FLOOR
- 本层建筑面积请参考分层面积表格
  GFA REFER TO THE AREA TABLE SHEET

LEGEND 图例说明

- 防火卷帘 FIRE SHUTTER
- 楼板开洞 SLAB OPENING
- XXXX 建筑完成面 TOP OF FINISH FLOOR
- 普通汽车停车位 ORDINARY CAR PARKING
- 豪车停车位 LUXURY CAR PARKING
- 新能源汽车停车位 NEW ENERGY CAR PARKING
- 无障碍停车位 ACCESSIBLE PARKING
- 无障碍电梯 HANDICAP ELEVATOR

PLAN DATA 数据

楼层 LEVEL	B3
区位 ZONE	Basement
完成面标高 T.O.F	-15.500m
建筑面积 GFA	23886 ㎡
层高 FLOOR HEIGHT	4.0m
功能 FUNCTION	大堂/后勤/车库/设备 Lobby/BOH/Parking/MEP
停车位 PARKING NO.	422 辆

KEY 索引

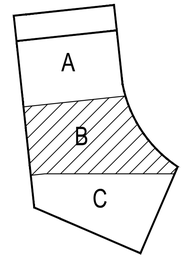

FLOOR PLAN - BASEMENT LEVEL 3_B 地下三层B区平面图

比例 SCALE: 1 : 300

1

建设单位 CLIENT 中南集团 ZHONGNAN GROUP 建家·筑城·启未来

NO.	修改内容 DESCRIPTION	日期 DATE
14	幕墙初步设计深化文本 FACADE DESIGN DEVELOPMENT SUBMISSION	2021.05.21
13	幕墙方案设计文本 FACADE SCHEMATIC DESIGN SUBMISSION	2021.04.19
12	100%初步设计文本 100% DESIGN DEVELOPMENT SUBMISSION	2020.12.15
11	幕墙方案设计文本 FACADE SCHEMATIC DESIGN SUBMISSION	2020.10.15
10	初步设计文本 - 地上部分 DESIGN DEVELOPMENT SUBMISSION - ABOVE GROUND	2020.09.30
09	初步设计过程图纸(9-10层) IN-PROGRESS DD SUBMISSION (ZONE 9-10)	2020.09.10
08	初步设计过程图纸(4-8层) IN-PROGRESS DD SUBMISSION (ZONE 4-8)	2020.08.31
07	初步设计过程图纸(1-4层) IN-PROGRESS DD SUBMISSION (ZONE 1-4)	2020.07.31
06	初步设计过程图纸(1-3层) IN-PROGRESS DD SUBMISSION (ZONE 1-3)	2020.07.17
05	方案设计报审文件更新 SCHEMATIC DESIGN RE-SUBMISSION	2020.04.16
04	初步设计文本 DESIGN DEVELOPMENT SUBMISSION	2020.03.27
03	50%初步设计文本(地下室更新) 50% DESIGN DEVELOPMENT SUBMISSION (BASEMENT RE-ISSUE)	2020.02.25
02	50% 初步设计 50% DESIGN DEVELOPMENT SUBMISSION	2020.01.31
01	方案设计报审文件 SCHEMATIC DESIGN SUBMISSION	2020.01.15

盖章 SEAL

华建集团 ARCPLUS
ECADI 华东建筑设计研究总院
EAST CHINA ARCHITECTURAL DESIGN & RESEARCH INSTITUTE
华东建筑设计研究院有限公司
EAST CHINA ARCHITECTURAL DESIGN & RESEARCH INSTITUTE CO., LTD.
设计证书甲级编号 A131004031

建筑设计顾问 ARCHITECTURE CONSULTANT: Gensler
结构设计顾问 STRUCTURE CONSULTANT: Thornton Tomasetti
机电设计顾问 MEP&FA CONSULTANT: WSP
幕墙设计顾问 FAÇADE CONSULTANT: ALT
消防设计顾问 FIRE SAFETY CONSULTANT: ABUNDANCE 安邦

审定人/日期 AUTHORIZED FOR ISSUE BY/DATE	党杰
设计总负责人/日期 DESIGN CHIEF/DATE	党杰
审核人/日期 AUDITED BY/DATE	党杰
专业负责人/日期 DISCIPLINE RESPONSIBLE BY/DATE	于星
校对人/日期 CHECKED BY/DATE	张亚
设计人/日期 DESIGNED BY/DATE	何军俊
建设单位 CLIENT	苏州中南中心投资建设有限公司
项目名称 PROJECT	中南中心超高层商业楼宇项目（DK20110136地块）超高层 SUZHOU ZHONGNAN CENTER
子项名称 SUB PROJECT	
图名 DRAWING TITLE	地下三层B区平面图 FLOOR PLAN - BASEMENT LEVEL 3, AREA B
工程编号 JOB NO.	C-201955007
阶段 STATUS	初步设计/DD
比例 SCALE	1 : 300
专业 DISCIPLINE	建筑
日期 DATE	2021.05.21
图号 DRAWING NO.	A1_B03_B

Xiangtao Chen 2021/5/21 19:05:01 \\gensler.ad\projects\51\51.80228.000\CAD\Sheets\A1_B03_B.dwg

SHEET NOTES 图面说明

- 初步设计不可作为施工依据
  DESIGN DEVELOPMENT SET NOT FOR CONSTRUCTION
- 首层+/- 0.00 完成面标高相当于绝对标高+4.300
  GROUND LEVEL FINISH FLOOR +/- 0.00 = +4.300 ABOVE SEA LEVEL
- 全部标高为完成面标高，同时也标示结构楼板标高
  ALL PROJECT ELEVATION ARE MEASURED TO FINISH FLOOR
- 本层建筑面积请参考分层面积表格
  GFA REFER TO THE AREA TABLE SHEET

LEGEND 图例说明

- 防火卷帘 FIRE SHUTTER
- 楼板开洞 SLAB OPENING
- XXXX 建筑完成面 TOP OF FINISH FLOOR
- 普通汽车停车位 ORDINARY CAR PARKING
- 豪车停车位 LUXURY CAR PARKING
- 新能源汽车停车位 NEW ENERGY CAR PARKING
- 无障碍停车位 ACCESSIBLE PARKING
- 无障碍电梯 HANDICAP ELEVATOR

PLAN DATA 数据

楼层 LEVEL	B3
区位 ZONE	Basement
完成面标高 T.O.F	-15.500m
建筑面积 GFA	23886 ㎡
层高 FLOOR HEIGHT	4.0m
功能 FUNCTION	大堂/后勤/车库/设备 Lobby/BOH/Parking/MEP
停车位 PARKING NO.	422 辆

KEY 索引

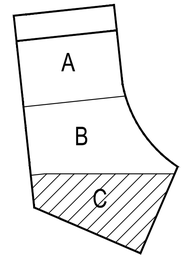

FLOOR PLAN - BASEMENT LEVEL 3_C 地下三层C区平面图

比例 SCALE: 1 : 300

1

建设单位 CLIENT 中南集团 ZHONGNAN GROUP 建家·筑城·启未来

序号 NO.	修改内容 DESCRIPTION	日期 DATE
14	幕墙初步设计深化文本 FACADE DESIGN DEVELOPMENT SUBMISSION	2021.05.21
13	幕墙方案设计文本 FACADE SCHEMATIC DESIGN SUBMISSION	2021.04.19
12	100%初步设计文本 100% DESIGN DEVELOPMENT SUBMISSION	2020.12.15
11	幕墙方案设计文本 FACADE SCHEMATIC DESIGN SUBMISSION	2020.10.15
10	初步设计文本 - 地上部分 DESIGN DEVELOPMENT SUBMISSION - ABOVE GROUND	2020.09.30
09	初步设计过程图纸(9-10层) IN-PROGRESS DD SUBMISSION (ZONE 9-10)	2020.09.10
08	初步设计过程图纸(4-8层) IN-PROGRESS DD SUBMISSION (ZONE 4-8)	2020.08.31
07	初步设计过程图纸(1-4层) IN-PROGRESS DD SUBMISSION (ZONE 1-4)	2020.07.31
06	初步设计过程图纸(1-3层) IN-PROGRESS DD SUBMISSION (ZONE 1-3)	2020.07.17
05	方案设计报审文件更新 SCHEMATIC DESIGN RE-SUBMISSION	2020.04.16
04	初步设计文本 DESIGN DEVELOPMENT SUBMISSION	2020.03.27
03	50%初步设计文本(地下室更新) 50% DESIGN DEVELOPMENT SUBMISSION - BASEMENT RE-ISSUE)	2020.02.20
02	50% 初步设计 50% DESIGN DEVELOPMENT SUBMISSION	2020.01.31
01	方案设计报审文件 SCHEMATIC DESIGN SUBMISSION	2020.01.15

盖章 SEAL

建筑设计顾问 ARCHITECTURE CONSULTANT: Gensler

结构设计顾问 STRUCTURE CONSULTANT: Thornton Tomasetti

机电设计顾问 MEP&EL CONSULTANT: WSP

幕墙设计顾问 CURTAIN WALL CONSULTANT: ALT

消防设计顾问 FIRE SAFETY CONSULTANT: ABUNDANCE 安邦

华建集团 ARCPLUS
ECADI 华东建筑设计研究总院 EAST CHINA ARCHITECTURAL DESIGN & RESEARCH INSTITUTE
华东建筑设计研究院有限公司 EAST CHINA ARCHITECTURAL DESIGN & RESEARCH INSTITUTE, CO., LTD.
设计证书甲级编号 A131004031

审定人/日期 AUTHORIZED FOR ISSUE BY/DATE	曾杰
设计总负责人/日期 DESIGN CHIEF/DATE	曾杰
审核人/日期 AUDITED BY/DATE	曾杰
专业负责人/日期 DISCIPLINE RESPONSIBLE BY/DATE	于倩
校对人/日期 CHECKED BY/DATE	张亚
设计人/日期 DESIGNED BY/DATE	邵军俊
建设单位 CLIENT	苏州中南中心投资建设有限公司
项目名称 PROJECT	中南中心超高层商业楼宇项目（DK20110136地块）超高层 SUZHOU ZHONGNAN CENTER
子项名称 SUB PROJECT	
图名 DRAWING TITLE	地下三层C区平面图 FLOOR PLAN - BASEMENT LEVEL 3, AREA C
工程编号 JOB NO.	C-201955007
阶段 STATUS	初步设计/DD
比例 SCALE	1 : 300
专业 DISCIPLINE	建筑
日期 DATE	2021.05.21
图号 DRAWING NO.	A1_B03_C

Xiangtao Chen 2021/5/21 19:05:22 \\gensler.ad\projects\51\51.80228.000\CAD\Sheets\A1_B03_C.dwg

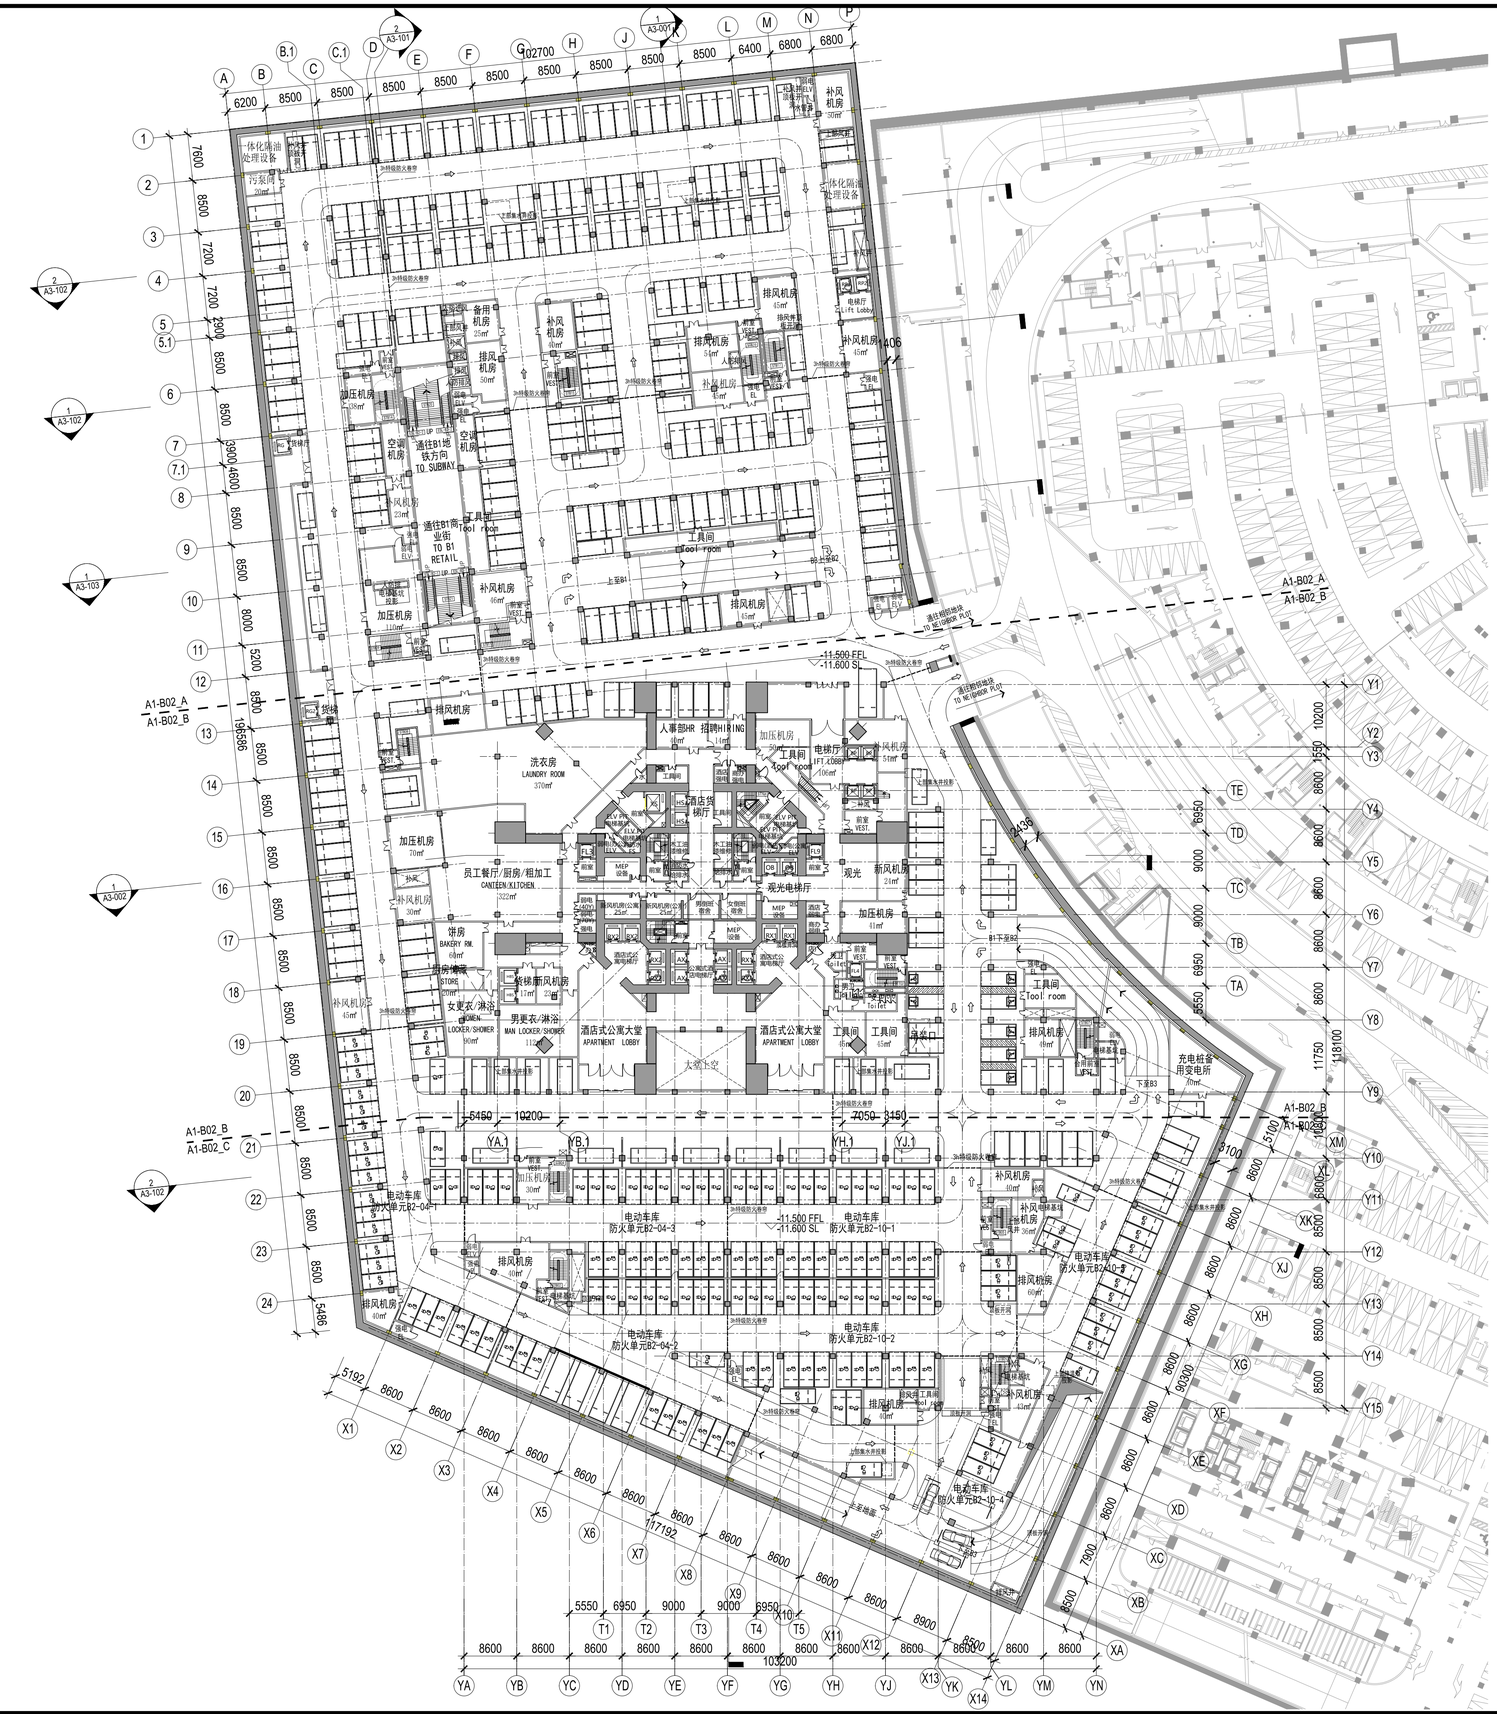

SHEET NOTES 图面说明

- 初步设计不可作为施工依据
  DESIGN DEVELOPMENT SET NOT FOR CONSTRUCTION
- 首层+/- 0.00 完成面标高相当于绝对标高+4.300
  GROUND LEVEL FINISH FLOOR +/- 0.00 = +4.300 ABOVE SEA LEVEL
- 全部标高为完成面标高，同时也标示结构楼板标高
  ALL PROJECT ELEVATION ARE MEASURED TO FINISH FLOOR
- 本层建筑面积请参考分层面积表格
  GFA REFER TO THE AREA TABLE SHEET

LEGEND 图例说明

- 防火卷帘 FIRE SHUTTER
- 楼板开洞 SLAB OPENING
- XXXX 建筑完成面 TOP OF FINISH FLOOR
- 普通汽车停车位 ORDINARY CAR PARKING
- 豪车停车位 LUXURY CAR PARKING
- 新能源汽车停车位 NEW ENERGY CAR PARKING
- 无障碍停车位 ACCESSIBLE PARKING
- 无障碍电梯 HANDICAP ELEVATOR

PLAN DATA 数据

楼层 LEVEL	B2
区位 ZONE	Basement
完成面标高 T.O.F	-11.500m
建筑面积 GFA	26613 ㎡
层高 FLOOR HEIGHT	4.5m
功能 FUNCTION	大堂/后勤/车库/设备 Lobby/BOH/Parking/MEP
停车位 PARKING NO.	451 辆

KEY 索引

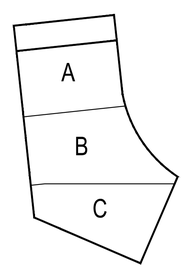

NO.	修改内容 DESCRIPTION	日期 DATE
14	幕墙初步设计深化文本 FACADE DESIGN DEVELOPMENT SUBMISSION	2021.05.21
13	幕墙方案设计文本 FACADE SCHEMATIC DESIGN SUBMISSION	2021.04.19
12	100%初步设计文本 100% DESIGN DEVELOPMENT SUBMISSION	2020.12.15
11	幕墙方案设计文本 FACADE SCHEMATIC DESIGN SUBMISSION	2020.10.15
10	初步设计文本 - 地上部分 DESIGN DEVELOPMENT SUBMISSION - ABOVE GROUND	2020.09.30
09	初步设计过程图纸(9-10层) IN-PROGRESS DD SUBMISSION (ZONE 9-10)	2020.09.10
08	初步设计过程图纸(4-8层) IN-PROGRESS DD SUBMISSION (ZONE 4-8)	2020.08.31
07	初步设计过程图纸(1-4层) IN-PROGRESS DD SUBMISSION (ZONE 1-4)	2020.07.31
06	初步设计过程图纸(1-3层) IN-PROGRESS DD SUBMISSION (ZONE 1-3)	2020.07.17
05	方案设计报审文件更新 SCHEMATIC DESIGN RE-SUBMISSION	2020.04.16
04	初步设计文本 DESIGN DEVELOPMENT SUBMISSION	2020.03.27
03	50%初步设计文本(地下室更新) 50% DESIGN DEVELOPMENT SUBMISSION (BASEMENT RE-ISSUE)	2020.02.22
02	50% 初步设计 50% DESIGN DEVELOPMENT SUBMISSION	2020.01.31
01	方案设计报审文件 SCHEMATIC DESIGN SUBMISSION	2020.01.15

盖章 SEAL

建设单位 CLIENT
中南集团 ZHONGNAN GROUP
建家 · 筑城 · 启未来

华建集团 ARCPLUS
ECADI 华东建筑设计研究总院
华东建筑设计研究院有限公司 EAST CHINA ARCHITECTURAL DESIGN & RESEARCH INSTITUTE CO.,LTD.
设计证书甲级编号 A131004031

建筑设计顾问 ARCHITECTURAL CONSULTANT: Gensler
结构设计顾问 STRUCTURAL CONSULTANT: Thornton Tomasetti
机电设计顾问 MECHANICAL CONSULTANT: WSP
幕墙设计顾问 CURTAIN WALL CONSULTANT: ALT
消防设计顾问 FIRE SAFETY CONSULTANT: ABUNDANCE 安邦

审定人/日期 AUTHORIZED FOR ISSUE BY/DATE 党杰
设计总负责人/日期 DESIGN CHIEF/DATE 党杰
审核人/日期 AUDITED BY/DATE 党杰
专业负责人/日期 DISCIPLINE RESPONSIBLE BY/DATE 于倬
校对人/日期 CHECKED BY/DATE 陈亚
设计人/日期 DESIGNED BY/DATE 何军俊

建设单位 CLIENT: 苏州中南中心投资建设有限公司
项目名称 PROJECT: 中南中心超高层商业楼宇项目（DK20110136地块）超高层 SUZHOU ZHONGNAN CENTER
子项名称 SUB PROJECT
图名 DRAWING TITLE: 地下二层平面图 KEY PLAN - BASEMENT LEVEL 2

工程编号 BIM NO.	C-201955007	阶段 STATUS	初步设计/DD
比例 SCALE	1 : 500	专业 DISCIPLINE	建筑
日期 DATE	2021.05.21	图号 DRAWING NO.	A1_B02

KEY PLAN - BASEMENT LEVEL 2 地下二层平面图
比例 SCALE: 1 : 500

1

Xiangtao Chen 2021/5/21 19:05:44 \\gensler.adl\projects\51\51.80028.000\CAD\Sheets\A1_B02.dwg

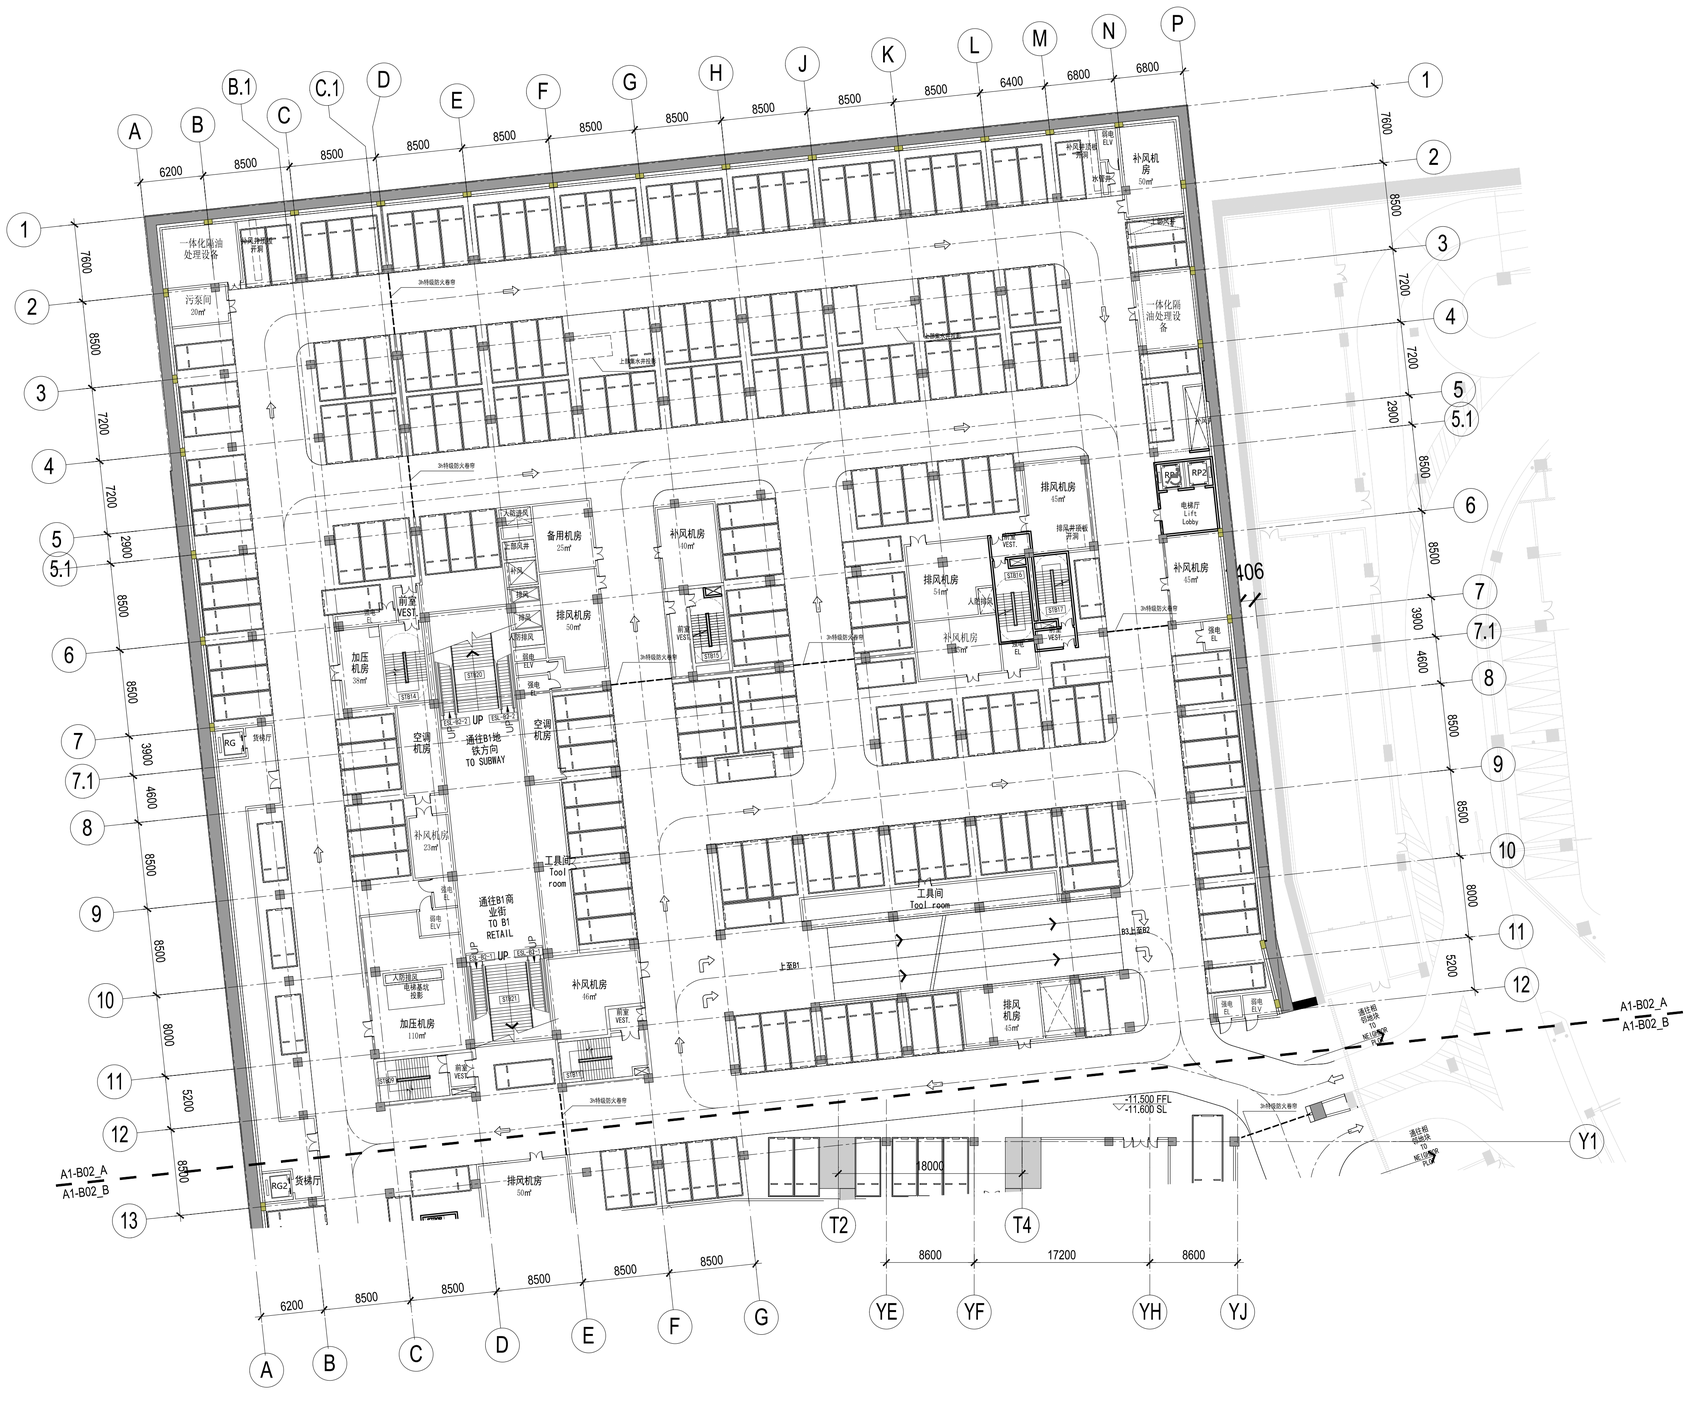

SHEET NOTES 图面说明

- 初步设计不可作为施工依据
  DESIGN DEVELOPMENT SET NOT FOR CONSTRUCTION
- 首层+/- 0.00 完成面标高相当于绝对标高+4.300
  GROUND LEVEL FINISH FLOOR +/- 0.00 = +4.300 ABOVE SEA LEVEL
- 全部标高为完成面标高，同时也标示结构楼板标高
  ALL PROJECT ELEVATION ARE MEASURED TO FINISH FLOOR
- 本层建筑面积请参考分层面积表格
  GFA REFER TO THE AREA TABLE SHEET

LEGEND 图例说明

- 防火卷帘 FIRE SHUTTER
- 楼板开洞 SLAB OPENING
- XXXX 建筑完成面 TOP OF FINISH FLOOR
- 普通汽车停车位 ORDINARY CAR PARKING
- 豪车停车位 LUXURY CAR PARKING
- 新能源汽车停车位 NEW ENERGY CAR PARKING
- 无障碍停车位 ACCESSIBLE PARKING
- 无障碍电梯 HANDICAP ELEVATOR

PLAN DATA 数据

楼层 LEVEL	B2
区位 ZONE	Basement
完成面标高 T.O.F	-11.500m
建筑面积 GFA	26613 ㎡
层高 FLOOR HEIGHT	4.5m
功能 FUNCTION	大堂/后勤/车库/设备 Lobby/BOH/Parking/MEP
停车位 PARKING NO.	473 辆

KEY 索引

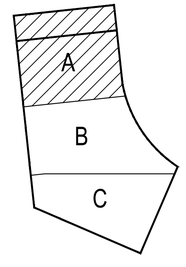

FLOOR PLAN - BASEMENT LEVEL 2_A 地下二层A区平面图

比例 SCALE: 1 : 300

1

建设单位 CLIENT 中南集团 ZHONGNAN GROUP 建家·筑城·启未来

NO.	修改内容 DESCRIPTION	日期 DATE
14	幕墙初步设计深化文本 FACADE DESIGN DEVELOPMENT SUBMISSION	2021.05.21
13	幕墙方案设计文本 FACADE SCHEMATIC DESIGN SUBMISSION	2021.04.19
12	100%初步设计文本 100% DESIGN DEVELOPMENT SUBMISSION	2020.12.15
11	幕墙方案设计文本 FACADE SCHEMATIC DESIGN SUBMISSION	2020.10.15
10	初步设计文本 - 地上部分 DESIGN DEVELOPMENT SUBMISSION - ABOVE GROUND	2020.09.30
09	初步设计过程图纸(9-10区) IN-PROGRESS DD SUBMISSION (ZONE 9-10)	2020.09.10
08	初步设计过程图纸(4-8区) IN-PROGRESS DD SUBMISSION (ZONE 4-8)	2020.08.31
07	初步设计过程图纸(1-4区) IN-PROGRESS DD SUBMISSION (ZONE 1-4)	2020.07.31
06	初步设计过程图纸(1-3区) IN-PROGRESS DD SUBMISSION (ZONE 1-3)	2020.07.17
05	方案设计报审文件更新 SCHEMATIC DESIGN RE-SUBMISSION	2020.04.16
04	初步设计文本 DESIGN DEVELOPMENT SUBMISSION	2020.03.27
03	50%初步设计文本(地下室更新) 50% DESIGN DEVELOPMENT SUBMISSION - BASEMENT RE-ISSUE	2020.02.22
02	50% 初步设计 50% DESIGN DEVELOPMENT SUBMISSION	2020.01.31
01	方案设计报审文件 SCHEMATIC DESIGN SUBMISSION	2020.01.15

盖章 SEAL

华建集团 ARCPLUS

ECADI 华东建筑设计研究总院 EAST CHINA ARCHITECTURAL DESIGN & RESEARCH INSTITUTE CO., LTD.

华东建筑设计研究院有限公司 EAST CHINA ARCHITECTURAL DESIGN & RESEARCH INSTITUTE CO., LTD.
设计证书甲级编号 A131004031

建筑设计顾问 ARCHITECTURE CONSULTANT: Gensler

结构设计顾问 STRUCTURE CONSULTANT: Thornton Tomasetti

机电设计顾问 MEP&EL CONSULTANT: WSP

幕墙设计顾问 CURTAIN WALL CONSULTANT: ALT

消防设计顾问 FIRE SAFETY CONSULTANT: ABUNDANCE 安邦

审定人/日期 AUTHORIZED FOR ISSUE BY/DATE 党杰

设计总负责人/日期 DESIGN CHIEF/DATE 党杰

审核人/日期 AUDITED BY/DATE 党杰

专业负责人/日期 DISCIPLINE RESPONSIBLE BY/DATE 于恩

校对人/日期 CHECKED BY/DATE 张芸

设计人/日期 DESIGNED BY/DATE 倪军俊

建设单位 CLIENT 苏州中南中心投资建设有限公司

项目名称 PROJECT 中南中心超高层商业楼宇项目（DK20110136地块）超高层
SUZHOU ZHONGNAN CENTER

子项名称 SUB PROJECT

图名 DRAWING TITLE 地下二层A区平面图
FLOOR PLAN - BASEMENT LEVEL 2, AREA A

工程编号 JOB NO.	C-201955007	阶段 STATUS	初步设计/DD
比例 SCALE	1 : 300	专业 DISCIPLINE	建筑
日期 DATE	2021.05.21	图号 DRAWING NO.	A1_B02_A

\\gensler.ad\projects\51\51.8028.000\CAD\Sheets\A1_B02_A.dwg
Xiangtao Chen 2021/5/21 19:06:08

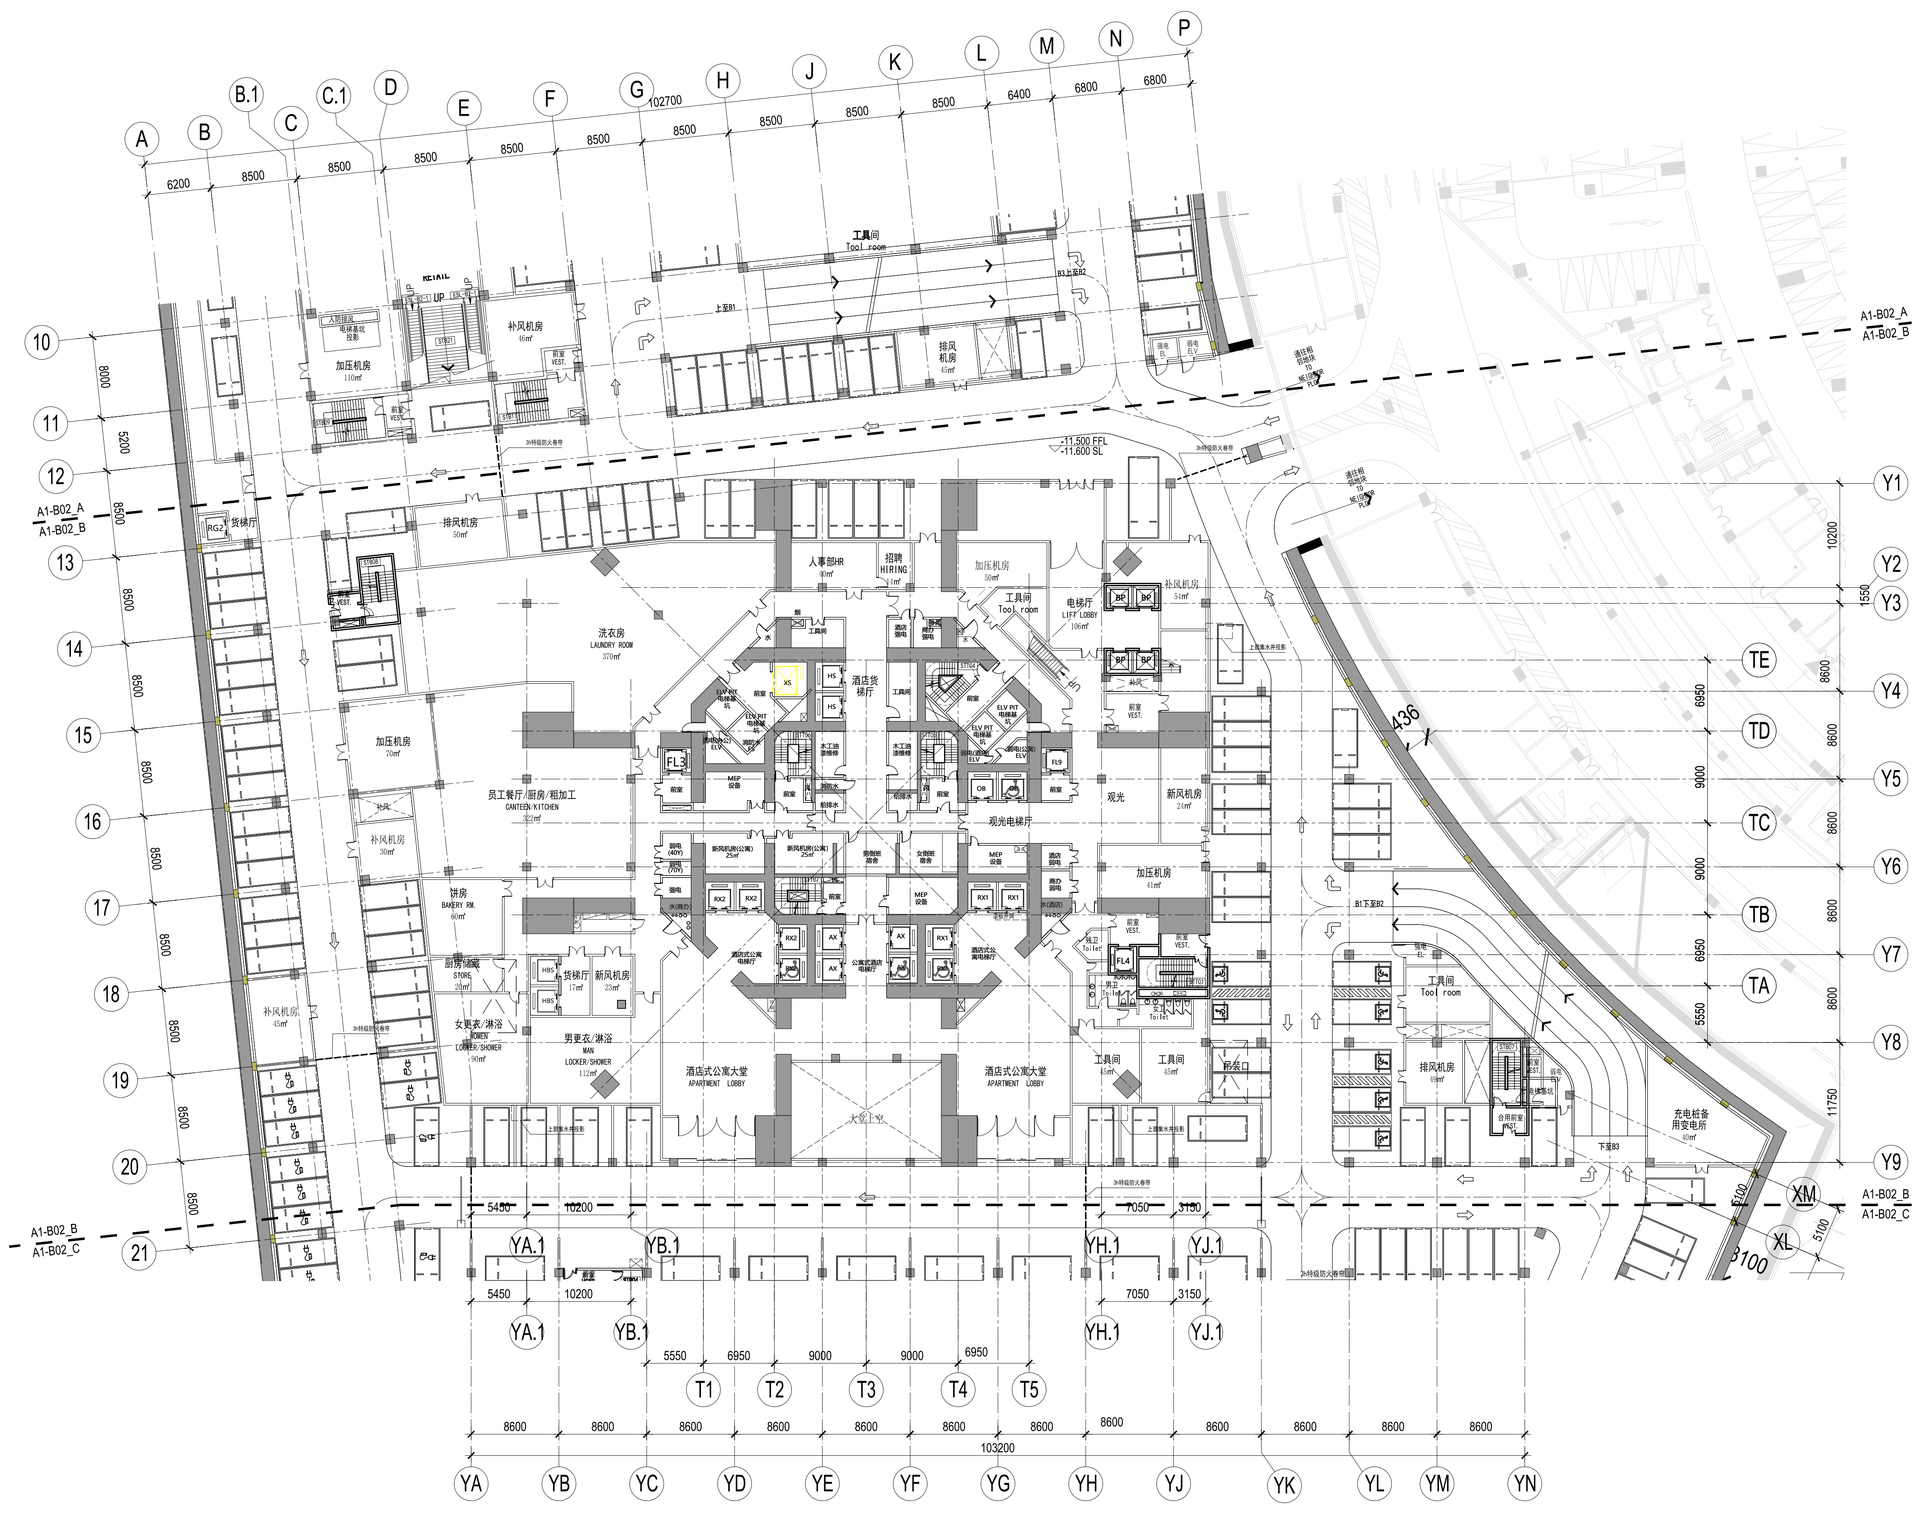

SHEET NOTES 图面说明

- 初步设计不可作为施工依据
  DESIGN DEVELOPMENT SET NOT FOR CONSTRUCTION
- 首层+/- 0.00 完成面标高相当于绝对标高+4.300
  GROUND LEVEL FINISH FLOOR +/- 0.00 = +4.300 ABOVE SEA LEVEL
- 全部标高为完成面标高，同时也标示结构楼板标高
  ALL PROJECT ELEVATION ARE MEASURED TO FINISH FLOOR
- 本层建筑面积请参考分层面积表格
  GFA REFER TO THE AREA TABLE SHEET

LEGEND 图例说明

- 防火卷帘 FIRE SHUTTER
- 楼板开洞 SLAB OPENING
- XXXX 建筑完成面 TOP OF FINISH FLOOR
- 普通汽车停车位 ORDINARY CAR PARKING
- 豪车停车位 LUXURY CAR PARKING
- 新能源汽车停车位 NEW ENERGY CAR PARKING
- 无障碍停车位 ACCESSIBLE PARKING
- 无障碍电梯 HANDICAP ELEVATOR

PLAN DATA 数据

楼层 LEVEL	B2
区位 ZONE	Basement
完成面标高 T.O.F	-11.500m
建筑面积 GFA	26613 ㎡
层高 FLOOR HEIGHT	4.5m
功能 FUNCTION	大堂/后勤/车库/设备 Lobby/BOH/Parking/MEP
停车位 PARKING NO.	473 辆

KEY 索引

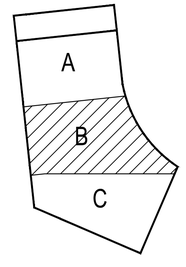

NO.	修改内容 DESCRIPTION	日期 DATE
14	幕墙初步设计深化文本 FACADE DESIGN DEVELOPMENT SUBMISSION	2021.05.21
13	幕墙方案设计文本 FACADE SCHEMATIC DESIGN SUBMISSION	2021.04.19
12	100%初步设计文本 100% DESIGN DEVELOPMENT SUBMISSION	2020.12.15
11	幕墙方案设计文本 FACADE SCHEMATIC DESIGN SUBMISSION	2020.10.15
10	初步设计文本 - 地上部分 DESIGN DEVELOPMENT SUBMISSION - ABOVE GROUND	2020.09.30
09	初步设计过程图纸(9-10层) IN-PROGRESS DD SUBMISSION (ZONE 9-10)	2020.09.16
08	初步设计过程图纸(4-8层) IN-PROGRESS DD SUBMISSION (ZONE 4-8)	2020.08.31
07	初步设计过程图纸(1-4层) IN-PROGRESS DD SUBMISSION (ZONE 1-4)	2020.07.31
06	初步设计过程图纸(1-3层) IN-PROGRESS DD SUBMISSION (ZONE 1-3)	2020.07.17
05	方案设计报审文件更新 SCHEMATIC DESIGN RE-SUBMISSION	2020.04.16
04	初步设计文本 DESIGN DEVELOPMENT SUBMISSION	2020.03.27
03	50%初步设计文本(地下室更新) 50% DESIGN DEVELOPMENT SUBMISSION - (BASEMENT RE-ISSUE)	2020.02.25
02	50% 初步设计 50% DESIGN DEVELOPMENT SUBMISSION	2020.01.31
01	方案设计报审文件 SCHEMATIC DESIGN SUBMISSION	2020.01.15

建设单位 CLIENT 中南集团 ZHONGNAN GROUP 建家·筑城·启未来

建筑设计顾问 ARCHITECTURE CONSULTANT Gensler

结构设计顾问 STRUCTURE CONSULTANT Thornton Tomasetti

机电设计顾问 MECHANICAL CONSULTANT WSP

幕墙设计顾问 CURTAIN WALL CONSULTANT ALT

消防设计顾问 FIRE SAFETY CONSULTANT ABUNDANCE 安邦

审定人/日期 AUTHORIZED FOR ISSUE BY/DATE	党杰
设计总负责人/日期 DESIGN CHIEF/DATE	党杰
审核人/日期 AUDITED BY/DATE	党杰
专业负责人/日期 DISCIPLINE RESPONSIBLE BY/DATE	于虎
校对人/日期 CHECKED BY/DATE	张亚
设计人/日期 DESIGNED BY/DATE	倪军俊
建设单位 CLIENT	苏州中南中心投资建设有限公司
项目名称 PROJECT	中南中心超高层商业楼宇项目（DK20110136地块）超高层 SUZHOU ZHONGNAN CENTER
子项名称 SUB PROJECT	
图名 DRAWING TITLE	地下二层B区平面图 FLOOR PLAN - BASEMENT LEVEL 2, AREA B
工程编号 JOB NO.	C-201955007
阶段 STATUS	初步设计/DD
比例 SCALE	1 : 300
专业 DISCIPLINE	建筑
日期 DATE	2021.05.21
图号 DRAWING NO.	A1_B02_B

华东建筑设计研究院有限公司 EAST CHINA ARCHITECTURAL DESIGN & RESEARCH INSTITUTE CO., LTD. 设计证书甲级编号 A131004031

FLOOR PLAN - BASEMENT LEVEL 2_B 地下二层B区平面图

比例 SCALE: 1 : 300

Xiangtao Chen 2021/5/21 19:06:30 \\gensler.ad\projects\51\151.0028.000\CAD\Sheets\A1_B02_B.dwg

YA YB YC YD YE YF YG YH YJ YK YL YM YN
103200
8600
A B B.1
6200 7600
T1 T2 T3 T4 T5
5550 6950 9000 9000 6950
19 20 21 22 23 24
8500 5486
A1-B02_B
A1-B02_C
女更衣/淋浴
WOMEN LOCKER& SHOWER 90㎡
男更衣/淋浴
MAN LOCKER& SHOWER 112㎡
酒店式公寓大堂
APARTMENT LOBBY
大堂上空
工具间 45㎡
吊装口
排风机房 45㎡
合用前室 FAS
下至B3
充电桩备用变电所 40㎡
Y8 Y9 Y10 Y11 Y12 Y13 Y14 Y15
11750 5100 6800 8500
XM XL XK XJ XH XG XF XE XD XC XB XA
3100 8600 8600 8600

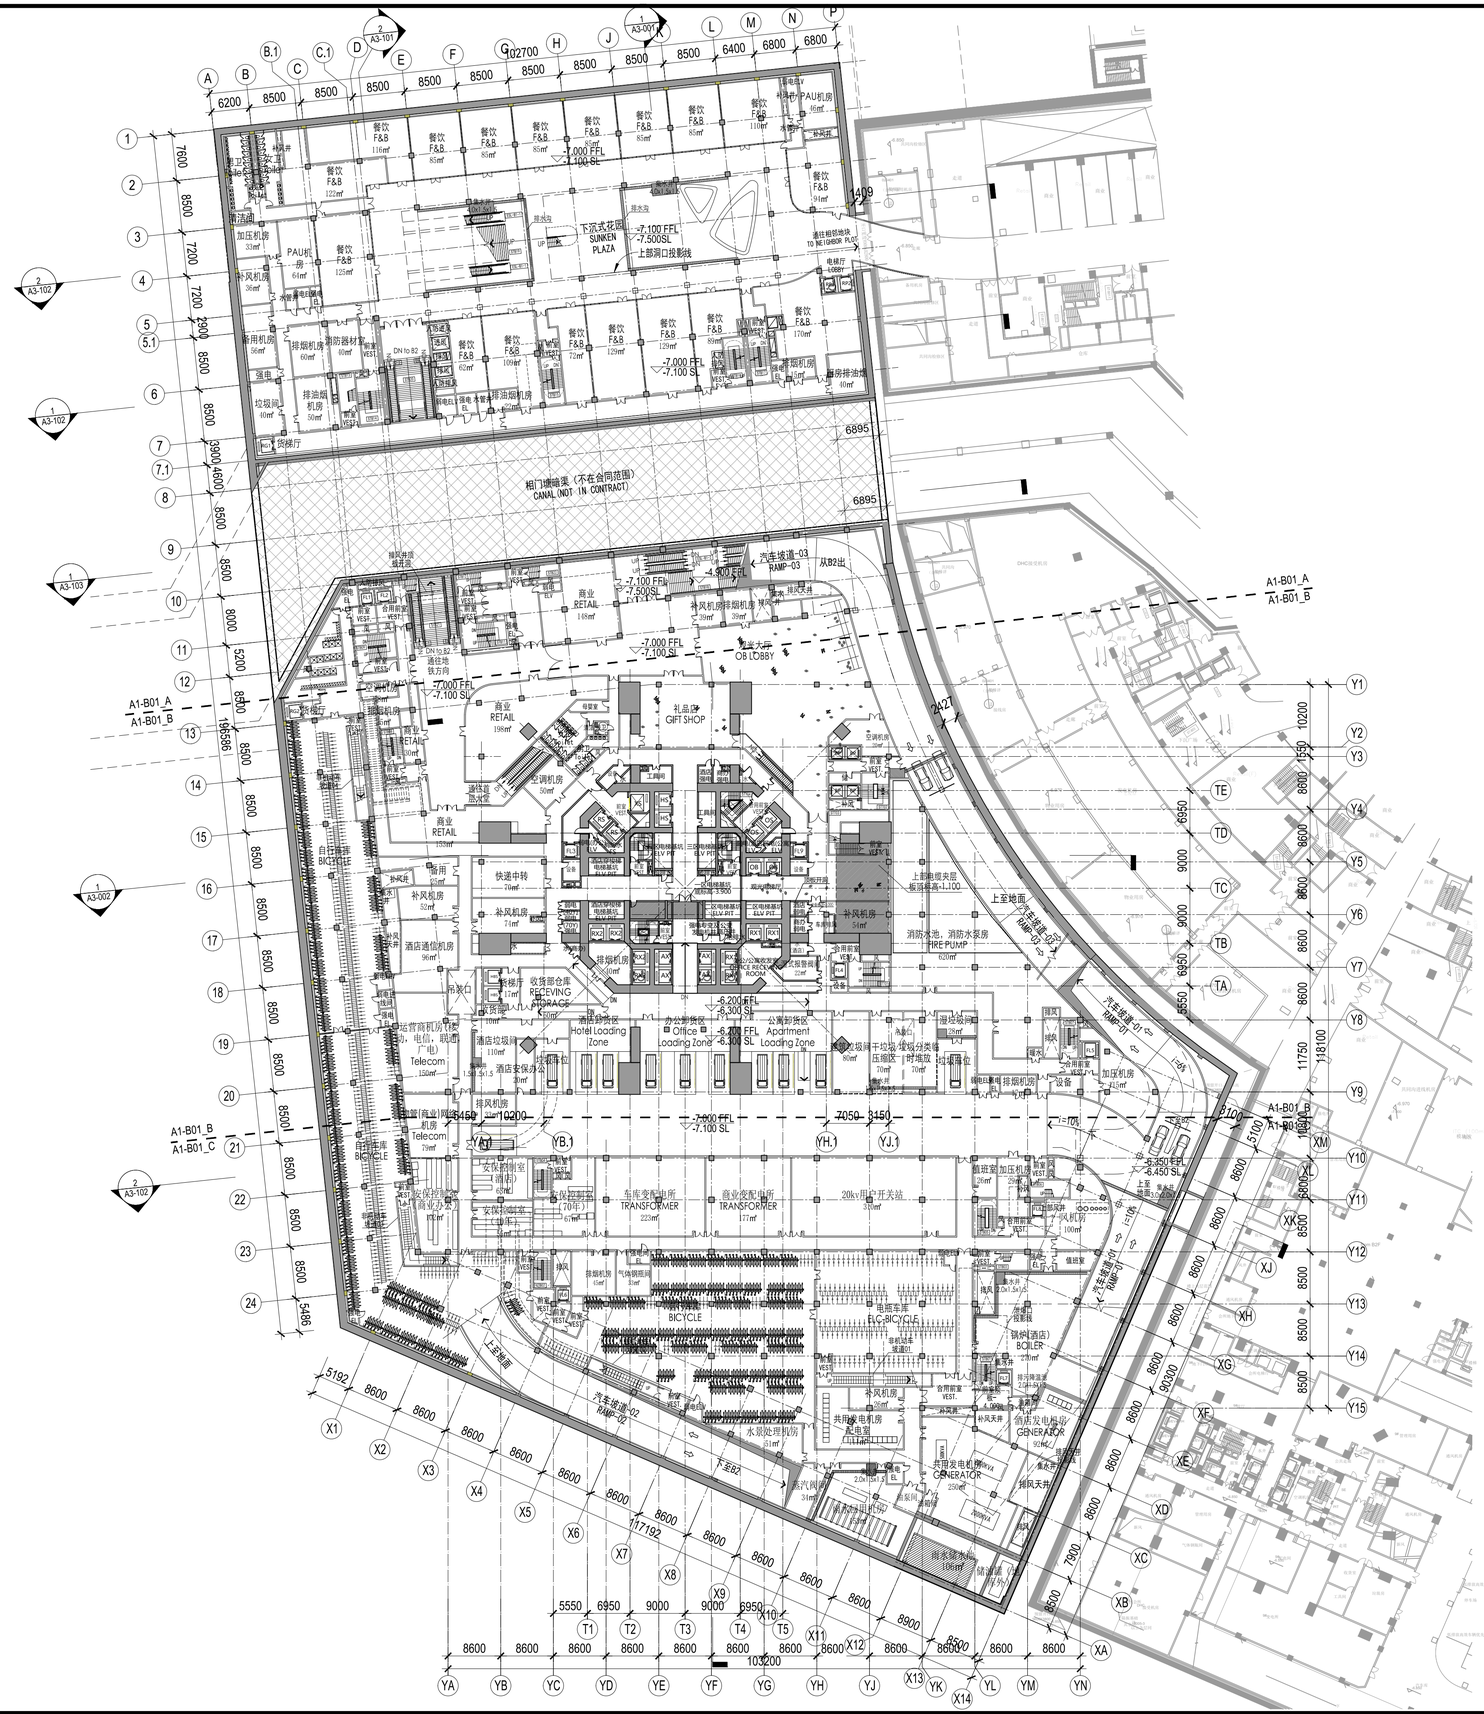
A1-B01_A
A1-B01_B
A1-B01_C
A1-B01_B
A1-B01_A
A1-B01_B
A1-B01_B
A1-B01_C
相门塘暗渠（不在合同范围）
CANAL (NOT IN CONTRACT)
下沉式花园
SUNKEN PLAZA
-7.100 FFL
-7.500SL
上部洞口投影线
通往相邻地块
TO NEIGHBOR PLOT
-7.000 FFL
-7.100 SL
-7.000 FFL
-7.500SL
-4.900 FFL
汽车坡道-03
RAMP-03
从B2出
-7.000 FFL
-7.100 SL
大堂
OB LOBBY
礼品店
GIFT SHOP
商业
RETAIL
-7.000 FFL
-7.100 SL
-6.200 FFL
-6.300 SL
-6.200 FFL
-6.300 SL
-6.200 FFL
-6.300 SL
酒店卸货区
Hotel Loading Zone
办公卸货区
Office Loading Zone
公寓卸货区
Apartment Loading Zone
-7.000 FFL
-7.100 SL
-7.000 FFL
-7.100 SL
-6.450 FFL
-6.450 SL
上至地面
汽车坡道-01
RAMP-01
汽车坡道-02
RAMP-02
上至地面
下至B2
上至地面
上部电缆夹层
板顶标高-1.100
消防水池，消防水泵房
FIRE PUMP
共用发电机房
GENERATOR
共用发电机房
GENERATOR
锅炉房(酒店)
BOILER
水景处理机房
储油罐（柴油）
变电所
TRANSFORMER
变电所
TRANSFORMER
20kv用户开关站
电瓶车库
E-BICYCLE
BICYCLE
BICYCLE
自行车库
BICYCLE
货梯厅
快递中转
收货部仓库
RECEIVING STORAGE
酒店垃圾间
垃圾压缩间
垃圾间干垃圾/湿垃圾分类
垃圾间干垃圾/湿垃圾
餐饮 F&B
PAU机房
下沉花园
SUNKEN PLAZA
排油烟机房
排风机房
补风机房
排烟机房
加压机房
电梯厅
VESTIBULE
1409
6895
6895
2427
3450
10200
7050
3450
103200
117192
1:100
1:100
1:100

SHEET NOTES 图面说明

- 初步设计不可作为施工依据
  DESIGN DEVELOPMENT SET NOT FOR CONSTRUCTION
- 首层+/- 0.00 完成面标高相当于绝对标高+4.300
  GROUND LEVEL FINISH FLOOR +/- 0.00 = +4.300 ABOVE SEA LEVEL
- 全部标高为完成面标高，同时也标示结构楼板标高
  ALL PROJECT ELEVATION ARE MEASURED TO FINISH FLOOR
- 本层建筑面积请参考分层面积表格
  GFA REFER TO THE AREA TABLE SHEET

LEGEND 图例说明

- 防火卷帘 FIRE SHUTTER
- 楼板开洞 SLAB OPENING
- XXXX 建筑完成面 TOP OF FINISH FLOOR
- 普通汽车停车位 ORDINARY CAR PARKING
- 豪车停车位 LUXURY CAR PARKING
- 新能源汽车停车位 NEW ENERGY CAR PARKING
- 无障碍停车位 ACCESSIBLE PARKING
- 无障碍电梯 HANDICAP ELEVATOR

PLAN DATA 数据

楼层 LEVEL	B1
区位 ZONE	Basement
完成面标高 T.O.F	-7.000m
建筑面积 GFA	25947 ㎡
层高 FLOOR HEIGHT	7.0m
功能 FUNCTION	商业/餐饮/观光/车库/非机动车库/设备 Retail/F&B/Observation/ Parking/Bicycle Parking/MEP

KEY 索引

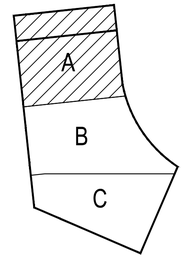

NO.	修改内容 DESCRIPTION	日期 DATE
14	幕墙初步设计深化文本 FACADE DESIGN DEVELOPMENT SUBMISSION	2021.05.21
13	幕墙方案设计文本 FACADE SCHEMATIC DESIGN SUBMISSION	2021.04.19
12	100%初步设计文本 100% DESIGN DEVELOPMENT SUBMISSION	2020.12.15
11	幕墙方案设计文本 FACADE SCHEMATIC DESIGN SUBMISSION	2020.10.15
10	初步设计文本 - 地上部分 DESIGN DEVELOPMENT SUBMISSION - ABOVE GROUND	2020.09.30
09	初步设计过程图纸(9-10层) IN-PROGRESS DD SUBMISSION (ZONE 9-10)	2020.09.10
08	初步设计过程图纸(4-8层) IN-PROGRESS DD SUBMISSION (ZONE 4-8)	2020.08.31
07	初步设计过程图纸(1-4层) IN-PROGRESS DD SUBMISSION (ZONE 1-4)	2020.07.31
06	初步设计过程图纸(1-3层) IN-PROGRESS DD SUBMISSION (ZONE 1-3)	2020.07.17
05	方案设计报审文件更新 SCHEMATIC DESIGN RE-SUBMISSION	2020.04.16
04	初步设计文本 DESIGN DEVELOPMENT SUBMISSION	2020.03.27
03	50%初步设计文本(地下室更新) 50% DESIGN DEVELOPMENT SUBMISSION (BASEMENT RE-ISSUE)	2020.02.25
02	50% 初步设计 50% DESIGN DEVELOPMENT SUBMISSION	2020.01.31
01	方案设计报审文件 SCHEMATIC DESIGN SUBMISSION	2020.01.15

盖章 SEAL

建设单位 CLIENT 中南集团 ZHONGNAN GROUP 建家·筑城·启未来

华建集团 ARCPLUS
ECADI 华东建筑设计研究总院 EAST CHINA ARCHITECTURAL DESIGN & RESEARCH INSTITUTE
华东建筑设计研究院有限公司 EAST CHINA ARCHITECTURAL DESIGN & RESEARCH INSTITUTE CO., LTD.
设计证书甲级编号 A131004031

建筑设计顾问 ARCHITECTURE CONSULTANT: Gensler
结构设计顾问 STRUCTURE CONSULTANT: Thornton Tomasetti
机电设计顾问 MEP&FA CONSULTANT: WSP
幕墙设计顾问 CURTAIN WALL CONSULTANT: ALT
消防设计顾问 FIRE SAFETY CONSULTANT: ABUNDANCE 安邦

审定人/日期 AUTHORIZED FOR ISSUE BY/DATE 党杰
设计总负责人/日期 DESIGN CHIEF/DATE 党杰
审核人/日期 AUDITED BY/DATE 党杰
专业负责人/日期 DISCIPLINE RESPONSIBLE BY/DATE 于恩
校对人/日期 CHECKED BY/DATE 张芸
设计人/日期 DESIGNED BY/DATE 倪军俊

建设单位 CLIENT 苏州中南中心投资建设有限公司
项目名称 PROJECT 中南中心超高层商业楼宇项目（DK20110136地块）超高层 SUZHOU ZHONGNAN CENTER
子项名称 SUB PROJECT
图名 DRAWING TITLE 地下一层A区平面图 FLOOR PLAN - BASEMENT LEVEL 1, AREA A

工程编号 JOB NO.	C-201955007	阶段 STATUS	初步设计/DD
比例 SCALE	1 : 300	专业 DISCIPLINE	建筑
日期 DATE	2021.05.21	图号 DRAWING NO.	A1_B01_A

FLOOR PLAN - BASEMENT LEVEL 1_A 地下一层A区平面图
比例 SCALE: 1 : 300

Xiangtao Chen 2021/5/21 19:07:45 \\gensler.ad\projects\51\51.8028.000\CAD\Sheets\A1_B01_A.dwg

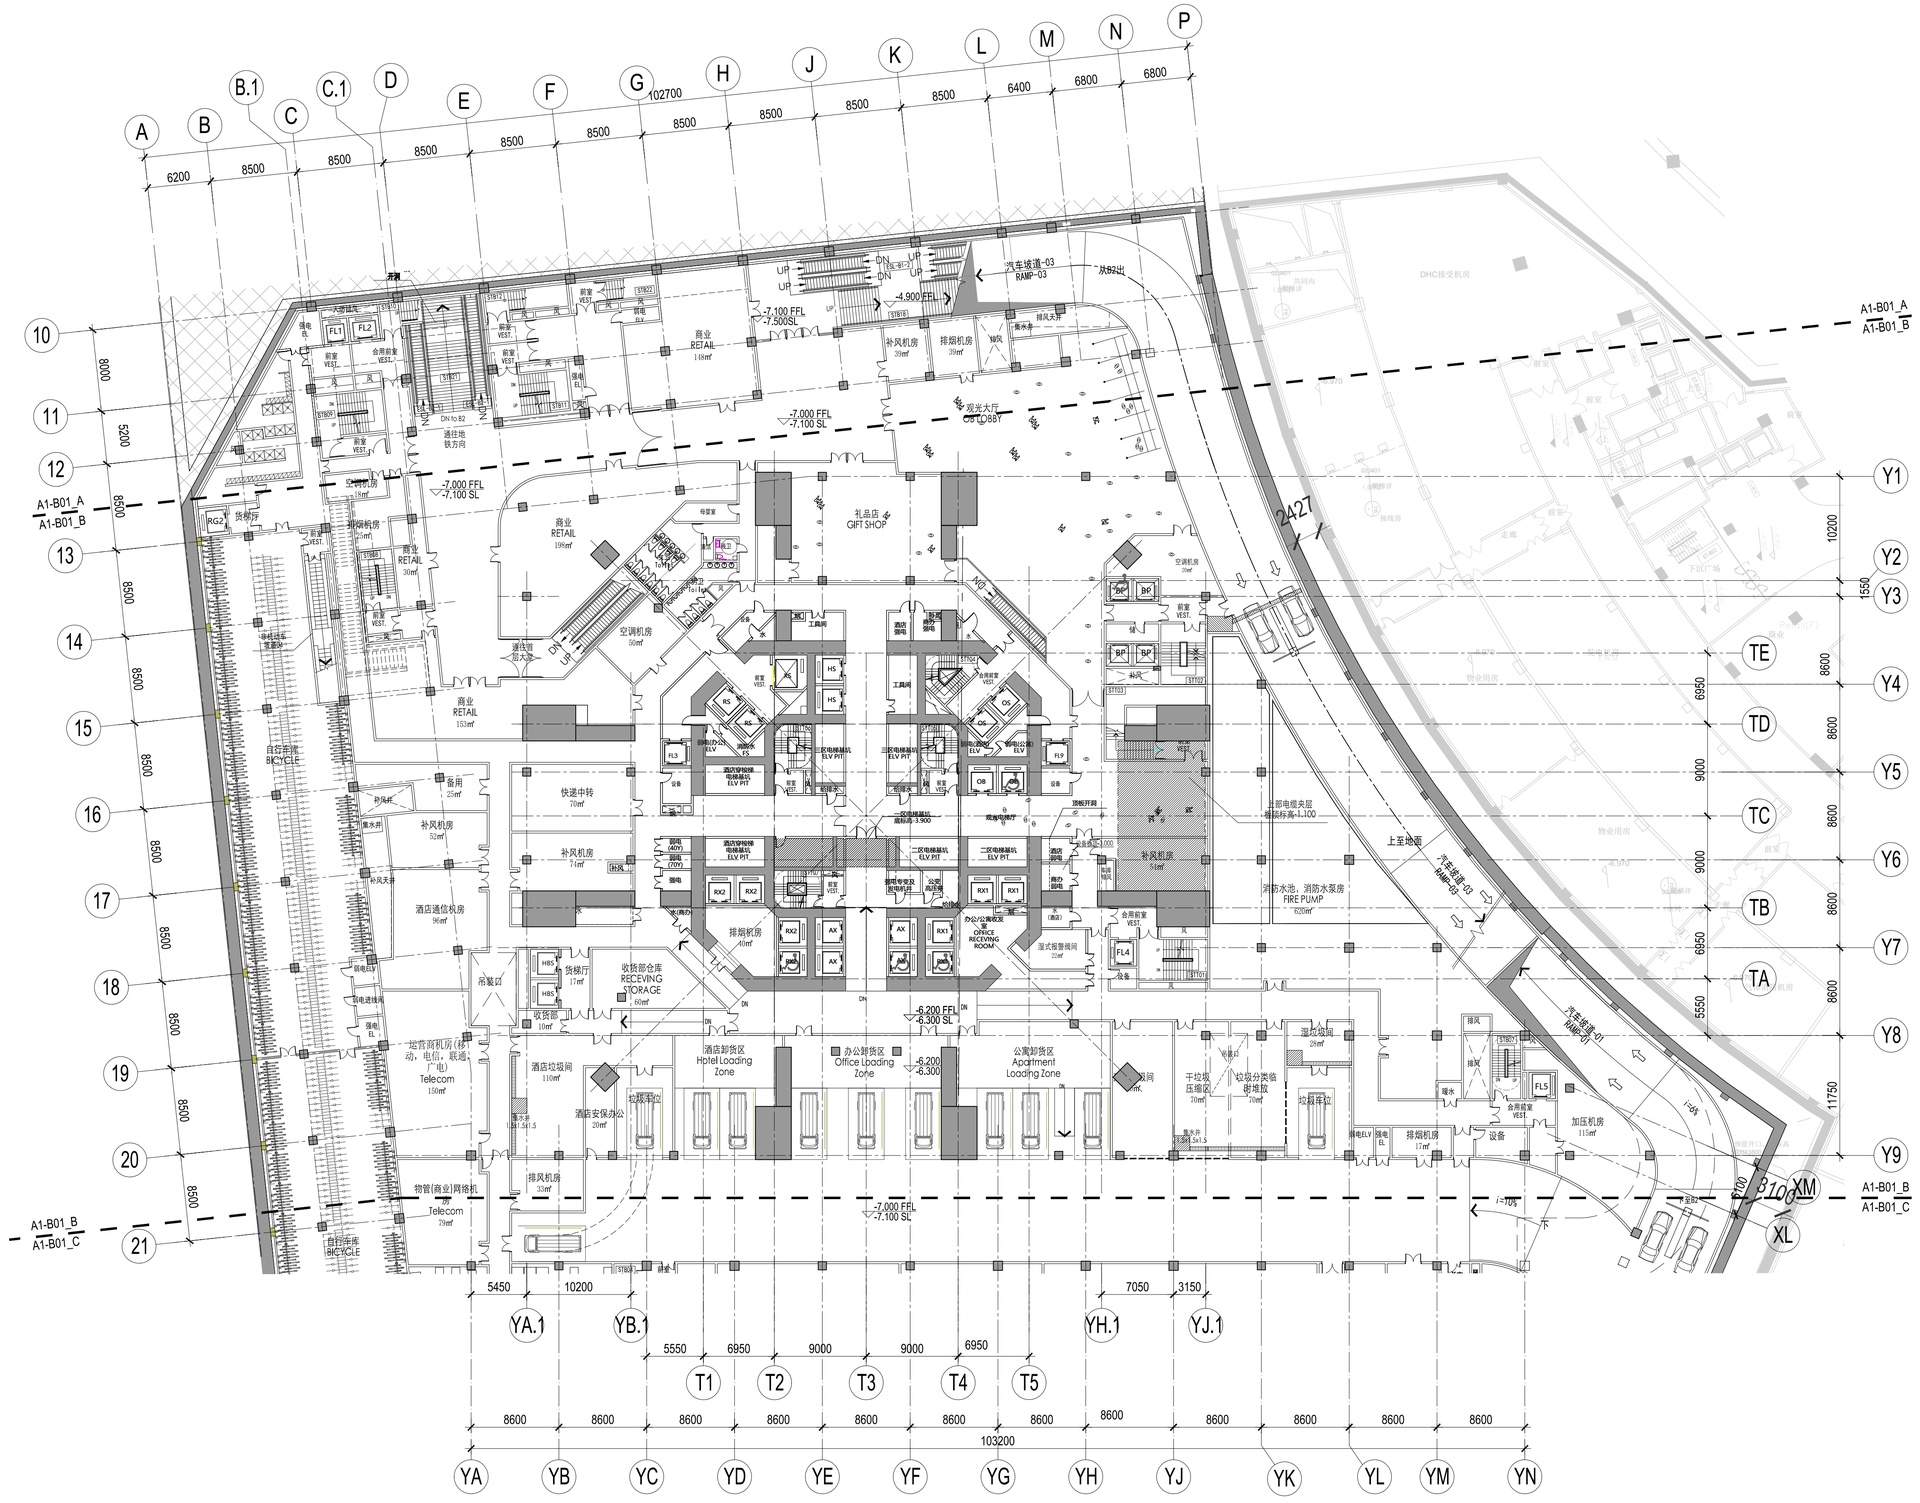
A1-B01_A
A1-B01_B
A1-B01_C
-7.000 FFL
-7.100 SL
-7.100 FFL
-7.500SL
-4.900 FFL
-6.200 FFL
-6.300 SL
-6.200
-6.300
汽车坡道-03
RAMP-03
从B2出
观光大厅
OB LOBBY
礼品店
GIFT SHOP
商业
RETAIL
货梯厅
RG2
通往地铁方向
通往商业大堂
空调机房
50㎡
补风机房
32㎡
补风机房
74㎡
酒店通信机房
96㎡
排烟机房
40㎡
吊装口
货梯厅
17㎡
收货部仓库
RECEVING STORAGE
60㎡
收货部
10㎡
酒店垃圾间
110㎡
酒店安保办公
20㎡
运营商机房（移动，电信，联通，广电）
Telecom
150㎡
物管(商业)网络机房
Telecom
79㎡
排风机房
33㎡
自行车库
BICYCLE
备用
20㎡
快递中转
70㎡
酒店卸货区
Hotel Loading Zone
办公卸货区
Office Loading Zone
公寓卸货区
Apartment Loading Zone
RECEVING OFFICE
收发室
OFFICE
干垃圾压缩区
70㎡
垃圾分类临时堆放
70㎡
垃圾车位
温控垃圾
28㎡
排烟机房
77㎡
设备
加压机房
115㎡
消防水池，消防水泵房
FIRE PUMP
620㎡
上至地面
上部电缆夹层
基础标高-1.100
二次电梯基坑
底标高-3.900
三次电梯基坑
底标高-3.900
酒店变配电
FLV
ELV PIT
前室
VEST.
会所前室
VEST.
会所
FL1
FL2
FL4
FL5
RX1
RX2
AX
HS
RS
CS
BP
HBX
ST101
ST102
SHEET NOTES 图面说明

- 初步设计不可作为施工依据
  DESIGN DEVELOPMENT SET NOT FOR CONSTRUCTION
- 首层+/- 0.00 完成面标高相当于绝对标高+4.300
  GROUND LEVEL FINISH FLOOR +/- 0.00 = +4.300 ABOVE SEA LEVEL
- 全部标高为完成面标高，同时也标示结构楼板标高
  ALL PROJECT ELEVATION ARE MEASURED TO FINISH FLOOR
- 本层建筑面积请参考分层面积表格
  GFA REFER TO THE AREA TABLE SHEET

LEGEND 图例说明

- 防火卷帘 FIRE SHUTTER
- 楼板开洞 SLAB OPENING
- XXXX 建筑完成面 TOP OF FINISH FLOOR
- 普通汽车停车位 ORDINARY CAR PARKING
- 豪车停车位 LUXURY CAR PARKING
- 新能源汽车停车位 NEW ENERGY CAR PARKING
- 无障碍停车位 ACCESSIBLE PARKING
- 无障碍电梯 HANDICAP ELEVATOR

PLAN DATA 数据

楼层 LEVEL	B1
区位 ZONE	Basement
完成面标高 T.O.F	-7.000m
建筑面积 GFA	25947 ㎡
层高 FLOOR HEIGHT	7.0m
功能 FUNCTION	商业/餐饮/观光/车库/非机动车库/设备 Retail/F&B/Observation/ Parking/Bicycle Parking/MEP

KEY 索引

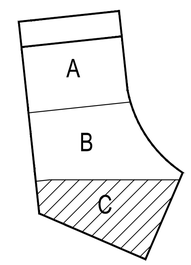

NO.	修改内容 DESCRIPTION	日期 DATE
14	幕墙初步设计深化文本 FACADE DESIGN DEVELOPMENT SUBMISSION	2021.05.21
13	幕墙方案设计文本 FACADE SCHEMATIC DESIGN SUBMISSION	2021.04.19
12	100%初步设计文本 100% DESIGN DEVELOPMENT SUBMISSION	2020.12.15
11	幕墙方案设计文本 FACADE SCHEMATIC DESIGN SUBMISSION	2020.10.15
10	初步设计文本 - 地上部分 DESIGN DEVELOPMENT SUBMISSION - ABOVE GROUND	2020.09.30
09	初步设计过程图纸(9-10层) IN-PROGRESS DD SUBMISSION (ZONE 9-10)	2020.09.10
08	初步设计过程图纸(4-8层) IN-PROGRESS DD SUBMISSION (ZONE 4-8)	2020.08.31
07	初步设计过程图纸(1-4层) IN-PROGRESS DD SUBMISSION (ZONE 1-4)	2020.07.31
06	初步设计过程图纸(1-3层) IN-PROGRESS DD SUBMISSION (ZONE 1-3)	2020.07.17
05	方案设计报审文件更新 SCHEMATIC DESIGN RE-SUBMISSION	2020.04.16
04	初步设计文本 DESIGN DEVELOPMENT SUBMISSION	2020.03.27
03	50%初步设计文本(地下室更新) 50% DESIGN DEVELOPMENT SUBMISSION - (BASEMENT RE-ISSUE)	2020.02.22
02	50% 初步设计 50% DESIGN DEVELOPMENT SUBMISSION	2020.01.31
01	方案设计报审文件 SCHEMATIC DESIGN SUBMISSION	2020.01.15

盖章 SEAL

建设单位 CLIENT
中南集团 ZHONGNAN GROUP
建家 · 筑城 · 启未来

华建集团 ARCPLUS
ECADI 华东建筑设计研究总院
华东建筑设计研究院有限公司 EAST CHINA ARCHITECTURAL DESIGN & RESEARCH INSTITUTE CO., LTD.
设计证书甲级编号 A131004031

建筑设计顾问 ARCHITECTURE CONSULTANT: Gensler
结构设计顾问 STRUCTURE CONSULTANT: Thornton Tomasetti
机电设计顾问 MECHANICAL CONSULTANT: WSP
幕墙设计顾问 CURTAIN WALL CONSULTANT: ALT
消防设计顾问 FIRE SAFETY CONSULTANT: ABUNDANCE 安邦

审定人/日期 AUTHORIZED FOR ISSUE BY/DATE 曾杰
设计负责人/日期 DESIGN CHIEF/DATE 曾杰
审核人/日期 AUDITED BY/DATE 曾杰
专业负责人/日期 DISCIPLINE RESPONSIBLE BY/DATE 于倬
校对人/日期 CHECKED BY/DATE 张亚
设计人/日期 DESIGNED BY/DATE 倪军俊

建设单位 CLIENT: 苏州中南中心投资建设有限公司
项目名称 PROJECT: 中南中心超高层商业楼宇项目（DK20110136地块）超高层 SUZHOU ZHONGNAN CENTER
子项名称 SUB PROJECT:
图名 DRAWING TITLE: 地下一层C区平面图 FLOOR PLAN - BASEMENT LEVEL 1, AREA C

工程编号 PROJECT NO.	C-201955007	阶段 STATUS	初步设计/DD
比例 SCALE	1 : 300	专业 DISCIPLINE	建筑
日期 DATE	2021.05.21	图号 DRAWING NO.	A1_B01_C

FLOOR PLAN - BASEMENT LEVEL 1_C 地下一层C区平面图
比例 SCALE: 1 : 300

Xiangtao Chen 2021/5/21 19:08:35 \\gensler.ad\projects\51\51.80228.000\CAD\Sheets\A1_B01_C.dwg

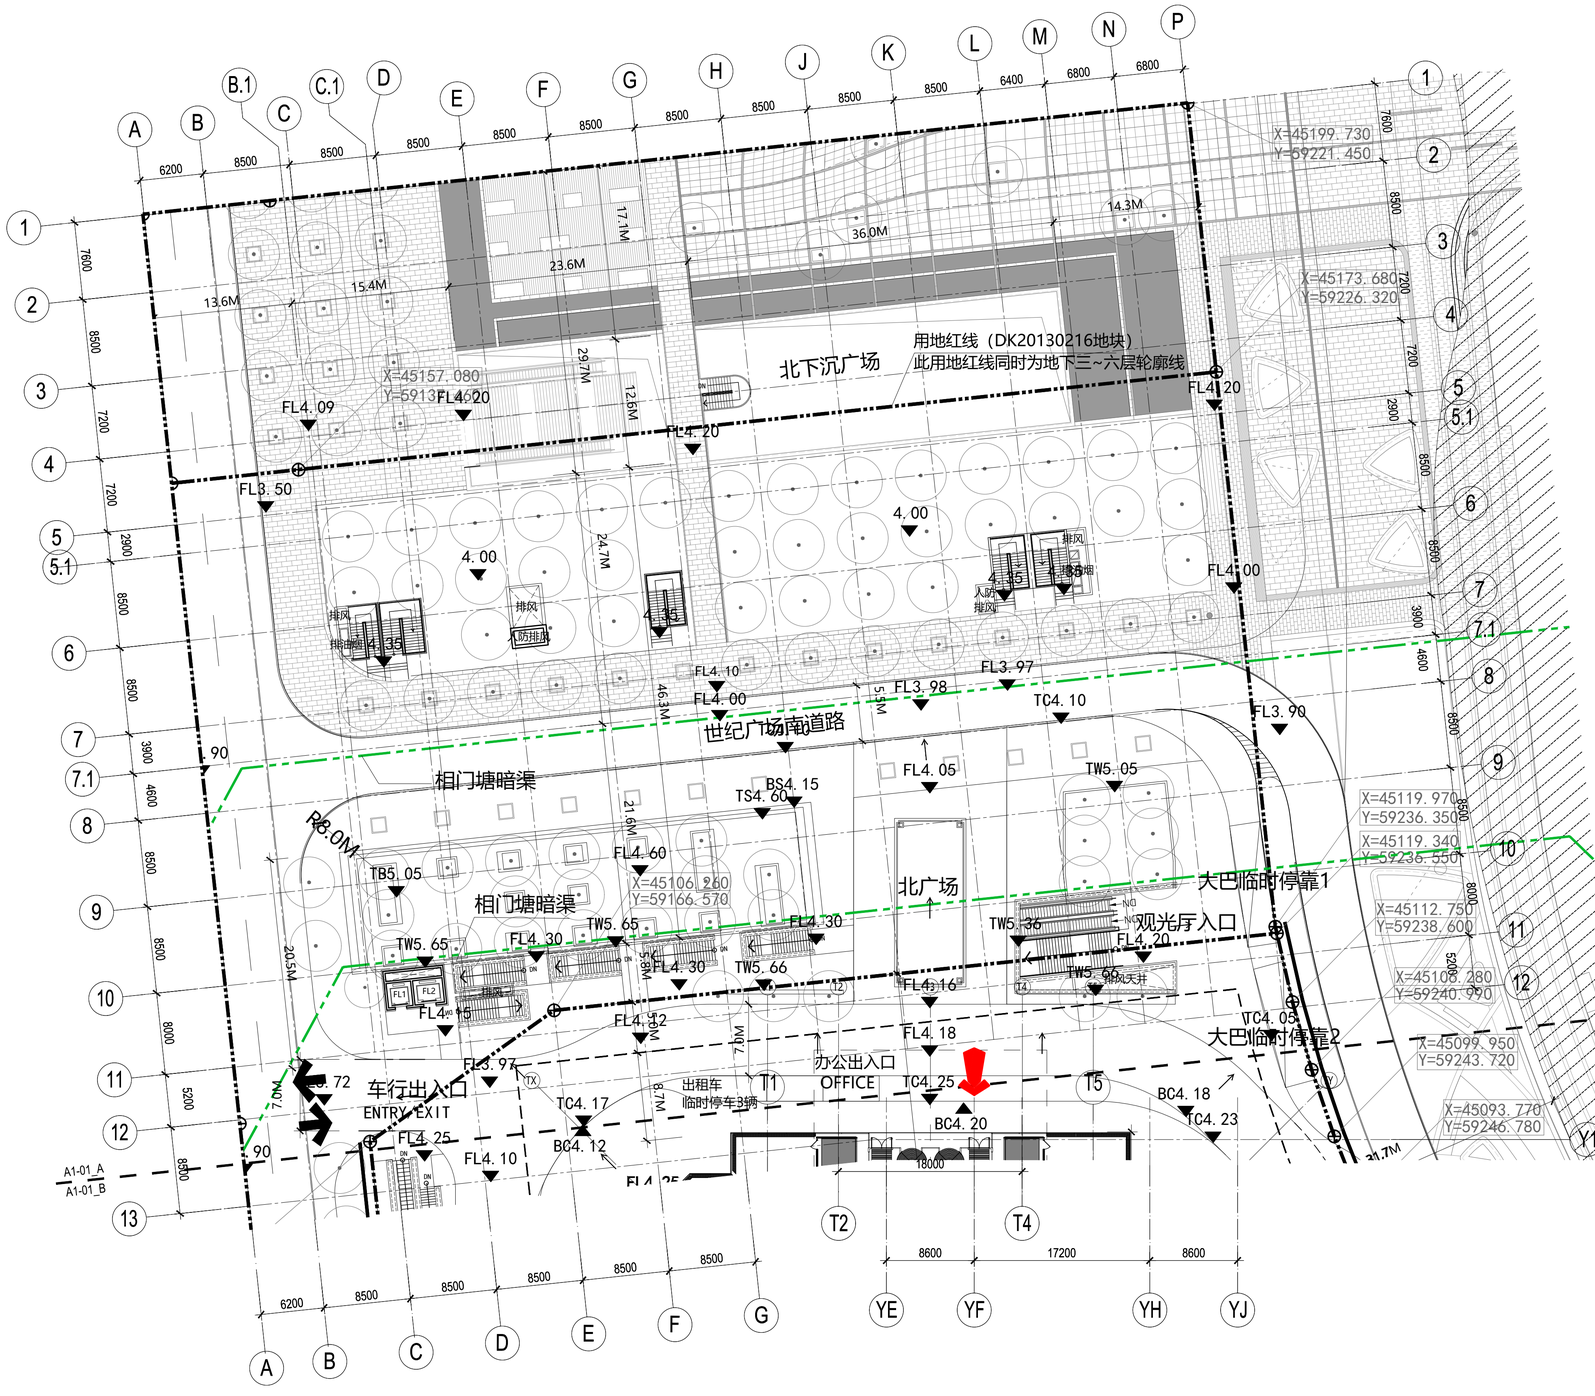

SHEET NOTES 图面说明

- 初步设计不可作为施工依据
  DESIGN DEVELOPMENT SET NOT FOR CONSTRUCTION
- 首层+/- 0.00 完成面标高相当于绝对标高+4.300
  GROUND LEVEL FINISH FLOOR +/- 0.00 = +4.300 ABOVE SEA LEVEL
- 全部标高为完成面标高，同时也标示结构楼板标高
  ALL PROJECT ELEVATION ARE MEASURED TO FINISH FLOOR
- 本层建筑面积请参考分层面积表格
  GFA REFER TO THE AREA TABLE SHEET

LEGEND 图例说明

- 防火卷帘 FIRE SHUTTER
- 楼板开洞 SLAB OPENING
- XXXX 建筑完成面 TOP OF FINISH FLOOR
- 普通汽车停车位 ORDINARY CAR PARKING
- 豪车停车位 LUXURY CAR PARKING
- 新能源汽车停车位 NEW ENERGY CAR PARKING
- 无障碍停车位 ACCESSIBLE PARKING
- 无障碍电梯 HANDICAP ELEVATOR

PLAN DATA 数据

楼层 LEVEL	1
区位 ZONE	1
完成面标高 T.O.F	±0.000m
建筑面积 GFA	
层高 FLOOR HEIGHT	9.5m
功能 FUNCTION	大堂/附楼/设备出风口 Lobby/Annex Building/Intake Exhaust

KEY 索引

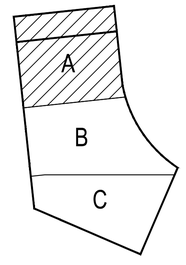

FLOOR PLAN - LEVEL 1_A 一层A区平面图

比例 SCALE: 1 : 300

1

NO.	修改内容 DESCRIPTION	日期 DATE
14	幕墙初步设计深化文本 FACADE DESIGN DEVELOPMENT SUBMISSION	2021.05.21
13	幕墙方案设计文本 FACADE SCHEMATIC DESIGN SUBMISSION	2021.04.19
12	100%初步设计文本 100% DESIGN DEVELOPMENT SUBMISSION	2020.12.15
11	幕墙方案设计文本 FACADE SCHEMATIC DESIGN SUBMISSION	2020.10.15
10	初步设计文本 - 地上部分 DESIGN DEVELOPMENT SUBMISSION - ABOVE GROUND	2020.09.30
09	初步设计过程图纸(9-10区) IN-PROGRESS DD SUBMISSION (ZONE 9-10)	2020.09.16
08	初步设计过程图纸(4-8区) IN-PROGRESS DD SUBMISSION (ZONE 4-8)	2020.08.31
07	初步设计过程图纸(1-4区) IN-PROGRESS DD SUBMISSION (ZONE 1-4)	2020.07.31
06	初步设计过程图纸(1-3区) IN-PROGRESS DD SUBMISSION (ZONE 1-3)	2020.07.17
05	方案设计报审文件更新 SCHEMATIC DESIGN RE-SUBMISSION	2020.04.16
04	初步设计文本 DESIGN DEVELOPMENT SUBMISSION	2020.03.27
03	50%初步设计文本(地下室更新) 50% DESIGN DEVELOPMENT SUBMISSION (BASEMENT RE-ISSUE)	2020.02.20
02	50% 初步设计 50% DESIGN DEVELOPMENT SUBMISSION	2020.01.31
01	方案设计报审文件 SCHEMATIC DESIGN SUBMISSION	2020.01.15

盖章 SEAL

建设单位 CLIENT

中南集团 ZHONGNAN GROUP 建家·筑城·启未来

华建集团 ARCPLUS

ECADI 华东建筑设计研究总院 EAST CHINA ARCHITECTURAL DESIGN & RESEARCH INSTITUTE CO., LTD.

华东建筑设计研究院有限公司 EAST CHINA ARCHITECTURAL DESIGN & RESEARCH INSTITUTE CO., LTD.

设计证书甲级编号 A131004031

建筑设计顾问 ARCHITECTURE CONSULTANT: Gensler

结构设计顾问 STRUCTURE CONSULTANT: Thornton Tomasetti

机电设计顾问 MECHANICAL CONSULTANT: WSP

幕墙设计顾问 CURTAIN WALL CONSULTANT

消防设计顾问 FIRE SAFETY CONSULTANT: ABUNDANCE 安邦

审定人/日期 AUTHORIZED FOR ISSUE BY/DATE 党杰

设计总负责人/日期 DESIGN CHIEF/DATE 党杰

审核人/日期 AUDITED BY/DATE 党杰

专业负责人/日期 DISCIPLINE RESPONSIBLE BY/DATE 于偲

校对人/日期 CHECKED BY/DATE 张亚

设计人/日期 DESIGNED BY/DATE 倪军俊

建设单位 CLIENT 苏州中南中心投资建设有限公司

项目名称 PROJECT 中南中心超高层商业楼宇项目（DK20110136地块）超高层 SUZHOU ZHONGNAN CENTER

子项名称 SUB PROJECT

图名 DRAWING TITLE 一层A区平面图 FLOOR PLAN - LEVEL 1, AREA A

工程编号 JOB NO. C-201955007

阶段 STATUS 初步设计/DD

比例 SCALE 1 : 300

专业 DISCIPLINE 建筑

日期 DATE 2021.05.21

图号 DRAWING NO. A1_01_A

Xiangtao Chen 2021/5/21 19:09:00 \\gensler.ad\projects\51\51.80228.000\CAD\Sheets\A1_01_A.dwg

SHEET NOTES 图面说明

- 初步设计不可作为施工依据
  DESIGN DEVELOPMENT SET NOT FOR CONSTRUCTION
- 首层+/- 0.00 完成面标高相当于绝对标高+4.300
  GROUND LEVEL FINISH FLOOR +/- 0.00 = +4.300 ABOVE SEA LEVEL
- 全部标高为完成面标高，同时也标示结构楼板标高
  ALL PROJECT ELEVATION ARE MEASURED TO FINISH FLOOR
- 本层建筑面积请参考分层面积表格
  GFA REFER TO THE AREA TABLE SHEET

LEGEND 图例说明

- 防火卷帘 FIRE SHUTTER
- 楼板开洞 SLAB OPENING
- XXXX 建筑完成面 TOP OF FINISH FLOOR
- 普通汽车停车位 ORDINARY CAR PARKING
- 豪车停车位 LUXURY CAR PARKING
- 新能源汽车停车位 NEW ENERGY CAR PARKING
- 无障碍停车位 ACCESSIBLE PARKING
- 无障碍电梯 HANDICAP ELEVATOR

PLAN DATA 数据

楼层 LEVEL	1
区位 ZONE	1
完成面标高 T.O.F	±0.000m
建筑面积 GFA	
层高 FLOOR HEIGHT	9.5m
功能 FUNCTION	大堂/附楼/设备出风口 Lobby/Annex Building/Intake Exhaust

KEY 索引

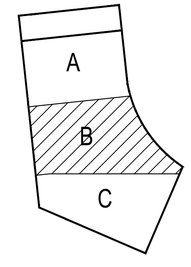

FLOOR PLAN - LEVEL 1_B 一层B区平面图

比例 SCALE: 1 : 300

1

建设单位 CLIENT

中南集团 ZHONGNAN GROUP 建家·筑城·启未来

NO.	修改内容 DESCRIPTION	日期 DATE
14	幕墙初步设计深化文本 FACADE DESIGN DEVELOPMENT SUBMISSION	2021.05.21
13	幕墙方案设计文本 FACADE SCHEMATIC DESIGN SUBMISSION	2021.04.19
12	100%初步设计文本 100% DESIGN DEVELOPMENT SUBMISSION	2020.12.15
11	幕墙方案设计文本 FACADE SCHEMATIC DESIGN SUBMISSION	2020.10.15
10	初步设计文本 - 地上部分 DESIGN DEVELOPMENT SUBMISSION - ABOVE GROUND	2020.09.30
09	初步设计过程图纸(9-10层) IN-PROGRESS DD SUBMISSION (ZONE 9-10)	2020.09.16
08	初步设计过程图纸(4-8层) IN-PROGRESS DD SUBMISSION (ZONE 4-8)	2020.08.31
07	初步设计过程图纸(1-4层) IN-PROGRESS DD SUBMISSION (ZONE 1-4)	2020.07.31
06	初步设计过程图纸(1-3层) IN-PROGRESS DD SUBMISSION (ZONE 1-3)	2020.07.17
05	方案设计报审文件更新 SCHEMATIC DESIGN RE-SUBMISSION	2020.04.16
04	初步设计文本 DESIGN DEVELOPMENT SUBMISSION	2020.03.27
03	50%初步设计文本(地下室更新) 50% DESIGN DEVELOPMENT SUBMISSION - (BASEMENT RE-ISSUE)	2020.02.25
02	50% 初步设计 50% DESIGN DEVELOPMENT SUBMISSION	2020.01.31
01	方案设计报审文件 SCHEMATIC DESIGN SUBMISSION	2020.01.15

盖章 SEAL

华建集团 ARCPLUS

ECADI 华东建筑设计研究总院 EAST CHINA ARCHITECTURAL DESIGN & RESEARCH INSTITUTE

华东建筑设计研究院有限公司 EAST CHINA ARCHITECTURAL DESIGN & RESEARCH INSTITUTE CO., LTD.
设计证书甲级编号 A131004031

建筑设计顾问 ARCHITECTURE CONSULTANT: Gensler

结构设计顾问 STRUCTURE CONSULTANT: Thornton Tomasetti

机电设计顾问 MEP&FA CONSULTANT: WSP

幕墙设计顾问 CURTAIN WALL CONSULTANT: ALT

消防设计顾问 FIRE SAFETY CONSULTANT: ABUNDANCE 安邦

审定人/日期 AUTHORIZED FOR ISSUE BY/DATE	党杰
设计总负责人/日期 DESIGN CHIEF/DATE	党杰
审核人/日期 AUDITED BY/DATE	党杰
专业负责人/日期 DISCIPLINE RESPONSIBLE BY/DATE	于虎
校对人/日期 CHECKED BY/DATE	张亚
设计人/日期 DESIGNED BY/DATE	倪军俊
建设单位 CLIENT	苏州中南中心投资建设有限公司
项目名称 PROJECT	中南中心超高层商业楼宇项目（DK20110136地块）超高层 SUZHOU ZHONGNAN CENTER
子项名称 SUB PROJECT	
图名 DRAWING TITLE	一层B区平面图 FLOOR PLAN - LEVEL 1, AREA B
工程编号 JOB NO.	C-201955007
阶段 STATUS	初步设计/DD
比例 SCALE	1 : 300
专业 DISCIPLINE	建筑
日期 DATE	2021.05.21
图号 DRAWING NO.	A1_01_B

Xiangtao Chen 2021/5/21 19:09:23 \\gensler.ad\projects\51\151.8028.000\CAD\Sheets\A1_01_B.dwg

SHEET NOTES 图面说明

- 初步设计不可作为施工依据
  DESIGN DEVELOPMENT SET NOT FOR CONSTRUCTION
- 首层+/- 0.00 完成面标高相当于绝对标高+4.300
  GROUND LEVEL FINISH FLOOR +/- 0.00 = +4.300 ABOVE SEA LEVEL
- 全部标高为完成面标高，同时也标示结构楼板标高
  ALL PROJECT ELEVATION ARE MEASURED TO FINISH FLOOR
- 本层建筑面积请参考分层面积表格
  GFA REFER TO THE AREA TABLE SHEET

LEGEND 图例说明

- 防火卷帘 FIRE SHUTTER
- 楼板开洞 SLAB OPENING
- XXXX 建筑完成面 TOP OF FINISH FLOOR
- 普通汽车停车位 ORDINARY CAR PARKING
- 豪车停车位 LUXURY CAR PARKING
- 新能源汽车停车位 NEW ENERGY CAR PARKING
- 无障碍停车位 ACCESSIBLE PARKING
- 无障碍电梯 HANDICAP ELEVATOR

PLAN DATA 数据

楼层 LEVEL	1
区位 ZONE	1
完成面标高 T.O.F	±0.000m
建筑面积 GFA	
层高 FLOOR HEIGHT	9.5m
功能 FUNCTION	大堂/附楼/设备出风口 Lobby/Annex Building/Intake Exhaust

KEY 索引

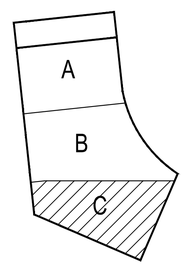

FLOOR PLAN - LEVEL 1_C 一层C区平面图

比例 SCALE: 1 : 300

1

建设单位 CLIENT
中南集团 ZHONGNAN GROUP 建家·筑城·启未来

序号 NO.	修改内容 DESCRIPTION	日期 DATE
14	幕墙初步设计深化文本 FACADE DESIGN DEVELOPMENT SUBMISSION	2021.05.21
13	幕墙方案设计文本 FACADE SCHEMATIC DESIGN SUBMISSION	2021.04.19
12	100%初步设计文本 100% DESIGN DEVELOPMENT SUBMISSION	2020.12.15
11	幕墙方案设计文本 FACADE SCHEMATIC DESIGN SUBMISSION	2020.10.15
10	初步设计文本 - 地上部分 DESIGN DEVELOPMENT SUBMISSION - ABOVE GROUND	2020.09.30
09	初步设计过程图纸(9-10区) IN-PROGRESS DD SUBMISSION (ZONE 9-10)	2020.09.16
08	初步设计过程图纸(4-8区) IN-PROGRESS DD SUBMISSION (ZONE 4-8)	2020.08.31
07	初步设计过程图纸(1-4区) IN-PROGRESS DD SUBMISSION (ZONE 1-4)	2020.07.31
06	初步设计过程图纸(1-3区) IN-PROGRESS DD SUBMISSION (ZONE 1-3)	2020.07.17
05	方案设计报审文件更新 SCHEMATIC DESIGN RE-SUBMISSION	2020.04.16
04	初步设计文本 DESIGN DEVELOPMENT SUBMISSION	2020.03.27
03	50%初步设计文本(地下室更新) 50% DESIGN DEVELOPMENT SUBMISSION (BASEMENT RE-ISSUE)	2020.02.22
02	50% 初步设计 50% DESIGN DEVELOPMENT SUBMISSION	2020.01.31
01	方案设计报审文件 SCHEMATIC DESIGN SUBMISSION	2020.01.15

盖章 SEAL

华建集团 ARCPLUS
ECADI 华东建筑设计研究总院
华东建筑设计研究院有限公司 EAST CHINA ARCHITECTURAL DESIGN & RESEARCH INSTITUTE CO., LTD.
设计证书甲级编号 A131004031

建筑设计顾问 ARCHITECTURE CONSULTANT: Gensler
结构设计顾问 STRUCTURE CONSULTANT: Thornton Tomasetti
机电设计顾问 MEP&FA CONSULTANT: WSP
幕墙设计顾问 CURTAIN WALL CONSULTANT: AT
消防设计顾问 FIRE SAFETY CONSULTANT: ABUNDANCE 安邦

审定人/日期 AUTHORIZED FOR ISSUE BY/DATE	党杰
设计总负责人/日期 DESIGN CHIEF/DATE	党杰
审核人/日期 AUDITED BY/DATE	党杰
专业负责人/日期 DISCIPLINE RESPONSIBLE BY/DATE	于俊
校对人/日期 CHECKED BY/DATE	张亚
设计人/日期 DESIGNED BY/DATE	邹军俊

建设单位 CLIENT: 苏州中南中心投资建设有限公司

项目名称 PROJECT: 中南中心超高层商业楼宇项目（DK20110136地块）超高层 SUZHOU ZHONGNAN CENTER

子项名称 SUB PROJECT:

图名 DRAWING TITLE: 一层C区平面图 FLOOR PLAN - LEVEL 1, AREA C

工程编号 JOB NO.	C-201955007	阶段 STATUS	初步设计/DD
比例 SCALE	1 : 300	专业 DISCIPLINE	建筑
日期 DATE	2021.05.21	图号 DRAWING NO.	A1_01_C

建设单位 CLIENT
建设单位日期 CONTRACT BY & DATE
建设单位日期 CONTRACT BY & DATE
建设单位日期 CONTRACT BY & DATE
建设单位日期 CONTRACT BY & DATE
建设单位日期 CONTRACT BY & DATE
Xiangtao Chen 2021/5/21 19:09:46 \\gensler.ad\projects\51\51.80828.000\CAD\Sheets\A1_01_C.dwg

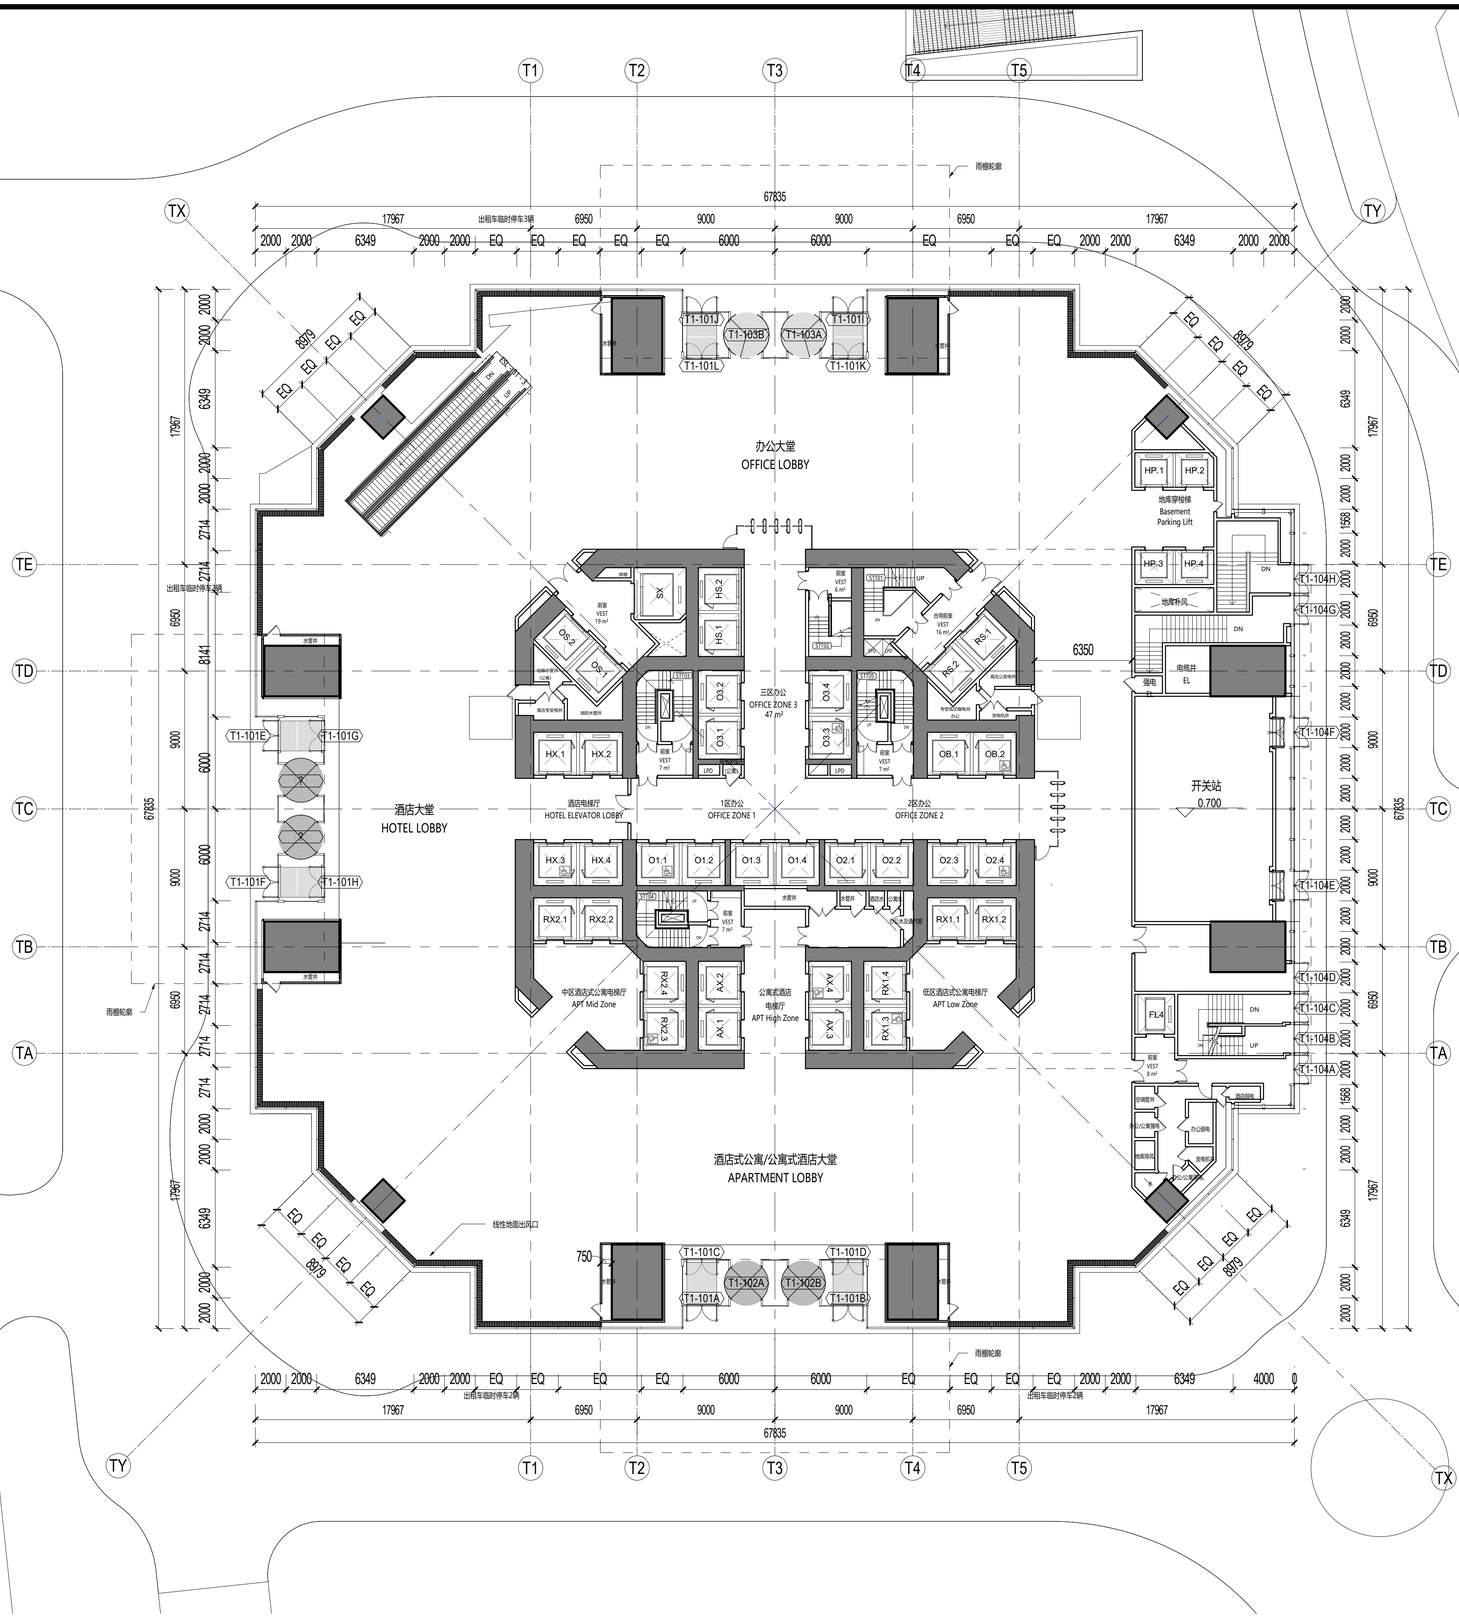

1 一层平面图FLOOR PLAN - TOWER LEVEL 001

SCALE: 1 : 200

SHEET NOTES 图面说明

- 扩初设计不作为施工依据
  DESIGN DEVELOPMENT SET NOT FOR CONSTRUCTION
- 首层+/- 0.00完成面标高相当于绝对标高+4.300
  GROUND LEVEL FINISH FLOOR +/- 0.00 = +4.300 ABOVE SEA LEVEL
- 全部标高为完成面标高，同时也标示结构楼板标高
  ALL PROJECT ELEVATION ARE MEASURED TO FINISH FLOOR
- 本层建筑面积请参考分层面积表格
  FOR GFA INFORMATION REFER TO THE AREA TABLE SHEET
- 所有幕墙模数尺寸以幕墙的工作点标注
  ALL FACADE MODULE DIMENSIONS MEASURED AT CW WORKPOINT LEVEL

LEGEND 图例说明

- 防火卷帘 FIRE SHUTTER
- 楼板开洞 SLAB OPENING
- 避难区(有效面积) REFUGE AREA
- 避难区(交通面积) REFUGE CORRIDOR
- 建筑完成面 TOP OF FINISH FLOOR
- 消火栓 FIRE EXTINGUISHER
- 消防救援窗 FIRE RESCUE WINDOW

PLAN DATA 数据

楼层 LEVEL	1
区位 ZONE	1
完成面标高 T.O.F	0.00m
建筑面积 GFA	4387.75㎡
层高 FLOOR HEIGHT	9.5m
功能 FUNCTION	大堂 Lobby

KEY 索引

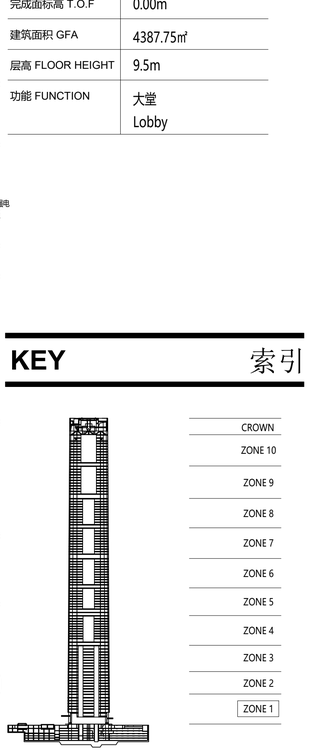

CROWN
ZONE 10
ZONE 9
ZONE 8
ZONE 7
ZONE 6
ZONE 5
ZONE 4
ZONE 3
ZONE 2
ZONE 1

序号 NO.	修改内容 DESCRIPTION	日期 DATE
14	幕墙扩初设计深化文本 FACADE DESIGN DEVELOPMENT(SUBMISSION	2021.05.21
13	幕墙方案设计文本 FACADE SCHEMATIC DESIGN SUBMISSION	2021.04.18
12	100%初步设计文本 100% DESIGN DEVELOPMENT SUBMISSION	2020.12.15
11	幕墙方案设计文本 FACADE SCHEMATIC DESIGN SUBMISSION	2020.10.15
10	初步设计文本 - 地上部分 DESIGN DEVELOPMENT SUBMISSION - ABOVE GROUND	2020.09.30
09	初步设计过程图纸(9-10区) IN-PROGRESS DD SUBMISSION (ZONE 9-10)	2020.09.10
08	初步设计过程图纸(4-8区) IN-PROGRESS DD SUBMISSION (ZONE 4-8)	2020.08.31
07	初步设计过程图纸(1-4区) IN-PROGRESS DD SUBMISSION (ZONE 1-4)	2020.07.31
06	初步设计过程图纸(1-3区) IN-PROGRESS DD SUBMISSION (ZONE 1-3)	2020.07.17
05	方案设计报审文件更新 SCHEMATIC DESIGN RE-SUBMISSION	2020.04.18
04	初步设计文本 DESIGN DEVELOPMENT SUBMISSION	2020.03.27
03	50%初步设计文本(地下室更新) 50% DESIGN DEVELOPMENT SUBMISSION (BASEMENT RE-ISSUE)	2020.02.22
02	50% 初步设计文件 50% DESIGN DEVELOPMENT SUBMISSION	2020.01.31
01	方案设计报审文件 SCHEMATIC DESIGN SUBMISSION	2020.01.15

盖章 SEAL

建设单位 CLIENT

中南集团 ZHONGNAN GROUP 建家·筑城·启未来

华建集团 ARCPLUS ECADI 华东建筑设计研究总院 EAST CHINA ARCHITECTURAL DESIGN & RESEARCH INSTITUTE

华东建筑设计研究院有限公司
EAST CHINA ARCHITECTURAL DESIGN & RESEARCH INSTITUTE CO.,LTD
设计证书甲级编号 A131004031

建筑设计顾问 ARCHITECTURE CONSULTANT: Gensler
结构设计顾问 STRUCTURE CONSULTANT: Thornton Tomasetti
机电设计顾问 MECHANICAL CONSULTANT: WSP
幕墙设计顾问 CURTAIN WALL CONSULTANT: ALT
消防设计顾问 FIRE LIFE SAFETY CONSULTANT: ABUNDANCE 安邦

审定人/日期 AUTHORIZED FOR ISSUE BY/ DATE 简杰
设计总负责人/日期 DIVISION CHIEF/ DATE 简杰
审核人/日期 AUDITED BY/ DATE 简杰
专业负责人/日期 DISCIPLINED RESPONSIBLE BY/ DATE 于涛
校对人/日期 CHECKED BY/ DATE 张星
设计人/日期 DESIGNED BY/ DATE 倪聚俊

建设单位 CLIENT: 苏州中南中心投资建设有限公司

项目名称 PROJECT: 中南中心超高层商业楼宇项目（DK20110136地块）超高层 SUZHOU ZHONGNAN CENTER

子项名称 SUB PROJECT:

图名 DRAWING TITLE: 一层平面图 FLOOR PLAN - TOWER LEVEL 001

工程编号 JOB NO. C-201955007 | 阶段 STATUS 初步设计/DD
比例 SCALE 1 : 200 | 专业 DISCIPLINE 建筑 ARCH
日期 DATE 2020.12.15 | 图号 DRAWING NO. A1-001

建筑会签/日期 CONFIRMED BY A/DATE
结构会签/日期 CONFIRMED BY S/DATE
暖通会签/日期 CONFIRMED BY M/DATE
电气会签/日期 CONFIRMED BY E/DATE
给排水会签/日期 CONFIRMED BY P/DATE

BIM 360://051.8028.000 - Suzhou Zhongnan Center/Architecture - 051.8028.000 - Suzhou JJ Tower_DD.rvt

5/21/2021 4:23:38 PM

建筑会签/日期 CONFIRMED BY A/DATE
结构会签/日期 CONFIRMED BY S/DATE
暖通会签/日期 CONFIRMED BY M/DATE
电气会签/日期 CONFIRMED BY E/DATE
给排水会签/日期 CONFIRMED BY P/DATE

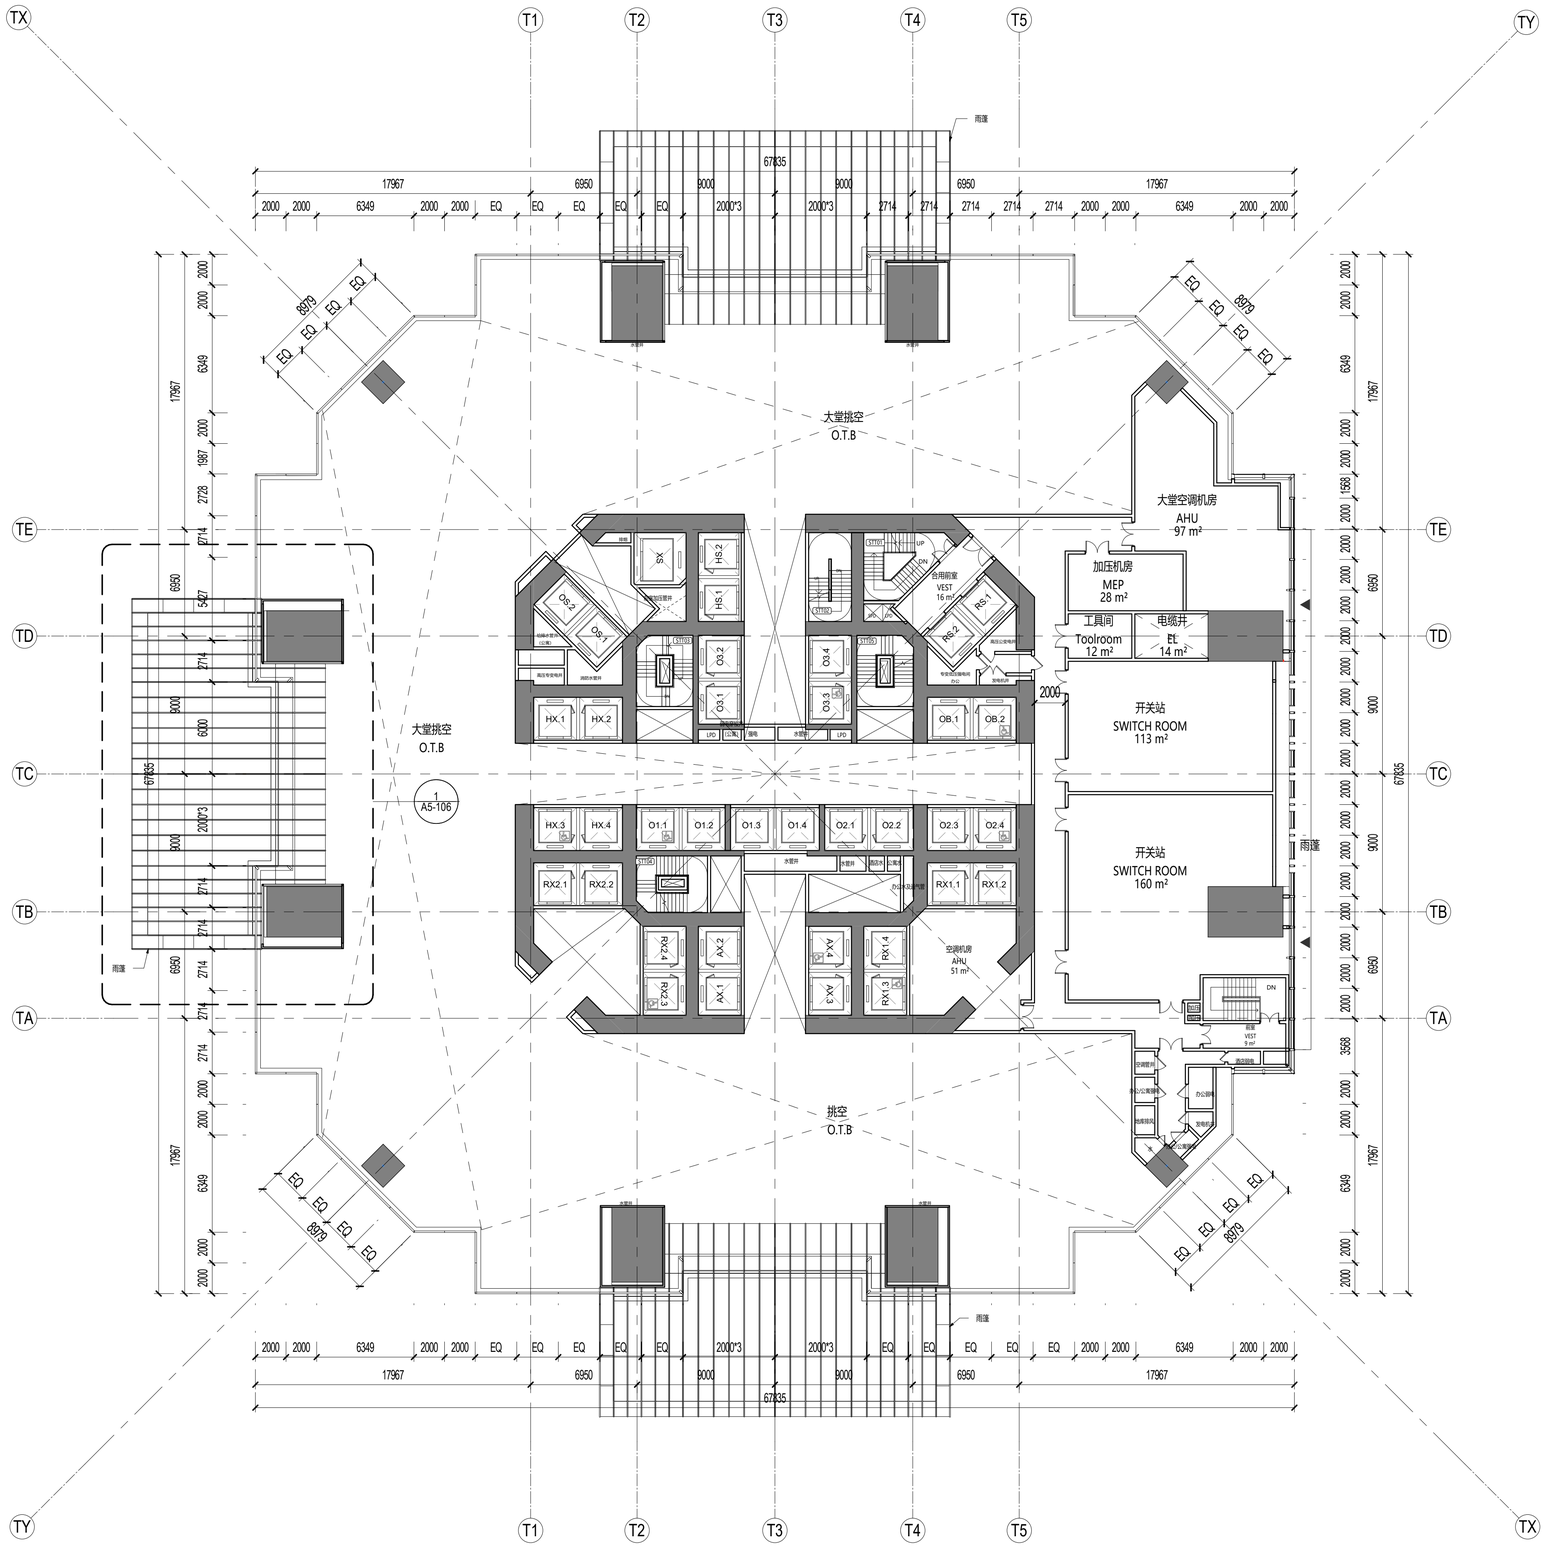

1 一夹层平面图FLOOR PLAN - TOWER LEVEL 001M
SCALE: 1 : 200

SHEET NOTES 图面说明

- 扩初设计不作为施工依据
  DESIGN DEVELOPMENT SET NOT FOR CONSTRUCTION
- 首层+/- 0.00完成面标高相当于绝对标高+4.300
  GROUND LEVEL FINISH FLOOR +/- 0.00 = +4.300 ABOVE SEA LEVEL
- 全部标高为完成面标高，同时也标示结构楼板标高
  ALL PROJECT ELEVATION ARE MEASURED TO FINISH FLOOR
- 本层建筑面积请参考分层面积表格
  FOR GFA INFORMATION REFER TO THE AREA TABLE SHEET
- 所有幕墙模数尺寸以幕墙的工作点标注
  ALL FACADE MODULE DIMENSIONS MEASURED AT CW WORKPOINT LEVEL

LEGEND 图例说明

- 防火卷帘 FIRE SHUTTER
- 楼板开洞 SLAB OPENING
- 避难区(有效面积) REFUGE AREA
- 避难区(交通面积) REFUGE CORRIDOR
- 建筑完成面 TOP OF FINISH FLOOR
- 消火栓 FIRE EXTINGUISHER
- 消防救援窗 FIRE RESCUE WINDOW

PLAN DATA 数据

楼层 LEVEL	1M
区位 ZONE	1
完成面标高 T.O.F	9.50m
建筑面积 GFA	811.20㎡
层高 FLOOR HEIGHT	6m
功能 FUNCTION	大堂夹层 Lobby Mezzanine

KEY 索引

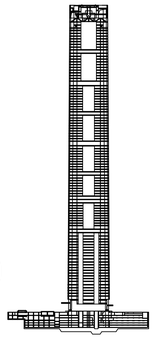

CROWN
ZONE 10
ZONE 9
ZONE 8
ZONE 7
ZONE 6
ZONE 5
ZONE 4
ZONE 3
ZONE 2
ZONE 1

N

序号 NO.	修改内容 DESCRIPTION	日期 DATE
14	幕墙扩初设计深化文本 FACADE DESIGN DEVELOPMENT(SUBMISSION	2021.05.21
13	幕墙方案设计文本 FACADE SCHEMATIC DESIGN SUBMISSION	2021.04.18
12	100%初步设计文本 100% DESIGN DEVELOPMENT SUBMISSION	2020.12.15
11	幕墙方案设计文本 FACADE SCHEMATIC DESIGN SUBMISSION	2020.10.15
10	初步设计文本 - 地上部分 DESIGN DEVELOPMENT SUBMISSION - ABOVE GROUND	2020.09.30
09	初步设计过程图纸(9-10区) IN-PROGRESS DD SUBMISSION (ZONE 9-10)	2020.09.10
08	初步设计过程图纸(4-8区) IN-PROGRESS DD SUBMISSION (ZONE 4-8)	2020.08.31
07	初步设计过程图纸(1-4区) IN-PROGRESS DD SUBMISSION (ZONE 1-4)	2020.07.31
06	初步设计过程图纸(1-3区) IN-PROGRESS DD SUBMISSION (ZONE 1-3)	2020.07.17
05	方案设计报审文件更新 SCHEMATIC DESIGN RE-SUBMISSION	2020.04.18
04	初步设计文本 DESIGN DEVELOPMENT SUBMISSION	2020.03.27
03	50%初步设计文本(地下室更新) 50% DESIGN DEVELOPMENT SUBMISSION (BASEMENT RE-ISSUE)	2020.02.22
02	50% 初步设计文件 50% DESIGN DEVELOPMENT SUBMISSION	2020.01.31
01	方案设计报审文件 SCHEMATIC DESIGN SUBMISSION	2020.01.15

盖章 SEAL

建设单位 CLIENT
中南集团 ZHONGNAN GROUP
建家·筑城·启未来

华建集团 ARCPLUS
ECADI 华东建筑设计研究总院 EAST CHINA ARCHITECTURAL DESIGN & RESEARCH INSTITUTE
华东建筑设计研究院有限公司
EAST CHINA ARCHITECTURAL DESIGN & RESEARCH INSTITUTE CO.,LTD
设计证书甲级编号 A131004031

建筑设计顾问 ARCHITECTURE CONSULTANT: Gensler
结构设计顾问 STRUCTURE CONSULTANT: Thornton Tomasetti
机电设计顾问 MECHANICAL CONSULTANT: WSP
幕墙设计顾问 CURTAIN WALL CONSULTANT: ALT
消防设计顾问 FIRE LIFE SAFETY CONSULTANT: ABUNDANCE 安邦

批准人/日期 AUTHORIZED FOR ISSUE BY/ DATE
签发
设计总负责人/日期 DESIGN CHIEF/ DATE
签发
审核人/日期 AUDITED BY/ DATE
签发
专业负责人/日期 DISCIPLINED RESPONSIBLE BY/ DATE
子项
校对人/日期 CHECKED BY/ DATE
张贺
设计人/日期 DESIGNED BY/ DATE
程辉俊

建设单位 CLIENT: 苏州中南中心投资建设有限公司
项目名称 PROJECT: 中南中心超高层商业楼宇项目（DK20110136地块）超高层 SUZHOU ZHONGNAN CENTER
子项名称 SUB PROJECT:
图名 DRAWING TITLE: 一夹层平面图 FLOOR PLAN - TOWER LEVEL 001M
工程编号 JOB NO.: C-201955007
阶段 STATUS: 初步设计/DD
比例 SCALE: 1 : 200
专业 DISCIPLINE: 建筑 ARCHI
日期 DATE: 2020.12.15
图号 DRAWING NO.: A1-001M

BIM 360://051.8028.000 - Suzhou Zhongnan Center/Architecture - 051.8028.000 - Suzhou JJ Tower_DD.rvt
5/21/2021 4:23:49 PM

建筑会签/日期 CONFIRMED BY A/DATE
结构会签/日期 CONFIRMED BY S/DATE
暖通会签/日期 CONFIRMED BY M/DATE
电气会签/日期 CONFIRMED BY E/DATE
给排水会签/日期 CONFIRMED BY P/DATE
BIM 360://051.8028.000 - Suzhou Zhongnan Center/Architecture - 051.8028.000 - Suzhou JJ Tower_DD.rvt
5/21/2021 4:24:02 PM

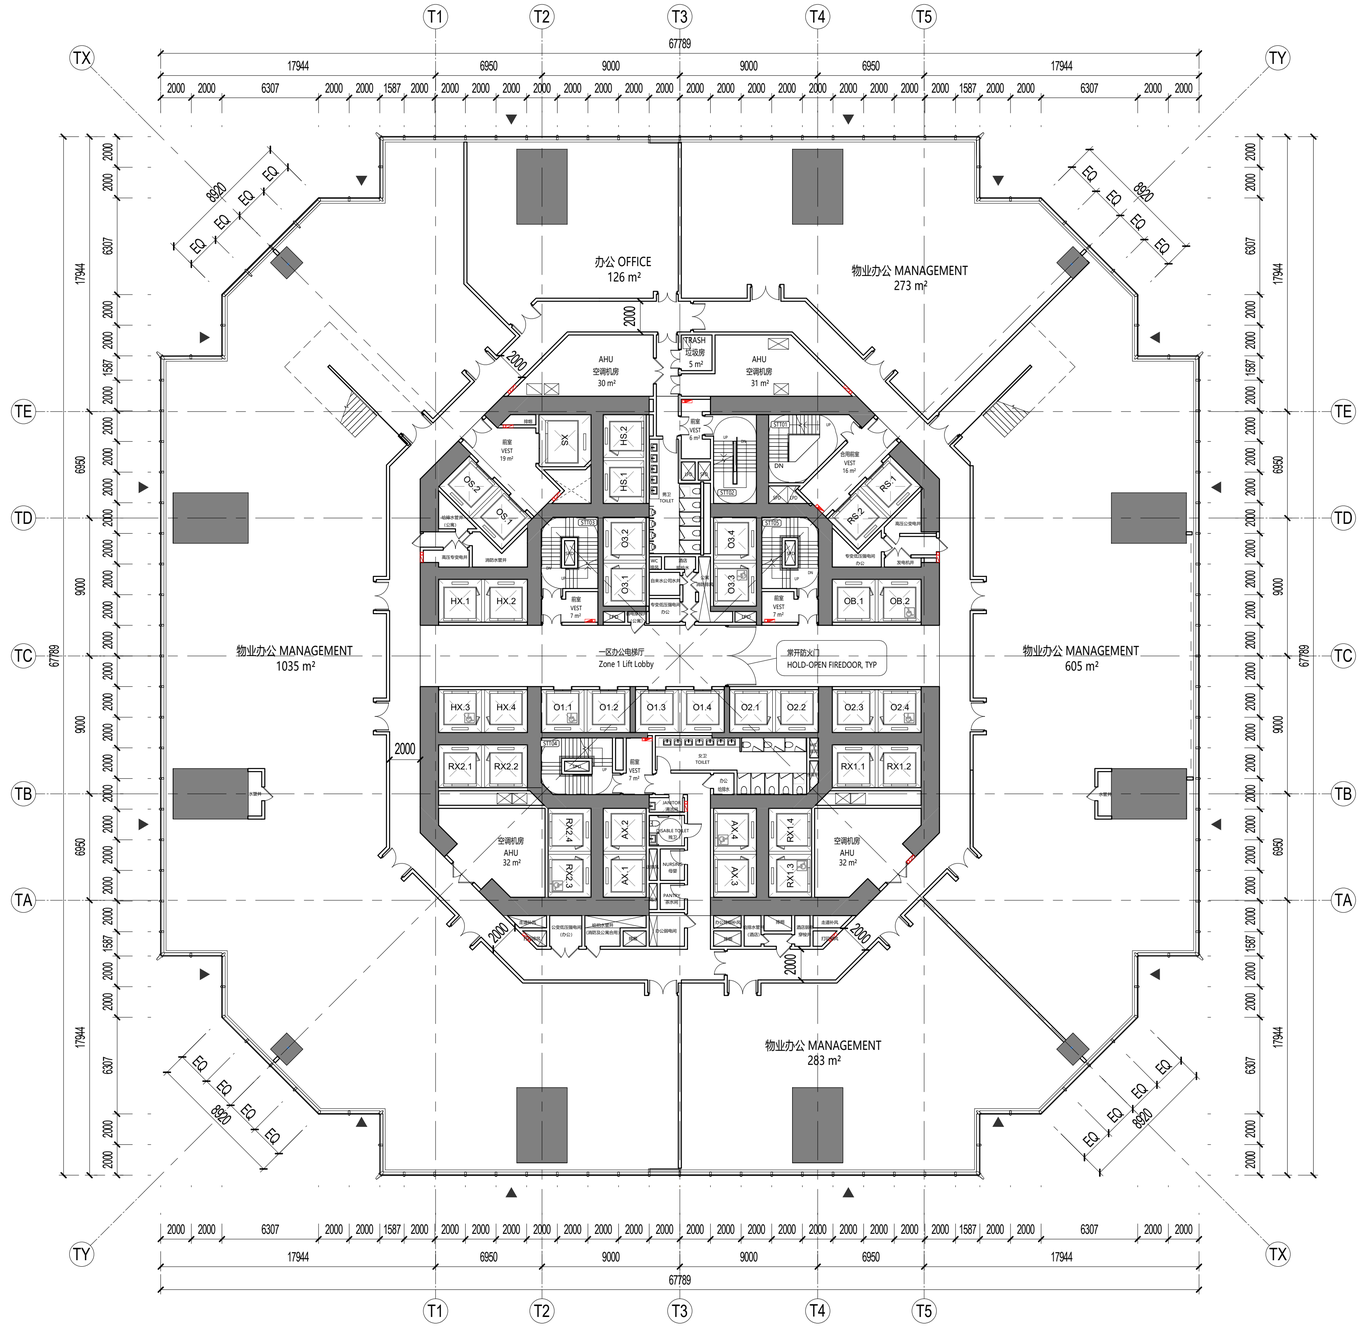

SHEET NOTES 图面说明

- 扩初设计不作为施工依据
  DESIGN DEVELOPMENT SET NOT FOR CONSTRUCTION
- 首层+/- 0.00完成面标高相当于绝对标高+4.300
  GROUND LEVEL FINISH FLOOR +/- 0.00 = +4.300 ABOVE SEA LEVEL
- 全部标高为完成面标高，同时也标示结构楼板标高
  ALL PROJECT ELEVATION ARE MEASURED TO FINISH FLOOR
- 本层建筑面积请参考分层面积表格
  FOR GFA INFORMATION REFER TO THE AREA TABLE SHEET
- 所有幕墙模数尺寸以幕墙的工作点标注
  ALL FACADE MODULE DIMENSIONS MEASURED AT CW WORKPOINT LEVEL

LEGEND 图例说明

- 防火卷帘 FIRE SHUTTER
- 楼板开洞 SLAB OPENING
- 避难区(有效面积) REFUGE AREA
- 避难区(交通面积) REFUGE CORRIDOR
- 建筑完成面 TOP OF FINISH FLOOR
- 消火栓 FIRE EXTINGUISHER
- 消防救援窗 FIRE RESCUE WINDOW

PLAN DATA 数据

楼层 LEVEL	2
区位 ZONE	1
完成面标高 T.O.F	15.50m
建筑面积 GFA	4115.25㎡
层高 FLOOR HEIGHT	4.5m
功能 FUNCTION	一区物业 Z1 Management Office

KEY 索引

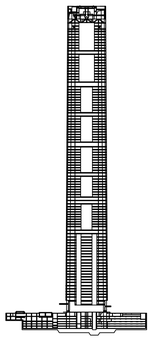

CROWN
ZONE 10
ZONE 9
ZONE 8
ZONE 7
ZONE 6
ZONE 5
ZONE 4
ZONE 3
ZONE 2
ZONE 1

N

1 二层平面图FLOOR PLAN - TOWER LEVEL 002
SCALE: 1 : 200

建设单位 CLIENT
中南集团 ZHONGNAN GROUP
建家·筑城·启未来

序号 NO.	修改内容 DESCRIPTION	日期 DATE
14	幕墙扩初设计深化文本 FACADE DESIGN DEVELOPMENT SUBMISSION	2021.05.21
13	幕墙方案设计文本 FACADE SCHEMATIC DESIGN SUBMISSION	2021.04.18
12	100%初步设计文本 100% DESIGN DEVELOPMENT SUBMISSION	2020.12.15
11	幕墙方案设计文本 FACADE SCHEMATIC DESIGN SUBMISSION	2020.10.15
10	初步设计文本 - 地上部分 DESIGN DEVELOPMENT SUBMISSION - ABOVE GROUND	2020.09.30
09	初步设计过程图纸(9-10层) IN-PROGRESS DD SUBMISSION (ZONE 9-10)	2020.09.10
08	初步设计过程图纸(4-8层) IN-PROGRESS DD SUBMISSION (ZONE 4-8)	2020.08.31
07	初步设计过程图纸(1-4层) IN-PROGRESS DD SUBMISSION (ZONE 1-4)	2020.07.31
06	初步设计过程图纸(1-3层) IN-PROGRESS DD SUBMISSION (ZONE 1-3)	2020.07.17
05	方案设计报审文件更新 SCHEMATIC DESIGN RE-SUBMISSION	2020.04.18
04	初步设计文本 DESIGN DEVELOPMENT SUBMISSION	2020.03.27
03	50%初步设计文本(地下室更新) 50% DESIGN DEVELOPMENT SUBMISSION (BASEMENT RE-ISSUE)	2020.02.22
02	50% 初步设计文件 50% DESIGN DEVELOPMENT SUBMISSION	2020.01.31
01	方案设计报审文件 SCHEMATIC DESIGN SUBMISSION	2020.01.15

盖章 SEAL

华建集团 ARCPLUS
ECADI 华东建筑设计研究总院 EAST CHINA ARCHITECTURAL DESIGN & RESEARCH INSTITUTE
华东建筑设计研究院有限公司
EAST CHINA ARCHITECTURAL DESIGN & RESEARCH INSTITUTE CO.,LTD
设计证书甲级编号 A131004031

建筑设计顾问 ARCHITECTURE CONSULTANT: Gensler
结构设计顾问 STRUCTURE CONSULTANT: Thornton Tomasetti
机电设计顾问 MECHANICAL CONSULTANT: WSP
幕墙设计顾问 CURTAIN WALL CONSULTANT: ALT
消防设计顾问 FIRE LIFE SAFETY CONSULTANT: ABUNDANCE 安邦

签发人/日期 AUTHORIZED FOR ISSUE BY/ DATE	
设计总负责人/日期 DESIGN CHIEF/ DATE	
审核人/日期 AUDITED BY/ DATE	
专业负责人/日期 DISCIPLINED RESPONSIBLE BY/ DATE	
校对人/日期 CHECKED BY/ DATE	
设计人/日期 DESIGNED BY/ DATE	

建设单位 CLIENT	苏州中南中心投资建设有限公司
项目名称 PROJECT	中南中心超高层商业楼宇项目（DK20110136地块）超高层 SUZHOU ZHONGNAN CENTER
子项名称 SUB PROJECT	
图名 DRAWING TITLE	二层平面图 FLOOR PLAN - TOWER LEVEL 002
工程编号 JOB NO.	C-201955007
状态 STATUS	初步设计/DD
比例 SCALE	1 : 200
专业 DISCIPLINE	建筑 ARCHI
日期 DATE	2020.12.15
图号 DRAWING NO.	A1-002

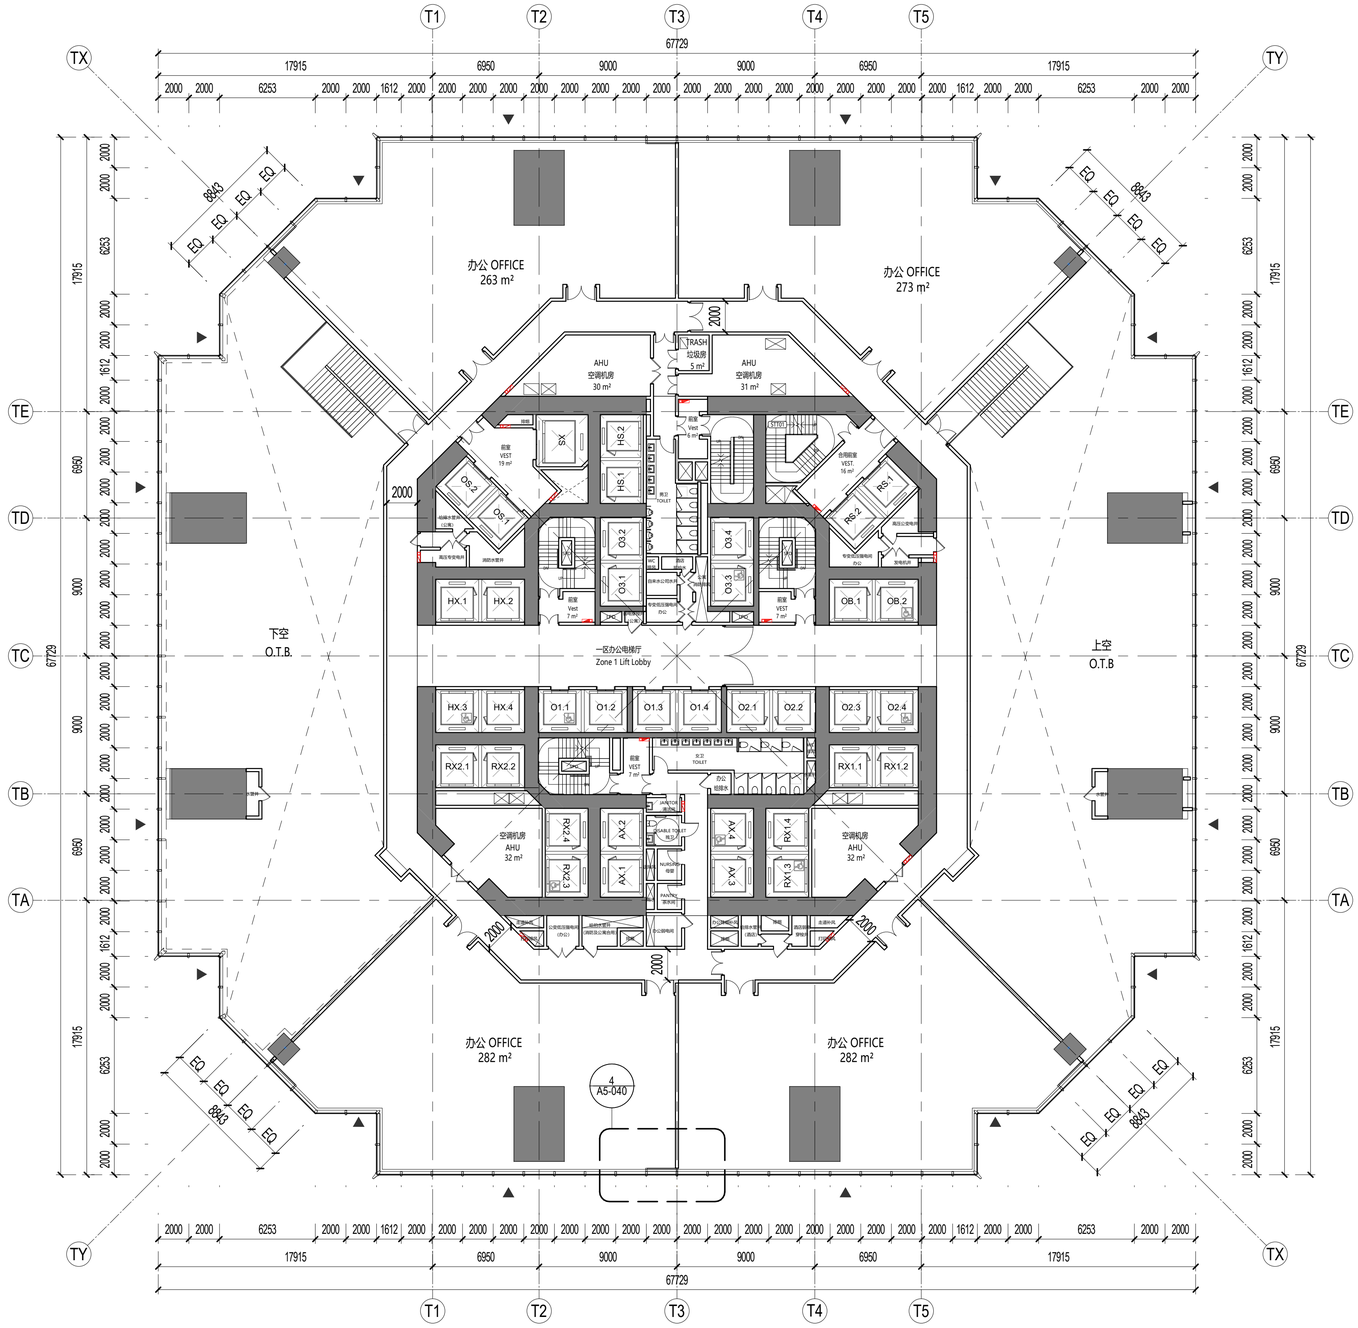

1 CONSTRUCTION PLAN - LEVEL 003
SCALE: 1 : 200

SHEET NOTES 图面说明

- 扩初设计不作为施工依据
  DESIGN DEVELOPMENT SET NOT FOR CONSTRUCTION
- 首层+/- 0.00完成面标高相当于绝对标高+4.300
  GROUND LEVEL FINISH FLOOR +/- 0.00 = +4.300 ABOVE SEA LEVEL
- 全部标高为完成面标高，同时也标示结构楼板标高
  ALL PROJECT ELEVATION ARE MEASURED TO FINISH FLOOR
- 本层建筑面积请参考分层面积表格
  FOR GFA INFORMATION REFER TO THE AREA TABLE SHEET
- 所有幕墙模数尺寸以幕墙的工作点标注
  ALL FACADE MODULE DIMENSIONS MEASURED AT CW WORKPOINT LEVEL

LEGEND 图例说明

- 防火卷帘 FIRE SHUTTER
- 楼板开洞 SLAB OPENING
- 避难区(有效面积) REFUGE AREA
- 避难区(交通面积) REFUGE CORRIDOR
- 建筑完成面 TOP OF FINISH FLOOR
- 消火栓 FIRE EXTINGUISHER
- 消防救援窗 FIRE RESCUE WINDOW

PLAN DATA 数据

楼层 LEVEL	3
区位 ZONE	1
完成面标高 T.O.F	20.00m
建筑面积 GFA	3972.00㎡
层高 FLOOR HEIGHT	4.5m
功能 FUNCTION	一区办公 Z1-Office

KEY 索引

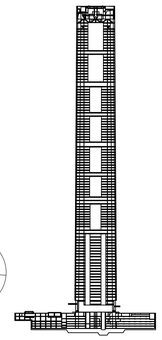

CROWN
ZONE 10
ZONE 9
ZONE 8
ZONE 7
ZONE 6
ZONE 5
ZONE 4
ZONE 3
ZONE 2
ZONE 1

N

序号 NO.	修改内容 DESCRIPTION	日期 DATE
14	幕墙扩初设计深化文本 FACADE DESIGN DEVELOPMENTSUBMISSION	2021.05.21
13	幕墙方案设计文本 FACADE SCHEMATIC DESIGN SUBMISSION	2021.04.18
12	100%初步设计文本 100% DESIGN DEVELOPMENT SUBMISSION	2020.12.15
11	幕墙方案设计文本 FACADE SCHEMATIC DESIGN SUBMISSION	2020.10.15
10	初步设计文本 - 地上部分 DESIGN DEVELOPMENT SUBMISSION - ABOVE GROUND	2020.09.30
09	初步设计过程图纸(9-10层) IN-PROGRESS DD SUBMISSION (ZONE 9-10)	2020.09.10
08	初步设计过程图纸(4-8层) IN-PROGRESS DD SUBMISSION (ZONE 4-8)	2020.08.31
07	初步设计过程图纸(1-4层) IN-PROGRESS DD SUBMISSION (ZONE 1-4)	2020.07.31
06	初步设计过程图纸(1-3层) IN-PROGRESS DD SUBMISSION (ZONE 1-3)	2020.07.17
05	方案设计报审文件更新 SCHEMATIC DESIGN RE-SUBMISSION	2020.04.18
04	初步设计文本 DESIGN DEVELOPMENT SUBMISSION	2020.03.27
03	50%初步设计文本(地下室更新) 50% DESIGN DEVELOPMENT SUBMISSION (BASEMENT RE-ISSUE)	2020.02.22
02	50% 初步设计文件 50% DESIGN DEVELOPMENT SUBMISSION	2020.01.31
01	方案设计报审文件 SCHEMATIC DESIGN SUBMISSION	2020.01.15

盖章 SEAL

建设单位 CLIENT
中南集团 ZHONGNAN GROUP
建家·筑城·启未来

华建集团 ARCPLUS
ECADI 华东建筑设计研究总院 EAST CHINA ARCHITECTURAL DESIGN & RESEARCH INSTITUTE
华东建筑设计研究院有限公司
EAST CHINA ARCHITECTURAL DESIGN & RESEARCH INSTITUTE CO.,LTD
设计证书甲级编号 A131004031

建筑设计顾问 ARCHITECTURE CONSULTANT: Gensler
结构设计顾问 STRUCTURE CONSULTANT: Thornton Tomasetti
机电设计顾问 MECHANICAL CONSULTANT: WSP
幕墙设计顾问 CURTAIN WALL CONSULTANT: ALT
消防设计顾问 FIRE LIFE SAFETY CONSULTANT: ABUNDANCE 安邦

签发人/日期 AUTHORIZED FOR ISSUE BY/ DATE 签发	
设计总负责人/日期 DESIGN CHIEF/ DATE 签发	
审核人/日期 AUDITED BY/ DATE 签发	
专业负责人/日期 DISCIPLINED RESPONSIBLE BY/ DATE 子项	
校对人/日期 CHECKED BY/ DATE 复核	
设计人/日期 DESIGNED BY/ DATE 校对室	
建设单位 CLIENT	苏州中南中心投资建设有限公司
项目名称 PROJECT	中南中心超高层商业楼宇项目（DK20110136地块）超高层 SUZHOU ZHONGNAN CENTER
子项名称 SUB PROJECT	
图名 DRAWING TITLE	三层平面图 FLOOR PLAN - TOWER LEVEL 003
工程编号 JOB NO.	C-201955007
状态 STATUS	初步设计/DD
比例 SCALE	1 : 200
专业 DISCIPLINE	建筑 ARCHI
日期 DATE	2020.12.15
图号 DRAWING NO.	A1-003

建筑会签/日期 CONFIRMED BY A/DATE
结构会签/日期 CONFIRMED BY S/DATE
暖通会签/日期 CONFIRMED BY M/DATE
电气会签/日期 CONFIRMED BY E/DATE
给排水会签/日期 CONFIRMED BY P/DATE

BIM 360://051.8028.000 - Suzhou Zhongnan Center/Architecture - 051.8028.000 - Suzhou JJ Tower_DD.rvt
5/21/2021 4:24:13 PM

建筑会签/日期 CONFIRMED BY A/DATE
结构会签/日期 CONFIRMED BY S/DATE
暖通会签/日期 CONFIRMED BY M/DATE
电气会签/日期 CONFIRMED BY E/DATE
给排水会签/日期 CONFIRMED BY P/DATE

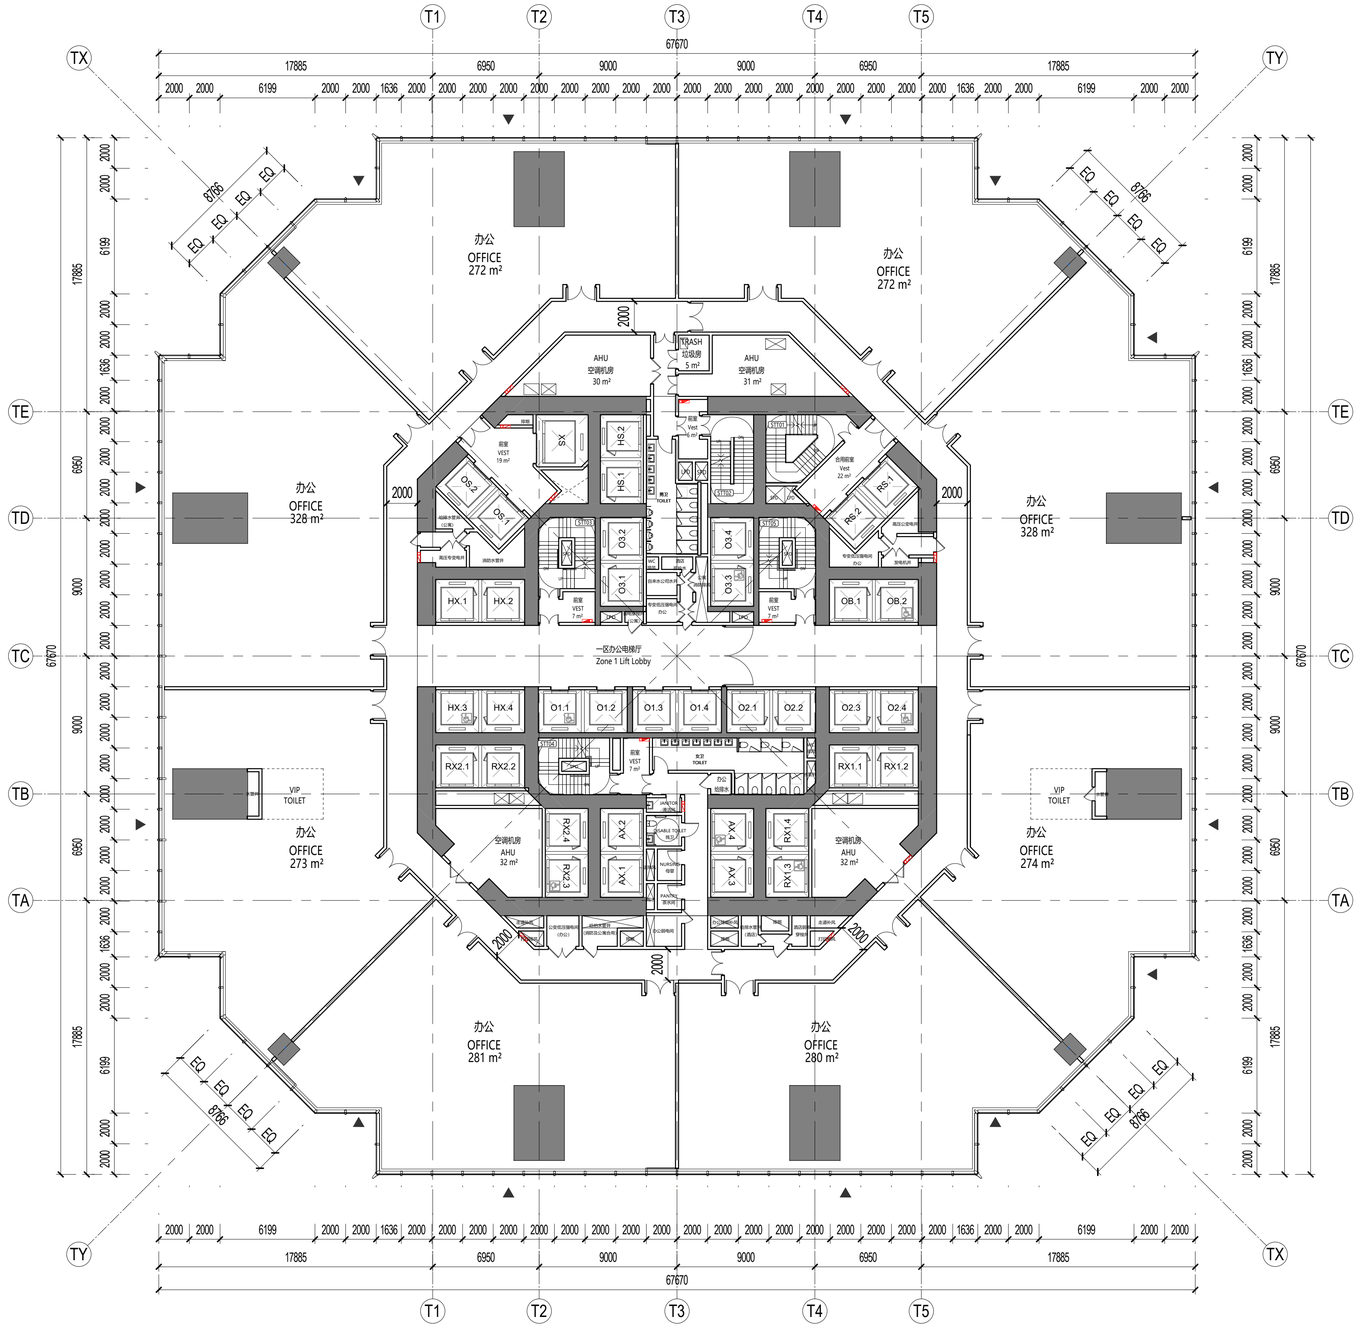

SHEET NOTES 图面说明

- 扩初设计不作为施工依据
  DESIGN DEVELOPMENT SET NOT FOR CONSTRUCTION
- 首层+/- 0.00完成面标高相当于绝对标高+4.300
  GROUND LEVEL FINISH FLOOR +/- 0.00 = +4.300 ABOVE SEA LEVEL
- 全部标高为完成面标高，同时也标示结构楼板标高
  ALL PROJECT ELEVATION ARE MEASURED TO FINISH FLOOR
- 本层建筑面积请参考分层面积表格
  FOR GFA INFORMATION REFER TO THE AREA TABLE SHEET
- 所有幕墙模数尺寸以幕墙的工作点标注
  ALL FACADE MODULE DIMENSIONS MEASURED AT CW WORKPOINT LEVEL

LEGEND 图例说明

- 防火卷帘 FIRE SHUTTER
- 楼板开洞 SLAB OPENING
- 避难区(有效面积) REFUGE AREA
- 避难区(交通面积) REFUGE CORRIDOR
- 建筑完成面 TOP OF FINISH FLOOR
- 消火栓 FIRE EXTINGUISHER
- 消防救援窗 FIRE RESCUE WINDOW

PLAN DATA 数据

楼层 LEVEL	4
区位 ZONE	1
完成面标高 T.O.F	24.50m
建筑面积 GFA	3461.00㎡
层高 FLOOR HEIGHT	4.5m
功能 FUNCTION	办公 Z1-Office

KEY 索引

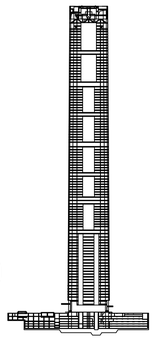

CROWN
ZONE 10
ZONE 9
ZONE 8
ZONE 7
ZONE 6
ZONE 5
ZONE 4
ZONE 3
ZONE 2
ZONE 1

N

序号 NO.	修改内容 DESCRIPTION	日期 DATE
14	幕墙扩初设计深化文本 FACADE DESIGN DEVELOPMENT SUBMISSION	2021.05.21
13	幕墙方案设计文本 FACADE SCHEMATIC DESIGN SUBMISSION	2021.04.18
12	100%初步设计文本 100% DESIGN DEVELOPMENT SUBMISSION	2020.12.15
11	幕墙方案设计文本 FACADE SCHEMATIC DESIGN SUBMISSION	2020.10.15
10	初步设计文本 - 地上部分 DESIGN DEVELOPMENT SUBMISSION - ABOVE GROUND	2020.09.30
09	初步设计过程图纸(9-10层) IN-PROGRESS DD SUBMISSION (ZONE 9-10)	2020.09.10
08	初步设计过程图纸(4-8层) IN-PROGRESS DD SUBMISSION (ZONE 4-8)	2020.08.31
07	初步设计过程图纸(1-4层) IN-PROGRESS DD SUBMISSION (ZONE 1-4)	2020.07.31
06	初步设计过程图纸(1-3层) IN-PROGRESS DD SUBMISSION (ZONE 1-3)	2020.07.17
05	方案设计报审文件更新 SCHEMATIC DESIGN RE-SUBMISSION	2020.04.18
04	初步设计文本 DESIGN DEVELOPMENT SUBMISSION	2020.03.27
03	50%初步设计文本(地下室更新) 50% DESIGN DEVELOPMENT SUBMISSION (BASEMENT RE-ISSUE)	2020.02.22
02	50% 初步设计文件 50% DESIGN DEVELOPMENT SUBMISSION	2020.01.31
01	方案设计报审文件 SCHEMATIC DESIGN SUBMISSION	2020.01.15

盖章 SEAL

建设单位 CLIENT

中南集团 ZHONGNAN GROUP 建家·筑城·启未来

华建集团 ARCPLUS
ECADI 华东建筑设计研究总院 EAST CHINA ARCHITECTURAL DESIGN & RESEARCH INSTITUTE
华东建筑设计研究院有限公司
EAST CHINA ARCHITECTURAL DESIGN & RESEARCH INSTITUTE CO.,LTD
设计证书甲级编号 A131004031

建筑设计顾问 ARCHITECTURE CONSULTANT: Gensler
结构设计顾问 STRUCTURE CONSULTANT: Thornton Tomasetti
机电设计顾问 MECHANICAL CONSULTANT: WSP
幕墙设计顾问 CURTAIN WALL CONSULTANT: ALT
消防设计顾问 FIRE LIFE SAFETY CONSULTANT: ABUNDANCE 安邦

审定人/日期 AUTHORIZED FOR ISSUE BY/ DATE	
设计总负责人/日期 DESIGN CHIEF/ DATE	
审核人/日期 AUDITED BY/ DATE	
专业负责人/日期 DISCIPLINED RESPONSIBLE BY/ DATE	
校对人/日期 CHECKED BY/ DATE	
设计人/日期 DESIGNED BY/ DATE	

建设单位 CLIENT	苏州中南中心投资建设有限公司
项目名称 PROJECT	中南中心超高层商业楼宇项目（DK20110136地块）超高层 SUZHOU ZHONGNAN CENTER
子项名称 SUB PROJECT	
图名 DRAWING TITLE	四层平面图 FLOOR PLAN - TOWER LEVEL 004
工程编号 JOB NO.	C-201955007
比例 SCALE	1 : 200
日期 DATE	2020.12.15
阶段 STATUS	初步设计/DD
专业 DISCIPLINE	建筑 ARCHI
图号 DRAWING NO.	A1-004

1 四层平面图FLOOR PLAN - TOWER LEVEL 004
SCALE: 1 : 200

BIM 360://051.8028.000 - Suzhou Zhongnan Center/Architecture - 051.8028.000 - Suzhou JJ Tower_DD.rvt
5/21/2021 4:24:25 PM

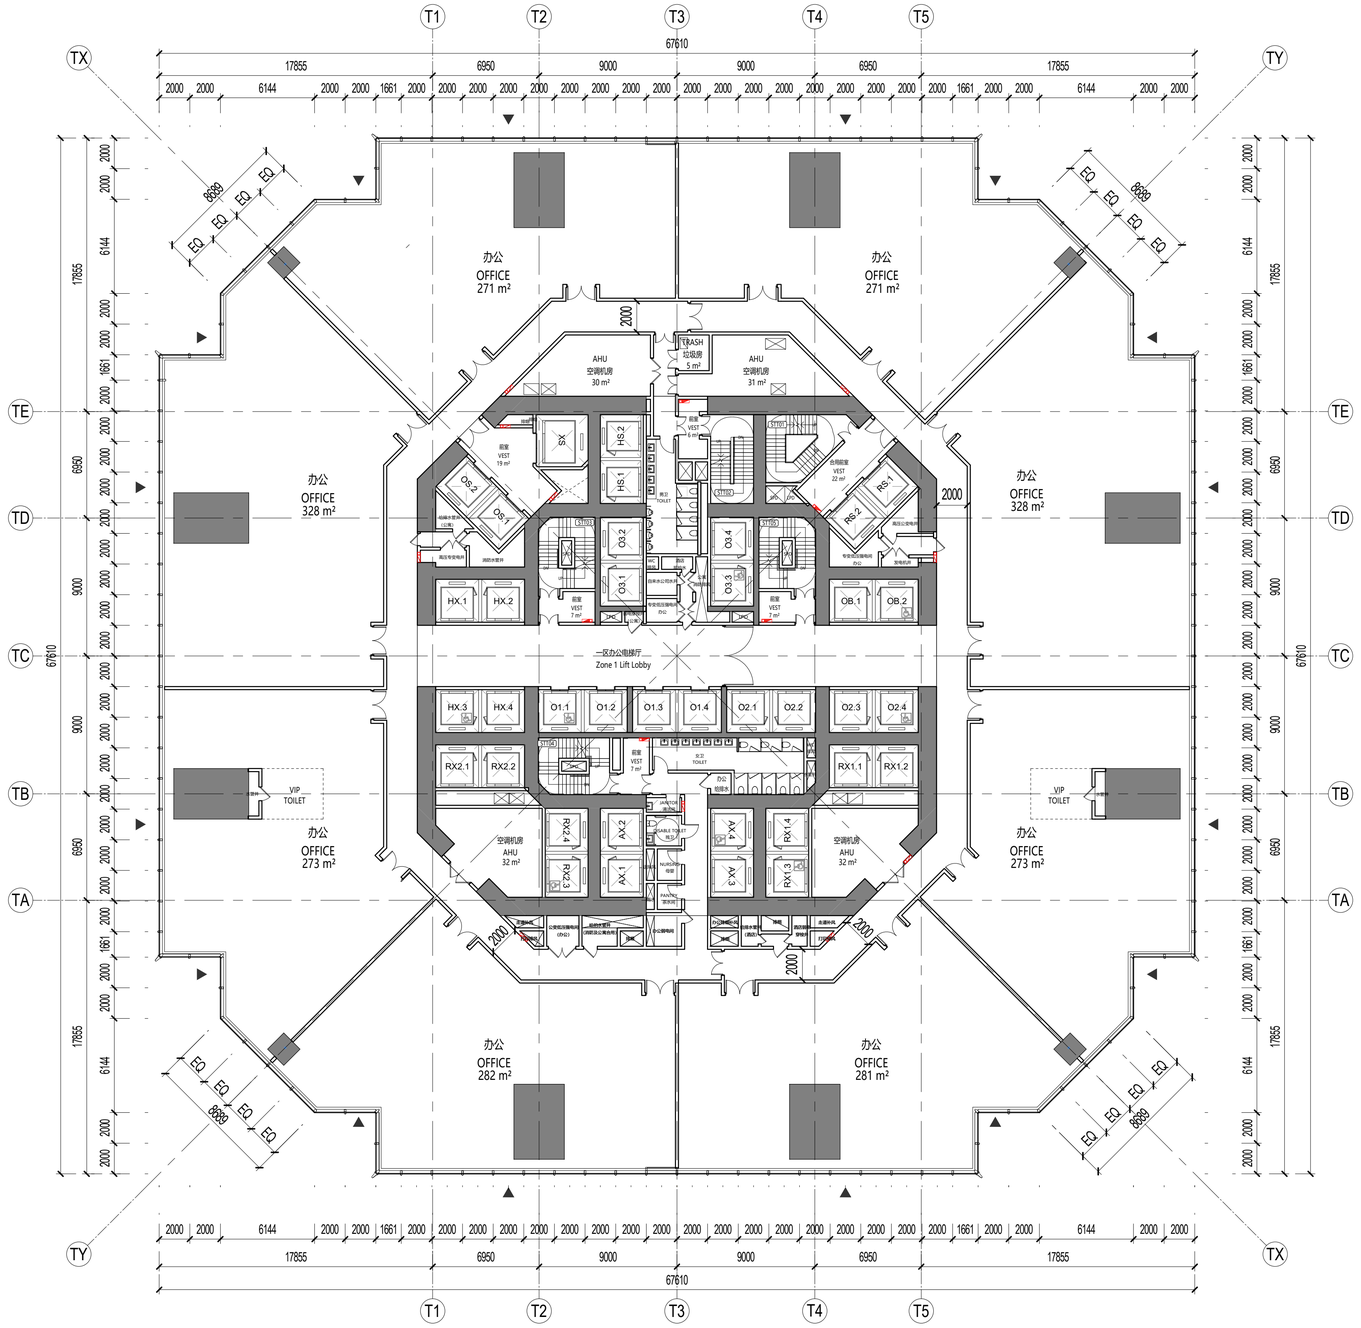

1 五层平面图FLOOR PLAN - TOWER LEVEL 005
SCALE: 1 : 200

SHEET NOTES 图面说明

- 扩初设计不作为施工依据
  DESIGN DEVELOPMENT SET NOT FOR CONSTRUCTION
- 首层+/- 0.00完成面标高相当于绝对标高+4.300
  GROUND LEVEL FINISH FLOOR +/- 0.00 = +4.300 ABOVE SEA LEVEL
- 全部标高为完成面标高，同时也标示结构楼板标高
  ALL PROJECT ELEVATION ARE MEASURED TO FINISH FLOOR
- 本层建筑面积请参考分层面积表格
  FOR GFA INFORMATION REFER TO THE AREA TABLE SHEET
- 所有幕墙模数尺寸以幕墙的工作点标注
  ALL FACADE MODULE DIMENSIONS MEASURED AT CW WORKPOINT LEVEL

LEGEND 图例说明

- 防火卷帘 FIRE SHUTTER
- 楼板开洞 SLAB OPENING
- 避难区(有效面积) REFUGE AREA
- 避难区(交通面积) REFUGE CORRIDOR
- 建筑完成面 TOP OF FINISH FLOOR
- 消火栓 FIRE EXTINGUISHER
- 消防救援窗 FIRE RESCUE WINDOW

PLAN DATA 数据

楼层 LEVEL	5
区位 ZONE	1
完成面标高 T.O.F	29.00m
建筑面积 GFA	4106.00㎡
层高 FLOOR HEIGHT	4.5m
功能 FUNCTION	一区办公 Z1-Office

KEY 索引

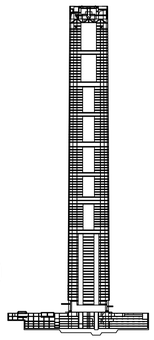

CROWN
ZONE 10
ZONE 9
ZONE 8
ZONE 7
ZONE 6
ZONE 5
ZONE 4
ZONE 3
ZONE 2
ZONE 1

N

序号 NO.	修改内容 DESCRIPTION	日期 DATE
14	幕墙扩初设计深化文本 FACADE DESIGN DEVELOPMENT SUBMISSION	2021.05.21
13	幕墙方案设计文本 FACADE SCHEMATIC DESIGN SUBMISSION	2021.04.18
12	100%初步设计文本 100% DESIGN DEVELOPMENT SUBMISSION	2020.12.15
11	幕墙方案设计文本 FACADE SCHEMATIC DESIGN SUBMISSION	2020.10.15
10	初步设计文本 - 地上部分 DESIGN DEVELOPMENT SUBMISSION - ABOVE GROUND	2020.09.30
09	初步设计过程图纸(9-10层) IN-PROGRESS DD SUBMISSION (ZONE 9-10)	2020.09.10
08	初步设计过程图纸(4-8层) IN-PROGRESS DD SUBMISSION (ZONE 4-8)	2020.08.31
07	初步设计过程图纸(1-4层) IN-PROGRESS DD SUBMISSION (ZONE 1-4)	2020.07.31
06	初步设计过程图纸(1-3层) IN-PROGRESS DD SUBMISSION (ZONE 1-3)	2020.07.17
05	方案设计图审文件更新 SCHEMATIC DESIGN RE-SUBMISSION	2020.04.18
04	初步设计文本 DESIGN DEVELOPMENT SUBMISSION	2020.03.27
03	50%初步设计文本(地下室更新) 50% DESIGN DEVELOPMENT SUBMISSION (BASEMENT RE-ISSUE)	2020.02.22
02	50% 初步设计文件 50% DESIGN DEVELOPMENT SUBMISSION	2020.01.31
01	方案设计初审文件 SCHEMATIC DESIGN SUBMISSION	2020.01.15

盖章 SEAL

建设单位 CLIENT
中南集团 ZHONGNAN GROUP 建家·筑城·启未来

华建集团 ARCPLUS
ECADI 华东建筑设计研究总院 EAST CHINA ARCHITECTURAL DESIGN & RESEARCH INSTITUTE
华东建筑设计研究院有限公司
EAST CHINA ARCHITECTURAL DESIGN & RESEARCH INSTITUTE CO.,LTD
设计证书甲级编号 A131004031

建筑设计顾问 ARCHITECTURE CONSULTANT: Gensler
结构设计顾问 STRUCTURE CONSULTANT: Thornton Tomasetti
机电设计顾问 MECHANICAL CONSULTANT: WSP
幕墙设计顾问 CURTAIN WALL CONSULTANT: ALT
消防设计顾问 FIRE LIFE SAFETY CONSULTANT: ABUNDANCE 安邦

审定人/日期 AUTHORIZED FOR ISSUE BY/ DATE	
设计总负责人/日期 DESIGN CHIEF/ DATE	
审核人/日期 AUDITED BY/ DATE	
专业负责人/日期 DISCIPLINED RESPONSIBLE BY/ DATE	
校对人/日期 CHECKED BY/ DATE	
设计人/日期 DESIGNED BY/ DATE	

建设单位 CLIENT	苏州中南中心投资建设有限公司
项目名称 PROJECT	中南中心超高层商业楼宇项目（DK20110136地块）超高层 SUZHOU ZHONGNAN CENTER
子项名称 SUB PROJECT	
图名 DRAWING TITLE	五层平面图 FLOOR PLAN - TOWER LEVEL 005
工程编号 JOB NO.	C-201955007
阶段 STATUS	初步设计/DD
比例 SCALE	1 : 200
专业 DISCIPLINE	建筑 ARCHI
日期 DATE	2020.12.15
图号 DRAWING NO.	A1-005

建设会签/日期 CONFIRMED BY A/DATE
结构会签/日期 CONFIRMED BY S/DATE
暖通会签/日期 CONFIRMED BY M/DATE
电气会签/日期 CONFIRMED BY E/DATE
给排水会签/日期 CONFIRMED BY P/DATE

BIM 360://051.8028.000 - Suzhou Zhongnan Center/Architecture - 051.8028.000 - Suzhou JJ Tower_DD.rvt
5/21/2021 4:24:38 PM

建筑会签/日期 CONFIRMED BY A/DATE
结构会签/日期 CONFIRMED BY S/DATE
暖通会签/日期 CONFIRMED BY M/DATE
电气会签/日期 CONFIRMED BY E/DATE
给排水会签/日期 CONFIRMED BY P/DATE

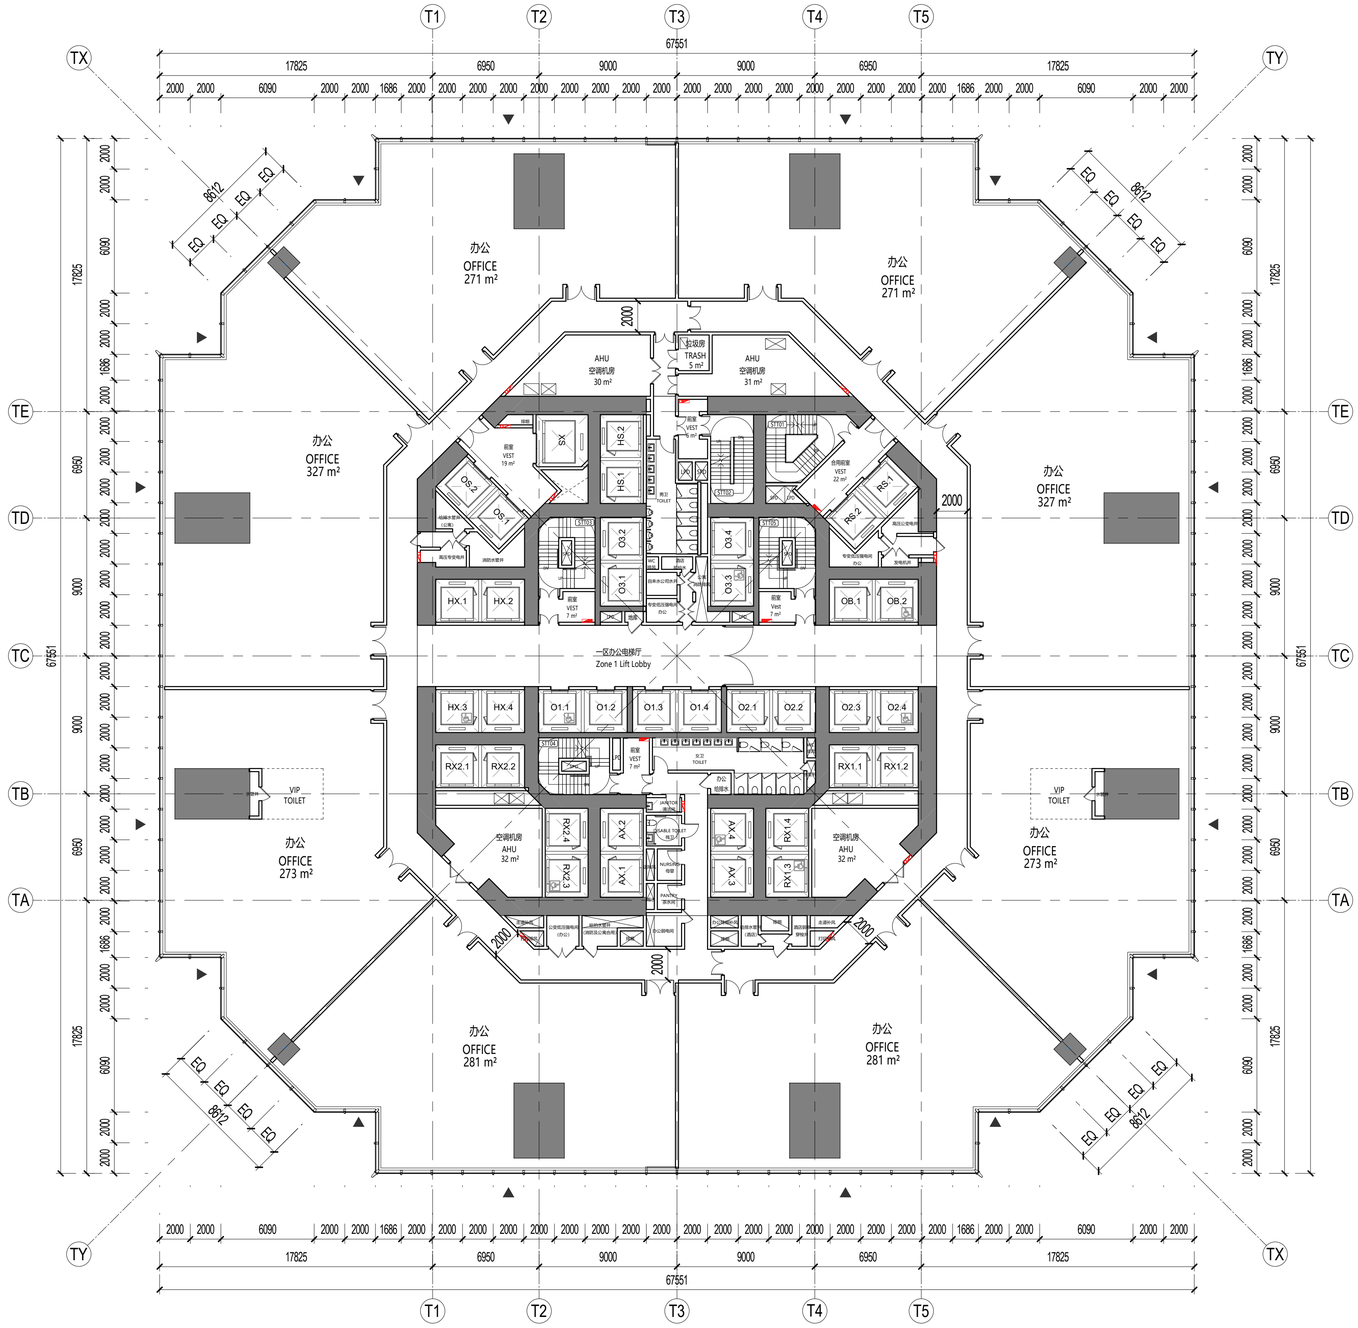

1 六层平面图FLOOR PLAN - TOWER LEVEL 006
SCALE: 1 : 200

SHEET NOTES 图面说明

- 扩初设计不作为施工依据
  DESIGN DEVELOPMENT SET NOT FOR CONSTRUCTION
- 首层+/- 0.00完成面标高相当于绝对标高+4.300
  GROUND LEVEL FINISH FLOOR +/- 0.00 = +4.300 ABOVE SEA LEVEL
- 全部标高为完成面标高，同时也标示结构楼板标高
  ALL PROJECT ELEVATION ARE MEASURED TO FINISH FLOOR
- 本层建筑面积请参考分层面积表格
  FOR GFA INFORMATION REFER TO THE AREA TABLE SHEET
- 所有幕墙模数尺寸以幕墙的工作点标注
  ALL FACADE MODULE DIMENSIONS MEASURED AT CW WORKPOINT LEVEL

LEGEND 图例说明

- 防火卷帘 FIRE SHUTTER
- 楼板开洞 SLAB OPENING
- 避难区(有效面积) REFUGE AREA
- 避难区(交通面积) REFUGE CORRIDOR
- 建筑完成面 TOP OF FINISH FLOOR
- 消火栓 FIRE EXTINGUISHER
- 消防救援窗 FIRE RESCUE WINDOW

PLAN DATA 数据

楼层 LEVEL	6
区位 ZONE	1
完成面标高 T.O.F	33.50m
建筑面积 GFA	4100.71㎡
层高 FLOOR HEIGHT	4.5m
功能 FUNCTION	一区办公 Z1-Office

KEY 索引

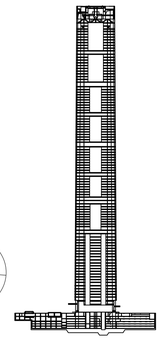

CROWN
ZONE 10
ZONE 9
ZONE 8
ZONE 7
ZONE 6
ZONE 5
ZONE 4
ZONE 3
ZONE 2
ZONE 1

N

NO.	DESCRIPTION	DATE
14	幕墙扩初设计深化文本 FACADE DESIGN DEVELOPMENT SUBMISSION	2021.05.21
13	幕墙方案设计文本 FACADE SCHEMATIC DESIGN SUBMISSION	2021.04.18
12	100%初步设计文本 100% DESIGN DEVELOPMENT SUBMISSION	2020.12.15
11	幕墙方案设计文本 FACADE SCHEMATIC DESIGN SUBMISSION	2020.10.15
10	初步设计文本 - 地上部分 DESIGN DEVELOPMENT SUBMISSION - ABOVE GROUND	2020.09.30
09	初步设计过程图纸(9-10层) IN-PROGRESS DD SUBMISSION (ZONE 9-10)	2020.09.10
08	初步设计过程图纸(4-8层) IN-PROGRESS DD SUBMISSION (ZONE 4-8)	2020.08.31
07	初步设计过程图纸(1-4层) IN-PROGRESS DD SUBMISSION (ZONE 1-4)	2020.07.31
06	初步设计过程图纸(1-3层) IN-PROGRESS DD SUBMISSION (ZONE 1-3)	2020.07.17
05	方案设计报审文件更新 SCHEMATIC DESIGN RE-SUBMISSION	2020.04.18
04	初步设计文本 DESIGN DEVELOPMENT SUBMISSION	2020.03.27
03	50%初步设计文本(地下室更新) 50% DESIGN DEVELOPMENT SUBMISSION (BASEMENT RE-ISSUE)	2020.02.22
02	50% 初步设计文件 50% DESIGN DEVELOPMENT SUBMISSION	2020.01.31
01	方案设计报审文件 SCHEMATIC DESIGN SUBMISSION	2020.01.15

盖章 SEAL

建设单位 CLIENT
中南集团 ZHONGNAN GROUP 建家·筑城·启未来

华建集团 ARCPLUS
ECADI 华东建筑设计研究总院 EAST CHINA ARCHITECTURAL DESIGN & RESEARCH INSTITUTE
华东建筑设计研究院有限公司
EAST CHINA ARCHITECTURAL DESIGN & RESEARCH INSTITUTE CO.,LTD
设计证书甲级编号 A131004031

建筑设计顾问 ARCHITECTURE CONSULTANT: Gensler
结构设计顾问 STRUCTURE CONSULTANT: Thornton Tomasetti
机电设计顾问 MECHANICAL CONSULTANT: WSP
幕墙设计顾问 CURTAIN WALL CONSULTANT: ALT
消防设计顾问 FIRE LIFE SAFETY CONSULTANT: ABUNDANCE 安邦

审定人/日期 AUTHORIZED FOR ISSUE BY/ DATE	
设计总负责人/日期 DESIGN CHIEF/ DATE	
审核人/日期 AUDITED BY/ DATE	
专业负责人/日期 DISCIPLINED RESPONSIBLE BY/ DATE	
校对人/日期 CHECKED BY/ DATE	
设计人/日期 DESIGNED BY/ DATE	

建设单位 CLIENT: 苏州中南中心投资建设有限公司
项目名称 PROJECT: 中南中心超高层商业楼宇项目（DK20110136地块）超高层 SUZHOU ZHONGNAN CENTER
子项名称 SUB PROJECT:
图名 DRAWING TITLE: 六层平面图 FLOOR PLAN - TOWER LEVEL 006

工程编号 JOB NO.	C-201955007	阶段 STATUS	初步设计/DD
比例 SCALE	1 : 200	专业 DISCIPLINE	建筑 ARCHI
日期 DATE	2020.12.15	图号 DRAWING NO.	A1-006

BIM 360://051.8028.000 - Suzhou Zhongnan Center/Architecture - 051.8028.000 - Suzhou JJ Tower_DD.rvt
5/21/2021 4:24:51 PM

建筑会签/日期 CONFIRMED BY A/DATE
结构会签/日期 CONFIRMED BY S/DATE
暖通会签/日期 CONFIRMED BY M/DATE
电气会签/日期 CONFIRMED BY E/DATE
给排水会签/日期 CONFIRMED BY P/DATE

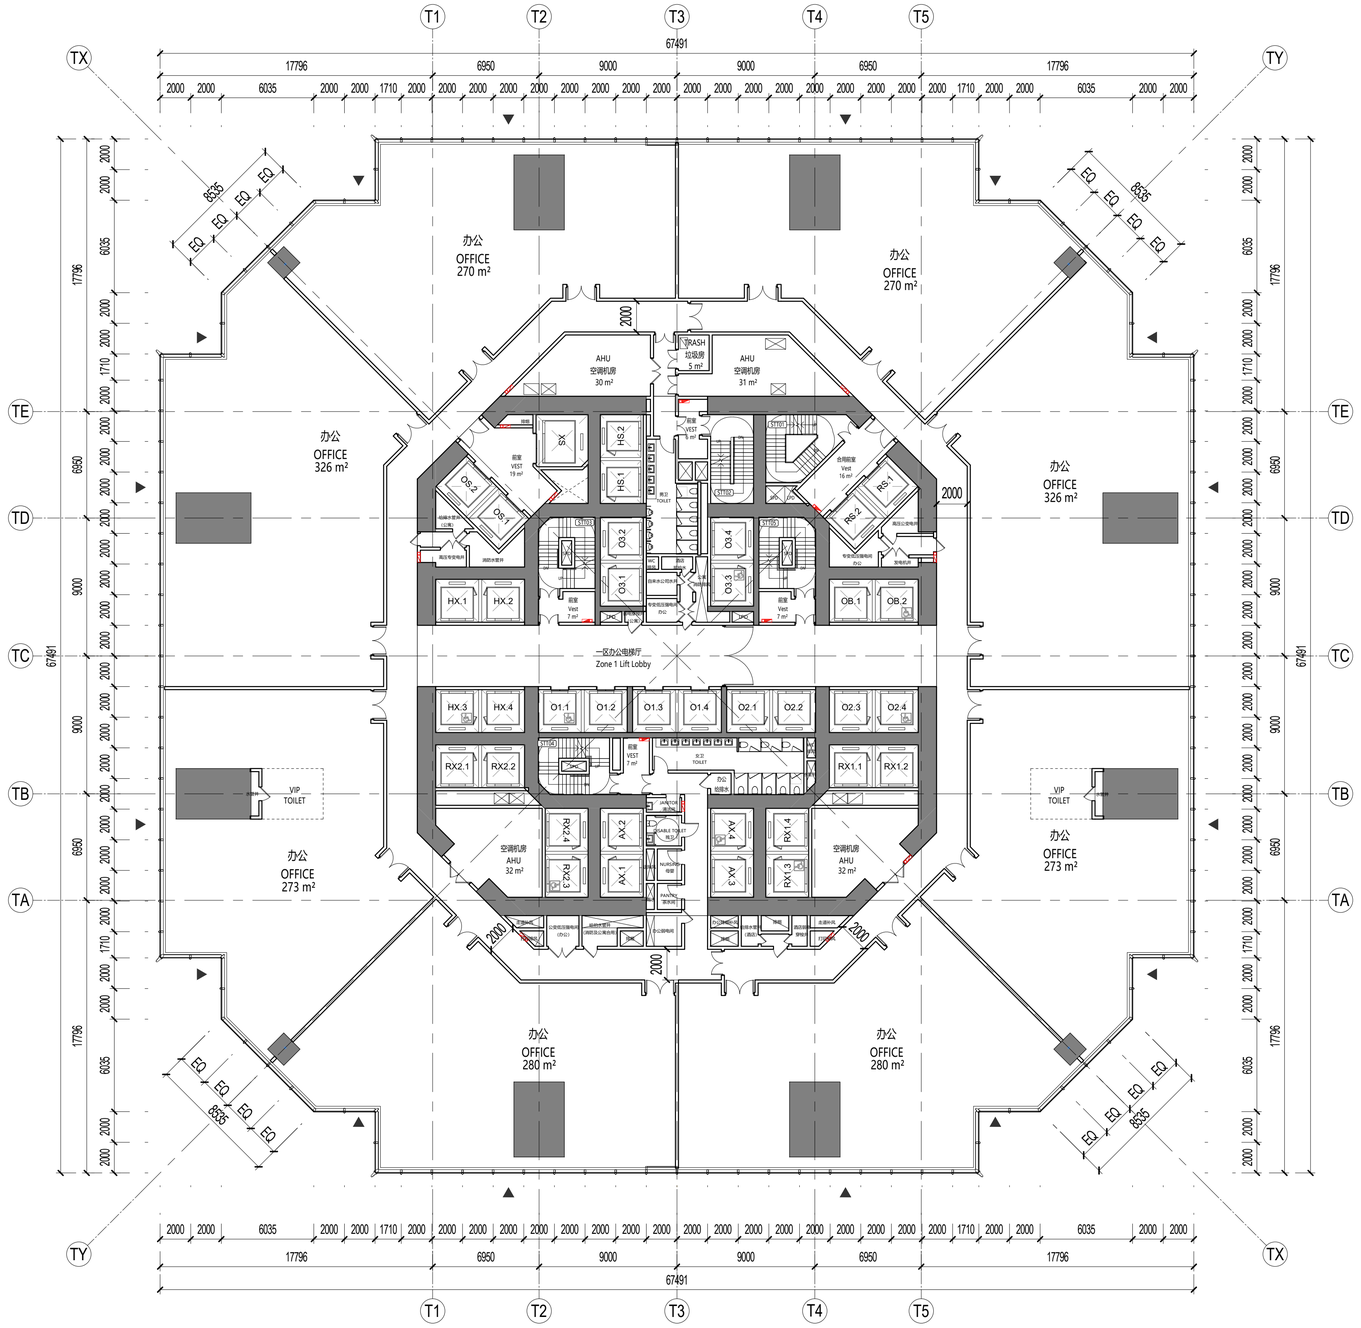

1 七层平面图FLOOR PLAN - TOWER LEVEL 007
SCALE: 1 : 200

SHEET NOTES 图面说明

- 扩初设计不作为施工依据
  DESIGN DEVELOPMENT SET NOT FOR CONSTRUCTION
- 首层+/- 0.00完成面标高相当于绝对标高+4.300
  GROUND LEVEL FINISH FLOOR +/- 0.00 = +4.300 ABOVE SEA LEVEL
- 全部标高为完成面标高，同时也标示结构楼板标高
  ALL PROJECT ELEVATION ARE MEASURED TO FINISH FLOOR
- 本层建筑面积请参考分层面积表格
  FOR GFA INFORMATION REFER TO THE AREA TABLE SHEET
- 所有幕墙模数尺寸以幕墙的工作点标注
  ALL FACADE MODULE DIMENSIONS MEASURED AT CW WORKPOINT LEVEL

LEGEND 图例说明

- 防火卷帘 FIRE SHUTTER
- 楼板开洞 SLAB OPENING
- 避难区(有效面积) REFUGE AREA
- 避难区(交通面积) REFUGE CORRIDOR
- 建筑完成面 TOP OF FINISH FLOOR
- 消火栓 FIRE EXTINGUISHER
- 消防救援窗 FIRE RESCUE WINDOW

PLAN DATA 数据

楼层 LEVEL	7
区位 ZONE	1
完成面标高 T.O.F	38.00m
建筑面积 GFA	4096.90㎡
层高 FLOOR HEIGHT	4.5m
功能 FUNCTION	一区办公 Z1-Office

KEY 索引

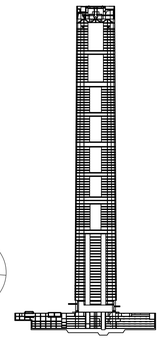

CROWN
ZONE 10
ZONE 9
ZONE 8
ZONE 7
ZONE 6
ZONE 5
ZONE 4
ZONE 3
ZONE 2
ZONE 1

N

序号 NO.	修改内容 DESCRIPTION	日期 DATE
14	幕墙扩初设计深化文本 FACADE DESIGN DEVELOPMENT SUBMISSION	2021.05.21
13	幕墙方案设计文本 FACADE SCHEMATIC DESIGN SUBMISSION	2021.04.18
12	100%初步设计文本 100% DESIGN DEVELOPMENT SUBMISSION	2020.12.15
11	幕墙方案设计文本 FACADE SCHEMATIC DESIGN SUBMISSION	2020.10.15
10	初步设计文本 - 地上部分 DESIGN DEVELOPMENT SUBMISSION - ABOVE GROUND	2020.09.30
09	初步设计过程图纸(9-10层) IN-PROGRESS DD SUBMISSION (ZONE 9-10)	2020.09.10
08	初步设计过程图纸(4-8层) IN-PROGRESS DD SUBMISSION (ZONE 4-8)	2020.08.31
07	初步设计过程图纸(1-4层) IN-PROGRESS DD SUBMISSION (ZONE 1-4)	2020.07.31
06	初步设计过程图纸(1-3层) IN-PROGRESS DD SUBMISSION (ZONE 1-3)	2020.07.17
05	方案设计报审文件更新 SCHEMATIC DESIGN RE-SUBMISSION	2020.04.18
04	初步设计文本 DESIGN DEVELOPMENT SUBMISSION	2020.03.27
03	50%初步设计文本(地下室更新) 50% DESIGN DEVELOPMENT SUBMISSION (BASEMENT RE-ISSUE)	2020.02.22
02	50% 初步设计文件 50% DESIGN DEVELOPMENT SUBMISSION	2020.01.31
01	方案设计报审文件 SCHEMATIC DESIGN SUBMISSION	2020.01.15

图章 SEAL

建设单位 CLIENT
中南集团 ZHONGNAN GROUP 建家·筑城·启未来

华建集团 ARCPLUS ECADI 华东建筑设计研究总院
华东建筑设计研究院有限公司
EAST CHINA ARCHITECTURAL DESIGN & RESEARCH INSTITUTE CO.,LTD
设计证书甲级编号 A131004031

建筑设计顾问 ARCHITECTURE CONSULTANT: Gensler
结构设计顾问 STRUCTURE CONSULTANT: Thornton Tomasetti
机电设计顾问 MECHANICAL CONSULTANT: WSP
幕墙设计顾问 CURTAIN WALL CONSULTANT: ALT
消防设计顾问 FIRE LIFE SAFETY CONSULTANT: ABUNDANCE 安邦

审定人/日期 AUTHORIZED FOR ISSUE BY/ DATE	
设计总负责人/日期 DESIGN CHIEF/ DATE	
审核人/日期 AUDITED BY/ DATE	
专业负责人/日期 DISCIPLINED RESPONSIBLE BY/ DATE	
校对人/日期 CHECKED BY/ DATE	
设计人/日期 DESIGNED BY/ DATE	

建设单位 CLIENT: 苏州中南中心投资建设有限公司
项目名称 PROJECT: 中南中心超高层商业楼宇项目（DK20110136地块）超高层 SUZHOU ZHONGNAN CENTER
子项名称 SUB PROJECT:
图名 DRAWING TITLE: 七层平面图 FLOOR PLAN - TOWER LEVEL 007

工程编号 JOB NO.	C-201955007	阶段 STATUS	初步设计/DD
比例 SCALE	1 : 200	专业 DISCIPLINE	建筑 ARCHI
日期 DATE	2020.12.15	图号 DRAWING NO.	A1-007

BIM 360://051.8028.000 - Suzhou Zhongnan Center/Architecture - 051.8028.000 - Suzhou JJ Tower_DD.rvt
5/21/2021 4:25:04 PM

建筑会签/日期 CONFIRMED BY A/DATE
结构会签/日期 CONFIRMED BY S/DATE
暖通会签/日期 CONFIRMED BY M/DATE
电气会签/日期 CONFIRMED BY E/DATE
给排水会签/日期 CONFIRMED BY P/DATE

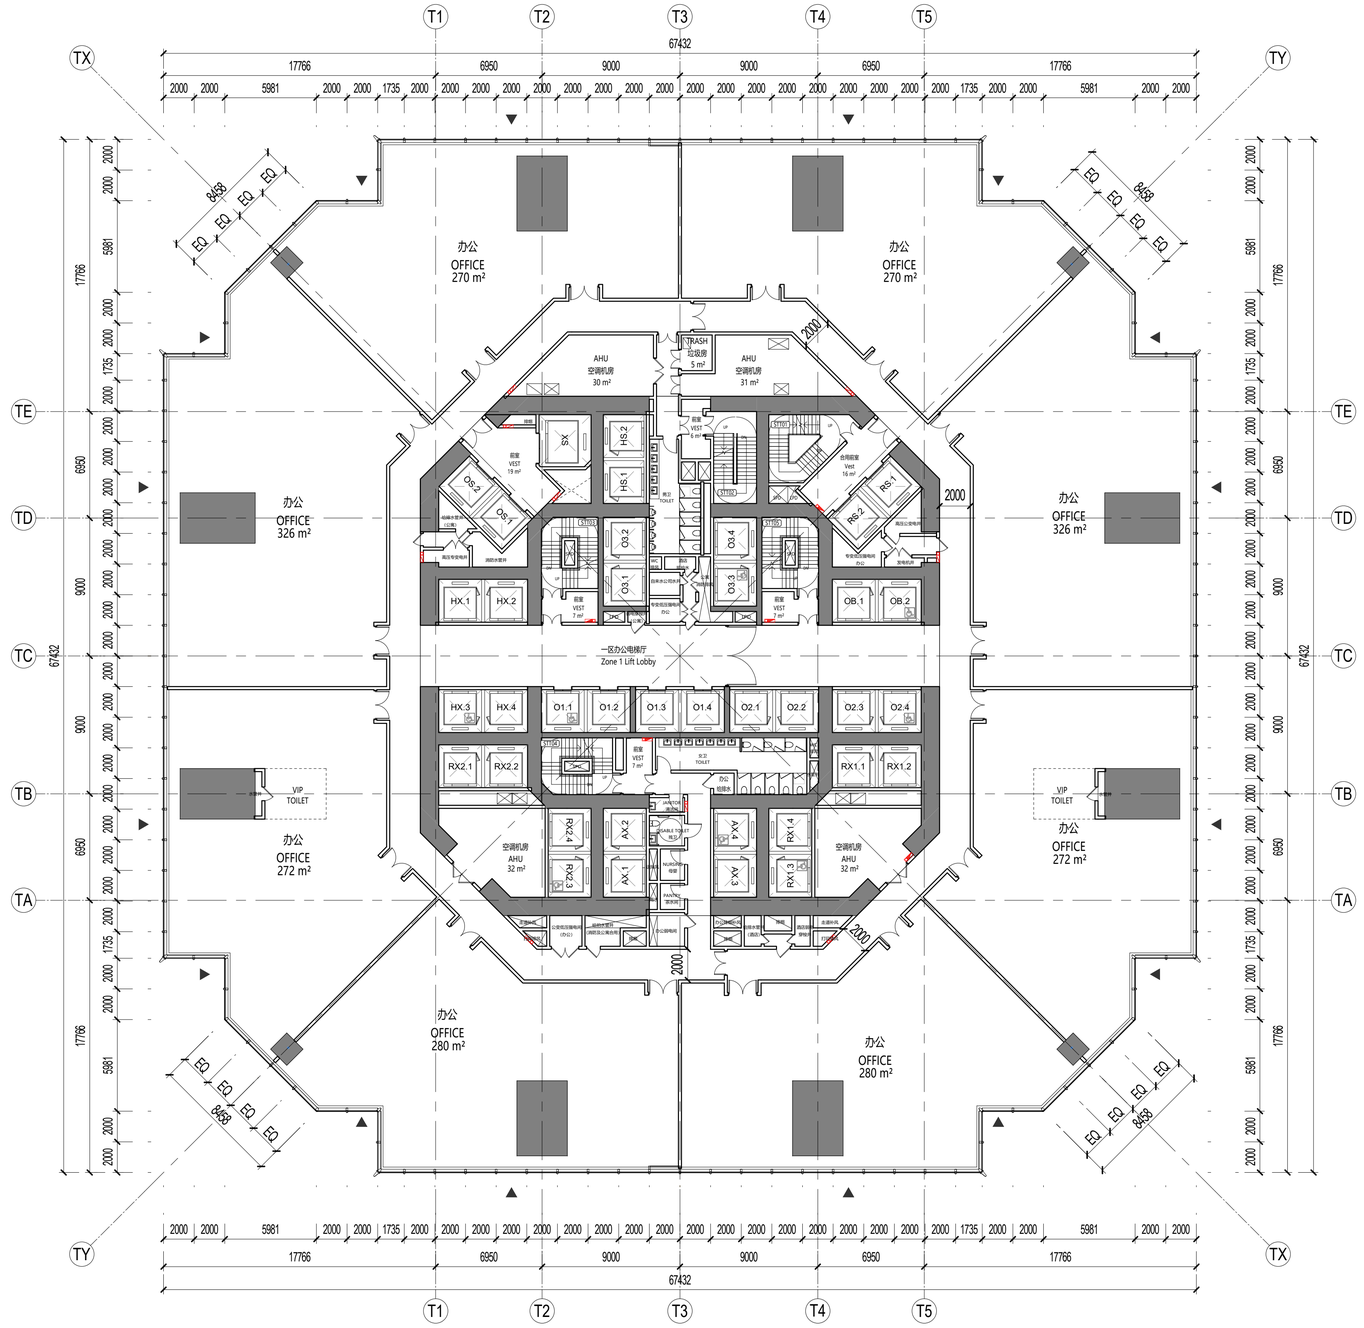

SHEET NOTES 图面说明

- 扩初设计不作为施工依据
  DESIGN DEVELOPMENT SET NOT FOR CONSTRUCTION
- 首层+/- 0.00完成面标高相当于绝对标高+4.300
  GROUND LEVEL FINISH FLOOR +/- 0.00 = +4.300 ABOVE SEA LEVEL
- 全部标高为完成面标高，同时也标示结构楼板标高
  ALL PROJECT ELEVATION ARE MEASURED TO FINISH FLOOR
- 本层建筑面积请参考分层面积表格
  FOR GFA INFORMATION REFER TO THE AREA TABLE SHEET
- 所有幕墙模数尺寸以幕墙的工作点标注
  ALL FACADE MODULE DIMENSIONS MEASURED AT CW WORKPOINT LEVEL

LEGEND 图例说明

- 防火卷帘 FIRE SHUTTER
- 楼板开洞 SLAB OPENING
- 避难区(有效面积) REFUGE AREA
- 避难区(交通面积) REFUGE CORRIDOR
- 建筑完成面 TOP OF FINISH FLOOR
- 消火栓 FIRE EXTINGUISHER
- 消防救援窗 FIRE RESCUE WINDOW

PLAN DATA 数据

楼层 LEVEL	8
区位 ZONE	1
完成面标高 T.O.F	42.50m
建筑面积 GFA	4092.31㎡
层高 FLOOR HEIGHT	5m
功能 FUNCTION	一区办公 Z1-Office

KEY 索引

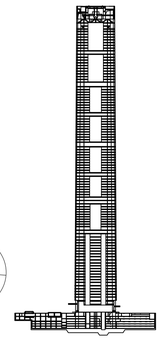

CROWN
ZONE 10
ZONE 9
ZONE 8
ZONE 7
ZONE 6
ZONE 5
ZONE 4
ZONE 3
ZONE 2
ZONE 1

N

序号 NO.	修改内容 DESCRIPTION	日期 DATE
14	幕墙扩初设计深化文本 FACADE DESIGN DEVELOPMENT SUBMISSION	2021.05.21
13	幕墙方案设计文本 FACADE SCHEMATIC DESIGN SUBMISSION	2021.04.18
12	100%初步设计文本 100% DESIGN DEVELOPMENT SUBMISSION	2020.12.15
11	幕墙方案设计文本 FACADE SCHEMATIC DESIGN SUBMISSION	2020.10.15
10	初步设计文本 - 地上部分 DESIGN DEVELOPMENT SUBMISSION - ABOVE GROUND	2020.09.30
09	初步设计过程图纸(9-10层) IN-PROGRESS DD SUBMISSION (ZONE 9-10)	2020.09.10
08	初步设计过程图纸(4-8层) IN-PROGRESS DD SUBMISSION (ZONE 4-8)	2020.08.31
07	初步设计过程图纸(1-4层) IN-PROGRESS DD SUBMISSION (ZONE 1-4)	2020.07.31
06	初步设计过程图纸(1-3层) IN-PROGRESS DD SUBMISSION (ZONE 1-3)	2020.07.17
05	方案设计报审文件更新 SCHEMATIC DESIGN RE-SUBMISSION	2020.04.18
04	初步设计文本 DESIGN DEVELOPMENT SUBMISSION	2020.03.27
03	50%初步设计文本(地下室更新) 50% DESIGN DEVELOPMENT SUBMISSION (BASEMENT RE-ISSUE)	2020.02.22
02	50% 初步设计文件 50% DESIGN DEVELOPMENT SUBMISSION	2020.01.31
01	方案设计报审文件 SCHEMATIC DESIGN SUBMISSION	2020.01.15

盖章 SEAL

建设单位 CLIENT
中南集团 ZHONGNAN GROUP 建家·筑城·启未来

华建集团 ARCPLUS ECADI 华东建筑设计研究总院
华东建筑设计研究院有限公司 EAST CHINA ARCHITECTURAL DESIGN & RESEARCH INSTITUTE CO.,LTD
设计证书甲级编号 A131004031

建筑设计顾问 ARCHITECTURE CONSULTANT: Gensler
结构设计顾问 STRUCTURE CONSULTANT: Thornton Tomasetti
机电设计顾问 MECHANICAL CONSULTANT: WSP
幕墙设计顾问 CURTAIN WALL CONSULTANT: ALT
消防设计顾问 FIRE LIFE SAFETY CONSULTANT: ABUNDANCE 安邦

审定人/日期 AUTHORIZED FOR ISSUE BY/ DATE	
设计总负责人/日期 DESIGN CHIEF/ DATE	
审核人/日期 AUDITED BY/ DATE	
专业负责人/日期 DISCIPLINED RESPONSIBLE BY/ DATE	
校对人/日期 CHECKED BY/ DATE	
设计人/日期 DESIGNED BY/ DATE	

建设单位 CLIENT: 苏州中南中心投资建设有限公司
项目名称 PROJECT: 中南中心超高层商业楼宇项目（DK20110136地块）超高层 SUZHOU ZHONGNAN CENTER
子项名称 SUB PROJECT:
图名 DRAWING TITLE: 八层平面图 FLOOR PLAN - TOWER LEVEL 008

工程编号 JOB NO.	C-201955007	阶段 STATUS	初步设计/DD
比例 SCALE	1 : 200	专业 DISCIPLINE	建筑 ARCHI
日期 DATE	2020.12.15	图号 DRAWING NO.	A1-008

1 八层平面图FLOOR PLAN - TOWER LEVEL 008

SCALE: 1 : 200

BIM 360://051.8028.000 - Suzhou Zhongnan Center/Architecture - 051.8028.000 - Suzhou JJ Tower_DD.rvt
5/21/2021 4:25:17 PM

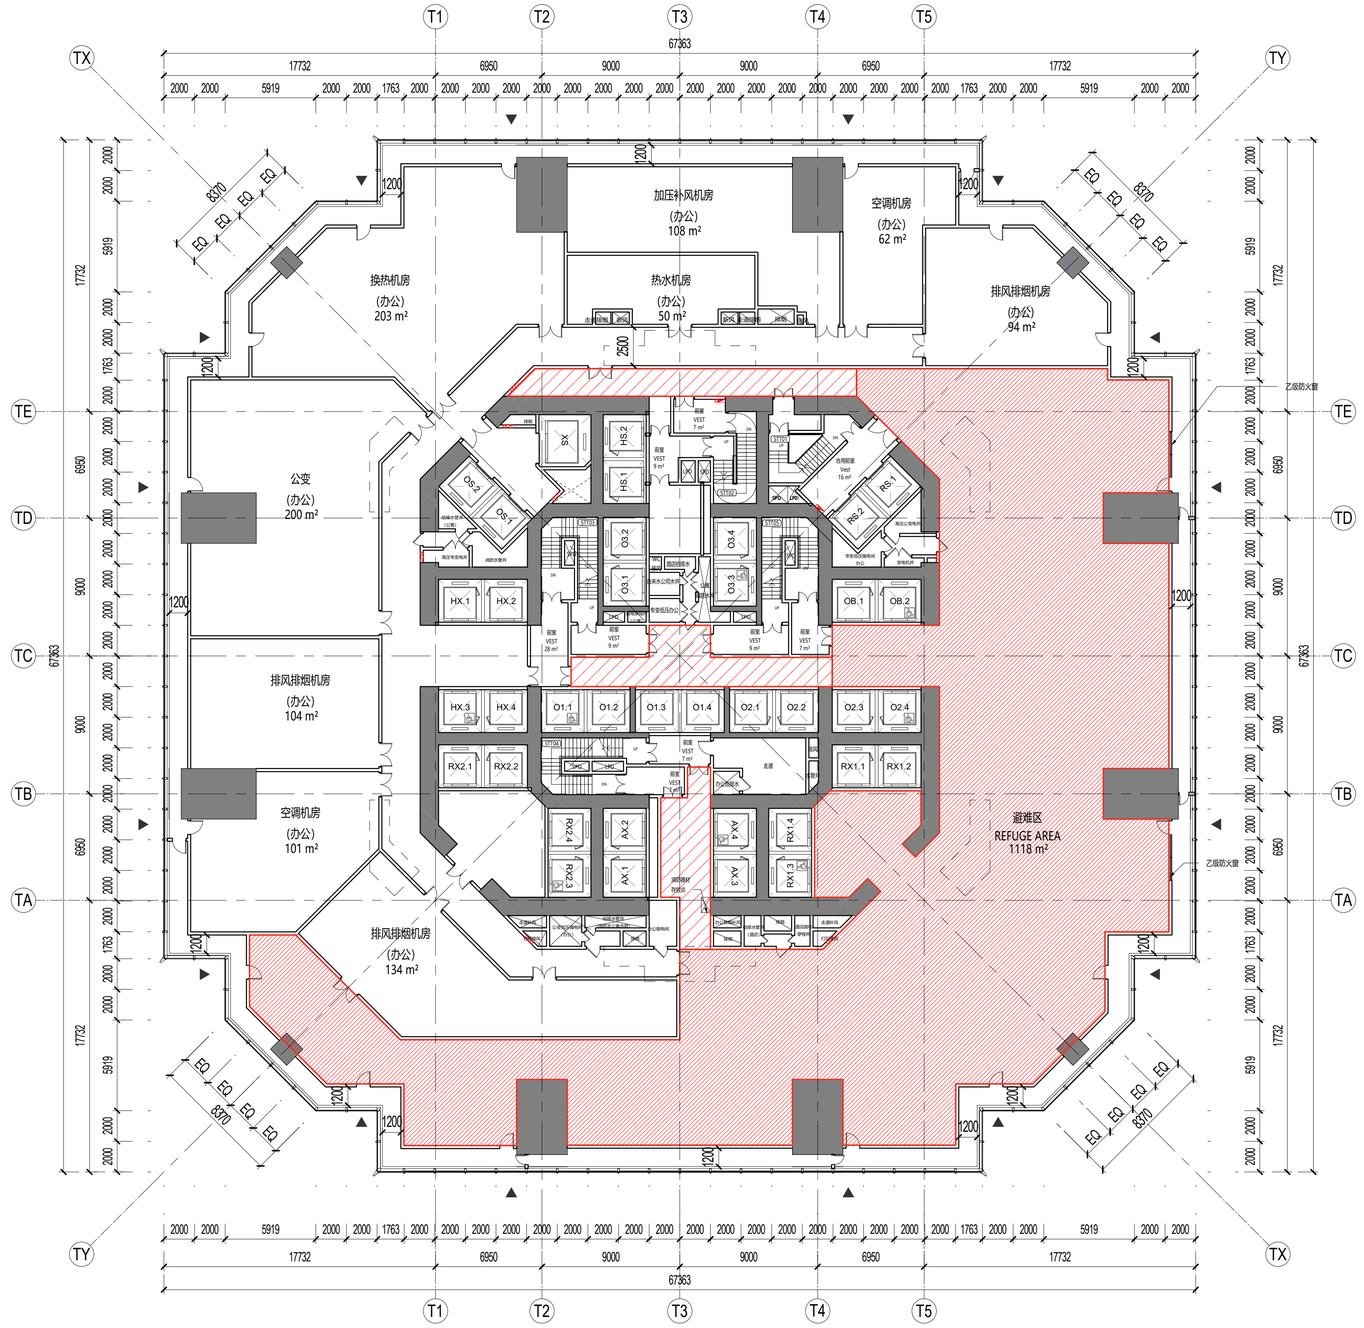

SHEET NOTES 图面说明

- 扩初设计不作为施工依据
  DESIGN DEVELOPMENT SET NOT FOR CONSTRUCTION
- 首层+/- 0.00完成面标高相当于绝对标高+4.300
  GROUND LEVEL FINISH FLOOR +/- 0.00 = +4.300 ABOVE SEA LEVEL
- 全部标高为完成面标高，同时也标示结构楼板标高
  ALL PROJECT ELEVATION ARE MEASURED TO FINISH FLOOR
- 本层建筑面积请参考分层面积表格
  FOR GFA INFORMATION REFER TO THE AREA TABLE SHEET
- 所有幕墙模数尺寸以幕墙的工作点标注
  ALL FACADE MODULE DIMENSIONS MEASURED AT CW WORKPOINT LEVEL

LEGEND 图例说明

- 防火卷帘 FIRE SHUTTER
- 楼板开洞 SLAB OPENING
- 避难区(有效面积) REFUGE AREA
- 避难区(交通面积) REFUGE CORRIDOR
- 建筑完成面 TOP OF FINISH FLOOR
- 消火栓 FIRE EXTINGUISHER
- 消防救援窗 FIRE RESCUE WINDOW

PLAN DATA 数据

楼层 LEVEL	9
区位 ZONE	1
完成面标高 T.O.F	47.50m
建筑面积 GFA	4087.20㎡
层高 FLOOR HEIGHT	5.5m
功能 FUNCTION	避难设备层 Refuge/MEP

KEY 索引

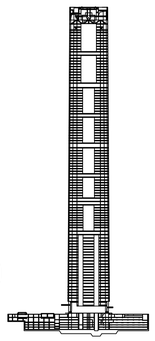

CROWN
ZONE 10
ZONE 9
ZONE 8
ZONE 7
ZONE 6
ZONE 5
ZONE 4
ZONE 3
ZONE 2
ZONE 1

1 九层平面图FLOOR PLAN - TOWER LEVEL 009

SCALE: 1 : 200

NO.	修改内容 DESCRIPTION	日期 DATE
14	幕墙扩初设计深化交本 FACADE DESIGN DEVELOPMENTSUBMISSION	2021.05.21
13	幕墙方案设计文本 FACADE SCHEMATIC DESIGN SUBMISSION	2021.04.18
12	100%初步设计文本 100% DESIGN DEVELOPMENT SUBMISSION	2020.12.15
11	幕墙方案设计文本 FACADE SCHEMATIC DESIGN SUBMISSION	2020.10.15
10	初步设计文本 - 地上部分 DESIGN DEVELOPMENT SUBMISSION - ABOVE GROUND	2020.09.30
09	初步设计过程图纸(9-10区) IN-PROGRESS DD SUBMISSION (ZONE 9-10)	2020.09.10
08	初步设计过程图纸(4-8区) IN-PROGRESS DD SUBMISSION (ZONE 4-8)	2020.08.31
07	初步设计过程图纸(1-4区) IN-PROGRESS DD SUBMISSION (ZONE 1-4)	2020.07.31
06	初步设计过程图纸(1-3区) IN-PROGRESS DD SUBMISSION (ZONE 1-3)	2020.07.17
05	方案设计报审文件更新 SCHEMATIC DESIGN RE-SUBMISSION	2020.04.18
04	初步设计文本 DESIGN DEVELOPMENT SUBMISSION	2020.03.27
03	50%初步设计文本(地下室更新) 50% DESIGN DEVELOPMENT SUBMISSION (BASEMENT RE-ISSUE)	2020.02.22
02	50% 初步设计文件 50% DESIGN DEVELOPMENT SUBMISSION	2020.01.31
01	方案设计报审文件 SCHEMATIC DESIGN SUBMISSION	2020.01.15

盖章 SEAL

建设单位 CLIENT

中南集团 ZHONGNAN GROUP 建家·筑城·启未来

华建集团 ARCPLUS ECADI 华东建筑设计研究总院 EAST CHINA ARCHITECTURAL DESIGN & RESEARCH INSTITUTE

华东建筑设计研究院有限公司 EAST CHINA ARCHITECTURAL DESIGN & RESEARCH INSTITUTE CO.,LTD

设计证书甲级编号 A131004031

建筑设计顾问 ARCHITECTURE CONSULTANT: Gensler

结构设计顾问 STRUCTURE CONSULTANT: Thornton Tomasetti

机电设计顾问 MECHANICAL CONSULTANT: WSP

幕墙设计顾问 CURTAIN WALL CONSULTANT: ALT

消防设计顾问 FIRE LIFE SAFETY CONSULTANT: ABUNDANCE 安邦

审定人/日期 AUTHORIZED FOR ISSUE BY/ DATE 张杰

设计总负责人/日期 DESIGN CHIEF/ DATE 张杰

审核人/日期 AUDITED BY/ DATE 张杰

专业负责人/日期 DISCIPLINED RESPONSIBLE BY/ DATE 于倩

校对人/日期 CHECKED BY/ DATE 张琼

设计人/日期 DESIGNED BY/ DATE 赵智敏

建设单位 CLIENT: 苏州中南中心投资建设有限公司

项目名称 PROJECT: 中南中心超高层商业楼宇项目（DK20110136地块）超高层 SUZHOU ZHONGNAN CENTER

子项名称 SUB PROJECT:

图名 DRAWING TITLE: 九层平面图 FLOOR PLAN - TOWER LEVEL 009

工程编号 JOB NO.: C-201955007

状态 STATUS: 初步设计/DD

比例 SCALE: 1 : 200

专业 DISCIPLINE: 建筑 ARCHI

日期 DATE: 2020.12.15

图号 DRAWING NO.: A1-009

建筑完成面 CONFIRMED BY A/DATE

结构完成面 CONFIRMED BY S/DATE

幕墙完成面 CONFIRMED BY M/DATE

电气完成面 CONFIRMED BY E/DATE

给排水完成面 CONFIRMED BY P/DATE

BIM 360://051.8028.000 - Suzhou Zhongnan Center/Architecture - 051.8028.000 - Suzhou JJ Tower_DD.rvt

5/21/2021 4:25:28 PM

建筑会签/日期 CONFIRMED BY A/DATE
结构会签/日期 CONFIRMED BY S/DATE
暖通会签/日期 CONFIRMED BY M/DATE
电气会签/日期 CONFIRMED BY E/DATE
给排水会签/日期 CONFIRMED BY P/DATE

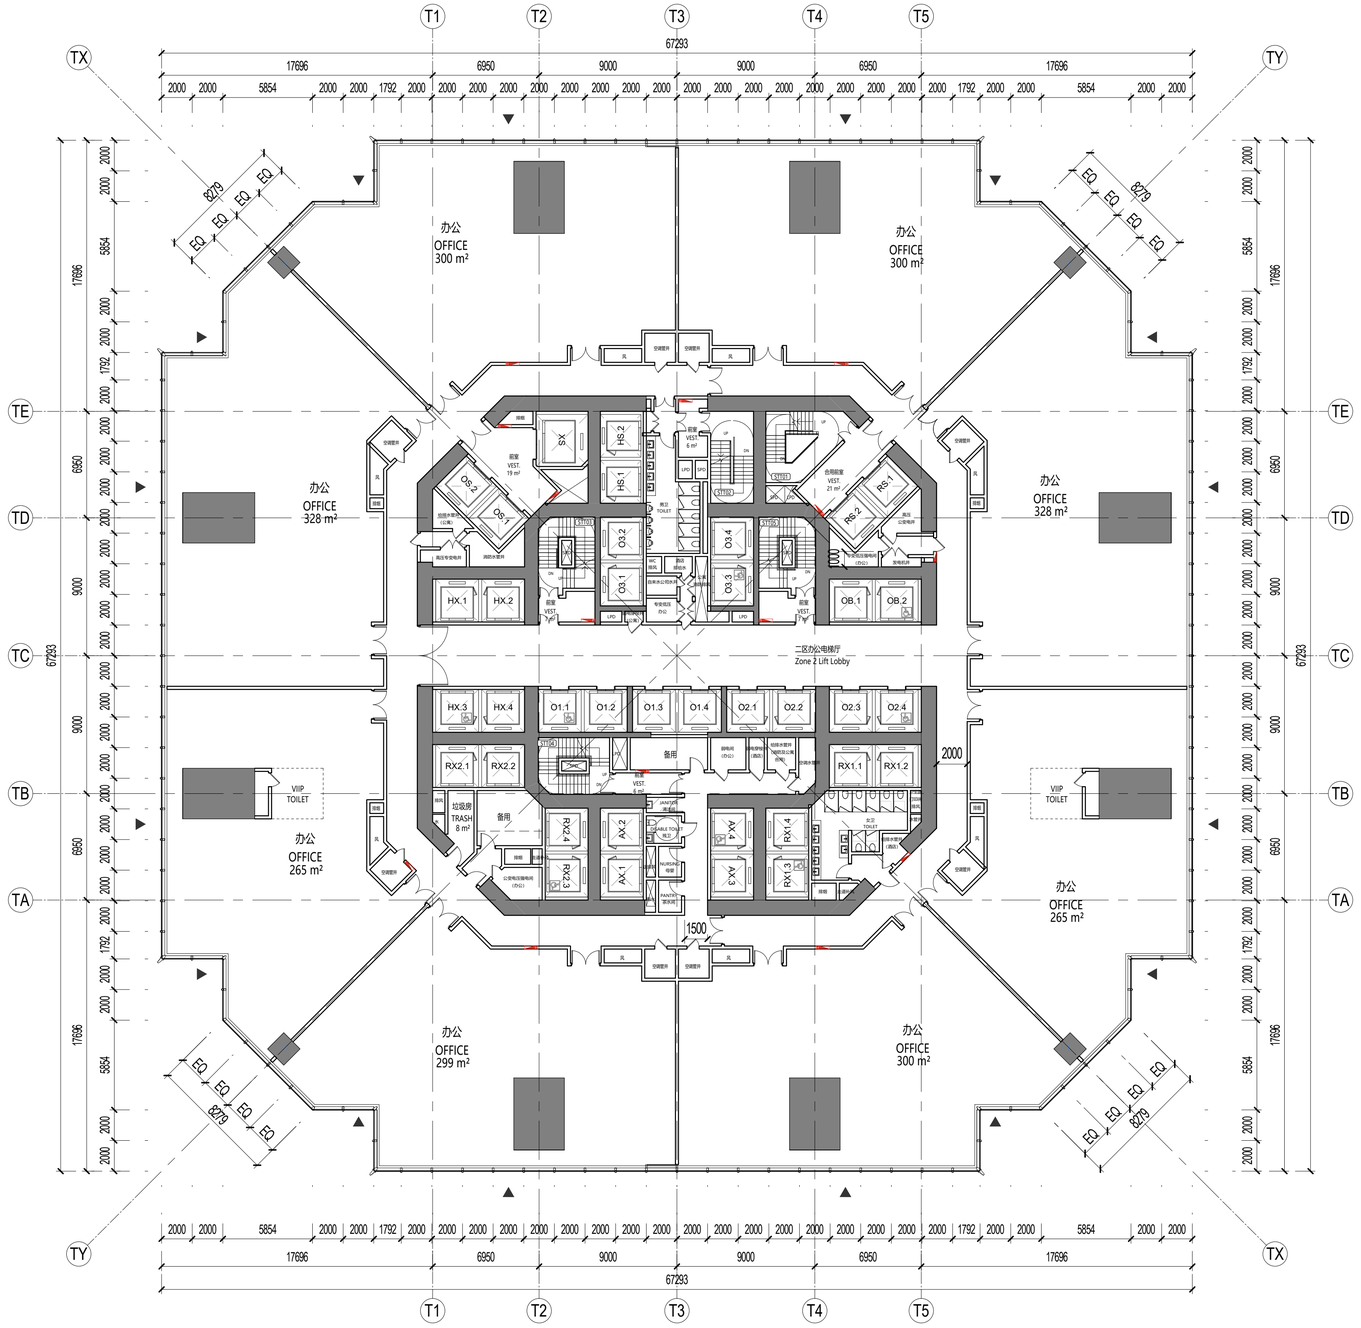

SHEET NOTES 图面说明

- 扩初设计不作为施工依据
  DESIGN DEVELOPMENT SET NOT FOR CONSTRUCTION
- 首层+/- 0.00完成面标高相当于绝对标高+4.300
  GROUND LEVEL FINISH FLOOR +/- 0.00 = +4.300 ABOVE SEA LEVEL
- 全部标高为完成面标高，同时也标示结构楼板标高
  ALL PROJECT ELEVATION ARE MEASURED TO FINISH FLOOR
- 本层建筑面积请参考分层面积表格
  FOR GFA INFORMATION REFER TO THE AREA TABLE SHEET
- 所有幕墙模数尺寸以幕墙的工作点标注
  ALL FACADE MODULE DIMENSIONS MEASURED AT CW WORKPOINT LEVEL

LEGEND 图例说明

- 防火卷帘 FIRE SHUTTER
- 楼板开洞 SLAB OPENING
- 避难区(有效面积) REFUGE AREA
- 避难区(交通面积) REFUGE CORRIDOR
- 建筑完成面 TOP OF FINISH FLOOR
- 消火栓 FIRE EXTINGUISHER
- 消防救援窗 FIRE RESCUE WINDOW

PLAN DATA 数据

楼层 LEVEL	10
区位 ZONE	2
完成面标高 T.O.F	53.00m
建筑面积 GFA	4081.57㎡
层高 FLOOR HEIGHT	4.5m
功能 FUNCTION	二区办公 Z2-Office

KEY 索引

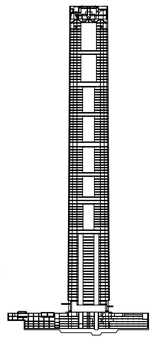

CROWN
ZONE 10
ZONE 9
ZONE 8
ZONE 7
ZONE 6
ZONE 5
ZONE 4
ZONE 3
ZONE 2
ZONE 1

N

1 十层平面图FLOOR PLAN - TOWER LEVEL 010
SCALE: 1 : 200

序号 NO.	修改内容 DESCRIPTION	日期 DATE
14	幕墙扩初设计深化文本 FACADE DESIGN DEVELOPMENT SUBMISSION	2021.05.21
13	幕墙方案设计文本 FACADE SCHEMATIC DESIGN SUBMISSION	2021.04.18
12	100%初步设计文本 100% DESIGN DEVELOPMENT SUBMISSION	2020.12.15
11	幕墙方案设计文本 FACADE SCHEMATIC DESIGN SUBMISSION	2020.10.15
10	初步设计文本 - 地上部分 DESIGN DEVELOPMENT SUBMISSION - ABOVE GROUND	2020.09.30
09	初步设计过程图纸(9-10层) IN-PROGRESS DD SUBMISSION (ZONE 9-10)	2020.09.10
08	初步设计过程图纸(4-8层) IN-PROGRESS DD SUBMISSION (ZONE 4-8)	2020.08.31
07	初步设计过程图纸(1-4层) IN-PROGRESS DD SUBMISSION (ZONE 1-4)	2020.07.31
06	初步设计过程图纸(1-3层) IN-PROGRESS DD SUBMISSION (ZONE 1-3)	2020.07.17
05	方案设计报审文件更新 SCHEMATIC DESIGN RE-SUBMISSION	2020.04.18
04	初步设计文本 DESIGN DEVELOPMENT SUBMISSION	2020.03.27
03	50%初步设计文本(地下室更新) 50% DESIGN DEVELOPMENT SUBMISSION (BASEMENT RE-ISSUE)	2020.02.22
02	50% 初步设计文件 50% DESIGN DEVELOPMENT SUBMISSION	2020.01.31
01	方案设计报审文件 SCHEMATIC DESIGN SUBMISSION	2020.01.15

盖章 SEAL

建设单位 CLIENT
中南集团 ZHONGNAN GROUP 建家·筑城·启未来

华建集团 ARCPLUS
ECADI 华东建筑设计研究总院 EAST CHINA ARCHITECTURAL DESIGN & RESEARCH INSTITUTE
华东建筑设计研究院有限公司
EAST CHINA ARCHITECTURAL DESIGN & RESEARCH INSTITUTE CO.,LTD
设计证书甲级编号 A131004031

建筑设计顾问 ARCHITECTURE CONSULTANT: Gensler
结构设计顾问 STRUCTURE CONSULTANT: Thornton Tomasetti
机电设计顾问 MECHANICAL CONSULTANT: WSP
幕墙设计顾问 CURTAIN WALL CONSULTANT: AT
消防设计顾问 FIRE LIFE SAFETY CONSULTANT: ABUNDANCE 安邦

审定人/日期 AUTHORIZED FOR ISSUE BY/ DATE	
设计总负责人/日期 DESIGN CHIEF/ DATE	
审核人/日期 AUDITED BY/ DATE	
专业负责人/日期 DISCIPLINED RESPONSIBLE BY/ DATE	
校对人/日期 CHECKED BY/ DATE	
设计人/日期 DESIGNED BY/ DATE	
建设单位 CLIENT	苏州中南中心投资建设有限公司
项目名称 PROJECT	中南中心超高层商业楼宇项目（DK20110136地块）超高层 SUZHOU ZHONGNAN CENTER
子项名称 SUB PROJECT	
图名 DRAWING TITLE	十层平面图 FLOOR PLAN - TOWER LEVEL 010
工程编号 JOB NO.	C-201955007
状态 STATUS	初步设计/DD
比例 SCALE	1 : 200
专业 DISCIPLINE	建筑 ARCHI
日期 DATE	2020.12.15
图号 DRAWING NO.	A1-010

BIM 360://051.8028.000 - Suzhou Zhongnan Center/Architecture - 051.8028.000 - Suzhou JJ Tower_DD.rvt
5/21/2021 4:25:43 PM

建筑会签/日期 CONFIRMED BY A/DATE
结构会签/日期 CONFIRMED BY S/DATE
暖通会签/日期 CONFIRMED BY M/DATE
电气会签/日期 CONFIRMED BY E/DATE
给排水会签/日期 CONFIRMED BY P/DATE

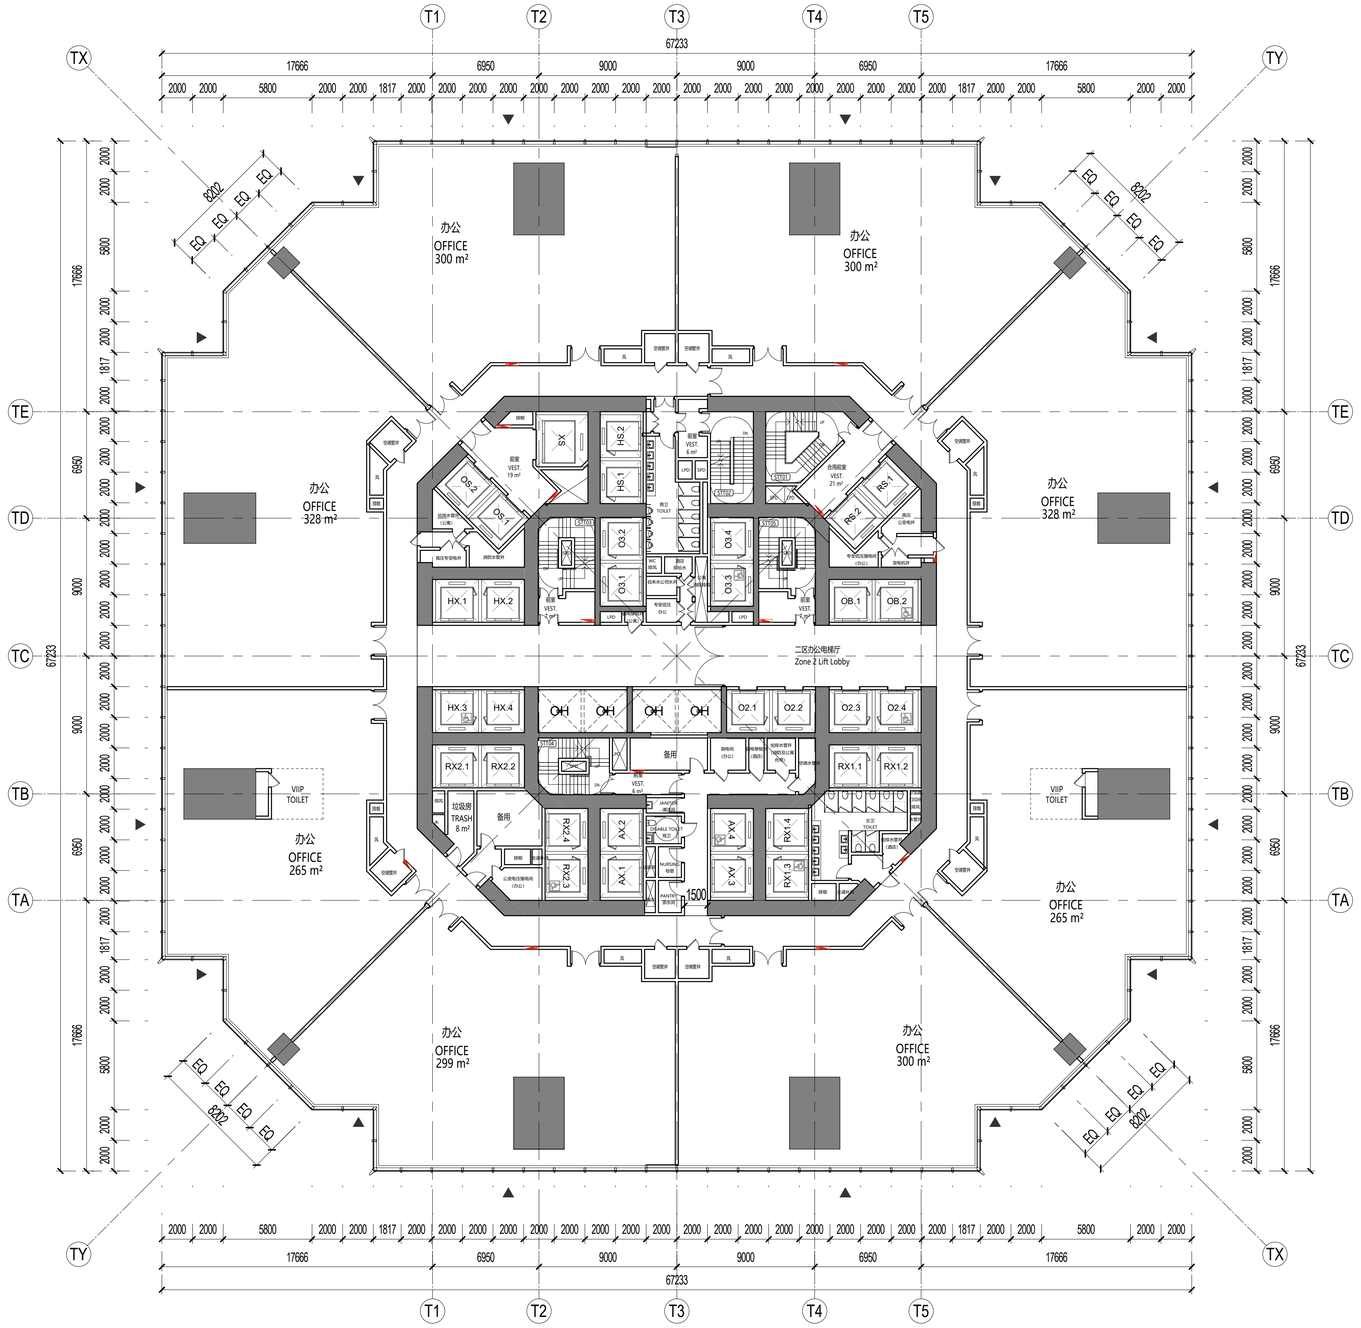

1 十一层平面图FLOOR PLAN - TOWER LEVEL 011
SCALE: 1 : 200

SHEET NOTES 图面说明

- 扩初设计不作为施工依据
  DESIGN DEVELOPMENT SET NOT FOR CONSTRUCTION
- 首层+/- 0.00完成面标高相当于绝对标高+4.300
  GROUND LEVEL FINISH FLOOR +/- 0.00 = +4.300 ABOVE SEA LEVEL
- 全部标高为完成面标高，同时也标示结构楼板标高
  ALL PROJECT ELEVATION ARE MEASURED TO FINISH FLOOR
- 本层建筑面积请参考分层面积表格
  FOR GFA INFORMATION REFER TO THE AREA TABLE SHEET
- 所有幕墙模数尺寸以幕墙的工作点标注
  ALL FACADE MODULE DIMENSIONS MEASURED AT CW WORKPOINT LEVEL

LEGEND 图例说明

- 防火卷帘 FIRE SHUTTER
- 楼板开洞 SLAB OPENING
- 避难区(有效面积) REFUGE AREA
- 避难区(交通面积) REFUGE CORRIDOR
- 建筑完成面 TOP OF FINISH FLOOR
- 消火栓 FIRE EXTINGUISHER
- 消防救援窗 FIRE RESCUE WINDOW

PLAN DATA 数据

楼层 LEVEL	11
区位 ZONE	2
完成面标高 T.O.F	57.50m
建筑面积 GFA	4076.96㎡
层高 FLOOR HEIGHT	4.5m
功能 FUNCTION	二区办公 Z2-Office

KEY 索引

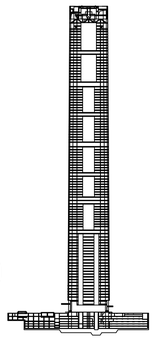

CROWN
ZONE 10
ZONE 9
ZONE 8
ZONE 7
ZONE 6
ZONE 5
ZONE 4
ZONE 3
ZONE 2
ZONE 1

N

建设单位 CLIENT

中南集团 ZHONGNAN GROUP 建家·筑城·启未来

序号 NO.	修改内容 DESCRIPTION	日期 DATE
14	幕墙扩初设计深化文本 FACADE DESIGN DEVELOPMENT SUBMISSION	2021.05.21
13	幕墙方案设计文本 FACADE SCHEMATIC DESIGN SUBMISSION	2021.04.18
12	100%初步设计文本 100% DESIGN DEVELOPMENT SUBMISSION	2020.12.15
11	幕墙方案设计文本 FACADE SCHEMATIC DESIGN SUBMISSION	2020.10.15
10	初步设计文本 - 地上部分 DESIGN DEVELOPMENT SUBMISSION - ABOVE GROUND	2020.09.30
09	初步设计过程图纸(9-10层) IN-PROGRESS DD SUBMISSION (ZONE 9-10)	2020.09.10
08	初步设计过程图纸(4-8层) IN-PROGRESS DD SUBMISSION (ZONE 4-8)	2020.08.31
07	初步设计过程图纸(1-4层) IN-PROGRESS DD SUBMISSION (ZONE 1-4)	2020.07.31
06	初步设计过程图纸(1-3层) IN-PROGRESS DD SUBMISSION (ZONE 1-3)	2020.07.17
05	方案设计报审文件更新 SCHEMATIC DESIGN RE-SUBMISSION	2020.04.18
04	初步设计文本 DESIGN DEVELOPMENT SUBMISSION	2020.03.27
03	50%初步设计文本(地下室更新) 50% DESIGN DEVELOPMENT SUBMISSION (BASEMENT RE-ISSUE)	2020.02.22
02	50% 初步设计文件 50% DESIGN DEVELOPMENT SUBMISSION	2020.01.31
01	方案设计报审文件 SCHEMATIC DESIGN SUBMISSION	2020.01.15

盖章 SEAL

华建集团 ARCPLUS ECADI 华东建筑设计研究总院 EAST CHINA ARCHITECTURAL DESIGN & RESEARCH INSTITUTE

华东建筑设计研究院有限公司
EAST CHINA ARCHITECTURAL DESIGN & RESEARCH INSTITUTE CO.,LTD
设计证书甲级编号 A131004031

建筑设计顾问 ARCHITECTURE CONSULTANT: Gensler
结构设计顾问 STRUCTURE CONSULTANT: Thornton Tomasetti
机电设计顾问 MECHANICAL CONSULTANT: WSP
幕墙设计顾问 CURTAIN WALL CONSULTANT: ALT
消防设计顾问 FIRE LIFE SAFETY CONSULTANT: ABUNDANCE 安邦

审定人/日期 AUTHORIZED FOR ISSUE BY/ DATE	
设计总负责人/日期 DESIGN CHIEF/ DATE	
审核人/日期 AUDITED BY/ DATE	
专业负责人/日期 DISCIPLINED RESPONSIBLE BY/ DATE	
校对人/日期 CHECKED BY/ DATE	
设计人/日期 DESIGNED BY/ DATE	

建设单位 CLIENT	苏州中南中心投资建设有限公司
项目名称 PROJECT	中南中心超高层商业楼宇项目（DK20110136地块）超高层 SUZHOU ZHONGNAN CENTER
子项名称 SUB PROJECT	
图名 DRAWING TITLE	十一层平面图 FLOOR PLAN - TOWER LEVEL 011
工程编号 JOB NO.	C-201955007
状态 STATUS	初步设计/DD
比例 SCALE	1 : 200
专业 DISCIPLINE	建筑 ARCHI
日期 DATE	2020.12.15
图号 DRAWING NO.	A1-011

BIM 360://051.8028.000 - Suzhou Zhongnan Center/Architecture - 051.8028.000 - Suzhou JJ Tower_DD.rvt
5/21/2021 4:25:56 PM

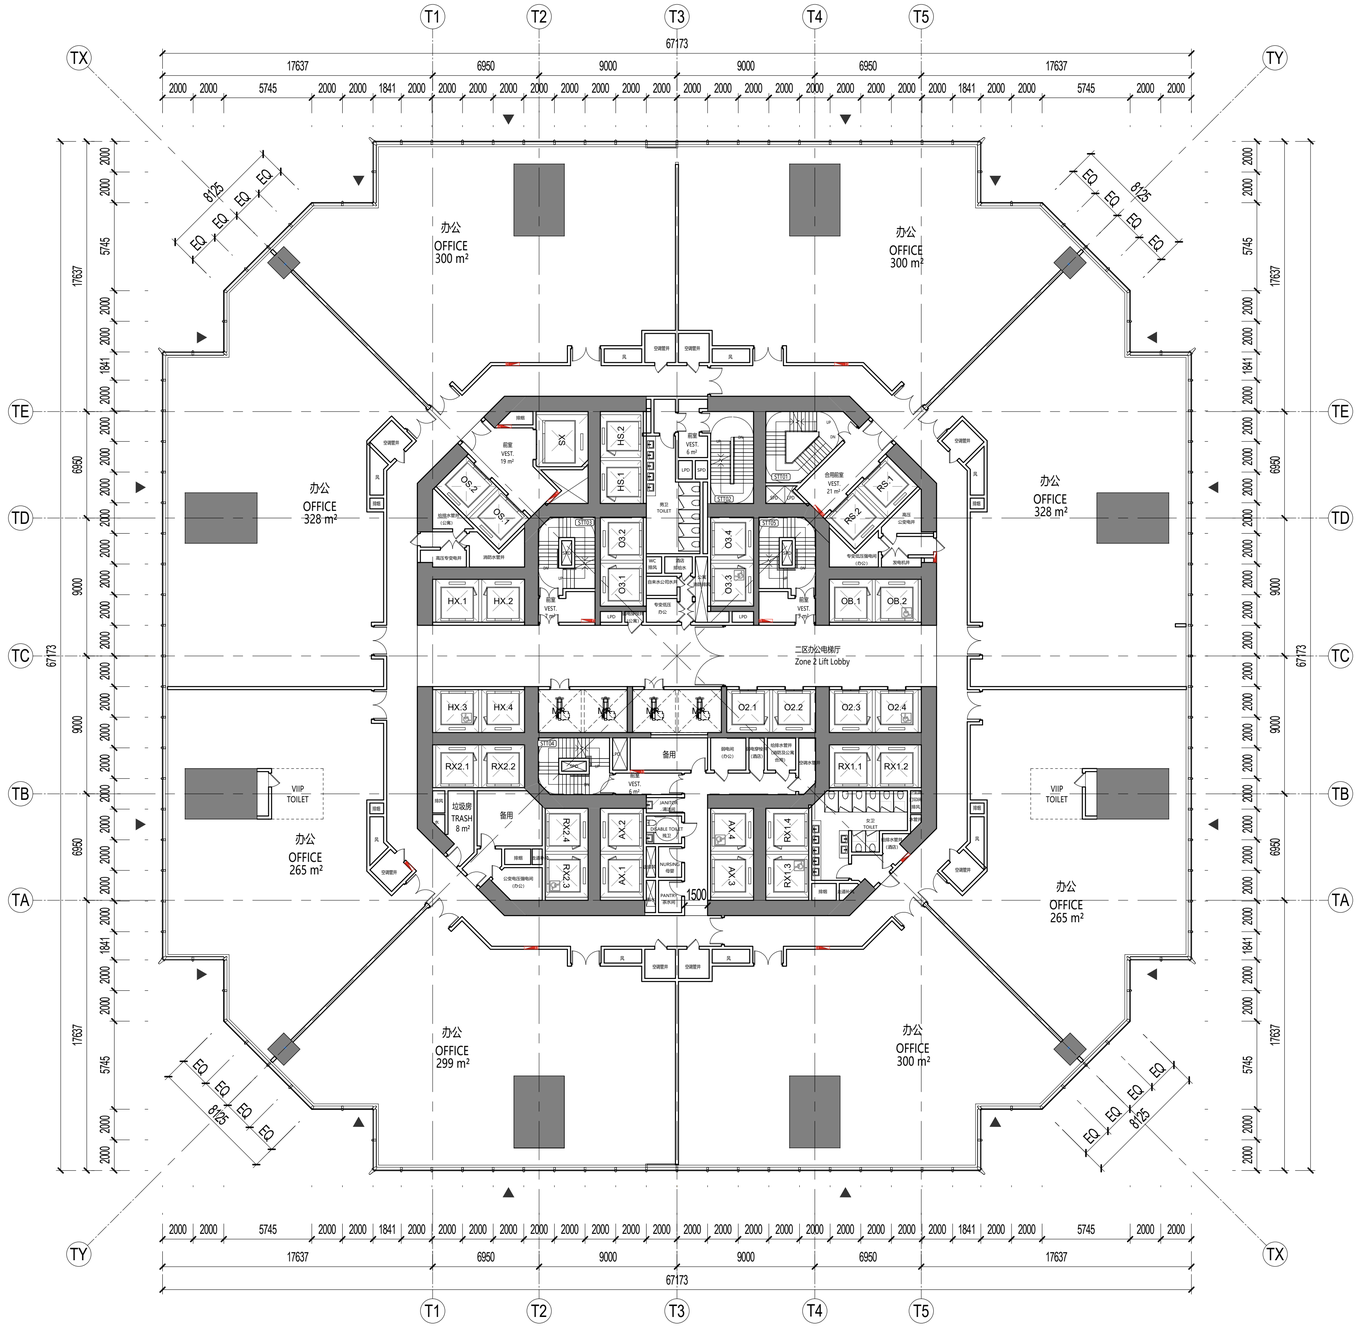

1 十二层平面图FLOOR PLAN - TOWER LEVEL 012
SCALE: 1 : 200

SHEET NOTES 图面说明

- 扩初设计不作为施工依据
  DESIGN DEVELOPMENT SET NOT FOR CONSTRUCTION
- 首层+/- 0.00完成面标高相当于绝对标高+4.300
  GROUND LEVEL FINISH FLOOR +/- 0.00 = +4.300 ABOVE SEA LEVEL
- 全部标高为完成面标高，同时也标示结构楼板标高
  ALL PROJECT ELEVATION ARE MEASURED TO FINISH FLOOR
- 本层建筑面积请参考分层面积表格
  FOR GFA INFORMATION REFER TO THE AREA TABLE SHEET
- 所有幕墙模数尺寸以幕墙的工作点标注
  ALL FACADE MODULE DIMENSIONS MEASURED AT CW WORKPOINT LEVEL

LEGEND 图例说明

- 防火卷帘 FIRE SHUTTER
- 楼板开洞 SLAB OPENING
- 避难区(有效面积) REFUGE AREA
- 避难区(交通面积) REFUGE CORRIDOR
- 建筑完成面 TOP OF FINISH FLOOR
- 消火栓 FIRE EXTINGUISHER
- 消防救援窗 FIRE RESCUE WINDOW

PLAN DATA 数据

楼层 LEVEL	12
区位 ZONE	2
完成面标高 T.O.F	62.00m
建筑面积 GFA	4072.35㎡
层高 FLOOR HEIGHT	4.5m
功能 FUNCTION	二区办公 Z2-Office

KEY 索引

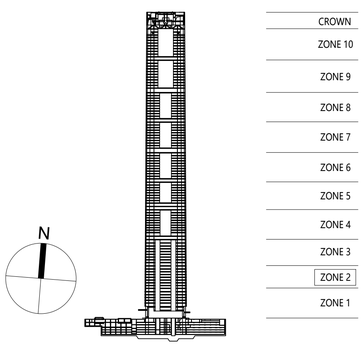

N

建设单位 CLIENT

中南集团 ZHONGNAN GROUP 建家·筑城·启未来

序号 NO.	修改内容 DESCRIPTION	日期 DATE
14	幕墙扩初设计深化文本 FACADE DESIGN DEVELOPMENTSUBMISSION	2021.05.21
13	幕墙方案设计文本 FACADE SCHEMATIC DESIGN SUBMISSION	2021.04.18
12	100%初步设计文本 100% DESIGN DEVELOPMENT SUBMISSION	2020.12.15
11	幕墙方案设计文本 FACADE SCHEMATIC DESIGN SUBMISSION	2020.10.15
10	初步设计文本 - 地上部分 DESIGN DEVELOPMENT SUBMISSION - ABOVE GROUND	2020.09.30
09	初步设计过程图纸(9-10层) IN-PROGRESS DD SUBMISSION (ZONE 9-10)	2020.09.10
08	初步设计过程图纸(4-8层) IN-PROGRESS DD SUBMISSION (ZONE 4-8)	2020.08.31
07	初步设计过程图纸(1-4层) IN-PROGRESS DD SUBMISSION (ZONE 1-4)	2020.07.31
06	初步设计过程图纸(1-3层) IN-PROGRESS DD SUBMISSION (ZONE 1-3)	2020.07.17
05	方案设计答复文件更新 SCHEMATIC DESIGN RE-SUBMISSION	2020.04.18
04	初步设计文本 DESIGN DEVELOPMENT SUBMISSION	2020.03.27
03	50%初步设计文本(地下室更新) 50% DESIGN DEVELOPMENT SUBMISSION (BASEMENT RE-ISSUE)	2020.02.22
02	50% 初步设计文件 50% DESIGN DEVELOPMENT SUBMISSION	2020.01.31
01	方案设计初审文件 SCHEMATIC DESIGN SUBMISSION	2020.01.15

盖章 SEAL

华建集团 ARCPLUS ECADI 华东建筑设计研究总院
EAST CHINA ARCHITECTURAL DESIGN & RESEARCH INSTITUTE

华东建筑设计研究院有限公司
EAST CHINA ARCHITECTURAL DESIGN & RESEARCH INSTITUTE CO.,LTD
设计证书甲级编号 A131004031

建筑设计顾问 ARCHITECTURE CONSULTANT: Gensler
结构设计顾问 STRUCTURE CONSULTANT: Thornton Tomasetti
机电设计顾问 MECHANICAL CONSULTANT: wsp
幕墙设计顾问 CURTAIN WALL CONSULTANT: AT
消防设计顾问 FIRE LIFE SAFETY CONSULTANT: ABUNDANCE 安邦

审定人/日期 AUTHORIZED FOR ISSUE BY/ DATE 张杰
设计总负责人/日期 DESIGN CHIEF/ DATE 张杰
审核人/日期 AUDITED BY/ DATE 张杰
专业负责人/日期 DISCIPLINED RESPONSIBLE BY/ DATE 于蓓
校对人/日期 CHECKED BY/ DATE 陈源
设计人/日期 DESIGNED BY/ DATE 倪智敏

建设单位 CLIENT: 苏州中南中心投资建设有限公司
项目名称 PROJECT: 中南中心超高层商业楼宇项目（DK20110136地块）超高层 SUZHOU ZHONGNAN CENTER
子项名称 SUB PROJECT:
图名 DRAWING TITLE: 十二层平面图 FLOOR PLAN - TOWER LEVEL 012
工程编号 JOB NO.: C-201955007
阶段 STATUS: 初步设计/DD
比例 SCALE: 1 : 200
专业 DISCIPLINE: 建筑 ARCHI
日期 DATE: 2020.12.15
图号 DRAWING NO.: A1-012

建筑会签/日期 CONFIRMED BY A/DATE
结构会签/日期 CONFIRMED BY S/DATE
暖通会签/日期 CONFIRMED BY M/DATE
电气会签/日期 CONFIRMED BY E/DATE
给排水会签/日期 CONFIRMED BY P/DATE

BIM 360://051.8028.000 - Suzhou Zhongnan Center/Architecture - 051.8028.000 - Suzhou JJ Tower_DD.rvt
5/21/2021 4:26:09 PM

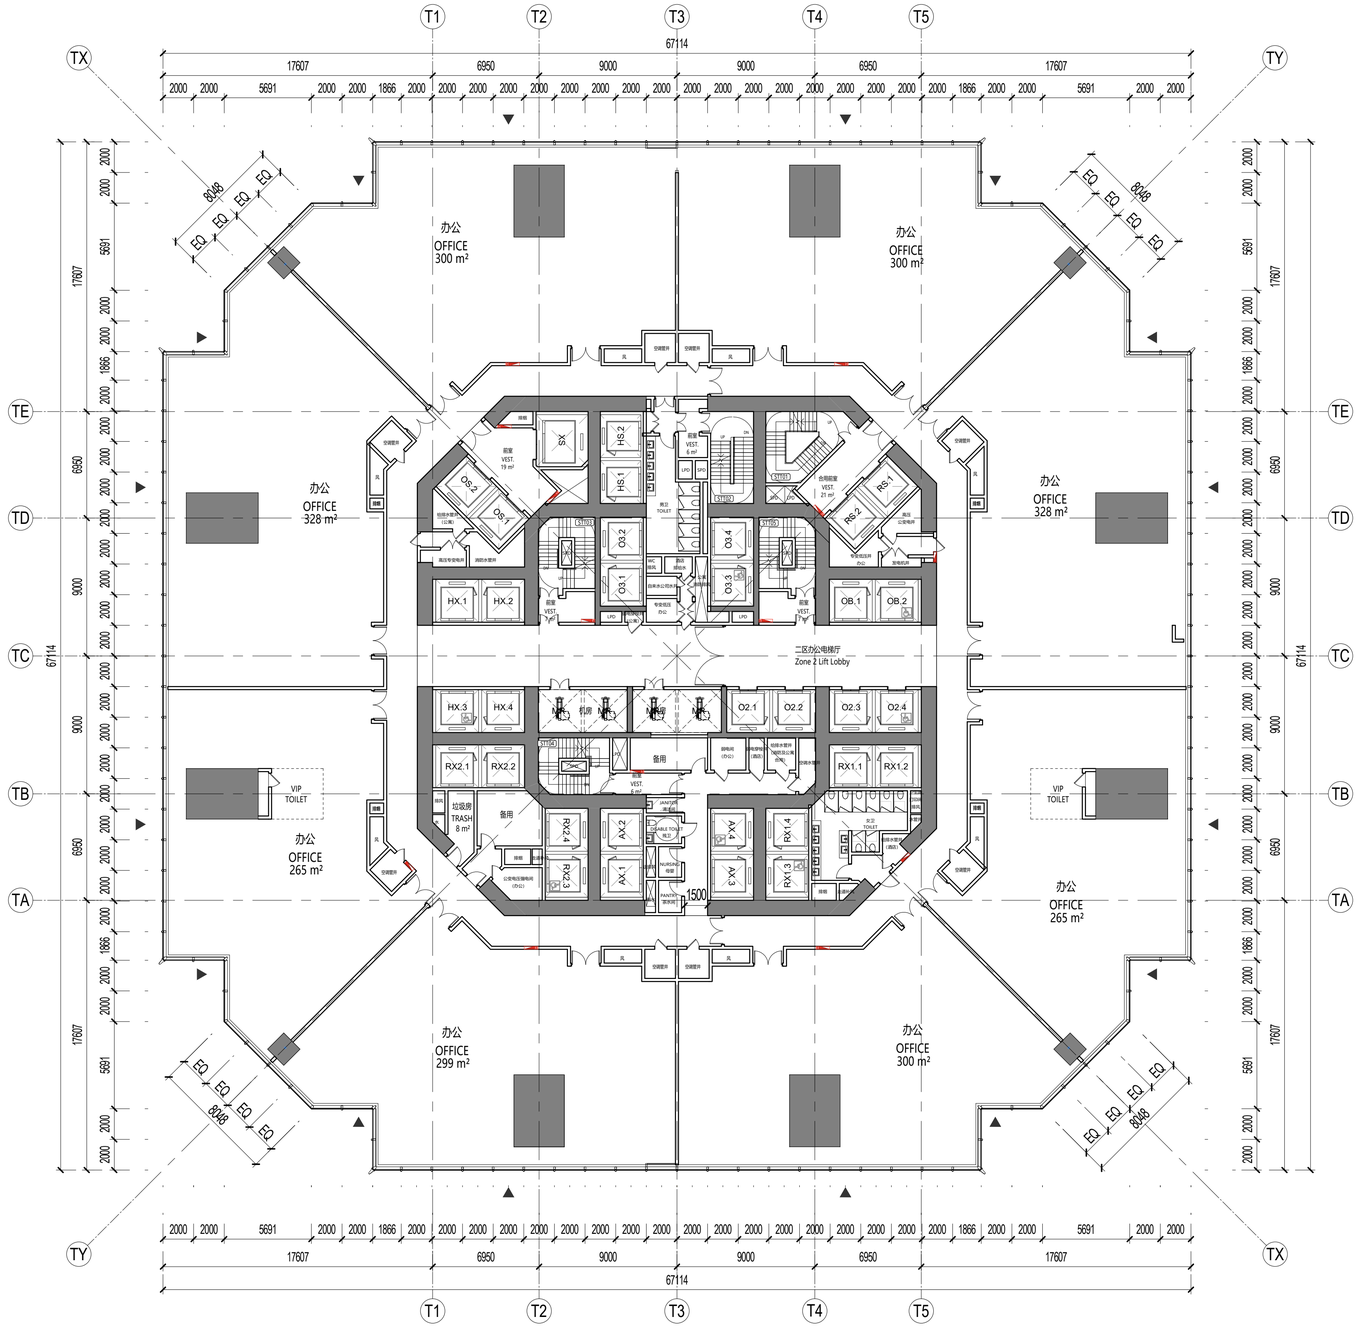

1 十三层平面图FLOOR PLAN - TOWER LEVEL 013
SCALE: 1 : 200

SHEET NOTES 图面说明

- 扩初设计不作为施工依据
  DESIGN DEVELOPMENT SET NOT FOR CONSTRUCTION
- 首层+/- 0.00完成面标高相当于绝对标高+4.300
  GROUND LEVEL FINISH FLOOR +/- 0.00 = +4.300 ABOVE SEA LEVEL
- 全部标高为完成面标高，同时也标示结构楼板标高
  ALL PROJECT ELEVATION ARE MEASURED TO FINISH FLOOR
- 本层建筑面积请参考分层面积表格
  FOR GFA INFORMATION REFER TO THE AREA TABLE SHEET
- 所有幕墙模数尺寸以幕墙的工作点标注
  ALL FACADE MODULE DIMENSIONS MEASURED AT CW WORKPOINT LEVEL

LEGEND 图例说明

- 防火卷帘 FIRE SHUTTER
- 楼板开洞 SLAB OPENING
- 避难区(有效面积) REFUGE AREA
- 避难区(交通面积) REFUGE CORRIDOR
- 建筑完成面 TOP OF FINISH FLOOR
- 消火栓 FIRE EXTINGUISHER
- 消防救援窗 FIRE RESCUE WINDOW

PLAN DATA 数据

楼层 LEVEL	13
区位 ZONE	2
完成面标高 T.O.F	66.50m
建筑面积 GFA	4067.74㎡
层高 FLOOR HEIGHT	4.5m
功能 FUNCTION	二区办公 Z2-Office

KEY 索引

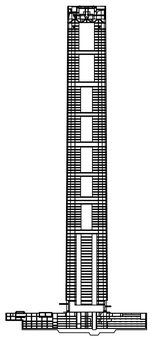

CROWN
ZONE 10
ZONE 9
ZONE 8
ZONE 7
ZONE 6
ZONE 5
ZONE 4
ZONE 3
ZONE 2
ZONE 1

N

序号 NO.	修改内容 DESCRIPTION	日期 DATE
14	幕墙扩初设计深化文本 FACADE DESIGN DEVELOPMENT SUBMISSION	2021.05.21
13	幕墙方案设计文本 FACADE SCHEMATIC DESIGN SUBMISSION	2021.04.18
12	100%初步设计文本 100% DESIGN DEVELOPMENT SUBMISSION	2020.12.15
11	幕墙方案设计文本 FACADE SCHEMATIC DESIGN SUBMISSION	2020.10.15
10	初步设计文本 - 地上部分 DESIGN DEVELOPMENT SUBMISSION - ABOVE GROUND	2020.09.30
09	初步设计过程图纸(9-10层) IN-PROGRESS DD SUBMISSION (ZONE 9-10)	2020.09.10
08	初步设计过程图纸(4-8层) IN-PROGRESS DD SUBMISSION (ZONE 4-8)	2020.08.31
07	初步设计过程图纸(1-4层) IN-PROGRESS DD SUBMISSION (ZONE 1-4)	2020.07.31
06	初步设计过程图纸(1-3层) IN-PROGRESS DD SUBMISSION (ZONE 1-3)	2020.07.17
05	方案设计报审文件更新 SCHEMATIC DESIGN RE-SUBMISSION	2020.04.18
04	初步设计文本 DESIGN DEVELOPMENT SUBMISSION	2020.03.27
03	50%初步设计文本(地下室更新) 50% DESIGN DEVELOPMENT SUBMISSION (BASEMENT RE-ISSUE)	2020.02.22
02	50% 初步设计文件 50% DESIGN DEVELOPMENT SUBMISSION	2020.01.31
01	方案设计报审文件 SCHEMATIC DESIGN SUBMISSION	2020.01.15

盖章 SEAL

建设单位 CLIENT

中南集团 ZHONGNAN GROUP
建家·筑城·启未来

华建集团 ARCPLUS
ECADI 华东建筑设计研究总院
EAST CHINA ARCHITECTURAL DESIGN & RESEARCH INSTITUTE
华东建筑设计研究院有限公司
EAST CHINA ARCHITECTURAL DESIGN & RESEARCH INSTITUTE CO.,LTD
设计证书甲级编号 A131004031

建筑设计顾问 ARCHITECTURE CONSULTANT: Gensler
结构设计顾问 STRUCTURE CONSULTANT: Thornton Tomasetti
机电设计顾问 MECHANICAL CONSULTANT: wsp
幕墙设计顾问 CURTAIN WALL CONSULTANT: ALT
消防设计顾问 FIRE LIFE SAFETY CONSULTANT: ABUNDANCE 安邦

审定人/日期 AUTHORIZED FOR ISSUE BY/ DATE 简杰
设计总负责人/日期 DESIGN CHIEF/ DATE 简杰
审核人/日期 AUDITED BY/ DATE 简杰
专业负责人/日期 DISCIPLINED RESPONSIBLE BY/ DATE 于蓓
校对人/日期 CHECKED BY/ DATE 陈源
设计人/日期 DESIGNED BY/ DATE 郁智敏

建设单位 CLIENT: 苏州中南中心投资建设有限公司
项目名称 PROJECT: 中南中心超高层商业楼宇项目（DK20110136地块）超高层 SUZHOU ZHONGNAN CENTER
子项名称 SUB PROJECT:
图名 DRAWING TITLE: 十三层平面图 FLOOR PLAN - TOWER LEVEL 013
工程编号 JOB NO.: C-201955007
阶段 STATUS: 初步设计/DD
比例 SCALE: 1 : 200
专业 DISCIPLINE: 建筑 ARCHI
日期 DATE: 2020.12.15
图号 DRAWING NO.: A1-013

建筑会签/日期 CONFIRMED BY A/DATE
结构会签/日期 CONFIRMED BY S/DATE
暖通会签/日期 CONFIRMED BY M/DATE
电气会签/日期 CONFIRMED BY E/DATE
给排水会签/日期 CONFIRMED BY P/DATE

BIM 360://051.8028.000 - Suzhou Zhongnan Center/Architecture - 051.8028.000 - Suzhou JJ Tower_DD.rvt
5/21/2021 4:26:22 PM

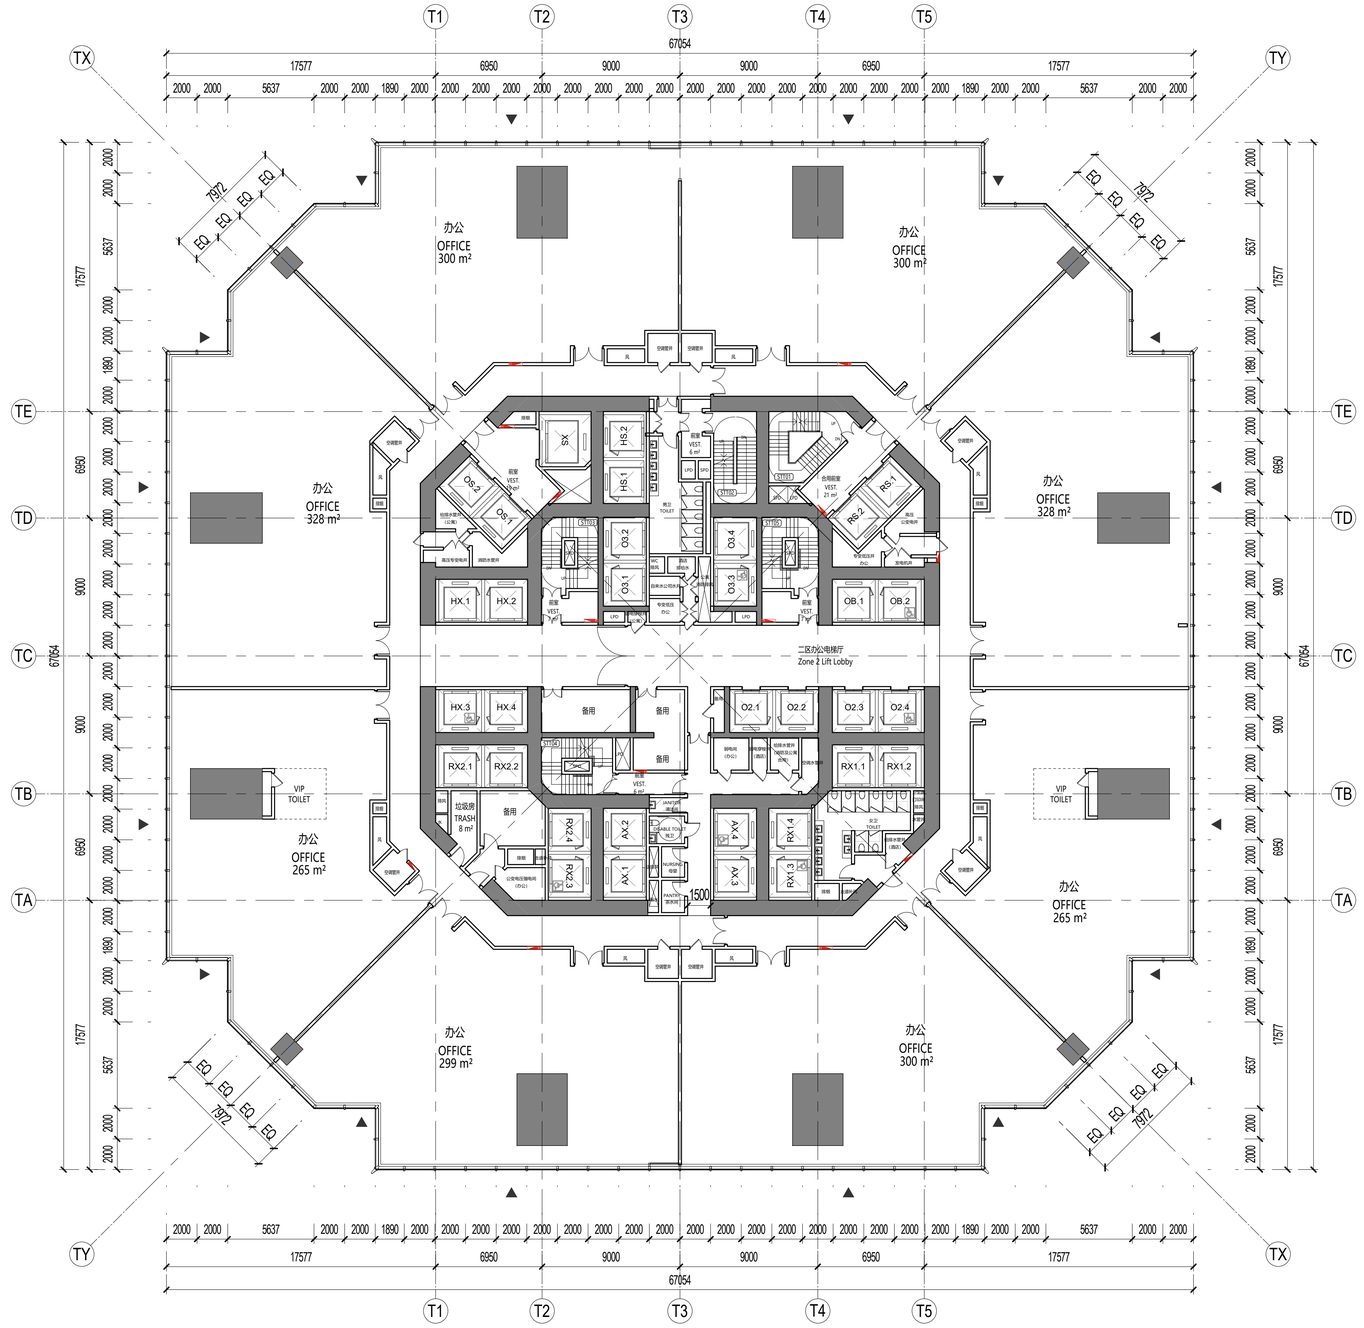

1 十四层平面图FLOOR PLAN - TOWER LEVEL 014
SCALE: 1 : 200

SHEET NOTES 图面说明

- 扩初设计不作为施工依据
  DESIGN DEVELOPMENT SET NOT FOR CONSTRUCTION
- 首层+/- 0.00完成面标高相当于绝对标高+4.300
  GROUND LEVEL FINISH FLOOR +/- 0.00 = +4.300 ABOVE SEA LEVEL
- 全部标高为完成面标高，同时也标示结构楼板标高
  ALL PROJECT ELEVATION ARE MEASURED TO FINISH FLOOR
- 本层建筑面积请参考分层面积表格
  FOR GFA INFORMATION REFER TO THE AREA TABLE SHEET
- 所有幕墙模数尺寸以幕墙的工作点标注
  ALL FACADE MODULE DIMENSIONS MEASURED AT CW WORKPOINT LEVEL

LEGEND 图例说明

- 防火卷帘 FIRE SHUTTER
- 楼板开洞 SLAB OPENING
- 避难区(有效面积) REFUGE AREA
- 避难区(交通面积) REFUGE CORRIDOR
- 建筑完成面 TOP OF FINISH FLOOR
- 消火栓 FIRE EXTINGUISHER
- 消防救援窗 FIRE RESCUE WINDOW

PLAN DATA 数据

楼层 LEVEL	14
区位 ZONE	2
完成面标高 T.O.F	71.00m
建筑面积 GFA	4063.12㎡
层高 FLOOR HEIGHT	4.5m
功能 FUNCTION	二区办公 Z2-Office

KEY 索引

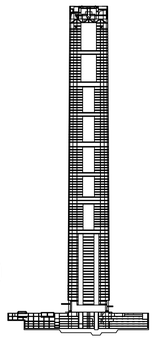

CROWN
ZONE 10
ZONE 9
ZONE 8
ZONE 7
ZONE 6
ZONE 5
ZONE 4
ZONE 3
ZONE 2
ZONE 1

N

序号 NO.	修改内容 DESCRIPTION	日期 DATE
14	幕墙扩初设计深化文本 FACADE DESIGN DEVELOPMENT SUBMISSION	2021.05.21
13	幕墙方案设计文本 FACADE SCHEMATIC DESIGN SUBMISSION	2021.04.18
12	100%初步设计文本 100% DESIGN DEVELOPMENT SUBMISSION	2020.12.15
11	幕墙方案设计文本 FACADE SCHEMATIC DESIGN SUBMISSION	2020.10.15
10	初步设计文本 - 地上部分 DESIGN DEVELOPMENT SUBMISSION - ABOVE GROUND	2020.09.30
09	初步设计过程图纸(9-10层) IN-PROGRESS DD SUBMISSION (ZONE 9-10)	2020.09.10
08	初步设计过程图纸(4-8层) IN-PROGRESS DD SUBMISSION (ZONE 4-8)	2020.08.31
07	初步设计过程图纸(1-4层) IN-PROGRESS DD SUBMISSION (ZONE 1-4)	2020.07.31
06	初步设计过程图纸(1-3层) IN-PROGRESS DD SUBMISSION (ZONE 1-3)	2020.07.17
05	方案设计报审文件更新 SCHEMATIC DESIGN RE-SUBMISSION	2020.04.18
04	初步设计文本 DESIGN DEVELOPMENT SUBMISSION	2020.03.27
03	50%初步设计文本(地下室更新) 50% DESIGN DEVELOPMENT SUBMISSION (BASEMENT RE-ISSUE)	2020.02.22
02	50% 初步设计文件 50% DESIGN DEVELOPMENT SUBMISSION	2020.01.31
01	方案设计报审文件 SCHEMATIC DESIGN SUBMISSION	2020.01.15

盖章 SEAL

建设单位 CLIENT
中南集团 ZHONGNAN GROUP 建家·筑城·启未来

华建集团 ARCPLUS ECADI 华东建筑设计研究总院 EAST CHINA ARCHITECTURAL DESIGN & RESEARCH INSTITUTE
华东建筑设计研究院有限公司
EAST CHINA ARCHITECTURAL DESIGN & RESEARCH INSTITUTE CO.,LTD
设计证书甲级编号 A131004031

建筑设计顾问 ARCHITECTURE CONSULTANT: Gensler
结构设计顾问 STRUCTURE CONSULTANT: Thornton Tomasetti
机电设计顾问 MECHANICAL CONSULTANT: WSP
幕墙设计顾问 CURTAIN WALL CONSULTANT: ALT
消防设计顾问 FIRE LIFE SAFETY CONSULTANT: ABUNDANCE 安邦

审定人/日期 AUTHORIZED FOR ISSUE BY/ DATE
院长
设计总负责人/日期 DESIGN CHIEF/ DATE
院长
审核人/日期 AUDITED BY/ DATE
院长
专业负责人/日期 DISCIPLINED RESPONSIBLE BY/ DATE
子项
校对人/日期 CHECKED BY/ DATE
复核
设计人/日期 DESIGNED BY/ DATE
校复核

建设单位 CLIENT: 苏州中南中心投资建设有限公司
项目名称 PROJECT: 中南中心超高层商业楼宇项目（DK20110136地块）超高层 SUZHOU ZHONGNAN CENTER
子项名称 SUB PROJECT:
图名 DRAWING TITLE: 十四层平面图 FLOOR PLAN - TOWER LEVEL 014
工程编号 JOB NO.: C-201955007
状态 STATUS: 初步设计/DD
比例 SCALE: 1 : 200
专业 DISCIPLINE: 建筑 ARCHI
日期 DATE: 2020.12.15
图号 DRAWING NO.: A1-014

建筑会签/日期 CONFIRMED BY A/DATE
结构会签/日期 CONFIRMED BY S/DATE
暖通会签/日期 CONFIRMED BY M/DATE
电气会签/日期 CONFIRMED BY E/DATE
给排水会签/日期 CONFIRMED BY P/DATE

BIM 360://051.8028.000 - Suzhou Zhongnan Center/Architecture - 051.8028.000 - Suzhou JJ Tower_DD.rvt
5/21/2021 4:26:35 PM

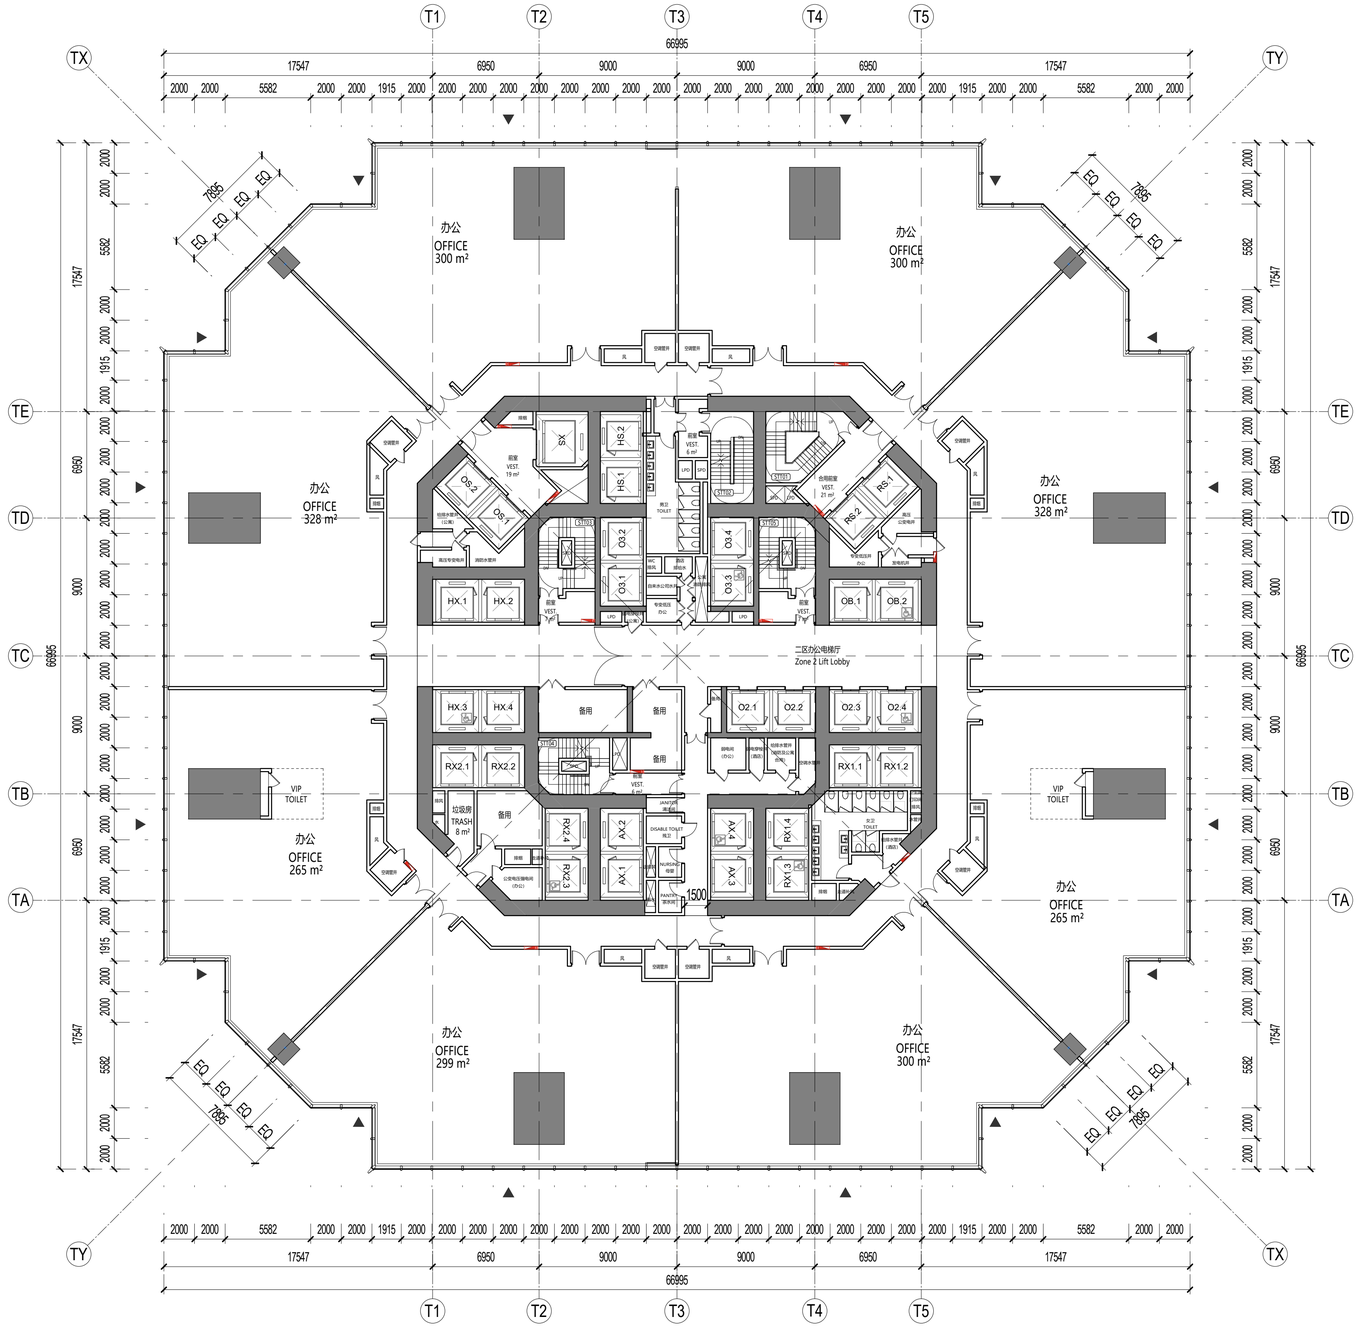

1 十五层平面图FLOOR PLAN - TOWER LEVEL 015
SCALE: 1 : 200

SHEET NOTES 图面说明

- 扩初设计不作为施工依据
  DESIGN DEVELOPMENT SET NOT FOR CONSTRUCTION
- 首层+/- 0.00完成面标高相当于绝对标高+4.300
  GROUND LEVEL FINISH FLOOR +/- 0.00 = +4.300 ABOVE SEA LEVEL
- 全部标高为完成面标高，同时也标示结构楼板标高
  ALL PROJECT ELEVATION ARE MEASURED TO FINISH FLOOR
- 本层建筑面积请参考分层面积表格
  FOR GFA INFORMATION REFER TO THE AREA TABLE SHEET
- 所有幕墙模数尺寸以幕墙的工作点标注
  ALL FACADE MODULE DIMENSIONS MEASURED AT CW WORKPOINT LEVEL

LEGEND 图例说明

- 防火卷帘 FIRE SHUTTER
- 楼板开洞 SLAB OPENING
- 避难区(有效面积) REFUGE AREA
- 避难区(交通面积) REFUGE CORRIDOR
- 建筑完成面 TOP OF FINISH FLOOR
- 消火栓 FIRE EXTINGUISHER
- 消防救援窗 FIRE RESCUE WINDOW

PLAN DATA 数据

楼层 LEVEL	15
区位 ZONE	2
完成面标高 T.O.F	75.50m
建筑面积 GFA	4058.50㎡
层高 FLOOR HEIGHT	4.5m
功能 FUNCTION	二区办公 Z2-Office

KEY 索引

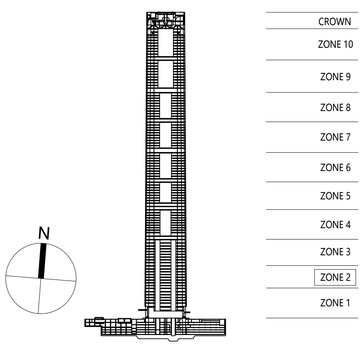

N

序号 NO.	修改内容 DESCRIPTION	日期 DATE
14	幕墙扩初设计深化文本 FACADE DESIGN DEVELOPMENT SUBMISSION	2021.05.21
13	幕墙方案设计文本 FACADE SCHEMATIC DESIGN SUBMISSION	2021.04.18
12	100%初步设计文本 100% DESIGN DEVELOPMENT SUBMISSION	2020.12.15
11	幕墙方案设计文本 FACADE SCHEMATIC DESIGN SUBMISSION	2020.10.15
10	初步设计文本 - 地上部分 DESIGN DEVELOPMENT SUBMISSION - ABOVE GROUND	2020.09.30
09	初步设计过程图纸(9-10层) IN-PROGRESS DD SUBMISSION (ZONE 9-10)	2020.09.10
08	初步设计过程图纸(4-8层) IN-PROGRESS DD SUBMISSION (ZONE 4-8)	2020.08.31
07	初步设计过程图纸(1-4层) IN-PROGRESS DD SUBMISSION (ZONE 1-4)	2020.07.31
06	初步设计过程图纸(1-3层) IN-PROGRESS DD SUBMISSION (ZONE 1-3)	2020.07.17
05	方案设计报审文件更新 SCHEMATIC DESIGN RE-SUBMISSION	2020.04.18
04	初步设计文本 DESIGN DEVELOPMENT SUBMISSION	2020.03.27
03	50%初步设计文本(地下室更新) 50% DESIGN DEVELOPMENT SUBMISSION (BASEMENT RE-ISSUE)	2020.02.22
02	50% 初步设计文件 50% DESIGN DEVELOPMENT SUBMISSION	2020.01.31
01	方案设计报审文件 SCHEMATIC DESIGN SUBMISSION	2020.01.15

盖章 SEAL

建设单位 CLIENT
中南集团 ZHONGNAN GROUP 建家·筑城·启未来

华东建筑设计研究院有限公司 EAST CHINA ARCHITECTURAL DESIGN & RESEARCH INSTITUTE CO.,LTD
设计证书甲级编号 A131004031

建筑设计顾问 ARCHITECTURE CONSULTANT: Gensler
结构设计顾问 STRUCTURE CONSULTANT: Thornton Tomasetti
机电设计顾问 MECHANICAL CONSULTANT: WSP
幕墙设计顾问 CURTAIN WALL CONSULTANT: AT
消防设计顾问 FIRE LIFE SAFETY CONSULTANT: ABUNDANCE 安邦

审定人/日期 AUTHORIZED FOR ISSUE BY/ DATE 简杰
设计总负责人/日期 DESIGN CHIEF/ DATE 简杰
审核人/日期 AUDITED BY/ DATE 简杰
专业负责人/日期 DISCIPLINED RESPONSIBLE BY/ DATE 于蓓
校对人/日期 CHECKED BY/ DATE 陈源
设计人/日期 DESIGNED BY/ DATE 郁智敏

建设单位 CLIENT: 苏州中南中心投资建设有限公司
项目名称 PROJECT: 中南中心超高层商业楼宇项目（DK20110136地块）超高层 SUZHOU ZHONGNAN CENTER
子项名称 SUB PROJECT:
图名 DRAWING TITLE: 十五层平面图 FLOOR PLAN - TOWER LEVEL 015

工程编号 JOB NO.	C-201955007	阶段 STATUS	初步设计/DD
比例 SCALE	1 : 200	专业 DISCIPLINE	建筑 ARCHI
日期 DATE	2020.12.15	图号 DRAWING NO.	A1-015

建筑完成面确认 CONFIRMED BY A/DATE
结构会签/日期 CONFIRMED BY S/DATE
暖通会签/日期 CONFIRMED BY M/DATE
电气会签/日期 CONFIRMED BY E/DATE
给排水会签/日期 CONFIRMED BY P/DATE

BIM 360://051.8028.000 - Suzhou Zhongnan Center/Architecture - 051.8028.000 - Suzhou JJ Tower_DD.rvt
5/21/2021 4:26:47 PM

建筑会签/日期 CONFIRMED BY A/DATE
结构会签/日期 CONFIRMED BY S/DATE
暖通会签/日期 CONFIRMED BY M/DATE
电气会签/日期 CONFIRMED BY E/DATE
给排水会签/日期 CONFIRMED BY P/DATE

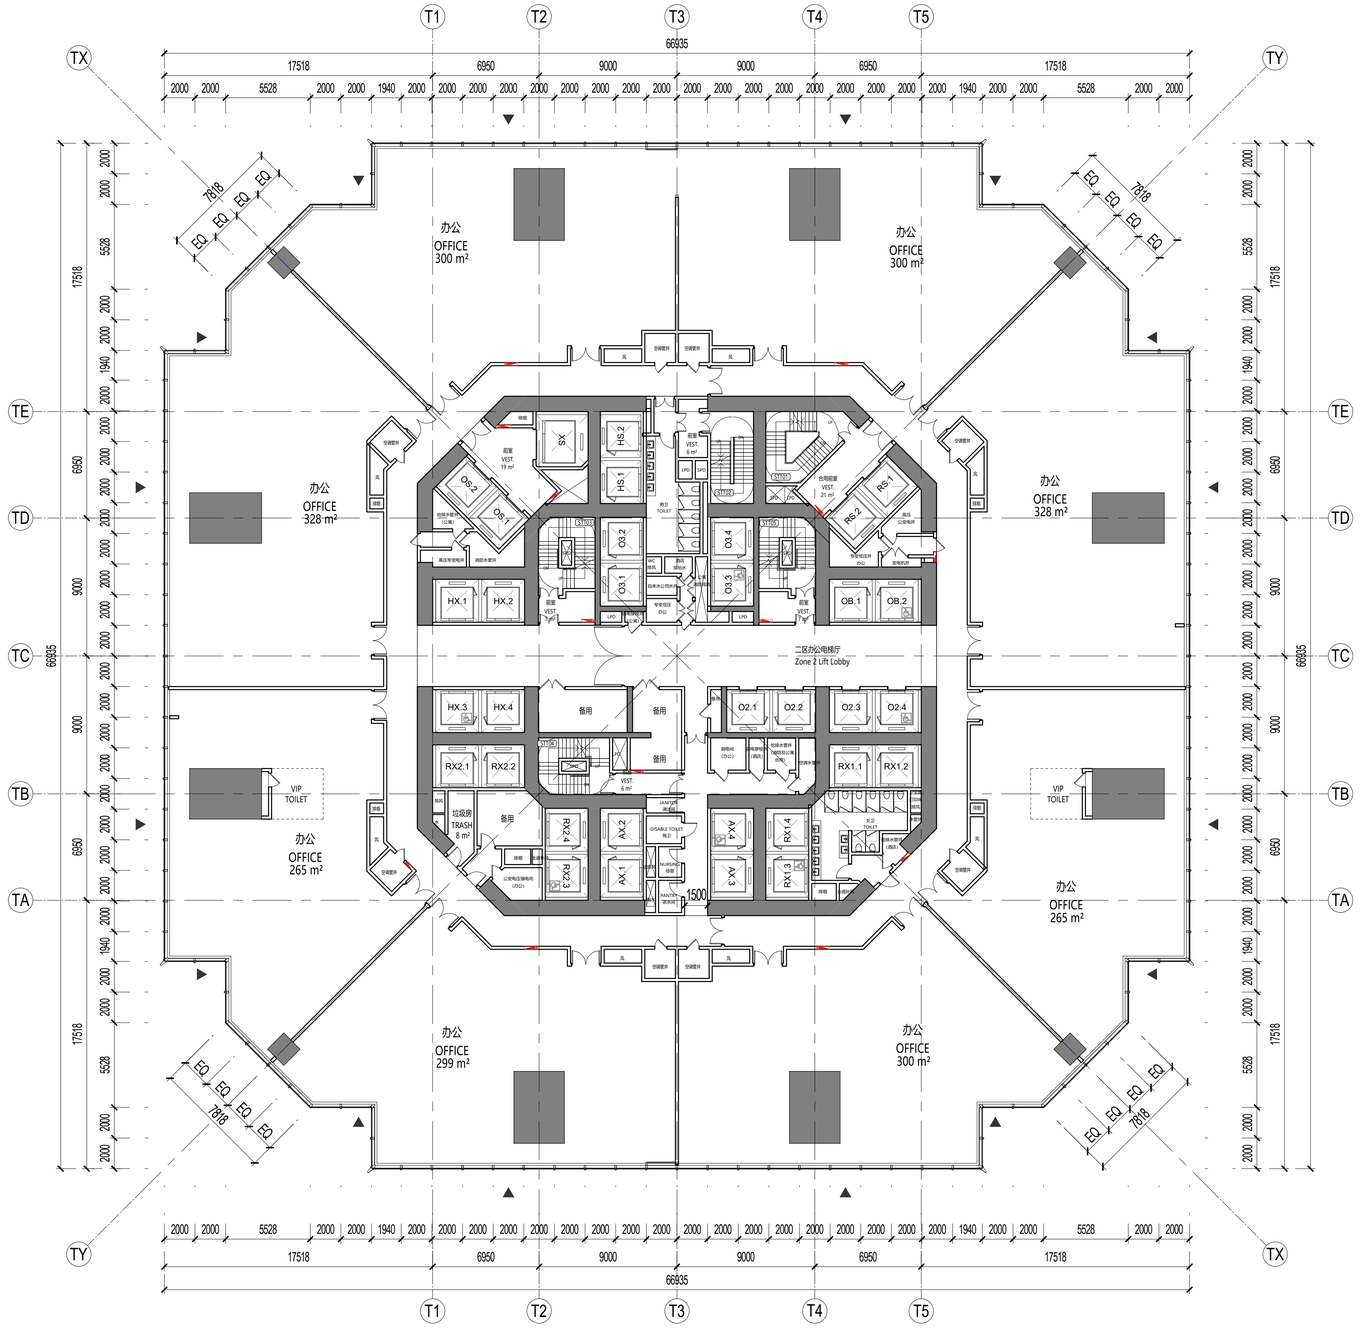

SHEET NOTES 图面说明

- 扩初设计不作为施工依据
  DESIGN DEVELOPMENT SET NOT FOR CONSTRUCTION
- 首层+/- 0.00完成面标高相当于绝对标高+4.300
  GROUND LEVEL FINISH FLOOR +/- 0.00 = +4.300 ABOVE SEA LEVEL
- 全部标高为完成面标高，同时也标示结构楼板标高
  ALL PROJECT ELEVATION ARE MEASURED TO FINISH FLOOR
- 本层建筑面积请参考分层面积表格
  FOR GFA INFORMATION REFER TO THE AREA TABLE SHEET
- 所有幕墙模数尺寸以幕墙的工作点标注
  ALL FACADE MODULE DIMENSIONS MEASURED AT CW WORKPOINT LEVEL

LEGEND 图例说明

- 防火卷帘 FIRE SHUTTER
- 楼板开洞 SLAB OPENING
- 避难区(有效面积) REFUGE AREA
- 避难区(交通面积) REFUGE CORRIDOR
- 建筑完成面 TOP OF FINISH FLOOR
- 消火栓 FIRE EXTINGUISHER
- 消防救援窗 FIRE RESCUE WINDOW

PLAN DATA 数据

楼层 LEVEL	16
区位 ZONE	2
完成面标高 T.O.F	80.00m
建筑面积 GFA	4053.88㎡
层高 FLOOR HEIGHT	4.5m
功能 FUNCTION	二区办公 Z2-Office

KEY 索引

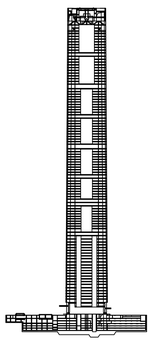

CROWN
ZONE 10
ZONE 9
ZONE 8
ZONE 7
ZONE 6
ZONE 5
ZONE 4
ZONE 3
ZONE 2
ZONE 1

1 十六层平面图FLOOR PLAN - TOWER LEVEL 016
SCALE: 1 : 200

建设单位 CLIENT
中南集团 ZHONGNAN GROUP
建家·筑城·启未来

序号 NO.	修改内容 DESCRIPTION	日期 DATE
14	幕墙扩初设计深化文本 FACADE DESIGN DEVELOPMENT SUBMISSION	2021.05.21
13	幕墙方案设计文本 FACADE SCHEMATIC DESIGN SUBMISSION	2021.04.18
12	100%初步设计文本 100% DESIGN DEVELOPMENT SUBMISSION	2020.12.15
11	幕墙方案设计文本 FACADE SCHEMATIC DESIGN SUBMISSION	2020.10.15
10	初步设计文本 - 地上部分 DESIGN DEVELOPMENT SUBMISSION - ABOVE GROUND	2020.09.30
09	初步设计过程图纸(9-10层) IN-PROGRESS DD SUBMISSION (ZONE 9-10)	2020.09.10
08	初步设计过程图纸(4-8层) IN-PROGRESS DD SUBMISSION (ZONE 4-8)	2020.08.31
07	初步设计过程图纸(1-4层) IN-PROGRESS DD SUBMISSION (ZONE 1-4)	2020.07.31
06	初步设计过程图纸(1-3层) IN-PROGRESS DD SUBMISSION (ZONE 1-3)	2020.07.17
05	方案设计报审文件更新 SCHEMATIC DESIGN RE-SUBMISSION	2020.04.18
04	初步设计文本 DESIGN DEVELOPMENT SUBMISSION	2020.03.27
03	50%初步设计文本(地下室更新) 50% DESIGN DEVELOPMENT SUBMISSION (BASEMENT RE-ISSUE)	2020.02.22
02	50% 初步设计文件 50% DESIGN DEVELOPMENT SUBMISSION	2020.01.31
01	方案设计报审文件 SCHEMATIC DESIGN SUBMISSION	2020.01.15

盖章 SEAL

华建集团 ARCPLUS ECADI 华东建筑设计研究总院
EAST CHINA ARCHITECTURAL DESIGN & RESEARCH INSTITUTE
华东建筑设计研究院有限公司
EAST CHINA ARCHITECTURAL DESIGN & RESEARCH INSTITUTE CO.,LTD
设计证书甲级编号 A131004031

建筑设计顾问 ARCHITECTURE CONSULTANT: Gensler
结构设计顾问 STRUCTURE CONSULTANT: Thornton Tomasetti
机电设计顾问 MECHANICAL CONSULTANT: wsp
幕墙设计顾问 CURTAIN WALL CONSULTANT: AT
消防设计顾问 FIRE LIFE SAFETY CONSULTANT: ABUNDANCE 安邦

审定人/日期 AUTHORIZED FOR ISSUE BY/ DATE 张杰
设计总负责人/日期 DESIGN CHIEF/ DATE 张杰
审核人/日期 AUDITED BY/ DATE 张杰
专业负责人/日期 DISCIPLINED RESPONSIBLE BY/ DATE 于蓓
校对人/日期 CHECKED BY/ DATE 陈源
设计人/日期 DESIGNED BY/ DATE 倪智敏

建设单位 CLIENT: 苏州中南中心投资建设有限公司
项目名称 PROJECT: 中南中心超高层商业楼宇项目（DK20110136地块）超高层 SUZHOU ZHONGNAN CENTER
子项名称 SUB PROJECT:
图名 DRAWING TITLE: 十六层平面图 FLOOR PLAN - TOWER LEVEL 016
工程编号 JOB NO.: C-201955007
状态 STATUS: 初步设计/DD
比例 SCALE: 1 : 200
专业 DISCIPLINE: 建筑 ARCHI
日期 DATE: 2020.12.15
图号 DRAWING NO.: A1-016

BIM 360://051.8028.000 - Suzhou Zhongnan Center/Architecture - 051.8028.000 - Suzhou JJ Tower_DD.rvt
5/21/2021 4:26:58 PM

建筑会签/日期 CONFIRMED BY A/DATE
结构会签/日期 CONFIRMED BY S/DATE
暖通会签/日期 CONFIRMED BY M/DATE
电气会签/日期 CONFIRMED BY E/DATE
给排水会签/日期 CONFIRMED BY P/DATE

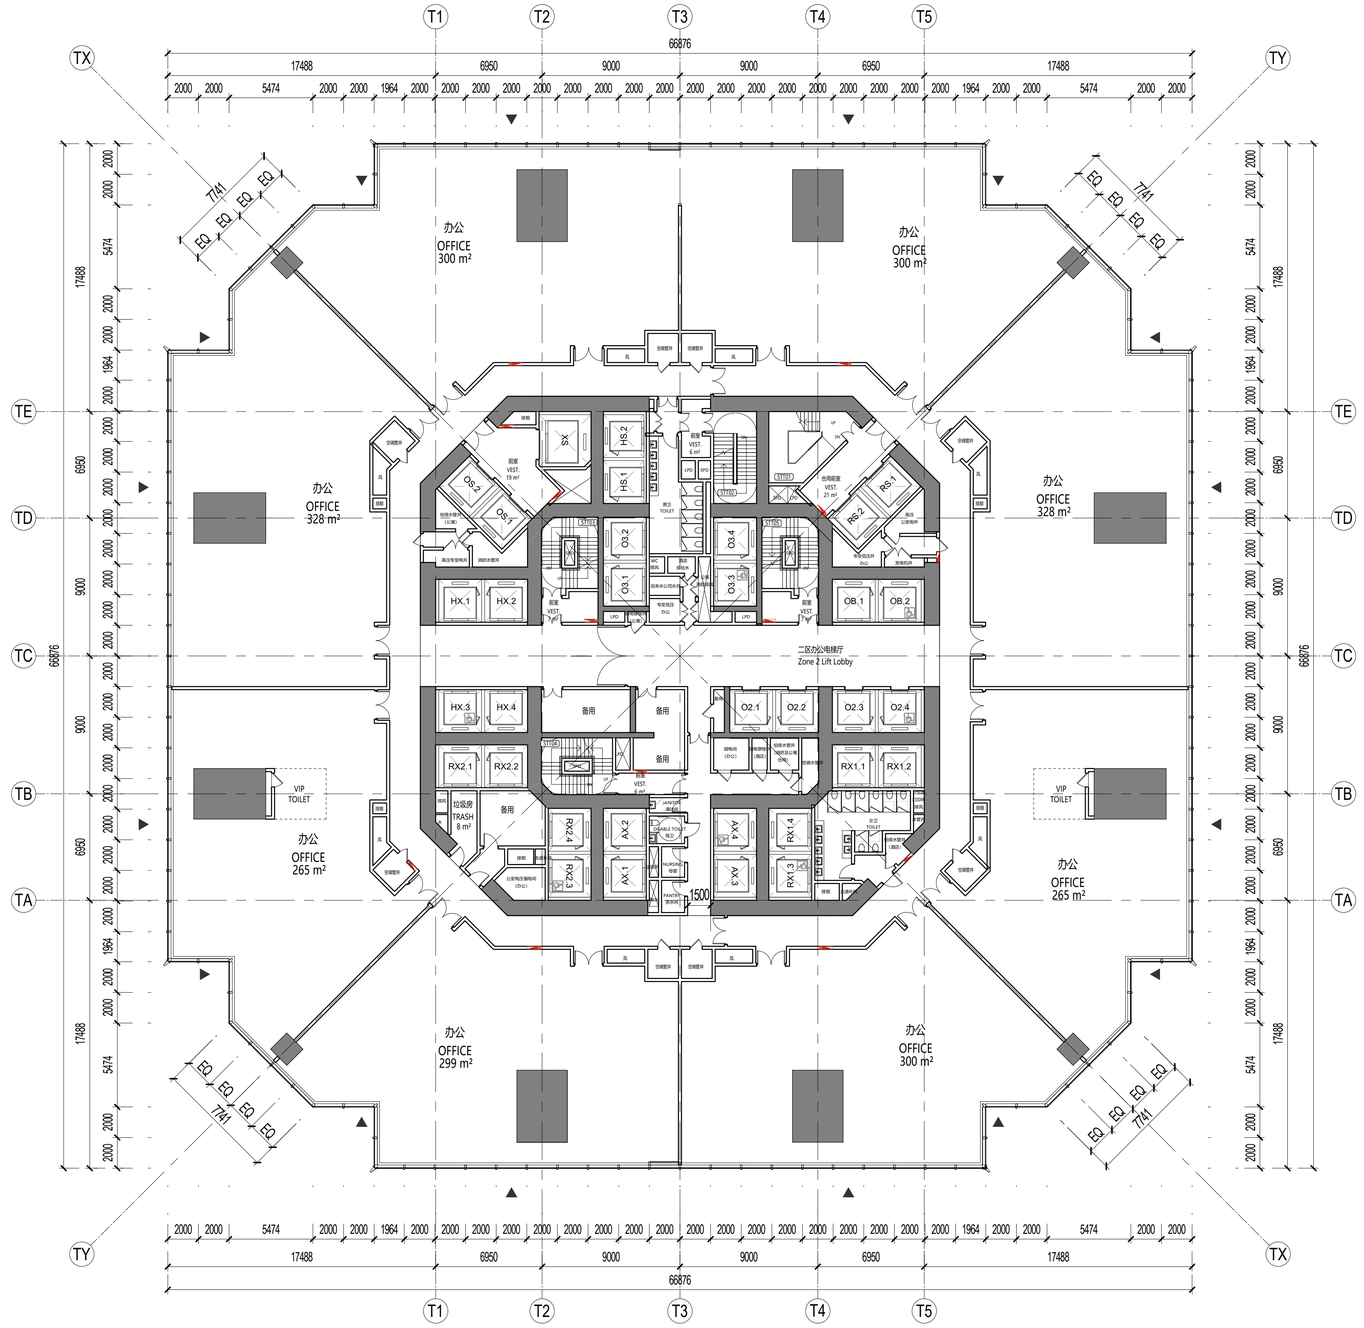

1 十七层平面图FLOOR PLAN - TOWER LEVEL 017
SCALE: 1 : 200

SHEET NOTES 图面说明

- 扩初设计不作为施工依据
  DESIGN DEVELOPMENT SET NOT FOR CONSTRUCTION
- 首层+/- 0.00完成面标高相当于绝对标高+4.300
  GROUND LEVEL FINISH FLOOR +/- 0.00 = +4.300 ABOVE SEA LEVEL
- 全部标高为完成面标高，同时也标示结构楼板标高
  ALL PROJECT ELEVATION ARE MEASURED TO FINISH FLOOR
- 本层建筑面积请参考分层面积表格
  FOR GFA INFORMATION REFER TO THE AREA TABLE SHEET
- 所有幕墙模数尺寸以幕墙的工作点标注
  ALL FACADE MODULE DIMENSIONS MEASURED AT CW WORKPOINT LEVEL

LEGEND 图例说明

- 防火卷帘 FIRE SHUTTER
- 楼板开洞 SLAB OPENING
- 避难区(有效面积) REFUGE AREA
- 避难区(交通面积) REFUGE CORRIDOR
- 建筑完成面 TOP OF FINISH FLOOR
- 消火栓 FIRE EXTINGUISHER
- 消防救援窗 FIRE RESCUE WINDOW

PLAN DATA 数据

楼层 LEVEL	17
区位 ZONE	2
完成面标高 T.O.F	84.50m
建筑面积 GFA	4049.25㎡
层高 FLOOR HEIGHT	5m
功能 FUNCTION	二区办公 Z2-Office

KEY 索引

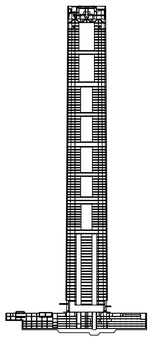

CROWN
ZONE 10
ZONE 9
ZONE 8
ZONE 7
ZONE 6
ZONE 5
ZONE 4
ZONE 3
ZONE 2
ZONE 1

N

序号 NO.	修改内容 DESCRIPTION	日期 DATE
14	幕墙扩初设计深化文本 FACADE DESIGN DEVELOPMENT SUBMISSION	2021.05.21
13	幕墙方案设计文本 FACADE SCHEMATIC DESIGN SUBMISSION	2021.04.18
12	100%初步设计文本 100% DESIGN DEVELOPMENT SUBMISSION	2020.12.15
11	幕墙方案设计文本 FACADE SCHEMATIC DESIGN SUBMISSION	2020.10.15
10	初步设计文本 - 地上部分 DESIGN DEVELOPMENT SUBMISSION - ABOVE GROUND	2020.09.30
09	初步设计过程图纸(9-10层) IN-PROGRESS DD SUBMISSION (ZONE 9-10)	2020.09.10
08	初步设计过程图纸(4-8层) IN-PROGRESS DD SUBMISSION (ZONE 4-8)	2020.08.31
07	初步设计过程图纸(1-4层) IN-PROGRESS DD SUBMISSION (ZONE 1-4)	2020.07.31
06	初步设计过程图纸(1-3层) IN-PROGRESS DD SUBMISSION (ZONE 1-3)	2020.07.17
05	方案设计图审文件更新 SCHEMATIC DESIGN RE-SUBMISSION	2020.04.18
04	初步设计文本 DESIGN DEVELOPMENT SUBMISSION	2020.03.27
03	50%初步设计文本(地下室更新) 50% DESIGN DEVELOPMENT SUBMISSION (BASEMENT RE-ISSUE)	2020.02.22
02	50% 初步设计文件 50% DESIGN DEVELOPMENT SUBMISSION	2020.01.31
01	方案设计初审文件 SCHEMATIC DESIGN SUBMISSION	2020.01.15

盖章 SEAL

建设单位 CLIENT
中南集团 ZHONGNAN GROUP 建家·筑城·启未来

华建集团 ARCPLUS
ECADI 华东建筑设计研究总院 EAST CHINA ARCHITECTURAL DESIGN & RESEARCH INSTITUTE
华东建筑设计研究院有限公司
EAST CHINA ARCHITECTURAL DESIGN & RESEARCH INSTITUTE CO.,LTD
设计证书甲级编号 A131004031

建筑设计顾问 ARCHITECTURE CONSULTANT: Gensler
结构设计顾问 STRUCTURE CONSULTANT: Thornton Tomasetti
机电设计顾问 MECHANICAL CONSULTANT: WSP
幕墙设计顾问 CURTAIN WALL CONSULTANT: ALT
消防设计顾问 FIRE LIFE SAFETY CONSULTANT: ABUNDANCE 安邦

审定人/日期 AUTHORIZED FOR ISSUE BY/ DATE	
设计总负责人/日期 DESIGN CHIEF/ DATE	
审核人/日期 AUDITED BY/ DATE	
专业负责人/日期 DISCIPLINED RESPONSIBLE BY/ DATE	
校对人/日期 CHECKED BY/ DATE	
设计人/日期 DESIGNED BY/ DATE	

建设单位 CLIENT	苏州中南中心投资建设有限公司
项目名称 PROJECT	中南中心超高层商业楼宇项目（DK20110136地块）超高层 SUZHOU ZHONGNAN CENTER
子项名称 SUB PROJECT	
图名 DRAWING TITLE	十七层平面图 FLOOR PLAN - TOWER LEVEL 017
工程编号 JOB NO.	C-201955007
状态 STATUS	初步设计/DD
比例 SCALE	1 : 200
专业 DISCIPLINE	建筑 ARCHI
日期 DATE	2020.12.15
图号 DRAWING NO.	A1-017

BIM 360://051.8028.000 - Suzhou Zhongnan Center/Architecture - 051.8028.000 - Suzhou JJ Tower_DD.rvt
5/21/2021 4:27:10 PM

建筑会签/日期 CONFIRMED BY A/DATE
结构会签/日期 CONFIRMED BY S/DATE
暖通会签/日期 CONFIRMED BY M/DATE
电气会签/日期 CONFIRMED BY E/DATE
给排水会签/日期 CONFIRMED BY P/DATE

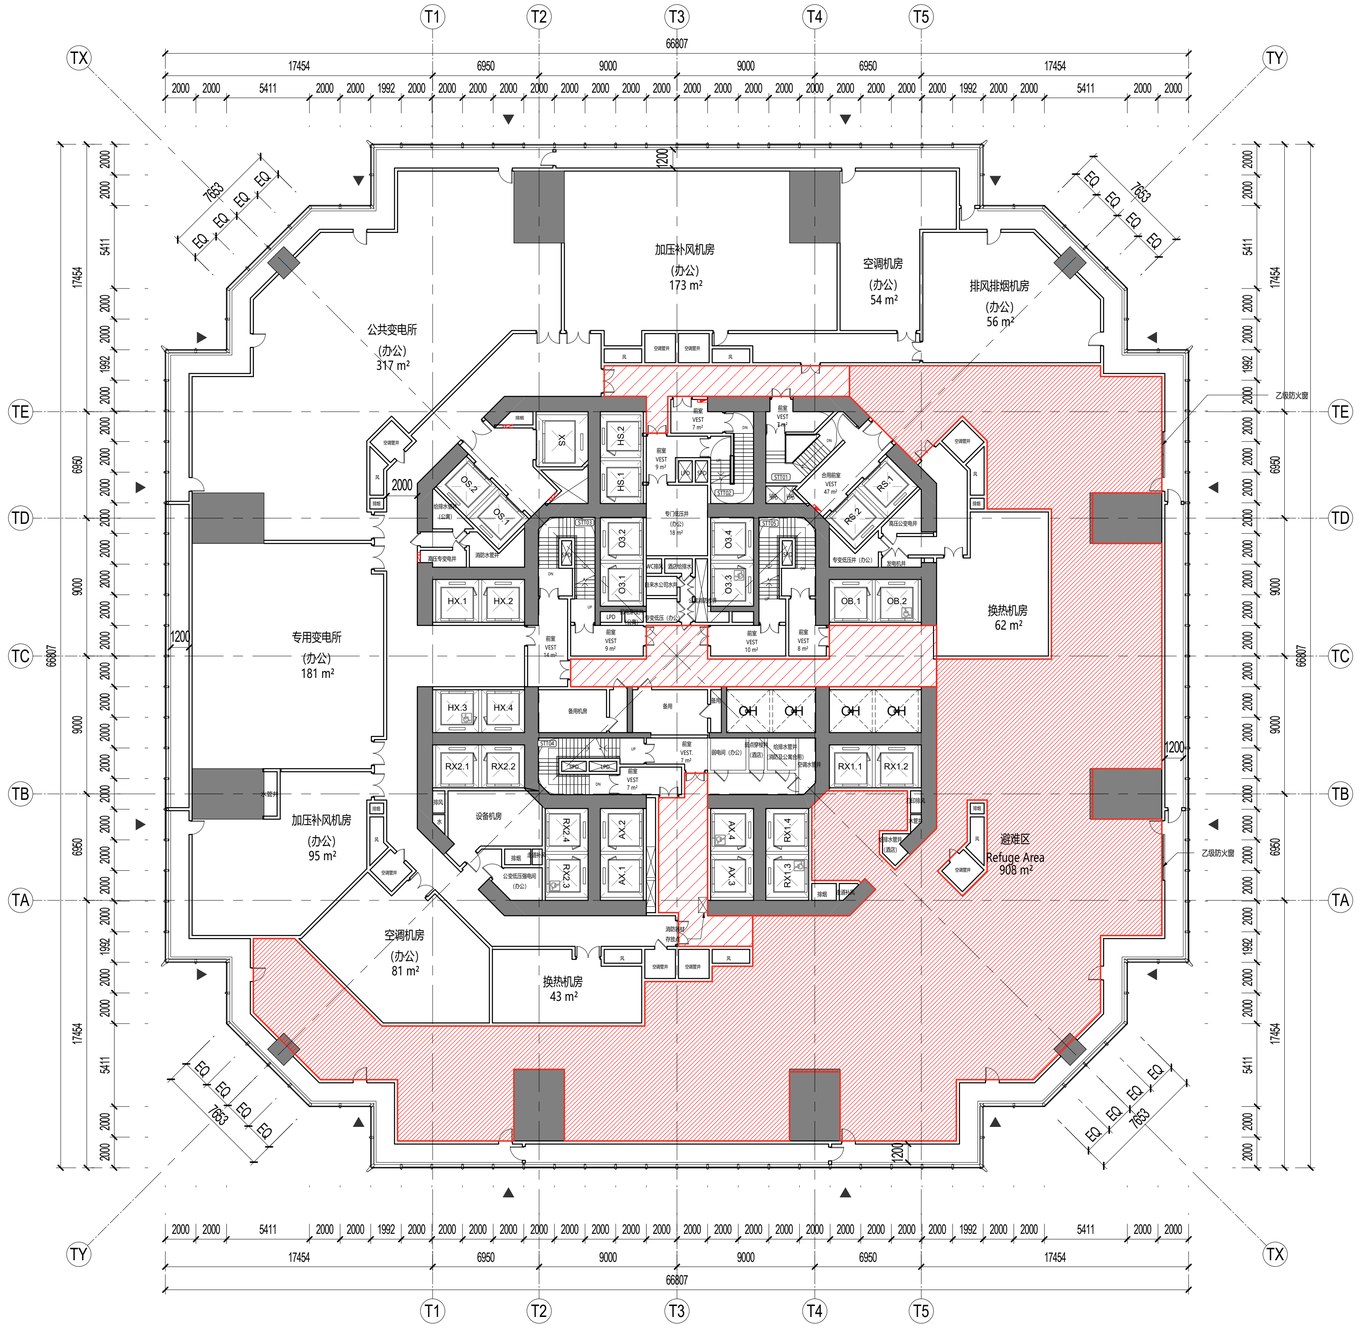

建筑会签/日期 CONFIRMED BY A/DATE
结构会签/日期 CONFIRMED BY S/DATE
暖通会签/日期 CONFIRMED BY M/DATE
电气会签/日期 CONFIRMED BY E/DATE
给排水会签/日期 CONFIRMED BY P/DATE

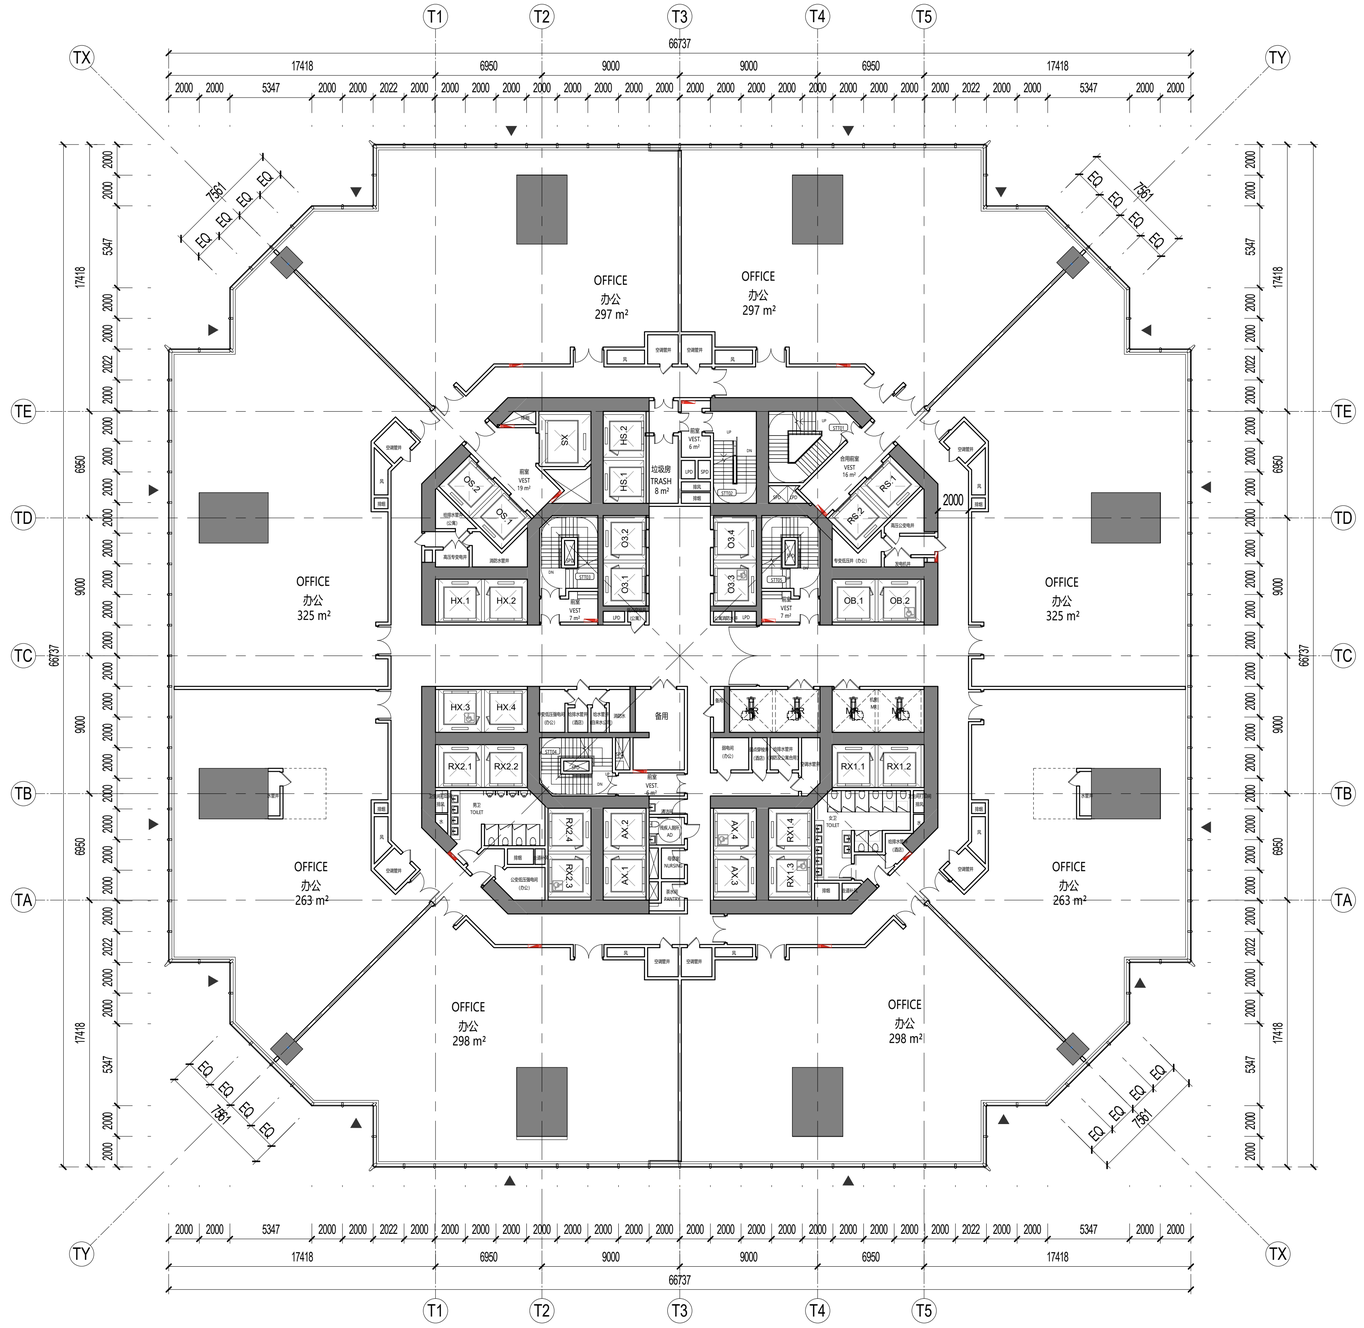

SHEET NOTES 图面说明

- 扩初设计不作为施工依据
  DESIGN DEVELOPMENT SET NOT FOR CONSTRUCTION
- 首层+/- 0.00完成面标高相当于绝对标高+4.300
  GROUND LEVEL FINISH FLOOR +/- 0.00 = +4.300 ABOVE SEA LEVEL
- 全部标高为完成面标高，同时也标示结构楼板标高
  ALL PROJECT ELEVATION ARE MEASURED TO FINISH FLOOR
- 本层建筑面积请参考分层面积表格
  FOR GFA INFORMATION REFER TO THE AREA TABLE SHEET
- 所有幕墙模数尺寸以幕墙的工作点标注
  ALL FACADE MODULE DIMENSIONS MEASURED AT CW WORKPOINT LEVEL

LEGEND 图例说明

- 防火卷帘 FIRE SHUTTER
- 楼板开洞 SLAB OPENING
- 避难区(有效面积) REFUGE AREA
- 避难区(交通面积) REFUGE CORRIDOR
- 建筑完成面 TOP OF FINISH FLOOR
- 消火栓 FIRE EXTINGUISHER
- 消防救援窗 FIRE RESCUE WINDOW

PLAN DATA 数据

楼层 LEVEL	19
区位 ZONE	3
完成面标高 T.O.F	95.00m
建筑面积 GFA	4038.44㎡
层高 FLOOR HEIGHT	4.5m
功能 FUNCTION	三区办公 Z3-Office

KEY 索引

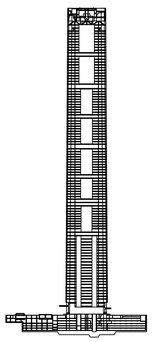

CROWN
ZONE 10
ZONE 9
ZONE 8
ZONE 7
ZONE 6
ZONE 5
ZONE 4
ZONE 3
ZONE 2
ZONE 1

N

1 十九层平面图FLOOR PLAN - TOWER LEVEL 019
SCALE: 1 : 200

序号 NO.	修改内容 DESCRIPTION	日期 DATE
14	幕墙扩初设计深化文本 FACADE DESIGN DEVELOPMENT SUBMISSION	2021.05.21
13	幕墙方案设计文本 FACADE SCHEMATIC DESIGN SUBMISSION	2021.04.18
12	100%初步设计文本 100% DESIGN DEVELOPMENT SUBMISSION	2020.12.15
11	幕墙方案设计文本 FACADE SCHEMATIC DESIGN SUBMISSION	2020.10.15
10	初步设计文本 - 地上部分 DESIGN DEVELOPMENT SUBMISSION - ABOVE GROUND	2020.09.30
09	初步设计过程图纸(9-10层) IN-PROGRESS DD SUBMISSION (ZONE 9-10)	2020.09.10
08	初步设计过程图纸(4-8层) IN-PROGRESS DD SUBMISSION (ZONE 4-8)	2020.08.31
07	初步设计过程图纸(1-4层) IN-PROGRESS DD SUBMISSION (ZONE 1-4)	2020.07.31
06	初步设计过程图纸(1-3层) IN-PROGRESS DD SUBMISSION (ZONE 1-3)	2020.07.17
05	方案设计报审文件更新 SCHEMATIC DESIGN RE-SUBMISSION	2020.04.18
04	初步设计文本 DESIGN DEVELOPMENT SUBMISSION	2020.03.27
03	50%初步设计文本(地下室更新) 50% DESIGN DEVELOPMENT SUBMISSION (BASEMENT RE-ISSUE)	2020.02.22
02	50% 初步设计文件 50% DESIGN DEVELOPMENT SUBMISSION	2020.01.31
01	方案设计报审文件 SCHEMATIC DESIGN SUBMISSION	2020.01.15

盖章 SEAL

建设单位 CLIENT
中南集团 ZHONGNAN GROUP 建家·筑城·启未来

华东建筑设计研究院有限公司
EAST CHINA ARCHITECTURAL DESIGN & RESEARCH INSTITUTE CO.,LTD
设计证书甲级编号 A131004031

建筑设计顾问 ARCHITECTURE CONSULTANT: Gensler
结构设计顾问 STRUCTURE CONSULTANT: Thornton Tomasetti
机电设计顾问 MECHANICAL CONSULTANT: wsp
幕墙设计顾问 CURTAIN WALL CONSULTANT: AT
消防设计顾问 FIRE LIFE SAFETY CONSULTANT: ABUNDANCE 安邦

审定人/日期 AUTHORIZED FOR ISSUE BY/ DATE 签名
设计总负责人/日期 DESIGN CHIEF/ DATE 签名
审核人/日期 AUDITED BY/ DATE 签名
专业负责人/日期 DISCIPLINED RESPONSIBLE BY/ DATE 于健
校对人/日期 CHECKED BY/ DATE 张浩
设计人/日期 DESIGNED BY/ DATE 程智敏

建设单位 CLIENT: 苏州中南中心投资建设有限公司
项目名称 PROJECT: 中南中心超高层商业楼宇项目（DK20110136地块）超高层 SUZHOU ZHONGNAN CENTER
子项名称 SUB PROJECT:
图名 DRAWING TITLE: 十九层平面图 FLOOR PLAN - TOWER LEVEL 019
工程编号 JOB NO.: C-201955007
阶段 STATUS: 初步设计/DD
比例 SCALE: 1 : 200
专业 DISCIPLINE: 建筑 ARCHI
日期 DATE: 2020.12.15
图号 DRAWING NO.: A1-019

BIM 360://051.8028.000 - Suzhou Zhongnan Center/Architecture - 051.8028.000 - Suzhou JJ Tower_DD.rvt
5/21/2021 4:27:36 PM

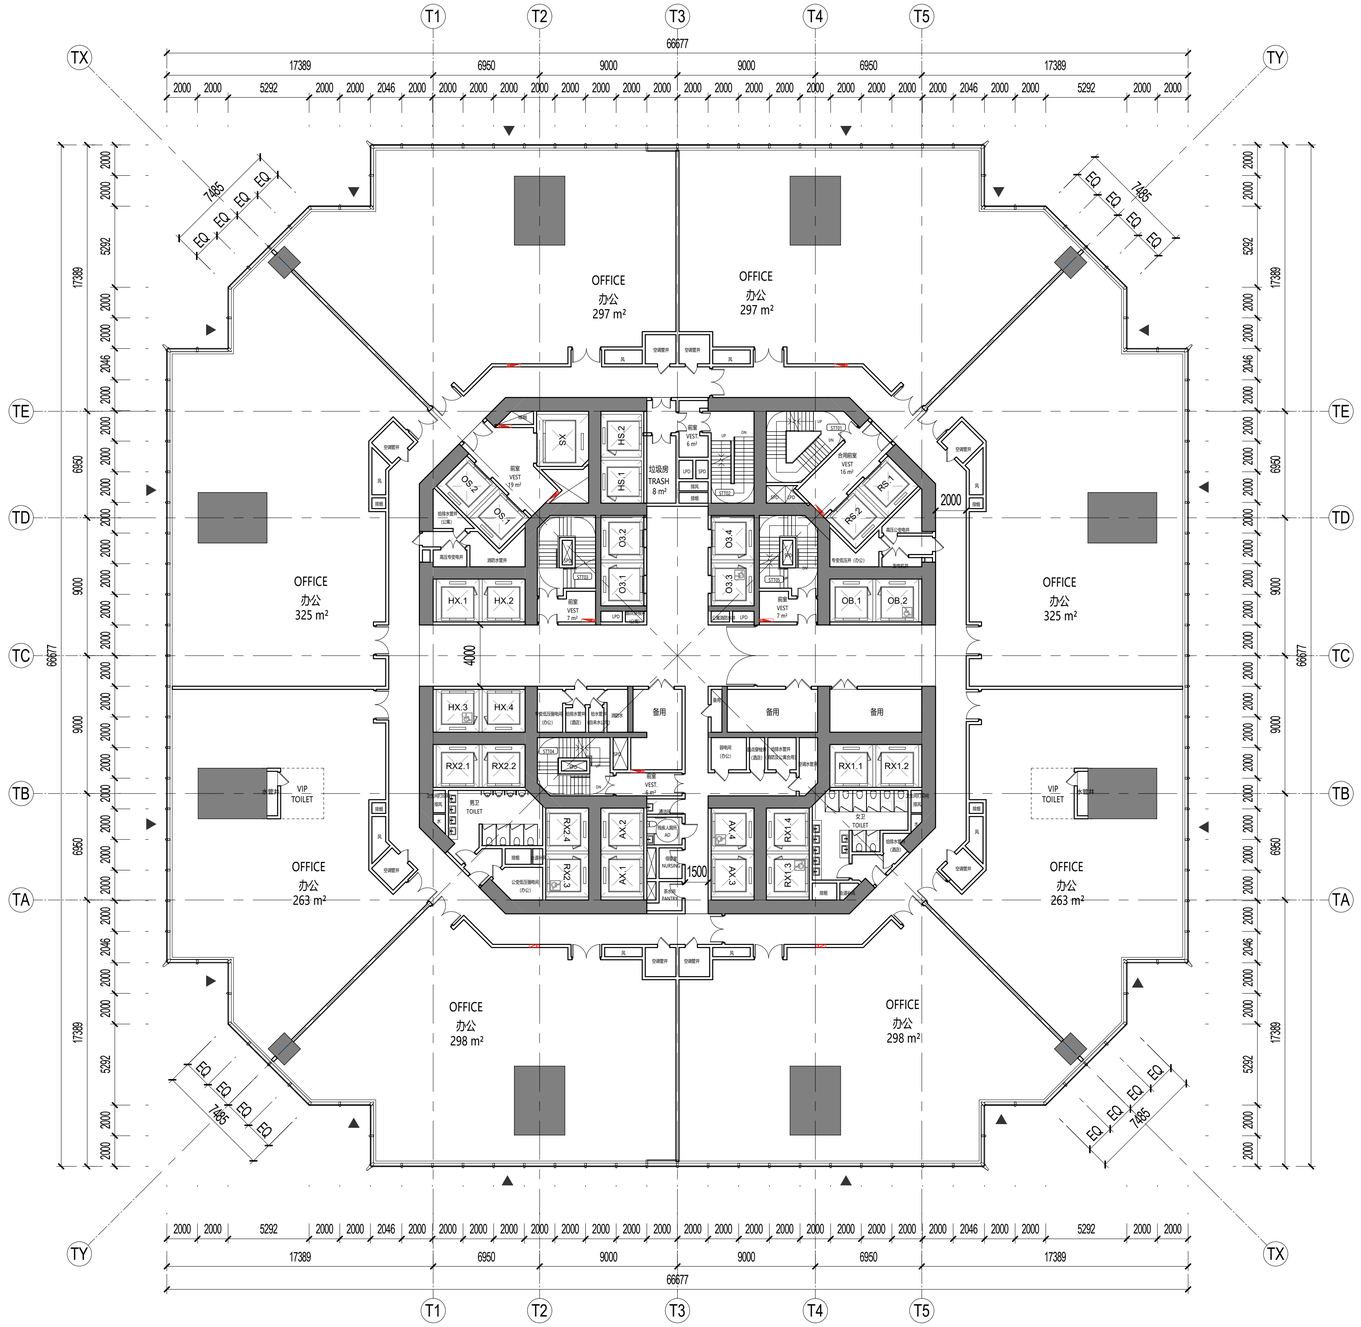

SHEET NOTES 图面说明

- 扩初设计不作为施工依据
  DESIGN DEVELOPMENT SET NOT FOR CONSTRUCTION
- 首层+/- 0.00完成面标高相当于绝对标高+4.300
  GROUND LEVEL FINISH FLOOR +/- 0.00 = +4.300 ABOVE SEA LEVEL
- 全部标高为完成面标高，同时也标示结构楼板标高
  ALL PROJECT ELEVATION ARE MEASURED TO FINISH FLOOR
- 本层建筑面积请参考分层面积表格
  FOR GFA INFORMATION REFER TO THE AREA TABLE SHEET
- 所有幕墙模数尺寸以幕墙的工作点标注
  ALL FACADE MODULE DIMENSIONS MEASURED AT CW WORKPOINT LEVEL

LEGEND 图例说明

- 防火卷帘 FIRE SHUTTER
- 楼板开洞 SLAB OPENING
- 避难区(有效面积) REFUGE AREA
- 避难区(交通面积) REFUGE CORRIDOR
- 建筑完成面 TOP OF FINISH FLOOR
- 消火栓 FIRE EXTINGUISHER
- 消防救援窗 FIRE RESCUE WINDOW

PLAN DATA 数据

楼层 LEVEL	20
区位 ZONE	3
完成面标高 T.O.F	99.50m
建筑面积 GFA	4033.80㎡
层高 FLOOR HEIGHT	4.5m
功能 FUNCTION	三区办公 Z3-Office

KEY 索引

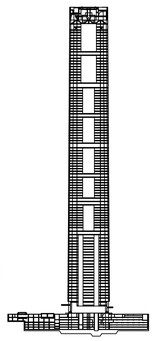

CROWN
ZONE 10
ZONE 9
ZONE 8
ZONE 7
ZONE 6
ZONE 5
ZONE 4
ZONE 3
ZONE 2
ZONE 1

N

NO.	修改内容 DESCRIPTION	日期 DATE
14	幕墙扩初设计深化文本 FACADE DESIGN DEVELOPMENT SUBMISSION	2021.05.21
13	幕墙方案设计文本 FACADE SCHEMATIC DESIGN SUBMISSION	2021.04.18
12	100%初步设计文本 100% DESIGN DEVELOPMENT SUBMISSION	2020.12.15
11	幕墙方案设计文本 FACADE SCHEMATIC DESIGN SUBMISSION	2020.10.15
10	初步设计文本 - 地上部分 DESIGN DEVELOPMENT SUBMISSION - ABOVE GROUND	2020.09.30
09	初步设计过程图纸(9-10层) IN-PROGRESS DD SUBMISSION (ZONE 9-10)	2020.09.10
08	初步设计过程图纸(4-8层) IN-PROGRESS DD SUBMISSION (ZONE 4-8)	2020.08.31
07	初步设计过程图纸(1-4层) IN-PROGRESS DD SUBMISSION (ZONE 1-4)	2020.07.31
06	初步设计过程图纸(1-3层) IN-PROGRESS DD SUBMISSION (ZONE 1-3)	2020.07.17
05	方案设计报审文件更新 SCHEMATIC DESIGN RE-SUBMISSION	2020.04.18
04	初步设计文本 DESIGN DEVELOPMENT SUBMISSION	2020.03.27
03	50%初步设计文本(地下室更新) 50% DESIGN DEVELOPMENT SUBMISSION (BASEMENT RE-ISSUE)	2020.02.22
02	50% 初步设计文件 50% DESIGN DEVELOPMENT SUBMISSION	2020.01.31
01	方案设计报审文件 SCHEMATIC DESIGN SUBMISSION	2020.01.15

盖章 SEAL

建设单位 CLIENT

中南集团 ZHONGNAN GROUP 建家·筑城·启未来

华建集团 ARCPLUS ECADI 华东建筑设计研究总院 EAST CHINA ARCHITECTURAL DESIGN & RESEARCH INSTITUTE

华东建筑设计研究院有限公司 EAST CHINA ARCHITECTURAL DESIGN & RESEARCH INSTITUTE CO.,LTD

设计证书甲级编号 A131004031

建筑设计顾问 ARCHITECTURE CONSULTANT: Gensler

结构设计顾问 STRUCTURE CONSULTANT: Thornton Tomasetti

机电设计顾问 MECHANICAL CONSULTANT: WSP

幕墙设计顾问 CURTAIN WALL CONSULTANT: ALT

消防设计顾问 FIRE LIFE SAFETY CONSULTANT: ABUNDANCE 安邦

审定人/日期 AUTHORIZED FOR ISSUE BY/ DATE 张杰

设计总负责人/日期 DESIGN CHIEF/ DATE 张杰

审核人/日期 AUDITED BY/ DATE 张杰

专业负责人/日期 DISCIPLINED RESPONSIBLE BY/ DATE 于倩

校对人/日期 CHECKED BY/ DATE 张琼

设计人/日期 DESIGNED BY/ DATE 赵智敏

建设单位 CLIENT: 苏州中南中心投资建设有限公司

项目名称 PROJECT: 中南中心超高层商业楼宇项目（DK20110136地块）超高层 SUZHOU ZHONGNAN CENTER

子项名称 SUB PROJECT:

图名 DRAWING TITLE: 二十层平面图 FLOOR PLAN - TOWER LEVEL 020

工程编号 JOB NO.: C-201955007

状态 STATUS: 初步设计/DD

比例 SCALE: 1 : 200

专业 DISCIPLINE: 建筑 ARCHI

日期 DATE: 2020.12.15

图号 DRAWING NO.: A1-020

1 二十层平面图FLOOR PLAN - TOWER LEVEL 020

SCALE: 1 : 200

建设单位确认/日期 CONFIRMED BY A/DATE
结构会签/日期 CONFIRMED BY S/DATE
暖通会签/日期 CONFIRMED BY M/DATE
电气会签/日期 CONFIRMED BY E/DATE
给排水会签/日期 CONFIRMED BY P/DATE
BIM 360://051.8028.000 - Suzhou Zhongnan Center/Architecture - 051.8028.000 - Suzhou JJ Tower_DD.rvt
5/21/2021 4:27:48 PM

建筑会签/日期 CONFIRMED BY A/DATE
结构会签/日期 CONFIRMED BY S/DATE
暖通会签/日期 CONFIRMED BY M/DATE
电气会签/日期 CONFIRMED BY E/DATE
给排水会签/日期 CONFIRMED BY P/DATE

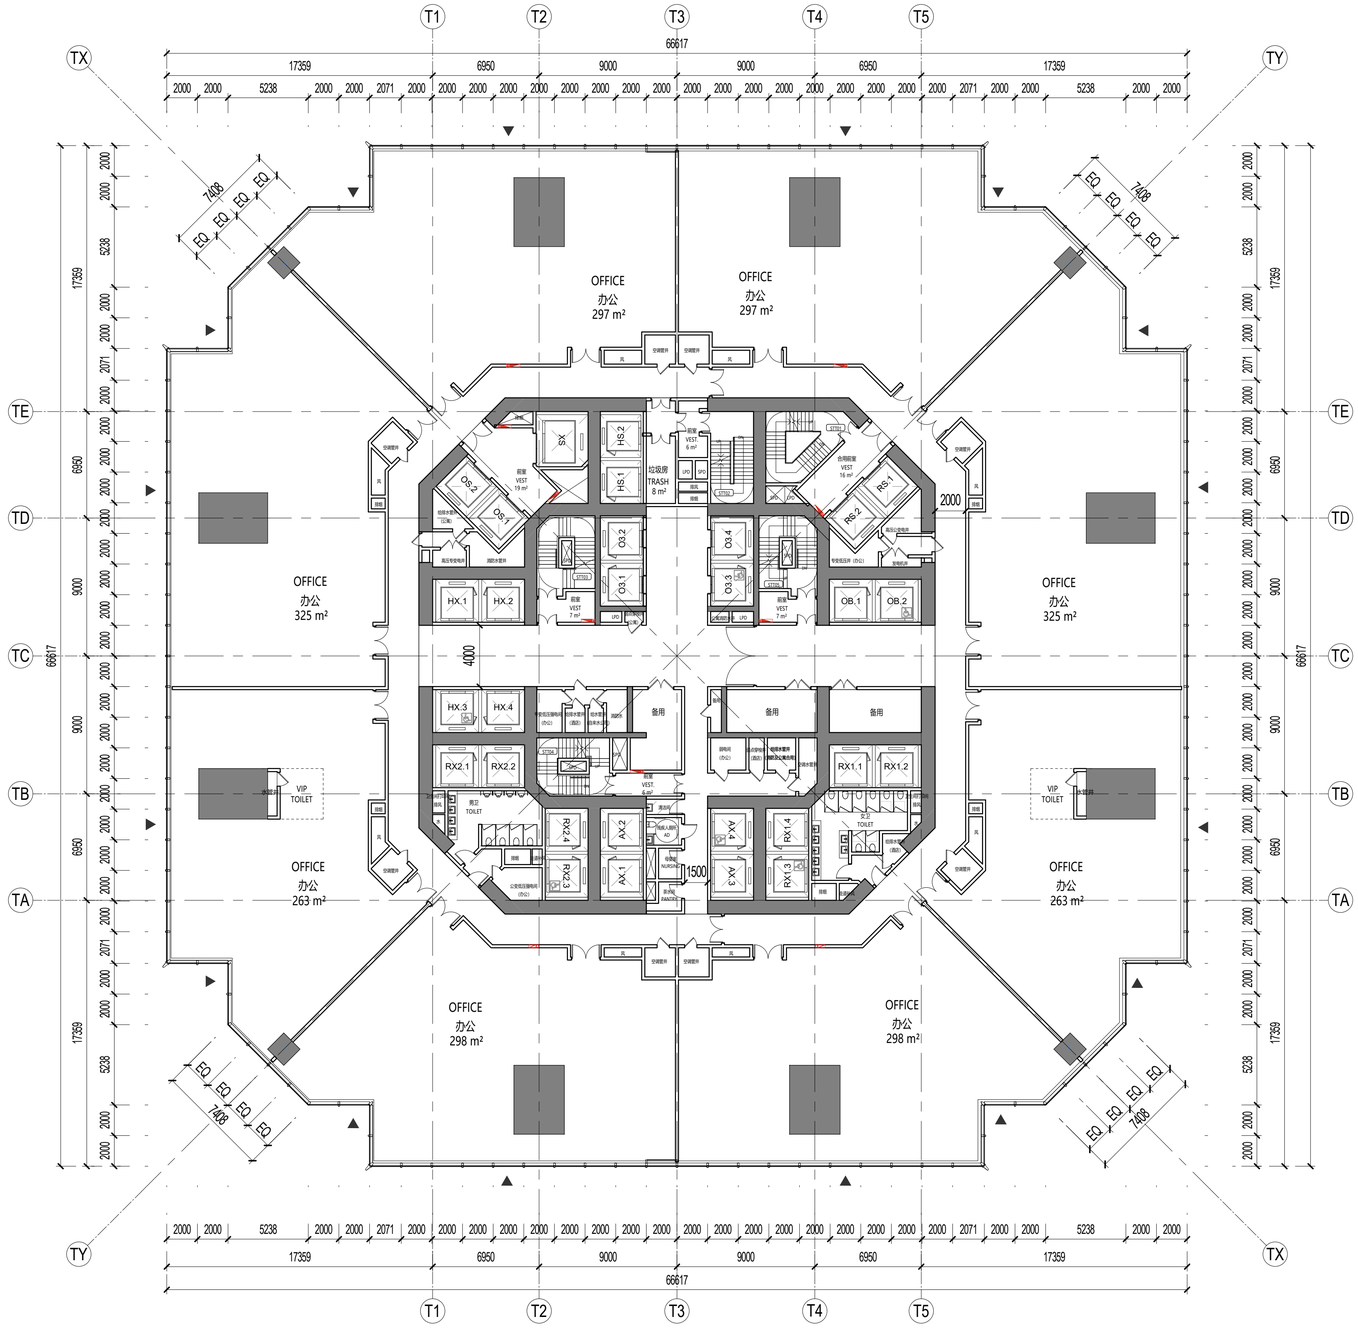

1 二十一层平面图FLOOR PLAN - TOWER LEVEL 021
SCALE: 1 : 200

SHEET NOTES 图面说明

- 扩初设计不作为施工依据
  DESIGN DEVELOPMENT SET NOT FOR CONSTRUCTION
- 首层+/- 0.00完成面标高相当于绝对标高+4.300
  GROUND LEVEL FINISH FLOOR +/- 0.00 = +4.300 ABOVE SEA LEVEL
- 全部标高为完成面标高，同时也标示结构楼板标高
  ALL PROJECT ELEVATION ARE MEASURED TO FINISH FLOOR
- 本层建筑面积请参考分层面积表格
  FOR GFA INFORMATION REFER TO THE AREA TABLE SHEET
- 所有幕墙模数尺寸以幕墙的工作点标注
  ALL FACADE MODULE DIMENSIONS MEASURED AT CW WORKPOINT LEVEL

LEGEND 图例说明

- 防火卷帘 FIRE SHUTTER
- 楼板开洞 SLAB OPENING
- 避难区(有效面积) REFUGE AREA
- 避难区(交通面积) REFUGE CORRIDOR
- 建筑完成面 TOP OF FINISH FLOOR
- 消火栓 FIRE EXTINGUISHER
- 消防救援窗 FIRE RESCUE WINDOW

PLAN DATA 数据

楼层 LEVEL	21
区位 ZONE	3
完成面标高 T.O.F	104.00m
建筑面积 GFA	4029.16㎡
层高 FLOOR HEIGHT	4.5m
功能 FUNCTION	三区办公 Z3-Office

KEY 索引

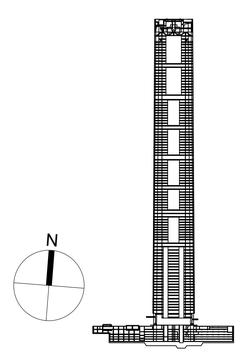

建设单位 CLIENT
中南集团 ZHONGNAN GROUP 建家·筑城·启未来

NO.	修改内容 DESCRIPTION	日期 DATE
14	幕墙扩初设计深化文本 FACADE DESIGN DEVELOPMENT SUBMISSION	2021.05.21
13	幕墙方案设计文本 FACADE SCHEMATIC DESIGN SUBMISSION	2021.04.18
12	100%初步设计文本 100% DESIGN DEVELOPMENT SUBMISSION	2020.12.15
11	幕墙方案设计文本 FACADE SCHEMATIC DESIGN SUBMISSION	2020.10.15
10	初步设计文本 - 地上部分 DESIGN DEVELOPMENT SUBMISSION - ABOVE GROUND	2020.09.30
09	初步设计过程图纸(9-10层) IN-PROGRESS DD SUBMISSION (ZONE 9-10)	2020.09.10
08	初步设计过程图纸(4-8层) IN-PROGRESS DD SUBMISSION (ZONE 4-8)	2020.08.31
07	初步设计过程图纸(1-4层) IN-PROGRESS DD SUBMISSION (ZONE 1-4)	2020.07.31
06	初步设计过程图纸(1-3层) IN-PROGRESS DD SUBMISSION (ZONE 1-3)	2020.07.17
05	方案设计报审文件更新 SCHEMATIC DESIGN RE-SUBMISSION	2020.04.18
04	初步设计文本 DESIGN DEVELOPMENT SUBMISSION	2020.03.27
03	50%初步设计文本(地下室更新) 50% DESIGN DEVELOPMENT SUBMISSION (BASEMENT RE-ISSUE)	2020.02.22
02	50% 初步设计文件 50% DESIGN DEVELOPMENT SUBMISSION	2020.01.31
01	方案设计报审文件 SCHEMATIC DESIGN SUBMISSION	2020.01.15

盖章 SEAL

华建集团 ARCPLUS ECADI 华东建筑设计研究总院
EAST CHINA ARCHITECTURAL DESIGN & RESEARCH INSTITUTE
华东建筑设计研究院有限公司
EAST CHINA ARCHITECTURAL DESIGN & RESEARCH INSTITUTE CO.,LTD
设计证书甲级编号 A131004031

建筑设计顾问 ARCHITECTURE CONSULTANT: Gensler
结构设计顾问 STRUCTURE CONSULTANT: Thornton Tomasetti
机电设计顾问 MECHANICAL CONSULTANT: wsp
幕墙设计顾问 CURTAIN WALL CONSULTANT: ALT
消防设计顾问 FIRE LIFE SAFETY CONSULTANT: ABUNDANCE 安邦

审定人/日期 AUTHORIZED FOR ISSUE BY/ DATE 张杰
设计总负责人/日期 DESIGN CHIEF/ DATE 张杰
审核人/日期 AUDITED BY/ DATE 张杰
专业负责人/日期 DISCIPLINED RESPONSIBLE BY/ DATE 于蓓
校对人/日期 CHECKED BY/ DATE 陈源
设计人/日期 DESIGNED BY/ DATE 郁智敏

建设单位 CLIENT: 苏州中南中心投资建设有限公司
项目名称 PROJECT: 中南中心超高层商业楼宇项目（DK20110136地块）超高层 SUZHOU ZHONGNAN CENTER
子项名称 SUB PROJECT:
图名 DRAWING TITLE: 二十一层平面图 FLOOR PLAN - TOWER LEVEL 021
工程编号 JOB NO.: C-201955007
阶段 STATUS: 初步设计/DD
比例 SCALE: 1 : 200
专业 DISCIPLINE: 建筑 ARCHI
日期 DATE: 2020.12.15
图号 DRAWING NO.: A1-021

BIM 360://051.8028.000 - Suzhou Zhongnan Center/Architecture - 051.8028.000 - Suzhou JJ Tower_DD.rvt
5/21/2021 4:28:00 PM

建筑会签/日期 CONFIRMED BY A/DATE
结构会签/日期 CONFIRMED BY S/DATE
暖通会签/日期 CONFIRMED BY M/DATE
电气会签/日期 CONFIRMED BY E/DATE
给排水会签/日期 CONFIRMED BY P/DATE

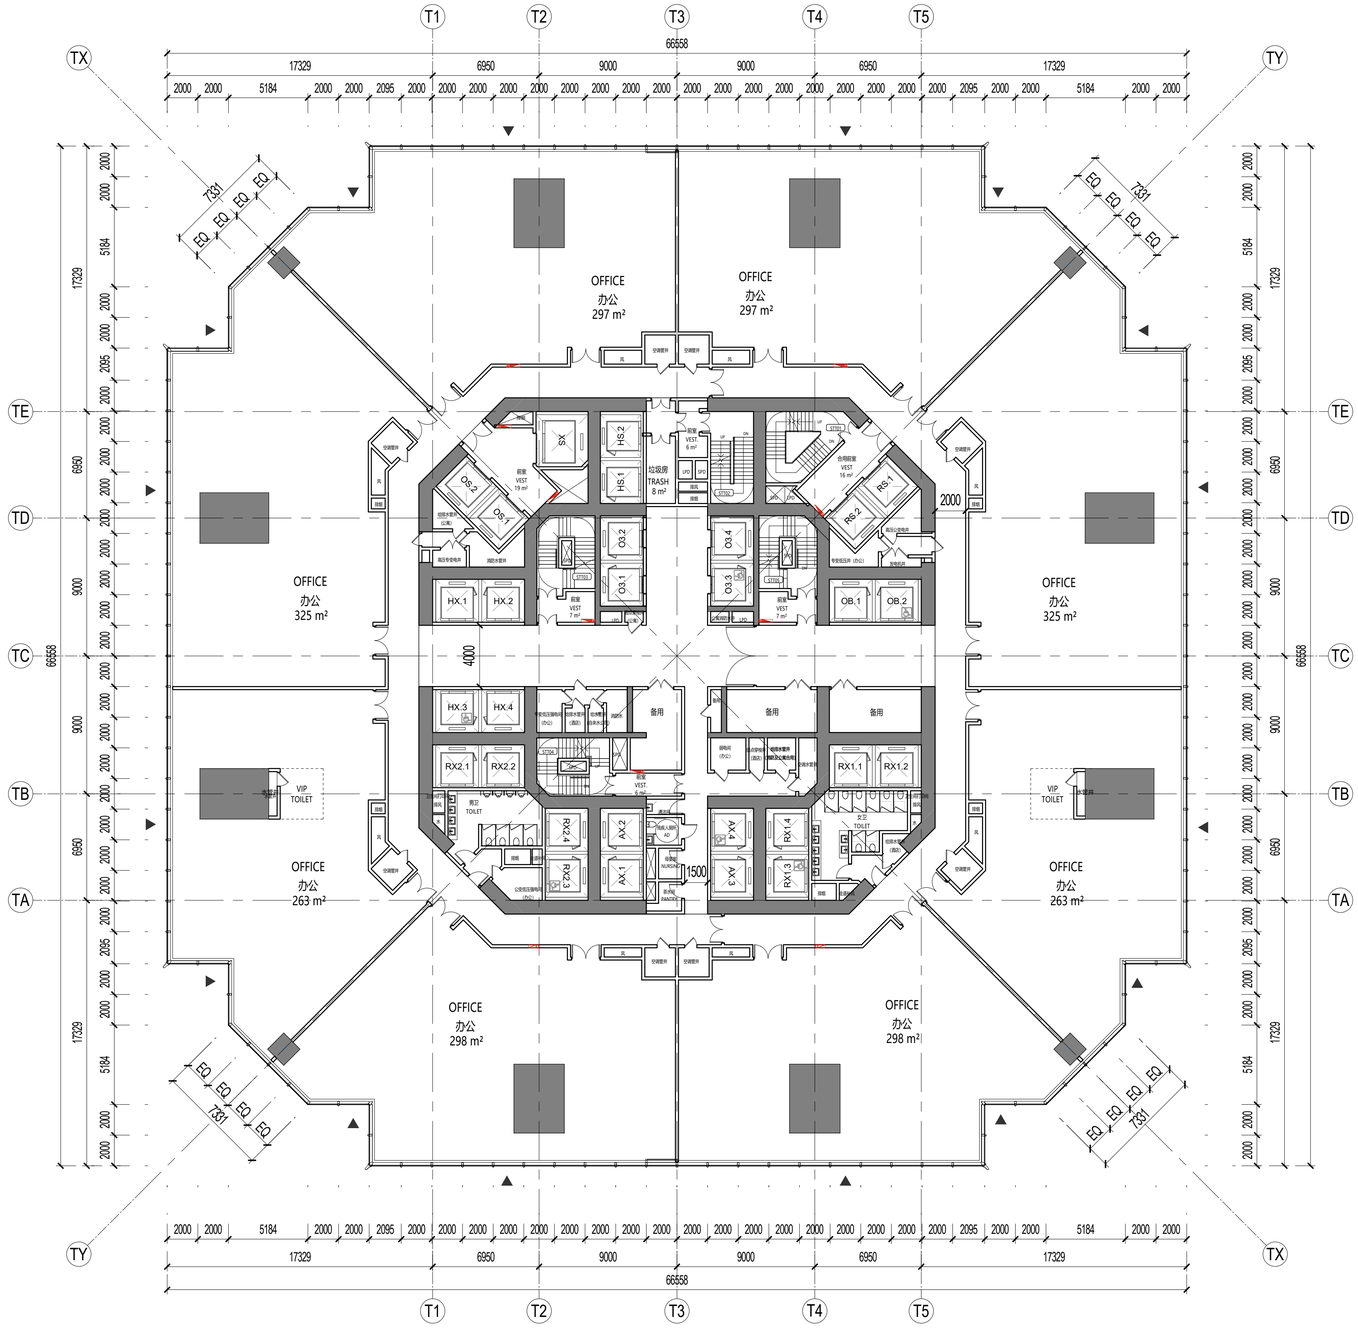

SHEET NOTES 图面说明

- 扩初设计不作为施工依据
  DESIGN DEVELOPMENT SET NOT FOR CONSTRUCTION
- 首层+/- 0.00完成面标高相当于绝对标高+4.300
  GROUND LEVEL FINISH FLOOR +/- 0.00 = +4.300 ABOVE SEA LEVEL
- 全部标高为完成面标高，同时也标示结构楼板标高
  ALL PROJECT ELEVATION ARE MEASURED TO FINISH FLOOR
- 本层建筑面积请参考分层面积表格
  FOR GFA INFORMATION REFER TO THE AREA TABLE SHEET
- 所有幕墙模数尺寸以幕墙的工作点标注
  ALL FACADE MODULE DIMENSIONS MEASURED AT CW WORKPOINT LEVEL

LEGEND 图例说明

- 防火卷帘 FIRE SHUTTER
- 楼板开洞 SLAB OPENING
- 避难区(有效面积) REFUGE AREA
- 避难区(交通面积) REFUGE CORRIDOR
- 建筑完成面 TOP OF FINISH FLOOR
- 消火栓 FIRE EXTINGUISHER
- 消防救援窗 FIRE RESCUE WINDOW

PLAN DATA 数据

楼层 LEVEL	22
区位 ZONE	3
完成面标高 T.O.F	108.50m
建筑面积 GFA	4024.51㎡
层高 FLOOR HEIGHT	4.5m
功能 FUNCTION	三区办公 Z3-Office

KEY 索引

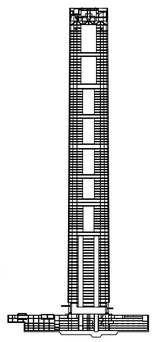

CROWN
ZONE 10
ZONE 9
ZONE 8
ZONE 7
ZONE 6
ZONE 5
ZONE 4
ZONE 3
ZONE 2
ZONE 1

N

1 二十二层平面图FLOOR PLAN - TOWER LEVEL 022
SCALE: 1 : 200

序号 NO.	修改内容 DESCRIPTION	日期 DATE
14	幕墙扩初设计深化文本 FACADE DESIGN DEVELOPMENT SUBMISSION	2021.05.21
13	幕墙方案设计文本 FACADE SCHEMATIC DESIGN SUBMISSION	2021.04.18
12	100%初步设计文本 100% DESIGN DEVELOPMENT SUBMISSION	2020.12.15
11	幕墙方案设计文本 FACADE SCHEMATIC DESIGN SUBMISSION	2020.10.15
10	初步设计文本 - 地上部分 DESIGN DEVELOPMENT SUBMISSION - ABOVE GROUND	2020.09.30
09	初步设计过程图纸(9-10层) IN-PROGRESS DD SUBMISSION (ZONE 9-10)	2020.09.10
08	初步设计过程图纸(4-8层) IN-PROGRESS DD SUBMISSION (ZONE 4-8)	2020.08.31
07	初步设计过程图纸(1-4层) IN-PROGRESS DD SUBMISSION (ZONE 1-4)	2020.07.31
06	初步设计过程图纸(1-3层) IN-PROGRESS DD SUBMISSION (ZONE 1-3)	2020.07.17
05	方案设计报审文件更新 SCHEMATIC DESIGN RE-SUBMISSION	2020.04.18
04	初步设计文本 DESIGN DEVELOPMENT SUBMISSION	2020.03.27
03	50%初步设计文本(地下室更新) 50% DESIGN DEVELOPMENT SUBMISSION (BASEMENT RE-ISSUE)	2020.02.22
02	50% 初步设计文件 50% DESIGN DEVELOPMENT SUBMISSION	2020.01.31
01	方案设计报审文件 SCHEMATIC DESIGN SUBMISSION	2020.01.15

盖章 SEAL

建设单位 CLIENT
中南集团 ZHONGNAN GROUP 建家·筑城·启未来

华东建筑设计研究院有限公司
EAST CHINA ARCHITECTURAL DESIGN & RESEARCH INSTITUTE CO.,LTD
设计证书甲级编号 A131004031

建筑设计顾问 ARCHITECTURE CONSULTANT: Gensler
结构设计顾问 STRUCTURE CONSULTANT: Thornton Tomasetti
机电设计顾问 MECHANICAL CONSULTANT: WSP
幕墙设计顾问 CURTAIN WALL CONSULTANT: AT
消防设计顾问 FIRE LIFE SAFETY CONSULTANT: ABUNDANCE 安邦

审定人/日期 AUTHORIZED FOR ISSUE BY/ DATE
签名
设计总负责人/日期 DESIGN CHIEF/ DATE
签名
审核人/日期 AUDITED BY/ DATE
签名
专业负责人/日期 DISCIPLINED RESPONSIBLE BY/ DATE
于健
校对人/日期 CHECKED BY/ DATE
陈源
设计人/日期 DESIGNED BY/ DATE
倪智敏

建设单位 CLIENT: 苏州中南中心投资建设有限公司
项目名称 PROJECT: 中南中心超高层商业楼宇项目（DK20110136地块）超高层 SUZHOU ZHONGNAN CENTER
子项名称 SUB PROJECT:
图名 DRAWING TITLE: 二十二层平面图 FLOOR PLAN - TOWER LEVEL 022
工程编号 JOB NO.: C-201955007
阶段 STATUS: 初步设计/DD
比例 SCALE: 1 : 200
专业 DISCIPLINE: 建筑 ARCHI
日期 DATE: 2020.12.15
图号 DRAWING NO.: A1-022

5/21/2021 4:28:12 PM BIM 360://051.8028.000 - Suzhou Zhongnan Center/Architecture - 051.8028.000 - Suzhou JJ Tower_DD.rvt

建筑会签/日期 CONFIRMED BY A/DATE
结构会签/日期 CONFIRMED BY S/DATE
暖通会签/日期 CONFIRMED BY M/DATE
电气会签/日期 CONFIRMED BY E/DATE
给排水会签/日期 CONFIRMED BY P/DATE

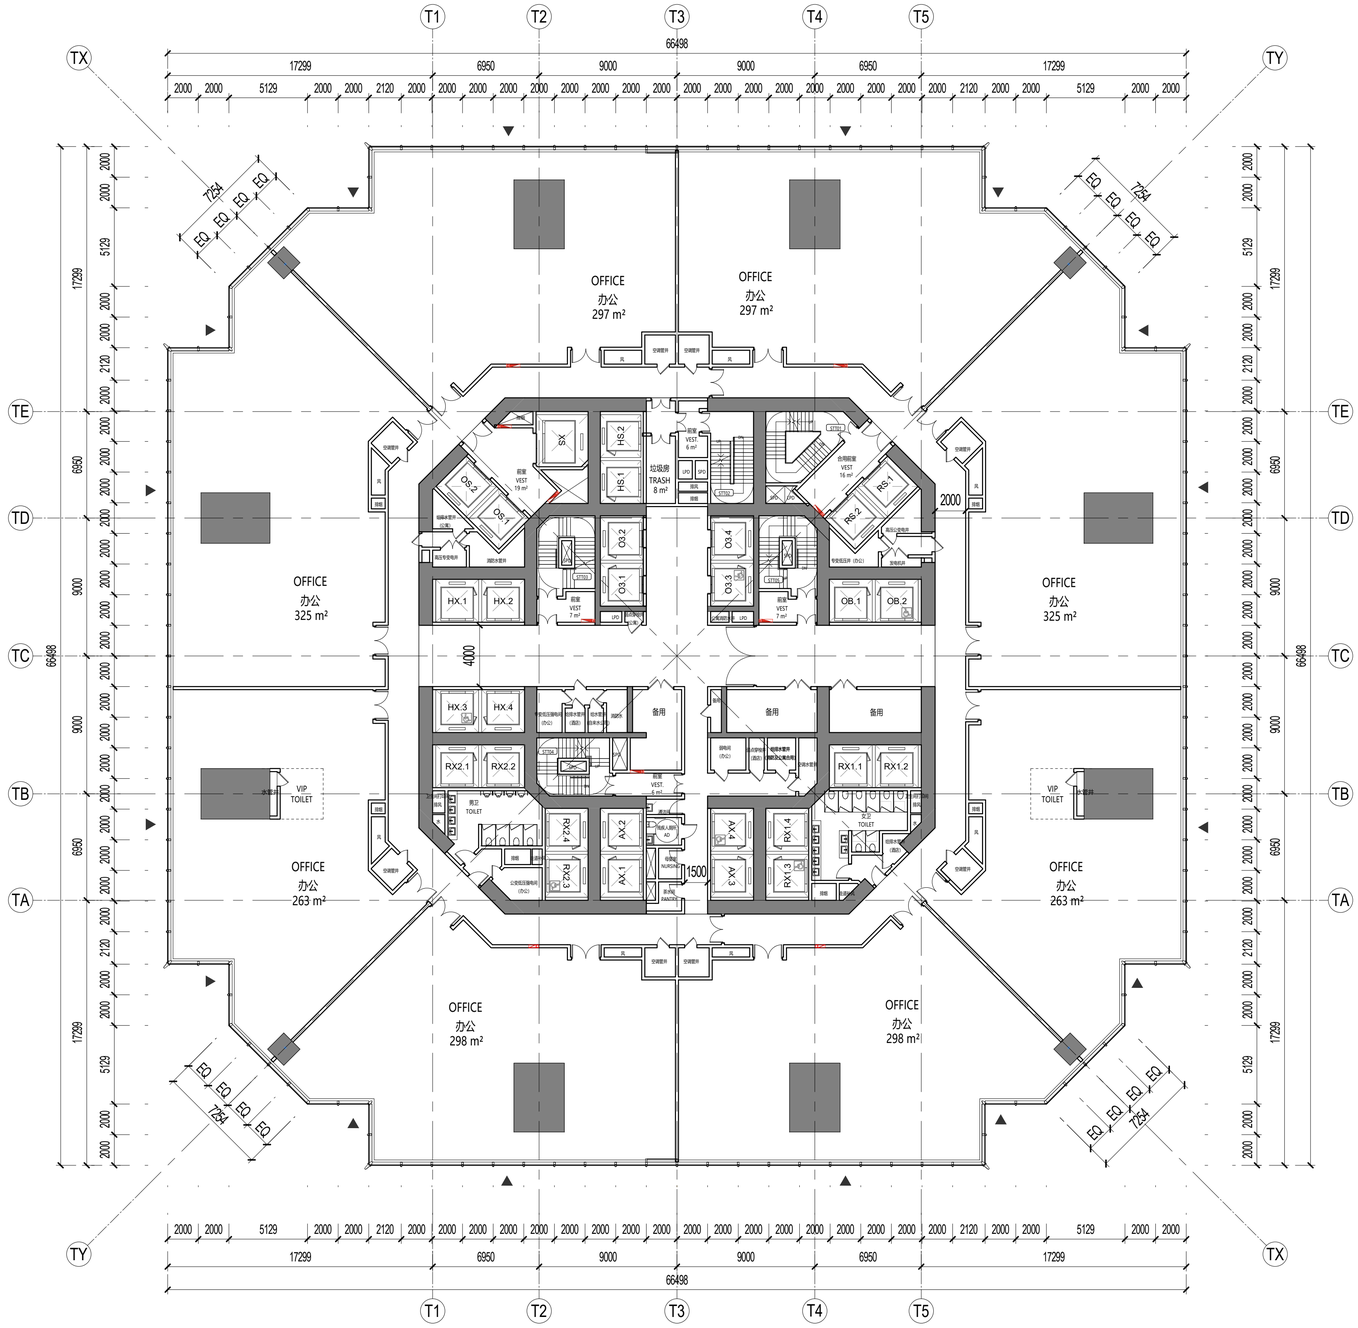

SHEET NOTES 图面说明

- 扩初设计不作为施工依据
  DESIGN DEVELOPMENT SET NOT FOR CONSTRUCTION
- 首层+/- 0.00完成面标高相当于绝对标高+4.300
  GROUND LEVEL FINISH FLOOR +/- 0.00 = +4.300 ABOVE SEA LEVEL
- 全部标高为完成面标高，同时也标示结构楼板标高
  ALL PROJECT ELEVATION ARE MEASURED TO FINISH FLOOR
- 本层建筑面积请参考分层面积表格
  FOR GFA INFORMATION REFER TO THE AREA TABLE SHEET
- 所有幕墙模数尺寸以幕墙的工作点标注
  ALL FACADE MODULE DIMENSIONS MEASURED AT CW WORKPOINT LEVEL

LEGEND 图例说明

- 防火卷帘 FIRE SHUTTER
- 楼板开洞 SLAB OPENING
- 避难区(有效面积) REFUGE AREA
- 避难区(交通面积) REFUGE CORRIDOR
- 建筑完成面 TOP OF FINISH FLOOR
- 消火栓 FIRE EXTINGUISHER
- 消防救援窗 FIRE RESCUE WINDOW

PLAN DATA 数据

楼层 LEVEL	23
区位 ZONE	3
完成面标高 T.O.F	113.00m
建筑面积 GFA	4019.86㎡
层高 FLOOR HEIGHT	4.5m
功能 FUNCTION	三区办公 Z3-Office

KEY 索引

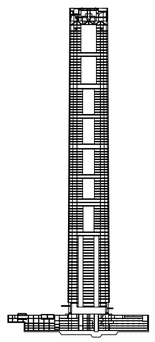

CROWN
ZONE 10
ZONE 9
ZONE 8
ZONE 7
ZONE 6
ZONE 5
ZONE 4
ZONE 3
ZONE 2
ZONE 1

N

1 二十三层平面图FLOOR PLAN - TOWER LEVEL 023
SCALE: 1 : 200

NO.	修改内容 DESCRIPTION	日期 DATE
14	幕墙扩初设计深化文本 FACADE DESIGN DEVELOPMENT SUBMISSION	2021.05.21
13	幕墙方案设计文本 FACADE SCHEMATIC DESIGN SUBMISSION	2021.04.18
12	100%初步设计文本 100% DESIGN DEVELOPMENT SUBMISSION	2020.12.15
11	幕墙方案设计文本 FACADE SCHEMATIC DESIGN SUBMISSION	2020.10.15
10	初步设计文本 - 地上部分 DESIGN DEVELOPMENT SUBMISSION - ABOVE GROUND	2020.09.30
09	初步设计过程图纸(9-10层) IN-PROGRESS DD SUBMISSION (ZONE 9-10)	2020.09.10
08	初步设计过程图纸(4-8层) IN-PROGRESS DD SUBMISSION (ZONE 4-8)	2020.08.31
07	初步设计过程图纸(1-4层) IN-PROGRESS DD SUBMISSION (ZONE 1-4)	2020.07.31
06	初步设计过程图纸(1-3层) IN-PROGRESS DD SUBMISSION (ZONE 1-3)	2020.07.17
05	方案设计报审文件更新 SCHEMATIC DESIGN RE-SUBMISSION	2020.04.18
04	初步设计文本 DESIGN DEVELOPMENT SUBMISSION	2020.03.27
03	50%初步设计文本(地下室更新) 50% DESIGN DEVELOPMENT SUBMISSION (BASEMENT RE-ISSUE)	2020.02.22
02	50% 初步设计文件 50% DESIGN DEVELOPMENT SUBMISSION	2020.01.31
01	方案设计报审文件 SCHEMATIC DESIGN SUBMISSION	2020.01.15

盖章 SEAL

建设单位 CLIENT
中南集团 ZHONGNAN GROUP 建家·筑城·启未来

华东建筑设计研究院有限公司
EAST CHINA ARCHITECTURAL DESIGN & RESEARCH INSTITUTE CO.,LTD
设计证书甲级编号 A131004031

建筑设计顾问 ARCHITECTURE CONSULTANT: Gensler
结构设计顾问 STRUCTURE CONSULTANT: Thornton Tomasetti
机电设计顾问 MECHANICAL CONSULTANT: wsp
幕墙设计顾问 CURTAIN WALL CONSULTANT: AT
消防设计顾问 FIRE LIFE SAFETY CONSULTANT: ABUNDANCE 安邦

审定人/日期 AUTHORIZED FOR ISSUE BY/ DATE 张杰
设计总负责人/日期 DESIGN CHIEF/ DATE 张杰
审核人/日期 AUDITED BY/ DATE 张杰
专业负责人/日期 DISCIPLINED RESPONSIBLE BY/ DATE 于蓓
校对人/日期 CHECKED BY/ DATE 陈源
设计人/日期 DESIGNED BY/ DATE 倪智敏

建设单位 CLIENT: 苏州中南中心投资建设有限公司
项目名称 PROJECT: 中南中心超高层商业楼宇项目（DK20110136地块）超高层 SUZHOU ZHONGNAN CENTER
子项名称 SUB PROJECT:
图名 DRAWING TITLE: 二十三层平面图 FLOOR PLAN - TOWER LEVEL 023
工程编号 JOB NO.: C-201955007
状态 STATUS: 初步设计/DD
比例 SCALE: 1 : 200
专业 DISCIPLINE: 建筑 ARCHI
日期 DATE: 2020.12.15
图号 DRAWING NO.: A1-023

BIM 360://051.8028.000 - Suzhou Zhongnan Center/Architecture - 051.8028.000 - Suzhou JJ Tower_DD.rvt
5/21/2021 4:28:24 PM

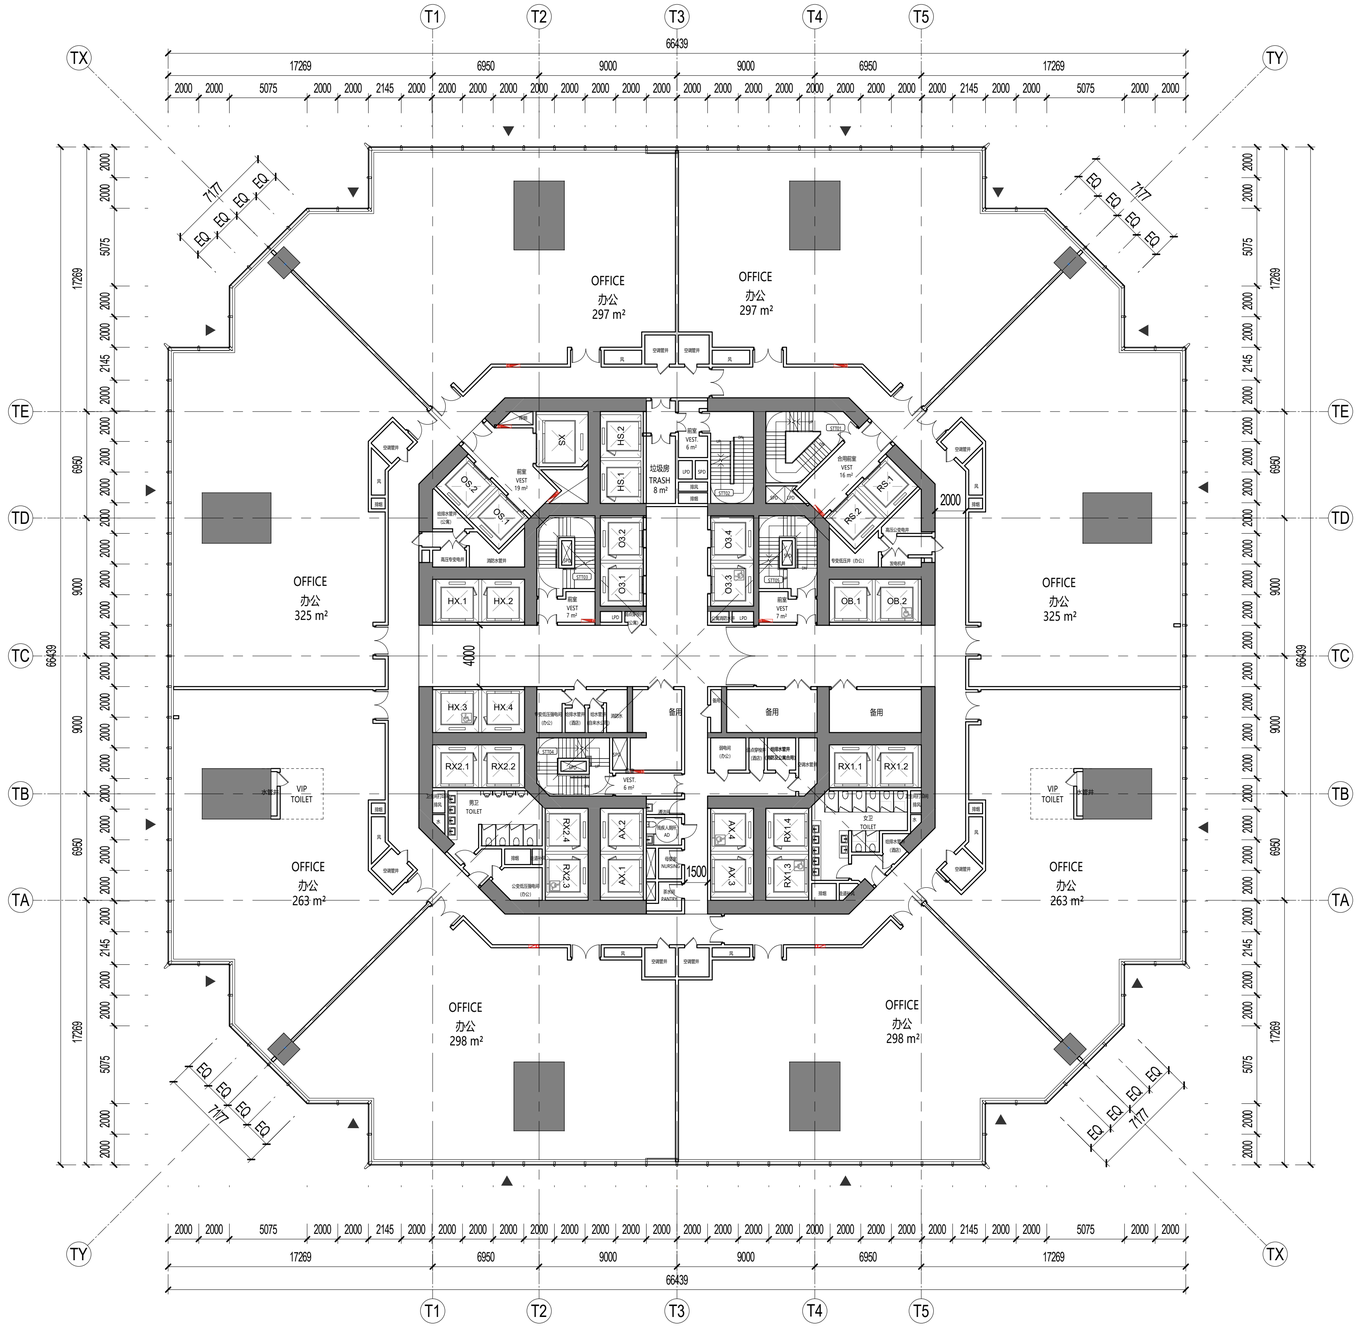

SHEET NOTES 图面说明

- 扩初设计不作为施工依据
  DESIGN DEVELOPMENT SET NOT FOR CONSTRUCTION
- 首层+/- 0.00完成面标高相当于绝对标高+4.300
  GROUND LEVEL FINISH FLOOR +/- 0.00 = +4.300 ABOVE SEA LEVEL
- 全部标高为完成面标高，同时也标示结构楼板标高
  ALL PROJECT ELEVATION ARE MEASURED TO FINISH FLOOR
- 本层建筑面积请参考分层面积表格
  FOR GFA INFORMATION REFER TO THE AREA TABLE SHEET
- 所有幕墙模数尺寸以幕墙的工作点标注
  ALL FACADE MODULE DIMENSIONS MEASURED AT CW WORKPOINT LEVEL

LEGEND 图例说明

- 防火卷帘 FIRE SHUTTER
- 楼板开洞 SLAB OPENING
- 避难区(有效面积) REFUGE AREA
- 避难区(交通面积) REFUGE CORRIDOR
- 建筑完成面 TOP OF FINISH FLOOR
- 消火栓 FIRE EXTINGUISHER
- 消防救援窗 FIRE RESCUE WINDOW

PLAN DATA 数据

楼层 LEVEL	24
区位 ZONE	3
完成面标高 T.O.F	117.50m
建筑面积 GFA	4015.21㎡
层高 FLOOR HEIGHT	4.5m
功能 FUNCTION	三区办公 Z3-Office

KEY 索引

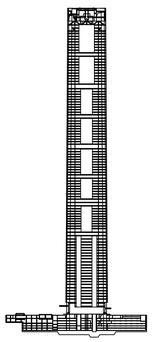

CROWN
ZONE 10
ZONE 9
ZONE 8
ZONE 7
ZONE 6
ZONE 5
ZONE 4
ZONE 3
ZONE 2
ZONE 1

N

1 二十四层平面图FLOOR PLAN - TOWER LEVEL 024
SCALE: 1 : 200

建设单位 CLIENT
中南集团 ZHONGNAN GROUP 建家·筑城·启未来

序号 NO.	修改内容 DESCRIPTION	日期 DATE
14	幕墙扩初设计深化文本 FACADE DESIGN DEVELOPMENT SUBMISSION	2021.05.21
13	幕墙方案设计文本 FACADE SCHEMATIC DESIGN SUBMISSION	2021.04.18
12	100%初步设计文本 100% DESIGN DEVELOPMENT SUBMISSION	2020.12.15
11	幕墙方案设计文本 FACADE SCHEMATIC DESIGN SUBMISSION	2020.10.15
10	初步设计文本 - 地上部分 DESIGN DEVELOPMENT SUBMISSION - ABOVE GROUND	2020.09.30
09	初步设计过程图纸(9-10层) IN-PROGRESS DD SUBMISSION (ZONE 9-10)	2020.09.10
08	初步设计过程图纸(4-8层) IN-PROGRESS DD SUBMISSION (ZONE 4-8)	2020.08.31
07	初步设计过程图纸(1-4层) IN-PROGRESS DD SUBMISSION (ZONE 1-4)	2020.07.31
06	初步设计过程图纸(1-3层) IN-PROGRESS DD SUBMISSION (ZONE 1-3)	2020.07.17
05	方案设计报审文件更新 SCHEMATIC DESIGN RE-SUBMISSION	2020.04.18
04	初步设计文本 DESIGN DEVELOPMENT SUBMISSION	2020.03.27
03	50%初步设计文本(地下室更新) 50% DESIGN DEVELOPMENT SUBMISSION (BASEMENT RE-ISSUE)	2020.02.22
02	50% 初步设计文件 50% DESIGN DEVELOPMENT SUBMISSION	2020.01.31
01	方案设计报审文件 SCHEMATIC DESIGN SUBMISSION	2020.01.15

盖章 SEAL

华建集团 ARCPLUS ECADI 华东建筑设计研究总院
EAST CHINA ARCHITECTURAL DESIGN & RESEARCH INSTITUTE
华东建筑设计研究院有限公司
EAST CHINA ARCHITECTURAL DESIGN & RESEARCH INSTITUTE CO.,LTD
设计证书甲级编号 A131004031

建筑设计顾问 ARCHITECTURE CONSULTANT: Gensler
结构设计顾问 STRUCTURE CONSULTANT: Thornton Tomasetti
机电设计顾问 MECHANICAL CONSULTANT: wsp
幕墙设计顾问 CURTAIN WALL CONSULTANT: AT
消防设计顾问 FIRE LIFE SAFETY CONSULTANT: ABUNDANCE 安邦

审定人/日期 AUTHORIZED FOR ISSUE BY/ DATE 张杰
设计总负责人/日期 DESIGN CHIEF/ DATE 张杰
审核人/日期 AUDITED BY/ DATE 张杰
专业负责人/日期 DISCIPLINED RESPONSIBLE BY/ DATE 于蓓
校对人/日期 CHECKED BY/ DATE 陈源
设计人/日期 DESIGNED BY/ DATE 郁智敏

建设单位 CLIENT: 苏州中南中心投资建设有限公司
项目名称 PROJECT: 中南中心超高层商业楼宇项目（DK20110136地块）超高层 SUZHOU ZHONGNAN CENTER
子项名称 SUB PROJECT:
图名 DRAWING TITLE: 二十四层平面图 FLOOR PLAN - TOWER LEVEL 024
工程编号 JOB NO.: C-201955007
状况 STATUS: 初步设计/DD
比例 SCALE: 1 : 200
专业 DISCIPLINE: 建筑 ARCHI
日期 DATE: 2020.12.15
图号 DRAWING NO.: A1-024

建筑会签/日期 CONFIRMED BY A/DATE
结构会签/日期 CONFIRMED BY S/DATE
暖通会签/日期 CONFIRMED BY M/DATE
电气会签/日期 CONFIRMED BY E/DATE
给排水会签/日期 CONFIRMED BY P/DATE

BIM 360://051.8028.000 - Suzhou Zhongnan Center/Architecture - 051.8028.000 - Suzhou JJ Tower_DD.rvt
5/21/2021 4:28:36 PM

建筑会签/日期 CONFIRMED BY A/DATE
结构会签/日期 CONFIRMED BY S/DATE
暖通会签/日期 CONFIRMED BY M/DATE
电气会签/日期 CONFIRMED BY E/DATE
给排水会签/日期 CONFIRMED BY P/DATE

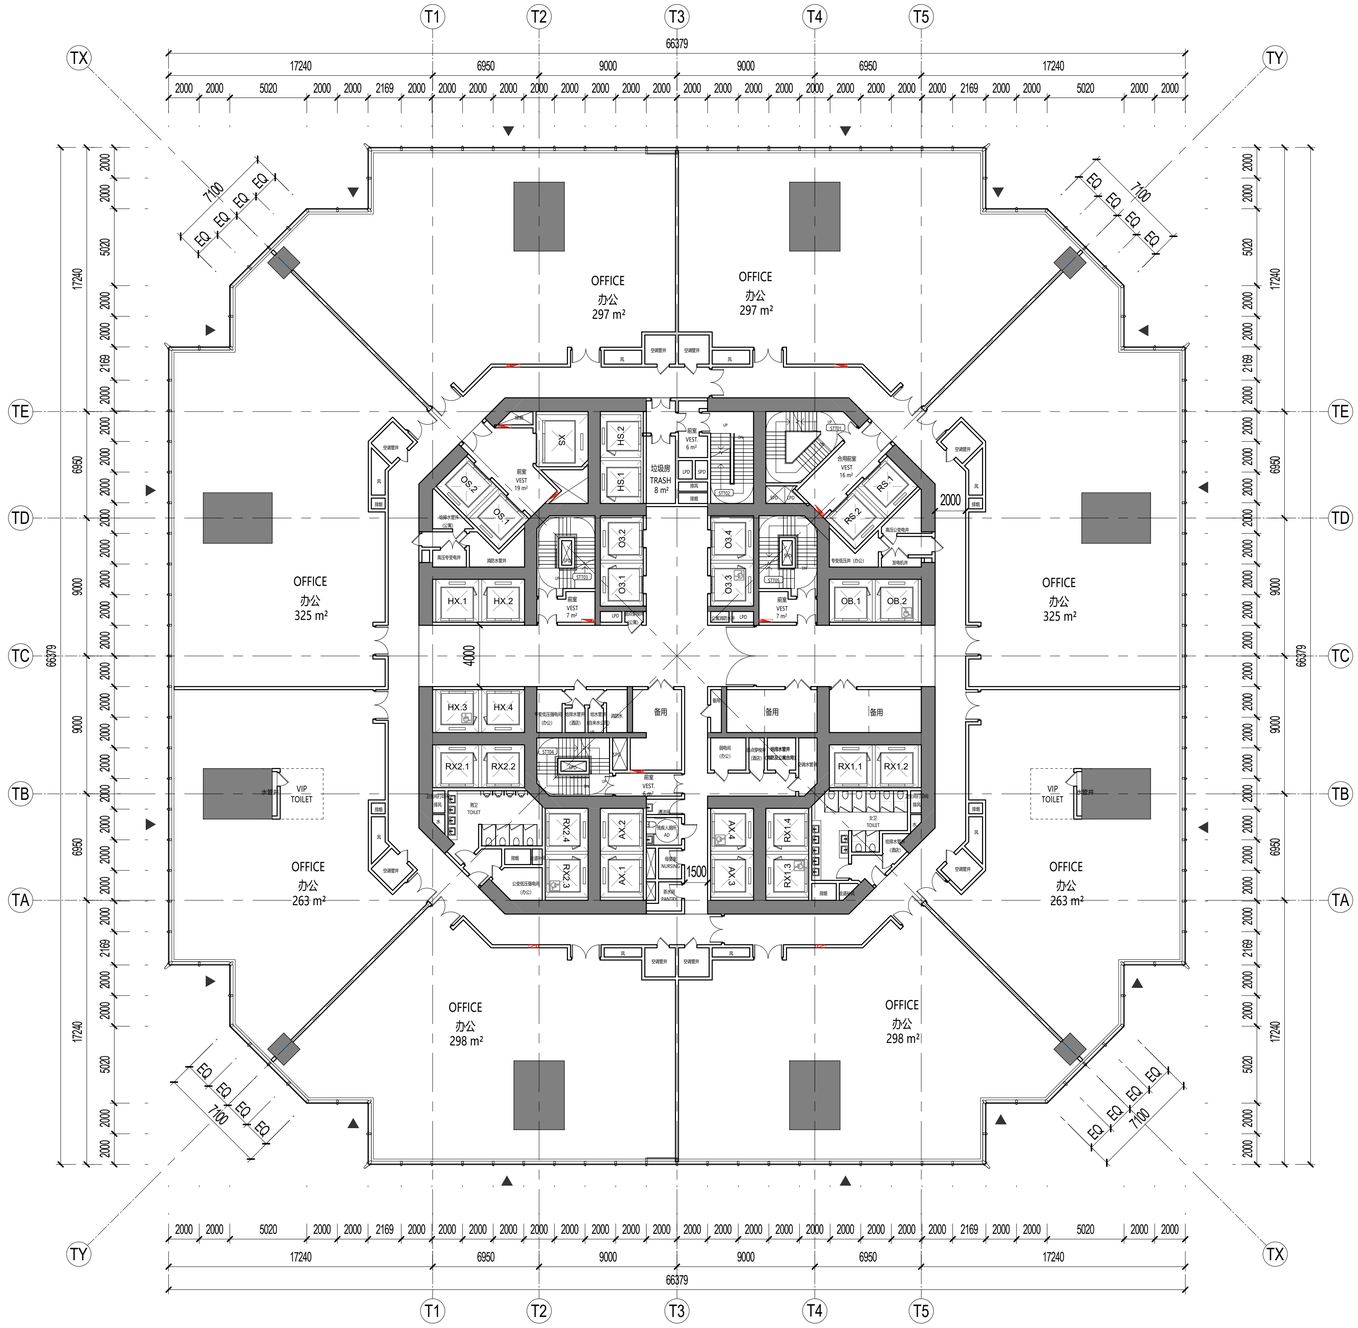

SHEET NOTES 图面说明

- 扩初设计不作为施工依据
  DESIGN DEVELOPMENT SET NOT FOR CONSTRUCTION
- 首层+/- 0.00完成面标高相当于绝对标高+4.300
  GROUND LEVEL FINISH FLOOR +/- 0.00 = +4.300 ABOVE SEA LEVEL
- 全部标高为完成面标高，同时也标示结构楼板标高
  ALL PROJECT ELEVATION ARE MEASURED TO FINISH FLOOR
- 本层建筑面积请参考分层面积表格
  FOR GFA INFORMATION REFER TO THE AREA TABLE SHEET
- 所有幕墙模数尺寸以幕墙的工作点标注
  ALL FACADE MODULE DIMENSIONS MEASURED AT CW WORKPOINT LEVEL

LEGEND 图例说明

- 防火卷帘 FIRE SHUTTER
- 楼板开洞 SLAB OPENING
- 避难区(有效面积) REFUGE AREA
- 避难区(交通面积) REFUGE CORRIDOR
- 建筑完成面 TOP OF FINISH FLOOR
- 消火栓 FIRE EXTINGUISHER
- 消防救援窗 FIRE RESCUE WINDOW

PLAN DATA 数据

楼层 LEVEL	25
区位 ZONE	3
完成面标高 T.O.F	122.00m
建筑面积 GFA	4002.00㎡
层高 FLOOR HEIGHT	5m
功能 FUNCTION	三区办公 Z3-Office

KEY 索引

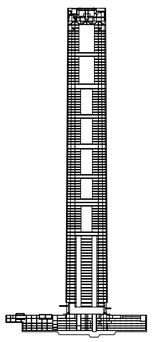

CROWN
ZONE 10
ZONE 9
ZONE 8
ZONE 7
ZONE 6
ZONE 5
ZONE 4
ZONE 3
ZONE 2
ZONE 1

N

1 二十五层平面图FLOOR PLAN - TOWER LEVEL 025
SCALE: 1 : 200

建设单位 CLIENT
中南集团 ZHONGNAN GROUP 建家·筑城·启未来

序号 NO.	修改内容 DESCRIPTION	日期 DATE
14	幕墙扩初设计深化文本 FACADE DESIGN DEVELOPMENT SUBMISSION	2021.05.21
13	幕墙方案设计文本 FACADE SCHEMATIC DESIGN SUBMISSION	2021.04.18
12	100%初步设计文本 100% DESIGN DEVELOPMENT SUBMISSION	2020.12.15
11	幕墙方案设计文本 FACADE SCHEMATIC DESIGN SUBMISSION	2020.10.15
10	初步设计文本 - 地上部分 DESIGN DEVELOPMENT SUBMISSION - ABOVE GROUND	2020.09.30
09	初步设计过程图纸(9-10层) IN-PROGRESS DD SUBMISSION (ZONE 9-10)	2020.09.10
08	初步设计过程图纸(4-8层) IN-PROGRESS DD SUBMISSION (ZONE 4-8)	2020.08.31
07	初步设计过程图纸(1-4层) IN-PROGRESS DD SUBMISSION (ZONE 1-4)	2020.07.31
06	初步设计过程图纸(1-3层) IN-PROGRESS DD SUBMISSION (ZONE 1-3)	2020.07.17
05	方案设计报审文件更新 SCHEMATIC DESIGN RE-SUBMISSION	2020.04.18
04	初步设计文本 DESIGN DEVELOPMENT SUBMISSION	2020.03.27
03	50%初步设计文本(地下室更新) 50% DESIGN DEVELOPMENT SUBMISSION (BASEMENT RE-ISSUE)	2020.02.22
02	50% 初步设计文件 50% DESIGN DEVELOPMENT SUBMISSION	2020.01.31
01	方案设计报审文件 SCHEMATIC DESIGN SUBMISSION	2020.01.15

盖章 SEAL

华建集团 ARCPLUS ECADI 华东建筑设计研究总院
EAST CHINA ARCHITECTURAL DESIGN & RESEARCH INSTITUTE
华东建筑设计研究院有限公司
EAST CHINA ARCHITECTURAL DESIGN & RESEARCH INSTITUTE CO.,LTD
设计证书甲级编号 A131004031

建筑设计顾问 ARCHITECTURE CONSULTANT: Gensler
结构设计顾问 STRUCTURE CONSULTANT: Thornton Tomasetti
机电设计顾问 MECHANICAL CONSULTANT: wsp
幕墙设计顾问 CURTAIN WALL CONSULTANT: AT
消防设计顾问 FIRE LIFE SAFETY CONSULTANT: ABUNDANCE 安邦

审定人/日期 AUTHORIZED FOR ISSUE BY/ DATE 张杰
设计总负责人/日期 DESIGN CHIEF/ DATE 张杰
审核人/日期 AUDITED BY/ DATE 张杰
专业负责人/日期 DISCIPLINED RESPONSIBLE BY/ DATE 于蓓
校对人/日期 CHECKED BY/ DATE 陈源
设计人/日期 DESIGNED BY/ DATE 郁智敏

建设单位 CLIENT: 苏州中南中心投资建设有限公司
项目名称 PROJECT: 中南中心超高层商业楼宇项目（DK20110136地块）超高层 SUZHOU ZHONGNAN CENTER
子项名称 SUB PROJECT:
图名 DRAWING TITLE: 二十五层平面图 FLOOR PLAN - TOWER LEVEL 025
工程编号 JOB NO.: C-201955007
状态 STATUS: 初步设计/DD
比例 SCALE: 1 : 200
专业 DISCIPLINE: 建筑 ARCHI
日期 DATE: 2020.12.15
图号 DRAWING NO.: A1-025

BIM 360://051.8028.000 - Suzhou Zhongnan Center/Architecture - 051.8028.000 - Suzhou JJ Tower_DD.rvt
5/21/2021 4:28:48 PM

建筑会签/日期 CONFIRMED BY A/DATE
结构会签/日期 CONFIRMED BY S/DATE
暖通会签/日期 CONFIRMED BY M/DATE
电气会签/日期 CONFIRMED BY E/DATE
给排水会签/日期 CONFIRMED BY P/DATE

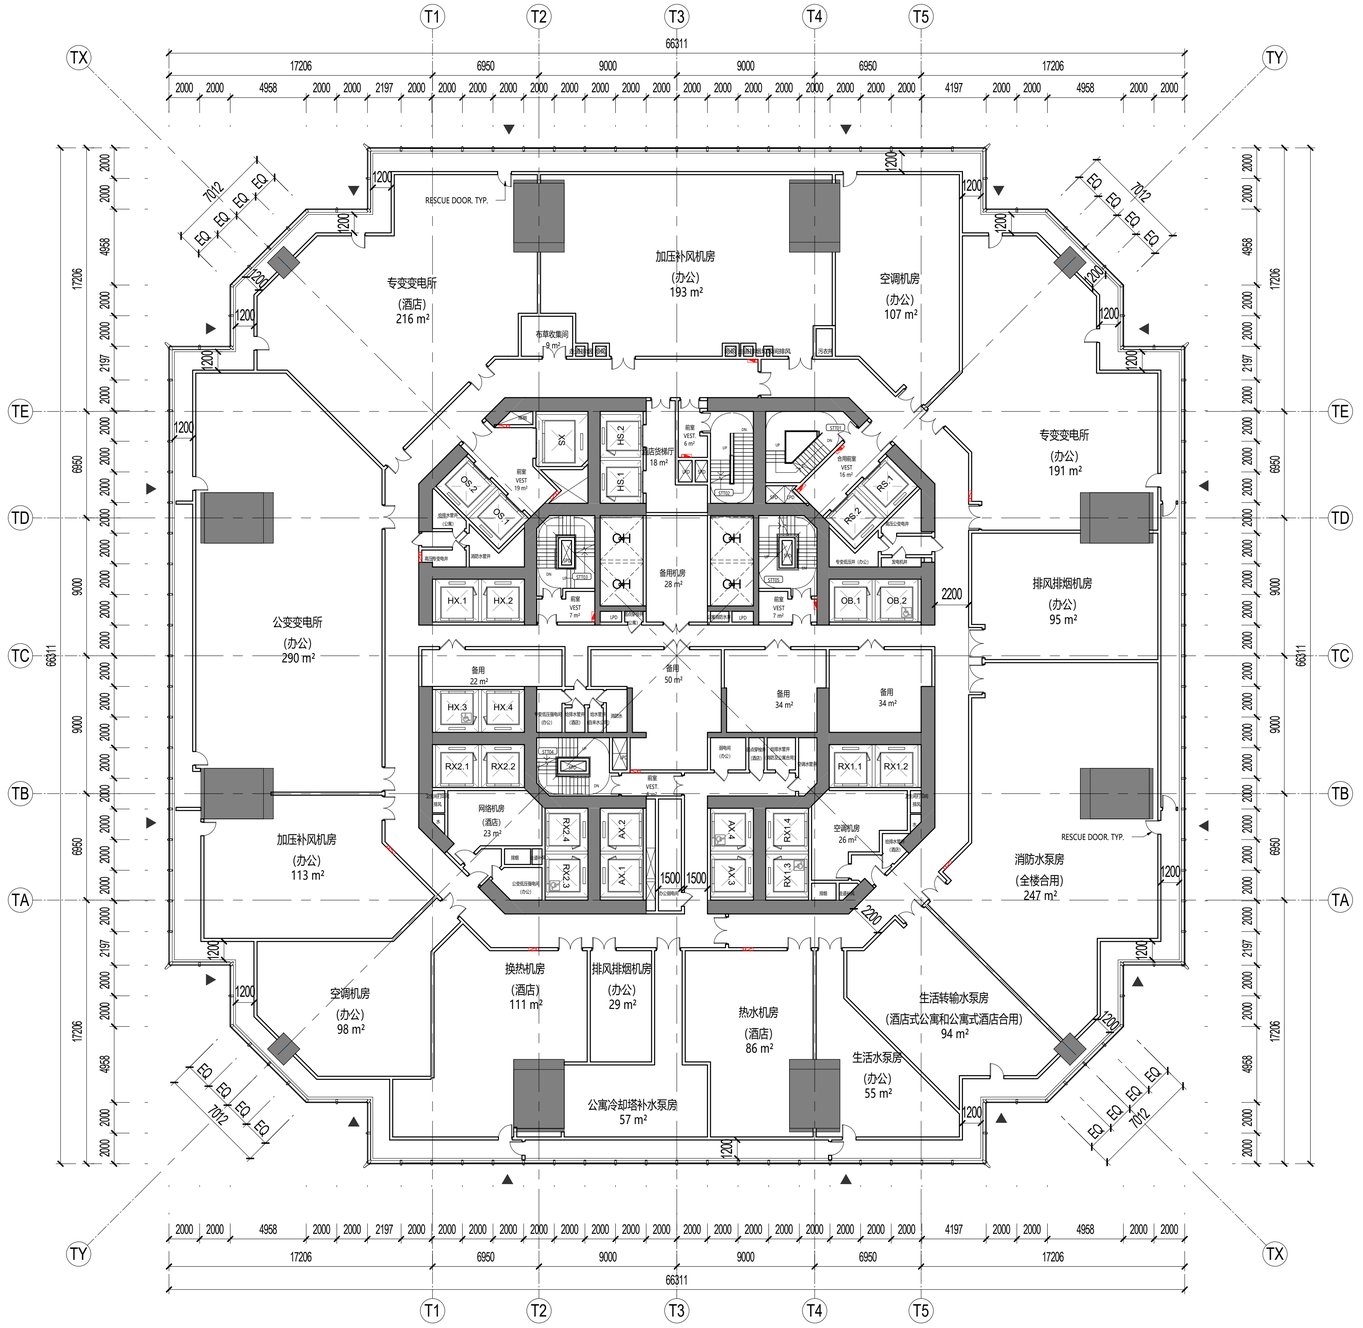

1 二十六层平面图FLOOR PLAN - TOWER LEVEL 026

SCALE: 1 : 200

SHEET NOTES 图面说明

- 扩初设计不作为施工依据
  DESIGN DEVELOPMENT SET NOT FOR CONSTRUCTION
- 首层+/- 0.00完成面标高相当于绝对标高+4.300
  GROUND LEVEL FINISH FLOOR +/- 0.00 = +4.300 ABOVE SEA LEVEL
- 全部标高为完成面标高，同时也标示结构楼板标高
  ALL PROJECT ELEVATION ARE MEASURED TO FINISH FLOOR
- 本层建筑面积请参考分层面积表格
  FOR GFA INFORMATION REFER TO THE AREA TABLE SHEET
- 所有幕墙模数尺寸以幕墙的工作点标注
  ALL FACADE MODULE DIMENSIONS MEASURED AT CW WORKPOINT LEVEL

LEGEND 图例说明

- 防火卷帘 FIRE SHUTTER
- 楼板开洞 SLAB OPENING
- 避难区(有效面积) REFUGE AREA
- 避难区(交通面积) REFUGE CORRIDOR
- 建筑完成面 TOP OF FINISH FLOOR
- 消火栓 FIRE EXTINGUISHER
- 消防救援窗 FIRE RESCUE WINDOW

PLAN DATA 数据

楼层 LEVEL	26
区位 ZONE	3
完成面标高 T.O.F	127.00m
建筑面积 GFA	4005.38㎡
层高 FLOOR HEIGHT	5.5m
功能 FUNCTION	设备层 MEP

KEY 索引

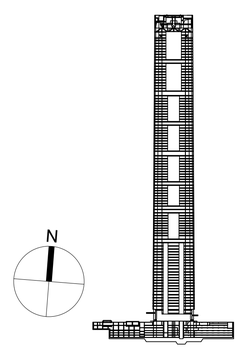

CROWN
ZONE 10
ZONE 9
ZONE 8
ZONE 7
ZONE 6
ZONE 5
ZONE 4
ZONE 3
ZONE 2
ZONE 1

N

序号 NO.	修改内容 DESCRIPTION	日期 DATE
14	幕墙扩初设计深化文本 FACADE DESIGN DEVELOPMENT SUBMISSION	2021.05.21
13	幕墙方案设计文本 FACADE SCHEMATIC DESIGN SUBMISSION	2021.04.18
12	100%初步设计文本 100% DESIGN DEVELOPMENT SUBMISSION	2020.12.15
11	幕墙方案设计文本 FACADE SCHEMATIC DESIGN SUBMISSION	2020.10.15
10	初步设计文本 - 地上部分 DESIGN DEVELOPMENT SUBMISSION - ABOVE GROUND	2020.09.30
09	初步设计过程图纸(9-10层) IN-PROGRESS DD SUBMISSION (ZONE 9-10)	2020.09.10
08	初步设计过程图纸(4-8层) IN-PROGRESS DD SUBMISSION (ZONE 4-8)	2020.08.31
07	初步设计过程图纸(1-4层) IN-PROGRESS DD SUBMISSION (ZONE 1-4)	2020.07.31
06	初步设计过程图纸(1-3层) IN-PROGRESS DD SUBMISSION (ZONE 1-3)	2020.07.17
05	方案设计报审文件更新 SCHEMATIC DESIGN RE-SUBMISSION	2020.04.18
04	初步设计文本 DESIGN DEVELOPMENT SUBMISSION	2020.03.27
03	50%初步设计文本(地下室更新) 50% DESIGN DEVELOPMENT SUBMISSION (BASEMENT RE-ISSUE)	2020.02.22
02	50% 初步设计文件 50% DESIGN DEVELOPMENT SUBMISSION	2020.01.31
01	方案设计报审文件 SCHEMATIC DESIGN SUBMISSION	2020.01.15

盖章 SEAL

建设单位 CLIENT

中南集团 ZHONGNAN GROUP
建家·筑城·启未来

华建集团 ARCPLUS
ECADI 华东建筑设计研究总院 EAST CHINA ARCHITECTURAL DESIGN & RESEARCH INSTITUTE

华东建筑设计研究院有限公司
EAST CHINA ARCHITECTURAL DESIGN & RESEARCH INSTITUTE CO.,LTD
设计证书甲级编号 A131004031

建筑设计顾问 ARCHITECTURE CONSULTANT: Gensler
结构设计顾问 STRUCTURE CONSULTANT: Thornton Tomasetti
机电设计顾问 MECHANICAL CONSULTANT: WSP
幕墙设计顾问 CURTAIN WALL CONSULTANT: AT
消防设计顾问 FIRE LIFE SAFETY CONSULTANT: ABUNDANCE 安邦

审核人/日期 AUTHORIZED FOR ISSUE BY/ DATE
设计总负责人/日期 DESIGN CHIEF/ DATE
审核人/日期 AUDITED BY/ DATE
专业负责人/日期 DISCIPLINED RESPONSIBLE BY/ DATE
校对人/日期 CHECKED BY/ DATE
设计人/日期 DESIGNED BY/ DATE

建设单位 CLIENT: 苏州中南中心投资建设有限公司
项目名称 PROJECT: 中南中心超高层商业楼宇项目（DK20110136地块）超高层 SUZHOU ZHONGNAN CENTER
子项名称 SUB PROJECT:
图名 DRAWING TITLE: 二十六层平面图 FLOOR PLAN - TOWER LEVEL 026

工程编号 JOB NO.	C-201955007	阶段 STATUS	初步设计/DD
比例 SCALE	1 : 200	专业 DISCIPLINE	建筑 ARCHI
日期 DATE	2020.12.15	图号 DRAWING NO.	A1-026

BIM 360://051.8028.000 - Suzhou Zhongnan Center/Architecture - 051.8028.000 - Suzhou JJ Tower_DD.rvt
5/21/2021 4:29:00 PM

建筑会签/日期 CONFIRMED BY A/DATE
结构会签/日期 CONFIRMED BY S/DATE
暖通会签/日期 CONFIRMED BY M/DATE
电气会签/日期 CONFIRMED BY E/DATE
给排水会签/日期 CONFIRMED BY P/DATE

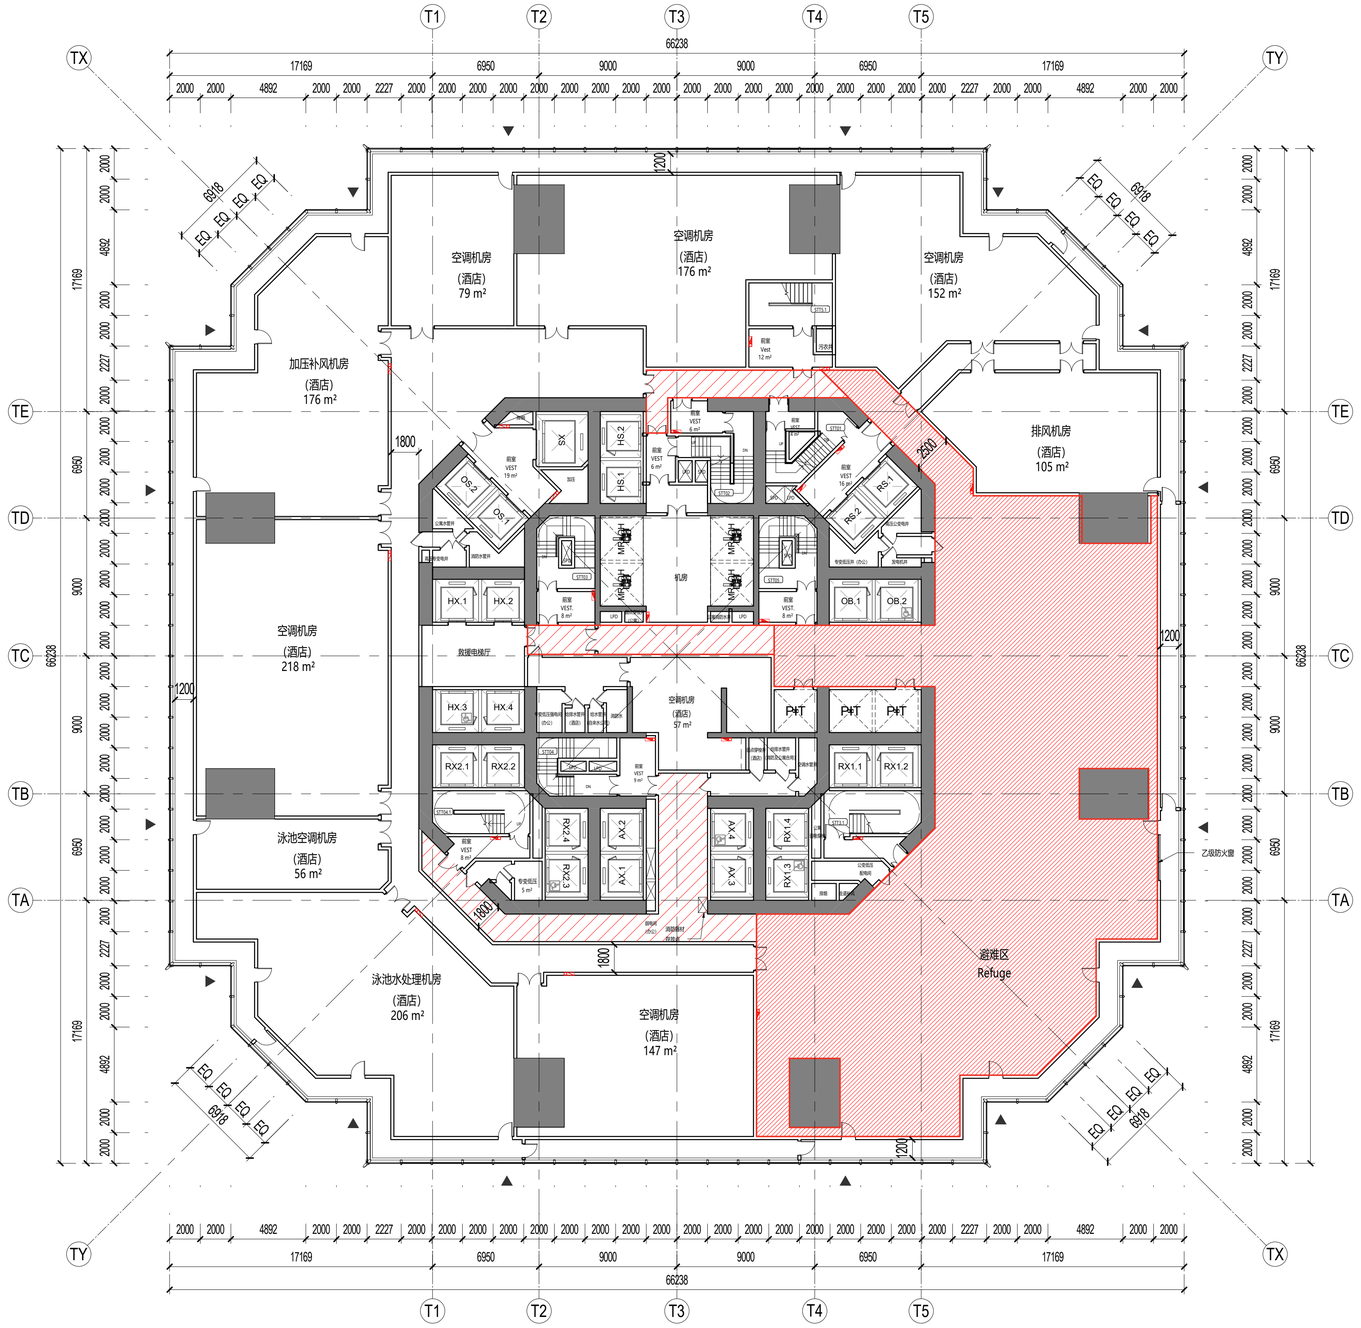

SHEET NOTES 图面说明

- 扩初设计不作为施工依据
  DESIGN DEVELOPMENT SET NOT FOR CONSTRUCTION
- 首层+/- 0.00完成面标高相当于绝对标高+4.300
  GROUND LEVEL FINISH FLOOR +/- 0.00 = +4.300 ABOVE SEA LEVEL
- 全部标高为完成面标高，同时也标示结构楼板标高
  ALL PROJECT ELEVATION ARE MEASURED TO FINISH FLOOR
- 本层建筑面积请参考分层面积表格
  FOR GFA INFORMATION REFER TO THE AREA TABLE SHEET
- 所有幕墙模数尺寸以幕墙的工作点标注
  ALL FACADE MODULE DIMENSIONS MEASURED AT CW WORKPOINT LEVEL

LEGEND 图例说明

- 防火卷帘 FIRE SHUTTER
- 楼板开洞 SLAB OPENING
- 避难区(有效面积) REFUGE AREA
- 避难区(交通面积) REFUGE CORRIDOR
- 建筑完成面 TOP OF FINISH FLOOR
- 消火栓 FIRE EXTINGUISHER
- 消防救援窗 FIRE RESCUE WINDOW

PLAN DATA 数据

楼层 LEVEL	27
区位 ZONE	3
完成面标高 T.O.F	132.50m
建筑面积 GFA	3999.68㎡
层高 FLOOR HEIGHT	5m
功能 FUNCTION	避难层 Refuge/MEP

KEY 索引

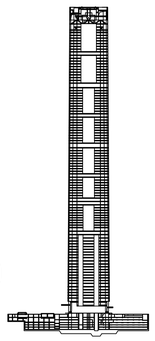

CROWN
ZONE 10
ZONE 9
ZONE 8
ZONE 7
ZONE 6
ZONE 5
ZONE 4
ZONE 3
ZONE 2
ZONE 1

N

1 二十七层平面图FLOOR PLAN - TOWER LEVEL 027
SCALE: 1 : 200

NO.	修改内容 DESCRIPTION	日期 DATE
14	幕墙扩初设计深化文本 FACADE DESIGN DEVELOPMENT(SUBMISSION	2021.05.21
13	幕墙方案设计文本 FACADE SCHEMATIC DESIGN SUBMISSION	2021.04.18
12	100%初步设计文本 100% DESIGN DEVELOPMENT SUBMISSION	2020.12.15
11	幕墙方案设计文本 FACADE SCHEMATIC DESIGN SUBMISSION	2020.10.15
10	初步设计文本 - 地上部分 DESIGN DEVELOPMENT SUBMISSION - ABOVE GROUND	2020.09.30
09	初步设计过程图纸(9-10区) IN-PROGRESS DD SUBMISSION (ZONE 9-10)	2020.09.10
08	初步设计过程图纸(4-8区) IN-PROGRESS DD SUBMISSION (ZONE 4-8)	2020.08.31
07	初步设计过程图纸(1-4区) IN-PROGRESS DD SUBMISSION (ZONE 1-4)	2020.07.31
06	初步设计过程图纸(1-3区) IN-PROGRESS DD SUBMISSION (ZONE 1-3)	2020.07.17
05	方案设计报审文件更新 SCHEMATIC DESIGN RE-SUBMISSION	2020.04.18
04	初步设计文本 DESIGN DEVELOPMENT SUBMISSION	2020.03.27
03	50%初步设计文本(地下室更新) 50% DESIGN DEVELOPMENT SUBMISSION (BASEMENT RE-ISSUE)	2020.02.22
02	50% 初步设计文件 50% DESIGN DEVELOPMENT SUBMISSION	2020.01.31
01	方案设计报审文件 SCHEMATIC DESIGN SUBMISSION	2020.01.15

盖章 SEAL

建设单位 CLIENT
中南集团 ZHONGNAN GROUP 建家·筑城·启未来

华建集团 ARCPLUS
ECADI 华东建筑设计研究总院 EAST CHINA ARCHITECTURAL DESIGN & RESEARCH INSTITUTE
华东建筑设计研究院有限公司 EAST CHINA ARCHITECTURAL DESIGN & RESEARCH INSTITUTE CO.,LTD
设计证书甲级编号 A131004031

建筑设计顾问 ARCHITECTURE CONSULTANT: Gensler
结构设计顾问 STRUCTURE CONSULTANT: Thornton Tomasetti
机电设计顾问 MECHANICAL CONSULTANT: WSP
幕墙设计顾问 CURTAIN WALL CONSULTANT: ALT
消防设计顾问 FIRE LIFE SAFETY CONSULTANT: ABUNDANCE 安邦

审定人/日期 AUTHORIZED FOR ISSUE BY/ DATE
签名
设计总负责人/日期 DESIGN CHIEF/ DATE
签名
审核人/日期 AUDITED BY/ DATE
签名
专业负责人/日期 DISCIPLINED RESPONSIBLE BY/ DATE
于倩
校对人/日期 CHECKED BY/ DATE
张琼
设计人/日期 DESIGNED BY/ DATE
赵智敏

建设单位 CLIENT: 苏州中南中心投资建设有限公司
项目名称 PROJECT: 中南中心超高层商业楼宇项目（DK20110136地块）超高层 SUZHOU ZHONGNAN CENTER
子项名称 SUB PROJECT:
图名 DRAWING TITLE: 二十七层平面图 FLOOR PLAN - TOWER LEVEL 027
工程编号 JOB NO.: C-201955007
阶段 STATUS: 初步设计/DD
比例 SCALE: 1 : 200
专业 DISCIPLINE: 建筑 ARCHI
日期 DATE: 2020.12.15
图号 DRAWING NO.: A1-027

BIM 360://051.8028.000 - Suzhou Zhongnan Center/Architecture - 051.8028.000 - Suzhou JJ Tower_DD.rvt
5/21/2021 4:29:13 PM

建筑会签/日期 CONFIRMED BY A/DATE
结构会签/日期 CONFIRMED BY S/DATE
暖通会签/日期 CONFIRMED BY M/DATE
电气会签/日期 CONFIRMED BY E/DATE
给排水会签/日期 CONFIRMED BY P/DATE
BIM 360://051.8028.000 - Suzhou Zhongnan Center/Architecture - 051.8028.000 - Suzhou JJ Tower_DD.rvt
5/21/2021 4:29:26 PM

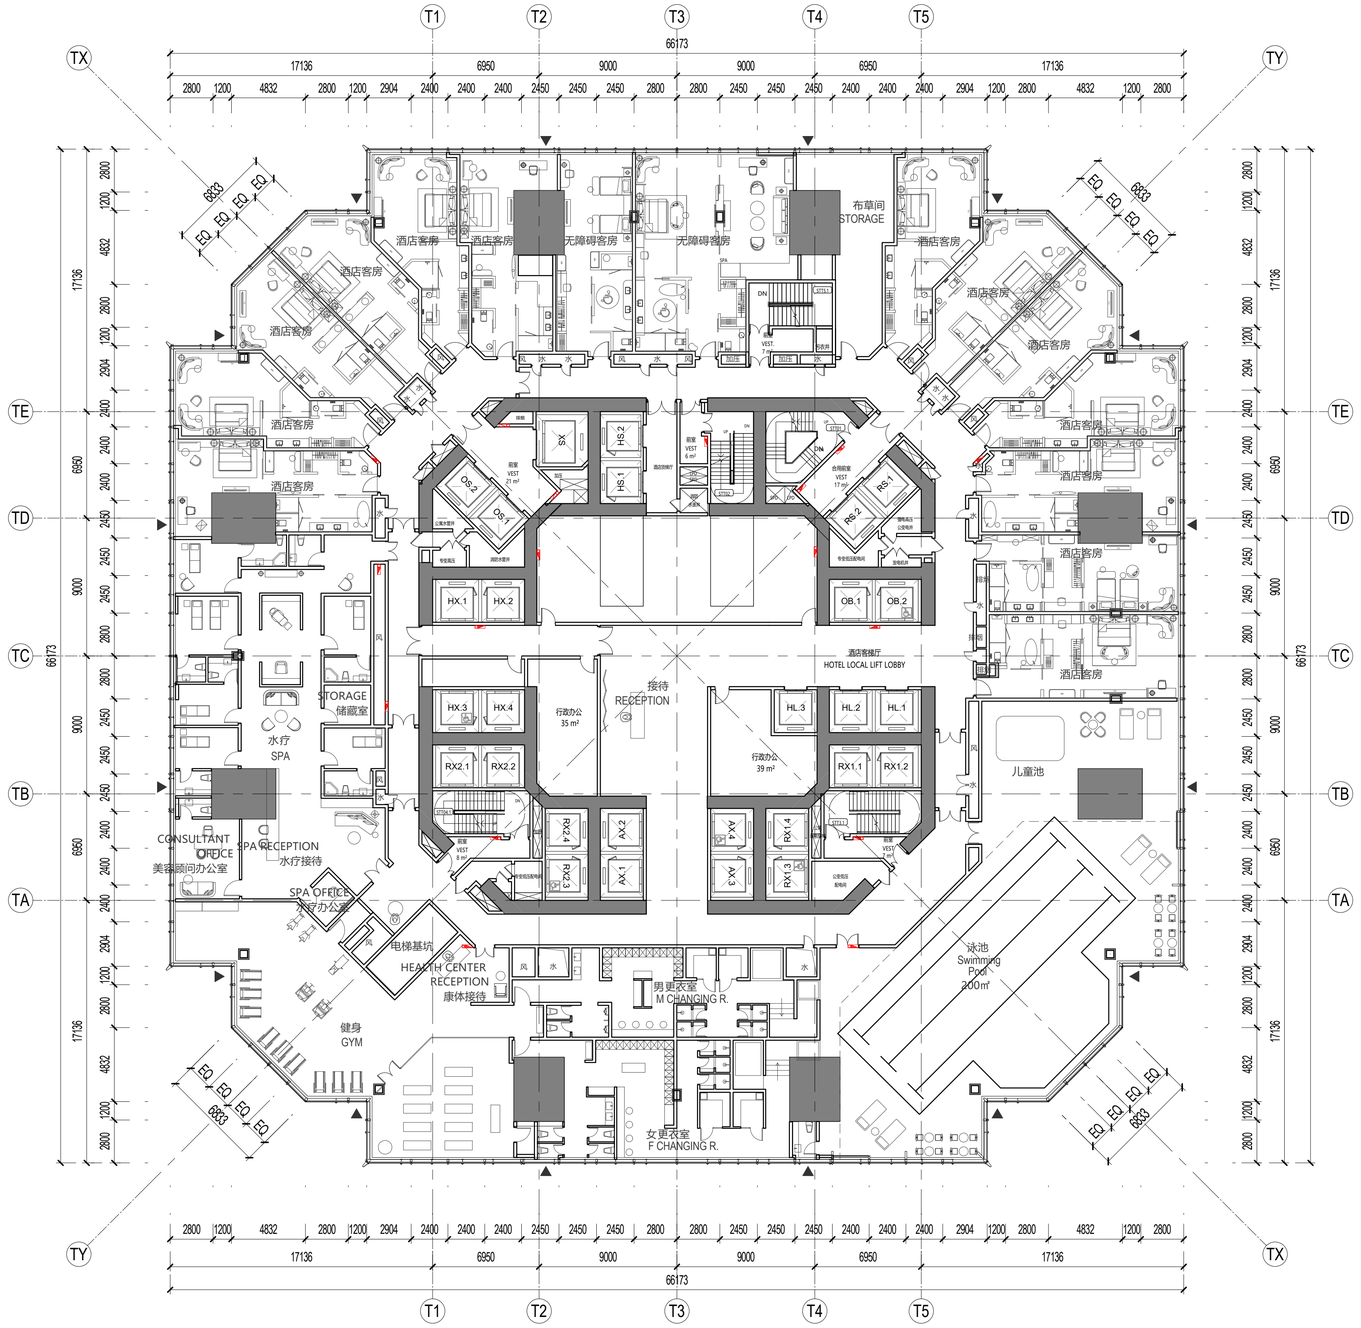

1 二十八层平面图FLOOR PLAN - TOWER LEVEL 028
SCALE: 1 : 200

SHEET NOTES 图面说明

- 扩初设计不作为施工依据
  DESIGN DEVELOPMENT SET NOT FOR CONSTRUCTION
- 首层+/- 0.00完成面标高相当于绝对标高+4.300
  GROUND LEVEL FINISH FLOOR +/- 0.00 = +4.300 ABOVE SEA LEVEL
- 全部标高为完成面标高，同时也标示结构楼板标高
  ALL PROJECT ELEVATION ARE MEASURED TO FINISH FLOOR
- 本层建筑面积请参考分层面积表格
  FOR GFA INFORMATION REFER TO THE AREA TABLE SHEET
- 所有幕墙模数尺寸以幕墙的工作点标注
  ALL FACADE MODULE DIMENSIONS MEASURED AT CW WORKPOINT LEVEL

LEGEND 图例说明

- 防火卷帘 FIRE SHUTTER
- 楼板开洞 SLAB OPENING
- 避难区(有效面积) REFUGE AREA
- 避难区(交通面积) REFUGE CORRIDOR
- 建筑完成面 TOP OF FINISH FLOOR
- 消火栓 FIRE EXTINGUISHER
- 消防救援窗 FIRE RESCUE WINDOW

PLAN DATA 数据

楼层 LEVEL	28
区位 ZONE	4
完成面标高 T.O.F	137.50m
建筑面积 GFA	3993.97㎡
层高 FLOOR HEIGHT	4.5m
功能 FUNCTION	四区酒店 Z4-HOTEL AMENITY

KEY 索引

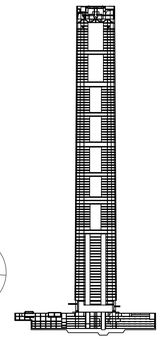

CROWN
ZONE 10
ZONE 9
ZONE 8
ZONE 7
ZONE 6
ZONE 5
ZONE 4
ZONE 3
ZONE 2
ZONE 1

建设单位 CLIENT

中南集团 ZHONGNAN GROUP 建家·筑城·启未来

序号 NO.	修改内容 DESCRIPTION	日期 DATE
14	幕墙扩初设计深化文本 FACADE DESIGN DEVELOPMENT SUBMISSION	2021.05.21
13	幕墙方案设计文本 FACADE SCHEMATIC DESIGN SUBMISSION	2021.04.18
12	100%初步设计文本 100% DESIGN DEVELOPMENT SUBMISSION	2020.12.15
11	幕墙方案设计文本 FACADE SCHEMATIC DESIGN SUBMISSION	2020.10.15
10	初步设计文本 - 地上部分 DESIGN DEVELOPMENT SUBMISSION - ABOVE GROUND	2020.09.30
09	初步设计过程图纸(9-10层) IN-PROGRESS DD SUBMISSION (ZONE 9-10)	2020.09.10
08	初步设计过程图纸(4-8层) IN-PROGRESS DD SUBMISSION (ZONE 4-8)	2020.08.31
07	初步设计过程图纸(1-4层) IN-PROGRESS DD SUBMISSION (ZONE 1-4)	2020.07.31
06	初步设计过程图纸(1-3层) IN-PROGRESS DD SUBMISSION (ZONE 1-3)	2020.07.17
05	方案设计报审文件更新 SCHEMATIC DESIGN RE-SUBMISSION	2020.04.18
04	初步设计文本 DESIGN DEVELOPMENT SUBMISSION	2020.03.27
03	50%初步设计文本(地下室更新) 50% DESIGN DEVELOPMENT SUBMISSION (BASEMENT RE-ISSUE)	2020.02.22
02	50% 初步设计文件 50% DESIGN DEVELOPMENT SUBMISSION	2020.01.31
01	方案设计报审文件 SCHEMATIC DESIGN SUBMISSION	2020.01.15

盖章 SEAL

华建集团 ARCPLUS ECADI 华东建筑设计研究总院 EAST CHINA ARCHITECTURAL DESIGN & RESEARCH INSTITUTE

华东建筑设计研究院有限公司
EAST CHINA ARCHITECTURAL DESIGN & RESEARCH INSTITUTE CO.,LTD
设计证书甲级编号 A131004031

建筑设计顾问 ARCHITECTURE CONSULTANT: Gensler
结构设计顾问 STRUCTURE CONSULTANT: Thornton Tomasetti
机电设计顾问 MECHANICAL CONSULTANT: WSP
幕墙设计顾问 CURTAIN WALL CONSULTANT: ALT
消防设计顾问 FIRE LIFE SAFETY CONSULTANT: ABUNDANCE 安邦

签发人/日期 AUTHORIZED FOR ISSUE BY/ DATE	
设计总负责人/日期 DESIGN CHIEF/ DATE	
审核人/日期 AUDITED BY/ DATE	
专业负责人/日期 DISCIPLINED RESPONSIBLE BY/ DATE	
校对人/日期 CHECKED BY/ DATE	
设计人/日期 DESIGNED BY/ DATE	

建设单位 CLIENT: 苏州中南中心投资建设有限公司
项目名称 PROJECT: 中南中心超高层商业楼宇项目（DK20110136地块）超高层 SUZHOU ZHONGNAN CENTER
子项名称 SUB PROJECT:
图名 DRAWING TITLE: 二十八层平面图 FLOOR PLAN - TOWER LEVEL 028

工程编号 JOB NO.	C-201955007	阶段 STATUS	初步设计/DD
比例 SCALE	1 : 200	专业 DISCIPLINE	建筑 ARCHI
日期 DATE	2020.12.15	图号 DRAWING NO.	A1-028

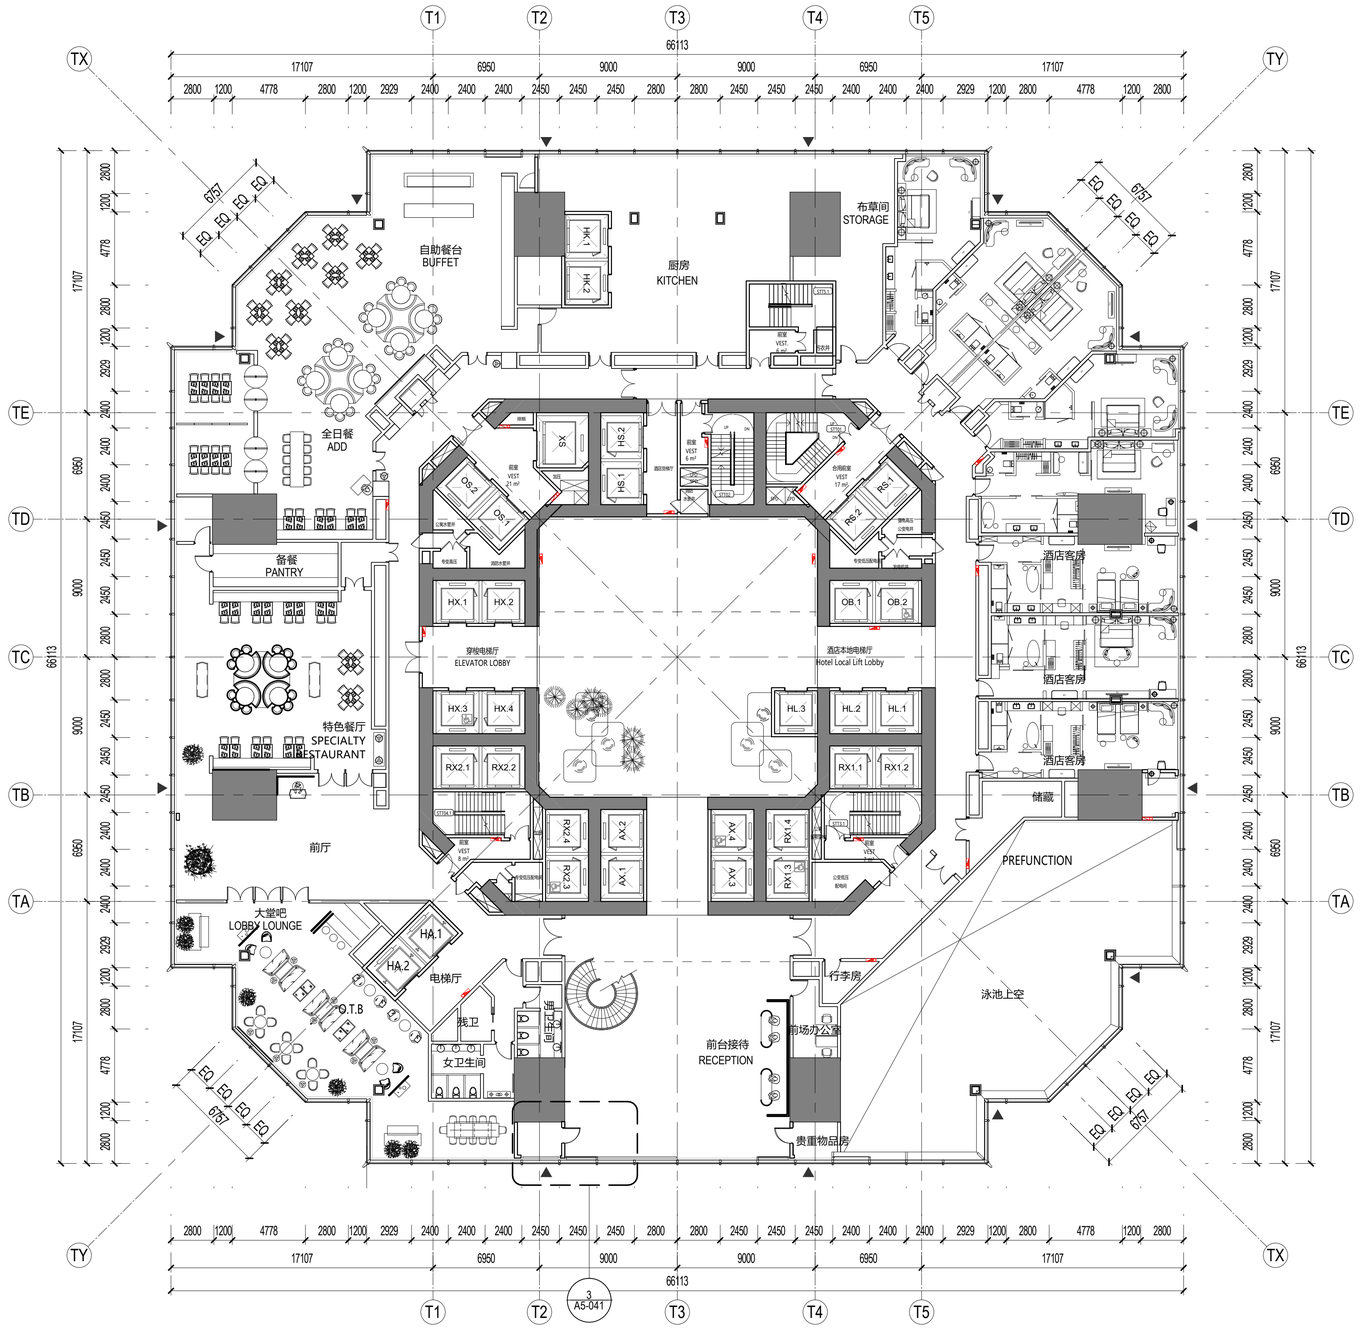

1 二十九层平面图FLOOR PLAN - TOWER LEVEL 029

SCALE: 1 : 200

SHEET NOTES 图面说明

- 扩初设计不作为施工依据
  DESIGN DEVELOPMENT SET NOT FOR CONSTRUCTION
- 首层+/- 0.00完成面标高相当于绝对标高+4.300
  GROUND LEVEL FINISH FLOOR +/- 0.00 = +4.300 ABOVE SEA LEVEL
- 全部标高为完成面标高，同时也标示结构楼板标高
  ALL PROJECT ELEVATION ARE MEASURED TO FINISH FLOOR
- 本层建筑面积请参考分层面积表格
  FOR GFA INFORMATION REFER TO THE AREA TABLE SHEET
- 所有幕墙模数尺寸以幕墙的工作点标注
  ALL FACADE MODULE DIMENSIONS MEASURED AT CW WORKPOINT LEVEL

LEGEND 图例说明

- 防火卷帘 FIRE SHUTTER
- 楼板开洞 SLAB OPENING
- 避难区(有效面积) REFUGE AREA
- 避难区(交通面积) REFUGE CORRIDOR
- 建筑完成面 TOP OF FINISH FLOOR
- 消火栓 FIRE EXTINGUISHER
- 消防救援窗 FIRE RESCUE WINDOW

PLAN DATA 数据

楼层 LEVEL	29
区位 ZONE	4
完成面标高 T.O.F	142.00m
建筑面积 GFA	3384.97㎡
层高 FLOOR HEIGHT	5m
功能 FUNCTION	四区酒店大堂 Z4-HOTEL LOBBY

KEY 索引

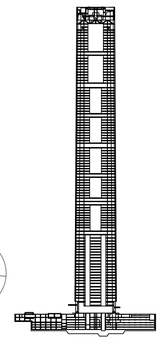

CROWN
ZONE 10
ZONE 9
ZONE 8
ZONE 7
ZONE 6
ZONE 5
ZONE 4
ZONE 3
ZONE 2
ZONE 1

N

序号 NO.	修改内容 DESCRIPTION	日期 DATE
14	幕墙扩初设计深化文本 FACADE DESIGN DEVELOPMENTSUBMISSION	2021.05.21
13	幕墙方案设计文本 FACADE SCHEMATIC DESIGN SUBMISSION	2021.04.18
12	100%初步设计文本 100% DESIGN DEVELOPMENT SUBMISSION	2020.12.15
11	幕墙方案设计文本 FACADE SCHEMATIC DESIGN SUBMISSION	2020.10.15
10	初步设计文本 - 地上部分 DESIGN DEVELOPMENT SUBMISSION - ABOVE GROUND	2020.09.30
09	初步设计过程图纸(9-10层) IN-PROGRESS DD SUBMISSION (ZONE 9-10)	2020.09.10
08	初步设计过程图纸(4-8层) IN-PROGRESS DD SUBMISSION (ZONE 4-8)	2020.08.31
07	初步设计过程图纸(1-4层) IN-PROGRESS DD SUBMISSION (ZONE 1-4)	2020.07.31
06	初步设计过程图纸(1-3层) IN-PROGRESS DD SUBMISSION (ZONE 1-3)	2020.07.17
05	方案设计报审文件更新 SCHEMATIC DESIGN RE-SUBMISSION	2020.04.18
04	初步设计文本 DESIGN DEVELOPMENT SUBMISSION	2020.03.27
03	50%初步设计文本(地下室更新) 50% DESIGN DEVELOPMENT SUBMISSION (BASEMENT RE-ISSUE)	2020.02.22
02	50% 初步设计文件 50% DESIGN DEVELOPMENT SUBMISSION	2020.01.31
01	方案设计报审文件 SCHEMATIC DESIGN SUBMISSION	2020.01.15

盖章 SEAL

建设单位 CLIENT

中南集团 ZHONGNAN GROUP 建家·筑城·启未来

华建集团 ARCPLUS ECADI 华东建筑设计研究总院 EAST CHINA ARCHITECTURAL DESIGN & RESEARCH INSTITUTE

华东建筑设计研究院有限公司
EAST CHINA ARCHITECTURAL DESIGN & RESEARCH INSTITUTE CO.,LTD
设计证书甲级编号 A131004031

建筑设计顾问 ARCHITECTURE CONSULTANT: Gensler

结构设计顾问 STRUCTURE CONSULTANT: Thornton Tomasetti

机电设计顾问 MECHANICAL CONSULTANT: WSP

幕墙设计顾问 CURTAIN WALL CONSULTANT: AT

消防设计顾问 FIRE LIFE SAFETY CONSULTANT: ABUNDANCE 安邦

审核人/日期 AUTHORIZED FOR ISSUE BY/ DATE 签名

设计总负责人/日期 DESIGN CHIEF/ DATE 签名

审核人/日期 AUDITED BY/ DATE 签名

专业负责人/日期 DISCIPLINED RESPONSIBLE BY/ DATE 手签

校对人/日期 CHECKED BY/ DATE 签签

设计人/日期 DESIGNED BY/ DATE 刻签签

建设单位 CLIENT: 苏州中南中心投资建设有限公司

项目名称 PROJECT: 中南中心超高层商业楼宇项目（DK20110136地块）超高层 SUZHOU ZHONGNAN CENTER

子项名称 SUB PROJECT:

图名 DRAWING TITLE: 二十九层平面图 FLOOR PLAN - TOWER LEVEL 029

工程编号 JOB NO.: C-201955007
阶段 STATUS: 初步设计/DD
比例 SCALE: 1 : 200
专业 DISCIPLINE: 建筑 ARCHI
日期 DATE: 2020.12.15
图号 DRAWING NO.: A1-029

建筑会签/日期 CONFIRMED BY A/DATE
结构会签/日期 CONFIRMED BY S/DATE
暖通会签/日期 CONFIRMED BY M/DATE
电气会签/日期 CONFIRMED BY E/DATE
给排水会签/日期 CONFIRMED BY P/DATE

BIM 360://051.8028.000 - Suzhou Zhongnan Center/Architecture - 051.8028.000 - Suzhou JJ Tower_DD.rvt

5/21/2021 4:29:37 PM

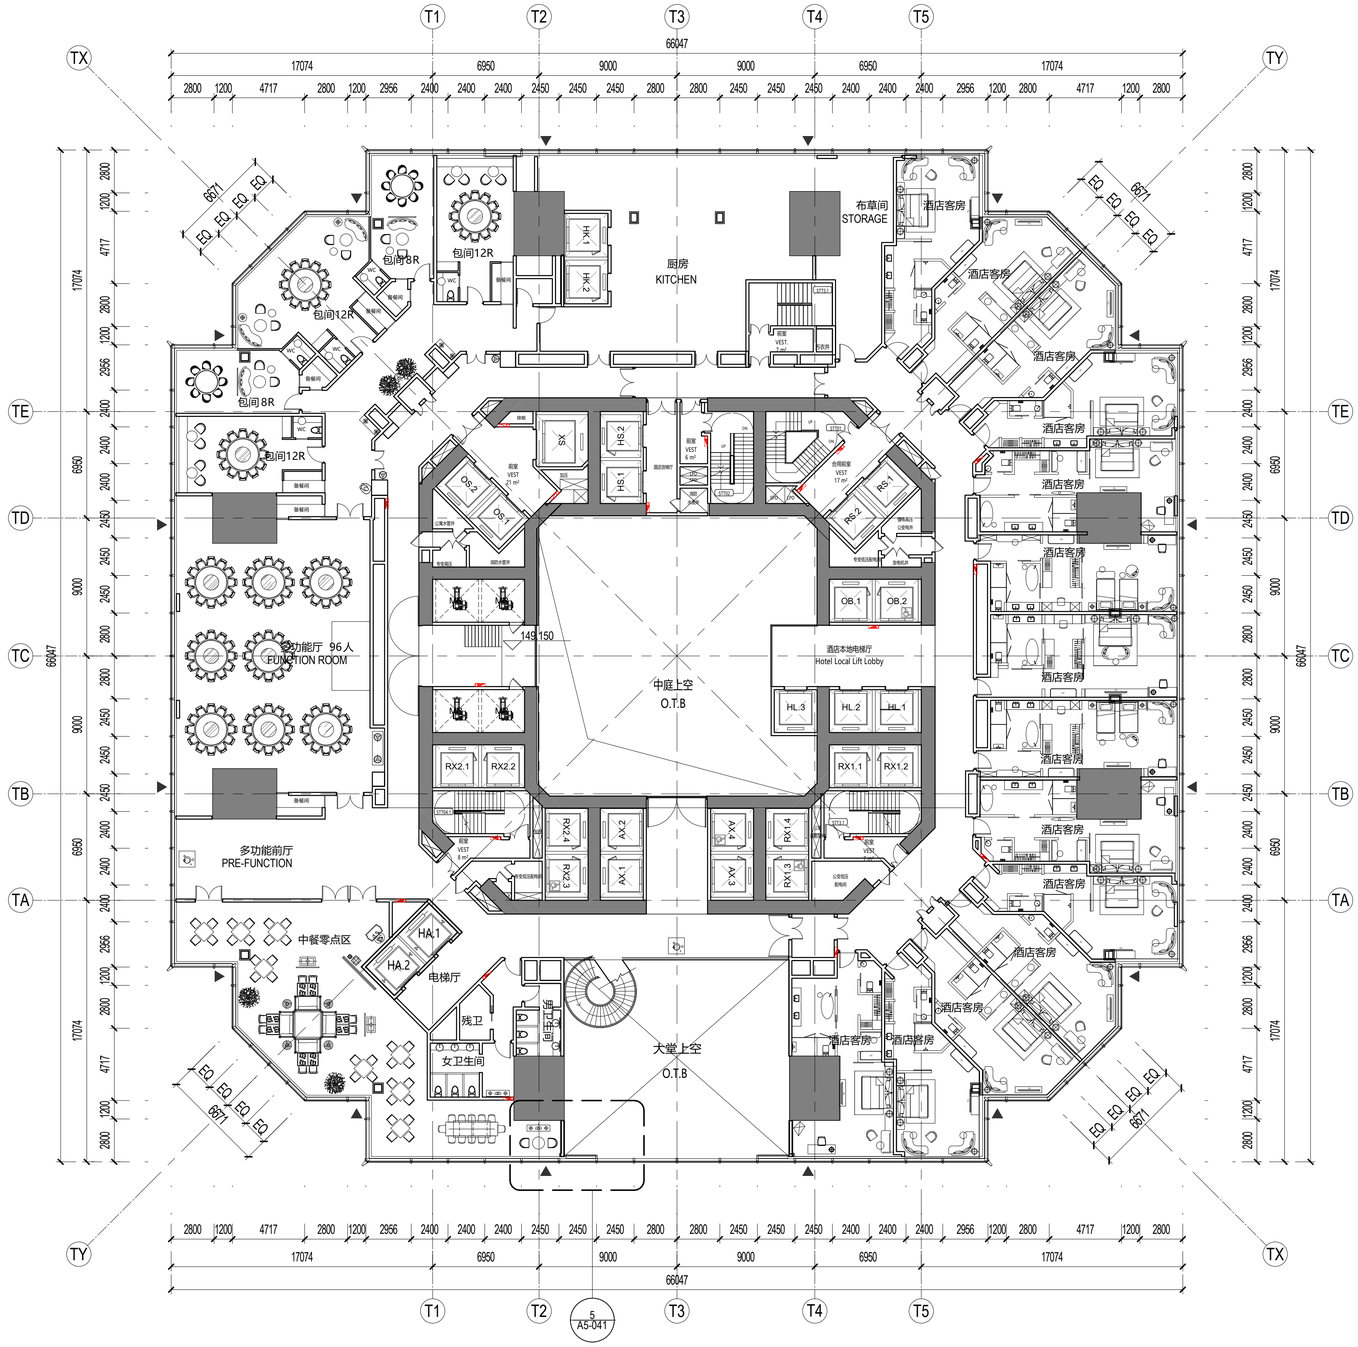

SHEET NOTES 图面说明

- 扩初设计不作为施工依据
  DESIGN DEVELOPMENT SET NOT FOR CONSTRUCTION
- 首层+/- 0.00完成面标高相当于绝对标高+4.300
  GROUND LEVEL FINISH FLOOR +/- 0.00 = +4.300 ABOVE SEA LEVEL
- 全部标高为完成面标高，同时也标示结构楼板标高
  ALL PROJECT ELEVATION ARE MEASURED TO FINISH FLOOR
- 本层建筑面积请参考分层面积表格
  FOR GFA INFORMATION REFER TO THE AREA TABLE SHEET
- 所有幕墙模数尺寸以幕墙的工作点标注
  ALL FACADE MODULE DIMENSIONS MEASURED AT CW WORKPOINT LEVEL

LEGEND 图例说明

- 防火卷帘 FIRE SHUTTER
- 楼板开洞 SLAB OPENING
- 避难区(有效面积) REFUGE AREA
- 避难区(交通面积) REFUGE CORRIDOR
- 建筑完成面 TOP OF FINISH FLOOR
- 消火栓 FIRE EXTINGUISHER
- 消防救援窗 FIRE RESCUE WINDOW

PLAN DATA 数据

楼层 LEVEL	30
区位 ZONE	4
完成面标高 T.O.F	147.00m
建筑面积 GFA	3780.24㎡
层高 FLOOR HEIGHT	5.85m
功能 FUNCTION	四区酒店 Z4-Hotel

KEY 索引

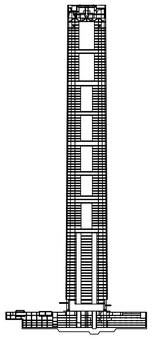

CROWN
ZONE 10
ZONE 9
ZONE 8
ZONE 7
ZONE 6
ZONE 5
ZONE 4
ZONE 3
ZONE 2
ZONE 1

N

1 三十层平面图FLOOR PLAN - TOWER LEVEL 030
SCALE: 1 : 200

建设单位 CLIENT
中南集团 ZHONGNAN GROUP 建家·筑城·启未来

序号 NO.	修改内容 DESCRIPTION	日期 DATE
14	幕墙扩初设计深化文本 FACADE DESIGN DEVELOPMENT SUBMISSION	2021.05.21
13	幕墙方案设计文本 FACADE SCHEMATIC DESIGN SUBMISSION	2021.04.18
12	100%初步设计文本 100% DESIGN DEVELOPMENT SUBMISSION	2020.12.15
11	幕墙方案设计文本 FACADE SCHEMATIC DESIGN SUBMISSION	2020.10.15
10	初步设计文本 - 地上部分 DESIGN DEVELOPMENT SUBMISSION - ABOVE GROUND	2020.09.30
09	初步设计过程图纸(9-10层) IN-PROGRESS DD SUBMISSION (ZONE 9-10)	2020.09.10
08	初步设计过程图纸(4-8层) IN-PROGRESS DD SUBMISSION (ZONE 4-8)	2020.08.31
07	初步设计过程图纸(1-4层) IN-PROGRESS DD SUBMISSION (ZONE 1-4)	2020.07.31
06	初步设计过程图纸(1-3层) IN-PROGRESS DD SUBMISSION (ZONE 1-3)	2020.07.17
05	方案设计报审文件更新 SCHEMATIC DESIGN RE-SUBMISSION	2020.04.18
04	初步设计文本 DESIGN DEVELOPMENT SUBMISSION	2020.03.27
03	50%初步设计文本(地下室更新) 50% DESIGN DEVELOPMENT SUBMISSION (BASEMENT RE-ISSUE)	2020.02.22
02	50% 初步设计文件 50% DESIGN DEVELOPMENT SUBMISSION	2020.01.31
01	方案设计报审文件 SCHEMATIC DESIGN SUBMISSION	2020.01.15

盖章 SEAL

华建集团 ARCPLUS
ECADI 华东建筑设计研究总院 EAST CHINA ARCHITECTURAL DESIGN & RESEARCH INSTITUTE
华东建筑设计研究院有限公司
EAST CHINA ARCHITECTURAL DESIGN & RESEARCH INSTITUTE CO.,LTD
设计证书甲级编号 A131004031

建筑设计顾问 ARCHITECTURE CONSULTANT: Gensler
结构设计顾问 STRUCTURE CONSULTANT: Thornton Tomasetti
机电设计顾问 MECHANICAL CONSULTANT: WSP
幕墙设计顾问 CURTAIN WALL CONSULTANT: ALT
消防设计顾问 FIRE LIFE SAFETY CONSULTANT: ABUNDANCE 安邦

审核人/日期 AUTHORIZED FOR ISSUE BY/ DATE
设计总负责人/日期 DESIGN CHIEF/ DATE
审核人/日期 AUDITED BY/ DATE
专业负责人/日期 DISCIPLINED RESPONSIBLE BY/ DATE
校对人/日期 CHECKED BY/ DATE
设计人/日期 DESIGNED BY/ DATE

建设单位 CLIENT: 苏州中南中心投资建设有限公司
项目名称 PROJECT: 中南中心超高层商业楼宇项目（DK20110136地块）超高层 SUZHOU ZHONGNAN CENTER
子项名称 SUB PROJECT:
图名 DRAWING TITLE: 三十层平面图 FLOOR PLAN - TOWER LEVEL 030

工程编号 JOB NO.	C-201955007	阶段 STATUS	初步设计/DD
比例 SCALE	1 : 200	专业 DISCIPLINE	建筑 ARCHI
日期 DATE	2020.12.15	图号 DRAWING NO.	A1-030

建筑会签/日期 CONFIRMED BY A/DATE
结构会签/日期 CONFIRMED BY S/DATE
暖通会签/日期 CONFIRMED BY M/DATE
电气会签/日期 CONFIRMED BY E/DATE
给排水会签/日期 CONFIRMED BY P/DATE
BIM 360://051.8028.000 - Suzhou Zhongnan Center/Architecture - 051.8028.000 - Suzhou JJ Tower_DD.rvt
5/21/2021 4:29:50 PM

建筑会签/日期 CONFIRMED BY A/DATE

结构会签/日期 CONFIRMED BY S/DATE

暖通会签/日期 CONFIRMED BY M/DATE

电气会签/日期 CONFIRMED BY E/DATE

给排水会签/日期 CONFIRMED BY P/DATE

BIM 360://051.8028.000 - Suzhou Zhongnan Center/Architecture - 051.8028.000 - Suzhou JJ Tower_DD.rvt

5/21/2021 4:30:04 PM

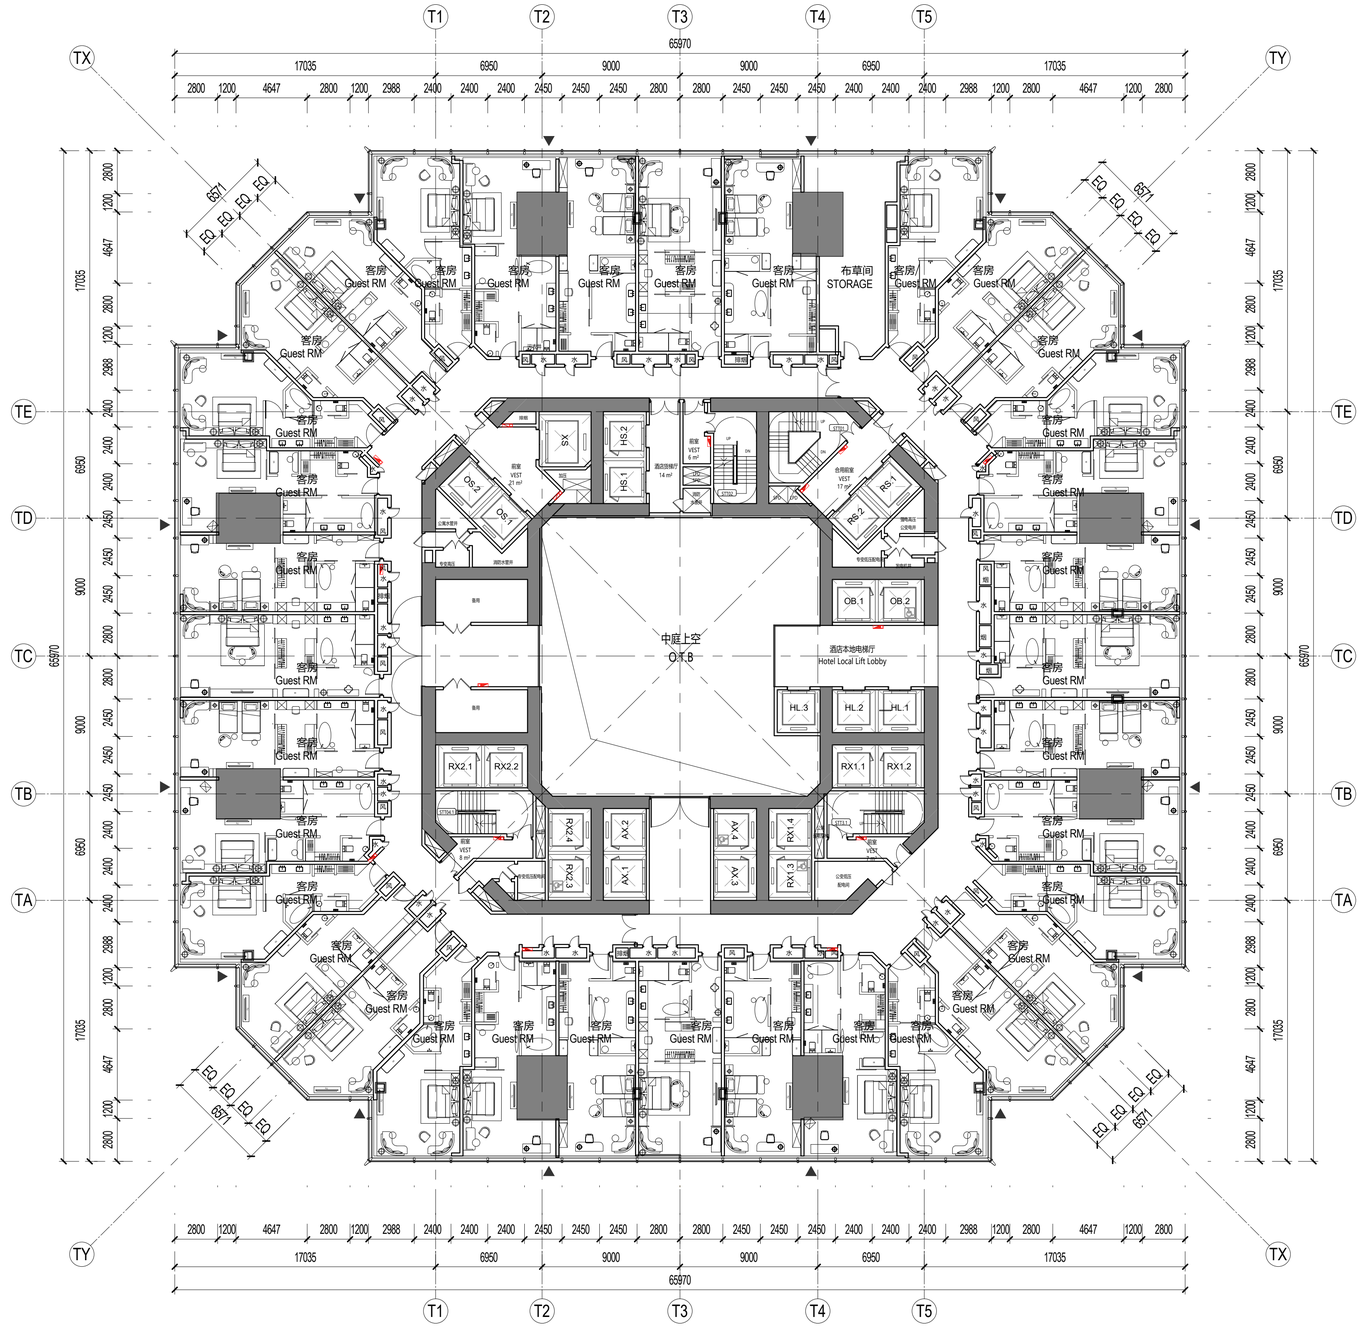

1 三十一层平面图FLOOR PLAN - TOWER LEVEL 031

SCALE: 1 : 200

SHEET NOTES 图面说明

- 扩初设计不作为施工依据
  DESIGN DEVELOPMENT SET NOT FOR CONSTRUCTION
- 首层+/- 0.00完成面标高相当于绝对标高+4.300
  GROUND LEVEL FINISH FLOOR +/- 0.00 = +4.300 ABOVE SEA LEVEL
- 全部标高为完成面标高，同时也标示结构楼板标高
  ALL PROJECT ELEVATION ARE MEASURED TO FINISH FLOOR
- 本层建筑面积请参考分层面积表格
  FOR GFA INFORMATION REFER TO THE AREA TABLE SHEET
- 所有幕墙模数尺寸以幕墙的工作点标注
  ALL FACADE MODULE DIMENSIONS MEASURED AT CW WORKPOINT LEVEL

LEGEND 图例说明

- 防火卷帘 FIRE SHUTTER
- 楼板开洞 SLAB OPENING
- 避难区(有效面积) REFUGE AREA
- 避难区(交通面积) REFUGE CORRIDOR
- 建筑完成面 TOP OF FINISH FLOOR
- 消火栓 FIRE EXTINGUISHER
- 消防救援窗 FIRE RESCUE WINDOW

PLAN DATA 数据

楼层 LEVEL	31
区位 ZONE	4
完成面标高 T.O.F	152.85m
建筑面积 GFA	3645.93㎡
层高 FLOOR HEIGHT	4m
功能 FUNCTION	四区酒店 Z4-Hotel

KEY 索引

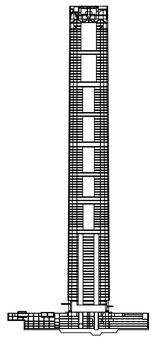

CROWN
ZONE 10
ZONE 9
ZONE 8
ZONE 7
ZONE 6
ZONE 5
ZONE 4
ZONE 3
ZONE 2
ZONE 1

N

建设单位 CLIENT

中南集团 ZHONGNAN GROUP 建家·筑城·启未来

序号 NO.	修改内容 DESCRIPTION	日期 DATE
14	幕墙扩初设计深化文本 FACADE DESIGN DEVELOPMENT SUBMISSION	2021.05.21
13	幕墙方案设计文本 FACADE SCHEMATIC DESIGN SUBMISSION	2021.04.18
12	100%初步设计文本 100% DESIGN DEVELOPMENT SUBMISSION	2020.12.15
11	幕墙方案设计文本 FACADE SCHEMATIC DESIGN SUBMISSION	2020.10.15
10	初步设计文本 - 地上部分 DESIGN DEVELOPMENT SUBMISSION - ABOVE GROUND	2020.09.30
09	初步设计过程图纸(9-10层) IN-PROGRESS DD SUBMISSION (ZONE 9-10)	2020.09.10
08	初步设计过程图纸(4-8层) IN-PROGRESS DD SUBMISSION (ZONE 4-8)	2020.08.31
07	初步设计过程图纸(1-4层) IN-PROGRESS DD SUBMISSION (ZONE 1-4)	2020.07.31
06	初步设计过程图纸(1-3层) IN-PROGRESS DD SUBMISSION (ZONE 1-3)	2020.07.17
05	方案设计报审文件更新 SCHEMATIC DESIGN RE-SUBMISSION	2020.04.18
04	初步设计文本 DESIGN DEVELOPMENT SUBMISSION	2020.03.27
03	50%初步设计文本(地下室更新) 50% DESIGN DEVELOPMENT SUBMISSION (BASEMENT RE-ISSUE)	2020.02.22
02	50% 初步设计文件 50% DESIGN DEVELOPMENT SUBMISSION	2020.01.31
01	方案设计报审文件 SCHEMATIC DESIGN SUBMISSION	2020.01.15

盖章 SEAL

华建集团 ARCPLUS ECADI 华东建筑设计研究总院 EAST CHINA ARCHITECTURAL DESIGN & RESEARCH INSTITUTE

华东建筑设计研究院有限公司 EAST CHINA ARCHITECTURAL DESIGN & RESEARCH INSTITUTE CO.,LTD

设计证书甲级编号 A131004031

建筑设计顾问 ARCHITECTURE CONSULTANT: Gensler

结构设计顾问 STRUCTURE CONSULTANT: Thornton Tomasetti

机电设计顾问 MECHANICAL CONSULTANT: wsp

幕墙设计顾问 CURTAIN WALL CONSULTANT: AT

消防设计顾问 FIRE LIFE SAFETY CONSULTANT: ABUNDANCE 安邦

审定人/日期 AUTHORIZED FOR ISSUE BY/ DATE 简杰

设计总负责人/日期 DESIGN CHIEF/ DATE 简杰

审核人/日期 AUDITED BY/ DATE 简杰

专业负责人/日期 DISCIPLINED RESPONSIBLE BY/ DATE 于蓓

校对人/日期 CHECKED BY/ DATE 陈源

设计人/日期 DESIGNED BY/ DATE 郁智敏

建设单位 CLIENT: 苏州中南中心投资建设有限公司

项目名称 PROJECT: 中南中心超高层商业楼宇项目（DK20110136地块）超高层 SUZHOU ZHONGNAN CENTER

子项名称 SUB PROJECT:

图名 DRAWING TITLE: 三十一层平面图 FLOOR PLAN - TOWER LEVEL 031

工程编号 JOB NO.: C-201955007

阶段 STATUS: 初步设计/DD

比例 SCALE: 1 : 200

专业 DISCIPLINE: 建筑 ARCHI

日期 DATE: 2020.12.15

图号 DRAWING NO.: A1-031

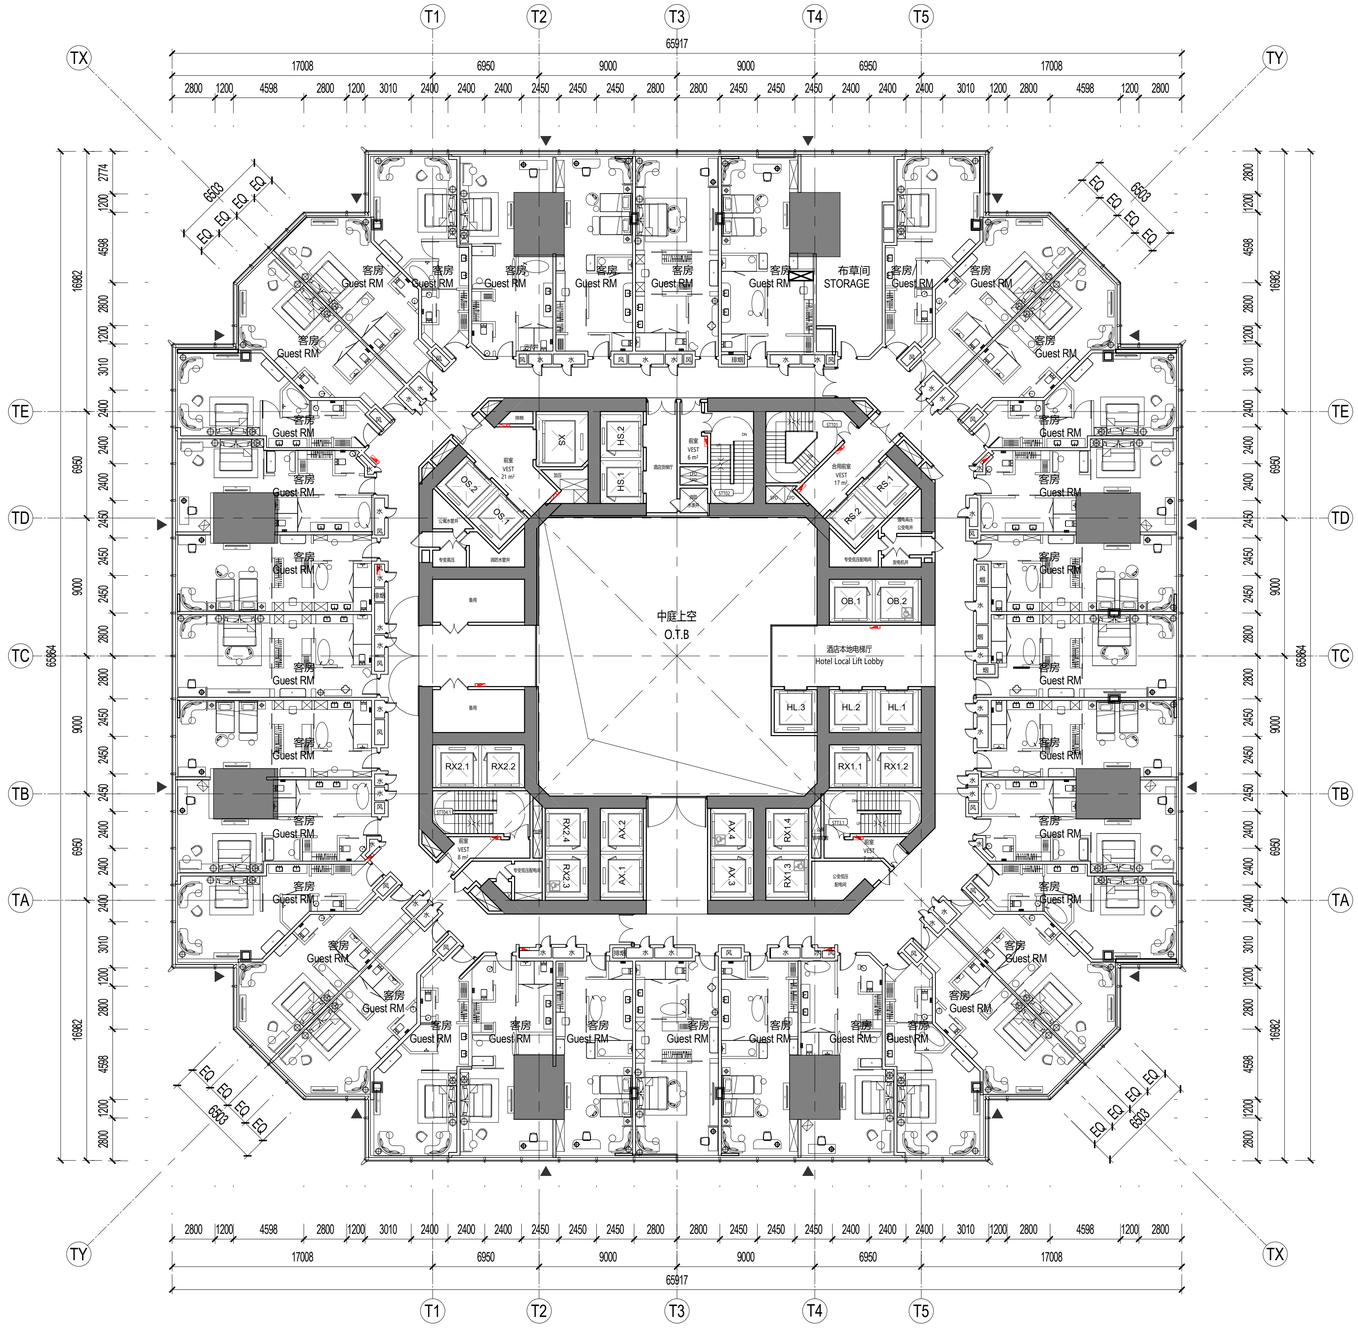

1 三十二层平面图FLOOR PLAN - TOWER LEVEL 032
SCALE: 1 : 200

SHEET NOTES 图面说明

- 扩初设计不作为施工依据
  DESIGN DEVELOPMENT SET NOT FOR CONSTRUCTION
- 首层+/- 0.00完成面标高相当于绝对标高+4.300
  GROUND LEVEL FINISH FLOOR +/- 0.00 = +4.300 ABOVE SEA LEVEL
- 全部标高为完成面标高，同时也标示结构楼板标高
  ALL PROJECT ELEVATION ARE MEASURED TO FINISH FLOOR
- 本层建筑面积请参考分层面积表格
  FOR GFA INFORMATION REFER TO THE AREA TABLE SHEET
- 所有幕墙模数尺寸以幕墙的工作点标注
  ALL FACADE MODULE DIMENSIONS MEASURED AT CW WORKPOINT LEVEL

LEGEND 图例说明

- 防火卷帘 FIRE SHUTTER
- 楼板开洞 SLAB OPENING
- 避难区(有效面积) REFUGE AREA
- 避难区(交通面积) REFUGE CORRIDOR
- 建筑完成面 TOP OF FINISH FLOOR
- 消火栓 FIRE EXTINGUISHER
- 消防救援窗 FIRE RESCUE WINDOW

PLAN DATA 数据

楼层 LEVEL	32
区位 ZONE	4
完成面标高 T.O.F	156.85m
建筑面积 GFA	3641.77㎡
层高 FLOOR HEIGHT	4m
功能 FUNCTION	四区酒店 Z4-Hotel

KEY 索引

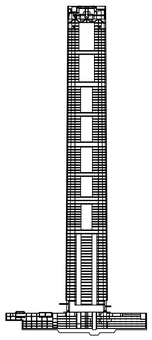

N

序号 NO.	修改内容 DESCRIPTION	日期 DATE
14	幕墙扩初设计深化文本 FACADE DESIGN DEVELOPMENTSUBMISSION	2021.05.21
13	幕墙方案设计文本 FACADE SCHEMATIC DESIGN SUBMISSION	2021.04.18
12	100%初步设计文本 100% DESIGN DEVELOPMENT SUBMISSION	2020.12.15
11	幕墙方案设计文本 FACADE SCHEMATIC DESIGN SUBMISSION	2020.10.15
10	初步设计文本 - 地上部分 DESIGN DEVELOPMENT SUBMISSION - ABOVE GROUND	2020.09.30
09	初步设计过程图纸(9-10层) IN-PROGRESS DD SUBMISSION (ZONE 9-10)	2020.09.10
08	初步设计过程图纸(4-8层) IN-PROGRESS DD SUBMISSION (ZONE 4-8)	2020.08.31
07	初步设计过程图纸(1-4层) IN-PROGRESS DD SUBMISSION (ZONE 1-4)	2020.07.31
06	初步设计过程图纸(1-3层) IN-PROGRESS DD SUBMISSION (ZONE 1-3)	2020.07.17
05	方案设计报审文件更新 SCHEMATIC DESIGN RE-SUBMISSION	2020.04.18
04	初步设计文本 DESIGN DEVELOPMENT SUBMISSION	2020.03.27
03	50%初步设计文本(地下室更新) 50% DESIGN DEVELOPMENT SUBMISSION (BASEMENT RE-ISSUE)	2020.02.22
02	50% 初步设计文件 50% DESIGN DEVELOPMENT SUBMISSION	2020.01.31
01	方案设计报审文件 SCHEMATIC DESIGN SUBMISSION	2020.01.15

盖章 SEAL

建设单位 CLIENT

中南集团 ZHONGNAN GROUP 建家·筑城·启未来

华东建筑设计研究院有限公司 EAST CHINA ARCHITECTURAL DESIGN & RESEARCH INSTITUTE CO.,LTD
设计证书甲级编号 A131004031

建筑设计顾问 ARCHITECTURE CONSULTANT: Gensler
结构设计顾问 STRUCTURE CONSULTANT: Thornton Tomasetti
机电设计顾问 MECHANICAL CONSULTANT: wsp
幕墙设计顾问 CURTAIN WALL CONSULTANT: ALT
消防设计顾问 FIRE LIFE SAFETY CONSULTANT: ABUNDANCE 安邦

审定人/日期 AUTHORIZED FOR ISSUE BY/ DATE 简杰
设计总负责人/日期 DESIGN CHIEF/ DATE 简杰
审核人/日期 AUDITED BY/ DATE 简杰
专业负责人/日期 DISCIPLINED RESPONSIBLE BY/ DATE 于蓓
校对人/日期 CHECKED BY/ DATE 陈源
设计人/日期 DESIGNED BY/ DATE 郁智敏

建设单位 CLIENT: 苏州中南中心投资建设有限公司
项目名称 PROJECT: 中南中心超高层商业楼宇项目（DK20110136地块）超高层 SUZHOU ZHONGNAN CENTER
子项名称 SUB PROJECT:
图名 DRAWING TITLE: 三十二层平面图 FLOOR PLAN - TOWER LEVEL 032

工程编号 JOB NO.	C-201955007	阶段 STATUS	初步设计/DD
比例 SCALE	1 : 200	专业 DISCIPLINE	建筑 ARCHI
日期 DATE	2020.12.15	图号 DRAWING NO.	A1-032

建筑会签/日期 CONFIRMED BY A/DATE
结构会签/日期 CONFIRMED BY S/DATE
暖通会签/日期 CONFIRMED BY M/DATE
电气会签/日期 CONFIRMED BY E/DATE
给排水会签/日期 CONFIRMED BY P/DATE
BIM 360://051.8028.000 - Suzhou Zhongnan Center/Architecture - 051.8028.000 - Suzhou JJ Tower_DD.rvt
5/21/2021 4:30:16 PM

建筑会签/日期 CONFIRMED BY A/DATE
结构会签/日期 CONFIRMED BY S/DATE
暖通会签/日期 CONFIRMED BY M/DATE
电气会签/日期 CONFIRMED BY E/DATE
给排水会签/日期 CONFIRMED BY P/DATE

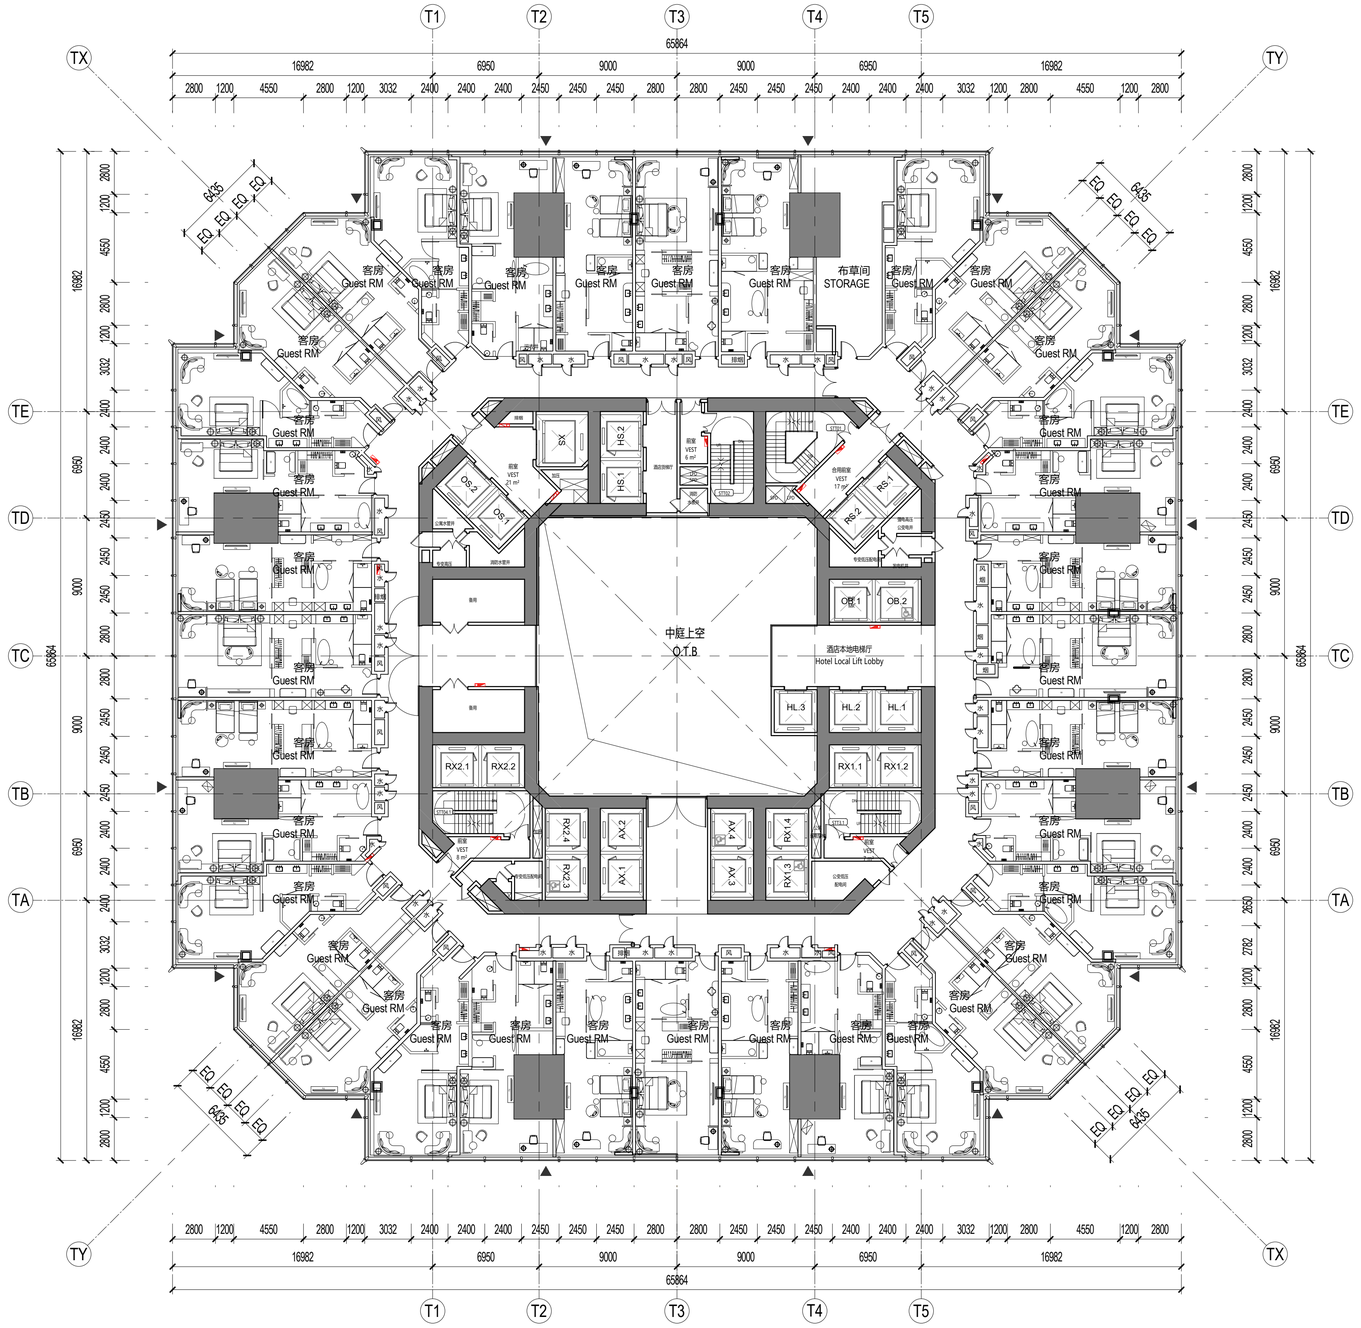

1 三十三层平面图FLOOR PLAN - TOWER LEVEL 033
SCALE: 1 : 200

SHEET NOTES 图面说明

- 扩初设计不作为施工依据
  DESIGN DEVELOPMENT SET NOT FOR CONSTRUCTION
- 首层+/- 0.00完成面标高相当于绝对标高+4.300
  GROUND LEVEL FINISH FLOOR +/- 0.00 = +4.300 ABOVE SEA LEVEL
- 全部标高为完成面标高，同时也标示结构楼板标高
  ALL PROJECT ELEVATION ARE MEASURED TO FINISH FLOOR
- 本层建筑面积请参考分层面积表格
  FOR GFA INFORMATION REFER TO THE AREA TABLE SHEET
- 所有幕墙模数尺寸以幕墙的工作点标注
  ALL FACADE MODULE DIMENSIONS MEASURED AT CW WORKPOINT LEVEL

LEGEND 图例说明

- 防火卷帘 FIRE SHUTTER
- 楼板开洞 SLAB OPENING
- 避难区(有效面积) REFUGE AREA
- 避难区(交通面积) REFUGE CORRIDOR
- 建筑完成面 TOP OF FINISH FLOOR
- 消火栓 FIRE EXTINGUISHER
- 消防救援窗 FIRE RESCUE WINDOW

PLAN DATA 数据

楼层 LEVEL	33
区位 ZONE	4
完成面标高 T.O.F	160.85m
建筑面积 GFA	3637.60㎡
层高 FLOOR HEIGHT	4m
功能 FUNCTION	四区酒店 Z4-Hotel

KEY 索引

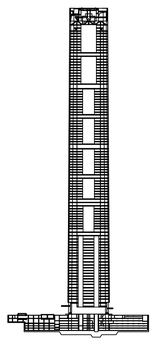

CROWN
ZONE 10
ZONE 9
ZONE 8
ZONE 7
ZONE 6
ZONE 5
ZONE 4
ZONE 3
ZONE 2
ZONE 1

建设单位 CLIENT

中南集团 ZHONGNAN GROUP 建家·筑城·启未来

序号 NO.	修改内容 DESCRIPTION	日期 DATE
14	幕墙扩初设计深化文本 FACADE DESIGN DEVELOPMENT(SUBMISSION	2021.05.21
13	幕墙方案设计文本 FACADE SCHEMATIC DESIGN SUBMISSION	2021.04.18
12	100%初步设计文本 100% DESIGN DEVELOPMENT SUBMISSION	2020.12.15
11	幕墙方案设计文本 FACADE SCHEMATIC DESIGN SUBMISSION	2020.10.15
10	初步设计文本 - 地上部分 DESIGN DEVELOPMENT SUBMISSION - ABOVE GROUND	2020.09.30
09	初步设计过程图纸(9-10层) IN-PROGRESS DD SUBMISSION (ZONE 9-10)	2020.09.10
08	初步设计过程图纸(4-8层) IN-PROGRESS DD SUBMISSION (ZONE 4-8)	2020.08.31
07	初步设计过程图纸(1-4层) IN-PROGRESS DD SUBMISSION (ZONE 1-4)	2020.07.31
06	初步设计过程图纸(1-3层) IN-PROGRESS DD SUBMISSION (ZONE 1-3)	2020.07.17
05	方案设计报审文件更新 SCHEMATIC DESIGN RE-SUBMISSION	2020.04.18
04	初步设计文本 DESIGN DEVELOPMENT SUBMISSION	2020.03.27
03	50%初步设计文本(地下室更新) 50% DESIGN DEVELOPMENT SUBMISSION (BASEMENT RE-ISSUE)	2020.02.22
02	50% 初步设计文件 50% DESIGN DEVELOPMENT SUBMISSION	2020.01.31
01	方案设计报审文件 SCHEMATIC DESIGN SUBMISSION	2020.01.15

盖章 SEAL

华建集团 ARCPLUS ECADI 华东建筑设计研究总院
EAST CHINA ARCHITECTURAL DESIGN & RESEARCH INSTITUTE

华东建筑设计研究院有限公司
EAST CHINA ARCHITECTURAL DESIGN & RESEARCH INSTITUTE CO.,LTD
设计证书甲级编号 A131004031

建筑设计顾问 ARCHITECTURE CONSULTANT: Gensler
结构设计顾问 STRUCTURE CONSULTANT: Thornton Tomasetti
机电设计顾问 MECHANICAL CONSULTANT: wsp
幕墙设计顾问 CURTAIN WALL CONSULTANT: ALT
消防设计顾问 FIRE LIFE SAFETY CONSULTANT: ABUNDANCE 安邦

审定人/日期 AUTHORIZED FOR ISSUE BY/ DATE
签名
设计总负责人/日期 DESIGN CHIEF/ DATE
签名
审核人/日期 AUDITED BY/ DATE
签名
专业负责人/日期 DISCIPLINED RESPONSIBLE BY/ DATE
于健
校对人/日期 CHECKED BY/ DATE
陈清
设计人/日期 DESIGNED BY/ DATE
倪智敏

建设单位 CLIENT: 苏州中南中心投资建设有限公司
项目名称 PROJECT: 中南中心超高层商业楼宇项目（DK20110136地块）超高层 SUZHOU ZHONGNAN CENTER
子项名称 SUB PROJECT:
图名 DRAWING TITLE: 三十三层平面图 FLOOR PLAN - TOWER LEVEL 033

工程编号 JOB NO.	C-201955007	阶段 STATUS	初步设计/DD
比例 SCALE	1 : 200	专业 DISCIPLINE	建筑 ARCHI
日期 DATE	2020.12.15	图号 DRAWING NO.	A1-033

BIM 360://051.8028.000 - Suzhou Zhongnan Center/Architecture - 051.8028.000 - Suzhou JJ Tower_DD.rvt
5/21/2021 4:30:31 PM

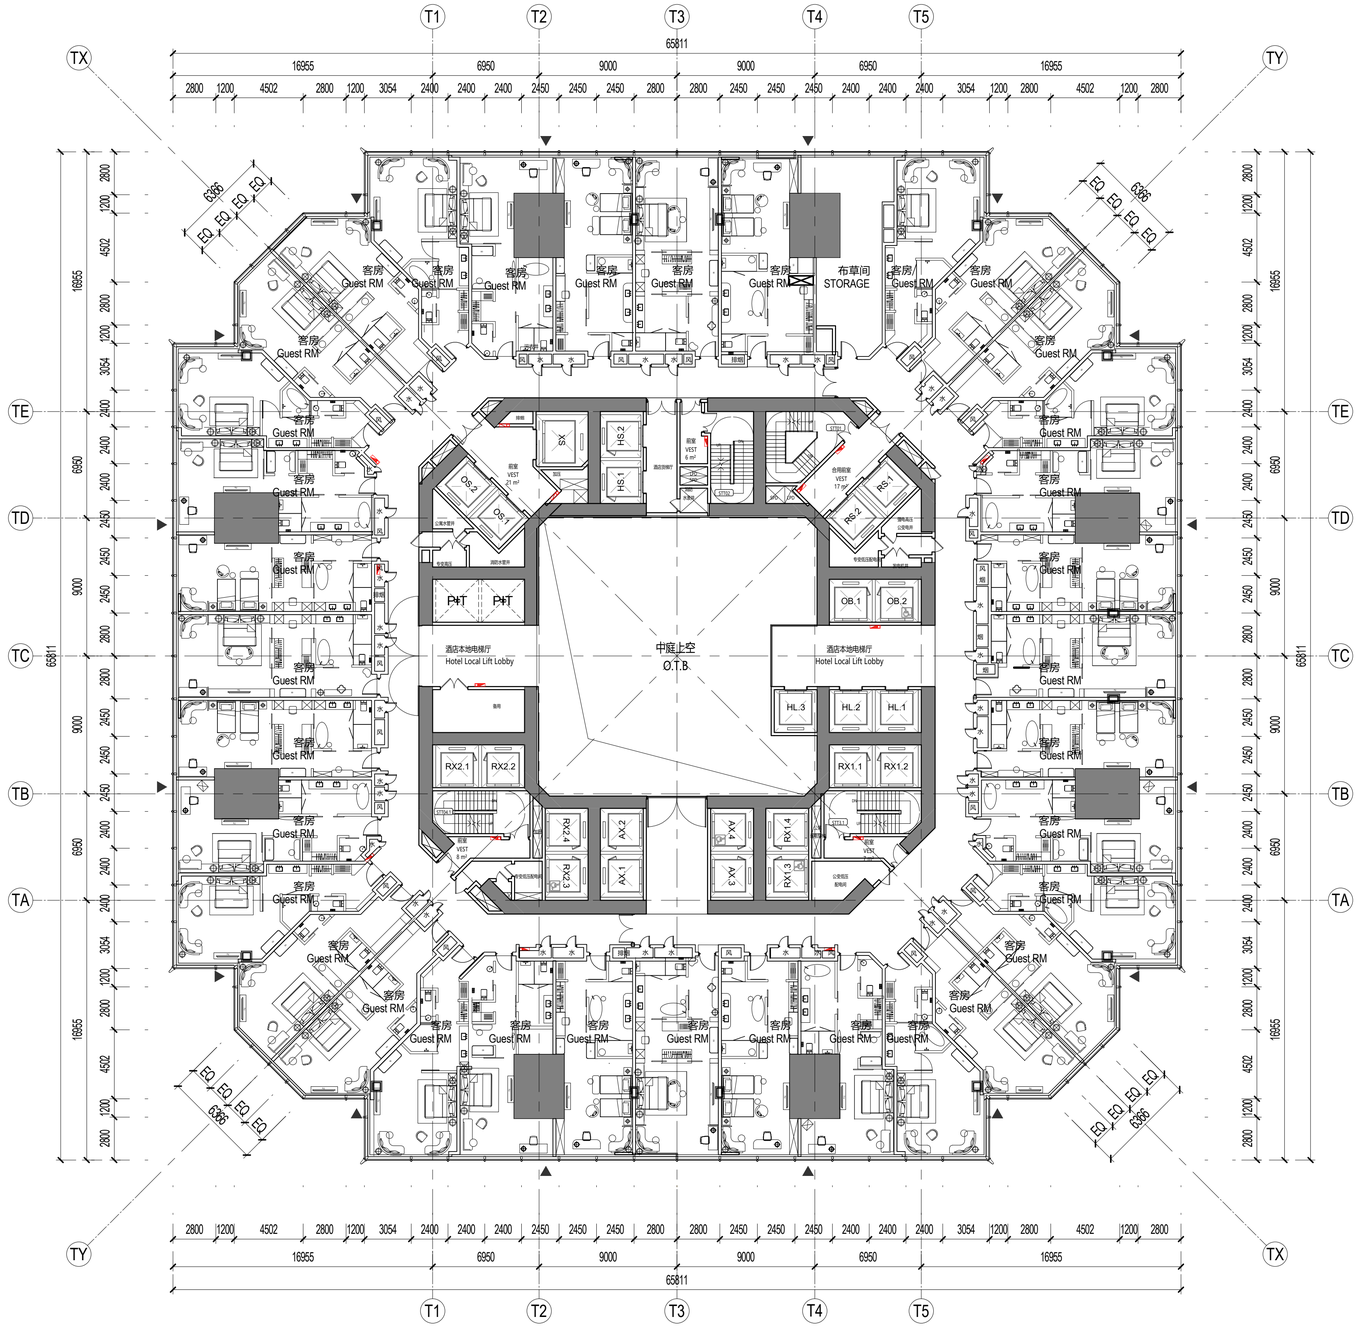

1 三十四层平面图FLOOR PLAN - TOWER LEVEL 034

SCALE: 1 : 200

SHEET NOTES 图面说明

- 扩初设计不作为施工依据
  DESIGN DEVELOPMENT SET NOT FOR CONSTRUCTION
- 首层+/- 0.00完成面标高相当于绝对标高+4.300
  GROUND LEVEL FINISH FLOOR +/- 0.00 = +4.300 ABOVE SEA LEVEL
- 全部标高为完成面标高，同时也标示结构楼板标高
  ALL PROJECT ELEVATION ARE MEASURED TO FINISH FLOOR
- 本层建筑面积请参考分层面积表格
  FOR GFA INFORMATION REFER TO THE AREA TABLE SHEET
- 所有幕墙模数尺寸以幕墙的工作点标注
  ALL FACADE MODULE DIMENSIONS MEASURED AT CW WORKPOINT LEVEL

LEGEND 图例说明

- 防火卷帘 FIRE SHUTTER
- 楼板开洞 SLAB OPENING
- 避难区(有效面积) REFUGE AREA
- 避难区(交通面积) REFUGE CORRIDOR
- 建筑完成面 TOP OF FINISH FLOOR
- 消火栓 FIRE EXTINGUISHER
- 消防救援窗 FIRE RESCUE WINDOW

PLAN DATA 数据

楼层 LEVEL	34
区位 ZONE	4
完成面标高 T.O.F	164.85m
建筑面积 GFA	3633.44㎡
层高 FLOOR HEIGHT	4m
功能 FUNCTION	四区酒店 Z4-Hotel

KEY 索引

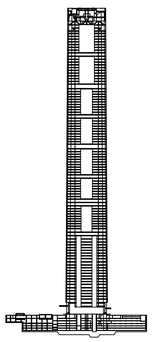

CROWN
ZONE 10
ZONE 9
ZONE 8
ZONE 7
ZONE 6
ZONE 5
ZONE 4
ZONE 3
ZONE 2
ZONE 1

N

序号 NO.	修改内容 DESCRIPTION	日期 DATE
14	幕墙扩初设计深化文本 FACADE DESIGN DEVELOPMENT(+) SUBMISSION	2021.05.21
13	幕墙方案设计文本 FACADE SCHEMATIC DESIGN SUBMISSION	2021.04.18
12	100%初步设计文本 100% DESIGN DEVELOPMENT SUBMISSION	2020.12.15
11	幕墙方案设计文本 FACADE SCHEMATIC DESIGN SUBMISSION	2020.10.15
10	初步设计文本 - 地上部分 DESIGN DEVELOPMENT SUBMISSION - ABOVE GROUND	2020.09.30
09	初步设计过程图纸(9-10层) IN-PROGRESS DD SUBMISSION (ZONE 9-10)	2020.09.10
08	初步设计过程图纸(4-8层) IN-PROGRESS DD SUBMISSION (ZONE 4-8)	2020.08.31
07	初步设计过程图纸(1-4层) IN-PROGRESS DD SUBMISSION (ZONE 1-4)	2020.07.31
06	初步设计过程图纸(1-3层) IN-PROGRESS DD SUBMISSION (ZONE 1-3)	2020.07.17
05	方案设计报审文件更新 SCHEMATIC DESIGN RE-SUBMISSION	2020.04.18
04	初步设计文本 DESIGN DEVELOPMENT SUBMISSION	2020.03.27
03	50%初步设计文本(地下室更新) 50% DESIGN DEVELOPMENT SUBMISSION (BASEMENT RE-ISSUE)	2020.02.22
02	50% 初步设计文件 50% DESIGN DEVELOPMENT SUBMISSION	2020.01.31
01	方案设计报审文件 SCHEMATIC DESIGN SUBMISSION	2020.01.15

盖章 SEAL

建设单位 CLIENT

中南集团 ZHONGNAN GROUP 建家·筑城·启未来

华建集团 ARCPLUS ECADI 华东建筑设计研究总院

华东建筑设计研究院有限公司
EAST CHINA ARCHITECTURAL DESIGN & RESEARCH INSTITUTE CO.,LTD
设计证书甲级编号 A131004031

建筑设计顾问 ARCHITECTURE CONSULTANT: Gensler
结构设计顾问 STRUCTURE CONSULTANT: Thornton Tomasetti
机电设计顾问 MECHANICAL CONSULTANT: WSP
幕墙设计顾问 CURTAIN WALL CONSULTANT: ALT
消防设计顾问 FIRE LIFE SAFETY CONSULTANT: ABUNDANCE 安邦

审定人/日期 AUTHORIZED FOR ISSUE BY/ DATE 简杰
设计总负责人/日期 DESIGN CHIEF/ DATE 简杰
审核人/日期 AUDITED BY/ DATE 简杰
专业负责人/日期 DISCIPLINED RESPONSIBLE BY/ DATE 于蓓
校对人/日期 CHECKED BY/ DATE 陈源
设计人/日期 DESIGNED BY/ DATE 邹智敏

建设单位 CLIENT: 苏州中南中心投资建设有限公司
项目名称 PROJECT: 中南中心超高层商业楼宇项目（DK20110136地块）超高层 SUZHOU ZHONGNAN CENTER
子项名称 SUB PROJECT:
图名 DRAWING TITLE: 三十四层平面图 FLOOR PLAN - TOWER LEVEL 034
工程编号 JOB NO.: C-201955007
阶段 STATUS: 初步设计/DD
比例 SCALE: 1 : 200
专业 DISCIPLINE: 建筑 ARCHI
日期 DATE: 2020.12.15
图号 DRAWING NO.: A1-034

建筑会签/日期 CONFIRMED BY A/DATE
结构会签/日期 CONFIRMED BY S/DATE
暖通会签/日期 CONFIRMED BY M/DATE
电气会签/日期 CONFIRMED BY E/DATE
给排水会签/日期 CONFIRMED BY P/DATE

BIM 360://051.8028.000 - Suzhou Zhongnan Center/Architecture - 051.8028.000 - Suzhou JJ Tower_DD.rvt
5/21/2021 4:30:47 PM

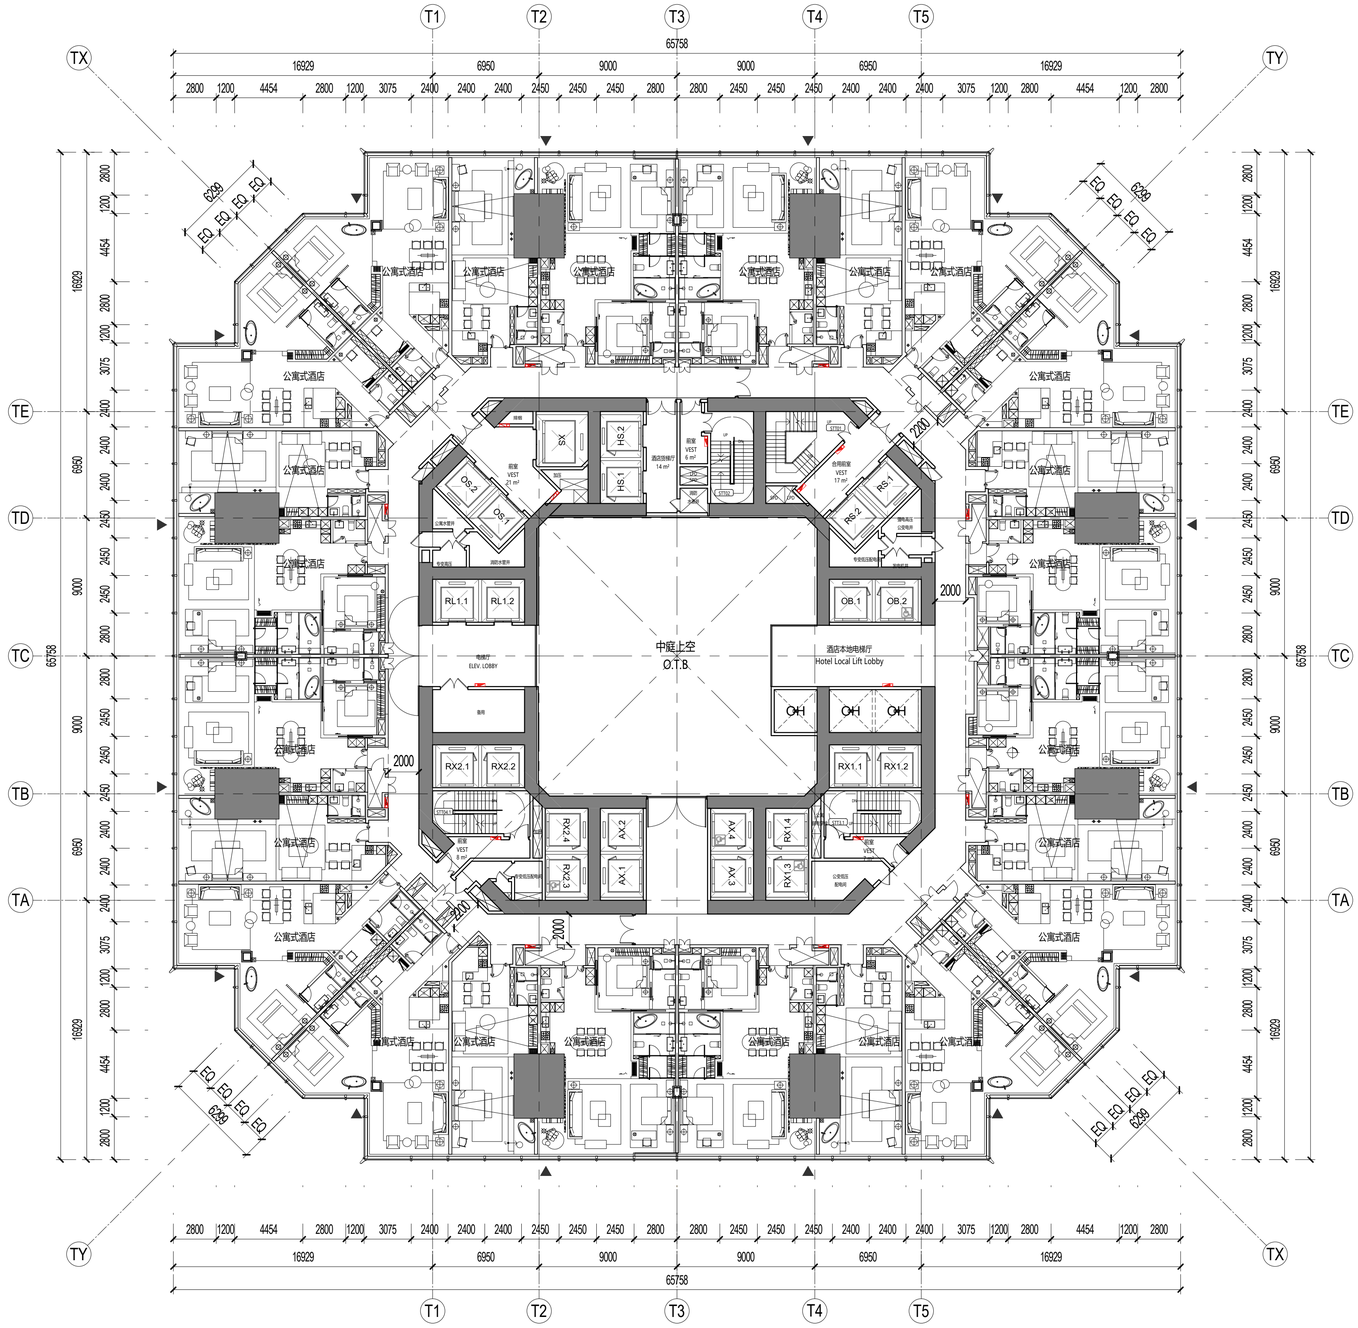

SHEET NOTES 图面说明

- 扩初设计不作为施工依据
  DESIGN DEVELOPMENT SET NOT FOR CONSTRUCTION
- 首层+/- 0.00完成面标高相当于绝对标高+4.300
  GROUND LEVEL FINISH FLOOR +/- 0.00 = +4.300 ABOVE SEA LEVEL
- 全部标高为完成面标高，同时也标示结构楼板标高
  ALL PROJECT ELEVATION ARE MEASURED TO FINISH FLOOR
- 本层建筑面积请参考分层面积表格
  FOR GFA INFORMATION REFER TO THE AREA TABLE SHEET
- 所有幕墙模数尺寸以幕墙的工作点标注
  ALL FACADE MODULE DIMENSIONS MEASURED AT CW WORKPOINT LEVEL

LEGEND 图例说明

- 防火卷帘 FIRE SHUTTER
- 楼板开洞 SLAB OPENING
- 避难区(有效面积) REFUGE AREA
- 避难区(交通面积) REFUGE CORRIDOR
- 建筑完成面 TOP OF FINISH FLOOR
- 消火栓 FIRE EXTINGUISHER
- 消防救援窗 FIRE RESCUE WINDOW

PLAN DATA 数据

楼层 LEVEL	35
区位 ZONE	4
完成面标高 T.O.F	168.85m
建筑面积 GFA	3629.27㎡
层高 FLOOR HEIGHT	4.35m
功能 FUNCTION	四区公寓式酒店 Z4-Apartment

KEY 索引

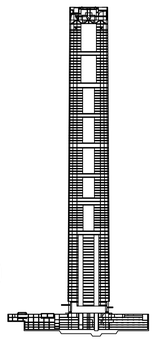

CROWN
ZONE 10
ZONE 9
ZONE 8
ZONE 7
ZONE 6
ZONE 5
ZONE 4
ZONE 3
ZONE 2
ZONE 1

N

1 三十五层平面图FLOOR PLAN - TOWER LEVEL 035
SCALE: 1 : 200

NO.	修改内容 DESCRIPTION	日期 DATE
14	幕墙扩初设计深化文本 FACADE DESIGN DEVELOPMENTSUBMISSION	2021.05.21
13	幕墙方案设计文本 FACADE SCHEMATIC DESIGN SUBMISSION	2021.04.18
12	100%初步设计文本 100% DESIGN DEVELOPMENT SUBMISSION	2020.12.15
11	幕墙方案设计文本 FACADE SCHEMATIC DESIGN SUBMISSION	2020.10.15
10	初步设计文本 - 地上部分 DESIGN DEVELOPMENT SUBMISSION - ABOVE GROUND	2020.09.30
09	初步设计过程图纸(9-10层) IN-PROGRESS DD SUBMISSION (ZONE 9-10)	2020.09.10
08	初步设计过程图纸(4-8层) IN-PROGRESS DD SUBMISSION (ZONE 4-8)	2020.08.31
07	初步设计过程图纸(1-4层) IN-PROGRESS DD SUBMISSION (ZONE 1-4)	2020.07.31
06	初步设计过程图纸(1-3层) IN-PROGRESS DD SUBMISSION (ZONE 1-3)	2020.07.17
05	方案设计报审文件更新 SCHEMATIC DESIGN RE-SUBMISSION	2020.04.18
04	初步设计文本 DESIGN DEVELOPMENT SUBMISSION	2020.03.27
03	50%初步设计文本(地下室更新) 50% DESIGN DEVELOPMENT SUBMISSION (BASEMENT RE-ISSUE)	2020.02.22
02	50% 初步设计文件 50% DESIGN DEVELOPMENT SUBMISSION	2020.01.31
01	方案设计报审文件 SCHEMATIC DESIGN SUBMISSION	2020.01.15

盖章 SEAL

建设单位 CLIENT

中南集团 ZHONGNAN GROUP
建家·筑城·启未来

华建集团 ARCPLUS
ECADI 华东建筑设计研究总院
EAST CHINA ARCHITECTURAL DESIGN & RESEARCH INSTITUTE
华东建筑设计研究院有限公司
EAST CHINA ARCHITECTURAL DESIGN & RESEARCH INSTITUTE CO.,LTD
设计证书甲级编号 A131004031

建筑设计顾问 ARCHITECTURE CONSULTANT: Gensler
结构设计顾问 STRUCTURE CONSULTANT: Thornton Tomasetti
机电设计顾问 MECHANICAL CONSULTANT: WSP
幕墙设计顾问 CURTAIN WALL CONSULTANT: ALT
消防设计顾问 FIRE LIFE SAFETY CONSULTANT: ABUNDANCE 安邦

审定人/日期 AUTHORIZED FOR ISSUE BY/ DATE
签名
设计总负责人/日期 DESIGN CHIEF/ DATE
签名
审核人/日期 AUDITED BY/ DATE
签名
专业负责人/日期 DISCIPLINED RESPONSIBLE BY/ DATE
子项
校对人/日期 CHECKED BY/ DATE
张项
设计人/日期 DESIGNED BY/ DATE
赵智敏

建设单位 CLIENT: 苏州中南中心投资建设有限公司
项目名称 PROJECT: 中南中心超高层商业楼宇项目（DK20110136地块）超高层
SUZHOU ZHONGNAN CENTER
子项名称 SUB PROJECT
图名 DRAWING TITLE: 三十五层平面图
FLOOR PLAN - TOWER LEVEL 035

工程编号 JOB NO.	C-201955007	阶段 STATUS	初步设计/DD
比例 SCALE	1 : 200	专业 DISCIPLINE	建筑 ARCHI
日期 DATE	2020.12.15	图号 DRAWING NO.	A1-035

BIM 360://051.8028.000 - Suzhou Zhongnan Center/Architecture - 051.8028.000 - Suzhou JJ Tower_DD.rvt
5/21/2021 4:30:58 PM
建筑会签/日期 CONFIRMED BY A/DATE
结构会签/日期 CONFIRMED BY S/DATE
暖通会签/日期 CONFIRMED BY M/DATE
电气会签/日期 CONFIRMED BY E/DATE
给排水会签/日期 CONFIRMED BY P/DATE

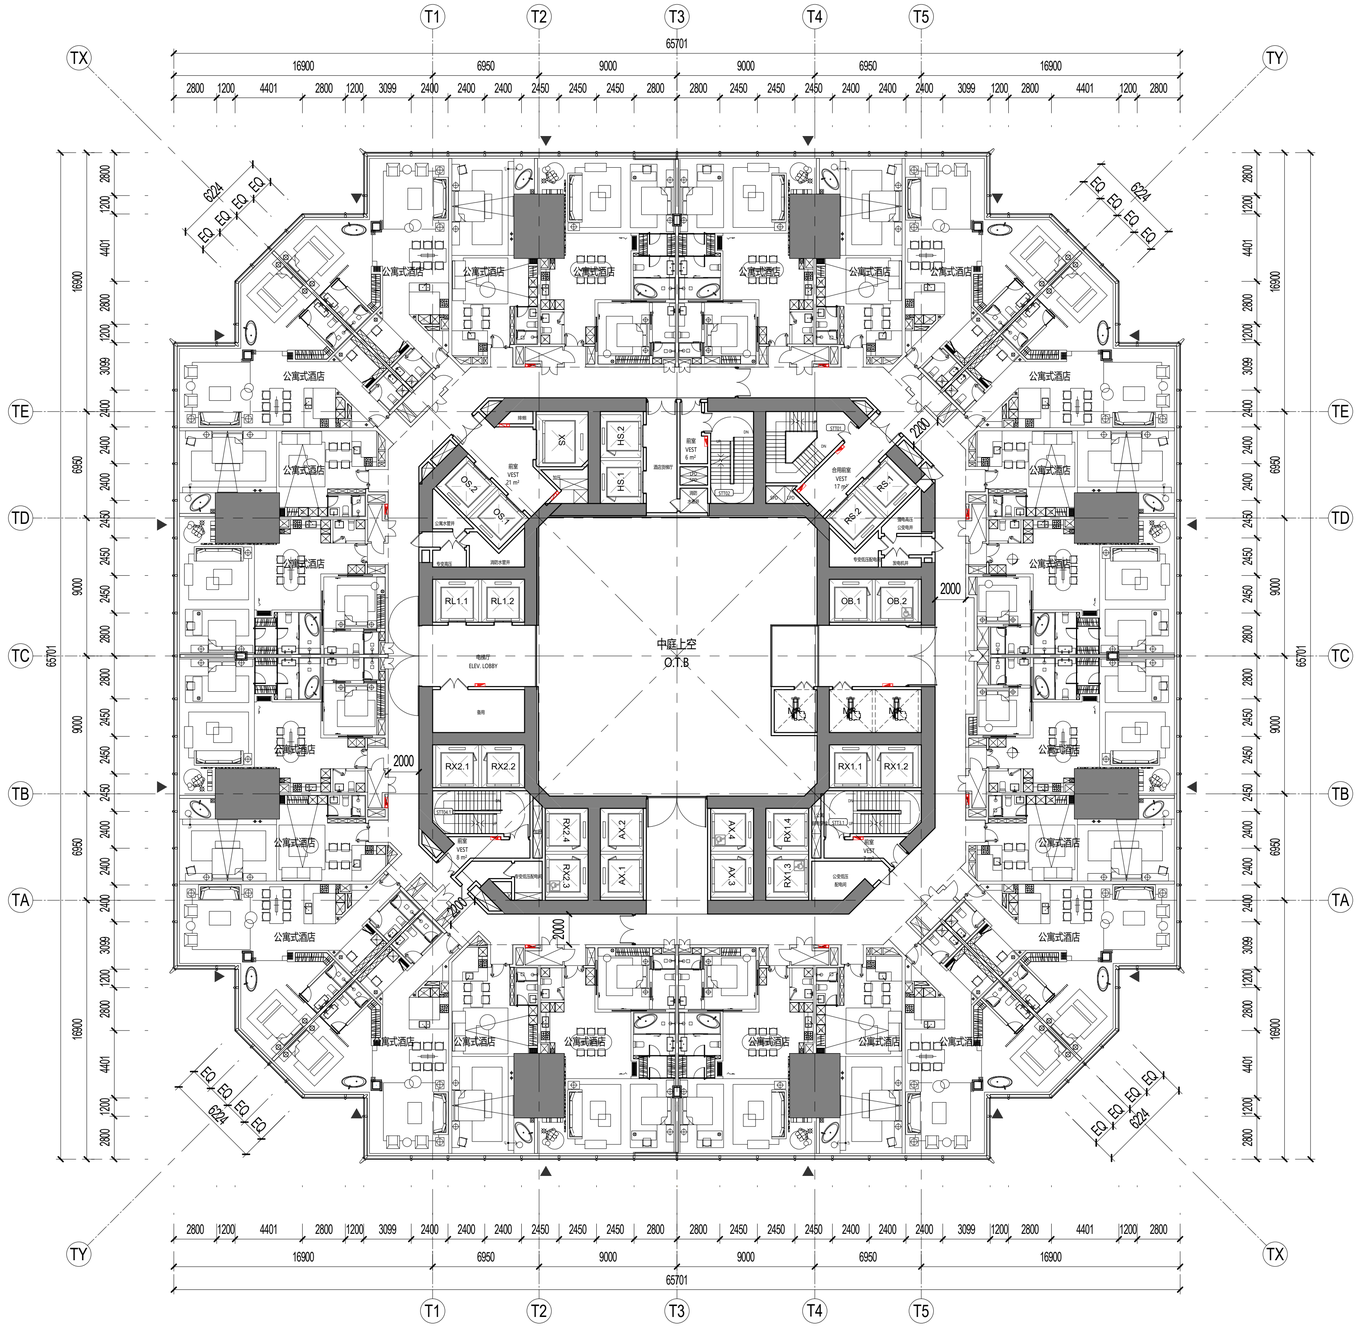

SHEET NOTES 图面说明

- 扩初设计不作为施工依据
  DESIGN DEVELOPMENT SET NOT FOR CONSTRUCTION
- 首层+/- 0.00完成面标高相当于绝对标高+4.300
  GROUND LEVEL FINISH FLOOR +/- 0.00 = +4.300 ABOVE SEA LEVEL
- 全部标高为完成面标高，同时也标示结构楼板标高
  ALL PROJECT ELEVATION ARE MEASURED TO FINISH FLOOR
- 本层建筑面积请参考分层面积表格
  FOR GFA INFORMATION REFER TO THE AREA TABLE SHEET
- 所有幕墙模数尺寸以幕墙的工作点标注
  ALL FACADE MODULE DIMENSIONS MEASURED AT CW WORKPOINT LEVEL

LEGEND 图例说明

- 防火卷帘 FIRE SHUTTER
- 楼板开洞 SLAB OPENING
- 避难区(有效面积) REFUGE AREA
- 避难区(交通面积) REFUGE CORRIDOR
- 建筑完成面 TOP OF FINISH FLOOR
- 消火栓 FIRE EXTINGUISHER
- 消防救援窗 FIRE RESCUE WINDOW

PLAN DATA 数据

楼层 LEVEL	36
区位 ZONE	4
完成面标高 T.O.F	173.20m
建筑面积 GFA	3624.73㎡
层高 FLOOR HEIGHT	4.35m
功能 FUNCTION	四区公寓式酒店 Z4-Apartment

KEY 索引

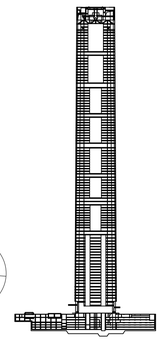

CROWN
ZONE 10
ZONE 9
ZONE 8
ZONE 7
ZONE 6
ZONE 5
ZONE 4
ZONE 3
ZONE 2
ZONE 1

1 三十六层平面图FLOOR PLAN - TOWER LEVEL 036

SCALE: 1 : 200

序号 NO.	修改内容 DESCRIPTION	日期 DATE
14	幕墙扩初设计深化文本 FACADE DESIGN DEVELOPMENT(SUBMISSION	2021.05.21
13	幕墙方案设计文本 FACADE SCHEMATIC DESIGN SUBMISSION	2021.04.18
12	100%初步设计文本 100% DESIGN DEVELOPMENT SUBMISSION	2020.12.15
11	幕墙方案设计文本 FACADE SCHEMATIC DESIGN SUBMISSION	2020.10.15
10	初步设计文本 - 地上部分 DESIGN DEVELOPMENT SUBMISSION - ABOVE GROUND	2020.09.30
09	初步设计过程图纸(9-10层) IN-PROGRESS DD SUBMISSION (ZONE 9-10)	2020.09.10
08	初步设计过程图纸(4-8层) IN-PROGRESS DD SUBMISSION (ZONE 4-8)	2020.08.31
07	初步设计过程图纸(1-4层) IN-PROGRESS DD SUBMISSION (ZONE 1-4)	2020.07.31
06	初步设计过程图纸(1-3层) IN-PROGRESS DD SUBMISSION (ZONE 1-3)	2020.07.17
05	方案设计报审文件更新 SCHEMATIC DESIGN RE-SUBMISSION	2020.04.18
04	初步设计文本 DESIGN DEVELOPMENT SUBMISSION	2020.03.27
03	50%初步设计文本(地下室更新) 50% DESIGN DEVELOPMENT SUBMISSION (BASEMENT RE-ISSUE)	2020.02.22
02	50% 初步设计文件 50% DESIGN DEVELOPMENT SUBMISSION	2020.01.31
01	方案设计报审文件 SCHEMATIC DESIGN SUBMISSION	2020.01.15

盖章 SEAL

建设单位 CLIENT

中南集团 ZHONGNAN GROUP 建家·筑城·启未来

华建集团 ARCPLUS ECADI 华东建筑设计研究总院
EAST CHINA ARCHITECTURAL DESIGN & RESEARCH INSTITUTE CO.,LTD

华东建筑设计研究院有限公司
EAST CHINA ARCHITECTURAL DESIGN & RESEARCH INSTITUTE CO.,LTD
设计证书甲级编号 A131004031

建筑设计顾问 ARCHITECTURE CONSULTANT: Gensler

结构设计顾问 STRUCTURE CONSULTANT: Thornton Tomasetti

机电设计顾问 MECHANICAL CONSULTANT: WSP

幕墙设计顾问 CURTAIN WALL CONSULTANT: ALT

消防设计顾问 FIRE LIFE SAFETY CONSULTANT: ABUNDANCE 安邦

审定人/日期 AUTHORIZED FOR ISSUE BY/ DATE
签名

设计总负责人/日期 DESIGN CHIEF/ DATE
签名

审核人/日期 AUDITED BY/ DATE
签名

专业负责人/日期 DISCIPLINED RESPONSIBLE BY/ DATE
子项

校对人/日期 CHECKED BY/ DATE
张项

设计人/日期 DESIGNED BY/ DATE
郑智敏

建设单位 CLIENT: 苏州中南中心投资建设有限公司

项目名称 PROJECT: 中南中心超高层商业楼宇项目（DK20110136地块）超高层
SUZHOU ZHONGNAN CENTER

子项名称 SUB PROJECT

图名 DRAWING TITLE: 三十六层平面图
FLOOR PLAN - TOWER LEVEL 036

工程编号 JOB NO.: C-201955007
阶段 STATUS: 初步设计/DD
比例 SCALE: 1 : 200
专业 DISCIPLINE: 建筑 ARCHI
日期 DATE: 2020.12.15
图号 DRAWING NO.: A1-036

建筑会签/日期 CONFIRMED BY A/DATE
结构会签/日期 CONFIRMED BY S/DATE
暖通会签/日期 CONFIRMED BY M/DATE
电气会签/日期 CONFIRMED BY E/DATE
给排水会签/日期 CONFIRMED BY P/DATE

BIM 360://051.8028.000 - Suzhou Zhongnan Center/Architecture - 051.8028.000 - Suzhou JJ Tower_DD.rvt

5/21/2021 4:31:10 PM

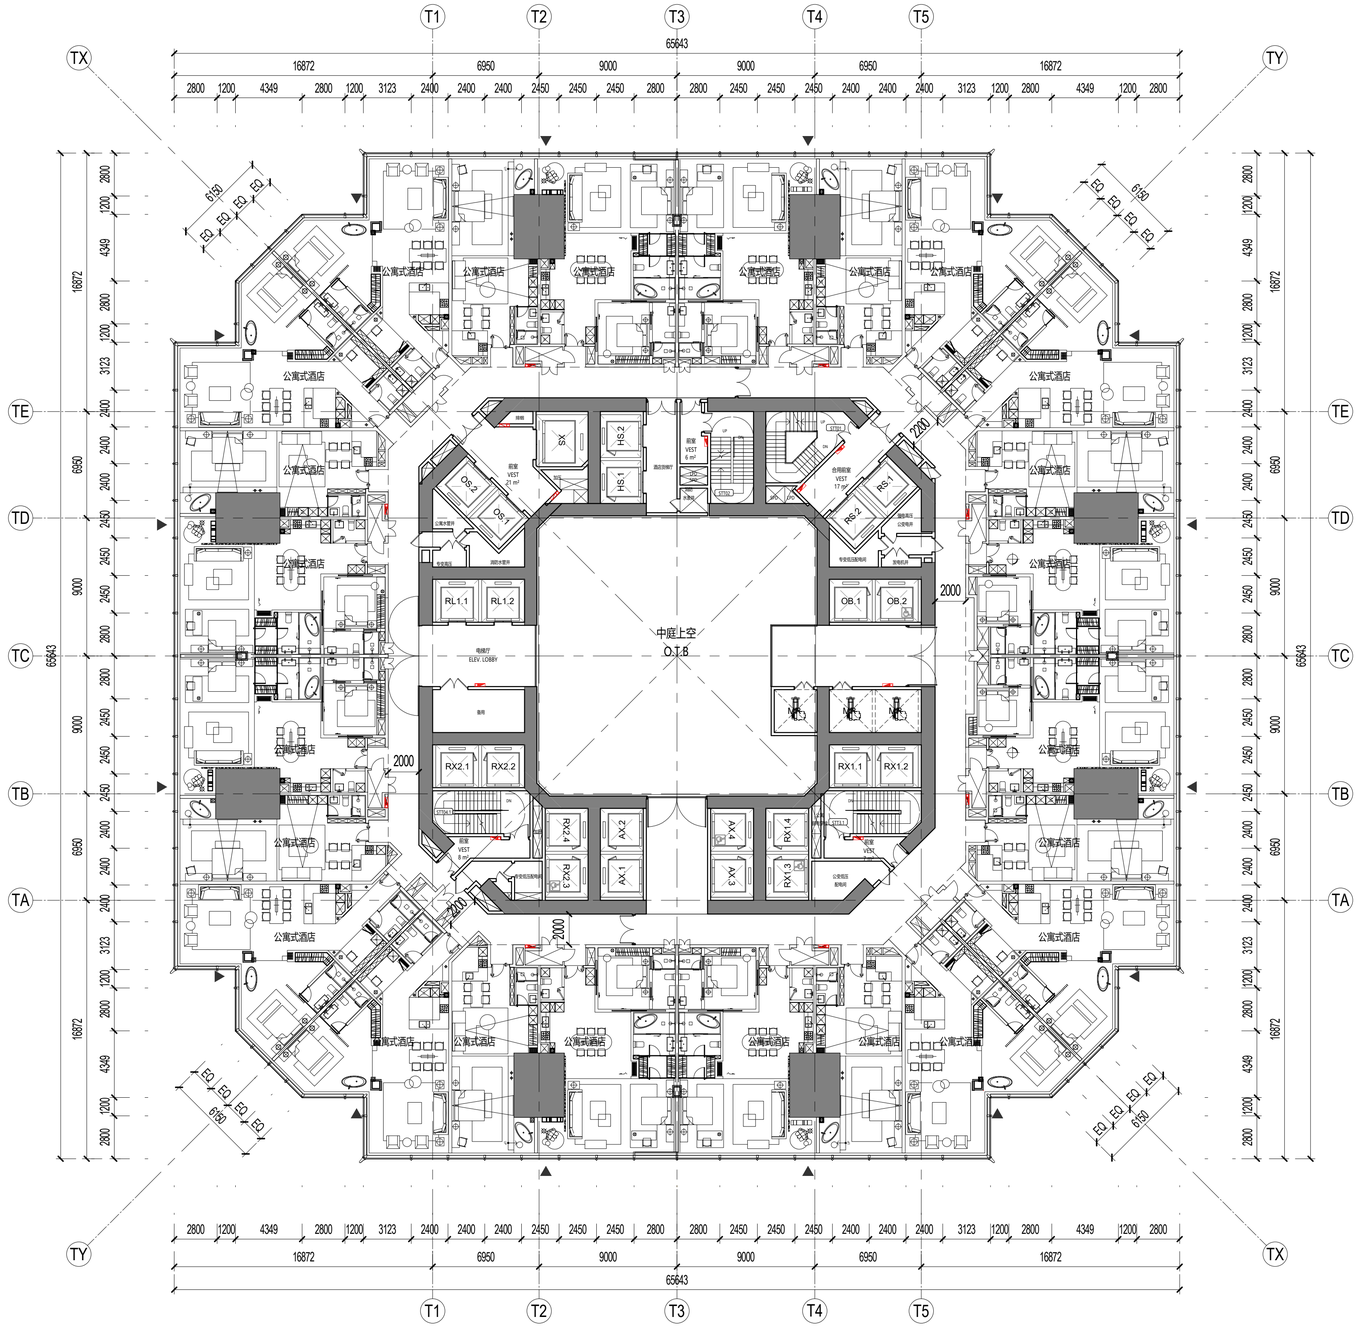

1 三十七层平面图FLOOR PLAN - TOWER LEVEL 037
SCALE: 1 : 200

SHEET NOTES 图面说明

- 扩初设计不作为施工依据
  DESIGN DEVELOPMENT SET NOT FOR CONSTRUCTION
- 首层+/- 0.00完成面标高相当于绝对标高+4.300
  GROUND LEVEL FINISH FLOOR +/- 0.00 = +4.300 ABOVE SEA LEVEL
- 全部标高为完成面标高，同时也标示结构楼板标高
  ALL PROJECT ELEVATION ARE MEASURED TO FINISH FLOOR
- 本层建筑面积请参考分层面积表格
  FOR GFA INFORMATION REFER TO THE AREA TABLE SHEET
- 所有幕墙模数尺寸以幕墙的工作点标注
  ALL FACADE MODULE DIMENSIONS MEASURED AT CW WORKPOINT LEVEL

LEGEND 图例说明

- 防火卷帘 FIRE SHUTTER
- 楼板开洞 SLAB OPENING
- 避难区(有效面积) REFUGE AREA
- 避难区(交通面积) REFUGE CORRIDOR
- 建筑完成面 TOP OF FINISH FLOOR
- 消火栓 FIRE EXTINGUISHER
- 消防救援窗 FIRE RESCUE WINDOW

PLAN DATA 数据

楼层 LEVEL	37
区位 ZONE	4
完成面标高 T.O.F	177.55m
建筑面积 GFA	3620.19㎡
层高 FLOOR HEIGHT	4.85m
功能 FUNCTION	四区公寓式酒店 Z4-Apartment

KEY 索引

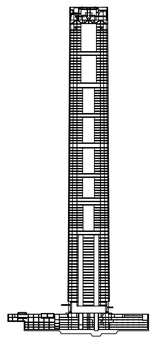

CROWN
ZONE 10
ZONE 9
ZONE 8
ZONE 7
ZONE 6
ZONE 5
ZONE 4
ZONE 3
ZONE 2
ZONE 1

N

序号 NO.	修改内容 DESCRIPTION	日期 DATE
14	幕墙扩初设计深化文本 FACADE DESIGN DEVELOPMENTSUBMISSION	2021.05.21
13	幕墙方案设计文本 FACADE SCHEMATIC DESIGN SUBMISSION	2021.04.18
12	100%初步设计文本 100% DESIGN DEVELOPMENT SUBMISSION	2020.12.15
11	幕墙方案设计文本 FACADE SCHEMATIC DESIGN SUBMISSION	2020.10.15
10	初步设计文本 - 地上部分 DESIGN DEVELOPMENT SUBMISSION - ABOVE GROUND	2020.09.30
09	初步设计过程图纸(9-10区) IN-PROGRESS DD SUBMISSION (ZONE 9-10)	2020.09.10
08	初步设计过程图纸(4-8区) IN-PROGRESS DD SUBMISSION (ZONE 4-8)	2020.08.31
07	初步设计过程图纸(1-4区) IN-PROGRESS DD SUBMISSION (ZONE 1-4)	2020.07.31
06	初步设计过程图纸(1-3区) IN-PROGRESS DD SUBMISSION (ZONE 1-3)	2020.07.17
05	方案设计报审文件更新 SCHEMATIC DESIGN RE-SUBMISSION	2020.04.18
04	初步设计文本 DESIGN DEVELOPMENT SUBMISSION	2020.03.27
03	50%初步设计文本(地下室更新) 50% DESIGN DEVELOPMENT SUBMISSION (BASEMENT RE-ISSUE)	2020.02.22
02	50% 初步设计文件 50% DESIGN DEVELOPMENT SUBMISSION	2020.01.31
01	方案设计报审文件 SCHEMATIC DESIGN SUBMISSION	2020.01.15

盖章 SEAL

建设单位 CLIENT

中南集团 ZHONGNAN GROUP
建家·筑城·启未来

华建集团 ARCPLUS
ECADI 华东建筑设计研究总院
EAST CHINA ARCHITECTURAL DESIGN & RESEARCH INSTITUTE
华东建筑设计研究院有限公司
EAST CHINA ARCHITECTURAL DESIGN & RESEARCH INSTITUTE CO.,LTD
设计证书甲级编号 A131004031

建筑设计顾问 ARCHITECTURE CONSULTANT: Gensler
结构设计顾问 STRUCTURE CONSULTANT: Thornton Tomasetti
机电设计顾问 MECHANICAL CONSULTANT: WSP
幕墙设计顾问 CURTAIN WALL CONSULTANT: ALT
消防设计顾问 FIRE LIFE SAFETY CONSULTANT: ABUNDANCE 安邦

审定人/日期 AUTHORIZED FOR ISSUE BY/ DATE
签名
设计总负责人/日期 DESIGN CHIEF/ DATE
签名
审核人/日期 AUDITED BY/ DATE
签名
专业负责人/日期 DISCIPLINED RESPONSIBLE BY/ DATE
子项
校对人/日期 CHECKED BY/ DATE
张项
设计人/日期 DESIGNED BY/ DATE
赵智敏

建设单位 CLIENT: 苏州中南中心投资建设有限公司
项目名称 PROJECT: 中南中心超高层商业楼宇项目（DK20110136地块）超高层
SUZHOU ZHONGNAN CENTER
子项名称 SUB PROJECT
图名 DRAWING TITLE: 三十七层平面图
FLOOR PLAN - TOWER LEVEL 037

工程编号 JOB NO.	C-201955007	阶段 STATUS	初步设计/DD
比例 SCALE	1 : 200	专业 DISCIPLINE	建筑 ARCH
日期 DATE	2020.12.15	图号 DRAWING NO.	A1-037

建筑完成面确认 CONFIRMED BY A/DATE
结构会签/日期 CONFIRMED BY S/DATE
暖通会签/日期 CONFIRMED BY M/DATE
电气会签/日期 CONFIRMED BY E/DATE
给排水会签/日期 CONFIRMED BY P/DATE

BIM 360://051.8028.000 - Suzhou Zhongnan Center/Architecture - 051.8028.000 - Suzhou JJ Tower_DD.rvt
5/21/2021 4:31:22 PM

建筑会签/日期 CONFIRMED BY A/DATE
结构会签/日期 CONFIRMED BY S/DATE
暖通会签/日期 CONFIRMED BY M/DATE
电气会签/日期 CONFIRMED BY E/DATE
给排水会签/日期 CONFIRMED BY P/DATE

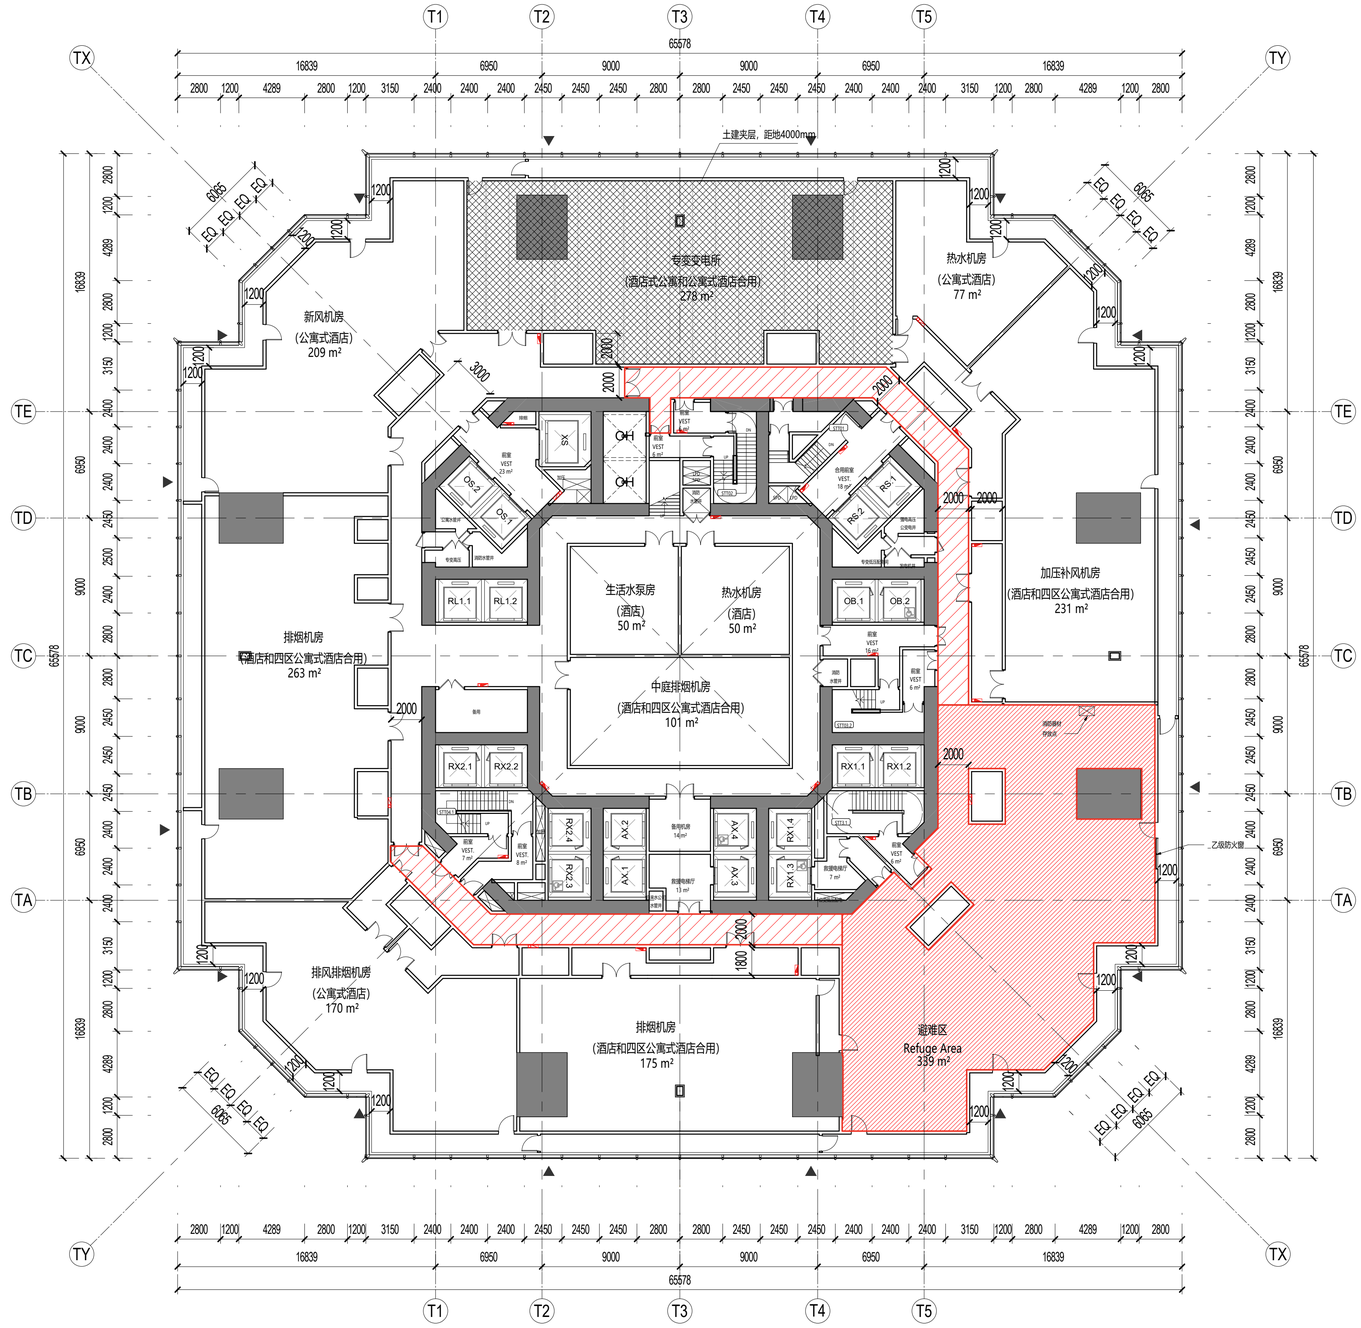

1 三十八层平面图FLOOR PLAN - TOWER LEVEL 038
SCALE: 1 : 200

SHEET NOTES 图面说明

- 扩初设计不作为施工依据
  DESIGN DEVELOPMENT SET NOT FOR CONSTRUCTION
- 首层+/- 0.00完成面标高相当于绝对标高+4.300
  GROUND LEVEL FINISH FLOOR +/- 0.00 = +4.300 ABOVE SEA LEVEL
- 全部标高为完成面标高，同时也标示结构楼板标高
  ALL PROJECT ELEVATION ARE MEASURED TO FINISH FLOOR
- 本层建筑面积请参考分层面积表格
  FOR GFA INFORMATION REFER TO THE AREA TABLE SHEET
- 所有幕墙模数尺寸以幕墙的工作点标注
  ALL FACADE MODULE DIMENSIONS MEASURED AT CW WORKPOINT LEVEL

LEGEND 图例说明

- 防火卷帘 FIRE SHUTTER
- 楼板开洞 SLAB OPENING
- 避难区(有效面积) REFUGE AREA
- 避难区(交通面积) REFUGE CORRIDOR
- 建筑完成面 TOP OF FINISH FLOOR
- 消火栓 FIRE EXTINGUISHER
- 消防救援窗 FIRE RESCUE WINDOW

PLAN DATA 数据

楼层 LEVEL	38
区位 ZONE	4
完成面标高 T.O.F	182.40m
建筑面积 GFA	3948.31㎡
层高 FLOOR HEIGHT	5.5m
功能 FUNCTION	避难层 Refuge/MEP

KEY 索引

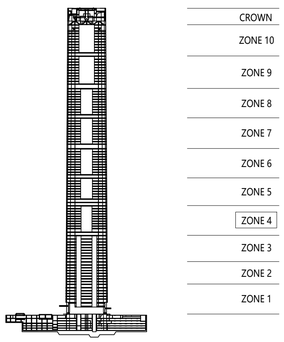

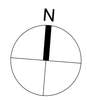

建设单位 CLIENT
中南集团 ZHONGNAN GROUP 建家·筑城·启未来

序号 NO.	修改内容 DESCRIPTION	日期 DATE
14	幕墙扩初设计深化文本 FACADE DESIGN DEVELOPMENT(SUBMISSION	2021.05.21
13	幕墙方案设计文本 FACADE SCHEMATIC DESIGN SUBMISSION	2021.04.18
12	100%初步设计文本 100% DESIGN DEVELOPMENT SUBMISSION	2020.12.15
11	幕墙方案设计文本 FACADE SCHEMATIC DESIGN SUBMISSION	2020.10.15
10	初步设计文本 - 地上部分 DESIGN DEVELOPMENT SUBMISSION - ABOVE GROUND	2020.09.30
09	初步设计过程图纸(9-10区) IN-PROGRESS DD SUBMISSION (ZONE 9-10)	2020.09.10
08	初步设计过程图纸(4-8区) IN-PROGRESS DD SUBMISSION (ZONE 4-8)	2020.08.31
07	初步设计过程图纸(1-4区) IN-PROGRESS DD SUBMISSION (ZONE 1-4)	2020.07.31
06	初步设计过程图纸(1-3区) IN-PROGRESS DD SUBMISSION (ZONE 1-3)	2020.07.17
05	方案设计报审文件更新 SCHEMATIC DESIGN RE-SUBMISSION	2020.04.18
04	初步设计文本 DESIGN DEVELOPMENT SUBMISSION	2020.03.27
03	50%初步设计文本(地下室更新) 50% DESIGN DEVELOPMENT SUBMISSION (BASEMENT RE-ISSUE)	2020.02.22
02	50% 初步设计文件 50% DESIGN DEVELOPMENT SUBMISSION	2020.01.31
01	方案设计报审文件 SCHEMATIC DESIGN SUBMISSION	2020.01.15

盖章 SEAL

华建集团 ARCPLUS
ECADI 华东建筑设计研究总院 EAST CHINA ARCHITECTURAL DESIGN & RESEARCH INSTITUTE
华东建筑设计研究院有限公司
EAST CHINA ARCHITECTURAL DESIGN & RESEARCH INSTITUTE CO.,LTD
设计证书甲级编号 A131004031

建筑设计顾问 ARCHITECTURE CONSULTANT: Gensler
结构设计顾问 STRUCTURE CONSULTANT: Thornton Tomasetti
机电设计顾问 MECHANICAL CONSULTANT: WSP
幕墙设计顾问 CURTAIN WALL CONSULTANT: AT
消防设计顾问 FIRE LIFE SAFETY CONSULTANT: ABUNDANCE 安邦

审定人/日期 AUTHORIZED FOR ISSUE BY/ DATE
签名
设计总负责人/日期 DESIGN CHIEF/ DATE
签名
审核人/日期 AUDITED BY/ DATE
签名
专业负责人/日期 DISCIPLINED RESPONSIBLE BY/ DATE
于健
校对人/日期 CHECKED BY/ DATE
陈源
设计人/日期 DESIGNED BY/ DATE
倪智敏

建设单位 CLIENT: 苏州中南中心投资建设有限公司
项目名称 PROJECT: 中南中心超高层商业楼宇项目（DK20110136地块）超高层 SUZHOU ZHONGNAN CENTER
子项名称 SUB PROJECT:
图名 DRAWING TITLE: 三十八层平面图 FLOOR PLAN - TOWER LEVEL 038
工程编号 JOB NO.: C-201955007
状况 STATUS: 初步设计/DD
比例 SCALE: 1 : 200
专业 DISCIPLINE: 建筑 ARCHI
日期 DATE: 2020.12.15
图号 DRAWING NO.: A1-038

BIM 360://051.8028.000 - Suzhou Zhongnan Center/Architecture - 051.8028.000 - Suzhou JJ Tower_DD.rvt
5/21/2021 4:31:31 PM

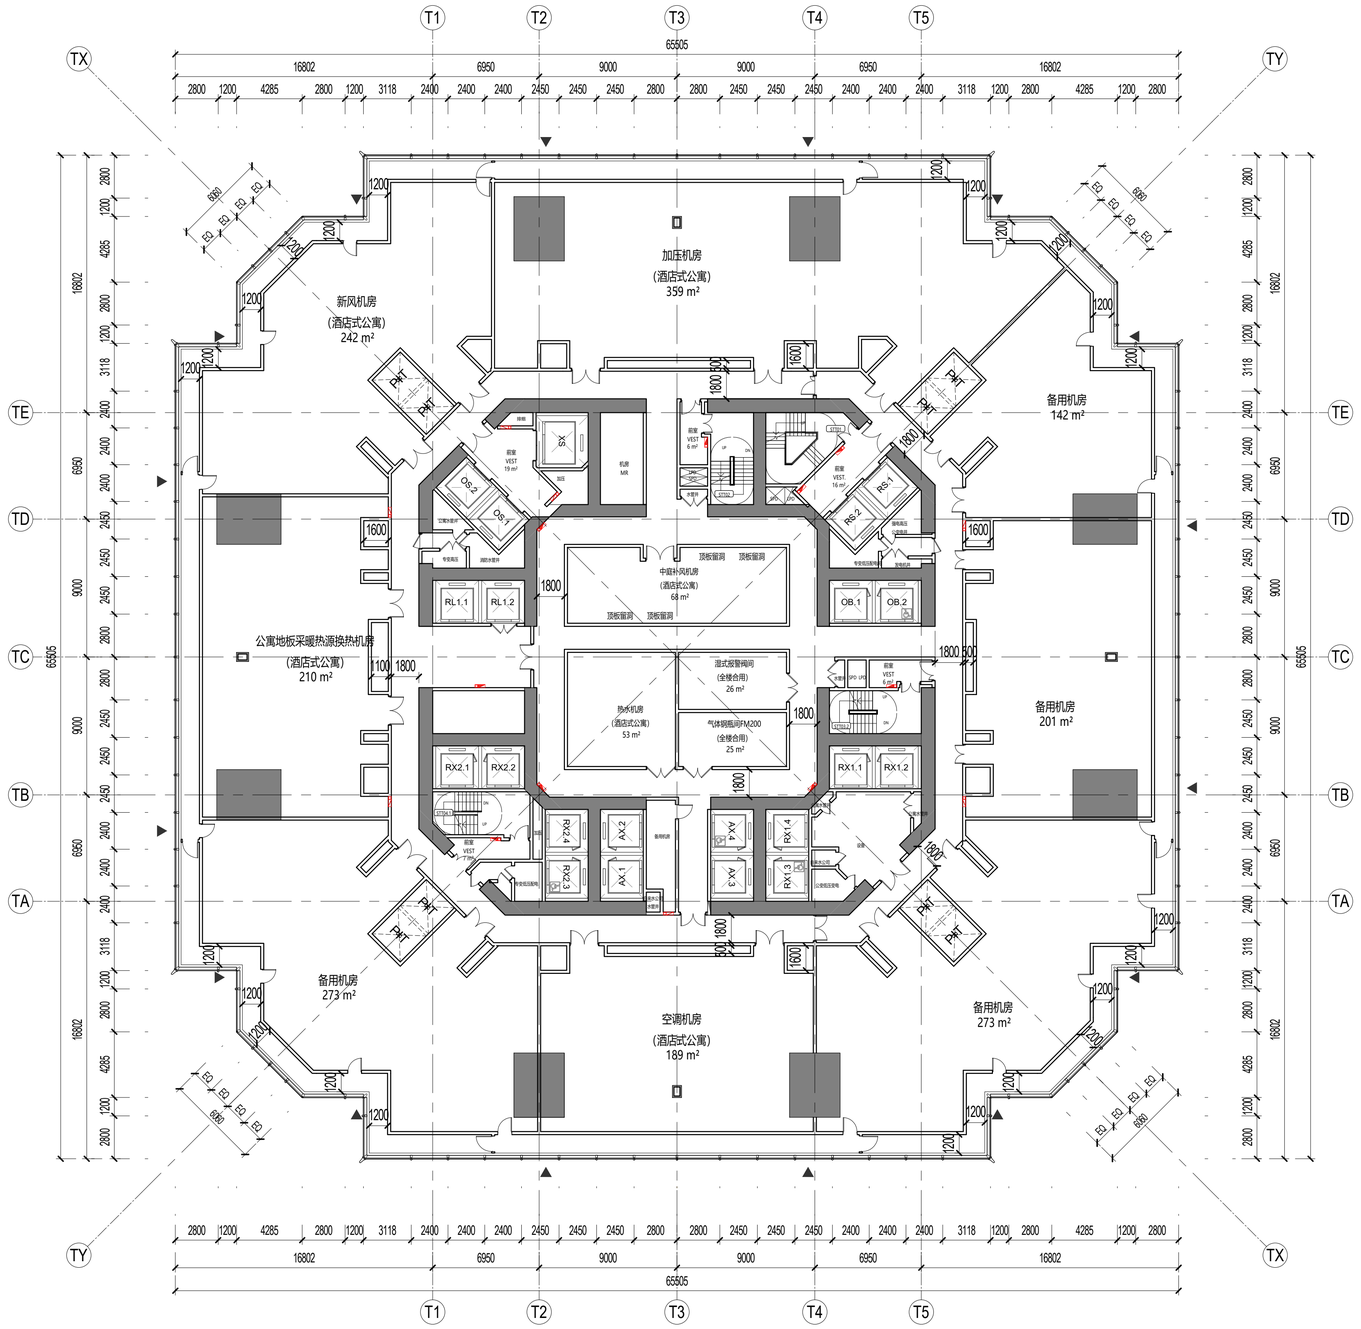

1 三十九层平面图FLOOR PLAN - TOWER LEVEL 039

SCALE: 1 : 200

SHEET NOTES 图面说明

- 扩初设计不作为施工依据
  DESIGN DEVELOPMENT SET NOT FOR CONSTRUCTION
- 首层+/- 0.00完成面标高相当于绝对标高+4.300
  GROUND LEVEL FINISH FLOOR +/- 0.00 = +4.300 ABOVE SEA LEVEL
- 全部标高为完成面标高，同时也标示结构楼板标高
  ALL PROJECT ELEVATION ARE MEASURED TO FINISH FLOOR
- 本层建筑面积请参考分层面积表格
  FOR GFA INFORMATION REFER TO THE AREA TABLE SHEET
- 所有幕墙模数尺寸以幕墙的工作点标注
  ALL FACADE MODULE DIMENSIONS MEASURED AT CW WORKPOINT LEVEL

LEGEND 图例说明

- 防火卷帘 FIRE SHUTTER
- 楼板开洞 SLAB OPENING
- 避难区(有效面积) REFUGE AREA
- 避难区(交通面积) REFUGE CORRIDOR
- 建筑完成面 TOP OF FINISH FLOOR
- 消火栓 FIRE EXTINGUISHER
- 消防救援窗 FIRE RESCUE WINDOW

PLAN DATA 数据

楼层 LEVEL	39
区位 ZONE	4
完成面标高 T.O.F	187.90m
建筑面积 GFA	3939.61㎡
层高 FLOOR HEIGHT	5.5m
功能 FUNCTION	设备层 MEP

KEY 索引

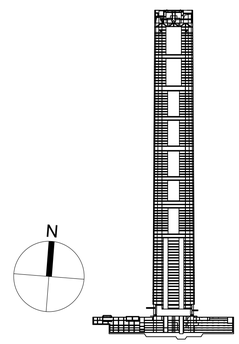

CROWN
ZONE 10
ZONE 9
ZONE 8
ZONE 7
ZONE 6
ZONE 5
ZONE 4
ZONE 3
ZONE 2
ZONE 1

NO.	DESCRIPTION	DATE
14	幕墙扩初设计深化文本 FACADE DESIGN DEVELOPMENT(+)SUBMISSION	2021.05.21
13	幕墙方案设计文本 FACADE SCHEMATIC DESIGN SUBMISSION	2021.04.18
12	100%初步设计文本 100% DESIGN DEVELOPMENT SUBMISSION	2020.12.15
11	幕墙方案设计文本 FACADE SCHEMATIC DESIGN SUBMISSION	2020.10.15
10	初步设计文本 - 地上部分 DESIGN DEVELOPMENT SUBMISSION - ABOVE GROUND	2020.09.30
09	初步设计过程图纸(9-10区) IN-PROGRESS DD SUBMISSION (ZONE 9-10)	2020.09.10
08	初步设计过程图纸(4-8区) IN-PROGRESS DD SUBMISSION (ZONE 4-8)	2020.08.31
07	初步设计过程图纸(1-4区) IN-PROGRESS DD SUBMISSION (ZONE 1-4)	2020.07.31
06	初步设计过程图纸(1-3区) IN-PROGRESS DD SUBMISSION (ZONE 1-3)	2020.07.17
05	方案设计报审文件更新 SCHEMATIC DESIGN RE-SUBMISSION	2020.04.18
04	初步设计文本 DESIGN DEVELOPMENT SUBMISSION	2020.03.27
03	50%初步设计文本(地下室更新) 50% DESIGN DEVELOPMENT SUBMISSION (BASEMENT RE-ISSUE)	2020.02.22
02	50% 初步设计文件 50% DESIGN DEVELOPMENT SUBMISSION	2020.01.31
01	方案设计报审文件 SCHEMATIC DESIGN SUBMISSION	2020.01.15

盖章 SEAL

建设单位 CLIENT

中南集团 ZHONGNAN GROUP 建家·筑城·启未来

华建集团 ARCPLUS ECADI 华东建筑设计研究总院 EAST CHINA ARCHITECTURAL DESIGN & RESEARCH INSTITUTE

华东建筑设计研究院有限公司
EAST CHINA ARCHITECTURAL DESIGN & RESEARCH INSTITUTE CO.,LTD
设计证书甲级编号 A131004031

建筑设计顾问 ARCHITECTURE CONSULTANT: Gensler

结构设计顾问 STRUCTURE CONSULTANT: Thornton Tomasetti

机电设计顾问 MECHANICAL CONSULTANT: WSP

幕墙设计顾问 CURTAIN WALL CONSULTANT: ALT

消防设计顾问 FIRE LIFE SAFETY CONSULTANT: ABUNDANCE 安邦

审核人/日期 AUTHORIZED FOR ISSUE BY/ DATE 简杰

设计总负责人/日期 DESIGN CHIEF/ DATE 简杰

审核人/日期 AUDITED BY/ DATE 简杰

专业负责人/日期 DISCIPLINED RESPONSIBLE BY/ DATE 于勇

校对人/日期 CHECKED BY/ DATE 陈琛

设计人/日期 DESIGNED BY/ DATE 顾智敏

建设单位 CLIENT: 苏州中南中心投资建设有限公司

项目名称 PROJECT: 中南中心超高层商业楼宇项目（DK20110136地块）超高层
SUZHOU ZHONGNAN CENTER

子项名称 SUB PROJECT:

图名 DRAWING TITLE: 三十九平面图
FLOOR PLAN - TOWER LEVEL 039

工程编号 JOB NO.: C-201955007
阶段 STATUS: 初步设计/DD
比例 SCALE: 1 : 200
专业 DISCIPLINE: 建筑 ARCHI
日期 DATE: 2020.12.15
图号 DRAWING NO.: A1-039

建筑会签/日期 CONFIRMED BY A/DATE
结构会签/日期 CONFIRMED BY S/DATE
暖通会签/日期 CONFIRMED BY M/DATE
电气会签/日期 CONFIRMED BY E/DATE
给排水会签/日期 CONFIRMED BY P/DATE

BIM 360://051.8028.000 - Suzhou Zhongnan Center/Architecture - 051.8028.000 - Suzhou JJ Tower_DD.rvt

5/21/2021 4:31:41 PM

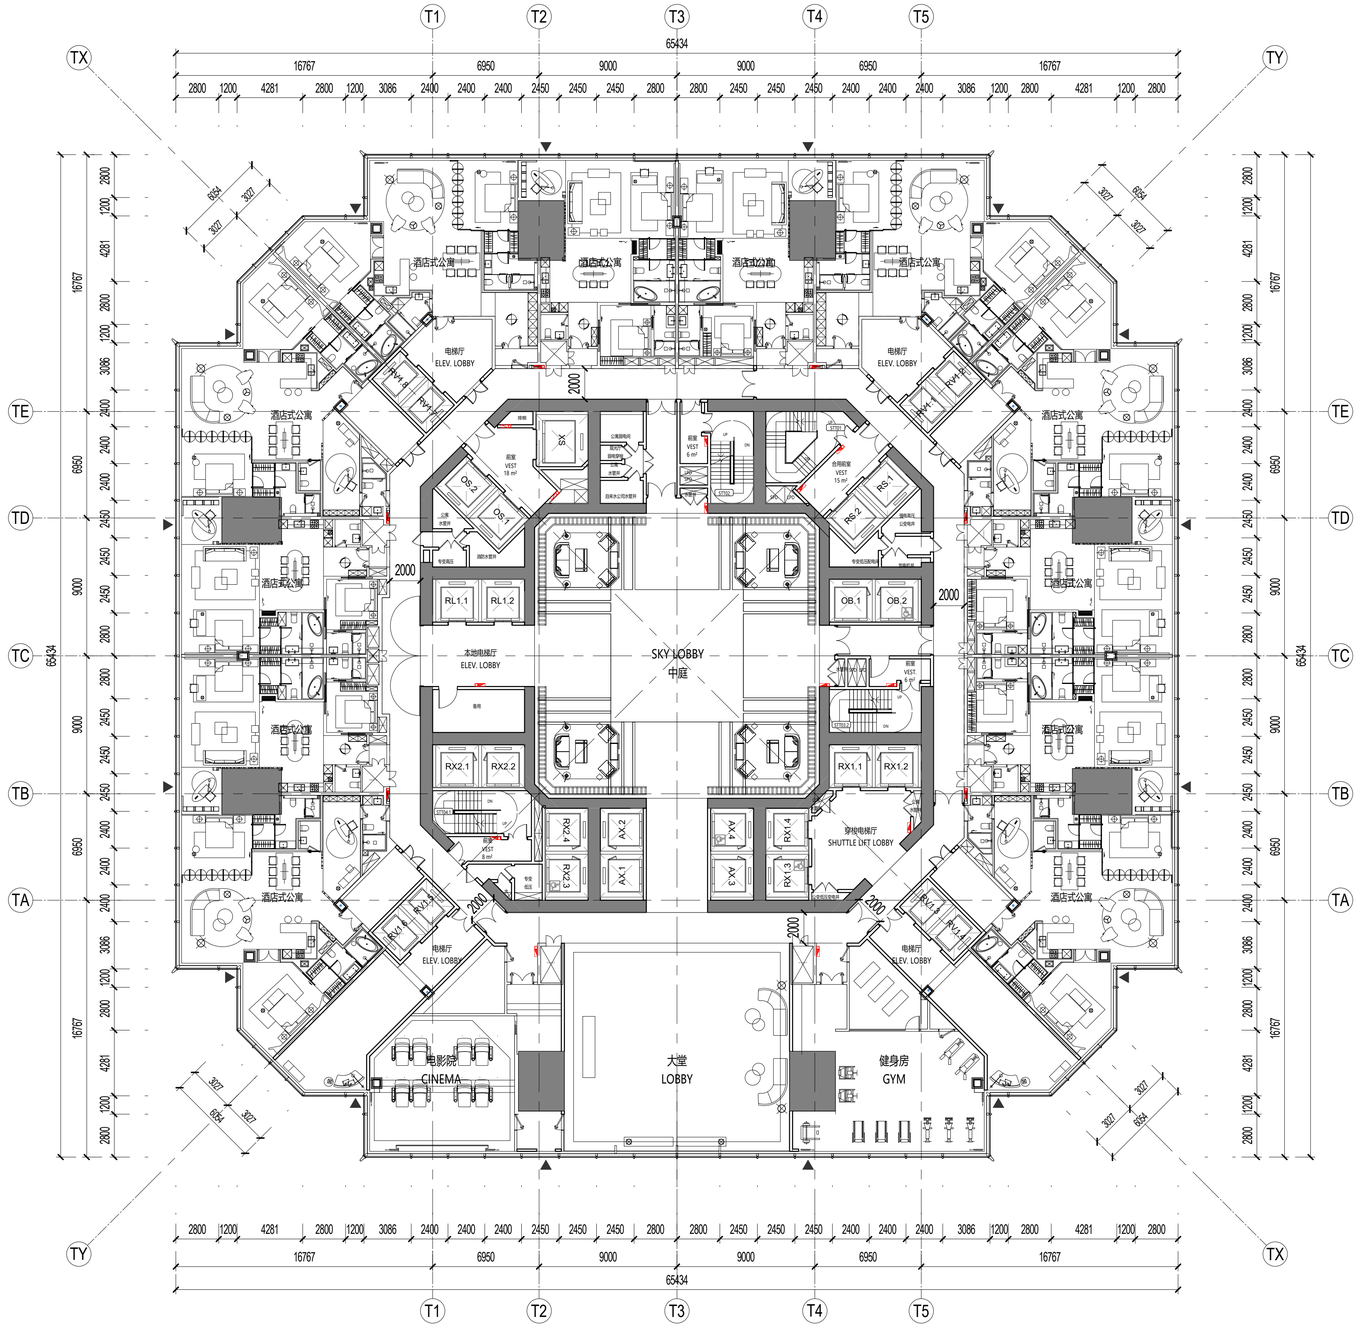

1 四十层平面图FLOOR PLAN - TOWER LEVEL 040
SCALE: 1 : 200

SHEET NOTES 图面说明

- 扩初设计不作为施工依据
  DESIGN DEVELOPMENT SET NOT FOR CONSTRUCTION
- 首层+/- 0.00完成面标高相当于绝对标高+4.300
  GROUND LEVEL FINISH FLOOR +/- 0.00 = +4.300 ABOVE SEA LEVEL
- 全部标高为完成面标高，同时也标示结构楼板标高
  ALL PROJECT ELEVATION ARE MEASURED TO FINISH FLOOR
- 本层建筑面积请参考分层面积表格
  FOR GFA INFORMATION REFER TO THE AREA TABLE SHEET
- 所有幕墙模数尺寸以幕墙的工作点标注
  ALL FACADE MODULE DIMENSIONS MEASURED AT CW WORKPOINT LEVEL

LEGEND 图例说明

- 防火卷帘 FIRE SHUTTER
- 楼板开洞 SLAB OPENING
- 避难区(有效面积) REFUGE AREA
- 避难区(交通面积) REFUGE CORRIDOR
- 建筑完成面 TOP OF FINISH FLOOR
- 消火栓 FIRE EXTINGUISHER
- 消防救援窗 FIRE RESCUE WINDOW

PLAN DATA 数据

楼层 LEVEL	40
区位 ZONE	5
完成面标高 T.O.F	193.40m
建筑面积 GFA	3930.91㎡
层高 FLOOR HEIGHT	4.35m
功能 FUNCTION	五区酒店式公寓 Z5-Apartment

KEY 索引

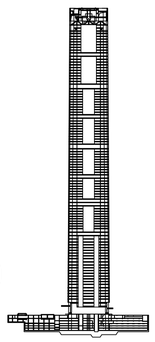

CROWN
ZONE 10
ZONE 9
ZONE 8
ZONE 7
ZONE 6
ZONE 5
ZONE 4
ZONE 3
ZONE 2
ZONE 1

N

NO.	修改内容 DESCRIPTION	日期 DATE
14	幕墙扩初设计深化文本 FACADE DESIGN DEVELOPMENT SUBMISSION	2021.05.21
13	幕墙方案设计文本 FACADE SCHEMATIC DESIGN SUBMISSION	2021.04.18
12	100%初步设计文本 100% DESIGN DEVELOPMENT SUBMISSION	2020.12.15
11	幕墙方案设计文本 FACADE SCHEMATIC DESIGN SUBMISSION	2020.10.15
10	初步设计文本 - 地上部分 DESIGN DEVELOPMENT SUBMISSION - ABOVE GROUND	2020.09.30
09	初步设计过程图纸(9-10层) IN-PROGRESS DD SUBMISSION (ZONE 9-10)	2020.09.10
08	初步设计过程图纸(4-8层) IN-PROGRESS DD SUBMISSION (ZONE 4-8)	2020.08.31
07	初步设计过程图纸(1-4层) IN-PROGRESS DD SUBMISSION (ZONE 1-4)	2020.07.31
06	初步设计过程图纸(1-3层) IN-PROGRESS DD SUBMISSION (ZONE 1-3)	2020.07.17
05	方案设计报审文件更新 SCHEMATIC DESIGN RE-SUBMISSION	2020.04.18
04	初步设计文本 DESIGN DEVELOPMENT SUBMISSION	2020.03.27
03	50%初步设计文本(地下室更新) 50% DESIGN DEVELOPMENT SUBMISSION (BASEMENT RE-ISSUE)	2020.02.22
02	50% 初步设计文件 50% DESIGN DEVELOPMENT SUBMISSION	2020.01.31
01	方案设计报审文件 SCHEMATIC DESIGN SUBMISSION	2020.01.15

盖章 SEAL

建设单位 CLIENT
中南集团 ZHONGNAN GROUP 建家·筑城·启未来

华东建筑设计研究院有限公司 EAST CHINA ARCHITECTURAL DESIGN & RESEARCH INSTITUTE CO.,LTD
设计证书甲级编号 A131004031

建筑设计顾问 ARCHITECTURE CONSULTANT: Gensler
结构设计顾问 STRUCTURE CONSULTANT: Thornton Tomasetti
机电设计顾问 MECHANICAL CONSULTANT: WSP
幕墙设计顾问 CURTAIN WALL CONSULTANT: ALT
消防设计顾问 FIRE LIFE SAFETY CONSULTANT: ABUNDANCE 安邦

审定人/日期 AUTHORIZED FOR ISSUE BY/ DATE
签名
设计总负责人/日期 DESIGN CHIEF/ DATE
签名
审核人/日期 AUDITED BY/ DATE
签名
专业负责人/日期 DISCIPLINED RESPONSIBLE BY/ DATE
于健
校对人/日期 CHECKED BY/ DATE
陈蓓
设计人/日期 DESIGNED BY/ DATE
郑智敏

建设单位 CLIENT: 苏州中南中心投资建设有限公司
项目名称 PROJECT: 中南中心超高层商业楼宇项目（DK20110136地块）超高层 SUZHOU ZHONGNAN CENTER
子项名称 SUB PROJECT:
图名 DRAWING TITLE: 四十层平面图 FLOOR PLAN - TOWER LEVEL 040
工程编号 JOB NO.: C-201955007
状态 STATUS: 初步设计/DD
比例 SCALE: 1 : 200
专业 DISCIPLINE: 建筑 ARCHI
日期 DATE: 2020.12.15
图号 DRAWING NO.: A1-040

建筑会签/日期 CONFIRMED BY A/DATE
结构会签/日期 CONFIRMED BY S/DATE
暖通会签/日期 CONFIRMED BY M/DATE
电气会签/日期 CONFIRMED BY E/DATE
给排水会签/日期 CONFIRMED BY P/DATE
BIM 360://051.8028.000 - Suzhou Zhongnan Center/Architecture - 051.8028.000 - Suzhou JJ Tower_DD.rvt
5/21/2021 4:31:53 PM

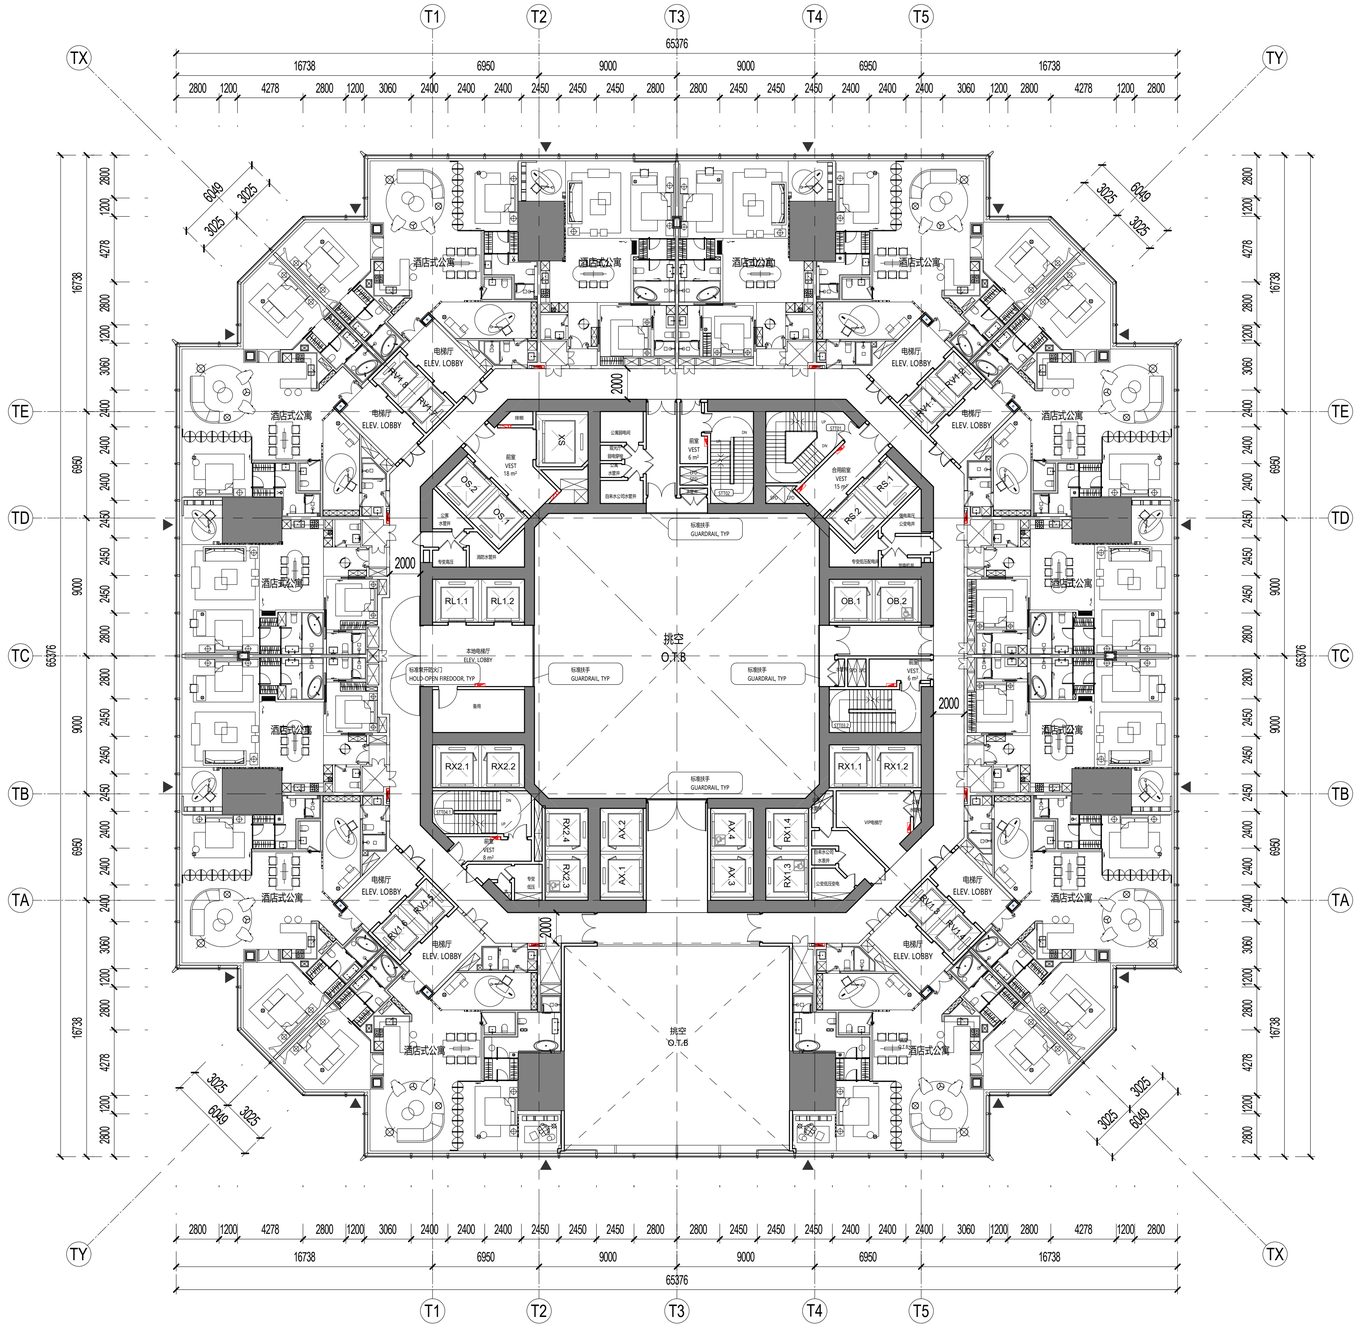

1 四十一层平面图FLOOR PLAN - TOWER LEVEL 041
SCALE: 1 : 200

SHEET NOTES 图面说明

- 扩初设计不作为施工依据
  DESIGN DEVELOPMENT SET NOT FOR CONSTRUCTION
- 首层+/- 0.00完成面标高相当于绝对标高+4.300
  GROUND LEVEL FINISH FLOOR +/- 0.00 = +4.300 ABOVE SEA LEVEL
- 全部标高为完成面标高，同时也标示结构楼板标高
  ALL PROJECT ELEVATION ARE MEASURED TO FINISH FLOOR
- 本层建筑面积请参考分层面积表格
  FOR GFA INFORMATION REFER TO THE AREA TABLE SHEET
- 所有幕墙模数尺寸以幕墙的工作点标注
  ALL FACADE MODULE DIMENSIONS MEASURED AT CW WORKPOINT LEVEL

LEGEND 图例说明

- 防火卷帘 FIRE SHUTTER
- 楼板开洞 SLAB OPENING
- 避难区(有效面积) REFUGE AREA
- 避难区(交通面积) REFUGE CORRIDOR
- 建筑完成面 TOP OF FINISH FLOOR
- 消火栓 FIRE EXTINGUISHER
- 消防救援窗 FIRE RESCUE WINDOW

PLAN DATA 数据

楼层 LEVEL	41
区位 ZONE	5
完成面标高 T.O.F	197.75m
建筑面积 GFA	3155.65㎡
层高 FLOOR HEIGHT	4.35m
功能 FUNCTION	五区酒店式公寓 Z5-Apartment

KEY 索引

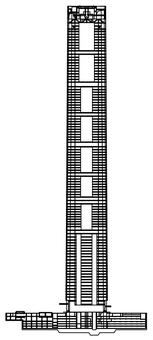

CROWN
ZONE 10
ZONE 9
ZONE 8
ZONE 7
ZONE 6
ZONE 5
ZONE 4
ZONE 3
ZONE 2
ZONE 1

N

序号 NO.	修改内容 DESCRIPTION	日期 DATE
14	幕墙扩初设计深化文本 FACADE DESIGN DEVELOPMENTSUBMISSION	2021.05.21
13	幕墙方案设计文本 FACADE SCHEMATIC DESIGN SUBMISSION	2021.04.18
12	100%初步设计文本 100% DESIGN DEVELOPMENT SUBMISSION	2020.12.15
11	幕墙方案设计文本 FACADE SCHEMATIC DESIGN SUBMISSION	2020.10.15
10	初步设计文本 - 地上部分 DESIGN DEVELOPMENT SUBMISSION - ABOVE GROUND	2020.09.30
09	初步设计过程图纸(9-10层) IN-PROGRESS DD SUBMISSION (ZONE 9-10)	2020.09.10
08	初步设计过程图纸(4-8层) IN-PROGRESS DD SUBMISSION (ZONE 4-8)	2020.08.31
07	初步设计过程图纸(1-4层) IN-PROGRESS DD SUBMISSION (ZONE 1-4)	2020.07.31
06	初步设计过程图纸(1-3层) IN-PROGRESS DD SUBMISSION (ZONE 1-3)	2020.07.17
05	方案设计报审文件更新 SCHEMATIC DESIGN RE-SUBMISSION	2020.04.18
04	初步设计文本 DESIGN DEVELOPMENT SUBMISSION	2020.03.27
03	50%初步设计文本(地下室更新) 50% DESIGN DEVELOPMENT SUBMISSION (BASEMENT RE-ISSUE)	2020.02.22
02	50% 初步设计文件 50% DESIGN DEVELOPMENT SUBMISSION	2020.01.31
01	方案设计报审文件 SCHEMATIC DESIGN SUBMISSION	2020.01.15

盖章 SEAL

建设单位 CLIENT

中南集团 ZHONGNAN GROUP 建家·筑城·启未来

华建集团 ARCPLUS ECADI 华东建筑设计研究总院
EAST CHINA ARCHITECTURAL DESIGN & RESEARCH INSTITUTE

华东建筑设计研究院有限公司
EAST CHINA ARCHITECTURAL DESIGN & RESEARCH INSTITUTE CO.,LTD
设计证书甲级编号 A131004031

建筑设计顾问 ARCHITECTURE CONSULTANT: Gensler
结构设计顾问 STRUCTURE CONSULTANT: Thornton Tomasetti
机电设计顾问 MECHANICAL CONSULTANT: WSP
幕墙设计顾问 CURTAIN WALL CONSULTANT: AT
消防设计顾问 FIRE LIFE SAFETY CONSULTANT: ABUNDANCE 安邦

审定人/日期 AUTHORIZED FOR ISSUE BY/ DATE
签名
设计总负责人/日期 DESIGN CHIEF/ DATE
签名
审核人/日期 AUDITED BY/ DATE
签名
专业负责人/日期 DISCIPLINED RESPONSIBLE BY/ DATE
于健
校对人/日期 CHECKED BY/ DATE
陈进
设计人/日期 DESIGNED BY/ DATE
倪智敏

建设单位 CLIENT: 苏州中南中心投资建设有限公司
项目名称 PROJECT: 中南中心超高层商业楼宇项目（DK20110136地块）超高层 SUZHOU ZHONGNAN CENTER
子项名称 SUB PROJECT:
图名 DRAWING TITLE: 四十一层平面图 FLOOR PLAN - TOWER LEVEL 041
工程编号 JOB NO.: C-201955007
阶段 STATUS: 初步设计/DD
比例 SCALE: 1 : 200
专业 DISCIPLINE: 建筑 ARCHI
日期 DATE: 2020.12.15
图号 DRAWING NO.: A1-041

建筑会签/日期 CONFIRMED BY A/DATE
结构会签/日期 CONFIRMED BY S/DATE
暖通会签/日期 CONFIRMED BY M/DATE
电气会签/日期 CONFIRMED BY E/DATE
给排水会签/日期 CONFIRMED BY P/DATE
BIM 360://051.8028.000 - Suzhou Zhongnan Center/Architecture - 051.8028.000 - Suzhou JJ Tower_DD.rvt
5/21/2021 4:32:01 PM

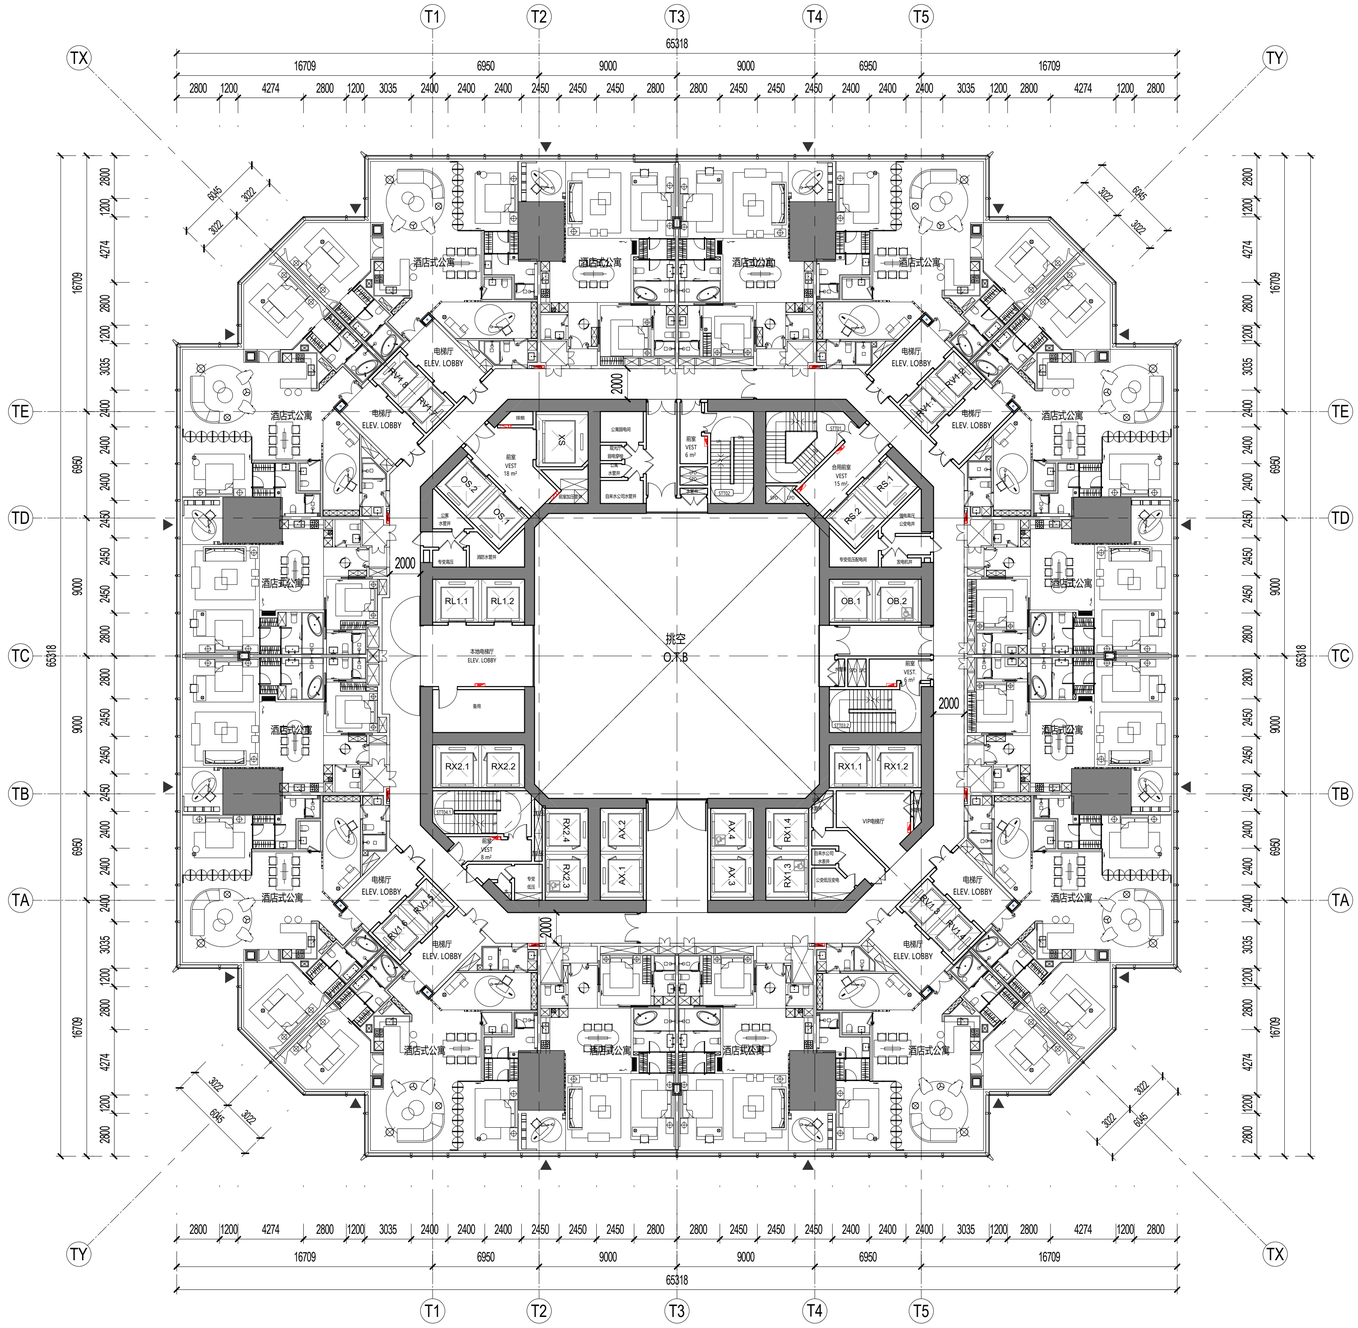

SHEET NOTES 图面说明

- 扩初设计不作为施工依据
  DESIGN DEVELOPMENT SET NOT FOR CONSTRUCTION
- 首层+/- 0.00完成面标高相当于绝对标高+4.300
  GROUND LEVEL FINISH FLOOR +/- 0.00 = +4.300 ABOVE SEA LEVEL
- 全部标高为完成面标高，同时也标示结构楼板标高
  ALL PROJECT ELEVATION ARE MEASURED TO FINISH FLOOR
- 本层建筑面积请参考分层面积表格
  FOR GFA INFORMATION REFER TO THE AREA TABLE SHEET
- 所有幕墙模数尺寸以幕墙的工作点标注
  ALL FACADE MODULE DIMENSIONS MEASURED AT CW WORKPOINT LEVEL

LEGEND 图例说明

- 防火卷帘 FIRE SHUTTER
- 楼板开洞 SLAB OPENING
- 避难区(有效面积) REFUGE AREA
- 避难区(交通面积) REFUGE CORRIDOR
- 建筑完成面 TOP OF FINISH FLOOR
- 消火栓 FIRE EXTINGUISHER
- 消防救援窗 FIRE RESCUE WINDOW

PLAN DATA 数据

楼层 LEVEL	42
区位 ZONE	5
完成面标高 T.O.F	202.10m
建筑面积 GFA	3572.91㎡
层高 FLOOR HEIGHT	4.35m
功能 FUNCTION	五区酒店式公寓 Z5-Apartment

KEY 索引

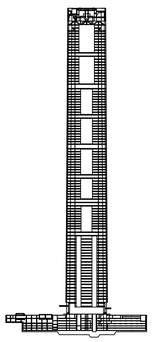

CROWN
ZONE 10
ZONE 9
ZONE 8
ZONE 7
ZONE 6
ZONE 5
ZONE 4
ZONE 3
ZONE 2
ZONE 1

N

1 四十二层平面图FLOOR PLAN - TOWER LEVEL 042
SCALE: 1 : 200

NO.	修改内容 DESCRIPTION	日期 DATE
14	幕墙扩初设计深化文本 FACADE DESIGN DEVELOPMENT(SUBMISSION	2021.05.21
13	幕墙方案设计文本 FACADE SCHEMATIC DESIGN SUBMISSION	2021.04.18
12	100%初步设计文本 100% DESIGN DEVELOPMENT SUBMISSION	2020.12.15
11	幕墙方案设计文本 FACADE SCHEMATIC DESIGN SUBMISSION	2020.10.15
10	初步设计文本 - 地上部分 DESIGN DEVELOPMENT SUBMISSION - ABOVE GROUND	2020.09.30
09	初步设计过程图纸(9-10层) IN-PROGRESS DD SUBMISSION (ZONE 9-10)	2020.09.10
08	初步设计过程图纸(4-8层) IN-PROGRESS DD SUBMISSION (ZONE 4-8)	2020.08.31
07	初步设计过程图纸(1-4层) IN-PROGRESS DD SUBMISSION (ZONE 1-4)	2020.07.31
06	初步设计过程图纸(1-3层) IN-PROGRESS DD SUBMISSION (ZONE 1-3)	2020.07.17
05	方案设计报审文件更新 SCHEMATIC DESIGN RE-SUBMISSION	2020.04.18
04	初步设计文本 DESIGN DEVELOPMENT SUBMISSION	2020.03.27
03	50%初步设计文本(地下室更新) 50% DESIGN DEVELOPMENT SUBMISSION (BASEMENT RE-ISSUE)	2020.02.22
02	50% 初步设计文件 50% DESIGN DEVELOPMENT SUBMISSION	2020.01.31
01	方案设计报审文件 SCHEMATIC DESIGN SUBMISSION	2020.01.15

盖章 SEAL

建设单位 CLIENT
中南集团 ZHONGNAN GROUP 建家·筑城·启未来

华东建筑设计研究院有限公司 EAST CHINA ARCHITECTURAL DESIGN & RESEARCH INSTITUTE CO.,LTD
设计证书甲级编号 A131004031

建筑设计顾问 ARCHITECTURE CONSULTANT: Gensler
结构设计顾问 STRUCTURE CONSULTANT: Thornton Tomasetti
机电设计顾问 MECHANICAL CONSULTANT: WSP
幕墙设计顾问 CURTAIN WALL CONSULTANT: ALT
消防设计顾问 FIRE LIFE SAFETY CONSULTANT: ABUNDANCE 安邦

审定人/日期 AUTHORIZED FOR ISSUE BY/ DATE
签名
设计总负责人/日期 DESIGN CHIEF/ DATE
签名
审核人/日期 AUDITED BY/ DATE
签名
专业负责人/日期 DISCIPLINED RESPONSIBLE BY/ DATE
于健
校对人/日期 CHECKED BY/ DATE
陈琪
设计人/日期 DESIGNED BY/ DATE
郑智敏

建设单位 CLIENT: 苏州中南中心投资建设有限公司
项目名称 PROJECT: 中南中心超高层商业楼宇项目（DK20110136地块）超高层 SUZHOU ZHONGNAN CENTER
子项名称 SUB PROJECT:
图名 DRAWING TITLE: 四十二层平面图 FLOOR PLAN - TOWER LEVEL 042
工程编号 JOB NO.: C-201955007
状态 STATUS: 初步设计/DD
比例 SCALE: 1 : 200
专业 DISCIPLINE: 建筑 ARCHI
日期 DATE: 2020.12.15
图号 DRAWING NO.: A1-042

建筑会签/日期 CONFIRMED BY A/DATE
结构会签/日期 CONFIRMED BY S/DATE
暖通会签/日期 CONFIRMED BY M/DATE
电气会签/日期 CONFIRMED BY E/DATE
给排水会签/日期 CONFIRMED BY P/DATE
BIM 360://051.8028.000 - Suzhou Zhongnan Center/Architecture - 051.8028.000 - Suzhou JJ Tower_DD.rvt
5/21/2021 4:32:10 PM

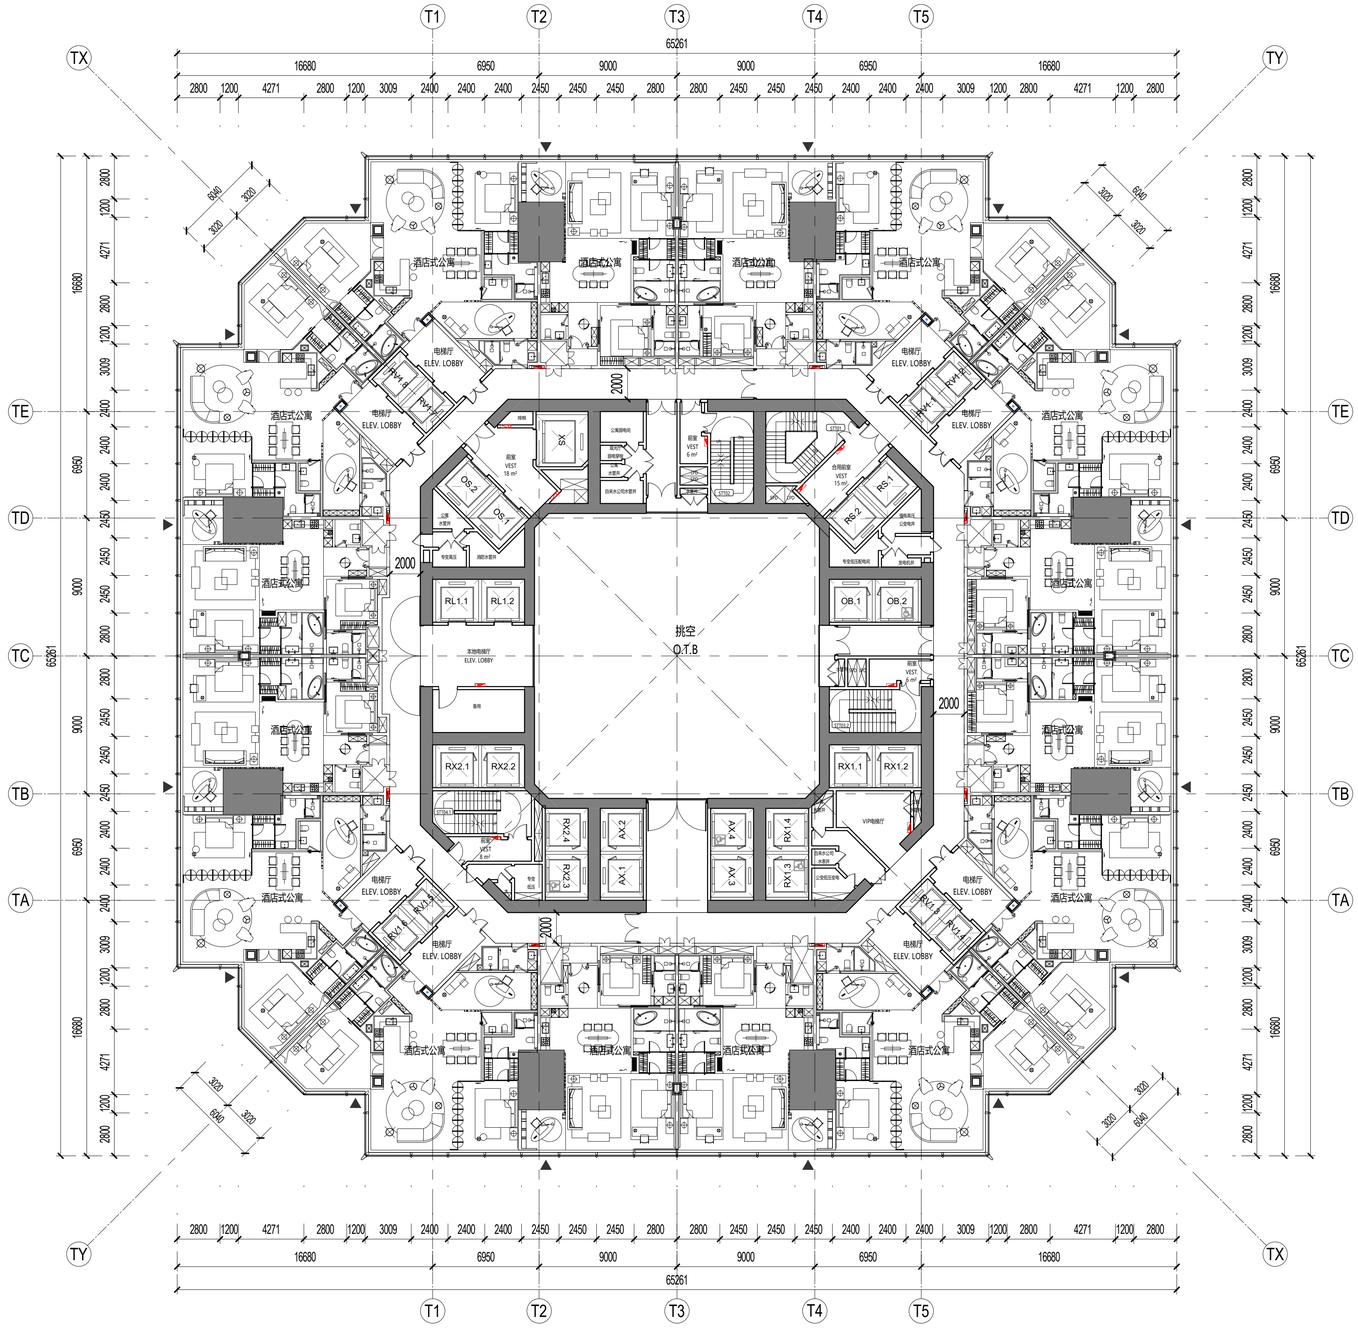

SHEET NOTES 图面说明

- 扩初设计不作为施工依据
  DESIGN DEVELOPMENT SET NOT FOR CONSTRUCTION
- 首层+/- 0.00完成面标高相当于绝对标高+4.300
  GROUND LEVEL FINISH FLOOR +/- 0.00 = +4.300 ABOVE SEA LEVEL
- 全部标高为完成面标高，同时也标示结构楼板标高
  ALL PROJECT ELEVATION ARE MEASURED TO FINISH FLOOR
- 本层建筑面积请参考分层面积表格
  FOR GFA INFORMATION REFER TO THE AREA TABLE SHEET
- 所有幕墙模数尺寸以幕墙的工作点标注
  ALL FACADE MODULE DIMENSIONS MEASURED AT CW WORKPOINT LEVEL

LEGEND 图例说明

- 防火卷帘 FIRE SHUTTER
- 楼板开洞 SLAB OPENING
- 避难区(有效面积) REFUGE AREA
- 避难区(交通面积) REFUGE CORRIDOR
- 建筑完成面 TOP OF FINISH FLOOR
- 消火栓 FIRE EXTINGUISHER
- 消防救援窗 FIRE RESCUE WINDOW

PLAN DATA 数据

楼层 LEVEL	43
区位 ZONE	5
完成面标高 T.O.F	206.45m
建筑面积 GFA	3566.05㎡
层高 FLOOR HEIGHT	4.35m
功能 FUNCTION	五区酒店式公寓 Z5-Apartment

KEY 索引

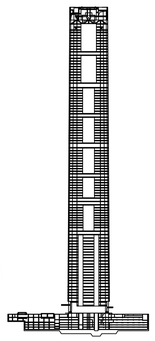

CROWN
ZONE 10
ZONE 9
ZONE 8
ZONE 7
ZONE 6
ZONE 5
ZONE 4
ZONE 3
ZONE 2
ZONE 1

N

1 四十三层平面图FLOOR PLAN - TOWER LEVEL 043
SCALE: 1 : 200

NO.	修改内容 DESCRIPTION	日期 DATE
14	幕墙扩初设计深化文本 FACADE DESIGN DEVELOPMENT SUBMISSION	2021.05.21
13	幕墙方案设计文本 FACADE SCHEMATIC DESIGN SUBMISSION	2021.04.18
12	100%初步设计文本 100% DESIGN DEVELOPMENT SUBMISSION	2020.12.15
11	幕墙方案设计文本 FACADE SCHEMATIC DESIGN SUBMISSION	2020.10.15
10	初步设计文本 - 地上部分 DESIGN DEVELOPMENT SUBMISSION - ABOVE GROUND	2020.09.30
09	初步设计过程图纸(9-10层) IN-PROGRESS DD SUBMISSION (ZONE 9-10)	2020.09.10
08	初步设计过程图纸(4-8层) IN-PROGRESS DD SUBMISSION (ZONE 4-8)	2020.08.31
07	初步设计过程图纸(1-4层) IN-PROGRESS DD SUBMISSION (ZONE 1-4)	2020.07.31
06	初步设计过程图纸(1-3层) IN-PROGRESS DD SUBMISSION (ZONE 1-3)	2020.07.17
05	方案设计报审文件更新 SCHEMATIC DESIGN RE-SUBMISSION	2020.04.18
04	初步设计文本 DESIGN DEVELOPMENT SUBMISSION	2020.03.27
03	50%初步设计文本(地下室更新) 50% DESIGN DEVELOPMENT SUBMISSION (BASEMENT RE-ISSUE)	2020.02.22
02	50% 初步设计文件 50% DESIGN DEVELOPMENT SUBMISSION	2020.01.31
01	方案设计报审文件 SCHEMATIC DESIGN SUBMISSION	2020.01.15

盖章 SEAL

建设单位 CLIENT
中南集团 ZHONGNAN GROUP 建家·筑城·启未来

华东建筑设计研究院有限公司 EAST CHINA ARCHITECTURAL DESIGN & RESEARCH INSTITUTE CO.,LTD
设计证书甲级编号 A131004031

建筑设计顾问 ARCHITECTURE CONSULTANT: Gensler
结构设计顾问 STRUCTURE CONSULTANT: Thornton Tomasetti
机电设计顾问 MECHANICAL CONSULTANT: WSP
幕墙设计顾问 CURTAIN WALL CONSULTANT: AT
消防设计顾问 FIRE LIFE SAFETY CONSULTANT: ABUNDANCE 安邦

审定人/日期 AUTHORIZED FOR ISSUE BY/ DATE
签名
设计总负责人/日期 DESIGN CHIEF/ DATE
签名
审核人/日期 AUDITED BY/ DATE
签名
专业负责人/日期 DISCIPLINED RESPONSIBLE BY/ DATE
子健
校对人/日期 CHECKED BY/ DATE
陈晨
设计人/日期 DESIGNED BY/ DATE
郑智敏

建设单位 CLIENT: 苏州中南中心投资建设有限公司
项目名称 PROJECT: 中南中心超高层商业楼宇项目（DK20110136地块）超高层 SUZHOU ZHONGNAN CENTER
子项名称 SUB PROJECT:
图名 DRAWING TITLE: 四十三层平面图 FLOOR PLAN - TOWER LEVEL 043
工程编号 JOB NO.: C-201955007
状态 STATUS: 初步设计/DD
比例 SCALE: 1 : 200
专业 DISCIPLINE: 建筑 ARCHI
日期 DATE: 2020.12.15
图号 DRAWING NO.: A1-043

结构会签/日期 CONFIRMED BY S/DATE
建筑会签/日期 CONFIRMED BY A/DATE
暖通会签/日期 CONFIRMED BY M/DATE
电气会签/日期 CONFIRMED BY E/DATE
给排水会签/日期 CONFIRMED BY P/DATE
BIM 360://051.8028.000 - Suzhou Zhongnan Center/Architecture - 051.8028.000 - Suzhou JJ Tower_DD.rvt
5/21/2021 4:32:19 PM

建筑会签/日期 CONFIRMED BY A/DATE
结构会签/日期 CONFIRMED BY S/DATE
暖通会签/日期 CONFIRMED BY M/DATE
电气会签/日期 CONFIRMED BY E/DATE
给排水会签/日期 CONFIRMED BY P/DATE

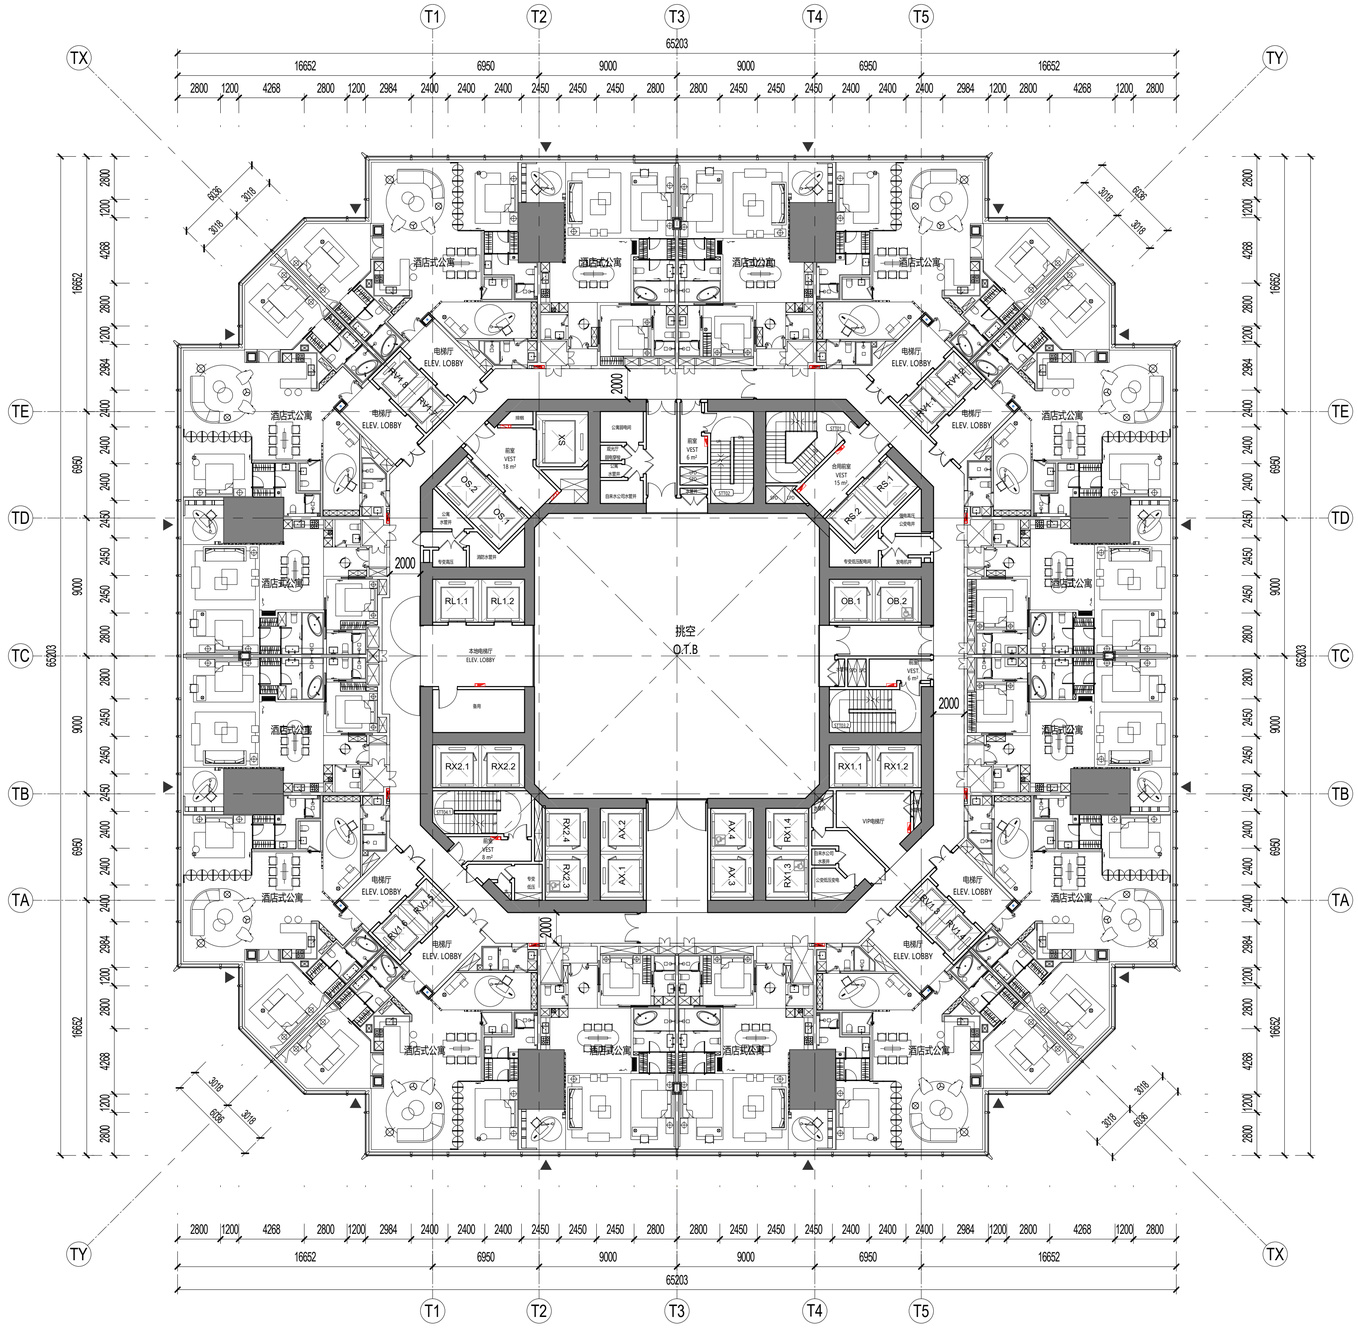

SHEET NOTES 图面说明

- 扩初设计不作为施工依据
  DESIGN DEVELOPMENT SET NOT FOR CONSTRUCTION
- 首层+/- 0.00完成面标高相当于绝对标高+4.300
  GROUND LEVEL FINISH FLOOR +/- 0.00 = +4.300 ABOVE SEA LEVEL
- 全部标高为完成面标高，同时也标示结构楼板标高
  ALL PROJECT ELEVATION ARE MEASURED TO FINISH FLOOR
- 本层建筑面积请参考分层面积表格
  FOR GFA INFORMATION REFER TO THE AREA TABLE SHEET
- 所有幕墙模数尺寸以幕墙的工作点标注
  ALL FACADE MODULE DIMENSIONS MEASURED AT CW WORKPOINT LEVEL

LEGEND 图例说明

- 防火卷帘 FIRE SHUTTER
- 楼板开洞 SLAB OPENING
- 避难区(有效面积) REFUGE AREA
- 避难区(交通面积) REFUGE CORRIDOR
- 建筑完成面 TOP OF FINISH FLOOR
- 消火栓 FIRE EXTINGUISHER
- 消防救援窗 FIRE RESCUE WINDOW

PLAN DATA 数据

楼层 LEVEL	44
区位 ZONE	5
完成面标高 T.O.F	210.80m
建筑面积 GFA	3559.20㎡
层高 FLOOR HEIGHT	4.35m
功能 FUNCTION	五区酒店式公寓 Z5-Apartment

KEY 索引

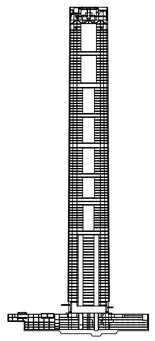

CROWN
ZONE 10
ZONE 9
ZONE 8
ZONE 7
ZONE 6
ZONE 5
ZONE 4
ZONE 3
ZONE 2
ZONE 1

1 四十四层平面图FLOOR PLAN - TOWER LEVEL 044

SCALE: 1 : 200

建设单位 CLIENT
中南集团 ZHONGNAN GROUP 建家·筑城·启未来

序号 NO.	修改内容 DESCRIPTION	日期 DATE
14	幕墙扩初设计深化文本 FACADE DESIGN DEVELOPMENT SUBMISSION	2021.05.21
13	幕墙方案设计文本 FACADE SCHEMATIC DESIGN SUBMISSION	2021.04.18
12	100%初步设计文本 100% DESIGN DEVELOPMENT SUBMISSION	2020.12.15
11	幕墙方案设计文本 FACADE SCHEMATIC DESIGN SUBMISSION	2020.10.15
10	初步设计文本 - 地上部分 DESIGN DEVELOPMENT SUBMISSION - ABOVE GROUND	2020.09.30
09	初步设计过程图纸(9-10层) IN-PROGRESS DD SUBMISSION (ZONE 9-10)	2020.09.10
08	初步设计过程图纸(4-8层) IN-PROGRESS DD SUBMISSION (ZONE 4-8)	2020.08.31
07	初步设计过程图纸(1-4层) IN-PROGRESS DD SUBMISSION (ZONE 1-4)	2020.07.31
06	初步设计过程图纸(1-3层) IN-PROGRESS DD SUBMISSION (ZONE 1-3)	2020.07.17
05	方案设计报审文件更新 SCHEMATIC DESIGN RE-SUBMISSION	2020.04.18
04	初步设计文本 DESIGN DEVELOPMENT SUBMISSION	2020.03.27
03	50%初步设计文本(地下室更新) 50% DESIGN DEVELOPMENT SUBMISSION (BASEMENT RE-ISSUE)	2020.02.22
02	50% 初步设计文件 50% DESIGN DEVELOPMENT SUBMISSION	2020.01.31
01	方案设计报审文件 SCHEMATIC DESIGN SUBMISSION	2020.01.15

盖章 SEAL

华建集团 ARCPLUS ECADI 华东建筑设计研究总院
EAST CHINA ARCHITECTURAL DESIGN & RESEARCH INSTITUTE
华东建筑设计研究院有限公司
EAST CHINA ARCHITECTURAL DESIGN & RESEARCH INSTITUTE CO.,LTD
设计证书甲级编号 A131004031

建筑设计顾问 ARCHITECTURE CONSULTANT: Gensler
结构设计顾问 STRUCTURE CONSULTANT: Thornton Tomasetti
机电设计顾问 MECHANICAL CONSULTANT: WSP
幕墙设计顾问 CURTAIN WALL CONSULTANT: AT
消防设计顾问 FIRE LIFE SAFETY CONSULTANT: ABUNDANCE 安邦

审定人/日期 AUTHORIZED FOR ISSUE BY/ DATE
签名
设计总负责人/日期 DESIGN CHIEF/ DATE
签名
审核人/日期 AUDITED BY/ DATE
签名
专业负责人/日期 DISCIPLINED RESPONSIBLE BY/ DATE
于健
校对人/日期 CHECKED BY/ DATE
陈琪
设计人/日期 DESIGNED BY/ DATE
郑智敏

建设单位 CLIENT: 苏州中南中心投资建设有限公司
项目名称 PROJECT: 中南中心超高层商业楼宇项目（DK20110136地块）超高层 SUZHOU ZHONGNAN CENTER
子项名称 SUB PROJECT:
图名 DRAWING TITLE: 四十四层平面图 FLOOR PLAN - TOWER LEVEL 044
工程编号 JOB NO.: C-201955007
阶段 STATUS: 初步设计/DD
比例 SCALE: 1 : 200
专业 DISCIPLINE: 建筑 ARCHI
日期 DATE: 2020.12.15
图号 DRAWING NO.: A1-044

BIM 360://051.8028.000 - Suzhou Zhongnan Center/Architecture - 051.8028.000 - Suzhou JJ Tower_DD.rvt
5/21/2021 4:32:27 PM

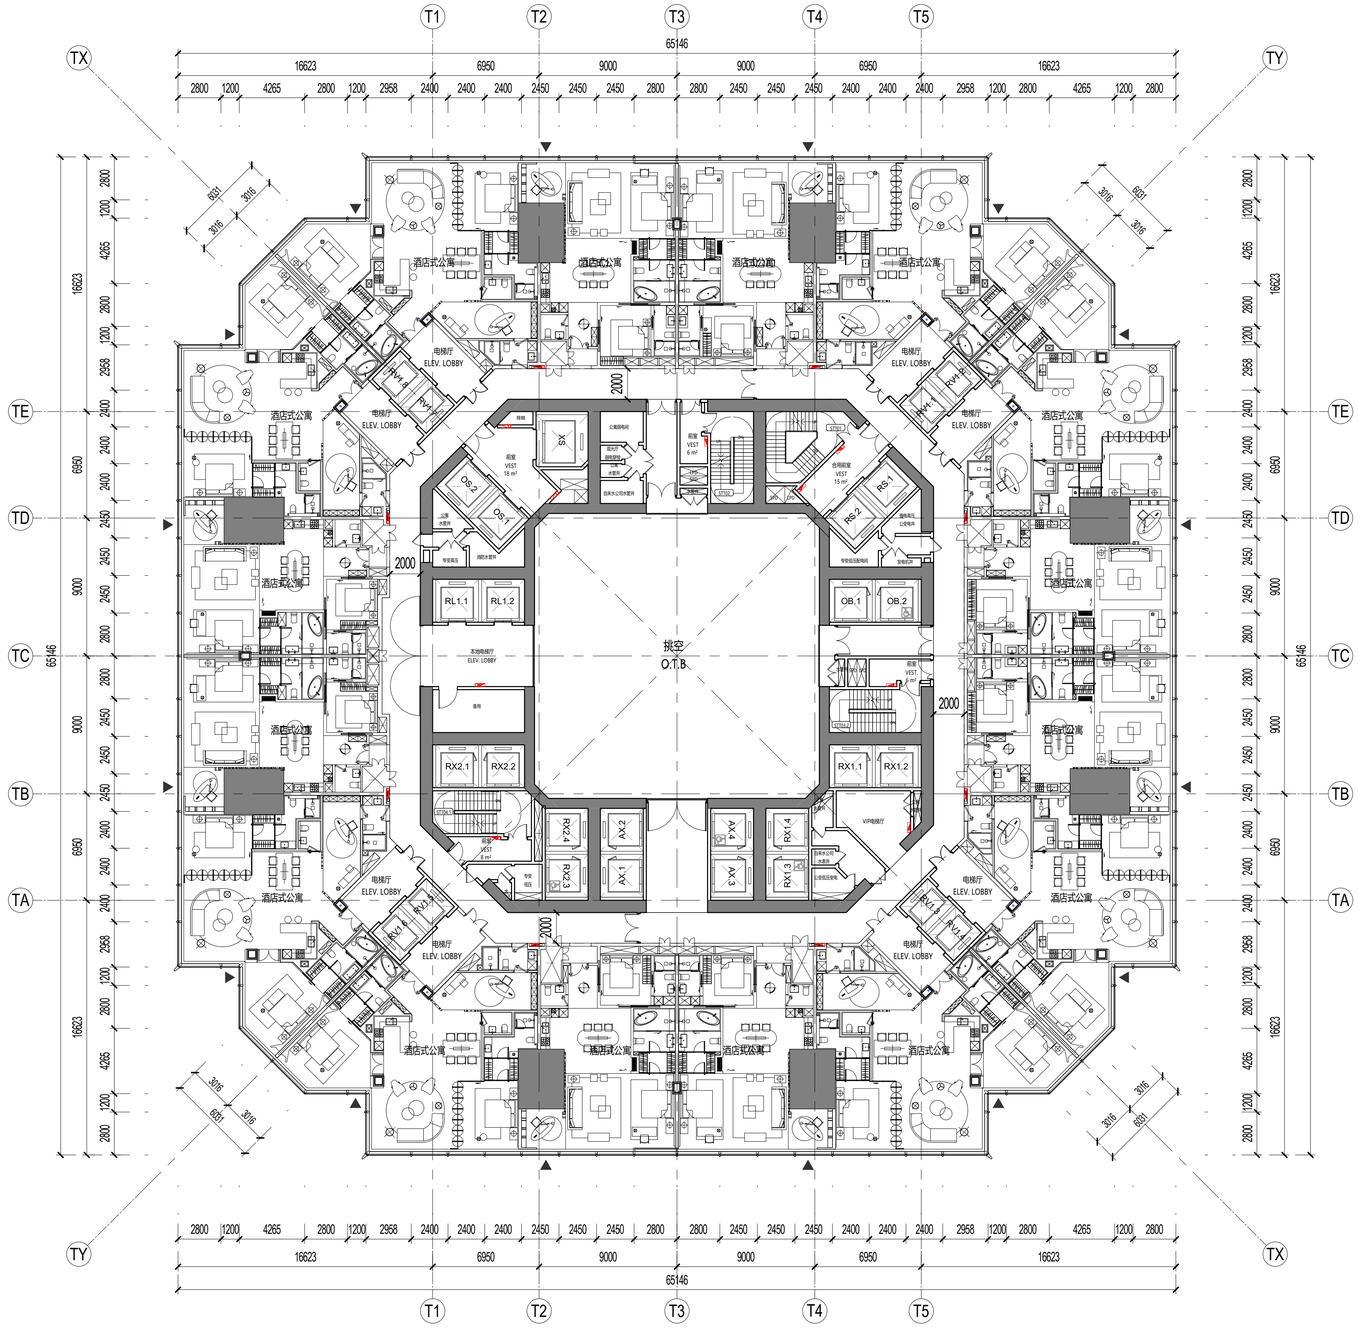

SHEET NOTES 图面说明

- 扩初设计不作为施工依据
  DESIGN DEVELOPMENT SET NOT FOR CONSTRUCTION
- 首层+/- 0.00完成面标高相当于绝对标高+4.300
  GROUND LEVEL FINISH FLOOR +/- 0.00 = +4.300 ABOVE SEA LEVEL
- 全部标高为完成面标高，同时也标示结构楼板标高
  ALL PROJECT ELEVATION ARE MEASURED TO FINISH FLOOR
- 本层建筑面积请参考分层面积表格
  FOR GFA INFORMATION REFER TO THE AREA TABLE SHEET
- 所有幕墙模数尺寸以幕墙的工作点标注
  ALL FACADE MODULE DIMENSIONS MEASURED AT CW WORKPOINT LEVEL

LEGEND 图例说明

- 防火卷帘 FIRE SHUTTER
- 楼板开洞 SLAB OPENING
- 避难区(有效面积) REFUGE AREA
- 避难区(交通面积) REFUGE CORRIDOR
- 建筑完成面 TOP OF FINISH FLOOR
- 消火栓 FIRE EXTINGUISHER
- 消防救援窗 FIRE RESCUE WINDOW

PLAN DATA 数据

楼层 LEVEL	45
区位 ZONE	5
完成面标高 T.O.F	215.15m
建筑面积 GFA	3552.35㎡
层高 FLOOR HEIGHT	4.35m
功能 FUNCTION	五区酒店式公寓 Z5-Apartment

KEY 索引

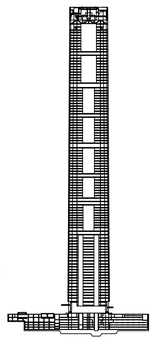

CROWN
ZONE 10
ZONE 9
ZONE 8
ZONE 7
ZONE 6
ZONE 5
ZONE 4
ZONE 3
ZONE 2
ZONE 1

1 四十五层平面图FLOOR PLAN - TOWER LEVEL 045

SCALE: 1 : 200

NO.	修改内容 DESCRIPTION	日期 DATE
14	幕墙扩初设计深化文本 FACADE DESIGN DEVELOPMENT SUBMISSION	2021.05.21
13	幕墙方案设计文本 FACADE SCHEMATIC DESIGN SUBMISSION	2021.04.18
12	100%初步设计文本 100% DESIGN DEVELOPMENT SUBMISSION	2020.12.15
11	幕墙方案设计文本 FACADE SCHEMATIC DESIGN SUBMISSION	2020.10.15
10	初步设计文本 - 地上部分 DESIGN DEVELOPMENT SUBMISSION - ABOVE GROUND	2020.09.30
09	初步设计过程图纸(9-10层) IN-PROGRESS DD SUBMISSION (ZONE 9-10)	2020.09.10
08	初步设计过程图纸(4-8层) IN-PROGRESS DD SUBMISSION (ZONE 4-8)	2020.08.31
07	初步设计过程图纸(1-4层) IN-PROGRESS DD SUBMISSION (ZONE 1-4)	2020.07.31
06	初步设计过程图纸(1-3层) IN-PROGRESS DD SUBMISSION (ZONE 1-3)	2020.07.17
05	方案设计报审文件更新 SCHEMATIC DESIGN RE-SUBMISSION	2020.04.18
04	初步设计文本 DESIGN DEVELOPMENT SUBMISSION	2020.03.27
03	50%初步设计文本(地下室更新) 50% DESIGN DEVELOPMENT SUBMISSION (BASEMENT RE-ISSUE)	2020.02.22
02	50% 初步设计文件 50% DESIGN DEVELOPMENT SUBMISSION	2020.01.31
01	方案设计报审文件 SCHEMATIC DESIGN SUBMISSION	2020.01.15

盖章 SEAL

建设单位 CLIENT

中南集团 ZHONGNAN GROUP 建家·筑城·启未来

华建集团 ARCPLUS ECADI 华东建筑设计研究总院
EAST CHINA ARCHITECTURAL DESIGN & RESEARCH INSTITUTE

华东建筑设计研究院有限公司
EAST CHINA ARCHITECTURAL DESIGN & RESEARCH INSTITUTE CO.,LTD
设计证书甲级编号 A131004031

建筑设计顾问 ARCHITECTURE CONSULTANT: Gensler

结构设计顾问 STRUCTURE CONSULTANT: Thornton Tomasetti

机电设计顾问 MECHANICAL CONSULTANT: WSP

幕墙设计顾问 CURTAIN WALL CONSULTANT: AT

消防设计顾问 FIRE LIFE SAFETY CONSULTANT: ABUNDANCE 安邦

审定人/日期 AUTHORIZED FOR ISSUE BY/ DATE
签名

设计总负责人/日期 DESIGN CHIEF/ DATE
签名

审核人/日期 AUDITED BY/ DATE
签名

专业负责人/日期 DISCIPLINED RESPONSIBLE BY/ DATE
于健

校对人/日期 CHECKED BY/ DATE
陈琼

设计人/日期 DESIGNED BY/ DATE
郑智敏

建设单位 CLIENT: 苏州中南中心投资建设有限公司

项目名称 PROJECT: 中南中心超高层商业楼宇项目（DK20110136地块）超高层
SUZHOU ZHONGNAN CENTER

子项名称 SUB PROJECT:

图名 DRAWING TITLE: 四十五层平面图
FLOOR PLAN - TOWER LEVEL 045

工程编号 JOB NO.: C-201955007
阶段 STATUS: 初步设计/DD
比例 SCALE: 1 : 200
专业 DISCIPLINE: 建筑 ARCHI
日期 DATE: 2020.12.15
图号 DRAWING NO.: A1-045

建筑会签/日期 CONFIRMED BY A/DATE
结构会签/日期 CONFIRMED BY S/DATE
暖通会签/日期 CONFIRMED BY M/DATE
电气会签/日期 CONFIRMED BY E/DATE
给排水会签/日期 CONFIRMED BY P/DATE

BIM 360://051.8028.000 - Suzhou Zhongnan Center/Architecture - 051.8028.000 - Suzhou JJ Tower_DD.rvt
5/21/2021 4:32:36 PM

建筑会签/日期 CONFIRMED BY A/DATE

结构会签/日期 CONFIRMED BY S/DATE

暖通会签/日期 CONFIRMED BY M/DATE

电气会签/日期 CONFIRMED BY E/DATE

给排水会签/日期 CONFIRMED BY P/DATE

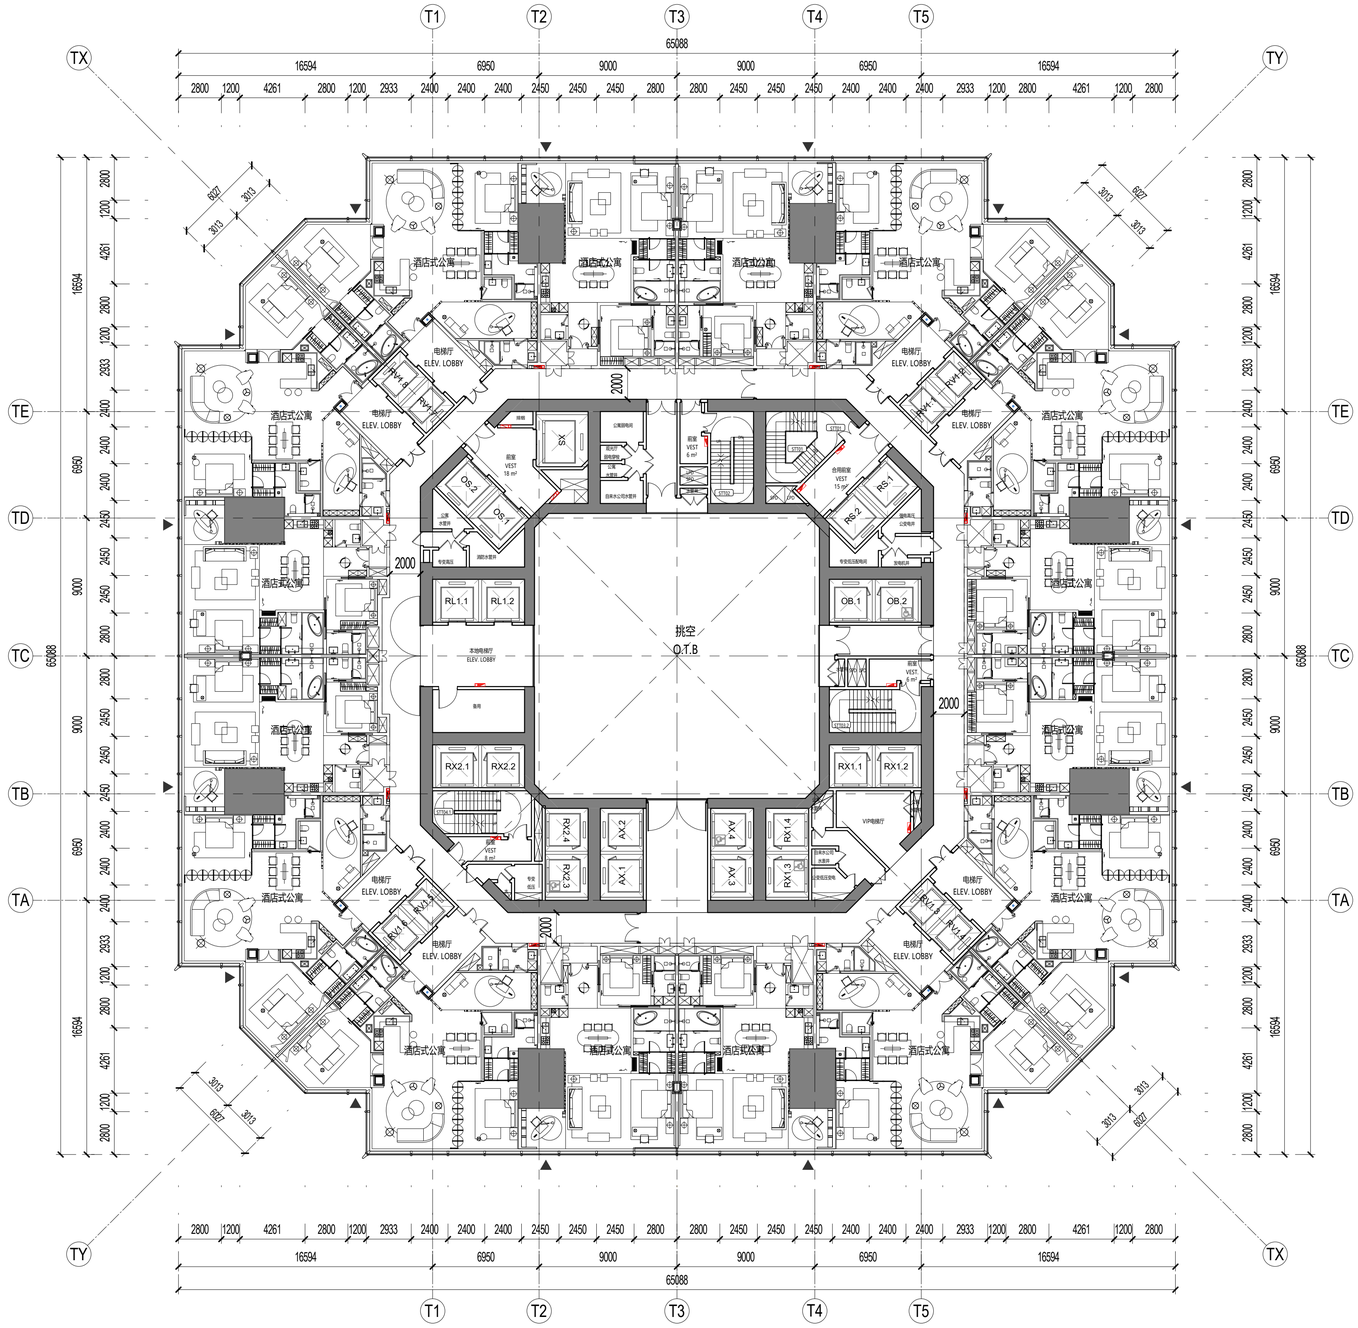

1 四十六层平面图FLOOR PLAN - TOWER LEVEL 046
SCALE: 1 : 200

SHEET NOTES 图面说明

- 扩初设计不作为施工依据
  DESIGN DEVELOPMENT SET NOT FOR CONSTRUCTION
- 首层+/- 0.00完成面标高相当于绝对标高+4.300
  GROUND LEVEL FINISH FLOOR +/- 0.00 = +4.300 ABOVE SEA LEVEL
- 全部标高为完成面标高，同时也标示结构楼板标高
  ALL PROJECT ELEVATION ARE MEASURED TO FINISH FLOOR
- 本层建筑面积请参考分层面积表格
  FOR GFA INFORMATION REFER TO THE AREA TABLE SHEET
- 所有幕墙模数尺寸以幕墙的工作点标注
  ALL FACADE MODULE DIMENSIONS MEASURED AT CW WORKPOINT LEVEL

LEGEND 图例说明

- 防火卷帘 FIRE SHUTTER
- 楼板开洞 SLAB OPENING
- 避难区(有效面积) REFUGE AREA
- 避难区(交通面积) REFUGE CORRIDOR
- 建筑完成面 TOP OF FINISH FLOOR
- 消火栓 FIRE EXTINGUISHER
- 消防救援窗 FIRE RESCUE WINDOW

PLAN DATA 数据

楼层 LEVEL	46
区位 ZONE	5
完成面标高 T.O.F	219.50m
建筑面积 GFA	3545.50㎡
层高 FLOOR HEIGHT	4.35m
功能 FUNCTION	五区酒店式公寓 Z5-Apartment

KEY 索引

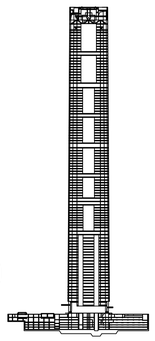

CROWN
ZONE 10
ZONE 9
ZONE 8
ZONE 7
ZONE 6
ZONE 5
ZONE 4
ZONE 3
ZONE 2
ZONE 1

NO.	修改内容 DESCRIPTION	日期 DATE
14	幕墙扩初设计深化文本 FACADE DESIGN DEVELOPMENT SUBMISSION	2021.05.21
13	幕墙方案设计文本 FACADE SCHEMATIC DESIGN SUBMISSION	2021.04.18
12	100%初步设计文本 100% DESIGN DEVELOPMENT SUBMISSION	2020.12.15
11	幕墙方案设计文本 FACADE SCHEMATIC DESIGN SUBMISSION	2020.10.15
10	初步设计文本 - 地上部分 DESIGN DEVELOPMENT SUBMISSION - ABOVE GROUND	2020.09.30
09	初步设计过程图纸(9-10区) IN-PROGRESS DD SUBMISSION (ZONE 9-10)	2020.09.10
08	初步设计过程图纸(4-8区) IN-PROGRESS DD SUBMISSION (ZONE 4-8)	2020.08.31
07	初步设计过程图纸(1-4区) IN-PROGRESS DD SUBMISSION (ZONE 1-4)	2020.07.31
06	初步设计过程图纸(1-3区) IN-PROGRESS DD SUBMISSION (ZONE 1-3)	2020.07.17
05	方案设计报审文件更新 SCHEMATIC DESIGN RE-SUBMISSION	2020.04.18
04	初步设计文本 DESIGN DEVELOPMENT SUBMISSION	2020.03.27
03	50%初步设计文本(地下室更新) 50% DESIGN DEVELOPMENT SUBMISSION (BASEMENT RE-ISSUE)	2020.02.22
02	50% 初步设计文件 50% DESIGN DEVELOPMENT SUBMISSION	2020.01.31
01	方案设计报审文件 SCHEMATIC DESIGN SUBMISSION	2020.01.15

盖章 SEAL

建设单位 CLIENT

中南集团 ZHONGNAN GROUP 建家·筑城·启未来

华建集团 ARCPLUS ECADI 华东建筑设计研究总院 EAST CHINA ARCHITECTURAL DESIGN & RESEARCH INSTITUTE

华东建筑设计研究院有限公司
EAST CHINA ARCHITECTURAL DESIGN & RESEARCH INSTITUTE CO.,LTD
设计证书甲级编号 A131004031

建筑设计顾问 ARCHITECTURE CONSULTANT: Gensler

结构设计顾问 STRUCTURE CONSULTANT: Thornton Tomasetti

机电设计顾问 MECHANICAL CONSULTANT: WSP

幕墙设计顾问 CURTAIN WALL CONSULTANT: AT

消防设计顾问 FIRE LIFE SAFETY CONSULTANT: ABUNDANCE 安邦

审定人/日期 AUTHORIZED FOR ISSUE BY/ DATE
签名

设计总负责人/日期 DESIGN CHIEF/ DATE
签名

审核人/日期 AUDITED BY/ DATE
签名

专业负责人/日期 DISCIPLINED RESPONSIBLE BY/ DATE
于健

校对人/日期 CHECKED BY/ DATE
陈琪

设计人/日期 DESIGNED BY/ DATE
郑智敏

建设单位 CLIENT: 苏州中南中心投资建设有限公司

项目名称 PROJECT: 中南中心超高层商业楼宇项目（DK20110136地块）超高层
SUZHOU ZHONGNAN CENTER

子项名称 SUB PROJECT:

图名 DRAWING TITLE: 四十六层平面图
FLOOR PLAN - TOWER LEVEL 046

工程编号 JOB NO.	C-201955007	阶段 STATUS	初步设计/DD
比例 SCALE	1 : 200	专业 DISCIPLINE	建筑 ARCHI
日期 DATE	2020.12.15	图号 DRAWING NO.	A1-046

BIM 360://051.8028.000 - Suzhou Zhongnan Center/Architecture - 051.8028.000 - Suzhou JJ Tower_DD.rvt
5/21/2021 4:32:45 PM

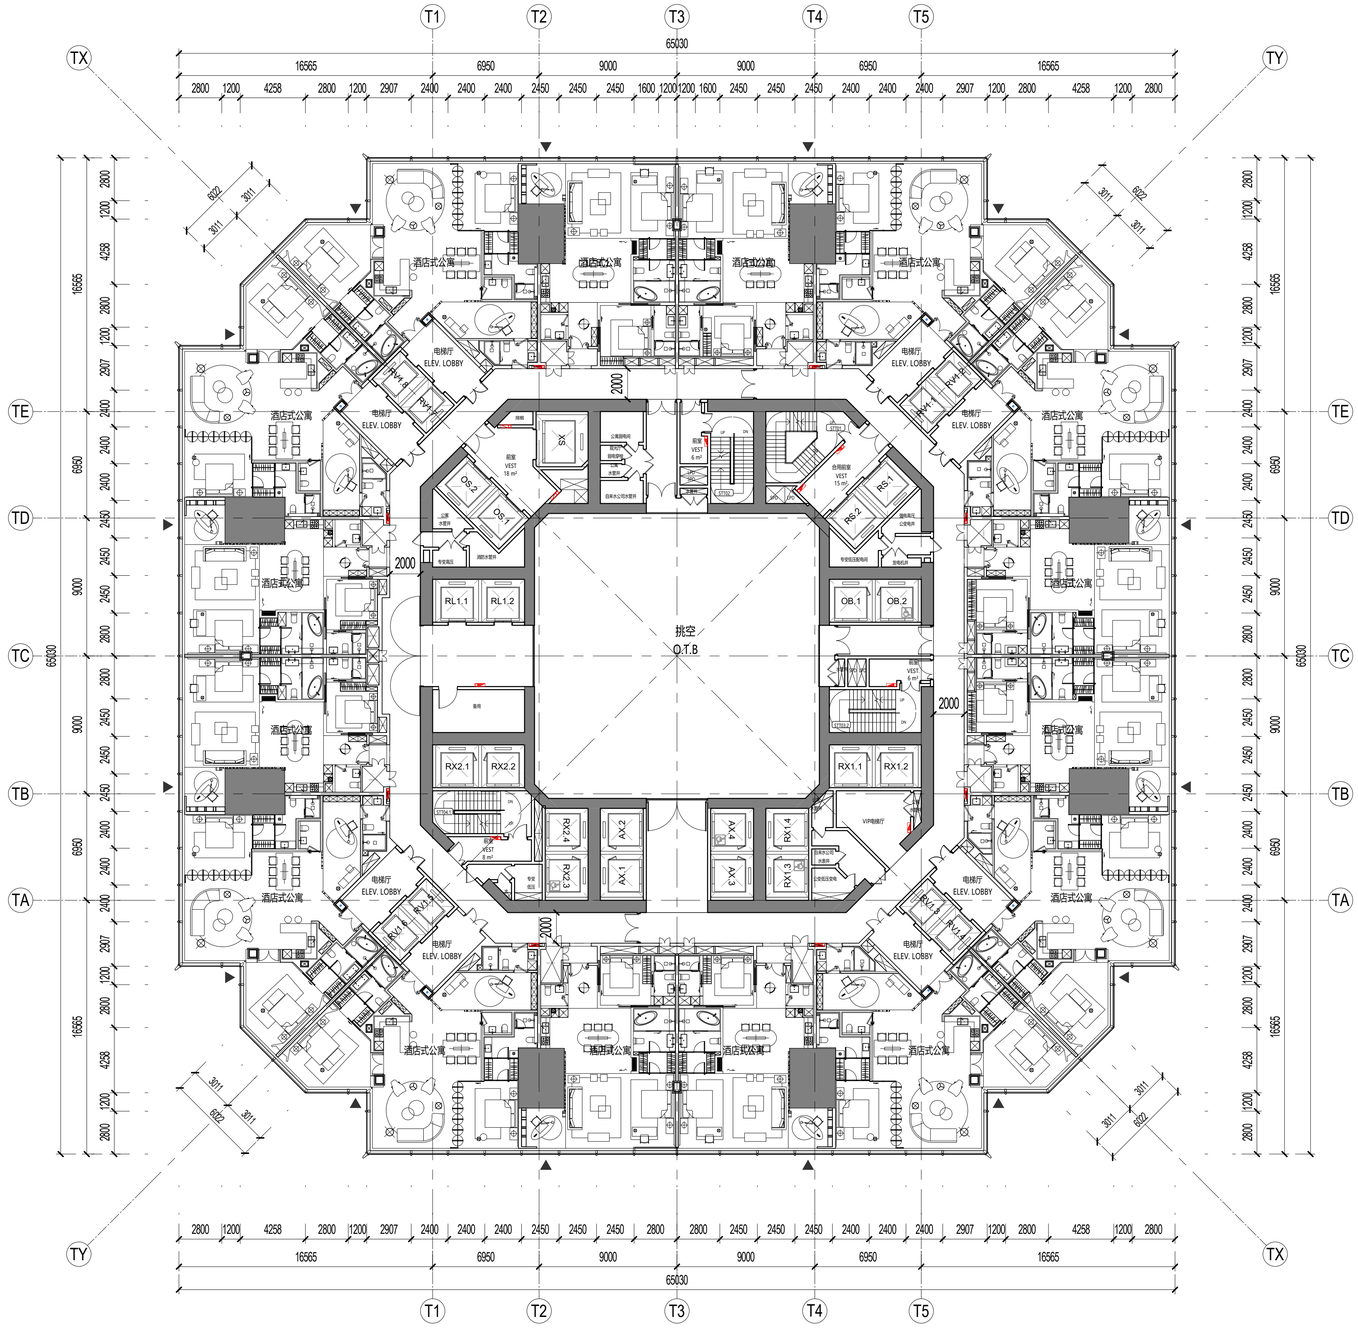

SHEET NOTES 图面说明

- 扩初设计不作为施工依据
  DESIGN DEVELOPMENT SET NOT FOR CONSTRUCTION
- 首层+/- 0.00完成面标高相当于绝对标高+4.300
  GROUND LEVEL FINISH FLOOR +/- 0.00 = +4.300 ABOVE SEA LEVEL
- 全部标高为完成面标高，同时也标示结构楼板标高
  ALL PROJECT ELEVATION ARE MEASURED TO FINISH FLOOR
- 本层建筑面积请参考分层面积表格
  FOR GFA INFORMATION REFER TO THE AREA TABLE SHEET
- 所有幕墙模数尺寸以幕墙的工作点标注
  ALL FACADE MODULE DIMENSIONS MEASURED AT CW WORKPOINT LEVEL

LEGEND 图例说明

- 防火卷帘 FIRE SHUTTER
- 楼板开洞 SLAB OPENING
- 避难区(有效面积) REFUGE AREA
- 避难区(交通面积) REFUGE CORRIDOR
- 建筑完成面 TOP OF FINISH FLOOR
- 消火栓 FIRE EXTINGUISHER
- 消防救援窗 FIRE RESCUE WINDOW

PLAN DATA 数据

楼层 LEVEL	47
区位 ZONE	5
完成面标高 T.O.F	223.85m
建筑面积 GFA	3538.66㎡
层高 FLOOR HEIGHT	4.85m
功能 FUNCTION	五区酒店式公寓 Z5-Apartment

KEY 索引

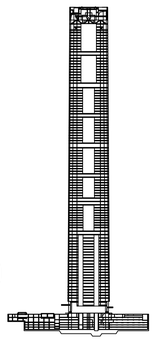

CROWN
ZONE 10
ZONE 9
ZONE 8
ZONE 7
ZONE 6
ZONE 5
ZONE 4
ZONE 3
ZONE 2
ZONE 1

1 四十七层平面图FLOOR PLAN - TOWER LEVEL 047

SCALE: 1 : 200

NO.	修改内容 DESCRIPTION	日期 DATE
14	幕墙扩初设计深化文本 FACADE DESIGN DEVELOPMENT(SUBMISSION	2021.05.21
13	幕墙方案设计文本 FACADE SCHEMATIC DESIGN SUBMISSION	2021.04.18
12	100%初步设计文本 100% DESIGN DEVELOPMENT SUBMISSION	2020.12.15
11	幕墙方案设计文本 FACADE SCHEMATIC DESIGN SUBMISSION	2020.10.15
10	初步设计文本 - 地上部分 DESIGN DEVELOPMENT SUBMISSION - ABOVE GROUND	2020.09.30
09	初步设计过程图纸(9-10层) IN-PROGRESS DD SUBMISSION (ZONE 9-10)	2020.09.10
08	初步设计过程图纸(4-8层) IN-PROGRESS DD SUBMISSION (ZONE 4-8)	2020.08.31
07	初步设计过程图纸(1-4层) IN-PROGRESS DD SUBMISSION (ZONE 1-4)	2020.07.31
06	初步设计过程图纸(1-3层) IN-PROGRESS DD SUBMISSION (ZONE 1-3)	2020.07.17
05	方案设计报审文件更新 SCHEMATIC DESIGN RE-SUBMISSION	2020.04.18
04	初步设计文本 DESIGN DEVELOPMENT SUBMISSION	2020.03.27
03	50%初步设计文本(地下室更新) 50% DESIGN DEVELOPMENT SUBMISSION (BASEMENT RE-ISSUE)	2020.02.22
02	50% 初步设计文件 50% DESIGN DEVELOPMENT SUBMISSION	2020.01.31
01	方案设计报审文件 SCHEMATIC DESIGN SUBMISSION	2020.01.15

盖章 SEAL

建设单位 CLIENT

中南集团 ZHONGNAN GROUP 建家·筑城·启未来

华东建筑设计研究院有限公司 EAST CHINA ARCHITECTURAL DESIGN & RESEARCH INSTITUTE CO.,LTD
设计证书甲级编号 A131004031

建筑设计顾问 ARCHITECTURE CONSULTANT: Gensler
结构设计顾问 STRUCTURE CONSULTANT: Thornton Tomasetti
机电设计顾问 MECHANICAL CONSULTANT: WSP
幕墙设计顾问 CURTAIN WALL CONSULTANT: ALT
消防设计顾问 FIRE LIFE SAFETY CONSULTANT: ABUNDANCE 安邦

审定人/日期 AUTHORIZED FOR ISSUE BY/ DATE
签名
设计总负责人/日期 DESIGN CHIEF/ DATE
签名
审核人/日期 AUDITED BY/ DATE
签名
专业负责人/日期 DISCIPLINED RESPONSIBLE BY/ DATE
于健
校对人/日期 CHECKED BY/ DATE
陈琪
设计人/日期 DESIGNED BY/ DATE
郑智敏

建设单位 CLIENT: 苏州中南中心投资建设有限公司

项目名称 PROJECT: 中南中心超高层商业楼宇项目（DK20110136地块）超高层
SUZHOU ZHONGNAN CENTER

子项名称 SUB PROJECT:

图名 DRAWING TITLE: 四十七层平面图
FLOOR PLAN - TOWER LEVEL 047

工程编号 JOB NO.	C-201955007	阶段 STATUS	初步设计/DD
比例 SCALE	1 : 200	专业 DISCIPLINE	建筑 ARCHI
日期 DATE	2020.12.15	图号 DRAWING NO.	A1-047

建筑完成面确认 CONFIRMED BY A/DATE
结构完成面确认 CONFIRMED BY S/DATE
暖通完成面确认 CONFIRMED BY M/DATE
电气完成面确认 CONFIRMED BY E/DATE
给排水完成面确认 CONFIRMED BY P/DATE

BIM 360://051.8028.000 - Suzhou Zhongnan Center/Architecture - 051.8028.000 - Suzhou JJ Tower_DD.rvt
5/21/2021 4:32:54 PM

建筑会签/日期 CONFIRMED BY A/DATE
结构会签/日期 CONFIRMED BY S/DATE
暖通会签/日期 CONFIRMED BY M/DATE
电气会签/日期 CONFIRMED BY E/DATE
给排水会签/日期 CONFIRMED BY P/DATE

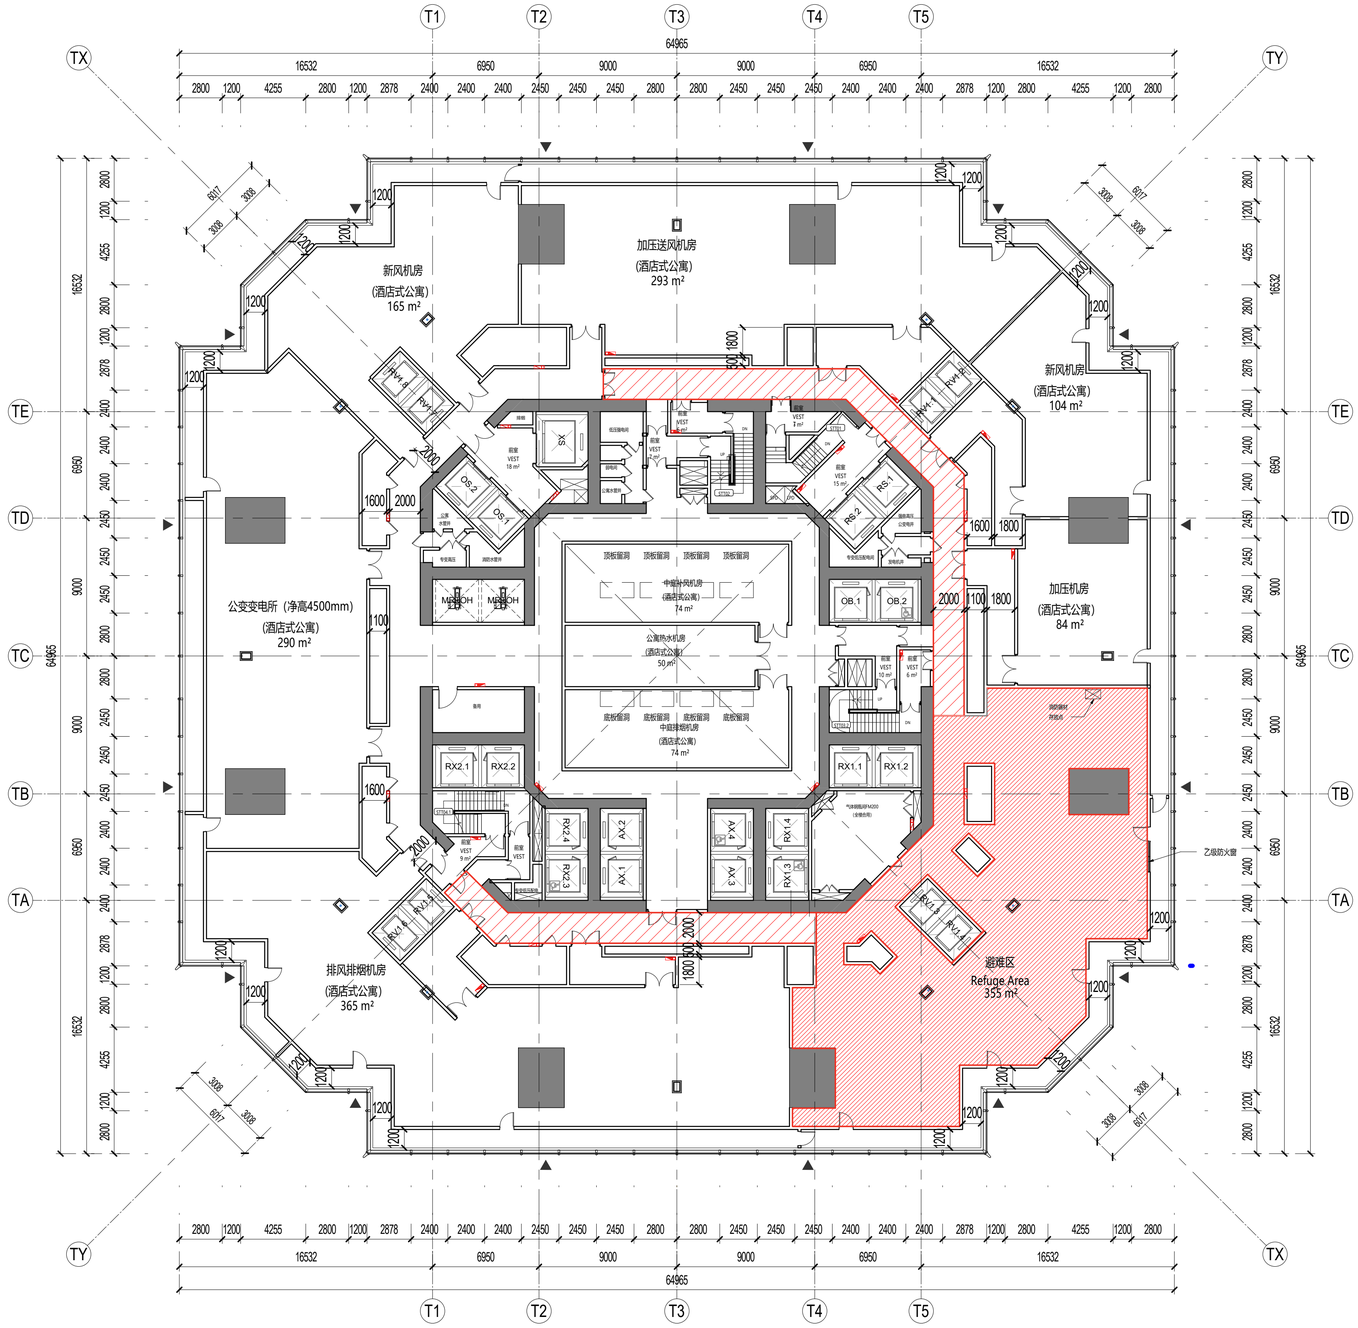

1 四十八层平面图FLOOR PLAN - TOWER LEVEL 048
SCALE: 1 : 200

SHEET NOTES 图面说明

- 扩初设计不作为施工依据
  DESIGN DEVELOPMENT SET NOT FOR CONSTRUCTION
- 首层+/- 0.00完成面标高相当于绝对标高+4.300
  GROUND LEVEL FINISH FLOOR +/- 0.00 = +4.300 ABOVE SEA LEVEL
- 全部标高为完成面标高，同时也标示结构楼板标高
  ALL PROJECT ELEVATION ARE MEASURED TO FINISH FLOOR
- 本层建筑面积请参考分层面积表格
  FOR GFA INFORMATION REFER TO THE AREA TABLE SHEET
- 所有幕墙模数尺寸以幕墙的工作点标注
  ALL FACADE MODULE DIMENSIONS MEASURED AT CW WORKPOINT LEVEL

LEGEND 图例说明

- 防火卷帘 FIRE SHUTTER
- 楼板开洞 SLAB OPENING
- 避难区(有效面积) REFUGE AREA
- 避难区(交通面积) REFUGE CORRIDOR
- 建筑完成面 TOP OF FINISH FLOOR
- 消火栓 FIRE EXTINGUISHER
- 消防救援窗 FIRE RESCUE WINDOW

PLAN DATA 数据

楼层 LEVEL	48
区位 ZONE	6
完成面标高 T.O.F	228.70m
建筑面积 GFA	3875.30㎡
层高 FLOOR HEIGHT	5.5m
功能 FUNCTION	避难设备层 Refuge/MEP

KEY 索引

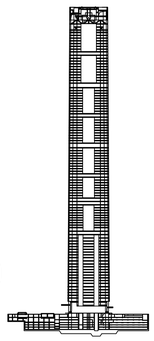

CROWN
ZONE 10
ZONE 9
ZONE 8
ZONE 7
ZONE 6
ZONE 5
ZONE 4
ZONE 3
ZONE 2
ZONE 1

N

建设单位 CLIENT
中南集团 ZHONGNAN GROUP 建家·筑城·启未来

序号 NO.	说明 DESCRIPTION	日期 DATE
14	幕墙扩初设计深化文本 FACADE DESIGN DEVELOPMENT SUBMISSION	2021.05.21
13	幕墙方案设计文本 FACADE SCHEMATIC DESIGN SUBMISSION	2021.04.18
12	100%初步设计文本 100% DESIGN DEVELOPMENT SUBMISSION	2020.12.15
11	幕墙方案设计文本 FACADE SCHEMATIC DESIGN SUBMISSION	2020.10.15
10	初步设计文本 - 地上部分 DESIGN DEVELOPMENT SUBMISSION - ABOVE GROUND	2020.09.30
09	初步设计过程图纸(9-10区) IN-PROGRESS DD SUBMISSION (ZONE 9-10)	2020.09.10
08	初步设计过程图纸(4-8区) IN-PROGRESS DD SUBMISSION (ZONE 4-8)	2020.08.31
07	初步设计过程图纸(1-4区) IN-PROGRESS DD SUBMISSION (ZONE 1-4)	2020.07.31
06	初步设计过程图纸(1-3区) IN-PROGRESS DD SUBMISSION (ZONE 1-3)	2020.07.17
05	方案设计报审文件更新 SCHEMATIC DESIGN RE-SUBMISSION	2020.04.18
04	初步设计文本 DESIGN DEVELOPMENT SUBMISSION	2020.03.27
03	50%初步设计文本(地下室更新) 50% DESIGN DEVELOPMENT SUBMISSION (BASEMENT RE-ISSUE)	2020.02.22
02	50% 初步设计文件 50% DESIGN DEVELOPMENT SUBMISSION	2020.01.31
01	方案设计报审文件 SCHEMATIC DESIGN SUBMISSION	2020.01.15

盖章 SEAL

华建集团 ARCPLUS
ECADI 华东建筑设计研究总院 EAST CHINA ARCHITECTURAL DESIGN & RESEARCH INSTITUTE
华东建筑设计研究院有限公司
EAST CHINA ARCHITECTURAL DESIGN & RESEARCH INSTITUTE CO.,LTD
设计证书甲级编号 A131004031

建筑设计顾问 ARCHITECTURE CONSULTANT: Gensler
结构设计顾问 STRUCTURE CONSULTANT: Thornton Tomasetti
机电设计顾问 MECHANICAL CONSULTANT: WSP
幕墙设计顾问 CURTAIN WALL CONSULTANT: ALT
消防设计顾问 FIRE LIFE SAFETY CONSULTANT: ABUNDANCE 安邦

审核人/日期 AUTHORIZED FOR ISSUE BY/ DATE 简杰
设计总负责人/日期 DESIGN CHIEF/ DATE 简杰
审核人/日期 AUDITED BY/ DATE 简杰
专业负责人/日期 DISCIPLINED RESPONSIBLE BY/ DATE 于勇
校对人/日期 CHECKED BY/ DATE 陈琛
设计人/日期 DESIGNED BY/ DATE 倪智敏

建设单位 CLIENT: 苏州中南中心投资建设有限公司
项目名称 PROJECT: 中南中心超高层商业楼宇项目（DK20110136地块）超高层 SUZHOU ZHONGNAN CENTER
子项名称 SUB PROJECT:
图名 DRAWING TITLE: 四十八层平面图 FLOOR PLAN - TOWER LEVEL 048
工程编号 JOB NO.: C-201955007
状态 STATUS: 初步设计/DD
比例 SCALE: 1 : 200
专业 DISCIPLINE: 建筑 ARCHI
日期 DATE: 2020.12.15
图号 DRAWING NO.: A1-048

BIM 360://051.8028.000 - Suzhou Zhongnan Center/Architecture - 051.8028.000 - Suzhou JJ Tower_DD.rvt
5/21/2021 4:33:06 PM

建筑会签/日期 CONFIRMED BY A/DATE
结构会签/日期 CONFIRMED BY S/DATE
暖通会签/日期 CONFIRMED BY M/DATE
电气会签/日期 CONFIRMED BY E/DATE
给排水会签/日期 CONFIRMED BY P/DATE

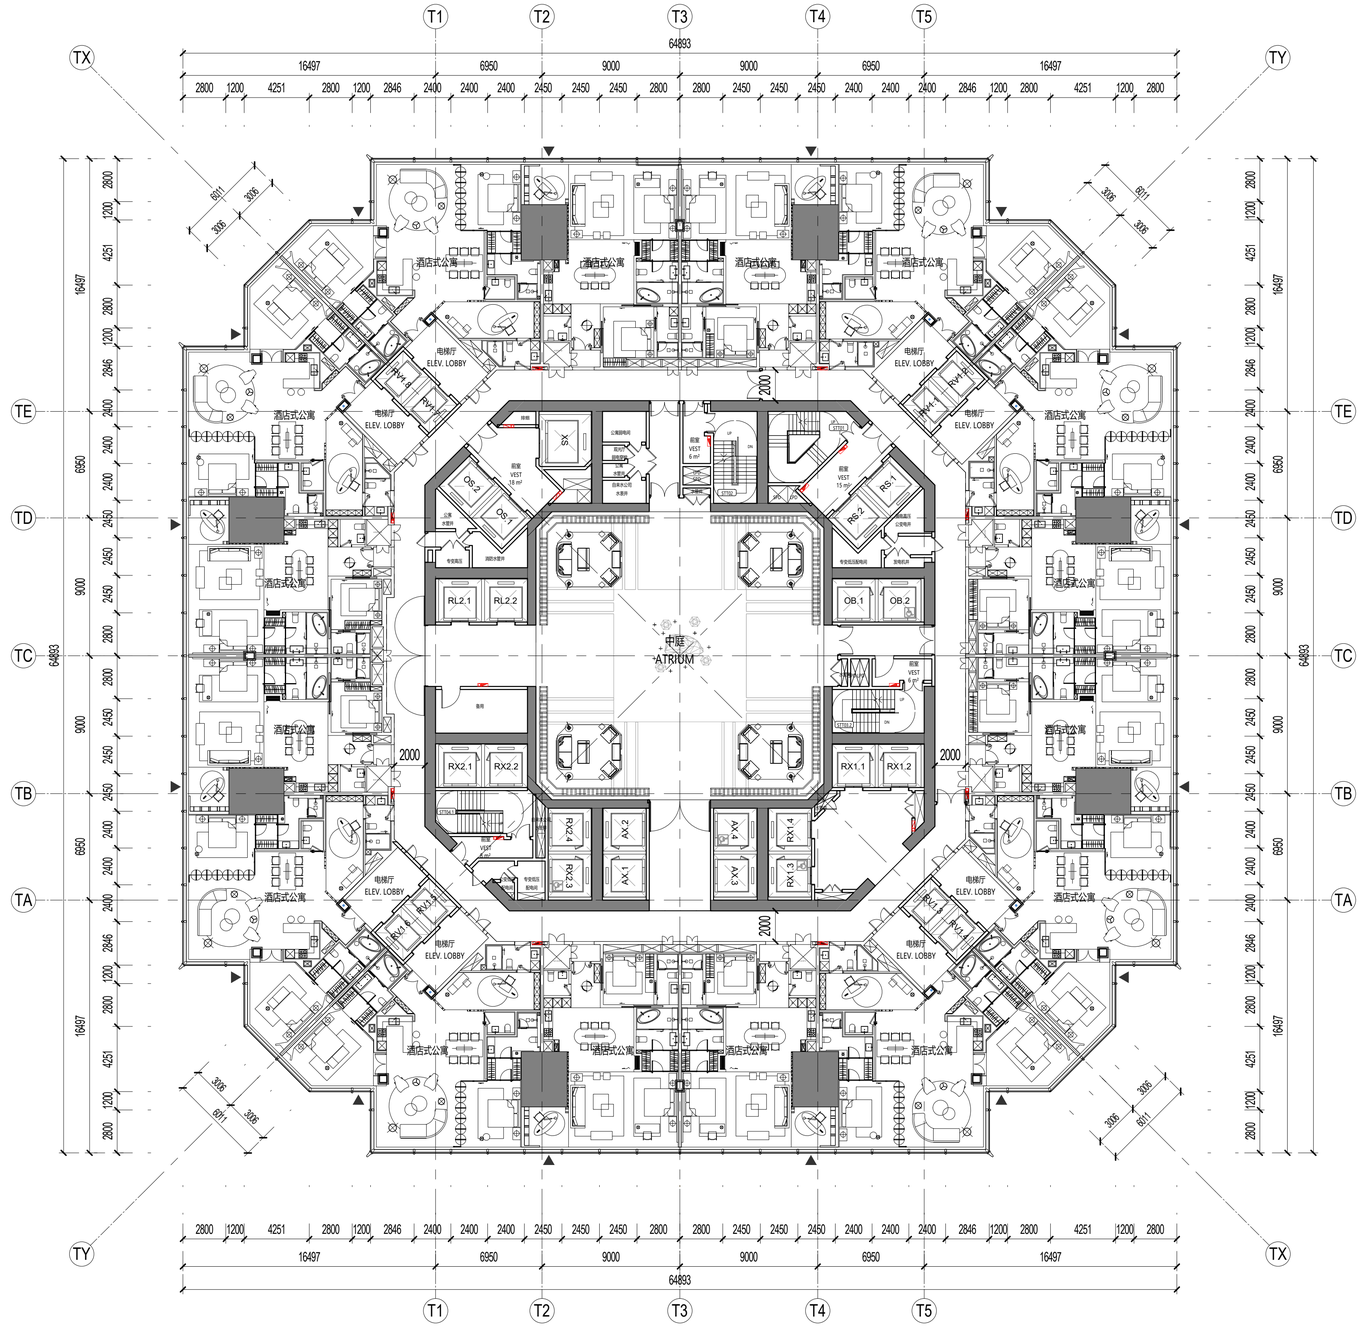

SHEET NOTES 图面说明

- 扩初设计不作为施工依据
  DESIGN DEVELOPMENT SET NOT FOR CONSTRUCTION
- 首层+/- 0.00完成面标高相当于绝对标高+4.300
  GROUND LEVEL FINISH FLOOR +/- 0.00 = +4.300 ABOVE SEA LEVEL
- 全部标高为完成面标高，同时也标示结构楼板标高
  ALL PROJECT ELEVATION ARE MEASURED TO FINISH FLOOR
- 本层建筑面积请参考分层面积表格
  FOR GFA INFORMATION REFER TO THE AREA TABLE SHEET
- 所有幕墙模数尺寸以幕墙的工作点标注
  ALL FACADE MODULE DIMENSIONS MEASURED AT CW WORKPOINT LEVEL

LEGEND 图例说明

- 防火卷帘 FIRE SHUTTER
- 楼板开洞 SLAB OPENING
- 避难区(有效面积) REFUGE AREA
- 避难区(交通面积) REFUGE CORRIDOR
- 建筑完成面 TOP OF FINISH FLOOR
- 消火栓 FIRE EXTINGUISHER
- 消防救援窗 FIRE RESCUE WINDOW

PLAN DATA 数据

楼层 LEVEL	49
区位 ZONE	6
完成面标高 T.O.F	234.20m
建筑面积 GFA	3866.67㎡
层高 FLOOR HEIGHT	4.35m
功能 FUNCTION	六区酒店式公寓 Z6-Apartment

KEY 索引

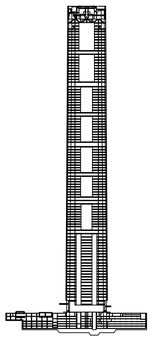

CROWN
ZONE 10
ZONE 9
ZONE 8
ZONE 7
ZONE 6
ZONE 5
ZONE 4
ZONE 3
ZONE 2
ZONE 1

N

1 四十九层平面图FLOOR PLAN - TOWER LEVEL 049

SCALE: 1 : 200

NO.	修改内容 DESCRIPTION	日期 DATE
14	幕墙扩初设计深化文本 FACADE DESIGN DEVELOPMENT SUBMISSION	2021.05.21
13	幕墙方案设计文本 FACADE SCHEMATIC DESIGN SUBMISSION	2021.04.18
12	100%初步设计文本 100% DESIGN DEVELOPMENT SUBMISSION	2020.12.15
11	幕墙方案设计文本 FACADE SCHEMATIC DESIGN SUBMISSION	2020.10.15
10	初步设计文本 - 地上部分 DESIGN DEVELOPMENT SUBMISSION - ABOVE GROUND	2020.09.30
09	初步设计过程图纸(9-10区) IN-PROGRESS DD SUBMISSION (ZONE 9-10)	2020.09.10
08	初步设计过程图纸(4-8区) IN-PROGRESS DD SUBMISSION (ZONE 4-8)	2020.08.31
07	初步设计过程图纸(1-4区) IN-PROGRESS DD SUBMISSION (ZONE 1-4)	2020.07.31
06	初步设计过程图纸(1-3区) IN-PROGRESS DD SUBMISSION (ZONE 1-3)	2020.07.17
05	方案设计报审文件更新 SCHEMATIC DESIGN RE-SUBMISSION	2020.04.18
04	初步设计文本 DESIGN DEVELOPMENT SUBMISSION	2020.03.27
03	50%初步设计文本(地下室更新) 50% DESIGN DEVELOPMENT SUBMISSION (BASEMENT RE-ISSUE)	2020.02.22
02	50% 初步设计文件 50% DESIGN DEVELOPMENT SUBMISSION	2020.01.31
01	方案设计报审文件 SCHEMATIC DESIGN SUBMISSION	2020.01.15

盖章 SEAL

建设单位 CLIENT

中南集团 ZHONGNAN GROUP 建家·筑城·启未来

华建集团 ARCPLUS ECADI 华东建筑设计研究总院 EAST CHINA ARCHITECTURAL DESIGN & RESEARCH INSTITUTE

华东建筑设计研究院有限公司
EAST CHINA ARCHITECTURAL DESIGN & RESEARCH INSTITUTE CO.,LTD
设计证书甲级编号 A131004031

建筑设计顾问 ARCHITECTURE CONSULTANT: Gensler
结构设计顾问 STRUCTURE CONSULTANT: Thornton Tomasetti
机电设计顾问 MECHANICAL CONSULTANT: WSP
幕墙设计顾问 CURTAIN WALL CONSULTANT: ALT
消防设计顾问 FIRE LIFE SAFETY CONSULTANT: ABUNDANCE 安邦

签发人/日期 AUTHORIZED FOR ISSUE BY/ DATE	
设计总负责人/日期 DESIGN CHIEF/ DATE	
审核人/日期 AUDITED BY/ DATE	
专业负责人/日期 DISCIPLINED RESPONSIBLE BY/ DATE	
校对人/日期 CHECKED BY/ DATE	
设计人/日期 DESIGNED BY/ DATE	

建设单位 CLIENT: 苏州中南中心投资建设有限公司

项目名称 PROJECT: 中南中心超高层商业楼宇项目（DK20110136地块）超高层
SUZHOU ZHONGNAN CENTER

子项名称 SUB PROJECT:

图名 DRAWING TITLE: 四十九层平面图
FLOOR PLAN - TOWER LEVEL 049

工程编号 JOB NO.	C-201955007	阶段 STATUS	初步设计/DD
比例 SCALE	1 : 200	专业 DISCIPLINE	建筑 ARCHI
日期 DATE	2020.12.15	图号 DRAWING NO.	A1-049

BIM 360://051.8028.000 - Suzhou Zhongnan Center/Architecture - 051.8028.000 - Suzhou JJ Tower_DD.rvt
5/21/2021 4:33:15 PM

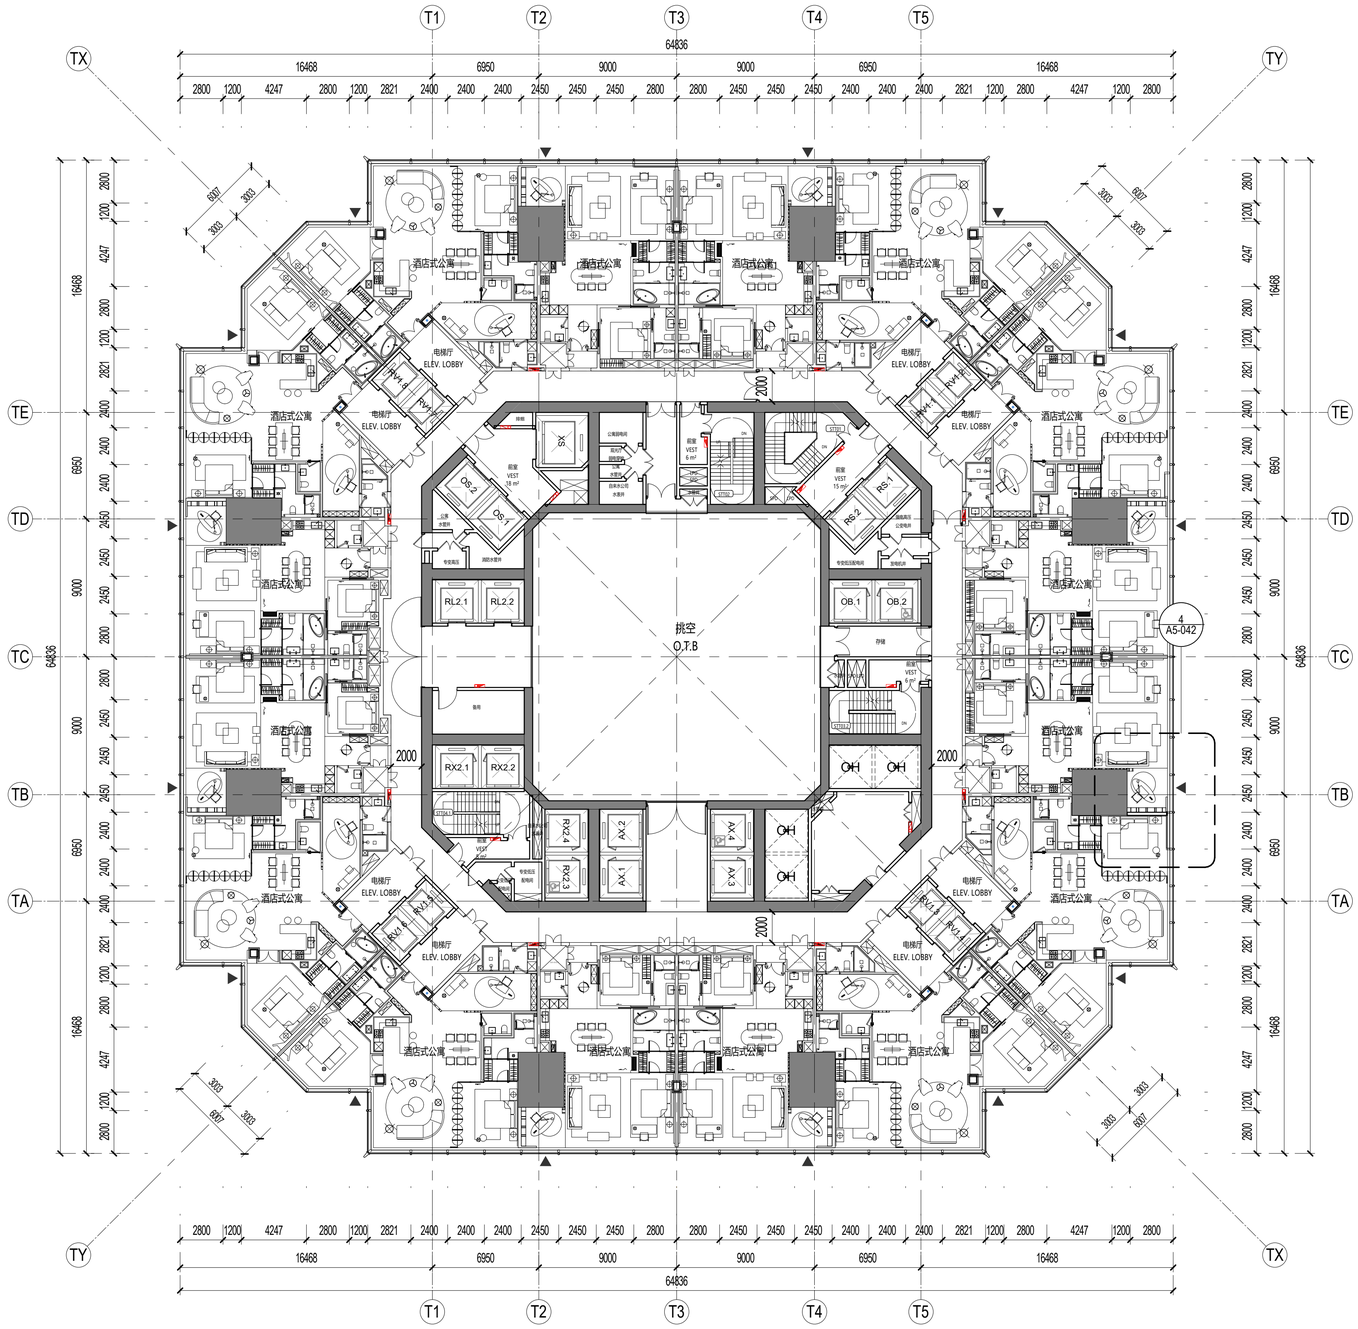

1 五十层平面图FLOOR PLAN - TOWER LEVEL 050
SCALE: 1 : 200

SHEET NOTES 图面说明

- 扩初设计不作为施工依据
  DESIGN DEVELOPMENT SET NOT FOR CONSTRUCTION
- 首层+/- 0.00完成面标高相当于绝对标高+4.300
  GROUND LEVEL FINISH FLOOR +/- 0.00 = +4.300 ABOVE SEA LEVEL
- 全部标高为完成面标高，同时也标示结构楼板标高
  ALL PROJECT ELEVATION ARE MEASURED TO FINISH FLOOR
- 本层建筑面积请参考分层面积表格
  FOR GFA INFORMATION REFER TO THE AREA TABLE SHEET
- 所有幕墙模数尺寸以幕墙的工作点标注
  ALL FACADE MODULE DIMENSIONS MEASURED AT CW WORKPOINT LEVEL

LEGEND 图例说明

- 防火卷帘 FIRE SHUTTER
- 楼板开洞 SLAB OPENING
- 避难区(有效面积) REFUGE AREA
- 避难区(交通面积) REFUGE CORRIDOR
- 建筑完成面 TOP OF FINISH FLOOR
- 消火栓 FIRE EXTINGUISHER
- 消防救援窗 FIRE RESCUE WINDOW

PLAN DATA 数据

楼层 LEVEL	50
区位 ZONE	6
完成面标高 T.O.F	238.55m
建筑面积 GFA	3508.62㎡
层高 FLOOR HEIGHT	4.35m
功能 FUNCTION	六区酒店式公寓 Z6-Apartment

KEY 索引

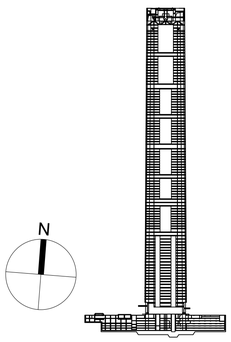

CROWN
ZONE 10
ZONE 9
ZONE 8
ZONE 7
ZONE 6
ZONE 5
ZONE 4
ZONE 3
ZONE 2
ZONE 1

N

序号 NO.	修改内容 DESCRIPTION	日期 DATE
14	幕墙扩初设计深化文本 FACADE DESIGN DEVELOPMENT SUBMISSION	2021.05.21
13	幕墙方案设计文本 FACADE SCHEMATIC DESIGN SUBMISSION	2021.04.18
12	100%初步设计文本 100% DESIGN DEVELOPMENT SUBMISSION	2020.12.15
11	幕墙方案设计文本 FACADE SCHEMATIC DESIGN SUBMISSION	2020.10.15
10	初步设计文本 - 地上部分 DESIGN DEVELOPMENT SUBMISSION - ABOVE GROUND	2020.09.30
09	初步设计过程图纸(9-10层) IN-PROGRESS DD SUBMISSION (ZONE 9-10)	2020.09.10
08	初步设计过程图纸(4-8层) IN-PROGRESS DD SUBMISSION (ZONE 4-8)	2020.08.31
07	初步设计过程图纸(1-4层) IN-PROGRESS DD SUBMISSION (ZONE 1-4)	2020.07.31
06	初步设计过程图纸(1-3层) IN-PROGRESS DD SUBMISSION (ZONE 1-3)	2020.07.17
05	方案设计报审文件更新 SCHEMATIC DESIGN RE-SUBMISSION	2020.04.18
04	初步设计文本 DESIGN DEVELOPMENT SUBMISSION	2020.03.27
03	50%初步设计文本(地下室更新) 50% DESIGN DEVELOPMENT SUBMISSION (BASEMENT RE-ISSUE)	2020.02.22
02	50% 初步设计文件 50% DESIGN DEVELOPMENT SUBMISSION	2020.01.31
01	方案设计报审文件 SCHEMATIC DESIGN SUBMISSION	2020.01.15

盖章 SEAL

建设单位 CLIENT
中南集团 ZHONGNAN GROUP 建家·筑城·启未来

华建集团 ARCPLUS
ECADI 华东建筑设计研究总院 EAST CHINA ARCHITECTURAL DESIGN & RESEARCH INSTITUTE
华东建筑设计研究院有限公司 EAST CHINA ARCHITECTURAL DESIGN & RESEARCH INSTITUTE CO.,LTD
设计证书甲级编号 A131004031

建筑设计顾问 ARCHITECTURE CONSULTANT: Gensler
结构设计顾问 STRUCTURE CONSULTANT: Thornton Tomasetti
机电设计顾问 MECHANICAL CONSULTANT: WSP
幕墙设计顾问 CURTAIN WALL CONSULTANT: ALT
消防设计顾问 FIRE LIFE SAFETY CONSULTANT: ABUNDANCE 安邦

审核人/日期 AUTHORIZED FOR ISSUE BY/ DATE 简杰
设计总负责人/日期 DESIGN CHIEF/ DATE 简杰
审核人/日期 AUDITED BY/ DATE 简杰
专业负责人/日期 DISCIPLINED RESPONSIBLE BY/ DATE 于倩
校对人/日期 CHECKED BY/ DATE 陈琼
设计人/日期 DESIGNED BY/ DATE 顾智敏

建设单位 CLIENT: 苏州中南中心投资建设有限公司
项目名称 PROJECT: 中南中心超高层商业楼宇项目（DK20110136地块）超高层 SUZHOU ZHONGNAN CENTER
子项名称 SUB PROJECT:
图名 DRAWING TITLE: 五十层平面图 FLOOR PLAN - TOWER LEVEL 050
工程编号 JOB NO.: C-201955007
状态 STATUS: 初步设计/DD
比例 SCALE: 1 : 200
专业 DISCIPLINE: 建筑 ARCHI
日期 DATE: 2020.12.15
图号 DRAWING NO.: A1-050

建筑会签/日期 CONFIRMED BY A/DATE
结构会签/日期 CONFIRMED BY S/DATE
暖通会签/日期 CONFIRMED BY M/DATE
电气会签/日期 CONFIRMED BY E/DATE
给排水会签/日期 CONFIRMED BY P/DATE

BIM 360://051.8028.000 - Suzhou Zhongnan Center/Architecture - 051.8028.000 - Suzhou JJ Tower_DD.rvt
5/21/2021 4:33:24 PM

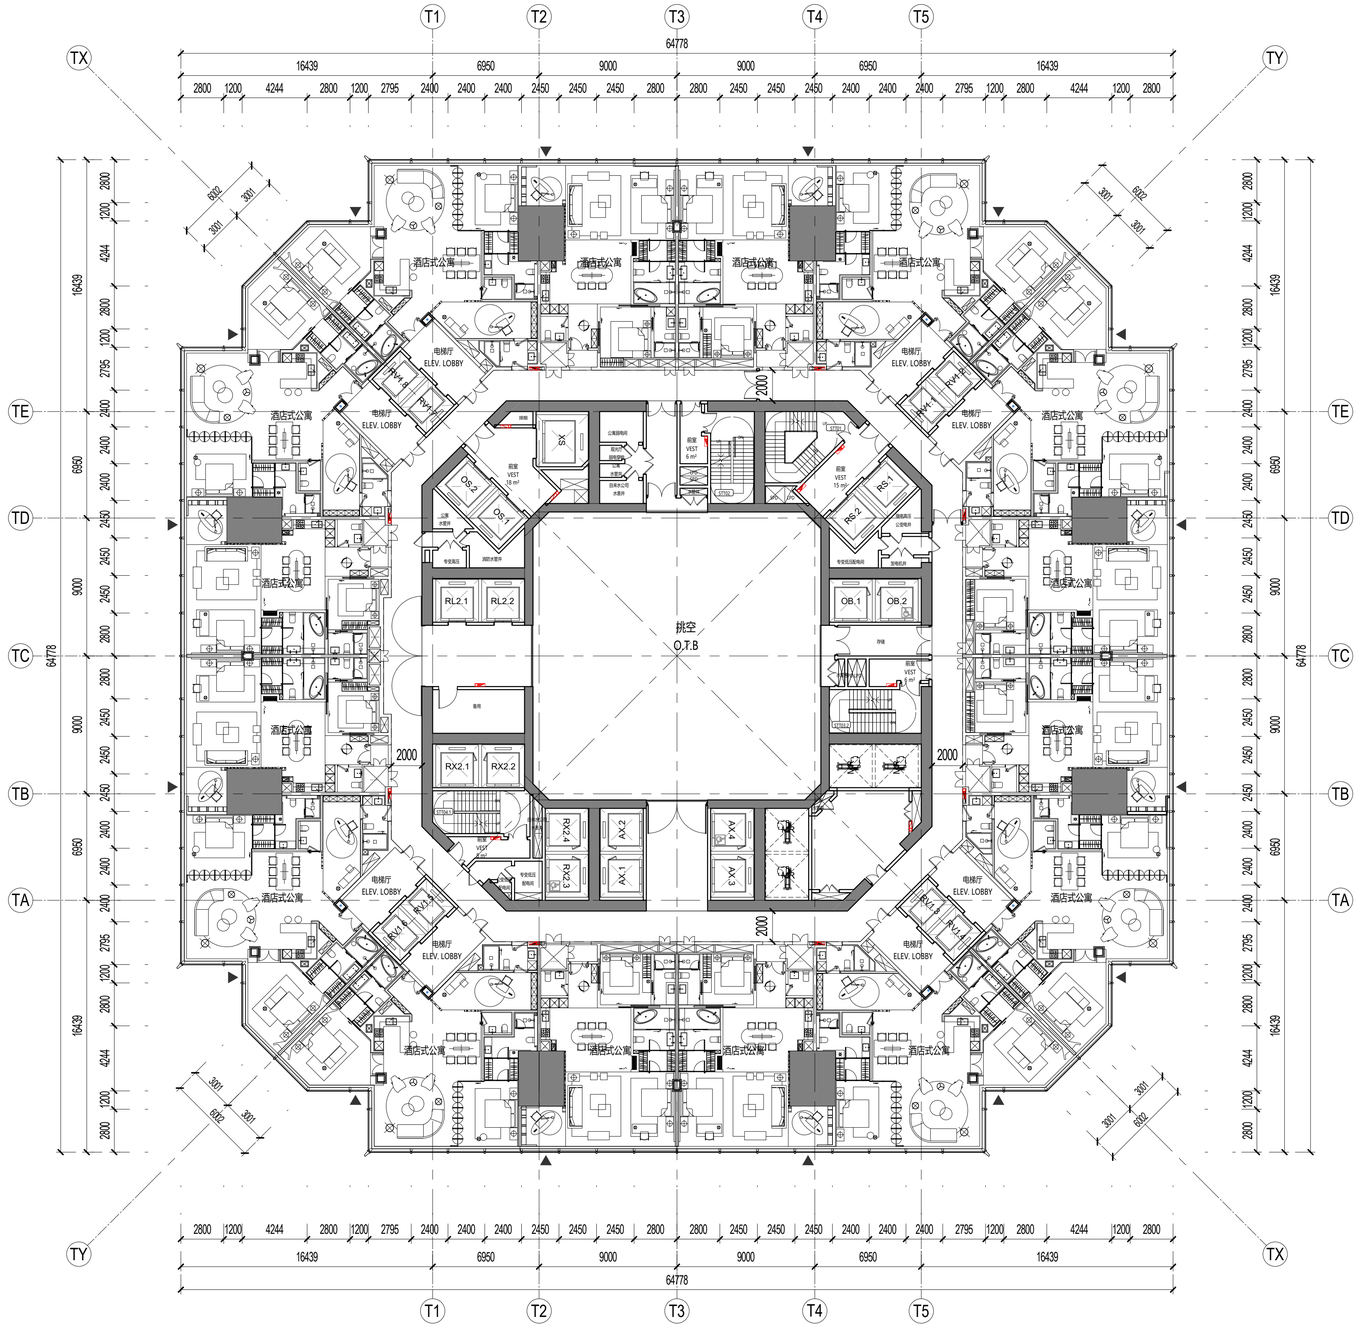

1 五十一层平面图FLOOR PLAN - TOWER LEVEL 051
SCALE: 1 : 200

SHEET NOTES 图面说明

- 扩初设计不作为施工依据
  DESIGN DEVELOPMENT SET NOT FOR CONSTRUCTION
- 首层+/- 0.00完成面标高相当于绝对标高+4.300
  GROUND LEVEL FINISH FLOOR +/- 0.00 = +4.300 ABOVE SEA LEVEL
- 全部标高为完成面标高，同时也标示结构楼板标高
  ALL PROJECT ELEVATION ARE MEASURED TO FINISH FLOOR
- 本层建筑面积请参考分层面积表格
  FOR GFA INFORMATION REFER TO THE AREA TABLE SHEET
- 所有幕墙模数尺寸以幕墙的工作点标注
  ALL FACADE MODULE DIMENSIONS MEASURED AT CW WORKPOINT LEVEL

LEGEND 图例说明

- 防火卷帘 FIRE SHUTTER
- 楼板开洞 SLAB OPENING
- 避难区(有效面积) REFUGE AREA
- 避难区(交通面积) REFUGE CORRIDOR
- 建筑完成面 TOP OF FINISH FLOOR
- 消火栓 FIRE EXTINGUISHER
- 消防救援窗 FIRE RESCUE WINDOW

PLAN DATA 数据

楼层 LEVEL	51
区位 ZONE	6
完成面标高 T.O.F	242.90m
建筑面积 GFA	3495.00㎡
层高 FLOOR HEIGHT	4.35m
功能 FUNCTION	六区酒店式公寓 Z6-Apartment

KEY 索引

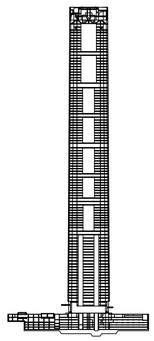

CROWN
ZONE 10
ZONE 9
ZONE 8
ZONE 7
ZONE 6
ZONE 5
ZONE 4
ZONE 3
ZONE 2
ZONE 1

N

建设单位 CLIENT
中南集团 ZHONGNAN GROUP 建家·筑城·启未来

序号 NO.	修改内容 DESCRIPTION	日期 DATE
14	幕墙扩初设计深化文本 FACADE DESIGN DEVELOPMENTSUBMISSION	2021.05.21
13	幕墙方案设计文本 FACADE SCHEMATIC DESIGN SUBMISSION	2021.04.18
12	100%初步设计文本 100% DESIGN DEVELOPMENT SUBMISSION	2020.12.15
11	幕墙方案设计文本 FACADE SCHEMATIC DESIGN SUBMISSION	2020.10.15
10	初步设计文本 - 地上部分 DESIGN DEVELOPMENT SUBMISSION - ABOVE GROUND	2020.09.30
09	初步设计过程图纸(9-10区) IN-PROGRESS DD SUBMISSION (ZONE 9-10)	2020.09.10
08	初步设计过程图纸(4-8区) IN-PROGRESS DD SUBMISSION (ZONE 4-8)	2020.08.31
07	初步设计过程图纸(1-4区) IN-PROGRESS DD SUBMISSION (ZONE 1-4)	2020.07.31
06	初步设计过程图纸(1-3区) IN-PROGRESS DD SUBMISSION (ZONE 1-3)	2020.07.17
05	方案设计报审文件更新 SCHEMATIC DESIGN RE-SUBMISSION	2020.04.18
04	初步设计文本 DESIGN DEVELOPMENT SUBMISSION	2020.03.27
03	50%初步设计文本(地下室更新) 50% DESIGN DEVELOPMENT SUBMISSION (BASEMENT RE-ISSUE)	2020.02.22
02	50% 初步设计文件 50% DESIGN DEVELOPMENT SUBMISSION	2020.01.31
01	方案设计报审文件 SCHEMATIC DESIGN SUBMISSION	2020.01.15

盖章 SEAL

华建集团 ARCPLUS ECADI 华东建筑设计研究总院
EAST CHINA ARCHITECTURAL DESIGN & RESEARCH INSTITUTE
华东建筑设计研究院有限公司
EAST CHINA ARCHITECTURAL DESIGN & RESEARCH INSTITUTE CO.,LTD
设计证书甲级编号 A131004031

建筑设计顾问 ARCHITECTURE CONSULTANT: Gensler
结构设计顾问 STRUCTURE CONSULTANT: Thornton Tomasetti
机电设计顾问 MECHANICAL CONSULTANT: wsp
幕墙设计顾问 CURTAIN WALL CONSULTANT: AT
消防设计顾问 FIRE LIFE SAFETY CONSULTANT: ABUNDANCE 安邦

审定人/日期 AUTHORIZED FOR ISSUE BY/ DATE 签名
设计总负责人/日期 DESIGN CHIEF/ DATE 签名
审核人/日期 AUDITED BY/ DATE 签名
专业负责人/日期 DISCIPLINED RESPONSIBLE BY/ DATE 于健
校对人/日期 CHECKED BY/ DATE 张琼
设计人/日期 DESIGNED BY/ DATE 倪智敏

建设单位 CLIENT: 苏州中南中心投资建设有限公司
项目名称 PROJECT: 中南中心超高层商业楼宇项目（DK20110136地块）超高层 SUZHOU ZHONGNAN CENTER
子项名称 SUB PROJECT:
图名 DRAWING TITLE: 五十一层平面图 FLOOR PLAN - TOWER LEVEL 051

工程编号 JOB NO.	C-201955007	阶段 STATUS	初步设计/DD
比例 SCALE	1 : 200	专业 DISCIPLINE	建筑 ARCHI
日期 DATE	2020.12.15	图号 DRAWING NO.	A1-051

建筑会签/日期 CONFIRMED BY A/DATE
结构会签/日期 CONFIRMED BY S/DATE
暖通会签/日期 CONFIRMED BY M/DATE
电气会签/日期 CONFIRMED BY E/DATE
给排水会签/日期 CONFIRMED BY P/DATE

BIM 360://051.8028.000 - Suzhou Zhongnan Center/Architecture - 051.8028.000 - Suzhou JJ Tower_DD.rvt
5/21/2021 4:33:33 PM

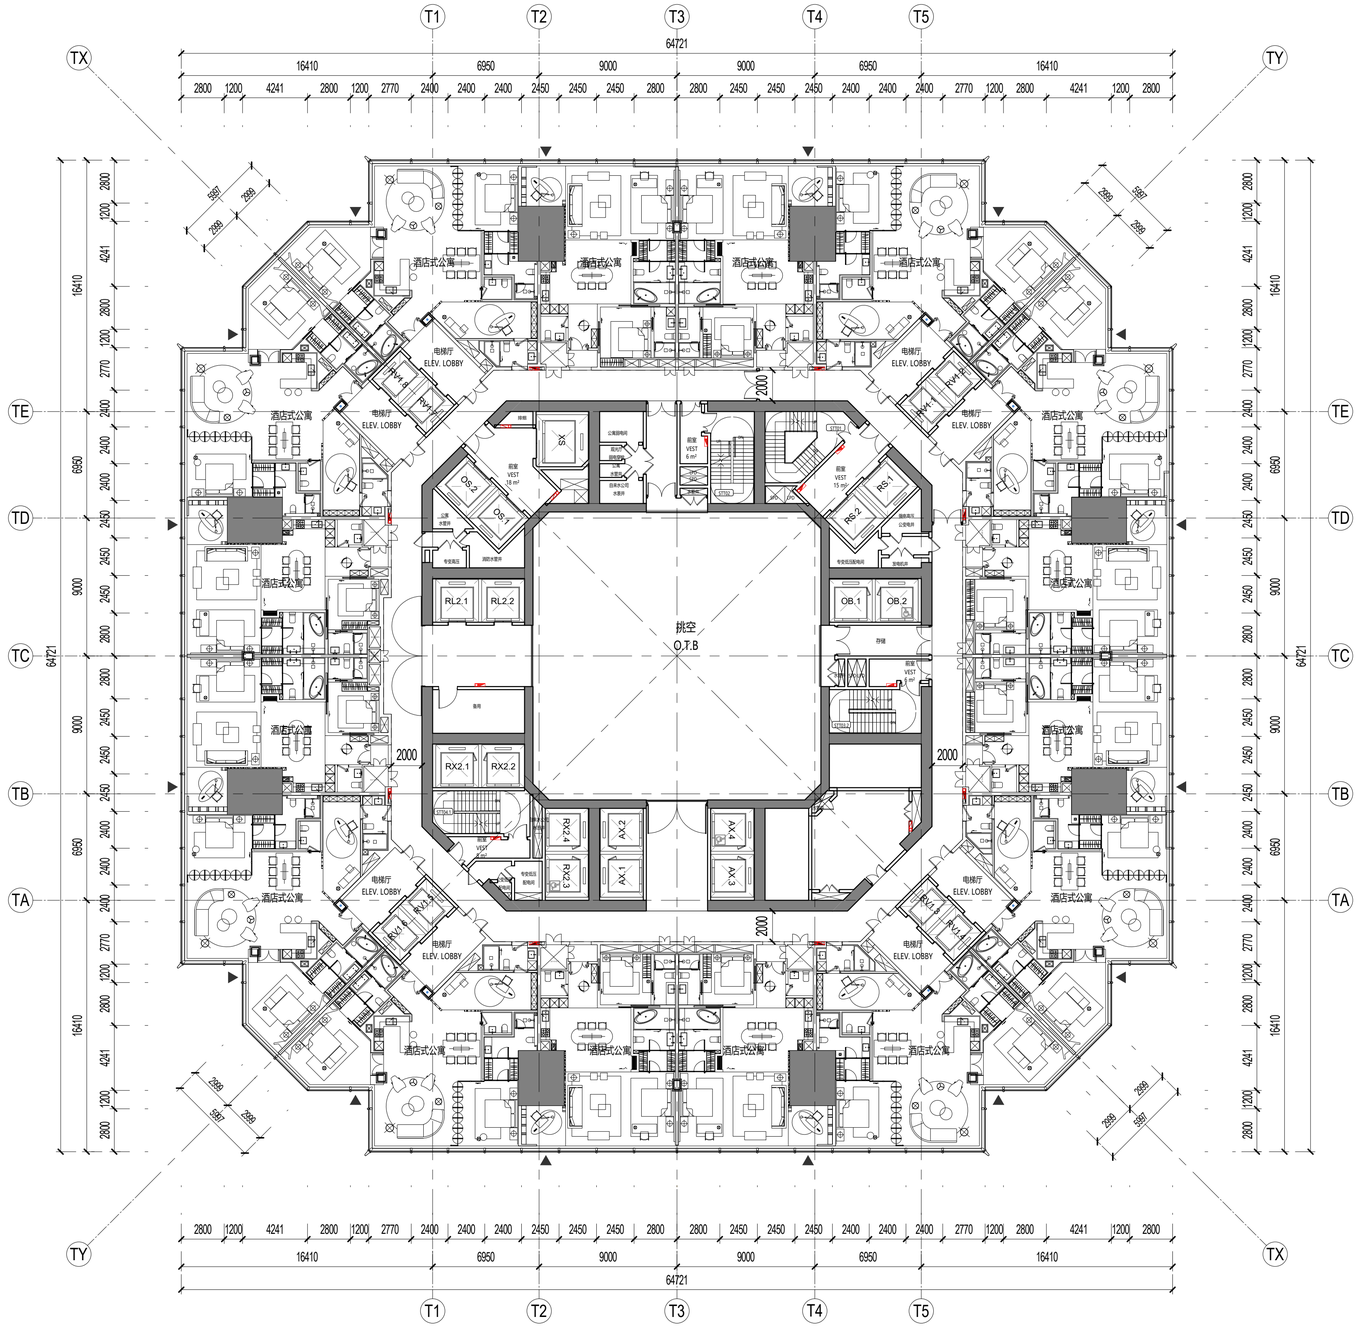

1 五十二层平面图FLOOR PLAN - TOWER LEVEL 052
SCALE: 1 : 200

SHEET NOTES 图面说明

- 扩初设计不作为施工依据
  DESIGN DEVELOPMENT SET NOT FOR CONSTRUCTION
- 首层+/- 0.00完成面标高相当于绝对标高+4.300
  GROUND LEVEL FINISH FLOOR +/- 0.00 = +4.300 ABOVE SEA LEVEL
- 全部标高为完成面标高，同时也标示结构楼板标高
  ALL PROJECT ELEVATION ARE MEASURED TO FINISH FLOOR
- 本层建筑面积请参考分层面积表格
  FOR GFA INFORMATION REFER TO THE AREA TABLE SHEET
- 所有幕墙模数尺寸以幕墙的工作点标注
  ALL FACADE MODULE DIMENSIONS MEASURED AT CW WORKPOINT LEVEL

LEGEND 图例说明

- 防火卷帘 FIRE SHUTTER
- 楼板开洞 SLAB OPENING
- 避难区(有效面积) REFUGE AREA
- 避难区(交通面积) REFUGE CORRIDOR
- 建筑完成面 TOP OF FINISH FLOOR
- 消火栓 FIRE EXTINGUISHER
- 消防救援窗 FIRE RESCUE WINDOW

PLAN DATA 数据

楼层 LEVEL	52
区位 ZONE	6
完成面标高 T.O.F	247.25m
建筑面积 GFA	3488.19㎡
层高 FLOOR HEIGHT	4.35m
功能 FUNCTION	六区酒店式公寓 Z6-Apartment

KEY 索引

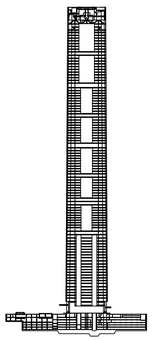

CROWN
ZONE 10
ZONE 9
ZONE 8
ZONE 7
ZONE 6
ZONE 5
ZONE 4
ZONE 3
ZONE 2
ZONE 1

N

NO.	修改内容 DESCRIPTION	日期 DATE
14	幕墙扩初设计深化文本 FACADE DESIGN DEVELOPMENT(SUBMISSION	2021.05.21
13	幕墙方案设计文本 FACADE SCHEMATIC DESIGN SUBMISSION	2021.04.18
12	100%初步设计文本 100% DESIGN DEVELOPMENT SUBMISSION	2020.12.15
11	幕墙方案设计文本 FACADE SCHEMATIC DESIGN SUBMISSION	2020.10.15
10	初步设计文本 - 地上部分 DESIGN DEVELOPMENT SUBMISSION - ABOVE GROUND	2020.09.30
09	初步设计过程图纸(9-10区) IN-PROGRESS DD SUBMISSION (ZONE 9-10)	2020.09.10
08	初步设计过程图纸(4-8区) IN-PROGRESS DD SUBMISSION (ZONE 4-8)	2020.08.31
07	初步设计过程图纸(1-4区) IN-PROGRESS DD SUBMISSION (ZONE 1-4)	2020.07.31
06	初步设计过程图纸(1-3区) IN-PROGRESS DD SUBMISSION (ZONE 1-3)	2020.07.17
05	方案设计报审文件更新 SCHEMATIC DESIGN RE-SUBMISSION	2020.04.18
04	初步设计文本 DESIGN DEVELOPMENT SUBMISSION	2020.03.27
03	50%初步设计文本(地下室更新) 50% DESIGN DEVELOPMENT SUBMISSION (BASEMENT RE-ISSUE)	2020.02.22
02	50% 初步设计文件 50% DESIGN DEVELOPMENT SUBMISSION	2020.01.31
01	方案设计报审文件 SCHEMATIC DESIGN SUBMISSION	2020.01.15

盖章 SEAL

建设单位 CLIENT
中南集团 ZHONGNAN GROUP 建家·筑城·启未来

华东建筑设计研究院有限公司
EAST CHINA ARCHITECTURAL DESIGN & RESEARCH INSTITUTE CO.,LTD
设计证书甲级编号 A131004031

建筑设计顾问 ARCHITECTURE CONSULTANT: Gensler
结构设计顾问 STRUCTURE CONSULTANT: Thornton Tomasetti
机电设计顾问 MECHANICAL CONSULTANT: wsp
幕墙设计顾问 CURTAIN WALL CONSULTANT: AT
消防设计顾问 FIRE LIFE SAFETY CONSULTANT: ABUNDANCE 安邦

审定人/日期 AUTHORIZED FOR ISSUE BY/ DATE 签名
设计负责人/日期 DESIGN CHIEF/ DATE 签名
审核人/日期 AUDITED BY/ DATE 签名
专业负责人/日期 DISCIPLINED RESPONSIBLE BY/ DATE 于德
校对人/日期 CHECKED BY/ DATE 张雷
设计人/日期 DESIGNED BY/ DATE 倪智敏

建设单位 CLIENT: 苏州中南中心投资建设有限公司
项目名称 PROJECT: 中南中心超高层商业楼宇项目（DK20110136地块）超高层 SUZHOU ZHONGNAN CENTER
子项名称 SUB PROJECT:
图名 DRAWING TITLE: 五十二层平面图 FLOOR PLAN - TOWER LEVEL 052

工程编号 JOB NO.	C-201955007	阶段 STATUS	初步设计/DD
比例 SCALE	1 : 200	专业 DISCIPLINE	建筑 ARCHI
日期 DATE	2020.12.15	图号 DRAWING NO.	A1-052

建筑会签/日期 CONFIRMED BY A/DATE
结构会签/日期 CONFIRMED BY S/DATE
暖通会签/日期 CONFIRMED BY M/DATE
电气会签/日期 CONFIRMED BY E/DATE
给排水会签/日期 CONFIRMED BY P/DATE

BIM 360://051.8028.000 - Suzhou Zhongnan Center/Architecture - 051.8028.000 - Suzhou JJ Tower_DD.rvt
5/21/2021 4:33:42 PM

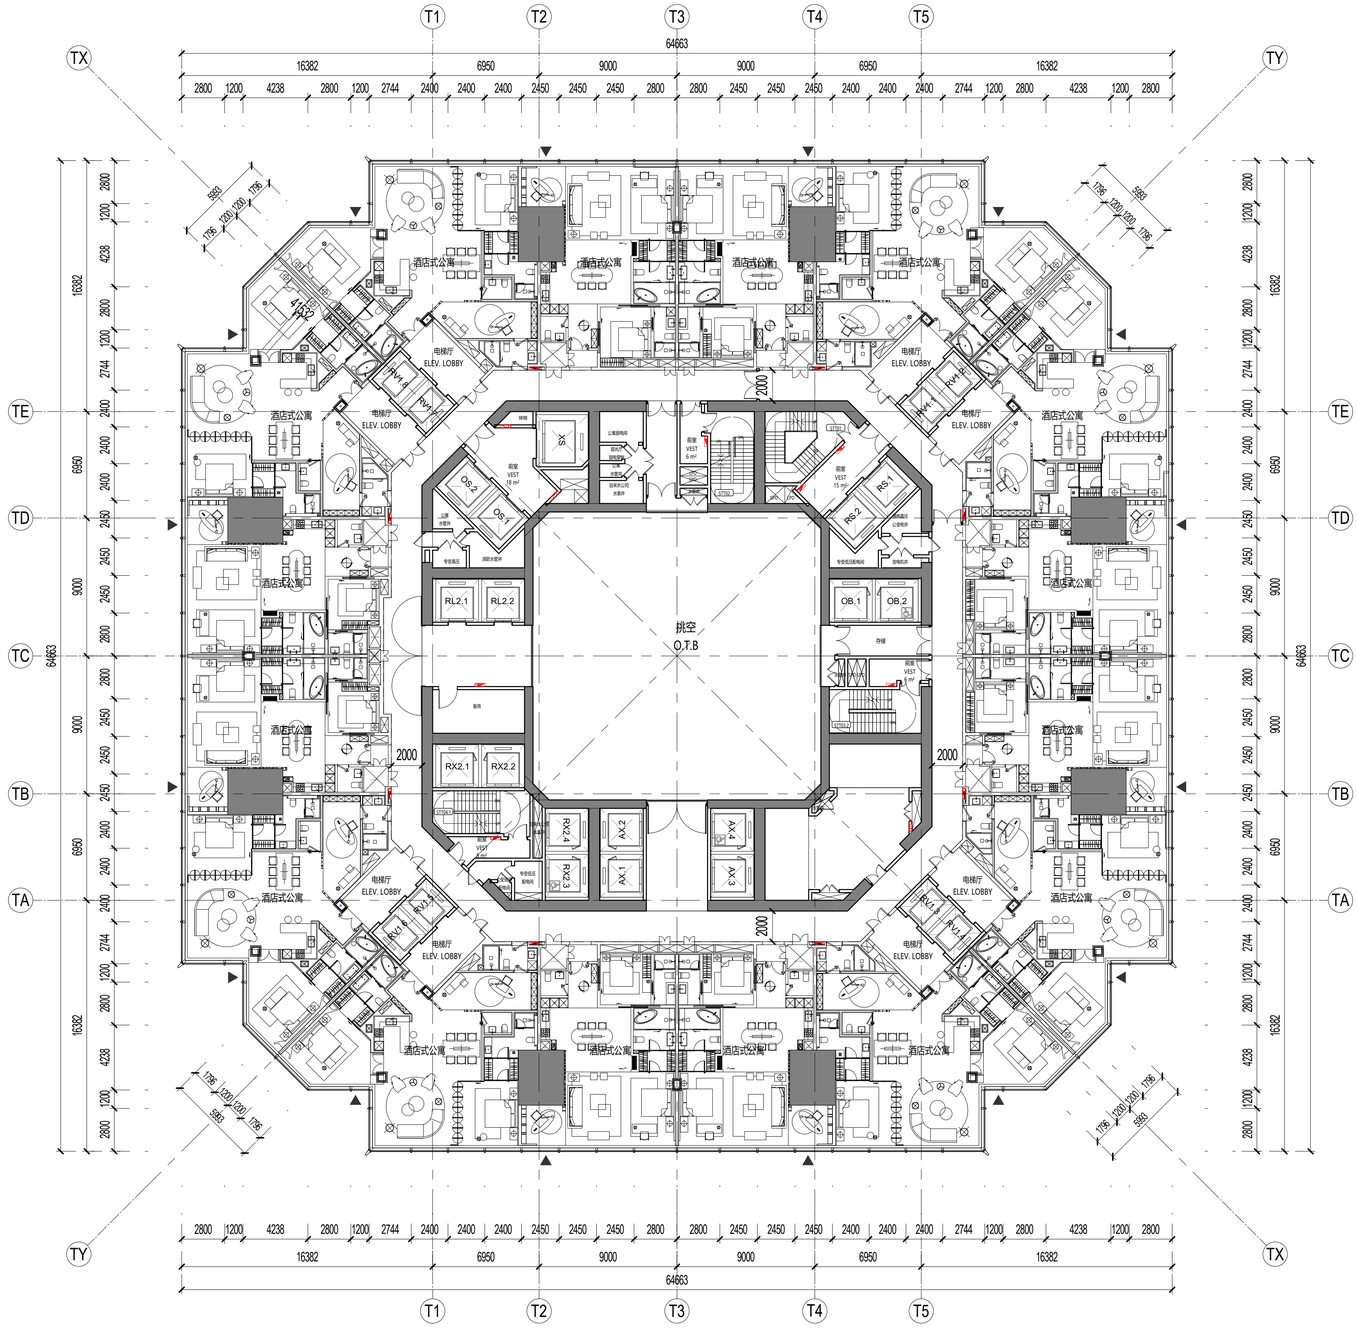

SHEET NOTES 图面说明

- 扩初设计不作为施工依据
  DESIGN DEVELOPMENT SET NOT FOR CONSTRUCTION
- 首层+/- 0.00完成面标高相当于绝对标高+4.300
  GROUND LEVEL FINISH FLOOR +/- 0.00 = +4.300 ABOVE SEA LEVEL
- 全部标高为完成面标高，同时也标示结构楼板标高
  ALL PROJECT ELEVATION ARE MEASURED TO FINISH FLOOR
- 本层建筑面积请参考分层面积表格
  FOR GFA INFORMATION REFER TO THE AREA TABLE SHEET
- 所有幕墙模数尺寸以幕墙的工作点标注
  ALL FACADE MODULE DIMENSIONS MEASURED AT CW WORKPOINT LEVEL

LEGEND 图例说明

- 防火卷帘 FIRE SHUTTER
- 楼板开洞 SLAB OPENING
- 避难区(有效面积) REFUGE AREA
- 避难区(交通面积) REFUGE CORRIDOR
- 建筑完成面 TOP OF FINISH FLOOR
- 消火栓 FIRE EXTINGUISHER
- 消防救援窗 FIRE RESCUE WINDOW

PLAN DATA 数据

楼层 LEVEL	53
区位 ZONE	6
完成面标高 T.O.F	251.60m
建筑面积 GFA	3481.39㎡
层高 FLOOR HEIGHT	4.35m
功能 FUNCTION	六区酒店式公寓 Z6-Apartment

KEY 索引

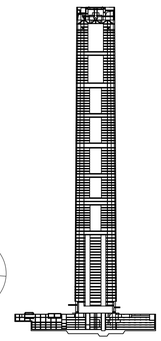

CROWN
ZONE 10
ZONE 9
ZONE 8
ZONE 7
ZONE 6
ZONE 5
ZONE 4
ZONE 3
ZONE 2
ZONE 1

N

1 五十三层平面图FLOOR PLAN - TOWER LEVEL 053
SCALE: 1 : 200

NO.	修改内容 DESCRIPTION	日期 DATE
14	幕墙扩初设计深化文本 FACADE DESIGN DEVELOPMENTSUBMISSION	2021.05.21
13	幕墙方案设计文本 FACADE SCHEMATIC DESIGN SUBMISSION	2021.04.18
12	100%初步设计文本 100% DESIGN DEVELOPMENT SUBMISSION	2020.12.15
11	幕墙方案设计文本 FACADE SCHEMATIC DESIGN SUBMISSION	2020.10.15
10	初步设计文本 - 地上部分 DESIGN DEVELOPMENT SUBMISSION - ABOVE GROUND	2020.09.30
09	初步设计过程图纸(9-10层) IN-PROGRESS DD SUBMISSION (ZONE 9-10)	2020.09.10
08	初步设计过程图纸(4-8层) IN-PROGRESS DD SUBMISSION (ZONE 4-8)	2020.08.31
07	初步设计过程图纸(1-4层) IN-PROGRESS DD SUBMISSION (ZONE 1-4)	2020.07.31
06	初步设计过程图纸(1-3层) IN-PROGRESS DD SUBMISSION (ZONE 1-3)	2020.07.17
05	方案设计报审文件更新 SCHEMATIC DESIGN RE-SUBMISSION	2020.04.18
04	初步设计文本 DESIGN DEVELOPMENT SUBMISSION	2020.03.27
03	50%初步设计文本(地下室更新) 50% DESIGN DEVELOPMENT SUBMISSION (BASEMENT RE-ISSUE)	2020.02.22
02	50% 初步设计文件 50% DESIGN DEVELOPMENT SUBMISSION	2020.01.31
01	方案设计报审文件 SCHEMATIC DESIGN SUBMISSION	2020.01.15

盖章 SEAL

建设单位 CLIENT 中南集团 ZHONGNAN GROUP 建家·筑城·启未来

华东建筑设计研究院有限公司 EAST CHINA ARCHITECTURAL DESIGN & RESEARCH INSTITUTE CO.,LTD
设计证书甲级编号 A131004031

建筑设计顾问 ARCHITECTURE CONSULTANT: Gensler
结构设计顾问 STRUCTURE CONSULTANT: Thornton Tomasetti
机电设计顾问 MECHANICAL CONSULTANT: WSP
幕墙设计顾问 CURTAIN WALL CONSULTANT: ALT
消防设计顾问 FIRE LIFE SAFETY CONSULTANT: ABUNDANCE 安邦

审核人/日期 AUTHORIZED FOR ISSUE BY/ DATE
签名
设计总负责人/日期 DESIGN CHIEF/ DATE
签名
审核人/日期 AUDITED BY/ DATE
签名
专业负责人/日期 DISCIPLINED RESPONSIBLE BY/ DATE
手签
校对人/日期 CHECKED BY/ DATE
复签
设计人/日期 DESIGNED BY/ DATE
校简复

建设单位 CLIENT: 苏州中南中心投资建设有限公司
项目名称 PROJECT: 中南中心超高层商业楼宇项目（DK20110136地块）超高层 SUZHOU ZHONGNAN CENTER
子项名称 SUB PROJECT:
图名 DRAWING TITLE: 五十三层平面图 FLOOR PLAN - TOWER LEVEL 053

工程编号 JOB NO.	C-201955007	阶段 STATUS	初步设计/DD
比例 SCALE	1 : 200	专业 DISCIPLINE	建筑 ARCHI
日期 DATE	2020.12.15	图号 DRAWING NO.	A1-053

建筑会签/日期 CONFIRMED BY A/DATE
结构会签/日期 CONFIRMED BY S/DATE
暖通会签/日期 CONFIRMED BY M/DATE
电气会签/日期 CONFIRMED BY E/DATE
给排水会签/日期 CONFIRMED BY P/DATE
BIM 360://051.8028.000 - Suzhou Zhongnan Center/Architecture - 051.8028.000 - Suzhou JJ Tower_DD.rvt
5/21/2021 4:33:50 PM

建筑会签/日期 CONFIRMED BY A/DATE
结构会签/日期 CONFIRMED BY S/DATE
暖通会签/日期 CONFIRMED BY M/DATE
电气会签/日期 CONFIRMED BY E/DATE
给排水会签/日期 CONFIRMED BY P/DATE

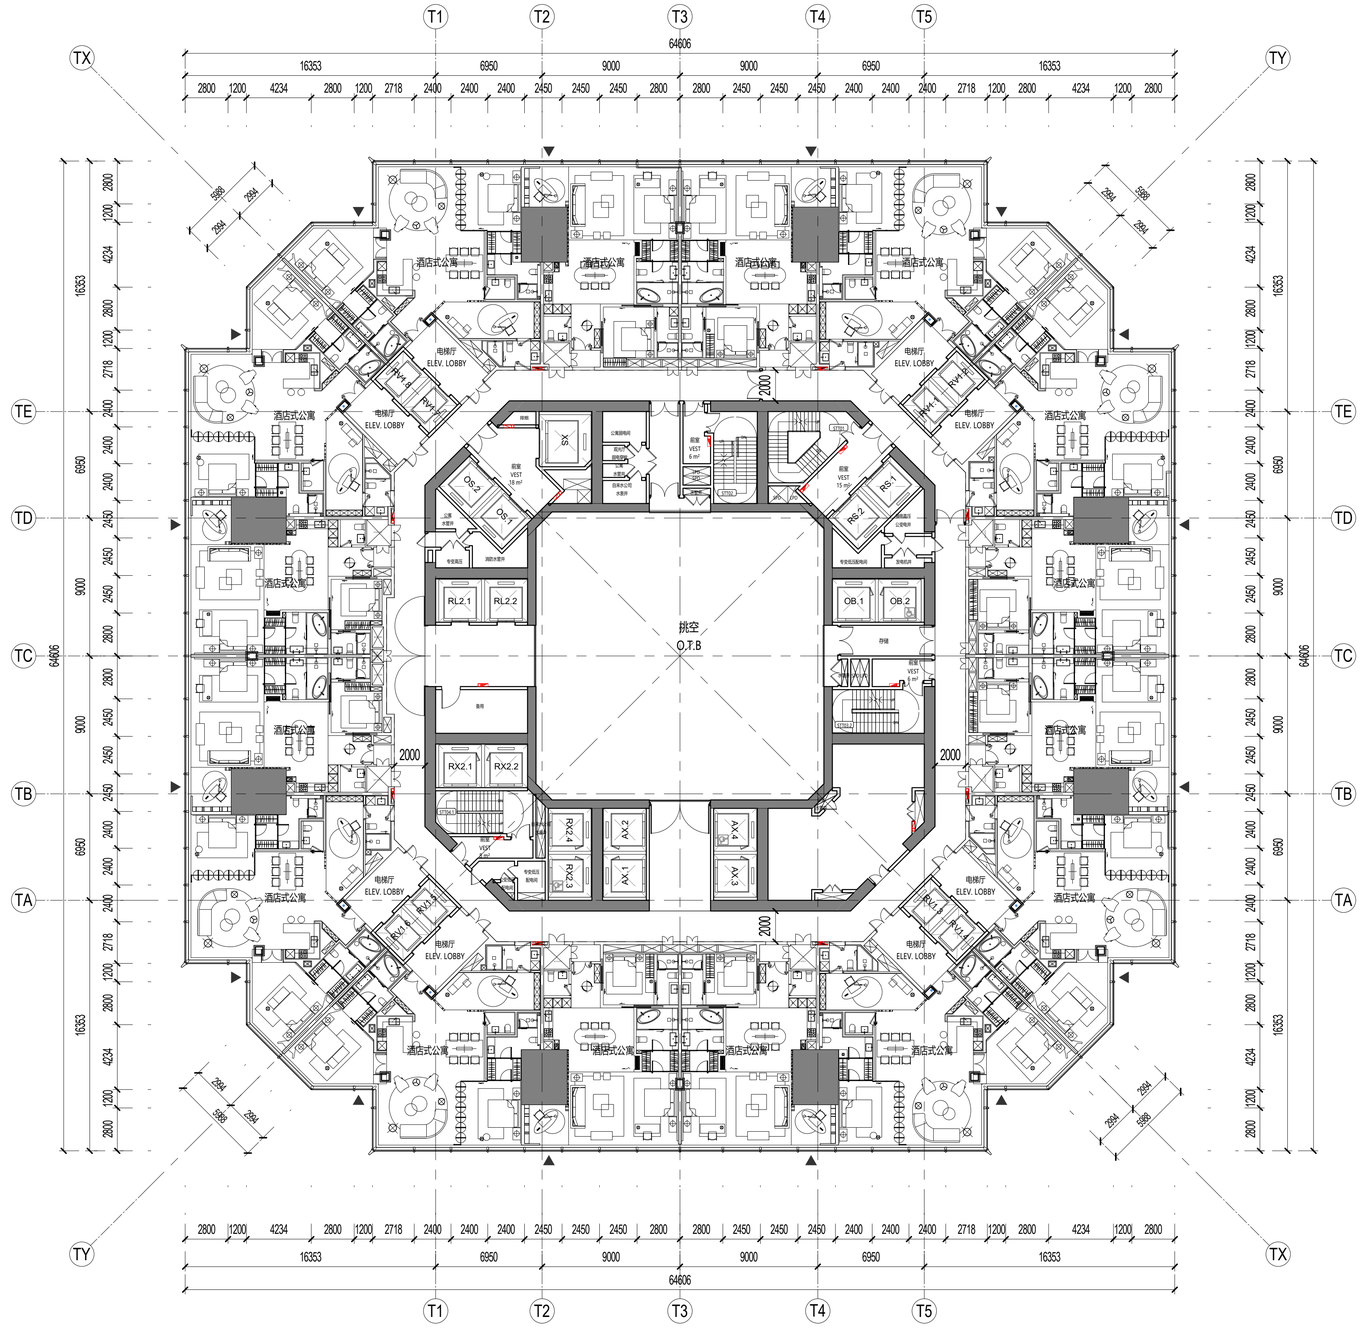

1 五十四层平面图FLOOR PLAN - TOWER LEVEL 054
SCALE: 1 : 200

SHEET NOTES 图面说明

- 扩初设计不作为施工依据
  DESIGN DEVELOPMENT SET NOT FOR CONSTRUCTION
- 首层+/- 0.00完成面标高相当于绝对标高+4.300
  GROUND LEVEL FINISH FLOOR +/- 0.00 = +4.300 ABOVE SEA LEVEL
- 全部标高为完成面标高，同时也标示结构楼板标高
  ALL PROJECT ELEVATION ARE MEASURED TO FINISH FLOOR
- 本层建筑面积请参考分层面积表格
  FOR GFA INFORMATION REFER TO THE AREA TABLE SHEET
- 所有幕墙模数尺寸以幕墙的工作点标注
  ALL FACADE MODULE DIMENSIONS MEASURED AT CW WORKPOINT LEVEL

LEGEND 图例说明

- 防火卷帘 FIRE SHUTTER
- 楼板开洞 SLAB OPENING
- 避难区(有效面积) REFUGE AREA
- 避难区(交通面积) REFUGE CORRIDOR
- 建筑完成面 TOP OF FINISH FLOOR
- 消火栓 FIRE EXTINGUISHER
- 消防救援窗 FIRE RESCUE WINDOW

PLAN DATA 数据

楼层 LEVEL	54
区位 ZONE	6
完成面标高 T.O.F	255.95m
建筑面积 GFA	3474.60㎡
层高 FLOOR HEIGHT	4.35m
功能 FUNCTION	六区酒店式公寓 Z6-Apartment

KEY 索引

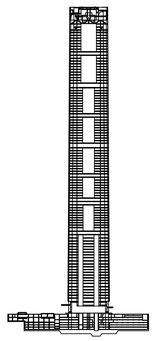

CROWN
ZONE 10
ZONE 9
ZONE 8
ZONE 7
ZONE 6
ZONE 5
ZONE 4
ZONE 3
ZONE 2
ZONE 1

N

NO.	修改内容 DESCRIPTION	日期 DATE
14	幕墙扩初设计深化文本 FACADE DESIGN DEVELOPMENTSUBMISSION	2021.05.21
13	幕墙方案设计文本 FACADE SCHEMATIC DESIGN SUBMISSION	2021.04.18
12	100%初步设计文本 100% DESIGN DEVELOPMENT SUBMISSION	2020.12.15
11	幕墙方案设计文本 FACADE SCHEMATIC DESIGN SUBMISSION	2020.10.15
10	初步设计文本 - 地上部分 DESIGN DEVELOPMENT SUBMISSION - ABOVE GROUND	2020.09.30
09	初步设计过程图纸(9-10层) IN-PROGRESS DD SUBMISSION (ZONE 9-10)	2020.09.10
08	初步设计过程图纸(4-8层) IN-PROGRESS DD SUBMISSION (ZONE 4-8)	2020.08.31
07	初步设计过程图纸(1-4层) IN-PROGRESS DD SUBMISSION (ZONE 1-4)	2020.07.31
06	初步设计过程图纸(1-3层) IN-PROGRESS DD SUBMISSION (ZONE 1-3)	2020.07.17
05	方案设计报审文件更新 SCHEMATIC DESIGN RE-SUBMISSION	2020.04.18
04	初步设计文本 DESIGN DEVELOPMENT SUBMISSION	2020.03.27
03	50%初步设计文本(地下室更新) 50% DESIGN DEVELOPMENT SUBMISSION (BASEMENT RE-ISSUE)	2020.02.22
02	50% 初步设计文件 50% DESIGN DEVELOPMENT SUBMISSION	2020.01.31
01	方案设计报审文件 SCHEMATIC DESIGN SUBMISSION	2020.01.15

盖章 SEAL

建设单位 CLIENT
中南集团 ZHONGNAN GROUP 建家·筑城·启未来

华建集团 ARCPLUS
ECADI 华东建筑设计研究总院 EAST CHINA ARCHITECTURAL DESIGN & RESEARCH INSTITUTE
华东建筑设计研究院有限公司
EAST CHINA ARCHITECTURAL DESIGN & RESEARCH INSTITUTE CO.,LTD
设计证书甲级编号 A131004031

建筑设计顾问 ARCHITECTURE CONSULTANT: Gensler
结构设计顾问 STRUCTURE CONSULTANT: Thornton Tomasetti
机电设计顾问 MECHANICAL CONSULTANT: WSP
幕墙设计顾问 CURTAIN WALL CONSULTANT: ALT
消防设计顾问 FIRE LIFE SAFETY CONSULTANT: ABUNDANCE 安邦

审核人/日期 AUTHORIZED FOR ISSUE BY/ DATE
签名
设计总负责人/日期 DESIGN CHIEF/ DATE
签名
审核人/日期 AUDITED BY/ DATE
签名
专业负责人/日期 DISCIPLINED RESPONSIBLE BY/ DATE
手签
校对人/日期 CHECKED BY/ DATE
复签
设计人/日期 DESIGNED BY/ DATE
校复签

建设单位 CLIENT: 苏州中南中心投资建设有限公司
项目名称 PROJECT: 中南中心超高层商业楼宇项目（DK20110136地块）超高层
SUZHOU ZHONGNAN CENTER
子项名称 SUB PROJECT:
图名 DRAWING TITLE: 五十四层平面图
FLOOR PLAN - TOWER LEVEL 054
工程编号 JOB NO.: C-201955007
阶段 STATUS: 初步设计/DD
比例 SCALE: 1 : 200
专业 DISCIPLINE: 建筑 ARCHI
日期 DATE: 2020.12.15
图号 DRAWING NO.: A1-054

BIM 360://051.8028.000 - Suzhou Zhongnan Center/Architecture - 051.8028.000 - Suzhou JJ Tower_DD.rvt
5/21/2021 4:33:59 PM

建筑会签/日期 CONFIRMED BY A/DATE
结构会签/日期 CONFIRMED BY S/DATE
暖通会签/日期 CONFIRMED BY M/DATE
电气会签/日期 CONFIRMED BY E/DATE
给排水会签/日期 CONFIRMED BY P/DATE

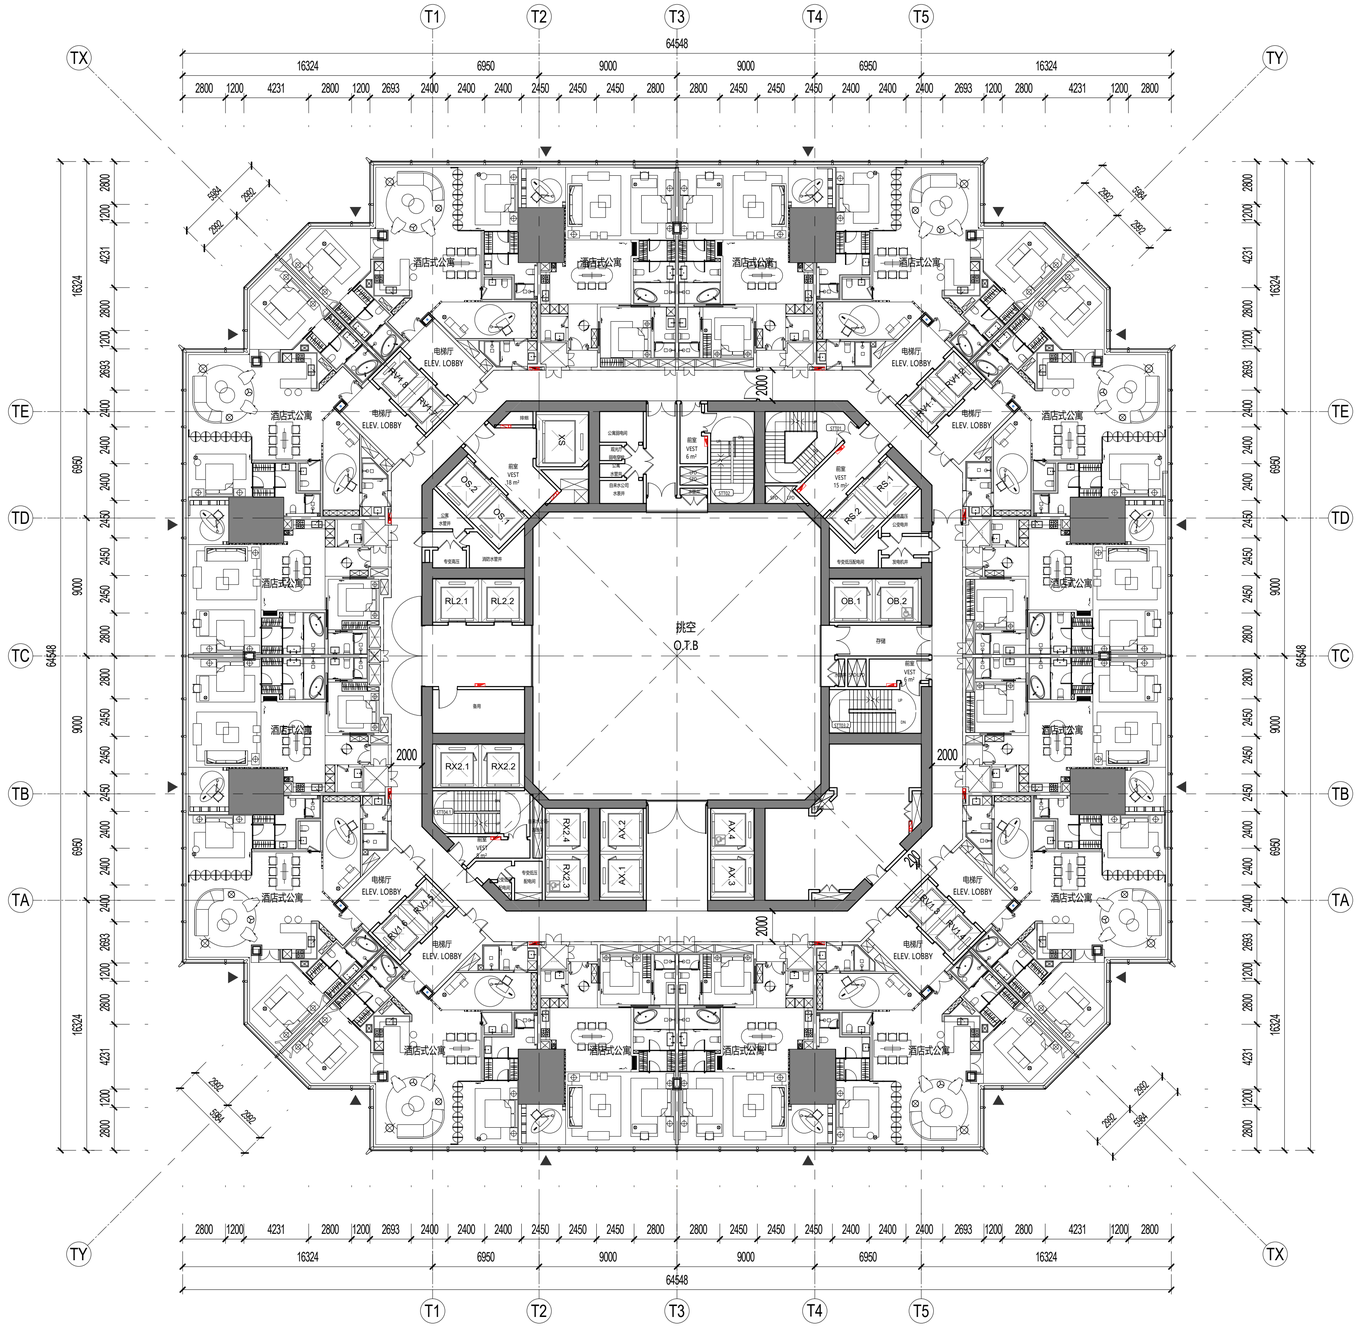

SHEET NOTES 图面说明

- 扩初设计不作为施工依据
  DESIGN DEVELOPMENT SET NOT FOR CONSTRUCTION
- 首层+/- 0.00完成面标高相当于绝对标高+4.300
  GROUND LEVEL FINISH FLOOR +/- 0.00 = +4.300 ABOVE SEA LEVEL
- 全部标高为完成面标高，同时也标示结构楼板标高
  ALL PROJECT ELEVATION ARE MEASURED TO FINISH FLOOR
- 本层建筑面积请参考分层面积表格
  FOR GFA INFORMATION REFER TO THE AREA TABLE SHEET
- 所有幕墙模数尺寸以幕墙的工作点标注
  ALL FACADE MODULE DIMENSIONS MEASURED AT CW WORKPOINT LEVEL

LEGEND 图例说明

- 防火卷帘 FIRE SHUTTER
- 楼板开洞 SLAB OPENING
- 避难区(有效面积) REFUGE AREA
- 避难区(交通面积) REFUGE CORRIDOR
- 建筑完成面 TOP OF FINISH FLOOR
- 消火栓 FIRE EXTINGUISHER
- 消防救援窗 FIRE RESCUE WINDOW

PLAN DATA 数据

楼层 LEVEL	55
区位 ZONE	6
完成面标高 T.O.F	260.30m
建筑面积 GFA	3467.81㎡
层高 FLOOR HEIGHT	4.35m
功能 FUNCTION	六区酒店式公寓 Z6-Apartment

KEY 索引

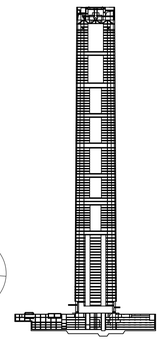

CROWN
ZONE 10
ZONE 9
ZONE 8
ZONE 7
ZONE 6
ZONE 5
ZONE 4
ZONE 3
ZONE 2
ZONE 1

N

1 五十五层平面图FLOOR PLAN - TOWER LEVEL 055
SCALE: 1 : 200

NO.	修改内容 DESCRIPTION	日期 DATE
14	幕墙扩初设计深化文本 FACADE DESIGN DEVELOPMENTSUBMISSION	2021.05.21
13	幕墙方案设计文本 FACADE SCHEMATIC DESIGN SUBMISSION	2021.04.18
12	100%初步设计文本 100% DESIGN DEVELOPMENT SUBMISSION	2020.12.15
11	幕墙方案设计文本 FACADE SCHEMATIC DESIGN SUBMISSION	2020.10.15
10	初步设计文本 - 地上部分 DESIGN DEVELOPMENT SUBMISSION - ABOVE GROUND	2020.09.30
09	初步设计过程图纸(9-10区) IN-PROGRESS DD SUBMISSION (ZONE 9-10)	2020.09.10
08	初步设计过程图纸(4-8区) IN-PROGRESS DD SUBMISSION (ZONE 4-8)	2020.08.31
07	初步设计过程图纸(1-4区) IN-PROGRESS DD SUBMISSION (ZONE 1-4)	2020.07.31
06	初步设计过程图纸(1-3区) IN-PROGRESS DD SUBMISSION (ZONE 1-3)	2020.07.17
05	方案设计报审文件更新 SCHEMATIC DESIGN RE-SUBMISSION	2020.04.18
04	初步设计文本 DESIGN DEVELOPMENT SUBMISSION	2020.03.27
03	50%初步设计文本(地下室更新) 50% DESIGN DEVELOPMENT SUBMISSION (BASEMENT RE-ISSUE)	2020.02.22
02	50% 初步设计文件 50% DESIGN DEVELOPMENT SUBMISSION	2020.01.31
01	方案设计报审文件 SCHEMATIC DESIGN SUBMISSION	2020.01.15

盖章 SEAL

建设单位 CLIENT
中南集团 ZHONGNAN GROUP 建家·筑城·启未来

华建集团 ARCPLUS
ECADI 华东建筑设计研究总院 EAST CHINA ARCHITECTURAL DESIGN & RESEARCH INSTITUTE
华东建筑设计研究院有限公司 EAST CHINA ARCHITECTURAL DESIGN & RESEARCH INSTITUTE CO.,LTD
设计证书甲级编号 A131004031

建筑设计顾问 ARCHITECTURE CONSULTANT: Gensler
结构设计顾问 STRUCTURE CONSULTANT: Thornton Tomasetti
机电设计顾问 MECHANICAL CONSULTANT: WSP
幕墙设计顾问 CURTAIN WALL CONSULTANT: ALT
消防设计顾问 FIRE LIFE SAFETY CONSULTANT: ABUNDANCE 安邦

审核人/日期 AUTHORIZED FOR ISSUE BY/ DATE
签名
设计总负责人/日期 DESIGN CHIEF/ DATE
签名
审核人/日期 AUDITED BY/ DATE
签名
专业负责人/日期 DISCIPLINED RESPONSIBLE BY/ DATE
手签
校对人/日期 CHECKED BY/ DATE
复签
设计人/日期 DESIGNED BY/ DATE
校复签

建设单位 CLIENT: 苏州中南中心投资建设有限公司
项目名称 PROJECT: 中南中心超高层商业楼宇项目（DK20110136地块）超高层 SUZHOU ZHONGNAN CENTER
子项名称 SUB PROJECT:
图名 DRAWING TITLE: 五十五层平面图 FLOOR PLAN - TOWER LEVEL 055
工程编号 JOB NO.: C-201955007
状态 STATUS: 初步设计/DD
比例 SCALE: 1 : 200
专业 DISCIPLINE: 建筑 ARCHI
日期 DATE: 2020.12.15
图号 DRAWING NO.: A1-055

BIM 360://051.8028.000 - Suzhou Zhongnan Center/Architecture - 051.8028.000 - Suzhou JJ Tower_DD.rvt
5/21/2021 4:34:10 PM

建筑会签/日期 CONFIRMED BY A/DATE
结构会签/日期 CONFIRMED BY S/DATE
暖通会签/日期 CONFIRMED BY M/DATE
电气会签/日期 CONFIRMED BY E/DATE
给排水会签/日期 CONFIRMED BY P/DATE

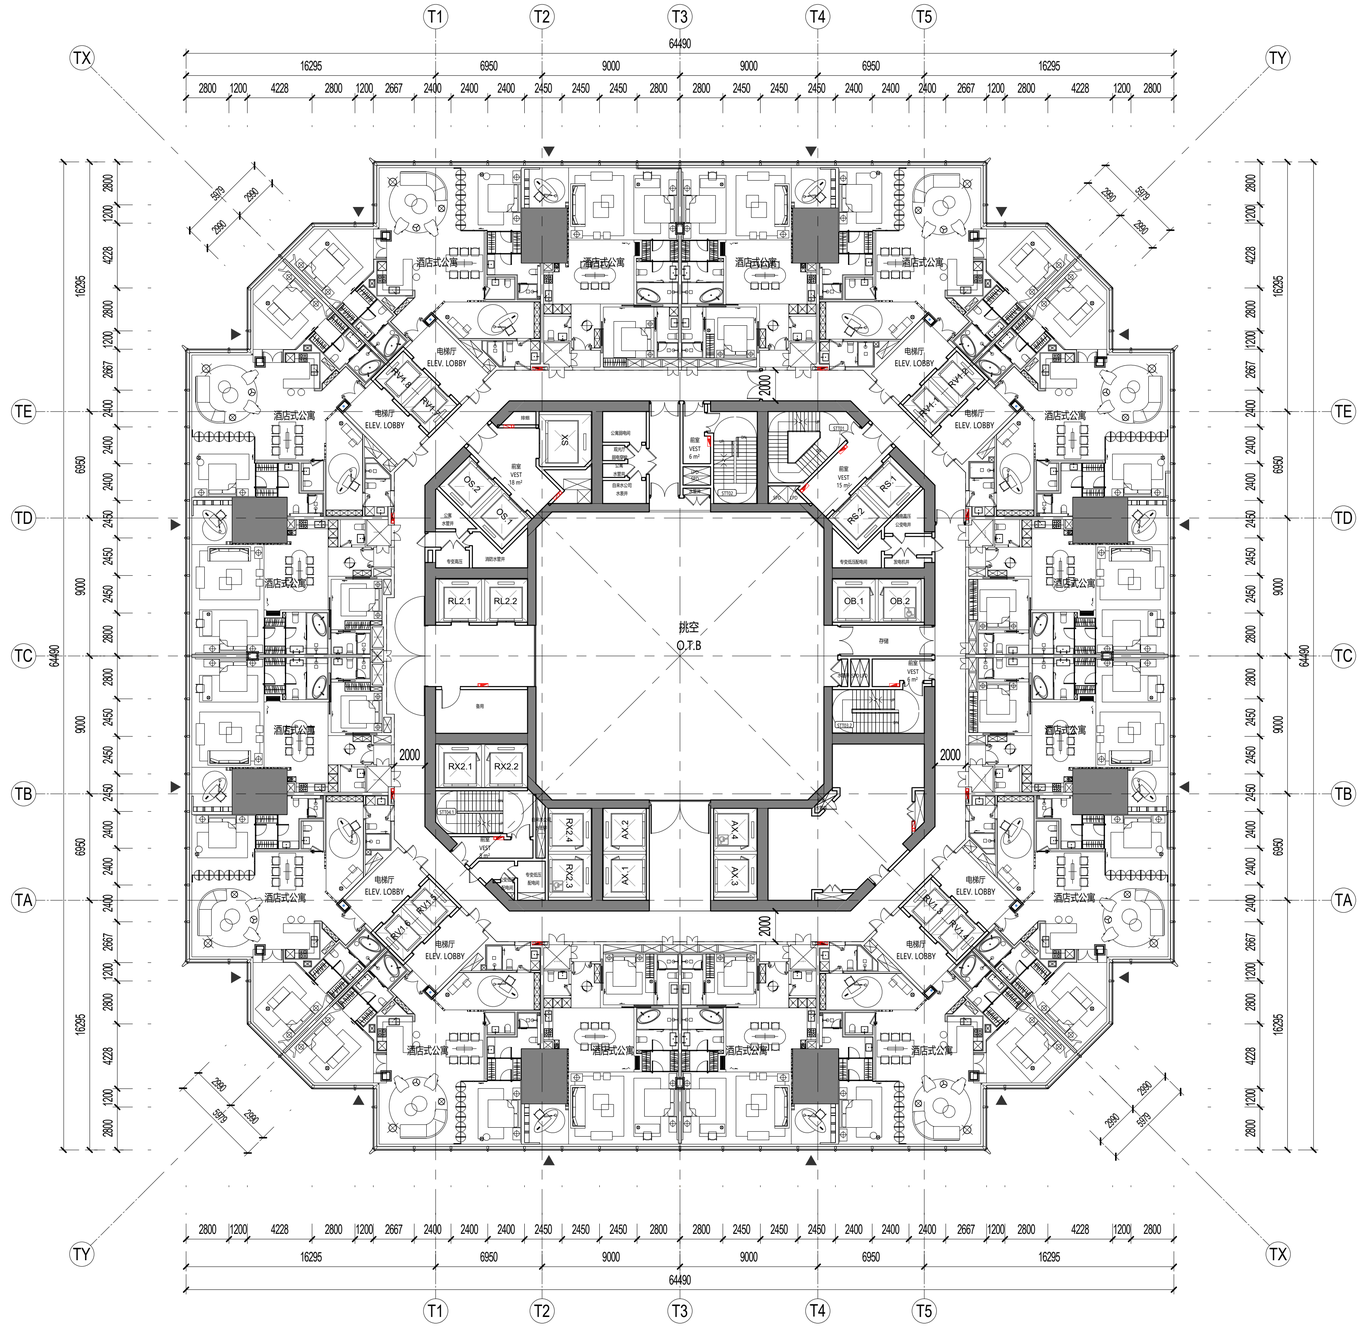

SHEET NOTES 图面说明

- 扩初设计不作为施工依据
  DESIGN DEVELOPMENT SET NOT FOR CONSTRUCTION
- 首层+/- 0.00完成面标高相当于绝对标高+4.300
  GROUND LEVEL FINISH FLOOR +/- 0.00 = +4.300 ABOVE SEA LEVEL
- 全部标高为完成面标高，同时也标示结构楼板标高
  ALL PROJECT ELEVATION ARE MEASURED TO FINISH FLOOR
- 本层建筑面积请参考分层面积表格
  FOR GFA INFORMATION REFER TO THE AREA TABLE SHEET
- 所有幕墙模数尺寸以幕墙的工作点标注
  ALL FACADE MODULE DIMENSIONS MEASURED AT CW WORKPOINT LEVEL

LEGEND 图例说明

- 防火卷帘 FIRE SHUTTER
- 楼板开洞 SLAB OPENING
- 避难区(有效面积) REFUGE AREA
- 避难区(交通面积) REFUGE CORRIDOR
- 建筑完成面 TOP OF FINISH FLOOR
- 消火栓 FIRE EXTINGUISHER
- 消防救援窗 FIRE RESCUE WINDOW

PLAN DATA 数据

楼层 LEVEL	56
区位 ZONE	6
完成面标高 T.O.F	264.65m
建筑面积 GFA	3461.03㎡
层高 FLOOR HEIGHT	4.35m
功能 FUNCTION	六区酒店式公寓 Z6-Apartment

KEY 索引

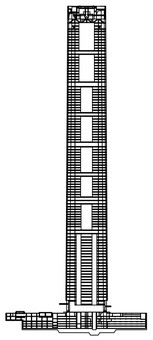

CROWN
ZONE 10
ZONE 9
ZONE 8
ZONE 7
ZONE 6
ZONE 5
ZONE 4
ZONE 3
ZONE 2
ZONE 1

N

1 五十六层平面图FLOOR PLAN - TOWER LEVEL 056
SCALE: 1 : 200

NO.	修改内容 DESCRIPTION	日期 DATE
14	幕墙扩初设计深化文本 FACADE DESIGN DEVELOPMENTSUBMISSION	2021.05.21
13	幕墙方案设计文本 FACADE SCHEMATIC DESIGN SUBMISSION	2021.04.18
12	100%初步设计文本 100% DESIGN DEVELOPMENT SUBMISSION	2020.12.15
11	幕墙方案设计文本 FACADE SCHEMATIC DESIGN SUBMISSION	2020.10.15
10	初步设计文本 - 地上部分 DESIGN DEVELOPMENT SUBMISSION - ABOVE GROUND	2020.09.30
09	初步设计过程图纸(9-10层) IN-PROGRESS DD SUBMISSION (ZONE 9-10)	2020.09.10
08	初步设计过程图纸(4-8层) IN-PROGRESS DD SUBMISSION (ZONE 4-8)	2020.08.31
07	初步设计过程图纸(1-4层) IN-PROGRESS DD SUBMISSION (ZONE 1-4)	2020.07.31
06	初步设计过程图纸(1-3层) IN-PROGRESS DD SUBMISSION (ZONE 1-3)	2020.07.17
05	方案设计报审文件更新 SCHEMATIC DESIGN RE-SUBMISSION	2020.04.18
04	初步设计文本 DESIGN DEVELOPMENT SUBMISSION	2020.03.27
03	50%初步设计文本(地下室更新) 50% DESIGN DEVELOPMENT SUBMISSION (BASEMENT RE-ISSUE)	2020.02.22
02	50% 初步设计文件 50% DESIGN DEVELOPMENT SUBMISSION	2020.01.31
01	方案设计报审文件 SCHEMATIC DESIGN SUBMISSION	2020.01.15

盖章 SEAL

建设单位 CLIENT
中南集团 ZHONGNAN GROUP
建家·筑城·启未来

华建集团 ARCPLUS
ECADI 华东建筑设计研究总院
EAST CHINA ARCHITECTURAL DESIGN & RESEARCH INSTITUTE
华东建筑设计研究院有限公司
EAST CHINA ARCHITECTURAL DESIGN & RESEARCH INSTITUTE CO.,LTD
设计证书甲级编号 A131004031

建筑设计顾问 ARCHITECTURE CONSULTANT: Gensler
结构设计顾问 STRUCTURE CONSULTANT: Thornton Tomasetti
机电设计顾问 MECHANICAL CONSULTANT: WSP
幕墙设计顾问 CURTAIN WALL CONSULTANT: ALT
消防设计顾问 FIRE LIFE SAFETY CONSULTANT: ABUNDANCE 安邦

审核人/日期 AUTHORIZED FOR ISSUE BY/ DATE 简杰
设计总负责人/日期 DESIGN CHIEF/ DATE 简杰
审核人/日期 AUDITED BY/ DATE 简杰
专业负责人/日期 DISCIPLINED RESPONSIBLE BY/ DATE 于倩
校对人/日期 CHECKED BY/ DATE 陈琼
设计人/日期 DESIGNED BY/ DATE 倪智敏

建设单位 CLIENT: 苏州中南中心投资建设有限公司
项目名称 PROJECT: 中南中心超高层商业楼宇项目（DK20110136地块）超高层 SUZHOU ZHONGNAN CENTER
子项名称 SUB PROJECT:
图名 DRAWING TITLE: 五十六层平面图 FLOOR PLAN - TOWER LEVEL 056

工程编号 JOB NO.	C-201955007	阶段 STATUS	初步设计/DD
比例 SCALE	1 : 200	专业 DISCIPLINE	建筑 ARCHI
日期 DATE	2020.12.15	图号 DRAWING NO.	A1-056

BIM 360://051.8028.000 - Suzhou Zhongnan Center/Architecture - 051.8028.000 - Suzhou JJ Tower_DD.rvt
5/21/2021 4:34:18 PM

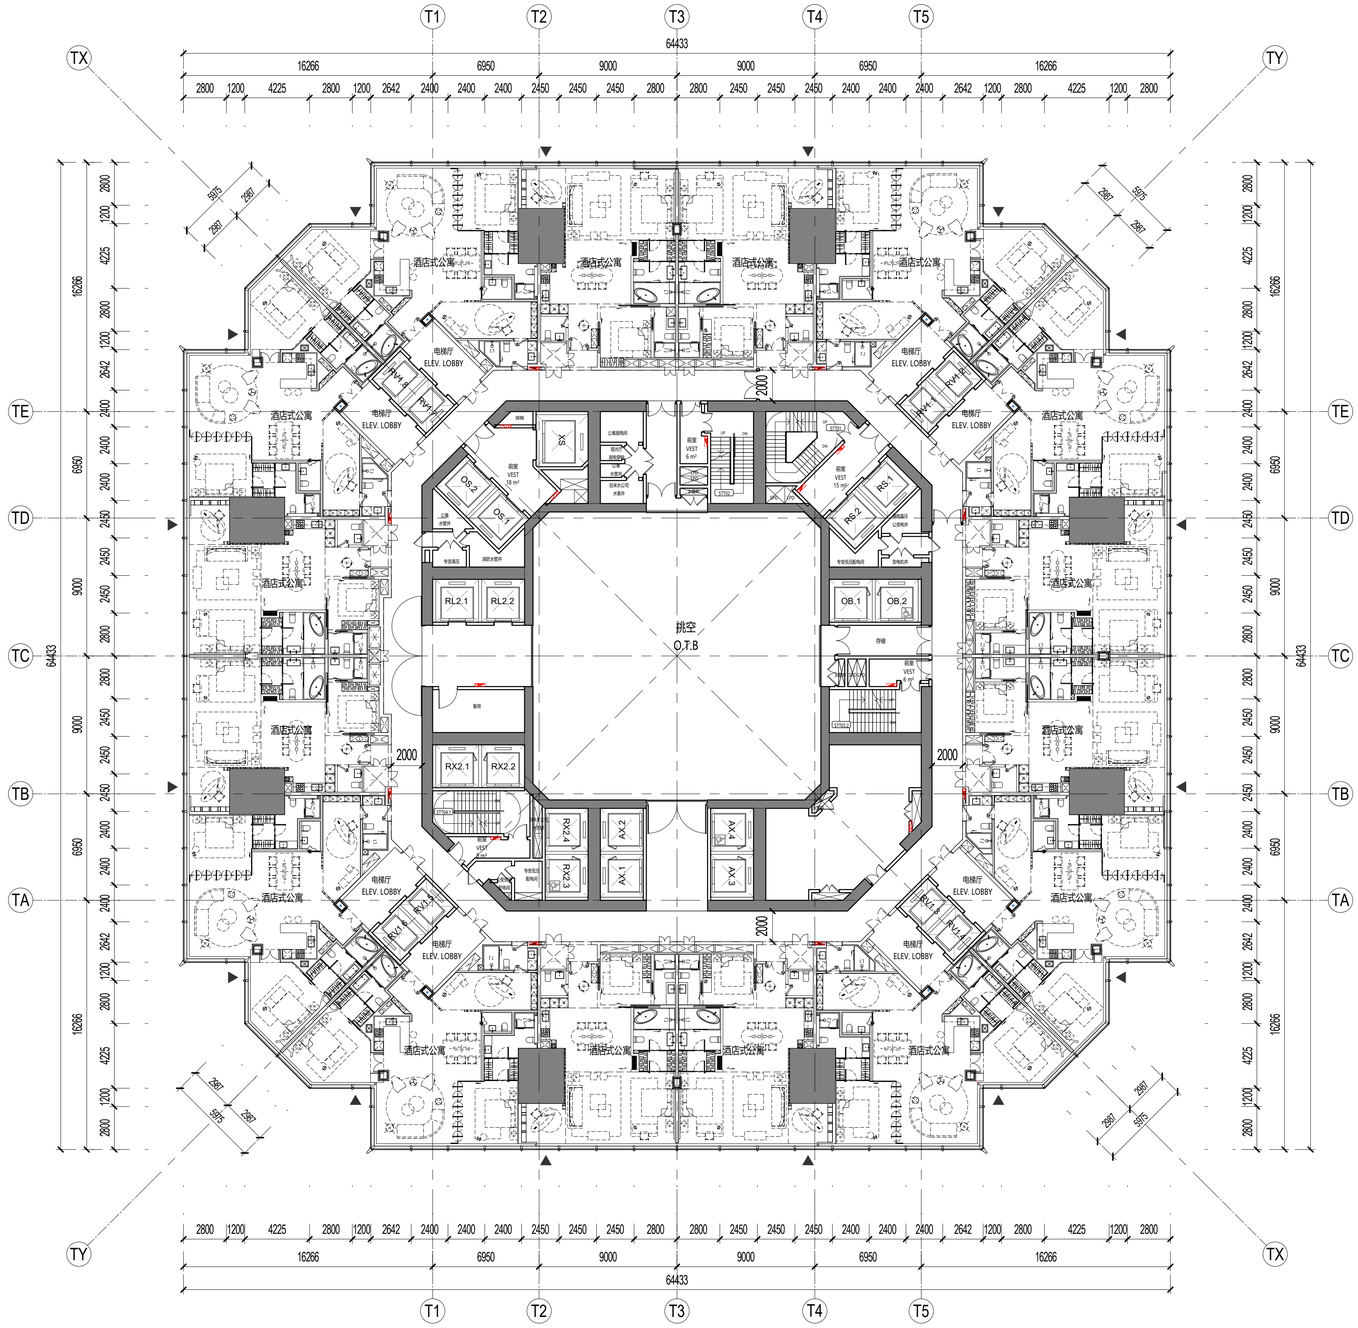

1 五十七层平面图FLOOR PLAN - TOWER LEVEL 057
SCALE: 1 : 200

SHEET NOTES 图面说明

- 扩初设计不作为施工依据
  DESIGN DEVELOPMENT SET NOT FOR CONSTRUCTION
- 首层+/- 0.00完成面标高相当于绝对标高+4.300
  GROUND LEVEL FINISH FLOOR +/- 0.00 = +4.300 ABOVE SEA LEVEL
- 全部标高为完成面标高，同时也标示结构楼板标高
  ALL PROJECT ELEVATION ARE MEASURED TO FINISH FLOOR
- 本层建筑面积请参考分层面积表格
  FOR GFA INFORMATION REFER TO THE AREA TABLE SHEET
- 所有幕墙模数尺寸以幕墙的工作点标注
  ALL FACADE MODULE DIMENSIONS MEASURED AT CW WORKPOINT LEVEL

LEGEND 图例说明

- 防火卷帘 FIRE SHUTTER
- 楼板开洞 SLAB OPENING
- 避难区(有效面积) REFUGE AREA
- 避难区(交通面积) REFUGE CORRIDOR
- 建筑完成面 TOP OF FINISH FLOOR
- 消火栓 FIRE EXTINGUISHER
- 消防救援窗 FIRE RESCUE WINDOW

PLAN DATA 数据

楼层 LEVEL	57
区位 ZONE	6
完成面标高 T.O.F	269.00m
建筑面积 GFA	3454.25㎡
层高 FLOOR HEIGHT	4.85m
功能 FUNCTION	六区酒店式公寓 Z6-Apartment

KEY 索引

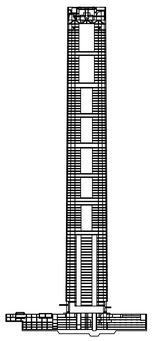

CROWN
ZONE 10
ZONE 9
ZONE 8
ZONE 7
ZONE 6
ZONE 5
ZONE 4
ZONE 3
ZONE 2
ZONE 1

N

建设单位 CLIENT

中南集团 ZHONGNAN GROUP 建家·筑城·启未来

序号 NO.	修改内容 DESCRIPTION	日期 DATE
14	幕墙扩初设计深化文本 FACADE DESIGN DEVELOPMENT(SUBMISSION	2021.05.21
13	幕墙方案设计文本 FACADE SCHEMATIC DESIGN SUBMISSION	2021.04.18
12	100%初步设计文本 100% DESIGN DEVELOPMENT SUBMISSION	2020.12.15
11	幕墙方案设计文本 FACADE SCHEMATIC DESIGN SUBMISSION	2020.10.15
10	初步设计文本 - 地上部分 DESIGN DEVELOPMENT SUBMISSION - ABOVE GROUND	2020.09.30
09	初步设计过程图纸(9-10区) IN-PROGRESS DD SUBMISSION (ZONE 9-10)	2020.09.10
08	初步设计过程图纸(4-8区) IN-PROGRESS DD SUBMISSION (ZONE 4-8)	2020.08.31
07	初步设计过程图纸(1-4区) IN-PROGRESS DD SUBMISSION (ZONE 1-4)	2020.07.31
06	初步设计过程图纸(1-3区) IN-PROGRESS DD SUBMISSION (ZONE 1-3)	2020.07.17
05	方案设计报审文件更新 SCHEMATIC DESIGN RE-SUBMISSION	2020.04.18
04	初步设计文本 DESIGN DEVELOPMENT SUBMISSION	2020.03.27
03	50%初步设计文本(地下室更新) 50% DESIGN DEVELOPMENT SUBMISSION (BASEMENT RE-ISSUE)	2020.02.22
02	50% 初步设计文件 50% DESIGN DEVELOPMENT SUBMISSION	2020.01.31
01	方案设计报审文件 SCHEMATIC DESIGN SUBMISSION	2020.01.15

盖章 SEAL

华建集团 ARCPLUS ECADI 华东建筑设计研究总院
EAST CHINA ARCHITECTURAL DESIGN & RESEARCH INSTITUTE
华东建筑设计研究院有限公司
EAST CHINA ARCHITECTURAL DESIGN & RESEARCH INSTITUTE CO.,LTD
设计证书甲级编号 A131004031

建筑设计顾问 ARCHITECTURE CONSULTANT: Gensler
结构设计顾问 STRUCTURE CONSULTANT: Thornton Tomasetti
机电设计顾问 MECHANICAL CONSULTANT: WSP
幕墙设计顾问 CURTAIN WALL CONSULTANT: AT
消防设计顾问 FIRE LIFE SAFETY CONSULTANT: ABUNDANCE 安邦

审定人/日期 AUTHORIZED FOR ISSUE BY/ DATE 张杰
设计总负责人/日期 DESIGN CHIEF/ DATE 张杰
审核人/日期 AUDITED BY/ DATE 张杰
专业负责人/日期 DISCIPLINED RESPONSIBLE BY/ DATE 于蓓
校对人/日期 CHECKED BY/ DATE 陈琪
设计人/日期 DESIGNED BY/ DATE 郁智敏

建设单位 CLIENT: 苏州中南中心投资建设有限公司
项目名称 PROJECT: 中南中心超高层商业楼宇项目（DK20110136地块）超高层 SUZHOU ZHONGNAN CENTER
子项名称 SUB PROJECT:
图名 DRAWING TITLE: 五十七层平面图 FLOOR PLAN - TOWER LEVEL 057

工程编号 JOB NO.	C-201955007	阶段 STATUS	初步设计/DD
比例 SCALE	1 : 200	专业 DISCIPLINE	建筑 ARCHI
日期 DATE	2020.12.15	图号 DRAWING NO.	A1-057

建筑会签/日期 CONFIRMED BY A/DATE
结构会签/日期 CONFIRMED BY S/DATE
暖通会签/日期 CONFIRMED BY M/DATE
电气会签/日期 CONFIRMED BY E/DATE
给排水会签/日期 CONFIRMED BY P/DATE
BIM 360://051.8028.000 - Suzhou Zhongnan Center/Architecture - 051.8028.000 - Suzhou JJ Tower_DD.rvt
5/21/2021 4:34:26 PM

建筑会签/日期 CONFIRMED BY A/DATE
结构会签/日期 CONFIRMED BY S/DATE
暖通会签/日期 CONFIRMED BY M/DATE
电气会签/日期 CONFIRMED BY E/DATE
给排水会签/日期 CONFIRMED BY P/DATE
BIM 360://051.8028.000 - Suzhou Zhongnan Center/Architecture - 051.8028.000 - Suzhou JJ Tower_DD.rvt
5/21/2021 4:34:39 PM

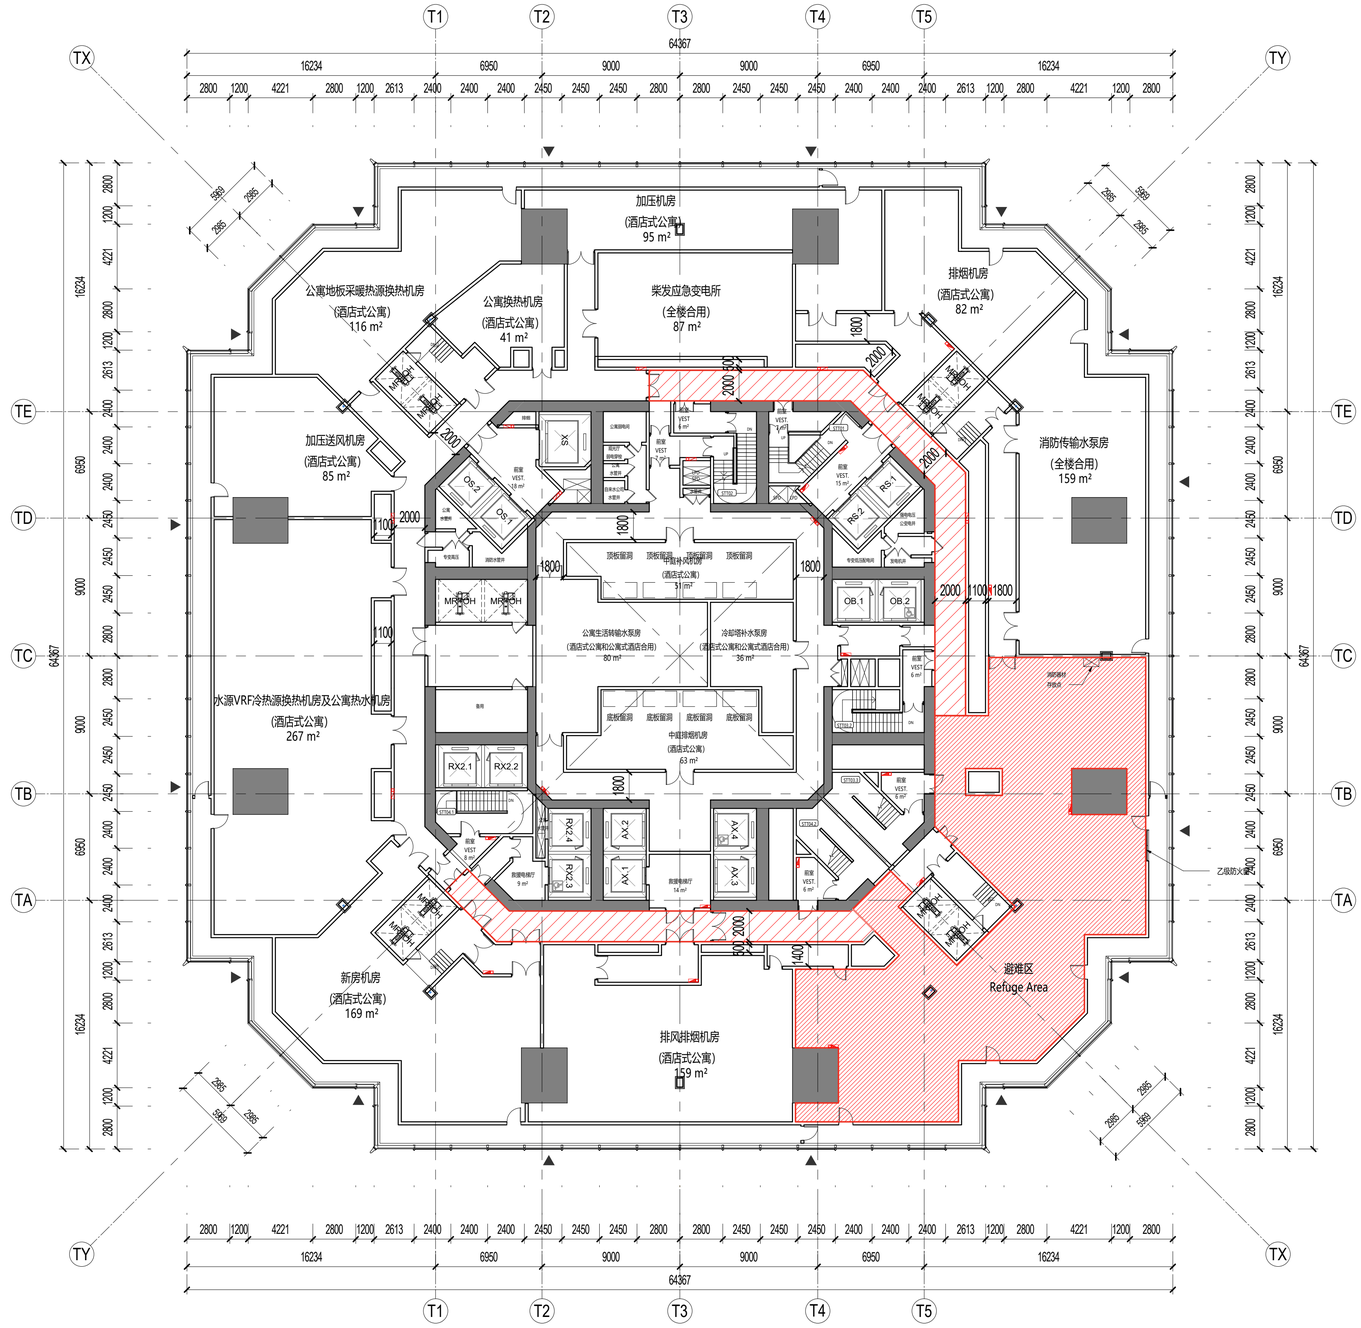

SHEET NOTES 图面说明

- 扩初设计不作为施工依据
  DESIGN DEVELOPMENT SET NOT FOR CONSTRUCTION
- 首层+/- 0.00完成面标高相当于绝对标高+4.300
  GROUND LEVEL FINISH FLOOR +/- 0.00 = +4.300 ABOVE SEA LEVEL
- 全部标高为完成面标高，同时也标示结构楼板标高
  ALL PROJECT ELEVATION ARE MEASURED TO FINISH FLOOR
- 本层建筑面积请参考分层面积表格
  FOR GFA INFORMATION REFER TO THE AREA TABLE SHEET
- 所有幕墙模数尺寸以幕墙的工作点标注
  ALL FACADE MODULE DIMENSIONS MEASURED AT CW WORKPOINT LEVEL

LEGEND 图例说明

- 防火卷帘 FIRE SHUTTER
- 楼板开洞 SLAB OPENING
- 避难区(有效面积) REFUGE AREA
- 避难区(交通面积) REFUGE CORRIDOR
- 建筑完成面 TOP OF FINISH FLOOR
- 消火栓 FIRE EXTINGUISHER
- 消防救援窗 FIRE RESCUE WINDOW

PLAN DATA 数据

楼层 LEVEL	58
区位 ZONE	6
完成面标高 T.O.F	273.85m
建筑面积 GFA	3797.93㎡
层高 FLOOR HEIGHT	6.6m
功能 FUNCTION	避难设备层 Refuge/MEP

KEY 索引

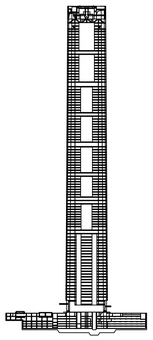

CROWN
ZONE 10
ZONE 9
ZONE 8
ZONE 7
ZONE 6
ZONE 5
ZONE 4
ZONE 3
ZONE 2
ZONE 1

N

1 五十八层平面图FLOOR PLAN - TOWER LEVEL 058
SCALE: 1 : 200

建设单位 CLIENT
中南集团 ZHONGNAN GROUP 建家·筑城·启未来

NO.	修改内容 DESCRIPTION	日期 DATE
14	幕墙扩初设计深化文本 FACADE DESIGN DEVELOPMENTSUBMISSION	2021.05.21
13	幕墙方案设计文本 FACADE SCHEMATIC DESIGN SUBMISSION	2021.04.18
12	100%初步设计文本 100% DESIGN DEVELOPMENT SUBMISSION	2020.12.15
11	幕墙方案设计文本 FACADE SCHEMATIC DESIGN SUBMISSION	2020.10.15
10	初步设计文本 - 地上部分 DESIGN DEVELOPMENT SUBMISSION - ABOVE GROUND	2020.09.30
09	初步设计过程图纸(9-10层) IN-PROGRESS DD SUBMISSION (ZONE 9-10)	2020.09.10
08	初步设计过程图纸(4-8层) IN-PROGRESS DD SUBMISSION (ZONE 4-8)	2020.08.31
07	初步设计过程图纸(1-4层) IN-PROGRESS DD SUBMISSION (ZONE 1-4)	2020.07.31
06	初步设计过程图纸(1-3层) IN-PROGRESS DD SUBMISSION (ZONE 1-3)	2020.07.17
05	方案设计报审文件更新 SCHEMATIC DESIGN RE-SUBMISSION	2020.04.18
04	初步设计文本 DESIGN DEVELOPMENT SUBMISSION	2020.03.27
03	50%初步设计文本(地下室更新) 50% DESIGN DEVELOPMENT SUBMISSION (BASEMENT RE-ISSUE)	2020.02.22
02	50% 初步设计文件 50% DESIGN DEVELOPMENT SUBMISSION	2020.01.31
01	方案设计报审文件 SCHEMATIC DESIGN SUBMISSION	2020.01.15

盖章 SEAL

华建集团 ARCPLUS
ECADI 华东建筑设计研究总院 EAST CHINA ARCHITECTURAL DESIGN & RESEARCH INSTITUTE
华东建筑设计研究院有限公司
EAST CHINA ARCHITECTURAL DESIGN & RESEARCH INSTITUTE CO.,LTD
设计证书甲级编号 A131004031

建筑设计顾问 ARCHITECTURE CONSULTANT: Gensler
结构设计顾问 STRUCTURE CONSULTANT: Thornton Tomasetti
机电设计顾问 MECHANICAL CONSULTANT: WSP
幕墙设计顾问 CURTAIN WALL CONSULTANT: AT
消防设计顾问 FIRE LIFE SAFETY CONSULTANT: ABUNDANCE 安邦

审定人/日期 AUTHORIZED FOR ISSUE BY/ DATE 简杰
设计总负责人/日期 DESIGN CHIEF/ DATE 简杰
审核人/日期 AUDITED BY/ DATE 简杰
专业负责人/日期 DISCIPLINED RESPONSIBLE BY/ DATE 于健
校对人/日期 CHECKED BY/ DATE 陈琼
设计人/日期 DESIGNED BY/ DATE 郑智聪

建设单位 CLIENT: 苏州中南中心投资建设有限公司
项目名称 PROJECT: 中南中心超高层商业楼宇项目（DK20110136地块）超高层 SUZHOU ZHONGNAN CENTER
子项名称 SUB PROJECT:
图名 DRAWING TITLE: 五十八层平面图 FLOOR PLAN - TOWER LEVEL 058
工程编号 JOB NO.: C-201955007
阶段 STATUS: 初步设计/DD
比例 SCALE: 1 : 200
专业 DISCIPLINE: 建筑 ARCHI
日期 DATE: 2020.12.15
图号 DRAWING NO.: A1-058

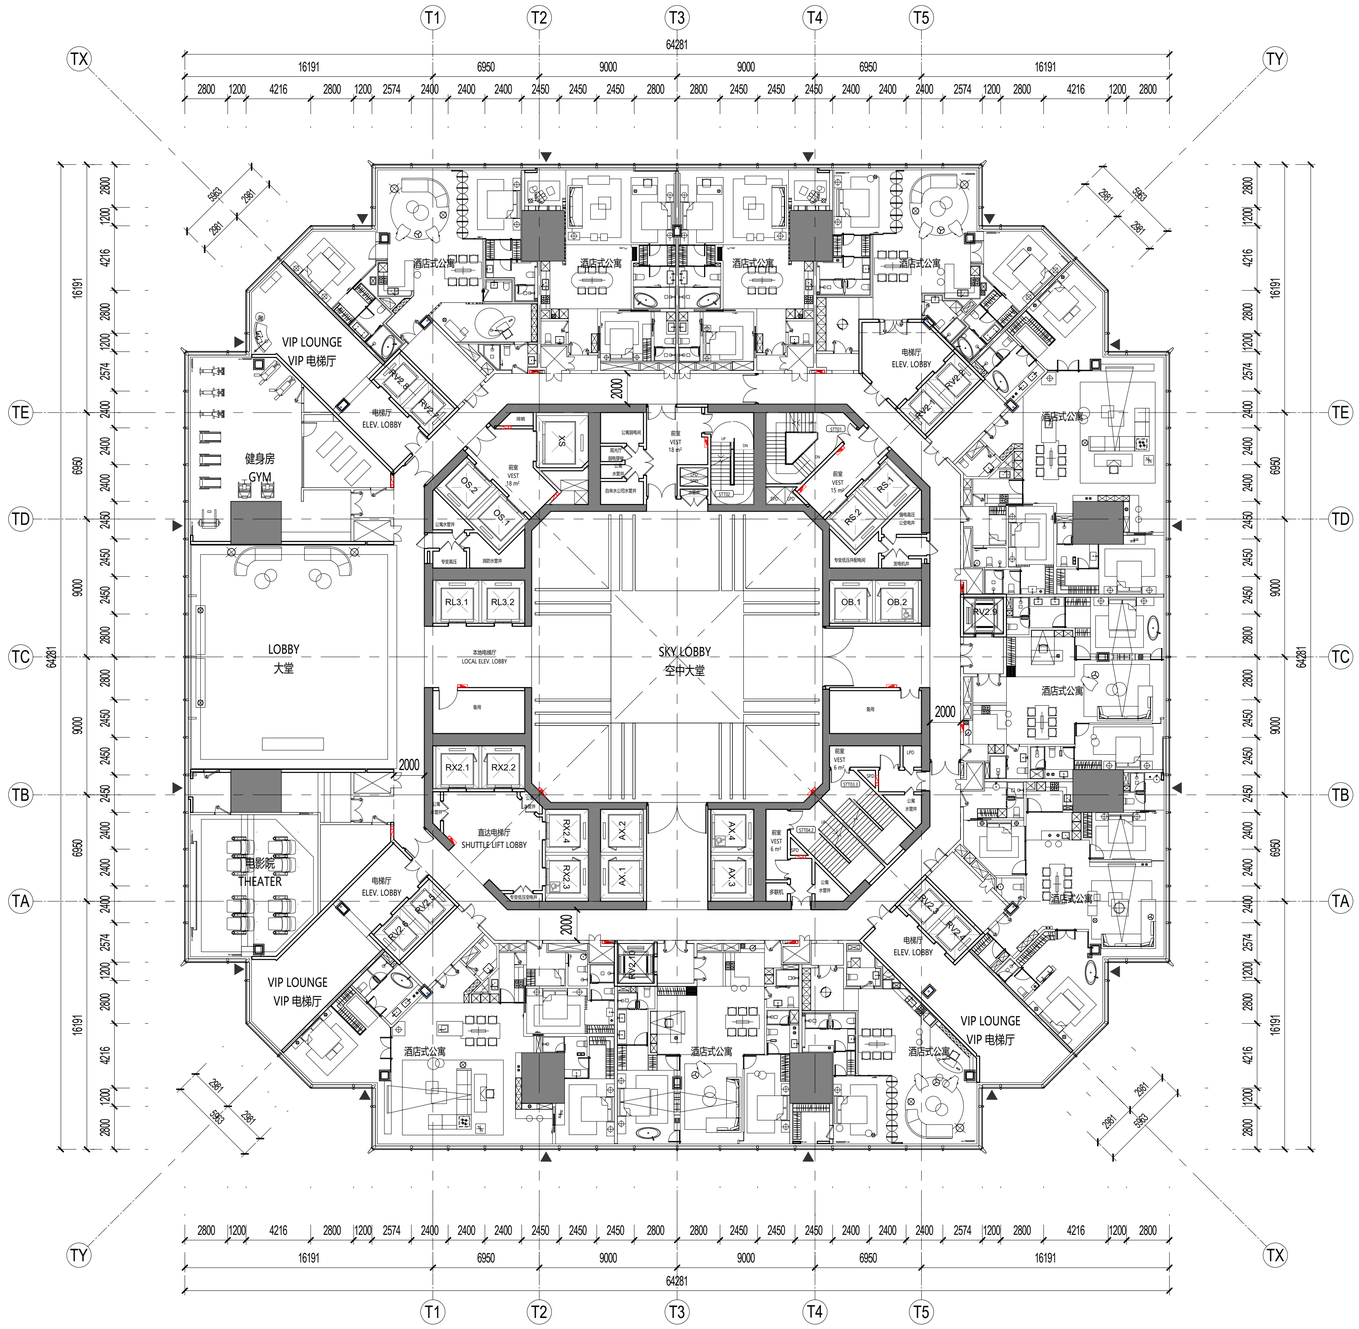

1 五十九层平面图FLOOR PLAN - TOWER LEVEL 059
SCALE: 1 : 200

SHEET NOTES 图面说明

- 扩初设计不作为施工依据
  DESIGN DEVELOPMENT SET NOT FOR CONSTRUCTION
- 首层+/- 0.00完成面标高相当于绝对标高+4.300
  GROUND LEVEL FINISH FLOOR +/- 0.00 = +4.300 ABOVE SEA LEVEL
- 全部标高为完成面标高，同时也标示结构楼板标高
  ALL PROJECT ELEVATION ARE MEASURED TO FINISH FLOOR
- 本层建筑面积请参考分层面积表格
  FOR GFA INFORMATION REFER TO THE AREA TABLE SHEET
- 所有幕墙模数尺寸以幕墙的工作点标注
  ALL FACADE MODULE DIMENSIONS MEASURED AT CW WORKPOINT LEVEL

LEGEND 图例说明

- 防火卷帘 FIRE SHUTTER
- 楼板开洞 SLAB OPENING
- 避难区(有效面积) REFUGE AREA
- 避难区(交通面积) REFUGE CORRIDOR
- 建筑完成面 TOP OF FINISH FLOOR
- 消火栓 FIRE EXTINGUISHER
- 消防救援窗 FIRE RESCUE WINDOW

PLAN DATA 数据

楼层 LEVEL	59
区位 ZONE	7
完成面标高 T.O.F	280.45m
建筑面积 GFA	3787.67㎡
层高 FLOOR HEIGHT	4.35m
功能 FUNCTION	七区酒店式公寓 Z7-Apartment

KEY 索引

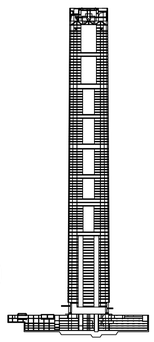

CROWN
ZONE 10
ZONE 9
ZONE 8
ZONE 7
ZONE 6
ZONE 5
ZONE 4
ZONE 3
ZONE 2
ZONE 1

序号 NO.	修改内容 DESCRIPTION	日期 DATE
14	幕墙扩初设计深化文本 FACADE DESIGN DEVELOPMENTSUBMISSION	2021.05.21
13	幕墙方案设计文本 FACADE SCHEMATIC DESIGN SUBMISSION	2021.04.18
12	100%初步设计文本 100% DESIGN DEVELOPMENT SUBMISSION	2020.12.15
11	幕墙方案设计文本 FACADE SCHEMATIC DESIGN SUBMISSION	2020.10.15
10	初步设计文本 - 地上部分 DESIGN DEVELOPMENT SUBMISSION - ABOVE GROUND	2020.09.30
09	初步设计过程图纸(9-10层) IN-PROGRESS DD SUBMISSION (ZONE 9-10)	2020.09.10
08	初步设计过程图纸(4-8层) IN-PROGRESS DD SUBMISSION (ZONE 4-8)	2020.08.31
07	初步设计过程图纸(1-4层) IN-PROGRESS DD SUBMISSION (ZONE 1-4)	2020.07.31
06	初步设计过程图纸(1-3层) IN-PROGRESS DD SUBMISSION (ZONE 1-3)	2020.07.17
05	方案设计报审文件更新 SCHEMATIC DESIGN RE-SUBMISSION	2020.04.18
04	初步设计文本 DESIGN DEVELOPMENT SUBMISSION	2020.03.27
03	50%初步设计文本(地下室更新) 50% DESIGN DEVELOPMENT SUBMISSION (BASEMENT RE-ISSUE)	2020.02.22
02	50% 初步设计文件 50% DESIGN DEVELOPMENT SUBMISSION	2020.01.31
01	方案设计报审文件 SCHEMATIC DESIGN SUBMISSION	2020.01.15

盖章 SEAL

建设单位 CLIENT

中南集团 ZHONGNAN GROUP 建家·筑城·启未来

华建集团 ARCPLUS ECADI 华东建筑设计研究总院

华东建筑设计研究院有限公司
EAST CHINA ARCHITECTURAL DESIGN & RESEARCH INSTITUTE CO.,LTD
设计证书甲级编号 A131004031

建筑设计顾问 ARCHITECTURE CONSULTANT: Gensler
结构设计顾问 STRUCTURE CONSULTANT: Thornton Tomasetti
机电设计顾问 MECHANICAL CONSULTANT: WSP
幕墙设计顾问 CURTAIN WALL CONSULTANT: AT
消防设计顾问 FIRE LIFE SAFETY CONSULTANT: ABUNDANCE 安邦

审定人/日期 AUTHORIZED FOR ISSUE BY/ DATE
签名
设计总负责人/日期 DESIGN CHIEF/ DATE
签名
审核人/日期 AUDITED BY/ DATE
签名
专业负责人/日期 DISCIPLINED RESPONSIBLE BY/ DATE
于健
校对人/日期 CHECKED BY/ DATE
张慧
设计人/日期 DESIGNED BY/ DATE
程荣敏

建设单位 CLIENT: 苏州中南中心投资建设有限公司

项目名称 PROJECT: 中南中心超高层商业楼宇项目（DK20110136地块）超高层 SUZHOU ZHONGNAN CENTER

子项名称 SUB PROJECT:

图名 DRAWING TITLE: 五十九层平面图 FLOOR PLAN - TOWER LEVEL 059

工程编号 JOB NO.	C-201955007	阶段 STATUS	初步设计/DD
比例 SCALE	1 : 200	专业 DISCIPLINE	建筑 ARCHI
日期 DATE	2020.12.15	图号 DRAWING NO.	A1-059

建筑完成面 CONFIRMED BY A/DATE
结构完成面/日期 CONFIRMED BY S/DATE
暖通完成面/日期 CONFIRMED BY M/DATE
电气完成面/日期 CONFIRMED BY E/DATE
给排水完成面/日期 CONFIRMED BY P/DATE

BIM 360://051.8028.000 - Suzhou Zhongnan Center/Architecture - 051.8028.000 - Suzhou JJ Tower_DD.rvt
5/21/2021 4:34:48 PM

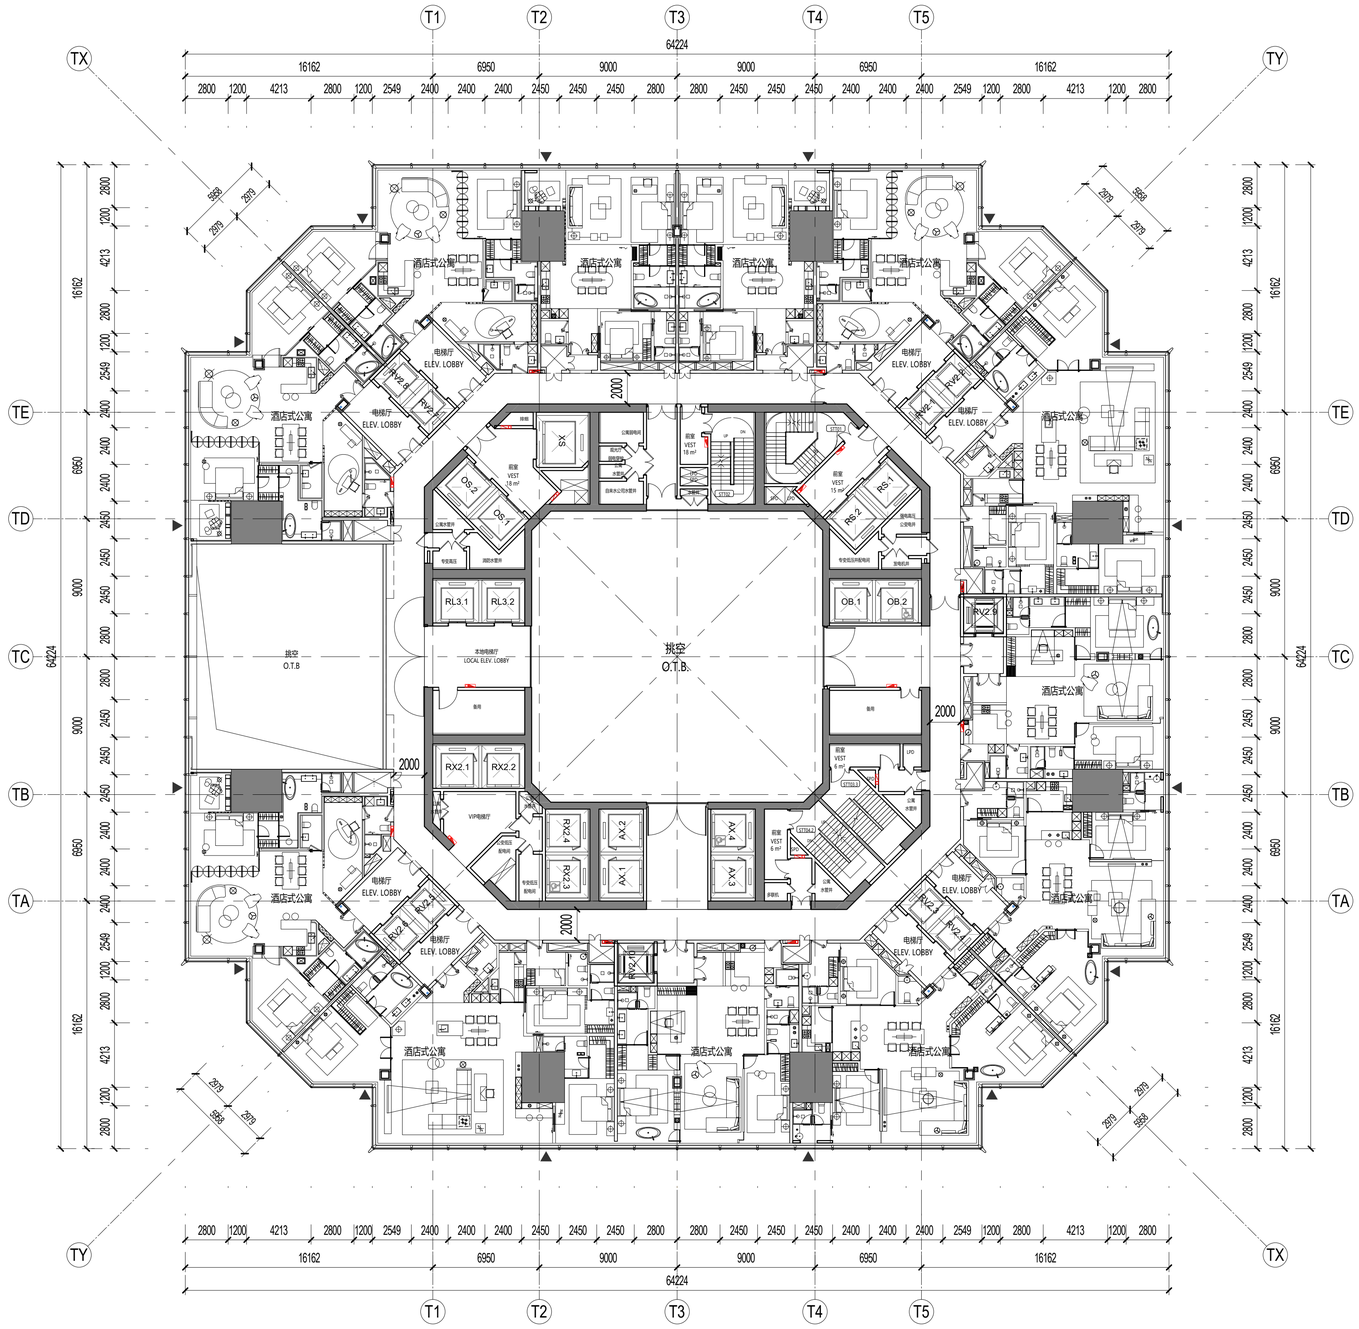

1 六十层平面图FLOOR PLAN - TOWER LEVEL 060
SCALE: 1 : 200

SHEET NOTES 图面说明

- 扩初设计不作为施工依据
  DESIGN DEVELOPMENT SET NOT FOR CONSTRUCTION
- 首层+/- 0.00完成面标高相当于绝对标高+4.300
  GROUND LEVEL FINISH FLOOR +/- 0.00 = +4.300 ABOVE SEA LEVEL
- 全部标高为完成面标高，同时也标示结构楼板标高
  ALL PROJECT ELEVATION ARE MEASURED TO FINISH FLOOR
- 本层建筑面积请参考分层面积表格
  FOR GFA INFORMATION REFER TO THE AREA TABLE SHEET
- 所有幕墙模数尺寸以幕墙的工作点标注
  ALL FACADE MODULE DIMENSIONS MEASURED AT CW WORKPOINT LEVEL

LEGEND 图例说明

- 防火卷帘 FIRE SHUTTER
- 楼板开洞 SLAB OPENING
- 避难区(有效面积) REFUGE AREA
- 避难区(交通面积) REFUGE CORRIDOR
- 建筑完成面 TOP OF FINISH FLOOR
- 消火栓 FIRE EXTINGUISHER
- 消防救援窗 FIRE RESCUE WINDOW

PLAN DATA 数据

楼层 LEVEL	60
区位 ZONE	7
完成面标高 T.O.F	284.80m
建筑面积 GFA	3019.01㎡
层高 FLOOR HEIGHT	4.35m
功能 FUNCTION	七区酒店式公寓 Z7-Apartment

KEY 索引

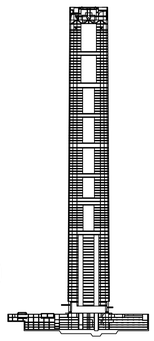

CROWN
ZONE 10
ZONE 9
ZONE 8
ZONE 7
ZONE 6
ZONE 5
ZONE 4
ZONE 3
ZONE 2
ZONE 1

N

NO.	修改内容 DESCRIPTION	日期 DATE
14	幕墙扩初设小深化交本 FACADE DESIGN DEVELOPMENTSUBMISSION	2021.05.21
13	幕墙方案设计文本 FACADE SCHEMATIC DESIGN SUBMISSION	2021.04.18
12	100%初步设计文本 100% DESIGN DEVELOPMENT SUBMISSION	2020.12.15
11	幕墙方案设计文本 FACADE SCHEMATIC DESIGN SUBMISSION	2020.10.15
10	初步设计文本 - 地上部分 DESIGN DEVELOPMENT SUBMISSION - ABOVE GROUND	2020.09.30
09	初步设计过程图纸(9-10区) IN-PROGRESS DD SUBMISSION (ZONE 9-10)	2020.09.10
08	初步设计过程图纸(4-8区) IN-PROGRESS DD SUBMISSION (ZONE 4-8)	2020.08.31
07	初步设计过程图纸(1-4区) IN-PROGRESS DD SUBMISSION (ZONE 1-4)	2020.07.31
06	初步设计过程图纸(1-3区) IN-PROGRESS DD SUBMISSION (ZONE 1-3)	2020.07.17
05	方案设计报审文件更新 SCHEMATIC DESIGN RE-SUBMISSION	2020.04.18
04	初步设计文本 DESIGN DEVELOPMENT SUBMISSION	2020.03.27
03	50%初步设计文本(地下室更新) 50% DESIGN DEVELOPMENT SUBMISSION (BASEMENT RE-ISSUE)	2020.02.22
02	50% 初步设计文件 50% DESIGN DEVELOPMENT SUBMISSION	2020.01.31
01	方案设计报审文件 SCHEMATIC DESIGN SUBMISSION	2020.01.15

盖章 SEAL

建设单位 CLIENT
中南集团 ZHONGNAN GROUP 建家·筑城·启未来

华建集团 ARCPLUS ECADI 华东建筑设计研究总院
EAST CHINA ARCHITECTURAL DESIGN & RESEARCH INSTITUTE
华东建筑设计研究院有限公司
EAST CHINA ARCHITECTURAL DESIGN & RESEARCH INSTITUTE CO.,LTD
设计证书甲级编号 A131004031

建筑设计顾问 ARCHITECTURE CONSULTANT: Gensler
结构设计顾问 STRUCTURE CONSULTANT: Thornton Tomasetti
机电设计顾问 MECHANICAL CONSULTANT: WSP
幕墙设计顾问 CURTAIN WALL CONSULTANT: ALT
消防设计顾问 FIRE LIFE SAFETY CONSULTANT: ABUNDANCE 安邦

审核人/日期 AUTHORIZED FOR ISSUE BY/ DATE 简杰
设计总负责人/日期 DESIGN CHIEF/ DATE 简杰
审核人/日期 AUDITED BY/ DATE 简杰
专业负责人/日期 DISCIPLINED RESPONSIBLE BY/ DATE 于倩
校对人/日期 CHECKED BY/ DATE 陈琼
设计人/日期 DESIGNED BY/ DATE 倪智敏

建设单位 CLIENT: 苏州中南中心投资建设有限公司
项目名称 PROJECT: 中南中心超高层商业楼宇项目（DK20110136地块）超高层 SUZHOU ZHONGNAN CENTER
子项名称 SUB PROJECT:
图名 DRAWING TITLE: 六十层平面图 FLOOR PLAN - TOWER LEVEL 060
工程编号 JOB NO.: C-201955007
阶段 STATUS: 初步设计/DD
比例 SCALE: 1 : 200
专业 DISCIPLINE: 建筑 ARCHI
日期 DATE: 2020.12.15
图号 DRAWING NO.: A1-060

建筑会签/日期 CONFIRMED BY A/DATE
结构会签/日期 CONFIRMED BY S/DATE
暖通会签/日期 CONFIRMED BY M/DATE
电气会签/日期 CONFIRMED BY E/DATE
给排水会签/日期 CONFIRMED BY P/DATE

BIM 360://051.8028.000 - Suzhou Zhongnan Center/Architecture - 051.8028.000 - Suzhou JJ Tower_DD.rvt
5/21/2021 4:34:58 PM

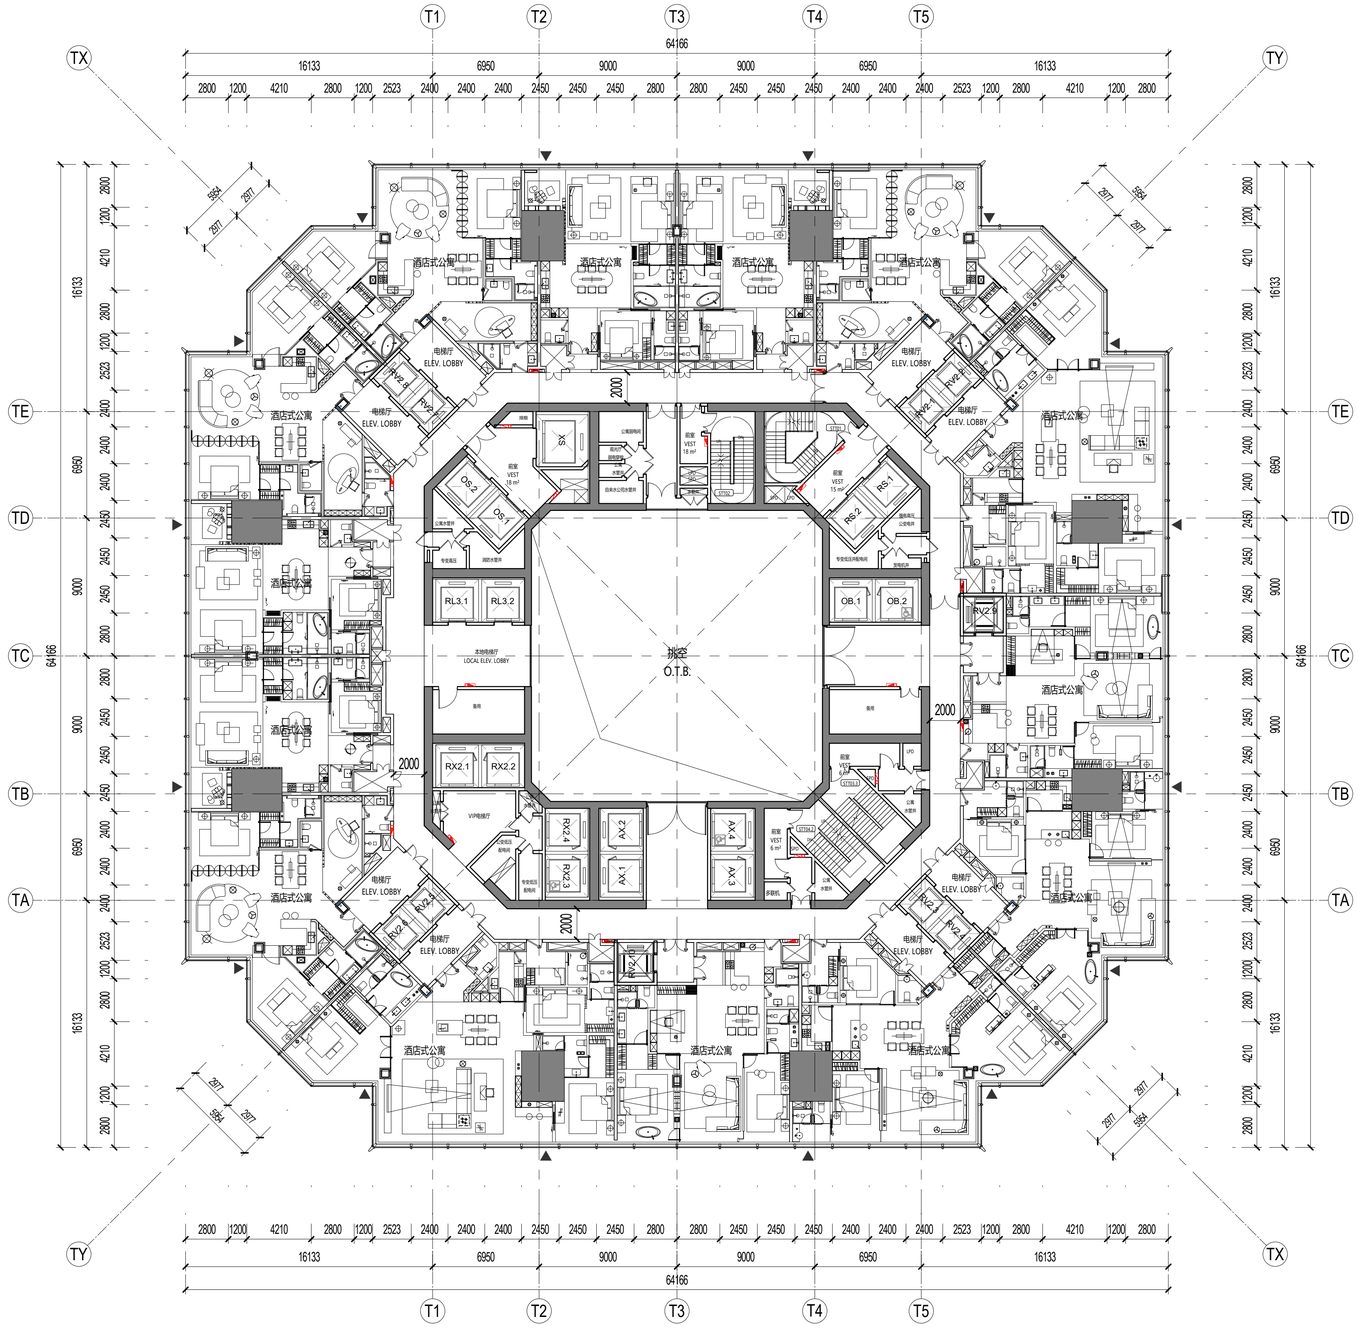

1 六十一层平面图FLOOR PLAN - TOWER LEVEL 061
SCALE: 1 : 200

SHEET NOTES 图面说明

- 扩初设计不作为施工依据
  DESIGN DEVELOPMENT SET NOT FOR CONSTRUCTION
- 首层+/- 0.00完成面标高相当于绝对标高+4.300
  GROUND LEVEL FINISH FLOOR +/- 0.00 = +4.300 ABOVE SEA LEVEL
- 全部标高为完成面标高，同时也标示结构楼板标高
  ALL PROJECT ELEVATION ARE MEASURED TO FINISH FLOOR
- 本层建筑面积请参考分层面积表格
  FOR GFA INFORMATION REFER TO THE AREA TABLE SHEET
- 所有幕墙模数尺寸以幕墙的工作点标注
  ALL FACADE MODULE DIMENSIONS MEASURED AT CW WORKPOINT LEVEL

LEGEND 图例说明

- 防火卷帘 FIRE SHUTTER
- 楼板开洞 SLAB OPENING
- 避难区(有效面积) REFUGE AREA
- 避难区(交通面积) REFUGE CORRIDOR
- 建筑完成面 TOP OF FINISH FLOOR
- 消火栓 FIRE EXTINGUISHER
- 消防救援窗 FIRE RESCUE WINDOW

PLAN DATA 数据

楼层 LEVEL	61
区位 ZONE	7
完成面标高 T.O.F	289.15m
建筑面积 GFA	3416.30㎡
层高 FLOOR HEIGHT	4.35m
功能 FUNCTION	七区酒店式公寓 Z7-Apartment

KEY 索引

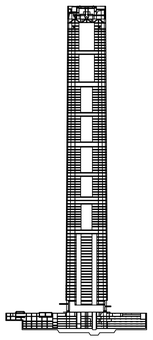

CROWN
ZONE 10
ZONE 9
ZONE 8
ZONE 7
ZONE 6
ZONE 5
ZONE 4
ZONE 3
ZONE 2
ZONE 1

N

序号 NO.	修改内容 DESCRIPTION	日期 DATE
14	幕墙扩初设计深化文本 FACADE DESIGN DEVELOPMENTSUBMISSION	2021.05.21
13	幕墙方案设计文本 FACADE SCHEMATIC DESIGN SUBMISSION	2021.04.18
12	100%初步设计文本 100% DESIGN DEVELOPMENT SUBMISSION	2020.12.15
11	幕墙方案设计文本 FACADE SCHEMATIC DESIGN SUBMISSION	2020.10.15
10	初步设计文本 - 地上部分 DESIGN DEVELOPMENT SUBMISSION - ABOVE GROUND	2020.09.30
09	初步设计过程图纸(9-10层) IN-PROGRESS DD SUBMISSION (ZONE 9-10)	2020.09.10
08	初步设计过程图纸(4-8层) IN-PROGRESS DD SUBMISSION (ZONE 4-8)	2020.08.31
07	初步设计过程图纸(1-4层) IN-PROGRESS DD SUBMISSION (ZONE 1-4)	2020.07.31
06	初步设计过程图纸(1-3层) IN-PROGRESS DD SUBMISSION (ZONE 1-3)	2020.07.17
05	方案设计报审文件更新 SCHEMATIC DESIGN RE-SUBMISSION	2020.04.18
04	初步设计文本 DESIGN DEVELOPMENT SUBMISSION	2020.03.27
03	50%初步设计文本(地下室更新) 50% DESIGN DEVELOPMENT SUBMISSION (BASEMENT RE-ISSUE)	2020.02.22
02	50% 初步设计文件 50% DESIGN DEVELOPMENT SUBMISSION	2020.01.31
01	方案设计报审文件 SCHEMATIC DESIGN SUBMISSION	2020.01.15

盖章 SEAL

建设单位 CLIENT
中南集团 ZHONGNAN GROUP 建家·筑城·启未来

华东建筑设计研究院有限公司
EAST CHINA ARCHITECTURAL DESIGN & RESEARCH INSTITUTE CO.,LTD
设计证书甲级编号 A131004031

建筑设计顾问 ARCHITECTURE CONSULTANT: Gensler
结构设计顾问 STRUCTURE CONSULTANT: Thornton Tomasetti
机电设计顾问 MECHANICAL CONSULTANT: WSP
幕墙设计顾问 CURTAIN WALL CONSULTANT: AT
消防设计顾问 FIRE LIFE SAFETY CONSULTANT: ABUNDANCE 安邦

审定人/日期 AUTHORIZED FOR ISSUE BY/ DATE
签名
设计总负责人/日期 DESIGN CHIEF/ DATE
签名
审核人/日期 AUDITED BY/ DATE
签名
专业负责人/日期 DISCIPLINED RESPONSIBLE BY/ DATE
于健
校对人/日期 CHECKED BY/ DATE
陈进
设计人/日期 DESIGNED BY/ DATE
倪智敏

建设单位 CLIENT: 苏州中南中心投资建设有限公司
项目名称 PROJECT: 中南中心超高层商业楼宇项目（DK20110136地块）超高层 SUZHOU ZHONGNAN CENTER
子项名称 SUB PROJECT:
图名 DRAWING TITLE: 六十一层平面图 FLOOR PLAN - TOWER LEVEL 061

工程编号 JOB NO.	C-201955007	阶段 STATUS	初步设计/DD
比例 SCALE	1 : 200	专业 DISCIPLINE	建筑 ARCHI
日期 DATE	2020.12.15	图号 DRAWING NO.	A1-061

建筑完成面 CONFIRMED BY A/DATE
结构完成面/日期 CONFIRMED BY S/DATE
暖通完成面/日期 CONFIRMED BY M/DATE
电气完成面/日期 CONFIRMED BY E/DATE
给排水完成面/日期 CONFIRMED BY P/DATE

BIM 360://051.8028.000 - Suzhou Zhongnan Center/Architecture - 051.8028.000 - Suzhou JJ Tower_DD.rvt
5/21/2021 4:35:06 PM

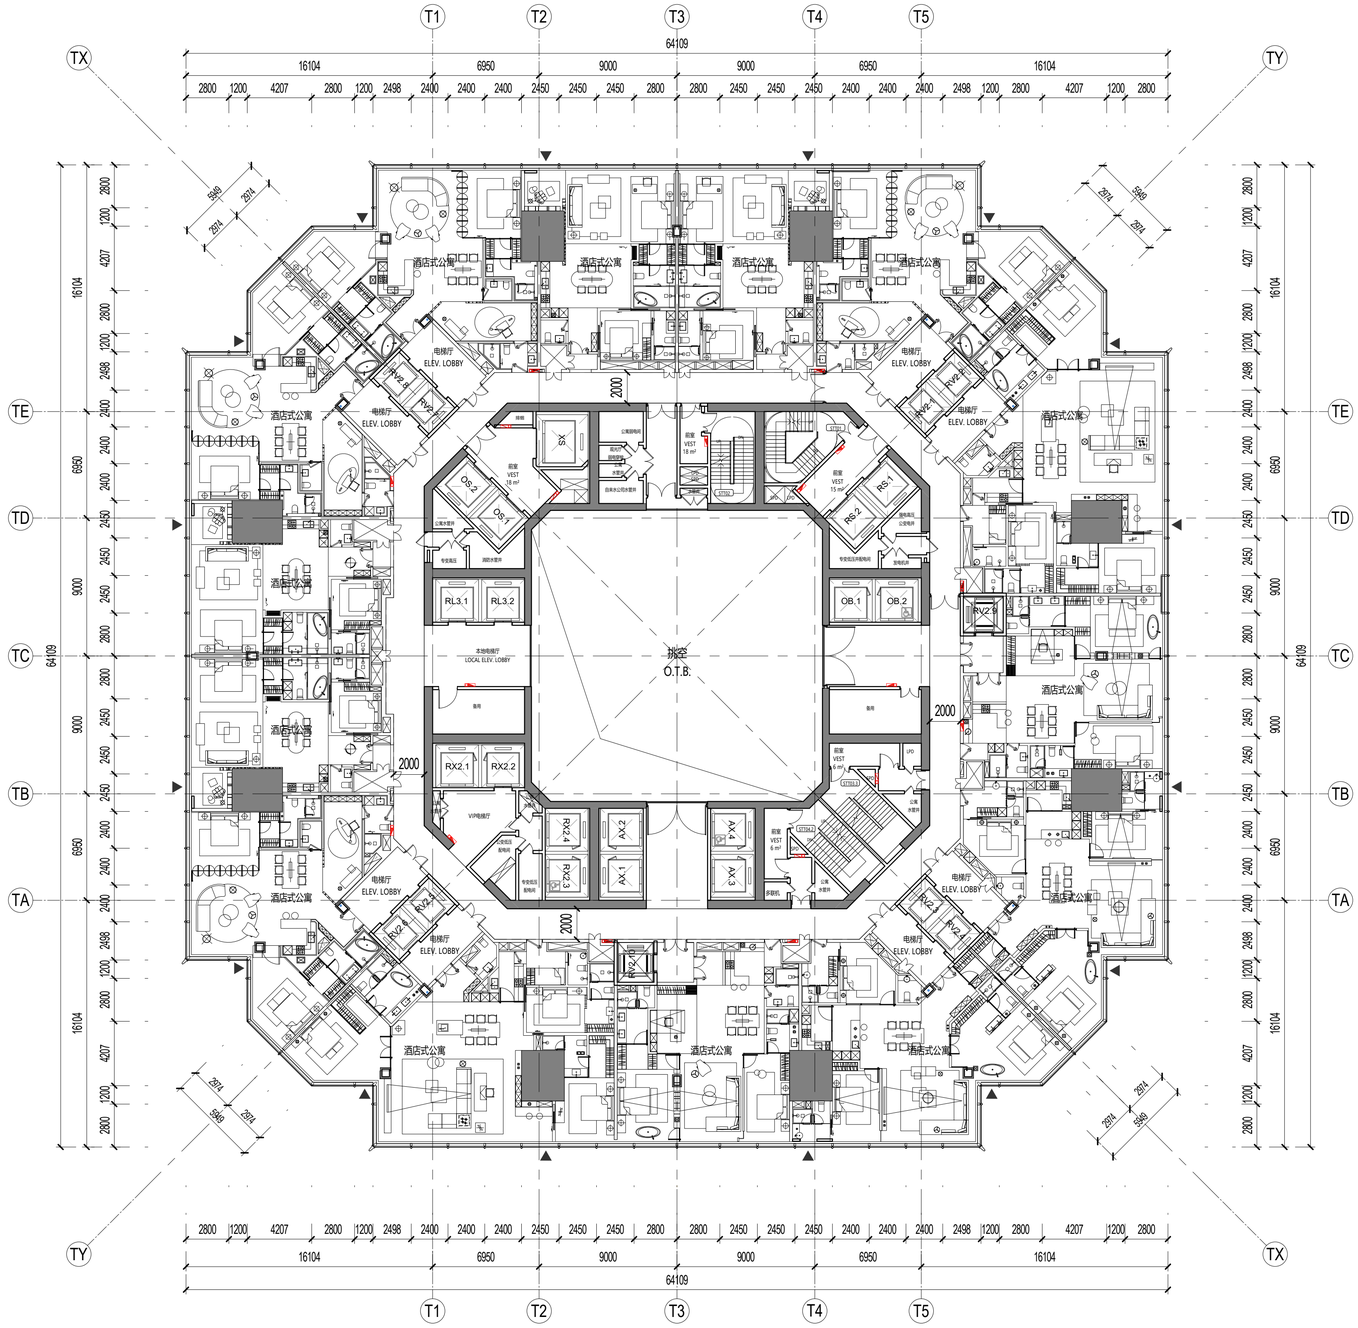

1 六十二层平面图FLOOR PLAN - TOWER LEVEL 062
SCALE: 1 : 200

SHEET NOTES 图面说明

- 扩初设计不作为施工依据
  DESIGN DEVELOPMENT SET NOT FOR CONSTRUCTION
- 首层+/- 0.00完成面标高相当于绝对标高+4.300
  GROUND LEVEL FINISH FLOOR +/- 0.00 = +4.300 ABOVE SEA LEVEL
- 全部标高为完成面标高，同时也标示结构楼板标高
  ALL PROJECT ELEVATION ARE MEASURED TO FINISH FLOOR
- 本层建筑面积请参考分层面积表格
  FOR GFA INFORMATION REFER TO THE AREA TABLE SHEET
- 所有幕墙模数尺寸以幕墙的工作点标注
  ALL FACADE MODULE DIMENSIONS MEASURED AT CW WORKPOINT LEVEL

LEGEND 图例说明

- 防火卷帘 FIRE SHUTTER
- 楼板开洞 SLAB OPENING
- 避难区(有效面积) REFUGE AREA
- 避难区(交通面积) REFUGE CORRIDOR
- 建筑完成面 TOP OF FINISH FLOOR
- 消火栓 FIRE EXTINGUISHER
- 消防救援窗 FIRE RESCUE WINDOW

PLAN DATA 数据

楼层 LEVEL	62
区位 ZONE	7
完成面标高 T.O.F	293.50m
建筑面积 GFA	3409.55㎡
层高 FLOOR HEIGHT	4.35m
功能 FUNCTION	七区酒店式公寓 Z7-Apartment

KEY 索引

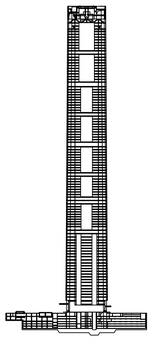

CROWN
ZONE 10
ZONE 9
ZONE 8
ZONE 7
ZONE 6
ZONE 5
ZONE 4
ZONE 3
ZONE 2
ZONE 1

建筑会签/日期 CONFIRMED BY A/DATE	
结构会签/日期 CONFIRMED BY S/DATE	
暖通会签/日期 CONFIRMED BY M/DATE	
电气会签/日期 CONFIRMED BY E/DATE	
给排水会签/日期 CONFIRMED BY P/DATE	

BIM 360://051.8028.000 - Suzhou Zhongnan Center/Architecture - 051.8028.000 - Suzhou JJ Tower_DD.rvt
5/21/2021 4:35:14 PM

建设单位 CLIENT
中南集团 ZHONGNAN GROUP 建家·筑城·启未来

NO.	修改内容 DESCRIPTION	日期 DATE
14	幕墙扩初设计深化文本 FACADE DESIGN DEVELOPMENT(+) SUBMISSION	2021.05.21
13	幕墙方案设计文本 FACADE SCHEMATIC DESIGN SUBMISSION	2021.04.18
12	100%初步设计文本 100% DESIGN DEVELOPMENT SUBMISSION	2020.12.15
11	幕墙方案设计文本 FACADE SCHEMATIC DESIGN SUBMISSION	2020.10.15
10	初步设计文本 - 地上部分 DESIGN DEVELOPMENT SUBMISSION - ABOVE GROUND	2020.09.30
09	初步设计过程图纸(9-10层) IN-PROGRESS DD SUBMISSION (ZONE 9-10)	2020.09.10
08	初步设计过程图纸(4-8层) IN-PROGRESS DD SUBMISSION (ZONE 4-8)	2020.08.31
07	初步设计过程图纸(1-4层) IN-PROGRESS DD SUBMISSION (ZONE 1-4)	2020.07.31
06	初步设计过程图纸(1-3层) IN-PROGRESS DD SUBMISSION (ZONE 1-3)	2020.07.17
05	方案设计报审文件更新 SCHEMATIC DESIGN RE-SUBMISSION	2020.04.18
04	初步设计文本 DESIGN DEVELOPMENT SUBMISSION	2020.03.27
03	50%初步设计文本(地下室更新) 50% DESIGN DEVELOPMENT SUBMISSION (BASEMENT RE-ISSUE)	2020.02.22
02	50% 初步设计文件 50% DESIGN DEVELOPMENT SUBMISSION	2020.01.31
01	方案设计报审文件 SCHEMATIC DESIGN SUBMISSION	2020.01.15

盖章 SEAL

华建集团 ARCPLUS ECADI 华东建筑设计研究总院
EAST CHINA ARCHITECTURAL DESIGN & RESEARCH INSTITUTE
华东建筑设计研究院有限公司
EAST CHINA ARCHITECTURAL DESIGN & RESEARCH INSTITUTE CO.,LTD
设计证书甲级编号 A131004031

建筑设计顾问 ARCHITECTURE CONSULTANT: Gensler
结构设计顾问 STRUCTURE CONSULTANT: Thornton Tomasetti
机电设计顾问 MECHANICAL CONSULTANT: wsp
幕墙设计顾问 CURTAIN WALL CONSULTANT: AT
消防设计顾问 FIRE LIFE SAFETY CONSULTANT: ABUNDANCE 安邦

审定人/日期 AUTHORIZED FOR ISSUE BY/ DATE 张杰
设计总负责人/日期 DESIGN CHIEF/ DATE 张杰
审核人/日期 AUDITED BY/ DATE 张杰
专业负责人/日期 DISCIPLINED RESPONSIBLE BY/ DATE 于蓓
校对人/日期 CHECKED BY/ DATE 陈琼
设计人/日期 DESIGNED BY/ DATE 倪智敏

建设单位 CLIENT: 苏州中南中心投资建设有限公司
项目名称 PROJECT: 中南中心超高层商业楼宇项目（DK20110136地块）超高层 SUZHOU ZHONGNAN CENTER
子项名称 SUB PROJECT:
图名 DRAWING TITLE: 六十二层平面图 FLOOR PLAN - TOWER LEVEL 062

工程编号 JOB NO.	C-201955007	阶段 STATUS	初步设计/DD
比例 SCALE	1 : 200	专业 DISCIPLINE	建筑 ARCHI
日期 DATE	2020.12.15	图号 DRAWING NO.	A1-062

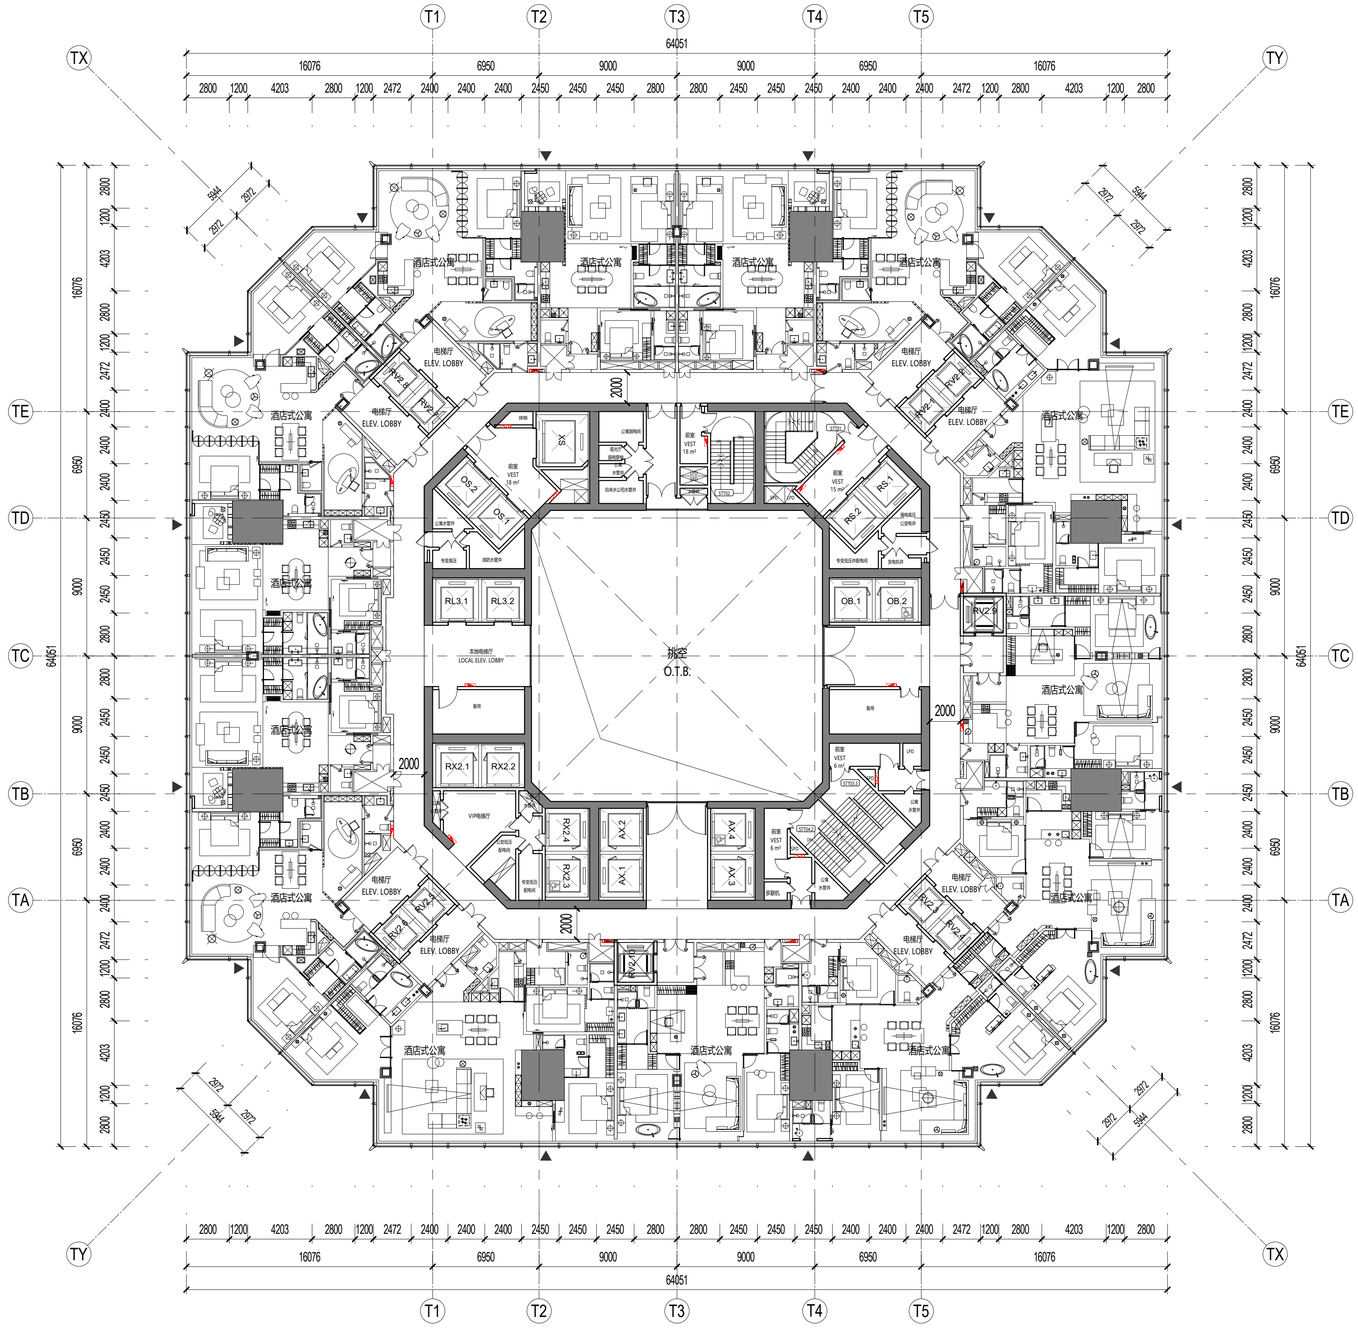

1 六十三层平面图FLOOR PLAN - TOWER LEVEL 063
SCALE: 1 : 200

SHEET NOTES 图面说明

- 扩初设计不作为施工依据
  DESIGN DEVELOPMENT SET NOT FOR CONSTRUCTION
- 首层+/- 0.00完成面标高相当于绝对标高+4.300
  GROUND LEVEL FINISH FLOOR +/- 0.00 = +4.300 ABOVE SEA LEVEL
- 全部标高为完成面标高，同时也标示结构楼板标高
  ALL PROJECT ELEVATION ARE MEASURED TO FINISH FLOOR
- 本层建筑面积请参考分层面积表格
  FOR GFA INFORMATION REFER TO THE AREA TABLE SHEET
- 所有幕墙模数尺寸以幕墙的工作点标注
  ALL FACADE MODULE DIMENSIONS MEASURED AT CW WORKPOINT LEVEL

LEGEND 图例说明

- 防火卷帘 FIRE SHUTTER
- 楼板开洞 SLAB OPENING
- 避难区(有效面积) REFUGE AREA
- 避难区(交通面积) REFUGE CORRIDOR
- 建筑完成面 TOP OF FINISH FLOOR
- 消火栓 FIRE EXTINGUISHER
- 消防救援窗 FIRE RESCUE WINDOW

PLAN DATA 数据

楼层 LEVEL	63
区位 ZONE	7
完成面标高 T.O.F	297.85m
建筑面积 GFA	3402.81㎡
层高 FLOOR HEIGHT	4.35m
功能 FUNCTION	七区酒店式公寓 Z7-Apartment

KEY 索引

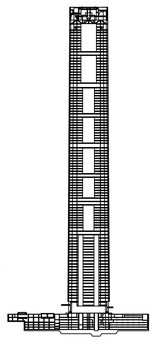

CROWN
ZONE 10
ZONE 9
ZONE 8
ZONE 7
ZONE 6
ZONE 5
ZONE 4
ZONE 3
ZONE 2
ZONE 1

N

序号 NO.	修改内容 DESCRIPTION	日期 DATE
14	幕墙扩初设计深化文本 FACADE DESIGN DEVELOPMENTSUBMISSION	2021.05.21
13	幕墙方案设计文本 FACADE SCHEMATIC DESIGN SUBMISSION	2021.04.18
12	100%初步设计文本 100% DESIGN DEVELOPMENT SUBMISSION	2020.12.15
11	幕墙方案设计文本 FACADE SCHEMATIC DESIGN SUBMISSION	2020.10.15
10	初步设计文本 - 地上部分 DESIGN DEVELOPMENT SUBMISSION - ABOVE GROUND	2020.09.30
09	初步设计过程图纸(9-10层) IN-PROGRESS DD SUBMISSION (ZONE 9-10)	2020.09.10
08	初步设计过程图纸(4-8层) IN-PROGRESS DD SUBMISSION (ZONE 4-8)	2020.08.31
07	初步设计过程图纸(1-4层) IN-PROGRESS DD SUBMISSION (ZONE 1-4)	2020.07.31
06	初步设计过程图纸(1-3层) IN-PROGRESS DD SUBMISSION (ZONE 1-3)	2020.07.17
05	方案设计报审文件更新 SCHEMATIC DESIGN RE-SUBMISSION	2020.04.18
04	初步设计文本 DESIGN DEVELOPMENT SUBMISSION	2020.03.27
03	50%初步设计文本(地下室更新) 50% DESIGN DEVELOPMENT SUBMISSION (BASEMENT RE-ISSUE)	2020.02.22
02	50% 初步设计文件 50% DESIGN DEVELOPMENT SUBMISSION	2020.01.31
01	方案设计报审文件 SCHEMATIC DESIGN SUBMISSION	2020.01.15

盖章 SEAL

建设单位 CLIENT
中南集团 ZHONGNAN GROUP 建家·筑城·启未来

华东建筑设计研究院有限公司
EAST CHINA ARCHITECTURAL DESIGN & RESEARCH INSTITUTE CO.,LTD
设计证书甲级编号 A131004031

建筑设计顾问 ARCHITECTURE CONSULTANT: Gensler
结构设计顾问 STRUCTURE CONSULTANT: Thornton Tomasetti
机电设计顾问 MECHANICAL CONSULTANT: WSP
幕墙设计顾问 CURTAIN WALL CONSULTANT: AT
消防设计顾问 FIRE LIFE SAFETY CONSULTANT: ABUNDANCE 安邦

审定人/日期 AUTHORIZED FOR ISSUE BY/ DATE
签名
设计总负责人/日期 DESIGN CHIEF/ DATE
签名
审核人/日期 AUDITED BY/ DATE
签名
专业负责人/日期 DISCIPLINED RESPONSIBLE BY/ DATE
于健
校对人/日期 CHECKED BY/ DATE
陈进
设计人/日期 DESIGNED BY/ DATE
倪智敏

建设单位 CLIENT: 苏州中南中心投资建设有限公司
项目名称 PROJECT: 中南中心超高层商业楼宇项目（DK20110136地块）超高层 SUZHOU ZHONGNAN CENTER
子项名称 SUB PROJECT:
图名 DRAWING TITLE: 六十三层平面 FLOOR PLAN - TOWER LEVEL 063
工程编号 JOB NO.: C-201955007
阶段 STATUS: 初步设计/DD
比例 SCALE: 1 : 200
专业 DISCIPLINE: 建筑 ARCHI
日期 DATE: 2020.12.15
图号 DRAWING NO.: A1-063

建筑会签/日期 CONFIRMED BY A/DATE
结构会签/日期 CONFIRMED BY S/DATE
暖通会签/日期 CONFIRMED BY M/DATE
电气会签/日期 CONFIRMED BY E/DATE
给排水会签/日期 CONFIRMED BY P/DATE

BIM 360://051.8028.000 - Suzhou Zhongnan Center/Architecture - 051.8028.000 - Suzhou JJ Tower_DD.rvt
5/21/2021 4:35:24 PM

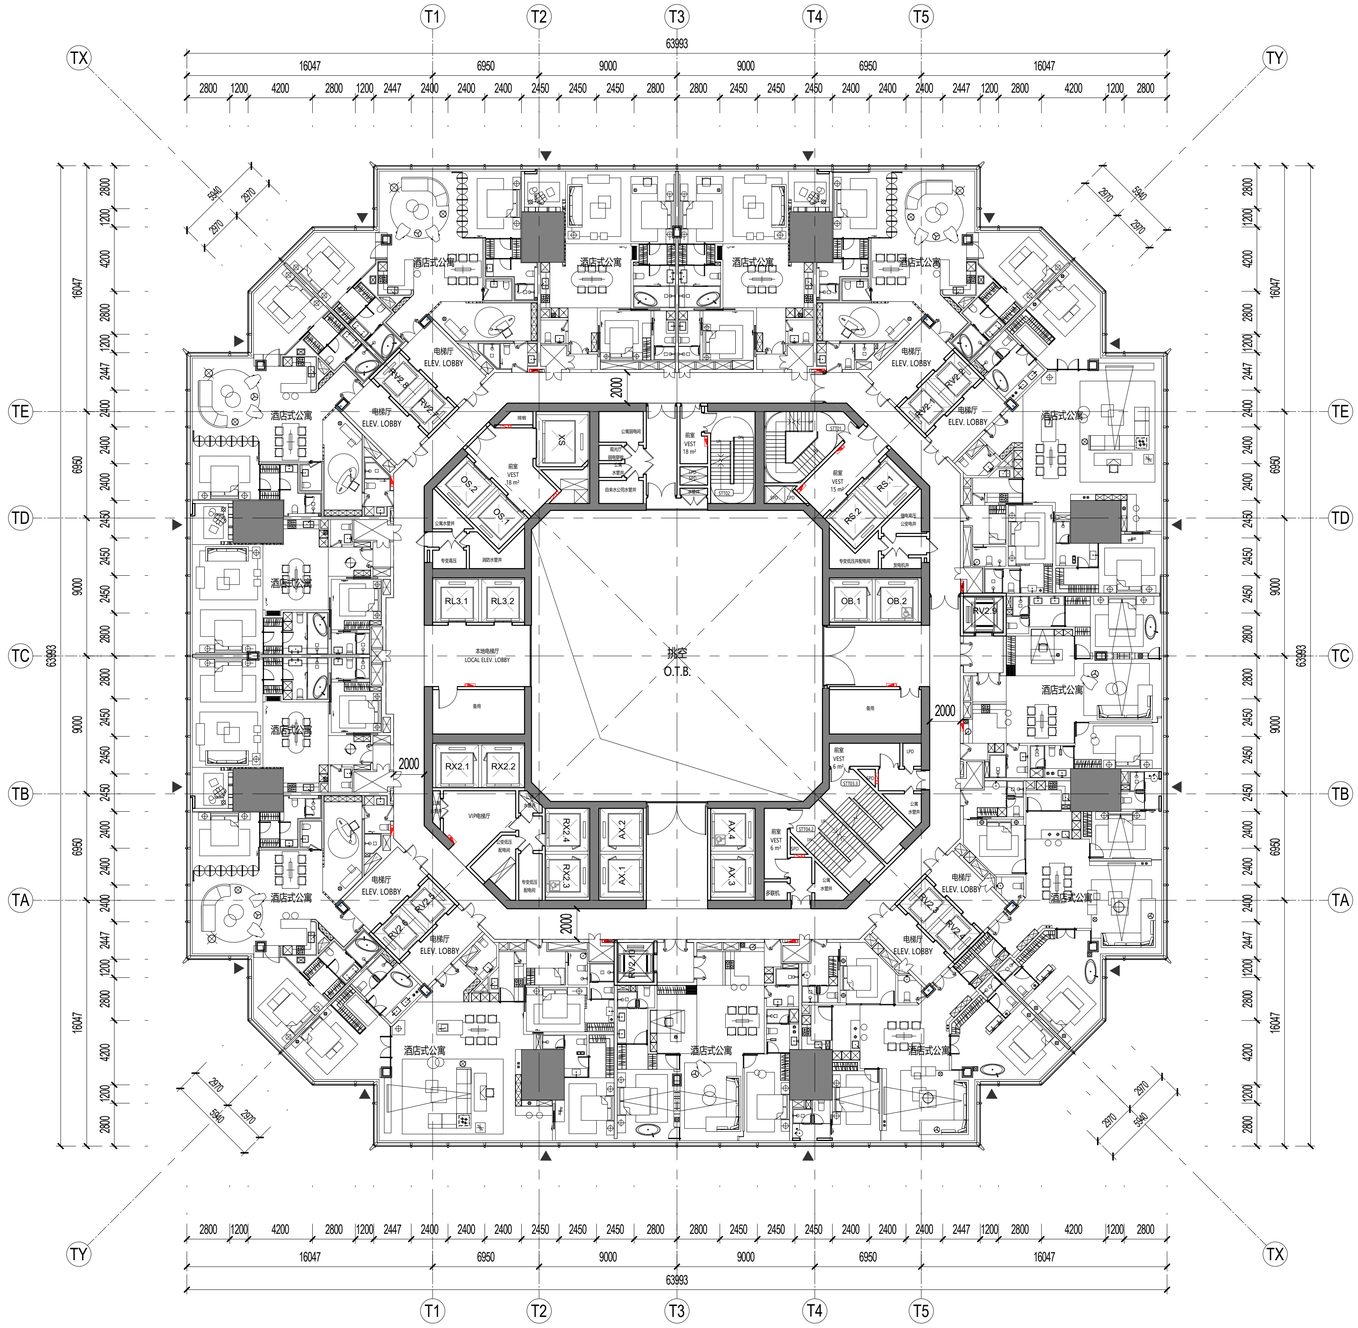

1 六十四层平面图FLOOR PLAN - TOWER LEVEL 064
SCALE: 1 : 200

SHEET NOTES 图面说明

- 扩初设计不作为施工依据
  DESIGN DEVELOPMENT SET NOT FOR CONSTRUCTION
- 首层+/- 0.00完成面标高相当于绝对标高+4.300
  GROUND LEVEL FINISH FLOOR +/- 0.00 = +4.300 ABOVE SEA LEVEL
- 全部标高为完成面标高，同时也标示结构楼板标高
  ALL PROJECT ELEVATION ARE MEASURED TO FINISH FLOOR
- 本层建筑面积请参考分层面积表格
  FOR GFA INFORMATION REFER TO THE AREA TABLE SHEET
- 所有幕墙模数尺寸以幕墙的工作点标注
  ALL FACADE MODULE DIMENSIONS MEASURED AT CW WORKPOINT LEVEL

LEGEND 图例说明

- 防火卷帘 FIRE SHUTTER
- 楼板开洞 SLAB OPENING
- 避难区(有效面积) REFUGE AREA
- 避难区(交通面积) REFUGE CORRIDOR
- 建筑完成面 TOP OF FINISH FLOOR
- 消火栓 FIRE EXTINGUISHER
- 消防救援窗 FIRE RESCUE WINDOW

PLAN DATA 数据

楼层 LEVEL	64
区位 ZONE	7
完成面标高 T.O.F	302.20m
建筑面积 GFA	3396.08㎡
层高 FLOOR HEIGHT	4.35m
功能 FUNCTION	七区酒店式公寓 Z7-Apartment

KEY 索引

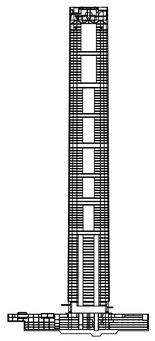

CROWN
ZONE 10
ZONE 9
ZONE 8
ZONE 7
ZONE 6
ZONE 5
ZONE 4
ZONE 3
ZONE 2
ZONE 1

序号 NO.	修改内容 DESCRIPTION	日期 DATE
14	幕墙扩初设计深化文本 FACADE DESIGN DEVELOPMENTSUBMISSION	2021.05.21
13	幕墙方案设计文本 FACADE SCHEMATIC DESIGN SUBMISSION	2021.04.18
12	100%初步设计文本 100% DESIGN DEVELOPMENT SUBMISSION	2020.12.15
11	幕墙方案设计文本 FACADE SCHEMATIC DESIGN SUBMISSION	2020.10.15
10	初步设计文本 - 地上部分 DESIGN DEVELOPMENT SUBMISSION - ABOVE GROUND	2020.09.30
09	初步设计过程图纸(9-10层) IN-PROGRESS DD SUBMISSION (ZONE 9-10)	2020.09.10
08	初步设计过程图纸(4-8层) IN-PROGRESS DD SUBMISSION (ZONE 4-8)	2020.08.31
07	初步设计过程图纸(1-4层) IN-PROGRESS DD SUBMISSION (ZONE 1-4)	2020.07.31
06	初步设计过程图纸(1-3层) IN-PROGRESS DD SUBMISSION (ZONE 1-3)	2020.07.17
05	方案设计报审文件更新 SCHEMATIC DESIGN RE-SUBMISSION	2020.04.18
04	初步设计文本 DESIGN DEVELOPMENT SUBMISSION	2020.03.27
03	50%初步设计文本(地下室更新) 50% DESIGN DEVELOPMENT SUBMISSION (BASEMENT RE-ISSUE)	2020.02.22
02	50% 初步设计文件 50% DESIGN DEVELOPMENT SUBMISSION	2020.01.31
01	方案设计报审文件 SCHEMATIC DESIGN SUBMISSION	2020.01.15

盖章 SEAL

建设单位 CLIENT

中南集团 ZHONGNAN GROUP 建家·筑城·启未来

华东建筑设计研究院有限公司
EAST CHINA ARCHITECTURAL DESIGN & RESEARCH INSTITUTE CO.,LTD
设计证书甲级编号 A131004031

建筑设计顾问 ARCHITECTURE CONSULTANT: Gensler
结构设计顾问 STRUCTURE CONSULTANT: Thornton Tomasetti
机电设计顾问 MECHANICAL CONSULTANT: WSP
幕墙设计顾问 CURTAIN WALL CONSULTANT: AT
消防设计顾问 FIRE LIFE SAFETY CONSULTANT: ABUNDANCE 安邦

审定人/日期 AUTHORIZED FOR ISSUE BY/ DATE 张杰
设计总负责人/日期 DESIGN CHIEF/ DATE 张杰
审核人/日期 AUDITED BY/ DATE 张杰
专业负责人/日期 DISCIPLINED RESPONSIBLE BY/ DATE 于蓓
校对人/日期 CHECKED BY/ DATE 陈进
设计人/日期 DESIGNED BY/ DATE 倪智敏

建设单位 CLIENT: 苏州中南中心投资建设有限公司
项目名称 PROJECT: 中南中心超高层商业楼宇项目（DK20110136地块）超高层 SUZHOU ZHONGNAN CENTER
子项名称 SUB PROJECT:
图名 DRAWING TITLE: 六十四层平面图 FLOOR PLAN - TOWER LEVEL 064

工程编号 JOB NO.	C-201955007	阶段 STATUS	初步设计/DD
比例 SCALE	1 : 200	专业 DISCIPLINE	建筑 ARCHI
日期 DATE	2020.12.15	图号 DRAWING NO.	A1-064

建筑会签/日期 CONFIRMED BY A/DATE
结构会签/日期 CONFIRMED BY S/DATE
暖通会签/日期 CONFIRMED BY M/DATE
电气会签/日期 CONFIRMED BY E/DATE
给排水会签/日期 CONFIRMED BY P/DATE

BIM 360://051.8028.000 - Suzhou Zhongnan Center/Architecture - 051.8028.000 - Suzhou JJ Tower_DD.rvt
5/21/2021 4:35:34 PM

建筑会签/日期 CONFIRMED BY A/DATE
结构会签/日期 CONFIRMED BY S/DATE
暖通会签/日期 CONFIRMED BY M/DATE
电气会签/日期 CONFIRMED BY E/DATE
给排水会签/日期 CONFIRMED BY P/DATE

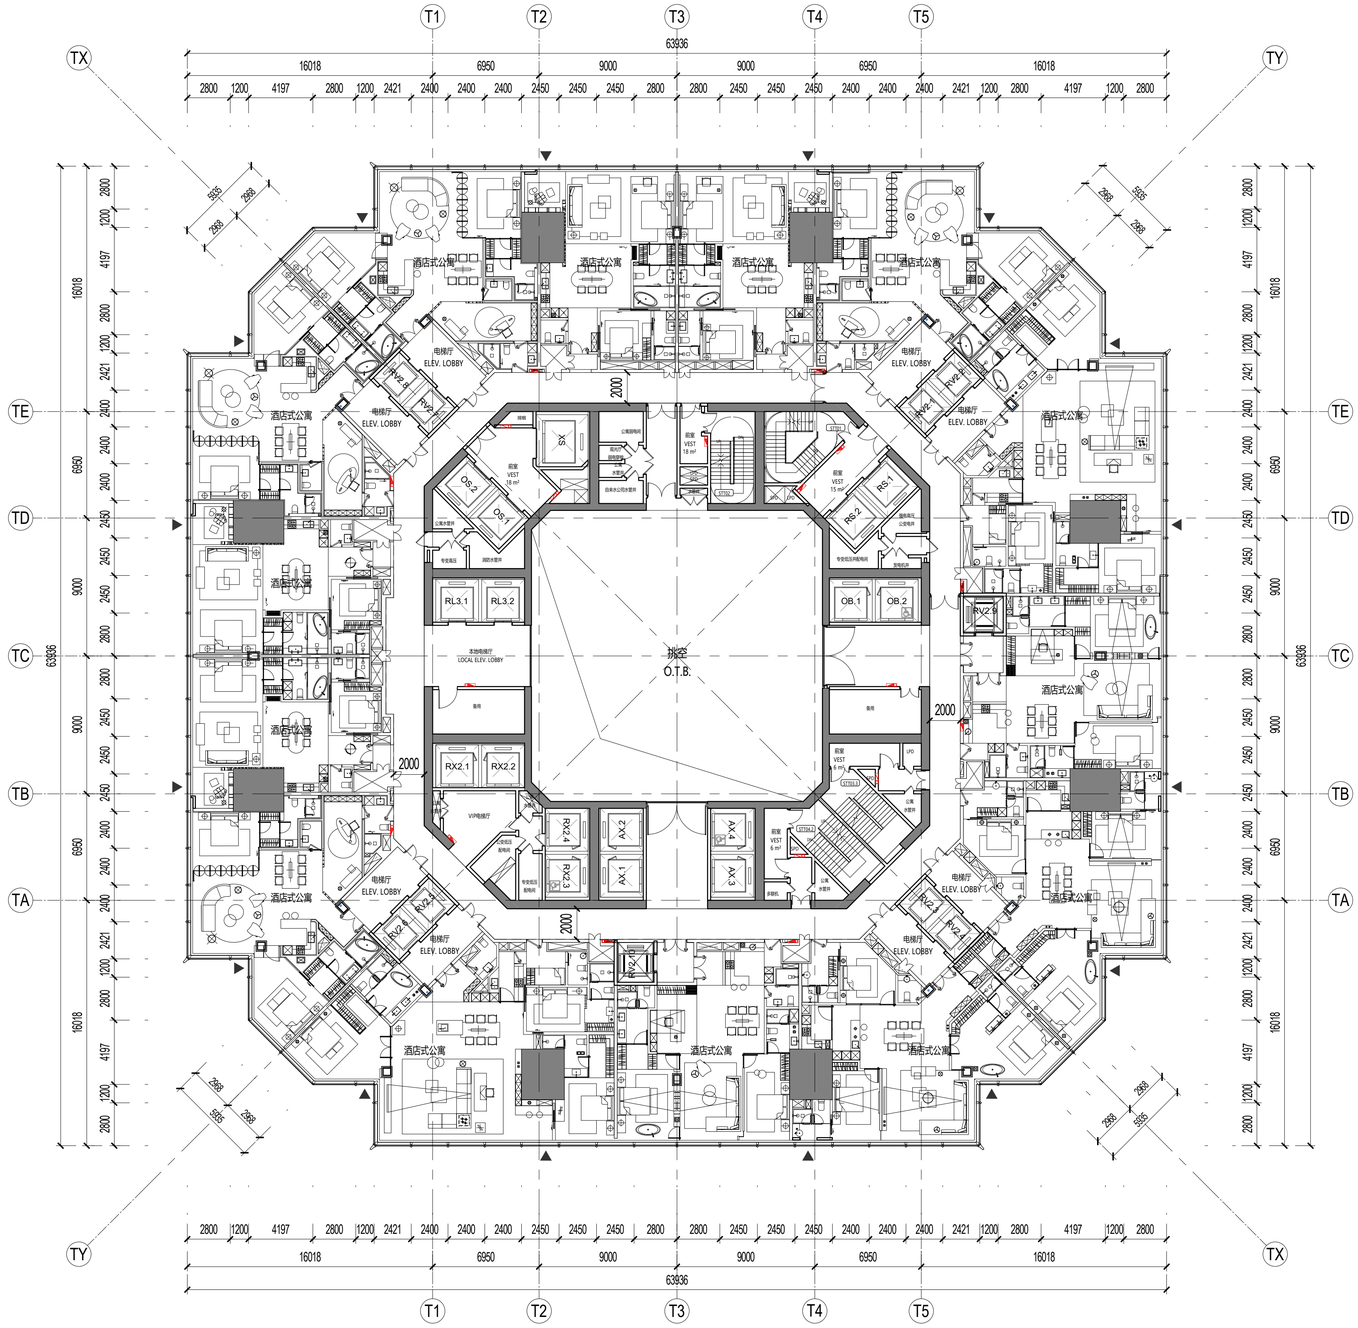

SHEET NOTES 图面说明

- 扩初设计不作为施工依据
  DESIGN DEVELOPMENT SET NOT FOR CONSTRUCTION
- 首层+/- 0.00完成面标高相当于绝对标高+4.300
  GROUND LEVEL FINISH FLOOR +/- 0.00 = +4.300 ABOVE SEA LEVEL
- 全部标高为完成面标高，同时也标示结构楼板标高
  ALL PROJECT ELEVATION ARE MEASURED TO FINISH FLOOR
- 本层建筑面积请参考分层面积表格
  FOR GFA INFORMATION REFER TO THE AREA TABLE SHEET
- 所有幕墙模数尺寸以幕墙的工作点标注
  ALL FACADE MODULE DIMENSIONS MEASURED AT CW WORKPOINT LEVEL

LEGEND 图例说明

- 防火卷帘 FIRE SHUTTER
- 楼板开洞 SLAB OPENING
- 避难区(有效面积) REFUGE AREA
- 避难区(交通面积) REFUGE CORRIDOR
- 建筑完成面 TOP OF FINISH FLOOR
- 消火栓 FIRE EXTINGUISHER
- 消防救援窗 FIRE RESCUE WINDOW

PLAN DATA 数据

楼层 LEVEL	65
区位 ZONE	7
完成面标高 T.O.F	306.55m
建筑面积 GFA	3389.35㎡
层高 FLOOR HEIGHT	4.35m
功能 FUNCTION	七区酒店式公寓 Z7-Apartment

KEY 索引

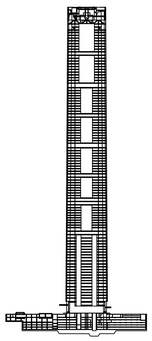

CROWN
ZONE 10
ZONE 9
ZONE 8
ZONE 7
ZONE 6
ZONE 5
ZONE 4
ZONE 3
ZONE 2
ZONE 1

1 六十五层平面图FLOOR PLAN - TOWER LEVEL 065

SCALE: 1 : 200

建设单位 CLIENT

中南集团 ZHONGNAN GROUP 建家·筑城·启未来

序号 NO.	修改内容 DESCRIPTION	日期 DATE
14	幕墙扩初设计深化文本 FACADE DESIGN DEVELOPMENT(SUBMISSION	2021.05.21
13	幕墙方案设计文本 FACADE SCHEMATIC DESIGN SUBMISSION	2021.04.18
12	100%初步设计文本 100% DESIGN DEVELOPMENT SUBMISSION	2020.12.15
11	幕墙方案设计文本 FACADE SCHEMATIC DESIGN SUBMISSION	2020.10.15
10	初步设计文本 - 地上部分 DESIGN DEVELOPMENT SUBMISSION - ABOVE GROUND	2020.09.30
09	初步设计过程图纸(9-10层) IN-PROGRESS DD SUBMISSION (ZONE 9-10)	2020.09.10
08	初步设计过程图纸(4-8层) IN-PROGRESS DD SUBMISSION (ZONE 4-8)	2020.08.31
07	初步设计过程图纸(1-4层) IN-PROGRESS DD SUBMISSION (ZONE 1-4)	2020.07.31
06	初步设计过程图纸(1-3层) IN-PROGRESS DD SUBMISSION (ZONE 1-3)	2020.07.17
05	方案设计报审文件更新 SCHEMATIC DESIGN RE-SUBMISSION	2020.04.18
04	初步设计文本 DESIGN DEVELOPMENT SUBMISSION	2020.03.27
03	50%初步设计文本(地下室更新) 50% DESIGN DEVELOPMENT SUBMISSION (BASEMENT RE-ISSUE)	2020.02.22
02	50% 初步设计文件 50% DESIGN DEVELOPMENT SUBMISSION	2020.01.31
01	方案设计报审文件 SCHEMATIC DESIGN SUBMISSION	2020.01.15

盖章 SEAL

华建集团 ARCPLUS
ECADI 华东建筑设计研究总院 EAST CHINA ARCHITECTURAL DESIGN & RESEARCH INSTITUTE
华东建筑设计研究院有限公司 EAST CHINA ARCHITECTURAL DESIGN & RESEARCH INSTITUTE CO.,LTD
设计证书甲级编号 A131004031

建筑设计顾问 ARCHITECTURE CONSULTANT: Gensler
结构设计顾问 STRUCTURE CONSULTANT: Thornton Tomasetti
机电设计顾问 MECHANICAL CONSULTANT: WSP
幕墙设计顾问 CURTAIN WALL CONSULTANT: AT
消防设计顾问 FIRE LIFE SAFETY CONSULTANT: ABUNDANCE 安邦

审定人/日期 AUTHORIZED FOR ISSUE BY/ DATE 张杰
设计总负责人/日期 DESIGN CHIEF/ DATE 张杰
审核人/日期 AUDITED BY/ DATE 张杰
专业负责人/日期 DISCIPLINED RESPONSIBLE BY/ DATE 于蓓
校对人/日期 CHECKED BY/ DATE 陈进
设计人/日期 DESIGNED BY/ DATE 倪智敏

建设单位 CLIENT: 苏州中南中心投资建设有限公司
项目名称 PROJECT: 中南中心超高层商业楼宇项目（DK20110136地块）超高层 SUZHOU ZHONGNAN CENTER
子项名称 SUB PROJECT:
图名 DRAWING TITLE: 六十五层平面图 FLOOR PLAN - TOWER LEVEL 065

工程编号 JOB NO.	C-201955007	阶段 STATUS	初步设计/DD
比例 SCALE	1 : 200	专业 DISCIPLINE	建筑 ARCHI
日期 DATE	2020.12.15	图号 DRAWING NO.	A1-065

BIM 360://051.8028.000 - Suzhou Zhongnan Center/Architecture - 051.8028.000 - Suzhou JJ Tower_DD.rvt
5/21/2021 4:35:42 PM

建筑会签/日期 CONFIRMED BY A/DATE
结构会签/日期 CONFIRMED BY S/DATE
暖通会签/日期 CONFIRMED BY M/DATE
电气会签/日期 CONFIRMED BY E/DATE
给排水会签/日期 CONFIRMED BY P/DATE

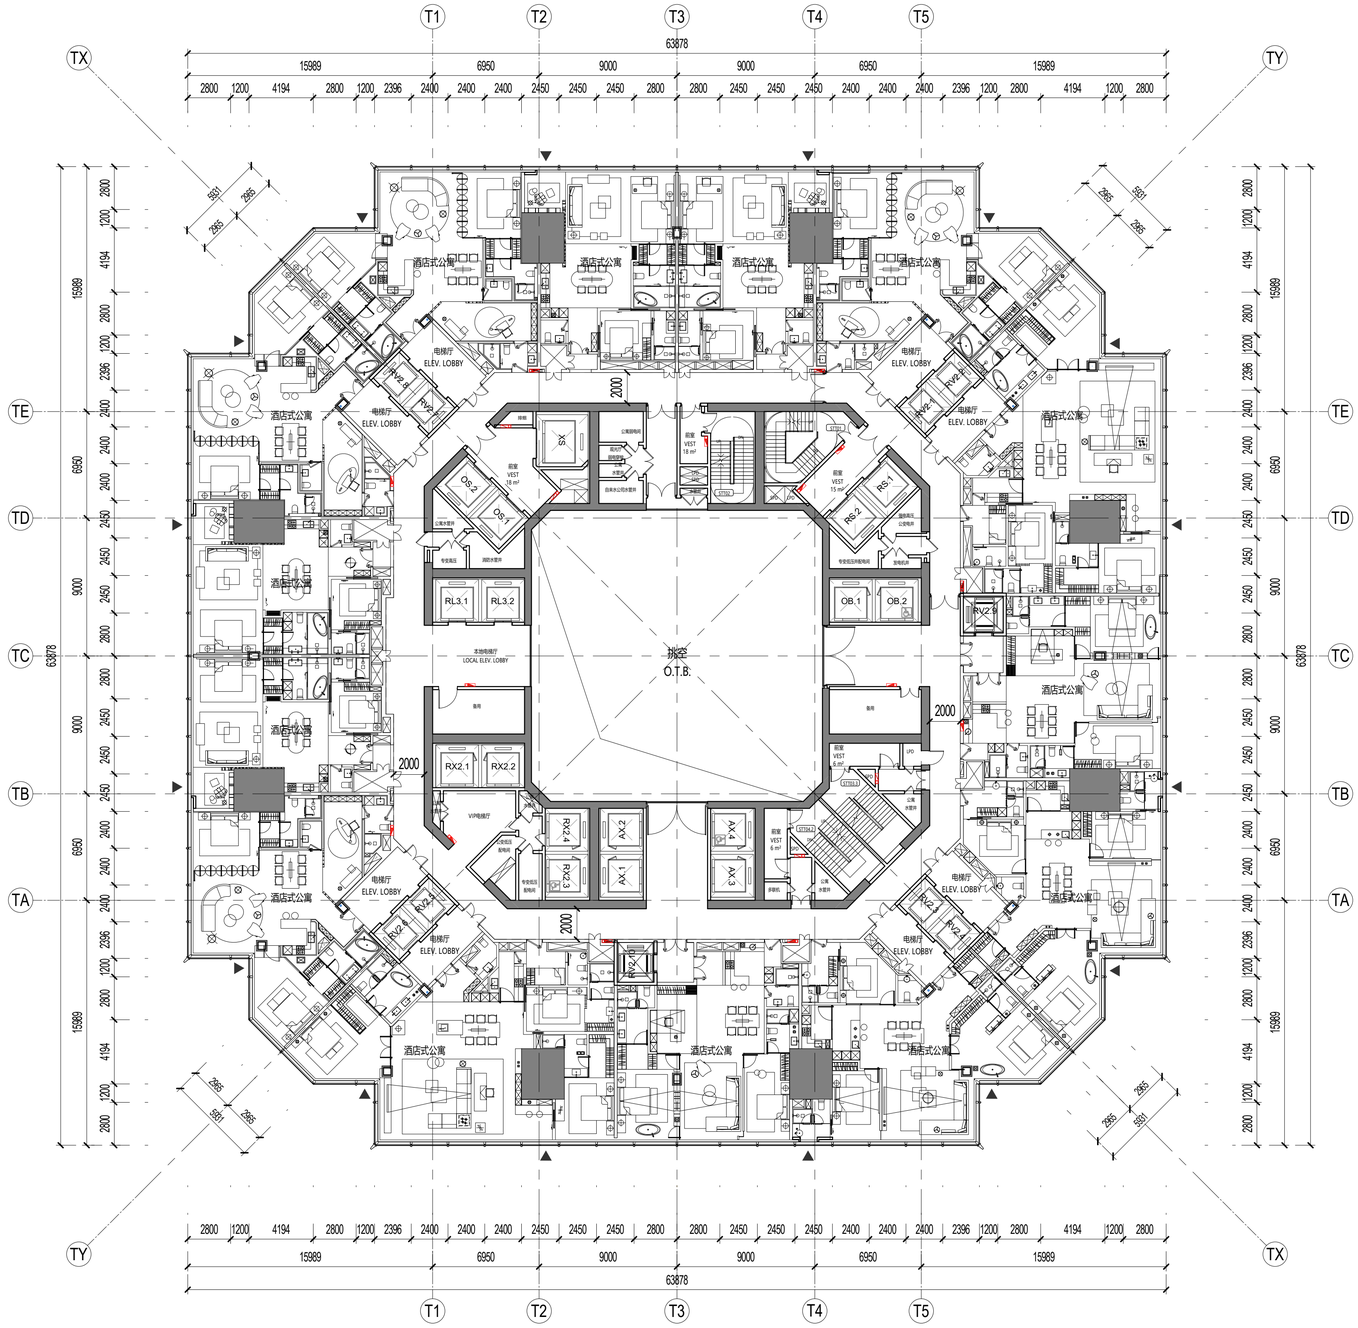

1 六十六层平面图FLOOR PLAN - TOWER LEVEL 066
SCALE: 1 : 200

SHEET NOTES 图面说明

- 扩初设计不作为施工依据
  DESIGN DEVELOPMENT SET NOT FOR CONSTRUCTION
- 首层+/- 0.00完成面标高相当于绝对标高+4.300
  GROUND LEVEL FINISH FLOOR +/- 0.00 = +4.300 ABOVE SEA LEVEL
- 全部标高为完成面标高，同时也标示结构楼板标高
  ALL PROJECT ELEVATION ARE MEASURED TO FINISH FLOOR
- 本层建筑面积请参考分层面积表格
  FOR GFA INFORMATION REFER TO THE AREA TABLE SHEET
- 所有幕墙模数尺寸以幕墙的工作点标注
  ALL FACADE MODULE DIMENSIONS MEASURED AT CW WORKPOINT LEVEL

LEGEND 图例说明

- 防火卷帘 FIRE SHUTTER
- 楼板开洞 SLAB OPENING
- 避难区(有效面积) REFUGE AREA
- 避难区(交通面积) REFUGE CORRIDOR
- 建筑完成面 TOP OF FINISH FLOOR
- 消火栓 FIRE EXTINGUISHER
- 消防救援窗 FIRE RESCUE WINDOW

PLAN DATA 数据

楼层 LEVEL	66
区位 ZONE	7
完成面标高 T.O.F	310.90m
建筑面积 GFA	3382.62㎡
层高 FLOOR HEIGHT	4.35m
功能 FUNCTION	七区酒店式公寓 Z7-Apartment

KEY 索引

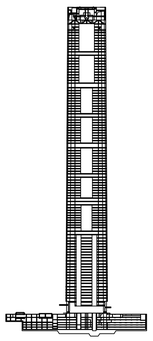

CROWN
ZONE 10
ZONE 9
ZONE 8
ZONE 7
ZONE 6
ZONE 5
ZONE 4
ZONE 3
ZONE 2
ZONE 1

N

建设单位 CLIENT

中南集团 ZHONGNAN GROUP 建家·筑城·启未来

序号 NO.	修改内容 DESCRIPTION	日期 DATE
14	幕墙扩初设计深化文本 FACADE DESIGN DEVELOPMENT(SUBMISSION	2021.05.21
13	幕墙方案设计文本 FACADE SCHEMATIC DESIGN SUBMISSION	2021.04.18
12	100%初步设计文本 100% DESIGN DEVELOPMENT SUBMISSION	2020.12.15
11	幕墙方案设计文本 FACADE SCHEMATIC DESIGN SUBMISSION	2020.10.15
10	初步设计文本 - 地上部分 DESIGN DEVELOPMENT SUBMISSION - ABOVE GROUND	2020.09.30
09	初步设计过程图纸(9-10层) IN-PROGRESS DD SUBMISSION (ZONE 9-10)	2020.09.10
08	初步设计过程图纸(4-8层) IN-PROGRESS DD SUBMISSION (ZONE 4-8)	2020.08.31
07	初步设计过程图纸(1-4层) IN-PROGRESS DD SUBMISSION (ZONE 1-4)	2020.07.31
06	初步设计过程图纸(1-3层) IN-PROGRESS DD SUBMISSION (ZONE 1-3)	2020.07.17
05	方案设计报审文件更新 SCHEMATIC DESIGN RE-SUBMISSION	2020.04.18
04	初步设计文本 DESIGN DEVELOPMENT SUBMISSION	2020.03.27
03	50%初步设计文本(地下室更新) 50% DESIGN DEVELOPMENT SUBMISSION (BASEMENT RE-ISSUE)	2020.02.22
02	50% 初步设计文件 50% DESIGN DEVELOPMENT SUBMISSION	2020.01.31
01	方案设计报审文件 SCHEMATIC DESIGN SUBMISSION	2020.01.15

盖章 SEAL

华建集团 ARCPLUS
ECADI 华东建筑设计研究总院 EAST CHINA ARCHITECTURAL DESIGN & RESEARCH INSTITUTE
华东建筑设计研究院有限公司
EAST CHINA ARCHITECTURAL DESIGN & RESEARCH INSTITUTE CO.,LTD
设计证书甲级编号 A131004031

建筑设计顾问 ARCHITECTURE CONSULTANT: Gensler
结构设计顾问 STRUCTURE CONSULTANT: Thornton Tomasetti
机电设计顾问 MECHANICAL CONSULTANT: WSP
幕墙设计顾问 CURTAIN WALL CONSULTANT: AT
消防设计顾问 FIRE LIFE SAFETY CONSULTANT: ABUNDANCE 安邦

审定人/日期 AUTHORIZED FOR ISSUE BY/ DATE 张杰
设计总负责人/日期 DESIGN CHIEF/ DATE 张杰
审核人/日期 AUDITED BY/ DATE 张杰
专业负责人/日期 DISCIPLINED RESPONSIBLE BY/ DATE 于蓓
校对人/日期 CHECKED BY/ DATE 陈琼
设计人/日期 DESIGNED BY/ DATE 倪智敏

建设单位 CLIENT: 苏州中南中心投资建设有限公司
项目名称 PROJECT: 中南中心超高层商业楼宇项目（DK20110136地块）超高层 SUZHOU ZHONGNAN CENTER
子项名称 SUB PROJECT:
图名 DRAWING TITLE: 六十六层平面图 FLOOR PLAN - TOWER LEVEL 066
工程编号 JOB NO.: C-201955007
阶段 STATUS: 初步设计/DD
比例 SCALE: 1 : 200
专业 DISCIPLINE: 建筑 ARCHI
日期 DATE: 2020.12.15
图号 DRAWING NO.: A1-066

BIM 360://051.8028.000 - Suzhou Zhongnan Center/Architecture - 051.8028.000 - Suzhou JJ Tower_DD.rvt
5/21/2021 4:35:53 PM

建筑会签/日期 CONFIRMED BY A/DATE
结构会签/日期 CONFIRMED BY S/DATE
暖通会签/日期 CONFIRMED BY M/DATE
电气会签/日期 CONFIRMED BY E/DATE
给排水会签/日期 CONFIRMED BY P/DATE

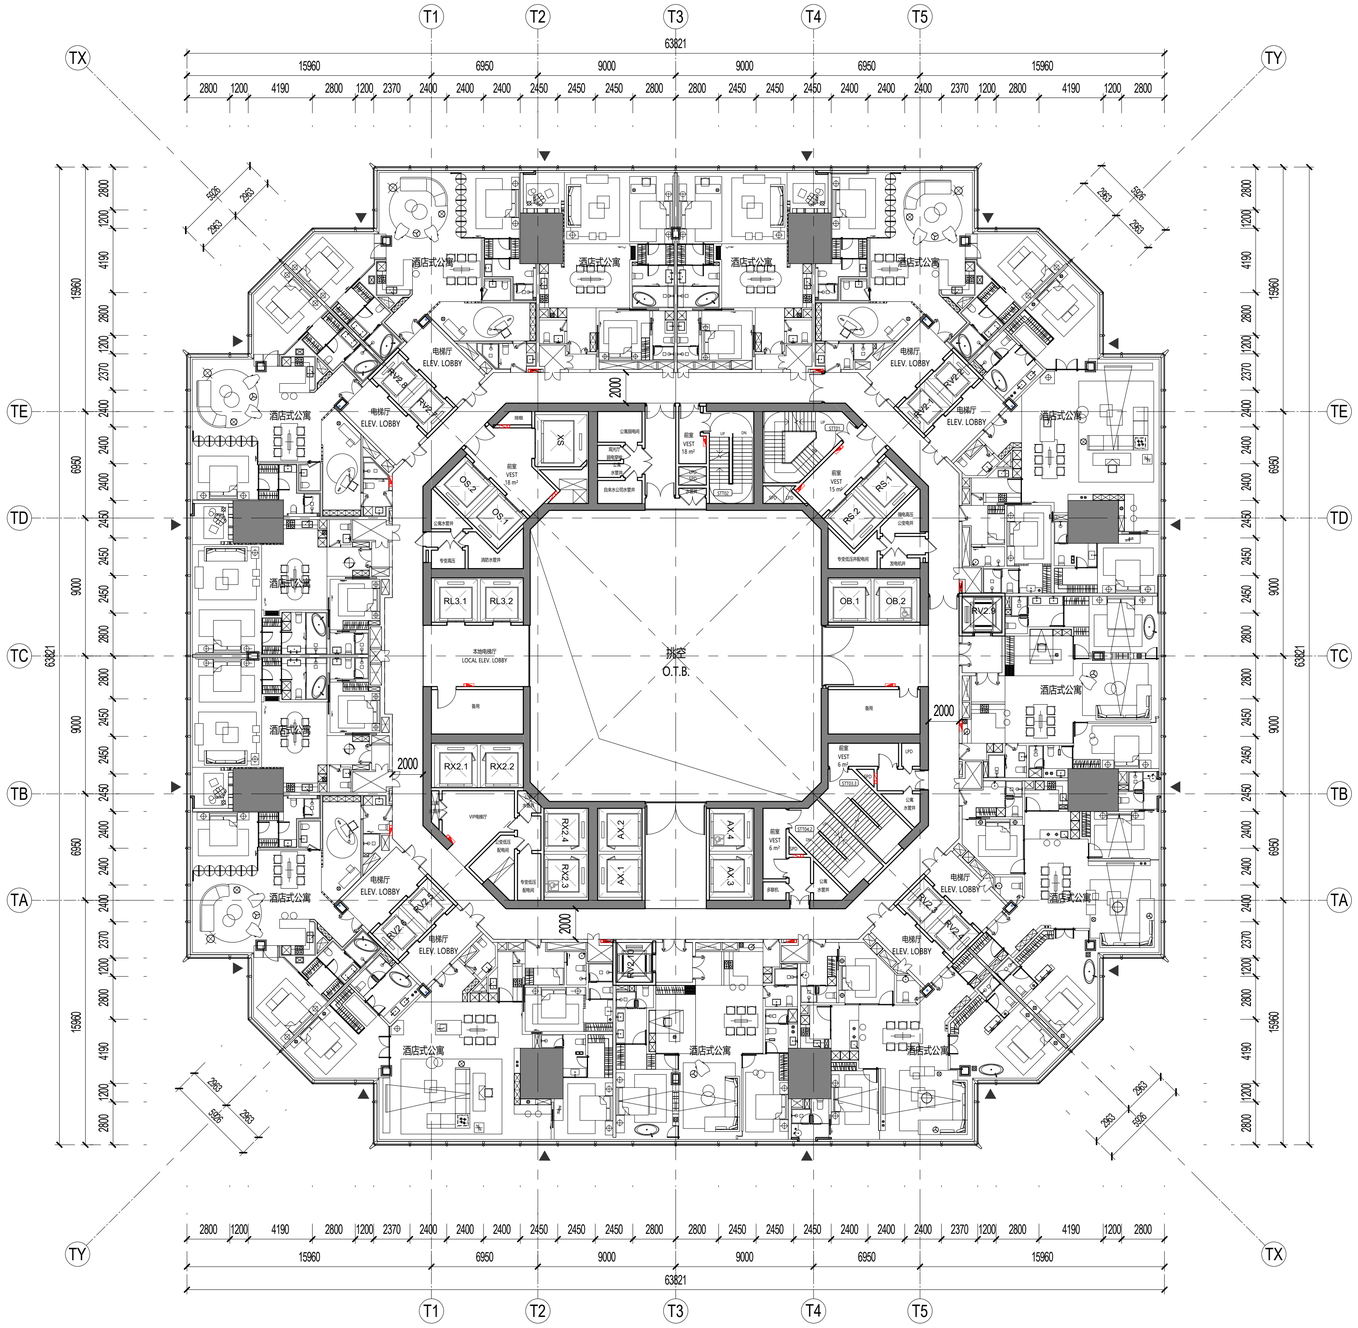

1 六十七层平面图FLOOR PLAN - TOWER LEVEL 067
SCALE: 1 : 200

SHEET NOTES 图面说明

- 扩初设计不作为施工依据
  DESIGN DEVELOPMENT SET NOT FOR CONSTRUCTION
- 首层+/- 0.00完成面标高相当于绝对标高+4.300
  GROUND LEVEL FINISH FLOOR +/- 0.00 = +4.300 ABOVE SEA LEVEL
- 全部标高为完成面标高，同时也标示结构楼板标高
  ALL PROJECT ELEVATION ARE MEASURED TO FINISH FLOOR
- 本层建筑面积请参考分层面积表格
  FOR GFA INFORMATION REFER TO THE AREA TABLE SHEET
- 所有幕墙模数尺寸以幕墙的工作点标注
  ALL FACADE MODULE DIMENSIONS MEASURED AT CW WORKPOINT LEVEL

LEGEND 图例说明

- 防火卷帘 FIRE SHUTTER
- 楼板开洞 SLAB OPENING
- 避难区(有效面积) REFUGE AREA
- 避难区(交通面积) REFUGE CORRIDOR
- 建筑完成面 TOP OF FINISH FLOOR
- 消火栓 FIRE EXTINGUISHER
- 消防救援窗 FIRE RESCUE WINDOW

PLAN DATA 数据

楼层 LEVEL	67
区位 ZONE	7
完成面标高 T.O.F	315.25m
建筑面积 GFA	3375.91㎡
层高 FLOOR HEIGHT	4.85m
功能 FUNCTION	七区酒店式公寓 Z7-Apartment

KEY 索引

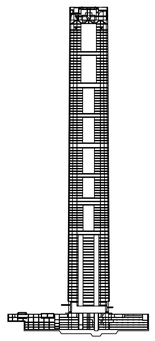

CROWN
ZONE 10
ZONE 9
ZONE 8
ZONE 7
ZONE 6
ZONE 5
ZONE 4
ZONE 3
ZONE 2
ZONE 1

序号 NO.	修改内容 DESCRIPTION	日期 DATE
14	幕墙扩初设计深化文本 FACADE DESIGN DEVELOPMENT(SUBMISSION	2021.05.21
13	幕墙方案设计文本 FACADE SCHEMATIC DESIGN SUBMISSION	2021.04.18
12	100%初步设计文本 100% DESIGN DEVELOPMENT SUBMISSION	2020.12.15
11	幕墙方案设计文本 FACADE SCHEMATIC DESIGN SUBMISSION	2020.10.15
10	初步设计文本 - 地上部分 DESIGN DEVELOPMENT SUBMISSION - ABOVE GROUND	2020.09.30
09	初步设计过程图纸(9-10层) IN-PROGRESS DD SUBMISSION (ZONE 9-10)	2020.09.10
08	初步设计过程图纸(4-8层) IN-PROGRESS DD SUBMISSION (ZONE 4-8)	2020.08.31
07	初步设计过程图纸(1-4层) IN-PROGRESS DD SUBMISSION (ZONE 1-4)	2020.07.31
06	初步设计过程图纸(1-3层) IN-PROGRESS DD SUBMISSION (ZONE 1-3)	2020.07.17
05	方案设计报审文件更新 SCHEMATIC DESIGN RE-SUBMISSION	2020.04.18
04	初步设计文本 DESIGN DEVELOPMENT SUBMISSION	2020.03.27
03	50%初步设计文本(地下室更新) 50% DESIGN DEVELOPMENT SUBMISSION (BASEMENT RE-ISSUE)	2020.02.22
02	50% 初步设计文件 50% DESIGN DEVELOPMENT SUBMISSION	2020.01.31
01	方案设计报审文件 SCHEMATIC DESIGN SUBMISSION	2020.01.15

盖章 SEAL

建设单位 CLIENT

中南集团 ZHONGNAN GROUP 建家·筑城·启未来

华建集团 ARCPLUS ECADI 华东建筑设计研究总院
EAST CHINA ARCHITECTURAL DESIGN & RESEARCH INSTITUTE
华东建筑设计研究院有限公司
EAST CHINA ARCHITECTURAL DESIGN & RESEARCH INSTITUTE CO.,LTD
设计证书甲级编号 A131004031

建筑设计顾问 ARCHITECTURE CONSULTANT: Gensler
结构设计顾问 STRUCTURE CONSULTANT: Thornton Tomasetti
机电设计顾问 MECHANICAL CONSULTANT: wsp
幕墙设计顾问 CURTAIN WALL CONSULTANT: AT
消防设计顾问 FIRE LIFE SAFETY CONSULTANT: ABUNDANCE 安邦

审定人/日期 AUTHORIZED FOR ISSUE BY/ DATE 张杰
设计总负责人/日期 DESIGN CHIEF/ DATE 张杰
审核人/日期 AUDITED BY/ DATE 张杰
专业负责人/日期 DISCIPLINED RESPONSIBLE BY/ DATE 于蓓
校对人/日期 CHECKED BY/ DATE 陈进
设计人/日期 DESIGNED BY/ DATE 倪智敏

建设单位 CLIENT: 苏州中南中心投资建设有限公司
项目名称 PROJECT: 中南中心超高层商业楼宇项目（DK20110136地块）超高层 SUZHOU ZHONGNAN CENTER
子项名称 SUB PROJECT:
图名 DRAWING TITLE: 六十七层平面图 FLOOR PLAN - TOWER LEVEL 067

工程编号 JOB NO.	C-201955007	阶段 STATUS	初步设计/DD
比例 SCALE	1 : 200	专业 DISCIPLINE	建筑 ARCHI
日期 DATE	2020.12.15	图号 DRAWING NO.	A1-067

BIM 360://051.8028.000 - Suzhou Zhongnan Center/Architecture - 051.8028.000 - Suzhou JJ Tower_DD.rvt
5/21/2021 4:36:03 PM

建筑会签/日期 CONFIRMED BY A/DATE
结构会签/日期 CONFIRMED BY S/DATE
暖通会签/日期 CONFIRMED BY M/DATE
电气会签/日期 CONFIRMED BY E/DATE
给排水会签/日期 CONFIRMED BY P/DATE

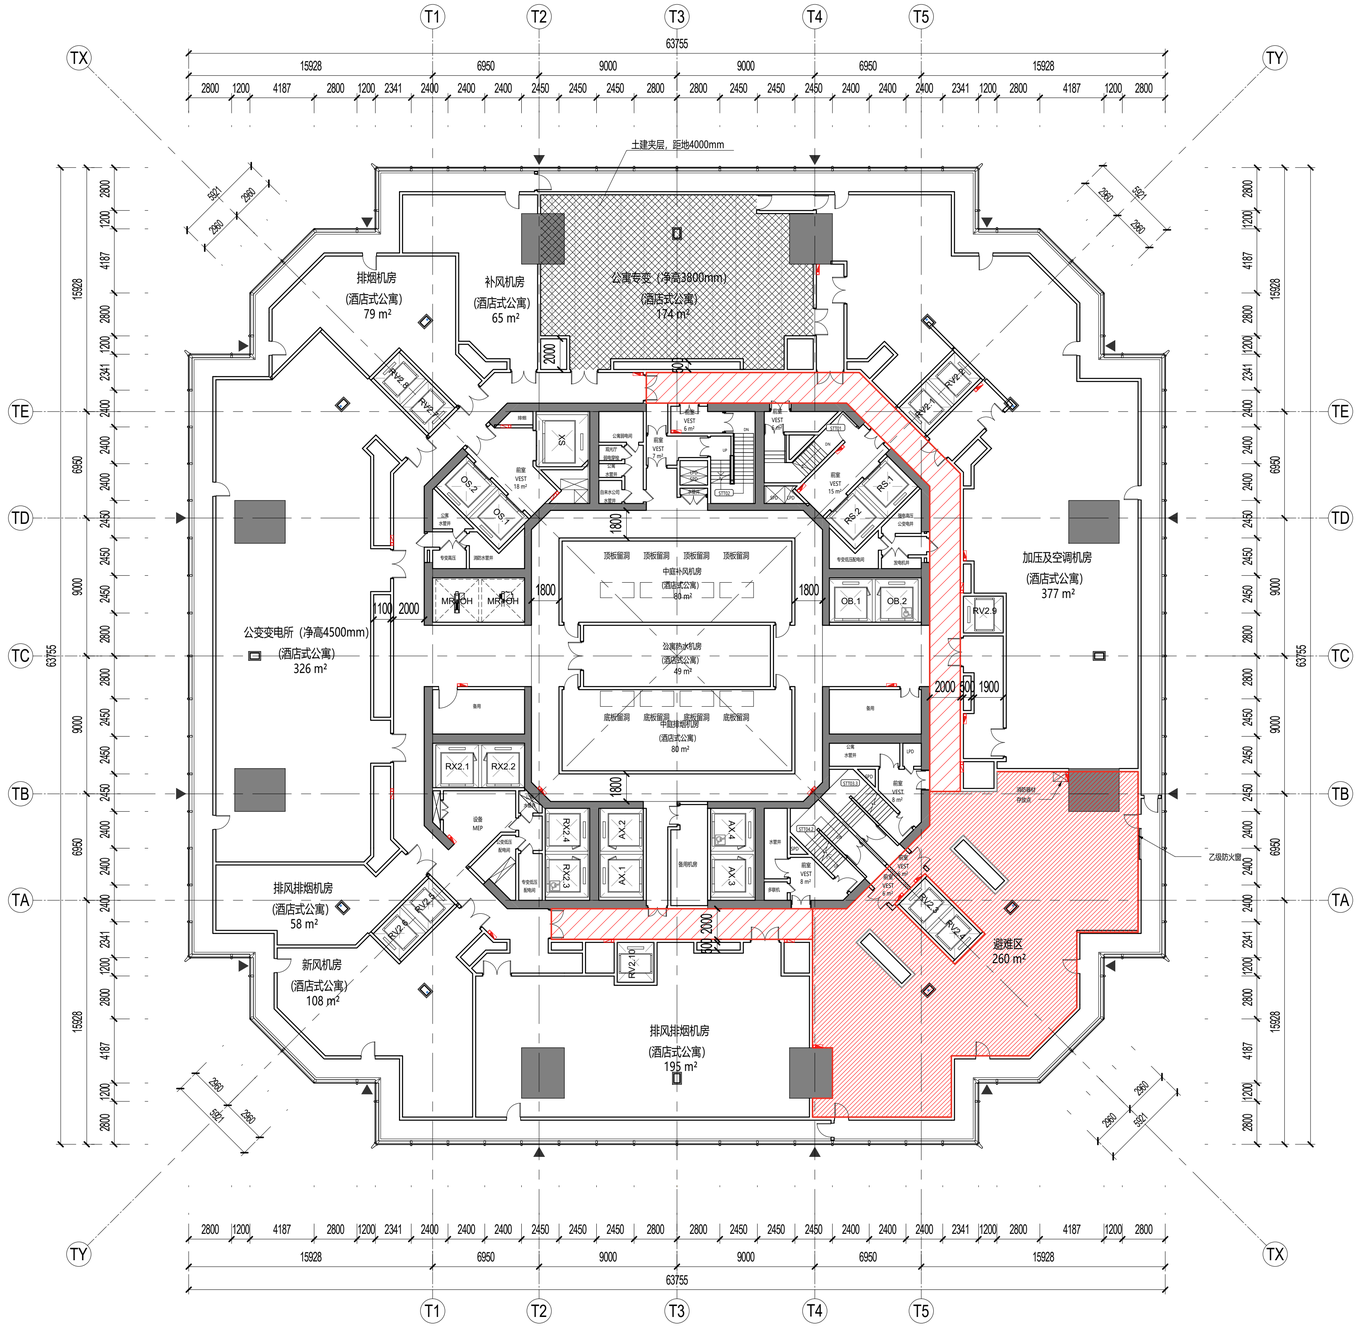

SHEET NOTES 图面说明

- 扩初设计不作为施工依据
  DESIGN DEVELOPMENT SET NOT FOR CONSTRUCTION
- 首层+/- 0.00完成面标高相当于绝对标高+4.300
  GROUND LEVEL FINISH FLOOR +/- 0.00 = +4.300 ABOVE SEA LEVEL
- 全部标高为完成面标高，同时也标示结构楼板标高
  ALL PROJECT ELEVATION ARE MEASURED TO FINISH FLOOR
- 本层建筑面积请参考分层面积表格
  FOR GFA INFORMATION REFER TO THE AREA TABLE SHEET
- 所有幕墙模数尺寸以幕墙的工作点标注
  ALL FACADE MODULE DIMENSIONS MEASURED AT CW WORKPOINT LEVEL

LEGEND 图例说明

- 防火卷帘 FIRE SHUTTER
- 楼板开洞 SLAB OPENING
- 避难区(有效面积) REFUGE AREA
- 避难区(交通面积) REFUGE CORRIDOR
- 建筑完成面 TOP OF FINISH FLOOR
- 消火栓 FIRE EXTINGUISHER
- 消防救援窗 FIRE RESCUE WINDOW

PLAN DATA 数据

楼层 LEVEL	68
区位 ZONE	7
完成面标高 T.O.F	320.10m
建筑面积 GFA	3726.28㎡
层高 FLOOR HEIGHT	5.5m
功能 FUNCTION	避难设备层 Refuge/MEP

KEY 索引

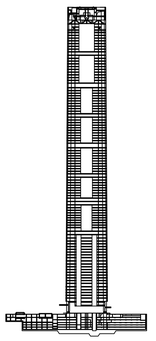

CROWN
ZONE 10
ZONE 9
ZONE 8
ZONE 7
ZONE 6
ZONE 5
ZONE 4
ZONE 3
ZONE 2
ZONE 1

N

序号 NO.	修改内容 DESCRIPTION	日期 DATE
14	幕墙扩初设计深化文本 FACADE DESIGN DEVELOPMENT(SUB)MISSION	2021.05.21
13	幕墙方案设计文本 FACADE SCHEMATIC DESIGN SUBMISSION	2021.04.18
12	100%初步设计文本 100% DESIGN DEVELOPMENT SUBMISSION	2020.12.15
11	幕墙方案设计文本 FACADE SCHEMATIC DESIGN SUBMISSION	2020.10.15
10	初步设计文本 - 地上部分 DESIGN DEVELOPMENT SUBMISSION - ABOVE GROUND	2020.09.30
09	初步设计过程图纸(9-10区) IN-PROGRESS DD SUBMISSION (ZONE 9-10)	2020.09.10
08	初步设计过程图纸(4-8区) IN-PROGRESS DD SUBMISSION (ZONE 4-8)	2020.08.31
07	初步设计过程图纸(1-4区) IN-PROGRESS DD SUBMISSION (ZONE 1-4)	2020.07.31
06	初步设计过程图纸(1-3区) IN-PROGRESS DD SUBMISSION (ZONE 1-3)	2020.07.17
05	方案设计报审文件更新 SCHEMATIC DESIGN RE-SUBMISSION	2020.04.18
04	初步设计文本 DESIGN DEVELOPMENT SUBMISSION	2020.03.27
03	50%初步设计文本(地下室更新) 50% DESIGN DEVELOPMENT SUBMISSION (BASEMENT RE-ISSUE)	2020.02.22
02	50% 初步设计文件 50% DESIGN DEVELOPMENT SUBMISSION	2020.01.31
01	方案设计报审文件 SCHEMATIC DESIGN SUBMISSION	2020.01.15

盖章 SEAL

建设单位 CLIENT
中南集团 ZHONGNAN GROUP 建家·筑城·启未来

华建集团 ARCPLUS
ECADI 华东建筑设计研究总院 EAST CHINA ARCHITECTURAL DESIGN & RESEARCH INSTITUTE
华东建筑设计研究院有限公司 EAST CHINA ARCHITECTURAL DESIGN & RESEARCH INSTITUTE CO.,LTD
设计证书甲级编号 A131004031

建筑设计顾问 ARCHITECTURE CONSULTANT: Gensler
结构设计顾问 STRUCTURE CONSULTANT: Thornton Tomasetti
机电设计顾问 MECHANICAL CONSULTANT: WSP
幕墙设计顾问 CURTAIN WALL CONSULTANT: AT
消防设计顾问 FIRE LIFE SAFETY CONSULTANT: ABUNDANCE 安邦

审定人/日期 AUTHORIZED FOR ISSUE BY/ DATE 签名
设计总负责人/日期 DESIGN CHIEF/ DATE 签名
审核人/日期 AUDITED BY/ DATE 签名
专业负责人/日期 DISCIPLINED RESPONSIBLE BY/ DATE 于健
校对人/日期 CHECKED BY/ DATE 陈琪
设计人/日期 DESIGNED BY/ DATE 郑智敏

建设单位 CLIENT: 苏州中南中心投资建设有限公司
项目名称 PROJECT: 中南中心超高层商业楼宇项目（DK20110136地块）超高层 SUZHOU ZHONGNAN CENTER
子项名称 SUB PROJECT:
图名 DRAWING TITLE: 六十八层平面图 FLOOR PLAN - TOWER LEVEL 068
工程编号 JOB NO.: C-201955007
状态 STATUS: 初步设计/DD
比例 SCALE: 1 : 200
专业 DISCIPLINE: 建筑 ARCHI
日期 DATE: 2020.12.15
图号 DRAWING NO.: A1-068

1 六十八层平面图FLOOR PLAN - TOWER LEVEL 068

SCALE: 1 : 200

BIM 360://051.8028.000 - Suzhou Zhongnan Center/Architecture - 051.8028.000 - Suzhou JJ Tower_DD.rvt
5/21/2021 4:36:16 PM

建筑会签/日期 CONFIRMED BY A/DATE
结构会签/日期 CONFIRMED BY S/DATE
暖通会签/日期 CONFIRMED BY M/DATE
电气会签/日期 CONFIRMED BY E/DATE
给排水会签/日期 CONFIRMED BY P/DATE

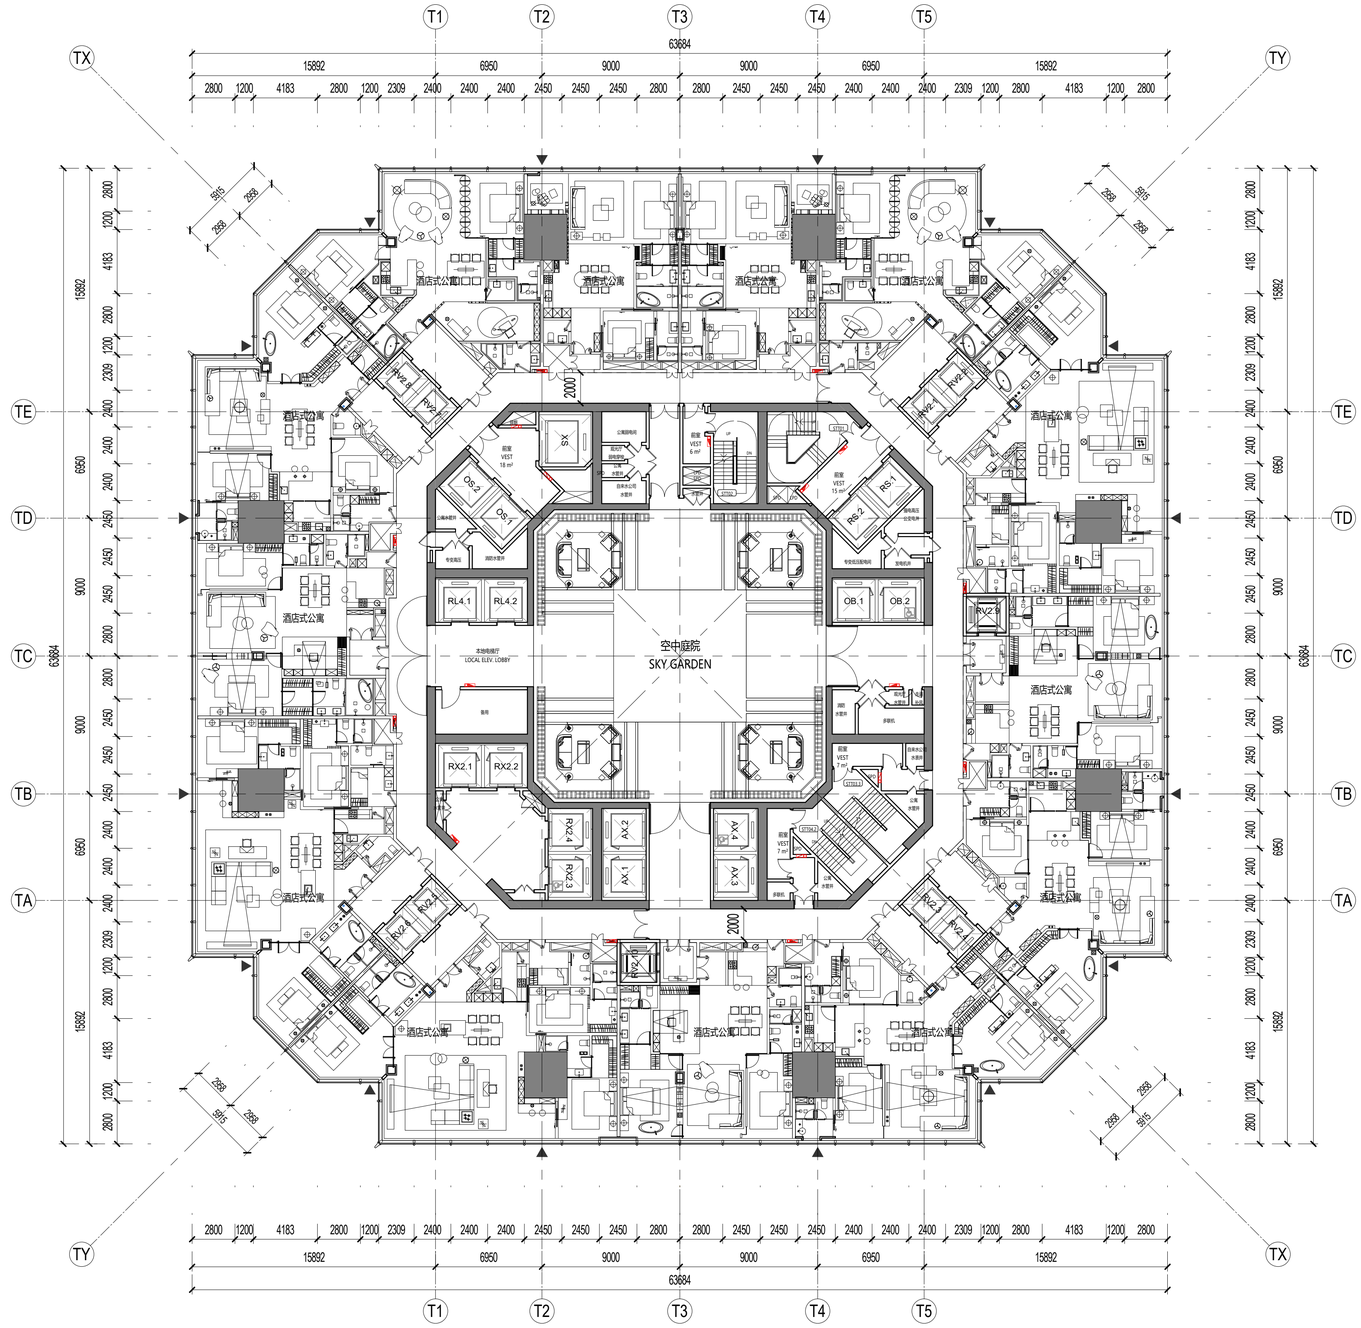

SHEET NOTES 图面说明

- 扩初设计不作为施工依据
  DESIGN DEVELOPMENT SET NOT FOR CONSTRUCTION
- 首层+/- 0.00完成面标高相当于绝对标高+4.300
  GROUND LEVEL FINISH FLOOR +/- 0.00 = +4.300 ABOVE SEA LEVEL
- 全部标高为完成面标高，同时也标示结构楼板标高
  ALL PROJECT ELEVATION ARE MEASURED TO FINISH FLOOR
- 本层建筑面积请参考分层面积表格
  FOR GFA INFORMATION REFER TO THE AREA TABLE SHEET
- 所有幕墙模数尺寸以幕墙的工作点标注
  ALL FACADE MODULE DIMENSIONS MEASURED AT CW WORKPOINT LEVEL

LEGEND 图例说明

- 防火卷帘 FIRE SHUTTER
- 楼板开洞 SLAB OPENING
- 避难区(有效面积) REFUGE AREA
- 避难区(交通面积) REFUGE CORRIDOR
- 建筑完成面 TOP OF FINISH FLOOR
- 消火栓 FIRE EXTINGUISHER
- 消防救援窗 FIRE RESCUE WINDOW

PLAN DATA 数据

楼层 LEVEL	69
区位 ZONE	8
完成面标高 T.O.F	325.60m
建筑面积 GFA	3717.80㎡
层高 FLOOR HEIGHT	4.35m
功能 FUNCTION	八区酒店式公寓 Z8-Apartment

KEY 索引

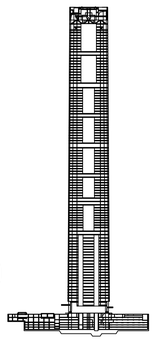

CROWN
ZONE 10
ZONE 9
ZONE 8
ZONE 7
ZONE 6
ZONE 5
ZONE 4
ZONE 3
ZONE 2
ZONE 1

N

1 六十九层平面图FLOOR PLAN - TOWER LEVEL 069
SCALE: 1 : 200

建设单位 CLIENT

中南集团 ZHONGNAN GROUP
建家·筑城·启未来

序号 NO.	修改内容 DESCRIPTION	日期 DATE
14	幕墙扩初设计深化文本 FACADE DESIGN DEVELOPMENT(SUBMISSION	2021.05.21
13	幕墙方案设计文本 FACADE SCHEMATIC DESIGN SUBMISSION	2021.04.18
12	100%初步设计文本 100% DESIGN DEVELOPMENT SUBMISSION	2020.12.15
11	幕墙方案设计文本 FACADE SCHEMATIC DESIGN SUBMISSION	2020.10.15
10	初步设计文本 - 地上部分 DESIGN DEVELOPMENT SUBMISSION - ABOVE GROUND	2020.09.30
09	初步设计过程图纸(9-10区) IN-PROGRESS DD SUBMISSION (ZONE 9-10)	2020.09.10
08	初步设计过程图纸(4-8区) IN-PROGRESS DD SUBMISSION (ZONE 4-8)	2020.08.31
07	初步设计过程图纸(1-4区) IN-PROGRESS DD SUBMISSION (ZONE 1-4)	2020.07.31
06	初步设计过程图纸(1-3区) IN-PROGRESS DD SUBMISSION (ZONE 1-3)	2020.07.17
05	方案设计报审文件更新 SCHEMATIC DESIGN RE-SUBMISSION	2020.04.18
04	初步设计文本 DESIGN DEVELOPMENT SUBMISSION	2020.03.27
03	50%初步设计文本(地下室更新) 50% DESIGN DEVELOPMENT SUBMISSION (BASEMENT RE-ISSUE)	2020.02.22
02	50% 初步设计文件 50% DESIGN DEVELOPMENT SUBMISSION	2020.01.31
01	方案设计报审文件 SCHEMATIC DESIGN SUBMISSION	2020.01.15

盖章 SEAL

华建集团 ARCPLUS
ECADI 华东建筑设计研究总院
EAST CHINA ARCHITECTURAL DESIGN & RESEARCH INSTITUTE

华东建筑设计研究院有限公司
EAST CHINA ARCHITECTURAL DESIGN & RESEARCH INSTITUTE CO.,LTD
设计证书甲级编号 A131004031

建筑设计顾问 ARCHITECTURE CONSULTANT: Gensler
结构设计顾问 STRUCTURE CONSULTANT: Thornton Tomasetti
机电设计顾问 MECHANICAL CONSULTANT: WSP
幕墙设计顾问 CURTAIN WALL CONSULTANT: ALT
消防设计顾问 FIRE LIFE SAFETY CONSULTANT: ABUNDANCE 安邦

审定人/日期 AUTHORIZED FOR ISSUE BY/ DATE 范杰
设计总负责人/日期 DESIGN CHIEF/ DATE 范杰
审核人/日期 AUDITED BY/ DATE 范杰
专业负责人/日期 DISCIPLINED RESPONSIBLE BY/ DATE 于倍
校对人/日期 CHECKED BY/ DATE 陈星
设计人/日期 DESIGNED BY/ DATE 程荣强

建设单位 CLIENT: 苏州中南中心投资建设有限公司
项目名称 PROJECT: 中南中心超高层商业楼宇项目（DK20110136地块）超高层 SUZHOU ZHONGNAN CENTER
子项名称 SUB PROJECT:
图名 DRAWING TITLE: 六十九层平面图 FLOOR PLAN - TOWER LEVEL 069

工程编号 JOB NO.	C-201955007	阶段 STATUS	初步设计/DD
比例 SCALE	1 : 200	专业 DISCIPLINE	建筑 ARCHI
日期 DATE	2020.12.15	图号 DRAWING NO.	A1-069

BIM 360://051.8028.000 - Suzhou Zhongnan Center/Architecture - 051.8028.000 - Suzhou JJ Tower_DD.rvt
5/21/2021 4:36:26 PM

建筑会签/日期 CONFIRMED BY A/DATE
结构会签/日期 CONFIRMED BY S/DATE
暖通会签/日期 CONFIRMED BY M/DATE
电气会签/日期 CONFIRMED BY E/DATE
给排水会签/日期 CONFIRMED BY P/DATE

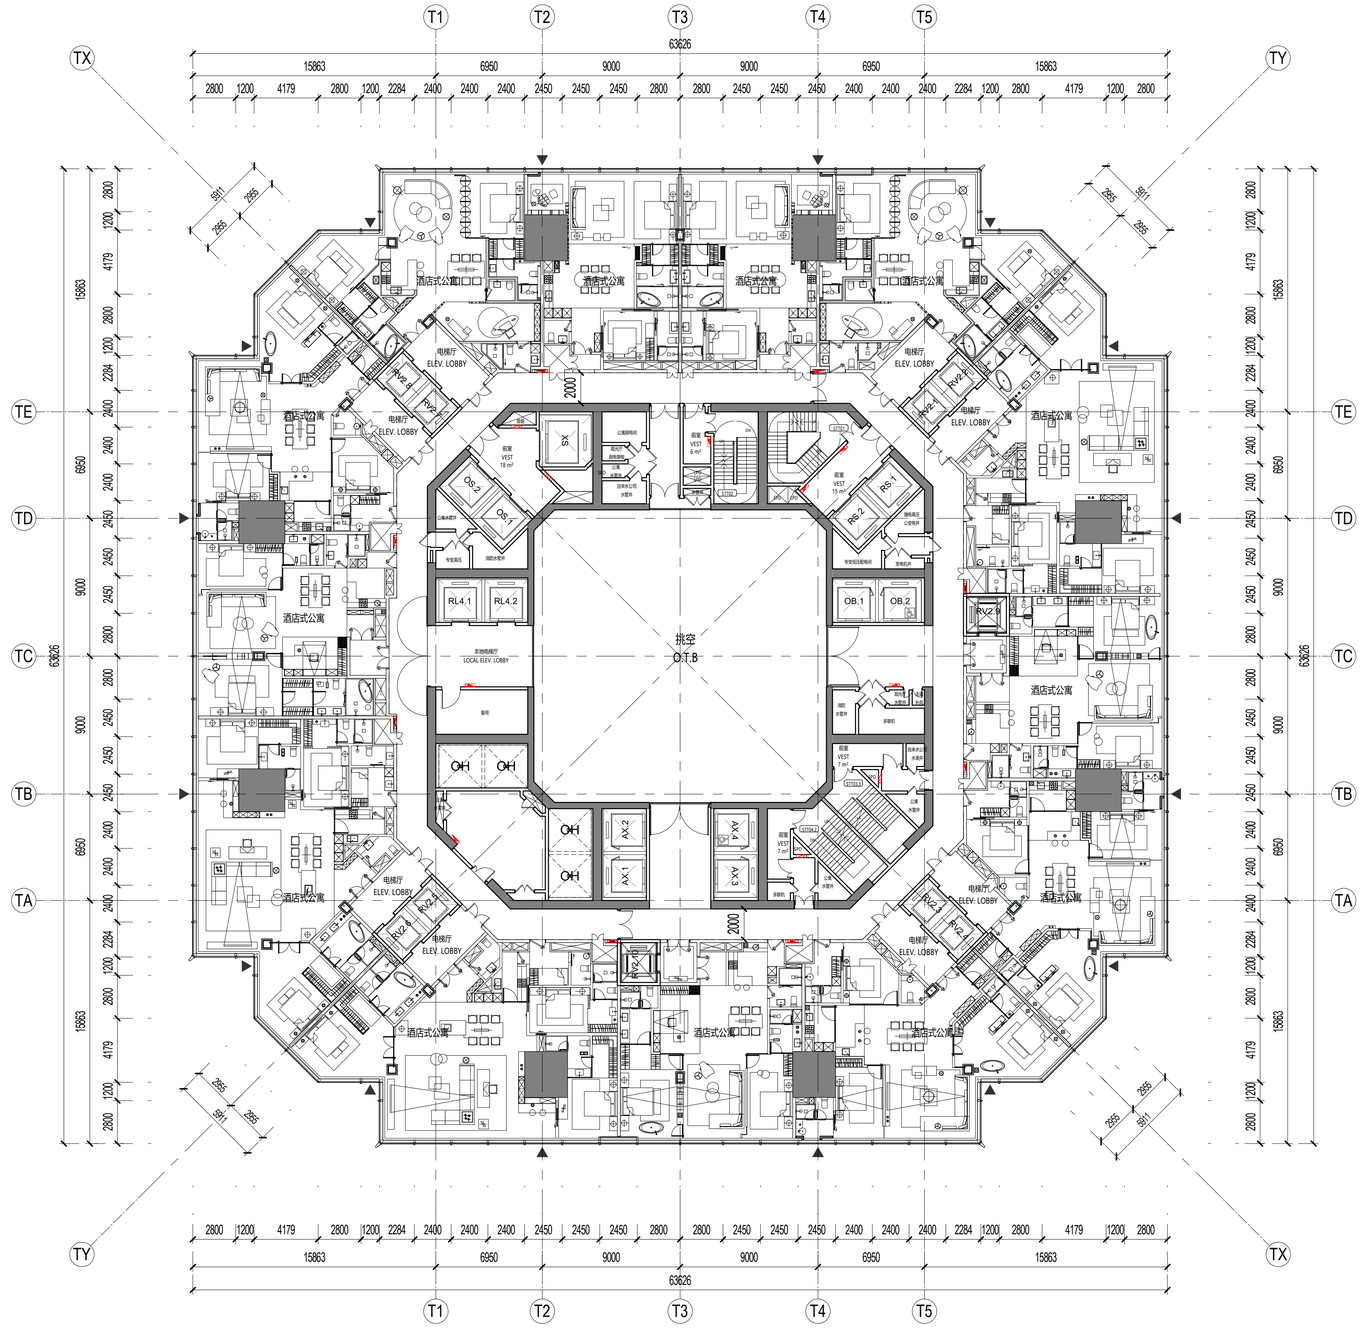

SHEET NOTES 图面说明

- 扩初设计不作为施工依据
  DESIGN DEVELOPMENT SET NOT FOR CONSTRUCTION
- 首层+/- 0.00完成面标高相当于绝对标高+4.300
  GROUND LEVEL FINISH FLOOR +/- 0.00 = +4.300 ABOVE SEA LEVEL
- 全部标高为完成面标高，同时也标示结构楼板标高
  ALL PROJECT ELEVATION ARE MEASURED TO FINISH FLOOR
- 本层建筑面积请参考分层面积表格
  FOR GFA INFORMATION REFER TO THE AREA TABLE SHEET
- 所有幕墙模数尺寸以幕墙的工作点标注
  ALL FACADE MODULE DIMENSIONS MEASURED AT CW WORKPOINT LEVEL

LEGEND 图例说明

- 防火卷帘 FIRE SHUTTER
- 楼板开洞 SLAB OPENING
- 避难区(有效面积) REFUGE AREA
- 避难区(交通面积) REFUGE CORRIDOR
- 建筑完成面 TOP OF FINISH FLOOR
- 消火栓 FIRE EXTINGUISHER
- 消防救援窗 FIRE RESCUE WINDOW

PLAN DATA 数据

楼层 LEVEL	70
区位 ZONE	8
完成面标高 T.O.F	329.95m
建筑面积 GFA	3349.95㎡
层高 FLOOR HEIGHT	4.35m
功能 FUNCTION	八区酒店式公寓 Z8-Apartment

KEY 索引

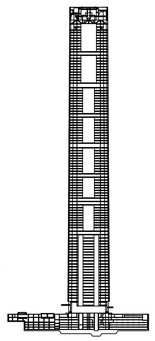

CROWN
ZONE 10
ZONE 9
ZONE 8
ZONE 7
ZONE 6
ZONE 5
ZONE 4
ZONE 3
ZONE 2
ZONE 1

1 七十层平面图FLOOR PLAN - TOWER LEVEL 070
SCALE: 1 : 200

建设单位 CLIENT
中南集团 ZHONGNAN GROUP
建家·筑城·启未来

序号 NO.	修改内容 DESCRIPTION	日期 DATE
14	幕墙扩初设计深化文本 FACADE DESIGN DEVELOPMENT(SUBMISSION	2021.05.21
13	幕墙方案设计文本 FACADE SCHEMATIC DESIGN SUBMISSION	2021.04.18
12	100%初步设计文本 100% DESIGN DEVELOPMENT SUBMISSION	2020.12.15
11	幕墙方案设计文本 FACADE SCHEMATIC DESIGN SUBMISSION	2020.10.15
10	初步设计文本 - 地上部分 DESIGN DEVELOPMENT SUBMISSION - ABOVE GROUND	2020.09.30
09	初步设计过程图纸(9-10层) IN-PROGRESS DD SUBMISSION (ZONE 9-10)	2020.09.10
08	初步设计过程图纸(4-8层) IN-PROGRESS DD SUBMISSION (ZONE 4-8)	2020.08.31
07	初步设计过程图纸(1-4层) IN-PROGRESS DD SUBMISSION (ZONE 1-4)	2020.07.31
06	初步设计过程图纸(1-3层) IN-PROGRESS DD SUBMISSION (ZONE 1-3)	2020.07.17
05	方案设计报审文件更新 SCHEMATIC DESIGN RE-SUBMISSION	2020.04.18
04	初步设计文本 DESIGN DEVELOPMENT SUBMISSION	2020.03.27
03	50%初步设计文本(地下室更新) 50% DESIGN DEVELOPMENT SUBMISSION (BASEMENT RE-ISSUE)	2020.02.22
02	50% 初步设计文件 50% DESIGN DEVELOPMENT SUBMISSION	2020.01.31
01	方案设计报审文件 SCHEMATIC DESIGN SUBMISSION	2020.01.15

盖章 SEAL

华建集团 ARCPLUS
ECADI 华东建筑设计研究总院
EAST CHINA ARCHITECTURAL DESIGN & RESEARCH INSTITUTE
华东建筑设计研究院有限公司
EAST CHINA ARCHITECTURAL DESIGN & RESEARCH INSTITUTE CO.,LTD
设计证书甲级编号 A131004031

建筑设计顾问 ARCHITECTURE CONSULTANT: Gensler
结构设计顾问 STRUCTURE CONSULTANT: Thornton Tomasetti
机电设计顾问 MECHANICAL CONSULTANT: WSP
幕墙设计顾问 CURTAIN WALL CONSULTANT: ALT
消防设计顾问 FIRE LIFE SAFETY CONSULTANT: ABUNDANCE 安邦

审定人/日期 AUTHORIZED FOR ISSUE BY/ DATE
设计总负责人/日期 DESIGN CHIEF/ DATE
审核人/日期 AUDITED BY/ DATE
专业负责人/日期 DISCIPLINED RESPONSIBLE BY/ DATE
校对人/日期 CHECKED BY/ DATE
设计人/日期 DESIGNED BY/ DATE

建设单位 CLIENT: 苏州中南中心投资建设有限公司
项目名称 PROJECT: 中南中心超高层商业楼宇项目（DK20110136地块）超高层 SUZHOU ZHONGNAN CENTER
子项名称 SUB PROJECT:
图名 DRAWING TITLE: 七十层平面图 FLOOR PLAN - TOWER LEVEL 070
工程编号 JOB NO.: C-201955007
阶段 STATUS: 初步设计/DD
比例 SCALE: 1 : 200
专业 DISCIPLINE: 建筑 ARCHI
日期 DATE: 2020.12.15
图号 DRAWING NO.: A1-070

BIM 360://051.8028.000 - Suzhou Zhongnan Center/Architecture - 051.8028.000 - Suzhou JJ Tower_DD.rvt
5/21/2021 4:36:36 PM

建筑会签/日期 CONFIRMED BY A/DATE
结构会签/日期 CONFIRMED BY S/DATE
暖通会签/日期 CONFIRMED BY M/DATE
电气会签/日期 CONFIRMED BY E/DATE
给排水会签/日期 CONFIRMED BY P/DATE

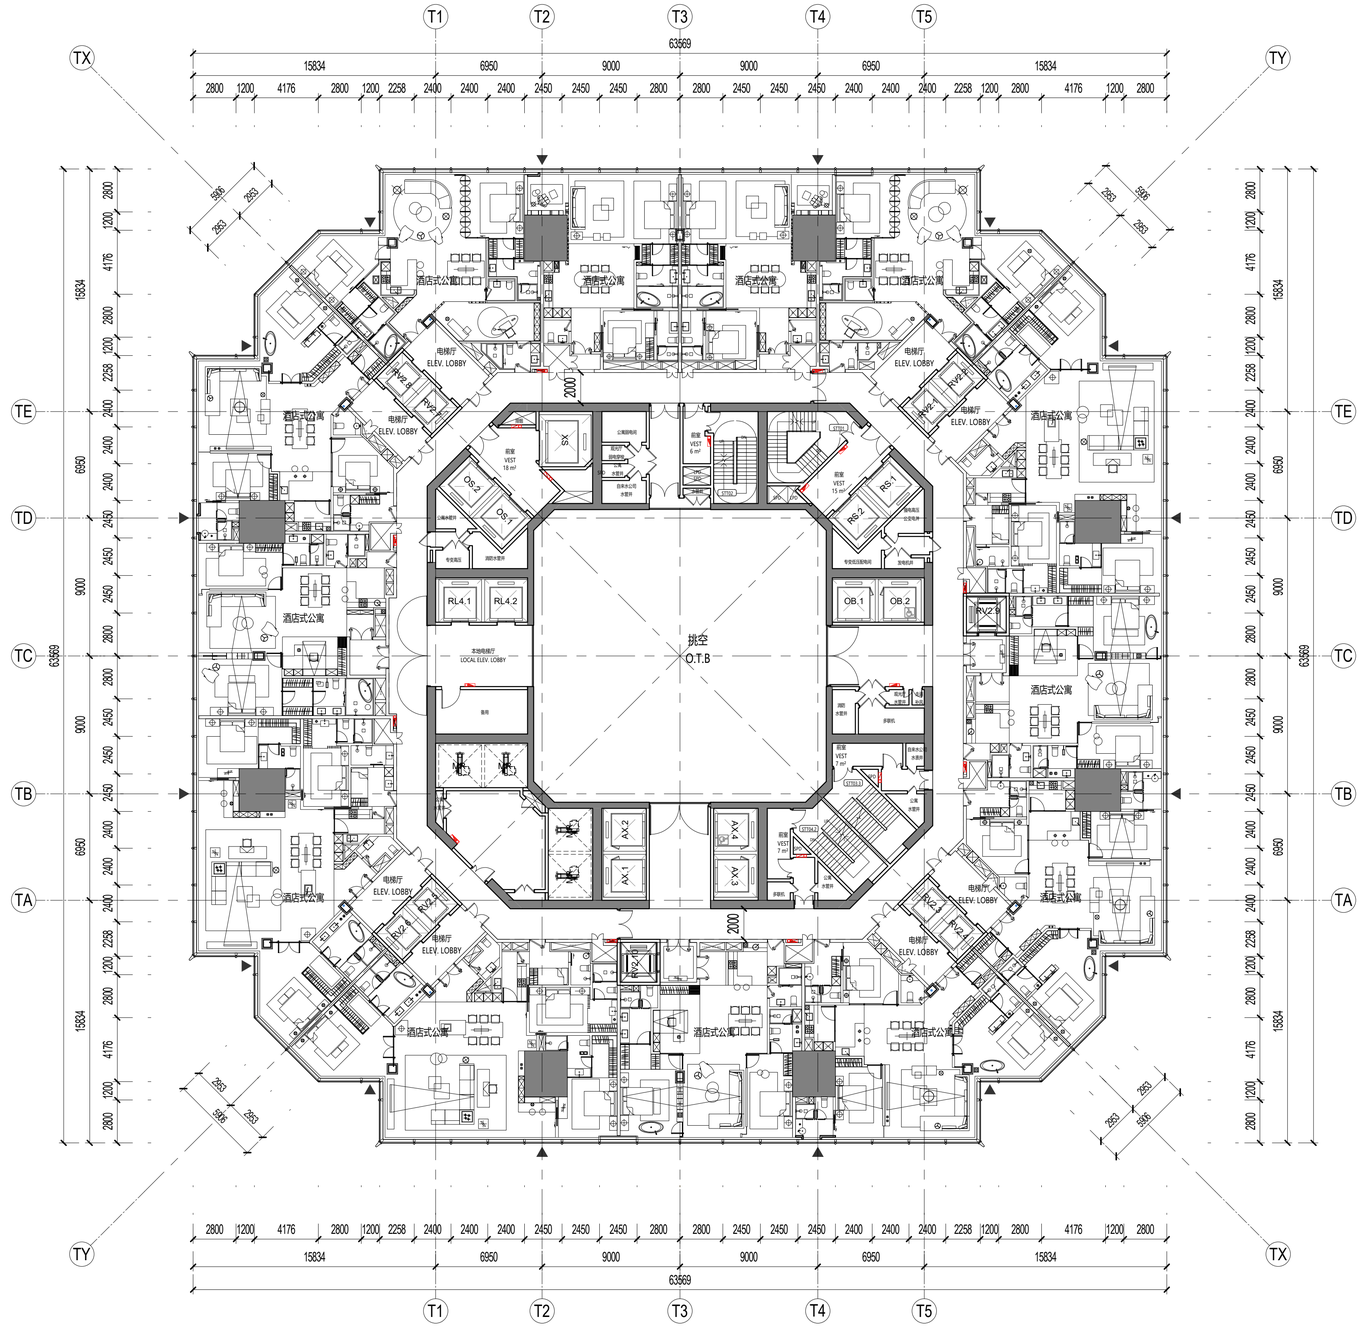

SHEET NOTES 图面说明

- 扩初设计不作为施工依据
  DESIGN DEVELOPMENT SET NOT FOR CONSTRUCTION
- 首层+/- 0.00完成面标高相当于绝对标高+4.300
  GROUND LEVEL FINISH FLOOR +/- 0.00 = +4.300 ABOVE SEA LEVEL
- 全部标高为完成面标高，同时也标示结构楼板标高
  ALL PROJECT ELEVATION ARE MEASURED TO FINISH FLOOR
- 本层建筑面积请参考分层面积表格
  FOR GFA INFORMATION REFER TO THE AREA TABLE SHEET
- 所有幕墙模数尺寸以幕墙的工作点标注
  ALL FACADE MODULE DIMENSIONS MEASURED AT CW WORKPOINT LEVEL

LEGEND 图例说明

- 防火卷帘 FIRE SHUTTER
- 楼板开洞 SLAB OPENING
- 避难区(有效面积) REFUGE AREA
- 避难区(交通面积) REFUGE CORRIDOR
- 建筑完成面 TOP OF FINISH FLOOR
- 消火栓 FIRE EXTINGUISHER
- 消防救援窗 FIRE RESCUE WINDOW

PLAN DATA 数据

楼层 LEVEL	71
区位 ZONE	8
完成面标高 T.O.F	334.30m
建筑面积 GFA	3343.26㎡
层高 FLOOR HEIGHT	4.35m
功能 FUNCTION	八区酒店式公寓 Z8-Apartment

KEY 索引

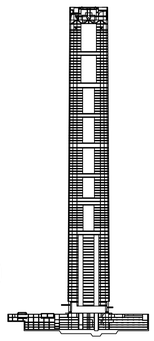

CROWN
ZONE 10
ZONE 9
ZONE 8
ZONE 7
ZONE 6
ZONE 5
ZONE 4
ZONE 3
ZONE 2
ZONE 1

N

1 七十一层平面图FLOOR PLAN - TOWER LEVEL 071
SCALE: 1 : 200

序号 NO.	修改内容 DESCRIPTION	日期 DATE
14	幕墙扩初设计深化文本 FACADE DESIGN DEVELOPMENT(SUBMISSION	2021.05.21
13	幕墙方案设计文本 FACADE SCHEMATIC DESIGN SUBMISSION	2021.04.18
12	100%初步设计文本 100% DESIGN DEVELOPMENT SUBMISSION	2020.12.15
11	幕墙方案设计文本 FACADE SCHEMATIC DESIGN SUBMISSION	2020.10.15
10	初步设计文本 - 地上部分 DESIGN DEVELOPMENT SUBMISSION - ABOVE GROUND	2020.09.30
09	初步设计过程图纸(9-10区) IN-PROGRESS DD SUBMISSION (ZONE 9-10)	2020.09.10
08	初步设计过程图纸(4-8区) IN-PROGRESS DD SUBMISSION (ZONE 4-8)	2020.08.31
07	初步设计过程图纸(1-4区) IN-PROGRESS DD SUBMISSION (ZONE 1-4)	2020.07.31
06	初步设计过程图纸(1-3区) IN-PROGRESS DD SUBMISSION (ZONE 1-3)	2020.07.17
05	方案设计报审文件更新 SCHEMATIC DESIGN RE-SUBMISSION	2020.04.18
04	初步设计文本 DESIGN DEVELOPMENT SUBMISSION	2020.03.27
03	50%初步设计文本(地下室更新) 50% DESIGN DEVELOPMENT SUBMISSION (BASEMENT RE-ISSUE)	2020.02.22
02	50% 初步设计文件 50% DESIGN DEVELOPMENT SUBMISSION	2020.01.31
01	方案设计报审文件 SCHEMATIC DESIGN SUBMISSION	2020.01.15

盖章 SEAL

建设单位 CLIENT
中南集团 ZHONGNAN GROUP 建家·筑城·启未来

华东建筑设计研究院有限公司
EAST CHINA ARCHITECTURAL DESIGN & RESEARCH INSTITUTE CO.,LTD
设计证书甲级编号 A131004031

建筑设计顾问 ARCHITECTURE CONSULTANT: Gensler
结构设计顾问 STRUCTURE CONSULTANT: Thornton Tomasetti
机电设计顾问 MECHANICAL CONSULTANT: WSP
幕墙设计顾问 CURTAIN WALL CONSULTANT: ALT
消防设计顾问 FIRE LIFE SAFETY CONSULTANT: ABUNDANCE 安邦

审定人/日期 AUTHORIZED FOR ISSUE BY/ DATE
签名
设计总负责人/日期 DESIGN CHIEF/ DATE
签名
审核人/日期 AUDITED BY/ DATE
签名
专业负责人/日期 DISCIPLINED RESPONSIBLE BY/ DATE
于修
校对人/日期 CHECKED BY/ DATE
张亚
设计人/日期 DESIGNED BY/ DATE
程辉骏

建设单位 CLIENT: 苏州中南中心投资建设有限公司
项目名称 PROJECT: 中南中心超高层商业楼宇项目（DK20110136地块）超高层 SUZHOU ZHONGNAN CENTER
子项名称 SUB PROJECT:
图名 DRAWING TITLE: 七十一层平面图 FLOOR PLAN - TOWER LEVEL 071
工程编号 JOB NO.: C-201955007
阶段 STATUS: 初步设计/DD
比例 SCALE: 1 : 200
专业 DISCIPLINE: 建筑 ARCH
日期 DATE: 2020.12.15
图号 DRAWING NO.: A1-071

5/21/2021 4:36:47 PM BIM 360://051.8028.000 - Suzhou Zhongnan Center/Architecture - 051.8028.000 - Suzhou JJ Tower_DD.rvt

建筑会签/日期 CONFIRMED BY A/DATE
结构会签/日期 CONFIRMED BY S/DATE
暖通会签/日期 CONFIRMED BY M/DATE
电气会签/日期 CONFIRMED BY E/DATE
给排水会签/日期 CONFIRMED BY P/DATE

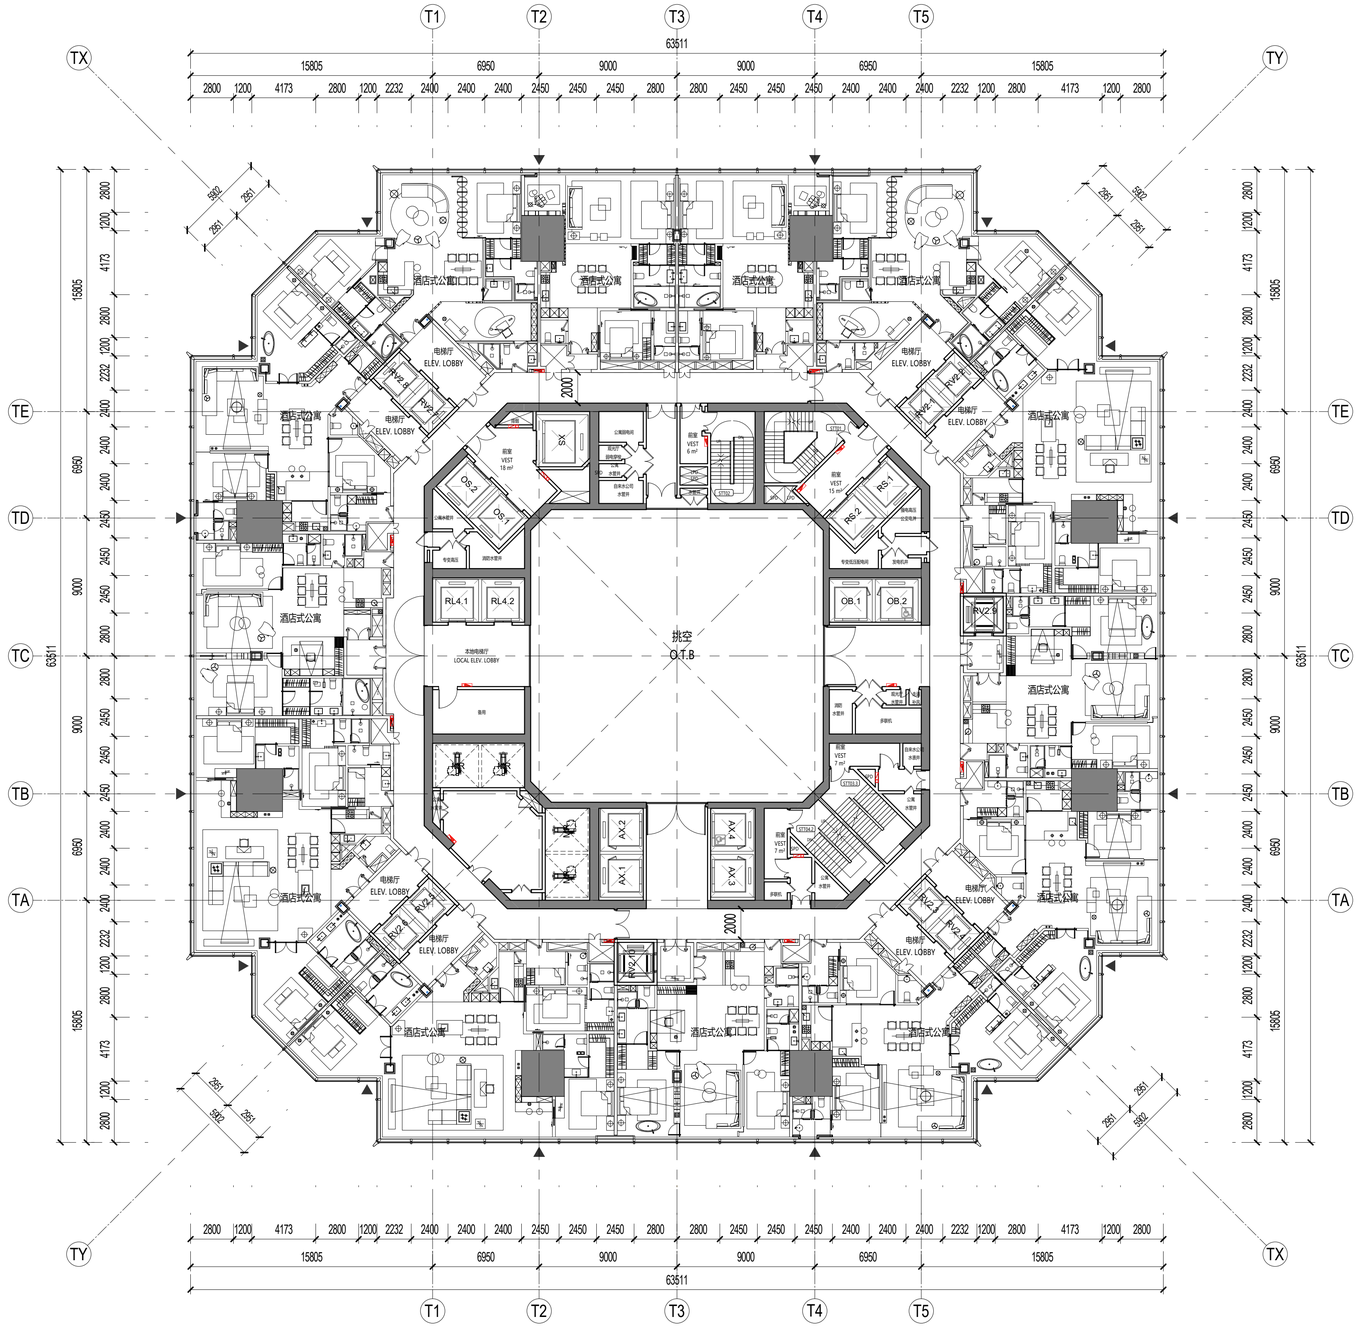

SHEET NOTES 图面说明

- 扩初设计不作为施工依据
  DESIGN DEVELOPMENT SET NOT FOR CONSTRUCTION
- 首层+/- 0.00完成面标高相当于绝对标高+4.300
  GROUND LEVEL FINISH FLOOR +/- 0.00 = +4.300 ABOVE SEA LEVEL
- 全部标高为完成面标高，同时也标示结构楼板标高
  ALL PROJECT ELEVATION ARE MEASURED TO FINISH FLOOR
- 本层建筑面积请参考分层面积表格
  FOR GFA INFORMATION REFER TO THE AREA TABLE SHEET
- 所有幕墙模数尺寸以幕墙的工作点标注
  ALL FACADE MODULE DIMENSIONS MEASURED AT CW WORKPOINT LEVEL

LEGEND 图例说明

- 防火卷帘 FIRE SHUTTER
- 楼板开洞 SLAB OPENING
- 避难区(有效面积) REFUGE AREA
- 避难区(交通面积) REFUGE CORRIDOR
- 建筑完成面 TOP OF FINISH FLOOR
- 消火栓 FIRE EXTINGUISHER
- 消防救援窗 FIRE RESCUE WINDOW

PLAN DATA 数据

楼层 LEVEL	72
区位 ZONE	8
完成面标高 T.O.F	338.65m
建筑面积 GFA	3336.57㎡
层高 FLOOR HEIGHT	4.35m
功能 FUNCTION	八区酒店式公寓 Z8-Apartment

KEY 索引

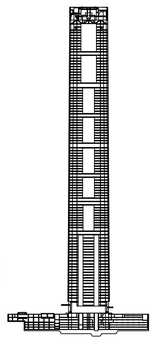

CROWN
ZONE 10
ZONE 9
ZONE 8
ZONE 7
ZONE 6
ZONE 5
ZONE 4
ZONE 3
ZONE 2
ZONE 1

N

1 七十二层平面图FLOOR PLAN - TOWER LEVEL 072

SCALE: 1 : 200

建设单位 CLIENT

中南集团 ZHONGNAN GROUP 建家·筑城·启未来

NO.	修改内容 DESCRIPTION	日期 DATE
14	幕墙扩初设计深化文本 FACADE DESIGN DEVELOPMENT(SUBMISSION	2021.05.21
13	幕墙方案设计文本 FACADE SCHEMATIC DESIGN SUBMISSION	2021.04.18
12	100%初步设计文本 100% DESIGN DEVELOPMENT SUBMISSION	2020.12.15
11	幕墙方案设计文本 FACADE SCHEMATIC DESIGN SUBMISSION	2020.10.15
10	初步设计文本 - 地上部分 DESIGN DEVELOPMENT SUBMISSION - ABOVE GROUND	2020.09.30
09	初步设计过程图纸(9-10层) IN-PROGRESS DD SUBMISSION (ZONE 9-10)	2020.09.10
08	初步设计过程图纸(4-8层) IN-PROGRESS DD SUBMISSION (ZONE 4-8)	2020.08.31
07	初步设计过程图纸(1-4层) IN-PROGRESS DD SUBMISSION (ZONE 1-4)	2020.07.31
06	初步设计过程图纸(1-3层) IN-PROGRESS DD SUBMISSION (ZONE 1-3)	2020.07.17
05	方案设计报审文件更新 SCHEMATIC DESIGN RE-SUBMISSION	2020.04.18
04	初步设计文本 DESIGN DEVELOPMENT SUBMISSION	2020.03.27
03	50%初步设计文本(地下室更新) 50% DESIGN DEVELOPMENT SUBMISSION (BASEMENT RE-ISSUE)	2020.02.22
02	50% 初步设计文件 50% DESIGN DEVELOPMENT SUBMISSION	2020.01.31
01	方案设计报审文件 SCHEMATIC DESIGN SUBMISSION	2020.01.15

盖章 SEAL

华建集团 ARCPLUS ECADI 华东建筑设计研究总院
EAST CHINA ARCHITECTURAL DESIGN & RESEARCH INSTITUTE

华东建筑设计研究院有限公司
EAST CHINA ARCHITECTURAL DESIGN & RESEARCH INSTITUTE CO.,LTD
设计证书甲级编号 A131004031

建筑设计顾问 ARCHITECTURE CONSULTANT: Gensler
结构设计顾问 STRUCTURE CONSULTANT: Thornton Tomasetti
机电设计顾问 MECHANICAL CONSULTANT: WSP
幕墙设计顾问 CURTAIN WALL CONSULTANT: ALT
消防设计顾问 FIRE LIFE SAFETY CONSULTANT: ABUNDANCE 安邦

审定人/日期 AUTHORIZED FOR ISSUE BY/ DATE
签名
设计总负责人/日期 DESIGN CHIEF/ DATE
签名
审核人/日期 AUDITED BY/ DATE
签名
专业负责人/日期 DISCIPLINED RESPONSIBLE BY/ DATE
子修
校对人/日期 CHECKED BY/ DATE
张显
设计人/日期 DESIGNED BY/ DATE
程荣强

建设单位 CLIENT: 苏州中南中心投资建设有限公司
项目名称 PROJECT: 中南中心超高层商业楼宇项目（DK20110136地块）超高层 SUZHOU ZHONGNAN CENTER
子项名称 SUB PROJECT:
图名 DRAWING TITLE: 七十二层平面图 FLOOR PLAN - TOWER LEVEL 072
工程编号 JOB NO.: C-201955007
阶段 STATUS: 初步设计/DD
比例 SCALE: 1 : 200
专业 DISCIPLINE: 建筑 ARCHI
日期 DATE: 2020.12.15
图号 DRAWING NO.: A1-072

BIM 360://051.8028.000 - Suzhou Zhongnan Center/Architecture - 051.8028.000 - Suzhou JJ Tower_DD.rvt
5/21/2021 4:36:58 PM

建筑会签/日期 CONFIRMED BY A/DATE
结构会签/日期 CONFIRMED BY S/DATE
暖通会签/日期 CONFIRMED BY M/DATE
电气会签/日期 CONFIRMED BY E/DATE
给排水会签/日期 CONFIRMED BY P/DATE

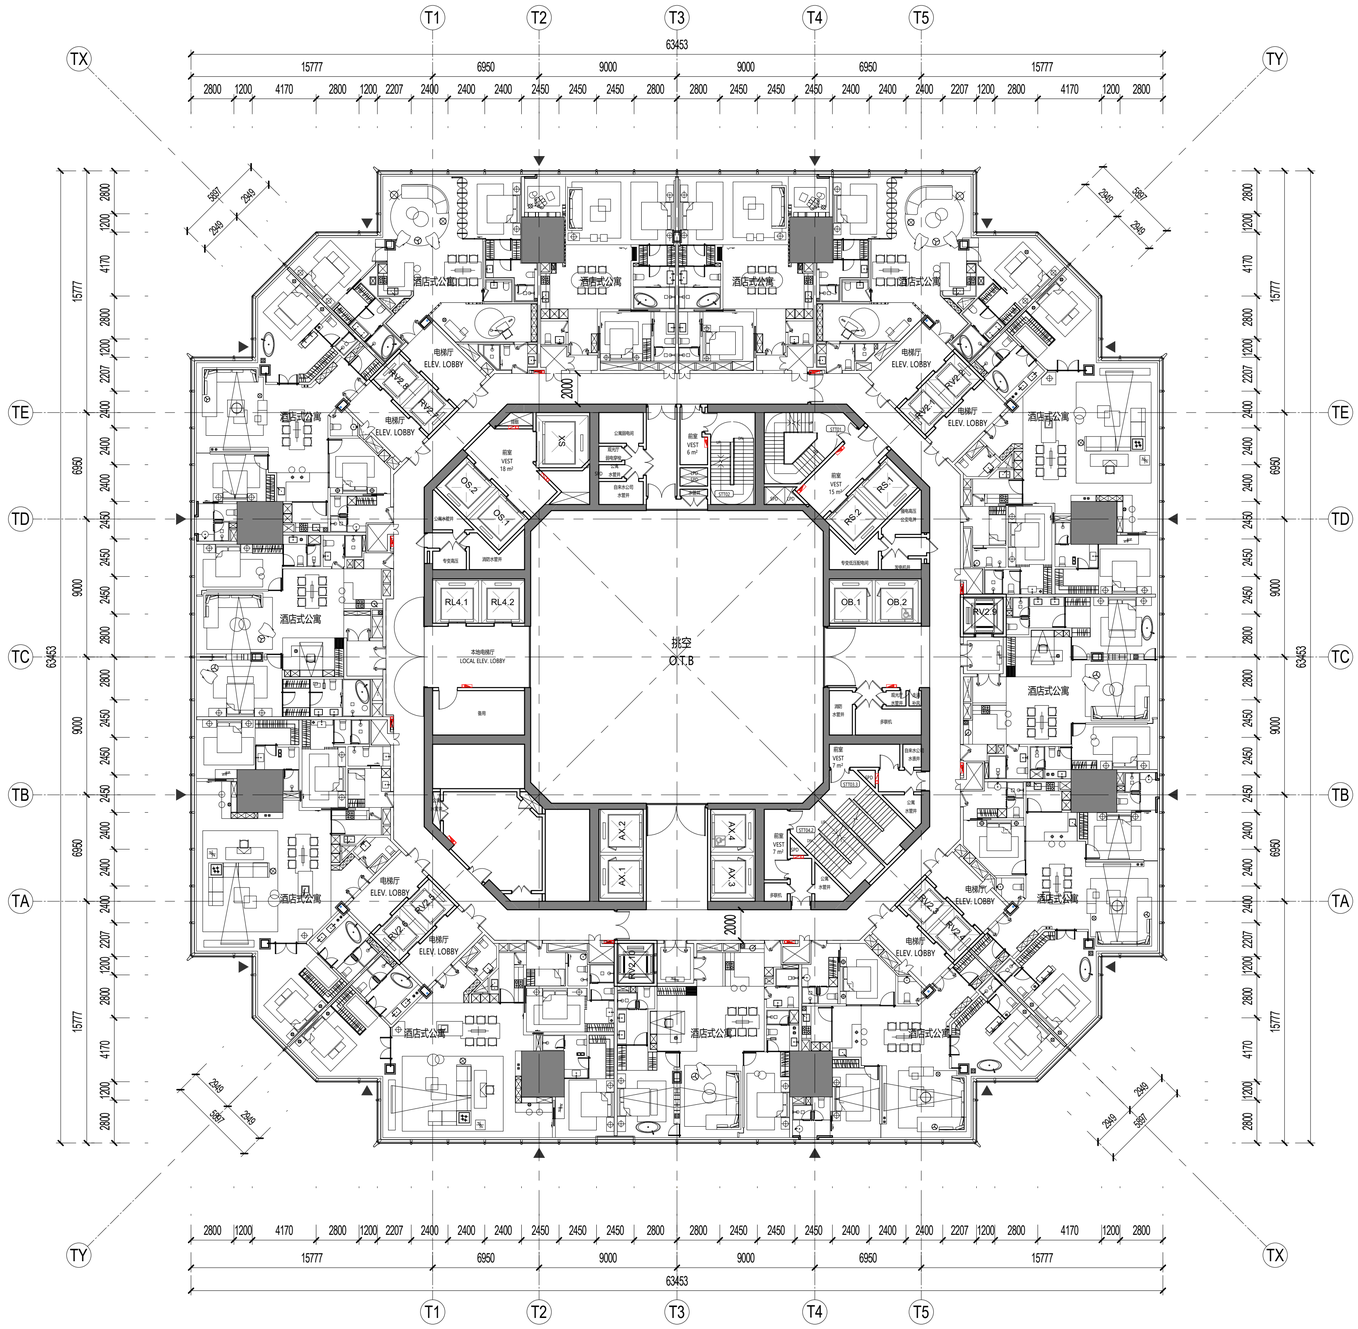

SHEET NOTES 图面说明

- 扩初设计不作为施工依据
  DESIGN DEVELOPMENT SET NOT FOR CONSTRUCTION
- 首层+/- 0.00完成面标高相当于绝对标高+4.300
  GROUND LEVEL FINISH FLOOR +/- 0.00 = +4.300 ABOVE SEA LEVEL
- 全部标高为完成面标高，同时也标示结构楼板标高
  ALL PROJECT ELEVATION ARE MEASURED TO FINISH FLOOR
- 本层建筑面积请参考分层面积表格
  FOR GFA INFORMATION REFER TO THE AREA TABLE SHEET
- 所有幕墙模数尺寸以幕墙的工作点标注
  ALL FACADE MODULE DIMENSIONS MEASURED AT CW WORKPOINT LEVEL

LEGEND 图例说明

- 防火卷帘 FIRE SHUTTER
- 楼板开洞 SLAB OPENING
- 避难区(有效面积) REFUGE AREA
- 避难区(交通面积) REFUGE CORRIDOR
- 建筑完成面 TOP OF FINISH FLOOR
- 消火栓 FIRE EXTINGUISHER
- 消防救援窗 FIRE RESCUE WINDOW

PLAN DATA 数据

楼层 LEVEL	73
区位 ZONE	8
完成面标高 T.O.F	343.00m
建筑面积 GFA	3329.88㎡
层高 FLOOR HEIGHT	4.35m
功能 FUNCTION	八区酒店式公寓 Z8-Apartment

KEY 索引

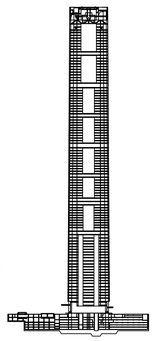

CROWN
ZONE 10
ZONE 9
ZONE 8
ZONE 7
ZONE 6
ZONE 5
ZONE 4
ZONE 3
ZONE 2
ZONE 1

1 七十三层平面图FLOOR PLAN - TOWER LEVEL 073

SCALE: 1 : 200

建设单位 CLIENT

中南集团 ZHONGNAN GROUP 建家·筑城·启未来

序号 NO.	修改内容 DESCRIPTION	日期 DATE
14	幕墙扩初设计深化文本 FACADE DESIGN DEVELOPMENT(SUBMISSION	2021.05.21
13	幕墙方案设计文本 FACADE SCHEMATIC DESIGN SUBMISSION	2021.04.18
12	100%初步设计文本 100% DESIGN DEVELOPMENT SUBMISSION	2020.12.15
11	幕墙方案设计文本 FACADE SCHEMATIC DESIGN SUBMISSION	2020.10.15
10	初步设计文本 - 地上部分 DESIGN DEVELOPMENT SUBMISSION - ABOVE GROUND	2020.09.30
09	初步设计过程图纸(9-10层) IN-PROGRESS DD SUBMISSION (ZONE 9-10)	2020.09.10
08	初步设计过程图纸(4-8层) IN-PROGRESS DD SUBMISSION (ZONE 4-8)	2020.08.31
07	初步设计过程图纸(1-4层) IN-PROGRESS DD SUBMISSION (ZONE 1-4)	2020.07.31
06	初步设计过程图纸(1-3层) IN-PROGRESS DD SUBMISSION (ZONE 1-3)	2020.07.17
05	方案设计报审文件更新 SCHEMATIC DESIGN RE-SUBMISSION	2020.04.18
04	初步设计文本 DESIGN DEVELOPMENT SUBMISSION	2020.03.27
03	50%初步设计文本(地下室更新) 50% DESIGN DEVELOPMENT SUBMISSION (BASEMENT RE-ISSUE)	2020.02.22
02	50% 初步设计文件 50% DESIGN DEVELOPMENT SUBMISSION	2020.01.31
01	方案设计报审文件 SCHEMATIC DESIGN SUBMISSION	2020.01.15

盖章 SEAL

华建集团 ARCPLUS ECADI 华东建筑设计研究总院 EAST CHINA ARCHITECTURAL DESIGN & RESEARCH INSTITUTE

华东建筑设计研究院有限公司
EAST CHINA ARCHITECTURAL DESIGN & RESEARCH INSTITUTE CO.,LTD
设计证书甲级编号 A131004031

建筑设计顾问 ARCHITECTURE CONSULTANT: Gensler
结构设计顾问 STRUCTURE CONSULTANT: Thornton Tomasetti
机电设计顾问 MECHANICAL CONSULTANT: WSP
幕墙设计顾问 CURTAIN WALL CONSULTANT: ALT
消防设计顾问 FIRE LIFE SAFETY CONSULTANT: ABUNDANCE 安邦

审定人/日期 AUTHORIZED FOR ISSUE BY/ DATE
签名
设计总负责人/日期 DESIGN CHIEF/ DATE
签名
审核人/日期 AUDITED BY/ DATE
签名
专业负责人/日期 DISCIPLINED RESPONSIBLE BY/ DATE
于修
校对人/日期 CHECKED BY/ DATE
张亚
设计人/日期 DESIGNED BY/ DATE
程晓骏

建设单位 CLIENT: 苏州中南中心投资建设有限公司
项目名称 PROJECT: 中南中心超高层商业楼宇项目（DK20110136地块）超高层 SUZHOU ZHONGNAN CENTER
子项名称 SUB PROJECT:
图名 DRAWING TITLE: 七十三层平面图 FLOOR PLAN - TOWER LEVEL 073
工程编号 JOB NO.: C-201955007
阶段 STATUS: 初步设计/DD
比例 SCALE: 1 : 200
专业 DISCIPLINE: 建筑 ARCHI
日期 DATE: 2020.12.15
图号 DRAWING NO.: A1-073

BIM 360://051.8028.000 - Suzhou Zhongnan Center/Architecture - 051.8028.000 - Suzhou JJ Tower_DD.rvt
5/21/2021 4:37:09 PM

建筑会签/日期 CONFIRMED BY A/DATE
结构会签/日期 CONFIRMED BY S/DATE
暖通会签/日期 CONFIRMED BY M/DATE
电气会签/日期 CONFIRMED BY E/DATE
给排水会签/日期 CONFIRMED BY P/DATE

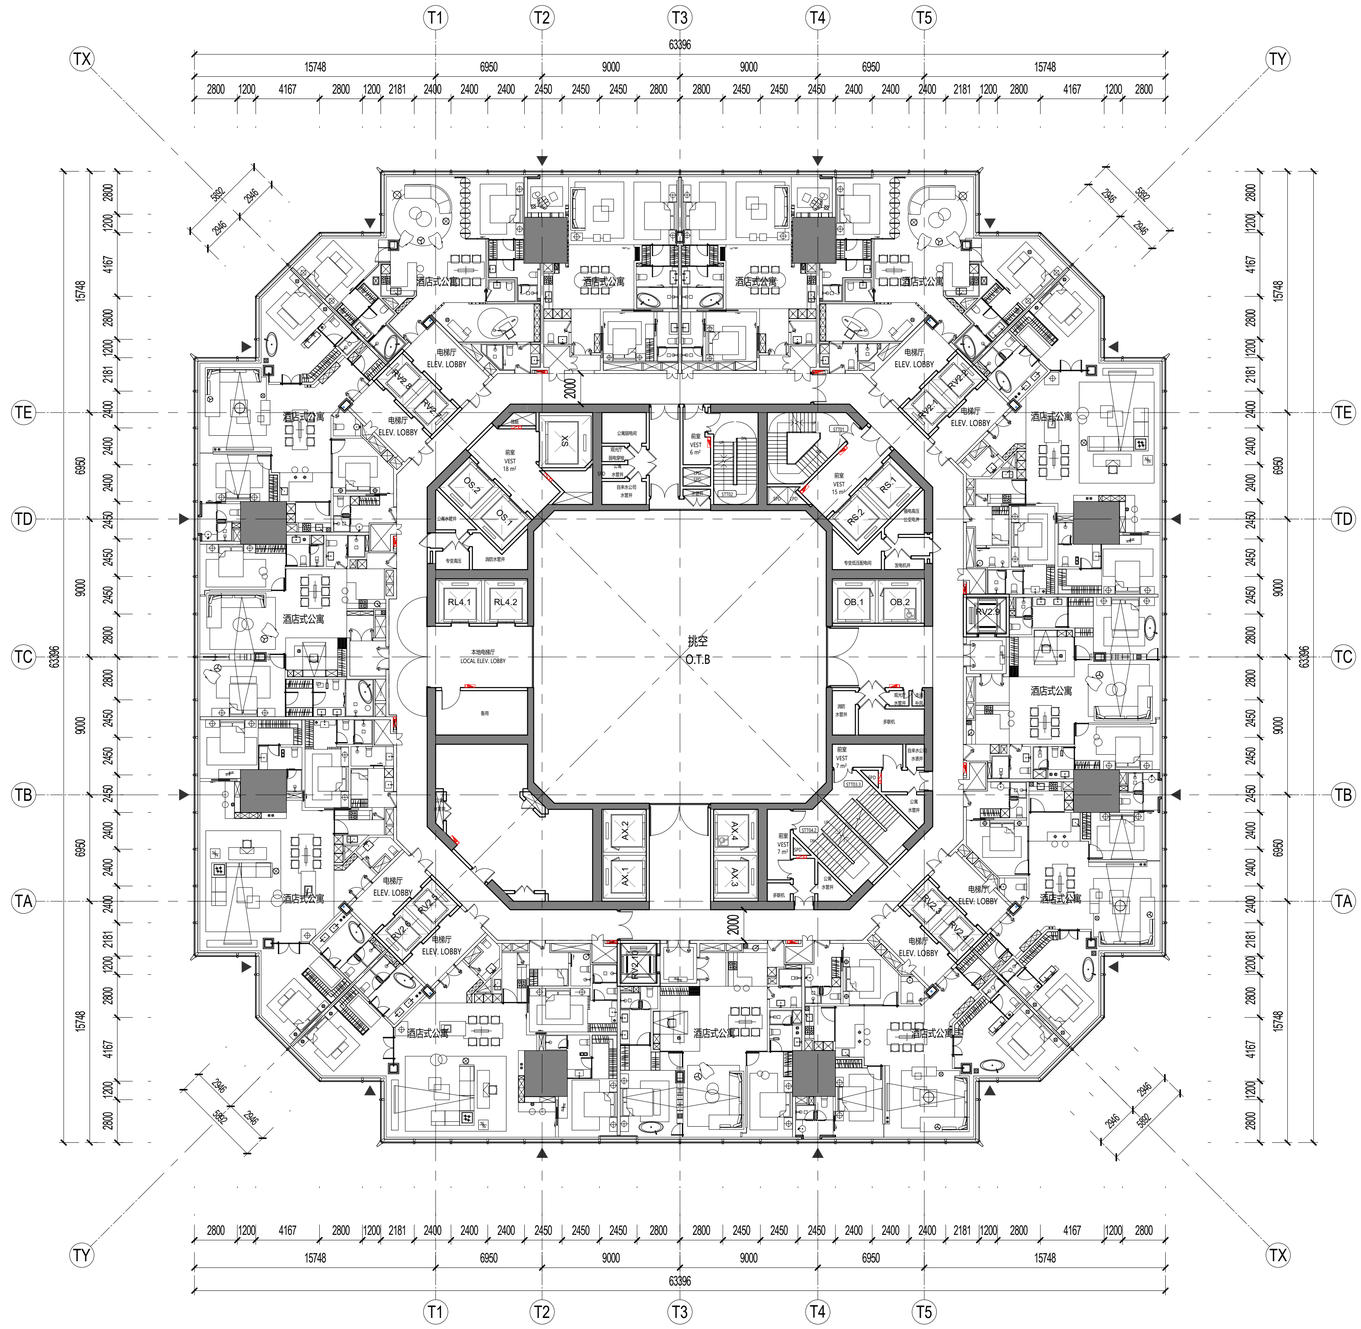

SHEET NOTES 图面说明

- 扩初设计不作为施工依据
  DESIGN DEVELOPMENT SET NOT FOR CONSTRUCTION
- 首层+/- 0.00完成面标高相当于绝对标高+4.300
  GROUND LEVEL FINISH FLOOR +/- 0.00 = +4.300 ABOVE SEA LEVEL
- 全部标高为完成面标高，同时也标示结构楼板标高
  ALL PROJECT ELEVATION ARE MEASURED TO FINISH FLOOR
- 本层建筑面积请参考分层面积表格
  FOR GFA INFORMATION REFER TO THE AREA TABLE SHEET
- 所有幕墙模数尺寸以幕墙的工作点标注
  ALL FACADE MODULE DIMENSIONS MEASURED AT CW WORKPOINT LEVEL

LEGEND 图例说明

- 防火卷帘 FIRE SHUTTER
- 楼板开洞 SLAB OPENING
- 避难区(有效面积) REFUGE AREA
- 避难区(交通面积) REFUGE CORRIDOR
- 建筑完成面 TOP OF FINISH FLOOR
- 消火栓 FIRE EXTINGUISHER
- 消防救援窗 FIRE RESCUE WINDOW

PLAN DATA 数据

楼层 LEVEL	74
区位 ZONE	8
完成面标高 T.O.F	347.35m
建筑面积 GFA	3323.20㎡
层高 FLOOR HEIGHT	4.35m
功能 FUNCTION	八区酒店式公寓 Z8-Apartment

KEY 索引

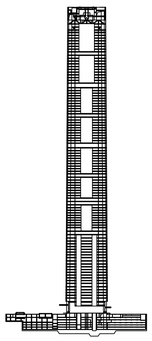

CROWN
ZONE 10
ZONE 9
ZONE 8
ZONE 7
ZONE 6
ZONE 5
ZONE 4
ZONE 3
ZONE 2
ZONE 1

N

1 七十四层平面图FLOOR PLAN - TOWER LEVEL 074
SCALE: 1 : 200

建设单位 CLIENT
中南集团 ZHONGNAN GROUP 建家·筑城·启未来

序号 NO.	修改内容 DESCRIPTION	日期 DATE
14	幕墙扩初设计深化文本 FACADE DESIGN DEVELOPMENT(SUBMISSION	2021.05.21
13	幕墙方案设计文本 FACADE SCHEMATIC DESIGN SUBMISSION	2021.04.18
12	100%初步设计文本 100% DESIGN DEVELOPMENT SUBMISSION	2020.12.15
11	幕墙方案设计文本 FACADE SCHEMATIC DESIGN SUBMISSION	2020.10.15
10	初步设计文本 - 地上部分 DESIGN DEVELOPMENT SUBMISSION - ABOVE GROUND	2020.09.30
09	初步设计过程图纸(9-10区) IN-PROGRESS DD SUBMISSION (ZONE 9-10)	2020.09.10
08	初步设计过程图纸(4-8区) IN-PROGRESS DD SUBMISSION (ZONE 4-8)	2020.08.31
07	初步设计过程图纸(1-4区) IN-PROGRESS DD SUBMISSION (ZONE 1-4)	2020.07.31
06	初步设计过程图纸(1-3区) IN-PROGRESS DD SUBMISSION (ZONE 1-3)	2020.07.17
05	方案设计报审文件更新 SCHEMATIC DESIGN RE-SUBMISSION	2020.04.18
04	初步设计文本 DESIGN DEVELOPMENT SUBMISSION	2020.03.27
03	50%初步设计文本(地下室更新) 50% DESIGN DEVELOPMENT SUBMISSION (BASEMENT RE-ISSUE)	2020.02.22
02	50% 初步设计文件 50% DESIGN DEVELOPMENT SUBMISSION	2020.01.31
01	方案设计报审文件 SCHEMATIC DESIGN SUBMISSION	2020.01.15

盖章 SEAL

华东建筑设计研究院有限公司
EAST CHINA ARCHITECTURAL DESIGN & RESEARCH INSTITUTE CO.,LTD
设计证书甲级编号 A131004031

建筑设计顾问 ARCHITECTURE CONSULTANT: Gensler
结构设计顾问 STRUCTURE CONSULTANT: Thornton Tomasetti
机电设计顾问 MECHANICAL CONSULTANT: WSP
幕墙设计顾问 CURTAIN WALL CONSULTANT: ALT
消防设计顾问 FIRE LIFE SAFETY CONSULTANT: ABUNDANCE 安邦

审定人/日期 AUTHORIZED FOR ISSUE BY/ DATE
签字
设计总负责人/日期 DESIGN CHIEF/ DATE
签字
审核人/日期 AUDITED BY/ DATE
签字
专业负责人/日期 DISCIPLINED RESPONSIBLE BY/ DATE
子修
校对人/日期 CHECKED BY/ DATE
张显
设计人/日期 DESIGNED BY/ DATE
程荣强

建设单位 CLIENT: 苏州中南中心投资建设有限公司
项目名称 PROJECT: 中南中心超高层商业楼宇项目（DK20110136地块）超高层 SUZHOU ZHONGNAN CENTER
子项名称 SUB PROJECT:
图名 DRAWING TITLE: 七十四层平面图 FLOOR PLAN - TOWER LEVEL 074
工程编号 JOB NO.: C-201955007
阶段 STATUS: 初步设计/DD
比例 SCALE: 1 : 200
专业 DISCIPLINE: 建筑 ARCHI
日期 DATE: 2020.12.15
图号 DRAWING NO.: A1-074

BIM 360://051.8028.000 - Suzhou Zhongnan Center/Architecture - 051.8028.000 - Suzhou JJ Tower_DD.rvt
5/21/2021 4:37:19 PM

建筑会签/日期 CONFIRMED BY A/DATE
结构会签/日期 CONFIRMED BY S/DATE
暖通会签/日期 CONFIRMED BY M/DATE
电气会签/日期 CONFIRMED BY E/DATE
给排水会签/日期 CONFIRMED BY P/DATE

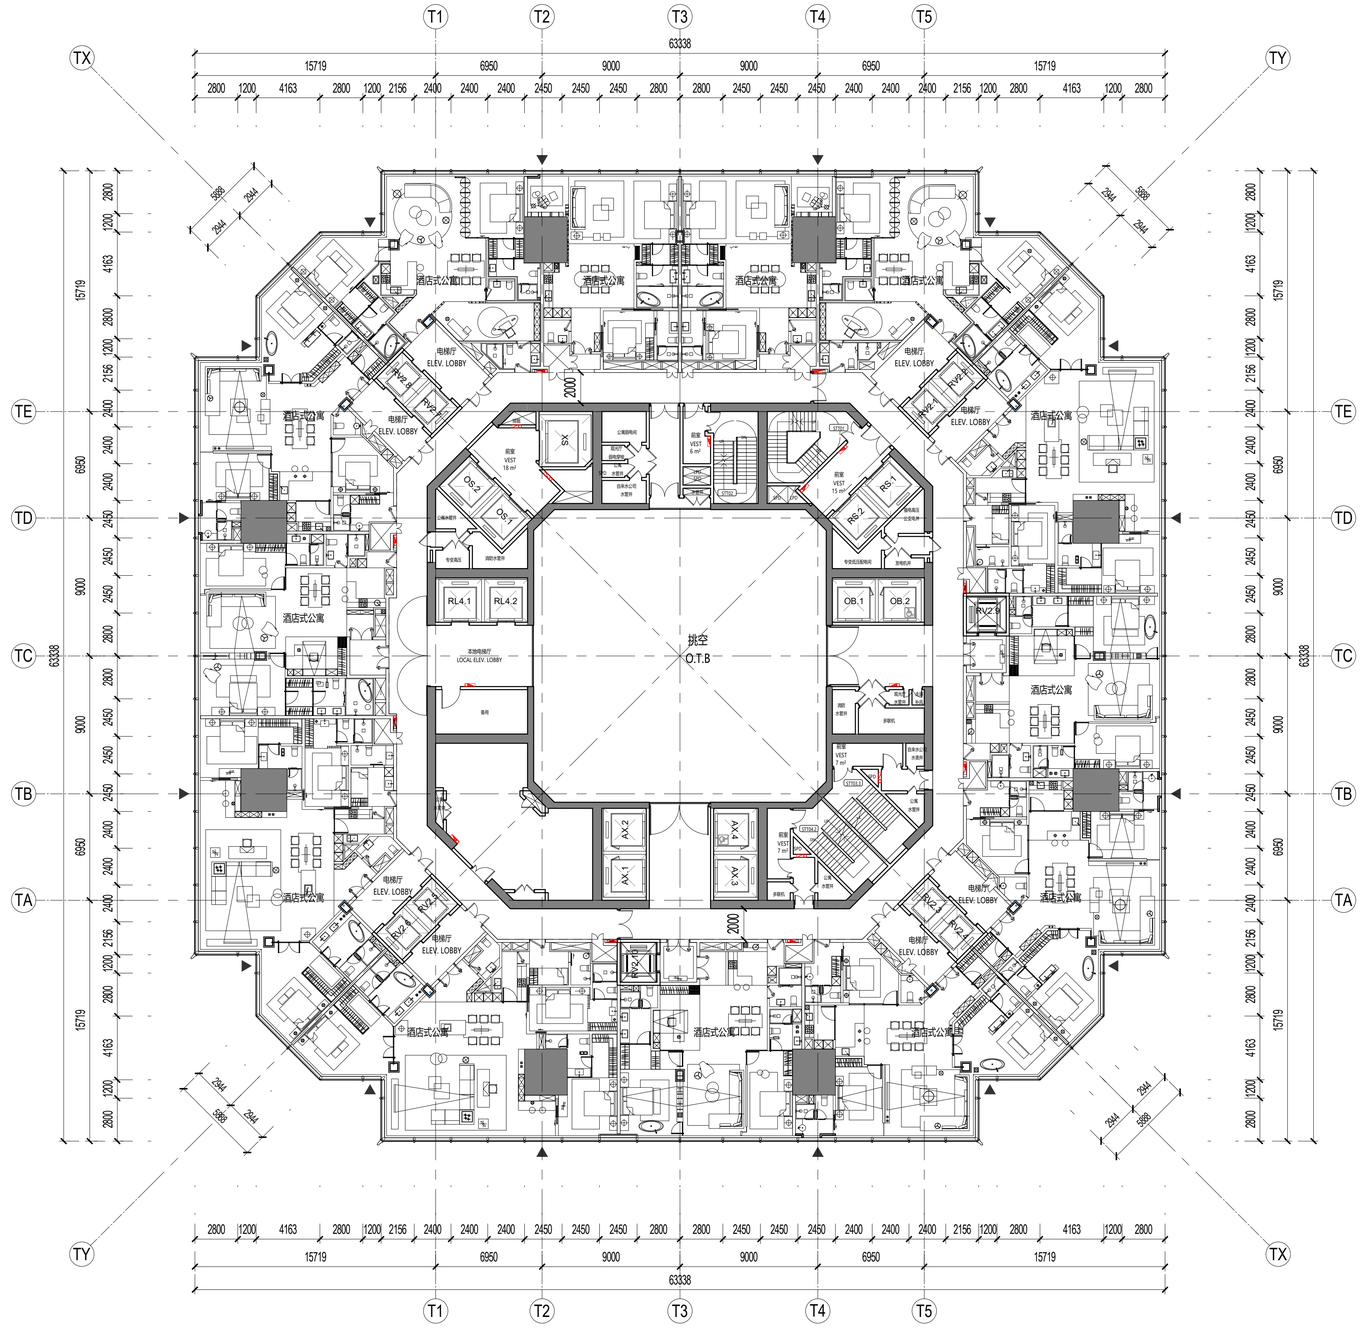

1 七十五层平面图FLOOR PLAN - TOWER LEVEL 075
SCALE: 1 : 200

SHEET NOTES 图面说明

- 扩初设计不作为施工依据
  DESIGN DEVELOPMENT SET NOT FOR CONSTRUCTION
- 首层+/- 0.00完成面标高相当于绝对标高+4.300
  GROUND LEVEL FINISH FLOOR +/- 0.00 = +4.300 ABOVE SEA LEVEL
- 全部标高为完成面标高，同时也标示结构楼板标高
  ALL PROJECT ELEVATION ARE MEASURED TO FINISH FLOOR
- 本层建筑面积请参考分层面积表格
  FOR GFA INFORMATION REFER TO THE AREA TABLE SHEET
- 所有幕墙模数尺寸以幕墙的工作点标注
  ALL FACADE MODULE DIMENSIONS MEASURED AT CW WORKPOINT LEVEL

LEGEND 图例说明

- 防火卷帘 FIRE SHUTTER
- 楼板开洞 SLAB OPENING
- 避难区(有效面积) REFUGE AREA
- 避难区(交通面积) REFUGE CORRIDOR
- 建筑完成面 TOP OF FINISH FLOOR
- 消火栓 FIRE EXTINGUISHER
- 消防救援窗 FIRE RESCUE WINDOW

PLAN DATA 数据

楼层 LEVEL	75
区位 ZONE	8
完成面标高 T.O.F	351.70m
建筑面积 GFA	3316.53㎡
层高 FLOOR HEIGHT	4.35m
功能 FUNCTION	八区酒店式公寓 Z8-Apartment

KEY 索引

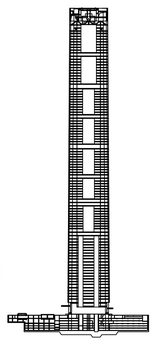

CROWN
ZONE 10
ZONE 9
ZONE 8
ZONE 7
ZONE 6
ZONE 5
ZONE 4
ZONE 3
ZONE 2
ZONE 1

建设单位 CLIENT
中南集团 ZHONGNAN GROUP 建家·筑城·启未来

序号 NO.	修改内容 DESCRIPTION	日期 DATE
14	幕墙扩初设计深化文本 FACADE DESIGN DEVELOPMENTSUBMISSION	2021.05.21
13	幕墙方案设计文本 FACADE SCHEMATIC DESIGN SUBMISSION	2021.04.18
12	100%初步设计文本 100% DESIGN DEVELOPMENT SUBMISSION	2020.12.15
11	幕墙方案设计文本 FACADE SCHEMATIC DESIGN SUBMISSION	2020.10.15
10	初步设计文本 - 地上部分 DESIGN DEVELOPMENT SUBMISSION - ABOVE GROUND	2020.09.30
09	初步设计过程图纸(9-10区) IN-PROGRESS DD SUBMISSION (ZONE 9-10)	2020.09.10
08	初步设计过程图纸(4-8区) IN-PROGRESS DD SUBMISSION (ZONE 4-8)	2020.08.31
07	初步设计过程图纸(1-4区) IN-PROGRESS DD SUBMISSION (ZONE 1-4)	2020.07.31
06	初步设计过程图纸(1-3区) IN-PROGRESS DD SUBMISSION (ZONE 1-3)	2020.07.17
05	方案设计报审文件更新 SCHEMATIC DESIGN RE-SUBMISSION	2020.04.18
04	初步设计文本 DESIGN DEVELOPMENT SUBMISSION	2020.03.27
03	50%初步设计文本(地下室更新) 50% DESIGN DEVELOPMENT SUBMISSION (BASEMENT RE-ISSUE)	2020.02.22
02	50% 初步设计文件 50% DESIGN DEVELOPMENT SUBMISSION	2020.01.31
01	方案设计报审文件 SCHEMATIC DESIGN SUBMISSION	2020.01.15

盖章 SEAL

华建集团 ARCPLUS ECADI 华东建筑设计研究总院
EAST CHINA ARCHITECTURAL DESIGN & RESEARCH INSTITUTE
华东建筑设计研究院有限公司
EAST CHINA ARCHITECTURAL DESIGN & RESEARCH INSTITUTE CO.,LTD
设计证书甲级编号 A131004031

建筑设计顾问 ARCHITECTURE CONSULTANT: Gensler
结构设计顾问 STRUCTURE CONSULTANT: Thornton Tomasetti
机电设计顾问 MECHANICAL CONSULTANT: WSP
幕墙设计顾问 CURTAIN WALL CONSULTANT: ALT
消防设计顾问 FIRE LIFE SAFETY CONSULTANT: ABUNDANCE 安邦

审定人/日期 AUTHORIZED FOR ISSUE BY/ DATE
签名
设计总负责人/日期 DESIGN CHIEF/ DATE
签名
审核人/日期 AUDITED BY/ DATE
签名
专业负责人/日期 DISCIPLINED RESPONSIBLE BY/ DATE
子修
校对人/日期 CHECKED BY/ DATE
张显
设计人/日期 DESIGNED BY/ DATE
程荣瑞

建设单位 CLIENT: 苏州中南中心投资建设有限公司
项目名称 PROJECT: 中南中心超高层商业楼宇项目（DK20110136地块）超高层 SUZHOU ZHONGNAN CENTER
子项名称 SUB PROJECT:
图名 DRAWING TITLE: 七十五层平面图 FLOOR PLAN - TOWER LEVEL 075

工程编号 JOB NO.	C-201955007	阶段 STATUS	初步设计/DD
比例 SCALE	1 : 200	专业 DISCIPLINE	建筑 ARCHI
日期 DATE	2020.12.15	图号 DRAWING NO.	A1-075

BIM 360://051.8028.000 - Suzhou Zhongnan Center/Architecture - 051.8028.000 - Suzhou JJ Tower_DD.rvt
5/21/2021 4:37:29 PM

建筑会签/日期 CONFIRMED BY A/DATE
结构会签/日期 CONFIRMED BY S/DATE
暖通会签/日期 CONFIRMED BY M/DATE
电气会签/日期 CONFIRMED BY E/DATE
给排水会签/日期 CONFIRMED BY P/DATE
BIM 360://051.8028.000 - Suzhou Zhongnan Center/Architecture - 051.8028.000 - Suzhou JJ Tower_DD.rvt
5/21/2021 4:37:40 PM

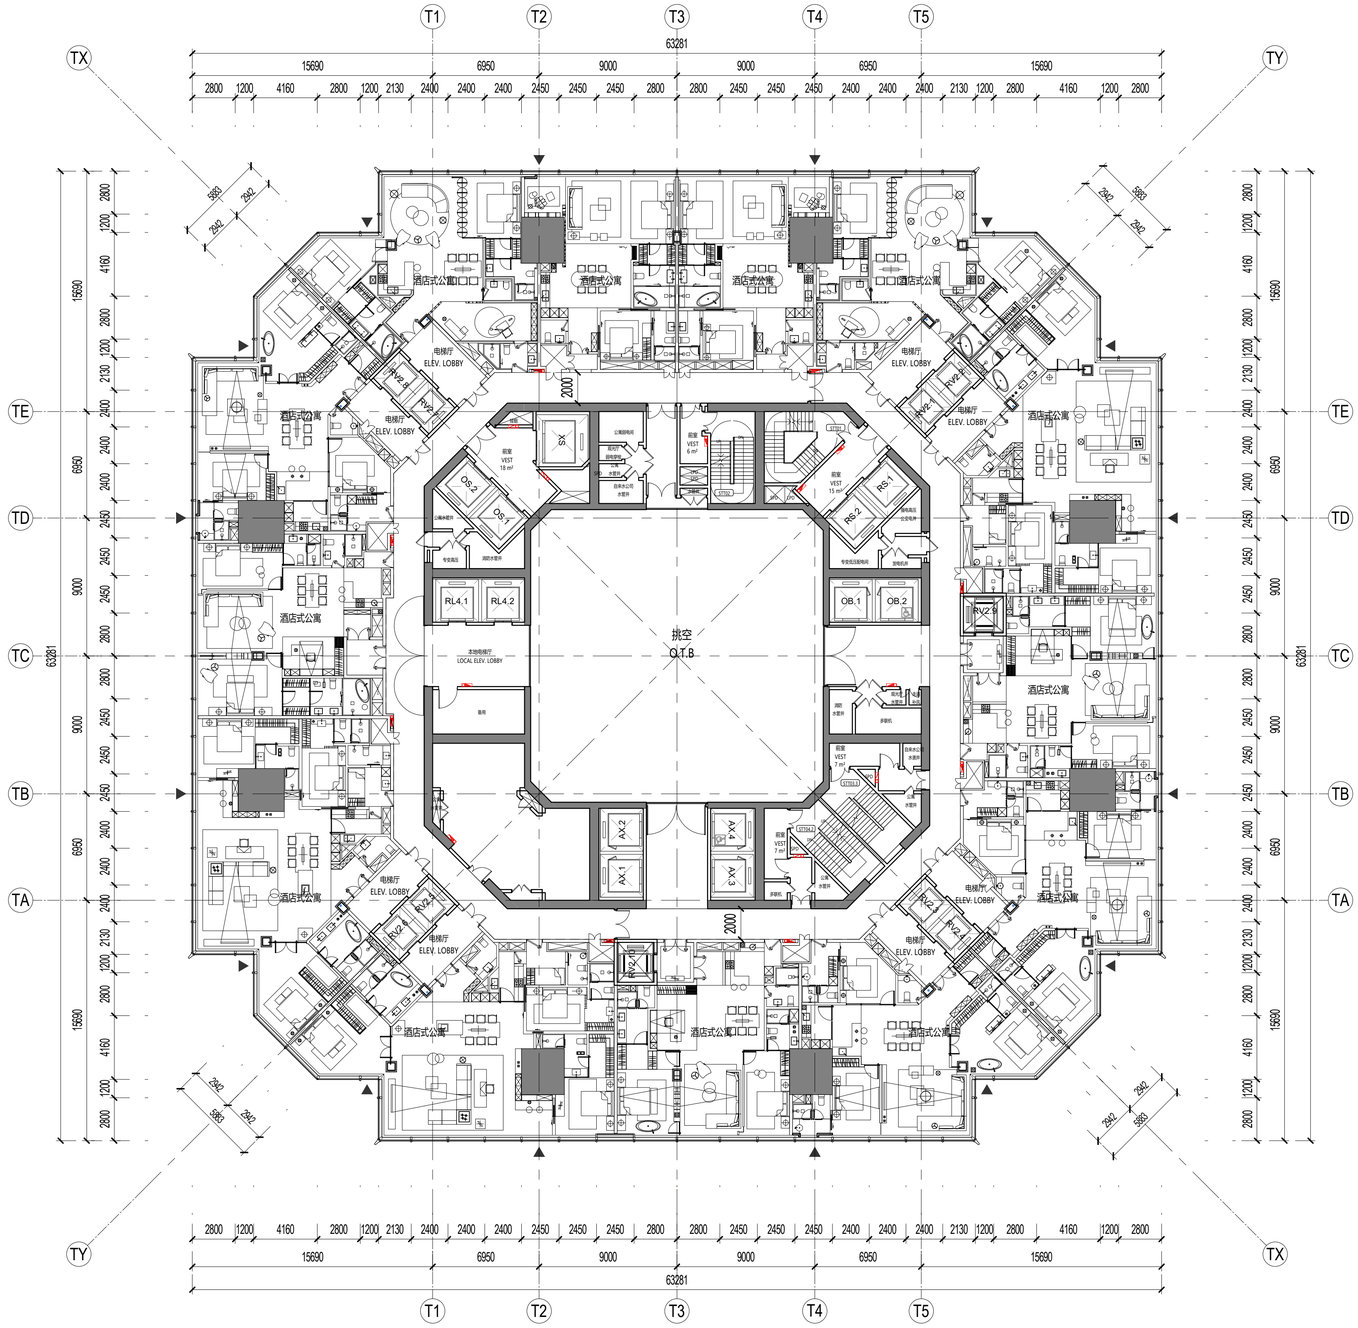

1 七十六层平面图FLOOR PLAN - TOWER LEVEL 076
SCALE: 1 : 200

SHEET NOTES 图面说明

- 扩初设计不作为施工依据
  DESIGN DEVELOPMENT SET NOT FOR CONSTRUCTION
- 首层+/- 0.00完成面标高相当于绝对标高+4.300
  GROUND LEVEL FINISH FLOOR +/- 0.00 = +4.300 ABOVE SEA LEVEL
- 全部标高为完成面标高，同时也标示结构楼板标高
  ALL PROJECT ELEVATION ARE MEASURED TO FINISH FLOOR
- 本层建筑面积请参考分层面积表格
  FOR GFA INFORMATION REFER TO THE AREA TABLE SHEET
- 所有幕墙模数尺寸以幕墙的工作点标注
  ALL FACADE MODULE DIMENSIONS MEASURED AT CW WORKPOINT LEVEL

LEGEND 图例说明

- 防火卷帘 FIRE SHUTTER
- 楼板开洞 SLAB OPENING
- 避难区(有效面积) REFUGE AREA
- 避难区(交通面积) REFUGE CORRIDOR
- 建筑完成面 TOP OF FINISH FLOOR
- 消火栓 FIRE EXTINGUISHER
- 消防救援窗 FIRE RESCUE WINDOW

PLAN DATA 数据

楼层 LEVEL	76
区位 ZONE	8
完成面标高 T.O.F	356.05m
建筑面积 GFA	3309.86㎡
层高 FLOOR HEIGHT	4.35m
功能 FUNCTION	八区酒店式公寓 Z8-Apartment

KEY 索引

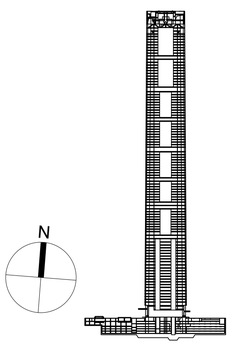

建设单位 CLIENT

中南集团 ZHONGNAN GROUP 建家·筑城·启未来

序号 NO.	修改内容 DESCRIPTION	日期 DATE
14	幕墙扩初设计深化文本 FACADE DESIGN DEVELOPMENT(SUBMISSION	2021.05.21
13	幕墙方案设计文本 FACADE SCHEMATIC DESIGN SUBMISSION	2021.04.18
12	100%初步设计文本 100% DESIGN DEVELOPMENT SUBMISSION	2020.12.15
11	幕墙方案设计文本 FACADE SCHEMATIC DESIGN SUBMISSION	2020.10.15
10	初步设计文本 - 地上部分 DESIGN DEVELOPMENT SUBMISSION - ABOVE GROUND	2020.09.30
09	初步设计过程图纸(9-10区) IN-PROGRESS DD SUBMISSION (ZONE 9-10)	2020.09.10
08	初步设计过程图纸(4-8区) IN-PROGRESS DD SUBMISSION (ZONE 4-8)	2020.08.31
07	初步设计过程图纸(1-4区) IN-PROGRESS DD SUBMISSION (ZONE 1-4)	2020.07.31
06	初步设计过程图纸(1-3区) IN-PROGRESS DD SUBMISSION (ZONE 1-3)	2020.07.17
05	方案设计报审文件更新 SCHEMATIC DESIGN RE-SUBMISSION	2020.04.18
04	初步设计文本 DESIGN DEVELOPMENT SUBMISSION	2020.03.27
03	50%初步设计文本(地下室更新) 50% DESIGN DEVELOPMENT SUBMISSION (BASEMENT RE-ISSUE)	2020.02.22
02	50% 初步设计文件 50% DESIGN DEVELOPMENT SUBMISSION	2020.01.31
01	方案设计报审文件 SCHEMATIC DESIGN SUBMISSION	2020.01.15

盖章 SEAL

华东建筑设计研究院有限公司 EAST CHINA ARCHITECTURAL DESIGN & RESEARCH INSTITUTE CO.,LTD
设计证书甲级编号 A131004031

建筑设计顾问 ARCHITECTURE CONSULTANT: Gensler
结构设计顾问 STRUCTURE CONSULTANT: Thornton Tomasetti
机电设计顾问 MECHANICAL CONSULTANT: WSP
幕墙设计顾问 CURTAIN WALL CONSULTANT: ALT
消防设计顾问 FIRE LIFE SAFETY CONSULTANT: ABUNDANCE 安邦

审定人/日期 AUTHORIZED FOR ISSUE BY/ DATE
签名
设计总负责人/日期 DESIGN CHIEF/ DATE
签名
审核人/日期 AUDITED BY/ DATE
签名
专业负责人/日期 DISCIPLINED RESPONSIBLE BY/ DATE
子修
校对人/日期 CHECKED BY/ DATE
张显
设计人/日期 DESIGNED BY/ DATE
程荣强

建设单位 CLIENT: 苏州中南中心投资建设有限公司
项目名称 PROJECT: 中南中心超高层商业楼宇项目（DK20110136地块）超高层 SUZHOU ZHONGNAN CENTER
子项名称 SUB PROJECT:
图名 DRAWING TITLE: 七十六层平面图 FLOOR PLAN - TOWER LEVEL 076
工程编号 JOB NO.: C-201955007
阶段 STATUS: 初步设计/DD
比例 SCALE: 1 : 200
专业 DISCIPLINE: 建筑 ARCHI
日期 DATE: 2020.12.15
图号 DRAWING NO.: A1-076

建筑会签/日期 CONFIRMED BY A/DATE
结构会签/日期 CONFIRMED BY S/DATE
暖通会签/日期 CONFIRMED BY M/DATE
电气会签/日期 CONFIRMED BY E/DATE
给排水会签/日期 CONFIRMED BY P/DATE
BIM 360://051.8028.000 - Suzhou Zhongnan Center/Architecture - 051.8028.000 - Suzhou JJ Tower_DD.rvt
5/21/2021 4:37:50 PM

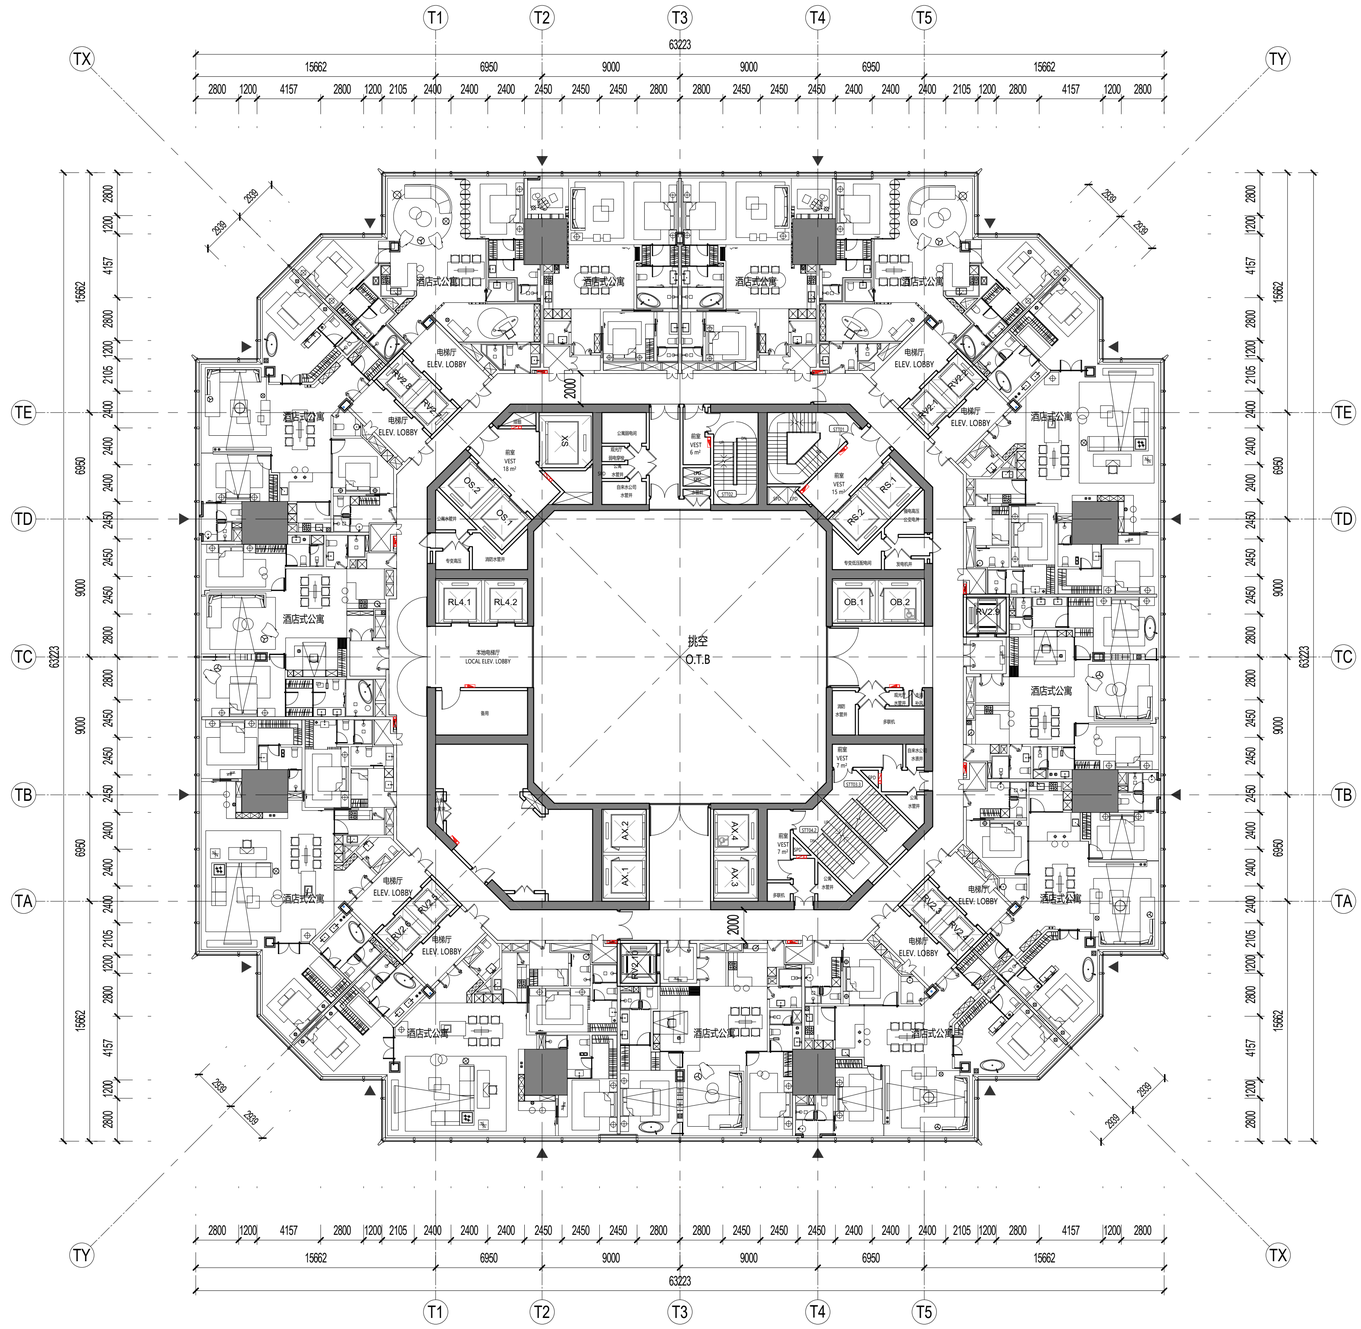

SHEET NOTES 图面说明

- 扩初设计不作为施工依据
  DESIGN DEVELOPMENT SET NOT FOR CONSTRUCTION
- 首层+/- 0.00完成面标高相当于绝对标高+4.300
  GROUND LEVEL FINISH FLOOR +/- 0.00 = +4.300 ABOVE SEA LEVEL
- 全部标高为完成面标高，同时也标示结构楼板标高
  ALL PROJECT ELEVATION ARE MEASURED TO FINISH FLOOR
- 本层建筑面积请参考分层面积表格
  FOR GFA INFORMATION REFER TO THE AREA TABLE SHEET
- 所有幕墙模数尺寸以幕墙的工作点标注
  ALL FACADE MODULE DIMENSIONS MEASURED AT CW WORKPOINT LEVEL

LEGEND 图例说明

- 防火卷帘 FIRE SHUTTER
- 楼板开洞 SLAB OPENING
- 避难区(有效面积) REFUGE AREA
- 避难区(交通面积) REFUGE CORRIDOR
- 建筑完成面 TOP OF FINISH FLOOR
- 消火栓 FIRE EXTINGUISHER
- 消防救援窗 FIRE RESCUE WINDOW

PLAN DATA 数据

楼层 LEVEL	77
区位 ZONE	8
完成面标高 T.O.F	360.40m
建筑面积 GFA	3303.20㎡
层高 FLOOR HEIGHT	4.35m
功能 FUNCTION	八区酒店式公寓 Z8-Apartment

KEY 索引

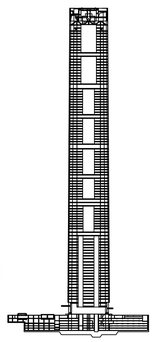

CROWN
ZONE 10
ZONE 9
ZONE 8
ZONE 7
ZONE 6
ZONE 5
ZONE 4
ZONE 3
ZONE 2
ZONE 1

1 七十七层平面图FLOOR PLAN - TOWER LEVEL 077

SCALE: 1 : 200

建设单位 CLIENT
中南集团 ZHONGNAN GROUP 建家·筑城·启未来

序号 NO.	修改内容 DESCRIPTION	日期 DATE
14	幕墙扩初设计深化文本 FACADE DESIGN DEVELOPMENT(SUBMISSION	2021.05.21
13	幕墙方案设计文本 FACADE SCHEMATIC DESIGN SUBMISSION	2021.04.18
12	100%初步设计文本 100% DESIGN DEVELOPMENT SUBMISSION	2020.12.15
11	幕墙方案设计文本 FACADE SCHEMATIC DESIGN SUBMISSION	2020.10.15
10	初步设计文本 - 地上部分 DESIGN DEVELOPMENT SUBMISSION - ABOVE GROUND	2020.09.30
09	初步设计过程图纸(9-10区) IN-PROGRESS DD SUBMISSION (ZONE 9-10)	2020.09.10
08	初步设计过程图纸(4-8区) IN-PROGRESS DD SUBMISSION (ZONE 4-8)	2020.08.31
07	初步设计过程图纸(1-4区) IN-PROGRESS DD SUBMISSION (ZONE 1-4)	2020.07.31
06	初步设计过程图纸(1-3区) IN-PROGRESS DD SUBMISSION (ZONE 1-3)	2020.07.17
05	方案设计报审文件更新 SCHEMATIC DESIGN RE-SUBMISSION	2020.04.18
04	初步设计文本 DESIGN DEVELOPMENT SUBMISSION	2020.03.27
03	50%初步设计文本(地下室更新) 50% DESIGN DEVELOPMENT SUBMISSION (BASEMENT RE-ISSUE)	2020.02.22
02	50% 初步设计文件 50% DESIGN DEVELOPMENT SUBMISSION	2020.01.31
01	方案设计报审文件 SCHEMATIC DESIGN SUBMISSION	2020.01.15

盖章 SEAL

华建集团 ARCPLUS
ECADI 华东建筑设计研究总院
EAST CHINA ARCHITECTURAL DESIGN & RESEARCH INSTITUTE
华东建筑设计研究院有限公司
EAST CHINA ARCHITECTURAL DESIGN & RESEARCH INSTITUTE CO.,LTD
设计证书甲级编号 A131004031

建筑设计顾问 ARCHITECTURE CONSULTANT: Gensler
结构设计顾问 STRUCTURE CONSULTANT: Thornton Tomasetti
机电设计顾问 MECHANICAL CONSULTANT: WSP
幕墙设计顾问 CURTAIN WALL CONSULTANT: ALT
消防设计顾问 FIRE LIFE SAFETY CONSULTANT: ABUNDANCE 安邦

审定人/日期 AUTHORIZED FOR ISSUE BY/ DATE
签名
设计总负责人/日期 DESIGN CHIEF/ DATE
签名
审核人/日期 AUDITED BY/ DATE
签名
专业负责人/日期 DISCIPLINED RESPONSIBLE BY/ DATE
子修
校对人/日期 CHECKED BY/ DATE
张显
设计人/日期 DESIGNED BY/ DATE
程荣强

建设单位 CLIENT: 苏州中南中心投资建设有限公司
项目名称 PROJECT: 中南中心超高层商业楼宇项目（DK20110136地块）超高层 SUZHOU ZHONGNAN CENTER
子项名称 SUB PROJECT:
图名 DRAWING TITLE: 七十七层平面图 FLOOR PLAN - TOWER LEVEL 077
工程编号 JOB NO.: C-201955007
阶段 STATUS: 初步设计/DD
比例 SCALE: 1 : 200
专业 DISCIPLINE: 建筑 ARCHI
日期 DATE: 2020.12.15
图号 DRAWING NO.: A1-077

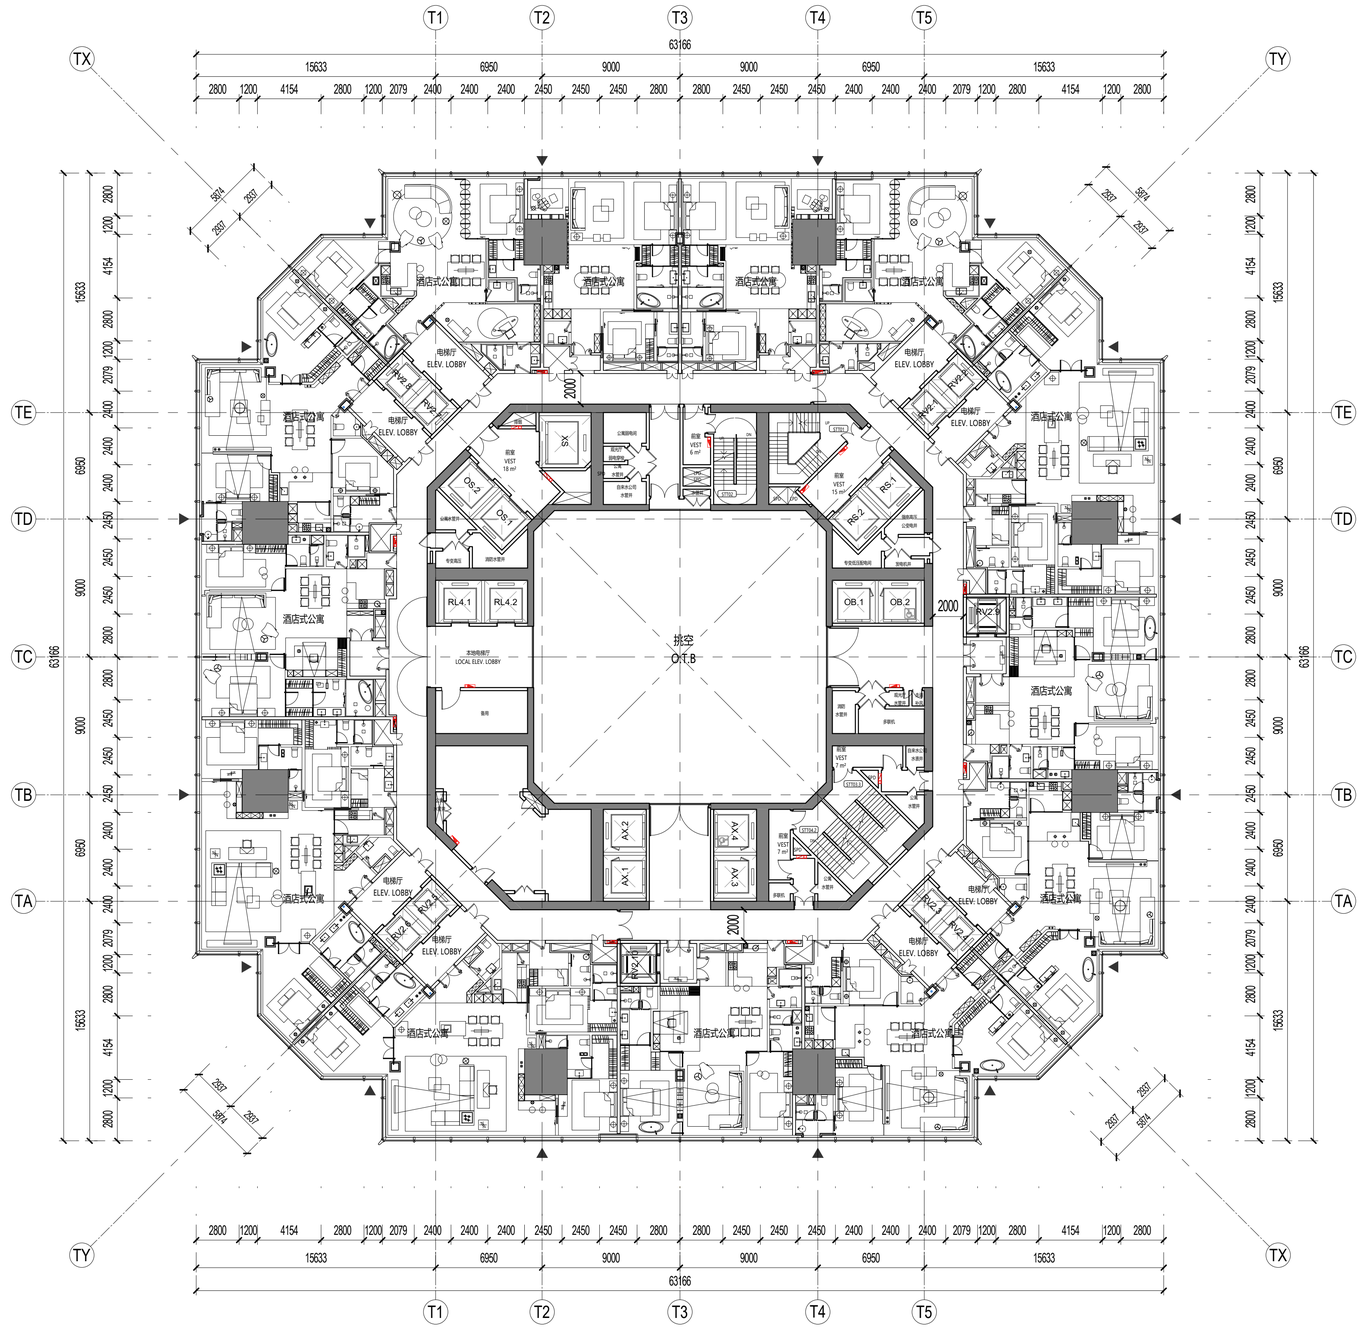
T1
T2
T3
T4
T5
TX
TY
TE
TD
TC
TB
TA
63166
15633
6950
9000
2800 1200 4154 2800 1200 2079 2400 2400 2400 2450 2450 2450 2800 2800 2450 2450 2450 2400 2400 2400 2079 1200 2800 4154 1200 2800
5974
2937
2000
酒店式公寓
电梯厅
ELEV. LOBBY
RV2.4
RV2.1
RV2.2
RV2.3
RV2.5
RV2.6
RV2.7
RV2.8
RV2.9
RV2.10
RV2.11
RV2.12
RV2.13
RV2.14
RV2.15
RV2.16
RV2.17
RV2.18
RV2.19
RV2.20
RV2.21
RV2.22
RV2.23
RV2.24
RV2.25
RV2.26
RV2.27
RV2.28
RV2.29
RV2.30
RV2.31
RV2.32
RV2.33
RV2.34
RV2.35
RV2.36
RV2.37
RV2.38
RV2.39
RV2.40
RV2.41
RV2.42
RV2.43
RV2.44
RV2.45
RV2.46
RV2.47
RV2.48
RV2.49

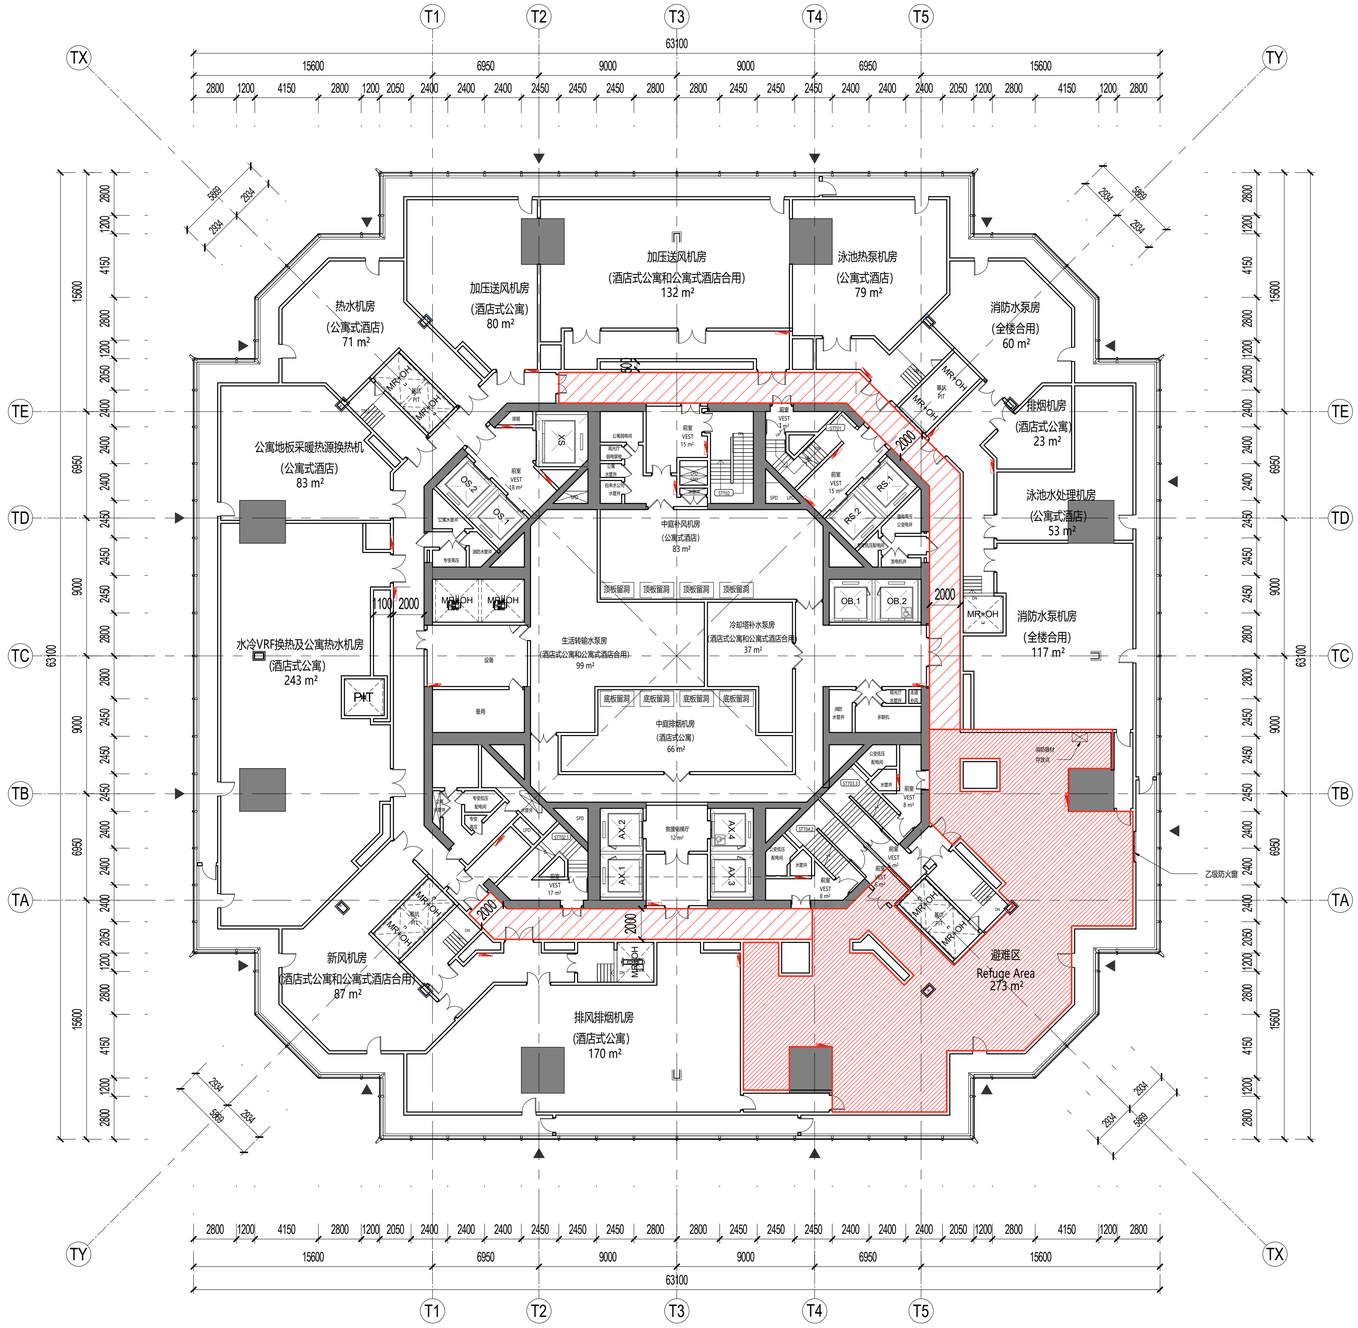

SHEET NOTES 图面说明

- 扩初设计不作为施工依据
  DESIGN DEVELOPMENT SET NOT FOR CONSTRUCTION
- 首层+/- 0.00完成面标高相当于绝对标高+4.300
  GROUND LEVEL FINISH FLOOR +/- 0.00 = +4.300 ABOVE SEA LEVEL
- 全部标高为完成面标高，同时也标示结构楼板标高
  ALL PROJECT ELEVATION ARE MEASURED TO FINISH FLOOR
- 本层建筑面积请参考分层面积表格
  FOR GFA INFORMATION REFER TO THE AREA TABLE SHEET
- 所有幕墙模数尺寸以幕墙的工作点标注
  ALL FACADE MODULE DIMENSIONS MEASURED AT CW WORKPOINT LEVEL

LEGEND 图例说明

- 防火卷帘 FIRE SHUTTER
- 楼板开洞 SLAB OPENING
- 避难区(有效面积) REFUGE AREA
- 避难区(交通面积) REFUGE CORRIDOR
- 建筑完成面 TOP OF FINISH FLOOR
- 消火栓 FIRE EXTINGUISHER
- 消防救援窗 FIRE RESCUE WINDOW

PLAN DATA 数据

楼层 LEVEL	79
区位 ZONE	8
完成面标高 T.O.F	369.60m
建筑面积 GFA	3676.09㎡
层高 FLOOR HEIGHT	6.6m
功能 FUNCTION	避难设备层 Refuge/MEP

KEY 索引

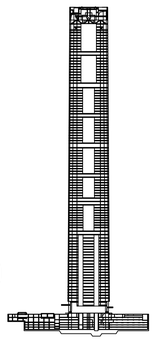

CROWN
ZONE 10
ZONE 9
ZONE 8
ZONE 7
ZONE 6
ZONE 5
ZONE 4
ZONE 3
ZONE 2
ZONE 1

N

1 七十九层平面图FLOOR PLAN - TOWER LEVEL 079
SCALE: 1 : 200

建设单位 CLIENT
中南集团 ZHONGNAN GROUP 建家·筑城·启未来

序号 NO.	描述 DESCRIPTION	日期 DATE
14	幕墙扩初设计深化文本 FACADE DESIGN DEVELOPMENT SUBMISSION	2021.05.21
13	幕墙方案设计文本 FACADE SCHEMATIC DESIGN SUBMISSION	2021.04.18
12	100%初步设计文本 100% DESIGN DEVELOPMENT SUBMISSION	2020.12.15
11	幕墙方案设计文本 FACADE SCHEMATIC DESIGN SUBMISSION	2020.10.15
10	初步设计文本 - 地上部分 DESIGN DEVELOPMENT SUBMISSION - ABOVE GROUND	2020.09.30
09	初步设计过程图纸(9-10层) IN-PROGRESS DD SUBMISSION (ZONE 9-10)	2020.09.10
08	初步设计过程图纸(4-8层) IN-PROGRESS DD SUBMISSION (ZONE 4-8)	2020.08.31
07	初步设计过程图纸(1-4层) IN-PROGRESS DD SUBMISSION (ZONE 1-4)	2020.07.31
06	初步设计过程图纸(1-3层) IN-PROGRESS DD SUBMISSION (ZONE 1-3)	2020.07.17
05	方案设计报审文件更新 SCHEMATIC DESIGN RE-SUBMISSION	2020.04.18
04	初步设计文本 DESIGN DEVELOPMENT SUBMISSION	2020.03.27
03	50%初步设计文本(地下室更新) 50% DESIGN DEVELOPMENT SUBMISSION (BASEMENT RE-ISSUE)	2020.02.22
02	50% 初步设计文件 50% DESIGN DEVELOPMENT SUBMISSION	2020.01.31
01	方案设计报审文件 SCHEMATIC DESIGN SUBMISSION	2020.01.15

盖章 SEAL

华建集团 ARCPLUS
ECADI 华东建筑设计研究总院 EAST CHINA ARCHITECTURAL DESIGN & RESEARCH INSTITUTE
华东建筑设计研究院有限公司 EAST CHINA ARCHITECTURAL DESIGN & RESEARCH INSTITUTE CO.,LTD
设计证书甲级编号 A131004031

建筑设计顾问 ARCHITECTURE CONSULTANT: Gensler
结构设计顾问 STRUCTURE CONSULTANT: Thornton Tomasetti
机电设计顾问 MECHANICAL CONSULTANT: WSP
幕墙设计顾问 CURTAIN WALL CONSULTANT: ALT
消防设计顾问 FIRE LIFE SAFETY CONSULTANT: ABUNDANCE 安邦

审定人/日期 AUTHORIZED FOR ISSUE BY/ DATE 签名
设计总负责人/日期 DESIGN CHIEF/ DATE 签名
审核人/日期 AUDITED BY/ DATE 签名
专业负责人/日期 DISCIPLINED RESPONSIBLE BY/ DATE 手签
校对人/日期 CHECKED BY/ DATE 签名
设计人/日期 DESIGNED BY/ DATE 创建者

建设单位 CLIENT: 苏州中南中心投资建设有限公司
项目名称 PROJECT: 中南中心超高层商业楼宇项目（DK20110136地块）超高层 SUZHOU ZHONGNAN CENTER
子项名称 SUB PROJECT:
图名 DRAWING TITLE: 七十九层平面图 FLOOR PLAN - TOWER LEVEL 079
工程编号 JOB NO.: C-201955007
阶段 STATUS: 初步设计/DD
比例 SCALE: 1 : 200
专业 DISCIPLINE: 建筑 ARCH
日期 DATE: 2020.12.15
图号 DRAWING NO.: A1-079

建筑会签/日期 CONFIRMED BY A/DATE
结构会签/日期 CONFIRMED BY S/DATE
暖通会签/日期 CONFIRMED BY M/DATE
电气会签/日期 CONFIRMED BY E/DATE
给排水会签/日期 CONFIRMED BY P/DATE

BIM 360://051.8028.000 - Suzhou Zhongnan Center/Architecture - 051.8028.000 - Suzhou JJ Tower_DD.rvt
5/21/2021 4:38:16 PM

建筑会签/日期 CONFIRMED BY A/DATE
结构会签/日期 CONFIRMED BY S/DATE
暖通会签/日期 CONFIRMED BY M/DATE
电气会签/日期 CONFIRMED BY E/DATE
给排水会签/日期 CONFIRMED BY P/DATE

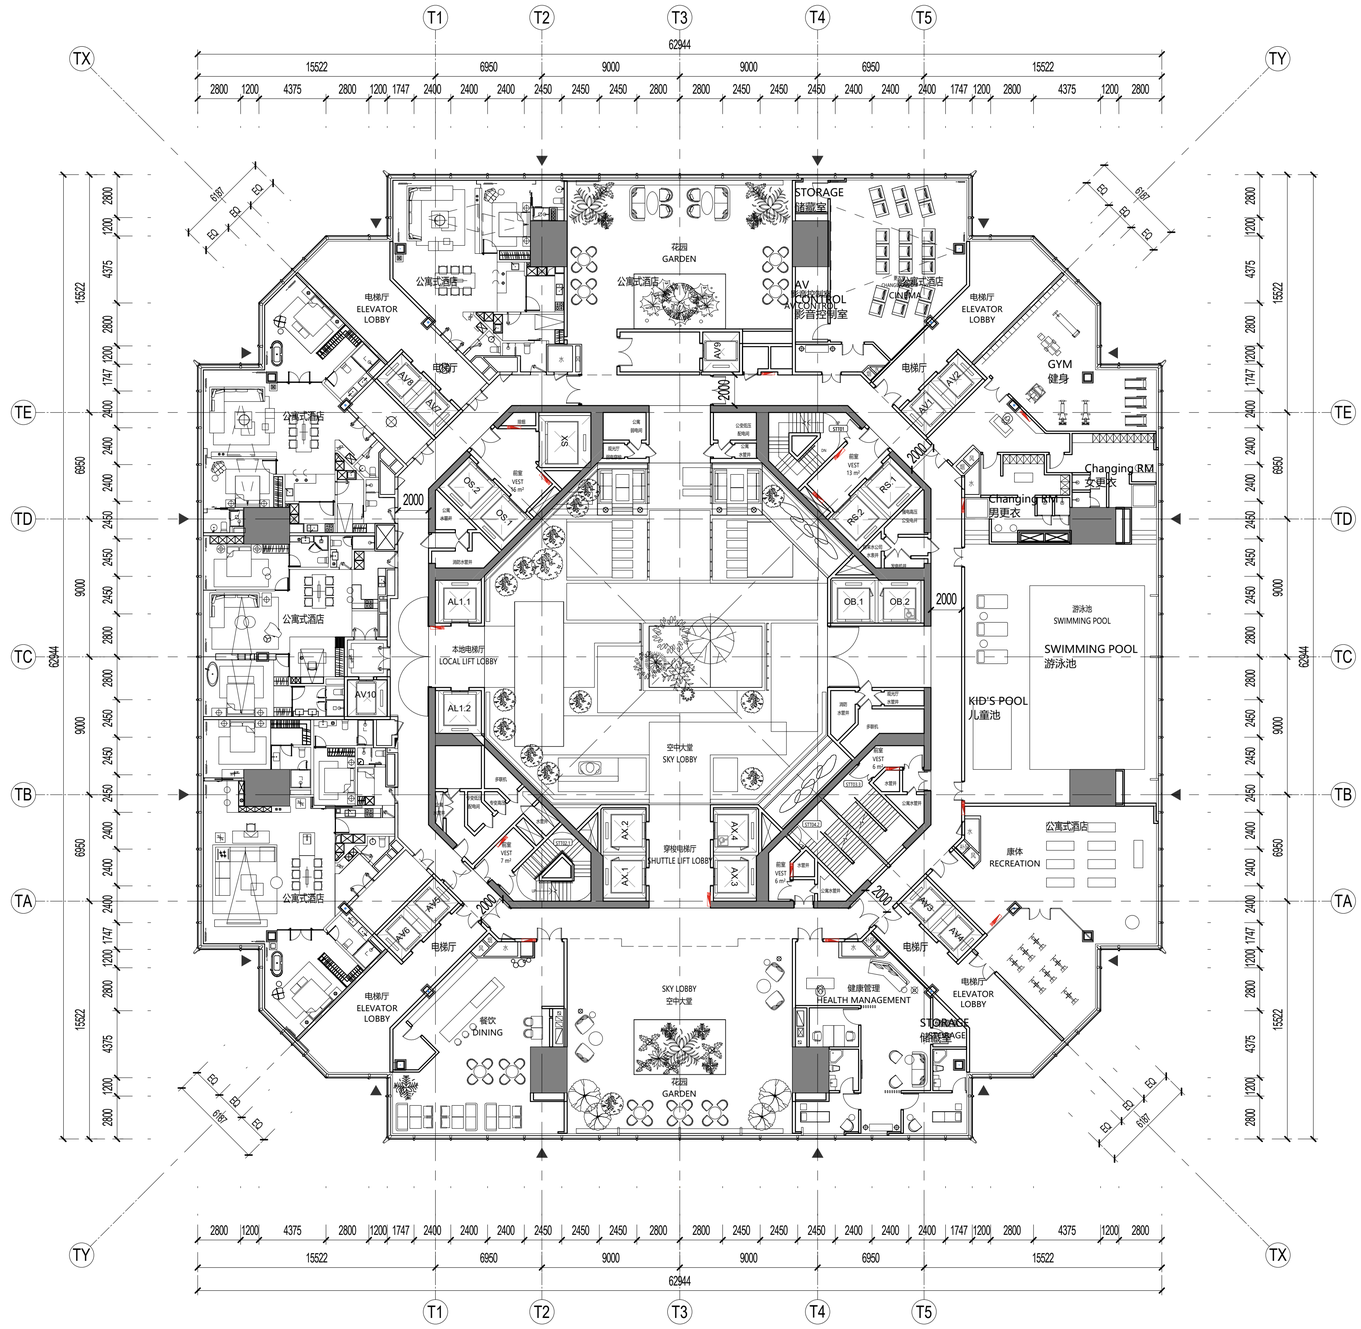

1 八十层平面图FLOOR PLAN - TOWER LEVEL 080
SCALE: 1 : 200

SHEET NOTES 图面说明

- 扩初设计不作为施工依据
  DESIGN DEVELOPMENT SET NOT FOR CONSTRUCTION
- 首层+/- 0.00完成面标高相当于绝对标高+4.300
  GROUND LEVEL FINISH FLOOR +/- 0.00 = +4.300 ABOVE SEA LEVEL
- 全部标高为完成面标高，同时也标示结构楼板标高
  ALL PROJECT ELEVATION ARE MEASURED TO FINISH FLOOR
- 本层建筑面积请参考分层面积表格
  FOR GFA INFORMATION REFER TO THE AREA TABLE SHEET
- 所有幕墙模数尺寸以幕墙的工作点标注
  ALL FACADE MODULE DIMENSIONS MEASURED AT CW WORKPOINT LEVEL

LEGEND 图例说明

- 防火卷帘 FIRE SHUTTER
- 楼板开洞 SLAB OPENING
- 避难区(有效面积) REFUGE AREA
- 避难区(交通面积) REFUGE CORRIDOR
- 建筑完成面 TOP OF FINISH FLOOR
- 消火栓 FIRE EXTINGUISHER
- 消防救援窗 FIRE RESCUE WINDOW

PLAN DATA 数据

楼层 LEVEL	80
区位 ZONE	9
完成面标高 T.O.F	376.20m
建筑面积 GFA	3642.75㎡
层高 FLOOR HEIGHT	4.35m
功能 FUNCTION	九区公寓式酒店 Z9-Apartment

KEY 索引

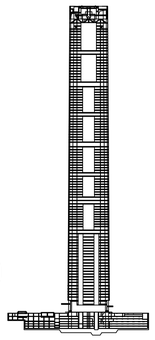

CROWN
ZONE 10
ZONE 9
ZONE 8
ZONE 7
ZONE 6
ZONE 5
ZONE 4
ZONE 3
ZONE 2
ZONE 1

N

序号 NO.	修改内容 DESCRIPTION	日期 DATE
14	幕墙扩初设计深化文本 FACADE DESIGN DEVELOPMENTSUBMISSION	2021.05.21
13	幕墙方案设计文本 FACADE SCHEMATIC DESIGN SUBMISSION	2021.04.18
12	100%初步设计文本 100% DESIGN DEVELOPMENT SUBMISSION	2020.12.15
11	幕墙方案设计文本 FACADE SCHEMATIC DESIGN SUBMISSION	2020.10.15
10	初步设计文本 - 地上部分 DESIGN DEVELOPMENT SUBMISSION - ABOVE GROUND	2020.09.30
09	初步设计过程图纸(9-10层) IN-PROGRESS DD SUBMISSION (ZONE 9-10)	2020.09.10
08	初步设计过程图纸(4-8层) IN-PROGRESS DD SUBMISSION (ZONE 4-8)	2020.08.31
07	初步设计过程图纸(1-4层) IN-PROGRESS DD SUBMISSION (ZONE 1-4)	2020.07.31
06	初步设计过程图纸(1-3层) IN-PROGRESS DD SUBMISSION (ZONE 1-3)	2020.07.17
05	方案设计报审文件更新 SCHEMATIC DESIGN RE-SUBMISSION	2020.04.18
04	初步设计文本 DESIGN DEVELOPMENT SUBMISSION	2020.03.27
03	50%初步设计文本(地下室更新) 50% DESIGN DEVELOPMENT SUBMISSION (BASEMENT RE-ISSUE)	2020.02.22
02	50% 初步设计文件 50% DESIGN DEVELOPMENT SUBMISSION	2020.01.31
01	方案设计报审文件 SCHEMATIC DESIGN SUBMISSION	2020.01.15

盖章 SEAL

建设单位 CLIENT

中南集团 ZHONGNAN GROUP
建家·筑城·启未来

华建集团 ARCPLUS
ECADI 华东建筑设计研究总院
EAST CHINA ARCHITECTURAL DESIGN & RESEARCH INSTITUTE
华东建筑设计研究院有限公司
EAST CHINA ARCHITECTURAL DESIGN & RESEARCH INSTITUTE CO.,LTD
设计证书甲级编号 A131004031

建筑设计顾问 ARCHITECTURE CONSULTANT: Gensler
结构设计顾问 STRUCTURE CONSULTANT: Thornton Tomasetti
机电设计顾问 MECHANICAL CONSULTANT: WSP
幕墙设计顾问 CURTAIN WALL CONSULTANT: ALT
消防设计顾问 FIRE LIFE SAFETY CONSULTANT: ABUNDANCE 安邦

审定人/日期 AUTHORIZED FOR ISSUE BY/ DATE
设计总负责人/日期 DESIGN CHIEF/ DATE
审核人/日期 AUDITED BY/ DATE
专业负责人/日期 DISCIPLINED RESPONSIBLE BY/ DATE
校对人/日期 CHECKED BY/ DATE
设计人/日期 DESIGNED BY/ DATE

建设单位 CLIENT: 苏州中南中心投资建设有限公司

项目名称 PROJECT: 中南中心超高层商业楼宇项目（DK20110136地块）超高层
SUZHOU ZHONGNAN CENTER

子项名称 SUB PROJECT

图名 DRAWING TITLE: 八十层平面图
FLOOR PLAN - TOWER LEVEL 080

工程编号 JOB NO.: C-201955007
阶段 STATUS: 初步设计/DD
比例 SCALE: 1 : 200
专业 DISCIPLINE: 建筑 ARCHI
日期 DATE: 2020.12.15
图号 DRAWING NO.: A1-080

BIM 360://051.8028.000 - Suzhou Zhongnan Center/Architecture - 051.8028.000 - Suzhou JJ Tower_DD.rvt
5/21/2021 4:38:31 PM

建筑会签/日期 CONFIRMED BY A/DATE
结构会签/日期 CONFIRMED BY S/DATE
暖通会签/日期 CONFIRMED BY M/DATE
电气会签/日期 CONFIRMED BY E/DATE
给排水会签/日期 CONFIRMED BY P/DATE

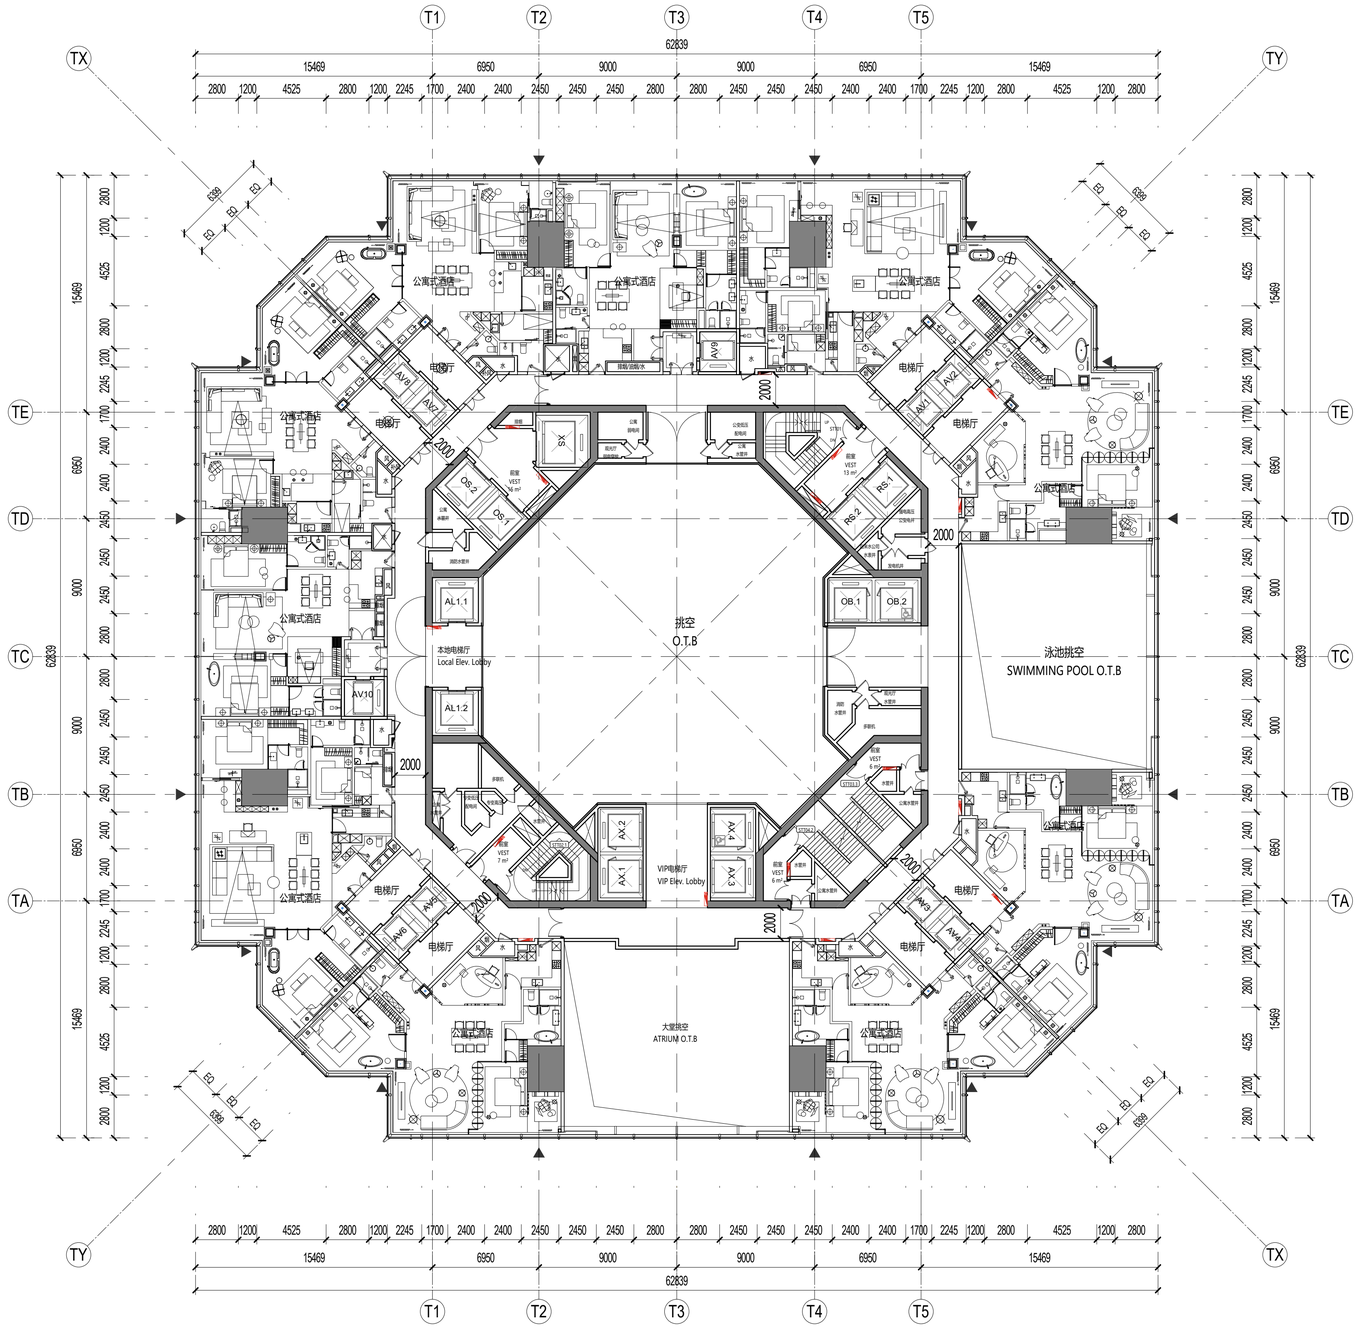

1 八十一层平面图 FLOOR PLAN - TOWER LEVEL 081
SCALE: 1 : 200

SHEET NOTES 图面说明

- 扩初设计不作为施工依据
  DESIGN DEVELOPMENT SET NOT FOR CONSTRUCTION
- 首层+/- 0.00完成面标高相当于绝对标高+4.300
  GROUND LEVEL FINISH FLOOR +/- 0.00 = +4.300 ABOVE SEA LEVEL
- 全部标高为完成面标高，同时也标示结构楼板标高
  ALL PROJECT ELEVATION ARE MEASURED TO FINISH FLOOR
- 本层建筑面积请参考分层面积表格
  FOR GFA INFORMATION REFER TO THE AREA TABLE SHEET
- 所有幕墙模数尺寸以幕墙的工作点标注
  ALL FACADE MODULE DIMENSIONS MEASURED AT CW WORKPOINT LEVEL

LEGEND 图例说明

- 防火卷帘 FIRE SHUTTER
- 楼板开洞 SLAB OPENING
- 避难区(有效面积) REFUGE AREA
- 避难区(交通面积) REFUGE CORRIDOR
- 建筑完成面 TOP OF FINISH FLOOR
- 消火栓 FIRE EXTINGUISHER
- 消防救援窗 FIRE RESCUE WINDOW

PLAN DATA 数据

楼层 LEVEL	81
区位 ZONE	9
完成面标高 T.O.F	380.55m
建筑面积 GFA	2742.26㎡
层高 FLOOR HEIGHT	4.35m
功能 FUNCTION	九区公寓式酒店 Z9-Apartment

KEY 索引

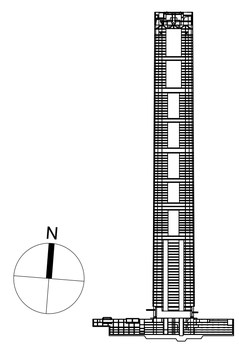

CROWN
ZONE 10
ZONE 9
ZONE 8
ZONE 7
ZONE 6
ZONE 5
ZONE 4
ZONE 3
ZONE 2
ZONE 1

N

序号 NO.	修改内容 DESCRIPTION	日期 DATE
14	幕墙扩初设计深化文本 FACADE DESIGN DEVELOPMENTSUBMISSION	2021.05.21
13	幕墙方案设计文本 FACADE SCHEMATIC DESIGN SUBMISSION	2021.04.18
12	100%初步设计文本 100% DESIGN DEVELOPMENT SUBMISSION	2020.12.15
11	幕墙方案设计文本 FACADE SCHEMATIC DESIGN SUBMISSION	2020.10.15
10	初步设计文本 - 地上部分 DESIGN DEVELOPMENT SUBMISSION - ABOVE GROUND	2020.09.30
09	初步设计过程图纸(9-10层) IN-PROGRESS DD SUBMISSION (ZONE 9-10)	2020.09.10
08	初步设计过程图纸(4-8层) IN-PROGRESS DD SUBMISSION (ZONE 4-8)	2020.08.31
07	初步设计过程图纸(1-4层) IN-PROGRESS DD SUBMISSION (ZONE 1-4)	2020.07.31
06	初步设计过程图纸(1-3层) IN-PROGRESS DD SUBMISSION (ZONE 1-3)	2020.07.17
05	方案设计报审文件更新 SCHEMATIC DESIGN RE-SUBMISSION	2020.04.18
04	初步设计文本 DESIGN DEVELOPMENT SUBMISSION	2020.03.27
03	50%初步设计文本(地下室更新) 50% DESIGN DEVELOPMENT SUBMISSION (BASEMENT RE-ISSUE)	2020.02.22
02	50% 初步设计文件 50% DESIGN DEVELOPMENT SUBMISSION	2020.01.31
01	方案设计报审文件 SCHEMATIC DESIGN SUBMISSION	2020.01.15

盖章 SEAL

建设单位 CLIENT

中南集团 ZHONGNAN GROUP 建家·筑城·启未来

华东建筑设计研究院有限公司
EAST CHINA ARCHITECTURAL DESIGN & RESEARCH INSTITUTE CO.,LTD
设计证书甲级编号 A131004031

建筑设计顾问 ARCHITECTURE CONSULTANT: Gensler
结构设计顾问 STRUCTURE CONSULTANT: Thornton Tomasetti
机电设计顾问 MECHANICAL CONSULTANT: WSP
幕墙设计顾问 CURTAIN WALL CONSULTANT: ALT
消防设计顾问 FIRE LIFE SAFETY CONSULTANT: ABUNDANCE 安邦

审定人/日期 AUTHORIZED FOR ISSUE BY/ DATE 张杰
设计总负责人/日期 DESIGN CHIEF/ DATE 张杰
审核人/日期 AUDITED BY/ DATE 张杰
专业负责人/日期 DISCIPLINED RESPONSIBLE BY/ DATE 于蓓
校对人/日期 CHECKED BY/ DATE 陈洁
设计人/日期 DESIGNED BY/ DATE 郁智敏

建设单位 CLIENT: 苏州中南中心投资建设有限公司
项目名称 PROJECT: 中南中心超高层商业楼宇项目（DK20110136地块）超高层 SUZHOU ZHONGNAN CENTER
子项名称 SUB PROJECT:
图名 DRAWING TITLE: 八十一层平面图 FLOOR PLAN - TOWER LEVEL 081

工程编号 JOB NO.	C-201955007	阶段 STATUS	初步设计/DD
比例 SCALE	1 : 200	专业 DISCIPLINE	建筑 ARCHI
日期 DATE	2020.12.15	图号 DRAWING NO.	A1-081

BIM 360://051.8028.000 - Suzhou Zhongnan Center/Architecture - 051.8028.000 - Suzhou JJ Tower_DD.rvt
5/21/2021 4:38:41 PM

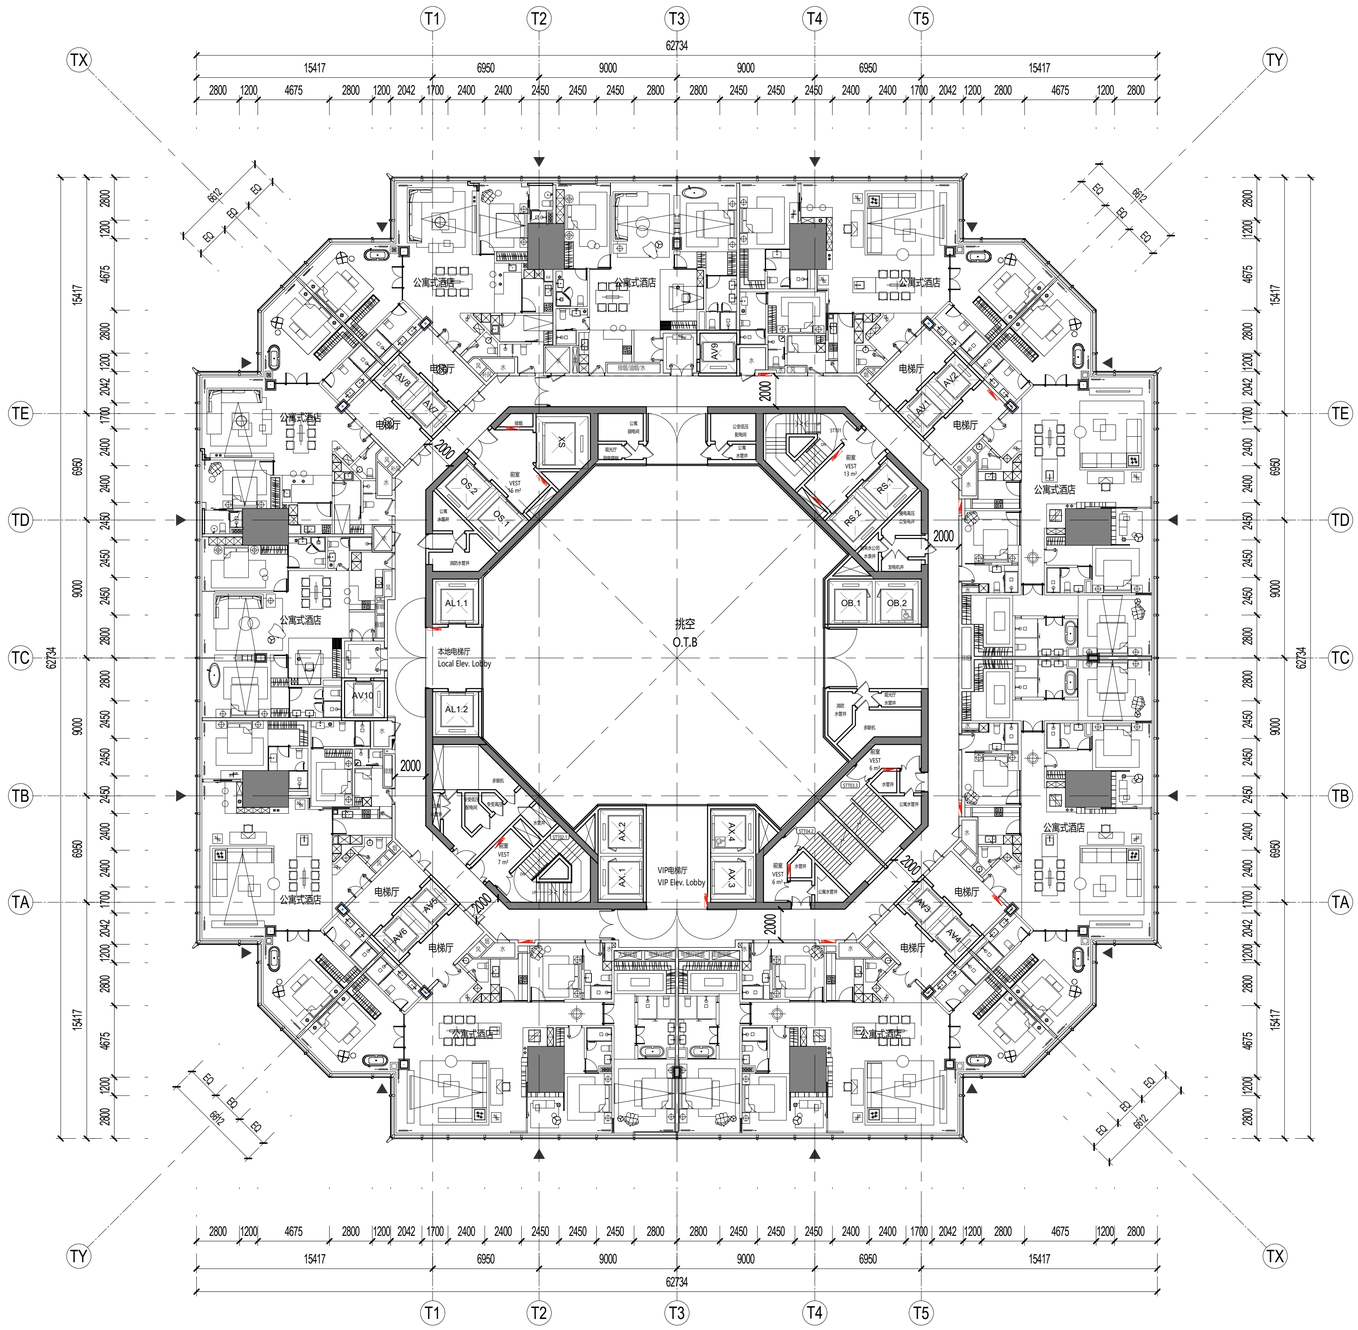

1 八十二层平面图 FLOOR PLAN - TOWER LEVEL 082
SCALE: 1 : 200

SHEET NOTES 图面说明

- 扩初设计不作为施工依据
  DESIGN DEVELOPMENT SET NOT FOR CONSTRUCTION
- 首层+/- 0.00完成面标高相当于绝对标高+4.300
  GROUND LEVEL FINISH FLOOR +/- 0.00 = +4.300 ABOVE SEA LEVEL
- 全部标高为完成面标高，同时也标示结构楼板标高
  ALL PROJECT ELEVATION ARE MEASURED TO FINISH FLOOR
- 本层建筑面积请参考分层面积表格
  FOR GFA INFORMATION REFER TO THE AREA TABLE SHEET
- 所有幕墙模数尺寸以幕墙的工作点标注
  ALL FACADE MODULE DIMENSIONS MEASURED AT CW WORKPOINT LEVEL

LEGEND 图例说明

- 防火卷帘 FIRE SHUTTER
- 楼板开洞 SLAB OPENING
- 避难区(有效面积) REFUGE AREA
- 避难区(交通面积) REFUGE CORRIDOR
- 建筑完成面 TOP OF FINISH FLOOR
- 消火栓 FIRE EXTINGUISHER
- 消防救援窗 FIRE RESCUE WINDOW

PLAN DATA 数据

楼层 LEVEL	82
区位 ZONE	9
完成面标高 T.O.F	384.90m
建筑面积 GFA	3101.47㎡
层高 FLOOR HEIGHT	4.35m
功能 FUNCTION	九区公寓式酒店 Z9-Apartment

KEY 索引

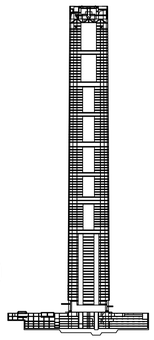

序号 NO.	修改内容 DESCRIPTION	日期 DATE
14	幕墙扩初设计深化文本 FACADE DESIGN DEVELOPMENT(+) SUBMISSION	2021.05.21
13	幕墙方案设计文本 FACADE SCHEMATIC DESIGN SUBMISSION	2021.04.18
12	100%初步设计文本 100% DESIGN DEVELOPMENT SUBMISSION	2020.12.15
11	幕墙方案设计文本 FACADE SCHEMATIC DESIGN SUBMISSION	2020.10.15
10	初步设计文本 - 地上部分 DESIGN DEVELOPMENT SUBMISSION - ABOVE GROUND	2020.09.30
09	初步设计过程图纸(9-10层) IN-PROGRESS DD SUBMISSION (ZONE 9-10)	2020.09.10
08	初步设计过程图纸(4-8层) IN-PROGRESS DD SUBMISSION (ZONE 4-8)	2020.08.31
07	初步设计过程图纸(1-4层) IN-PROGRESS DD SUBMISSION (ZONE 1-4)	2020.07.31
06	初步设计过程图纸(1-3层) IN-PROGRESS DD SUBMISSION (ZONE 1-3)	2020.07.17
05	方案设计报审文件更新 SCHEMATIC DESIGN RE-SUBMISSION	2020.04.18
04	初步设计文本 DESIGN DEVELOPMENT SUBMISSION	2020.03.27
03	50%初步设计文本(地下室更新) 50% DESIGN DEVELOPMENT SUBMISSION (BASEMENT RE-ISSUE)	2020.02.22
02	50% 初步设计文件 50% DESIGN DEVELOPMENT SUBMISSION	2020.01.31
01	方案设计报审文件 SCHEMATIC DESIGN SUBMISSION	2020.01.15

盖章 SEAL

建设单位 CLIENT
中南集团 ZHONGNAN GROUP 建家·筑城·启未来

华东建筑设计研究院有限公司
EAST CHINA ARCHITECTURAL DESIGN & RESEARCH INSTITUTE CO.,LTD
设计证书甲级编号 A131004031

建筑设计顾问 ARCHITECTURE CONSULTANT: Gensler
结构设计顾问 STRUCTURE CONSULTANT: Thornton Tomasetti
机电设计顾问 MECHANICAL CONSULTANT: WSP
幕墙设计顾问 CURTAIN WALL CONSULTANT: AT
消防设计顾问 FIRE LIFE SAFETY CONSULTANT: ABUNDANCE 安邦

审定人/日期 AUTHORIZED FOR ISSUE BY / DATE
签名
设计总负责人/日期 DESIGN CHIEF/ DATE
签名
审核人/日期 AUDITED BY/ DATE
签名
专业负责人/日期 DISCIPLINED RESPONSIBLE BY/ DATE
子健
校对人/日期 CHECKED BY/ DATE
洛洛
设计人/日期 DESIGNED BY/ DATE
倪智智

建设单位 CLIENT: 苏州中南中心投资建设有限公司
项目名称 PROJECT: 中南中心超高层商业楼宇项目（DK20110136地块）超高层 SUZHOU ZHONGNAN CENTER
子项名称 SUB PROJECT:
图名 DRAWING TITLE: 八十二层平面图 FLOOR PLAN - TOWER LEVEL 082

工程编号 JOB NO.	C-201955007	阶段 STATUS	初步设计/DD
比例 SCALE	1 : 200	专业 DISCIPLINE	建筑 ARCHI
日期 DATE	2020.12.15	图号 DRAWING NO.	A1-082

建筑会签/日期 CONFIRMED BY A/DATE
结构会签/日期 CONFIRMED BY S/DATE
暖通会签/日期 CONFIRMED BY M/DATE
电气会签/日期 CONFIRMED BY E/DATE
给排水会签/日期 CONFIRMED BY P/DATE

BIM 360://051.8028.000 - Suzhou Zhongnan Center/Architecture - 051.8028.000 - Suzhou JJ Tower_DD.rvt
5/21/2021 4:38:53 PM

建筑会签/日期 CONFIRMED BY A/DATE
结构会签/日期 CONFIRMED BY S/DATE
暖通会签/日期 CONFIRMED BY M/DATE
电气会签/日期 CONFIRMED BY E/DATE
给排水会签/日期 CONFIRMED BY P/DATE

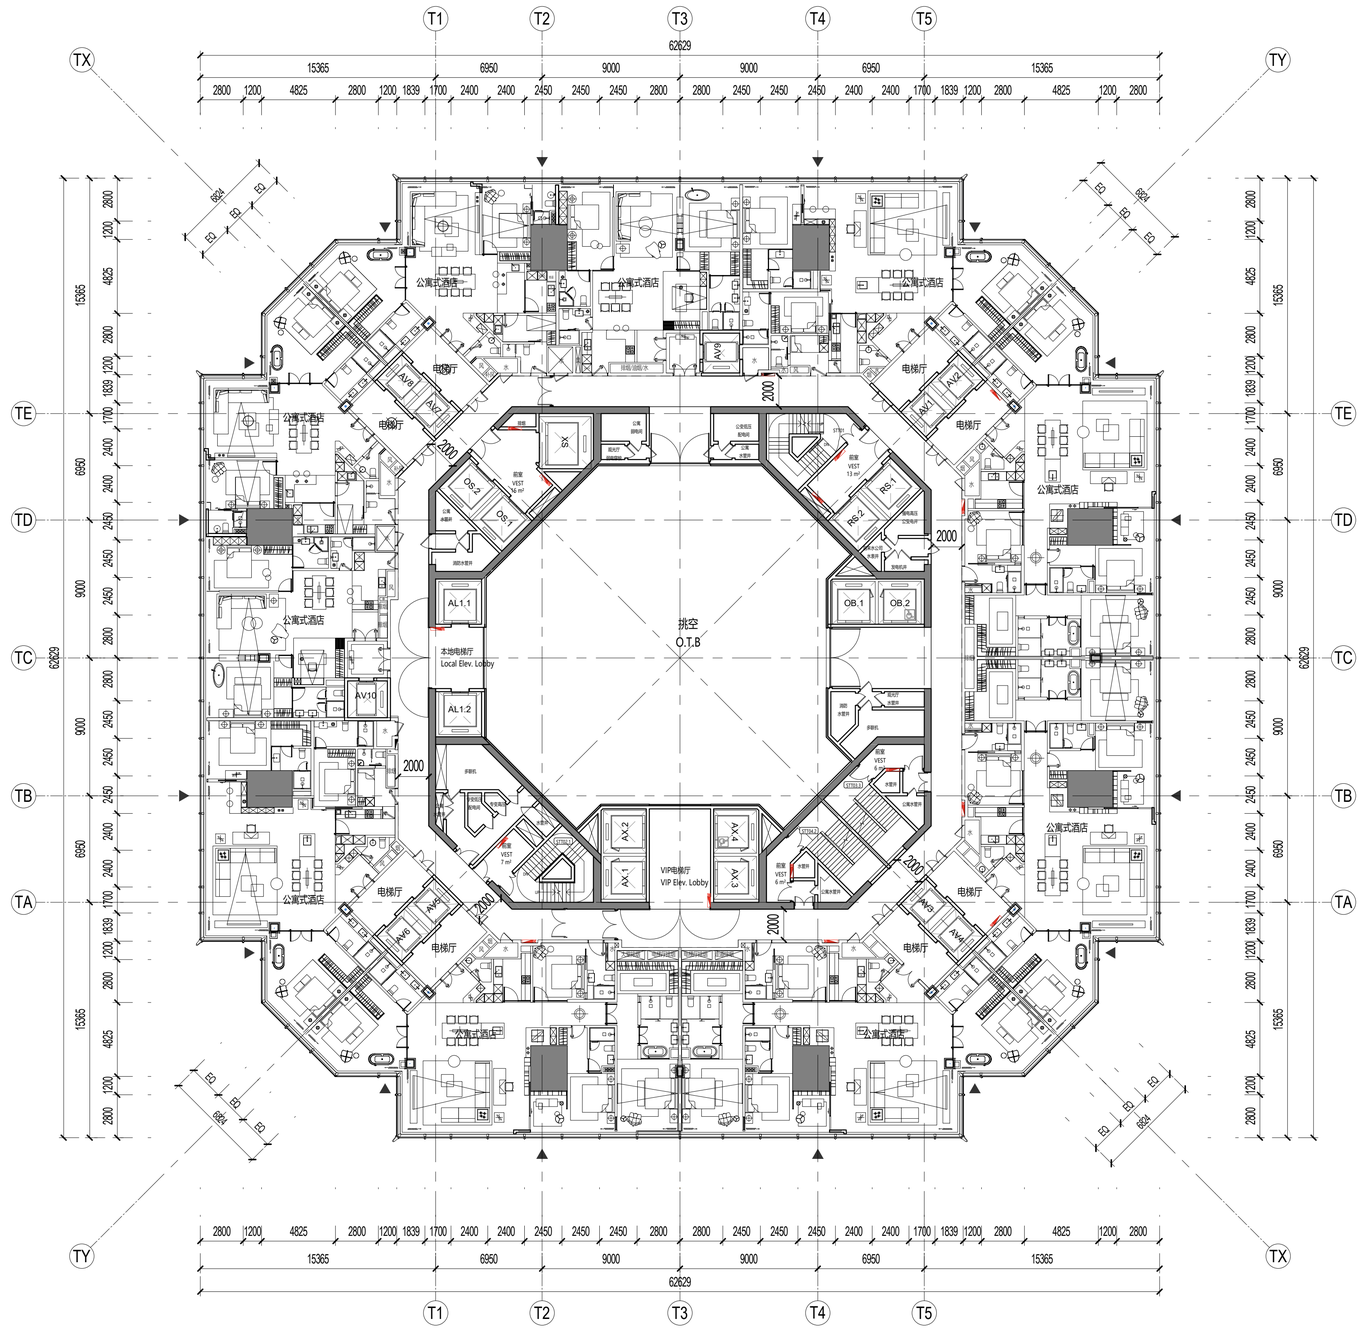

1 八十三层平面图 FLOOR PLAN - TOWER LEVEL 083
SCALE: 1 : 200

SHEET NOTES 图面说明

- 扩初设计不作为施工依据
  DESIGN DEVELOPMENT SET NOT FOR CONSTRUCTION
- 首层+/- 0.00完成面标高相当于绝对标高+4.300
  GROUND LEVEL FINISH FLOOR +/- 0.00 = +4.300 ABOVE SEA LEVEL
- 全部标高为完成面标高，同时也标示结构楼板标高
  ALL PROJECT ELEVATION ARE MEASURED TO FINISH FLOOR
- 本层建筑面积请参考分层面积表格
  FOR GFA INFORMATION REFER TO THE AREA TABLE SHEET
- 所有幕墙模数尺寸以幕墙的工作点标注
  ALL FACADE MODULE DIMENSIONS MEASURED AT CW WORKPOINT LEVEL

LEGEND 图例说明

- 防火卷帘 FIRE SHUTTER
- 楼板开洞 SLAB OPENING
- 避难区(有效面积) REFUGE AREA
- 避难区(交通面积) REFUGE CORRIDOR
- 建筑完成面 TOP OF FINISH FLOOR
- 消火栓 FIRE EXTINGUISHER
- 消防救援窗 FIRE RESCUE WINDOW

PLAN DATA 数据

楼层 LEVEL	83
区位 ZONE	9
完成面标高 T.O.F	389.25m
建筑面积 GFA	3079.36㎡
层高 FLOOR HEIGHT	4.35m
功能 FUNCTION	九区公寓式酒店 Z9-Apartment

KEY 索引

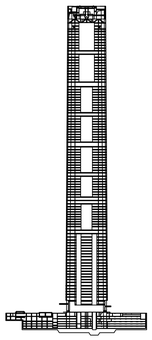

CROWN
ZONE 10
ZONE 9
ZONE 8
ZONE 7
ZONE 6
ZONE 5
ZONE 4
ZONE 3
ZONE 2
ZONE 1

N

建设单位 CLIENT
中南集团 ZHONGNAN GROUP 建家·筑城·启未来

序号 NO.	修改内容 DESCRIPTION	日期 DATE
14	幕墙扩初设计深化文本 FACADE DESIGN DEVELOPMENT(SUB)MISSION	2021.05.21
13	幕墙方案设计文本 FACADE SCHEMATIC DESIGN SUBMISSION	2021.04.18
12	100%初步设计文本 100% DESIGN DEVELOPMENT SUBMISSION	2020.12.15
11	幕墙方案设计文本 FACADE SCHEMATIC DESIGN SUBMISSION	2020.10.15
10	初步设计文本 - 地上部分 DESIGN DEVELOPMENT SUBMISSION - ABOVE GROUND	2020.09.30
09	初步设计过程图纸(9-10区) IN-PROGRESS DD SUBMISSION (ZONE 9-10)	2020.09.10
08	初步设计过程图纸(4-8区) IN-PROGRESS DD SUBMISSION (ZONE 4-8)	2020.08.31
07	初步设计过程图纸(1-4区) IN-PROGRESS DD SUBMISSION (ZONE 1-4)	2020.07.31
06	初步设计过程图纸(1-3区) IN-PROGRESS DD SUBMISSION (ZONE 1-3)	2020.07.17
05	方案设计报审文件更新 SCHEMATIC DESIGN RE-SUBMISSION	2020.04.18
04	初步设计文本 DESIGN DEVELOPMENT SUBMISSION	2020.03.27
03	50%初步设计文本(地下室更新) 50% DESIGN DEVELOPMENT SUBMISSION (BASEMENT RE-ISSUE)	2020.02.22
02	50% 初步设计文件 50% DESIGN DEVELOPMENT SUBMISSION	2020.01.31
01	方案设计报审文件 SCHEMATIC DESIGN SUBMISSION	2020.01.15

盖章 SEAL

华东建筑设计研究院有限公司
EAST CHINA ARCHITECTURAL DESIGN & RESEARCH INSTITUTE CO.,LTD
设计证书甲级编号 A131004031

建筑设计顾问 ARCHITECTURE CONSULTANT: Gensler
结构设计顾问 STRUCTURE CONSULTANT: Thornton Tomasetti
机电设计顾问 MECHANICAL CONSULTANT: WSP
幕墙设计顾问 CURTAIN WALL CONSULTANT: AT
消防设计顾问 FIRE LIFE SAFETY CONSULTANT: ABUNDANCE 安邦

审定人/日期 AUTHORIZED FOR ISSUE BY/ DATE
签名
设计总负责人/日期 DESIGN CHIEF/ DATE
签名
审核人/日期 AUDITED BY/ DATE
签名
专业负责人/日期 DISCIPLINED RESPONSIBLE BY/ DATE
于健
校对人/日期 CHECKED BY/ DATE
陈琪
设计人/日期 DESIGNED BY/ DATE
倪智聪

建设单位 CLIENT: 苏州中南中心投资建设有限公司
项目名称 PROJECT: 中南中心超高层商业楼宇项目（DK20110136地块）超高层 SUZHOU ZHONGNAN CENTER
子项名称 SUB PROJECT:
图名 DRAWING TITLE: 八十三层平面图 FLOOR PLAN - TOWER LEVEL 083
工程编号 JOB NO.: C-201955007
阶段 STATUS: 初步设计/DD
比例 SCALE: 1 : 200
专业 DISCIPLINE: 建筑 ARCHI
日期 DATE: 2020.12.15
图号 DRAWING NO.: A1-083

5/21/2021 4:39:02 PM BIM 360://051.8028.000 - Suzhou Zhongnan Center/Architecture - 051.8028.000 - Suzhou JJ Tower_DD.rvt

建筑会签/日期 CONFIRMED BY A/DATE
结构会签/日期 CONFIRMED BY S/DATE
暖通会签/日期 CONFIRMED BY M/DATE
电气会签/日期 CONFIRMED BY E/DATE
给排水会签/日期 CONFIRMED BY P/DATE

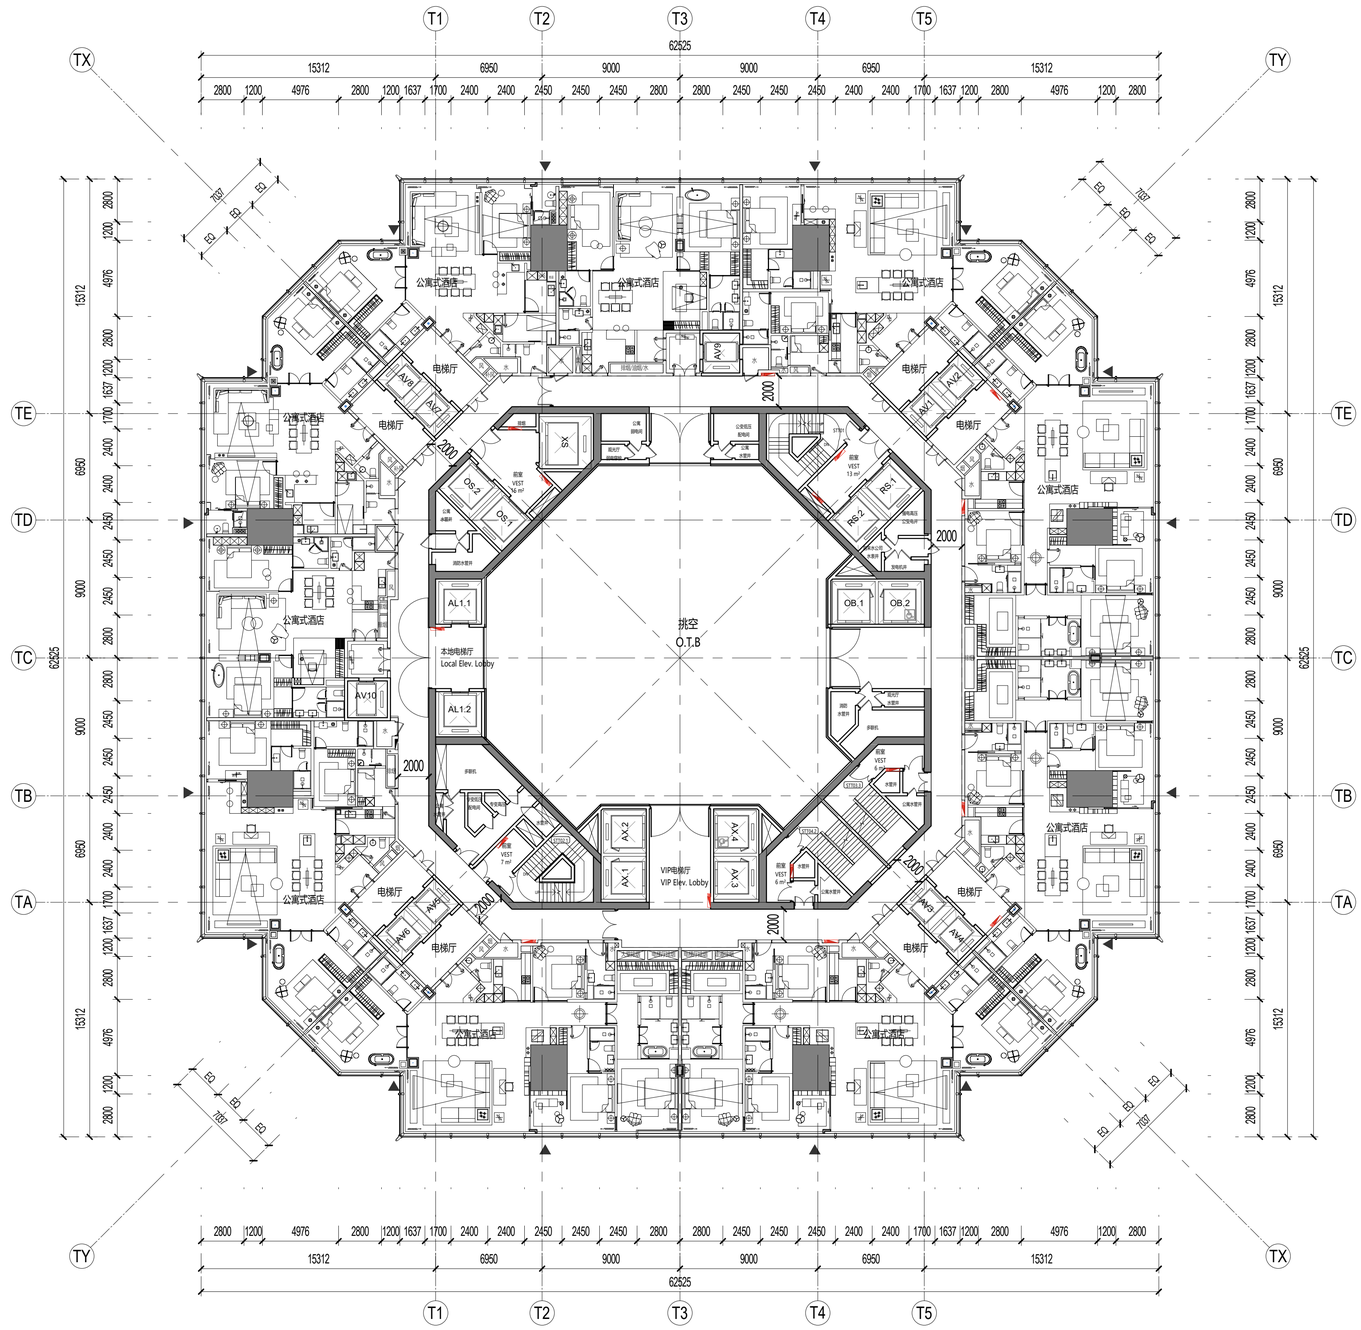

1 八十四层平面图 FLOOR PLAN - TOWER LEVEL 084
SCALE: 1 : 200

SHEET NOTES 图面说明

- 扩初设计不作为施工依据
  DESIGN DEVELOPMENT SET NOT FOR CONSTRUCTION
- 首层+/- 0.00完成面标高相当于绝对标高+4.300
  GROUND LEVEL FINISH FLOOR +/- 0.00 = +4.300 ABOVE SEA LEVEL
- 全部标高为完成面标高，同时也标示结构楼板标高
  ALL PROJECT ELEVATION ARE MEASURED TO FINISH FLOOR
- 本层建筑面积请参考分层面积表格
  FOR GFA INFORMATION REFER TO THE AREA TABLE SHEET
- 所有幕墙模数尺寸以幕墙的工作点标注
  ALL FACADE MODULE DIMENSIONS MEASURED AT CW WORKPOINT LEVEL

LEGEND 图例说明

- 防火卷帘 FIRE SHUTTER
- 楼板开洞 SLAB OPENING
- 避难区(有效面积) REFUGE AREA
- 避难区(交通面积) REFUGE CORRIDOR
- 建筑完成面 TOP OF FINISH FLOOR
- 消火栓 FIRE EXTINGUISHER
- 消防救援窗 FIRE RESCUE WINDOW

PLAN DATA 数据

楼层 LEVEL	84
区位 ZONE	9
完成面标高 T.O.F	393.60m
建筑面积 GFA	3057.20㎡
层高 FLOOR HEIGHT	4.35m
功能 FUNCTION	九区公寓式酒店 Z9-Apartment

KEY 索引

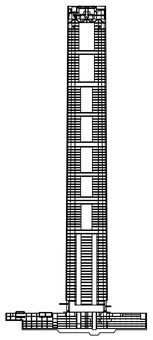

CROWN
ZONE 10
ZONE 9
ZONE 8
ZONE 7
ZONE 6
ZONE 5
ZONE 4
ZONE 3
ZONE 2
ZONE 1

建设单位 CLIENT
中南集团 ZHONGNAN GROUP
建家·筑城·启未来

序号 NO.	修改内容 DESCRIPTION	日期 DATE
14	幕墙扩初设计深化文本 FACADE DESIGN DEVELOPMENTSUBMISSION	2021.05.21
13	幕墙方案设计文本 FACADE SCHEMATIC DESIGN SUBMISSION	2021.04.18
12	100%初步设计文本 100% DESIGN DEVELOPMENT SUBMISSION	2020.12.15
11	幕墙方案设计文本 FACADE SCHEMATIC DESIGN SUBMISSION	2020.10.15
10	初步设计文本 - 地上部分 DESIGN DEVELOPMENT SUBMISSION - ABOVE GROUND	2020.09.30
09	初步设计过程图纸(9-10区) IN-PROGRESS DD SUBMISSION (ZONE 9-10)	2020.09.10
08	初步设计过程图纸(4-8区) IN-PROGRESS DD SUBMISSION (ZONE 4-8)	2020.08.31
07	初步设计过程图纸(1-4区) IN-PROGRESS DD SUBMISSION (ZONE 1-4)	2020.07.31
06	初步设计过程图纸(1-3区) IN-PROGRESS DD SUBMISSION (ZONE 1-3)	2020.07.17
05	方案设计报审文件更新 SCHEMATIC DESIGN RE-SUBMISSION	2020.04.18
04	初步设计文本 DESIGN DEVELOPMENT SUBMISSION	2020.03.27
03	50%初步设计文本(地下室更新) 50% DESIGN DEVELOPMENT SUBMISSION (BASEMENT RE-ISSUE)	2020.02.22
02	50% 初步设计文件 50% DESIGN DEVELOPMENT SUBMISSION	2020.01.31
01	方案设计报审文件 SCHEMATIC DESIGN SUBMISSION	2020.01.15

盖章 SEAL

华建集团 ARCPLUS
ECADI 华东建筑设计研究总院
EAST CHINA ARCHITECTURAL DESIGN & RESEARCH INSTITUTE
华东建筑设计研究院有限公司
EAST CHINA ARCHITECTURAL DESIGN & RESEARCH INSTITUTE CO.,LTD
设计证书甲级编号 A131004031

建筑设计顾问 ARCHITECTURE CONSULTANT: Gensler
结构设计顾问 STRUCTURE CONSULTANT: Thornton Tomasetti
机电设计顾问 MECHANICAL CONSULTANT: WSP
幕墙设计顾问 CURTAIN WALL CONSULTANT: AT
消防设计顾问 FIRE LIFE SAFETY CONSULTANT: ABUNDANCE 安邦

审定人/日期 AUTHORIZED FOR ISSUE BY/ DATE 张杰
设计总负责人/日期 DESIGN CHIEF/ DATE 张杰
审核人/日期 AUDITED BY/ DATE 张杰
专业负责人/日期 DISCIPLINED RESPONSIBLE BY/ DATE 于蓓
校对人/日期 CHECKED BY/ DATE 陈琪
设计人/日期 DESIGNED BY/ DATE 倪智敏

建设单位 CLIENT: 苏州中南中心投资建设有限公司
项目名称 PROJECT: 中南中心超高层商业楼宇项目（DK20110136地块）超高层 SUZHOU ZHONGNAN CENTER
子项名称 SUB PROJECT:
图名 DRAWING TITLE: 八十四层平面图 FLOOR PLAN - TOWER LEVEL 084

工程编号 JOB NO.	C-201955007	阶段 STATUS	初步设计/DD
比例 SCALE	1 : 200	专业 DISCIPLINE	建筑 ARCHI
日期 DATE	2020.12.15	图号 DRAWING NO.	A1-084

BIM 360://051.8028.000 - Suzhou Zhongnan Center/Architecture - 051.8028.000 - Suzhou JJ Tower_DD.rvt
5/21/2021 4:39:11 PM

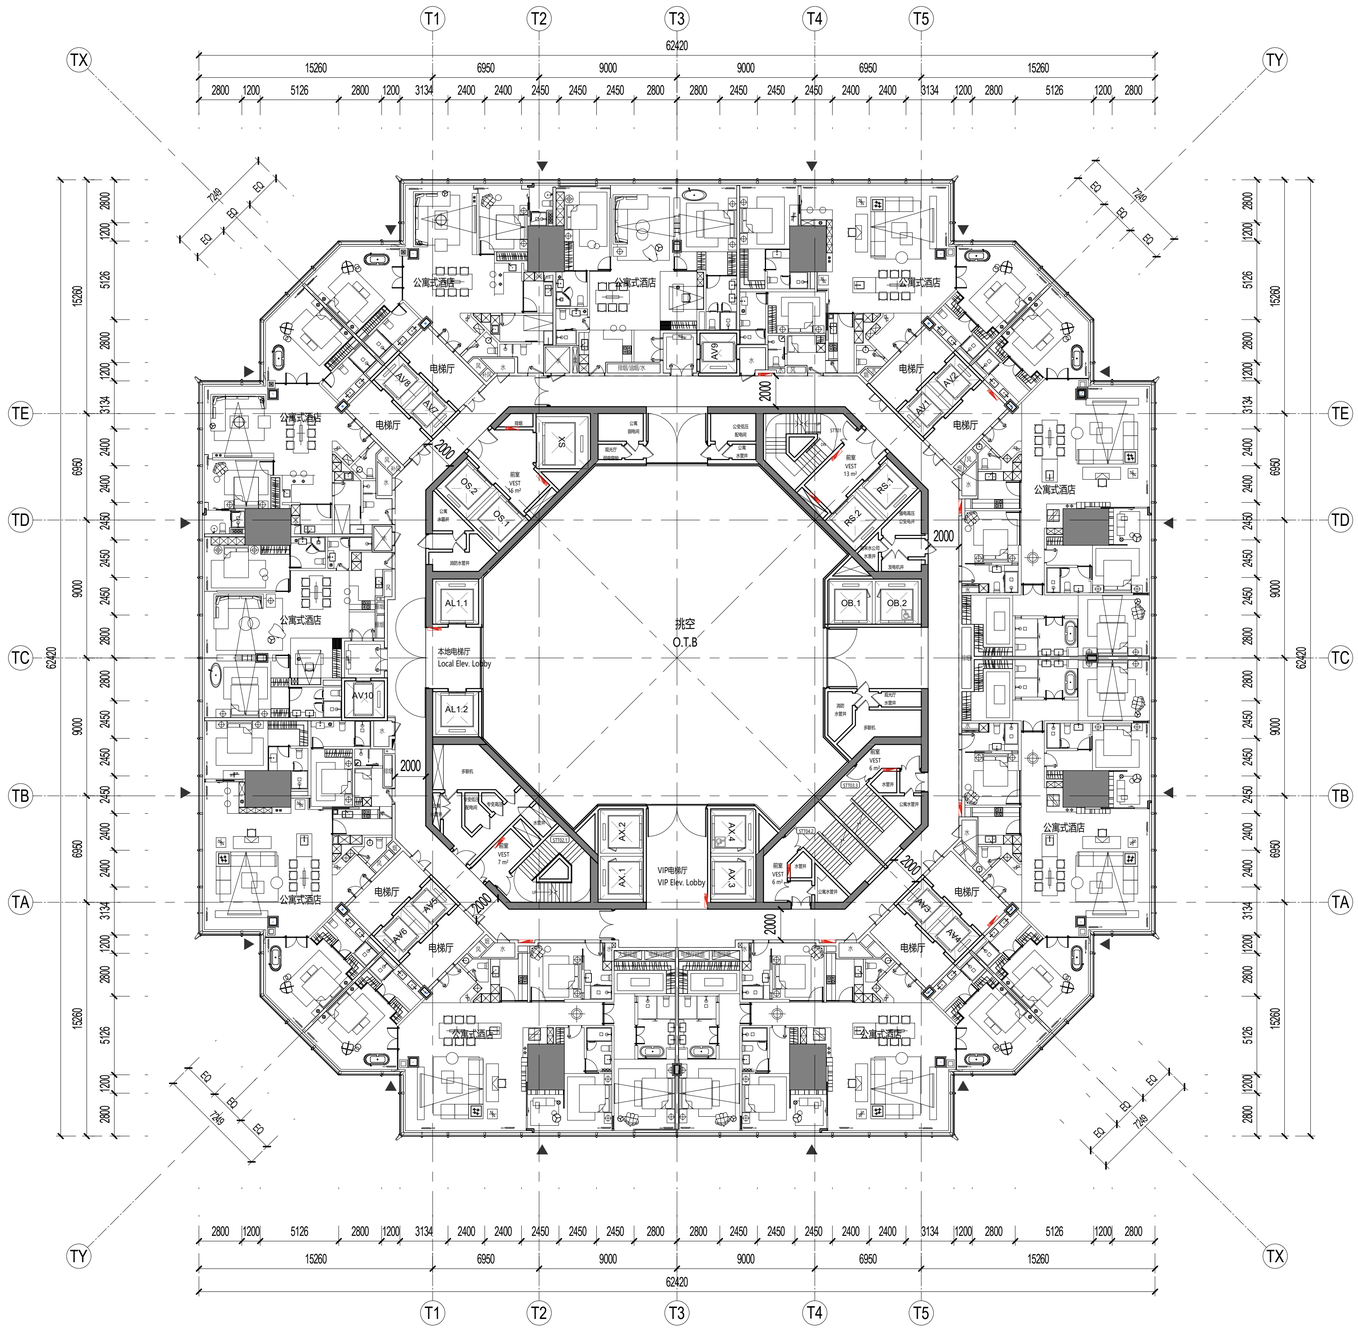

1 八十五层平面图 FLOOR PLAN - TOWER LEVEL 085

SCALE: 1 : 200

SHEET NOTES 图面说明

- 扩初设计不作为施工依据
  DESIGN DEVELOPMENT SET NOT FOR CONSTRUCTION
- 首层+/- 0.00完成面标高相当于绝对标高+4.300
  GROUND LEVEL FINISH FLOOR +/- 0.00 = +4.300 ABOVE SEA LEVEL
- 全部标高为完成面标高，同时也标示结构楼板标高
  ALL PROJECT ELEVATION ARE MEASURED TO FINISH FLOOR
- 本层建筑面积请参考分层面积表格
  FOR GFA INFORMATION REFER TO THE AREA TABLE SHEET
- 所有幕墙模数尺寸以幕墙的工作点标注
  ALL FACADE MODULE DIMENSIONS MEASURED AT CW WORKPOINT LEVEL

LEGEND 图例说明

- 防火卷帘 FIRE SHUTTER
- 楼板开洞 SLAB OPENING
- 避难区(有效面积) REFUGE AREA
- 避难区(交通面积) REFUGE CORRIDOR
- 建筑完成面 TOP OF FINISH FLOOR
- 消火栓 FIRE EXTINGUISHER
- 消防救援窗 FIRE RESCUE WINDOW

PLAN DATA 数据

楼层 LEVEL	85
区位 ZONE	9
完成面标高 T.O.F	397.95m
建筑面积 GFA	3034.99㎡
层高 FLOOR HEIGHT	4.35m
功能 FUNCTION	九区公寓式酒店 Z9-Apartment

KEY 索引

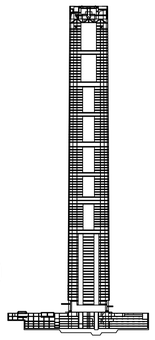

CROWN
ZONE 10
ZONE 9
ZONE 8
ZONE 7
ZONE 6
ZONE 5
ZONE 4
ZONE 3
ZONE 2
ZONE 1

NO.	修改内容 DESCRIPTION	日期 DATE
14	幕墙扩初设计深化文本 FACADE DESIGN DEVELOPMENTSUBMISSION	2021.05.21
13	幕墙方案设计文本 FACADE SCHEMATIC DESIGN SUBMISSION	2021.04.18
12	100%初步设计文本 100% DESIGN DEVELOPMENT SUBMISSION	2020.12.15
11	幕墙方案设计文本 FACADE SCHEMATIC DESIGN SUBMISSION	2020.10.15
10	初步设计文本 - 地上部分 DESIGN DEVELOPMENT SUBMISSION - ABOVE GROUND	2020.09.30
09	初步设计过程图纸(9-10区) IN-PROGRESS DD SUBMISSION (ZONE 9-10)	2020.09.10
08	初步设计过程图纸(4-8区) IN-PROGRESS DD SUBMISSION (ZONE 4-8)	2020.08.31
07	初步设计过程图纸(1-4区) IN-PROGRESS DD SUBMISSION (ZONE 1-4)	2020.07.31
06	初步设计过程图纸(1-3区) IN-PROGRESS DD SUBMISSION (ZONE 1-3)	2020.07.17
05	方案设计报审文件更新 SCHEMATIC DESIGN RE-SUBMISSION	2020.04.18
04	初步设计文本 DESIGN DEVELOPMENT SUBMISSION	2020.03.27
03	50%初步设计文本(地下室更新) 50% DESIGN DEVELOPMENT SUBMISSION (BASEMENT RE-ISSUE)	2020.02.22
02	50% 初步设计文件 50% DESIGN DEVELOPMENT SUBMISSION	2020.01.31
01	方案设计报审文件 SCHEMATIC DESIGN SUBMISSION	2020.01.15

盖章 SEAL

建设单位 CLIENT

中南集团 ZHONGNAN GROUP 建家·筑城·启未来

华建集团 ARCPLUS ECADI 华东建筑设计研究总院 EAST CHINA ARCHITECTURAL DESIGN & RESEARCH INSTITUTE

华东建筑设计研究院有限公司
EAST CHINA ARCHITECTURAL DESIGN & RESEARCH INSTITUTE CO.,LTD
设计证书甲级编号 A131004031

建筑设计顾问 ARCHITECTURE CONSULTANT: Gensler

结构设计顾问 STRUCTURE CONSULTANT: Thornton Tomasetti

机电设计顾问 MECHANICAL CONSULTANT: wsp

幕墙设计顾问 CURTAIN WALL CONSULTANT: ALT

消防设计顾问 FIRE LIFE SAFETY CONSULTANT: ABUNDANCE 安邦

审定人/日期 AUTHORIZED FOR ISSUE BY/ DATE 张杰

设计总负责人/日期 DESIGN CHIEF/ DATE 张杰

审核人/日期 AUDITED BY/ DATE 张杰

专业负责人/日期 DISCIPLINED RESPONSIBLE BY/ DATE 于蓓

校对人/日期 CHECKED BY/ DATE 陈琼

设计人/日期 DESIGNED BY/ DATE 倪智敏

建设单位 CLIENT: 苏州中南中心投资建设有限公司

项目名称 PROJECT: 中南中心超高层商业楼宇项目（DK20110136地块）超高层 SUZHOU ZHONGNAN CENTER

子项名称 SUB PROJECT:

图名 DRAWING TITLE: 八十五层平面图 FLOOR PLAN - TOWER LEVEL 085

工程编号 JOB NO.: C-201955007

阶段 STATUS: 初步设计/DD

比例 SCALE: 1 : 200

专业 DISCIPLINE: 建筑 ARCHI

日期 DATE: 2020.12.15

图号 DRAWING NO.: A1-085

建筑会签/日期 CONFIRMED BY A/DATE

结构会签/日期 CONFIRMED BY S/DATE

暖通会签/日期 CONFIRMED BY M/DATE

电气会签/日期 CONFIRMED BY E/DATE

给排水会签/日期 CONFIRMED BY P/DATE

BIM 360://051.8028.000 - Suzhou Zhongnan Center/Architecture - 051.8028.000 - Suzhou JJ Tower_DD.rvt

5/21/2021 4:39:23 PM

建筑会签/日期 CONFIRMED BY A/DATE
结构会签/日期 CONFIRMED BY S/DATE
暖通会签/日期 CONFIRMED BY M/DATE
电气会签/日期 CONFIRMED BY E/DATE
给排水会签/日期 CONFIRMED BY P/DATE

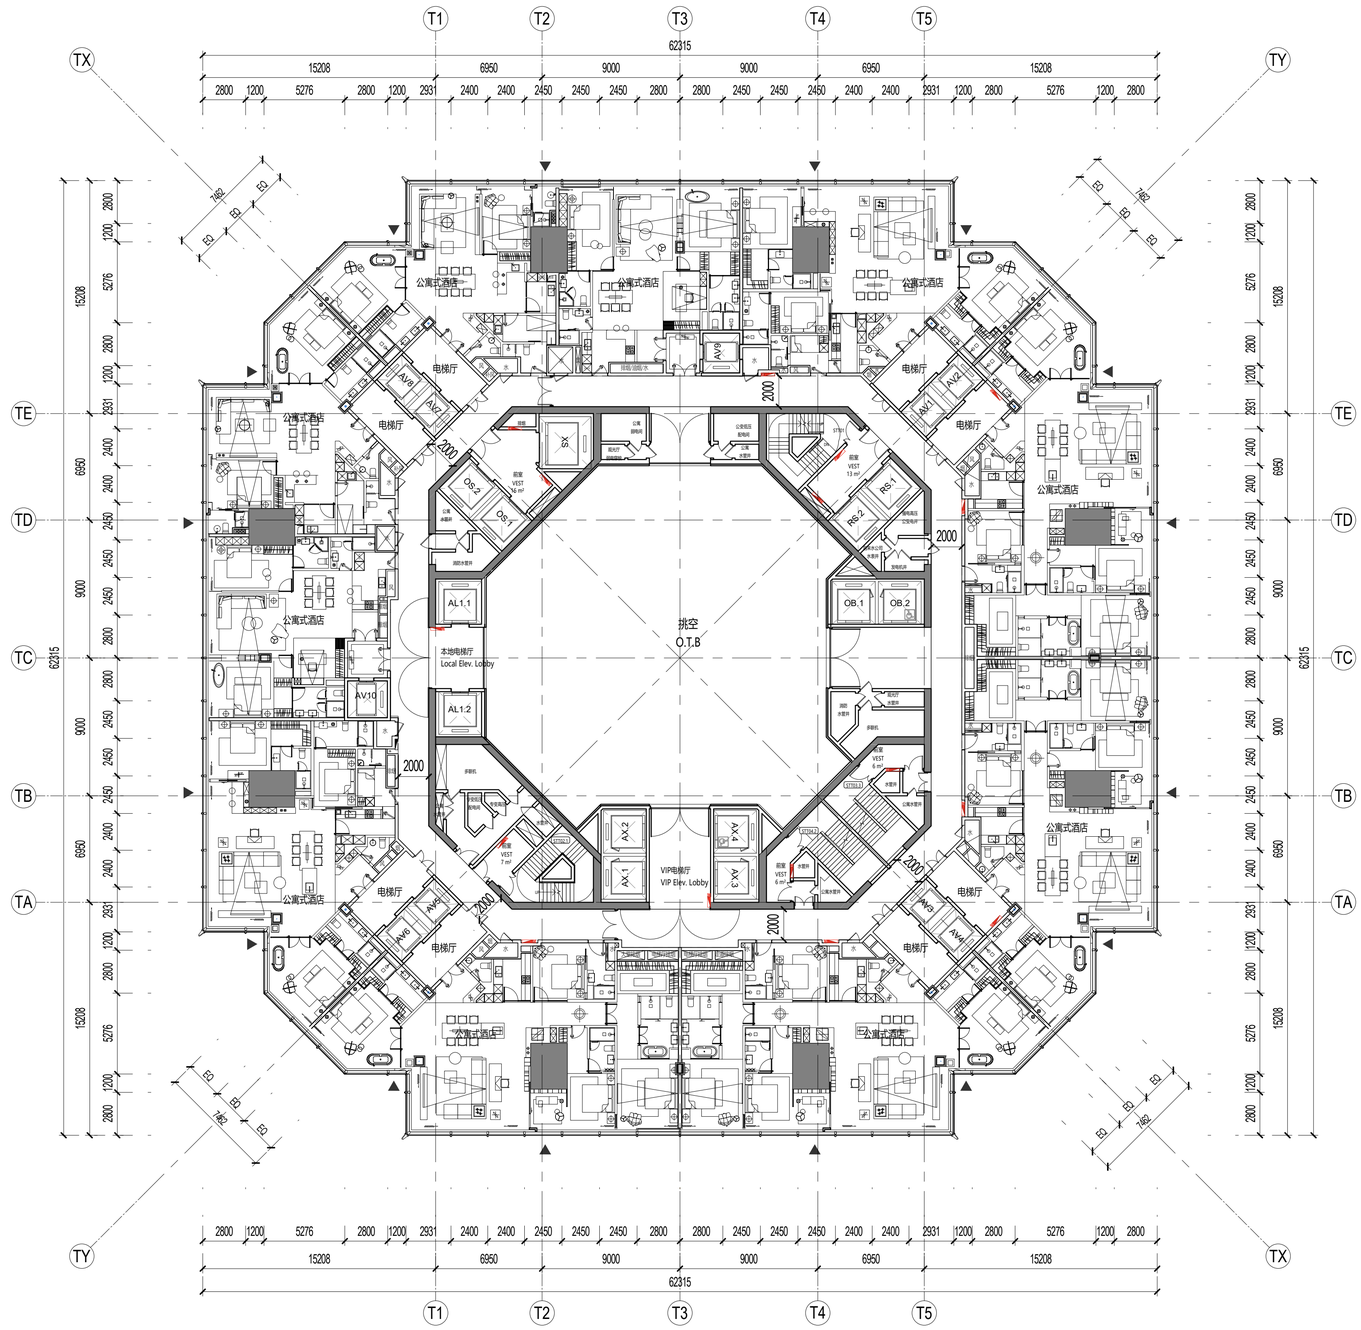

1 八十六层平面图 FLOOR PLAN - TOWER LEVEL 086
SCALE: 1 : 200

SHEET NOTES 图面说明

- 扩初设计不作为施工依据
  DESIGN DEVELOPMENT SET NOT FOR CONSTRUCTION
- 首层+/- 0.00完成面标高相当于绝对标高+4.300
  GROUND LEVEL FINISH FLOOR +/- 0.00 = +4.300 ABOVE SEA LEVEL
- 全部标高为完成面标高，同时也标示结构楼板标高
  ALL PROJECT ELEVATION ARE MEASURED TO FINISH FLOOR
- 本层建筑面积请参考分层面积表格
  FOR GFA INFORMATION REFER TO THE AREA TABLE SHEET
- 所有幕墙模数尺寸以幕墙的工作点标注
  ALL FACADE MODULE DIMENSIONS MEASURED AT CW WORKPOINT LEVEL

LEGEND 图例说明

- 防火卷帘 FIRE SHUTTER
- 楼板开洞 SLAB OPENING
- 避难区(有效面积) REFUGE AREA
- 避难区(交通面积) REFUGE CORRIDOR
- 建筑完成面 TOP OF FINISH FLOOR
- 消火栓 FIRE EXTINGUISHER
- 消防救援窗 FIRE RESCUE WINDOW

PLAN DATA 数据

楼层 LEVEL	86
区位 ZONE	9
完成面标高 T.O.F	402.30m
建筑面积 GFA	3012.75㎡
层高 FLOOR HEIGHT	4.35m
功能 FUNCTION	九区公寓式酒店 Z9-Apartment

KEY 索引

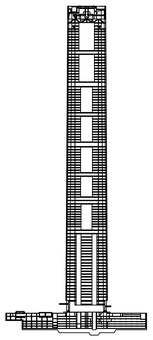

CROWN
ZONE 10
ZONE 9
ZONE 8
ZONE 7
ZONE 6
ZONE 5
ZONE 4
ZONE 3
ZONE 2
ZONE 1

序号 NO.	修改内容 DESCRIPTION	日期 DATE
14	幕墙扩初设计深化文本 FACADE DESIGN DEVELOPMENTSUBMISSION	2021.05.21
13	幕墙方案设计文本 FACADE SCHEMATIC DESIGN SUBMISSION	2021.04.18
12	100%初步设计文本 100% DESIGN DEVELOPMENT SUBMISSION	2020.12.15
11	幕墙方案设计文本 FACADE SCHEMATIC DESIGN SUBMISSION	2020.10.15
10	初步设计文本 - 地上部分 DESIGN DEVELOPMENT SUBMISSION - ABOVE GROUND	2020.09.30
09	初步设计过程图纸(9-10区) IN-PROGRESS DD SUBMISSION (ZONE 9-10)	2020.09.10
08	初步设计过程图纸(4-8区) IN-PROGRESS DD SUBMISSION (ZONE 4-8)	2020.08.31
07	初步设计过程图纸(1-4区) IN-PROGRESS DD SUBMISSION (ZONE 1-4)	2020.07.31
06	初步设计过程图纸(1-3区) IN-PROGRESS DD SUBMISSION (ZONE 1-3)	2020.07.17
05	方案设计报审文件更新 SCHEMATIC DESIGN RE-SUBMISSION	2020.04.18
04	初步设计文本 DESIGN DEVELOPMENT SUBMISSION	2020.03.27
03	50%初步设计文本(地下室更新) 50% DESIGN DEVELOPMENT SUBMISSION (BASEMENT RE-ISSUE)	2020.02.22
02	50% 初步设计文件 50% DESIGN DEVELOPMENT SUBMISSION	2020.01.31
01	方案设计报审文件 SCHEMATIC DESIGN SUBMISSION	2020.01.15

盖章 SEAL

建设单位 CLIENT
中南集团 ZHONGNAN GROUP 建家·筑城·启未来

华建集团 ARCPLUS
ECADI 华东建筑设计研究总院 EAST CHINA ARCHITECTURAL DESIGN & RESEARCH INSTITUTE
华东建筑设计研究院有限公司 EAST CHINA ARCHITECTURAL DESIGN & RESEARCH INSTITUTE CO.,LTD
设计证书甲级编号 A131004031

建筑设计顾问 ARCHITECTURE CONSULTANT: Gensler
结构设计顾问 STRUCTURE CONSULTANT: Thornton Tomasetti
机电设计顾问 MECHANICAL CONSULTANT: wsp
幕墙设计顾问 CURTAIN WALL CONSULTANT: AT
消防设计顾问 FIRE LIFE SAFETY CONSULTANT: ABUNDANCE 安邦

审定人/日期 AUTHORIZED FOR ISSUE BY/ DATE 张杰
设计总负责人/日期 DESIGN CHIEF/ DATE 张杰
审核人/日期 AUDITED BY/ DATE 张杰
专业负责人/日期 DISCIPLINED RESPONSIBLE BY/ DATE 于蓓
校对人/日期 CHECKED BY/ DATE 陈琰
设计人/日期 DESIGNED BY/ DATE 倪智敏

建设单位 CLIENT: 苏州中南中心投资建设有限公司
项目名称 PROJECT: 中南中心超高层商业楼宇项目（DK20110136地块）超高层 SUZHOU ZHONGNAN CENTER
子项名称 SUB PROJECT:
图名 DRAWING TITLE: 八十六层平面图 FLOOR PLAN - TOWER LEVEL 086

工程编号 JOB NO.	C-201955007	阶段 STATUS	初步设计/DD
比例 SCALE	1 : 200	专业 DISCIPLINE	建筑 ARCHI
日期 DATE	2020.12.15	图号 DRAWING NO.	A1-086

BIM 360://051.8028.000 - Suzhou Zhongnan Center/Architecture - 051.8028.000 - Suzhou JJ Tower_DD.rvt
5/21/2021 4:39:35 PM

建筑会签/日期 CONFIRMED BY A/DATE
结构会签/日期 CONFIRMED BY S/DATE
暖通会签/日期 CONFIRMED BY M/DATE
电气会签/日期 CONFIRMED BY E/DATE
给排水会签/日期 CONFIRMED BY P/DATE

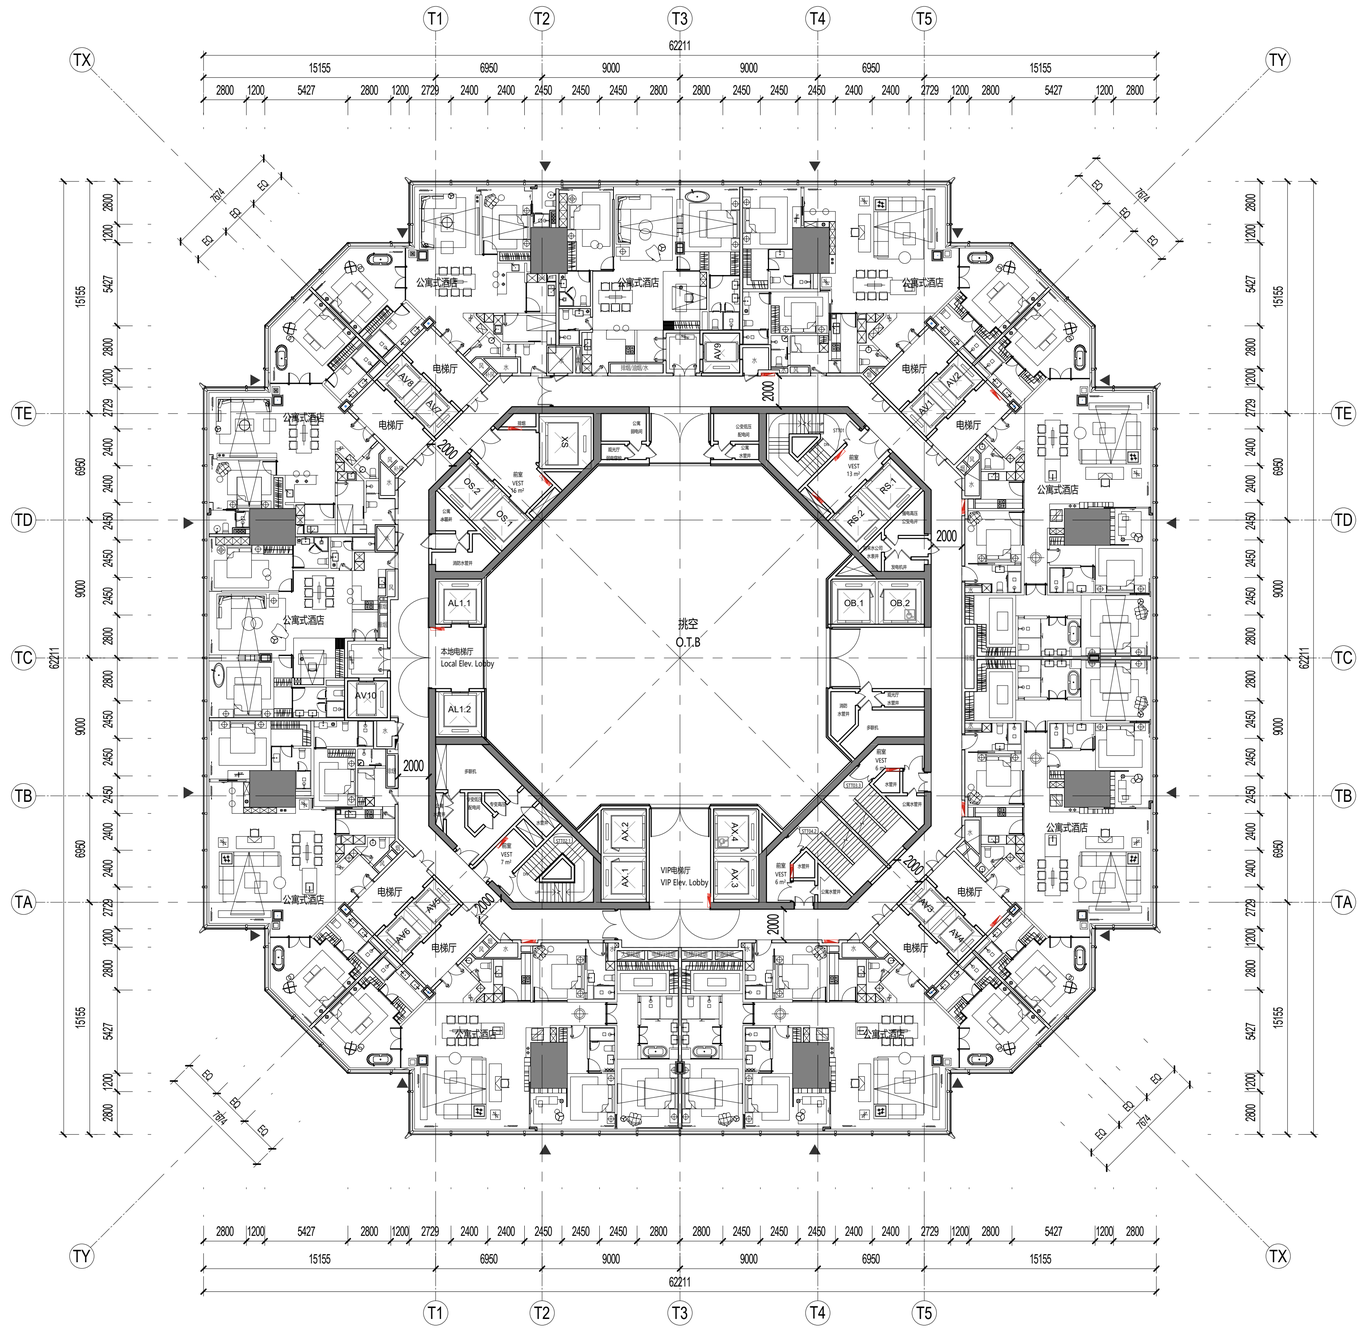

1 八十七层平面图 FLOOR PLAN - TOWER LEVEL 087
SCALE: 1 : 200

SHEET NOTES 图面说明

- 扩初设计不作为施工依据
  DESIGN DEVELOPMENT SET NOT FOR CONSTRUCTION
- 首层+/- 0.00完成面标高相当于绝对标高+4.300
  GROUND LEVEL FINISH FLOOR +/- 0.00 = +4.300 ABOVE SEA LEVEL
- 全部标高为完成面标高，同时也标示结构楼板标高
  ALL PROJECT ELEVATION ARE MEASURED TO FINISH FLOOR
- 本层建筑面积请参考分层面积表格
  FOR GFA INFORMATION REFER TO THE AREA TABLE SHEET
- 所有幕墙模数尺寸以幕墙的工作点标注
  ALL FACADE MODULE DIMENSIONS MEASURED AT CW WORKPOINT LEVEL

LEGEND 图例说明

- 防火卷帘 FIRE SHUTTER
- 楼板开洞 SLAB OPENING
- 避难区(有效面积) REFUGE AREA
- 避难区(交通面积) REFUGE CORRIDOR
- 建筑完成面 TOP OF FINISH FLOOR
- 消火栓 FIRE EXTINGUISHER
- 消防救援窗 FIRE RESCUE WINDOW

PLAN DATA 数据

楼层 LEVEL	87
区位 ZONE	9
完成面标高 T.O.F	406.65m
建筑面积 GFA	2990.46㎡
层高 FLOOR HEIGHT	4.35m
功能 FUNCTION	九区公寓式酒店 Z9-Apartment

KEY 索引

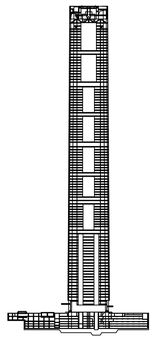

N

建设单位 CLIENT
中南集团 ZHONGNAN GROUP 建家·筑城·启未来

序号 NO.	修改内容 DESCRIPTION	日期 DATE
14	幕墙扩初设计深化文本 FACADE DESIGN DEVELOPMENTSUBMISSION	2021.05.21
13	幕墙方案设计文本 FACADE SCHEMATIC DESIGN SUBMISSION	2021.04.18
12	100%初步设计文本 100% DESIGN DEVELOPMENT SUBMISSION	2020.12.15
11	幕墙方案设计文本 FACADE SCHEMATIC DESIGN SUBMISSION	2020.10.15
10	初步设计文本 - 地上部分 DESIGN DEVELOPMENT SUBMISSION - ABOVE GROUND	2020.09.30
09	初步设计过程图纸(9-10区) IN-PROGRESS DD SUBMISSION (ZONE 9-10)	2020.09.10
08	初步设计过程图纸(4-8区) IN-PROGRESS DD SUBMISSION (ZONE 4-8)	2020.08.31
07	初步设计过程图纸(1-4区) IN-PROGRESS DD SUBMISSION (ZONE 1-4)	2020.07.31
06	初步设计过程图纸(1-3区) IN-PROGRESS DD SUBMISSION (ZONE 1-3)	2020.07.17
05	方案设计报审文件更新 SCHEMATIC DESIGN RE-SUBMISSION	2020.04.18
04	初步设计文本 DESIGN DEVELOPMENT SUBMISSION	2020.03.27
03	50%初步设计文本(地下室更新) 50% DESIGN DEVELOPMENT SUBMISSION (BASEMENT RE-ISSUE)	2020.02.22
02	50% 初步设计文件 50% DESIGN DEVELOPMENT SUBMISSION	2020.01.31
01	方案设计报审文件 SCHEMATIC DESIGN SUBMISSION	2020.01.15

盖章 SEAL

华建集团 ARCPLUS
ECADI 华东建筑设计研究总院 EAST CHINA ARCHITECTURAL DESIGN & RESEARCH INSTITUTE
华东建筑设计研究院有限公司 EAST CHINA ARCHITECTURAL DESIGN & RESEARCH INSTITUTE CO.,LTD
设计证书甲级编号 A131004031

建筑设计顾问 ARCHITECTURE CONSULTANT: Gensler
结构设计顾问 STRUCTURE CONSULTANT: Thornton Tomasetti
机电设计顾问 MECHANICAL CONSULTANT: wsp
幕墙设计顾问 CURTAIN WALL CONSULTANT: ALT
消防设计顾问 FIRE LIFE SAFETY CONSULTANT: ABUNDANCE 安邦

审定人/日期 AUTHORIZED FOR ISSUE BY/ DATE 张杰
设计总负责人/日期 DESIGN CHIEF/ DATE 张杰
审核人/日期 AUDITED BY/ DATE 张杰
专业负责人/日期 DISCIPLINED RESPONSIBLE BY/ DATE 于蓓
校对人/日期 CHECKED BY/ DATE 陈琪
设计人/日期 DESIGNED BY/ DATE 倪智敏

建设单位 CLIENT: 苏州中南中心投资建设有限公司
项目名称 PROJECT: 中南中心超高层商业楼宇项目（DK20110136地块）超高层 SUZHOU ZHONGNAN CENTER
子项名称 SUB PROJECT:
图名 DRAWING TITLE: 八十七层平面图 FLOOR PLAN - TOWER LEVEL 087

工程编号 JOB NO.	C-201955007	阶段 STATUS	初步设计/DD
比例 SCALE	1 : 200	专业 DISCIPLINE	建筑 ARCHI
日期 DATE	2020.12.15	图号 DRAWING NO.	A1-087

BIM 360://051.8028.000 - Suzhou Zhongnan Center/Architecture - 051.8028.000 - Suzhou JJ Tower_DD.rvt
5/21/2021 4:39:44 PM

建筑会签/日期 CONFIRMED BY A/DATE
结构会签/日期 CONFIRMED BY S/DATE
暖通会签/日期 CONFIRMED BY M/DATE
电气会签/日期 CONFIRMED BY E/DATE
给排水会签/日期 CONFIRMED BY P/DATE

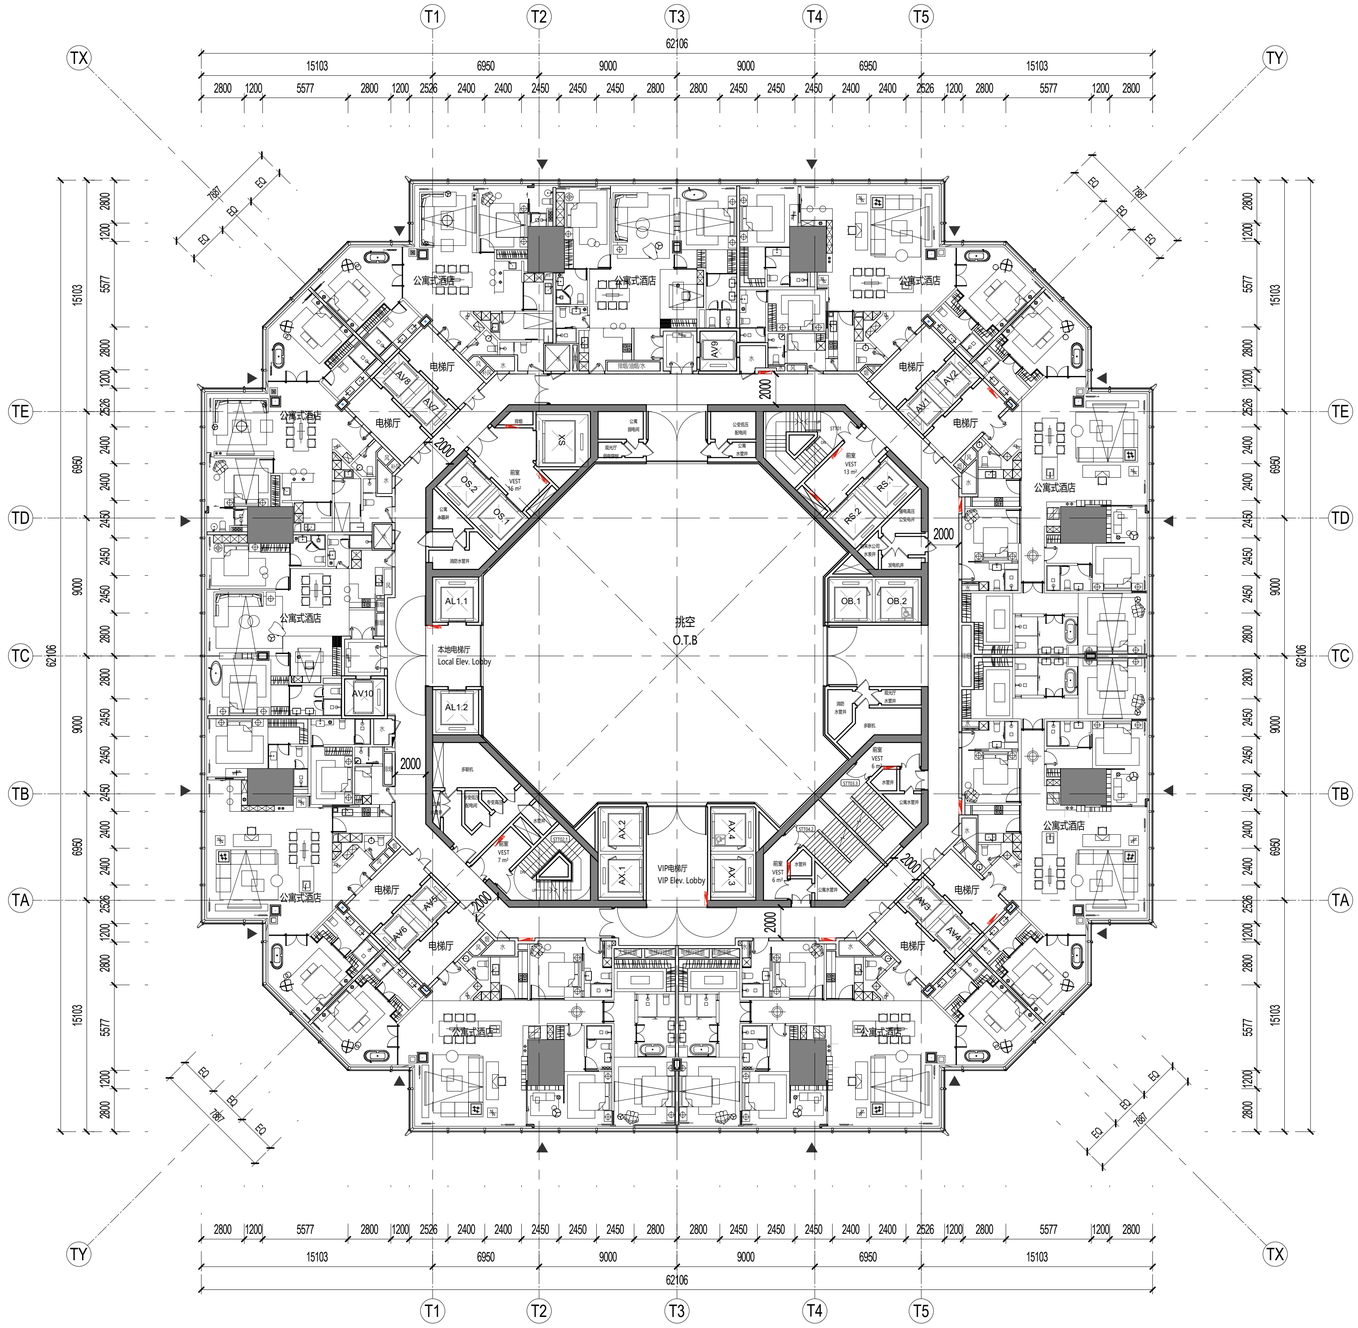

1 八十八层平面图 FLOOR PLAN - TOWER LEVEL 088
SCALE: 1 : 200

SHEET NOTES 图面说明

- 扩初设计不作为施工依据
  DESIGN DEVELOPMENT SET NOT FOR CONSTRUCTION
- 首层+/- 0.00完成面标高相当于绝对标高+4.300
  GROUND LEVEL FINISH FLOOR +/- 0.00 = +4.300 ABOVE SEA LEVEL
- 全部标高为完成面标高，同时也标示结构楼板标高
  ALL PROJECT ELEVATION ARE MEASURED TO FINISH FLOOR
- 本层建筑面积请参考分层面积表格
  FOR GFA INFORMATION REFER TO THE AREA TABLE SHEET
- 所有幕墙模数尺寸以幕墙的工作点标注
  ALL FACADE MODULE DIMENSIONS MEASURED AT CW WORKPOINT LEVEL

LEGEND 图例说明

- 防火卷帘 FIRE SHUTTER
- 楼板开洞 SLAB OPENING
- 避难区(有效面积) REFUGE AREA
- 避难区(交通面积) REFUGE CORRIDOR
- 建筑完成面 TOP OF FINISH FLOOR
- 消火栓 FIRE EXTINGUISHER
- 消防救援窗 FIRE RESCUE WINDOW

PLAN DATA 数据

楼层 LEVEL	88
区位 ZONE	9
完成面标高 T.O.F	411.00m
建筑面积 GFA	2968.13㎡
层高 FLOOR HEIGHT	4.35m
功能 FUNCTION	九区公寓式酒店 Z9-Apartment

KEY 索引

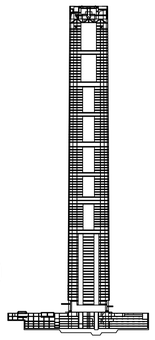

CROWN
ZONE 10
ZONE 9
ZONE 8
ZONE 7
ZONE 6
ZONE 5
ZONE 4
ZONE 3
ZONE 2
ZONE 1

N

建设单位 CLIENT

中南集团 ZHONGNAN GROUP 建家·筑城·启未来

序号 NO.	修改内容 DESCRIPTION	日期 DATE
14	幕墙扩初设计深化文本 FACADE DESIGN DEVELOPMENT(SUB)MISSION	2021.05.21
13	幕墙方案设计文本 FACADE SCHEMATIC DESIGN SUBMISSION	2021.04.18
12	100%初步设计文本 100% DESIGN DEVELOPMENT SUBMISSION	2020.12.15
11	幕墙方案设计文本 FACADE SCHEMATIC DESIGN SUBMISSION	2020.10.15
10	初步设计文本 - 地上部分 DESIGN DEVELOPMENT SUBMISSION - ABOVE GROUND	2020.09.30
09	初步设计过程图纸(9-10区) IN-PROGRESS DD SUBMISSION (ZONE 9-10)	2020.09.10
08	初步设计过程图纸(4-8区) IN-PROGRESS DD SUBMISSION (ZONE 4-8)	2020.08.31
07	初步设计过程图纸(1-4区) IN-PROGRESS DD SUBMISSION (ZONE 1-4)	2020.07.31
06	初步设计过程图纸(1-3区) IN-PROGRESS DD SUBMISSION (ZONE 1-3)	2020.07.17
05	方案设计报审文件更新 SCHEMATIC DESIGN RE-SUBMISSION	2020.04.18
04	初步设计文本 DESIGN DEVELOPMENT SUBMISSION	2020.03.27
03	50%初步设计文本(地下室更新) 50% DESIGN DEVELOPMENT SUBMISSION (BASEMENT RE-ISSUE)	2020.02.22
02	50% 初步设计文件 50% DESIGN DEVELOPMENT SUBMISSION	2020.01.31
01	方案设计报审文件 SCHEMATIC DESIGN SUBMISSION	2020.01.15

盖章 SEAL

华建集团 ARCPLUS
ECADI 华东建筑设计研究总院 EAST CHINA ARCHITECTURAL DESIGN & RESEARCH INSTITUTE
华东建筑设计研究院有限公司 EAST CHINA ARCHITECTURAL DESIGN & RESEARCH INSTITUTE CO.,LTD
设计证书甲级编号 A131004031

建筑设计顾问 ARCHITECTURE CONSULTANT: Gensler
结构设计顾问 STRUCTURE CONSULTANT: Thornton Tomasetti
机电设计顾问 MECHANICAL CONSULTANT: WSP
幕墙设计顾问 CURTAIN WALL CONSULTANT: ALT
消防设计顾问 FIRE LIFE SAFETY CONSULTANT: ABUNDANCE 安邦

审定人/日期 AUTHORIZED FOR ISSUE BY/ DATE
签名
设计总负责人/日期 DESIGN CHIEF/ DATE
签名
审核人/日期 AUDITED BY/ DATE
签名
专业负责人/日期 DISCIPLINED RESPONSIBLE BY/ DATE
子健
校对人/日期 CHECKED BY/ DATE
陈琪
设计人/日期 DESIGNED BY/ DATE
倪智敏

建设单位 CLIENT: 苏州中南中心投资建设有限公司
项目名称 PROJECT: 中南中心超高层商业楼宇项目（DK20110136地块）超高层 SUZHOU ZHONGNAN CENTER
子项名称 SUB PROJECT:
图名 DRAWING TITLE: 八十八层平面图 FLOOR PLAN - TOWER LEVEL 088

工程编号 JOB NO.	C-201955007	阶段 STATUS	初步设计/DD
比例 SCALE	1 : 200	专业 DISCIPLINE	建筑 ARCHI
日期 DATE	2020.12.15	图号 DRAWING NO.	A1-088

BIM 360://051.8028.000 - Suzhou Zhongnan Center/Architecture - 051.8028.000 - Suzhou JJ Tower_DD.rvt
5/21/2021 4:39:56 PM

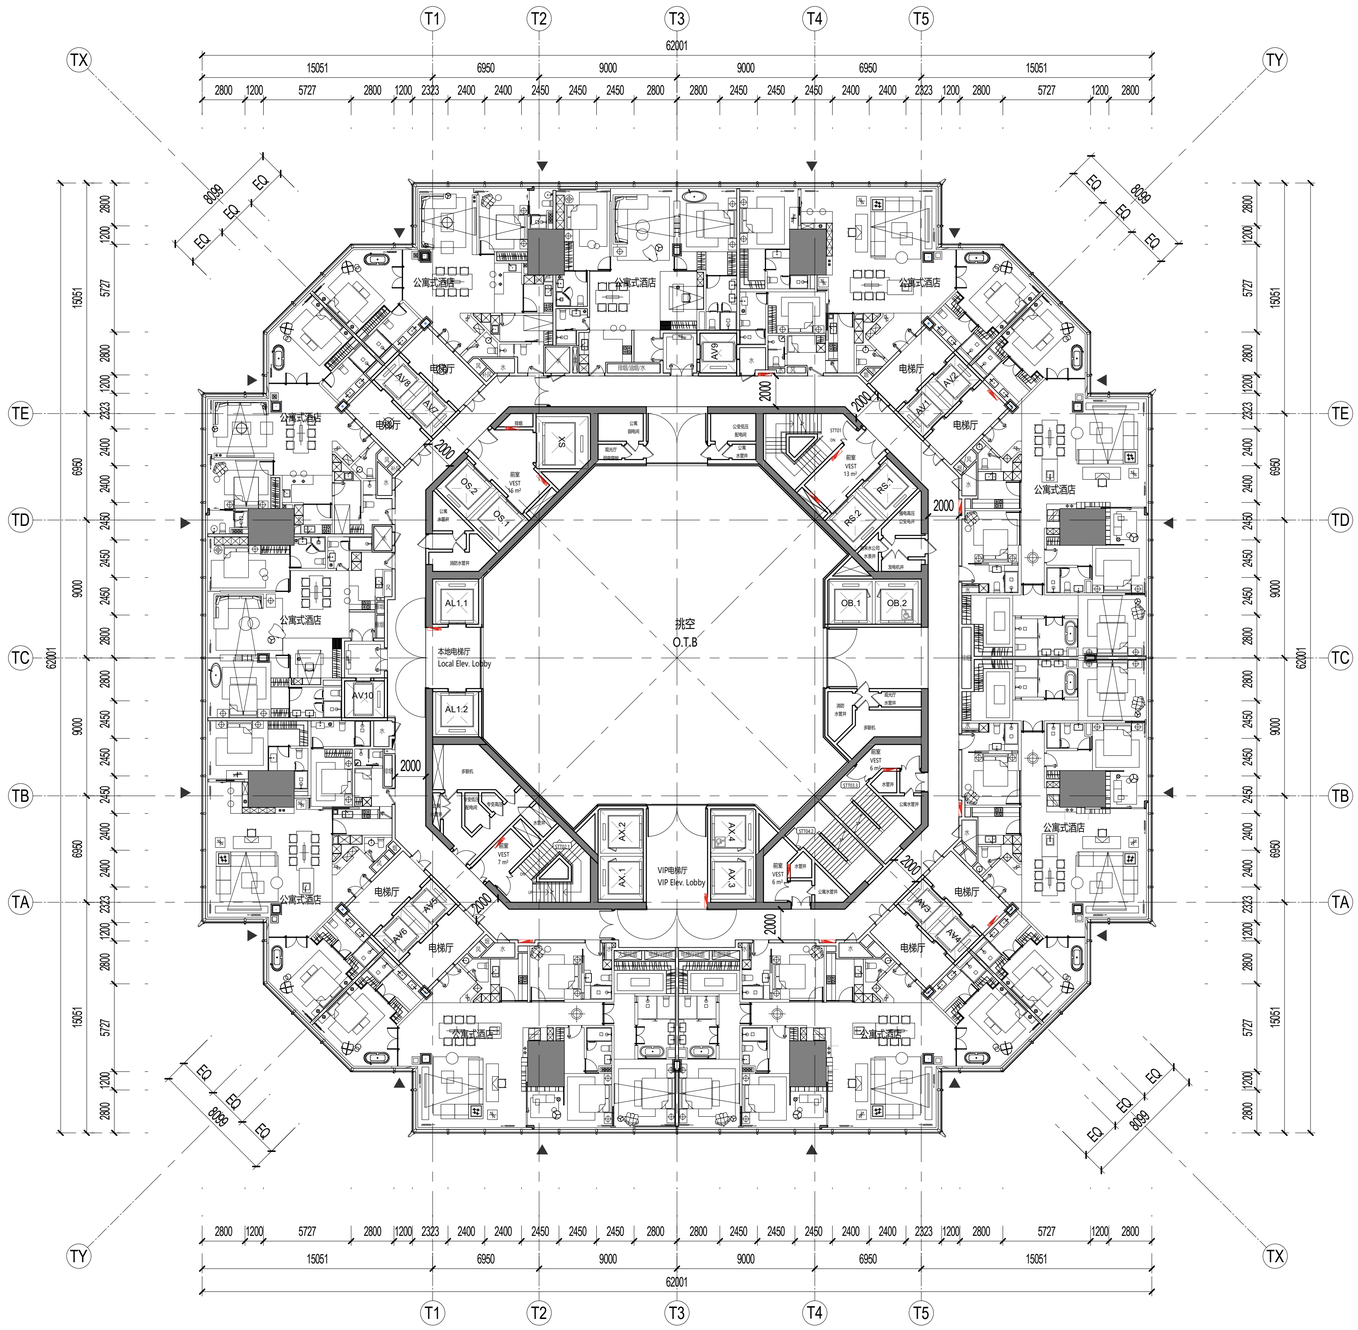
T1
T2
T3
T4
T5
TX
TY
TE
TD
TC
TB
TA
62001
15051
6950
9000
9000
6950
15051
2800 1200 5727 2800 1200 2323 2400 2400 2450 2450 2450 2800 2800 2450 2450 2450 2400 2400 2323 1200 2800 5727 1200 2800
8099
EQ
EQ
EQ
公寓式酒店
电梯厅
AV9
AV8
AV7
AV6
AV5
AV4
AV3
AV2
AV1
AV10
2000
OS.2
OS.1
RS.1
RS.2
AL.1.1
AL.1.2
本地电梯厅
Local Elev. Lobby
挑空
O.T.B
OB.1
OB.2
AX.1
AX.2
AX.3
AX.4
VIP电梯厅
VIP Elev. Lobby
楼梯
VEST
14 m²
VEST
13 m²
VEST
7 m²
VEST
6 m²
公寓管理
配电间
公寓管理
办公室
公寓管理
客房
公寓管理
空调机房
公寓管理
发电机房
公寓管理
水泵房
消防水泵房
消防
水泵房
多联机
公寓管理
设备管井
公寓管理
强电井
公寓管理
弱电井
公寓管理
风井
公寓管理
水井
公寓管理
水泵房
公寓管理
空调机房
公寓管理
发电机房
公寓管理
配电间
公寓管理
办公室
公寓管理
客房

建筑会签/日期 CONFIRMED BY A/DATE
结构会签/日期 CONFIRMED BY S/DATE
暖通会签/日期 CONFIRMED BY M/DATE
电气会签/日期 CONFIRMED BY E/DATE
给排水会签/日期 CONFIRMED BY P/DATE

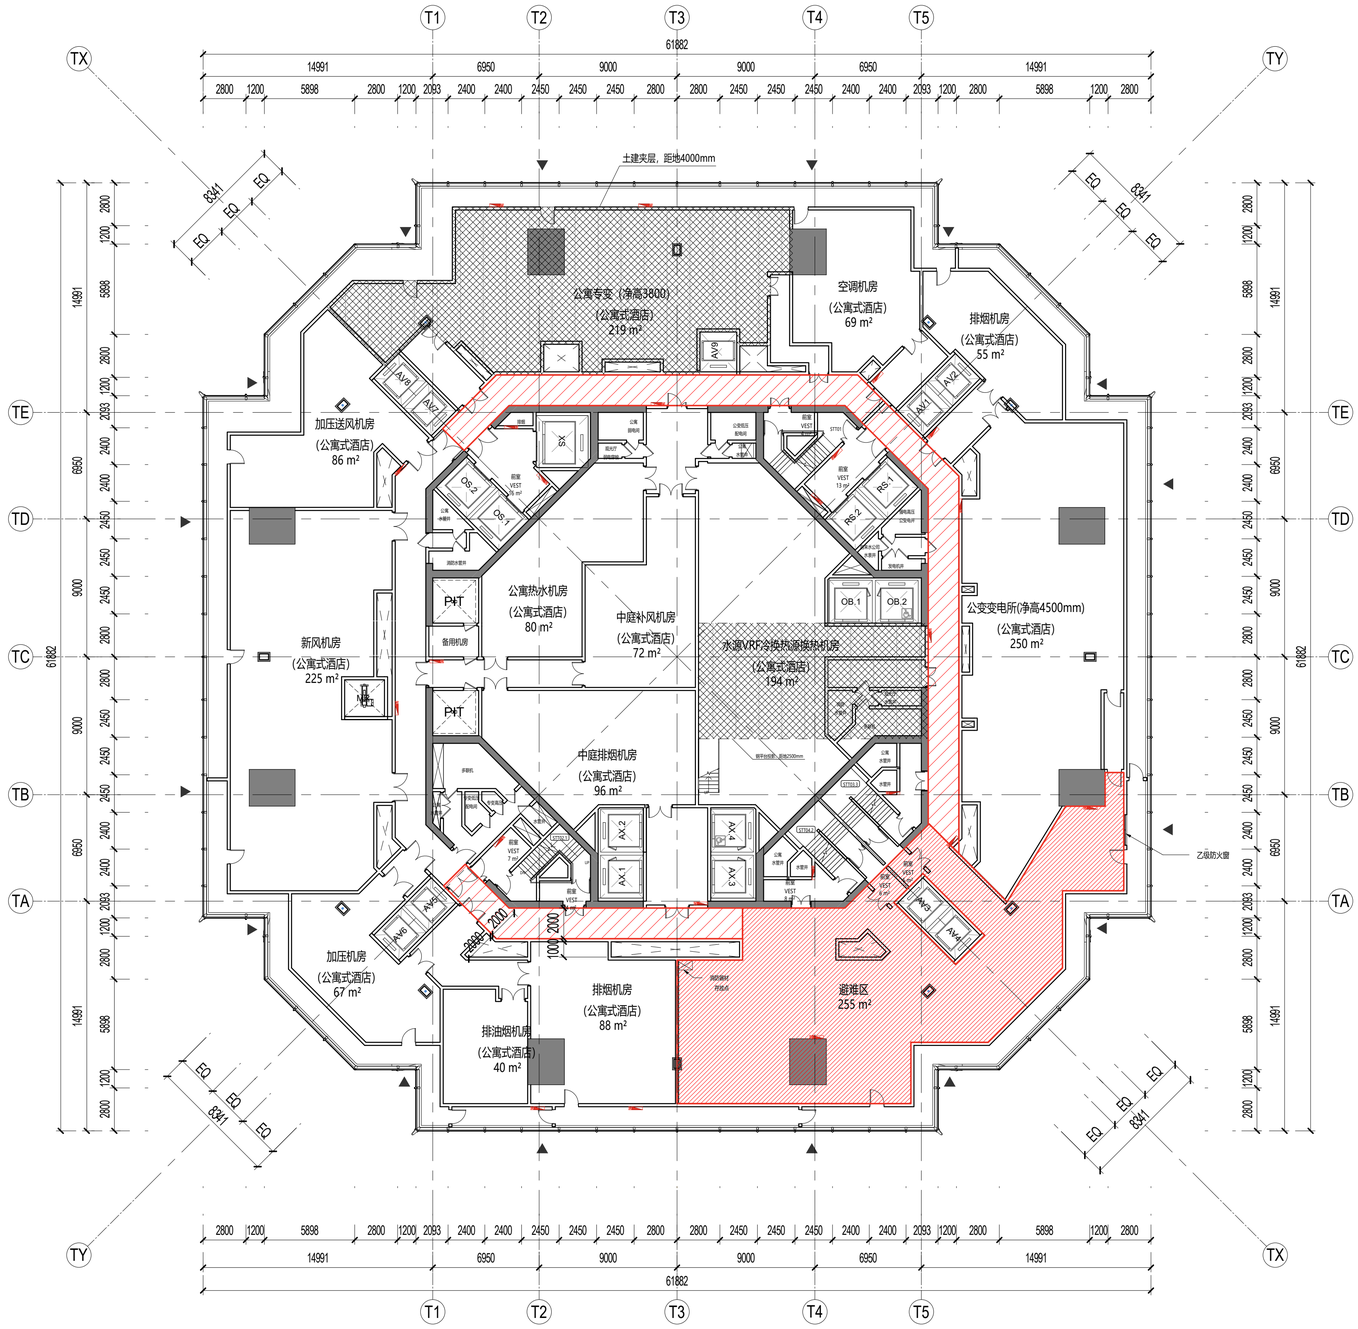

1 九十层平面图 FLOOR PLAN - TOWER LEVEL 090
SCALE: 1 : 200

SHEET NOTES 图面说明

- 扩初设计不作为施工依据
  DESIGN DEVELOPMENT SET NOT FOR CONSTRUCTION
- 首层+/- 0.00完成面标高相当于绝对标高+4.300
  GROUND LEVEL FINISH FLOOR +/- 0.00 = +4.300 ABOVE SEA LEVEL
- 全部标高为完成面标高，同时也标示结构楼板标高
  ALL PROJECT ELEVATION ARE MEASURED TO FINISH FLOOR
- 本层建筑面积请参考分层面积表格
  FOR GFA INFORMATION REFER TO THE AREA TABLE SHEET
- 所有幕墙模数尺寸以幕墙的工作点标注
  ALL FACADE MODULE DIMENSIONS MEASURED AT CW WORKPOINT LEVEL

LEGEND 图例说明

- 防火卷帘 FIRE SHUTTER
- 楼板开洞 SLAB OPENING
- 避难区(有效面积) REFUGE AREA
- 避难区(交通面积) REFUGE CORRIDOR
- 建筑完成面 TOP OF FINISH FLOOR
- 消火栓 FIRE EXTINGUISHER
- 消防救援窗 FIRE RESCUE WINDOW

PLAN DATA 数据

楼层 LEVEL	90
区位 ZONE	9
完成面标高 T.O.F	420.20m
建筑面积 GFA	3417.93㎡
层高 FLOOR HEIGHT	5.5m
功能 FUNCTION	避难设备层 Refuge/MEP

KEY 索引

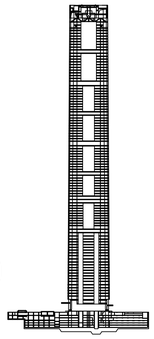

CROWN
ZONE 10
ZONE 9
ZONE 8
ZONE 7
ZONE 6
ZONE 5
ZONE 4
ZONE 3
ZONE 2
ZONE 1

N

序号 NO.	修改内容 DESCRIPTION	日期 DATE
14	幕墙扩初设计深化文本 FACADE DESIGN DEVELOPMENTSUBMISSION	2021.05.21
13	幕墙方案设计文本 FACADE SCHEMATIC DESIGN SUBMISSION	2021.04.18
12	100%初步设计文本 100% DESIGN DEVELOPMENT SUBMISSION	2020.12.15
11	幕墙方案设计文本 FACADE SCHEMATIC DESIGN SUBMISSION	2020.10.15
10	初步设计文本 - 地上部分 DESIGN DEVELOPMENT SUBMISSION - ABOVE GROUND	2020.09.30
09	初步设计过程图纸(9-10区) IN-PROGRESS DD SUBMISSION (ZONE 9-10)	2020.09.10
08	初步设计过程图纸(4-8区) IN-PROGRESS DD SUBMISSION (ZONE 4-8)	2020.08.31
07	初步设计过程图纸(1-4区) IN-PROGRESS DD SUBMISSION (ZONE 1-4)	2020.07.31
06	初步设计过程图纸(1-3区) IN-PROGRESS DD SUBMISSION (ZONE 1-3)	2020.07.17
05	方案设计报审文件更新 SCHEMATIC DESIGN RE-SUBMISSION	2020.04.18
04	初步设计文本 DESIGN DEVELOPMENT SUBMISSION	2020.03.27
03	50%初步设计文本(地下室更新) 50% DESIGN DEVELOPMENT SUBMISSION (BASEMENT RE-ISSUE)	2020.02.22
02	50% 初步设计文件 50% DESIGN DEVELOPMENT SUBMISSION	2020.01.31
01	方案设计报审文件 SCHEMATIC DESIGN SUBMISSION	2020.01.15

盖章 SEAL

建设单位 CLIENT
中南集团 ZHONGNAN GROUP 建家·筑城·启未来

华建集团 ARCPLUS
ECADI 华东建筑设计研究总院 EAST CHINA ARCHITECTURAL DESIGN & RESEARCH INSTITUTE
华东建筑设计研究院有限公司
EAST CHINA ARCHITECTURAL DESIGN & RESEARCH INSTITUTE CO.,LTD
设计证书甲级编号 A131004031

建筑设计顾问 ARCHITECTURE CONSULTANT: Gensler
结构设计顾问 STRUCTURE CONSULTANT: Thornton Tomasetti
机电设计顾问 MECHANICAL CONSULTANT: WSP
幕墙设计顾问 CURTAIN WALL CONSULTANT: ALT
消防设计顾问 FIRE LIFE SAFETY CONSULTANT: ABUNDANCE 安邦

审定人/日期 AUTHORIZED FOR ISSUE BY/ DATE
设计总负责人/日期 DESIGN CHIEF/ DATE
审核人/日期 AUDITED BY/ DATE
专业负责人/日期 DISCIPLINED RESPONSIBLE BY/ DATE
校对人/日期 CHECKED BY/ DATE
设计人/日期 DESIGNED BY/ DATE

建设单位 CLIENT: 苏州中南中心投资建设有限公司
项目名称 PROJECT: 中南中心超高层商业楼宇项目（DK2011013(6)地块）超高层 SUZHOU ZHONGNAN CENTER
子项名称 SUB PROJECT:
图名 DRAWING TITLE: 九十层平面图 FLOOR PLAN - TOWER LEVEL 090
工程编号 JOB NO.: C-201955007
阶段 STATUS: 初步设计/DD
比例 SCALE: 1 : 200
专业 DISCIPLINE: 建筑 ARCHI
日期 DATE: 2020.12.15
图号 DRAWING NO.: A1-090

BIM 360://051.8028.000 - Suzhou Zhongnan Center/Architecture - 051.8028.000 - Suzhou JJ Tower_DD.rvt
5/21/2021 4:40:24 PM

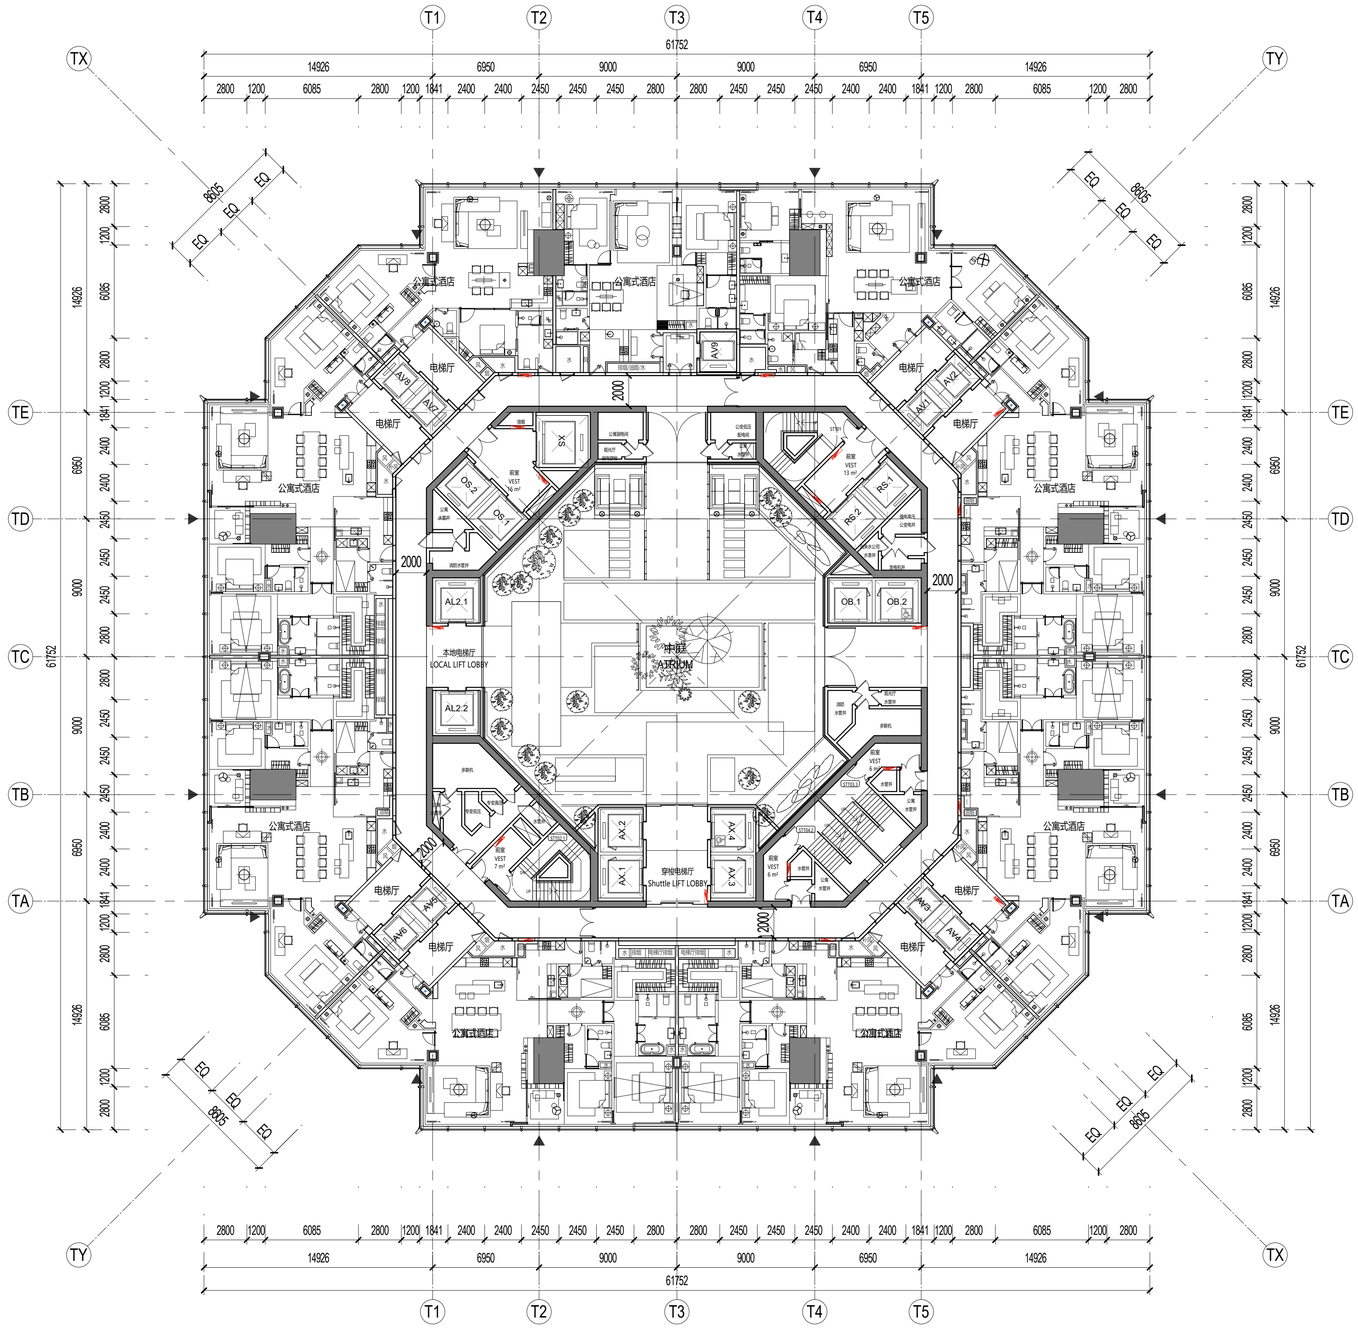

1 九十一层平面图FLOOR PLAN - TOWER LEVEL 091
SCALE: 1 : 200

SHEET NOTES 图面说明

- 扩初设计不作为施工依据
  DESIGN DEVELOPMENT SET NOT FOR CONSTRUCTION
- 首层+/- 0.00完成面标高相当于绝对标高+4.300
  GROUND LEVEL FINISH FLOOR +/- 0.00 = +4.300 ABOVE SEA LEVEL
- 全部标高为完成面标高，同时也标示结构楼板标高
  ALL PROJECT ELEVATION ARE MEASURED TO FINISH FLOOR
- 本层建筑面积请参考分层面积表格
  FOR GFA INFORMATION REFER TO THE AREA TABLE SHEET
- 所有幕墙模数尺寸以幕墙的工作点标注
  ALL FACADE MODULE DIMENSIONS MEASURED AT CW WORKPOINT LEVEL

LEGEND 图例说明

- 防火卷帘 FIRE SHUTTER
- 楼板开洞 SLAB OPENING
- 避难区(有效面积) REFUGE AREA
- 避难区(交通面积) REFUGE CORRIDOR
- 建筑完成面 TOP OF FINISH FLOOR
- 消火栓 FIRE EXTINGUISHER
- 消防救援窗 FIRE RESCUE WINDOW

PLAN DATA 数据

楼层 LEVEL	91
区位 ZONE	10
完成面标高 T.O.F	425.70m
建筑面积 GFA	3389.51㎡
层高 FLOOR HEIGHT	4.35m
功能 FUNCTION	十区公寓式酒店 Z10-Apartment

KEY 索引

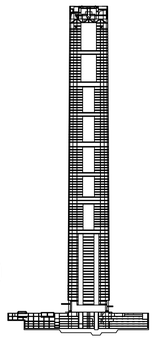

CROWN
ZONE 10
ZONE 9
ZONE 8
ZONE 7
ZONE 6
ZONE 5
ZONE 4
ZONE 3
ZONE 2
ZONE 1

序号 NO.	修改内容 DESCRIPTION	日期 DATE
14	幕墙扩初设计深化文本 FACADE DESIGN DEVELOPMENT(SUBMISSION	2021.05.21
13	幕墙方案设计文本 FACADE SCHEMATIC DESIGN SUBMISSION	2021.04.18
12	100%初步设计文本 100% DESIGN DEVELOPMENT SUBMISSION	2020.12.15
11	幕墙方案设计文本 FACADE SCHEMATIC DESIGN SUBMISSION	2020.10.15
10	初步设计文本 - 地上部分 DESIGN DEVELOPMENT SUBMISSION - ABOVE GROUND	2020.09.30
09	初步设计过程图纸(9-10层) IN-PROGRESS DD SUBMISSION (ZONE 9-10)	2020.09.10
08	初步设计过程图纸(4-8层) IN-PROGRESS DD SUBMISSION (ZONE 4-8)	2020.08.31
07	初步设计过程图纸(1-4层) IN-PROGRESS DD SUBMISSION (ZONE 1-4)	2020.07.31
06	初步设计过程图纸(1-3层) IN-PROGRESS DD SUBMISSION (ZONE 1-3)	2020.07.17
05	方案设计报审文件更新 SCHEMATIC DESIGN RE-SUBMISSION	2020.04.18
04	初步设计文本 DESIGN DEVELOPMENT SUBMISSION	2020.03.27
03	50%初步设计文本(地下室更新) 50% DESIGN DEVELOPMENT SUBMISSION (BASEMENT RE-ISSUE)	2020.02.22
02	50% 初步设计文件 50% DESIGN DEVELOPMENT SUBMISSION	2020.01.31
01	方案设计报审文件 SCHEMATIC DESIGN SUBMISSION	2020.01.15

盖章 SEAL

建设单位 CLIENT
中南集团 ZHONGNAN GROUP 建家·筑城·启未来

华东建筑设计研究院有限公司 EAST CHINA ARCHITECTURAL DESIGN & RESEARCH INSTITUTE CO.,LTD
设计证书甲级编号 A131004031

建筑设计顾问 ARCHITECTURE CONSULTANT: Gensler
结构设计顾问 STRUCTURE CONSULTANT: Thornton Tomasetti
机电设计顾问 MECHANICAL CONSULTANT: WSP
幕墙设计顾问 CURTAIN WALL CONSULTANT: ALT
消防设计顾问 FIRE LIFE SAFETY CONSULTANT: ABUNDANCE 安邦

审定人/日期 AUTHORIZED FOR ISSUE BY/ DATE
签名
设计总负责人/日期 DESIGN CHIEF/ DATE
签名
审核人/日期 AUDITED BY/ DATE
签名
专业负责人/日期 DISCIPLINED RESPONSIBLE BY/ DATE
子项
校对人/日期 CHECKED BY/ DATE
张贤
设计人/日期 DESIGNED BY/ DATE
程耀奎

建设单位 CLIENT: 苏州中南中心投资建设有限公司
项目名称 PROJECT: 中南中心超高层商业楼宇项目（DK20110136地块）超高层 SUZHOU ZHONGNAN CENTER
子项名称 SUB PROJECT:
图名 DRAWING TITLE: 九十一层平面图 FLOOR PLAN - TOWER LEVEL 091

工程编号 JOB NO.	C-201955007	阶段 STATUS	初步设计/DD
比例 SCALE	1 : 200	专业 DISCIPLINE	建筑 ARCHI
日期 DATE	2020.12.15	图号 DRAWING NO.	A1-091

建筑会签/日期 CONFIRMED BY A/DATE
结构会签/日期 CONFIRMED BY S/DATE
暖通会签/日期 CONFIRMED BY M/DATE
电气会签/日期 CONFIRMED BY E/DATE
给排水会签/日期 CONFIRMED BY P/DATE

BIM 360://051.8028.000 - Suzhou Zhongnan Center/Architecture - 051.8028.000 - Suzhou JJ Tower_DD.rvt
5/21/2021 4:40:34 PM

建筑会签/日期 CONFIRMED BY A/DATE
结构会签/日期 CONFIRMED BY S/DATE
暖通会签/日期 CONFIRMED BY M/DATE
电气会签/日期 CONFIRMED BY E/DATE
给排水会签/日期 CONFIRMED BY P/DATE

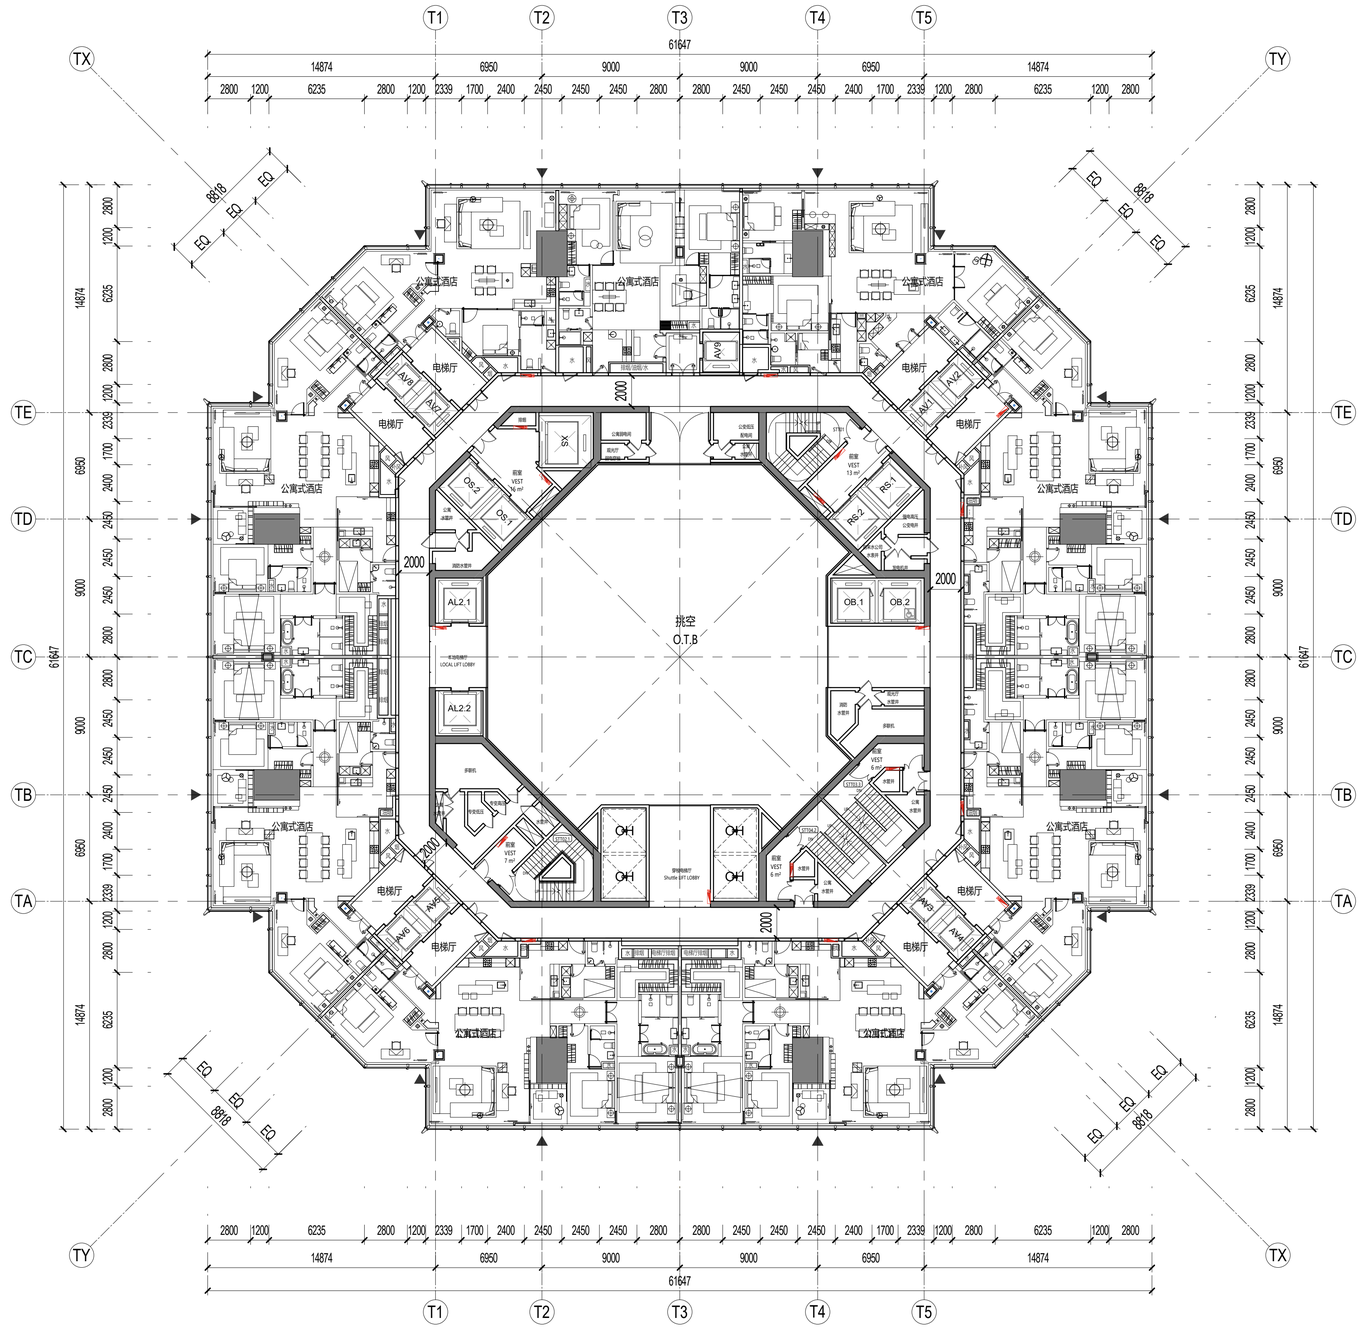

SHEET NOTES 图面说明

- 扩初设计不作为施工依据
  DESIGN DEVELOPMENT SET NOT FOR CONSTRUCTION
- 首层+/- 0.00完成面标高相当于绝对标高+4.300
  GROUND LEVEL FINISH FLOOR +/- 0.00 = +4.300 ABOVE SEA LEVEL
- 全部标高为完成面标高，同时也标示结构楼板标高
  ALL PROJECT ELEVATION ARE MEASURED TO FINISH FLOOR
- 本层建筑面积请参考分层面积表格
  FOR GFA INFORMATION REFER TO THE AREA TABLE SHEET
- 所有幕墙模数尺寸以幕墙的工作点标注
  ALL FACADE MODULE DIMENSIONS MEASURED AT CW WORKPOINT LEVEL

LEGEND 图例说明

- 防火卷帘 FIRE SHUTTER
- 楼板开洞 SLAB OPENING
- 避难区(有效面积) REFUGE AREA
- 避难区(交通面积) REFUGE CORRIDOR
- 建筑完成面 TOP OF FINISH FLOOR
- 消火栓 FIRE EXTINGUISHER
- 消防救援窗 FIRE RESCUE WINDOW

PLAN DATA 数据

楼层 LEVEL	92
区位 ZONE	10
完成面标高 T.O.F	430.05m
建筑面积 GFA	2869.81㎡
层高 FLOOR HEIGHT	4.35m
功能 FUNCTION	十区公寓式酒店 Z10-Apartment

KEY 索引

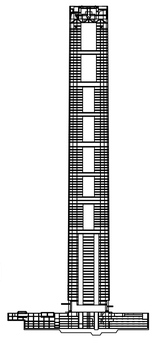

CROWN
ZONE 10
ZONE 9
ZONE 8
ZONE 7
ZONE 6
ZONE 5
ZONE 4
ZONE 3
ZONE 2
ZONE 1

N

1 九十二层平面图FLOOR PLAN - TOWER LEVEL 092
SCALE: 1 : 200

建设单位 CLIENT

中南集团 ZHONGNAN GROUP 建家·筑城·启未来

序号 NO.	修改内容 DESCRIPTION	日期 DATE
14	幕墙扩初设计深化文本 FACADE DESIGN DEVELOPMENT(SUBMISSION	2021.05.21
13	幕墙方案设计文本 FACADE SCHEMATIC DESIGN SUBMISSION	2021.04.18
12	100%初步设计文本 100% DESIGN DEVELOPMENT SUBMISSION	2020.12.15
11	幕墙方案设计文本 FACADE SCHEMATIC DESIGN SUBMISSION	2020.10.15
10	初步设计文本 - 地上部分 DESIGN DEVELOPMENT SUBMISSION - ABOVE GROUND	2020.09.30
09	初步设计过程图纸(9-10区) IN-PROGRESS DD SUBMISSION (ZONE 9-10)	2020.09.10
08	初步设计过程图纸(4-8区) IN-PROGRESS DD SUBMISSION (ZONE 4-8)	2020.08.31
07	初步设计过程图纸(1-4区) IN-PROGRESS DD SUBMISSION (ZONE 1-4)	2020.07.31
06	初步设计过程图纸(1-3区) IN-PROGRESS DD SUBMISSION (ZONE 1-3)	2020.07.17
05	方案设计报审文件更新 SCHEMATIC DESIGN RE-SUBMISSION	2020.04.18
04	初步设计文本 DESIGN DEVELOPMENT SUBMISSION	2020.03.27
03	50%初步设计文本(地下室更新) 50% DESIGN DEVELOPMENT SUBMISSION (BASEMENT RE-ISSUE)	2020.02.22
02	50% 初步设计文件 50% DESIGN DEVELOPMENT SUBMISSION	2020.01.31
01	方案设计报审文件 SCHEMATIC DESIGN SUBMISSION	2020.01.15

盖章 SEAL

华建集团 ARCPLUS
ECADI 华东建筑设计研究总院 EAST CHINA ARCHITECTURAL DESIGN & RESEARCH INSTITUTE
华东建筑设计研究院有限公司
EAST CHINA ARCHITECTURAL DESIGN & RESEARCH INSTITUTE CO.,LTD
设计证书甲级编号 A131004031

建筑设计顾问 ARCHITECTURE CONSULTANT: Gensler
结构设计顾问 STRUCTURE CONSULTANT: Thornton Tomasetti
机电设计顾问 MECHANICAL CONSULTANT: WSP
幕墙设计顾问 CURTAIN WALL CONSULTANT: ALT
消防设计顾问 FIRE LIFE SAFETY CONSULTANT: ABUNDANCE 安邦

审定人/日期 AUTHORIZED FOR ISSUE BY/ DATE
签杰
设计总负责人/日期 DESIGN CHIEF/ DATE
签杰
审核人/日期 AUDITED BY/ DATE
签杰
专业负责人/日期 DISCIPLINED RESPONSIBLE BY/ DATE
子健
校对人/日期 CHECKED BY/ DATE
张蓝
设计人/日期 DESIGNED BY/ DATE
倪隆俊

建设单位 CLIENT: 苏州中南中心投资建设有限公司
项目名称 PROJECT: 中南中心超高层商业楼宇项目（DK20110136地块）超高层 SUZHOU ZHONGNAN CENTER
子项名称 SUB PROJECT:
图名 DRAWING TITLE: 九十二层平面图 FLOOR PLAN - TOWER LEVEL 092

工程编号 JOB NO.	C-201955007	阶段 STATUS	初步设计/DD
比例 SCALE	1 : 200	专业 DISCIPLINE	建筑 ARCH
日期 DATE	2020.12.15	图号 DRAWING NO.	A1-092

BIM 360://051.8028.000 - Suzhou Zhongnan Center/Architecture - 051.8028.000 - Suzhou JJ Tower_DD.rvt
5/21/2021 4:40:43 PM

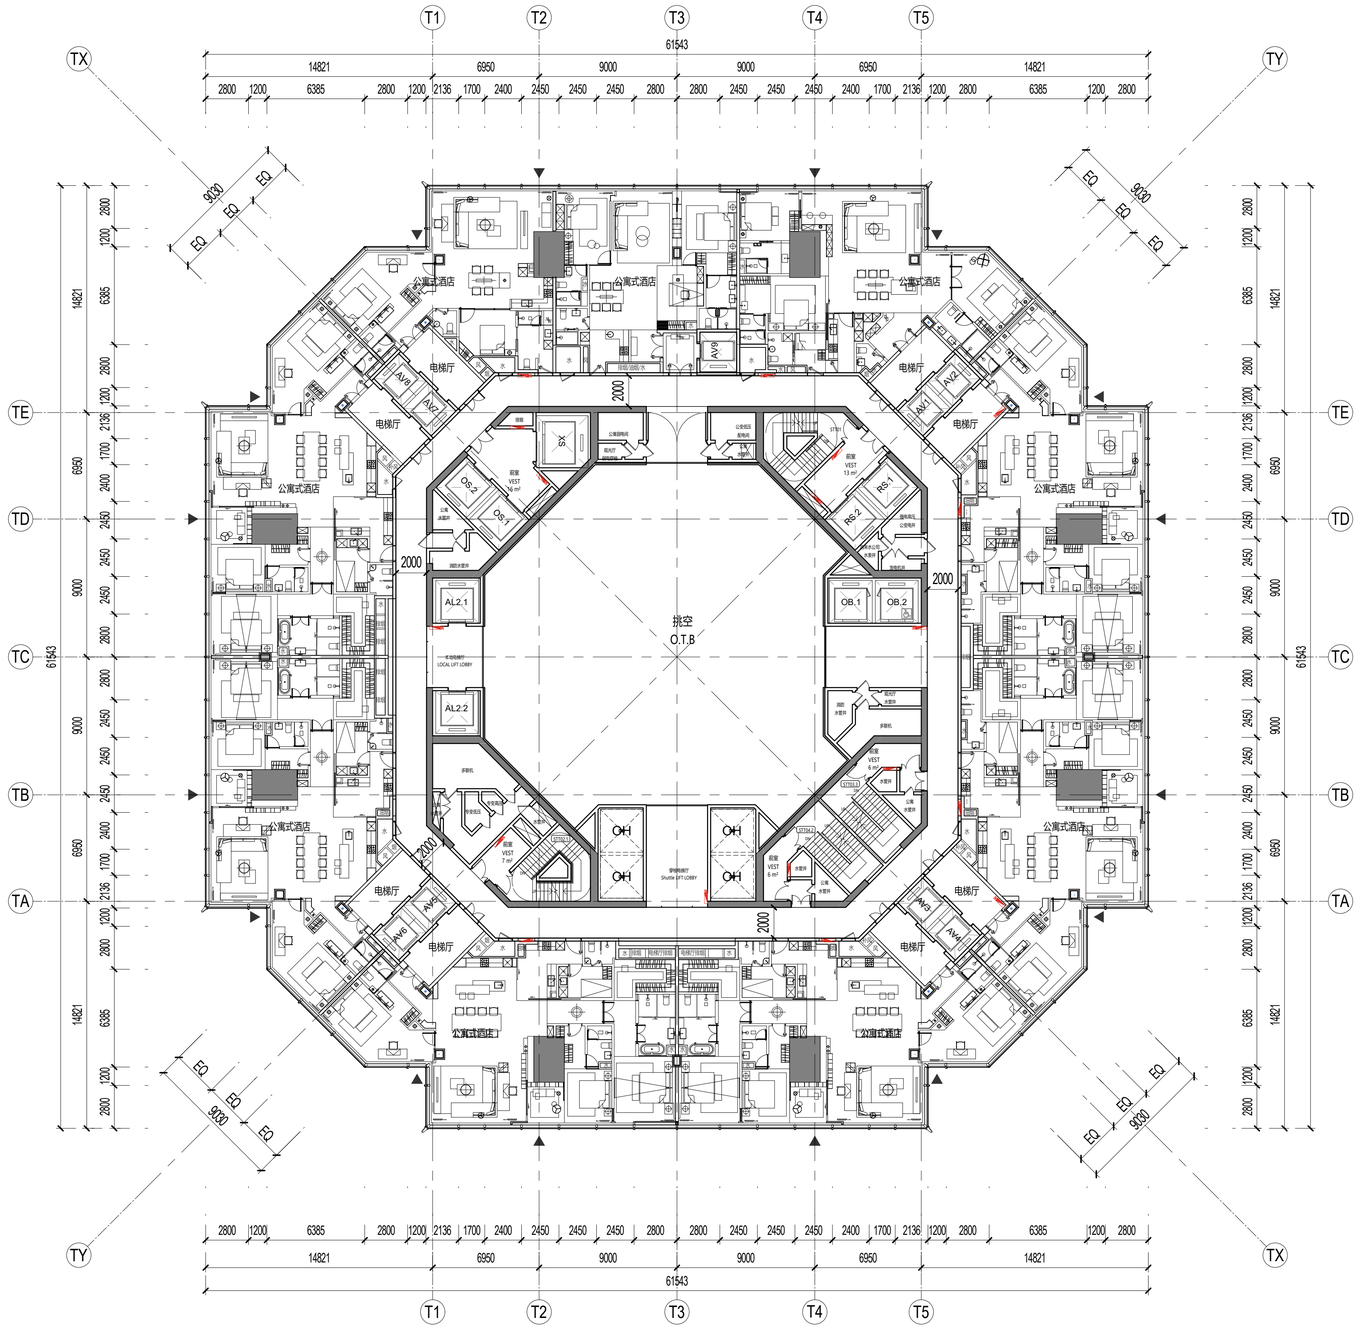

1 九十三层平面图FLOOR PLAN - TOWER LEVEL 093
SCALE: 1 : 200

SHEET NOTES 图面说明

- 扩初设计不作为施工依据
  DESIGN DEVELOPMENT SET NOT FOR CONSTRUCTION
- 首层+/- 0.00完成面标高相当于绝对标高+4.300
  GROUND LEVEL FINISH FLOOR +/- 0.00 = +4.300 ABOVE SEA LEVEL
- 全部标高为完成面标高，同时也标示结构楼板标高
  ALL PROJECT ELEVATION ARE MEASURED TO FINISH FLOOR
- 本层建筑面积请参考分层面积表格
  FOR GFA INFORMATION REFER TO THE AREA TABLE SHEET
- 所有幕墙模数尺寸以幕墙的工作点标注
  ALL FACADE MODULE DIMENSIONS MEASURED AT CW WORKPOINT LEVEL

LEGEND 图例说明

- 防火卷帘 FIRE SHUTTER
- 楼板开洞 SLAB OPENING
- 避难区(有效面积) REFUGE AREA
- 避难区(交通面积) REFUGE CORRIDOR
- 建筑完成面 TOP OF FINISH FLOOR
- 消火栓 FIRE EXTINGUISHER
- 消防救援窗 FIRE RESCUE WINDOW

PLAN DATA 数据

楼层 LEVEL	93
区位 ZONE	10
完成面标高 T.O.F	434.40m
建筑面积 GFA	2847.24㎡
层高 FLOOR HEIGHT	4.35m
功能 FUNCTION	十区公寓式酒店 Z10-Apartment

KEY 索引

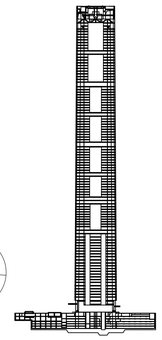

CROWN
ZONE 10
ZONE 9
ZONE 8
ZONE 7
ZONE 6
ZONE 5
ZONE 4
ZONE 3
ZONE 2
ZONE 1

N

序号 NO.	修改内容 DESCRIPTION	日期 DATE
14	幕墙扩初设计深化文本 FACADE DESIGN DEVELOPMENTSUBMISSION	2021.05.21
13	幕墙方案设计文本 FACADE SCHEMATIC DESIGN SUBMISSION	2021.04.18
12	100%初步设计文本 100% DESIGN DEVELOPMENT SUBMISSION	2020.12.15
11	幕墙方案设计文本 FACADE SCHEMATIC DESIGN SUBMISSION	2020.10.15
10	初步设计文本 - 地上部分 DESIGN DEVELOPMENT SUBMISSION - ABOVE GROUND	2020.09.30
09	初步设计过程图纸(9-10区) IN-PROGRESS DD SUBMISSION (ZONE 9-10)	2020.09.10
08	初步设计过程图纸(4-8区) IN-PROGRESS DD SUBMISSION (ZONE 4-8)	2020.08.31
07	初步设计过程图纸(1-4区) IN-PROGRESS DD SUBMISSION (ZONE 1-4)	2020.07.31
06	初步设计过程图纸(1-3区) IN-PROGRESS DD SUBMISSION (ZONE 1-3)	2020.07.17
05	方案设计报审文件更新 SCHEMATIC DESIGN RE-SUBMISSION	2020.04.18
04	初步设计文本 DESIGN DEVELOPMENT SUBMISSION	2020.03.27
03	50%初步设计文本(地下室更新) 50% DESIGN DEVELOPMENT SUBMISSION (BASEMENT RE-ISSUE)	2020.02.22
02	50% 初步设计文件 50% DESIGN DEVELOPMENT SUBMISSION	2020.01.31
01	方案设计报审文件 SCHEMATIC DESIGN SUBMISSION	2020.01.15

盖章 SEAL

建设单位 CLIENT
中南集团 ZHONGNAN GROUP 建家·筑城·启未来

华东建筑设计研究院有限公司
EAST CHINA ARCHITECTURAL DESIGN & RESEARCH INSTITUTE CO.,LTD
设计证书甲级编号 A131004031

建筑设计顾问 ARCHITECTURE CONSULTANT: Gensler
结构设计顾问 STRUCTURE CONSULTANT: Thornton Tomasetti
机电设计顾问 MECHANICAL CONSULTANT: WSP
幕墙设计顾问 CURTAIN WALL CONSULTANT: ALT
消防设计顾问 FIRE LIFE SAFETY CONSULTANT: ABUNDANCE 安邦

审定人/日期 AUTHORIZED FOR ISSUE BY/ DATE
签名
设计总负责人/日期 DESIGN CHIEF/ DATE
签名
审核人/日期 AUDITED BY/ DATE
签名
专业负责人/日期 DISCIPLINED RESPONSIBLE BY/ DATE
子修
校对人/日期 CHECKED BY/ DATE
张晨
设计人/日期 DESIGNED BY/ DATE
程耀奎

建设单位 CLIENT: 苏州中南中心投资建设有限公司
项目名称 PROJECT: 中南中心超高层商业楼宇项目（DK20110136地块）超高层 SUZHOU ZHONGNAN CENTER
子项名称 SUB PROJECT:
图名 DRAWING TITLE: 九十三层平面图 FLOOR PLAN - TOWER LEVEL 093

工程编号 JOB NO.	C-201955007	阶段 STATUS	初步设计/DD
比例 SCALE	1 : 200	专业 DISCIPLINE	建筑 ARCHI
日期 DATE	2020.12.15	图号 DRAWING NO.	A1-093

建筑会签/日期 CONFIRMED BY A/DATE
结构会签/日期 CONFIRMED BY S/DATE
暖通会签/日期 CONFIRMED BY M/DATE
电气会签/日期 CONFIRMED BY E/DATE
给排水会签/日期 CONFIRMED BY P/DATE
BIM 360://051.8028.000 - Suzhou Zhongnan Center/Architecture - 051.8028.000 - Suzhou JJ Tower_DD.rvt
5/21/2021 4:40:51 PM

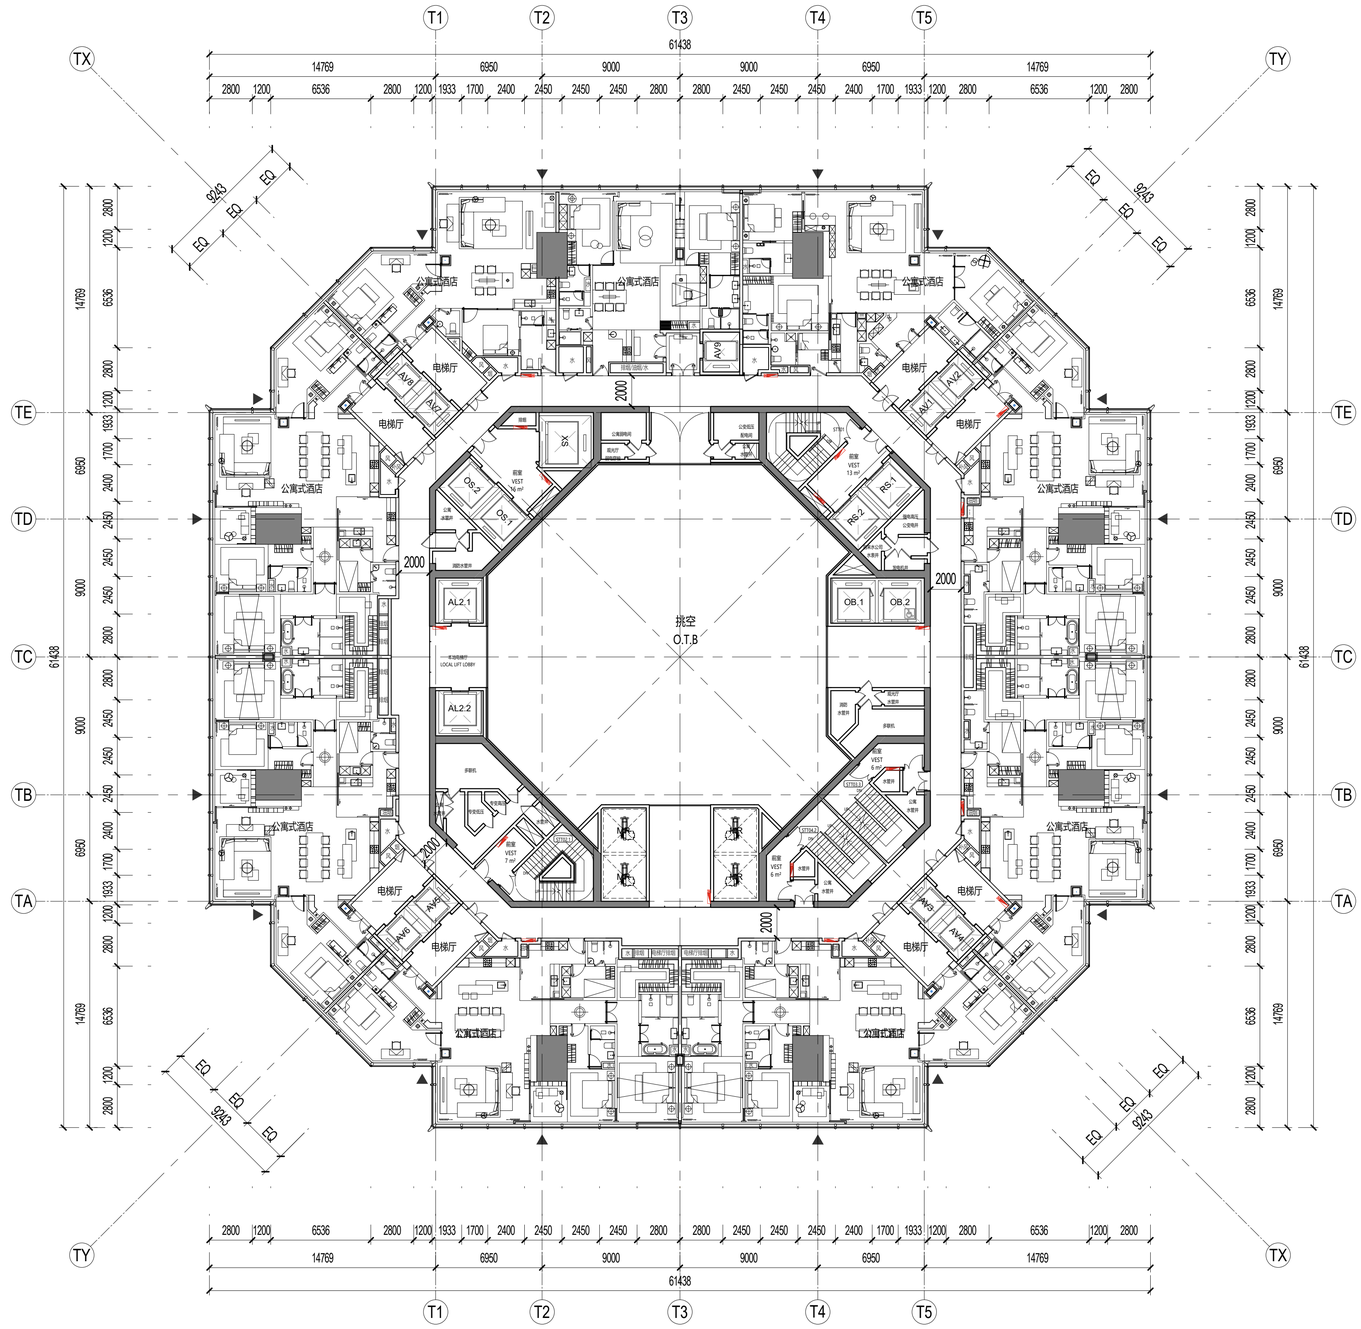

1 九十四层平面图FLOOR PLAN - TOWER LEVEL 094
SCALE: 1 : 200

SHEET NOTES 图面说明

- 扩初设计不作为施工依据
  DESIGN DEVELOPMENT SET NOT FOR CONSTRUCTION
- 首层+/- 0.00完成面标高相当于绝对标高+4.300
  GROUND LEVEL FINISH FLOOR +/- 0.00 = +4.300 ABOVE SEA LEVEL
- 全部标高为完成面标高，同时也标示结构楼板标高
  ALL PROJECT ELEVATION ARE MEASURED TO FINISH FLOOR
- 本层建筑面积请参考分层面积表格
  FOR GFA INFORMATION REFER TO THE AREA TABLE SHEET
- 所有幕墙模数尺寸以幕墙的工作点标注
  ALL FACADE MODULE DIMENSIONS MEASURED AT CW WORKPOINT LEVEL

LEGEND 图例说明

- 防火卷帘 FIRE SHUTTER
- 楼板开洞 SLAB OPENING
- 避难区(有效面积) REFUGE AREA
- 避难区(交通面积) REFUGE CORRIDOR
- 建筑完成面 TOP OF FINISH FLOOR
- 消火栓 FIRE EXTINGUISHER
- 消防救援窗 FIRE RESCUE WINDOW

PLAN DATA 数据

楼层 LEVEL	94
区位 ZONE	10
完成面标高 T.O.F	438.75m
建筑面积 GFA	2824.63㎡
层高 FLOOR HEIGHT	4.35m
功能 FUNCTION	十区公寓式酒店 Z10-Apartment

KEY 索引

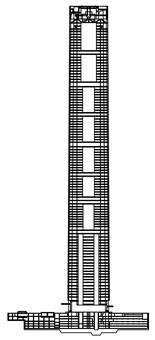

CROWN
ZONE 10
ZONE 9
ZONE 8
ZONE 7
ZONE 6
ZONE 5
ZONE 4
ZONE 3
ZONE 2
ZONE 1

N

序号 NO.	修改内容 DESCRIPTION	日期 DATE
14	幕墙扩初设小深化交本 FACADE DESIGN DEVELOPMENTSUBMISSION	2021.05.21
13	幕墙方案设计文本 FACADE SCHEMATIC DESIGN SUBMISSION	2021.04.18
12	100%初步设计文本 100% DESIGN DEVELOPMENT SUBMISSION	2020.12.15
11	幕墙方案设计文本 FACADE SCHEMATIC DESIGN SUBMISSION	2020.10.15
10	初步设计文本 - 地上部分 DESIGN DEVELOPMENT SUBMISSION - ABOVE GROUND	2020.09.30
09	初步设计过程图纸(9-10层) IN-PROGRESS DD SUBMISSION (ZONE 9-10)	2020.09.10
08	初步设计过程图纸(4-8层) IN-PROGRESS DD SUBMISSION (ZONE 4-8)	2020.08.31
07	初步设计过程图纸(1-4层) IN-PROGRESS DD SUBMISSION (ZONE 1-4)	2020.07.31
06	初步设计过程图纸(1-3层) IN-PROGRESS DD SUBMISSION (ZONE 1-3)	2020.07.17
05	方案设计报审文件更新 SCHEMATIC DESIGN RE-SUBMISSION	2020.04.18
04	初步设计文本 DESIGN DEVELOPMENT SUBMISSION	2020.03.27
03	50%初步设计文本(地下室更新) 50% DESIGN DEVELOPMENT SUBMISSION (BASEMENT RE-ISSUE)	2020.02.22
02	50% 初步设计文件 50% DESIGN DEVELOPMENT SUBMISSION	2020.01.31
01	方案设计报审文件 SCHEMATIC DESIGN SUBMISSION	2020.01.15

盖章 SEAL

建设单位 CLIENT
中南集团 ZHONGNAN GROUP 建家·筑城·启未来

华建集团 ARCPLUS
ECADI 华东建筑设计研究总院 EAST CHINA ARCHITECTURAL DESIGN & RESEARCH INSTITUTE
华东建筑设计研究院有限公司
EAST CHINA ARCHITECTURAL DESIGN & RESEARCH INSTITUTE CO.,LTD
设计证书甲级编号 A131004031

建筑设计顾问 ARCHITECTURE CONSULTANT: Gensler
结构设计顾问 STRUCTURE CONSULTANT: Thornton Tomasetti
机电设计顾问 MECHANICAL CONSULTANT: WSP
幕墙设计顾问 CURTAIN WALL CONSULTANT: ALT
消防设计顾问 FIRE LIFE SAFETY CONSULTANT: ABUNDANCE 安邦

审定人/日期 AUTHORIZED FOR ISSUE BY/ DATE
签名
设计总负责人/日期 DESIGN CHIEF/ DATE
签名
审核人/日期 AUDITED BY/ DATE
签名
专业负责人/日期 DISCIPLINED RESPONSIBLE BY/ DATE
子健
校对人/日期 CHECKED BY/ DATE
张晨
设计人/日期 DESIGNED BY/ DATE
程晓敏

建设单位 CLIENT: 苏州中南中心投资建设有限公司
项目名称 PROJECT: 中南中心超高层商业楼宇项目（DK20110136地块）超高层 SUZHOU ZHONGNAN CENTER
子项名称 SUB PROJECT:
图名 DRAWING TITLE: 九十四层平面图 FLOOR PLAN - TOWER LEVEL 094
工程编号 JOB NO.: C-201955007
阶段 STATUS: 初步设计/DD
比例 SCALE: 1 : 200
专业 DISCIPLINE: 建筑 ARCHI
日期 DATE: 2020.12.15
图号 DRAWING NO.: A1-094

建筑会签/日期 CONFIRMED BY A/DATE
结构会签/日期 CONFIRMED BY S/DATE
暖通会签/日期 CONFIRMED BY M/DATE
电气会签/日期 CONFIRMED BY E/DATE
给排水会签/日期 CONFIRMED BY P/DATE

BIM 360://051.8028.000 - Suzhou Zhongnan Center/Architecture - 051.8028.000 - Suzhou JJ Tower_DD.rvt
5/21/2021 4:41:01 PM

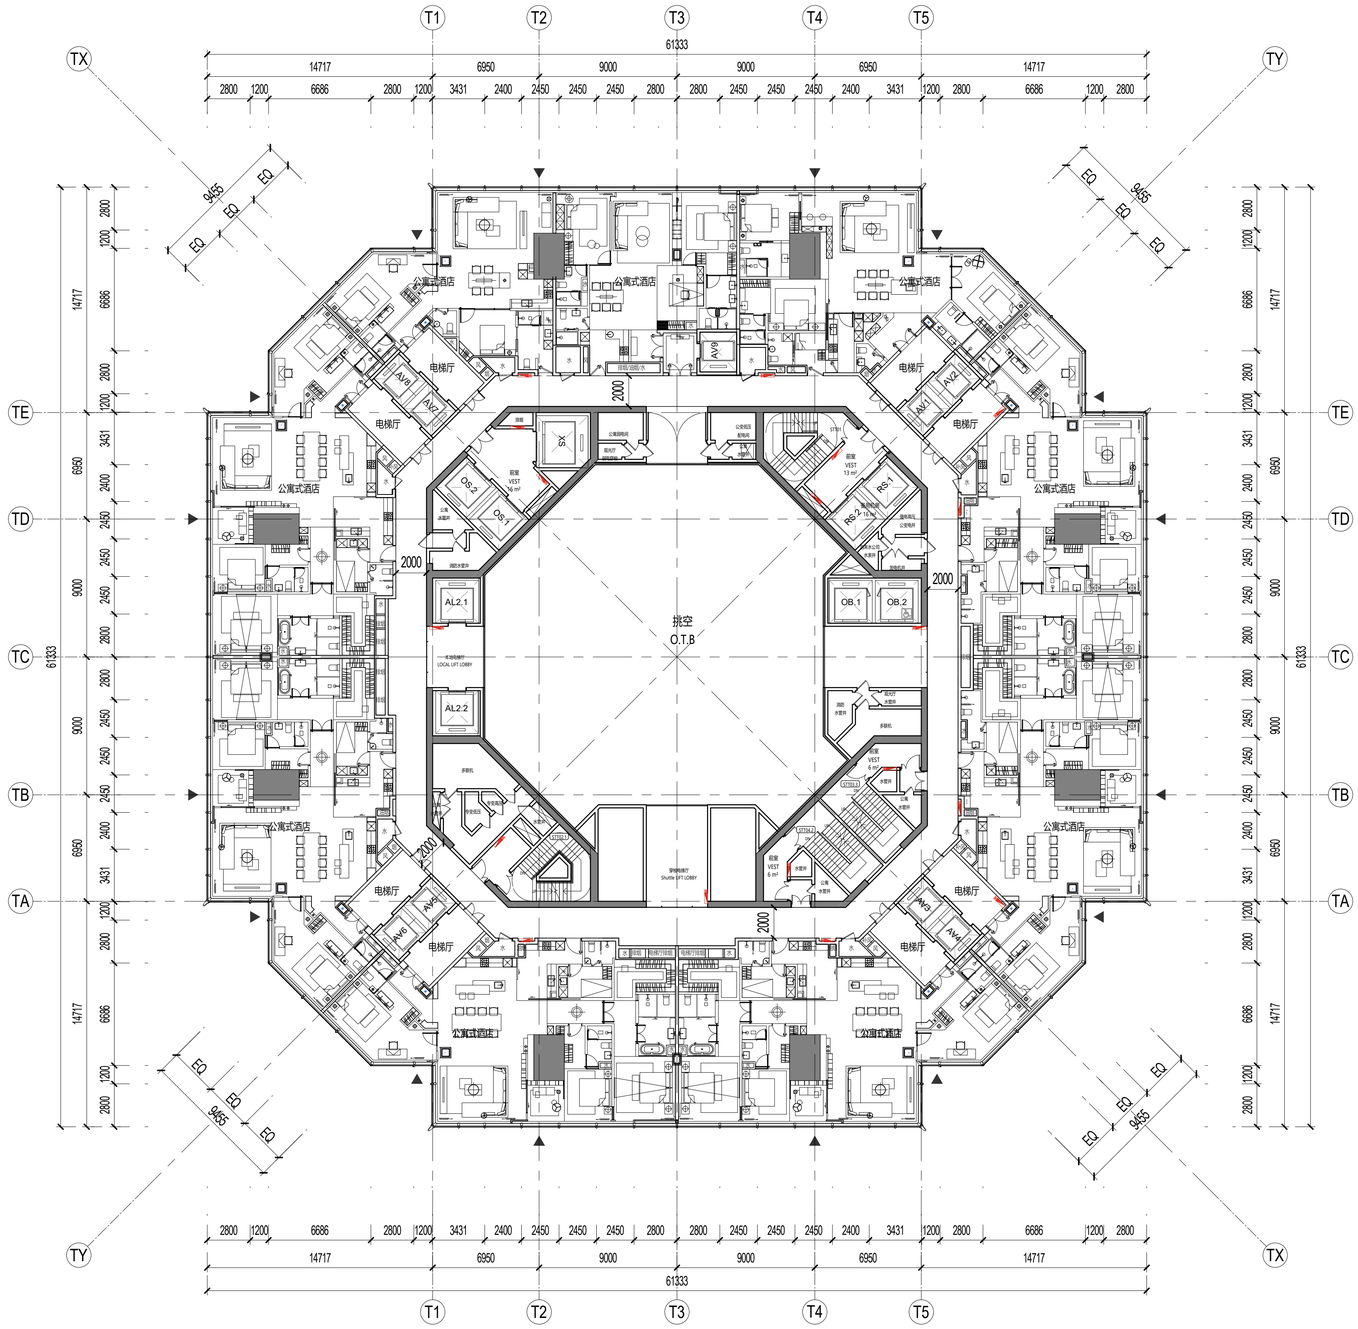

SHEET NOTES 图面说明

- 扩初设计不作为施工依据
  DESIGN DEVELOPMENT SET NOT FOR CONSTRUCTION
- 首层+/- 0.00完成面标高相当于绝对标高+4.300
  GROUND LEVEL FINISH FLOOR +/- 0.00 = +4.300 ABOVE SEA LEVEL
- 全部标高为完成面标高，同时也标示结构楼板标高
  ALL PROJECT ELEVATION ARE MEASURED TO FINISH FLOOR
- 本层建筑面积请参考分层面积表格
  FOR GFA INFORMATION REFER TO THE AREA TABLE SHEET
- 所有幕墙模数尺寸以幕墙的工作点标注
  ALL FACADE MODULE DIMENSIONS MEASURED AT CW WORKPOINT LEVEL

LEGEND 图例说明

- 防火卷帘 FIRE SHUTTER
- 楼板开洞 SLAB OPENING
- 避难区(有效面积) REFUGE AREA
- 避难区(交通面积) REFUGE CORRIDOR
- 建筑完成面 TOP OF FINISH FLOOR
- 消火栓 FIRE EXTINGUISHER
- 消防救援窗 FIRE RESCUE WINDOW

PLAN DATA 数据

楼层 LEVEL	95
区位 ZONE	10
完成面标高 T.O.F	443.10m
建筑面积 GFA	2801.98㎡
层高 FLOOR HEIGHT	4.35m
功能 FUNCTION	十区公寓式酒店 Z10-Apartment

KEY 索引

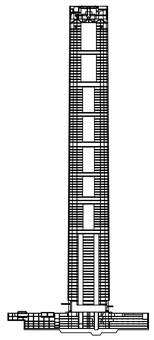

CROWN
ZONE 10
ZONE 9
ZONE 8
ZONE 7
ZONE 6
ZONE 5
ZONE 4
ZONE 3
ZONE 2
ZONE 1

N

1 九十五层平面图FLOOR PLAN - TOWER LEVEL 095
SCALE: 1 : 200

序号 NO.	修改内容 DESCRIPTION	日期 DATE
14	幕墙扩初设计深化文本 FACADE DESIGN DEVELOPMENT(+)SUBMISSION	2021.05.21
13	幕墙方案设计文本 FACADE SCHEMATIC DESIGN SUBMISSION	2021.04.18
12	100%初步设计文本 100% DESIGN DEVELOPMENT SUBMISSION	2020.12.15
11	幕墙方案设计文本 FACADE SCHEMATIC DESIGN SUBMISSION	2020.10.15
10	初步设计文本 - 地上部分 DESIGN DEVELOPMENT SUBMISSION - ABOVE GROUND	2020.09.30
09	初步设计过程图纸(9-10区) IN-PROGRESS DD SUBMISSION (ZONE 9-10)	2020.09.10
08	初步设计过程图纸(4-8区) IN-PROGRESS DD SUBMISSION (ZONE 4-8)	2020.08.31
07	初步设计过程图纸(1-4区) IN-PROGRESS DD SUBMISSION (ZONE 1-4)	2020.07.31
06	初步设计过程图纸(1-3区) IN-PROGRESS DD SUBMISSION (ZONE 1-3)	2020.07.17
05	方案设计报审文件更新 SCHEMATIC DESIGN RE-SUBMISSION	2020.04.18
04	初步设计文本 DESIGN DEVELOPMENT SUBMISSION	2020.03.27
03	50%初步设计文本(地下室更新) 50% DESIGN DEVELOPMENT SUBMISSION (BASEMENT RE-ISSUE)	2020.02.22
02	50% 初步设计文件 50% DESIGN DEVELOPMENT SUBMISSION	2020.01.31
01	方案设计报审文件 SCHEMATIC DESIGN SUBMISSION	2020.01.15

盖章 SEAL

建设单位 CLIENT
中南集团 ZHONGNAN GROUP 建家·筑城·启未来

华东建筑设计研究院有限公司 EAST CHINA ARCHITECTURAL DESIGN & RESEARCH INSTITUTE CO.,LTD
设计证书甲级编号 A131004031

建筑设计顾问 ARCHITECTURE CONSULTANT: Gensler
结构设计顾问 STRUCTURE CONSULTANT: Thornton Tomasetti
机电设计顾问 MECHANICAL CONSULTANT: WSP
幕墙设计顾问 CURTAIN WALL CONSULTANT: ALT
消防设计顾问 FIRE LIFE SAFETY CONSULTANT: ABUNDANCE 安邦

审定人/日期 AUTHORIZED FOR ISSUE BY/ DATE
签名
设计总负责人/日期 DESIGN CHIEF/ DATE
签名
审核人/日期 AUDITED BY/ DATE
签名
专业负责人/日期 DISCIPLINED RESPONSIBLE BY/ DATE
子健
校对人/日期 CHECKED BY/ DATE
张晨
设计人/日期 DESIGNED BY/ DATE
程耀奎

建设单位 CLIENT: 苏州中南中心投资建设有限公司
项目名称 PROJECT: 中南中心超高层商业楼宇项目（DK20110136地块）超高层 SUZHOU ZHONGNAN CENTER
子项名称 SUB PROJECT:
图名 DRAWING TITLE: 九十五层平面图 FLOOR PLAN - TOWER LEVEL 095

工程编号 JOB NO.	C-201955007	阶段 STATUS	初步设计/DD
比例 SCALE	1 : 200	专业 DISCIPLINE	建筑 ARCHI
日期 DATE	2020.12.15	图号 DRAWING NO.	A1-095

结构会签/日期 CONFIRMED BY S/DATE
建筑会签/日期 CONFIRMED BY A/DATE
暖通会签/日期 CONFIRMED BY M/DATE
电气会签/日期 CONFIRMED BY E/DATE
给排水会签/日期 CONFIRMED BY P/DATE
BIM 360://051.8028.000 - Suzhou Zhongnan Center/Architecture - 051.8028.000 - Suzhou JJ Tower_DD.rvt
5/21/2021 4:41:09 PM

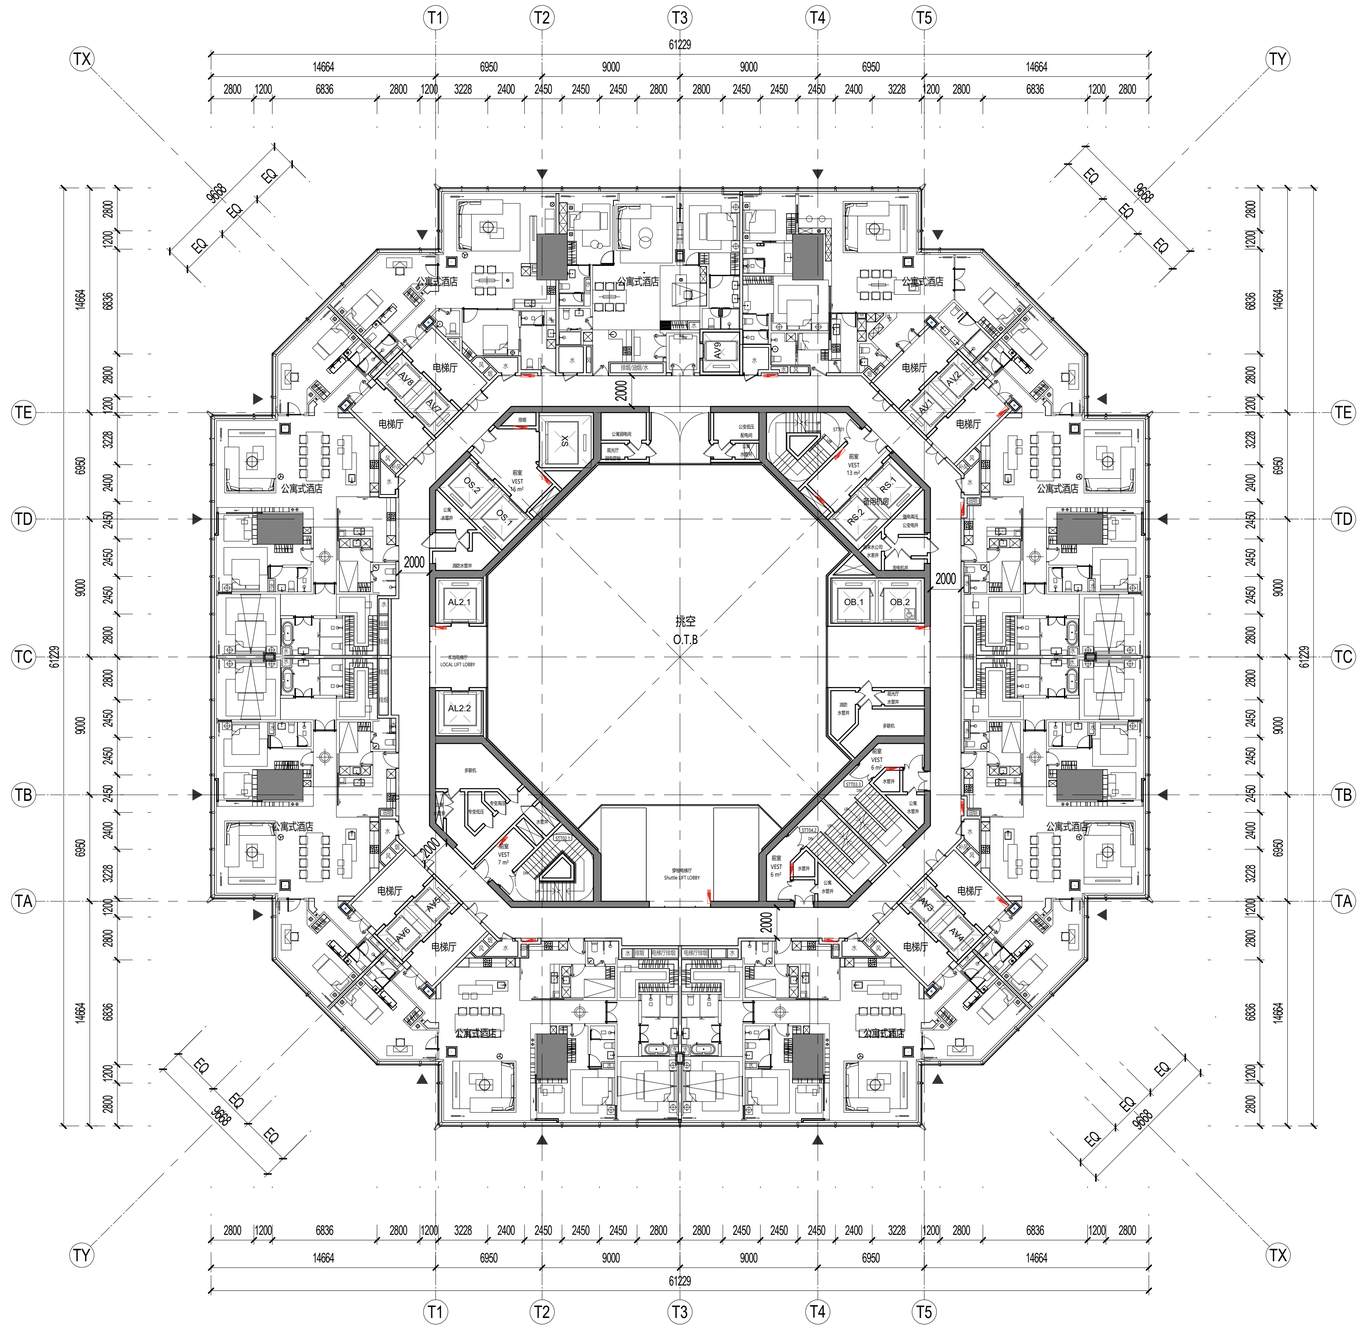

1 九十六层平面图FLOOR PLAN - TOWER LEVEL 096
SCALE: 1 : 200

SHEET NOTES 图面说明

- 扩初设计不作为施工依据
  DESIGN DEVELOPMENT SET NOT FOR CONSTRUCTION
- 首层+/- 0.00完成面标高相当于绝对标高+4.300
  GROUND LEVEL FINISH FLOOR +/- 0.00 = +4.300 ABOVE SEA LEVEL
- 全部标高为完成面标高，同时也标示结构楼板标高
  ALL PROJECT ELEVATION ARE MEASURED TO FINISH FLOOR
- 本层建筑面积请参考分层面积表格
  FOR GFA INFORMATION REFER TO THE AREA TABLE SHEET
- 所有幕墙模数尺寸以幕墙的工作点标注
  ALL FACADE MODULE DIMENSIONS MEASURED AT CW WORKPOINT LEVEL

LEGEND 图例说明

- 防火卷帘 FIRE SHUTTER
- 楼板开洞 SLAB OPENING
- 避难区(有效面积) REFUGE AREA
- 避难区(交通面积) REFUGE CORRIDOR
- 建筑完成面 TOP OF FINISH FLOOR
- 消火栓 FIRE EXTINGUISHER
- 消防救援窗 FIRE RESCUE WINDOW

PLAN DATA 数据

楼层 LEVEL	96
区位 ZONE	10
完成面标高 T.O.F	447.45m
建筑面积 GFA	2779.28㎡
层高 FLOOR HEIGHT	4.35m
功能 FUNCTION	十区公寓式酒店 Z10-Apartment

KEY 索引

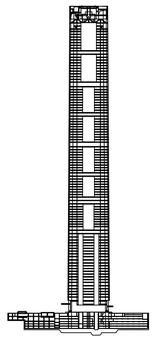

CROWN
ZONE 10
ZONE 9
ZONE 8
ZONE 7
ZONE 6
ZONE 5
ZONE 4
ZONE 3
ZONE 2
ZONE 1

N

序号 NO.	修改内容 DESCRIPTION	日期 DATE
14	幕墙扩初设计深化文本 FACADE DESIGN DEVELOPMENT(SUBMISSION	2021.05.21
13	幕墙方案设计文本 FACADE SCHEMATIC DESIGN SUBMISSION	2021.04.18
12	100%初步设计文本 100% DESIGN DEVELOPMENT SUBMISSION	2020.12.15
11	幕墙方案设计文本 FACADE SCHEMATIC DESIGN SUBMISSION	2020.10.15
10	初步设计文本 - 地上部分 DESIGN DEVELOPMENT SUBMISSION - ABOVE GROUND	2020.09.30
09	初步设计过程图纸(9-10区) IN-PROGRESS DD SUBMISSION (ZONE 9-10)	2020.09.10
08	初步设计过程图纸(4-8区) IN-PROGRESS DD SUBMISSION (ZONE 4-8)	2020.08.31
07	初步设计过程图纸(1-4区) IN-PROGRESS DD SUBMISSION (ZONE 1-4)	2020.07.31
06	初步设计过程图纸(1-3区) IN-PROGRESS DD SUBMISSION (ZONE 1-3)	2020.07.17
05	方案设计报审文件更新 SCHEMATIC DESIGN RE-SUBMISSION	2020.04.18
04	初步设计文本 DESIGN DEVELOPMENT SUBMISSION	2020.03.27
03	50%初步设计文本(地下室更新) 50% DESIGN DEVELOPMENT SUBMISSION (BASEMENT RE-ISSUE)	2020.02.22
02	50% 初步设计文件 50% DESIGN DEVELOPMENT SUBMISSION	2020.01.31
01	方案设计报审文件 SCHEMATIC DESIGN SUBMISSION	2020.01.15

盖章 SEAL

建设单位 CLIENT
中南集团 ZHONGNAN GROUP 建家·筑城·启未来

华东建筑设计研究院有限公司
EAST CHINA ARCHITECTURAL DESIGN & RESEARCH INSTITUTE CO.,LTD
设计证书甲级编号 A131004031

建筑设计顾问 ARCHITECTURE CONSULTANT: Gensler
结构设计顾问 STRUCTURE CONSULTANT: Thornton Tomasetti
机电设计顾问 MECHANICAL CONSULTANT: WSP
幕墙设计顾问 CURTAIN WALL CONSULTANT: ALT
消防设计顾问 FIRE LIFE SAFETY CONSULTANT: ABUNDANCE 安邦

审定人/日期 AUTHORIZED FOR ISSUE BY/ DATE
签杰
设计总负责人/日期 DESIGN CHIEF/ DATE
签杰
审核人/日期 AUDITED BY/ DATE
签杰
专业负责人/日期 DISCIPLINED RESPONSIBLE BY/ DATE
子健
校对人/日期 CHECKED BY/ DATE
张晨
设计人/日期 DESIGNED BY/ DATE
程隆龙

建设单位 CLIENT: 苏州中南中心投资建设有限公司
项目名称 PROJECT: 中南中心超高层商业楼宇项目（DK20110136地块）超高层 SUZHOU ZHONGNAN CENTER
子项名称 SUB PROJECT:
图名 DRAWING TITLE: 九十六层平面图 FLOOR PLAN - TOWER LEVEL 096
工程编号 JOB NO.: C-201955007
阶段 STATUS: 初步设计/DD
比例 SCALE: 1 : 200
专业 DISCIPLINE: 建筑 ARCHI
日期 DATE: 2020.12.15
图号 DRAWING NO.: A1-096

建筑会签/日期 CONFIRMED BY A/DATE
结构会签/日期 CONFIRMED BY S/DATE
暖通会签/日期 CONFIRMED BY M/DATE
电气会签/日期 CONFIRMED BY E/DATE
给排水会签/日期 CONFIRMED BY P/DATE

BIM 360://051.8028.000 - Suzhou Zhongnan Center/Architecture - 051.8028.000 - Suzhou JJ Tower_DD.rvt
5/21/2021 4:41:18 PM

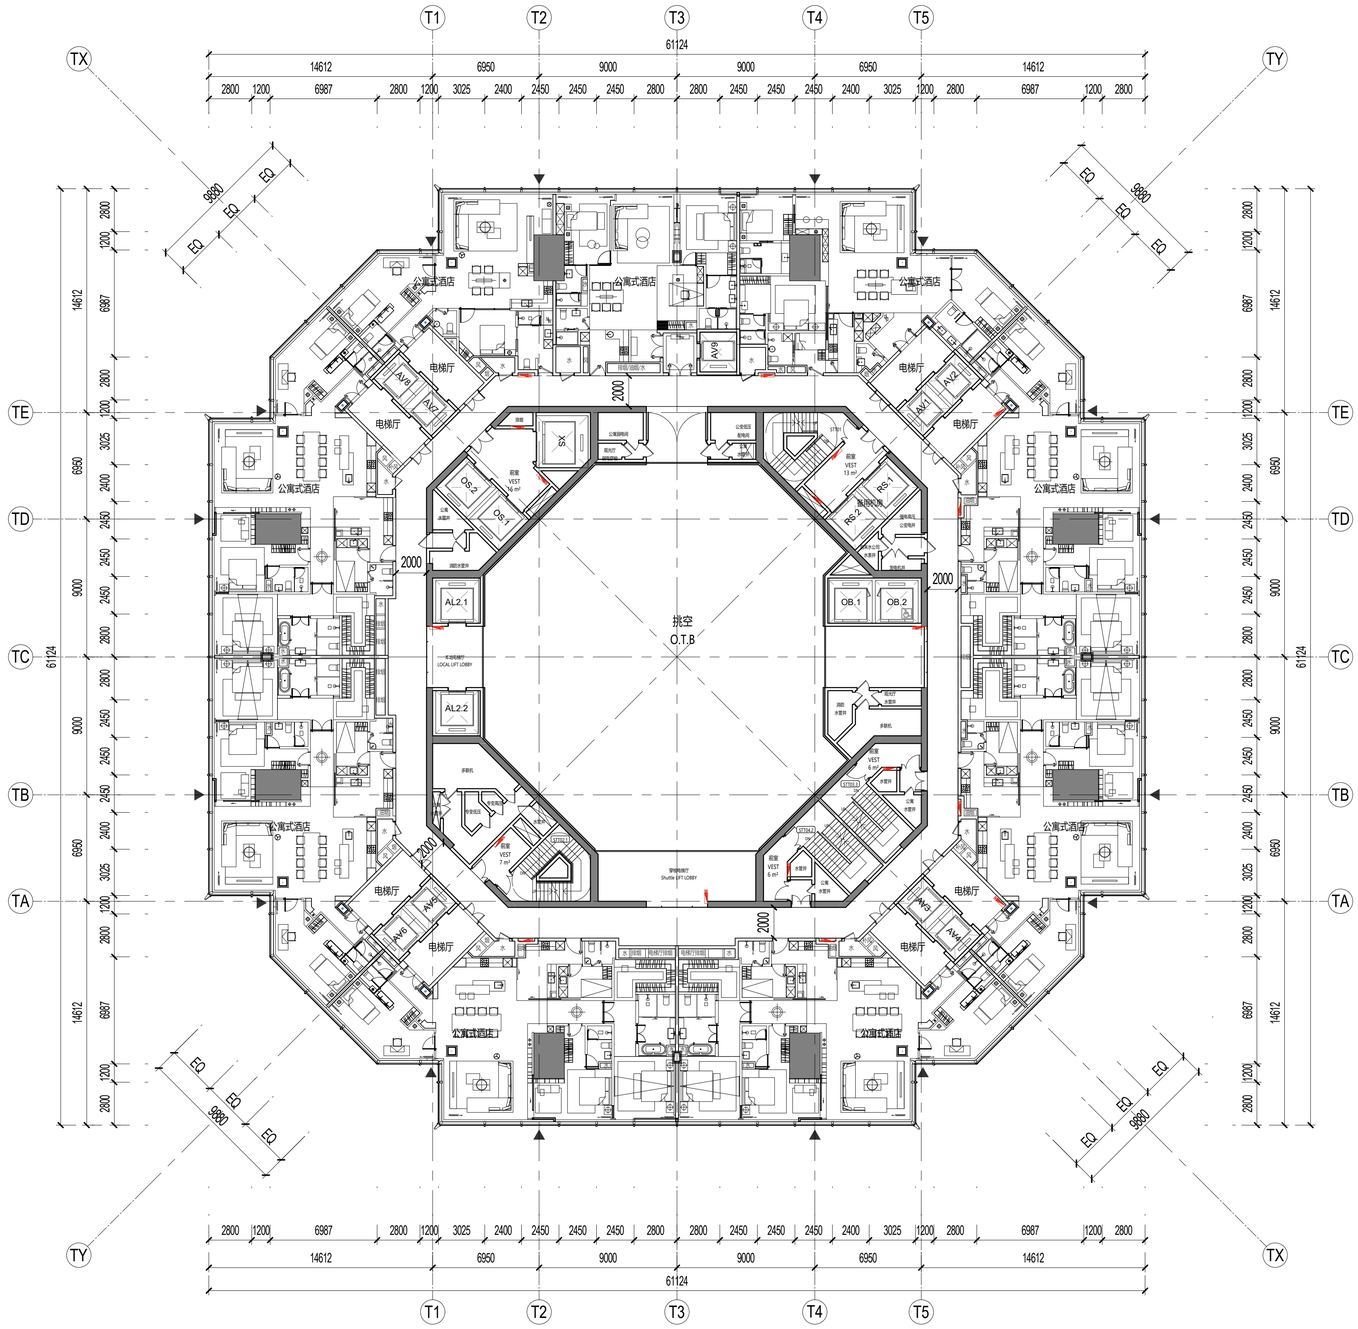

1 九十七层平面图FLOOR PLAN - TOWER LEVEL 097
SCALE: 1 : 200

SHEET NOTES 图面说明

- 扩初设计不作为施工依据
  DESIGN DEVELOPMENT SET NOT FOR CONSTRUCTION
- 首层+/- 0.00完成面标高相当于绝对标高+4.300
  GROUND LEVEL FINISH FLOOR +/- 0.00 = +4.300 ABOVE SEA LEVEL
- 全部标高为完成面标高，同时也标示结构楼板标高
  ALL PROJECT ELEVATION ARE MEASURED TO FINISH FLOOR
- 本层建筑面积请参考分层面积表格
  FOR GFA INFORMATION REFER TO THE AREA TABLE SHEET
- 所有幕墙模数尺寸以幕墙的工作点标注
  ALL FACADE MODULE DIMENSIONS MEASURED AT CW WORKPOINT LEVEL

LEGEND 图例说明

- 防火卷帘 FIRE SHUTTER
- 楼板开洞 SLAB OPENING
- 避难区(有效面积) REFUGE AREA
- 避难区(交通面积) REFUGE CORRIDOR
- 建筑完成面 TOP OF FINISH FLOOR
- 消火栓 FIRE EXTINGUISHER
- 消防救援窗 FIRE RESCUE WINDOW

PLAN DATA 数据

楼层 LEVEL	97
区位 ZONE	10
完成面标高 T.O.F	451.80m
建筑面积 GFA	2756.54㎡
层高 FLOOR HEIGHT	4.35m
功能 FUNCTION	十区公寓式酒店 Z10-Apartment

KEY 索引

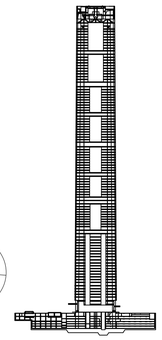

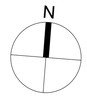

序号 NO.	修改内容 DESCRIPTION	日期 DATE
14	幕墙扩初设计深化文本 FACADE DESIGN DEVELOPMENT(+) SUBMISSION	2021.05.21
13	幕墙方案设计文本 FACADE SCHEMATIC DESIGN SUBMISSION	2021.04.18
12	100%初步设计文本 100% DESIGN DEVELOPMENT SUBMISSION	2020.12.15
11	幕墙方案设计文本 FACADE SCHEMATIC DESIGN SUBMISSION	2020.10.15
10	初步设计文本 - 地上部分 DESIGN DEVELOPMENT SUBMISSION - ABOVE GROUND	2020.09.30
09	初步设计过程图纸(9-10层) IN-PROGRESS DD SUBMISSION (ZONE 9-10)	2020.09.10
08	初步设计过程图纸(4-8层) IN-PROGRESS DD SUBMISSION (ZONE 4-8)	2020.08.31
07	初步设计过程图纸(1-4层) IN-PROGRESS DD SUBMISSION (ZONE 1-4)	2020.07.31
06	初步设计过程图纸(1-3层) IN-PROGRESS DD SUBMISSION (ZONE 1-3)	2020.07.17
05	方案设计报审文件更新 SCHEMATIC DESIGN RE-SUBMISSION	2020.04.18
04	初步设计文本 DESIGN DEVELOPMENT SUBMISSION	2020.03.27
03	50%初步设计文本(地下室更新) 50% DESIGN DEVELOPMENT SUBMISSION (BASEMENT RE-ISSUE)	2020.02.22
02	50% 初步设计文件 50% DESIGN DEVELOPMENT SUBMISSION	2020.01.31
01	方案设计报审文件 SCHEMATIC DESIGN SUBMISSION	2020.01.15

盖章 SEAL

建设单位 CLIENT
中南集团 ZHONGNAN GROUP 建家·筑城·启未来

华东建筑设计研究院有限公司 EAST CHINA ARCHITECTURAL DESIGN & RESEARCH INSTITUTE CO.,LTD
设计证书甲级编号 A131004031

建筑设计顾问 ARCHITECTURE CONSULTANT: Gensler
结构设计顾问 STRUCTURE CONSULTANT: Thornton Tomasetti
机电设计顾问 MECHANICAL CONSULTANT: WSP
幕墙设计顾问 CURTAIN WALL CONSULTANT: ALT
消防设计顾问 FIRE LIFE SAFETY CONSULTANT: ABUNDANCE 安邦

审定人/日期 AUTHORIZED FOR ISSUE BY/ DATE
签名
设计总负责人/日期 DESIGN CHIEF/ DATE
签名
审核人/日期 AUDITED BY/ DATE
签名
专业负责人/日期 DISCIPLINED RESPONSIBLE BY/ DATE
子健
校对人/日期 CHECKED BY/ DATE
张晨
设计人/日期 DESIGNED BY/ DATE
程晓敏

建设单位 CLIENT: 苏州中南中心投资建设有限公司
项目名称 PROJECT: 中南中心超高层商业楼宇项目（DK20110136地块）超高层 SUZHOU ZHONGNAN CENTER
子项名称 SUB PROJECT:
图名 DRAWING TITLE: 九十七层平面图 FLOOR PLAN - TOWER LEVEL 097
工程编号 JOB NO.: C-201955007
阶段 STATUS: 初步设计/DD
比例 SCALE: 1 : 200
专业 DISCIPLINE: 建筑 ARCH
日期 DATE: 2020.12.15
图号 DRAWING NO.: A1-097

建设会签/日期 CONFIRMED BY A/DATE
结构会签/日期 CONFIRMED BY S/DATE
暖通会签/日期 CONFIRMED BY M/DATE
电气会签/日期 CONFIRMED BY E/DATE
给排水会签/日期 CONFIRMED BY P/DATE

BIM 360://051.8028.000 - Suzhou Zhongnan Center/Architecture - 051.8028.000 - Suzhou JJ Tower_DD.rvt
5/21/2021 4:41:26 PM

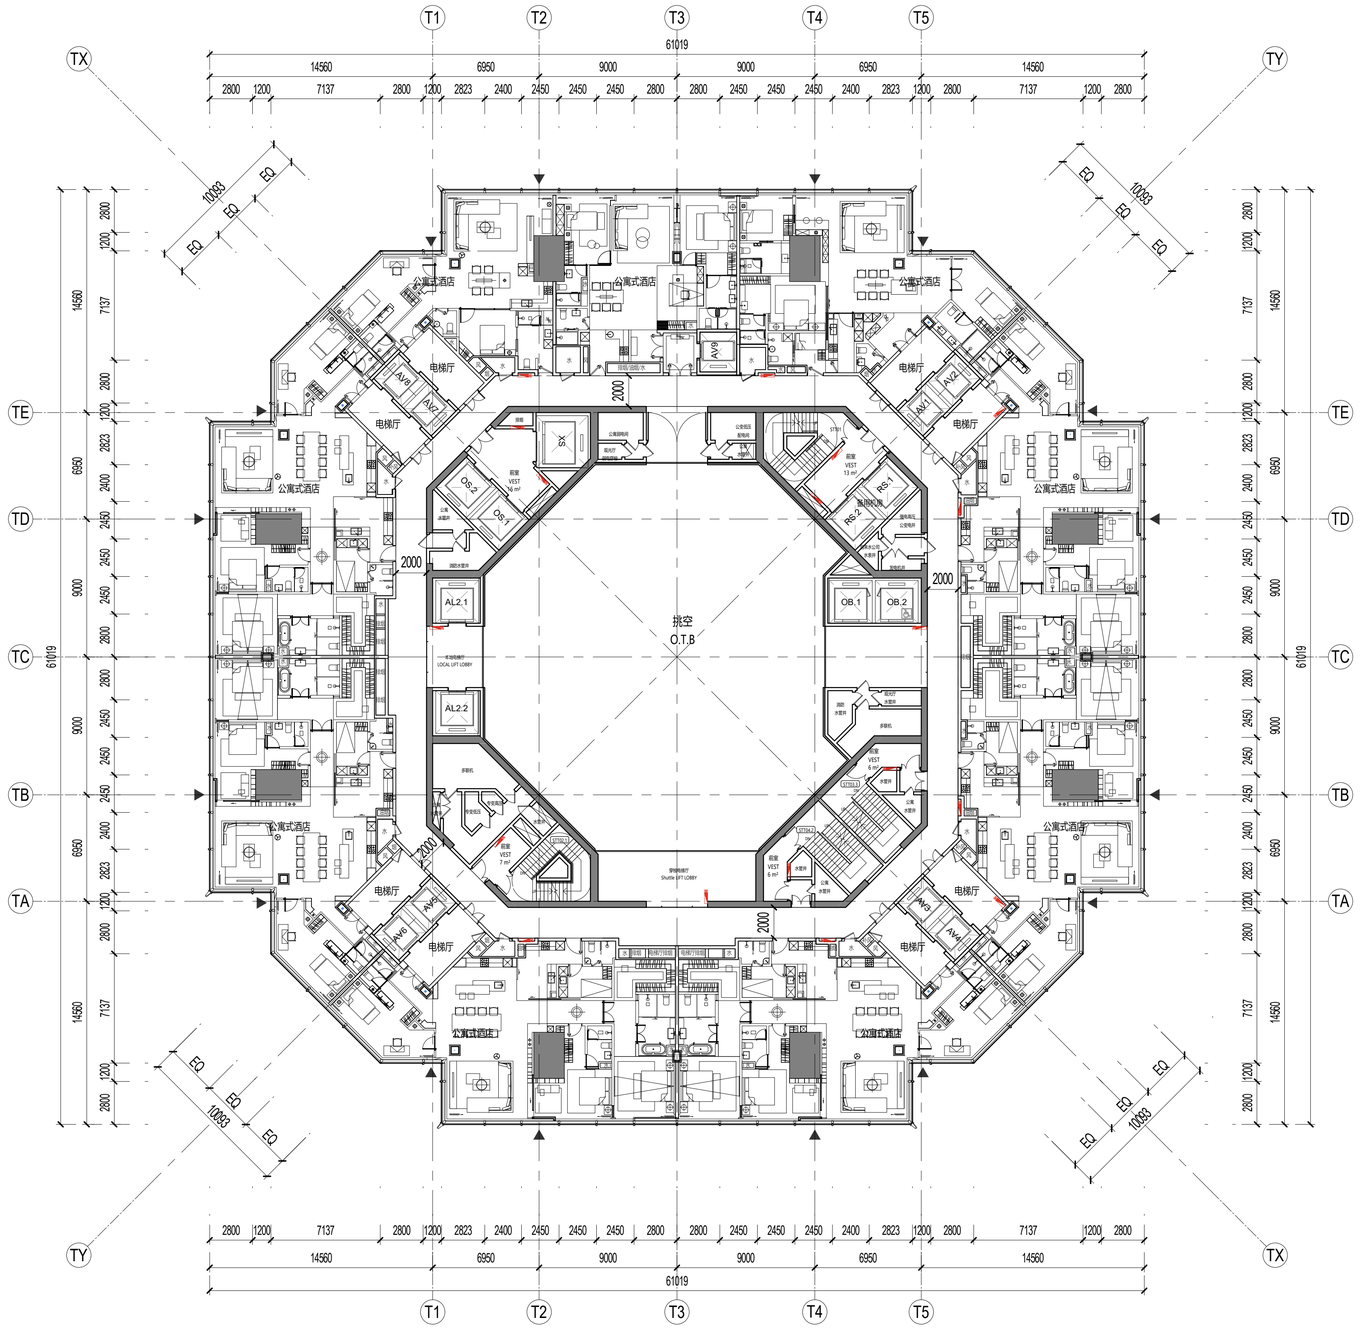

1 九十八层平面图FLOOR PLAN - TOWER LEVEL 098
SCALE: 1 : 200

SHEET NOTES 图面说明

- 扩初设计不作为施工依据
  DESIGN DEVELOPMENT SET NOT FOR CONSTRUCTION
- 首层+/- 0.00完成面标高相当于绝对标高+4.300
  GROUND LEVEL FINISH FLOOR +/- 0.00 = +4.300 ABOVE SEA LEVEL
- 全部标高为完成面标高，同时也标示结构楼板标高
  ALL PROJECT ELEVATION ARE MEASURED TO FINISH FLOOR
- 本层建筑面积请参考分层面积表格
  FOR GFA INFORMATION REFER TO THE AREA TABLE SHEET
- 所有幕墙模数尺寸以幕墙的工作点标注
  ALL FACADE MODULE DIMENSIONS MEASURED AT CW WORKPOINT LEVEL

LEGEND 图例说明

- 防火卷帘 FIRE SHUTTER
- 楼板开洞 SLAB OPENING
- 避难区(有效面积) REFUGE AREA
- 避难区(交通面积) REFUGE CORRIDOR
- 建筑完成面 TOP OF FINISH FLOOR
- 消火栓 FIRE EXTINGUISHER
- 消防救援窗 FIRE RESCUE WINDOW

PLAN DATA 数据

楼层 LEVEL	98
区位 ZONE	10
完成面标高 T.O.F	456.15m
建筑面积 GFA	2733.76㎡
层高 FLOOR HEIGHT	4.35m
功能 FUNCTION	十区公寓式酒店 Z10-Apartment

KEY 索引

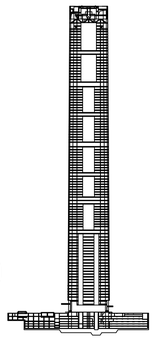

CROWN
ZONE 10
ZONE 9
ZONE 8
ZONE 7
ZONE 6
ZONE 5
ZONE 4
ZONE 3
ZONE 2
ZONE 1

N

序号 NO.	修改内容 DESCRIPTION	日期 DATE
14	幕墙扩初设计深化文本 FACADE DESIGN DEVELOPMENT(+)SUBMISSION	2021.05.21
13	幕墙方案设计文本 FACADE SCHEMATIC DESIGN SUBMISSION	2021.04.18
12	100%初步设计文本 100% DESIGN DEVELOPMENT SUBMISSION	2020.12.15
11	幕墙方案设计文本 FACADE SCHEMATIC DESIGN SUBMISSION	2020.10.15
10	初步设计文本 - 地上部分 DESIGN DEVELOPMENT SUBMISSION - ABOVE GROUND	2020.09.30
09	初步设计过程图纸(9-10层) IN-PROGRESS DD SUBMISSION (ZONE 9-10)	2020.09.10
08	初步设计过程图纸(4-8层) IN-PROGRESS DD SUBMISSION (ZONE 4-8)	2020.08.31
07	初步设计过程图纸(1-4层) IN-PROGRESS DD SUBMISSION (ZONE 1-4)	2020.07.31
06	初步设计过程图纸(1-3层) IN-PROGRESS DD SUBMISSION (ZONE 1-3)	2020.07.17
05	方案设计报审文件更新 SCHEMATIC DESIGN RE-SUBMISSION	2020.04.18
04	初步设计文本 DESIGN DEVELOPMENT SUBMISSION	2020.03.27
03	50%初步设计文本(地下室更新) 50% DESIGN DEVELOPMENT SUBMISSION (BASEMENT RE-ISSUE)	2020.02.22
02	50% 初步设计文件 50% DESIGN DEVELOPMENT SUBMISSION	2020.01.31
01	方案设计报审文件 SCHEMATIC DESIGN SUBMISSION	2020.01.15

盖章 SEAL

建设单位 CLIENT
中南集团 ZHONGNAN GROUP 建家·筑城·启未来

华东建筑设计研究院有限公司 EAST CHINA ARCHITECTURAL DESIGN & RESEARCH INSTITUTE CO.,LTD
设计证书甲级编号 A131004031

建筑设计顾问 ARCHITECTURE CONSULTANT: Gensler
结构设计顾问 STRUCTURE CONSULTANT: Thornton Tomasetti
机电设计顾问 MECHANICAL CONSULTANT: WSP
幕墙设计顾问 CURTAIN WALL CONSULTANT: ALT
消防设计顾问 FIRE LIFE SAFETY CONSULTANT: ABUNDANCE 安邦

审定人/日期 AUTHORIZED FOR ISSUE BY/ DATE
签名
设计总负责人/日期 DESIGN CHIEF/ DATE
签名
审核人/日期 AUDITED BY/ DATE
签名
专业负责人/日期 DISCIPLINED RESPONSIBLE BY/ DATE
子健
校对人/日期 CHECKED BY/ DATE
张晨
设计人/日期 DESIGNED BY/ DATE
程晓敏

建设单位 CLIENT: 苏州中南中心投资建设有限公司
项目名称 PROJECT: 中南中心超高层商业楼宇项目（DK20110136地块）超高层 SUZHOU ZHONGNAN CENTER
子项名称 SUB PROJECT:
图名 DRAWING TITLE: 九十八层平面图 FLOOR PLAN - TOWER LEVEL 098

工程编号 JOB NO.	C-201955007	阶段 STATUS	初步设计/DD
比例 SCALE	1 : 200	专业 DISCIPLINE	建筑 ARCHI
日期 DATE	2020.12.15	图号 DRAWING NO.	A1-098

结构会签/日期 CONFIRMED BY S/DATE
建筑会签/日期 CONFIRMED BY A/DATE
暖通会签/日期 CONFIRMED BY M/DATE
电气会签/日期 CONFIRMED BY E/DATE
给排水会签/日期 CONFIRMED BY P/DATE
BIM 360://051.8028.000 - Suzhou Zhongnan Center/Architecture - 051.8028.000 - Suzhou JJ Tower_DD.rvt
5/21/2021 4:41:35 PM

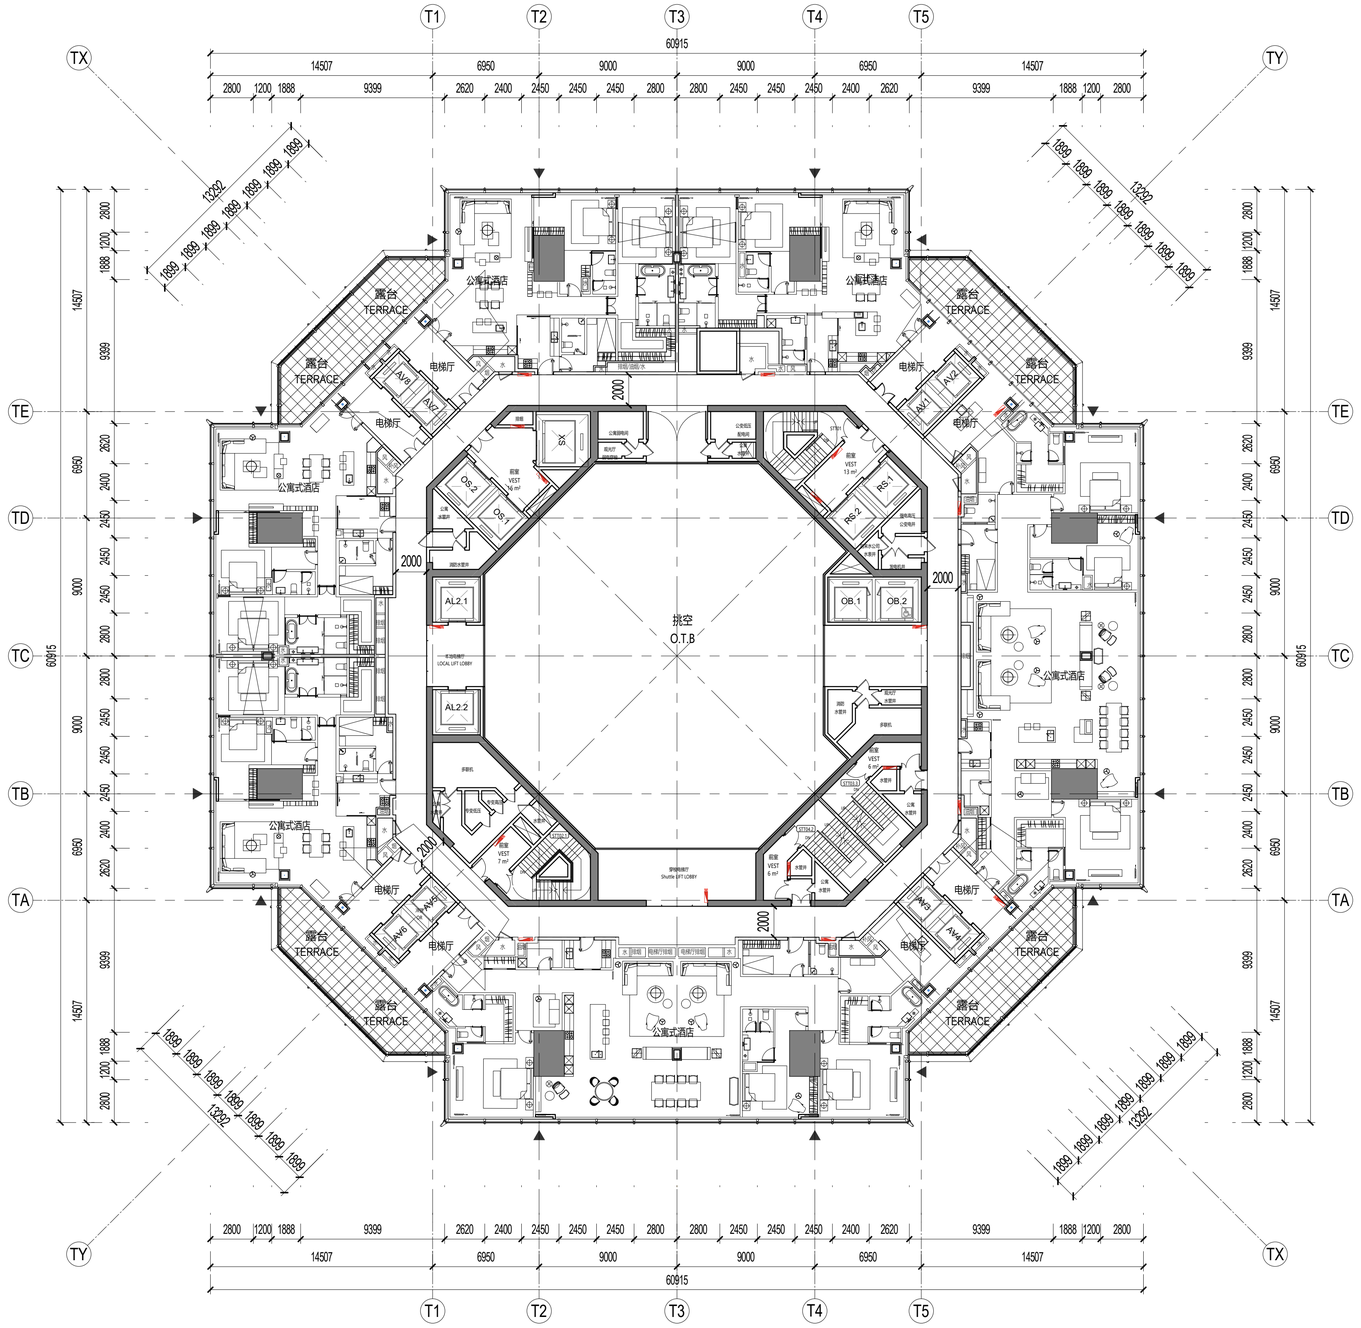

1 九十九层平面图FLOOR PLAN - TOWER LEVEL 099
SCALE: 1 : 200

SHEET NOTES 图面说明

- 扩初设计不作为施工依据
  DESIGN DEVELOPMENT SET NOT FOR CONSTRUCTION
- 首层+/- 0.00完成面标高相当于绝对标高+4.300
  GROUND LEVEL FINISH FLOOR +/- 0.00 = +4.300 ABOVE SEA LEVEL
- 全部标高为完成面标高，同时也标示结构楼板标高
  ALL PROJECT ELEVATION ARE MEASURED TO FINISH FLOOR
- 本层建筑面积请参考分层面积表格
  FOR GFA INFORMATION REFER TO THE AREA TABLE SHEET
- 所有幕墙模数尺寸以幕墙的工作点标注
  ALL FACADE MODULE DIMENSIONS MEASURED AT CW WORKPOINT LEVEL

LEGEND 图例说明

- 防火卷帘 FIRE SHUTTER
- 楼板开洞 SLAB OPENING
- 避难区(有效面积) REFUGE AREA
- 避难区(交通面积) REFUGE CORRIDOR
- 建筑完成面 TOP OF FINISH FLOOR
- 消火栓 FIRE EXTINGUISHER
- 消防救援窗 FIRE RESCUE WINDOW

PLAN DATA 数据

楼层 LEVEL	99
区位 ZONE	10
完成面标高 T.O.F	460.50m
建筑面积 GFA	2485.67㎡
层高 FLOOR HEIGHT	4.35m
功能 FUNCTION	十区公寓式酒店 Z10-Apartment

KEY 索引

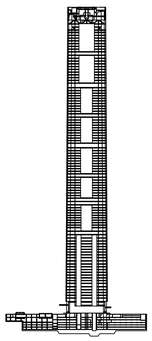

CROWN
ZONE 10
ZONE 9
ZONE 8
ZONE 7
ZONE 6
ZONE 5
ZONE 4
ZONE 3
ZONE 2
ZONE 1

N

序号 NO.	修改内容 DESCRIPTION	日期 DATE
14	幕墙扩初设计深化文本 FACADE DESIGN DEVELOPMENT(+) SUBMISSION	2021.05.21
13	幕墙方案设计文本 FACADE SCHEMATIC DESIGN SUBMISSION	2021.04.18
12	100%初步设计文本 100% DESIGN DEVELOPMENT SUBMISSION	2020.12.15
11	幕墙方案设计文本 FACADE SCHEMATIC DESIGN SUBMISSION	2020.10.15
10	初步设计文本 - 地上部分 DESIGN DEVELOPMENT SUBMISSION - ABOVE GROUND	2020.09.30
09	初步设计过程图纸(9-10层) IN-PROGRESS DD SUBMISSION (ZONE 9-10)	2020.09.10
08	初步设计过程图纸(4-8层) IN-PROGRESS DD SUBMISSION (ZONE 4-8)	2020.08.31
07	初步设计过程图纸(1-4层) IN-PROGRESS DD SUBMISSION (ZONE 1-4)	2020.07.31
06	初步设计过程图纸(1-3层) IN-PROGRESS DD SUBMISSION (ZONE 1-3)	2020.07.17
05	方案设计报审文件更新 SCHEMATIC DESIGN RE-SUBMISSION	2020.04.18
04	初步设计文本 DESIGN DEVELOPMENT SUBMISSION	2020.03.27
03	50%初步设计文本(地下室更新) 50% DESIGN DEVELOPMENT SUBMISSION (BASEMENT RE-ISSUE)	2020.02.22
02	50% 初步设计文件 50% DESIGN DEVELOPMENT SUBMISSION	2020.01.31
01	方案设计报审文件 SCHEMATIC DESIGN SUBMISSION	2020.01.15

盖章 SEAL

建设单位 CLIENT 中南集团 ZHONGNAN GROUP 建家·筑城·启未来

华建集团 ARCPLUS ECADI 华东建筑设计研究总院 EAST CHINA ARCHITECTURAL DESIGN & RESEARCH INSTITUTE
华东建筑设计研究院有限公司 EAST CHINA ARCHITECTURAL DESIGN & RESEARCH INSTITUTE CO.,LTD
设计证书甲级编号 A131004031

建筑设计顾问 ARCHITECTURE CONSULTANT: Gensler
结构设计顾问 STRUCTURE CONSULTANT: Thornton Tomasetti
机电设计顾问 MECHANICAL CONSULTANT: WSP
幕墙设计顾问 CURTAIN WALL CONSULTANT: AT
消防设计顾问 FIRE LIFE SAFETY CONSULTANT: ABUNDANCE 安邦

审定人/日期 AUTHORIZED FOR ISSUE BY/ DATE 郑杰
设计总负责人/日期 DESIGN CHIEF/ DATE 郑杰
审核人/日期 AUDITED BY/ DATE 郑杰
专业负责人/日期 DISCIPLINED RESPONSIBLE BY/ DATE 于倩
校对人/日期 CHECKED BY/ DATE 陈琼
设计人/日期 DESIGNED BY/ DATE 倪荣敏

建设单位 CLIENT: 苏州中南中心投资建设有限公司
项目名称 PROJECT: 中南中心超高层商业楼宇项目（DK20110136地块）超高层 SUZHOU ZHONGNAN CENTER
子项名称 SUB PROJECT:
图名 DRAWING TITLE: 九十九层平面图 FLOOR PLAN - TOWER LEVEL 099

工程编号 JOB NO.	C-201955007	阶段 STATUS	初步设计/DD
比例 SCALE	1 : 200	专业 DISCIPLINE	建筑 ARCHI
日期 DATE	2020.12.15	图号 DRAWING NO.	A1-099

建筑会签/日期 CONFIRMED BY A/DATE
结构会签/日期 CONFIRMED BY S/DATE
暖通会签/日期 CONFIRMED BY M/DATE
电气会签/日期 CONFIRMED BY E/DATE
给排水会签/日期 CONFIRMED BY P/DATE
BIM 360://051.8028.000 - Suzhou Zhongnan Center/Architecture - 051.8028.000 - Suzhou JJ Tower_DD.rvt
5/21/2021 4:41:45 PM

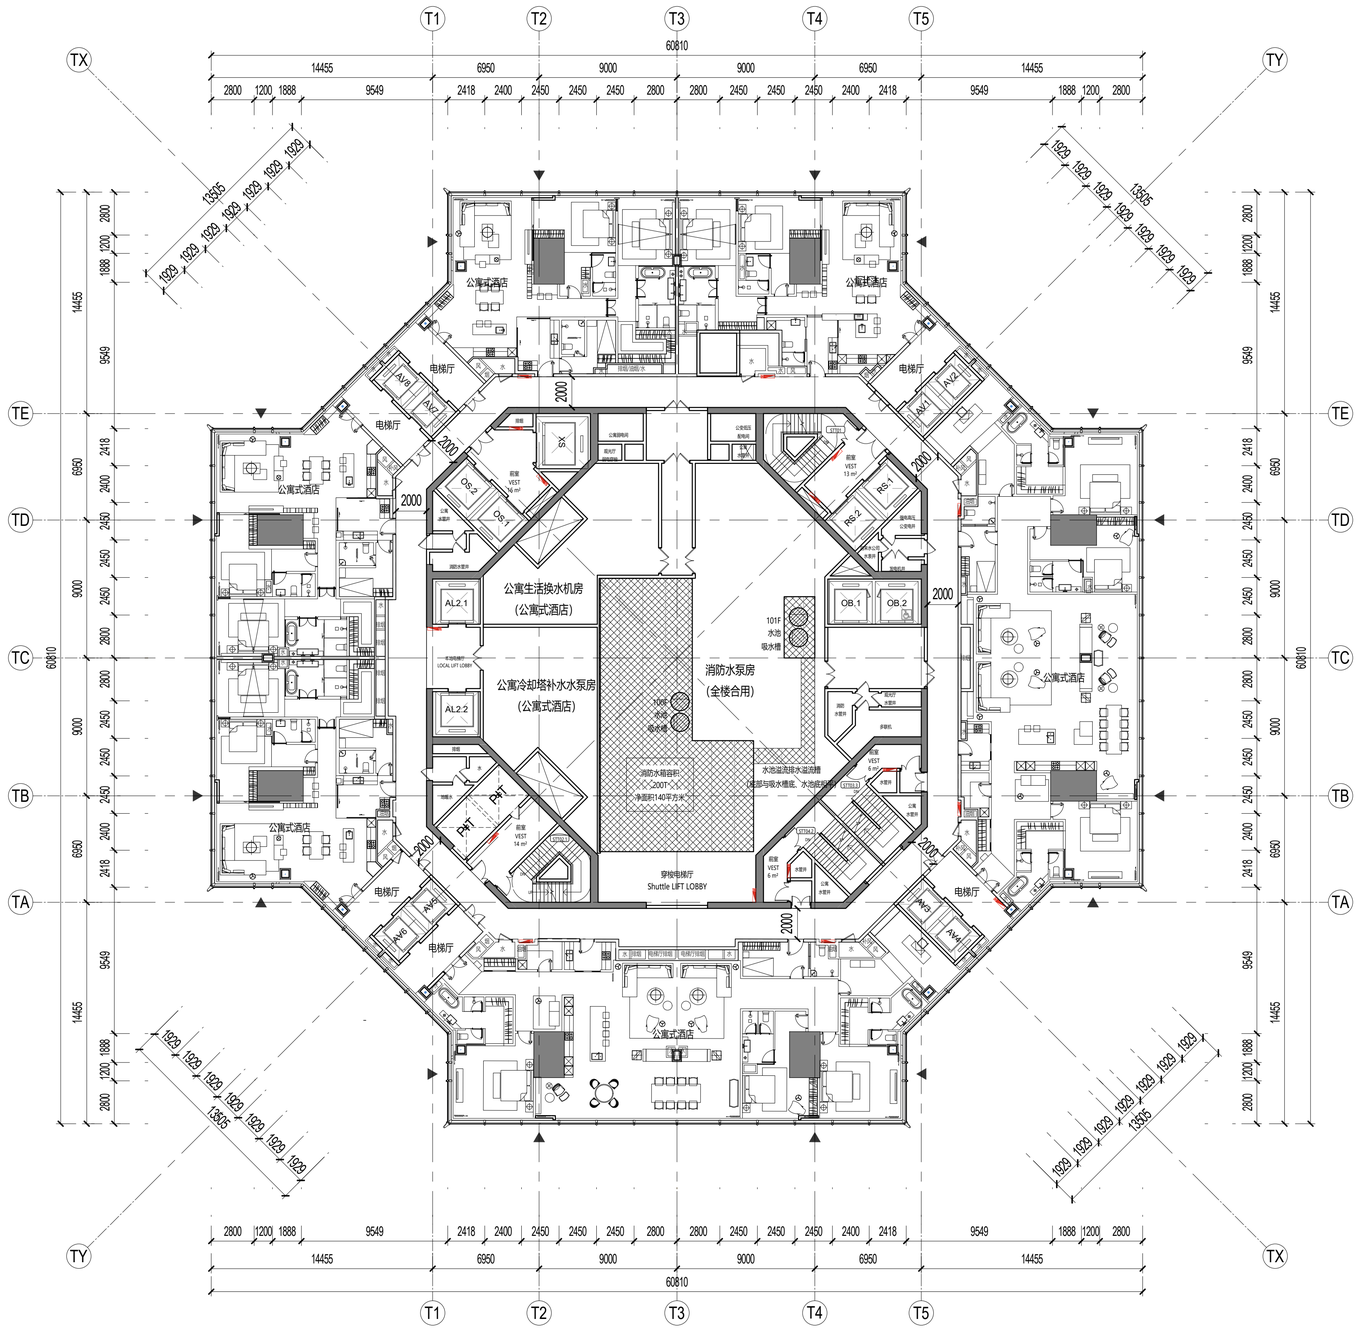

1 一百层平面图FLOOR PLAN - TOWER LEVEL 100
SCALE: 1 : 200

SHEET NOTES 图面说明

- 扩初设计不作为施工依据
  DESIGN DEVELOPMENT SET NOT FOR CONSTRUCTION
- 首层+/- 0.00完成面标高相当于绝对标高+4.300
  GROUND LEVEL FINISH FLOOR +/- 0.00 = +4.300 ABOVE SEA LEVEL
- 全部标高为完成面标高，同时也标示结构楼板标高
  ALL PROJECT ELEVATION ARE MEASURED TO FINISH FLOOR
- 本层建筑面积请参考分层面积表格
  FOR GFA INFORMATION REFER TO THE AREA TABLE SHEET
- 所有幕墙模数尺寸以幕墙的工作点标注
  ALL FACADE MODULE DIMENSIONS MEASURED AT CW WORKPOINT LEVEL

LEGEND 图例说明

- 防火卷帘 FIRE SHUTTER
- 楼板开洞 SLAB OPENING
- 避难区(有效面积) REFUGE AREA
- 避难区(交通面积) REFUGE CORRIDOR
- 建筑完成面 TOP OF FINISH FLOOR
- 消火栓 FIRE EXTINGUISHER
- 消防救援窗 FIRE RESCUE WINDOW

PLAN DATA 数据

楼层 LEVEL	100
区位 ZONE	10
完成面标高 T.O.F	464.85m
建筑面积 GFA	2920.92㎡
层高 FLOOR HEIGHT	4.85m
功能 FUNCTION	十区公寓式酒店 Z10-Apartment

KEY 索引

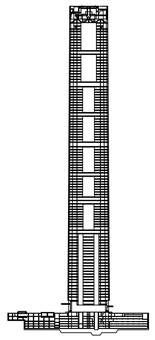

N

建设单位 CLIENT

中南集团 ZHONGNAN GROUP
建家·筑城·启未来

序号 NO.	修改内容 DESCRIPTION	日期 DATE
14	幕墙扩初设计深化文本 FACADE DESIGN DEVELOPMENT(+) SUBMISSION	2021.05.21
13	幕墙方案设计文本 FACADE SCHEMATIC DESIGN SUBMISSION	2021.04.18
12	100%初步设计文本 100% DESIGN DEVELOPMENT SUBMISSION	2020.12.15
11	幕墙方案设计文本 FACADE SCHEMATIC DESIGN SUBMISSION	2020.10.15
10	初步设计文本 - 地上部分 DESIGN DEVELOPMENT SUBMISSION - ABOVE GROUND	2020.09.30
09	初步设计过程图纸(9-10层) IN-PROGRESS DD SUBMISSION (ZONE 9-10)	2020.09.10
08	初步设计过程图纸(4-8层) IN-PROGRESS DD SUBMISSION (ZONE 4-8)	2020.08.31
07	初步设计过程图纸(1-4层) IN-PROGRESS DD SUBMISSION (ZONE 1-4)	2020.07.31
06	初步设计过程图纸(1-3层) IN-PROGRESS DD SUBMISSION (ZONE 1-3)	2020.07.17
05	方案设计报审文件更新 SCHEMATIC DESIGN RE-SUBMISSION	2020.04.18
04	初步设计文本 DESIGN DEVELOPMENT SUBMISSION	2020.03.27
03	50%初步设计文本(地下室更新) 50% DESIGN DEVELOPMENT SUBMISSION (BASEMENT RE-ISSUE)	2020.02.22
02	50% 初步设计文件 50% DESIGN DEVELOPMENT SUBMISSION	2020.01.31
01	方案设计报审文件 SCHEMATIC DESIGN SUBMISSION	2020.01.15

盖章 SEAL

华建集团 ARCPLUS
ECADI 华东建筑设计研究总院
EAST CHINA ARCHITECTURAL DESIGN & RESEARCH INSTITUTE
华东建筑设计研究院有限公司
EAST CHINA ARCHITECTURAL DESIGN & RESEARCH INSTITUTE CO.,LTD
设计证书甲级编号 A131004031

建筑设计顾问 ARCHITECTURE CONSULTANT: Gensler
结构设计顾问 STRUCTURE CONSULTANT: Thornton Tomasetti
机电设计顾问 MECHANICAL CONSULTANT: WSP
幕墙设计顾问 CURTAIN WALL CONSULTANT: ALT
消防设计顾问 FIRE LIFE SAFETY CONSULTANT: ABUNDANCE 安邦

审定人/日期 AUTHORIZED FOR ISSUE BY/ DATE 张杰
设计总负责人/日期 DESIGN CHIEF/ DATE 张杰
审核人/日期 AUDITED BY/ DATE 张杰
专业负责人/日期 DISCIPLINED RESPONSIBLE BY/ DATE 于倩
校对人/日期 CHECKED BY/ DATE 张琼
设计人/日期 DESIGNED BY/ DATE 赵智敏

建设单位 CLIENT: 苏州中南中心投资建设有限公司
项目名称 PROJECT: 中南中心超高层商业楼宇项目（DK20110136地块）超高层 SUZHOU ZHONGNAN CENTER
子项名称 SUB PROJECT:
图名 DRAWING TITLE: 一百层平面图 FLOOR PLAN - TOWER LEVEL 100
工程编号 JOB NO.: C-201955007
阶段 STATUS: 初步设计/DD
比例 SCALE: 1 : 200
专业 DISCIPLINE: 建筑 ARCHI
日期 DATE: 2020.12.15
图号 DRAWING NO.: A1-100

BIM 360://051.8028.000 - Suzhou Zhongnan Center/Architecture - 051.8028.000 - Suzhou JJ Tower_DD.rvt
5/21/2021 4:41:58 PM
建筑会签/日期 CONFIRMED BY A/DATE
结构会签/日期 CONFIRMED BY S/DATE
暖通会签/日期 CONFIRMED BY M/DATE
电气会签/日期 CONFIRMED BY E/DATE
给排水会签/日期 CONFIRMED BY P/DATE

建筑会签/日期 CONFIRMED BY A/DATE
结构会签/日期 CONFIRMED BY S/DATE
暖通会签/日期 CONFIRMED BY M/DATE
电气会签/日期 CONFIRMED BY E/DATE
给排水会签/日期 CONFIRMED BY P/DATE

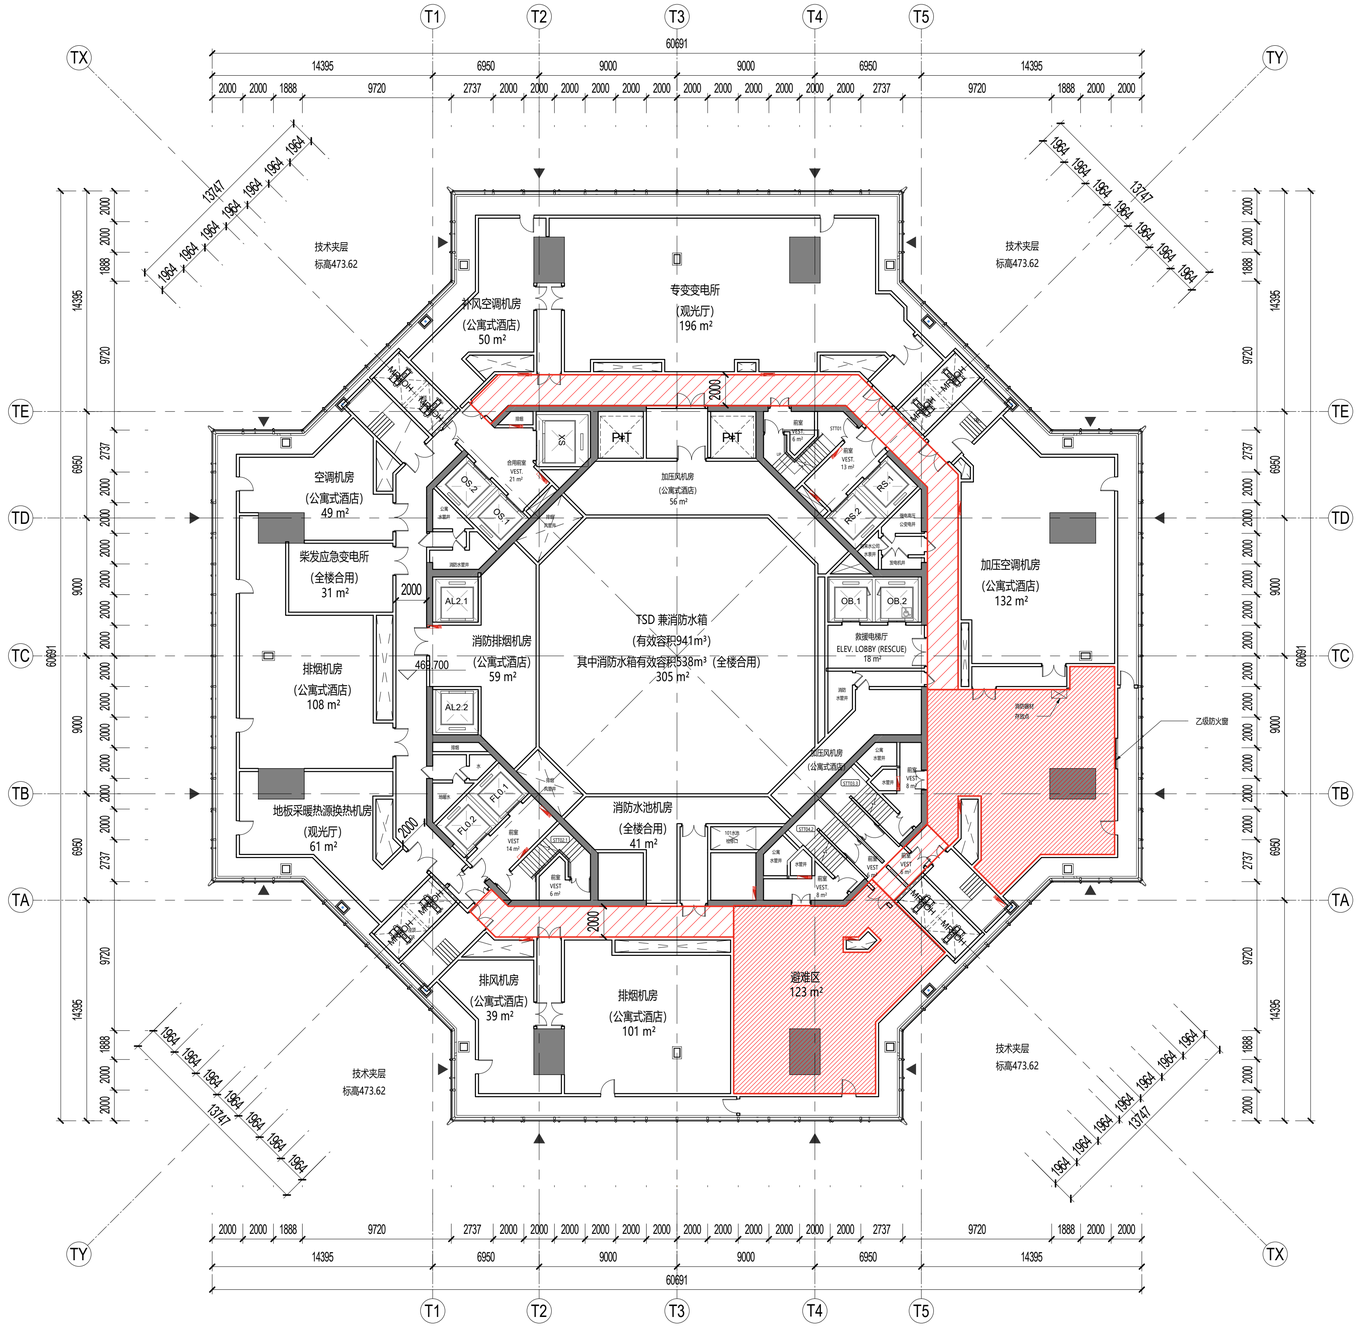

1 一百零一层平面图FLOOR PLAN - TOWER LEVEL 101
SCALE: 1 : 200

SHEET NOTES 图面说明

- 扩初设计不作为施工依据
  DESIGN DEVELOPMENT SET NOT FOR CONSTRUCTION
- 首层+/- 0.00完成面标高相当于绝对标高+4.300
  GROUND LEVEL FINISH FLOOR +/- 0.00 = +4.300 ABOVE SEA LEVEL
- 全部标高为完成面标高，同时也标示结构楼板标高
  ALL PROJECT ELEVATION ARE MEASURED TO FINISH FLOOR
- 本层建筑面积请参考分层面积表格
  FOR GFA INFORMATION REFER TO THE AREA TABLE SHEET
- 所有幕墙模数尺寸以幕墙的工作点标注
  ALL FACADE MODULE DIMENSIONS MEASURED AT CW WORKPOINT LEVEL

LEGEND 图例说明

- 防火卷帘 FIRE SHUTTER
- 楼板开洞 SLAB OPENING
- 避难区(有效面积) REFUGE AREA
- 避难区(交通面积) REFUGE CORRIDOR
- 建筑完成面 TOP OF FINISH FLOOR
- 消火栓 FIRE EXTINGUISHER
- 消防救援窗 FIRE RESCUE WINDOW

PLAN DATA 数据

楼层 LEVEL	101
区位 ZONE	10
完成面标高 T.O.F	469.70m
建筑面积 GFA	2933.70㎡
层高 FLOOR HEIGHT	5.5m
功能 FUNCTION	避难设备层 Refuge/MEP

KEY 索引

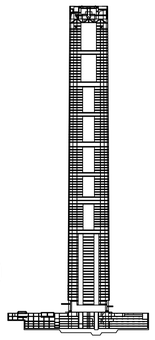

CROWN
ZONE 10
ZONE 9
ZONE 8
ZONE 7
ZONE 6
ZONE 5
ZONE 4
ZONE 3
ZONE 2
ZONE 1

N

序号 NO.	修改内容 DESCRIPTION	日期 DATE
14	幕墙扩初设计深化文本 FACADE DESIGN DEVELOPMENT SUBMISSION	2021.05.21
13	幕墙方案设计文本 FACADE SCHEMATIC DESIGN SUBMISSION	2021.04.18
12	100%初步设计文本 100% DESIGN DEVELOPMENT SUBMISSION	2020.12.15
11	幕墙方案设计文本 FACADE SCHEMATIC DESIGN SUBMISSION	2020.10.15
10	初步设计文本 - 地上部分 DESIGN DEVELOPMENT SUBMISSION - ABOVE GROUND	2020.09.30
09	初步设计过程图纸(9-10层) IN-PROGRESS DD SUBMISSION (ZONE 9-10)	2020.09.10
08	初步设计过程图纸(4-8层) IN-PROGRESS DD SUBMISSION (ZONE 4-8)	2020.08.31
07	初步设计过程图纸(1-3层) IN-PROGRESS DD SUBMISSION (ZONE 1-3)	2020.07.31
06	初步设计过程图纸(1-3层) IN-PROGRESS DD SUBMISSION (ZONE 1-3)	2020.07.17
05	方案设计报审文件更新 SCHEMATIC DESIGN RE-SUBMISSION	2020.04.18
04	初步设计文本 DESIGN DEVELOPMENT SUBMISSION	2020.03.27
03	50%初步设计文本(地下室更新) 50% DESIGN DEVELOPMENT SUBMISSION (BASEMENT RE-ISSUE)	2020.02.22
02	50% 初步设计文件 50% DESIGN DEVELOPMENT SUBMISSION	2020.01.31
01	方案设计报审文件 SCHEMATIC DESIGN SUBMISSION	2020.01.15

盖章 SEAL

建设单位 CLIENT
中南集团 ZHONGNAN GROUP 建家·筑城·启未来

华建集团 ARCPLUS
ECADI 华东建筑设计研究总院 EAST CHINA ARCHITECTURAL DESIGN & RESEARCH INSTITUTE
华东建筑设计研究院有限公司
EAST CHINA ARCHITECTURAL DESIGN & RESEARCH INSTITUTE CO.,LTD
设计证书甲级编号 A131004031

建筑设计顾问 ARCHITECTURE CONSULTANT: Gensler
结构设计顾问 STRUCTURE CONSULTANT: Thornton Tomasetti
机电设计顾问 MECHANICAL CONSULTANT: WSP
幕墙设计顾问 CURTAIN WALL CONSULTANT: ALT
消防设计顾问 FIRE LIFE SAFETY CONSULTANT: ABUNDANCE 安邦

授权人/日期 AUTHORIZED FOR ISSUE BY/ DATE	
设计总负责人/日期 DESIGN CHIEF/ DATE	
审核人/日期 AUDITED BY/ DATE	
专业负责人/日期 DISCIPLINED RESPONSIBLE BY/ DATE	
校对人/日期 CHECKED BY/ DATE	
设计人/日期 DESIGNED BY/ DATE	

建设单位 CLIENT: 苏州中南中心投资建设有限公司
项目名称 PROJECT: 中南中心超高层商业楼宇项目（DK20110136地块）超高层 SUZHOU ZHONGNAN CENTER
子项名称 SUB PROJECT:
图名 DRAWING TITLE: 一百零一层平面图 FLOOR PLAN - TOWER LEVEL 101

工程编号 JOB NO.	C-201955007	阶段 STATUS	初步设计/DD
比例 SCALE	1 : 200	专业 DISCIPLINE	建筑 ARCHI
日期 DATE	2020.12.15	图号 DRAWING NO.	A1-101

BIM 360://051.8028.000 - Suzhou Zhongnan Center/Architecture - 051.8028.000 - Suzhou JJ Tower_DD.rvt
5/21/2021 4:42:12 PM

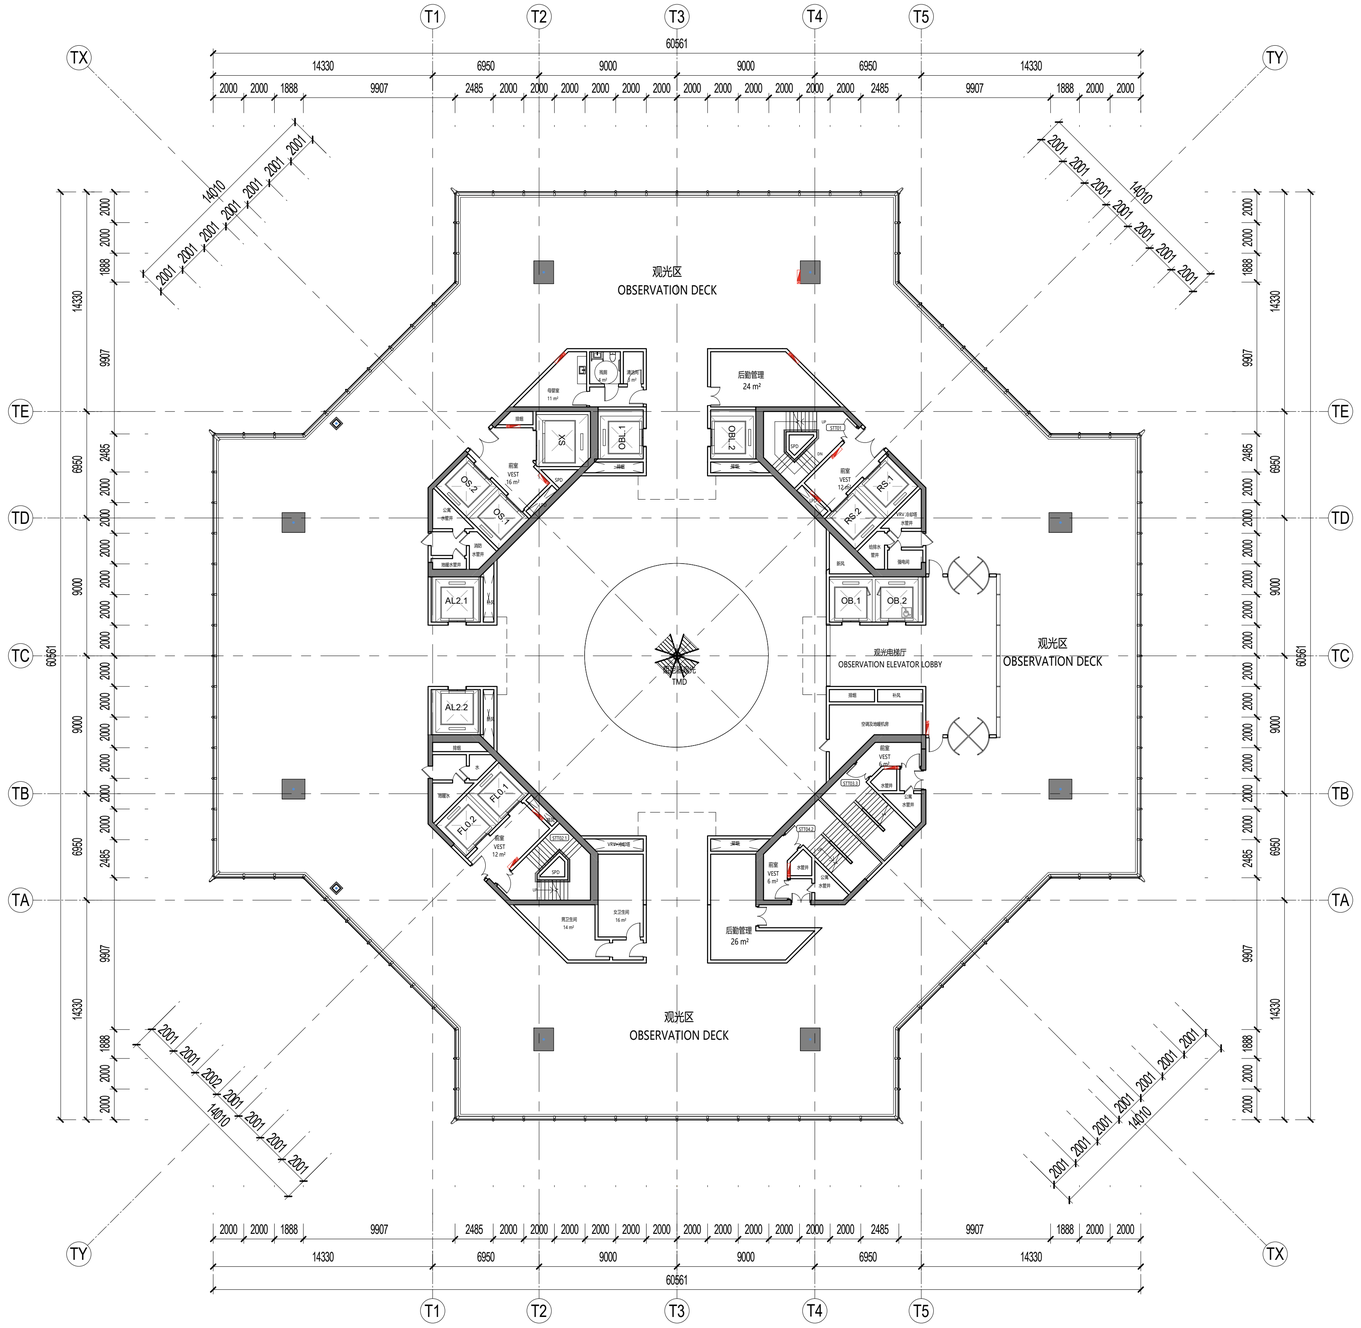

1 一百零二层平面图FLOOR PLAN - TOWER LEVEL 102

SCALE: 1 : 200

SHEET NOTES 图面说明

- 扩初设计不作为施工依据
  DESIGN DEVELOPMENT SET NOT FOR CONSTRUCTION
- 首层+/- 0.00完成面标高相当于绝对标高+4.300
  GROUND LEVEL FINISH FLOOR +/- 0.00 = +4.300 ABOVE SEA LEVEL
- 全部标高为完成面标高，同时也标示结构楼板标高
  ALL PROJECT ELEVATION ARE MEASURED TO FINISH FLOOR
- 本层建筑面积请参考分层面积表格
  FOR GFA INFORMATION REFER TO THE AREA TABLE SHEET
- 所有幕墙模数尺寸以幕墙的工作点标注
  ALL FACADE MODULE DIMENSIONS MEASURED AT CW WORKPOINT LEVEL

LEGEND 图例说明

- 防火卷帘 FIRE SHUTTER
- 楼板开洞 SLAB OPENING
- 避难区(有效面积) REFUGE AREA
- 避难区(交通面积) REFUGE CORRIDOR
- 建筑完成面 TOP OF FINISH FLOOR
- 消火栓 FIRE EXTINGUISHER
- 消防救援窗 FIRE RESCUE WINDOW

PLAN DATA 数据

楼层 LEVEL	102
区位 ZONE	CROWN 塔冠
完成面标高 T.O.F	475.20m
建筑面积 GFA	2865.13㎡
层高 FLOOR HEIGHT	6m
功能 FUNCTION	观光 OBSERVATION

KEY 索引

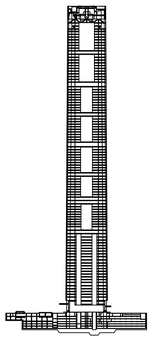

CROWN
ZONE 10
ZONE 9
ZONE 8
ZONE 7
ZONE 6
ZONE 5
ZONE 4
ZONE 3
ZONE 2
ZONE 1

N

序号 NO.	修改内容 DESCRIPTION	日期 DATE
14	幕墙扩初设计深化文本 FACADE DESIGN DEVELOPMENTSUBMISSION	2021.05.21
13	幕墙方案设计文本 FACADE SCHEMATIC DESIGN SUBMISSION	2021.04.18
12	100%初步设计文本 100% DESIGN DEVELOPMENT SUBMISSION	2020.12.15
11	幕墙方案设计文本 FACADE SCHEMATIC DESIGN SUBMISSION	2020.10.15
10	初步设计文本 - 地上部分 DESIGN DEVELOPMENT SUBMISSION - ABOVE GROUND	2020.09.30
09	初步设计过程图纸(9-10区) IN-PROGRESS DD SUBMISSION (ZONE 9-10)	2020.09.10
08	初步设计过程图纸(4-8区) IN-PROGRESS DD SUBMISSION (ZONE 4-8)	2020.08.31
07	初步设计过程图纸(1-4区) IN-PROGRESS DD SUBMISSION (ZONE 1-4)	2020.07.31
06	初步设计过程图纸(1-3区) IN-PROGRESS DD SUBMISSION (ZONE 1-3)	2020.07.17
05	方案设计报审文件更新 SCHEMATIC DESIGN RE-SUBMISSION	2020.04.18
04	初步设计文本 DESIGN DEVELOPMENT SUBMISSION	2020.03.27
03	50%初步设计文本(地下室更新) 50% DESIGN DEVELOPMENT SUBMISSION (BASEMENT RE-ISSUE)	2020.02.22
02	50% 初步设计文件 50% DESIGN DEVELOPMENT SUBMISSION	2020.01.31
01	方案设计报审文件 SCHEMATIC DESIGN SUBMISSION	2020.01.15

盖章 SEAL

建设单位 CLIENT

中南集团 ZHONGNAN GROUP 建家·筑城·启未来

华建集团 ARCPLUS
ECADI 华东建筑设计研究总院 EAST CHINA ARCHITECTURAL DESIGN & RESEARCH INSTITUTE
华东建筑设计研究院有限公司
EAST CHINA ARCHITECTURAL DESIGN & RESEARCH INSTITUTE CO.,LTD
设计证书甲级编号 A131004031

建筑设计顾问 ARCHITECTURE CONSULTANT: Gensler
结构设计顾问 STRUCTURE CONSULTANT: Thornton Tomasetti
机电设计顾问 MECHANICAL CONSULTANT: WSP
幕墙设计顾问 CURTAIN WALL CONSULTANT: ALT
消防设计顾问 FIRE LIFE SAFETY CONSULTANT: ABUNDANCE 安邦

审核人/日期 AUTHORIZED FOR ISSUE BY/ DATE 签发
设计总负责人/日期 DESIGN CHIEF/ DATE 签发
审核人/日期 AUDITED BY/ DATE 签发
专业负责人/日期 DISCIPLINED RESPONSIBLE BY/ DATE 子项
校对人/日期 CHECKED BY/ DATE 复核
设计人/日期 DESIGNED BY/ DATE 制图

建设单位 CLIENT: 苏州中南中心投资建设有限公司
项目名称 PROJECT: 中南中心超高层商业楼宇项目（DK20110136地块）超高层 SUZHOU ZHONGNAN CENTER
子项名称 SUB PROJECT:
图名 DRAWING TITLE: 一百零二层平面图 FLOOR PLAN - TOWER LEVEL 102

工程编号 JOB NO.	C-201955007	阶段 STATUS	初步设计/DD
比例 SCALE	1 : 200	专业 DISCIPLINE	建筑 ARCHI
日期 DATE	2020.12.15	图号 DRAWING NO.	A1-102

建筑会签/日期 CONFIRMED BY A/DATE
结构会签/日期 CONFIRMED BY S/DATE
暖通会签/日期 CONFIRMED BY M/DATE
电气会签/日期 CONFIRMED BY E/DATE
给排水会签/日期 CONFIRMED BY P/DATE
BIM 360://051.8028.000 - Suzhou Zhongnan Center/Architecture - 051.8028.000 - Suzhou JJ Tower_DD.rvt
5/21/2021 4:42:19 PM

建筑会签/日期 CONFIRMED BY A/DATE
结构会签/日期 CONFIRMED BY S/DATE
暖通会签/日期 CONFIRMED BY M/DATE
电气会签/日期 CONFIRMED BY E/DATE
给排水会签/日期 CONFIRMED BY P/DATE

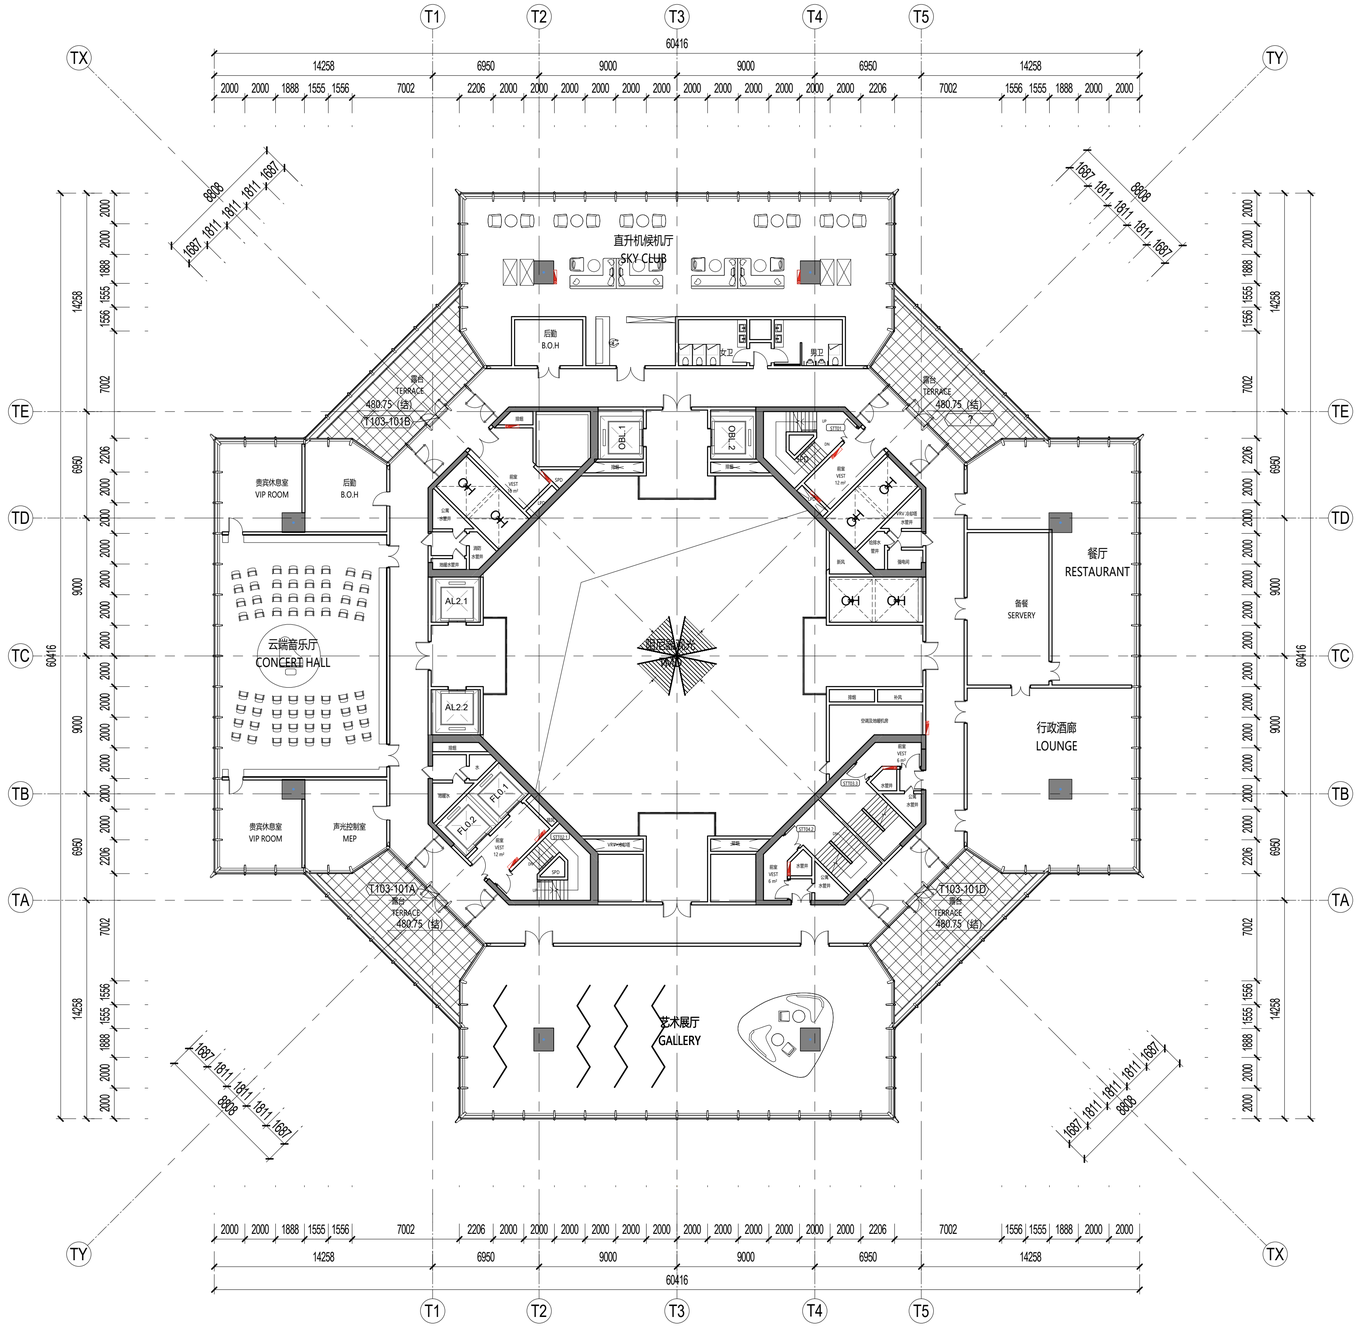

1 一百零三层平面图FLOOR PLAN - TOWER LEVEL 103
SCALE: 1 : 200

SHEET NOTES 图面说明

- 扩初设计不作为施工依据
  DESIGN DEVELOPMENT SET NOT FOR CONSTRUCTION
- 首层+/- 0.00完成面标高相当于绝对标高+4.300
  GROUND LEVEL FINISH FLOOR +/- 0.00 = +4.300 ABOVE SEA LEVEL
- 全部标高为完成面标高，同时也标示结构楼板标高
  ALL PROJECT ELEVATION ARE MEASURED TO FINISH FLOOR
- 本层建筑面积请参考分层面积表格
  FOR GFA INFORMATION REFER TO THE AREA TABLE SHEET
- 所有幕墙模数尺寸以幕墙的工作点标注
  ALL FACADE MODULE DIMENSIONS MEASURED AT CW WORKPOINT LEVEL

LEGEND 图例说明

- 防火卷帘 FIRE SHUTTER
- 楼板开洞 SLAB OPENING
- 避难区(有效面积) REFUGE AREA
- 避难区(交通面积) REFUGE CORRIDOR
- 建筑完成面 TOP OF FINISH FLOOR
- 消火栓 FIRE EXTINGUISHER
- 消防救援窗 FIRE RESCUE WINDOW

PLAN DATA 数据

楼层 LEVEL	103
区位 ZONE	CROWN 塔冠
完成面标高 T.O.F	481.20m
建筑面积 GFA	2159.01㎡
层高 FLOOR HEIGHT	6m
功能 FUNCTION	观光 OBSERVATION

KEY 索引

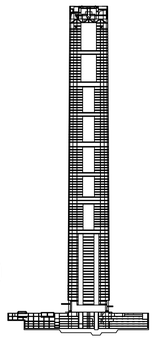

CROWN
ZONE 10
ZONE 9
ZONE 8
ZONE 7
ZONE 6
ZONE 5
ZONE 4
ZONE 3
ZONE 2
ZONE 1

N

序号 NO.	修改内容 DESCRIPTION	日期 DATE
14	幕墙扩初设计深化文本 FACADE DESIGN DEVELOPMENT SUBMISSION	2021.05.21
13	幕墙方案设计文本 FACADE SCHEMATIC DESIGN SUBMISSION	2021.04.18
12	100%初步设计文本 100% DESIGN DEVELOPMENT SUBMISSION	2020.12.15
11	幕墙方案设计文本 FACADE SCHEMATIC DESIGN SUBMISSION	2020.10.15
10	初步设计文本 - 地上部分 DESIGN DEVELOPMENT SUBMISSION - ABOVE GROUND	2020.09.30
09	初步设计过程图纸(9-10区) IN-PROGRESS DD SUBMISSION (ZONE 9-10)	2020.09.10
08	初步设计过程图纸(4-8区) IN-PROGRESS DD SUBMISSION (ZONE 4-8)	2020.08.31
07	初步设计过程图纸(1-4区) IN-PROGRESS DD SUBMISSION (ZONE 1-4)	2020.07.31
06	初步设计过程图纸(1-3区) IN-PROGRESS DD SUBMISSION (ZONE 1-3)	2020.07.17
05	方案设计报审文件更新 SCHEMATIC DESIGN RE-SUBMISSION	2020.04.18
04	初步设计文本 DESIGN DEVELOPMENT SUBMISSION	2020.03.27
03	50%初步设计文本(地下室更新) 50% DESIGN DEVELOPMENT SUBMISSION (BASEMENT RE-ISSUE)	2020.02.22
02	50% 初步设计文件 50% DESIGN DEVELOPMENT SUBMISSION	2020.01.31
01	方案设计报审文件 SCHEMATIC DESIGN SUBMISSION	2020.01.15

盖章 SEAL

建设单位 CLIENT
中南集团 ZHONGNAN GROUP 建家·筑城·启未来

华建集团 ARCPLUS ECADI 华东建筑设计研究总院 EAST CHINA ARCHITECTURAL DESIGN & RESEARCH INSTITUTE
华东建筑设计研究院有限公司 EAST CHINA ARCHITECTURAL DESIGN & RESEARCH INSTITUTE CO.,LTD
设计证书甲级编号 A131004031

建筑设计顾问 ARCHITECTURE CONSULTANT: Gensler
结构设计顾问 STRUCTURE CONSULTANT: Thornton Tomasetti
机电设计顾问 MECHANICAL CONSULTANT: WSP
幕墙设计顾问 CURTAIN WALL CONSULTANT: ALT
消防设计顾问 FIRE LIFE SAFETY CONSULTANT: ABUNDANCE 安邦

审定人/日期 AUTHORIZED FOR ISSUE BY/ DATE
设计总负责人/日期 DESIGN CHIEF/ DATE
审核人/日期 AUDITED BY/ DATE
专业负责人/日期 DISCIPLINED RESPONSIBLE BY/ DATE
校对人/日期 CHECKED BY/ DATE
设计人/日期 DESIGNED BY/ DATE

建设单位 CLIENT: 苏州中南中心投资建设有限公司
项目名称 PROJECT: 中南中心超高层商业楼宇项目（DK20110136地块）超高层 SUZHOU ZHONGNAN CENTER
子项名称 SUB PROJECT:
图名 DRAWING TITLE: 一百零三层平面图 FLOOR PLAN - TOWER LEVEL 103

工程编号 JOB NO.	C-201955007	阶段 STATUS	初步设计/DD
比例 SCALE	1 : 200	专业 DISCIPLINE	建筑 ARCHI
日期 DATE	2020.12.15	图号 DRAWING NO.	A1-103

BIM 360://051.8028.000 - Suzhou Zhongnan Center/Architecture - 051.8028.000 - Suzhou JJ Tower_DD.rvt
5/21/2021 4:42:37 PM

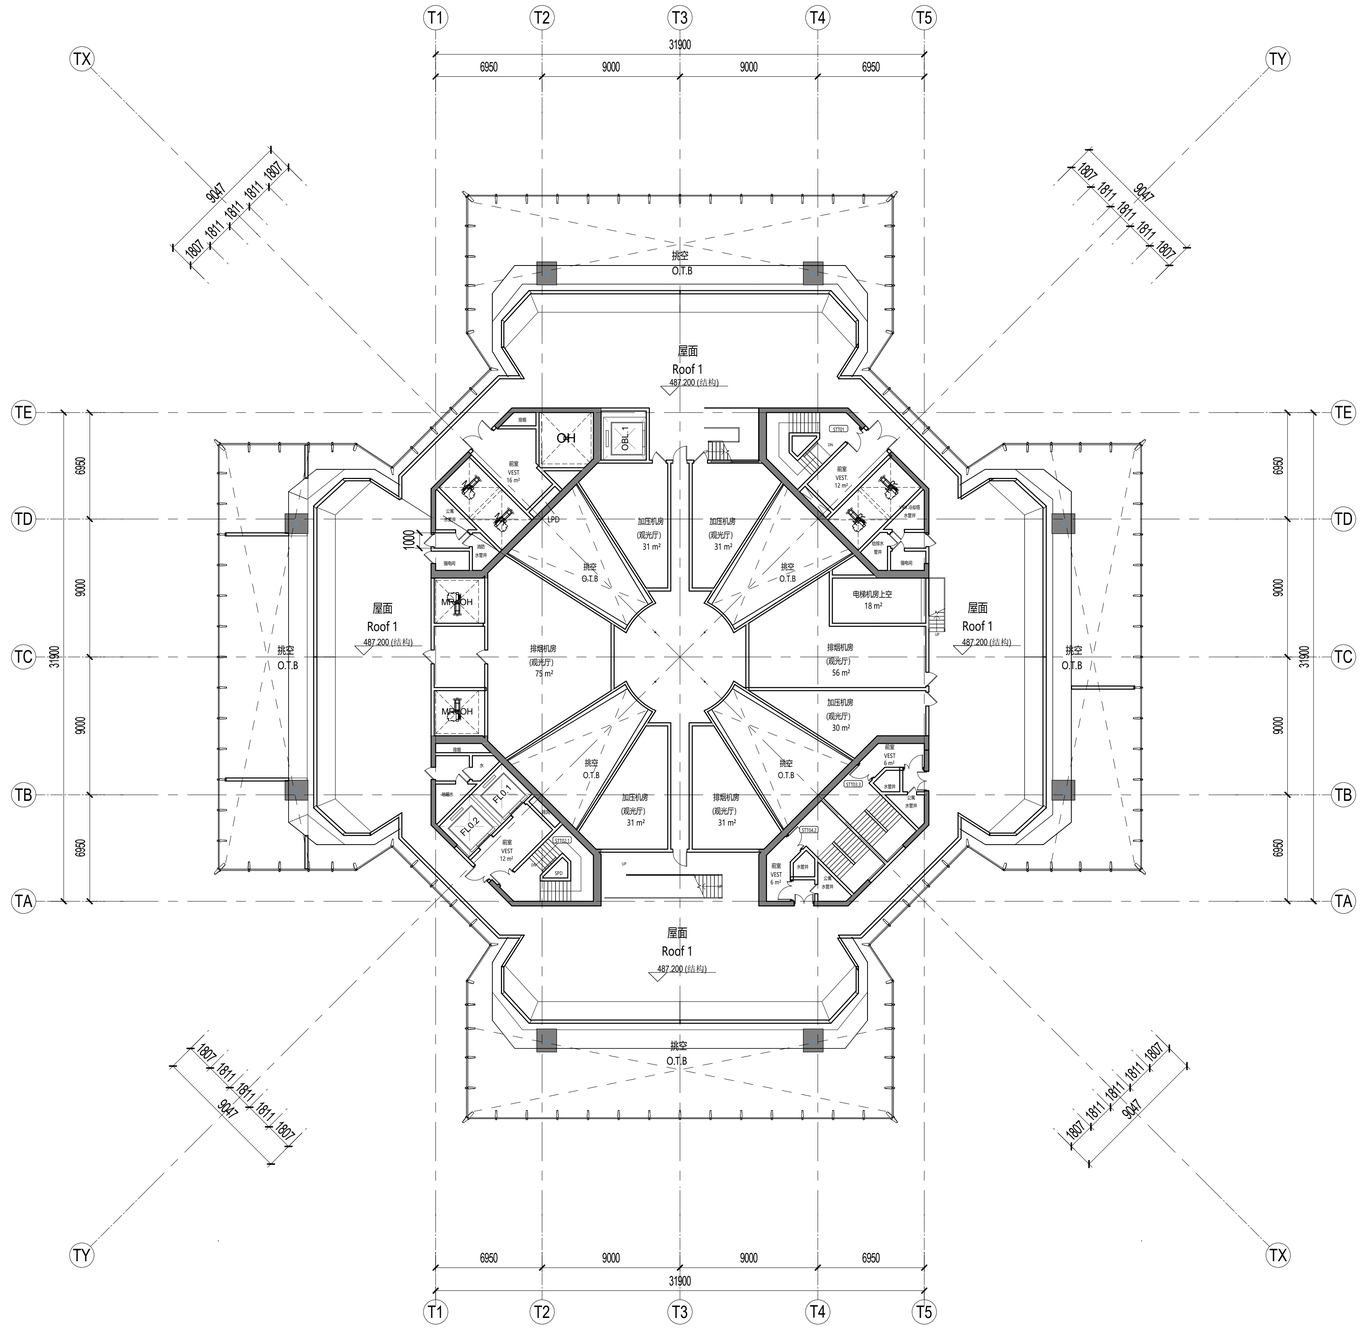

1 屋顶机房层平面图FLOOR PLAN - TOWER ROOF MEP FLOOR
SCALE: 1 : 200

SHEET NOTES 图面说明

- 扩初设计不作为施工依据
  DESIGN DEVELOPMENT SET NOT FOR CONSTRUCTION
- 首层+/- 0.00完成面标高相当于绝对标高+4.300
  GROUND LEVEL FINISH FLOOR +/- 0.00 = +4.300 ABOVE SEA LEVEL
- 全部标高为完成面标高，同时也标示结构楼板标高
  ALL PROJECT ELEVATION ARE MEASURED TO FINISH FLOOR
- 本层建筑面积请参考分层面积表格
  FOR GFA INFORMATION REFER TO THE AREA TABLE SHEET
- 所有幕墙模数尺寸以幕墙的工作点标注
  ALL FACADE MODULE DIMENSIONS MEASURED AT CW WORKPOINT LEVEL

LEGEND 图例说明

- 防火卷帘 FIRE SHUTTER
- 楼板开洞 SLAB OPENING
- 避难区(有效面积) REFUGE AREA
- 避难区(交通面积) REFUGE CORRIDOR
- 建筑完成面 TOP OF FINISH FLOOR
- 消火栓 FIRE EXTINGUISHER
- 消防救援窗 FIRE RESCUE WINDOW

PLAN DATA 数据

楼层 LEVEL	ROOF MEP 1
区位 ZONE	CROWN 塔冠
完成面标高 T.O.F	487.20m
建筑面积 GFA	721.24㎡
层高 FLOOR HEIGHT	6m
功能 FUNCTION	屋顶设备 ROOF MEP

KEY 索引

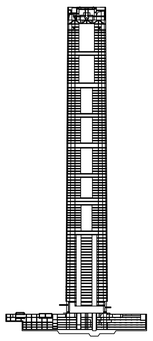

CROWN
ZONE 10
ZONE 9
ZONE 8
ZONE 7
ZONE 6
ZONE 5
ZONE 4
ZONE 3
ZONE 2
ZONE 1

N

序号 NO.	修改内容 DESCRIPTION	日期 DATE
14	幕墙扩初设计深化文本 FACADE DESIGN DEVELOPMENT SUBMISSION	2021.05.21
13	幕墙方案设计文本 FACADE SCHEMATIC DESIGN SUBMISSION	2021.04.18
12	100%初步设计文本 100% DESIGN DEVELOPMENT SUBMISSION	2020.12.15
11	幕墙方案设计文本 FACADE SCHEMATIC DESIGN SUBMISSION	2020.10.15
10	初步设计文本 - 地上部分 DESIGN DEVELOPMENT SUBMISSION - ABOVE GROUND	2020.09.30
09	初步设计过程图纸(9-10区) IN-PROGRESS DD SUBMISSION (ZONE 9-10)	2020.09.10
08	初步设计过程图纸(4-8区) IN-PROGRESS DD SUBMISSION (ZONE 4-8)	2020.08.31
07	初步设计过程图纸(1-4区) IN-PROGRESS DD SUBMISSION (ZONE 1-4)	2020.07.31
06	初步设计过程图纸(1-3区) IN-PROGRESS DD SUBMISSION (ZONE 1-3)	2020.07.17
05	方案设计报审文件更新 SCHEMATIC DESIGN RE-SUBMISSION	2020.04.18
04	初步设计文本 DESIGN DEVELOPMENT SUBMISSION	2020.03.27
03	50%初步设计文本(地下室更新) 50% DESIGN DEVELOPMENT SUBMISSION (BASEMENT RE-ISSUE)	2020.02.22
02	50% 初步设计文件 50% DESIGN DEVELOPMENT SUBMISSION	2020.01.31
01	方案设计报审文件 SCHEMATIC DESIGN SUBMISSION	2020.01.15

盖章 SEAL

建设单位 CLIENT

中南集团 ZHONGNAN GROUP 建家·筑城·启未来

华东建筑设计研究院有限公司 EAST CHINA ARCHITECTURAL DESIGN & RESEARCH INSTITUTE CO.,LTD
设计证书甲级编号 A131004031

建筑设计顾问 ARCHITECTURE CONSULTANT: Gensler
结构设计顾问 STRUCTURE CONSULTANT: Thornton Tomasetti
机电设计顾问 MECHANICAL CONSULTANT: WSP
幕墙设计顾问 CURTAIN WALL CONSULTANT: ALT
消防设计顾问 FIRE LIFE SAFETY CONSULTANT: ABUNDANCE 安邦

审定人/日期 AUTHORIZED FOR ISSUE BY/ DATE
签名
设计总负责人/日期 DESIGN CHIEF/ DATE
签名
审核人/日期 AUDITED BY/ DATE
签名
专业负责人/日期 DISCIPLINED RESPONSIBLE BY/ DATE
于健
校对人/日期 CHECKED BY/ DATE
张慧
设计人/日期 DESIGNED BY/ DATE
倪智俊

建设单位 CLIENT: 苏州中南中心投资建设有限公司
项目名称 PROJECT: 中南中心超高层商业楼宇项目（DK20110136地块）超高层 SUZHOU ZHONGNAN CENTER
子项名称 SUB PROJECT:
图名 DRAWING TITLE: 屋顶机房一层平面图 FLOOR PLAN - TOWER ROOF MEP 1

工程编号 JOB NO.	C-201955007	阶段 STATUS	初步设计/DD
比例 SCALE	1 : 200	专业 DISCIPLINE	建筑 ARCHI
日期 DATE	2020.12.15	图号 DRAWING NO.	A1-104

5/21/2021 4:42:44 PM
BIM 360://051.8028.000 - Suzhou Zhongnan Center/Architecture - 051.8028.000 - Suzhou JJ Tower_DD.rvt

结构会签/日期 CONFIRMED BY S/DATE
电气会签/日期 CONFIRMED BY E/DATE
给排水会签/日期 CONFIRMED BY P/DATE
建筑会签/日期 CONFIRMED BY A/DATE

建筑会签/日期 CONFIRMED BY A/DATE

结构会签/日期 CONFIRMED BY S/DATE

暖通会签/日期 CONFIRMED BY M/DATE

电气会签/日期 CONFIRMED BY E/DATE

给排水会签/日期 CONFIRMED BY P/DATE

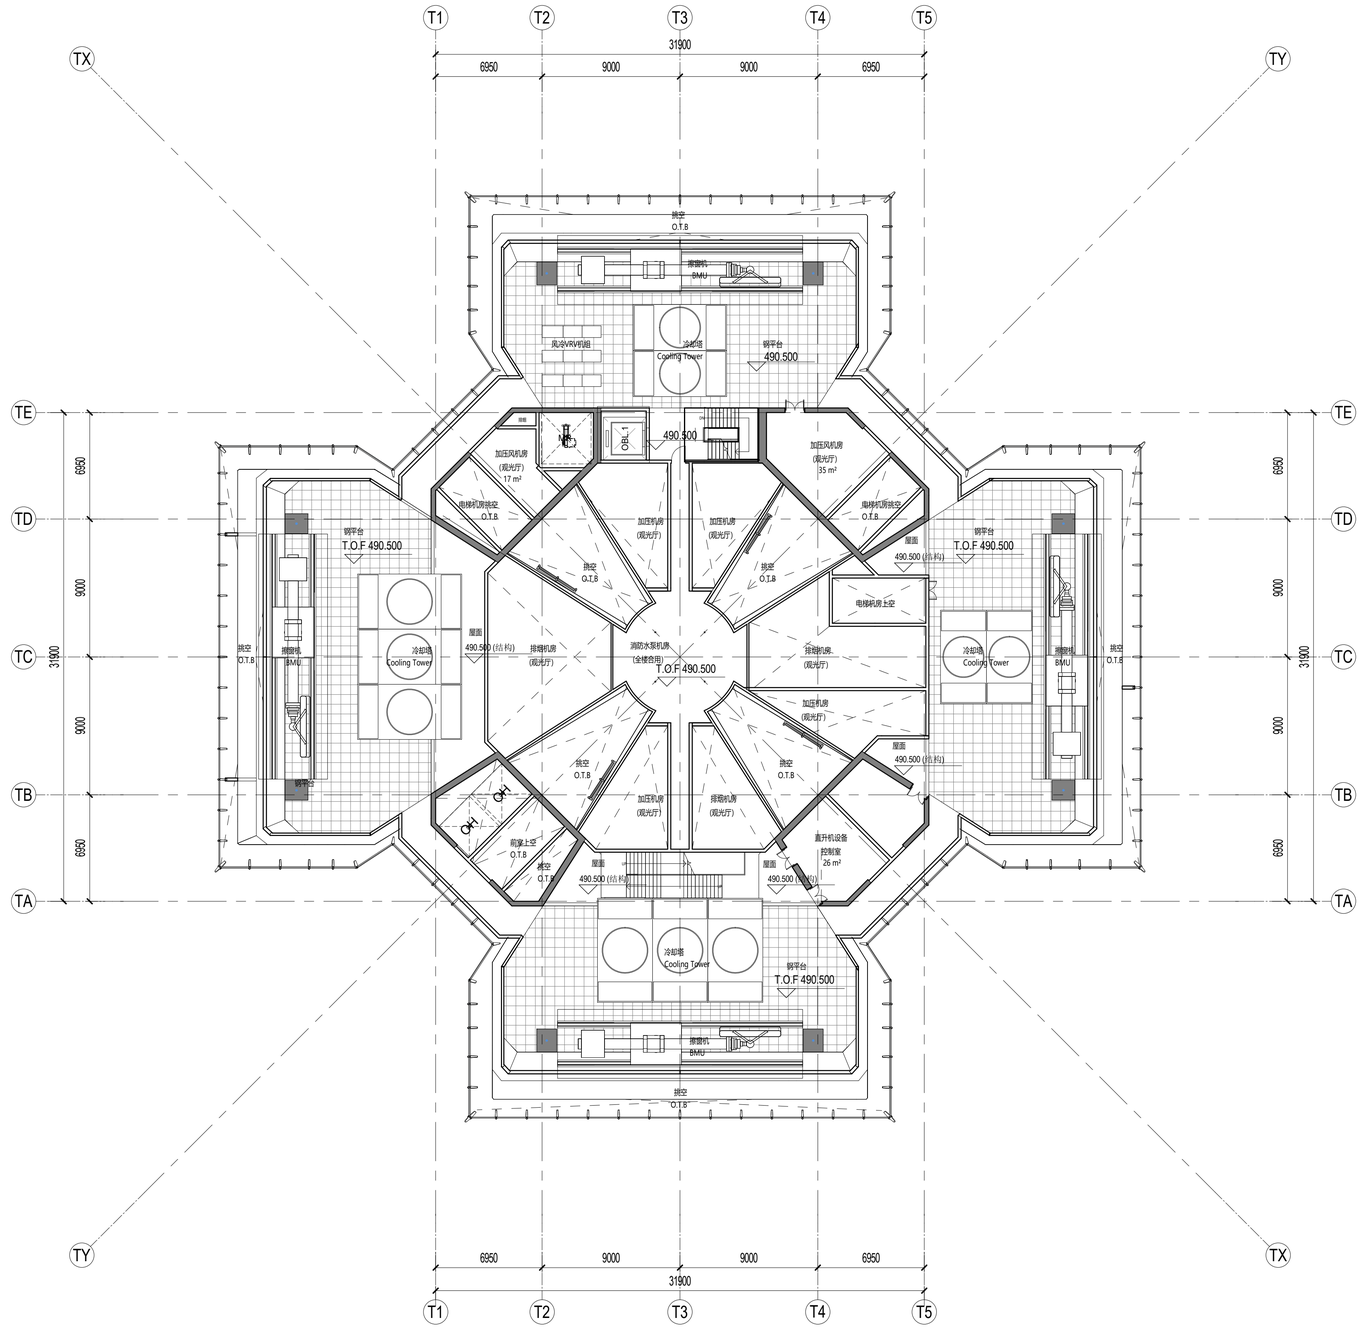

SHEET NOTES 图面说明

- 扩初设计不作为施工依据
  DESIGN DEVELOPMENT SET NOT FOR CONSTRUCTION
- 首层+/- 0.00完成面标高相当于绝对标高+4.300
  GROUND LEVEL FINISH FLOOR +/- 0.00 = +4.300 ABOVE SEA LEVEL
- 全部标高为完成面标高，同时也标示结构楼板标高
  ALL PROJECT ELEVATION ARE MEASURED TO FINISH FLOOR
- 本层建筑面积请参考分层面积表格
  FOR GFA INFORMATION REFER TO THE AREA TABLE SHEET
- 所有幕墙模数尺寸以幕墙的工作点标注
  ALL FACADE MODULE DIMENSIONS MEASURED AT CW WORKPOINT LEVEL

LEGEND 图例说明

- 防火卷帘 FIRE SHUTTER
- 楼板开洞 SLAB OPENING
- 避难区(有效面积) REFUGE AREA
- 避难区(交通面积) REFUGE CORRIDOR
- 建筑完成面 TOP OF FINISH FLOOR
- 消火栓 FIRE EXTINGUISHER
- 消防救援窗 FIRE RESCUE WINDOW

PLAN DATA 数据

楼层 LEVEL	ROOF MEP 2
区位 ZONE	CROWN 塔冠
完成面标高 T.O.F	490.50m
建筑面积 GFA	
层高 FLOOR HEIGHT	3.3m
功能 FUNCTION	屋顶设备 ROOF MEP

KEY 索引

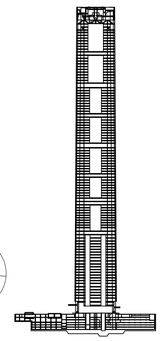

CROWN
ZONE 10
ZONE 9
ZONE 8
ZONE 7
ZONE 6
ZONE 5
ZONE 4
ZONE 3
ZONE 2
ZONE 1

1 CONSTRUCTION PLAN - ROOF MEP 2

SCALE: 1 : 200

NO.	修改内容 DESCRIPTION	日期 DATE
14	幕墙扩初设计深化文本 FACADE DESIGN DEVELOPMENT SUBMISSION	2021.05.21
13	幕墙方案设计文本 FACADE SCHEMATIC DESIGN SUBMISSION	2021.04.18
12	100%初步设计文本 100% DESIGN DEVELOPMENT SUBMISSION	2020.12.15
11	幕墙方案设计文本 FACADE SCHEMATIC DESIGN SUBMISSION	2020.10.15
10	初步设计文本 - 地上部分 DESIGN DEVELOPMENT SUBMISSION - ABOVE GROUND	2020.09.30
09	初步设计过程图纸(9-10区) IN-PROGRESS DD SUBMISSION (ZONE 9-10)	2020.09.10
08	初步设计过程图纸(4-8区) IN-PROGRESS DD SUBMISSION (ZONE 4-8)	2020.08.31
07	初步设计过程图纸(1-4区) IN-PROGRESS DD SUBMISSION (ZONE 1-4)	2020.07.31
06	初步设计过程图纸(1-3区) IN-PROGRESS DD SUBMISSION (ZONE 1-3)	2020.07.17
05	方案设计图审文件更新 SCHEMATIC DESIGN RE-SUBMISSION	2020.04.18
04	初步设计文本 DESIGN DEVELOPMENT SUBMISSION	2020.03.27
03	50%初步设计文本(地下室更新) 50% DESIGN DEVELOPMENT SUBMISSION (BASEMENT RE-ISSUE)	2020.02.22
02	50% 初步设计文件 50% DESIGN DEVELOPMENT SUBMISSION	2020.01.31
01	方案设计初审文件 SCHEMATIC DESIGN SUBMISSION	2020.01.15

盖章 SEAL

建设单位 CLIENT

中南集团 ZHONGNAN GROUP 建家·筑城·启未来

华东建筑设计研究院有限公司 EAST CHINA ARCHITECTURAL DESIGN & RESEARCH INSTITUTE CO.,LTD

设计证书甲级编号 A131004031

建筑设计顾问 ARCHITECTURE CONSULTANT: Gensler

结构设计顾问 STRUCTURE CONSULTANT: Thornton Tomasetti

机电设计顾问 MECHANICAL CONSULTANT: WSP

幕墙设计顾问 CURTAIN WALL CONSULTANT: AT

消防设计顾问 FIRE LIFE SAFETY CONSULTANT: ABUNDANCE 安邦

审定人/日期 AUTHORIZED FOR ISSUE BY/ DATE	简杰
设计总负责人/日期 DESIGN CHIEF/ DATE	简杰
审核人/日期 AUDITED BY/ DATE	简杰
专业负责人/日期 DISCIPLINED RESPONSIBLE BY/ DATE	于蓉
校对人/日期 CHECKED BY/ DATE	张慧
设计人/日期 DESIGNED BY/ DATE	程聚敏
建设单位 CLIENT	苏州中南中心投资建设有限公司
项目名称 PROJECT	中南中心超高层商业楼宇项目（DK20110136地块）超高层 SUZHOU ZHONGNAN CENTER
子项名称 SUB PROJECT	
图名 DRAWING TITLE	屋顶机房二层平面图 CONSTRUCTION PLAN - ROOF MEP 2
工程编号 JOB NO.	C-201955007
阶段 STATUS	初步设计/DD
比例 SCALE	1 : 200
专业 DISCIPLINE	建筑 ARCHI
日期 DATE	2020.12.15
图号 DRAWING NO.	A1-105

BIM 360://051.8028.000 - Suzhou Zhongnan Center/Architecture - 051.8028.000 - Suzhou JJ Tower_DD.rvt

5/21/2021 4:42:51 PM

建筑会签/日期 CONFIRMED BY A/DATE
结构会签/日期 CONFIRMED BY S/DATE
暖通会签/日期 CONFIRMED BY M/DATE
电气会签/日期 CONFIRMED BY E/DATE
给排水会签/日期 CONFIRMED BY P/DATE

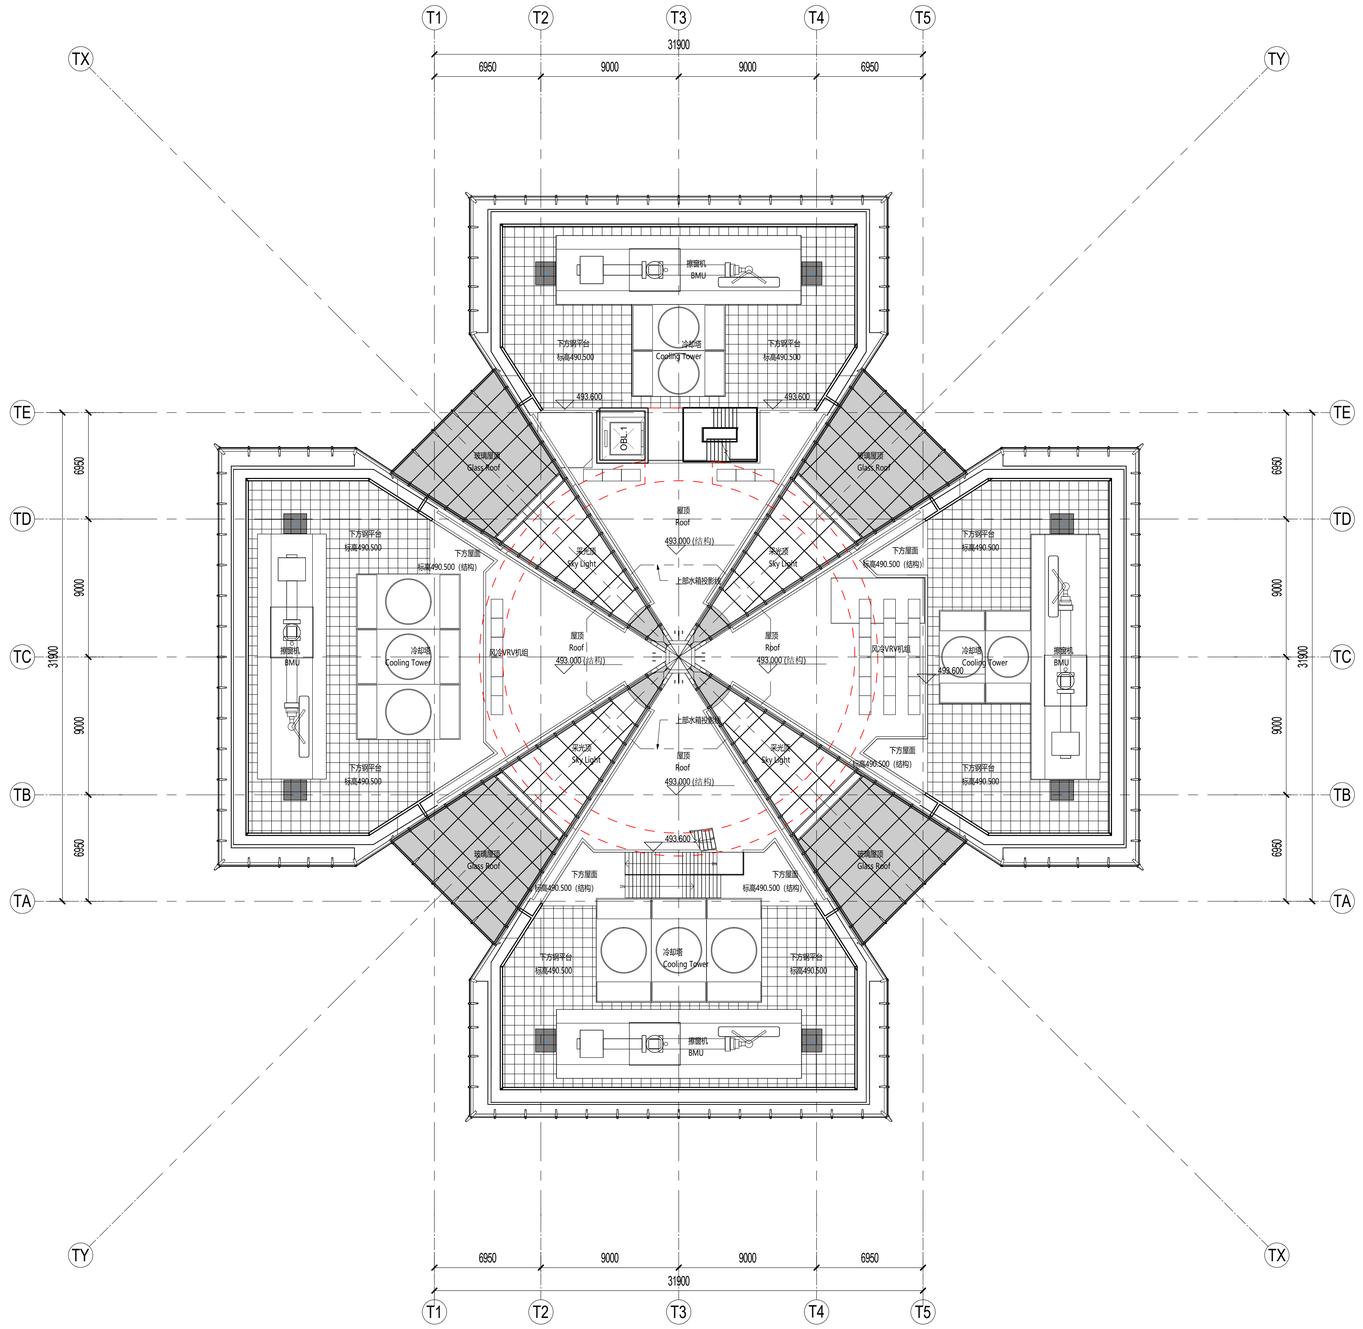

SHEET NOTES 图面说明

- 扩初设计不作为施工依据
  DESIGN DEVELOPMENT SET NOT FOR CONSTRUCTION
- 首层+/- 0.00完成面标高相当于绝对标高+4.300
  GROUND LEVEL FINISH FLOOR +/- 0.00 = +4.300 ABOVE SEA LEVEL
- 全部标高为完成面标高，同时也标示结构楼板标高
  ALL PROJECT ELEVATION ARE MEASURED TO FINISH FLOOR
- 本层建筑面积请参考分层面积表格
  FOR GFA INFORMATION REFER TO THE AREA TABLE SHEET
- 所有幕墙模数尺寸以幕墙的工作点标注
  ALL FACADE MODULE DIMENSIONS MEASURED AT CW WORKPOINT LEVEL

LEGEND 图例说明

- 防火卷帘 FIRE SHUTTER
- 楼板开洞 SLAB OPENING
- 避难区(有效面积) REFUGE AREA
- 避难区(交通面积) REFUGE CORRIDOR
- 建筑完成面 TOP OF FINISH FLOOR
- 消火栓 FIRE EXTINGUISHER
- 消防救援窗 FIRE RESCUE WINDOW

PLAN DATA 数据

楼层 LEVEL	ROOF MEP 3
区位 ZONE	CROWN 塔冠
完成面标高 T.O.F	493.70m
建筑面积 GFA	
层高 FLOOR HEIGHT	2.5m
功能 FUNCTION	屋顶设备 ROOF MEP

KEY 索引

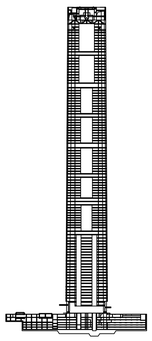

CROWN
ZONE 10
ZONE 9
ZONE 8
ZONE 7
ZONE 6
ZONE 5
ZONE 4
ZONE 3
ZONE 2
ZONE 1

N

1 CONSTRUCTION PLAN - ROOF MEP 3

SCALE: 1 : 200

建设单位 CLIENT

中南集团 ZHONGNAN GROUP 建家·筑城·启未来

序号 NO.	修改内容 DESCRIPTION	日期 DATE
14	幕墙扩初设计深化文本 FACADE DESIGN DEVELOPMENT SUBMISSION	2021.05.21
13	幕墙方案设计文本 FACADE SCHEMATIC DESIGN SUBMISSION	2021.04.18
12	100%初步设计文本 100% DESIGN DEVELOPMENT SUBMISSION	2020.12.15
11	幕墙方案设计文本 FACADE SCHEMATIC DESIGN SUBMISSION	2020.10.15
10	初步设计文本 - 地上部分 DESIGN DEVELOPMENT SUBMISSION - ABOVE GROUND	2020.09.30
09	初步设计过程图纸(9-10层) IN-PROGRESS DD SUBMISSION (ZONE 9-10)	2020.09.10
08	初步设计过程图纸(4-8层) IN-PROGRESS DD SUBMISSION (ZONE 4-8)	2020.08.31
07	初步设计过程图纸(1-4层) IN-PROGRESS DD SUBMISSION (ZONE 1-4)	2020.07.31
06	初步设计过程图纸(1-3层) IN-PROGRESS DD SUBMISSION (ZONE 1-3)	2020.07.17
05	方案设计报审文件更新 SCHEMATIC DESIGN RE-SUBMISSION	2020.04.18
04	初步设计文本 DESIGN DEVELOPMENT SUBMISSION	2020.03.27
03	50%初步设计文本(地下室更新) 50% DESIGN DEVELOPMENT SUBMISSION (BASEMENT RE-ISSUE)	2020.02.22
02	50% 初步设计文件 50% DESIGN DEVELOPMENT SUBMISSION	2020.01.31
01	方案设计报审文件 SCHEMATIC DESIGN SUBMISSION	2020.01.15

盖章 SEAL

华建集团 ARCPLUS ECADI 华东建筑设计研究总院 EAST CHINA ARCHITECTURAL DESIGN & RESEARCH INSTITUTE

华东建筑设计研究院有限公司
EAST CHINA ARCHITECTURAL DESIGN & RESEARCH INSTITUTE CO.,LTD
设计证书甲级编号 A131004031

建筑设计顾问 ARCHITECTURE CONSULTANT: Gensler
结构设计顾问 STRUCTURE CONSULTANT: Thornton Tomasetti
机电设计顾问 MECHANICAL CONSULTANT: WSP
幕墙设计顾问 CURTAIN WALL CONSULTANT: AT
消防设计顾问 FIRE LIFE SAFETY CONSULTANT: ABUNDANCE 安邦

审定人/日期 AUTHORIZED FOR ISSUE BY/ DATE
签杰
设计总负责人/日期 DESIGN CHIEF/ DATE
签杰
审核人/日期 AUDITED BY/ DATE
签杰
专业负责人/日期 DISCIPLINED RESPONSIBLE BY/ DATE
子健
校对人/日期 CHECKED BY/ DATE
张翼
设计人/日期 DESIGNED BY/ DATE
程聚敏

建设单位 CLIENT: 苏州中南中心投资建设有限公司
项目名称 PROJECT: 中南中心超高层商业楼宇项目（DK20110136地块）超高层 SUZHOU ZHONGNAN CENTER
子项名称 SUB PROJECT:
图名 DRAWING TITLE: CONSTRUCTION PLAN - ROOF MEP 3

工程编号 JOB NO.	C-201955007	阶段 STATUS	初步设计/DD
比例 SCALE	1 : 200	专业 DISCIPLINE	建筑 ARCHI
日期 DATE	2020.12.15	图号 DRAWING NO.	A1-106

BIM 360://051.8028.000 - Suzhou Zhongnan Center/Architecture - 051.8028.000 - Suzhou JJ Tower_DD.rvt
5/21/2021 4:43:19 PM

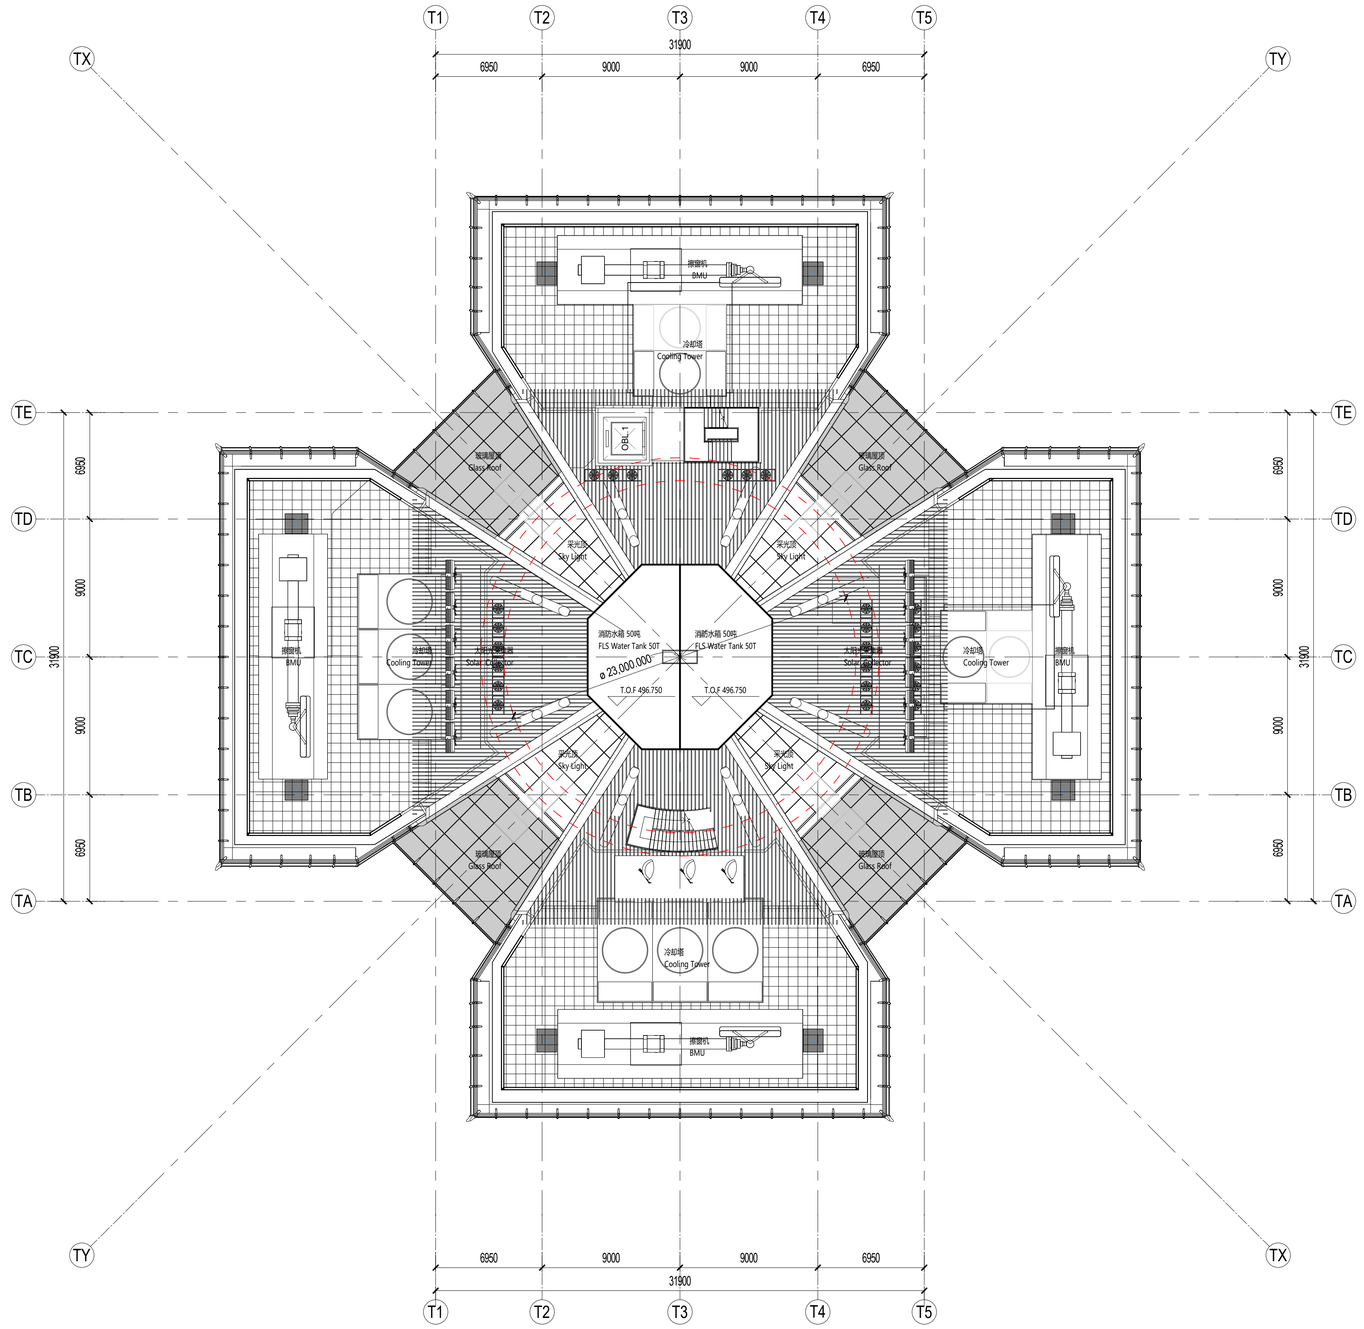

1 CONSTRUCTION PLAN - ROOF MEP 4

SCALE: 1 : 200

SHEET NOTES 图面说明

- 扩初设计不作为施工依据
  DESIGN DEVELOPMENT SET NOT FOR CONSTRUCTION
- 首层+/- 0.00完成面标高相当于绝对标高+4.300
  GROUND LEVEL FINISH FLOOR +/- 0.00 = +4.300 ABOVE SEA LEVEL
- 全部标高为完成面标高，同时也标示结构楼板标高
  ALL PROJECT ELEVATION ARE MEASURED TO FINISH FLOOR
- 本层建筑面积请参考分层面积表格
  FOR GFA INFORMATION REFER TO THE AREA TABLE SHEET
- 所有幕墙模数尺寸以幕墙的工作点标注
  ALL FACADE MODULE DIMENSIONS MEASURED AT CW WORKPOINT LEVEL

LEGEND 图例说明

- 防火卷帘 FIRE SHUTTER
- 楼板开洞 SLAB OPENING
- 避难区(有效面积) REFUGE AREA
- 避难区(交通面积) REFUGE CORRIDOR
- 建筑完成面 TOP OF FINISH FLOOR
- 消火栓 FIRE EXTINGUISHER
- 消防救援窗 FIRE RESCUE WINDOW

PLAN DATA 数据

楼层 LEVEL	ROOF MEP 4
区位 ZONE	CROWN 塔冠
完成面标高 T.O.F	496.75m
建筑面积 GFA	
层高 FLOOR HEIGHT	6m
功能 FUNCTION	屋顶设备 ROOF MEP

KEY 索引

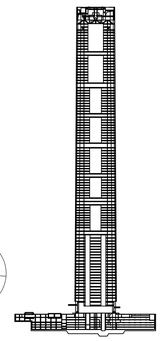

CROWN
ZONE 10
ZONE 9
ZONE 8
ZONE 7
ZONE 6
ZONE 5
ZONE 4
ZONE 3
ZONE 2
ZONE 1

N

序号 NO.	修改内容 DESCRIPTION	日期 DATE
14	幕墙扩初设计深化文本 FACADE DESIGN DEVELOPMENT SUBMISSION	2021.05.21
13	幕墙方案设计文本 FACADE SCHEMATIC DESIGN SUBMISSION	2021.04.18
12	100%初步设计文本 100% DESIGN DEVELOPMENT SUBMISSION	2020.12.15
11	幕墙方案设计文本 FACADE SCHEMATIC DESIGN SUBMISSION	2020.10.15
10	初步设计文本 - 地上部分 DESIGN DEVELOPMENT SUBMISSION - ABOVE GROUND	2020.09.30
09	初步设计过程图纸(9-10层) IN-PROGRESS DD SUBMISSION (ZONE 9-10)	2020.09.10
08	初步设计过程图纸(4-8层) IN-PROGRESS DD SUBMISSION (ZONE 4-8)	2020.08.31
07	初步设计过程图纸(1-4层) IN-PROGRESS DD SUBMISSION (ZONE 1-4)	2020.07.31
06	初步设计过程图纸(1-3层) IN-PROGRESS DD SUBMISSION (ZONE 1-3)	2020.07.17
05	方案设计报审文件更新 SCHEMATIC DESIGN RE-SUBMISSION	2020.04.18
04	初步设计文本 DESIGN DEVELOPMENT SUBMISSION	2020.03.27
03	50%初步设计文本(地下室更新) 50% DESIGN DEVELOPMENT SUBMISSION (BASEMENT RE-ISSUE)	2020.02.22
02	50% 初步设计文件 50% DESIGN DEVELOPMENT SUBMISSION	2020.01.31
01	方案设计报审文件 SCHEMATIC DESIGN SUBMISSION	2020.01.15

盖章 SEAL

建设单位 CLIENT

中南集团 ZHONGNAN GROUP 建家·筑城·启未来

华建集团 ARCPLUS ECADI 华东建筑设计研究总院 EAST CHINA ARCHITECTURAL DESIGN & RESEARCH INSTITUTE

华东建筑设计研究院有限公司
EAST CHINA ARCHITECTURAL DESIGN & RESEARCH INSTITUTE CO.,LTD
设计证书甲级编号 A131004031

建筑设计顾问 ARCHITECTURE CONSULTANT: Gensler
结构设计顾问 STRUCTURE CONSULTANT: Thornton Tomasetti
机电设计顾问 MECHANICAL CONSULTANT: WSP
幕墙设计顾问 CURTAIN WALL CONSULTANT: ALT
消防设计顾问 FIRE LIFE SAFETY CONSULTANT: ABUNDANCE 安邦

审定人/日期 AUTHORIZED FOR ISSUE BY/ DATE
简杰

设计总负责人/日期 DESIGN CHIEF/ DATE
简杰

审核人/日期 AUDITED BY/ DATE
简杰

专业负责人/日期 DISCIPLINED RESPONSIBLE BY/ DATE
于博

校对人/日期 CHECKED BY/ DATE
张慧

设计人/日期 DESIGNED BY/ DATE
倪聚俊

建设单位 CLIENT: 苏州中南中心投资建设有限公司

项目名称 PROJECT: 中南中心超高层商业楼宇项目（DK20110136地块）超高层
SUZHOU ZHONGNAN CENTER

子项名称 SUB PROJECT:

图名 DRAWING TITLE: CONSTRUCTION PLAN - ROOF MEP 4

工程编号 JOB NO.	C-201955007	阶段 STATUS	初步设计/DD
比例 SCALE	1 : 200	专业 DISCIPLINE	建筑 ARCHI
日期 DATE	2020.12.15	图号 DRAWING NO.	A1-107

建筑会签/日期 CONFIRMED BY A/DATE
结构会签/日期 CONFIRMED BY S/DATE
暖通会签/日期 CONFIRMED BY M/DATE
电气会签/日期 CONFIRMED BY E/DATE
给排水会签/日期 CONFIRMED BY P/DATE

BIM 360://051.8028.000 - Suzhou Zhongnan Center/Architecture - 051.8028.000 - Suzhou JJ Tower_DD.rvt
5/21/2021 4:43:37 PM

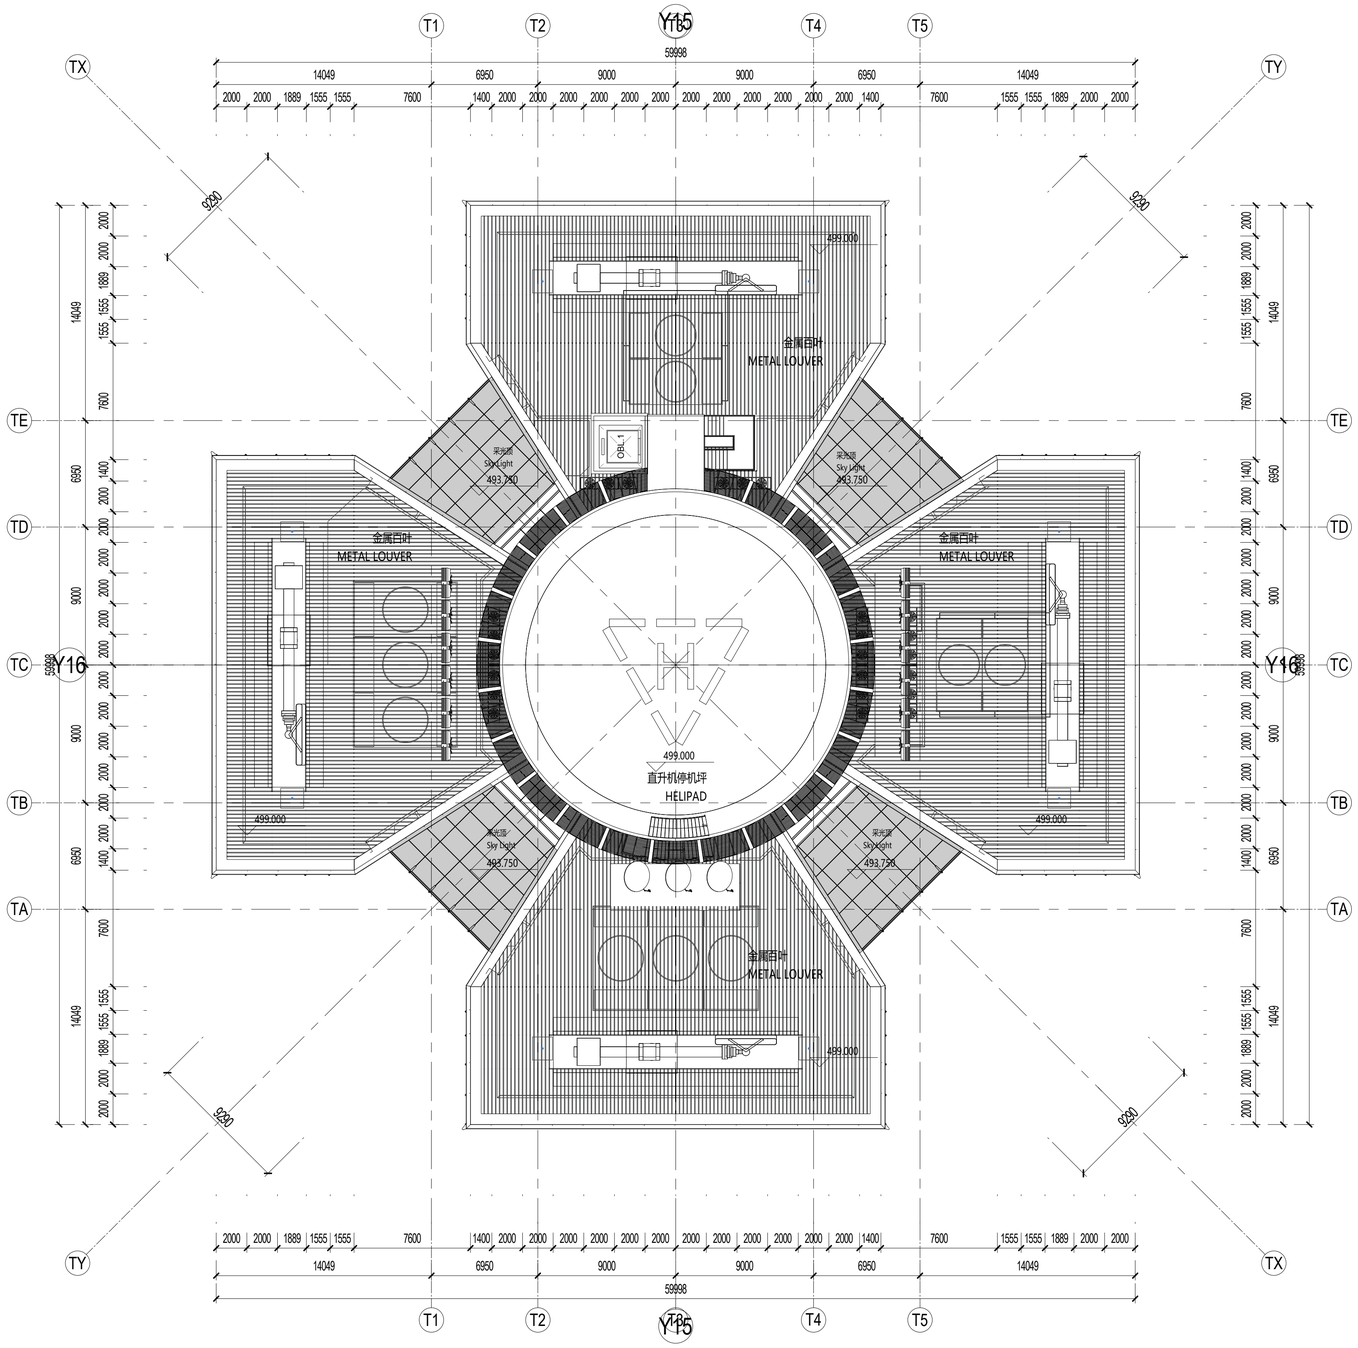

1 屋顶平面图FLOOR PLAN - TOWER ROOF PLAN
SCALE: 1 : 200

SHEET NOTES 图面说明

- 扩初设计不作为施工依据
  DESIGN DEVELOPMENT SET NOT FOR CONSTRUCTION
- 首层+/- 0.00完成面标高相当于绝对标高+4.300
  GROUND LEVEL FINISH FLOOR +/- 0.00 = +4.300 ABOVE SEA LEVEL
- 全部标高为完成面标高，同时也标示结构楼板标高
  ALL PROJECT ELEVATION ARE MEASURED TO FINISH FLOOR
- 本层建筑面积请参考分层面积表格
  FOR GFA INFORMATION REFER TO THE AREA TABLE SHEET
- 所有幕墙模数尺寸以幕墙的工作点标注
  ALL FACADE MODULE DIMENSIONS MEASURED AT CW WORKPOINT LEVEL

LEGEND 图例说明

- 防火卷帘 FIRE SHUTTER
- 楼板开洞 SLAB OPENING
- 避难区(有效面积) REFUGE AREA
- 避难区(交通面积) REFUGE CORRIDOR
- 建筑完成面 TOP OF FINISH FLOOR
- 消火栓 FIRE EXTINGUISHER
- 消防救援窗 FIRE RESCUE WINDOW

PLAN DATA 数据

楼层 LEVEL	屋面
区位 ZONE	CROWN 塔冠
完成面标高 T.O.F	499.00m
建筑面积 GFA	NA
层高 FLOOR HEIGHT	NA
功能 FUNCTION	停机坪 HELIPAD

KEY 索引

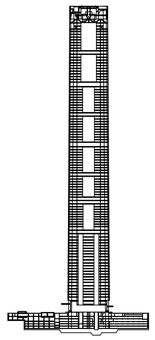

CROWN
ZONE 10
ZONE 9
ZONE 8
ZONE 7
ZONE 6
ZONE 5
ZONE 4
ZONE 3
ZONE 2
ZONE 1

N

序号 NO.	修改内容 DESCRIPTION	日期 DATE
14	幕墙扩初设计深化文本 FACADE DESIGN DEVELOPMENT(+)SUBMISSION	2021.05.21
13	幕墙方案设计文本 FACADE SCHEMATIC DESIGN SUBMISSION	2021.04.18
12	100%初步设计文本 100% DESIGN DEVELOPMENT SUBMISSION	2020.12.15
11	幕墙方案设计文本 FACADE SCHEMATIC DESIGN SUBMISSION	2020.10.15
10	初步设计文本 - 地上部分 DESIGN DEVELOPMENT SUBMISSION - ABOVE GROUND	2020.09.30
09	初步设计过程图纸(9-10区) IN-PROGRESS DD SUBMISSION (ZONE 9-10)	2020.09.10
08	初步设计过程图纸(4-8区) IN-PROGRESS DD SUBMISSION (ZONE 4-8)	2020.08.31
07	初步设计过程图纸(1-4区) IN-PROGRESS DD SUBMISSION (ZONE 1-4)	2020.07.31
06	初步设计过程图纸(1-3区) IN-PROGRESS DD SUBMISSION (ZONE 1-3)	2020.07.17
05	方案设计报审文件更新 SCHEMATIC DESIGN RE-SUBMISSION	2020.04.18
04	初步设计文本 DESIGN DEVELOPMENT SUBMISSION	2020.03.27
03	50%初步设计文本(地下室更新) 50% DESIGN DEVELOPMENT SUBMISSION (BASEMENT RE-ISSUE)	2020.02.22
02	50% 初步设计文件 50% DESIGN DEVELOPMENT SUBMISSION	2020.01.31
01	方案设计报审文件 SCHEMATIC DESIGN SUBMISSION	2020.01.15

盖章 SEAL

建设单位 CLIENT

中南集团 ZHONGNAN GROUP
建家·筑城·启未来

华建集团 ARCPLUS
ECADI 华东建筑设计研究总院
EAST CHINA ARCHITECTURAL DESIGN & RESEARCH INSTITUTE

华东建筑设计研究院有限公司
EAST CHINA ARCHITECTURAL DESIGN & RESEARCH INSTITUTE CO.,LTD
设计证书甲级编号 A131004031

建筑设计顾问 ARCHITECTURE CONSULTANT: Gensler
结构设计顾问 STRUCTURE CONSULTANT: Thornton Tomasetti
机电设计顾问 MECHANICAL CONSULTANT: WSP
幕墙设计顾问 CURTAIN WALL CONSULTANT: ALT
消防设计顾问 FIRE LIFE SAFETY CONSULTANT: ABUNDANCE 安邦

审定人/日期 AUTHORIZED FOR ISSUE BY/ DATE 范杰
设计总负责人/日期 DESIGN CHIEF/ DATE 范杰
审核人/日期 AUDITED BY/ DATE 范杰
专业负责人/日期 DISCIPLINED RESPONSIBLE BY/ DATE 于博
校对人/日期 CHECKED BY/ DATE 张慧
设计人/日期 DESIGNED BY/ DATE 倪聚俊

建设单位 CLIENT: 苏州中南中心投资建设有限公司
项目名称 PROJECT: 中南中心超高层商业楼宇项目（DK20110136地块）超高层 SUZHOU ZHONGNAN CENTER
子项名称 SUB PROJECT:
图名 DRAWING TITLE: 屋顶平面图 FLOOR PLAN - TOWER ROOF PLAN
工程编号 JOB NO.: C-201955007
阶段 STATUS: 初步设计/DD
比例 SCALE: 1 : 200
专业 DISCIPLINE: 建筑 ARCHI
日期 DATE: 2020.12.15
图号 DRAWING NO.: A1-108

建筑会签/日期 CONFIRMED BY A/DATE
结构会签/日期 CONFIRMED BY S/DATE
暖通会签/日期 CONFIRMED BY M/DATE
电气会签/日期 CONFIRMED BY E/DATE
给排水会签/日期 CONFIRMED BY P/DATE

BIM 360://051.8028.000 - Suzhou Zhongnan Center/Architecture - 051.8028.000 - Suzhou JJ Tower_DD.rvt
5/21/2021 4:43:54 PM

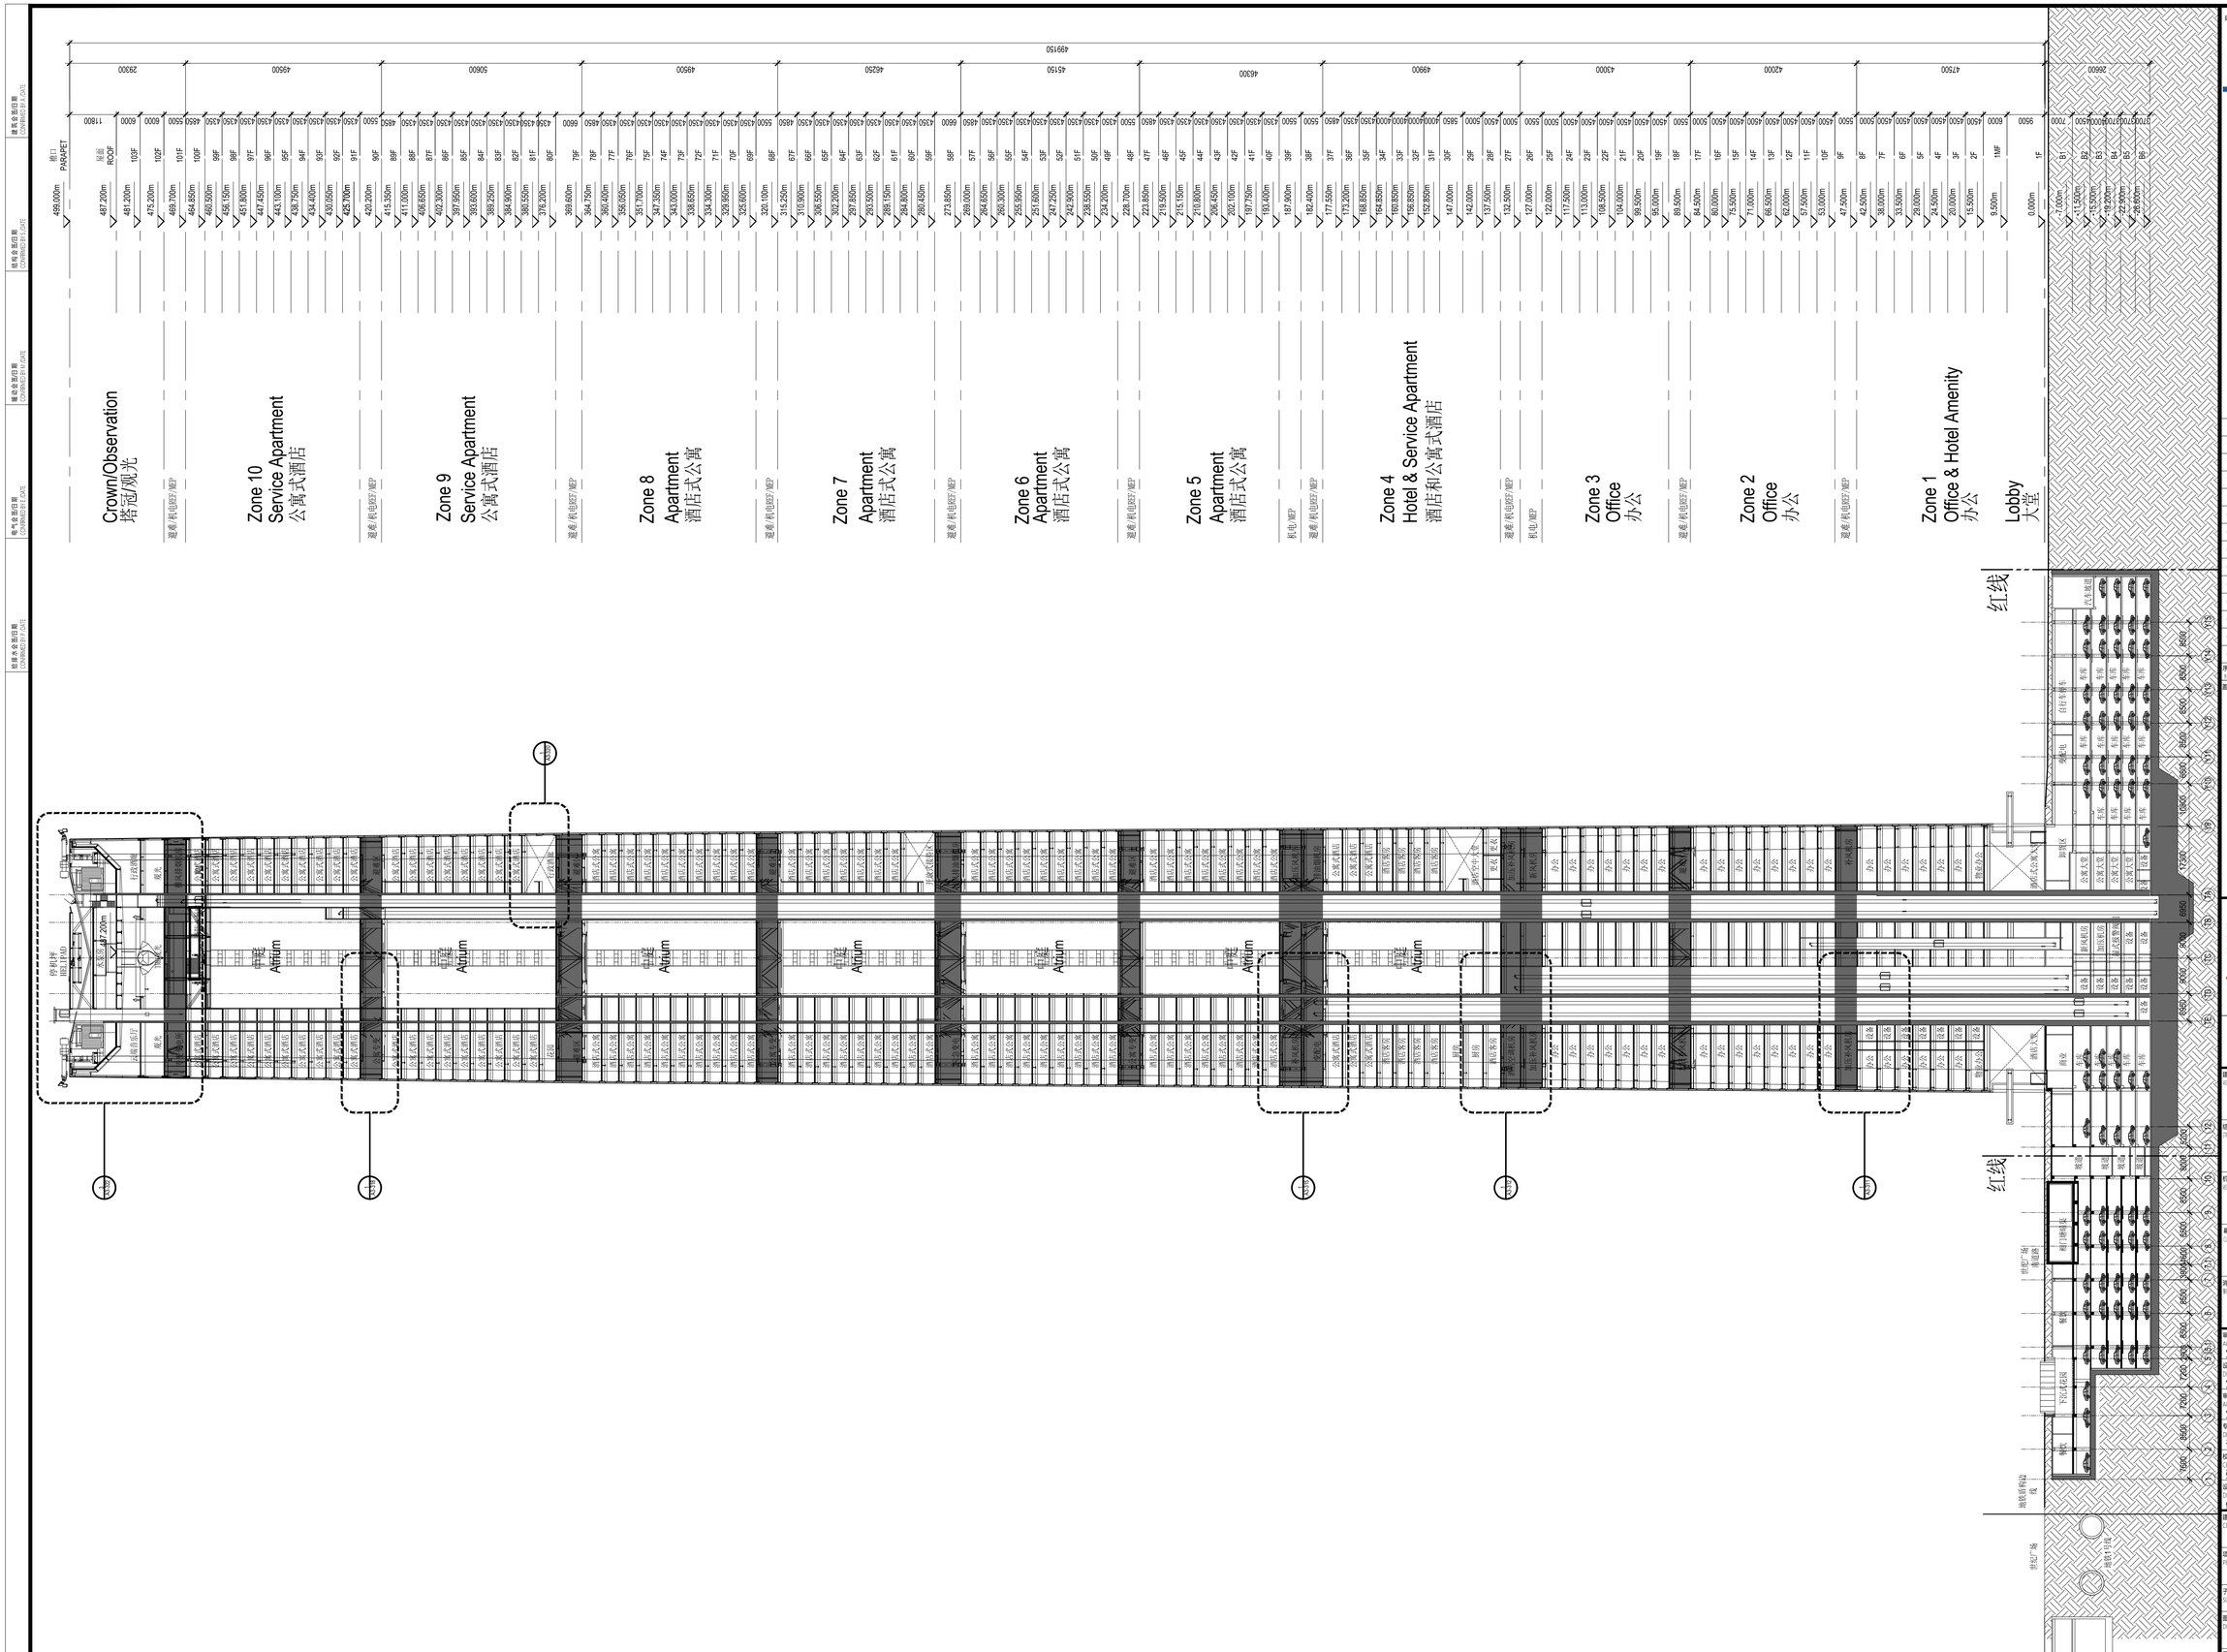

OVERALL SECTION 1 整体剖面图1

比例 SCALE: 1 : 750

1

建设单位 CLIENT

中南集团 ZHONGNAN GROUP 建家·筑城·启未来

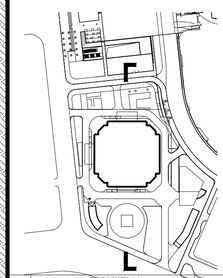

序号 NO.	修改内容 DESCRIPTION	日期 DATE
14	幕墙初步设计深化文本 FACADE DESIGN DEVELOPMENT SUBMISSION	2021.07.21
13	幕墙方案设计文本 FACADE SCHEMATIC DESIGN SUBMISSION	2021.04.19
12	100%初步设计文本 100% DESIGN DEVELOPMENT SUBMISSION	2020.12.15
11	幕墙方案设计文本 FACADE SCHEMATIC DESIGN SUBMISSION	2020.10.15
10	初步设计文本 - 地上部分 DESIGN DEVELOPMENT SUBMISSION - ABOVE GROUND	2020.09.30
09	初步设计过程图纸(9-10层) IN-PROGRESS DD SUBMISSION (ZONE 9-10)	2020.09.16
08	初步设计过程图纸(4-8层) IN-PROGRESS DD SUBMISSION (ZONE 4-8)	2020.08.31
07	初步设计过程图纸(1-4层) IN-PROGRESS DD SUBMISSION (ZONE 1-4)	2020.07.31
06	初步设计过程图纸(1-3层) IN-PROGRESS DD SUBMISSION (ZONE 1-3)	2020.07.17
05	方案设计报审文件更新 SCHEMATIC DESIGN RE-SUBMISSION	2020.04.16
04	初步设计文本 DESIGN DEVELOPMENT SUBMISSION	2020.03.27
03	50%初步设计文本(地下室更新) 50% DESIGN DEVELOPMENT SUBMISSION (BASEMENT RE-ISSUE)	2020.02.20
02	50% 初步设计 50% DESIGN DEVELOPMENT SUBMISSION	2020.01.31
01	方案设计报审文件 SCHEMATIC DESIGN SUBMISSION	2020.01.15

图章 SEAL

华建集团 ARCPLUS

ECADI 华东建筑设计研究总院 EAST CHINA ARCHITECTURAL DESIGN & RESEARCH INSTITUTE

华东建筑设计研究院有限公司 EAST CHINA ARCHITECTURAL DESIGN & RESEARCH INSTITUTE CO., LTD.

设计证书甲级编号 A131004031

建筑设计顾问 ARCHITECTURE CONSULTANT: Gensler

结构设计顾问 STRUCTURE CONSULTANT: Thornton Tomasetti

机电设计顾问 MEP/HVAC CONSULTANT: WSP

幕墙设计顾问 CURTAIN WALL CONSULTANT: AT

消防设计顾问 FIRE SAFETY CONSULTANT: ABUNDANCE 安邦

审定人/日期 AUTHORIZED FOR ISSUE BY/DATE 曾杰

设计总负责人/日期 DESIGN CHIEF/DATE 曾杰

审核人/日期 AUDITED BY/DATE 曾杰

专业负责人/日期 DISCIPLINE RESPONSIBLE BY/DATE 于俊

校对人/日期 CHECKED BY/DATE 张亚

设计人/日期 DESIGNED BY/DATE 倪军俊

建设单位 CLIENT: 苏州中南中心投资建设有限公司

项目名称 PROJECT: 中南中心超高层商业楼宇项目（DK20110136地块）超高层 SUZHOU ZHONGNAN CENTER

子项名称 SUB PROJECT:

图名 DRAWING TITLE: 整体剖面图1 OVERALL SECTION 1

工程编号 JOB NO.	C-201955007	阶段 STATUS	初步设计/DD
比例 SCALE	1 : 750	专业 DISCIPLINE	建筑
日期 DATE	2021.05.21	图号 DRAWING NO.	A3_001

建筑业务委托章 CONTRACTED BY PARTY
幕墙业务委托章 CONTRACTED BY PARTY
结构业务委托章 CONTRACTED BY PARTY
机电业务委托章 CONTRACTED BY PARTY
建筑业务委托章 CONTRACTED BY PARTY
Feifei Zhao 5/21/2021 6:46:39 PM \\gensler.ad\Projects\51\51.80228.000\CAD\Sheets\A3_001.dwg

建筑水务应用 CONFIRMED BY P.E/P.E
幕墙金属应用 CONFIRMED BY M.E/P.E
建筑金属应用 CONFIRMED BY C.E/P.E
幕墙金属应用 CONFIRMED BY M.E/P.E
幕墙水务应用 CONFIRMED BY P.E/P.E

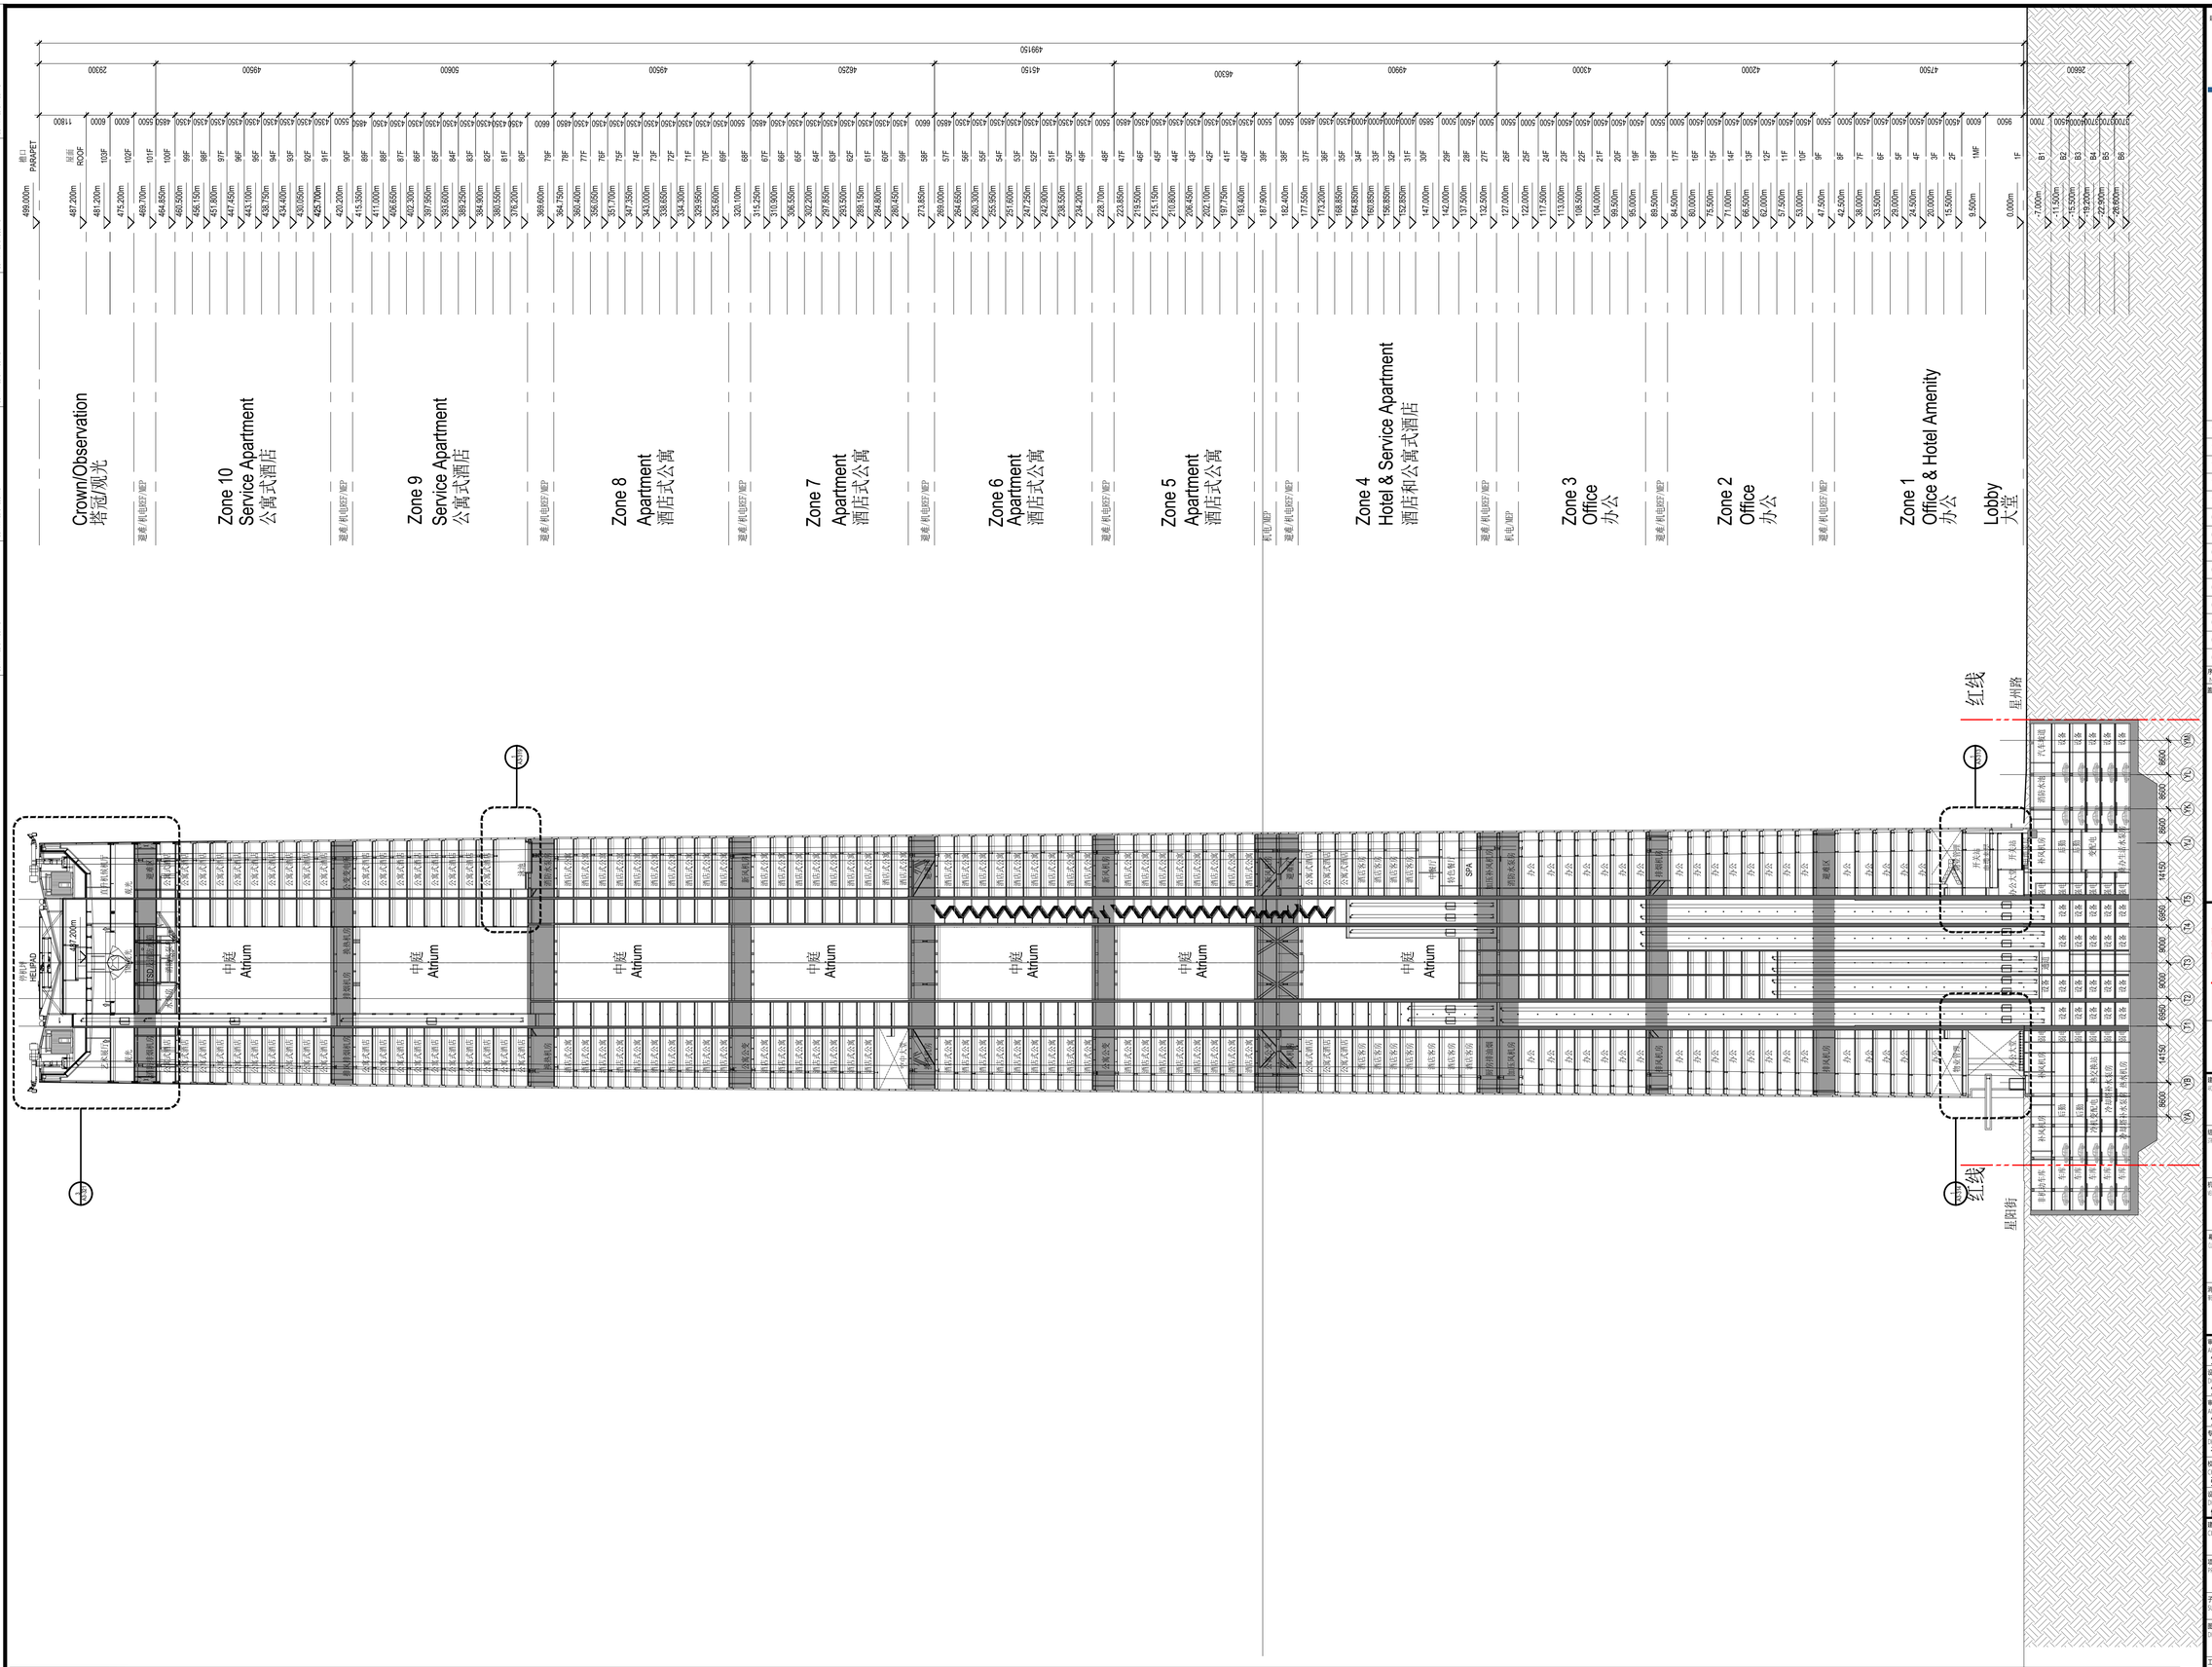

OVERALL SECTION 2 整体剖面图2

比例 SCALE: 1 : 750

1

建设单位 CLIENT
中南集团 ZHONGNAN GROUP 建家·筑城·启未来

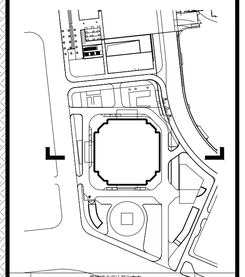

序号 NO.	修改内容 DESCRIPTION	日期 DATE
14	幕墙初步设计深化文本 FACADE DESIGN DEVELOPMENT SUBMISSION	2021.05.21
13	幕墙方案设计文本 FACADE SCHEMATIC DESIGN SUBMISSION	2021.04.19
12	100%初步设计文本 100% DESIGN DEVELOPMENT SUBMISSION	2020.12.15
11	幕墙方案设计文本 FACADE SCHEMATIC DESIGN SUBMISSION	2020.10.15
10	初步设计文本 - 地上部分 DESIGN DEVELOPMENT SUBMISSION - ABOVE GROUND	2020.09.30
09	初步设计过程图纸(9-10区) IN-PROGRESS DD SUBMISSION (ZONE 9-10)	2020.09.16
08	初步设计过程图纸(4-8区) IN-PROGRESS DD SUBMISSION (ZONE 4-8)	2020.08.31
07	初步设计过程图纸(1-4区) IN-PROGRESS DD SUBMISSION (ZONE 1-4)	2020.07.31
06	初步设计过程图纸(1-3区) IN-PROGRESS DD SUBMISSION (ZONE 1-3)	2020.07.17
05	方案设计报审文件更新 SCHEMATIC DESIGN RE-SUBMISSION	2020.04.16
04	初步设计文本 DESIGN DEVELOPMENT SUBMISSION	2020.03.27
03	50%初步设计文本(地下室更新) 50% DESIGN DEVELOPMENT SUBMISSION (BASEMENT RE-ISSUE)	2020.02.22
02	50% 初步设计 50% DESIGN DEVELOPMENT SUBMISSION	2020.01.31
01	方案设计报审文件 SCHEMATIC DESIGN SUBMISSION	2020.01.15

盖章 SEAL

华建集团 ARCPLUS
ECADI 华东建筑设计研究总院
EAST CHINA ARCHITECTURAL DESIGN & RESEARCH INSTITUTE CO., LTD.
华东建筑设计研究院有限公司
设计证书甲级编号A131004031
建筑设计顾问 ARCHITECTURE CONSULTANT: Gensler
结构设计顾问 STRUCTURE CONSULTANT: Thornton Tomasetti
机电设计顾问 MEP/MEC CONSULTANT: WSP
幕墙设计顾问 CURTAIN WALL CONSULTANT: ALT
消防设计顾问 FIRE SAFETY CONSULTANT: ABUNDANCE 安邦

审定人/日期 AUTHORIZED FOR ISSUE BY/DATE	党杰
设计总负责人/日期 DESIGN CHIEF/DATE	党杰
审核人/日期 AUDITED BY/DATE	党杰
专业负责人/日期 DISCIPLINE RESPONSIBLE BY/DATE	于悦
校对人/日期 CHECKED BY/DATE	张亚
设计人/日期 DESIGNED BY/DATE	倪军俊
建设单位 CLIENT	苏州中南中心投资建设有限公司
项目名称 PROJECT	中南中心超高层商业楼宇项目（DK20110136地块）超高层 SUZHOU ZHONGNAN CENTER
子项名称 SUB PROJECT	
图名 DRAWING TITLE	整体剖面图1 OVERALL SECTION 1
工程编号 JOB NO.	C-201955007
阶段 STATUS	初步设计/DD
比例 SCALE	1 : 750
专业 DISCIPLINE	建筑
日期 DATE	2021.05.21
图号 DRAWING NO.	A3_002

Feifei Zhao 5/21/2021 6:47:00 PM \\gensler.ad\Projects\51\51.8028.000\CAD\Sheets\A3_002.dwg

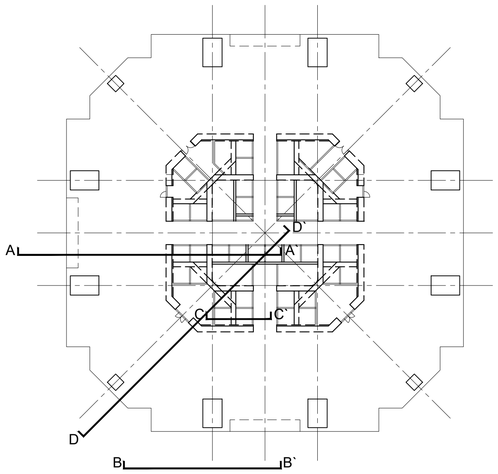

Zone 1-3

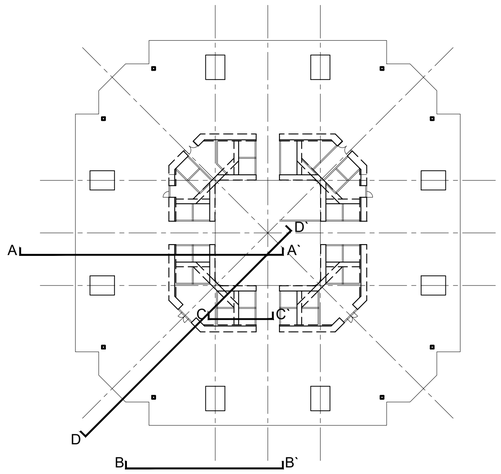

Zone 4

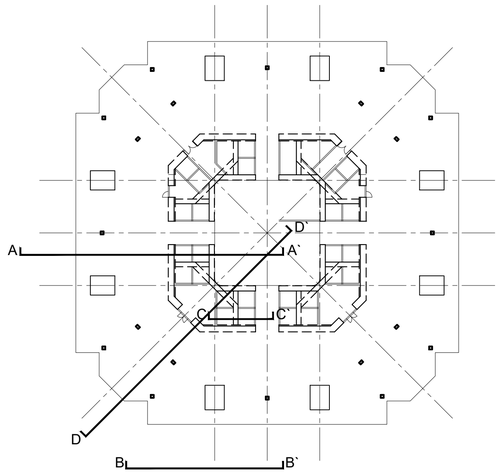

Zone 5-8

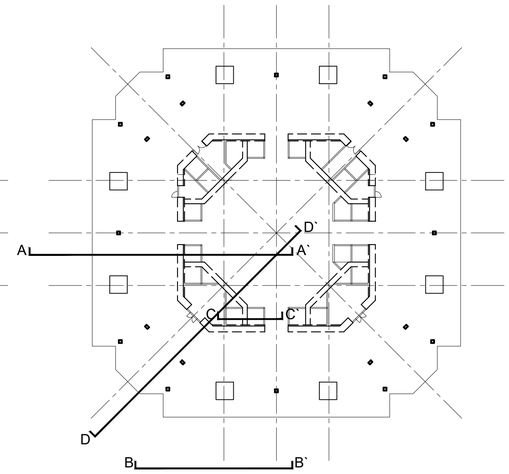

Zone 9-10

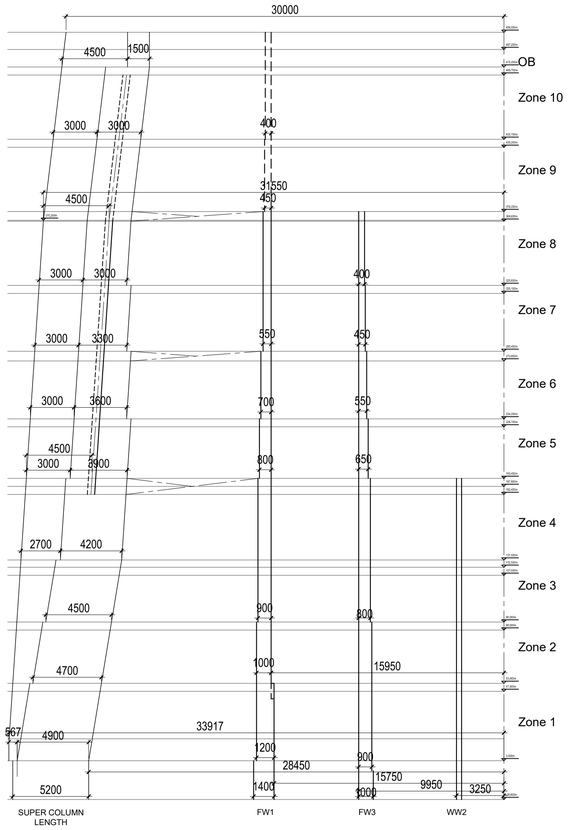

A - A` Section

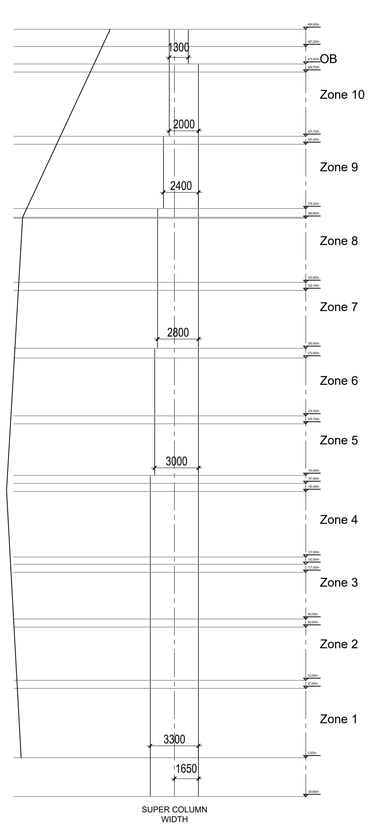

B - B` Section

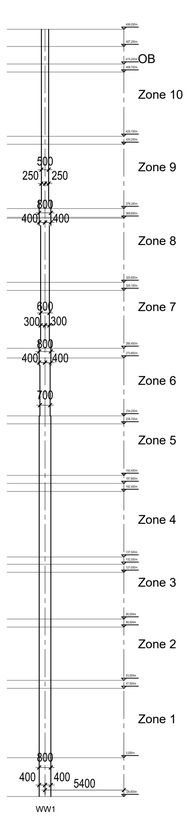

C - C` Section

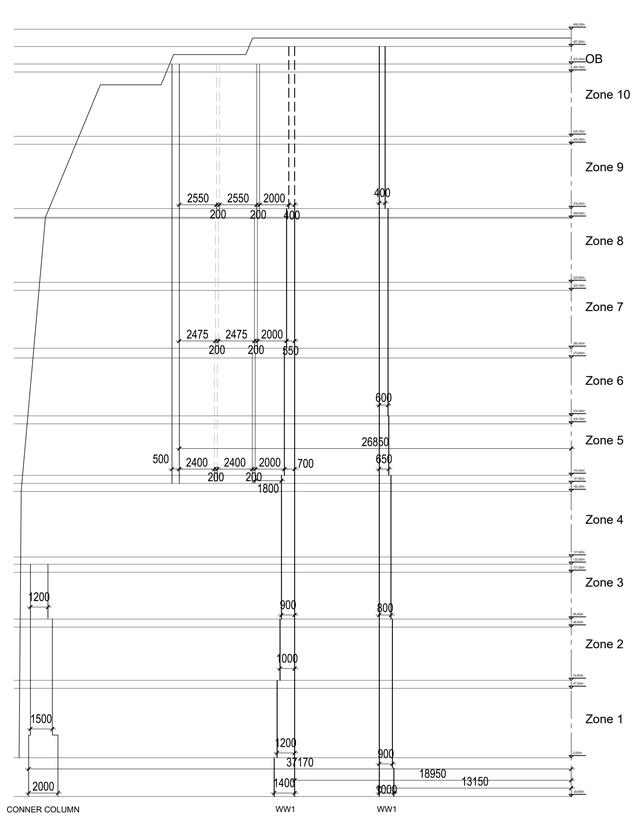

D - D` Section

结构构件定位图 STRUCTURAL DIAGRAMS

SCALE: NTS

1

Shadow Box
阴影盒

Vision Glass
可视玻璃

Fire Rescue Window
消防救援窗

NO.	修改内容 DESCRIPTION	日期 DATE
14	幕墙初步设计深化文本 FACADE DESIGN DEVELOPMENT SUBMISSION	2021.05.21
13	幕墙方案设计文本 FACADE SCHEMATIC DESIGN SUBMISSION	2021.04.19
12	100%初步设计文本 100% DESIGN DEVELOPMENT SUBMISSION	2020.12.15
11	幕墙方案设计文本 FACADE SCHEMATIC DESIGN SUBMISSION	2020.10.15
10	初步设计文本 - 地上部分 DESIGN DEVELOPMENT SUBMISSION - ABOVE GROUND	2020.09.30
09	初步设计过程图纸(9-10层) IN-PROGRESS DD SUBMISSION (ZONE 9-10)	2020.09.16
08	初步设计过程图纸(4-8层) IN-PROGRESS DD SUBMISSION (ZONE 4-8)	2020.08.31
07	初步设计过程图纸(1-4层) IN-PROGRESS DD SUBMISSION (ZONE 1-4)	2020.07.31
06	初步设计过程图纸(1-3层) IN-PROGRESS DD SUBMISSION (ZONE 1-3)	2020.07.17
05	方案设计报审文件更新 SCHEMATIC DESIGN RE-SUBMISSION	2020.04.16
04	初步设计文本 DESIGN DEVELOPMENT SUBMISSION	2020.03.27
03	50%初步设计文本(地下室更新) 50% DESIGN DEVELOPMENT SUBMISSION (BASEMENT RE-ISSUE)	2020.02.22
02	50% 初步设计 50% DESIGN DEVELOPMENT SUBMISSION	2020.01.31
01	方案设计报审文件 SCHEMATIC DESIGN SUBMISSION	2020.01.15

盖章 SEAL

建设单位 CLIENT

中南集团 ZHONGNAN GROUP 建家·筑城·启未来

建筑设计顾问 ARCHITECTURE CONSULTANT: Gensler

结构设计顾问 FACADE CONSULTANT: Thornton Tomasetti

机电设计顾问 MECHANICAL CONSULTANT: WSP

幕墙设计顾问 CURTAIN WALL CONSULTANT: ALT

消防设计顾问 FIRE SAFETY CONSULTANT: ABUNDANCE 安邦

华建集团 ARCPLUS

ECADI 华东建筑设计研究总院 EAST CHINA ARCHITECTURAL DESIGN & RESEARCH INSTITUTE

华东建筑设计研究院有限公司 EAST CHINA ARCHITECTURAL DESIGN & RESEARCH INSTITUTE CO., LTD.

设计证书甲级编号 A131004031

审定人/日期 AUTHORIZED FOR ISSUE BY/DATE	党杰
设计总负责人/日期 DESIGN CHIEF/DATE	党杰
审核人/日期 ALLOTTED BY/DATE	党杰
专业负责人/日期 DISCIPLINE RESPONSIBLE BY/DATE	于偲
校对人/日期 CHECKED BY/DATE	张亚
设计人/日期 DESIGNED BY/DATE	倪宇俊
建设单位 CLIENT	苏州中南中心投资建设有限公司
项目名称 PROJECT	中南中心超高层商业楼宇项目（DK20110136地块）超高层 SUZHOU ZHONGNAN CENTER
子项名称 SUB PROJECT	
图名 DRAWING TITLE	结构构件定位图 STRUCTURAL DIAGRAMS
工程编号 JOB NO.	C-201955007
阶段 STATUS	初步设计/DD
比例 SCALE	NTS
专业 DISCIPLINE	建筑
日期 DATE	2021.05.21
图号 DRAWING NO.	A3_011

建设单位 CLIENT
建筑设计顾问 ARCHITECTURE CONSULTANT
结构设计顾问 FACADE CONSULTANT
机电设计顾问 MECHANICAL CONSULTANT
幕墙设计顾问 CURTAIN WALL CONSULTANT
消防设计顾问 FIRE SAFETY CONSULTANT
建设单位 CLIENT
建筑设计顾问 ARCHITECTURE CONSULTANT
结构设计顾问 FACADE CONSULTANT
机电设计顾问 MECHANICAL CONSULTANT
幕墙设计顾问 CURTAIN WALL CONSULTANT
消防设计顾问 FIRE SAFETY CONSULTANT

Xiangtao Chen 2021/5/21 19:34:05 \\gensler.ad\projects\51\51.80228.000\CAD\Sheets\A3_011.dwg

施工合影后日期
CONFIRMED IN A DATE
施工合影后日期
CONFIRMED IN B DATE
幕墙合影后日期
CONFIRMED IN M DATE
精装合影后日期
CONFIRMED IN F DATE
给排水合影后日期
CONFIRMED IN P DATE

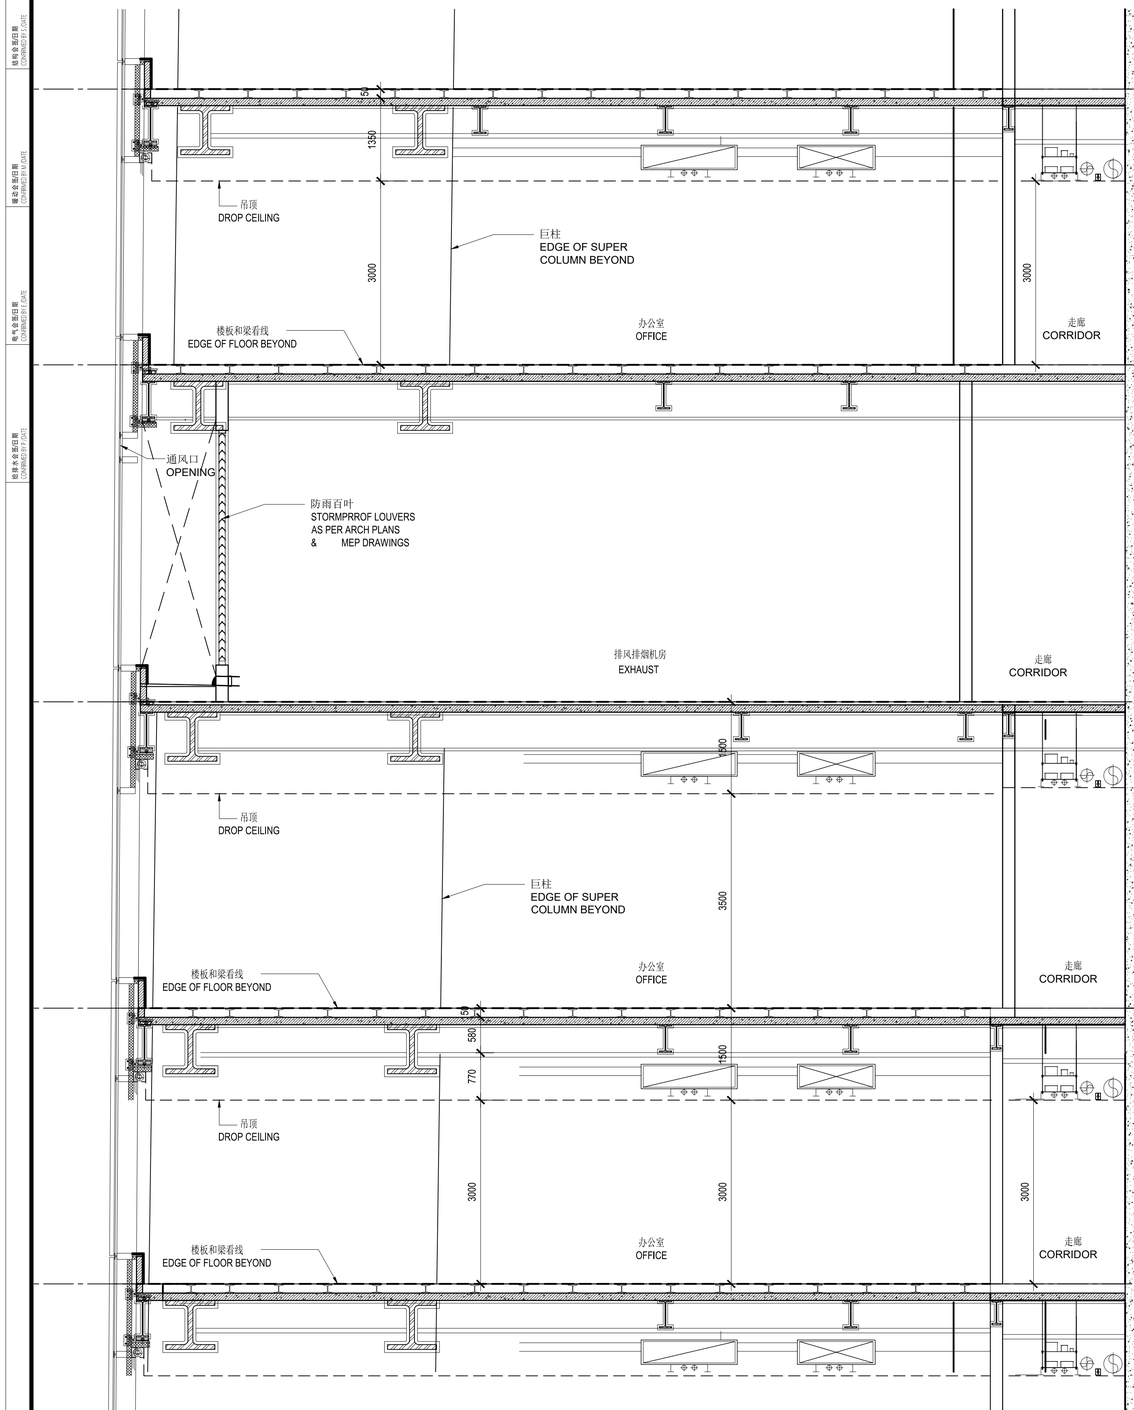

FACADE SHOWN FOR REFERENCE ONLY. REFER TO EXTERIOR WALL DRAWINGS FOR DETAILS.

序号 NO.	修改内容 DESCRIPTION	日期 DATE
14	幕墙初步设计深化文本 FACADE DESIGN DEVELOPMENT SUBMISSION	2021.05.21
13	幕墙方案设计文本 FACADE SCHEMATIC DESIGN SUBMISSION	2021.04.19
12	100%初步设计文本 100% DESIGN DEVELOPMENT SUBMISSION	2020.12.15
11	幕墙方案设计文本 FACADE SCHEMATIC DESIGN SUBMISSION	2020.10.15
10	初步设计文本 - 地上部分 DESIGN DEVELOPMENT SUBMISSION - ABOVE GROUND	2020.09.30
09	初步设计过程图纸(9-10区) IN-PROGRESS DD SUBMISSION (ZONE 9-10)	2020.09.10
08	初步设计过程图纸(4-8区) IN-PROGRESS DD SUBMISSION (ZONE 4-8)	2020.08.31
07	初步设计过程图纸(1-4区) IN-PROGRESS DD SUBMISSION (ZONE 1-4)	2020.07.31
06	初步设计过程图纸(1-3区) IN-PROGRESS DD SUBMISSION (ZONE 1-3)	2020.07.17
05	方案设计报审文件更新 SCHEMATIC DESIGN RE-SUBMISSION	2020.04.16
04	初步设计文本 DESIGN DEVELOPMENT SUBMISSION	2020.03.27
03	50%初步设计文本(地下室更新) 50% DESIGN DEVELOPMENT SUBMISSION - (BASEMENT RE-ISSUE)	2020.02.22
02	50% 初步设计 50% DESIGN DEVELOPMENT SUBMISSION	2020.01.31
01	方案设计报审文件 SCHEMATIC DESIGN SUBMISSION	2020.01.10

盖章 SEAL

建设单位 CLIENT

中南集团 ZHONGNAN GROUP 建家·筑城·启未来

华建集团 ARCPLUS

ECADI 华东建筑设计研究总院

华东建筑设计研究院有限公司 EAST CHINA ARCHITECTURAL DESIGN & RESEARCH INSTITUTE CO., LTD.
设计证书甲级编号A131004031

建筑设计顾问 ARCHITECTURE CONSULTANT: Gensler

结构设计顾问 STRUCTURE CONSULTANT: Thornton Tomasetti

机电设计顾问 MEP&FA CONSULTANT: wsp

幕墙设计顾问 CURTAIN WALL CONSULTANT: ALT

消防设计顾问 FIRE SAFETY CONSULTANT: ABUNDANCE 安邦

审定人/日期 AUTHORIZED FOR ISSUE BY/DATE	程杰
设计总负责人/日期 DESIGN CHIEF/DATE	程杰
审核人/日期 AUDITED BY/DATE	程杰
专业负责人/日期 DISCIPLINE RESPONSIBLE BY/DATE	于俊
校对人/日期 CHECKED BY/DATE	张翌
设计人/日期 DESIGNED BY/DATE	倪军俊
建设单位 CLIENT	苏州中南中心投资建设有限公司
项目名称 PROJECT	中南中心超高层商业楼宇项目（DK20110136地块）超高层 SUZHOU ZHONGNAN CENTER
子项名称 SUB PROJECT	
图名 DRAWING TITLE	局部剖面图-塔楼 PARTIAL SECTION-TOWER
工程编号 JOB NO.	C-201955007
阶段 STATUS	初步设计/DD
比例 SCALE	1 : 50
专业 DISCIPLINE	建筑
日期 DATE	2021.05.21
图号 DRAWING NO.	A3_311

局部剖面图-塔楼 PARTIAL SECTION - TOWER
SCALE: A1_1:50@A3_1:100

Feifei.Zhao 5/21/2021 6:47:09 PM \\gensler.ad\Projects\51\51.8028.000\CAD\Sheets\A3_311.dwg

建设单位存档 CONFIRMED BY CLIENT
建设单位存档 CONFIRMED BY CLIENT
建设单位存档 CONFIRMED BY CLIENT
建设单位存档 CONFIRMED BY CLIENT
给排水条形印章 CONFIRMED BY P.O.P.E

TE 6950 TD 9000 TC

厨房 KITCHEN
走道 CORRIDOR
排烟风管 EXHAUST DUCT 1500x400
机电空间 MEP SPACE
吊顶 DROP CEILING
巨柱 EDGE OF SUPER COLUMN BEYOND
酒店客房 Guest Room
地毯 CARPET
通风口 OPENING
防雨百叶 STORMPRROF LOUVERS AS PER ARCH PLANS & MEP DRAWINGS
环带桁架 BELT TRUSS
酒店空调机房 MEP ROOM
加压补风机房 MEP ROOM
四区酒店货梯井道 Lift Shaft
酒店大堂 Hotel Sky Lobby
行政办公 OFFICE
中庭补风 ATRIUM INTAKE
电梯机房 Machine Room
三区办公本地梯井道 Lift Shaft

LEVEL 30 147.000
LEVEL 29 142.000
LEVEL 28 137.500
LEVEL 27 132.500
LEVEL 26 127.000

5000 4500 5000 5500

局部剖面图-塔楼 PARTIAL SECTION - TOWER
SCALE: A1_1:50@A3_1:100

1

NO.	修改内容 DESCRIPTION	日期 DATE
14	幕墙初步设计深化文本 FACADE DESIGN DEVELOPMENT SUBMISSION	2021.05.21
13	幕墙方案设计文本 FACADE SCHEMATIC DESIGN SUBMISSION	2021.04.19
12	100%初步设计文本 100% DESIGN DEVELOPMENT SUBMISSION	2020.12.15
11	幕墙方案设计文本 FACADE SCHEMATIC DESIGN SUBMISSION	2020.10.15
10	初步设计文本 - 地上部分 DESIGN DEVELOPMENT SUBMISSION – ABOVE GROUND	2020.09.30
09	初步设计过程图纸(9-10区) IN-PROGRESS DD SUBMISSION (ZONE 9-10)	2020.09.10
08	初步设计过程图纸(4-8区) IN-PROGRESS DD SUBMISSION (ZONE 4-8)	2020.08.31
07	初步设计过程图纸(1-4区) IN-PROGRESS DD SUBMISSION (ZONE 1-4)	2020.07.31
06	初步设计过程图纸(1-3区) IN-PROGRESS DD SUBMISSION (ZONE 1-3)	2020.07.17
05	方案设计报审文件更新 SCHEMATIC DESIGN RE-SUBMISSION	2020.04.16
04	初步设计文本 DESIGN DEVELOPMENT SUBMISSION	2020.03.27
03	50%初步设计文本(地下室更新) 50% DESIGN DEVELOPMENT SUBMISSION (BASEMENT RE-ISSUE)	2020.02.22
02	50% 初步设计 50% DESIGN DEVELOPMENT SUBMISSION	2020.01.31
01	方案设计报审文件 SCHEMATIC DESIGN SUBMISSION	2020.01.15

建设单位 CLIENT 中南集团 ZHONGNAN GROUP 建家·筑城·启未来

华建集团 ARCPLUS
ECADI 华东建筑设计研究总院
华东建筑设计研究院有限公司 EAST CHINA ARCHITECTURAL DESIGN & RESEARCH INSTITUTE CO., LTD.
设计证书甲级编号 A131004031

建筑设计顾问 Gensler
结构设计顾问 Thornton Tomasetti
机电设计顾问 WSP
幕墙设计顾问 A+T
消防设计顾问 ABUNDANCE 安邦

审定人/日期 AUTHORIZED FOR ISSUE BY/DATE 晏杰
设计总负责人/日期 DESIGN CHIEF/DATE 晏杰
审核人/日期 AUDITED BY/DATE 晏杰
专业负责人/日期 DISCIPLINE RESPONSIBLE BY/DATE 于偲
校对人/日期 CHECKED BY/DATE 陈亚
设计人/日期 DESIGNED BY/DATE 胡军俊

建设单位 CLIENT 苏州中南中心投资建设有限公司
项目名称 PROJECT 中南中心超高层商业楼宇项目（DK20110136地块）超高层 SUZHOU ZHONGNAN CENTER
子项名称 SUB PROJECT
图名 DRAWING TITLE 局部剖面图-塔楼 PARTIAL SECTION-TOWER

工程编号 PJ.NO.	C-201955007	阶段 STATUS	初步设计/DD
比例 SCALE	1 : 50	专业 DISCIPLINE	建筑
日期 DATE	2021.05.21	图号 DRAWING NO.	A3_312

Feifei Zhao 5/21/2021 6:47:16 PM \\gensler.ad\Projects\51\51.80028.000\CAD\Sheets\A3_312.dwg

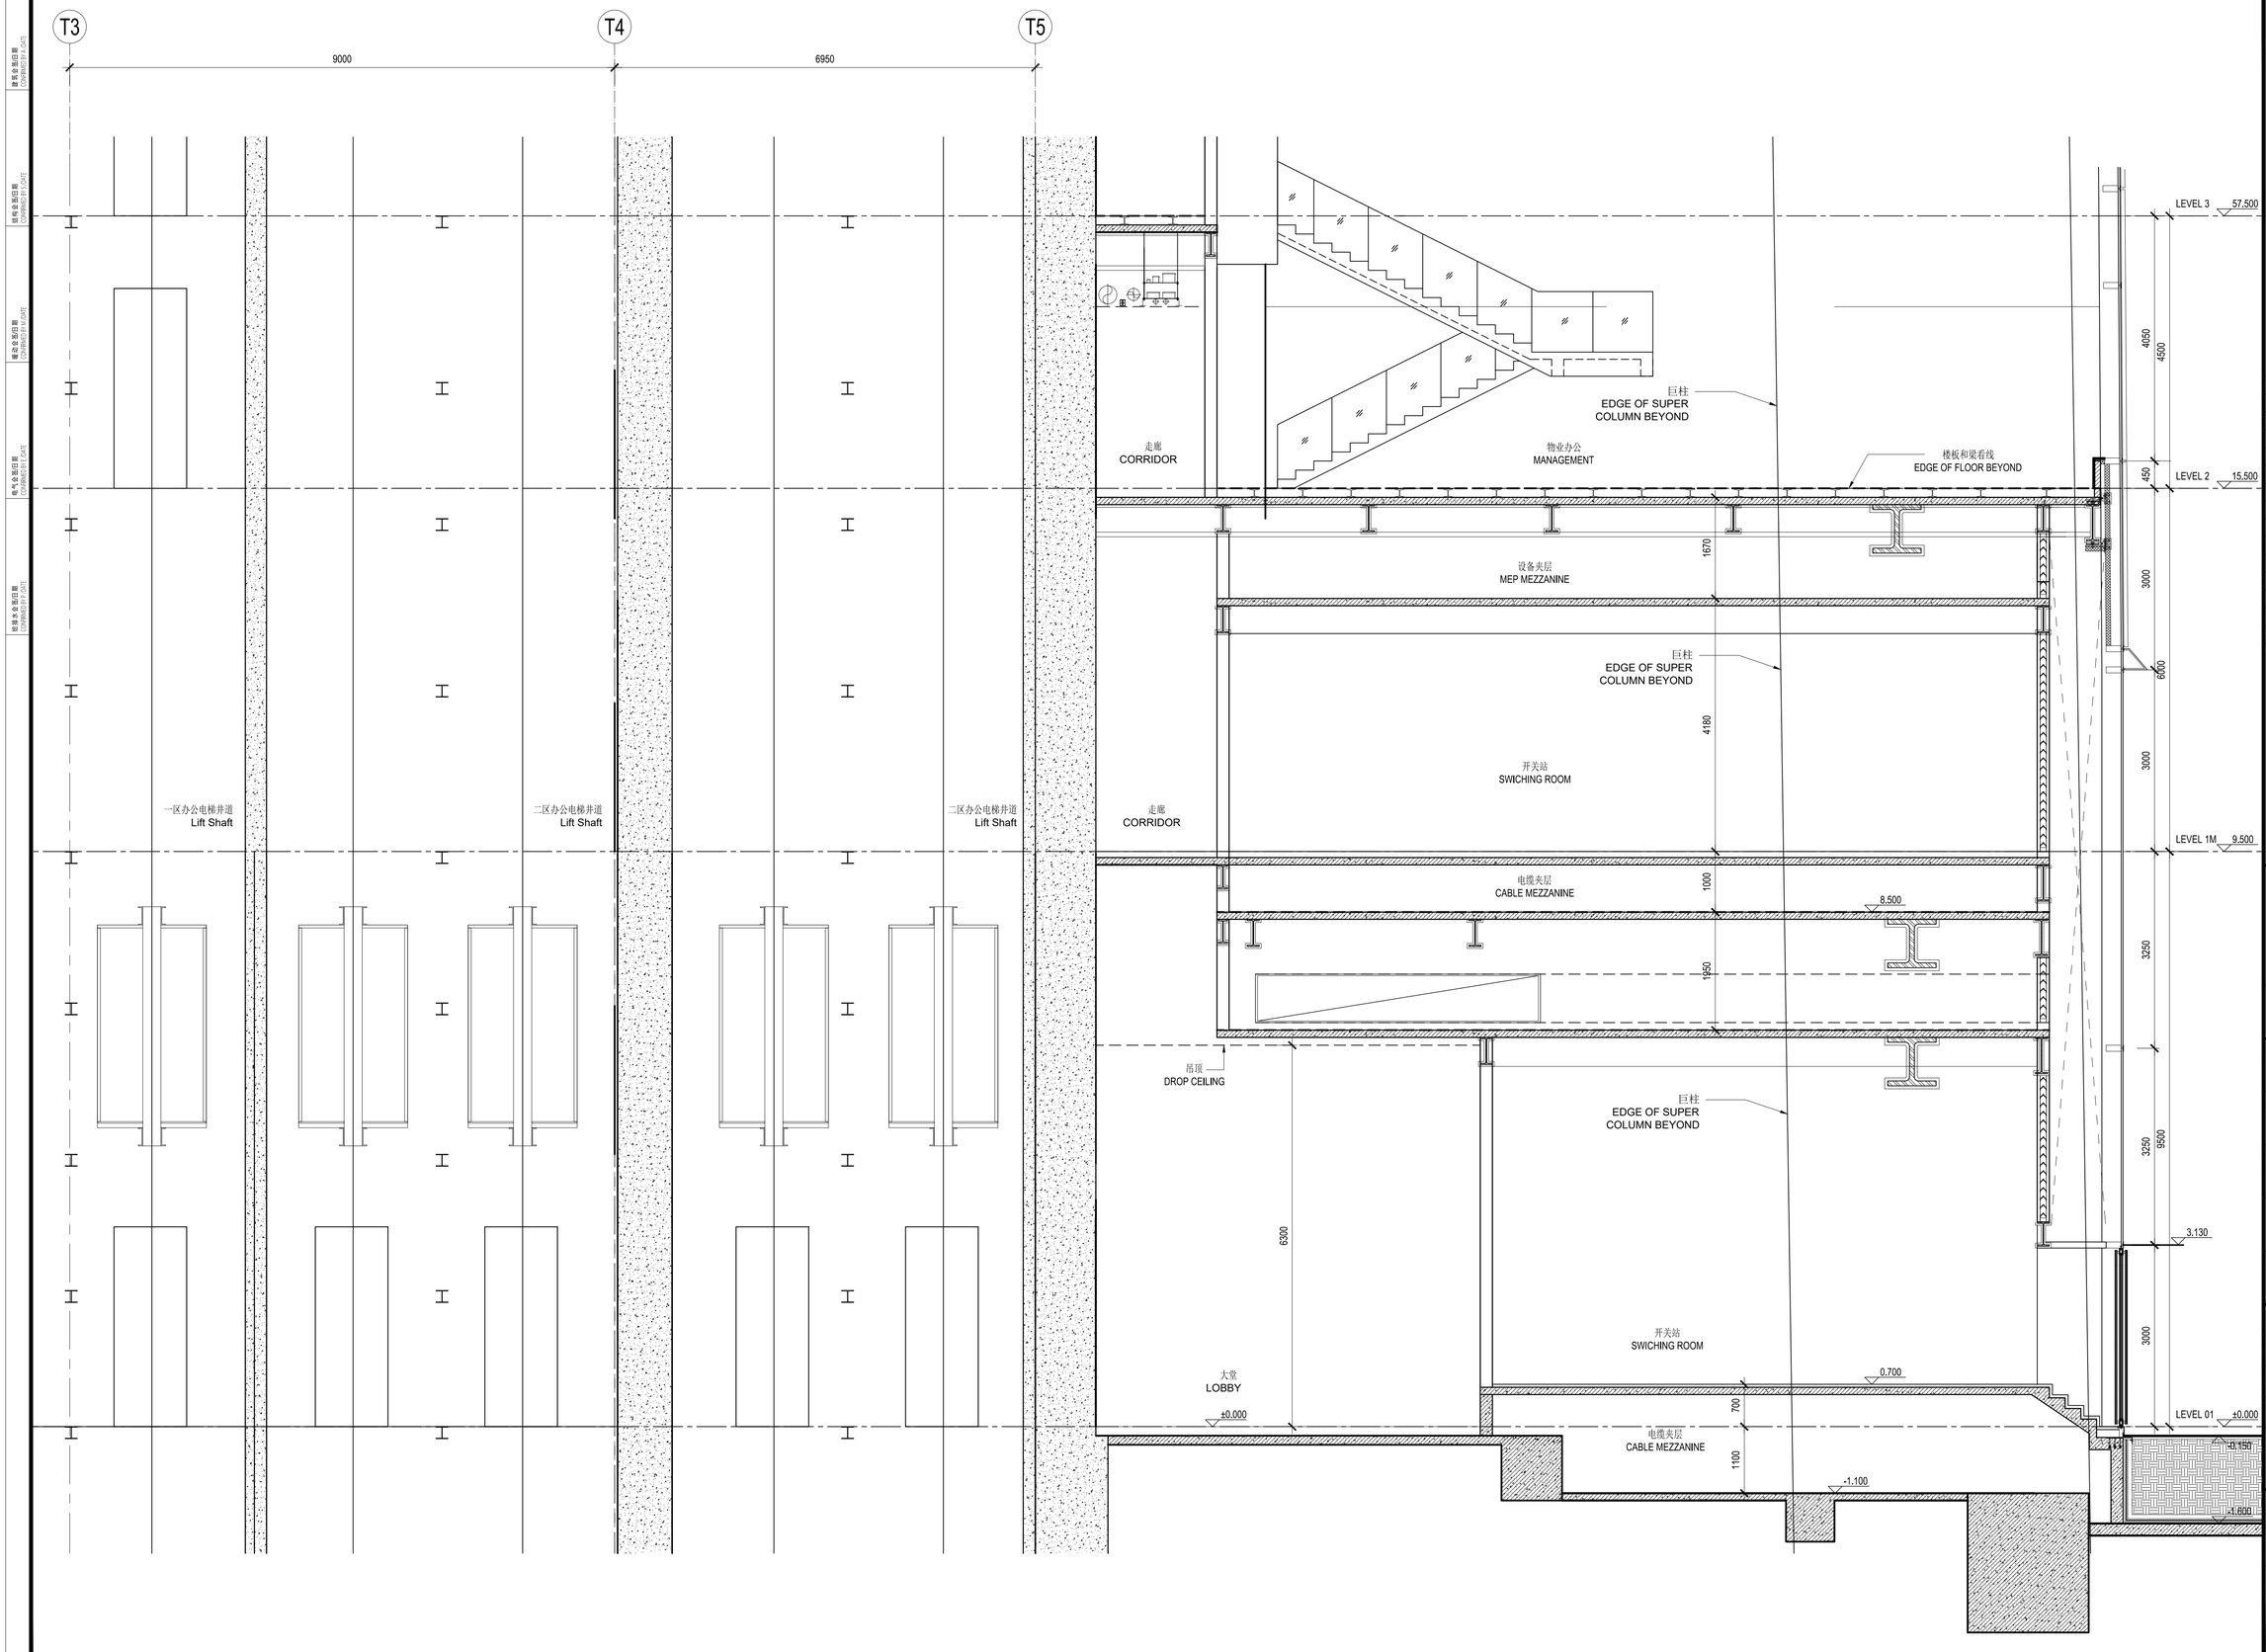

FACADE SHOWN FOR REFERENCE ONLY. REFER TO EXTERIOR WALL DRAWINGS FOR DETAILS.

NO	修改内容 DESCRIPTION	日期 DATE
14	幕墙初步设计深化文本 FACADE DESIGN DEVELOPMENT SUBMISSION	2021.05.21
13	幕墙方案设计文本 FACADE SCHEMATIC DESIGN SUBMISSION	2021.04.19
12	100%初步设计文本 100% DESIGN DEVELOPMENT SUBMISSION	2020.12.15
11	幕墙方案设计文本 FACADE SCHEMATIC DESIGN SUBMISSION	2020.10.15
10	初步设计文本 - 地上部分 DESIGN DEVELOPMENT SUBMISSION - ABOVE GROUND	2020.09.30
09	初步设计过程图纸(9-10区) IN-PROGRESS DD SUBMISSION (ZONE 9-10)	2020.09.10
08	初步设计过程图纸(4-8区) IN-PROGRESS DD SUBMISSION (ZONE 4-8)	2020.08.31
07	初步设计过程图纸(1-4区) IN-PROGRESS DD SUBMISSION (ZONE 1-4)	2020.07.31
06	初步设计过程图纸(1-3区) IN-PROGRESS DD SUBMISSION (ZONE 1-3)	2020.07.17
05	方案设计报审文件更新 SCHEMATIC DESIGN RE-SUBMISSION	2020.04.16
04	初步设计文本 DESIGN DEVELOPMENT SUBMISSION	2020.03.27
03	50%初步设计文本(地下室更新) 50% DESIGN DEVELOPMENT SUBMISSION (BASEMENT RE-ISSUE)	2020.02.22
02	50% 初步设计 50% DESIGN DEVELOPMENT SUBMISSION	2020.01.31
01	方案设计报审文件 SCHEMATIC DESIGN SUBMISSION	2020.01.10

盖章 SEAL

建设单位 CLIENT 中南集团 ZHONGNAN GROUP 建家·筑城·启未来

华建集团 ARCPLUS
ECADI 华东建筑设计研究总院
华东建筑设计研究院有限公司 EAST CHINA ARCHITECTURAL DESIGN & RESEARCH INSTITUTE CO., LTD.
设计证书甲级编号 A131004031

建筑设计顾问 ARCHITECTURE CONSULTANT: Gensler
结构设计顾问 STRUCTURE CONSULTANT: Thornton Tomasetti
机电设计顾问 MEP&BEL CONSULTANT: WSP
幕墙设计顾问 CURTAIN WALL CONSULTANT: ALT
消防设计顾问 FIRE SAFETY CONSULTANT: ABUNDANCE 安邦

审定人/日期 AUTHORIZED FOR ISSUE BY/DATE	党杰
设计总负责人/日期 DESIGN CHIEF/DATE	党杰
审核人/日期 AUDITED BY/DATE	党杰
专业负责人/日期 DISCIPLINE RESPONSIBLE BY/DATE	于浩
校对人/日期 CHECKED BY/DATE	张亚
设计人/日期 DESIGNED BY/DATE	倪军俊
建设单位 CLIENT	苏州中南中心投资建设有限公司
项目名称 PROJECT	中南中心超高层商业楼宇项目（DK20110136地块）超高层 SUZHOU ZHONGNAN CENTER
子项名称 SUB PROJECT	
图名 DRAWING TITLE	局部剖面图-塔楼 PARTIAL SECTION-TOWER
工程编号 JOB NO.	C-201955007
阶段 STATUS	初步设计/DD
比例 SCALE	1 : 50
专业 DISCIPLINE	建筑
日期 DATE	2021.05.21
图号 DRAWING NO.	A3_313

局部剖面图-塔楼 PARTIAL SECTION - TOWER
SCALE: A1_1:50@A3_1:100

Feifei Zhao 5/21/2021 6:47:24 PM \\gensler.ad\Projects\51\51.8028.000\CAD\Sheets\A3_313.dwg

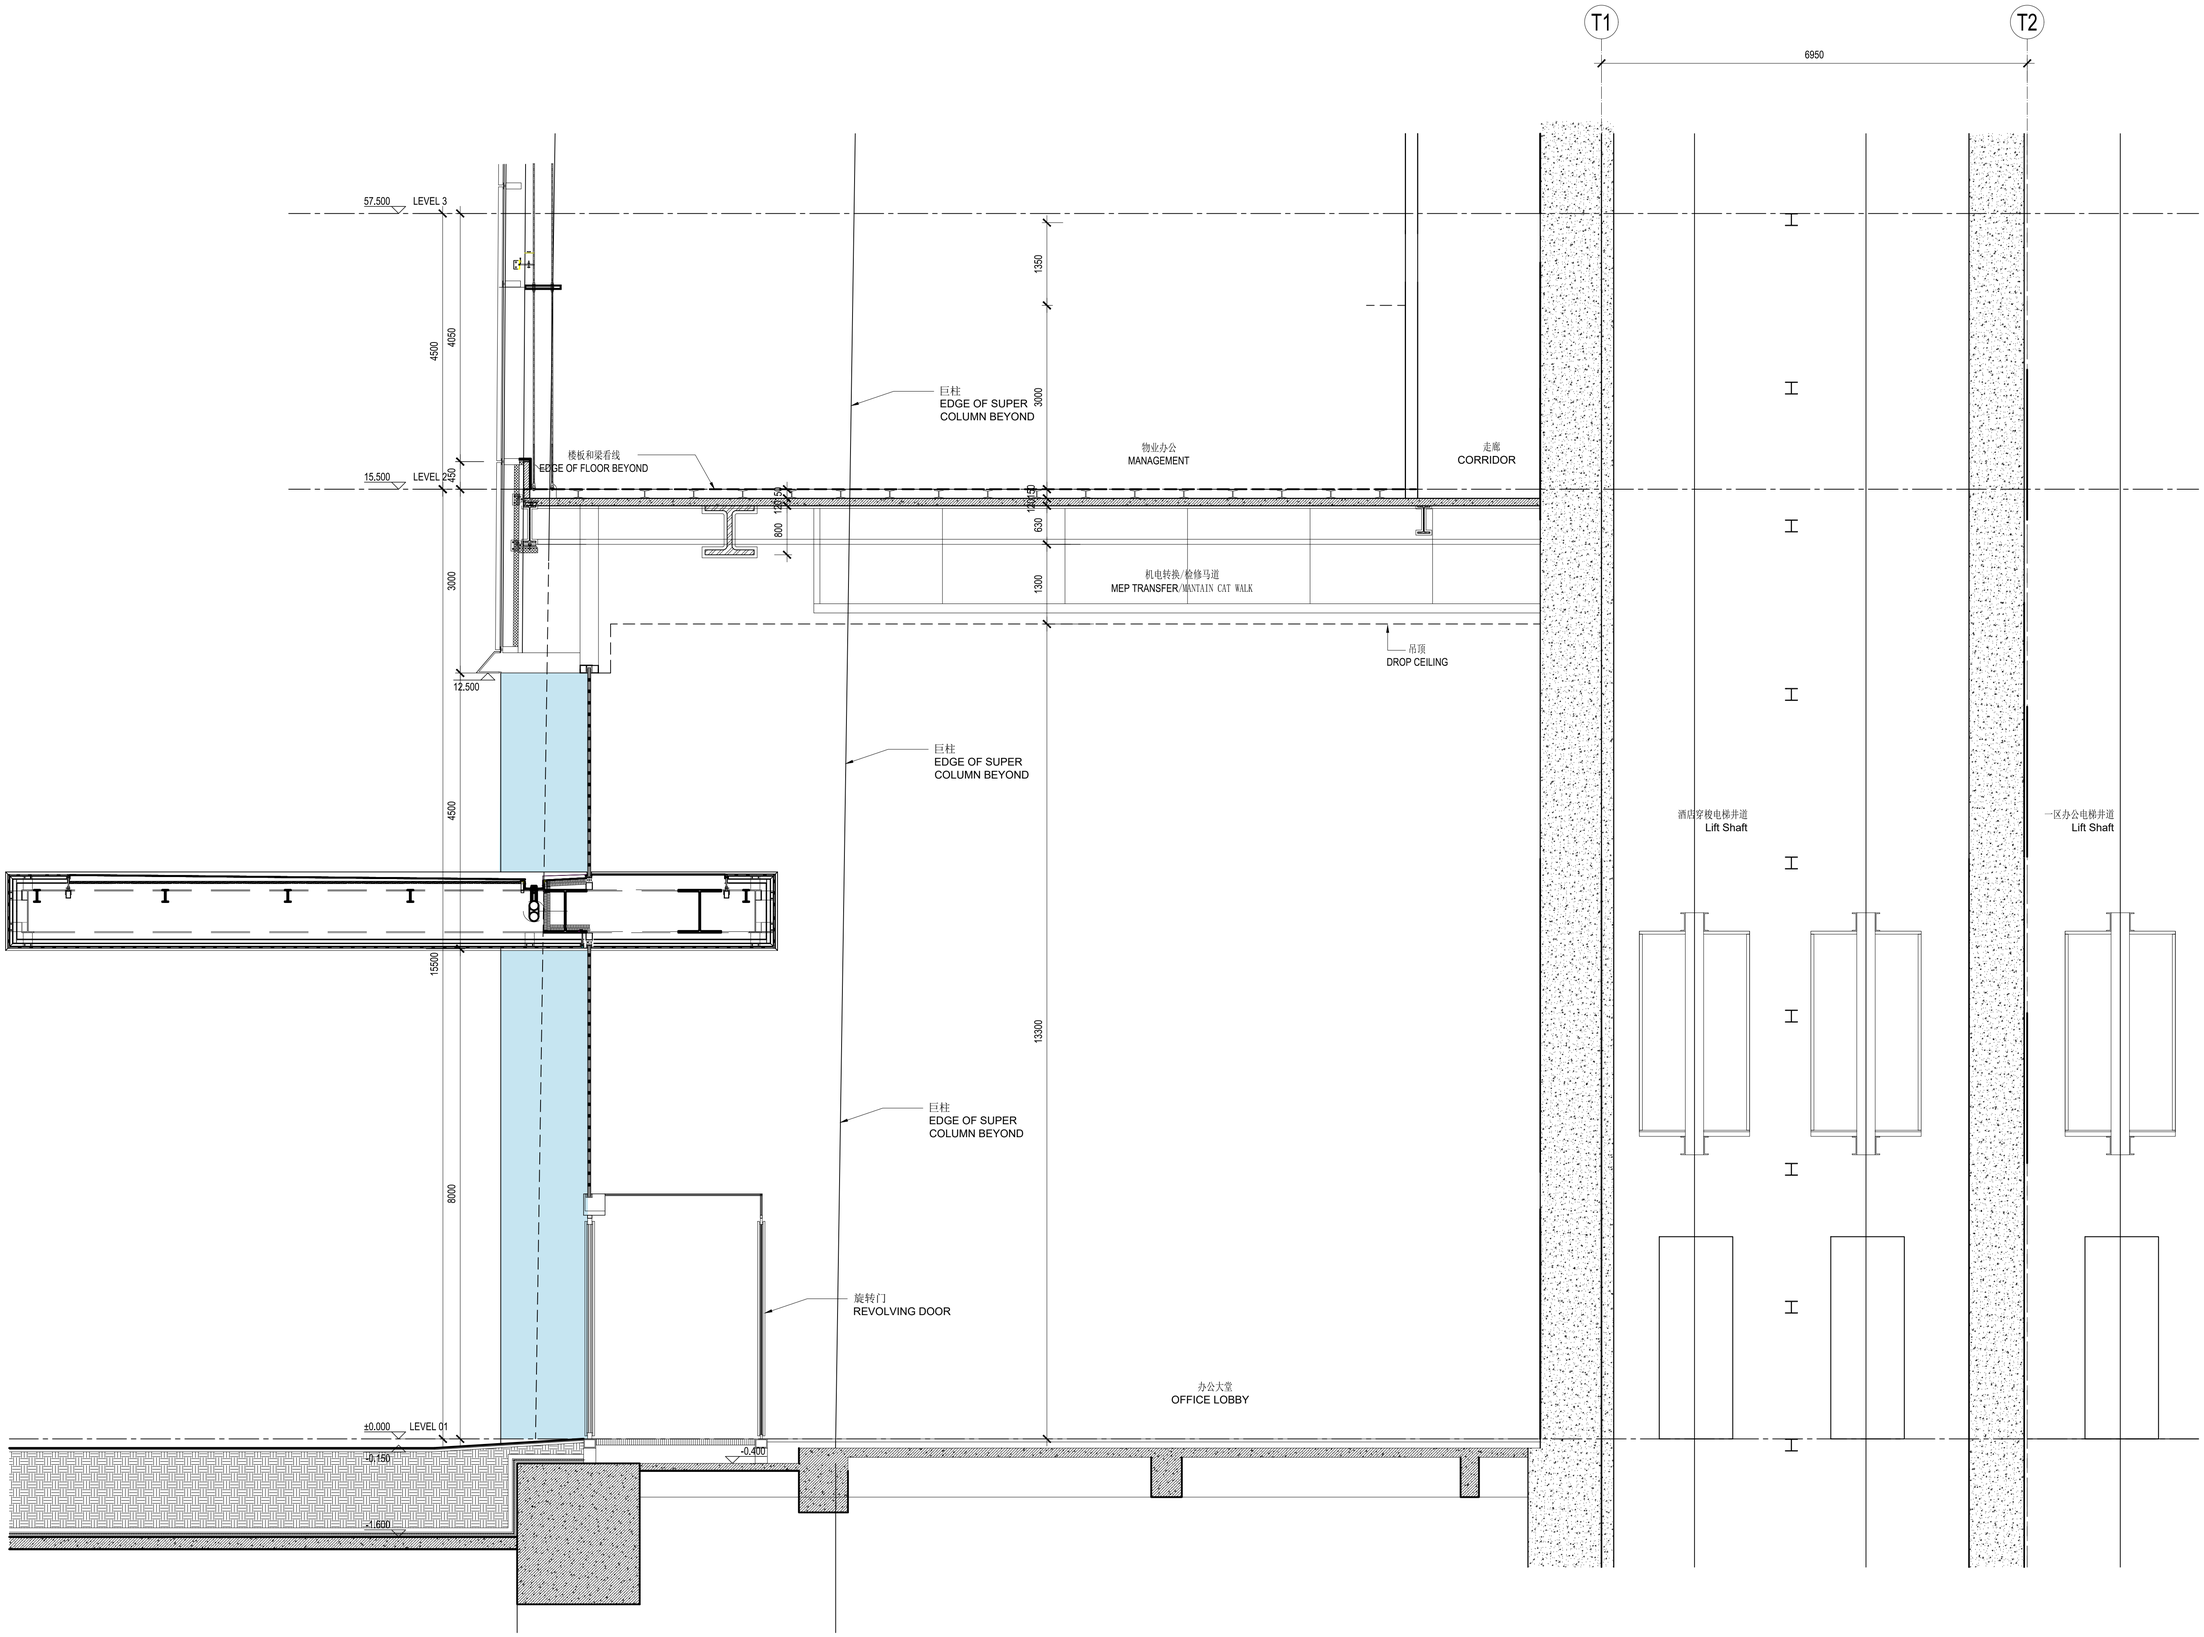

局部剖面图-塔楼 PARTIAL SECTION - TOWER
SCALE: A1_1:50@A3_1:100

1

建设单位 CLIENT

中南集团
ZHONGNAN GROUP
建家·筑城·启未来

FACADE SHOWN FOR REFERENCE ONLY. REFER TO EXTERIOR WALL DRAWINGS FOR DETAILS.

NO.	修改内容 DESCRIPTION	日期 DATE
14	幕墙初步设计深化文本 FACADE DESIGN DEVELOPMENT SUBMISSION	2021.05.21
13	幕墙方案设计文本 FACADE SCHEMATIC DESIGN SUBMISSION	2021.04.19
12	100%初步设计文本 100% DESIGN DEVELOPMENT SUBMISSION	2020.12.15
11	幕墙方案设计文本 FACADE SCHEMATIC DESIGN SUBMISSION	2020.10.15
10	初步设计文本 - 地上部分 DESIGN DEVELOPMENT SUBMISSION - ABOVE GROUND	2020.09.30
09	初步设计过程图纸(9-10区) IN-PROGRESS DD SUBMISSION (ZONE 9-10)	2020.09.10
08	初步设计过程图纸(4-8区) IN-PROGRESS DD SUBMISSION (ZONE 4-8)	2020.08.31
07	初步设计过程图纸(1-4区) IN-PROGRESS DD SUBMISSION (ZONE 1-4)	2020.07.31
06	初步设计过程图纸(1-3区) IN-PROGRESS DD SUBMISSION (ZONE 1-3)	2020.07.17
05	方案设计报审文件更新 SCHEMATIC DESIGN RE-SUBMISSION	2020.04.16
04	初步设计文本 DESIGN DEVELOPMENT SUBMISSION	2020.03.27
03	50%初步设计文本(地下室更新) 50% DESIGN DEVELOPMENT SUBMISSION (BASEMENT RE-ISSUE)	2020.02.22
02	50% 初步设计 50% DESIGN DEVELOPMENT SUBMISSION	2020.01.31
01	方案设计报审文件 SCHEMATIC DESIGN SUBMISSION	2020.01.10

盖章 SEAL

华建集团 ARCPLUS
ECADI 华东建筑设计研究总院
华东建筑设计研究院有限公司
EAST CHINA ARCHITECTURAL DESIGN & RESEARCH INSTITUTE CO., LTD.
设计证书甲级编号A131004031

建筑设计顾问 ARCHITECTURE CONSULTANT: Gensler
结构设计顾问 STRUCTURE CONSULTANT: Thornton Tomasetti
机电设计顾问 MEP/MEL CONSULTANT: wsp
幕墙设计顾问 CURTAIN WALL CONSULTANT: ALT
消防设计顾问 FIRE SAFETY CONSULTANT: ABUNDANCE 安邦

审定人/日期 AUTHORIZED FOR ISSUE BY/DATE	曾杰
设计总负责人/日期 DESIGN CHIEF/DATE	曾杰
审核人/日期 AUDITED BY/DATE	曾杰
专业负责人/日期 DISCIPLINE RESPONSIBLE BY/DATE	于偲
校对人/日期 CHECKED BY/DATE	张亚
设计人/日期 DESIGNED BY/DATE	何军俊
建设单位 CLIENT	苏州中南中心投资建设有限公司
项目名称 PROJECT	中南中心超高层商业楼宇项目（DK20110136地块）超高层 SUZHOU ZHONGNAN CENTER
子项名称 SUB PROJECT	
图名 DRAWING TITLE	局部剖面图-塔楼 PARTIAL SECTION-TOWER
工程编号 JOB NO.	C-201955007
阶段 STATUS	初步设计/DD
比例 SCALE	1 : 50
专业 DISCIPLINE	建筑
日期 DATE	2021.05.21
图号 DRAWING NO.	A3_314

建筑专业/日期 ARCHITECT IN A_DATE
结构专业/日期 STRUCTURE BY_DATE
建设单位/日期 OWNER BY M_DATE
给排水专业/日期 PLUMBING BY P_DATE
暖通专业/日期 HVAC BY H_DATE
电气专业/日期 ELECTRICAL BY E_DATE

Feifei Zhao 5/21/2021 6:47:33 PM \\gensler.ad\Projects\51\51.8028.000\CAD\Sheets\A3_314.dwg

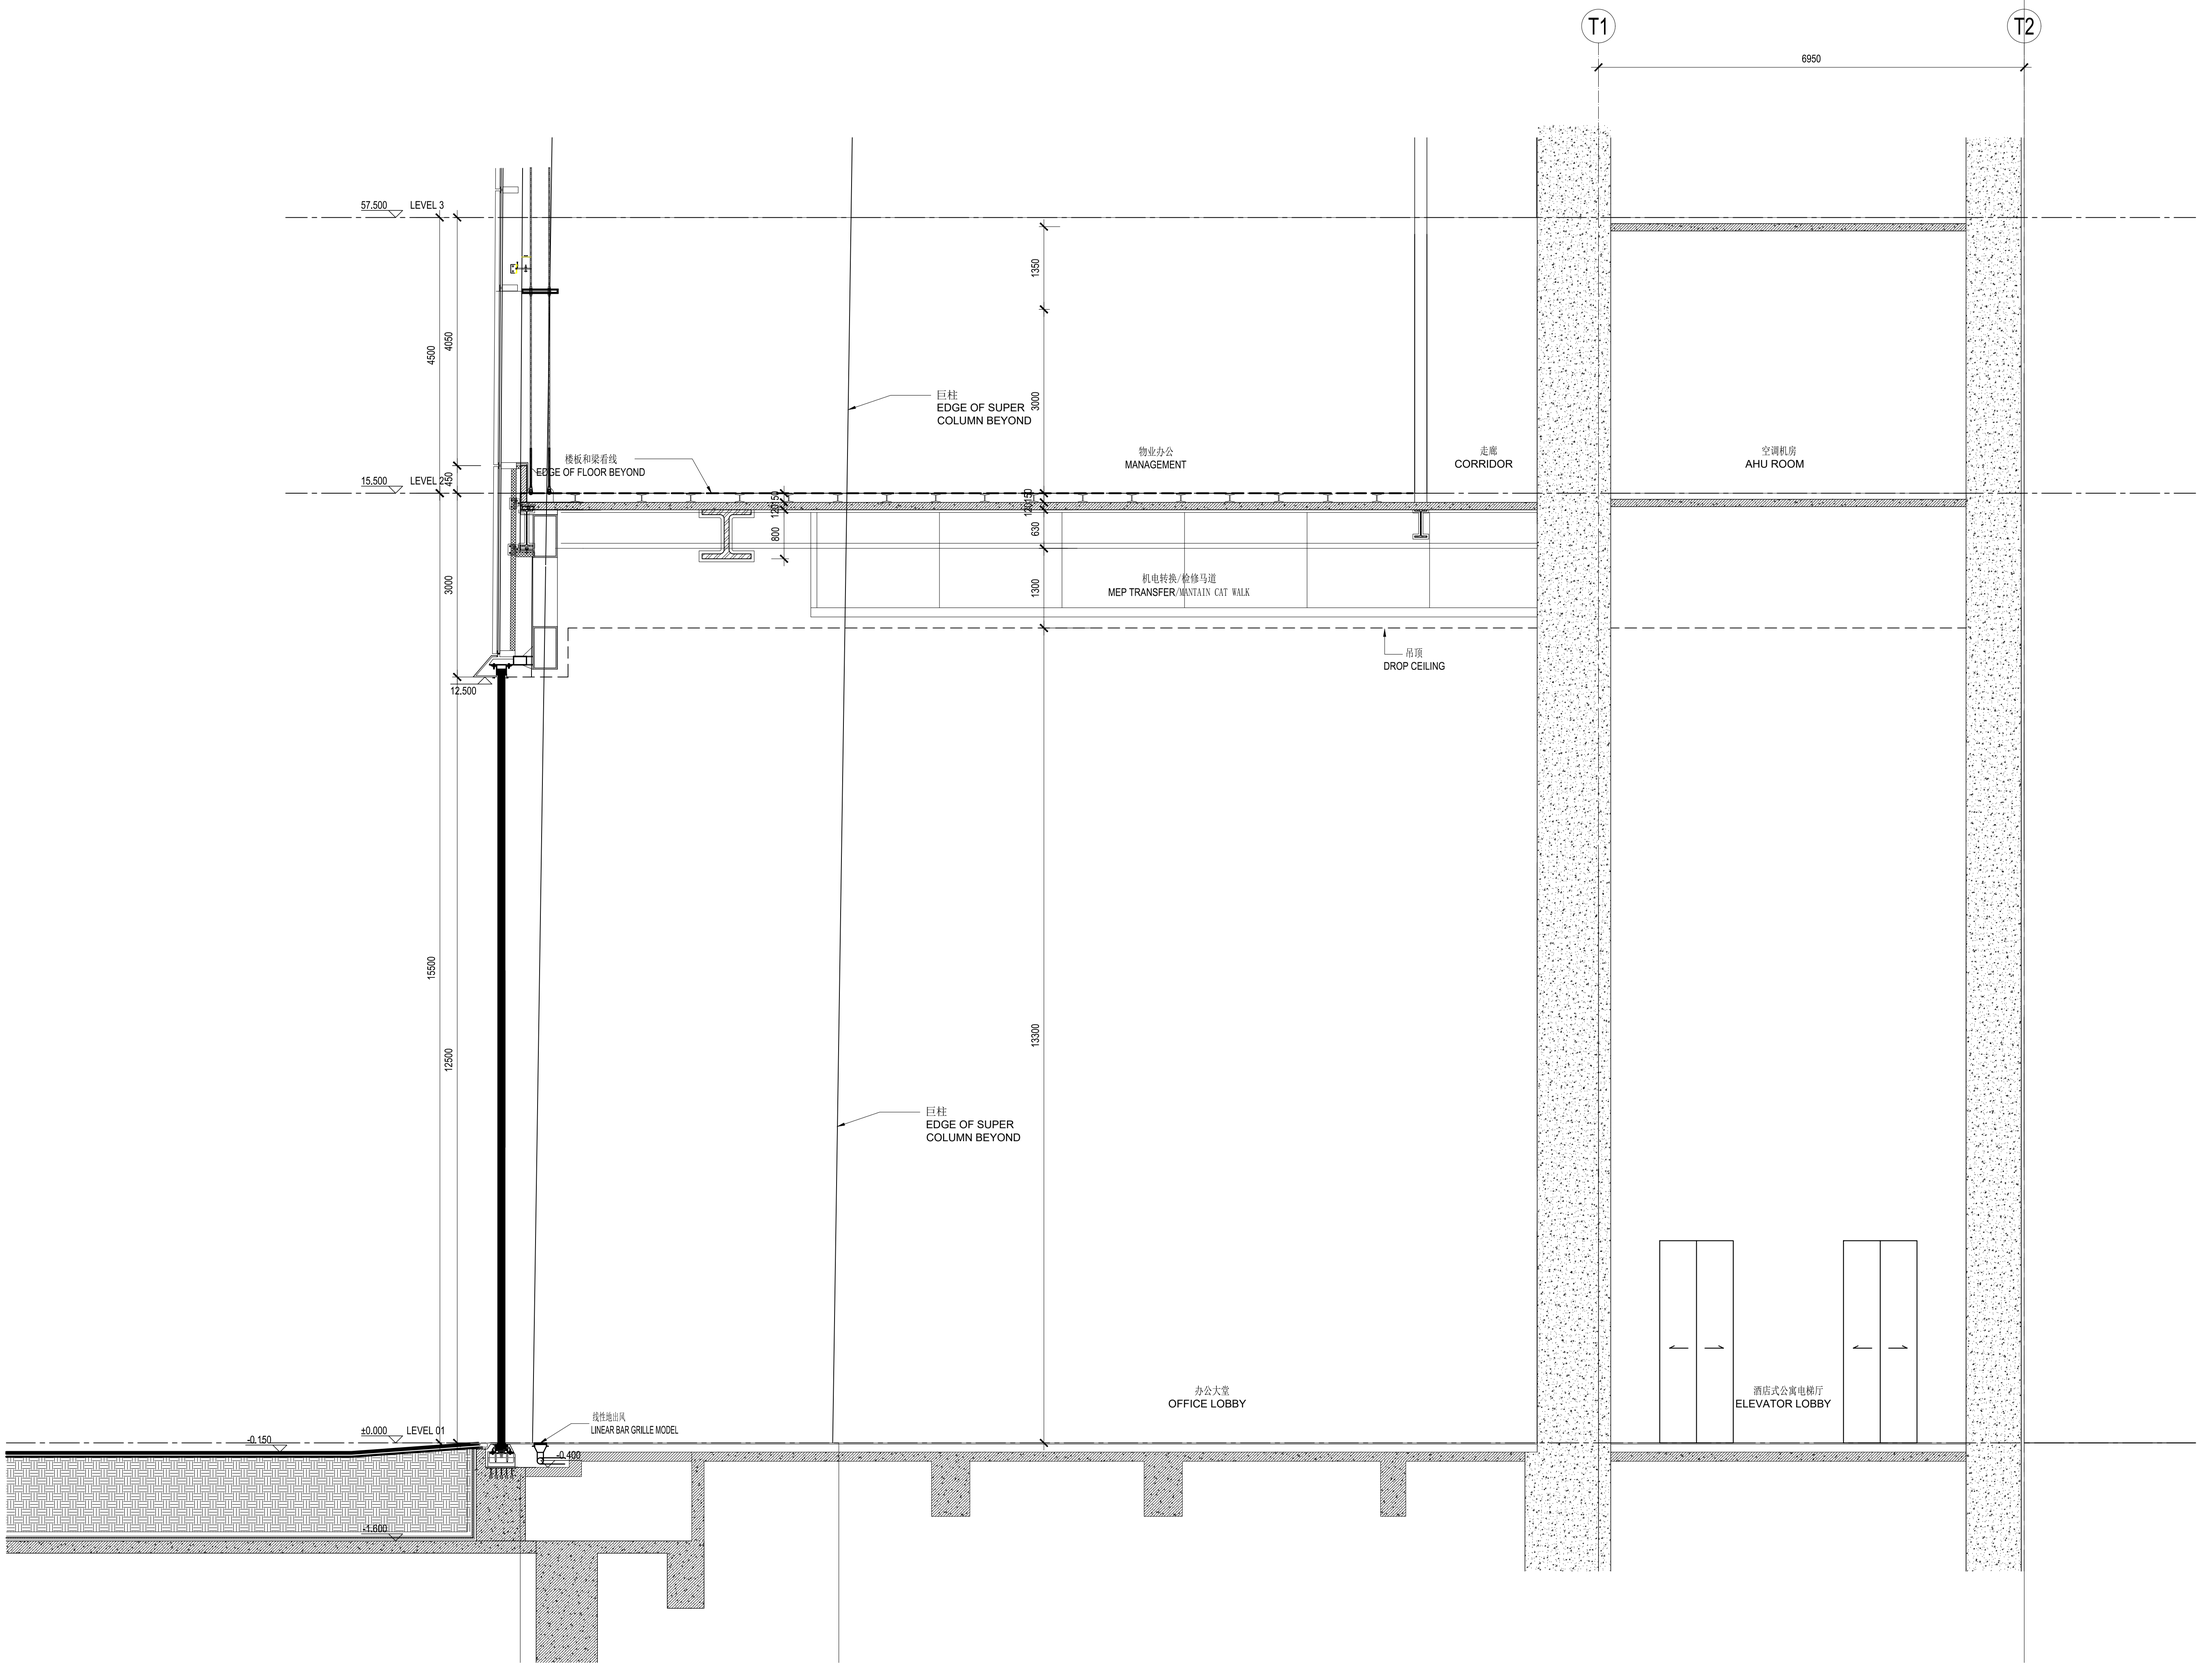

局部剖面图-塔楼 PARTIAL SECTION - TOWER
SCALE: A1_1:50@A3_1:100

1

FACADE SHOWN FOR REFERENCE ONLY. REFER TO EXTERIOR WALL DRAWINGS FOR DETAILS.

NO	修改内容 DESCRIPTION	日期 DATE
14	幕墙初步设计深化文本 FACADE DESIGN DEVELOPMENT SUBMISSION	2021.05.21
13	幕墙方案设计文本 FACADE SCHEMATIC DESIGN SUBMISSION	2021.04.19
12	100%初步设计文本 100% DESIGN DEVELOPMENT SUBMISSION	2020.12.15
11	幕墙方案设计文本 FACADE SCHEMATIC DESIGN SUBMISSION	2020.10.15
10	初步设计文本 - 地上部分 DESIGN DEVELOPMENT SUBMISSION - ABOVE GROUND	2020.09.30
09	初步设计过程图纸(9-10区) IN-PROGRESS DD SUBMISSION (ZONE 9-10)	2020.09.10
08	初步设计过程图纸(4-8区) IN-PROGRESS DD SUBMISSION (ZONE 4-8)	2020.08.31
07	初步设计过程图纸(1-4区) IN-PROGRESS DD SUBMISSION (ZONE 1-4)	2020.07.31
06	初步设计过程图纸(1-3区) IN-PROGRESS DD SUBMISSION (ZONE 1-3)	2020.07.17
05	方案设计报审文件更新 SCHEMATIC DESIGN RE-SUBMISSION	2020.04.16
04	初步设计文本 DESIGN DEVELOPMENT SUBMISSION	2020.03.27
03	50%初步设计文本(地下室更新) 50% DESIGN DEVELOPMENT SUBMISSION (BASEMENT RE-ISSUE)	2020.02.22
02	50% 初步设计 50% DESIGN DEVELOPMENT SUBMISSION	2020.01.31
01	方案设计报审文件 SCHEMATIC DESIGN SUBMISSION	2020.01.10

盖章 SEAL

建设单位 CLIENT
中南集团 ZHONGNAN GROUP 建家·筑城·启未来

华建集团 ARCPLUS
ECADI 华东建筑设计研究总院
华东建筑设计研究院有限公司 EAST CHINA ARCHITECTURAL DESIGN & RESEARCH INSTITUTE CO., LTD.
设计证书甲级编号 A131004031

建筑设计顾问 ARCHITECTURE CONSULTANT: Gensler
结构设计顾问 STRUCTURE CONSULTANT: Thornton Tomasetti
机电设计顾问 MEP/MEL CONSULTANT: wsp
幕墙设计顾问 CURTAIN WALL CONSULTANT:
消防设计顾问 FIRE SAFETY CONSULTANT: ABUNDANCE 安邦

审定人/日期 AUTHORIZED FOR ISSUE BY/DATE 曾杰
设计总负责人/日期 DESIGN CHIEF/DATE 曾杰
审核人/日期 AUDITED BY/DATE 曾杰
专业负责人/日期 DISCIPLINE RESPONSIBLE BY/DATE 于偲
校对人/日期 CHECKED BY/DATE 张坚
设计人/日期 DESIGNED BY/DATE 何军俊

建设单位 CLIENT 苏州中南中心投资建设有限公司
项目名称 PROJECT 中南中心超高层商业楼宇项目（DK20110136地块）超高层 SUZHOU ZHONGNAN CENTER
子项名称 SUB PROJECT
图名 DRAWING TITLE 局部剖面图-塔楼 PARTIAL SECTION-TOWER

工程编号 JOB NO.	C-201955007	阶段 STATUS	初步设计/DD
比例 SCALE	1 : 50	专业 DISCIPLINE	建筑
日期 DATE	2021.05.21	图号 DRAWING NO.	A3_314A

建设单位 CLIENT | 建设单位 CLIENT | 建设单位 CLIENT | 建设单位 CLIENT | 建设单位 CLIENT

Feifei Zhao 5/21/2021 6:47:42 PM \\gensler.ad\Projects\51\51.8028.000\CAD\Sheets\A3_314A.dwg

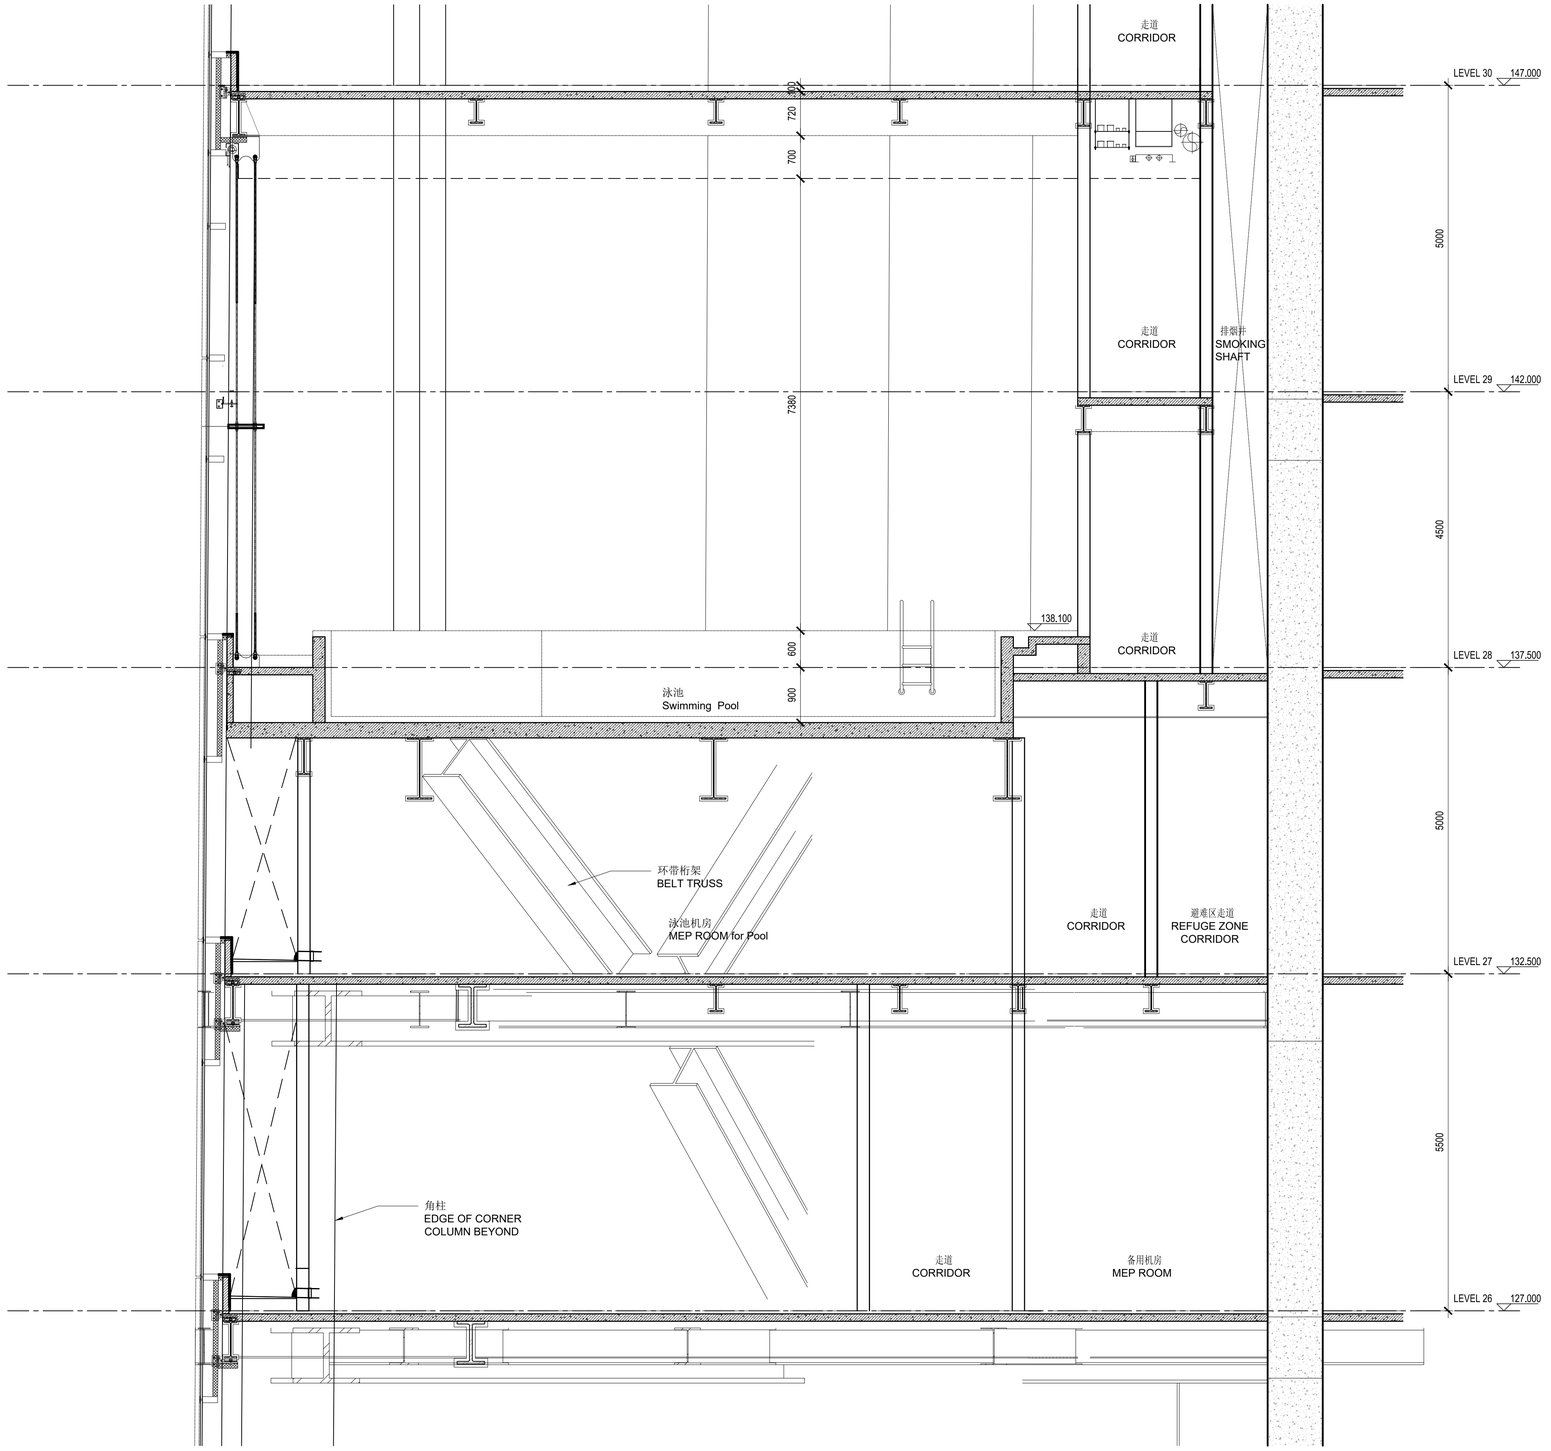

局部剖面图-塔楼 PARTIAL SECTION - TOWER
SCALE: A1_1:50@A3_1:100

建设单位 CLIENT

中南集团
ZHONGNAN GROUP
建家·筑城·启未来

NO.	修改内容 DESCRIPTION	日期 DATE
14	幕墙初步设计深化文本 FACADE DESIGN DEVELOPMENT SUBMISSION	2021.05.21
13	幕墙方案设计文本 FACADE SCHEMATIC DESIGN SUBMISSION	2021.04.19
12	100%初步设计文本 100% DESIGN DEVELOPMENT SUBMISSION	2020.12.15
11	幕墙方案设计文本 FACADE SCHEMATIC DESIGN SUBMISSION	2020.10.15
10	初步设计文本 - 地上部分 DESIGN DEVELOPMENT SUBMISSION - ABOVE GROUND	2020.09.30
09	初步设计过程图纸(9-10区) IN-PROGRESS DD SUBMISSION (ZONE 9-10)	2020.09.10
08	初步设计过程图纸(4-8区) IN-PROGRESS DD SUBMISSION (ZONE 4-8)	2020.08.31
07	初步设计过程图纸(1-4区) IN-PROGRESS DD SUBMISSION (ZONE 1-4)	2020.07.31
06	初步设计过程图纸(1-3区) IN-PROGRESS DD SUBMISSION (ZONE 1-3)	2020.07.17
05	方案设计报审文件更新 SCHEMATIC DESIGN RE-SUBMISSION	2020.04.18
04	初步设计文本 DESIGN DEVELOPMENT SUBMISSION	2020.03.27
03	50%初步设计文本(地下室更新) 50% DESIGN DEVELOPMENT SUBMISSION (BASEMENT RE-ISSUE)	2020.02.22
02	50% 初步设计 50% DESIGN DEVELOPMENT SUBMISSION	2020.01.31
01	方案设计报审文件 SCHEMATIC DESIGN SUBMISSION	2020.01.15

盖章 SEAL

华建集团 ARCPLUS
ECADI 华东建筑设计研究总院
EAST CHINA ARCHITECTURAL DESIGN & RESEARCH INSTITUTE
华东建筑设计研究院有限公司
EAST CHINA ARCHITECTURAL DESIGN & RESEARCH INSTITUTE CO., LTD.
设计证书甲级编号 A131004031

建筑设计顾问 ARCHITECTURE CONSULTANT: Gensler
结构设计顾问 STRUCTURE CONSULTANT: Thornton Tomasetti
机电设计顾问 MECHANICAL CONSULTANT: WSP
幕墙设计顾问 CURTAIN WALL CONSULTANT:
消防设计顾问 FIRE SAFETY CONSULTANT: ABUNDANCE 安邦

审定人/日期 AUTHORIZED FOR ISSUE BY/DATE	党杰
设计总负责人/日期 DESIGN CHIEF/DATE	党杰
审核人/日期 AUDITED BY/DATE	党杰
专业负责人/日期 DISCIPLINE RESPONSIBLE BY/DATE	于偲
校对人/日期 CHECKED BY/DATE	张亚
设计人/日期 DESIGNED BY/DATE	倪军锐

建设单位 CLIENT: 苏州中南中心投资建设有限公司

项目名称 PROJECT: 中南中心超高层商业楼宇项目（DK20110136地块）超高层
SUZHOU ZHONGNAN CENTER

子项名称 SUB PROJECT:

图名 DRAWING TITLE: 局部剖面图-塔楼
PARTIAL SECTION-TOWER

工程编号 JOB NO.	C-201955007	阶段 STATUS	初步设计/DD
比例 SCALE	1 : 50	专业 DISCIPLINE	建筑
日期 DATE	2021.05.21	图号 DRAWING NO.	A3_315

建筑会签栏 CONFIRMED BY A / DATE
结构会签栏 CONFIRMED BY S / DATE
暖通会签栏 CONFIRMED BY M / DATE
电气会签栏 CONFIRMED BY E / DATE
给排水会签栏 CONFIRMED BY P / DATE

Feifei Zhao 5/21/2021 6:47:49 PM \\gensler.ad\Projects\51\51.8028.000\CAD\Sheets\A3_315.dwg

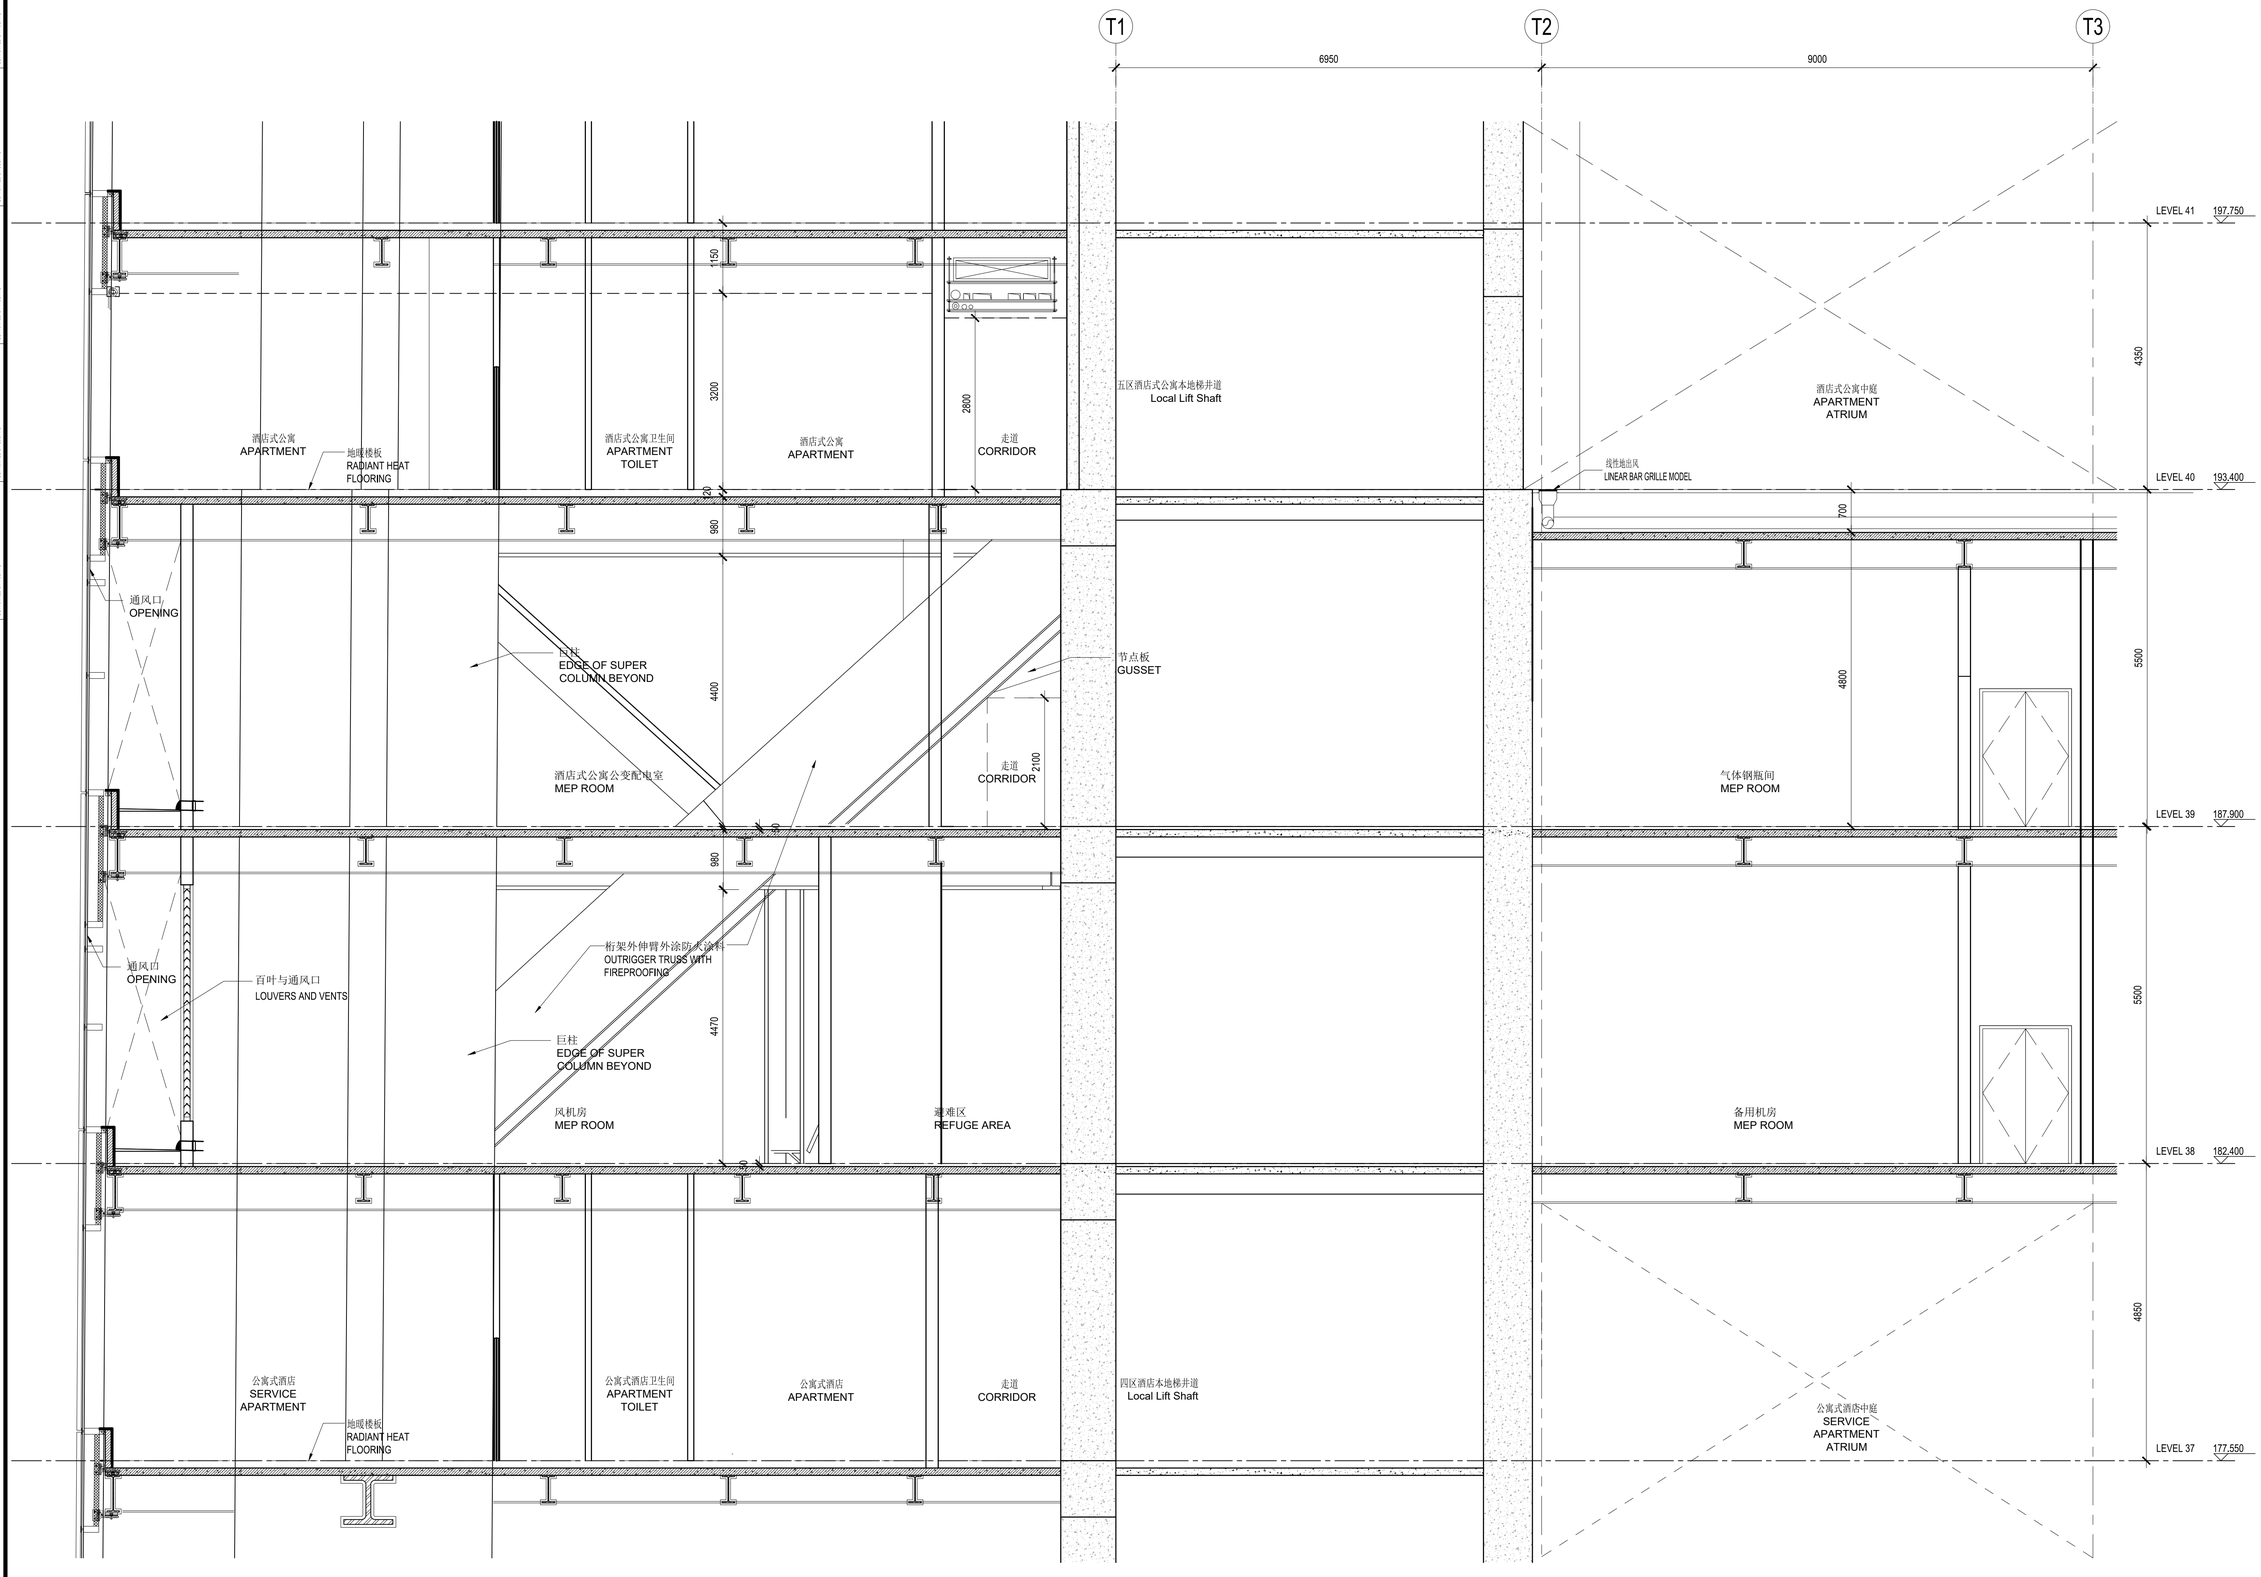

FACADE SHOWN FOR REFERENCE ONLY. REFER TO EXTERIOR WALL DRAWINGS FOR DETAILS.

NO.	DESCRIPTION	DATE
14	幕墙初步设计深化文本 FACADE DESIGN DEVELOPMENT SUBMISSION	2021.05.21
13	幕墙方案设计文本 FACADE SCHEMATIC DESIGN SUBMISSION	2021.04.19
12	100%初步设计文本 100% DESIGN DEVELOPMENT SUBMISSION	2020.12.15
11	幕墙方案设计文本 FACADE SCHEMATIC DESIGN SUBMISSION	2020.10.15
10	初步设计文本 - 地上部分 DESIGN DEVELOPMENT SUBMISSION - ABOVE GROUND	2020.09.30
09	初步设计过程图纸(9-10区) IN-PROGRESS DD SUBMISSION (ZONE 9-10)	2020.09.10
08	初步设计过程图纸(4-8区) IN-PROGRESS DD SUBMISSION (ZONE 4-8)	2020.08.31
07	初步设计过程图纸(1-4区) IN-PROGRESS DD SUBMISSION (ZONE 1-4)	2020.07.31
06	初步设计过程图纸(1-3区) IN-PROGRESS DD SUBMISSION (ZONE 1-3)	2020.07.17
05	方案设计报审文件更新 SCHEMATIC DESIGN RE-SUBMISSION	2020.04.16
04	初步设计文本 DESIGN DEVELOPMENT SUBMISSION	2020.03.27
03	50%初步设计文本(地下室更新) 50% DESIGN DEVELOPMENT SUBMISSION (BASEMENT RE-ISSUE)	2020.02.22
02	50% 初步设计 50% DESIGN DEVELOPMENT SUBMISSION	2020.01.31
01	方案设计报审文件 SCHEMATIC DESIGN SUBMISSION	2020.01.15

盖章 SEAL

建设单位 CLIENT 中南集团 ZHONGNAN GROUP 建家·筑城·启未来

华建集团 ARCPLUS

ECADI 华东建筑设计研究总院 EAST CHINA ARCHITECTURAL DESIGN & RESEARCH INSTITUTE

华东建筑设计研究院有限公司 EAST CHINA ARCHITECTURAL DESIGN & RESEARCH INSTITUTE CO., LTD.
设计证书甲级编号 A131004031

建筑设计顾问 ARCHITECTURE CONSULTANT: Gensler

结构设计顾问 STRUCTURE CONSULTANT: Thornton Tomasetti

机电设计顾问 MECHANICAL CONSULTANT: WSP

幕墙设计顾问 CURTAIN WALL CONSULTANT: ALT

消防设计顾问 FIRE SAFETY CONSULTANT: ABUNDANCE 安邦

审定人/日期 AUTHORIZED FOR ISSUE BY/DATE	党杰
设计总负责人/日期 DESIGN CHIEF/DATE	党杰
审核人/日期 AUDITED BY/DATE	党杰
专业负责人/日期 DISCIPLINE RESPONSIBLE BY/DATE	于偲
校对人/日期 CHECKED BY/DATE	张冠
设计人/日期 DESIGNED BY/DATE	包军俊

建设单位 CLIENT: 苏州中南中心投资建设有限公司

项目名称 PROJECT: 中南中心超高层商业楼宇项目（DK20110136地块）超高层
SUZHOU ZHONGNAN CENTER

子项名称 SUB PROJECT:

图名 DRAWING TITLE: 局部剖面图-塔楼
PARTIAL SECTION-TOWER

工程编号 JOB NO.	C-201955007	阶段 STATUS	初步设计/DD
比例 SCALE	1 : 50	专业 DISCIPLINE	建筑
日期 DATE	2021.05.21	图号 DRAWING NO.	A3_316

局部剖面图-塔楼 PARTIAL SECTION - TOWER
SCALE: A1_1:50@A3_1:100

Feifei Zhao 5/21/2021 6:47:58 PM \\gensler.ad\Projects\51\51.8028.000\CAD\Sheets\A3_316.dwg

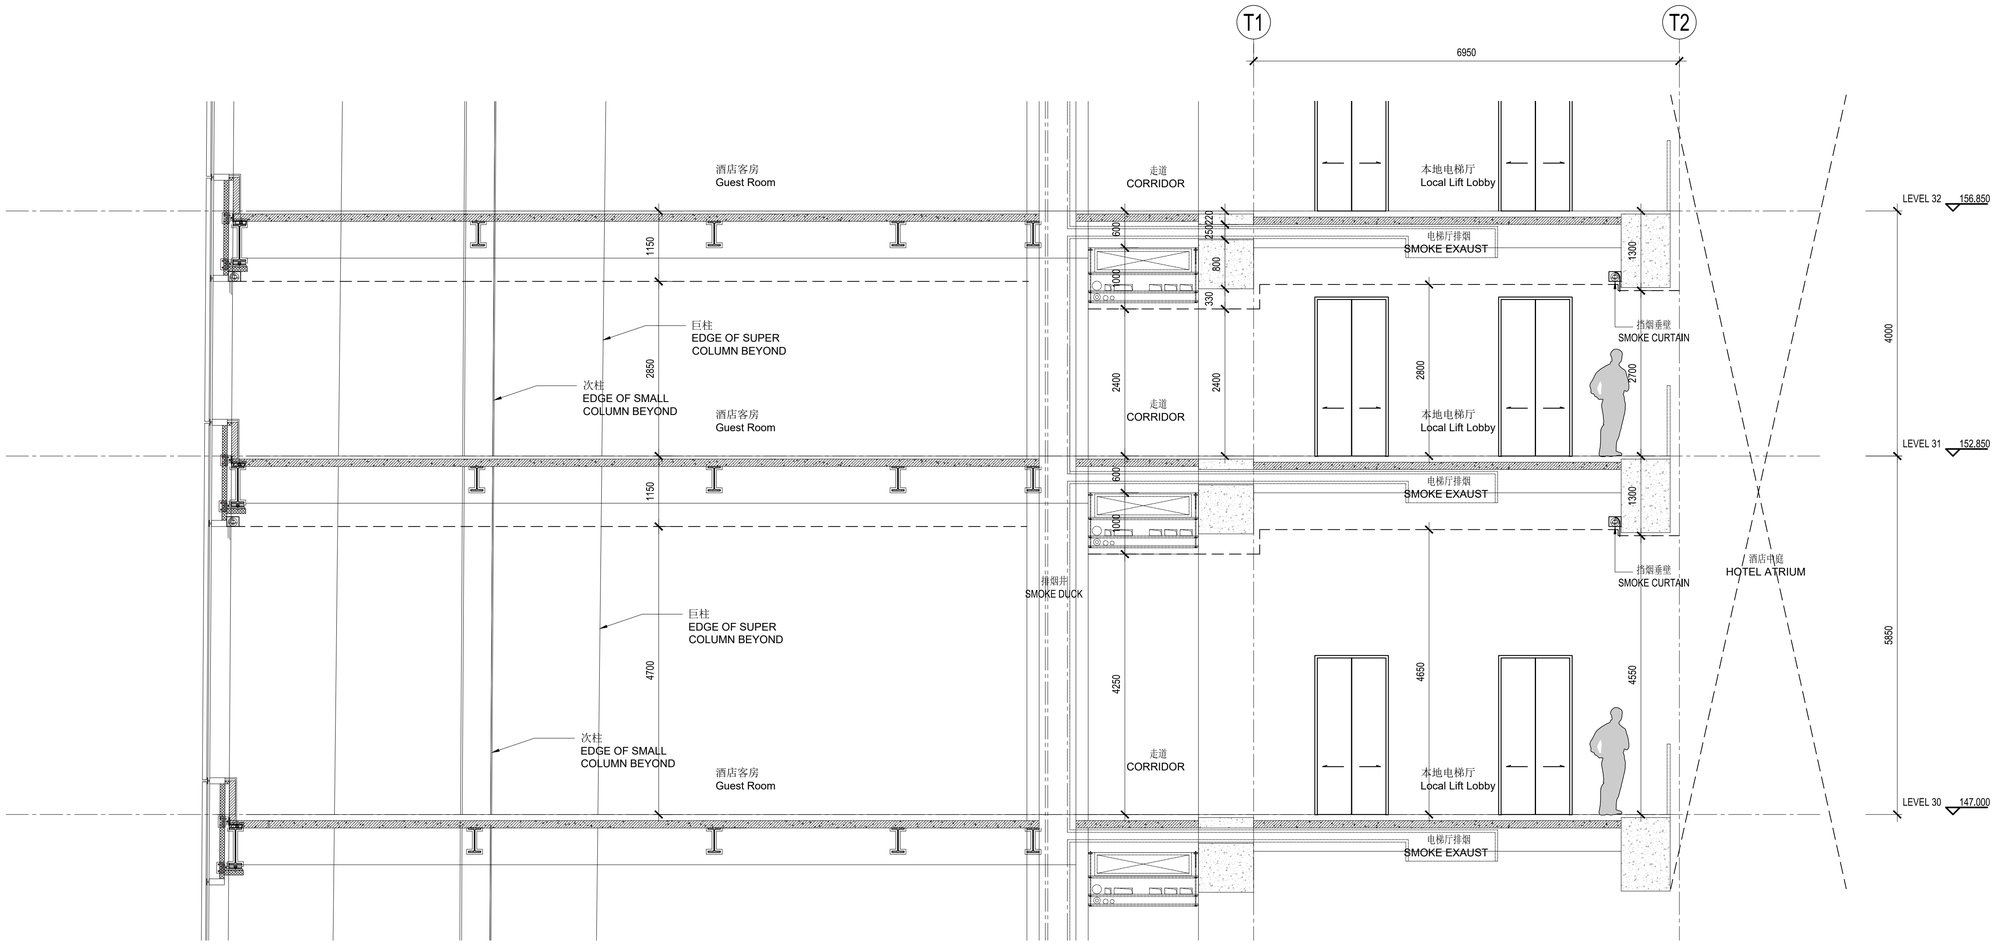

局部剖面图-塔楼 PARTIAL SECTION - TOWER
SCALE: A1_1:50@A3_1:100

1

序号 NO.	修改内容 DESCRIPTION	日期 DATE
14	幕墙初步设计深化文本 FACADE DESIGN DEVELOPMENT SUBMISSION	2021.05.21
13	幕墙方案设计文本 FACADE SCHEMATIC DESIGN SUBMISSION	2021.04.19
12	100%初步设计文本 100% DESIGN DEVELOPMENT SUBMISSION	2020.12.15
11	幕墙方案设计文本 FACADE SCHEMATIC DESIGN SUBMISSION	2020.10.15
10	初步设计文本 - 地上部分 DESIGN DEVELOPMENT SUBMISSION - ABOVE GROUND	2020.09.30
09	初步设计过程图纸(9-10区) IN-PROGRESS DD SUBMISSION (ZONE 9-10)	2020.09.16
08	初步设计过程图纸(4-8区) IN-PROGRESS DD SUBMISSION (ZONE 4-8)	2020.08.31
07	初步设计过程图纸(1-4区) IN-PROGRESS DD SUBMISSION (ZONE 1-4)	2020.07.31
06	初步设计过程图纸(1-3区) IN-PROGRESS DD SUBMISSION (ZONE 1-3)	2020.07.17
05	方案设计报审文件更新 SCHEMATIC DESIGN RE-SUBMISSION	2020.04.16
04	初步设计文本 DESIGN DEVELOPMENT SUBMISSION	2020.03.27
03	50%初步设计文本(地下室更新) 50% DESIGN DEVELOPMENT SUBMISSION (BASEMENT RE-ISSUE)	2020.02.20
02	50% 初步设计 50% DESIGN DEVELOPMENT SUBMISSION	2020.01.31
01	方案设计报审文件 SCHEMATIC DESIGN SUBMISSION	2020.01.15

盖章 SEAL

建设单位 CLIENT

中南集团 ZHONGNAN GROUP 建家·筑城·启未来

华建集团 ARCPLUS

ECADI 华东建筑设计研究总院

华东建筑设计研究院有限公司 EAST CHINA ARCHITECTURAL DESIGN & RESEARCH INSTITUTE CO., LTD.
设计证书甲级编号A131004031

建筑设计顾问 ARCHITECTURAL CONSULTANT: Gensler

结构设计顾问 STRUCTURAL CONSULTANT: Thornton Tomasetti

机电设计顾问 MEP&FA CONSULTANT: WSP

幕墙设计顾问 CURTAIN WALL CONSULTANT: ALT

消防设计顾问 FIRE SAFETY CONSULTANT: ABUNDANCE 安邦

审定人/日期 AUTHORIZED FOR ISSUE BY/DATE: 贾杰

设计总负责人/日期 DESIGN CHIEF/DATE: 贾杰

审核人/日期 AUDITED BY/DATE: 贾杰

专业负责人/日期 DISCIPLINE RESPONSIBLE BY/DATE: 于倪

校对人/日期 CHECKED BY/DATE: 张亚

设计人/日期 DESIGNED BY/DATE: 何军俊

建设单位 CLIENT: 苏州中南中心投资建设有限公司

项目名称 PROJECT: 中南中心超高层商业楼宇项目（DK20110136地块）超高层 SUZHOU ZHONGNAN CENTER

子项名称 SUB PROJECT:

图名 DRAWING TITLE: 局部剖面图-塔楼 PARTIAL SECTION-TOWER

工程编号 JOB NO.	C-201955007	阶段 STATUS	初步设计/DD
比例 SCALE	1 : 50	专业 DISCIPLINE	建筑
日期 DATE	2021.05.21	图号 DRAWING NO.	A3_317

建筑会签日期 CONFIRMED BY A_DATE
结构会签日期 CONFIRMED BY S_DATE
暖通会签日期 CONFIRMED BY M_DATE
电气会签日期 CONFIRMED BY E_DATE
给排水会签日期 CONFIRMED BY P_DATE

Feifei.Zhao 5/21/2021 6:48:04 PM \\gensler.ad\Projects\51\51.8028.000\CAD\Sheets\A3_317.dwg

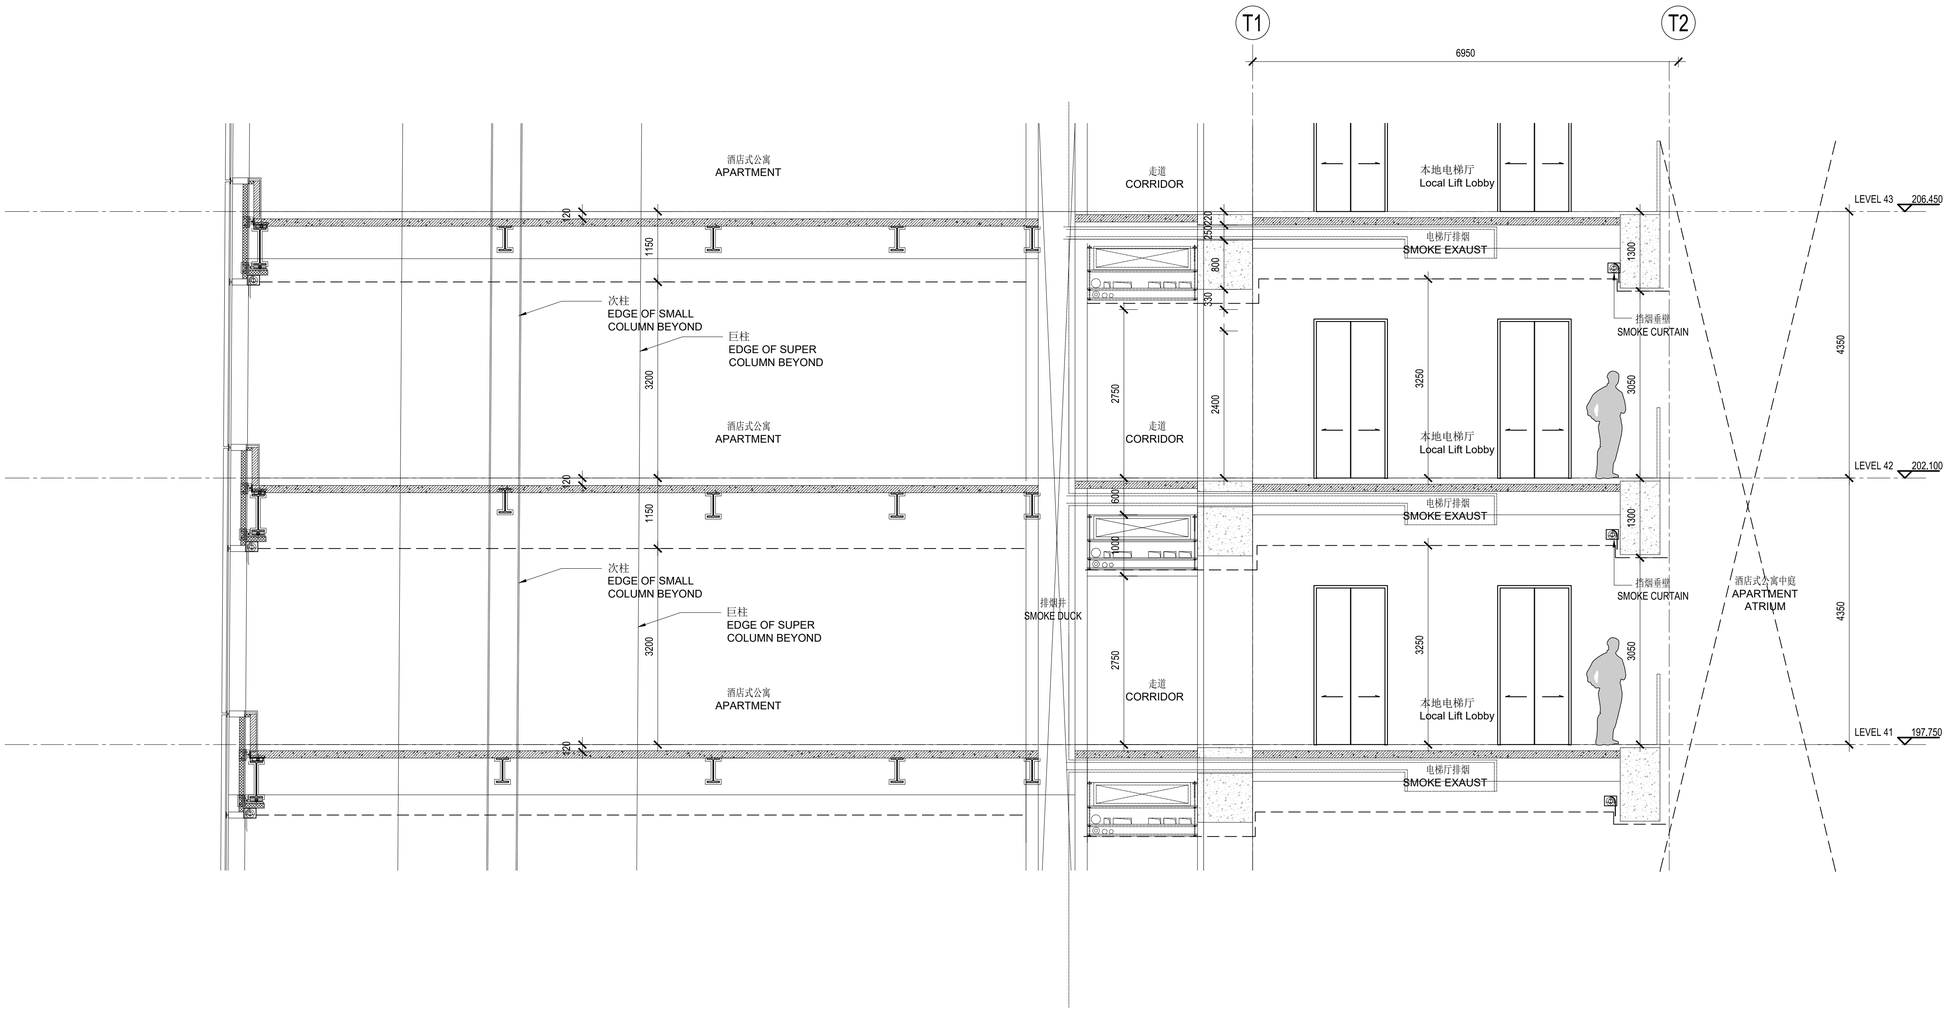

局部剖面图-塔楼 PARTIAL SECTION - TOWER
SCALE: A1_1:50@A3_1:100

建设单位 CLIENT

中南集团
ZHONGNAN GROUP
建家·筑城·启未来

NO.	修改内容 DESCRIPTION	日期 DATE
14	幕墙初步设计深化文本 FACADE DESIGN DEVELOPMENT SUBMISSION	2021.05.21
13	幕墙方案设计文本 FACADE SCHEMATIC DESIGN SUBMISSION	2021.04.19
12	100%初步设计文本 100% DESIGN DEVELOPMENT SUBMISSION	2020.12.15
11	幕墙方案设计文本 FACADE SCHEMATIC DESIGN SUBMISSION	2020.10.15
10	初步设计文本 - 地上部分 DESIGN DEVELOPMENT SUBMISSION - ABOVE GROUND	2020.09.30
09	初步设计过程图纸(9-10区) IN-PROGRESS DD SUBMISSION (ZONE 9-10)	2020.09.10
08	初步设计过程图纸(4-8区) IN-PROGRESS DD SUBMISSION (ZONE 4-8)	2020.08.31
07	初步设计过程图纸(1-4区) IN-PROGRESS DD SUBMISSION (ZONE 1-4)	2020.07.31
06	初步设计过程图纸(1-3区) IN-PROGRESS DD SUBMISSION (ZONE 1-3)	2020.07.17
05	方案设计报审文件更新 SCHEMATIC DESIGN RE-SUBMISSION	2020.04.16
04	初步设计文本 DESIGN DEVELOPMENT SUBMISSION	2020.03.27
03	50%初步设计文本(地下室更新) 50% DESIGN DEVELOPMENT SUBMISSION (BASEMENT RE-ISSUE)	2020.02.20
02	50% 初步设计 50% DESIGN DEVELOPMENT SUBMISSION	2020.01.31
01	方案设计报审文件 SCHEMATIC DESIGN SUBMISSION	2020.01.15

盖章 SEAL

华建集团 ARCPLUS
ECADI 华东建筑设计研究总院
EAST CHINA ARCHITECTURAL DESIGN & RESEARCH INSTITUTE CO. LTD
华东建筑设计研究院有限公司
EAST CHINA ARCHITECTURAL DESIGN & RESEARCH INSTITUTE CO. LTD
设计证书甲级编号A131004031

建筑设计顾问 ARCHITECTURE CONSULTANT: Gensler
结构设计顾问 STRUCTURE CONSULTANT: Thornton Tomasetti
机电设计顾问 MECHANICAL CONSULTANT: WSP
幕墙设计顾问 CURTAIN WALL CONSULTANT: AT
消防设计顾问 FIRE SAFETY CONSULTANT: ABUNDANCE 安邦

审定人/日期 AUTHORIZED FOR ISSUE BY/DATE 党杰
设计总负责人/日期 DESIGN CHIEF/DATE 党杰
审核人/日期 AUDITED BY/DATE 党杰
专业负责人/日期 DISCIPLINE RESPONSIBLE BY/DATE 于倬
校对人/日期 CHECKED BY/DATE 陈亚
设计人/日期 DESIGNED BY/DATE 包军俊

建设单位 CLIENT: 苏州中南中心投资建设有限公司

项目名称 PROJECT: 中南中心超高层商业楼宇项目（DK20110136地块）超高层
SUZHOU ZHONGNAN CENTER

子项名称 SUB PROJECT:

图名 DRAWING TITLE: 局部剖面图-塔楼
PARTIAL SECTION-TOWER

工程编号 JOB NO.	C-201955007	阶段 STATUS	初步设计/DD
比例 SCALE	1 : 50	专业 DISCIPLINE	建筑
日期 DATE	2021.05.21	图号 DRAWING NO.	A3_318

建筑专业出图 CONSTRUCTION PLATE
结构专业出图 CONSTRUCTION PLATE
暖通专业出图 CONSTRUCTION PLATE
电气专业出图 CONSTRUCTION PLATE
给排水专业出图 CONSTRUCTION PLATE

Feifei Zhao 5/21/2021 6:48:11 PM \\gensler.ad\Projects\51\51.8028.000\CAD\Sheets\A3_318.dwg

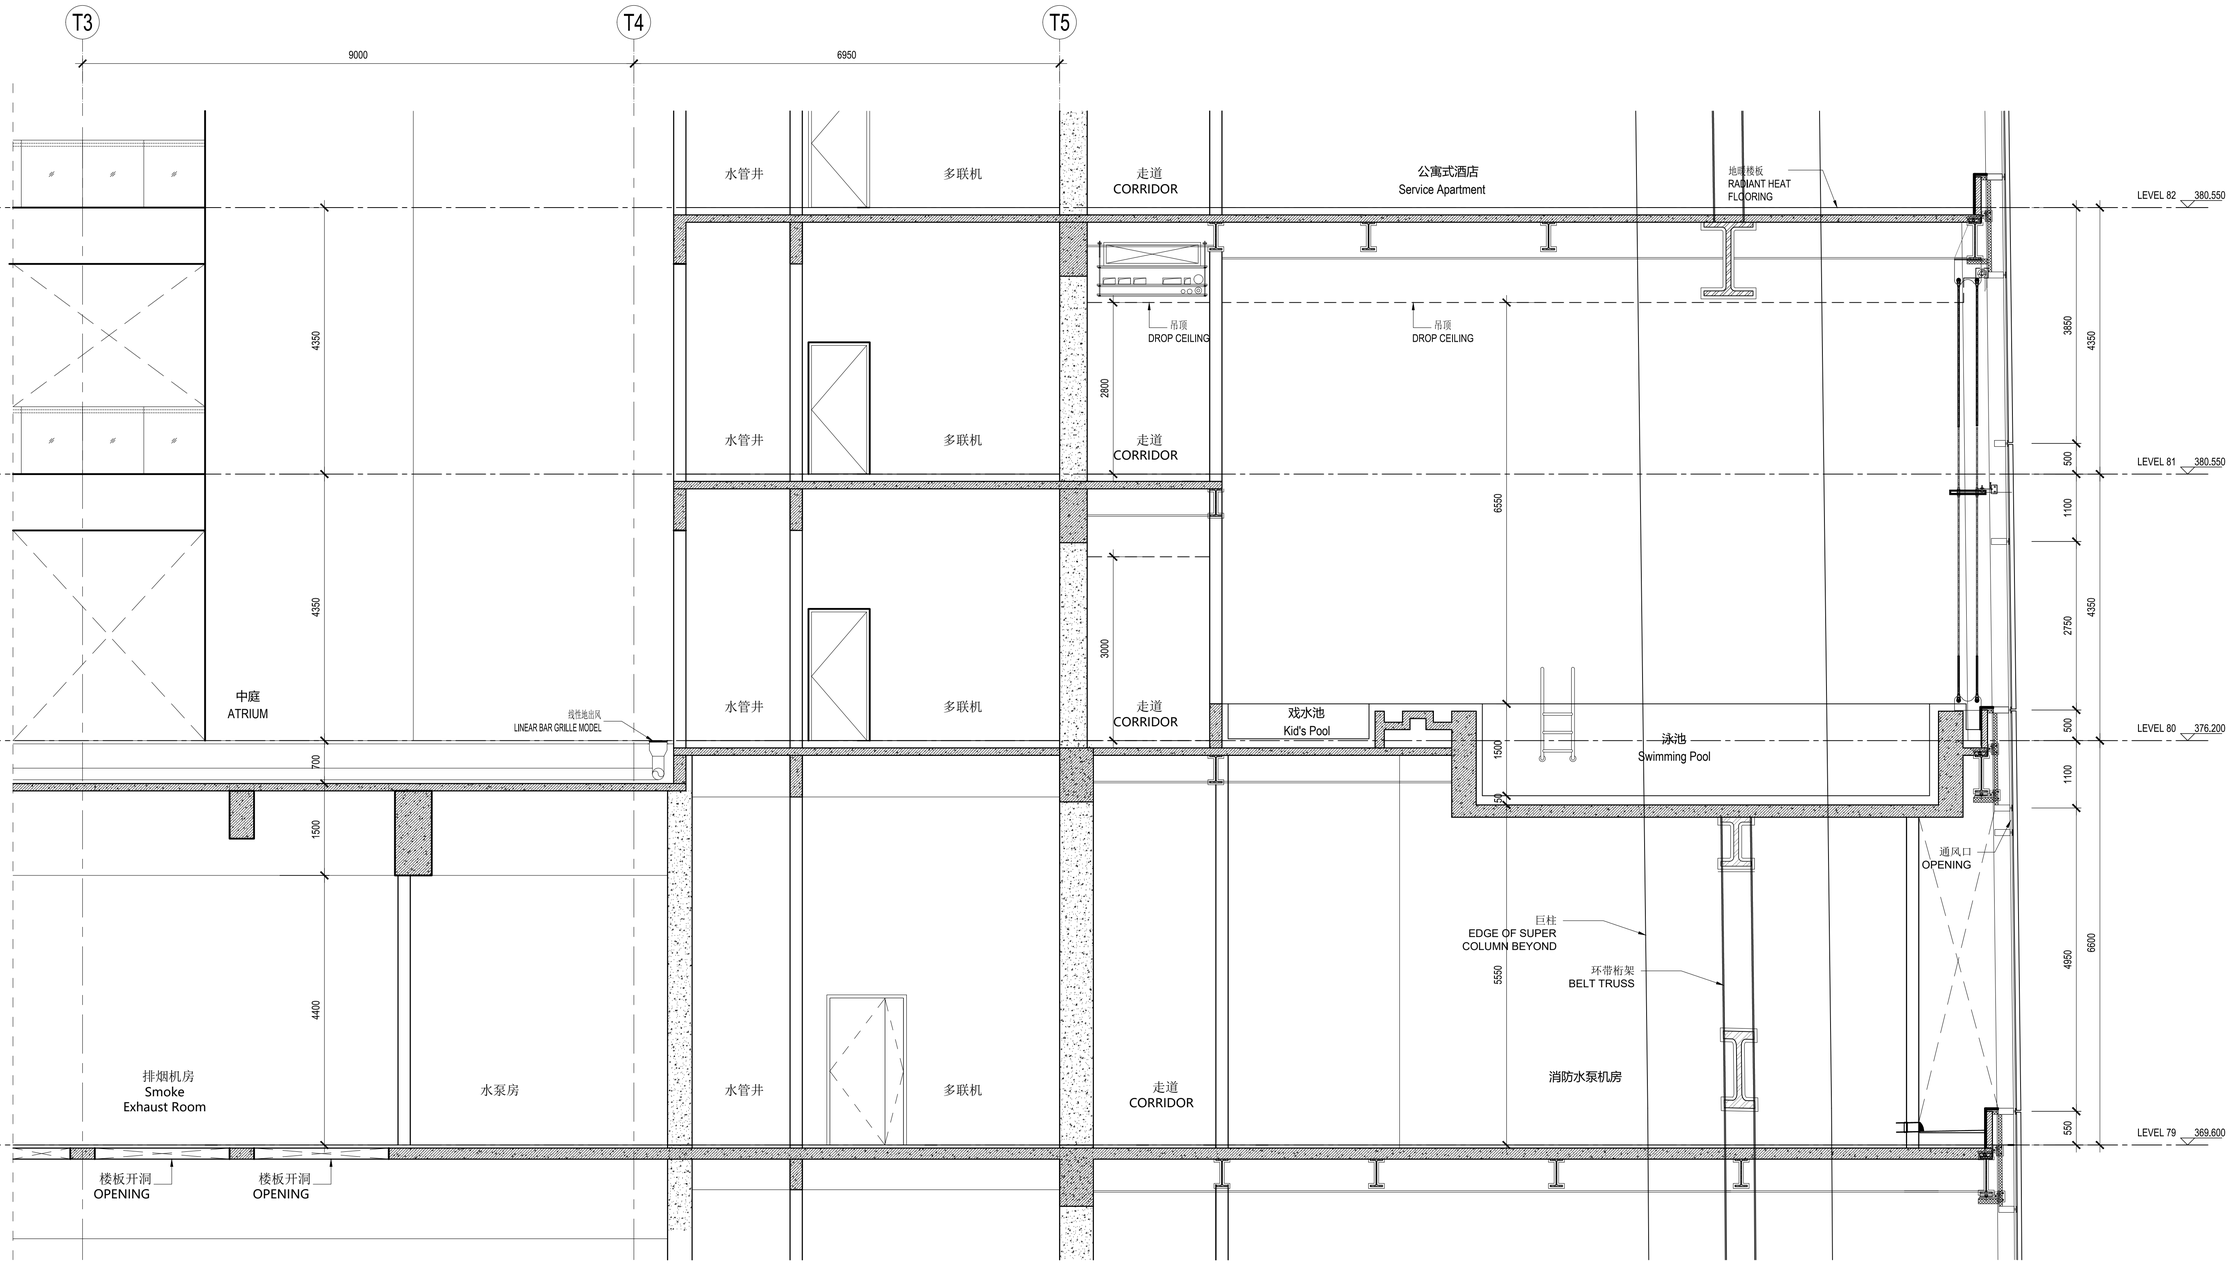

FACADE SHOWN FOR REFERENCE ONLY. REFER TO EXTERIOR WALL DRAWINGS FOR DETAILS.

NO	修改内容 DESCRIPTION	日期 DATE
14	幕墙初步设计深化文本 FACADE DESIGN DEVELOPMENT SUBMISSION	2021.05.21
13	幕墙方案设计文本 FACADE SCHEMATIC DESIGN SUBMISSION	2021.04.19
12	100%初步设计文本 100% DESIGN DEVELOPMENT SUBMISSION	2020.12.15
11	幕墙方案设计文本 FACADE SCHEMATIC DESIGN SUBMISSION	2020.10.15
10	初步设计文本 - 地上部分 DESIGN DEVELOPMENT SUBMISSION - ABOVE GROUND	2020.09.30
09	初步设计过程图纸(9-10区) IN-PROGRESS DD SUBMISSION (ZONE 9-10)	2020.09.10
08	初步设计过程图纸(4-8区) IN-PROGRESS DD SUBMISSION (ZONE 4-8)	2020.08.31
07	初步设计过程图纸(1-4区) IN-PROGRESS DD SUBMISSION (ZONE 1-4)	2020.07.31
06	初步设计过程图纸(1-3区) IN-PROGRESS DD SUBMISSION (ZONE 1-3)	2020.07.17
05	方案设计报审文件更新 SCHEMATIC DESIGN RE-SUBMISSION	2020.04.16
04	初步设计文本 DESIGN DEVELOPMENT SUBMISSION	2020.03.27
03	50%初步设计文本(地下室更新) 50% DESIGN DEVELOPMENT SUBMISSION - (BASEMENT RE-ISSUE)	2020.02.22
02	50% 初步设计 50% DESIGN DEVELOPMENT SUBMISSION	2020.01.31
01	方案设计报审文件 SCHEMATIC DESIGN SUBMISSION	2020.01.10

盖章 SEAL

建设单位 CLIENT

中南集团 ZHONGNAN GROUP 建家·筑城·启未来

华建集团 ARCPLUS

ECADI 华东建筑设计研究总院

华东建筑设计研究院有限公司 EAST CHINA ARCHITECTURAL DESIGN & RESEARCH INSTITUTE CO., LTD
设计证书甲级编号A131004031

建筑设计顾问 ARCHITECTURE CONSULTANT: Gensler

结构设计顾问 STRUCTURE CONSULTANT: Thornton Tomasetti

机电设计顾问 MEP&FIRE CONSULTANT: WSP

幕墙设计顾问 CURTAIN WALL CONSULTANT: AT

消防设计顾问 FIRE SAFETY CONSULTANT: ABUNDANCE 安邦

审定人/日期 AUTHORIZED FOR ISSUE BY/DATE	党杰
设计总负责人/日期 DESIGN CHIEF/DATE	党杰
审核人/日期 AUDITED BY/DATE	党杰
专业负责人/日期 DISCIPLINE RESPONSIBLE BY/DATE	于慧
校对人/日期 CHECKED BY/DATE	张翌
设计人/日期 DESIGNED BY/DATE	程军俊

建设单位 CLIENT: 苏州中南中心投资建设有限公司

项目名称 PROJECT: 中南中心超高层商业楼宇项目（DK2011036地块）超高层
SUZHOU ZHONGNAN CENTER

子项名称 SUB PROJECT:

图名 DRAWING TITLE: 局部剖面图-塔楼
PARTIAL SECTION-TOWER

工程编号 JOB NO.	C-201955007	阶段 STATUS	初步设计/DD
比例 SCALE	1 : 50	专业 DISCIPLINE	建筑
日期 DATE	2021.05.21	图号 DRAWING NO.	A3_319

局部剖面图-塔楼 PARTIAL SECTION - TOWER
SCALE: A1_1:50@A3_1:100

建筑会签日期 CONFIRMED IN A DATE
结构会签日期 CONFIRMED BY STRUCTURE
暖会签日期 CONFIRMED BY HVAC
电会签日期 CONFIRMED BY E
给排水会签日期 CONFIRMED BY P DATE
5/21/2021 6:48:21 PM \\gensler.ad\Projects\51\51.8028.000\CAD\Sheets\A3_319.dwg
Feifei Zhao

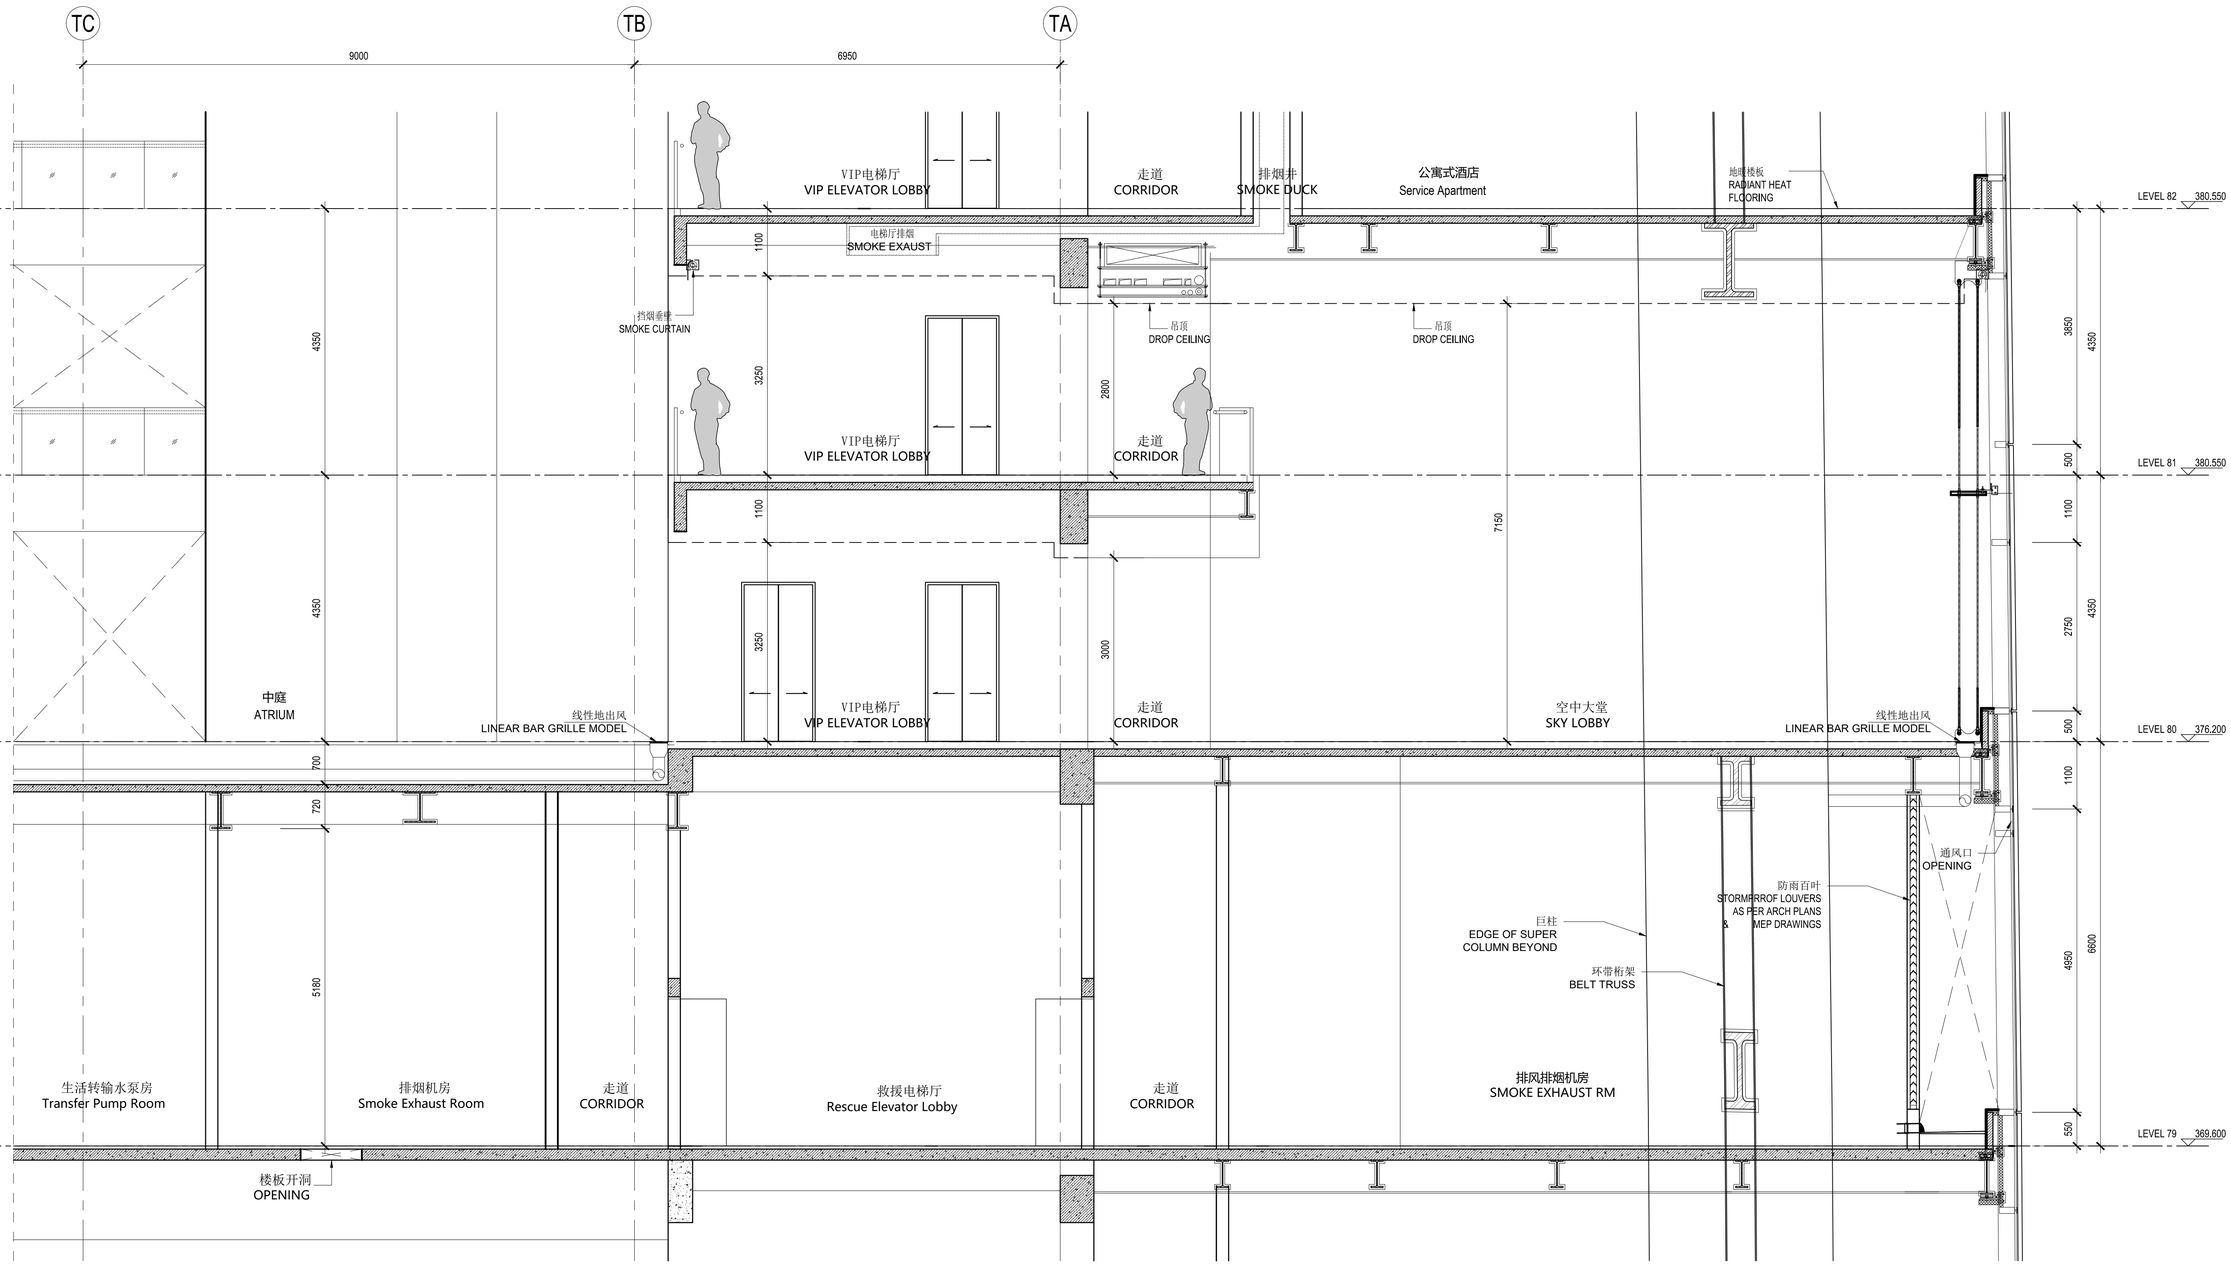

FACADE SHOWN FOR REFERENCE ONLY. REFER TO EXTERIOR WALL DRAWINGS FOR DETAILS.

NO.	修改内容 DESCRIPTION	日期 DATE
14	幕墙初步设计深化文本 FACADE DESIGN DEVELOPMENT SUBMISSION	2021.05.21
13	幕墙方案设计文本 FACADE SCHEMATIC DESIGN SUBMISSION	2021.04.19
12	100%初步设计文本 100% DESIGN DEVELOPMENT SUBMISSION	2020.12.15
11	幕墙方案设计文本 FACADE SCHEMATIC DESIGN SUBMISSION	2020.10.15
10	初步设计文本 - 地上部分 DESIGN DEVELOPMENT SUBMISSION - ABOVE GROUND	2020.09.30
09	初步设计过程图纸(9-10区) IN-PROGRESS DD SUBMISSION (ZONE 9-10)	2020.09.10
08	初步设计过程图纸(4-8区) IN-PROGRESS DD SUBMISSION (ZONE 4-8)	2020.08.31
07	初步设计过程图纸(1-4区) IN-PROGRESS DD SUBMISSION (ZONE 1-4)	2020.07.31
06	初步设计过程图纸(1-3区) IN-PROGRESS DD SUBMISSION (ZONE 1-3)	2020.07.17
05	方案设计报审文件更新 SCHEMATIC DESIGN RE-SUBMISSION	2020.04.16
04	初步设计文本 DESIGN DEVELOPMENT SUBMISSION	2020.03.27
03	50%初步设计文本(地下室更新) 50% DESIGN DEVELOPMENT SUBMISSION - (BASEMENT RE-ISSUE)	2020.02.22
02	50% 初步设计 50% DESIGN DEVELOPMENT SUBMISSION	2020.01.31
01	方案设计报审文件 SCHEMATIC DESIGN SUBMISSION	2020.01.10

盖章 SEAL

建设单位 CLIENT

中南集团 ZHONGNAN GROUP 建家·筑城·启未来

华建集团 ARCPLUS

ECADI 华东建筑设计研究总院 EAST CHINA ARCHITECTURAL DESIGN & RESEARCH INSTITUTE CO., LTD.

华东建筑设计研究院有限公司 EAST CHINA ARCHITECTURAL DESIGN & RESEARCH INSTITUTE CO., LTD.

设计证书甲级编号 A131004031

建筑设计顾问 ARCHITECTURE CONSULTANT: Gensler

结构设计顾问 STRUCTURE CONSULTANT: Thornton Tomasetti

机电设计顾问 MECHANICAL CONSULTANT: WSP

幕墙设计顾问 CURTAIN WALL CONSULTANT: ALT

消防设计顾问 FIRE SAFETY CONSULTANT: ABUNDANCE 安邦

审定人/日期 AUTHORIZED FOR ISSUE BY/DATE 晃杰

设计总负责人/日期 DESIGN CHIEF/DATE 晃杰

审核人/日期 AUDITED BY/DATE 晃杰

专业负责人/日期 DISCIPLINE RESPONSIBLE BY/DATE 于偲

校对人/日期 CHECKED BY/DATE 张贺

设计人/日期 DESIGNED BY/DATE 段宝俊

建设单位 CLIENT 苏州中南中心投资建设有限公司

项目名称 PROJECT 中南中心超高层商业楼宇项目（DK20110136地块）超高层 SUZHOU ZHONGNAN CENTER

子项名称 SUB PROJECT

图名 DRAWING TITLE 局部剖面图-塔楼 PARTIAL SECTION-TOWER

工程编号 JOB NO.	C-201955007	阶段 STATUS	初步设计/DD
比例 SCALE	1 : 50	专业 DISCIPLINE	建筑
日期 DATE	2021.05.21	图号 DRAWING NO.	A3_320

局部剖面图-塔楼 PARTIAL SECTION - TOWER
SCALE: A1_1:50@A3_1:100

Feifei Zhao 5/21/2021 6:48:30 PM \\gensler.ad\Projects\51\51.80228.000\CAD\Sheets\A3_320.dwg

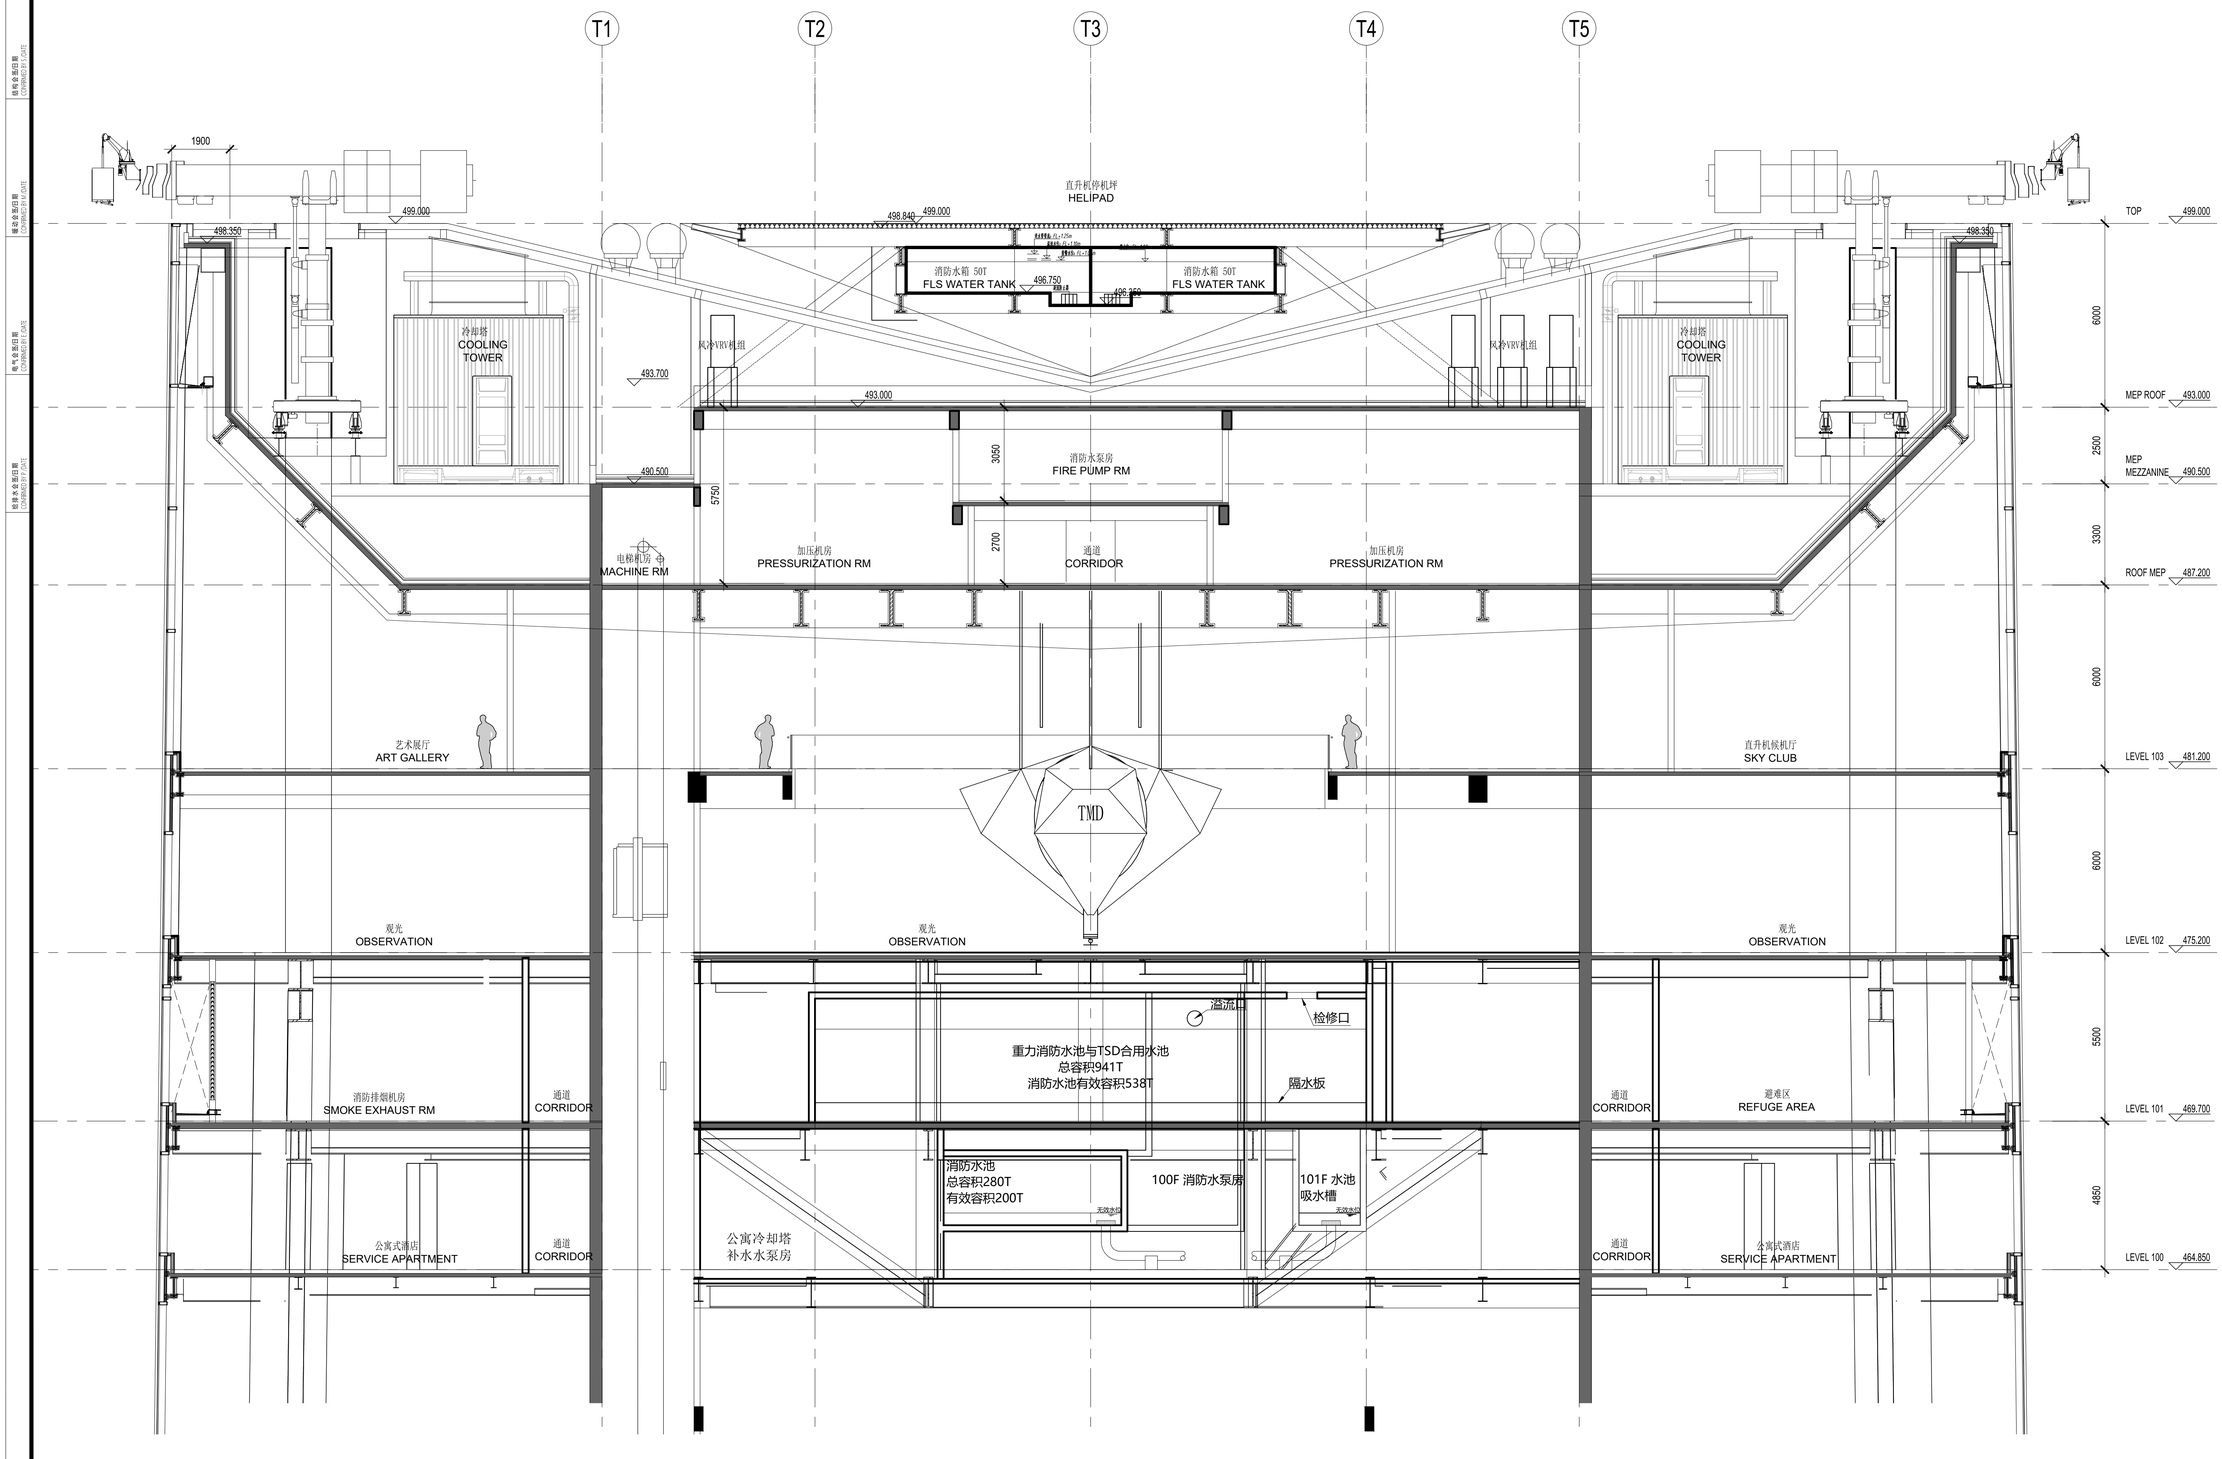

FACADE SHOWN FOR REFERENCE ONLY. REFER TO EXTERIOR WALL DRAWINGS FOR DETAILS.

NO.	修改内容 DESCRIPTION	日期 DATE
14	幕墙初步设计深化文本 FACADE DESIGN DEVELOPMENT SUBMISSION	2021.05.21
13	幕墙方案设计文本 FACADE SCHEMATIC DESIGN SUBMISSION	2021.04.19
12	100%初步设计文本 100% DESIGN DEVELOPMENT SUBMISSION	2020.12.15
11	幕墙方案设计文本 FACADE SCHEMATIC DESIGN SUBMISSION	2020.10.15
10	初步设计文本 - 地上部分 DESIGN DEVELOPMENT SUBMISSION - ABOVE GROUND	2020.09.30
09	初步设计过程图纸(9-10层) IN-PROGRESS DD SUBMISSION (ZONE 9-10)	2020.09.10
08	初步设计过程图纸(4-8层) IN-PROGRESS DD SUBMISSION (ZONE 4-8)	2020.08.31
07	初步设计过程图纸(1-4层) IN-PROGRESS DD SUBMISSION (ZONE 1-4)	2020.07.31
06	初步设计过程图纸(1-3层) IN-PROGRESS DD SUBMISSION (ZONE 1-3)	2020.07.17
05	方案设计报审文件更新 SCHEMATIC DESIGN RE-SUBMISSION	2020.04.16
04	初步设计文本 DESIGN DEVELOPMENT SUBMISSION	2020.03.27
03	50%初步设计文本(地下室更新) 50% DESIGN DEVELOPMENT SUBMISSION - BASEMENT RE-ISSUE)	2020.02.22
02	50% 初步设计 50% DESIGN DEVELOPMENT SUBMISSION	2020.01.31
01	方案设计报审文件 SCHEMATIC DESIGN SUBMISSION	2020.01.15

盖章 SEAL

建设单位 CLIENT 中南集团 ZHONGNAN GROUP 建家·筑城·启未来

华建集团 ARCPLUS

ECADI 华东建筑设计研究总院

华东建筑设计研究院有限公司 EAST CHINA ARCHITECTURAL DESIGN & RESEARCH INSTITUTE CO., LTD
设计证书甲级编号 A131004031

建筑设计顾问 ARCHITECTURE CONSULTANT: Gensler

结构设计顾问 STRUCTURE CONSULTANT: Thornton Tomasetti

机电设计顾问 MEP&FA&LV CONSULTANT: WSP

幕墙设计顾问 CURTAIN WALL CONSULTANT: ALT

消防设计顾问 FIRE SAFETY CONSULTANT: ABUNDANCE 安邦

审定人/日期 AUTHORIZED FOR ISSUE BY/DATE 党杰

设计总负责人/日期 DESIGN CHIEF/DATE 党杰

审核人/日期 AUDITED BY/DATE 党杰

专业负责人/日期 DISCIPLINE RESPONSIBLE BY/DATE 于恩

校对人/日期 CHECKED BY/DATE 张翌

设计人/日期 DESIGNED BY/DATE 程军俊

建设单位 CLIENT 苏州中南中心投资建设有限公司

项目名称 PROJECT 中南中心超高层商业楼宇项目（DK2011013G地块）超高层
SUZHOU ZHONGNAN CENTER

子项名称 SUB PROJECT

图名 DRAWING TITLE 局部剖面图-塔楼
PARTIAL SECTION-TOWER

工程编号 JOB NO.	C-201955007	阶段 STATUS	初步设计/DD
比例 SCALE	1 : 100	专业 DISCIPLINE	建筑
日期 DATE	2021.05.21	图号 DRAWING NO.	A3_321

局部剖面图-塔楼 PARTIAL SECTION - TOWER
SCALE: A1_1:100@A3_1:200

5/21/2021 6:48:44 PM \\gensler.ad\Projects\51\51.8028.000\CAD\Sheets\A3_321.dwg
Feifei Zhao

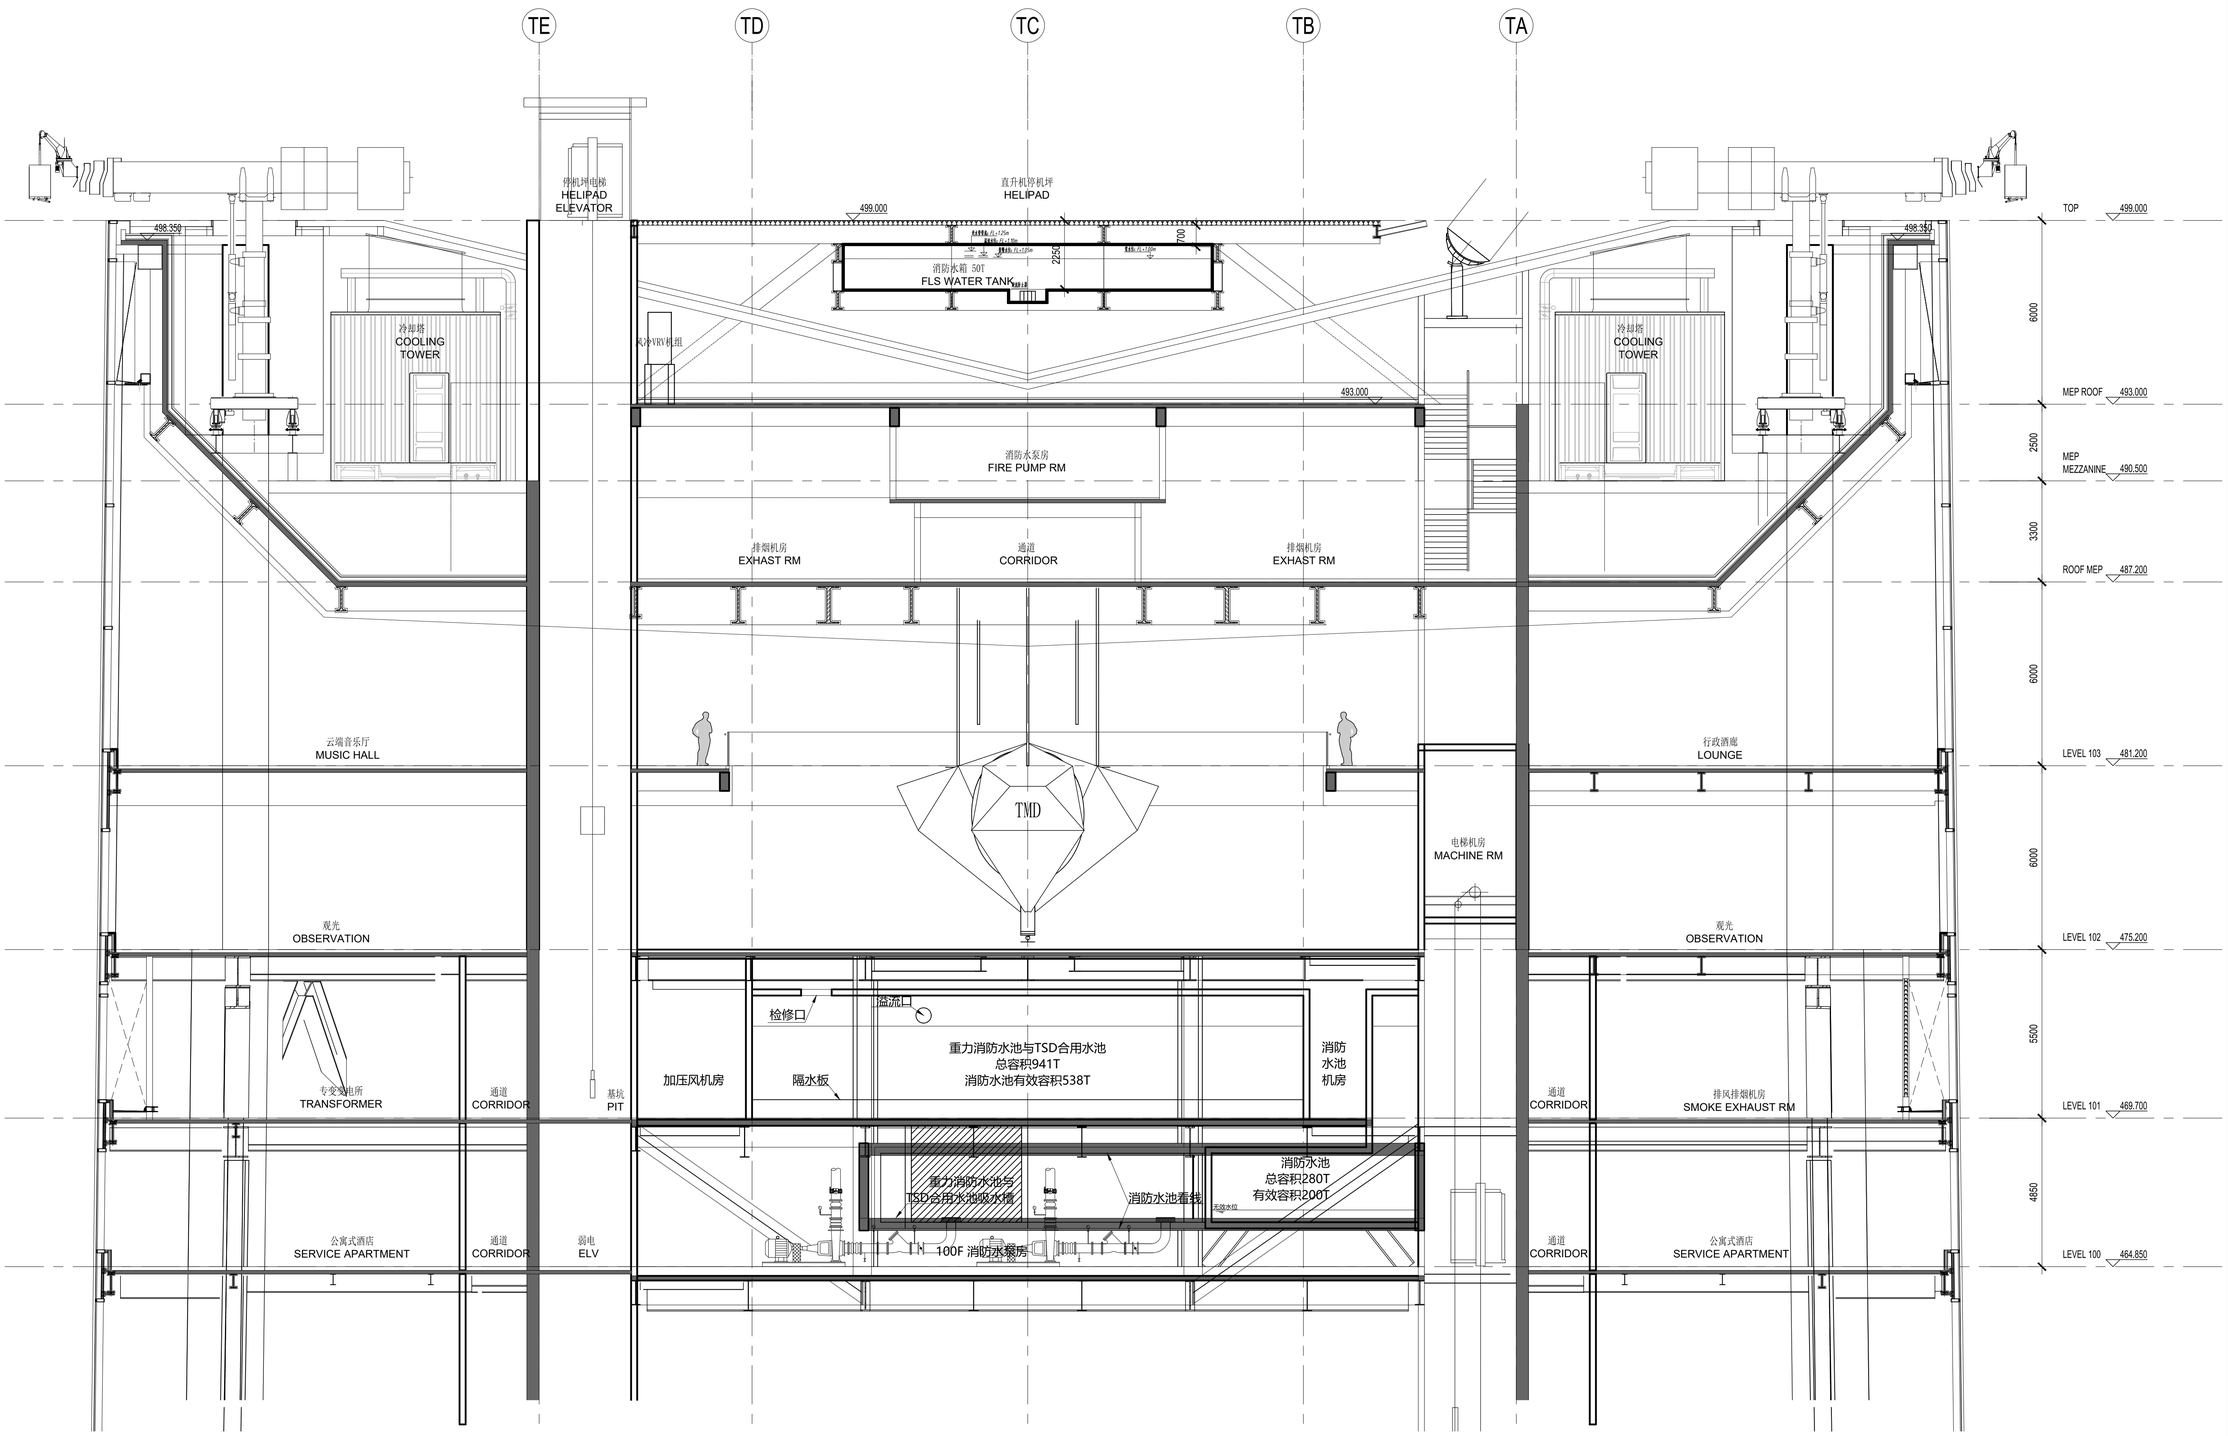

FACADE SHOWN FOR REFERENCE ONLY. REFER TO EXTERIOR WALL DRAWINGS FOR DETAILS.

NO.	DESCRIPTION	DATE
14	幕墙初步设计深化文本 FACADE DESIGN DEVELOPMENT SUBMISSION	2021.05.21
13	幕墙方案设计文本 FACADE SCHEMATIC DESIGN SUBMISSION	2021.04.19
12	100%初步设计文本 100% DESIGN DEVELOPMENT SUBMISSION	2020.12.15
11	幕墙方案设计文本 FACADE SCHEMATIC DESIGN SUBMISSION	2020.10.15
10	初步设计文本 - 地上部分 DESIGN DEVELOPMENT SUBMISSION - ABOVE GROUND	2020.09.30
09	初步设计过程图纸(9-10区) IN-PROGRESS DD SUBMISSION (ZONE 9-10)	2020.09.10
08	初步设计过程图纸(4-8区) IN-PROGRESS DD SUBMISSION (ZONE 4-8)	2020.08.31
07	初步设计过程图纸(1-4区) IN-PROGRESS DD SUBMISSION (ZONE 1-4)	2020.07.31
06	初步设计过程图纸(1-3区) IN-PROGRESS DD SUBMISSION (ZONE 1-3)	2020.07.17
05	方案设计报审文件更新 SCHEMATIC DESIGN RE-SUBMISSION	2020.04.16
04	初步设计文本 DESIGN DEVELOPMENT SUBMISSION	2020.03.27
03	50%初步设计文本(地下室更新) 50% DESIGN DEVELOPMENT SUBMISSION - BASEMENT RE-ISSUE)	2020.02.22
02	50% 初步设计 50% DESIGN DEVELOPMENT SUBMISSION	2020.01.31
01	方案设计报审文件 SCHEMATIC DESIGN SUBMISSION	2020.01.10

盖章 SEAL

建设单位 CLIENT

中南集团 ZHONGNAN GROUP 建家·筑城·启未来

华建集团 ARCPLUS

ECADI 华东建筑设计研究总院 EAST CHINA ARCHITECTURAL DESIGN & RESEARCH INSTITUTE

华东建筑设计研究院有限公司
EAST CHINA ARCHITECTURAL DESIGN & RESEARCH INSTITUTE CO., LTD.
设计证书甲级编号A131004031

建筑设计顾问 ARCHITECTURE CONSULTANT: Gensler

结构设计顾问 STRUCTURE CONSULTANT: Thornton Tomasetti

机电设计顾问 MECHANICAL CONSULTANT: wsp

幕墙设计顾问 CURTAIN WALL CONSULTANT: AT

消防设计顾问 FIRE SAFETY CONSULTANT: ABUNDANCE 安邦

审定人/日期 AUTHORIZED FOR ISSUE BY/DATE	倪杰
设计总负责人/日期 DESIGN CHIEF/DATE	倪杰
审核人/日期 AUDITED BY/DATE	倪杰
专业负责人/日期 DISCIPLINE RESPONSIBLE BY/DATE	于偲
校对人/日期 CHECKED BY/DATE	张亚
设计人/日期 DESIGNED BY/DATE	倪宇俊
建设单位 CLIENT	苏州中南中心投资建设有限公司
项目名称 PROJECT	中南中心超高层商业楼宇项目（DK20110136地块）超高层 SUZHOU ZHONGNAN CENTER
子项名称 SUB PROJECT	
图名 DRAWING TITLE	局部剖面图-塔楼 PARTIAL SECTION-TOWER
工程编号 JOB NO.	C-201955007
阶段 STATUS	初步设计/DD
比例 SCALE	1 : 100
专业 DISCIPLINE	建筑
日期 DATE	2021.05.21
图号 DRAWING NO.	A3_322

局部剖面图-塔楼 PARTIAL SECTION - TOWER
SCALE: A1_1:100@A3_1:200

Feifei Zhao 5/21/2021 6:48:59 PM \\gensler.ad\Projects\51\51.80228.000\CAD\Sheets\A3_322.dwg

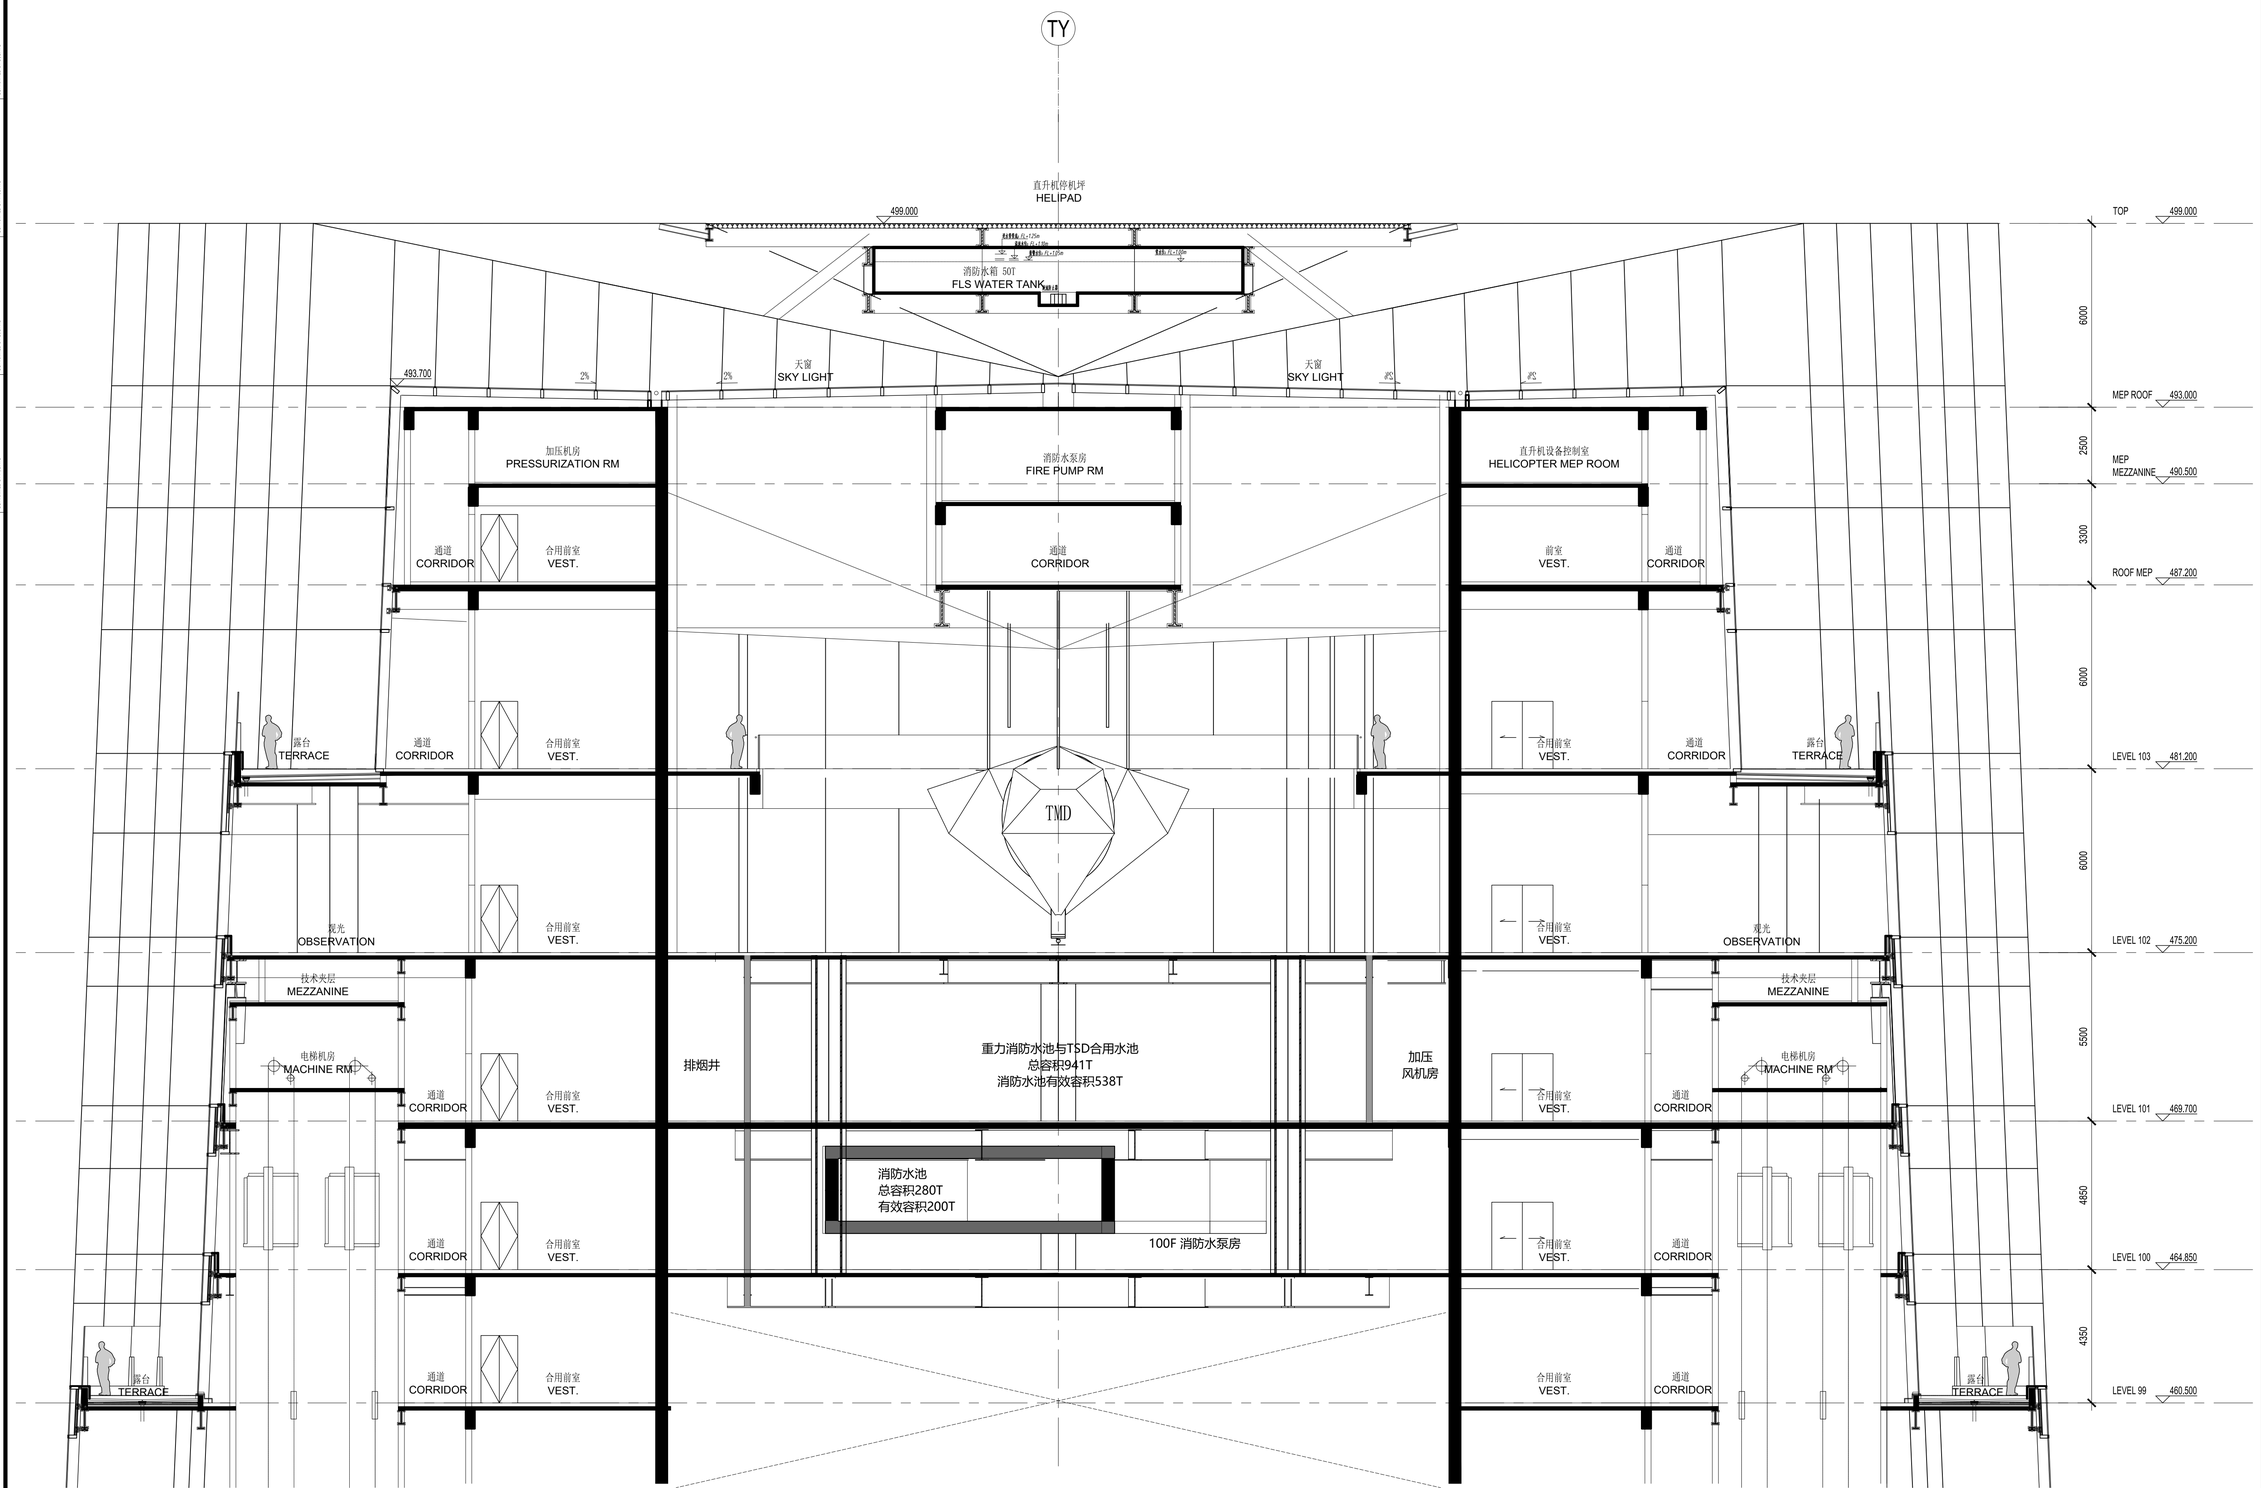

局部剖面图-塔楼 PARTIAL SECTION - TOWER
SCALE: A1_1:100@A3_1:200

1

FACADE SHOWN FOR REFERENCE ONLY. REFER TO EXTERIOR WALL DRAWINGS FOR DETAILS.

序号 NO.	修改内容 DESCRIPTION	日期 DATE
14	幕墙初步设计深化文本 FACADE DESIGN DEVELOPMENT SUBMISSION	2021.05.21
13	幕墙方案设计文本 FACADE SCHEMATIC DESIGN SUBMISSION	2021.04.19
12	100%初步设计文本 100% DESIGN DEVELOPMENT SUBMISSION	2020.12.15
11	幕墙方案设计文本 FACADE SCHEMATIC DESIGN SUBMISSION	2020.10.15
10	初步设计文本 - 地上部分 DESIGN DEVELOPMENT SUBMISSION - ABOVE GROUND	2020.09.30
09	初步设计过程图纸(9-10区) IN-PROGRESS DD SUBMISSION (ZONE 9-10)	2020.09.10
08	初步设计过程图纸(4-8区) IN-PROGRESS DD SUBMISSION (ZONE 4-8)	2020.08.31
07	初步设计过程图纸(1-4区) IN-PROGRESS DD SUBMISSION (ZONE 1-4)	2020.07.31
06	初步设计过程图纸(1-3区) IN-PROGRESS DD SUBMISSION (ZONE 1-3)	2020.07.17
05	方案设计报审文件更新 SCHEMATIC DESIGN RE-SUBMISSION	2020.04.16
04	初步设计文本 DESIGN DEVELOPMENT SUBMISSION	2020.03.27
03	50%初步设计文本(地下室更新) 50% DESIGN DEVELOPMENT SUBMISSION - BASEMENT RE-ISSUE)	2020.02.22
02	50% 初步设计 50% DESIGN DEVELOPMENT SUBMISSION	2020.01.31
01	方案设计报审文件 SCHEMATIC DESIGN SUBMISSION	2020.01.10

盖章 SEAL

建设单位 CLIENT
中南集团 ZHONGNAN GROUP 建家·筑城·启未来

华建集团 ARCPLUS
ECADI 华东建筑设计研究总院
华东建筑设计研究院有限公司 EAST CHINA ARCHITECTURAL DESIGN & RESEARCH INSTITUTE CO., LTD.
设计证书甲级编号A131004031

建筑设计顾问 ARCHITECTURE CONSULTANT: Gensler
结构设计顾问 STRUCTURE CONSULTANT: Thornton Tomasetti
机电设计顾问 MECHANICAL CONSULTANT: wsp
幕墙设计顾问 CURTAIN WALL CONSULTANT: ALT
消防设计顾问 FIRE SAFETY CONSULTANT: ABUNDANCE 安邦

审定人/日期 AUTHORIZED FOR ISSUE BY/DATE 倪杰
设计总负责人/日期 DESIGN CHIEF/DATE 倪杰
审核人/日期 AUDITED BY/DATE 倪杰
专业负责人/日期 DISCIPLINE RESPONSIBLE BY/DATE 于俊
校对人/日期 CHECKED BY/DATE 张翌
设计人/日期 DESIGNED BY/DATE 倪军锐

建设单位 CLIENT 苏州中南中心投资建设有限公司
项目名称 PROJECT 中南中心超高层商业楼宇项目（DK20110136地块）超高层 SUZHOU ZHONGNAN CENTER
子项名称 SUB PROJECT
图名 DRAWING TITLE 局部剖面图-塔楼 PARTIAL SECTION-TOWER

工程编号 JOB NO.	C-201955007	阶段 STATUS	初步设计/DD
比例 SCALE	1 : 100	专业 DISCIPLINE	建筑
日期 DATE	2021.05.21	图号 DRAWING NO.	A3_323

建筑会签日期 CONFIRMED BY & DATE
结构会签日期 CONFIRMED BY & DATE
暖会会签日期 CONFIRMED BY & DATE
电会会签日期 CONFIRMED BY & DATE
给排水会签日期 CONFIRMED BY & DATE
Feifei.Zhao 5/21/2021 6:49:14 PM \\gensler.ad\Projects\51\51.8028.000\CAD\Sheets\A3_323.dwg

建筑专业出图 CONTRACT BY A DATE
结构专业出图 CONTRACT BY S DATE
暖通专业出图 CONTRACT BY M DATE
电气专业出图 CONTRACT BY E DATE
给排水专业出图 CONTRACT BY P DATE

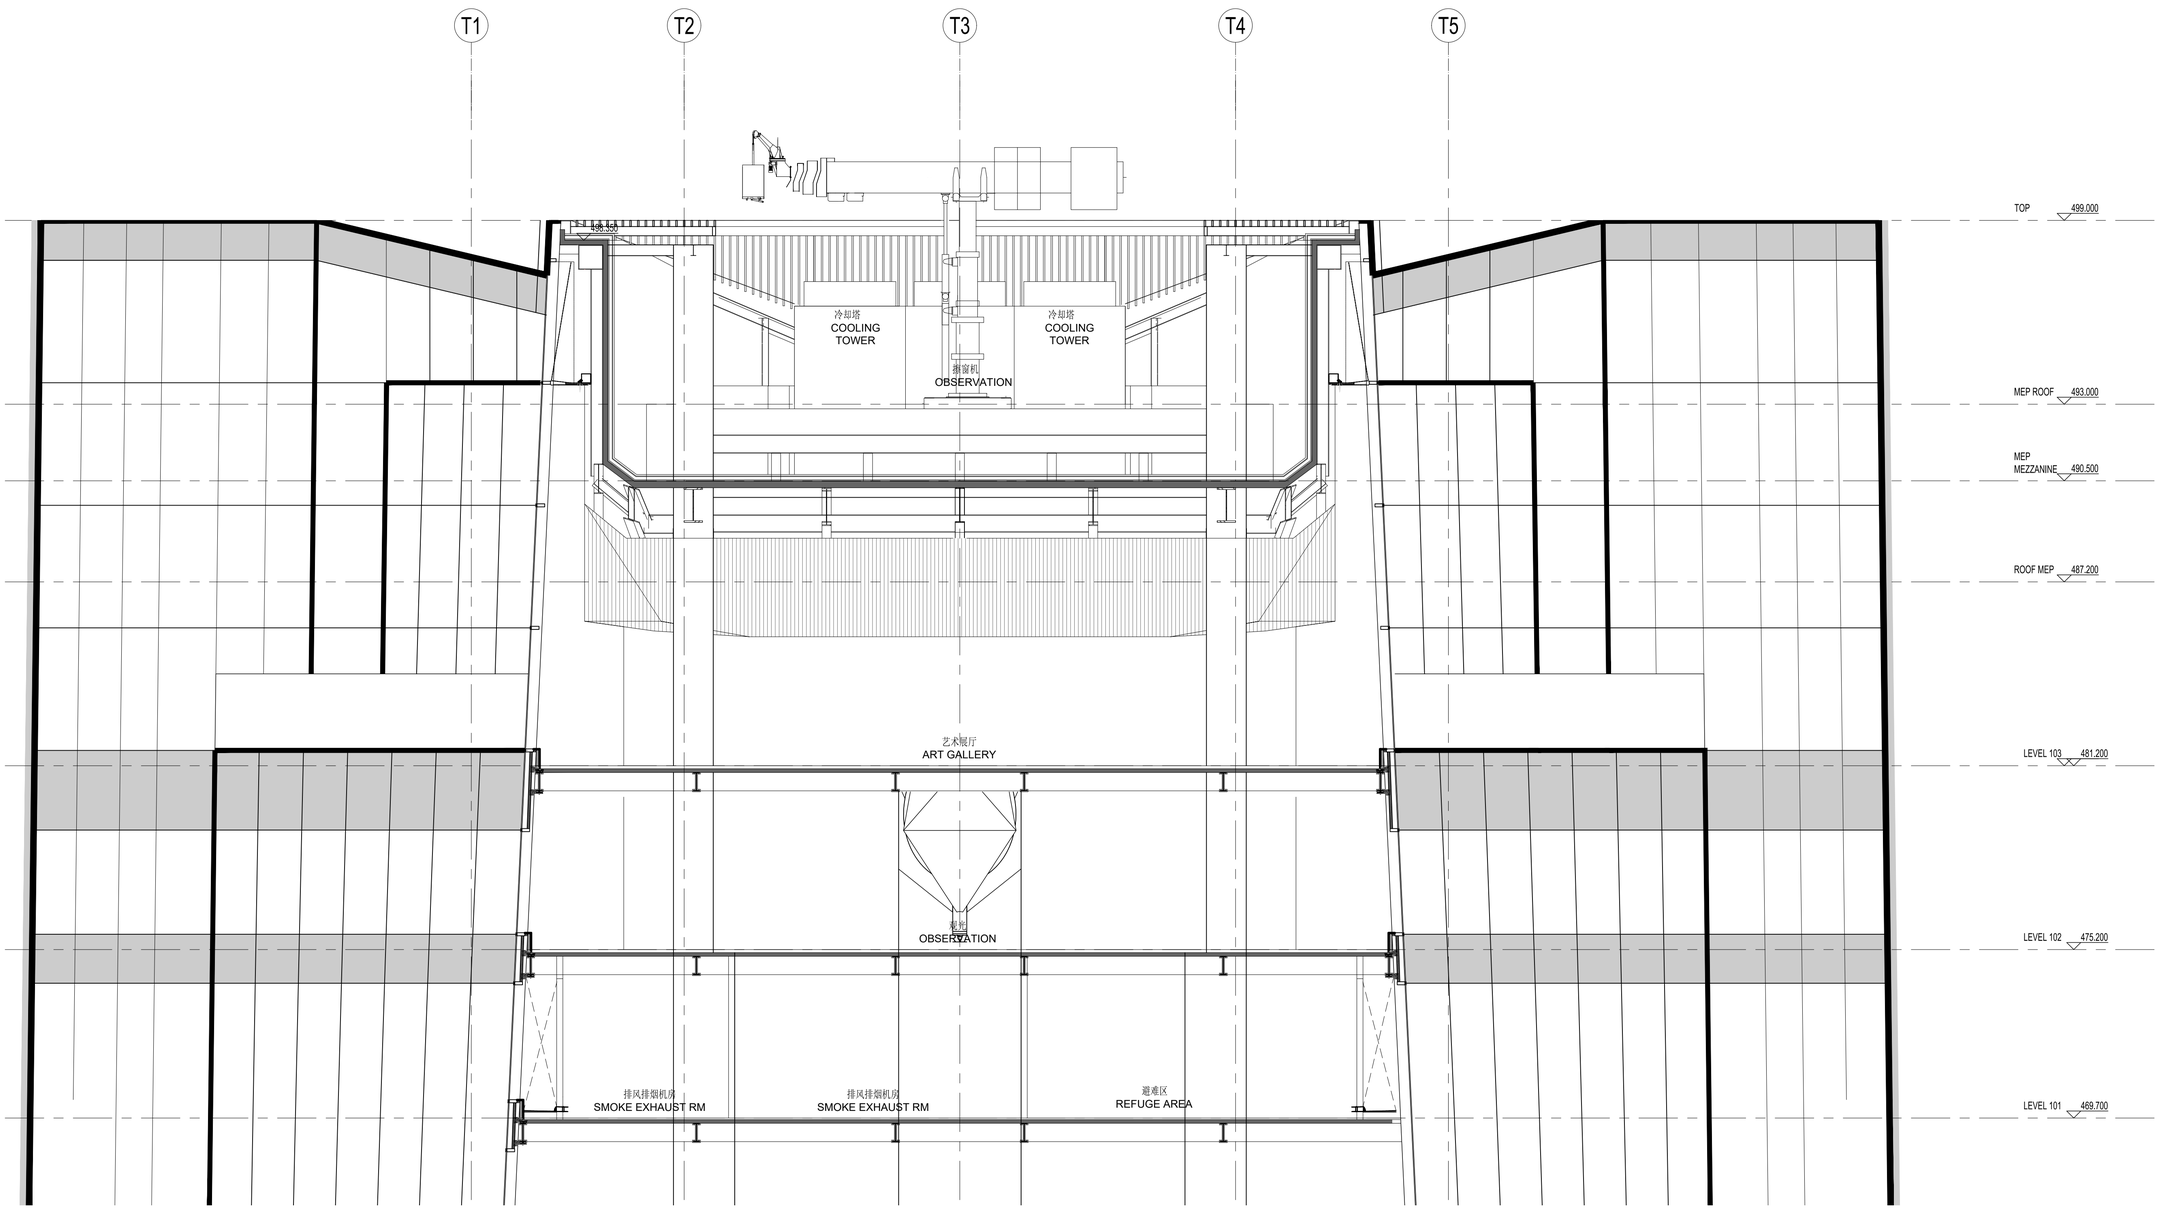

FACADE SHOWN FOR REFERENCE ONLY. REFER TO EXTERIOR WALL DRAWINGS FOR DETAILS.

序号 NO.	修改内容 DESCRIPTION	日期 DATE
14	幕墙初步设计深化文本 FACADE DESIGN DEVELOPMENT SUBMISSION	2021.05.21
13	幕墙方案设计文本 FACADE SCHEMATIC DESIGN SUBMISSION	2021.04.19
12	100%初步设计文本 100% DESIGN DEVELOPMENT SUBMISSION	2020.12.15
11	幕墙方案设计文本 FACADE SCHEMATIC DESIGN SUBMISSION	2020.10.15
10	初步设计文本 - 地上部分 DESIGN DEVELOPMENT SUBMISSION - ABOVE GROUND	2020.09.30
09	初步设计过程图纸(9-10区) IN-PROGRESS DD SUBMISSION (ZONE 9-10)	2020.09.10
08	初步设计过程图纸(4-8区) IN-PROGRESS DD SUBMISSION (ZONE 4-8)	2020.08.31
07	初步设计过程图纸(1-4区) IN-PROGRESS DD SUBMISSION (ZONE 1-4)	2020.07.31
06	初步设计过程图纸(1-3区) IN-PROGRESS DD SUBMISSION (ZONE 1-3)	2020.07.17
05	方案设计报审文件更新 SCHEMATIC DESIGN RE-SUBMISSION	2020.04.18
04	初步设计文本 DESIGN DEVELOPMENT SUBMISSION	2020.03.27
03	50%初步设计文本(地下室更新) 50% DESIGN DEVELOPMENT SUBMISSION - BASEMENT RE-ISSUE)	2020.02.22
02	50% 初步设计 50% DESIGN DEVELOPMENT SUBMISSION	2020.01.31
01	方案设计报审文件 SCHEMATIC DESIGN SUBMISSION	2020.01.10

盖章 SEAL

建设单位 CLIENT

中南集团 ZHONGNAN GROUP 建家·筑城·启未来

华建集团 ARCPLUS

ECADI 华东建筑设计研究总院 EAST CHINA ARCHITECTURAL DESIGN & RESEARCH INSTITUTE

华东建筑设计研究院有限公司 EAST CHINA ARCHITECTURAL DESIGN & RESEARCH INSTITUTE, CO., LTD.
设计证书甲级编号 A131004031

建筑设计顾问 ARCHITECTURE CONSULTANT: Gensler

结构设计顾问 STRUCTURE CONSULTANT: Thornton Tomasetti

机电设计顾问 MEP/FP&CL CONSULTANT: WSP

幕墙设计顾问 FACADE CONSULTANT: ALT

消防设计顾问 FIRE SAFETY CONSULTANT: ABUNDANCE 安邦

审定人/日期 AUTHORIZED FOR ISSUE BY/DATE 党杰

设计总负责人/日期 DESIGN CHIEF/DATE 党杰

审核人/日期 ALLOWED BY/DATE 党杰

专业负责人/日期 DISCIPLINE RESPONSIBLE BY/DATE 于斐

校对人/日期 CHECKED BY/DATE 张亚

设计人/日期 DESIGNED BY/DATE 何军俊

建设单位 CLIENT: 苏州中南中心投资建设有限公司

项目名称 PROJECT: 中南中心超高层商业楼宇项目（DK20110136地块）超高层 SUZHOU ZHONGNAN CENTER

子项名称 SUB PROJECT:

图名 DRAWING TITLE: 局部剖面图-塔楼 PARTIAL SECTION-TOWER

工程编号 JOB NO.	C-201955007	阶段 STATUS	初步设计/DD
比例 SCALE	1 : 100	专业 DISCIPLINE	建筑
日期 DATE	2021.05.21	图号 DRAWING NO.	A3_324

局部剖面图-塔楼 PARTIAL SECTION - TOWER
SCALE: A1_1:100@A3_1:200

Feifei Zhao 5/21/2021 6:49:28 PM \\gensler.ad\Projects\51\51.80028.000\CAD\Sheets\A3_324.dwg