中南中心超高层商业楼宇项目（DK20110136 地块）超高层

幕墙扩初深化设计文件

SUZHOU ZHONGNAN CENTER
100%DESIGN DEVELOPMENT SUBMISSION

第一册　建筑设计
VOLUME 1　ARCHITECTURE
1.2分册　建筑幕墙图纸
Building Façade Drawings

2021年05月21日

建设单位：　苏州中南中心投资建设有限公司
建筑设计：晋思建筑设计事务所（上海）有限公司
结构设计：宋腾添玛沙帝工程顾问有限公司
机电设计：WSP 科进
幕墙设计：艾勒泰建筑工程咨询（上海）有限公司
消防设计：上海安邦消防安全技术服务有限公司
合作设计：华东建筑设计研究院有限公司
启迪设计集团股份有限公司
上海璞间建筑设计有限公司
南京兴华建筑设计研究院股份有限公司

建筑会签/日期 CONFIRMED BY A/DATE
结构会签/日期 CONFIRMED BY S/DATE
暖动会签/日期 CONFIRMED BY M/DATE
电气会签/日期 CONFIRMED BY E/DATE
给排水会签/日期 CONFIRMED BY P/DATE

苏州中南塔材料列表 SUZHOU ZHONGNNAN TOWER MATERIAL LIST

类型Types	编号No.	名称	Name	配置参数Data	使用部位Location	备注Remark
GLASS 玻璃	GL-01	可视玻璃 (三玻一腔)	Vision Glass (3 Layers Glass 1 Airspace)	夹胶中空玻璃:可视玻璃 8mm 超白玻璃 + 1.52mm PVB + 8mm 超白玻璃（ Low-E镀膜在第四表面 + 12mm A + 10mm 超白钢化玻璃，黑色暖边间隔条 8mm Low-Iron + 1.52mm PVB + 8mm Low-Iron （Low-E coating on #4） + 12mm A + 10mm Low-Iron FT，	办公标准层/38层及以上设备层 Office Typical floors / MEP Floors at 38L & ABOVE	
	GL-02	可视玻璃 (三玻一腔)	Vision Glass (3 Layers Glass 1 Airspace)	夹胶中空玻璃:可视玻璃 8mm 超白玻璃 + 1.52mm PVB + 8mm 超白玻璃（ Low-E镀膜在第四表面 + 12mm A+ 12mm 超白钢化玻璃，黑色暖边间隔条 8mm Low-Iron + 1.52mm PVB + 8mm Low-Iron（Low-E coating on #4） + 12mm A+ 12mm Low-Iron FT	9/18/26/27层避难/设备层 8/17/25层办公 MEP Floors at L9/18/26/27 Office Floors at L8/17/25	
	GL-03	可视玻璃 (四玻两腔)	Vision Glass (4 Layers Glass 2 Airspace)	夹胶中空玻璃:可视玻璃 8mm 超白玻璃 + 1.52mm PVB + 8mm 超白玻璃（ Low-E镀膜在第四表面 + 12mm A + 8mm 超白钢化玻璃+ 12mm A + 10mm 超白钢化玻璃，黑色暖边间隔条 8mm Low-Iron + 1.52mm PVB + 8mm Low-Iron （Low-E coating on #4） + 12mm A + 8mm Low-Iron FT+ 12mm A + 10mm Low-Iron FT，	塔楼公寓/酒店 Tower Apartment/ Hotel	
	GL-03X	超大可视玻璃 (四玻两腔)	Large Size Vision Glass (4 Layers Glass 2 Airspace)	夹胶中空玻璃-公寓酒店层转角特大板块:可视玻璃 8mm 超白玻璃 + 1.52mm SGP + 8mm 超白玻璃（ Low-E镀膜在第四表面 + 12mm A + 8mm 超白钢化玻璃+ 12mm A + 12mm 超白钢化玻璃，黑色暖边间隔条 8mm Low-Iron + 1.52mm SGP + 8mm Clear （Low-E coating on #4） + 12mm A + 8mm Low-Iron FT+ 12mm A + 10mm Low-Iron FT，	塔楼公寓/酒店 Tower Apartment/ Hotel	
	GL-04	可视玻璃 (四玻一腔)	Vision Glass (4 Layers Glass 1 Airspace)	夹胶中空玻璃-塔冠观光层： 10mm 超白玻璃 + 1.52mm SGP+ 10mm 超白玻璃（ Low-E镀膜在第四表面 + 12mm A + 10mm 超白玻璃 + 1.52mm SGP+ 10mm 超白钢化玻璃，黑色暖边间隔条 10mm Low-Iron + 1.52mm SGP + 10mm Low-Iron (Low-E coating on #4)+ 12mm A + 10mm Low-Iron + 1.52mm SGP + 10mm Low-Iron FT	塔冠观光层 Tower Crown OB	
	GL-05	天窗玻璃 (三玻一腔)	Skylight Glass (3 Layers Glass 1 Airspace)	夹胶中空玻璃-塔冠采光顶： 8mm 超白玻璃刚化（ Low-E镀膜在第二表面)+12A+6mm超白 +1.52mm PVB+ 6mm 超白刚化 8mm Low-Iron（Low-E coating on #2）+12mm A+ 6mm Low-Iron +1.52mm PVB + 6mm Low-Iron	塔冠采光顶 Tower Crown Skylight	
	GL-06	高强玻璃栏杆 (2层夹胶玻璃)	Guardrail Glass - High Strength (2 Layers Laminated Glass)	夹胶玻璃 –玻璃栏板 10mm 超白+ 1.52mm SGP + 10mm 超白钢化夹胶玻璃 10mm Low-Iron + 1.52mm SGP + 10mm Low-Iron Fully Tempered Laminated Glass	塔楼高区露台栏板 Tower Top zone balcony	
	GL-11	可视玻璃 (8层夹胶玻璃)	Vision Glass (8 Layers Laminated Glass)	夹胶玻璃-塔楼首层大堂： 8*12mm SGP胶片	首层大堂 GF Lobby	
	GL-12	雨篷玻璃 (彩釉玻璃)	Canopy Glass (Color Glazed Glass)	彩釉玻璃 –雨篷 6mm 超白+ 1.52mm PVB + 6mm超白 + 1.52mm PVB + 6mm超白, 第二表面及第四表面做渐变条状彩釉 6mm Low-Iron + 1.52mm PVB + 6mm Low-Iron+ 1.52mm PVB + 6mm Low-Iron,Second and Fourth Layer with color glazed band	入口雨棚玻璃 Canopy Glass	
	GL-13	入口区超透玻璃 (4层夹胶玻璃)	Entrance Super Clear Glass (4 Layers Laminated Glass)	夹胶玻璃 –入口幕墙@大堂 12mm 超白+ 1.52mm SGP + 12mm+ 1.52mm SGP + 12mm + 1.52mm SGP + 12mm超白钢化夹胶玻璃 12mm Low-Iron + 1.52SGP + 12mm+ 1.52mm SGP + 12mm+ 1.52mm SGP + 12mm Low-Iron Fully Tempered Laminated Glass	入口区超透玻璃 Entrance Super Clear Glass	
	GL-14	门玻璃 (2层夹胶玻璃)	Exterior Glass Door (2 Layers Laminated Glass)	夹胶玻璃 – 门玻璃 10mm 超白+ 1.52mm PVB + 10mm 超白钢化夹胶玻璃 10mm Low-Iron + 1.52mm PVB + 10mm Low-Iron Fully Tempered Laminated Glass	首层入口玻璃门 Ground Floor Exterior Glass Door	
	GL-15	门玻璃 (中空玻璃)	Exterior Glass Door (2 Layers Glass 1 Airspace)	中空玻璃 – 门玻璃 8mm 超白+ 12A + 8mm 超白钢化夹胶玻璃 8mm Low-Iron + 12A + 8mm Low-Iron Fully Tempered Laminated Glass	下沉广场入口及塔冠玻璃门 Sunken Plaza & Crown Exterior Glass Door	
	GL-21	可视玻璃 (两玻一腔)	Vision Glass (2 Layers Glass 1 Airspace)	中空玻璃 - 可视玻璃 10mm 超白玻璃（ Low-E镀膜在第二表面） + 12mm A + 10mm 超白钢化玻璃，黑色暖边间隔条 10mm Low-Iron（Low-E coating on #2）+ 12mm A + 10mm Low-Iron FT	下沉广场 Sunken Plaza	
	GL-22	玻璃栏杆 (2层夹胶玻璃)	Guardrail Glass Typical (2 Layers Laminated Glass)	夹胶玻璃 –栏板 8mm 超白+ 1.52mm PVB + 8mm 超白钢化夹胶玻璃 8mm Low-Iron + 1.52mm PVB + 8mm Low-Iron Fully Tempered Laminated Glass	下沉广场栏杆 Sunken Plaza	
	GL-S1	窗间阴影盒玻璃 (三玻一腔)	Spandrel Glass (3 Layers Glass 1 Airspace)	夹胶中空玻璃：窗间墙阴影盒玻璃 8mm 超白玻璃 + 1.52mm PVB + 8mm 超白玻璃（ Low-E镀膜在第四表面 + 12mm A + 8mm 超白钢化玻璃，黑色暖边间隔条 8mm Low-Iron + 1.52mm PVB + 8mm Low-Iron （Low-E coating on #4） + 12mm A + 8mm Low-Iron FT	酒店及公寓区阴影盒 Tower Hotel & AP - Shadow Box	
	GL-S2	窗间阴影盒玻璃-大尺寸 (三玻一腔)	Spandrel Glass - Large Size (3 Layers Glass 1 Airspace)	夹胶中空玻璃：窗间墙阴影盒玻璃-大尺寸 8mm 超白玻璃 + 1.52mm PVB + 8mm 超白玻璃（ Low-E镀膜在第四表面 + 12mm A + 10mm 超白钢化玻璃，黑色暖边间隔条 8mm Low-Iron + 1.52mm PVB + 8mm Low-Iron（Low-E coating on #4） + 12mm A + 10mm Low-Iron FT	2/30/38/48/58/68/79/90/ 101/102/103层层间阴影盒 Shadow Box @ Levels: L2/30/38/48/58/68/79/90/101/102/103	
	GL-S3	窗间阴影盒玻璃 (三玻一腔)	Spandrel Glass (3 Layers Glass 1 Airspace)	夹胶中空玻璃：窗间墙阴影盒玻璃 6mm 超白玻璃 + 1.52mm PVB + 6mm 超白玻璃（ Low-E镀膜在第四表面 + 12mm A + 8mm 超白钢化玻璃，黑色暖边间隔条 6mm Low-Iron + 1.52mm PVB + 6mm Low-Iron（Low-E coating on #4） + 12mm A + 8mm Low-Iron FT	塔楼办公区标准层阴影盒 Tower Office Zones TYP Floors - Shadow Box	
	GL-S4	窗间阴影盒玻璃 (中空镀膜)	Spandrel Glass (Insulating Coated Glass)	中空镀膜玻璃 –窗间墙阴影盒玻璃 6mm玻璃Low E镀膜在第二表面）+12mmA +6mm钢化玻璃 6mm Clear（Low-E Coating on 2） + 12mmA + 6mm Clear FT	下沉广场 Sunken Plaza	
	GL-S5	首层东侧阴影盒玻璃 (双层夹胶)	Spandrel Glass (2 Layers Laminated Glass)	夹胶玻璃 –首层东侧阴影盒玻璃 10mm 超白+ 1.52mm PVB + 10mm 超白夹胶玻璃 10mm Low-Iron + 1.52mm PVB + 10mm Low-Iron Laminated Glass	首层东侧 Ground Floor East Side	
	GL-S6	首层东侧与大堂超大 玻璃交接阴影盒玻璃 (夹胶玻璃)	Spandrel Glass (2 Layers Laminated Glass)	夹胶玻璃 –首层东侧与大堂超大玻璃交接部位阴影盒玻璃 10mm 超白+ 1.52mm SGP + 10mm 超白夹胶玻璃 10mm Low-Iron + 1.52mm SGP + 10mm Low-Iron Laminated Glass	首层东侧与大堂超大玻璃交接 Ground Floor East Side Adjacent To GL-11	
	GL-F1	消防救援窗玻璃 (两玻一腔)	Fire Access Window Glass (2 Layers Glass 1 Airspace)	刚化中空玻璃：消防救援窗 12mm 超白玻璃（ Low-E镀膜在第二表面 + 12mm A + 12mm 超白钢化玻璃，黑色暖边间隔条 12mm Low-Iron（Low-E coating on #2） + 12mm A + 12mm Low-Iron FT	塔楼办公层/机电层 Tower Office/MEP	
	GL-F2	消防救援窗玻璃 (三玻两腔)	Fire Access Window Glass (3 Layers Glass 2 Airspace)	刚化中空玻璃-消防救援窗 10mm 超白玻璃（ Low-E镀膜在第二表面） + 12mm A + 10mm 超白钢化玻璃+ 12mm A + 10mm 超白钢化玻璃，黑色暖边间隔条 10mm Low-Iron(Low-E coating on #2)+ 12mm A + 10mm Low-Iron FT+ 12mm A + 10mm Low-Iron FT，	塔楼公寓/酒店 Tower Apartment/ Hotel	
	GL-F3	消防救援窗玻璃 (单片玻璃)	Fire Access Window Glass (1 Layers Glass)	单片玻璃 –首层东侧消防救援窗 10mm 超白钢化玻璃	首层东侧 Ground Floor East Side	

苏州中南塔材料列表 SUZHOU ZHONGNNAN TOWER MATERIAL LIST

类型Types	编号No.	名称	Name	配置参数Data	使用部位Location	备注Remark
OTHER FINISHES 其他表面处理	MT-01	竖向铝型材及铝板喷涂	Vertical Aluminum Fins / Panel	氟碳喷涂，具体色号待定 PVDF. COLOR CODE TBC	塔身幕墙竖向杆件&塔顶格栅 Tower Vertical Fins/Roof Grills 机电层开洞处室内龙骨 MEP Opening Interior Mullion	
	MT-02	横向铝型材及铝板喷涂	Horizontal Aluminum Fins / Panel	氟碳喷涂，具体色号待定 PVDF. COLOR CODE TBC	塔身幕墙横向杆件 Tower Horizontal Fins	
	MT-03	转角竖向装饰条 不锈钢	stainless steel Fins at corners	不锈钢 – 磨砂表面 stainless steel - emboss finish	塔楼转角竖向杆件 Big corner vertical fins 首层东侧雨棚 Ground Floor East Side Canopy	
	MT-04	室内龙骨喷涂	interior mullion/Transom	粉末喷涂，具体色号待定 Powder Coating . COLOR CODE TBC	室内 Interior	
	MT-05A	阴影盒铝背板	shadow box Aluminum back panel	粉末喷涂，具体色号待定 Powder Coating . COLOR CODE TBC	塔楼 TOWER	
	MT-05B	首层东立面铝背板	east facade Aluminum back panel	粉末喷涂，具体色号待定 Powder Coating . COLOR CODE TBC	塔楼 TOWER	
	MT-06	室外柱/吊顶完成面	Sunken Plaza column cladding / outdoor ceiling	氟碳喷涂，具体色号待定 PVDF. COLOR CODE TBC	下沉广场 Sunken Plaza	
	MT-07	阴影盒铝背板	shadow box Aluminum back panel	粉末喷涂，具体色号待定 Powder Coating . COLOR CODE TBC	下沉广场 Sunken Plaza	
	MT-08	雨篷框架 镜面不锈钢	Canopy frames	不锈钢 – 镜面 stainless steel - Mirror finish	雨篷装饰框 Canopy Frames	
	MT-09	屋顶铝合金格栅	Roof Aluminum Louvers/Grills	氟碳喷涂，具体色号待定 PVDF. COLOR CODE TBC	塔顶格栅 Roof Louvers/Grills	
	MT-10	雨蓬顶部金属板	Canopy top-side AL panel	氟碳喷涂，具体色号待定 PVDF. COLOR CODE TBC	雨蓬顶部 Ceiling At Canopy	
	MT-11	雨蓬侧边金属板	Canopy side AL panel	氟碳喷涂，具体色号待定 PVDF. COLOR CODE TBC	雨蓬侧边 Side Cladding At Canopy	
	ST-01	浅灰石材	Light gray Stone	待定 TBC	下沉广场 Sunken Plaza	
	ST-02	浅灰石材	Light gray Stone	待定 TBC	观光下沉广场 OB Sunken Plaza	
	LV-01	横向铝合金百叶	Horizontal Louver	待定 同MT-01	首层 Ground Floor	

注明：防火玻璃不包括在此列表

立面材料列表 FACADE MATERIAL LIST
SCALE: NTS

1

建设单位 CLIENT
中南集团 ZHONGNAN GROUP 建家・筑城・启未来

序号 NO.	修改内容 DESCRIPTION	日期 DATE
14	幕墙初步设计深化文本 FACADE DESIGN DEVELOPMENT SUBMISSION	2021.05.21
13	幕墙方案设计文本 FACADE SCHEMATIC DESIGN SUBMISSION	2021.04.19
12	100%初步设计文本 100% DESIGN DEVELOPMENT SUBMISSION	2020.12.15
11	幕墙方案设计文本 FACADE SCHEMATIC DESIGN SUBMISSION	2020.10.15
10	初步设计文本 - 地上部分 DESIGN DEVELOPMENT SUBMISSION - ABOVE GROUND	2020.09.30
09	初步设计过程图纸(9-10区) IN-PROGRESS DD SUBMISSION (ZONE 9-10)	2020.09.10
08	初步设计过程图纸(4-8区) IN-PROGRESS DD SUBMISSION (ZONE 4-8)	2020.08.31
07	初步设计过程图纸(1-4区) IN-PROGRESS DD SUBMISSION (ZONE 1-4)	2020.07.31
06	初步设计过程图纸(1-3区) IN-PROGRESS DD SUBMISSION (ZONE 1-3)	2020.07.17
05	方案设计报审文件更新 SCHEMATIC DESIGN RE-SUBMISSION	2020.04.18
04	初步设计文本 DESIGN DEVELOPMENT SUBMISSION	2020.03.27
03	50%初步设计文本(地下室更新) 50% DESIGN DEVELOPMENT SUBMISSION (BASEMENT RE-ISSUE)	2020.02.22
02	50% 初步设计 50% DESIGN DEVELOPMENT SUBMISSION	2020.01.31
01	方案设计报审文件 SCHEMATIC DESIGN SUBMISSION	2020.01.15

盖章 SEAL

华建集团 ARCPLUS
ECADI 华东建筑设计研究总院 EAST CHINA ARCHITECTURAL DESIGN & RESEARCH INSTITUTE
华东建筑设计研究院有限公司 EAST CHINA ARCHITECTURAL DESIGN & RESEARCH INSTITUTE CO., LTD
设计证书甲级编号 A131004031

建筑设计顾问 ARCHITECTURE CONSULTANT: Gensler
结构设计顾问 STRUCTURE CONSULTANT: Thornton Tomasetti
机电设计顾问 MECHANICAL CONSULTANT: wsp
幕墙设计顾问 CURTAIN WALL CONSULTANT: ALT
消防设计顾问 FIRE LIFE SAFETY CONSULTANT: ABUNDANCE 安邦

审定人/日期 AUTHORIZED FOR ISSUE BY/DATE: 党杰
设计总负责人/日期 DESIGN CHIEF/DATE: 党杰
审核人/日期 AUDITED BY/DATE: 党杰
专业负责人/日期 DISCIPLINE RESPONSIBLE BY/DATE: 于偲
校对人/日期 CHECKED BY/DATE: 张翌
设计人/日期 DESIGNED BY/DATE: 倪军俊

建设单位 CLIENT: 苏州中南中心投资建设有限公司
项目名称 PROJECT: 中南中心超高层商业楼宇项目（DK20110136地块）超高层 SUZHOU ZHONGNAN CENTER
子项名称 SUB PROJECT:
图名 DRAWING TITLE: 立面材料列表 FACADE MATERIAL LIST
工程编号 JOB NO.: C-201955007 | 阶段 STATUS: 初步设计/DD
比例 SCALE: NTS | 专业 DISCIPLINE: 建筑
日期 DATE: 2021.05.21 | 图号 DRAWING NO.:

5/21/2021 5:59:37 PM \\gensler.ad\Projects\51\51.8028.000\CAD\Sheets\A5_001.dwg
Feifei Zhao

建筑会签/日期 CONFIRMED BY A /DATE

结构会签/日期 CONFIRMED BY S /DATE

暖动会签/日期 CONFIRMED BY M /DATE

电气会签/日期 CONFIRMED BY E /DATE

给排水会签/日期 CONFIRMED BY P /DATE

苏州中南中心 **SUZHOU ZHONGNAN TOWER**
主楼幕墙板块表 FAÇADE PANEL CHART

Vertical Zone 竖向分区	LEVEL 楼层 Zone Level 本区楼层	Floor Height 层高	Architectural Altitude 建筑完成面高度	WP Heihgt 幕墙工作点与完成面高差	南/北/西立面横向分割_H_SOUTH/NORTH: 幕墙分割标高 (m)	Façade unit height (mm) 幕墙单元投影高度 (mm)	Spandrel GL1 (mm) 阴影盒投影高度 (mm)	Air vent 通风口投影高度	Vision GL1 可视玻璃一投影高度	Vision GL2 可视玻璃二投影高度	角度	Façade unit length 幕墙单元实际长度	西面立面横向分割_H_WEST: 幕墙分割标高	Façade unit height 幕墙单元投影高度	Spandrel GL1 阴影盒投影高度	Air vent 通风口投影高度	Vision GL1 可视玻璃一投影高度	Vision GL2 可视玻璃二投影高度	Air vent 通风口投影高度	东面立面横向分割_H_EAST: 幕墙分割标高(m)	Façade unit height (mm) 幕墙单元投影高度 (mm)	Spandrel GL1 (mm) 阴影盒投影高度 (mm)
Height Limitation 建筑最高点			499 M		499.00								499.00							499.00		
ROOF MEP 屋顶设备	ROOF	11.8 M			493.70	5,300.00	1,300.00		4,000.00		89.31	5,438	493.70	5,300.00	1,300.00		4,000.00			493.70	5,300.00	1,300.00
					489.70	4,000.00			4,000.00		89.31		489.70	4,000.00			4,000.00			489.70	4,000.00	
			487.2 M	0 MM	485.70	4,000.00			4,000.00		89.31	4,104	485.70	4,000.00			4,000.00			485.70	4,000.00	
OB 观光层	F 103	6 M	481.2 M	500 MM	481.70	4,000.00			4,000.00		89.31	4,104	481.70	4,000.00			4,000.00			481.70	4,000.00	
OB 观光层	F 102	6 M	475.2 M	500 MM	475.70	6,000.00	2,600.00		3,400.00		89.31	6,155.70	475.70	6,000.00	2,000.00		4,000.00			475.70	6,000.00	2,000.00
Refuge/MEP 避难设备层	F 101	5.5 M	469.7 M	600 MM	470.30	5,400.00	1,600.00	420.00	3,380.00		89.31	5,540.13	470.30	5,400.00	1,600.00	420.00	2,960.00		420.00	470.30	5,400.00	1,600.00
Z10-SERVICE APT. 十区公寓式酒店	F 100	4.85 M	464.85 M	500 MM	465.35	4,950.00	2,150.00		2,800.00		89.31	5,078.45	465.35	4,950.00	2,150.00		2,800.00			465.35	4,950.00	2,150.00
	F 99	4.35 M	460.5 M	500 MM	461.00	4,350.00	1,600.00		2,750.00		89.31	4,462.88	461.00	4,350.00	1,600.00		2,750.00			461.00	4,350.00	1,600.00
	F 98	4.35 M	456.15 M	500 MM	456.65	4,350.00	1,600.00		2,750.00		89.31	4,462.88	456.65	4,350.00	1,600.00		2,750.00			456.65	4,350.00	1,600.00
	F 97	4.35 M	451.8 M	500 MM	452.30	4,350.00	1,600.00		2,750.00		89.31	4,462.88	452.30	4,350.00	1,600.00		2,750.00			452.30	4,350.00	1,600.00
	F 96	4.35 M	447.45 M	500 MM	447.95	4,350.00	1,600.00		2,750.00		89.31	4,462.88	447.95	4,350.00	1,600.00		2,750.00			447.95	4,350.00	1,600.00
	F 95	4.35 M	443.1 M	500 MM	443.60	4,350.00	1,600.00		2,750.00		89.31	4,462.88	443.60	4,350.00	1,600.00		2,750.00			443.60	4,350.00	1,600.00
	F 94	4.35 M	438.75 M	500 MM	439.25	4,350.00	1,600.00		2,750.00		89.31	4,462.88	439.25	4,350.00	1,600.00		2,750.00			439.25	4,350.00	1,600.00
	F 93	4.35 M	434.4 M	500 MM	434.90	4,350.00	1,600.00		2,750.00		89.31	4,462.88	434.90	4,350.00	1,600.00		2,750.00			434.90	4,350.00	1,600.00
	F 92	4.35 M	430.05 M	500 MM	430.55	4,350.00	1,600.00		2,750.00		89.31	4,462.88	430.55	4,350.00	1,600.00		2,750.00			430.55	4,350.00	1,600.00
	F 91	4.35 M	425.7 M	500 MM	426.20	4,350.00	1,600.00		2,750.00		89.31	4,462.88	426.20	4,350.00	1,600.00		2,750.00			426.20	4,350.00	1,600.00
Refuge/MEP 避难设备层	F 90	5.5 M	420.2 M	600 MM	420.80	5,400.00	1,600.00	420.00	1,690.00	1,690.00	89.31	5,540.13	420.80	5,400.00	1,600.00	420.00	1,480.00	1,480.00	420.00	420.80	5,400.00	1,600.00
Z9-SERVICE APT. 九区公寓式酒店	F 89	4.85 M	415.35 M	500 MM	415.85	4,950.00	2,150.00		2,800.00		89.31	5,078.45	415.85	4,950.00	2,150.00		2,800.00			415.85	4,950.00	2,150.00
	F 88	4.35 M	411 M	500 MM	411.50	4,350.00	1,600.00		2,750.00		89.31	4,462.88	411.50	4,350.00	1,600.00		2,750.00			411.50	4,350.00	1,600.00
	F 87	4.35 M	406.65 M	500 MM	407.15	4,350.00	1,600.00		2,750.00		89.31	4,462.88	407.15	4,350.00	1,600.00		2,750.00			407.15	4,350.00	1,600.00
	F 86	4.35 M	402.3 M	500 MM	402.80	4,350.00	1,600.00		2,750.00		89.31	4,462.88	402.80	4,350.00	1,600.00		2,750.00			402.80	4,350.00	1,600.00
	F 85	4.35 M	397.95 M	500 MM	398.45	4,350.00	1,600.00		2,750.00		89.31	4,462.88	398.45	4,350.00	1,600.00		2,750.00			398.45	4,350.00	1,600.00
	F 84	4.35 M	393.6 M	500 MM	394.10	4,350.00	1,600.00		2,750.00		89.31	4,462.88	394.10	4,350.00	1,600.00		2,750.00			394.10	4,350.00	1,600.00
	F 83	4.35 M	389.25 M	500 MM	389.75	4,350.00	1,600.00		2,750.00		89.31	4,462.88	389.75	4,350.00	1,600.00		2,750.00			389.75	4,350.00	1,600.00
	F 82	4.35 M	384.9 M	500 MM	385.40	4,350.00	1,600.00		2,750.00		89.31	4,462.88	385.40	4,350.00	1,600.00		2,750.00			385.40	4,350.00	1,600.00
	F 81	4.35 M	380.55 M	500 MM	381.05	4,350.00	1,600.00		2,750.00		89.31	4,462.88	381.05	4,350.00	1,600.00		2,750.00			381.05	4,350.00	1,600.00
	F 80	4.35 M	376.2 M	500 MM	376.70	4,350.00	1,600.00		2,750.00		89.31	4,462.88	376.70	4,350.00	1,600.00		2,750.00			376.70	4,350.00	1,600.00
Refuge 避难设备层	F 79	6.6 M	369.6 M	600 MM	370.20	6,500.00	2,150.00	420.00	1,690.00	2,240.00	89.31	6,668.67	370.20	6,500.00	1,600.00	420.00	2,030.00	2,030.00	420.00	370.20	6,500.00	1,600.00
Z8- APT 八区酒店式公寓	F 78	4.85 M	364.75 M	500 MM	365.25	4,950.00	2,150.00		2,800.00		89.62	4,967.77	365.25	4,950.00	2,150.00		2,800.00			365.25	4,950.00	2,150.00
	F 77	4.35 M	360.4 M	500 MM	360.90	4,350.00	1,600.00		2,750.00		89.62	4,365.62	360.90	4,350.00	1,600.00		2,750.00			360.90	4,350.00	1,600.00
	F 76	4.35 M	356.05 M	500 MM	356.55	4,350.00	1,600.00		2,750.00		89.62	4,365.62	356.55	4,350.00	1,600.00		2,750.00			356.55	4,350.00	1,600.00
	F 75	4.35 M	351.7 M	500 MM	352.20	4,350.00	1,600.00		2,750.00		89.62	4,365.62	352.20	4,350.00	1,600.00		2,750.00			352.20	4,350.00	1,600.00
	F 74	4.35 M	347.35 M	500 MM	347.85	4,350.00	1,600.00		2,750.00		89.62	4,365.62	347.85	4,350.00	1,600.00		2,750.00			347.85	4,350.00	1,600.00
	F 73	4.35 M	343 M	500 MM	343.50	4,350.00	1,600.00		2,750.00		89.62	4,365.62	343.50	4,350.00	1,600.00		2,750.00			343.50	4,350.00	1,600.00
	F 72	4.35 M	338.65 M	500 MM	339.15	4,350.00	1,600.00		2,750.00		89.62	4,365.62	339.15	4,350.00	1,600.00		2,750.00			339.15	4,350.00	1,600.00
	F 71	4.35 M	334.3 M	500 MM	334.80	4,350.00	1,600.00		2,750.00		89.62	4,365.62	334.80	4,350.00	1,600.00		2,750.00			334.80	4,350.00	1,600.00
	F 70	4.35 M	329.95 M	500 MM	330.45	4,350.00	1,600.00		2,750.00		89.62	4,365.62	330.45	4,350.00	1,600.00		2,750.00			330.45	4,350.00	1,600.00
	F 69	4.35 M	325.6 M	500 MM	326.10	4,350.00	1,600.00		2,750.00		89.62	4,365.62	326.10	4,350.00	1,600.00		2,750.00			326.10	4,350.00	1,600.00
Refuge/MEP 避难设备层	F 68	5.5 M	320.1 M	600 MM	320.70	5,400.00	1,600.00	420.00	1,690.00	1,690.00	89.62	5,419.39	320.70	5,400.00	1,600.00	420.00	1,480.00	1,480.00	420.00	320.70	5,400.00	1,600.00
Z7- APT 七区酒店式公寓	F 67	4.85 M	315.25 M	500 MM	315.75	4,950.00	2,150.00		2,800.00		89.62	4,967.77	315.75	4,950.00	2,150.00		2,800.00			315.75	4,950.00	2,150.00
	F 66	4.35 M	310.9 M	500 MM	311.40	4,350.00	1,600.00		2,750.00		89.62	4,365.62	311.40	4,350.00	1,600.00		2,750.00			311.40	4,350.00	1,600.00
	F 65	4.35 M	306.55 M	500 MM	307.05	4,350.00	1,600.00		2,750.00		89.62	4,365.62	307.05	4,350.00	1,600.00		2,750.00			307.05	4,350.00	1,600.00
	F 64	4.35 M	302.2 M	500 MM	302.70	4,350.00	1,600.00		2,750.00		89.62	4,365.62	302.70	4,350.00	1,600.00		2,750.00			302.70	4,350.00	1,600.00
	F 63	4.35 M	297.85 M	500 MM	298.35	4,350.00	1,600.00		2,750.00		89.62	4,365.62	298.35	4,350.00	1,600.00		2,750.00			298.35	4,350.00	1,600.00
	F 62	4.35 M	293.5 M	500 MM	294.00	4,350.00	1,600.00		2,750.00		89.62	4,365.62	294.00	4,350.00	1,600.00		2,750.00			294.00	4,350.00	1,600.00
	F 61	4.35 M	289.15 M	500 MM	289.65	4,350.00	1,600.00		2,750.00		89.62	4,365.62	289.65	4,350.00	1,600.00		2,750.00			289.65	4,350.00	1,600.00
	F 60	4.35 M	284.8 M	500 MM	285.30	4,350.00	1,600.00		2,750.00		89.62	4,365.62	285.30	4,350.00	1,600.00		2,750.00			285.30	4,350.00	1,600.00
	F 59	4.35 M	280.45 M	500 MM	280.95	4,350.00	1,600.00		2,750.00		89.62	4,365.62	280.95	4,350.00	1,600.00		2,750.00			280.95	4,350.00	1,600.00
Refuge 避难层	F 58	6.6 M	273.85 M	600 MM	274.45	6,500.00	2,150.00	420.00	1,690.00	2,240.00	89.62	6,523.34	274.45	6,500.00	1,600.00	420.00	2,030.00	2,030.00	420.00	274.45	6,500.00	1,600.00
Z6- APT 六区酒店式公寓	F 57	4.85 M	269 M	500 MM	269.50	4,950.00	2,150.00		2,800.00		89.62	4,967.77	269.50	4,950.00	2,150.00		2,800.00			269.50	4,950.00	2,150.00
	F 56	4.35 M	264.65 M	500 MM	265.15	4,350.00	1,600.00		2,750.00		89.62	4,365.62	265.15	4,350.00	1,600.00		2,750.00			265.15	4,350.00	1,600.00
	F 55	4.35 M	260.3 M	500 MM	260.80	4,350.00	1,600.00		2,750.00		89.62	4,365.62	260.80	4,350.00	1,600.00		2,750.00			260.80	4,350.00	1,600.00
	F 54	4.35 M	255.95 M	500 MM	256.45	4,350.00	1,600.00		2,750.00		89.62	4,365.62	256.45	4,350.00	1,600.00		2,750.00			256.45	4,350.00	1,600.00
	F 53	4.35 M	251.6 M	500 MM	252.10	4,350.00	1,600.00		2,750.00		89.62	4,365.62	252.10	4,350.00	1,600.00		2,750.00			252.10	4,350.00	1,600.00
	F 52	4.35 M	247.25 M	500 MM	247.75	4,350.00	1,600.00		2,750.00		89.62	4,365.62	247.75	4,350.00	1,600.00		2,750.00			247.75	4,350.00	1,600.00
	F 51	4.35 M	242.9 M	500 MM	243.40	4,350.00	1,600.00		2,750.00		89.62	4,365.62	243.40	4,350.00	1,600.00		2,750.00			243.40	4,350.00	1,600.00
	F 50	4.35 M	238.55 M	500 MM	239.05	4,350.00	1,600.00		2,750.00		89.62	4,365.62	239.05	4,350.00	1,600.00		2,750.00			239.05	4,350.00	1,600.00
	F 49	4.35 M	234.2 M	500 MM	234.70	4,350.00	1,600.00		2,750.00		89.62	4,365.62	234.70	4,350.00	1,600.00		2,750.00			234.70	4,350.00	1,600.00
Refuge 避难层	F 48	5.5 M	228.7 M	600 MM	229.30	5,400.00	1,600.00	420.00	1,690.00	1,690.00	89.62	5,419.39	229.30	5,400.00	1,600.00	420.00	1,480.00	1,480.00	420.00	229.30	5,400.00	1,600.00
Z5-APT 五区酒店式公寓	F 47	4.85 M	223.85 M	500 MM	224.35	4,950.00	2,150.00		2,800.00		89.62	4,967.77	224.35	4,950.00	2,150.00		2,800.00			224.35	4,950.00	2,150.00
	F 46	4.35 M	219.5 M	500 MM	220.00	4,350.00	1,600.00		2,750.00		89.62	4,365.62	220.00	4,350.00	1,600.00		2,750.00			220.00	4,350.00	1,600.00
	F 45	4.35 M	215.15 M	500 MM	215.65	4,350.00	1,600.00		2,750.00		89.62	4,365.62	215.65	4,350.00	1,600.00		2,750.00			215.65	4,350.00	1,600.00
	F 44	4.35 M	210.8 M	500 MM	211.30	4,350.00	1,600.00		2,750.00		89.62	4,365.62	211.30	4,350.00	1,600.00		2,750.00			211.30	4,350.00	1,600.00
	F 43	4.35 M	206.45 M	500 MM	206.95	4,350.00	1,600.00		2,750.00		89.62	4,365.62	206.95	4,350.00	1,600.00		2,750.00			206.95	4,350.00	1,600.00
	F 42	4.35 M	202.1 M	500 MM	202.60	4,350.00	1,600.00		2,750.00		89.62	4,365.62	202.60	4,350.00	1,600.00		2,750.00			202.60	4,350.00	1,600.00
	F 41	4.35 M	197.75 M	500 MM	198.25	4,350.00	1,600.00		2,750.00		89.62	4,365.62	198.25	4,350.00	1,600.00		2,750.00			198.25	4,350.00	1,600.00
	F 40	4.35 M	193.4 M	500 MM	193.90	4,350.00	1,600.00		2,750.00		89.62	4,365.62	193.90	4,350.00	1,600.00		2,750.00			193.90	4,350.00	1,600.00
MEP 设备层	F 39	5.5 M	187.9 M	600 MM	188.50	5,400.00	1,600.00	420.00	1,690.00	1,690.00	89.62	5,419.39	188.50	5,400.00	1,600.00	420.00	1,480.00	1,480.00	420.00	188.50	5,400.00	1,600.00
Refuge 避难层	F 38	5.5 M	182.4 M	600 MM	183.00	5,500.00	2,150.00	420.00	1,190.00	1,740.00	89.62	5,519.75	183.00	5,500.00	1,600.00	420.00	1,530.00	1,530.00	420.00	183.00	5,500.00	1,600.00
Z4-SERVICE APT. 四区公寓式酒店	F 37	4.85 M	177.55 M	500 MM	178.05	4,950.00	2,150.00		2,800.00		89.62	4,967.77	178.05	4,950.00	2,150.00		2,800.00			178.05	4,950.00	2,150.00
	F 36	4.35 M	173.2 M	500 MM	173.70	4,350.00	1,600.00		2,750.00		89.62	4,365.62	173.70	4,350.00	1,600.00		2,750.00			173.70	4,350.00	1,600.00
	F 35	4.35 M	168.85 M	500 MM	169.35	4,350.00	1,600.00		2,750.00		89.62	4,365.62	169.35	4,350.00	1,600.00		2,750.00			169.35	4,350.00	1,600.00
Z4-Hotel 四区酒店	F 34	4 M	164.85 M	550 MM	165.40	3,950.00	1,600.00		2,350.00		89.62	3,964.18	165.40	3,950.00	1,600.00		2,350.00			165.40	3,950.00	1,600.00
	F 33	4 M	160.85 M	550 MM	161.40	4,000.00	1,600.00		2,400.00		89.62	4,014.36	161.40	4,000.00	1,600.00		2,400.00			161.40	4,000.00	1,600.00
	F 32	4 M	156.85 M	550 MM	157.40	4,000.00	1,600.00		2,400.00		89.62	4,014.36	157.40	4,000.00	1,600.00		2,400.00			157.40	4,000.00	1,600.00
	F 31	4 M	152.85 M	550 MM	153.40	4,000.00	1,600.00		2,400.00		89.62	4,014.36	153.40	4,000.00	1,600.00		2,400.00			153.40	4,000.00	1,600.00
Hotel Amenity 酒店配套	F 30	5.85 M	147 M	550 MM	147.55	5,850.00	1,600.00		1,450.00	2,800.00	89.62	5,871.00	147.55	5,850.00	1,600.00		1,450.00	2,800.00		147.55	5,850.00	1,600.00
Z4-Hotel Lobby 四区酒店大堂	F 29	5 M	142 M	550 MM	142.55	5,000.00	1,600.00		3,400.00		89.62	5,017.95	142.55	5,000.00	2,200.00		2,800.00			142.55	5,000.00	2,200.00
Hotel Amenity 酒店配套	F 28	4.5 M	137.5 M	550 MM	138.05	4,500.00	1,600.00		2,900.00		89.62	4,516.16	138.05	4,500.00	1,600.00		2,900.00			138.05	4,500.00	1,600.00
Refuge 避难层	F 27	5 M	132.5 M	600 MM	133.10	4,950.00	2,000.00	420.00	2,530.00		89.62	4,967.77	133.10	4,950.00	1,600.00	420.00	2,510.00		420.00	133.10	4,950.00	1,600.00
MEP 设备层	F 26	5.5 M	127 M	600 MM	127.60	5,500.00	2,000.00	420.00	3,080.00		89.62	5,519.75	127.60	5,500.00	1,600.00	420.00	3,060.00		420.00	127.60	5,500.00	1,600.00
Z3-Office 三区办公	F 25	5 M	122 M	450 MM	122.45	5,150.00	2,000.00		3,150.00		89.62	5,168.49	122.45	5,150.00	1,750.00		3,400.00			122.45	5,150.00	1,750.00
	F 24	4.5 M	117.5 M	450 MM	117.95	4,500.00	1,600.00		2,900.00		89.62	4,516.16	117.95	4,500.00	1,600.00		2,900.00			117.95	4,500.00	1,600.00
	F 23	4.5 M	113 M	450 MM	113.45	4,500.00	1,600.00		2,900.00		89.62	4,516.16	113.45	4,500.00	1,600.00		2,900.00			113.45	4,500.00	1,600.00
	F 22	4.5 M	108.5 M	450 MM	108.95	4,500.00	1,600.00		2,900.00		89.62	4,516.16	108.95	4,500.00	1,600.00		2,900.00			108.95	4,500.00	1,600.00
	F 21	4.5 M	104 M	450 MM	104.45	4,500.00	1,600.00		2,900.00		89.62	4,516.16	104.45	4,500.00	1,600.00		2,900.00			104.45	4,500.00	1,600.00
	F 20	4.5 M	99.5 M	450 MM	99.95	4,500.00	1,600.00		2,900.00		89.62	4,516.16	99.95	4,500.00	1,600.00		2,900.00			99.95	4,500.00	1,600.00
	F 19	4.5 M	95 M	450 MM	95.45	4,500.00	1,600.00		2,900.00		89.62	4,516.16	95.45	4,500.00	1,600.00		2,900.00			95.45	4,500.00	1,600.00
Refuge/MEP 避难设备层	F 18	5.5 M	89.5 M	600 MM	90.10	5,350.00	1,600.00	420.00	3,330.00		89.62	5,369.21	90.10	5,350.00	1,600.00	420.00	2,910.00		420.00	90.10	5,350.00	1,600.00
	F 17	5 M	84.5 M	450 MM	84.95	5,150.00	2,000.00		3,150.00		89.62	5,168.49	84.95	5,150.00	1,750.00		3,400.00			84.95	5,150.00	1,750.00
Z2-Office 二区办公	F 16	4.5 M	80 M	450 MM	80.45	4,500.00	1,600.00		2,900.00		89.62	4,516.16	80.45	4,500.00	1,600.00		2,900.00			80.45	4,500.00	1,600.00
	F 15	4.5 M	75.5 M	450 MM	75.95	4,500.00	1,600.00		2,900.00		89.62	4,516.16	75.95	4,500.00	1,600.00		2,900.00			75.95	4,500.00	1,600.00
	F 14	4.5 M	71 M	450 MM	71.45	4,500.00	1,600.00		2,900.00		89.62	4,516.16	71.45	4,500.00	1,600.00		2,900.00			71.45	4,500.00	1,600.00
	F 13	4.5 M	66.5 M	450 MM	66.95	4,500.00	1,600.00		2,900.00		89.62	4,516.16	66.95	4,500.00	1,600.00		2,900.00			66.95	4,500.00	1,600.00
	F 12	4.5 M	62 M	450 MM	62.45	4,500.00	1,600.00		2,900.00		89.62	4,516.16	62.45	4,500.00	1,600.00		2,900.00			62.45	4,500.00	1,600.00
	F 11	4.5 M	57.5 M	450 MM	57.95	4,500.00	1,600.00		2,900.00		89.62	4,516.16	57.95	4,500.00	1,600.00		2,900.00			57.95	4,500.00	1,600.00
	F 10	4.5 M	53 M	450 MM	53.45	4,500.00	1,600.00		2,900.00		89.62	4,516.16	53.45	4,500.00	1,600.00		2,900.00			53.45	4,500.00	1,600.00
Refuge/MEP 避难设备层	F 9	5.5 M	47.5 M	600 MM	48.10	5,350.00	1,600.00	420.00	3,330.00		89.62	5,369.21	48.10	5,350.00	1,600.00	420.00	2,910.00		420.00	48.10	5,350.00	1,600.00
Z1-Office 一区办公	F 8	5 M	42.5 M	450 MM	42.95	5,150.00	2,000.00		3,150.00		89.62	5,168.49	42.95	5,150.00	1,750.00		3,400.00			42.95	5,150.00	1,750.00
	F 7	4.5 M	38 M	450 MM	38.45	4,500.00	1,600.00		2,900.00		89.62	4,516.16	38.45	4,500.00	1,600.00		2,900.00			38.45	4,500.00	1,600.00
	F 6	4.5 M	33.5 M	450 MM	33.95	4,500.00	1,600.00		2,900.00		89.62	4,516.16	33.95	4,500.00	1,600.00		2,900.00			33.95	4,500.00	1,600.00
	F 5	4.5 M	29 M	450 MM	29.45	4,500.00	1,600.00		2,900.00		89.62	4,516.16	29.45	4,500.00	1,600.00		2,900.00			29.45	4,500.00	1,600.00
	F 4	4.5 M	24.5 M	450 MM	24.95	4,500.00	1,600.00		2,900.00		89.62	4,516.16	24.95	4,500.00	1,600.00		2,900.00			24.95	4,500.00	1,600.00
	F 3	4.5 M	20 M	450 MM	20.45	4,500.00	1,600.00		2,900.00		89.62	4,516.16	20.45	4,500.00	1,600.00		2,900.00			20.45	4,500.00	1,600.00
办公 物业用房	F 2	4.5 M	15.5 M	450 MM	15.95	4,500.00	1,600.00		2,900.00		89.62	4,516.16	15.95	4,500.00	1,600.00		2,900.00			15.95	4,500.00	1,600.00
大堂夹层	F 1M	6 M	9.5 M	600 MM	12.50	3,450.00	3,450.00		0.00		89.62	3,462	8.00	7,950.00	2,000.00		5,950.00			6.25	9,700.00	3,450.00
大堂	F 1	9.5 M	0 M	0 MM	0.00	12,500.00			12,500.00		89.62	12,545	0.00	8,000.00			8,000.00			0.00	6,250.00	0.00

LEVEL	幕墙分割标高 (m)	S1南/北/西面标准段立面竖向分割_S1 N/S/W: Center S1.0 (mm)	S1.1 (mm)	S1.2 (mm)	S1.3 (mm)	S1.4 (mm)	S1.5 (mm)	S1.6 (mm)	S1.7 (mm)	S1.8 (mm)	S1.9 (mm)	S1 End (mm)	S1 TOTAL (mm)	S1东面标准段立面竖向分割_S1 E: Center S1.0 (mm)	S1.1 (mm)	S1.2 (mm)	S1.3 (mm)	S1.4 (mm)	S1.5 (mm)	S1.6 (mm)	S1.7 (mm)	S1.8 (mm)	S1.9 (mm)	S1 End (mm)	S1 TOTAL (mm)
Height Limitation	499.00	2000	2000	2000	2000	2000	2000					1400.00	13400.00	2000	2000	2000	2000	2000	2000					1400.00	13400.00
ROOF	493.70	2000	2000	2000	2000	2000	2000					1647	13647	2000	2000	2000	2000	2000	2000					1647	13647
	489.70	2000	2000	2000	2000	2000	2000					1833	13833	2000	2000	2000	2000	2000	2000					1833	13833
	485.70	2000	2000	2000	2000	2000	2000					2020	14020	2000	2000	2000	2000	2000	2000					2020	14020
F 103	481.70	2000	2000	2000	2000	2000	2000					2206	14206	2000	2000	2000	2000	2000	2000					2206	14206
F 102	475.70	2000	2000	2000	2000	2000	2000					2485	14485	2000	2000	2000	2000	2000	2000					2485	14485
F 101	470.30	2000	2000	2000	2000	2000	2000					2737	14737	2000	2000	2000	2000	2000	2000					2737	14737
F 100	465.35	2800	2450	2450	2450	2400						2418	14968	2800	2450	2450	2450	2400						2418	14968
F 99	461.00	2800	2450	2450	2450	2400						2620	15170	2800	2450	2450	2450	2400						2620	15170
F 98	456.65	2800	2450	2450	2450	2400						2823	15373	2800	2450	2450	2450	2400						2823	15373
F 97	452.30	2800	2450	2450	2450	2400						3025	15575	2800	2450	2450	2450	2400						3025	15575
F 96	447.95	2800	2450	2450	2450	2400						3228	15778	2800	2450	2450	2450	2400						3228	15778
F 95	443.60	2800	2450	2450	2450	2400	1700					1731	15981	2800	2450	2450	2450	2400	1700					1731	15981
F 94	439.25	2800	2450	2450	2450	2400	1700					1933	16183	2800	2450	2450	2450	2400	1700					1933	16183
F 93	434.90	2800	2450	2450	2450	2400	1700					2136	16386	2800	2450	2450	2450	2400	1700					2136	16386
F 92	430.55	2800	2450	2450	2450	2400	1700					2339	16589	2800	2450	2450	2450	2400	1700					2339	16589
F 91	426.20	2800	2450	2450	2450	2400	2400					1841	16791	2800	2450	2450	2450	2400	2400					1841	16791
F 90	420.80	2800	2450	2450	2450	2400	2400					2093	17043	2800	2450	2450	2450	2400	2400					2093	17043
F 89	415.85	2800	2450	2450	2450	2400	2400					2323	17273	2800	2450	2450	2450	2400	2400					2323	17273
F 88	411.50	2800	2450	2450	2450	2400	2400					2526	17476	2800	2450	2450	2450	2400	2400					2526	17476
F 87	407.15	2800	2450	2450	2450	2400	2400					2729	17679	2800	2450	2450	2450	2400	2400					2729	17679
F 86	402.80	2800	2450	2450	2450	2400	2400					2931	17881	2800	2450	2450	2450	2400	2400					2931	17881
F 85	398.45	2800	2450	2450	2450	2400	2400	1700				1434	18084	2800	2450	2450	2450	2400	2400	1700				1434	18084
F 84	394.10	2800	2450	2450	2450	2400	2400	1700				1637	18287	2800	2450	2450	2450	2400	2400	1700				1637	18287
F 83	389.75	2800	2450	2450	2450	2400	2400	1700				1839	18489	2800	2450	2450	2450	2400	2400	1700				1839	18489
F 82	385.40	2800	2450	2450	2450	2400	2400	1700				2042	18692	2800	2450	2450	2450	2400	2400	1700				2042	18692
F 81	381.05	2800	2450	2450	2450	2400	2400	1700				2245	18895	2800	2450	2450	2450	2400	2400	1700				2245	18895
F 80	376.70	2800	2450	2450	2450	2400	2400	2400				1747	19097	2800	2450	2450	2450	2400	2400	2400				1747	19097
F 79	370.20	2800	2450	2450	2450	2400	2400	2400				2050	19400	2800	2450	2450	2450	2400	2400	2400				2050	19400
F 78	365.25	2800	2450	2450	2450	2400	2400	2400				2079	19429	2800	2450	2450	2450	2400	2400	2400				2079	19429
F 77	360.90	2800	2450	2450	2450	2400	2400	2400				2105	19455	2800	2450	2450	2450	2400	2400	2400				2105	19455
F 76	356.55	2800	2450	2450	2450	2400	2400	2400				2130	19480	2800	2450	2450	2450	2400	2400	2400				2130	19480
F 75	352.20	2800	2450	2450	2450	2400	2400	2400				2156	19506	2800	2450	2450	2450	2400	2400	2400				2156	19506
F 74	347.85	2800	2450	2450	2450	2400	2400	2400				2181	19531	2800	2450	2450	2450	2400	2400	2400				2181	19531
F 73	343.50	2800	2450	2450	2450	2400	2400	2400				2207	19557	2800	2450	2450	2450	2400	2400	2400				2207	19557
F 72	339.15	2800	2450	2450	2450	2400	2400	2400				2232	19582	2800	2450	2450	2450	2400	2400	2400				2232	19582
F 71	334.80	2800	2450	2450	2450	2400	2400	2400				2258	19608	2800	2450	2450	2450	2400	2400	2400				2258	19608
F 70	330.45	2800	2450	2450	2450	2400	2400	2400				2284	19634	2800	2450	2450	2450	2400	2400	2400				2284	19634
F 69	326.10	2800	2450	2450	2450	2400	2400	2400				2309	19659	2800	2450	2450	2450	2400	2400	2400				2309	19659
F 68	320.70	2800	2450	2450	2450	2400	2400	2400				2341	19691	2800	2450	2450	2450	2400	2400	2400				2341	19691
F 67	315.75	2800	2450	2450	2450	2400	2400	2400				2370	19720	2800	2450	2450	2450	2400	2400	2400				2370	19720
F 66	311.40	2800	2450	2450	2450	2400	2400	2400				2396	19746	2800	2450	2450	2450	2400	2400	2400				2396	19746
F 65	307.05	2800	2450	2450	2450	2400	2400	2400				2421	19771	2800	2450	2450	2450	2400	2400	2400				2421	19771
F 64	302.70	2800	2450	2450	2450	2400	2400	2400				2447	19797	2800	2450	2450	2450	2400	2400	2400				2447	19797
F 63	298.35	2800	2450	2450	2450	2400	2400	2400				2472	19822	2800	2450	2450	2450	2400	2400	2400				2472	19822
F 62	294.00	2800	2450	2450	2450	2400	2400	2400				2498	19848	2800	2450	2450	2450	2400	2400	2400				2498	19848
F 61	289.65	2800	2450	2450	2450	2400	2400	2400				2523	19873	2800	2450	2450	2450	2400	2400	2400				2523	19873
F 60	285.30	2800	2450	2450	2450	2400	2400	2400				2549	19899	2800	2450	2450	2450	2400	2400	2400				2549	19899
F 59	280.95	2800	2450	2450	2450	2400	2400	2400				2574	19924	2800	2450	2450	2450	2400	2400	2400				2574	19924
F 58	274.45	2800	2450	2450	2450	2400	2400	2400				2613	19963	2800	2450	2450	2450	2400	2400	2400				2613	19963
F 57	269.50	2800	2450	2450	2450	2400	2400	2400				2642	19992	2800	2450	2450	2450	2400	2400	2400				2642	19992
F 56	265.15	2800	2450	2450	2450	2400	2400	2400				2667	20017	2800	2450	2450	2450	2400	2400	2400				2667	20017
F 55	260.80	2800	2450	2450	2450	2400	2400	2400				2693	20043	2800	2450	2450	2450	2400	2400	2400				2693	20043
F 54	256.45	2800	2450	2450	2450	2400	2400	2400				2718	20068	2800	2450	2450	2450	2400	2400	2400				2718	20068
F 53	252.10	2800	2450	2450	2450	2400	2400	2400				2744	20094	2800	2450	2450	2450	2400	2400	2400				2744	20094
F 52	247.75	2800	2450	2450	2450	2400	2400	2400				2770	20120	2800	2450	2450	2450	2400	2400	2400				2770	20120
F 51	243.40	2800	2450	2450	2450	2400	2400	2400				2795	20145	2800	2450	2450	2450	2400	2400	2400				2795	20145
F 50	239.05	2800	2450	2450	2450	2400	2400	2400				2821	20171	2800	2450	2450	2450	2400	2400	2400				2821	20171
F 49	234.70	2800	2450	2450	2450	2400	2400	2400				2846	20196	2800	2450	2450	2450	2400	2400	2400				2846	20196
F 48	229.30	2800	2450	2450	2450	2400	2400	2400				2878	20228	2800	2450	2450	2450	2400	2400	2400				2878	20228
F 47	224.35	2800	2450	2450	2450	2400	2400	2400				2907	20257	2800	2450	2450	2450	2400	2400	2400				2907	20257
F 46	220.00	2800	2450	2450	2450	2400	2400	2400				2933	20283	2800	2450	2450	2450	2400	2400	2400				2933	20283
F 45	215.65	2800	2450	2450	2450	2400	2400	2400				2958	20308	2800	2450	2450	2450	2400	2400	2400				2958	20308
F 44	211.30	2800	2450	2450	2450	2400	2400	2400				2984	20334	2800	2450	2450	2450	2400	2400	2400				2984	20334
F 43	206.95	2800	2450	2450	2450	2400	2400	2400				3009	20359	2800	2450	2450	2450	2400	2400	2400				3009	20359
F 42	202.60	2800	2450	2450	2450	2400	2400	2400				3035	20385	2800	2450	2450	2450	2400	2400	2400				3035	20385
F 41	198.25	2800	2450	2450	2450	2400	2400	2400				3060	20410	2800	2450	2450	2450	2400	2400	2400				3060	20410
F 40	193.90	2800	2450	2450	2450	2400	2400	2400				3086	20436	2800	2450	2450	2450	2400	2400	2400				3086	20436
F 39	188.50	2800	2450	2450	2450	2400	2400	2400				3118	20468	2800	2450	2450	2450	2400	2400	2400				3118	20468
F 38	183.00	2800	2450	2450	2450	2400	2400	2400				3150	20500	2800	2450	2450	2450	2400	2400	2400				3150	20500
F 37	178.05	2800	2450	2450	2450	2400	2400	2400				3123	20473	2800	2450	2450	2450	2400	2400	2400				3123	20473
F 36	173.70	2800	2450	2450	2450	2400	2400	2400				3099	20449	2800	2450	2450	2450	2400	2400	2400				3099	20449
F 35	169.35	2800	2450	2450	2450	2400	2400	2400				3075	20425	2800	2450	2450	2450	2400	2400	2400				3075	20425
F 34	165.40	2800	2450	2450	2450	2400	2400	2400				3054	20404	2800	2450	2450	2450	2400	2400	2400				3054	20404
F 33	161.40	2800	2450	2450	2450	2400	2400	2400				3032	20382	2800	2450	2450	2450	2400	2400	2400				3032	20382
F 32	157.40	2800	2450	2450	2450	2400	2400	2400				3010	20360	2800	2450	2450	2450	2400	2400	2400				3010	20360
F 31	153.40	2800	2450	2450	2450	2400	2400	2400				2988	20338	2800	2450	2450	2450	2400	2400	2400				2988	20338
F 30	147.55	2800	2450	2450	2450	2400	2400	2400				2956	20306	2800	2450	2450	2450	2400	2400	2400				2956	20306
F 29	142.55	2800	2450	2450	2450	2400	2400	2400				2929	20279	2800	2450	2450	2450	2400	2400	2400				2929	20279
F 28	138.05	2800	2450	2450	2450	2400	2400	2400				2904	20254	2800	2450	2450	2450	2400	2400	2400				2904	20254
F 27	133.10	2000	2000	2000	2000	2000	2000	2000	2000	2000		2227	20227	2000	2000	2000	2000	2000	2000	2000	2000	2000		2227	20227
F 26	127.60	2000	2000	2000	2000	2000	2000	2000	2000	2000		2197	20197	2000	2000	2000	2000	2000	2000	2000	2000	2000		2197	20197
F 25	122.45	2000	2000	2000	2000	2000	2000	2000	2000	2000		2169	20169	2000	2000	2000	2000	2000	2000	2000	2000	2000		2169	20169
F 24	117.95	2000	2000	2000	2000	2000	2000	2000	2000	2000		2145	20145	2000	2000	2000	2000	2000	2000	2000	2000	2000		2145	20145
F 23	113.45	2000	2000	2000	2000	2000	2000	2000	2000	2000		2120	20120	2000	2000	2000	2000	2000	2000	2000	2000	2000		2120	20120
F 22	108.95	2000	2000	2000	2000	2000	2000	2000	2000	2000		2095	20095	2000	2000	2000	2000	2000	2000	2000	2000	2000		2095	20095
F 21	104.45	2000	2000	2000	2000	2000	2000	2000	2000	2000		2071	20071	2000	2000	2000	2000	2000	2000	2000	2000	2000		2071	20071
F 20	99.95	2000	2000	2000	2000	2000	2000	2000	2000	2000		2046	20046	2000	2000	2000	2000	2000	2000	2000	2000	2000		2046	20046
F 19	95.45	2000	2000	2000	2000	2000	2000	2000	2000	2000		2022	20022	2000	2000	2000	2000	2000	2000	2000	2000	2000		2022	20022
F 18	90.10	2000	2000	2000	2000	2000	2000	2000	2000	2000		1992	19992	2000	2000	2000	2000	2000	2000	2000	2000	2000		1992	19992
F 17	84.95	2000	2000	2000	2000	2000	2000	2000	2000	2000		1964	19964	2000	2000	2000	2000	2000	2000	2000	2000	2000		1964	19964
F 16	80.45	2000	2000	2000	2000	2000	2000	2000	2000	2000		1940	19940	2000	2000	2000	2000	2000	2000	2000	2000	2000		1940	19940
F 15	75.95	2000	2000	2000	2000	2000	2000	2000	2000	2000		1915	19915	2000	2000	2000	2000	2000	2000	2000	2000	2000		1915	19915
F 14	71.45	2000	2000	2000	2000	2000	2000	2000	2000	2000		1890	19890	2000	2000	2000	2000	2000	2000	2000	2000	2000		1890	19890
F 13	66.95	2000	2000	2000	2000	2000	2000	2000	2000	2000		1866	19866	2000	2000	2000	2000	2000	2000	2000	2000	2000		1866	19866
F 12	62.45	2000	2000	2000	2000	2000	2000	2000	2000	2000		1841	19841	2000	2000	2000	2000	2000	2000	2000	2000	2000		1841	19841
F 11	57.95	2000	2000	2000	2000	2000	2000	2000	2000	2000		1817	19817	2000	2000	2000	2000	2000	2000	2000	2000	2000		1817	19817
F 10	53.45	2000	2000	2000	2000	2000	2000	2000	2000	2000		1792	19792	2000	2000	2000	2000	2000	2000	2000	2000	2000		1792	19792
F 9	48.10	2000	2000	2000	2000	2000	2000	2000	2000	2000		1763	19763	2000	2000	2000	2000	2000	2000	2000	2000	2000		1763	19763
F 8	42.95	2000	2000	2000	2000	2000	2000	2000	2000	2000		1735	19735	2000	2000	2000	2000	2000	2000	2000	2000	2000		1735	19735
F 7	38.45	2000	2000	2000	2000	2000	2000	2000	2000	2000		1710	19710	2000	2000	2000	2000	2000	2000	2000	2000	2000		1710	19710
F 6	33.95	2000	2000	2000	2000	2000	2000	2000	2000	2000		1686	19686	2000	2000	2000	2000	2000	2000	2000	2000	2000		1686	19686
F 5	29.45	2000	2000	2000	2000	2000	2000	2000	2000	2000		1661	19661	2000	2000	2000	2000	2000	2000	2000	2000	2000		1661	19661
F 4	24.95	2000	2000	2000	2000	2000	2000	2000	2000	2000		1636	19636	2000	2000	2000	2000	2000	2000	2000	2000	2000		1636	19636
F 3	20.45	2000	2000	2000	2000	2000	2000	2000	2000	2000		1612	19612	2000	2000	2000	2000	2000	2000	2000	2000	2000		1612	19612
F 2	15.95	2000	2000	2000	2000	2000	2000	2000	2000	2000		1587	19587	2000	2000	2000	2000	2000	2000	2000	2000	2000		1587	19587
F 1M	12.50	6000											19568	2000	2000	2000	2000	2000	2000	2000	2000	2000		1568	19568
F 1	0.00	6000	2713	2713	2713	2713	2713						19568	2000	2000	2000	2000	2000	2000	2000	2000	2000		1568	19568

LEVEL	幕墙分割标高 (m)	S2标准段立面竖向分割_S2: Corner S2.1 (mm)	Corner S2.2 (mm)	S2 TOTAL (mm)	S2标准段立面竖向分割_S2: Corner S2.2 (mm)	Corner S2.1 (mm)	S2 TOTAL (mm)	S3标准段立面竖向分割_S3: Corner S3.1 (mm)	Corner S3.2 (mm)	Corner S3.End (mm)	S3 TOTAL (mm)	S4标准段立面竖向分割_S4: Corner S4.1 (mm)	Corner S4.2 (mm)	Corner S4.1 (mm)	Corner S4.2 (mm)	Corner S4.End (mm)	S4 TOTAL (mm)	S5标准段立面竖向分割_S5: Corner S5 (mm)	A1标准段立面竖向分割_A1: Corner A1.1 (mm)	Corner A1.2 (mm)	A1 TOTAL (mm)	A2标准段立面竖向分割_A2: Center A2.0 (mm)	Corner A2.1 (mm)	Corner A2.2 (mm)	Corner A2.3 (mm)	A2 TOTAL (mm)	A3标准段立面竖向分割_A3: Center A3.0 (mm)	Corner A3.1 (mm)	Corner A3.End (mm)	A3 TOTAL (mm)
Height Limitation	499.00											1555.96	1555.96	1,888.00	2,000.00	2,000.08	9,000.00	2,800.00									493.70			
ROOF	493.70											1556	1556	1888	2000	2000	9000	2800									● 906	1811	1943	4659
	489.70											1556	1556	1888	2000	2000	9000	2800									● 906	1811	1859	4576
	485.70											1556	1556	1888	2000	2000	9000	2800									● 906	1811	1775	4492
F 103	481.70							1888	2000	2000	5888	1556	1556	1888	2000	2000	9000	2800				● 1022	2043	2043	2043	7152	● 906	1811	1692	4408
F 102	475.70							1888	2000	2000	5888											● 1001	2001	2001	2001	7005				
F 101	470.30							1888	2000	2000	5888											● 982	1964	1964	1964	6873				
F 100	465.35							1888	2000	2000	5888											● 965	1929	1929	1929	6752				
F 99	461.00	1200	2800	4000	1200	2800	4000	1888	2000	2000	5888								● 1718	3435	5153	● 949	1899	1899	1899	6646				
F 98	456.65	1200	2800	4000	1200	2800	4000												● 1682	3364	5046									
F 97	452.30	1200	2800	4000	1200	2800	4000												● 1647	3293	4940									
F 96	447.95	1200	2800	4000	1200	2800	4000												● 1611	3223	4834									
F 95	443.60	1200	2800	4000	1200	2800	4000												● 1576	3152	4728									
F 94	439.25	1200	2800	4000	1200	2800	4000												● 1541	3080	4621									
F 93	434.90	1200	2800	4000	1200	2800	4000												● 1505	3010	4515									
F 92	430.55	1200	2800	4000	1200	2800	4000												● 1470	2939	4409									
F 91	426.20	1200	2800	4000	1200	2800	4000												● 1434	2869	4303									
F 90	420.80	1200	2800	4000	1200	2800	4000												● 1390	2781	4171									
F 89	415.85	1200	2800	4000	1200	2800	4000												● 1350	2700	4050									
F 88	411.50	1200	2800	4000	1200	2800	4000												● 1315	2628	3943									
F 87	407.15	1200	2800	4000	1200	2800	4000												● 1279	2558	3837									
F 86	402.80	1200	2800	4000	1200	2800	4000												● 1243	2488	3731									
F 85	398.45	1200	2800	4000	1200	2800	4000												● 1208	2417	3625									
F 84	394.10	1200	2800	4000	1200	2800	4000												● 1172	2346	3518									
F 83	389.75	1200	2800	4000	1200	2800	4000												● 1137	2275	3412									
F 82	385.40	1200	2800	4000	1200	2800	4000												● 1102	2204	3306									
F 81	381.05	1200	2800	4000	1200	2800	4000												● 1066	2134	3200									
F 80	376.70	1200	2800	4000	1200	2800	4000												● 1031	2062	3093									
F 79	370.20	1200	2800	4000	1200	2800	4000												● 978	1956	2934									
F 78	365.25	1200	2800	4000	1200	2800	4000												2937		2937									
F 77	360.90	1200	2800	4000	1200	2800	4000												2939		2939									
F 76	356.55	1200	2800	4000	1200	2800	4000												2942		2942									
F 75	352.20	1200	2800	4000	1200	2800	4000												2944		2944									
F 74	347.85	1200	2800	4000	1200	2800	4000												2946		2946									
F 73	343.50	1200	2800	4000	1200	2800	4000												2949		2949									
F 72	339.15	1200	2800	4000	1200	2800	4000												2951		2951									
F 71	334.80	1200	2800	4000	1200	2800	4000												2953		2953									
F 70	330.45	1200	2800	4000	1200	2800	4000												2955		2955									
F 69	326.10	1200	2800	4000	1200	2800	4000												2958		2958									
F 68	320.70	1200	2800	4000	1200	2800	4000												2960		2960									
F 67	315.75	1200	2800	4000	1200	2800	4000												2963		2963									
F 66	311.40	1200	2800	4000	1200	2800	4000												2965		2965									
F 65	307.05	1200	2800	4000	1200	2800	4000												2968		2968									
F 64	302.70	1200	2800	4000	1200	2800	4000												2970		2970									
F 63	298.35	1200	2800	4000	1200	2800	4000												2972		2972									
F 62	294.00	1200	2800	4000	1200	2800	4000												2974		2974									
F 61	289.65	1200	2800	4000	1200	2800	4000												2977		2977									
F 60	285.30	1200	2800	4000	1200	2800	4000												2979		2979									
F 59	280.95	1200	2800	4000	1200	2800	4000												2981		2981									
F 58	274.45	1200	2800	4000	1200	2800	4000												2985		2985									
F 57	269.50	1200	2800	4000	1200	2800	4000												2987		2987									
F 56	265.15	1200	2800	4000	1200	2800	4000												2990		2990									
F 55	260.80	1200	2800	4000	1200	2800	4000												2992		2992									
F 54	256.45	1200	2800	4000	1200	2800	4000												2994		2994									
F 53	252.10	1200	2800	4000	1200	2800	4000												2996		2996									
F 52	247.75	1200	2800	4000	1200	2800	4000												2999		2999									
F 51	243.40	1200	2800	4000	1200	2800	4000												3001		3001									
F 50	239.05	1200	2800	4000	1200	2800	4000												3003		3003									
F 49	234.70	1200	2800	4000	1200	2800	4000												3006		3006									
F 48	229.30	1200	2800	4000	1200	2800	4000												3008		3008									
F 47	224.35	1200	2800	4000	1200	2800	4000												3011		3011									
F 46	220.00	1200	2800	4000	1200	2800	4000												3013		3013									
F 45	215.65	1200	2800	4000	1200	2800	4000												3016		3016									
F 44	211.30	1200	2800	4000	1200	2800	4000												3018		3018									
F 43	206.95	1200	2800	4000	1200	2800	4000												3020		3020									
F 42	202.60	1200	2800	4000	1200	2800	4000												3022		3022									
F 41	198.25	1200	2800	4000	1200	2800	4000												3025		3025									
F 40	193.90	1200	2800	4000	1200	2800	4000												3027		3027									
F 39	188.50	1200	2800	4000	1200	2800	4000												1200	1830	3030									
F 38	183.00	1200	2800	4000	1200	2800	4000												1200	1833	3033									
F 37	178.05	1200	2800	4000	1200	2800	4000												1200	1875	3075									
F 36	173.70	1200	2800	4000	1200	2800	4000												1200	1912	3112									
F 35	169.35	1200	2800	4000	1200	2800	4000												1200	1949	3149									
F 34	165.40	1200	2800	4000	1200	2800	4000												1200	1983	3183									
F 33	161.40	1200	2800	4000	1200	2800	4000												1200	2017	3217									
F 32	157.40	1200	2800	4000	1200	2800	4000												1200	2051	3251									
F 31	153.40	1200	2800	4000	1200	2800	4000												1200	2086	3286									
F 30	147.55	1200	2800	4000	1200	2800	4000												1200	2136	3336									
F 29	142.55	1200	2800	4000	1200	2800	4000												1200	2178	3378									
F 28	138.05	1200	2800	4000	1200	2800	4000												1200	2217	3417									
F 27	133.10	2000	2000	4000	2000	2000	4000												1730	1730	3459									
F 26	127.60	2000	2000	4000	2000	2000	4000												1753	1753	3506									
F 25	122.45	2000	2000	4000	2000	2000	4000												1775	1775	3550									
F 24	117.95	2000	2000	4000	2000	2000	4000												1794	1794	3588									
F 23	113.45	2000	2000	4000	2000	2000	4000												1813	1813	3627									
F 22	108.95	2000	2000	4000	2000	2000	4000												1833	1833	3665									
F 21	104.45	2000	2000	4000	2000	2000	4000												1852	1852	3704									
F 20	99.95	2000	2000	4000	2000	2000	4000												1871	1871	3742									
F 19	95.45	2000	2000	4000	2000	2000	4000												1890	1890	3781									
F 18	90.10	2000	2000	4000	2000	2000	4000												1913	1913	3826									
F 17	84.95	2000	2000	4000	2000	2000	4000												1935	1935	3870									
F 16	80.45	2000	2000	4000	2000	2000	4000												1954	1954	3909									
F 15	75.95	2000	2000	4000	2000	2000	4000												1974	1974	3947									
F 14	71.45	2000	2000	4000	2000	2000	4000												1993	1993	3986									
F 13	66.95	2000	2000	4000	2000	2000	4000												2012	2012	4024									
F 12	62.45	2000	2000	4000	2000	2000	4000												2031	2031	4063									
F 11	57.95	2000	2000	4000	2000	2000	4000												2051	2051	4101									
F 10	53.45	2000	2000	4000	2000	2000	4000												2070	2070	4140									
F 9	48.10	2000	2000	4000	2000	2000	4000												2093	2093	4185									
F 8	42.95	2000	2000	4000	2000	2000	4000												2115	2115	4229									
F 7	38.45	2000	2000	4000	2000	2000	4000												2134	2134	4268									
F 6	33.95	2000	2000	4000	2000	2000	4000												2153	2153	4306									
F 5	29.45	2000	2000	4000	2000	2000	4000												2172	2172	4345									
F 4	24.95	2000	2000	4000	2000	2000	4000												2192	2192	4383									
F 3	20.45	2000	2000	4000	2000	2000	4000												2211	2211	4421									
F 2	15.95	2000	2000	4000	2000	2000	4000												2230	2230	4460									
F 1M	12.50			4000	0	0	4000														4488									
F 1	0.00	2000	2000	4000	2000	2000	4000												2244	2244	4488									

备注：
● 表示该板宽数据为半块的数据。
红色数字表示该板宽度大于2800mm。

主楼幕墙板块表 TOWER FACADE PANEL CHART **1**
SCALE: NTS

建设单位 CLIENT
中南集团 ZHONGNAN GROUP 建家 · 筑城 · 启未来

序号 NO.	修改内容 DESCRIPTION	日期 DATE
14	幕墙初步设计深化文本 FACADE DESIGN DEVELOPMENT SUBMISSION	2021.05.21
13	幕墙方案设计文本 FACADE SCHEMATIC DESIGN SUBMISSION	2021.04.19
12	100%初步设计文本 100% DESIGN DEVELOPMENT SUBMISSION	2020.12.15
11	幕墙方案设计文本 FACADE SCHEMATIC DESIGN SUBMISSION	2020.10.15
10	初步设计文本 - 地上部分 DESIGN DEVELOPMENT SUBMISSION - ABOVE GROUND	2020.09.30
09	初步设计过程图纸(9-10区) IN-PROGRESS DD SUBMISSION (ZONE 9-10)	2020.09.10
08	初步设计过程图纸(4-8区) IN-PROGRESS DD SUBMISSION (ZONE 4-8)	2020.08.31
07	初步设计过程图纸(1-4区) IN-PROGRESS DD SUBMISSION (ZONE 1-4)	2020.07.31
06	初步设计过程图纸(1-3区) IN-PROGRESS DD SUBMISSION (ZONE 1-3)	2020.07.17
05	方案设计报审文件更新 SCHEMATIC DESIGN RE-SUBMISSION	2020.04.18
04	初步设计文本 DESIGN DEVELOPMENT SUBMISSION	2020.03.27
03	50%初步设计文本(地下室更新) 50% DESIGN DEVELOPMENT SUBMISSION (BASEMENT RE-ISSUE)	2020.02.22
02	50% 初步设计 50% DESIGN DEVELOPMENT SUBMISSION	2020.01.31
01	方案设计报审文件 SCHEMATIC DESIGN SUBMISSION	2020.01.15

盖章 SEAL

华建集团 ARCPLUS
ECADI 华东建筑设计研究总院 EAST CHINA ARCHITECTURAL DESIGN & RESEARCH INSTITUTE
华东建筑设计研究院有限公司 EAST CHINA ARCHITECTURAL DESIGN & RESEARCH INSTITUTE CO., LTD
设计证书甲级编号A131004031

建筑设计顾问 ARCHITECTURE CONSULTANT: Gensler
结构设计顾问 STRUCTURE CONSULTANT: Thornton Tomasetti
机电设计顾问 MECHANICAL CONSULTANT: WSP
幕墙设计顾问 CURTAIN WALL CONSULTANT: ALT
消防设计顾问 FIRE LIFE SAFETY CONSULTANT: ABUNDANCE 安邦

审定人/日期 AUTHORIZED FOR ISSUE BY/DATE: 党杰
设计总负责人/日期 DESIGN CHIEF/DATE: 党杰
审核人/日期 AUDITED BY/DATE: 党杰
专业负责人/日期 DISCIPLINE RESPONSIBLE BY/DATE: 于偲
校对人/日期 CHECKED BY/DATE: 张翌
设计人/日期 DESIGNED BY/DATE: 倪军俊

建设单位 CLIENT: 苏州中南中心投资建设有限公司
项目名称 PROJECT: 中南中心超高层商业楼宇项目（DK20110136地块）超高层 SUZHOU ZHONGNAN CENTER
子项名称 SUB PROJECT:
图名 DRAWING TITLE: 主楼幕墙板块表 FACADE PANEL CHART
工程编号 JOB NO.: C-201955007 | 阶段 STATUS: 初步设计/DD
比例 SCALE: NTS | 专业 DISCIPLINE: 建筑
日期 DATE: 2021.05.21 | 图号 DRAWING NO.:

Feifei Zhao 5/21/2021 5:59:48 PM \\gensler.ad\Projects\51\51.8028.000\CAD\Sheets\A5_002.dwg

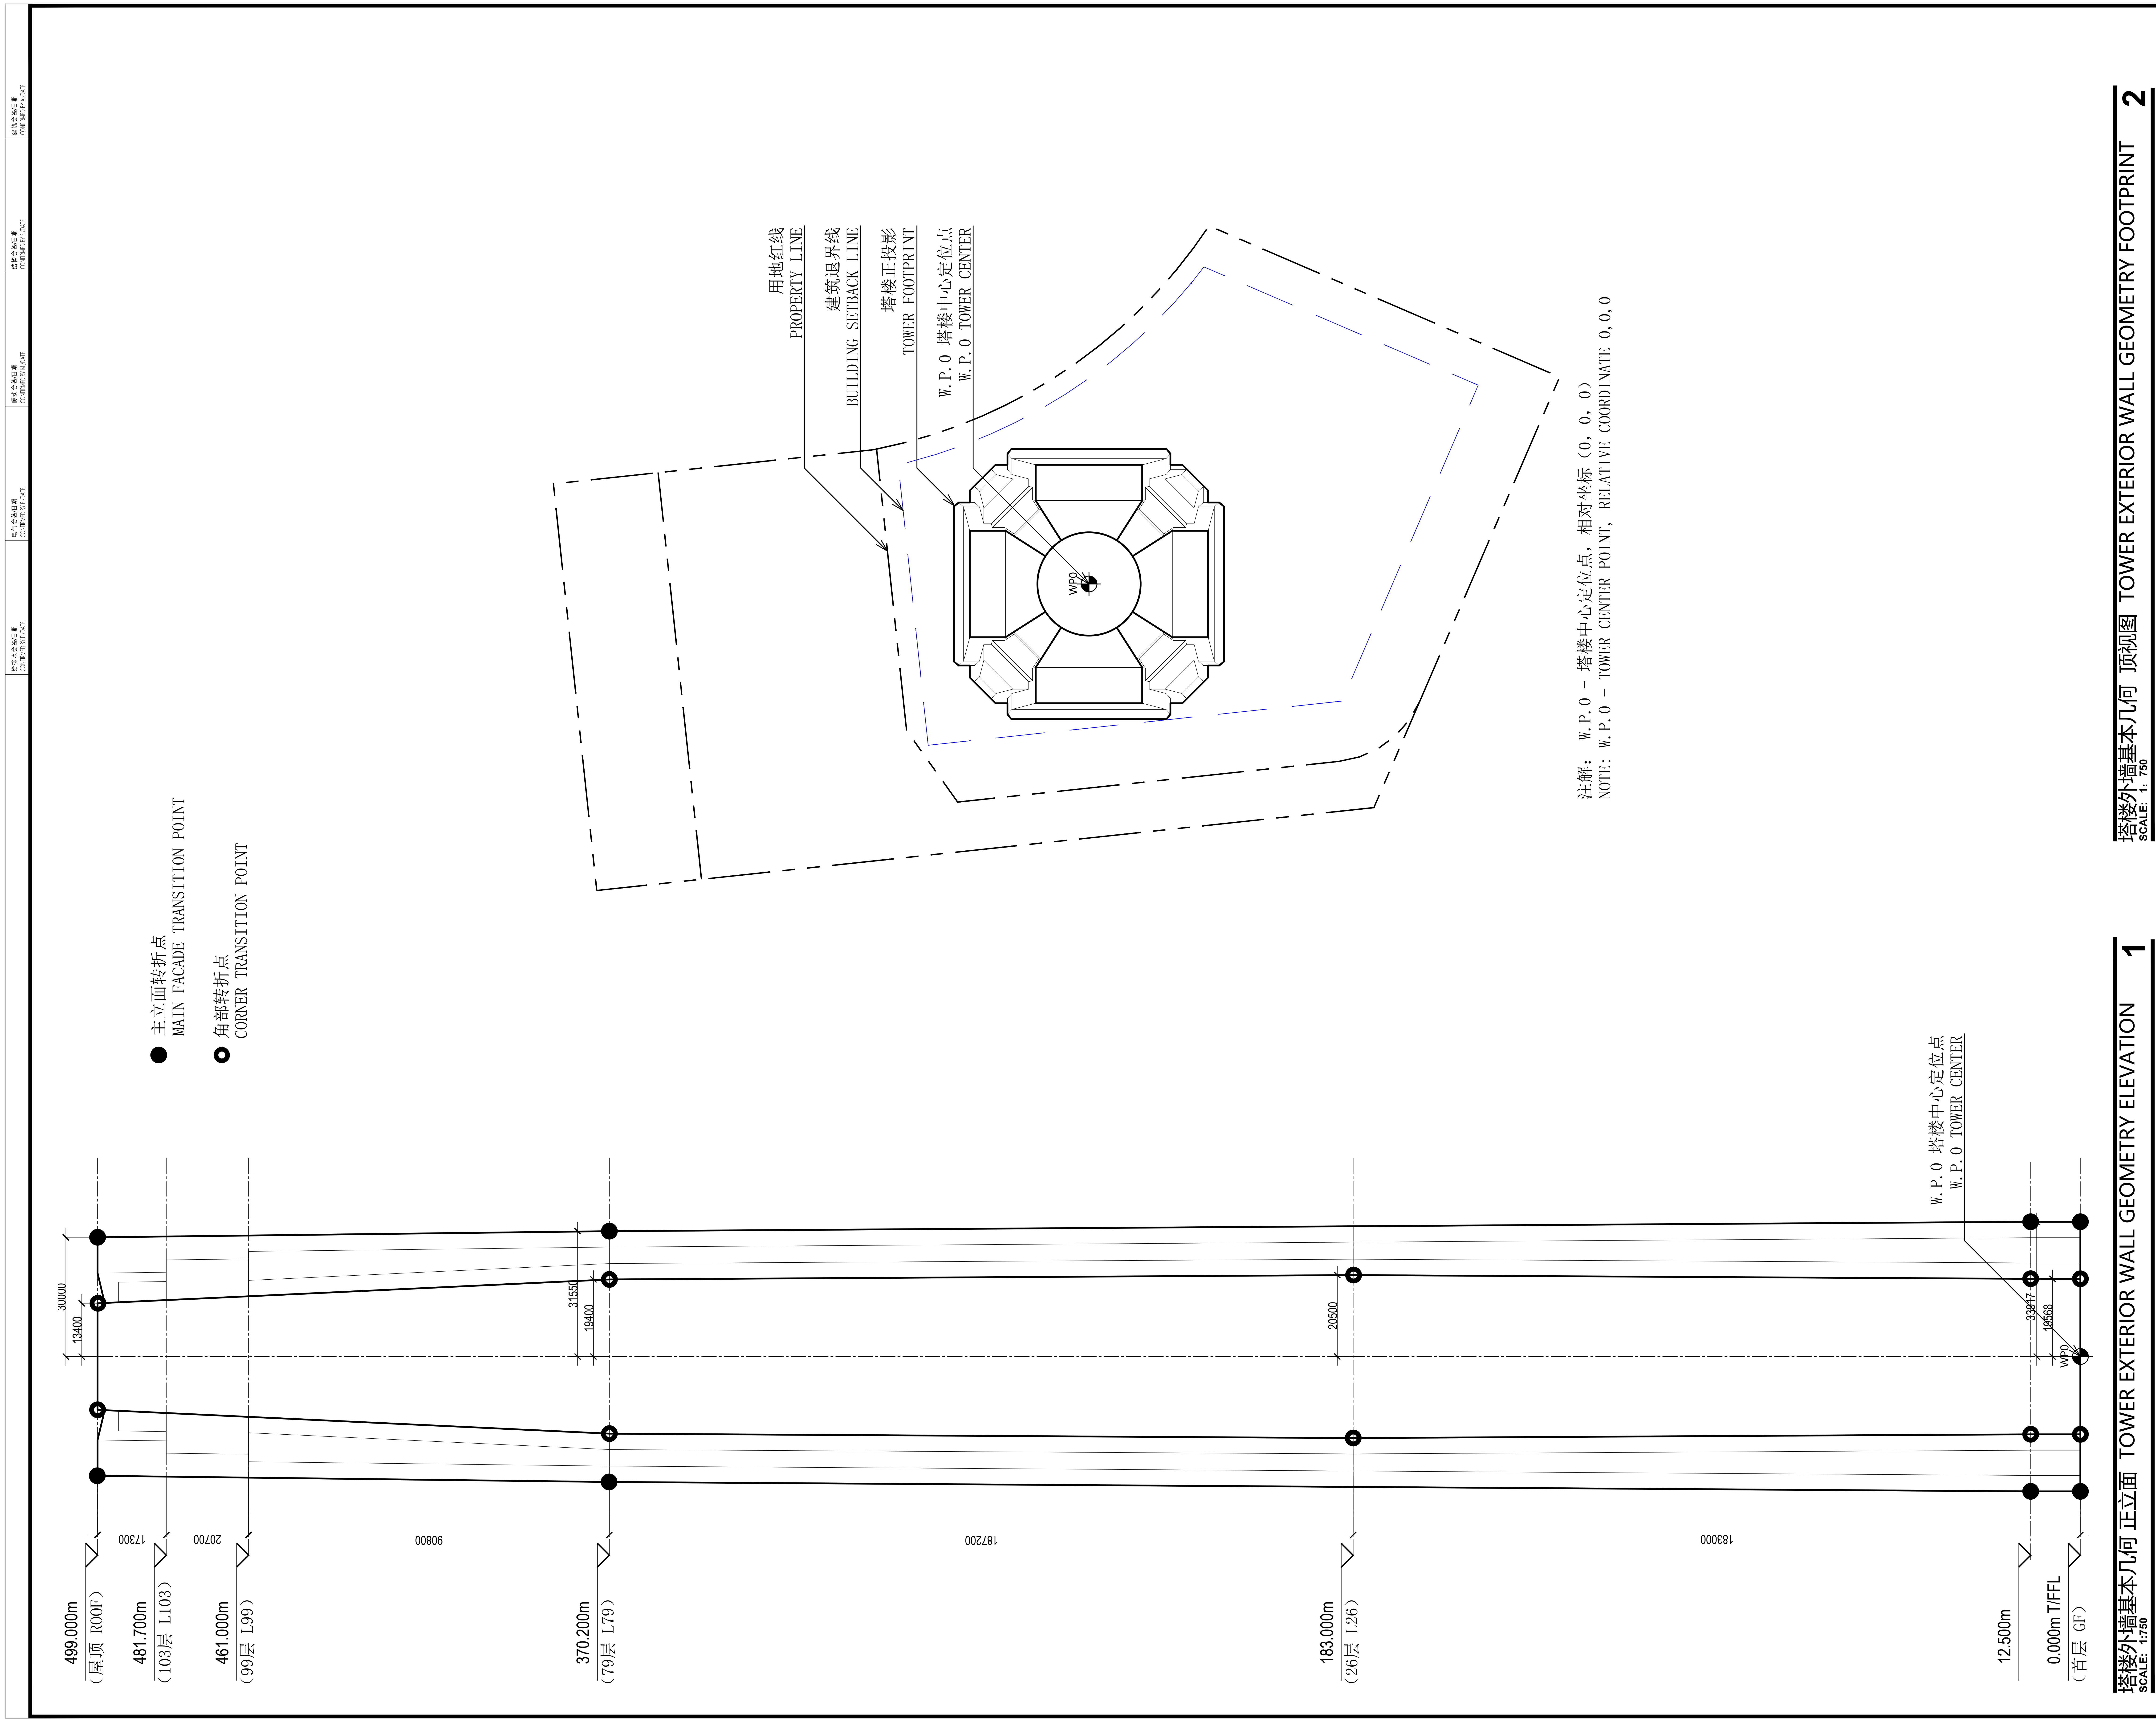

序号 NO.	修改内容 DESCRIPTION	日期 DATE
14	幕墙初步设计深化文本 FACADE DESIGN DEVELOPMENT SUBMISSION	2021.05.21
13	幕墙方案设计文本 FACADE SCHEMATIC DESIGN SUBMISSION	2021.04.19
12	100%初步设计文本 100% DESIGN DEVELOPMENT SUBMISSION	2020.12.15
11	幕墙方案设计文本 FACADE SCHEMATIC DESIGN SUBMISSION	2020.10.15
10	初步设计文本 - 地上部分 DESIGN DEVELOPMENT SUBMISSION - ABOVE GROUND	2020.09.30
09	初步设计过程图纸(9-10区) IN-PROGRESS DD SUBMISSION (ZONE 9-10)	2020.09.10
08	初步设计过程图纸(4-8区) IN-PROGRESS DD SUBMISSION (ZONE 4-8)	2020.08.31
07	初步设计过程图纸(1-4区) IN-PROGRESS DD SUBMISSION (ZONE 1-4)	2020.07.31
06	初步设计过程图纸(1-3区) IN-PROGRESS DD SUBMISSION (ZONE 1-3)	2020.07.17
05	方案设计报审文件更新 SCHEMATIC DESIGN RE-SUBMISSION	2020.04.18
04	初步设计文本 DESIGN DEVELOPMENT SUBMISSION	2020.03.27
03	50%初步设计文本(地下室更新) 50% DESIGN DEVELOPMENT SUBMISSION (BASEMENT RE-ISSUE)	2020.02.22
02	50% 初步设计 50% DESIGN DEVELOPMENT SUBMISSION	2020.01.31
01	方案设计报审文件 SCHEMATIC DESIGN SUBMISSION	2020.01.15

盖章 SEAL

幕墙设计顾问 CURTAIN WALL CONSULTANT

消防设计顾问 FIRE LIFE SAFETY CONSULTANT

审定人/日期 AUTHORIZED FOR ISSUE BY/DATE: 党杰

设计总负责人/日期 DESIGN CHIEF/DATE: 党杰

审核人/日期 AUDITED BY/DATE: 党杰

专业负责人/日期 DISCIPLINE RESPONSIBLE BY/DATE: 于偲

校对人/日期 CHECKED BY/DATE: 张翌

设计人/日期 DESIGNED BY/DATE: 倪军俊

建设单位 CLIENT: 苏州中南中心投资建设有限公司

项目名称 PROJECT: 中南中心超高层商业楼宇项目（DK20110136地块）超高层 SUZHOU ZHONGNAN CENTER

子项名称 SUB PROJECT

图名 DRAWING TITLE: 塔楼外墙基本几何 TOWER GEOMETRY

工程编号 JOB NO.	C-201955007	阶段 STATUS	初步设计/DD
比例 SCALE	1:750	专业 DISCIPLINE	建筑
日期 DATE	2021.05.21	图号 DRAWING NO.	

档案号

建筑专业出图 CONTRACT IN A DATE
结构专业出图 CONTRACT IN A DATE
建设专业出图 CONTRACT IN A DATE
幕墙专业出图 CONTRACT IN A DATE
给排水专业出图 CONTRACT IN A DATE

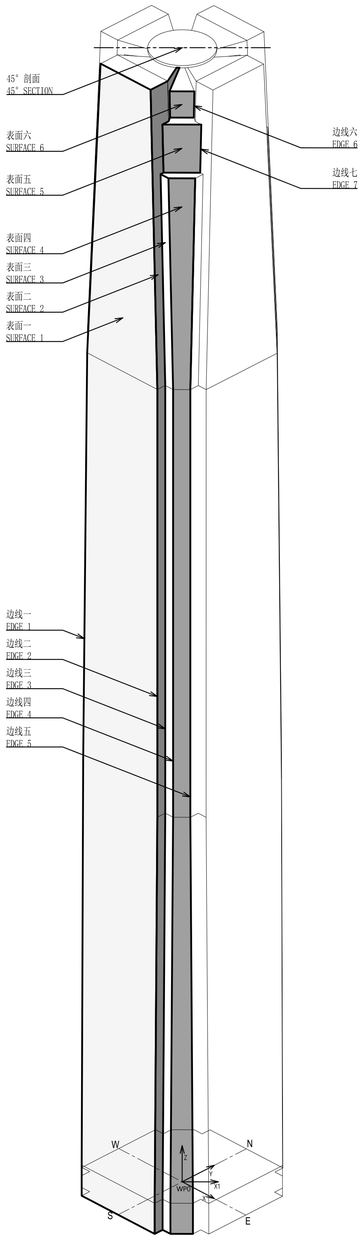

3D轴测图 3D AXONOMETRIC **1**
SCALE: NTS

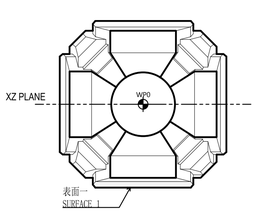

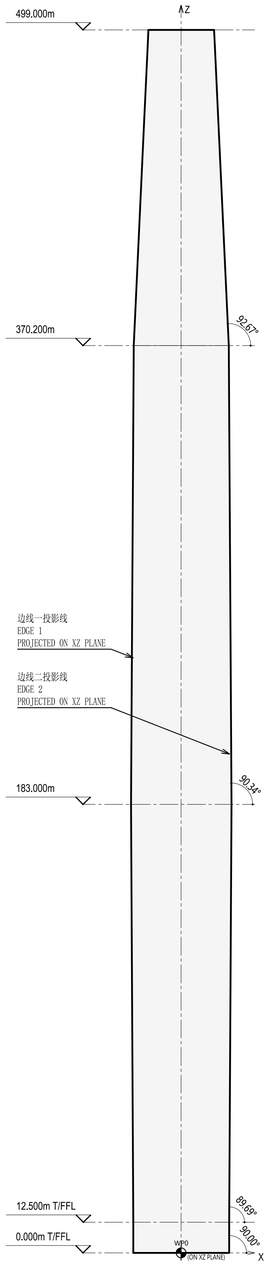

表面一投影图 SURFACE 1 **2**
SCALE: NTS

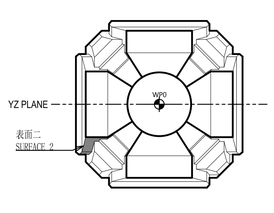

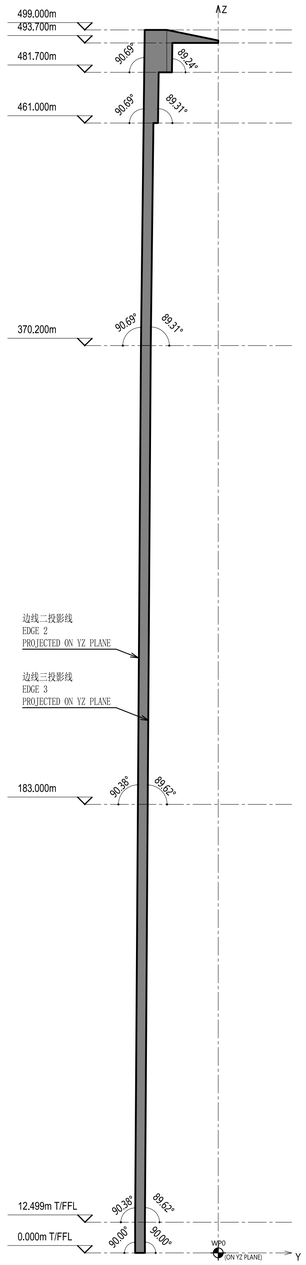

表面二投影图 SURFACE 2 **3**
SCALE: NTS

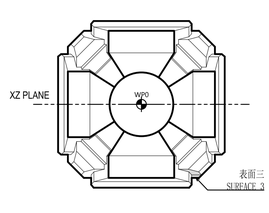

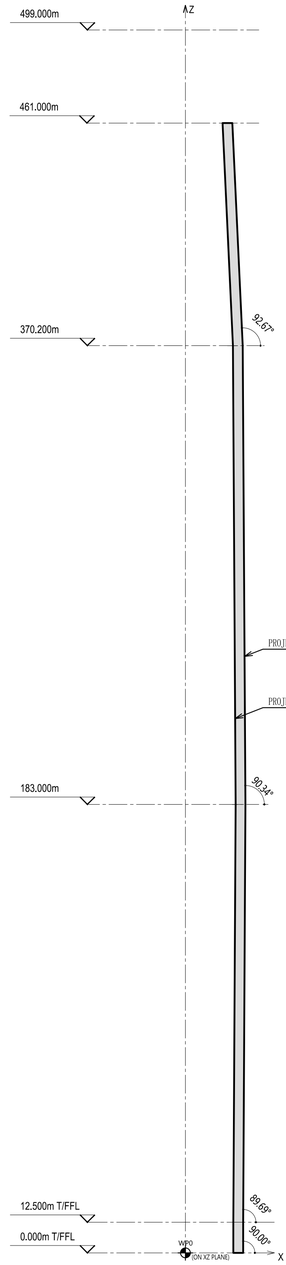

表面三投影图 SURFACE 3 **4**
SCALE: NTS

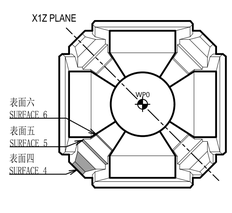

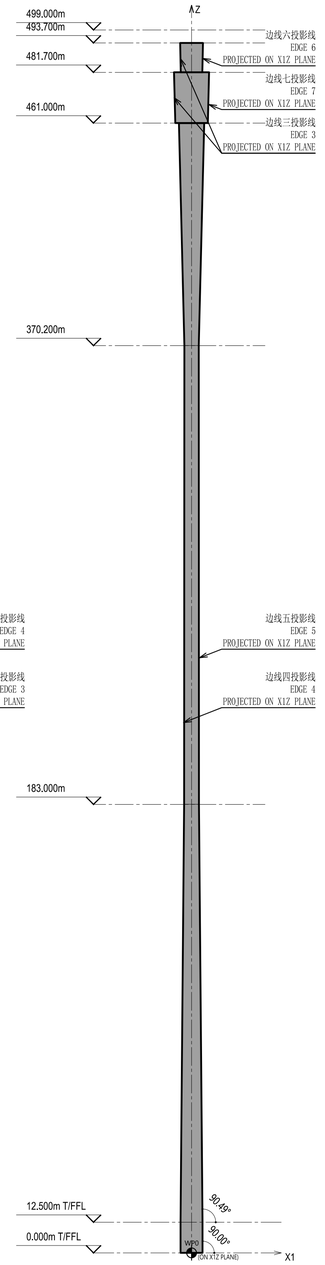

表面四,五,六投影图 SURFACE 4,5,6 **5**
SCALE: NTS

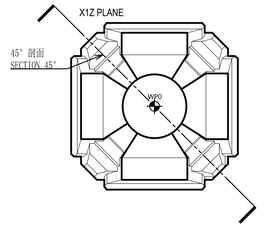

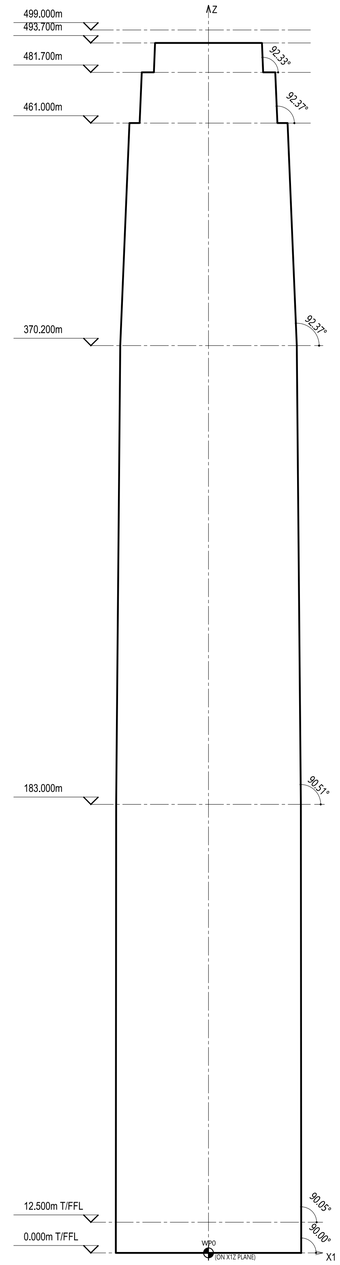

45°剖面 45° SECTION **6**
SCALE: NTS

建设单位 CLIENT
中南集团
ZHONGNAN GROUP
建家·筑城·启未来

NO.	修改内容 DESCRIPTION	日期 DATE
14	幕墙初步设计深化文本 FACADE DESIGN DEVELOPMENT SUBMISSION	2021.05.21
13	幕墙方案设计文本 FACADE SCHEMATIC DESIGN SUBMISSION	2021.04.19
12	100%初步设计文本 100% DESIGN DEVELOPMENT SUBMISSION	2020.12.15
11	幕墙方案设计文本 FACADE SCHEMATIC DESIGN SUBMISSION	2020.10.15
10	初步设计文本 - 地上部分 DESIGN DEVELOPMENT SUBMISSION - ABOVE GROUND	2020.09.30
09	初步设计过程图纸(9-10区) IN-PROGRESS DD SUBMISSION (ZONE 9-10)	2020.09.16
08	初步设计过程图纸(4-8区) IN-PROGRESS DD SUBMISSION (ZONE 4-8)	2020.08.31
07	初步设计过程图纸(1-4区) IN-PROGRESS DD SUBMISSION (ZONE 1-4)	2020.07.31
06	初步设计过程图纸(1-3区) IN-PROGRESS DD SUBMISSION (ZONE 1-3)	2020.07.17
05	方案设计报审文件更新 SCHEMATIC DESIGN RE-SUBMISSION	2020.04.16
04	初步设计文本 DESIGN DEVELOPMENT SUBMISSION	2020.03.27
03	50%初步设计文本(地下室更新) 50% DESIGN DEVELOPMENT SUBMISSION (BASEMENT RE-ISSUE)	2020.02.20
02	50% 初步设计 50% DESIGN DEVELOPMENT SUBMISSION	2020.01.31
01	方案设计报审文件 SCHEMATIC DESIGN SUBMISSION	2020.01.15

盖章 SEAL

华建集团 ARCPLUS
ECADI 华东建筑设计研究总院
EAST CHINA ARCHITECTURAL DESIGN & RESEARCH INSTITUTE
华东建筑设计研究院有限公司
EAST CHINA ARCHITECTURAL DESIGN & RESEARCH INSTITUTE CO., LTD.
设计证书甲级编号A131004031

建筑设计顾问 ARCHITECTURE CONSULTANT: Gensler
结构设计顾问 FACTOR CONSULTANT: Thornton Tomasetti
机电设计顾问 MECHANICAL CONSULTANT: WSP
幕墙设计顾问 FACTOR WALL CONSULTANT: AT
消防设计顾问 FIRE SAFETY CONSULTANT: ABUNDANCE 安邦

审定人/日期 AUTHORIZED FOR ISSUE BY/DATE 曾杰
设计总负责人/日期 DESIGN CHIEF/DATE 曾杰
审核人/日期 AUDITED BY/DATE 曾杰
专业负责人/日期 DISCIPLINE RESPONSIBLE BY/DATE 于倩
校对人/日期 CHECKED BY/DATE 张亚
设计人/日期 DESIGNED BY/DATE 邹军俊

建设单位 CLIENT 苏州中南中心投资建设有限公司
项目名称 PROJECT 中南中心超高层商业楼宇项目（DK20110136地块）超高层
SUZHOU ZHONGNAN CENTER
子项名称 SUB PROJECT
图名 DRAWING TITLE 塔楼外墙基本几何
TOWER GEOMETRY
工程编号 JOB NO. C-201955007
阶段 STATUS 初步设计/DD
比例 SCALE NTS
专业 DISCIPLINE 建筑
日期 DATE 2021.05.21
图号 DRAWING NO.

Feifei Zhao 5/21/2021 6:00:21 PM \\gensler.ad\Projects\51\51.80028.000\CAD\Sheets\A5_012.dwg

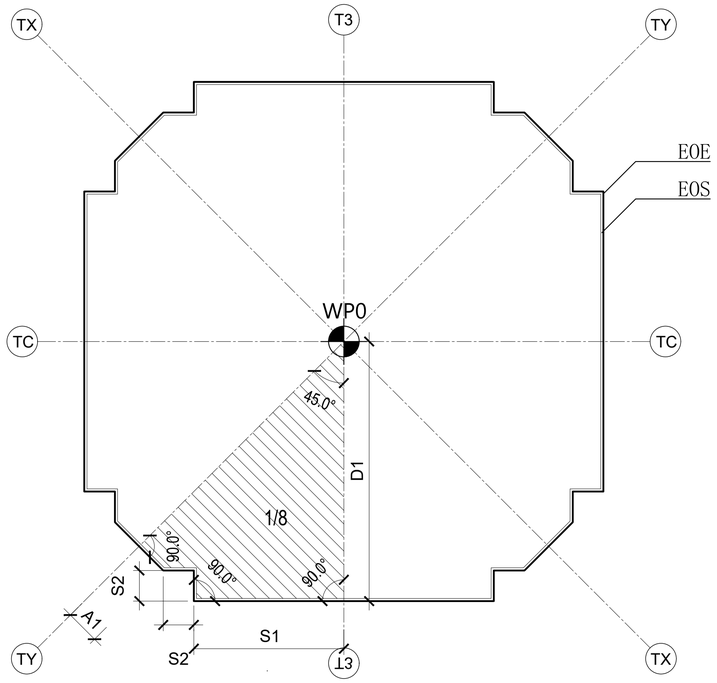

典型平面图一 TYPICAL PLAN TYPE 1 (LEVEL 1 -99) **1**
SCALE: 1:250

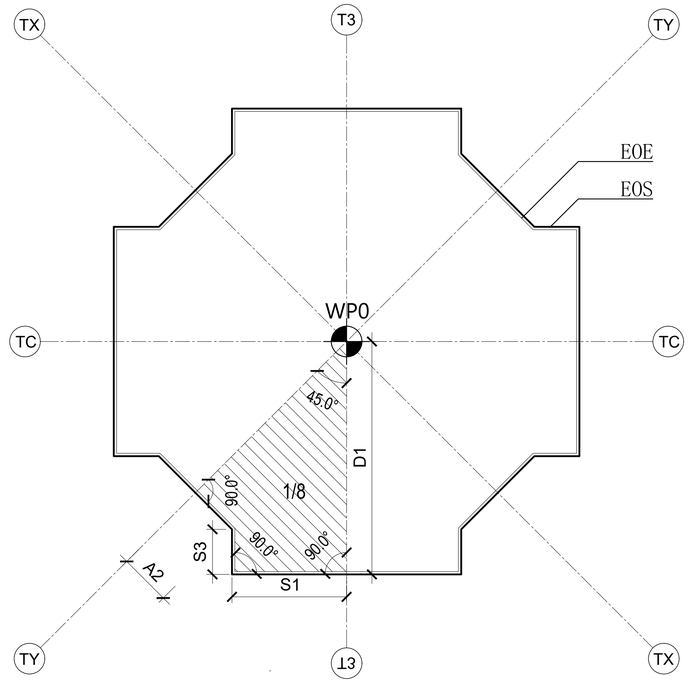

典型平面图二 TYPICAL PLAN TYPE 2 (LEVEL 99-103) **2**
SCALE: 1:250

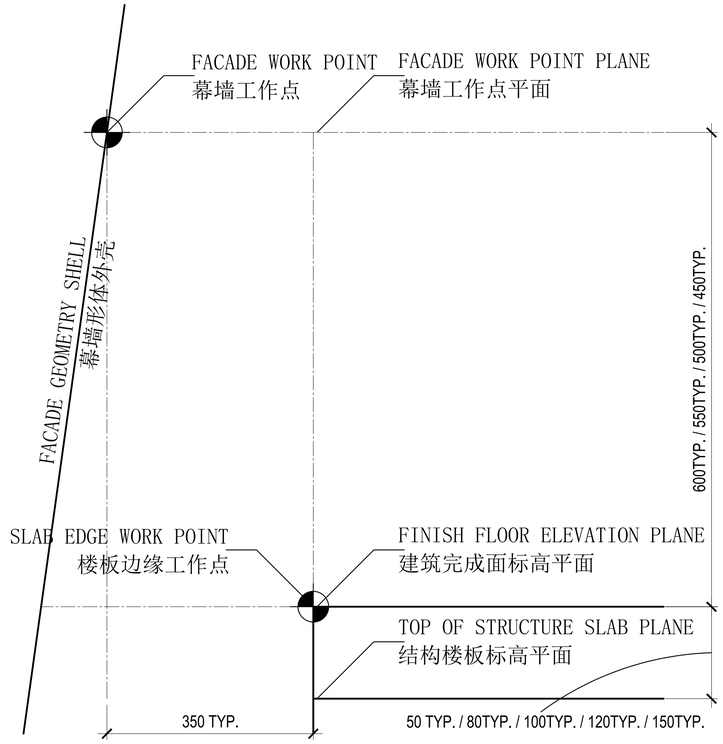

外幕墙与楼板边缘关系示意图 FACDE & FLOOR SLAB DIAGRAM **3**
SCALE: NTS

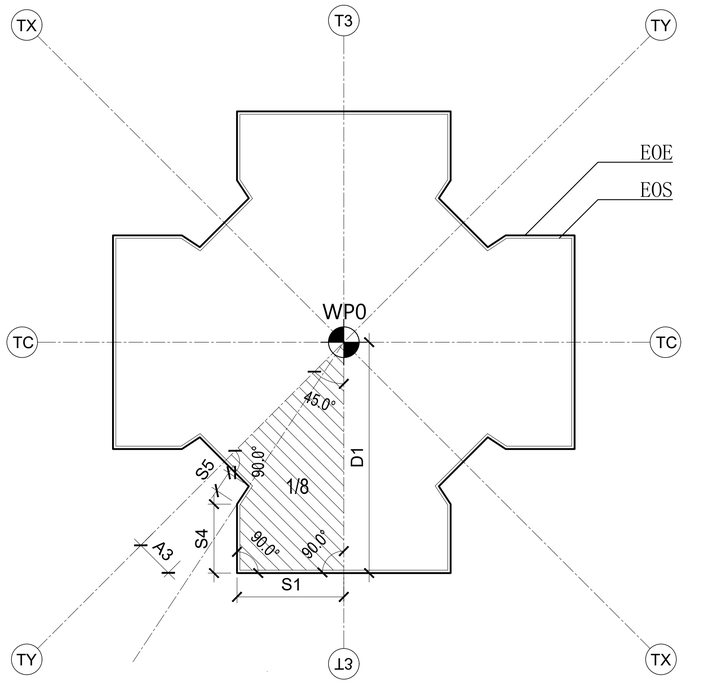

典型平面图三 TYPICAL PLAN TYPE 3 (LEVEL 103 -MEP ROOF) **4**
SCALE: 1:250

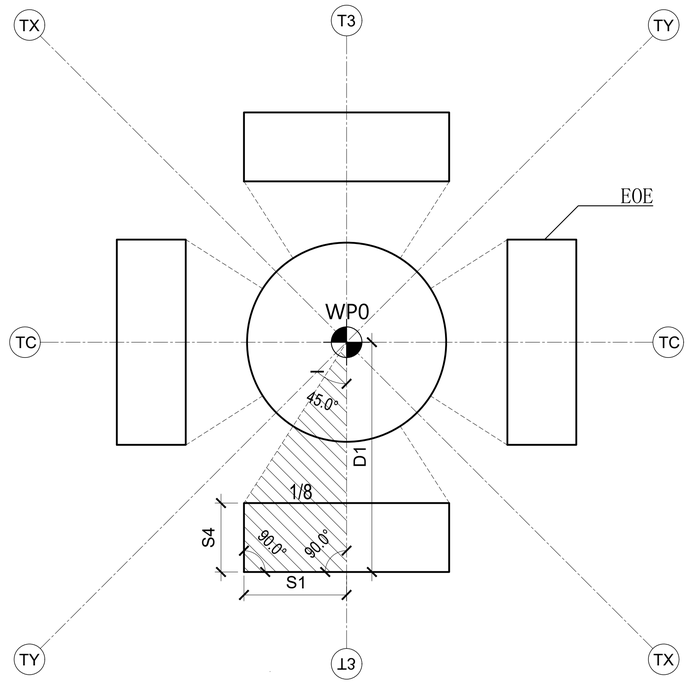

典型平面图四 TYPICAL PLAN TYPE 4 (HELIPAD) **5**
SCALE: 1:250

综述：

. W.P.O - 塔楼中心定位点；
. S1 - 表面1的定位长度；
. S2 - 表面2的定位长度；
. S3 - 表面3的定位长度；
. S4 - 表面4的定位长度；
. S5 - 表面5的定位长度；
. EOE - 外幕墙轮廓线；
. EOS - 本层楼板边线，

GENERAL NOTE：

. W.P.O - TOWER CENTER POINT;
. S1 - LENGTH OF SURFACE 1;
. S2 - LENGTH OF SURFACE 2;
. S3 - LENGTH OF SURFACE 3;
. S4 - LENGTH OF SURFACE 4;
. S5 - LENGTH OF SURFACE 5;
. EOE - EDGE OF ENVELOPE;
. EOS - EDGE OF SLAB;

NO.	DESCRIPTION 修改内容	DATE 日期
14	幕墙初步设计深化文本 FACADE DESIGN DEVELOPMENT SUBMISSION	2021.05.21
13	幕墙方案设计文本 FACADE SCHEMATIC DESIGN SUBMISSION	2021.04.19
12	100%初步设计文本 100% DESIGN DEVELOPMENT SUBMISSION	2020.12.15
11	幕墙方案设计文本 FACADE SCHEMATIC DESIGN SUBMISSION	2020.10.15
10	初步设计文本 - 地上部分 DESIGN DEVELOPMENT SUBMISSION - ABOVE GROUND	2020.09.30
09	初步设计过程图纸(9-10层) IN-PROGRESS DD SUBMISSION (ZONE 9-10)	2020.09.16
08	初步设计过程图纸(4-8层) IN-PROGRESS DD SUBMISSION (ZONE 4-8)	2020.08.31
07	初步设计过程图纸(1-4层) IN-PROGRESS DD SUBMISSION (ZONE 1-4)	2020.07.31
06	初步设计过程图纸(1-3层) IN-PROGRESS DD SUBMISSION (ZONE 1-3)	2020.07.17
05	方案设计报审文件更新 SCHEMATIC DESIGN RE-SUBMISSION	2020.04.16
04	初步设计文本 DESIGN DEVELOPMENT SUBMISSION	2020.03.27
03	50%初步设计文本(地下室更新) 50% DESIGN DEVELOPMENT SUBMISSION - BASEMENT RE-ISSUE)	2020.02.20
02	50% 初步设计 50% DESIGN DEVELOPMENT SUBMISSION	2020.01.31
01	方案设计报审文件 SCHEMATIC DESIGN SUBMISSION	2020.01.15

盖章 SEAL

建设单位 CLIENT 中南集团 ZHONGNAN GROUP 建家·筑城·启未来

华建集团 ARCPLUS
ECADI 华东建筑设计研究总院
华东建筑设计研究院有限公司 EAST CHINA ARCHITECTURAL DESIGN & RESEARCH INSTITUTE CO., LTD.
设计证书甲级编号 A131004031

建筑设计顾问 ARCHITECTURE CONSULTANT: Gensler
结构设计顾问 STRUCTURE CONSULTANT: Thornton Tomasetti
机电设计顾问 MECHANICAL CONSULTANT: WSP
幕墙设计顾问 CURTAIN WALL CONSULTANT: ALT
消防设计顾问 FIRE SAFETY CONSULTANT: ABUNDANCE 安邦

审定人/日期 AUTHORIZED FOR ISSUE BY/DATE 党杰
设计总负责人/日期 DIVISION CHIEF/DATE 党杰
审核人/日期 AUDITED BY/DATE 党杰
专业负责人/日期 DISCIPLINE RESPONSIBLE BY/DATE 于煜
校对人/日期 CHECKED BY/DATE 张昱
设计人/日期 DESIGNED BY/DATE 倪军锐

建设单位 CLIENT 苏州中南中心投资建设有限公司
项目名称 PROJECT 中南中心超高层商业楼宇项目（DK2011013(6地块）超高层 SUZHOU ZHONGNAN CENTER
子项名称 SUB PROJECT
图名 DRAWING TITLE 塔楼外墙基本几何 TOWER GEOMETRY

工程编号 JOB NO.	C-201955007	阶段 STATUS	初步设计/DD
比例 SCALE	NTS	专业 DISCIPLINE	建筑
日期 DATE	2021.05.21	图号 DRAWING NO.	

Feifei Zhao 5/21/2021 6:00:27 PM \\gensler.ad\Projects\51\51.8028.000\CAD\Sheets\A5_013.dwg

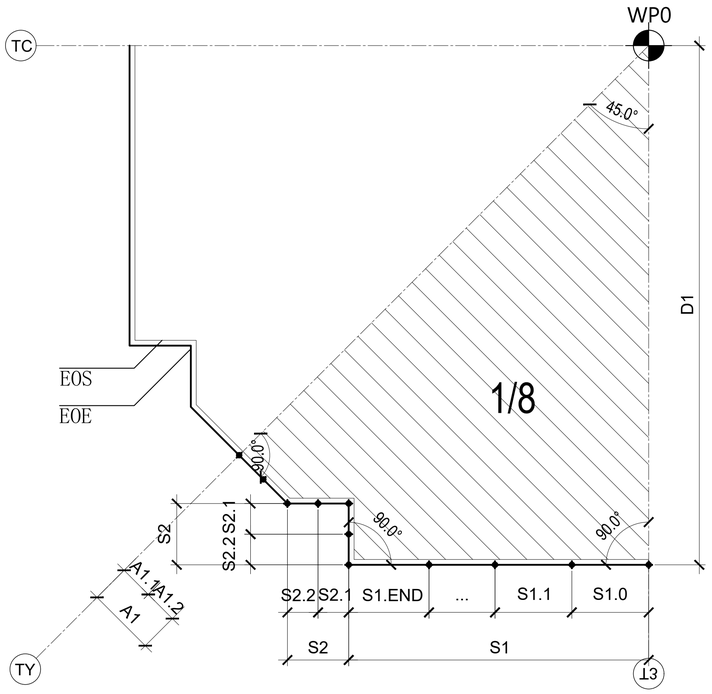

典型平面图一 ENLARGED PLAN TYPE 1 (LEVEL 1 -99) **1**
SCALE: 1:250

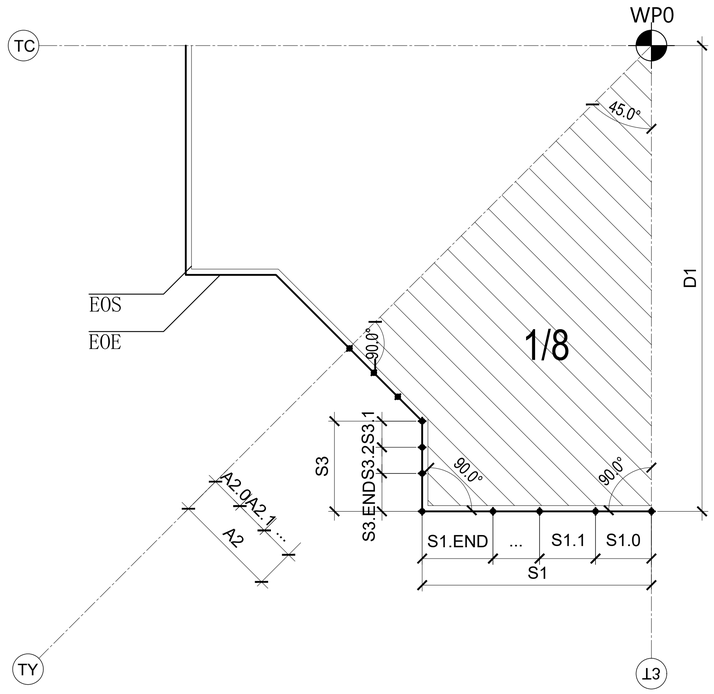

典型平面图二 ENLARGED TYPE 2 (LEVEL 99-103) **2**
SCALE: 1:250

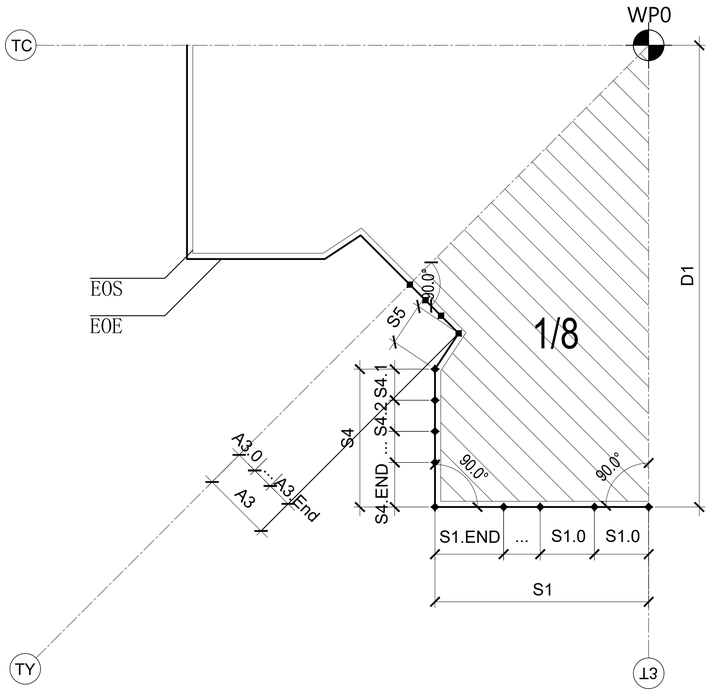

典型平面图三 ENLARGED PLAN TYPE 3 (LEVEL 103 -MEP ROOF) **3**
SCALE: 1:250

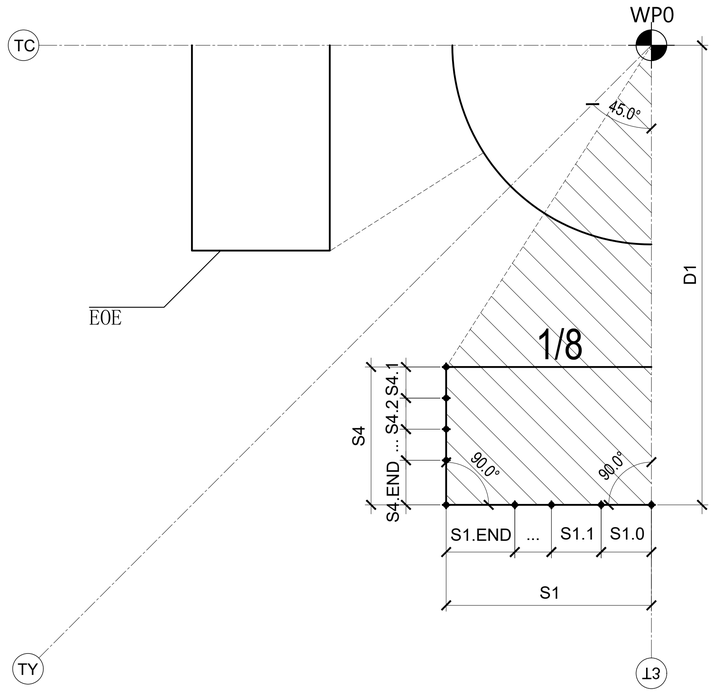

典型平面图四 ENLARGED PLAN TYPE 4 (HELIPAD) **4**
SCALE: 1:250

NO	DESCRIPTION	DATE
14	幕墙初步设计深化文本 FACADE DESIGN DEVELOPMENT SUBMISSION	2021.05.21
13	幕墙方案设计文本 FACADE SCHEMATIC DESIGN SUBMISSION	2021.04.19
12	100%初步设计文本 100% DESIGN DEVELOPMENT SUBMISSION	2020.12.15
11	幕墙方案设计文本 FACADE SCHEMATIC DESIGN SUBMISSION	2020.10.15
10	初步设计文本 - 地上部分 DESIGN DEVELOPMENT SUBMISSION - ABOVE GROUND	2020.09.30
09	初步设计过程图纸(9-10层) IN-PROGRESS DD SUBMISSION (ZONE 9-10)	2020.09.10
08	初步设计过程图纸(4-8层) IN-PROGRESS DD SUBMISSION (ZONE 4-8)	2020.08.31
07	初步设计过程图纸(1-4层) IN-PROGRESS DD SUBMISSION (ZONE 1-4)	2020.07.31
06	初步设计过程图纸(1-3层) IN-PROGRESS DD SUBMISSION (ZONE 1-3)	2020.07.17
05	方案设计报审文件更新 SCHEMATIC DESIGN RE-SUBMISSION	2020.04.16
04	初步设计文本 DESIGN DEVELOPMENT SUBMISSION	2020.03.27
03	50%初步设计文本(地下室更新) 50% DESIGN DEVELOPMENT SUBMISSION (BASEMENT RE-ISSUE)	2020.02.22
02	50% 初步设计 50% DESIGN DEVELOPMENT SUBMISSION	2020.01.31
01	方案设计报审文件 SCHEMATIC DESIGN SUBMISSION	2020.01.15

盖章 SEAL

建设单位 CLIENT
中南集团 ZHONGNAN GROUP 建家·筑城·启未来

华建集团 ARCPLUS
ECADI 华东建筑设计研究总院
华东建筑设计研究院有限公司 EAST CHINA ARCHITECTURAL DESIGN & RESEARCH INSTITUTE CO., LTD.
设计证书甲级编号 A131004031

建筑设计顾问 ARCHITECTURE CONSULTANT: Gensler
结构设计顾问 STRUCTURE CONSULTANT: Thornton Tomasetti
机电设计顾问 MECHANICAL CONSULTANT: WSP
幕墙设计顾问 CURTAIN WALL CONSULTANT: ALT
消防设计顾问 FIRE SAFETY CONSULTANT: ABUNDANCE 安邦

审定人/日期 AUTHORIZED FOR ISSUE BY/DATE 党杰
设计总负责人/日期 DESIGN CHIEF/DATE 党杰
审核人/日期 AUDITED BY/DATE 党杰
专业负责人/日期 DISCIPLINE RESPONSIBLE BY/DATE 于倪
校对人/日期 CHECKED BY/DATE 陈亚
设计人/日期 DESIGNED BY/DATE 倪军俊

建设单位 CLIENT: 苏州中南中心投资建设有限公司
项目名称 PROJECT: 中南中心超高层商业楼宇项目（DK20110136地块）超高层 SUZHOU ZHONGNAN CENTER
子项名称 SUB PROJECT:
图名 DRAWING TITLE: 塔楼幕墙单元模数示意 TOWER FACADE PANEL MODULE

工程编号 PJT NO.	C-201955007	阶段 STATUS	初步设计/DD
比例 SCALE	NTS	专业 DISCIPLINE	建筑
日期 DATE	2021.05.21	图号 DRAWING NO.	

建设单位盖章 CONTRACTOR'S SEAL
建设单位盖章 CONTRACTOR'S SEAL
建设单位盖章 CONTRACTOR'S SEAL
建设单位盖章 CONTRACTOR'S SEAL
建设单位盖章 CONTRACTOR'S SEAL

Feifei Zhao 5/21/2021 6:00:32 PM \\gensler.ad\Projects\51\51.8028.000\CAD\Sheets\A5_014.dwg

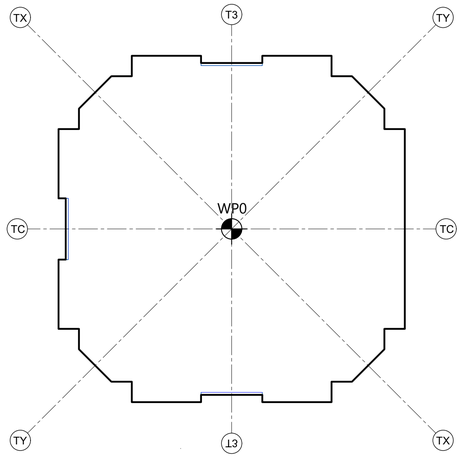

ZONE 1
LEVEL 1
WP.ELEVATION: 0.00m

S1=19568.30mm
S2=4000.00mm
D1=33917.27mm

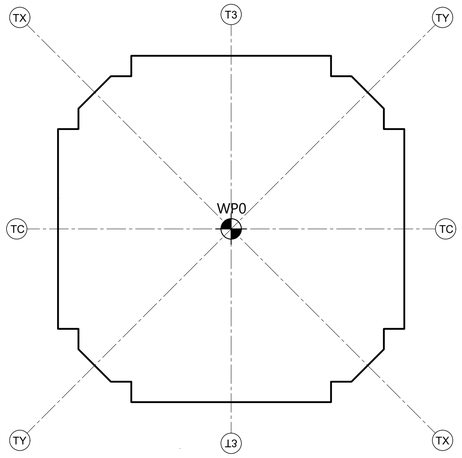

ZONE 1
LEVEL 1M
WP.ELEVATION: 10.10m

S1=19568.30mm
S2=4000.00mm
D1=33917.27mm

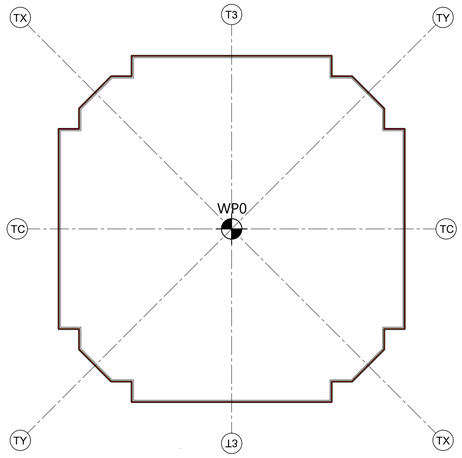

ZONE 1
LEVEL 2
WP.ELEVATION: 15.95m

S1=19587.16mm
S2=4000.00mm
D1=33894.44mm

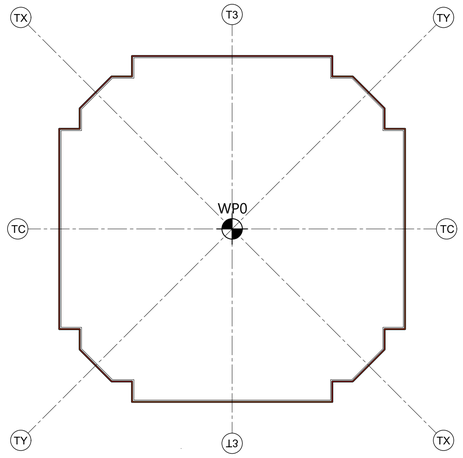

ZONE 1
LEVEL 3
WP.ELEVATION: 20.45m

S1=19611.75mm
S2=4000.00mm
D1=33864.66mm

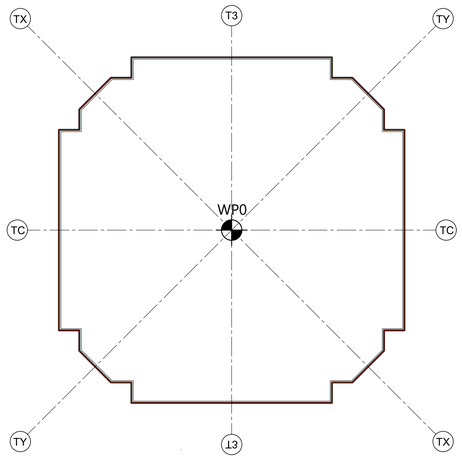

ZONE 1
LEVEL 4
WP.ELEVATION: 24.95m

S1=19636.34mm
S2=4000.00mm
D1=33834.88mm

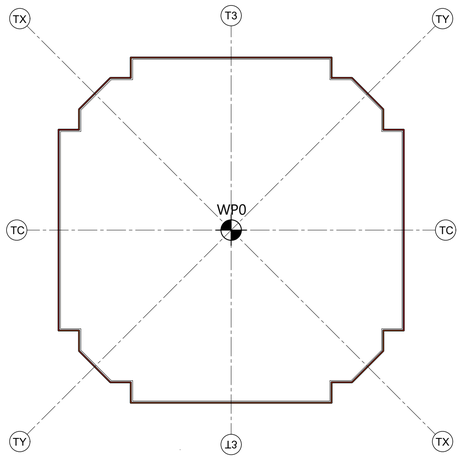

ZONE 1
LEVEL 5
WP.ELEVATION: 29.45m

S1=19660.93mm
S2=4000.00mm
D1=33805.10mm

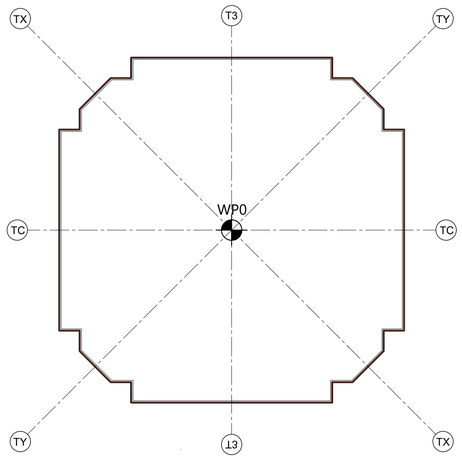

ZONE 1
LEVEL 6
WP.ELEVATION: 33.95m

S1=19685.52mm
S2=4000.00mm
D1=33775.32mm

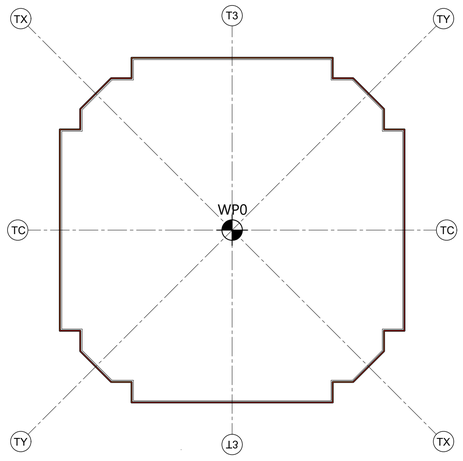

ZONE 1
LEVEL 7
WP.ELEVATION: 38.45m

S1=19710.11mm
S2=4000.00mm
D1=33745.54mm

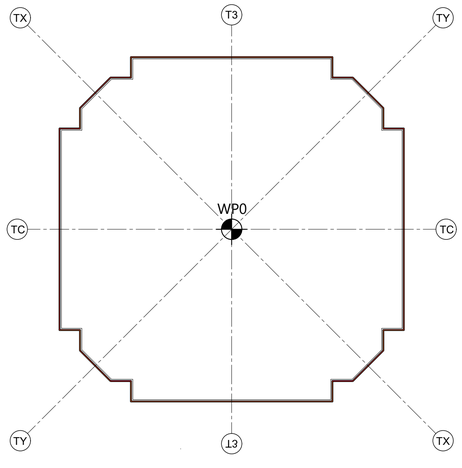

ZONE 1
LEVEL 8
WP.ELEVATION: 42.95m

S1=19734.70mm
S2=4000.00mm
D1=33715.75mm

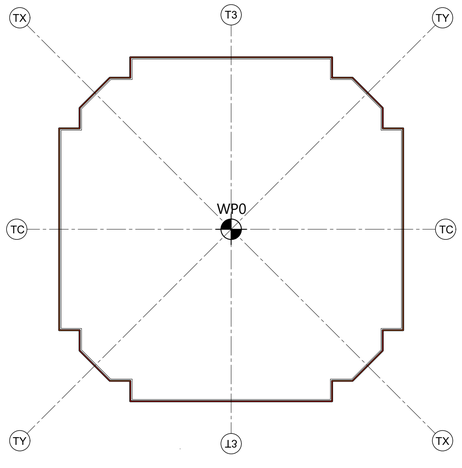

ZONE 2
LEVEL 9
WP.ELEVATION: 48.10m

S1=19762.84mm
S2=4000.00mm
D1=33681.67mm

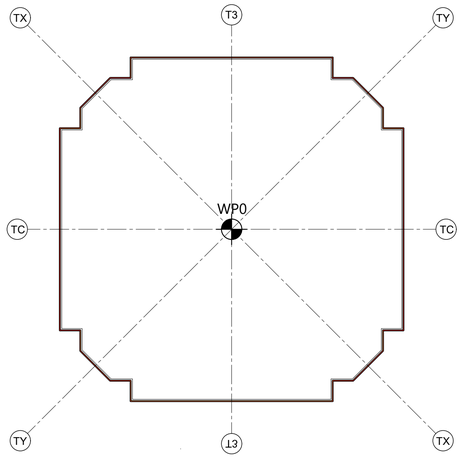

ZONE 2
LEVEL 10
WP.ELEVATION: 53.45m

S1=19792.08mm
S2=4000.00mm
D1=33646.27mm

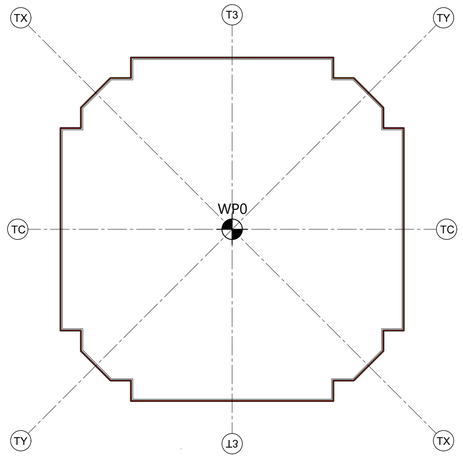

ZONE 2
LEVEL 11
WP.ELEVATION: 57.95m

S1=19816.67mm
S2=4000.00mm
D1=33616.48mm

建设单位 CLIENT

中南集团
ZHONGNAN GROUP
建家·筑城·启未来

14	幕墙初步设计深化文本 FACADE DESIGN DEVELOPMENT SUBMISSION	2021.05.21
13	幕墙方案设计文本 FACADE SCHEMATIC DESIGN SUBMISSION	2021.04.19
12	100%初步设计文本 100% DESIGN DEVELOPMENT SUBMISSION	2020.12.15
11	幕墙方案设计文本 FACADE SCHEMATIC DESIGN SUBMISSION	2020.10.15
10	初步设计文本 - 地上部分 DESIGN DEVELOPMENT SUBMISSION - ABOVE GROUND	2020.09.30
09	初步设计过程图纸(9-10区) IN-PROGRESS DD SUBMISSION (ZONE 9-10)	2020.09.10
08	初步设计过程图纸(4-8区) IN-PROGRESS DD SUBMISSION (ZONE 4-8)	2020.08.31
07	初步设计过程图纸(1-4区) IN-PROGRESS DD SUBMISSION (ZONE 1-4)	2020.07.31
06	初步设计过程图纸(1-3区) IN-PROGRESS DD SUBMISSION (ZONE 1-3)	2020.07.17
05	方案设计报审文件更新 SCHEMATIC DESIGN RE-SUBMISSION	2020.04.16
04	初步设计文本 DESIGN DEVELOPMENT SUBMISSION	2020.03.27
03	50%初步设计文本(地下室更新) 50% DESIGN DEVELOPMENT SUBMISSION (BASEMENT RE-ISSUE)	2020.02.20
02	50% 初步设计 50% DESIGN DEVELOPMENT SUBMISSION	2020.01.31
01	方案设计报审文件 SCHEMATIC DESIGN SUBMISSION	2020.01.15
序号 NO.	修改内容 DESCRIPTION	日期 DATE

盖章 SEAL

华建集团 ARCPLUS
ECADI 华东建筑设计研究总院
EAST CHINA ARCHITECTURAL DESIGN & RESEARCH INSTITUTE
华东建筑设计研究院有限公司
EAST CHINA ARCHITECTURAL DESIGN & RESEARCH INSTITUTE CO., LTD.
设计证书甲级编号 A131004031

建筑设计顾问 ARCHITECTURE CONSULTANT: Gensler

结构设计顾问 STRUCTURE CONSULTANT: Thornton Tomasetti

机电设计顾问 MECHANICAL CONSULTANT: WSP

幕墙设计顾问 CURTAIN WALL CONSULTANT: ALT

消防设计顾问 FIRE SAFETY CONSULTANT: ABUNDANCE 安邦

审定人/日期 AUTHORIZED FOR ISSUE BY/DATE	党杰
设计总负责人/日期 DESIGN CHIEF/DATE	党杰
审核人/日期 MODIFIED BY/DATE	党杰
专业负责人/日期 DISCIPLINE RESPONSIBLE BY/DATE	于恩
校对人/日期 CHECKED BY/DATE	张亚
设计人/日期 DESIGNED BY/DATE	倪军俊
建设单位 CLIENT	苏州中南中心投资建设有限公司
项目名称 PROJECT	中南中心超高层商业楼宇项目（DK2011036地块）超高层 SUZHOU ZHONGNAN CENTER
子项名称 SUB PROJECT	
图名 DRAWING TITLE	塔楼外墙基本几何平面图 TOWER GEOMETRY_PLANS
工程编号 JOB NO.	C-201955007
阶段 STATUS	初步设计/DD
比例 SCALE	NTS
专业 DISCIPLINE	建筑
日期 DATE	2021.05.21
图号 DRAWING NO.	

建筑专业出图 CONTRACT BY DATE
结构专业出图 CONTRACT BY DATE
暖通专业出图 CONTRACT BY DATE
电气专业出图 CONTRACT BY DATE
给排水专业出图 CONTRACT BY DATE

Feifei Zhao 5/21/2021 6:00:40 PM \\gensler.ad\Projects\51\51.8028.000\CAD\Sheets\A5_021.dwg

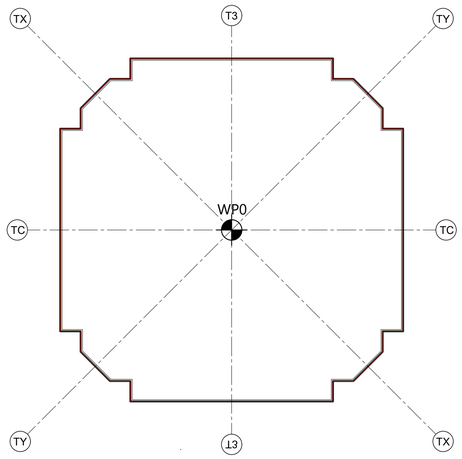

ZONE 2
LEVEL 12
WP.ELEVATION: 62.45m

S1=19841.26mm
S2=4000.00mm
D1=33586.70mm

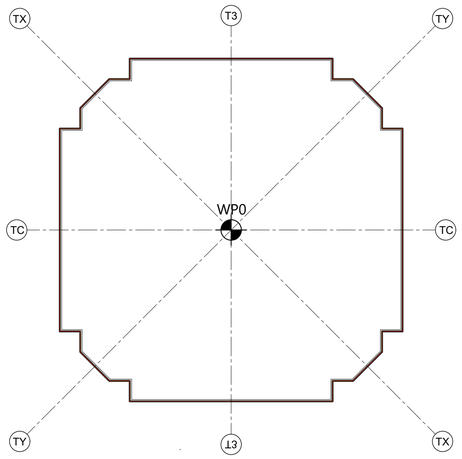

ZONE 2
LEVEL 13
WP.ELEVATION: 66.95m

S1=19865.85mm
S2=4000.00mm
D1=33556.92mm

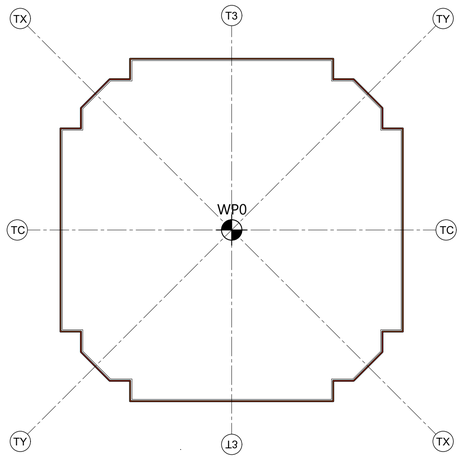

ZONE 2
LEVEL 14
WP.ELEVATION: 71.45m

S1=19890.44mm
S2=4000.00mm
D1=33527.14mm

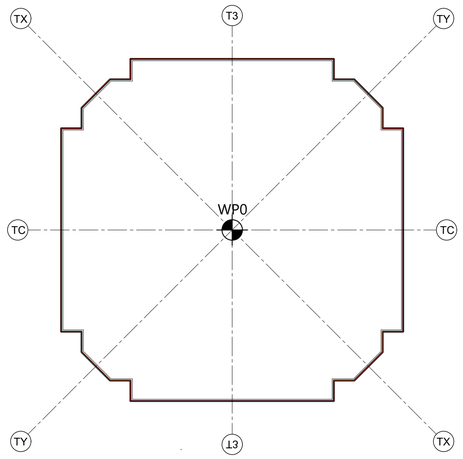

ZONE 2
LEVEL 15
WP.ELEVATION: 75.95m

S1=19915.03mm
S2=4000.00mm
D1=33497.36mm

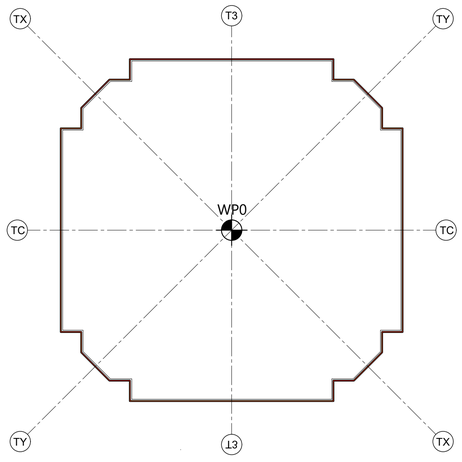

ZONE 2
LEVEL 16
WP.ELEVATION: 80.45m

S1=19939.62mm
S2=4000.00mm
D1=33467.58mm

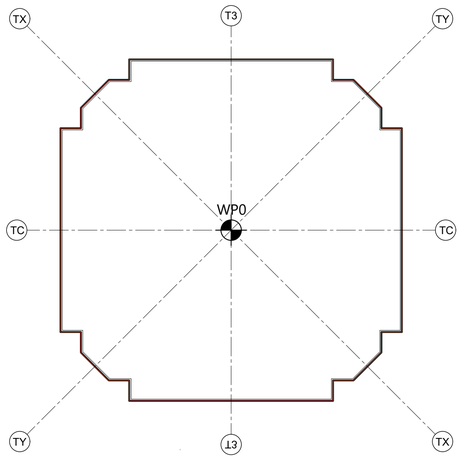

ZONE 2
LEVEL 17
WP.ELEVATION: 84.95m

S1=19964.21mm
S2=4000.00mm
D1=33437.80mm

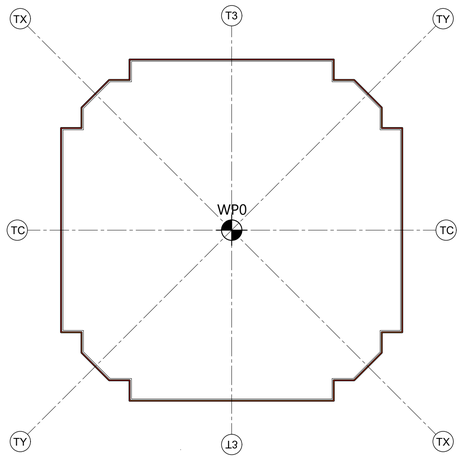

ZONE 3
LEVEL 18
WP.ELEVATION: 90.10m

S1=19992.35mm
S2=4000.00mm
D1=33403.71mm

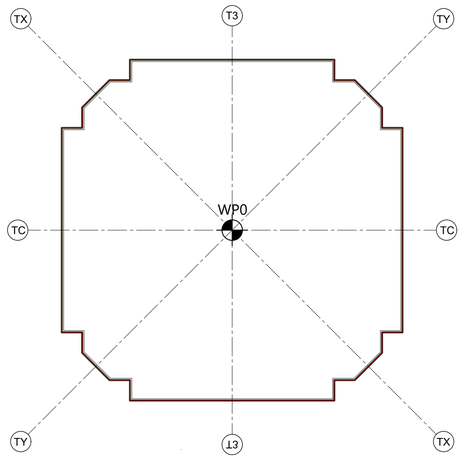

ZONE 3
LEVEL 19
WP.ELEVATION: 95.45m

S1=20021.58mm
S2=4000.00mm
D1=33368.31mm

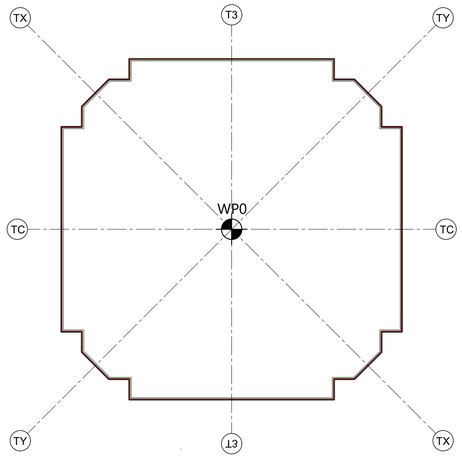

ZONE 3
LEVEL 20
WP.ELEVATION: 99.95m

S1=20046.17mm
S2=4000.00mm
D1=33338.53mm

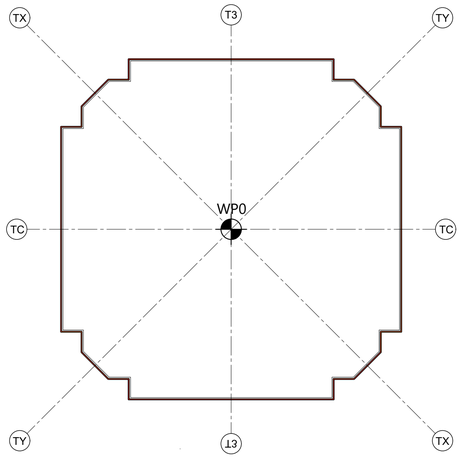

ZONE 3
LEVEL 21
WP.ELEVATION: 104.45m

S1=20070.77mm
S2=4000.00mm
D1=33308.75mm

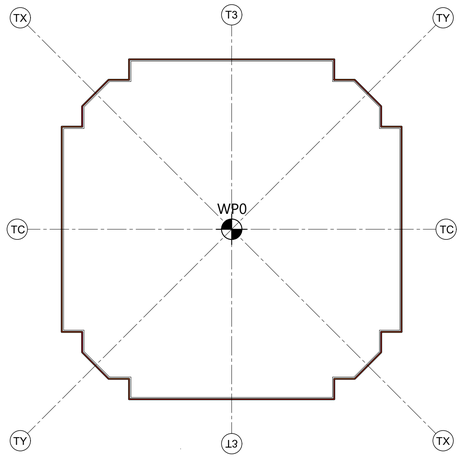

ZONE 3
LEVEL 22
WP.ELEVATION: 108.95m

S1=20095.36mm
S2=4000.00mm
D1=33278.96mm

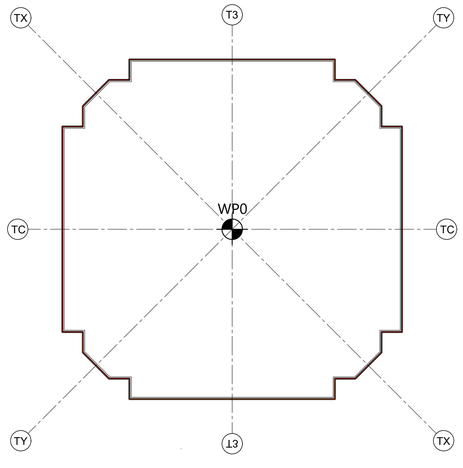

ZONE 3
LEVEL 23
WP.ELEVATION: 113.45m

S1=20119.95mm
S2=4000.00mm
D1=33249.18mm

建设单位 CLIENT

中南集团
ZHONGNAN GROUP
建家·筑城·启未来

14	幕墙初步设计深化文本 FACADE DESIGN DEVELOPMENT SUBMISSION	2021.05.21
13	幕墙方案设计文本 FACADE SCHEMATIC DESIGN SUBMISSION	2021.04.19
12	100%初步设计文本 100% DESIGN DEVELOPMENT SUBMISSION	2020.12.15
11	幕墙方案设计文本 FACADE SCHEMATIC DESIGN SUBMISSION	2020.10.15
10	初步设计文本 - 地上部分 DESIGN DEVELOPMENT SUBMISSION - ABOVE GROUND	2020.09.30
09	初步设计过程图纸(9-10区) IN-PROGRESS DD SUBMISSION (ZONE 9-10)	2020.09.10
08	初步设计过程图纸(4-8区) IN-PROGRESS DD SUBMISSION (ZONE 4-8)	2020.08.31
07	初步设计过程图纸(1-4区) IN-PROGRESS DD SUBMISSION (ZONE 1-4)	2020.07.31
06	初步设计过程图纸(1-3区) IN-PROGRESS DD SUBMISSION (ZONE 1-3)	2020.07.17
05	方案设计报审文件更新 SCHEMATIC DESIGN RE-SUBMISSION	2020.04.16
04	初步设计文本 DESIGN DEVELOPMENT SUBMISSION	2020.03.27
03	50%初步设计文本(地下室更新) 50% DESIGN DEVELOPMENT SUBMISSION (BASEMENT RE-ISSUE)	2020.02.20
02	50% 初步设计 50% DESIGN DEVELOPMENT SUBMISSION	2020.01.31
01	方案设计报审文件 SCHEMATIC DESIGN SUBMISSION	2020.01.15
序号 NO.	修改内容 DESCRIPTION	日期 DATE

盖章 SEAL

华建集团 ARCPLUS
ECADI 华东建筑设计研究总院
EAST CHINA ARCHITECTURAL DESIGN & RESEARCH INSTITUTE
华东建筑设计研究院有限公司
EAST CHINA ARCHITECTURAL DESIGN & RESEARCH INSTITUTE CO., LTD.
设计证书甲级编号A131004031

建筑设计顾问 ARCHITECTURE CONSULTANT: Gensler

结构设计顾问 STRUCTURE CONSULTANT: Thornton Tomasetti

机电设计顾问 MECHANICAL CONSULTANT: WSP

幕墙设计顾问 CURTAIN WALL CONSULTANT: ALT

消防设计顾问 FIRE SAFETY CONSULTANT: ABUNDANCE 安邦

审定人/日期 AUTHORIZED FOR ISSUE BY/DATE	党杰
设计总负责人/日期 DESIGN CHIEF/DATE	党杰
审核人/日期 MODIFIED BY/DATE	党杰
专业负责人/日期 DISCIPLINE RESPONSIBLE BY/DATE	于恩
校对人/日期 CHECKED BY/DATE	张亚
设计人/日期 DESIGNED BY/DATE	倪军俊
建设单位 CLIENT	苏州中南中心投资建设有限公司
项目名称 PROJECT	中南中心超高层商业楼宇项目（DK20110136地块）超高层 SUZHOU ZHONGNAN CENTER
子项名称 SUB PROJECT	
图名 DRAWING TITLE	塔楼外墙基本几何平面图 TOWER GEOMETRY_PLANS
工程编号 JOB NO.	C-201955007
阶段 STATUS	初步设计/DD
比例 SCALE	NTS
专业 DISCIPLINE	建筑
日期 DATE	2021.05.21
图号 DRAWING NO.	

建筑全专业归档 CONTRACT BY ALL DATE
结构全专业归档 CONTRACT BY STR DATE
幕墙全专业归档 CONTRACT BY MEP DATE
电气全专业归档 CONTRACT BY ELE DATE
给排水全专业归档 CONTRACT BY P DATE

Feifei Zhao 5/21/2021 6:00:47 PM \\gensler.ad\Projects\51\51.8028.000\CAD\Sheets\A5_022.dwg

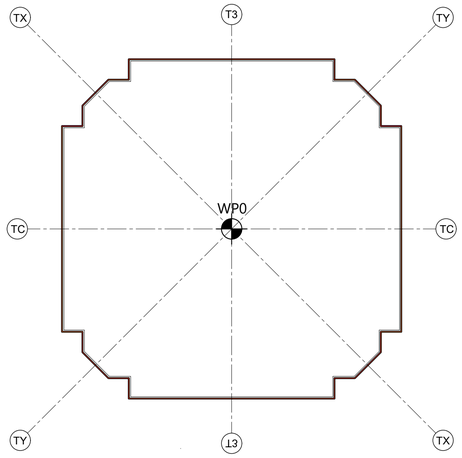

ZONE 3
LEVEL 24
WP.ELEVATION: 117.95m

S1=20144.54mm
S2=4000.00mm
D1=33219.40mm

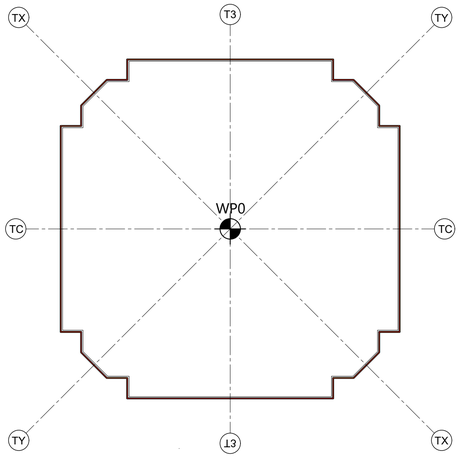

ZONE 3
LEVEL 25
WP.ELEVATION: 122.45m

S1=20169.13mm
S2=4000.00mm
D1=33189.62mm

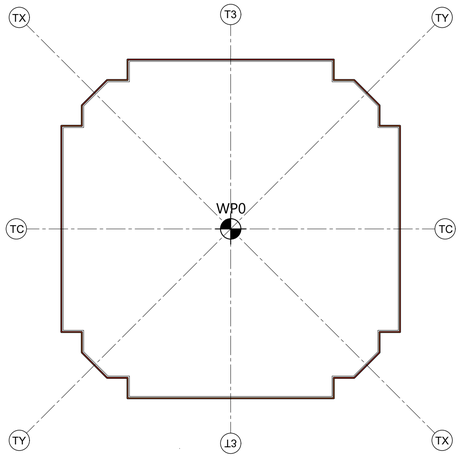

ZONE 3
LEVEL 26
WP.ELEVATION: 127.60m

S1=20197.27mm
S2=4000.00mm
D1=33155.54mm

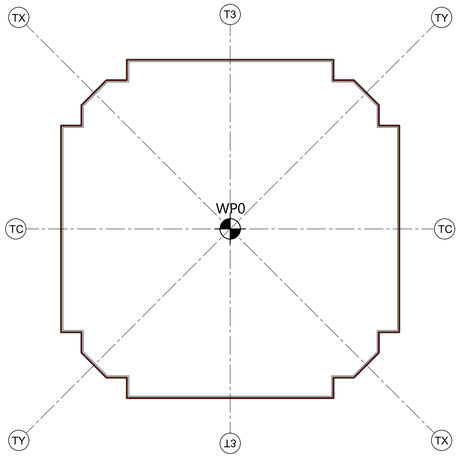

ZONE 4
LEVEL 27
WP.ELEVATION: 133.10m

S1=20227.32mm
S2=4000.00mm
D1=33119.14mm

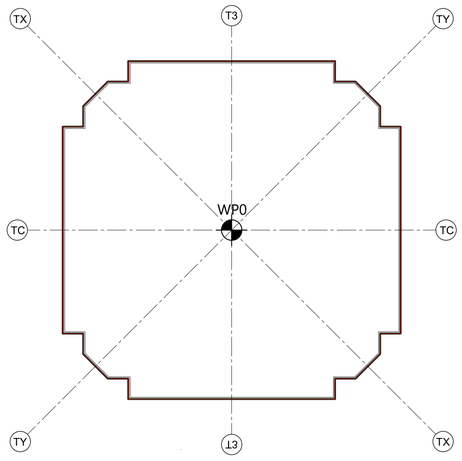

ZONE 4
LEVEL 28
WP.ELEVATION: 138.05m

S1=20254.37mm
S2=4000.00mm
D1=33086.38mm

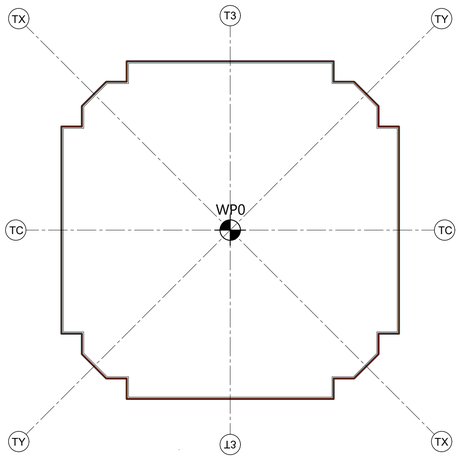

ZONE 4
LEVEL 29
WP.ELEVATION: 142.55m

S1=20278.96mm
S2=4000.00mm
D1=33056.60mm

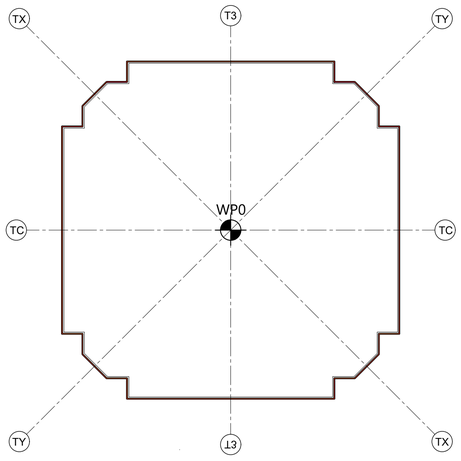

ZONE 4
LEVEL 30
WP.ELEVATION: 147.55m

S1=20306.28mm
S2=4000.00mm
D1=33023.51mm

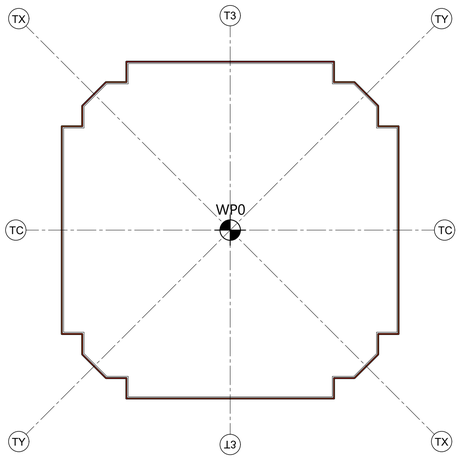

ZONE 4
LEVEL 31
WP.ELEVATION: 153.40m

S1=20338.25mm
S2=4000.00mm
D1=32984.79mm

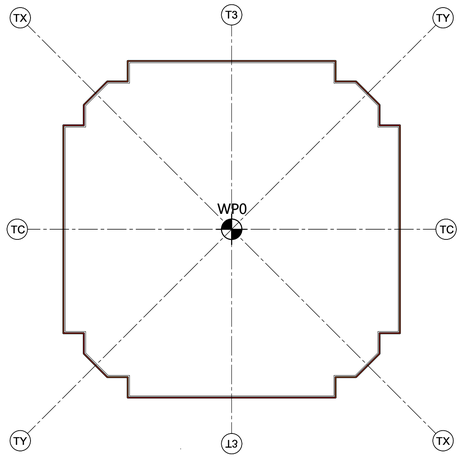

ZONE 4
LEVEL 32
WP.ELEVATION: 157.40m

S1=20360.11mm
S2=4000.00mm
D1=32958.32mm

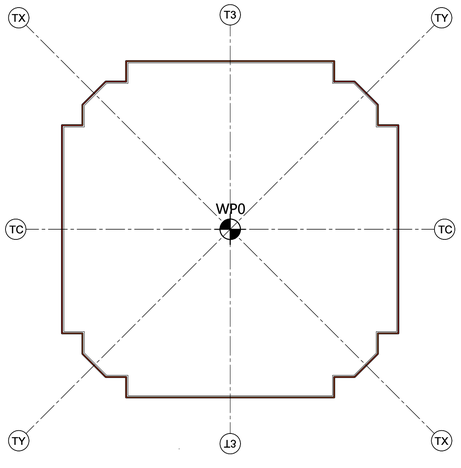

ZONE 4
LEVEL 33
WP.ELEVATION: 161.40m

S1=20381.97mm
S2=4000.00mm
D1=32931.85mm

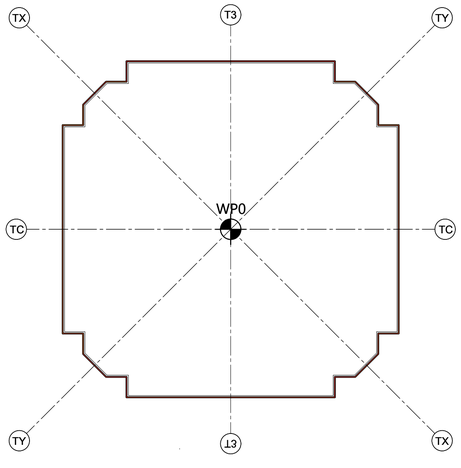

ZONE 4
LEVEL 34
WP.ELEVATION: 165.35m

S1=20403.83mm
S2=4000.00mm
D1=32905.38mm

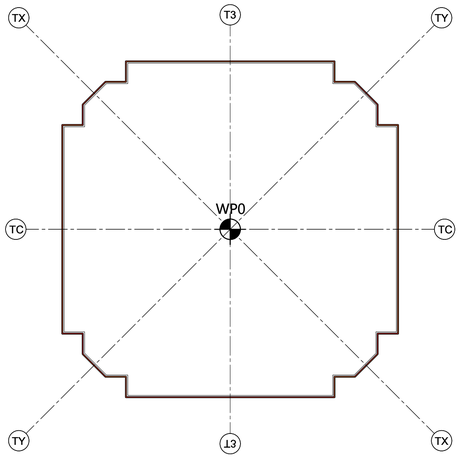

ZONE 4
LEVEL 35
WP.ELEVATION: 169.35m

S1=20425.41mm
S2=4000.00mm
D1=32879.23mm

建设单位 CLIENT

中南集团 ZHONGNAN GROUP 建家·筑城·启未来

NO	修改内容 DESCRIPTION	日期 DATE
14	幕墙初步设计深化文本 FACADE DESIGN DEVELOPMENT SUBMISSION	2021.05.21
13	幕墙方案设计文本 FACADE SCHEMATIC DESIGN SUBMISSION	2021.04.19
12	100%初步设计文本 100% DESIGN DEVELOPMENT SUBMISSION	2020.12.15
11	幕墙方案设计文本 FACADE SCHEMATIC DESIGN SUBMISSION	2020.10.15
10	初步设计文本 - 地上部分 DESIGN DEVELOPMENT SUBMISSION - ABOVE GROUND	2020.09.30
09	初步设计过程图纸(9-10区) IN-PROGRESS DD SUBMISSION (ZONE 9-10)	2020.09.16
08	初步设计过程图纸(4-8区) IN-PROGRESS DD SUBMISSION (ZONE 4-8)	2020.08.31
07	初步设计过程图纸(1-4区) IN-PROGRESS DD SUBMISSION (ZONE 1-4)	2020.07.31
06	初步设计过程图纸(1-3区) IN-PROGRESS DD SUBMISSION (ZONE 1-3)	2020.07.17
05	方案设计报审文件更新 SCHEMATIC DESIGN RE-SUBMISSION	2020.04.16
04	初步设计文本 DESIGN DEVELOPMENT SUBMISSION	2020.03.27
03	50%初步设计文本(地下室更新) 50% DESIGN DEVELOPMENT SUBMISSION (BASEMENT RE-ISSUE)	2020.02.20
02	50% 初步设计 50% DESIGN DEVELOPMENT SUBMISSION	2020.01.31
01	方案设计报审文件 SCHEMATIC DESIGN SUBMISSION	2020.01.15

盖章 SEAL

华建集团 ARCPLUS
ECADI 华东建筑设计研究总院
EAST CHINA ARCHITECTURAL DESIGN & RESEARCH INSTITUTE
华东建筑设计研究院有限公司 EAST CHINA ARCHITECTURAL DESIGN & RESEARCH INSTITUTE CO., LTD.
设计证书甲级编号 A131004031

建筑设计顾问 ARCHITECTURE CONSULTANT: Gensler
结构设计顾问 STRUCTURE CONSULTANT: Thornton Tomasetti
机电设计顾问 MECHANICAL CONSULTANT: WSP
幕墙设计顾问 CURTAIN WALL CONSULTANT: ALT
消防设计顾问 FIRE SAFETY CONSULTANT: ABUNDANCE 安邦

审定人/日期 AUTHORIZED FOR ISSUE BY/DATE	党杰
设计总负责人/日期 DESIGN CHIEF/DATE	党杰
审核人/日期 MODIFIED BY/DATE	党杰
专业负责人/日期 DISCIPLINE RESPONSIBLE BY/DATE	于浥
校对人/日期 CHECKED BY/DATE	张亚
设计人/日期 DESIGNED BY/DATE	倪军俊
建设单位 CLIENT	苏州中南中心投资建设有限公司
项目名称 PROJECT	中南中心超高层商业楼宇项目（DK20110136地块）超高层 SUZHOU ZHONGNAN CENTER
子项名称 SUB PROJECT	
图名 DRAWING TITLE	塔楼外墙基本几何平面图 TOWER GEOMETRY_PLANS
工程编号 JOB NO.	C-201955007
阶段 STATUS	初步设计/DD
比例 SCALE	NTS
专业 DISCIPLINE	建筑
日期 DATE	2021.05.21
图号 DRAWING NO.	

Feifei Zhao 5/21/2021 6:00:54 PM \\gensler.ad\Projects\51\51.8028.000\CAD\Sheets\A5_023.dwg

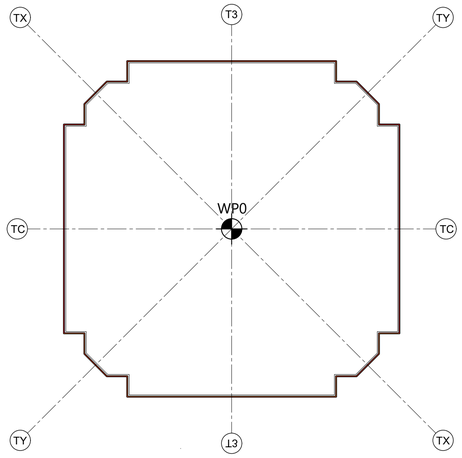

ZONE 4
LEVEL 36
WP.ELEVATION: 173.70m

S1=20449.18mm
S2=4000.00mm
D1=32850.45mm

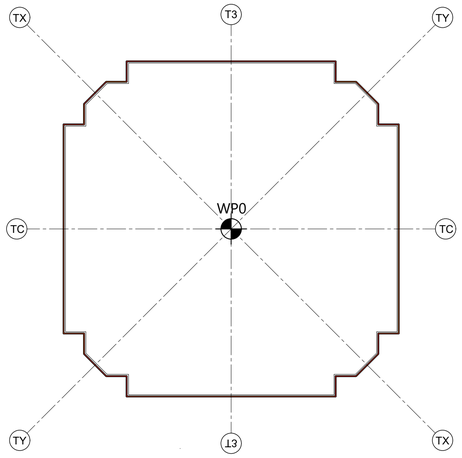

ZONE 4
LEVEL 37
WP.ELEVATION: 178.05m

S1=20472.95mm
S2=4000.00mm
D1=32821.66mm

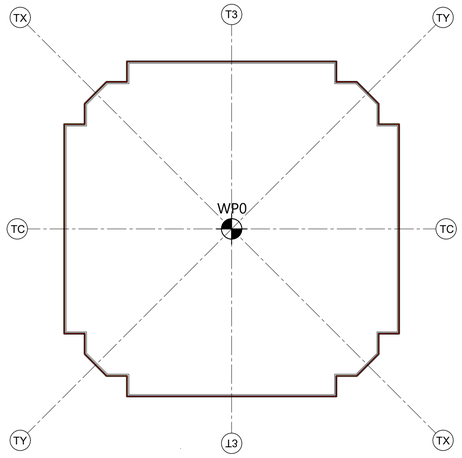

ZONE 5
LEVEL 38
WP.ELEVATION: 183.00m

S1=20500.00mm
S2=4000.00mm
D1=32788.90mm

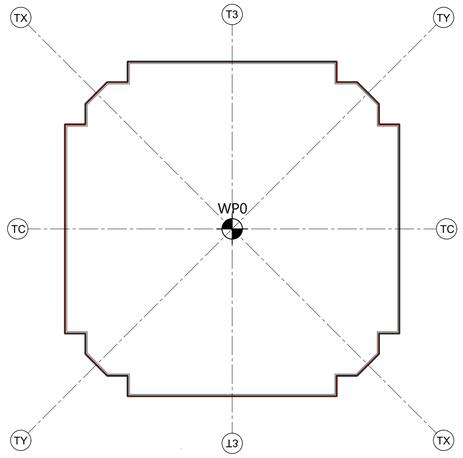

ZONE 5
LEVEL 39
WP.ELEVATION: 188.50m

S1=20467.68mm
S2=4000.00mm
D1=32752.50mm

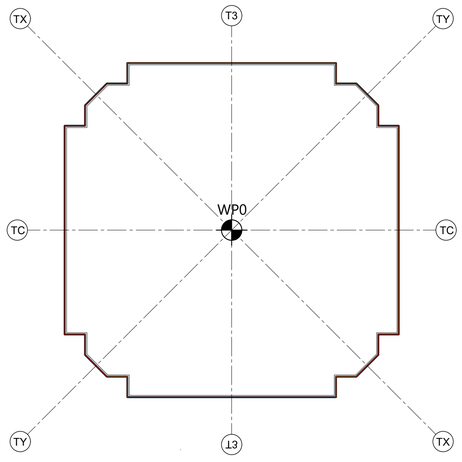

ZONE 5
LEVEL 40
WP.ELEVATION: 193.90m

S1=20435.95mm
S2=4000.00mm
D1=32716.76mm

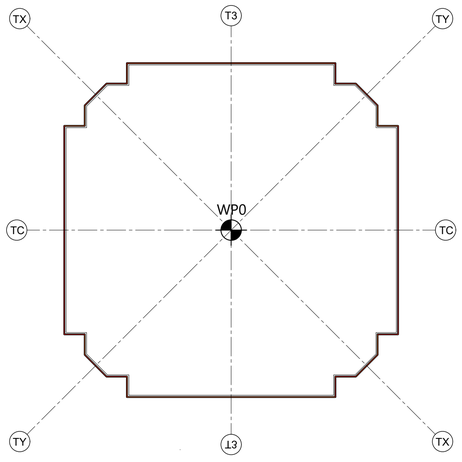

ZONE 5
LEVEL 41
WP.ELEVATION: 198.25m

S1=20410.39mm
S2=4000.00mm
D1=32687.97mm

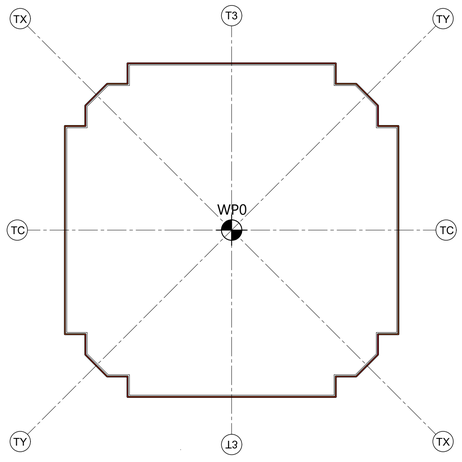

ZONE 5
LEVEL 42
WP.ELEVATION: 202.60m

S1=20384.83mm
S2=4000.00mm
D1=32659.18mm

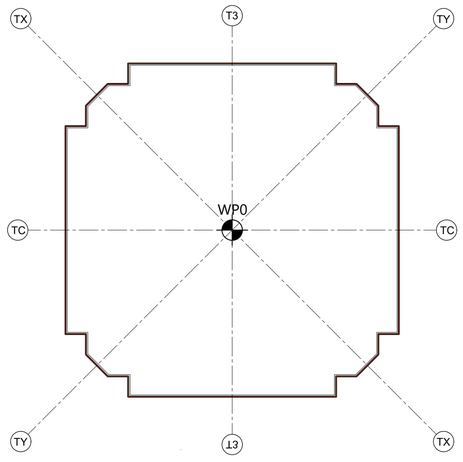

ZONE 5
LEVEL 43
WP.ELEVATION: 206.95m

S1=20359.27mm
S2=4000.00mm
D1=32630.40mm

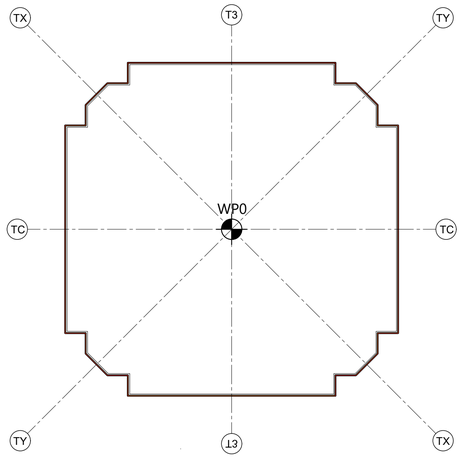

ZONE 5
LEVEL 44
WP.ELEVATION: 211.30m

S1=20333.71mm
S2=4000.00mm
D1=32601.61mm

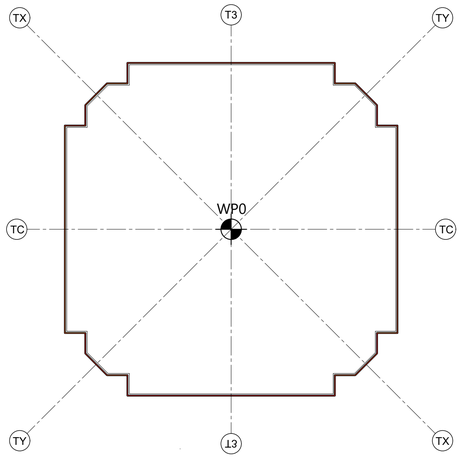

ZONE 5
LEVEL 45
WP.ELEVATION: 215.65m

S1=20308.15mm
S2=4000.00mm
D1=32572.82mm

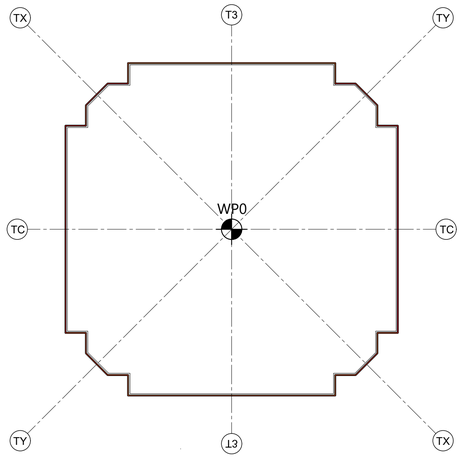

ZONE 5
LEVEL 46
WP.ELEVATION: 220.00m

S1=20282.59mm
S2=4000.00mm
D1=32544.03mm

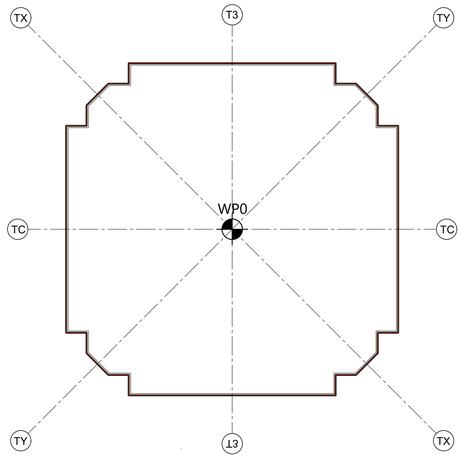

ZONE 5
LEVEL 47
WP.ELEVATION: 224.35m

S1=20257.02mm
S2=4000.00mm
D1=32515.24mm

建设单位 CLIENT

中南集团
ZHONGNAN GROUP
建家·筑城·启未来

NO	修改内容 DESCRIPTION	日期 DATE
14	幕墙初步设计深化文本 FACADE DESIGN DEVELOPMENT SUBMISSION	2021.05.21
13	幕墙方案设计文本 FACADE SCHEMATIC DESIGN SUBMISSION	2021.04.19
12	100%初步设计文本 100% DESIGN DEVELOPMENT SUBMISSION	2020.12.15
11	幕墙方案设计文本 FACADE SCHEMATIC DESIGN SUBMISSION	2020.10.15
10	初步设计文本 - 地上部分 DESIGN DEVELOPMENT SUBMISSION - ABOVE GROUND	2020.09.30
09	初步设计过程图纸(9-10区) IN-PROGRESS DD SUBMISSION (ZONE 9-10)	2020.09.10
08	初步设计过程图纸(4-8区) IN-PROGRESS DD SUBMISSION (ZONE 4-8)	2020.08.31
07	初步设计过程图纸(1-4区) IN-PROGRESS DD SUBMISSION (ZONE 1-4)	2020.07.31
06	初步设计过程图纸(1-3区) IN-PROGRESS DD SUBMISSION (ZONE 1-3)	2020.07.17
05	方案设计报审文件更新 SCHEMATIC DESIGN RE-SUBMISSION	2020.04.16
04	初步设计文本 DESIGN DEVELOPMENT SUBMISSION	2020.03.27
03	50%初步设计文本(地下室更新) 50% DESIGN DEVELOPMENT SUBMISSION (BASEMENT RE-ISSUE)	2020.02.25
02	50% 初步设计 50% DESIGN DEVELOPMENT SUBMISSION	2020.01.31
01	方案设计报审文件 SCHEMATIC DESIGN SUBMISSION	2020.01.15

盖章 SEAL

华建集团 ARCPLUS
ECADI 华东建筑设计研究总院
EAST CHINA ARCHITECTURAL DESIGN & RESEARCH INSTITUTE
华东建筑设计研究院有限公司
EAST CHINA ARCHITECTURAL DESIGN & RESEARCH INSTITUTE CO., LTD.
设计证书甲级编号 A131004031

建筑设计顾问 ARCHITECTURE CONSULTANT: Gensler

结构设计顾问 STRUCTURE CONSULTANT: Thornton Tomasetti

机电设计顾问 MECHANICAL CONSULTANT: WSP

幕墙设计顾问 CURTAIN WALL CONSULTANT: ALT

消防设计顾问 FIRE SAFETY CONSULTANT: ABUNDANCE 安邦

审定人/日期 AUTHORIZED FOR ISSUE BY/DATE	党杰
设计总负责人/日期 DESIGN CHIEF/DATE	党杰
审核人/日期 MODIFIED BY/DATE	党杰
专业负责人/日期 DISCIPLINE RESPONSIBLE BY/DATE	于浩
校对人/日期 CHECKED BY/DATE	张亚
设计人/日期 DESIGNED BY/DATE	倪军俊
建设单位 CLIENT	苏州中南中心投资建设有限公司
项目名称 PROJECT	中南中心超高层商业楼宇项目（DK2011036地块）超高层 SUZHOU ZHONGNAN CENTER
子项名称 SUB PROJECT	
图名 DRAWING TITLE	塔楼外墙基本几何平面图 TOWER GEOMETRY_PLANS
工程编号 JOB NO.	C-201955007
阶段 STATUS	初步设计/DD
比例 SCALE	NTS
专业 DISCIPLINE	建筑
日期 DATE	2021.05.21
图号 DRAWING NO.	

建筑专业出图 CONTRACT BY DATE
建筑专业出图 CONTRACT BY DATE
建筑专业出图 CONTRACT BY DATE
幕墙专业出图 CONTRACT BY DATE
给排水专业出图 CONTRACT BY DATE

Feifei Zhao 5/21/2021 6:01:01 PM \\gensler.ad\Projects\51\51.8028.000\CAD\Sheets\A5_024.dwg

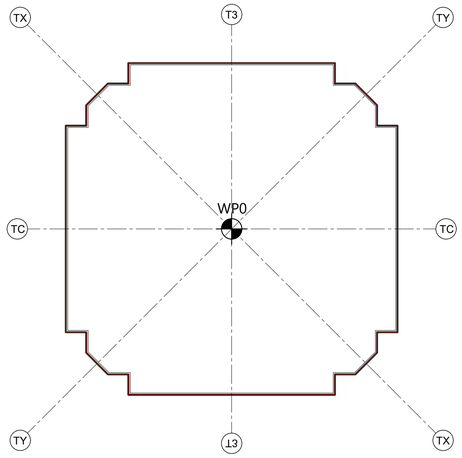

ZONE 6
LEVEL 48
WP.ELEVATION: 229.30m

S1=20227.94mm
S2=4000.00mm
D1=32482.48mm

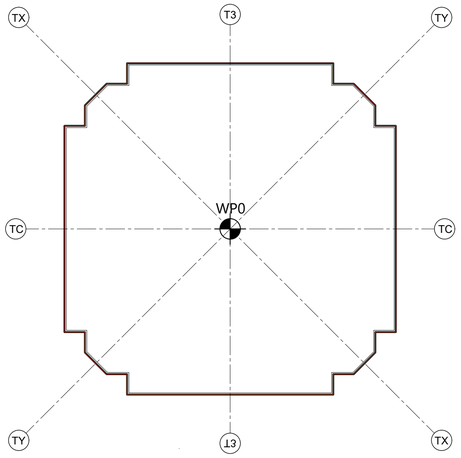

ZONE 6
LEVEL 49
WP.ELEVATION: 234.70m

S1=20196.21mm
S2=4000.00mm
D1=32446.75mm

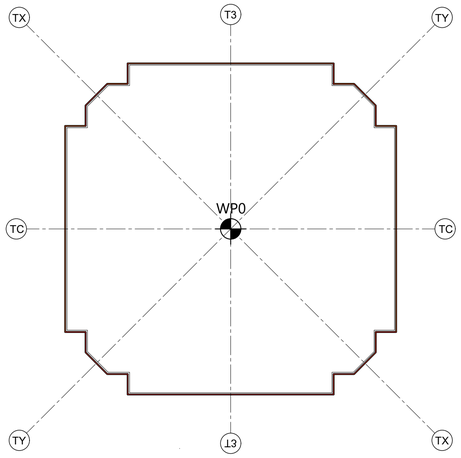

ZONE 6
LEVEL 50
WP.ELEVATION: 239.05m

S1=20170.65mm
S2=4000.00mm
D1=32417.96mm

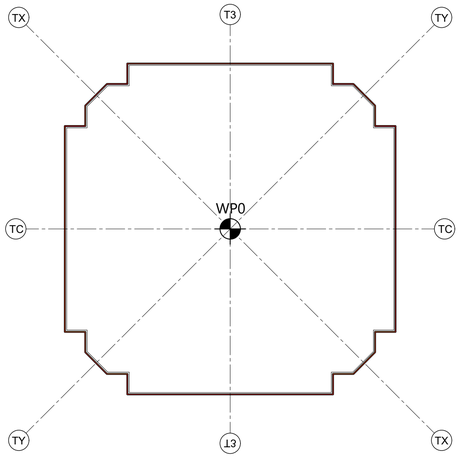

ZONE 6
LEVEL 51
WP.ELEVATION: 243.40m

S1=20145.09mm
S2=4000.00mm
D1=32389.17mm

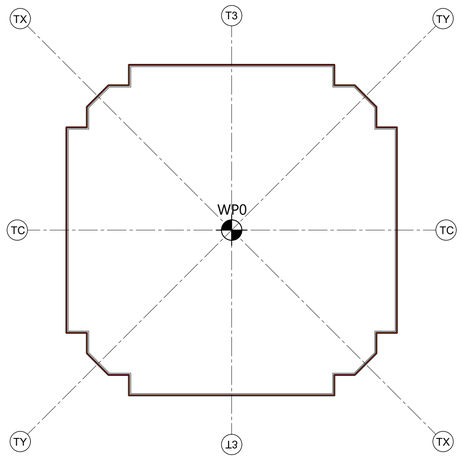

ZONE 6
LEVEL 52
WP.ELEVATION: 247.75m

S1=20119.52mm
S2=4000.00mm
D1=32360.38mm

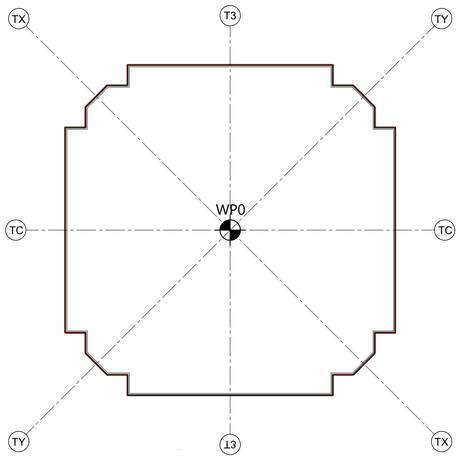

ZONE 6
LEVEL 53
WP.ELEVATION: 252.10m

S1=20093.96mm
S2=4000.00mm
D1=32331.59mm

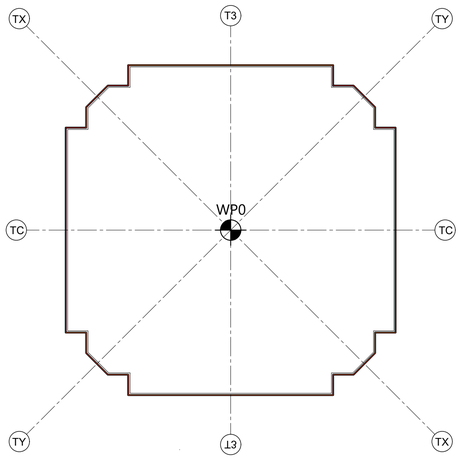

ZONE 6
LEVEL 54
WP.ELEVATION: 256.45m

S1=20068.40mm
S2=4000.00mm
D1=32302.80mm

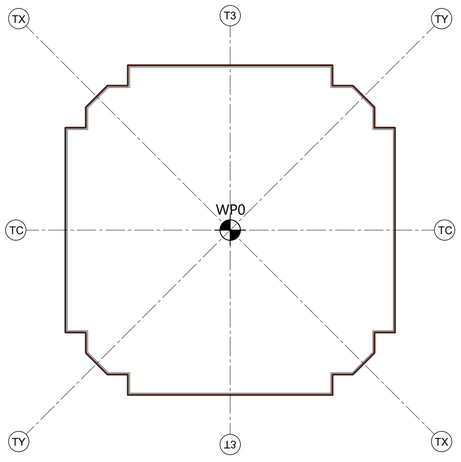

ZONE 6
LEVEL 55
WP.ELEVATION: 260.80m

S1=20042.84mm
S2=4000.00mm
D1=32274.01mm

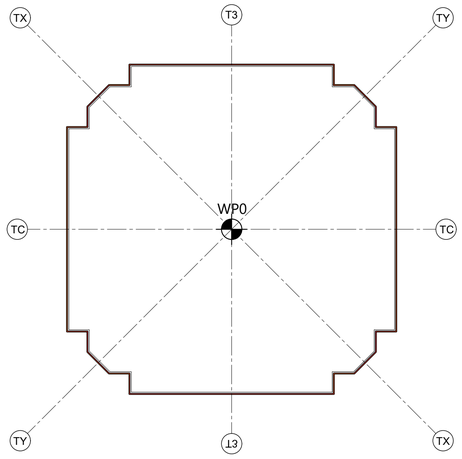

ZONE 6
LEVEL 56
WP.ELEVATION: 265.15m

S1=20017.28mm
S2=4000.00mm
D1=32245.23mm

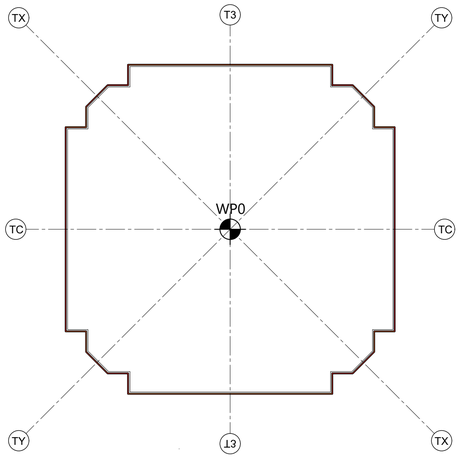

ZONE 6
LEVEL 57
WP.ELEVATION: 269.50m

S1=19991.72mm
S2=4000.00mm
D1=32216.44mm

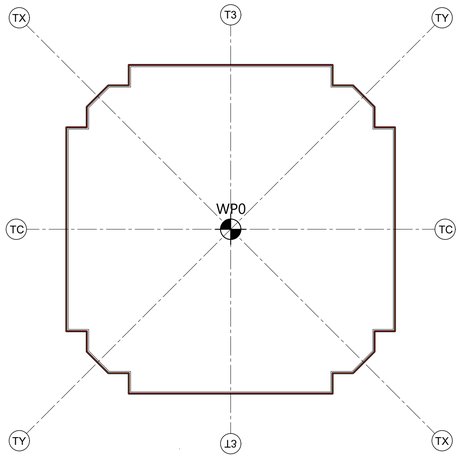

ZONE 7
LEVEL 58
WP.ELEVATION: 274.45m

S1=19962.63mm
S2=4000.00mm
D1=32183.68mm

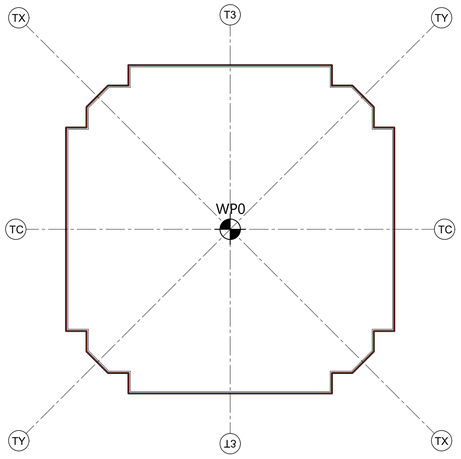

ZONE 7
LEVEL 59
WP.ELEVATION: 280.95m

S1=19924.44mm
S2=4000.00mm
D1=32140.66mm

建设单位 CLIENT

中南集团 ZHONGNAN GROUP 建家·筑城·启未来

NO	修改内容 DESCRIPTION	日期 DATE
14	幕墙初步设计深化文本 FACADE DESIGN DEVELOPMENT SUBMISSION	2021.05.21
13	幕墙方案设计文本 FACADE SCHEMATIC DESIGN SUBMISSION	2021.04.19
12	100%初步设计文本 100% DESIGN DEVELOPMENT SUBMISSION	2020.12.15
11	幕墙方案设计文本 FACADE SCHEMATIC DESIGN SUBMISSION	2020.10.15
10	初步设计文本 - 地上部分 DESIGN DEVELOPMENT SUBMISSION - ABOVE GROUND	2020.09.30
09	初步设计过程图纸(9-10层) IN-PROGRESS DD SUBMISSION (ZONE 9-10)	2020.09.10
08	初步设计过程图纸(4-8层) IN-PROGRESS DD SUBMISSION (ZONE 4-8)	2020.08.31
07	初步设计过程图纸(1-4层) IN-PROGRESS DD SUBMISSION (ZONE 1-4)	2020.07.31
06	初步设计过程图纸(1-3层) IN-PROGRESS DD SUBMISSION (ZONE 1-3)	2020.07.17
05	方案设计报审文件更新 SCHEMATIC DESIGN RE-SUBMISSION	2020.04.16
04	初步设计文本 DESIGN DEVELOPMENT SUBMISSION	2020.03.27
03	50%初步设计文本(地下室更新) 50% DESIGN DEVELOPMENT SUBMISSION (BASEMENT RE-ISSUE)	2020.02.20
02	50% 初步设计 50% DESIGN DEVELOPMENT SUBMISSION	2020.01.31
01	方案设计报审文件 SCHEMATIC DESIGN SUBMISSION	2020.01.15

盖章 SEAL

华建集团 ARCPLUS

ECADI 华东建筑设计研究总院 EAST CHINA ARCHITECTURAL DESIGN & RESEARCH INSTITUTE

华东建筑设计研究院有限公司 EAST CHINA ARCHITECTURAL DESIGN & RESEARCH INSTITUTE CO., LTD.
设计证书甲级编号 A131004031

建筑设计顾问 ARCHITECTURE CONSULTANT: Gensler

结构设计顾问 STRUCTURE CONSULTANT: Thornton Tomasetti

机电设计顾问 MECHANICAL CONSULTANT: WSP

幕墙设计顾问 CURTAIN WALL CONSULTANT: ALT

消防设计顾问 FIRE SAFETY CONSULTANT: ABUNDANCE 安邦

审定人/日期 AUTHORIZED FOR ISSUE BY/DATE	党杰
设计总负责人/日期 DESIGN CHIEF/DATE	党杰
审核人/日期 MODIFIED BY/DATE	党杰
专业负责人/日期 DISCIPLINE RESPONSIBLE BY/DATE	于浩
校对人/日期 CHECKED BY/DATE	张亚
设计人/日期 DESIGNED BY/DATE	倪军俊
建设单位 CLIENT	苏州中南中心投资建设有限公司
项目名称 PROJECT	中南中心超高层商业楼宇项目（DK20110136地块）超高层 SUZHOU ZHONGNAN CENTER
子项名称 SUB PROJECT	
图名 DRAWING TITLE	塔楼外墙基本几何平面图 TOWER GEOMETRY_PLANS
工程编号 JOB NO.	C-201955007
阶段 STATUS	初步设计/DD
比例 SCALE	NTS
专业 DISCIPLINE	建筑
日期 DATE	2021.05.21
图号 DRAWING NO.	

建筑幕墙

建设单位 CLIENT
建设单位印章 CONTRACTOR'S SEAL
建设单位日期 CONTRACTOR'S DATE
建设单位印章 CONTRACTOR'S SEAL
建设单位日期 CONTRACTOR'S DATE
建设单位印章 CONTRACTOR'S SEAL
建设单位日期 CONTRACTOR'S DATE
建设单位印章 CONTRACTOR'S SEAL
建设单位日期 CONTRACTOR'S DATE

Feifei Zhao 5/21/2021 6:01:08 PM \\gensler.ad\Projects\51\51.8028.000\CAD\Sheets\A5_025.dwg

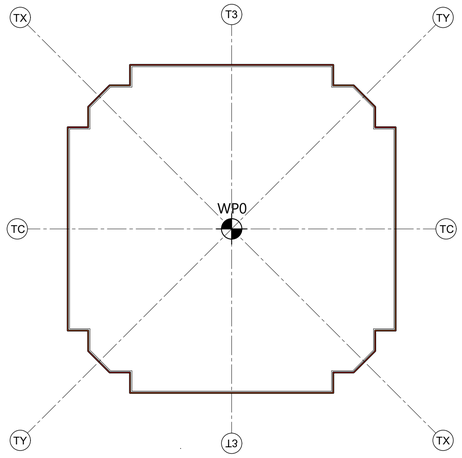

ZONE 7
LEVEL 60
WP.ELEVATION: 285.30m

S1=19898.88mm
S2=4000.00mm
D1=32111.87mm

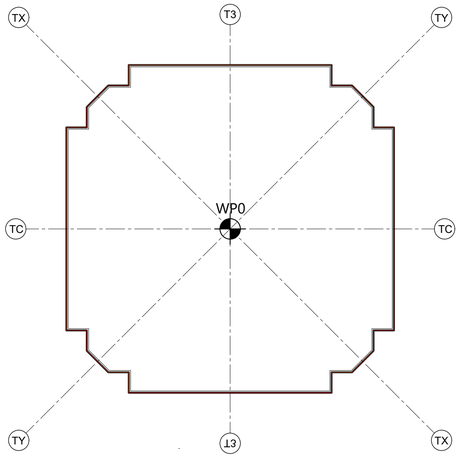

ZONE 7
LEVEL 61
WP.ELEVATION: 289.65m

S1=19873.32mm
S2=4000.00mm
D1=32083.08mm

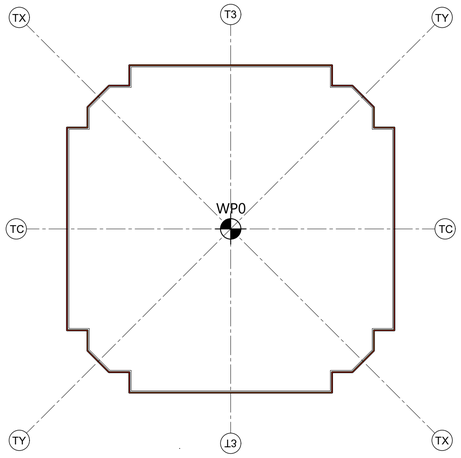

ZONE 7
LEVEL 62
WP.ELEVATION: 294.00m

S1=19847.76mm
S2=4000.00mm
D1=32054.29mm

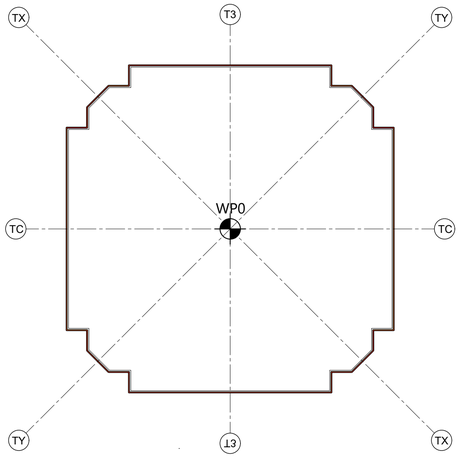

ZONE 7
LEVEL 63
WP.ELEVATION: 298.35m

S1=19822.20mm
S2=4000.00mm
D1=32025.51mm

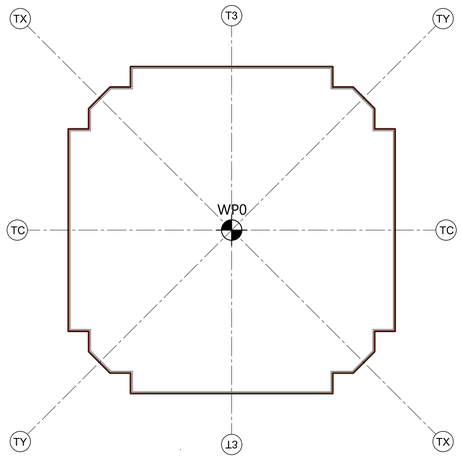

ZONE 7
LEVEL 64
WP.ELEVATION: 302.70m

S1=19796.63mm
S2=4000.00mm
D1=31996.72mm

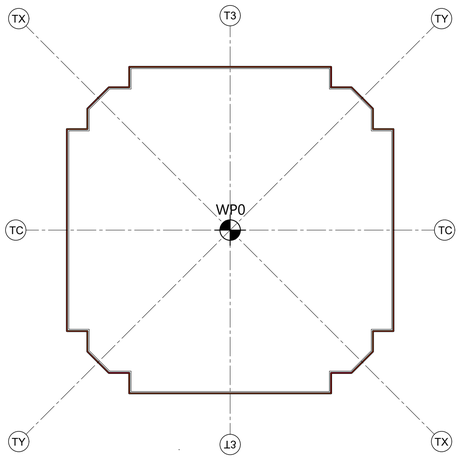

ZONE 7
LEVEL 65
WP.ELEVATION: 307.05m

S1=19771.07mm
S2=4000.00mm
D1=31967.93mm

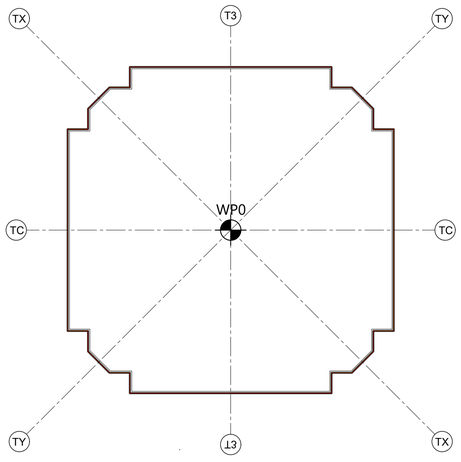

ZONE 7
LEVEL 66
WP.ELEVATION: 311.40m

S1=19745.51mm
S2=4000.00mm
D1=31939.14mm

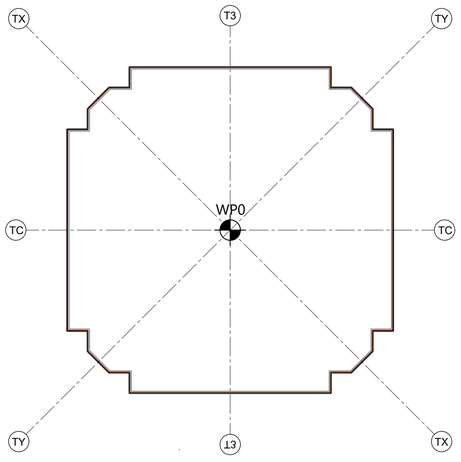

ZONE 7
LEVEL 67
WP.ELEVATION: 315.75m

S1=19719.95mm
S2=4000.00mm
D1=31910.35mm

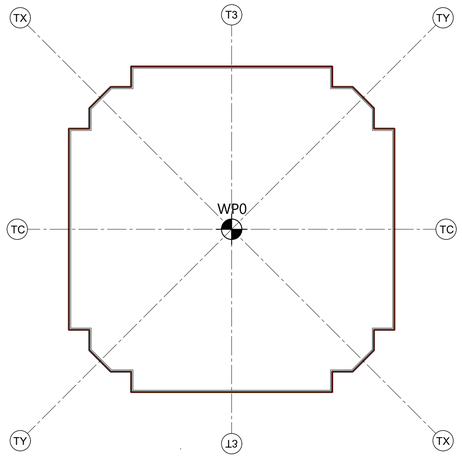

ZONE 8
LEVEL 68
WP.ELEVATION: 320.70m

S1=19690.87mm
S2=4000.00mm
D1=31877.59mm

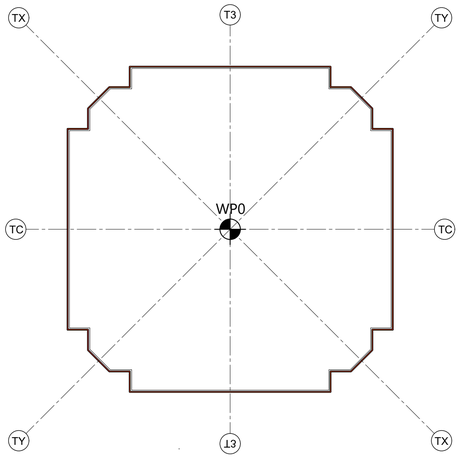

ZONE 8
LEVEL 69
WP.ELEVATION: 326.10m

S1=19659.13mm
S2=4000.00mm
D1=31841.86mm

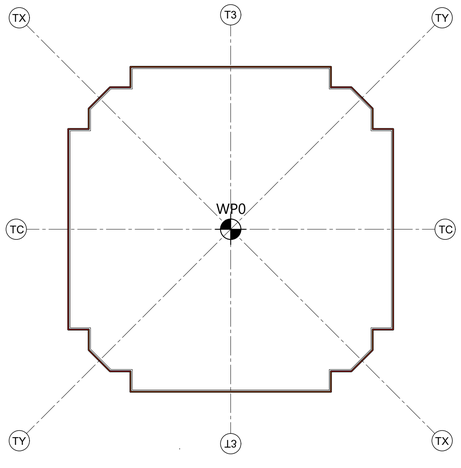

ZONE 8
LEVEL 70
WP.ELEVATION: 330.45m

S1=19633.57mm
S2=4000.00mm
D1=31813.07mm

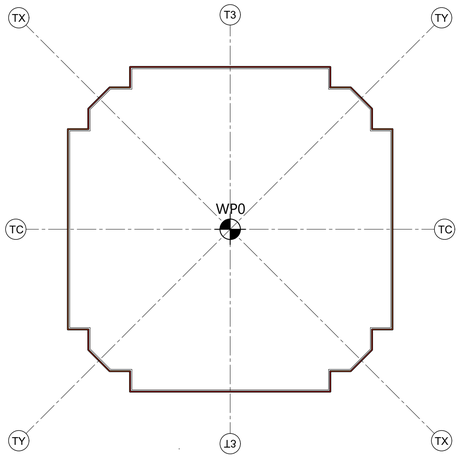

ZONE 8
LEVEL 71
WP.ELEVATION: 334.80m

S1=19608.01mm
S2=4000.00mm
D1=31784.28mm

建设单位 CLIENT

中南集团 ZHONGNAN GROUP 建家·筑城·启未来

NO	修改内容 DESCRIPTION	日期 DATE
14	幕墙初步设计深化文本 FACADE DESIGN DEVELOPMENT SUBMISSION	2021.05.21
13	幕墙方案设计文本 FACADE SCHEMATIC DESIGN SUBMISSION	2021.04.19
12	100%初步设计文本 100% DESIGN DEVELOPMENT SUBMISSION	2020.12.15
11	幕墙方案设计文本 FACADE SCHEMATIC DESIGN SUBMISSION	2020.10.15
10	初步设计文本 - 地上部分 DESIGN DEVELOPMENT SUBMISSION - ABOVE GROUND	2020.09.30
09	初步设计过程图纸(9-10区) IN-PROGRESS DD SUBMISSION (ZONE 9-10)	2020.09.16
08	初步设计过程图纸(4-8区) IN-PROGRESS DD SUBMISSION (ZONE 4-8)	2020.08.31
07	初步设计过程图纸(1-4区) IN-PROGRESS DD SUBMISSION (ZONE 1-4)	2020.07.31
06	初步设计过程图纸(1-3区) IN-PROGRESS DD SUBMISSION (ZONE 1-3)	2020.07.17
05	方案设计报审文件更新 SCHEMATIC DESIGN RE-SUBMISSION	2020.04.16
04	初步设计文本 DESIGN DEVELOPMENT SUBMISSION	2020.03.27
03	50%初步设计文本(地下室更新) 50% DESIGN DEVELOPMENT SUBMISSION (BASEMENT RE-ISSUE)	2020.02.22
02	50% 初步设计 50% DESIGN DEVELOPMENT SUBMISSION	2020.01.31
01	方案设计报审文件 SCHEMATIC DESIGN SUBMISSION	2020.01.15

盖章 SEAL

华建集团 ARCPLUS

ECADI 华东建筑设计研究总院 EAST CHINA ARCHITECTURAL DESIGN & RESEARCH INSTITUTE

华东建筑设计研究院有限公司 EAST CHINA ARCHITECTURAL DESIGN & RESEARCH INSTITUTE CO., LTD.
设计证书甲级编号 A131004031

建筑设计顾问 ARCHITECTURE CONSULTANT: Gensler

结构设计顾问 STRUCTURE CONSULTANT: Thornton Tomasetti

机电设计顾问 MEP&EL CONSULTANT: WSP

幕墙设计顾问 CURTAIN WALL CONSULTANT: ALT

消防设计顾问 FIRE SAFETY CONSULTANT: ABUNDANCE 安邦

审定人/日期 AUTHORIZED FOR ISSUE BY/DATE	党杰
设计总负责人/日期 DESIGN CHIEF/DATE	党杰
审核人/日期 AUDITED BY/DATE	党杰
专业负责人/日期 DISCIPLINE RESPONSIBLE BY/DATE	于浥
校对人/日期 CHECKED BY/DATE	张亚
设计人/日期 DESIGNED BY/DATE	倪军俊
建设单位 CLIENT	苏州中南中心投资建设有限公司
项目名称 PROJECT	中南中心超高层商业楼宇项目（DK2011036地块）超高层 SUZHOU ZHONGNAN CENTER
子项名称 SUB PROJECT	
图名 DRAWING TITLE	塔楼外墙基本几何平面图 TOWER GEOMETRY_PLANS
工程编号 JOB NO.	C-201955007
阶段 STATUS	初步设计/DD
比例 SCALE	NTS
专业 DISCIPLINE	建筑
日期 DATE	2021.05.21
图号 DRAWING NO.	

建设单位 CLIENT
建筑设计顾问 ARCHITECTURE CONSULTANT
结构设计顾问 STRUCTURE CONSULTANT
机电设计顾问 MEP&EL CONSULTANT
幕墙设计顾问 CURTAIN WALL CONSULTANT
消防设计顾问 FIRE SAFETY CONSULTANT

Feifei Zhao 5/21/2021 6:01:14 PM \\gensler.ad\Projects\51\51.8028.000\CAD\Sheets\A5_026.dwg

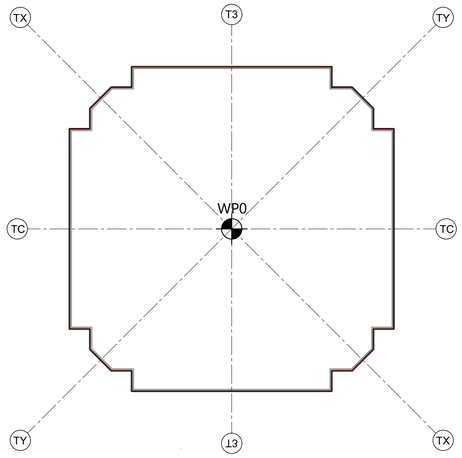

ZONE 8
LEVEL 72
WP.ELEVATION: 339.15m

S1=19582.45mm
S2=4000.00mm
D1=31755.49mm

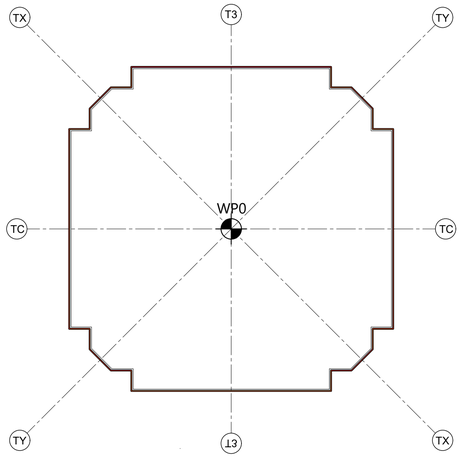

ZONE 8
LEVEL 73
WP.ELEVATION: 343.50m

S1=19556.89mm
S2=4000.00mm
D1=31726.70mm

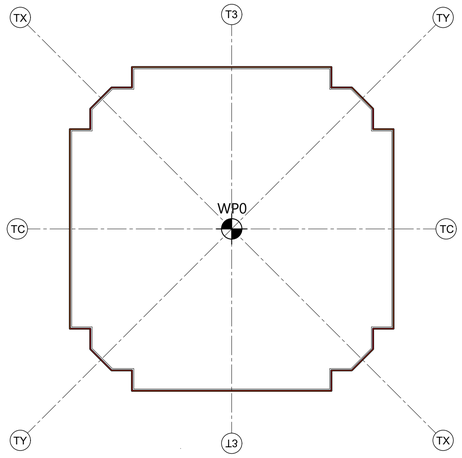

ZONE 8
LEVEL 74
WP.ELEVATION: 347.85m

S1=19531.33mm
S2=4000.00mm
D1=31697.91mm

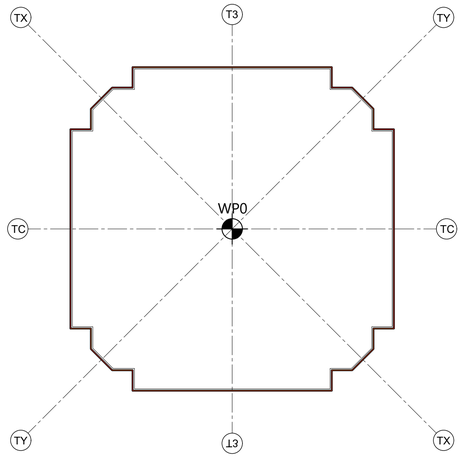

ZONE 8
LEVEL 75
WP.ELEVATION: 352.20m

S1=19505.77mm
S2=4000.00mm
D1=31669.12mm

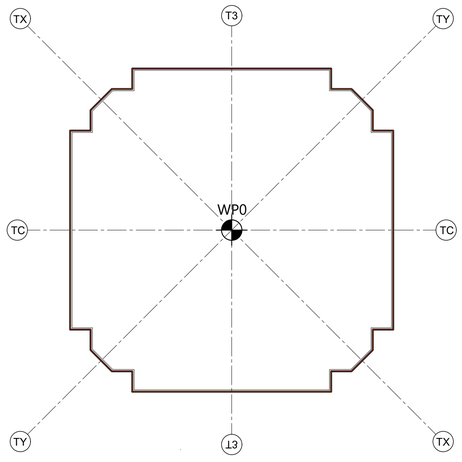

ZONE 8
LEVEL 76
WP.ELEVATION: 356.55m

S1=19480.21mm
S2=4000.00mm
D1=31640.34mm

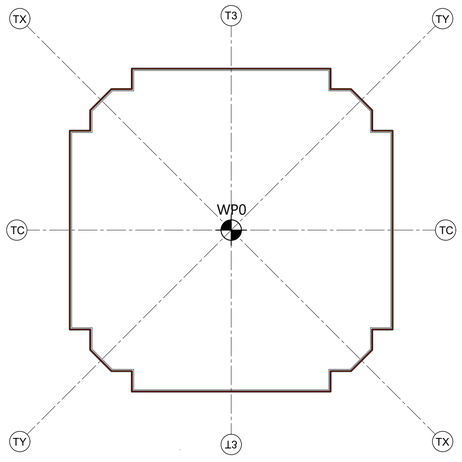

ZONE 8
LEVEL 77
WP.ELEVATION: 360.90m

S1=19454.65mm
S2=4000.00mm
D1=31611.55mm

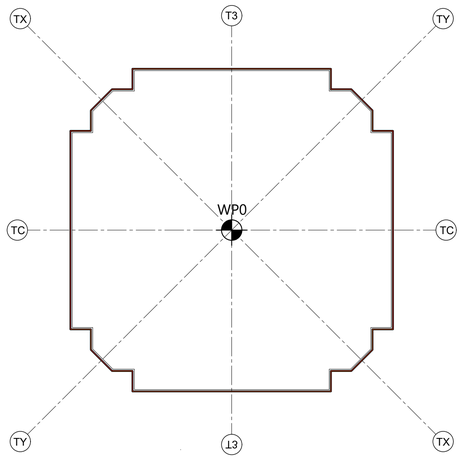

ZONE 8
LEVEL 78
WP.ELEVATION: 365.25m

S1=19429.09mm
S2=4000.00mm
D1=31582.76mm

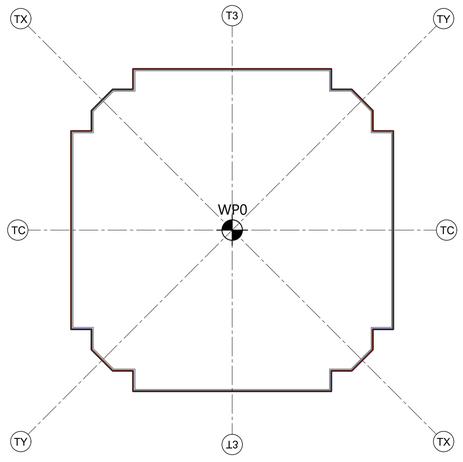

ZONE 9
LEVEL 79
WP.ELEVATION: 370.20m

S1=19400.00mm
S2=4000.00mm
D1=31550.00mm

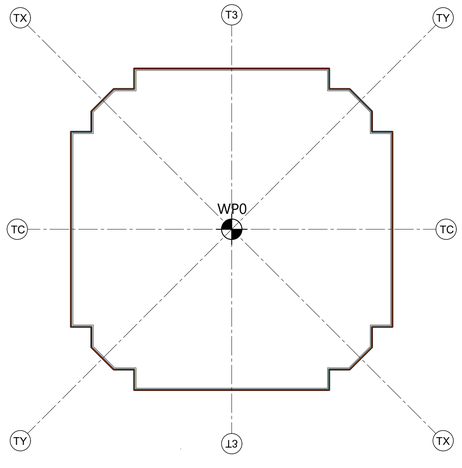

ZONE 9
LEVEL 80
WP.ELEVATION: 376.70m

S1=19097.20mm
S2=4000.00mm
D1=31471.78mm

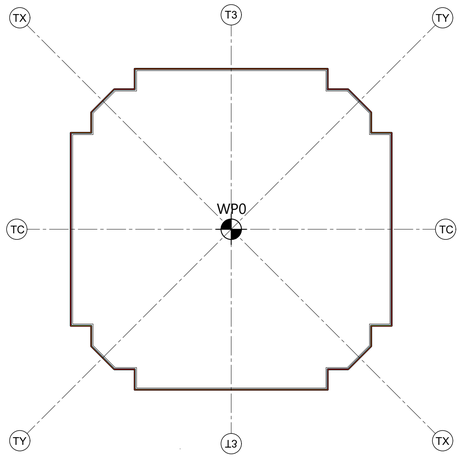

ZONE 9
LEVEL 81
WP.ELEVATION: 381.05m

S1=18894.57mm
S2=4000.00mm
D1=31419.43mm

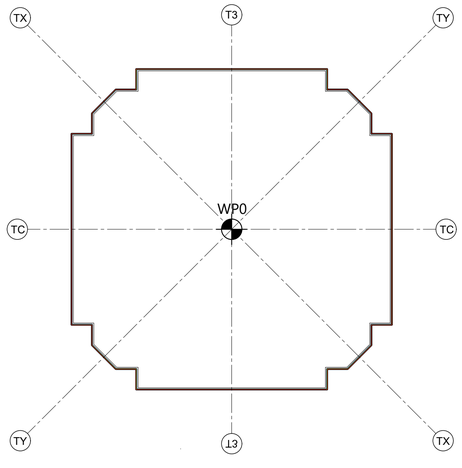

ZONE 9
LEVEL 82
WP.ELEVATION: 385.40m

S1=18691.93mm
S2=4000.00mm
D1=31367.08mm

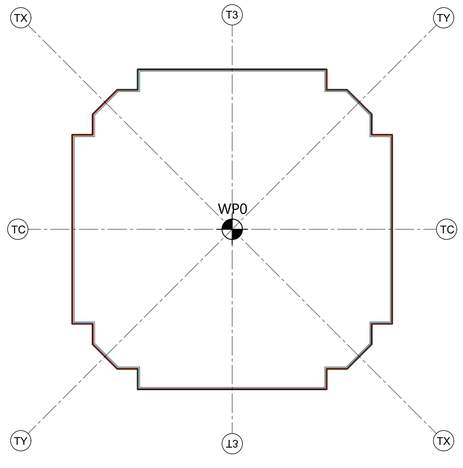

ZONE 9
LEVEL 83
WP.ELEVATION: 389.75m

S1=18489.29mm
S2=4000.00mm
D1=31314.73mm

序号 NO.	修改内容 DESCRIPTION	日期 DATE
14	幕墙初步设计深化文本 FACADE DESIGN DEVELOPMENT SUBMISSION	2021.05.21
13	幕墙方案设计文本 FACADE SCHEMATIC DESIGN SUBMISSION	2021.04.19
12	100%初步设计文本 100% DESIGN DEVELOPMENT SUBMISSION	2020.12.15
11	幕墙方案设计文本 FACADE SCHEMATIC DESIGN SUBMISSION	2020.10.15
10	初步设计文本 - 地上部分 DESIGN DEVELOPMENT SUBMISSION - ABOVE GROUND	2020.09.30
09	初步设计过程图纸(9-10层) IN-PROGRESS DD SUBMISSION (ZONE 9-10)	2020.09.16
08	初步设计过程图纸(4-8层) IN-PROGRESS DD SUBMISSION (ZONE 4-8)	2020.08.31
07	初步设计过程图纸(1-4层) IN-PROGRESS DD SUBMISSION (ZONE 1-4)	2020.07.31
06	初步设计过程图纸(1-3层) IN-PROGRESS DD SUBMISSION (ZONE 1-3)	2020.07.17
05	方案设计报审文件更新 SCHEMATIC DESIGN RE-SUBMISSION	2020.04.16
04	初步设计文本 DESIGN DEVELOPMENT SUBMISSION	2020.03.27
03	50%初步设计文本(地下室更新) 50% DESIGN DEVELOPMENT SUBMISSION (BASEMENT RE-ISSUE)	2020.02.20
02	50% 初步设计 50% DESIGN DEVELOPMENT SUBMISSION	2020.01.31
01	方案设计报审文件 SCHEMATIC DESIGN SUBMISSION	2020.01.15

盖章 SEAL

建设单位 CLIENT

中南集团 ZHONGNAN GROUP 建家·筑城·启未来

建筑设计顾问 ARCHITECTURE CONSULTANT: Gensler

结构设计顾问 STRUCTURE CONSULTANT: Thornton Tomasetti

机电设计顾问 MECHANICAL CONSULTANT: WSP

幕墙设计顾问 CURTAIN WALL CONSULTANT: ALT

消防设计顾问 FIRE SAFETY CONSULTANT: ABUNDANCE 安邦

华建集团 ARCPLUS
ECADI 华东建筑设计研究总院
EAST CHINA ARCHITECTURAL DESIGN & RESEARCH INSTITUTE
华东建筑设计研究院有限公司
EAST CHINA ARCHITECTURAL DESIGN & RESEARCH INSTITUTE CO., LTD.
设计证书甲级编号 A131004031

审定人/日期 AUTHORIZED FOR ISSUE BY/DATE	党杰
设计总负责人/日期 DESIGN CHIEF/DATE	党杰
审核人/日期 AUDITED BY/DATE	党杰
专业负责人/日期 DISCIPLINE RESPONSIBLE BY/DATE	于浥
校对人/日期 CHECKED BY/DATE	张亚
设计人/日期 DESIGNED BY/DATE	倪军俊
建设单位 CLIENT	苏州中南中心投资建设有限公司
项目名称 PROJECT	中南中心超高层商业楼宇项目（DK2011036地块）超高层 SUZHOU ZHONGNAN CENTER
子项名称 SUB PROJECT	
图名 DRAWING TITLE	塔楼外墙基本几何平面图 TOWER GEOMETRY_PLANS
工程编号 JOB NO.	C-201955007
阶段 STATUS	初步设计/DD
比例 SCALE	NTS
专业 DISCIPLINE	建筑
日期 DATE	2021.05.21
图号 DRAWING NO.	

建筑专业存档 CONTRACT BY DATE
建筑专业存档 CONTRACT BY DATE
建筑专业存档 CONTRACT BY DATE
建筑专业存档 CONTRACT BY DATE
建筑专业存档 CONTRACT BY DATE

Feifei Zhao 5/21/2021 6:01:21 PM \\gensler.ad\Projects\51\51.8028.000\CAD\Sheets\A5_027.dwg

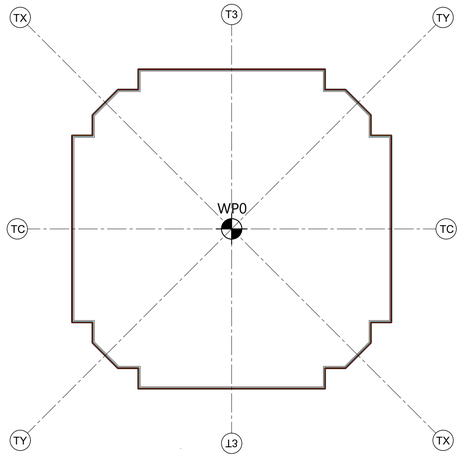

ZONE 9
LEVEL 84
WP.ELEVATION: 394.10m

S1=18286.65mm
S2=4000.00mm
D1=31262.38mm

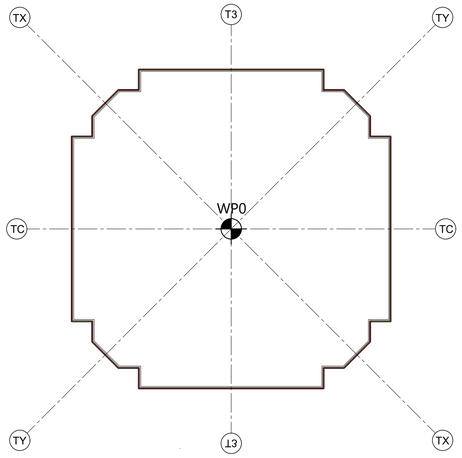

ZONE 9
LEVEL 85
WP.ELEVATION: 398.45m

S1=18084.01mm
S2=4000.00mm
D1=31210.03mm

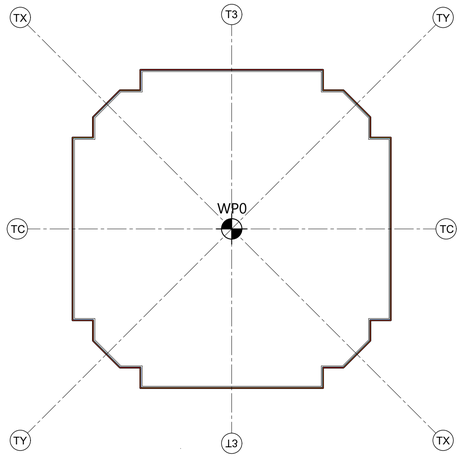

ZONE 9
LEVEL 86
WP.ELEVATION: 402.80m

S1=17881.37mm
S2=4000.00mm
D1=31157.69mm

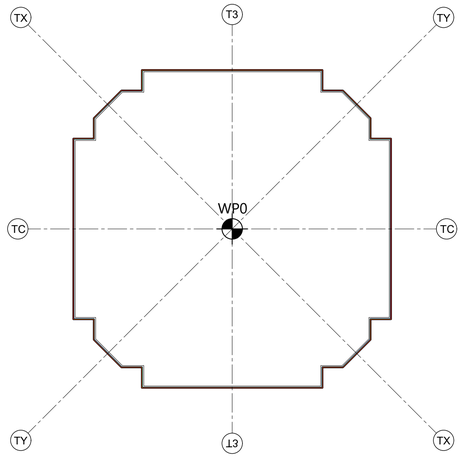

ZONE 9
LEVEL 87
WP.ELEVATION: 407.15m

S1=17678.73mm
S2=4000.00mm
D1=31105.34mm

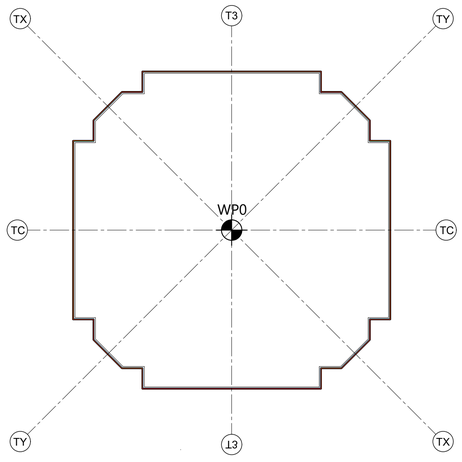

ZONE 9
LEVEL 88
WP.ELEVATION: 411.50m

S1=17476.09mm
S2=4000.00mm
D1=31052.99mm

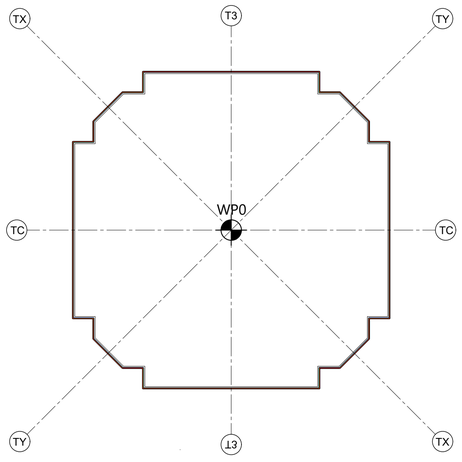

ZONE 9
LEVEL 89
WP.ELEVATION: 415.85m

S1=17273.45mm
S2=4000.00mm
D1=31000.64mm

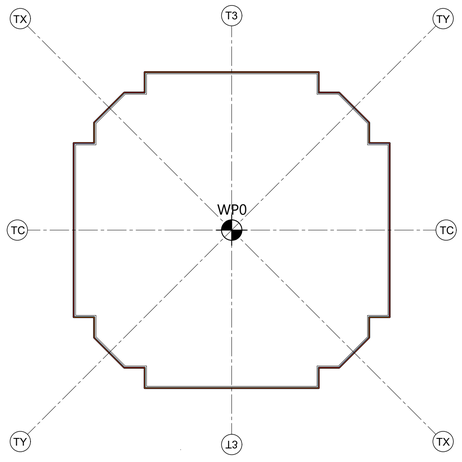

ZONE 10
LEVEL 90
WP.ELEVATION: 420.80m

S1=17042.86mm
S2=4000.00mm
D1=30941.07mm

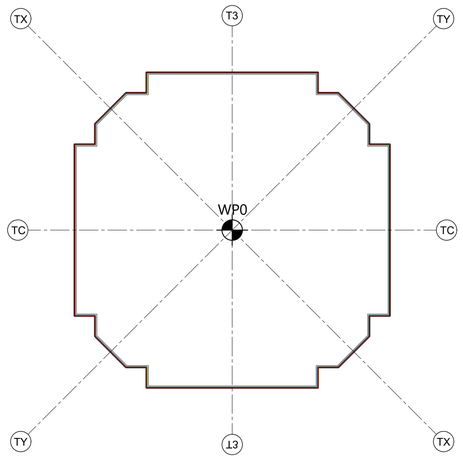

ZONE 10
LEVEL 91
WP.ELEVATION: 426.20m

S1=16791.30mm
S2=4000.00mm
D1=30876.09mm

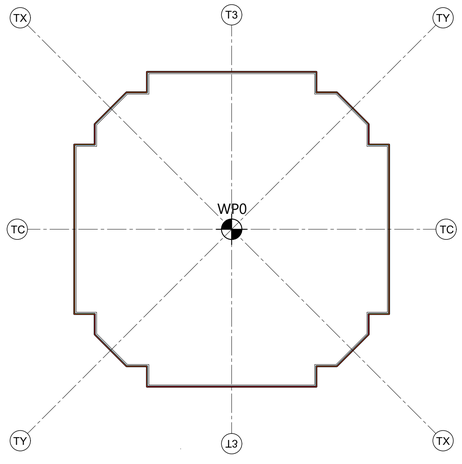

ZONE 10
LEVEL 92
WP.ELEVATION: 430.55m

S1=16588.66mm
S2=4000.00mm
D1=30823.74mm

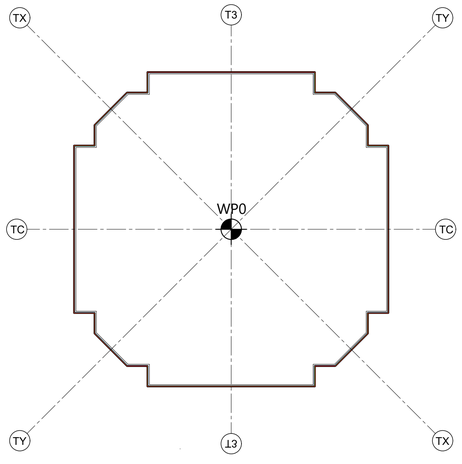

ZONE 10
LEVEL 93
WP.ELEVATION: 434.90m

S1=16386.02mm
S2=4000.00mm
D1=30771.39mm

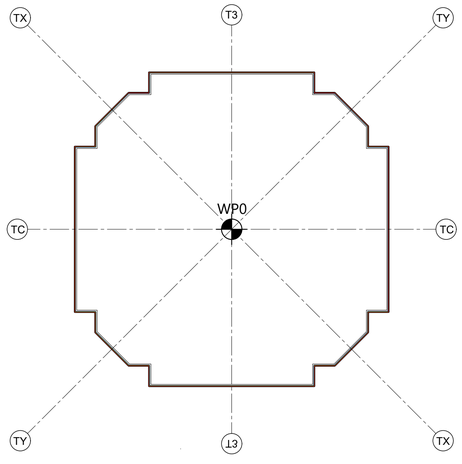

ZONE 10
LEVEL 94
WP.ELEVATION: 439.25m

S1=16183.38mm
S2=4000.00mm
D1=30719.04mm

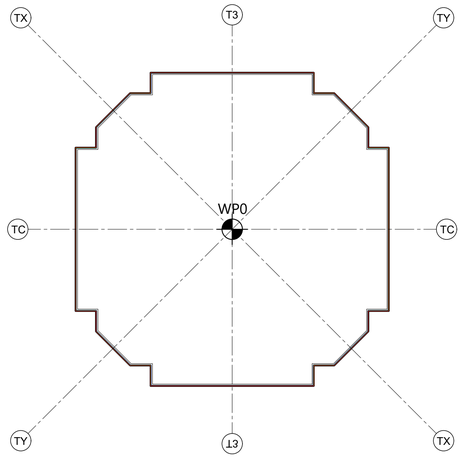

ZONE 10
LEVEL 95
WP.ELEVATION: 443.60m

S1=15980.75mm
S2=4000.00mm
D1=30666.69mm

建设单位 CLIENT

中南集团
ZHONGNAN GROUP
建家·筑城·启未来

NO	修改内容 DESCRIPTION	日期 DATE
14	幕墙初步设计深化文本 FACADE DESIGN DEVELOPMENT SUBMISSION	2021.05.21
13	幕墙方案设计文本 FACADE SCHEMATIC DESIGN SUBMISSION	2021.04.19
12	100%初步设计文本 100% DESIGN DEVELOPMENT SUBMISSION	2020.12.15
11	幕墙方案设计文本 FACADE SCHEMATIC DESIGN SUBMISSION	2020.10.15
10	初步设计文本 - 地上部分 DESIGN DEVELOPMENT SUBMISSION - ABOVE GROUND	2020.09.30
09	初步设计过程图纸(9-10区) IN-PROGRESS DD SUBMISSION (ZONE 9-10)	2020.09.10
08	初步设计过程图纸(4-8区) IN-PROGRESS DD SUBMISSION (ZONE 4-8)	2020.08.31
07	初步设计过程图纸(1-4区) IN-PROGRESS DD SUBMISSION (ZONE 1-4)	2020.07.31
06	初步设计过程图纸(1-3区) IN-PROGRESS DD SUBMISSION (ZONE 1-3)	2020.07.17
05	方案设计报审文件更新 SCHEMATIC DESIGN RE-SUBMISSION	2020.04.16
04	初步设计文本 DESIGN DEVELOPMENT SUBMISSION	2020.03.27
03	50%初步设计文本(地下室更新) 50% DESIGN DEVELOPMENT SUBMISSION (BASEMENT RE-ISSUE)	2020.02.20
02	50% 初步设计 50% DESIGN DEVELOPMENT SUBMISSION	2020.01.31
01	方案设计报审文件 SCHEMATIC DESIGN SUBMISSION	2020.01.15

盖章 SEAL

华建集团 ARCPLUS
ECADI 华东建筑设计研究总院
EAST CHINA ARCHITECTURAL DESIGN & RESEARCH INSTITUTE
华东建筑设计研究院有限公司
EAST CHINA ARCHITECTURAL DESIGN & RESEARCH INSTITUTE CO., LTD.
设计证书甲级编号 A131004031

建筑设计顾问 ARCHITECTURE CONSULTANT: Gensler

结构设计顾问 STRUCTURE CONSULTANT: Thornton Tomasetti

机电设计顾问 MECHANICAL CONSULTANT: WSP

幕墙设计顾问 CURTAIN WALL CONSULTANT: ALT

消防设计顾问 FIRE SAFETY CONSULTANT: ABUNDANCE 安邦

审定人/日期 AUTHORIZED FOR ISSUE BY/DATE	党杰
设计总负责人/日期 DESIGN CHIEF/DATE	党杰
审核人/日期 AUDITED BY/DATE	党杰
专业负责人/日期 DISCIPLINE RESPONSIBLE BY/DATE	于恩
校对人/日期 CHECKED BY/DATE	张亚
设计人/日期 DESIGNED BY/DATE	倪军俊
建设单位 CLIENT	苏州中南中心投资建设有限公司
项目名称 PROJECT	中南中心超高层商业楼宇项目（DK2011036地块）超高层 SUZHOU ZHONGNAN CENTER
子项名称 SUB PROJECT	
图名 DRAWING TITLE	塔楼外墙基本几何平面图 TOWER GEOMETRY_PLANS
工程编号 JOB NO.	C-201955007
阶段 STATUS	初步设计/DD
比例 SCALE	NTS
专业 DISCIPLINE	建筑
日期 DATE	2021.05.21
图号 DRAWING NO.	

建设单位盖章 CONTRACTOR'S SEAL
建设单位盖章 CONTRACTOR'S SEAL
建设单位盖章 CONTRACTOR'S SEAL
幕墙单位盖章 CONTRACTOR'S SEAL
联建单位盖章 CONTRACTOR'S SEAL

Feifei Zhao 5/21/2021 6:01:28 PM \\gensler.ad\Projects\51\51.8028.000\CAD\Sheets\A5_028.dwg

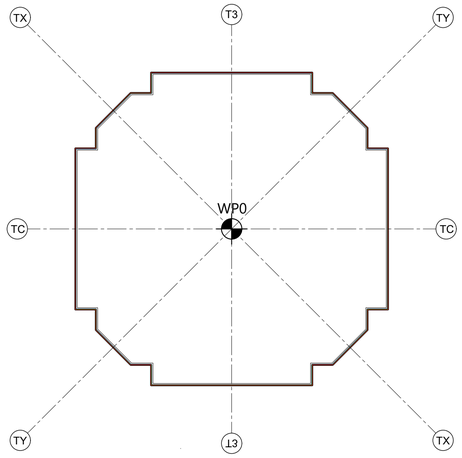

ZONE 10
LEVEL 96
WP.ELEVATION: 447.95m

S1=15778.11mm
S2=4000.00mm
D1=30614.34mm

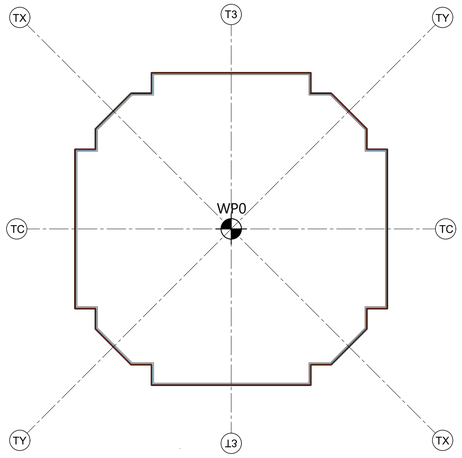

ZONE 10
LEVEL 97
WP.ELEVATION: 452.30m

S1=15575.47mm
S2=4000.00mm
D1=30562.00mm

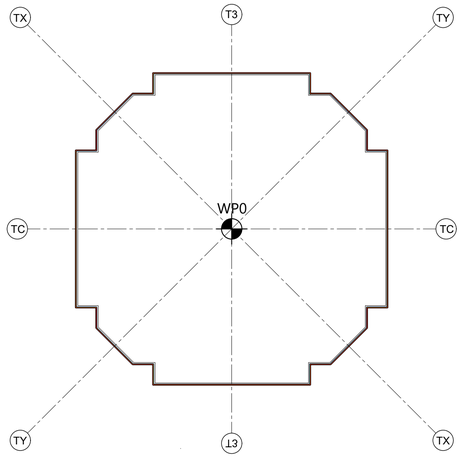

ZONE 10
LEVEL 98
WP.ELEVATION: 456.65m

S1=15372.83mm
S2=4000.00mm
D1=30509.65mm

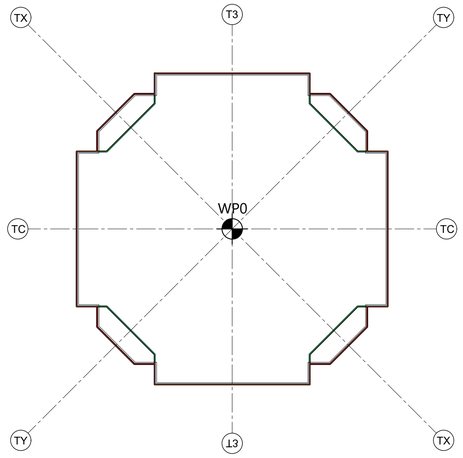

ZONE 10
LEVEL 99
WP.ELEVATION: 461.00m

S1=15170.19mm
S2=4000.00mm
S3=5888.08mm
D1=30457.30mm

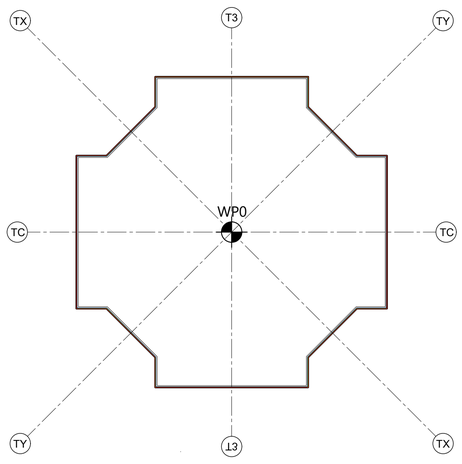

ZONE 10
LEVEL 100
WP.ELEVATION: 465.35m

S1=14967.55mm
S3=5888.08mm
D1=30404.95mm

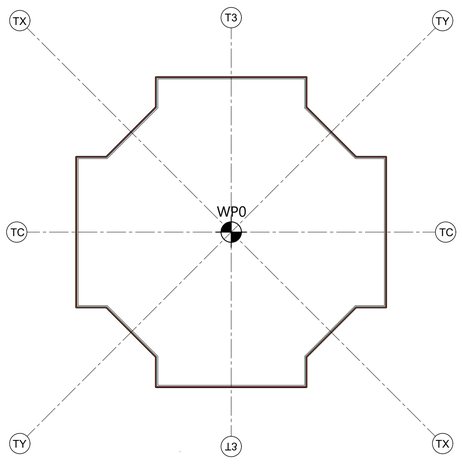

CROWN
LEVEL 101
WP.ELEVATION: 470.30m

S1=14736.96mm
S3=5888.08mm
D1=30345.38mm

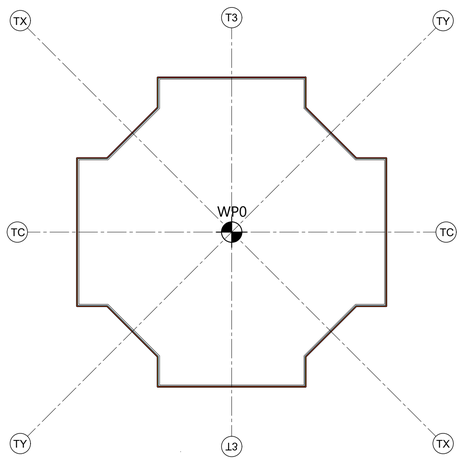

CROWN
LEVEL 102
WP.ELEVATION: 475.70m

S1=14485.40mm
S3=5888.08mm
D1=30280.40mm

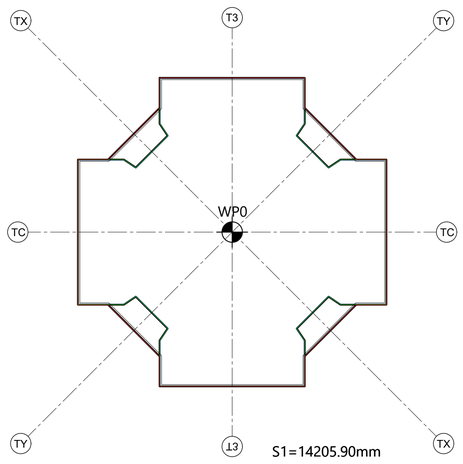

CROWN
LEVEL 103
WP.ELEVATION: 481.70m

S1=14205.90mm
S3=5888.08mm
S4=9000.00mm
S5=2800.00mm
D1=30208.19mm

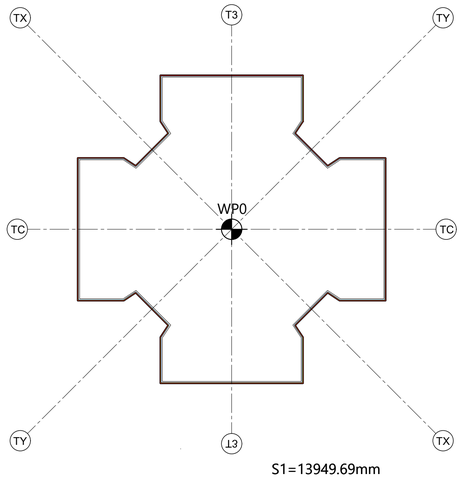

CROWN
MEP ROOF
WP.ELEVATION: 487.20m

S1=13949.69mm
S4=9000.00mm
S5=2800.00mm
D1=30142.00mm

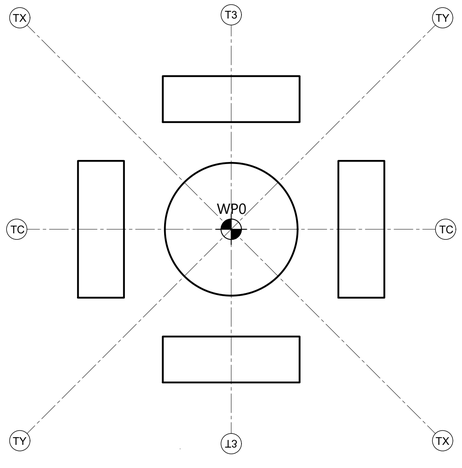

CROWN
HELIPAD
WP.ELEVATION: 499.00m

S1=13400.00mm
S4=9000.00mm
D1=30000.00mm

14	幕墙初步设计深化文本 FACADE DESIGN DEVELOPMENT SUBMISSION	2021.05.21
13	幕墙方案设计文本 FACADE SCHEMATIC DESIGN SUBMISSION	2021.04.19
12	100%初步设计文本 100% DESIGN DEVELOPMENT SUBMISSION	2020.12.15
11	幕墙方案设计文本 FACADE SCHEMATIC DESIGN SUBMISSION	2020.10.15
10	初步设计文本 - 地上部分 DESIGN DEVELOPMENT SUBMISSION - ABOVE GROUND	2020.09.30
09	初步设计过程图纸(9-10区) IN-PROGRESS DD SUBMISSION (ZONE 9-10)	2020.09.16
08	初步设计过程图纸(4-8区) IN-PROGRESS DD SUBMISSION (ZONE 4-8)	2020.08.31
07	初步设计过程图纸(1-4区) IN-PROGRESS DD SUBMISSION (ZONE 1-4)	2020.07.31
06	初步设计过程图纸(1-3区) IN-PROGRESS DD SUBMISSION (ZONE 1-3)	2020.07.17
05	方案设计报审文件更新 SCHEMATIC DESIGN RE-SUBMISSION	2020.04.16
04	初步设计文本 DESIGN DEVELOPMENT SUBMISSION	2020.03.27
03	50%初步设计文本(地下室更新) 50% DESIGN DEVELOPMENT SUBMISSION (BASEMENT RE-ISSUE)	2020.02.20
02	50% 初步设计 50% DESIGN DEVELOPMENT SUBMISSION	2020.01.31
01	方案设计报审文件 SCHEMATIC DESIGN SUBMISSION	2020.01.15
序号 NO.	修改内容 DESCRIPTION	日期 DATE

盖章 SEAL

建设单位 CLIENT

中南集团 ZHONGNAN GROUP 建家·筑城·启未来

华建集团 ARCPLUS

ECADI 华东建筑设计研究总院

华东建筑设计研究院有限公司 EAST CHINA ARCHITECTURAL DESIGN & RESEARCH INSTITUTE CO., LTD.
设计证书甲级编号 A131004031

建筑设计顾问 ARCHITECTURE CONSULTANT: Gensler

结构设计顾问 STRUCTURE CONSULTANT: Thornton Tomasetti

机电设计顾问 MECHANICAL CONSULTANT: WSP

幕墙设计顾问 CURTAIN WALL CONSULTANT: ALT

消防设计顾问 FIRE SAFETY CONSULTANT: ABUNDANCE 安邦

审定人/日期 AUTHORIZED FOR ISSUE BY/DATE	党杰
设计总负责人/日期 DESIGN CHIEF/DATE	党杰
审核人/日期 AUDITED BY/DATE	党杰
专业负责人/日期 DISCIPLINE RESPONSIBLE BY/DATE	于恩
校对人/日期 CHECKED BY/DATE	张亚
设计人/日期 DESIGNED BY/DATE	倪军俊
建设单位 CLIENT	苏州中南中心投资建设有限公司
项目名称 PROJECT	中南中心超高层商业楼宇项目（DK2011013&地块）超高层 SUZHOU ZHONGNAN CENTER
子项名称 SUB PROJECT	
图名 DRAWING TITLE	
工程编号 JOB NO.	C-201955007
阶段 STATUS	初步设计/DD
比例 SCALE	
专业 DISCIPLINE	建筑
日期 DATE	2021.05.21
图号 DRAWING NO.	

建筑全专业归档 CONTRACT IN A DATE
建筑全专业归档 CONTRACT IN B DATE
建筑全专业归档 CONTRACT IN C DATE
建筑全专业归档 CONTRACT IN D DATE
建筑全专业归档 CONTRACT IN P DATE

Feifei Zhao 5/21/2021 6:01:34 PM \\gensler.ad\Projects\51\151.8028.000\CAD\Sheets\A5_029.dwg

建筑会签/日期 CONFIRMED BY A/DATE
结构会签/日期 CONFIRMED BY S/DATE
暖通会签/日期 CONFIRMED BY M/DATE
电气会签/日期 CONFIRMED BY E/DATE
给排水会签/日期 CONFIRMED BY P/DATE

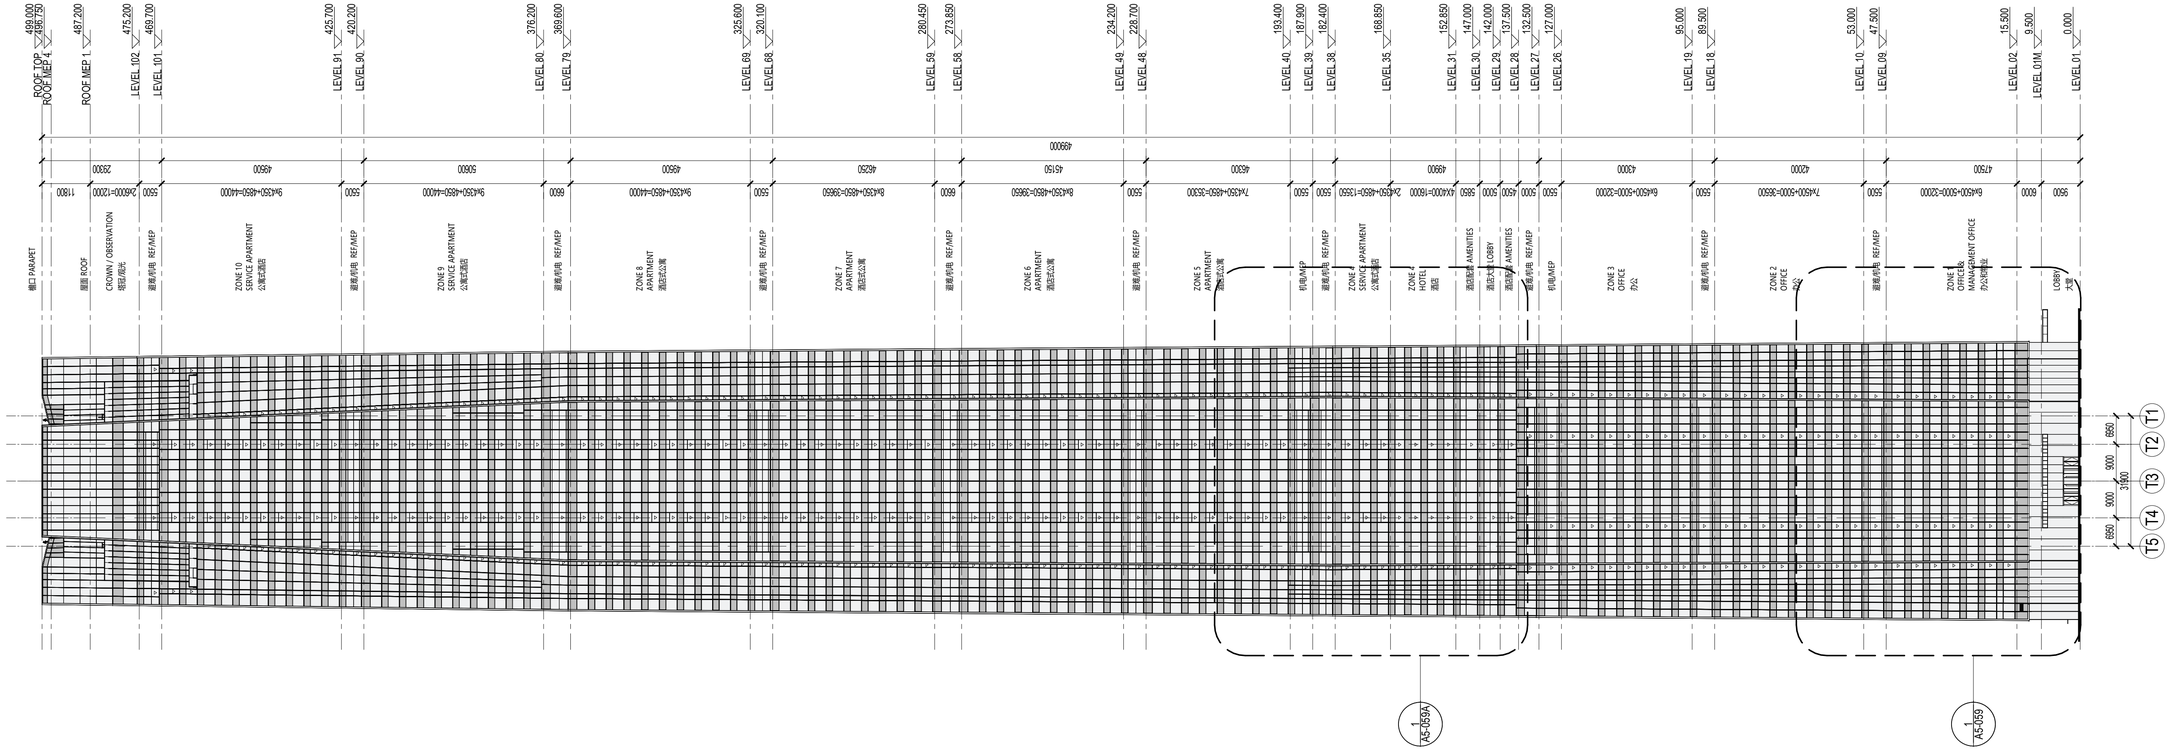

2 北立面图 - BUILDING ELEVATION - NORTH
SCALE: 1 : 750

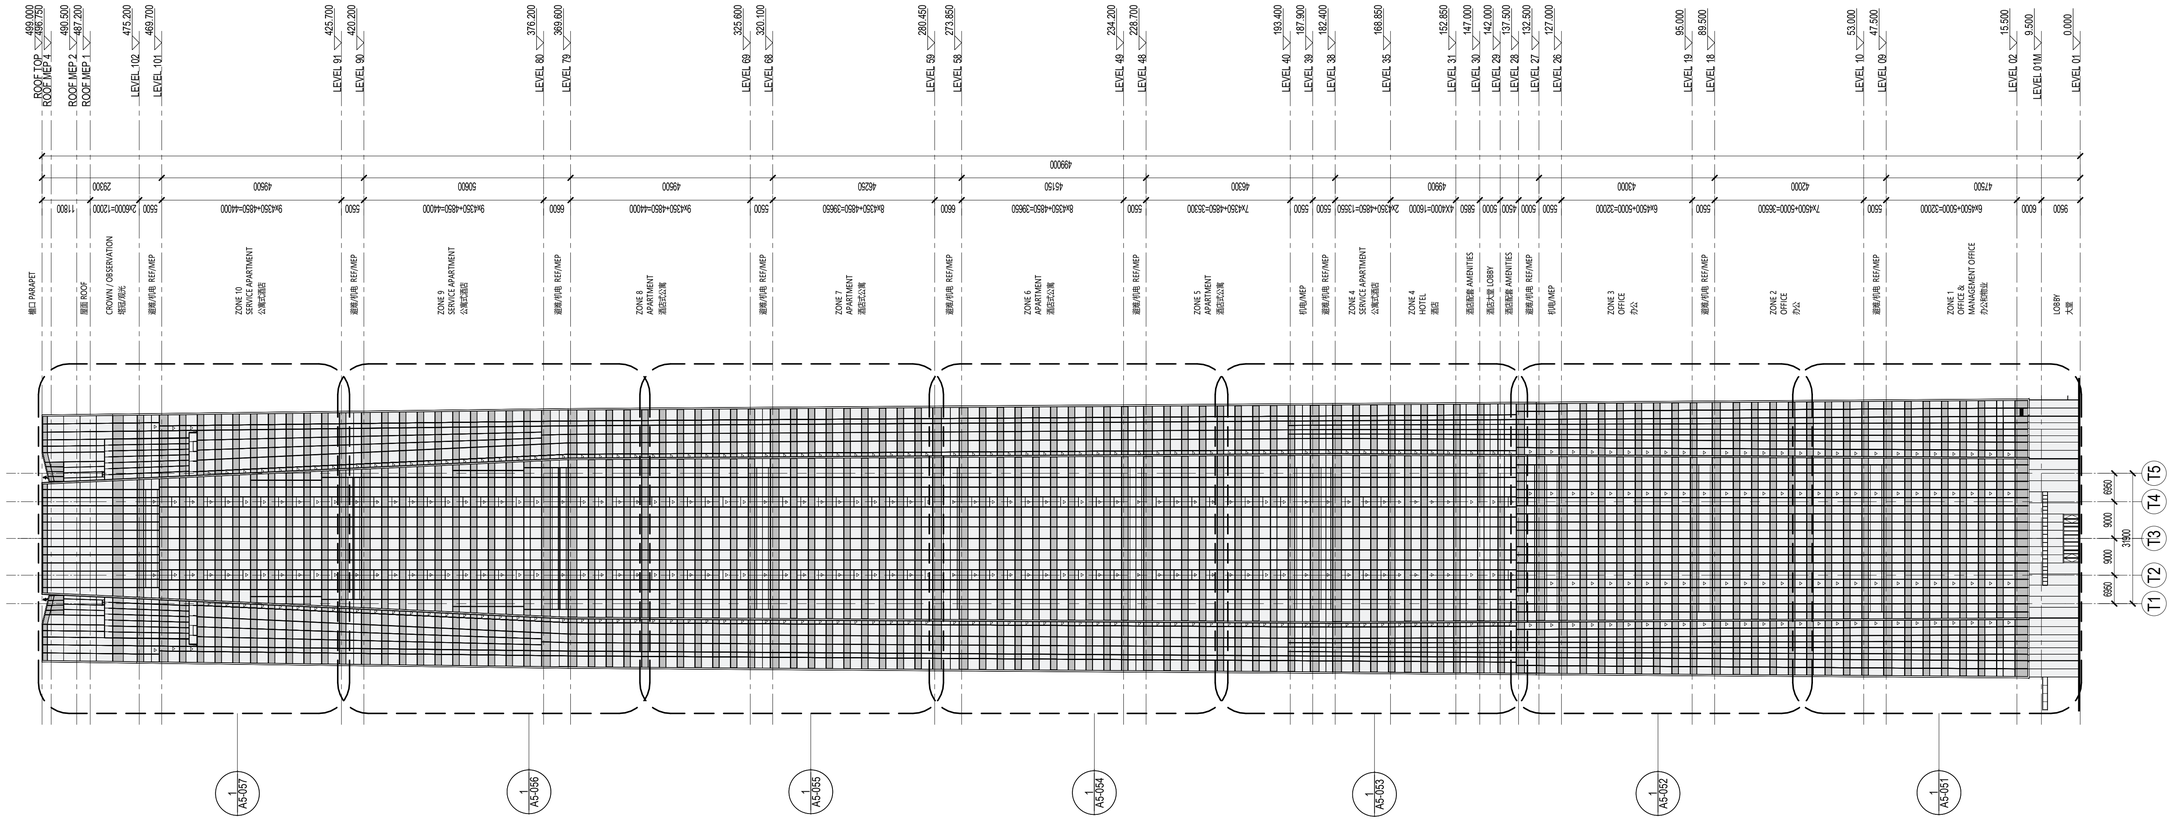

1 南立面图 - BUILDING ELEVATION - SOUTH
SCALE: 1 : 750

5/21/2021 5:42:58 PM BIM 360://051.8028.000 - Suzhou Zhongnan Center/Architecture - 051.8028.000 - Suzhou JJ Tower_DD.rvt

建设单位 CLIENT

中南集团 ZHONGNAN GROUP
建家·筑城·启未来

序号 NO.	修改内容 DESCRIPTION	日期 DATE
14	幕墙扩初设介审风立面 FACADE DESIGN DEVELOPMENT(SUB)MISSION	2021.05.21
13	幕墙方案设计文本 FACADE SCHEMATIC DESIGN SUBMISSION	2021.04.18
12	100%初步设计文本 100% DESIGN DEVELOPMENT SUBMISSION	2020.12.15
11	幕墙方案设计文本 FACADE SCHEMATIC DESIGN SUBMISSION	2020.10.15
10	初步设计文本 - 地上部分 DESIGN DEVELOPMENT SUBMISSION - ABOVE GROUND	2020.09.30
09	初步设计过程图纸(9-10层) IN-PROGRESS DD SUBMISSION (ZONE 9-10)	2020.09.10
08	初步设计过程图纸(4-8层) IN-PROGRESS DD SUBMISSION (ZONE 4-8)	2020.08.31
07	初步设计过程图纸(1-4层) IN-PROGRESS DD SUBMISSION (ZONE 1-4)	2020.07.31
06	初步设计过程图纸(1-3层) IN-PROGRESS DD SUBMISSION (ZONE 1-3)	2020.07.17
05	方案设计报审文件更新 SCHEMATIC DESIGN RE-SUBMISSION	2020.04.18
04	初步设计文本 DESIGN DEVELOPMENT SUBMISSION	2020.03.27
03	50%初步设计文本(地下室更新) 50% DESIGN DEVELOPMENT SUBMISSION (BASEMENT RE-ISSUE)	2020.02.22
02	50% 初步设计文件 50% DESIGN DEVELOPMENT SUBMISSION	2020.01.31
01	方案设计报审文件 SCHEMATIC DESIGN SUBMISSION	2020.01.15

图章 SEAL

华建集团 ARCPLUS
ECADI 华东建筑设计研究总院
EAST CHINA ARCHITECTURAL DESIGN & RESEARCH INSTITUTE

华东建筑设计研究院有限公司
EAST CHINA ARCHITECTURAL DESIGN & RESEARCH INSTITUTE CO.,LTD
设计证书甲级编号 A131004031

建筑设计顾问 ARCHITECTURE CONSULTANT: Gensler
结构设计顾问 STRUCTURE CONSULTANT: Thornton Tomasetti
机电设计顾问 MECHANICAL CONSULTANT: WSP
幕墙设计顾问 CURTAIN WALL CONSULTANT: AT
消防设计顾问 FIRE LIFE SAFETY CONSULTANT: ABUNDANCE 安邦

审定人/日期 AUTHORIZED FOR ISSUE BY/ DATE
简杰

设计总负责人/日期 DESIGN CHIEF/ DATE
简杰

审核人/日期 AUDITED BY/ DATE
简杰

专业负责人/日期 DISCIPLINED RESPONSIBLE BY/ DATE
子健

校对人/日期 CHECKED BY/ DATE
陈翌

设计人/日期 DESIGNED BY/ DATE
倪晓旋

建设单位 CLIENT: 苏州中南中心投资建设有限公司

项目名称 PROJECT: 中南中心超高层商业楼宇项目（DK20110136地块）超高层
SUZHOU ZHONGNAN CENTER

子项名称 SUB PROJECT

图名 DRAWING TITLE: 北/南立面图
NORTH & SOUTH BUILDING ELEVATIONS

工程编号 JOB NO.	C-201955007	阶段 STATUS	初步设计/DD
比例 SCALE	1 : 750	专业 DISCIPLINE	建筑 ARCH
日期 DATE	2020.12.15	图号 DRAWING NO.	A5-031

建筑会签/日期 CONFIRMED BY A/DATE
结构会签/日期 CONFIRMED BY S/DATE
暖通会签/日期 CONFIRMED BY M/DATE
电气会签/日期 CONFIRMED BY E/DATE
给排水会签/日期 CONFIRMED BY P/DATE

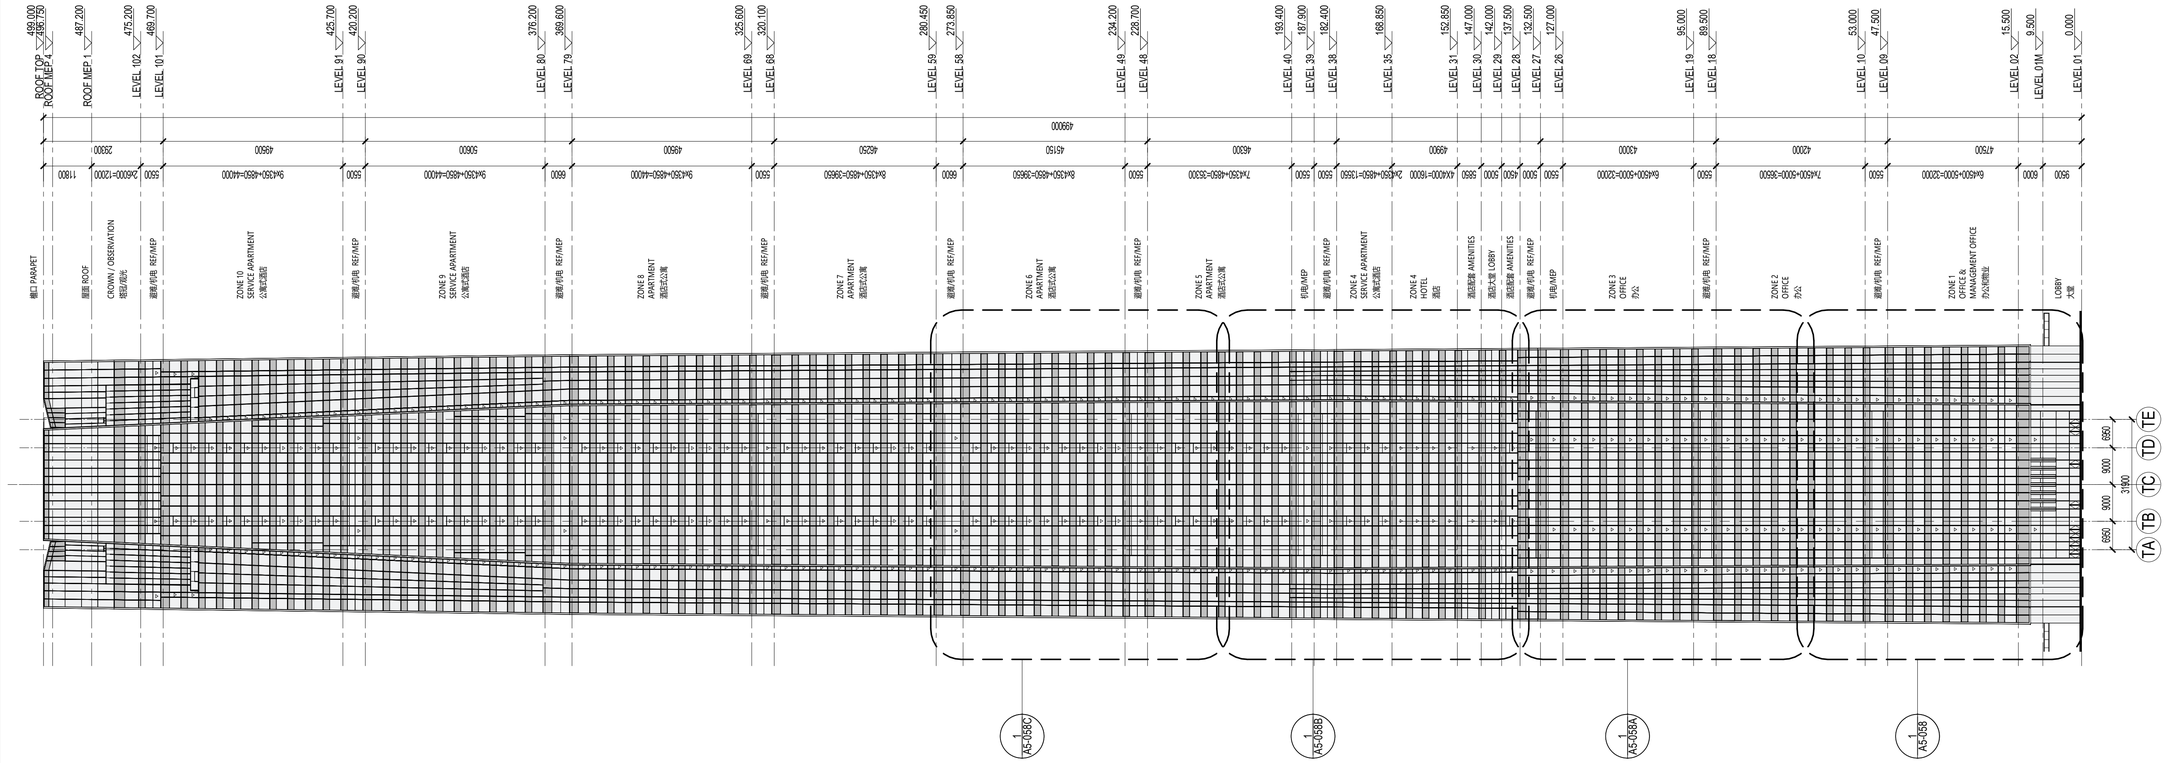

2 东立面图 - BUILDING ELEVATION - EAST
SCALE: 1 : 750

1 西立面图 - BUILDING ELEVATION - WEST
SCALE: 1 : 750

NO.	修改内容 DESCRIPTION	日期 DATE
14	幕墙扩初设计深化文本 FACADE DESIGN DEVELOPMENT SUBMISSION	2021.05.21
13	幕墙方案设计文本 FACADE SCHEMATIC DESIGN SUBMISSION	2021.04.18
12	100%初步设计文本 100% DESIGN DEVELOPMENT SUBMISSION	2020.12.15
11	幕墙方案设计文本 FACADE SCHEMATIC DESIGN SUBMISSION	2020.10.15
10	初步设计文本 - 地上部分 DESIGN DEVELOPMENT SUBMISSION - ABOVE GROUND	2020.09.30
09	初步设计过程图纸(9-10层) IN-PROGRESS DD SUBMISSION (ZONE 9-10)	2020.09.10
08	初步设计过程图纸(4-8层) IN-PROGRESS DD SUBMISSION (ZONE 4-8)	2020.08.31
07	初步设计过程图纸(1-4层) IN-PROGRESS DD SUBMISSION (ZONE 1-4)	2020.07.31
06	初步设计过程图纸(1-3层) IN-PROGRESS DD SUBMISSION (ZONE 1-3)	2020.07.17
05	方案设计报审文件更新 SCHEMATIC DESIGN RE-SUBMISSION	2020.04.18
04	初步设计文本 DESIGN DEVELOPMENT SUBMISSION	2020.03.27
03	50%初步设计文本(地下室更新) 50% DESIGN DEVELOPMENT SUBMISSION (BASEMENT RE-ISSUE)	2020.02.22
02	50% 初步设计文件 50% DESIGN DEVELOPMENT SUBMISSION	2020.01.31
01	方案设计报审文件 SCHEMATIC DESIGN SUBMISSION	2020.01.15

盖章 SEAL

建设单位 CLIENT

中南集团 ZHONGNAN GROUP 建家·筑城·启未来

华建集团 ARCPLUS
ECADI 华东建筑设计研究总院 EAST CHINA ARCHITECTURAL DESIGN & RESEARCH INSTITUTE
华东建筑设计研究院有限公司 EAST CHINA ARCHITECTURAL DESIGN & RESEARCH INSTITUTE CO.,LTD
设计证书甲级编号 A131004031

建筑设计顾问 ARCHITECTURE CONSULTANT: Gensler
结构设计顾问 STRUCTURE CONSULTANT: Thornton Tomasetti
机电设计顾问 MECHANICAL CONSULTANT: WSP
幕墙设计顾问 CURTAIN WALL CONSULTANT: AT
消防设计顾问 FIRE LIFE SAFETY CONSULTANT: ABUNDANCE 安邦

审定人/日期 AUTHORIZED FOR ISSUE BY/ DATE 张杰
设计总负责人/日期 DESIGN CHIEF/ DATE 张杰
审核人/日期 AUDITED BY/ DATE 张杰
专业负责人/日期 DISCIPLINED RESPONSIBLE BY/ DATE 于蓓
校对人/日期 CHECKED BY/ DATE 陈琪
设计人/日期 DESIGNED BY/ DATE 郑智超

建设单位 CLIENT: 苏州中南中心投资建设有限公司
项目名称 PROJECT: 中南中心超高层商业楼宇项目（DK20110136地块）超高层 SUZHOU ZHONGNAN CENTER
子项名称 SUB PROJECT:
图名 DRAWING TITLE: 东/西立面图 EAST & WEST BUILDING ELEVATIONS

工程编号 JOB NO.	C-201955007	阶段 STATUS	初步设计/DD
比例 SCALE	1 : 750	专业 DISCIPLINE	建筑 ARCHI
日期 DATE	2020.12.15	图号 DRAWING NO.	A5-032

BIM 360://051.8028.000 - Suzhou Zhongnan Center/Architecture - 051.8028.000 - Suzhou JJ Tower_DD.rvt
5/21/2021 5:45:19 PM

建筑会签/日期 CONFIRMED BY A/DATE
结构会签/日期 CONFIRMED BY S/DATE
暖通会签/日期 CONFIRMED BY M/DATE
电气会签/日期 CONFIRMED BY E/DATE
给排水会签/日期 CONFIRMED BY P/DATE

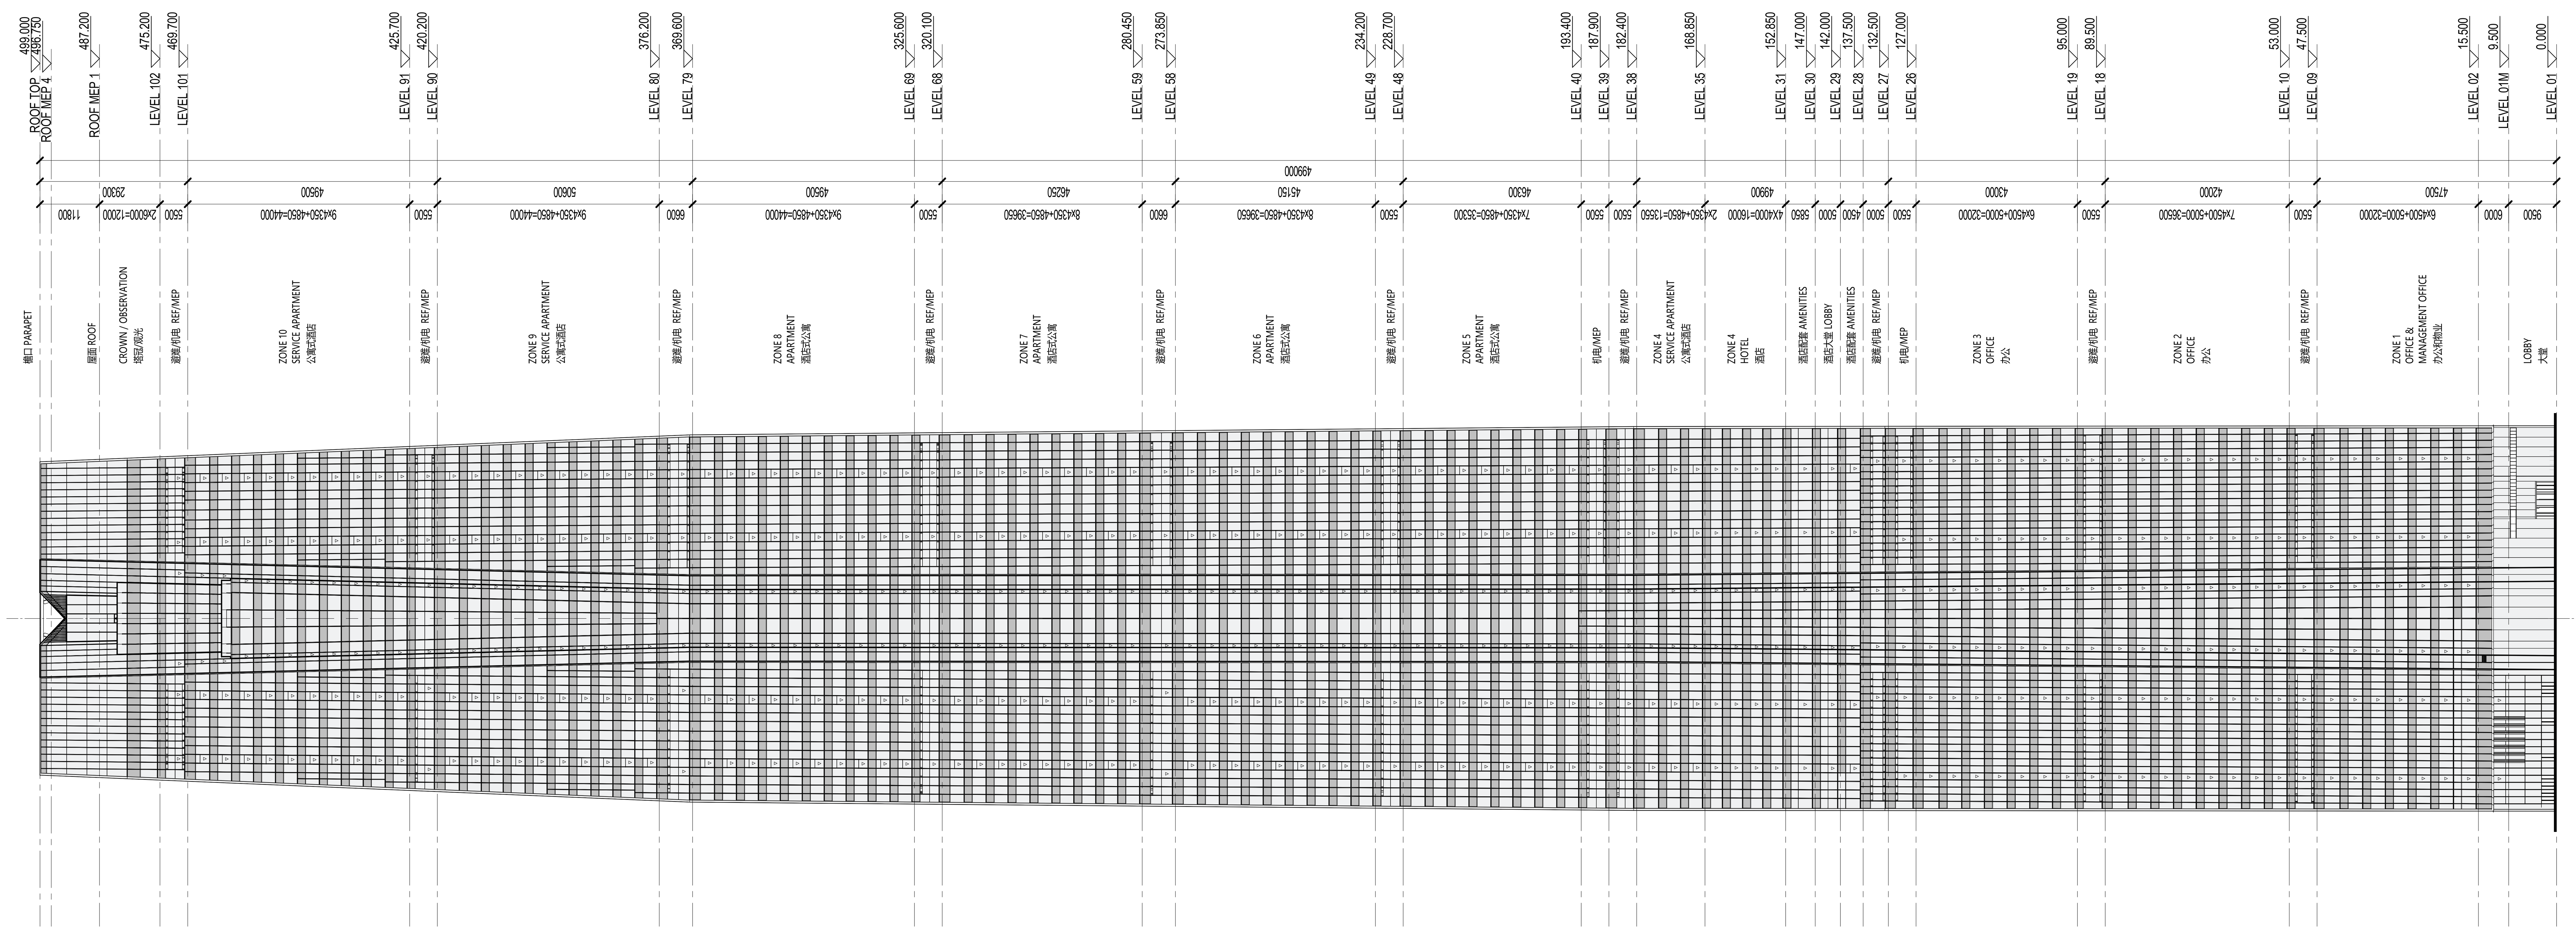

2 东北转角立面图 NE CORNER ELEVATION
SCALE: 1 : 750

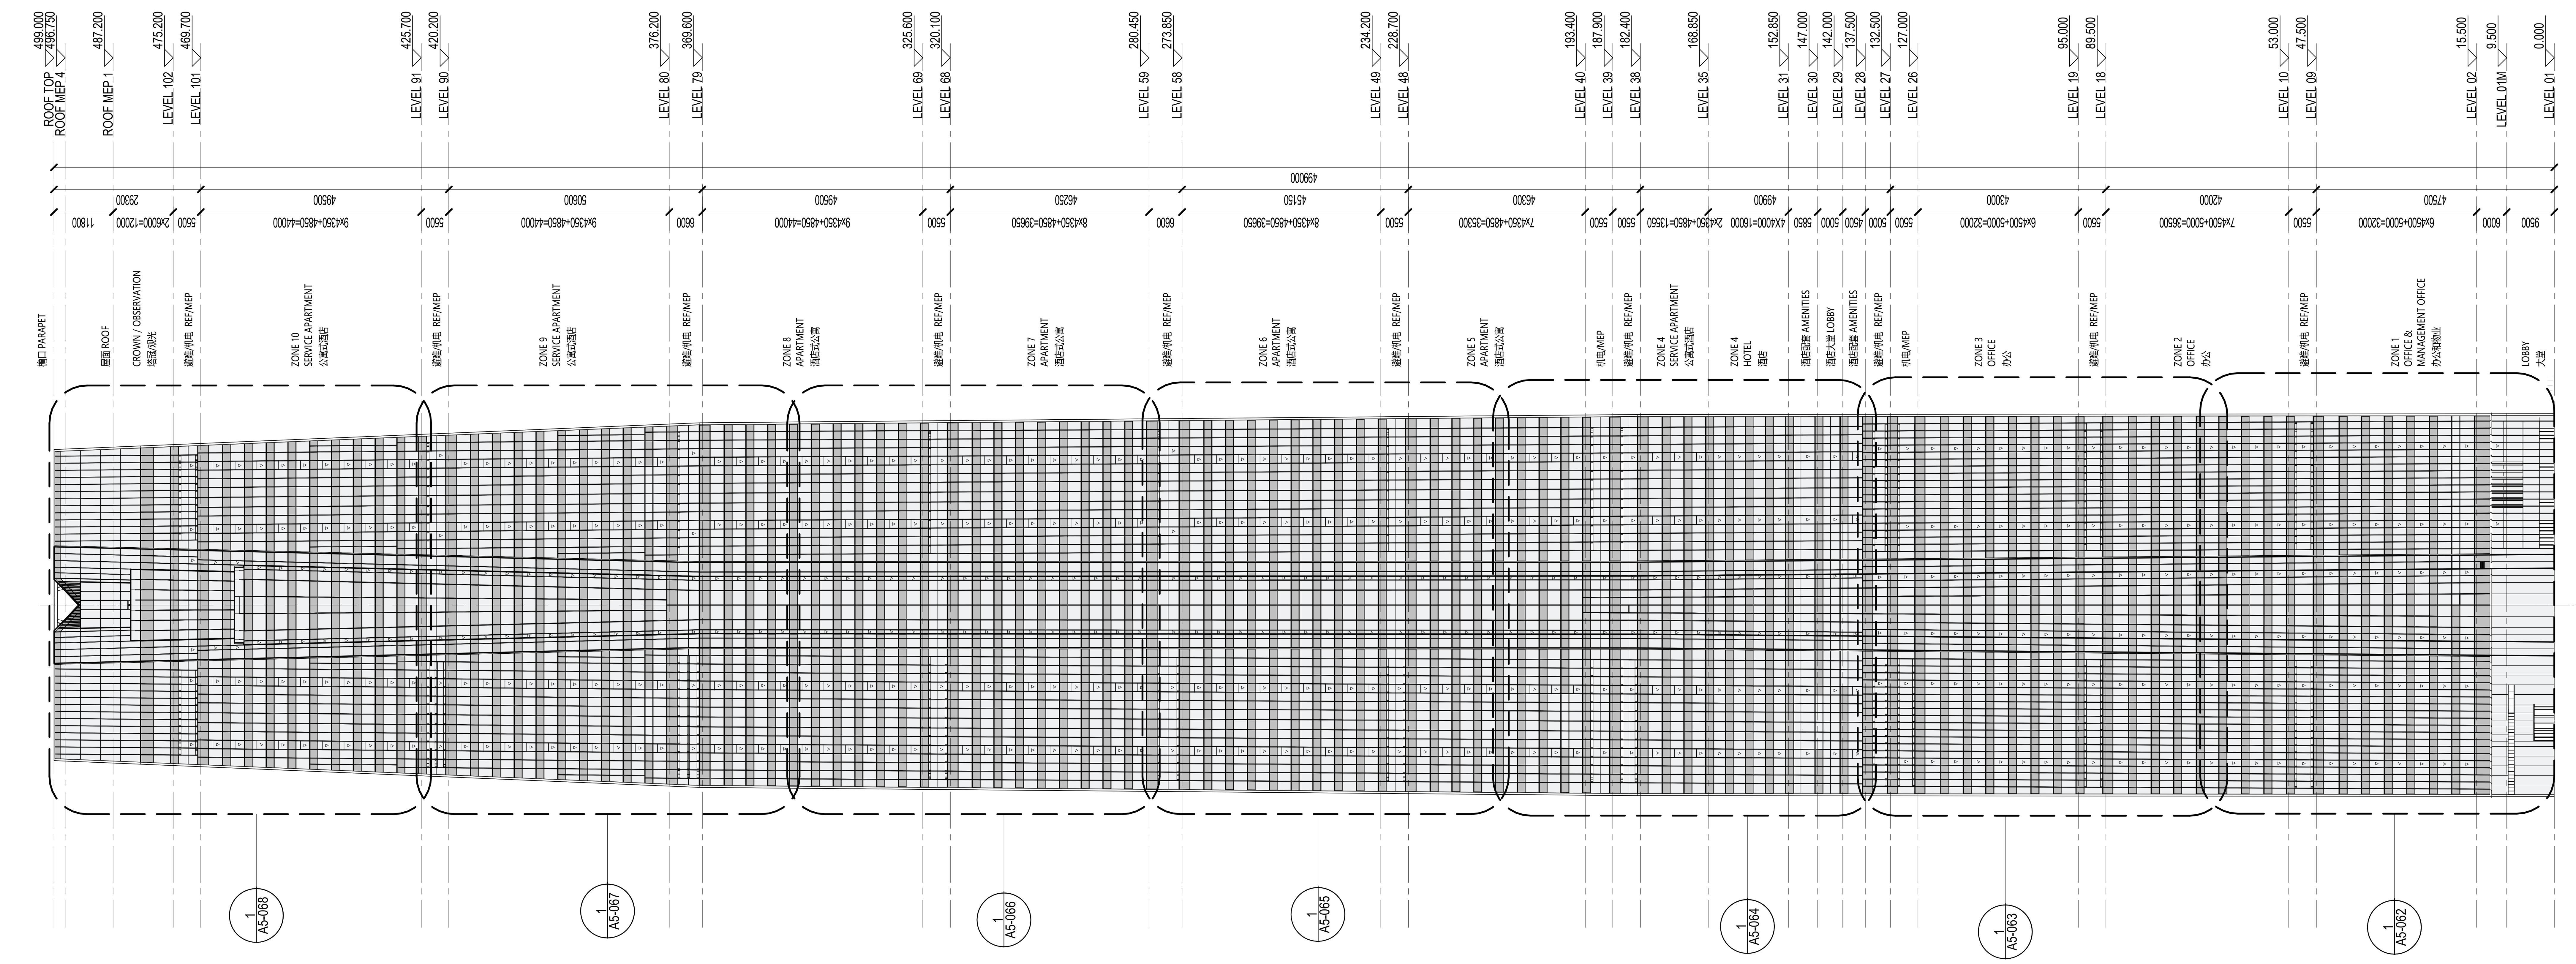

1 东南转度角立面图 SE CORNER ELEVATION
SCALE: 1 : 750

建设单位 CLIENT

中南集团 ZHONGNAN GROUP 建家·筑城·启未来

序号 NO.	修改内容 DESCRIPTION	日期 DATE
14	幕墙扩初设计深化文本 FACADE DESIGN DEVELOPMENTSUBMISSION	2021.05.21
13	幕墙方案设计文本 FACADE SCHEMATIC DESIGN SUBMISSION	2021.04.18
12	100%初步设计文本 100% DESIGN DEVELOPMENT SUBMISSION	2020.12.15
11	幕墙方案设计文本 FACADE SCHEMATIC DESIGN SUBMISSION	2020.10.15
10	初步设计文本 - 地上部分 DESIGN DEVELOPMENT SUBMISSION - ABOVE GROUND	2020.09.30
09	初步设计过程图纸(9-10区) IN-PROGRESS DD SUBMISSION (ZONE 9-10)	2020.09.10
08	初步设计过程图纸(4-8区) IN-PROGRESS DD SUBMISSION (ZONE 4-8)	2020.08.31
07	初步设计过程图纸(1-4区) IN-PROGRESS DD SUBMISSION (ZONE 1-4)	2020.07.31
06	初步设计过程图纸(1-3区) IN-PROGRESS DD SUBMISSION (ZONE 1-3)	2020.07.17
05	方案设计报审文件更新 SCHEMATIC DESIGN RE-SUBMISSION	2020.04.18
04	初步设计文本 DESIGN DEVELOPMENT SUBMISSION	2020.03.27
03	50%初步设计文本(地下室更新) 50% DESIGN DEVELOPMENT SUBMISSION (BASEMENT RE-ISSUE)	2020.02.22
02	50% 初步设计文件 50% DESIGN DEVELOPMENT SUBMISSION	2020.01.31
01	方案设计报审文件 SCHEMATIC DESIGN SUBMISSION	2020.01.15

盖章 SEAL

华建集团 ARCPLUS
ECADI 华东建筑设计研究总院 EAST CHINA ARCHITECTURAL DESIGN & RESEARCH INSTITUTE

华东建筑设计研究院有限公司
EAST CHINA ARCHITECTURAL DESIGN & RESEARCH INSTITUTE CO.,LTD
设计证书甲级编号 A131004031

建筑设计顾问 ARCHITECTURE CONSULTANT: Gensler
结构设计顾问 STRUCTURE CONSULTANT: Thornton Tomasetti
机电设计顾问 MECHANICAL CONSULTANT: WSP
幕墙设计顾问 CURTAIN WALL CONSULTANT: ALT
消防设计顾问 FIRE LIFE SAFETY CONSULTANT: ABUNDANCE 安邦

审定人/日期 AUTHORIZED FOR ISSUE BY/ DATE 党杰
设计总负责人/日期 DESIGN CHIEF/ DATE 党杰
审核人/日期 AUDITED BY/ DATE 党杰
专业负责人/日期 DISCIPLINED RESPONSIBLE BY/ DATE 于偲
校对人/日期 CHECKED BY/ DATE 张翌
设计人/日期 DESIGNED BY/ DATE 倪军俊

建设单位 CLIENT: 苏州中南中心投资建设有限公司
项目名称 PROJECT: 中南中心超高层商业楼宇项目（DK20110136地块）超高层 SUZHOU ZHONGNAN CENTER
子项名称 SUB PROJECT
图名 DRAWING TITLE: 北东/北西/南东/南西 立面图 SE AND NE BUILDING ELEVATIONS
工程编号 JOB NO.: C-201955007 | 阶段 STATUS: 初步设计/DD
比例 SCALE: 1 : 750 | 专业 DISCIPLINE: 建筑 ARCHI
日期 DATE: 2020.12.15 | 图号 DRAWING NO.: A5-033

5/21/2021 5:48:03 PM BIM 360://051.8028.000 - Suzhou Zhongnan Center/Architecture - 051.8028.000 - Suzhou JJ Tower_DD.rvt

建筑会签/日期 CONFIRMED BY A/DATE
结构会签/日期 CONFIRMED BY S/DATE
暖通会签/日期 CONFIRMED BY A/DATE
电气会签/日期 CONFIRMED BY E/DATE
给排水会签/日期 CONFIRMED BY P/DATE

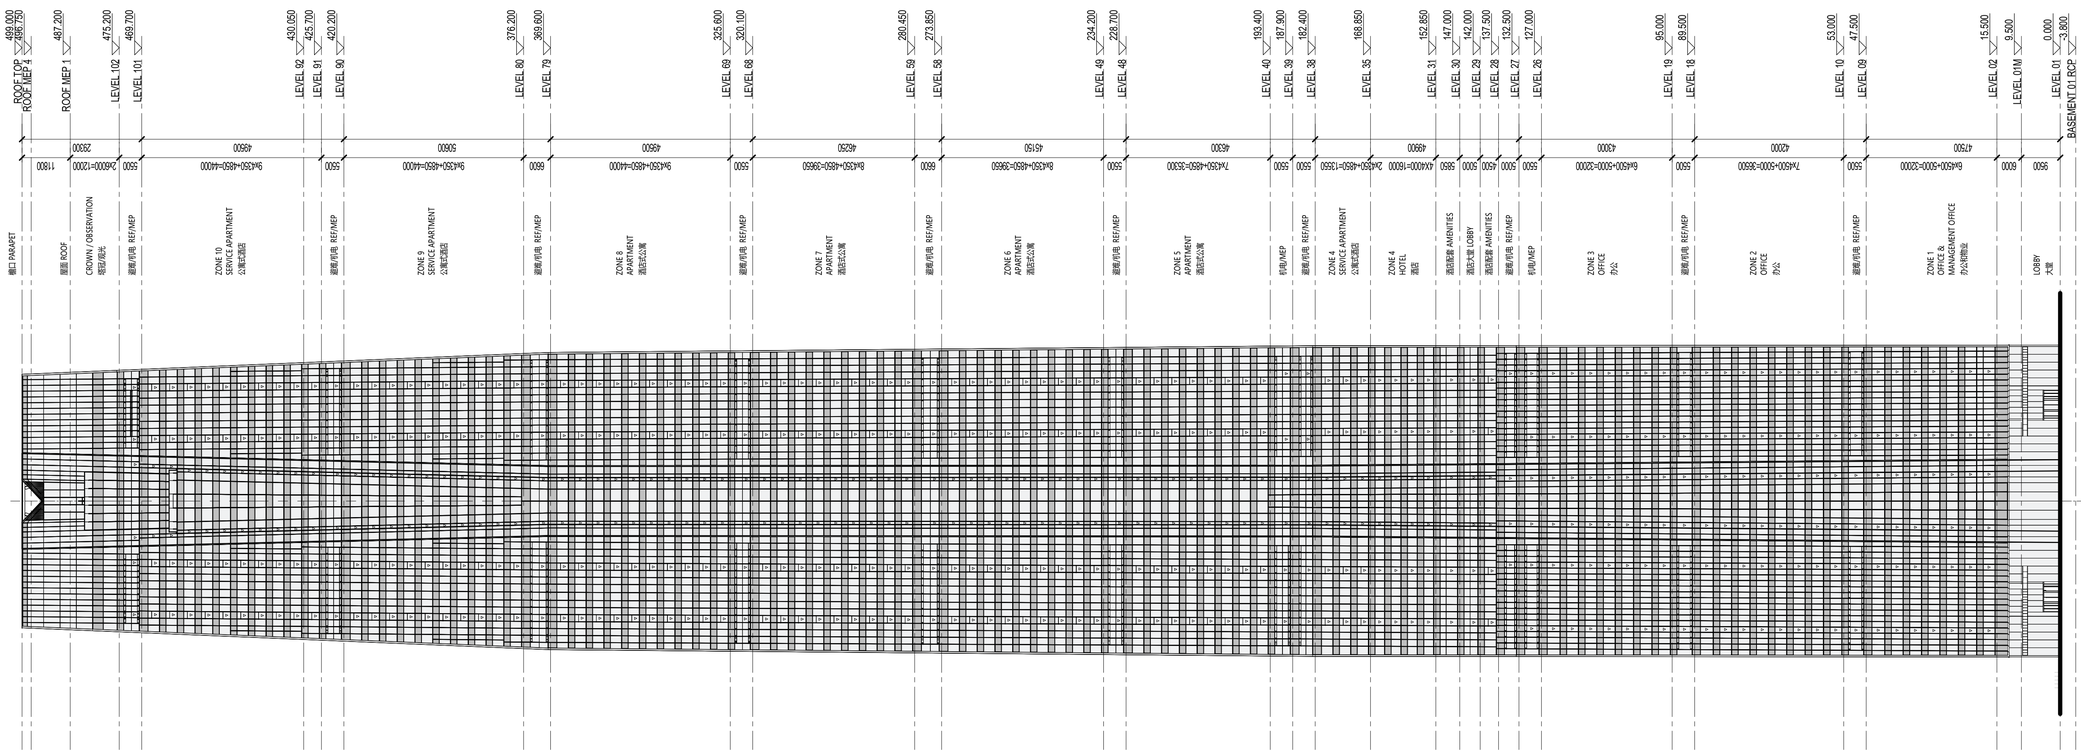

2 西北转度角立面图 NW CORNER ELEVATION

SCALE: 1 : 750

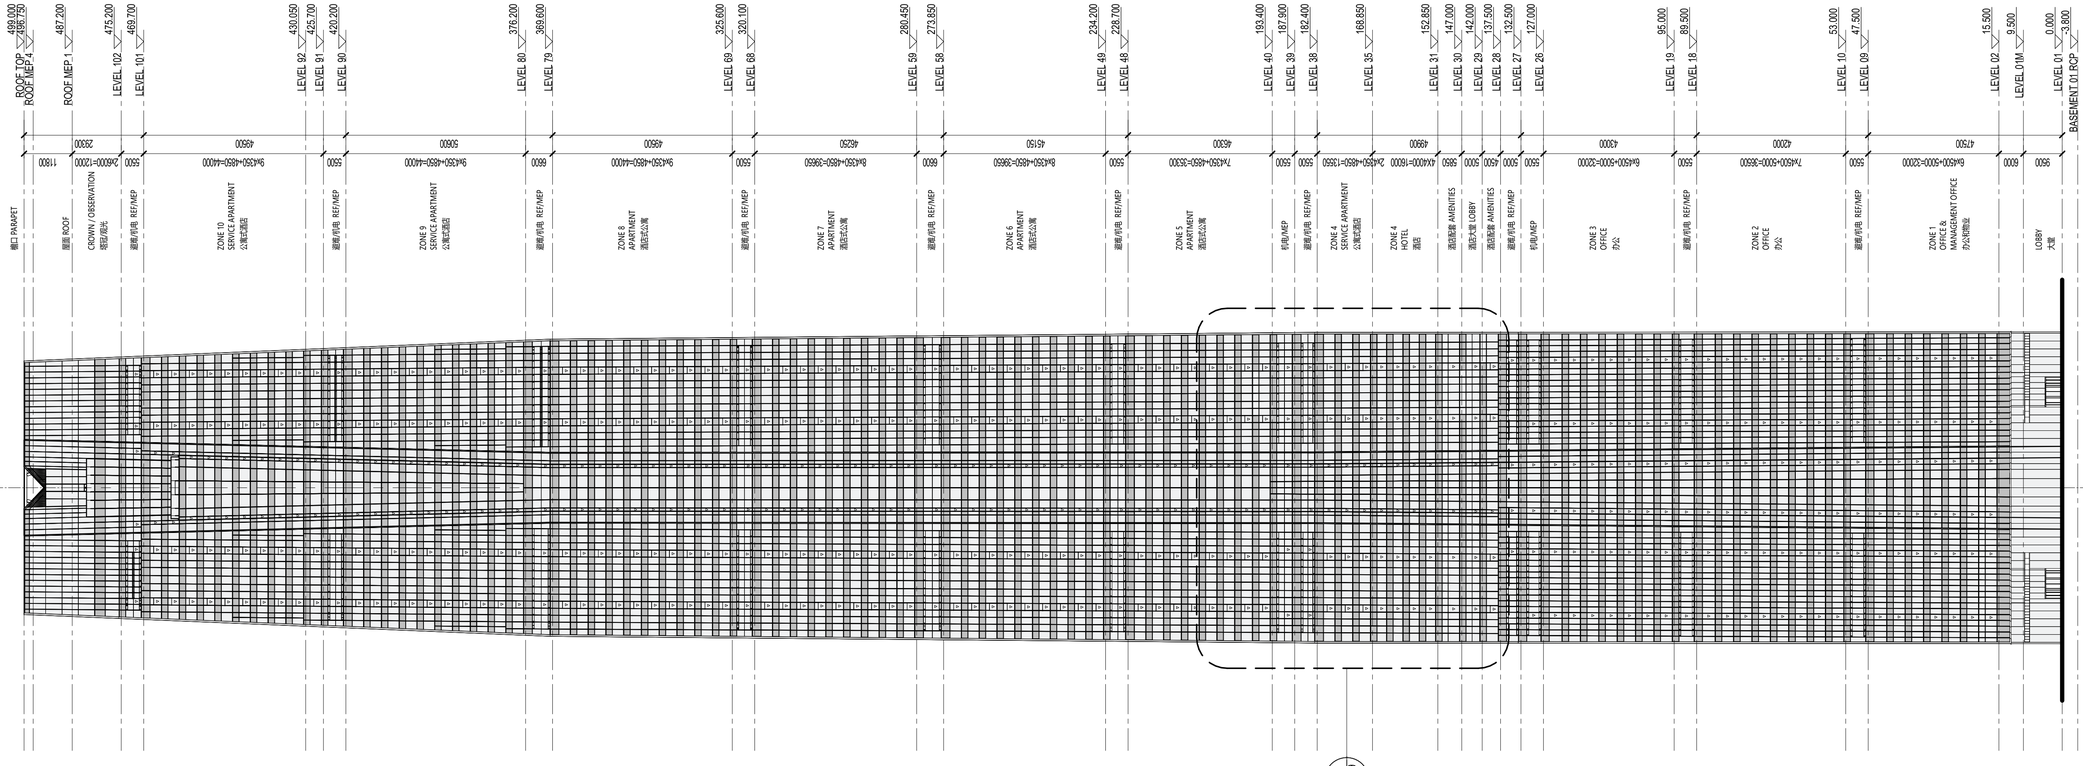

1 西南转度角立面图 SW CORNER ELEVATION

SCALE: 1 : 750

5/21/2021 5:50:50 PM BIM 360://051.8028.000 - Suzhou Zhongnan Center/Architecture - 051.8028.000 - Suzhou JJ Tower_DD.rvt

建设单位 CLIENT

中南集团 ZHONGNAN GROUP
建家·筑城·启未来

序号 NO.	修改内容 DESCRIPTION	日期 DATE
14	幕墙扩初设介绿化交本 FACADE DESIGN DEVELOPMENTSUBMISSION	2021.05.21
13	幕墙方案设计文本 FACADE SCHEMATIC DESIGN SUBMISSION	2021.04.18
12	100%初步设计文本 100% DESIGN DEVELOPMENT SUBMISSION	2020.12.15
11	幕墙方案设计文本 FACADE SCHEMATIC DESIGN SUBMISSION	2020.10.15
10	初步设计文本 - 地上部分 DESIGN DEVELOPMENT SUBMISSION - ABOVE GROUND	2020.09.30
09	初步设计过程图纸(9-10层) IN-PROGRESS DD SUBMISSION (ZONE 9-10)	2020.09.10
08	初步设计过程图纸(4-8层) IN-PROGRESS DD SUBMISSION (ZONE 4-8)	2020.08.31
07	初步设计过程图纸(1-4层) IN-PROGRESS DD SUBMISSION (ZONE 1-4)	2020.07.31
06	初步设计过程图纸(1-3层) IN-PROGRESS DD SUBMISSION (ZONE 1-3)	2020.07.17
05	方案设计报审文件更新 SCHEMATIC DESIGN RE-SUBMISSION	2020.04.18
04	初步设计文本 DESIGN DEVELOPMENT SUBMISSION	2020.03.27
03	50%初步设计文本(地下室更新) 50% DESIGN DEVELOPMENT SUBMISSION (BASEMENT RE-ISSUE)	2020.02.22
02	50% 初步设计文件 50% DESIGN DEVELOPMENT SUBMISSION	2020.01.31
01	方案设计报审文件 SCHEMATIC DESIGN SUBMISSION	2020.01.15

图章 SEAL

华建集团 ARCPLUS
ECADI 华东建筑设计研究总院
EAST CHINA ARCHITECTURAL DESIGN & RESEARCH INSTITUTE

华东建筑设计研究院有限公司
EAST CHINA ARCHITECTURAL DESIGN & RESEARCH INSTITUTE CO.,LTD
设计证书甲级编号 A131004031

建筑设计顾问 ARCHITECTURE CONSULTANT: Gensler
结构设计顾问 STRUCTURE CONSULTANT: Thornton Tomasetti
机电设计顾问 MECHANICAL CONSULTANT: WSP
幕墙设计顾问 CURTAIN WALL CONSULTANT: ALT
消防设计顾问 FIRE LIFE SAFETY CONSULTANT: ABUNDANCE 安邦

审定人/日期 AUTHORIZED FOR ISSUE BY/ DATE
简杰
设计总负责人/日期 DESIGN CHIEF/ DATE
简杰
审核人/日期 AUDITED BY/ DATE
简杰
专业负责人/日期 DISCIPLINED RESPONSIBLE BY/ DATE
子健
校对人/日期 CHECKED BY/ DATE
陈翼
设计人/日期 DESIGNED BY/ DATE
倪晓金

建设单位 CLIENT: 苏州中南中心投资建设有限公司

项目名称 PROJECT: 中南中心超高层商业楼宇项目（DK20110136地块）超高层
SUZHOU ZHONGNAN CENTER

子项名称 SUB PROJECT:

图名 DRAWING TITLE: 北东/北西/南东/南西 立面图
SW AND NW BUILDING ELEVATIONS

工程编号 JOB NO.	C-201955007	阶段 STATUS	初步设计/DD
比例 SCALE	1 : 750	专业 DISCIPLINE	建筑 ARCH
日期 DATE	2020.12.15	图号 DRAWING NO.	A5-034

建筑会签/日期 CONFIRMED BY A/DATE
结构会签/日期 CONFIRMED BY S/DATE
暖通会签/日期 CONFIRMED BY M/DATE
电气会签/日期 CONFIRMED BY E/DATE
给排水会签/日期 CONFIRMED BY P/DATE

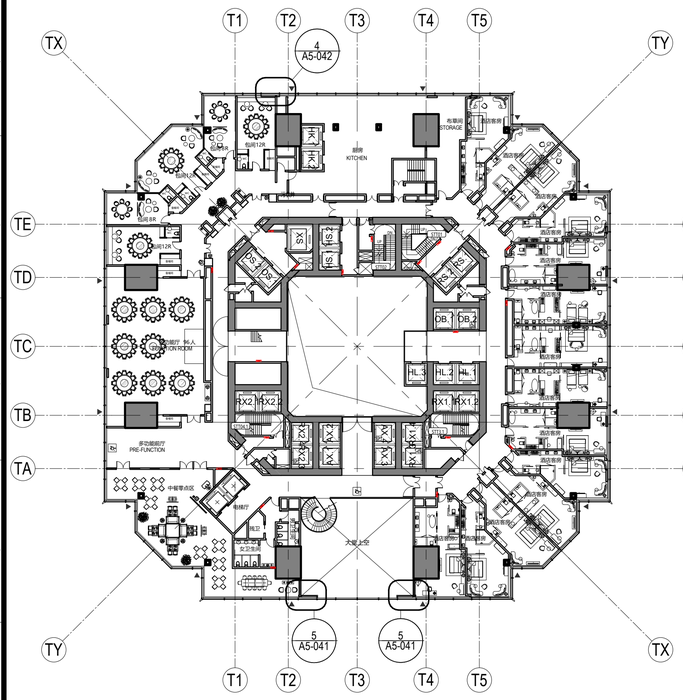

3 三十层酒店平面 LEVEL 030 HOTEL DBL HEIGHT TYP.
SCALE: 1 : 400

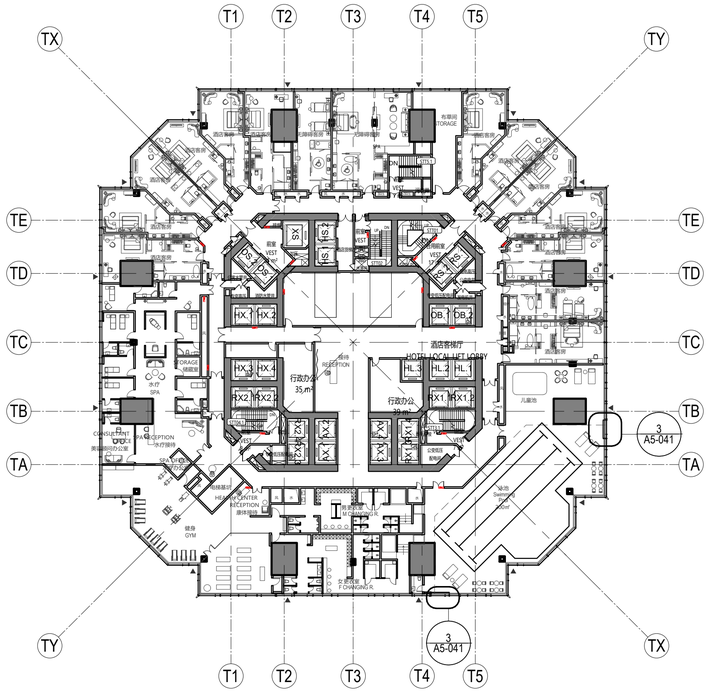

5 二十八层游泳池平面 LVL 28 SWIMMING POOL
SCALE: 1 : 400

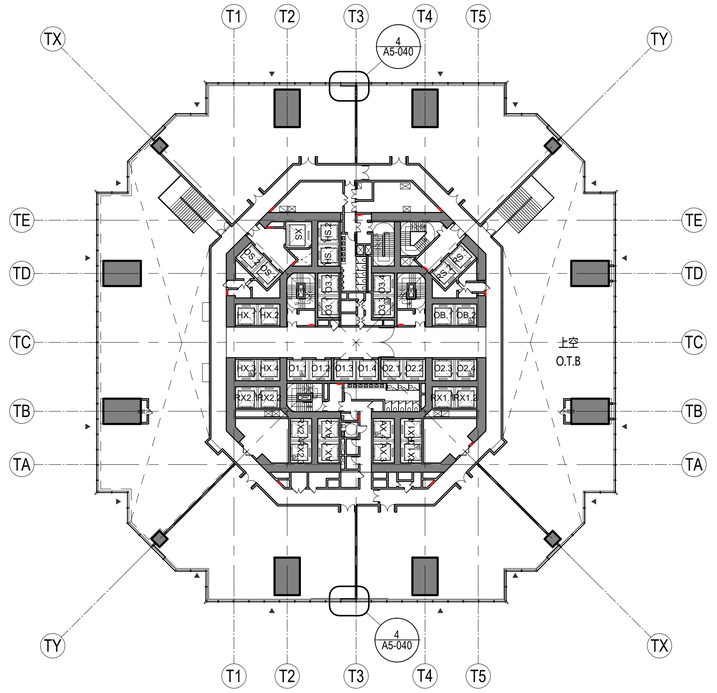

1 三层办公平面 LEVEL 003 OFFICE TYP.
SCALE: 1 : 400

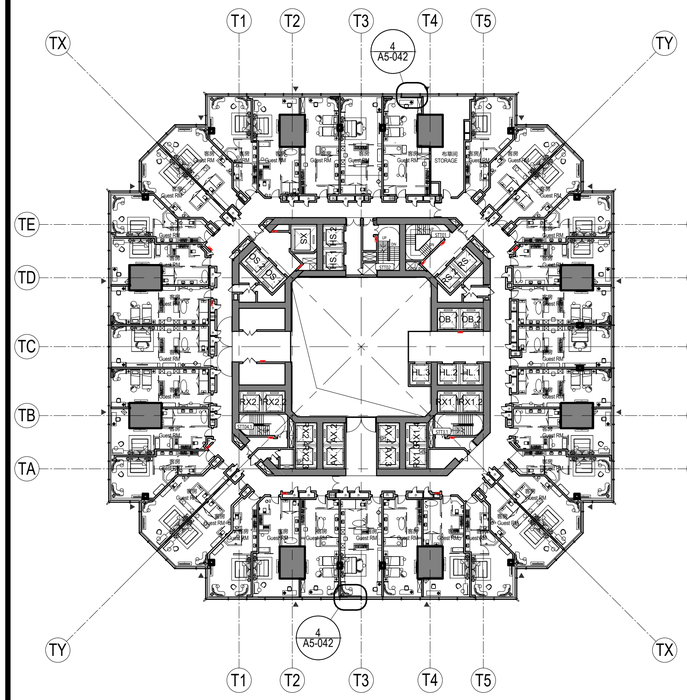

4 三十一层酒店平面 LEVEL 031 HOTEL TYP.
SCALE: 1 : 400

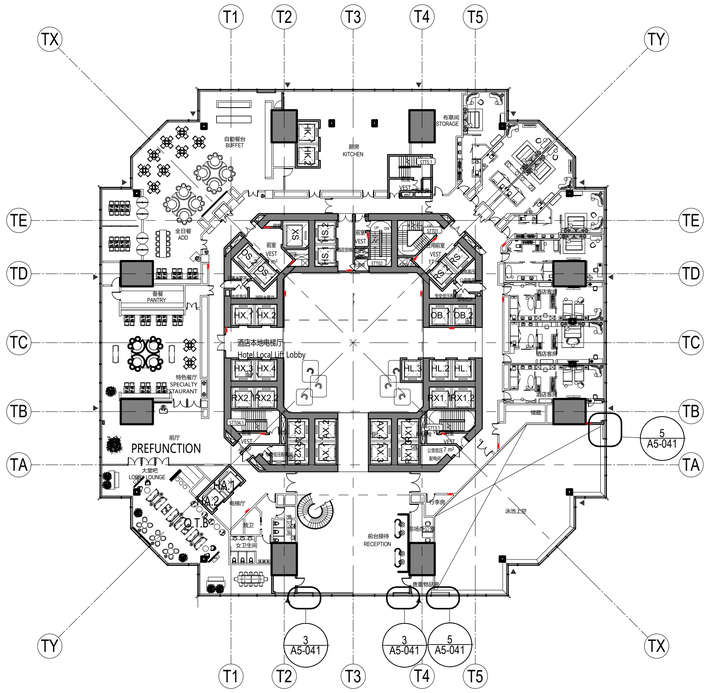

6 二十九层游泳池平面 LVL 029 SP DBL HEIGHT
SCALE: 1 : 400

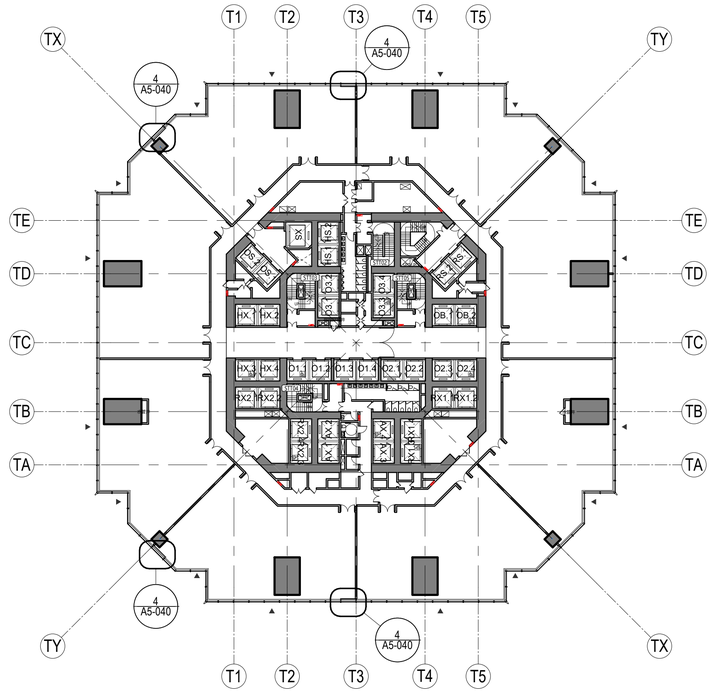

2 四层办公平面 LEVEL 004 OFFICE DBL HEIGHT TYP.
SCALE: 1 : 400

建设单位 CLIENT

中南集团 ZHONGNAN GROUP
建家·筑城·启未来

序号 NO.	修改内容 DESCRIPTION	日期 DATE
14	幕墙厂初设介绍化交本 FACADE DESIGN DEVELOPMENTSUBMISSION	2021.05.21
13	幕墙方案设计文本 FACADE SCHEMATIC DESIGN SUBMISSION	2021.04.18
12	100%初步设计文本 100% DESIGN DEVELOPMENT SUBMISSION	2020.12.15
11	幕墙方案设计文本 FACADE SCHEMATIC DESIGN SUBMISSION	2020.10.15
10	初步设计文本 - 地上部分 DESIGN DEVELOPMENT SUBMISSION - ABOVE GROUND	2020.09.30
09	初步设计过程图纸(9-10层) IN-PROGRESS DD SUBMISSION (ZONE 9-10)	2020.09.10
08	初步设计过程图纸(4-8层) IN-PROGRESS DD SUBMISSION (ZONE 4-8)	2020.08.31
07	初步设计过程图纸(1-4层) IN-PROGRESS DD SUBMISSION (ZONE 1-4)	2020.07.31
06	初步设计过程图纸(1-3层) IN-PROGRESS DD SUBMISSION (ZONE 1-3)	2020.07.17
05	方案设计报审文件更新 SCHEMATIC DESIGN RE-SUBMISSION	2020.04.18
04	初步设计文本 DESIGN DEVELOPMENT SUBMISSION	2020.03.27
03	50%初步设计文本(地下室更新) 50% DESIGN DEVELOPMENT SUBMISSION (BASEMENT RE-ISSUE)	2020.02.22
02	50% 初步设计文件 50% DESIGN DEVELOPMENT SUBMISSION	2020.01.31
01	方案设计报审文件 SCHEMATIC DESIGN SUBMISSION	2020.01.15

盖章 SEAL

华建集团 ARCPLUS
ECADI 华东建筑设计研究总院
EAST CHINA ARCHITECTURAL DESIGN & RESEARCH INSTITUTE

华东建筑设计研究院有限公司
EAST CHINA ARCHITECTURAL DESIGN & RESEARCH INSTITUTE CO.,LTD
设计证书甲级编号 A131004031

建筑设计顾问 ARCHITECTURE CONSULTANT: Gensler
结构设计顾问 STRUCTURE CONSULTANT: Thornton Tomasetti
机电设计顾问 MECHANICAL CONSULTANT: wsp
幕墙设计顾问 CURTAIN WALL CONSULTANT: ALT
消防设计顾问 FIRE LIFE SAFETY CONSULTANT: ABUNDANCE 安邦

审定人/日期 AUTHORIZED FOR ISSUE BY/ DATE
签名
设计总负责人/日期 DESIGN CHIEF/ DATE
签名
审核人/日期 AUDITED BY/ DATE
签名
专业负责人/日期 DISCIPLINED RESPONSIBLE BY/ DATE
子健
校对人/日期 CHECKED BY/ DATE
张翌
设计人/日期 DESIGNED BY/ DATE
程晓敏

建设单位 CLIENT: 苏州中南中心投资建设有限公司

项目名称 PROJECT: 中南中心超高层商业楼宇项目（DK20110136地块）超高层 SUZHOU ZHONGNAN CENTER

子项名称 SUB PROJECT:

图名 DRAWING TITLE: 防火玻璃典型位置示意图 FIRE GLASS WINDOW TYP LOCATION DIAGRAM

工程编号 JOB NO.	C-201955007	阶段 STATUS	初步设计/DD
比例 SCALE	1 : 400	专业 DISCIPLINE	建筑 ARCH
日期 DATE	2020.12.15	图号 DRAWING NO.	A5-039

BIM 360://051.8028.000 - Suzhou Zhongnan Center/Architecture - 051.8028.000 - Suzhou JJ Tower_DD.rvt
5/21/2021 5:51:32 PM

建筑会签/日期 CONFIRMED BY A/DATE
结构会签/日期 CONFIRMED BY S/DATE
暖通会签/日期 CONFIRMED BY M/DATE
电气会签/日期 CONFIRMED BY E/DATE
给排水会签/日期 CONFIRMED BY P/DATE

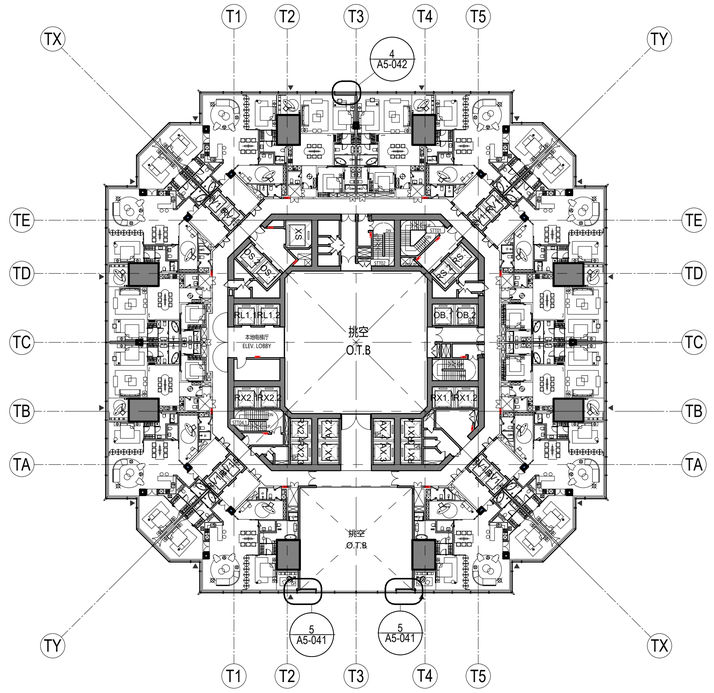

1 四十一层酒店式公寓平面 LEVEL 041 APT DBL HEIGHT TYP.
SCALE: 1 : 400

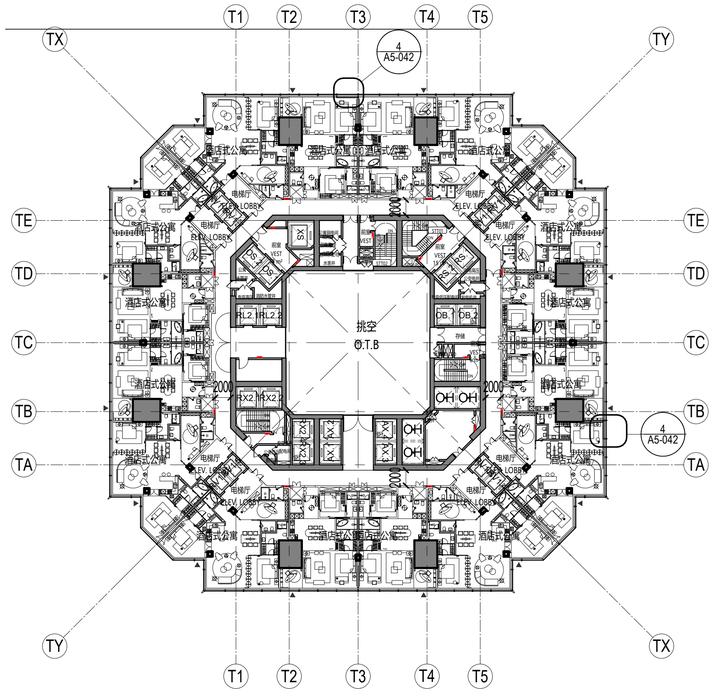

2 五十层酒店式公寓平面 LEVEL 050 APT TYP.
SCALE: 1 : 400

建设单位 CLIENT

中南集团 ZHONGNAN GROUP
建家·筑城·启未来

NO.	修改内容 DESCRIPTION	日期 DATE
14	幕墙扩初设计深化文本 FACADE DESIGN DEVELOPMENTSUBMISSION	2021.05.21
13	幕墙方案设计文本 FACADE SCHEMATIC DESIGN SUBMISSION	2021.04.18
12	100%初步设计文本 100% DESIGN DEVELOPMENT SUBMISSION	2020.12.15
11	幕墙方案设计文本 FACADE SCHEMATIC DESIGN SUBMISSION	2020.10.15
10	初步设计文本 - 地上部分 DESIGN DEVELOPMENT SUBMISSION - ABOVE GROUND	2020.09.30
09	初步设计过程图纸(9-10层) IN-PROGRESS DD SUBMISSION (ZONE 9-10)	2020.09.10
08	初步设计过程图纸(4-8层) IN-PROGRESS DD SUBMISSION (ZONE 4-8)	2020.08.31
07	初步设计过程图纸(1-4层) IN-PROGRESS DD SUBMISSION (ZONE 1-4)	2020.07.31
06	初步设计过程图纸(1-3层) IN-PROGRESS DD SUBMISSION (ZONE 1-3)	2020.07.17
05	方案设计报审文件更新 SCHEMATIC DESIGN RE-SUBMISSION	2020.04.18
04	初步设计文本 DESIGN DEVELOPMENT SUBMISSION	2020.03.27
03	50%初步设计文本(地下室重新) 50% DESIGN DEVELOPMENT SUBMISSION (BASEMENT RE-ISSUE)	2020.02.22
02	50% 初步设计文件 50% DESIGN DEVELOPMENT SUBMISSION	2020.01.31
01	方案设计报审文件 SCHEMATIC DESIGN SUBMISSION	2020.01.15

盖章 SEAL

华建集团 ARCPLUS
ECADI 华东建筑设计研究总院
EAST CHINA ARCHITECTURAL DESIGN & RESEARCH INSTITUTE

华东建筑设计研究院有限公司
EAST CHINA ARCHITECTURAL DESIGN & RESEARCH INSTITUTE CO.,LTD
设计证书甲级编号 A131004031

建筑设计顾问 ARCHITECTURE CONSULTANT: Gensler
结构设计顾问 STRUCTURE CONSULTANT: Thornton Tomasetti
机电设计顾问 MECHANICAL CONSULTANT: WSP
幕墙设计顾问 CURTAIN WALL CONSULTANT: ALT
消防设计顾问 FIRE LIFE SAFETY CONSULTANT: ABUNDANCE 安邦

审定人/日期 AUTHORIZED FOR ISSUE BY/ DATE
签名
设计总负责人/日期 DESIGN CHIEF/ DATE
签名
审核人/日期 AUDITED BY/ DATE
签名
专业负责人/日期 DISCIPLINED RESPONSIBLE BY/ DATE
子健
校对人/日期 CHECKED BY/ DATE
张晨
设计人/日期 DESIGNED BY/ DATE
倪智敏

建设单位 CLIENT: 苏州中南中心投资建设有限公司
项目名称 PROJECT: 中南中心超高层商业楼宇项目（DK20110136地块）超高层 SUZHOU ZHONGNAN CENTER
子项名称 SUB PROJECT:
图名 DRAWING TITLE: FIRE GLASS WINDOW TYP LOCATION DIAGRAM

工程编号 JOB NO.	C-201955007	阶段 STATUS	初步设计/DD
比例 SCALE	1 : 400	专业 DISCIPLINE	建筑 ARCHI
日期 DATE	2020.12.15	图号 DRAWING NO.	A5-039A

BIM 360://051.8028.000 - Suzhou Zhongnan Center/Architecture - 051.8028.000 - Suzhou JJ Tower_DD.rvt
5/21/2021 5:51:47 PM

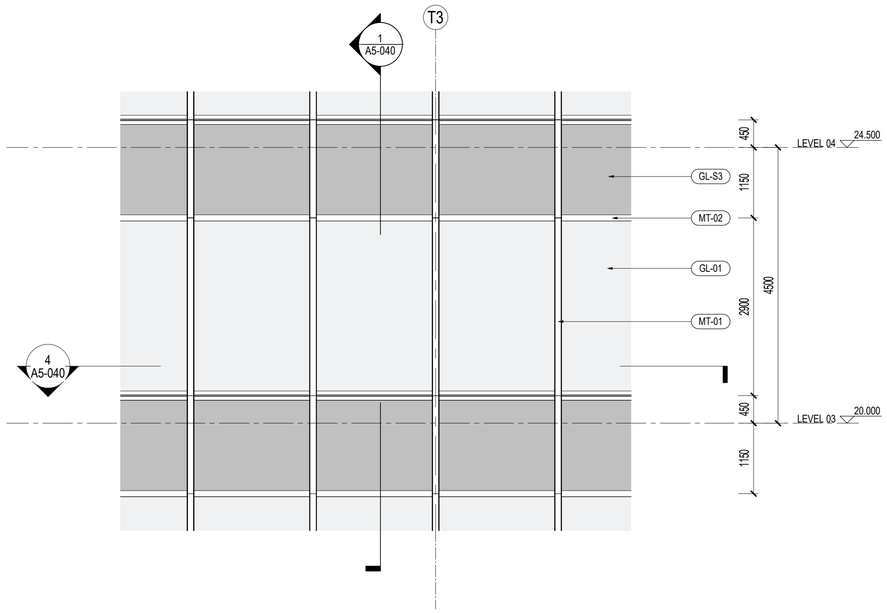

3 FIRE RATED GLASS ELEVATION 办公防火玻璃立面图

SCALE: 1 : 50

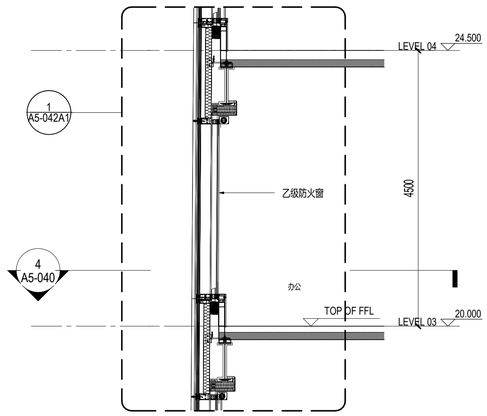

1 办公防火玻璃窗剖面 FIRE RATED GLASS SECTION

SCALE: 1 : 50

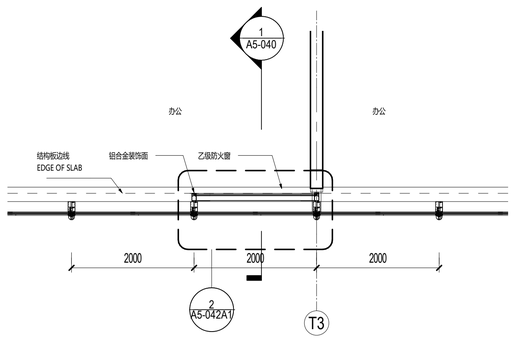

4 办公防火玻璃窗平面 OFFICE FIRE RATED GLASS PLAN

SCALE: 1 : 50

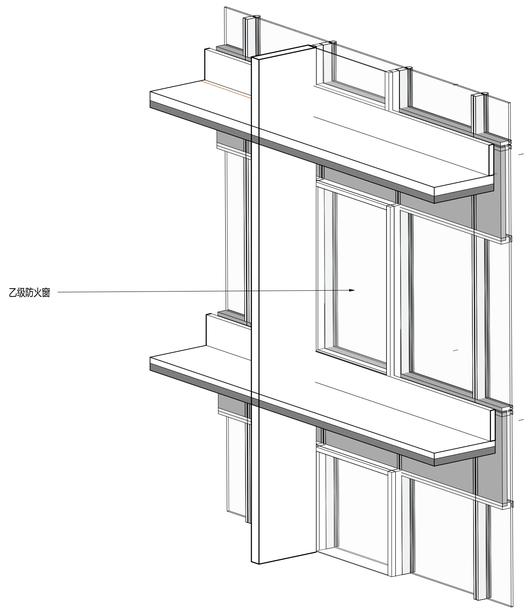

2 办公区防火玻璃透视图 - TYPICAL OFFICE CW FACADE AXO

SCALE:

材料图例 MATERIAL LEGEND

玻璃 GLASS

- GL-01 办公/设备层可视玻璃类型一(三玻一腔) Vision Glass TYPE 1 (3Layers Glass 1Air)
- GL-02 办公/设备层可视玻璃类型二(三玻一腔) Vision Glass TYPE 2 (3Layers Glass 1Air)
- GL-03 塔楼公寓/酒店可视玻璃(四玻两腔) Tower Apartment/ Hotel Vision Glass
- GL-03X 塔楼公寓/酒店超大可视玻璃(四玻两腔) Tower Apartment/ Hotel Large Vision Glass
- GL-04 塔冠观光层可视玻璃(四玻一腔) OB Vision Glass (4 Layers Glass 1 Airspace)
- GL-05 塔冠采光顶玻璃(三玻一腔) Crown Skylight (3 Layers Glass 1 Airspace)
- GL-06 高区露台高强玻璃栏杆 Balcony Guardrail Glass - High Strength
- GL-11 首层大堂可视玻璃（8层夹胶玻璃） GF Lobby Vision Glass (8 Layers Laminated Glass)
- GL-12 雨棚玻璃(彩釉玻璃) Canopy Glass (Color Glazed)
- GL-13 入口区超透玻璃(4层夹胶玻璃) Entrance Super Clear Glass(4 Layers Laminated Glass)
- GL-14 入口玻璃门(两层夹胶玻璃) Exterior Glass Door (2 Layers Laminated Glass)
- GL-15 入口玻璃门(中空玻璃) Exterior Glass Door (2 Layers Glass 1 Airspace)
- GL-21 下沉广场可视玻璃(两玻一腔) Sunken Plaza Vision Glass(2 Layers Glass 1 Airspace)
- GL-22 下沉广场栏杆(2层夹胶玻璃) Guardrail Glass (2 Layers Laminated Glass)
- GL-S1 酒店和公寓窗间阴影盒玻璃(三玻一腔) Hotel&AP Spandrel Glass (3 Layers Glass 1 Airspace)
- GL-S2 窗间阴影盒玻璃-大尺寸(三玻一腔) Spandrel Large Glass (3Layers Glass 1Air)
- GL-S3 办公标准层窗间阴影盒玻璃(三玻一腔) Office TYP Spandrel Glass (3Layers Glass 1Airspace)
- GL-S4 下沉广场窗间阴影盒玻璃(单玻) Sunken Plaza Spandrel Large Glass (Single Glass)
- GL-S5 首层东侧阴影盒玻璃(双层夹胶) Ground Floor East Spandrel Glass (Laminated Glass)
- GL-S6 首层东侧交接处阴影盒玻璃(夹胶玻璃) East Ground Floor Adjacent to large Glass Spandrel (Laminatd Glass)
- GL-F1 办公/机电层消防救援窗(两玻一腔) Office/MEP Fire Access Window Glass (2Layers Glass 1 Airspace)
- GL-F2 公寓/酒店消防救援窗(三玻两腔) AP/Hotel Fire Access Window Glass (3Layer Glass 2 Airspace)
- GL-F3 首层东侧消防救援窗(单片玻璃) East Ground Floor Fire Access Window Glass (1 Layer Glass)

金属材料 METAL

- MT-01 竖向铝型材及铝板喷涂 氟碳喷涂 Vertical Fins/Panel With PVDF
- MT-02 横向铝型材及铝板喷涂 氟碳喷涂 Horizontal Fins/Panel with PVDF
- MT-03 转角竖向杆件磨砂不锈钢 Corner Fins - Stainless Steel
- MT-04 室内龙骨喷涂 粉末喷涂 Interior Mullion Coating
- MT-05A 塔楼阴影盒背板 粉末喷涂 Tower-Shadow Box Back Panel
- MT-05B 首层东侧铝背板 粉末喷涂 East Ground Floor Aluminum Back Panel
- MT-06 下沉广场室外柱/吊顶完成面 Sunken Plaza Column Cladding / Outdoor Ceiling
- MT-07 下沉广场阴影盒铝背板 Sunken Plaza- Shadow Box Back Panel
- MT-08 雨篷框架镜面不锈钢 Stainless Steel Mirror Finish
- MT-09 屋顶铝合金格栅 Roof AL Louvers/Grille
- MT-10 雨篷顶金属板 Canopy Metal Panel
- LV-01 横向铝合金百叶 Horizontal Louver Panel

石材 STONE

- ST-01 浅灰石材 Light Gray Color Stone
- ST-02 浅灰石材 Light Gray Color Stone

SHEET NOTES

任何所显示的景观，核心筒，室内隔墙，管井或其他室内元素仅作参考作用。
最新资料详见相关专业设计院图纸。

地板边缘及结构柱尺寸参照相关专业设计院图纸
ACTIVE AREA. 铝百叶后方设防虫网，无效区域设置装饰铝板
部分材料做法及颜色为过程稿待具体阶段商定

序号 NO.	修改内容 DESCRIPTION	日期 DATE
14	幕墙扩初设计深化文本 FACADE DESIGN DEVELOPMENTS SUBMISSION	2021.05.21
13	幕墙方案设计文本 FACADE SCHEMATIC DESIGN SUBMISSION	2021.04.18
12	100%初步设计文本 100% DESIGN DEVELOPMENT SUBMISSION	2020.12.15
11	幕墙方案设计文本 FACADE SCHEMATIC DESIGN SUBMISSION	2020.10.15
10	初步设计文本 - 地上部分 DESIGN DEVELOPMENT SUBMISSION - ABOVE GROUND	2020.09.30
09	初步设计过程图纸(9-10层) IN-PROGRESS DD SUBMISSION (ZONE 9-10)	2020.09.10
08	初步设计过程图纸(4-8层) IN-PROGRESS DD SUBMISSION (ZONE 4-8)	2020.08.31
07	初步设计过程图纸(1-4层) IN-PROGRESS DD SUBMISSION (ZONE 1-4)	2020.07.31
06	初步设计过程图纸(1-3层) IN-PROGRESS DD SUBMISSION (ZONE 1-3)	2020.07.17
05	方案设计报审文件更新 SCHEMATIC DESIGN RE-SUBMISSION	2020.04.18
04	初步设计文本 DESIGN DEVELOPMENT SUBMISSION	2020.03.27
03	50%初步设计文本(地下室更新) 50% DESIGN DEVELOPMENT SUBMISSION (BASEMENT RE-ISSUE)	2020.02.22
02	50% 初步设计文件 50% DESIGN DEVELOPMENT SUBMISSION	2020.01.31
01	方案设计报审文件 SCHEMATIC DESIGN SUBMISSION	2020.01.15

盖章 SEAL

建设单位 CLIENT

中南集团 ZHONGNAN GROUP 建家·筑城·启未来

华建集团 ARCPLUS ECADI 华东建筑设计研究总院 EAST CHINA ARCHITECTURAL DESIGN & RESEARCH INSTITUTE

华东建筑设计研究院有限公司
EAST CHINA ARCHITECTURAL DESIGN & RESEARCH INSTITUTE CO.,LTD
设计证书甲级编号 A131004031

建筑设计顾问 ARCHITECTURE CONSULTANT: Gensler

结构设计顾问 STRUCTURE CONSULTANT: Thornton Tomasetti

机电设计顾问 MECHANICAL CONSULTANT: WSP

幕墙设计顾问 CURTAIN WALL CONSULTANT: ALT

消防设计顾问 FIRE LIFE SAFETY CONSULTANT: ABUNDANCE 安邦

审核人/日期 AUTHORIZED FOR ISSUE BY/ DATE 签名

设计总负责人/日期 DESIGN CHIEF/ DATE 签名

审核人/日期 AUDITED BY/ DATE 签名

专业负责人/日期 DISCIPLINED RESPONSIBLE BY/ DATE 子项

校对人/日期 CHECKED BY/ DATE 张贺

设计人/日期 DESIGNED BY/ DATE 赵安旭

建设单位 CLIENT: 苏州中南中心投资建设有限公司

项目名称 PROJECT: 中南中心超高层商业楼宇项目（DK20110136地块）超高层 SUZHOU ZHONGNAN CENTER

子项名称 SUB PROJECT:

图名 DRAWING TITLE: 防火玻璃大样图 FIRE GLASS WINDOW DETAIL DRAWINGS

工程编号 JOB NO.: C-201955007
阶段 STATUS: 初步设计/DD
比例 SCALE: As indicated
专业 DISCIPLINE: 建筑 ARCHI
日期 DATE: 2020.12.15
图号 DRAWING NO.: A5-040

建筑会签/日期 CONFIRMED BY A/DATE
结构会签/日期 CONFIRMED BY S/DATE
暖通会签/日期 CONFIRMED BY M/DATE
电气会签/日期 CONFIRMED BY E/DATE
给排水会签/日期 CONFIRMED BY P/DATE

BIM 360://051.8028.000 - Suzhou Zhongnan Center/Architecture - 051.8028.000 - Suzhou JJ Tower_DD.rvt
5/21/2021 5:51:53 PM

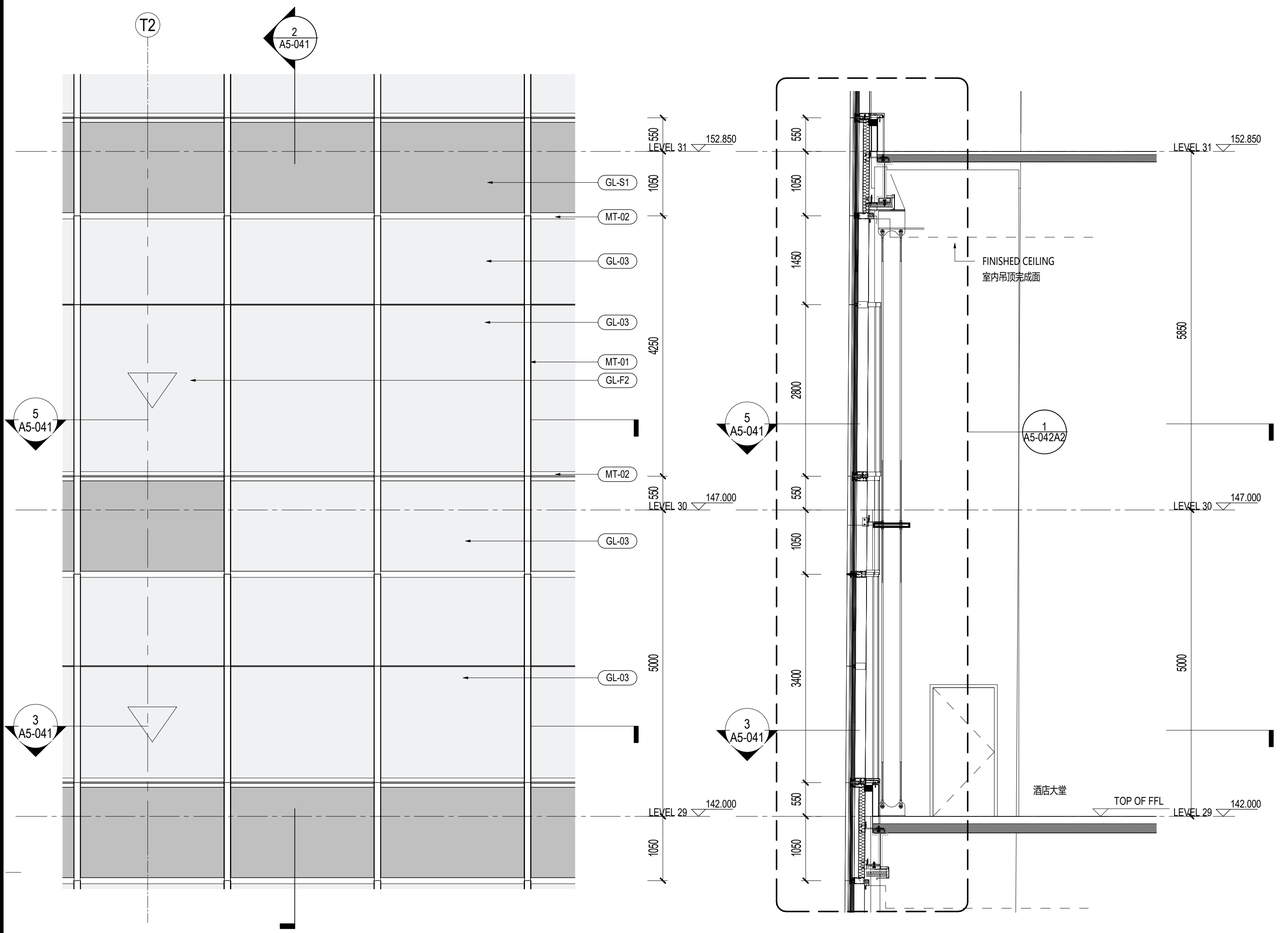

4 酒店防火玻璃立面图 FIRE RATED GLASS ELEVATION

SCALE: 1 : 50

2 酒店防火玻璃剖面 FIRE RATED GLASS SECTION

SCALE: 1 : 50

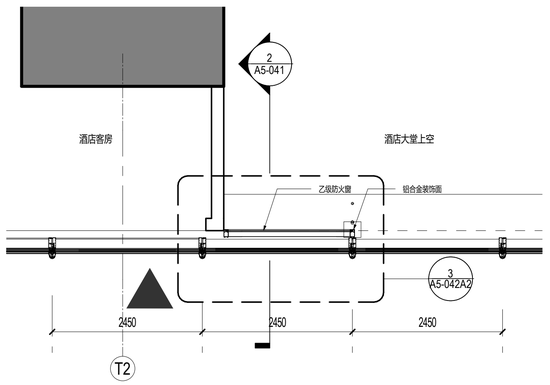

5 酒店30层防火玻璃平面 FIRE RATED GLASS PLAN

SCALE: 1 : 50

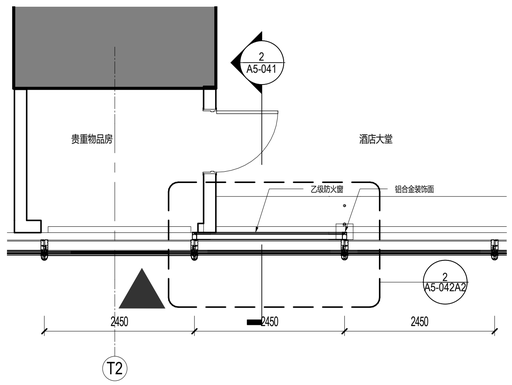

3 酒店29层防火玻璃平面 FIRE RATED GLASS PLAN

SCALE: 1 : 50

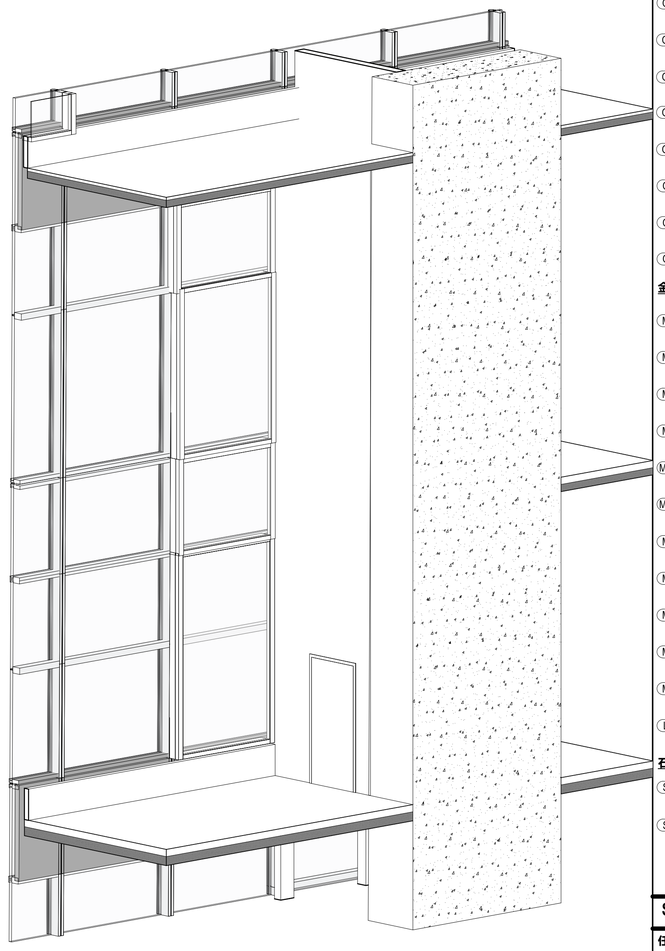

1 酒店区防火玻璃轴测图 - HOTEL CW FACADE AXO

SCALE:

材料图例 MATERIAL LEGEND

玻璃 GLASS

- GL-01 办公/设备层可视玻璃类型一(三玻一腔) Vision Glass TYPE 1 (3Layers Glass 1Air)
- GL-02 办公/设备层可视玻璃类型二(三玻一腔) Vision Glass TYPE 2 (3Layers Glass 1Air)
- GL-03 塔楼公寓/酒店可视玻璃(四玻两腔) Tower Apartment/ Hotel Vision Glass
- GL-03X 塔楼公寓/酒店超大可视玻璃(四玻两腔) Tower Apartment/ Hotel Large Vision Glass
- GL-04 塔冠观光层可视玻璃(四玻一腔) OB Vision Glass (4 Layers Glass 1 Airspace)
- GL-05 塔冠采光顶玻璃(三玻一腔) Crown Skylight (3 Layers Glass 1 Airspace)
- GL-06 高区露台高强玻璃栏杆 Balcony Guardrail Glass - High Strength
- GL-11 首层大堂可视玻璃（8层夹胶玻璃） GF Lobby Vision Glass (8 Layers Laminated Glass)
- GL-12 雨棚玻璃(彩釉玻璃) Canopy Glass (Color Glazed)
- GL-13 入口区超透玻璃(4层夹胶玻璃) Entrance Super Clear Glass(4 Layers Laminated Glass)
- GL-14 入口玻璃门(两层夹胶玻璃) Exterior Glass Door (2 Layers Laminated Glass)
- GL-15 入口玻璃门(中空玻璃) Exterior Glass Door (2 Layers Glass 1 Airspace)
- GL-21 下沉广场可视玻璃(两玻一腔) Sunken Plaza Vision Glass(2 Layers Glass 1 Airspace)
- GL-22 下沉广场栏杆(2层夹胶玻璃) Guardrail Glass (2 Layers Laminated Glass)
- GL-S1 酒店和公寓窗间阴影盒玻璃(三玻一腔) Hotel&AP Spandrel Glass (3 Layers Glass 1 Airspace)
- GL-S2 窗间阴影盒玻璃-大尺寸(三玻一腔) Spandrel Large Glass (3Layers Glass 1Air)
- GL-S3 办公标准层窗间阴影盒玻璃(三玻一腔) Office TYP Spandrel Glass (3Layers Glass 1Airspace)
- GL-S4 下沉广场窗间阴影盒玻璃(单玻) Sunken Plaza Spandrel Large Glass (Single Glass)
- GL-S5 首层东侧阴影盒玻璃(双层夹胶) Ground Floor East Spandrel Glass (Laminated Glass)
- GL-S6 首层东侧交接处阴影盒玻璃(夹胶玻璃) East Ground Floor Adjacent to large Glass Spandrel (Laminatd Glass)
- GL-F1 办公/机电层消防救援窗(两玻一腔) Office/MEP Fire Access Window Glass (2Layers Glass 1 Airspace)
- GL-F2 公寓/酒店消防救援窗(三玻两腔) AP/Hotel Fire Access Window Glass (3Layer Glass 2 Airspace)
- GL-F3 首层东侧消防救援窗(单片玻璃) East Ground Floor Fire Access Window Glass (1 Layer Glass)

金属材料 METAL

- MT-01 竖向铝型材及铝板喷涂 氟碳喷涂 Vertical Fins/Panel With PVDF
- MT-02 横向铝型材及铝板喷涂 氟碳喷涂 Horizontal Fins/Panel with PVDF
- MT-03 转角竖向杆件磨砂不锈钢 Corner Fins - Stainless Steel
- MT-04 室内龙骨喷涂 粉末喷涂 Interior Mullion Coating
- MT-05A 塔楼阴影盒背板 粉末喷涂 Tower-Shadow Box Back Panel
- MT-05B 首层东侧铝背板 粉末喷涂 East Ground Floor Aluminum Back Panel
- MT-06 下沉广场室外柱/吊顶完成面 Sunken Plaza Column Cladding / Outdoor Ceiling
- MT-07 下沉广场阴影盒铝背板 Sunken Plaza- Shadow Box Back Panel
- MT-08 雨篷框架镜面不锈钢 Stainless Steel Mirror Finish
- MT-09 屋顶铝合金格栅 Roof AL Louvers/Grille
- MT-10 雨篷顶金属板 Canopy Metal Panel
- LV-01 横向铝合金百叶 Horizontal Louver Panel

石材 STONE

- ST-01 浅灰石材 Light Gray Color Stone
- ST-02 浅灰石材 Light Gray Color Stone

SHEET NOTES

任何所显示的景观，核心筒，室内隔墙，管井或其他室内元素仅作参考作用。

最新资料详见相关专业设计院图纸。

地板边缘及结构柱尺寸参照相关专业设计院图纸

ACTIVE AREA. 铝百叶后方设防虫网，无效区域设置装饰铝板

部分材料做法及颜色为过程稿待具体阶段商定

NO.	修改内容 DESCRIPTION	日期 DATE
14	幕墙厂初设小深化交本 FACADE DESIGN DEVELOPMENTSUBMISSION	2021.05.21
13	幕墙方案设计文本 FACADE SCHEMATIC DESIGN SUBMISSION	2021.04.18
12	100%初步设计文本 100% DESIGN DEVELOPMENT SUBMISSION	2020.12.15
11	幕墙方案设计文本 FACADE SCHEMATIC DESIGN SUBMISSION	2020.10.15
10	初步设计文本 - 地上部分 DESIGN DEVELOPMENT SUBMISSION - ABOVE GROUND	2020.09.30
09	初步设计过程图纸(9-10层) IN-PROGRESS DD SUBMISSION (ZONE 9-10)	2020.09.10
08	初步设计过程图纸(4-8层) IN-PROGRESS DD SUBMISSION (ZONE 4-8)	2020.08.31
07	初步设计过程图纸(1-4层) IN-PROGRESS DD SUBMISSION (ZONE 1-4)	2020.07.31
06	初步设计过程图纸(1-3层) IN-PROGRESS DD SUBMISSION (ZONE 1-3)	2020.07.17
05	方案设计报审文件更新 SCHEMATIC DESIGN RE-SUBMISSION	2020.04.18
04	初步设计文本 DESIGN DEVELOPMENT SUBMISSION	2020.03.27
03	50%初步设计文本(地下室更新) 50% DESIGN DEVELOPMENT SUBMISSION (BASEMENT RE-ISSUE)	2020.02.22
02	50% 初步设计文件 50% DESIGN DEVELOPMENT SUBMISSION	2020.01.31
01	方案设计报审文件 SCHEMATIC DESIGN SUBMISSION	2020.01.15

盖章 SEAL

建设单位 CLIENT 中南集团 ZHONGNAN GROUP 建家·筑城·启未来

建筑设计顾问 ARCHITECTURE CONSULTANT Gensler

结构设计顾问 STRUCTURE CONSULTANT Thornton Tomasetti

机电设计顾问 MECHANICAL CONSULTANT WSP

幕墙设计顾问 CURTAIN WALL CONSULTANT ALT

消防设计顾问 FIRE LIFE SAFETY CONSULTANT ABUNDANCE 安邦

华建集团 ARCPLUS ECADI 华东建筑设计研究总院 EAST CHINA ARCHITECTURAL DESIGN & RESEARCH INSTITUTE

华东建筑设计研究院有限公司 EAST CHINA ARCHITECTURAL DESIGN & RESEARCH INSTITUTE CO.,LTD 设计证书甲级编号 A131004031

审定人/日期 AUTHORIZED FOR ISSUE BY/ DATE 简杰

设计总负责人/日期 DESIGN CHIEF/ DATE 简杰

审核人/日期 AUDITED BY/ DATE 简杰

专业负责人/日期 DISCIPLINED RESPONSIBLE BY/ DATE 于婷

校对人/日期 CHECKED BY/ DATE 张慧

设计人/日期 DESIGNED BY/ DATE 倪聚敏

建设单位 CLIENT 苏州中南中心投资建设有限公司

项目名称 PROJECT 中南中心超高层商业楼宇项目（DK20110136地块）超高层 SUZHOU ZHONGNAN CENTER

子项名称 SUB PROJECT

图名 DRAWING TITLE 防火玻璃大样图 FIRE GLASS WINDOW DETAIL DRAWINGS

工程编号 JOB NO. C-201955007

阶段 STATUS 初步设计/DD

比例 SCALE As indicated

专业 DISCIPLINE 建筑 ARCHI

日期 DATE 2020.12.15

图号 DRAWING NO. A5-041

建筑会签/日期 CONFIRMED BY A/DATE

结构会签/日期 CONFIRMED BY S/DATE

暖通会签/日期 CONFIRMED BY M/DATE

电气会签/日期 CONFIRMED BY E/DATE

给排水会签/日期 CONFIRMED BY P/DATE

BIM 360://051.8028.000 - Suzhou Zhongnan Center/Architecture - 051.8028.000 - Suzhou JJ Tower_DD.rvt
5/21/2021 5:52:06 PM

建筑会签/日期 CONFIRMED BY A/DATE
结构会签/日期 CONFIRMED BY S/DATE
暖通会签/日期 CONFIRMED BY M/DATE
电气会签/日期 CONFIRMED BY E/DATE
给排水会签/日期 CONFIRMED BY P/DATE
BIM 360://051.8028.000 - Suzhou Zhongnan Center/Architecture - 051.8028.000 - Suzhou JJ Tower_DD.rvt
5/21/2021 5:52:14 PM

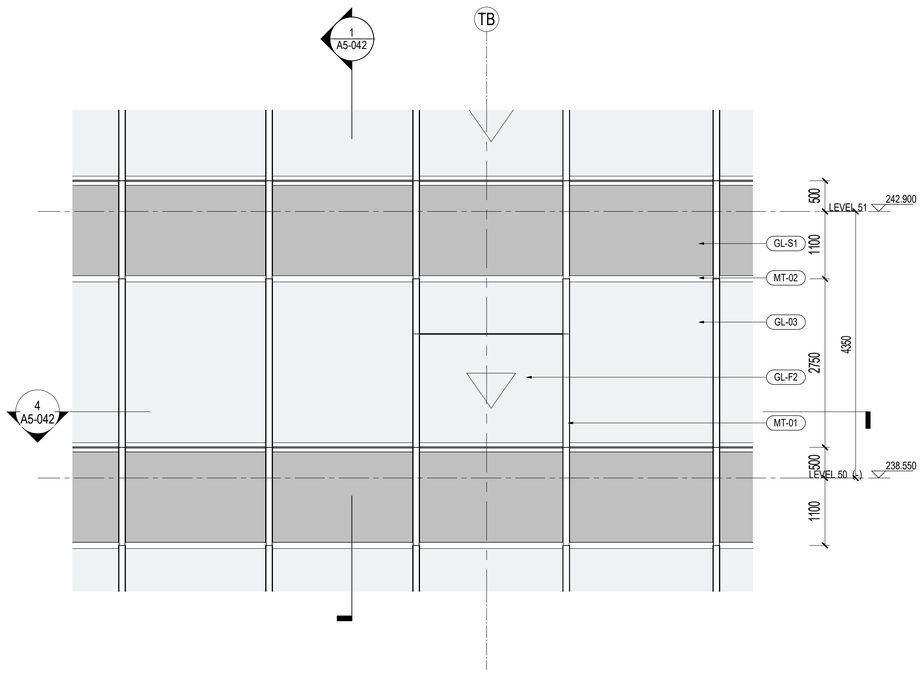

3 公寓防火玻璃立面图 APT FIRE GLASS WINDOW ELEVATION
SCALE: 1 : 50

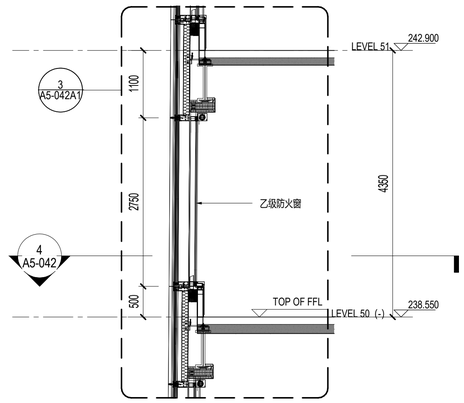

1 公寓防火玻璃剖面 APT FIRE GLASS SECTION
SCALE: 1 : 50

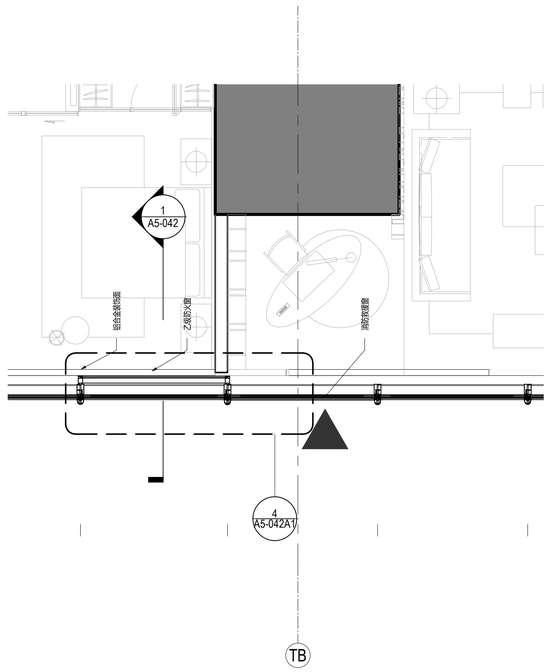

4 公寓防火玻璃平面 APT FIRE GLASS WINDOW PLAN
SCALE: 1 : 50

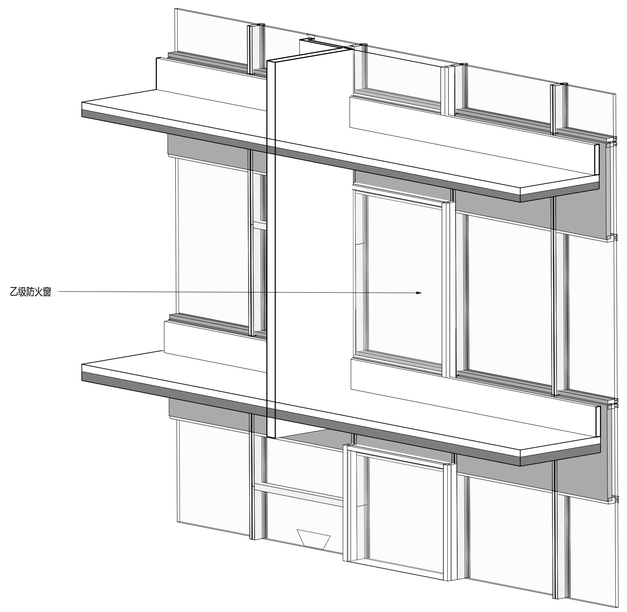

2 公寓防火玻璃轴测图 - APT CW FACADE AXO
SCALE:

材料图例 MATERIAL LEGEND

玻璃 GLASS
- GL-01 办公/设备层可视玻璃类型一(三玻一腔) Vision Glass TYPE 1 (3Layers Glass 1Air)
- GL-02 办公/设备层可视玻璃类型二(三玻一腔) Vision Glass TYPE 2 (3Layers Glass 1Air)
- GL-03 塔楼公寓/酒店可视玻璃(四玻两腔) Tower Apartment/ Hotel Vision Glass
- GL-03X 塔楼公寓/酒店超大可视玻璃(四玻两腔) Tower Apartment/ Hotel Large Vision Glass
- GL-04 塔冠观光层可视玻璃(四玻一腔) OB Vision Glass (4 Layers Glass 1 Airspace)
- GL-05 塔冠采光顶玻璃(三玻一腔) Crown Skylight (3 Layers Glass 1 Airspace)
- GL-06 高区露台高强玻璃栏杆 Balcony Guardrail Glass - High Strength
- GL-11 首层大堂可视玻璃（8层夹胶玻璃） GF Lobby Vision Glass (8 Layers Laminated Glass)
- GL-12 雨棚玻璃(彩釉玻璃) Canopy Glass (Color Glazed)
- GL-13 入口区超透玻璃(4层夹胶玻璃) Entrance Super Clear Glass(4 Layers Laminated Glass)
- GL-14 入口玻璃门(两层夹胶玻璃) Exterior Glass Door (2 Layers Laminated Glass)
- GL-15 入口玻璃门(中空玻璃) Exterior Glass Door (2 Layers Glass 1 Airspace)
- GL-21 下沉广场可视玻璃(两玻一腔) Sunken Plaza Vision Glass(2 Layers Glass 1 Airspace)
- GL-22 下沉广场栏杆(2层夹胶玻璃) Guardrail Glass (2 Layers Laminated Glass)
- GL-S1 酒店和公寓窗间阴影盒玻璃(三玻一腔) Hotel&AP Spandrel Glass (3 Layers Glass 1 Airspace)
- GL-S2 窗间阴影盒玻璃-大尺寸(三玻一腔) Spandrel Large Glass (3Layers Glass 1Air)
- GL-S3 办公标准层窗间阴影盒玻璃(三玻一腔) Office TYP Spandrel Glass (3Layers Glass 1Airspace)
- GL-S4 下沉广场窗间阴影盒玻璃(单玻) Sunken Plaza Spandrel Large Glass (Single Glass)
- GL-S5 首层东侧阴影盒玻璃(双层夹胶) Ground Floor East Spandrel Glass (Laminated Glass)
- GL-S6 首层东侧交接处阴影盒玻璃(夹胶玻璃) East Ground Floor Adjacent to large Glass Spandrel (Laminatd Glass)
- GL-F1 办公/机电层消防救援窗(两玻一腔) Office/MEP Fire Access Window Glass (2Layers Glass 1 Airspace)
- GL-F2 公寓/酒店消防救援窗(三玻两腔) AP/Hotel Fire Access Window Glass (3Layer Glass 2 Airspace)
- GL-F3 首层东侧消防救援窗(单片玻璃) East Ground Floor Fire Access Window Glass (1 Layer Glass)

金属材料 METAL
- MT-01 竖向铝型材及铝板喷涂 氟碳喷涂 Vertical Fins/Panel With PVDF
- MT-02 横向铝型材及铝板喷涂 氟碳喷涂 Horizontal Fins/Panel with PVDF
- MT-03 转角竖向杆件磨砂不锈钢 Corner Fins - Stainless Steel
- MT-04 室内龙骨喷涂 粉末喷涂 Interior Mullion Coating
- MT-05A 塔楼阴影盒背板 粉末喷涂 Tower-Shadow Box Back Panel
- MT-05B 首层东侧铝背板 粉末喷涂 East Ground Floor Aluminum Back Panel
- MT-06 下沉广场室外柱/吊顶完成面 Sunken Plaza Column Cladding / Outdoor Ceiling
- MT-07 下沉广场阴影盒铝背板 Sunken Plaza- Shadow Box Back Panel
- MT-08 雨篷框架镜面不锈钢 Stainless Steel Mirror Finish
- MT-09 屋顶铝合金格栅 Roof AL Louvers/Grille
- MT-10 雨篷顶金属板 Canopy Metal Panel
- LV-01 横向铝合金百叶 Horizontal Louver Panel

石材 STONE
- ST-01 浅灰石材 Light Gray Color Stone
- ST-02 浅灰石材 Light Gray Color Stone

SHEET NOTES
任何所显示的景观，核心筒，室内隔墙，管井或其他室内元素仅作参考作用。
最新资料详见相关专业设计院图纸。

地板边缘及结构柱尺寸参照相关专业设计院图纸
ACTIVE AREA. 铝百叶后方设防虫网，无效区域设置装饰铝板
部分材料做法及颜色为过程稿待具体阶段商定

建设单位 CLIENT
中南集团 ZHONGNAN GROUP 建家·筑城·启未来

序号 NO.	修改内容 DESCRIPTION	日期 DATE
14	幕墙厂初设小深化交本 FACADE DESIGN DEVELOPMENTS SUBMISSION	2021.05.21
13	幕墙方案设计文本 FACADE SCHEMATIC DESIGN SUBMISSION	2021.04.18
12	100%初步设计文本 100% DESIGN DEVELOPMENT SUBMISSION	2020.12.15
11	幕墙方案设计文本 FACADE SCHEMATIC DESIGN SUBMISSION	2020.10.15
10	初步设计文本 - 地上部分 DESIGN DEVELOPMENT SUBMISSION - ABOVE GROUND	2020.09.30
09	初步设计过程图纸(9-10层) IN-PROGRESS DD SUBMISSION (ZONE 9-10)	2020.09.10
08	初步设计过程图纸(4-8层) IN-PROGRESS DD SUBMISSION (ZONE 4-8)	2020.08.31
07	初步设计过程图纸(1-4层) IN-PROGRESS DD SUBMISSION (ZONE 1-4)	2020.07.31
06	初步设计过程图纸(1-3层) IN-PROGRESS DD SUBMISSION (ZONE 1-3)	2020.07.17
05	方案设计初审文件更新 SCHEMATIC DESIGN RE-SUBMISSION	2020.04.18
04	初步设计文本 DESIGN DEVELOPMENT SUBMISSION	2020.03.27
03	50%初步设计文本(地下室更新) 50% DESIGN DEVELOPMENT SUBMISSION (BASEMENT RE-ISSUE)	2020.02.22
02	50% 初步设计文件 50% DESIGN DEVELOPMENT SUBMISSION	2020.01.31
01	方案设计初审文件 SCHEMATIC DESIGN SUBMISSION	2020.01.15

盖章 SEAL

华建集团 ARCPLUS
ECADI 华东建筑设计研究总院 EAST CHINA ARCHITECTURAL DESIGN & RESEARCH INSTITUTE
华东建筑设计研究院有限公司
EAST CHINA ARCHITECTURAL DESIGN & RESEARCH INSTITUTE CO.,LTD
设计证书甲级编号 A131004031

建筑设计顾问 ARCHITECTURE CONSULTANT: Gensler
结构设计顾问 STRUCTURE CONSULTANT: Thornton Tomasetti
机电设计顾问 MECHANICAL CONSULTANT: WSP
幕墙设计顾问 CURTAIN WALL CONSULTANT: ALT
消防设计顾问 FIRE LIFE SAFETY CONSULTANT: ABUNDANCE 安邦

审定人/日期 AUTHORIZED FOR ISSUE BY/ DATE 简杰
设计总负责人/日期 DESIGN CHIEF/ DATE 简杰
审核人/日期 AUDITED BY/ DATE 简杰
专业负责人/日期 DISCIPLINED RESPONSIBLE BY/ DATE 子扬
校对人/日期 CHECKED BY/ DATE 振星
设计人/日期 DESIGNED BY/ DATE 倪聪敏

建设单位 CLIENT 苏州中南中心投资建设有限公司
项目名称 PROJECT 中南中心超高层商业楼宇项目（DK20110136地块）超高层 SUZHOU ZHONGNAN CENTER
子项名称 SUB PROJECT
图名 DRAWING TITLE 防火玻璃大样图 FIRE GLASS WINDOW DETAIL DRAWINGS
工程编号 JOB NO. C-201955007
状态 STATUS 初步设计/DD
比例 SCALE As indicated
专业 DISCIPLINE 建筑 ARCH
日期 DATE 2020.12.15
图号 DRAWING NO. A5-042

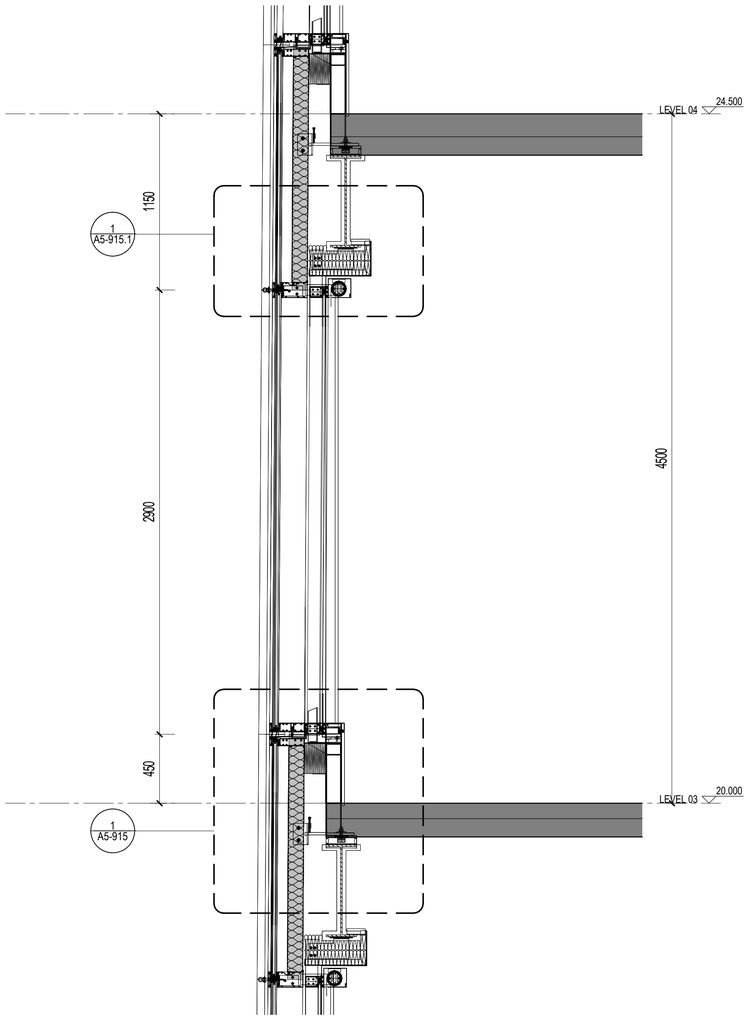

1 办公防火玻璃窗剖面 OFFICE FIRE RATED GLASS - SECTION
SCALE: 1 : 20

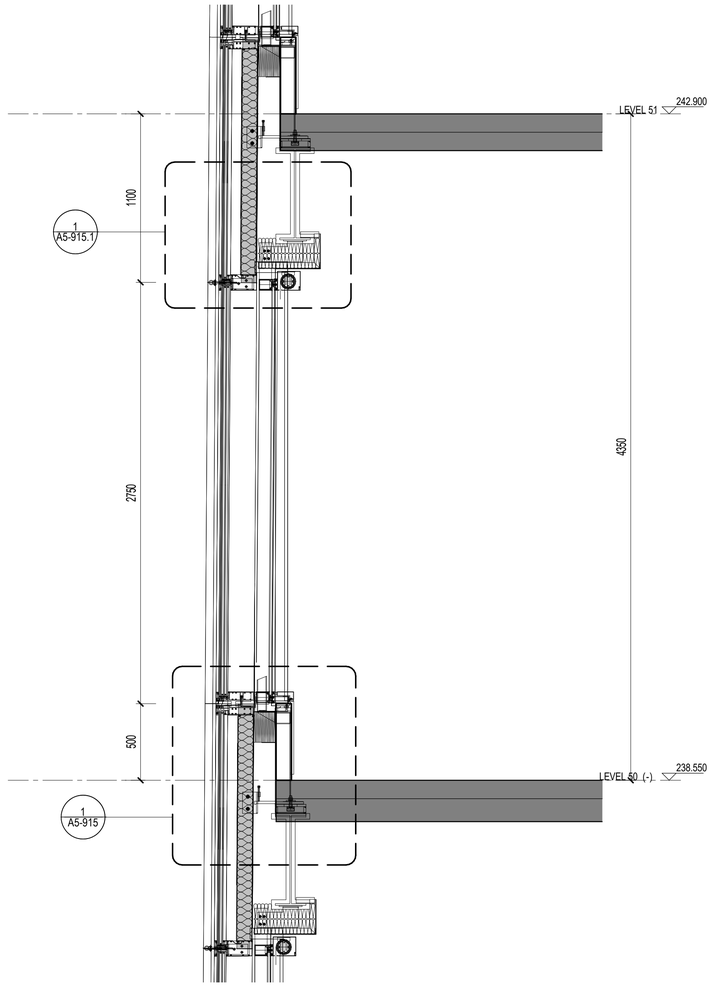

3 公寓防火玻璃窗平面 HTL/APT FIRE RATED GLASS - SECTION
SCALE: 1 : 20

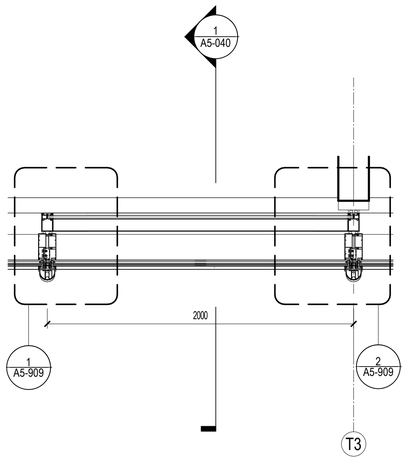

2 办公防火玻璃窗平面 OFFICE FIRE RATED GLASS - PLAN
SCALE: 1 : 20

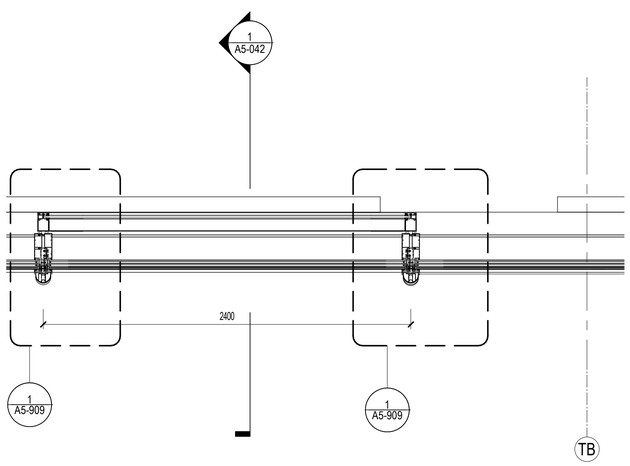

4 公寓防火玻璃平面 HTL/APT FIRE GLASS WINDOW - PLAN
SCALE: 1 : 20

建设单位 CLIENT

中南集团 ZHONGNAN GROUP
建家·筑城·启未来

NO.	DESCRIPTION	DATE
14	幕墙扩初设计深化文本 FACADE DESIGN DEVELOPMENTSUBMISSION	2021.05.21
13	幕墙方案设计文本 FACADE SCHEMATIC DESIGN SUBMISSION	2021.04.18
12	100%初步设计文本 100% DESIGN DEVELOPMENT SUBMISSION	2020.12.15
11	幕墙方案设计文本 FACADE SCHEMATIC DESIGN SUBMISSION	2020.10.15
10	初步设计文本 - 地上部分 DESIGN DEVELOPMENT SUBMISSION - ABOVE GROUND	2020.09.30
09	初步设计过程图纸(9-10区) IN-PROGRESS DD SUBMISSION (ZONE 9-10)	2020.09.10
08	初步设计过程图纸(4-8区) IN-PROGRESS DD SUBMISSION (ZONE 4-8)	2020.08.31
07	初步设计过程图纸(1-4区) IN-PROGRESS DD SUBMISSION (ZONE 1-4)	2020.07.31
06	初步设计过程图纸(1-3区) IN-PROGRESS DD SUBMISSION (ZONE 1-3)	2020.07.17
05	方案设计报审文件更新 SCHEMATIC DESIGN RE-SUBMISSION	2020.04.18
04	初步设计文本 DESIGN DEVELOPMENT SUBMISSION	2020.03.27
03	50%初步设计文本(地下室重新) 50% DESIGN DEVELOPMENT SUBMISSION (BASEMENT RE-ISSUE)	2020.02.22
02	50% 初步设计文件 50% DESIGN DEVELOPMENT SUBMISSION	2020.01.31
01	方案设计报审文件 SCHEMATIC DESIGN SUBMISSION	2020.01.15

盖章 SEAL

华建集团 ARCPLUS
ECADI 华东建筑设计研究总院
EAST CHINA ARCHITECTURAL DESIGN & RESEARCH INSTITUTE

华东建筑设计研究院有限公司
EAST CHINA ARCHITECTURAL DESIGN & RESEARCH INSTITUTE CO.,LTD
设计证书甲级编号 A131004031

建筑设计顾问 ARCHITECTURE CONSULTANT: Gensler
结构设计顾问 STRUCTURE CONSULTANT: Thornton Tomasetti
机电设计顾问 MECHANICAL CONSULTANT: WSP
幕墙设计顾问 CURTAIN WALL CONSULTANT: ALT
消防设计顾问 FIRE LIFE SAFETY CONSULTANT: ABUNDANCE 安邦

审定人/日期 AUTHORIZED FOR ISSUE BY/ DATE	简杰
设计总负责人/日期 DESIGN CHIEF/ DATE	简杰
审核人/日期 AUDITED BY/ DATE	简杰
专业负责人/日期 DISCIPLINED RESPONSIBLE BY/ DATE	于健
校对人/日期 CHECKED BY/ DATE	陈慧
设计人/日期 DESIGNED BY/ DATE	程婉敏
建设单位 CLIENT	苏州中南中心投资建设有限公司
项目名称 PROJECT	中南中心超高层商业楼宇项目（DK20110136地块）超高层 SUZHOU ZHONGNAN CENTER
子项名称 SUB PROJECT	
图名 DRAWING TITLE	FIRE GLASS WINDOW ENLARGED DETAIL DWG
工程编号 JOB NO.	C-201955007
阶段 STATUS	初步设计/DD
比例 SCALE	1 : 20
专业 DISCIPLINE	建筑 ARCHI
日期 DATE	2020.12.15
图号 DRAWING NO.	A5-042A1

建筑会签/日期 CONFIRMED BY A/DATE
结构会签/日期 CONFIRMED BY S/DATE
暖通会签/日期 CONFIRMED BY M/DATE
电气会签/日期 CONFIRMED BY E/DATE
给排水会签/日期 CONFIRMED BY P/DATE

BIM 360://051.8028.000 - Suzhou Zhongnan Center/Architecture - 051.8028.000 - Suzhou JJ Tower_DD.rvt
5/21/2021 5:52:20 PM

建筑会签/日期 CONFIRMED BY A/DATE
结构会签/日期 CONFIRMED BY S/DATE
暖通会签/日期 CONFIRMED BY M/DATE
电气会签/日期 CONFIRMED BY E/DATE
给排水会签/日期 CONFIRMED BY P/DATE

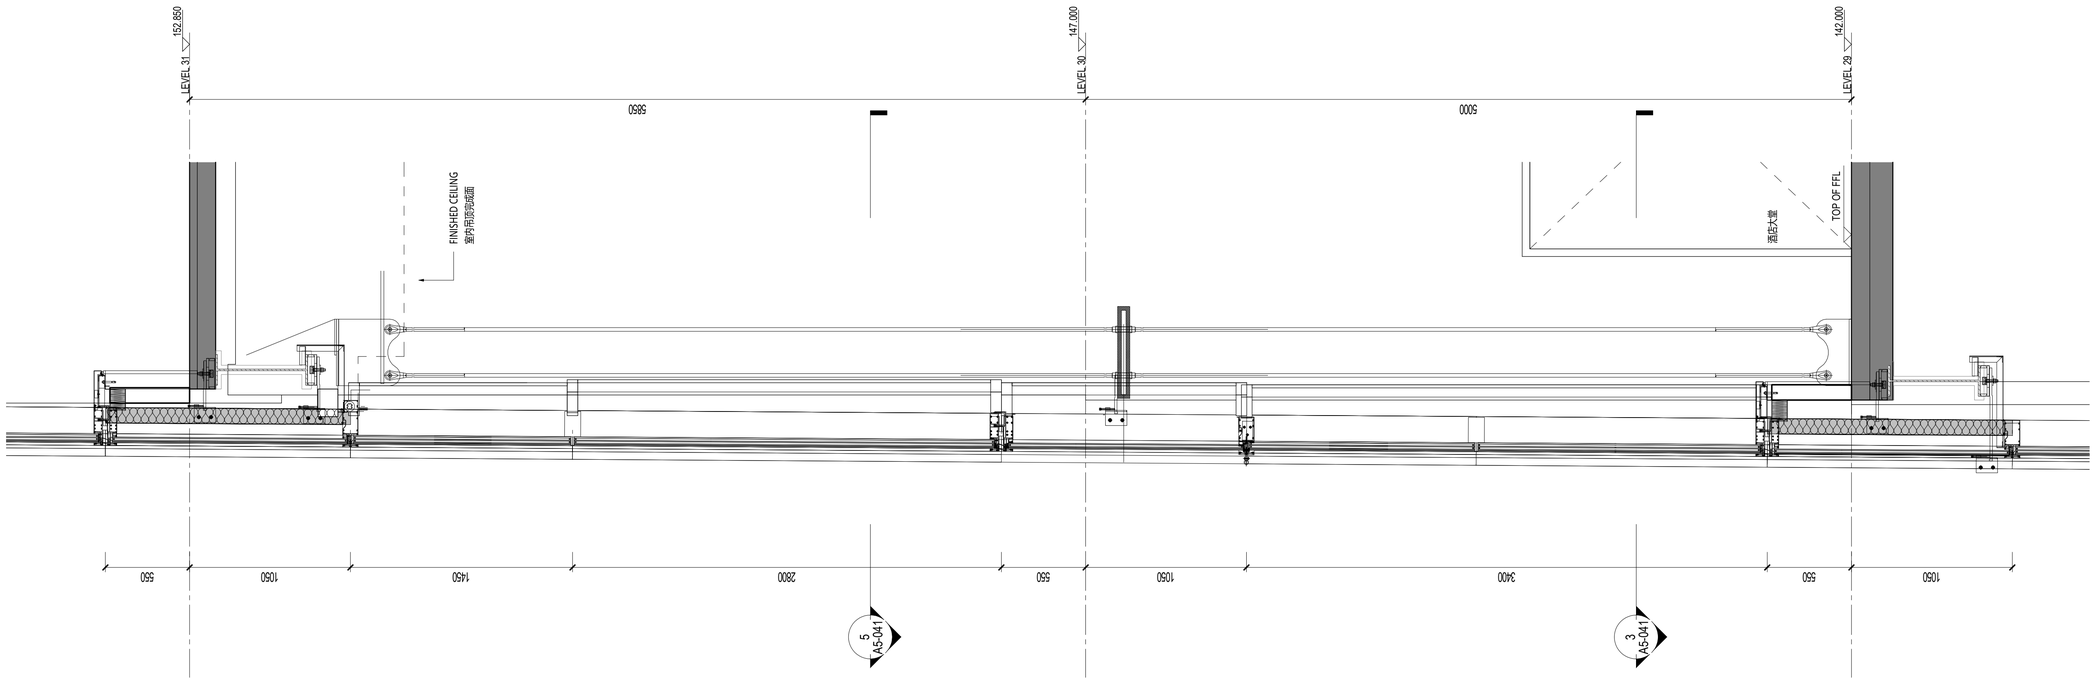

1 酒店防火玻璃剖面 FIRE RATED GLASS SECTION
SCALE: 1 : 20

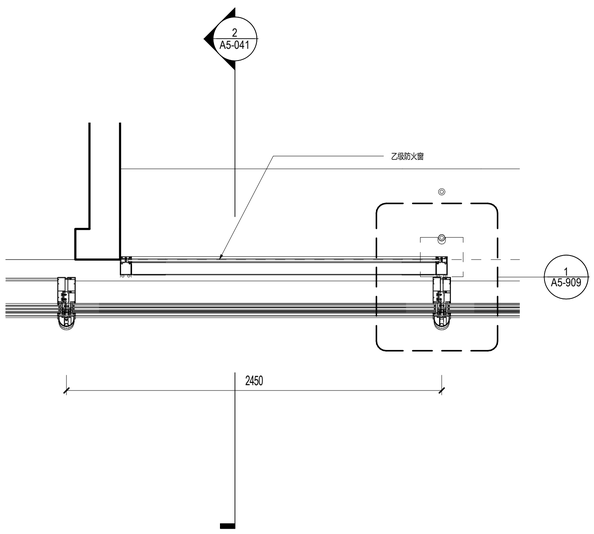

3 酒店30层防火玻璃平面 HTL LVL 30 FIRE RATED GLASS PLAN
SCALE: 1 : 20

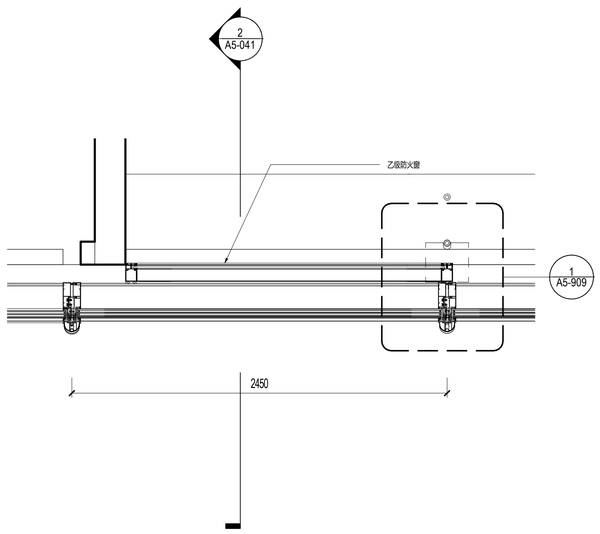

2 酒店29层防火玻璃平面 HTL LVL 29 FIRE RATED GLASS PLAN
SCALE: 1 : 20

建设单位 CLIENT

中南集团 ZHONGNAN GROUP 建家·筑城·启未来

序号 NO.	修改内容 DESCRIPTION	日期 DATE
14	幕墙扩初设计深化文本 FACADE DESIGN DEVELOPMENT(UP)SUBMISSION	2021.05.21
13	幕墙方案设计文本 FACADE SCHEMATIC DESIGN SUBMISSION	2021.04.18
12	100%初步设计文本 100% DESIGN DEVELOPMENT SUBMISSION	2020.12.15
11	幕墙方案设计文本 FACADE SCHEMATIC DESIGN SUBMISSION	2020.10.15
10	初步设计文本 - 地上部分 DESIGN DEVELOPMENT SUBMISSION - ABOVE GROUND	2020.09.30
09	初步设计过程图纸(9-10层) IN-PROGRESS DD SUBMISSION (ZONE 9-10)	2020.09.10
08	初步设计过程图纸(4-8层) IN-PROGRESS DD SUBMISSION (ZONE 4-8)	2020.08.31
07	初步设计过程图纸(1-4层) IN-PROGRESS DD SUBMISSION (ZONE 1-4)	2020.07.31
06	初步设计过程图纸(1-3层) IN-PROGRESS DD SUBMISSION (ZONE 1-3)	2020.07.17
05	方案设计报审文件更新 SCHEMATIC DESIGN RE-SUBMISSION	2020.04.18
04	初步设计文本 DESIGN DEVELOPMENT SUBMISSION	2020.03.27
03	50%初步设计文本(地下室更新) 50% DESIGN DEVELOPMENT SUBMISSION (BASEMENT RE-ISSUE)	2020.02.22
02	50% 初步设计文件 50% DESIGN DEVELOPMENT SUBMISSION	2020.01.31
01	方案设计报审文件 SCHEMATIC DESIGN SUBMISSION	2020.01.15

盖章 SEAL

华建集团 ARCPLUS
ECADI 华东建筑设计研究总院 EAST CHINA ARCHITECTURAL DESIGN & RESEARCH INSTITUTE

华东建筑设计研究院有限公司
EAST CHINA ARCHITECTURAL DESIGN & RESEARCH INSTITUTE CO.,LTD
设计证书甲级编号 A131004031

建筑设计顾问 ARCHITECTURE CONSULTANT: Gensler
结构设计顾问 STRUCTURE CONSULTANT: Thornton Tomasetti
机电设计顾问 MECHANICAL CONSULTANT: WSP
幕墙设计顾问 CURTAIN WALL CONSULTANT: ALT
消防设计顾问 FIRE LIFE SAFETY CONSULTANT: ABUNDANCE 安邦

审定人/日期 AUTHORIZED FOR ISSUE BY/ DATE
简杰

设计总负责人/日期 DESIGN CHIEF/ DATE
简杰

审核人/日期 AUDITED BY/ DATE
简杰

专业负责人/日期 DISCIPLINED RESPONSIBLE BY/ DATE
于健

校对人/日期 CHECKED BY/ DATE
张慧

设计人/日期 DESIGNED BY/ DATE
程敏敏

建设单位 CLIENT: 苏州中南中心投资建设有限公司

项目名称 PROJECT: 中南中心超高层商业楼宇项目（DK20110136地块）超高层 SUZHOU ZHONGNAN CENTER

子项名称 SUB PROJECT:

图名 DRAWING TITLE: FIRE GLASS WINDOW ENLARGED DETAIL DWG

工程编号 JOB NO.	C-201955007	阶段 STATUS	初步设计/DD
比例 SCALE	1 : 20	专业 DISCIPLINE	建筑 ARCHI
日期 DATE	2020.12.15	图号 DRAWING NO.	A5-042A2

BIM 360://051.8028.000 - Suzhou Zhongnan Center/Architecture - 051.8028.000 - Suzhou JJ Tower_DD.rvt
5/21/2021 5:52:25 PM

建筑会签/日期 CONFIRMED BY A/DATE
结构会签/日期 CONFIRMED BY S/DATE
暖通会签/日期 CONFIRMED BY M/DATE
电气会签/日期 CONFIRMED BY E/DATE
给排水会签/日期 CONFIRMED BY P/DATE

5/21/2021 5:52:49 PM BIM 360://051.8028.000 - Suzhou Zhongnan Center/Architecture - 051.8028.000 - Suzhou JJ Tower_DD.rvt

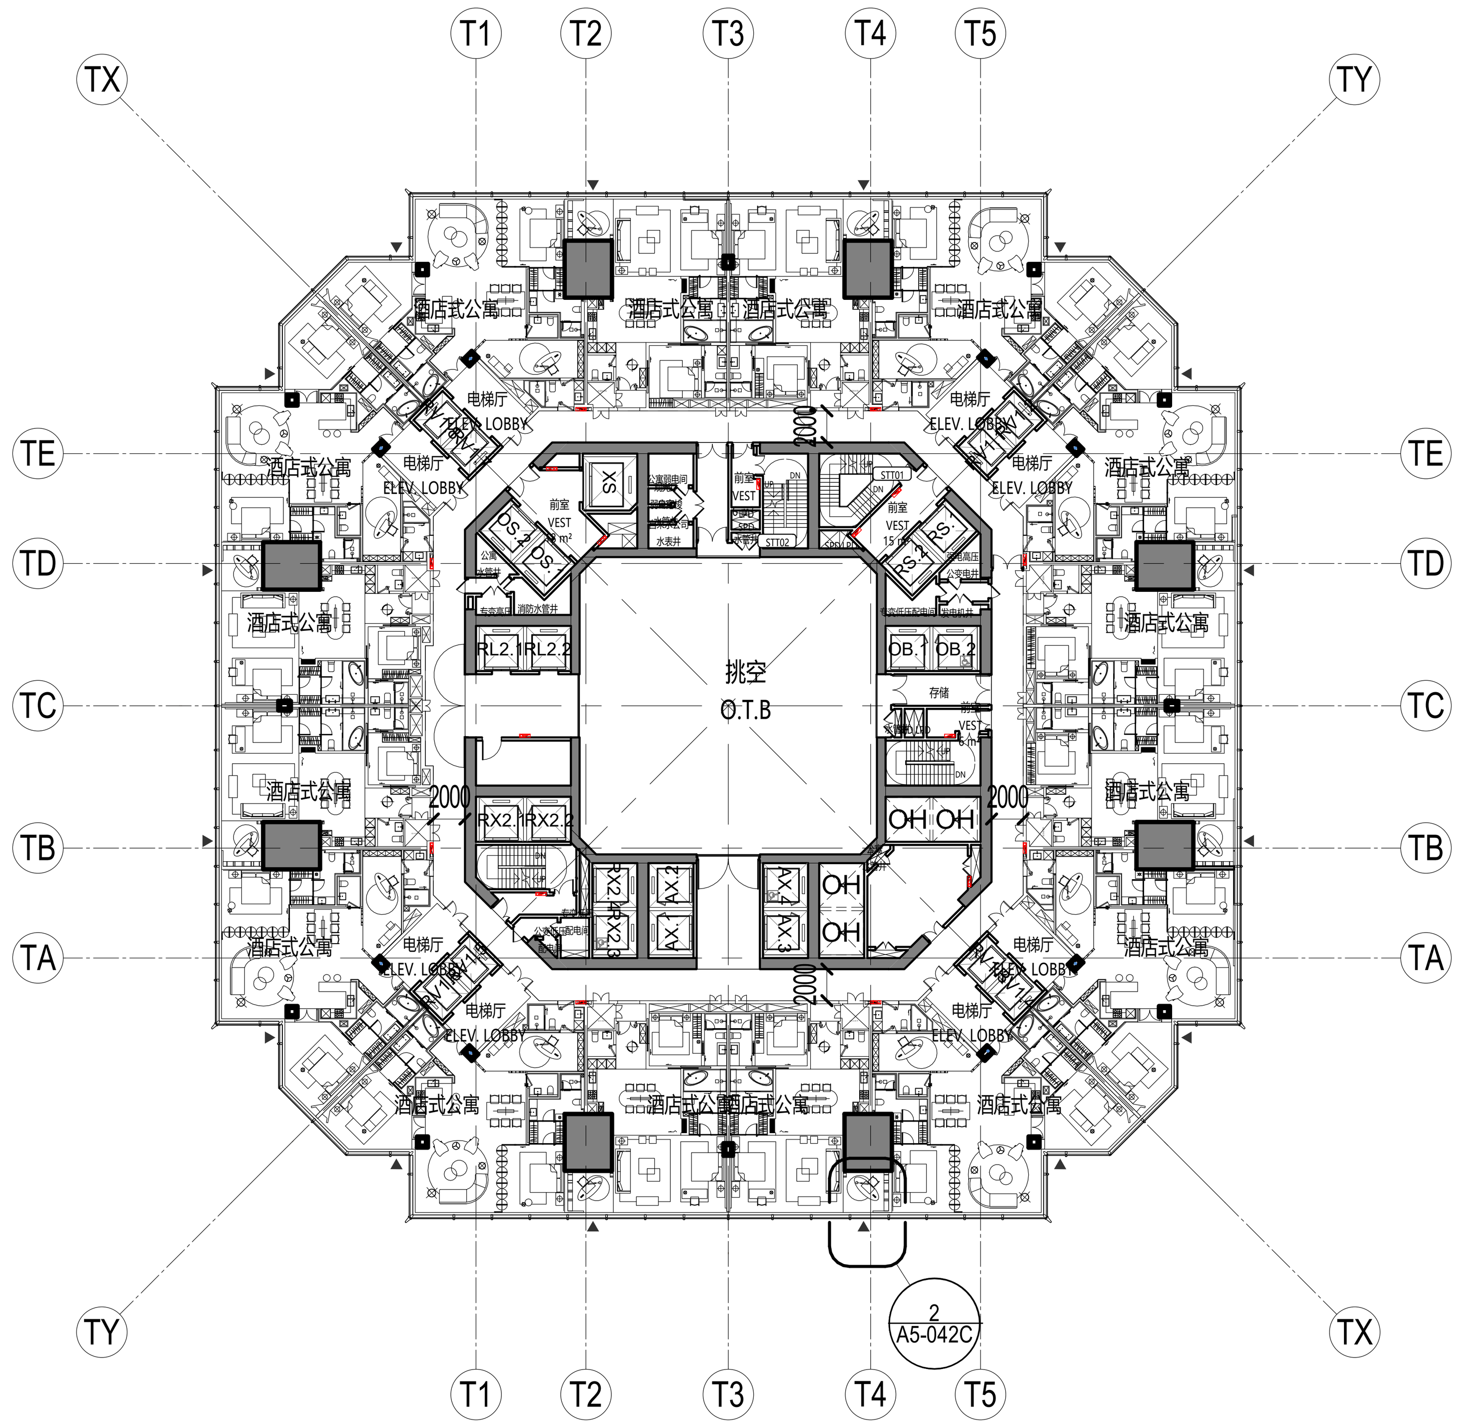

3 五十层酒店式公寓平面 LEVEL 050 APT TYP.
SCALE: 1 : 400

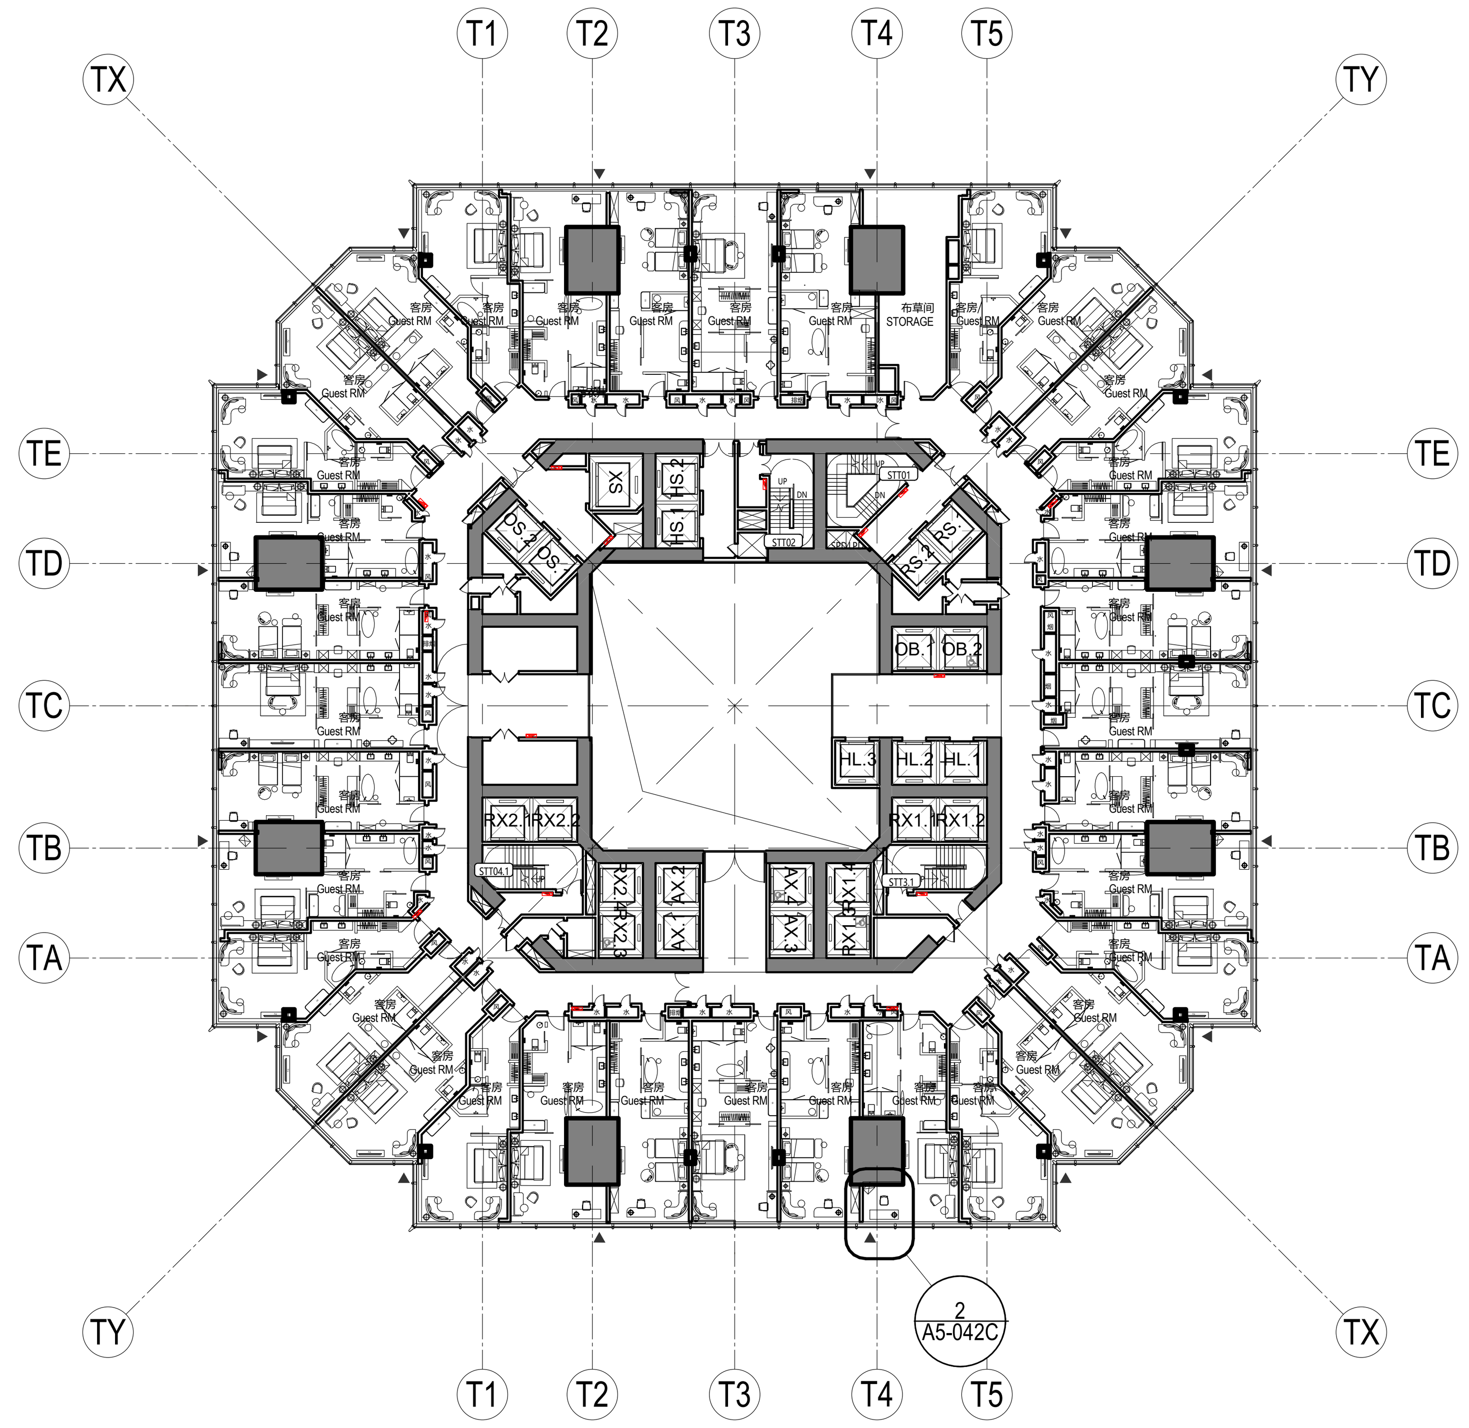

2 三十一层酒店平面 LEVEL 031 HOTEL TYP.
SCALE: 1 : 400

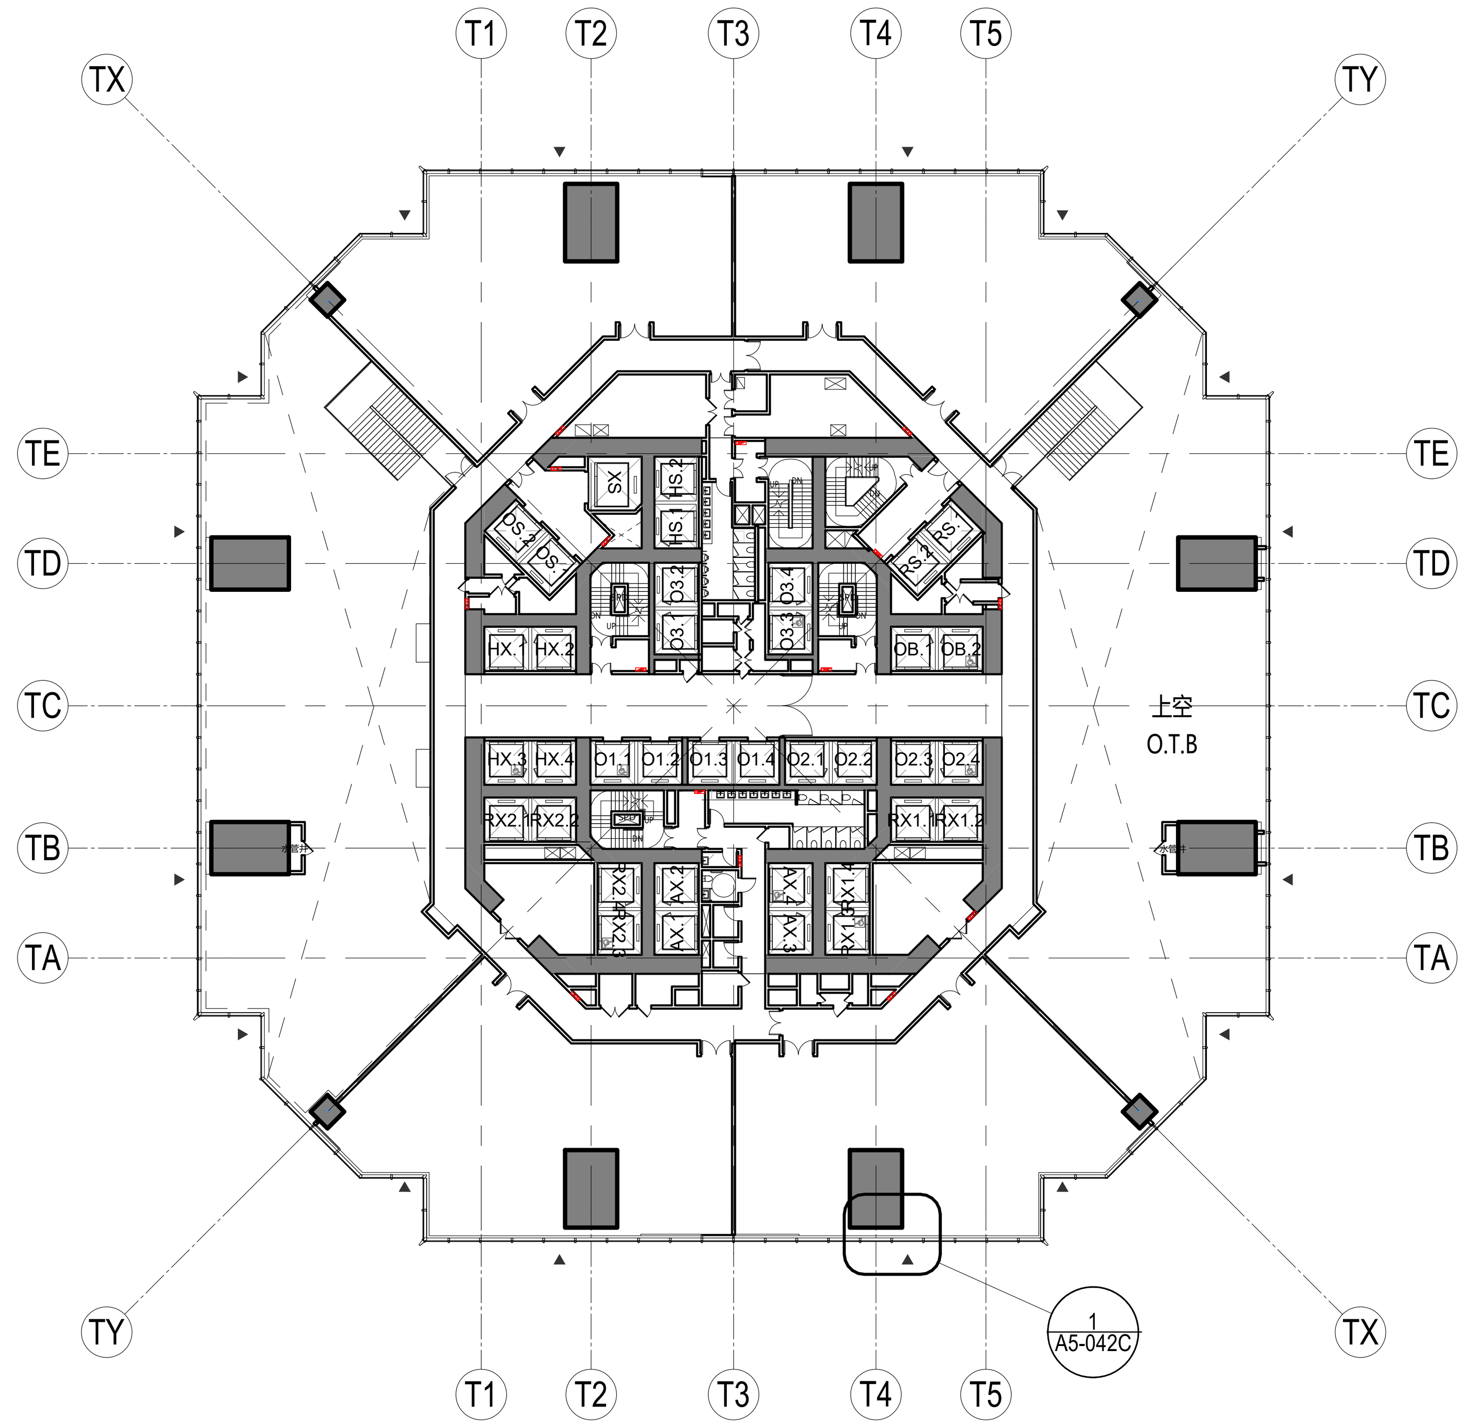

1 三层办公平面 LEVEL 003 OFFICE TYP.
SCALE: 1 : 400

建设单位 CLIENT

中南集团 ZHONGNAN GROUP 建家 · 筑城 · 启未来

序号 NO.	修改内容 DESCRIPTION	日期 DATE
14	幕墙扩初设计深化文本 FACADE DESIGN DEVELOPMENTSUBMISSION	2021.05.21
13	幕墙方案设计文本 FACADE SCHEMATIC DESIGN SUBMISSION	2021.04.18
12	100%初步设计文本 100% DESIGN DEVELOPMENT SUBMISSION	2020.12.15
11	幕墙方案设计文本 FACADE SCHEMATIC DESIGN SUBMISSION	2020.10.15
10	初步设计文本 - 地上部分 DESIGN DEVELOPMENT SUBMISSION - ABOVE GROUND	2020.09.30
09	初步设计过程图纸(9-10区) IN-PROGRESS DD SUBMISSION (ZONE 9-10)	2020.09.10
08	初步设计过程图纸(4-8区) IN-PROGRESS DD SUBMISSION (ZONE 4-8)	2020.08.31
07	初步设计过程图纸(1-4区) IN-PROGRESS DD SUBMISSION (ZONE 1-4)	2020.07.31
06	初步设计过程图纸(1-3区) IN-PROGRESS DD SUBMISSION (ZONE 1-3)	2020.07.17
05	方案设计报审文件更新 SCHEMATIC DESIGN RE-SUBMISSION	2020.04.18
04	初步设计文本 DESIGN DEVELOPMENT SUBMISSION	2020.03.27
03	50%初步设计文本(地下室更新) 50% DESIGN DEVELOPMENT SUBMISSION (BASEMENT RE-ISSUE)	2020.02.22
02	50% 初步设计文件 50% DESIGN DEVELOPMENT SUBMISSION	2020.01.31
01	方案设计报审文件 SCHEMATIC DESIGN SUBMISSION	2020.01.15

盖章 SEAL

华建集团 ARCPLUS
ECADI 华东建筑设计研究总院 EAST CHINA ARCHITECTURAL DESIGN & RESEARCH INSTITUTE

华东建筑设计研究院有限公司
EAST CHINA ARCHITECTURAL DESIGN & RESEARCH INSTITUTE CO.,LTD
设计证书甲级编号 A131004031

建筑设计顾问 ARCHITECTURE CONSULTANT — Gensler
结构设计顾问 STRUCTURE CONSULTANT — Thornton Tomasetti
机电设计顾问 MECHANICAL CONSULTANT — WSP
幕墙设计顾问 CURTAIN WALL CONSULTANT — ALT
消防设计顾问 FIRE LIFE SAFETY CONSULTANT — ABUNDANCE 安邦

审定人/日期 AUTHORIZED FOR ISSUE BY/ DATE 党杰
设计总负责人/日期 DESIGN CHIEF/ DATE 党杰
审核人/日期 AUDITED BY/ DATE 党杰
专业负责人/日期 DISCIPLINED RESPONSIBLE BY/ DATE 于偲
校对人/日期 CHECKED BY/ DATE 张翌
设计人/日期 DESIGNED BY/ DATE 倪军俊

建设单位 CLIENT 苏州中南中心投资建设有限公司
项目名称 PROJECT 中南中心超高层商业楼宇项目（DK20110136地块）超高层 SUZHOU ZHONGNAN CENTER
子项名称 SUB PROJECT
图名 DRAWING TITLE FIRE RESCUE WINDOW LOCATION DIAGRAM

工程编号 JOB NO.	C-201955007	阶段 STATUS	初步设计/DD
比例 SCALE	1 : 400	专业 DISCIPLINE	建筑 ARCHI
日期 DATE	2020.12.15	图号 DRAWING NO.	A5-042B

建筑会签/日期 CONFIRMED BY A/DATE
结构会签/日期 CONFIRMED BY S/DATE
暖通会签/日期 CONFIRMED BY M/DATE
电气会签/日期 CONFIRMED BY E/DATE
给排水会签/日期 CONFIRMED BY P/DATE

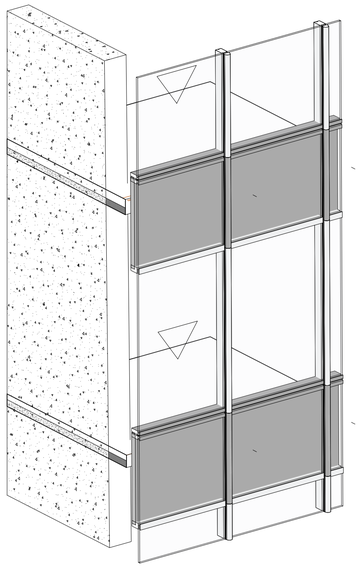

5 FIRE RESCUE WINDOW OFFICE - AXON
SCALE:

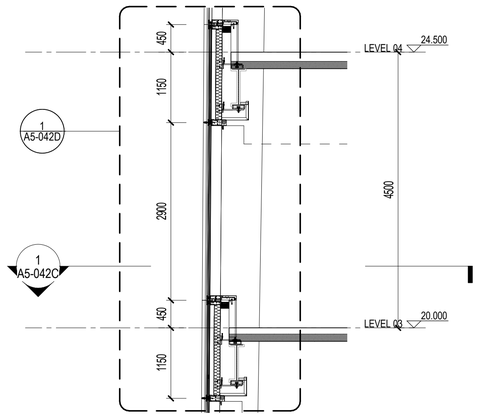

4 FIRE RESCUE WINDOW OFFICE - SECTION
SCALE: 1 : 50

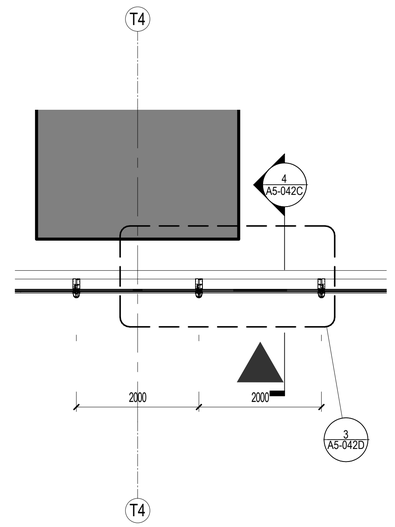

1 FIRE RESCUE WINDOW OFFICE - PLAN
SCALE: 1 : 50

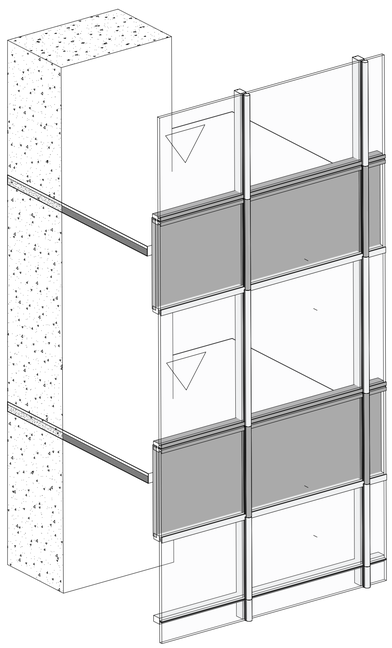

6 FIRE RESCUE WINDOW HOTEL - AXON
SCALE:

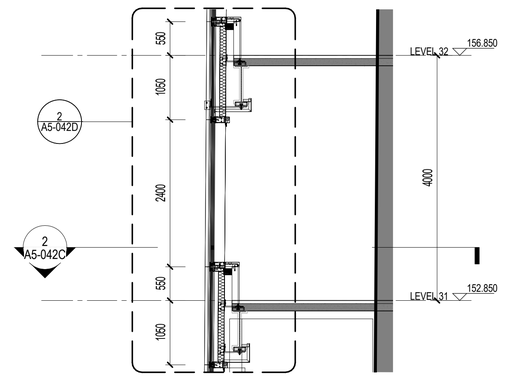

3 FIRE RESCUE WINDOW HTL/APT - SECTION
SCALE: 1 : 50

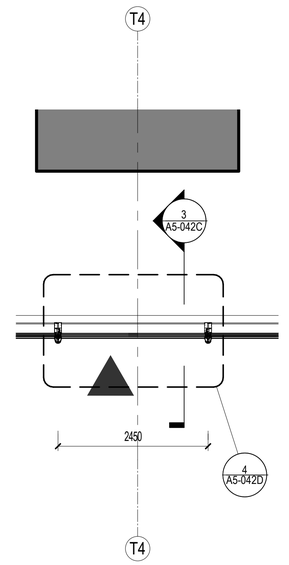

2 FIRE RESCUE WINDOW HTL/APT - PLAN
SCALE: 1 : 50

建设单位 CLIENT

中南集团 ZHONGNAN GROUP 建家·筑城·启未来

NO.	修改内容 DESCRIPTION	日期 DATE
14	幕墙扩初设计深化文本 FACADE DESIGN DEVELOPMENT SUBMISSION	2021.05.21
13	幕墙方案设计文本 FACADE SCHEMATIC DESIGN SUBMISSION	2021.04.18
12	100%初步设计文本 100% DESIGN DEVELOPMENT SUBMISSION	2020.12.15
11	幕墙方案设计文本 FACADE SCHEMATIC DESIGN SUBMISSION	2020.10.15
10	初步设计文本 - 地上部分 DESIGN DEVELOPMENT SUBMISSION - ABOVE GROUND	2020.09.30
09	初步设计过程图纸(9-10层) IN-PROGRESS DD SUBMISSION (ZONE 9-10)	2020.09.10
08	初步设计过程图纸(4-8层) IN-PROGRESS DD SUBMISSION (ZONE 4-8)	2020.08.31
07	初步设计过程图纸(1-4层) IN-PROGRESS DD SUBMISSION (ZONE 1-4)	2020.07.31
06	初步设计过程图纸(1-3层) IN-PROGRESS DD SUBMISSION (ZONE 1-3)	2020.07.17
05	方案设计报审文件更新 SCHEMATIC DESIGN RE-SUBMISSION	2020.04.18
04	初步设计文本 DESIGN DEVELOPMENT SUBMISSION	2020.03.27
03	50%初步设计文本(地下室重新) 50% DESIGN DEVELOPMENT SUBMISSION (BASEMENT RE-ISSUE)	2020.02.22
02	50% 初步设计文件 50% DESIGN DEVELOPMENT SUBMISSION	2020.01.31
01	方案设计报审文件 SCHEMATIC DESIGN SUBMISSION	2020.01.15

盖章 SEAL

华建集团 ARCPLUS
ECADI 华东建筑设计研究总院 EAST CHINA ARCHITECTURAL DESIGN & RESEARCH INSTITUTE
华东建筑设计研究院有限公司
EAST CHINA ARCHITECTURAL DESIGN & RESEARCH INSTITUTE CO.,LTD
设计证书甲级编号 A131004031

建筑设计顾问 ARCHITECTURE CONSULTANT: Gensler
结构设计顾问 STRUCTURE CONSULTANT: Thornton Tomasetti
机电设计顾问 MECHANICAL CONSULTANT: WSP
幕墙设计顾问 CURTAIN WALL CONSULTANT: ALT
消防设计顾问 FIRE LIFE SAFETY CONSULTANT: ABUNDANCE 安邦

审定人/日期 AUTHORIZED FOR ISSUE BY/ DATE
简杰

设计总负责人/日期 DESIGN CHIEF/ DATE
简杰

审核人/日期 AUDITED BY/ DATE
简杰

专业负责人/日期 DISCIPLINED RESPONSIBLE BY/ DATE
子健

校对人/日期 CHECKED BY/ DATE
振亚

设计人/日期 DESIGNED BY/ DATE
倪耀俊

建设单位 CLIENT: 苏州中南中心投资建设有限公司

项目名称 PROJECT: 中南中心超高层商业楼宇项目（DK20110136地块）超高层
SUZHOU ZHONGNAN CENTER

子项名称 SUB PROJECT:

图名 DRAWING TITLE: FIRE RESCUE WINDOW DETAIL DRAWING

工程编号 JOB NO.	C-201955007	阶段 STATUS	初步设计/DD
比例 SCALE	1 : 50	专业 DISCIPLINE	建筑 ARCHI
日期 DATE	2020.12.15	图号 DRAWING NO.	A5-042C

BIM 360://051.8028.000 - Suzhou Zhongnan Center/Architecture - 051.8028.000 - Suzhou JJ Tower_DD.rvt
5/21/2021 5:52:59 PM

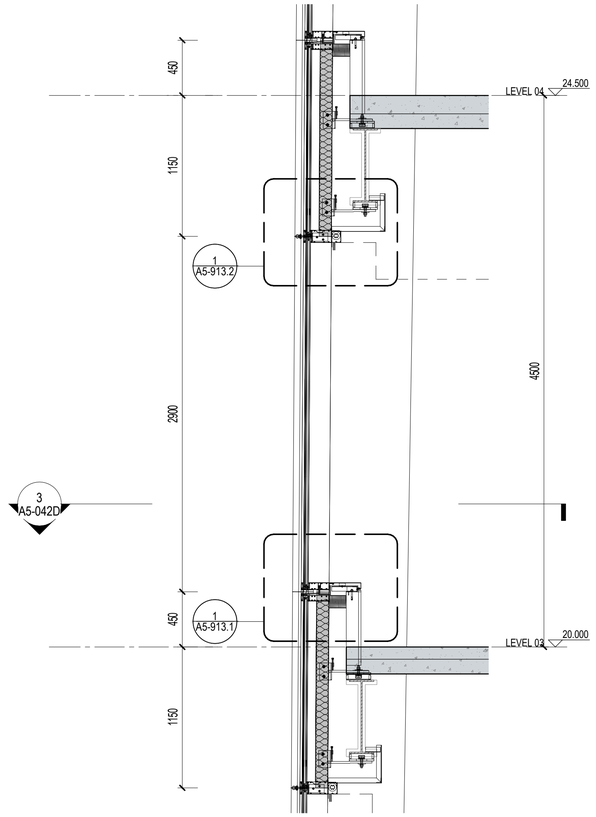

1 FIRE RESCUE WINDOW OFFICE - ENLARGED SECTION

SCALE: 1 : 25

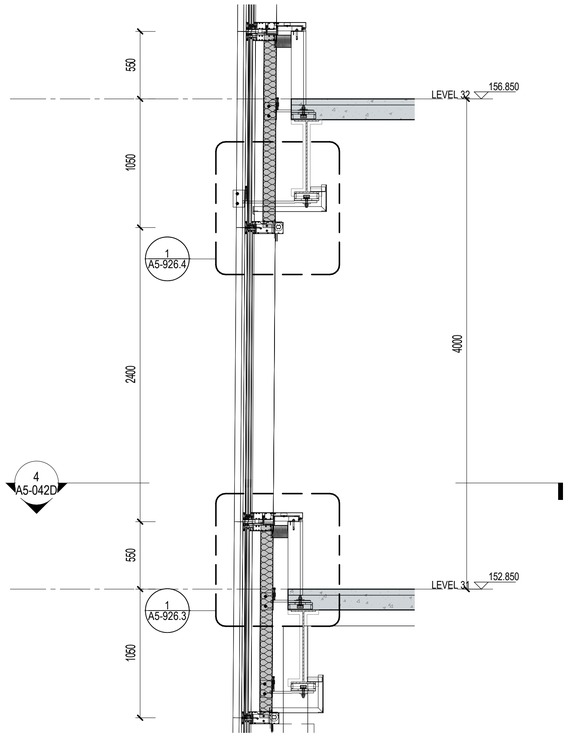

2 FIRE RESCUE WINDOW HTL/APT - ENLARGED SECTION

SCALE: 1 : 25

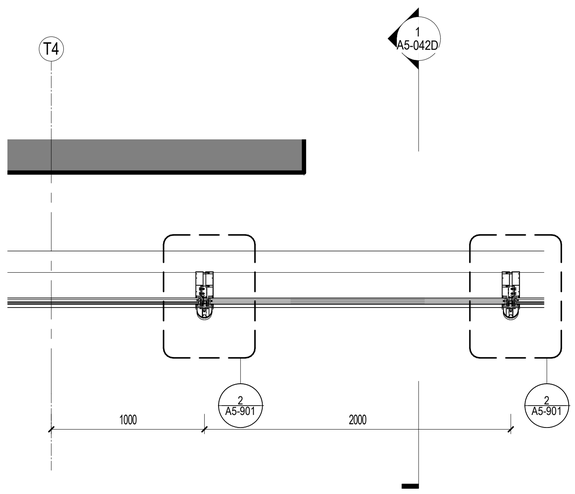

3 FIRE RESCUE WINDOW OFFICE - LVL 03 PLAN

SCALE: 1 : 20

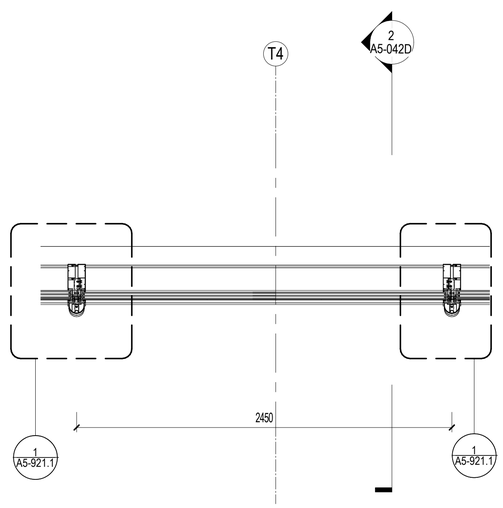

4 FIRE RESCUE WINDOW HTL/APT - LVL 31 PLAN

SCALE: 1 : 20

建设单位 CLIENT

中南集团 ZHONGNAN GROUP 建家·筑城·启未来

序号 NO.	修改内容 DESCRIPTION	日期 DATE
14	幕墙扩初设计深化文本 FACADE DESIGN DEVELOPMENTSUBMISSION	2021.05.21
13	幕墙方案设计文本 FACADE SCHEMATIC DESIGN SUBMISSION	2021.04.18
12	100%初步设计文本 100% DESIGN DEVELOPMENT SUBMISSION	2020.12.15
11	幕墙方案设计文本 FACADE SCHEMATIC DESIGN SUBMISSION	2020.10.15
10	初步设计文本 - 地上部分 DESIGN DEVELOPMENT SUBMISSION - ABOVE GROUND	2020.09.30
09	初步设计过程图纸(9-10区) IN-PROGRESS DD SUBMISSION (ZONE 9-10)	2020.09.10
08	初步设计过程图纸(4-8区) IN-PROGRESS DD SUBMISSION (ZONE 4-8)	2020.08.31
07	初步设计过程图纸(1-4区) IN-PROGRESS DD SUBMISSION (ZONE 1-4)	2020.07.31
06	初步设计过程图纸(1-3区) IN-PROGRESS DD SUBMISSION (ZONE 1-3)	2020.07.17
05	方案设计报审文件更新 SCHEMATIC DESIGN RE-SUBMISSION	2020.04.18
04	初步设计文本 DESIGN DEVELOPMENT SUBMISSION	2020.03.27
03	50%初步设计文本(地下室更新) 50% DESIGN DEVELOPMENT SUBMISSION (BASEMENT RE-ISSUE)	2020.02.22
02	50% 初步设计文件 50% DESIGN DEVELOPMENT SUBMISSION	2020.01.31
01	方案设计报审文件 SCHEMATIC DESIGN SUBMISSION	2020.01.15

盖章 SEAL

华建集团 ARCPLUS

ECADI 华东建筑设计研究总院 EAST CHINA ARCHITECTURAL DESIGN & RESEARCH INSTITUTE

华东建筑设计研究院有限公司
EAST CHINA ARCHITECTURAL DESIGN & RESEARCH INSTITUTE CO.,LTD
设计证书甲级编号 A131004031

建筑设计顾问 ARCHITECTURE CONSULTANT: Gensler

结构设计顾问 STRUCTURE CONSULTANT: Thornton Tomasetti

机电设计顾问 MECHANICAL CONSULTANT: wsp

幕墙设计顾问 CURTAIN WALL CONSULTANT: ALT

消防设计顾问 FIRE LIFE SAFETY CONSULTANT: ABUNDANCE 安邦

审定人/日期 AUTHORIZED FOR ISSUE BY/ DATE
简杰

设计总负责人/日期 DESIGN CHIEF/ DATE
简杰

审核人/日期 AUDITED BY/ DATE
简杰

专业负责人/日期 DISCIPLINED RESPONSIBLE BY/ DATE
子健

校对人/日期 CHECKED BY/ DATE
振晟

设计人/日期 DESIGNED BY/ DATE
倪智聪

建设单位 CLIENT: 苏州中南中心投资建设有限公司

项目名称 PROJECT: 中南中心超高层商业楼宇项目（DK20110136地块）超高层
SUZHOU ZHONGNAN CENTER

子项名称 SUB PROJECT:

图名 DRAWING TITLE: FIRE RESCUE WINDOW ENLARGED DETAIL DRAWING

工程编号 JOB NO.	C-201955007	阶段 STATUS	初步设计/DD
比例 SCALE	As indicated	专业 DISCIPLINE	建筑 ARCHI
日期 DATE	2020.12.15	图号 DRAWING NO.	A5-042D

建筑会签/日期 CONFIRMED BY A/DATE
结构会签/日期 CONFIRMED BY S/DATE
暖通会签/日期 CONFIRMED BY M/DATE
电气会签/日期 CONFIRMED BY E/DATE
给排水会签/日期 CONFIRMED BY P/DATE

BIM 360://051.8028.000 - Suzhou Zhongnan Center/Architecture - 051.8028.000 - Suzhou JJ Tower_DD.rvt
5/21/2021 5:53:05 PM

建筑会签/日期 CONFIRMED BY A/DATE

结构会签/日期 CONFIRMED BY S/DATE

暖通会签/日期 CONFIRMED BY M/DATE

电气会签/日期 CONFIRMED BY E/DATE

给排水会签/日期 CONFIRMED BY P/DATE

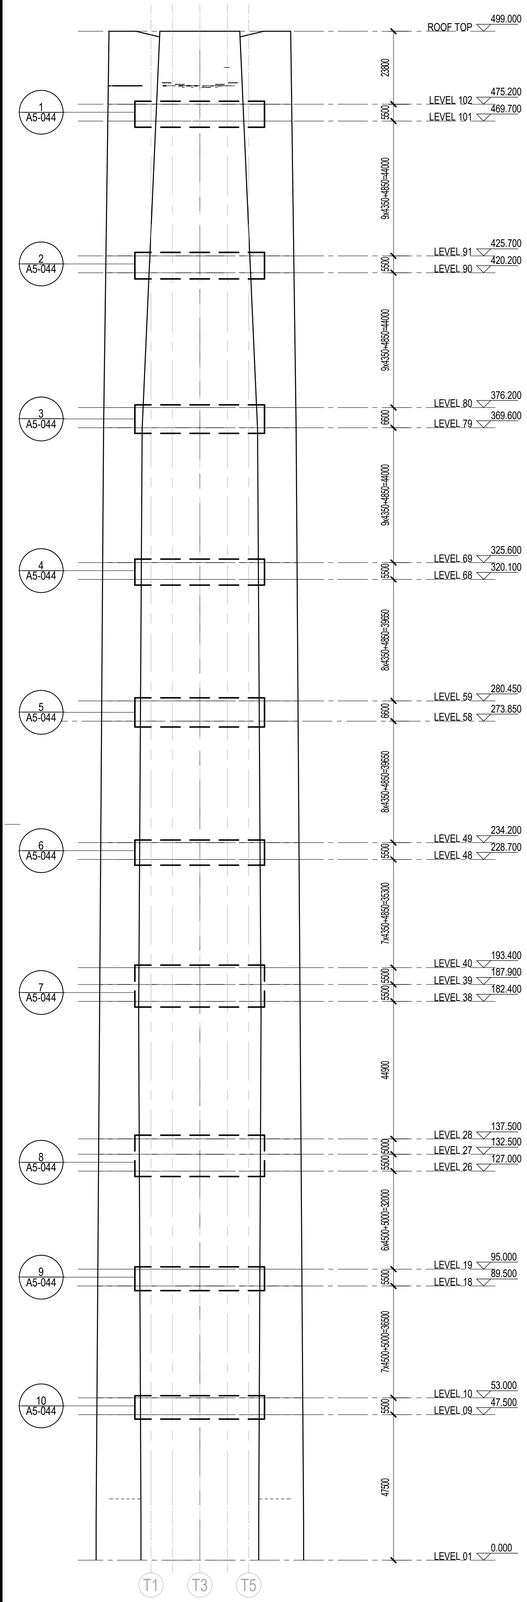

1 南立面SOUTH ELEVATION - OVERVIEW
SCALE: 1 : 1000

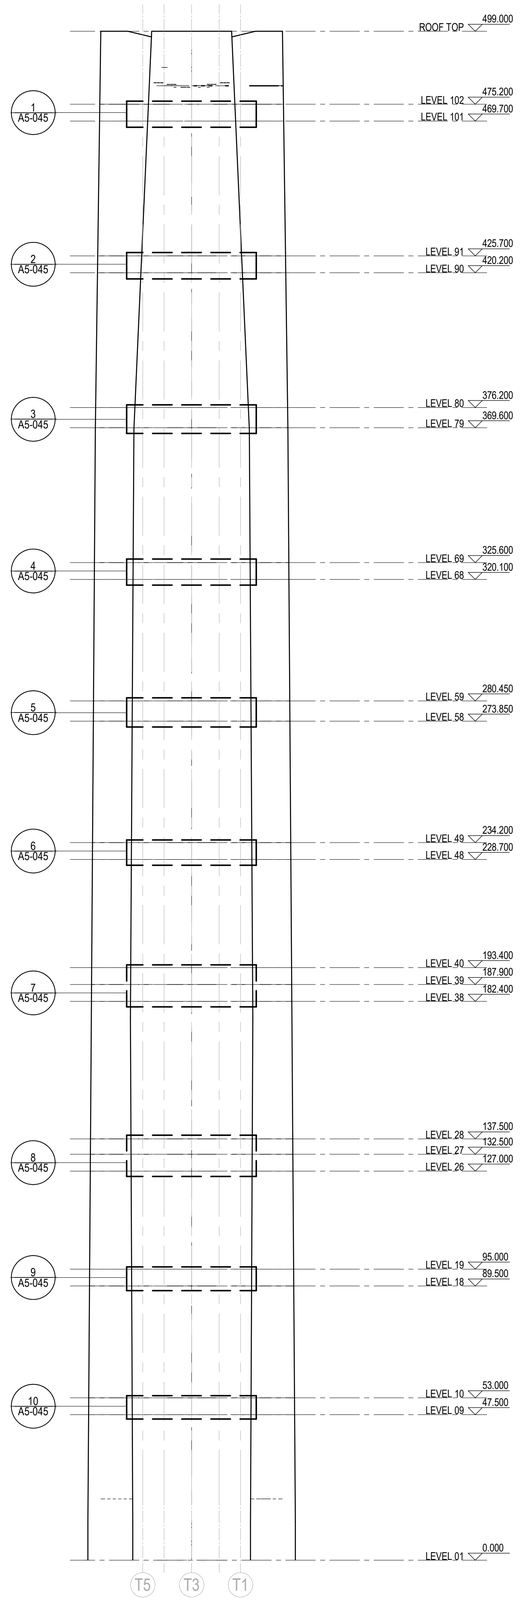

2 北立面NORTH ELEVATION - OVERVIEW
SCALE: 1 : 1000

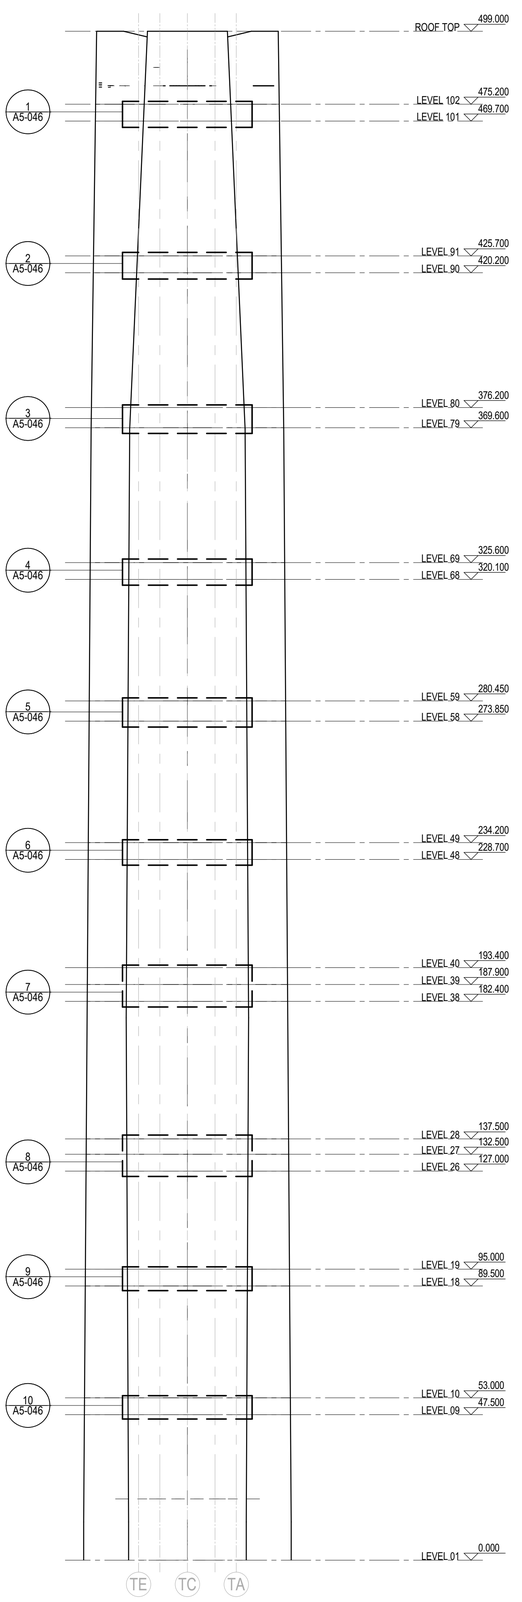

3 西立面WEST ELEVATION - OVERVIEW
SCALE: 1 : 1000

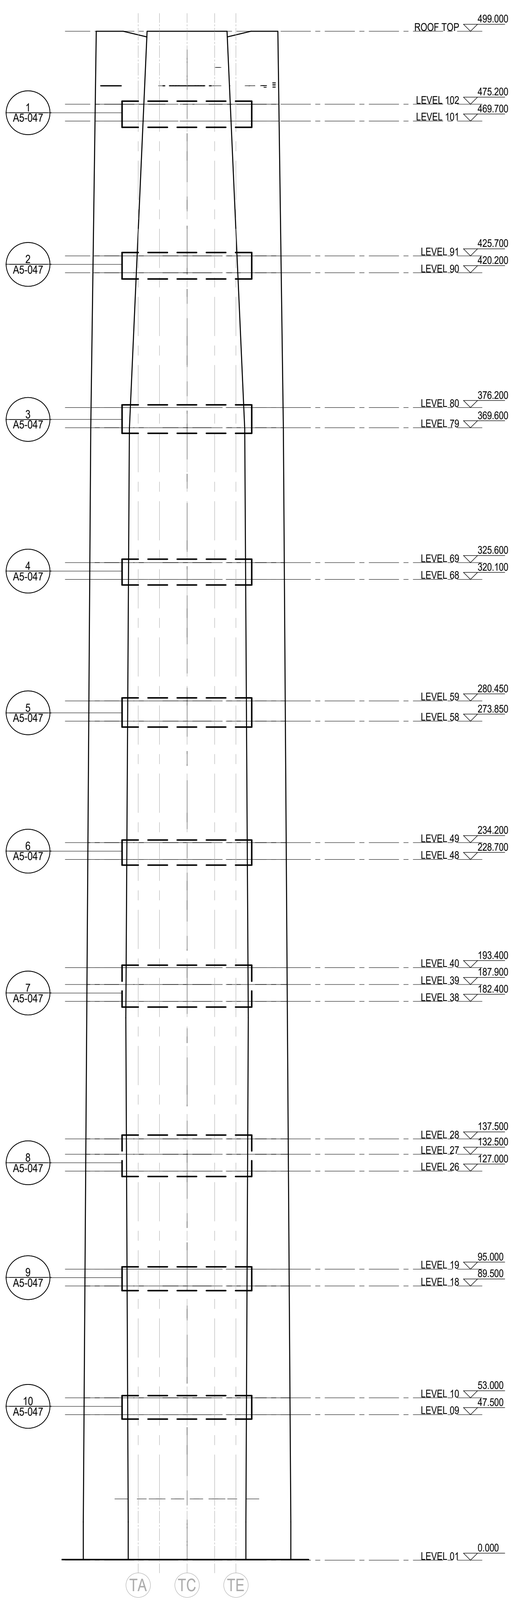

4 东立面EAST ELEVATION - OVERVIEW
SCALE: 1 : 1000

建设单位 CLIENT

中南集团 ZHONGNAN GROUP
建家·筑城·启未来

NO.	DESCRIPTION	DATE
14	幕墙扩初设计深化文本 FACADE DESIGN DEVELOPMENT(EI) SUBMISSION	2021.05.21
13	幕墙方案设计文本 FACADE SCHEMATIC DESIGN SUBMISSION	2021.04.18
12	100%初步设计文本 100% DESIGN DEVELOPMENT SUBMISSION	2020.12.15
11	幕墙方案设计文本 FACADE SCHEMATIC DESIGN SUBMISSION	2020.10.15
10	初步设计文本 - 地上部分 DESIGN DEVELOPMENT SUBMISSION - ABOVE GROUND	2020.09.30
09	初步设计过程图纸(9-10区) IN-PROGRESS DD SUBMISSION (ZONE 9-10)	2020.09.10
08	初步设计过程图纸(4-8区) IN-PROGRESS DD SUBMISSION (ZONE 4-8)	2020.08.31
07	初步设计过程图纸(1-4区) IN-PROGRESS DD SUBMISSION (ZONE 1-4)	2020.07.31
06	初步设计过程图纸(1-3区) IN-PROGRESS DD SUBMISSION (ZONE 1-3)	2020.07.17
05	方案设计图审文件更新 SCHEMATIC DESIGN RE-SUBMISSION	2020.04.18
04	初步设计文本 DESIGN DEVELOPMENT SUBMISSION	2020.03.27
03	50%初步设计文本(地下室更新) 50% DESIGN DEVELOPMENT SUBMISSION (BASEMENT RE-ISSUE)	2020.02.22
02	50% 初步设计文件 50% DESIGN DEVELOPMENT SUBMISSION	2020.01.31
01	方案设计报审文件 SCHEMATIC DESIGN SUBMISSION	2020.01.15

盖章 SEAL

华建集团 ARCPLUS
ECADI 华东建筑设计研究总院 EAST CHINA ARCHITECTURAL DESIGN & RESEARCH INSTITUTE
华东建筑设计研究院有限公司
EAST CHINA ARCHITECTURAL DESIGN & RESEARCH INSTITUTE CO.,LTD
设计证书甲级编号 A131004031

建筑设计顾问 ARCHITECTURE CONSULTANT: Gensler
结构设计顾问 STRUCTURE CONSULTANT: Thornton Tomasetti
机电设计顾问 MECHANICAL CONSULTANT: WSP
幕墙设计顾问 CURTAIN WALL CONSULTANT: AT
消防设计顾问 FIRE LIFE SAFETY CONSULTANT: ABUNDANCE 安邦

审定人/日期 AUTHORIZED FOR ISSUE BY/ DATE
签名
设计总负责人/日期 DESIGN CHIEF/ DATE
签名
审核人/日期 AUDITED BY/ DATE
签名
专业负责人/日期 DISCIPLINED RESPONSIBLE BY/ DATE
子项
校对人/日期 CHECKED BY/ DATE
张琪
设计人/日期 DESIGNED BY/ DATE
倪雯敏

建设单位 CLIENT: 苏州中南中心投资建设有限公司
项目名称 PROJECT: 中南中心超高层商业楼宇项目（DK20110136地块）超高层 SUZHOU ZHONGNAN CENTER
子项名称 SUB PROJECT:
图名 DRAWING TITLE: 机电/避难层立面分类示意图 MEP/REFUGE LEVELS - OVERVIEW
工程编号 JOB NO.: C-201955007
阶段 STATUS: 初步设计/DD
比例 SCALE: 1 : 1000
专业 DISCIPLINE: 建筑 ARCHI
日期 DATE: 2020.12.15
图号 DRAWING NO.: A5-043

BIM 360://051.8028.000 - Suzhou Zhongnan Center/Architecture - 051.8028.000 - Suzhou JJ Tower_DD.rvt
5/21/2021 5:53:11 PM

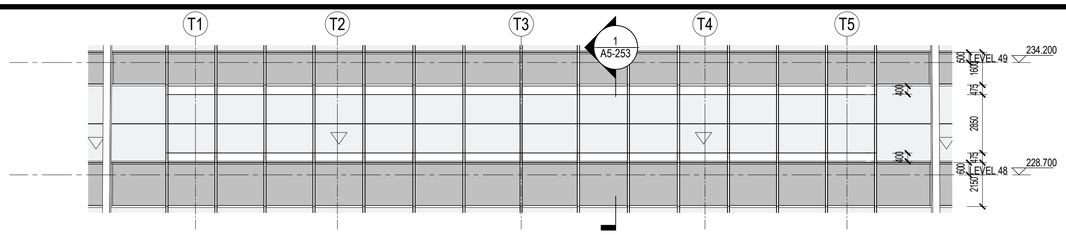

6 设备/避难层放大南立面06 MEP / REFUGE ENLARGED ELEVATION SOUTH_06

SCALE: 1 : 150

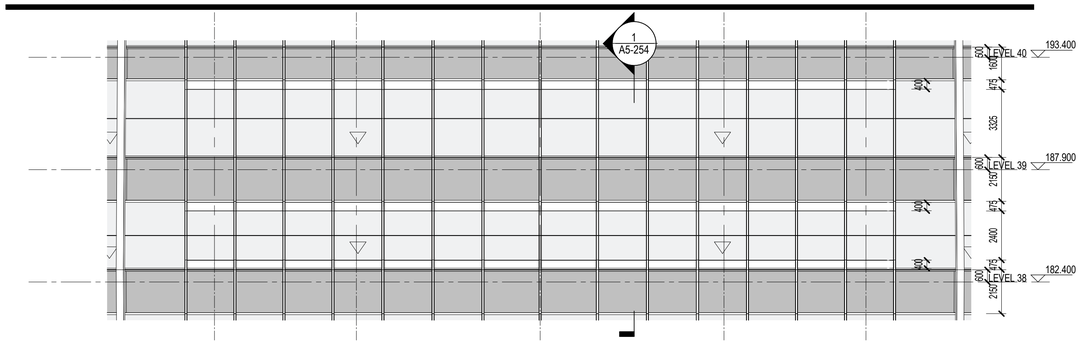

7 设备/避难层放大南立面07 MEP / REFUGE ENLARGED ELEVATION SOUTH_07

SCALE: 1 : 150

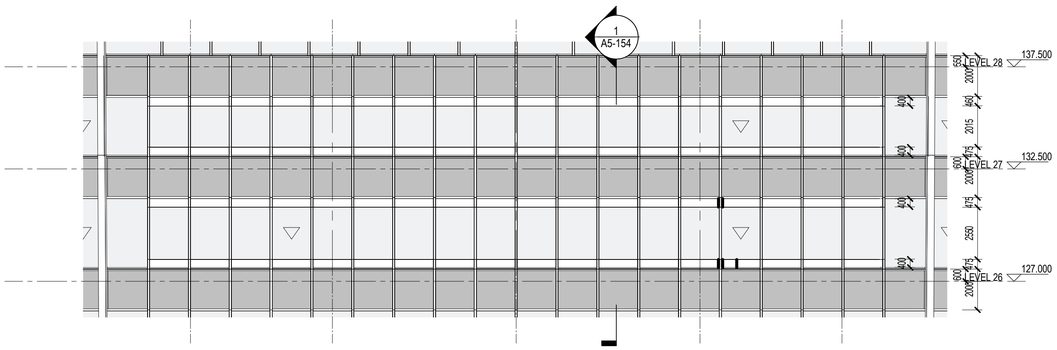

8 设备/避难层放大南立面08 MEP / REFUGE ENLARGED ELEVATION SOUTH_08

SCALE: 1 : 150

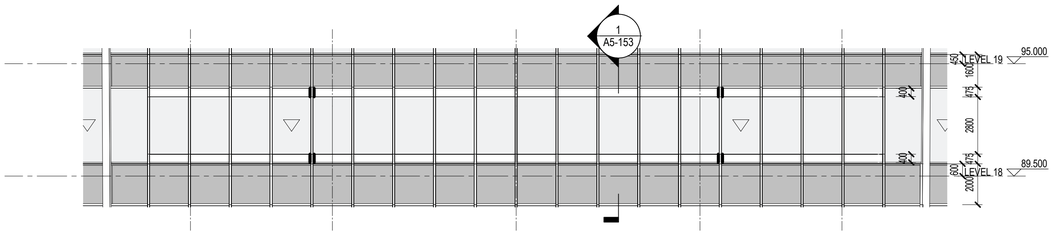

9 设备/避难层放大南立面09 MEP / REFUGE ENLARGED ELEVATION SOUTH_09

SCALE: 1 : 150

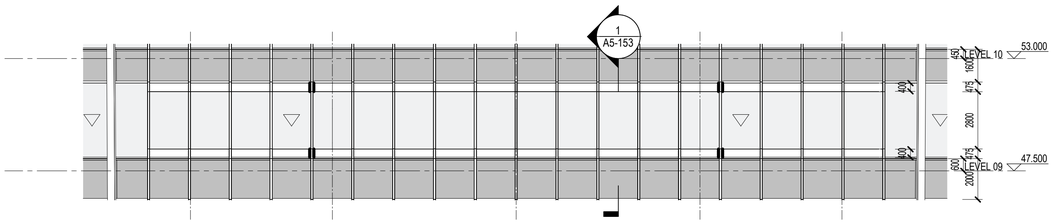

10 设备/避难层放大南立面10 MEP / REFUGE ENLARGED ELEVATION SOUTH_10

SCALE: 1 : 150

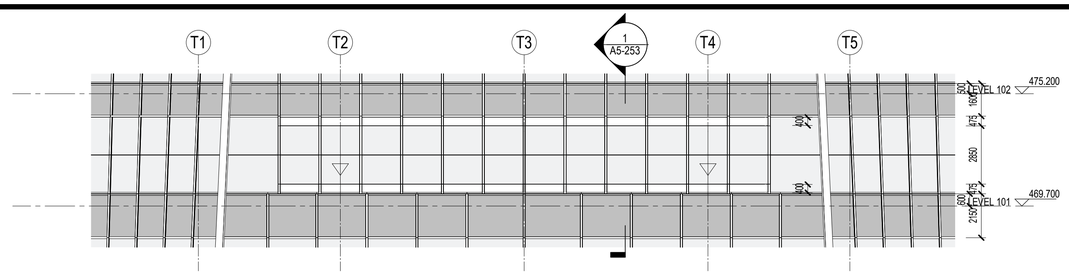

1 设备/避难层放大南立面01 MEP / REFUGE ENLARGED ELEVATION SOUTH_01

SCALE: 1 : 150

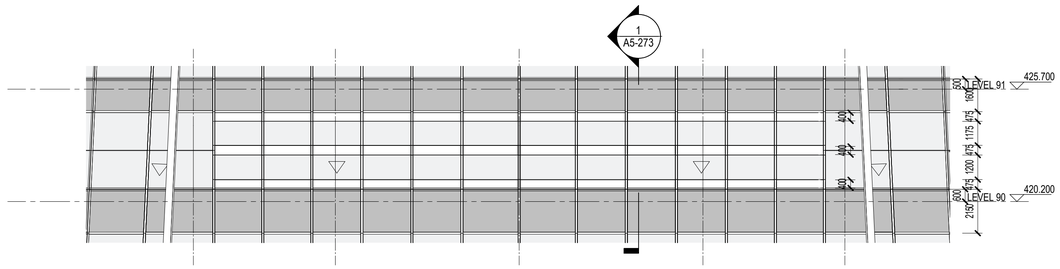

2 设备/避难层放大南立面02 MEP / REFUGE ENLARGED ELEVATION SOUTH_02

SCALE: 1 : 150

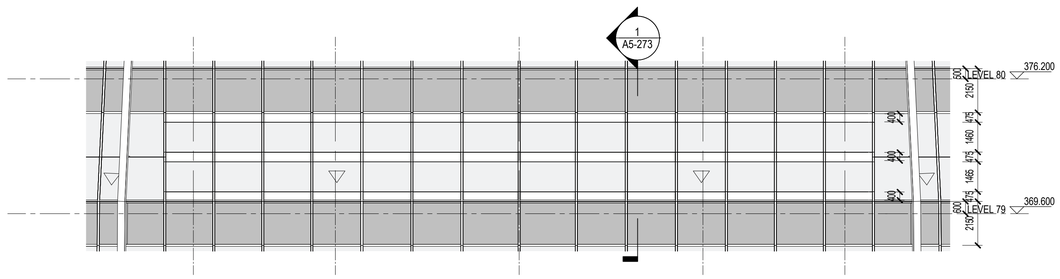

3 设备/避难层放大南立面03 MEP / REFUGE ENLARGED ELEVATION SOUTH_03

SCALE: 1 : 150

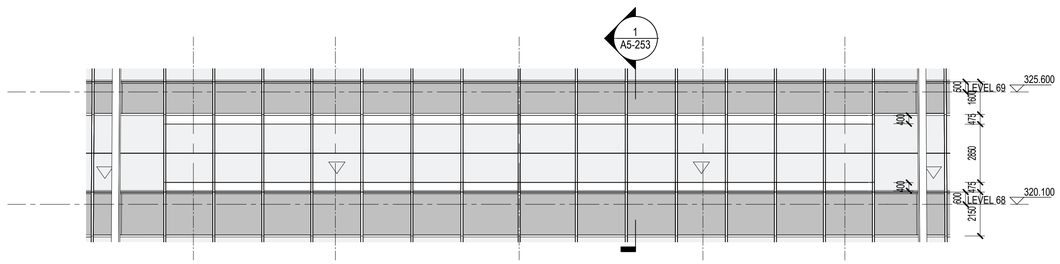

4 设备/避难层放大南立面04 MEP / REFUGE ENLARGED ELEVATION SOUTH_04

SCALE: 1 : 150

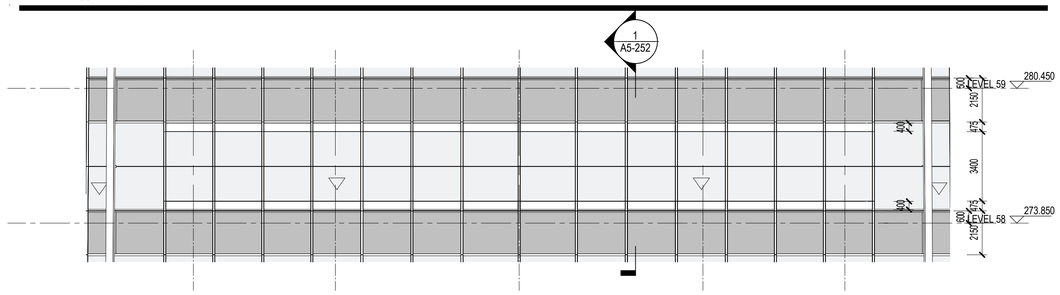

5 设备/避难层放大南立面05 MEP / REFUGE ENLARGED ELEVATION SOUTH_05

SCALE: 1 : 150

建筑会签/日期 CONFIRMED BY A/DATE
结构会签/日期 CONFIRMED BY S/DATE
暖通会签/日期 CONFIRMED BY M/DATE
电气会签/日期 CONFIRMED BY E/DATE
给排水会签/日期 CONFIRMED BY P/DATE

BIM 360://051.8028.000 - Suzhou Zhongnan Center/Architecture - 051.8028.000 - Suzhou JJ Tower_DD.rvt
5/21/2021 5:53:36 PM

建设单位 CLIENT

中南集团 ZHONGNAN GROUP
建家·筑城·启未来

NO.	修改内容 DESCRIPTION	日期 DATE
14	幕墙扩初设计深化文本 FACADE DESIGN DEVELOPMENTSUBMISSION	2021.05.21
13	幕墙方案设计文本 FACADE SCHEMATIC DESIGN SUBMISSION	2021.04.18
12	100%初步设计文本 100% DESIGN DEVELOPMENT SUBMISSION	2020.12.15
11	幕墙方案设计文本 FACADE SCHEMATIC DESIGN SUBMISSION	2020.10.15
10	初步设计文本 - 地上部分 DESIGN DEVELOPMENT SUBMISSION - ABOVE GROUND	2020.09.30
09	初步设计过程图纸(9-10区) IN-PROGRESS DD SUBMISSION (ZONE 9-10)	2020.09.10
08	初步设计过程图纸(4-8区) IN-PROGRESS DD SUBMISSION (ZONE 4-8)	2020.08.31
07	初步设计过程图纸(1-4区) IN-PROGRESS DD SUBMISSION (ZONE 1-4)	2020.07.31
06	初步设计过程图纸(1-3区) IN-PROGRESS DD SUBMISSION (ZONE 1-3)	2020.07.17
05	方案设计报审文件更新 SCHEMATIC DESIGN RE-SUBMISSION	2020.04.18
04	初步设计文本 DESIGN DEVELOPMENT SUBMISSION	2020.03.27
03	50%初步设计文本(地下室更新) 50% DESIGN DEVELOPMENT SUBMISSION (BASEMENT RE-ISSUE)	2020.02.22
02	50% 初步设计文件 50% DESIGN DEVELOPMENT SUBMISSION	2020.01.31
01	方案设计报审文件 SCHEMATIC DESIGN SUBMISSION	2020.01.15

盖章 SEAL

华建集团 ARCPLUS
ECADI 华东建筑设计研究总院 EAST CHINA ARCHITECTURAL DESIGN & RESEARCH INSTITUTE
华东建筑设计研究院有限公司
EAST CHINA ARCHITECTURAL DESIGN & RESEARCH INSTITUTE CO.,LTD
设计证书甲级编号 A131004031

建筑设计顾问 ARCHITECTURE CONSULTANT: Gensler
结构设计顾问 STRUCTURE CONSULTANT: Thornton Tomasetti
机电设计顾问 MECHANICAL CONSULTANT: WSP
幕墙设计顾问 CURTAIN WALL CONSULTANT: ALT
消防设计顾问 FIRE LIFE SAFETY CONSULTANT: ABUNDANCE 安邦

审核人/日期 AUTHORIZED FOR ISSUE BY/ DATE 简杰
设计总负责人/日期 DESIGN CHIEF/ DATE 简杰
审核人/日期 AUDITED BY/ DATE 简杰
专业负责人/日期 DISCIPLINED RESPONSIBLE BY/ DATE 于帅
校对人/日期 CHECKED BY/ DATE 陈琛
设计人/日期 DESIGNED BY/ DATE 顾智敏

建设单位 CLIENT: 苏州中南中心投资建设有限公司
项目名称 PROJECT: 中南中心超高层商业楼宇项目（DK20110136地块）超高层 SUZHOU ZHONGNAN CENTER
子项名称 SUB PROJECT:
图名 DRAWING TITLE: 机电/避难层局部立面-南立面 MEP/REFUGE LEVELS - ENLARGED ELEVATIONS SOUTH
工程编号 JOB NO.: C-201955007
状态 STATUS: 初步设计/DD
比例 SCALE: 1 : 150
专业 DISCIPLINE: 建筑 ARCHI
日期 DATE: 2020.12.15
图号 DRAWING NO.: A5-044

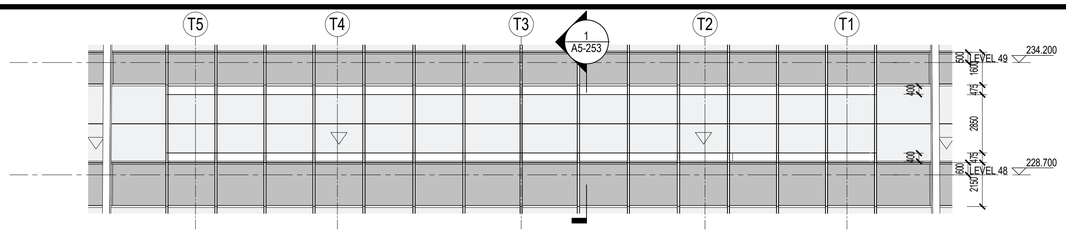

6 设备/避难层放大北立面06 MEP / REFUGE ENLARGED ELEVATION NORTH_06

SCALE: 1 : 150

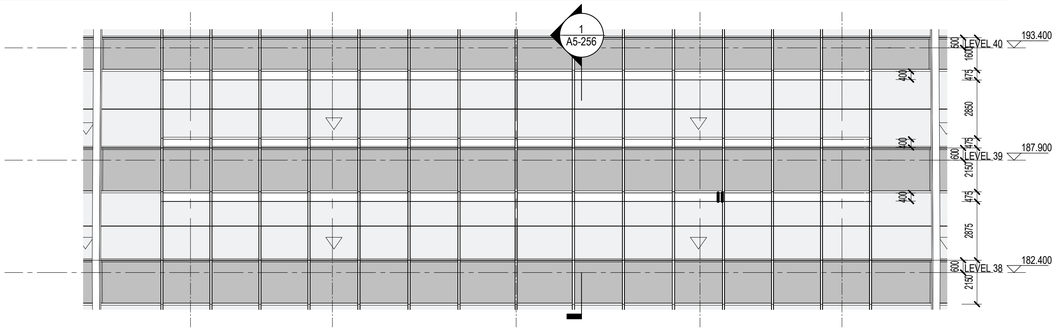

7 设备/避难层放大北立面07 MEP / REFUGE ENLARGED ELEVATION NORTH_07

SCALE: 1 : 150

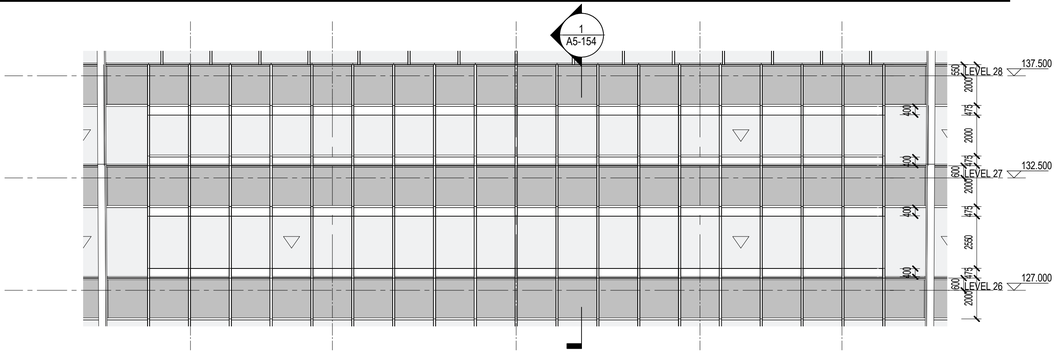

8 设备/避难层放大北立面08 MEP / REFUGE ENLARGED ELEVATION NORTH_08

SCALE: 1 : 150

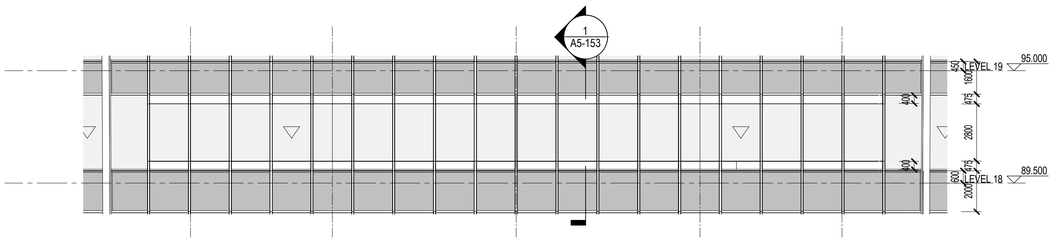

9 设备/避难层放大北立面09 MEP / REFUGE ENLARGED ELEVATION NORTH_09

SCALE: 1 : 150

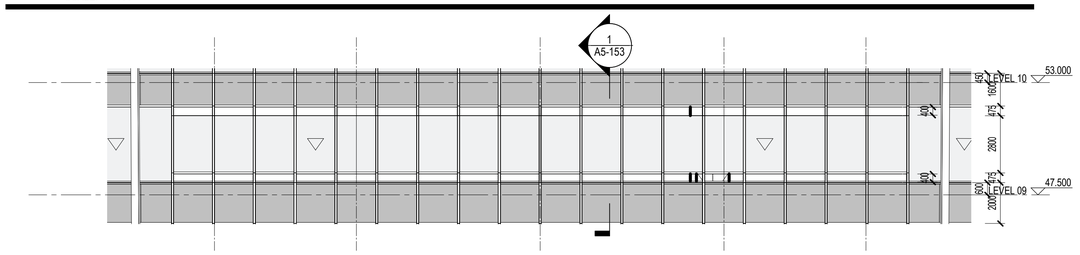

10 设备/避难层放大北立面10 MEP / REFUGE ENLARGED ELEVATION NORTH_10

SCALE: 1 : 150

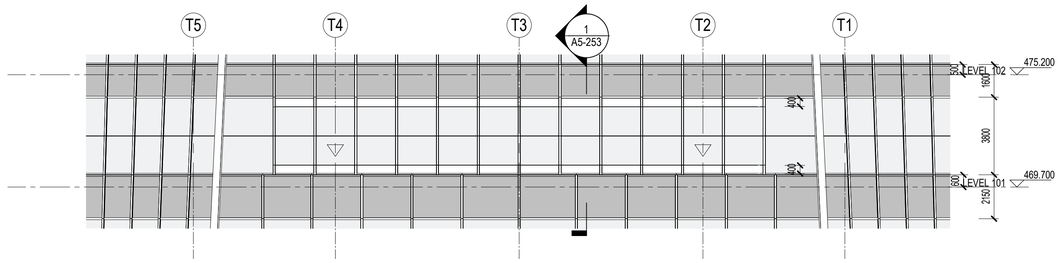

1 设备/避难层放大北立面01 MEP / REFUGE ENLARGED ELEVATION NORTH_01

SCALE: 1 : 150

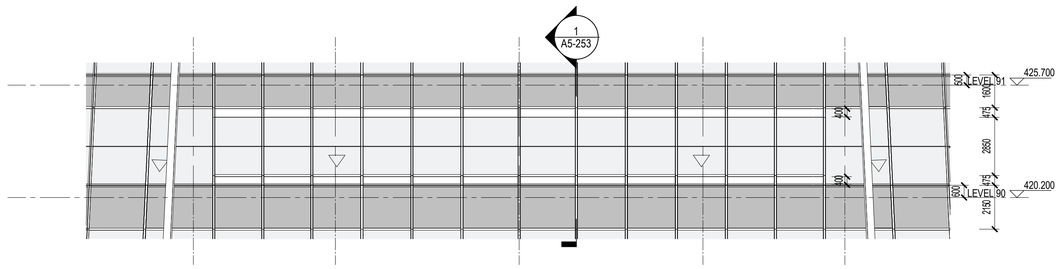

2 设备/避难层放大北立面02 MEP / REFUGE ENLARGED ELEVATION NORTH_02

SCALE: 1 : 150

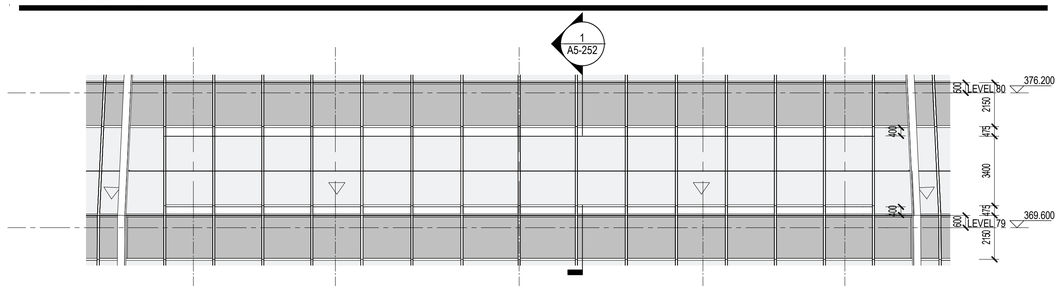

3 设备/避难层放大北立面03 MEP / REFUGE ENLARGED ELEVATION NORTH_03

SCALE: 1 : 150

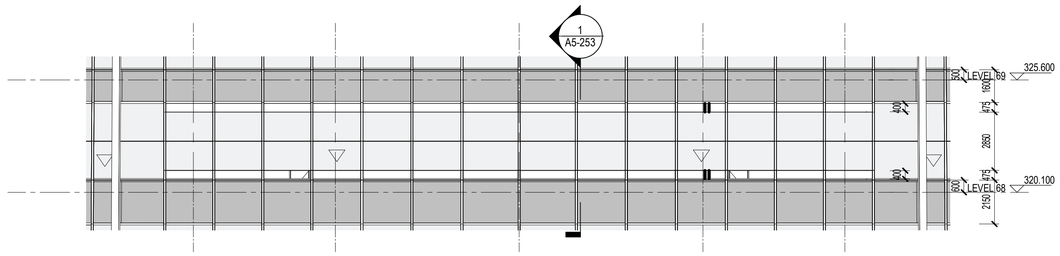

4 设备/避难层放大北立面04 MEP / REFUGE ENLARGED ELEVATION NORTH_04

SCALE: 1 : 150

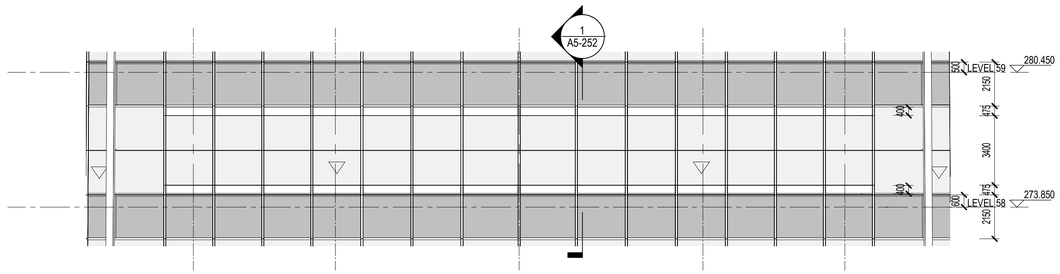

5 设备/避难层放大北立面05 MEP / REFUGE ENLARGED ELEVATION NORTH_05

SCALE: 1 : 150

建筑会签/日期 CONFIRMED BY A/DATE
结构会签/日期 CONFIRMED BY S/DATE
暖通会签/日期 CONFIRMED BY M/DATE
电气会签/日期 CONFIRMED BY E/DATE
给排水会签/日期 CONFIRMED BY P/DATE

BIM 360://051.8028.000 - Suzhou Zhongnan Center/Architecture - 051.8028.000 - Suzhou JJ Tower_DD.rvt

5/21/2021 5:54:00 PM

建设单位 CLIENT

中南集团 ZHONGNAN GROUP
建家·筑城·启未来

NO.	DESCRIPTION	DATE
14	幕墙扩初设计深化文本 FACADE DESIGN DEVELOPMENT(EI)SUBMISSION	2021.05.21
13	幕墙方案设计文本 FACADE SCHEMATIC DESIGN SUBMISSION	2021.04.18
12	100%初步设计文本 100% DESIGN DEVELOPMENT SUBMISSION	2020.12.15
11	幕墙方案设计文本 FACADE SCHEMATIC DESIGN SUBMISSION	2020.10.15
10	初步设计文本 - 地上部分 DESIGN DEVELOPMENT SUBMISSION - ABOVE GROUND	2020.09.30
09	初步设计过程图纸(9-10区) IN-PROGRESS DD SUBMISSION (ZONE 9-10)	2020.09.10
08	初步设计过程图纸(4-8区) IN-PROGRESS DD SUBMISSION (ZONE 4-8)	2020.08.31
07	初步设计过程图纸(1-4区) IN-PROGRESS DD SUBMISSION (ZONE 1-4)	2020.07.31
06	初步设计过程图纸(1-3区) IN-PROGRESS DD SUBMISSION (ZONE 1-3)	2020.07.17
05	方案设计报审文件更新 SCHEMATIC DESIGN RE-SUBMISSION	2020.04.18
04	初步设计文本 DESIGN DEVELOPMENT SUBMISSION	2020.03.27
03	50%初步设计文本(地下室更新) 50% DESIGN DEVELOPMENT SUBMISSION (BASEMENT RE-ISSUE)	2020.02.22
02	50% 初步设计文件 50% DESIGN DEVELOPMENT SUBMISSION	2020.01.31
01	方案设计报审文件 SCHEMATIC DESIGN SUBMISSION	2020.01.15

盖章 SEAL

华建集团 ARCPLUS
ECADI 华东建筑设计研究总院 EAST CHINA ARCHITECTURAL DESIGN & RESEARCH INSTITUTE
华东建筑设计研究院有限公司
EAST CHINA ARCHITECTURAL DESIGN & RESEARCH INSTITUTE CO.,LTD
设计证书甲级编号 A131004031

建筑设计顾问 ARCHITECTURE CONSULTANT: Gensler
结构设计顾问 STRUCTURE CONSULTANT: Thornton Tomasetti
机电设计顾问 MECHANICAL CONSULTANT: WSP
幕墙设计顾问 CURTAIN WALL CONSULTANT: ALT
消防设计顾问 FIRE LIFE SAFETY CONSULTANT: ABUNDANCE 安邦

审核人/日期 AUTHORIZED FOR ISSUE BY/ DATE	
设计总负责人/日期 DESIGN CHIEF/ DATE	
审核人/日期 AUDITED BY/ DATE	
专业负责人/日期 DISCIPLINED RESPONSIBLE BY/ DATE	
校对人/日期 CHECKED BY/ DATE	
设计人/日期 DESIGNED BY/ DATE	

建设单位 CLIENT: 苏州中南中心投资建设有限公司

项目名称 PROJECT: 中南中心超高层商业楼宇项目（DK20110136地块）超高层
SUZHOU ZHONGNAN CENTER

子项名称 SUB PROJECT:

图名 DRAWING TITLE: 机电/避难层局部立面-北立面
MEP/REFUGE LEVELS - ENLARGED ELEVATIONS NORTH

工程编号 JOB NO.	C-201955007	阶段 STATUS	初步设计/DD
比例 SCALE	1 : 150	专业 DISCIPLINE	建筑 ARCHI
日期 DATE	2020.12.15	图号 DRAWING NO.	A5-045

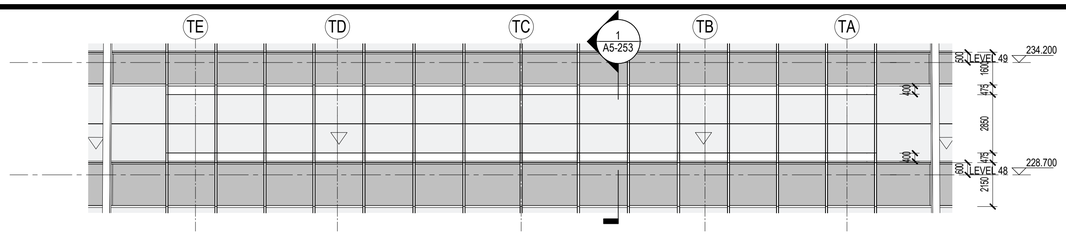

6 设备/避难层放大西立面06 MEP / REFUGE ENLARGED ELEVATION WEST_06

SCALE: 1 : 150

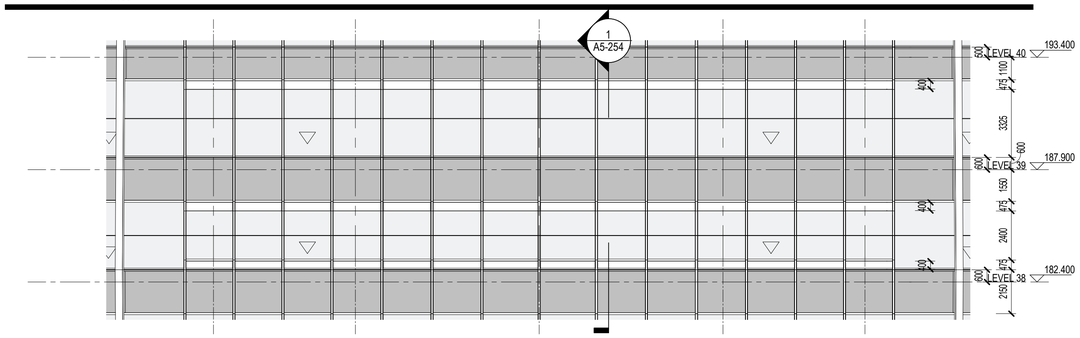

7 设备/避难层放大西立面07 MEP / REFUGE ENLARGED ELEVATION WEST_07

SCALE: 1 : 150

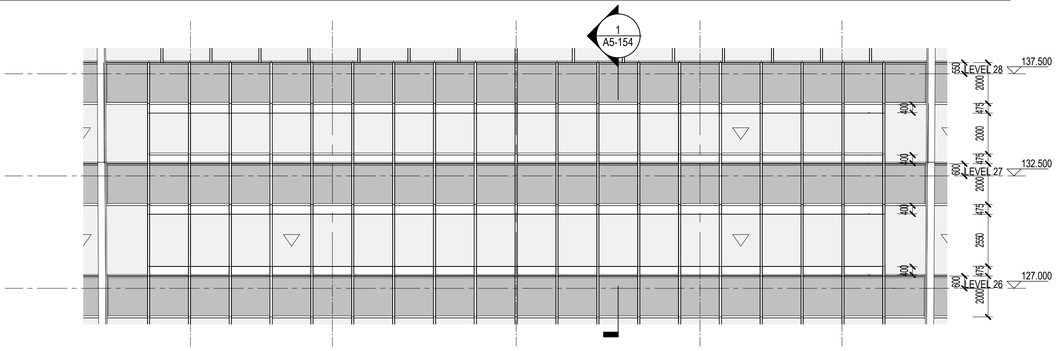

8 设备/避难层放大西立面08 MEP / REFUGE ENLARGED ELEVATION WEST_08

SCALE: 1 : 150

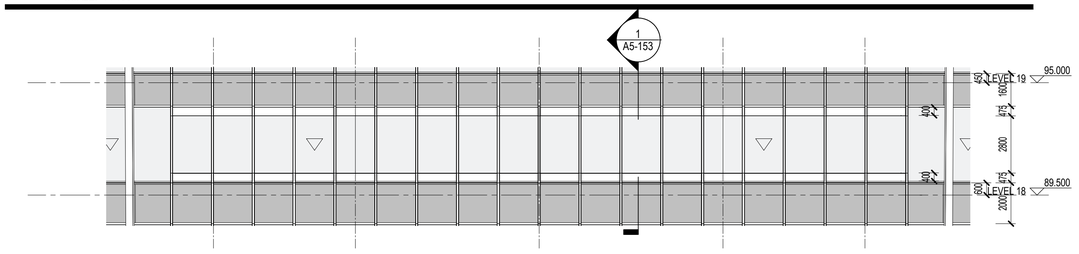

9 设备/避难层放大西立面09 MEP / REFUGE ENLARGED ELEVATION WEST_09

SCALE: 1 : 150

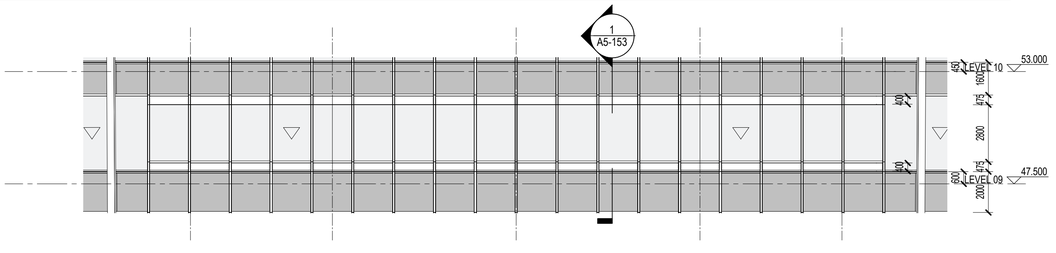

10 设备/避难层放大西立面10 MEP / REFUGE ENLARGED ELEVATION WEST_10

SCALE: 1 : 150

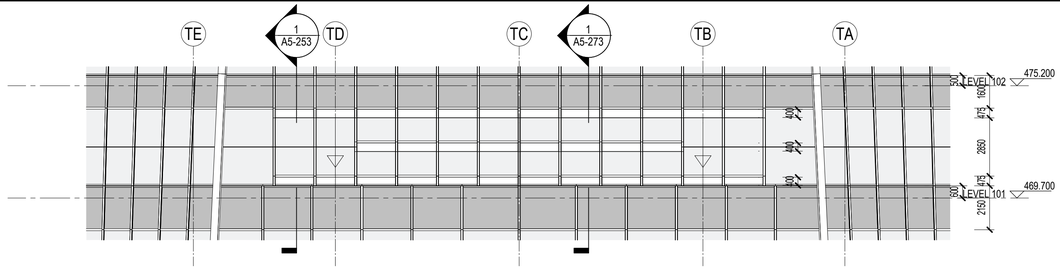

1 设备/避难层放大西立面01 MEP / REFUGE ENLARGED ELEVATION WEST_01

SCALE: 1 : 150

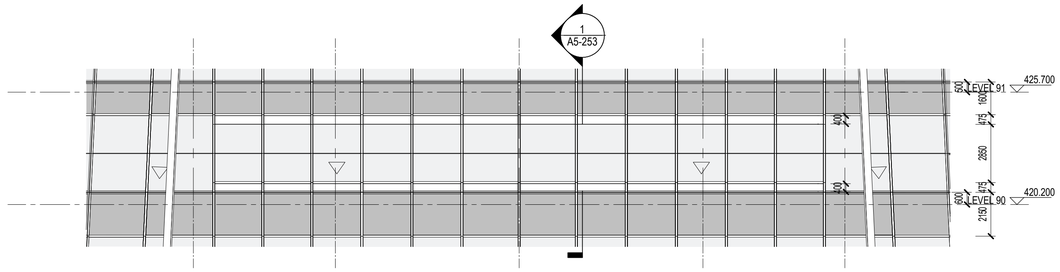

2 设备/避难层放大西立面02 MEP / REFUGE ENLARGED ELEVATION WEST_02

SCALE: 1 : 150

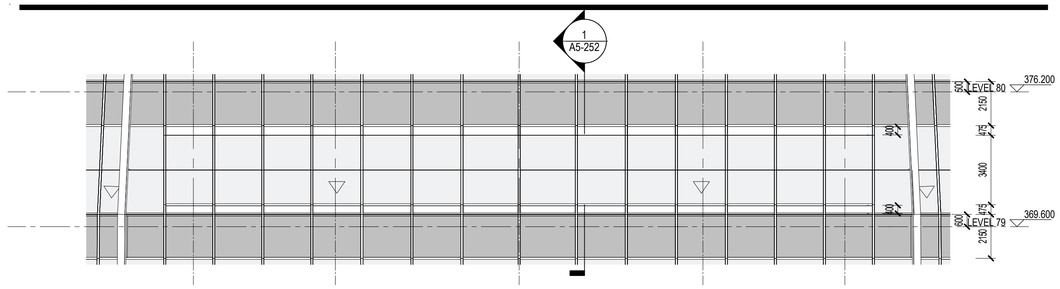

3 设备/避难层放大西立面03 MEP / REFUGE ENLARGED ELEVATION WEST_03

SCALE: 1 : 150

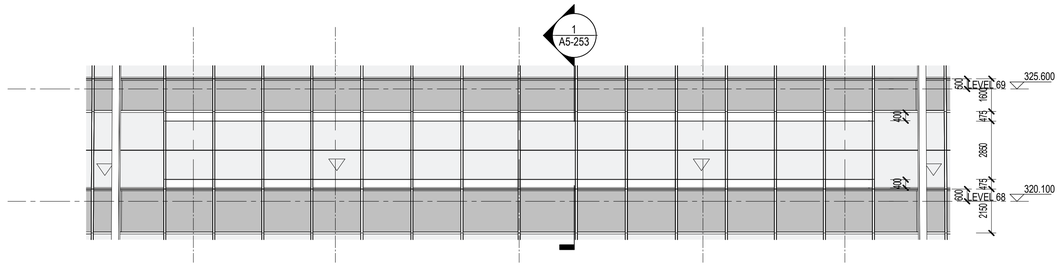

4 设备/避难层放大西立面04 MEP / REFUGE ENLARGED ELEVATION WEST_04

SCALE: 1 : 150

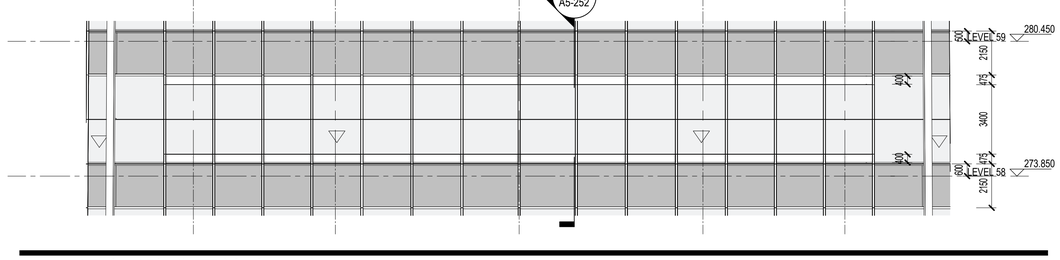

5 设备/避难层放大西立面05 MEP / REFUGE ENLARGED ELEVATION WEST_05

SCALE: 1 : 150

建设单位 CLIENT

中南集团 ZHONGNAN GROUP
建家·筑城·启未来

NO.	DESCRIPTION	DATE
14	幕墙扩初设计深化交本 FACADE DESIGN DEVELOPMENT(SUBMISSION	2021.05.21
13	幕墙方案设计文本 FACADE SCHEMATIC DESIGN SUBMISSION	2021.04.18
12	100%初步设计文本 100% DESIGN DEVELOPMENT SUBMISSION	2020.12.15
11	幕墙方案设计文本 FACADE SCHEMATIC DESIGN SUBMISSION	2020.10.15
10	初步设计文本 - 地上部分 DESIGN DEVELOPMENT SUBMISSION - ABOVE GROUND	2020.09.30
09	初步设计过程图纸(9-10层) IN-PROGRESS DD SUBMISSION (ZONE 9-10)	2020.09.10
08	初步设计过程图纸(4-8层) IN-PROGRESS DD SUBMISSION (ZONE 4-8)	2020.08.31
07	初步设计过程图纸(1-4层) IN-PROGRESS DD SUBMISSION (ZONE 1-4)	2020.07.31
06	初步设计过程图纸(1-3层) IN-PROGRESS DD SUBMISSION (ZONE 1-3)	2020.07.17
05	方案设计报审文件更新 SCHEMATIC DESIGN RE-SUBMISSION	2020.04.18
04	初步设计文本 DESIGN DEVELOPMENT SUBMISSION	2020.03.27
03	50%初步设计文本(地下室更新) 50% DESIGN DEVELOPMENT SUBMISSION (BASEMENT RE-ISSUE)	2020.02.22
02	50% 初步设计文件 50% DESIGN DEVELOPMENT SUBMISSION	2020.01.31
01	方案设计报审文件 SCHEMATIC DESIGN SUBMISSION	2020.01.15

盖章 SEAL

华建集团 ARCPLUS
ECADI 华东建筑设计研究总院
EAST CHINA ARCHITECTURAL DESIGN & RESEARCH INSTITUTE
华东建筑设计研究院有限公司
EAST CHINA ARCHITECTURAL DESIGN & RESEARCH INSTITUTE CO.,LTD
设计证书甲级编号 A131004031

建筑设计顾问 ARCHITECTURE CONSULTANT: Gensler
结构设计顾问 STRUCTURE CONSULTANT: Thornton Tomasetti
机电设计顾问 MECHANICAL CONSULTANT: WSP
幕墙设计顾问 CURTAIN WALL CONSULTANT: ALT
消防设计顾问 FIRE LIFE SAFETY CONSULTANT: ABUNDANCE 安邦

审核人/日期 AUTHORIZED FOR ISSUE BY/ DATE
签名
设计总负责人/日期 DESIGN CHIEF/ DATE
签名
审核人/日期 AUDITED BY/ DATE
签名
专业负责人/日期 DISCIPLINED RESPONSIBLE BY/ DATE
手绘
校对人/日期 CHECKED BY/ DATE
签名
设计人/日期 DESIGNED BY/ DATE
校审组

建设单位 CLIENT: 苏州中南中心投资建设有限公司

项目名称 PROJECT: 中南中心超高层商业楼宇项目（DK20110136地块）超高层
SUZHOU ZHONGNAN CENTER

子项名称 SUB PROJECT:

图名 DRAWING TITLE: 机电/避难层局部立面-西立面
MEP/REFUGE LEVELS - ENLARGED ELEVATIONS WEST

工程编号 JOB NO.: C-201955007
阶段 STATUS: 初步设计/DD
比例 SCALE: 1 : 150
专业 DISCIPLINE: 建筑 ARCHI
日期 DATE: 2020.12.15
图号 DRAWING NO.: A5-046

建筑会签/日期 CONFIRMED BY A/DATE
结构会签/日期 CONFIRMED BY S/DATE
暖通会签/日期 CONFIRMED BY M/DATE
电气会签/日期 CONFIRMED BY E/DATE
给排水会签/日期 CONFIRMED BY P/DATE

BIM 360://051.8028.000 - Suzhou Zhongnan Center/Architecture - 051.8028.000 - Suzhou JJ Tower_DD.rvt
5/21/2021 5:54:23 PM

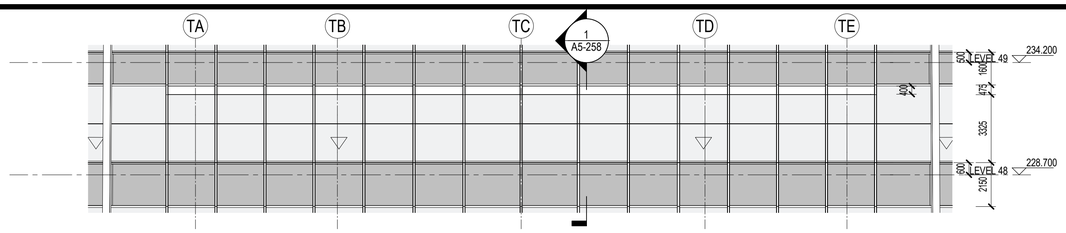

6 设备/避难层放大东立面06 MEP / REFUGE ENLARGED ELEVATION EAST_06

SCALE: 1 : 150

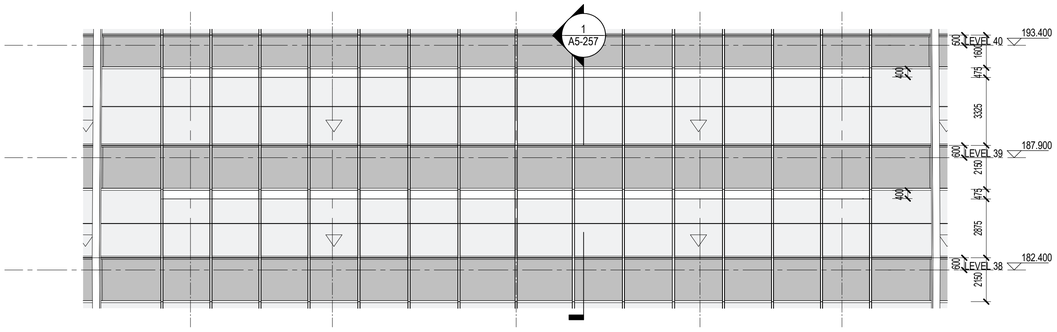

7 设备/避难层放大东立面07 MEP / REFUGE ENLARGED ELEVATION EAST_07

SCALE: 1 : 150

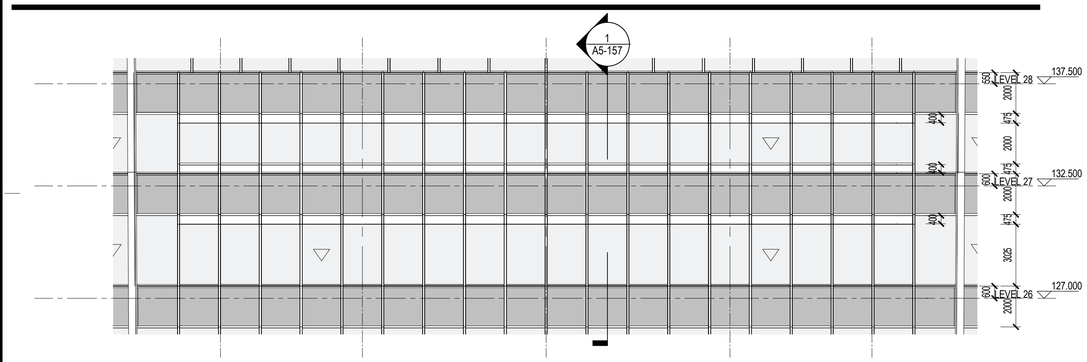

8 设备/避难层放大东立面08 MEP / REFUGE ENLARGED ELEVATION EAST_08

SCALE: 1 : 150

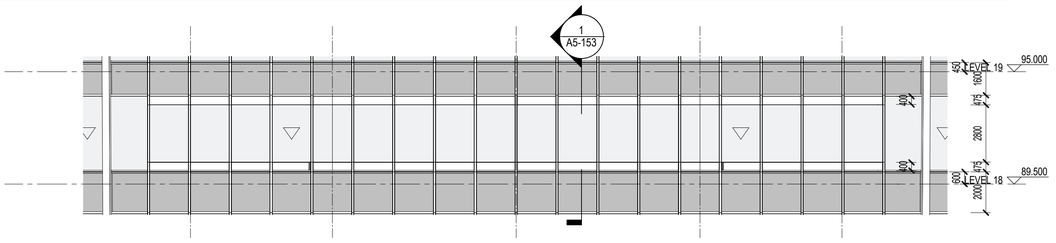

9 设备/避难层放大东立面09 MEP / REFUGE ENLARGED ELEVATION EAST_09

SCALE: 1 : 150

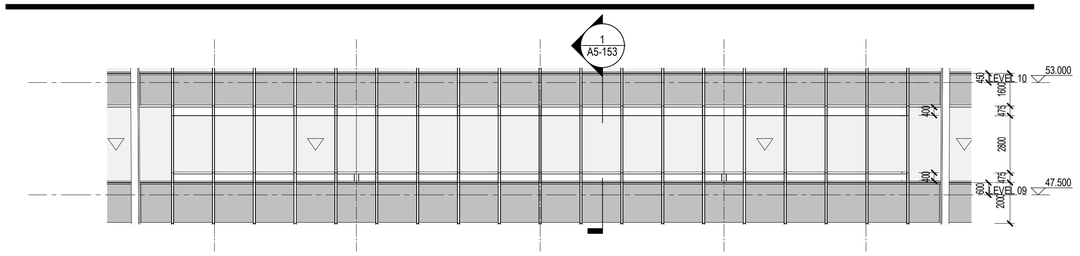

10 设备/避难层放大东立面10 MEP / REFUGE ENLARGED ELEVATION EAST_10

SCALE: 1 : 150

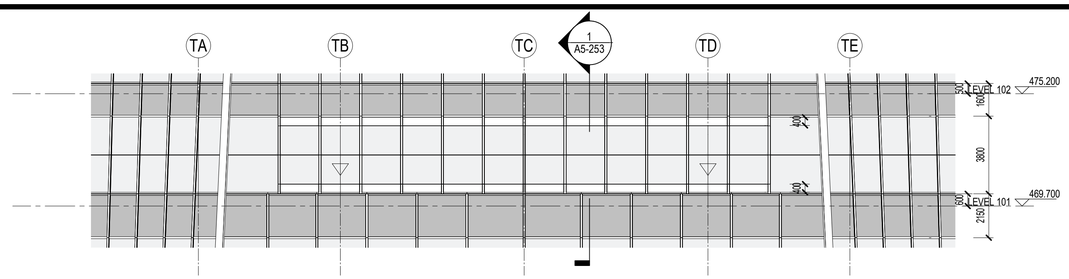

1 设备/避难层放大东立面01 MEP / REFUGE ENLARGED ELEVATION EAST_01

SCALE: 1 : 150

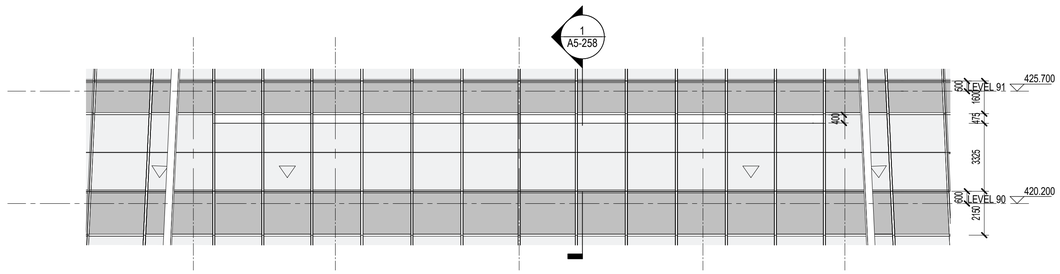

2 设备/避难层放大东立面02 MEP / REFUGE ENLARGED ELEVATION EAST_02

SCALE: 1 : 150

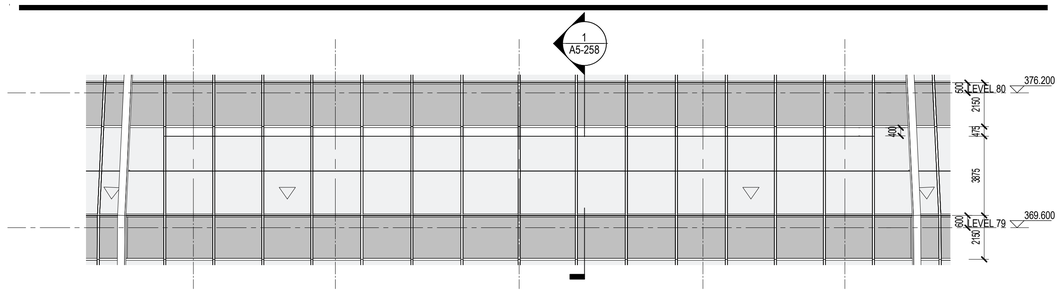

3 设备/避难层放大东立面03 MEP / REFUGE ENLARGED ELEVATION EAST_03

SCALE: 1 : 150

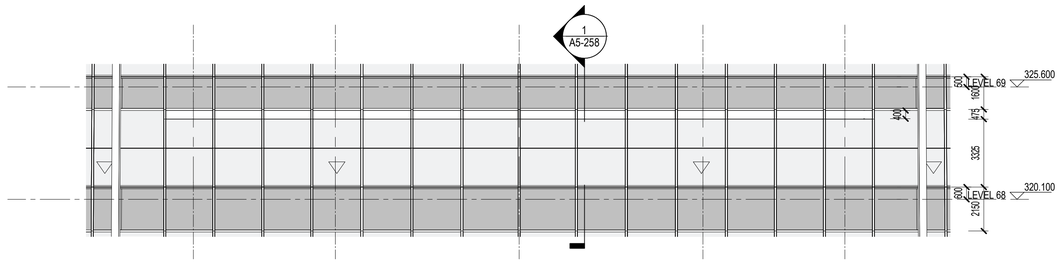

4 设备/避难层放大东立面04 MEP / REFUGE ENLARGED ELEVATION EAST_04

SCALE: 1 : 150

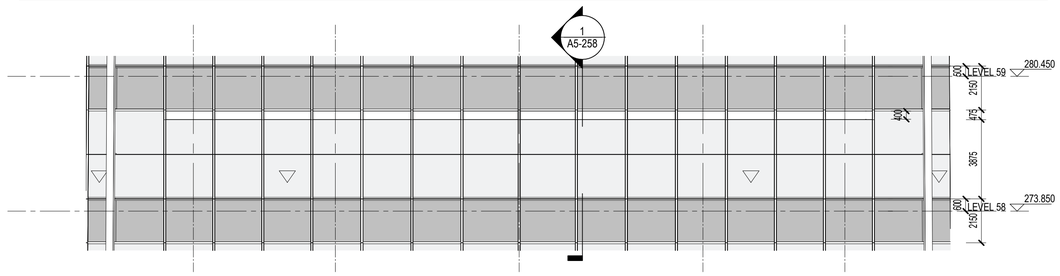

5 设备/避难层放大东立面05 MEP / REFUGE ENLARGED ELEVATION EAST_05

SCALE: 1 : 150

NO.	DESCRIPTION	DATE
14	幕墙扩初设小深化文本 FACADE DESIGN DEVELOPMENT(SUB)MISSION	2021.05.21
13	幕墙方案设计文本 FACADE SCHEMATIC DESIGN SUBMISSION	2021.04.18
12	100%初步设计文本 100% DESIGN DEVELOPMENT SUBMISSION	2020.12.15
11	幕墙方案设计文本 FACADE SCHEMATIC DESIGN SUBMISSION	2020.10.15
10	初步设计文本 - 地上部分 DESIGN DEVELOPMENT SUBMISSION - ABOVE GROUND	2020.09.30
09	初步设计过程图纸(9-10层) IN-PROGRESS DD SUBMISSION (ZONE 9-10)	2020.09.10
08	初步设计过程图纸(4-8层) IN-PROGRESS DD SUBMISSION (ZONE 4-8)	2020.08.31
07	初步设计过程图纸(1-4层) IN-PROGRESS DD SUBMISSION (ZONE 1-4)	2020.07.31
06	初步设计过程图纸(1-3层) IN-PROGRESS DD SUBMISSION (ZONE 1-3)	2020.07.17
05	方案设计报审文件更新 SCHEMATIC DESIGN RE-SUBMISSION	2020.04.18
04	初步设计文本 DESIGN DEVELOPMENT SUBMISSION	2020.03.27
03	50%初步设计文本(地下室更新) 50% DESIGN DEVELOPMENT SUBMISSION (BASEMENT RE-ISSUE)	2020.02.22
02	50% 初步设计文件 50% DESIGN DEVELOPMENT SUBMISSION	2020.01.31
01	方案设计报审文件 SCHEMATIC DESIGN SUBMISSION	2020.01.15

建设单位 CLIENT

中南集团 ZHONGNAN GROUP
建家·筑城·启未来

华建集团 ARCPLUS
ECADI 华东建筑设计研究总院
EAST CHINA ARCHITECTURAL DESIGN & RESEARCH INSTITUTE

华东建筑设计研究院有限公司
EAST CHINA ARCHITECTURAL DESIGN & RESEARCH INSTITUTE CO.,LTD
设计证书甲级编号 A131004031

建筑设计顾问 ARCHITECTURE CONSULTANT: Gensler
结构设计顾问 STRUCTURE CONSULTANT: Thornton Tomasetti
机电设计顾问 MECHANICAL CONSULTANT: WSP
幕墙设计顾问 CURTAIN WALL CONSULTANT: ALT
消防设计顾问 FIRE LIFE SAFETY CONSULTANT: ABUNDANCE 安邦

审核人/日期 AUTHORIZED FOR ISSUE BY/ DATE
设计总负责人/日期 DESIGN CHIEF/ DATE
审核人/日期 AUDITED BY/ DATE
专业负责人/日期 DISCIPLINED RESPONSIBLE BY/ DATE
校对人/日期 CHECKED BY/ DATE
设计人/日期 DESIGNED BY/ DATE

建设单位 CLIENT: 苏州中南中心投资建设有限公司
项目名称 PROJECT: 中南中心超高层商业楼宇项目（DK20110136地块）超高层
SUZHOU ZHONGNAN CENTER
子项名称 SUB PROJECT:
图名 DRAWING TITLE: 机电/避难层局部立面-东立面
MEP/REFUGE LEVELS - ENLARGED ELEVATIONS EAST
工程编号 JOB NO.: C-201955007
状态 STATUS: 初步设计/DD
比例 SCALE: 1 : 150
专业 DISCIPLINE: 建筑 ARCHI
日期 DATE: 2020.12.15
图号 DRAWING NO.: A5-047

建筑会签/日期 CONFIRMED BY A/DATE
结构会签/日期 CONFIRMED BY S/DATE
暖通会签/日期 CONFIRMED BY M/DATE
电气会签/日期 CONFIRMED BY E/DATE
给排水会签/日期 CONFIRMED BY P/DATE

BIM 360://051.8028.000 - Suzhou Zhongnan Center/Architecture - 051.8028.000 - Suzhou JJ Tower_DD.rvt
5/21/2021 5:54:47 PM

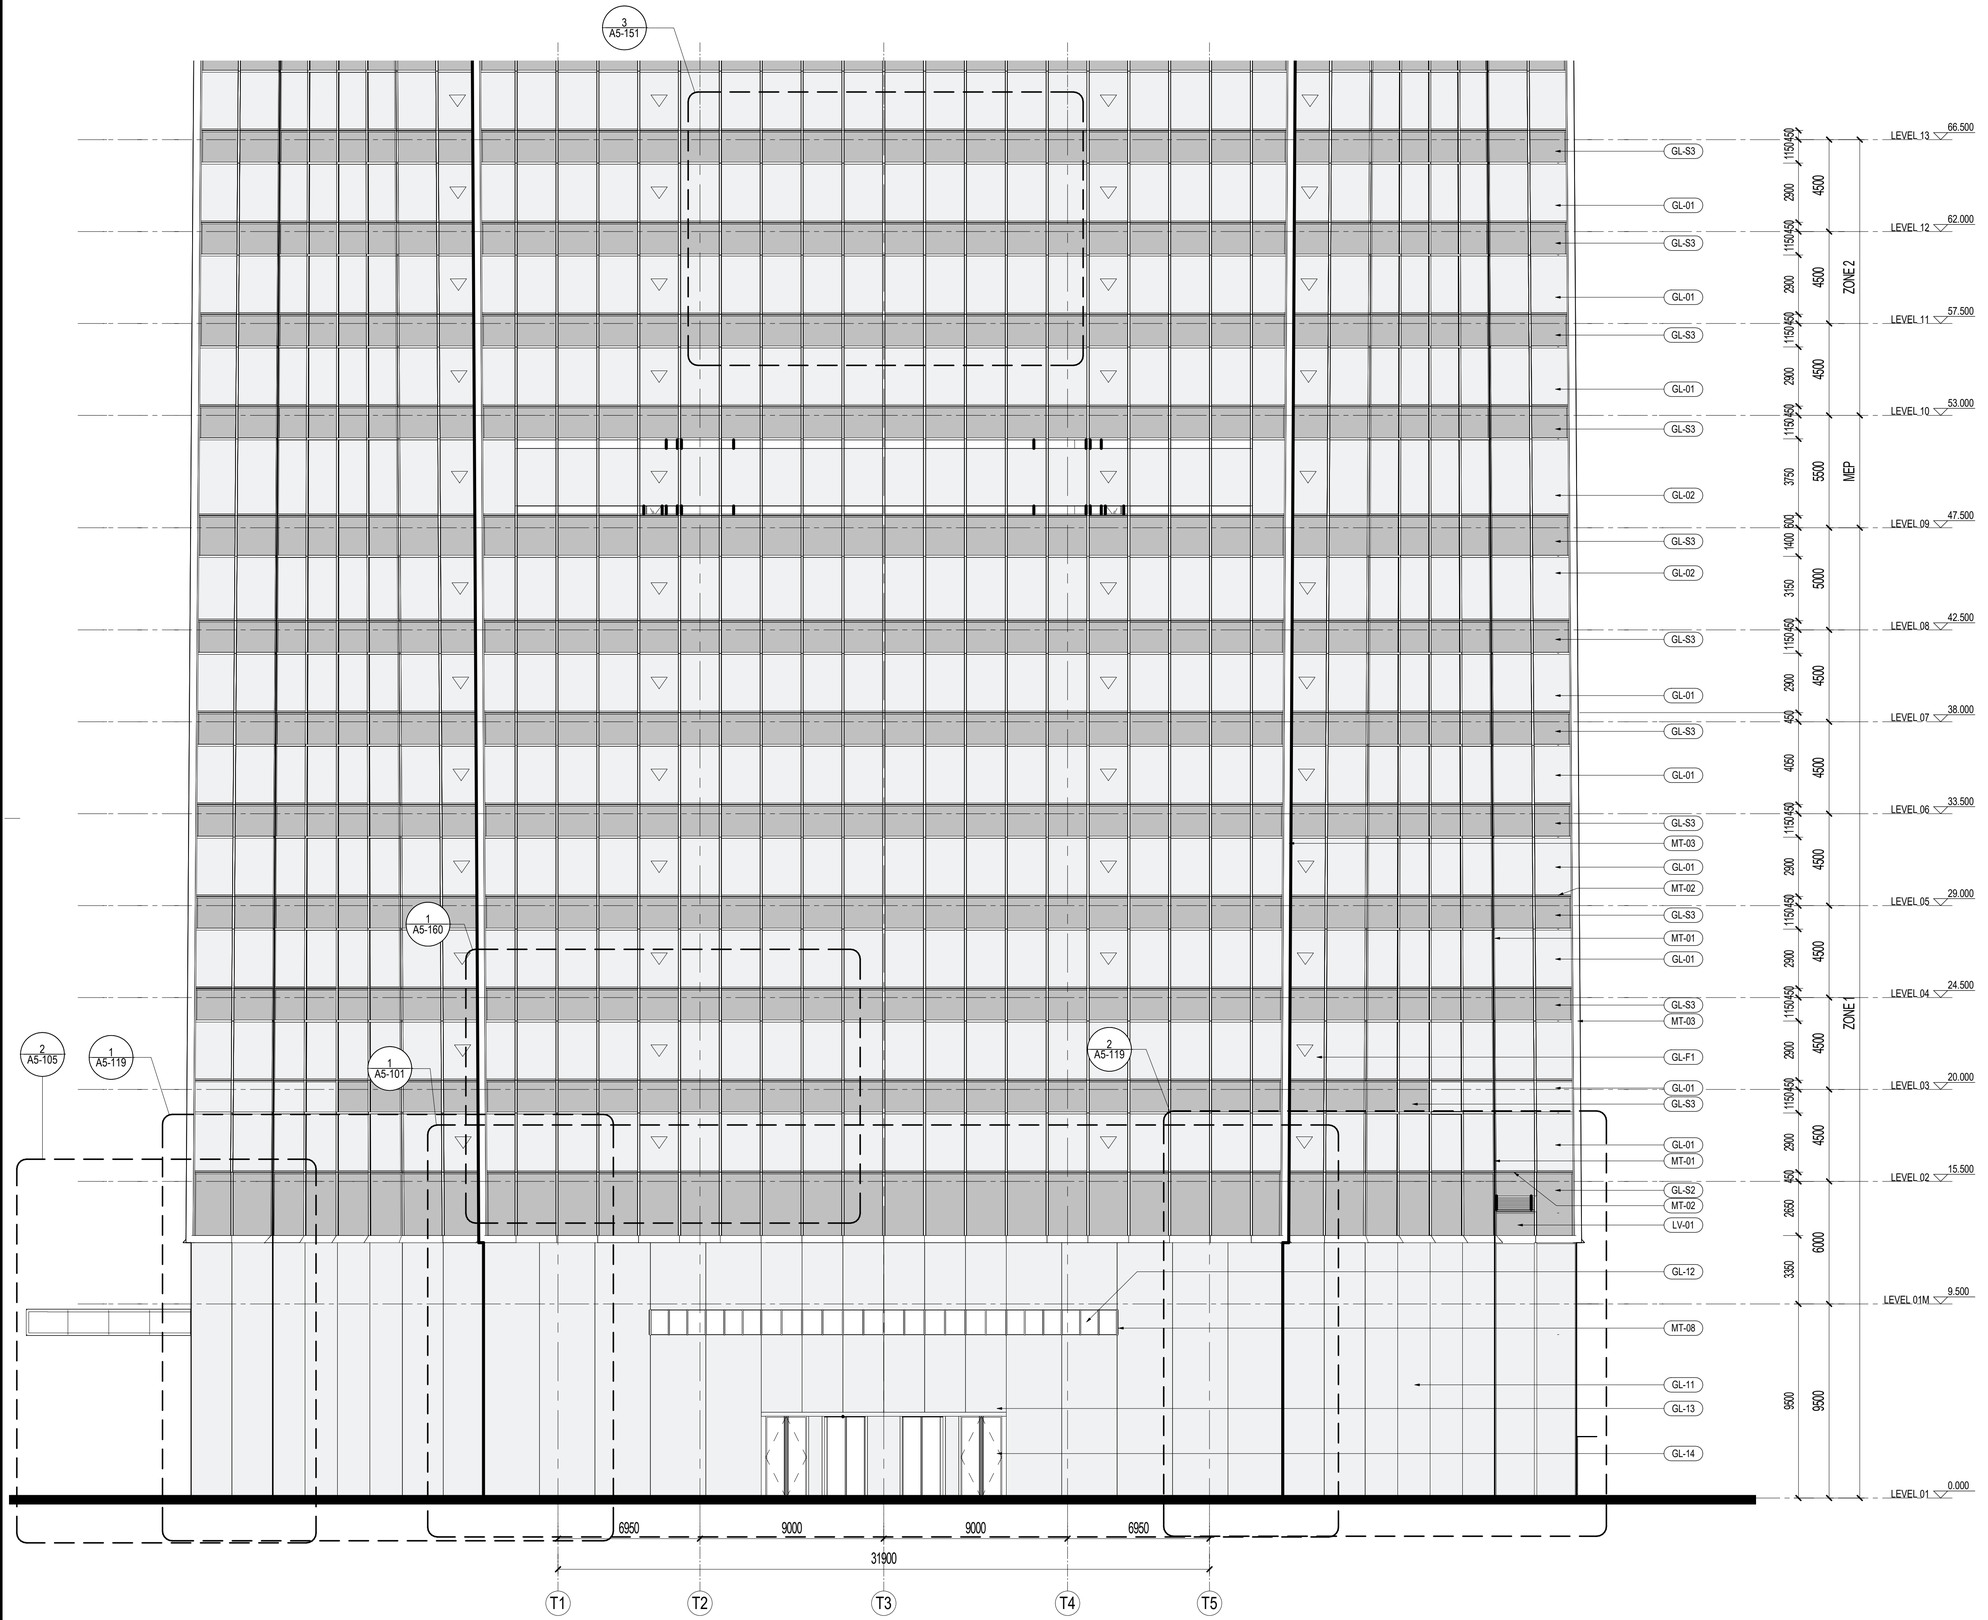

1 1-2区放大南立面 SOUTH ENLARGED ELEVATION - ZONE 1-2

SCALE: 1 : 150

材料图例 MATERIAL LEGEND

玻璃 GLASS

- GL-01 办公/设备层可视玻璃类型一(三玻一腔) Vision Glass TYPE 1 (3Layers Glass 1Air)
- GL-02 办公/设备层可视玻璃类型二(三玻一腔) Vision Glass TYPE 2 (3Layers Glass 1Air)
- GL-03 塔楼公寓/酒店可视玻璃(四玻两腔) Tower Apartment/ Hotel Vision Glass
- GL-03X 塔楼公寓/酒店超大可视玻璃(四玻两腔) Tower Apartment/ Hotel Large Vision Glass
- GL-04 塔冠观光层可视玻璃(四玻一腔) OB Vision Glass (4 Layers Glass 1 Airspace)
- GL-05 塔冠采光顶玻璃(三玻一腔) Crown Skylight (3 Layers Glass 1 Airspace)
- GL-06 高区露台高强玻璃栏杆 Balcony Guardrail Glass - High Strength
- GL-11 首层大堂可视玻璃（8层夹胶玻璃) GF Lobby Vision Glass (8 Layers Laminated Glass)
- GL-12 雨棚玻璃(彩釉玻璃) Canopy Glass (Color Glazed)
- GL-13 入口区超透玻璃(4层夹胶玻璃) Entrance Super Clear Glass(4 Layers Laminated Glass)
- GL-14 入口玻璃门(两层夹胶玻璃) Exterior Glass Door (2 Layers Laminated Glass)
- GL-15 入口玻璃门(中空玻璃) Exterior Glass Door (2 Layers Glass 1 Airspace)
- GL-21 下沉广场可视玻璃(两玻一腔) Sunken Plaza Vision Glass(2 Layers Glass 1 Airspace)
- GL-22 下沉广场栏杆(2层夹胶玻璃) Guardrail Glass (2 Layers Laminated Glass)
- GL-S1 酒店和公寓窗间阴影盒玻璃(三玻一腔) Hotel&AP Spandrel Glass (3 Layers Glass 1 Airspace)
- GL-S2 窗间阴影盒玻璃-大尺寸(三玻一腔) Spandrel Large Glass (3Layers Glass 1Air)
- GL-S3 办公标准层窗间阴影盒玻璃(三玻一腔) Office TYP Spandrel Glass (3Layers Glass 1Airspace)
- GL-S4 下沉广场窗间阴影盒玻璃(单玻) Sunken Plaza Spandrel Large Glass (Single Glass)
- GL-S5 首层东侧阴影盒玻璃(双层夹胶) Ground Floor East Spandrel Glass (Laminated Glass)
- GL-S6 首层东侧交接处阴影盒玻璃(夹胶玻璃) East Ground Floor Adjacent to large Glass Spandrel (Laminatd Glass)
- GL-F1 办公/机电层消防救援窗(两玻一腔) Office/MEP Fire Access Window Glass (2Layers Glass 1 Airspace)
- GL-F2 公寓/酒店消防救援窗(三玻两腔) AP/Hotel Fire Access Window Glass (3Layer Glass 2 Airspace)
- GL-F3 首层东侧消防救援窗(单片玻璃) East Ground Floor Fire Access Window Glass (1 Layer Glass)

金属材料 METAL

- MT-01 竖向铝型材及铝板喷涂 氟碳喷涂 Vertical Fins/Panel With PVDF
- MT-02 横向铝型材及铝板喷涂 氟碳喷涂 Horizontal Fins/Panel with PVDF
- MT-03 转角竖向杆件磨砂不锈钢 Corner Fins - Stainless Steel
- MT-04 室内龙骨喷涂 粉末喷涂 Interior Mullion Coating
- MT-05A 塔楼阴影盒背板 粉末喷涂 Tower-Shadow Box Back Panel
- MT-05B 首层东侧铝背板 粉末喷涂 East Ground Floor Aluminum Back Panel
- MT-06 下沉广场室外柱/吊顶完成面 Sunken Plaza Column Cladding / Outdoor Ceiling
- MT-07 下沉广场阴影盒铝背板 Sunken Plaza- Shadow Box Back Panel
- MT-08 雨篷框架镜面不锈钢 Stainless Steel Mirror Finish
- MT-09 屋顶铝合金格栅 Roof AL Louvers/Grille
- MT-10 雨篷顶金属板 Canopy Metal Panel
- LV-01 横向铝合金百叶 Horizontal Louver Panel

石材 STONE

- ST-01 浅灰石材 Light Gray Color Stone
- ST-02 浅灰石材 Light Gray Color Stone

SHEET NOTES

任何所显示的景观，核心筒，室内隔墙，管井或其他室内元素仅作参考作用。

最新资料详见相关专业设计院图纸。

地板边缘及结构柱尺寸参照相关专业设计院图纸

ACTIVE AREA. 铝百叶后方设防虫网，无效区域设置装饰铝板

部分材料做法及颜色为过程稿待具体阶段商定

NO.	修改内容 DESCRIPTION	日期 DATE
14	幕墙扩初设计深化文本 FACADE DESIGN DEVELOPMENT&SUBMISSION	2021.05.21
13	幕墙方案设计文本 FACADE SCHEMATIC DESIGN SUBMISSION	2021.04.18
12	100%初步设计文本 100% DESIGN DEVELOPMENT SUBMISSION	2020.12.15
11	幕墙方案设计文本 FACADE SCHEMATIC DESIGN SUBMISSION	2020.10.15
10	初步设计文本 - 地上部分 DESIGN DEVELOPMENT SUBMISSION - ABOVE GROUND	2020.09.30
09	初步设计过程图纸(9-10层) IN-PROGRESS DD SUBMISSION (ZONE 9-10)	2020.09.10
08	初步设计过程图纸(4-8层) IN-PROGRESS DD SUBMISSION (ZONE 4-8)	2020.08.31
07	初步设计过程图纸(1-4层) IN-PROGRESS DD SUBMISSION (ZONE 1-4)	2020.07.31
06	初步设计过程图纸(1-3层) IN-PROGRESS DD SUBMISSION (ZONE 1-3)	2020.07.17
05	方案设计报审文件更新 SCHEMATIC DESIGN RE-SUBMISSION	2020.04.18
04	初步设计文本 DESIGN DEVELOPMENT SUBMISSION	2020.03.27
03	50%初步设计文本(地下室更新) 50% DESIGN DEVELOPMENT SUBMISSION (BASEMENT RE-ISSUE)	2020.02.22
02	50% 初步设计文件 50% DESIGN DEVELOPMENT SUBMISSION	2020.01.31
01	方案设计报审文件 SCHEMATIC DESIGN SUBMISSION	2020.01.15

盖章 SEAL

建设单位 CLIENT

中南集团 ZHONGNAN GROUP 建家·筑城·启未来

华建集团 ARCPLUS

ECADI 华东建筑设计研究总院 EAST CHINA ARCHITECTURAL DESIGN & RESEARCH INSTITUTE

华东建筑设计研究院有限公司 EAST CHINA ARCHITECTURAL DESIGN & RESEARCH INSTITUTE CO.,LTD

设计证书甲级编号 A131004031

建筑设计顾问 ARCHITECTURE CONSULTANT: Gensler

结构设计顾问 STRUCTURE CONSULTANT: Thornton Tomasetti

机电设计顾问 MECHANICAL CONSULTANT: WSP

幕墙设计顾问 CURTAIN WALL CONSULTANT: ALT

消防设计顾问 FIRE LIFE SAFETY CONSULTANT: ABUNDANCE 安邦

审定人/日期 AUTHORIZED FOR ISSUE BY/ DATE	周杰
设计总负责人/日期 DESIGN CHIEF/ DATE	周杰
审核人/日期 AUDITED BY/ DATE	曾杰
专业负责人/日期 DISCIPLINED RESPONSIBLE BY/ DATE	于健
校对人/日期 CHECKED BY/ DATE	陈慧
设计人/日期 DESIGNED BY/ DATE	程敏敏

建设单位 CLIENT	苏州中南中心投资建设有限公司
项目名称 PROJECT	中南中心超高层商业楼宇项目（DK20110136地块）超高层 SUZHOU ZHONGNAN CENTER
子项名称 SUB PROJECT	
图名 DRAWING TITLE	外墙放大南立面图 TOWER - ENLARGED ELEVATION S - ZONE 1-2
工程编号 JOB NO.	C-201955007
阶段 STATUS	初步设计/DD
比例 SCALE	As indicated
专业 DISCIPLINE	建筑 ARCHI
日期 DATE	2020.12.15
图号 DRAWING NO.	A5-051

BIM 360://051.8028.000 - Suzhou Zhongnan Center/Architecture - 051.8028.000 - Suzhou JJ Tower_DD.rvt

5/21/2021 5:55:02 PM

建筑会签/日期 CONFIRMED BY A/DATE

结构会签/日期 CONFIRMED BY S/DATE

暖通会签/日期 CONFIRMED BY M/DATE

电气会签/日期 CONFIRMED BY E/DATE

给排水会签/日期 CONFIRMED BY P/DATE

建筑会签/日期 CONFIRMED BY A/DATE
结构会签/日期 CONFIRMED BY S/DATE
暖通会签/日期 CONFIRMED BY M/DATE
电气会签/日期 CONFIRMED BY E/DATE
给排水会签/日期 CONFIRMED BY P/DATE

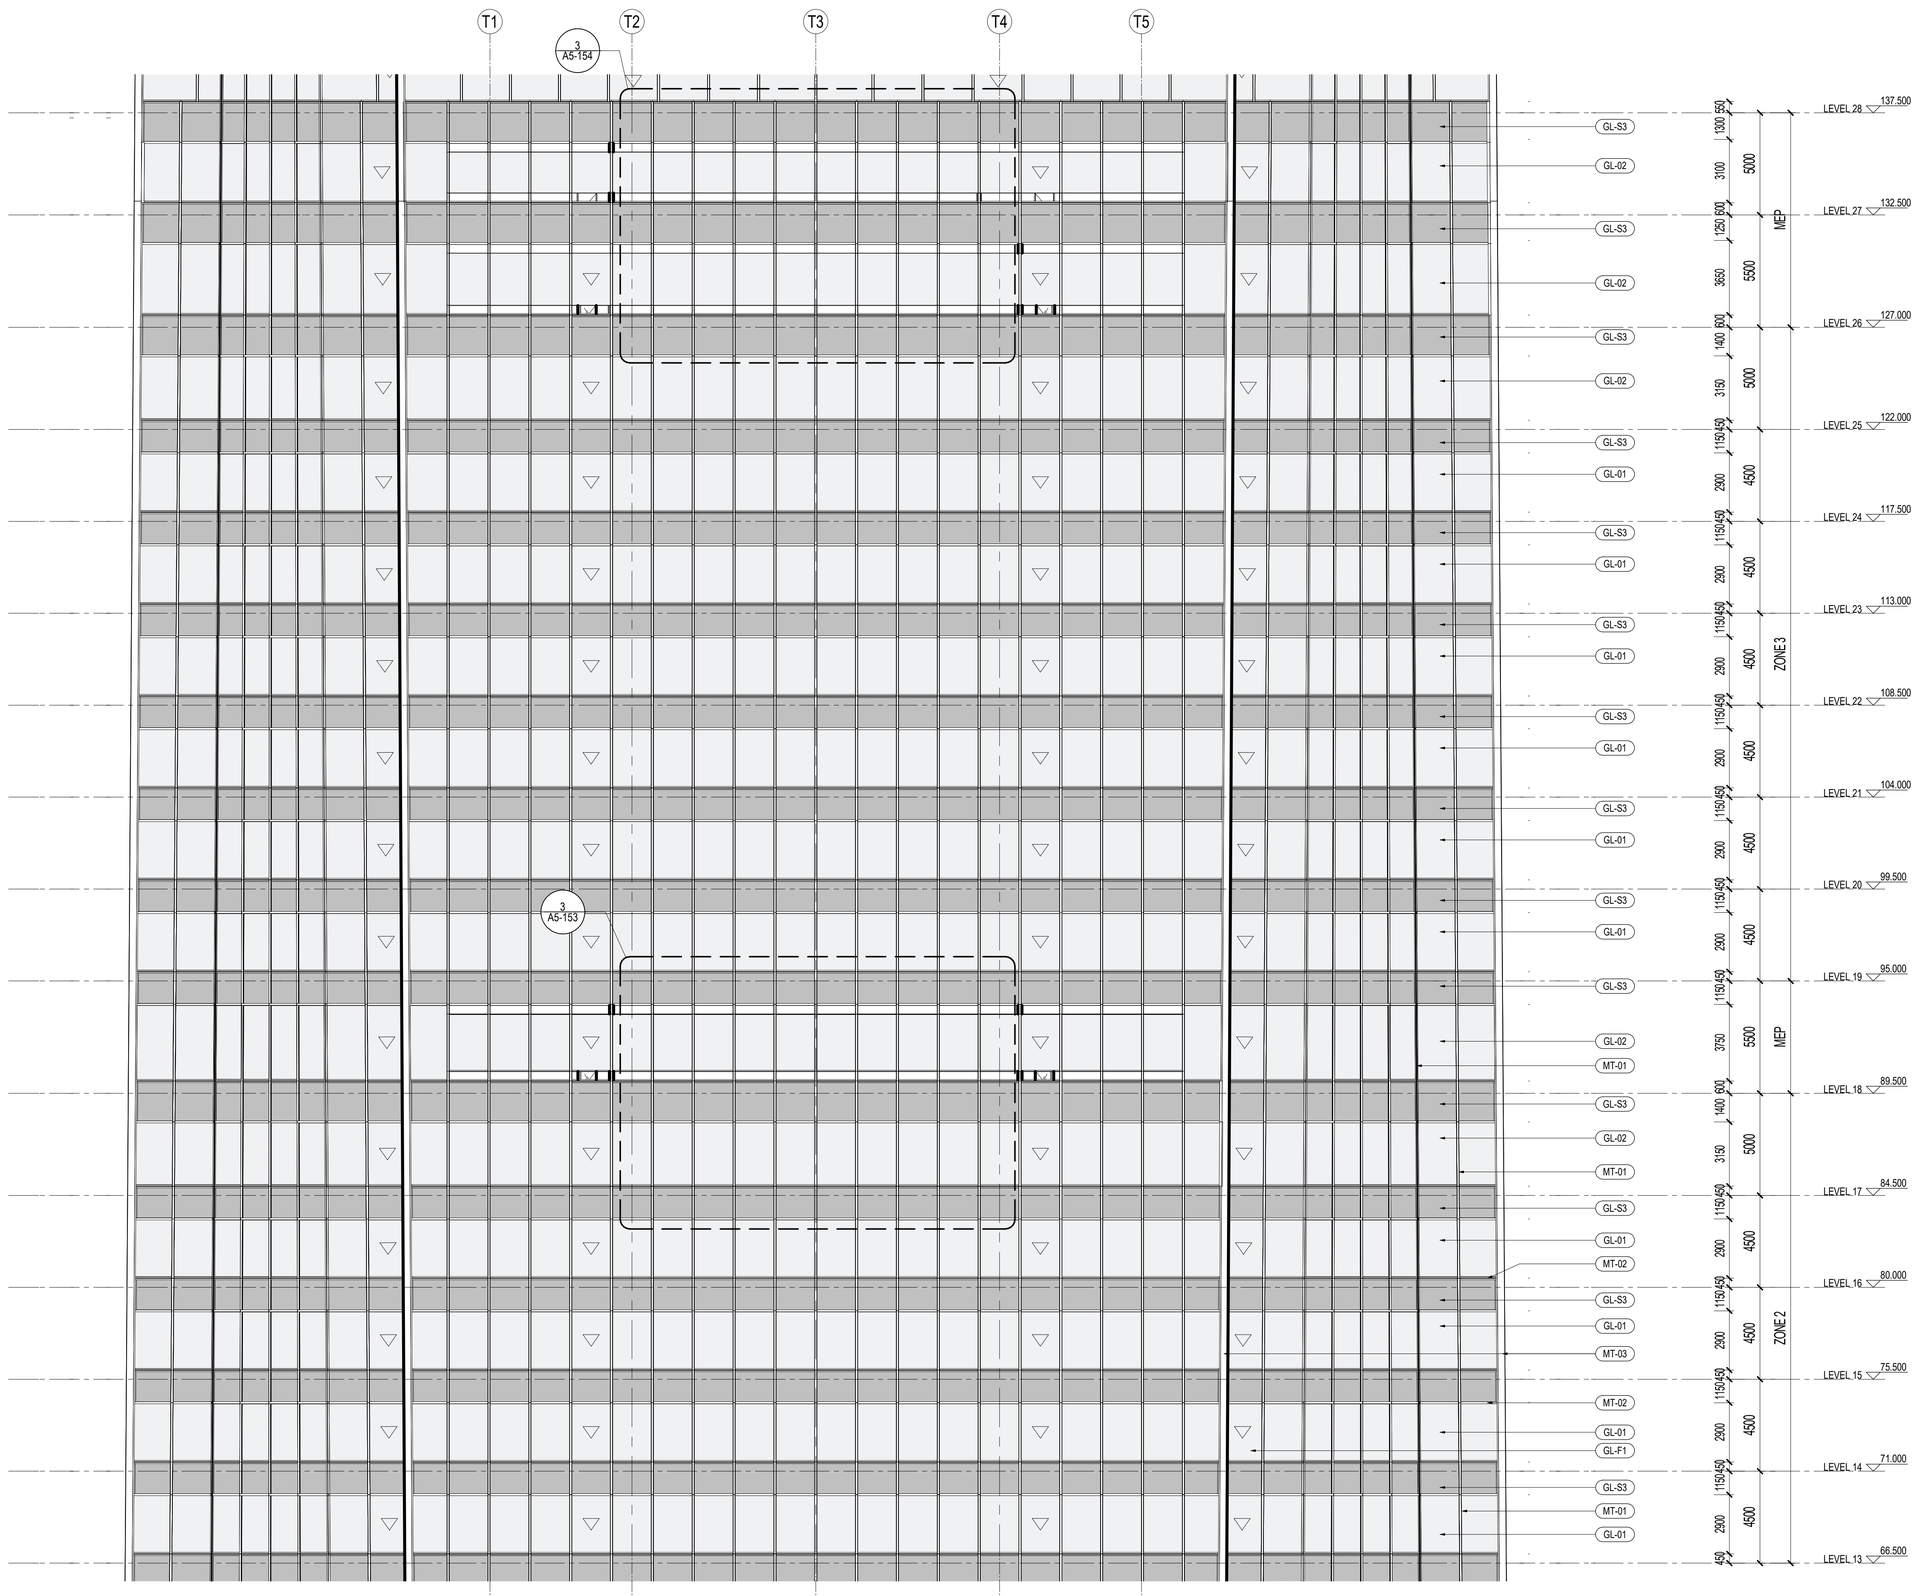

1 2-3区放大南/西/北标准立面 ENLARGED ELEVATION TYP. SOUTH / WEST / NORTH - ZONE 2-3

SCALE: 1 : 150

材料图例 MATERIAL LEGEND

玻璃 GLASS

- GL-01 办公/设备层可视玻璃类型一(三玻一腔) Vision Glass TYPE 1 (3Layers Glass 1Air)
- GL-02 办公/设备层可视玻璃类型二(三玻一腔) Vision Glass TYPE 2 (3Layers Glass 1Air)
- GL-03 塔楼公寓/酒店可视玻璃(四玻两腔) Tower Apartment/ Hotel Vision Glass
- GL-03X 塔楼公寓/酒店超大可视玻璃(四玻两腔) Tower Apartment/ Hotel Large Vision Glass
- GL-04 塔冠观光层可视玻璃(四玻一腔) OB Vision Glass (4 Layers Glass 1 Airspace)
- GL-05 塔冠采光顶玻璃(三玻一腔) Crown Skylight (3 Layers Glass 1 Airspace)
- GL-06 高区露台高强玻璃栏杆 Balcony Guardrail Glass - High Strength
- GL-11 首层大堂可视玻璃（8层夹胶玻璃) GF Lobby Vision Glass (8 Layers Laminated Glass)
- GL-12 雨棚玻璃(彩釉玻璃) Canopy Glass (Color Glazed)
- GL-13 入口区超透玻璃(4层夹胶玻璃) Entrance Super Clear Glass(4 Layers Laminated Glass)
- GL-14 入口玻璃门(两层夹胶玻璃) Exterior Glass Door (2 Layers Laminated Glass)
- GL-15 入口玻璃门(中空玻璃) Exterior Glass Door (2 Layers Glass 1 Airspace)
- GL-21 下沉广场可视玻璃(两玻一腔) Sunken Plaza Vision Glass(2 Layers Glass 1 Airspace)
- GL-22 下沉广场栏杆(2层夹胶玻璃) Guardrail Glass (2 Layers Laminated Glass)
- GL-S1 酒店和公寓窗间阴影盒玻璃(三玻一腔) Hotel&AP Spandrel Glass (3 Layers Glass 1 Airspace)
- GL-S2 窗间阴影盒玻璃-大尺寸(三玻一腔) Spandrel Large Glass (3Layers Glass 1Air)
- GL-S3 办公标准层窗间阴影盒玻璃(三玻一腔) Office TYP Spandrel Glass (3Layers Glass 1Airspace)
- GL-S4 下沉广场窗间阴影盒玻璃(单玻) Sunken Plaza Spandrel Large Glass (Single Glass)
- GL-S5 首层东侧阴影盒玻璃(双层夹胶) Ground Floor East Spandrel Glass (Laminated Glass)
- GL-S6 首层东侧交接处阴影盒玻璃(夹胶玻璃) East Ground Floor Adjacent to large Glass Spandrel (Laminatd Glass)
- GL-F1 办公/机电层消防救援窗(两玻一腔) Office/MEP Fire Access Window Glass (2Layers Glass 1 Airspace)
- GL-F2 公寓/酒店消防救援窗(三玻两腔) AP/Hotel Fire Access Window Glass (3Layer Glass 2 Airspace)
- GL-F3 首层东侧消防救援窗(单片玻璃) East Ground Floor Fire Access Window Glass (1 Layer Glass)

金属材料 METAL

- MT-01 竖向铝型材及铝板喷涂 氟碳喷涂 Vertical Fins/Panel With PVDF
- MT-02 横向铝型材及铝板喷涂 氟碳喷涂 Horizontal Fins/Panel with PVDF
- MT-03 转角竖向杆件磨砂不锈钢 Corner Fins - Stainless Steel
- MT-04 室内龙骨喷涂 粉末喷涂 Interior Mullion Coating
- MT-05A 塔楼阴影盒背板 粉末喷涂 Tower-Shadow Box Back Panel
- MT-05B 首层东侧铝背板 粉末喷涂 East Ground Floor Aluminum Back Panel
- MT-06 下沉广场室外柱/吊顶完成面 Sunken Plaza Column Cladding / Outdoor Ceiling
- MT-07 下沉广场阴影盒铝背板 Sunken Plaza- Shadow Box Back Panel
- MT-08 雨篷框架镜面不锈钢 Stainless Steel Mirror Finish
- MT-09 屋顶铝合金格栅 Roof AL Louvers/Grille
- MT-10 雨篷顶金属板 Canopy Metal Panel
- LV-01 横向铝合金百叶 Horizontal Louver Panel

石材 STONE

- ST-01 浅灰石材 Light Gray Color Stone
- ST-02 浅灰石材 Light Gray Color Stone

SHEET NOTES

任何所显示的景观，核心筒，室内隔墙，管井或其他室内元素仅作参考作用。
最新资料详见相关专业设计院图纸。

地板边缘及结构柱尺寸参照相关专业设计院图纸
ACTIVE AREA. 铝百叶后方设防虫网，无效区域设置装饰铝板
部分材料做法及颜色为过程稿待具体阶段商定

NO.	修改内容 DESCRIPTION	日期 DATE
14	幕墙扩初设小深化文本 FACADE DESIGN DEVELOPMENTS SUBMISSION	2021.05.21
13	幕墙方案设计文本 FACADE SCHEMATIC DESIGN SUBMISSION	2021.04.18
12	100%初步设计文本 100% DESIGN DEVELOPMENT SUBMISSION	2020.12.15
11	幕墙方案设计文本 FACADE SCHEMATIC DESIGN SUBMISSION	2020.10.15
10	初步设计文本 - 地上部分 DESIGN DEVELOPMENT SUBMISSION - ABOVE GROUND	2020.09.30
09	初步设计过程图纸(9-10层) IN-PROGRESS DD SUBMISSION (ZONE 9-10)	2020.09.10
08	初步设计过程图纸(4-8层) IN-PROGRESS DD SUBMISSION (ZONE 4-8)	2020.08.31
07	初步设计过程图纸(1-4层) IN-PROGRESS DD SUBMISSION (ZONE 1-4)	2020.07.31
06	初步设计过程图纸(1-3层) IN-PROGRESS DD SUBMISSION (ZONE 1-3)	2020.07.17
05	方案设计报审文件更新 SCHEMATIC DESIGN RE-SUBMISSION	2020.04.18
04	初步设计文本 DESIGN DEVELOPMENT SUBMISSION	2020.03.27
03	50%初步设计文本(地下室更新) 50% DESIGN DEVELOPMENT SUBMISSION (BASEMENT RE-ISSUE)	2020.02.22
02	50% 初步设计文件 50% DESIGN DEVELOPMENT SUBMISSION	2020.01.31
01	方案设计报审文件 SCHEMATIC DESIGN SUBMISSION	2020.01.15

盖章 SEAL

建设单位 CLIENT

中南集团 ZHONGNAN GROUP
建家·筑城·启未来

华建集团 ARCPLUS
ECADI 华东建筑设计研究总院 EAST CHINA ARCHITECTURAL DESIGN & RESEARCH INSTITUTE
华东建筑设计研究院有限公司 EAST CHINA ARCHITECTURAL DESIGN & RESEARCH INSTITUTE CO.,LTD
设计证书甲级编号 A131004031

建筑设计顾问 ARCHITECTURE CONSULTANT: Gensler
结构设计顾问 STRUCTURE CONSULTANT: Thornton Tomasetti
机电设计顾问 MECHANICAL CONSULTANT: WSP
幕墙设计顾问 CURTAIN WALL CONSULTANT: ALT
消防设计顾问 FIRE LIFE SAFETY CONSULTANT: ABUNDANCE 安邦

审定人/日期 AUTHORIZED FOR ISSUE BY/ DATE
设计总负责人/日期 DESIGN CHIEF/ DATE
审核人/日期 AUDITED BY/ DATE
专业负责人/日期 DISCIPLINED RESPONSIBLE BY/ DATE
校对人/日期 CHECKED BY/ DATE
设计人/日期 DESIGNED BY/ DATE

建设单位 CLIENT: 苏州中南中心投资建设有限公司
项目名称 PROJECT: 中南中心超高层商业楼宇项目（DK20110136地块）超高层 SUZHOU ZHONGNAN CENTER
子项名称 SUB PROJECT:
图名 DRAWING TITLE: 外墙放大南立面图 TOWER - ENLARGED ELEVATION S/W/N - ZONE 2-3
工程编号 JOB NO. C-201955007
阶段 STATUS 初步设计/DD
比例 SCALE As indicated
专业 DISCIPLINE 建筑 ARCHI
日期 DATE 2020.12.15
图号 DRAWING NO. A5-052

BIM 360://051.8028.000 - Suzhou Zhongnan Center/Architecture - 051.8028.000 - Suzhou JJ Tower_DD.rvt
5/21/2021 5:55:25 PM

建筑会签/日期 CONFIRMED BY A/DATE

结构会签/日期 CONFIRMED BY S/DATE

暖通会签/日期 CONFIRMED BY M/DATE

电气会签/日期 CONFIRMED BY E/DATE

给排水会签/日期 CONFIRMED BY P/DATE

BIM 360://051.8028.000 - Suzhou Zhongnan Center/Architecture - 051.8028.000 - Suzhou JJ Tower_DD.rvt

5/21/2021 5:55:41 PM

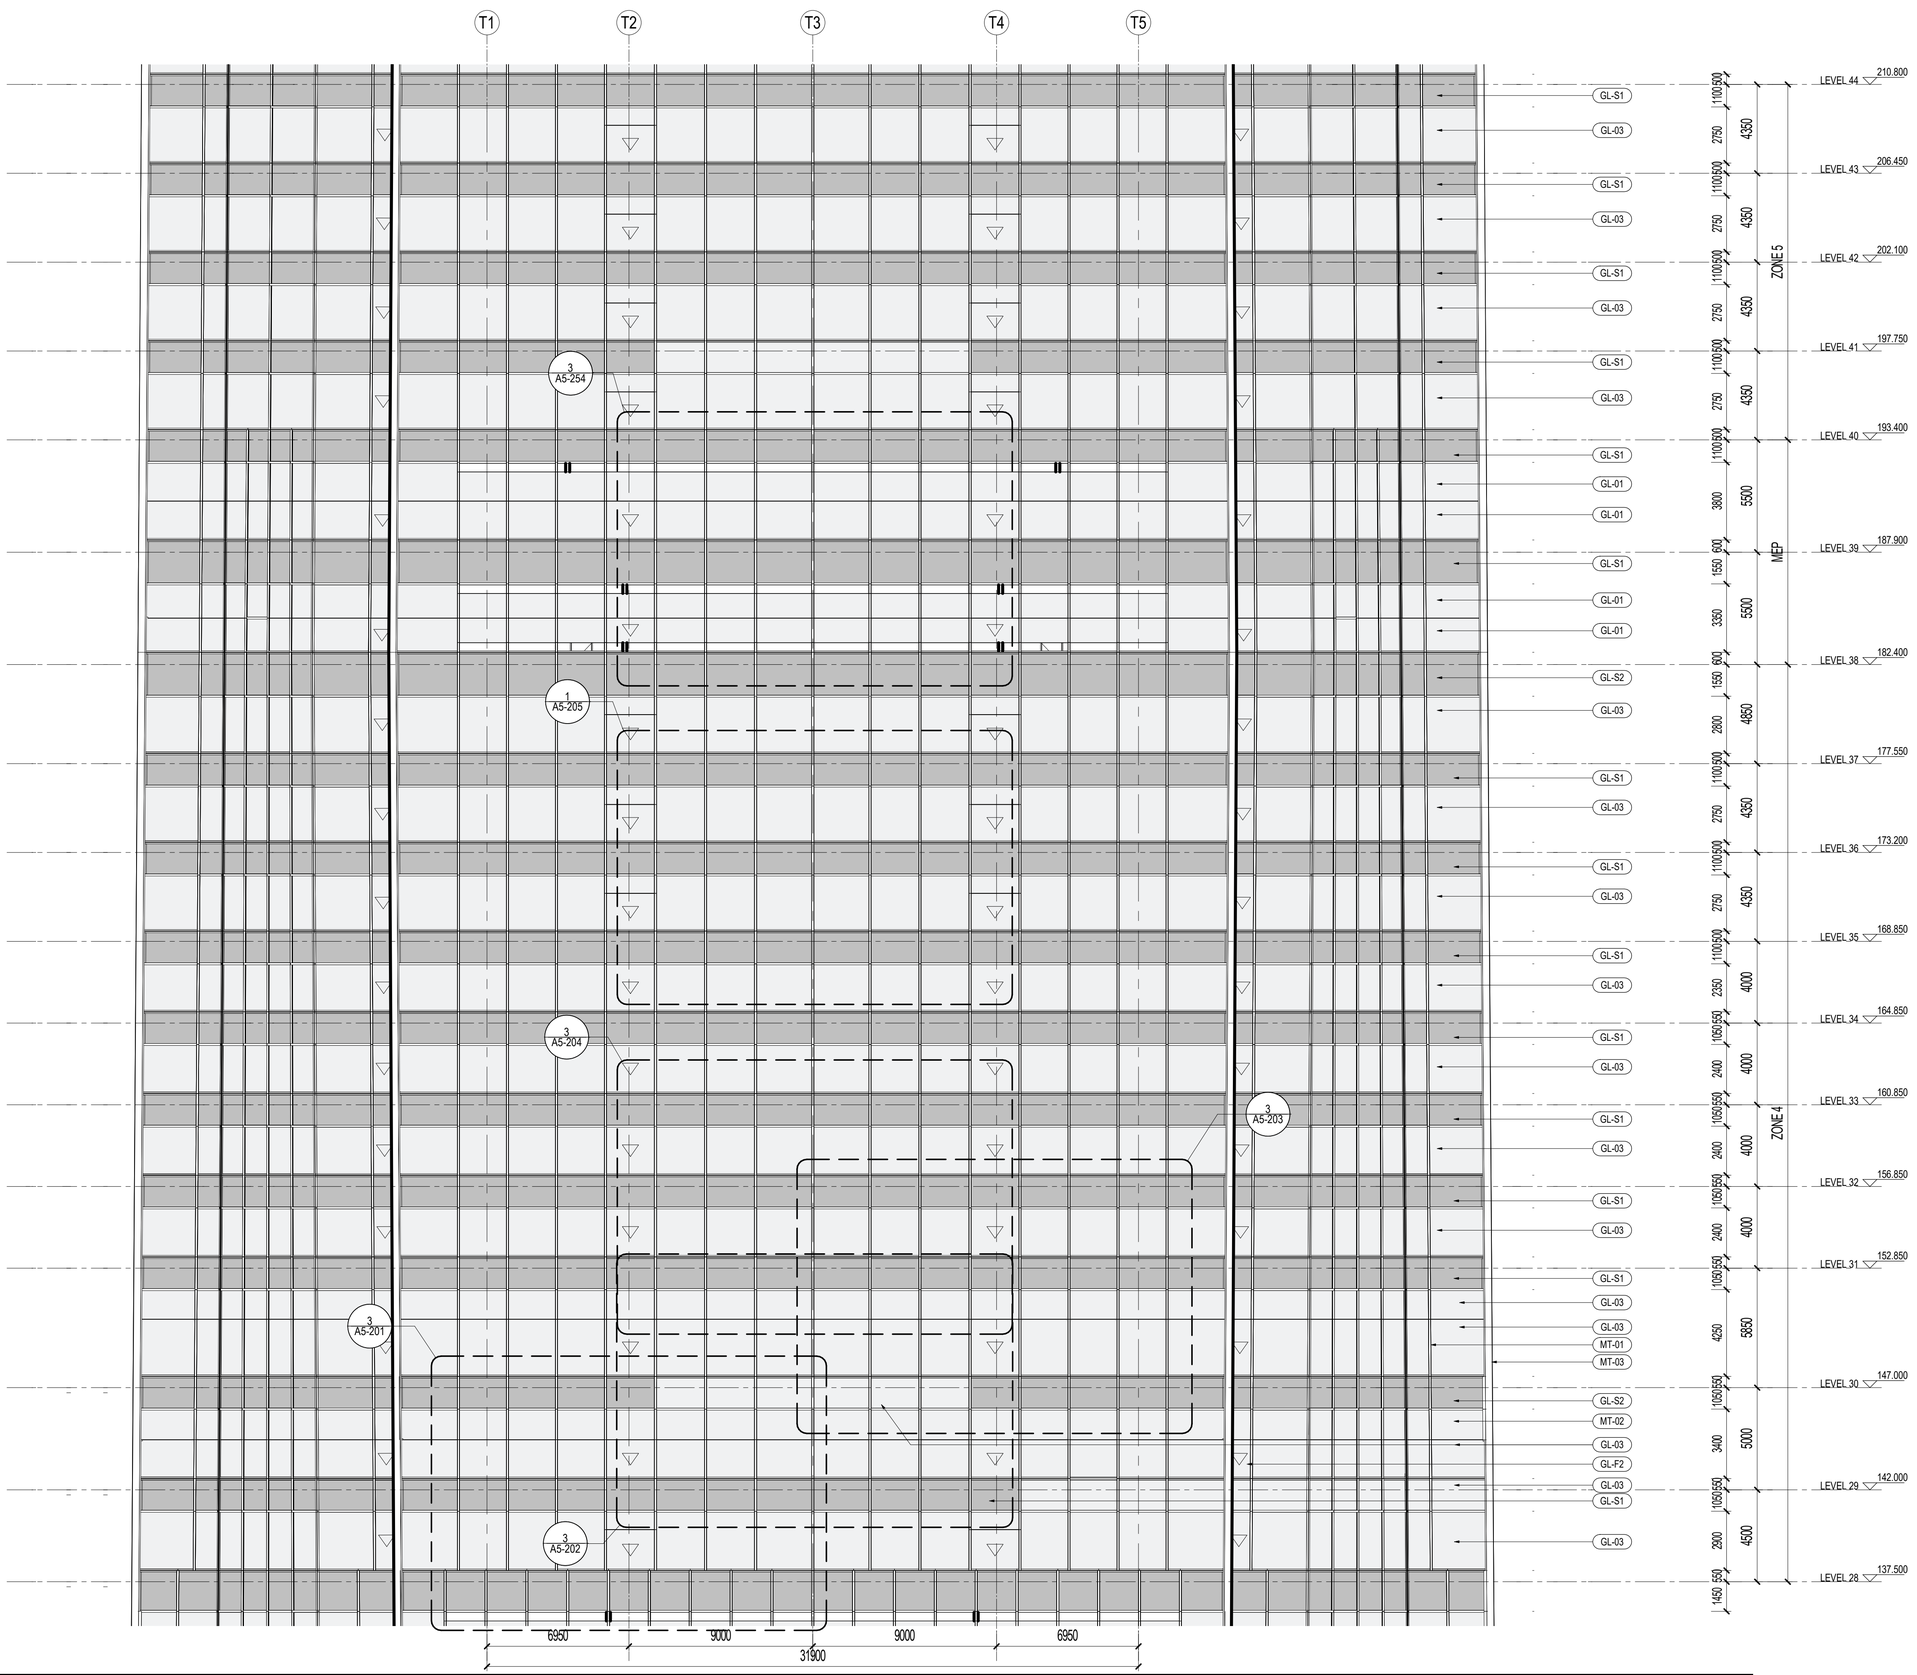

1 4-5区放大南/西/北标准立面 ENLARGED ELEVATION TYP. SOUTH / WEST / NORTH - ZONE 4-5

SCALE: 1 : 150

材料图例 MATERIAL LEGEND

玻璃 GLASS

- GL-01 办公/设备层可视玻璃类型一(三玻一腔) Vision Glass TYPE 1 (3Layers Glass 1Air)
- GL-02 办公/设备层可视玻璃类型二(三玻一腔) Vision Glass TYPE 2 (3Layers Glass 1Air)
- GL-03 塔楼公寓/酒店可视玻璃(四玻两腔) Tower Apartment/ Hotel Vision Glass
- GL-03X 塔楼公寓/酒店超大可视玻璃(四玻两腔) Tower Apartment/ Hotel Large Vision Glass
- GL-04 塔冠观光层可视玻璃(四玻一腔) OB Vision Glass (4 Layers Glass 1 Airspace)
- GL-05 塔冠采光顶玻璃(三玻一腔) Crown Skylight (3 Layers Glass 1 Airspace)
- GL-06 高区露台高强玻璃栏杆 Balcony Guardrail Glass - High Strength
- GL-11 首层大堂可视玻璃（8层夹胶玻璃） GF Lobby Vision Glass (8 Layers Laminated Glass)
- GL-12 雨棚玻璃(彩釉玻璃) Canopy Glass (Color Glazed)
- GL-13 入口区超透玻璃(4层夹胶玻璃) Entrance Super Clear Glass(4 Layers Laminated Glass)
- GL-14 入口玻璃门(两层夹胶玻璃) Exterior Glass Door (2 Layers Laminated Glass)
- GL-15 入口玻璃门(中空玻璃) Exterior Glass Door (2 Layers Glass 1 Airspace)
- GL-21 下沉广场可视玻璃(两玻一腔) Sunken Plaza Vision Glass(2 Layers Glass 1 Airspace)
- GL-22 下沉广场栏杆(2层夹胶玻璃) Guardrail Glass (2 Layers Laminated Glass)
- GL-S1 酒店和公寓窗间阴影盒玻璃(三玻一腔) Hotel&AP Spandrel Glass (3 Layers Glass 1 Airspace)
- GL-S2 窗间阴影盒玻璃-大尺寸(三玻一腔) Spandrel Large Glass (3Layers Glass 1Air)
- GL-S3 办公标准层窗间阴影盒玻璃(三玻一腔) Office TYP Spandrel Glass (3Layers Glass 1Airspace)
- GL-S4 下沉广场窗间阴影盒玻璃(单玻) Sunken Plaza Spandrel Large Glass (Single Glass)
- GL-S5 首层东侧阴影盒玻璃(双层夹胶) Ground Floor East Spandrel Glass (Laminated Glass)
- GL-S6 首层东侧交接处阴影盒玻璃(夹胶玻璃) East Ground Floor Adjacent to large Glass Spandrel (Laminatd Glass)
- GL-F1 办公/机电层消防救援窗(两玻一腔) Office/MEP Fire Access Window Glass (2Layers Glass 1 Airspace)
- GL-F2 公寓/酒店消防救援窗(三玻两腔) AP/Hotel Fire Access Window Glass (3Layer Glass 2 Airspace)
- GL-F3 首层东侧消防救援窗(单片玻璃) East Ground Floor Fire Access Window Glass (1 Layer Glass)

金属材料 METAL

- MT-01 竖向铝型材及铝板喷涂 氟碳喷涂 Vertical Fins/Panel With PVDF
- MT-02 横向铝型材及铝板喷涂 氟碳喷涂 Horizontal Fins/Panel with PVDF
- MT-03 转角竖向杆件磨砂不锈钢 Corner Fins - Stainless Steel
- MT-04 室内龙骨喷涂 粉末喷涂 Interior Mullion Coating
- MT-05A 塔楼阴影盒背板 粉末喷涂 Tower-Shadow Box Back Panel
- MT-05B 首层东侧铝背板 粉末喷涂 East Ground Floor Aluminum Back Panel
- MT-06 下沉广场室外柱/吊顶完成面 Sunken Plaza Column Cladding / Outdoor Ceiling
- MT-07 下沉广场阴影盒铝背板 Sunken Plaza- Shadow Box Back Panel
- MT-08 雨篷框架镜面不锈钢 Stainless Steel Mirror Finish
- MT-09 屋顶铝合金格栅 Roof AL Louvers/Grille
- MT-10 雨篷顶金属板 Canopy Metal Panel
- LV-01 横向铝合金百叶 Horizontal Louver Panel

石材 STONE

- ST-01 浅灰石材 Light Gray Color Stone
- ST-02 浅灰石材 Light Gray Color Stone

SHEET NOTES

任何所显示的景观，核心筒，室内隔墙，管井或其他室内元素仅作参考作用。

最新资料详见相关专业设计院图纸。

地板边缘及结构柱尺寸参照相关专业设计院图纸

ACTIVE AREA. 铝百叶后方设防虫网，无效区域设置装饰铝板

部分材料做法及颜色为过程稿待具体阶段商定

建设单位 CLIENT

中南集团 ZHONGNAN GROUP 建家·筑城·启未来

NO.	DESCRIPTION	DATE
14	幕墙扩初设计深化文本 FACADE DESIGN DEVELOPMENTS SUBMISSION	2021.05.21
13	幕墙方案设计文本 FACADE SCHEMATIC DESIGN SUBMISSION	2021.04.18
12	100%初步设计文本 100% DESIGN DEVELOPMENT SUBMISSION	2020.12.15
11	幕墙方案设计文本 FACADE SCHEMATIC DESIGN SUBMISSION	2020.10.15
10	初步设计文本 - 地上部分 DESIGN DEVELOPMENT SUBMISSION - ABOVE GROUND	2020.09.30
09	初步设计过程图纸(9-10层) IN-PROGRESS DD SUBMISSION (ZONE 9-10)	2020.09.10
08	初步设计过程图纸(4-8层) IN-PROGRESS DD SUBMISSION (ZONE 4-8)	2020.08.31
07	初步设计过程图纸(1-4层) IN-PROGRESS DD SUBMISSION (ZONE 1-4)	2020.07.31
06	初步设计过程图纸(1-3层) IN-PROGRESS DD SUBMISSION (ZONE 1-3)	2020.07.17
05	方案设计报审文件更新 SCHEMATIC DESIGN RE-SUBMISSION	2020.04.18
04	初步设计文本 DESIGN DEVELOPMENT SUBMISSION	2020.03.27
03	50%初步设计文本(地下室更新) 50% DESIGN DEVELOPMENT SUBMISSION (BASEMENT RE-ISSUE)	2020.02.22
02	50% 初步设计文件 50% DESIGN DEVELOPMENT SUBMISSION	2020.01.31
01	方案设计报审文件 SCHEMATIC DESIGN SUBMISSION	2020.01.15

盖章 SEAL

华建集团 ARCPLUS ECADI 华东建筑设计研究总院 EAST CHINA ARCHITECTURAL DESIGN & RESEARCH INSTITUTE

华东建筑设计研究院有限公司 EAST CHINA ARCHITECTURAL DESIGN & RESEARCH INSTITUTE CO.,LTD

设计证书甲级编号 A131004031

建筑设计顾问 ARCHITECTURE CONSULTANT: Gensler

结构设计顾问 STRUCTURE CONSULTANT: Thornton Tomasetti

机电设计顾问 MECHANICAL CONSULTANT: WSP

幕墙设计顾问 CURTAIN WALL CONSULTANT: AT

消防设计顾问 FIRE LIFE SAFETY CONSULTANT: ABUNDANCE 安邦

审定人/日期 AUTHORIZED FOR ISSUE BY/ DATE

设计总负责人/日期 DESIGN CHIEF/ DATE

审核人/日期 AUDITED BY/ DATE

专业负责人/日期 DISCIPLINED RESPONSIBLE BY/ DATE

校对人/日期 CHECKED BY/ DATE

设计人/日期 DESIGNED BY/ DATE

建设单位 CLIENT: 苏州中南中心投资建设有限公司

项目名称 PROJECT: 中南中心超高层商业楼宇项目（DK20110136地块）超高层 SUZHOU ZHONGNAN CENTER

子项名称 SUB PROJECT:

图名 DRAWING TITLE: 外墙放大南立面图 TOWER - ENLARGED ELEVATION S/W - ZONE 4-5

工程编号 JOB NO.: C-201955007

状态 STATUS: 初步设计/DD

比例 SCALE: As indicated

专业 DISCIPLINE: 建筑 ARCHI

日期 DATE: 2020.12.15

图号 DRAWING NO.: A5-053

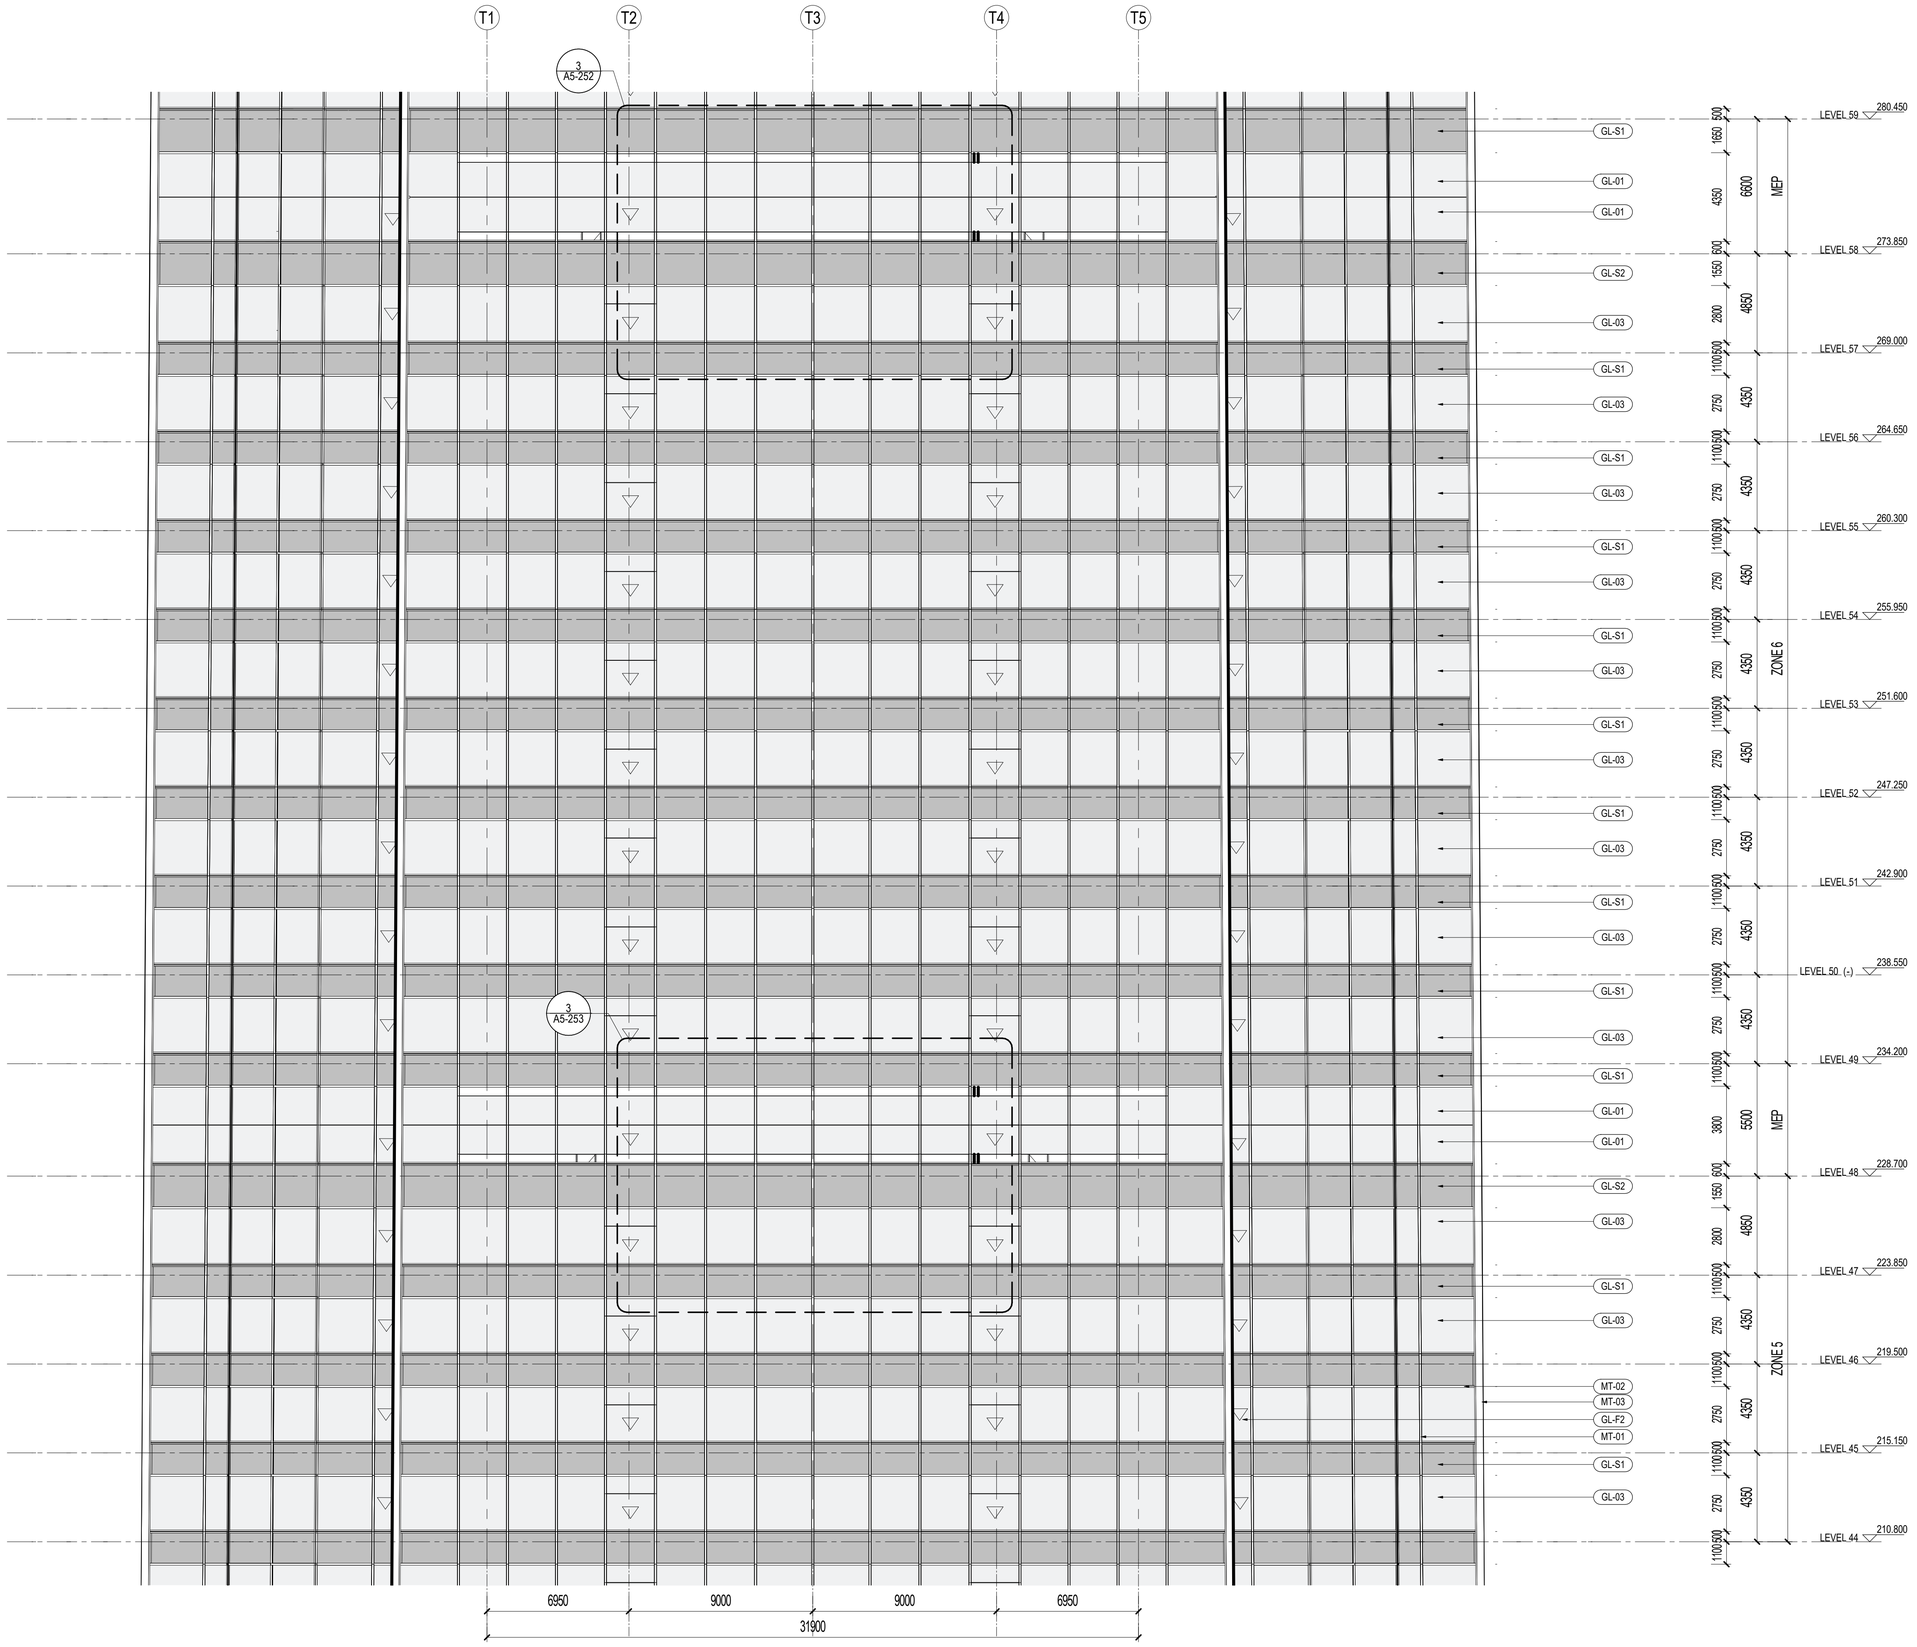

1 5-6区放大南/西/北标准立面 ENLARGED ELEVATION TYP. SOUTH / WEST / NORTH - ZONE 5-6

SCALE: 1 : 150

材料图例 MATERIAL LEGEND

玻璃 GLASS

- GL-01 办公/设备层可视玻璃类型一(三玻一腔) Vision Glass TYPE 1 (3Layers Glass 1Air)
- GL-02 办公/设备层可视玻璃类型二(三玻一腔) Vision Glass TYPE 2 (3Layers Glass 1Air)
- GL-03 塔楼公寓/酒店可视玻璃(四玻两腔) Tower Apartment/ Hotel Vision Glass
- GL-03X 塔楼公寓/酒店超大可视玻璃(四玻两腔) Tower Apartment/ Hotel Large Vision Glass
- GL-04 塔冠观光层可视玻璃(四玻一腔) OB Vision Glass (4 Layers Glass 1 Airspace)
- GL-05 塔冠采光顶玻璃(三玻一腔) Crown Skylight (3 Layers Glass 1 Airspace)
- GL-06 高区露台高强玻璃栏杆 Balcony Guardrail Glass - High Strength
- GL-11 首层大堂可视玻璃（8层夹胶玻璃) GF Lobby Vision Glass (8 Layers Laminated Glass)
- GL-12 雨棚玻璃(彩釉玻璃) Canopy Glass (Color Glazed)
- GL-13 入口区超透玻璃(4层夹胶玻璃) Entrance Super Clear Glass(4 Layers Laminated Glass)
- GL-14 入口玻璃门(两层夹胶玻璃) Exterior Glass Door (2 Layers Laminated Glass)
- GL-15 入口玻璃门(中空玻璃) Exterior Glass Door (2 Layers Glass 1 Airspace)
- GL-21 下沉广场可视玻璃(两玻一腔) Sunken Plaza Vision Glass(2 Layers Glass 1 Airspace)
- GL-22 下沉广场栏杆(2层夹胶玻璃) Guardrail Glass (2 Layers Laminated Glass)
- GL-S1 酒店和公寓窗间阴影盒玻璃(三玻一腔) Hotel&AP Spandrel Glass (3 Layers Glass 1 Airspace)
- GL-S2 窗间阴影盒玻璃-大尺寸(三玻一腔) Spandrel Large Glass (3Layers Glass 1Air)
- GL-S3 办公标准层窗间阴影盒玻璃(三玻一腔) Office TYP Spandrel Glass (3Layers Glass 1Airspace)
- GL-S4 下沉广场窗间阴影盒玻璃(单玻) Sunken Plaza Spandrel Large Glass (Single Glass)
- GL-S5 首层东侧阴影盒玻璃(双层夹胶) Ground Floor East Spandrel Glass (Laminated Glass)
- GL-S6 首层东侧交接处阴影盒玻璃(夹胶玻璃) East Ground Floor Adjacent to large Glass Spandrel (Laminatd Glass)
- GL-F1 办公/机电层消防救援窗(两玻一腔) Office/MEP Fire Access Window Glass (2Layers Glass 1 Airspace)
- GL-F2 公寓/酒店消防救援窗(三玻两腔) AP/Hotel Fire Access Window Glass (3Layer Glass 2 Airspace)
- GL-F3 首层东侧消防救援窗(单片玻璃) East Ground Floor Fire Access Window Glass (1 Layer Glass)

金属材料 METAL

- MT-01 竖向铝型材及铝板喷涂 氟碳喷涂 Vertical Fins/Panel With PVDF
- MT-02 横向铝型材及铝板喷涂 氟碳喷涂 Horizontal Fins/Panel with PVDF
- MT-03 转角竖向杆件磨砂不锈钢 Corner Fins - Stainless Steel
- MT-04 室内龙骨喷涂 粉末喷涂 Interior Mullion Coating
- MT-05A 塔楼阴影盒背板 粉末喷涂 Tower-Shadow Box Back Panel
- MT-05B 首层东侧铝背板 粉末喷涂 East Ground Floor Aluminum Back Panel
- MT-06 下沉广场室外柱/吊顶完成面 Sunken Plaza Column Cladding / Outdoor Ceiling
- MT-07 下沉广场阴影盒铝背板 Sunken Plaza- Shadow Box Back Panel
- MT-08 雨篷框架镜面不锈钢 Stainless Steel Mirror Finish
- MT-09 屋顶铝合金格栅 Roof AL Louvers/Grille
- MT-10 雨篷顶金属板 Canopy Metal Panel
- LV-01 横向铝合金百叶 Horizontal Louver Panel

石材 STONE

- ST-01 浅灰石材 Light Gray Color Stone
- ST-02 浅灰石材 Light Gray Color Stone

SHEET NOTES

任何所显示的景观，核心筒，室内隔墙，管井或其他室内元素仅作参考作用。

最新资料详见相关专业设计院图纸。

地板边缘及结构柱尺寸参照相关专业设计院图纸

ACTIVE AREA. 铝百叶后方设防虫网，无效区域设置装饰铝板

部分材料做法及颜色为过程稿待具体阶段商定

NO.	修改内容 DESCRIPTION	日期 DATE
14	幕墙扩初设计深化文本 FACADE DESIGN DEVELOPMENTS SUBMISSION	2021.05.21
13	幕墙方案设计文本 FACADE SCHEMATIC DESIGN SUBMISSION	2021.04.18
12	100%初步设计文本 100% DESIGN DEVELOPMENT SUBMISSION	2020.12.15
11	幕墙方案设计文本 FACADE SCHEMATIC DESIGN SUBMISSION	2020.10.15
10	初步设计文本 - 地上部分 DESIGN DEVELOPMENT SUBMISSION - ABOVE GROUND	2020.09.30
09	初步设计过程图纸(9-10层) IN-PROGRESS DD SUBMISSION (ZONE 9-10)	2020.09.10
08	初步设计过程图纸(4-8层) IN-PROGRESS DD SUBMISSION (ZONE 4-8)	2020.08.31
07	初步设计过程图纸(1-4层) IN-PROGRESS DD SUBMISSION (ZONE 1-4)	2020.07.31
06	初步设计过程图纸(1-3层) IN-PROGRESS DD SUBMISSION (ZONE 1-3)	2020.07.17
05	方案设计报审文件更新 SCHEMATIC DESIGN RE-SUBMISSION	2020.04.18
04	初步设计文本 DESIGN DEVELOPMENT SUBMISSION	2020.03.27
03	50%初步设计文本(地下室更新) 50% DESIGN DEVELOPMENT SUBMISSION (BASEMENT RE-ISSUE)	2020.02.22
02	50% 初步设计文件 50% DESIGN DEVELOPMENT SUBMISSION	2020.01.31
01	方案设计报审文件 SCHEMATIC DESIGN SUBMISSION	2020.01.15

盖章 SEAL

建设单位 CLIENT

中南集团 ZHONGNAN GROUP 建家·筑城·启未来

华建集团 ARCPLUS ECADI 华东建筑设计研究总院 EAST CHINA ARCHITECTURAL DESIGN & RESEARCH INSTITUTE

华东建筑设计研究院有限公司 EAST CHINA ARCHITECTURAL DESIGN & RESEARCH INSTITUTE CO.,LTD

设计证书甲级编号 A131004031

建筑设计顾问 ARCHITECTURE CONSULTANT: Gensler

结构设计顾问 STRUCTURE CONSULTANT: Thornton Tomasetti

机电设计顾问 MECHANICAL CONSULTANT: WSP

幕墙设计顾问 CURTAIN WALL CONSULTANT: ALT

消防设计顾问 FIRE LIFE SAFETY CONSULTANT: ABUNDANCE 安邦

审定人/日期 AUTHORIZED FOR ISSUE BY/ DATE

设计总负责人/日期 DESIGN CHIEF/ DATE

审核人/日期 AUDITED BY/ DATE

专业负责人/日期 DISCIPLINED RESPONSIBLE BY/ DATE

校对人/日期 CHECKED BY/ DATE

设计人/日期 DESIGNED BY/ DATE

建设单位 CLIENT: 苏州中南中心投资建设有限公司

项目名称 PROJECT: 中南中心超高层商业楼宇项目（DK20110136地块）超高层 SUZHOU ZHONGNAN CENTER

子项名称 SUB PROJECT

图名 DRAWING TITLE: 外墙放大南立面图 TOWER - ENLARGED ELEVATION S/W/N - ZONE 5-6

工程编号 JOB NO.: C-201955007

阶段 STATUS: 初步设计/DD

比例 SCALE: As indicated

专业 DISCIPLINE: 建筑 ARCHI

日期 DATE: 2020.12.15

图号 DRAWING NO.: A5-054

5/21/2021 5:55:55 PM

BIM 360://051.8028.000 - Suzhou Zhongnan Center/Architecture - 051.8028.000 - Suzhou JJ Tower_DD.rvt

建筑会签/日期 CONFIRMED BY A/DATE

结构会签/日期 CONFIRMED BY S/DATE

暖通会签/日期 CONFIRMED BY M/DATE

电气会签/日期 CONFIRMED BY E/DATE

给排水会签/日期 CONFIRMED BY P/DATE

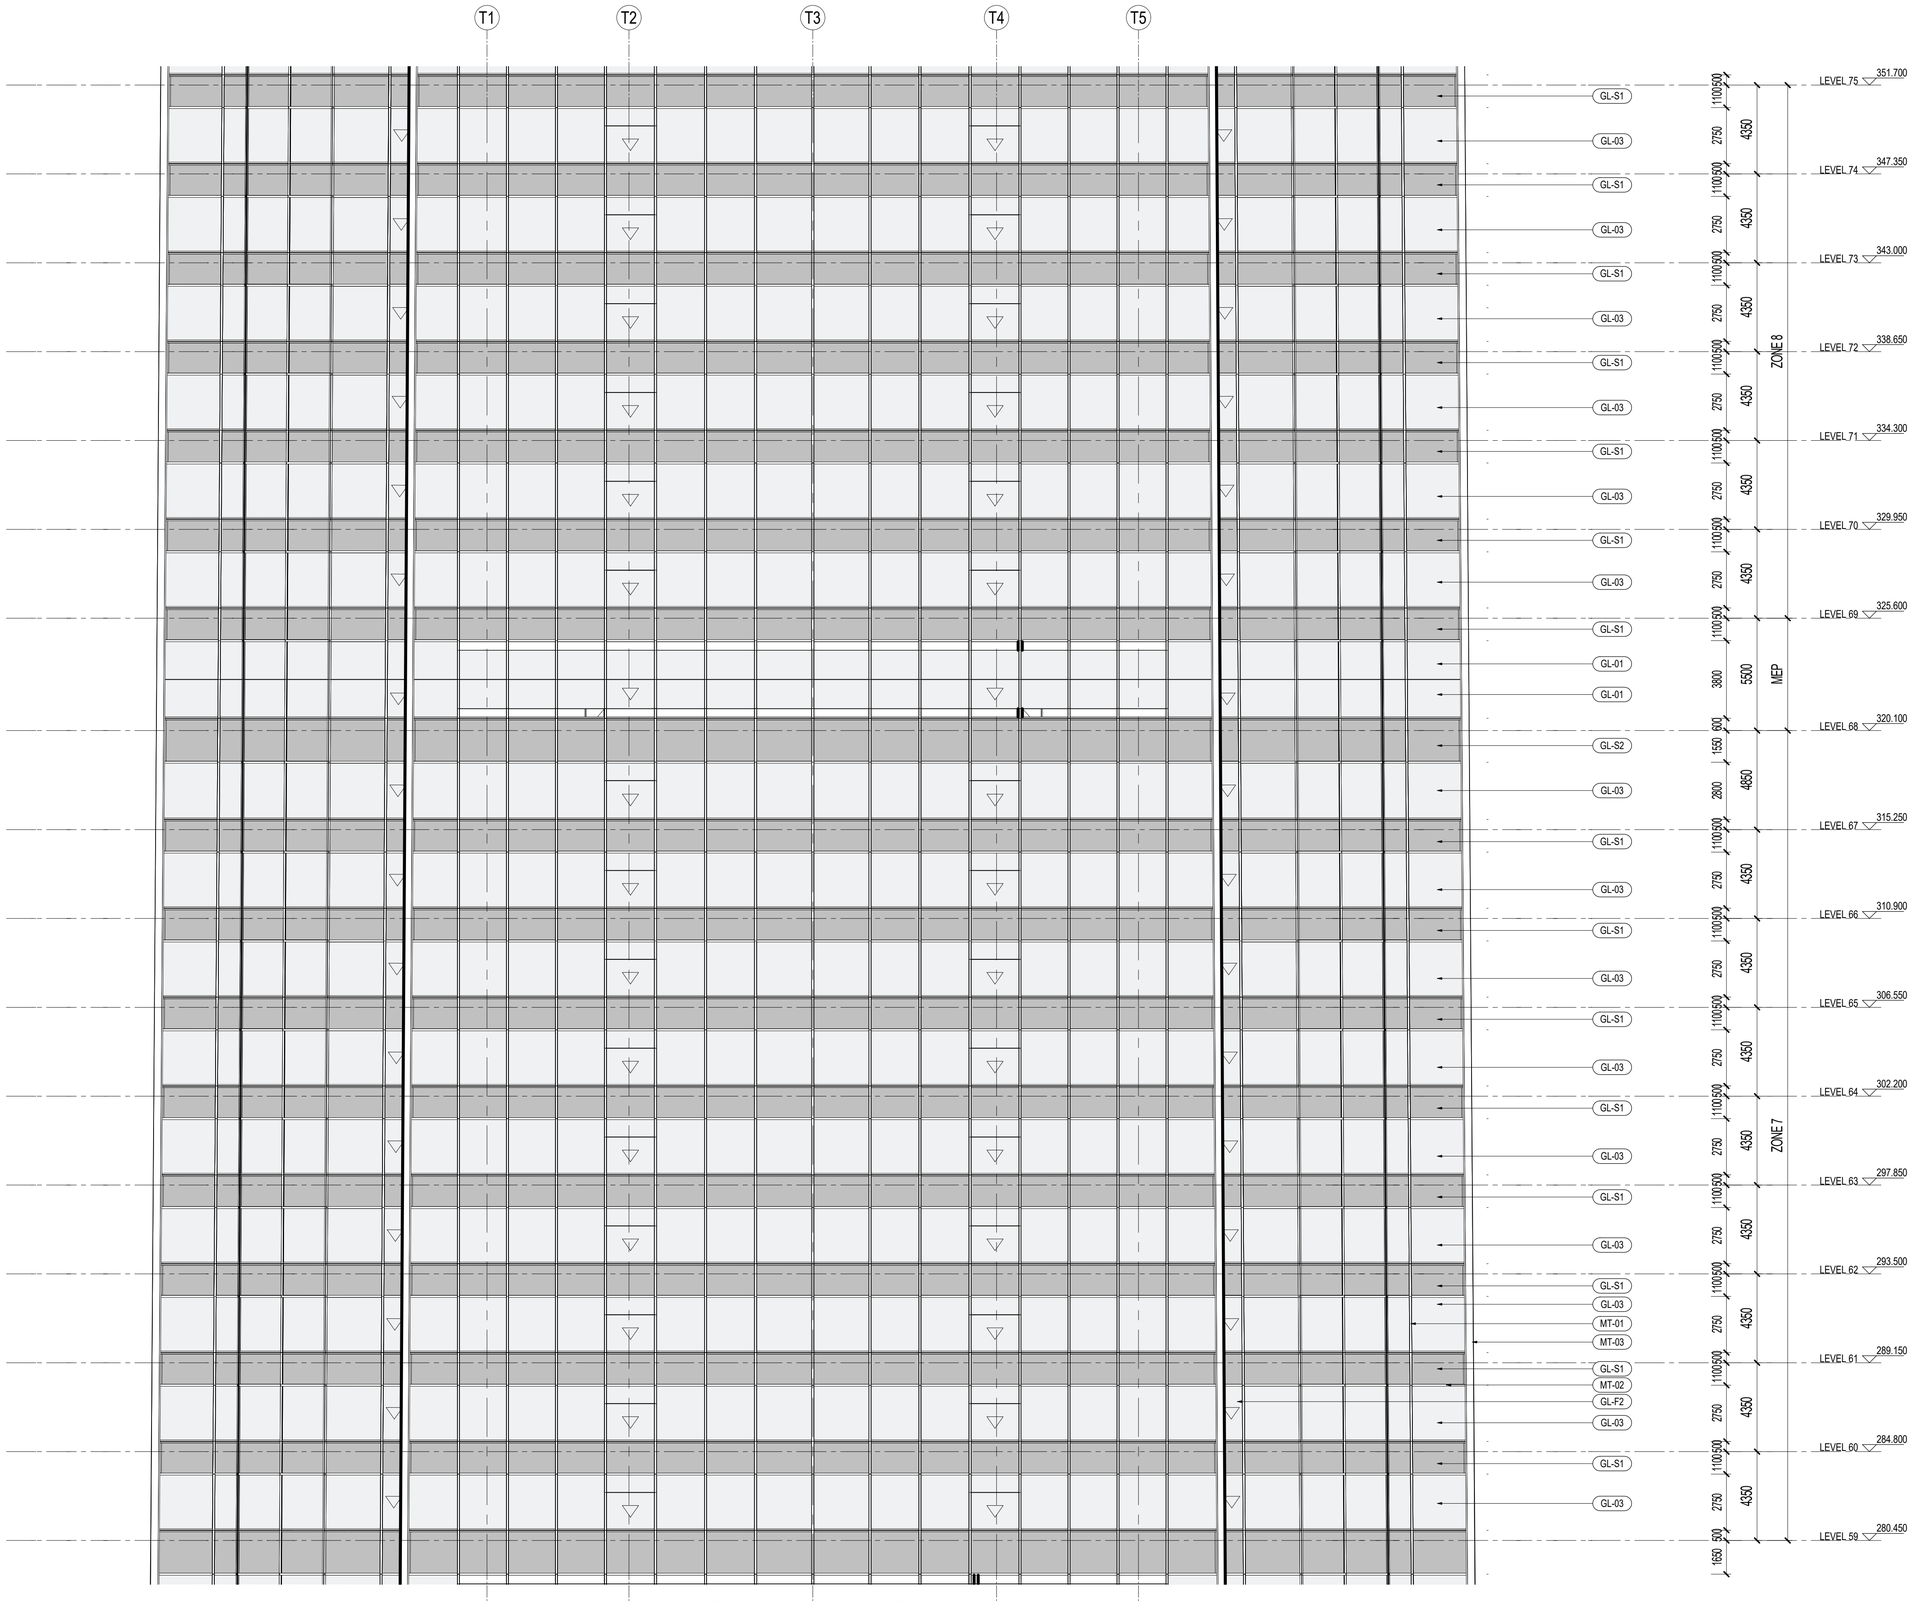

1 7-8区放大南/西/北标准立面 ENLARGED ELEVATION TYP. SOUTH / WEST / NORTH - ZONE 7-8

SCALE: 1 : 150

材料图例 MATERIAL LEGEND

玻璃 GLASS

- GL-01 办公/设备层可视玻璃类型一(三玻一腔) Vision Glass TYPE 1 (3Layers Glass 1Air)
- GL-02 办公/设备层可视玻璃类型二(三玻一腔) Vision Glass TYPE 2 (3Layers Glass 1Air)
- GL-03 塔楼公寓/酒店可视玻璃(四玻两腔) Tower Apartment/ Hotel Vision Glass
- GL-03X 塔楼公寓/酒店超大可视玻璃(四玻两腔) Tower Apartment/ Hotel Large Vision Glass
- GL-04 塔冠观光层可视玻璃(四玻一腔) OB Vision Glass (4 Layers Glass 1 Airspace)
- GL-05 塔冠采光顶玻璃(三玻一腔) Crown Skylight (3 Layers Glass 1 Airspace)
- GL-06 高区露台高强玻璃栏杆 Balcony Guardrail Glass - High Strength
- GL-11 首层大堂可视玻璃（8层夹胶玻璃） GF Lobby Vision Glass (8 Layers Laminated Glass)
- GL-12 雨棚玻璃(彩釉玻璃) Canopy Glass (Color Glazed)
- GL-13 入口区超透玻璃(4层夹胶玻璃) Entrance Super Clear Glass(4 Layers Laminated Glass)
- GL-14 入口玻璃门(两层夹胶玻璃) Exterior Glass Door (2 Layers Laminated Glass)
- GL-15 入口玻璃门(中空玻璃) Exterior Glass Door (2 Layers Glass 1 Airspace)
- GL-21 下沉广场可视玻璃(两玻一腔) Sunken Plaza Vision Glass(2 Layers Glass 1 Airspace)
- GL-22 下沉广场栏杆(2层夹胶玻璃) Guardrail Glass (2 Layers Laminated Glass)
- GL-S1 酒店和公寓窗间阴影盒玻璃(三玻一腔) Hotel&AP Spandrel Glass (3 Layers Glass 1 Airspace)
- GL-S2 窗间阴影盒玻璃-大尺寸(三玻一腔) Spandrel Large Glass (3Layers Glass 1Air)
- GL-S3 办公标准层窗间阴影盒玻璃(三玻一腔) Office TYP Spandrel Glass (3Layers Glass 1Airspace)
- GL-S4 下沉广场窗间阴影盒玻璃(单玻) Sunken Plaza Spandrel Large Glass (Single Glass)
- GL-S5 首层东侧阴影盒玻璃(双层夹胶) Ground Floor East Spandrel Glass (Laminated Glass)
- GL-S6 首层东侧交接处阴影盒玻璃(夹胶玻璃) East Ground Floor Adjacent to large Glass Spandrel (Laminatd Glass)
- GL-F1 办公/机电层消防救援窗(两玻一腔) Office/MEP Fire Access Window Glass (2Layers Glass 1 Airspace)
- GL-F2 公寓/酒店消防救援窗(三玻两腔) APt/Hotel Fire Access Window Glass (3Layer Glass 2 Airspace)
- GL-F3 首层东侧消防救援窗(单片玻璃) East Ground Floor Fire Access Window Glass (1 Layer Glass)

金属材料 METAL

- MT-01 竖向铝型材及铝板喷涂 氟碳喷涂 Vertical Fins/Panel With PVDF
- MT-02 横向铝型材及铝板喷涂 氟碳喷涂 Horizontal Fins/Panel with PVDF
- MT-03 转角竖向杆件磨砂不锈钢 Corner Fins - Stainless Steel
- MT-04 室内龙骨喷涂 粉末喷涂 Interior Mullion Coating
- MT-05A 塔楼阴影盒背板 粉末喷涂 Tower-Shadow Box Back Panel
- MT-05B 首层东侧铝背板 粉末喷涂 East Ground Floor Aluminum Back Panel
- MT-06 下沉广场室外柱/吊顶完成面 Sunken Plaza Column Cladding / Outdoor Ceiling
- MT-07 下沉广场阴影盒铝背板 Sunken Plaza- Shadow Box Back Panel
- MT-08 雨篷框架镜面不锈钢 Stainless Steel Mirror Finish
- MT-09 屋顶铝合金格栅 Roof AL Louvers/Grille
- MT-10 雨篷顶金属板 Canopy Metal Panel
- LV-01 横向铝合金百叶 Horizontal Louver Panel

石材 STONE

- ST-01 浅灰石材 Light Gray Color Stone
- ST-02 浅灰石材 Light Gray Color Stone

SHEET NOTES

任何所显示的景观，核心筒，室内隔墙，管井或其他室内元素仅作参考作用。

最新资料详见相关专业设计院图纸。

地板边缘及结构柱尺寸参照相关专业设计院图纸

ACTIVE AREA. 铝百叶后方设防虫网，无效区域设置装饰铝板

部分材料做法及颜色为过程稿待具体阶段商定

序号 NO.	修改内容 DESCRIPTION	日期 DATE
14	幕墙扩初设计深化文本 FACADE DESIGN DEVELOPMENTSUBMISSION	2021.05.21
13	幕墙方案设计文本 FACADE SCHEMATIC DESIGN SUBMISSION	2021.04.18
12	100%初步设计文本 100% DESIGN DEVELOPMENT SUBMISSION	2020.12.15
11	幕墙方案设计文本 FACADE SCHEMATIC DESIGN SUBMISSION	2020.10.15
10	初步设计文本 - 地上部分 DESIGN DEVELOPMENT SUBMISSION - ABOVE GROUND	2020.09.30
09	初步设计过程图纸(9-10层) IN-PROGRESS DD SUBMISSION (ZONE 9-10)	2020.09.10
08	初步设计过程图纸(4-8层) IN-PROGRESS DD SUBMISSION (ZONE 4-8)	2020.08.31
07	初步设计过程图纸(1-4层) IN-PROGRESS DD SUBMISSION (ZONE 1-4)	2020.07.31
06	初步设计过程图纸(1-3层) IN-PROGRESS DD SUBMISSION (ZONE 1-3)	2020.07.17
05	方案设计报审文件更新 SCHEMATIC DESIGN RE-SUBMISSION	2020.04.18
04	初步设计文本 DESIGN DEVELOPMENT SUBMISSION	2020.03.27
03	50%初步设计文本(地下室更新) 50% DESIGN DEVELOPMENT SUBMISSION (BASEMENT RE-ISSUE)	2020.02.22
02	50% 初步设计文件 50% DESIGN DEVELOPMENT SUBMISSION	2020.01.31
01	方案设计报审文件 SCHEMATIC DESIGN SUBMISSION	2020.01.15

盖章 SEAL

建设单位 CLIENT

中南集团 ZHONGNAN GROUP 建家·筑城·启未来

华建集团 ARCPLUS ECADI 华东建筑设计研究总院

华东建筑设计研究院有限公司 EAST CHINA ARCHITECTURAL DESIGN & RESEARCH INSTITUTE CO.,LTD

设计证书甲级编号 A131004031

建筑设计顾问 ARCHITECTURE CONSULTANT: Gensler

结构设计顾问 STRUCTURE CONSULTANT: Thornton Tomasetti

机电设计顾问 MECHANICAL CONSULTANT: WSP

幕墙设计顾问 CURTAIN WALL CONSULTANT: ALT

消防设计顾问 FIRE LIFE SAFETY CONSULTANT: ABUNDANCE 安邦

审定人/日期 AUTHORIZED FOR ISSUE BY/ DATE 简杰

设计总负责人/日期 DESIGN CHIEF/ DATE 简杰

审核人/日期 AUDITED BY/ DATE 简杰

专业负责人/日期 DISCIPLINED RESPONSIBLE BY/ DATE 于楷

校对人/日期 CHECKED BY/ DATE 陈星

设计人/日期 DESIGNED BY/ DATE 杨智瑜

建设单位 CLIENT: 苏州中南中心投资建设有限公司

项目名称 PROJECT: 中南中心超高层商业楼宇项目（DK20110136地块）超高层 SUZHOU ZHONGNAN CENTER

子项名称 SUB PROJECT

图名 DRAWING TITLE: 外墙放大南立面图 TOWER - ENLARGED ELEVATION S/W/N - ZONE 7-8

工程编号 JOB NO.	C-201955007	阶段 STATUS	初步设计/DD
比例 SCALE	As indicated	专业 DISCIPLINE	建筑 ARCHI
日期 DATE	2020.12.15	图号 DRAWING NO.	A5-055

5/21/2021 5:56:10 PM

BIM 360://051.8028.000 - Suzhou Zhongnan Center/Architecture - 051.8028.000 - Suzhou JJ Tower_DD.rvt

建筑会签/日期 CONFIRMED BY A/DATE

结构会签/日期 CONFIRMED BY S/DATE

暖通会签/日期 CONFIRMED BY M/DATE

电气会签/日期 CONFIRMED BY E/DATE

给排水会签/日期 CONFIRMED BY P/DATE

建筑会签/日期 CONFIRMED BY A/DATE
结构会签/日期 CONFIRMED BY S/DATE
暖通会签/日期 CONFIRMED BY M/DATE
电气会签/日期 CONFIRMED BY E/DATE
给排水会签/日期 CONFIRMED BY P/DATE

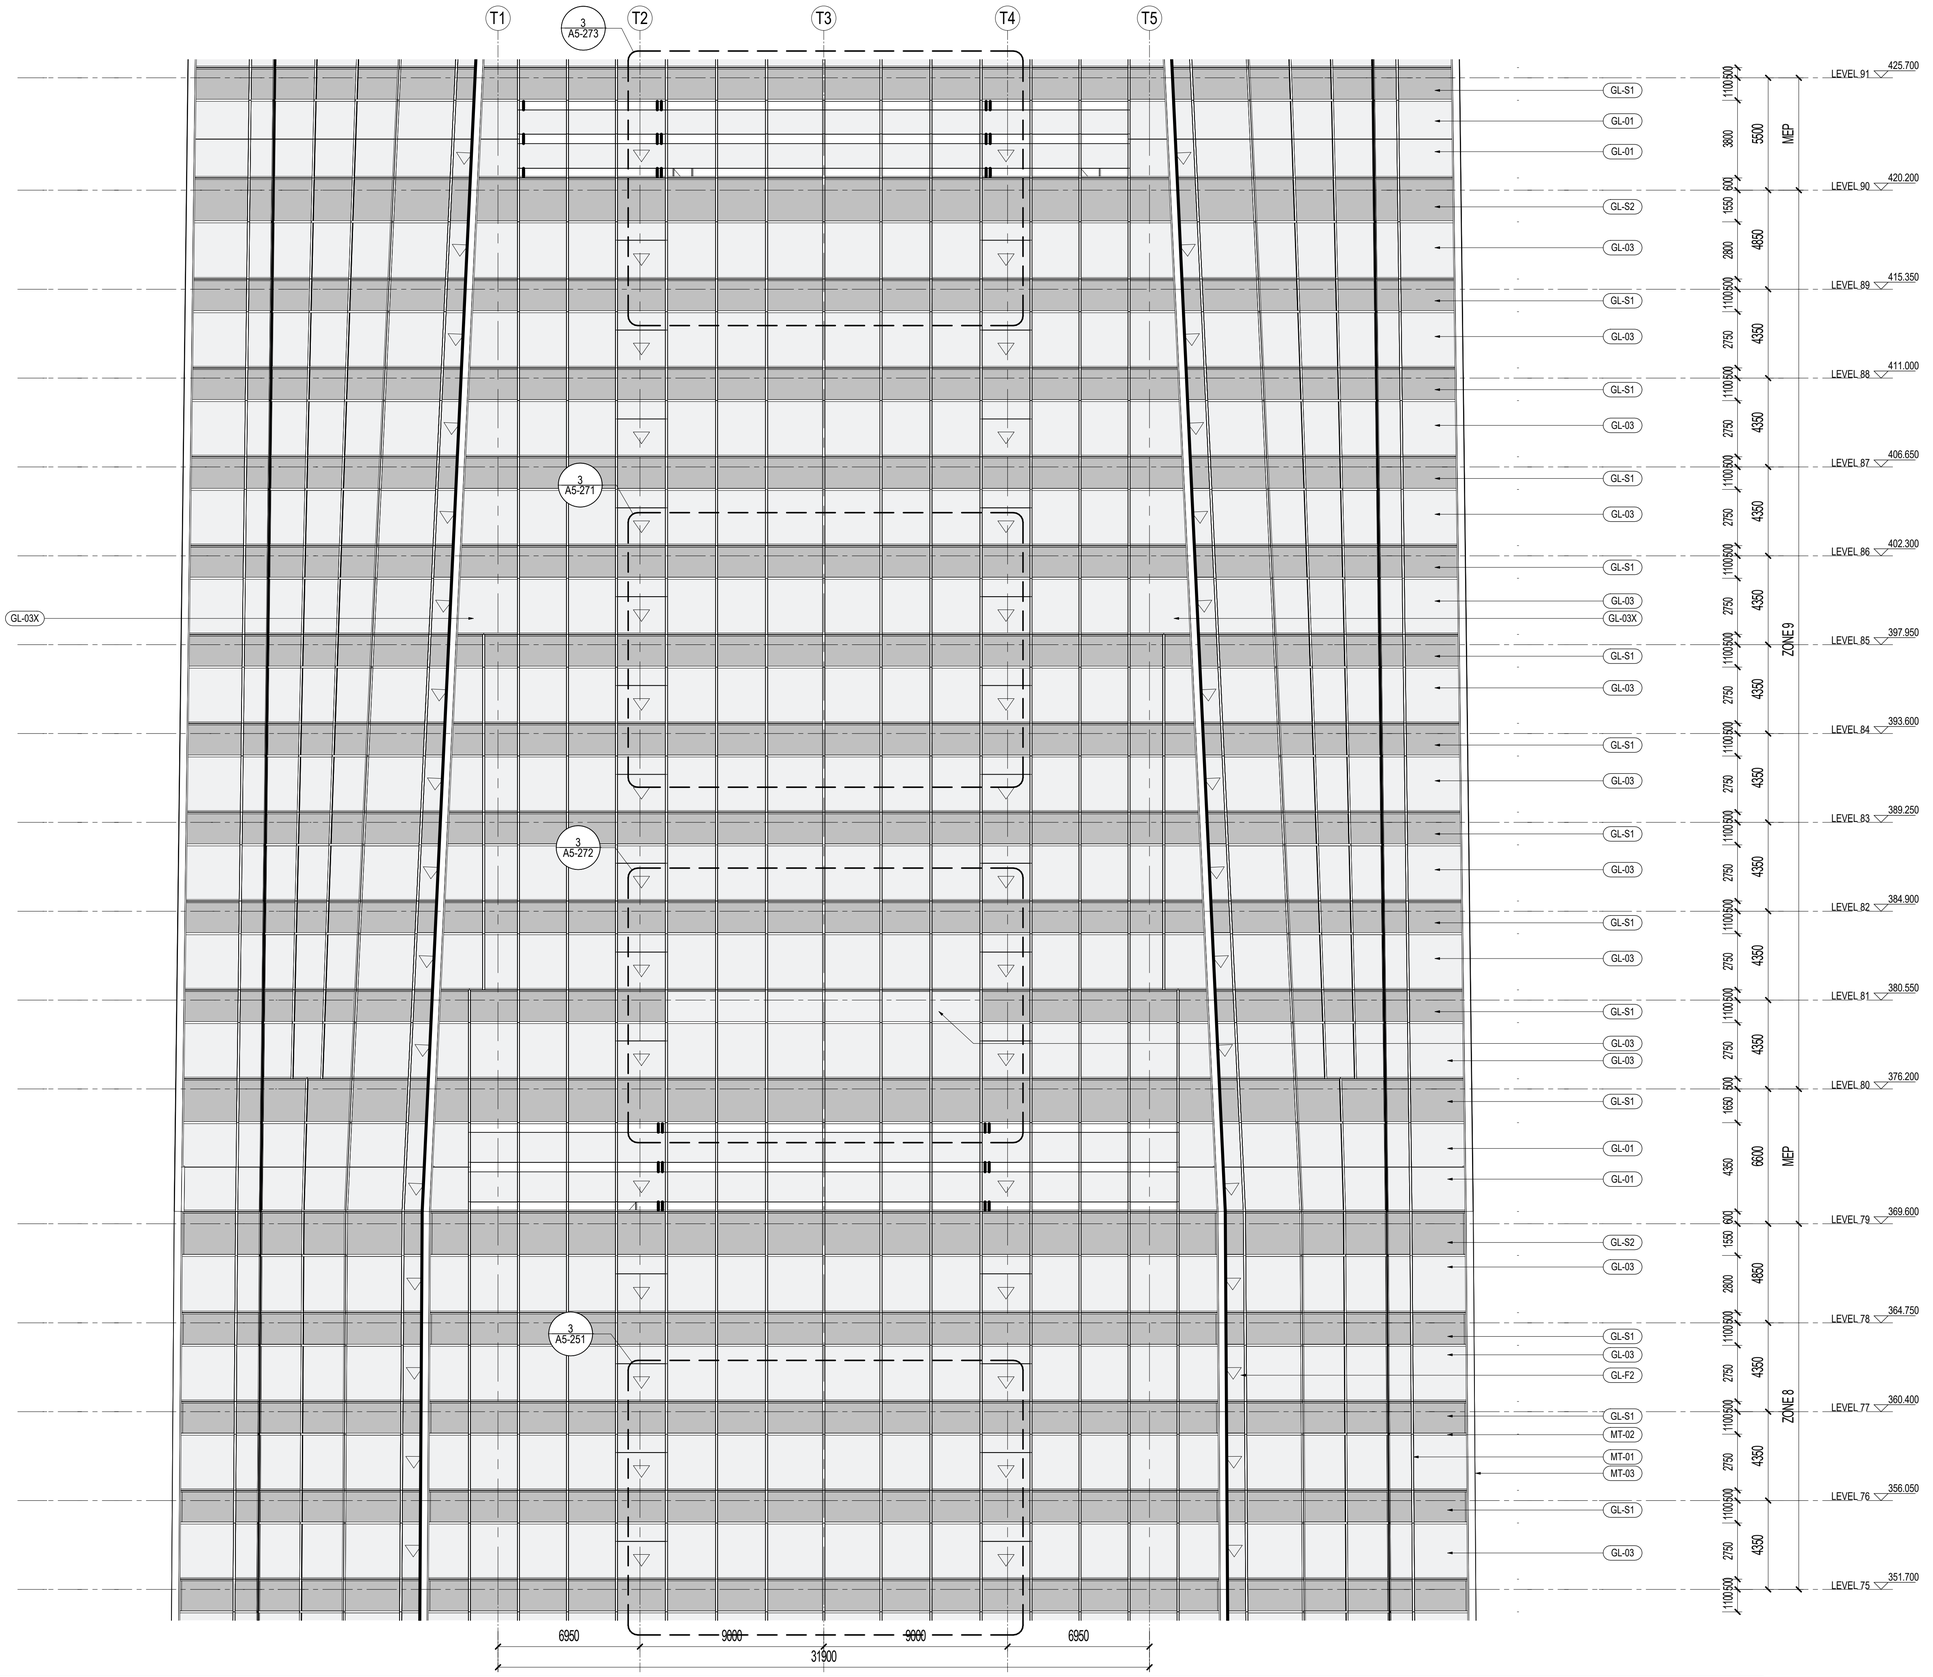

1 8-9区放大南/西/北标准立面 ENLARGED ELEVATION TYP. SOUTH / WEST / NORTH - ZONE 8-9

SCALE: 1 : 150

材料图例 MATERIAL LEGEND

玻璃 GLASS

- GL-01 办公/设备层可视玻璃类型一(三玻一腔) Vision Glass TYPE 1 (3Layers Glass 1Air)
- GL-02 办公/设备层可视玻璃类型二(三玻一腔) Vision Glass TYPE 2 (3Layers Glass 1Air)
- GL-03 塔楼公寓/酒店可视玻璃(四玻两腔) Tower Apartment/ Hotel Vision Glass
- GL-03X 塔楼公寓/酒店超大可视玻璃(四玻两腔) Tower Apartment/ Hotel Large Vision Glass
- GL-04 塔冠观光层可视玻璃(四玻一腔) OB Vision Glass (4 Layers Glass 1 Airspace)
- GL-05 塔冠采光顶玻璃(三玻一腔) Crown Skylight (3 Layers Glass 1 Airspace)
- GL-06 高区露台高强玻璃栏杆 Balcony Guardrail Glass - High Strength
- GL-11 首层大堂可视玻璃（8层夹胶玻璃） GF Lobby Vision Glass (8 Layers Laminated Glass)
- GL-12 雨棚玻璃(彩釉玻璃) Canopy Glass (Color Glazed)
- GL-13 入口区超透玻璃(4层夹胶玻璃) Entrance Super Clear Glass(4 Layers Laminated Glass)
- GL-14 入口玻璃门(两层夹胶玻璃) Exterior Glass Door (2 Layers Laminated Glass)
- GL-15 入口玻璃门(中空玻璃) Exterior Glass Door (2 Layers Glass 1 Airspace)
- GL-21 下沉广场可视玻璃(两玻一腔) Sunken Plaza Vision Glass(2 Layers Glass 1 Airspace)
- GL-22 下沉广场栏杆(2层夹胶玻璃) Guardrail Glass (2 Layers Laminated Glass)
- GL-S1 酒店和公寓窗间阴影盒玻璃(三玻一腔) Hotel&AP Spandrel Glass (3 Layers Glass 1 Airspace)
- GL-S2 窗间阴影盒玻璃-大尺寸(三玻一腔) Spandrel Large Glass (3Layers Glass 1Air)
- GL-S3 办公标准层窗间阴影盒玻璃(三玻一腔) Office TYP Spandrel Glass (3Layers Glass 1Airspace)
- GL-S4 下沉广场窗间阴影盒玻璃(单玻) Sunken Plaza Spandrel Large Glass (Single Glass)
- GL-S5 首层东侧阴影盒玻璃(双层夹胶) Ground Floor East Spandrel Glass (Laminated Glass)
- GL-S6 首层东侧交接处阴影盒玻璃(夹胶玻璃) East Ground Floor Adjacent to large Glass Spandrel (Laminatd Glass)
- GL-F1 办公/机电层消防救援窗(两玻一腔) Office/MEP Fire Access Window Glass (2Layers Glass 1 Airspace)
- GL-F2 公寓/酒店消防救援窗(三玻两腔) AP/Hotel Fire Access Window Glass (3Layer Glass 2 Airspace)
- GL-F3 首层东侧消防救援窗(单片玻璃) East Ground Floor Fire Access Window Glass (1 Layer Glass)

金属材料 METAL

- MT-01 竖向铝型材及铝板喷涂 氟碳喷涂 Vertical Fins/Panel With PVDF
- MT-02 横向铝型材及铝板喷涂 氟碳喷涂 Horizontal Fins/Panel with PVDF
- MT-03 转角竖向杆件磨砂不锈钢 Corner Fins - Stainless Steel
- MT-04 室内龙骨喷涂 粉末喷涂 Interior Mullion Coating
- MT-05A 塔楼阴影盒背板 粉末喷涂 Tower-Shadow Box Back Panel
- MT-05B 首层东侧铝背板 粉末喷涂 East Ground Floor Aluminum Back Panel
- MT-06 下沉广场室外柱/吊顶完成面 Sunken Plaza Column Cladding / Outdoor Ceiling
- MT-07 下沉广场阴影盒铝背板 Sunken Plaza- Shadow Box Back Panel
- MT-08 雨篷框架镜面不锈钢 Stainless Steel Mirror Finish
- MT-09 屋顶铝合金格栅 Roof AL Louvers/Grille
- MT-10 雨篷顶金属板 Canopy Metal Panel
- LV-01 横向铝合金百叶 Horizontal Louver Panel

石材 STONE

- ST-01 浅灰石材 Light Gray Color Stone
- ST-02 浅灰石材 Light Gray Color Stone

SHEET NOTES

任何所显示的景观，核心筒，室内隔墙，管井或其他室内元素仅作参考作用。
最新资料详见相关专业设计院图纸。

地板边缘及结构柱尺寸参照相关专业设计院图纸
ACTIVE AREA. 铝百叶后方设防虫网，无效区域设置装饰铝板
部分材料做法及颜色为过程稿待具体阶段商定

建设单位 CLIENT

中南集团 ZHONGNAN GROUP 建家·筑城·启未来

序号 NO.	修改内容 DESCRIPTION	日期 DATE
14	幕墙扩初设计深化文本 FACADE DESIGN DEVELOPMENT(DD)SUBMISSION	2021.05.21
13	幕墙方案设计文本 FACADE SCHEMATIC DESIGN SUBMISSION	2021.04.18
12	100%初步设计文本 100% DESIGN DEVELOPMENT SUBMISSION	2020.12.15
11	幕墙方案设计 FACADE SCHEMATIC DESIGN SUBMISSION	2020.10.15
10	初步设计文本 - 地上部分 DESIGN DEVELOPMENT SUBMISSION - ABOVE GROUND	2020.09.30
09	初步设计过程图纸(9-10层) IN-PROGRESS DD SUBMISSION (ZONE 9-10)	2020.09.10
08	初步设计过程图纸(4-8层) IN-PROGRESS DD SUBMISSION (ZONE 4-8)	2020.08.31
07	初步设计过程图纸(1-4层) IN-PROGRESS DD SUBMISSION (ZONE 1-4)	2020.07.31
06	初步设计过程图纸(1-3层) IN-PROGRESS DD SUBMISSION (ZONE 1-3)	2020.07.17
05	方案设计报审文件更新 SCHEMATIC DESIGN RE-SUBMISSION	2020.04.18
04	初步设计文本 DESIGN DEVELOPMENT SUBMISSION	2020.03.27
03	50%初步设计文本(地下室更新) 50% DESIGN DEVELOPMENT SUBMISSION (BASEMENT RE-ISSUE)	2020.02.22
02	50% 初步设计文件 50% DESIGN DEVELOPMENT SUBMISSION	2020.01.31
01	方案设计报审文件 SCHEMATIC DESIGN SUBMISSION	2020.01.15

盖章 SEAL

华建集团 ARCPLUS ECADI 华东建筑设计研究总院 EAST CHINA ARCHITECTURAL DESIGN & RESEARCH INSTITUTE

华东建筑设计研究院有限公司
EAST CHINA ARCHITECTURAL DESIGN & RESEARCH INSTITUTE CO.,LTD
设计证书甲级编号 A131004031

建筑设计顾问 ARCHITECTURE CONSULTANT: Gensler
结构设计顾问 STRUCTURE CONSULTANT: Thornton Tomasetti
机电设计顾问 MECHANICAL CONSULTANT: WSP
幕墙设计顾问 CURTAIN WALL CONSULTANT: ALT
消防设计顾问 FIRE LIFE SAFETY CONSULTANT: ABUNDANCE 安邦

签发人/日期 AUTHORIZED FOR ISSUE BY/ DATE	简杰
设计总负责人/日期 DESIGN CHIEF/ DATE	简杰
审核人/日期 AUDITED BY/ DATE	简杰
专业负责人/日期 DISCIPLINED RESPONSIBLE BY/ DATE	于帅
校对人/日期 CHECKED BY/ DATE	陈望
设计人/日期 DESIGNED BY/ DATE	倪智宏

建设单位 CLIENT: 苏州中南中心投资建设有限公司

项目名称 PROJECT: 中南中心超高层商业楼宇项目（DK20110136地块）超高层
SUZHOU ZHONGNAN CENTER

子项名称 SUB PROJECT:

图名 DRAWING TITLE: 外墙放大南立面图
TOWER - ENLARGED ELEVATION S/W/N - ZONE 8-9

工程编号 JOB NO.	C-201955007	阶段 STATUS	初步设计/DD
比例 SCALE	As indicated	专业 DISCIPLINE	建筑 ARCHI
日期 DATE	2020.12.15	图号 DRAWING NO.	A5-056

BIM 360://051.8028.000 - Suzhou Zhongnan Center/Architecture - 051.8028.000 - Suzhou JJ Tower_DD.rvt
5/21/2021 5:56:25 PM

建筑会签/日期 CONFIRMED BY A/DATE
结构会签/日期 CONFIRMED BY S/DATE
暖通会签/日期 CONFIRMED BY M/DATE
电气会签/日期 CONFIRMED BY E/DATE
给排水会签/日期 CONFIRMED BY P/DATE

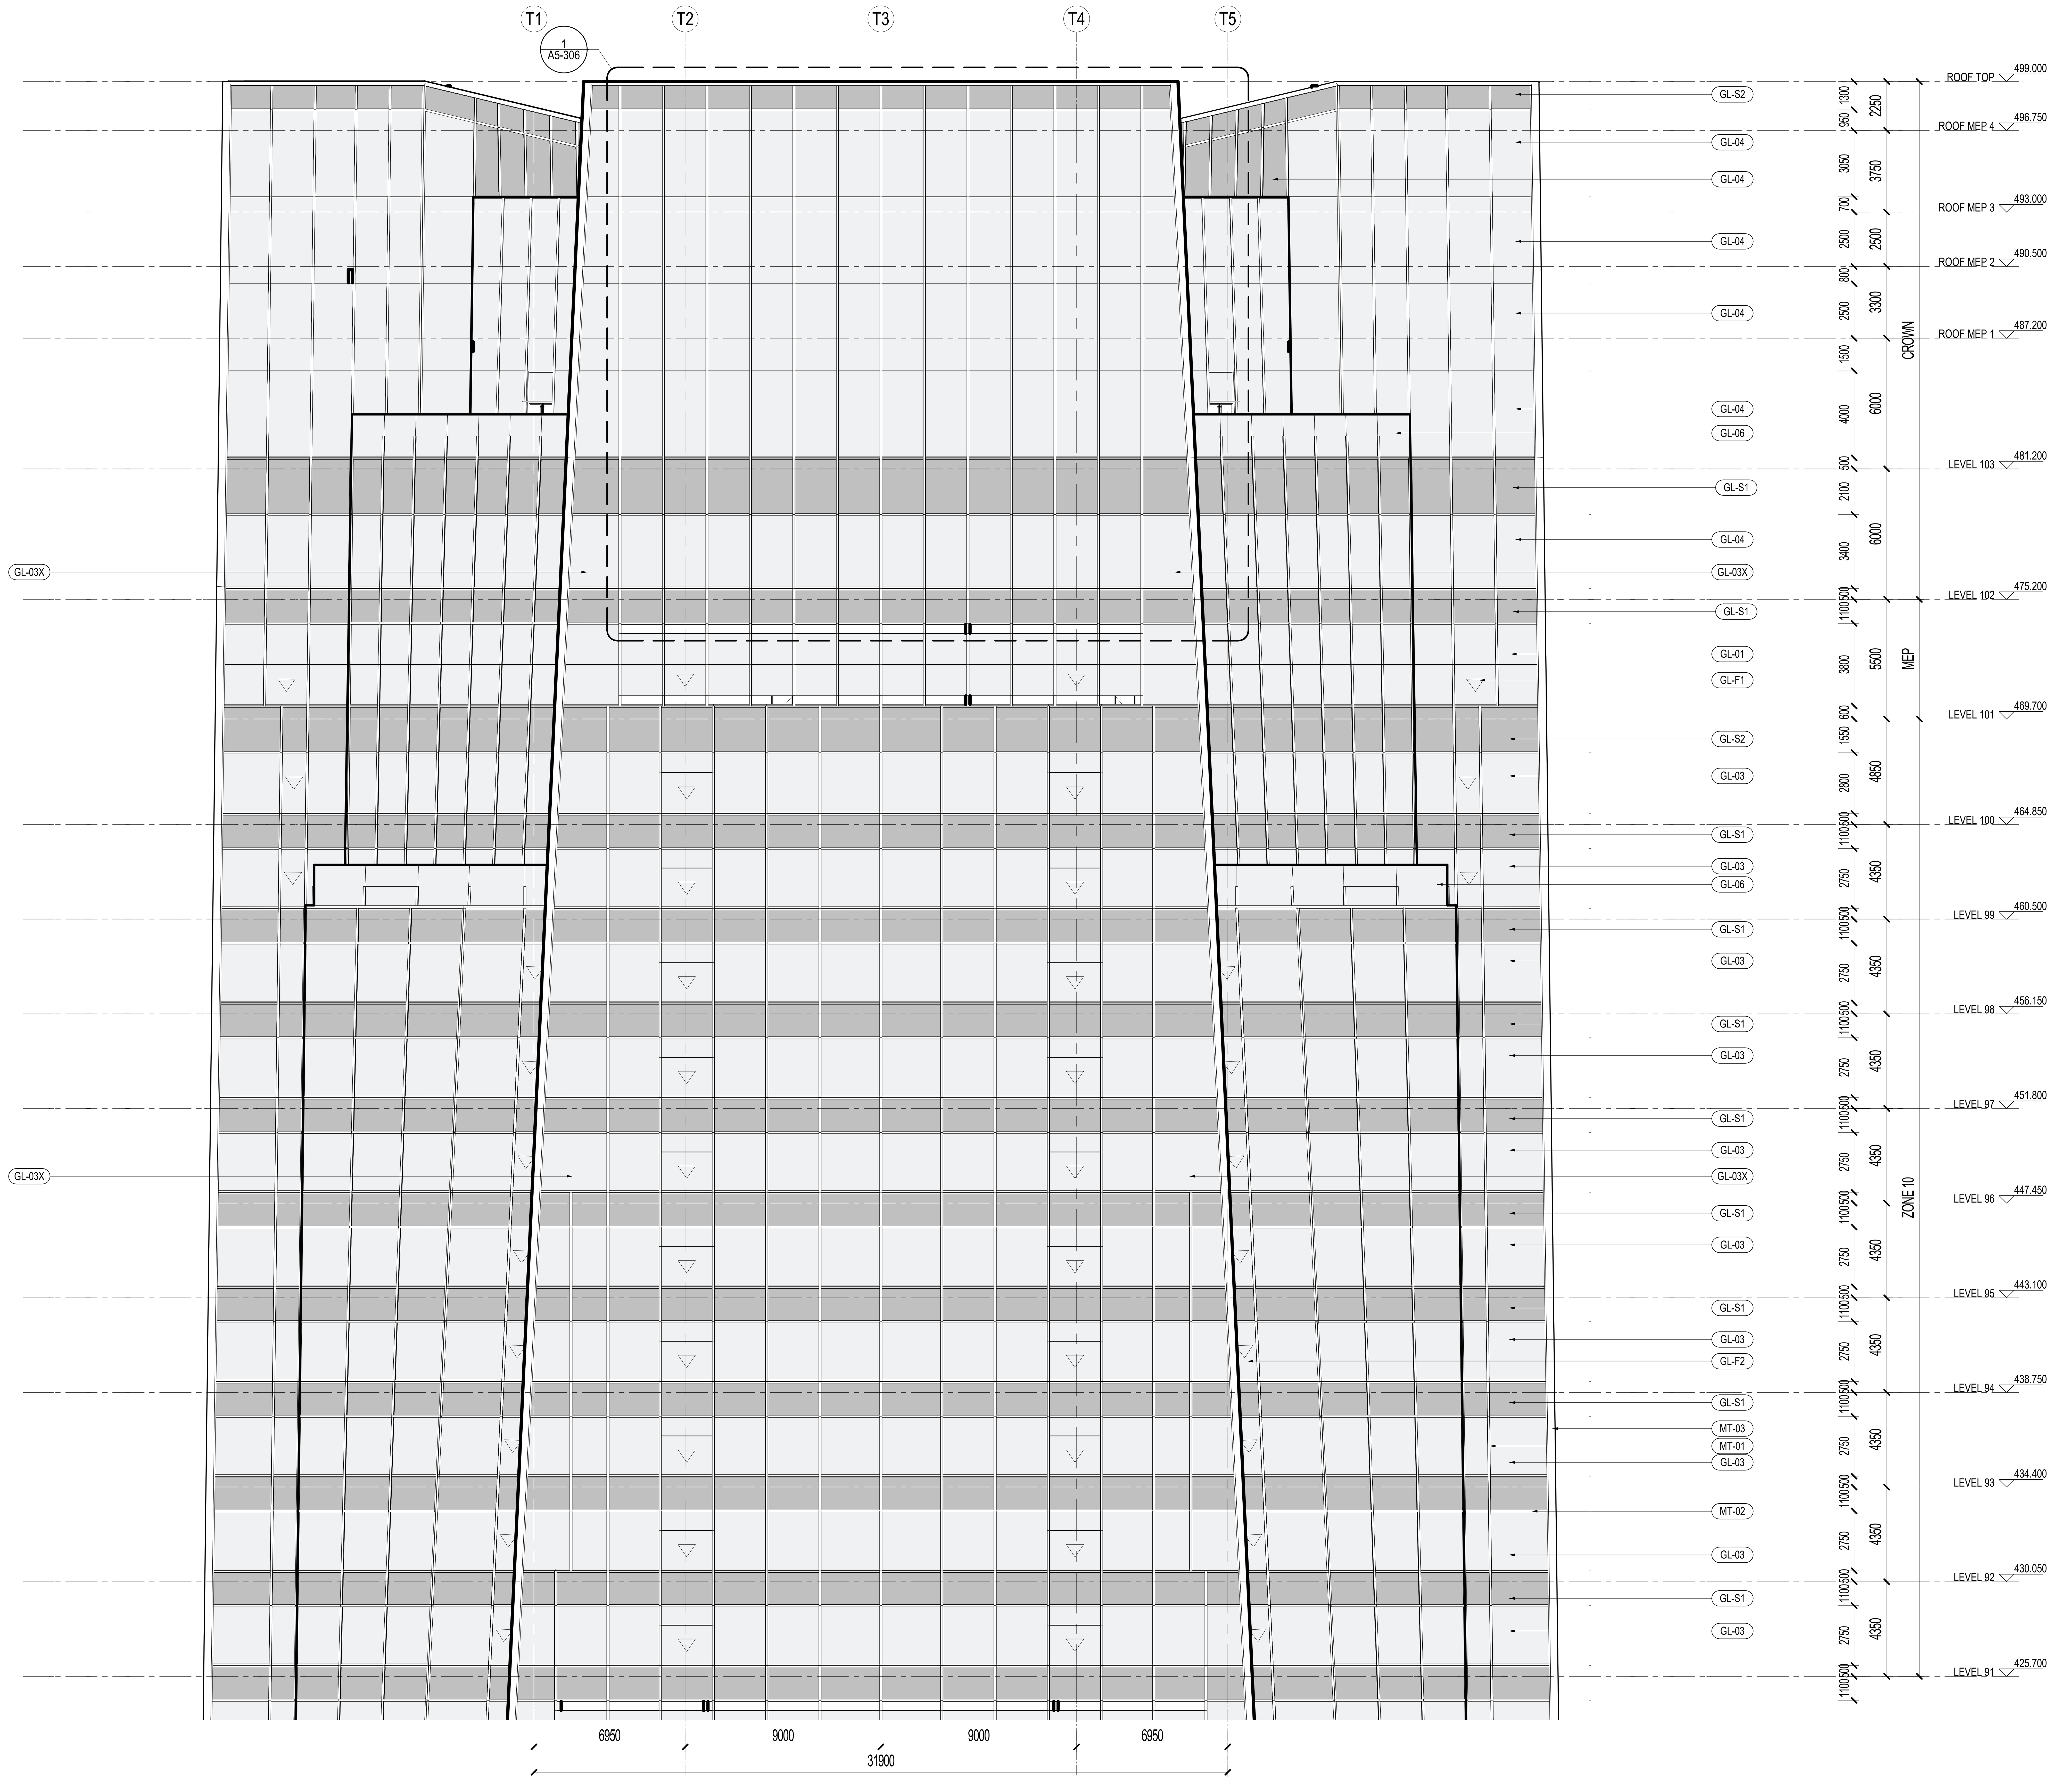

1 10-塔冠区放大南/西/北标准立面 ENLARGED ELEVATION TYP. SOUTH / WEST / NORTH - ZONE 10 - CROWN
SCALE: 1 : 150

材料图例 MATERIAL LEGEND

玻璃 GLASS

GL-01	办公/设备层可视玻璃类型一(三玻一腔) Vision Glass TYPE 1 (3Layers Glass 1Air)
GL-02	办公/设备层可视玻璃类型二(三玻一腔) Vision Glass TYPE 2 (3Layers Glass 1Air)
GL-03	塔楼公寓/酒店可视玻璃(四玻两腔) Tower Apartment/ Hotel Vision Glass
GL-03X	塔楼公寓/酒店超大可视玻璃(四玻两腔) Tower Apartment/ Hotel Large Vision Glass
GL-04	塔冠观光层可视玻璃(四玻一腔) OB Vision Glass (4 Layers Glass 1 Airspace)
GL-05	塔冠采光顶玻璃(三玻一腔) Crown Skylight (3 Layers Glass 1 Airspace)
GL-06	高区露台高强玻璃栏杆 Balcony Guardrail Glass - High Strength
GL-11	首层大堂可视玻璃 (8层夹胶玻璃) GF Lobby Vision Glass (8 Layers Laminated Glass)
GL-12	雨棚玻璃(彩釉玻璃) Canopy Glass (Color Glazed)
GL-13	入口区超透玻璃(4层夹胶玻璃) Entrance Super Clear Glass(4 Layers Laminated Glass)
GL-14	入口玻璃门(两层夹胶玻璃) Exterior Glass Door (2 Layers Laminated Glass)
GL-15	入口玻璃门(中空玻璃) Exterior Glass Door (2 Layers Glass 1 Airspace)
GL-21	下沉广场可视玻璃(两玻一腔) Sunken Plaza Vision Glass(2 Layers Glass 1 Airspace)
GL-22	下沉广场栏杆(2层夹胶玻璃) Guardrail Glass (2 Layers Laminated Glass)
GL-S1	酒店和公寓窗间阴影盒玻璃(三玻一腔) Hotel&AP Spandrel Glass (3 Layers Glass 1 Airspace)
GL-S2	窗间阴影盒玻璃-大尺寸(三玻一腔) Spandrel Large Glass (3Layers Glass 1Air)
GL-S3	办公标准层窗间阴影盒玻璃(三玻一腔) Office TYP Spandrel Glass (3Layers Glass 1Airspace)
GL-S4	下沉广场窗间阴影盒玻璃(单玻) Sunken Plaza Spandrel Large Glass (Single Glass)
GL-S5	首层东侧阴影盒玻璃(双层夹胶) Ground Floor East Spandrel Glass (Laminated Glass)
GL-S6	首层东侧交接处阴影盒玻璃(夹胶玻璃) East Ground Floor Adjacent to large Glass Spandrel (Laminatd Glass)
GL-F1	办公/机电层消防救援窗(两玻一腔) Office/MEP Fire Access Window Glass (2Layers Glass 1 Airspace)
GL-F2	公寓/酒店消防救援窗(三玻两腔) AP/Hotel Fire Access Window Glass (3Layer Glass 2 Airspace)
GL-F3	首层东侧消防救援窗(单片玻璃) East Ground Floor Fire Access Window Glass (1 Layer Glass)

金属材料 METAL

MT-01	竖向铝型材及铝板喷涂 氟碳喷涂 Vertical Fins/Panel With PVDF
MT-02	横向铝型材及铝板喷涂 氟碳喷涂 Horizontal Fins/Panel with PVDF
MT-03	转角竖向杆件磨砂不锈钢 Corner Fins - Stainless Steel
MT-04	室内龙骨喷涂 粉末喷涂 Interior Mullion Coating
MT-05A	塔楼阴影盒背板 粉末喷涂 Tower-Shadow Box Back Panel
MT-05B	首层东侧铝背板 粉末喷涂 East Ground Floor Aluminum Back Panel
MT-06	下沉广场室外柱/吊顶完成面 Sunken Plaza Column Cladding / Outdoor Ceiling
MT-07	下沉广场阴影盒铝背板 Sunken Plaza- Shadow Box Back Panel
MT-08	雨蓬框架镜面不锈钢 Stainless Steel Mirror Finish
MT-09	屋顶铝合金格栅 Roof AL Louvers/Grille
MT-10	雨蓬顶金属板 Canopy Metal Panel
LV-01	横向铝合金百叶 Horizontal Louver Panel

石材 STONE

ST-01	浅灰石材 Light Gray Color Stone
ST-02	浅灰石材 Light Gray Color Stone

SHEET NOTES

任何所显示的景观，核心筒，室内隔墙，管井或其他室内元素仅作参考作用。
最新资料详见相关专业设计院图纸。

地板边缘及结构柱尺寸参照相关专业设计院图纸
ACTIVE AREA. 铝百叶后方设防虫网，无效区域设置装饰铝板
部分材料做法及颜色为过程稿待具体阶段商定

建设单位 CLIENT
中南集团 ZHONGNAN GROUP 建家 · 筑城 · 启未来

序号 NO.	修改内容 DESCRIPTION	日期 DATE
14	幕墙扩初设计深化文本 FACADE DESIGN DEVELOPMENTSUBMISSION	2021.05.21
13	幕墙方案设计文本 FACADE SCHEMATIC DESIGN SUBMISSION	2021.04.18
12	100%初步设计文本 100% DESIGN DEVELOPMENT SUBMISSION	2020.12.15
11	幕墙方案设计文本 FACADE SCHEMATIC DESIGN SUBMISSION	2020.10.15
10	初步设计文本 - 地上部分 DESIGN DEVELOPMENT SUBMISSION - ABOVE GROUND	2020.09.30
09	初步设计过程图纸(9-10区) IN-PROGRESS DD SUBMISSION (ZONE 9-10)	2020.09.10
08	初步设计过程图纸(4-8区) IN-PROGRESS DD SUBMISSION (ZONE 4-8)	2020.08.31
07	初步设计过程图纸(1-4区) IN-PROGRESS DD SUBMISSION (ZONE 1-4)	2020.07.31
06	初步设计过程图纸(1-3区) IN-PROGRESS DD SUBMISSION (ZONE 1-3)	2020.07.17
05	方案设计报审文件更新 SCHEMATIC DESIGN RE-SUBMISSION	2020.04.18
04	初步设计文本 DESIGN DEVELOPMENT SUBMISSION	2020.03.27
03	50%初步设计文本(地下室更新) 50% DESIGN DEVELOPMENT SUBMISSION (BASEMENT RE-ISSUE)	2020.02.22
02	50% 初步设计文件 50% DESIGN DEVELOPMENT SUBMISSION	2020.01.31
01	方案设计报审文件 SCHEMATIC DESIGN SUBMISSION	2020.01.15

盖章 SEAL

华建集团 ARCPLUS
ECADI 华东建筑设计研究总院 EAST CHINA ARCHITECTURAL DESIGN & RESEARCH INSTITUTE
华东建筑设计研究院有限公司
EAST CHINA ARCHITECTURAL DESIGN & RESEARCH INSTITUTE CO.,LTD
设计证书甲级编号 A131004031

建筑设计顾问 ARCHITECTURE CONSULTANT: Gensler
结构设计顾问 STRUCTURE CONSULTANT: Thornton Tomasetti
机电设计顾问 MECHANICAL CONSULTANT: WSP
幕墙设计顾问 CURTAIN WALL CONSULTANT: ALT
消防设计顾问 FIRE LIFE SAFETY CONSULTANT: ABUNDANCE 安邦

审定人/日期 AUTHORIZED FOR ISSUE BY/ DATE: 党杰
设计总负责人/日期 DESIGN CHIEF/ DATE: 党杰
审核人/日期 AUDITED BY/ DATE: 党杰
专业负责人/日期 DISCIPLINED RESPONSIBLE BY/ DATE: 于偲
校对人/日期 CHECKED BY/ DATE: 张翌
设计人/日期 DESIGNED BY/ DATE: 倪军俊

建设单位 CLIENT: 苏州中南中心投资建设有限公司
项目名称 PROJECT: 中南中心超高层商业楼宇项目（DK20110136地块）超高层 SUZHOU ZHONGNAN CENTER
子项名称 SUB PROJECT
图名 DRAWING TITLE: 外墙放大南立面图 TOWER - ENLARGED ELEVATION S/W/N - ZONE 10-C
工程编号 JOB NO.: C-201955007
阶段 STATUS: 初步设计/DD
比例 SCALE: As indicated
专业 DISCIPLINE: 建筑 ARCHI
日期 DATE: 2020.12.15
图号 DRAWING NO.: A5-057

BIM 360://051.8028.000 - Suzhou Zhongnan Center/Architecture - 051.8028.000 - Suzhou JJ Tower_DD.rvt
5/21/2021 5:56:41 PM

建筑会签/日期 CONFIRMED BY A/DATE
结构会签/日期 CONFIRMED BY S/DATE
暖通会签/日期 CONFIRMED BY M/DATE
电气会签/日期 CONFIRMED BY E/DATE
给排水会签/日期 CONFIRMED BY P/DATE

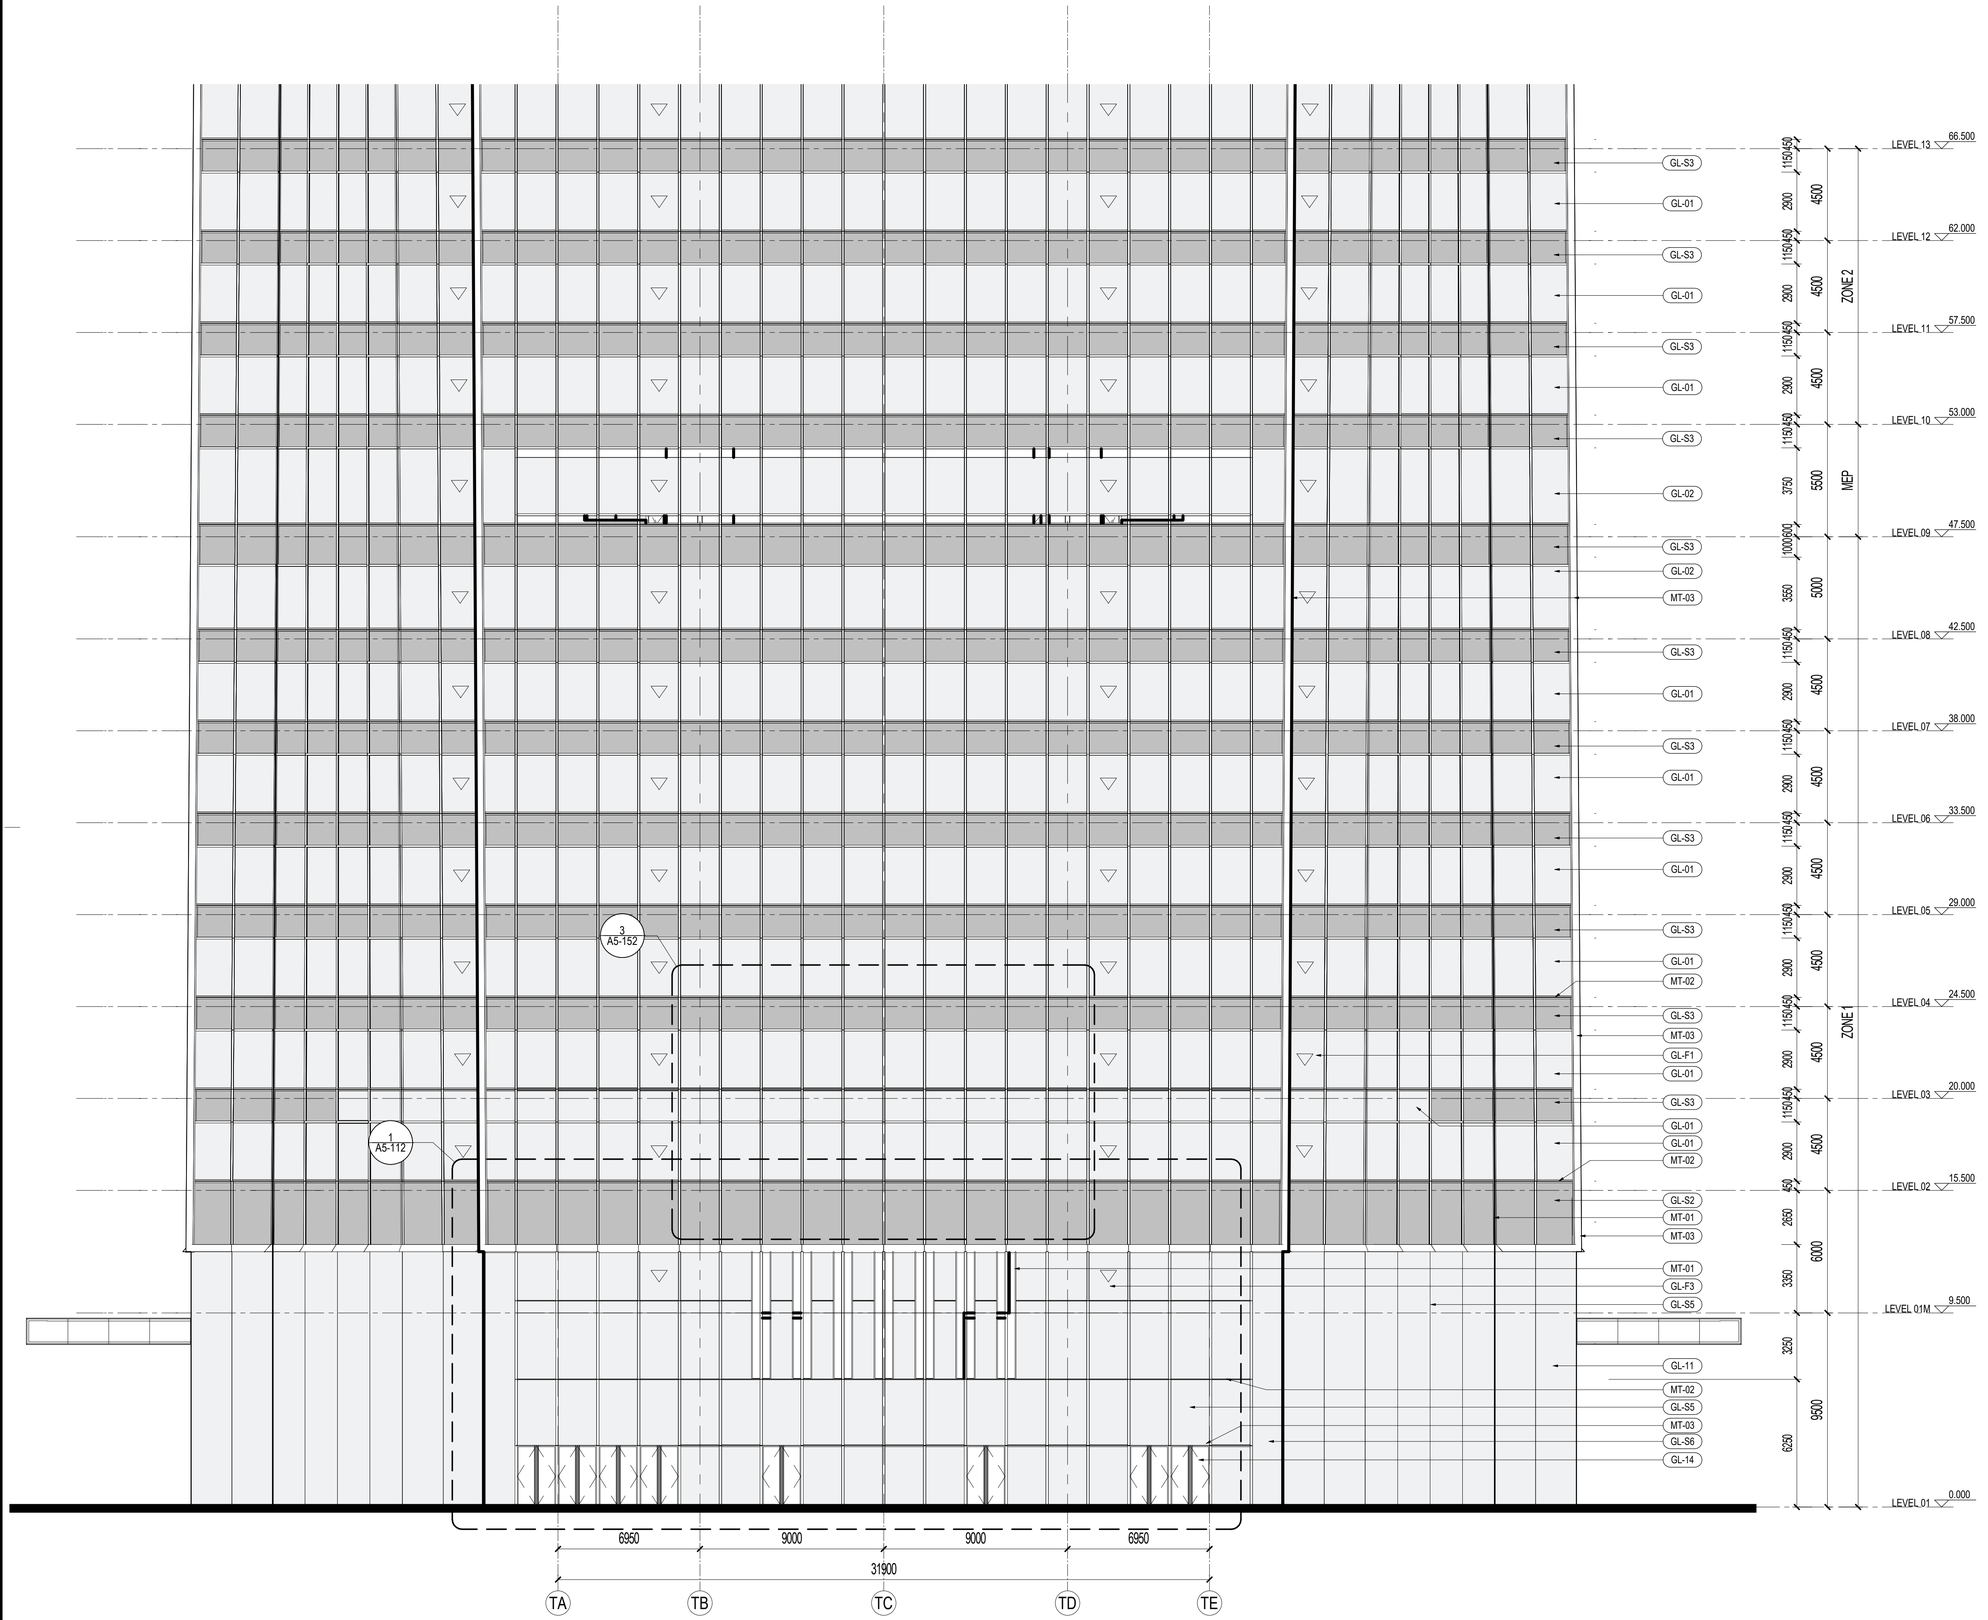

1 1-2区放大东立面 EAST ENLARGED ELEVATION - ZONE 1-2

SCALE: 1 : 150

材料图例 MATERIAL LEGEND

玻璃 GLASS

- GL-01 办公/设备层可视玻璃类型一(三玻一腔) Vision Glass TYPE 1 (3Layers Glass 1Air)
- GL-02 办公/设备层可视玻璃类型二(三玻一腔) Vision Glass TYPE 2 (3Layers Glass 1Air)
- GL-03 塔楼公寓/酒店可视玻璃(四玻两腔) Tower Apartment/ Hotel Vision Glass
- GL-03X 塔楼公寓/酒店超大可视玻璃(四玻两腔) Tower Apartment/ Hotel Large Vision Glass
- GL-04 塔冠观光层可视玻璃(四玻一腔) OB Vision Glass (4 Layers Glass 1 Airspace)
- GL-05 塔冠采光顶玻璃(三玻一腔) Crown Skylight (3 Layers Glass 1 Airspace)
- GL-06 高区露台高强玻璃栏杆 Balcony Guardrail Glass - High Strength
- GL-11 首层大堂可视玻璃（8层夹胶玻璃） GF Lobby Vision Glass (8 Layers Laminated Glass)
- GL-12 雨棚玻璃(彩釉玻璃) Canopy Glass (Color Glazed)
- GL-13 入口区超透玻璃(4层夹胶玻璃) Entrance Super Clear Glass(4 Layers Laminated Glass)
- GL-14 入口玻璃门(两层夹胶玻璃) Exterior Glass Door (2 Layers Laminated Glass)
- GL-15 入口玻璃门(中空玻璃) Exterior Glass Door (2 Layers Glass 1 Airspace)
- GL-21 下沉广场可视玻璃(两玻一腔) Sunken Plaza Vision Glass(2 Layers Glass 1 Airspace)
- GL-22 下沉广场栏杆(2层夹胶玻璃) Guardrail Glass (2 Layers Laminated Glass)
- GL-S1 酒店和公寓窗间阴影盒玻璃(三玻一腔) Hotel&AP Spandrel Glass (3 Layers Glass 1 Airspace)
- GL-S2 窗间阴影盒玻璃-大尺寸(三玻一腔) Spandrel Large Glass (3Layers Glass 1Air)
- GL-S3 办公标准层窗间阴影盒玻璃(三玻一腔) Office TYP Spandrel Glass (3Layers Glass 1Airspace)
- GL-S4 下沉广场窗间阴影盒玻璃(单玻) Sunken Plaza Spandrel Large Glass (Single Glass)
- GL-S5 首层东侧阴影盒玻璃(双层夹胶) Ground Floor East Spandrel Glass (Laminated Glass)
- GL-S6 首层东侧交接处阴影盒玻璃(夹胶玻璃) East Ground Floor Adjacent to large Glass Spandrel (Laminatd Glass)
- GL-F1 办公/机电层消防救援窗(两玻一腔) Office/MEP Fire Access Window Glass (2Layers Glass 1 Airspace)
- GL-F2 公寓/酒店消防救援窗(三玻两腔) APt/Hotel Fire Access Window Glass (3Layer Glass 2 Airspace)
- GL-F3 首层东侧消防救援窗(单片玻璃) East Ground Floor Fire Access Window Glass (1 Layer Glass)

金属材料 METAL

- MT-01 竖向铝型材及铝板喷涂 氟碳喷涂 Vertical Fins/Panel With PVDF
- MT-02 横向铝型材及铝板喷涂 氟碳喷涂 Horizontal Fins/Panel with PVDF
- MT-03 转角竖向杆件磨砂不锈钢 Corner Fins - Stainless Steel
- MT-04 室内龙骨喷涂 粉末喷涂 Interior Mullion Coating
- MT-05A 塔楼阴影盒背板 粉末喷涂 Tower-Shadow Box Back Panel
- MT-05B 首层东侧铝背板 粉末喷涂 East Ground Floor Aluminum Back Panel
- MT-06 下沉广场室外柱/吊顶完成面 Sunken Plaza Column Cladding / Outdoor Ceiling
- MT-07 下沉广场阴影盒铝背板 Sunken Plaza- Shadow Box Back Panel
- MT-08 雨篷框架镜面不锈钢 Stainless Steel Mirror Finish
- MT-09 屋顶铝合金格栅 Roof AL Louvers/Grille
- MT-10 雨篷顶金属板 Canopy Metal Panel
- LV-01 横向铝合金百叶 Horizontal Louver Panel

石材 STONE

- ST-01 浅灰石材 Light Gray Color Stone
- ST-02 浅灰石材 Light Gray Color Stone

SHEET NOTES

任何所显示的景观，核心筒，室内隔墙，管井或其他室内元素仅作参考作用。

最新资料详见相关专业设计院图纸。

地板边缘及结构柱尺寸参照相关专业设计院图纸

ACTIVE AREA. 铝百叶后方设防虫网，无效区域设置装饰铝板

部分材料做法及颜色为过程稿待具体阶段商定

建设单位 CLIENT

中南集团 ZHONGNAN GROUP 建家·筑城·启未来

序号 NO.	修改内容 DESCRIPTION	日期 DATE
14	幕墙扩初设小深化文本 FACADE DESIGN DEVELOPMENTS SUBMISSION	2021.05.21
13	幕墙方案设计文本 FACADE SCHEMATIC DESIGN SUBMISSION	2021.04.18
12	100%初步设计文本 100% DESIGN DEVELOPMENT SUBMISSION	2020.12.15
11	幕墙方案设计文本 FACADE SCHEMATIC DESIGN SUBMISSION	2020.10.15
10	初步设计文本 - 地上部分 DESIGN DEVELOPMENT SUBMISSION - ABOVE GROUND	2020.09.30
09	初步设计过程图纸(9-10层) IN-PROGRESS DD SUBMISSION (ZONE 9-10)	2020.09.10
08	初步设计过程图纸(4-8层) IN-PROGRESS DD SUBMISSION (ZONE 4-8)	2020.08.31
07	初步设计过程图纸(1-4层) IN-PROGRESS DD SUBMISSION (ZONE 1-4)	2020.07.31
06	初步设计过程图纸(1-3层) IN-PROGRESS DD SUBMISSION (ZONE 1-3)	2020.07.17
05	方案设计初审文件更新 SCHEMATIC DESIGN RE-SUBMISSION	2020.04.18
04	初步设计文本 DESIGN DEVELOPMENT SUBMISSION	2020.03.27
03	50%初步设计文本(地下室更新) 50% DESIGN DEVELOPMENT SUBMISSION (BASEMENT RE-ISSUE)	2020.02.22
02	50% 初步设计文件 50% DESIGN DEVELOPMENT SUBMISSION	2020.01.31
01	方案设计初审文件 SCHEMATIC DESIGN SUBMISSION	2020.01.15

盖章 SEAL

华建集团 ARCPLUS ECADI 华东建筑设计研究总院 EAST CHINA ARCHITECTURAL DESIGN & RESEARCH INSTITUTE

华东建筑设计研究院有限公司 EAST CHINA ARCHITECTURAL DESIGN & RESEARCH INSTITUTE CO.,LTD

设计证书甲级编号 A131004031

建筑设计顾问 ARCHITECTURE CONSULTANT: Gensler

结构设计顾问 STRUCTURE CONSULTANT: Thornton Tomasetti

机电设计顾问 MECHANICAL CONSULTANT: WSP

幕墙设计顾问 CURTAIN WALL CONSULTANT: ALT

消防设计顾问 FIRE LIFE SAFETY CONSULTANT: ABUNDANCE 安邦

审定人/日期 AUTHORIZED FOR ISSUE BY/ DATE	周杰
设计总负责人/日期 DESIGN CHIEF/ DATE	张杰
审核人/日期 AUDITED BY/ DATE	张杰
专业负责人/日期 DISCIPLINED RESPONSIBLE BY/ DATE	于健
校对人/日期 CHECKED BY/ DATE	陈慧
设计人/日期 DESIGNED BY/ DATE	程振敏
建设单位 CLIENT	苏州中南中心投资建设有限公司
项目名称 PROJECT	中南中心超高层商业楼宇项目（DK20110136地块）超高层 SUZHOU ZHONGNAN CENTER
子项名称 SUB PROJECT	
图名 DRAWING TITLE	外墙放大东立面图 TOWER - ENLARGED ELEVATION E - ZONE 1-2
工程编号 JOB NO.	C-201955007
阶段 STATUS	初步设计/DD
比例 SCALE	As indicated
专业 DISCIPLINE	建筑 ARCHI
日期 DATE	2020.12.15
图号 DRAWING NO.	A5-058

BIM 360://051.8028.000 - Suzhou Zhongnan Center/Architecture - 051.8028.000 - Suzhou JJ Tower_DD.rvt
5/21/2021 5:56:54 PM

建筑会签/日期 CONFIRMED BY A/DATE
结构会签/日期 CONFIRMED BY S/DATE
暖通会签/日期 CONFIRMED BY M/DATE
电气会签/日期 CONFIRMED BY E/DATE
给排水会签/日期 CONFIRMED BY P/DATE

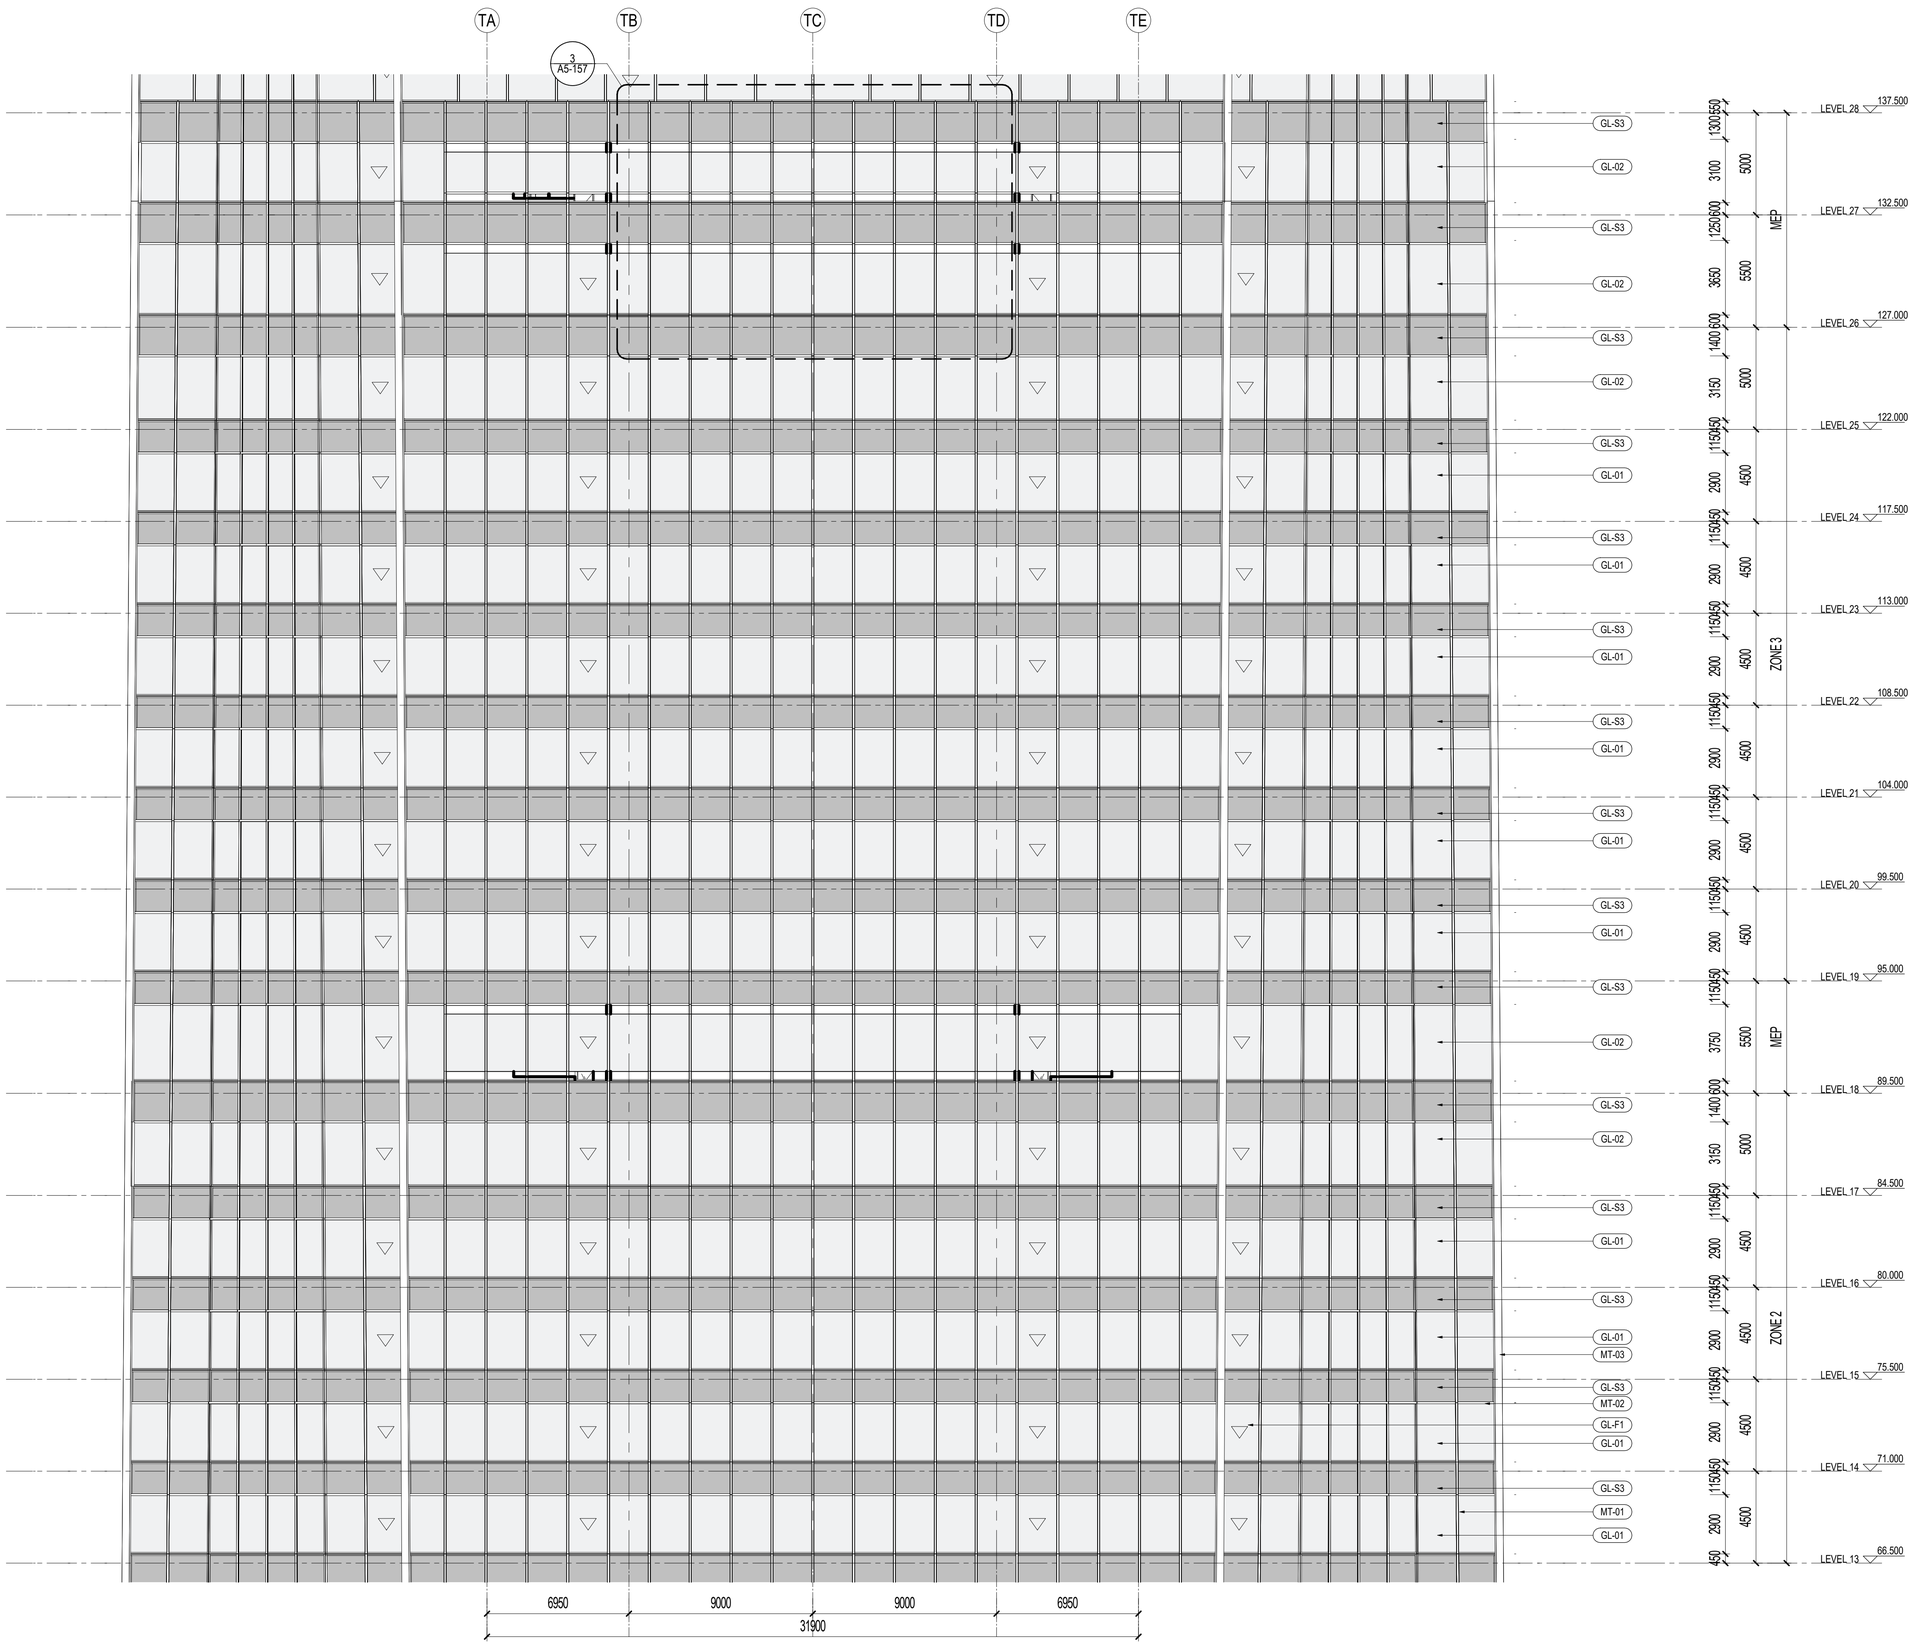

1 EAST ENLARGED ELEVATION - ZONE 2-3
SCALE: 1 : 150

材料图例 MATERIAL LEGEND

玻璃 GLASS

- GL-01 办公/设备层可视玻璃类型一(三玻一腔) Vision Glass TYPE 1 (3Layers Glass 1Air)
- GL-02 办公/设备层可视玻璃类型二(三玻一腔) Vision Glass TYPE 2 (3Layers Glass 1Air)
- GL-03 塔楼公寓/酒店可视玻璃(四玻两腔) Tower Apartment/ Hotel Vision Glass
- GL-03X 塔楼公寓/酒店超大可视玻璃(四玻两腔) Tower Apartment/ Hotel Large Vision Glass
- GL-04 塔冠观光层可视玻璃(四玻一腔) OB Vision Glass (4 Layers Glass 1 Airspace)
- GL-05 塔冠采光顶玻璃(三玻一腔) Crown Skylight (3 Layers Glass 1 Airspace)
- GL-06 高区露台高强玻璃栏杆 Balcony Guardrail Glass - High Strength
- GL-11 首层大堂可视玻璃（8层夹胶玻璃） GF Lobby Vision Glass (8 Layers Laminated Glass)
- GL-12 雨棚玻璃(彩釉玻璃) Canopy Glass (Color Glazed)
- GL-13 入口区超透玻璃(4层夹胶玻璃) Entrance Super Clear Glass(4 Layers Laminated Glass)
- GL-14 入口玻璃门(两层夹胶玻璃) Exterior Glass Door (2 Layers Laminated Glass)
- GL-15 入口玻璃门(中空玻璃) Exterior Glass Door (2 Layers Glass 1 Airspace)
- GL-21 下沉广场可视玻璃(两玻一腔) Sunken Plaza Vision Glass(2 Layers Glass 1 Airspace)
- GL-22 下沉广场栏杆(2层夹胶玻璃) Guardrail Glass (2 Layers Laminated Glass)
- GL-S1 酒店和公寓窗间阴影盒玻璃(三玻一腔) Hotel&AP Spandrel Glass (3 Layers Glass 1 Airspace)
- GL-S2 窗间阴影盒玻璃-大尺寸(三玻一腔) Spandrel Large Glass (3Layers Glass 1Air)
- GL-S3 办公标准层窗间阴影盒玻璃(三玻一腔) Office TYP Spandrel Glass (3Layers Glass 1Airspace)
- GL-S4 下沉广场窗间阴影盒玻璃(单玻) Sunken Plaza Spandrel Large Glass (Single Glass)
- GL-S5 首层东侧阴影盒玻璃(双层夹胶) Ground Floor East Spandrel Glass (Laminated Glass)
- GL-S6 首层东侧交接处阴影盒玻璃(夹胶玻璃) East Ground Floor Adjacent to large Glass Spandrel (Laminatd Glass)
- GL-F1 办公/机电层消防救援窗(两玻一腔) Office/MEP Fire Access Window Glass (2Layers Glass 1 Airspace)
- GL-F2 公寓/酒店消防救援窗(三玻两腔) AP/Hotel Fire Access Window Glass (3Layer Glass 2 Airspace)
- GL-F3 首层东侧消防救援窗(单片玻璃) East Ground Floor Fire Access Window Glass (1 Layer Glass)

金属材料 METAL

- MT-01 竖向铝型材及铝板喷涂 氟碳喷涂 Vertical Fins/Panel With PVDF
- MT-02 横向铝型材及铝板喷涂 氟碳喷涂 Horizontal Fins/Panel with PVDF
- MT-03 转角竖向杆件磨砂不锈钢 Corner Fins - Stainless Steel
- MT-04 室内龙骨喷涂 粉末喷涂 Interior Mullion Coating
- MT-05A 塔楼阴影盒背板 粉末喷涂 Tower-Shadow Box Back Panel
- MT-05B 首层东侧铝背板 粉末喷涂 East Ground Floor Aluminum Back Panel
- MT-06 下沉广场室外柱/吊顶完成面 Sunken Plaza Column Cladding / Outdoor Ceiling
- MT-07 下沉广场阴影盒铝背板 Sunken Plaza- Shadow Box Back Panel
- MT-08 雨篷框架镜面不锈钢 Stainless Steel Mirror Finish
- MT-09 屋顶铝合金格栅 Roof AL Louvers/Grille
- MT-10 雨篷顶金属板 Canopy Metal Panel
- LV-01 横向铝合金百叶 Horizontal Louver Panel

石材 STONE

- ST-01 浅灰石材 Light Gray Color Stone
- ST-02 浅灰石材 Light Gray Color Stone

SHEET NOTES

任何所显示的景观，核心筒，室内隔墙，管井或其他室内元素仅作参考作用。
最新资料详见相关专业设计院图纸。

地板边缘及结构柱尺寸参照相关专业设计院图纸
ACTIVE AREA. 铝百叶后方设防虫网，无效区域设置装饰铝板
部分材料做法及颜色为过程稿待具体阶段商定

建设单位 CLIENT
中南集团 ZHONGNAN GROUP
建家·筑城·启未来

序号 NO.	修改内容 DESCRIPTION	日期 DATE
14	幕墙扩初设小深化文本 FACADE DESIGN DEVELOPMENTS SUBMISSION	2021.05.21
13	幕墙方案设计文本 FACADE SCHEMATIC DESIGN SUBMISSION	2021.04.18
12	100%初步设计文本 100% DESIGN DEVELOPMENT SUBMISSION	2020.12.15
11	幕墙方案设计文本 FACADE SCHEMATIC DESIGN SUBMISSION	2020.10.15
10	初步设计文本 - 地上部分 DESIGN DEVELOPMENT SUBMISSION - ABOVE GROUND	2020.09.30
09	初步设计过程图纸(9-10层) IN-PROGRESS DD SUBMISSION (ZONE 9-10)	2020.09.10
08	初步设计过程图纸(4-8层) IN-PROGRESS DD SUBMISSION (ZONE 4-8)	2020.08.31
07	初步设计过程图纸(1-3层) IN-PROGRESS DD SUBMISSION (ZONE 1-4)	2020.07.31
06	初步设计过程图纸(1-3层) IN-PROGRESS DD SUBMISSION (ZONE 1-3)	2020.07.17
05	方案设计报审文件更新 SCHEMATIC DESIGN RE-SUBMISSION	2020.04.18
04	初步设计文本 DESIGN DEVELOPMENT SUBMISSION	2020.03.27
03	50%初步设计文本(地下室更新) 50% DESIGN DEVELOPMENT SUBMISSION (BASEMENT RE-ISSUE)	2020.02.22
02	50% 初步设计文件 50% DESIGN DEVELOPMENT SUBMISSION	2020.01.31
01	方案设计报审文件 SCHEMATIC DESIGN SUBMISSION	2020.01.15

盖章 SEAL

华建集团 ARCPLUS ECADI 华东建筑设计研究总院
EAST CHINA ARCHITECTURAL DESIGN & RESEARCH INSTITUTE
华东建筑设计研究院有限公司
EAST CHINA ARCHITECTURAL DESIGN & RESEARCH INSTITUTE CO.,LTD
设计证书甲级编号 A131004031

建筑设计顾问 ARCHITECTURE CONSULTANT: Gensler
结构设计顾问 STRUCTURE CONSULTANT: Thornton Tomasetti
机电设计顾问 MECHANICAL CONSULTANT: WSP
幕墙设计顾问 CURTAIN WALL CONSULTANT: ALT
消防设计顾问 FIRE LIFE SAFETY CONSULTANT: ABUNDANCE 安邦

审定人/日期 AUTHORIZED FOR ISSUE BY/ DATE 简杰
设计总负责人/日期 DESIGN CHIEF/ DATE 简杰
审核人/日期 AUDITED BY/ DATE 简杰
专业负责人/日期 DISCIPLINED RESPONSIBLE BY/ DATE 于倩
校对人/日期 CHECKED BY/ DATE 张琼
设计人/日期 DESIGNED BY/ DATE 赵智敏

建设单位 CLIENT 苏州中南中心投资建设有限公司
项目名称 PROJECT 中南中心超高层商业楼宇项目（DK20110136地块）超高层 SUZHOU ZHONGNAN CENTER
子项名称 SUB PROJECT
图名 DRAWING TITLE 外墙放大东立面图 TOWER - ENLARGED ELEVATION E - ZONE 2-3
工程编号 JOB NO. C-201955007
阶段 STATUS 初步设计/DD
比例 SCALE As indicated
专业 DISCIPLINE 建筑 ARCHI
日期 DATE 2020.12.15
图号 DRAWING NO. A5-058A

BIM 360://051.8028.000 - Suzhou Zhongnan Center/Architecture - 051.8028.000 - Suzhou JJ Tower_DD.rvt
5/21/2021 5:57:09 PM

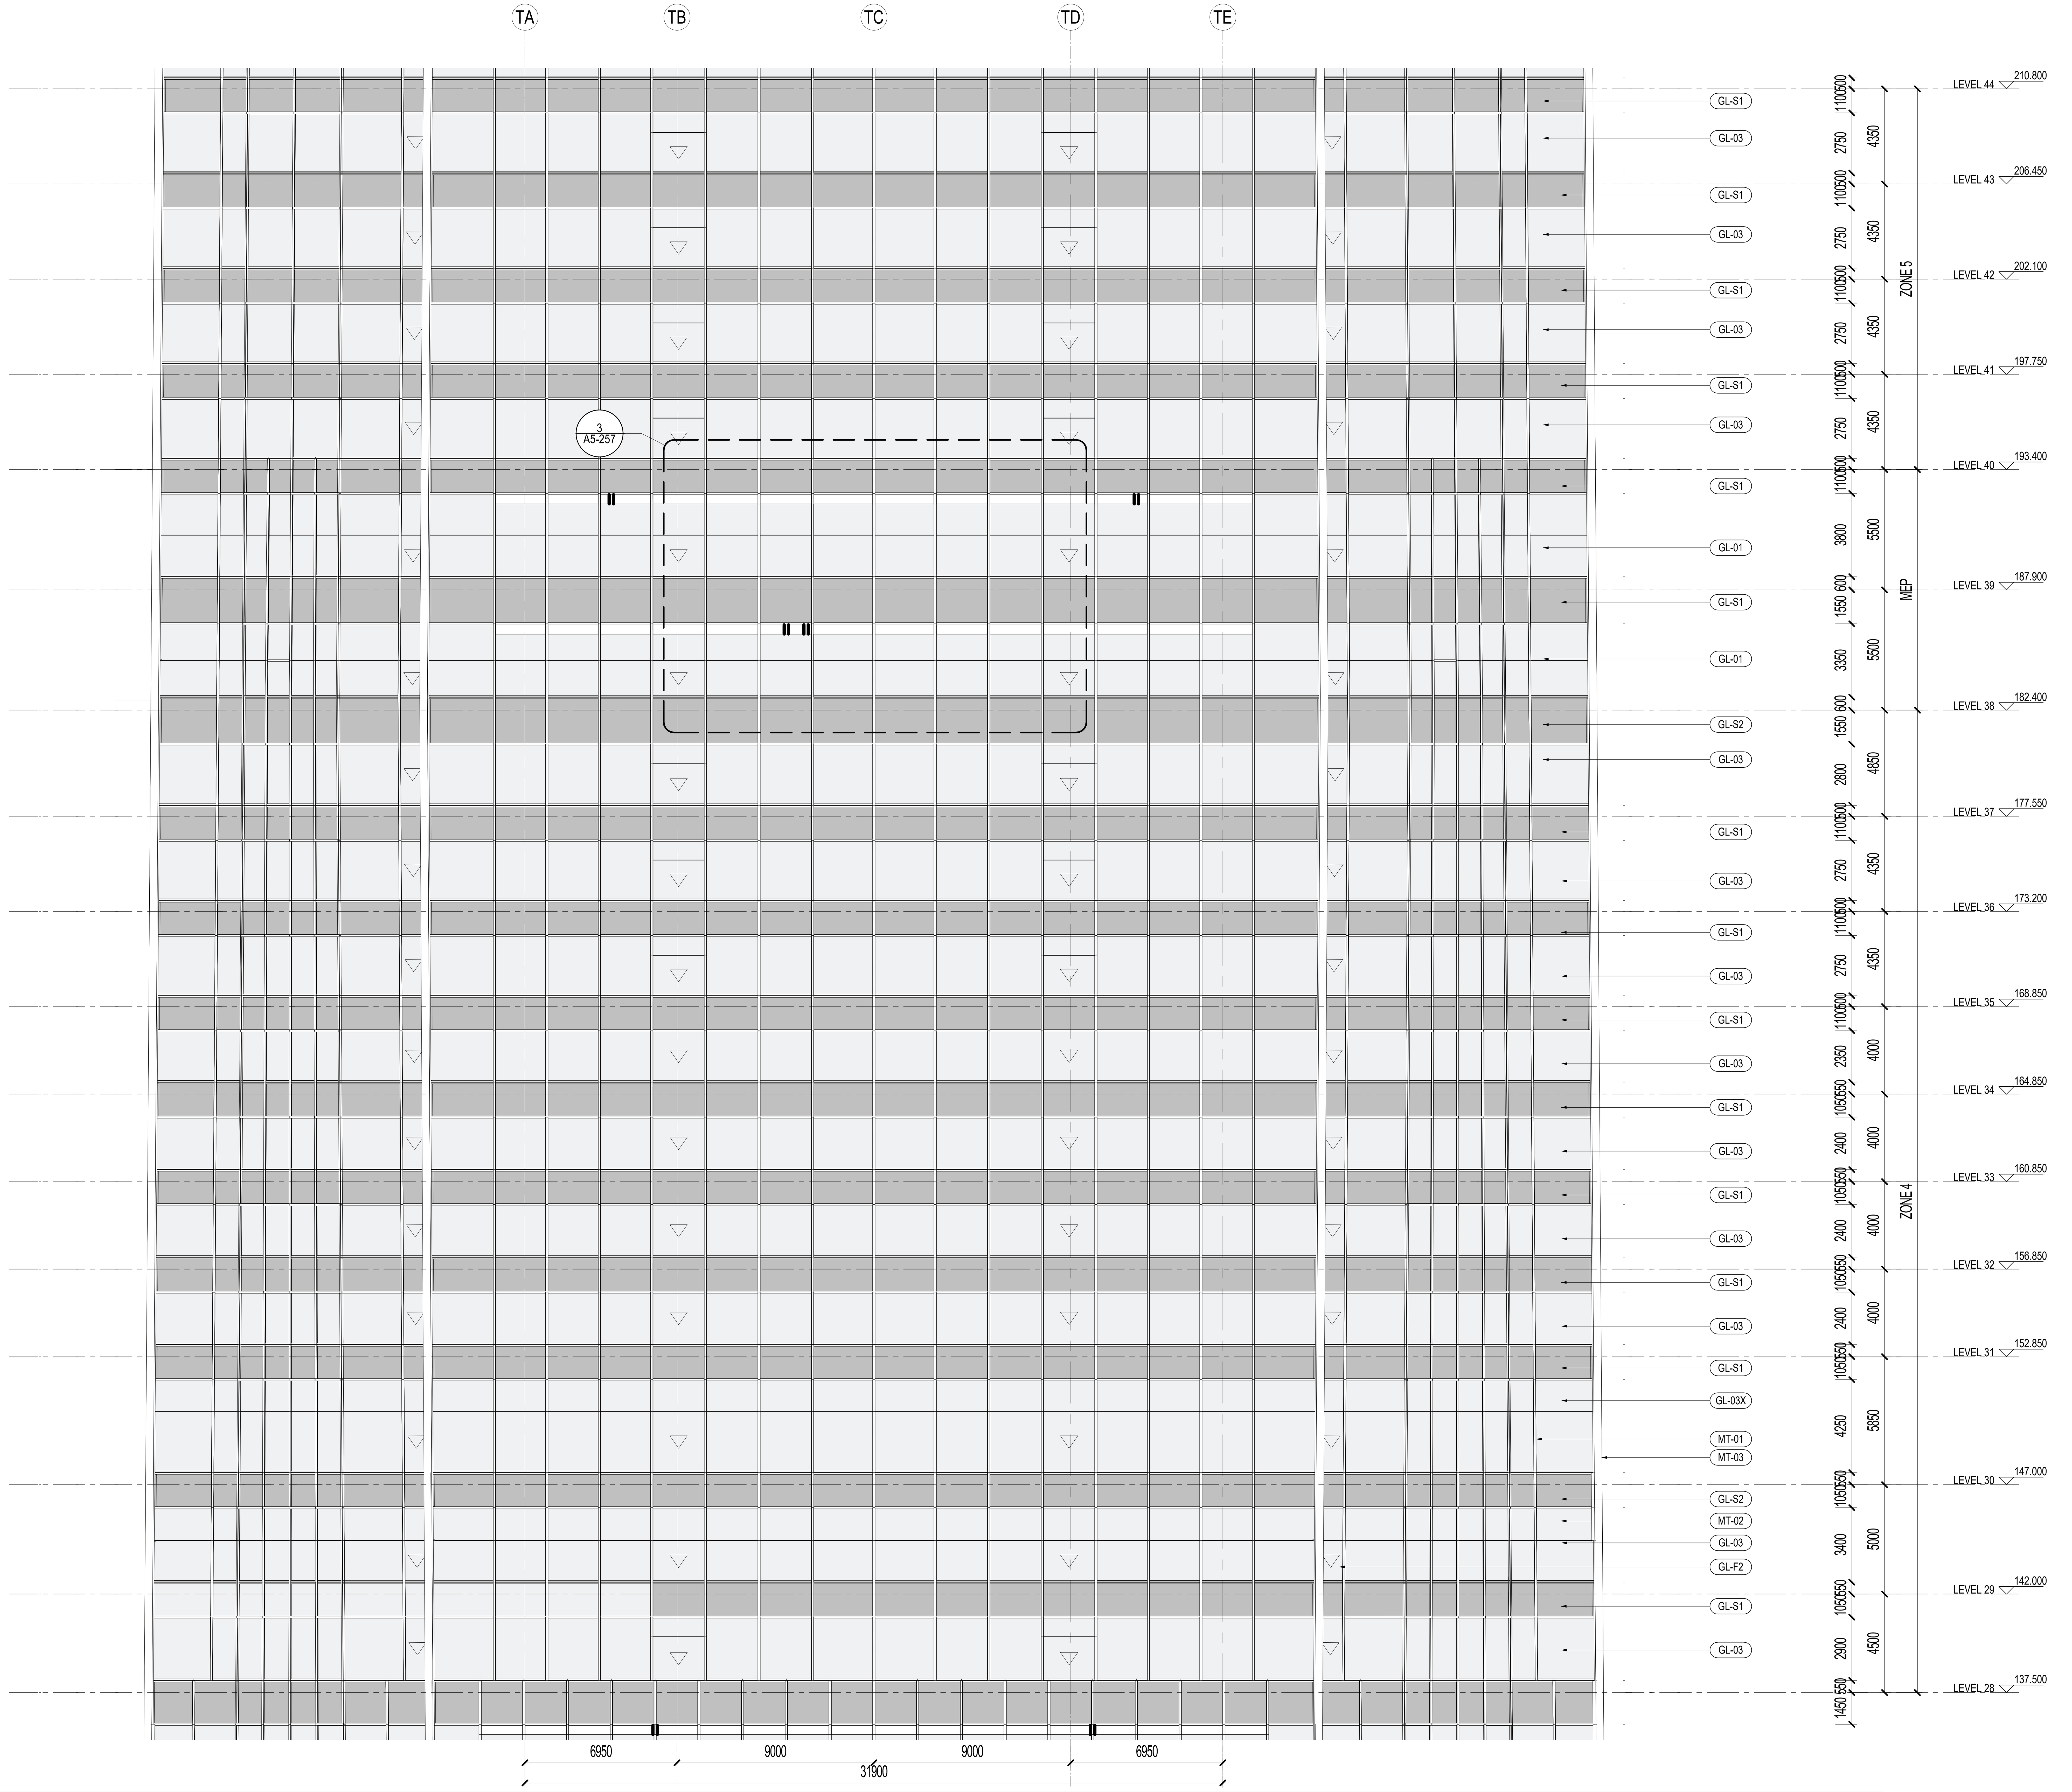

1 EAST ENLARGED ELEVATION - ZONE 4-5

SCALE : 1 : 150

材料图例 MATERIAL LEGEND

玻璃 GLASS

GL-01	办公/设备层可视玻璃类型一(三玻一腔) Vision Glass TYPE 1 (3Layers Glass 1Air)
GL-02	办公/设备层可视玻璃类型二(三玻一腔) Vision Glass TYPE 2 (3Layers Glass 1Air)
GL-03	塔楼公寓/酒店可视玻璃(四玻两腔) Tower Apartment/ Hotel Vision Glass
GL-03X	塔楼公寓/酒店超大可视玻璃(四玻两腔) Tower Apartment/ Hotel Large Vision Glass
GL-04	塔冠观光层可视玻璃(四玻一腔) OB Vision Glass (4 Layers Glass 1 Airspace)
GL-05	塔冠采光顶玻璃(三玻一腔) Crown Skylight (3 Layers Glass 1 Airspace)
GL-06	高区露台高强玻璃栏杆 Balcony Guardrail Glass - High Strength
GL-11	首层大堂可视玻璃 (8层夹胶玻璃) GF Lobby Vision Glass (8 Layers Laminated Glass)
GL-12	雨棚玻璃(彩釉玻璃) Canopy Glass (Color Glazed)
GL-13	入口区超透玻璃(4层夹胶玻璃) Entrance Super Clear Glass(4 Layers Laminated Glass)
GL-14	入口玻璃门(两层夹胶玻璃) Exterior Glass Door (2 Layers Laminated Glass)
GL-15	入口玻璃门(中空玻璃) Exterior Glass Door (2 Layers Glass 1 Airspace)
GL-21	下沉广场可视玻璃(两玻一腔) Sunken Plaza Vision Glass(2 Layers Glass 1 Airspace)
GL-22	下沉广场栏杆(2层夹胶玻璃) Guardrail Glass (2 Layers Laminated Glass)
GL-S1	酒店和公寓窗间阴影盒玻璃(三玻一腔) Hotel&AP Spandrel Glass (3 Layers Glass 1 Airspace)
GL-S2	窗间阴影盒玻璃-大尺寸(三玻一腔) Spandrel Large Glass (3Layers Glass 1Air)
GL-S3	办公标准层窗间阴影盒玻璃(三玻一腔) Office TYP Spandrel Glass (3Layers Glass 1Airspace)
GL-S4	下沉广场窗间阴影盒玻璃(单玻) Sunken Plaza Spandrel Large Glass (Single Glass)
GL-S5	首层东侧阴影盒玻璃(双层夹胶) Ground Floor East Spandrel Glass (Laminated Glass)
GL-S6	首层东侧交接处阴影盒玻璃(夹胶玻璃) East Ground Floor Adjacent to large Glass Spandrel (Laminatd Glass)
GL-F1	办公/机电层消防救援窗(两玻一腔) Office/MEP Fire Access Window Glass (2Layers Glass 1 Airspace)
GL-F2	公寓/酒店消防救援窗(三玻两腔) AP/Hotel Fire Access Window Glass (3Layer Glass 2 Airspace)
GL-F3	首层东侧消防救援窗(单片玻璃) East Ground Floor Fire Access Window Glass (1 Layer Glass)

金属材料 METAL

MT-01	竖向铝型材及铝板喷涂 氟碳喷涂 Vertical Fins/Panel With PVDF
MT-02	横向铝型材及铝板喷涂 氟碳喷涂 Horizontal Fins/Panel with PVDF
MT-03	转角竖向杆件磨砂不锈钢 Corner Fins - Stainless Steel
MT-04	室内龙骨喷涂 粉末喷涂 Interior Mullion Coating
MT-05A	塔楼阴影盒背板 粉末喷涂 Tower-Shadow Box Back Panel
MT-05B	首层东侧铝背板 粉末喷涂 East Ground Floor Aluminum Back Panel
MT-06	下沉广场室外柱/吊顶完成面 Sunken Plaza Column Cladding / Outdoor Ceiling
MT-07	下沉广场阴影盒铝背板 Sunken Plaza- Shadow Box Back Panel
MT-08	雨蓬框架镜面不锈钢 Stainless Steel Mirror Finish
MT-09	屋顶铝合金格栅 Roof AL Louvers/Grille
MT-10	雨蓬顶金属板 Canopy Metal Panel
LV-01	横向铝合金百叶 Horizontal Louver Panel

石材 STONE

ST-01	浅灰石材 Light Gray Color Stone
ST-02	浅灰石材 Light Gray Color Stone

SHEET NOTES

任何所显示的景观，核心筒，室内隔墙，管井或其他室内元素仅作参考作用。
最新资料详见相关专业设计院图纸。

地板边缘及结构柱尺寸参照相关专业设计院图纸

ACTIVE AREA. 铝百叶后方设防虫网，无效区域设置装饰铝板

部分材料做法及颜色为过程稿待具体阶段商定

建设单位 CLIENT

中南集团 ZHONGNAN GROUP 建家 · 筑城 · 启未来

序号 NO.	修改内容 DESCRIPTION	日期 DATE
14	幕墙扩初设计深化文本 FACADE DESIGN DEVELOPMENTSUBMISSION	2021.05.21
13	幕墙方案设计文本 FACADE SCHEMATIC DESIGN SUBMISSION	2021.04.18
12	100%初步设计文本 100% DESIGN DEVELOPMENT SUBMISSION	2020.12.15
11	幕墙方案设计文本 FACADE SCHEMATIC DESIGN SUBMISSION	2020.10.15
10	初步设计文本 - 地上部分 DESIGN DEVELOPMENT SUBMISSION - ABOVE GROUND	2020.09.30
09	初步设计过程图纸(9-10区) IN-PROGRESS DD SUBMISSION (ZONE 9-10)	2020.09.10
08	初步设计过程图纸(4-8区) IN-PROGRESS DD SUBMISSION (ZONE 4-8)	2020.08.31
07	初步设计过程图纸(1-4区) IN-PROGRESS DD SUBMISSION (ZONE 1-4)	2020.07.31
06	初步设计过程图纸(1-3区) IN-PROGRESS DD SUBMISSION (ZONE 1-3)	2020.07.17
05	方案设计报审文件更新 SCHEMATIC DESIGN RE-SUBMISSION	2020.04.18
04	初步设计文本 DESIGN DEVELOPMENT SUBMISSION	2020.03.27
03	50%初步设计文本(地下室更新) 50% DESIGN DEVELOPMENT SUBMISSION (BASEMENT RE-ISSUE)	2020.02.22
02	50% 初步设计文件 50% DESIGN DEVELOPMENT SUBMISSION	2020.01.31
01	方案设计报审文件 SCHEMATIC DESIGN SUBMISSION	2020.01.15

盖章 SEAL

华建集团 ARCPLUS
ECADI 华东建筑设计研究总院
华东建筑设计研究院有限公司
EAST CHINA ARCHITECTURAL DESIGN & RESEARCH INSTITUTE CO.,LTD
设计证书甲级编号 A131004031

建筑设计顾问 ARCHITECTURE CONSULTANT: Gensler
结构设计顾问 STRUCTURE CONSULTANT: Thornton Tomasetti
机电设计顾问 MECHANICAL CONSULTANT: wsp
幕墙设计顾问 CURTAIN WALL CONSULTANT: ALT
消防设计顾问 FIRE LIFE SAFETY CONSULTANT: ABUNDANCE 安邦

审定人/日期 AUTHORIZED FOR ISSUE BY/ DATE	党杰
设计总负责人/日期 DESIGN CHIEF/ DATE	党杰
审核人/日期 AUDITED BY/ DATE	党杰
专业负责人/日期 DISCIPLINED RESPONSIBLE BY/ DATE	于偲
校对人/日期 CHECKED BY/ DATE	张翌
设计人/日期 DESIGNED BY/ DATE	倪军俊
建设单位 CLIENT	苏州中南中心投资建设有限公司
项目名称 PROJECT	中南中心超高层商业楼宇项目（DK20110136地块）超高层 SUZHOU ZHONGNAN CENTER
子项名称 SUB PROJECT	
图名 DRAWING TITLE	外墙放大东立面图 TOWER - ENLARGED ELEVATION E - ZONE 4-5
工程编号 JOB NO.	C-201955007
阶段 STATUS	初步设计/DD
比例 SCALE	As indicated
专业 DISCIPLINE	建筑 ARCHI
日期 DATE	2020.12.15
图号 DRAWING NO.	A5-058B

建筑会签/日期 CONFIRMED BY A/DATE
结构会签/日期 CONFIRMED BY S/DATE
暖通会签/日期 CONFIRMED BY M/DATE
电气会签/日期 CONFIRMED BY E/DATE
给排水会签/日期 CONFIRMED BY P/DATE

BIM 360://051.8028.000 - Suzhou Zhongnan Center/Architecture - 051.8028.000 - Suzhou JJ Tower_DD.rvt
5/21/2021 5:57:24 PM

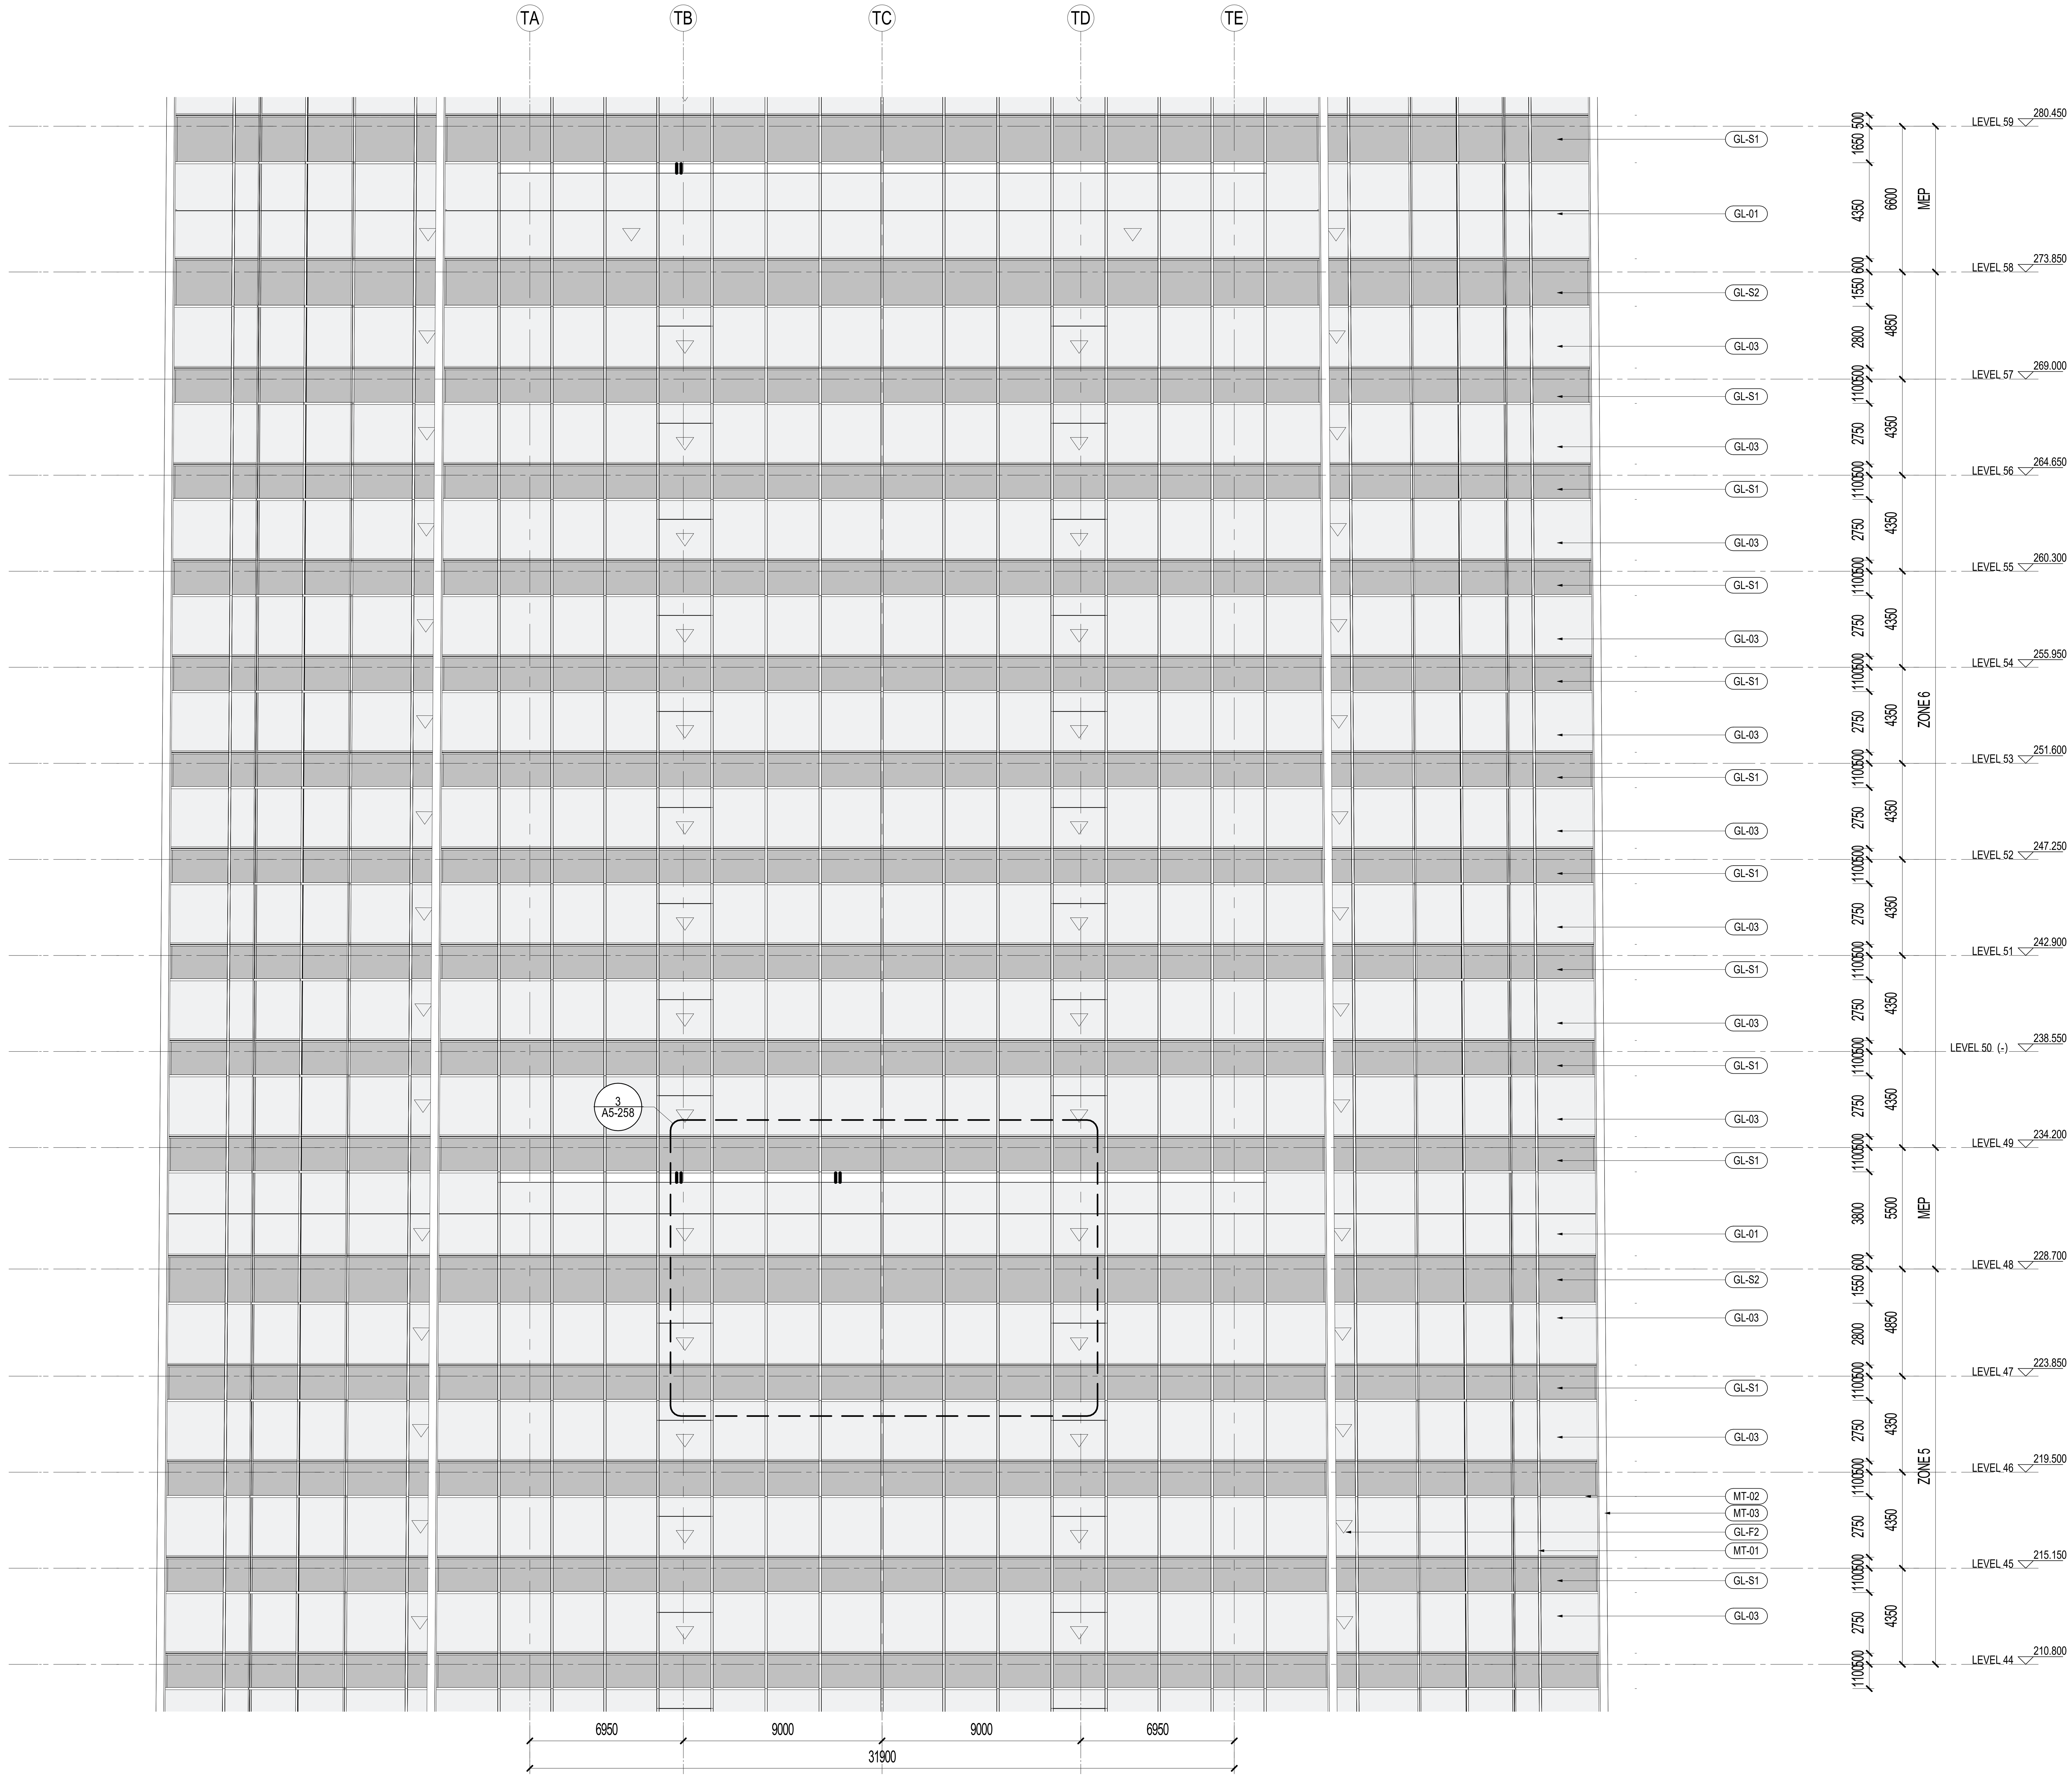

1 EAST ENLARGED ELEVATION - ZONE 5-6

SCALE: 1 : 150

材料图例 MATERIAL LEGEND

玻璃 GLASS

GL-01	办公/设备层可视玻璃类型一(三玻一腔) Vision Glass TYPE 1 (3Layers Glass 1Air)
GL-02	办公/设备层可视玻璃类型二(三玻一腔) Vision Glass TYPE 2 (3Layers Glass 1Air)
GL-03	塔楼公寓/酒店可视玻璃(四玻两腔) Tower Apartment/ Hotel Vision Glass
GL-03X	塔楼公寓/酒店超大可视玻璃(四玻两腔) Tower Apartment/ Hotel Large Vision Glass
GL-04	塔冠观光层可视玻璃(四玻一腔) OB Vision Glass (4 Layers Glass 1 Airspace)
GL-05	塔冠采光顶玻璃(三玻一腔) Crown Skylight (3 Layers Glass 1 Airspace)
GL-06	高区露台高强玻璃栏杆 Balcony Guardrail Glass - High Strength
GL-11	首层大堂可视玻璃 (8层夹胶玻璃) GF Lobby Vision Glass (8 Layers Laminated Glass)
GL-12	雨棚玻璃(彩釉玻璃) Canopy Glass (Color Glazed)
GL-13	入口区超透玻璃(4层夹胶玻璃) Entrance Super Clear Glass(4 Layers Laminated Glass)
GL-14	入口玻璃门(两层夹胶玻璃) Exterior Glass Door (2 Layers Laminated Glass)
GL-15	入口玻璃门(中空玻璃) Exterior Glass Door (2 Layers Glass 1 Airspace)
GL-21	下沉广场可视玻璃(两玻一腔) Sunken Plaza Vision Glass(2 Layers Glass 1 Airspace)
GL-22	下沉广场栏杆(2层夹胶玻璃) Guardrail Glass (2 Layers Laminated Glass)
GL-S1	酒店和公寓窗间阴影盒玻璃(三玻一腔) Hotel&AP Spandrel Glass (3 Layers Glass 1 Airspace)
GL-S2	窗间阴影盒玻璃-大尺寸(三玻一腔) Spandrel Large Glass (3Layers Glass 1Air)
GL-S3	办公标准层窗间阴影盒玻璃(三玻一腔) Office TYP Spandrel Glass (3Layers Glass 1Airspace)
GL-S4	下沉广场窗间阴影盒玻璃(单玻) Sunken Plaza Spandrel Large Glass (Single Glass)
GL-S5	首层东侧阴影盒玻璃(双层夹胶) Ground Floor East Spandrel Glass (Laminated Glass)
GL-S6	首层东侧交接处阴影盒玻璃(夹胶玻璃) East Ground Floor Adjacent to large Glass Spandrel (Laminatd Glass)
GL-F1	办公/机电层消防救援窗(两玻一腔) Office/MEP Fire Access Window Glass (2Layers Glass 1 Airspace)
GL-F2	公寓/酒店消防救援窗(三玻两腔) AP/Hotel Fire Access Window Glass (3Layer Glass 2 Airspace)
GL-F3	首层东侧消防救援窗(单片玻璃) East Ground Floor Fire Access Window Glass (1 Layer Glass)

金属材料 METAL

MT-01	竖向铝型材及铝板喷涂 氟碳喷涂 Vertical Fins/Panel With PVDF
MT-02	横向铝型材及铝板喷涂 氟碳喷涂 Horizontal Fins/Panel with PVDF
MT-03	转角竖向杆件磨砂不锈钢 Corner Fins - Stainless Steel
MT-04	室内龙骨喷涂 粉末喷涂 Interior Mullion Coating
MT-05A	塔楼阴影盒背板 粉末喷涂 Tower-Shadow Box Back Panel
MT-05B	首层东侧铝背板 粉末喷涂 East Ground Floor Aluminum Back Panel
MT-06	下沉广场室外柱/吊顶完成面 Sunken Plaza Column Cladding / Outdoor Ceiling
MT-07	下沉广场阴影盒铝背板 Sunken Plaza- Shadow Box Back Panel
MT-08	雨蓬框架镜面不锈钢 Stainless Steel Mirror Finish
MT-09	屋顶铝合金格栅 Roof AL Louvers/Grille
MT-10	雨蓬顶金属板 Canopy Metal Panel
LV-01	横向铝合金百叶 Horizontal Louver Panel

石材 STONE

ST-01	浅灰石材 Light Gray Color Stone
ST-02	浅灰石材 Light Gray Color Stone

SHEET NOTES

任何所显示的景观，核心筒，室内隔墙，管井或其他室内元素仅作参考作用。
最新资料详见相关专业设计院图纸。

地板边缘及结构柱尺寸参照相关专业设计院图纸

ACTIVE AREA. 铝百叶后方设防虫网，无效区域设置装饰铝板

部分材料做法及颜色为过程稿待具体阶段商定

建设单位 CLIENT

中南集团 ZHONGNAN GROUP 建家・筑城・启未来

序号 NO.	修改内容 DESCRIPTION	日期 DATE
14	幕墙扩初设计深化文本 FACADE DESIGN DEVELOPMENTSUBMISSION	2021.05.21
13	幕墙方案设计文本 FACADE SCHEMATIC DESIGN SUBMISSION	2021.04.18
12	100%初步设计文本 100% DESIGN DEVELOPMENT SUBMISSION	2020.12.15
11	幕墙方案设计文本 FACADE SCHEMATIC DESIGN SUBMISSION	2020.10.15
10	初步设计文本 - 地上部分 DESIGN DEVELOPMENT SUBMISSION - ABOVE GROUND	2020.09.30
09	初步设计过程图纸(9-10区) IN-PROGRESS DD SUBMISSION (ZONE 9-10)	2020.09.10
08	初步设计过程图纸(4-8区) IN-PROGRESS DD SUBMISSION (ZONE 4-8)	2020.08.31
07	初步设计过程图纸(1-4区) IN-PROGRESS DD SUBMISSION (ZONE 1-4)	2020.07.31
06	初步设计过程图纸(1-3区) IN-PROGRESS DD SUBMISSION (ZONE 1-3)	2020.07.17
05	方案设计报审文件更新 SCHEMATIC DESIGN RE-SUBMISSION	2020.04.18
04	初步设计文本 DESIGN DEVELOPMENT SUBMISSION	2020.03.27
03	50%初步设计文本(地下室更新) 50% DESIGN DEVELOPMENT SUBMISSION (BASEMENT RE-ISSUE)	2020.02.22
02	50% 初步设计文件 50% DESIGN DEVELOPMENT SUBMISSION	2020.01.31
01	方案设计报审文件 SCHEMATIC DESIGN SUBMISSION	2020.01.15

盖章 SEAL

华建集团 ARCPLUS
ECADI 华东建筑设计研究总院
华东建筑设计研究院有限公司
EAST CHINA ARCHITECTURAL DESIGN & RESEARCH INSTITUTE CO.,LTD
设计证书甲级编号 A131004031

建筑设计顾问 ARCHITECTURE CONSULTANT — Gensler
结构设计顾问 STRUCTURE CONSULTANT — Thornton Tomasetti
机电设计顾问 MECHANICAL CONSULTANT — WSP
幕墙设计顾问 CURTAIN WALL CONSULTANT — ALT
消防设计顾问 FIRE LIFE SAFETY CONSULTANT — ABUNDANCE 安邦

审定人/日期 AUTHORIZED FOR ISSUE BY/ DATE 党杰
设计总负责人/日期 DESIGN CHIEF/ DATE 党杰
审核人/日期 AUDITED BY/ DATE 党杰
专业负责人/日期 DISCIPLINED RESPONSIBLE BY/ DATE 于偲
校对人/日期 CHECKED BY/ DATE 张翌
设计人/日期 DESIGNED BY/ DATE 倪军俊

建设单位 CLIENT	苏州中南中心投资建设有限公司
项目名称 PROJECT	中南中心超高层商业楼宇项目（DK20110136地块）超高层 SUZHOU ZHONGNAN CENTER
子项名称 SUB PROJECT	
图名 DRAWING TITLE	外墙放大东立面图 TOWER - ENLARGED ELEVATION E - ZONE 5-6
工程编号 JOB NO.	C-201955007
阶段 STATUS	初步设计/DD
比例 SCALE	As indicated
专业 DISCIPLINE	建筑 ARCHI
日期 DATE	2020.12.15
图号 DRAWING NO.	A5-058C

建筑会签/日期 CONFIRMED BY A/DATE
结构会签/日期 CONFIRMED BY S/DATE
暖通会签/日期 CONFIRMED BY M/DATE
电气会签/日期 CONFIRMED BY E/DATE
给排水会签/日期 CONFIRMED BY P/DATE

BIM 360://051.8028.000 - Suzhou Zhongnan Center/Architecture - 051.8028.000 - Suzhou JJ Tower_DD.rvt
5/21/2021 5:57:38 PM

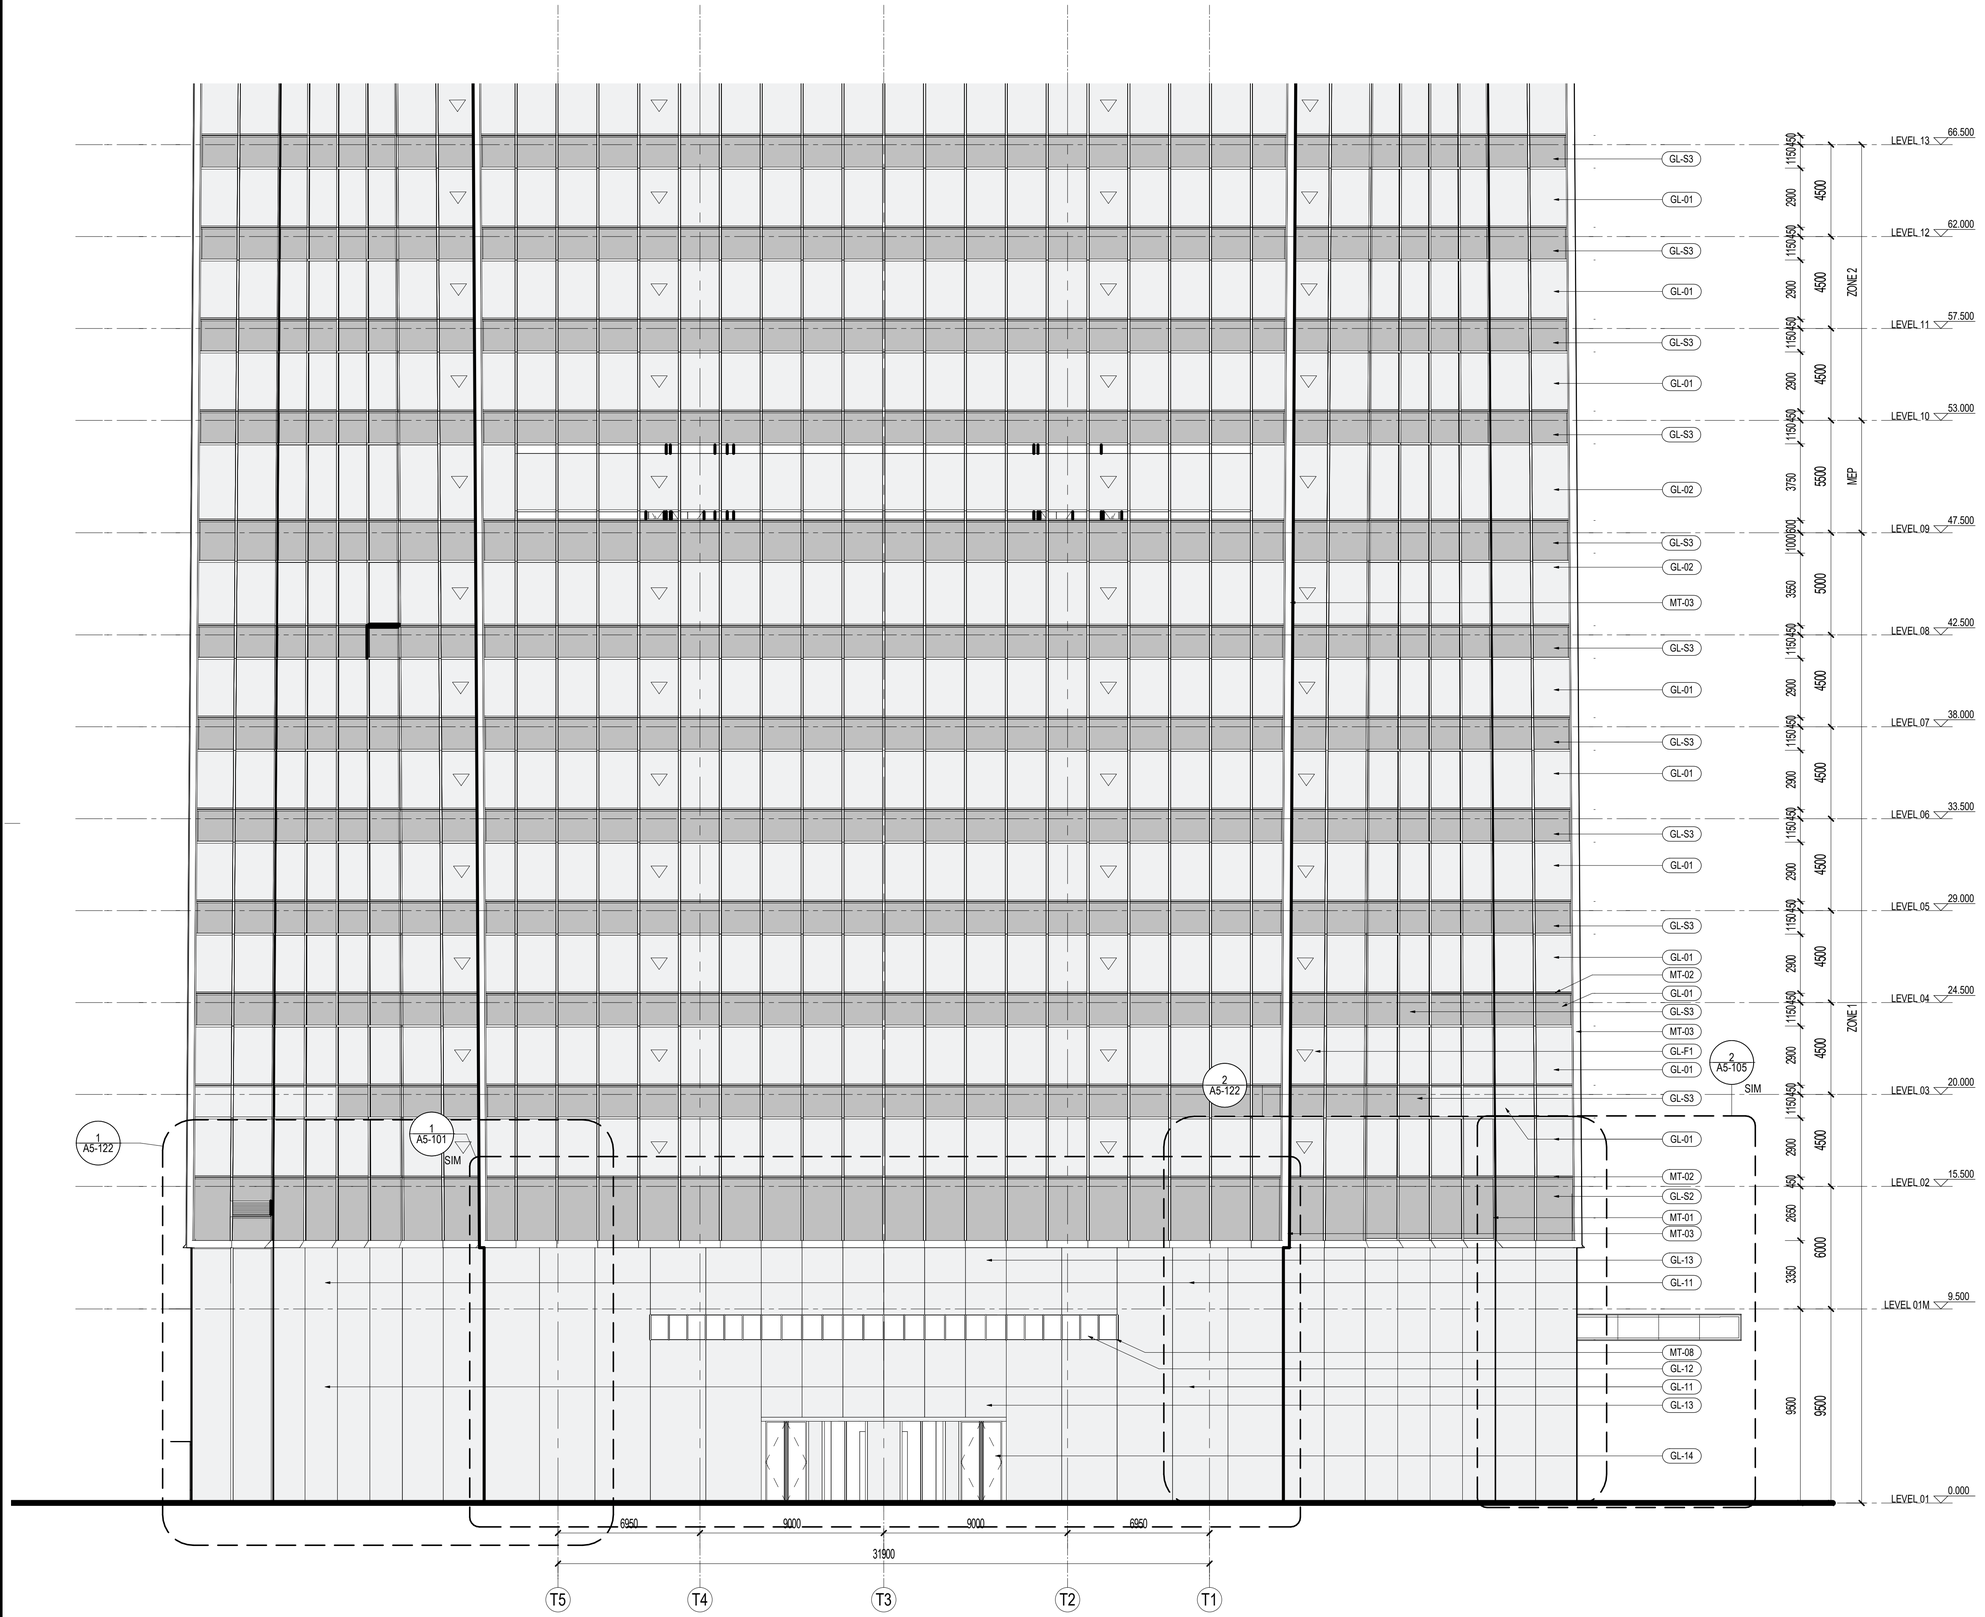

1 1-2区放大北立面 NORTH ENLARGED ELEVATION - ZONE 1-2
SCALE: 1 : 150

材料图例 MATERIAL LEGEND

玻璃 GLASS

- GL-01 办公/设备层可视玻璃类型一(三玻一腔) Vision Glass TYPE 1 (3Layers Glass 1Air)
- GL-02 办公/设备层可视玻璃类型二(三玻一腔) Vision Glass TYPE 2 (3Layers Glass 1Air)
- GL-03 塔楼公寓/酒店可视玻璃(四玻两腔) Tower Apartment/ Hotel Vision Glass
- GL-03X 塔楼公寓/酒店超大可视玻璃(四玻两腔) Tower Apartment/ Hotel Large Vision Glass
- GL-04 塔冠观光层可视玻璃(四玻一腔) OB Vision Glass (4 Layers Glass 1 Airspace)
- GL-05 塔冠采光顶玻璃(三玻一腔) Crown Skylight (3 Layers Glass 1 Airspace)
- GL-06 高区露台高强玻璃栏杆 Balcony Guardrail Glass - High Strength
- GL-11 首层大堂可视玻璃（8层夹胶玻璃） GF Lobby Vision Glass (8 Layers Laminated Glass)
- GL-12 雨棚玻璃(彩釉玻璃) Canopy Glass (Color Glazed)
- GL-13 入口区超透玻璃(4层夹胶玻璃) Entrance Super Clear Glass(4 Layers Laminated Glass)
- GL-14 入口玻璃门(两层夹胶玻璃) Exterior Glass Door (2 Layers Laminated Glass)
- GL-15 入口玻璃门(中空玻璃) Exterior Glass Door (2 Layers Glass 1 Airspace)
- GL-21 下沉广场可视玻璃(两玻一腔) Sunken Plaza Vision Glass(2 Layers Glass 1 Airspace)
- GL-22 下沉广场栏杆(2层夹胶玻璃) Guardrail Glass (2 Layers Laminated Glass)
- GL-S1 酒店和公寓窗间阴影盒玻璃(三玻一腔) Hotel&AP Spandrel Glass (3 Layers Glass 1 Airspace)
- GL-S2 窗间阴影盒玻璃-大尺寸(三玻一腔) Spandrel Large Glass (3Layers Glass 1Air)
- GL-S3 办公标准层窗间阴影盒玻璃(三玻一腔) Office TYP Spandrel Glass (3Layers Glass 1Airspace)
- GL-S4 下沉广场窗间阴影盒玻璃(单玻) Sunken Plaza Spandrel Large Glass (Single Glass)
- GL-S5 首层东侧阴影盒玻璃(双层夹胶) Ground Floor East Spandrel Glass (Laminated Glass)
- GL-S6 首层东侧交接处阴影盒玻璃(夹胶玻璃) East Ground Floor Adjacent to large Glass Spandrel (Laminatd Glass)
- GL-F1 办公/机电层消防救援窗(两玻一腔) Office/MEP Fire Access Window Glass (2Layers Glass 1 Airspace)
- GL-F2 公寓/酒店消防救援窗(三玻两腔) APt/Hotel Fire Access Window Glass (3Layer Glass 2 Airspace)
- GL-F3 首层东侧消防救援窗(单片玻璃) East Ground Floor Fire Access Window Glass (1 Layer Glass)

金属材料 METAL

- MT-01 竖向铝型材及铝板喷涂 氟碳喷涂 Vertical Fins/Panel With PVDF
- MT-02 横向铝型材及铝板喷涂 氟碳喷涂 Horizontal Fins/Panel with PVDF
- MT-03 转角竖向杆件磨砂不锈钢 Corner Fins - Stainless Steel
- MT-04 室内龙骨喷涂 粉末喷涂 Interior Mullion Coating
- MT-05A 塔楼阴影盒背板 粉末喷涂 Tower-Shadow Box Back Panel
- MT-05B 首层东侧铝背板 粉末喷涂 East Ground Floor Aluminum Back Panel
- MT-06 下沉广场室外柱/吊顶完成面 Sunken Plaza Columns Cladding / Outdoor Ceiling
- MT-07 下沉广场阴影盒铝背板 Sunken Plaza- Shadow Box Back Panel
- MT-08 雨篷框架镜面不锈钢 Stainless Steel Mirror Finish
- MT-09 屋顶铝合金格栅 Roof AL Louvers/Grille
- MT-10 雨篷顶金属板 Canopy Metal Panel
- LV-01 横向铝合金百叶 Horizontal Louver Panel

石材 STONE

- ST-01 浅灰石材 Light Gray Color Stone
- ST-02 浅灰石材 Light Gray Color Stone

SHEET NOTES

任何所显示的景观，核心筒，室内隔墙，管井或其他室内元素仅作参考作用。
最新资料详见相关专业设计院图纸。

地板边缘及结构柱尺寸参照相关专业设计院图纸
ACTIVE AREA. 铝百叶后方设防虫网，无效区域设置装饰铝板
部分材料做法及颜色为过程稿待具体阶段商定

序号 NO.	修改内容 DESCRIPTION	日期 DATE
14	幕墙扩初设小深化文本 FACADE DESIGN DEVELOPMENT(SUB)MISSION	2021.05.21
13	幕墙方案设计文本 FACADE SCHEMATIC DESIGN SUBMISSION	2021.04.18
12	100%初步设计文本 100% DESIGN DEVELOPMENT SUBMISSION	2020.12.15
11	幕墙方案设计文本 FACADE SCHEMATIC DESIGN SUBMISSION	2020.10.15
10	初步设计文本 - 地上部分 DESIGN DEVELOPMENT SUBMISSION - ABOVE GROUND	2020.09.30
09	初步设计过程图纸(9-10层) IN-PROGRESS DD SUBMISSION (ZONE 9-10)	2020.09.10
08	初步设计过程图纸(4-8层) IN-PROGRESS DD SUBMISSION (ZONE 4-8)	2020.08.31
07	初步设计过程图纸(1-4层) IN-PROGRESS DD SUBMISSION (ZONE 1-4)	2020.07.31
06	初步设计过程图纸(1-3层) IN-PROGRESS DD SUBMISSION (ZONE 1-3)	2020.07.17
05	方案设计报审文件更新 SCHEMATIC DESIGN RE-SUBMISSION	2020.04.18
04	初步设计文本 DESIGN DEVELOPMENT SUBMISSION	2020.03.27
03	50%初步设计文本(地下室更新) 50% DESIGN DEVELOPMENT SUBMISSION (BASEMENT RE-ISSUE)	2020.02.22
02	50% 初步设计文件 50% DESIGN DEVELOPMENT SUBMISSION	2020.01.31
01	方案设计报审文件 SCHEMATIC DESIGN SUBMISSION	2020.01.15

盖章 SEAL

建设/确认/日期 CONFIRMED BY A/DATE
建筑会签/日期
结构会签/日期 CONFIRMED BY S/DATE
暖通会签/日期 CONFIRMED BY M/DATE
电气会签/日期 CONFIRMED BY E/DATE
给排水会签/日期 CONFIRMED BY P/DATE

BIM 360://051.8028.000 - Suzhou Zhongnan Center/Architecture - 051.8028.000 - Suzhou JJ Tower_DD.rvt
5/21/2021 5:57:51 PM

建设单位 CLIENT
中南集团 ZHONGNAN GROUP 建家·筑城·启未来

华建集团 ARCPLUS
ECADI 华东建筑设计研究总院 EAST CHINA ARCHITECTURAL DESIGN & RESEARCH INSTITUTE
华东建筑设计研究院有限公司 EAST CHINA ARCHITECTURAL DESIGN & RESEARCH INSTITUTE CO.,LTD
设计证书甲级编号 A131004031

建筑设计顾问 ARCHITECTURE CONSULTANT: Gensler
结构设计顾问 STRUCTURE CONSULTANT: Thornton Tomasetti
机电设计顾问 MECHANICAL CONSULTANT: WSP
幕墙设计顾问 CURTAIN WALL CONSULTANT: ALT
消防设计顾问 FIRE LIFE SAFETY CONSULTANT: ABUNDANCE 安邦

审定人/日期 AUTHORIZED FOR ISSUE BY/ DATE
设计总负责人/日期 DESIGN CHIEF/ DATE
审核人/日期 AUDITED BY/ DATE
专业负责人/日期 DISCIPLINED RESPONSIBLE BY/ DATE
校对人/日期 CHECKED BY/ DATE
设计人/日期 DESIGNED BY/ DATE

建设单位 CLIENT: 苏州中南中心投资建设有限公司
项目名称 PROJECT: 中南中心超高层商业楼宇项目（DK20110136地块）超高层 SUZHOU ZHONGNAN CENTER
子项名称 SUB PROJECT:
图名 DRAWING TITLE: 北立面放大图-1/2区
TOWER - ENLARGED ELEVATION N - ZONE 1-2
工程编号 JOB NO. C-201955007
阶段 STATUS 初步设计/DD
比例 SCALE As indicated
专业 DISCIPLINE 建筑 ARCHI
日期 DATE 2020.12.15
图号 DRAWING NO. A5-059

建筑会签/日期 CONFIRMED BY A/DATE
结构会签/日期 CONFIRMED BY S/DATE
暖通会签/日期 CONFIRMED BY M/DATE
电气会签/日期 CONFIRMED BY E/DATE
给排水会签/日期 CONFIRMED BY P/DATE

BIM 360://051.8028.000 - Suzhou Zhongnan Center/Architecture - 051.8028.000 - Suzhou JJ Tower_DD.rvt
5/21/2021 5:58:06 PM

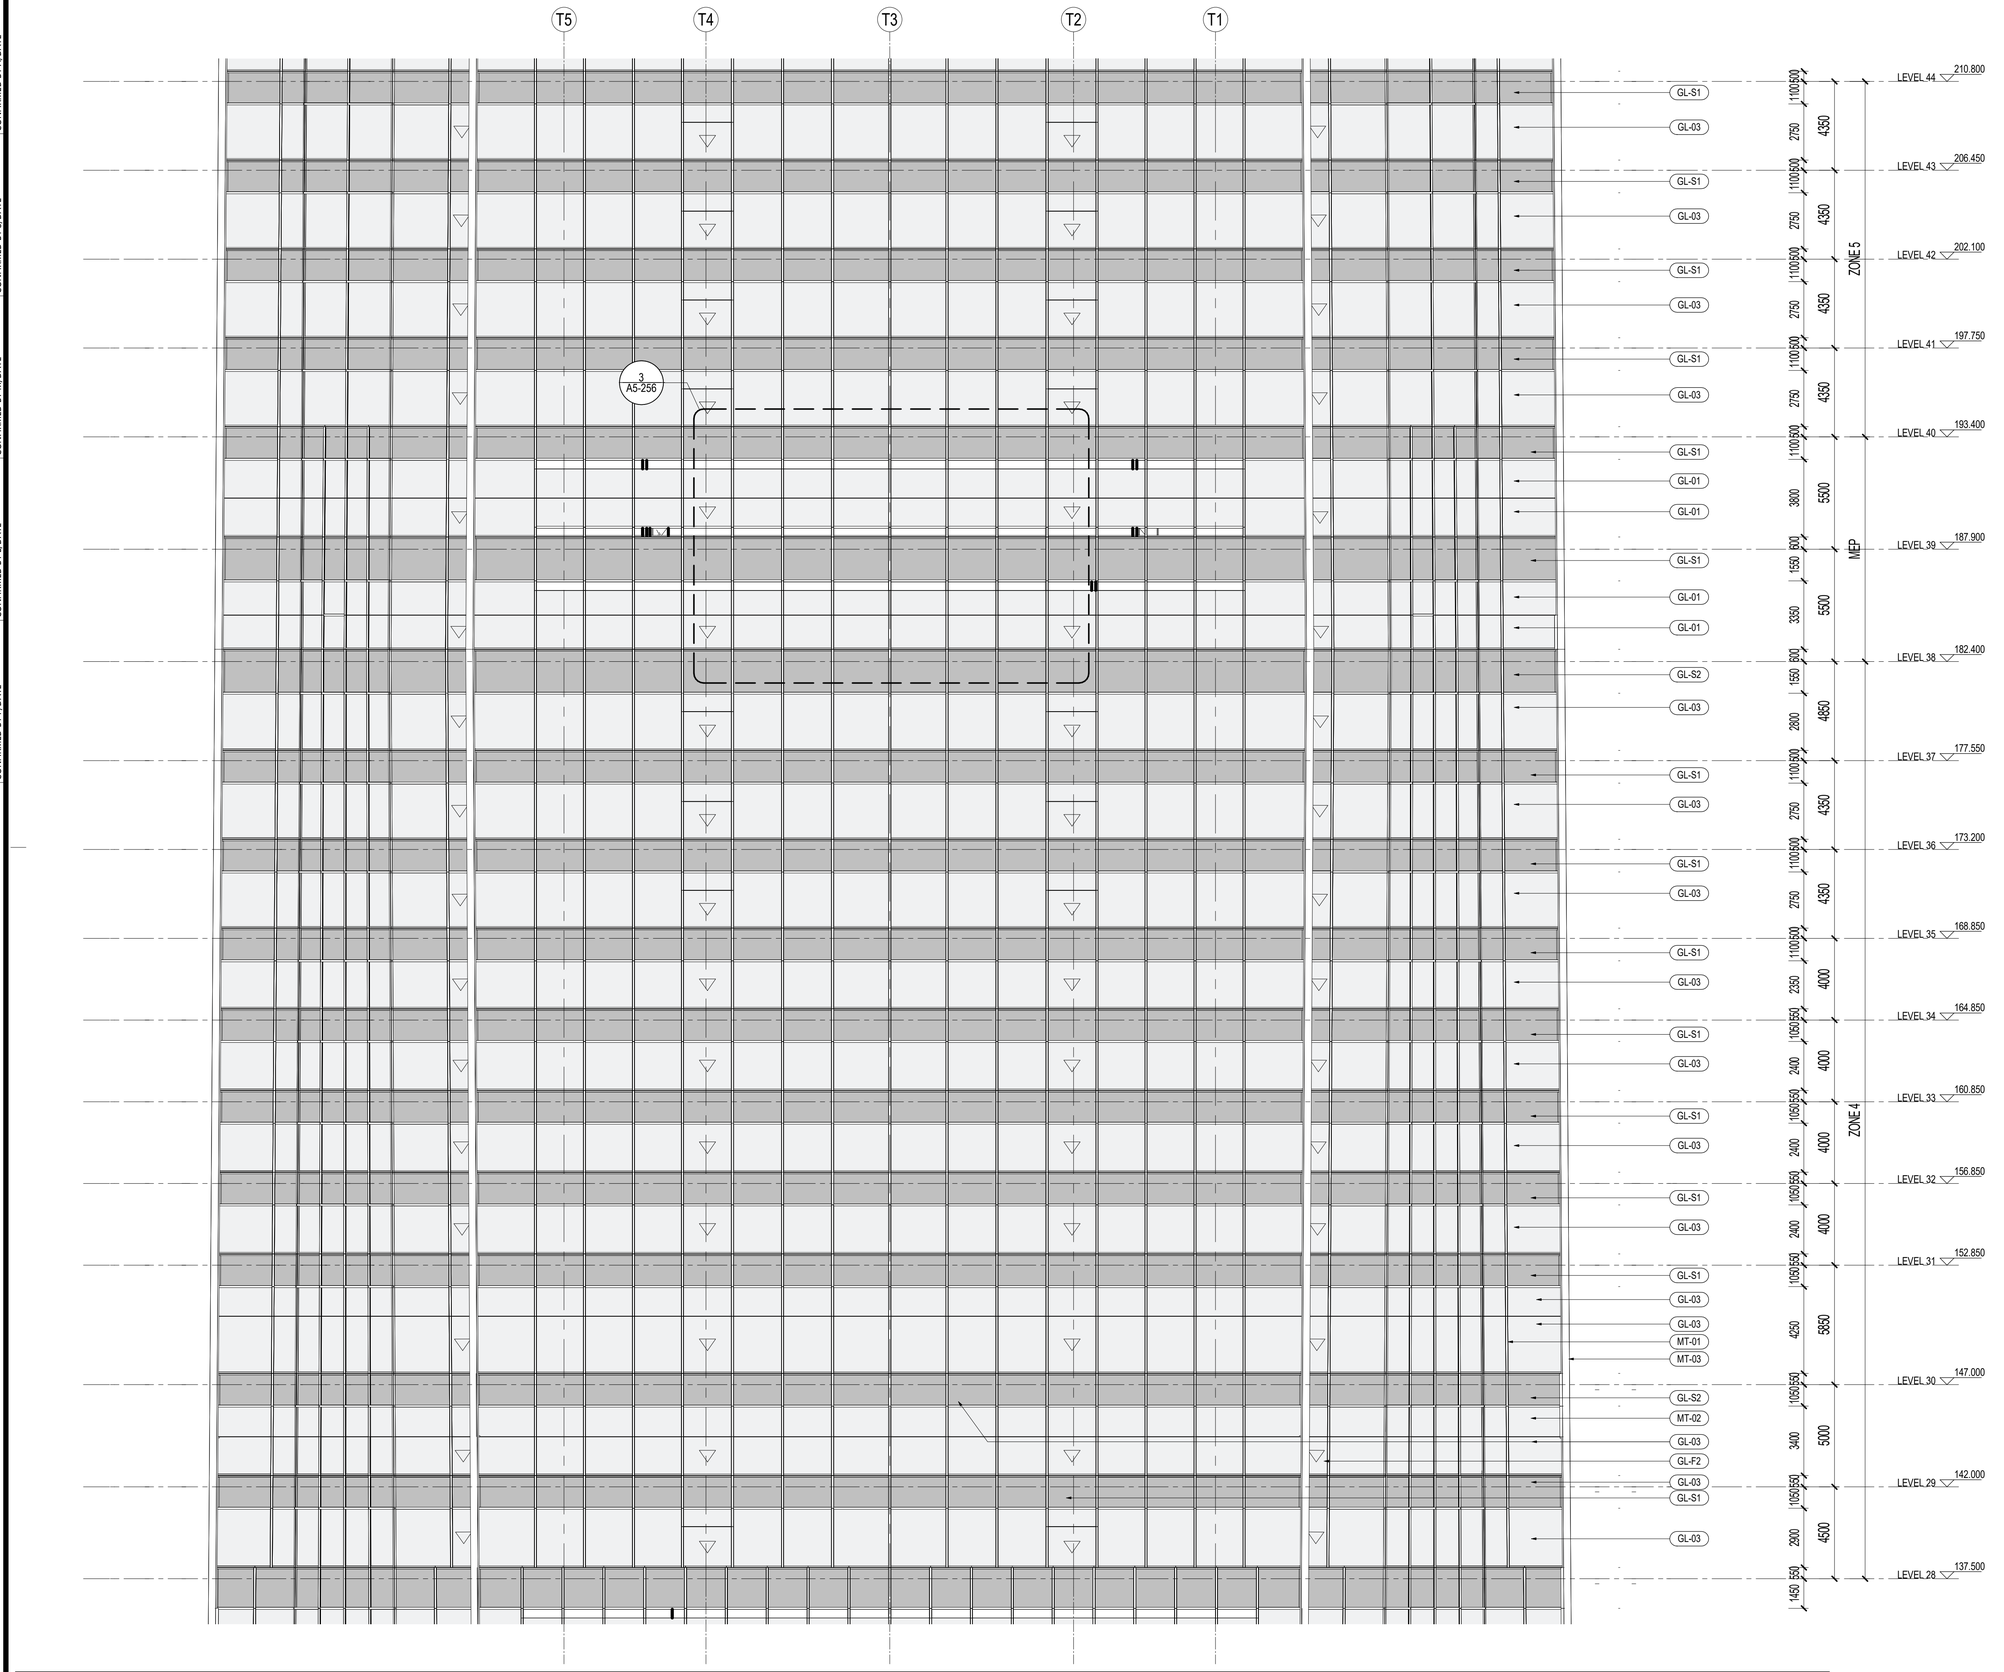

1 4-5区放大北立面 NORTH ENLARGED ELEVATION - ZONE 4-5
SCALE: 1 : 150

材料图例 MATERIAL LEGEND

玻璃 GLASS

- GL-01 办公/设备层可视玻璃类型一(三玻一腔) Vision Glass TYPE 1 (3Layers Glass 1Air)
- GL-02 办公/设备层可视玻璃类型二(三玻一腔) Vision Glass TYPE 2 (3Layers Glass 1Air)
- GL-03 塔楼公寓/酒店可视玻璃(四玻两腔) Tower Apartment/ Hotel Vision Glass
- GL-03X 塔楼公寓/酒店超大可视玻璃(四玻两腔) Tower Apartment/ Hotel Large Vision Glass
- GL-04 塔冠观光层可视玻璃(四玻一腔) OB Vision Glass (4 Layers Glass 1 Airspace)
- GL-05 塔冠采光顶玻璃(三玻一腔) Crown Skylight (3 Layers Glass 1 Airspace)
- GL-06 高区露台高强玻璃栏杆 Balcony Guardrail Glass - High Strength
- GL-11 首层大堂可视玻璃 (8层夹胶玻璃) GF Lobby Vision Glass (8 Layers Laminated Glass)
- GL-12 雨棚玻璃(彩釉玻璃) Canopy Glass (Color Glazed)
- GL-13 入口区超透玻璃(4层夹胶玻璃) Entrance Super Clear Glass(4 Layers Laminated Glass)
- GL-14 入口玻璃门(两层夹胶玻璃) Exterior Glass Door (2 Layers Laminated Glass)
- GL-15 入口玻璃门(中空玻璃) Exterior Glass Door (2 Layers Glass 1 Airspace)
- GL-21 下沉广场可视玻璃(两玻一腔) Sunken Plaza Vision Glass(2 Layers Glass 1 Airspace)
- GL-22 下沉广场栏杆(2层夹胶玻璃) Guardrail Glass (2 Layers Laminated Glass)
- GL-S1 酒店和公寓窗间阴影盒玻璃(三玻一腔) Hotel&AP Spandrel Glass (3 Layers Glass 1 Airspace)
- GL-S2 窗间阴影盒玻璃-大尺寸(三玻一腔) Spandrel Large Glass (3Layers Glass 1Air)
- GL-S3 办公标准层窗间阴影盒玻璃(三玻一腔) Office TYP Spandrel Glass (3Layers Glass 1Airspace)
- GL-S4 下沉广场窗间阴影盒玻璃(单玻) Sunken Plaza Spandrel Large Glass (Single Glass)
- GL-S5 首层东侧阴影盒玻璃(双层夹胶) Ground Floor East Spandrel Glass (Laminated Glass)
- GL-S6 首层东侧交接处阴影盒玻璃(夹胶玻璃) East Ground Floor Adjacent to large Glass Spandrel (Laminatd Glass)
- GL-F1 办公/机电层消防救援窗(两玻一腔) Office/MEP Fire Access Window Glass (2Layers Glass 1 Airspace)
- GL-F2 公寓/酒店消防救援窗(三玻两腔) AP/Hotel Fire Access Window Glass (3Layer Glass 2 Airspace)
- GL-F3 首层东侧消防救援窗(单片玻璃) East Ground Floor Fire Access Window Glass (1 Layer Glass)

金属材料 METAL

- MT-01 竖向铝型材及铝板喷涂 氟碳喷涂 Vertical Fins/Panel With PVDF
- MT-02 横向铝型材及铝板喷涂 氟碳喷涂 Horizontal Fins/Panel with PVDF
- MT-03 转角竖向杆件磨砂不锈钢 Corner Fins - Stainless Steel
- MT-04 室内龙骨喷涂 粉末喷涂 Interior Mullion Coating
- MT-05A 塔楼阴影盒背板 粉末喷涂 Tower-Shadow Box Back Panel
- MT-05B 首层东侧铝背板 粉末喷涂 East Ground Floor Aluminum Back Panel
- MT-06 下沉广场室外柱/吊顶完成面 Sunken Plaza Column Cladding / Outdoor Ceiling
- MT-07 下沉广场阴影盒铝背板 Sunken Plaza- Shadow Box Back Panel
- MT-08 雨篷框架镜面不锈钢 Stainless Steel Mirror Finish
- MT-09 屋顶铝合金格栅 Roof AL Louvers/Grille
- MT-10 雨篷顶金属板 Canopy Metal Panel
- LV-01 横向铝合金百叶 Horizontal Louver Panel

石材 STONE

- ST-01 浅灰石材 Light Gray Color Stone
- ST-02 浅灰石材 Light Gray Color Stone

SHEET NOTES

任何所显示的景观，核心筒，室内隔墙，管井或其他室内元素仅作参考作用。
最新资料详见相关专业设计院图纸。

地板边缘及结构柱尺寸参照相关专业设计院图纸
ACTIVE AREA. 铝百叶后方设防虫网，无效区域设置装饰铝板
部分材料做法及颜色为过程稿待具体阶段商定

建设单位 CLIENT
中南集团 ZHONGNAN GROUP 建家·筑城·启未来

序号 NO.	修改内容 DESCRIPTION	日期 DATE
14	幕墙厂初步深化文本 FACADE DESIGN DEVELOPMENT&SUBMISSION	2021.05.21
13	幕墙方案设计文本 FACADE SCHEMATIC DESIGN SUBMISSION	2021.04.18
12	100%初步设计文本 100% DESIGN DEVELOPMENT SUBMISSION	2020.12.15
11	幕墙方案设计文本 FACADE SCHEMATIC DESIGN SUBMISSION	2020.10.15
10	初步设计文本 - 地上部分 DESIGN DEVELOPMENT SUBMISSION - ABOVE GROUND	2020.09.30
09	初步设计过程图纸(9-10层) IN-PROGRESS DD SUBMISSION (ZONE 9-10)	2020.09.10
08	初步设计过程图纸(4-8层) IN-PROGRESS DD SUBMISSION (ZONE 4-8)	2020.08.31
07	初步设计过程图纸(1-4层) IN-PROGRESS DD SUBMISSION (ZONE 1-4)	2020.07.31
06	初步设计过程图纸(1-3层) IN-PROGRESS DD SUBMISSION (ZONE 1-3)	2020.07.17
05	方案设计报审文件更新 SCHEMATIC DESIGN RE-SUBMISSION	2020.04.18
04	初步设计文本 DESIGN DEVELOPMENT SUBMISSION	2020.03.27
03	50%初步设计文本(地下室更新) 50% DESIGN DEVELOPMENT SUBMISSION (BASEMENT RE-ISSUE)	2020.02.22
02	50% 初步设计文件 50% DESIGN DEVELOPMENT SUBMISSION	2020.01.31
01	方案设计报审文件 SCHEMATIC DESIGN SUBMISSION	2020.01.15

盖章 SEAL

华建集团 ARCPLUS ECADI 华东建筑设计研究总院 EAST CHINA ARCHITECTURAL DESIGN & RESEARCH INSTITUTE
华东建筑设计研究院有限公司 EAST CHINA ARCHITECTURAL DESIGN & RESEARCH INSTITUTE CO.,LTD
设计证书甲级编号 A131004031

建筑设计顾问 ARCHITECTURE CONSULTANT: Gensler
结构设计顾问 STRUCTURE CONSULTANT: Thornton Tomasetti
机电设计顾问 MECHANICAL CONSULTANT: WSP
幕墙设计顾问 CURTAIN WALL CONSULTANT: ALT
消防设计顾问 FIRE LIFE SAFETY CONSULTANT: ABUNDANCE 安邦

审定人/日期 AUTHORIZED FOR ISSUE BY/ DATE	
设计总负责人/日期 DESIGN CHIEF/ DATE	
审核人/日期 AUDITED BY/ DATE	
专业负责人/日期 DISCIPLINED RESPONSIBLE BY/ DATE	
校对人/日期 CHECKED BY/ DATE	
设计人/日期 DESIGNED BY/ DATE	
建设单位 CLIENT	苏州中南中心投资建设有限公司
项目名称 PROJECT	中南中心超高层商业楼宇项目（DK20110136地块）超高层 SUZHOU ZHONGNAN CENTER
子项名称 SUB PROJECT	
图名 DRAWING TITLE	TOWER - ENLARGED ELEVATION N - ZONE 4-5
工程编号 JOB NO.	C-201955007
阶段 STATUS	初步设计/DD
比例 SCALE	As indicated
专业 DISCIPLINE	建筑 ARCHI
日期 DATE	2020.12.15
图号 DRAWING NO.	A5-059A

建筑会签/日期 CONFIRMED BY A/DATE
结构会签/日期 CONFIRMED BY S/DATE
暖通会签/日期 CONFIRMED BY M/DATE
电气会签/日期 CONFIRMED BY E/DATE
给排水会签/日期 CONFIRMED BY P/DATE

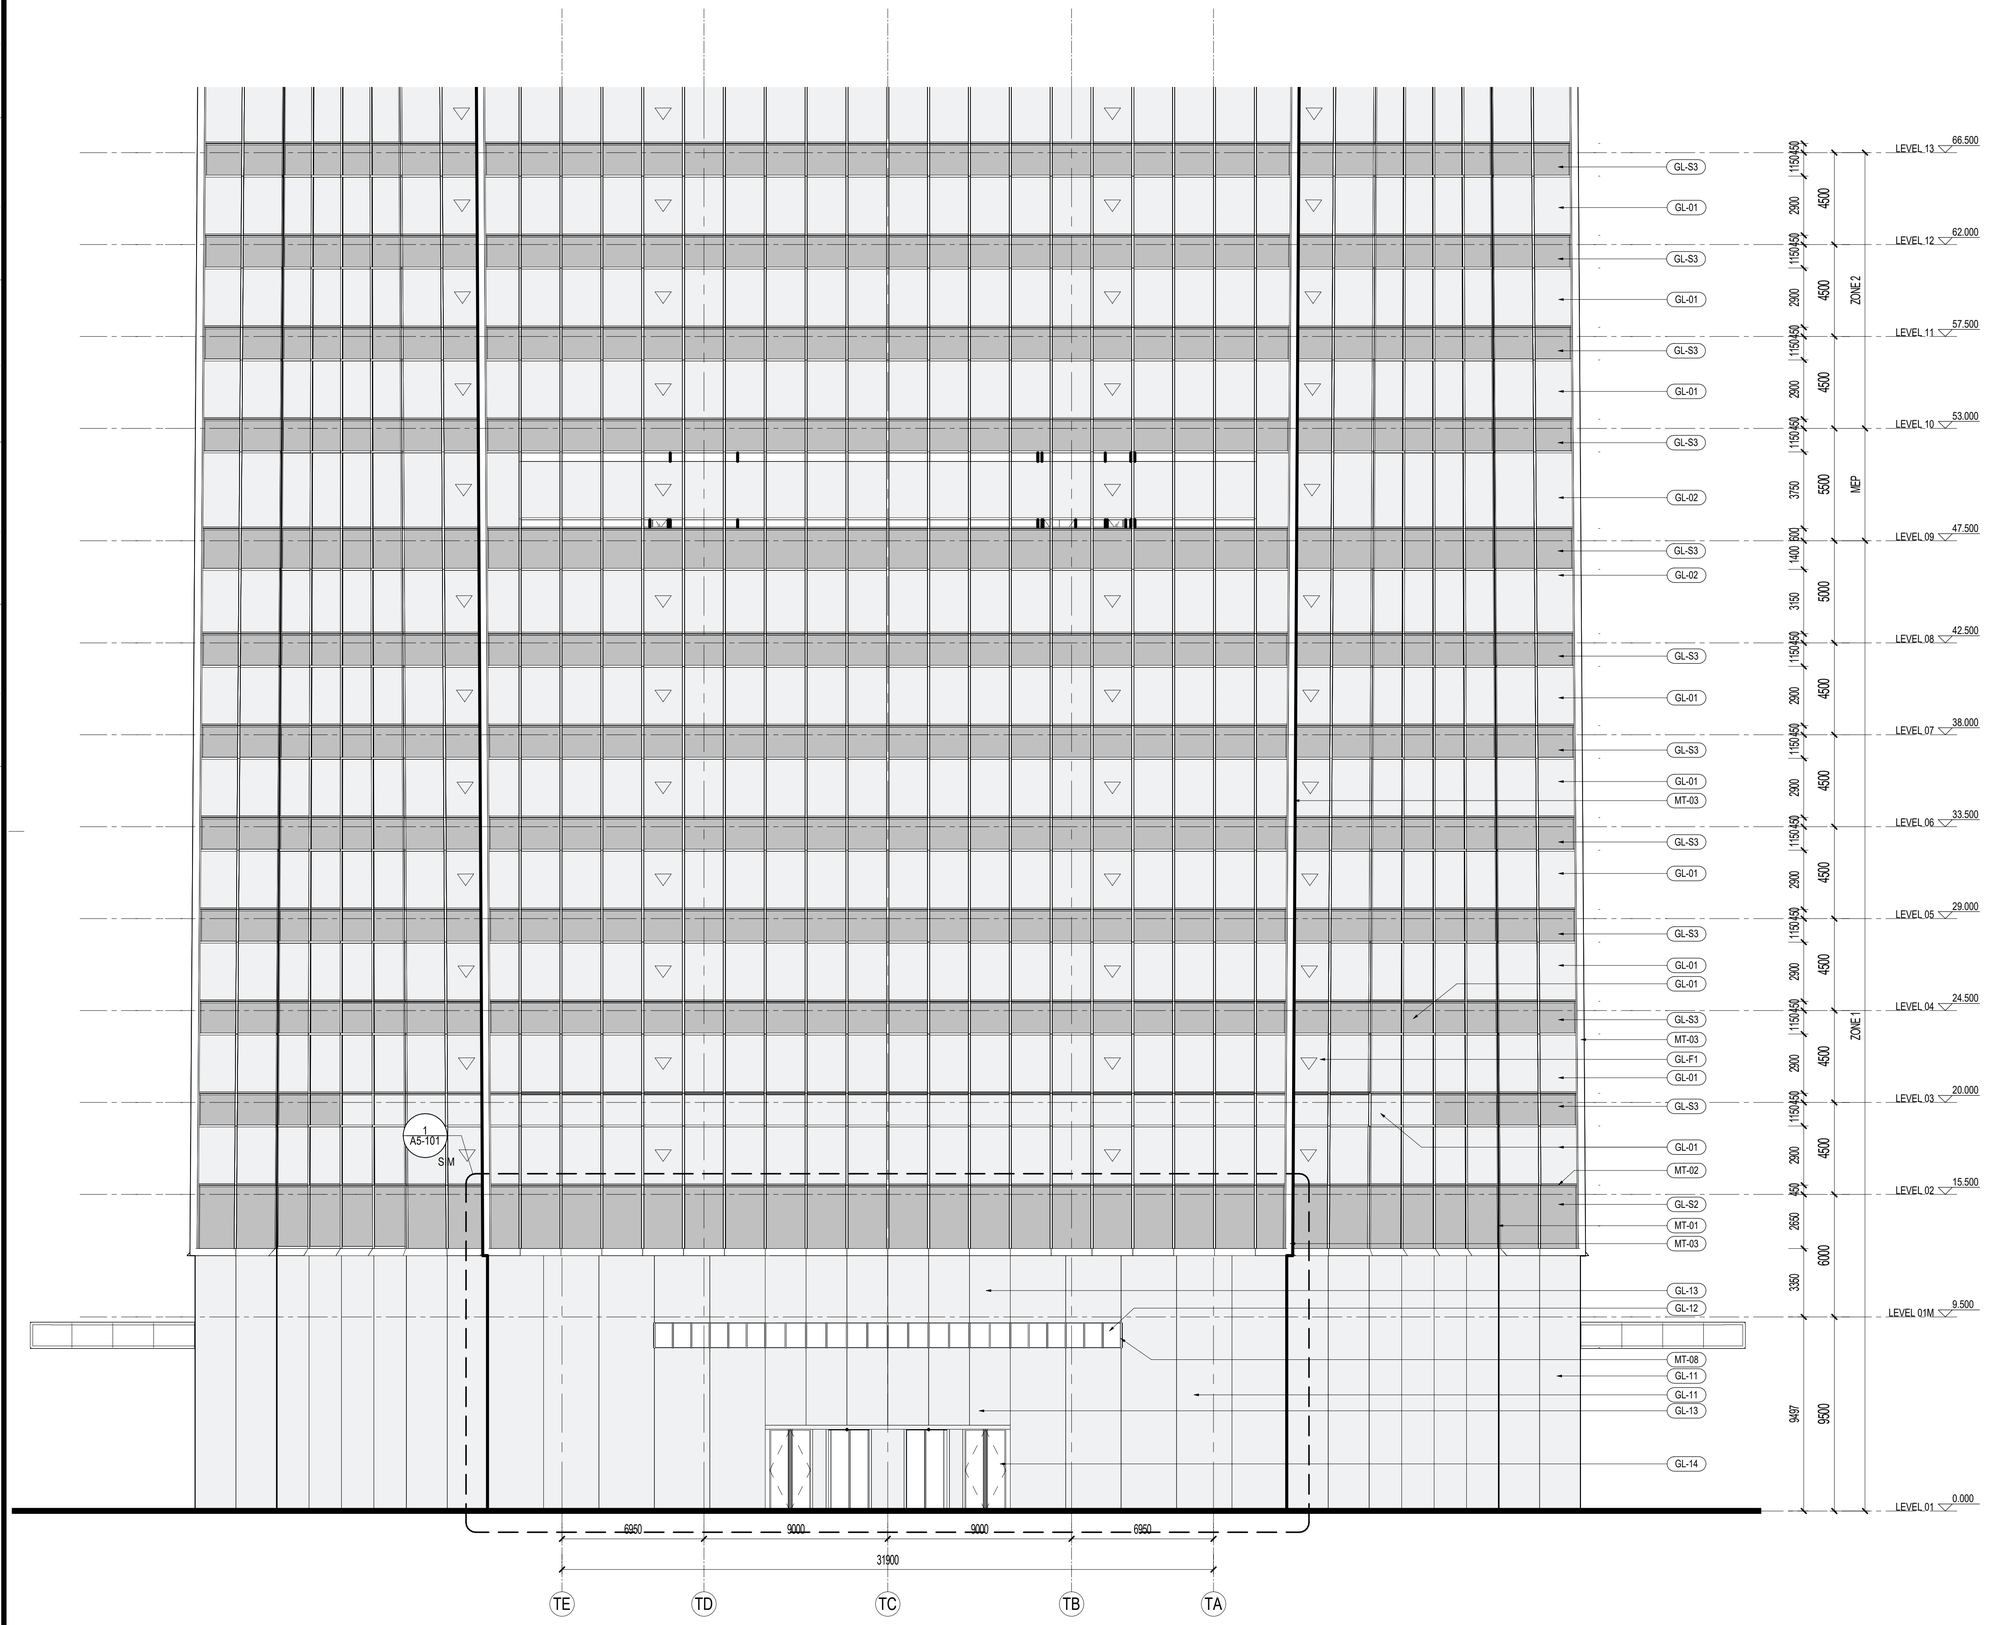

1 1-2区放大西立面 WEST ENLARGED ELEVATION - ZONE 1-2
SCALE: 1 : 150

材料图例 MATERIAL LEGEND

玻璃 GLASS

- GL-01 办公/设备层可视玻璃类型一(三玻一腔) Vision Glass TYPE 1 (3Layers Glass 1Air)
- GL-02 办公/设备层可视玻璃类型二(三玻一腔) Vision Glass TYPE 2 (3Layers Glass 1Air)
- GL-03 塔楼公寓/酒店可视玻璃(四玻两腔) Tower Apartment/ Hotel Vision Glass
- GL-03X 塔楼公寓/酒店超大可视玻璃(四玻两腔) Tower Apartment/ Hotel Large Vision Glass
- GL-04 塔冠观光层可视玻璃(四玻一腔) OB Vision Glass (4 Layers Glass 1 Airspace)
- GL-05 塔冠采光顶玻璃(三玻一腔) Crown Skylight (3 Layers Glass 1 Airspace)
- GL-06 高区露台高强玻璃栏杆 Balcony Guardrail Glass - High Strength
- GL-11 首层大堂可视玻璃（8层夹胶玻璃） GF Lobby Vision Glass (8 Layers Laminated Glass)
- GL-12 雨棚玻璃(彩釉玻璃) Canopy Glass (Color Glazed)
- GL-13 入口区超透玻璃(4层夹胶玻璃) Entrance Super Clear Glass(4 Layers Laminated Glass)
- GL-14 入口玻璃门(两层夹胶玻璃) Exterior Glass Door (2 Layers Laminated Glass)
- GL-15 入口玻璃门(中空玻璃) Exterior Glass Door (2 Layers Glass 1 Airspace)
- GL-21 下沉广场可视玻璃(两玻一腔) Sunken Plaza Vision Glass(2 Layers Glass 1 Airspace)
- GL-22 下沉广场栏杆(2层夹胶玻璃) Guardrail Glass (2 Layers Laminated Glass)
- GL-S1 酒店和公寓窗间阴影盒玻璃(三玻一腔) Hotel&AP Spandrel Glass (3 Layers Glass 1 Airspace)
- GL-S2 窗间阴影盒玻璃-大尺寸(三玻一腔) Spandrel Large Glass (3Layers Glass 1Air)
- GL-S3 办公标准层窗间阴影盒玻璃(三玻一腔) Office TYP Spandrel Glass (3Layers Glass 1Airspace)
- GL-S4 下沉广场窗间阴影盒玻璃(单玻) Sunken Plaza Spandrel Large Glass (Single Glass)
- GL-S5 首层东侧阴影盒玻璃(双层夹胶) Ground Floor East Spandrel Glass (Laminated Glass)
- GL-S6 首层东侧交接处阴影盒玻璃(夹胶玻璃) East Ground Floor Adjacent to large Glass Spandrel (Laminatd Glass)
- GL-F1 办公/机电层消防救援窗(两玻一腔) Office/MEP Fire Access Window Glass (2Layers Glass 1 Airspace)
- GL-F2 公寓/酒店消防救援窗(三玻两腔) AP/Hotel Fire Access Window Glass (3Layer Glass 2 Airspace)
- GL-F3 首层东侧消防救援窗(单片玻璃) East Ground Floor Fire Access Window Glass (1 Layer Glass)

金属材料 METAL

- MT-01 竖向铝型材及铝板喷涂 氟碳喷涂 Vertical Fins/Panel With PVDF
- MT-02 横向铝型材及铝板喷涂 氟碳喷涂 Horizontal Fins/Panel with PVDF
- MT-03 转角竖向杆件磨砂不锈钢 Corner Fins - Stainless Steel
- MT-04 室内龙骨喷涂 粉末喷涂 Interior Mullion Coating
- MT-05A 塔楼阴影盒背板 粉末喷涂 Tower-Shadow Box Back Panel
- MT-05B 首层东侧铝背板 粉末喷涂 East Ground Floor Aluminum Back Panel
- MT-06 下沉广场室外柱/吊顶完成面 Sunken Plaza Column Cladding / Outdoor Ceiling
- MT-07 下沉广场阴影盒铝背板 Sunken Plaza- Shadow Box Back Panel
- MT-08 雨篷框架镜面不锈钢 Stainless Steel Mirror Finish
- MT-09 屋顶铝合金格栅 Roof AL Louvers/Grille
- MT-10 雨篷顶金属板 Canopy Metal Panel
- LV-01 横向铝合金百叶 Horizontal Louver Panel

石材 STONE

- ST-01 浅灰石材 Light Gray Color Stone
- ST-02 浅灰石材 Light Gray Color Stone

SHEET NOTES

任何所显示的景观，核心筒，室内隔墙，管井或其他室内元素仅作参考作用。
最新资料详见相关专业设计院图纸。

地板边缘及结构柱尺寸参照相关专业设计院图纸
ACTIVE AREA. 铝百叶后方设防虫网，无效区域设置装饰铝板
部分材料做法及颜色为过程稿待具体阶段商定

建设单位 CLIENT
中南集团 ZHONGNAN GROUP 建家·筑城·启未来

序号 NO.	修改内容 DESCRIPTION	日期 DATE
14	幕墙扩初设小深化文本 FACADE DESIGN DEVELOPMENT(SUB)MISSION	2021.05.21
13	幕墙方案设计文本 FACADE SCHEMATIC DESIGN SUBMISSION	2021.04.18
12	100%初步设计文本 100% DESIGN DEVELOPMENT SUBMISSION	2020.12.15
11	幕墙方案设计文本 FACADE SCHEMATIC DESIGN SUBMISSION	2020.10.15
10	初步设计文本 - 地上部分 DESIGN DEVELOPMENT SUBMISSION - ABOVE GROUND	2020.09.30
09	初步设计过程图纸(9-10区) IN-PROGRESS DD SUBMISSION (ZONE 9-10)	2020.09.10
08	初步设计过程图纸(4-8区) IN-PROGRESS DD SUBMISSION (ZONE 4-8)	2020.08.31
07	初步设计过程图纸(1-4区) IN-PROGRESS DD SUBMISSION (ZONE 1-4)	2020.07.31
06	初步设计过程图纸(1-3区) IN-PROGRESS DD SUBMISSION (ZONE 1-3)	2020.07.17
05	方案设计报审文件更新 SCHEMATIC DESIGN RE-SUBMISSION	2020.04.18
04	初步设计文本 DESIGN DEVELOPMENT SUBMISSION	2020.03.27
03	50%初步设计文本(地下室更新) 50% DESIGN DEVELOPMENT SUBMISSION (BASEMENT RE-ISSUE)	2020.02.22
02	50% 初步设计文件 50% DESIGN DEVELOPMENT SUBMISSION	2020.01.31
01	方案设计报审文件 SCHEMATIC DESIGN SUBMISSION	2020.01.15

盖章 SEAL

华建集团 ARCPLUS
ECADI 华东建筑设计研究总院 EAST CHINA ARCHITECTURAL DESIGN & RESEARCH INSTITUTE
华东建筑设计研究院有限公司 EAST CHINA ARCHITECTURAL DESIGN & RESEARCH INSTITUTE CO.,LTD
设计证书甲级编号 A131004031

建筑设计顾问 ARCHITECTURE CONSULTANT: Gensler
结构设计顾问 STRUCTURE CONSULTANT: Thornton Tomasetti
机电设计顾问 MECHANICAL CONSULTANT: WSP
幕墙设计顾问 CURTAIN WALL CONSULTANT: ALT
消防设计顾问 FIRE LIFE SAFETY CONSULTANT: ABUNDANCE 安邦

审定人/日期 AUTHORIZED FOR ISSUE BY/ DATE	周杰
设计总负责人/日期 DESIGN CHIEF/ DATE	周杰
审核人/日期 AUDITED BY/ DATE	曾杰
专业负责人/日期 DISCIPLINED RESPONSIBLE BY/ DATE	于健
校对人/日期 CHECKED BY/ DATE	陈慧
设计人/日期 DESIGNED BY/ DATE	程振敏
建设单位 CLIENT	苏州中南中心投资建设有限公司
项目名称 PROJECT	中南中心超高层商业楼宇项目（DK20110136地块）超高层 SUZHOU ZHONGNAN CENTER
子项名称 SUB PROJECT	
图名 DRAWING TITLE	西立面放大图-1/2区 TOWER - ENLARGED ELEVATION W - ZONE 1-2
工程编号 JOB NO.	C-201955007
阶段 STATUS	初步设计/DD
比例 SCALE	As indicated
专业 DISCIPLINE	建筑 ARCHI
日期 DATE	2020.12.15
图号 DRAWING NO.	A5-060

BIM 360://051.8028.000 - Suzhou Zhongnan Center/Architecture - 051.8028.000 - Suzhou JJ Tower_DD.rvt
5/21/2021 5:58:19 PM

建筑会签/日期 CONFIRMED BY A/DATE
结构会签/日期 CONFIRMED BY S/DATE
暖通会签/日期 CONFIRMED BY M/DATE
电气会签/日期 CONFIRMED BY E/DATE
给排水会签/日期 CONFIRMED BY P/DATE

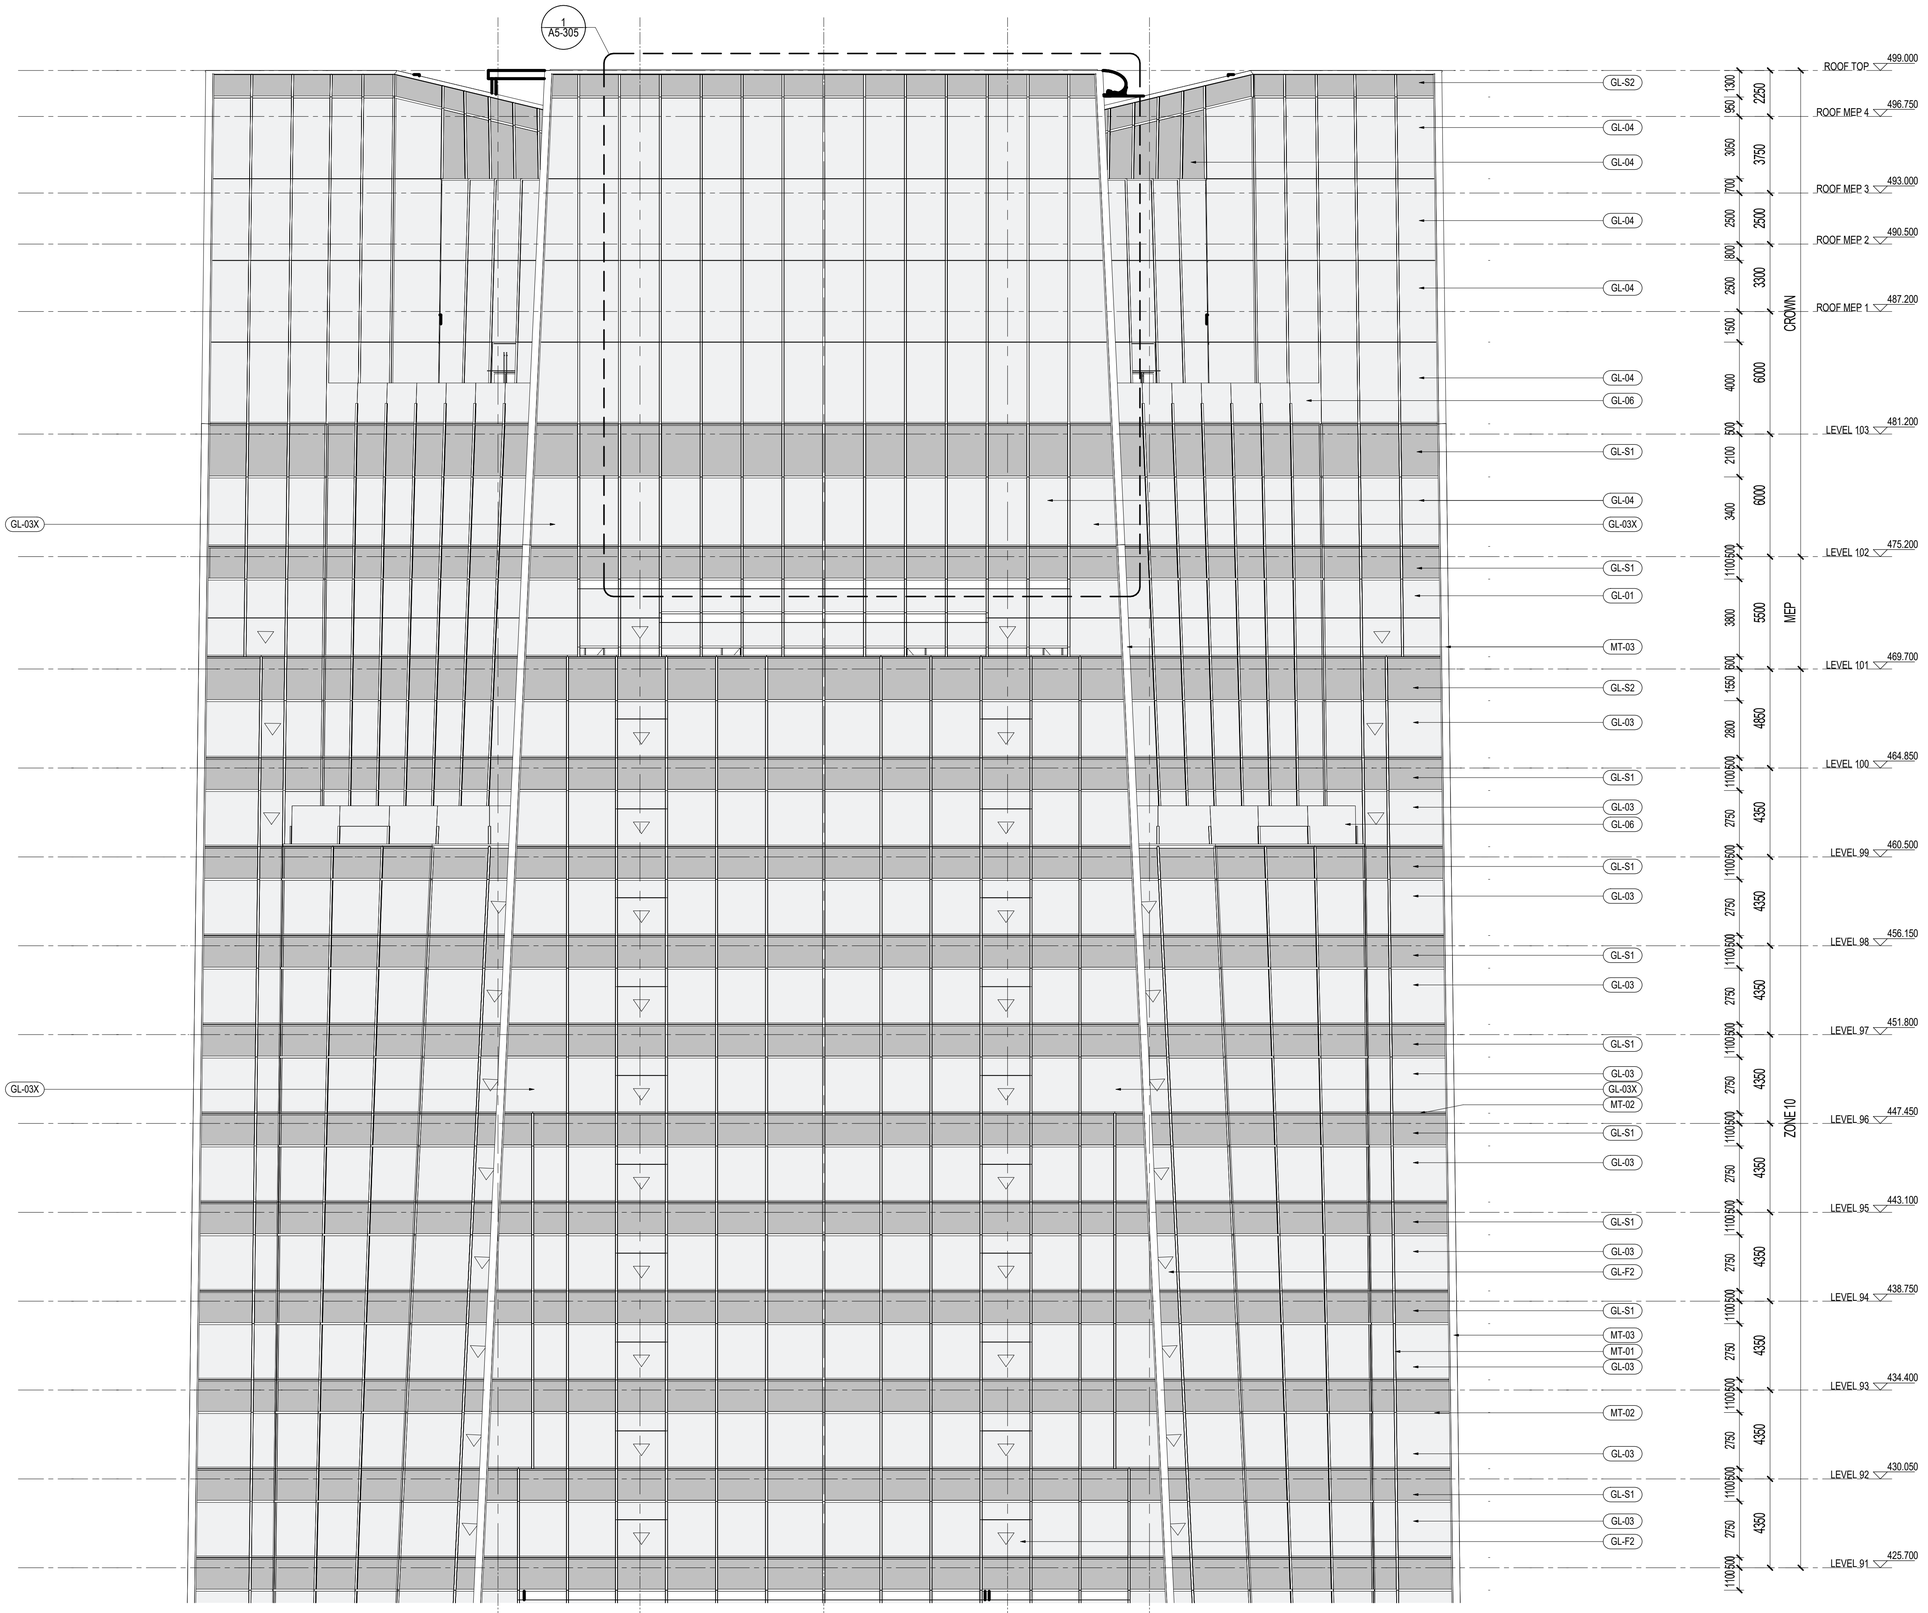

1 10-塔冠区放大西标准立面ENLARGED ELEVATION TYP. WEST - ZONE 10 - CROWN

SCALE: 1 : 150

材料图例 MATERIAL LEGEND

玻璃 GLASS

- GL-01 办公/设备层可视玻璃类型一(三玻一腔) Vision Glass TYPE 1 (3Layers Glass 1Air)
- GL-02 办公/设备层可视玻璃类型二(三玻一腔) Vision Glass TYPE 2 (3Layers Glass 1Air)
- GL-03 塔楼公寓/酒店可视玻璃(四玻两腔) Tower Apartment/ Hotel Vision Glass
- GL-03X 塔楼公寓/酒店超大可视玻璃(四玻两腔) Tower Apartment/ Hotel Large Vision Glass
- GL-04 塔冠观光层可视玻璃(四玻一腔) OB Vision Glass (4 Layers Glass 1 Airspace)
- GL-05 塔冠采光顶玻璃(三玻一腔) Crown Skylight (3 Layers Glass 1 Airspace)
- GL-06 高区露台高强玻璃栏杆 Balcony Guardrail Glass - High Strength
- GL-11 首层大堂可视玻璃（8层夹胶玻璃） GF Lobby Vision Glass (8 Layers Laminated Glass)
- GL-12 雨棚玻璃(彩釉玻璃) Canopy Glass (Color Glazed)
- GL-13 入口区超透玻璃(4层夹胶玻璃) Entrance Super Clear Glass(4 Layers Laminated Glass)
- GL-14 入口玻璃门(两层夹胶玻璃) Exterior Glass Door (2 Layers Laminated Glass)
- GL-15 入口玻璃门(中空玻璃) Exterior Glass Door (2 Layers Glass 1 Airspace)
- GL-21 下沉广场可视玻璃(两玻一腔) Sunken Plaza Vision Glass(2 Layers Glass 1 Airspace)
- GL-22 下沉广场栏杆(2层夹胶玻璃) Guardrail Glass (2 Layers Laminated Glass)
- GL-S1 酒店和公寓窗间阴影盒玻璃(三玻一腔) Hotel&AP Spandrel Glass (3 Layers Glass 1 Airspace)
- GL-S2 窗间阴影盒玻璃-大尺寸(三玻一腔) Spandrel Large Glass (3Layers Glass 1Air)
- GL-S3 办公标准层窗间阴影盒玻璃(三玻一腔) Office TYP Spandrel Glass (3Layers Glass 1Airspace)
- GL-S4 下沉广场窗间阴影盒玻璃(单玻) Sunken Plaza Spandrel Large Glass (Single Glass)
- GL-S5 首层东侧阴影盒玻璃(双层夹胶) Ground Floor East Spandrel Glass (Laminated Glass)
- GL-S6 首层东侧交接处阴影盒玻璃(夹胶玻璃) East Ground Floor Adjacent to large Glass Spandrel (Laminatd Glass)
- GL-F1 办公/机电层消防救援窗(两玻一腔) Office/MEP Fire Access Window Glass (2Layers Glass 1 Airspace)
- GL-F2 公寓/酒店消防救援窗(三玻两腔) API/Hotel Fire Access Window Glass (3Layer Glass 2 Airspace)
- GL-F3 首层东侧消防救援窗(单片玻璃) East Ground Floor Fire Access Window Glass (1 Layer Glass)

金属材料 METAL

- MT-01 竖向铝型材及铝板喷涂 氟碳喷涂 Vertical Fins/Panel With PVDF
- MT-02 横向铝型材及铝板喷涂 氟碳喷涂 Horizontal Fins/Panel with PVDF
- MT-03 转角竖向杆件磨砂不锈钢 Corner Fins - Stainless Steel
- MT-04 室内龙骨喷涂 粉末喷涂 Interior Mullion Coating
- MT-05A 塔楼阴影盒背板 粉末喷涂 Tower-Shadow Box Back Panel
- MT-05B 首层东侧铝背板 粉末喷涂 East Ground Floor Aluminum Back Panel
- MT-06 下沉广场室外柱/吊顶完成面 Sunken Plaza Column Cladding / Outdoor Ceiling
- MT-07 下沉广场阴影盒铝背板 Sunken Plaza- Shadow Box Back Panel
- MT-08 雨篷框架镜面不锈钢 Stainless Steel Mirror Finish
- MT-09 屋顶铝合金格栅 Roof AL Louvers/Grille
- MT-10 雨篷顶金属板 Canopy Metal Panel
- LV-01 横向铝合金百叶 Horizontal Louver Panel

石材 STONE

- ST-01 浅灰石材 Light Gray Color Stone
- ST-02 浅灰石材 Light Gray Color Stone

SHEET NOTES

任何所显示的景观，核心筒，室内隔墙，管井或其他室内元素仅作参考作用。
最新资料详见相关专业设计院图纸。

地板边缘及结构柱尺寸参照相关专业设计院图纸
ACTIVE AREA. 铝百叶后方设防虫网，无效区域设置装饰铝板
部分材料做法及颜色为过程稿待具体阶段商定

建设单位 CLIENT

中南集团 ZHONGNAN GROUP 建家·筑城·启未来

序号 NO.	修改内容 DESCRIPTION	日期 DATE
14	幕墙扩初设小深化文本 FACADE DESIGN DEVELOPMENT(SUB)MISSION	2021.05.21
13	幕墙方案设计文本 FACADE SCHEMATIC DESIGN SUBMISSION	2021.04.18
12	100%初步设计文本 100% DESIGN DEVELOPMENT SUBMISSION	2020.12.15
11	幕墙方案设计文本 FACADE SCHEMATIC DESIGN SUBMISSION	2020.10.15
10	初步设计文本 - 地上部分 DESIGN DEVELOPMENT SUBMISSION - ABOVE GROUND	2020.09.30
09	初步设计过程图纸(9-10区) IN-PROGRESS DD SUBMISSION (ZONE 9-10)	2020.09.10
08	初步设计过程图纸(4-8区) IN-PROGRESS DD SUBMISSION (ZONE 4-8)	2020.08.31
07	初步设计过程图纸(1-4区) IN-PROGRESS DD SUBMISSION (ZONE 1-4)	2020.07.31
06	初步设计过程图纸(1-3区) IN-PROGRESS DD SUBMISSION (ZONE 1-3)	2020.07.17
05	方案设计报审文件更新 SCHEMATIC DESIGN RE-SUBMISSION	2020.04.18
04	初步设计文本 DESIGN DEVELOPMENT SUBMISSION	2020.03.27
03	50%初步设计文本(地下室更新) 50% DESIGN DEVELOPMENT SUBMISSION (BASEMENT RE-ISSUE)	2020.02.22
02	50% 初步设计文件 50% DESIGN DEVELOPMENT SUBMISSION	2020.01.31
01	方案设计报审文件 SCHEMATIC DESIGN SUBMISSION	2020.01.15

盖章 SEAL

华建集团 ARCPLUS ECADI 华东建筑设计研究总院 EAST CHINA ARCHITECTURAL DESIGN & RESEARCH INSTITUTE

华东建筑设计研究院有限公司 EAST CHINA ARCHITECTURAL DESIGN & RESEARCH INSTITUTE CO.,LTD
设计证书甲级编号 A131004031

建筑设计顾问 ARCHITECTURE CONSULTANT: Gensler
结构设计顾问 STRUCTURE CONSULTANT: Thornton Tomasetti
机电设计顾问 MECHANICAL CONSULTANT: WSP
幕墙设计顾问 CURTAIN WALL CONSULTANT: ALT
消防设计顾问 FIRE LIFE SAFETY CONSULTANT: ABUNDANCE 安邦

审定人/日期 AUTHORIZED FOR ISSUE BY/ DATE	
设计总负责人/日期 DESIGN CHIEF/ DATE	
审核人/日期 AUDITED BY/ DATE	
专业负责人/日期 DISCIPLINED RESPONSIBLE BY/ DATE	
校对人/日期 CHKDED BY/ DATE	
设计人/日期 DESIGNED BY/ DATE	
建设单位 CLIENT	苏州中南中心投资建设有限公司
项目名称 PROJECT	中南中心超高层商业楼宇项目（DK20110136地块）超高层 SUZHOU ZHONGNAN CENTER
子项名称 SUB PROJECT	
图名 DRAWING TITLE	西立面放大图-10区/塔冠 TOWER - ENLARGED ELEVATION W - ZONE 10-C
工程编号 JOB NO.	C-201955007
阶段 STATUS	初步设计/DD
比例 SCALE	As indicated
专业 DISCIPLINE	建筑 ARCHI
日期 DATE	2020.12.15
图号 DRAWING NO.	A5-061

BIM 360://051.8028.000 - Suzhou Zhongnan Center/Architecture - 051.8028.000 - Suzhou JJ Tower_DD.rvt
5/21/2021 5:58:30 PM

建筑会签/日期 CONFIRMED BY A/DATE

结构会签/日期 CONFIRMED BY S/DATE

暖通会签/日期 CONFIRMED BY M/DATE

电气会签/日期 CONFIRMED BY E/DATE

给排水会签/日期 CONFIRMED BY P/DATE

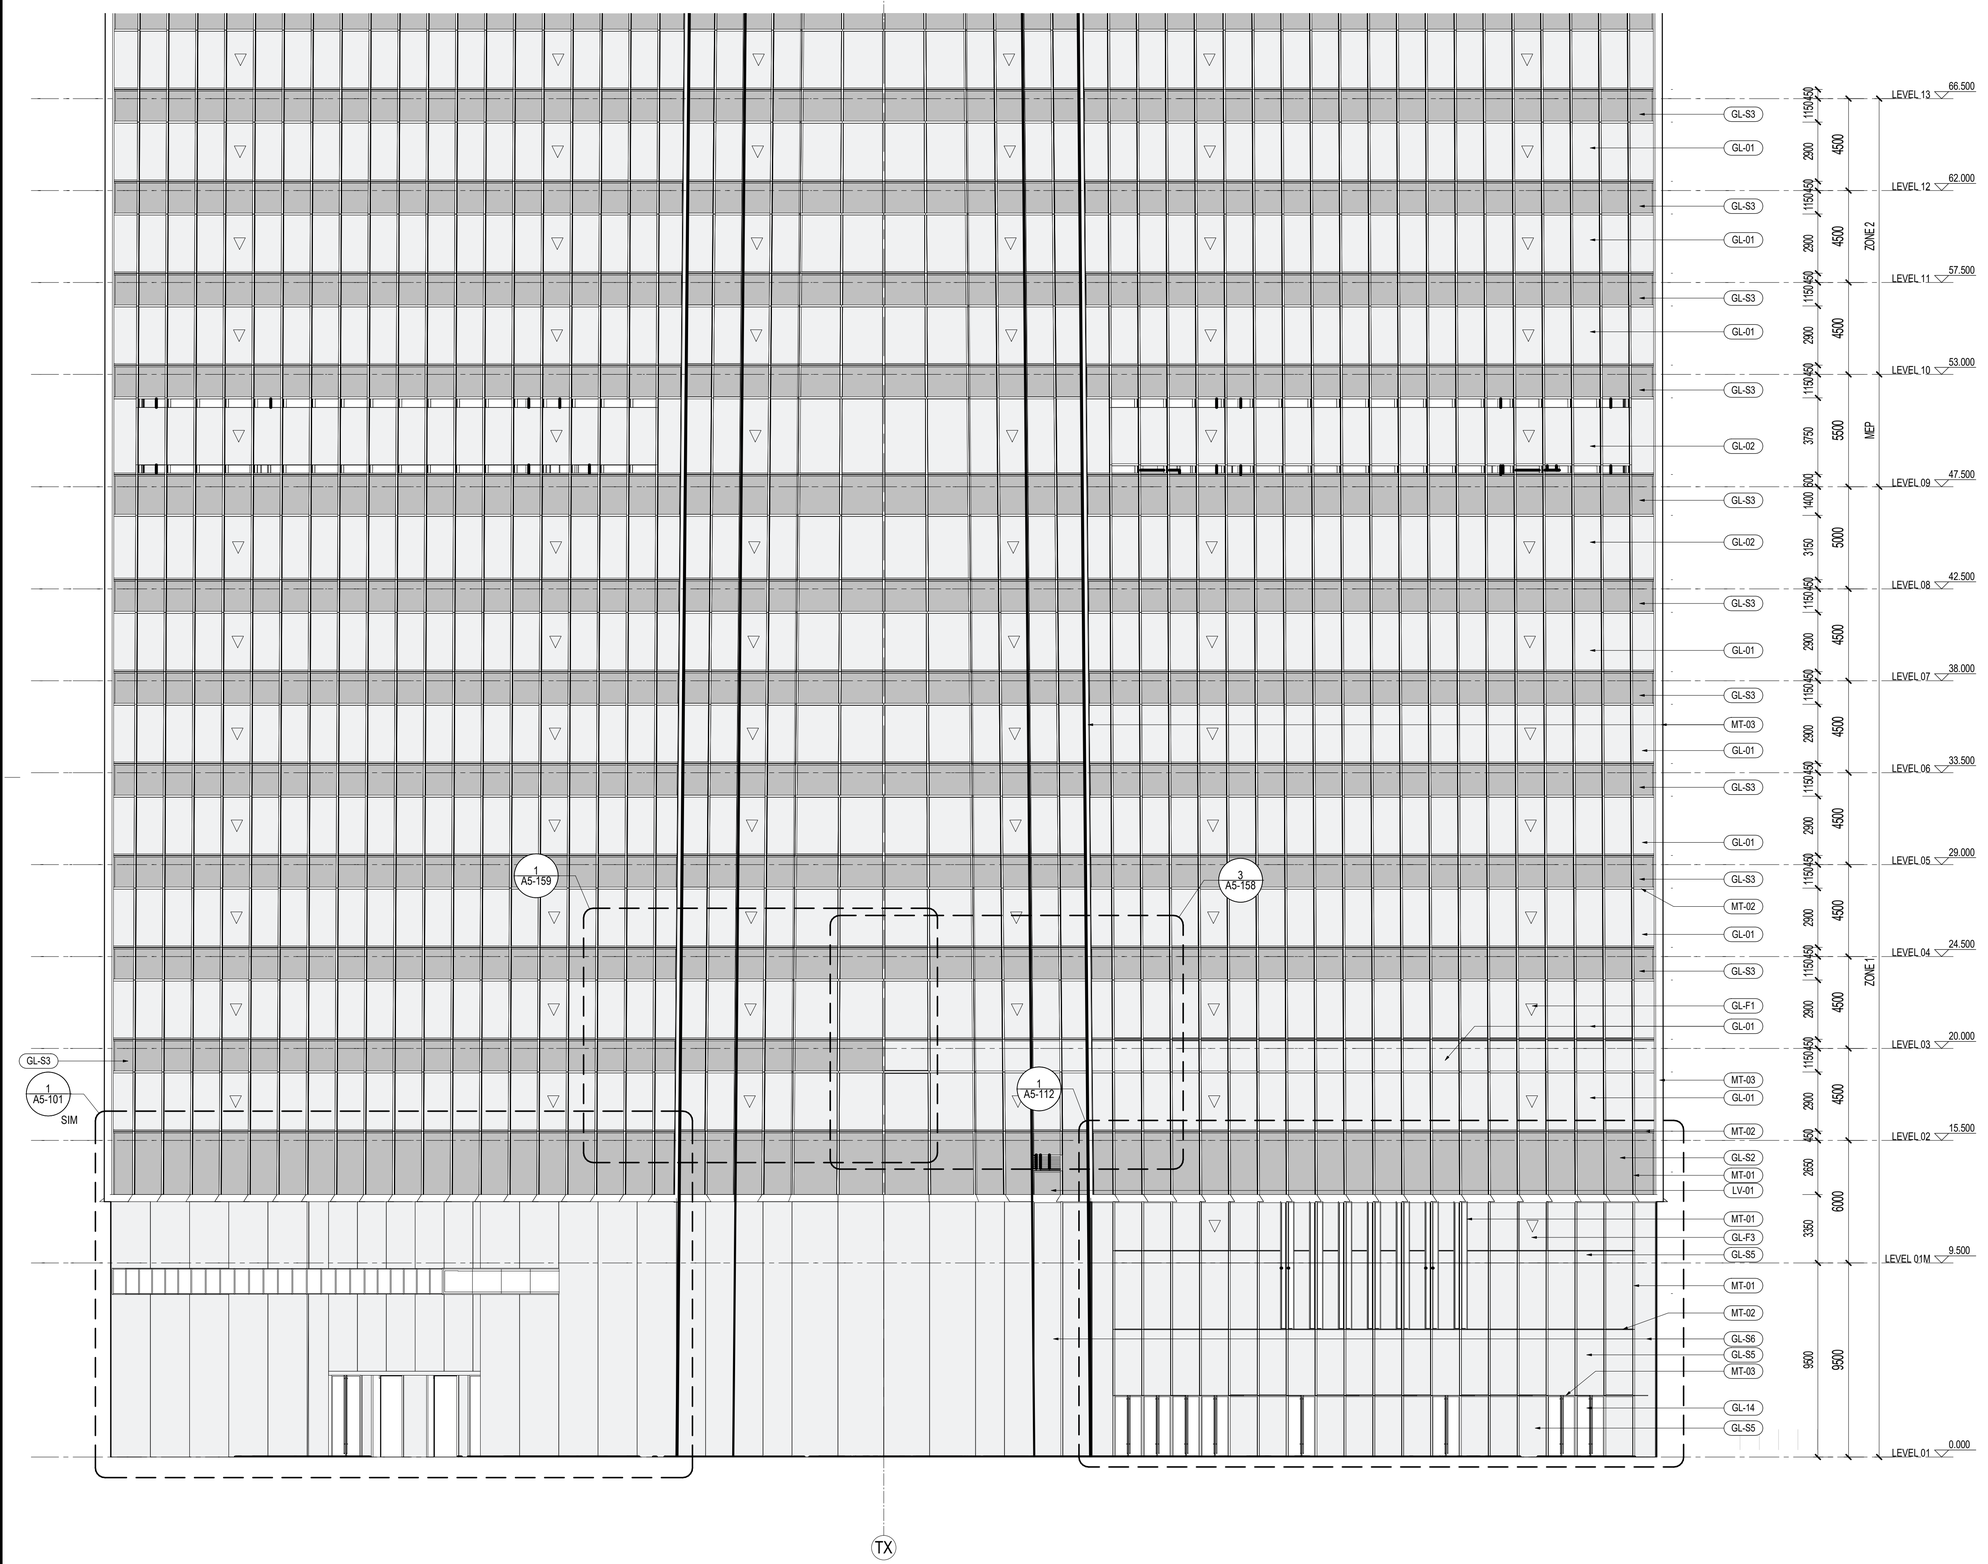

1 1-2区放大转角标准立面 ENLARGED ELEVATION TYP. CORNER - ZONE 1-2

SCALE: 1 : 150

材料图例 MATERIAL LEGEND

玻璃 GLASS

- GL-01 办公/设备层可视玻璃类型一(三玻一腔) Vision Glass TYPE 1 (3Layers Glass 1Air)
- GL-02 办公/设备层可视玻璃类型二(三玻一腔) Vision Glass TYPE 2 (3Layers Glass 1Air)
- GL-03 塔楼公寓/酒店可视玻璃(四玻两腔) Tower Apartment/ Hotel Vision Glass
- GL-03X 塔楼公寓/酒店超大可视玻璃(四玻两腔) Tower Apartment/ Hotel Large Vision Glass
- GL-04 塔冠观光层可视玻璃(四玻一腔) OB Vision Glass (4 Layers Glass 1 Airspace)
- GL-05 塔冠采光顶玻璃(三玻一腔) Crown Skylight (3 Layers Glass 1 Airspace)
- GL-06 高区露台高强玻璃栏杆 Balcony Guardrail Glass - High Strength
- GL-11 首层大堂可视玻璃（8层夹胶玻璃） GF Lobby Vision Glass (8 Layers Laminated Glass)
- GL-12 雨棚玻璃(彩釉玻璃) Canopy Glass (Color Glazed)
- GL-13 入口区超透玻璃(4层夹胶玻璃) Entrance Super Clear Glass(4 Layers Laminated Glass)
- GL-14 入口玻璃门(两层夹胶玻璃) Exterior Glass Door (2 Layers Laminated Glass)
- GL-15 入口玻璃门(中空玻璃) Exterior Glass Door (2 Layers Glass 1 Airspace)
- GL-21 下沉广场可视玻璃(两玻一腔) Sunken Plaza Vision Glass(2 Layers Glass 1 Airspace)
- GL-22 下沉广场栏杆(2层夹胶玻璃) Guardrail Glass (2 Layers Laminated Glass)
- GL-S1 酒店和公寓窗间阴影盒玻璃(三玻一腔) Hotel&AP Spandrel Glass (3 Layers Glass 1 Airspace)
- GL-S2 窗间阴影盒玻璃-大尺寸(三玻一腔) Spandrel Large Glass (3Layers Glass 1Air)
- GL-S3 办公标准层窗间阴影盒玻璃(三玻一腔) Office TYP Spandrel Glass (3Layers Glass 1Airspace)
- GL-S4 下沉广场窗间阴影盒玻璃(单玻) Sunken Plaza Spandrel Large Glass (Single Glass)
- GL-S5 首层东侧阴影盒玻璃(双层夹胶) Ground Floor East Spandrel Glass (Laminated Glass)
- GL-S6 首层东侧交接处阴影盒玻璃(夹胶玻璃) East Ground Floor Adjacent to large Glass Spandrel (Laminatd Glass)
- GL-F1 办公/机电层消防救援窗(两玻一腔) Office/MEP Fire Access Window Glass (2Layers Glass 1 Airspace)
- GL-F2 公寓/酒店消防救援窗(三玻两腔) AP/Hotel Fire Access Window Glass (3Layer Glass 2 Airspace)
- GL-F3 首层东侧消防救援窗(单片玻璃) East Ground Floor Fire Access Window Glass (1 Layer Glass)

金属材料 METAL

- MT-01 竖向铝型材及铝板喷涂 氟碳喷涂 Vertical Fins/Panel With PVDF
- MT-02 横向铝型材及铝板喷涂 氟碳喷涂 Horizontal Fins/Panel with PVDF
- MT-03 转角竖向杆件磨砂不锈钢 Corner Fins - Stainless Steel
- MT-04 室内龙骨喷涂 粉末喷涂 Interior Mullion Coating
- MT-05A 塔楼阴影盒背板 粉末喷涂 Tower-Shadow Box Back Panel
- MT-05B 首层东侧铝背板 粉末喷涂 East Ground Floor Aluminum Back Panel
- MT-06 下沉广场室外柱/吊顶完成面 Sunken Plaza Column Cladding / Outdoor Ceiling
- MT-07 下沉广场阴影盒铝背板 Sunken Plaza- Shadow Box Back Panel
- MT-08 雨篷框架镜面不锈钢 Stainless Steel Mirror Finish
- MT-09 屋顶铝合金格栅 Roof AL Louvers/Grille
- MT-10 雨篷顶金属板 Canopy Metal Panel
- LV-01 横向铝合金百叶 Horizontal Louver Panel

石材 STONE

- ST-01 浅灰石材 Light Gray Color Stone
- ST-02 浅灰石材 Light Gray Color Stone

SHEET NOTES

任何所显示的景观，核心筒，室内隔墙，管井或其他室内元素仅作参考作用。

最新资料详见相关专业设计院图纸。

地板边缘及结构柱尺寸参照相关专业设计院图纸

ACTIVE AREA. 铝百叶后方设防虫网，无效区域设置装饰铝板

部分材料做法及颜色为过程稿待具体阶段商定

建设单位 CLIENT

中南集团 ZHONGNAN GROUP 建家·筑城·启未来

NO.	DESCRIPTION	DATE
14	幕墙扩初设介深化文本 FACADE DESIGN DEVELOPMENT(M)SUBMISSION	2021.05.21
13	幕墙方案设计文本 FACADE SCHEMATIC DESIGN SUBMISSION	2021.04.18
12	100%初步设计文本 100% DESIGN DEVELOPMENT SUBMISSION	2020.12.15
11	幕墙方案设计文本 FACADE SCHEMATIC DESIGN SUBMISSION	2020.10.15
10	初步设计文本 - 地上部分 DESIGN DEVELOPMENT SUBMISSION - ABOVE GROUND	2020.09.30
09	初步设计过程图纸(9-10层) IN-PROGRESS DD SUBMISSION (ZONE 9-10)	2020.09.10
08	初步设计过程图纸(4-8层) IN-PROGRESS DD SUBMISSION (ZONE 4-8)	2020.08.31
07	初步设计过程图纸(1-4层) IN-PROGRESS DD SUBMISSION (ZONE 1-4)	2020.07.31
06	初步设计过程图纸(1-3层) IN-PROGRESS DD SUBMISSION (ZONE 1-3)	2020.07.17
05	方案设计报审文件更新 SCHEMATIC DESIGN RE-SUBMISSION	2020.04.18
04	初步设计文本 DESIGN DEVELOPMENT SUBMISSION	2020.03.27
03	50%初步设计文本(地下室更新) 50% DESIGN DEVELOPMENT SUBMISSION (BASEMENT RE-ISSUE)	2020.02.22
02	50% 初步设计文件 50% DESIGN DEVELOPMENT SUBMISSION	2020.01.31
01	方案设计报审文件 SCHEMATIC DESIGN SUBMISSION	2020.01.15

盖章 SEAL

华建集团 ARCPLUS ECADI 华东建筑设计研究总院

华东建筑设计研究院有限公司 EAST CHINA ARCHITECTURAL DESIGN & RESEARCH INSTITUTE CO.,LTD

设计证书甲级编号 A131004031

建筑设计顾问 ARCHITECTURE CONSULTANT: Gensler

结构设计顾问 STRUCTURE CONSULTANT: Thornton Tomasetti

机电设计顾问 MECHANICAL CONSULTANT: WSP

幕墙设计顾问 CURTAIN WALL CONSULTANT: ALT

消防设计顾问 FIRE LIFE SAFETY CONSULTANT: ABUNDANCE 安邦

审定人/日期 AUTHORIZED FOR ISSUE BY/ DATE	周杰
设计总负责人/日期 DESIGN CHIEF/ DATE	周杰
审核人/日期 AUDITED BY/ DATE	曾杰
专业负责人/日期 DISCIPLINED RESPONSIBLE BY/ DATE	于健
校对人/日期 CHKDED BY/ DATE	陈慧
设计人/日期 DESIGNED BY/ DATE	程振敏

建设单位 CLIENT	苏州中南中心投资建设有限公司
项目名称 PROJECT	中南中心超高层商业楼宇项目（DK20110136地块）超高层 SUZHOU ZHONGNAN CENTER
子项名称 SUB PROJECT	
图名 DRAWING-TITLE	外墙放大转角立面图 TOWER - ENLARGED ELEVATION SE CORNER - ZONE 1-2
工程编号 JOB NO.	C-201955007
阶段 STATUS	初步设计/DD
比例 SCALE	As indicated
专业 DISCIPLINE	建筑 ARCHI
日期 DATE	2020.12.15
图号 DRAWING NO.	A5-062

BIM 360://051.8028.000 - Suzhou Zhongnan Center/Architecture - 051.8028.000 - Suzhou JJ Tower_DD.rvt

5/21/2021 5:58:45 PM

建筑会签/日期 CONFIRMED BY A/DATE
结构会签/日期 CONFIRMED BY S/DATE
暖通会签/日期 CONFIRMED BY M/DATE
电气会签/日期 CONFIRMED BY E/DATE
给排水会签/日期 CONFIRMED BY P/DATE

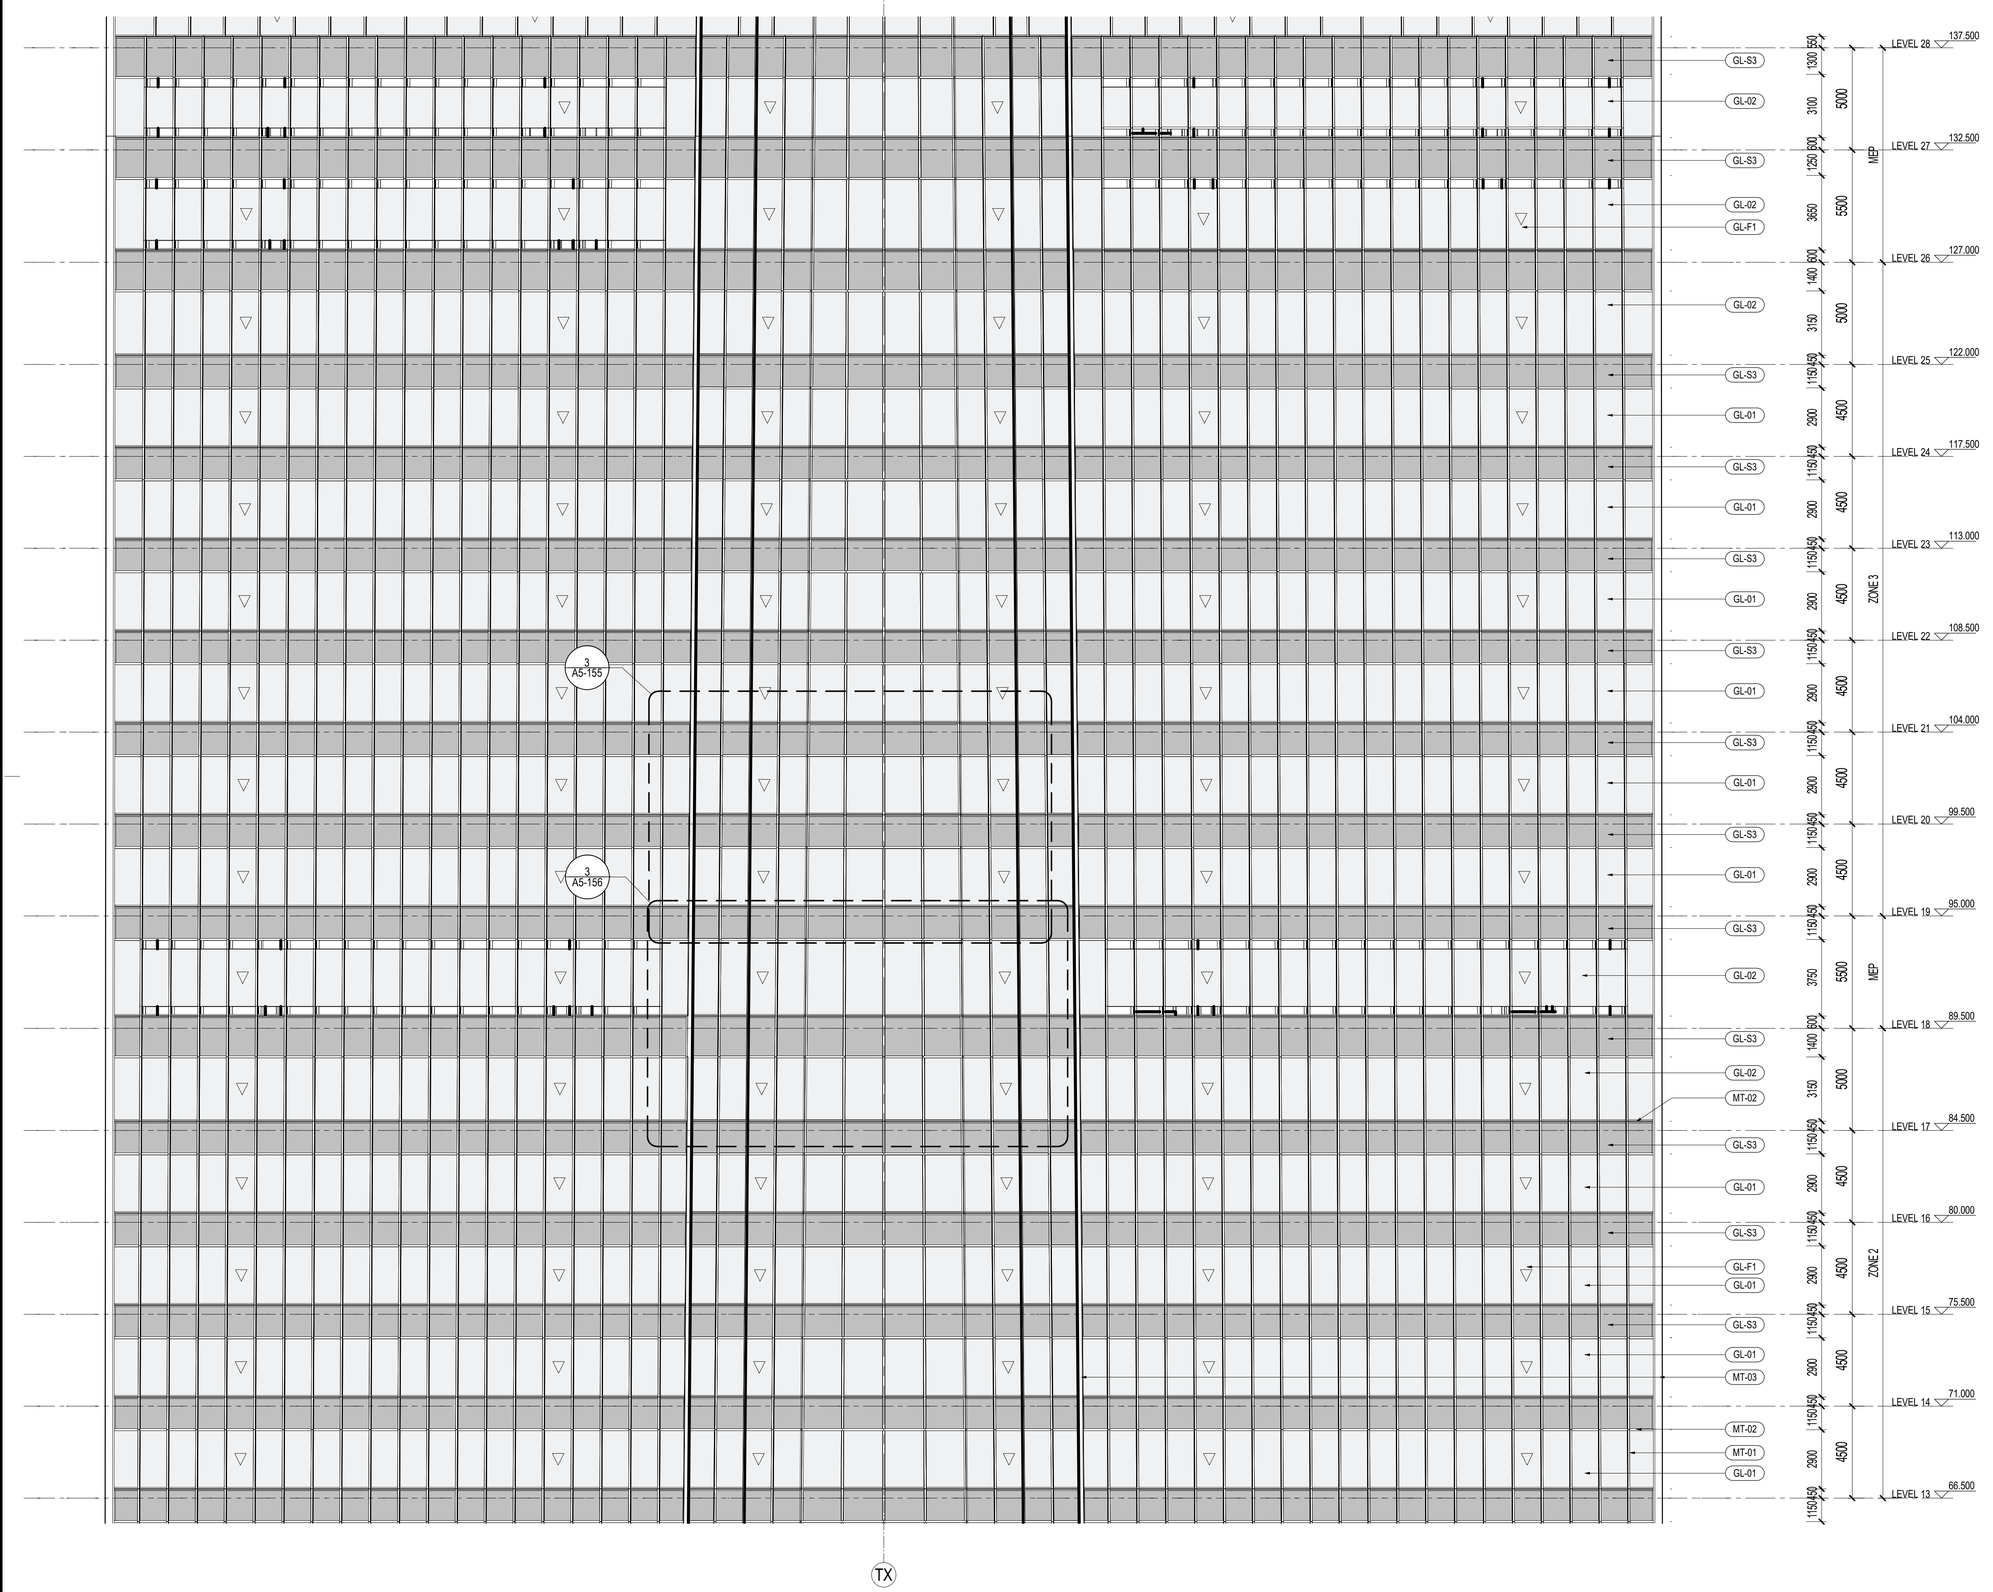

材料图例 MATERIAL LEGEND

玻璃 GLASS

- GL-01 办公/设备层可视玻璃类型一(三玻一腔) Vision Glass TYPE 1 (3Layers Glass 1Air)
- GL-02 办公/设备层可视玻璃类型二(三玻一腔) Vision Glass TYPE 2 (3Layers Glass 1Air)
- GL-03 塔楼公寓/酒店可视玻璃(四玻两腔) Tower Apartment/ Hotel Vision Glass
- GL-03X 塔楼公寓/酒店超大可视玻璃(四玻两腔) Tower Apartment/ Hotel Large Vision Glass
- GL-04 塔冠观光层可视玻璃(四玻一腔) OB Vision Glass (4 Layers Glass 1 Airspace)
- GL-05 塔冠采光顶玻璃(三玻一腔) Crown Skylight (3 Layers Glass 1 Airspace)
- GL-06 高区露台高强玻璃栏杆 Balcony Guardrail Glass - High Strength
- GL-11 首层大堂可视玻璃（8层夹胶玻璃） GF Lobby Vision Glass (8 Layers Laminated Glass)
- GL-12 雨棚玻璃(彩釉玻璃) Canopy Glass (Color Glazed)
- GL-13 入口区超透玻璃(4层夹胶玻璃) Entrance Super Clear Glass(4 Layers Laminated Glass)
- GL-14 入口玻璃门(两层夹胶玻璃) Exterior Glass Door (2 Layers Laminated Glass)
- GL-15 入口玻璃门(中空玻璃) Exterior Glass Door (2 Layers Glass 1 Airspace)
- GL-21 下沉广场可视玻璃(两玻一腔) Sunken Plaza Vision Glass(2 Layers Glass 1 Airspace)
- GL-22 下沉广场栏杆(2层夹胶玻璃) Guardrail Glass (2 Layers Laminated Glass)
- GL-S1 酒店和公寓窗间阴影盒玻璃(三玻一腔) Hotel&AP Spandrel Glass (3 Layers Glass 1 Airspace)
- GL-S2 窗间阴影盒玻璃-大尺寸(三玻一腔) Spandrel Large Glass (3Layers Glass 1Air)
- GL-S3 办公标准层窗间阴影盒玻璃(三玻一腔) Office TYP Spandrel Glass (3Layers Glass 1Airspace)
- GL-S4 下沉广场窗间阴影盒玻璃(单玻) Sunken Plaza Spandrel Large Glass (Single Glass)
- GL-S5 首层东侧阴影盒玻璃(双层夹胶) Ground Floor East Spandrel Glass (Laminated Glass)
- GL-S6 首层东侧交接处阴影盒玻璃(夹胶玻璃) East Ground Floor Adjacent to large Glass Spandrel (Laminatd Glass)
- GL-F1 办公/机电层消防救援窗(两玻一腔) Office/MEP Fire Access Window Glass (2Layers Glass 1 Airspace)
- GL-F2 公寓/酒店消防救援窗(三玻两腔) AP/Hotel Fire Access Window Glass (3Layer Glass 2 Airspace)
- GL-F3 首层东侧消防救援窗(单片玻璃) East Ground Floor Fire Access Window Glass (1 Layer Glass)

金属材料 METAL

- MT-01 竖向铝型材及铝板喷涂 氟碳喷涂 Vertical Fins/Panel With PVDF
- MT-02 横向铝型材及铝板喷涂 氟碳喷涂 Horizontal Fins/Panel with PVDF
- MT-03 转角竖向杆件磨砂不锈钢 Corner Fins - Stainless Steel
- MT-04 室内龙骨喷涂 粉末喷涂 Interior Mullion Coating
- MT-05A 塔楼阴影盒背板 粉末喷涂 Tower-Shadow Box Back Panel
- MT-05B 首层东侧铝背板 粉末喷涂 East Ground Floor Aluminum Back Panel
- MT-06 下沉广场室外柱/吊顶完成面 Sunken Plaza Column Cladding / Outdoor Ceiling
- MT-07 下沉广场阴影盒铝背板 Sunken Plaza- Shadow Box Back Panel
- MT-08 雨篷框架镜面不锈钢 Stainless Steel Mirror Finish
- MT-09 屋顶铝合金格栅 Roof AL Louvers/Grille
- MT-10 雨篷顶金属板 Canopy Metal Panel
- LV-01 横向铝合金百叶 Horizontal Louver Panel

石材 STONE

- ST-01 浅灰石材 Light Gray Color Stone
- ST-02 浅灰石材 Light Gray Color Stone

SHEET NOTES

任何所显示的景观，核心筒，室内隔墙，管井或其他室内元素仅作参考作用。
最新资料详见相关专业设计院图纸。

地板边缘及结构柱尺寸参照相关专业设计院图纸
ACTIVE AREA. 铝百叶后方设防虫网，无效区域设置装饰铝板
部分材料做法及颜色为过程稿待具体阶段商定

建设单位 CLIENT
中南集团 ZHONGNAN GROUP
建家·筑城·启未来

NO.	修改内容 DESCRIPTION	日期 DATE
14	幕墙扩初设小深化文本 FACADE DESIGN DEVELOPMENT(SUB)MISSION	2021.05.21
13	幕墙方案设计文本 FACADE SCHEMATIC DESIGN SUBMISSION	2021.04.18
12	100%初步设计文本 100% DESIGN DEVELOPMENT SUBMISSION	2020.12.15
11	幕墙方案设计文本 FACADE SCHEMATIC DESIGN SUBMISSION	2020.10.15
10	初步设计文本 - 地上部分 DESIGN DEVELOPMENT SUBMISSION - ABOVE GROUND	2020.09.30
09	初步设计过程图纸(9-10层) IN-PROGRESS DD SUBMISSION (ZONE 9-10)	2020.09.10
08	初步设计过程图纸(4-8层) IN-PROGRESS DD SUBMISSION (ZONE 4-8)	2020.08.31
07	初步设计过程图纸(1-4层) IN-PROGRESS DD SUBMISSION (ZONE 1-4)	2020.07.31
06	初步设计过程图纸(1-3层) IN-PROGRESS DD SUBMISSION (ZONE 1-3)	2020.07.17
05	方案设计初审文件更新 SCHEMATIC DESIGN RE-SUBMISSION	2020.04.18
04	初步设计文本 DESIGN DEVELOPMENT SUBMISSION	2020.03.27
03	50%初步设计文本(地下室更新) 50% DESIGN DEVELOPMENT SUBMISSION (BASEMENT RE-ISSUE)	2020.02.22
02	50% 初步设计文件 50% DESIGN DEVELOPMENT SUBMISSION	2020.01.31
01	方案设计初审文件 SCHEMATIC DESIGN SUBMISSION	2020.01.15

盖章 SEAL

华建集团 ARCPLUS ECADI 华东建筑设计研究总院 EAST CHINA ARCHITECTURAL DESIGN & RESEARCH INSTITUTE
华东建筑设计研究院有限公司 EAST CHINA ARCHITECTURAL DESIGN & RESEARCH INSTITUTE CO.,LTD
设计证书甲级编号 A131004031

建筑设计顾问 ARCHITECTURE CONSULTANT: Gensler
结构设计顾问 STRUCTURE CONSULTANT: Thornton Tomasetti
机电设计顾问 MECHANICAL CONSULTANT: WSP
幕墙设计顾问 CURTAIN WALL CONSULTANT: ALT
消防设计顾问 FIRE LIFE SAFETY CONSULTANT: ABUNDANCE 安邦

审定人/日期 AUTHORIZED FOR ISSUE BY/ DATE 张杰
设计总负责人/日期 DESIGN CHIEF/ DATE 张杰
审核人/日期 AUDITED BY/ DATE 张杰
专业负责人/日期 DISCIPLINED RESPONSIBLE BY/ DATE 于倩
校对人/日期 CHECKED BY/ DATE 张冠
设计人/日期 DESIGNED BY/ DATE 赵智敏

建设单位 CLIENT: 苏州中南中心投资建设有限公司
项目名称 PROJECT: 中南中心超高层商业楼宇项目（DK20110136地块）超高层 SUZHOU ZHONGNAN CENTER
子项名称 SUB PROJECT:
图名 DRAWING TITLE: 外墙放大转角立面图 TOWER - ENLARGED ELEVATION SE CORNER - ZONE 2-3
工程编号 JOB NO.: C-201955007
阶段 STATUS: 初步设计/DD
比例 SCALE: As indicated
专业 DISCIPLINE: 建筑 ARCHI
日期 DATE: 2020.12.15
图号 DRAWING NO.: A5-063

1 2-3区放大转角标准立面 ENLARGED ELEVATION TYP. CORNER - ZONE 2-3
SCALE: 1 : 150

BIM 360://051.8028.000 - Suzhou Zhongnan Center/Architecture - 051.8028.000 - Suzhou JJ Tower_DD.rvt
5/21/2021 5:59:03 PM

建筑会签/日期 CONFIRMED BY A/DATE

结构会签/日期 CONFIRMED BY S/DATE

暖通会签/日期 CONFIRMED BY M/DATE

电气会签/日期 CONFIRMED BY E/DATE

给排水会签/日期 CONFIRMED BY P/DATE

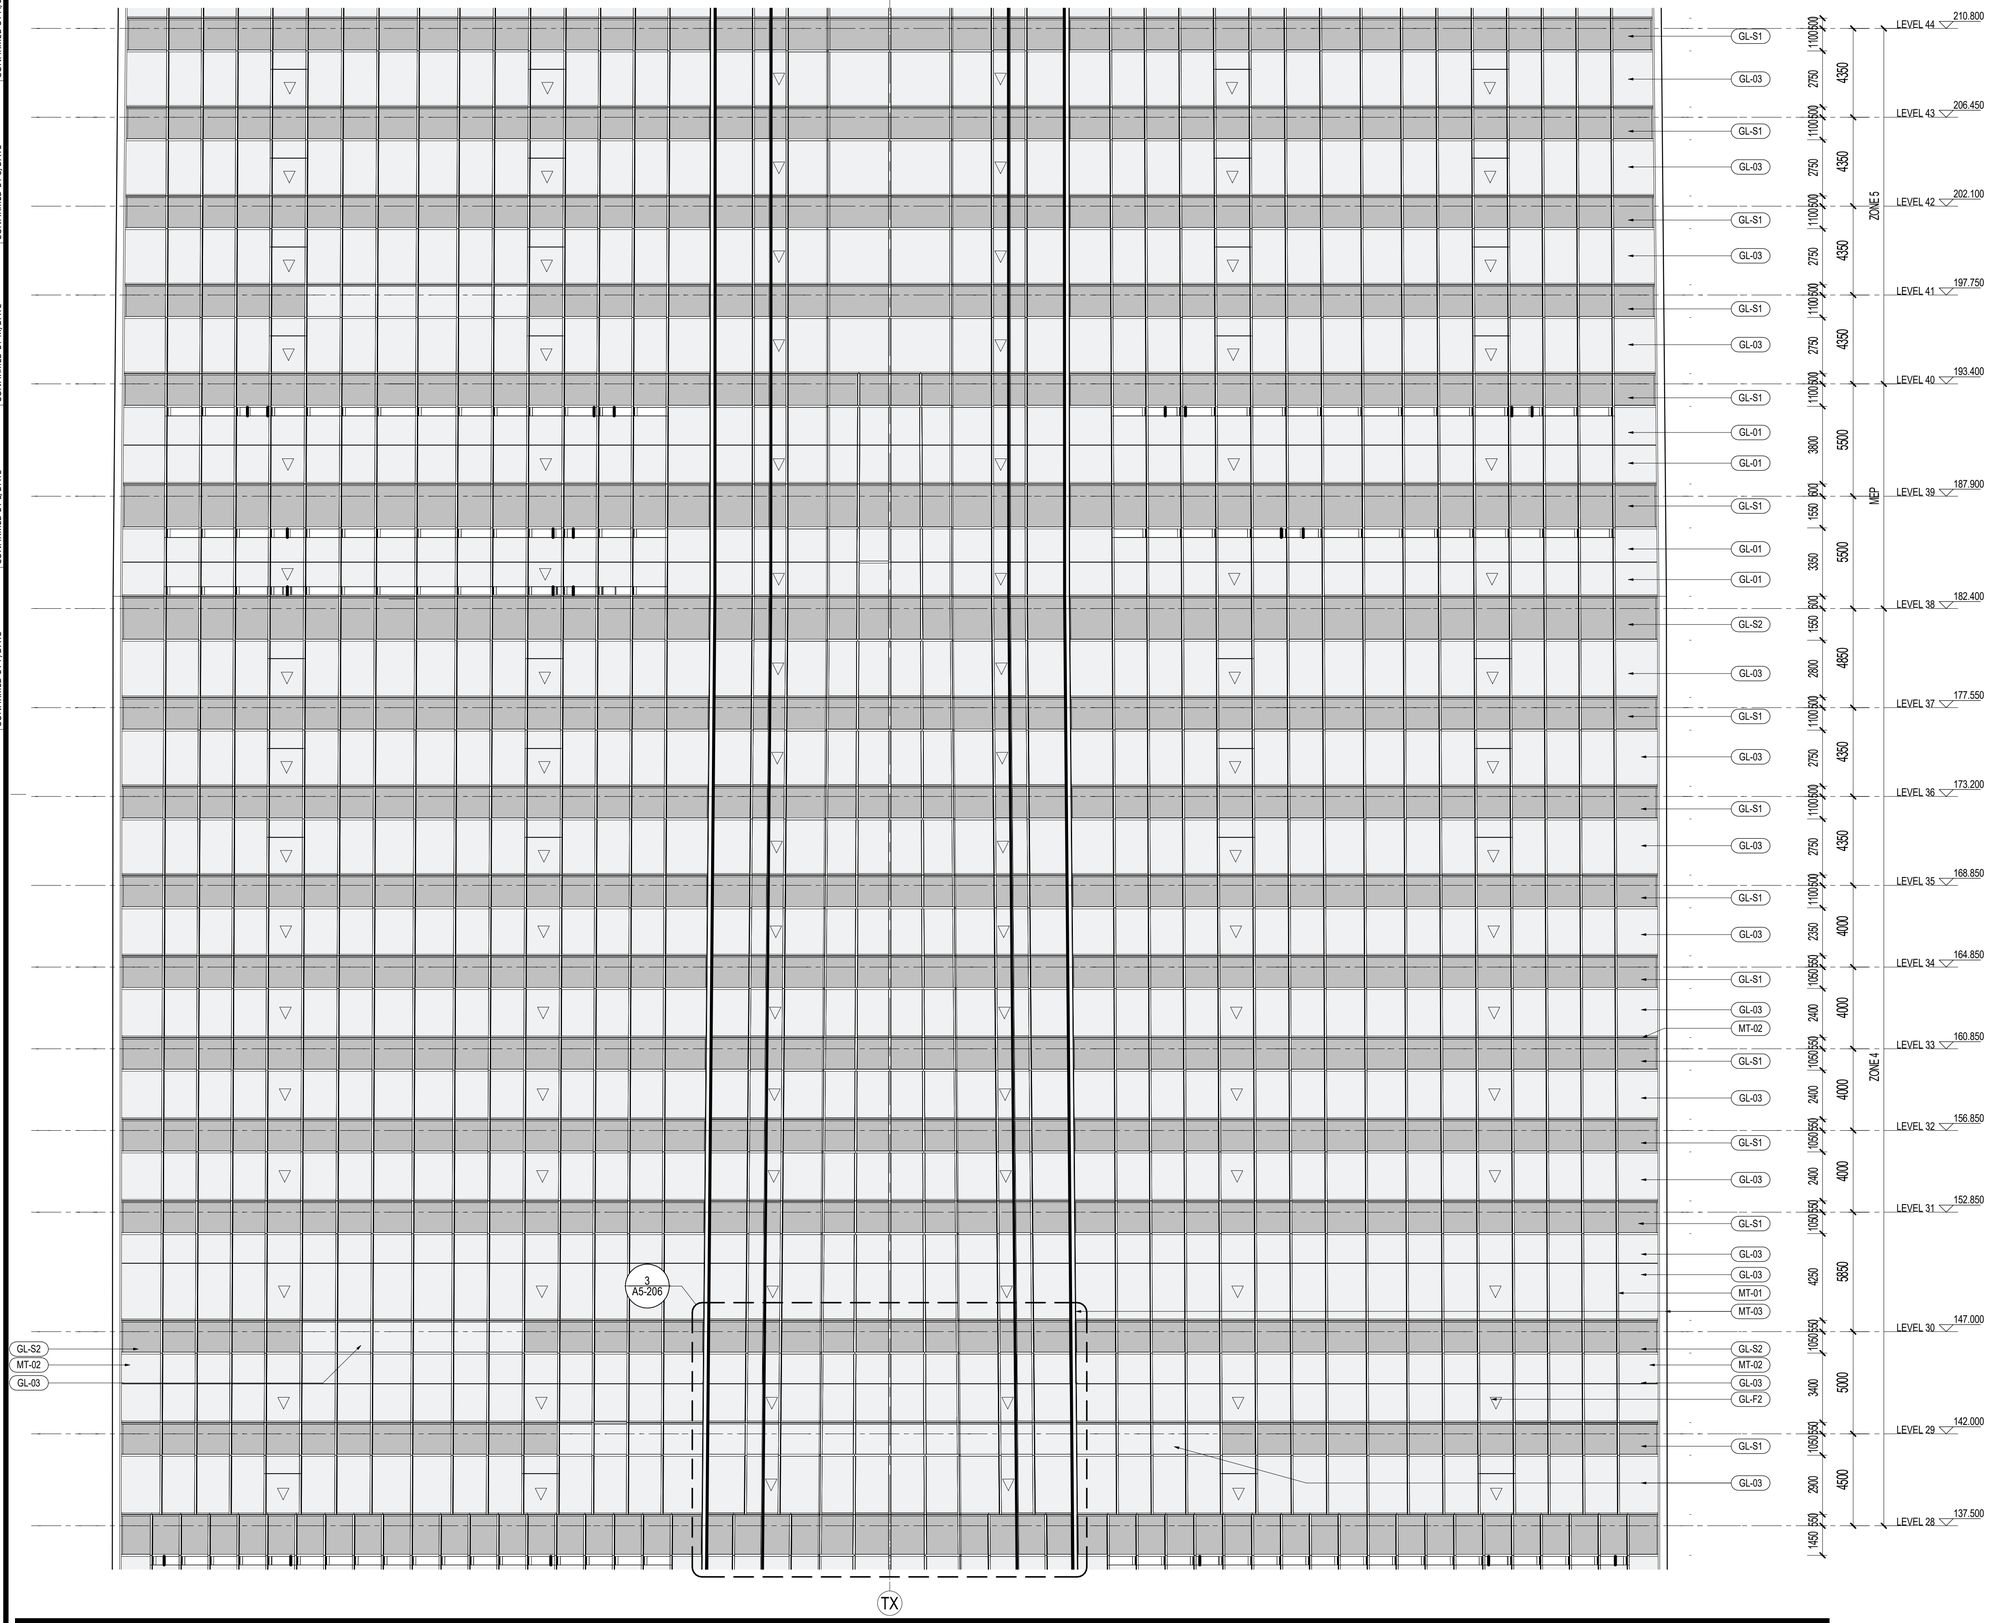

1 4-5区放大转角标准立面 ENLARGED ELEVATION TYP. CORNER - ZONE 4-5

SCALE: 1 : 150

材料图例 MATERIAL LEGEND

玻璃 GLASS

GL-01	办公/设备层可视玻璃类型一(三玻一腔) Vision Glass TYPE 1 (3Layers Glass 1Air)
GL-02	办公/设备层可视玻璃类型二(三玻一腔) Vision Glass TYPE 2 (3Layers Glass 1Air)
GL-03	塔楼公寓/酒店可视玻璃(四玻两腔) Tower Apartment/ Hotel Vision Glass
GL-03X	塔楼公寓/酒店超大可视玻璃(四玻两腔) Tower Apartment/ Hotel Large Vision Glass
GL-04	塔冠观光层可视玻璃(四玻一腔) OB Vision Glass (4 Layers Glass 1 Airspace)
GL-05	塔冠采光顶玻璃(三玻一腔) Crown Skylight (3 Layers Glass 1 Airspace)
GL-06	高区露台高强玻璃栏杆 Balcony Guardrail Glass - High Strength
GL-11	首层大堂可视玻璃（8层夹胶玻璃） GF Lobby Vision Glass (8 Layers Laminated Glass)
GL-12	雨棚玻璃(彩釉玻璃) Canopy Glass (Color Glazed)
GL-13	入口区超透玻璃(4层夹胶玻璃) Entrance Super Clear Glass(4 Layers Laminated Glass)
GL-14	入口玻璃门(两层夹胶玻璃) Exterior Glass Door (2 Layers Laminated Glass)
GL-15	入口玻璃门(中空玻璃) Exterior Glass Door (2 Layers Glass 1 Airspace)
GL-21	下沉广场可视玻璃(两玻一腔) Sunken Plaza Vision Glass(2 Layers Glass 1 Airspace)
GL-22	下沉广场栏杆(2层夹胶玻璃) Guardrail Glass (2 Layers Laminated Glass)
GL-S1	酒店和公寓窗间阴影盒玻璃(三玻一腔) Hotel&AP Spandrel Glass (3 Layers Glass 1 Airspace)
GL-S2	窗间阴影盒玻璃-大尺寸(三玻一腔) Spandrel Large Glass (3Layers Glass 1Air)
GL-S3	办公标准层窗间阴影盒玻璃(三玻一腔) Office TYP Spandrel Glass (3Layers Glass 1Airspace)
GL-S4	下沉广场窗间阴影盒玻璃(单玻) Sunken Plaza Spandrel Large Glass (Single Glass)
GL-S5	首层东侧阴影盒玻璃(双层夹胶) Ground Floor East Spandrel Glass (Laminated Glass)
GL-S6	首层东侧交接处阴影盒玻璃(夹胶玻璃) East Ground Floor Adjacent to large Glass Spandrel (Laminatd Glass)
GL-F1	办公/机电层消防救援窗(两玻一腔) Office/MEP Fire Access Window Glass (2Layers Glass 1 Airspace)
GL-F2	公寓/酒店消防救援窗(三玻两腔) AP/Hotel Fire Access Window Glass (3Layer Glass 2 Airspace)
GL-F3	首层东侧消防救援窗(单片玻璃) East Ground Floor Fire Access Window Glass (1 Layer Glass)

金属材料 METAL

MT-01	竖向铝型材及铝板喷涂 氟碳喷涂 Vertical Fins/Panel With PVDF
MT-02	横向铝型材及铝板喷涂 氟碳喷涂 Horizontal Fins/Panel with PVDF
MT-03	转角竖向杆件磨砂不锈钢 Corner Fins - Stainless Steel
MT-04	室内龙骨喷涂 粉末喷涂 Interior Mullion Coating
MT-05A	塔楼阴影盒背板 粉末喷涂 Tower-Shadow Box Back Panel
MT-05B	首层东侧铝背板 粉末喷涂 East Ground Floor Aluminum Back Panel
MT-06	下沉广场室外柱/吊顶完成面 Sunken Plaza Column Cladding / Outdoor Ceiling
MT-07	下沉广场阴影盒铝背板 Sunken Plaza- Shadow Box Back Panel
MT-08	雨篷框架镜面不锈钢 Stainless Steel Mirror Finish
MT-09	屋顶铝合金格栅 Roof AL Louvers/Grille
MT-10	雨篷顶金属板 Canopy Metal Panel
LV-01	横向铝合金百叶 Horizontal Louver Panel

石材 STONE

ST-01	浅灰石材 Light Gray Color Stone
ST-02	浅灰石材 Light Gray Color Stone

SHEET NOTES

任何所显示的景观，核心筒，室内隔墙，管井或其他室内元素仅作参考作用。
最新资料详见相关专业设计院图纸。

地板边缘及结构柱尺寸参照相关专业设计院图纸
ACTIVE AREA. 铝百叶后方设防虫网，无效区域设置装饰铝板
部分材料做法及颜色为过程稿待具体阶段商定

建设单位 CLIENT

中南集团 ZHONGNAN GROUP
建家·筑城·启未来

序号 NO.	修改内容 DESCRIPTION	日期 DATE
14	幕墙扩初设小深化交本 FACADE DESIGN DEVELOPMENTSUBMISSION	2021.05.21
13	幕墙方案设计文本 FACADE SCHEMATIC DESIGN SUBMISSION	2021.04.18
12	100%初步设计文本 100% DESIGN DEVELOPMENT SUBMISSION	2020.12.15
11	幕墙方案设计文本 FACADE SCHEMATIC DESIGN SUBMISSION	2020.10.15
10	初步设计文本 - 地上部分 DESIGN DEVELOPMENT SUBMISSION - ABOVE GROUND	2020.09.30
09	初步设计过程图纸(9-10层) IN-PROGRESS DD SUBMISSION (ZONE 9-10)	2020.09.10
08	初步设计过程图纸(4-8层) IN-PROGRESS DD SUBMISSION (ZONE 4-8)	2020.08.31
07	初步设计过程图纸(1-4层) IN-PROGRESS DD SUBMISSION (ZONE 1-4)	2020.07.31
06	初步设计过程图纸(1-3层) IN-PROGRESS DD SUBMISSION (ZONE 1-3)	2020.07.17
05	方案设计报审文件更新 SCHEMATIC DESIGN RE-SUBMISSION	2020.04.18
04	初步设计文本 DESIGN DEVELOPMENT SUBMISSION	2020.03.27
03	50%初步设计文本(地下室更新) 50% DESIGN DEVELOPMENT SUBMISSION (BASEMENT RE-ISSUE)	2020.02.22
02	50% 初步设计文件 50% DESIGN DEVELOPMENT SUBMISSION	2020.01.31
01	方案设计初审文件 SCHEMATIC DESIGN SUBMISSION	2020.01.15

盖章 SEAL

华建集团 ARCPLUS
ECADI 华东建筑设计研究总院
EAST CHINA ARCHITECTURAL DESIGN & RESEARCH INSTITUTE

华东建筑设计研究院有限公司
EAST CHINA ARCHITECTURAL DESIGN & RESEARCH INSTITUTE CO.,LTD
设计证书甲级编号 A131004031

建筑设计顾问 ARCHITECTURE CONSULTANT: Gensler
结构设计顾问 STRUCTURE CONSULTANT: Thornton Tomasetti
机电设计顾问 MECHANICAL CONSULTANT: WSP
幕墙设计顾问 CURTAIN WALL CONSULTANT: ALT
消防设计顾问 FIRE LIFE SAFETY CONSULTANT: ABUNDANCE 安邦

审定人/日期 AUTHORIZED FOR ISSUE BY/ DATE
签名
设计总负责人/日期 DESIGN CHIEF/ DATE
签名
审核人/日期 AUDITED BY/ DATE
签名
专业负责人/日期 DISCIPLINED RESPONSIBLE BY/ DATE
子项
校对人/日期 CHECKED BY/ DATE
张贤
设计人/日期 DESIGNED BY/ DATE
杨智瑜

建设单位 CLIENT: 苏州中南中心投资建设有限公司

项目名称 PROJECT: 中南中心超高层商业楼宇项目（DK20110136地块）超高层
SUZHOU ZHONGNAN CENTER

子项名称 SUB PROJECT:

图名 DRAWING TITLE: 外墙放大转角立面图
TOWER - ENLARGED ELEVATION SE CORNER - ZONE 4-5

工程编号 JOB NO.	C-201955007	阶段 STATUS	初步设计/DD
比例 SCALE	As indicated	专业 DISCIPLINE	建筑 ARCHI
日期 DATE	2020.12.15	图号 DRAWING NO.	A5-064

BIM 360://051.8028.000 - Suzhou Zhongnan Center/Architecture - 051.8028.000 - Suzhou JJ Tower_DD.rvt
5/21/2021 5:59:20 PM

建筑会签/日期 CONFIRMED BY A/DATE
结构会签/日期 CONFIRMED BY S/DATE
暖通会签/日期 CONFIRMED BY M/DATE
电气会签/日期 CONFIRMED BY E/DATE
给排水会签/日期 CONFIRMED BY P/DATE

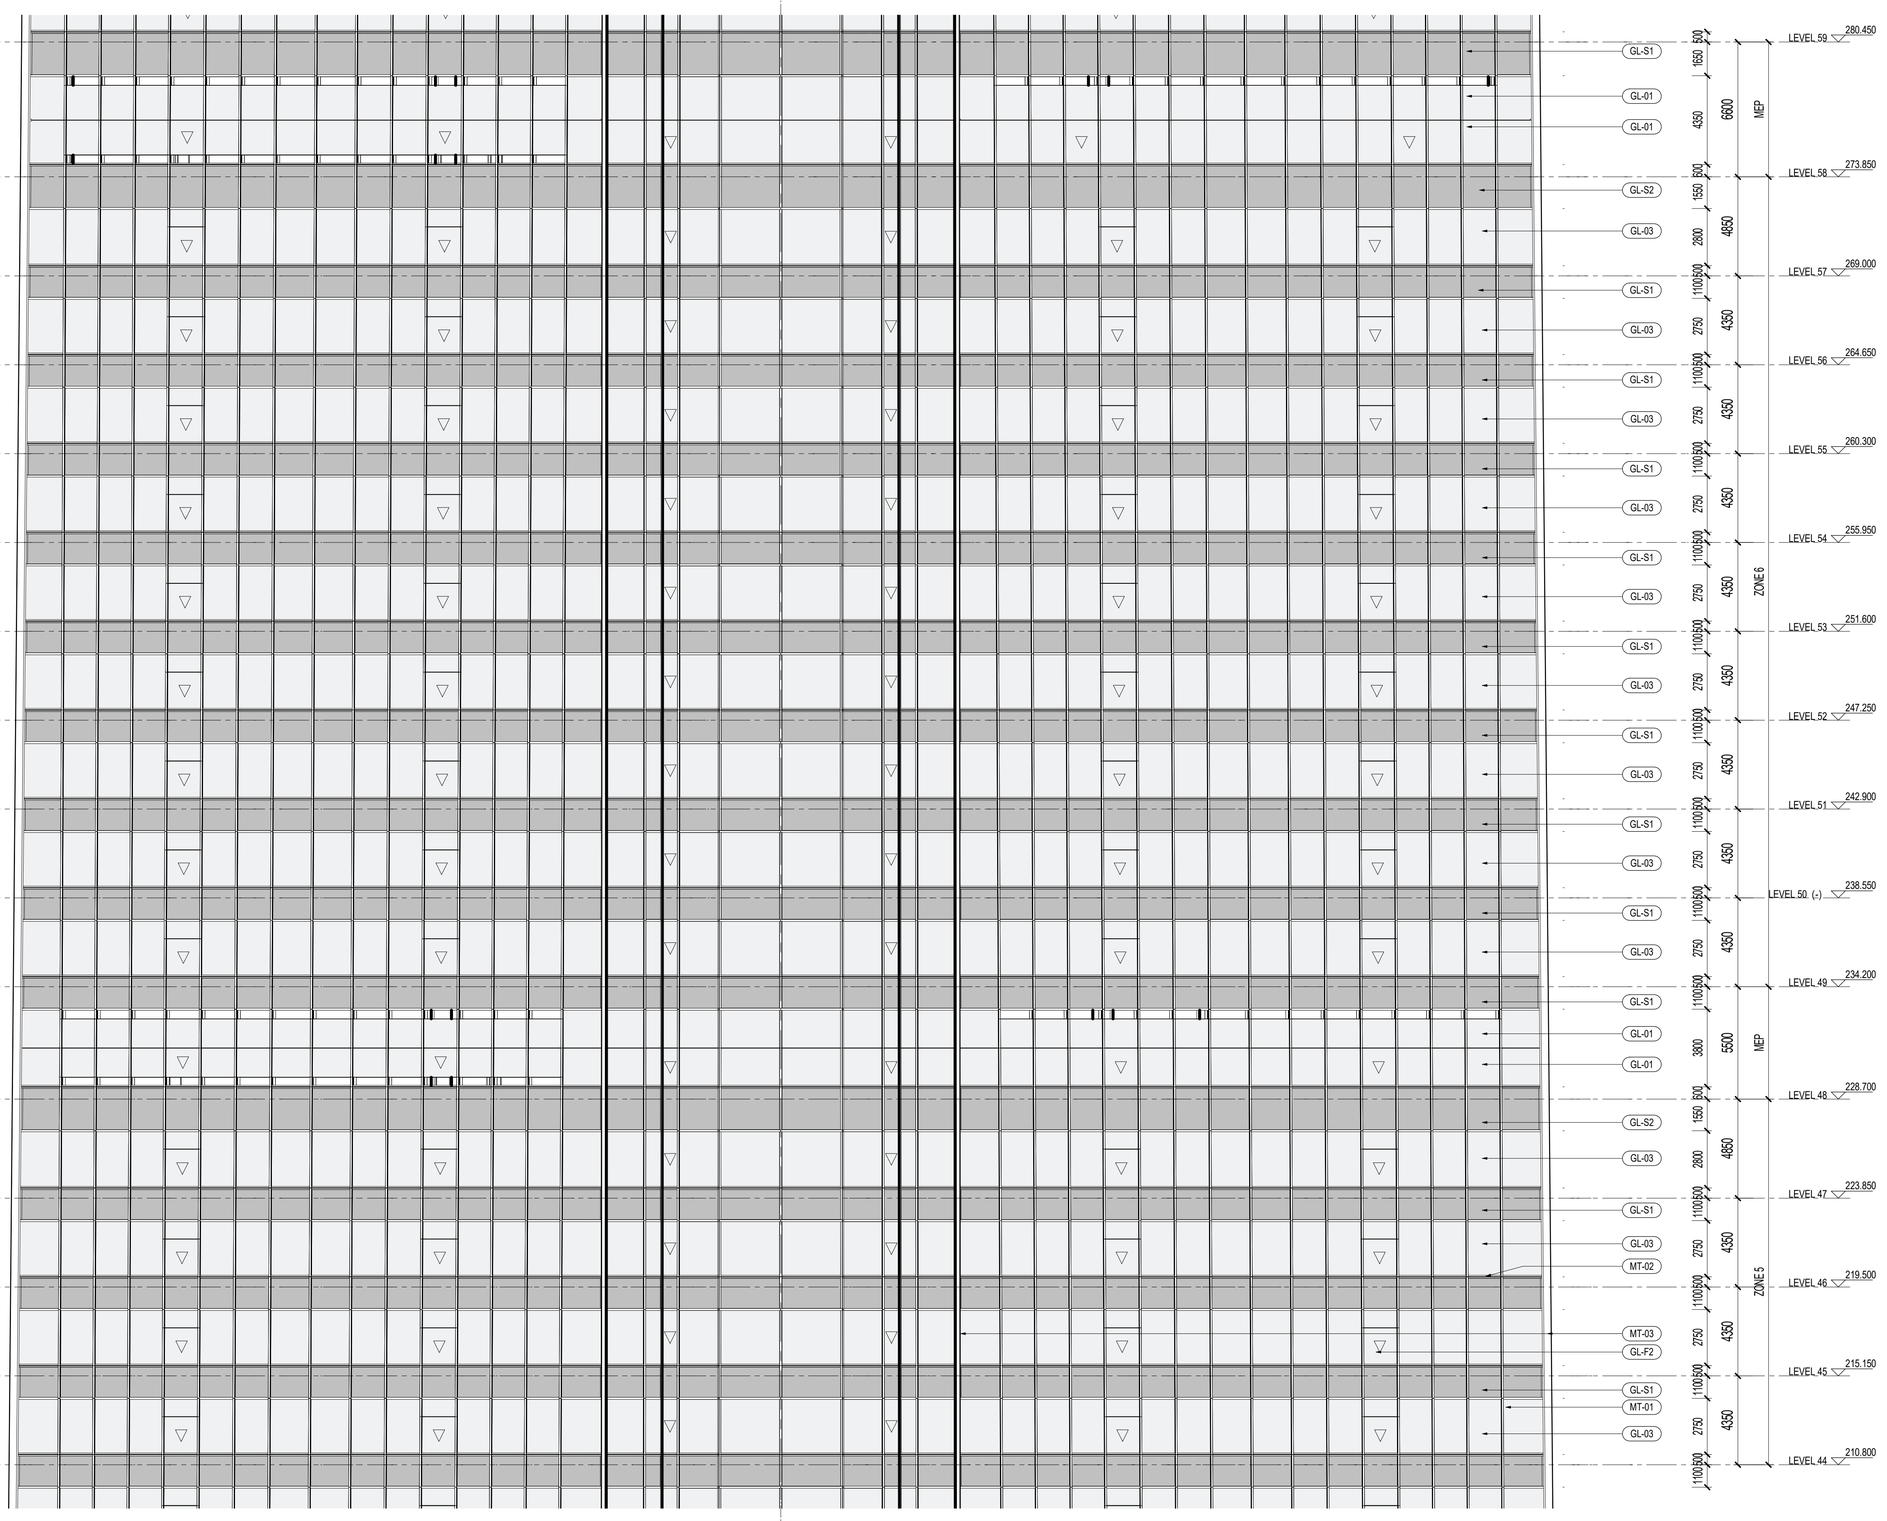

TX

1 5-6区放大转角标准立面 ENLARGED ELEVATION TYP. CORNER - ZONE 5-6
SCALE: 1 : 150

材料图例 MATERIAL LEGEND

玻璃 GLASS

- GL-01 办公/设备层可视玻璃类型一(三玻一腔) Vision Glass TYPE 1 (3Layers Glass 1Air)
- GL-02 办公/设备层可视玻璃类型二(三玻一腔) Vision Glass TYPE 2 (3Layers Glass 1Air)
- GL-03 塔楼公寓/酒店可视玻璃(四玻两腔) Tower Apartment/ Hotel Vision Glass
- GL-03X 塔楼公寓/酒店超大可视玻璃(四玻两腔) Tower Apartment/ Hotel Large Vision Glass
- GL-04 塔冠观光层可视玻璃(四玻一腔) OB Vision Glass (4 Layers Glass 1 Airspace)
- GL-05 塔冠采光顶玻璃(三玻一腔) Crown Skylight (3 Layers Glass 1 Airspace)
- GL-06 高区露台高强玻璃栏杆 Balcony Guardrail Glass - High Strength
- GL-11 首层大堂可视玻璃（8层夹胶玻璃） GF Lobby Vision Glass (8 Layers Laminated Glass)
- GL-12 雨棚玻璃(彩釉玻璃) Canopy Glass (Color Glazed)
- GL-13 入口区超透玻璃(4层夹胶玻璃) Entrance Super Clear Glass(4 Layers Laminated Glass)
- GL-14 入口玻璃门(两层夹胶玻璃) Exterior Glass Door (2 Layers Laminated Glass)
- GL-15 入口玻璃门(中空玻璃) Exterior Glass Door (2 Layers Glass 1 Airspace)
- GL-21 下沉广场可视玻璃(两玻一腔) Sunken Plaza Vision Glass(2 Layers Glass 1 Airspace)
- GL-22 下沉广场栏杆(2层夹胶玻璃) Guardrail Glass (2 Layers Laminated Glass)
- GL-S1 酒店和公寓窗间阴影盒玻璃(三玻一腔) Hotel&AP Spandrel Glass (3 Layers Glass 1 Airspace)
- GL-S2 窗间阴影盒玻璃-大尺寸(三玻一腔) Spandrel Large Glass (3Layers Glass 1Air)
- GL-S3 办公标准层窗间阴影盒玻璃(三玻一腔) Office TYP Spandrel Glass (3Layers Glass 1Airspace)
- GL-S4 下沉广场窗间阴影盒玻璃(单玻) Sunken Plaza Spandrel Large Glass (Single Glass)
- GL-S5 首层东侧阴影盒玻璃(双层夹胶) Ground Floor East Spandrel Glass (Laminated Glass)
- GL-S6 首层东侧交接处阴影盒玻璃(夹胶玻璃) East Ground Floor Adjacent to large Glass Spandrel (Laminatd Glass)
- GL-F1 办公/机电层消防救援窗(两玻一腔) Office/MEP Fire Access Window Glass (2Layers Glass 1 Airspace)
- GL-F2 公寓/酒店消防救援窗(三玻两腔) AP/Hotel Fire Access Window Glass (3Layer Glass 2 Airspace)
- GL-F3 首层东侧消防救援窗(单片玻璃) East Ground Floor Fire Access Window Glass (1 Layer Glass)

金属材料 METAL

- MT-01 竖向铝型材及铝板喷涂 氟碳喷涂 Vertical Fins/Panel With PVDF
- MT-02 横向铝型材及铝板喷涂 氟碳喷涂 Horizontal Fins/Panel with PVDF
- MT-03 转角竖向杆件磨砂不锈钢 Corner Fins - Stainless Steel
- MT-04 室内龙骨喷涂 粉末喷涂 Interior Mullion Coating
- MT-05A 塔楼阴影盒背板 粉末喷涂 Tower-Shadow Box Back Panel
- MT-05B 首层东侧铝背板 粉末喷涂 East Ground Floor Aluminum Back Panel
- MT-06 下沉广场室外柱/吊顶完成面 Sunken Plaza Column Cladding / Outdoor Ceiling
- MT-07 下沉广场阴影盒铝背板 Sunken Plaza- Shadow Box Back Panel
- MT-08 雨篷框架镜面不锈钢 Stainless Steel Mirror Finish
- MT-09 屋顶铝合金格栅 Roof AL Louvers/Grille
- MT-10 雨篷顶金属板 Canopy Metal Panel
- LV-01 横向铝合金百叶 Horizontal Louver Panel

石材 STONE

- ST-01 浅灰石材 Light Gray Color Stone
- ST-02 浅灰石材 Light Gray Color Stone

SHEET NOTES

任何所显示的景观，核心筒，室内隔墙，管井或其他室内元素仅作参考作用。
最新资料详见相关专业设计院图纸。

地板边缘及结构柱尺寸参照相关专业设计院图纸
ACTIVE AREA. 铝百叶后方设防虫网，无效区域设置装饰铝板
部分材料做法及颜色为过程稿待具体阶段商定

建设单位 CLIENT

中南集团 ZHONGNAN GROUP 建家·筑城·启未来

序号 NO.	修改内容 DESCRIPTION	日期 DATE
14	幕墙扩初设计深化文本 FACADE DESIGN DEVELOPMENT(II)SUBMISSION	2021.05.21
13	幕墙方案设计文本 FACADE SCHEMATIC DESIGN SUBMISSION	2021.04.18
12	100%初步设计文本 100% DESIGN DEVELOPMENT SUBMISSION	2020.12.15
11	幕墙方案设计文本 FACADE SCHEMATIC DESIGN SUBMISSION	2020.10.15
10	初步设计文本 - 地上部分 DESIGN DEVELOPMENT SUBMISSION - ABOVE GROUND	2020.09.30
09	初步设计过程图纸(9-10层) IN-PROGRESS DD SUBMISSION (ZONE 9-10)	2020.09.10
08	初步设计过程图纸(4-8层) IN-PROGRESS DD SUBMISSION (ZONE 4-8)	2020.08.31
07	初步设计过程图纸(1-4层) IN-PROGRESS DD SUBMISSION (ZONE 1-4)	2020.07.31
06	初步设计过程图纸(1-3层) IN-PROGRESS DD SUBMISSION (ZONE 1-3)	2020.07.17
05	方案设计报审文件更新 SCHEMATIC DESIGN RE-SUBMISSION	2020.04.18
04	初步设计文本 DESIGN DEVELOPMENT SUBMISSION	2020.03.27
03	50%初步设计文本(地下室更新) 50% DESIGN DEVELOPMENT SUBMISSION (BASEMENT RE-ISSUE)	2020.02.22
02	50% 初步设计文件 50% DESIGN DEVELOPMENT SUBMISSION	2020.01.31
01	方案设计报审文件 SCHEMATIC DESIGN SUBMISSION	2020.01.15

盖章 SEAL

华建集团 ARCPLUS
ECADI 华东建筑设计研究总院 EAST CHINA ARCHITECTURAL DESIGN & RESEARCH INSTITUTE
华东建筑设计研究院有限公司
EAST CHINA ARCHITECTURAL DESIGN & RESEARCH INSTITUTE CO.,LTD
设计证书甲级编号 A131004031

建筑设计顾问 ARCHITECTURE CONSULTANT: Gensler
结构设计顾问 STRUCTURE CONSULTANT: Thornton Tomasetti
机电设计顾问 MECHANICAL CONSULTANT: WSP
幕墙设计顾问 CURTAIN WALL CONSULTANT: ALT
消防设计顾问 FIRE LIFE SAFETY CONSULTANT: ABUNDANCE 安邦

审定人/日期 AUTHORIZED FOR ISSUE BY/ DATE
设计总负责人/日期 DESIGN CHIEF/ DATE
审核人/日期 AUDITED BY/ DATE
专业负责人/日期 DISCIPLINED RESPONSIBLE BY/ DATE
校对人/日期 CHECKED BY/ DATE
设计人/日期 DESIGNED BY/ DATE

建设单位 CLIENT: 苏州中南中心投资建设有限公司
项目名称 PROJECT: 中南中心超高层商业楼宇项目（DK20110136地块）超高层 SUZHOU ZHONGNAN CENTER
子项名称 SUB PROJECT:
图名 DRAWING-TITLE: 外墙放大转角立面图 TOWER - ENLARGED ELEVATION SE CORNER - ZONE 5-6
工程编号 JOB NO.: C-201955007
阶段 STATUS: 初步设计/DD
比例 SCALE: As indicated
专业 DISCIPLINE: 建筑 ARCHI
日期 DATE: 2020.12.15
图号 DRAWING NO.: A5-065

BIM 360://051.8028.000 - Suzhou Zhongnan Center/Architecture - 051.8028.000 - Suzhou JJ Tower_DD.rvt
5/21/2021 5:59:35 PM

建筑会签/日期 CONFIRMED BY A/DATE
结构会签/日期 CONFIRMED BY S/DATE
暖通会签/日期 CONFIRMED BY M/DATE
电气会签/日期 CONFIRMED BY E/DATE
给排水会签/日期 CONFIRMED BY P/DATE

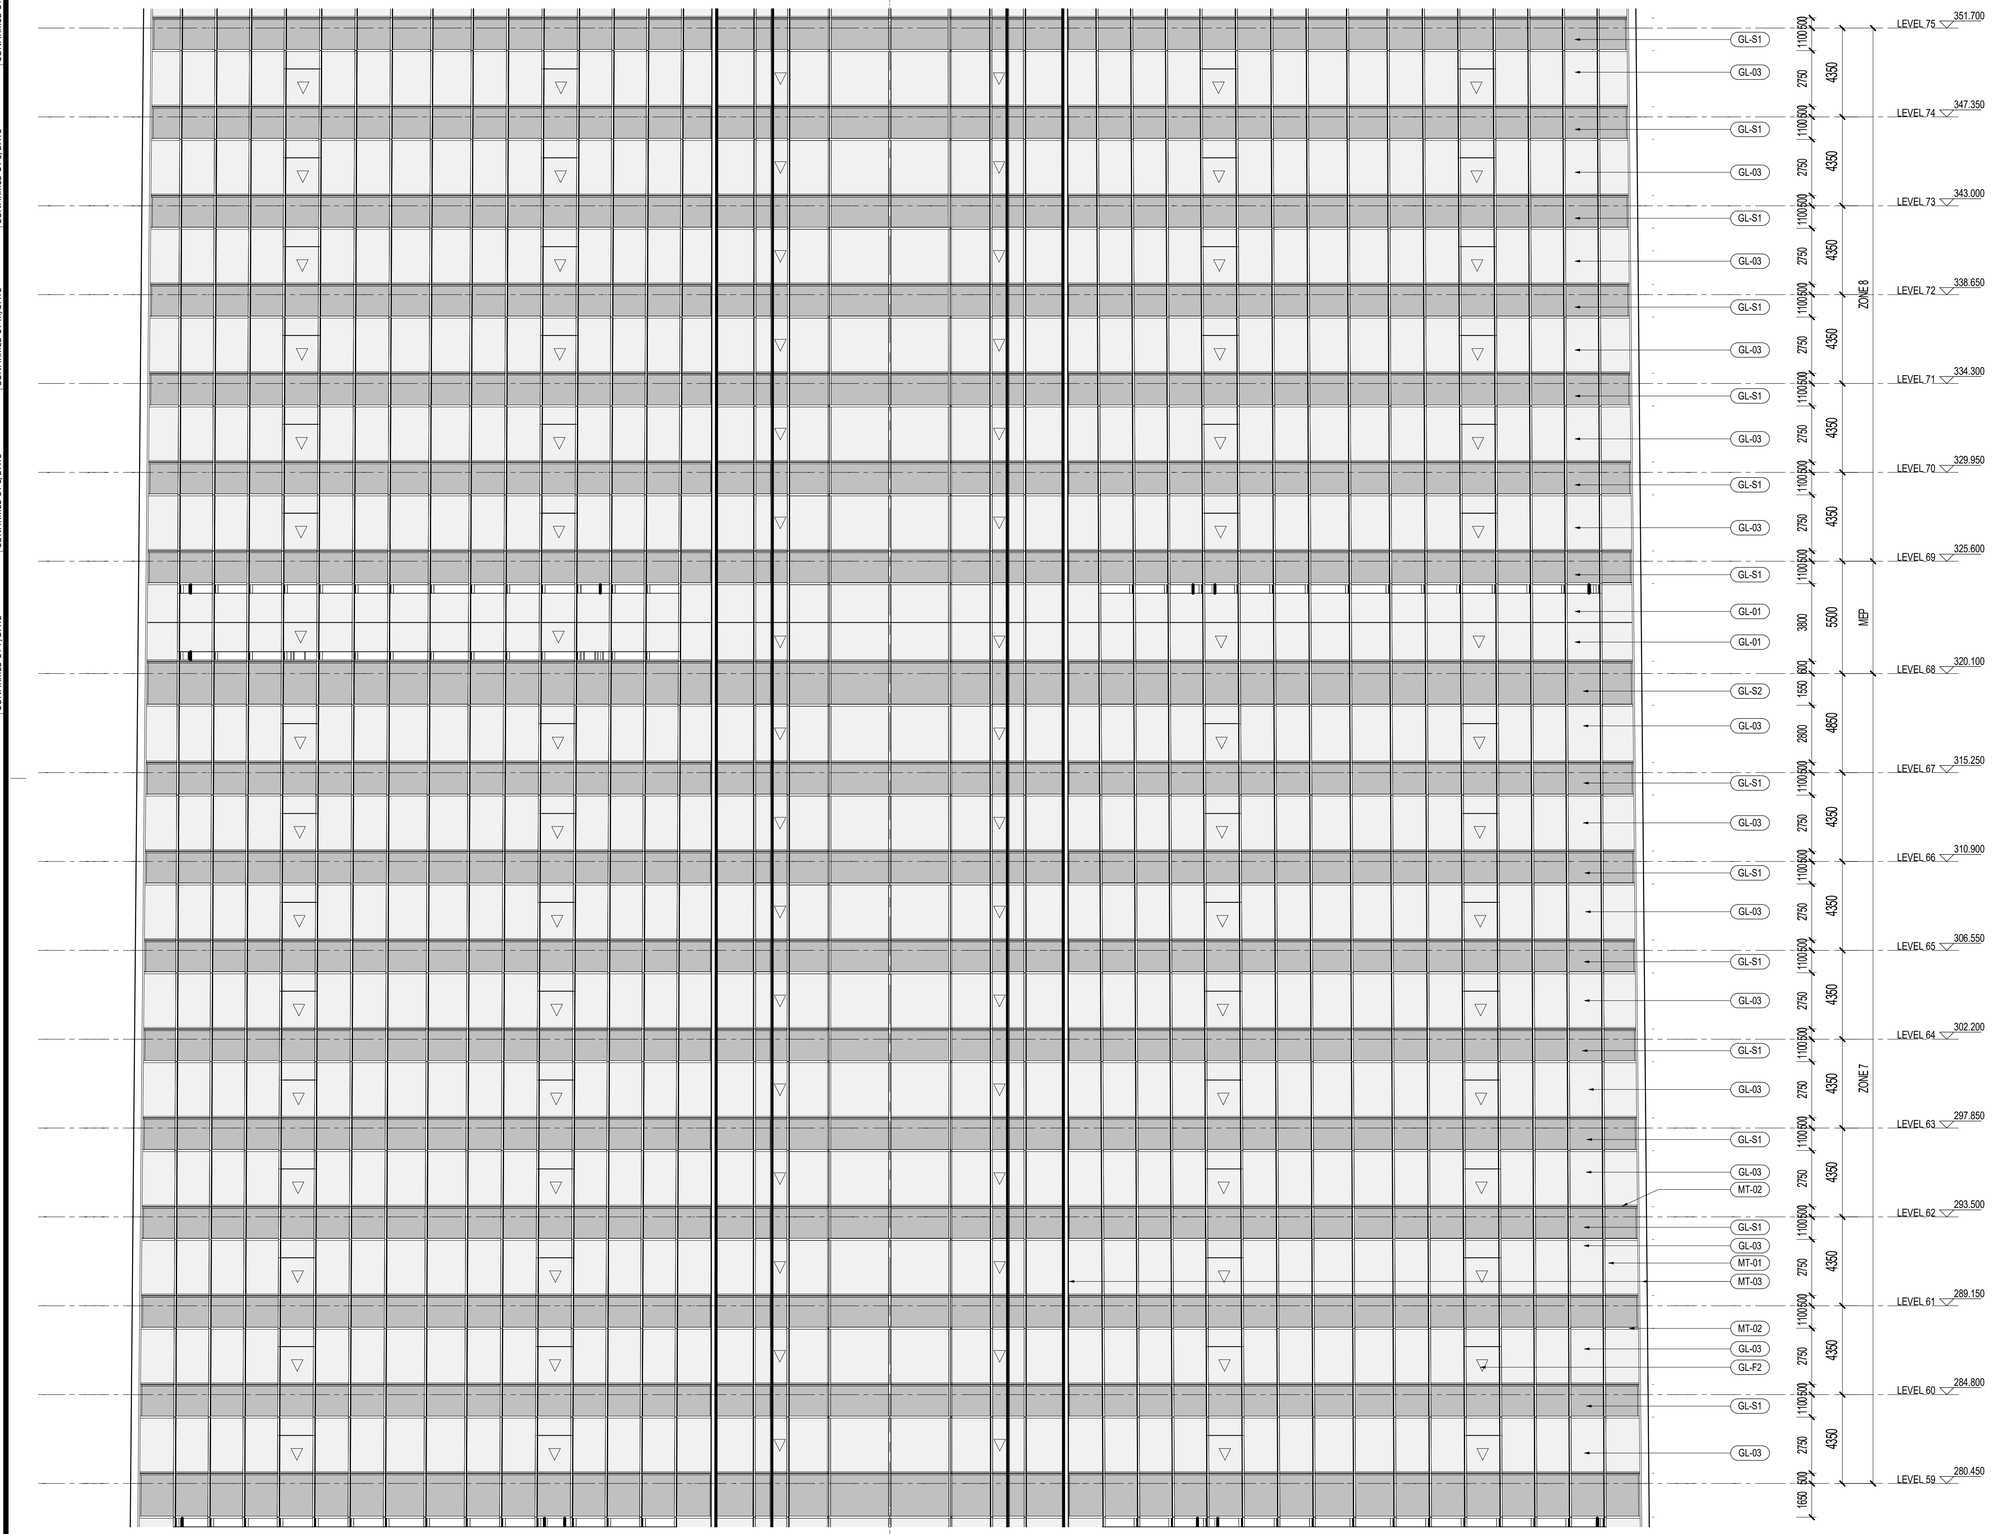

1 7-8区放大转角标准立面 ENLARGED ELEVATION TYP. CORNER - ZONE 7-8
SCALE: 1 : 150

材料图例 MATERIAL LEGEND

玻璃 GLASS

GL-01	办公/设备层可视玻璃类型一(三玻一腔) Vision Glass TYPE 1 (3Layers Glass 1Air)
GL-02	办公/设备层可视玻璃类型二(三玻一腔) Vision Glass TYPE 2 (3Layers Glass 1Air)
GL-03	塔楼公寓/酒店可视玻璃(四玻两腔) Tower Apartment/ Hotel Vision Glass
GL-03X	塔楼公寓/酒店超大可视玻璃(四玻两腔) Tower Apartment/ Hotel Large Vision Glass
GL-04	塔冠观光层可视玻璃(四玻一腔) OB Vision Glass (4 Layers Glass 1 Airspace)
GL-05	塔冠采光顶玻璃(三玻一腔) Crown Skylight (3 Layers Glass 1 Airspace)
GL-06	高区露台高强玻璃栏杆 Balcony Guardrail Glass - High Strength
GL-11	首层大堂可视玻璃（8层夹胶玻璃） GF Lobby Vision Glass (8 Layers Laminated Glass)
GL-12	雨棚玻璃(彩釉玻璃) Canopy Glass (Color Glazed)
GL-13	入口区超透玻璃(4层夹胶玻璃) Entrance Super Clear Glass(4 Layers Laminated Glass)
GL-14	入口玻璃门(两层夹胶玻璃) Exterior Glass Door (2 Layers Laminated Glass)
GL-15	入口玻璃门(中空玻璃) Exterior Glass Door (2 Layers Glass 1 Airspace)
GL-21	下沉广场可视玻璃(两玻一腔) Sunken Plaza Vision Glass(2 Layers Glass 1 Airspace)
GL-22	下沉广场栏杆(2层夹胶玻璃) Guardrail Glass (2 Layers Laminated Glass)
GL-S1	酒店和公寓窗间阴影盒玻璃(三玻一腔) Hotel&AP Spandrel Glass (3 Layers Glass 1 Airspace)
GL-S2	窗间阴影盒玻璃-大尺寸(三玻一腔) Spandrel Large Glass (3Layers Glass 1Air)
GL-S3	办公标准层窗间阴影盒玻璃(三玻一腔) Office TYP Spandrel Glass (3Layers Glass 1Airspace)
GL-S4	下沉广场窗间阴影盒玻璃(单玻) Sunken Plaza Spandrel Large Glass (Single Glass)
GL-S5	首层东侧阴影盒玻璃(双层夹胶) Ground Floor East Spandrel Glass (Laminated Glass)
GL-S6	首层东侧交接处阴影盒玻璃(夹胶玻璃) East Ground Floor Adjacent to large Glass Spandrel (Laminatd Glass)
GL-F1	办公/机电层消防救援窗(两玻一腔) Office/MEP Fire Access Window Glass (2Layers Glass 1 Airspace)
GL-F2	公寓/酒店消防救援窗(三玻两腔) AP/Hotel Fire Access Window Glass (3Layer Glass 2 Airspace)
GL-F3	首层东侧消防救援窗(单片玻璃) East Ground Floor Fire Access Window Glass (1 Layer Glass)

金属材料 METAL

MT-01	竖向铝型材及铝板喷涂 氟碳喷涂 Vertical Fins/Panel With PVDF
MT-02	横向铝型材及铝板喷涂 氟碳喷涂 Horizontal Fins/Panel with PVDF
MT-03	转角竖向杆件磨砂不锈钢 Corner Fins - Stainless Steel
MT-04	室内龙骨喷涂 粉末喷涂 Interior Mullion Coating
MT-05A	塔楼阴影盒背板 粉末喷涂 Tower-Shadow Box Back Panel
MT-05B	首层东侧铝背板 粉末喷涂 East Ground Floor Aluminum Back Panel
MT-06	下沉广场室外柱/吊顶完成面 Sunken Plaza Column Cladding / Outdoor Ceiling
MT-07	下沉广场阴影盒铝背板 Sunken Plaza- Shadow Box Back Panel
MT-08	雨篷框架镜面不锈钢 Stainless Steel Mirror Finish
MT-09	屋顶铝合金格栅 Roof AL Louvers/Grille
MT-10	雨篷顶金属板 Canopy Metal Panel
LV-01	横向铝合金百叶 Horizontal Louver Panel

石材 STONE

ST-01	浅灰石材 Light Gray Color Stone
ST-02	浅灰石材 Light Gray Color Stone

SHEET NOTES

任何所显示的景观，核心筒，室内隔墙，管井或其他室内元素仅作参考作用。
最新资料详见相关专业设计院图纸。

地板边缘及结构柱尺寸参照相关专业设计院图纸
ACTIVE AREA. 铝百叶后方设防虫网，无效区域设置装饰铝板
部分材料做法及颜色为过程稿待具体阶段商定

建设单位 CLIENT
中南集团 ZHONGNAN GROUP
建家·筑城·启未来

序号 NO.	修改内容 DESCRIPTION	日期 DATE
14	幕墙扩初设计深化文本 FACADE DESIGN DEVELOPMENT(SUB)MISSION	2021.05.21
13	幕墙方案设计文本 FACADE SCHEMATIC DESIGN SUBMISSION	2021.04.18
12	100%初步设计文本 100% DESIGN DEVELOPMENT SUBMISSION	2020.12.15
11	幕墙方案设计文本 FACADE SCHEMATIC DESIGN SUBMISSION	2020.10.15
10	初步设计文本 - 地上部分 DESIGN DEVELOPMENT SUBMISSION - ABOVE GROUND	2020.09.30
09	初步设计过程图纸(9-10层) IN-PROGRESS DD SUBMISSION (ZONE 9-10)	2020.09.10
08	初步设计过程图纸(4-8层) IN-PROGRESS DD SUBMISSION (ZONE 4-8)	2020.08.31
07	初步设计过程图纸(1-4层) IN-PROGRESS DD SUBMISSION (ZONE 1-4)	2020.07.31
06	初步设计过程图纸(1-3层) IN-PROGRESS DD SUBMISSION (ZONE 1-3)	2020.07.17
05	方案设计报审文件更新 SCHEMATIC DESIGN RE-SUBMISSION	2020.04.18
04	初步设计文本 DESIGN DEVELOPMENT SUBMISSION	2020.03.27
03	50%初步设计文本(地下室更新) 50% DESIGN DEVELOPMENT SUBMISSION (BASEMENT RE-ISSUE)	2020.02.22
02	50% 初步设计文件 50% DESIGN DEVELOPMENT SUBMISSION	2020.01.31
01	方案设计报审文件 SCHEMATIC DESIGN SUBMISSION	2020.01.15

盖章 SEAL

华建集团 ARCPLUS ECADI 华东建筑设计研究总院
EAST CHINA ARCHITECTURAL DESIGN & RESEARCH INSTITUTE
华东建筑设计研究院有限公司
EAST CHINA ARCHITECTURAL DESIGN & RESEARCH INSTITUTE CO.,LTD
设计证书甲级编号 A131004031

建筑设计顾问 ARCHITECTURE CONSULTANT: Gensler
结构设计顾问 STRUCTURE CONSULTANT: Thornton Tomasetti
机电设计顾问 MECHANICAL CONSULTANT: WSP
幕墙设计顾问 CURTAIN WALL CONSULTANT: ALT
消防设计顾问 FIRE LIFE SAFETY CONSULTANT: ABUNDANCE 安邦

审定人/日期 AUTHORIZED FOR ISSUE BY/ DATE
设计总负责人/日期 DESIGN CHIEF/ DATE
审核人/日期 AUDITED BY/ DATE
专业负责人/日期 DISCIPLINED RESPONSIBLE BY/ DATE
校对人/日期 CHECKED BY/ DATE
设计人/日期 DESIGNED BY/ DATE

建设单位 CLIENT: 苏州中南中心投资建设有限公司
项目名称 PROJECT: 中南中心超高层商业楼宇项目（DK20110136地块）超高层 SUZHOU ZHONGNAN CENTER
子项名称 SUB PROJECT:
图名 DRAWING TITLE: 外墙放大转角立面图 TOWER - ENLARGED ELEVATION SE CORNER - ZONE 7-8
工程编号 JOB NO.: C-201955007
阶段 STATUS: 初步设计/DD
比例 SCALE: As indicated
专业 DISCIPLINE: 建筑 ARCHI
日期 DATE: 2020.12.15
图号 DRAWING NO.: A5-066

BIM 360://051.8028.000 - Suzhou Zhongnan Center/Architecture - 051.8028.000 - Suzhou JJ Tower_DD.rvt
5/21/2021 5:59:51 PM

建东会签/日期 CONFIRMED BY A/DATE
结构会签/日期 CONFIRMED BY S/DATE
暖通会签/日期 CONFIRMED BY M/DATE
电气会签/日期 CONFIRMED BY E/DATE
给排水会签/日期 CONFIRMED BY P/DATE

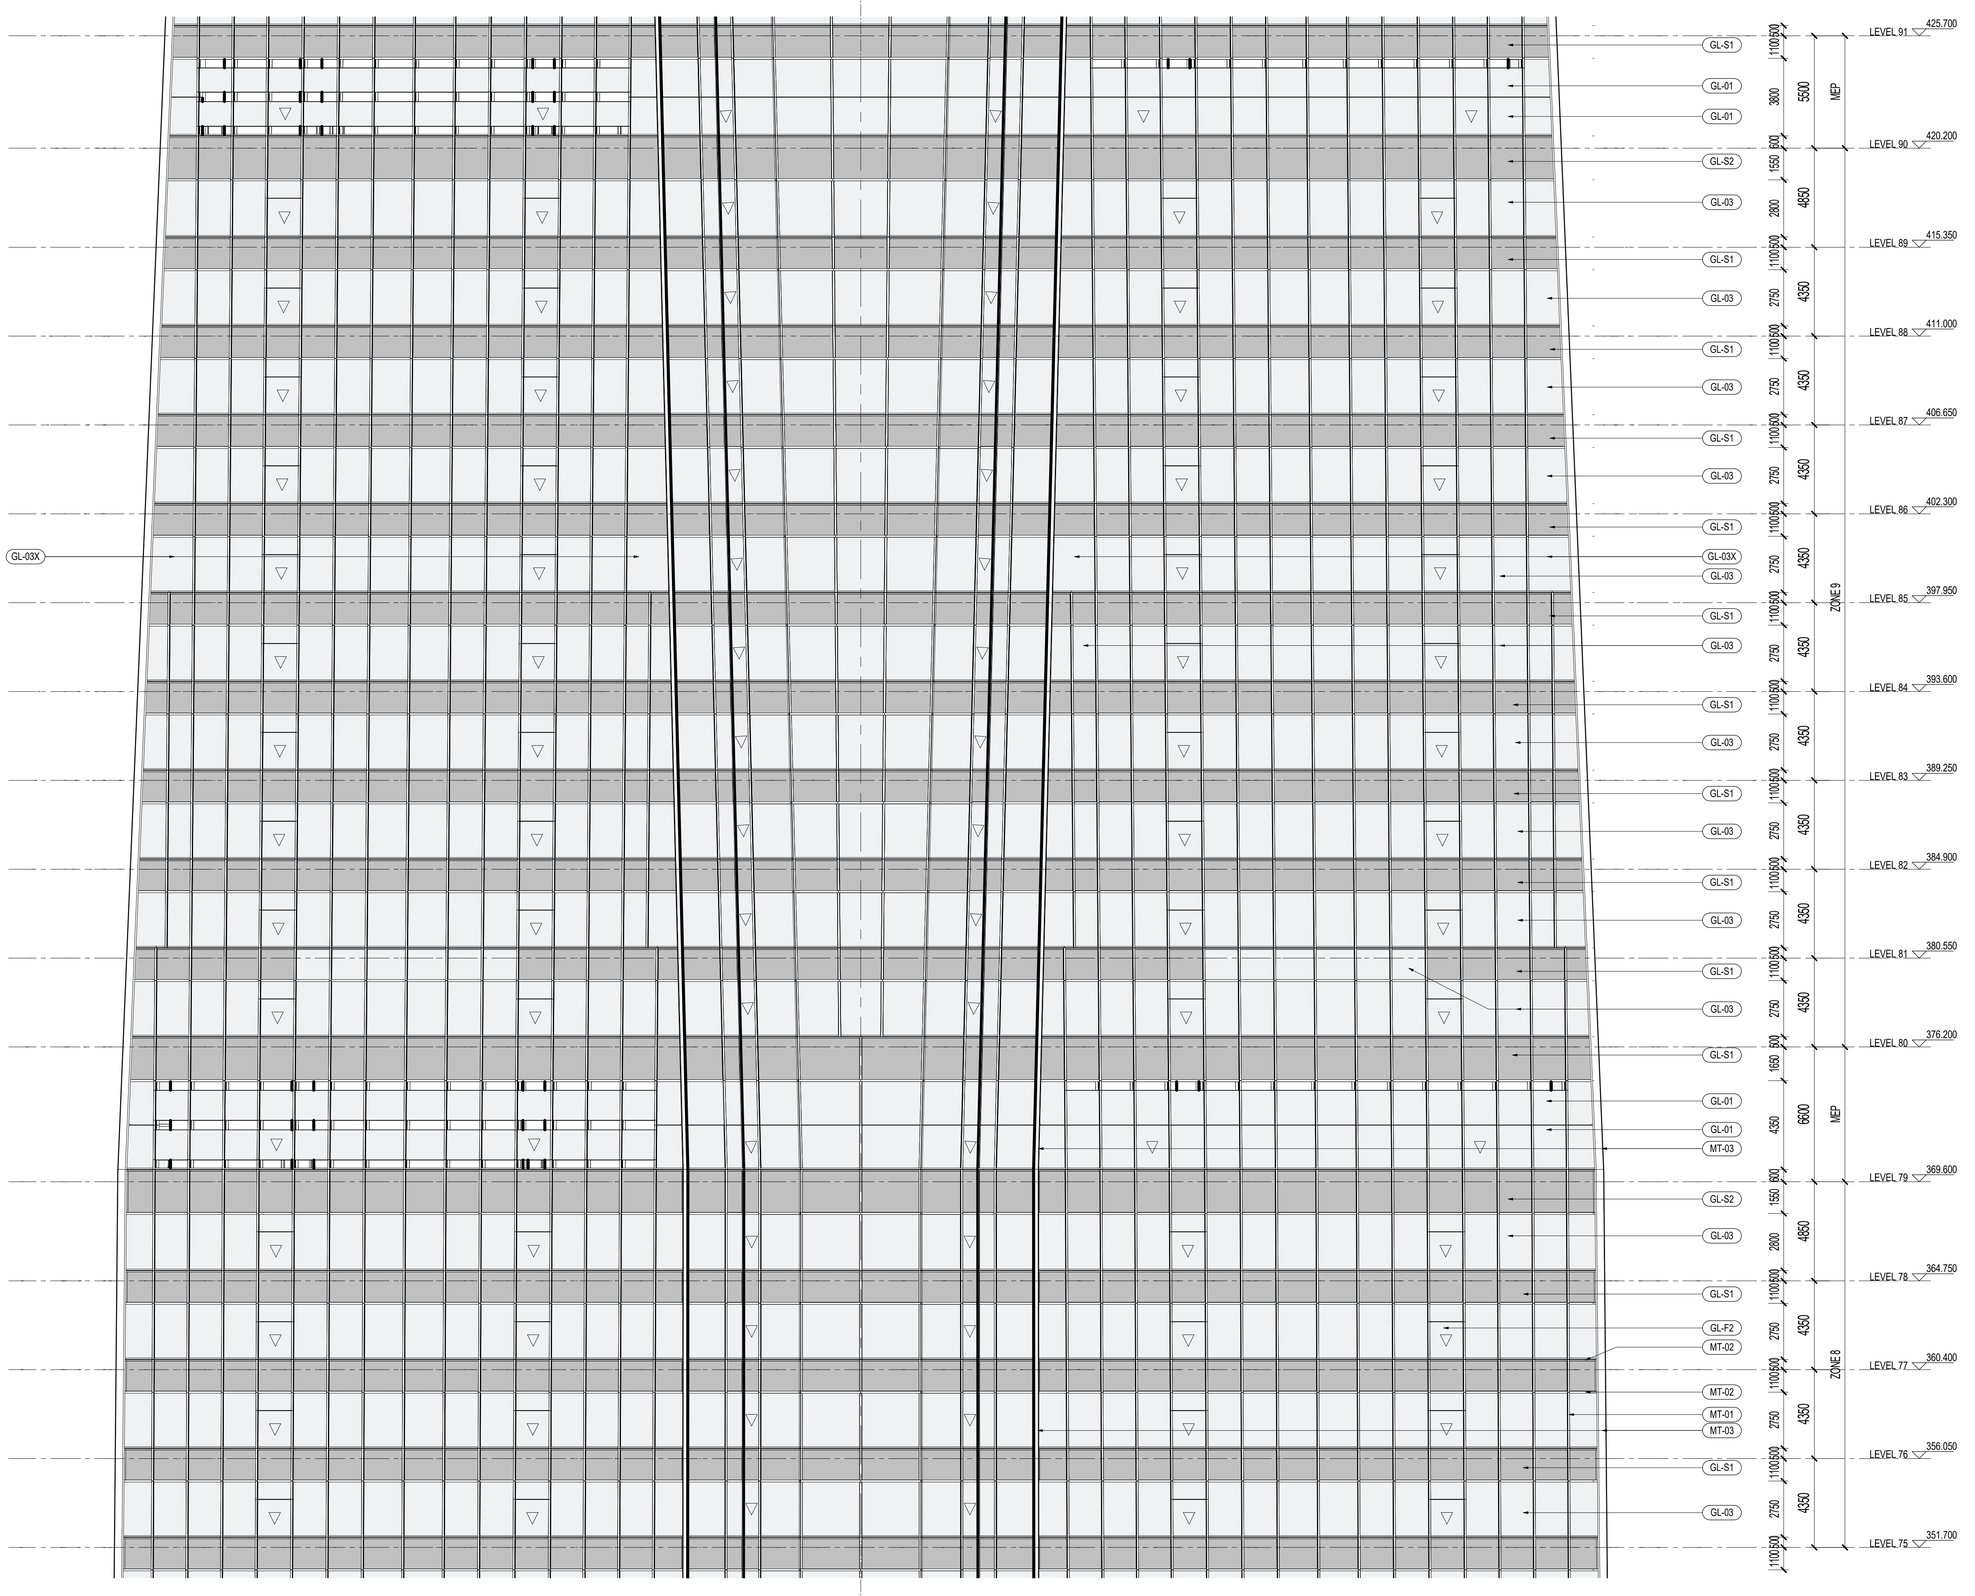

1 8-9区放大转角标准立面 ENLARGED ELEVATION TYP. CORNER - ZONE 8-9
SCALE: 1 : 150

材料图例 MATERIAL LEGEND

玻璃 GLASS

- GL-01 办公/设备层可视玻璃类型一(三玻一腔) Vision Glass TYPE 1 (3Layers Glass 1Air)
- GL-02 办公/设备层可视玻璃类型二(三玻一腔) Vision Glass TYPE 2 (3Layers Glass 1Air)
- GL-03 塔楼公寓/酒店可视玻璃(四玻两腔) Tower Apartment/ Hotel Vision Glass
- GL-03X 塔楼公寓/酒店超大可视玻璃(四玻两腔) Tower Apartment/ Hotel Large Vision Glass
- GL-04 塔冠观光层可视玻璃(四玻一腔) OB Vision Glass (4 Layers Glass 1 Airspace)
- GL-05 塔冠采光顶玻璃(三玻一腔) Crown Skylight (3 Layers Glass 1 Airspace)
- GL-06 高区露台高强玻璃栏杆 Balcony Guardrail Glass - High Strength
- GL-11 首层大堂可视玻璃（8层夹胶玻璃） GF Lobby Vision Glass (8 Layers Laminated Glass)
- GL-12 雨棚玻璃(彩釉玻璃) Canopy Glass (Color Glazed)
- GL-13 入口区超透玻璃(4层夹胶玻璃) Entrance Super Clear Glass(4 Layers Laminated Glass)
- GL-14 入口玻璃门(两层夹胶玻璃) Exterior Glass Door (2 Layers Laminated Glass)
- GL-15 入口玻璃门(中空玻璃) Exterior Glass Door (2 Layers Glass 1 Airspace)
- GL-21 下沉广场可视玻璃(两玻一腔) Sunken Plaza Vision Glass(2 Layers Glass 1 Airspace)
- GL-22 下沉广场栏杆(2层夹胶玻璃) Guardrail Glass (2 Layers Laminated Glass)
- GL-S1 酒店和公寓窗间阴影盒玻璃(三玻一腔) Hotel&AP Spandrel Glass (3 Layers Glass 1 Airspace)
- GL-S2 窗间阴影盒玻璃-大尺寸(三玻一腔) Spandrel Large Glass (3Layers Glass 1Air)
- GL-S3 办公标准层窗间阴影盒玻璃(三玻一腔) Office TYP Spandrel Glass (3Layers Glass 1Airspace)
- GL-S4 下沉广场窗间阴影盒玻璃(单玻) Sunken Plaza Spandrel Large Glass (Single Glass)
- GL-S5 首层东侧阴影盒玻璃(双层夹胶) Ground Floor East Spandrel Glass (Laminated Glass)
- GL-S6 首层东侧交接处阴影盒玻璃(夹胶玻璃) East Ground Floor Adjacent to large Glass Spandrel (Laminatd Glass)
- GL-F1 办公/机电层消防救援窗(两玻一腔) Office/MEP Fire Access Window Glass (2Layers Glass 1 Airspace)
- GL-F2 公寓/酒店消防救援窗(三玻两腔) AP/Hotel Fire Access Window Glass (3Layer Glass 2 Airspace)
- GL-F3 首层东侧消防救援窗(单片玻璃) East Ground Floor Fire Access Window Glass (1 Layer Glass)

金属材料 METAL

- MT-01 竖向铝型材及铝板喷涂 氟碳喷涂 Vertical Fins/Panel With PVDF
- MT-02 横向铝型材及铝板喷涂 氟碳喷涂 Horizontal Fins/Panel with PVDF
- MT-03 转角竖向杆件磨砂不锈钢 Corner Fins - Stainless Steel
- MT-04 室内龙骨喷涂 粉末喷涂 Interior Mullion Coating
- MT-05A 塔楼阴影盒背板 粉末喷涂 Tower-Shadow Box Back Panel
- MT-05B 首层东侧铝背板 粉末喷涂 East Ground Floor Aluminum Back Panel
- MT-06 下沉广场室外柱/吊顶完成面 Sunken Plaza Column Cladding / Outdoor Ceiling
- MT-07 下沉广场阴影盒铝背板 Sunken Plaza- Shadow Box Back Panel
- MT-08 雨篷框架镜面不锈钢 Stainless Steel Mirror Finish
- MT-09 屋顶铝合金格栅 Roof AL Louvers/Grille
- MT-10 雨篷顶金属板 Canopy Metal Panel
- LV-01 横向铝合金百叶 Horizontal Louver Panel

石材 STONE

- ST-01 浅灰石材 Light Gray Color Stone
- ST-02 浅灰石材 Light Gray Color Stone

SHEET NOTES

任何所显示的景观，核心筒，室内隔墙，管井或其他室内元素仅作参考作用。
最新资料详见相关专业设计院图纸。

地板边缘及结构柱尺寸参照相关专业设计院图纸
ACTIVE AREA. 铝百叶后方设防虫网，无效区域设置装饰铝板
部分材料做法及颜色为过程稿待具体阶段商定

建设单位 CLIENT

中南集团 ZHONGNAN GROUP 建家·筑城·启未来

NO.	修改内容 DESCRIPTION	日期 DATE
14	幕墙扩初设计深化文本 FACADE DESIGN DEVELOPMENTS SUBMISSION	2021.05.21
13	幕墙方案设计文本 FACADE SCHEMATIC DESIGN SUBMISSION	2021.04.18
12	100%初步设计文本 100% DESIGN DEVELOPMENT SUBMISSION	2020.12.15
11	幕墙方案设计文本 FACADE SCHEMATIC DESIGN SUBMISSION	2020.10.15
10	初步设计文本 - 地上部分 DESIGN DEVELOPMENT SUBMISSION - ABOVE GROUND	2020.09.30
09	初步设计过程图纸(9-10层) IN-PROGRESS DD SUBMISSION (ZONE 9-10)	2020.09.10
08	初步设计过程图纸(4-8层) IN-PROGRESS DD SUBMISSION (ZONE 4-8)	2020.08.31
07	初步设计过程图纸(1-4层) IN-PROGRESS DD SUBMISSION (ZONE 1-4)	2020.07.31
06	初步设计过程图纸(1-3层) IN-PROGRESS DD SUBMISSION (ZONE 1-3)	2020.07.17
05	方案设计报审文件更新 SCHEMATIC DESIGN RE-SUBMISSION	2020.04.18
04	初步设计文本 DESIGN DEVELOPMENT SUBMISSION	2020.03.27
03	50%初步设计文本(地下室更新) 50% DESIGN DEVELOPMENT SUBMISSION (BASEMENT RE-ISSUE)	2020.02.22
02	50% 初步设计文件 50% DESIGN DEVELOPMENT SUBMISSION	2020.01.31
01	方案设计报审文件 SCHEMATIC DESIGN SUBMISSION	2020.01.15

盖章 SEAL

华建集团 ARCPLUS ECADI 华东建筑设计研究总院 EAST CHINA ARCHITECTURAL DESIGN & RESEARCH INSTITUTE

华东建筑设计研究院有限公司
EAST CHINA ARCHITECTURAL DESIGN & RESEARCH INSTITUTE CO.,LTD
设计证书甲级编号 A131004031

建筑设计顾问 ARCHITECTURE CONSULTANT: Gensler
结构设计顾问 STRUCTURE CONSULTANT: Thornton Tomasetti
机电设计顾问 MECHANICAL CONSULTANT: WSP
幕墙设计顾问 CURTAIN WALL CONSULTANT: ALT
消防设计顾问 FIRE LIFE SAFETY CONSULTANT: ABUNDANCE 安邦

审定人/日期 AUTHORIZED FOR ISSUE BY/ DATE	简杰
设计总负责人/日期 DESIGN CHIEF/ DATE	简杰
审核人/日期 AUDITED BY/ DATE	曾杰
专业负责人/日期 DISCIPLINED RESPONSIBLE BY/ DATE	于蓓
校对人/日期 CHECKED BY/ DATE	张慧
设计人/日期 DESIGNED BY/ DATE	倪荣俊
建设单位 CLIENT	苏州中南中心投资建设有限公司
项目名称 PROJECT	中南中心超高层商业楼宇项目（DK20110136地块）超高层 SUZHOU ZHONGNAN CENTER
子项名称 SUB PROJECT	
图名 DRAWING TITLE	外墙放大转角立面图 TOWER - ENLARGED ELEVATION SE CORNER - ZONE 8-9
工程编号 JOB NO.	C-201955007
阶段 STATUS	初步设计/DD
比例 SCALE	As indicated
专业 DISCIPLINE	建筑 ARCHI
日期 DATE	2020.12.15
图号 DRAWING NO.	A5-067

BIM 360://051.8028.000 - Suzhou Zhongnan Center/Architecture - 051.8028.000 - Suzhou JJ Tower_DD.rvt
5/21/2021 6:00:08 PM

建筑会签/日期 CONFIRMED BY A/DATE
结构会签/日期 CONFIRMED BY S/DATE
暖通会签/日期 CONFIRMED BY M/DATE
电气会签/日期 CONFIRMED BY E/DATE
给排水会签/日期 CONFIRMED BY P/DATE

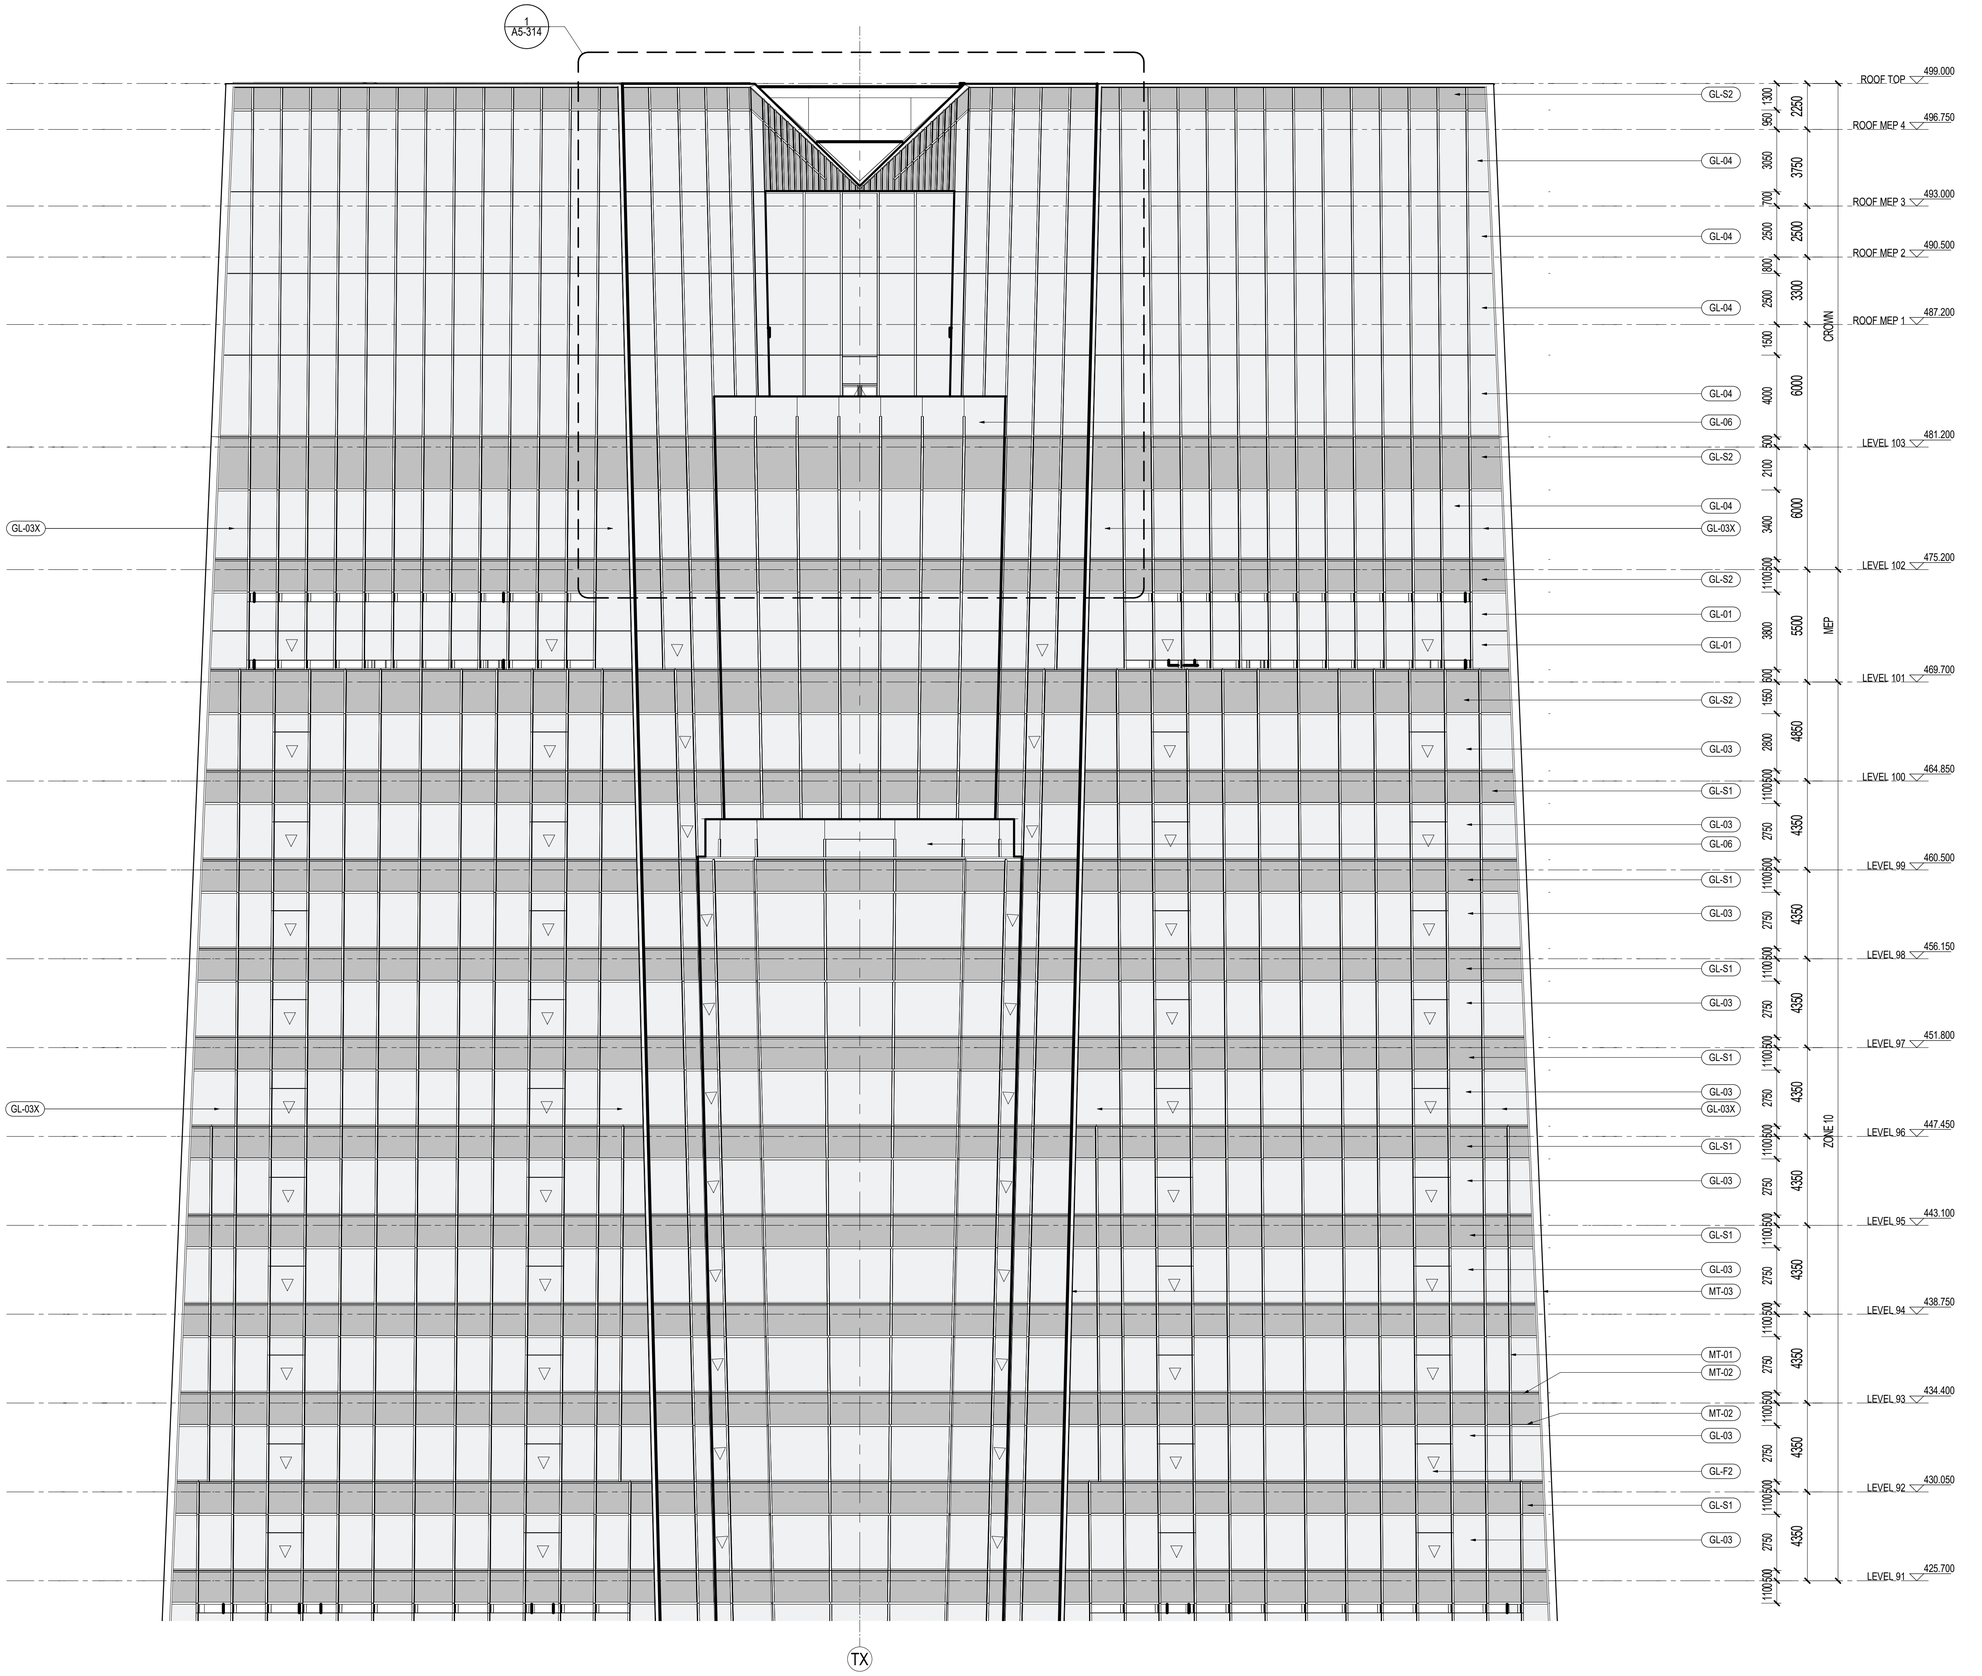

1 10区塔冠放大转角标准立面 ENLARGED ELEVATION TYP. CORNER - ZONE 10-C
SCALE: 1 : 150

材料图例 MATERIAL LEGEND

玻璃 GLASS

- GL-01 办公/设备层可视玻璃类型一(三玻一胶) Vision Glass TYPE 1 (3Layers Glass 1Air)
- GL-02 办公/设备层可视玻璃类型二(三玻一胶) Vision Glass TYPE 2 (3Layers Glass 1Air)
- GL-03 塔楼公寓/酒店可视玻璃(四玻两胶) Tower Apartment/ Hotel Vision Glass
- GL-03X 塔楼公寓/酒店超大可视玻璃(四玻两胶) Tower Apartment/ Hotel Large Vision Glass
- GL-04 塔冠观光层可视玻璃(四玻一胶) OB Vision Glass (4 Layers Glass 1 Airspace)
- GL-05 塔冠采光顶玻璃(三玻一胶) Crown Skylight (3 Layers Glass 1 Airspace)
- GL-06 高区露台高强玻璃栏杆 Balcony Guardrail Glass - High Strength
- GL-11 首层大堂可视玻璃（8层夹胶玻璃） GF Lobby Vision Glass (8 Layers Laminated Glass)
- GL-12 雨棚玻璃(彩釉玻璃) Canopy Glass (Color Glazed)
- GL-13 入口区超透玻璃(4层夹胶玻璃) Entrance Super Clear Glass(4 Layers Laminated Glass)
- GL-14 入口玻璃门(两层夹胶玻璃) Exterior Glass Door (2 Layers Laminated Glass)
- GL-15 入口玻璃门(中空玻璃) Exterior Glass Door (2 Layers Glass 1 Airspace)
- GL-21 下沉广场可视玻璃(两玻一胶) Sunken Plaza Vision Glass(2 Layers Glass 1 Airspace)
- GL-22 下沉广场栏杆(2层夹胶玻璃) Guardrail Glass (2 Layers Laminated Glass)
- GL-S1 酒店和公寓窗间阴影盒玻璃(三玻一胶) Hotel&AP Spandrel Glass (3 Layers Glass 1 Airspace)
- GL-S2 窗间阴影盒玻璃-大尺寸(三玻一胶) Spandrel Large Glass (3Layers Glass 1Air)
- GL-S3 办公标准层窗间阴影盒玻璃(三玻一胶) Office TYP Spandrel Glass (3Layers Glass 1Airspace)
- GL-S4 下沉广场窗间阴影盒玻璃(单玻) Sunken Plaza Spandrel Large Glass (Single Glass)
- GL-S5 首层东侧阴影盒玻璃(双层夹胶) Ground Floor East Spandrel Glass (Laminated Glass)
- GL-S6 首层东侧交接处阴影盒玻璃(夹胶玻璃) East Ground Floor Adjacent to large Glass Spandrel (Laminatd Glass)
- GL-F1 办公/机电层消防救援窗(两玻一胶) Office/MEP Fire Access Window Glass (2Layers Glass 1 Airspace)
- GL-F2 公寓/酒店消防救援窗(三玻两胶) API/Hotel Fire Access Window Glass (3Layer Glass 2 Airspace)
- GL-F3 首层东侧消防救援窗(单片玻璃) East Ground Floor Fire Access Window Glass (1 Layer Glass)

金属材料 METAL

- MT-01 竖向铝型材及铝板喷涂 氟碳喷涂 Vertical Fins/Panel With PVDF
- MT-02 横向铝型材及铝板喷涂 氟碳喷涂 Horizontal Fins/Panel with PVDF
- MT-03 转角竖向杆件磨砂不锈钢 Corner Fins - Stainless Steel
- MT-04 室内龙骨喷涂 粉末喷涂 Interior Mullion Coating
- MT-05A 塔楼阴影盒背板 粉末喷涂 Tower-Shadow Box Back Panel
- MT-05B 首层东侧铝背板 粉末喷涂 East Ground Floor Aluminum Back Panel
- MT-06 下沉广场室外柱/吊顶完成面 Sunken Plaza Column Cladding / Outdoor Ceiling
- MT-07 下沉广场阴影盒铝背板 Sunken Plaza- Shadow Box Back Panel
- MT-08 雨篷框架镜面不锈钢 Stainless Steel Mirror Finish
- MT-09 屋顶铝合金格栅 Roof AL Louvers/Grille
- MT-10 雨篷顶金属板 Canopy Metal Panel
- LV-01 横向铝合金百叶 Horizontal Louver Panel

石材 STONE

- ST-01 浅灰石材 Light Gray Color Stone
- ST-02 浅灰石材 Light Gray Color Stone

SHEET NOTES

任何所显示的景观，核心筒，室内隔墙，管井或其他室内元素仅作参考作用。
最新资料详见相关专业设计院图纸。

地板边缘及结构柱尺寸参照相关专业设计院图纸
ACTIVE AREA. 铝百叶后方设防虫网，无效区域设置装饰铝板
部分材料做法及颜色为过程稿待具体阶段商定

建设单位 CLIENT
中南集团 ZHONGNAN GROUP 建家·筑城·启未来

NO.	修改内容 DESCRIPTION	日期 DATE
14	幕墙扩初设计深化文本 FACADE DESIGN DEVELOPMENT&SUBMISSION	2021.05.21
13	幕墙方案设计文本 FACADE SCHEMATIC DESIGN SUBMISSION	2021.04.18
12	100%初步设计文本 100% DESIGN DEVELOPMENT SUBMISSION	2020.12.15
11	幕墙方案设计文本 FACADE SCHEMATIC DESIGN SUBMISSION	2020.10.15
10	初步设计文本 - 地上部分 DESIGN DEVELOPMENT SUBMISSION - ABOVE GROUND	2020.09.30
09	初步设计过程图纸(9-10区) IN-PROGRESS DD SUBMISSION (ZONE 9-10)	2020.09.10
08	初步设计过程图纸(4-8区) IN-PROGRESS DD SUBMISSION (ZONE 4-8)	2020.08.31
07	初步设计过程图纸(1-4区) IN-PROGRESS DD SUBMISSION (ZONE 1-4)	2020.07.31
06	初步设计过程图纸(1-3区) IN-PROGRESS DD SUBMISSION (ZONE 1-3)	2020.07.17
05	方案设计暨审文件更新 SCHEMATIC DESIGN RE-SUBMISSION	2020.04.18
04	初步设计文本 DESIGN DEVELOPMENT SUBMISSION	2020.03.27
03	50%初步设计文本(地下室更新) 50% DESIGN DEVELOPMENT SUBMISSION (BASEMENT RE-ISSUE)	2020.02.22
02	50% 初步设计文件 50% DESIGN DEVELOPMENT SUBMISSION	2020.01.31
01	方案设计暨审文件 SCHEMATIC DESIGN SUBMISSION	2020.01.15

盖章 SEAL

华建集团 ARCPLUS ECADI 华东建筑设计研究总院
EAST CHINA ARCHITECTURAL DESIGN & RESEARCH INSTITUTE
华东建筑设计研究院有限公司
EAST CHINA ARCHITECTURAL DESIGN & RESEARCH INSTITUTE CO.,LTD
设计证书甲级编号 A131004031

建筑设计顾问 ARCHITECTURE CONSULTANT: Gensler
结构设计顾问 STRUCTURE CONSULTANT: Thornton Tomasetti
机电设计顾问 MECHANICAL CONSULTANT: WSP
幕墙设计顾问 CURTAIN WALL CONSULTANT: ALT
消防设计顾问 FIRE LIFE SAFETY CONSULTANT: ABUNDANCE 安邦

审定人/日期 AUTHORIZED FOR ISSUE BY/ DATE 简杰
设计总负责人/日期 DESIGN CHIEF/ DATE 简杰
审核人/日期 AUDITED BY/ DATE 简杰
专业负责人/日期 DISCIPLINED RESPONSIBLE BY/ DATE 子健
校对人/日期 CHECKED BY/ DATE 振翼
设计人/日期 DESIGNED BY/ DATE 程晖旋

建设单位 CLIENT 苏州中南中心投资建设有限公司
项目名称 PROJECT 中南中心超高层商业楼宇项目（DK20110136地块）超高层
SUZHOU ZHONGNAN CENTER
子项名称 SUB PROJECT
图名 DRAWING TITLE 外墙放大转角立面图
TOWER - ENLARGED ELEVATION SE CORNER - ZONE 10-C
工程编号 JOB NO. C-201955007
阶段 STATUS 初步设计/DD
比例 SCALE As indicated
专业 DISCIPLINE 建筑 ARCHI
日期 DATE 2020.12.15
图号 DRAWING NO. A5-068

BIM 360://051.8028.000 - Suzhou Zhongnan Center/Architecture - 051.8028.000 - Suzhou JJ Tower_DD.rvt
5/21/2021 6:00:25 PM

建筑会签/日期 CONFIRMED BY A/DATE
结构会签/日期 CONFIRMED BY S/DATE
暖通会签/日期 CONFIRMED BY M/DATE
电气会签/日期 CONFIRMED BY E/DATE
给排水会签/日期 CONFIRMED BY P/DATE

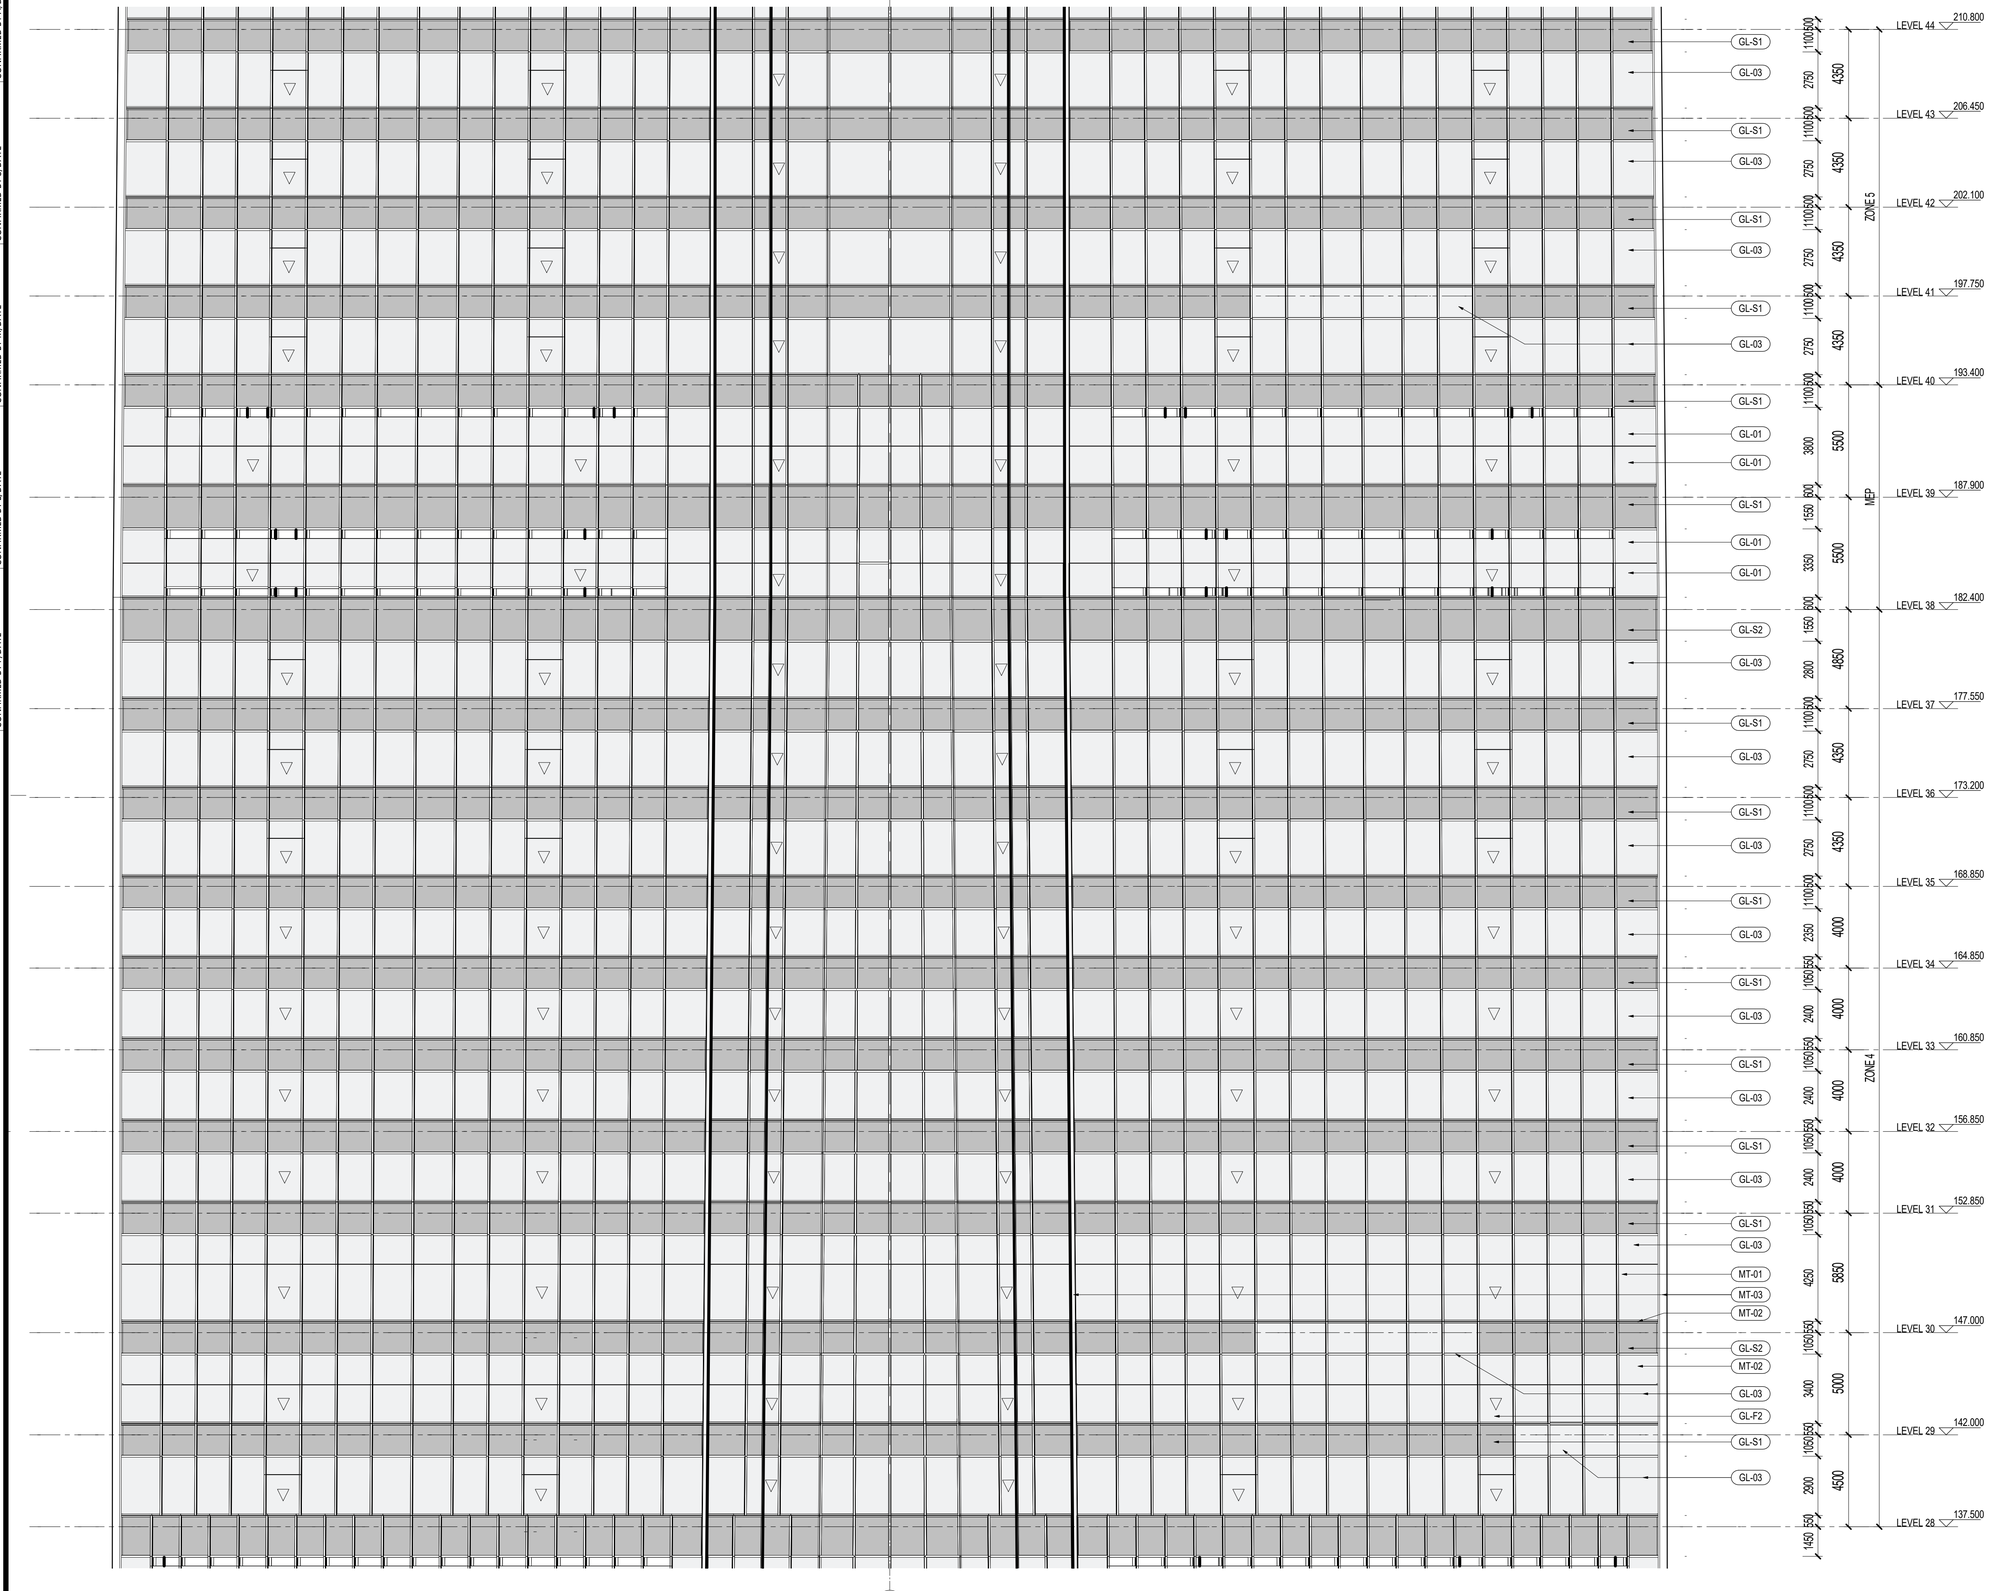

TY

1 4-5区塔冠放大西南转角标准立面 ENLARGED ELEVATION SW CORNER - ZONE 4-5
SCALE: 1 : 150

材料图例 MATERIAL LEGEND

玻璃 GLASS

- GL-01 办公/设备层可视玻璃类型一(三玻一腔) Vision Glass TYPE 1 (3Layers Glass 1Air)
- GL-02 办公/设备层可视玻璃类型二(三玻一腔) Vision Glass TYPE 2 (3Layers Glass 1Air)
- GL-03 塔楼公寓/酒店可视玻璃(四玻两腔) Tower Apartment/ Hotel Vision Glass
- GL-03X 塔楼公寓/酒店超大可视玻璃(四玻两腔) Tower Apartment/ Hotel Large Vision Glass
- GL-04 塔冠观光层可视玻璃(四玻一腔) OB Vision Glass (4 Layers Glass 1 Airspace)
- GL-05 塔冠采光顶玻璃(三玻一腔) Crown Skylight (3 Layers Glass 1 Airspace)
- GL-06 高区露台高强玻璃栏杆 Balcony Guardrail Glass - High Strength
- GL-11 首层大堂可视玻璃（8层夹胶玻璃） GF Lobby Vision Glass (8 Layers Laminated Glass)
- GL-12 雨棚玻璃(彩釉玻璃) Canopy Glass (Color Glazed)
- GL-13 入口区超透玻璃(4层夹胶玻璃) Entrance Super Clear Glass(4 Layers Laminated Glass)
- GL-14 入口玻璃门(两层夹胶玻璃) Exterior Glass Door (2 Layers Laminated Glass)
- GL-15 入口玻璃门(中空玻璃) Exterior Glass Door (2 Layers Glass 1 Airspace)
- GL-21 下沉广场可视玻璃(两玻一腔) Sunken Plaza Vision Glass(2 Layers Glass 1 Airspace)
- GL-22 下沉广场栏杆(2层夹胶玻璃) Guardrail Glass (2 Layers Laminated Glass)
- GL-S1 酒店和公寓窗间阴影盒玻璃(三玻一腔) Hotel&AP Spandrel Glass (3 Layers Glass 1 Airspace)
- GL-S2 窗间阴影盒玻璃-大尺寸(三玻一腔) Spandrel Large Glass (3Layers Glass 1Air)
- GL-S3 办公标准层窗间阴影盒玻璃(三玻一腔) Office TYP Spandrel Glass (3Layers Glass 1Airspace)
- GL-S4 下沉广场窗间阴影盒玻璃(单玻) Sunken Plaza Spandrel Large Glass (Single Glass)
- GL-S5 首层东侧阴影盒玻璃(双层夹胶) Ground Floor East Spandrel Glass (Laminated Glass)
- GL-S6 首层东侧交接处阴影盒玻璃(夹胶玻璃) East Ground Floor Adjacent to large Glass Spandrel (Laminatd Glass)
- GL-F1 办公/机电层消防救援窗(两玻一腔) Office/MEP Fire Access Window Glass (2Layers Glass 1 Airspace)
- GL-F2 公寓/酒店消防救援窗(三玻两腔) API/Hotel Fire Access Window Glass (3Layer Glass 2 Airspace)
- GL-F3 首层东侧消防救援窗(单片玻璃) East Ground Floor Fire Access Window Glass (1 Layer Glass)

金属材料 METAL

- MT-01 竖向铝型材及铝板喷涂 氟碳喷涂 Vertical Fins/Panel With PVDF
- MT-02 横向铝型材及铝板喷涂 氟碳喷涂 Horizontal Fins/Panel with PVDF
- MT-03 转角竖向杆件磨砂不锈钢 Corner Fins - Stainless Steel
- MT-04 室内龙骨喷涂 粉末喷涂 Interior Mullion Coating
- MT-05A 塔楼阴影盒背板 粉末喷涂 Tower-Shadow Box Back Panel
- MT-05B 首层东侧铝背板 粉末喷涂 East Ground Floor Aluminum Back Panel
- MT-06 下沉广场室外柱/吊顶完成面 Sunken Plaza Column Cladding / Outdoor Ceiling
- MT-07 下沉广场阴影盒铝背板 Sunken Plaza- Shadow Box Back Panel
- MT-08 雨篷框架镜面不锈钢 Stainless Steel Mirror Finish
- MT-09 屋顶铝合金格栅 Roof AL Louvers/Grille
- MT-10 雨篷顶金属板 Canopy Metal Panel
- LV-01 横向铝合金百叶 Horizontal Louver Panel

石材 STONE

- ST-01 浅灰石材 Light Gray Color Stone
- ST-02 浅灰石材 Light Gray Color Stone

SHEET NOTES

任何所显示的景观，核心筒，室内隔墙，管井或其他室内元素仅作参考作用。
最新资料详见相关专业设计院图纸。

地板边缘及结构柱尺寸参照相关专业设计院图纸
ACTIVE AREA. 铝百叶后方设防虫网，无效区域设置装饰铝板
部分材料做法及颜色为过程稿待具体阶段商定

建设单位 CLIENT
中南集团 ZHONGNAN GROUP 建家·筑城·启未来

序号 NO.	修改内容 DESCRIPTION	日期 DATE
14	幕墙扩初设计深化文本 FACADE DESIGN DEVELOPMENT(SUBMISSION	2021.05.21
13	幕墙方案设计文本 FACADE SCHEMATIC DESIGN SUBMISSION	2021.04.18
12	100%初步设计文本 100% DESIGN DEVELOPMENT SUBMISSION	2020.12.15
11	幕墙方案设计文本 FACADE SCHEMATIC DESIGN SUBMISSION	2020.10.15
10	初步设计文本 - 地上部分 DESIGN DEVELOPMENT SUBMISSION - ABOVE GROUND	2020.09.30
09	初步设计过程图纸(9-10层) IN-PROGRESS DD SUBMISSION (ZONE 9-10)	2020.09.10
08	初步设计过程图纸(4-8层) IN-PROGRESS DD SUBMISSION (ZONE 4-8)	2020.08.31
07	初步设计过程图纸(1-4层) IN-PROGRESS DD SUBMISSION (ZONE 1-4)	2020.07.31
06	初步设计过程图纸(1-3层) IN-PROGRESS DD SUBMISSION (ZONE 1-3)	2020.07.17
05	方案设计报审文件更新 SCHEMATIC DESIGN RE-SUBMISSION	2020.04.18
04	初步设计文本 DESIGN DEVELOPMENT SUBMISSION	2020.03.27
03	50%初步设计文本(地下室更新) 50% DESIGN DEVELOPMENT SUBMISSION (BASEMENT RE-ISSUE)	2020.02.22
02	50% 初步设计文件 50% DESIGN DEVELOPMENT SUBMISSION	2020.01.31
01	方案设计报审文件 SCHEMATIC DESIGN SUBMISSION	2020.01.15

盖章 SEAL

华建集团 ARCPLUS ECADI 华东建筑设计研究总院 EAST CHINA ARCHITECTURAL DESIGN & RESEARCH INSTITUTE
华东建筑设计研究院有限公司 EAST CHINA ARCHITECTURAL DESIGN & RESEARCH INSTITUTE CO.,LTD
设计证书甲级编号 A131004031

建筑设计顾问 ARCHITECTURE CONSULTANT: Gensler
结构设计顾问 STRUCTURE CONSULTANT: Thornton Tomasetti
机电设计顾问 MECHANICAL CONSULTANT: WSP
幕墙设计顾问 CURTAIN WALL CONSULTANT: ALT
消防设计顾问 FIRE LIFE SAFETY CONSULTANT: ABUNDANCE 安邦

审定人/日期 AUTHORIZED FOR ISSUE BY/ DATE 简杰
设计总负责人/日期 DESIGN CHIEF/ DATE 简杰
审核人/日期 AUDITED BY/ DATE 简杰
专业负责人/日期 DISCIPLINED RESPONSIBLE BY/ DATE 于倍
校对人/日期 CHECKED BY/ DATE 陈慧
设计人/日期 DESIGNED BY/ DATE 杨敏倩

建设单位 CLIENT 苏州中南中心投资建设有限公司
项目名称 PROJECT 中南中心超高层商业楼宇项目（DK20110136地块）超高层 SUZHOU ZHONGNAN CENTER
子项名称 SUB PROJECT
图名 DRAWING TITLE 外墙放大转角西南立面图 TOWER - ENLARGED ELEVATION SW CORNER - ZONE 4-5
工程编号 JOB NO. C-201955007
状态 STATUS 初步设计/DD
比例 SCALE As indicated
专业 DISCIPLINE 建筑 ARCHI
日期 DATE 2020.12.15
图号 DRAWING NO. A5-069

BIM 360://051.8028.000 - Suzhou Zhongnan Center/Architecture - 051.8028.000 - Suzhou JJ Tower_DD.rvt
5/21/2021 6:00:42 PM

建筑会签/日期 CONFIRMED BY A/DATE
结构会签/日期 CONFIRMED BY S/DATE
暖通会签/日期 CONFIRMED BY M/DATE
电气会签/日期 CONFIRMED BY E/DATE
给排水会签/日期 CONFIRMED BY P/DATE

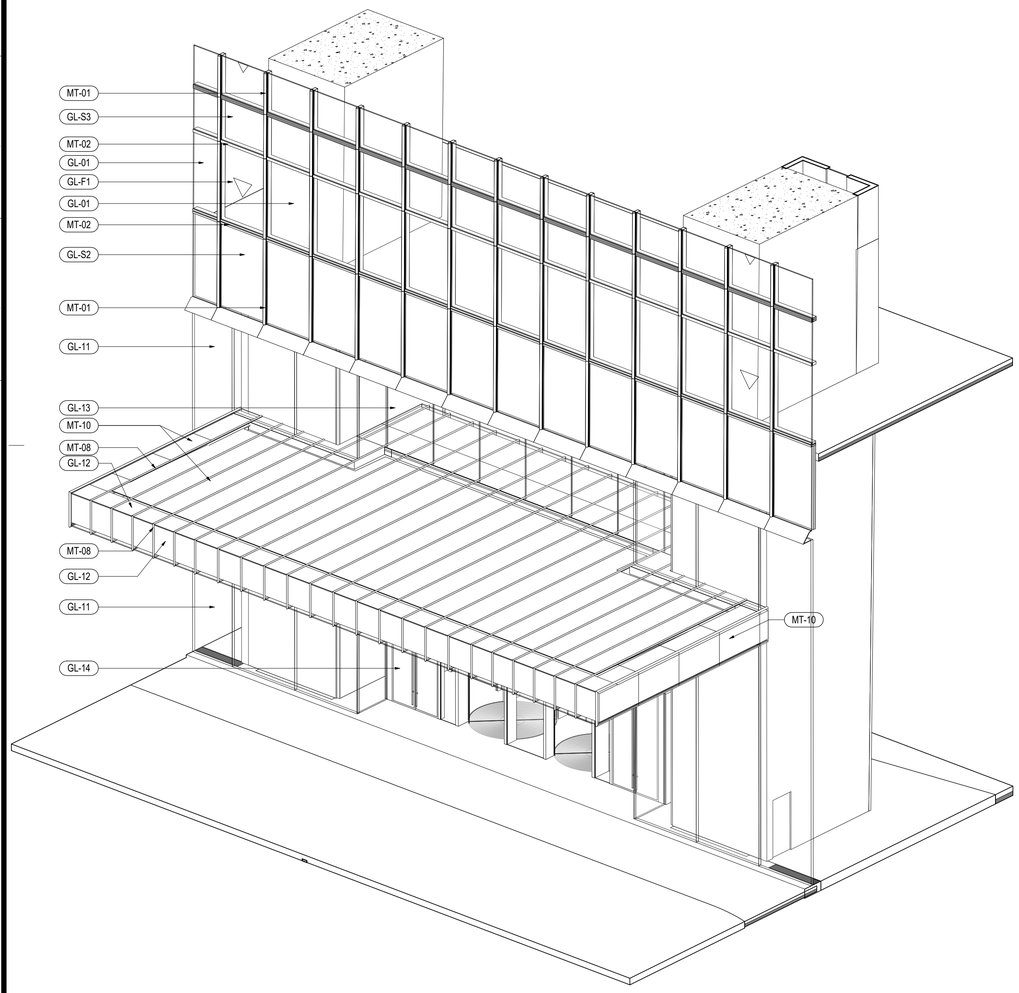

1 北/南/西入口雨棚放大3D视图 N/S/W ENTRANCE - LARGE CANOPY 3D FROM ABOVE
SCALE:

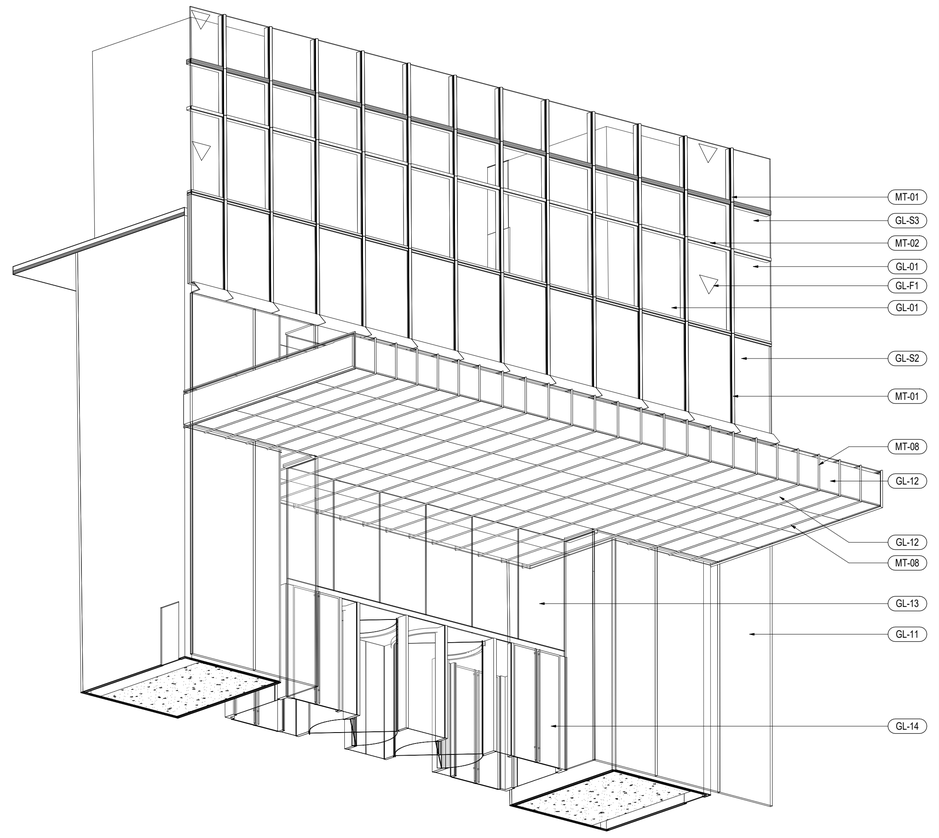

2 北/南/西入口雨棚放大3D视图 N/S/W ENTRANCE - LARGE CANOPY 3D FROM BELOW
SCALE:

材料图例 MATERIAL LEGEND

玻璃 GLASS

- GL-01 办公/设备层可视玻璃类型一(三玻一腔) Vision Glass TYPE 1 (3Layers Glass 1Air)
- GL-02 办公/设备层可视玻璃类型二(三玻一腔) Vision Glass TYPE 2 (3Layers Glass 1Air)
- GL-03 塔楼公寓/酒店可视玻璃(四玻两腔) Tower Apartment/ Hotel Vision Glass
- GL-03X 塔楼公寓/酒店超大可视玻璃(四玻两腔) Tower Apartment/ Hotel Large Vision Glass
- GL-04 塔冠观光层可视玻璃(四玻一腔) OB Vision Glass (4 Layers Glass 1 Airspace)
- GL-05 塔冠采光顶玻璃(三玻一腔) Crown Skylight (3 Layers Glass 1 Airspace)
- GL-06 高区露台高强玻璃栏杆 Balcony Guardrail Glass - High Strength
- GL-11 首层大堂可视玻璃（8层夹胶玻璃） GF Lobby Vision Glass (8 Layers Laminated Glass)
- GL-12 雨棚玻璃(彩釉玻璃) Canopy Glass (Color Glazed)
- GL-13 入口区超透玻璃(4层夹胶玻璃) Entrance Super Clear Glass(4 Layers Laminated Glass)
- GL-14 入口玻璃门(两层夹胶玻璃) Exterior Glass Door (2 Layers Laminated Glass)
- GL-15 入口玻璃门(中空玻璃) Exterior Glass Door (2 Layers Glass 1 Airspace)
- GL-21 下沉广场可视玻璃(两玻一腔) Sunken Plaza Vision Glass(2 Layers Glass 1 Airspace)
- GL-22 下沉广场栏杆(2层夹胶玻璃) Guardrail Glass (2 Layers Laminated Glass)
- GL-S1 酒店和公寓窗间阴影盒玻璃(三玻一腔) Hotel&AP Spandrel Glass (3 Layers Glass 1 Airspace)
- GL-S2 窗间阴影盒玻璃-大尺寸(三玻一腔) Spandrel Large Glass (3Layers Glass 1Air)
- GL-S3 办公标准层窗间阴影盒玻璃(三玻一腔) Office TYP Spandrel Glass (3Layers Glass 1Airspace)
- GL-S4 下沉广场窗间阴影盒玻璃(单玻) Sunken Plaza Spandrel Large Glass (Single Glass)
- GL-S5 首层东侧阴影盒玻璃(双层夹胶) Ground Floor East Spandrel Glass (Laminated Glass)
- GL-S6 首层东侧交接处阴影盒玻璃(夹胶玻璃) East Ground Floor Adjacent to large Glass Spandrel (Laminatd Glass)
- GL-F1 办公/机电层消防救援窗(两玻一腔) Office/MEP Fire Access Window Glass (2Layers Glass 1 Airspace)
- GL-F2 公寓/酒店消防救援窗(三玻两腔) AP/Hotel Fire Access Window Glass (3Layer Glass 2 Airspace)
- GL-F3 首层东侧消防救援窗(单片玻璃) East Ground Floor Fire Access Window Glass (1 Layer Glass)

金属材料 METAL

- MT-01 竖向铝型材及铝板喷涂 氟碳喷涂 Vertical Fins/Panel With PVDF
- MT-02 横向铝型材及铝板喷涂 氟碳喷涂 Horizontal Fins/Panel with PVDF
- MT-03 转角竖向杆件磨砂不锈钢 Corner Fins - Stainless Steel
- MT-04 室内龙骨喷涂 粉末喷涂 Interior Mullion Coating
- MT-05A 塔楼阴影盒背板 粉末喷涂 Tower-Shadow Box Back Panel
- MT-05B 首层东侧铝背板 粉末喷涂 East Ground Floor Aluminum Back Panel
- MT-06 下沉广场室外柱/吊顶完成面 Sunken Plaza Column Cladding / Outdoor Ceiling
- MT-07 下沉广场阴影盒铝背板 Sunken Plaza- Shadow Box Back Panel
- MT-08 雨篷框架镜面不锈钢 Stainless Steel Mirror Finish
- MT-09 屋顶铝合金格栅 Roof AL Louvers/Grille
- MT-10 雨篷顶金属板 Canopy Metal Panel
- LV-01 横向铝合金百叶 Horizontal Louver Panel

石材 STONE

- ST-01 浅灰石材 Light Gray Color Stone
- ST-02 浅灰石材 Light Gray Color Stone

SHEET NOTES

任何所显示的景观，核心筒，室内隔墙，管井或其他室内元素仅作参考作用。
最新资料详见相关专业设计院图纸。

地板边缘及结构柱尺寸参照相关专业设计院图纸
ACTIVE AREA. 铝百叶后方设防虫网，无效区域设置装饰铝板
部分材料做法及颜色为过程稿待具体阶段商定

建设单位 CLIENT
中南集团 ZHONGNAN GROUP
建家·筑城·启未来

序号 NO.	修改内容 DESCRIPTION	日期 DATE
14	幕墙扩初设计深化文本 FACADE DESIGN DEVELOPMENT&SUBMISSION	2021.05.21
13	幕墙方案设计文本 FACADE SCHEMATIC DESIGN SUBMISSION	2021.04.18
12	100%初步设计文本 100% DESIGN DEVELOPMENT SUBMISSION	2020.12.15
11	幕墙方案设计文本 FACADE SCHEMATIC DESIGN SUBMISSION	2020.10.15
10	初步设计文本 - 地上部分 DESIGN DEVELOPMENT SUBMISSION - ABOVE GROUND	2020.09.30
09	初步设计过程图纸(9-10层) IN-PROGRESS DD SUBMISSION (ZONE 9-10)	2020.09.10
08	初步设计过程图纸(4-8层) IN-PROGRESS DD SUBMISSION (ZONE 4-8)	2020.08.31
07	初步设计过程图纸(1-4层) IN-PROGRESS DD SUBMISSION (ZONE 1-4)	2020.07.31
06	初步设计过程图纸(1-3层) IN-PROGRESS DD SUBMISSION (ZONE 1-3)	2020.07.17
05	方案设计报审文件更新 SCHEMATIC DESIGN RE-SUBMISSION	2020.04.18
04	初步设计文本 DESIGN DEVELOPMENT SUBMISSION	2020.03.27
03	50%初步设计文本(地下室更新) 50% DESIGN DEVELOPMENT SUBMISSION (BASEMENT RE-ISSUE)	2020.02.22
02	50% 初步设计文件 50% DESIGN DEVELOPMENT SUBMISSION	2020.01.31
01	方案设计报审文件 SCHEMATIC DESIGN SUBMISSION	2020.01.15

盖章 SEAL

华建集团 ARCPLUS
ECADI 华东建筑设计研究总院 EAST CHINA ARCHITECTURAL DESIGN & RESEARCH INSTITUTE
华东建筑设计研究院有限公司
EAST CHINA ARCHITECTURAL DESIGN & RESEARCH INSTITUTE CO.,LTD
设计证书甲级编号 A131004031

建筑设计顾问 ARCHITECTURE CONSULTANT: Gensler
结构设计顾问 STRUCTURE CONSULTANT: Thornton Tomasetti
机电设计顾问 MECHANICAL CONSULTANT: WSP
幕墙设计顾问 CURTAIN WALL CONSULTANT: ALT
消防设计顾问 FIRE LIFE SAFETY CONSULTANT: ABUNDANCE 安邦

签发人/日期 AUTHORIZED FOR ISSUE BY/ DATE	简杰
设计总负责人/日期 DESIGN CHIEF/ DATE	简杰
审核人/日期 AUDITED BY/ DATE	简杰
专业负责人/日期 DISCIPLINED RESPONSIBLE BY/ DATE	于倩
校对人/日期 CHECKED BY/ DATE	陈捷
设计人/日期 DESIGNED BY/ DATE	倪智安

建设单位 CLIENT	苏州中南中心投资建设有限公司
项目名称 PROJECT	中南中心超高层商业楼宇项目（DK20110136地块）超高层 SUZHOU ZHONGNAN CENTER
子项名称 SUB PROJECT	
图名 DRAWING TITLE	塔楼入口-北侧/西侧雨篷轴测图 TOWER BASE - CANOPY NORTH WEST 3D
工程编号 JOB NO.	C-201955007
状态 STATUS	初步设计/DD
比例 SCALE	1 : 1
专业 DISCIPLINE	建筑 ARCHI
日期 DATE	2020.12.15
图号 DRAWING NO.	A5-091

5/21/2021 6:00:48 PM
BIM 360://051.8028.000 - Suzhou Zhongnan Center/Architecture - 051.8028.000 - Suzhou JJ Tower_DD.rvt

建筑会签/日期 CONFIRMED BY A/DATE

结构会签/日期 CONFIRMED BY S/DATE

暖通会签/日期 CONFIRMED BY M/DATE

电气会签/日期 CONFIRMED BY E/DATE

给排水会签/日期 CONFIRMED BY P/DATE

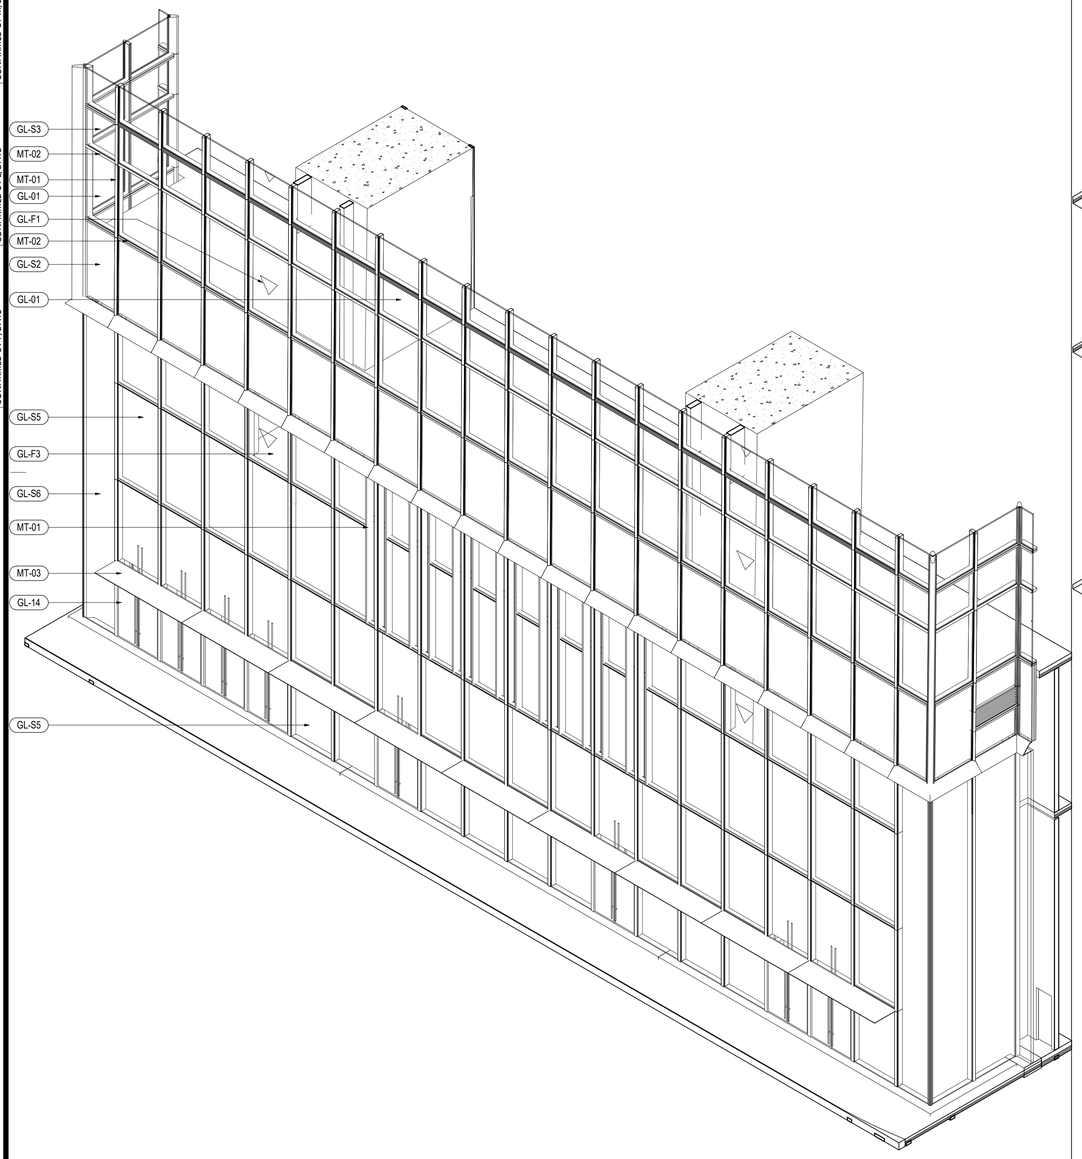

1 东立面3D视图 EAST FACADE - 3D VIEW FROM ABOVE
SCALE:

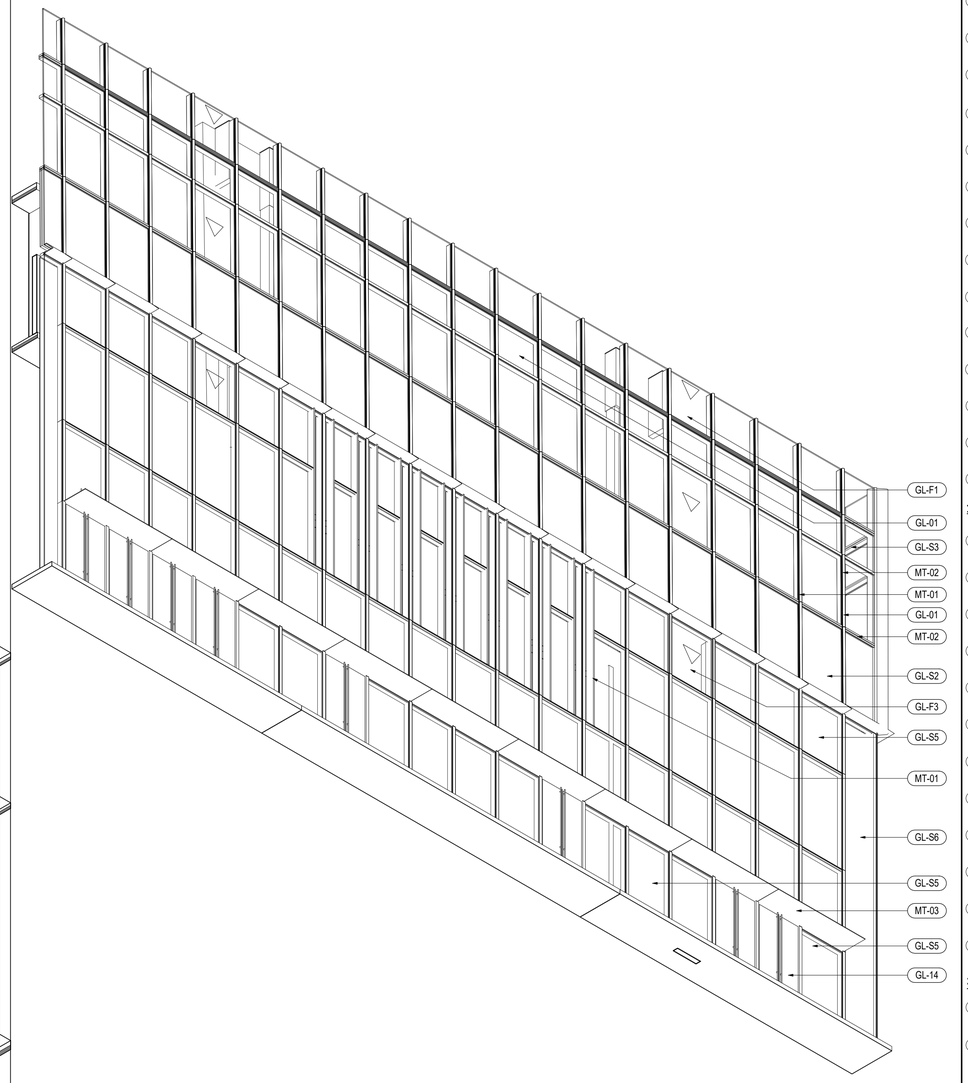

2 东立面3D视图 EAST FACADE - 3D VIEW FROM BELOW
SCALE:

材料图例 MATERIAL LEGEND

玻璃 GLASS

- GL-01 办公/设备层可视玻璃类型一(三玻一腔) Vision Glass TYPE 1 (3Layers Glass 1Air)
- GL-02 办公/设备层可视玻璃类型二(三玻一腔) Vision Glass TYPE 2 (3Layers Glass 1Air)
- GL-03 塔楼公寓/酒店可视玻璃(四玻两腔) Tower Apartment/ Hotel Vision Glass
- GL-03X 塔楼公寓/酒店超大可视玻璃(四玻两腔) Tower Apartment/ Hotel Large Vision Glass
- GL-04 塔冠观光层可视玻璃(四玻一腔) OB Vision Glass (4 Layers Glass 1 Airspace)
- GL-05 塔冠采光顶玻璃(三玻一腔) Crown Skylight (3 Layers Glass 1 Airspace)
- GL-06 高区露台高强玻璃栏杆 Balcony Guardrail Glass - High Strength
- GL-11 首层大堂可视玻璃（8层夹胶玻璃） GF Lobby Vision Glass (8 Layers Laminated Glass)
- GL-12 雨棚玻璃(彩釉玻璃) Canopy Glass (Color Glazed)
- GL-13 入口区超透玻璃(4层夹胶玻璃) Entrance Super Clear Glass(4 Layers Laminated Glass)
- GL-14 入口玻璃门(两层夹胶玻璃) Exterior Glass Door (2 Layers Laminated Glass)
- GL-15 入口玻璃门(中空玻璃) Exterior Glass Door (2 Layers Glass 1 Airspace)
- GL-21 下沉广场可视玻璃(两玻一腔) Sunken Plaza Vision Glass(2 Layers Glass 1 Airspace)
- GL-22 下沉广场栏杆(2层夹胶玻璃) Guardrail Glass (2 Layers Laminated Glass)
- GL-S1 酒店和公寓窗间阴影盒玻璃(三玻一腔) Hotel&AP Spandrel Glass (3 Layers Glass 1 Airspace)
- GL-S2 窗间阴影盒玻璃-大尺寸(三玻一腔) Spandrel Large Glass (3Layers Glass 1Air)
- GL-S3 办公标准层窗间阴影盒玻璃(三玻一腔) Office TYP Spandrel Glass (3Layers Glass 1Airspace)
- GL-S4 下沉广场窗间阴影盒玻璃(单玻) Sunken Plaza Spandrel Large Glass (Single Glass)
- GL-S5 首层东侧阴影盒玻璃(双层夹胶) Ground Floor East Spandrel Glass (Laminated Glass)
- GL-S6 首层东侧交接处阴影盒玻璃(夹胶玻璃) East Ground Floor Adjacent to large Glass Spandrel (Laminatd Glass)
- GL-F1 办公/机电层消防救援窗(两玻一腔) Office/MEP Fire Access Window Glass (2Layers Glass 1 Airspace)
- GL-F2 公寓/酒店消防救援窗(三玻两腔) AP/Hotel Fire Access Window Glass (3Layer Glass 2 Airspace)
- GL-F3 首层东侧消防救援窗(单片玻璃) East Ground Floor Fire Access Window Glass (1 Layer Glass)

金属材料 METAL

- MT-01 竖向铝型材及铝板喷涂 氟碳喷涂 Vertical Fins/Panel With PVDF
- MT-02 横向铝型材及铝板喷涂 氟碳喷涂 Horizontal Fins/Panel with PVDF
- MT-03 转角竖向杆件磨砂不锈钢 Corner Fins - Stainless Steel
- MT-04 室内龙骨喷涂 粉末喷涂 Interior Mullion Coating
- MT-05A 塔楼阴影盒背板 粉末喷涂 Tower-Shadow Box Back Panel
- MT-05B 首层东侧铝背板 粉末喷涂 East Ground Floor Aluminum Back Panel
- MT-06 下沉广场室外柱/吊顶完成面 Sunken Plaza Column Cladding / Outdoor Ceiling
- MT-07 下沉广场阴影盒铝背板 Sunken Plaza- Shadow Box Back Panel
- MT-08 雨篷框架镜面不锈钢 Stainless Steel Mirror Finish
- MT-09 屋顶铝合金格栅 Roof AL Louvers/Grille
- MT-10 雨篷顶金属板 Canopy Metal Panel
- LV-01 横向铝合金百叶 Horizontal Louver Panel

石材 STONE

- ST-01 浅灰石材 Light Gray Color Stone
- ST-02 浅灰石材 Light Gray Color Stone

SHEET NOTES

任何所显示的景观，核心筒，室内隔墙，管井或其他室内元素仅作参考作用。

最新资料详见相关专业设计院图纸。

地板边缘及结构柱尺寸参照相关专业设计院图纸

ACTIVE AREA. 铝百叶后方设防虫网，无效区域设置装饰铝板

部分材料做法及颜色为过程稿待具体阶段商定

建设单位 CLIENT

中南集团 ZHONGNAN GROUP 建家·筑城·启未来

NO.	DESCRIPTION	DATE
14	幕墙扩初设计深化文本 FACADE DESIGN DEVELOPMENT SUBMISSION	2021.05.21
13	幕墙方案设计文本 FACADE SCHEMATIC DESIGN SUBMISSION	2021.04.18
12	100%初步设计文本 100% DESIGN DEVELOPMENT SUBMISSION	2020.12.15
11	幕墙方案设计文本 FACADE SCHEMATIC DESIGN SUBMISSION	2020.10.15
10	初步设计文本 - 地上部分 DESIGN DEVELOPMENT SUBMISSION - ABOVE GROUND	2020.09.30
09	初步设计过程图纸(9-10层) IN-PROGRESS DD SUBMISSION (ZONE 9-10)	2020.09.10
08	初步设计过程图纸(4-8层) IN-PROGRESS DD SUBMISSION (ZONE 4-8)	2020.08.31
07	初步设计过程图纸(1-4层) IN-PROGRESS DD SUBMISSION (ZONE 1-4)	2020.07.31
06	初步设计过程图纸(1-3层) IN-PROGRESS DD SUBMISSION (ZONE 1-3)	2020.07.17
05	方案设计报审文件更新 SCHEMATIC DESIGN RE-SUBMISSION	2020.04.18
04	初步设计文本 DESIGN DEVELOPMENT SUBMISSION	2020.03.27
03	50%初步设计文本(地下室更新) 50% DESIGN DEVELOPMENT SUBMISSION (BASEMENT RE-ISSUE)	2020.02.22
02	50% 初步设计文件 50% DESIGN DEVELOPMENT SUBMISSION	2020.01.31
01	方案设计报审文件 SCHEMATIC DESIGN SUBMISSION	2020.01.15

盖章 SEAL

华建集团 ARCPLUS ECADI 华东建筑设计研究总院 EAST CHINA ARCHITECTURAL DESIGN & RESEARCH INSTITUTE

华东建筑设计研究院有限公司
EAST CHINA ARCHITECTURAL DESIGN & RESEARCH INSTITUTE CO.,LTD
设计证书甲级编号 A131004031

建筑设计顾问 ARCHITECTURE CONSULTANT: Gensler

结构设计顾问 STRUCTURE CONSULTANT: Thornton Tomasetti

机电设计顾问 MECHANICAL CONSULTANT: wsp

幕墙设计顾问 CURTAIN WALL CONSULTANT: AT

消防设计顾问 FIRE LIFE SAFETY CONSULTANT: ABUNDANCE 安邦

审定人/日期 AUTHORIZED FOR ISSUE BY/ DATE	
设计总负责人/日期 DESIGN CHIEF/ DATE	
审核人/日期 AUDITED BY/ DATE	
专业负责人/日期 DISCIPLINED RESPONSIBLE BY/ DATE	
校对人/日期 CHECKED BY/ DATE	
设计人/日期 DESIGNED BY/ DATE	

建设单位 CLIENT: 苏州中南中心投资建设有限公司

项目名称 PROJECT: 中南中心超高层商业楼宇项目（DK20110136地块）超高层 SUZHOU ZHONGNAN CENTER

子项名称 SUB PROJECT:

图名 DRAWING TITLE: TOWER BASE - CANOPY EAST 3D

工程编号 JOB NO.	C-201955007	阶段 STATUS	初步设计/DD
比例 SCALE	1 : 1	专业 DISCIPLINE	建筑 ARCHI
日期 DATE	2020.12.15	图号 DRAWING NO.	A5-093

5/21/2021 6:00:53 PM BIM 360://051.8028.000 - Suzhou Zhongnan Center/Architecture - 051.8028.000 - Suzhou JJ Tower_DD.rvt

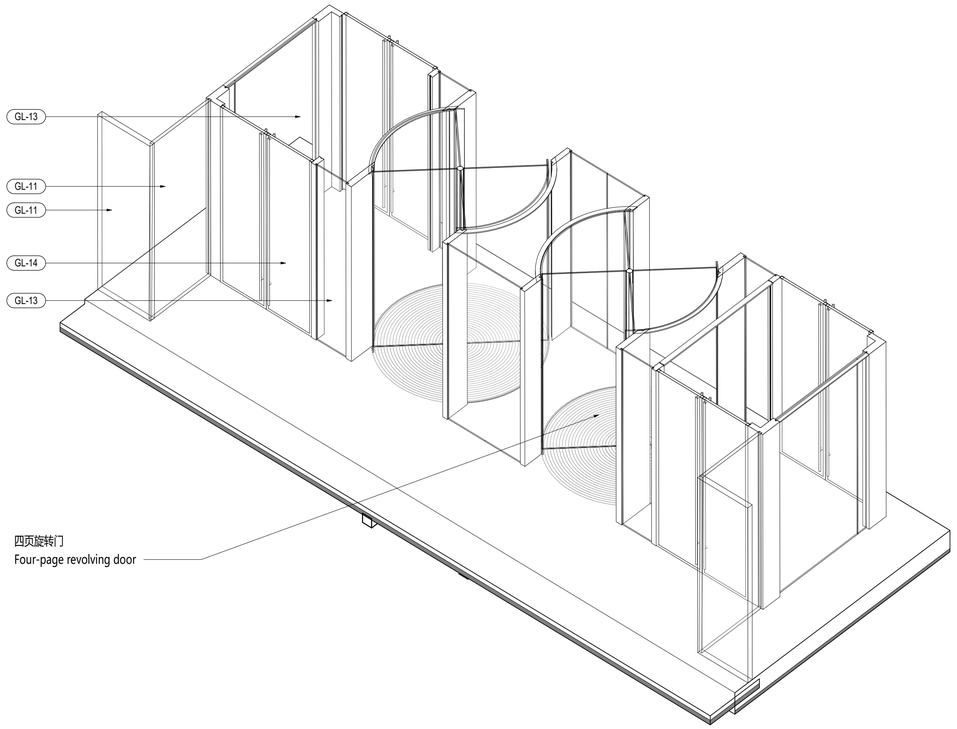

1 4翼旋转门3D视图 ENTRANCE - 4 WING REVOLVING DOOR 3D EXTERIOR VIEW
SCALE:

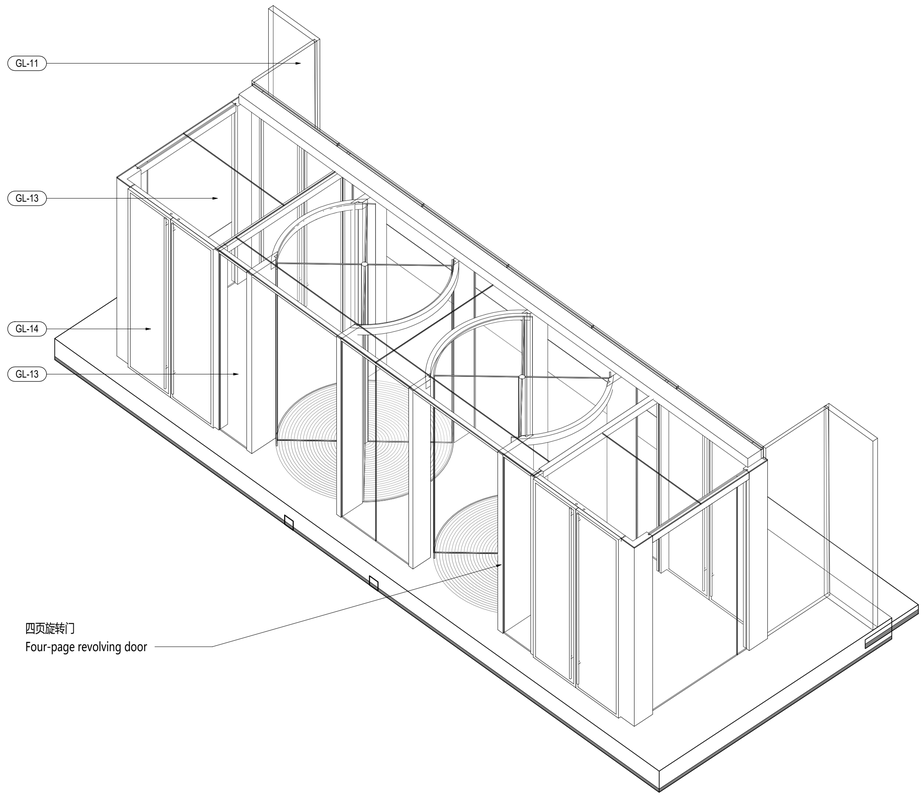

2 4翼旋转门3D视图 ENTRANCE - 4 WING REVOLVING DOOR 3D INTERIOR VIEW
SCALE:

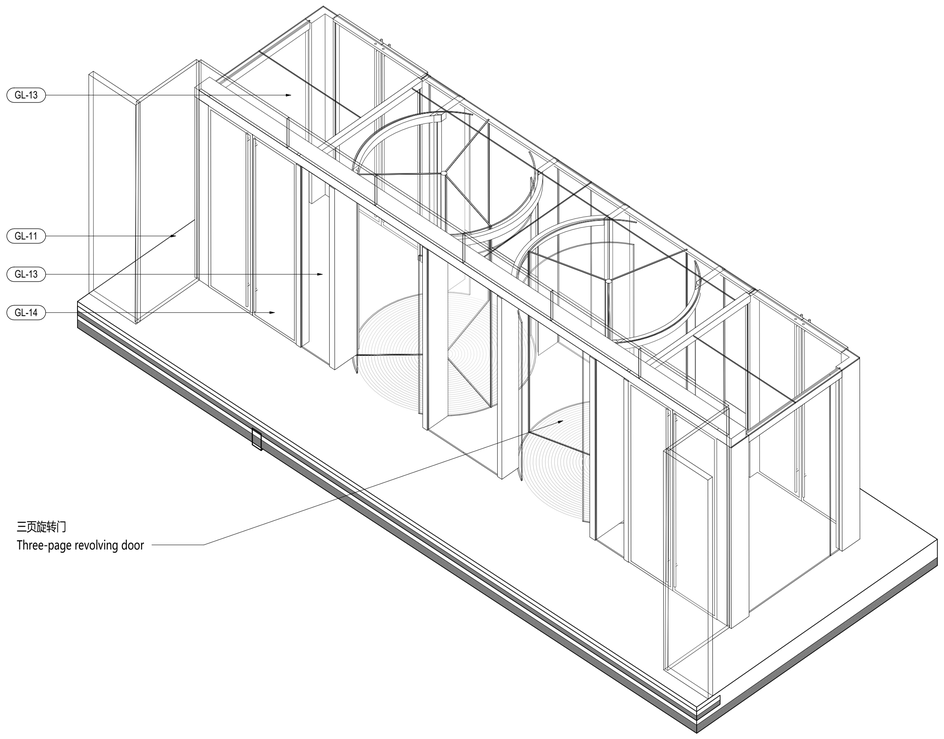

3 3翼旋转门3D视图 ENTRANCE - 3 WING REVOLVING DOOR 3D EXTERIOR VIEW
SCALE:

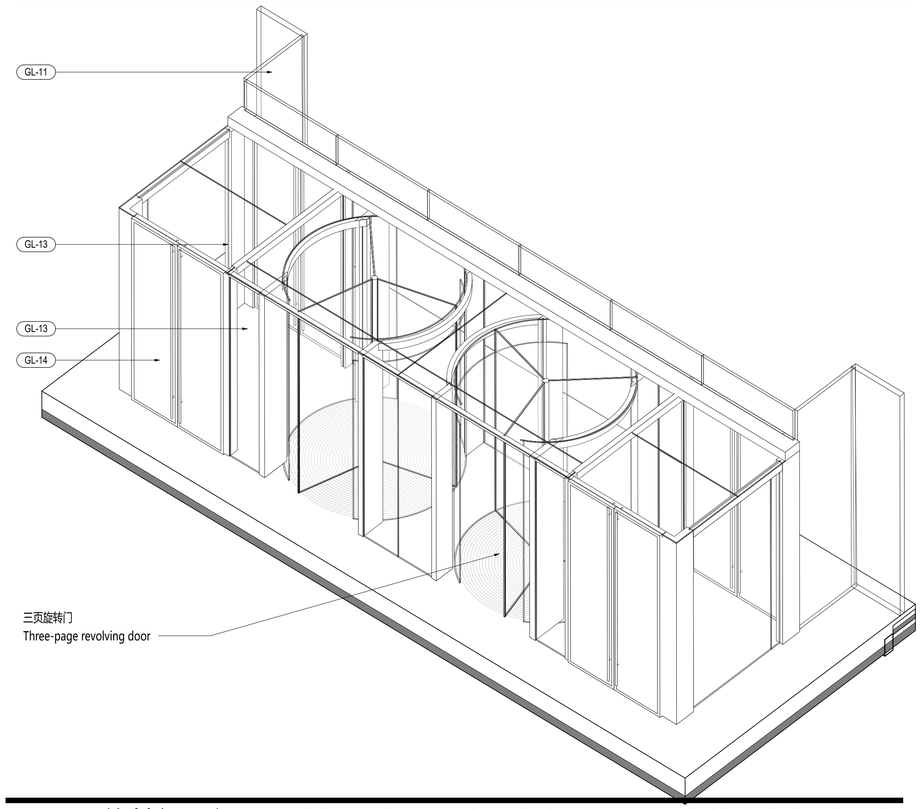

4 3翼旋转门3D视图 ENTRANCE - 3 WING REVOLVING DOOR 3D INTERIOR VIEW
SCALE:

材料图例 MATERIAL LEGEND

玻璃 GLASS

GL-01	办公/设备层可视玻璃类型一(三玻一腔) Vision Glass TYPE 1 (3Layers Glass 1Air)
GL-02	办公/设备层可视玻璃类型二(三玻一腔) Vision Glass TYPE 2 (3Layers Glass 1Air)
GL-03	塔楼公寓/酒店可视玻璃(四玻两腔) Tower Apartment/ Hotel Vision Glass
GL-03X	塔楼公寓/酒店超大可视玻璃(四玻两腔) Tower Apartment/ Hotel Large Vision Glass
GL-04	塔冠观光层可视玻璃(四玻一腔) OB Vision Glass (4 Layers Glass 1 Airspace)
GL-05	塔冠采光顶玻璃(三玻一腔) Crown Skylight (3 Layers Glass 1 Airspace)
GL-06	高区露台高强玻璃栏杆 Balcony Guardrail Glass - High Strength
GL-11	首层大堂可视玻璃（8层夹胶玻璃） GF Lobby Vision Glass (8 Layers Laminated Glass)
GL-12	雨棚玻璃(彩釉玻璃) Canopy Glass (Color Glazed)
GL-13	入口区超透玻璃(4层夹胶玻璃) Entrance Super Clear Glass(4 Layers Laminated Glass)
GL-14	入口玻璃门(两层夹胶玻璃) Exterior Glass Door (2 Layers Laminated Glass)
GL-15	入口玻璃门(中空玻璃) Exterior Glass Door (2 Layers Glass 1 Airspace)
GL-21	下沉广场可视玻璃(两玻一腔) Sunken Plaza Vision Glass(2 Layers Glass 1 Airspace)
GL-22	下沉广场栏杆(2层夹胶玻璃) Guardrail Glass (2 Layers Laminated Glass)
GL-S1	酒店和公寓窗间阴影盒玻璃(三玻一腔) Hotel&AP Spandrel Glass (3 Layers Glass 1 Airspace)
GL-S2	窗间阴影盒玻璃-大尺寸(三玻一腔) Spandrel Large Glass (3Layers Glass 1Air)
GL-S3	办公标准层窗间阴影盒玻璃(三玻一腔) Office TYP Spandrel Glass (3Layers Glass 1Airspace)
GL-S4	下沉广场窗间阴影盒玻璃(单玻) Sunken Plaza Spandrel Large Glass (Single Glass)
GL-S5	首层东侧阴影盒玻璃(双层夹胶) Ground Floor East Spandrel Glass (Laminated Glass)
GL-S6	首层东侧交接处阴影盒玻璃(夹胶玻璃) East Ground Floor Adjacent to large Glass Spandrel (Laminatd Glass)
GL-F1	办公/机电层消防救援窗(两玻一腔) Office/MEP Fire Access Window Glass (2Layers Glass 1 Airspace)
GL-F2	公寓/酒店消防救援窗(三玻两腔) APt/Hotel Fire Access Window Glass (3Layer Glass 2 Airspace)
GL-F3	首层东侧消防救援窗(单片玻璃) East Ground Floor Fire Access Window Glass (1 Layer Glass)

金属材料 METAL

MT-01	竖向铝型材及铝板喷涂 氟碳喷涂 Vertical Fins/Panel With PVDF
MT-02	横向铝型材及铝板喷涂 氟碳喷涂 Horizontal Fins/Panel with PVDF
MT-03	转角竖向杆件磨砂不锈钢 Corner Fins - Stainless Steel
MT-04	室内龙骨喷涂 粉末喷涂 Interior Mullion Coating
MT-05A	塔楼阴影盒背板 粉末喷涂 Tower-Shadow Box Back Panel
MT-05B	首层东侧铝背板 粉末喷涂 East Ground Floor Aluminum Back Panel
MT-06	下沉广场室外柱/吊顶完成面 Sunken Plaza Column Cladding / Outdoor Ceiling
MT-07	下沉广场阴影盒铝背板 Sunken Plaza- Shadow Box Back Panel
MT-08	雨篷框架镜面不锈钢 Stainless Steel Mirror Finish
MT-09	屋顶铝合金格栅 Roof AL Louvers/Grille
MT-10	雨篷顶金属板 Canopy Metal Panel
LV-01	横向铝合金百叶 Horizontal Louver Panel

石材 STONE

ST-01	浅灰石材 Light Gray Color Stone
ST-02	浅灰石材 Light Gray Color Stone

SHEET NOTES

任何所显示的景观，核心筒，室内隔墙，管井或其他室内元素仅作参考作用。
最新资料详见相关专业设计院图纸。

地板边缘及结构柱尺寸参照相关专业设计院图纸
ACTIVE AREA. 铝百叶后方设防虫网，无效区域设置装饰铝板
部分材料做法及颜色为过程稿待具体阶段商定

建设单位 CLIENT

中南集团 ZHONGNAN GROUP
建家·筑城·启未来

序号 NO.	修改内容 DESCRIPTION	日期 DATE
14	幕墙厂初设介绍和交本 FACADE DESIGN DEVELOPMENTSUBMISSION	2021.05.21
13	幕墙方案设计文本 FACADE SCHEMATIC DESIGN SUBMISSION	2021.04.18
12	100%初步设计文本 100% DESIGN DEVELOPMENT SUBMISSION	2020.12.15
11	幕墙方案设计文本 FACADE SCHEMATIC DESIGN SUBMISSION	2020.10.15
10	初步设计文本 - 地上部分 DESIGN DEVELOPMENT SUBMISSION - ABOVE GROUND	2020.09.30
09	初步设计过程图纸(9-10层) IN-PROGRESS DD SUBMISSION (ZONE 9-10)	2020.09.10
08	初步设计过程图纸(4-8层) IN-PROGRESS DD SUBMISSION (ZONE 4-8)	2020.08.31
07	初步设计过程图纸(1-4层) IN-PROGRESS DD SUBMISSION (ZONE 1-4)	2020.07.31
06	初步设计过程图纸(1-3层) IN-PROGRESS DD SUBMISSION (ZONE 1-3)	2020.07.17
05	方案设计报审文件更新 SCHEMATIC DESIGN RE-SUBMISSION	2020.04.18
04	初步设计文本 DESIGN DEVELOPMENT SUBMISSION	2020.03.27
03	50%初步设计文本(地下室更新) 50% DESIGN DEVELOPMENT SUBMISSION (BASEMENT RE-ISSUE)	2020.02.22
02	50% 初步设计文件 50% DESIGN DEVELOPMENT SUBMISSION	2020.01.31
01	方案设计报审文件 SCHEMATIC DESIGN SUBMISSION	2020.01.15

盖章 SEAL

华建集团 ARCPLUS
ECADI 华东建筑设计研究总院
EAST CHINA ARCHITECTURAL DESIGN & RESEARCH INSTITUTE

华东建筑设计研究院有限公司
EAST CHINA ARCHITECTURAL DESIGN & RESEARCH INSTITUTE CO.,LTD
设计证书甲级编号 A131004031

建筑设计顾问 ARCHITECTURE CONSULTANT — Gensler
结构设计顾问 STRUCTURE CONSULTANT — Thornton Tomasetti
机电设计顾问 MECHANICAL CONSULTANT — WSP
幕墙设计顾问 CURTAIN WALL CONSULTANT — ALT
消防设计顾问 FIRE LIFE SAFETY CONSULTANT — ABUNDANCE 安邦

审定人/日期 AUTHORIZED FOR ISSUE BY/ DATE
签名
设计总负责人/日期 DESIGN CHIEF/ DATE
签名
审核人/日期 AUDITED BY/ DATE
签名
专业负责人/日期 DISCIPLINED RESPONSIBLE BY/ DATE
子健
校对人/日期 CHECKED BY/ DATE
陈望
设计人/日期 DESIGNED BY/ DATE
程智敏

建设单位 CLIENT: 苏州中南中心投资建设有限公司
项目名称 PROJECT: 中南中心超高层商业楼宇项目（DK20110136地块）超高层 SUZHOU ZHONGNAN CENTER
子项名称 SUB PROJECT:
图名 DRAWING TITLE: TOWER BASE - ENTRANCE 3D

工程编号 JOB NO.	C-201955007	阶段 STATUS	初步设计/DD
比例 SCALE	1 : 1	专业 DISCIPLINE	建筑 ARCHI
日期 DATE	2020.12.15	图号 DRAWING NO.	A5-094

建筑会签/日期 CONFIRMED BY A/DATE
结构会签/日期 CONFIRMED BY S/DATE
暖通会签/日期 CONFIRMED BY M/DATE
电气会签/日期 CONFIRMED BY E/DATE
给排水会签/日期 CONFIRMED BY P/DATE

BIM 360://051.8028.000 - Suzhou Zhongnan Center/Architecture - 051.8028.000 - Suzhou JJ Tower_DD.rvt
5/21/2021 6:01:01 PM

建筑会签/日期 CONFIRMED BY A/DATE

结构会签/日期 CONFIRMED BY S/DATE

暖通会签/日期 CONFIRMED BY M/DATE

电气会签/日期 CONFIRMED BY E/DATE

给排水会签/日期 CONFIRMED BY P/DATE

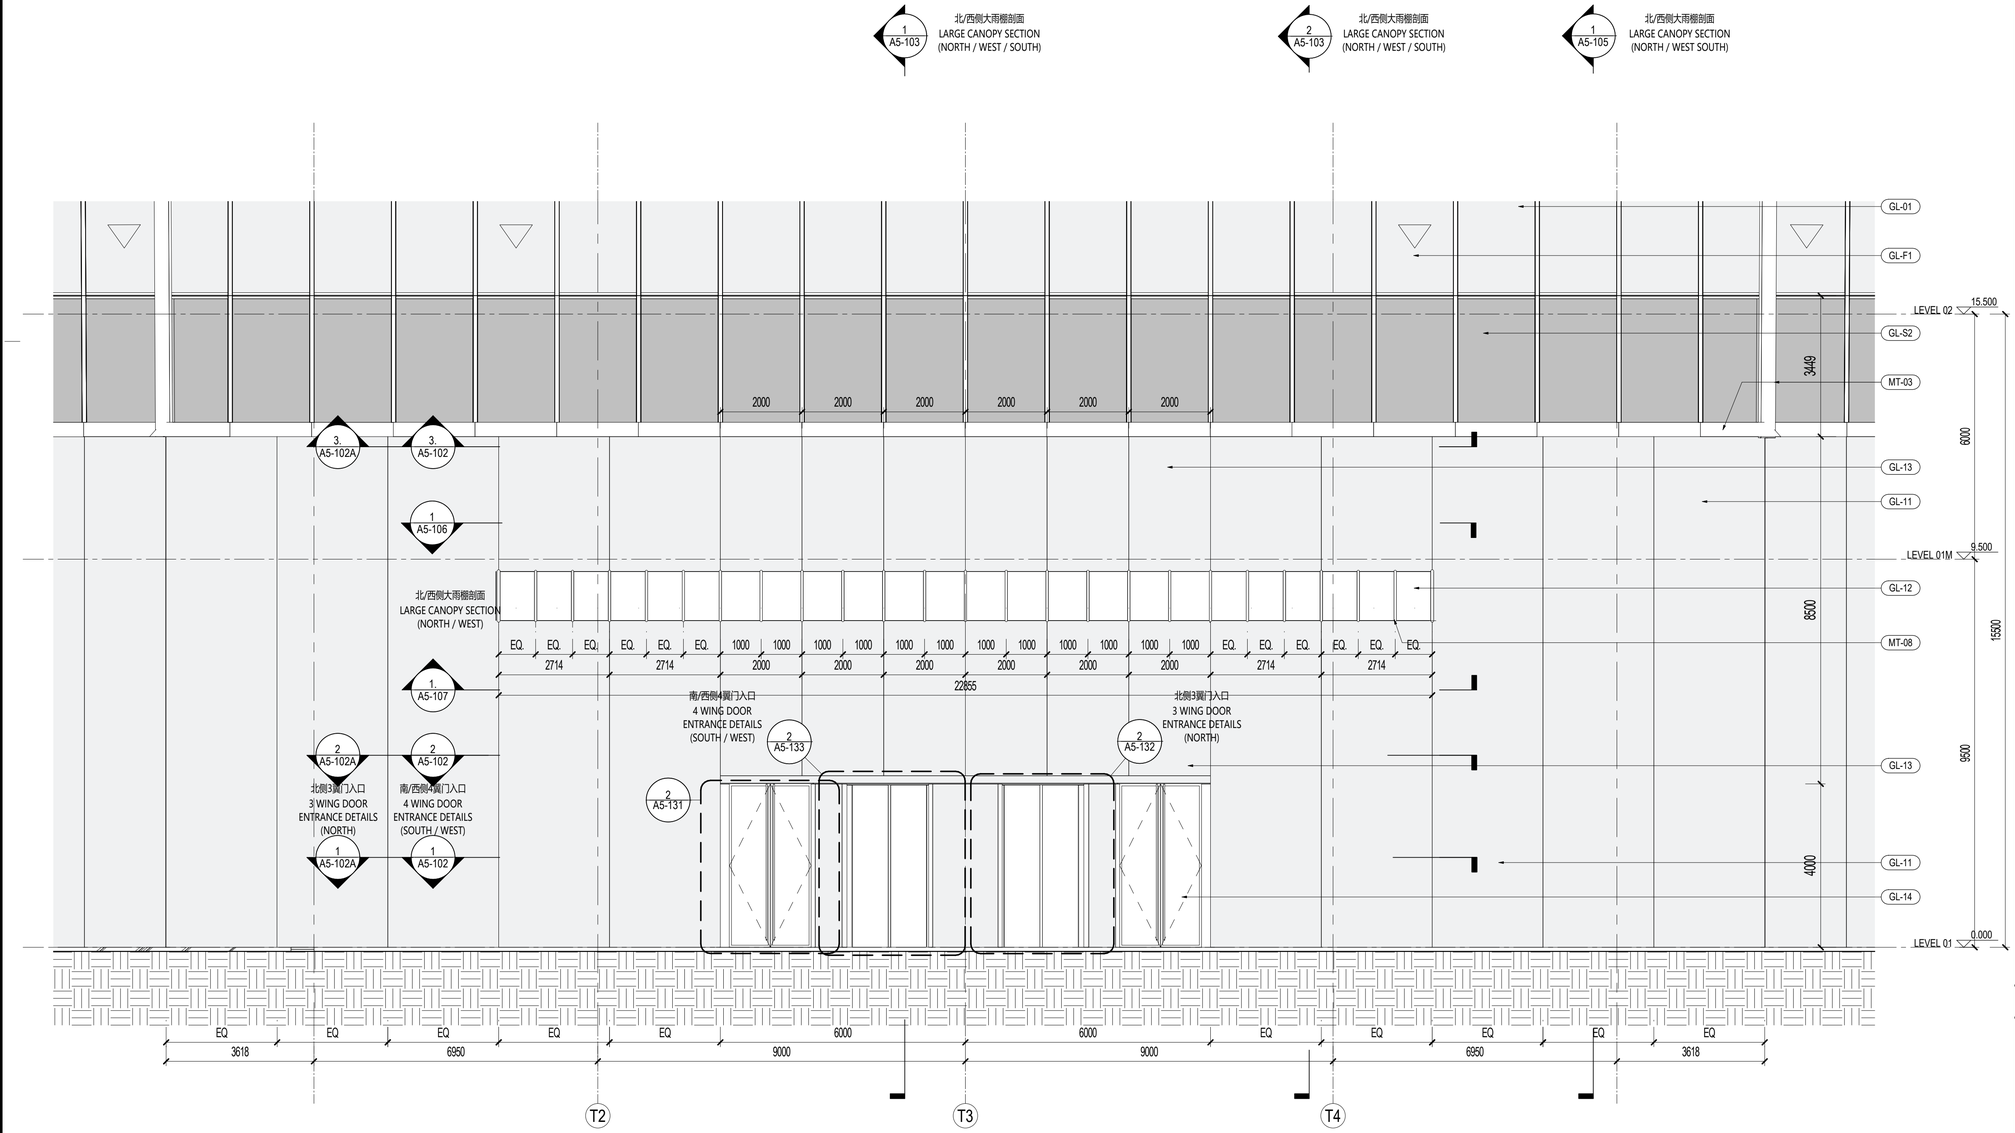

1 雨篷立面图 CANOPY ELEVATION TYPICAL

SCALE: 1 : 75

材料图例 MATERIAL LEGEND

玻璃 GLASS

GL-01	办公/设备层可视玻璃类型一(三玻一腔) Vision Glass TYPE 1 (3Layers Glass 1Air)
GL-02	办公/设备层可视玻璃类型二(三玻一腔) Vision Glass TYPE 2 (3Layers Glass 1Air)
GL-03	塔楼公寓/酒店可视玻璃(四玻两腔) Tower Apartment/ Hotel Vision Glass
GL-03X	塔楼公寓/酒店超大可视玻璃(四玻两腔) Tower Apartment/ Hotel Large Vision Glass
GL-04	塔冠观光层可视玻璃(四玻一腔) OB Vision Glass (4 Layers Glass 1 Airspace)
GL-05	塔冠采光顶玻璃(三玻一腔) Crown Skylight (3 Layers Glass 1 Airspace)
GL-06	高区露台高强玻璃栏杆 Balcony Guardrail Glass - High Strength
GL-11	首层大堂可视玻璃（8层夹胶玻璃) GF Lobby Vision Glass (8 Layers Laminated Glass)
GL-12	雨棚玻璃(彩釉玻璃) Canopy Glass (Color Glazed)
GL-13	入口区超透玻璃(4层夹胶玻璃) Entrance Super Clear Glass(4 Layers Laminated Glass)
GL-14	入口玻璃门(两层夹胶玻璃) Exterior Glass Door (2 Layers Laminated Glass)
GL-15	入口玻璃门(中空玻璃) Exterior Glass Door (2 Layers Glass 1 Airspace)
GL-21	下沉广场可视玻璃(两玻一腔) Sunken Plaza Vision Glass(2 Layers Glass 1 Airspace)
GL-22	下沉广场栏杆(2层夹胶玻璃) Guardrail Glass (2 Layers Laminated Glass)
GL-S1	酒店和公寓窗间阴影盒玻璃(三玻一腔) Hotel&AP Spandrel Glass (3 Layers Glass 1 Airspace)
GL-S2	窗间阴影盒玻璃-大尺寸(三玻一腔) Spandrel Large Glass (3Layers Glass 1Air)
GL-S3	办公标准层窗间阴影盒玻璃(三玻一腔) Office TYP Spandrel Glass (3Layers Glass 1Airspace)
GL-S4	下沉广场窗间阴影盒玻璃(单玻) Sunken Plaza Spandrel Large Glass (Single Glass)
GL-S5	首层东侧阴影盒玻璃(双层夹胶) Ground Floor East Spandrel Glass (Laminated Glass)
GL-S6	首层东侧交接处阴影盒玻璃(夹胶玻璃) East Ground Floor Adjacent to large Glass Spandrel (Laminatd Glass)
GL-F1	办公/机电层消防救援窗(两玻一腔) Office/MEP Fire Access Window Glass (2Layers Glass 1 Airspace)
GL-F2	公寓/酒店消防救援窗(三玻两腔) AP/Hotel Fire Access Window Glass (3Layer Glass 2 Airspace)
GL-F3	首层东侧消防救援窗(单片玻璃) East Ground Floor Fire Access Window Glass (1 Layer Glass)

金属材料 METAL

MT-01	竖向铝型材及铝板喷涂 氟碳喷涂 Vertical Fins/Panel With PVDF
MT-02	横向铝型材及铝板喷涂 氟碳喷涂 Horizontal Fins/Panel with PVDF
MT-03	转角竖向杆件磨砂不锈钢 Corner Fins - Stainless Steel
MT-04	室内龙骨喷涂 粉末喷涂 Interior Mullion Coating
MT-05A	塔楼阴影盒背板 粉末喷涂 Tower-Shadow Box Back Panel
MT-05B	首层东侧铝背板 粉末喷涂 East Ground Floor Aluminum Back Panel
MT-06	下沉广场室外柱/吊顶完成面 Sunken Plaza Column Cladding / Outdoor Ceiling
MT-07	下沉广场阴影盒铝背板 Sunken Plaza- Shadow Box Back Panel
MT-08	雨篷框架镜面不锈钢 Stainless Steel Mirror Finish
MT-09	屋顶铝合金格栅 Roof AL Louvers/Grille
MT-10	雨篷顶金属板 Canopy Metal Panel
LV-01	横向铝合金百叶 Horizontal Louver Panel

石材 STONE

ST-01	浅灰石材 Light Gray Color Stone
ST-02	浅灰石材 Light Gray Color Stone

SHEET NOTES

任何所显示的景观，核心筒，室内隔墙，管井或其他室内元素仅作参考作用。
最新资料详见相关专业设计院图纸。

地板边缘及结构柱尺寸参照相关专业设计院图纸
ACTIVE AREA. 铝百叶后方设防虫网，无效区域设置装饰铝板
部分材料做法及颜色为过程稿待具体阶段商定

建设单位 CLIENT

中南集团 ZHONGNAN GROUP 建家·筑城·启未来

序号 NO.	修改内容 DESCRIPTION	日期 DATE
14	幕墙扩初设计深化文本 FACADE DESIGN DEVELOPMENTSUBMISSION	2021.05.21
13	幕墙方案设计文本 FACADE SCHEMATIC DESIGN SUBMISSION	2021.04.18
12	100%初步设计文本 100% DESIGN DEVELOPMENT SUBMISSION	2020.12.15
11	幕墙方案设计文本 FACADE SCHEMATIC DESIGN SUBMISSION	2020.10.15
10	初步设计文本 - 地上部分 DESIGN DEVELOPMENT SUBMISSION - ABOVE GROUND	2020.09.30
09	初步设计过程图纸(9-10层) IN-PROGRESS DD SUBMISSION (ZONE 9-10)	2020.09.10
08	初步设计过程图纸(4-8层) IN-PROGRESS DD SUBMISSION (ZONE 4-8)	2020.08.31
07	初步设计过程图纸(1-4层) IN-PROGRESS DD SUBMISSION (ZONE 1-4)	2020.07.31
06	初步设计过程图纸(1-3层) IN-PROGRESS DD SUBMISSION (ZONE 1-3)	2020.07.17
05	方案设计报审文件更新 SCHEMATIC DESIGN RE-SUBMISSION	2020.04.18
04	初步设计文本 DESIGN DEVELOPMENT SUBMISSION	2020.03.27
03	50%初步设计文本(地下室更新) 50% DESIGN DEVELOPMENT SUBMISSION (BASEMENT RE-ISSUE)	2020.02.22
02	50% 初步设计文件 50% DESIGN DEVELOPMENT SUBMISSION	2020.01.31
01	方案设计报审文件 SCHEMATIC DESIGN SUBMISSION	2020.01.15

盖章 SEAL

华建集团 ARCPLUS ECADI 华东建筑设计研究总院 EAST CHINA ARCHITECTURAL DESIGN & RESEARCH INSTITUTE

华东建筑设计研究院有限公司
EAST CHINA ARCHITECTURAL DESIGN & RESEARCH INSTITUTE CO.,LTD
设计证书甲级编号 A131004031

建筑设计顾问 ARCHITECTURE CONSULTANT Gensler

结构设计顾问 STRUCTURE CONSULTANT Thornton Tomasetti

机电设计顾问 MECHANICAL CONSULTANT WSP

幕墙设计顾问 CURTAIN WALL CONSULTANT ALT

消防设计顾问 FIRE LIFE SAFETY CONSULTANT ABUNDANCE 安邦

审定人/日期 AUTHORIZED FOR ISSUE BY/ DATE	
设计总负责人/日期 DESIGN CHIEF/ DATE	
审核人/日期 AUDITED BY/ DATE	
专业负责人/日期 DISCIPLINED RESPONSIBLE BY/ DATE	
校对人/日期 CHECKED BY/ DATE	
设计人/日期 DESIGNED BY/ DATE	
建设单位 CLIENT	苏州中南中心投资建设有限公司
项目名称 PROJECT	中南中心超高层商业楼宇项目（DK20110136地块）超高层 SUZHOU ZHONGNAN CENTER
子项名称 SUB PROJECT	
图名 DRAWING TITLE	塔楼入口- 局部立面 TOWER BASE - ENTRANCE ELEVATION
工程编号 JOB NO.	C-201955007
阶段 STATUS	初步设计/DD
比例 SCALE	As indicated
专业 DISCIPLINE	建筑 ARCHI
日期 DATE	2020.12.15
图号 DRAWING NO.	A5-101

BIM 360://051 8028.000 - Suzhou Zhongnan Center/Architecture - 051.8028.000 - Suzhou JJ Tower_DD.rvt
5/21/2021 6:01:06 PM

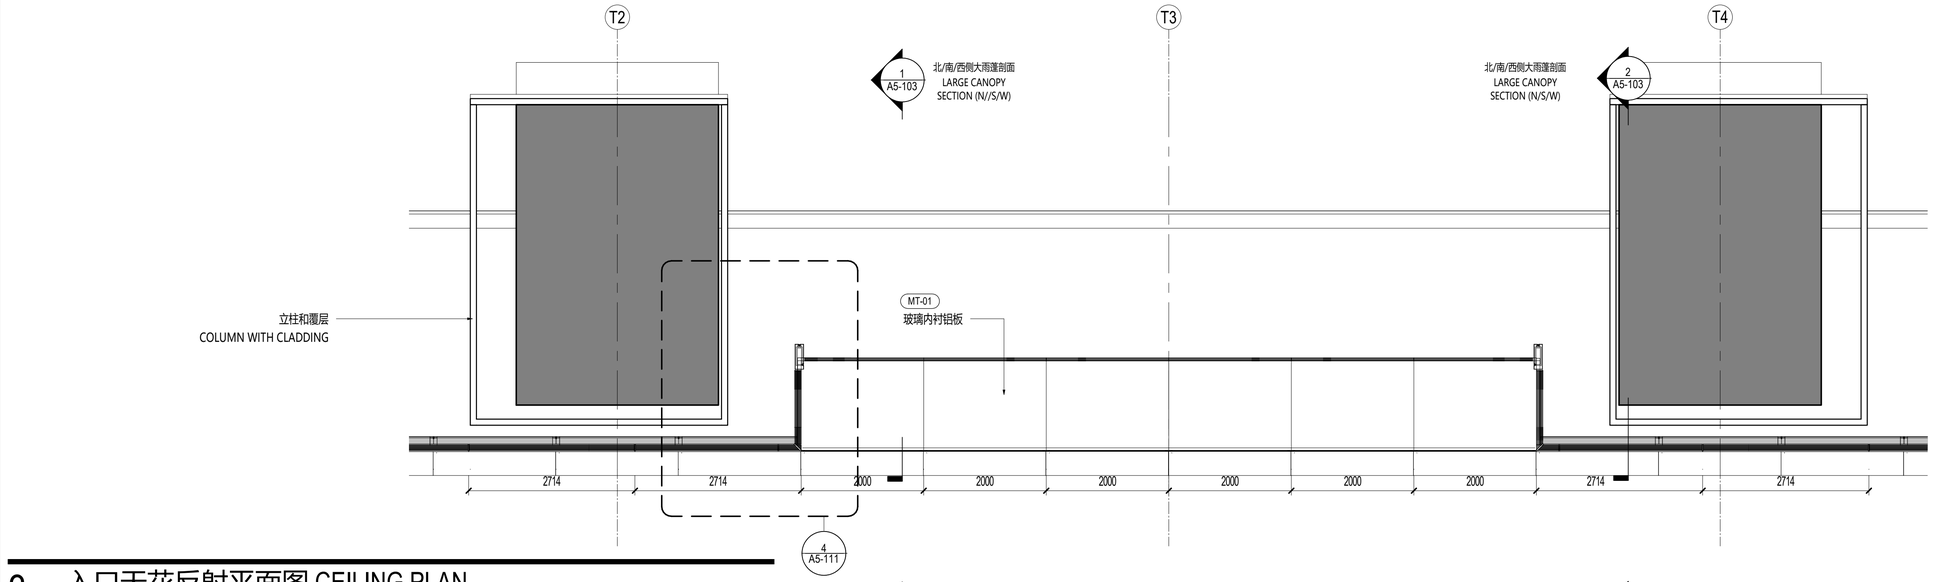

3 入口天花反射平面图 CEILING PLAN

SCALE: 1 : 50

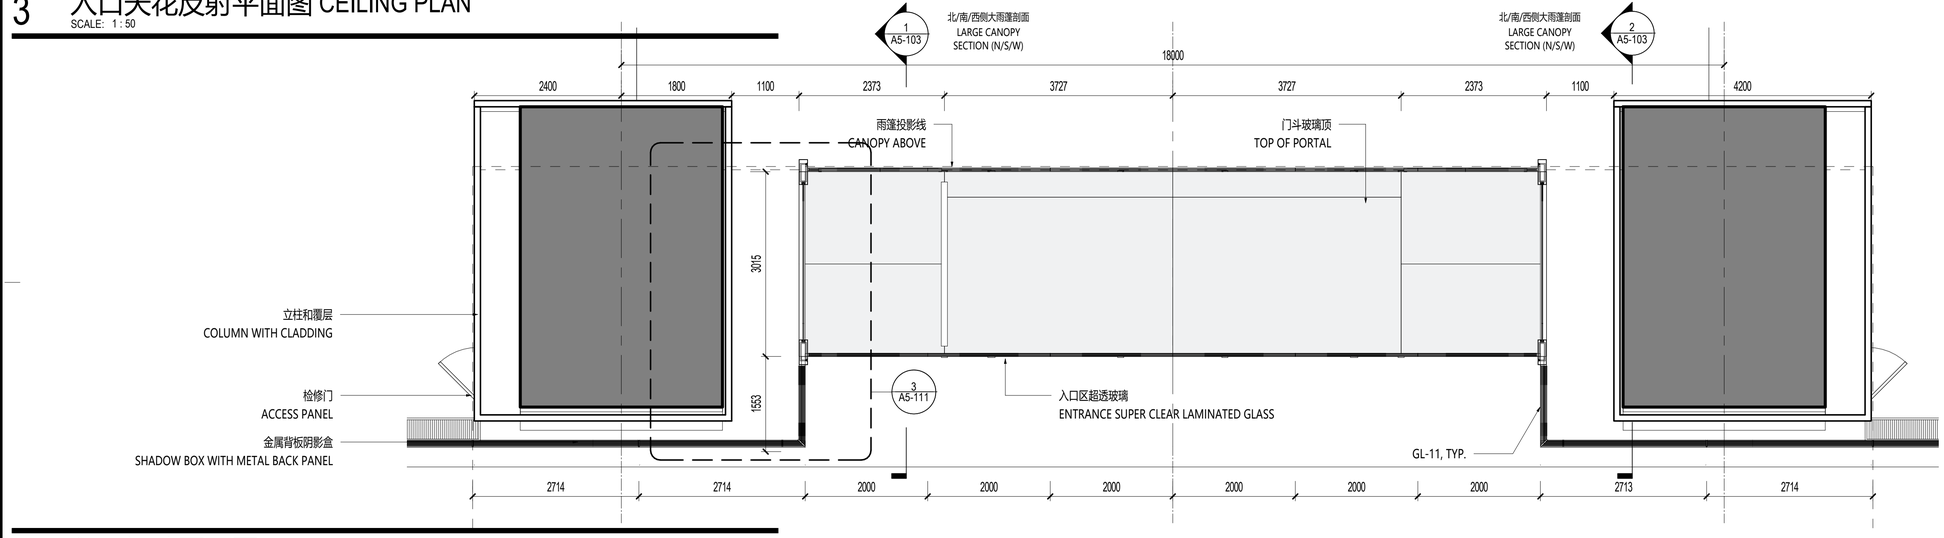

2 入口门斗平面图 TOP OF ENTRANCE PLAN

SCALE: 1 : 50

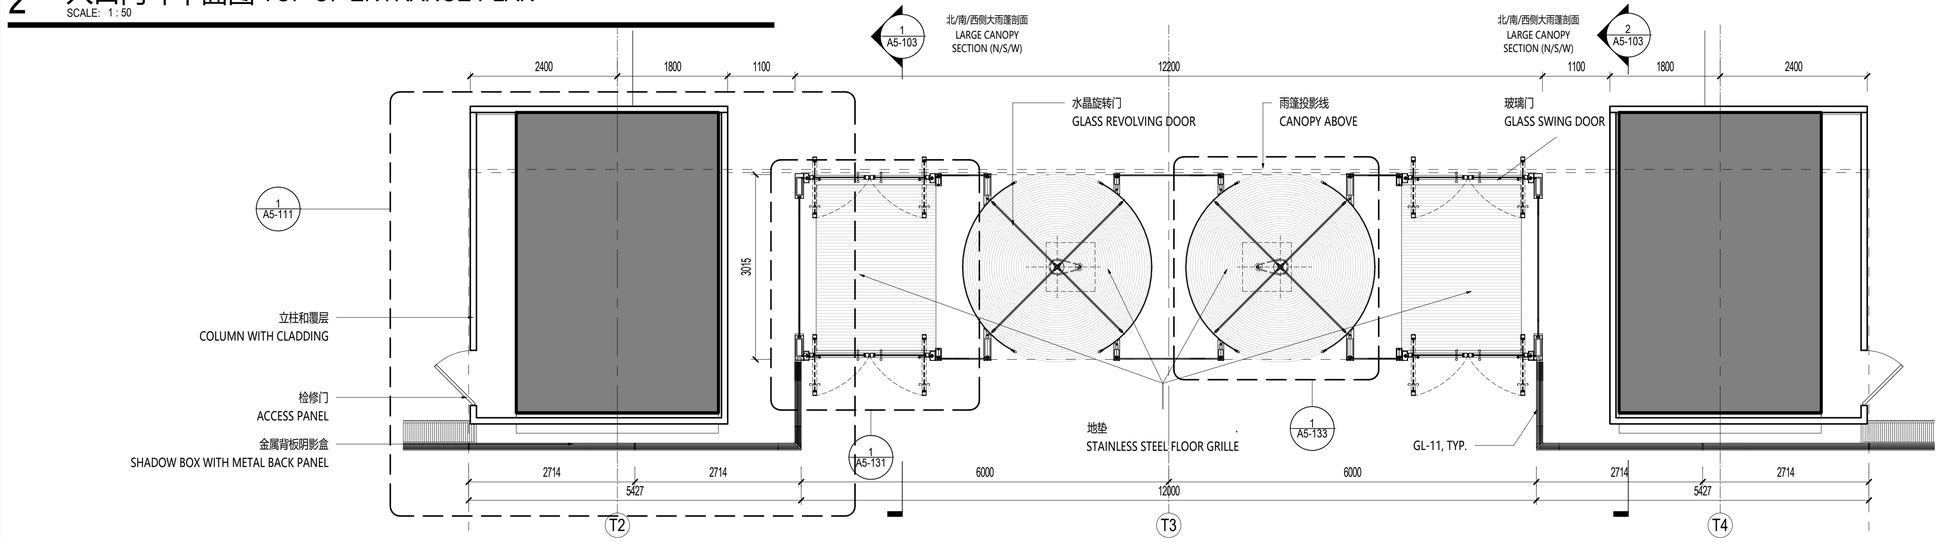

1 入口门斗平面图 ENTRANCE PLAN

SCALE: 1 : 50

材料图例 MATERIAL LEGEND

玻璃 GLASS

- GL-01 办公/设备层可视玻璃类型一(三玻一腔) Vision Glass TYPE 1 (3Layers Glass 1Air)
- GL-02 办公/设备层可视玻璃类型二(三玻一腔) Vision Glass TYPE 2 (3Layers Glass 1Air)
- GL-03 塔楼公寓/酒店可视玻璃(四玻两腔) Tower Apartment/ Hotel Vision Glass
- GL-03X 塔楼公寓/酒店超大可视玻璃(四玻两腔) Tower Apartment/ Hotel Large Vision Glass
- GL-04 塔冠观光层可视玻璃(四玻一腔) OB Vision Glass (4 Layers Glass 1 Airspace)
- GL-05 塔冠采光顶玻璃(三玻一腔) Crown Skylight (3 Layers Glass 1 Airspace)
- GL-06 高区露台高强玻璃栏杆 Balcony Guardrail Glass - High Strength
- GL-11 首层大堂可视玻璃（8层夹胶玻璃） GF Lobby Vision Glass (8 Layers Laminated Glass)
- GL-12 雨棚玻璃(彩釉玻璃) Canopy Glass (Color Glazed)
- GL-13 入口区超透玻璃(4层夹胶玻璃) Entrance Super Clear Glass(4 Layers Laminated Glass)
- GL-14 入口玻璃门(两层夹胶玻璃) Exterior Glass Door (2 Layers Laminated Glass)
- GL-15 入口玻璃门(中空玻璃) Exterior Glass Door (2 Layers Glass 1 Airspace)
- GL-21 下沉广场可视玻璃(两玻一腔) Sunken Plaza Vision Glass(2 Layers Glass 1 Airspace)
- GL-22 下沉广场栏杆(2层夹胶玻璃) Guardrail Glass (2 Layers Laminated Glass)
- GL-S1 酒店和公寓窗间阴影盒玻璃(三玻一腔) Hotel&AP Spandrel Glass (3 Layers Glass 1 Airspace)
- GL-S2 窗间阴影盒玻璃-大尺寸(三玻一腔) Spandrel Large Glass (3Layers Glass 1Air)
- GL-S3 办公标准层窗间阴影盒玻璃(三玻一腔) Office TYP Spandrel Glass (3Layers Glass 1Airspace)
- GL-S4 下沉广场窗间阴影盒玻璃(单玻) Sunken Plaza Spandrel Large Glass (Single Glass)
- GL-S5 首层东侧阴影盒玻璃(双层夹胶) Ground Floor East Spandrel Glass (Laminated Glass)
- GL-S6 首层东侧交接处阴影盒玻璃(夹胶玻璃) East Ground Floor Adjacent to large Glass Spandrel (Laminatd Glass)
- GL-F1 办公/机电层消防救援窗(两玻一腔) Office/MEP Fire Access Window Glass (2Layers Glass 1 Airspace)
- GL-F2 公寓/酒店消防救援窗(三玻两腔) AP/Hotel Fire Access Window Glass (3Layer Glass 2 Airspace)
- GL-F3 首层东侧消防救援窗(单片玻璃) East Ground Floor Fire Access Window Glass (1 Layer Glass)

金属材料 METAL

- MT-01 竖向铝型材及铝板喷涂 氟碳喷涂 Vertical Fins/Panel With PVDF
- MT-02 横向铝型材及铝板喷涂 氟碳喷涂 Horizontal Fins/Panel with PVDF
- MT-03 转角竖向杆件磨砂不锈钢 Corner Fins - Stainless Steel
- MT-04 室内龙骨喷涂 粉末喷涂 Interior Mullion Coating
- MT-05A 塔楼阴影盒背板 粉末喷涂 Tower-Shadow Box Back Panel
- MT-05B 首层东侧铝背板 粉末喷涂 East Ground Floor Aluminum Back Panel
- MT-06 下沉广场室外柱/吊顶完成面 Sunken Plaza Column Cladding / Outdoor Ceiling
- MT-07 下沉广场阴影盒铝背板 Sunken Plaza- Shadow Box Back Panel
- MT-08 雨篷框架镜面不锈钢 Stainless Steel Mirror Finish
- MT-09 屋顶铝合金格栅 Roof AL Louvers/Grille
- MT-10 雨篷顶金属板 Canopy Metal Panel
- LV-01 横向铝合金百叶 Horizontal Louver Panel

石材 STONE

- ST-01 浅灰石材 Light Gray Color Stone
- ST-02 浅灰石材 Light Gray Color Stone

SHEET NOTES

任何所显示的景观，核心筒，室内隔墙，管井或其他室内元素仅作参考作用。
最新资料详见相关专业设计院图纸。

地板边缘及结构柱尺寸参照相关专业设计院图纸
ACTIVE AREA. 铝百叶后方设防虫网，无效区域设置装饰铝板
部分材料做法及颜色为过程稿待具体阶段商定

建设单位 CLIENT

中南集团 ZHONGNAN GROUP
建家·筑城·启未来

序号 NO.	修改内容 DESCRIPTION	日期 DATE
14	幕墙扩初设计深化文本 FACADE DESIGN DEVELOPMENT(SUB)MISSION	2021.05.21
13	幕墙方案设计文本 FACADE SCHEMATIC DESIGN SUBMISSION	2021.04.18
12	100%初步设计文本 100% DESIGN DEVELOPMENT SUBMISSION	2020.12.15
11	幕墙方案设计文本 FACADE SCHEMATIC DESIGN SUBMISSION	2020.10.15
10	初步设计文本 - 地上部分 DESIGN DEVELOPMENT SUBMISSION - ABOVE GROUND	2020.09.30
09	初步设计过程图纸(9-10层) IN-PROGRESS DD SUBMISSION (ZONE 9-10)	2020.09.10
08	初步设计过程图纸(4-8层) IN-PROGRESS DD SUBMISSION (ZONE 4-8)	2020.08.31
07	初步设计过程图纸(1-4层) IN-PROGRESS DD SUBMISSION (ZONE 1-4)	2020.07.31
06	初步设计过程图纸(1-3层) IN-PROGRESS DD SUBMISSION (ZONE 1-3)	2020.07.17
05	方案设计报审文件更新 SCHEMATIC DESIGN RE-SUBMISSION	2020.04.18
04	初步设计文本 DESIGN DEVELOPMENT SUBMISSION	2020.03.27
03	50%初步设计文本(地下室更新) 50% DESIGN DEVELOPMENT SUBMISSION (BASEMENT RE-ISSUE)	2020.02.22
02	50% 初步设计文件 50% DESIGN DEVELOPMENT SUBMISSION	2020.01.31
01	方案设计报审文件 SCHEMATIC DESIGN SUBMISSION	2020.01.15

盖章 SEAL

华建集团 ARCPLUS
ECADI 华东建筑设计研究总院
EAST CHINA ARCHITECTURAL DESIGN & RESEARCH INSTITUTE
华东建筑设计研究院有限公司
EAST CHINA ARCHITECTURAL DESIGN & RESEARCH INSTITUTE CO.,LTD
设计证书甲级编号 A131004031

建筑设计顾问 ARCHITECTURE CONSULTANT: Gensler
结构设计顾问 STRUCTURE CONSULTANT: Thornton Tomasetti
机电设计顾问 MECHANICAL CONSULTANT: WSP
幕墙设计顾问 CURTAIN WALL CONSULTANT: ALT
消防设计顾问 FIRE LIFE SAFETY CONSULTANT: ABUNDANCE 安邦

审定人/日期 AUTHORIZED FOR ISSUE BY/ DATE	简杰
设计总负责人/日期 DESIGN CHIEF/ DATE	简杰
审核人/日期 AUDITED BY/ DATE	简杰
专业负责人/日期 DISCIPLINED RESPONSIBLE BY/ DATE	子强
校对人/日期 CHECKED BY/ DATE	张琼
设计人/日期 DESIGNED BY/ DATE	郑智敏

建设单位 CLIENT: 苏州中南中心投资建设有限公司
项目名称 PROJECT: 中南中心超高层商业楼宇项目（DK20110136地块）超高层 SUZHOU ZHONGNAN CENTER
子项名称 SUB PROJECT:
图名 DRAWING TITLE: 塔楼入口- 局部平面 TOWER BASE - S/W ENTRANCE PARTIAL PLANS

工程编号 JOB NO.	C-201955007	阶段 STATUS	初步设计/DD
比例 SCALE	As indicated	专业 DISCIPLINE	建筑 ARCHI
日期 DATE	2020.12.15	图号 DRAWING NO.	A5-102

建筑会签/日期 CONFIRMED BY A/DATE
结构会签/日期 CONFIRMED BY S/DATE
暖通会签/日期 CONFIRMED BY M/DATE
电气会签/日期 CONFIRMED BY E/DATE
给排水会签/日期 CONFIRMED BY P/DATE
BIM 360://051.8028.000 - Suzhou Zhongnan Center/Architecture - 051.8028.000 - Suzhou JJ Tower_DD.rvt
5/21/2021 6:01:13 PM

建筑会签/日期 CONFIRMED BY A/DATE
结构会签/日期 CONFIRMED BY S/DATE
暖通会签/日期 CONFIRMED BY M/DATE
电气会签/日期 CONFIRMED BY E/DATE
给排水会签/日期 CONFIRMED BY P/DATE

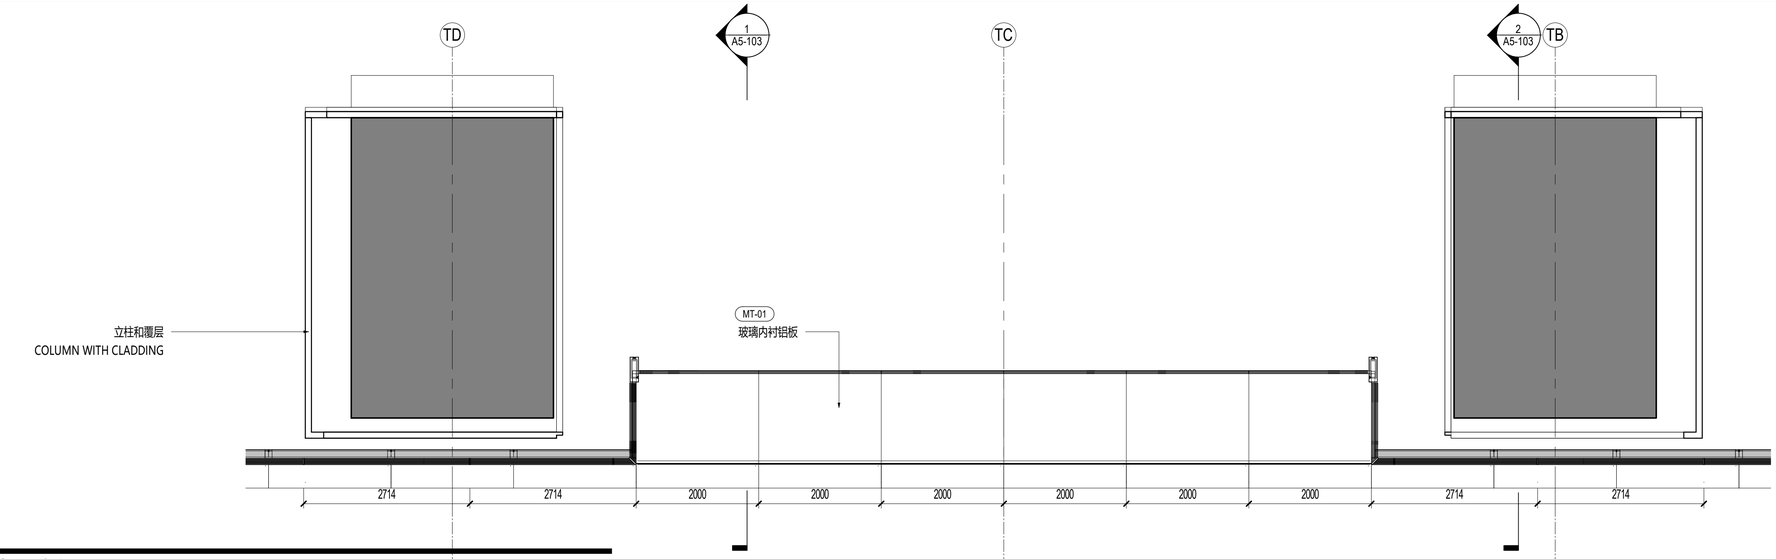

3 入口天花反射平面图 CEILING PLAN
SCALE: 1 : 50

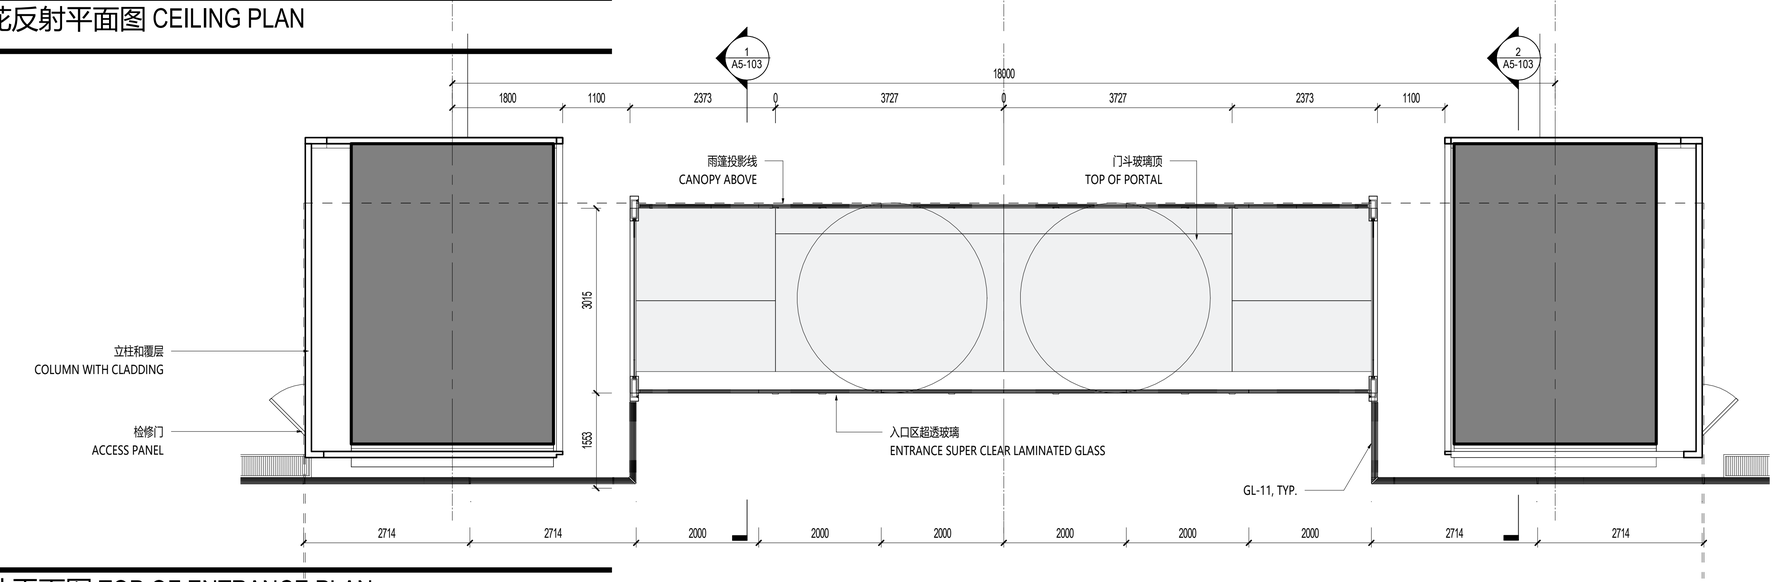

2 入口门斗平面图 TOP OF ENTRANCE PLAN
SCALE: 1 : 50

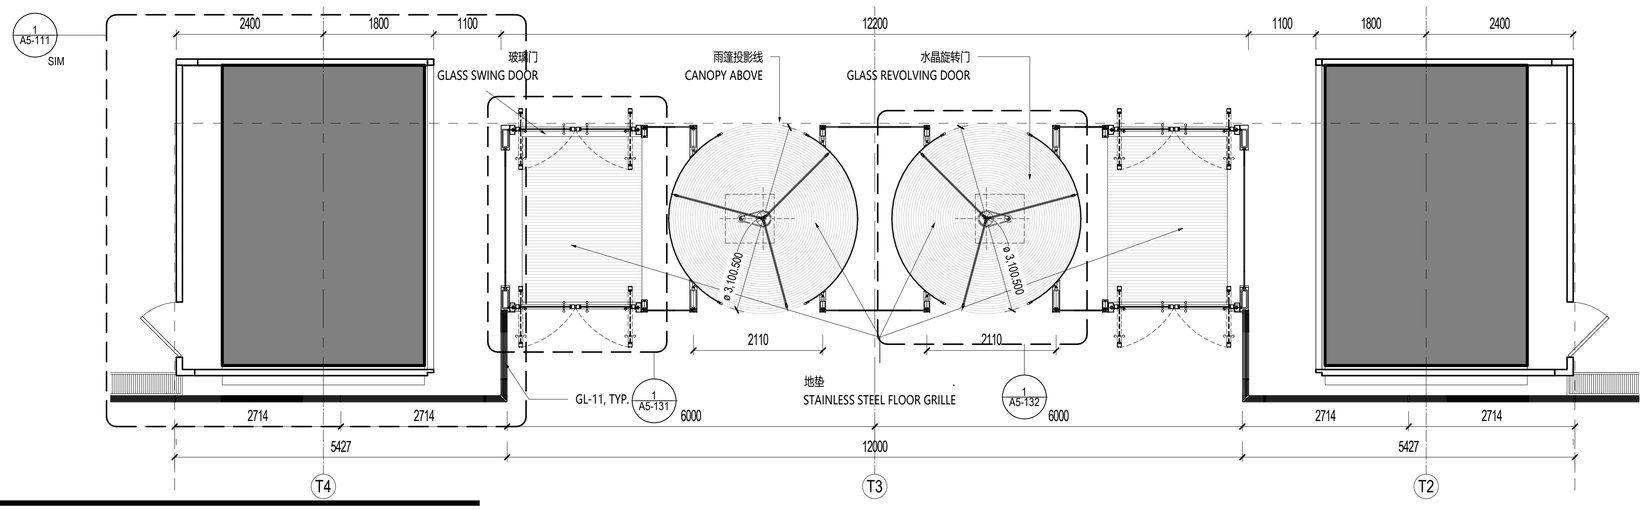

1 入口门斗平面图 ENTRANCE PLAN
SCALE: 1 : 50

材料图例 MATERIAL LEGEND

玻璃 GLASS

GL-01	办公/设备层可视玻璃类型一(三玻一腔) Vision Glass TYPE 1 (3Layers Glass 1Air)
GL-02	办公/设备层可视玻璃类型二(三玻一腔) Vision Glass TYPE 2 (3Layers Glass 1Air)
GL-03	塔楼公寓/酒店可视玻璃(四玻两腔) Tower Apartment/ Hotel Vision Glass
GL-03X	塔楼公寓/酒店超大可视玻璃(四玻两腔) Tower Apartment/ Hotel Large Vision Glass
GL-04	塔冠观光层可视玻璃(四玻一腔) OB Vision Glass (4 Layers Glass 1 Airspace)
GL-05	塔冠采光顶玻璃(三玻一腔) Crown Skylight (3 Layers Glass 1 Airspace)
GL-06	高区露台高强玻璃栏杆 Balcony Guardrail Glass - High Strength
GL-11	首层大堂可视玻璃（8层夹胶玻璃） GF Lobby Vision Glass (8 Layers Laminated Glass)
GL-12	雨棚玻璃(彩釉玻璃) Canopy Glass (Color Glazed)
GL-13	入口区超透玻璃(4层夹胶玻璃) Entrance Super Clear Glass(4 Layers Laminated Glass)
GL-14	入口玻璃门(两层夹胶玻璃) Exterior Glass Door (2 Layers Laminated Glass)
GL-15	入口玻璃门(中空玻璃) Exterior Glass Door (2 Layers Glass 1 Airspace)
GL-21	下沉广场可视玻璃(两玻一腔) Sunken Plaza Vision Glass(2 Layers Glass 1 Airspace)
GL-22	下沉广场栏杆(2层夹胶玻璃) Guardrail Glass (2 Layers Laminated Glass)
GL-S1	酒店和公寓窗间阴影盒玻璃(三玻一腔) Hotel&AP Spandrel Glass (3 Layers Glass 1 Airspace)
GL-S2	窗间阴影盒玻璃-大尺寸(三玻一腔) Spandrel Large Glass (3Layers Glass 1Air)
GL-S3	办公标准层窗间阴影盒玻璃(三玻一腔) Office TYP Spandrel Glass (3Layers Glass 1Airspace)
GL-S4	下沉广场窗间阴影盒玻璃(单玻) Sunken Plaza Spandrel Large Glass (Single Glass)
GL-S5	首层东侧阴影盒玻璃(双层夹胶) Ground Floor East Spandrel Glass (Laminated Glass)
GL-S6	首层东侧交接处阴影盒玻璃(夹胶玻璃) East Ground Floor Adjacent to large Glass Spandrel (Laminatd Glass)
GL-F1	办公/机电层消防救援窗(两玻一腔) Office/MEP Fire Access Window Glass (2Layers Glass 1 Airspace)
GL-F2	公寓/酒店消防救援窗(三玻两腔) AP/Hotel Fire Access Window Glass (3Layer Glass 2 Airspace)
GL-F3	首层东侧消防救援窗(单片玻璃) East Ground Floor Fire Access Window Glass (1 Layer Glass)

金属材料 METAL

MT-01	竖向铝型材及铝板喷涂 氟碳喷涂 Vertical Fins/Panel With PVDF
MT-02	横向铝型材及铝板喷涂 氟碳喷涂 Horizontal Fins/Panel with PVDF
MT-03	转角竖向杆件磨砂不锈钢 Corner Fins - Stainless Steel
MT-04	室内龙骨喷涂 粉末喷涂 Interior Mullion Coating
MT-05A	塔楼阴影盒背板 粉末喷涂 Tower-Shadow Box Back Panel
MT-05B	首层东侧铝背板 粉末喷涂 East Ground Floor Aluminum Back Panel
MT-06	下沉广场室外柱/吊顶完成面 Sunken Plaza Column Cladding / Outdoor Ceiling
MT-07	下沉广场阴影盒铝背板 Sunken Plaza- Shadow Box Back Panel
MT-08	雨篷框架镜面不锈钢 Stainless Steel Mirror Finish
MT-09	屋顶铝合金格栅 Roof AL Louvers/Grille
MT-10	雨篷顶金属板 Canopy Metal Panel
LV-01	横向铝合金百叶 Horizontal Louver Panel

石材 STONE

ST-01	浅灰石材 Light Gray Color Stone
ST-02	浅灰石材 Light Gray Color Stone

SHEET NOTES

任何所显示的景观，核心筒，室内隔墙，管井或其他室内元素仅作参考作用。
最新资料详见相关专业设计院图纸。

地板边缘及结构柱尺寸参照相关专业设计院图纸
ACTIVE AREA. 铝百叶后方设防虫网，无效区域设置装饰铝板
部分材料做法及颜色为过程稿待具体阶段商定

建设单位 CLIENT

中南集团 ZHONGNAN GROUP
建家·筑城·启未来

序号 NO.	修改内容 DESCRIPTION	日期 DATE
14	幕墙厂初设/详深交本 FACADE DESIGN DEVELOPMENT/SUBMISSION	2021.05.21
13	幕墙方案设计文本 FACADE SCHEMATIC DESIGN SUBMISSION	2021.04.18
12	100%初步设计文本 100% DESIGN DEVELOPMENT SUBMISSION	2020.12.15
11	幕墙方案设计文本 FACADE SCHEMATIC DESIGN SUBMISSION	2020.10.15
10	初步设计文本 - 地上部分 DESIGN DEVELOPMENT SUBMISSION - ABOVE GROUND	2020.09.30
09	初步设计过程图纸(9-10层) IN-PROGRESS DD SUBMISSION (ZONE 9-10)	2020.09.10
08	初步设计过程图纸(4-8层) IN-PROGRESS DD SUBMISSION (ZONE 4-8)	2020.08.31
07	初步设计过程图纸(1-4层) IN-PROGRESS DD SUBMISSION (ZONE 1-4)	2020.07.31
06	初步设计过程图纸(1-3层) IN-PROGRESS DD SUBMISSION (ZONE 1-3)	2020.07.17
05	方案设计报审文件更新 SCHEMATIC DESIGN RE-SUBMISSION	2020.04.18
04	初步设计文本 DESIGN DEVELOPMENT SUBMISSION	2020.03.27
03	50%初步设计文本(地下室更新) 50% DESIGN DEVELOPMENT SUBMISSION (BASEMENT RE-ISSUE)	2020.02.22
02	50% 初步设计文件 50% DESIGN DEVELOPMENT SUBMISSION	2020.01.31
01	方案设计报审文件 SCHEMATIC DESIGN SUBMISSION	2020.01.15

盖章 SEAL

华建集团 ARCPLUS
ECADI 华东建筑设计研究总院
EAST CHINA ARCHITECTURAL DESIGN & RESEARCH INSTITUTE
华东建筑设计研究院有限公司
EAST CHINA ARCHITECTURAL DESIGN & RESEARCH INSTITUTE CO.,LTD
设计证书甲级编号 A131004031

建筑设计顾问 ARCHITECTURE CONSULTANT: Gensler
结构设计顾问 STRUCTURE CONSULTANT: Thornton Tomasetti
机电设计顾问 MECHANICAL CONSULTANT: WSP
幕墙设计顾问 CURTAIN WALL CONSULTANT: ALT
消防设计顾问 FIRE LIFE SAFETY CONSULTANT: ABUNDANCE 安邦

审定人/日期 AUTHORIZED FOR ISSUE BY/ DATE	简杰
设计总负责人/日期 DESIGN CHIEF/ DATE	简杰
审核人/日期 AUDITED BY/ DATE	简杰
专业负责人/日期 DISCIPLINED RESPONSIBLE BY/ DATE	子琪
校对人/日期 CHECKED BY/ DATE	振星
设计人/日期 DESIGNED BY/ DATE	倪耀俊
建设单位 CLIENT	苏州中南中心投资建设有限公司
项目名称 PROJECT	中南中心超高层商业楼宇项目（DK20110136地块）超高层 SUZHOU ZHONGNAN CENTER
子项名称 SUB PROJECT	
图名 DRAWING TITLE	TOWER BASE - NORTH ENTRANCE PARTIAL PLANS
工程编号 JOB NO.	C-201955007
阶段 STATUS	初步设计/DD
比例 SCALE	As indicated
专业 DISCIPLINE	建筑 ARCH
日期 DATE	2020.12.15
图号 DRAWING NO.	A5-102A

BIM 360://051.8028.000 - Suzhou Zhongnan Center/Architecture - 051.8028.000 - Suzhou JJ Tower_DD.rvt
5/21/2021 6:01:19 PM

建筑会签/日期 CONFIRMED BY A/DATE
结构会签/日期 CONFIRMED BY S/DATE
暖通会签/日期 CONFIRMED BY M/DATE
电气会签/日期 CONFIRMED BY E/DATE
给排水会签/日期 CONFIRMED BY P/DATE

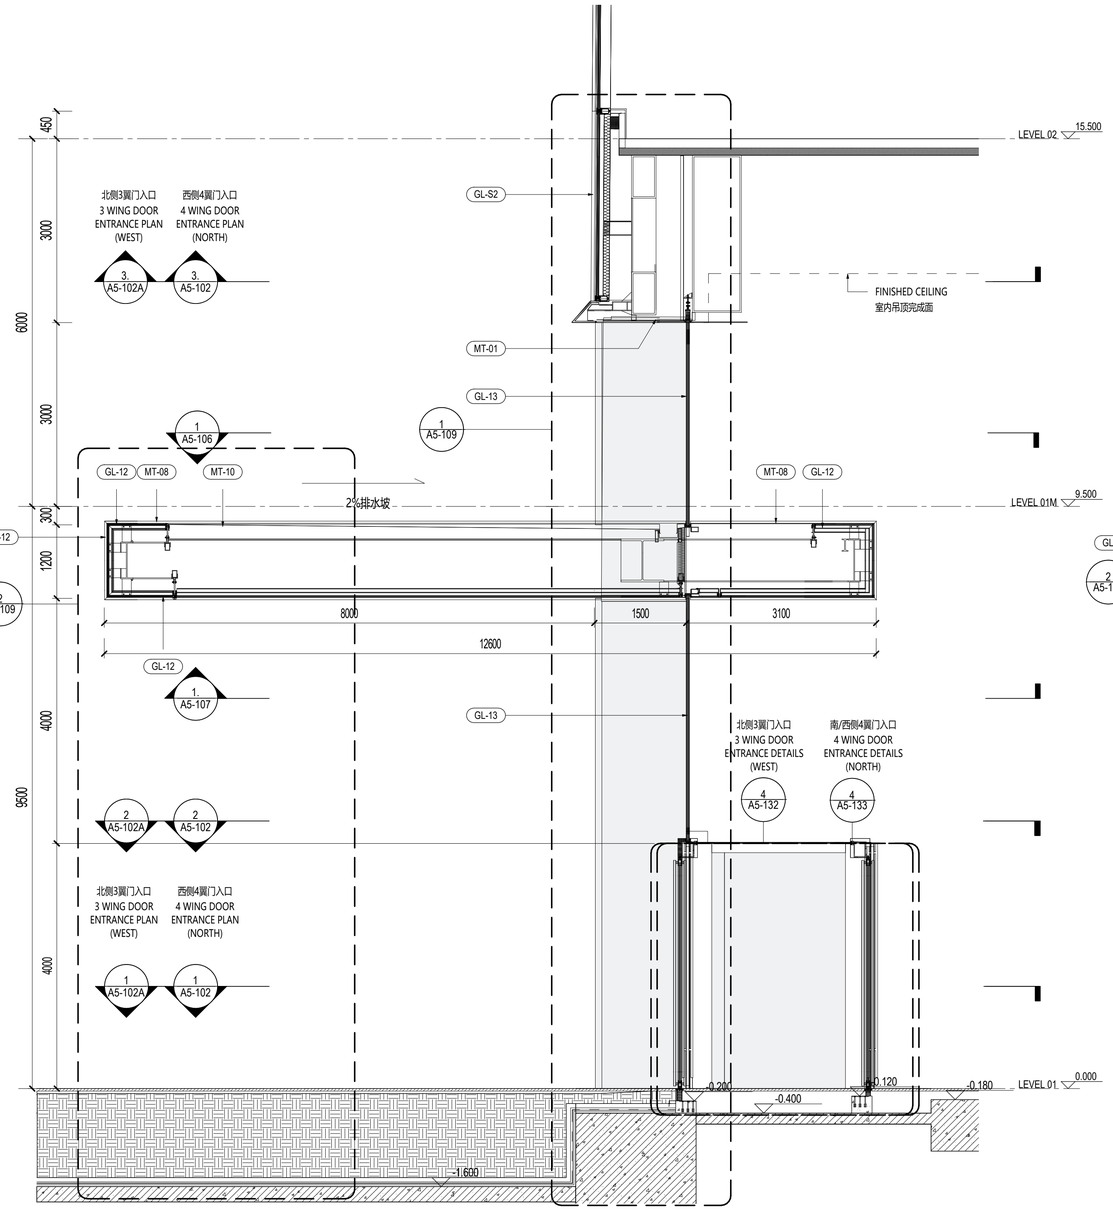

1 西侧及北侧雨篷剖面图 CANOPY SECTION
SCALE: 1 : 50

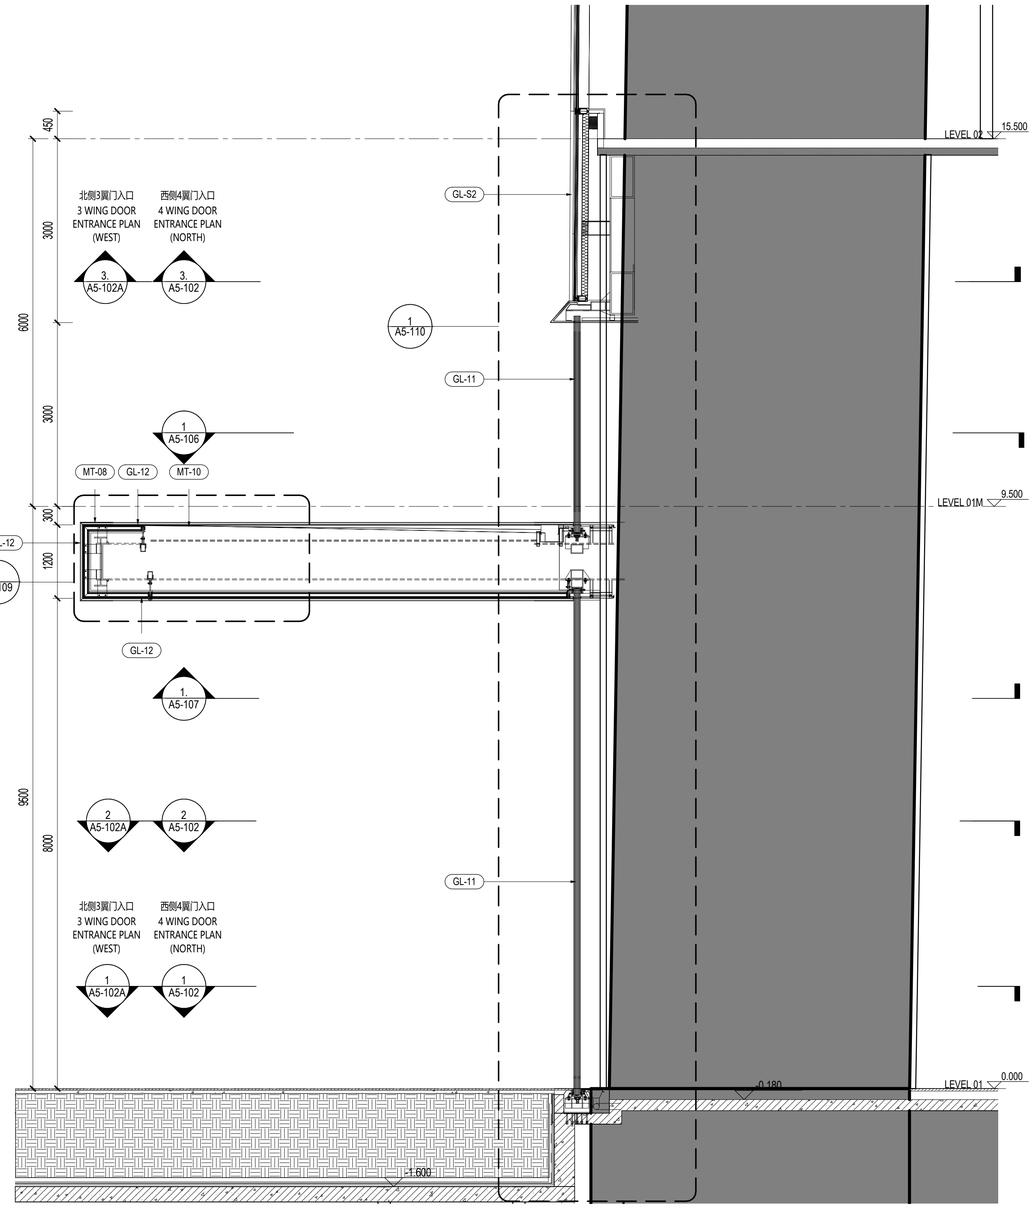

2 西侧及北侧雨篷剖面图 CANOPY SECTION
SCALE: 1 : 50

建设单位 CLIENT

中南集团 ZHONGNAN GROUP
建家·筑城·启未来

NO.	修改内容 DESCRIPTION	日期 DATE
14	幕墙厂初设介深化交本 FACADE DESIGN DEVELOPMENTSUBMISSION	2021.05.21
13	幕墙方案设计文本 FACADE SCHEMATIC DESIGN SUBMISSION	2021.04.18
12	100%初步设计文本 100% DESIGN DEVELOPMENT SUBMISSION	2020.12.15
11	幕墙方案设计文本 FACADE SCHEMATIC DESIGN SUBMISSION	2020.10.15
10	初步设计文本 - 地上部分 DESIGN DEVELOPMENT SUBMISSION - ABOVE GROUND	2020.09.30
09	初步设计过程图纸(9-10层) IN-PROGRESS DD SUBMISSION (ZONE 9-10)	2020.09.10
08	初步设计过程图纸(4-8层) IN-PROGRESS DD SUBMISSION (ZONE 4-8)	2020.08.31
07	初步设计过程图纸(1-4层) IN-PROGRESS DD SUBMISSION (ZONE 1-4)	2020.07.31
06	初步设计过程图纸(1-3层) IN-PROGRESS DD SUBMISSION (ZONE 1-3)	2020.07.17
05	方案设计报审文件更新 SCHEMATIC DESIGN RE-SUBMISSION	2020.04.18
04	初步设计文本 DESIGN DEVELOPMENT SUBMISSION	2020.03.27
03	50%初步设计文本(地下室重新) 50% DESIGN DEVELOPMENT SUBMISSION (BASEMENT RE-ISSUE)	2020.02.22
02	50% 初步设计文件 50% DESIGN DEVELOPMENT SUBMISSION	2020.01.31
01	方案设计报审文件 SCHEMATIC DESIGN SUBMISSION	2020.01.15

盖章 SEAL

华建集团 ARCPLUS
ECADI 华东建筑设计研究总院 EAST CHINA ARCHITECTURAL DESIGN & RESEARCH INSTITUTE
华东建筑设计研究院有限公司
EAST CHINA ARCHITECTURAL DESIGN & RESEARCH INSTITUTE CO.,LTD
设计证书甲级编号 A131004031

建筑设计顾问 ARCHITECTURE CONSULTANT: Gensler
结构设计顾问 STRUCTURE CONSULTANT: Thornton Tomasetti
机电设计顾问 MECHANICAL CONSULTANT: WSP
幕墙设计顾问 CURTAIN WALL CONSULTANT: ALT
消防设计顾问 FIRE LIFE SAFETY CONSULTANT: ABUNDANCE 安邦

审定人/日期 AUTHORIZED FOR ISSUE BY/ DATE 简杰
设计总负责人/日期 DESIGN CHIEF/ DATE 简杰
审核人/日期 AUDITED BY/ DATE 简杰
专业负责人/日期 DISCIPLINED RESPONSIBLE BY/ DATE 子扬
校对人/日期 CHECKED BY/ DATE 张星
设计人/日期 DESIGNED BY/ DATE 倪聚敏

建设单位 CLIENT: 苏州中南中心投资建设有限公司
项目名称 PROJECT: 中南中心超高层商业楼宇项目（DK20110136地块）超高层
SUZHOU ZHONGNAN CENTER
子项名称 SUB PROJECT:
图名 DRAWING TITLE: 塔楼入口- 局部剖面图
TOWER BASE - ENTRANCE PARTIAL SECTIONS

工程编号 JOB NO.	C-201955007	阶段 STATUS	初步设计/DD
比例 SCALE	1 : 50	专业 DISCIPLINE	建筑 ARCHI
日期 DATE	2020.12.15	图号 DRAWING NO.	A5-103

BIM 360://051.8028.000 - Suzhou Zhongnan Center/Architecture - 051.8028.000 - Suzhou JJ Tower_DD.rvt
5/21/2021 6:01:24 PM

建筑会签/日期 CONFIRMED BY A/DATE
结构会签/日期 CONFIRMED BY S/DATE
暖通会签/日期 CONFIRMED BY M/DATE
电气会签/日期 CONFIRMED BY E/DATE
给排水会签/日期 CONFIRMED BY P/DATE

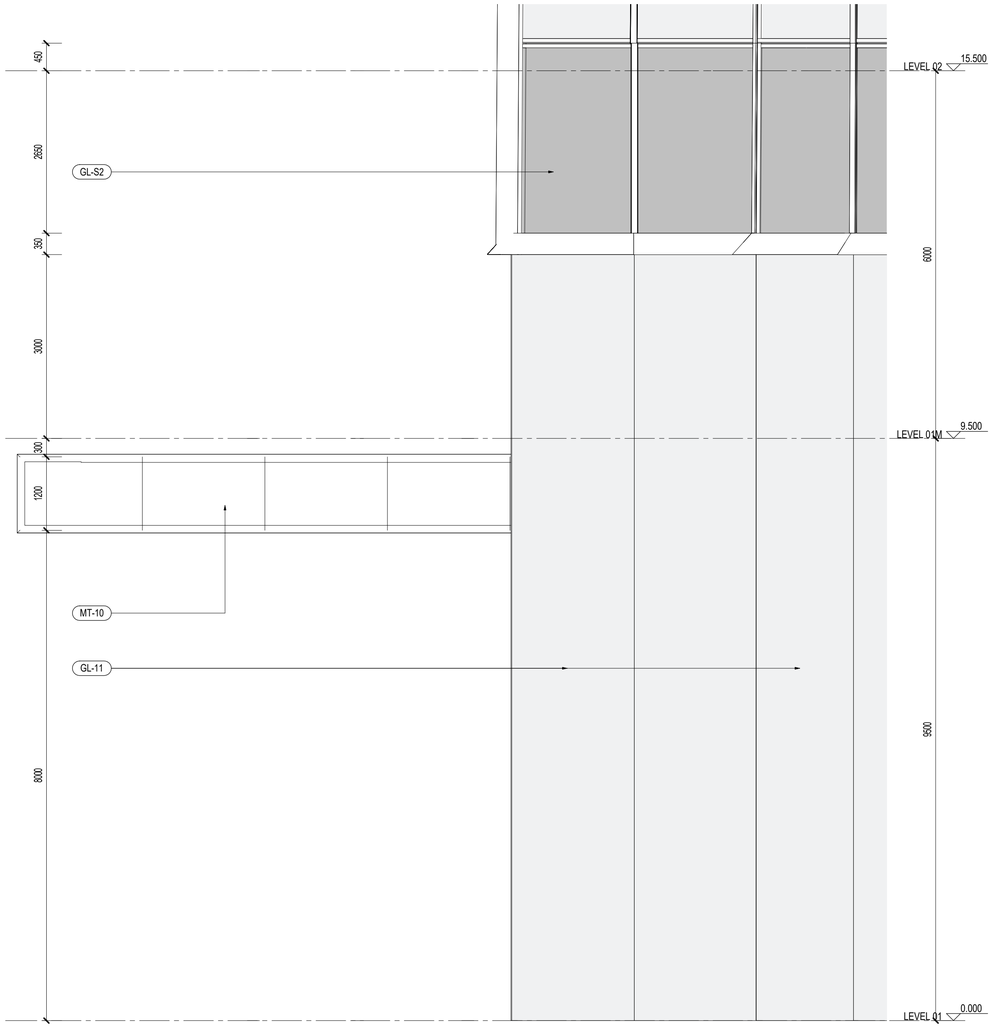

2 雨棚侧立面图 CANOPY ELEVATION
SCALE: 1 : 50

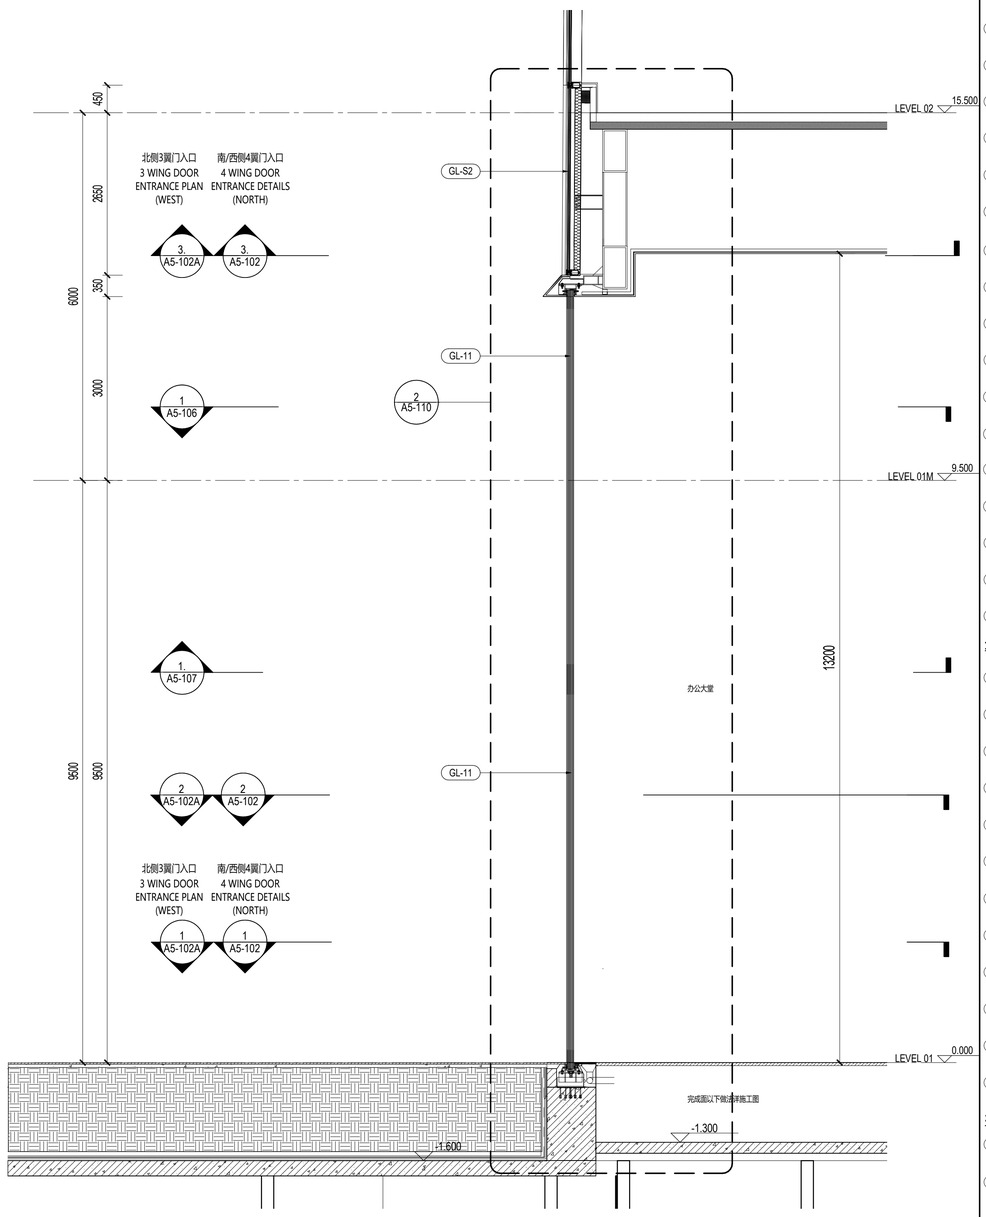

1 南侧大堂剖面图 LOBBY SECTION
SCALE: 1 : 50

材料图例 MATERIAL LEGEND

玻璃 GLASS

GL-01	办公/设备层可视玻璃类型一(三玻一腔) Vision Glass TYPE 1 (3Layers Glass 1Air)
GL-02	办公/设备层可视玻璃类型二(三玻一腔) Vision Glass TYPE 2 (3Layers Glass 1Air)
GL-03	塔楼公寓/酒店可视玻璃(四玻两腔) Tower Apartment/ Hotel Vision Glass
GL-03X	塔楼公寓/酒店超大可视玻璃(四玻两腔) Tower Apartment/ Hotel Large Vision Glass
GL-04	塔冠观光层可视玻璃(四玻一腔) OB Vision Glass (4 Layers Glass 1 Airspace)
GL-05	塔冠采光顶玻璃(三玻一腔) Crown Skylight (3 Layers Glass 1 Airspace)
GL-06	高区露台高强玻璃栏杆 Balcony Guardrail Glass - High Strength
GL-11	首层大堂可视玻璃（8层夹胶玻璃） GF Lobby Vision Glass (8 Layers Laminated Glass)
GL-12	雨棚玻璃(彩釉玻璃) Canopy Glass (Color Glazed)
GL-13	入口区超透玻璃(4层夹胶玻璃) Entrance Super Clear Glass(4 Layers Laminated Glass)
GL-14	入口玻璃门(两层夹胶玻璃) Exterior Glass Door (2 Layers Laminated Glass)
GL-15	入口玻璃门(中空玻璃) Exterior Glass Door (2 Layers Glass 1 Airspace)
GL-21	下沉广场可视玻璃(两玻一腔) Sunken Plaza Vision Glass(2 Layers Glass 1 Airspace)
GL-22	下沉广场栏杆(2层夹胶玻璃) Guardrail Glass (2 Layers Laminated Glass)
GL-S1	酒店和公寓窗间阴影盒玻璃(三玻一腔) Hotel&AP Spandrel Glass (3 Layers Glass 1 Airspace)
GL-S2	窗间阴影盒玻璃-大尺寸(三玻一腔) Spandrel Large Glass (3Layers Glass 1Air)
GL-S3	办公标准层窗间阴影盒玻璃(三玻一腔) Office TYP Spandrel Glass (3Layers Glass 1Airspace)
GL-S4	下沉广场窗间阴影盒玻璃(单玻) Sunken Plaza Spandrel Large Glass (Single Glass)
GL-S5	首层东侧阴影盒玻璃(双层夹胶) Ground Floor East Spandrel Glass (Laminated Glass)
GL-S6	首层东侧交接处阴影盒玻璃(夹胶玻璃) East Ground Floor Adjacent to large Glass Spandrel (Laminatd Glass)
GL-F1	办公/机电层消防救援窗(两玻一腔) Office/MEP Fire Access Window Glass (2Layers Glass 1 Airspace)
GL-F2	公寓/酒店消防救援窗(三玻两腔) AP/Hotel Fire Access Window Glass (3Layer Glass 2 Airspace)
GL-F3	首层东侧消防救援窗(单片玻璃) East Ground Floor Fire Access Window Glass (1 Layer Glass)

金属材料 METAL

MT-01	竖向铝型材及铝板喷涂 氟碳喷涂 Vertical Fins/Panel With PVDF
MT-02	横向铝型材及铝板喷涂 氟碳喷涂 Horizontal Fins/Panel with PVDF
MT-03	转角竖向杆件磨砂不锈钢 Corner Fins - Stainless Steel
MT-04	室内龙骨喷涂 粉末喷涂 Interior Mullion Coating
MT-05A	塔楼阴影盒背板 粉末喷涂 Tower-Shadow Box Back Panel
MT-05B	首层东侧铝背板 粉末喷涂 East Ground Floor Aluminum Back Panel
MT-06	下沉广场室外柱/吊顶完成面 Sunken Plaza Column Cladding / Outdoor Ceiling
MT-07	下沉广场阴影盒铝背板 Sunken Plaza- Shadow Box Back Panel
MT-08	雨篷框架镜面不锈钢 Stainless Steel Mirror Finish
MT-09	屋顶铝合金格栅 Roof AL Louvers/Grille
MT-10	雨篷顶金属板 Canopy Metal Panel
LV-01	横向铝合金百叶 Horizontal Louver Panel

石材 STONE

ST-01	浅灰石材 Light Gray Color Stone
ST-02	浅灰石材 Light Gray Color Stone

SHEET NOTES

任何所显示的景观，核心筒，室内隔墙，管井或其他室内元素仅作参考作用。
最新资料详见相关专业设计院图纸。

地板边缘及结构柱尺寸参照相关专业设计院图纸
ACTIVE AREA. 铝百叶后方设防虫网，无效区域设置装饰铝板
部分材料做法及颜色为过程稿待具体阶段商定

建设单位 CLIENT
中南集团 ZHONGNAN GROUP 建家·筑城·启未来

序号 NO.	修改内容 DESCRIPTION	日期 DATE
14	幕墙厂初设/详深交文本 FACADE DESIGN DEVELOPMENT/SUBMISSION	2021.05.21
13	幕墙方案设计文本 FACADE SCHEMATIC DESIGN SUBMISSION	2021.04.18
12	100%初步设计文本 100% DESIGN DEVELOPMENT SUBMISSION	2020.12.15
11	幕墙方案设计文本 FACADE SCHEMATIC DESIGN SUBMISSION	2020.10.15
10	初步设计文本 - 地上部分 DESIGN DEVELOPMENT SUBMISSION - ABOVE GROUND	2020.09.30
09	初步设计过程图纸(9-10层) IN-PROGRESS DD SUBMISSION (ZONE 9-10)	2020.09.10
08	初步设计过程图纸(4-8层) IN-PROGRESS DD SUBMISSION (ZONE 4-8)	2020.08.31
07	初步设计过程图纸(1-4层) IN-PROGRESS DD SUBMISSION (ZONE 1-4)	2020.07.31
06	初步设计过程图纸(1-3层) IN-PROGRESS DD SUBMISSION (ZONE 1-3)	2020.07.17
05	方案设计报审文件更新 SCHEMATIC DESIGN RE-SUBMISSION	2020.04.18
04	初步设计文本 DESIGN DEVELOPMENT SUBMISSION	2020.03.27
03	50%初步设计文本(地下室更新) 50% DESIGN DEVELOPMENT SUBMISSION (BASEMENT RE-ISSUE)	2020.02.22
02	50% 初步设计文件 50% DESIGN DEVELOPMENT SUBMISSION	2020.01.31
01	方案设计报审文件 SCHEMATIC DESIGN SUBMISSION	2020.01.15

盖章 SEAL

华建集团 ARCPLUS
ECADI 华东建筑设计研究总院
EAST CHINA ARCHITECTURAL DESIGN & RESEARCH INSTITUTE
华东建筑设计研究院有限公司
EAST CHINA ARCHITECTURAL DESIGN & RESEARCH INSTITUTE CO.,LTD
设计证书甲级编号 A131004031

建筑设计顾问 ARCHITECTURE CONSULTANT: Gensler
结构设计顾问 STRUCTURE CONSULTANT: Thornton Tomasetti
机电设计顾问 MECHANICAL CONSULTANT: WSP
幕墙设计顾问 CURTAIN WALL CONSULTANT: ALT
消防设计顾问 FIRE LIFE SAFETY CONSULTANT: ABUNDANCE 安邦

审定人/日期 AUTHORIZED FOR ISSUE BY/ DATE
设计总负责人/日期 DESIGN CHIEF/ DATE
审核人/日期 AUDITED BY/ DATE
专业负责人/日期 DISCIPLINED RESPONSIBLE BY/ DATE
校对人/日期 CHECKED BY/ DATE
设计人/日期 DESIGNED BY/ DATE

建设单位 CLIENT: 苏州中南中心投资建设有限公司
项目名称 PROJECT: 中南中心超高层商业楼宇项目（DK20110136地块）超高层
SUZHOU ZHONGNAN CENTER
子项名称 SUB PROJECT:
图名 DRAWING TITLE: 塔楼入口- 局部平面图、剖面图
TOWER BASE - ENTRANCE PARTIAL SECTIONS

工程编号 JOB NO.	C-201955007	阶段 STATUS	初步设计/DD
比例 SCALE	As indicated	专业 DISCIPLINE	建筑 ARCHI
日期 DATE	2020.12.15	图号 DRAWING NO.	A5-105

BIM 360://051.8028.000 - Suzhou Zhongnan Center/Architecture - 051.8028.000 - Suzhou JJ Tower_DD.rvt
5/21/2021 6:01:29 PM

建筑会签/日期 CONFIRMED BY A/DATE
结构会签/日期 CONFIRMED BY S/DATE
暖通会签/日期 CONFIRMED BY M/DATE
电气会签/日期 CONFIRMED BY E/DATE
给排水会签/日期 CONFIRMED BY P/DATE

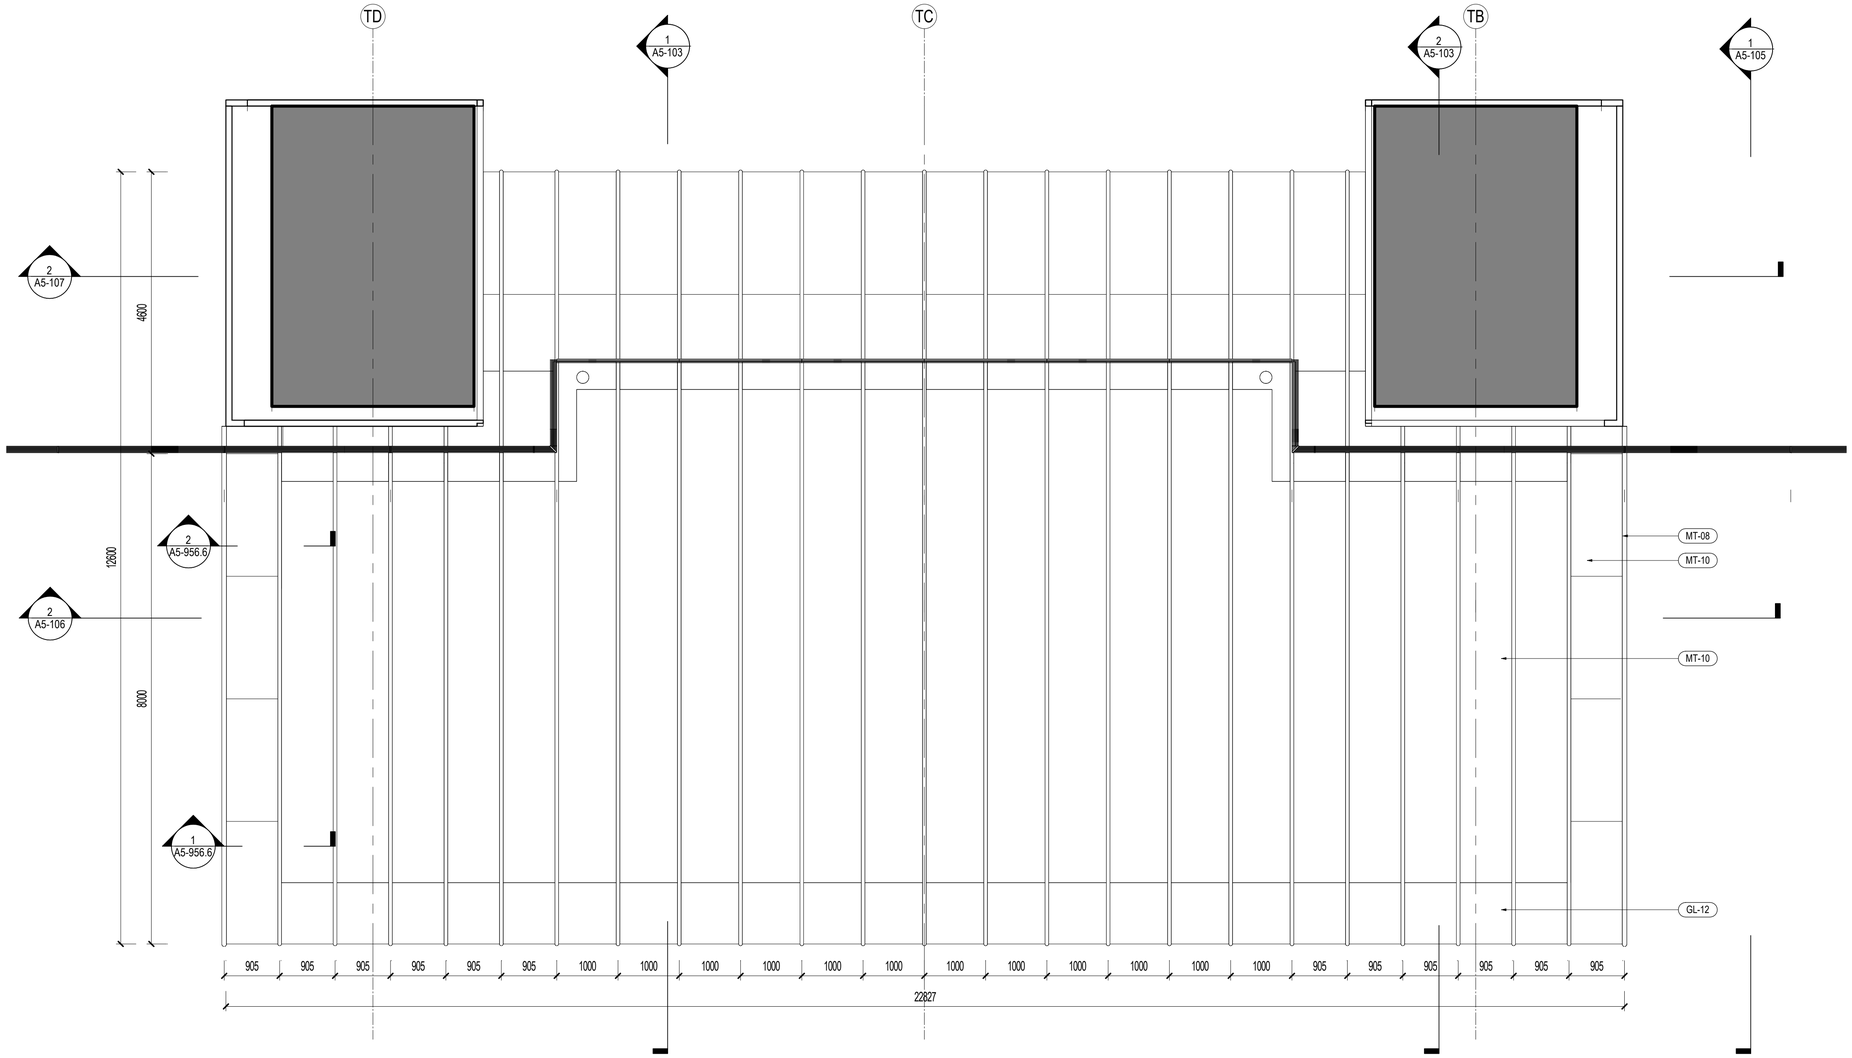

1 西侧及北侧雨篷顶面图 CANOPY PLAN

SCALE: 1 : 50

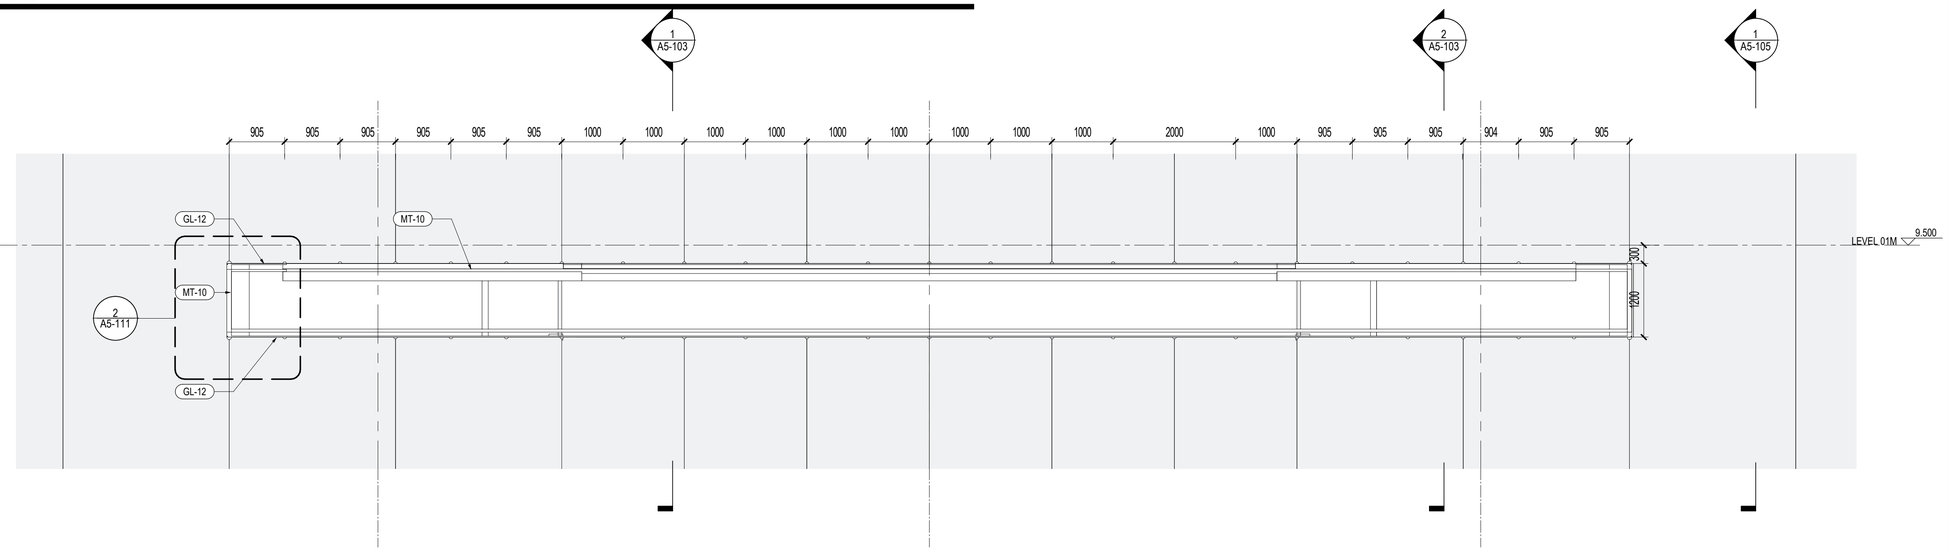

2 西侧及北侧雨篷剖面图 CANOPY SECTION

SCALE: 1 : 50

材料图例 MATERIAL LEGEND

玻璃 GLASS

GL-01	办公设备层可视玻璃类型一(三玻一腔) Vision Glass TYPE 1 (3Layers Glass 1Air)
GL-02	办公设备层可视玻璃类型二(三玻一腔) Vision Glass TYPE 2 (3Layers Glass 1Air)
GL-03	塔楼公寓/酒店可视玻璃(四玻两腔) Tower Apartment/ Hotel Vision Glass
GL-03X	塔楼公寓/酒店超大可视玻璃(四玻两腔) Tower Apartment/ Hotel Large Vision Glass
GL-04	塔冠观光层可视玻璃(四玻一腔) OB Vision Glass (4 Layers Glass 1 Airspace)
GL-05	塔冠采光顶玻璃(三玻一腔) Crown Skylight (3 Layers Glass 1 Airspace)
GL-06	高区露台高强玻璃栏杆 Balcony Guardrail Glass - High Strength
GL-11	首层大堂可视玻璃（8层夹胶玻璃） GF Lobby Vision Glass (8 Layers Laminated Glass)
GL-12	雨棚玻璃(彩釉玻璃) Canopy Glass (Color Glazed)
GL-13	入口区超透玻璃(4层夹胶玻璃) Entrance Super Clear Glass(4 Layers Laminated Glass)
GL-14	入口玻璃门(两层夹胶玻璃) Exterior Glass Door (2 Layers Laminated Glass)
GL-15	入口玻璃门(中空玻璃) Exterior Glass Door (2 Layers Glass 1 Airspace)
GL-21	下沉广场可视玻璃(两玻一腔) Sunken Plaza Vision Glass(2 Layers Glass 1 Airspace)
GL-22	下沉广场栏杆(2层夹胶玻璃) Guardrail Glass (2 Layers Laminated Glass)
GL-S1	酒店和公寓窗间阴影盒玻璃(三玻一腔) Hotel&AP Spandrel Glass (3 Layers Glass 1 Airspace)
GL-S2	窗间阴影盒玻璃-大尺寸(三玻一腔) Spandrel Large Glass (3Layers Glass 1Air)
GL-S3	办公标准层窗间阴影盒玻璃(三玻一腔) Office TYP Spandrel Glass (3Layers Glass 1Airspace)
GL-S4	下沉广场窗间阴影盒玻璃(单玻) Sunken Plaza Spandrel Large Glass (Single Glass)
GL-S5	首层东侧阴影盒玻璃(双层夹胶) Ground Floor East Spandrel Glass (Laminated Glass)
GL-S6	首层东侧交接处阴影盒玻璃(夹胶玻璃) East Ground Floor Adjacent to large Glass Spandrel (Laminatd Glass)
GL-F1	办公/机电层消防救援窗(两玻一腔) Office/MEP Fire Access Window Glass (2Layers Glass 1 Airspace)
GL-F2	公寓/酒店消防救援窗(三玻两腔) AP/Hotel Fire Access Window Glass (3Layer Glass 2 Airspace)
GL-F3	首层东侧消防救援窗(单片玻璃) East Ground Floor Fire Access Window Glass (1 Layer Glass)

金属材料 METAL

MT-01	竖向铝型材及铝板喷涂 氟碳喷涂 Vertical Fins/Panel With PVDF
MT-02	横向铝型材及铝板喷涂 氟碳喷涂 Horizontal Fins/Panel with PVDF
MT-03	转角竖向杆件磨砂不锈钢 Corner Fins - Stainless Steel
MT-04	室内龙骨喷涂 粉末喷涂 Interior Mullion Coating
MT-05A	塔楼阴影盒背板 粉末喷涂 Tower-Shadow Box Back Panel
MT-05B	首层东侧铝背板 粉末喷涂 East Ground Floor Aluminum Back Panel
MT-06	下沉广场室外柱/吊顶完成面 Sunken Plaza Column Cladding / Outdoor Ceiling
MT-07	下沉广场阴影盒铝背板 Sunken Plaza- Shadow Box Back Panel
MT-08	雨篷框架镜面不锈钢 Stainless Steel Mirror Finish
MT-09	屋顶铝合金格栅 Roof AL Louvers/Grille
MT-10	雨篷顶金属板 Canopy Metal Panel
LV-01	横向铝合金百叶 Horizontal Louver Panel

石材 STONE

ST-01	浅灰石材 Light Gray Color Stone
ST-02	浅灰石材 Light Gray Color Stone

SHEET NOTES

任何所显示的景观，核心筒，室内隔墙，管井或其他室内元素仅作参考作用。
最新资料详见相关专业设计院图纸。

地板边缘及结构柱尺寸参照相关专业设计院图纸
ACTIVE AREA. 铝百叶后方设防虫网，无效区域设置装饰铝板
部分材料做法及颜色为过程稿待具体阶段商定

建设单位 CLIENT

中南集团 ZHONGNAN GROUP 建家·筑城·启未来

序号 NO.	修改内容 DESCRIPTION	日期 DATE
14	幕墙厂初设小深化交本 FACADE DESIGN DEVELOPMENTSUBMISSION	2021.05.21
13	幕墙方案设计文本 FACADE SCHEMATIC DESIGN SUBMISSION	2021.04.18
12	100%初步设计文本 100% DESIGN DEVELOPMENT SUBMISSION	2020.12.15
11	幕墙方案设计文本 FACADE SCHEMATIC DESIGN SUBMISSION	2020.10.15
10	初步设计文本 - 地上部分 DESIGN DEVELOPMENT SUBMISSION - ABOVE GROUND	2020.09.30
09	初步设计过程图纸(9-10层) IN-PROGRESS DD SUBMISSION (ZONE 9-10)	2020.09.10
08	初步设计过程图纸(4-8层) IN-PROGRESS DD SUBMISSION (ZONE 4-8)	2020.08.31
07	初步设计过程图纸(1-4层) IN-PROGRESS DD SUBMISSION (ZONE 1-4)	2020.07.31
06	初步设计过程图纸(1-3层) IN-PROGRESS DD SUBMISSION (ZONE 1-3)	2020.07.17
05	方案设计程审文件更新 SCHEMATIC DESIGN RE-SUBMISSION	2020.04.18
04	初步设计文本 DESIGN DEVELOPMENT SUBMISSION	2020.03.27
03	50%初步设计文本(地下室更新) 50% DESIGN DEVELOPMENT SUBMISSION (BASEMENT RE-ISSUE)	2020.02.22
02	50% 初步设计文件 50% DESIGN DEVELOPMENT SUBMISSION	2020.01.31
01	方案设计初审文件 SCHEMATIC DESIGN SUBMISSION	2020.01.15

盖章 SEAL

华建集团 ARCPLUS
ECADI 华东建筑设计研究总院 EAST CHINA ARCHITECTURAL DESIGN & RESEARCH INSTITUTE
华东建筑设计研究院有限公司
EAST CHINA ARCHITECTURAL DESIGN & RESEARCH INSTITUTE CO.,LTD
设计证书甲级编号 A131004031

建筑设计顾问 ARCHITECTURE CONSULTANT: Gensler
结构设计顾问 STRUCTURE CONSULTANT: Thornton Tomasetti
机电设计顾问 MECHANICAL CONSULTANT: WSP
幕墙设计顾问 CURTAIN WALL CONSULTANT: ALT
消防设计顾问 FIRE LIFE SAFETY CONSULTANT: ABUNDANCE 安邦

审定人/日期 AUTHORIZED FOR ISSUE BY/ DATE
签名
设计总负责人/日期 DESIGN CHIEF/ DATE
签名
审核人/日期 AUDITED BY/ DATE
签名
专业负责人/日期 DISCIPLINED RESPONSIBLE BY/ DATE
子健
校对人/日期 CHECKED BY/ DATE
陈琼
设计人/日期 DESIGNED BY/ DATE
郑智敏

建设单位 CLIENT: 苏州中南中心投资建设有限公司
项目名称 PROJECT: 中南中心超高层商业楼宇项目（DK20110136地块）超高层 SUZHOU ZHONGNAN CENTER
子项名称 SUB PROJECT:
图名 DRAWING TITLE: 塔楼入口- 局部平面图、剖面图 TOWER BASE - ENTRANCE PARTIAL PLAN, SECTION
工程编号 JOB NO.: C-201955007
阶段 STATUS: 初步设计/DD
比例 SCALE: As indicated
专业 DISCIPLINE: 建筑 ARCHI
日期 DATE: 2020.12.15
图号 DRAWING NO.: A5-106

BIM 360://051.8028.000 - Suzhou Zhongnan Center/Architecture - 051.8028.000 - Suzhou JJ Tower_DD.rvt
5/21/2021 6:01:33 PM

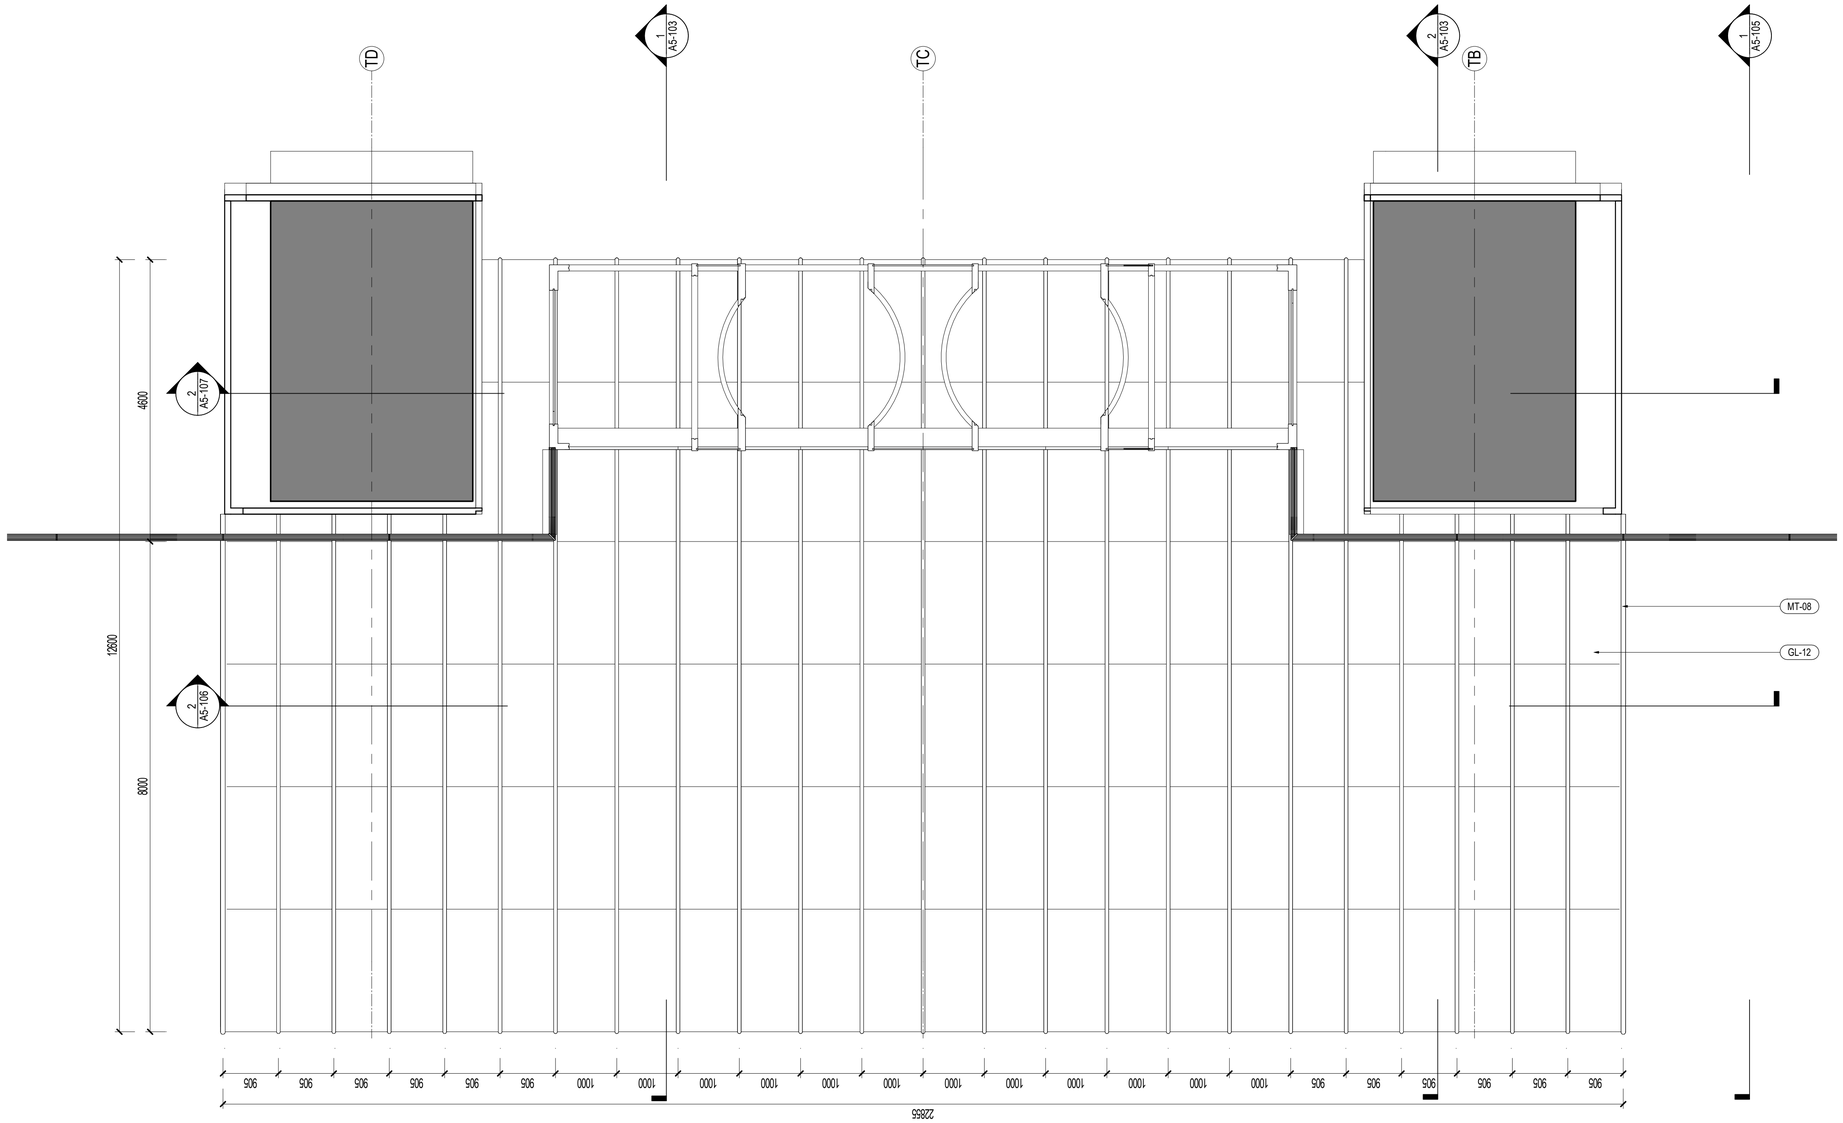

1 西侧和北侧雨篷底面图 CANOPY CEILING

SCALE: 1 : 50

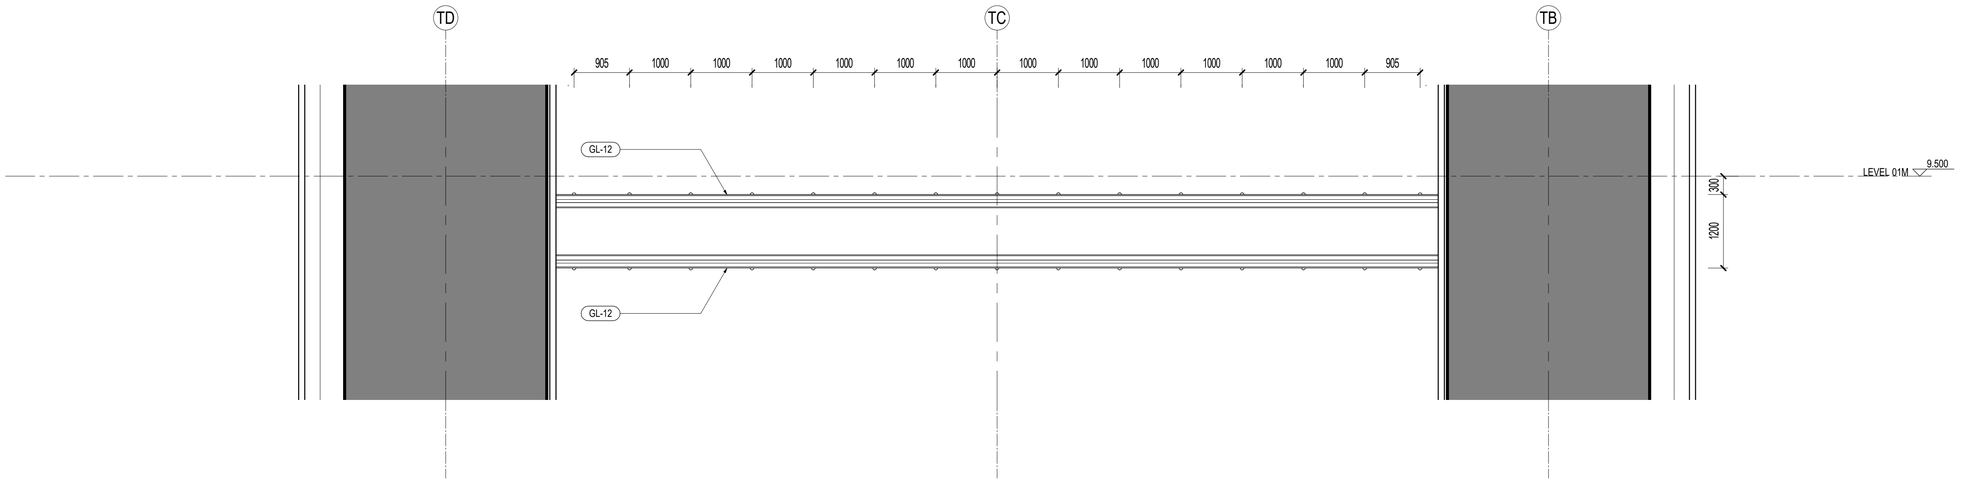

2 西侧及北侧雨篷剖面图 CANOPY SECTION

SCALE: 1 : 50

材料图例 MATERIAL LEGEND

玻璃 GLASS

- GL-01 办公/设备层可视玻璃类型一(三玻一腔) Vision Glass TYPE 1 (3Layers Glass 1Air)
- GL-02 办公/设备层可视玻璃类型二(三玻一腔) Vision Glass TYPE 2 (3Layers Glass 1Air)
- GL-03 塔楼公寓/酒店可视玻璃(四玻两腔) Tower Apartment/ Hotel Vision Glass
- GL-03X 塔楼公寓/酒店超大可视玻璃(四玻两腔) Tower Apartment/ Hotel Large Vision Glass
- GL-04 塔冠观光层可视玻璃(四玻一腔) OB Vision Glass (4 Layers Glass 1 Airspace)
- GL-05 塔冠采光顶玻璃(三玻一腔) Crown Skylight (3 Layers Glass 1 Airspace)
- GL-06 高区露台高强玻璃栏杆 Balcony Guardrail Glass - High Strength
- GL-11 首层大堂可视玻璃（8层夹胶玻璃） GF Lobby Vision Glass (8 Layers Laminated Glass)
- GL-12 雨棚玻璃(彩釉玻璃) Canopy Glass (Color Glazed)
- GL-13 入口区超透玻璃(4层夹胶玻璃) Entrance Super Clear Glass(4 Layers Laminated Glass)
- GL-14 入口玻璃门(两层夹胶玻璃) Exterior Glass Door (2 Layers Laminated Glass)
- GL-15 入口玻璃门(中空玻璃) Exterior Glass Door (2 Layers Glass 1 Airspace)
- GL-21 下沉广场可视玻璃(两玻一腔) Sunken Plaza Vision Glass(2 Layers Glass 1 Airspace)
- GL-22 下沉广场栏杆(2层夹胶玻璃) Guardrail Glass (2 Layers Laminated Glass)
- GL-S1 酒店和公寓窗间阴影盒玻璃(三玻一腔) Hotel&AP Spandrel Glass (3 Layers Glass 1 Airspace)
- GL-S2 窗间阴影盒玻璃-大尺寸(三玻一腔) Spandrel Large Glass (3Layers Glass 1Air)
- GL-S3 办公标准层窗间阴影盒玻璃(三玻一腔) Office TYP Spandrel Glass (3Layers Glass 1Airspace)
- GL-S4 下沉广场窗间阴影盒玻璃(单玻) Sunken Plaza Spandrel Large Glass (Single Glass)
- GL-S5 首层东侧阴影盒玻璃(双层夹胶) Ground Floor East Spandrel Glass (Laminated Glass)
- GL-S6 首层东侧交接处阴影盒玻璃(夹胶玻璃) East Ground Floor Adjacent to large Glass Spandrel (Laminatd Glass)
- GL-F1 办公/机电层消防救援窗(两玻一腔) Office/MEP Fire Access Window Glass (2Layers Glass 1 Airspace)
- GL-F2 公寓/酒店消防救援窗(三玻两腔) AP/Hotel Fire Access Window Glass (3Layer Glass 2 Airspace)
- GL-F3 首层东侧消防救援窗(单片玻璃) East Ground Floor Fire Access Window Glass (1 Layer Glass)

金属材料 METAL

- MT-01 竖向铝型材及铝板喷涂 氟碳喷涂 Vertical Fins/Panel With PVDF
- MT-02 横向铝型材及铝板喷涂 氟碳喷涂 Horizontal Fins/Panel with PVDF
- MT-03 转角竖向杆件磨砂不锈钢 Corner Fins - Stainless Steel
- MT-04 室内龙骨喷涂 粉末喷涂 Interior Mullion Coating
- MT-05A 塔楼阴影盒背板 粉末喷涂 Tower-Shadow Box Back Panel
- MT-05B 首层东侧铝背板 粉末喷涂 East Ground Floor Aluminum Back Panel
- MT-06 下沉广场室外柱/吊顶完成面 Sunken Plaza Column Cladding / Outdoor Ceiling
- MT-07 下沉广场阴影盒铝背板 Sunken Plaza- Shadow Box Back Panel
- MT-08 雨篷框架镜面不锈钢 Stainless Steel Mirror Finish
- MT-09 屋顶铝合金格栅 Roof AL Louvers/Grille
- MT-10 雨篷顶金属板 Canopy Metal Panel
- LV-01 横向铝合金百叶 Horizontal Louver Panel

石材 STONE

- ST-01 浅灰石材 Light Gray Color Stone
- ST-02 浅灰石材 Light Gray Color Stone

SHEET NOTES

任何所显示的景观，核心筒，室内隔墙，管井或其他室内元素仅作参考作用。
最新资料详见相关专业设计院图纸。

地板边缘及结构柱尺寸参照相关专业设计院图纸
ACTIVE AREA. 铝百叶后方设防虫网，无效区域设置装饰铝板
部分材料做法及颜色为过程稿待具体阶段商定

建设单位 CLIENT

中南集团 ZHONGNAN GROUP 建家·筑城·启未来

序号 NO.	修改内容 DESCRIPTION	日期 DATE
14	幕墙扩初设计深化文本 FACADE DESIGN DEVELOPMENT&SUBMISSION	2021.05.21
13	幕墙方案设计文本 FACADE SCHEMATIC DESIGN SUBMISSION	2021.04.18
12	100%初步设计文本 100% DESIGN DEVELOPMENT SUBMISSION	2020.12.15
11	幕墙方案设计文本 FACADE SCHEMATIC DESIGN SUBMISSION	2020.10.15
10	初步设计文本 - 地上部分 DESIGN DEVELOPMENT SUBMISSION - ABOVE GROUND	2020.09.30
09	初步设计过程图纸(9-10层) IN-PROGRESS DD SUBMISSION (ZONE 9-10)	2020.09.10
08	初步设计过程图纸(4-8层) IN-PROGRESS DD SUBMISSION (ZONE 4-8)	2020.08.31
07	初步设计过程图纸(1-4层) IN-PROGRESS DD SUBMISSION (ZONE 1-4)	2020.07.31
06	初步设计过程图纸(1-3层) IN-PROGRESS DD SUBMISSION (ZONE 1-3)	2020.07.17
05	方案设计报审文件更新 SCHEMATIC DESIGN RE-SUBMISSION	2020.04.18
04	初步设计文本 DESIGN DEVELOPMENT SUBMISSION	2020.03.27
03	50%初步设计文本(地下室更新) 50% DESIGN DEVELOPMENT SUBMISSION (BASEMENT RE-ISSUE)	2020.02.22
02	50% 初步设计文件 50% DESIGN DEVELOPMENT SUBMISSION	2020.01.31
01	方案设计报审文件 SCHEMATIC DESIGN SUBMISSION	2020.01.15

盖章 SEAL

华建集团 ARCPLUS
ECADI 华东建筑设计研究总院 EAST CHINA ARCHITECTURAL DESIGN & RESEARCH INSTITUTE
华东建筑设计研究院有限公司
EAST CHINA ARCHITECTURAL DESIGN & RESEARCH INSTITUTE CO.,LTD
设计证书甲级编号 A131004031

建筑设计顾问 ARCHITECTURE CONSULTANT: Gensler
结构设计顾问 STRUCTURE CONSULTANT: Thornton Tomasetti
机电设计顾问 MECHANICAL CONSULTANT: WSP
幕墙设计顾问 CURTAIN WALL CONSULTANT: AT
消防设计顾问 FIRE LIFE SAFETY CONSULTANT: ABUNDANCE 安邦

审定人/日期 AUTHORIZED FOR ISSUE BY/ DATE
简杰
设计总负责人/日期 DESIGN CHIEF/ DATE
简杰
审核人/日期 AUDITED BY/ DATE
简杰
专业负责人/日期 DISCIPLINED RESPONSIBLE BY/ DATE
子健
校对人/日期 CHECKED BY/ DATE
振国
设计人/日期 DESIGNED BY/ DATE
程辉聪

建设单位 CLIENT: 苏州中南中心投资建设有限公司

项目名称 PROJECT: 中南中心超高层商业楼宇项目（DK20110136地块）超高层 SUZHOU ZHONGNAN CENTER

子项名称 SUB PROJECT:

图名 DRAWING TITLE: 塔楼入口- 局部底面图、剖面图 TOWER BASE - ENTRANCE PARTIAL RCP, SECTION

工程编号 JOB NO.	C-201955007	阶段 STATUS	初步设计/DD
比例 SCALE	As indicated	专业 DISCIPLINE	建筑 ARCHI
日期 DATE	2020.12.15	图号 DRAWING NO.	A5-107

建筑会签/日期 CONFIRMED BY A/DATE
结构会签/日期 CONFIRMED BY S/DATE
暖通会签/日期 CONFIRMED BY M/DATE
电气会签/日期 CONFIRMED BY E/DATE
给排水会签/日期 CONFIRMED BY P/DATE
BIM 360://051.8028.000 - Suzhou Zhongnan Center/Architecture - 051.8028.000 - Suzhou JJ Tower_DD.rvt
5/21/2021 6:01:38 PM

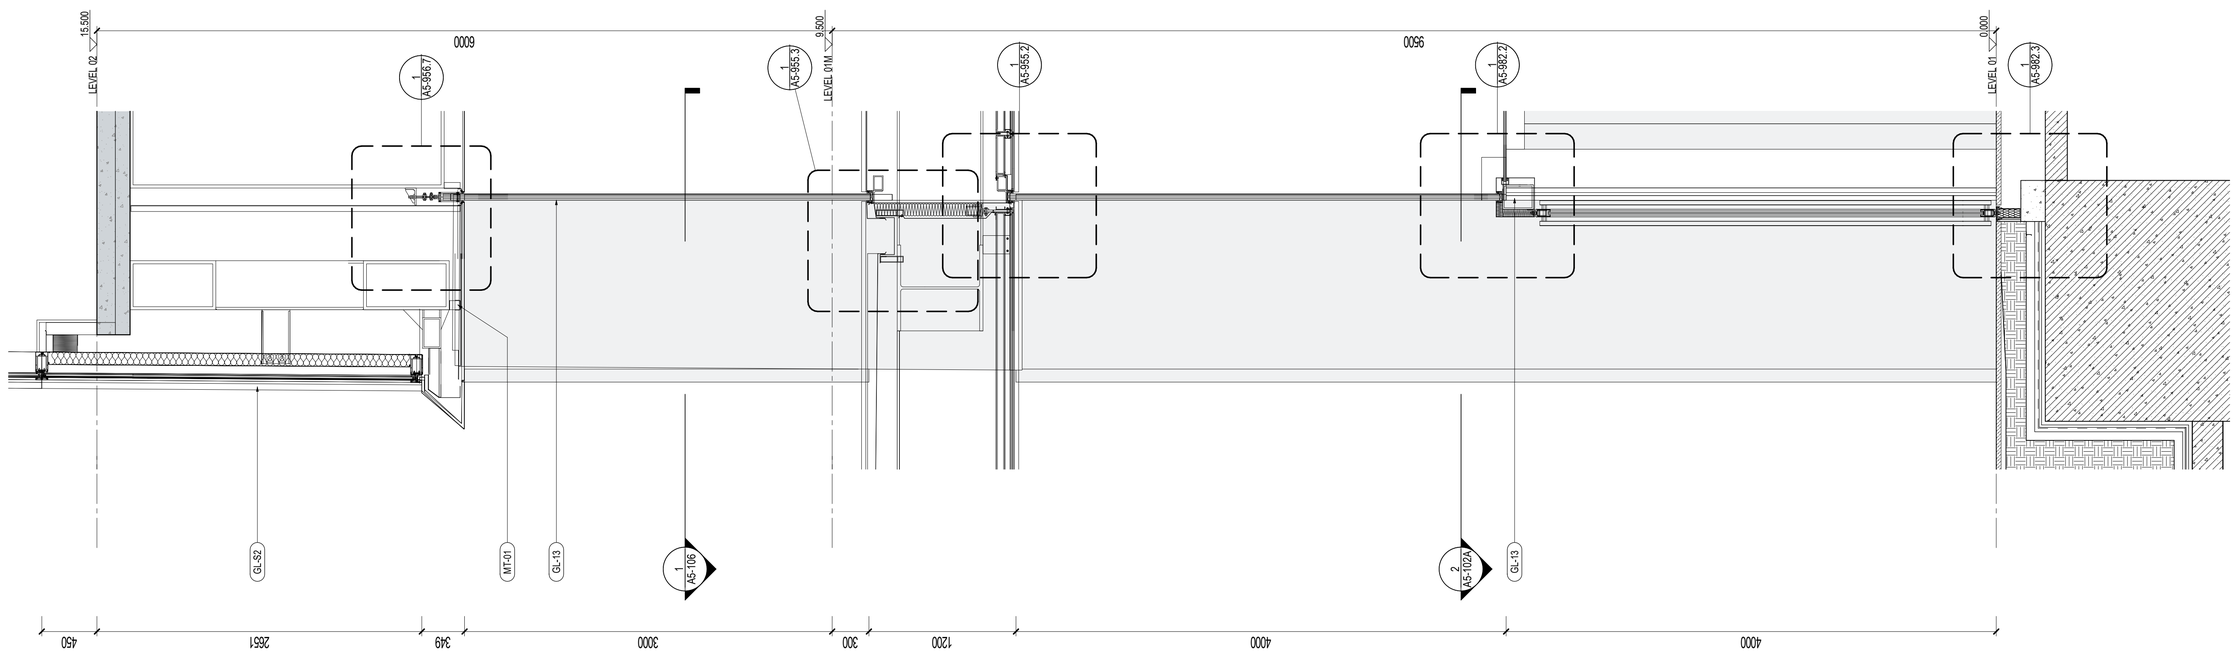

1 西侧及北侧雨篷放大剖面图 CANOPY ENLARGED SECTION

SCALE: 1 : 25

2 西侧及北侧雨篷放大剖面图 CANOPY ENLARGED SECTION

SCALE: 1 : 25

建设单位 CLIENT

中南集团 ZHONGNAN GROUP 建家·筑城·启未来

NO.	DESCRIPTION	DATE
14	幕墙扩初设计深化文本 FACADE DESIGN DEVELOPMENT(+)SUBMISSION	2021.05.21
13	幕墙方案设计文本 FACADE SCHEMATIC DESIGN SUBMISSION	2021.04.18
12	100%初步设计文本 100% DESIGN DEVELOPMENT SUBMISSION	2020.12.15
11	幕墙方案设计文本 FACADE SCHEMATIC DESIGN SUBMISSION	2020.10.15
10	初步设计文本 - 地上部分 DESIGN DEVELOPMENT SUBMISSION - ABOVE GROUND	2020.09.30
09	初步设计过程图纸(9-10区) IN-PROGRESS DD SUBMISSION (ZONE 9-10)	2020.09.10
08	初步设计过程图纸(4-8区) IN-PROGRESS DD SUBMISSION (ZONE 4-8)	2020.08.31
07	初步设计过程图纸(1-4区) IN-PROGRESS DD SUBMISSION (ZONE 1-4)	2020.07.31
06	初步设计过程图纸(1-3区) IN-PROGRESS DD SUBMISSION (ZONE 1-3)	2020.07.17
05	方案设计报审文件更新 SCHEMATIC DESIGN RE-SUBMISSION	2020.04.18
04	初步设计文本 DESIGN DEVELOPMENT SUBMISSION	2020.03.27
03	50%初步设计文本(地下室重新) 50% DESIGN DEVELOPMENT SUBMISSION (BASEMENT RE-ISSUE)	2020.02.22
02	50% 初步设计文件 50% DESIGN DEVELOPMENT SUBMISSION	2020.01.31
01	方案设计报审文件 SCHEMATIC DESIGN SUBMISSION	2020.01.15

盖章 SEAL

华建集团 ARCPLUS ECADI 华东建筑设计研究总院

华东建筑设计研究院有限公司
EAST CHINA ARCHITECTURAL DESIGN & RESEARCH INSTITUTE CO.,LTD
设计证书甲级编号 A131004031

建筑设计顾问 ARCHITECTURE CONSULTANT: Gensler

结构设计顾问 STRUCTURE CONSULTANT: Thornton Tomasetti

机电设计顾问 MECHANICAL CONSULTANT: WSP

幕墙设计顾问 CURTAIN WALL CONSULTANT: ALT

消防设计顾问 FIRE LIFE SAFETY CONSULTANT: ABUNDANCE 安邦

审定人/日期 AUTHORIZED FOR ISSUE BY/ DATE
简杰

设计总负责人/日期 DESIGN CHIEF/ DATE
简杰

审核人/日期 AUDITED BY/ DATE
简杰

专业负责人/日期 DISCIPLINED RESPONSIBLE BY/ DATE
子健

校对人/日期 CHECKED BY/ DATE
陈望

设计人/日期 DESIGNED BY/ DATE
倪智俊

建设单位 CLIENT: 苏州中南中心投资建设有限公司

项目名称 PROJECT: 中南中心超高层商业楼宇项目（DK20110136地块）超高层
SUZHOU ZHONGNAN CENTER

子项名称 SUB PROJECT:

图名 DRAWING TITLE: 塔楼入口- 局部放大剖面图
TOWER BASE - ENTRANCE ENLARGED PARTIAL SECTIONS

工程编号 JOB NO.	C-201955007	阶段 STATUS	初步设计/DD
比例 SCALE	1 : 25	专业 DISCIPLINE	建筑 ARCHI
日期 DATE	2020.12.15	图号 DRAWING NO.	A5-109

建筑会签/日期 CONFIRMED BY A/DATE

结构会签/日期 CONFIRMED BY S/DATE

暖通会签/日期 CONFIRMED BY M/DATE

电气会签/日期 CONFIRMED BY E/DATE

给排水会签/日期 CONFIRMED BY P/DATE

BIM 360://051.8028.000 - Suzhou Zhongnan Center/Architecture - 051.8028.000 - Suzhou JJ Tower_DD.rvt
5/21/2021 6:01:41 PM

建筑会签/日期 CONFIRMED BY A/DATE
结构会签/日期 CONFIRMED BY S/DATE
暖通会签/日期 CONFIRMED BY M/DATE
电气会签/日期 CONFIRMED BY E/DATE
给排水会签/日期 CONFIRMED BY P/DATE

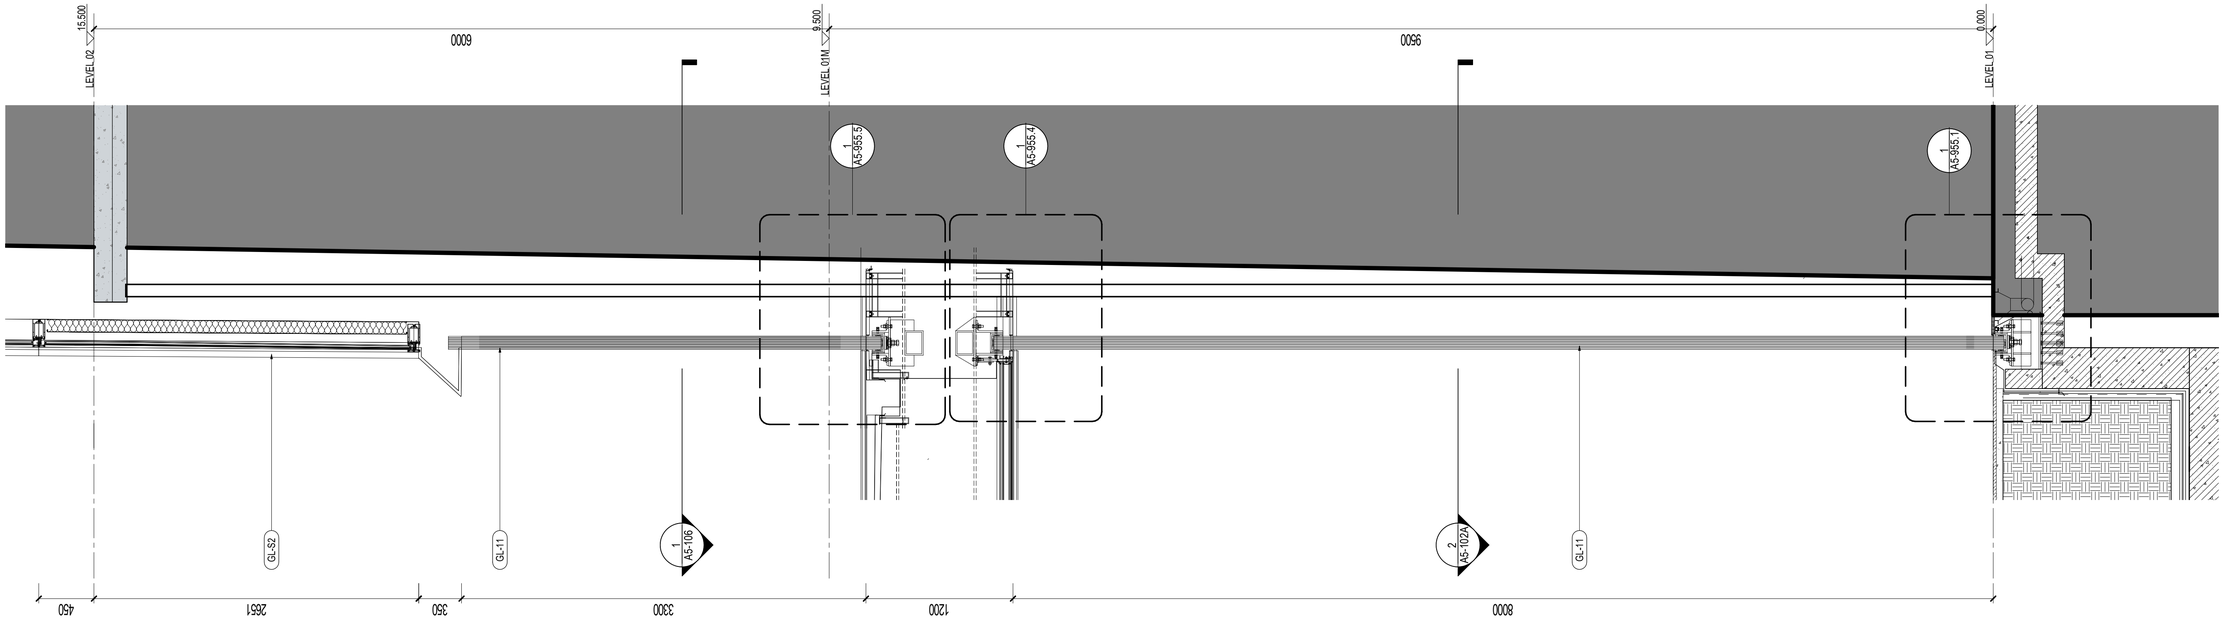

1 西侧及北侧雨篷放大剖面图 CANOPY SECTION
SCALE: 1 : 25

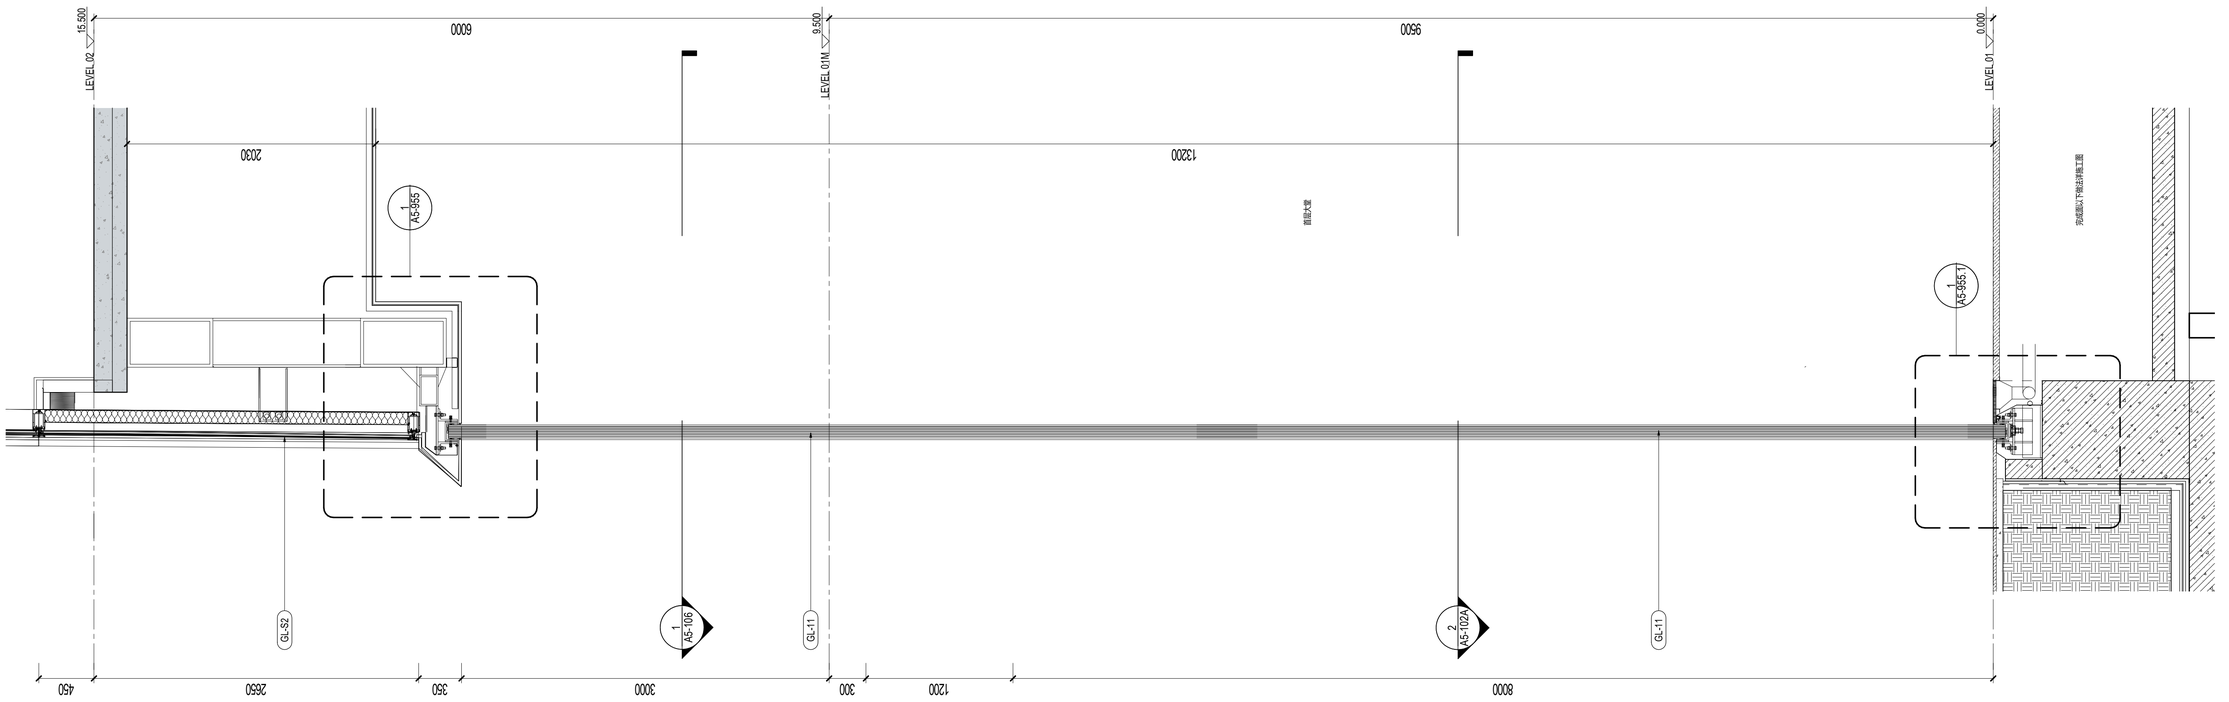

2 西侧及北侧雨篷放大剖面图 CANOPY SECTION
SCALE: 1 : 25

NO.	DESCRIPTION	DATE
14	幕墙扩初设计深化文本 FACADE DESIGN DEVELOPMENTSUBMISSION	2021.05.21
13	幕墙方案设计文本 FACADE SCHEMATIC DESIGN SUBMISSION	2021.04.18
12	100%初步设计文本 100% DESIGN DEVELOPMENT SUBMISSION	2020.12.15
11	幕墙方案设计文本 FACADE SCHEMATIC DESIGN SUBMISSION	2020.10.15
10	初步设计文本 - 地上部分 DESIGN DEVELOPMENT SUBMISSION - ABOVE GROUND	2020.09.30
09	初步设计过程图纸(9-10区) IN-PROGRESS DD SUBMISSION (ZONE 9-10)	2020.09.10
08	初步设计过程图纸(4-8区) IN-PROGRESS DD SUBMISSION (ZONE 4-8)	2020.08.31
07	初步设计过程图纸(1-4区) IN-PROGRESS DD SUBMISSION (ZONE 1-4)	2020.07.31
06	初步设计过程图纸(1-3区) IN-PROGRESS DD SUBMISSION (ZONE 1-3)	2020.07.17
05	方案设计报审文件更新 SCHEMATIC DESIGN RE-SUBMISSION	2020.04.18
04	初步设计文本 DESIGN DEVELOPMENT SUBMISSION	2020.03.27
03	50%初步设计文本(地下室重新) 50% DESIGN DEVELOPMENT SUBMISSION (BASEMENT RE-ISSUE)	2020.02.22
02	50% 初步设计文件 50% DESIGN DEVELOPMENT SUBMISSION	2020.01.31
01	方案设计报审文件 SCHEMATIC DESIGN SUBMISSION	2020.01.15

建设单位 CLIENT

中南集团 ZHONGNAN GROUP 建家·筑城·启未来

华建集团 ARCPLUS
ECADI 华东建筑设计研究总院 EAST CHINA ARCHITECTURAL DESIGN & RESEARCH INSTITUTE

华东建筑设计研究院有限公司
EAST CHINA ARCHITECTURAL DESIGN & RESEARCH INSTITUTE CO.,LTD
设计证书甲级编号 A131004031

建筑设计顾问 ARCHITECTURE CONSULTANT: Gensler
结构设计顾问 STRUCTURE CONSULTANT: Thornton Tomasetti
机电设计顾问 MECHANICAL CONSULTANT: WSP
幕墙设计顾问 CURTAIN WALL CONSULTANT: ALT
消防设计顾问 FIRE LIFE SAFETY CONSULTANT: ABUNDANCE 安邦

批准人/日期 AUTHORIZED FOR ISSUE BY/ DATE
签发
设计总负责人/日期 DESIGN CHIEF/ DATE
签发
审核人/日期 AUDITED BY/ DATE
签发
专业负责人/日期 DISCIPLINED RESPONSIBLE BY/ DATE
手签
校对人/日期 CHECKED BY/ DATE
签署
设计人/日期 DESIGNED BY/ DATE
校阅签

建设单位 CLIENT: 苏州中南中心投资建设有限公司
项目名称 PROJECT: 中南中心超高层商业楼宇项目（DK20110136地块）超高层
SUZHOU ZHONGNAN CENTER
子项名称 SUB PROJECT:
图名 DRAWING TITLE: 塔楼入口- 局部放大剖面图
TOWER BASE - ENTRANCE ENLARGED PARTIAL SECTIONS

工程编号 JOB NO.	C-201955007	阶段 STATUS	初步设计/DD
比例 SCALE	1 : 25	专业 DISCIPLINE	建筑 ARCHI
日期 DATE	2020.12.15	图号 DRAWING NO.	A5-110

BIM 360://051.8028.000 - Suzhou Zhongnan Center/Architecture - 051.8028.000 - Suzhou JJ Tower_DD.rvt
5/21/2021 6:01:46 PM

建筑会签/日期 CONFIRMED BY A/DATE
结构会签/日期 CONFIRMED BY S/DATE
暖通会签/日期 CONFIRMED BY M/DATE
电气会签/日期 CONFIRMED BY E/DATE
给排水会签/日期 CONFIRMED BY P/DATE

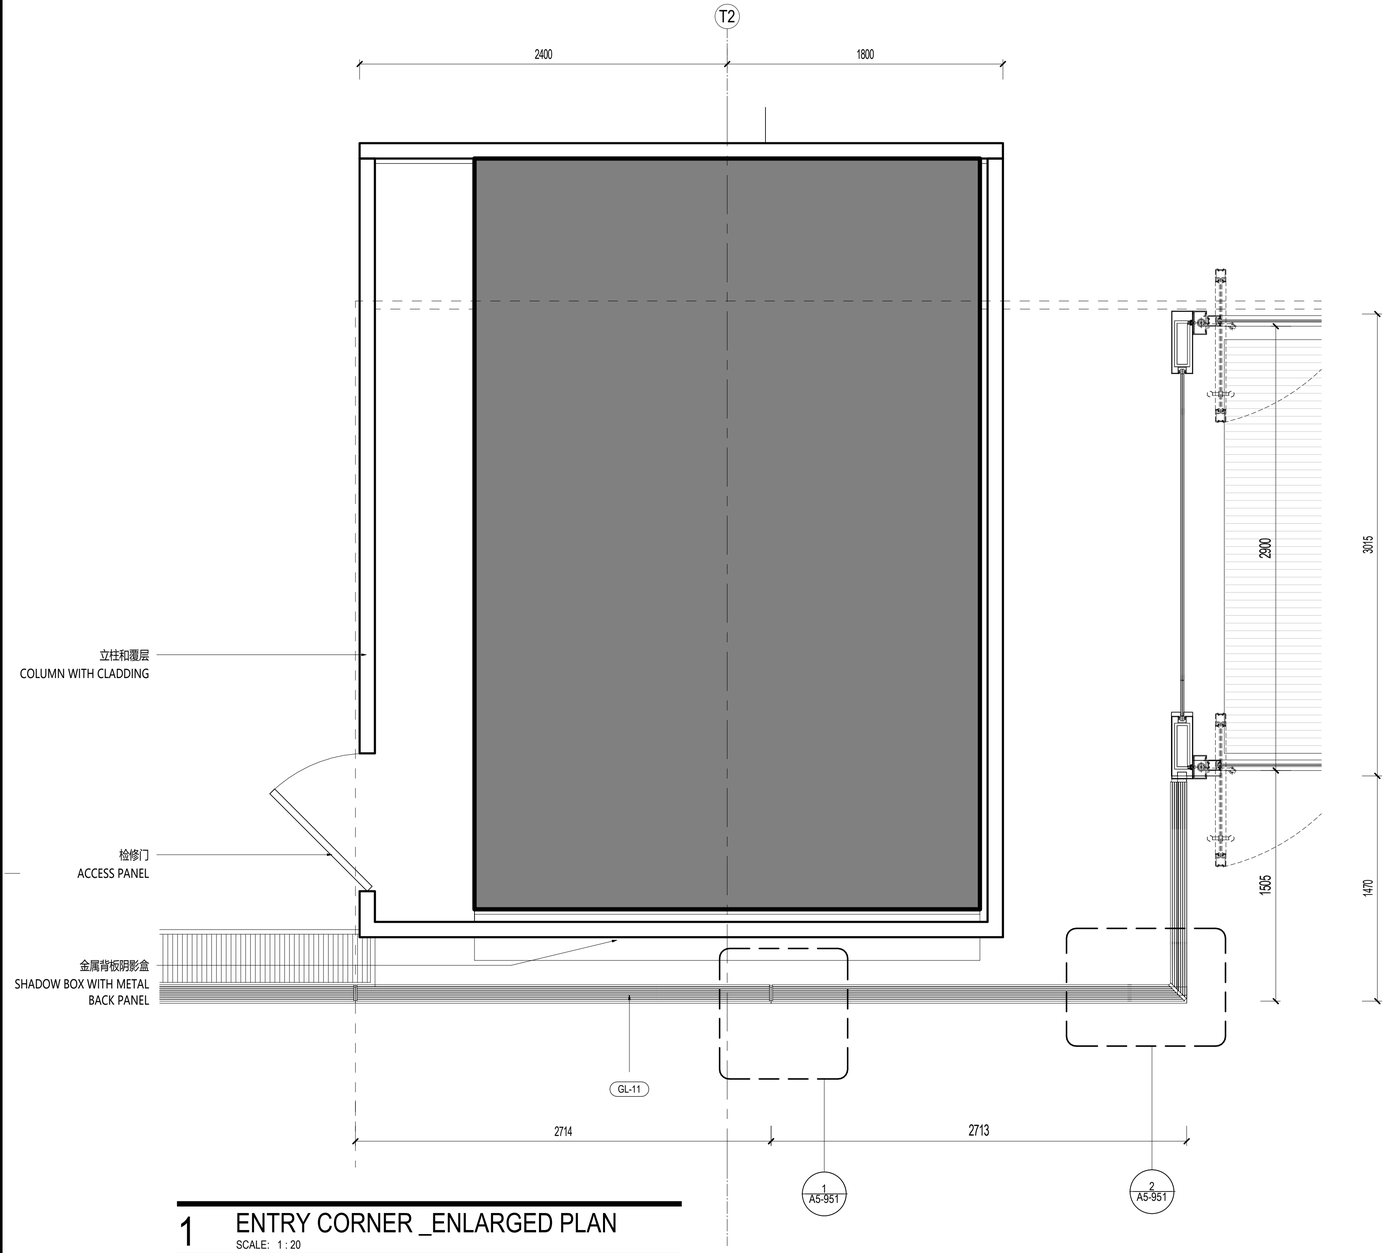

1 ENTRY CORNER _ENLARGED PLAN
SCALE: 1 : 20

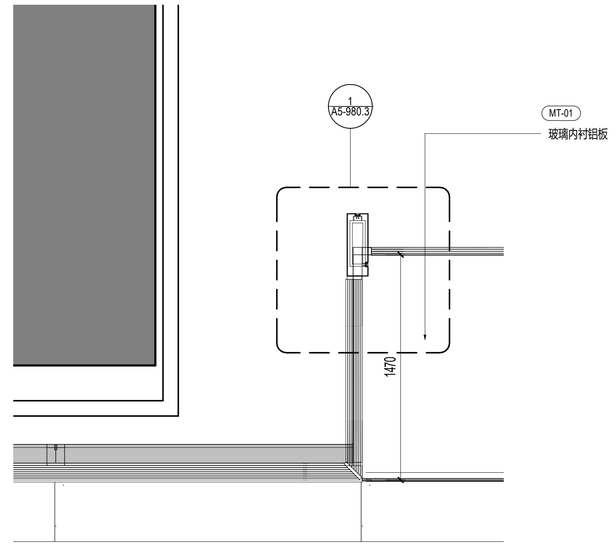

4 RCP TYPICAL ENTRANCE N,S - PARTIAL PLAN - Callout 1
SCALE: 1 : 20

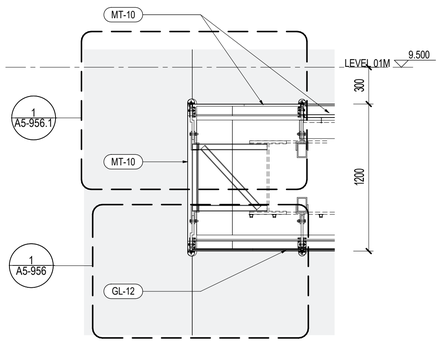

2 CANOPY SECTION DETAIL
SCALE: 1 : 25

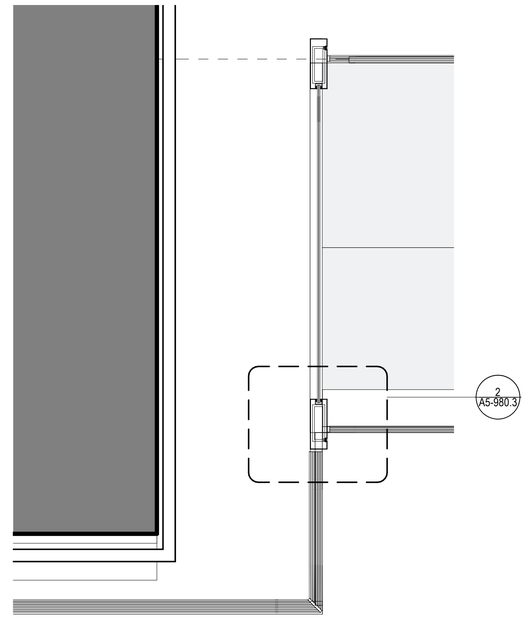

3 TYPICAL TOP OF ENTRANCE N,S - Callout 1
SCALE: 1 : 25

建设单位 CLIENT

中南集团 ZHONGNAN GROUP
建家·筑城·启未来

NO.	修改内容 DESCRIPTION	日期 DATE
14	幕墙厂初设介审纪文本 FACADE DESIGN DEVELOPMENT SUBMISSION	2021.05.21
13	幕墙方案设计文本 FACADE SCHEMATIC DESIGN SUBMISSION	2021.04.18
12	100%初步设计文本 100% DESIGN DEVELOPMENT SUBMISSION	2020.12.15
11	幕墙方案设计文本 FACADE SCHEMATIC DESIGN SUBMISSION	2020.10.15
10	初步设计文本 - 地上部分 DESIGN DEVELOPMENT SUBMISSION - ABOVE GROUND	2020.09.30
09	初步设计过程图纸(9-10区) IN-PROGRESS DD SUBMISSION (ZONE 9-10)	2020.09.10
08	初步设计过程图纸(4-8区) IN-PROGRESS DD SUBMISSION (ZONE 4-8)	2020.08.31
07	初步设计过程图纸(1-4区) IN-PROGRESS DD SUBMISSION (ZONE 1-4)	2020.07.31
06	初步设计过程图纸(1-3区) IN-PROGRESS DD SUBMISSION (ZONE 1-3)	2020.07.17
05	方案设计报审文件更新 SCHEMATIC DESIGN RE-SUBMISSION	2020.04.18
04	初步设计文本 DESIGN DEVELOPMENT SUBMISSION	2020.03.27
03	50%初步设计文本(地下室重新) 50% DESIGN DEVELOPMENT SUBMISSION (BASEMENT RE-ISSUE)	2020.02.22
02	50% 初步设计文件 50% DESIGN DEVELOPMENT SUBMISSION	2020.01.31
01	方案设计报审文件 SCHEMATIC DESIGN SUBMISSION	2020.01.15

盖章 SEAL

华建集团 ARCPLUS
ECADI 华东建筑设计研究总院 EAST CHINA ARCHITECTURAL DESIGN & RESEARCH INSTITUTE
华东建筑设计研究院有限公司
EAST CHINA ARCHITECTURAL DESIGN & RESEARCH INSTITUTE CO.,LTD
设计证书甲级编号 A131004031

建筑设计顾问 ARCHITECTURE CONSULTANT: Gensler
结构设计顾问 STRUCTURE CONSULTANT: Thornton Tomasetti
机电设计顾问 MECHANICAL CONSULTANT: WSP
幕墙设计顾问 CURTAIN WALL CONSULTANT: ALT
消防设计顾问 FIRE LIFE SAFETY CONSULTANT: ABUNDANCE 安邦

审定人/日期 AUTHORIZED FOR ISSUE BY/ DATE 简杰
设计总负责人/日期 DESIGN CHIEF/ DATE 简杰
审核人/日期 AUDITED BY/ DATE 简杰
专业负责人/日期 DISCIPLINED RESPONSIBLE BY/ DATE 于锦
校对人/日期 CHECKED BY/ DATE 张贺
设计人/日期 DESIGNED BY/ DATE 倪聚敏

建设单位 CLIENT: 苏州中南中心投资建设有限公司
项目名称 PROJECT: 中南中心超高层商业楼宇项目（DK20110136地块）超高层 SUZHOU ZHONGNAN CENTER
子项名称 SUB PROJECT:
图名 DRAWING TITLE: 塔楼入口- 局部放大平面图，剖面图 TOWER BASE - ENTRANCE ENLARGED PLAN, SECTION
工程编号 JOB NO.: C-201955007
阶段 STATUS: 初步设计/DD
比例 SCALE: As indicated
专业 DISCIPLINE: 建筑 ARCHI
日期 DATE: 2020.12.15
图号 DRAWING NO.: A5-111

BIM 360://051.8028.000 - Suzhou Zhongnan Center/Architecture - 051.8028.000 - Suzhou JJ Tower_DD.rvt
5/21/2021 6:01:51 PM

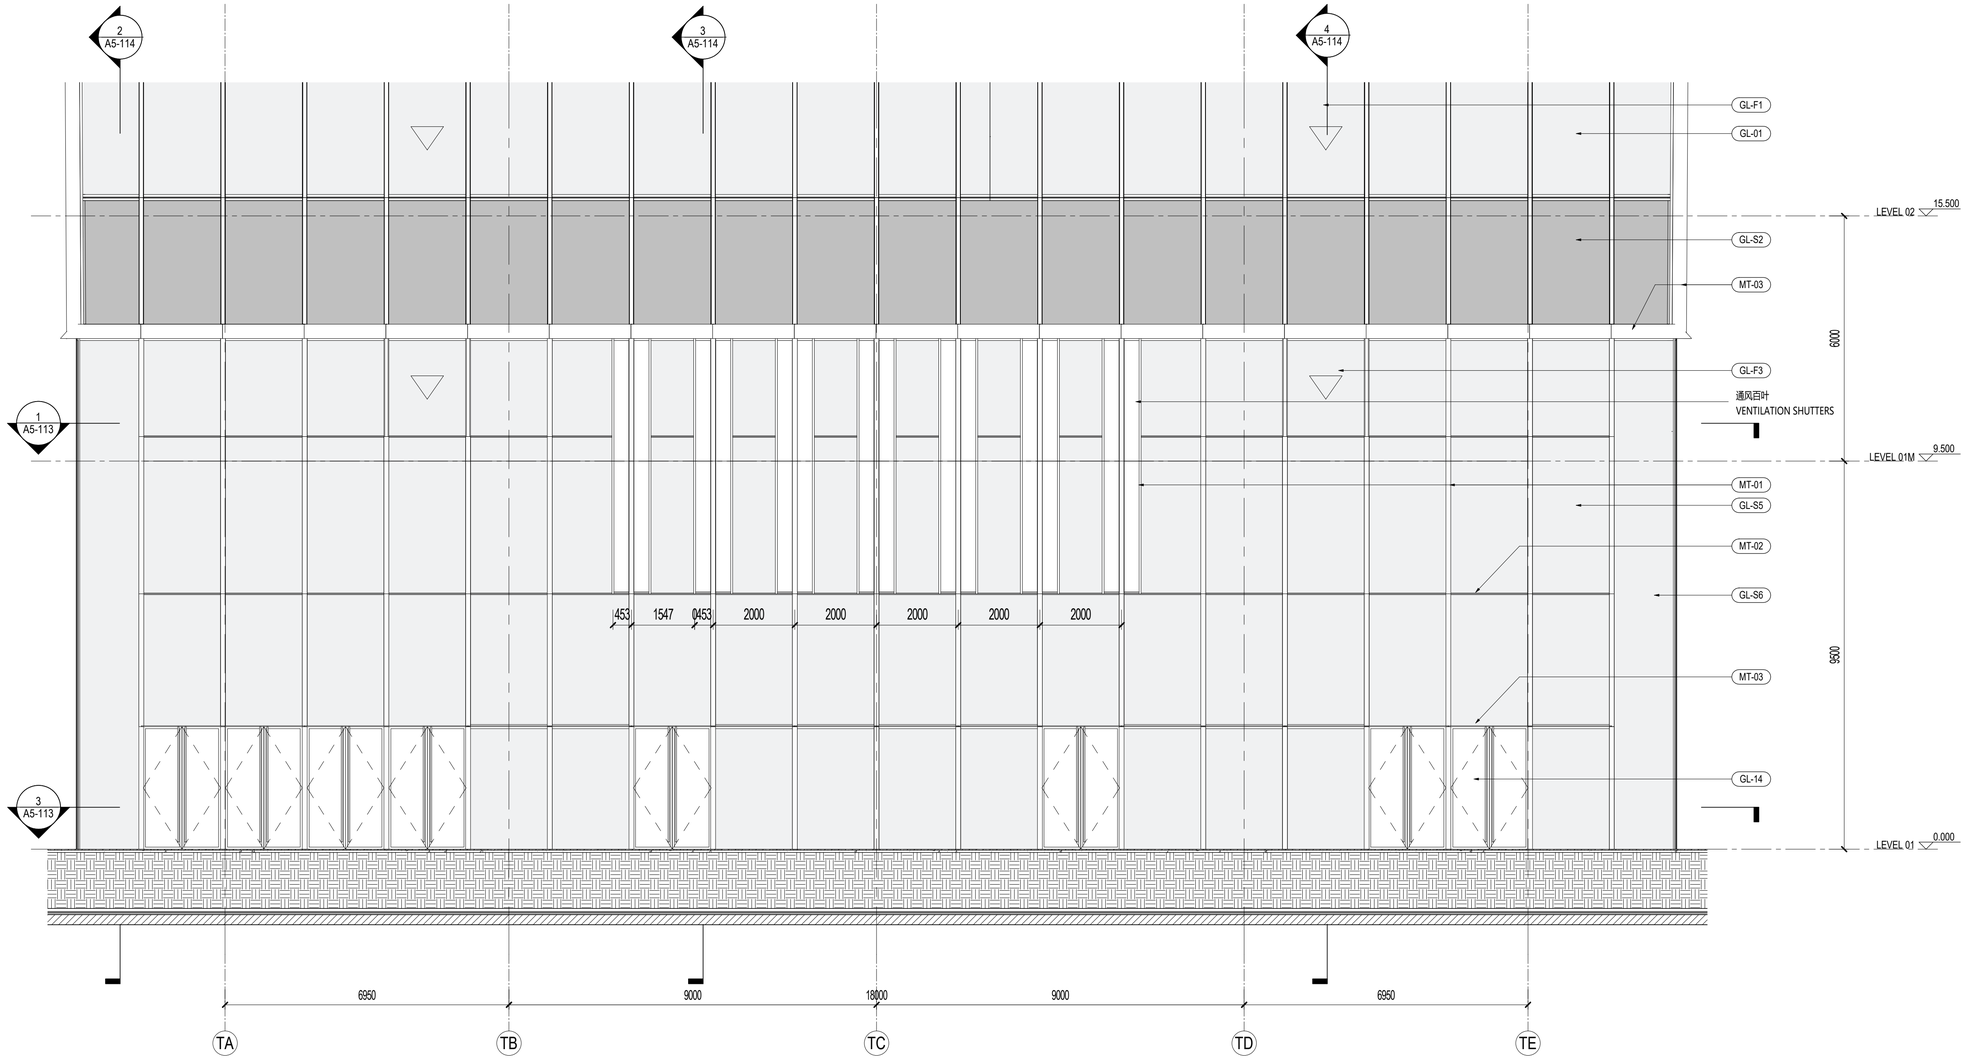

1 东侧幕墙立面图 EAST FACADE ELEVATION

SCALE: 1 : 75

序号 NO.	修改内容 DESCRIPTION	日期 DATE
14	幕墙扩初设计深化文本 FACADE DESIGN DEVELOPMENT(SUB)MISSION	2021.05.21
13	幕墙方案设计文本 FACADE SCHEMATIC DESIGN SUBMISSION	2021.04.18
12	100%初步设计文本 100% DESIGN DEVELOPMENT SUBMISSION	2020.12.15
11	幕墙方案设计文本 FACADE SCHEMATIC DESIGN SUBMISSION	2020.10.15
10	初步设计文本 - 地上部分 DESIGN DEVELOPMENT SUBMISSION - ABOVE GROUND	2020.09.30
09	初步设计过程图纸(9-10层) IN-PROGRESS DD SUBMISSION (ZONE 9-10)	2020.09.10
08	初步设计过程图纸(4-8层) IN-PROGRESS DD SUBMISSION (ZONE 4-8)	2020.08.31
07	初步设计过程图纸(1-4层) IN-PROGRESS DD SUBMISSION (ZONE 1-4)	2020.07.31
06	初步设计过程图纸(1-3层) IN-PROGRESS DD SUBMISSION (ZONE 1-3)	2020.07.17
05	方案设计报审文件更新 SCHEMATIC DESIGN RE-SUBMISSION	2020.04.18
04	初步设计文本 DESIGN DEVELOPMENT SUBMISSION	2020.03.27
03	50%初步设计文本(地下室更新) 50% DESIGN DEVELOPMENT SUBMISSION (BASEMENT RE-ISSUE)	2020.02.22
02	50% 初步设计文件 50% DESIGN DEVELOPMENT SUBMISSION	2020.01.31
01	方案设计报审文件 SCHEMATIC DESIGN SUBMISSION	2020.01.15

盖章 SEAL

建设单位 CLIENT

中南集团 ZHONGNAN GROUP 建家·筑城·启未来

华建集团 ARCPLUS

ECADI 华东建筑设计研究总院 EAST CHINA ARCHITECTURAL DESIGN & RESEARCH INSTITUTE

华东建筑设计研究院有限公司
EAST CHINA ARCHITECTURAL DESIGN & RESEARCH INSTITUTE CO.,LTD
设计证书甲级编号 A131004031

建筑设计顾问 ARCHITECTURE CONSULTANT: Gensler

结构设计顾问 STRUCTURE CONSULTANT: Thornton Tomasetti

机电设计顾问 MECHANICAL CONSULTANT: WSP

幕墙设计顾问 CURTAIN WALL CONSULTANT: ALT

消防设计顾问 FIRE LIFE SAFETY CONSULTANT: ABUNDANCE 安邦

审定人/日期 AUTHORIZED FOR ISSUE BY/ DATE
简杰

设计总负责人/日期 DESIGN CHIEF/ DATE
简杰

审核人/日期 AUDITED BY/ DATE
简杰

专业负责人/日期 DISCIPLINED RESPONSIBLE BY/ DATE
子健

校对人/日期 CHECKED BY/ DATE
陈望

设计人/日期 DESIGNED BY/ DATE
倪智聪

建设单位 CLIENT: 苏州中南中心投资建设有限公司

项目名称 PROJECT: 中南中心超高层商业楼宇项目（DK20110136地块）超高层
SUZHOU ZHONGNAN CENTER

子项名称 SUB PROJECT:

图名 DRAWING TITLE: 东侧幕墙放大立面图
TOWER BASE - EAST FACADE ENLARGED ELEV

工程编号 JOB NO.	C-201955007	阶段 STATUS	初步设计/DD
比例 SCALE	1 : 75	专业 DISCIPLINE	建筑 ARCHI
日期 DATE	2020.12.15	图号 DRAWING NO.	A5-112

建筑会签/日期 CONFIRMED BY A/DATE
结构会签/日期 CONFIRMED BY S/DATE
暖通会签/日期 CONFIRMED BY M/DATE
电气会签/日期 CONFIRMED BY E/DATE
给排水会签/日期 CONFIRMED BY P/DATE

BIM 360://051.8028.000 - Suzhou Zhongnan Center/Architecture - 051.8028.000 - Suzhou JJ Tower_DD.rvt

5/21/2021 6:01:55 PM

建筑会签/日期 CONFIRMED BY A/DATE
结构会签/日期 CONFIRMED BY S/DATE
暖通会签/日期 CONFIRMED BY M/DATE
电气会签/日期 CONFIRMED BY E/DATE
给排水会签/日期 CONFIRMED BY P/DATE

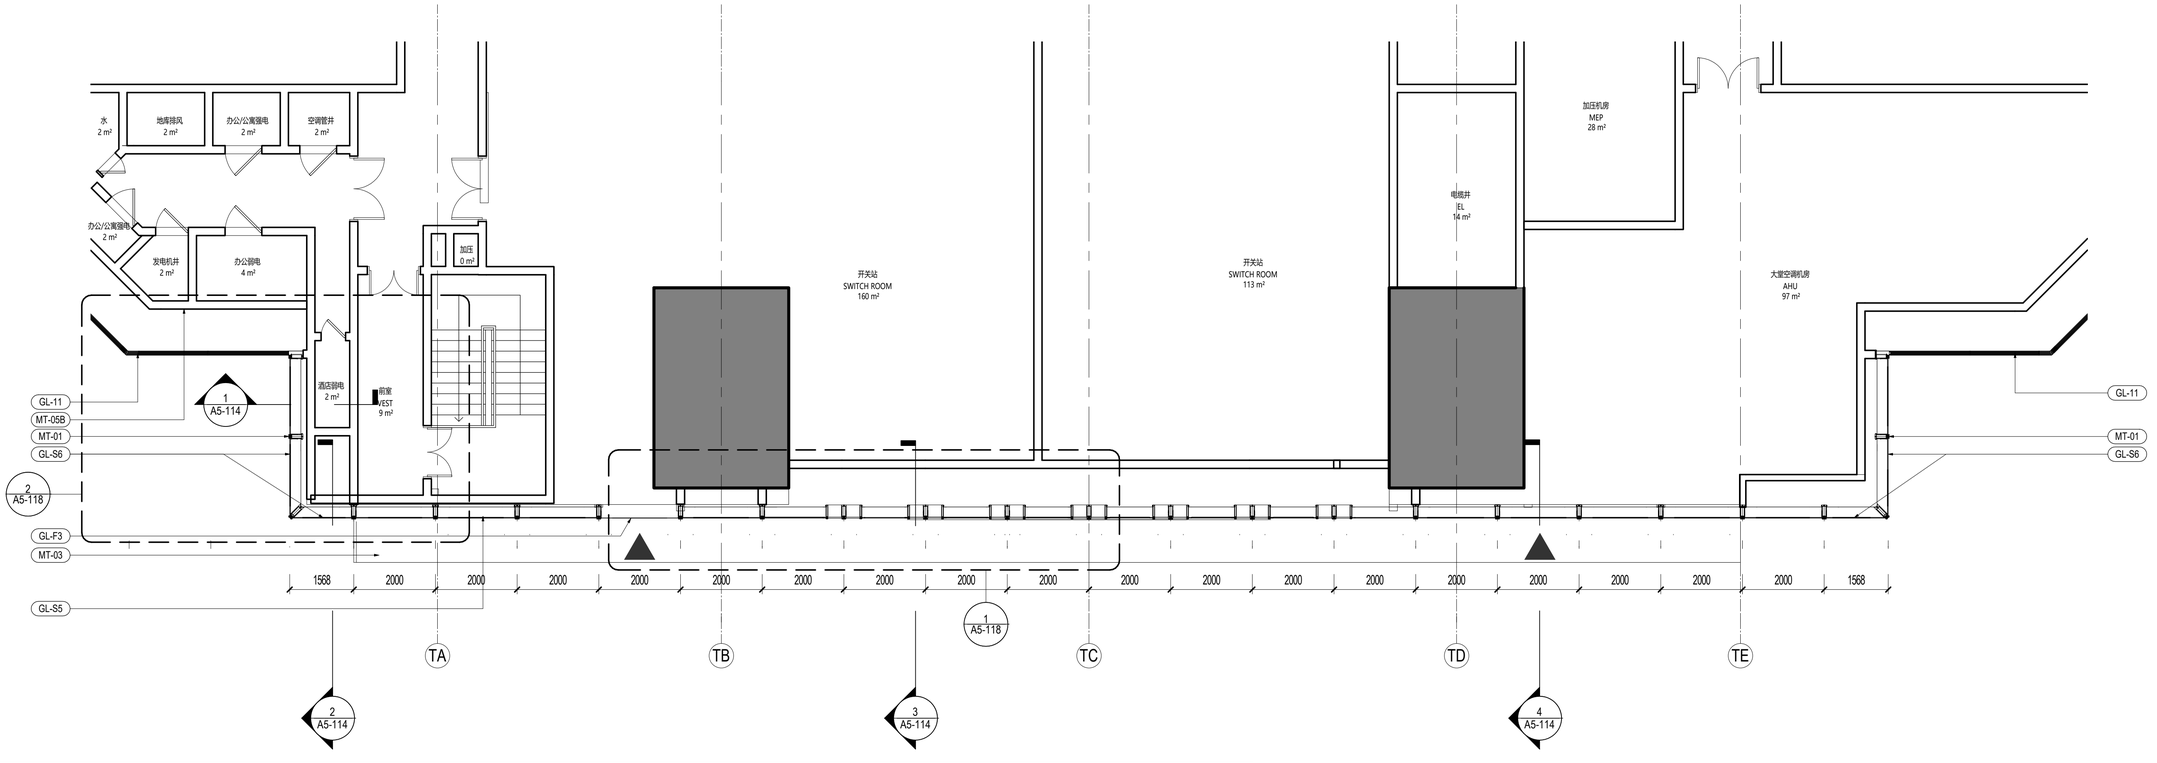

1 东侧外墙放大平面图-首层平面 EAST FACADE ENLARGED PLAN - LEVEL 1M

SCALE: 1 : 75

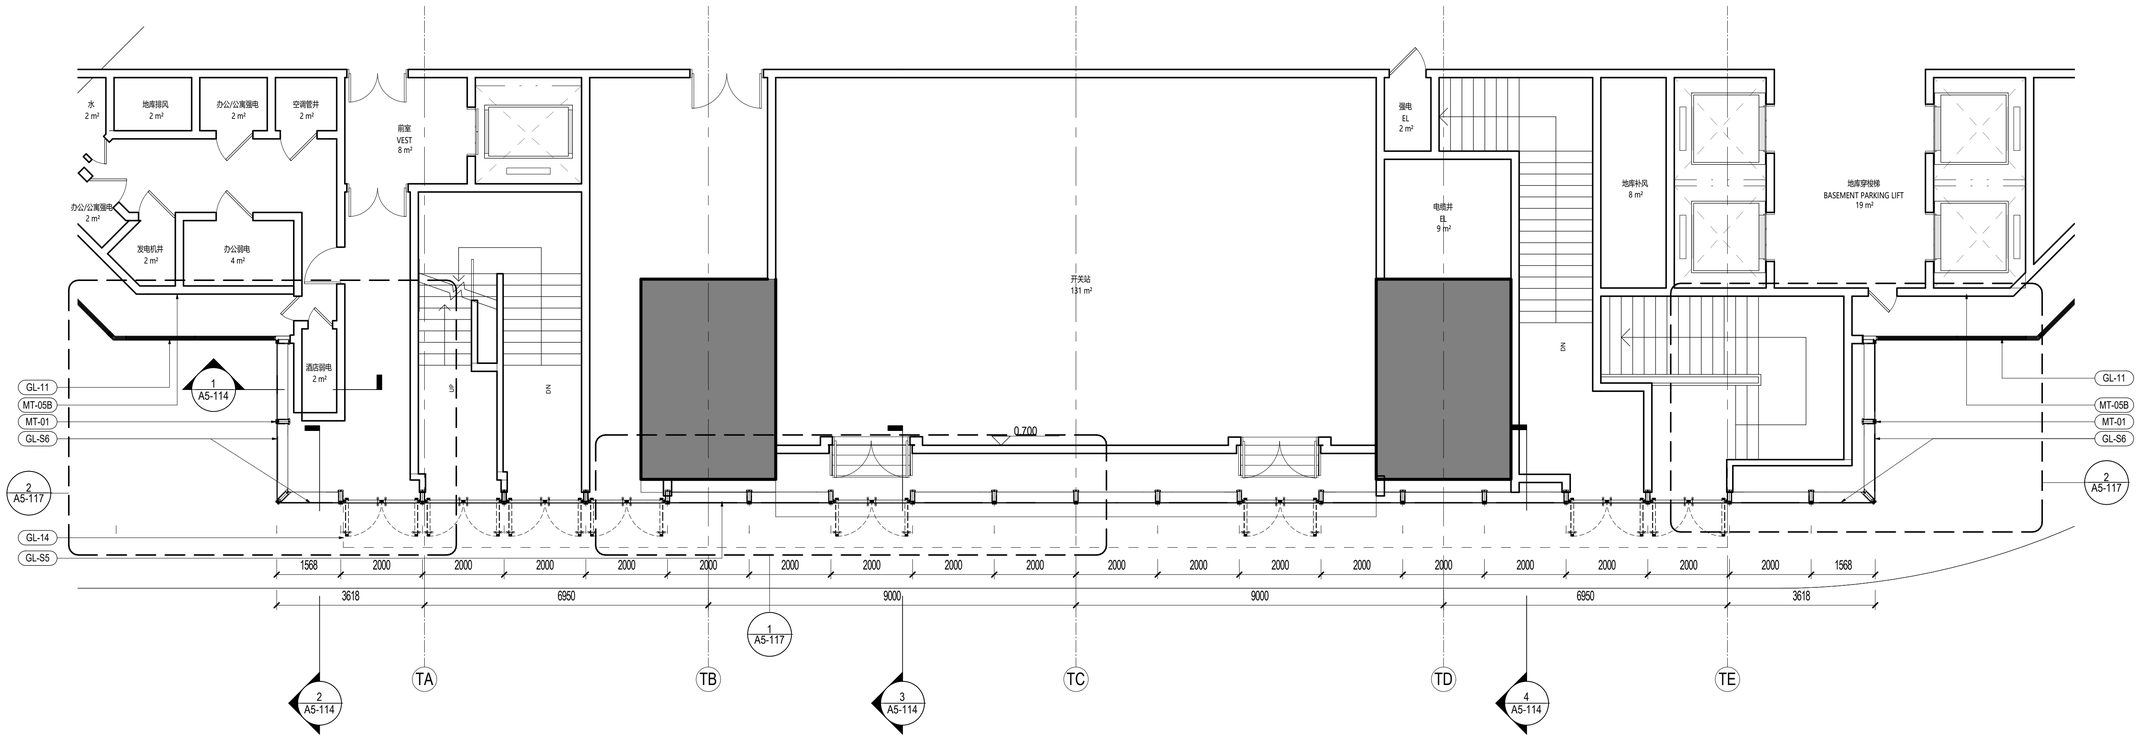

3 东侧外墙放大平面图-首层平面 EAST FACADE ENLARGED PLAN - LEVEL 1

SCALE: 1 : 75

NO.	修改内容 DESCRIPTION	日期 DATE
14	幕墙扩初设计深化文本 FACADE DESIGN DEVELOPMENT(SUB)MISSION	2021.05.21
13	幕墙方案设计文本 FACADE SCHEMATIC DESIGN SUBMISSION	2021.04.18
12	100%初步设计文本 100% DESIGN DEVELOPMENT SUBMISSION	2020.12.15
11	幕墙方案设计文本 FACADE SCHEMATIC DESIGN SUBMISSION	2020.10.15
10	初步设计文本 - 地上部分 DESIGN DEVELOPMENT SUBMISSION - ABOVE GROUND	2020.09.30
09	初步设计过程图纸(9-10区) IN-PROGRESS DD SUBMISSION (ZONE 9-10)	2020.09.10
08	初步设计过程图纸(4-8区) IN-PROGRESS DD SUBMISSION (ZONE 4-8)	2020.08.31
07	初步设计过程图纸(1-4区) IN-PROGRESS DD SUBMISSION (ZONE 1-4)	2020.07.31
06	初步设计过程图纸(1-3区) IN-PROGRESS DD SUBMISSION (ZONE 1-3)	2020.07.17
05	方案设计报审文件更新 SCHEMATIC DESIGN RE-SUBMISSION	2020.04.18
04	初步设计文本 DESIGN DEVELOPMENT SUBMISSION	2020.03.27
03	50%初步设计文本(地下室更新) 50% DESIGN DEVELOPMENT SUBMISSION (BASEMENT RE-ISSUE)	2020.02.22
02	50% 初步设计文件 50% DESIGN DEVELOPMENT SUBMISSION	2020.01.31
01	方案设计报审文件 SCHEMATIC DESIGN SUBMISSION	2020.01.15

建设单位 CLIENT

中南集团 ZHONGNAN GROUP 建家·筑城·启未来

华建集团 ARCPLUS
ECADI 华东建筑设计研究总院
EAST CHINA ARCHITECTURAL DESIGN & RESEARCH INSTITUTE
华东建筑设计研究院有限公司
EAST CHINA ARCHITECTURAL DESIGN & RESEARCH INSTITUTE CO.,LTD
设计证书甲级编号 A131004031

建筑设计顾问 ARCHITECTURE CONSULTANT: Gensler
结构设计顾问 STRUCTURE CONSULTANT: Thornton Tomasetti
机电设计顾问 MECHANICAL CONSULTANT: wsp
幕墙设计顾问 CURTAIN WALL CONSULTANT: AT
消防设计顾问 FIRE LIFE SAFETY CONSULTANT: ABUNDANCE 安邦

审定人/日期 AUTHORIZED FOR ISSUE BY/ DATE 简杰
设计总负责人/日期 DESIGN CHIEF/ DATE 简杰
审核人/日期 AUDITED BY/ DATE 简杰
专业负责人/日期 DISCIPLINED RESPONSIBLE BY/ DATE 于健
校对人/日期 CHECKED BY/ DATE 陈琼
设计人/日期 DESIGNED BY/ DATE 郑智敏

建设单位 CLIENT: 苏州中南中心投资建设有限公司
项目名称 PROJECT: 中南中心超高层商业楼宇项目（DK20110136地块）超高层 SUZHOU ZHONGNAN CENTER
子项名称 SUB PROJECT:
图名 DRAWING TITLE: 东侧幕墙放大平面图 TOWER BASE - EAST FACADE ENLARGED PLANS
工程编号 JOB NO.: C-201955007
阶段 STATUS: 初步设计/DD
比例 SCALE: 1 : 75
专业 DISCIPLINE: 建筑 ARCHI
日期 DATE: 2020.12.15
图号 DRAWING NO.: A5-113

BIM 360://051.8028.000 - Suzhou Zhongnan Center/Architecture - 051.8028.000 - Suzhou JJ Tower_DD.rvt
5/21/2021 6:02:00 PM

建筑会签/日期 CONFIRMED BY A/DATE
结构会签/日期 CONFIRMED BY S/DATE
暖通会签/日期 CONFIRMED BY M/DATE
电气会签/日期 CONFIRMED BY E/DATE
给排水会签/日期 CONFIRMED BY P/DATE

BIM 360://051.8028.000 - Suzhou Zhongnan Center/Architecture - 051.8028.000 - Suzhou JJ Tower_DD.rvt
5/21/2021 6:02:06 PM

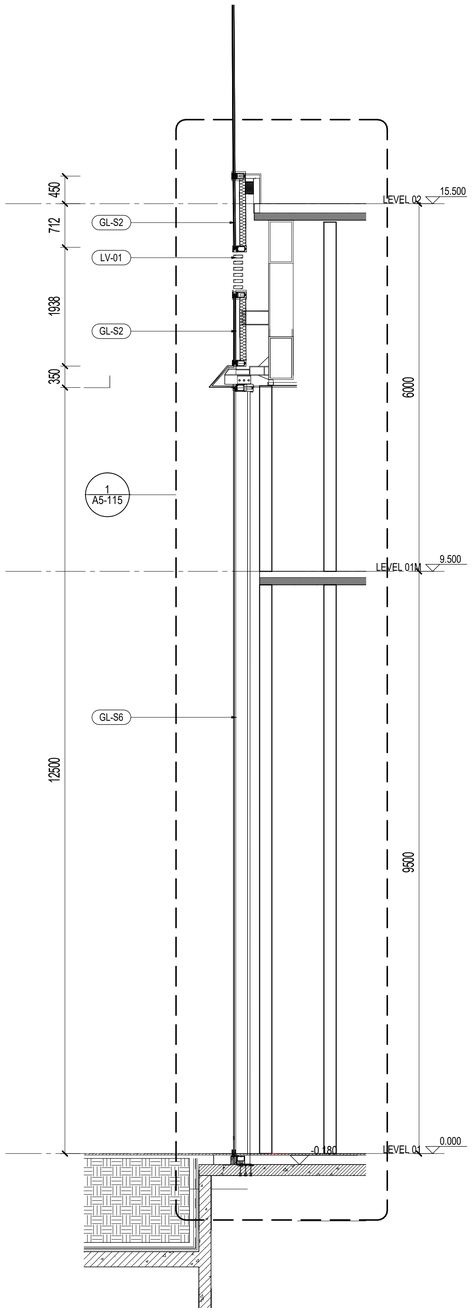

1 东侧幕剖面图 EAST FACADE SECTION
SCALE: 1 : 50

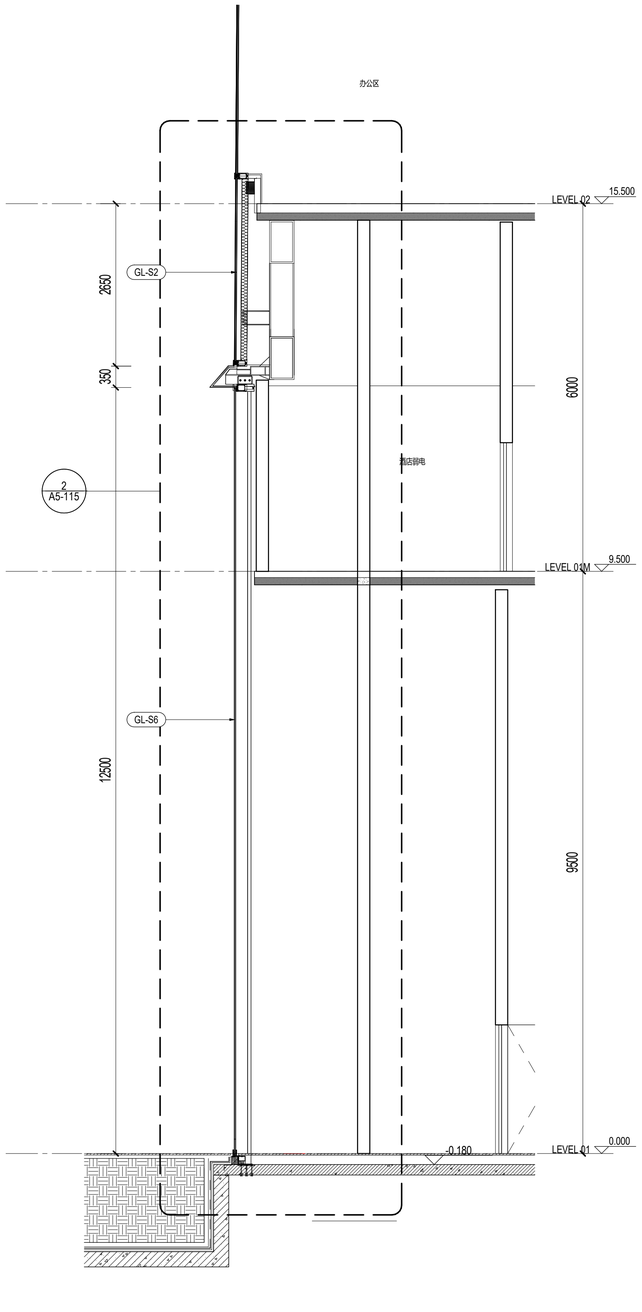

2 东侧幕剖面图 EAST FACADE SECTION
SCALE: 1 : 50

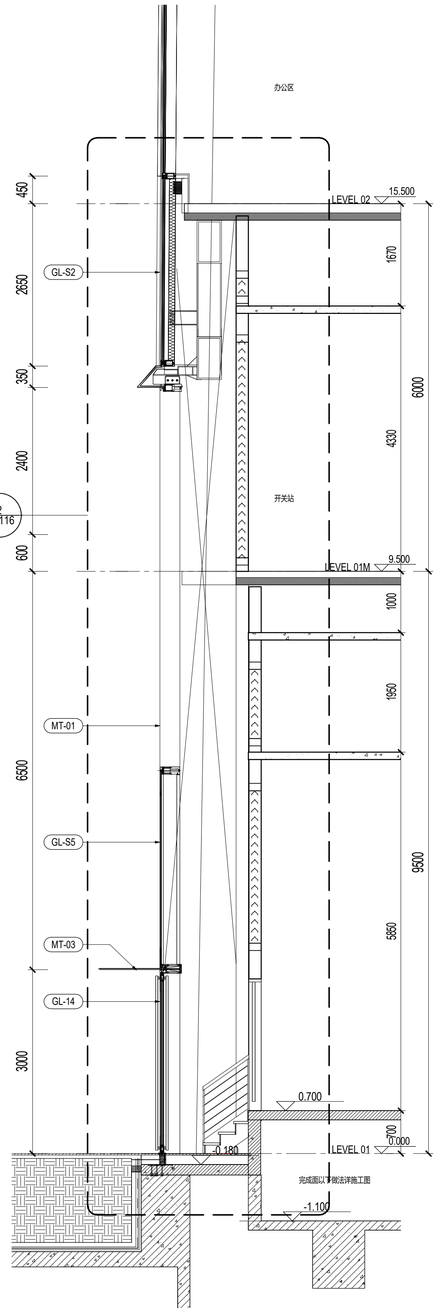

3 东侧幕剖面图 EAST FACADE SECTION
SCALE: 1 : 50

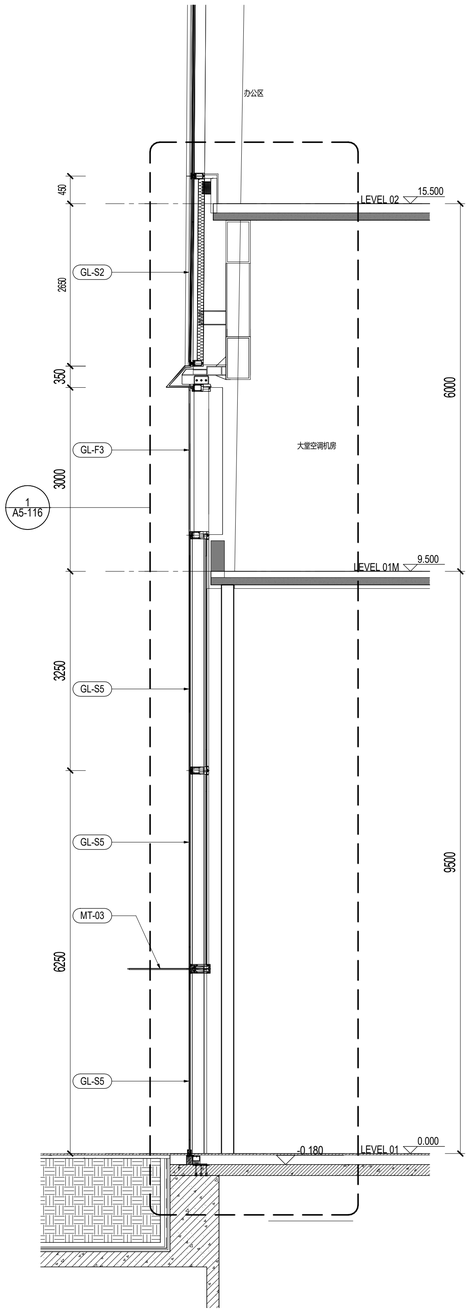

4 东侧幕剖面图 EAST FACADE SECTION
SCALE: 1 : 50

NO.	修改内容 DESCRIPTION	日期 DATE
14	幕墙扩初设计深化文本 FACADE DESIGN DEVELOPMENT SUBMISSION	2021.05.21
13	幕墙方案设计文本 FACADE SCHEMATIC DESIGN SUBMISSION	2021.04.18
12	100%初步设计文本 100% DESIGN DEVELOPMENT SUBMISSION	2020.12.15
11	幕墙方案设计文本 FACADE SCHEMATIC DESIGN SUBMISSION	2020.10.15
10	初步设计文本 - 地上部分 DESIGN DEVELOPMENT SUBMISSION - ABOVE GROUND	2020.09.30
09	初步设计过程图纸(9-10区) IN-PROGRESS DD SUBMISSION (ZONE 9-10)	2020.09.10
08	初步设计过程图纸(4-8区) IN-PROGRESS DD SUBMISSION (ZONE 4-8)	2020.08.31
07	初步设计过程图纸(1-4区) IN-PROGRESS DD SUBMISSION (ZONE 1-4)	2020.07.31
06	初步设计过程图纸(1-3区) IN-PROGRESS DD SUBMISSION (ZONE 1-3)	2020.07.17
05	方案设计报审文件更新 SCHEMATIC DESIGN RE-SUBMISSION	2020.04.18
04	初步设计文本 DESIGN DEVELOPMENT SUBMISSION	2020.03.27
03	50%初步设计文本(地下室重新) 50% DESIGN DEVELOPMENT SUBMISSION (BASEMENT RE-ISSUE)	2020.02.22
02	50% 初步设计文件 50% DESIGN DEVELOPMENT SUBMISSION	2020.01.31
01	方案设计报审文件 SCHEMATIC DESIGN SUBMISSION	2020.01.15

盖章 SEAL

建设单位 CLIENT

中南集团 ZHONGNAN GROUP 建家·筑城·启未来

华建集团 ARCPLUS
ECADI 华东建筑设计研究总院 EAST CHINA ARCHITECTURAL DESIGN & RESEARCH INSTITUTE

华东建筑设计研究院有限公司
EAST CHINA ARCHITECTURAL DESIGN & RESEARCH INSTITUTE CO.,LTD
设计证书甲级编号 A131004031

建筑设计顾问 ARCHITECTURE CONSULTANT: Gensler
结构设计顾问 STRUCTURE CONSULTANT: Thornton Tomasetti
机电设计顾问 MECHANICAL CONSULTANT: WSP
幕墙设计顾问 CURTAIN WALL CONSULTANT: AT
消防设计顾问 FIRE LIFE SAFETY CONSULTANT: ABUNDANCE 安邦

审定人/日期 AUTHORIZED FOR ISSUE BY/ DATE
签名
设计总负责人/日期 DESIGN CHIEF/ DATE
签名
审核人/日期 AUDITED BY/ DATE
签名
专业负责人/日期 DISCIPLINED RESPONSIBLE BY/ DATE
子项
校对人/日期 CHECKED BY/ DATE
签名
设计人/日期 DESIGNED BY/ DATE
校验者

建设单位 CLIENT: 苏州中南中心投资建设有限公司

项目名称 PROJECT: 中南中心超高层商业楼宇项目（DK20110136地块）超高层
SUZHOU ZHONGNAN CENTER

子项名称 SUB PROJECT:

图名 DRAWING TITLE: 塔楼入口- 局部剖面图
TOWER BASE - EAST ENTRANCE SECTIONS

工程编号 JOB NO.: C-201955007
阶段 STATUS: 初步设计/DD
比例 SCALE: 1 : 50
专业 DISCIPLINE: 建筑 ARCHI
日期 DATE: 2020.12.15
图号 DRAWING NO.: A5-114

建筑会签/日期 CONFIRMED BY A/DATE
结构会签/日期 CONFIRMED BY S/DATE
暖通会签/日期 CONFIRMED BY M/DATE
电气会签/日期 CONFIRMED BY E/DATE
给排水会签/日期 CONFIRMED BY P/DATE

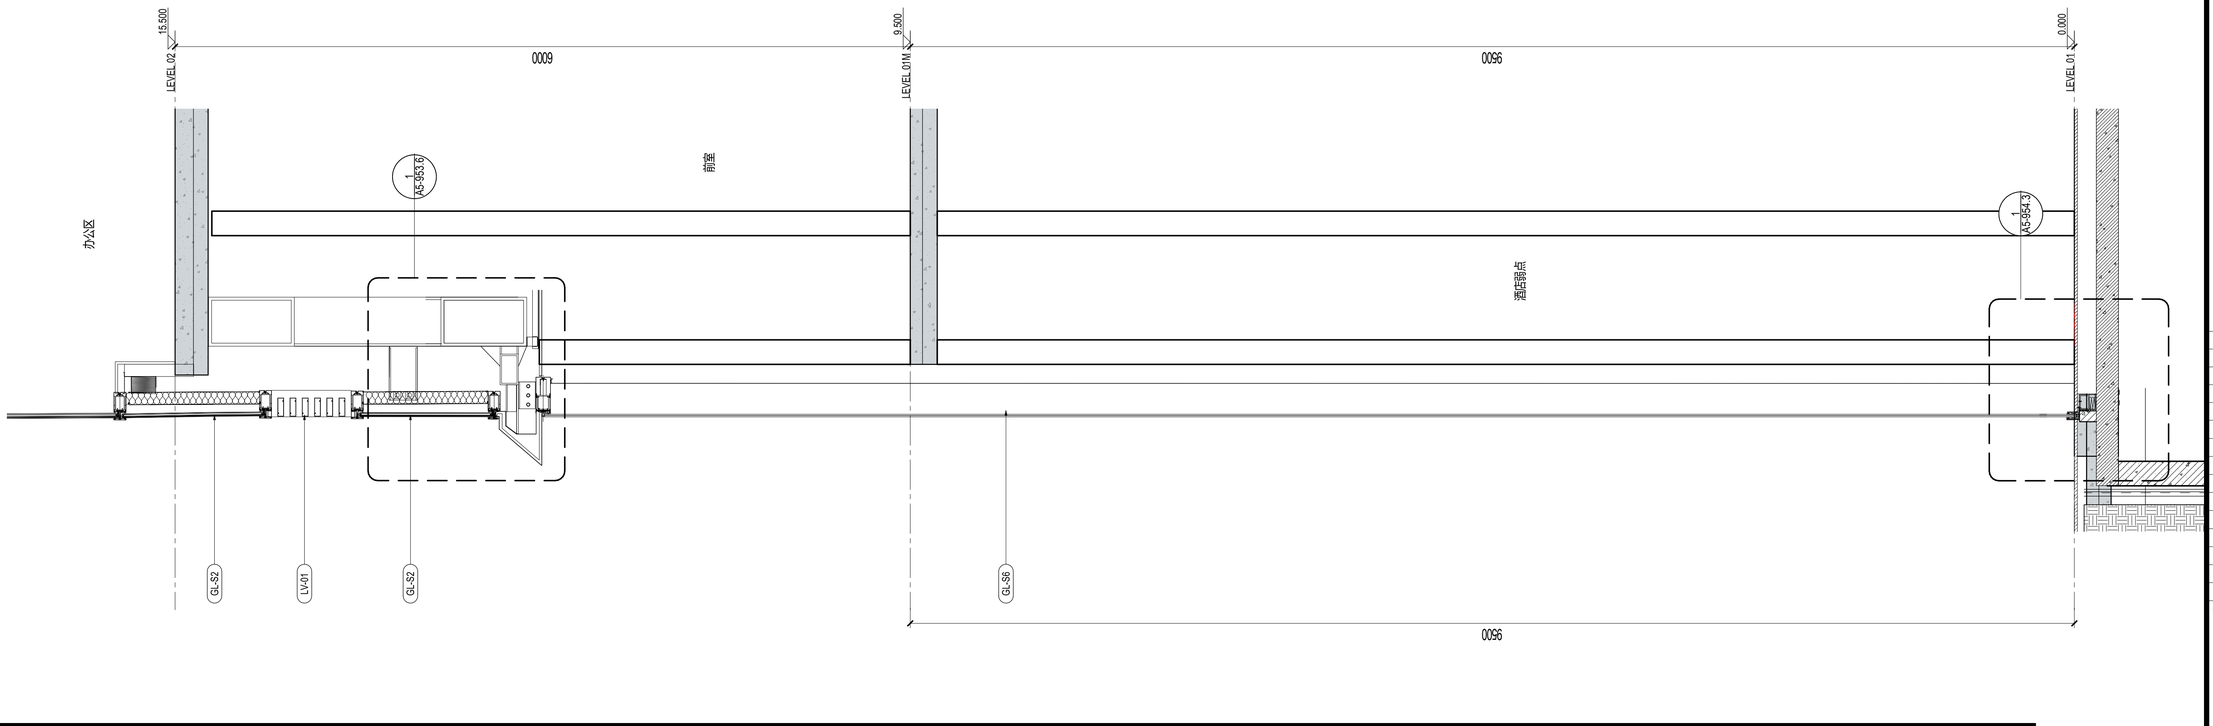

1 东侧幕墙放大剖面图 EAST FACADE SECTION

SCALE: 1 : 25

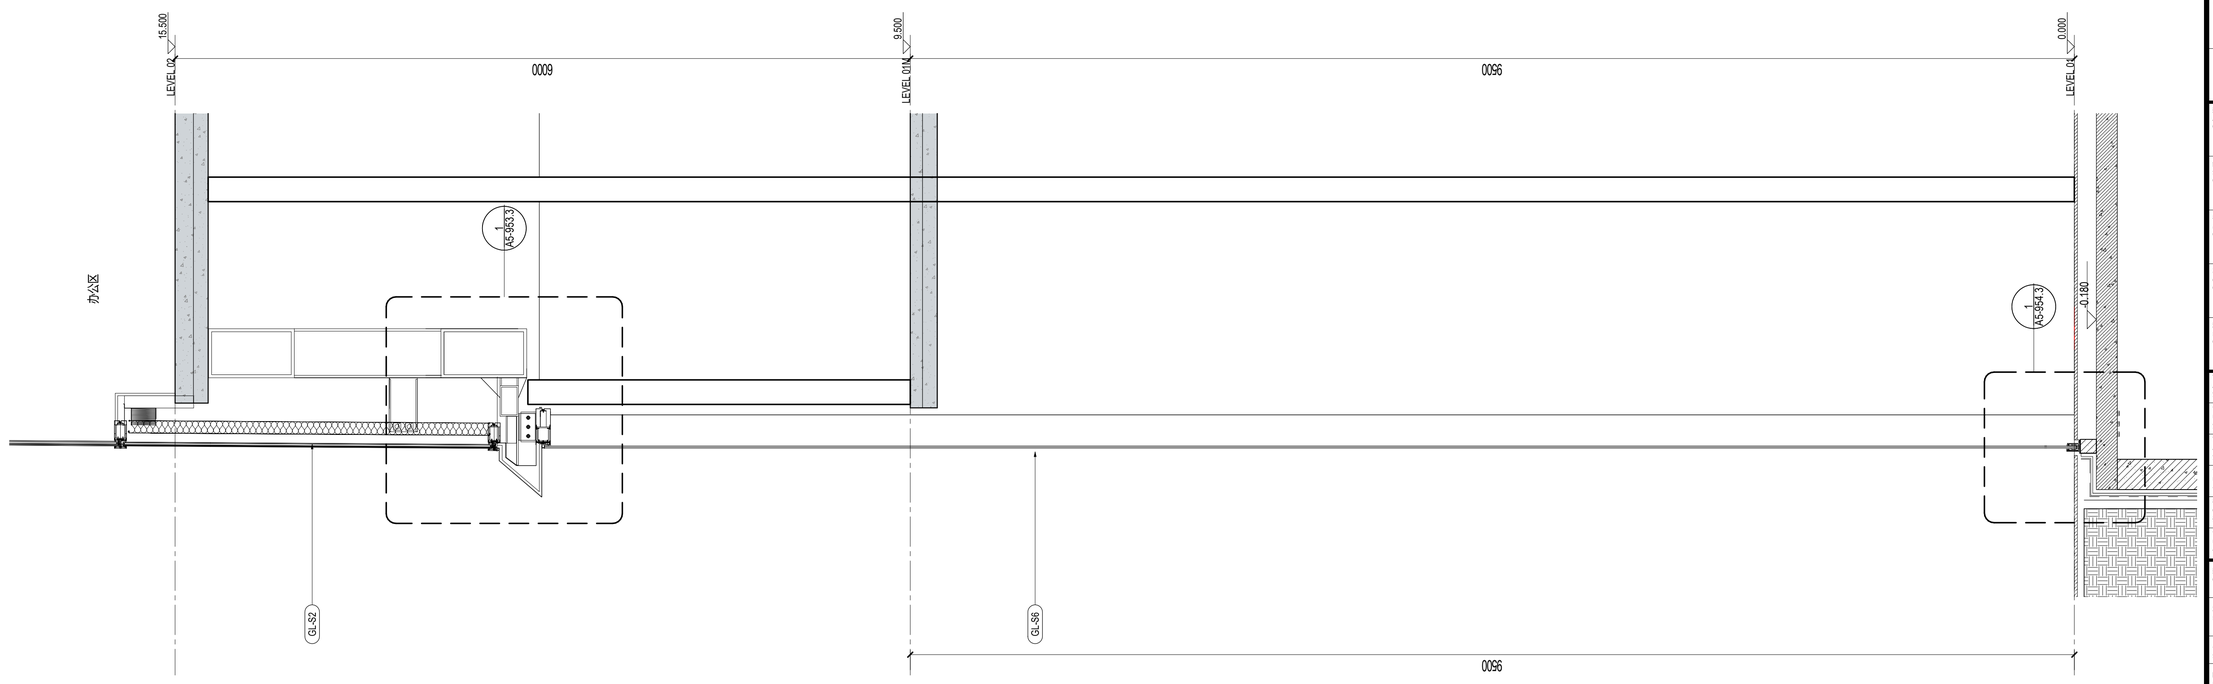

2 东侧幕墙放大剖面图 EAST FACADE SECTION

SCALE: 1 : 25

NO.	DESCRIPTION	DATE
14	幕墙扩初设计深化文本 FACADE DESIGN DEVELOPMENTSUBMISSION	2021.05.21
13	幕墙方案设计文本 FACADE SCHEMATIC DESIGN SUBMISSION	2021.04.18
12	100%初步设计文本 100% DESIGN DEVELOPMENT SUBMISSION	2020.12.15
11	幕墙方案设计文本 FACADE SCHEMATIC DESIGN SUBMISSION	2020.10.15
10	初步设计文本 - 地上部分 DESIGN DEVELOPMENT SUBMISSION - ABOVE GROUND	2020.09.30
09	初步设计过程图纸(9-10区) IN-PROGRESS DD SUBMISSION (ZONE 9-10)	2020.09.10
08	初步设计过程图纸(4-8区) IN-PROGRESS DD SUBMISSION (ZONE 4-8)	2020.08.31
07	初步设计过程图纸(1-4区) IN-PROGRESS DD SUBMISSION (ZONE 1-4)	2020.07.31
06	初步设计过程图纸(1-3区) IN-PROGRESS DD SUBMISSION (ZONE 1-3)	2020.07.17
05	方案设计报审文件更新 SCHEMATIC DESIGN RE-SUBMISSION	2020.04.18
04	初步设计文本 DESIGN DEVELOPMENT SUBMISSION	2020.03.27
03	50%初步设计文本(地下室更新) 50% DESIGN DEVELOPMENT SUBMISSION (BASEMENT RE-ISSUE)	2020.02.22
02	50% 初步设计文件 50% DESIGN DEVELOPMENT SUBMISSION	2020.01.31
01	方案设计报审文件 SCHEMATIC DESIGN SUBMISSION	2020.01.15

建设单位 CLIENT

中南集团 ZHONGNAN GROUP 建家·筑城·启未来

华建集团 ARCPLUS
ECADI 华东建筑设计研究总院
华东建筑设计研究院有限公司
EAST CHINA ARCHITECTURAL DESIGN & RESEARCH INSTITUTE CO.,LTD
设计证书甲级编号 A131004031

建筑设计顾问 ARCHITECTURE CONSULTANT: Gensler
结构设计顾问 STRUCTURE CONSULTANT: Thornton Tomasetti
机电设计顾问 MECHANICAL CONSULTANT: WSP
幕墙设计顾问 CURTAIN WALL CONSULTANT: AT
消防设计顾问 FIRE LIFE SAFETY CONSULTANT: ABUNDANCE 安邦

审定人/日期 AUTHORIZED FOR ISSUE BY/ DATE 签名
设计总负责人/日期 DESIGN CHIEF/ DATE 签名
审核人/日期 AUDITED BY/ DATE 签名
专业负责人/日期 DISCIPLINED RESPONSIBLE BY/ DATE 于健
校对人/日期 CHECKED BY/ DATE 陈琪
设计人/日期 DESIGNED BY/ DATE 郑智敏

建设单位 CLIENT: 苏州中南中心投资建设有限公司
项目名称 PROJECT: 中南中心超高层商业楼宇项目（DK20110136地块）超高层
SUZHOU ZHONGNAN CENTER
子项名称 SUB PROJECT:
图名 DRAWING TITLE: 塔楼入口- 局部放大剖面图
TOWER BASE - EAST ENTRANCE ENLARGED SECTION

工程编号 JOB NO.	C-201955007	阶段 STATUS	初步设计/DD
比例 SCALE	1 : 25	专业 DISCIPLINE	建筑 ARCHI
日期 DATE	2020.12.15	图号 DRAWING NO.	A5-115

BIM 360://051.8028.000 - Suzhou Zhongnan Center/Architecture - 051.8028.000 - Suzhou JJ Tower_DD.rvt
5/21/2021 6:02:10 PM

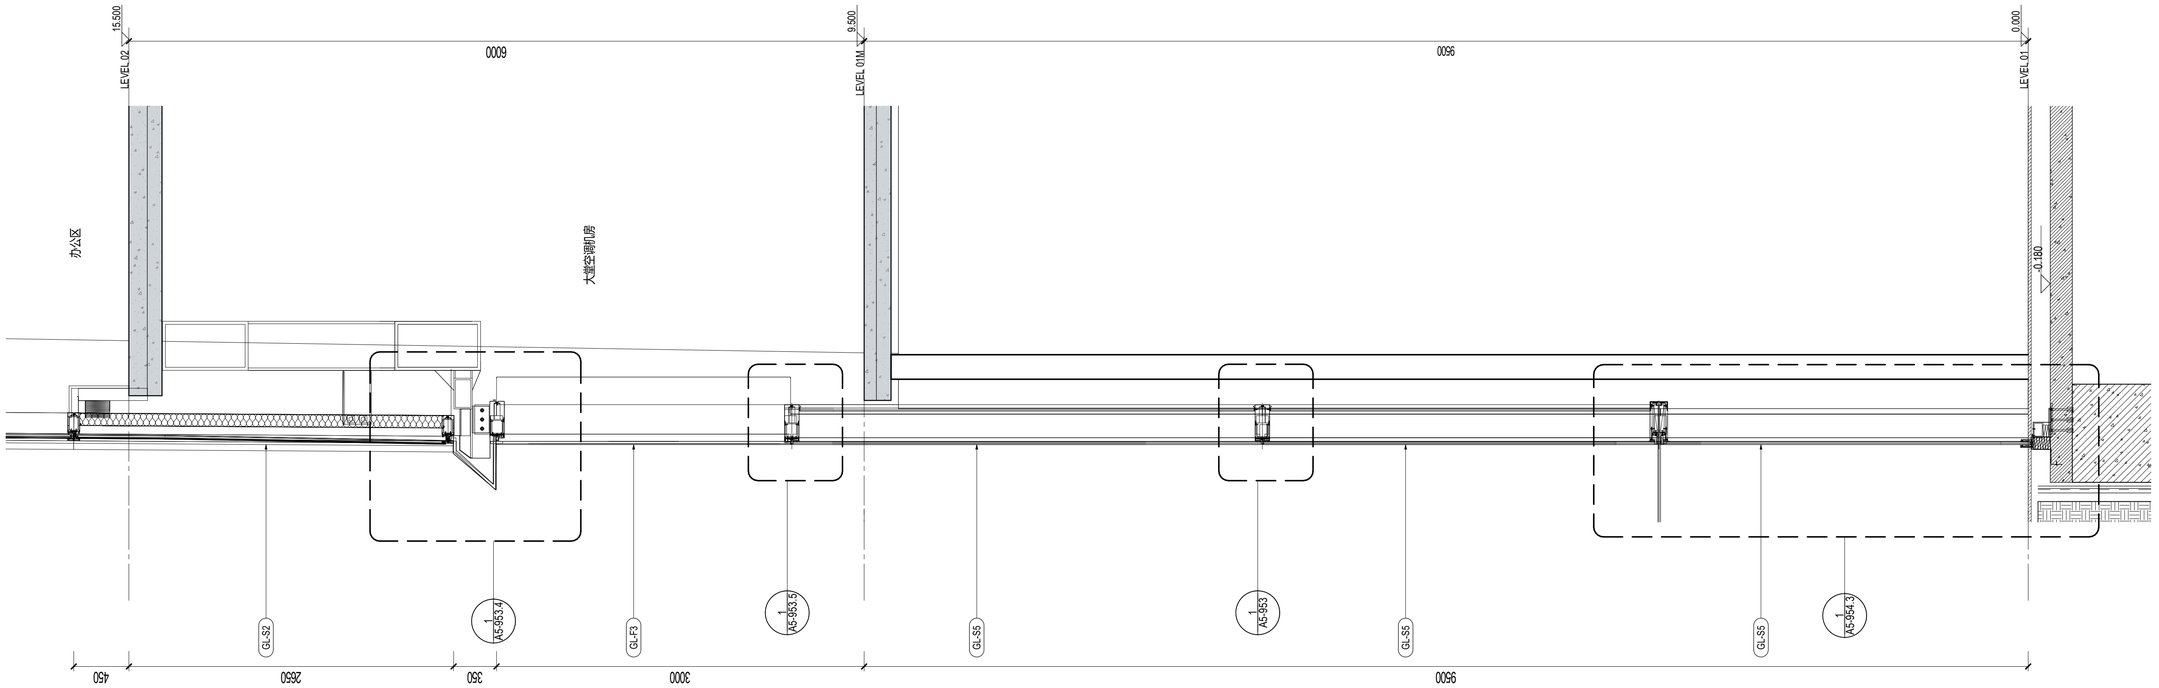

1 东侧幕墙放大剖面图 EAST FACADE SECTION

SCALE: 1 : 25

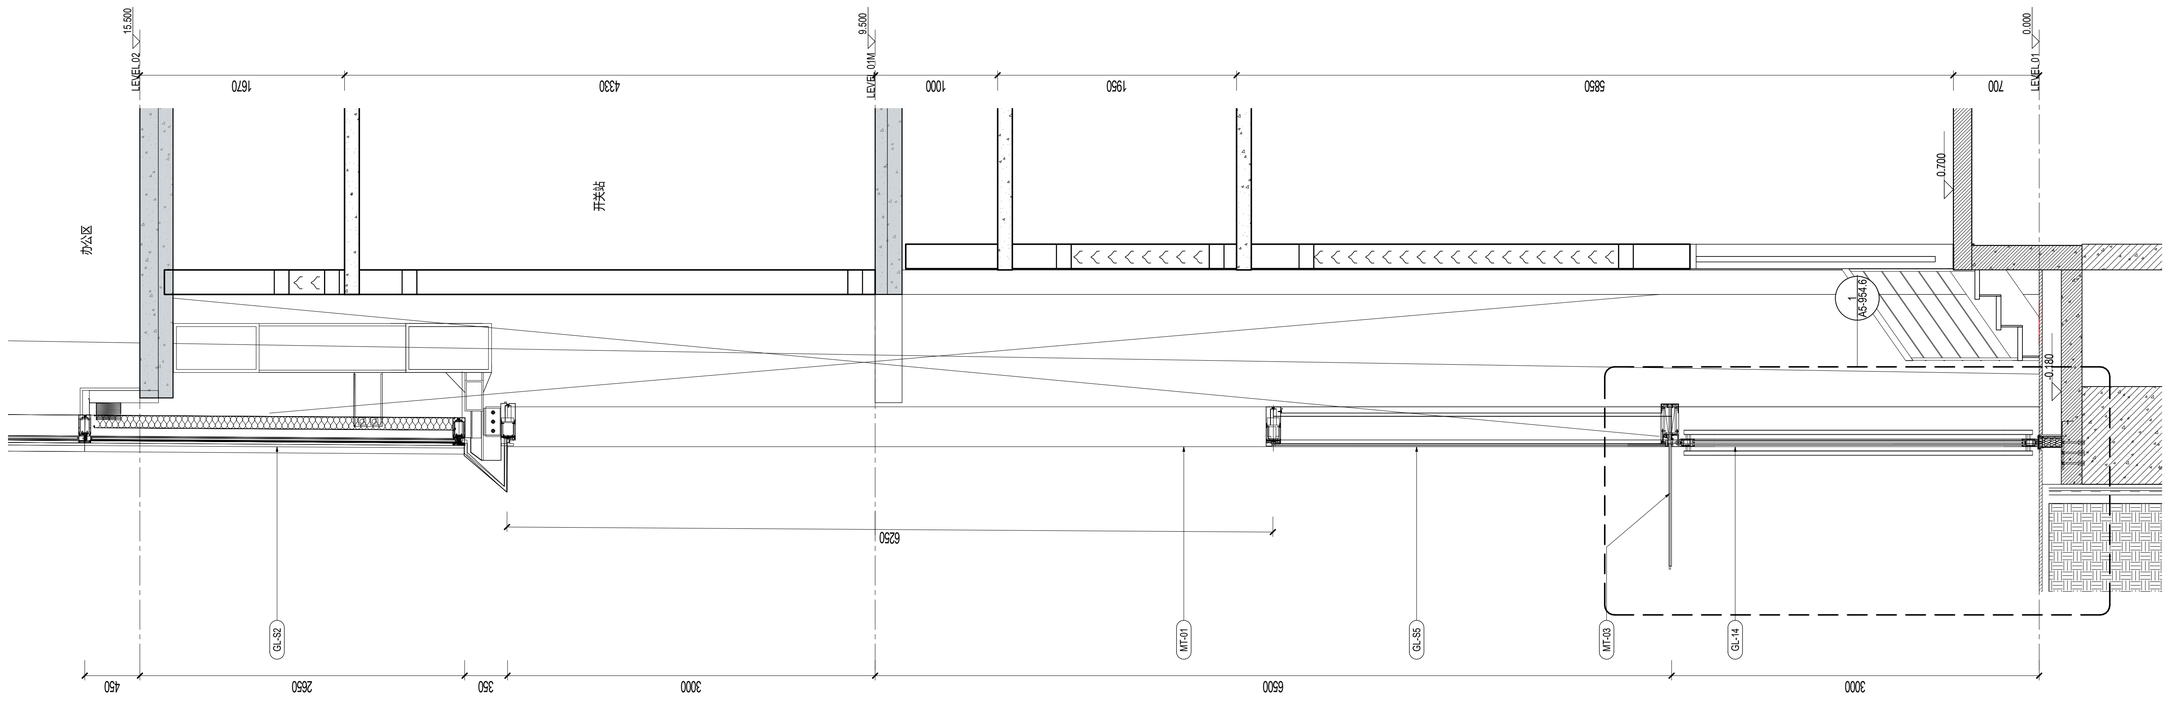

2 东侧幕墙放大剖面图 EAST FACADE SECTION

SCALE: 1 : 25

NO.	修改内容 DESCRIPTION	日期 DATE
14	幕墙扩初设计深化文本 FACADE DESIGN DEVELOPMENT(SUB)MISSION	2021.05.21
13	幕墙方案设计文本 FACADE SCHEMATIC DESIGN SUBMISSION	2021.04.18
12	100%初步设计文本 100% DESIGN DEVELOPMENT SUBMISSION	2020.12.15
11	幕墙方案设计文本 FACADE SCHEMATIC DESIGN SUBMISSION	2020.10.15
10	初步设计文本 - 地上部分 DESIGN DEVELOPMENT SUBMISSION - ABOVE GROUND	2020.09.30
09	初步设计过程图纸(9-10区) IN-PROGRESS DD SUBMISSION (ZONE 9-10)	2020.09.10
08	初步设计过程图纸(4-8区) IN-PROGRESS DD SUBMISSION (ZONE 4-8)	2020.08.31
07	初步设计过程图纸(1-4区) IN-PROGRESS DD SUBMISSION (ZONE 1-4)	2020.07.31
06	初步设计过程图纸(1-3区) IN-PROGRESS DD SUBMISSION (ZONE 1-3)	2020.07.17
05	方案设计报审文件更新 SCHEMATIC DESIGN RE-SUBMISSION	2020.04.18
04	初步设计文本 DESIGN DEVELOPMENT SUBMISSION	2020.03.27
03	50%初步设计文本(地下室更新) 50% DESIGN DEVELOPMENT SUBMISSION (BASEMENT RE-ISSUE)	2020.02.22
02	50% 初步设计文件 50% DESIGN DEVELOPMENT SUBMISSION	2020.01.31
01	方案设计报审文件 SCHEMATIC DESIGN SUBMISSION	2020.01.15

盖章 SEAL

建设单位 CLIENT

中南集团 ZHONGNAN GROUP 建家·筑城·启未来

华建集团 ARCPLUS

ECADI 华东建筑设计研究总院

华东建筑设计研究院有限公司
EAST CHINA ARCHITECTURAL DESIGN & RESEARCH INSTITUTE CO.,LTD
设计证书甲级编号 A131004031

建筑设计顾问 ARCHITECTURE CONSULTANT: Gensler

结构设计顾问 STRUCTURE CONSULTANT: Thornton Tomasetti

机电设计顾问 MECHANICAL CONSULTANT: WSP

幕墙设计顾问 CURTAIN WALL CONSULTANT: ALT

消防设计顾问 FIRE LIFE SAFETY CONSULTANT: ABUNDANCE 安邦

审定人/日期 AUTHORIZED FOR ISSUE BY/ DATE
简杰

设计总负责人/日期 DESIGN CHIEF/ DATE
简杰

审核人/日期 AUDITED BY/ DATE
简杰

专业负责人/日期 DISCIPLINED RESPONSIBLE BY/ DATE
子健

校对人/日期 CHECKED BY/ DATE
陈翌

设计人/日期 DESIGNED BY/ DATE
倪陶俊

建设单位 CLIENT: 苏州中南中心投资建设有限公司

项目名称 PROJECT: 中南中心超高层商业楼宇项目（DK20110136地块）超高层
SUZHOU ZHONGNAN CENTER

子项名称 SUB PROJECT:

图名 DRAWING TITLE: 塔楼入口- 局部放大剖面图
TOWER BASE - EAST ENTRANCE ENLARGED SECTION

工程编号 JOB NO.	C-201955007	阶段 STATUS	初步设计/DD
比例 SCALE	1 : 25	专业 DISCIPLINE	建筑 ARCH
日期 DATE	2020.12.15	图号 DRAWING NO.	A5-116

建筑会签/日期 CONFIRMED BY A/DATE

结构会签/日期 CONFIRMED BY S/DATE

暖通会签/日期 CONFIRMED BY M/DATE

电气会签/日期 CONFIRMED BY E/DATE

给排水会签/日期 CONFIRMED BY P/DATE

BIM 360://051.8028.000 - Suzhou Zhongnan Center/Architecture - 051.8028.000 - Suzhou JJ Tower_DD.rvt
5/21/2021 6:02:14 PM

建筑会签/日期 CONFIRMED BY A/DATE
结构会签/日期 CONFIRMED BY S/DATE
暖通会签/日期 CONFIRMED BY M/DATE
电气会签/日期 CONFIRMED BY E/DATE
给排水会签/日期 CONFIRMED BY P/DATE

BIM 360://051.8028.000 - Suzhou Zhongnan Center/Architecture - 051.8028.000 - Suzhou JJ Tower_DD.rvt

5/21/2021 6:02:18 PM

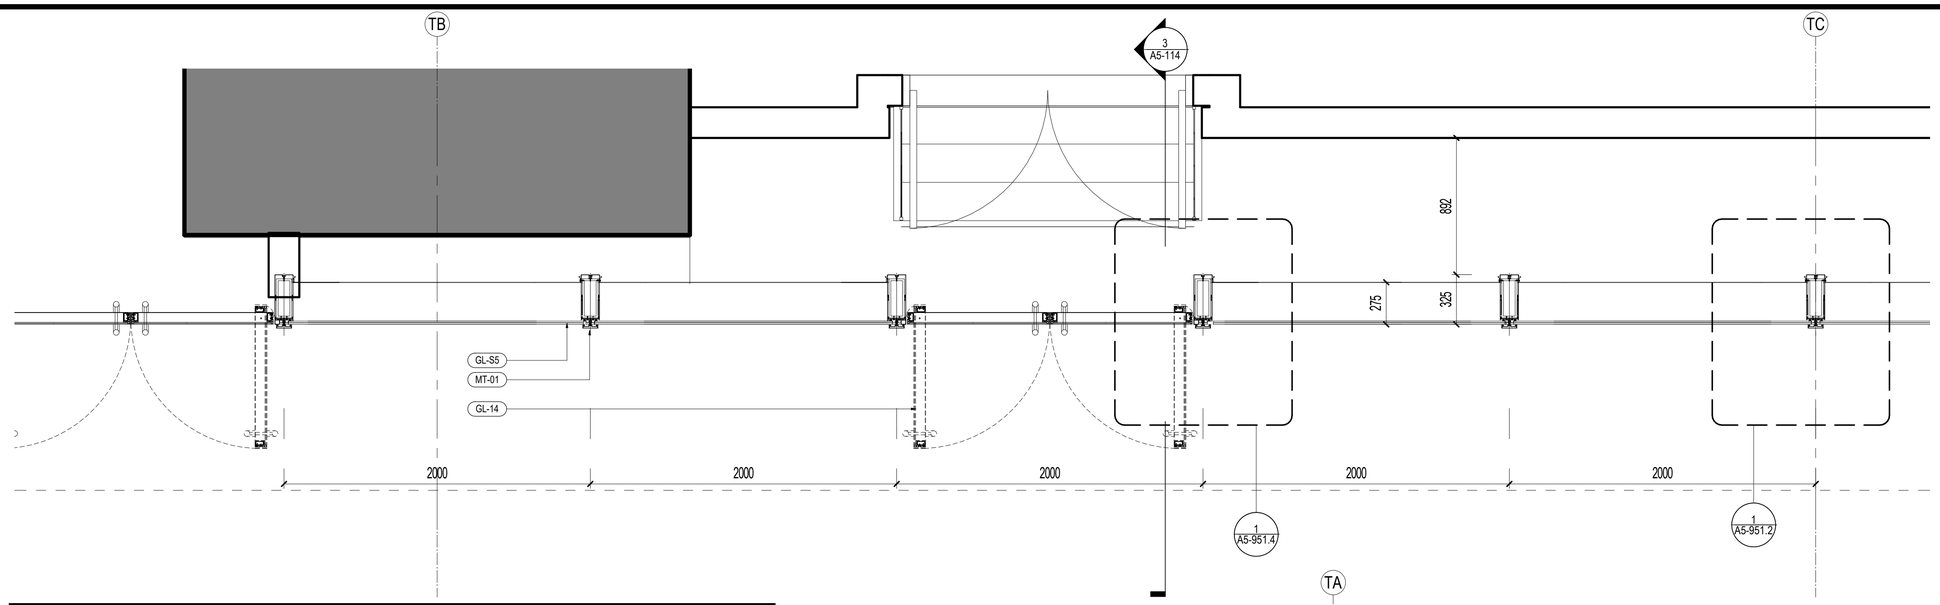

1 EAST FACADE ENLARGED PLAN - LEVEL 1

SCALE: 1 : 20

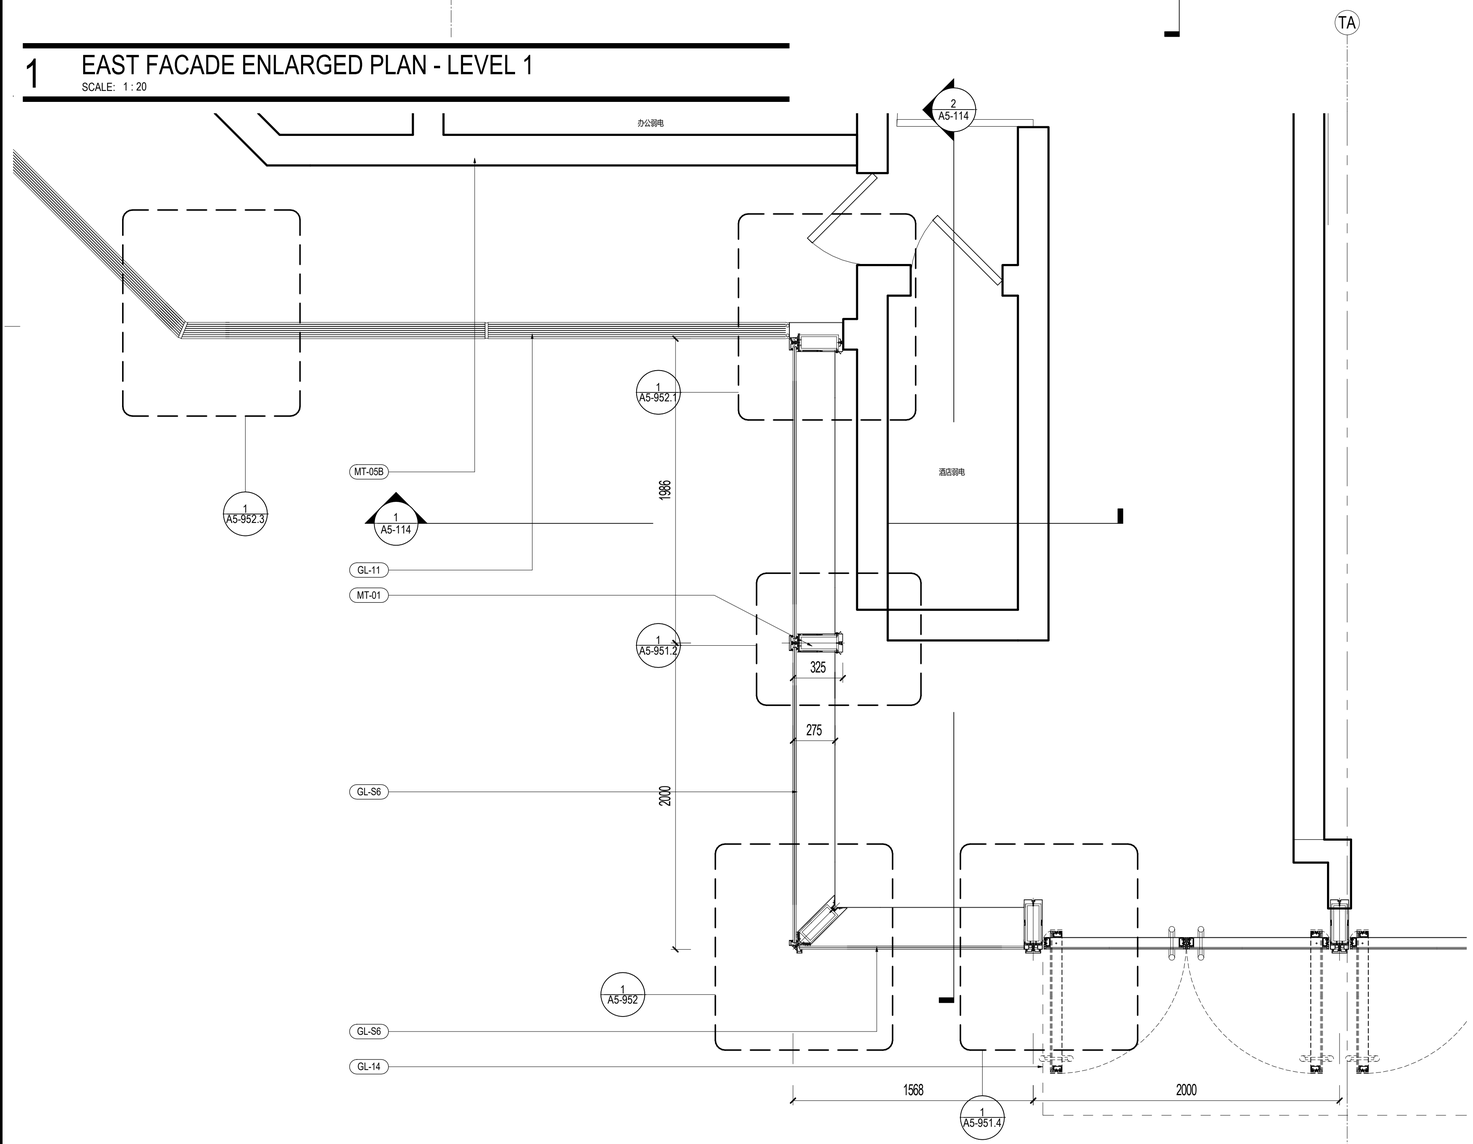

2 EAST FACADE ENLARGED PLAN - LEVEL 1

SCALE: 1 : 20

建设单位 CLIENT

中南集团 ZHONGNAN GROUP
建家·筑城·启未来

序号 NO.	修改内容 DESCRIPTION	日期 DATE
14	幕墙扩初设计深化文本 FACADE DESIGN DEVELOPMENT(UNIT)SUBMISSION	2021.05.21
13	幕墙方案设计文本 FACADE SCHEMATIC DESIGN SUBMISSION	2021.04.18
12	100%初步设计文本 100% DESIGN DEVELOPMENT SUBMISSION	2020.12.15
11	幕墙方案设计文本 FACADE SCHEMATIC DESIGN SUBMISSION	2020.10.15
10	初步设计文本 - 地上部分 DESIGN DEVELOPMENT SUBMISSION - ABOVE GROUND	2020.09.30
09	初步设计过程图纸(9-10区) IN-PROGRESS DD SUBMISSION (ZONE 9-10)	2020.09.10
08	初步设计过程图纸(4-8区) IN-PROGRESS DD SUBMISSION (ZONE 4-8)	2020.08.31
07	初步设计过程图纸(1-4区) IN-PROGRESS DD SUBMISSION (ZONE 1-4)	2020.07.31
06	初步设计过程图纸(1-3区) IN-PROGRESS DD SUBMISSION (ZONE 1-3)	2020.07.17
05	方案设计报审文件更新 SCHEMATIC DESIGN RE-SUBMISSION	2020.04.18
04	初步设计文本 DESIGN DEVELOPMENT SUBMISSION	2020.03.27
03	50%初步设计文本(地下室更新) 50% DESIGN DEVELOPMENT SUBMISSION (BASEMENT RE-ISSUE)	2020.02.22
02	50% 初步设计文件 50% DESIGN DEVELOPMENT SUBMISSION	2020.01.31
01	方案设计报审文件 SCHEMATIC DESIGN SUBMISSION	2020.01.15

盖章 SEAL

华建集团 ARCPLUS
ECADI 华东建筑设计研究总院 EAST CHINA ARCHITECTURAL DESIGN & RESEARCH INSTITUTE

华东建筑设计研究院有限公司
EAST CHINA ARCHITECTURAL DESIGN & RESEARCH INSTITUTE CO.,LTD
设计证书甲级编号 A131004031

建筑设计顾问 ARCHITECTURE CONSULTANT: Gensler
结构设计顾问 STRUCTURE CONSULTANT: Thornton Tomasetti
机电设计顾问 MECHANICAL CONSULTANT: WSP
幕墙设计顾问 CURTAIN WALL CONSULTANT: ALT
消防设计顾问 FIRE LIFE SAFETY CONSULTANT: ABUNDANCE 安邦

审定人/日期 AUTHORIZED FOR ISSUE BY/ DATE	简杰
设计总负责人/日期 DESIGN CHIEF/ DATE	简杰
审核人/日期 AUDITED BY/ DATE	简杰
专业负责人/日期 DISCIPLINED RESPONSIBLE BY/ DATE	于婷
校对人/日期 CHECKED BY/ DATE	张慧
设计人/日期 DESIGNED BY/ DATE	倪聚俊
建设单位 CLIENT	苏州中南中心投资建设有限公司
项目名称 PROJECT	中南中心超高层商业楼宇项目（DK20110136地块）超高层 SUZHOU ZHONGNAN CENTER
子项名称 SUB PROJECT	
图名 DRAWING TITLE	塔楼入口- 局部放大平面图 TOWER BASE - EAST ENTRANCE ENLARGED PLANS
工程编号 JOB NO.	C-201955007
阶段 STATUS	初步设计/DD
比例 SCALE	1 : 20
专业 DISCIPLINE	建筑 ARCHI
日期 DATE	2020.12.15
图号 DRAWING NO.	A5-117

建筑会签/日期 CONFIRMED BY A/DATE
结构会签/日期 CONFIRMED BY S/DATE
暖通会签/日期 CONFIRMED BY M/DATE
电气会签/日期 CONFIRMED BY E/DATE
给排水会签/日期 CONFIRMED BY P/DATE

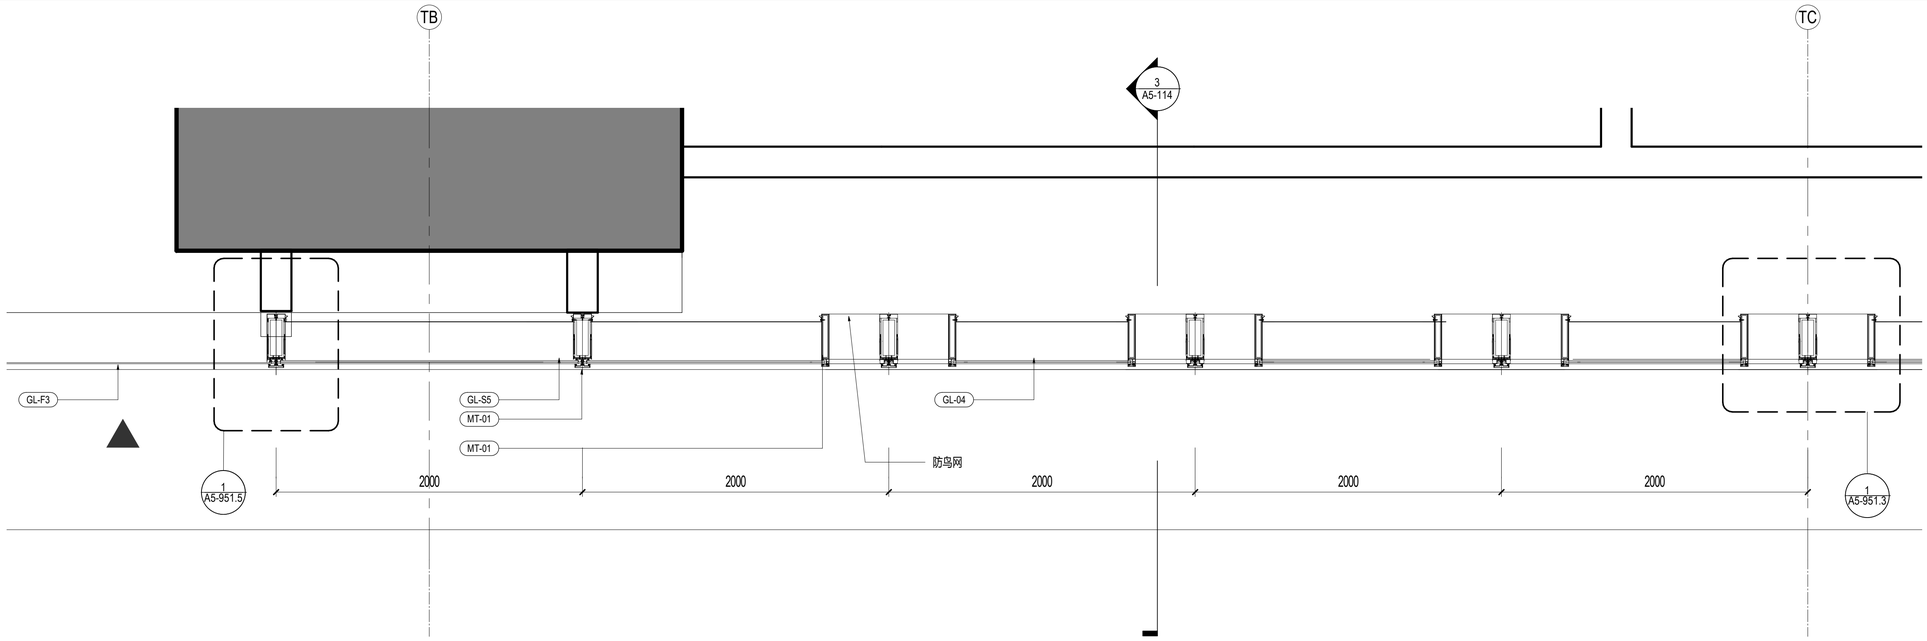

1 EAST FACADE ENLARGED PLAN - LEVEL 1M

SCALE: 1 : 20

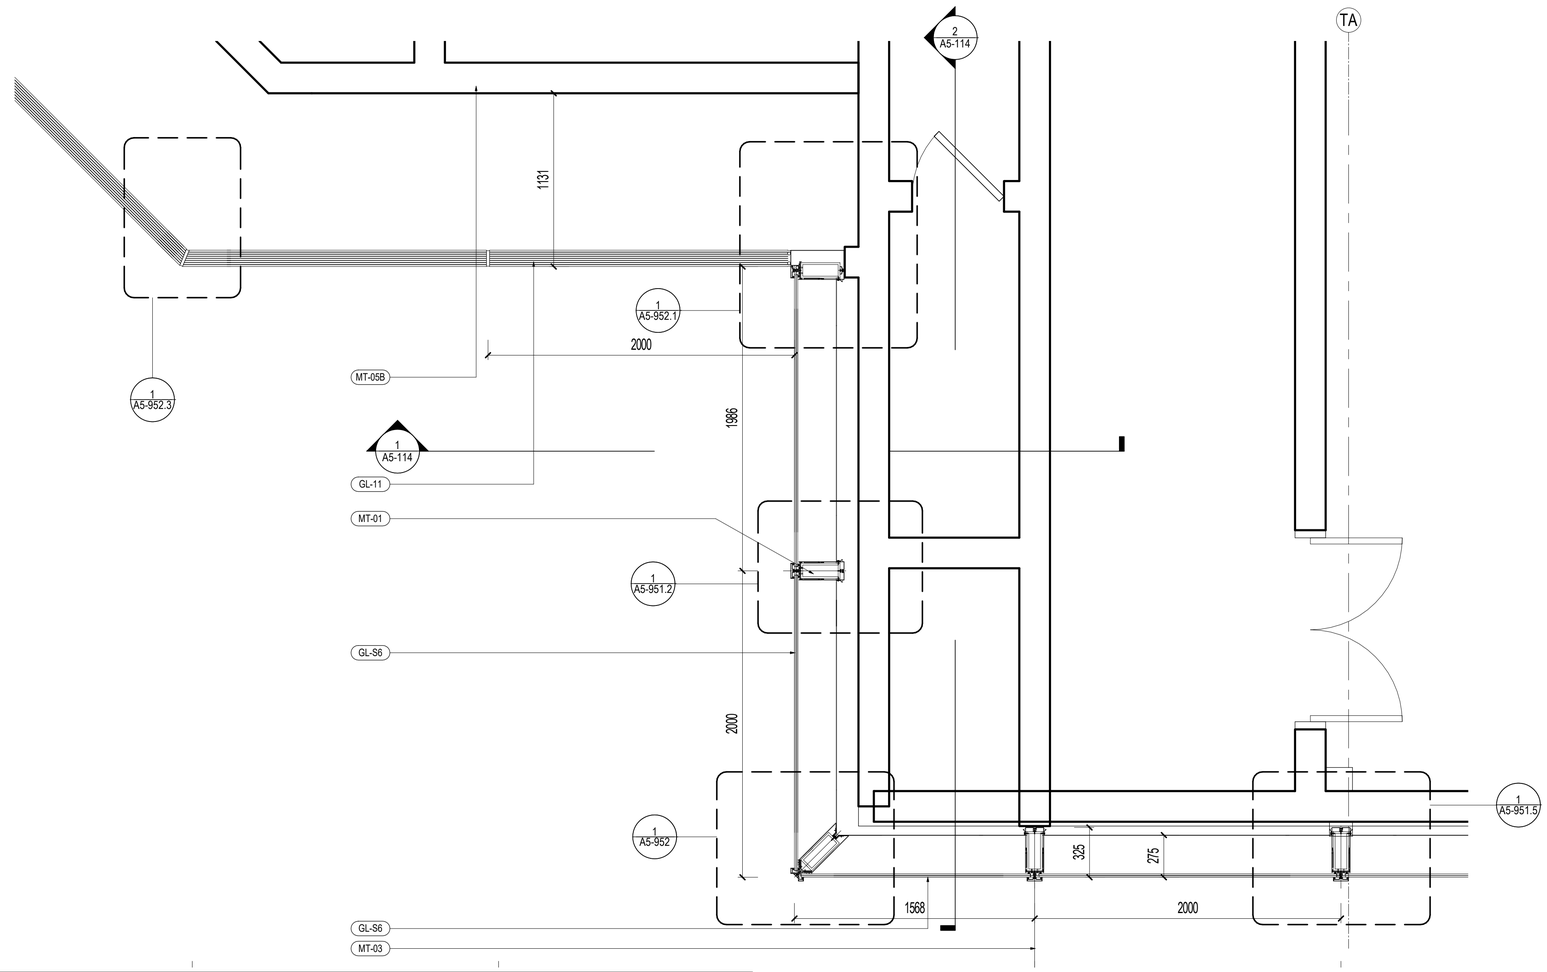

2 EAST FACADE ENLARGED PLAN - LEVEL 1M

SCALE: 1 : 20

建设单位 CLIENT

中南集团 ZHONGNAN GROUP 建家·筑城·启未来

序号 NO.	修改内容 DESCRIPTION	日期 DATE
14	幕墙扩初设计深化文本 FACADE DESIGN DEVELOPMENT SUBMISSION	2021.05.21
13	幕墙方案设计文本 FACADE SCHEMATIC DESIGN SUBMISSION	2021.04.18
12	100%初步设计文本 100% DESIGN DEVELOPMENT SUBMISSION	2020.12.15
11	幕墙方案设计文本 FACADE SCHEMATIC DESIGN SUBMISSION	2020.10.15
10	初步设计文本 - 地上部分 DESIGN DEVELOPMENT SUBMISSION - ABOVE GROUND	2020.09.30
09	初步设计过程图纸(9-10区) IN-PROGRESS DD SUBMISSION (ZONE 9-10)	2020.09.10
08	初步设计过程图纸(4-8区) IN-PROGRESS DD SUBMISSION (ZONE 4-8)	2020.08.31
07	初步设计过程图纸(1-4区) IN-PROGRESS DD SUBMISSION (ZONE 1-4)	2020.07.31
06	初步设计过程图纸(1-3区) IN-PROGRESS DD SUBMISSION (ZONE 1-3)	2020.07.17
05	方案设计报审文件更新 SCHEMATIC DESIGN RE-SUBMISSION	2020.04.18
04	初步设计文本 DESIGN DEVELOPMENT SUBMISSION	2020.03.27
03	50%初步设计文本(地下室更新) 50% DESIGN DEVELOPMENT SUBMISSION (BASEMENT RE-ISSUE)	2020.02.22
02	50% 初步设计文件 50% DESIGN DEVELOPMENT SUBMISSION	2020.01.31
01	方案设计报审文件 SCHEMATIC DESIGN SUBMISSION	2020.01.15

盖章 SEAL

华建集团 ARCPLUS
ECADI 华东建筑设计研究总院 EAST CHINA ARCHITECTURAL DESIGN & RESEARCH INSTITUTE
华东建筑设计研究院有限公司
EAST CHINA ARCHITECTURAL DESIGN & RESEARCH INSTITUTE CO.,LTD
设计证书甲级编号 A131004031

建筑设计顾问 ARCHITECTURE CONSULTANT: Gensler
结构设计顾问 STRUCTURE CONSULTANT: Thornton Tomasetti
机电设计顾问 MECHANICAL CONSULTANT: WSP
幕墙设计顾问 CURTAIN WALL CONSULTANT: ALT
消防设计顾问 FIRE LIFE SAFETY CONSULTANT: ABUNDANCE 安邦

审定人/日期 AUTHORIZED FOR ISSUE BY/ DATE 简杰
设计总负责人/日期 DESIGN CHIEF/ DATE 简杰
审核人/日期 AUDITED BY/ DATE 简杰
专业负责人/日期 DISCIPLINED RESPONSIBLE BY/ DATE 于婷
校对人/日期 CHECKED BY/ DATE 张贺
设计人/日期 DESIGNED BY/ DATE 倪聚俊

建设单位 CLIENT: 苏州中南中心投资建设有限公司
项目名称 PROJECT: 中南中心超高层商业楼宇项目（DK20110136地块）超高层 SUZHOU ZHONGNAN CENTER
子项名称 SUB PROJECT:
图名 DRAWING TITLE: 塔楼入口- 局部放大平面图 TOWER BASE - EAST ENTRANCE ENLARGED PLANS

工程编号 JOB NO.	C-201955007	阶段 STATUS	初步设计/DD
比例 SCALE	1 : 20	专业 DISCIPLINE	建筑 ARCHI
日期 DATE	2020.12.15	图号 DRAWING NO.	A5-118

BIM 360://051.8028.000 - Suzhou Zhongnan Center/Architecture - 051.8028.000 - Suzhou JJ Tower_DD.rvt
5/21/2021 6:02:21 PM

建筑会签/日期 CONFIRMED BY A/DATE
结构会签/日期 CONFIRMED BY S/DATE
暖通会签/日期 CONFIRMED BY M/DATE
电气会签/日期 CONFIRMED BY E/DATE
给排水会签/日期 CONFIRMED BY P/DATE

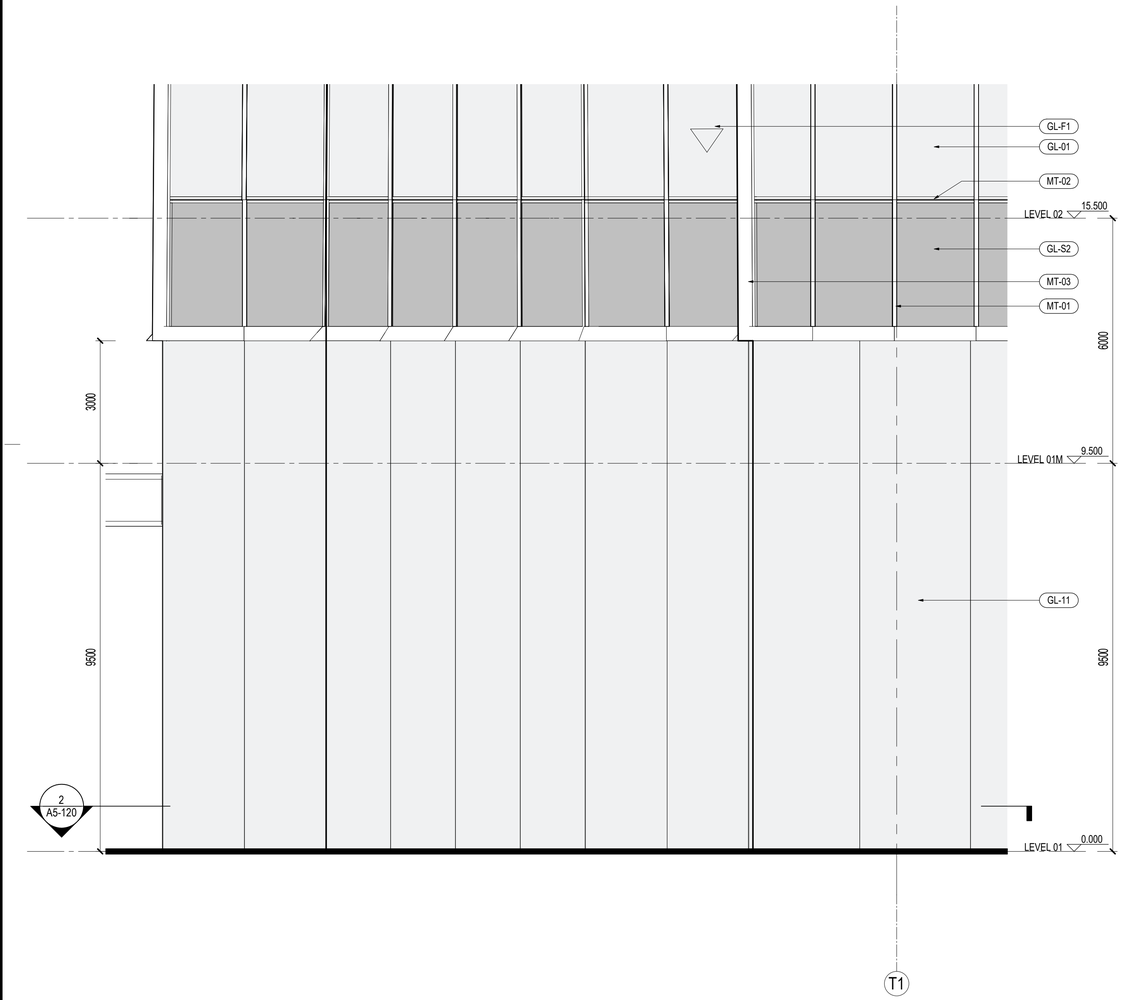

1 西南侧幕墙立面图 SOUTH WEST FACADE ELEVATION
SCALE: 1 : 75

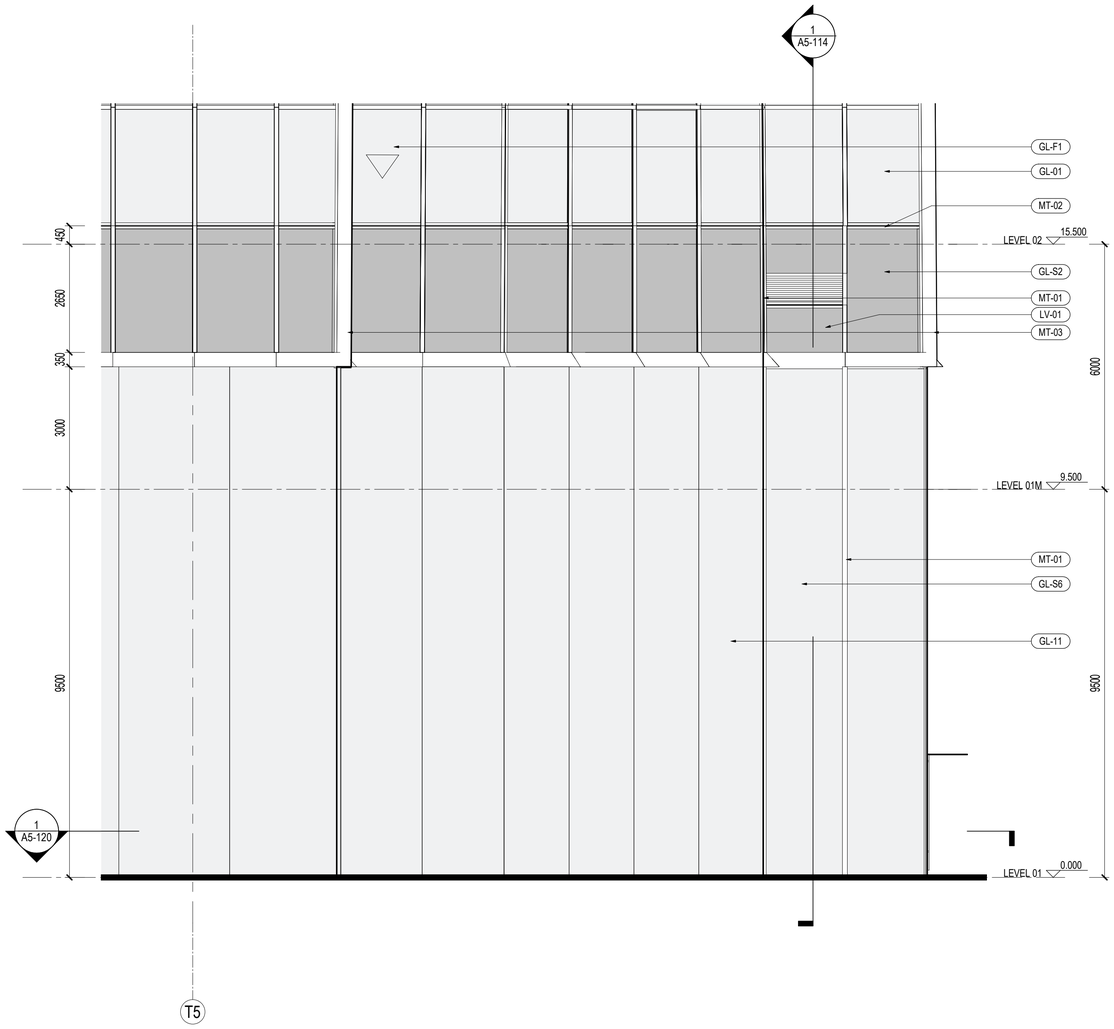

2 东南侧幕墙立面图 SOUTH EAST FACADE ELEVATION
SCALE: 1 : 75

NO.	DESCRIPTION	DATE
14	幕墙扩初设计深化文本 FACADE DESIGN DEVELOPMENT SUBMISSION	2021.05.21
13	幕墙方案设计文本 FACADE SCHEMATIC DESIGN SUBMISSION	2021.04.18
12	100%初步设计文本 100% DESIGN DEVELOPMENT SUBMISSION	2020.12.15
11	幕墙方案设计文本 FACADE SCHEMATIC DESIGN SUBMISSION	2020.10.15
10	初步设计文本 - 地上部分 DESIGN DEVELOPMENT SUBMISSION - ABOVE GROUND	2020.09.30
09	初步设计过程图纸(9-10层) IN-PROGRESS DD SUBMISSION (ZONE 9-10)	2020.09.10
08	初步设计过程图纸(4-8层) IN-PROGRESS DD SUBMISSION (ZONE 4-8)	2020.08.31
07	初步设计过程图纸(1-4层) IN-PROGRESS DD SUBMISSION (ZONE 1-4)	2020.07.31
06	初步设计过程图纸(1-3层) IN-PROGRESS DD SUBMISSION (ZONE 1-3)	2020.07.17
05	方案设计报审文件更新 SCHEMATIC DESIGN RE-SUBMISSION	2020.04.18
04	初步设计文本 DESIGN DEVELOPMENT SUBMISSION	2020.03.27
03	50%初步设计文本(地下室更新) 50% DESIGN DEVELOPMENT SUBMISSION (BASEMENT RE-ISSUE)	2020.02.22
02	50% 初步设计文件 50% DESIGN DEVELOPMENT SUBMISSION	2020.01.31
01	方案设计报审文件 SCHEMATIC DESIGN SUBMISSION	2020.01.15

盖章 SEAL

建设单位 CLIENT
中南集团 ZHONGNAN GROUP 建家·筑城·启未来

华建集团 ARCPLUS
ECADI 华东建筑设计研究总院

华东建筑设计研究院有限公司
EAST CHINA ARCHITECTURAL DESIGN & RESEARCH INSTITUTE CO.,LTD
设计证书甲级编号 A131004031

建筑设计顾问 ARCHITECTURE CONSULTANT: Gensler
结构设计顾问 STRUCTURE CONSULTANT: Thornton Tomasetti
机电设计顾问 MECHANICAL CONSULTANT: WSP
幕墙设计顾问 CURTAIN WALL CONSULTANT: ALT
消防设计顾问 FIRE LIFE SAFETY CONSULTANT: ABUNDANCE 安邦

审定人/日期 AUTHORIZED FOR ISSUE BY/ DATE
简杰
设计总负责人/日期 DESIGN CHIEF/ DATE
简杰
审核人/日期 AUDITED BY/ DATE
简杰
专业负责人/日期 DISCIPLINED RESPONSIBLE BY/ DATE
子健
校对人/日期 CHECKED BY/ DATE
振晟
设计人/日期 DESIGNED BY/ DATE
倪耀俊

建设单位 CLIENT: 苏州中南中心投资建设有限公司
项目名称 PROJECT: 中南中心超高层商业楼宇项目（DK20110136地块）超高层
SUZHOU ZHONGNAN CENTER
子项名称 SUB PROJECT:
图名 DRAWING TITLE: 东侧幕墙放大立面图
TOWER BASE - SE, SW FACADE ENLARGED ELEV

工程编号 JOB NO.	C-201955007	阶段 STATUS	初步设计/DD
比例 SCALE	1 : 75	专业 DISCIPLINE	建筑 ARCHI
日期 DATE	2020.12.15	图号 DRAWING NO.	A5-119

BIM 360://051.8028.000 - Suzhou Zhongnan Center/Architecture - 051.8028.000 - Suzhou JJ Tower_DD.rvt
5/21/2021 6:02:26 PM

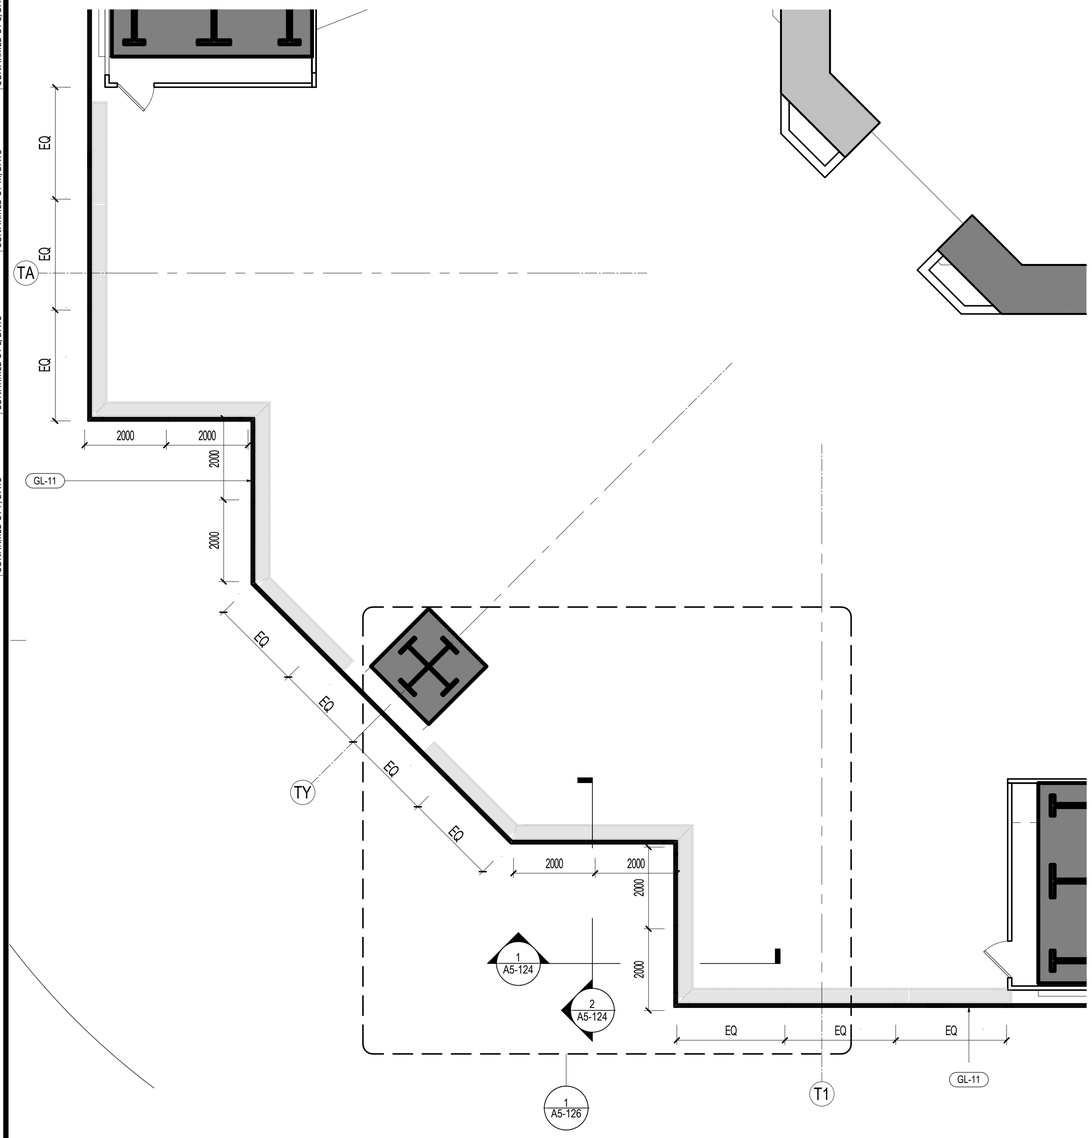

2 西南转角幕墙首层平面 SOUTH WEST CORNER FACADE GROUND FLOOR ENLARGED PLAN

SCALE: 1 : 75

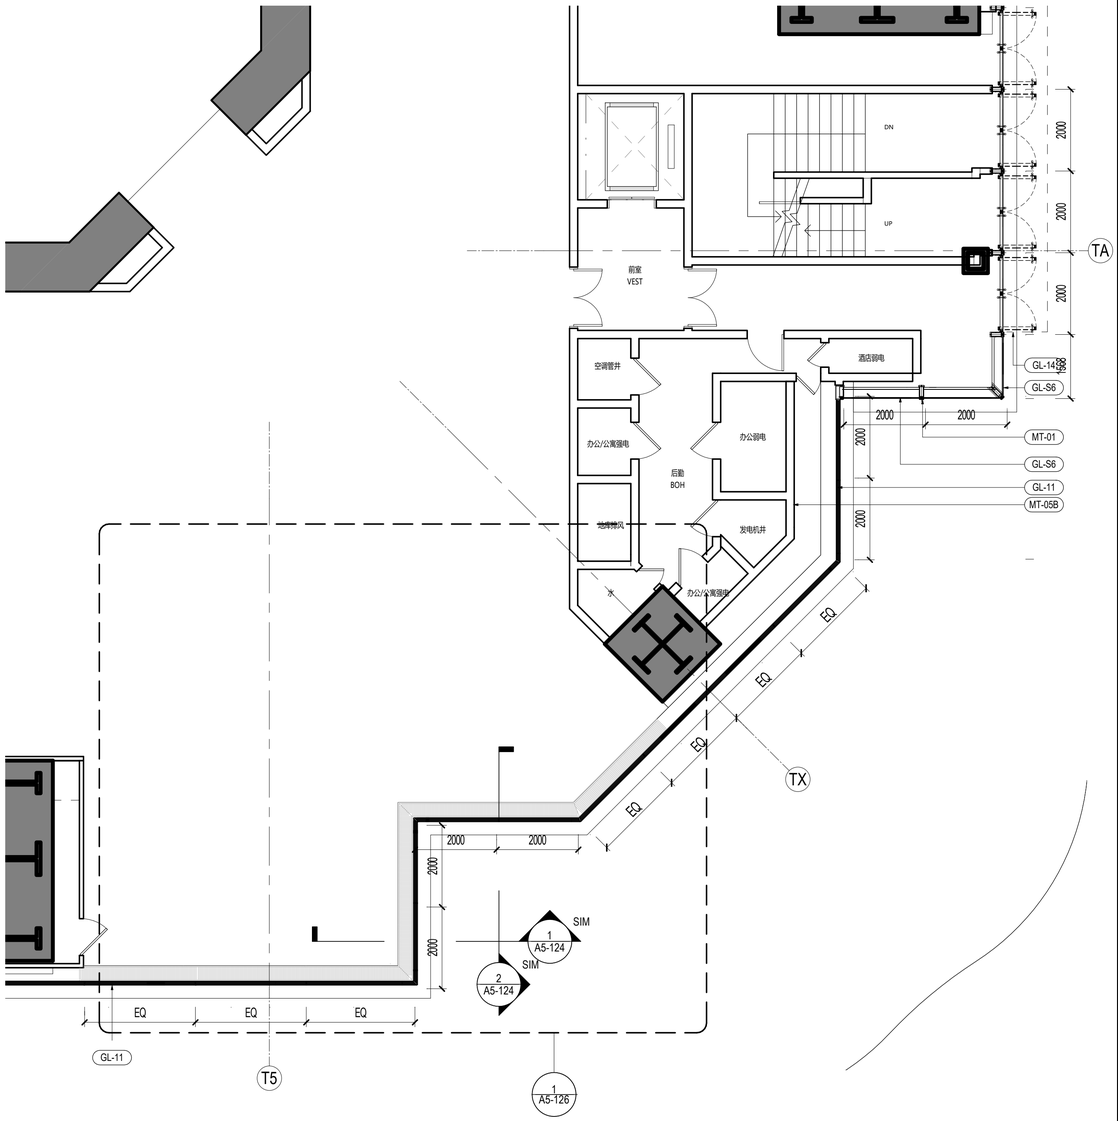

1 东南转角幕墙首层平面SOUTH EAST CORNER FACADE GROUND FLOOR ENLARGED PLAN

SCALE: 1 : 75

建设单位 CLIENT

中南集团 ZHONGNAN GROUP 建家·筑城·启未来

NO.	修改内容 DESCRIPTION	日期 DATE
14	幕墙扩初设计深化文本 FACADE DESIGN DEVELOPMENT(UNI)SUBMISSION	2021.05.21
13	幕墙方案设计文本 FACADE SCHEMATIC DESIGN SUBMISSION	2021.04.18
12	100%初步设计文本 100% DESIGN DEVELOPMENT SUBMISSION	2020.12.15
11	幕墙方案设计文本 FACADE SCHEMATIC DESIGN SUBMISSION	2020.10.15
10	初步设计文本 - 地上部分 DESIGN DEVELOPMENT SUBMISSION - ABOVE GROUND	2020.09.30
09	初步设计过程图纸(9-10区) IN-PROGRESS DD SUBMISSION (ZONE 9-10)	2020.09.10
08	初步设计过程图纸(4-8区) IN-PROGRESS DD SUBMISSION (ZONE 4-8)	2020.08.31
07	初步设计过程图纸(1-4区) IN-PROGRESS DD SUBMISSION (ZONE 1-4)	2020.07.31
06	初步设计过程图纸(1-3区) IN-PROGRESS DD SUBMISSION (ZONE 1-3)	2020.07.17
05	方案设计报审文件更新 SCHEMATIC DESIGN RE-SUBMISSION	2020.04.18
04	初步设计文本 DESIGN DEVELOPMENT SUBMISSION	2020.03.27
03	50%初步设计文本(地下室更新) 50% DESIGN DEVELOPMENT SUBMISSION (BASEMENT RE-ISSUE)	2020.02.22
02	50% 初步设计文件 50% DESIGN DEVELOPMENT SUBMISSION	2020.01.31
01	方案设计报审文件 SCHEMATIC DESIGN SUBMISSION	2020.01.15

盖章 SEAL

华建集团 ARCPLUS ECADI 华东建筑设计研究总院 EAST CHINA ARCHITECTURAL DESIGN & RESEARCH INSTITUTE

华东建筑设计研究院有限公司
EAST CHINA ARCHITECTURAL DESIGN & RESEARCH INSTITUTE CO.,LTD
设计证书甲级编号 A131004031

建筑设计顾问 ARCHITECTURE CONSULTANT: Gensler

结构设计顾问 STRUCTURE CONSULTANT: Thornton Tomasetti

机电设计顾问 MECHANICAL CONSULTANT: WSP

幕墙设计顾问 CURTAIN WALL CONSULTANT: ALT

消防设计顾问 FIRE LIFE SAFETY CONSULTANT: ABUNDANCE 安邦

批准人/日期 AUTHORIZED FOR ISSUE BY/ DATE	简杰
设计总负责人/日期 DESIGN CHIEF/ DATE	简杰
审核人/日期 AUDITED BY/ DATE	简杰
专业负责人/日期 DISCIPLINED RESPONSIBLE BY/ DATE	于倩
校对人/日期 CHECKED BY/ DATE	张望
设计人/日期 DESIGNED BY/ DATE	倪智敏

建设单位 CLIENT: 苏州中南中心投资建设有限公司

项目名称 PROJECT: 中南中心超高层商业楼宇项目（DK20110136地块）超高层
SUZHOU ZHONGNAN CENTER

子项名称 SUB PROJECT:

图名 DRAWING TITLE: 南侧幕墙放大平面图
TOWER BASE - SE, SW FACADE ENLARGED PLANS

工程编号 JOB NO.	C-201955007	阶段 STATUS	初步设计/DD
比例 SCALE	1 : 75	专业 DISCIPLINE	建筑 ARCHI
日期 DATE	2020.12.15	图号 DRAWING NO.	A5-120

建筑会签/日期 CONFIRMED BY A/DATE
结构会签/日期 CONFIRMED BY S/DATE
暖通会签/日期 CONFIRMED BY M/DATE
电气会签/日期 CONFIRMED BY E/DATE
给排水会签/日期 CONFIRMED BY P/DATE

BIM 360://051.8028.000 - Suzhou Zhongnan Center/Architecture - 051.8028.000 - Suzhou JJ Tower_DD.rvt

5/21/2021 6:02:34 PM

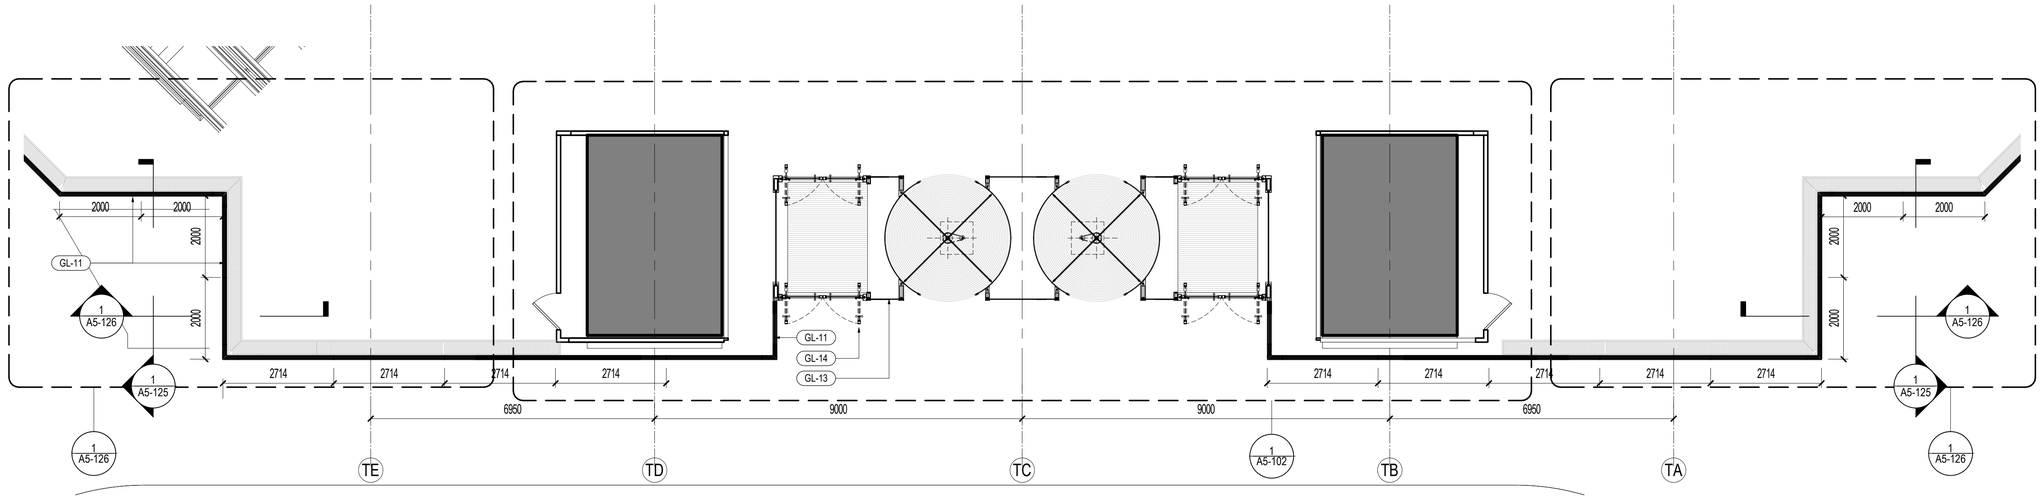

3 西侧幕墙放大首层平面图 WEST FACADE ENLARGED PLAN - LEVEL 1

SCALE: 1 : 75

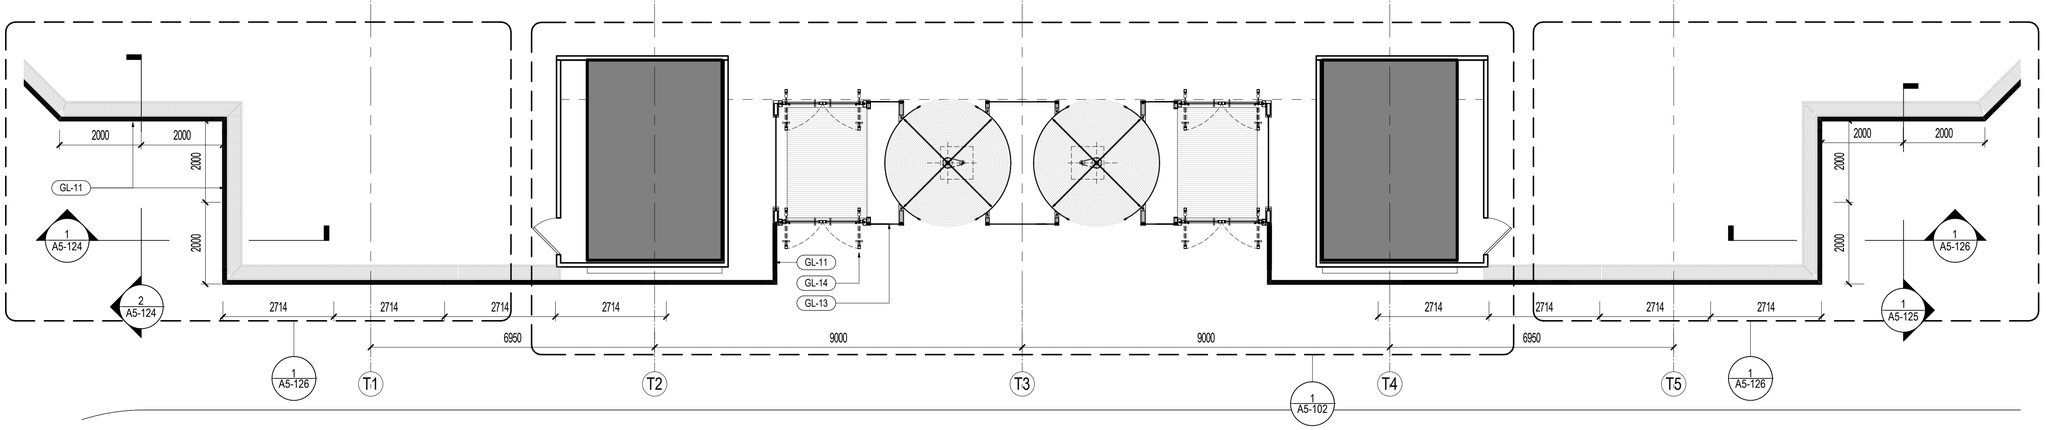

2 南侧幕墙放大首层平面图 SOUTH FACADE ENLARGED PLAN - LEVEL 1

SCALE: 1 : 75

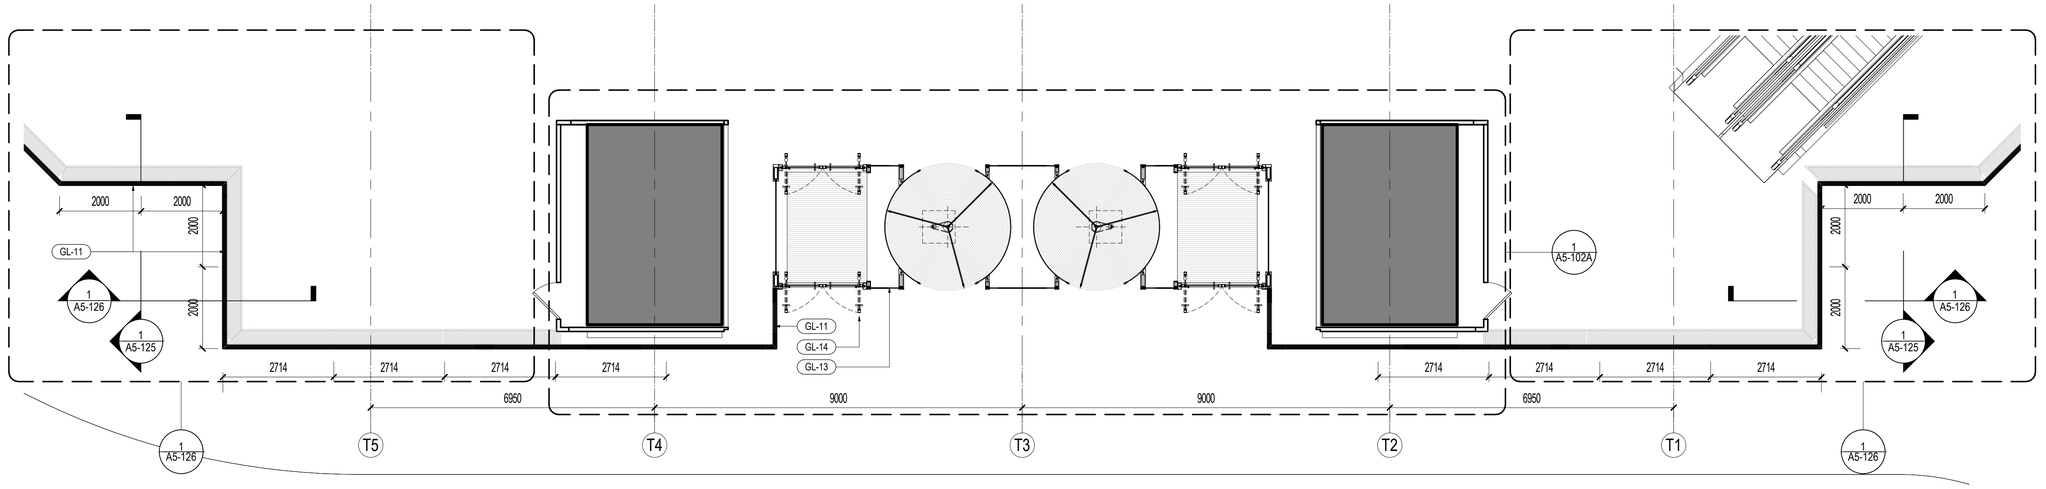

1 北侧幕墙放大首层平面图 NORTH FACADE ENLARGED PLAN - LEVEL 1

SCALE: 1 : 75

建筑会签/日期 CONFIRMED BY A/DATE
结构会签/日期 CONFIRMED BY S/DATE
暖通会签/日期 CONFIRMED BY M/DATE
电气会签/日期 CONFIRMED BY E/DATE
给排水会签/日期 CONFIRMED BY P/DATE

BIM 360://051.8028.000 - Suzhou Zhongnan Center/Architecture - 051.8028.000 - Suzhou JJ Tower_DD.rvt

5/21/2021 6:02:41 PM

建设单位 CLIENT

中南集团 ZHONGNAN GROUP 建家·筑城·启未来

NO.	DESCRIPTION	DATE
14	幕墙扩初设计深化文本 FACADE DESIGN DEVELOPMENT(U/G)SUBMISSION	2021.05.21
13	幕墙方案设计文本 FACADE SCHEMATIC DESIGN SUBMISSION	2021.04.18
12	100%初步设计文本 100% DESIGN DEVELOPMENT SUBMISSION	2020.12.15
11	幕墙方案设计文本 FACADE SCHEMATIC DESIGN SUBMISSION	2020.10.15
10	初步设计文本 - 地上部分 DESIGN DEVELOPMENT SUBMISSION - ABOVE GROUND	2020.09.30
09	初步设计过程图纸(9-10区) IN-PROGRESS DD SUBMISSION (ZONE 9-10)	2020.09.10
08	初步设计过程图纸(4-8区) IN-PROGRESS DD SUBMISSION (ZONE 4-8)	2020.08.31
07	初步设计过程图纸(1-4区) IN-PROGRESS DD SUBMISSION (ZONE 1-4)	2020.07.31
06	初步设计过程图纸(1-3区) IN-PROGRESS DD SUBMISSION (ZONE 1-3)	2020.07.17
05	方案设计报审文件更新 SCHEMATIC DESIGN RE-SUBMISSION	2020.04.18
04	初步设计文本 DESIGN DEVELOPMENT SUBMISSION	2020.03.27
03	50%初步设计文本(地下室更新) 50% DESIGN DEVELOPMENT SUBMISSION (BASEMENT RE-ISSUE)	2020.02.22
02	50% 初步设计文件 50% DESIGN DEVELOPMENT SUBMISSION	2020.01.31
01	方案设计报审文件 SCHEMATIC DESIGN SUBMISSION	2020.01.15

盖章 SEAL

华建集团 ARCPLUS ECADI 华东建筑设计研究总院 EAST CHINA ARCHITECTURAL DESIGN & RESEARCH INSTITUTE

华东建筑设计研究院有限公司
EAST CHINA ARCHITECTURAL DESIGN & RESEARCH INSTITUTE CO.,LTD
设计证书甲级编号 A131004031

建筑设计顾问 ARCHITECTURE CONSULTANT: Gensler
结构设计顾问 STRUCTURE CONSULTANT: Thornton Tomasetti
机电设计顾问 MECHANICAL CONSULTANT: WSP
幕墙设计顾问 CURTAIN WALL CONSULTANT: ALT
消防设计顾问 FIRE LIFE SAFETY CONSULTANT: ABUNDANCE 安邦

审定人/日期 AUTHORIZED FOR ISSUE BY/ DATE	简杰
设计总负责人/日期 DESIGN CHIEF/ DATE	简杰
审核人/日期 AUDITED BY/ DATE	简杰
专业负责人/日期 DISCIPLINED RESPONSIBLE BY/ DATE	子琦
校对人/日期 CHECKED BY/ DATE	张星
设计人/日期 DESIGNED BY/ DATE	倪耀俊

建设单位 CLIENT: 苏州中南中心投资建设有限公司

项目名称 PROJECT: 中南中心超高层商业楼宇项目（DK20110136地块）超高层
SUZHOU ZHONGNAN CENTER

子项名称 SUB PROJECT:

图名 DRAWING TITLE: TOWER BASE - N, S & W FACADE ENLARGED PLANS

工程编号 JOB NO.	C-201955007	阶段 STATUS	初步设计/DD
比例 SCALE	1 : 75	专业 DISCIPLINE	建筑 ARCHI
日期 DATE	2020.12.15	图号 DRAWING NO.	A5-121

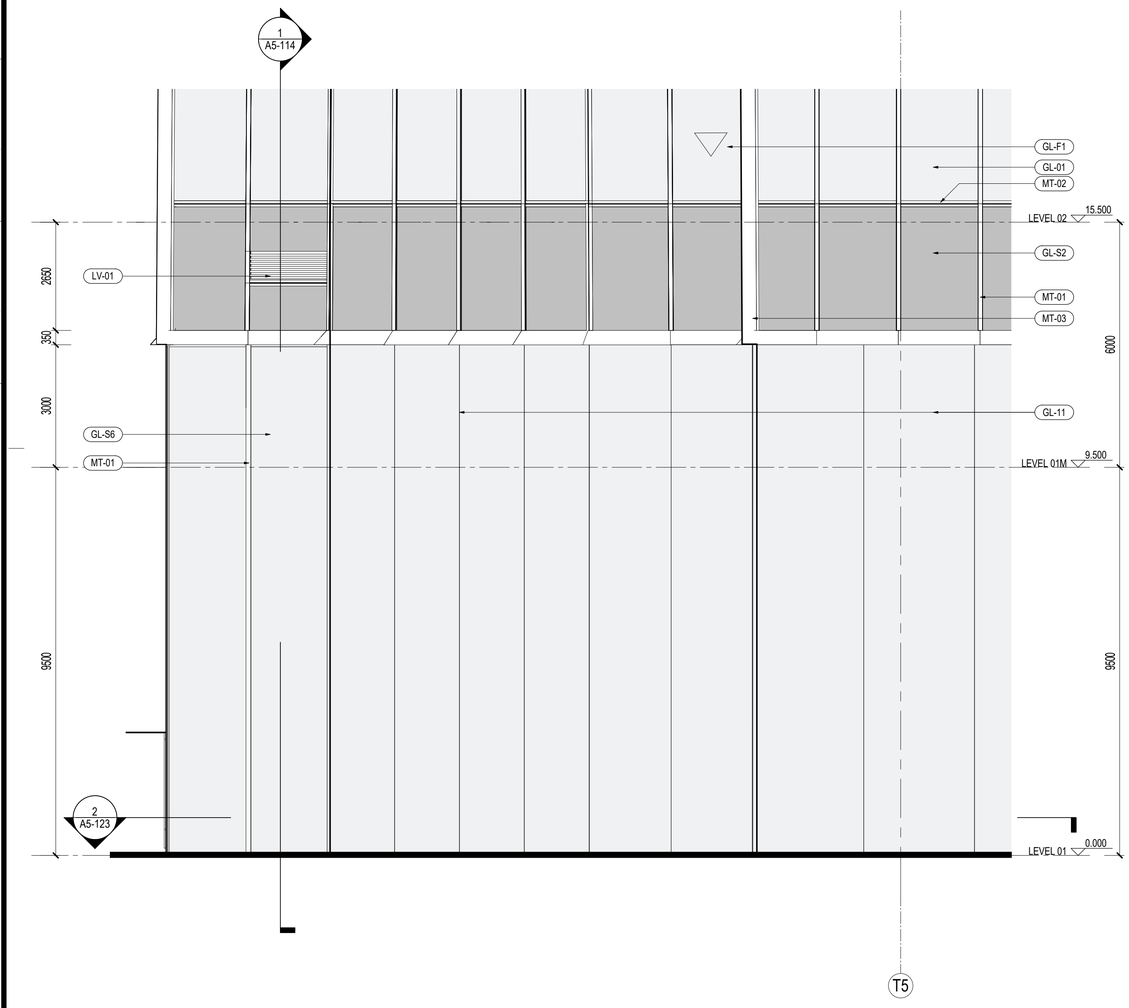

1 东北侧幕墙立面图 NORTH EAST FACADE ELEVATION
SCALE: 1 : 75

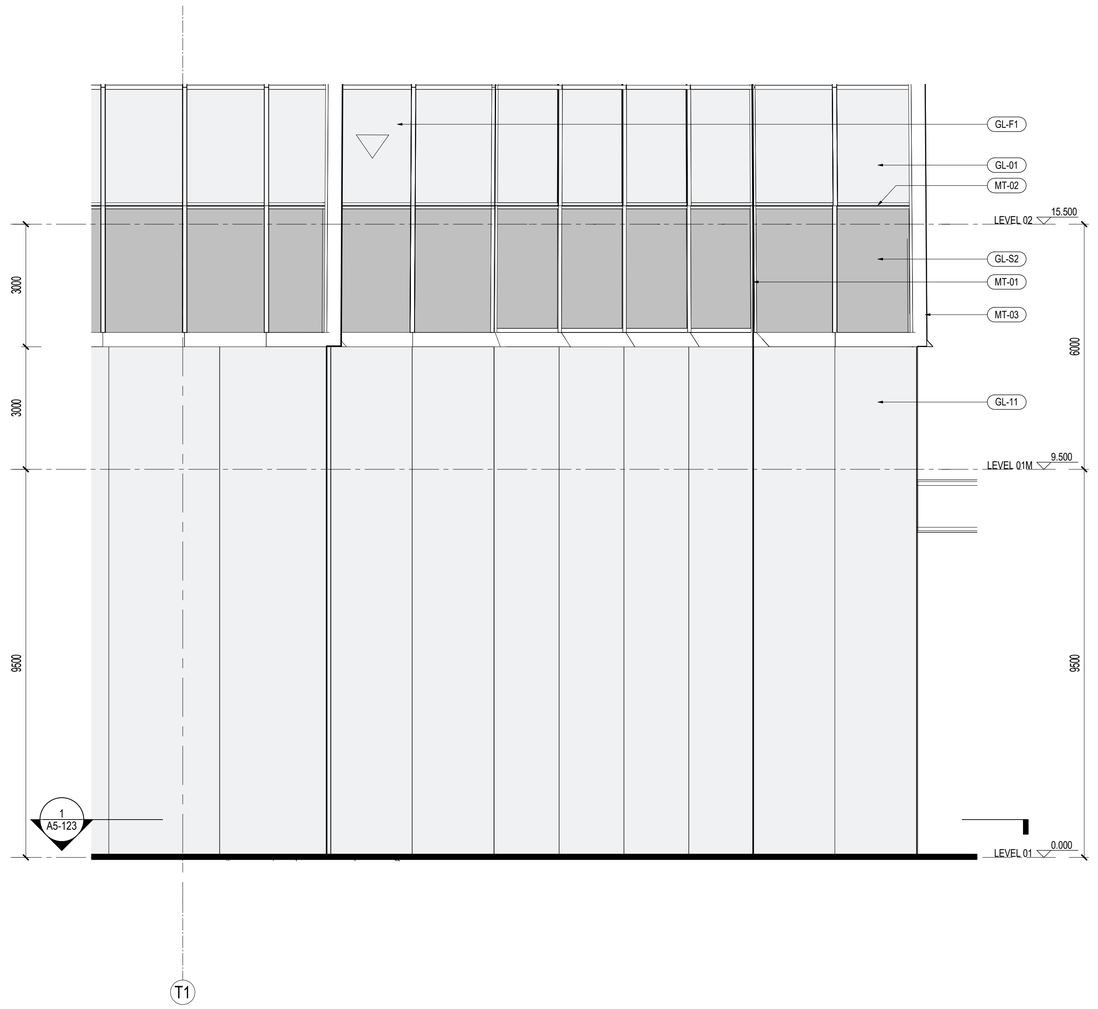

2 西北侧幕墙立面图 NORTH WEST FACADE ELEVATION
SCALE: 1 : 75

NO.	DESCRIPTION	DATE
14	幕墙扩初设计深化文本 FACADE DESIGN DEVELOPMENT SUBMISSION	2021.05.21
13	幕墙方案设计文本 FACADE SCHEMATIC DESIGN SUBMISSION	2021.04.18
12	100%初步设计文本 100% DESIGN DEVELOPMENT SUBMISSION	2020.12.15
11	幕墙方案设计文本 FACADE SCHEMATIC DESIGN SUBMISSION	2020.10.15
10	初步设计文本 - 地上部分 DESIGN DEVELOPMENT SUBMISSION - ABOVE GROUND	2020.09.30
09	初步设计过程图纸(9-10区) IN-PROGRESS DD SUBMISSION (ZONE 9-10)	2020.09.10
08	初步设计过程图纸(4-8区) IN-PROGRESS DD SUBMISSION (ZONE 4-8)	2020.08.31
07	初步设计过程图纸(1-4区) IN-PROGRESS DD SUBMISSION (ZONE 1-4)	2020.07.31
06	初步设计过程图纸(1-3区) IN-PROGRESS DD SUBMISSION (ZONE 1-3)	2020.07.17
05	方案设计报审文件更新 SCHEMATIC DESIGN RE-SUBMISSION	2020.04.18
04	初步设计文本 DESIGN DEVELOPMENT SUBMISSION	2020.03.27
03	50%初步设计文本(地下室更新) 50% DESIGN DEVELOPMENT SUBMISSION (BASEMENT RE-ISSUE)	2020.02.22
02	50% 初步设计文件 50% DESIGN DEVELOPMENT SUBMISSION	2020.01.31
01	方案设计报审文件 SCHEMATIC DESIGN SUBMISSION	2020.01.15

盖章 SEAL

建设单位 CLIENT
中南集团 ZHONGNAN GROUP 建家·筑城·启未来

华东建筑设计研究院有限公司
EAST CHINA ARCHITECTURAL DESIGN & RESEARCH INSTITUTE CO.,LTD
设计证书甲级编号 A131004031

建筑设计顾问 ARCHITECTURE CONSULTANT: Gensler
结构设计顾问 STRUCTURE CONSULTANT: Thornton Tomasetti
机电设计顾问 MECHANICAL CONSULTANT: WSP
幕墙设计顾问 CURTAIN WALL CONSULTANT: ALT
消防设计顾问 FIRE LIFE SAFETY CONSULTANT: ABUNDANCE 安邦

审定人/日期 AUTHORIZED FOR ISSUE BY/ DATE
简杰
设计总负责人/日期 DESIGN CHIEF/ DATE
简杰
审核人/日期 AUDITED BY/ DATE
简杰
专业负责人/日期 DISCIPLINED RESPONSIBLE BY/ DATE
子健
校对人/日期 CHECKED BY/ DATE
振晟
设计人/日期 DESIGNED BY/ DATE
程耀奎

建设单位 CLIENT: 苏州中南中心投资建设有限公司

项目名称 PROJECT: 中南中心超高层商业楼宇项目（DK20110136地块）超高层
SUZHOU ZHONGNAN CENTER

子项名称 SUB PROJECT:

图名 DRAWING TITLE:
TOWER BASE - NE, NW FACADE ENLARGED ELEV

工程编号 JOB NO.	C-201955007	阶段 STATUS	初步设计/DD
比例 SCALE	1 : 75	专业 DISCIPLINE	建筑 ARCHI
日期 DATE	2020.12.15	图号 DRAWING NO.	A5-122

建筑会签/日期 CONFIRMED BY A/DATE
结构会签/日期 CONFIRMED BY S/DATE
暖通会签/日期 CONFIRMED BY M/DATE
电气会签/日期 CONFIRMED BY E/DATE
给排水会签/日期 CONFIRMED BY P/DATE

BIM 360://051.8028.000 - Suzhou Zhongnan Center/Architecture - 051.8028.000 - Suzhou JJ Tower_DD.rvt
5/21/2021 6:02:47 PM

建筑会签/日期 CONFIRMED BY A/DATE

结构会签/日期 CONFIRMED BY S/DATE

暖通会签/日期 CONFIRMED BY M/DATE

电气会签/日期 CONFIRMED BY E/DATE

给排水会签/日期 CONFIRMED BY P/DATE

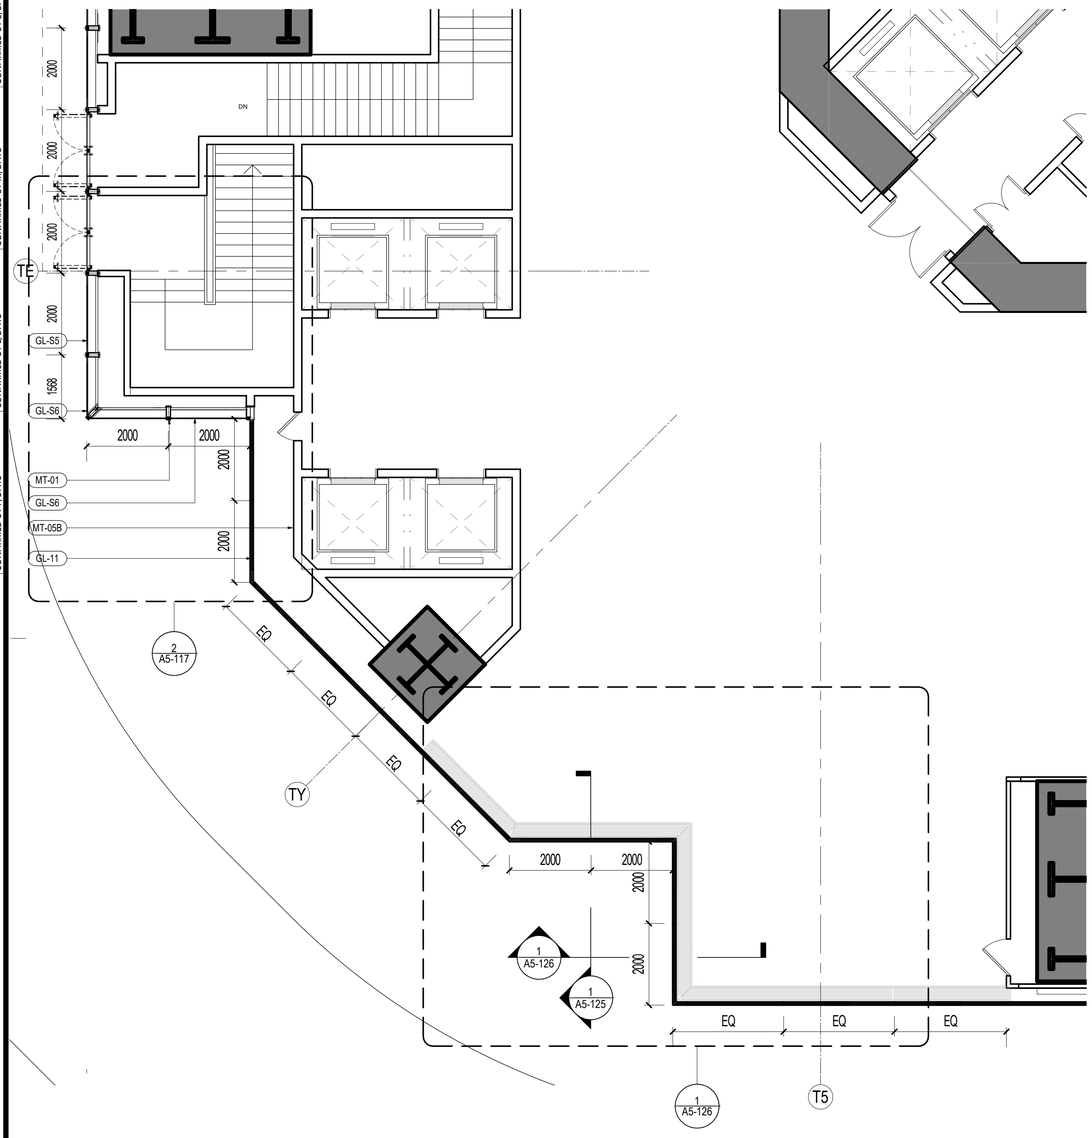

2 东北转角幕墙首层平面 NORTH EAST CORNER FACADE GROUND FLOOR ENLARGED PLAN

SCALE: 1 : 75

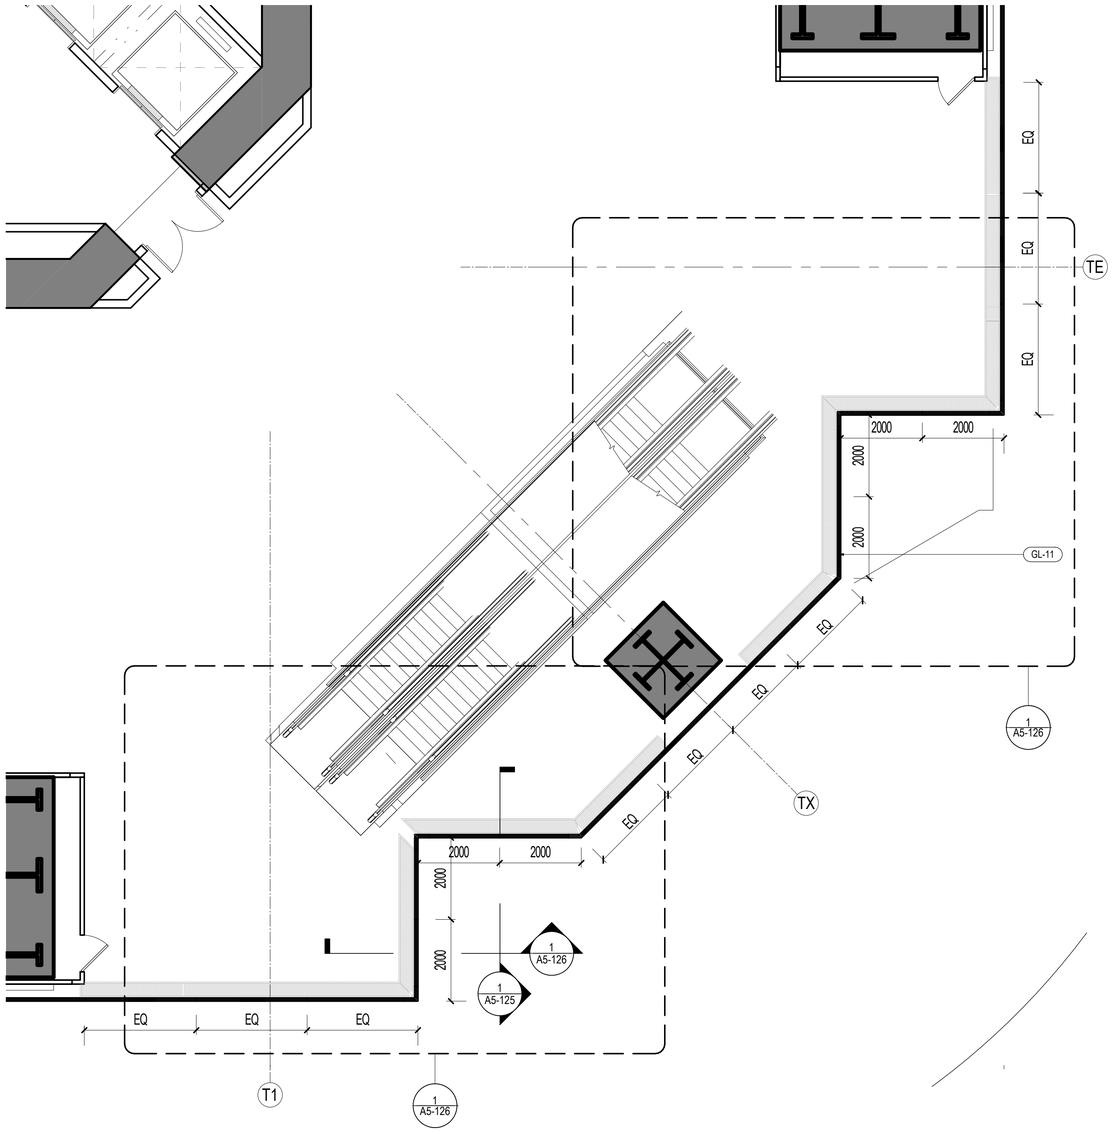

1 西北转角幕墙首层平面 NORTH WEST CORNER FACADE GROUND FLOOR ENLARGED PLAN

SCALE: 1 : 75

建设单位 CLIENT

中南集团 ZHONGNAN GROUP 建家·筑城·启未来

序号 NO.	修改内容 DESCRIPTION	日期 DATE
14	幕墙扩初设计深化文本 FACADE DESIGN DEVELOPMENT(U)SUBMISSION	2021.05.21
13	幕墙方案设计文本 FACADE SCHEMATIC DESIGN SUBMISSION	2021.04.18
12	100%初步设计文本 100% DESIGN DEVELOPMENT SUBMISSION	2020.12.15
11	幕墙方案设计文本 FACADE SCHEMATIC DESIGN SUBMISSION	2020.10.15
10	初步设计文本 - 地上部分 DESIGN DEVELOPMENT SUBMISSION - ABOVE GROUND	2020.09.30
09	初步设计过程图纸(9-10区) IN-PROGRESS DD SUBMISSION (ZONE 9-10)	2020.09.10
08	初步设计过程图纸(4-8区) IN-PROGRESS DD SUBMISSION (ZONE 4-8)	2020.08.31
07	初步设计过程图纸(1-4区) IN-PROGRESS DD SUBMISSION (ZONE 1-4)	2020.07.31
06	初步设计过程图纸(1-3区) IN-PROGRESS DD SUBMISSION (ZONE 1-3)	2020.07.17
05	方案设计报审文件更新 SCHEMATIC DESIGN RE-SUBMISSION	2020.04.18
04	初步设计文本 DESIGN DEVELOPMENT SUBMISSION	2020.03.27
03	50%初步设计文本(地下室更新) 50% DESIGN DEVELOPMENT SUBMISSION (BASEMENT RE-ISSUE)	2020.02.22
02	50% 初步设计文件 50% DESIGN DEVELOPMENT SUBMISSION	2020.01.31
01	方案设计报审文件 SCHEMATIC DESIGN SUBMISSION	2020.01.15

盖章 SEAL

华建集团 ARCPLUS

ECADI 华东建筑设计研究总院 EAST CHINA ARCHITECTURAL DESIGN & RESEARCH INSTITUTE

华东建筑设计研究院有限公司
EAST CHINA ARCHITECTURAL DESIGN & RESEARCH INSTITUTE CO.,LTD
设计证书甲级编号 A131004031

建筑设计顾问 ARCHITECTURE CONSULTANT: Gensler

结构设计顾问 STRUCTURE CONSULTANT: Thornton Tomasetti

机电设计顾问 MECHANICAL CONSULTANT: wsp

幕墙设计顾问 CURTAIN WALL CONSULTANT: ALT

消防设计顾问 FIRE LIFE SAFETY CONSULTANT: ABUNDANCE 安邦

审批人/日期 AUTHORIZED FOR ISSUE BY/ DATE 简杰

设计总负责人/日期 DESIGN CHIEF/ DATE 简杰

审核人/日期 AUDITED BY/ DATE 简杰

专业负责人/日期 DISCIPLINED RESPONSIBLE BY/ DATE 于倩

校对人/日期 CHECKED BY/ DATE 陈琛

设计人/日期 DESIGNED BY/ DATE 顾智敏

建设单位 CLIENT: 苏州中南中心投资建设有限公司

项目名称 PROJECT: 中南中心超高层商业楼宇项目（DK20110136地块）超高层
SUZHOU ZHONGNAN CENTER

子项名称 SUB PROJECT:

图名 DRAWING TITLE:
TOWER BASE - NE, NW FACADE ENLARGED PLANS

工程编号 JOB NO.	C-201955007	阶段 STATUS	初步设计/DD
比例 SCALE	1 : 75	专业 DISCIPLINE	建筑 ARCHI
日期 DATE	2020.12.15	图号 DRAWING NO.	A5-123

BIM 360://051.8028.000 - Suzhou Zhongnan Center/Architecture - 051.8028.000 - Suzhou JJ Tower_DD.rvt
5/21/2021 6:02:53 PM

建筑会签/日期 CONFIRMED BY A/DATE
结构会签/日期 CONFIRMED BY S/DATE
暖通会签/日期 CONFIRMED BY M/DATE
电气会签/日期 CONFIRMED BY E/DATE
给排水会签/日期 CONFIRMED BY P/DATE

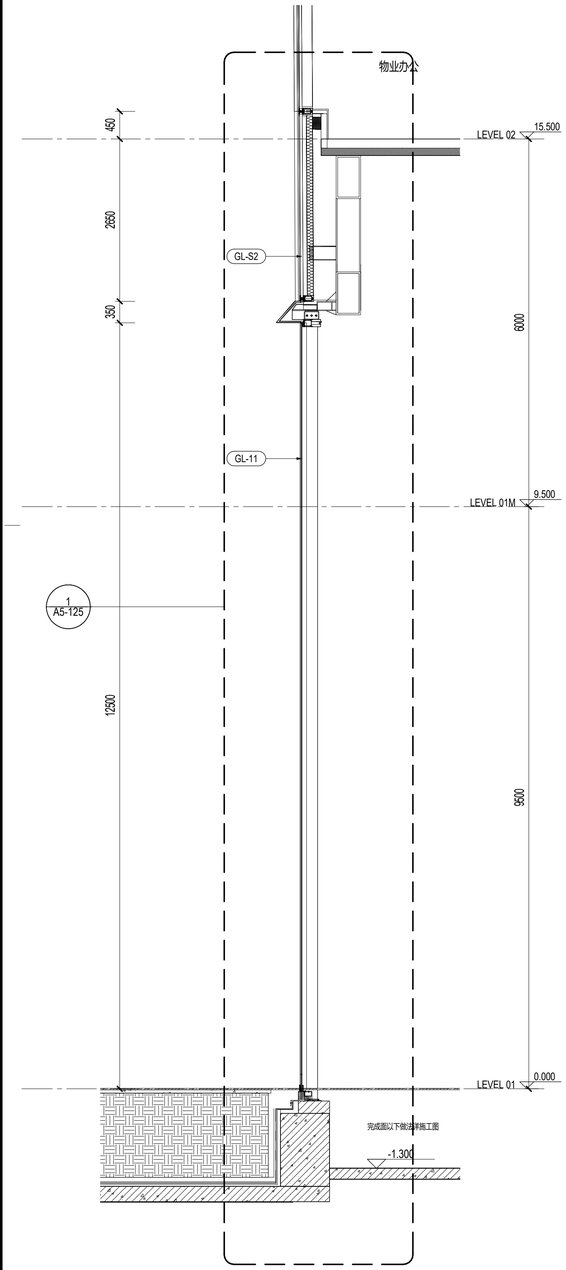

1 N/S/W FACADE CORNER SECTION
SCALE: 1 : 50

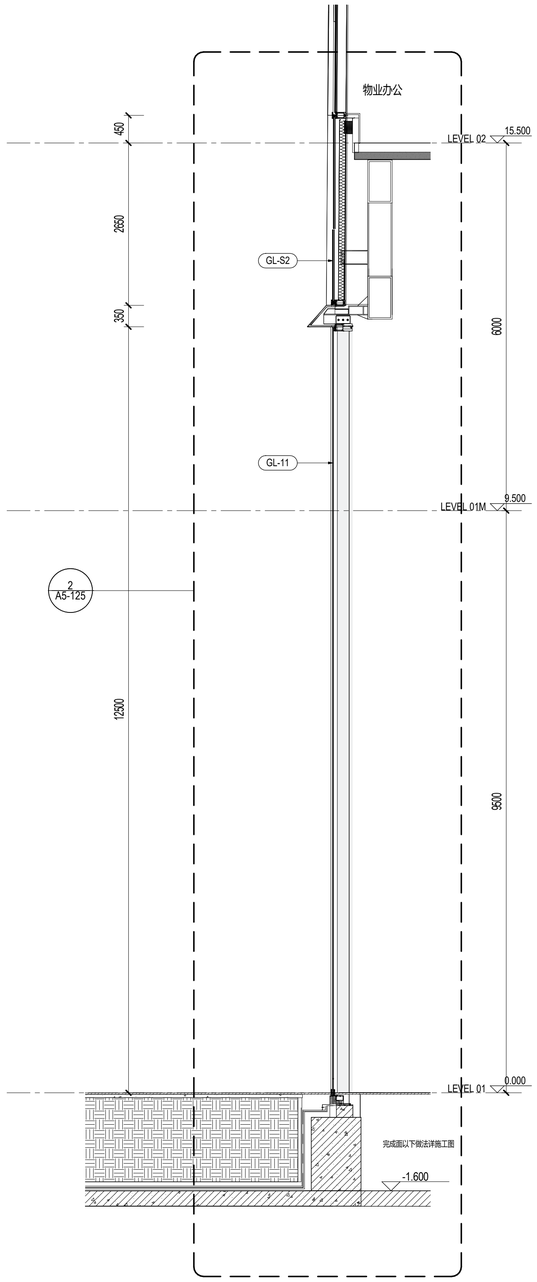

2 N/S/W FACADE CORNER SECTION
SCALE: 1 : 50

BIM 360://051.8028.000 - Suzhou Zhongnan Center/Architecture - 051.8028.000 - Suzhou JJ Tower_DD.rvt
5/21/2021 6:02:57 PM

建设单位 CLIENT

中南集团 ZHONGNAN GROUP 建家·筑城·启未来

NO.	修改内容 DESCRIPTION	日期 DATE
14	幕墙扩初设计深化文本 FACADE DESIGN DEVELOPMENT SUBMISSION	2021.05.21
13	幕墙方案设计文本 FACADE SCHEMATIC DESIGN SUBMISSION	2021.04.18
12	100%初步设计文本 100% DESIGN DEVELOPMENT SUBMISSION	2020.12.15
11	幕墙方案设计文本 FACADE SCHEMATIC DESIGN SUBMISSION	2020.10.15
10	初步设计文本 - 地上部分 DESIGN DEVELOPMENT SUBMISSION - ABOVE GROUND	2020.09.30
09	初步设计过程图纸(9-10区) IN-PROGRESS DD SUBMISSION (ZONE 9-10)	2020.09.10
08	初步设计过程图纸(4-8区) IN-PROGRESS DD SUBMISSION (ZONE 4-8)	2020.08.31
07	初步设计过程图纸(1-4区) IN-PROGRESS DD SUBMISSION (ZONE 1-4)	2020.07.31
06	初步设计过程图纸(1-3区) IN-PROGRESS DD SUBMISSION (ZONE 1-3)	2020.07.17
05	方案设计报审文件更新 SCHEMATIC DESIGN RE-SUBMISSION	2020.04.18
04	初步设计文本 DESIGN DEVELOPMENT SUBMISSION	2020.03.27
03	50%初步设计文本(地下室更新) 50% DESIGN DEVELOPMENT SUBMISSION (BASEMENT RE-ISSUE)	2020.02.22
02	50% 初步设计文件 50% DESIGN DEVELOPMENT SUBMISSION	2020.01.31
01	方案设计报审文件 SCHEMATIC DESIGN SUBMISSION	2020.01.15

盖章 SEAL

华建集团 ARCPLUS
ECADI 华东建筑设计研究总院 EAST CHINA ARCHITECTURAL DESIGN & RESEARCH INSTITUTE

华东建筑设计研究院有限公司
EAST CHINA ARCHITECTURAL DESIGN & RESEARCH INSTITUTE CO.,LTD
设计证书甲级编号 A131004031

建筑设计顾问 ARCHITECTURE CONSULTANT: Gensler
结构设计顾问 STRUCTURE CONSULTANT: Thornton Tomasetti
机电设计顾问 MECHANICAL CONSULTANT: WSP
幕墙设计顾问 CURTAIN WALL CONSULTANT: ALT
消防设计顾问 FIRE LIFE SAFETY CONSULTANT: ABUNDANCE 安邦

审定人/日期 AUTHORIZED FOR ISSUE BY/ DATE
简杰

设计总负责人/日期 DESIGN CHIEF/ DATE
简杰

审核人/日期 AUDITED BY/ DATE
简杰

专业负责人/日期 DISCIPLINED RESPONSIBLE BY/ DATE
子健

校对人/日期 CHECKED BY/ DATE
振晟

设计人/日期 DESIGNED BY/ DATE
倪耀俊

建设单位 CLIENT: 苏州中南中心投资建设有限公司

项目名称 PROJECT: 中南中心超高层商业楼宇项目（DK20110136地块）超高层
SUZHOU ZHONGNAN CENTER

子项名称 SUB PROJECT:

图名 DRAWING TITLE:
TOWER BASE - N/S/W/ FACADE CORNER SECTION

工程编号 JOB NO.	C-201955007	阶段 STATUS	初步设计/DD
比例 SCALE	1 : 50	专业 DISCIPLINE	建筑 ARCHI
日期 DATE	2020.12.15	图号 DRAWING NO.	A5-124

建筑会签/日期 CONFIRMED BY A/DATE
结构会签/日期 CONFIRMED BY S/DATE
暖通会签/日期 CONFIRMED BY M/DATE
电气会签/日期 CONFIRMED BY E/DATE
给排水会签/日期 CONFIRMED BY P/DATE

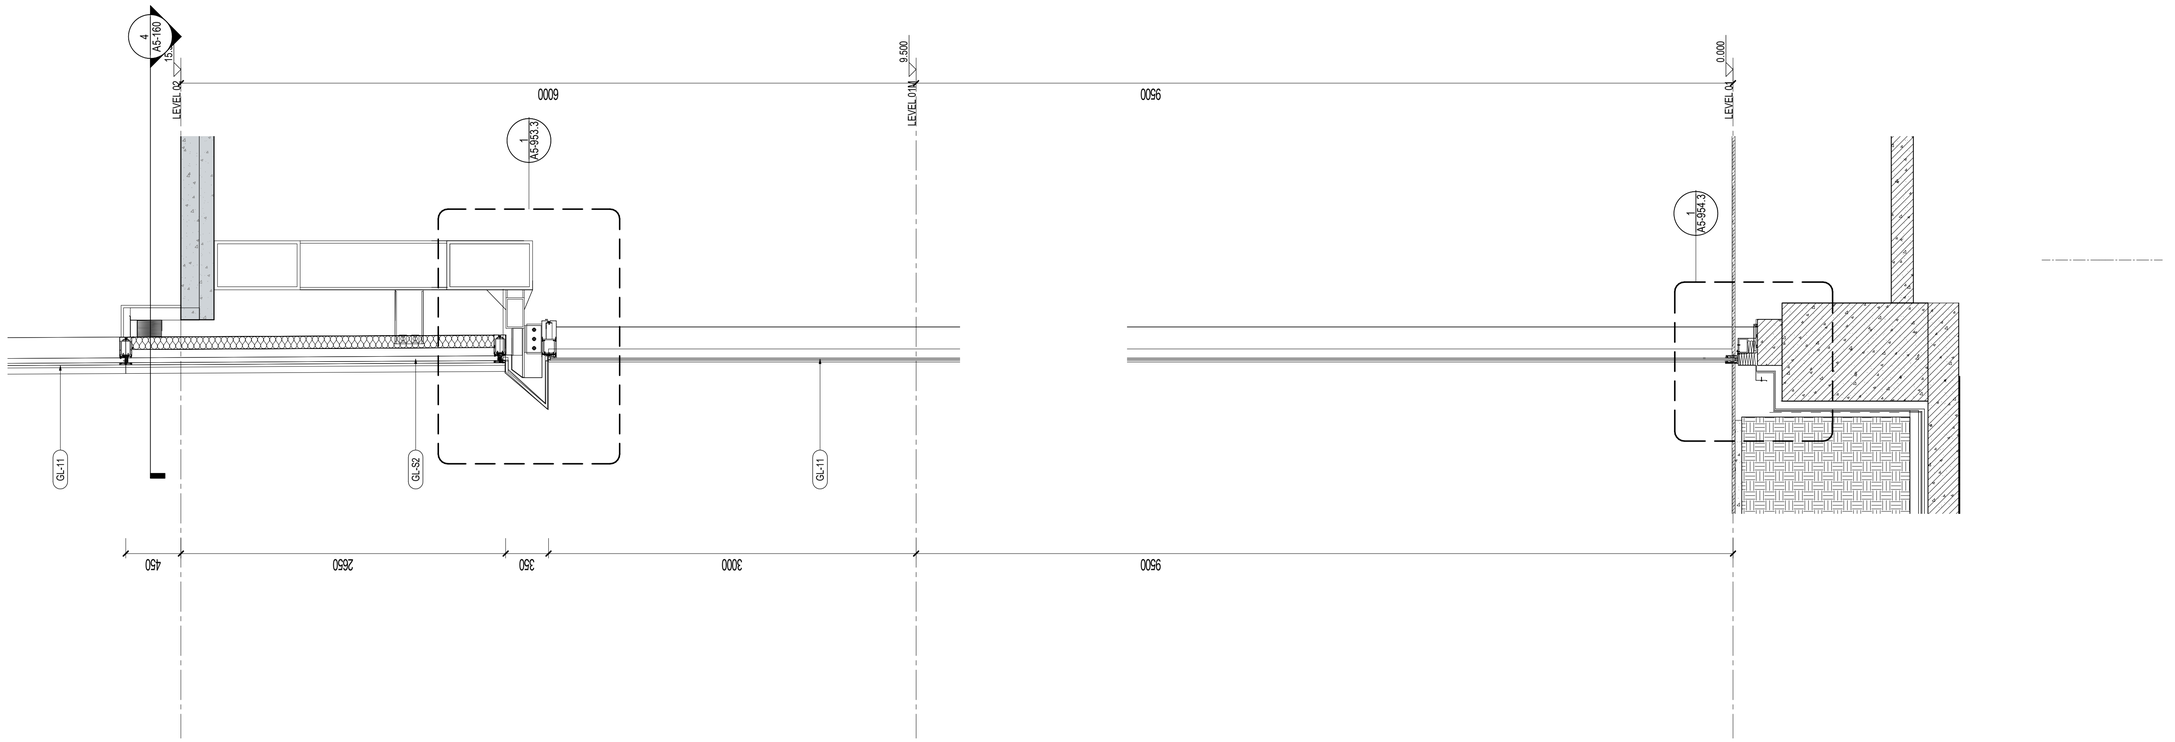

1 TYP N/S/W CORNER SECTION

SCALE: 1 : 25

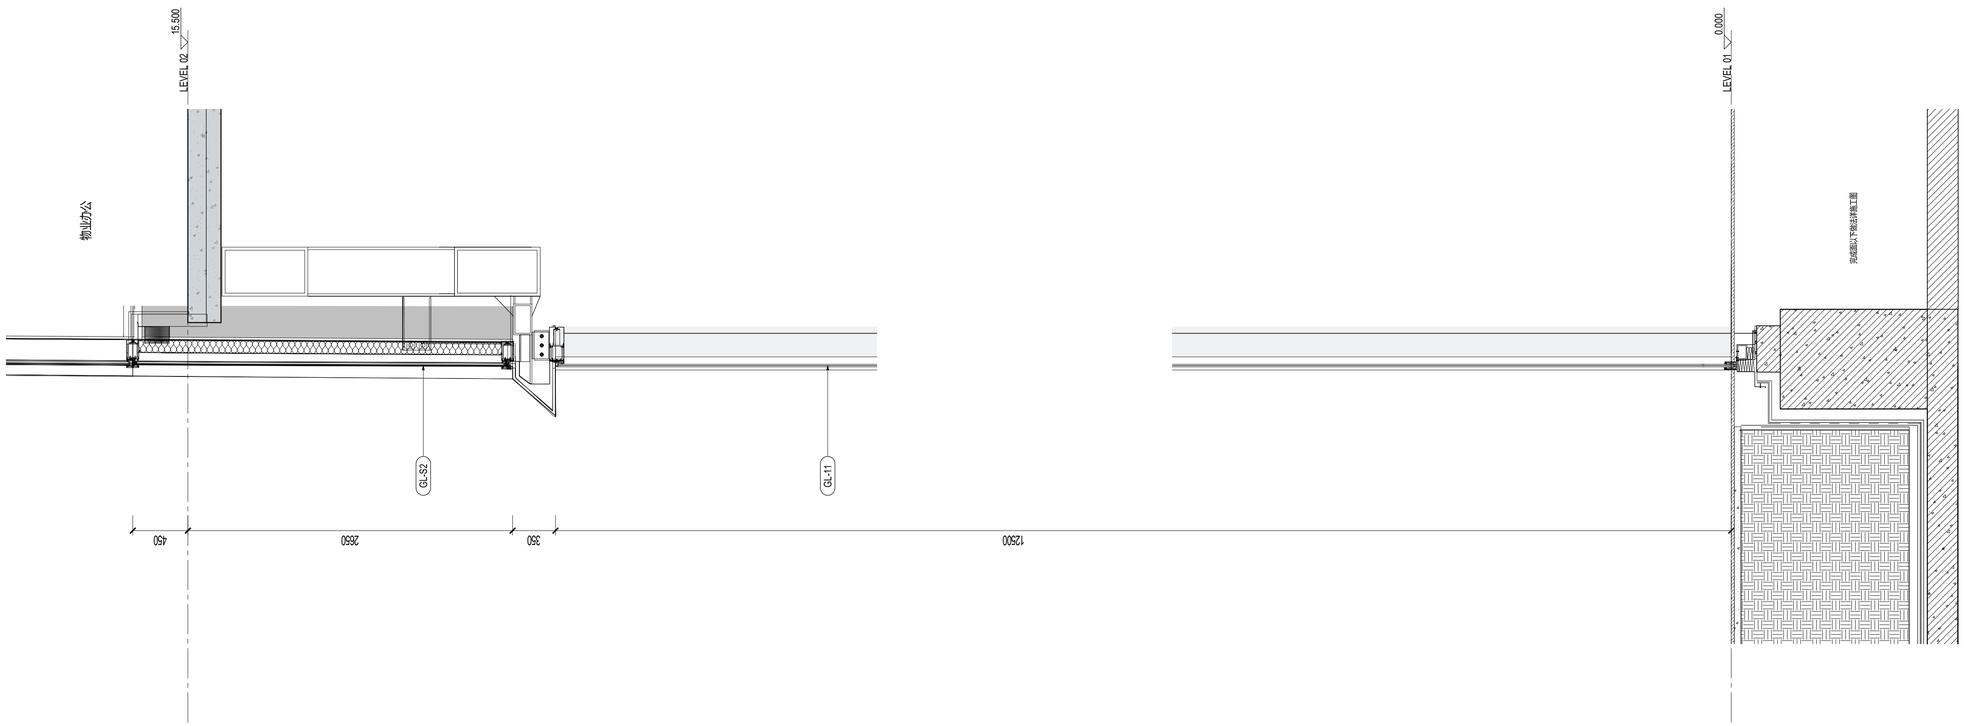

2 TYP N/S/W CORNER SECTION

SCALE: 1 : 25

NO.	DESCRIPTION	DATE
14	幕墙扩初设计深化文本 FACADE DESIGN DEVELOPMENT(EXTENDED)SUBMISSION	2021.05.21
13	幕墙方案设计文本 FACADE SCHEMATIC DESIGN SUBMISSION	2021.04.18
12	100%初步设计文本 100% DESIGN DEVELOPMENT SUBMISSION	2020.12.15
11	幕墙方案设计文本 FACADE SCHEMATIC DESIGN SUBMISSION	2020.10.15
10	初步设计文本 - 地上部分 DESIGN DEVELOPMENT SUBMISSION - ABOVE GROUND	2020.09.30
09	初步设计过程图纸(9-10区) IN-PROGRESS DD SUBMISSION (ZONE 9-10)	2020.09.10
08	初步设计过程图纸(4-8区) IN-PROGRESS DD SUBMISSION (ZONE 4-8)	2020.08.31
07	初步设计过程图纸(1-4区) IN-PROGRESS DD SUBMISSION (ZONE 1-4)	2020.07.31
06	初步设计过程图纸(1-3区) IN-PROGRESS DD SUBMISSION (ZONE 1-3)	2020.07.17
05	方案设计报审文件更新 SCHEMATIC DESIGN RE-SUBMISSION	2020.04.18
04	初步设计文本 DESIGN DEVELOPMENT SUBMISSION	2020.03.27
03	50%初步设计文本(地下室更新) 50% DESIGN DEVELOPMENT SUBMISSION (BASEMENT RE-ISSUE)	2020.02.22
02	50% 初步设计文件 50% DESIGN DEVELOPMENT SUBMISSION	2020.01.31
01	方案设计报审文件 SCHEMATIC DESIGN SUBMISSION	2020.01.15

建设单位 CLIENT

中南集团 ZHONGNAN GROUP 建家·筑城·启未来

盖章 SEAL

华建集团 ARCPLUS
ECADI 华东建筑设计研究总院 EAST CHINA ARCHITECTURAL DESIGN & RESEARCH INSTITUTE

华东建筑设计研究院有限公司
EAST CHINA ARCHITECTURAL DESIGN & RESEARCH INSTITUTE CO.,LTD
设计证书甲级编号 A131004031

建筑设计顾问 ARCHITECTURE CONSULTANT: Gensler
结构设计顾问 STRUCTURE CONSULTANT: Thornton Tomasetti
机电设计顾问 MECHANICAL CONSULTANT: WSP
幕墙设计顾问 CURTAIN WALL CONSULTANT: ALT
消防设计顾问 FIRE LIFE SAFETY CONSULTANT: ABUNDANCE 安邦

审定人/日期 AUTHORIZED FOR ISSUE BY/ DATE 简杰
设计总负责人/日期 DESIGN CHIEF/ DATE 简杰
审核人/日期 AUDITED BY/ DATE 简杰
专业负责人/日期 DISCIPLINED RESPONSIBLE BY/ DATE 子健
校对人/日期 CHECKED BY/ DATE 张贤
设计人/日期 DESIGNED BY/ DATE 倪智聪

建设单位 CLIENT: 苏州中南中心投资建设有限公司

项目名称 PROJECT: 中南中心超高层商业楼宇项目（DK20110136地块）超高层
SUZHOU ZHONGNAN CENTER

子项名称 SUB PROJECT:

图名 DRAWING TITLE:
TOWER BASE - N/S/W FACADE ENLARGED SECTION

工程编号 JOB NO.	C-201955007	阶段 STATUS	初步设计/DD
比例 SCALE	1 : 25	专业 DISCIPLINE	建筑 ARCH
日期 DATE	2020.12.15	图号 DRAWING NO.	A5-125

BIM 360://051.8028.000 - Suzhou Zhongnan Center/Architecture - 051.8028.000 - Suzhou JJ Tower_DD.rvt
5/21/2021 6:03:01 PM

建筑会签/日期 CONFIRMED BY A/DATE

结构会签/日期 CONFIRMED BY S/DATE

暖通会签/日期 CONFIRMED BY M/DATE

电气会签/日期 CONFIRMED BY E/DATE

给排水会签/日期 CONFIRMED BY P/DATE

BIM 360://051.8028.000 - Suzhou Zhongnan Center/Architecture - 051.8028.000 - Suzhou JJ Tower_DD.rvt

5/21/2021 6:03:05 PM

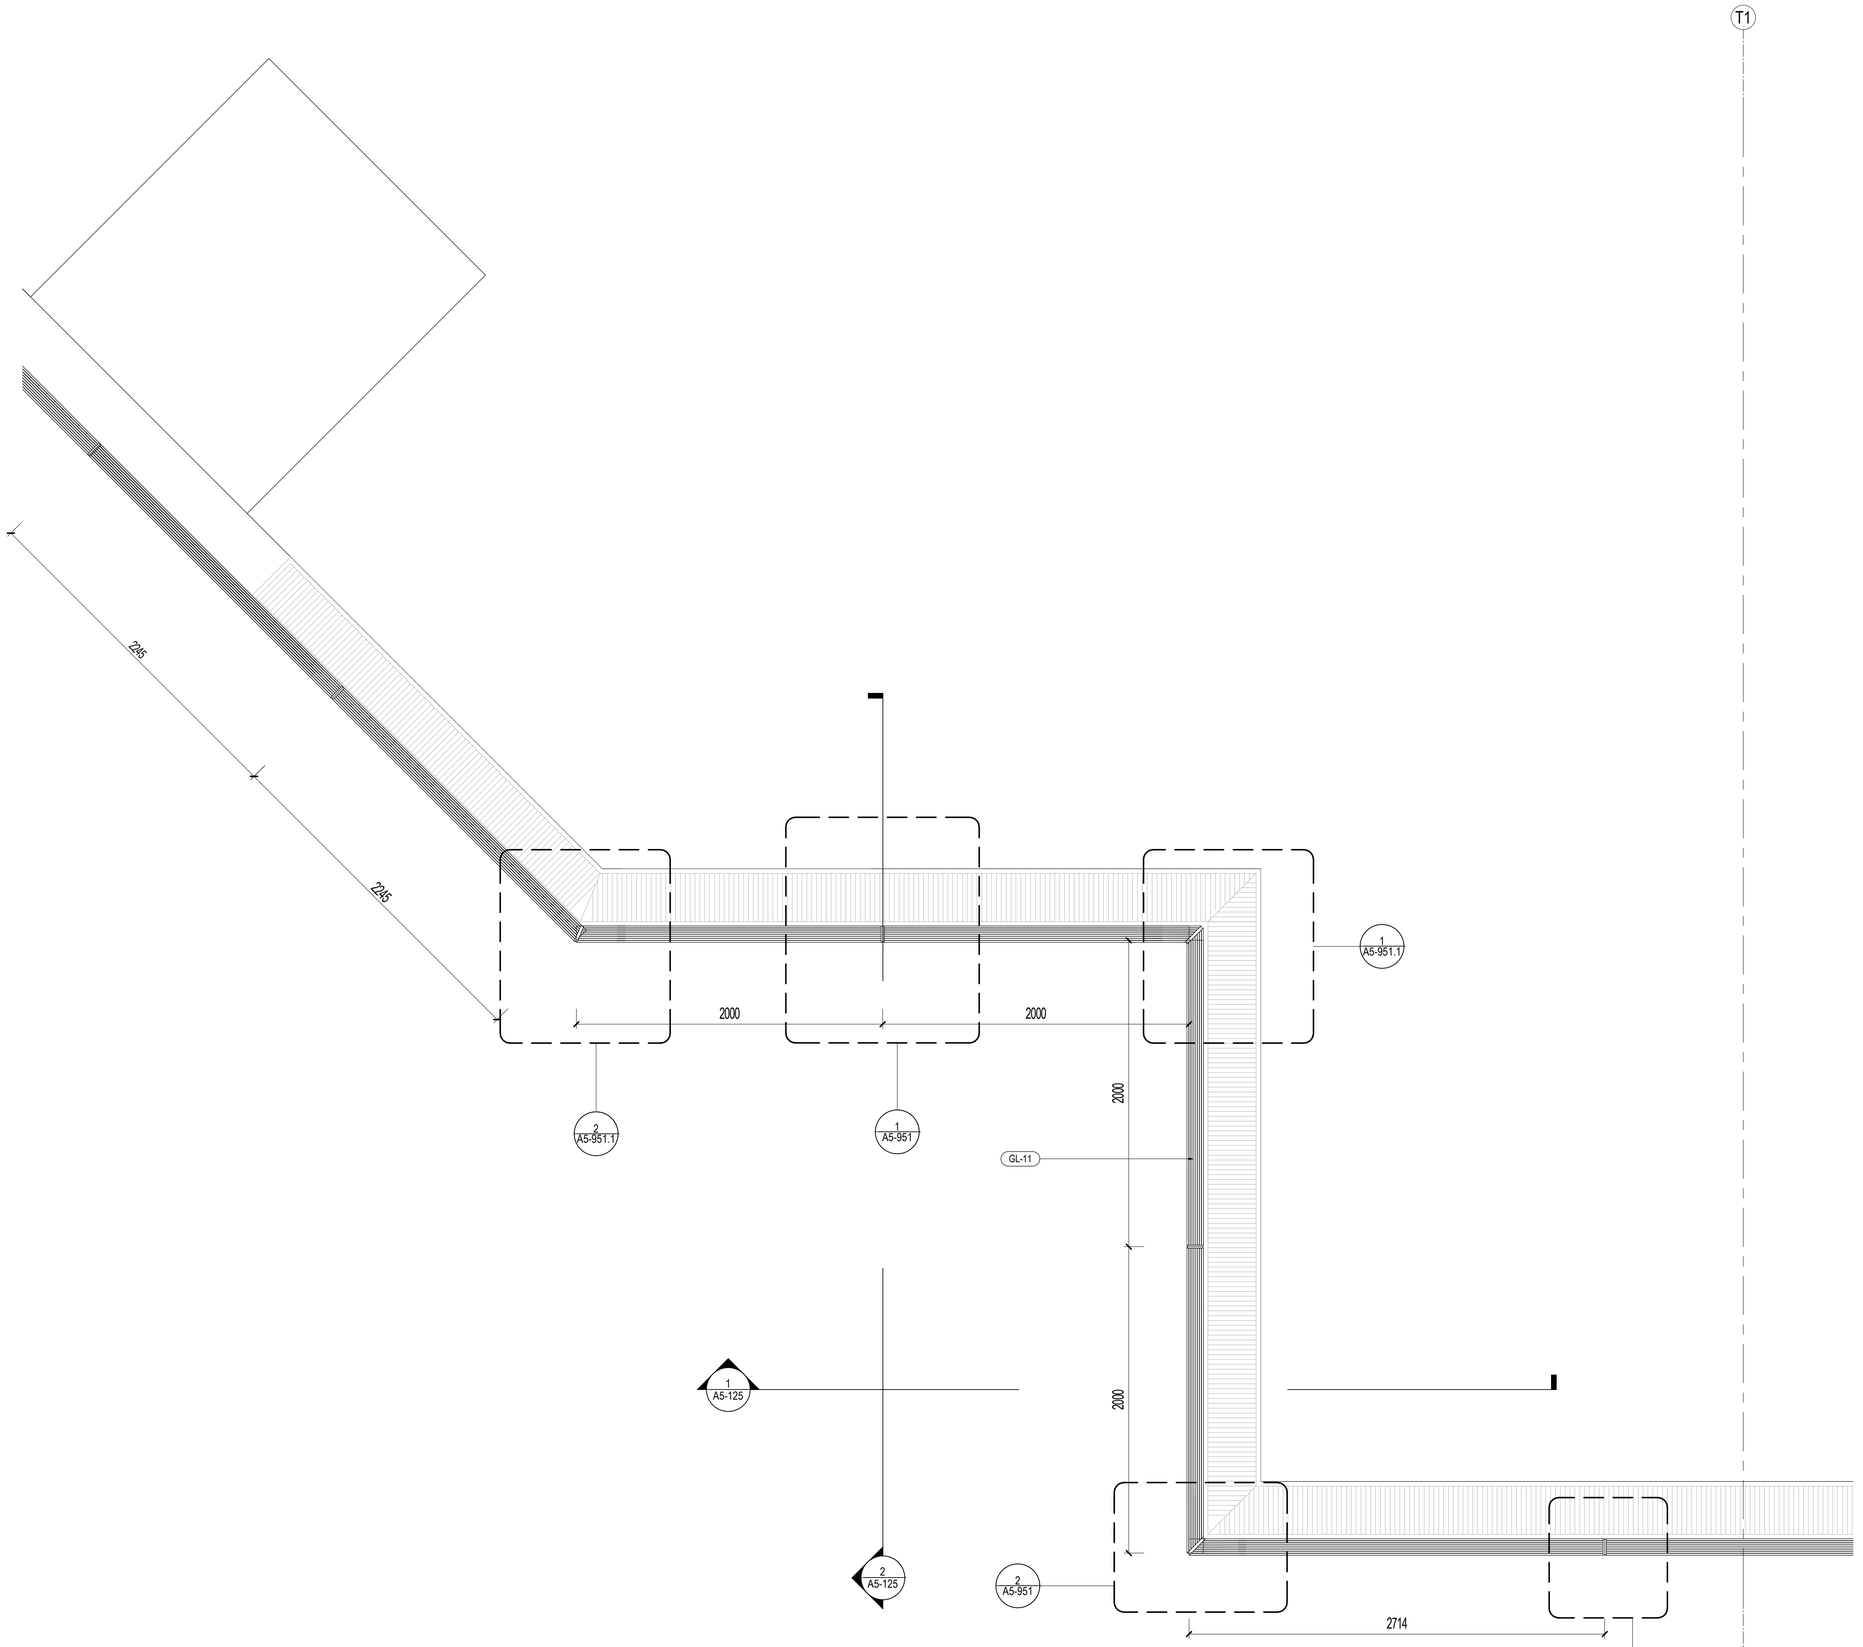

1 TYPICAL ENLARGED N/S/W FACADE CORNER DETAIL

SCALE: 1 : 20

建设单位 CLIENT

中南集团 ZHONGNAN GROUP 建家·筑城·启未来

NO.	DESCRIPTION	DATE
14	幕墙扩初设计深化文本 FACADE DESIGN DEVELOPMENT(EXPANSION)SUBMISSION	2021.05.21
13	幕墙方案设计文本 FACADE SCHEMATIC DESIGN SUBMISSION	2021.04.18
12	100%初步设计文本 100% DESIGN DEVELOPMENT SUBMISSION	2020.12.15
11	幕墙方案设计文本 FACADE SCHEMATIC DESIGN SUBMISSION	2020.10.15
10	初步设计文本 - 地上部分 DESIGN DEVELOPMENT SUBMISSION - ABOVE GROUND	2020.09.30
09	初步设计过程图纸(9-10区) IN-PROGRESS DD SUBMISSION (ZONE 9-10)	2020.09.10
08	初步设计过程图纸(4-8区) IN-PROGRESS DD SUBMISSION (ZONE 4-8)	2020.08.31
07	初步设计过程图纸(1-4区) IN-PROGRESS DD SUBMISSION (ZONE 1-4)	2020.07.31
06	初步设计过程图纸(1-3区) IN-PROGRESS DD SUBMISSION (ZONE 1-3)	2020.07.17
05	方案设计报审文件更新 SCHEMATIC DESIGN RE-SUBMISSION	2020.04.18
04	初步设计文本 DESIGN DEVELOPMENT SUBMISSION	2020.03.27
03	50%初步设计文本(地下室更新) 50% DESIGN DEVELOPMENT SUBMISSION (BASEMENT RE-ISSUE)	2020.02.22
02	50% 初步设计文件 50% DESIGN DEVELOPMENT SUBMISSION	2020.01.31
01	方案设计报审文件 SCHEMATIC DESIGN SUBMISSION	2020.01.15

盖章 SEAL

华建集团 ARCPLUS

ECADI 华东建筑设计研究总院 EAST CHINA ARCHITECTURAL DESIGN & RESEARCH INSTITUTE

华东建筑设计研究院有限公司
EAST CHINA ARCHITECTURAL DESIGN & RESEARCH INSTITUTE CO.,LTD
设计证书甲级编号 A131004031

建筑设计顾问 ARCHITECTURE CONSULTANT: Gensler

结构设计顾问 STRUCTURE CONSULTANT: Thornton Tomasetti

机电设计顾问 MECHANICAL CONSULTANT: WSP

幕墙设计顾问 CURTAIN WALL CONSULTANT: ALT

消防设计顾问 FIRE LIFE SAFETY CONSULTANT: ABUNDANCE 安邦

审定人/日期 AUTHORIZED FOR ISSUE BY/ DATE	范杰
设计总负责人/日期 DESIGN CHIEF/ DATE	范杰
审核人/日期 AUDITED BY/ DATE	范杰
专业负责人/日期 DISCIPLINED RESPONSIBLE BY/ DATE	于涛
校对人/日期 CHECKED BY/ DATE	张星
设计人/日期 DESIGNED BY/ DATE	倪聚敏
建设单位 CLIENT	苏州中南中心投资建设有限公司
项目名称 PROJECT	中南中心超高层商业楼宇项目（DK20110136地块）超高层 SUZHOU ZHONGNAN CENTER
子项名称 SUB PROJECT	
图名 DRAWING TITLE	TOWER BASE - N/S/W FACADE ENLARGED PLAN
工程编号 JOB NO.	C-201955007
阶段 STATUS	初步设计/DD
比例 SCALE	1 : 20
专业 DISCIPLINE	建筑 ARCHI
日期 DATE	2020.12.15
图号 DRAWING NO.	A5-126

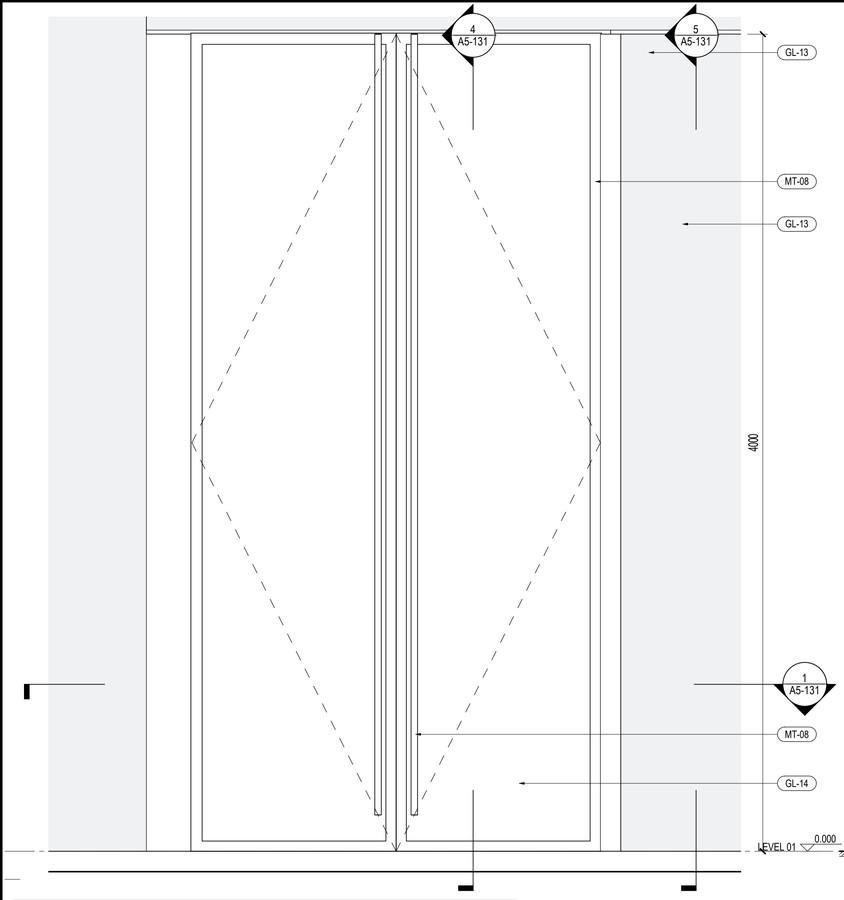

2 入口门立面 ENTRANCE DOOR ELEVATION

SCALE: 1 : 15

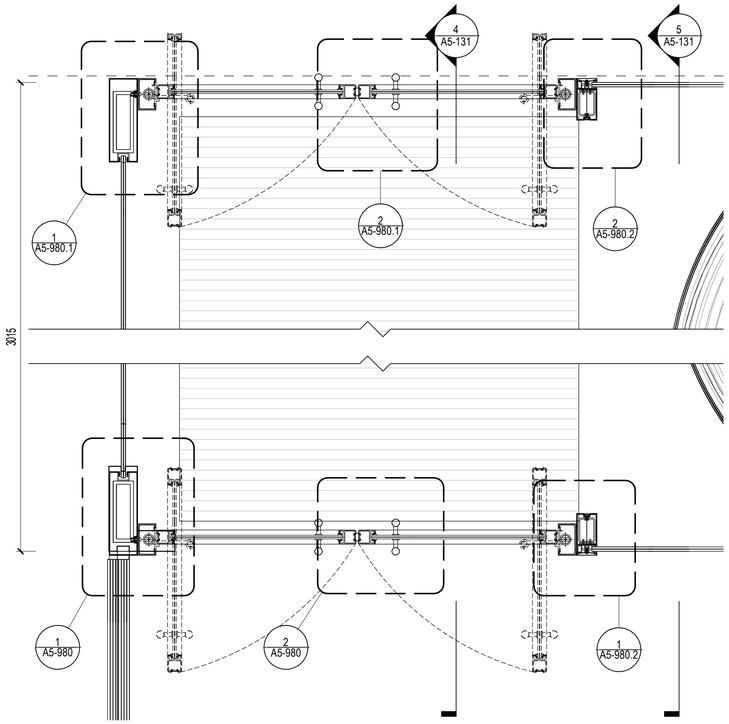

1 入口门平面 ENTRANCE DOOR PLAN

SCALE: 1 : 15

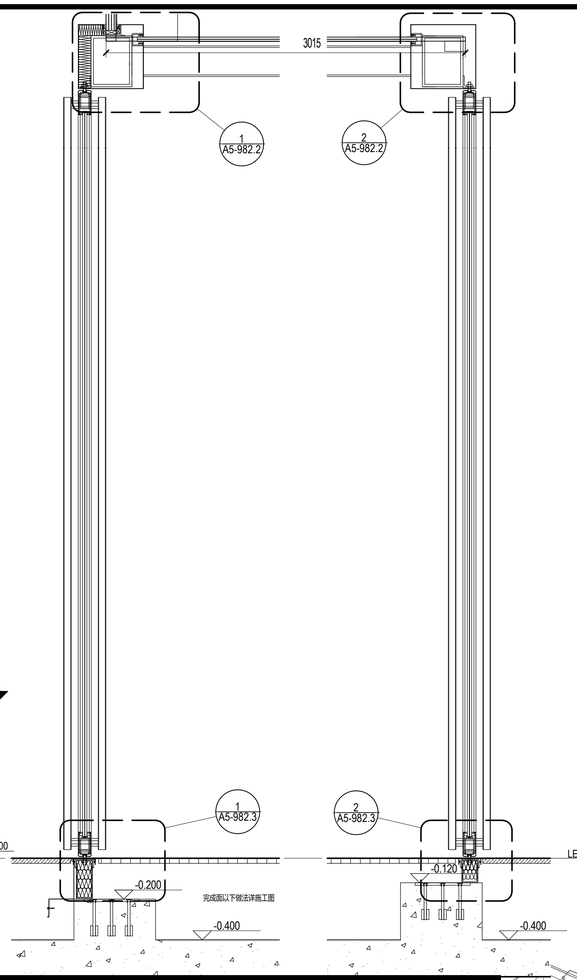

4 入口门剖面 ENTRANCE DOOR SECTION

SCALE: 1 : 15

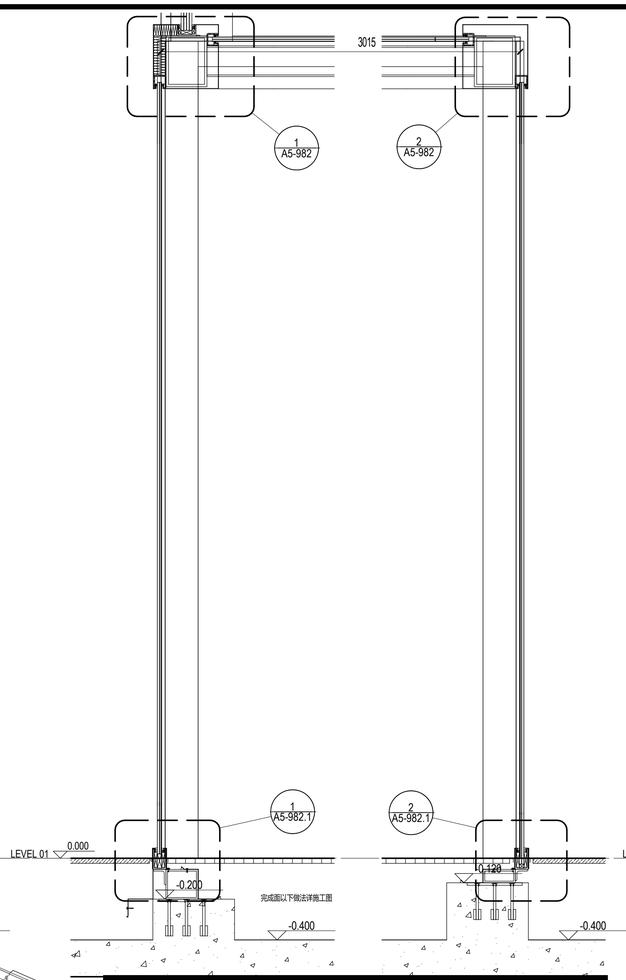

5 入口门剖面 ENTRANCE DOOR SECTION

SCALE: 1 : 15

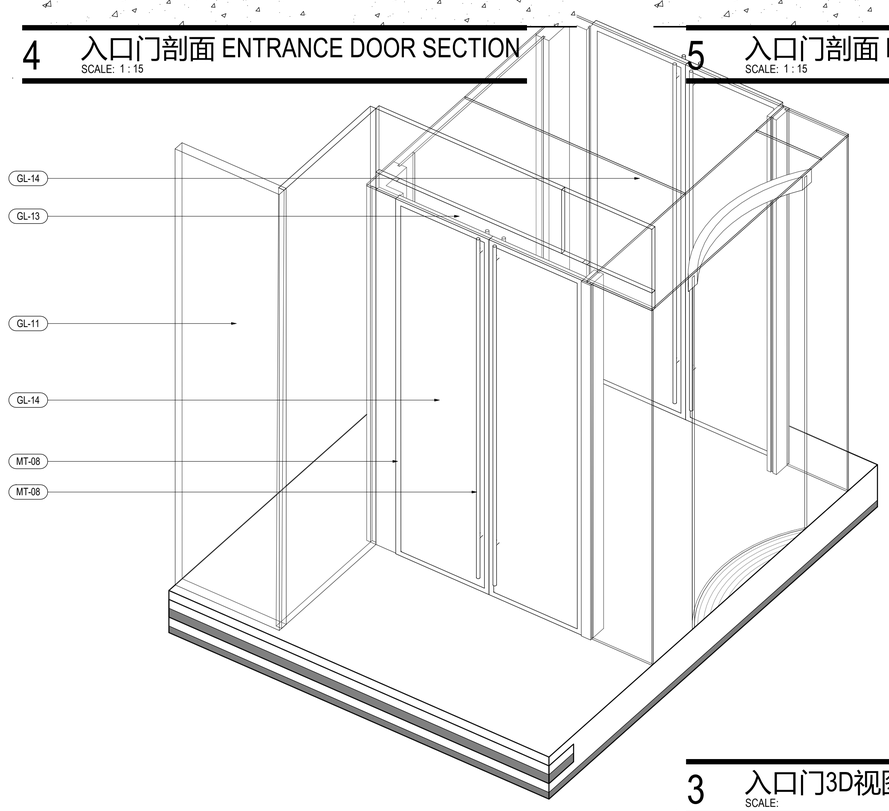

3 入口门3D视图 ENTRY DOOR 3D

SCALE:

材料图例 MATERIAL LEGEND

玻璃 GLASS

- GL-01 办公/设备层可视玻璃类型一(三玻一腔) Vision Glass TYPE 1 (3Layers Glass 1Air)
- GL-02 办公/设备层可视玻璃类型二(三玻一腔) Vision Glass TYPE 2 (3Layers Glass 1Air)
- GL-03 塔楼公寓/酒店可视玻璃(四玻两腔) Tower Apartment/ Hotel Vision Glass
- GL-03X 塔楼公寓/酒店超大可视玻璃(四玻两腔) Tower Apartment/ Hotel Large Vision Glass
- GL-04 塔冠观光层可视玻璃(四玻一腔) OB Vision Glass (4 Layers Glass 1 Airspace)
- GL-05 塔冠采光顶玻璃(三玻一腔) Crown Skylight (3 Layers Glass 1 Airspace)
- GL-06 高区露台高强玻璃栏杆 Balcony Guardrail Glass - High Strength
- GL-11 首层大堂可视玻璃（8层夹胶玻璃） GF Lobby Vision Glass (8 Layers Laminated Glass)
- GL-12 雨棚玻璃(彩釉玻璃) Canopy Glass (Color Glazed)
- GL-13 入口区超透玻璃(4层夹胶玻璃) Entrance Super Clear Glass(4 Layers Laminated Glass)
- GL-14 入口玻璃门(两层夹胶玻璃) Exterior Glass Door (2 Layers Laminated Glass)
- GL-15 入口玻璃门(中空玻璃) Exterior Glass Door (2 Layers Glass 1 Airspace)
- GL-21 下沉广场可视玻璃(两玻一腔) Sunken Plaza Vision Glass(2 Layers Glass 1 Airspace)
- GL-22 下沉广场栏杆(2层夹胶玻璃) Guardrail Glass (2 Layers Laminated Glass)
- GL-S1 酒店和公寓窗间阴影盒玻璃(三玻一腔) Hotel&AP Spandrel Glass (3 Layers Glass 1 Airspace)
- GL-S2 窗间阴影盒玻璃-大尺寸(三玻一腔) Spandrel Large Glass (3Layers Glass 1Air)
- GL-S3 办公标准层窗间阴影盒玻璃(三玻一腔) Office TYP Spandrel Glass (3Layers Glass 1Airspace)
- GL-S4 下沉广场窗间阴影盒玻璃(单玻) Sunken Plaza Spandrel Large Glass (Single Glass)
- GL-S5 首层东侧阴影盒玻璃(双层夹胶) Ground Floor East Spandrel Glass (Laminated Glass)
- GL-S6 首层东侧交接处阴影盒玻璃(夹胶玻璃) East Ground Floor Adjacent to large Glass Spandrel (Laminatd Glass)
- GL-F1 办公/机电层消防救援窗(两玻一腔) Office/MEP Fire Access Window Glass (2Layers Glass 1 Airspace)
- GL-F2 公寓/酒店消防救援窗(三玻两腔) APt/Hotel Fire Access Window Glass (3Layer Glass 2 Airspace)
- GL-F3 首层东侧消防救援窗(单片玻璃) East Ground Floor Fire Access Window Glass (1 Layer Glass)

金属材料 METAL

- MT-01 竖向铝型材及铝板喷涂 氟碳喷涂 Vertical Fins/Panel With PVDF
- MT-02 横向铝型材及铝板喷涂 氟碳喷涂 Horizontal Fins/Panel with PVDF
- MT-03 转角竖向杆件磨砂不锈钢 Corner Fins - Stainless Steel
- MT-04 室内龙骨喷涂 粉末喷涂 Interior Mullion Coating
- MT-05A 塔楼阴影盒背板 粉末喷涂 Tower-Shadow Box Back Panel
- MT-05B 首层东侧铝背板 粉末喷涂 East Ground Floor Aluminum Back Panel
- MT-06 下沉广场室外柱/吊顶完成面 Sunken Plaza Column Cladding / Outdoor Ceiling
- MT-07 下沉广场阴影盒铝背板 Sunken Plaza- Shadow Box Back Panel
- MT-08 雨篷框架镜面不锈钢 Stainless Steel Mirror Finish
- MT-09 屋顶铝合金格栅 Roof AL Louvers/Grille
- MT-10 雨篷顶金属板 Canopy Metal Panel
- LV-01 横向铝合金百叶 Horizontal Louver Panel

石材 STONE

- ST-01 浅灰石材 Light Gray Color Stone
- ST-02 浅灰石材 Light Gray Color Stone

SHEET NOTES

任何所显示的景观，核心筒，室内隔墙，管井或其他室内元素仅作参考作用。
最新资料详见相关专业设计院图纸。

地板边缘及结构柱尺寸参照相关专业设计院图纸
ACTIVE AREA. 铝百叶后方设防虫网，无效区域设置装饰铝板
部分材料做法及颜色为过程稿待具体阶段商定

NO.	DESCRIPTION	DATE
14	幕墙扩初设计深化文本 FACADE DESIGN DEVELOPMENTSUBMISSION	2021.05.21
13	幕墙方案设计文本 FACADE SCHEMATIC DESIGN SUBMISSION	2021.04.18
12	100%初步设计文本 100% DESIGN DEVELOPMENT SUBMISSION	2020.12.15
11	幕墙方案设计文本 FACADE SCHEMATIC DESIGN SUBMISSION	2020.10.15
10	初步设计文本 - 地上部分 DESIGN DEVELOPMENT SUBMISSION - ABOVE GROUND	2020.09.30
09	初步设计过程图纸(9-10层) IN-PROGRESS DD SUBMISSION (ZONE 9-10)	2020.09.10
08	初步设计过程图纸(4-8层) IN-PROGRESS DD SUBMISSION (ZONE 4-8)	2020.08.31
07	初步设计过程图纸(1-4层) IN-PROGRESS DD SUBMISSION (ZONE 1-4)	2020.07.31
06	初步设计过程图纸(1-3层) IN-PROGRESS DD SUBMISSION (ZONE 1-3)	2020.07.17
05	方案设计报审文件更新 SCHEMATIC DESIGN RE-SUBMISSION	2020.04.18
04	初步设计文本 DESIGN DEVELOPMENT SUBMISSION	2020.03.27
03	50%初步设计文本(地下室更新) 50% DESIGN DEVELOPMENT SUBMISSION (BASEMENT RE-ISSUE)	2020.02.22
02	50% 初步设计文件 50% DESIGN DEVELOPMENT SUBMISSION	2020.01.31
01	方案设计报审文件 SCHEMATIC DESIGN SUBMISSION	2020.01.15

建设单位 CLIENT

中南集团 ZHONGNAN GROUP 建家·筑城·启未来

盖章 SEAL

华建集团 ARCPLUS ECADI 华东建筑设计研究总院 EAST CHINA ARCHITECTURAL DESIGN & RESEARCH INSTITUTE

华东建筑设计研究院有限公司
EAST CHINA ARCHITECTURAL DESIGN & RESEARCH INSTITUTE CO.,LTD
设计证书甲级编号 A131004031

建筑设计顾问 ARCHITECTURE CONSULTANT: Gensler

结构设计顾问 STRUCTURE CONSULTANT: Thornton Tomasetti

机电设计顾问 MECHANICAL CONSULTANT: WSP

幕墙设计顾问 CURTAIN WALL CONSULTANT: ALT

消防设计顾问 FIRE LIFE SAFETY CONSULTANT: ABUNDANCE 安邦

审定人/日期 AUTHORIZED FOR ISSUE BY/ DATE	简杰
设计总负责人/日期 DESIGN CHIEF/ DATE	简杰
审核人/日期 AUDITED BY/ DATE	简杰
专业负责人/日期 DISCIPLINED RESPONSIBLE BY/ DATE	子扬
校对人/日期 CHECKED BY/ DATE	振星
设计人/日期 DESIGNED BY/ DATE	程辉俊
建设单位 CLIENT	苏州中南中心投资建设有限公司
项目名称 PROJECT	中南中心超高层商业楼宇项目（DK20110136地块）超高层 SUZHOU ZHONGNAN CENTER
子项名称 SUB PROJECT	
图名 DRAWING TITLE	外侧平开门 TOWER BASE - ENTRANCE ENTRY DOOR
工程编号 JOB NO.	C-201955007
阶段 STATUS	初步设计/DD
比例 SCALE	As indicated
专业 DISCIPLINE	建筑 ARCHI
日期 DATE	2020.12.15
图号 DRAWING NO.	A5-131

建筑会签/日期 CONFIRMED BY A/DATE
结构会签/日期 CONFIRMED BY S/DATE
暖通会签/日期 CONFIRMED BY M/DATE
电气会签/日期 CONFIRMED BY E/DATE
给排水会签/日期 CONFIRMED BY P/DATE

BIM 360://051.8028.000 - Suzhou Zhongnan Center/Architecture - 051.8028.000 - Suzhou JJ Tower_DD.rvt
5/21/2021 6:03:13 PM

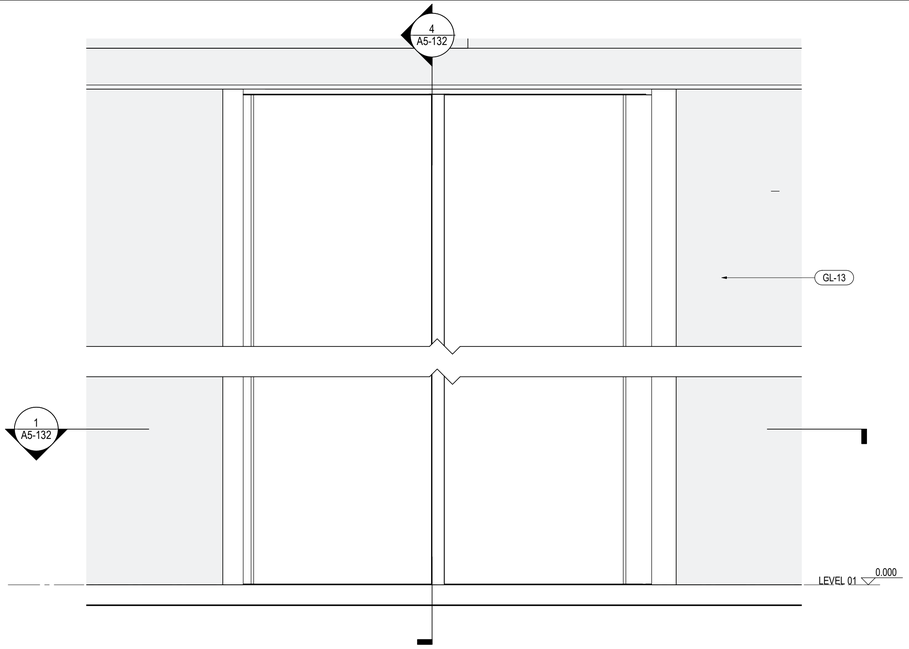

2 3翼旋转门立面 ENTRANCE REVOLVING DOOR 3-WING - ELEVATION

SCALE: 1 : 15

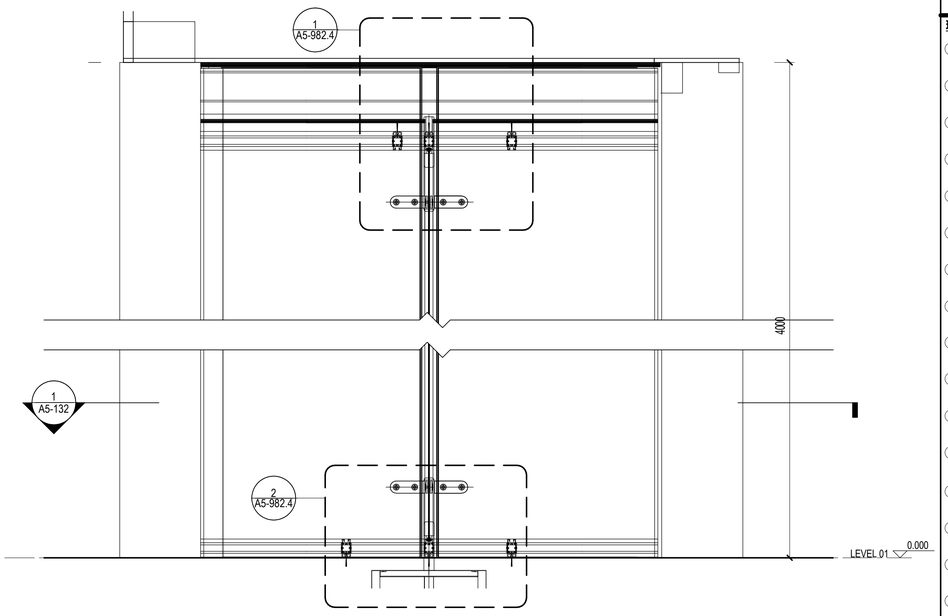

4 3翼旋转门剖面 ENTRANCE REVOLVING DOOR 3-WING - SECTION

SCALE: 1 : 15

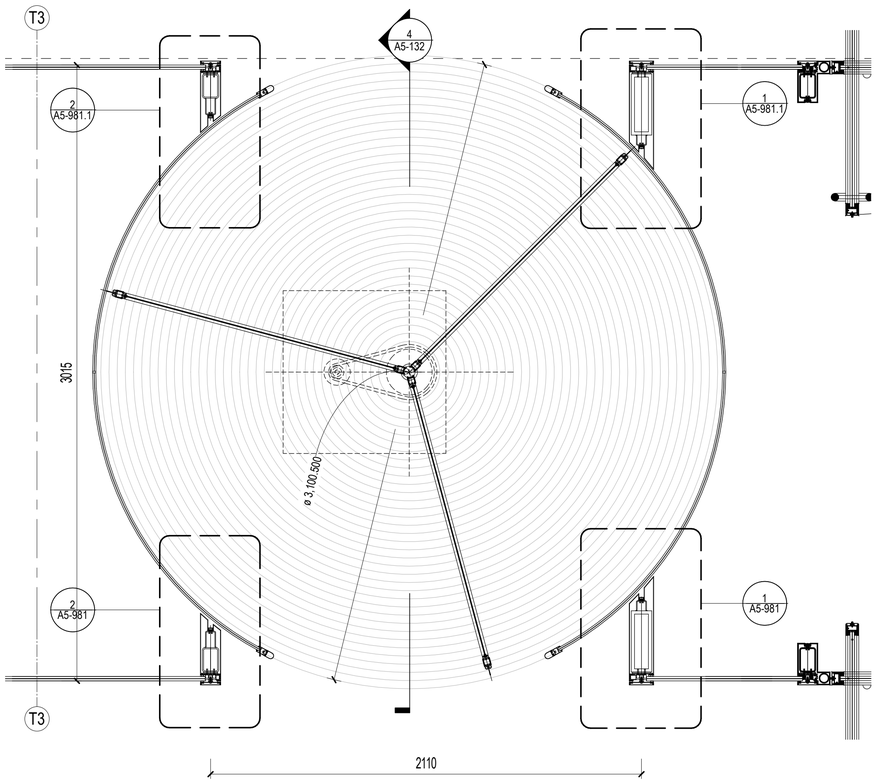

1 3翼旋转门局部平面图 ENTRANCE REVOLVING DOOR 3-WING - PLAN

SCALE: 1 : 15

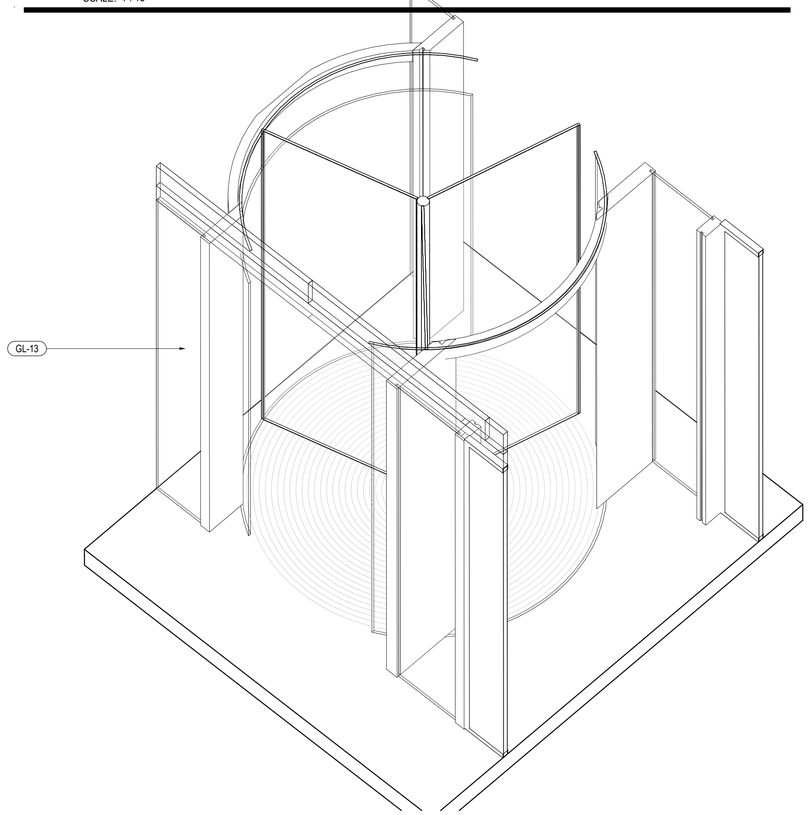

3 3翼旋转门3D视图 ENTRANCE REVOLVING DOOR 3-WING - 3D

SCALE:

材料图例 MATERIAL LEGEND

玻璃 GLASS

GL-01	办公/设备层可视玻璃类型一(三玻一腔) Vision Glass TYPE 1 (3Layers Glass 1Air)
GL-02	办公/设备层可视玻璃类型二(三玻一腔) Vision Glass TYPE 2 (3Layers Glass 1Air)
GL-03	塔楼公寓/酒店可视玻璃(四玻两腔) Tower Apartment/ Hotel Vision Glass
GL-03X	塔楼公寓/酒店超大可视玻璃(四玻两腔) Tower Apartment/ Hotel Large Vision Glass
GL-04	塔冠观光层可视玻璃(四玻一腔) OB Vision Glass (4 Layers Glass 1 Airspace)
GL-05	塔冠采光顶玻璃(三玻一腔) Crown Skylight (3 Layers Glass 1 Airspace)
GL-06	高区露台高强玻璃栏杆 Balcony Guardrail Glass - High Strength
GL-11	首层大堂可视玻璃（8层夹胶玻璃） GF Lobby Vision Glass (8 Layers Laminated Glass)
GL-12	雨棚玻璃(彩釉玻璃) Canopy Glass (Color Glazed)
GL-13	入口区超透玻璃(4层夹胶玻璃) Entrance Super Clear Glass(4 Layers Laminated Glass)
GL-14	入口玻璃门(两层夹胶玻璃) Exterior Glass Door (2 Layers Laminated Glass)
GL-15	入口玻璃门(中空玻璃) Exterior Glass Door (2 Layers Glass 1 Airspace)
GL-21	下沉广场可视玻璃(两玻一腔) Sunken Plaza Vision Glass(2 Layers Glass 1 Airspace)
GL-22	下沉广场栏杆(2层夹胶玻璃) Guardrail Glass (2 Layers Laminated Glass)
GL-S1	酒店和公寓窗间阴影盒玻璃(三玻一腔) Hotel&AP Spandrel Glass (3 Layers Glass 1 Airspace)
GL-S2	窗间阴影盒玻璃-大尺寸(三玻一腔) Spandrel Large Glass (3Layers Glass 1Air)
GL-S3	办公标准层窗间阴影盒玻璃(三玻一腔) Office TYP Spandrel Glass (3Layers Glass 1Airspace)
GL-S4	下沉广场窗间阴影盒玻璃(单玻) Sunken Plaza Spandrel Large Glass (Single Glass)
GL-S5	首层东侧阴影盒玻璃(双层夹胶) Ground Floor East Spandrel Glass (Laminated Glass)
GL-S6	首层东侧交接处窗阴影盒玻璃(夹胶玻璃) East Ground Floor Adjacent to large Glass Spandrel (Laminatd Glass)
GL-F1	办公/机电层消防救援窗(两玻一腔) Office/MEP Fire Access Window Glass (2Layers Glass 1 Airspace)
GL-F2	公寓/酒店消防救援窗(三玻两腔) AP/Hotel Fire Access Window Glass (3Layer Glass 2 Airspace)
GL-F3	首层东侧消防救援窗(单片玻璃) East Ground Floor Fire Access Window Glass (1 Layer Glass)

金属材料 METAL

MT-01	竖向铝型材及铝板喷涂 氟碳喷涂 Vertical Fins/Panel With PVDF
MT-02	横向铝型材及铝板喷涂 氟碳喷涂 Horizontal Fins/Panel with PVDF
MT-03	转角竖向杆件磨砂不锈钢 Corner Fins - Stainless Steel
MT-04	室内龙骨喷涂 粉末喷涂 Interior Mullion Coating
MT-05A	塔楼阴影盒背板 粉末喷涂 Tower-Shadow Box Back Panel
MT-05B	首层东侧铝背板 粉末喷涂 East Ground Floor Aluminum Back Panel
MT-06	下沉广场室外柱/吊顶完成面 Sunken Plaza Column Cladding / Outdoor Ceiling
MT-07	下沉广场阴影盒铝背板 Sunken Plaza- Shadow Box Back Panel
MT-08	雨篷框架镜面不锈钢 Stainless Steel Mirror Finish
MT-09	屋顶铝合金格栅 Roof AL Louvers/Grille
MT-10	雨篷顶金属板 Canopy Metal Panel
LV-01	横向铝合金百叶 Horizontal Louver Panel

石材 STONE

ST-01	浅灰石材 Light Gray Color Stone
ST-02	浅灰石材 Light Gray Color Stone

SHEET NOTES

任何所显示的景观，核心筒，室内隔墙，管井或其他室内元素仅作参考作用。
最新资料详见相关专业设计院图纸。

地板边缘及结构柱尺寸参照相关专业设计院图纸
ACTIVE AREA. 铝百叶后方设防虫网，无效区域设置装饰铝板
部分材料做法及颜色为过程稿待具体阶段商定

建设单位 CLIENT

中南集团 ZHONGNAN GROUP
建家·筑城·启未来

序号 NO.	修改内容 DESCRIPTION	日期 DATE
14	幕墙厂初设介深化交本 FACADE DESIGN DEVELOPMENTSUBMISSION	2021.05.21
13	幕墙方案设计文本 FACADE SCHEMATIC DESIGN SUBMISSION	2021.04.18
12	100%初步设计文本 100% DESIGN DEVELOPMENT SUBMISSION	2020.12.15
11	幕墙方案设计文本 FACADE SCHEMATIC DESIGN SUBMISSION	2020.10.15
10	初步设计文本 - 地上部分 DESIGN DEVELOPMENT SUBMISSION - ABOVE GROUND	2020.09.30
09	初步设计过程图纸(9-10层) IN-PROGRESS DD SUBMISSION (ZONE 9-10)	2020.09.10
08	初步设计过程图纸(4-8层) IN-PROGRESS DD SUBMISSION (ZONE 4-8)	2020.08.31
07	初步设计过程图纸(1-4层) IN-PROGRESS DD SUBMISSION (ZONE 1-4)	2020.07.31
06	初步设计过程图纸(1-3层) IN-PROGRESS DD SUBMISSION (ZONE 1-3)	2020.07.17
05	方案设计报审文件更新 SCHEMATIC DESIGN RE-SUBMISSION	2020.04.18
04	初步设计文本 DESIGN DEVELOPMENT SUBMISSION	2020.03.27
03	50%初步设计文本(地下室更新) 50% DESIGN DEVELOPMENT SUBMISSION (BASEMENT RE-ISSUE)	2020.02.22
02	50% 初步设计文件 50% DESIGN DEVELOPMENT SUBMISSION	2020.01.31
01	方案设计报审文件 SCHEMATIC DESIGN SUBMISSION	2020.01.15

图章 SEAL

华建集团 ARCPLUS
ECADI 华东建筑设计研究总院 EAST CHINA ARCHITECTURAL DESIGN & RESEARCH INSTITUTE
华东建筑设计研究院有限公司
EAST CHINA ARCHITECTURAL DESIGN & RESEARCH INSTITUTE CO.,LTD
设计证书甲级编号 A131004031

建筑设计顾问 ARCHITECTURE CONSULTANT: Gensler
结构设计顾问 STRUCTURE CONSULTANT: Thornton Tomasetti
机电设计顾问 MECHANICAL CONSULTANT: WSP
幕墙设计顾问 CURTAIN WALL CONSULTANT: ALT
消防设计顾问 FIRE LIFE SAFETY CONSULTANT: ABUNDANCE 安邦

审定人/日期 AUTHORIZED FOR ISSUE BY/ DATE	
设计总负责人/日期 DESIGN CHIEF/ DATE	
审核人/日期 AUDITED BY/ DATE	
专业负责人/日期 DISCIPLINED RESPONSIBLE BY/ DATE	
校对人/日期 CHECKED BY/ DATE	
设计人/日期 DESIGNED BY/ DATE	

建设单位 CLIENT	苏州中南中心投资建设有限公司
项目名称 PROJECT	中南中心超高层商业楼宇项目（DK20110136地块）超高层 SUZHOU ZHONGNAN CENTER
子项名称 SUB PROJECT	
图名 DRAWING TITLE	3翼旋转门 TOWER BASE - ENTRANCE REVOLVING DOOR 3-WING
工程编号 JOB NO.	C-201955007
状态 STATUS	初步设计/DD
比例 SCALE	As indicated
专业 DISCIPLINE	建筑 ARCHI
日期 DATE	2020.12.15
图号 DRAWING NO.	A5-132

建筑会签/日期 CONFIRMED BY A/DATE
结构会签/日期 CONFIRMED BY S/DATE
暖通会签/日期 CONFIRMED BY M/DATE
电气会签/日期 CONFIRMED BY E/DATE
给排水会签/日期 CONFIRMED BY P/DATE

BIM 360://051.8028.000 - Suzhou Zhongnan Center/Architecture - 051.8028.000 - Suzhou JJ Tower_DD.rvt
5/21/2021 6:03:20 PM

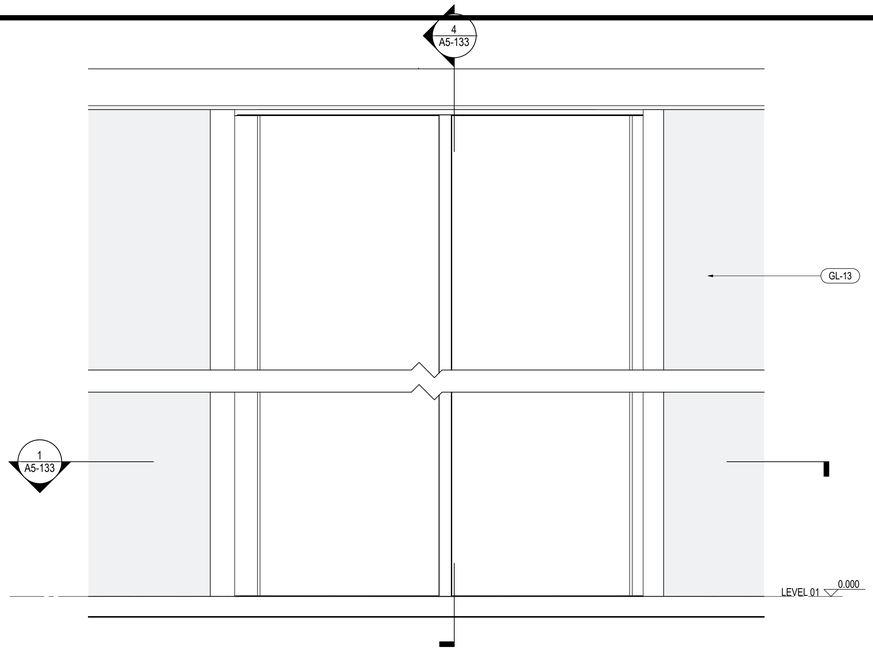

2 旋转门立面 ENTRANCE REVOLVING DOOR 4-WING - ELEVATION
SCALE: 1 : 15

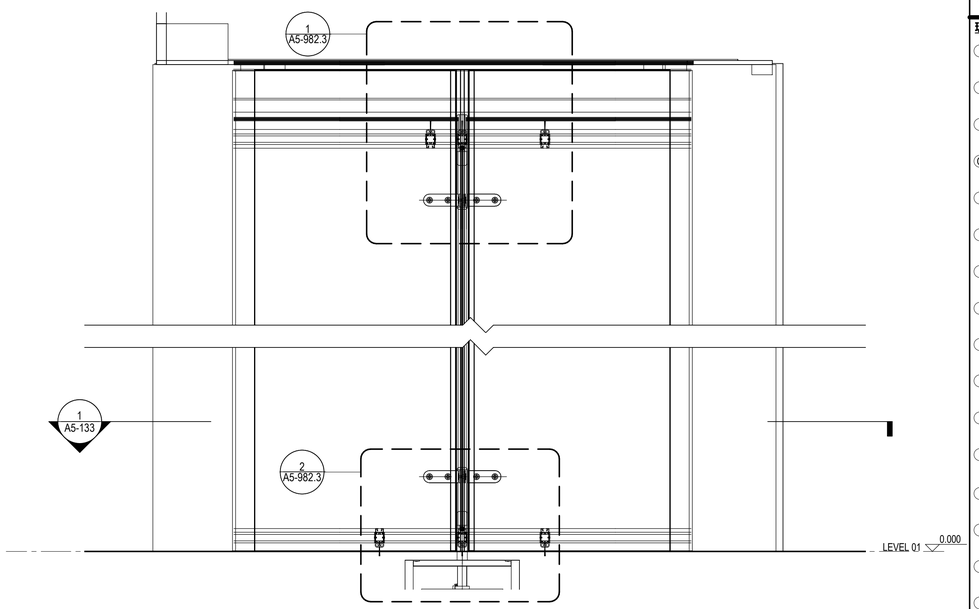

4 旋转门剖面 ENTRANCE REVOLVING DOOR 4-WING - SECTION
SCALE: 1 : 15

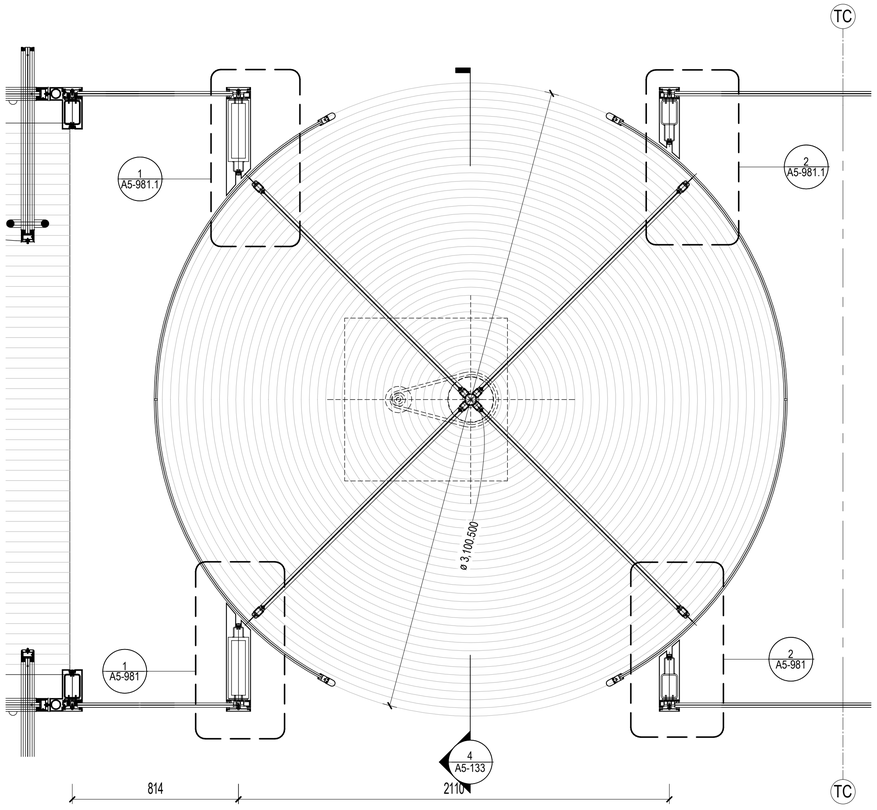

1 旋转门局部平面图 ENTRANCE REVOLVING DOOR 4-WING - PLAN
SCALE: 1 : 15

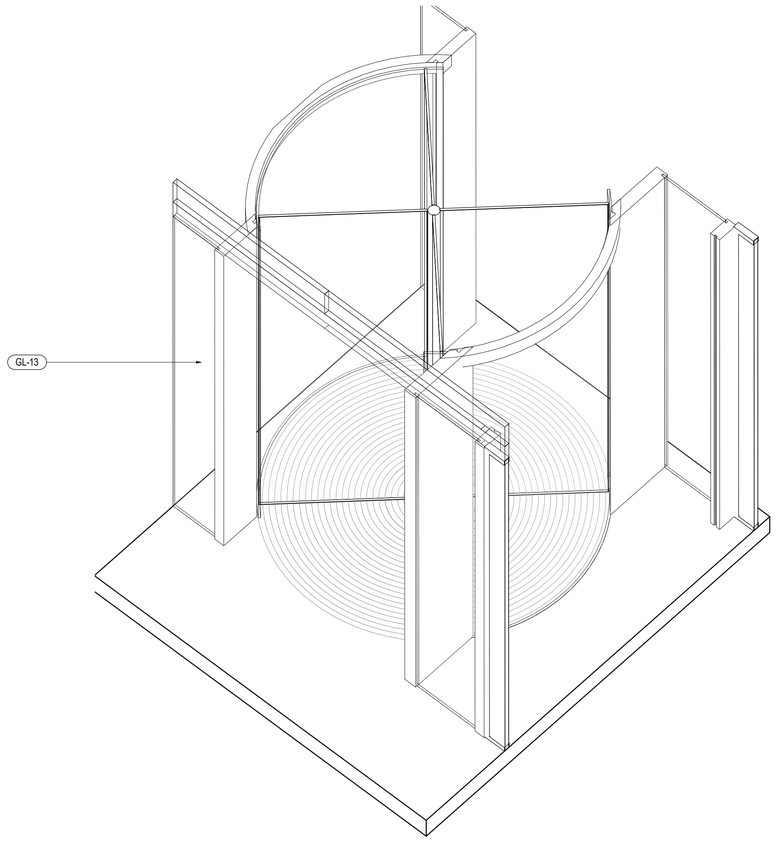

3 旋转门3D视图 ENTRANCE REVOLVING DOOR -4-WING - 3D
SCALE:

材料图例 MATERIAL LEGEND

玻璃 GLASS

GL-01	办公/设备层可视玻璃类型一(三玻一腔) Vision Glass TYPE 1 (3Layers Glass 1Air)
GL-02	办公/设备层可视玻璃类型二(三玻一腔) Vision Glass TYPE 2 (3Layers Glass 1Air)
GL-03	塔楼公寓/酒店可视玻璃(四玻两腔) Tower Apartment/ Hotel Vision Glass
GL-03X	塔楼公寓/酒店超大可视玻璃(四玻两腔) Tower Apartment/ Hotel Large Vision Glass
GL-04	塔冠观光层可视玻璃(四玻一腔) OB Vision Glass (4 Layers Glass 1 Airspace)
GL-05	塔冠采光顶玻璃(三玻一腔) Crown Skylight (3 Layers Glass 1 Airspace)
GL-06	高区露台高强玻璃栏杆 Balcony Guardrail Glass - High Strength
GL-11	首层大堂可视玻璃（8层夹胶玻璃） GF Lobby Vision Glass (8 Layers Laminated Glass)
GL-12	雨棚玻璃(彩釉玻璃) Canopy Glass (Color Glazed)
GL-13	入口区超透玻璃(4层夹胶玻璃) Entrance Super Clear Glass(4 Layers Laminated Glass)
GL-14	入口玻璃门(两层夹胶玻璃) Exterior Glass Door (2 Layers Laminated Glass)
GL-15	入口玻璃门(中空玻璃) Exterior Glass Door (2 Layers Glass 1 Airspace)
GL-21	下沉广场可视玻璃(两玻一腔) Sunken Plaza Vision Glass(2 Layers Glass 1 Airspace)
GL-22	下沉广场栏杆(2层夹胶玻璃) Guardrail Glass (2 Layers Laminated Glass)
GL-S1	酒店和公寓窗间阴影盒玻璃(三玻一腔) Hotel&AP Spandrel Glass (3 Layers Glass 1 Airspace)
GL-S2	窗间阴影盒玻璃-大尺寸(三玻一腔) Spandrel Large Glass (3Layers Glass 1Air)
GL-S3	办公标准层窗间阴影盒玻璃(三玻一腔) Office TYP Spandrel Glass (3Layers Glass 1Airspace)
GL-S4	下沉广场窗间阴影盒玻璃(单玻) Sunken Plaza Spandrel Large Glass (Single Glass)
GL-S5	首层东侧阴影盒玻璃(双层夹胶) Ground Floor East Spandrel Glass (Laminated Glass)
GL-S6	首层东侧交接处阴影盒玻璃(夹胶玻璃) East Ground Floor Adjacent to large Glass Spandrel (Laminatd Glass)
GL-F1	办公/机电层消防救援窗(两玻一腔) Office/MEP Fire Access Window Glass (2Layers Glass 1 Airspace)
GL-F2	公寓/酒店消防救援窗(三玻两腔) AP/Hotel Fire Access Window Glass (3Layer Glass 2 Airspace)
GL-F3	首层东侧消防救援窗(单片玻璃) East Ground Floor Fire Access Window Glass (1 Layer Glass)

金属材料 METAL

MT-01	竖向铝型材及铝板喷涂 氟碳喷涂 Vertical Fins/Panel With PVDF
MT-02	横向铝型材及铝板喷涂 氟碳喷涂 Horizontal Fins/Panel with PVDF
MT-03	转角竖向杆件磨砂不锈钢 Corner Fins - Stainless Steel
MT-04	室内龙骨喷涂 粉末喷涂 Interior Mullion Coating
MT-05A	塔楼阴影盒背板 粉末喷涂 Tower-Shadow Box Back Panel
MT-05B	首层东侧铝背板 粉末喷涂 East Ground Floor Aluminum Back Panel
MT-06	下沉广场室外柱/吊顶完成面 Sunken Plaza Column Cladding / Outdoor Ceiling
MT-07	下沉广场阴影盒铝背板 Sunken Plaza- Shadow Box Back Panel
MT-08	雨篷框架镜面不锈钢 Stainless Steel Mirror Finish
MT-09	屋顶铝合金格栅 Roof AL Louvers/Grille
MT-10	雨篷顶金属板 Canopy Metal Panel
LV-01	横向铝合金百叶 Horizontal Louver Panel

石材 STONE

ST-01	浅灰石材 Light Gray Color Stone
ST-02	浅灰石材 Light Gray Color Stone

SHEET NOTES

任何所显示的景观，核心筒，室内隔墙，管井或其他室内元素仅作参考作用。
最新资料详见相关专业设计院图纸。

地板边缘及结构柱尺寸参照相关专业设计院图纸
ACTIVE AREA. 铝百叶后方设防虫网，无效区域设置装饰铝板
部分材料做法及颜色为过程稿待具体阶段商定

确认会签/日期	结构会签/日期	暖通会签/日期	电气会签/日期	给排水会签/日期
CONFIRMED BY A/DATE	CONFIRMED BY S/DATE	CONFIRMED BY M/DATE	CONFIRMED BY E/DATE	CONFIRMED BY P/DATE

BIM 360://051.8028.000 - Suzhou Zhongnan Center/Architecture - 051.8028.000 - Suzhou JJ Tower_DD.rvt
5/21/2021 6:03:31 PM

建设单位 CLIENT

中南集团 ZHONGNAN GROUP
建家·筑城·启未来

序号 NO.	修改内容 DESCRIPTION	日期 DATE
14	幕墙扩初设计深化交本 FACADE DESIGN DEVELOPMENTSUBMISSION	2021.05.21
13	幕墙方案设计文本 FACADE SCHEMATIC DESIGN SUBMISSION	2021.04.18
12	100%初步设计文本 100% DESIGN DEVELOPMENT SUBMISSION	2020.12.15
11	幕墙方案设计文本 FACADE SCHEMATIC DESIGN SUBMISSION	2020.10.15
10	初步设计文本 - 地上部分 DESIGN DEVELOPMENT SUBMISSION - ABOVE GROUND	2020.09.30
09	初步设计过程图纸(9-10层) IN-PROGRESS DD SUBMISSION (ZONE 9-10)	2020.09.10
08	初步设计过程图纸(4-8层) IN-PROGRESS DD SUBMISSION (ZONE 4-8)	2020.08.31
07	初步设计过程图纸(1-4层) IN-PROGRESS DD SUBMISSION (ZONE 1-4)	2020.07.31
06	初步设计过程图纸(1-3层) IN-PROGRESS DD SUBMISSION (ZONE 1-3)	2020.07.17
05	方案设计报审文件更新 SCHEMATIC DESIGN RE-SUBMISSION	2020.04.18
04	初步设计文本 DESIGN DEVELOPMENT SUBMISSION	2020.03.27
03	50%初步设计文本(地下室更新) 50% DESIGN DEVELOPMENT SUBMISSION (BASEMENT RE-ISSUE)	2020.02.22
02	50% 初步设计文件 50% DESIGN DEVELOPMENT SUBMISSION	2020.01.31
01	方案设计报审文件 SCHEMATIC DESIGN SUBMISSION	2020.01.15

盖章 SEAL

华建集团 ARCPLUS
ECADI 华东建筑设计研究总院
EAST CHINA ARCHITECTURAL DESIGN & RESEARCH INSTITUTE
华东建筑设计研究院有限公司
EAST CHINA ARCHITECTURAL DESIGN & RESEARCH INSTITUTE CO.,LTD
设计证书甲级编号 A131004031

建筑设计顾问 ARCHITECTURE CONSULTANT: Gensler
结构设计顾问 STRUCTURE CONSULTANT: Thornton Tomasetti
机电设计顾问 MECHANICAL CONSULTANT: WSP
幕墙设计顾问 CURTAIN WALL CONSULTANT: ALT
消防设计顾问 FIRE LIFE SAFETY CONSULTANT: ABUNDANCE 安邦

审核人/日期 AUTHORIZED FOR ISSUE BY/ DATE	
设计总负责人/日期 DESIGN CHIEF/ DATE	
审核人/日期 AUDITED BY/ DATE	
专业负责人/日期 DISCIPLINED RESPONSIBLE BY/ DATE	
校对人/日期 CHECKED BY/ DATE	
设计人/日期 DESIGNED BY/ DATE	

建设单位 CLIENT: 苏州中南中心投资建设有限公司

项目名称 PROJECT: 中南中心超高层商业楼宇项目（DK20110136地块）超高层 SUZHOU ZHONGNAN CENTER

子项名称 SUB PROJECT:

图名 DRAWING TITLE: 4翼旋转门
TOWER BASE - ENTRANCE REVOLVING DOOR 4-WING

工程编号 JOB NO.	C-201955007	阶段 STATUS	初步设计/DD
比例 SCALE	As indicated	专业 DISCIPLINE	建筑 ARCHI
日期 DATE	2020.12.15	图号 DRAWING NO.	A5-133

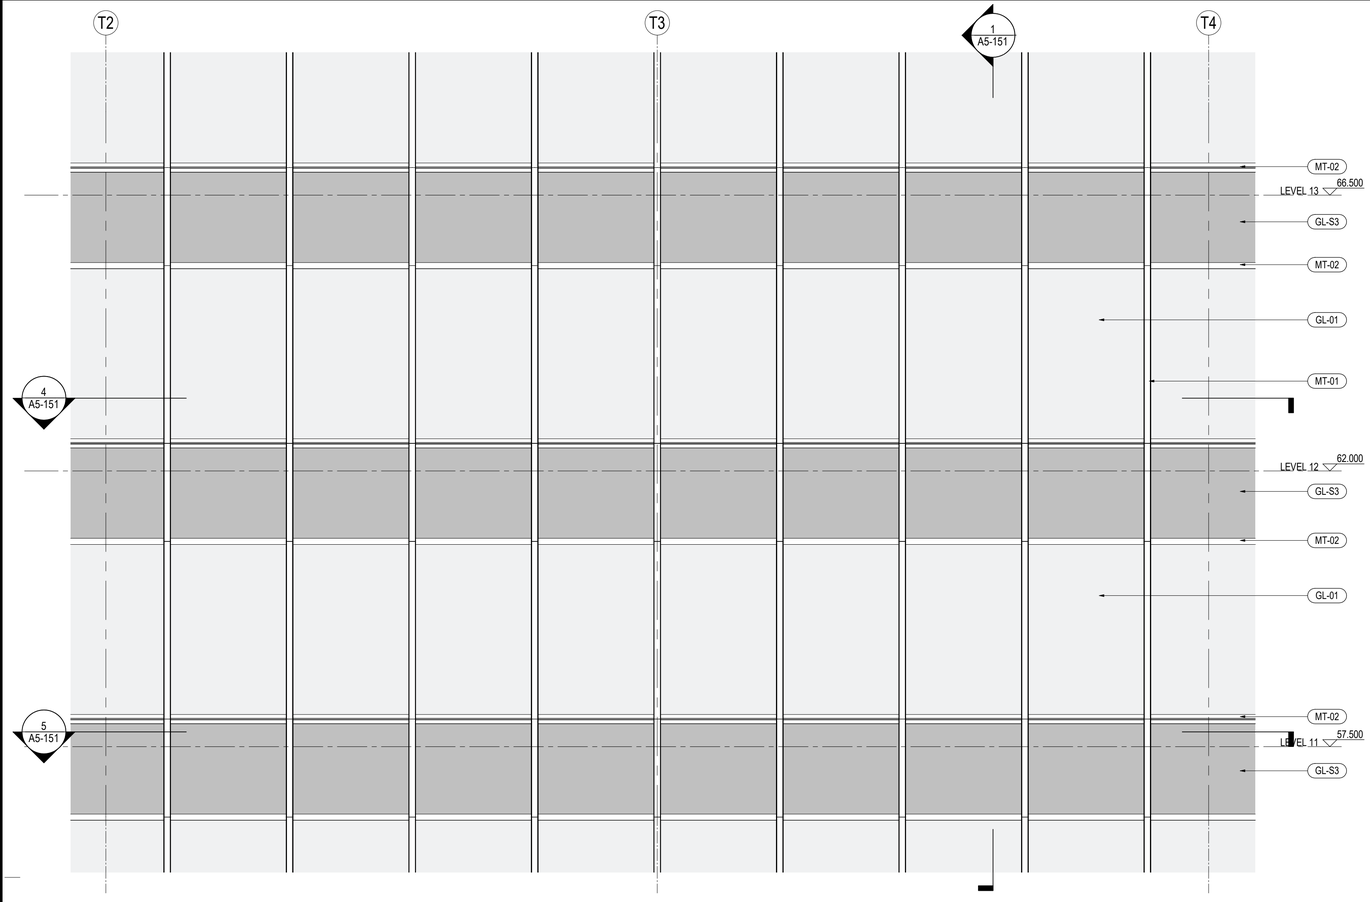

3 办公区局部立面图 - TYPICAL OFFICE CW PARTIAL ELEVATION

SCALE: 1 : 50

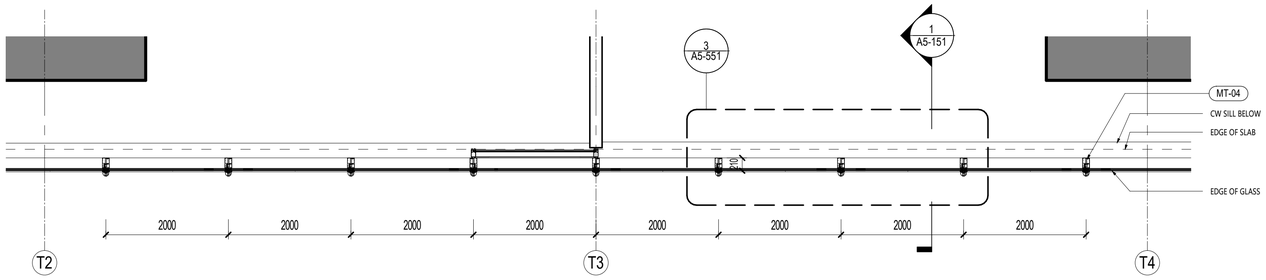

4 办公区局平面图 - TYPICAL OFFICE PARTIAL PLAN LVL 12

SCALE: 1 : 50

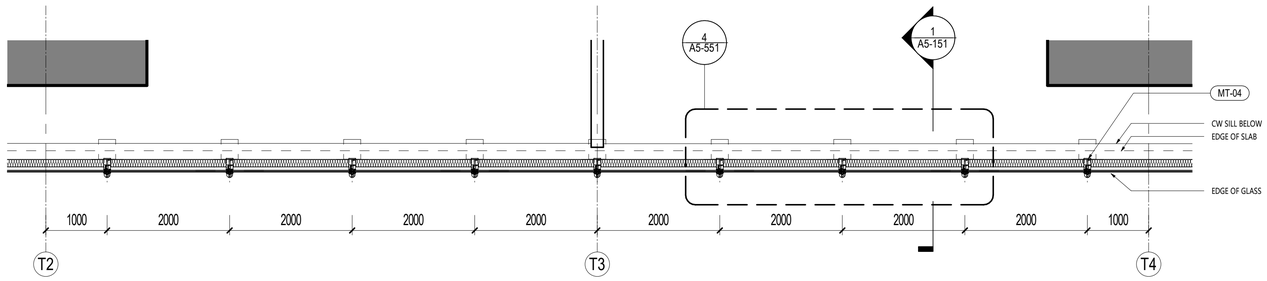

5 办公区局平面图 - TYPICAL OFFICE PARTIAL PLAN LVL 11

SCALE: 1 : 50

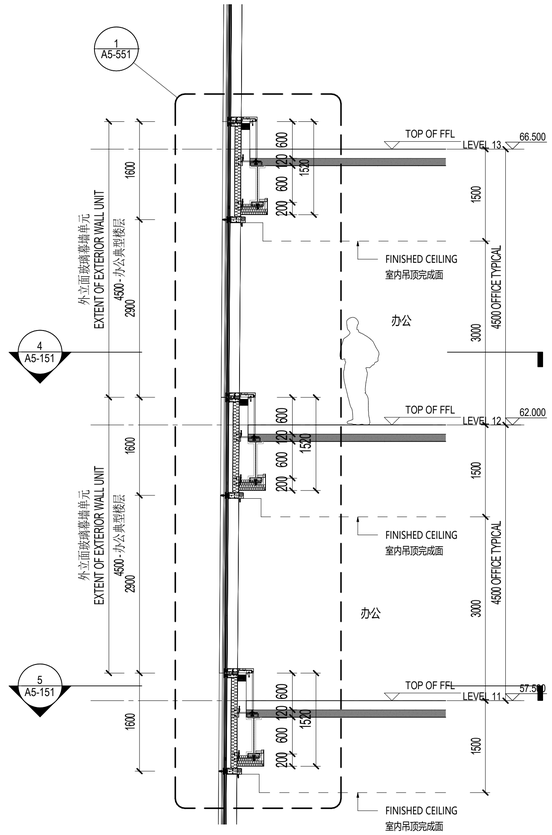

1 办公区局剖面图 - OFFICE CW PARTIAL SECTION

SCALE: 1 : 50

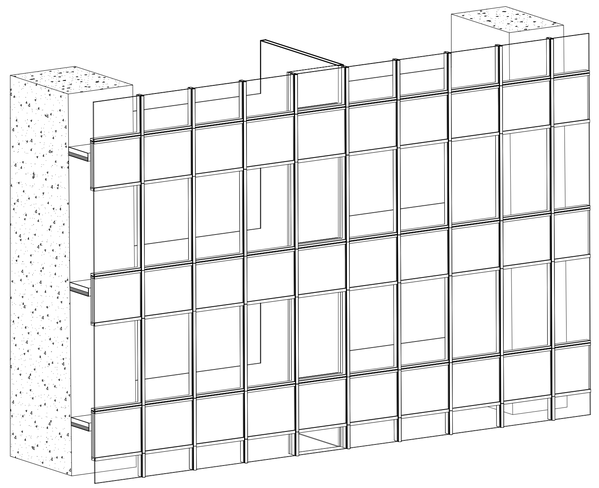

2 办公区透视图 - TYP. OFFICE CW FACADE AXO

SCALE:

材料图例 MATERIAL LEGEND

玻璃 GLASS

GL-01	办公/设备层可视玻璃类型一(三玻一腔) Vision Glass TYPE 1 (3Layers Glass 1Air)
GL-02	办公/设备层可视玻璃类型二(三玻一腔) Vision Glass TYPE 2 (3Layers Glass 1Air)
GL-03	塔楼公寓/酒店可视玻璃(四玻两腔) Tower Apartment/ Hotel Vision Glass
GL-03X	塔楼公寓/酒店超大可视玻璃(四玻两腔) Tower Apartment/ Hotel Large Vision Glass
GL-04	塔冠观光层可视玻璃(四玻一腔) OB Vision Glass (4 Layers Glass 1 Airspace)
GL-05	塔冠采光顶玻璃(三玻一腔) Crown Skylight (3 Layers Glass 1 Airspace)
GL-06	高区露台高强玻璃栏杆 Balcony Guardrail Glass - High Strength
GL-11	首层大堂可视玻璃（8层夹胶玻璃） GF Lobby Vision Glass (8 Layers Laminated Glass)
GL-12	雨棚玻璃(彩釉玻璃) Canopy Glass (Color Glazed)
GL-13	入口区超透玻璃(4层夹胶玻璃) Entrance Super Clear Glass(4 Layers Laminated Glass)
GL-14	入口玻璃门(两层夹胶玻璃) Exterior Glass Door (2 Layers Laminated Glass)
GL-15	入口玻璃门(中空玻璃) Exterior Glass Door (2 Layers Glass 1 Airspace)
GL-21	下沉广场可视玻璃(两玻一腔) Sunken Plaza Vision Glass(2 Layers Glass 1 Airspace)
GL-22	下沉广场栏杆(2层夹胶玻璃) Guardrail Glass (2 Layers Laminated Glass)
GL-S1	酒店和公寓窗间阴影盒玻璃(三玻一腔) Hotel&AP Spandrel Glass (3 Layers Glass 1 Airspace)
GL-S2	窗间阴影盒玻璃-大尺寸(三玻一腔) Spandrel Large Glass (3Layers Glass 1Air)
GL-S3	办公标准层窗间阴影盒玻璃(三玻一腔) Office TYP Spandrel Glass (3Layers Glass 1Airspace)
GL-S4	下沉广场窗间阴影盒玻璃(单玻) Sunken Plaza Spandrel Large Glass (Single Glass)
GL-S5	首层东侧阴影盒玻璃(双层夹胶) Ground Floor East Spandrel Glass (Laminated Glass)
GL-S6	首层东侧交接处阴影盒玻璃(夹胶玻璃) East Ground Floor Adjacent to large Glass Spandrel (Laminatd Glass)
GL-F1	办公/机电层消防救援窗(两玻一腔) Office/MEP Fire Access Window Glass (2Layers Glass 1 Airspace)
GL-F2	公寓/酒店消防救援窗(三玻两腔) AP/Hotel Fire Access Window Glass (3Layer Glass 2 Airspace)
GL-F3	首层东侧消防救援窗(单片玻璃) East Ground Floor Fire Access Window Glass (1 Layer Glass)

金属材料 METAL

MT-01	竖向铝型材及铝板喷涂 氟碳喷涂 Vertical Fins/Panel With PVDF
MT-02	横向铝型材及铝板喷涂 氟碳喷涂 Horizontal Fins/Panel with PVDF
MT-03	转角竖向杆件磨砂不锈钢 Corner Fins - Stainless Steel
MT-04	室内龙骨喷涂 粉末喷涂 Interior Mullion Coating
MT-05A	塔楼阴影盒背板 粉末喷涂 Tower-Shadow Box Back Panel
MT-05B	首层东侧铝背板 粉末喷涂 East Ground Floor Aluminum Back Panel
MT-06	下沉广场室外柱/吊顶完成面 Sunken Plaza Column Cladding / Outdoor Ceiling
MT-07	下沉广场阴影盒铝背板 Sunken Plaza- Shadow Box Back Panel
MT-08	雨篷框架镜面不锈钢 Stainless Steel Mirror Finish
MT-09	屋顶铝合金格栅 Roof AL Louvers/Grille
MT-10	雨篷顶金属板 Canopy Metal Panel
LV-01	横向铝合金百叶 Horizontal Louver Panel

石材 STONE

ST-01	浅灰石材 Light Gray Color Stone
ST-02	浅灰石材 Light Gray Color Stone

SHEET NOTES

任何所显示的景观，核心筒，室内隔墙，管井或其他室内元素仅作参考作用。
最新资料详见相关专业设计院图纸。

地板边缘及结构柱尺寸参照相关专业设计院图纸
ACTIVE AREA. 铝百叶后方设防虫网，无效区域设置装饰铝板
部分材料做法及颜色为过程稿待具体阶段商定

建设单位 CLIENT

中南集团 ZHONGNAN GROUP
建家·筑城·启未来

NO.	DESCRIPTION	DATE
14	幕墙厂初设小深化交本 FACADE DESIGN DEVELOPMENTSUBMISSION	2021.05.21
13	幕墙方案设计文本 FACADE SCHEMATIC DESIGN SUBMISSION	2021.04.18
12	100%初步设计文本 100% DESIGN DEVELOPMENT SUBMISSION	2020.12.15
11	幕墙方案设计文本 FACADE SCHEMATIC DESIGN SUBMISSION	2020.10.15
10	初步设计文本 - 地上部分 DESIGN DEVELOPMENT SUBMISSION - ABOVE GROUND	2020.09.30
09	初步设计过程图纸(9-10层) IN-PROGRESS DD SUBMISSION (ZONE 9-10)	2020.09.10
08	初步设计过程图纸(4-8层) IN-PROGRESS DD SUBMISSION (ZONE 4-8)	2020.08.31
07	初步设计过程图纸(1-4层) IN-PROGRESS DD SUBMISSION (ZONE 1-4)	2020.07.31
06	初步设计过程图纸(1-3层) IN-PROGRESS DD SUBMISSION (ZONE 1-3)	2020.07.17
05	方案设计初审文件更新 SCHEMATIC DESIGN RE-SUBMISSION	2020.04.18
04	初步设计文本 DESIGN DEVELOPMENT SUBMISSION	2020.03.27
03	50%初步设计文本(地下室更新) 50% DESIGN DEVELOPMENT SUBMISSION (BASEMENT RE-ISSUE)	2020.02.22
02	50% 初步设计文件 50% DESIGN DEVELOPMENT SUBMISSION	2020.01.31
01	方案设计初审文件 SCHEMATIC DESIGN SUBMISSION	2020.01.15

盖章 SEAL

华建集团 ARCPLUS
ECADI 华东建筑设计研究总院
EAST CHINA ARCHITECTURAL DESIGN & RESEARCH INSTITUTE
华东建筑设计研究院有限公司
EAST CHINA ARCHITECTURAL DESIGN & RESEARCH INSTITUTE CO.,LTD
设计证书甲级编号 A131004031

建筑设计顾问 ARCHITECTURE CONSULTANT: Gensler
结构设计顾问 STRUCTURE CONSULTANT: Thornton Tomasetti
机电设计顾问 MECHANICAL CONSULTANT: WSP
幕墙设计顾问 CURTAIN WALL CONSULTANT: AT
消防设计顾问 FIRE LIFE SAFETY CONSULTANT: ABUNDANCE 安邦

审定人/日期 AUTHORIZED FOR ISSUE BY/ DATE
签名
设计总负责人/日期 DESIGN CHIEF/ DATE
签名
审核人/日期 AUDITED BY/ DATE
签名
专业负责人/日期 DISCIPLINED RESPONSIBLE BY/ DATE
子健
校对人/日期 CHECKED BY/ DATE
陈建
设计人/日期 DESIGNED BY/ DATE
郑智强

建设单位 CLIENT: 苏州中南中心投资建设有限公司
项目名称 PROJECT: 中南中心超高层商业楼宇项目（DK20110136地块）超高层 SUZHOU ZHONGNAN CENTER
子项名称 SUB PROJECT:
图名 DRAWING TITLE: 办公部分-局部平面图、剖面图、立面图 OFFICE CW - PARTIAL ELEV, PLAN, SECT
工程编号 JOB NO.: C-201955007
阶段 STATUS: 初步设计/DD
比例 SCALE: As indicated
专业 DISCIPLINE: 建筑 ARCHI
日期 DATE: 2020.12.15
图号 DRAWING NO.: A5-151

建筑会签/日期 CONFIRMED BY A/DATE
结构会签/日期 CONFIRMED BY S/DATE
暖通会签/日期 CONFIRMED BY M/DATE
电气会签/日期 CONFIRMED BY E/DATE
给排水会签/日期 CONFIRMED BY P/DATE

BIM 360://051.8028.000 - Suzhou Zhongnan Center/Architecture - 051.8028.000 - Suzhou JJ Tower_DD.rvt
5/21/2021 6:03:40 PM

建筑会签/日期 CONFIRMED BY A/DATE
结构会签/日期 CONFIRMED BY S/DATE
暖通会签/日期 CONFIRMED BY M/DATE
电气会签/日期 CONFIRMED BY E/DATE
给排水会签/日期 CONFIRMED BY P/DATE

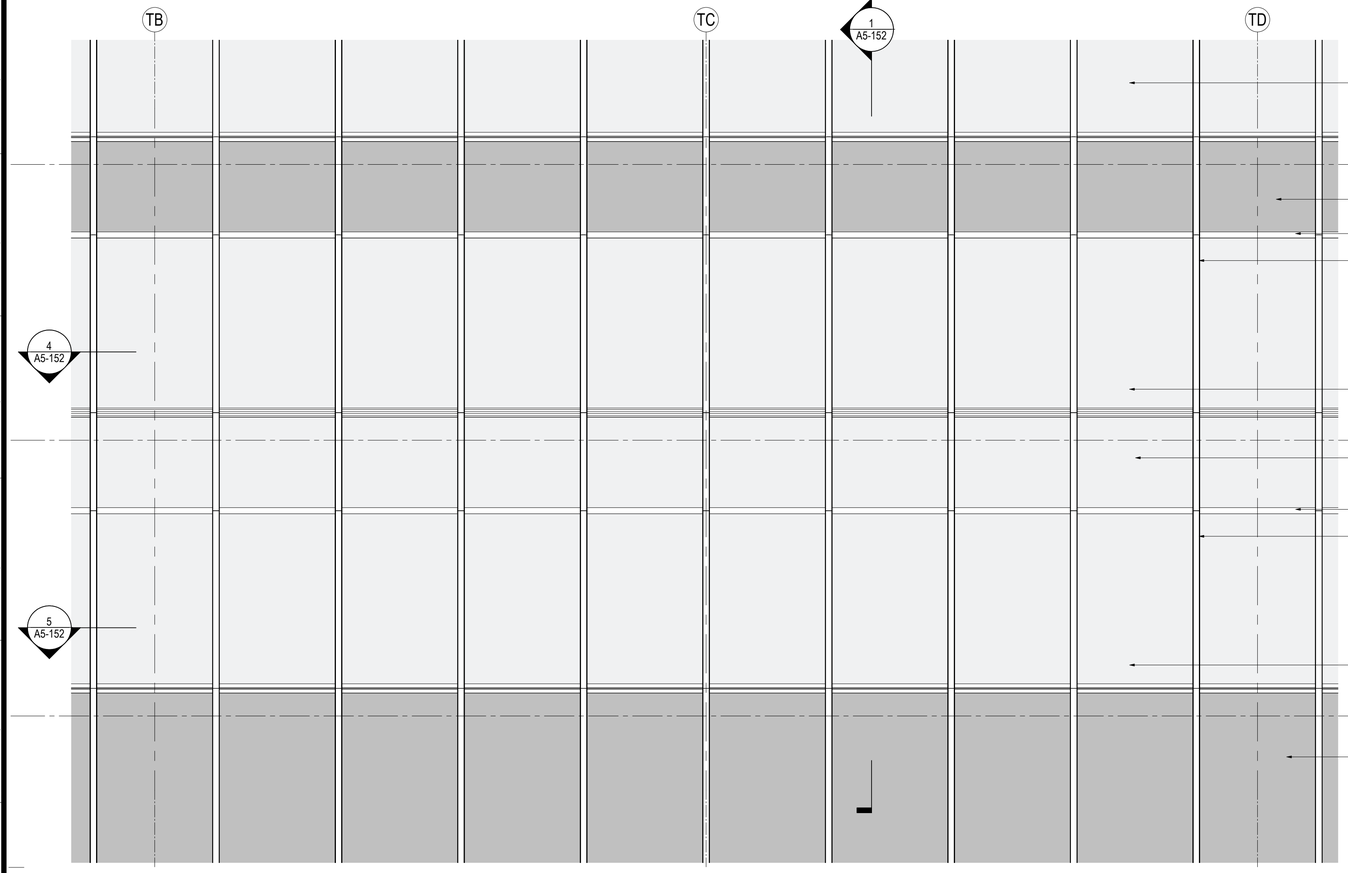

3 办公区局部立面图 - OFFICE DOUBLE HEIGHT CW PARTIAL ELEVATION

SCALE: 1 : 50

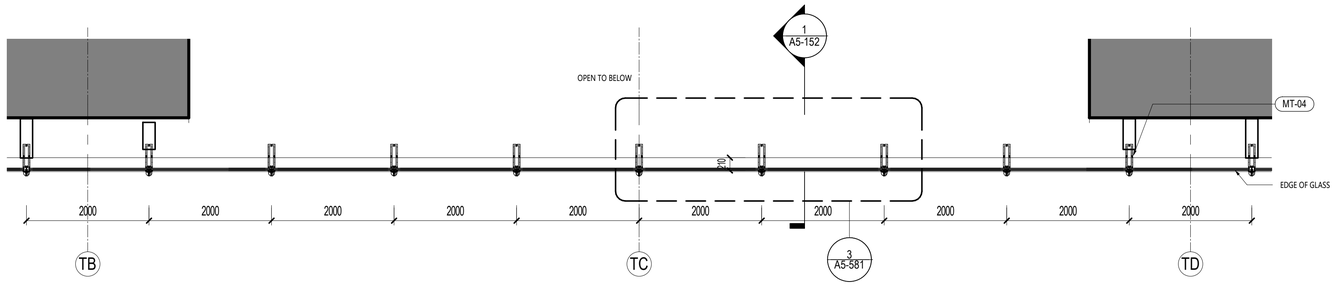

4 办公区局平面图 - OFFICE DOUBLE HEIGHT CW PARTIAL PLAN LVL 03

SCALE: 1 : 50

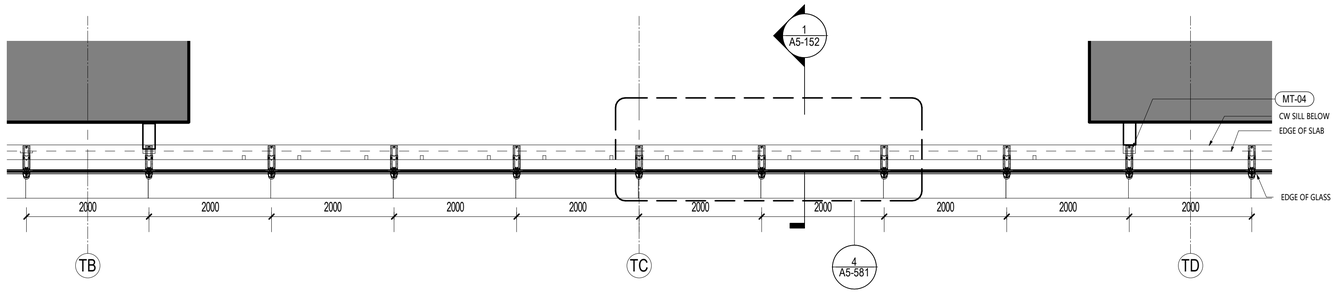

5 办公区局平面图 - OFFICE DOUBLE HEIGHT CW PARTIAL PLAN LVL 02

SCALE: 1 : 50

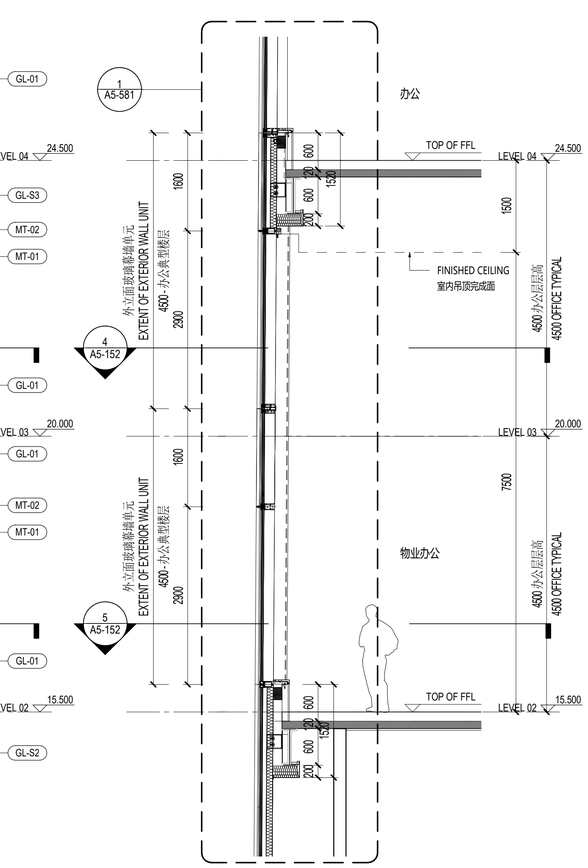

1 办公区局剖面图 - OFFICE CW PARTIAL SECTION

SCALE: 1 : 50

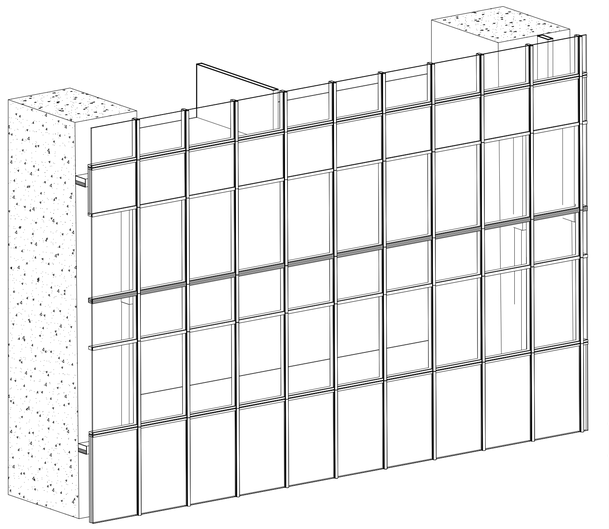

2 办公区透视图 - OFFICE CW FACADE AXO

SCALE:

材料图例 MATERIAL LEGEND

玻璃 GLASS

GL-01	办公/设备层可视玻璃类型一(三玻一腔) Vision Glass TYPE 1 (3Layers Glass 1Air)
GL-02	办公/设备层可视玻璃类型二(三玻一腔) Vision Glass TYPE 2 (3Layers Glass 1Air)
GL-03	塔楼公寓/酒店可视玻璃(四玻两腔) Tower Apartment/ Hotel Vision Glass
GL-03X	塔楼公寓/酒店超大可视玻璃(四玻两腔) Tower Apartment/ Hotel Large Vision Glass
GL-04	塔冠观光层可视玻璃(四玻一腔) OB Vision Glass (4 Layers Glass 1 Airspace)
GL-05	塔冠采光顶玻璃(三玻一腔) Crown Skylight (3 Layers Glass 1 Airspace)
GL-06	高区露台高强玻璃栏杆 Balcony Guardrail Glass - High Strength
GL-11	首层大堂可视玻璃（8层夹胶玻璃） GF Lobby Vision Glass (8 Layers Laminated Glass)
GL-12	雨棚玻璃(彩釉玻璃) Canopy Glass (Color Glazed)
GL-13	入口区超透玻璃(4层夹胶玻璃) Entrance Super Clear Glass(4 Layers Laminated Glass)
GL-14	入口玻璃门(两层夹胶玻璃) Exterior Glass Door (2 Layers Laminated Glass)
GL-15	入口玻璃门(中空玻璃) Exterior Glass Door (2 Layers Glass 1 Airspace)
GL-21	下沉广场可视玻璃(两玻一腔) Sunken Plaza Vision Glass(2 Layers Glass 1 Airspace)
GL-22	下沉广场栏杆(2层夹胶玻璃) Guardrail Glass (2 Layers Laminated Glass)
GL-S1	酒店和公寓窗间阴影盒玻璃(三玻一腔) Hotel&AP Spandrel Glass (3 Layers Glass 1 Airspace)
GL-S2	窗间阴影盒玻璃-大尺寸(三玻一腔) Spandrel Large Glass (3Layers Glass 1Air)
GL-S3	办公标准层窗间阴影盒玻璃(三玻一腔) Office TYP Spandrel Glass (3Layers Glass 1Airspace)
GL-S4	下沉广场窗间阴影盒玻璃(单玻) Sunken Plaza Spandrel Large Glass (Single Glass)
GL-S5	首层东侧阴影盒玻璃(双层夹胶) Ground Floor East Spandrel Glass (Laminated Glass)
GL-S6	首层东侧交接处阴影盒玻璃(夹胶玻璃) East Ground Floor Adjacent to large Glass Spandrel (Laminatd Glass)
GL-F1	办公/机电层消防救援窗(两玻一腔) Office/MEP Fire Access Window Glass (2Layers Glass 1 Airspace)
GL-F2	公寓/酒店消防救援窗(三玻两腔) AP/Hotel Fire Access Window Glass (3Layer Glass 2 Airspace)
GL-F3	首层东侧消防救援窗(单片玻璃) East Ground Floor Fire Access Window Glass (1 Layer Glass)

金属材料 METAL

MT-01	竖向铝型材及铝板喷涂 氟碳喷涂 Vertical Fins/Panel With PVDF
MT-02	横向铝型材及铝板喷涂 氟碳喷涂 Horizontal Fins/Panel with PVDF
MT-03	转角竖向杆件磨砂不锈钢 Corner Fins - Stainless Steel
MT-04	室内龙骨喷涂 粉末喷涂 Interior Mullion Coating
MT-05A	塔楼阴影盒背板 粉末喷涂 Tower-Shadow Box Back Panel
MT-05B	首层东侧铝背板 粉末喷涂 East Ground Floor Aluminum Back Panel
MT-06	下沉广场室外柱/吊顶完成面 Sunken Plaza Column Cladding / Outdoor Ceiling
MT-07	下沉广场阴影盒铝背板 Sunken Plaza- Shadow Box Back Panel
MT-08	雨篷框架镜面不锈钢 Stainless Steel Mirror Finish
MT-09	屋顶铝合金格栅 Roof AL Louvers/Grille
MT-10	雨篷顶金属板 Canopy Metal Panel
LV-01	横向铝合金百叶 Horizontal Louver Panel

石材 STONE

ST-01	浅灰石材 Light Gray Color Stone
ST-02	浅灰石材 Light Gray Color Stone

SHEET NOTES

任何所显示的景观，核心筒，室内隔墙，管井或其他室内元素仅作参考作用。

最新资料详见相关专业设计院图纸。

地板边缘及结构柱尺寸参照相关专业设计院图纸

ACTIVE AREA. 铝百叶后方设防虫网，无效区域设置装饰铝板

部分材料做法及颜色为过程稿待具体阶段商定

建设单位 CLIENT

中南集团 ZHONGNAN GROUP
建家·筑城·启未来

序号 NO.	修改内容 DESCRIPTION	日期 DATE
14	幕墙厂初设/详探论文本 FACADE DESIGN DEVELOPMENT/SUBMISSION	2021.05.21
13	幕墙方案设计文本 FACADE SCHEMATIC DESIGN SUBMISSION	2021.04.18
12	100%初步设计文本 100% DESIGN DEVELOPMENT SUBMISSION	2020.12.15
11	幕墙方案设计文本 FACADE SCHEMATIC DESIGN SUBMISSION	2020.10.15
10	初步设计文本 - 地上部分 DESIGN DEVELOPMENT SUBMISSION - ABOVE GROUND	2020.09.30
09	初步设计过程图纸(9-10层) IN-PROGRESS DD SUBMISSION (ZONE 9-10)	2020.09.10
08	初步设计过程图纸(4-8层) IN-PROGRESS DD SUBMISSION (ZONE 4-8)	2020.08.31
07	初步设计过程图纸(1-4层) IN-PROGRESS DD SUBMISSION (ZONE 1-4)	2020.07.31
06	初步设计过程图纸(1-3层) IN-PROGRESS DD SUBMISSION (ZONE 1-3)	2020.07.17
05	方案设计报审文件更新 SCHEMATIC DESIGN RE-SUBMISSION	2020.04.18
04	初步设计文本 DESIGN DEVELOPMENT SUBMISSION	2020.03.27
03	50%初步设计文本(地下室更新) 50% DESIGN DEVELOPMENT SUBMISSION (BASEMENT RE-ISSUE)	2020.02.22
02	50% 初步设计文件 50% DESIGN DEVELOPMENT SUBMISSION	2020.01.31
01	方案设计报审文件 SCHEMATIC DESIGN SUBMISSION	2020.01.15

盖章 SEAL

华建集团 ARCPLUS
ECADI 华东建筑设计研究总院
EAST CHINA ARCHITECTURAL DESIGN & RESEARCH INSTITUTE
华东建筑设计研究院有限公司
EAST CHINA ARCHITECTURAL DESIGN & RESEARCH INSTITUTE CO.,LTD
设计证书甲级编号 A131004031

建筑设计顾问 ARCHITECTURE CONSULTANT: Gensler
结构设计顾问 STRUCTURE CONSULTANT: Thornton Tomasetti
机电设计顾问 MECHANICAL CONSULTANT: WSP
幕墙设计顾问 CURTAIN WALL CONSULTANT: ALT
消防设计顾问 FIRE LIFE SAFETY CONSULTANT: ABUNDANCE 安邦

审定人/日期 AUTHORIZED FOR ISSUE BY/ DATE	
设计总负责人/日期 DESIGN CHIEF/ DATE	
审核人/日期 AUDITED BY/ DATE	
专业负责人/日期 DISCIPLINED RESPONSIBLE BY/ DATE	
校对人/日期 CHECKED BY/ DATE	
设计人/日期 DESIGNED BY/ DATE	

建设单位 CLIENT: 苏州中南中心投资建设有限公司

项目名称 PROJECT: 中南中心超高层商业楼宇项目（DK20110136地块）超高层
SUZHOU ZHONGNAN CENTER

子项名称 SUB PROJECT:

图名 DRAWING TITLE: 办公部分-局部平面图、剖面图、立面图
OFFICE DOUBLE HEIGHT CW - PARTIAL ELEV, PLAN, SECT

工程编号 JOB NO.	C-201955007	阶段 STATUS	初步设计/DD
比例 SCALE	As indicated	专业 DISCIPLINE	建筑 ARCHI
日期 DATE	2020.12.15	图号 DRAWING NO.	A5-152

BIM 360://051.8028.000 - Suzhou Zhongnan Center/Architecture - 051.8028.000 - Suzhou JJ Tower_DD.rvt
5/21/2021 6:03:48 PM

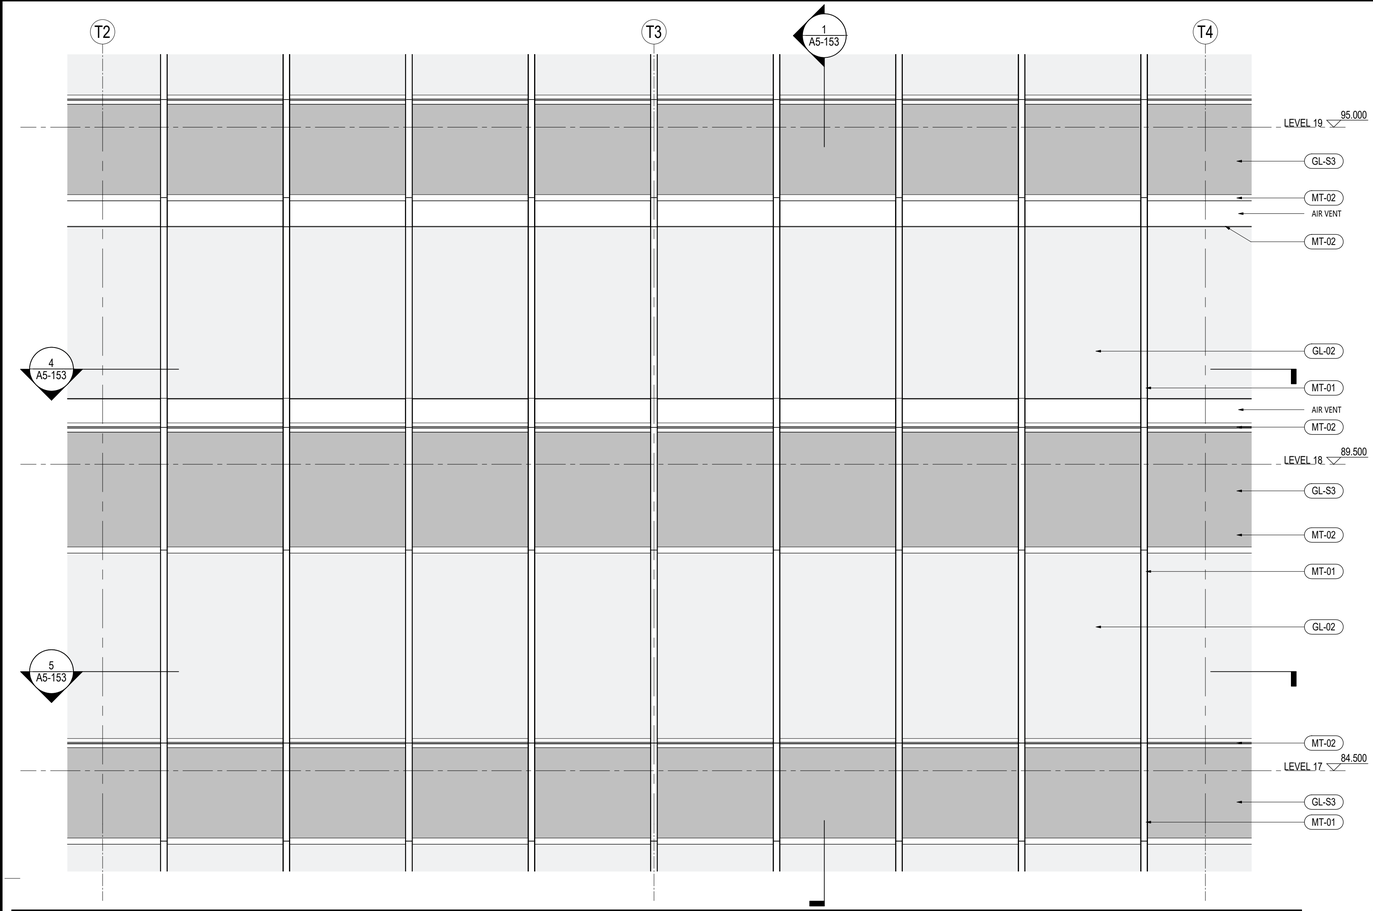

3 办公区局部立面图 -OFFICE MEP&REFUGE CW PARTIAL ELEVATION

SCALE: 1 : 50

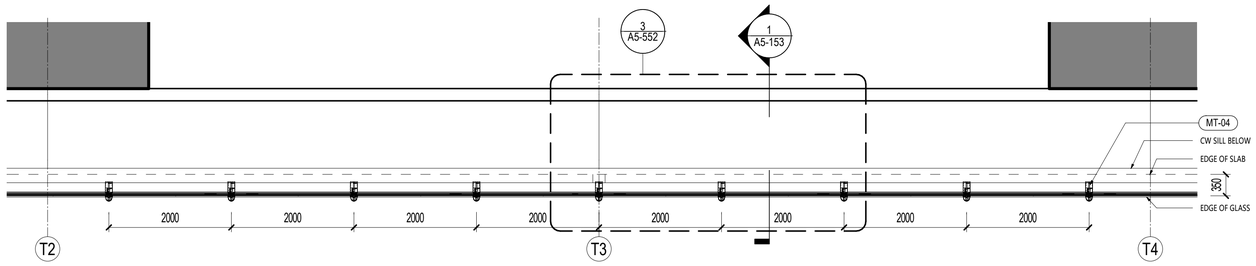

4 办公区局平面图 - OFFICE MEP&REFUGE CW PARTIAL PLAN LVL 18

SCALE: 1 : 50

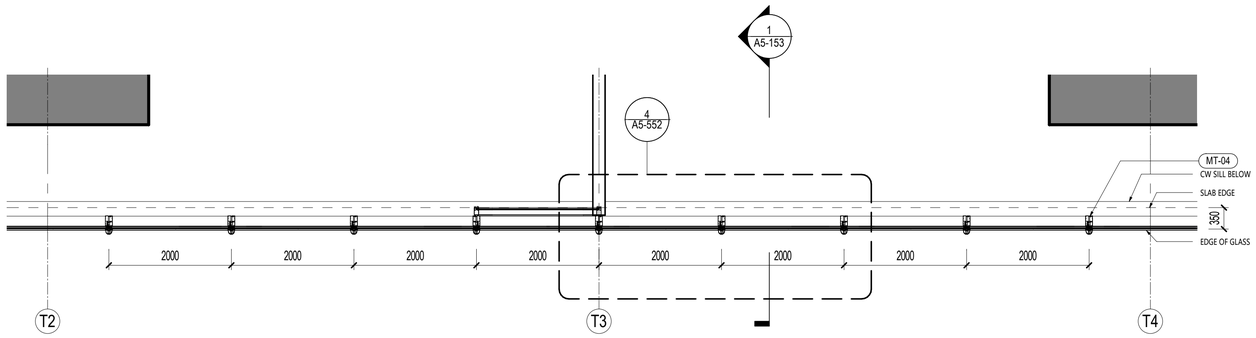

5 办公区局平面图 - OFFICE MEP&REFUGE CW PARTIAL PLAN LVL 17

SCALE: 1 : 50

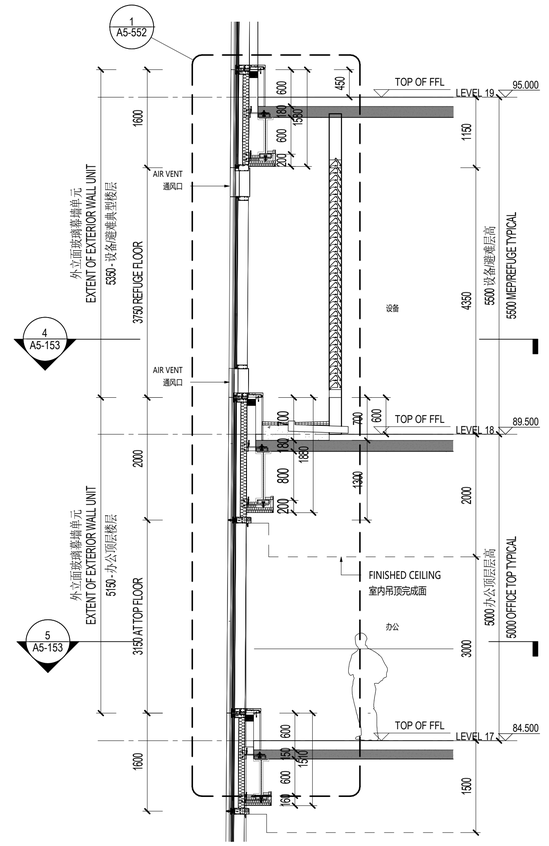

1 办公区局剖面图 - OFFICE CW PARTIAL SECTION

SCALE: 1 : 50

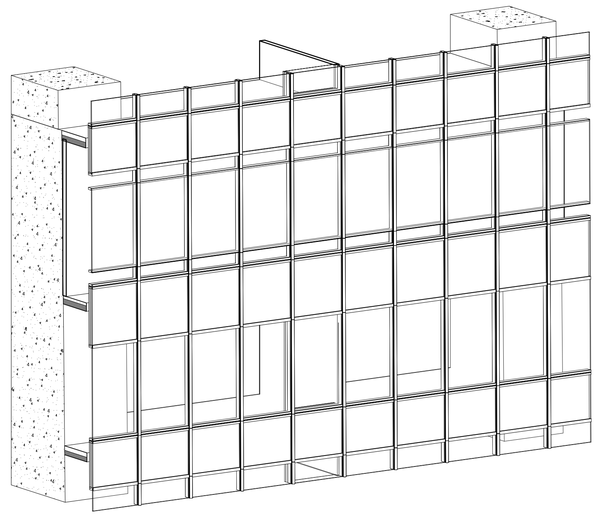

2 办公区透视图 - OFFICE CW FACADE AXO

SCALE:

材料图例 MATERIAL LEGEND

玻璃 GLASS

- GL-01 办公/设备层可视玻璃类型一(三玻一腔) Vision Glass TYPE 1 (3Layers Glass 1Air)
- GL-02 办公/设备层可视玻璃类型二(三玻一腔) Vision Glass TYPE 2 (3Layers Glass 1Air)
- GL-03 塔楼公寓/酒店可视玻璃(四玻两腔) Tower Apartment/ Hotel Vision Glass
- GL-03X 塔楼公寓/酒店超大可视玻璃(四玻两腔) Tower Apartment/ Hotel Large Vision Glass
- GL-04 塔冠观光层可视玻璃(四玻一腔) OB Vision Glass (4 Layers Glass 1 Airspace)
- GL-05 塔冠采光顶玻璃(三玻一腔) Crown Skylight (3 Layers Glass 1 Airspace)
- GL-06 高区露台高强玻璃栏杆 Balcony Guardrail Glass - High Strength
- GL-11 首层大堂可视玻璃（8层夹胶玻璃） GF Lobby Vision Glass (8 Layers Laminated Glass)
- GL-12 雨棚玻璃(彩釉玻璃) Canopy Glass (Color Glazed)
- GL-13 入口区超透玻璃(4层夹胶玻璃) Entrance Super Clear Glass(4 Layers Laminated Glass)
- GL-14 入口玻璃门(两层夹胶玻璃) Exterior Glass Door (2 Layers Laminated Glass)
- GL-15 入口玻璃门(中空玻璃) Exterior Glass Door (2 Layers Glass 1 Airspace)
- GL-21 下沉广场可视玻璃(两玻一腔) Sunken Plaza Vision Glass(2 Layers Glass 1 Airspace)
- GL-22 下沉广场栏杆(2层夹胶玻璃) Guardrail Glass (2 Layers Laminated Glass)
- GL-S1 酒店和公寓窗间阴影盒玻璃(三玻一腔) Hotel&AP Spandrel Glass (3 Layers Glass 1 Airspace)
- GL-S2 窗间阴影盒玻璃-大尺寸(三玻一腔) Spandrel Large Glass (3Layers Glass 1Air)
- GL-S3 办公标准层窗间阴影盒玻璃(三玻一腔) Office TYP Spandrel Glass (3Layers Glass 1Airspace)
- GL-S4 下沉广场窗间阴影盒玻璃(单玻) Sunken Plaza Spandrel Large Glass (Single Glass)
- GL-S5 首层东侧阴影盒玻璃(双层夹胶) Ground Floor East Spandrel Glass (Laminated Glass)
- GL-S6 首层东侧交接处阴影盒玻璃(夹胶玻璃) East Ground Floor Adjacent to large Glass Spandrel (Laminatd Glass)
- GL-F1 办公/机电层消防救援窗(两玻一腔) Office/MEP Fire Access Window Glass (2Layers Glass 1 Airspace)
- GL-F2 公寓/酒店消防救援窗(三玻两腔) APt/Hotel Fire Access Window Glass (3Layer Glass 2 Airspace)
- GL-F3 首层东侧消防救援窗(单片玻璃) East Ground Floor Fire Access Window Glass (1 Layer Glass)

金属材料 METAL

- MT-01 竖向铝型材及铝板喷涂 氟碳喷涂 Vertical Fins/Panel With PVDF
- MT-02 横向铝型材及铝板喷涂 氟碳喷涂 Horizontal Fins/Panel with PVDF
- MT-03 转角竖向杆件磨砂不锈钢 Corner Fins - Stainless Steel
- MT-04 室内龙骨喷涂 粉末喷涂 Interior Mullion Coating
- MT-05A 塔楼阴影盒背板 粉末喷涂 Tower-Shadow Box Back Panel
- MT-05B 首层东侧铝背板 粉末喷涂 East Ground Floor Aluminum Back Panel
- MT-06 下沉广场室外柱/吊顶完成面 Sunken Plaza Column Cladding / Outdoor Ceiling
- MT-07 下沉广场阴影盒铝背板 Sunken Plaza- Shadow Box Back Panel
- MT-08 雨篷框架镜面不锈钢 Stainless Steel Mirror Finish
- MT-09 屋顶铝合金格栅 Roof AL Louvers/Grille
- MT-10 雨篷顶金属板 Canopy Metal Panel
- LV-01 横向铝合金百叶 Horizontal Louver Panel

石材 STONE

- ST-01 浅灰石材 Light Gray Color Stone
- ST-02 浅灰石材 Light Gray Color Stone

SHEET NOTES

任何所显示的景观，核心筒，室内隔墙，管井或其他室内元素仅作参考作用。
最新资料详见相关专业设计院图纸。

地板边缘及结构柱尺寸参照相关专业设计院图纸
ACTIVE AREA. 铝百叶后方设防虫网，无效区域设置装饰铝板
部分材料做法及颜色为过程稿待具体阶段商定

建设单位 CLIENT

中南集团 ZHONGNAN GROUP 建家·筑城·启未来

NO.	修改内容 DESCRIPTION	日期 DATE
14	幕墙厂初设小深化交本 FACADE DESIGN DEVELOPMENTSUBMISSION	2021.05.21
13	幕墙方案设计文本 FACADE SCHEMATIC DESIGN SUBMISSION	2021.04.18
12	100%初步设计文本 100% DESIGN DEVELOPMENT SUBMISSION	2020.12.15
11	幕墙方案设计文本 FACADE SCHEMATIC DESIGN SUBMISSION	2020.10.15
10	初步设计文本 - 地上部分 DESIGN DEVELOPMENT SUBMISSION - ABOVE GROUND	2020.09.30
09	初步设计过程图纸(9-10层) IN-PROGRESS DD SUBMISSION (ZONE 9-10)	2020.09.10
08	初步设计过程图纸(4-8层) IN-PROGRESS DD SUBMISSION (ZONE 4-8)	2020.08.31
07	初步设计过程图纸(1-4层) IN-PROGRESS DD SUBMISSION (ZONE 1-4)	2020.07.31
06	初步设计过程图纸(1-3层) IN-PROGRESS DD SUBMISSION (ZONE 1-3)	2020.07.17
05	方案设计报审文件更新 SCHEMATIC DESIGN RE-SUBMISSION	2020.04.18
04	初步设计文本 DESIGN DEVELOPMENT SUBMISSION	2020.03.27
03	50%初步设计文本(地下室更新) 50% DESIGN DEVELOPMENT SUBMISSION (BASEMENT RE-ISSUE)	2020.02.22
02	50% 初步设计文件 50% DESIGN DEVELOPMENT SUBMISSION	2020.01.31
01	方案设计报审文件 SCHEMATIC DESIGN SUBMISSION	2020.01.15

盖章 SEAL

华建集团 ARCPLUS
ECADI 华东建筑设计研究总院
EAST CHINA ARCHITECTURAL DESIGN & RESEARCH INSTITUTE
华东建筑设计研究院有限公司
EAST CHINA ARCHITECTURAL DESIGN & RESEARCH INSTITUTE CO.,LTD
设计证书甲级编号 A131004031

建筑设计顾问 ARCHITECTURE CONSULTANT: Gensler
结构设计顾问 STRUCTURE CONSULTANT: Thornton Tomasetti
机电设计顾问 MECHANICAL CONSULTANT: WSP
幕墙设计顾问 CURTAIN WALL CONSULTANT: ALT
消防设计顾问 FIRE LIFE SAFETY CONSULTANT: ABUNDANCE 安邦

审定人/日期 AUTHORIZED FOR ISSUE BY/ DATE 简杰
设计总负责人/日期 DESIGN CHIEF/ DATE 简杰
审核人/日期 AUDITED BY/ DATE 简杰
专业负责人/日期 DISCIPLINED RESPONSIBLE BY/ DATE 子健
校对人/日期 CHECKED BY/ DATE 振翌
设计人/日期 DESIGNED BY/ DATE 程辉龙

建设单位 CLIENT: 苏州中南中心投资建设有限公司
项目名称 PROJECT: 中南中心超高层商业楼宇项目（DK20110136地块）超高层 SUZHOU ZHONGNAN CENTER
子项名称 SUB PROJECT:
图名 DRAWING TITLE: 办公部分-局部平面图、剖面图、立面图
OFFICE O/MEP&REFUGE CW - PARTIAL ELEV, PLAN, SECT
工程编号 JOB NO. C-201955007
状态 STATUS 初步设计/DD
比例 SCALE As indicated
专业 DISCIPLINE 建筑 ARCHI
日期 DATE 2020.12.15
图号 DRAWING NO. A5-153

建筑会签/日期 CONFIRMED BY A/DATE
结构会签/日期 CONFIRMED BY S/DATE
暖通会签/日期 CONFIRMED BY M/DATE
电气会签/日期 CONFIRMED BY E/DATE
给排水会签/日期 CONFIRMED BY P/DATE

BIM 360://051.8028.000 - Suzhou Zhongnan Center/Architecture - 051.8028.000 - Suzhou JJ Tower_DD.rvt
5/21/2021 6:03:58 PM

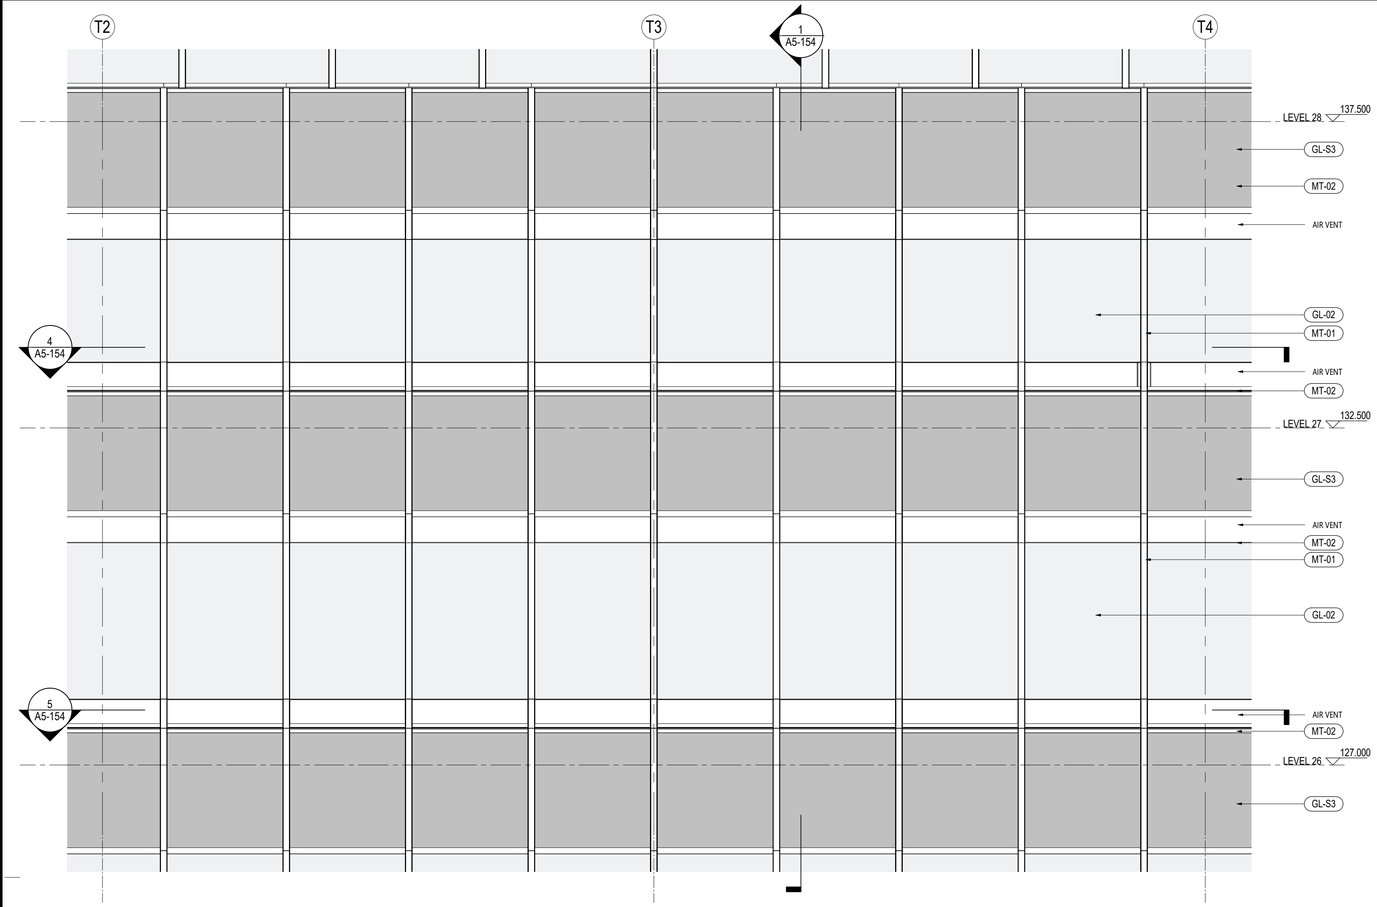

3 办公区局部立面图 - OFFICE MEP/REFUGE CW PARTIAL ELEVATION

SCALE: 1 : 50

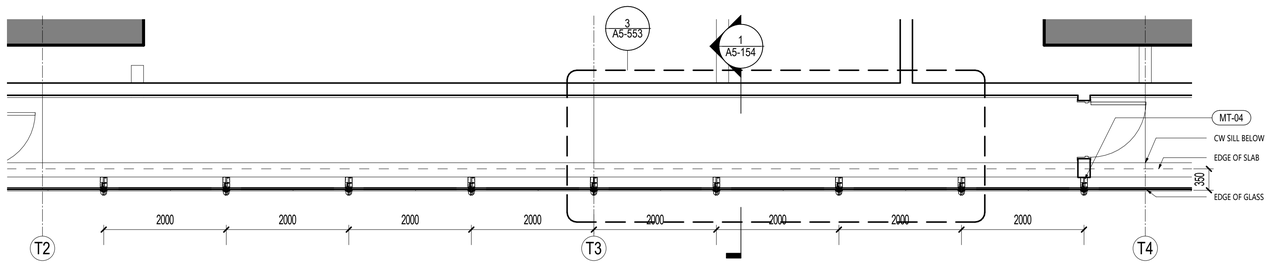

4 办公区局剖面图 - OFFICE MEP/REFUGE CW PARTIAL PLAN LVL 27

SCALE: 1 : 50

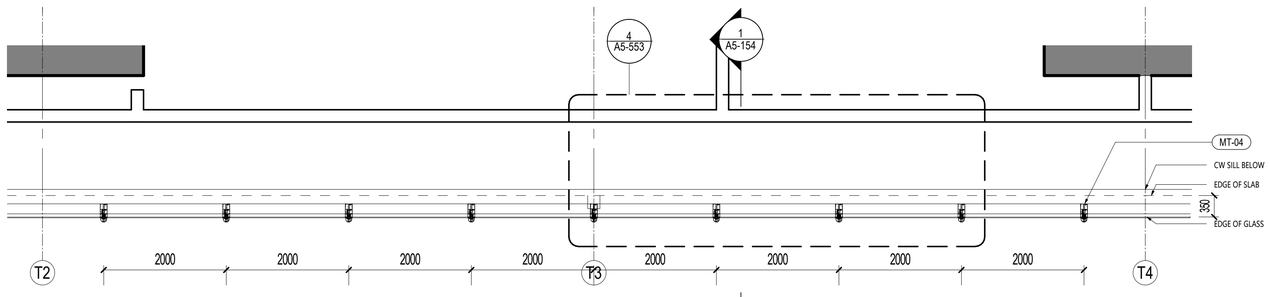

5 办公区局剖面图 - OFFICE MEP/REFUGE CW PARTIAL PLAN LVL 26

SCALE: 1 : 50

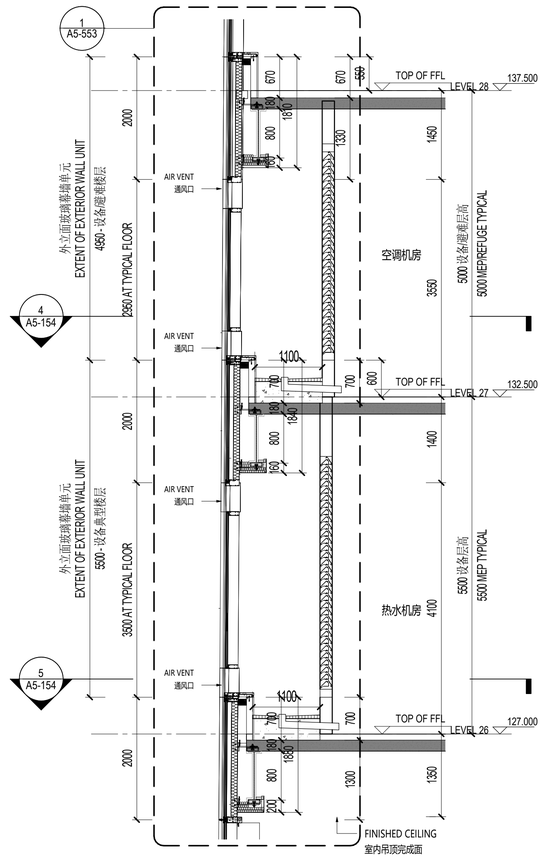

1 办公区局剖面图 - OFFICE CW PARTIAL SECTION

SCALE: 1 : 50

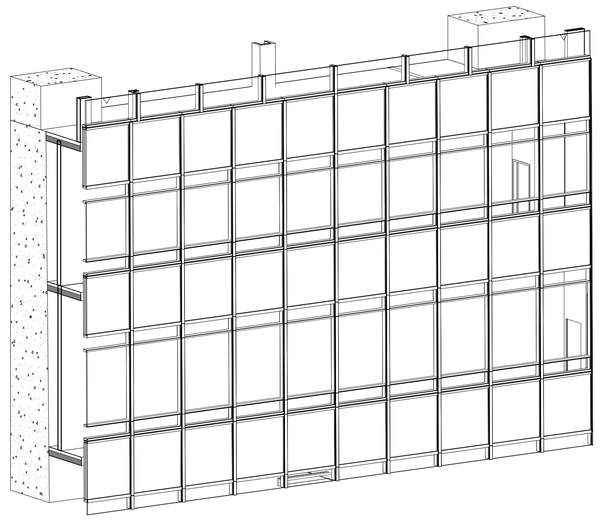

2 办公区透视图 - OFFICE CW FACADE AXO

SCALE:

材料图例 MATERIAL LEGEND

玻璃 GLASS

GL-01	办公/设备层可视玻璃类型一(三玻一腔) Vision Glass TYPE 1 (3Layers Glass 1Air)
GL-02	办公/设备层可视玻璃类型二(三玻一腔) Vision Glass TYPE 2 (3Layers Glass 1Air)
GL-03	塔楼公寓/酒店可视玻璃(四玻两腔) Tower Apartment/ Hotel Vision Glass
GL-03X	塔楼公寓/酒店超大可视玻璃(四玻两腔) Tower Apartment/ Hotel Large Vision Glass
GL-04	塔冠观光层可视玻璃(四玻一腔) OB Vision Glass (4 Layers Glass 1 Airspace)
GL-05	塔冠采光顶玻璃(三玻一腔) Crown Skylight (3 Layers Glass 1 Airspace)
GL-06	高区露台高强玻璃栏杆 Balcony Guardrail Glass - High Strength
GL-11	首层大堂可视玻璃（8层夹胶玻璃） GF Lobby Vision Glass (8 Layers Laminated Glass)
GL-12	雨棚玻璃(彩釉玻璃) Canopy Glass (Color Glazed)
GL-13	入口区超透玻璃(4层夹胶玻璃) Entrance Super Clear Glass(4 Layers Laminated Glass)
GL-14	入口玻璃门(两层夹胶玻璃) Exterior Glass Door (2 Layers Laminated Glass)
GL-15	入口玻璃门(中空玻璃) Exterior Glass Door (2 Layers Glass 1 Airspace)
GL-21	下沉广场可视玻璃(两玻一腔) Sunken Plaza Vision Glass(2 Layers Glass 1 Airspace)
GL-22	下沉广场栏杆(2层夹胶玻璃) Guardrail Glass (2 Layers Laminated Glass)
GL-S1	酒店和公寓窗间阴影盒玻璃(三玻一腔) Hotel&AP Spandrel Glass (3 Layers Glass 1 Airspace)
GL-S2	窗间阴影盒玻璃-大尺寸(三玻一腔) Spandrel Large Glass (3Layers Glass 1Air)
GL-S3	办公标准层窗间阴影盒玻璃(三玻一腔) Office TYP Spandrel Glass (3Layers Glass 1Airspace)
GL-S4	下沉广场窗间阴影盒玻璃(单玻) Sunken Plaza Spandrel Large Glass (Single Glass)
GL-S5	首层东侧阴影盒玻璃(双层夹胶) Ground Floor East Spandrel Glass (Laminated Glass)
GL-S6	首层东侧交接处阴影盒玻璃(夹胶玻璃) East Ground Floor Adjacent to large Glass Spandrel (Laminatd Glass)
GL-F1	办公/机电层消防救援窗(两玻一腔) Office/MEP Fire Access Window Glass (2Layers Glass 1 Airspace)
GL-F2	公寓/酒店消防救援窗(三玻两腔) AP/Hotel Fire Access Window Glass (3Layer Glass 2 Airspace)
GL-F3	首层东侧消防救援窗(单片玻璃) East Ground Floor Fire Access Window Glass (1 Layer Glass)

金属材料 METAL

MT-01	竖向铝型材及铝板喷涂 氟碳喷涂 Vertical Fins/Panel With PVDF
MT-02	横向铝型材及铝板喷涂 氟碳喷涂 Horizontal Fins/Panel with PVDF
MT-03	转角竖向杆件磨砂不锈钢 Corner Fins - Stainless Steel
MT-04	室内龙骨喷涂 粉末喷涂 Interior Mullion Coating
MT-05A	塔楼阴影盒背板 粉末喷涂 Tower-Shadow Box Back Panel
MT-05B	首层东侧铝背板 粉末喷涂 East Ground Floor Aluminum Back Panel
MT-06	下沉广场室外柱/吊顶完成面 Sunken Plaza Column Cladding / Outdoor Ceiling
MT-07	下沉广场阴影盒铝背板 Sunken Plaza- Shadow Box Back Panel
MT-08	雨篷框架镜面不锈钢 Stainless Steel Mirror Finish
MT-09	屋顶铝合金格栅 Roof AL Louvers/Grille
MT-10	雨篷顶金属板 Canopy Metal Panel
LV-01	横向铝合金百叶 Horizontal Louver Panel

石材 STONE

ST-01	浅灰石材 Light Gray Color Stone
ST-02	浅灰石材 Light Gray Color Stone

SHEET NOTES

任何所显示的景观，核心筒，室内隔墙，管井或其他室内元素仅作参考作用。

最新资料详见相关专业设计院图纸。

地板边缘及结构柱尺寸参照相关专业设计院图纸

ACTIVE AREA. 铝百叶后方设防虫网，无效区域设置装饰铝板

部分材料做法及颜色为过程稿待具体阶段商定

NO.	DESCRIPTION	DATE
14	幕墙扩初设计深化文本 FACADE DESIGN DEVELOPMENT(+) SUBMISSION	2021.05.21
13	幕墙方案设计文本 FACADE SCHEMATIC DESIGN SUBMISSION	2021.04.18
12	100%初步设计文本 100% DESIGN DEVELOPMENT SUBMISSION	2020.12.15
11	幕墙方案设计文本 FACADE SCHEMATIC DESIGN SUBMISSION	2020.10.15
10	初步设计文本 - 地上部分 DESIGN DEVELOPMENT SUBMISSION - ABOVE GROUND	2020.09.30
09	初步设计过程图纸(9-10层) IN-PROGRESS DD SUBMISSION (ZONE 9-10)	2020.09.10
08	初步设计过程图纸(4-8层) IN-PROGRESS DD SUBMISSION (ZONE 4-8)	2020.08.31
07	初步设计过程图纸(1-4层) IN-PROGRESS DD SUBMISSION (ZONE 1-4)	2020.07.31
06	初步设计过程图纸(1-3层) IN-PROGRESS DD SUBMISSION (ZONE 1-3)	2020.07.17
05	方案设计初审文件更新 SCHEMATIC DESIGN RE-SUBMISSION	2020.04.18
04	初步设计文本 DESIGN DEVELOPMENT SUBMISSION	2020.03.27
03	50%初步设计文本(地下室更新) 50% DESIGN DEVELOPMENT SUBMISSION (BASEMENT RE-ISSUE)	2020.02.22
02	50% 初步设计文件 50% DESIGN DEVELOPMENT SUBMISSION	2020.01.31
01	方案设计初审文件 SCHEMATIC DESIGN SUBMISSION	2020.01.15

建设单位 CLIENT

中南集团 ZHONGNAN GROUP 建家·筑城·启未来

华建集团 ARCPLUS ECADI 华东建筑设计研究总院

华东建筑设计研究院有限公司
EAST CHINA ARCHITECTURAL DESIGN & RESEARCH INSTITUTE CO.,LTD
设计证书甲级编号 A1310040031

建筑设计顾问 ARCHITECTURE CONSULTANT: Gensler

结构设计顾问 STRUCTURE CONSULTANT: Thornton Tomasetti

机电设计顾问 MECHANICAL CONSULTANT: WSP

幕墙设计顾问 CURTAIN WALL CONSULTANT: AT

消防设计顾问 FIRE LIFE SAFETY CONSULTANT: ABUNDANCE 安邦

审定人/日期 AUTHORIZED FOR ISSUE BY/ DATE
签名

设计总负责人/日期 DESIGN CHIEF/ DATE
签名

审核人/日期 AUDITED BY/ DATE
签名

专业负责人/日期 DISCIPLINED RESPONSIBLE BY/ DATE
手绘

校对人/日期 CHECKED BY/ DATE
签名

设计人/日期 DESIGNED BY/ DATE
校审章

建设单位 CLIENT: 苏州中南中心投资建设有限公司

项目名称 PROJECT: 中南中心超高层商业楼宇项目（DK20110136地块）超高层
SUZHOU ZHONGNAN CENTER

子项名称 SUB PROJECT:

图名 DRAWING TITLE: 办公部分-局部平面图、剖面图、立面图
OFFICE MEP/REFUGE CW - PARTIAL ELEV, PLAN, SECT

工程编号 JOB NO.: C-201955007
状态 STATUS: 初步设计/DD
比例 SCALE: As indicated
专业 DISCIPLINE: 建筑 ARCHI
日期 DATE: 2020.12.15
图号 DRAWING NO.: A5-154

建筑会签/日期 CONFIRMED BY A/DATE
结构会签/日期 CONFIRMED BY S/DATE
暖通会签/日期 CONFIRMED BY M/DATE
电气会签/日期 CONFIRMED BY E/DATE
给排水会签/日期 CONFIRMED BY P/DATE

BIM 360://051.8028.000 - Suzhou Zhongnan Center/Architecture - 051.8028.000 - Suzhou JJ Tower_DD.rvt
5/21/2021 6:04:08 PM

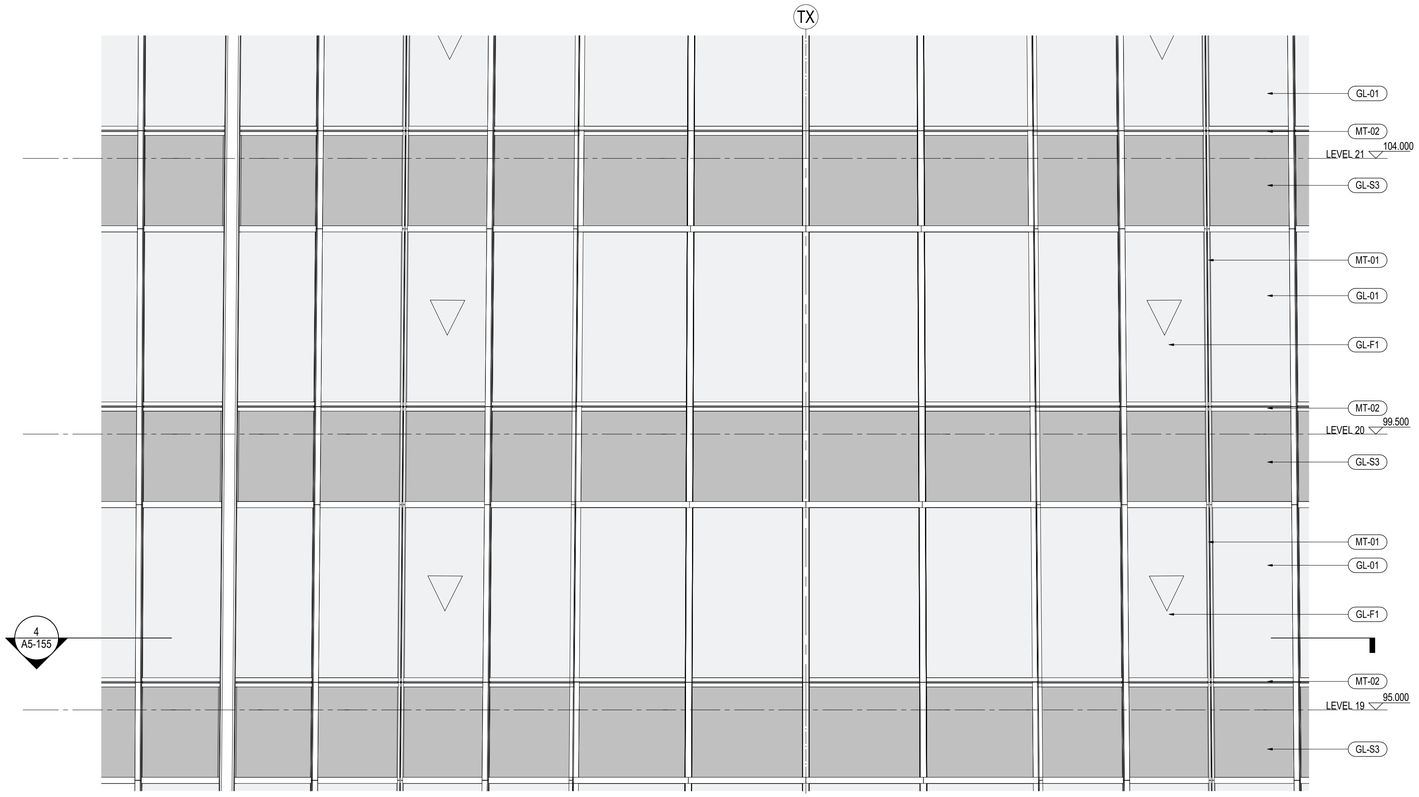

3 办公区转角局立面图 - TYPICAL OFFICE CORNER - PARTIAL ELEVATION

SCALE: 1 : 50

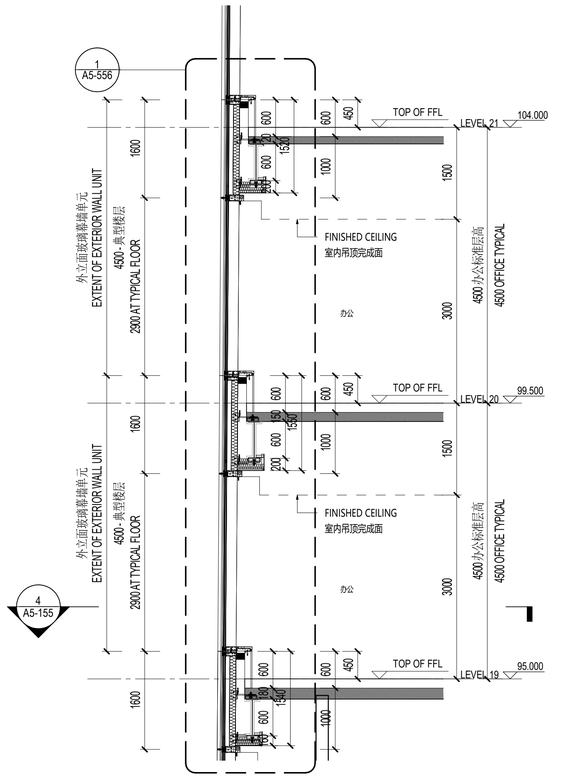

1 办公区转角局剖面图 - PARTIAL SECTION

SCALE: 1 : 50

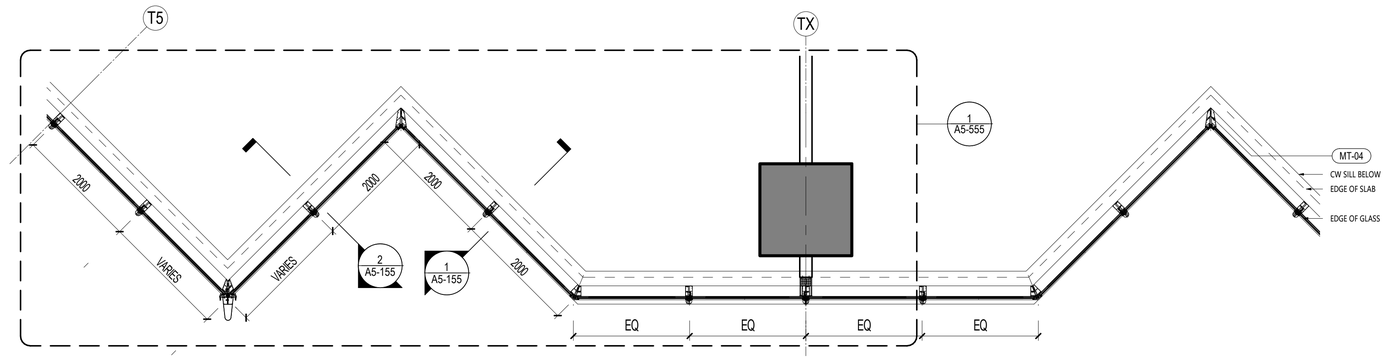

4 办公区转角局平面图 - TYPICAL OFFICE CORNER PARTIAL PLAN LVL 19

SCALE: 1 : 50

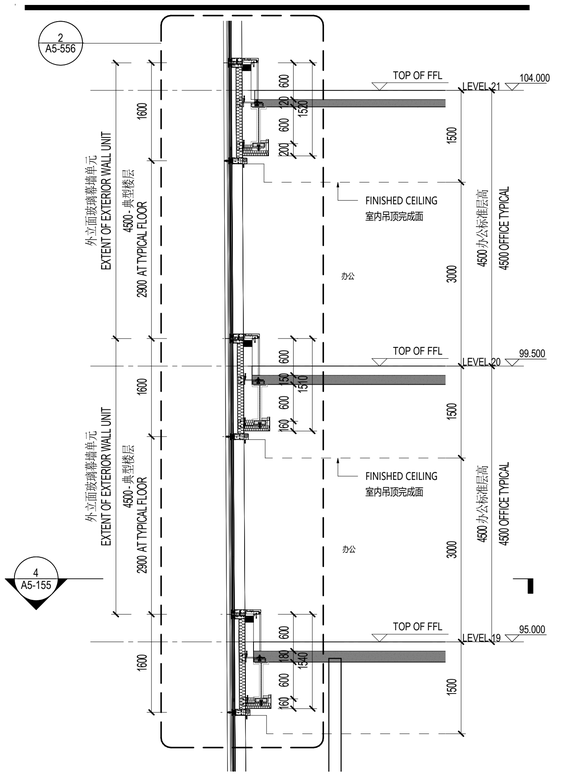

2 办公区转角局剖面图 - PARTIAL SECTION

SCALE: 1 : 50

材料图例 MATERIAL LEGEND

玻璃 GLASS

GL-01	办公/设备层可视玻璃类型一(三玻一腔) Vision Glass TYPE 1 (3Layers Glass 1Air)
GL-02	办公/设备层可视玻璃类型二(三玻一腔) Vision Glass TYPE 2 (3Layers Glass 1Air)
GL-03	塔楼公寓/酒店可视玻璃(四玻两腔) Tower Apartment/ Hotel Vision Glass
GL-03X	塔楼公寓/酒店超大可视玻璃(四玻两腔) Tower Apartment/ Hotel Large Vision Glass
GL-04	塔冠观光层可视玻璃(四玻一腔) OB Vision Glass (4 Layers Glass 1 Airspace)
GL-05	塔冠采光顶玻璃(三玻一腔) Crown Skylight (3 Layers Glass 1 Airspace)
GL-06	高区露台高强玻璃栏杆 Balcony Guardrail Glass - High Strength
GL-11	首层大堂可视玻璃（8层夹胶玻璃） GF Lobby Vision Glass (8 Layers Laminated Glass)
GL-12	雨棚玻璃(彩釉玻璃) Canopy Glass (Color Glazed)
GL-13	入口区超透玻璃(4层夹胶玻璃) Entrance Super Clear Glass(4 Layers Laminated Glass)
GL-14	入口玻璃门(两层夹胶玻璃) Exterior Glass Door (2 Layers Laminated Glass)
GL-15	入口玻璃门(中空玻璃) Exterior Glass Door (2 Layers Glass 1 Airspace)
GL-21	下沉广场可视玻璃(两玻一腔) Sunken Plaza Vision Glass(2 Layers Glass 1 Airspace)
GL-22	下沉广场栏杆(2层夹胶玻璃) Guardrail Glass (2 Layers Laminated Glass)
GL-S1	酒店和公寓窗间阴影盒玻璃(三玻一腔) Hotel&AP Spandrel Glass (3 Layers Glass 1 Airspace)
GL-S2	窗间阴影盒玻璃-大尺寸(三玻一腔) Spandrel Large Glass (3Layers Glass 1Air)
GL-S3	办公标准层窗间阴影盒玻璃(三玻一腔) Office TYP Spandrel Glass (3Layers Glass 1Airspace)
GL-S4	下沉广场窗间阴影盒玻璃(单玻) Sunken Plaza Spandrel Large Glass (Single Glass)
GL-S5	首层东侧阴影盒玻璃(双层夹胶) Ground Floor East Spandrel Glass (Laminated Glass)
GL-S6	首层东侧交接处阴影盒玻璃(夹胶玻璃) East Ground Floor Adjacent to large Glass Spandrel (Laminatd Glass)
GL-F1	办公/机电层消防救援窗(两玻一腔) Office/MEP Fire Access Window Glass (2Layers Glass 1 Airspace)
GL-F2	公寓/酒店消防救援窗(三玻两腔) AP/Hotel Fire Access Window Glass (3Layer Glass 2 Airspace)
GL-F3	首层东侧消防救援窗(单片玻璃) East Ground Floor Fire Access Window Glass (1 Layer Glass)

金属材料 METAL

MT-01	竖向铝型材及铝板喷涂 氟碳喷涂 Vertical Fins/Panel With PVDF
MT-02	横向铝型材及铝板喷涂 氟碳喷涂 Horizontal Fins/Panel with PVDF
MT-03	转角竖向杆件磨砂不锈钢 Corner Fins - Stainless Steel
MT-04	室内龙骨喷涂 粉末喷涂 Interior Mullion Coating
MT-05A	塔楼阴影盒背板 粉末喷涂 Tower-Shadow Box Back Panel
MT-05B	首层东侧铝背板 粉末喷涂 East Ground Floor Aluminum Back Panel
MT-06	下沉广场室外柱/吊顶完成面 Sunken Plaza Column Cladding / Outdoor Ceiling
MT-07	下沉广场阴影盒铝背板 Sunken Plaza- Shadow Box Back Panel
MT-08	雨篷框架镜面不锈钢 Stainless Steel Mirror Finish
MT-09	屋顶铝合金格栅 Roof AL Louvers/Grille
MT-10	雨篷顶金属板 Canopy Metal Panel
LV-01	横向铝合金百叶 Horizontal Louver Panel

石材 STONE

ST-01	浅灰石材 Light Gray Color Stone
ST-02	浅灰石材 Light Gray Color Stone

SHEET NOTES

任何所显示的景观，核心筒，室内隔墙，管井或其他室内元素仅作参考作用。

最新资料详见相关专业设计院图纸。

地板边缘及结构柱尺寸参照相关专业设计院图纸

ACTIVE AREA. 铝百叶后方设防虫网，无效区域设置装饰铝板

部分材料做法及颜色为过程稿待具体阶段商定

建设单位 CLIENT

中南集团 ZHONGNAN GROUP
建家·筑城·启未来

NO.	DESCRIPTION	DATE
14	幕墙扩初设计深化文本 FACADE DESIGN DEVELOPMENTS SUBMISSION	2021.05.21
13	幕墙方案设计文本 FACADE SCHEMATIC DESIGN SUBMISSION	2021.04.18
12	100%初步设计文本 100% DESIGN DEVELOPMENT SUBMISSION	2020.12.15
11	幕墙方案设计文本 FACADE SCHEMATIC DESIGN SUBMISSION	2020.10.15
10	初步设计文本 - 地上部分 DESIGN DEVELOPMENT SUBMISSION - ABOVE GROUND	2020.09.30
09	初步设计过程图纸(9-10层) IN-PROGRESS DD SUBMISSION (ZONE 9-10)	2020.09.10
08	初步设计过程图纸(4-8层) IN-PROGRESS DD SUBMISSION (ZONE 4-8)	2020.08.31
07	初步设计过程图纸(1-4层) IN-PROGRESS DD SUBMISSION (ZONE 1-4)	2020.07.31
06	初步设计过程图纸(1-3层) IN-PROGRESS DD SUBMISSION (ZONE 1-3)	2020.07.17
05	方案设计报审文件更新 SCHEMATIC DESIGN RE-SUBMISSION	2020.04.18
04	初步设计文本 DESIGN DEVELOPMENT SUBMISSION	2020.03.27
03	50%初步设计文本(地下室更新) 50% DESIGN DEVELOPMENT SUBMISSION (BASEMENT RE-ISSUE)	2020.02.22
02	50% 初步设计文件 50% DESIGN DEVELOPMENT SUBMISSION	2020.01.31
01	方案设计报审文件 SCHEMATIC DESIGN SUBMISSION	2020.01.15

图章 SEAL

华建集团 ARCPLUS
ECADI 华东建筑设计研究总院
EAST CHINA ARCHITECTURAL DESIGN & RESEARCH INSTITUTE CO.,LTD

华东建筑设计研究院有限公司
设计证书甲级编号 A131004031

建筑设计顾问 ARCHITECTURE CONSULTANT: Gensler
结构设计顾问 STRUCTURE CONSULTANT: Thornton Tomasetti
机电设计顾问 MECHANICAL CONSULTANT: WSP
幕墙设计顾问 CURTAIN WALL CONSULTANT: ALT
消防设计顾问 FIRE LIFE SAFETY CONSULTANT: ABUNDANCE 安邦

审定人/日期 AUTHORIZED FOR ISSUE BY/ DATE	张杰
设计总负责人/日期 DESIGN CHIEF/ DATE	张杰
审核人/日期 AUDITED BY/ DATE	张杰
专业负责人/日期 DISCIPLINED RESPONSIBLE BY/ DATE	于蓉
校对人/日期 CHECKED BY/ DATE	张亚
设计人/日期 DESIGNED BY/ DATE	张智金

建设单位 CLIENT	苏州中南中心投资建设有限公司
项目名称 PROJECT	中南中心超高层商业楼宇项目（DK20110136地块）超高层 SUZHOU ZHONGNAN CENTER
子项名称 SUB PROJECT	
图名 DRAWING TITLE	办公部分-局部平面图、剖面图、立面图 OFFICE CORNER - PARTIAL ELEV, PLAN, SECT
工程编号 JOB NO.	C-201955007
阶段 STATUS	初步设计/DD
比例 SCALE	As indicated
专业 DISCIPLINE	建筑 ARCHI
日期 DATE	2020.12.15
图号 DRAWING NO.	A5-155

建筑会签/日期 CONFIRMED BY A/DATE
结构会签/日期 CONFIRMED BY S/DATE
暖通会签/日期 CONFIRMED BY M/DATE
电气会签/日期 CONFIRMED BY E/DATE
给排水会签/日期 CONFIRMED BY P/DATE

BIM 360://051.8028.000 - Suzhou Zhongnan Center/Architecture - 051.8028.000 - Suzhou JJ Tower_DD.rvt
5/21/2021 6:04:16 PM

3 办公区转角局立面图 - TYPICAL OFFICE CORNER MEP - PARTIAL ELEVATION
SCALE: 1 : 50

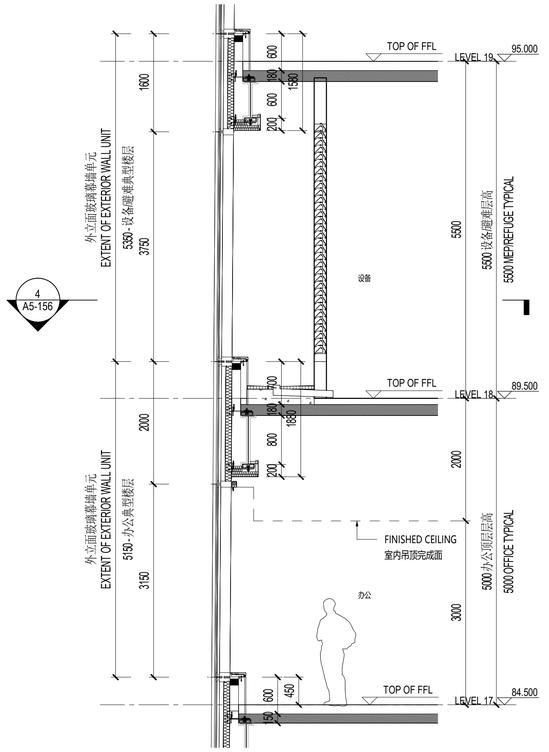

1 办公区转角局剖面图 - PARTIAL SECTION
SCALE: 1 : 50

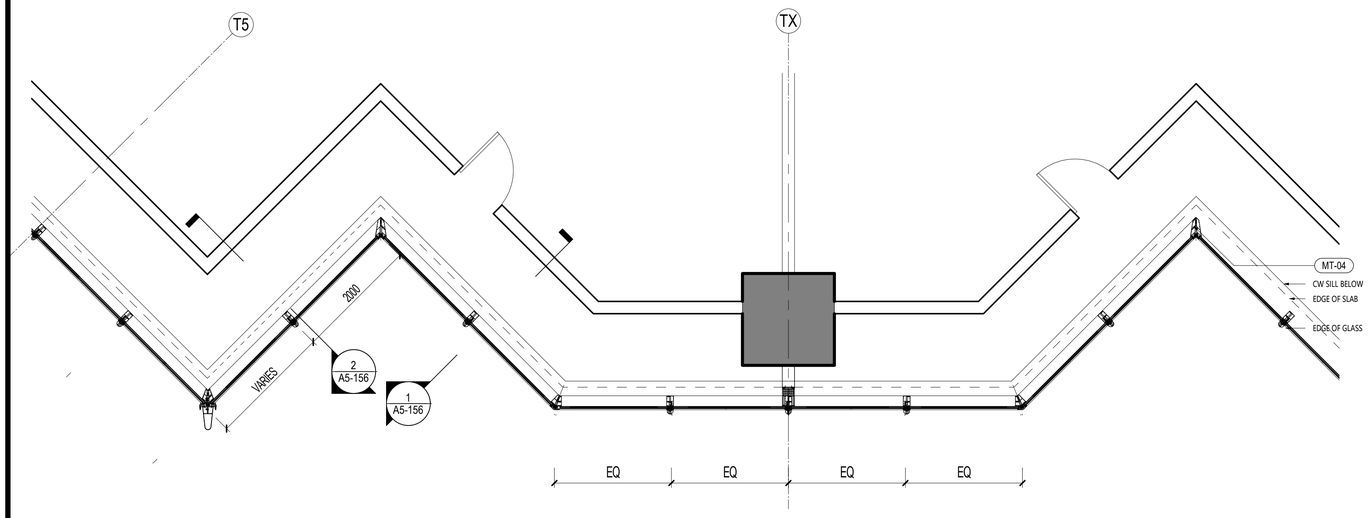

4 办公区转角局平面图 - TYPICAL OFFICE CORNER MEP PARTIAL PLAN LVL 18
SCALE: 1 : 50

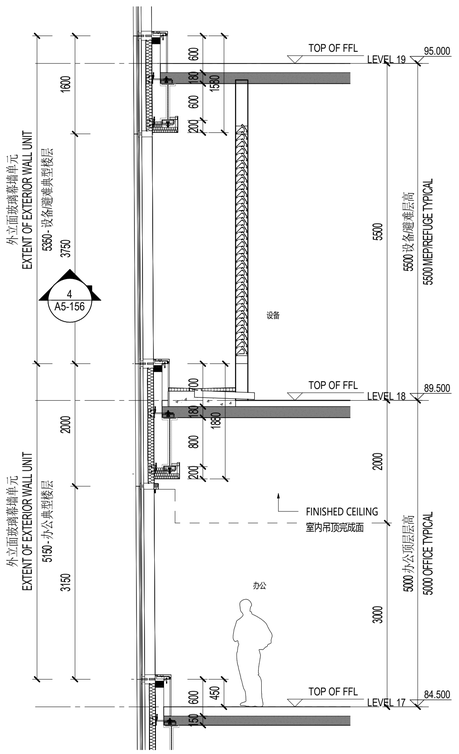

2 办公区转角局剖面图 - PARTIAL SECTION
SCALE: 1 : 50

材料图例 MATERIAL LEGEND

玻璃 GLASS

- GL-01 办公/设备层可视玻璃类型一(三玻一腔) Vision Glass TYPE 1 (3Layers Glass 1Air)
- GL-02 办公/设备层可视玻璃类型二(三玻一腔) Vision Glass TYPE 2 (3Layers Glass 1Air)
- GL-03 塔楼公寓/酒店可视玻璃(四玻两腔) Tower Apartment/ Hotel Vision Glass
- GL-03X 塔楼公寓/酒店超大可视玻璃(四玻两腔) Tower Apartment/ Hotel Large Vision Glass
- GL-04 塔冠观光层可视玻璃(四玻一腔) OB Vision Glass (4 Layers Glass 1 Airspace)
- GL-05 塔冠采光顶玻璃(三玻一腔) Crown Skylight (3 Layers Glass 1 Airspace)
- GL-06 高区露台高强玻璃栏杆 Balcony Guardrail Glass - High Strength
- GL-11 首层大堂可视玻璃 (8层夹胶玻璃) GF Lobby Vision Glass (8 Layers Laminated Glass)
- GL-12 雨棚玻璃(彩釉玻璃) Canopy Glass (Color Glazed)
- GL-13 入口区超透玻璃(4层夹胶玻璃) Entrance Super Clear Glass(4 Layers Laminated Glass)
- GL-14 入口玻璃门(两层夹胶玻璃) Exterior Glass Door (2 Layers Laminated Glass)
- GL-15 入口玻璃门(中空玻璃) Exterior Glass Door (2 Layers Glass 1 Airspace)
- GL-21 下沉广场可视玻璃(两玻一腔) Sunken Plaza Vision Glass(2 Layers Glass 1 Airspace)
- GL-22 下沉广场栏杆(2层夹胶玻璃) Guardrail Glass (2 Layers Laminated Glass)
- GL-S1 酒店和公寓窗间阴影盒玻璃(三玻一腔) Hotel&AP Spandrel Glass (3 Layers Glass 1 Airspace)
- GL-S2 窗间阴影盒玻璃-大尺寸(三玻一腔) Spandrel Large Glass (3Layers Glass 1Air)
- GL-S3 办公标准层窗间阴影盒玻璃(三玻一腔) Office TYP Spandrel Glass (3Layers Glass 1Airspace)
- GL-S4 下沉广场窗间阴影盒玻璃(单玻) Sunken Plaza Spandrel Large Glass (Single Glass)
- GL-S5 首层东侧阴影盒玻璃(双层夹胶) Ground Floor East Spandrel Glass (Laminated Glass)
- GL-S6 首层东侧交接处阴影盒玻璃(夹胶玻璃) East Ground Floor Adjacent to large Glass Spandrel (Laminatd Glass)
- GL-F1 办公/机电层消防救援窗(两玻一腔) Office/MEP Fire Access Window Glass (2Layers Glass 1 Airspace)
- GL-F2 公寓/酒店消防救援窗(三玻两腔) AP/Hotel Fire Access Window Glass (3Layer Glass 2 Airspace)
- GL-F3 首层东侧消防救援窗(单片玻璃) East Ground Floor Fire Access Window Glass (1 Layer Glass)

金属材料 METAL

- MT-01 竖向铝型材及铝板喷涂 氟碳喷涂 Vertical Fins/Panel With PVDF
- MT-02 横向铝型材及铝板喷涂 氟碳喷涂 Horizontal Fins/Panel with PVDF
- MT-03 转角竖向杆件磨砂不锈钢 Corner Fins - Stainless Steel
- MT-04 室内龙骨喷涂 粉末喷涂 Interior Mullion Coating
- MT-05A 塔楼阴影盒背板 粉末喷涂 Tower-Shadow Box Back Panel
- MT-05B 首层东侧铝背板 粉末喷涂 East Ground Floor Aluminum Back Panel
- MT-06 下沉广场室外柱/吊顶完成面 Sunken Plaza Column Cladding / Outdoor Ceiling
- MT-07 下沉广场阴影盒铝背板 Sunken Plaza- Shadow Box Back Panel
- MT-08 雨篷框架镜面不锈钢 Stainless Steel Mirror Finish
- MT-09 屋顶铝合金格栅 Roof AL Louvers/Grille
- MT-10 雨篷顶金属板 Canopy Metal Panel
- LV-01 横向铝合金百叶 Horizontal Louver Panel

石材 STONE

- ST-01 浅灰石材 Light Gray Color Stone
- ST-02 浅灰石材 Light Gray Color Stone

SHEET NOTES

任何所显示的景观，核心筒，室内隔墙，管井或其他室内元素仅作参考作用。
最新资料详见相关专业设计院图纸。

地板边缘及结构柱尺寸参照相关专业设计院图纸
ACTIVE AREA. 铝百叶后方设防虫网，无效区域设置装饰铝板
部分材料做法及颜色为过程稿待具体阶段商定

建设单位 CLIENT
中南集团 ZHONGNAN GROUP 建家·筑城·启未来

NO.	DESCRIPTION	DATE
14	幕墙厂初设小深化交本 FACADE DESIGN DEVELOPMENTS SUBMISSION	2021.05.21
13	幕墙方案设计文本 FACADE SCHEMATIC DESIGN SUBMISSION	2021.04.18
12	100%初步设计文本 100% DESIGN DEVELOPMENT SUBMISSION	2020.12.15
11	幕墙方案设计文本 FACADE SCHEMATIC DESIGN SUBMISSION	2020.10.15
10	初步设计文本 - 地上部分 DESIGN DEVELOPMENT SUBMISSION - ABOVE GROUND	2020.09.30
09	初步设计过程图纸(9-10层) IN-PROGRESS DD SUBMISSION (ZONE 9-10)	2020.09.10
08	初步设计过程图纸(4-8层) IN-PROGRESS DD SUBMISSION (ZONE 4-8)	2020.08.31
07	初步设计过程图纸(1-4层) IN-PROGRESS DD SUBMISSION (ZONE 1-4)	2020.07.31
06	初步设计过程图纸(1-3层) IN-PROGRESS DD SUBMISSION (ZONE 1-3)	2020.07.17
05	方案设计初审文件更新 SCHEMATIC DESIGN RE-SUBMISSION	2020.04.18
04	初步设计文本 DESIGN DEVELOPMENT SUBMISSION	2020.03.27
03	50%初步设计文本(地下室更新) 50% DESIGN DEVELOPMENT SUBMISSION (BASEMENT RE-ISSUE)	2020.02.22
02	50% 初步设计文件 50% DESIGN DEVELOPMENT SUBMISSION	2020.01.31
01	方案设计初审文件 SCHEMATIC DESIGN SUBMISSION	2020.01.15

盖章 SEAL

华建集团 ARCPLUS ECADI 华东建筑设计研究总院
EAST CHINA ARCHITECTURAL DESIGN & RESEARCH INSTITUTE
华东建筑设计研究院有限公司
EAST CHINA ARCHITECTURAL DESIGN & RESEARCH INSTITUTE CO.,LTD
设计证书甲级编号 A131004031

建筑设计顾问 ARCHITECTURE CONSULTANT: Gensler
结构设计顾问 STRUCTURE CONSULTANT: Thornton Tomasetti
机电设计顾问 MECHANICAL CONSULTANT: WSP
幕墙设计顾问 CURTAIN WALL CONSULTANT: AT
消防设计顾问 FIRE LIFE SAFETY CONSULTANT: ABUNDANCE 安邦

审定人/日期 AUTHORIZED FOR ISSUE BY/ DATE 签名
设计总负责人/日期 DESIGN CHIEF/ DATE 签名
审核人/日期 AUDITED BY/ DATE 签名
专业负责人/日期 DISCIPLINED RESPONSIBLE BY/ DATE 子健
校对人/日期 CHECKED BY/ DATE 陈琛
设计人/日期 DESIGNED BY/ DATE 郑智敏

建设单位 CLIENT: 苏州中南中心投资建设有限公司
项目名称 PROJECT: 中南中心超高层商业楼宇项目（DK20110136地块）超高层 SUZHOU ZHONGNAN CENTER
子项名称 SUB PROJECT:
图名 DRAWING TITLE: 办公部分-局部平面图、剖面图、立面图 OFFICE CORNER MEP - PARTIAL ELEV, PLAN, SECT
工程编号 JOB NO.: C-201955007
状态 STATUS: 初步设计/DD
比例 SCALE: As indicated
专业 DISCIPLINE: 建筑 ARCHI
日期 DATE: 2020.12.15
图号 DRAWING NO.: A5-156

建筑会签/日期 CONFIRMED BY A/DATE
结构会签/日期 CONFIRMED BY S/DATE
暖通会签/日期 CONFIRMED BY M/DATE
电气会签/日期 CONFIRMED BY E/DATE
给排水会签/日期 CONFIRMED BY P/DATE

BIM 360://051.8028.000 - Suzhou Zhongnan Center/Architecture - 051.8028.000 - Suzhou JJ Tower_DD.rvt
5/21/2021 6:04:24 PM

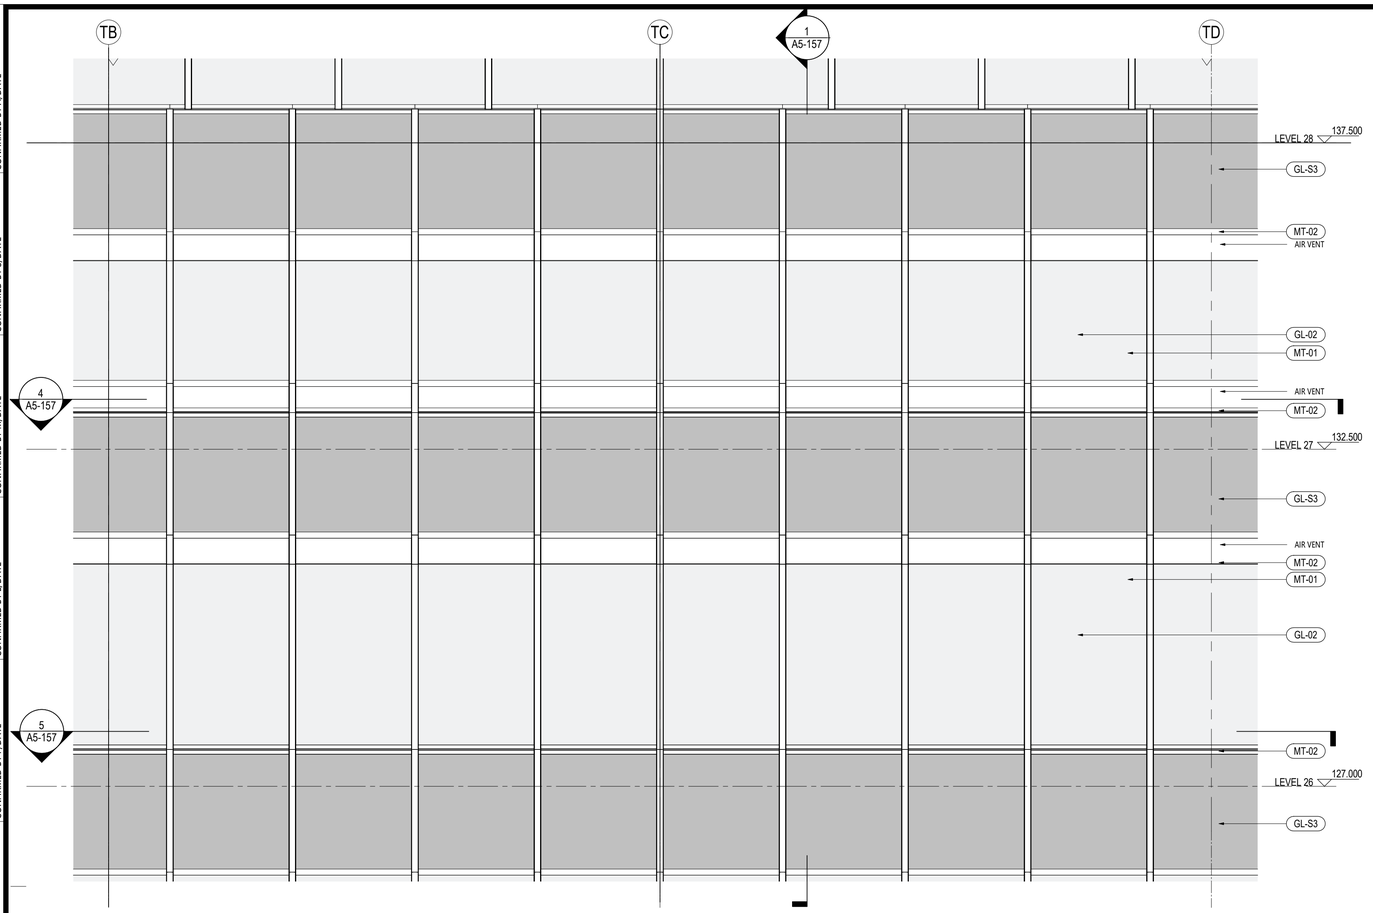

3 办公区局部立面图 - OFFICE MEP/REFUGE CW PARTIAL ELEVATION

SCALE: 1 : 50

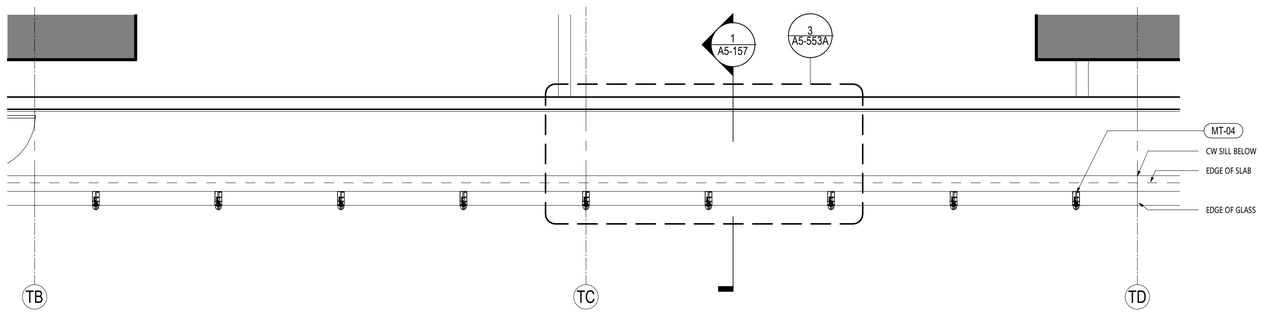

4 办公区局剖面图 - OFFICE MEP/REFUGE CW PARTIAL PLAN LVL 27

SCALE: 1 : 50

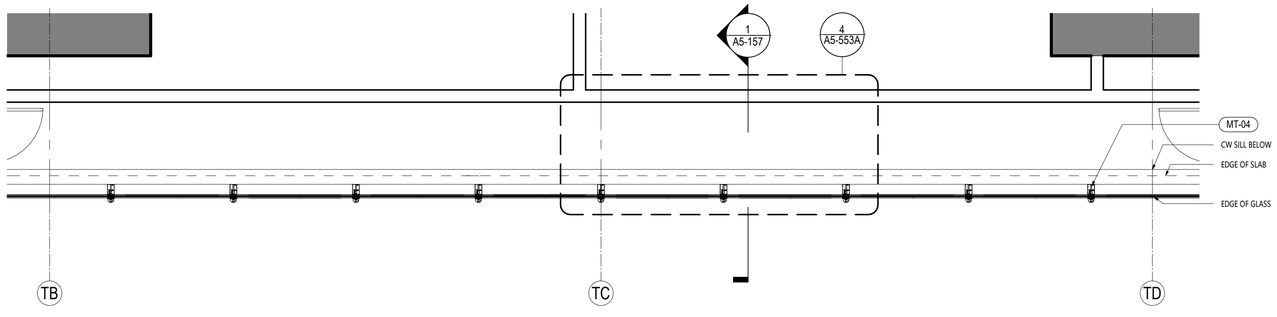

5 办公区局剖面图 - OFFICE MEP/REFUGE CW PARTIAL PLAN LVL 26

SCALE: 1 : 50

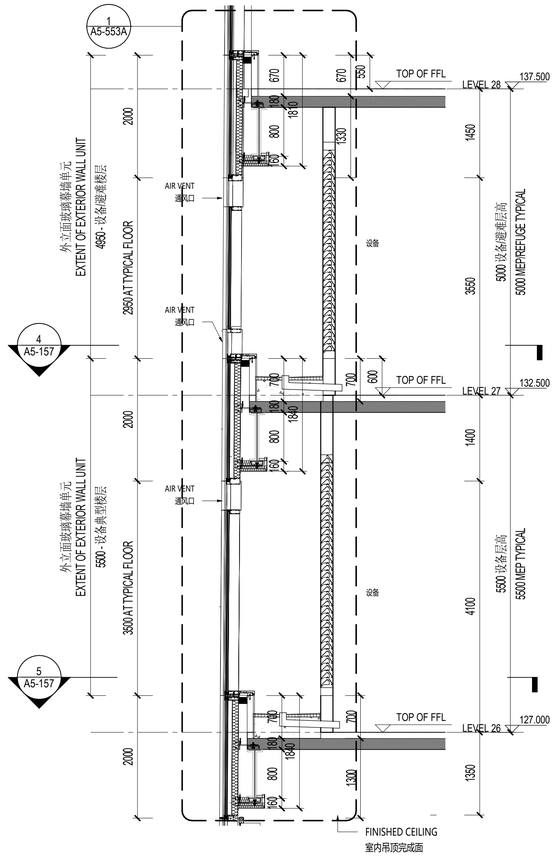

1 办公区局剖面图 - OFFICE CW PARTIAL SECTION

SCALE: 1 : 50

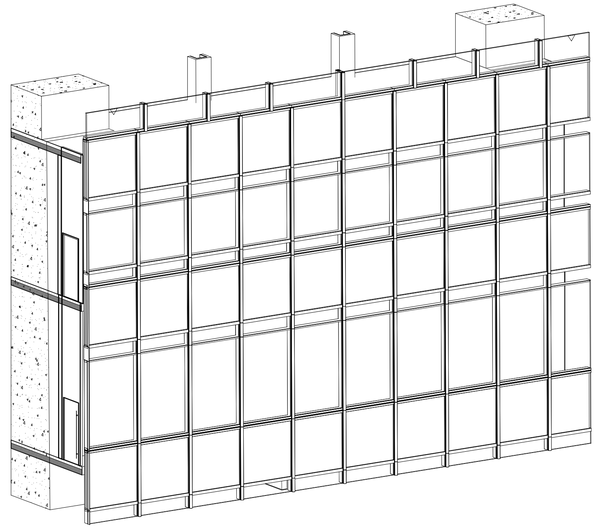

2 办公区透视图 - OFFICE CW FACADE AXO

SCALE:

材料图例 MATERIAL LEGEND

玻璃 GLASS

GL-01	办公/设备层可视玻璃类型一(三玻一腔) Vision Glass TYPE 1 (3Layers Glass 1Air)
GL-02	办公/设备层可视玻璃类型二(三玻一腔) Vision Glass TYPE 2 (3Layers Glass 1Air)
GL-03	塔楼公寓/酒店可视玻璃(四玻两腔) Tower Apartment/ Hotel Vision Glass
GL-03X	塔楼公寓/酒店超大可视玻璃(四玻两腔) Tower Apartment/ Hotel Large Vision Glass
GL-04	塔冠观光层可视玻璃(四玻一腔) OB Vision Glass (4 Layers Glass 1 Airspace)
GL-05	塔冠采光顶玻璃(三玻一腔) Crown Skylight (3 Layers Glass 1 Airspace)
GL-06	高区露台高强玻璃栏杆 Balcony Guardrail Glass - High Strength
GL-11	首层大堂可视玻璃 (8层夹胶玻璃) GF Lobby Vision Glass (8 Layers Laminated Glass)
GL-12	雨棚玻璃(彩釉玻璃) Canopy Glass (Color Glazed)
GL-13	入口区超透玻璃(4层夹胶玻璃) Entrance Super Clear Glass(4 Layers Laminated Glass)
GL-14	入口玻璃门(两层夹胶玻璃) Exterior Glass Door (2 Layers Laminated Glass)
GL-15	入口玻璃门(中空玻璃) Exterior Glass Door (2 Layers Glass 1 Airspace)
GL-21	下沉广场可视玻璃(两玻一腔) Sunken Plaza Vision Glass(2 Layers Glass 1 Airspace)
GL-22	下沉广场栏杆(2层夹胶玻璃) Guardrail Glass (2 Layers Laminated Glass)
GL-S1	酒店和公寓窗间阴影盒玻璃(三玻一腔) Hotel&AP Spandrel Glass (3 Layers Glass 1 Airspace)
GL-S2	窗间阴影盒玻璃-大尺寸(三玻一腔) Spandrel Large Glass (3Layers Glass 1Air)
GL-S3	办公标准层窗间阴影盒玻璃(三玻一腔) Office TYP Spandrel Glass (3Layers Glass 1Airspace)
GL-S4	下沉广场窗间阴影盒玻璃(单玻) Sunken Plaza Spandrel Large Glass (Single Glass)
GL-S5	首层东侧阴影盒玻璃(双层夹胶) Ground Floor East Spandrel Glass (Laminate Glass)
GL-S6	首层东侧交接处阴影盒玻璃(夹胶玻璃) East Ground Floor Adjacent to large Glass Spandrel (Laminatd Glass)
GL-F1	办公/机电层消防救援窗(两玻一腔) Office/MEP Fire Access Window Glass (2Layers Glass 1 Airspace)
GL-F2	公寓/酒店消防救援窗(三玻两腔) AP/Hotel Fire Access Window Glass (3Layer Glass 2 Airspace)
GL-F3	首层东侧消防救援窗(单片玻璃) East Ground Floor Fire Access Window Glass (1 Layer Glass)

金属材料 METAL

MT-01	竖向铝型材及铝板喷涂 氟碳喷涂 Vertical Fins/Panel With PVDF
MT-02	横向铝型材及铝板喷涂 氟碳喷涂 Horizontal Fins/Panel with PVDF
MT-03	转角竖向杆件磨砂不锈钢 Corner Fins - Stainless Steel
MT-04	室内龙骨喷涂 粉末喷涂 Interior Mullion Coating
MT-05A	塔楼阴影盒背板 粉末喷涂 Tower-Shadow Box Back Panel
MT-05B	首层东侧铝背板 粉末喷涂 East Ground Floor Aluminum Back Panel
MT-06	下沉广场室外柱/吊顶完成面 Sunken Plaza Column Cladding / Outdoor Ceiling
MT-07	下沉广场阴影盒铝背板 Sunken Plaza- Shadow Box Back Panel
MT-08	雨篷框架镜面不锈钢 Stainless Steel Mirror Finish
MT-09	屋顶铝合金格栅 Roof AL Louvers/Grille
MT-10	雨篷顶金属板 Canopy Metal Panel
LV-01	横向铝合金百叶 Horizontal Louver Panel

石材 STONE

ST-01	浅灰石材 Light Gray Color Stone
ST-02	浅灰石材 Light Gray Color Stone

SHEET NOTES

任何所显示的景观，核心筒，室内隔墙，管井或其他室内元素仅作参考作用。

最新资料详见相关专业设计院图纸。

地板边缘及结构柱尺寸参照相关专业设计院图纸

ACTIVE AREA. 铝百叶后方设防虫网，无效区域设置装饰铝板

部分材料做法及颜色为过程稿待具体阶段商定

序号 NO.	修改内容 DESCRIPTION	日期 DATE
14	幕墙厂初设计深化文本 FACADE DESIGN DEVELOPMENTS SUBMISSION	2021.05.21
13	幕墙方案设计文本 FACADE SCHEMATIC DESIGN SUBMISSION	2021.04.18
12	100%初步设计文本 100% DESIGN DEVELOPMENT SUBMISSION	2020.12.15
11	幕墙方案设计文本 FACADE SCHEMATIC DESIGN SUBMISSION	2020.10.15
10	初步设计文本 - 地上部分 DESIGN DEVELOPMENT SUBMISSION - ABOVE GROUND	2020.09.30
09	初步设计过程图纸(9-10层) IN-PROGRESS DD SUBMISSION (ZONE 9-10)	2020.09.10
08	初步设计过程图纸(4-8层) IN-PROGRESS DD SUBMISSION (ZONE 4-8)	2020.08.31
07	初步设计过程图纸(1-4层) IN-PROGRESS DD SUBMISSION (ZONE 1-4)	2020.07.31
06	初步设计过程图纸(1-3层) IN-PROGRESS DD SUBMISSION (ZONE 1-3)	2020.07.17
05	方案设计报审文件更新 SCHEMATIC DESIGN RE-SUBMISSION	2020.04.18
04	初步设计文本 DESIGN DEVELOPMENT SUBMISSION	2020.03.27
03	50%初步设计文本(地下室更新) 50% DESIGN DEVELOPMENT SUBMISSION (BASEMENT RE-ISSUE)	2020.02.22
02	50% 初步设计文件 50% DESIGN DEVELOPMENT SUBMISSION	2020.01.31
01	方案设计报审文件 SCHEMATIC DESIGN SUBMISSION	2020.01.15

盖章 SEAL

建设单位 CLIENT

中南集团 ZHONGNAN GROUP 建家·筑城·启未来

华建集团 ARCPLUS ECADI 华东建筑设计研究总院 EAST CHINA ARCHITECTURAL DESIGN & RESEARCH INSTITUTE

华东建筑设计研究院有限公司 EAST CHINA ARCHITECTURAL DESIGN & RESEARCH INSTITUTE CO.,LTD

设计证书甲级编号 A131004031

建筑设计顾问 ARCHITECTURE CONSULTANT: Gensler

结构设计顾问 STRUCTURE CONSULTANT: Thornton Tomasetti

机电设计顾问 MECHANICAL CONSULTANT: WSP

幕墙设计顾问 CURTAIN WALL CONSULTANT: ALT

消防设计顾问 FIRE LIFE SAFETY CONSULTANT: ABUNDANCE 安邦

审定人/日期 AUTHORIZED FOR ISSUE BY/ DATE

设计总负责人/日期 DESIGN CHIEF/ DATE

审核人/日期 AUDITED BY/ DATE

专业负责人/日期 DISCIPLINED RESPONSIBLE BY/ DATE

校对人/日期 CHECKED BY/ DATE

设计人/日期 DESIGNED BY/ DATE

建设单位 CLIENT: 苏州中南中心投资建设有限公司

项目名称 PROJECT: 中南中心超高层商业楼宇项目（DK20110136地块）超高层 SUZHOU ZHONGNAN CENTER

子项名称 SUB PROJECT

图名 DRAWING TITLE: OFFICE MEP/REFUGE CW - PARTIAL ELEV, PLAN, SECT

工程编号 JOB NO.: C-201955007

阶段 STATUS: 初步设计/DD

比例 SCALE: As indicated

专业 DISCIPLINE: 建筑 ARCH

日期 DATE: 2020.12.15

图号 DRAWING NO.: A5-157

建筑会签/日期 CONFIRMED BY A/DATE

结构会签/日期 CONFIRMED BY S/DATE

暖通会签/日期 CONFIRMED BY M/DATE

电气会签/日期 CONFIRMED BY E/DATE

给排水会签/日期 CONFIRMED BY P/DATE

BIM 360://051.8028.000 - Suzhou Zhongnan Center/Architecture - 051.8028.000 - Suzhou JJ Tower_DD.rvt
5/21/2021 6:04:33 PM

建筑会签/日期 CONFIRMED BY A/DATE
结构会签/日期 CONFIRMED BY S/DATE
暖通会签/日期 CONFIRMED BY M/DATE
电气会签/日期 CONFIRMED BY E/DATE
给排水会签/日期 CONFIRMED BY P/DATE

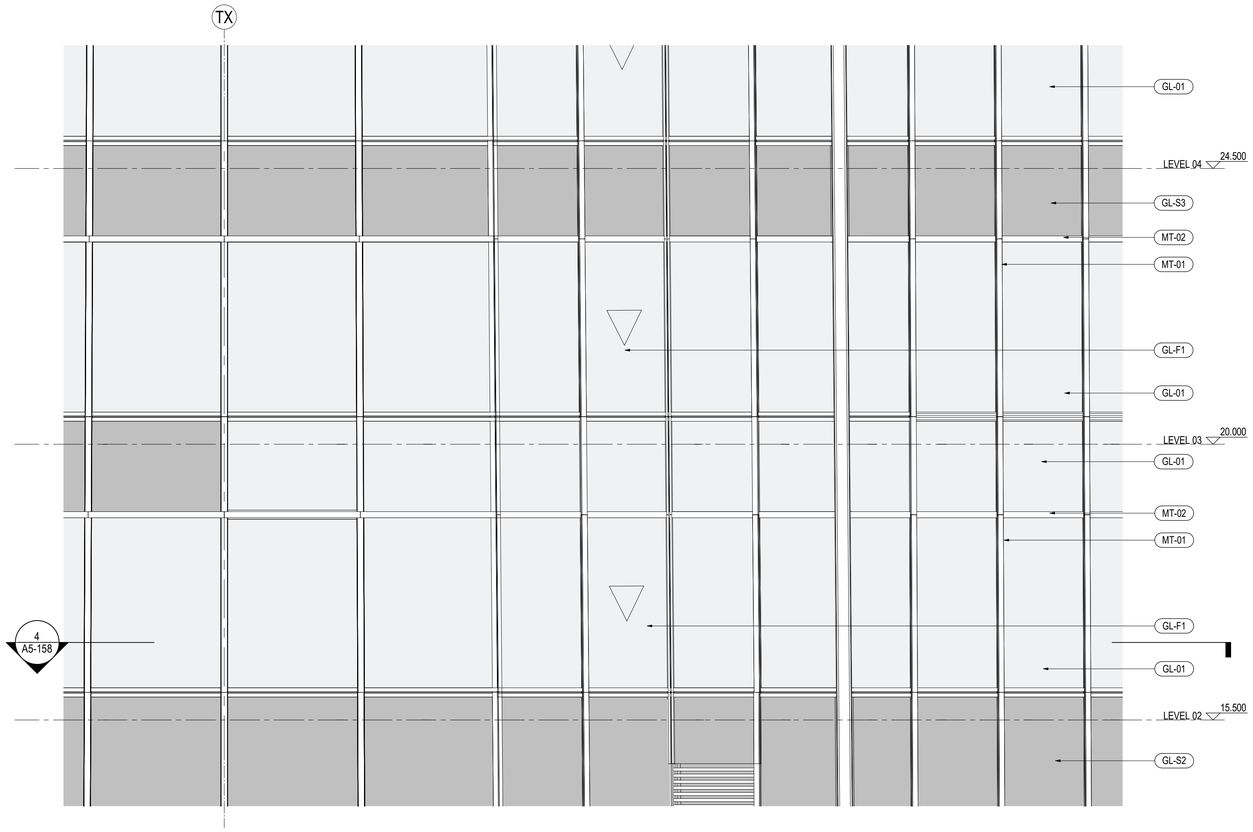

3 办公区转角局立面图 - TYPICAL OFFICE CORNER DBL HEIGHT - PARTIAL ELEVATION

SCALE: 1 : 50

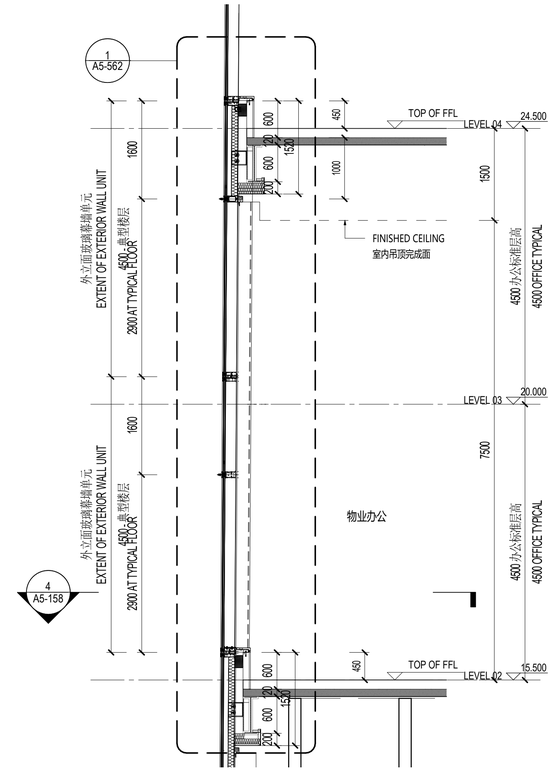

1 办公区转角局剖面图 - PARTIAL SECTION

SCALE: 1 : 50

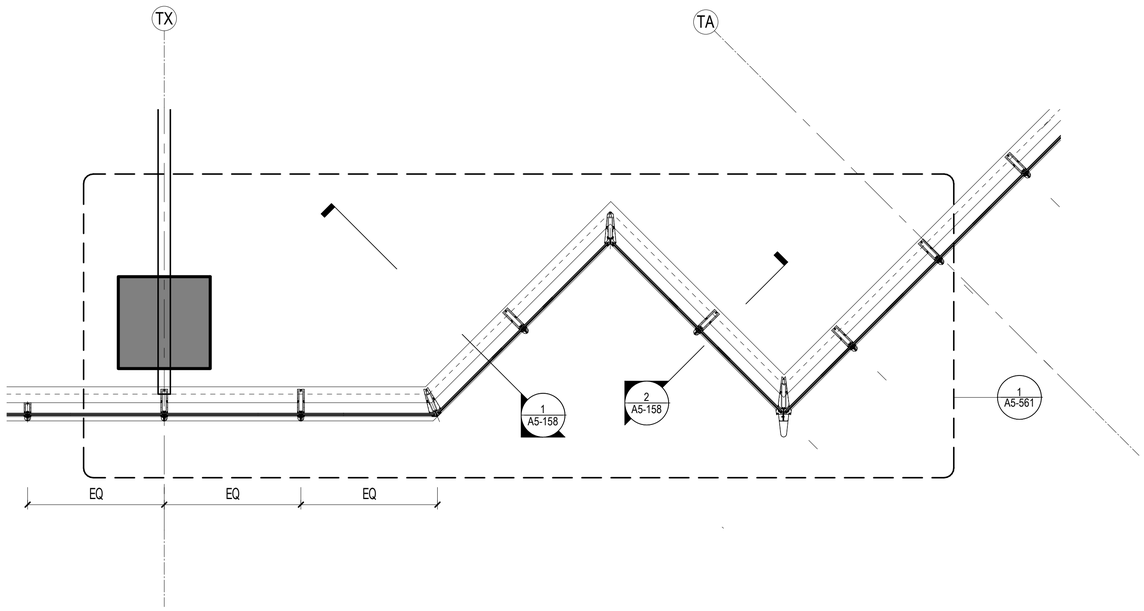

4 办公区转角局平面图 - TYPICAL OFFICE CORNER PARTIAL PLAN LVL 2

SCALE: 1 : 50

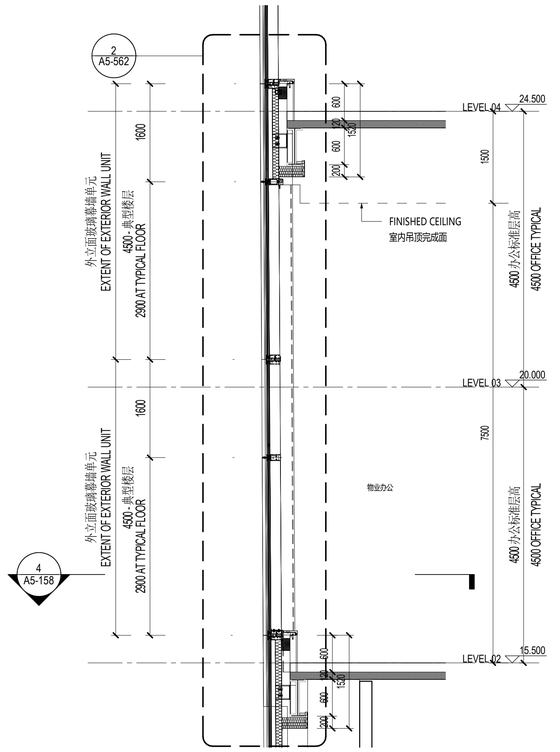

2 办公区转角局剖面图 - PARTIAL SECTION

SCALE: 1 : 50

材料图例 MATERIAL LEGEND

玻璃 GLASS

GL-01		办公/设备层可视玻璃类型一(三玻一腔) Vision Glass TYPE 1 (3Layers Glass 1Air)
GL-02		办公/设备层可视玻璃类型二(三玻一腔) Vision Glass TYPE 2 (3Layers Glass 1Air)
GL-03		塔楼公寓/酒店可视玻璃(四玻两腔) Tower Apartment/ Hotel Vision Glass
GL-03X		塔楼公寓/酒店超大可视玻璃(四玻两腔) Tower Apartment/ Hotel Large Vision Glass
GL-04		塔冠观光层可视玻璃(四玻一腔) OB Vision Glass (4 Layers Glass 1 Airspace)
GL-05		塔冠采光顶玻璃(三玻一腔) Crown Skylight (3 Layers Glass 1 Airspace)
GL-06		高区露台高强玻璃栏杆 Balcony Guardrail Glass - High Strength
GL-11		首层大堂可视玻璃 (8层夹胶玻璃) GF Lobby Vision Glass (8 Layers Laminated Glass)
GL-12		雨棚玻璃(彩釉玻璃) Canopy Glass (Color Glazed)
GL-13		入口区超透玻璃(4层夹胶玻璃) Entrance Super Clear Glass(4 Layers Laminated Glass)
GL-14		入口玻璃门(两层夹胶玻璃) Exterior Glass Door (2 Layers Laminated Glass)
GL-15		入口玻璃门(中空玻璃) Exterior Glass Door (2 Layers Glass 1 Airspace)
GL-21		下沉广场可视玻璃(两玻一腔) Sunken Plaza Vision Glass(2 Layers Glass 1 Airspace)
GL-22		下沉广场栏杆(2层夹胶玻璃) Guardrail Glass (2 Layers Laminated Glass)
GL-S1		酒店和公寓窗间阴影盒玻璃(三玻一腔) Hotel&AP Spandrel Glass (3 Layers Glass 1 Airspace)
GL-S2		窗间阴影盒玻璃-大尺寸(三玻一腔) Spandrel Large Glass (3Layers Glass 1Air)
GL-S3		办公标准层窗间阴影盒玻璃(三玻一腔) Office TYP Spandrel Glass (3Layers Glass 1Airspace)
GL-S4		下沉广场窗间阴影盒玻璃(单玻) Sunken Plaza Spandrel Large Glass (Single Glass)
GL-S5		首层东侧阴影盒玻璃(双层夹胶) Ground Floor East Spandrel Glass (Laminate Glass)
GL-S6		首层东侧交接处阴影盒玻璃(夹胶玻璃) East Ground Floor Adjacent to large Glass Spandrel (Laminatd Glass)
GL-F1	▽	办公/机电层消防救援窗(两玻一腔) Office/MEP Fire Access Window Glass (2Layers Glass 1 Airspace)
GL-F2	▽	公寓/酒店消防救援窗(三玻两腔) AP/Hotel Fire Access Window Glass (3Layer Glass 2 Airspace)
GL-F3	▽	首层东侧消防救援窗(单片玻璃) East Ground Floor Fire Access Window Glass (1 Layer Glass)

金属材料 METAL

MT-01		竖向铝型材及铝板喷涂 氟碳喷涂 Vertical Fins/Panel With PVDF
MT-02		横向铝型材及铝板喷涂 氟碳喷涂 Horizontal Fins/Panel with PVDF
MT-03		转角竖向杆件磨砂不锈钢 Corner Fins - Stainless Steel
MT-04		室内龙骨喷涂 粉末喷涂 Interior Mullion Coating
MT-05A		塔楼阴影盒背板 粉末喷涂 Tower-Shadow Box Back Panel
MT-05B		首层东侧铝背板 粉末喷涂 East Ground Floor Aluminum Back Panel
MT-06		下沉广场室外柱/吊顶完成面 Sunken Plaza Column Cladding / Outdoor Ceiling
MT-07		下沉广场阴影盒铝背板 Sunken Plaza- Shadow Box Back Panel
MT-08		雨篷框架镜面不锈钢 Stainless Steel Mirror Finish
MT-09		屋顶铝合金格栅 Roof AL Louvers/Grille
MT-10		雨篷顶金属板 Canopy Metal Panel
LV-01		横向铝合金百叶 Horizontal Louver Panel

石材 STONE

ST-01		浅灰石材 Light Gray Color Stone
ST-02		浅灰石材 Light Gray Color Stone

SHEET NOTES

任何所显示的景观，核心筒，室内隔墙，管井或其他室内元素仅作参考作用。
最新资料详见相关专业设计院图纸。

地板边缘及结构柱尺寸参照相关专业设计院图纸
ACTIVE AREA. 铝百叶后方设防虫网，无效区域设置装饰铝板
部分材料做法及颜色为过程稿待具体阶段商定

建设单位 CLIENT

中南集团 ZHONGNAN GROUP
建家·筑城·启未来

序号 NO.	修改内容 DESCRIPTION	日期 DATE
14	幕墙厂初设介绍化交本 FACADE DESIGN DEVELOPMENT&SUBMISSION	2021.05.21
13	幕墙方案设计文本 FACADE SCHEMATIC DESIGN SUBMISSION	2021.04.18
12	100%初步设计文本 100% DESIGN DEVELOPMENT SUBMISSION	2020.12.15
11	幕墙方案设计文本 FACADE SCHEMATIC DESIGN SUBMISSION	2020.10.15
10	初步设计文本 - 地上部分 DESIGN DEVELOPMENT SUBMISSION - ABOVE GROUND	2020.09.30
09	初步设计过程图纸(9-10层) IN-PROGRESS DD SUBMISSION (ZONE 9-10)	2020.09.10
08	初步设计过程图纸(4-8层) IN-PROGRESS DD SUBMISSION (ZONE 4-8)	2020.08.31
07	初步设计过程图纸(1-4层) IN-PROGRESS DD SUBMISSION (ZONE 1-4)	2020.07.31
06	初步设计过程图纸(1-3层) IN-PROGRESS DD SUBMISSION (ZONE 1-3)	2020.07.17
05	方案设计报审文件更新 SCHEMATIC DESIGN RE-SUBMISSION	2020.04.18
04	初步设计文本 DESIGN DEVELOPMENT SUBMISSION	2020.03.27
03	50%初步设计文本(地下室更新) 50% DESIGN DEVELOPMENT SUBMISSION (BASEMENT RE-ISSUE)	2020.02.22
02	50% 初步设计文件 50% DESIGN DEVELOPMENT SUBMISSION	2020.01.31
01	方案设计报审文件 SCHEMATIC DESIGN SUBMISSION	2020.01.15

图章 SEAL

华建集团 ARCPLUS
ECADI 华东建筑设计研究总院
EAST CHINA ARCHITECTURAL DESIGN & RESEARCH INSTITUTE
华东建筑设计研究院有限公司
EAST CHINA ARCHITECTURAL DESIGN & RESEARCH INSTITUTE CO.,LTD
设计证书甲级编号 A131004031

建筑设计顾问 ARCHITECTURE CONSULTANT: Gensler
结构设计顾问 STRUCTURE CONSULTANT: Thornton Tomasetti
机电设计顾问 MECHANICAL CONSULTANT: WSP
幕墙设计顾问 CURTAIN WALL CONSULTANT: ALT
消防设计顾问 FIRE LIFE SAFETY CONSULTANT: ABUNDANCE 安邦

审核人/日期 AUTHORIZED FOR ISSUE BY/ DATE	
设计总负责人/日期 DESIGN CHIEF/ DATE	
审核人/日期 AUDITED BY/ DATE	
专业负责人/日期 DISCIPLINED RESPONSIBLE BY/ DATE	
校对人/日期 CHECKED BY/ DATE	
设计人/日期 DESIGNED BY/ DATE	

建设单位 CLIENT: 苏州中南中心投资建设有限公司
项目名称 PROJECT: 中南中心超高层商业楼宇项目（DK20110136地块）超高层 SUZHOU ZHONGNAN CENTER
子项名称 SUB PROJECT:
图名 DRAWING TITLE: OFFICE CORNER DBL HEIGHT CW - PARTIAL ELEV, PLAN, SECTION
工程编号 JOB NO.: C-201955007
状态 STATUS: 初步设计/DD
比例 SCALE: As indicated
专业 DISCIPLINE: 建筑 ARCHI
日期 DATE: 2020.12.15
图号 DRAWING NO.: A5-158

BIM 360://051.8028.000 - Suzhou Zhongnan Center/Architecture - 051.8028.000 - Suzhou JJ Tower_DD.rvt
5/21/2021 6:04:40 PM

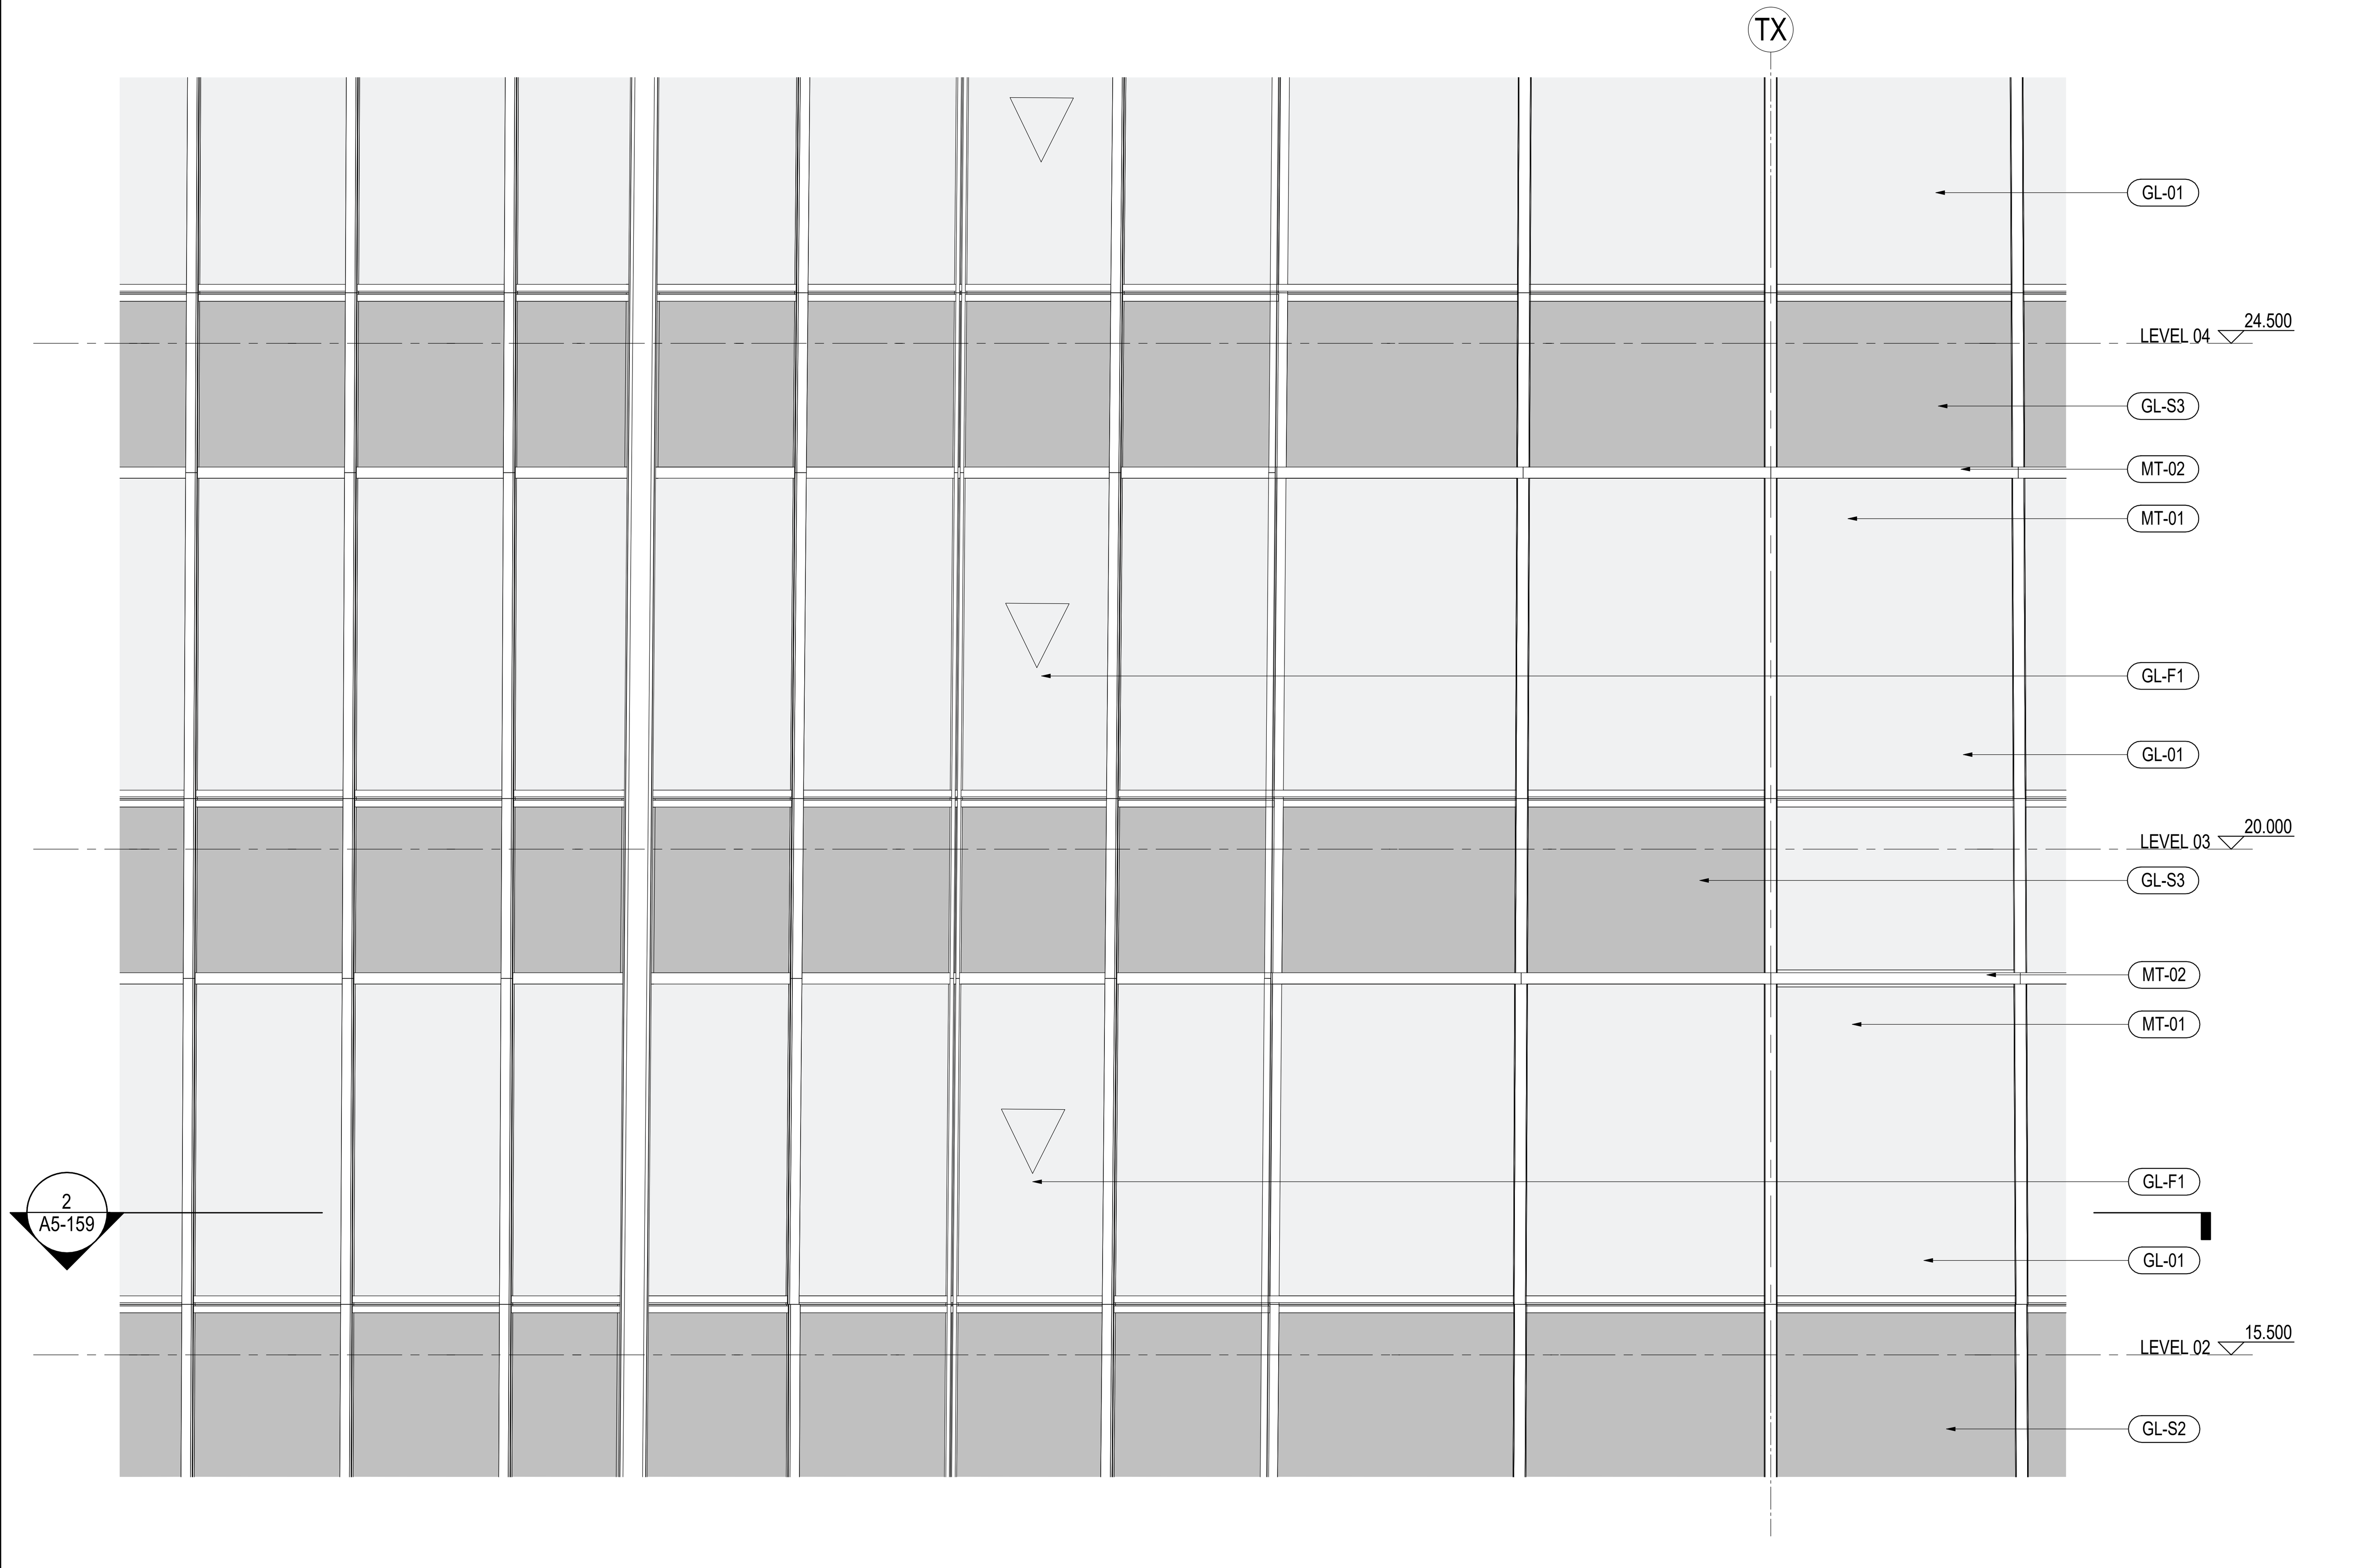

1 办公区转角局立面图 - TYPICAL OFFICE CORNER L2-3 - PARTIAL ELEVATION

SCALE: 1 : 50

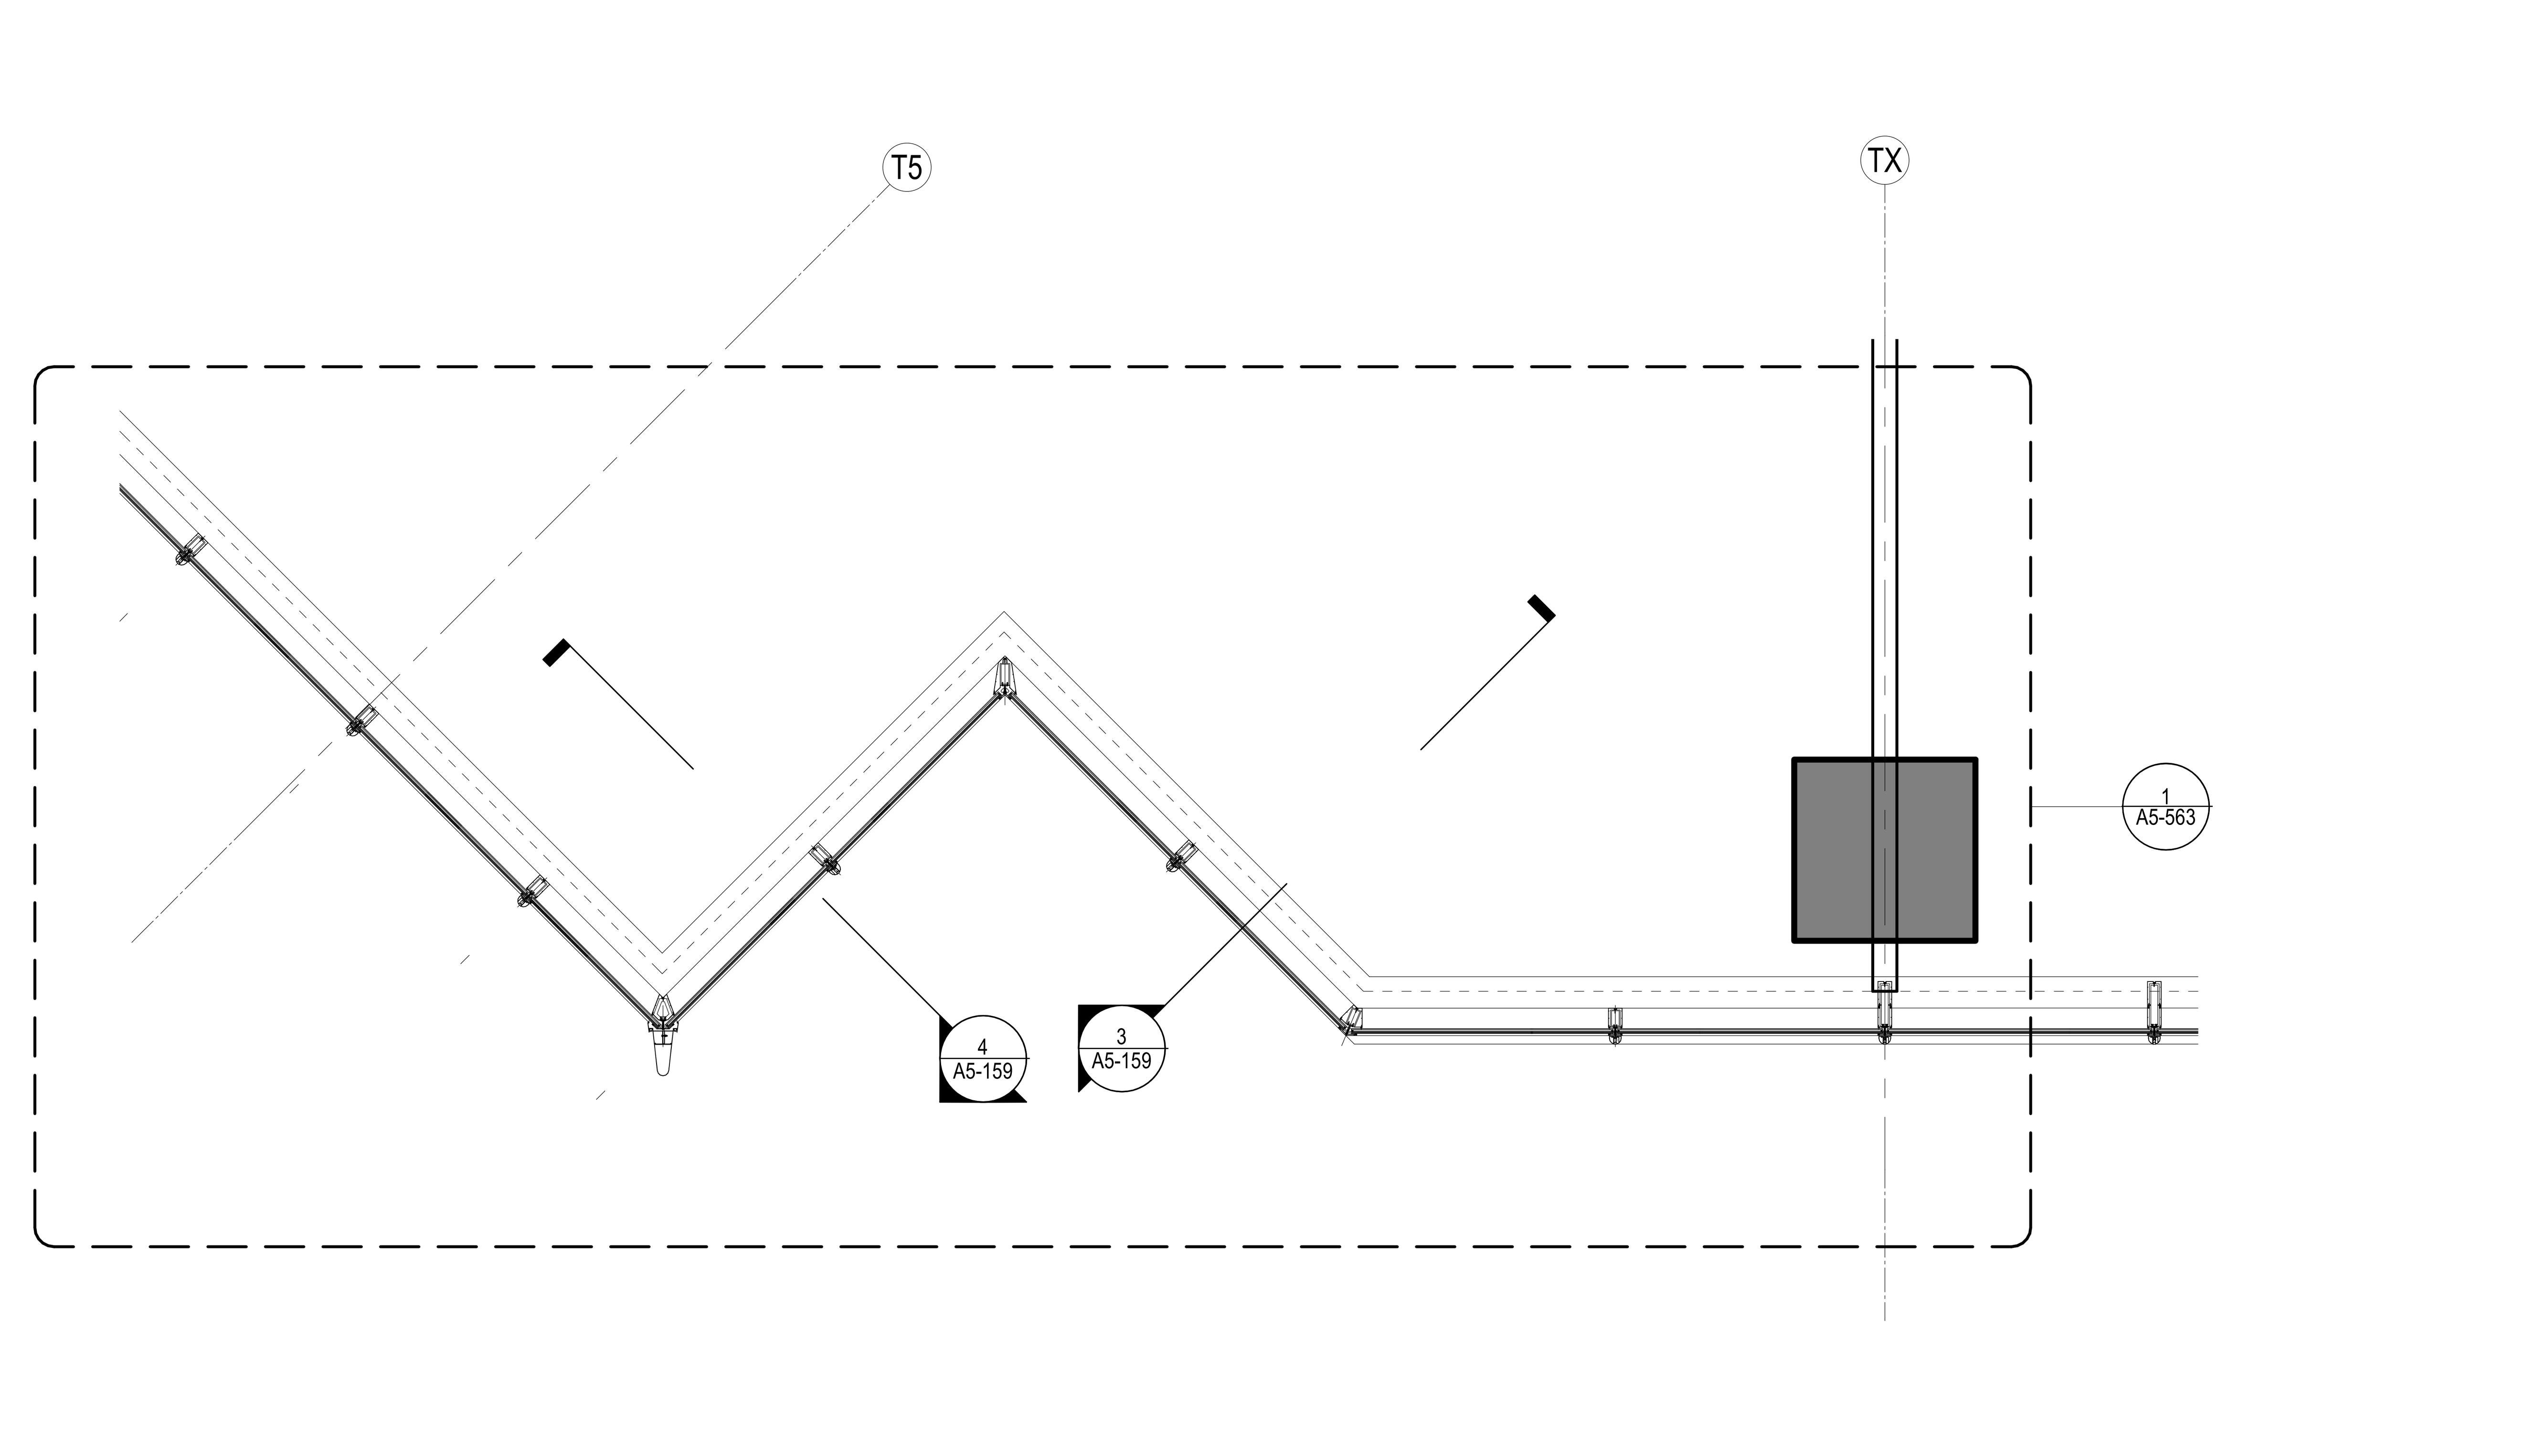

2 办公区转角局平面图 - L2-3 OFFICE CORNER PARTIAL PLAN LVL 2

SCALE: 1 : 50

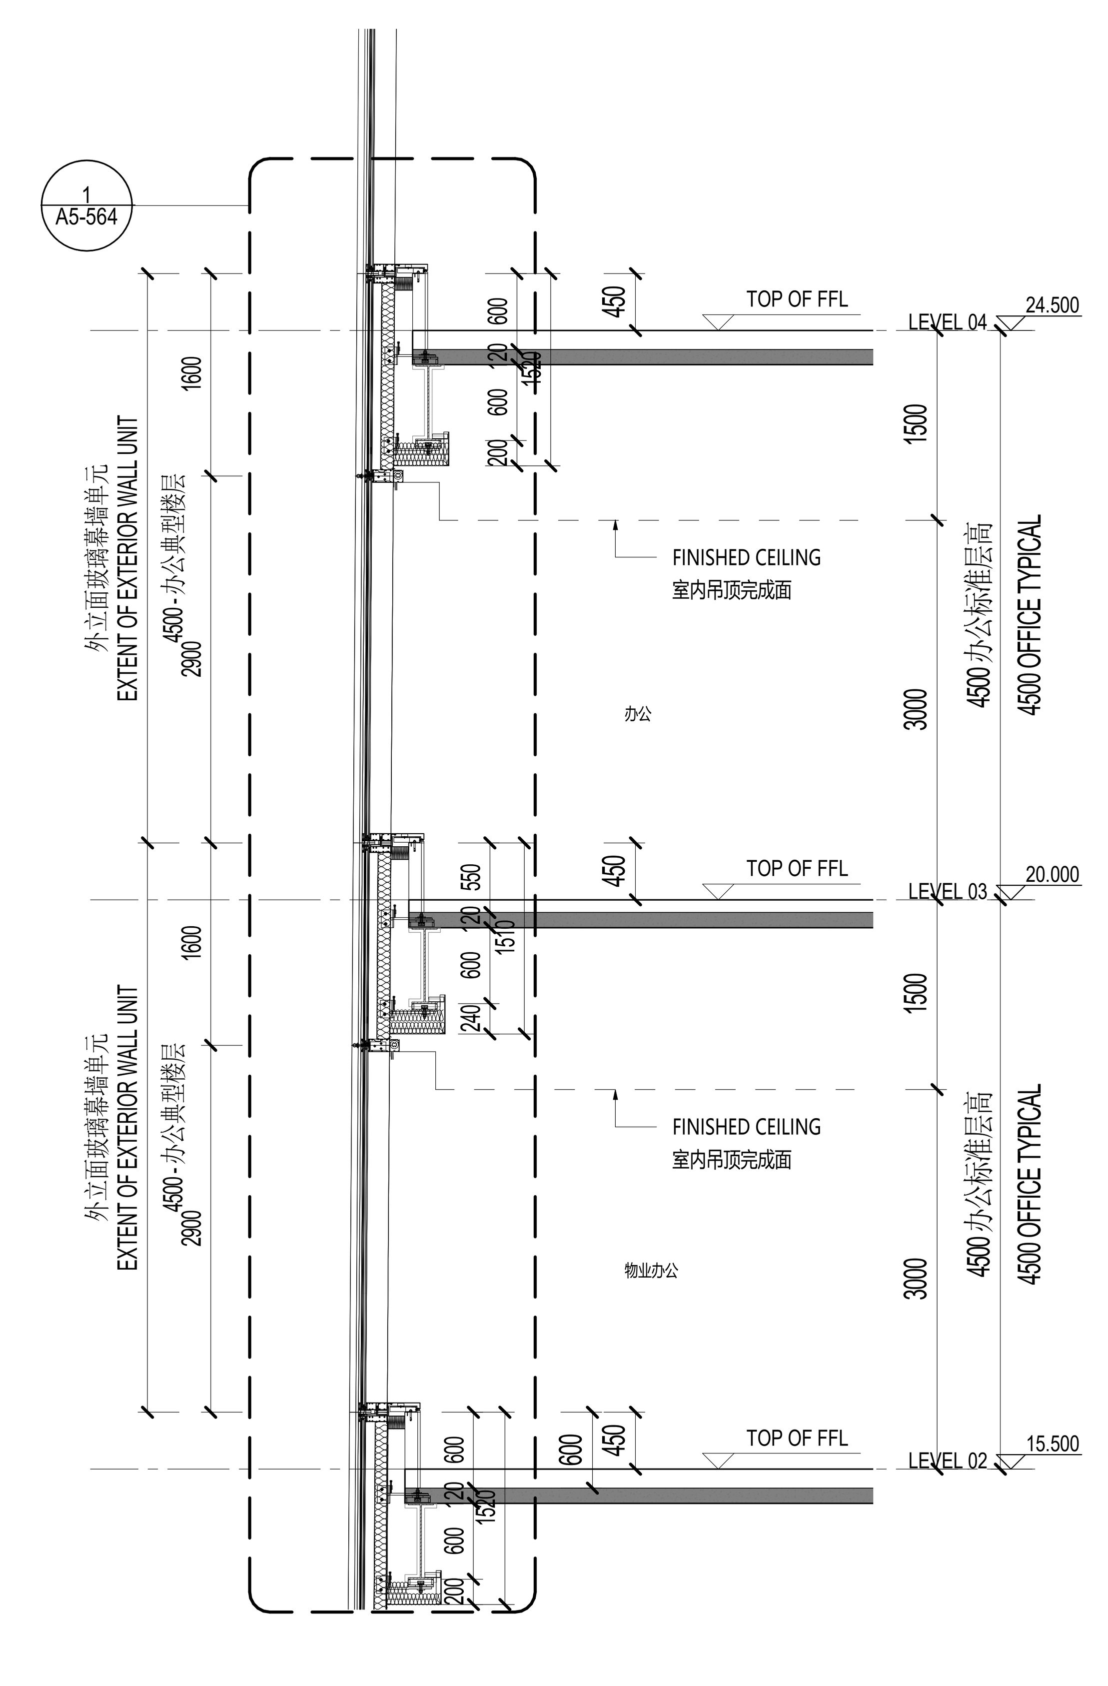

3 办公区转角局剖面图 - PARTIAL SECTION

SCALE: 1 : 50

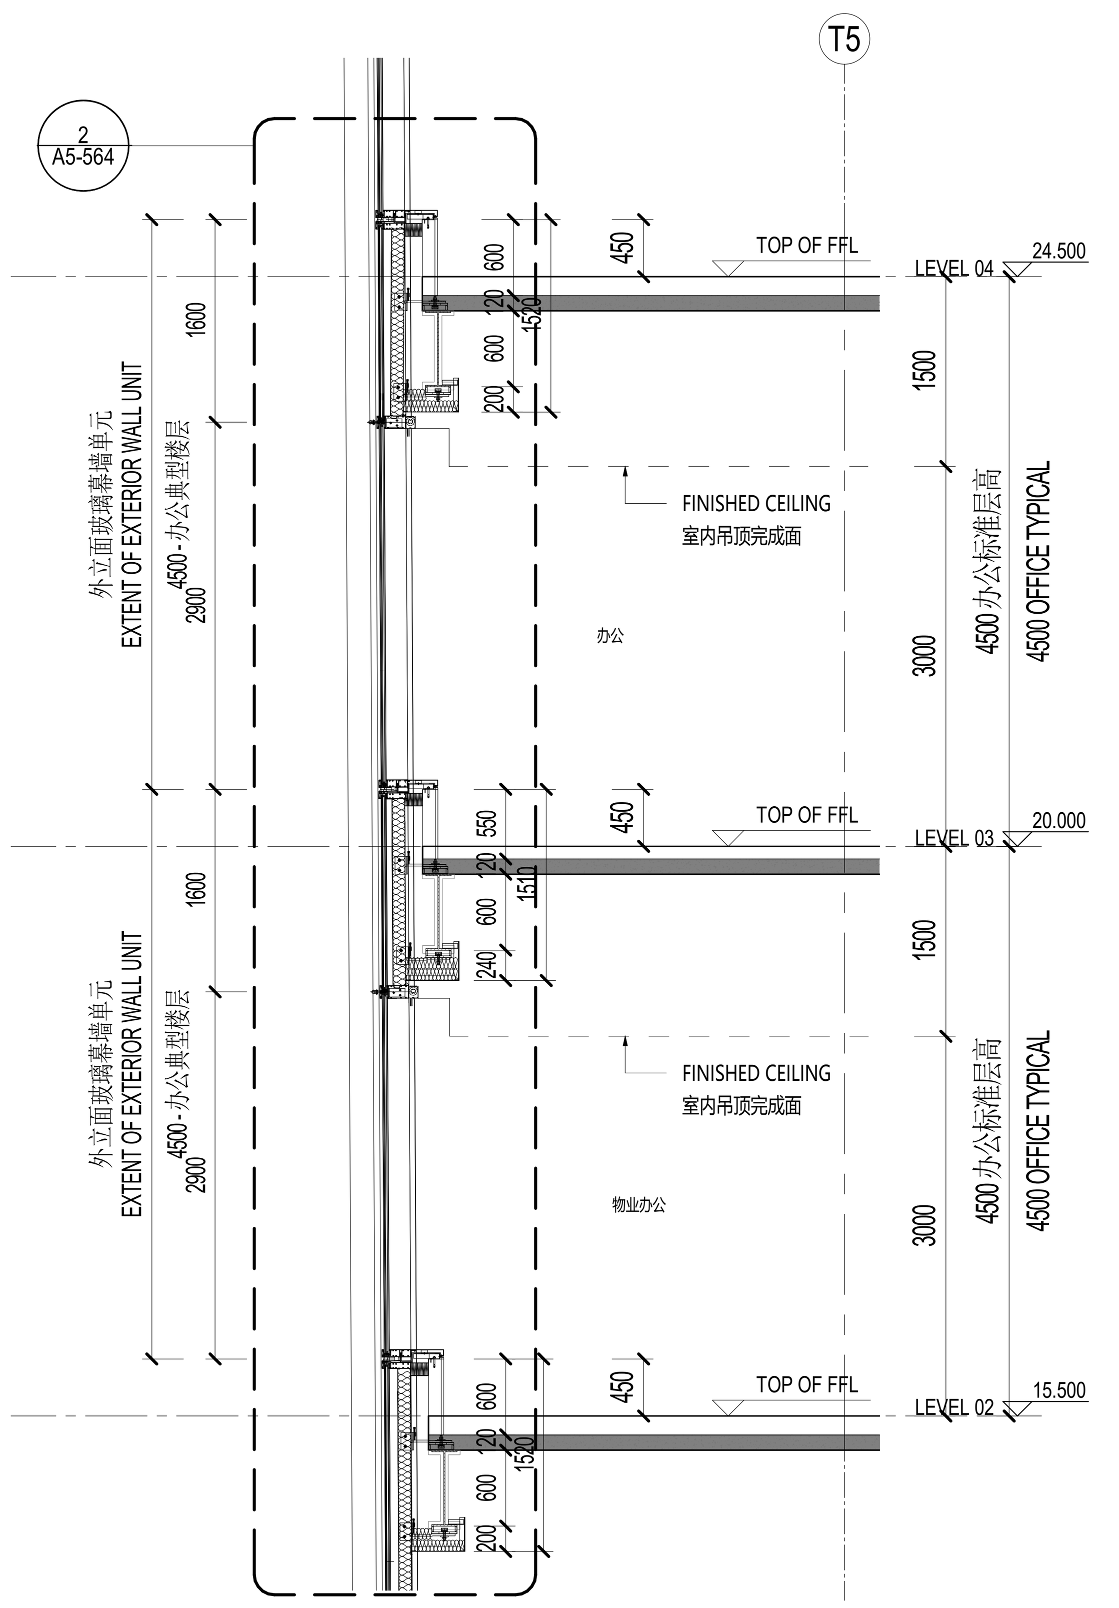

4 办公区转角局剖面图 - PARTIAL SECTION

SCALE: 1 : 50

材料图例 MATERIAL LEGEND

玻璃 GLASS

GL-01	办公/设备层可视玻璃类型一(三玻一腔) Vision Glass TYPE 1 (3Layers Glass 1Air)
GL-02	办公/设备层可视玻璃类型二(三玻一腔) Vision Glass TYPE 2 (3Layers Glass 1Air)
GL-03	塔楼公寓/酒店可视玻璃(四玻两腔) Tower Apartment/ Hotel Vision Glass
GL-03X	塔楼公寓/酒店超大可视玻璃(四玻两腔) Tower Apartment/ Hotel Large Vision Glass
GL-04	塔冠观光层可视玻璃(四玻一腔) OB Vision Glass (4 Layers Glass 1 Airspace)
GL-05	塔冠采光顶玻璃(三玻一腔) Crown Skylight (3 Layers Glass 1 Airspace)
GL-06	高区露台高强玻璃栏杆 Balcony Guardrail Glass - High Strength
GL-11	首层大堂可视玻璃 （8层夹胶玻璃） GF Lobby Vision Glass (8 Layers Laminated Glass)
GL-12	雨棚玻璃(彩釉玻璃) Canopy Glass (Color Glazed)
GL-13	入口区超透玻璃(4层夹胶玻璃) Entrance Super Clear Glass(4 Layers Laminated Glass)
GL-14	入口玻璃门(两层夹胶玻璃) Exterior Glass Door (2 Layers Laminated Glass)
GL-15	入口玻璃门(中空玻璃) Exterior Glass Door (2 Layers Glass 1 Airspace)
GL-21	下沉广场可视玻璃(两玻一腔) Sunken Plaza Vision Glass(2 Layers Glass 1 Airspace)
GL-22	下沉广场栏杆(2层夹胶玻璃) Guardrail Glass (2 Layers Laminated Glass)
GL-S1	酒店和公寓窗间阴影盒玻璃(三玻一腔) Hotel&AP Spandrel Glass (3 Layers Glass 1 Airspace)
GL-S2	窗间阴影盒玻璃-大尺寸(三玻一腔) Spandrel Large Glass (3Layers Glass 1Air)
GL-S3	办公标准层窗间阴影盒玻璃(三玻一腔) Office TYP Spandrel Glass (3Layers Glass 1Airspace)
GL-S4	下沉广场窗间阴影盒玻璃(单玻) Sunken Plaza Spandrel Large Glass (Single Glass)
GL-S5	首层东侧阴影盒玻璃(双层夹胶) Ground Floor East Spandrel Glass (Laminate Glass)
GL-S6	首层东侧交接处阴影盒玻璃(夹胶玻璃) East Ground Floor Adjacent to large Glass Spandrel (Laminatd Glass)
GL-F1	办公/机电层消防救援窗(两玻一腔) Office/MEP Fire Access Window Glass (2Layers Glass 1 Airspace)
GL-F2	公寓/酒店消防救援窗(三玻两腔) AP/Hotel Fire Access Window Glass (3Layer Glass 2 Airspace)
GL-F3	首层东侧消防救援窗(单片玻璃) East Ground Floor Fire Access Window Glass (1 Layer Glass)

金属材料 METAL

MT-01	竖向铝型材及铝板喷涂 氟碳喷涂 Vertical Fins/Panel With PVDF
MT-02	横向铝型材及铝板喷涂 氟碳喷涂 Horizontal Fins/Panel with PVDF
MT-03	转角竖向杆件磨砂不锈钢 Corner Fins - Stainless Steel
MT-04	室内龙骨喷涂 粉末喷涂 Interior Mullion Coating
MT-05A	塔楼阴影盒背板 粉末喷涂 Tower-Shadow Box Back Panel
MT-05B	首层东侧铝背板 粉末喷涂 East Ground Floor Aluminum Back Panel
MT-06	下沉广场室外柱/吊顶完成面 Sunken Plaza Column Cladding / Outdoor Ceiling
MT-07	下沉广场阴影盒铝背板 Sunken Plaza- Shadow Box Back Panel
MT-08	雨蓬框架镜面不锈钢 Stainless Steel Mirror Finish
MT-09	屋顶铝合金格栅 Roof AL Louvers/Grille
MT-10	雨蓬顶金属板 Canopy Metal Panel
LV-01	横向铝合金百叶 Horizontal Louver Panel

石材 STONE

ST-01	浅灰石材 Light Gray Color Stone
ST-02	浅灰石材 Light Gray Color Stone

SHEET NOTES

任何所显示的景观，核心筒，室内隔墙，管井或其他室内元素仅作参考作用。
最新资料详见相关专业设计院图纸。

地板边缘及结构柱尺寸参照相关专业设计院图纸

ACTIVE AREA. 铝百叶后方设防虫网，无效区域设置装饰铝板

部分材料做法及颜色为过程稿待具体阶段商定

建设单位 CLIENT

中南集团 ZHONGNAN GROUP 建家·筑城·启未来

序号 NO.	修改内容 DESCRIPTION	日期 DATE
14	幕墙扩初设计深化文本 FACADE DESIGN DEVELOPMENTSUBMISSION	2021.05.21
13	幕墙方案设计文本 FACADE SCHEMATIC DESIGN SUBMISSION	2021.04.18
12	100%初步设计文本 100% DESIGN DEVELOPMENT SUBMISSION	2020.12.15
11	幕墙方案设计文本 FACADE SCHEMATIC DESIGN SUBMISSION	2020.10.15
10	初步设计文本 - 地上部分 DESIGN DEVELOPMENT SUBMISSION - ABOVE GROUND	2020.09.30
09	初步设计过程图纸(9-10区) IN-PROGRESS DD SUBMISSION (ZONE 9-10)	2020.09.10
08	初步设计过程图纸(4-8区) IN-PROGRESS DD SUBMISSION (ZONE 4-8)	2020.08.31
07	初步设计过程图纸(1-4区) IN-PROGRESS DD SUBMISSION (ZONE 1-4)	2020.07.31
06	初步设计过程图纸(1-3区) IN-PROGRESS DD SUBMISSION (ZONE 1-3)	2020.07.17
05	方案设计报审文件更新 SCHEMATIC DESIGN RE-SUBMISSION	2020.04.18
04	初步设计文本 DESIGN DEVELOPMENT SUBMISSION	2020.03.27
03	50%初步设计文本(地下室更新) 50% DESIGN DEVELOPMENT SUBMISSION (BASEMENT RE-ISSUE)	2020.02.22
02	50% 初步设计文件 50% DESIGN DEVELOPMENT SUBMISSION	2020.01.31
01	方案设计报审文件 SCHEMATIC DESIGN SUBMISSION	2020.01.15

盖章 SEAL

华建集团 ARCPLUS
ECADI 华东建筑设计研究总院
华东建筑设计研究院有限公司
EAST CHINA ARCHITECTURAL DESIGN & RESEARCH INSTITUTE CO.,LTD
设计证书甲级编号 A131004031

建筑设计顾问 ARCHITECTURE CONSULTANT: Gensler
结构设计顾问 STRUCTURE CONSULTANT: Thornton Tomasetti
机电设计顾问 MECHANICAL CONSULTANT: WSP
幕墙设计顾问 CURTAIN WALL CONSULTANT: AIT
消防设计顾问 FIRE LIFE SAFETY CONSULTANT: ABUNDANCE 安邦

审定人/日期 AUTHORIZED FOR ISSUE BY/ DATE 党杰
设计总负责人/日期 DESIGN CHIEF/ DATE 党杰
审核人/日期 AUDITED BY/ DATE 党杰
专业负责人/日期 DISCIPLINED RESPONSIBLE BY/ DATE 于偲
校对人/日期 CHECKED BY/ DATE 张翌
设计人/日期 DESIGNED BY/ DATE 倪军俊

建设单位 CLIENT	苏州中南中心投资建设有限公司
项目名称 PROJECT	中南中心超高层商业楼宇项目（DK20110136地块）超高层 SUZHOU ZHONGNAN CENTER
子项名称 SUB PROJECT	
图名 DRAWING TITLE	OFFICE CORNER L2-3 - PARTIAL ELEV, PLAN, SECT
工程编号 JOB NO.	C-201955007
阶段 STATUS	初步设计/DD
比例 SCALE	As indicated
专业 DISCIPLINE	建筑 ARCHI
日期 DATE	2020.12.15
图号 DRAWING NO.	A5-159

建筑会签/日期 CONFIRMED BY A/DATE
结构会签/日期 CONFIRMED BY S/DATE
暖通会签/日期 CONFIRMED BY M/DATE
电气会签/日期 CONFIRMED BY E/DATE
给排水会签/日期 CONFIRMED BY P/DATE

建筑会签/日期 CONFIRMED BY A/DATE
结构会签/日期 CONFIRMED BY S/DATE
暖通会签/日期 CONFIRMED BY M/DATE
电气会签/日期 CONFIRMED BY E/DATE
给排水会签/日期 CONFIRMED BY P/DATE

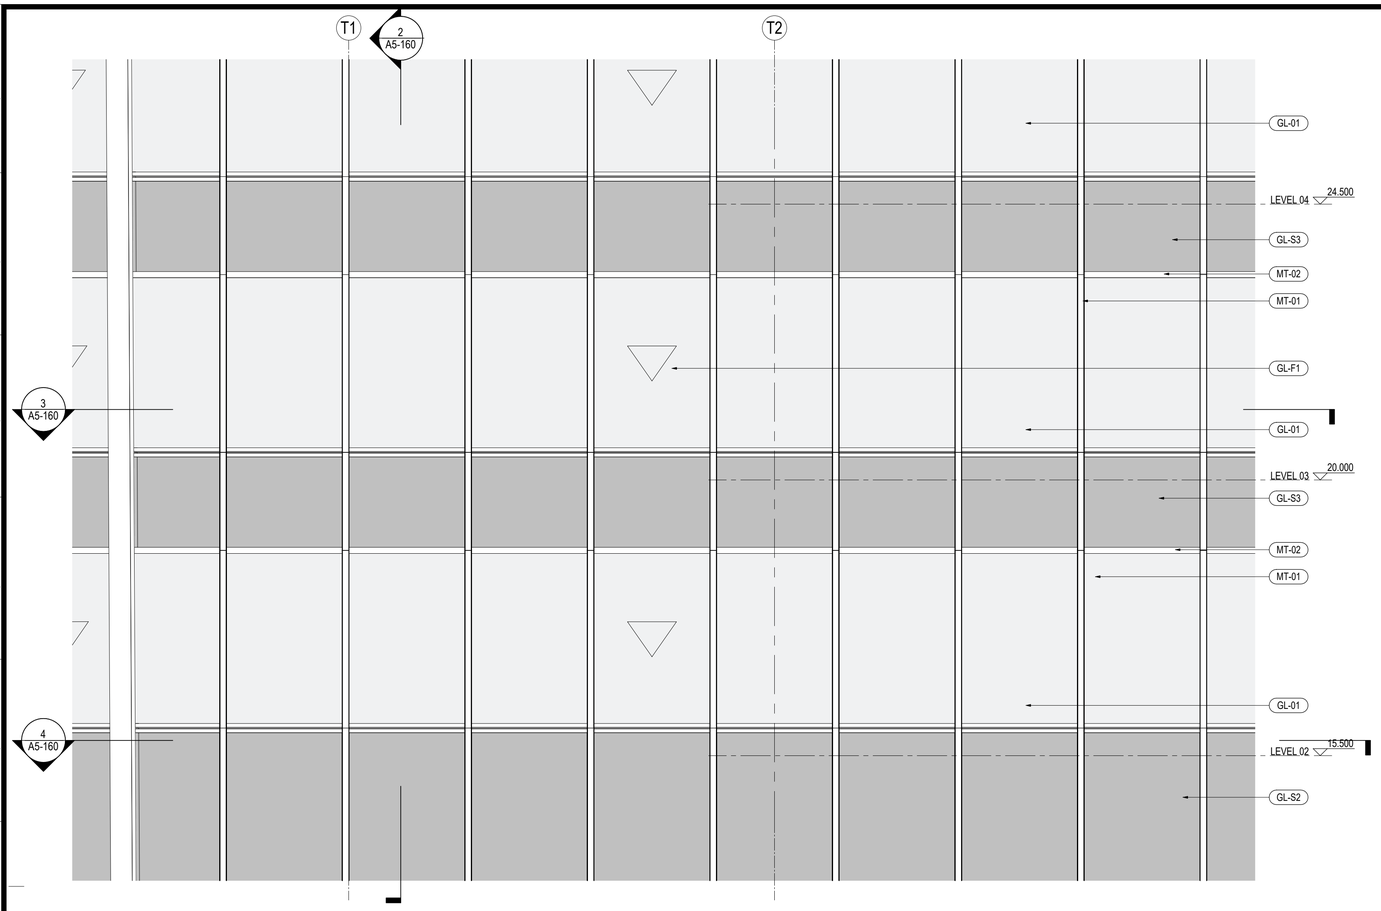

1 办公区局部立面图 - OFFICE L2-3 CW PARTIAL ELEVATION

SCALE: 1 : 50

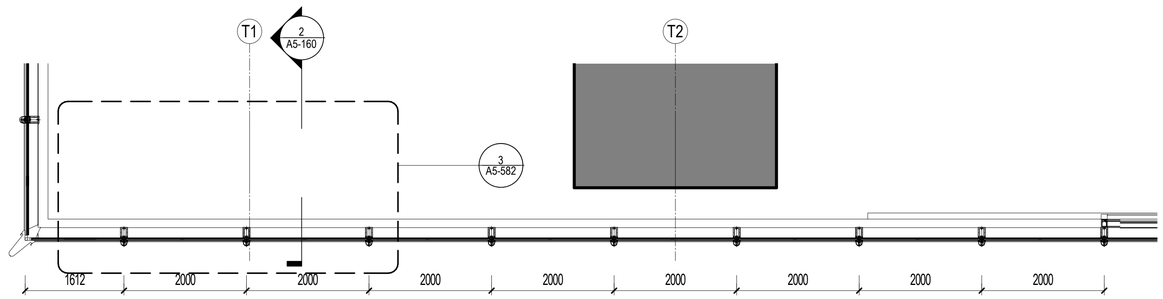

3 办公区局平面图 - OFFICE TYP CW PARTIAL PLAN LVL 03

SCALE: 1 : 50

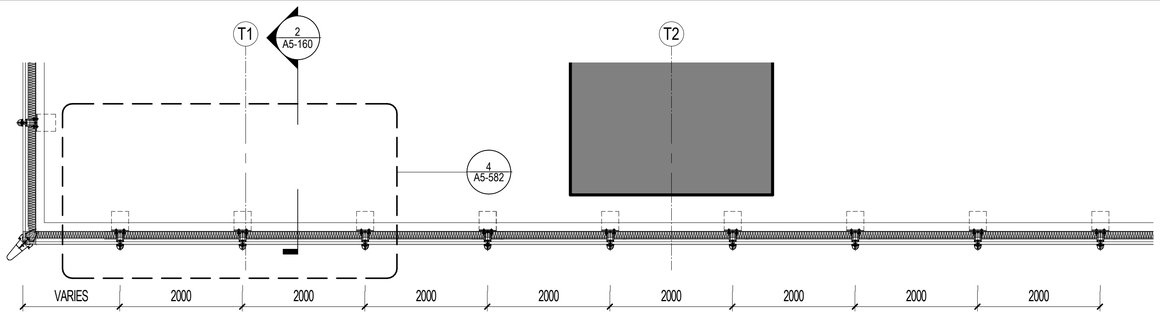

4 办公区局平面图 - OFFICE TYP CW PARTIAL PLAN LVL 02

SCALE: 1 : 50

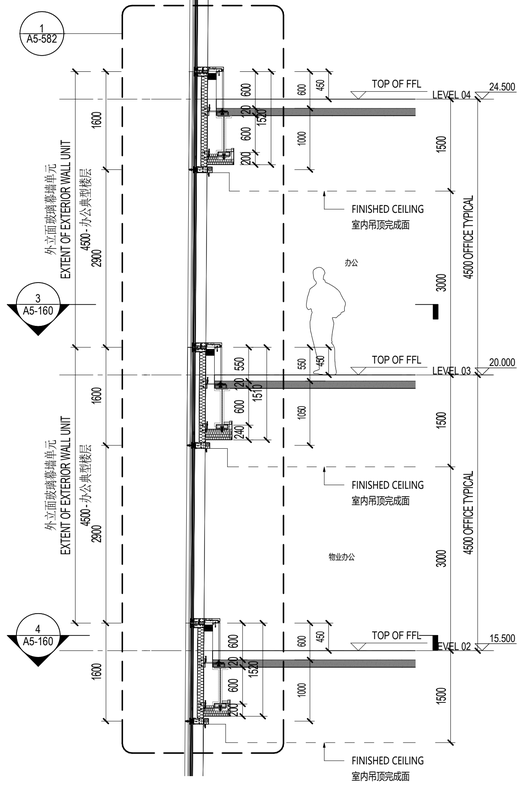

2 办公区局剖面图 - OFFICE CW PARTIAL SECTION

SCALE: 1 : 50

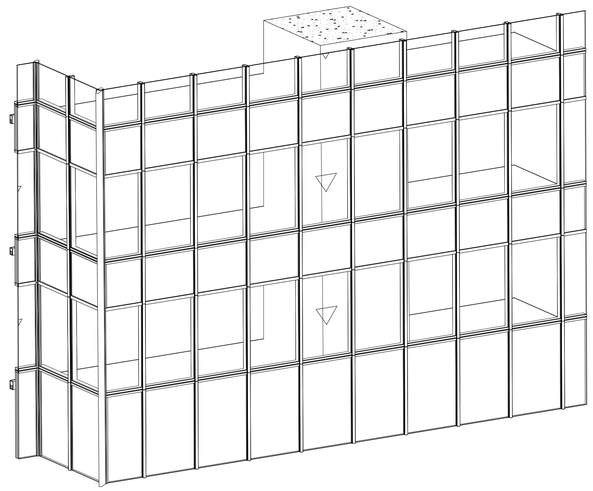

5 办公区透视图 - OFFICE CW FACADE AXO

SCALE:

材料图例 MATERIAL LEGEND

玻璃 GLASS

GL-01	办公/设备层可视玻璃类型一(三玻一腔) Vision Glass TYPE 1 (3Layers Glass 1Air)
GL-02	办公/设备层可视玻璃类型二(三玻一腔) Vision Glass TYPE 2 (3Layers Glass 1Air)
GL-03	塔楼公寓/酒店可视玻璃(四玻两腔) Tower Apartment/ Hotel Vision Glass
GL-03X	塔楼公寓/酒店超大可视玻璃(四玻两腔) Tower Apartment/ Hotel Large Vision Glass
GL-04	塔冠观光层可视玻璃(四玻一腔) OB Vision Glass (4 Layers Glass 1 Airspace)
GL-05	塔冠采光顶玻璃(三玻一腔) Crown Skylight (3 Layers Glass 1 Airspace)
GL-06	高区露台高强玻璃栏杆 Balcony Guardrail Glass - High Strength
GL-11	首层大堂可视玻璃（8层夹胶玻璃） GF Lobby Vision Glass (8 Layers Laminated Glass)
GL-12	雨棚玻璃(彩釉玻璃) Canopy Glass (Color Glazed)
GL-13	入口区超透玻璃(4层夹胶玻璃) Entrance Super Clear Glass(4 Layers Laminated Glass)
GL-14	入口玻璃门(两层夹胶玻璃) Exterior Glass Door (2 Layers Laminated Glass)
GL-15	入口玻璃门(中空玻璃) Exterior Glass Door (2 Layers Glass 1 Airspace)
GL-21	下沉广场可视玻璃(两玻一腔) Sunken Plaza Vision Glass(2 Layers Glass 1 Airspace)
GL-22	下沉广场栏杆(2层夹胶玻璃) Guardrail Glass (2 Layers Laminated Glass)
GL-S1	酒店和公寓窗间阴影盒玻璃(三玻一腔) Hotel&AP Spandrel Glass (3 Layers Glass 1 Airspace)
GL-S2	窗间阴影盒玻璃-大尺寸(三玻一腔) Spandrel Large Glass (3Layers Glass 1Air)
GL-S3	办公标准层窗间阴影盒玻璃(三玻一腔) Office TYP Spandrel Glass (3Layers Glass 1Airspace)
GL-S4	下沉广场窗间阴影盒玻璃(单玻) Sunken Plaza Spandrel Large Glass (Single Glass)
GL-S5	首层东侧阴影盒玻璃(双层夹胶) Ground Floor East Spandrel Glass (Laminated Glass)
GL-S6	首层东侧交接处阴影盒玻璃(夹胶玻璃) East Ground Floor Adjacent to large Glass Spandrel (Laminatd Glass)
GL-F1	办公/机电层消防救援窗(两玻一腔) Office/MEP Fire Access Window Glass (2Layers Glass 1 Airspace)
GL-F2	公寓/酒店消防救援窗(三玻两腔) AP/Hotel Fire Access Window Glass (3Layer Glass 2 Airspace)
GL-F3	首层东侧消防救援窗(单片玻璃) East Ground Floor Fire Access Window Glass (1 Layer Glass)

金属材料 METAL

MT-01	竖向铝型材及铝板喷涂 氟碳喷涂 Vertical Fins/Panel With PVDF
MT-02	横向铝型材及铝板喷涂 氟碳喷涂 Horizontal Fins/Panel with PVDF
MT-03	转角竖向杆件磨砂不锈钢 Corner Fins - Stainless Steel
MT-04	室内龙骨喷涂 粉末喷涂 Interior Mullion Coating
MT-05A	塔楼阴影盒背板 粉末喷涂 Tower-Shadow Box Back Panel
MT-05B	首层东侧铝背板 粉末喷涂 East Ground Floor Aluminum Back Panel
MT-06	下沉广场室外柱/吊顶完成面 Sunken Plaza Column Cladding / Outdoor Ceiling
MT-07	下沉广场阴影盒铝背板 Sunken Plaza- Shadow Box Back Panel
MT-08	雨篷框架镜面不锈钢 Stainless Steel Mirror Finish
MT-09	屋顶铝合金格栅 Roof AL Louvers/Grille
MT-10	雨篷顶金属板 Canopy Metal Panel
LV-01	横向铝合金百叶 Horizontal Louver Panel

石材 STONE

ST-01	浅灰石材 Light Gray Color Stone
ST-02	浅灰石材 Light Gray Color Stone

SHEET NOTES

任何所显示的景观，核心筒，室内隔墙，管井或其他室内元素仅作参考作用。

最新资料详见相关专业设计院图纸。

地板边缘及结构柱尺寸参照相关专业设计院图纸

ACTIVE AREA. 铝百叶后方设防虫网，无效区域设置装饰铝板

部分材料做法及颜色为过程稿待具体阶段商定

建设单位 CLIENT

中南集团 ZHONGNAN GROUP
建家·筑城·启未来

序号 NO.	修改内容 DESCRIPTION	日期 DATE
14	幕墙扩初设计深化文本 FACADE DESIGN DEVELOPMENT SUBMISSION	2021.05.21
13	幕墙方案设计文本 FACADE SCHEMATIC DESIGN SUBMISSION	2021.04.18
12	100%初步设计文本 100% DESIGN DEVELOPMENT SUBMISSION	2020.12.15
11	幕墙方案设计文本 FACADE SCHEMATIC DESIGN SUBMISSION	2020.10.15
10	初步设计文本 - 地上部分 DESIGN DEVELOPMENT SUBMISSION - ABOVE GROUND	2020.09.30
09	初步设计过程图纸(9-10层) IN-PROGRESS DD SUBMISSION (ZONE 9-10)	2020.09.10
08	初步设计过程图纸(4-8层) IN-PROGRESS DD SUBMISSION (ZONE 4-8)	2020.08.31
07	初步设计过程图纸(1-4层) IN-PROGRESS DD SUBMISSION (ZONE 1-4)	2020.07.31
06	初步设计过程图纸(1-3层) IN-PROGRESS DD SUBMISSION (ZONE 1-3)	2020.07.17
05	方案设计报审文件更新 SCHEMATIC DESIGN RE-SUBMISSION	2020.04.18
04	初步设计文本 DESIGN DEVELOPMENT SUBMISSION	2020.03.27
03	50%初步设计文本(地下室更新) 50% DESIGN DEVELOPMENT SUBMISSION (BASEMENT RE-ISSUE)	2020.02.22
02	50% 初步设计文件 50% DESIGN DEVELOPMENT SUBMISSION	2020.01.31
01	方案设计报审文件 SCHEMATIC DESIGN SUBMISSION	2020.01.15

盖章 SEAL

华建集团 ARCPLUS
ECADI 华东建筑设计研究总院
EAST CHINA ARCHITECTURAL DESIGN & RESEARCH INSTITUTE
华东建筑设计研究院有限公司
EAST CHINA ARCHITECTURAL DESIGN & RESEARCH INSTITUTE CO.,LTD
设计证书甲级编号 A131004031

建筑设计顾问 ARCHITECTURE CONSULTANT: Gensler
结构设计顾问 STRUCTURE CONSULTANT: Thornton Tomasetti
机电设计顾问 MECHANICAL CONSULTANT: wsp
幕墙设计顾问 CURTAIN WALL CONSULTANT: AT
消防设计顾问 FIRE LIFE SAFETY CONSULTANT: ABUNDANCE 安邦

审定人/日期 AUTHORIZED FOR ISSUE BY/ DATE
签名
设计总负责人/日期 DESIGN CHIEF/ DATE
签名
审核人/日期 AUDITED BY/ DATE
签名
专业负责人/日期 DISCIPLINED RESPONSIBLE BY/ DATE
子项
校对人/日期 CHECKED BY/ DATE
签名
设计人/日期 DESIGNED BY/ DATE
创智坐

建设单位 CLIENT: 苏州中南中心投资建设有限公司
项目名称 PROJECT: 中南中心超高层商业楼宇项目（DK20110136地块）超高层 SUZHOU ZHONGNAN CENTER
子项名称 SUB PROJECT:
图名 DRAWING TITLE: OFFICE VW - PARTIAL ELEV, PLAN, SECT
工程编号 JOB NO.: C-201955007
阶段 STATUS: 初步设计/DD
比例 SCALE: As indicated
专业 DISCIPLINE: 建筑 ARCHI
日期 DATE: 2020.12.15
图号 DRAWING NO.: A5-160

BIM 360://051.8028.000 - Suzhou Zhongnan Center/Architecture - 051.8028.000 - Suzhou JJ Tower_DD.rvt
5/21/2021 6:04:57 PM

建筑会签/日期 CONFIRMED BY A/DATE
结构会签/日期 CONFIRMED BY S/DATE
暖通会签/日期 CONFIRMED BY M/DATE
电气会签/日期 CONFIRMED BY E/DATE
给排水会签/日期 CONFIRMED BY P/DATE

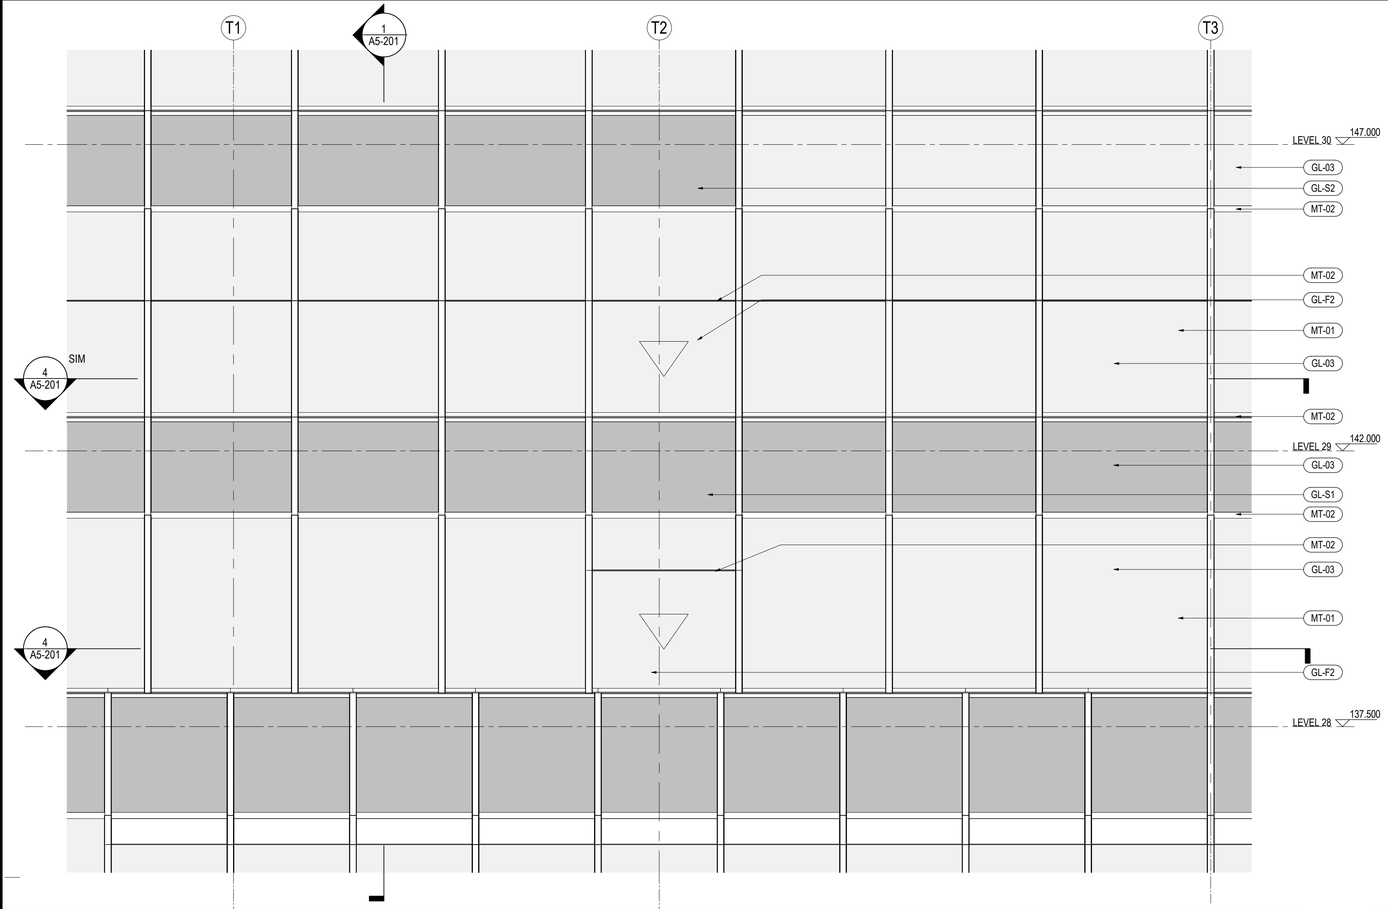

3 酒店/公寓区局部立面图 - HOTEL AMENITY/LOBBY PARTIAL ELEVATION

SCALE: 1 : 50

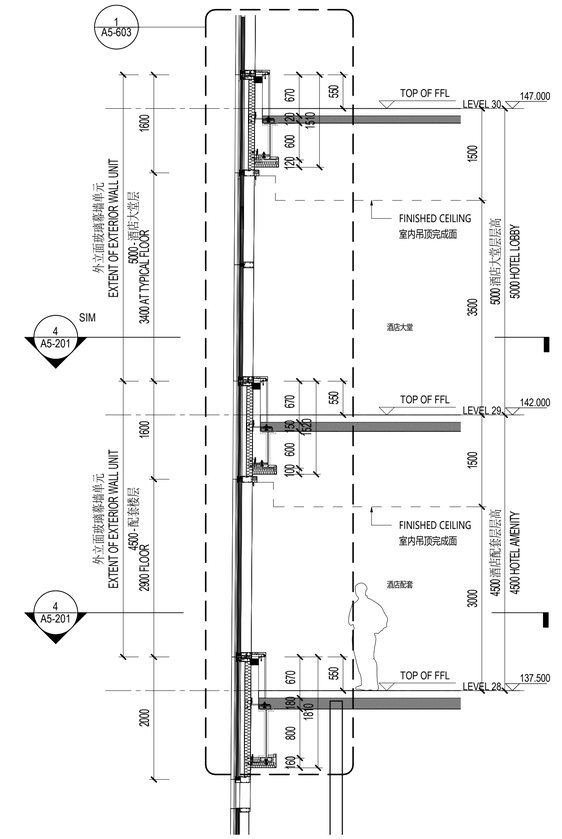

1 酒店/公寓区局剖面图 - HTL/APT PARTIAL SECTION

SCALE: 1 : 50

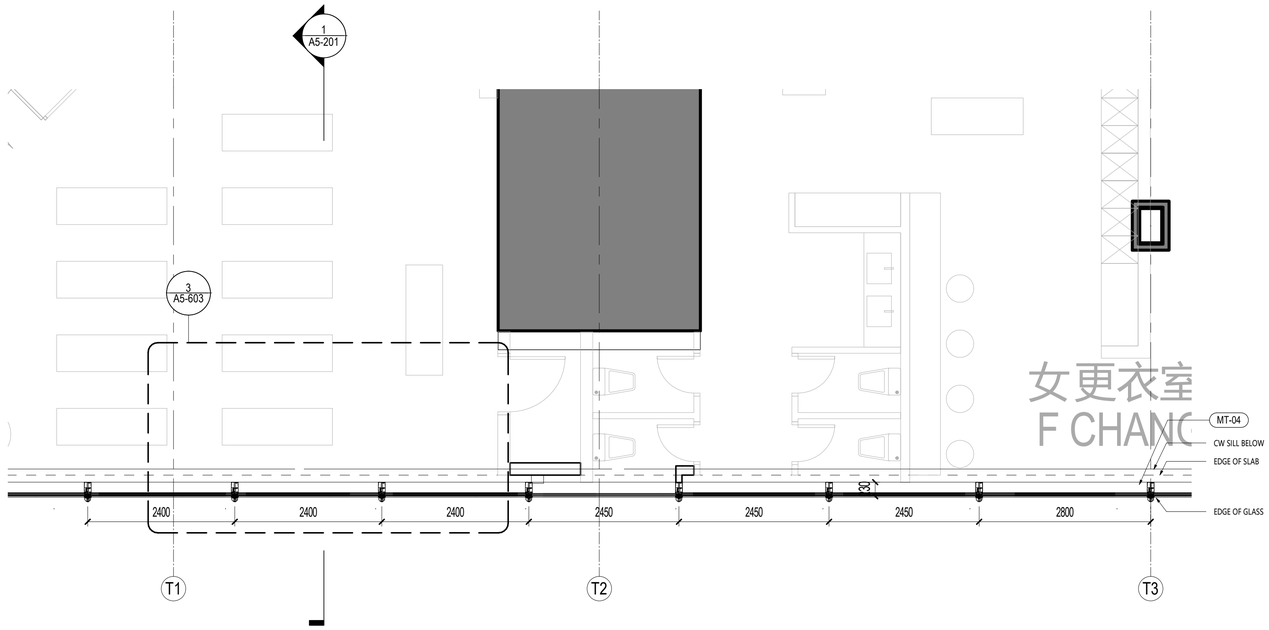

4 酒店/公寓区局平面图 - HOTEL AMENITY/LOBBY PARTIAL PLAN LVL 28

SCALE: 1 : 50

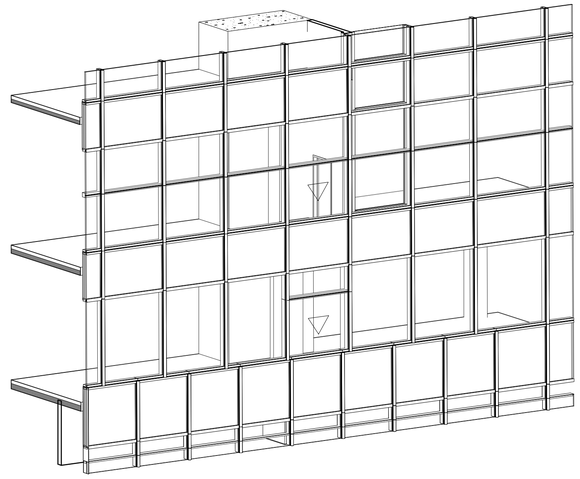

2 酒店/公寓区透视图 - HOTEL/APT CW FACADE AXO

SCALE:

材料图例 MATERIAL LEGEND

玻璃 GLASS

GL-01	办公/设备层可视玻璃类型一(三玻一腔) Vision Glass TYPE 1 (3Layers Glass 1Air)
GL-02	办公/设备层可视玻璃类型二(三玻一腔) Vision Glass TYPE 2 (3Layers Glass 1Air)
GL-03	塔楼公寓/酒店可视玻璃(四玻两腔) Tower Apartment/ Hotel Vision Glass
GL-03X	塔楼公寓/酒店超大可视玻璃(四玻两腔) Tower Apartment/ Hotel Large Vision Glass
GL-04	塔冠观光层可视玻璃(四玻一腔) OB Vision Glass (4 Layers Glass 1 Airspace)
GL-05	塔冠采光顶玻璃(三玻一腔) Crown Skylight (3 Layers Glass 1 Airspace)
GL-06	高区露台高强玻璃栏杆 Balcony Guardrail Glass - High Strength
GL-11	首层大堂可视玻璃（8层夹胶玻璃） GF Lobby Vision Glass (8 Layers Laminated Glass)
GL-12	雨棚玻璃(彩釉玻璃) Canopy Glass (Color Glazed)
GL-13	入口区超透玻璃(4层夹胶玻璃) Entrance Super Clear Glass(4 Layers Laminated Glass)
GL-14	入口玻璃门(两层夹胶玻璃) Exterior Glass Door (2 Layers Laminated Glass)
GL-15	入口玻璃门(中空玻璃) Exterior Glass Door (2 Layers Glass 1 Airspace)
GL-21	下沉广场可视玻璃(两玻一腔) Sunken Plaza Vision Glass(2 Layers Glass 1 Airspace)
GL-22	下沉广场栏杆(2层夹胶玻璃) Guardrail Glass (2 Layers Laminated Glass)
GL-S1	酒店和公寓窗间阴影盒玻璃(三玻一腔) Hotel&AP Spandrel Glass (3 Layers Glass 1 Airspace)
GL-S2	窗间阴影盒玻璃-大尺寸(三玻一腔) Spandrel Large Glass (3Layers Glass 1Air)
GL-S3	办公标准层窗间阴影盒玻璃(三玻一腔) Office TYP Spandrel Glass (3Layers Glass 1Airspace)
GL-S4	下沉广场窗间阴影盒玻璃(单玻) Sunken Plaza Spandrel Large Glass (Single Glass)
GL-S5	首层东侧阴影盒玻璃(双层夹胶) Ground Floor East Spandrel Glass (Laminated Glass)
GL-S6	首层东侧交接处阴影盒玻璃(夹胶玻璃) East Ground Floor Adjacent to large Glass Spandrel (Laminatd Glass)
GL-F1	办公/机电层消防救援窗(两玻一腔) Office/MEP Fire Access Window Glass (2Layers Glass 1 Airspace)
GL-F2	公寓/酒店消防救援窗(三玻两腔) APt/Hotel Fire Access Window Glass (3Layer Glass 2 Airspace)
GL-F3	首层东侧消防救援窗(单片玻璃) East Ground Floor Fire Access Window Glass (1 Layer Glass)

金属材料 METAL

MT-01	竖向铝型材及铝板喷涂 氟碳喷涂 Vertical Fins/Panel With PVDF
MT-02	横向铝型材及铝板喷涂 氟碳喷涂 Horizontal Fins/Panel with PVDF
MT-03	转角竖向杆件磨砂不锈钢 Corner Fins - Stainless Steel
MT-04	室内龙骨喷涂 粉末喷涂 Interior Mullion Coating
MT-05A	塔楼阴影盒背板 粉末喷涂 Tower-Shadow Box Back Panel
MT-05B	首层东侧铝背板 粉末喷涂 East Ground Floor Aluminum Back Panel
MT-06	下沉广场室外柱/吊顶完成面 Sunken Plaza Column Cladding / Outdoor Ceiling
MT-07	下沉广场阴影盒铝背板 Sunken Plaza- Shadow Box Back Panel
MT-08	雨篷框架镜面不锈钢 Stainless Steel Mirror Finish
MT-09	屋顶铝合金格栅 Roof AL Louvers/Grille
MT-10	雨篷顶金属板 Canopy Metal Panel
LV-01	横向铝合金百叶 Horizontal Louver Panel

石材 STONE

ST-01	浅灰石材 Light Gray Color Stone
ST-02	浅灰石材 Light Gray Color Stone

SHEET NOTES

任何所显示的景观，核心筒，室内隔墙，管井或其他室内元素仅作参考作用。
最新资料详见相关专业设计院图纸。

地板边缘及结构柱尺寸参照相关专业设计院图纸
ACTIVE AREA. 铝百叶后方设防虫网，无效区域设置装饰铝板
部分材料做法及颜色为过程稿待具体阶段商定

建设单位 CLIENT
中南集团 ZHONGNAN GROUP
建家·筑城·启未来

序号 NO.	说明 DESCRIPTION	日期 DATE
14	幕墙厂初设/详探交本 FACADE DESIGN DEVELOPMENT/SUBMISSION	2021.05.21
13	幕墙方案设计文本 FACADE SCHEMATIC DESIGN SUBMISSION	2021.04.18
12	100%初步设计文本 100% DESIGN DEVELOPMENT SUBMISSION	2020.12.15
11	幕墙方案设计文本 FACADE SCHEMATIC DESIGN SUBMISSION	2020.10.15
10	初步设计文本 - 地上部分 DESIGN DEVELOPMENT SUBMISSION - ABOVE GROUND	2020.09.30
09	初步设计过程图纸(9-10层) IN-PROGRESS DD SUBMISSION (ZONE 9-10)	2020.09.10
08	初步设计过程图纸(4-8层) IN-PROGRESS DD SUBMISSION (ZONE 4-8)	2020.08.31
07	初步设计过程图纸(1-4层) IN-PROGRESS DD SUBMISSION (ZONE 1-4)	2020.07.31
06	初步设计过程图纸(1-3层) IN-PROGRESS DD SUBMISSION (ZONE 1-3)	2020.07.17
05	方案设计报审文件更新 SCHEMATIC DESIGN RE-SUBMISSION	2020.04.18
04	初步设计文本 DESIGN DEVELOPMENT SUBMISSION	2020.03.27
03	50%初步设计文本(地下室更新) 50% DESIGN DEVELOPMENT SUBMISSION (BASEMENT RE-ISSUE)	2020.02.22
02	50% 初步设计文件 50% DESIGN DEVELOPMENT SUBMISSION	2020.01.31
01	方案设计报审文件 SCHEMATIC DESIGN SUBMISSION	2020.01.15

盖章 SEAL

华建集团 ARCPLUS
ECADI 华东建筑设计研究总院
EAST CHINA ARCHITECTURAL DESIGN & RESEARCH INSTITUTE
华东建筑设计研究院有限公司
EAST CHINA ARCHITECTURAL DESIGN & RESEARCH INSTITUTE CO.,LTD
设计证书甲级编号 A131004031

建筑设计顾问 ARCHITECTURE CONSULTANT: Gensler
结构设计顾问 STRUCTURE CONSULTANT: Thornton Tomasetti
机电设计顾问 MECHANICAL CONSULTANT: WSP
幕墙设计顾问 CURTAIN WALL CONSULTANT: ALT
消防设计顾问 FIRE LIFE SAFETY CONSULTANT: ABUNDANCE 安邦

审定人/日期 AUTHORIZED FOR ISSUE BY/ DATE	
设计总负责人/日期 DESIGN CHIEF/ DATE	
审核人/日期 AUDITED BY/ DATE	
专业负责人/日期 DISCIPLINED RESPONSIBLE BY/ DATE	
校对人/日期 CHECKED BY/ DATE	
设计人/日期 DESIGNED BY/ DATE	

建设单位 CLIENT: 苏州中南中心投资建设有限公司
项目名称 PROJECT: 中南中心超高层商业楼宇项目（DK20110136地块）超高层 SUZHOU ZHONGNAN CENTER
子项名称 SUB PROJECT:
图名 DRAWING TITLE: 酒店及公寓部分-局部平面图、剖面图、立面图 H AMENITY/LOBBY CW - PARTIAL ELEV, PLAN, SECTION

工程编号 JOB NO.	C-201955007	阶段 STATUS	初步设计/DD
比例 SCALE	As indicated	专业 DISCIPLINE	建筑 ARCHI
日期 DATE	2020.12.15	图号 DRAWING NO.	A5-201

BIM 360://051.8028.000 - Suzhou Zhongnan Center/Architecture - 051.8028.000 - Suzhou JJ Tower_DD.rvt
5/21/2021 6:05:04 PM

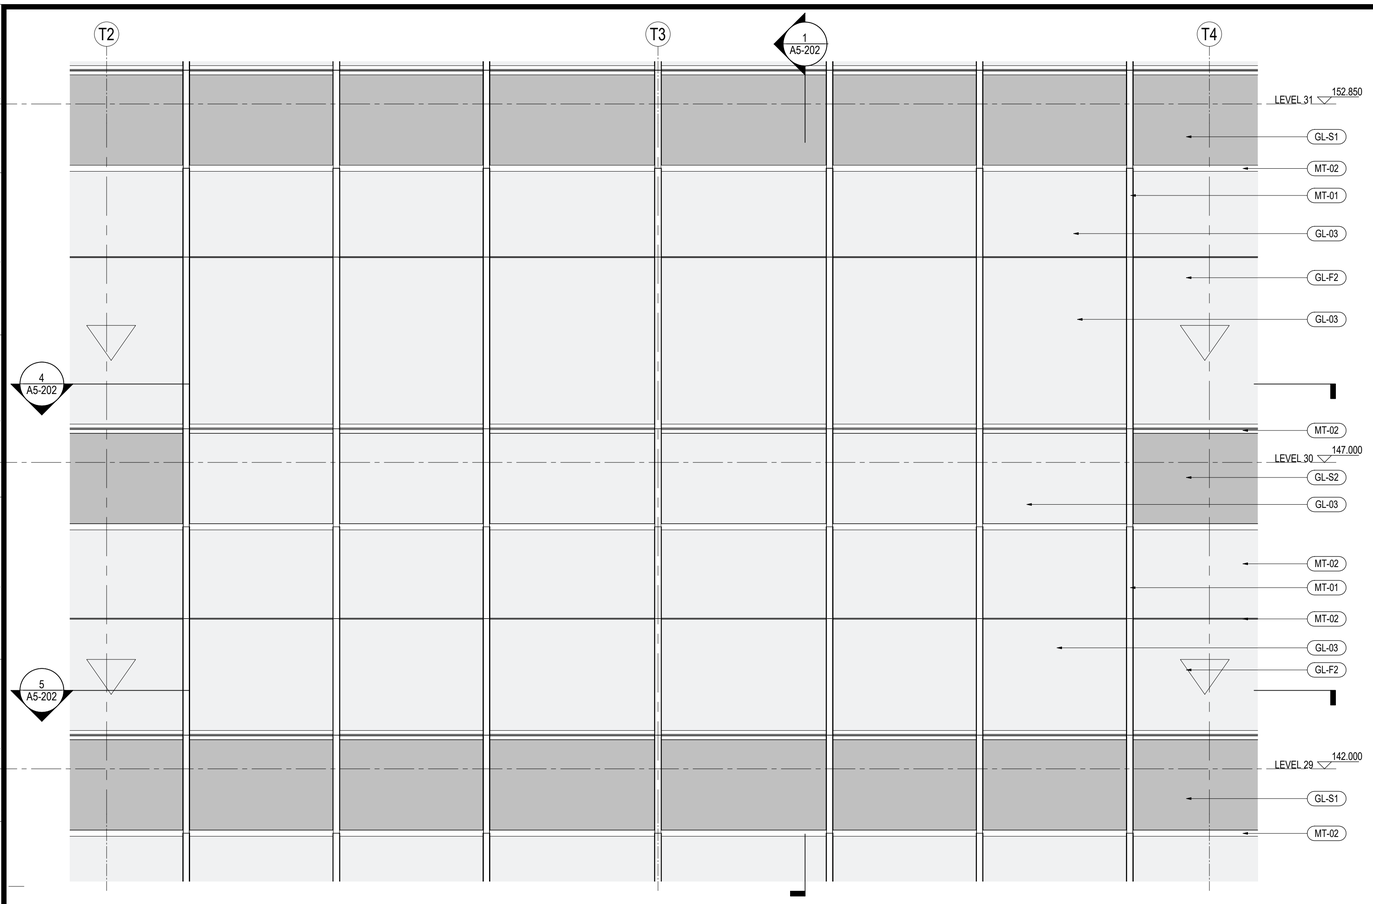

3 酒店/公寓区局部立面图 - HOTEL LOBBY CW PARTIAL ELEVATION

SCALE: 1 : 50

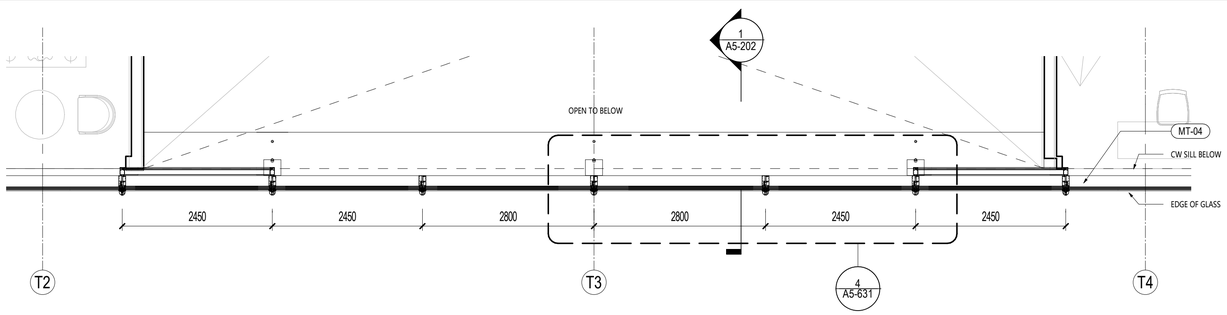

4 酒店/公寓区局平面图 - HOTEL LOBBY CW PARTIAL PLAN LVL 30

SCALE: 1 : 50

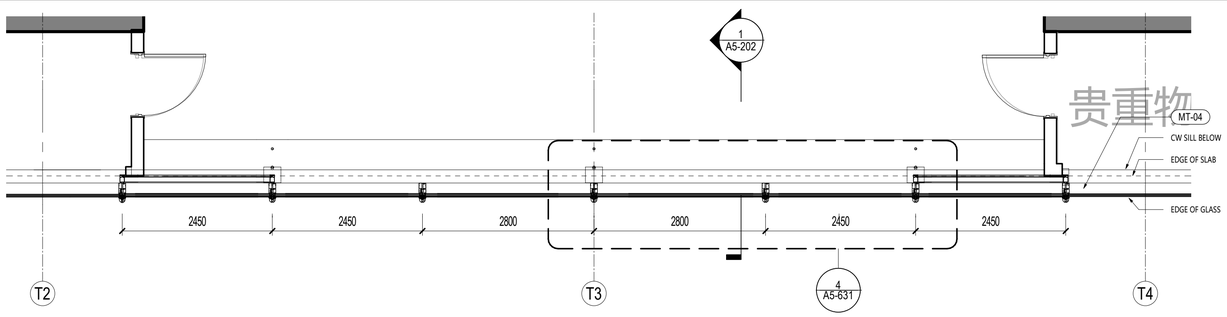

5 酒店/公寓区局平面图 - HOTEL LOBBY CW PARTIAL PLAN LVL 29

SCALE: 1 : 50

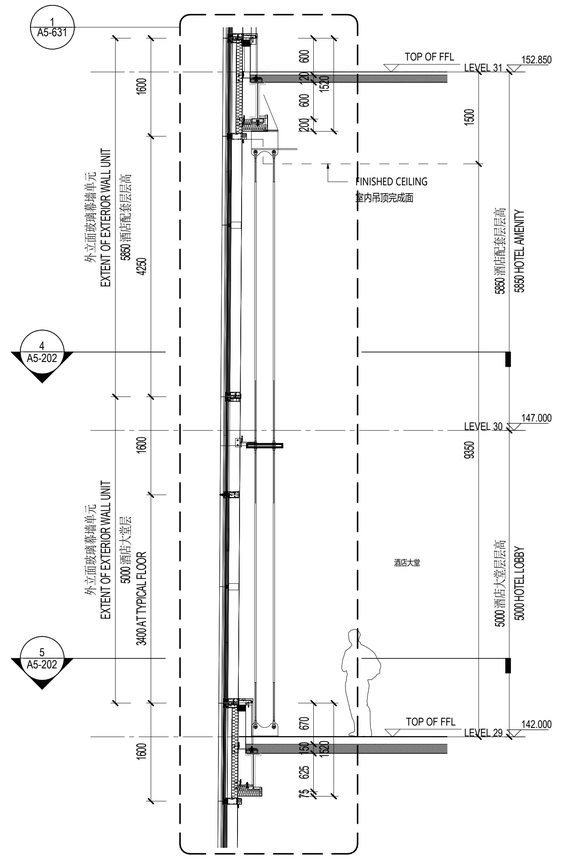

1 酒店/公寓局剖面图 - HTL/APT PARTIAL SECTION

SCALE: 1 : 50

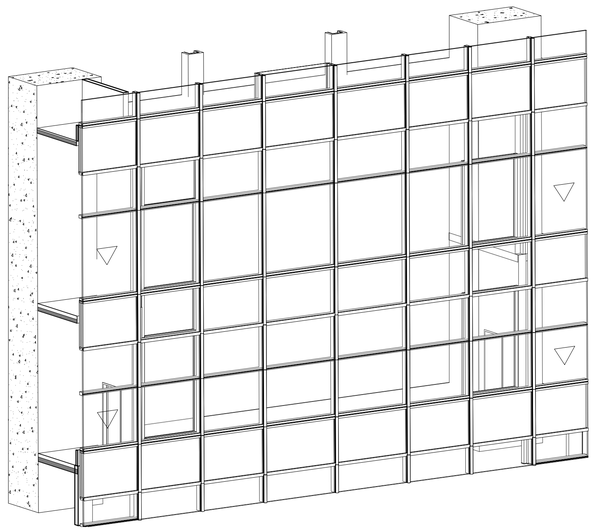

2 酒店/公寓区透视图 - HOTEL/APT CW FACADE AXO

SCALE:

材料图例 MATERIAL LEGEND

玻璃 GLASS

GL-01	办公/设备层可视玻璃类型一(三玻一腔) Vision Glass TYPE 1 (3Layers Glass 1Air)
GL-02	办公/设备层可视玻璃类型二(三玻一腔) Vision Glass TYPE 2 (3Layers Glass 1Air)
GL-03	塔楼公寓/酒店可视玻璃(四玻两腔) Tower Apartment/ Hotel Vision Glass
GL-03X	塔楼公寓/酒店超大可视玻璃(四玻两腔) Tower Apartment/ Hotel Large Vision Glass
GL-04	塔冠观光层可视玻璃(四玻一腔) OB Vision Glass (4 Layers Glass 1 Airspace)
GL-05	塔冠采光顶玻璃(三玻一腔) Crown Skylight (3 Layers Glass 1 Airspace)
GL-06	高区露台高强玻璃栏杆 Balcony Guardrail Glass - High Strength
GL-11	首层大堂可视玻璃（8层夹胶玻璃） GF Lobby Vision Glass (8 Layers Laminated Glass)
GL-12	雨棚玻璃(彩釉玻璃) Canopy Glass (Color Glazed)
GL-13	入口区超透玻璃(4层夹胶玻璃) Entrance Super Clear Glass(4 Layers Laminated Glass)
GL-14	入口玻璃门(两层夹胶玻璃) Exterior Glass Door (2 Layers Laminated Glass)
GL-15	入口玻璃门(中空玻璃) Exterior Glass Door (2 Layers Glass 1 Airspace)
GL-21	下沉广场可视玻璃(两玻一腔) Sunken Plaza Vision Glass(2 Layers Glass 1 Airspace)
GL-22	下沉广场栏杆(2层夹胶玻璃) Guardrail Glass (2 Layers Laminated Glass)
GL-S1	酒店和公寓窗间阴影盒玻璃(三玻一腔) Hotel&AP Spandrel Glass (3 Layers Glass 1 Airspace)
GL-S2	窗间阴影盒玻璃-大尺寸(三玻一腔) Spandrel Large Glass (3Layers Glass 1Air)
GL-S3	办公标准层窗间阴影盒玻璃(三玻一腔) Office TYP Spandrel Glass (3Layers Glass 1Airspace)
GL-S4	下沉广场窗间阴影盒玻璃(单玻) Sunken Plaza Spandrel Large Glass (Single Glass)
GL-S5	首层东侧阴影盒玻璃(双层夹胶) Ground Floor East Spandrel Glass (Laminated Glass)
GL-S6	首层东侧交接处阴影盒玻璃(夹胶玻璃) East Ground Floor Adjacent to large Glass Spandrel (Laminatd Glass)
GL-F1	办公/机电层消防救援窗(两玻一腔) Office/MEP Fire Access Window Glass (2Layers Glass 1 Airspace)
GL-F2	公寓/酒店消防救援窗(三玻两腔) AP/Hotel Fire Access Window Glass (3Layer Glass 2 Airspace)
GL-F3	首层东侧消防救援窗(单片玻璃) East Ground Floor Fire Access Window Glass (1 Layer Glass)

金属材料 METAL

MT-01	竖向铝型材及铝板喷涂 氟碳喷涂 Vertical Fins/Panel With PVDF
MT-02	横向铝型材及铝板喷涂 氟碳喷涂 Horizontal Fins/Panel with PVDF
MT-03	转角竖向杆件磨砂不锈钢 Corner Fins - Stainless Steel
MT-04	室内龙骨喷涂 粉末喷涂 Interior Mullion Coating
MT-05A	塔楼阴影盒背板 粉末喷涂 Tower-Shadow Box Back Panel
MT-05B	首层东侧铝背板 粉末喷涂 East Ground Floor Aluminum Back Panel
MT-06	下沉广场室外柱/吊顶完成面 Sunken Plaza Column Cladding / Outdoor Ceiling
MT-07	下沉广场阴影盒铝背板 Sunken Plaza- Shadow Box Back Panel
MT-08	雨篷框架镜面不锈钢 Stainless Steel Mirror Finish
MT-09	屋顶铝合金格栅 Roof AL Louvers/Grille
MT-10	雨篷顶金属板 Canopy Metal Panel
LV-01	横向铝合金百叶 Horizontal Louver Panel

石材 STONE

ST-01	浅灰石材 Light Gray Color Stone
ST-02	浅灰石材 Light Gray Color Stone

SHEET NOTES

任何所显示的景观，核心筒，室内隔墙，管井或其他室内元素仅作参考作用。

最新资料详见相关专业设计院图纸。

地板边缘及结构柱尺寸参照相关专业设计院图纸

ACTIVE AREA. 铝百叶后方设防虫网，无效区域设置装饰铝板

部分材料做法及颜色为过程稿待具体阶段商定

建设单位 CLIENT

中南集团 ZHONGNAN GROUP 建家·筑城·启未来

序号 NO.	修改内容 DESCRIPTION	日期 DATE
14	幕墙厂初设小院论文本 FACADE DESIGN DEVELOPMENT(SUB)MISSION	2021.05.21
13	幕墙方案设计文本 FACADE SCHEMATIC DESIGN SUBMISSION	2021.04.18
12	100%初步设计文本 100% DESIGN DEVELOPMENT SUBMISSION	2020.12.15
11	幕墙方案设计文本 FACADE SCHEMATIC DESIGN SUBMISSION	2020.10.15
10	初步设计文本 - 地上部分 DESIGN DEVELOPMENT SUBMISSION - ABOVE GROUND	2020.09.30
09	初步设计过程图纸(9-10层) IN-PROGRESS DD SUBMISSION (ZONE 9-10)	2020.09.10
08	初步设计过程图纸(4-8层) IN-PROGRESS DD SUBMISSION (ZONE 4-8)	2020.08.31
07	初步设计过程图纸(1-4层) IN-PROGRESS DD SUBMISSION (ZONE 1-4)	2020.07.31
06	初步设计过程图纸(1-3层) IN-PROGRESS DD SUBMISSION (ZONE 1-3)	2020.07.17
05	方案设计报审文件更新 SCHEMATIC DESIGN RE-SUBMISSION	2020.04.18
04	初步设计文本 DESIGN DEVELOPMENT SUBMISSION	2020.03.27
03	50%初步设计文本(地下室更新) 50% DESIGN DEVELOPMENT SUBMISSION (BASEMENT RE-ISSUE)	2020.02.22
02	50% 初步设计文件 50% DESIGN DEVELOPMENT SUBMISSION	2020.01.31
01	方案设计报审文件 SCHEMATIC DESIGN SUBMISSION	2020.01.15

盖章 SEAL

华建集团 ARCPLUS ECADI 华东建筑设计研究总院

华东建筑设计研究院有限公司 EAST CHINA ARCHITECTURAL DESIGN & RESEARCH INSTITUTE CO.,LTD

设计证书甲级编号 A131004031

建筑设计顾问 ARCHITECTURE CONSULTANT: Gensler

结构设计顾问 STRUCTURE CONSULTANT: Thornton Tomasetti

机电设计顾问 MECHANICAL CONSULTANT: WSP

幕墙设计顾问 CURTAIN WALL CONSULTANT: ALT

消防设计顾问 FIRE LIFE SAFETY CONSULTANT: ABUNDANCE 安邦

审定人/日期 AUTHORIZED FOR ISSUE BY/ DATE 签名

设计总负责人/日期 DESIGN CHIEF/ DATE 签名

审核人/日期 AUDITED BY/ DATE 签名

专业负责人/日期 DISCIPLINED RESPONSIBLE BY/ DATE 子健

校对人/日期 CHECKED BY/ DATE 陈超

设计人/日期 DESIGNED BY/ DATE 郑智超

建设单位 CLIENT: 苏州中南中心投资建设有限公司

项目名称 PROJECT: 中南中心超高层商业楼宇项目（DK20110136地块）超高层 SUZHOU ZHONGNAN CENTER

子项名称 SUB PROJECT:

图名 DRAWING TITLE: 酒店及公寓部分-局部平面图、剖面图、立面图 H LOBBY CW - PARTIAL ELEV, PLAN, SECTION

工程编号 JOB NO.: C-201955007

状态 STATUS: 初步设计/DD

比例 SCALE: As indicated

专业 DISCIPLINE: 建筑 ARCHI

日期 DATE: 2020.12.15

图号 DRAWING NO.: A5-202

建筑会签/日期 CONFIRMED BY A/DATE

结构会签/日期 CONFIRMED BY S/DATE

暖通会签/日期 CONFIRMED BY M/DATE

电气会签/日期 CONFIRMED BY E/DATE

给排水会签/日期 CONFIRMED BY P/DATE

BIM 360://051.8028.000 - Suzhou Zhongnan Center/Architecture - 051.8028.000 - Suzhou JJ Tower_DD.rvt

5/21/2021 6:05:15 PM

贵重物

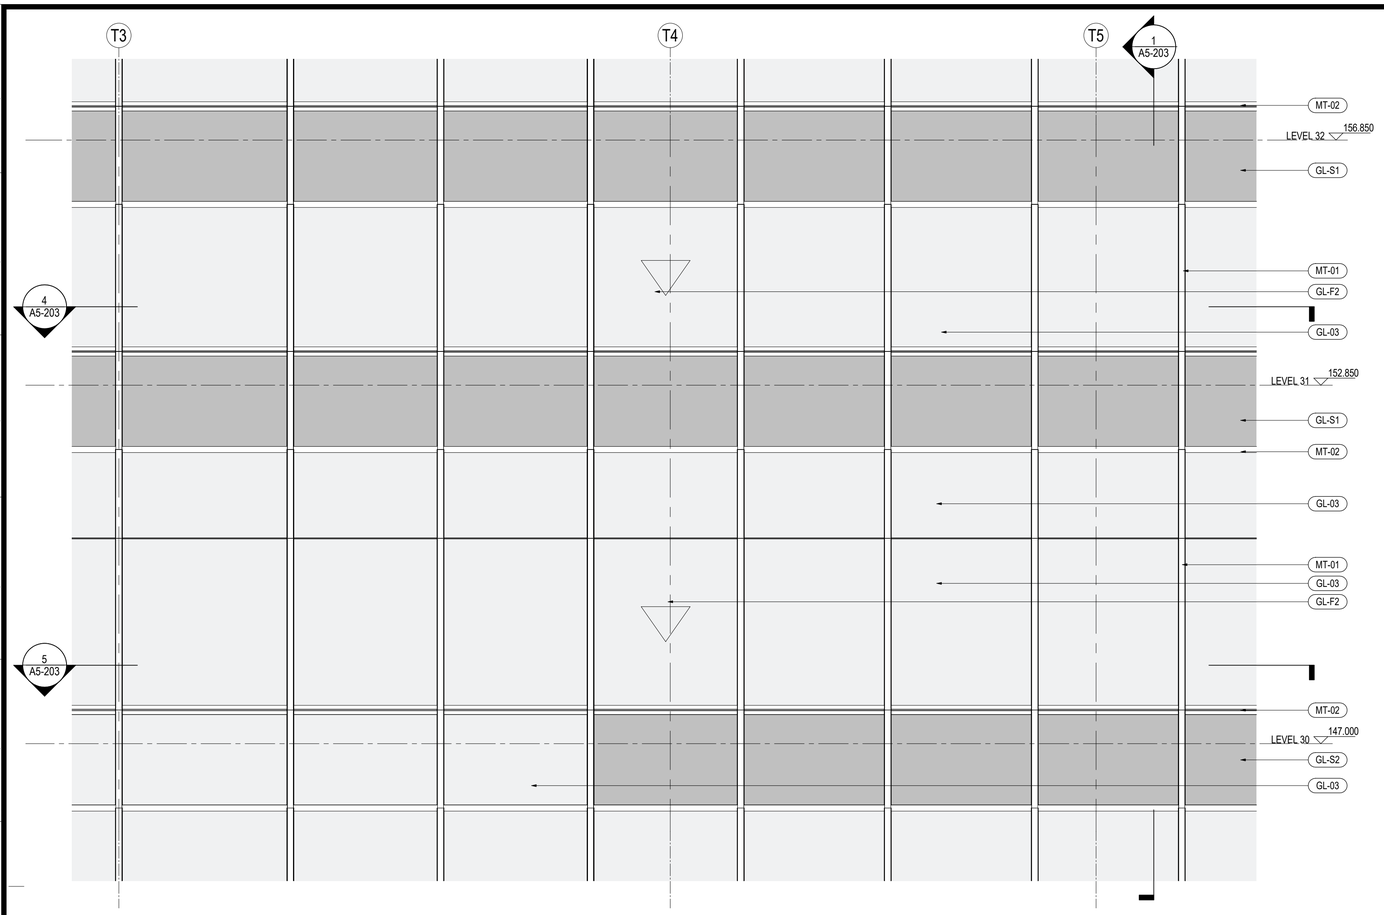

3 酒店/公寓区局部立面图 - HOTEL AMENITY/HOTEL CW PARTIAL ELEVATION

SCALE: 1 : 50

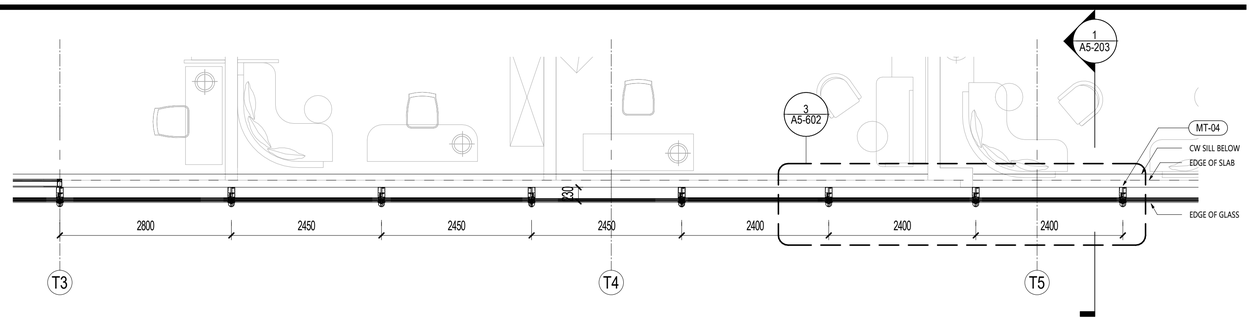

4 酒店/公寓区局部平面图 - HOTEL AMENITY/HOTEL CW PARTIAL PLAN LVL 31

SCALE: 1 : 50

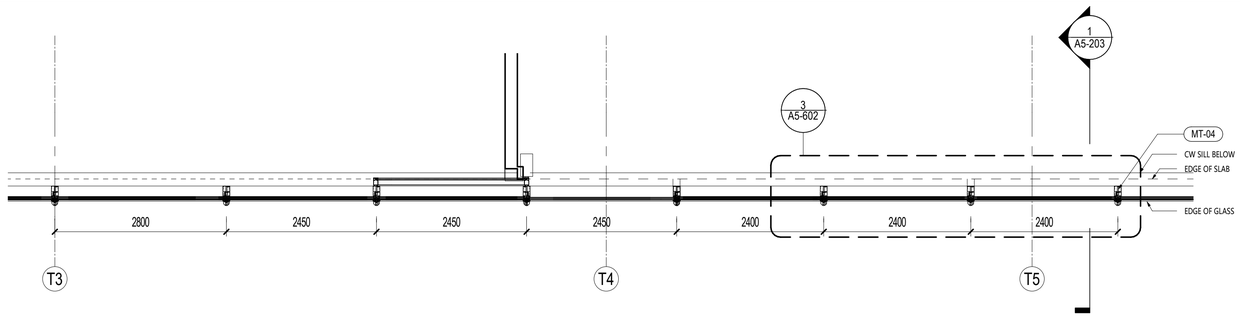

5 酒店/公寓区局平面图 - HOTEL AMENITY/HOTEL CW PARTIAL PLAN LVL 30

SCALE: 1 : 50

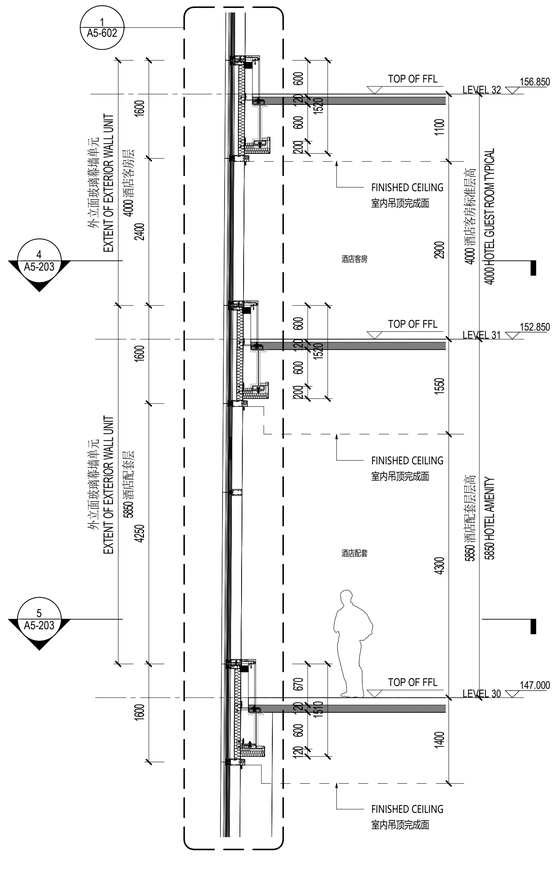

1 酒店/公寓区局剖面图 - HOTEL/APT PARTIAL SECTION

SCALE: 1 : 50

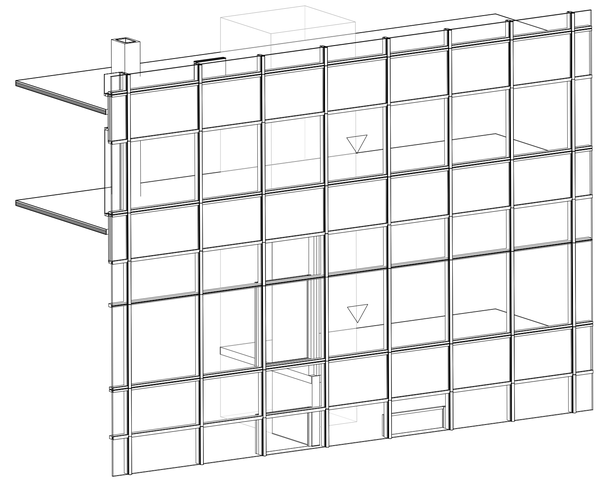

2 酒店/公寓区透视图 - HOTEL/APT CW FACADE AXO

SCALE:

材料图例 MATERIAL LEGEND

玻璃 GLASS

GL-01	办公/设备层可视玻璃类型一(三玻一腔) Vision Glass TYPE 1 (3Layers Glass 1Air)
GL-02	办公/设备层可视玻璃类型二(三玻一腔) Vision Glass TYPE 2 (3Layers Glass 1Air)
GL-03	塔楼公寓/酒店可视玻璃(四玻两腔) Tower Apartment/ Hotel Vision Glass
GL-03X	塔楼公寓/酒店超大可视玻璃(四玻两腔) Tower Apartment/ Hotel Large Vision Glass
GL-04	塔冠观光层可视玻璃(四玻一腔) OB Vision Glass (4 Layers Glass 1 Airspace)
GL-05	塔冠采光顶玻璃(三玻一腔) Crown Skylight (3 Layers Glass 1 Airspace)
GL-06	高区露台高强玻璃栏杆 Balcony Guardrail Glass - High Strength
GL-11	首层大堂可视玻璃（8层夹胶玻璃） GF Lobby Vision Glass (8 Layers Laminated Glass)
GL-12	雨棚玻璃(彩釉玻璃) Canopy Glass (Color Glazed)
GL-13	入口区超透玻璃(4层夹胶玻璃) Entrance Super Clear Glass(4 Layers Laminated Glass)
GL-14	入口玻璃门(两层夹胶玻璃) Exterior Glass Door (2 Layers Laminated Glass)
GL-15	入口玻璃门(中空玻璃) Exterior Glass Door (2 Layers Glass 1 Airspace)
GL-21	下沉广场可视玻璃(两玻一腔) Sunken Plaza Vision Glass(2 Layers Glass 1 Airspace)
GL-22	下沉广场栏杆(2层夹胶玻璃) Guardrail Glass (2 Layers Laminated Glass)
GL-S1	酒店和公寓窗间阴影盒玻璃(三玻一腔) Hotel&AP Spandrel Glass (3 Layers Glass 1 Airspace)
GL-S2	窗间阴影盒玻璃-大尺寸(三玻一腔) Spandrel Large Glass (3Layers Glass 1Air)
GL-S3	办公标准层窗间阴影盒玻璃(三玻一腔) Office TYP Spandrel Glass (3Layers Glass 1Airspace)
GL-S4	下沉广场窗间阴影盒玻璃(单玻) Sunken Plaza Spandrel Large Glass (Single Glass)
GL-S5	首层东侧阴影盒玻璃(双层夹胶) Ground Floor East Spandrel Glass (Laminated Glass)
GL-S6	首层东侧交接处阴影盒玻璃(夹胶玻璃) East Ground Floor Adjacent to large Glass Spandrel (Laminatd Glass)
GL-F1	办公/机电层消防救援窗(两玻一腔) Office/MEP Fire Access Window Glass (2Layers Glass 1 Airspace)
GL-F2	公寓/酒店消防救援窗(三玻两腔) APt/Hotel Fire Access Window Glass (3Layer Glass 2 Airspace)
GL-F3	首层东侧消防救援窗(单片玻璃) East Ground Floor Fire Access Window Glass (1 Layer Glass)

金属材料 METAL

MT-01	竖向铝型材及铝板喷涂 氟碳喷涂 Vertical Fins/Panel With PVDF
MT-02	横向铝型材及铝板喷涂 氟碳喷涂 Horizontal Fins/Panel with PVDF
MT-03	转角竖向杆件磨砂不锈钢 Corner Fins - Stainless Steel
MT-04	室内龙骨喷涂 粉末喷涂 Interior Mullion Coating
MT-05A	塔楼阴影盒背板 粉末喷涂 Tower-Shadow Box Back Panel
MT-05B	首层东侧铝背板 粉末喷涂 East Ground Floor Aluminum Back Panel
MT-06	下沉广场室外柱/吊顶完成面 Sunken Plaza Column Cladding / Outdoor Ceiling
MT-07	下沉广场阴影盒铝背板 Sunken Plaza- Shadow Box Back Panel
MT-08	雨篷框架镜面不锈钢 Stainless Steel Mirror Finish
MT-09	屋顶铝合金格栅 Roof AL Louvers/Grille
MT-10	雨篷顶金属板 Canopy Metal Panel
LV-01	横向铝合金百叶 Horizontal Louver Panel

石材 STONE

ST-01	浅灰石材 Light Gray Color Stone
ST-02	浅灰石材 Light Gray Color Stone

SHEET NOTES

任何所显示的景观，核心筒，室内隔墙，管井或其他室内元素仅作参考作用。

最新资料详见相关专业设计院图纸。

地板边缘及结构柱尺寸参照相关专业设计院图纸

ACTIVE AREA. 铝百叶后方设防虫网，无效区域设置装饰铝板

部分材料做法及颜色为过程稿待具体阶段商定

建设单位 CLIENT

中南集团 ZHONGNAN GROUP 建家·筑城·启未来

NO.	DESCRIPTION	DATE
14	幕墙扩初设计深化文本 FACADE DESIGN DEVELOPMENT(S)UBMISSION	2021.05.21
13	幕墙方案设计文本 FACADE SCHEMATIC DESIGN SUBMISSION	2021.04.18
12	100%初步设计文本 100% DESIGN DEVELOPMENT SUBMISSION	2020.12.15
11	幕墙方案设计文本 FACADE SCHEMATIC DESIGN SUBMISSION	2020.10.15
10	初步设计文本 - 地上部分 DESIGN DEVELOPMENT SUBMISSION - ABOVE GROUND	2020.09.30
09	初步设计过程图纸(9-10区) IN-PROGRESS DD SUBMISSION (ZONE 9-10)	2020.09.10
08	初步设计过程图纸(4-8区) IN-PROGRESS DD SUBMISSION (ZONE 4-8)	2020.08.31
07	初步设计过程图纸(1-4区) IN-PROGRESS DD SUBMISSION (ZONE 1-4)	2020.07.31
06	初步设计过程图纸(1-3区) IN-PROGRESS DD SUBMISSION (ZONE 1-3)	2020.07.17
05	方案设计报审文件更新 SCHEMATIC DESIGN RE-SUBMISSION	2020.04.18
04	初步设计文本 DESIGN DEVELOPMENT SUBMISSION	2020.03.27
03	50%初步设计文本(地下室更新) 50% DESIGN DEVELOPMENT SUBMISSION (BASEMENT RE-ISSUE)	2020.02.22
02	50% 初步设计文件 50% DESIGN DEVELOPMENT SUBMISSION	2020.01.31
01	方案设计报审文件 SCHEMATIC DESIGN SUBMISSION	2020.01.15

盖章 SEAL

华建集团 ARCPLUS ECADI 华东建筑设计研究总院 EAST CHINA ARCHITECTURAL DESIGN & RESEARCH INSTITUTE

华东建筑设计研究院有限公司 EAST CHINA ARCHITECTURAL DESIGN & RESEARCH INSTITUTE CO.,LTD

设计证书甲级编号 A131004031

建筑设计顾问 ARCHITECTURE CONSULTANT: Gensler

结构设计顾问 STRUCTURE CONSULTANT: Thornton Tomasetti

机电设计顾问 MECHANICAL CONSULTANT: WSP

幕墙设计顾问 CURTAIN WALL CONSULTANT: AT

消防设计顾问 FIRE LIFE SAFETY CONSULTANT: ABUNDANCE 安邦

审定人/日期 AUTHORIZED FOR ISSUE BY/ DATE	
设计总负责人/日期 DESIGN CHIEF/ DATE	
审核人/日期 AUDITED BY/ DATE	
专业负责人/日期 DISCIPLINED RESPONSIBLE BY/ DATE	
校对人/日期 CHECKED BY/ DATE	
设计人/日期 DESIGNED BY/ DATE	

建设单位 CLIENT: 苏州中南中心投资建设有限公司

项目名称 PROJECT: 中南中心超高层商业楼宇项目（DK20110136地块）超高层 SUZHOU ZHONGNAN CENTER

子项名称 SUB PROJECT:

图名 DRAWING TITLE: 酒店及公寓部分-局部平面图、剖面图、立面图 H AMENITY/HOTEL CW - PARTIAL ELEV, PLAN, SECTION

工程编号 JOB NO.	C-201955007	阶段 STATUS	初步设计/DD
比例 SCALE	As indicated	专业 DISCIPLINE	建筑 ARCHI
日期 DATE	2020.12.15	图号 DRAWING NO.	A5-203

建筑会签/日期 CONFIRMED BY A/DATE
结构会签/日期 CONFIRMED BY S/DATE
暖通会签/日期 CONFIRMED BY M/DATE
电气会签/日期 CONFIRMED BY E/DATE
给排水会签/日期 CONFIRMED BY P/DATE

BIM 360://051.8028.000 - Suzhou Zhongnan Center/Architecture - 051.8028.000 - Suzhou JJ Tower_DD.rvt
5/21/2021 6:05:25 PM

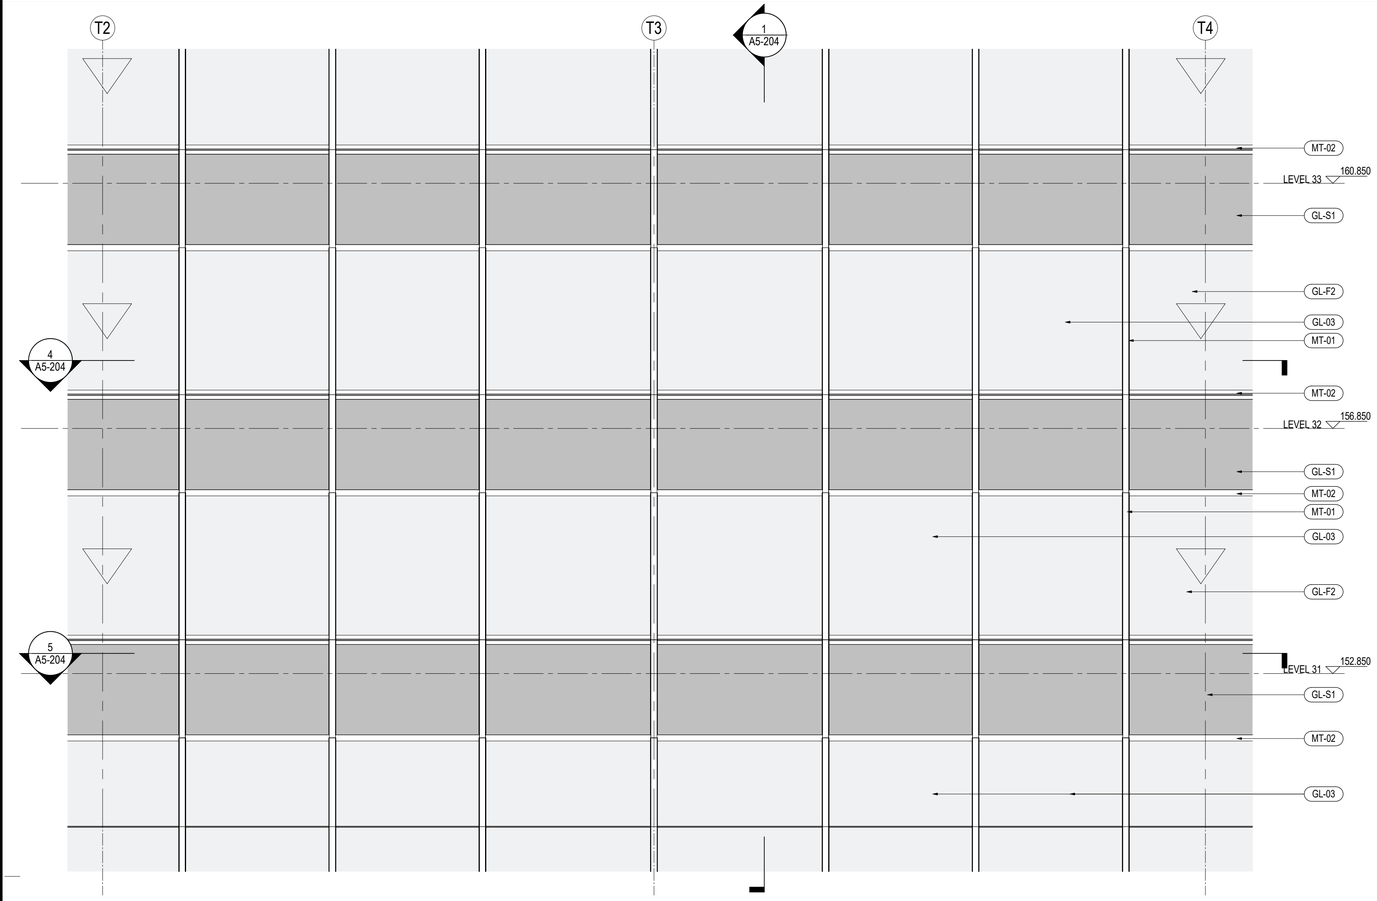

3 酒店/公寓区局部立面图 - TYPICAL HOTEL ROOM CW PARTIAL ELEVATION

SCALE: 1 : 50

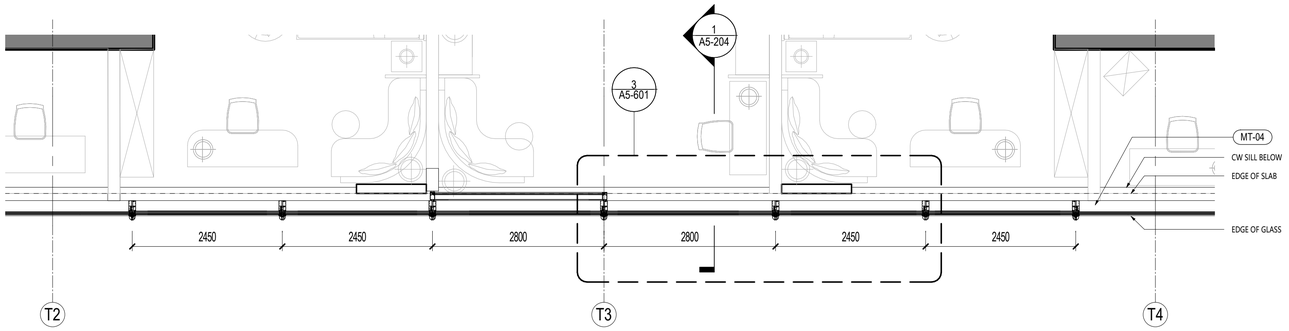

4 酒店/公寓区局部平面图 - TYPICAL HOTEL ROOM CW PARTIAL PLAN LVL 32

SCALE: 1 : 50

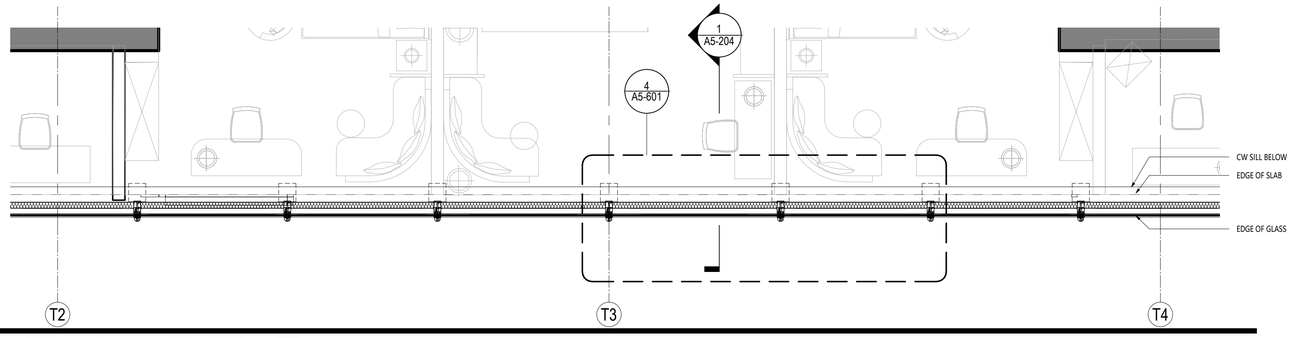

5 酒店/公寓区局部平面图 - TYPICAL HOTEL ROOM CW PARTIAL PLAN LVL 31

SCALE: 1 : 50

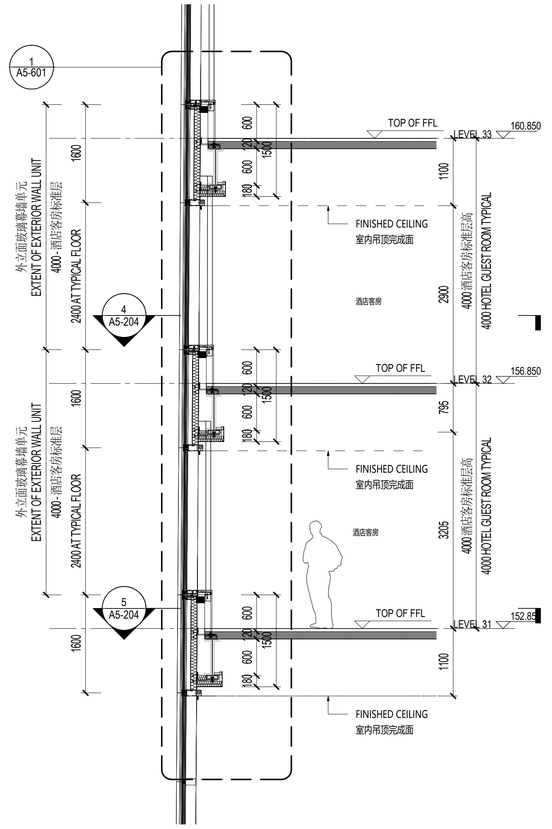

1 酒店/公寓区局剖面图 - HTL/APT PARTIAL SECTION

SCALE: 1 : 50

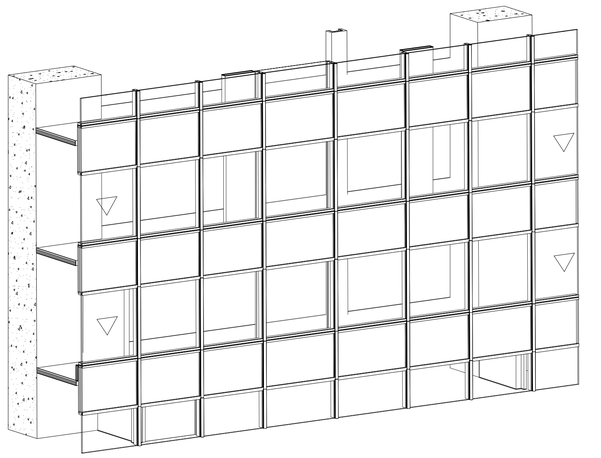

2 酒店/公寓区透视图 - HOTEL/APT CW FACADE AXO

SCALE:

材料图例 MATERIAL LEGEND

玻璃 GLASS

GL-01	办公/设备层可视玻璃类型一(三玻一腔) Vision Glass TYPE 1 (3Layers Glass 1Air)
GL-02	办公/设备层可视玻璃类型二(三玻一腔) Vision Glass TYPE 2 (3Layers Glass 1Air)
GL-03	塔楼公寓/酒店可视玻璃(四玻两腔) Tower Apartment/ Hotel Vision Glass
GL-03X	塔楼公寓/酒店超大可视玻璃(四玻两腔) Tower Apartment/ Hotel Large Vision Glass
GL-04	塔冠观光层可视玻璃(四玻一腔) OB Vision Glass (4 Layers Glass 1 Airspace)
GL-05	塔冠采光顶玻璃(三玻一腔) Crown Skylight (3 Layers Glass 1 Airspace)
GL-06	高区露台高强玻璃栏杆 Balcony Guardrail Glass - High Strength
GL-11	首层大堂可视玻璃（8层夹胶玻璃） GF Lobby Vision Glass (8 Layers Laminated Glass)
GL-12	雨棚玻璃(彩釉玻璃) Canopy Glass (Color Glazed)
GL-13	入口区超透玻璃(4层夹胶玻璃) Entrance Super Clear Glass(4 Layers Laminated Glass)
GL-14	入口玻璃门(两层夹胶玻璃) Exterior Glass Door (2 Layers Laminated Glass)
GL-15	入口玻璃门(中空玻璃) Exterior Glass Door (2 Layers Glass 1 Airspace)
GL-21	下沉广场可视玻璃(两玻一腔) Sunken Plaza Vision Glass(2 Layers Glass 1 Airspace)
GL-22	下沉广场栏杆(2层夹胶玻璃) Guardrail Glass (2 Layers Laminated Glass)
GL-S1	酒店和公寓窗间阴影盒玻璃(三玻一腔) Hotel&AP Spandrel Glass (3 Layers Glass 1 Airspace)
GL-S2	窗间阴影盒玻璃-大尺寸(三玻一腔) Spandrel Large Glass (3Layers Glass 1Air)
GL-S3	办公标准层窗间阴影盒玻璃(三玻一腔) Office TYP Spandrel Glass (3Layers Glass 1Airspace)
GL-S4	下沉广场窗间阴影盒玻璃(单玻) Sunken Plaza Spandrel Large Glass (Single Glass)
GL-S5	首层东侧阴影盒玻璃(双层夹胶) Ground Floor East Spandrel Glass (Laminated Glass)
GL-S6	首层东侧交接处阴影盒玻璃(夹胶玻璃) East Ground Floor Adjacent to large Glass Spandrel (Laminatd Glass)
GL-F1	办公/机电层消防救援窗(两玻一腔) Office/MEP Fire Access Window Glass (2Layers Glass 1 Airspace)
GL-F2	公寓/酒店消防救援窗(三玻两腔) API/Hotel Fire Access Window Glass (3Layer Glass 2 Airspace)
GL-F3	首层东侧消防救援窗(单片玻璃) East Ground Floor Fire Access Window Glass (1 Layer Glass)

金属材料 METAL

MT-01	竖向铝型材及铝板喷涂 氟碳喷涂 Vertical Fins/Panel With PVDF
MT-02	横向铝型材及铝板喷涂 氟碳喷涂 Horizontal Fins/Panel with PVDF
MT-03	转角竖向杆件磨砂不锈钢 Corner Fins - Stainless Steel
MT-04	室内龙骨喷涂 粉末喷涂 Interior Mullion Coating
MT-05A	塔楼阴影盒背板 粉末喷涂 Tower-Shadow Box Back Panel
MT-05B	首层东侧铝背板 粉末喷涂 East Ground Floor Aluminum Back Panel
MT-06	下沉广场室外柱/吊顶完成面 Sunken Plaza Column Cladding / Outdoor Ceiling
MT-07	下沉广场阴影盒铝背板 Sunken Plaza- Shadow Box Back Panel
MT-08	雨篷框架镜面不锈钢 Stainless Steel Mirror Finish
MT-09	屋顶铝合金格栅 Roof AL Louvers/Grille
MT-10	雨篷顶金属板 Canopy Metal Panel
LV-01	横向铝合金百叶 Horizontal Louver Panel

石材 STONE

ST-01	浅灰石材 Light Gray Color Stone
ST-02	浅灰石材 Light Gray Color Stone

SHEET NOTES

任何所显示的景观，核心筒，室内隔墙，管井或其他室内元素仅作参考作用。

最新资料详见相关专业设计院图纸。

地板边缘及结构柱尺寸参照相关专业设计院图纸

ACTIVE AREA. 铝百叶后方设防虫网，无效区域设置装饰铝板

部分材料做法及颜色为过程稿待具体阶段商定

建设单位 CLIENT

中南集团 ZHONGNAN GROUP 建家·筑城·启未来

序号 NO.	修改内容 DESCRIPTION	日期 DATE
14	幕墙厂初设小报化文本 FACADE DESIGN DEVELOPMENTSUBMISSION	2021.05.21
13	幕墙方案设计文本 FACADE SCHEMATIC DESIGN SUBMISSION	2021.04.18
12	100%初步设计文本 100% DESIGN DEVELOPMENT SUBMISSION	2020.12.15
11	幕墙方案设计文本 FACADE SCHEMATIC DESIGN SUBMISSION	2020.10.15
10	初步设计文本 - 地上部分 DESIGN DEVELOPMENT SUBMISSION - ABOVE GROUND	2020.09.30
09	初步设计过程图纸(9-10层) IN-PROGRESS DD SUBMISSION (ZONE 9-10)	2020.09.10
08	初步设计过程图纸(4-8层) IN-PROGRESS DD SUBMISSION (ZONE 4-8)	2020.08.31
07	初步设计过程图纸(1-4层) IN-PROGRESS DD SUBMISSION (ZONE 1-4)	2020.07.31
06	初步设计过程图纸(1-3层) IN-PROGRESS DD SUBMISSION (ZONE 1-3)	2020.07.17
05	方案设计报审文件更新 SCHEMATIC DESIGN RE-SUBMISSION	2020.04.18
04	初步设计文本 DESIGN DEVELOPMENT SUBMISSION	2020.03.27
03	50%初步设计文本(地下室更新) 50% DESIGN DEVELOPMENT SUBMISSION (BASEMENT RE-ISSUE)	2020.02.22
02	50% 初步设计文件 50% DESIGN DEVELOPMENT SUBMISSION	2020.01.31
01	方案设计报审文件 SCHEMATIC DESIGN SUBMISSION	2020.01.15

盖章 SEAL

华建集团 ARCPLUS ECADI 华东建筑设计研究总院
EAST CHINA ARCHITECTURAL DESIGN & RESEARCH INSTITUTE

华东建筑设计研究院有限公司
EAST CHINA ARCHITECTURAL DESIGN & RESEARCH INSTITUTE CO.,LTD
设计证书甲级编号 A131004031

建筑设计顾问 ARCHITECTURE CONSULTANT: Gensler
结构设计顾问 STRUCTURE CONSULTANT: Thornton Tomasetti
机电设计顾问 MECHANICAL CONSULTANT: WSP
幕墙设计顾问 CURTAIN WALL CONSULTANT: ALT
消防设计顾问 FIRE LIFE SAFETY CONSULTANT: ABUNDANCE 安邦

审定人/日期 AUTHORIZED FOR ISSUE BY/ DATE 签名
设计总负责人/日期 DESIGN CHIEF/ DATE 签名
审核人/日期 AUDITED BY/ DATE 签名
专业负责人/日期 DISCIPLINED RESPONSIBLE BY/ DATE 于健
校对人/日期 CHECKED BY/ DATE 张莎
设计人/日期 DESIGNED BY/ DATE 郑智敏

建设单位 CLIENT: 苏州中南中心投资建设有限公司

项目名称 PROJECT: 中南中心超高层商业楼宇项目（DK20110136地块）超高层
SUZHOU ZHONGNAN CENTER

子项名称 SUB PROJECT:

图名 DRAWING TITLE: 酒店及公寓部分-局部平面图、剖面图、立面图
H HOTEL CW - PARTIAL ELEV, PLAN, SECTION

工程编号 JOB NO.: C-201955007
状态 STATUS: 初步设计/DD
比例 SCALE: As indicated
专业 DISCIPLINE: 建筑 ARCHI
日期 DATE: 2020.12.15
图号 DRAWING NO.: A5-204

建筑会签/日期 CONFIRMED BY A/DATE
结构会签/日期 CONFIRMED BY S/DATE
暖通会签/日期 CONFIRMED BY M/DATE
电气会签/日期 CONFIRMED BY E/DATE
给排水会签/日期 CONFIRMED BY P/DATE

BIM 360://051.8028.000 - Suzhou Zhongnan Center/Architecture - 051.8028.000 - Suzhou JJ Tower_DD.rvt
5/21/2021 6:05:34 PM

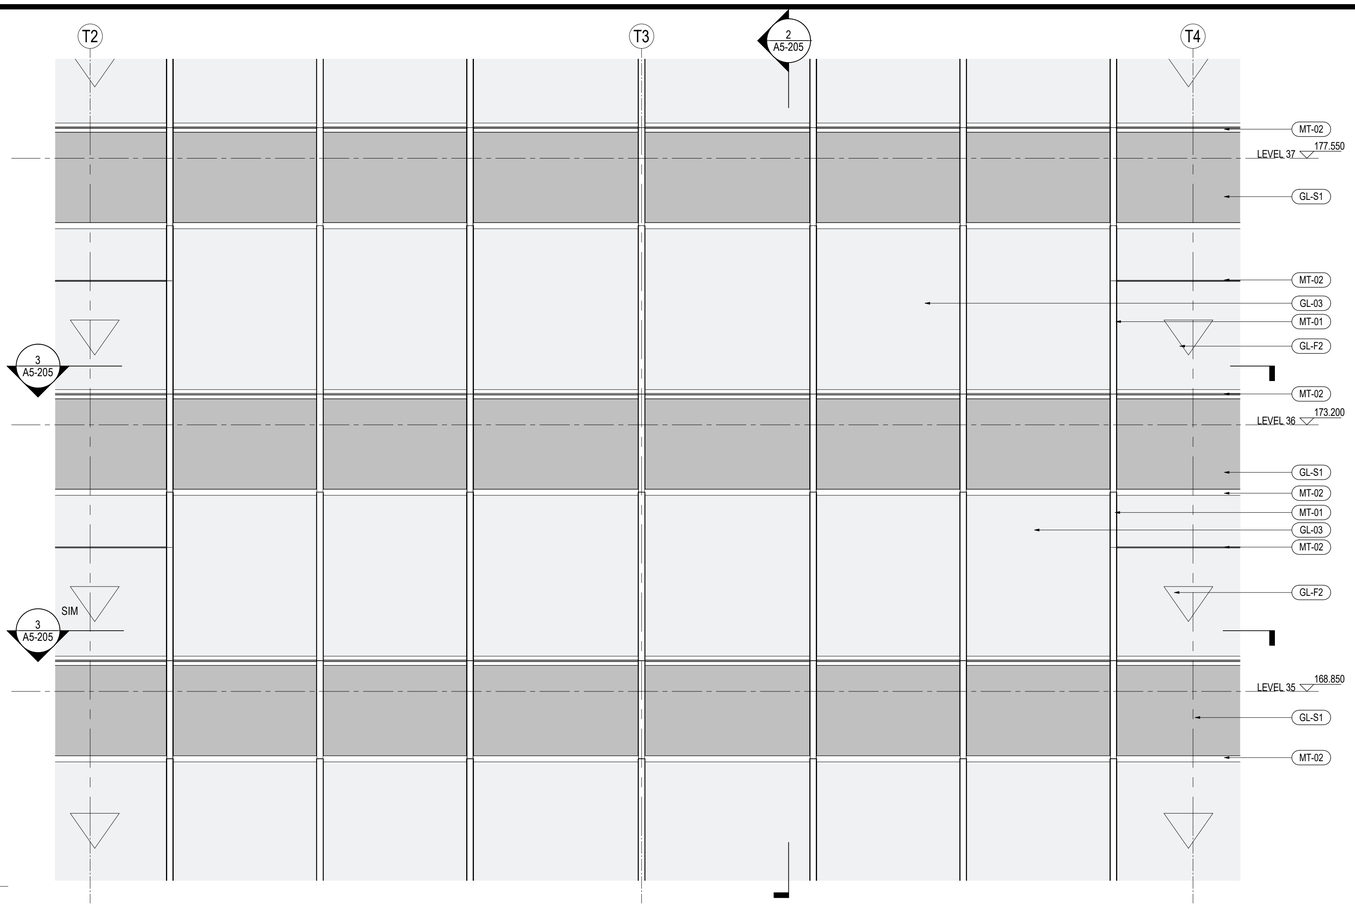

1 酒店/公寓局部立面图 - HOTEL SERVICE APARTMENT CW PARTIAL ELEVATION

SCALE: 1 : 50

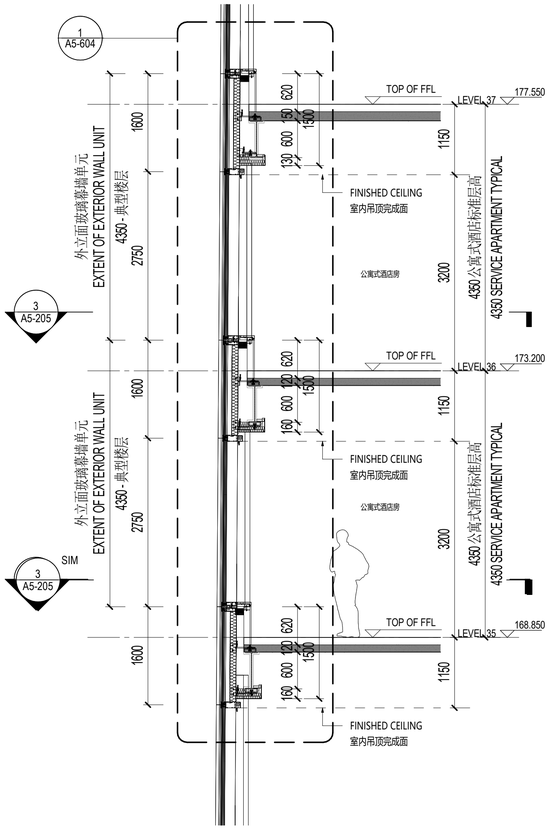

2 酒店/公寓区局剖面图 - HTL/APT PARTIAL SECTION

SCALE: 1 : 50

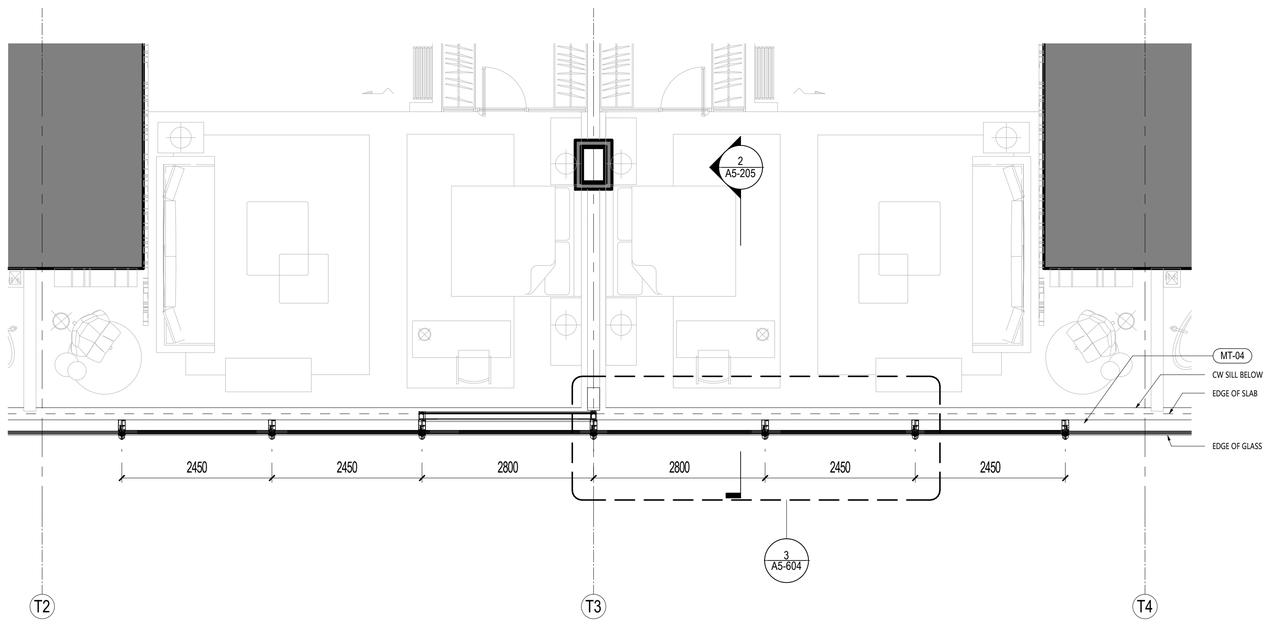

3 酒店/公寓局部平面图 - HOTEL SERVICE APARTMENT CW PARTIAL PLAN LVL 36

SCALE: 1 : 50

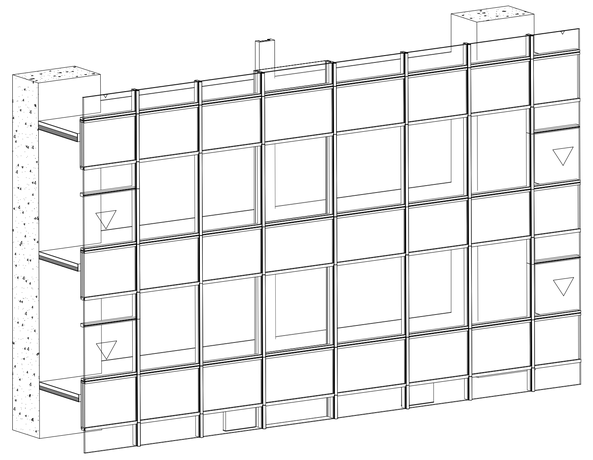

4 酒店/公寓区透视图 - HOTEL/APT CW FACADE AXO

SCALE:

材料图例 MATERIAL LEGEND

玻璃 GLASS

GL-01	办公/设备层可视玻璃类型一(三玻一腔) Vision Glass TYPE 1 (3Layers Glass 1Air)
GL-02	办公/设备层可视玻璃类型二(三玻一腔) Vision Glass TYPE 2 (3Layers Glass 1Air)
GL-03	塔楼公寓/酒店可视玻璃(四玻两腔) Tower Apartment/ Hotel Vision Glass
GL-03X	塔楼公寓/酒店超大可视玻璃(四玻两腔) Tower Apartment/ Hotel Large Vision Glass
GL-04	塔冠观光层可视玻璃(四玻一腔) OB Vision Glass (4 Layers Glass 1 Airspace)
GL-05	塔冠采光顶玻璃(三玻一腔) Crown Skylight (3 Layers Glass 1 Airspace)
GL-06	高区露台高强玻璃栏杆 Balcony Guardrail Glass - High Strength
GL-11	首层大堂可视玻璃（8层夹胶玻璃） GF Lobby Vision Glass (8 Layers Laminated Glass)
GL-12	雨棚玻璃(彩釉玻璃) Canopy Glass (Color Glazed)
GL-13	入口区超透玻璃(4层夹胶玻璃) Entrance Super Clear Glass(4 Layers Laminated Glass)
GL-14	入口玻璃门(两层夹胶玻璃) Exterior Glass Door (2 Layers Laminated Glass)
GL-15	入口玻璃门(中空玻璃) Exterior Glass Door (2 Layers Glass 1 Airspace)
GL-21	下沉广场可视玻璃(两玻一腔) Sunken Plaza Vision Glass(2 Layers Glass 1 Airspace)
GL-22	下沉广场栏杆(2层夹胶玻璃) Guardrail Glass (2 Layers Laminated Glass)
GL-S1	酒店和公寓窗间阴影盒玻璃(三玻一腔) Hotel&AP Spandrel Glass (3 Layers Glass 1 Airspace)
GL-S2	窗间阴影盒玻璃-大尺寸(三玻一腔) Spandrel Large Glass (3Layers Glass 1Air)
GL-S3	办公标准层窗间阴影盒玻璃(三玻一腔) Office TYP Spandrel Glass (3Layers Glass 1Airspace)
GL-S4	下沉广场窗间阴影盒玻璃(单玻) Sunken Plaza Spandrel Large Glass (Single Glass)
GL-S5	首层东侧阴影盒玻璃(双层夹胶) Ground Floor East Spandrel Glass (Laminated Glass)
GL-S6	首层东侧交接处阴影盒玻璃(夹胶玻璃) East Ground Floor Adjacent to large Glass Spandrel (Laminatd Glass)
GL-F1	办公/机电层消防救援窗(两玻一腔) Office/MEP Fire Access Window Glass (2Layers Glass 1 Airspace)
GL-F2	公寓/酒店消防救援窗(三玻两腔) AP/Hotel Fire Access Window Glass (3Layer Glass 2 Airspace)
GL-F3	首层东侧消防救援窗(单片玻璃) East Ground Floor Fire Access Window Glass (1 Layer Glass)

金属材料 METAL

MT-01	竖向铝型材及铝板喷涂 氟碳喷涂 Vertical Fins/Panel With PVDF
MT-02	横向铝型材及铝板喷涂 氟碳喷涂 Horizontal Fins/Panel with PVDF
MT-03	转角竖向杆件磨砂不锈钢 Corner Fins - Stainless Steel
MT-04	室内龙骨喷涂 粉末喷涂 Interior Mullion Coating
MT-05A	塔楼阴影盒背板 粉末喷涂 Tower-Shadow Box Back Panel
MT-05B	首层东侧铝背板 粉末喷涂 East Ground Floor Aluminum Back Panel
MT-06	下沉广场室外柱/吊顶完成面 Sunken Plaza Column Cladding / Outdoor Ceiling
MT-07	下沉广场阴影盒铝背板 Sunken Plaza- Shadow Box Back Panel
MT-08	雨篷框架镜面不锈钢 Stainless Steel Mirror Finish
MT-09	屋顶铝合金格栅 Roof AL Louvers/Grille
MT-10	雨篷顶金属板 Canopy Metal Panel
LV-01	横向铝合金百叶 Horizontal Louver Panel

石材 STONE

ST-01	浅灰石材 Light Gray Color Stone
ST-02	浅灰石材 Light Gray Color Stone

SHEET NOTES

任何所显示的景观，核心筒，室内隔墙，管井或其他室内元素仅作参考作用。

最新资料详见相关专业设计院图纸。

地板边缘及结构柱尺寸参照相关专业设计院图纸

ACTIVE AREA. 铝百叶后方设防虫网，无效区域设置装饰铝板

部分材料做法及颜色为过程稿待具体阶段商定

建设单位 CLIENT

中南集团 ZHONGNAN GROUP 建家·筑城·启未来

NO.	修改内容 DESCRIPTION	日期 DATE
14	幕墙扩初设计深化文本 FACADE DESIGN DEVELOPMENT(SUB)MISSION	2021.05.21
13	幕墙方案设计文本 FACADE SCHEMATIC DESIGN SUBMISSION	2021.04.18
12	100%初步设计文本 100% DESIGN DEVELOPMENT SUBMISSION	2020.12.15
11	幕墙方案设计文本 FACADE SCHEMATIC DESIGN SUBMISSION	2020.10.15
10	初步设计文本 - 地上部分 DESIGN DEVELOPMENT SUBMISSION - ABOVE GROUND	2020.09.30
09	初步设计过程期图(9-10层) IN-PROGRESS DD SUBMISSION (ZONE 9-10)	2020.09.10
08	初步设计过程期图(4-8层) IN-PROGRESS DD SUBMISSION (ZONE 4-8)	2020.08.31
07	初步设计过程期图(1-4层) IN-PROGRESS DD SUBMISSION (ZONE 1-4)	2020.07.31
06	初步设计过程期图(1-3层) IN-PROGRESS DD SUBMISSION (ZONE 1-3)	2020.07.17
05	方案设计报审文件更新 SCHEMATIC DESIGN RE-SUBMISSION	2020.04.18
04	初步设计文本 DESIGN DEVELOPMENT SUBMISSION	2020.03.27
03	50%初步设计文本(地下室更新) 50% DESIGN DEVELOPMENT SUBMISSION (BASEMENT RE-ISSUE)	2020.02.22
02	50% 初步设计文件 50% DESIGN DEVELOPMENT SUBMISSION	2020.01.31
01	方案设计报审文件 SCHEMATIC DESIGN SUBMISSION	2020.01.15

盖章 SEAL

华建集团 ARCPLUS ECADI 华东建筑设计研究总院 EAST CHINA ARCHITECTURAL DESIGN & RESEARCH INSTITUTE

华东建筑设计研究院有限公司 EAST CHINA ARCHITECTURAL DESIGN & RESEARCH INSTITUTE CO.,LTD

设计证书甲级编号 A131004031

建筑设计顾问 ARCHITECTURE CONSULTANT: Gensler

结构设计顾问 STRUCTURE CONSULTANT: Thornton Tomasetti

机电设计顾问 MECHANICAL CONSULTANT: WSP

幕墙设计顾问 CURTAIN WALL CONSULTANT: ALT

消防设计顾问 FIRE LIFE SAFETY CONSULTANT: ABUNDANCE 安邦

审查人/日期 AUTHORIZED FOR ISSUE BY/ DATE 张杰

设计总负责人/日期 DESIGN CHIEF/ DATE 张杰

审核人/日期 AUDITED BY/ DATE 张杰

专业负责人/日期 DISCIPLINED RESPONSIBLE BY/ DATE 于健

校对人/日期 CHECKED BY/ DATE 陈琪

设计人/日期 DESIGNED BY/ DATE 郑智敏

建设单位 CLIENT: 苏州中南中心投资建设有限公司

项目名称 PROJECT: 中南中心超高层商业楼宇项目（DK20110136地块）超高层 SUZHOU ZHONGNAN CENTER

子项名称 SUB PROJECT:

图名 DRAWING TITLE: 酒店及公寓部分-局部平面图、剖面图、立面图 H SERV APARTMENT - PARTIAL ELEV, PLAN, SECTION

工程编号 JOB NO.: C-201955007

状态 STATUS: 初步设计/DD

比例 SCALE: As indicated

专业 DISCIPLINE: 建筑 ARCHI

日期 DATE: 2020.12.15

图号 DRAWING NO.: A5-205

建筑会签/日期 CONFIRMED BY A/DATE

结构会签/日期 CONFIRMED BY S/DATE

暖通会签/日期 CONFIRMED BY M/DATE

电气会签/日期 CONFIRMED BY E/DATE

给排水会签/日期 CONFIRMED BY P/DATE

BIM 360://051.8028.000 - Suzhou Zhongnan Center/Architecture - 051.8028.000 - Suzhou JJ Tower_DD.rvt
5/21/2021 6:05:41 PM

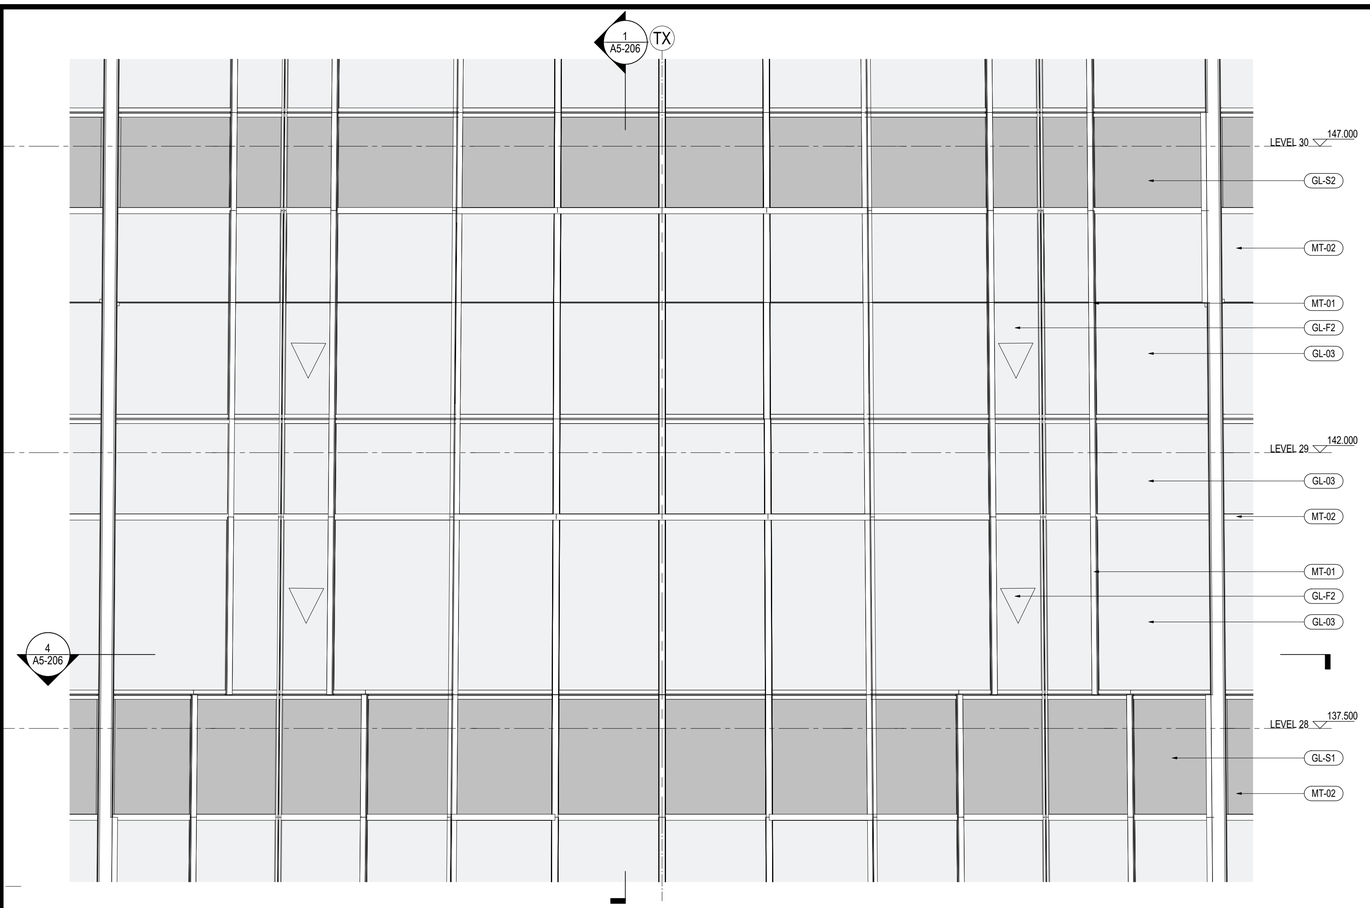

3 酒店/公寓区转局立面图 -HOTEL POOL CORNER - PARTIAL ELEVATION

SCALE: 1 : 50

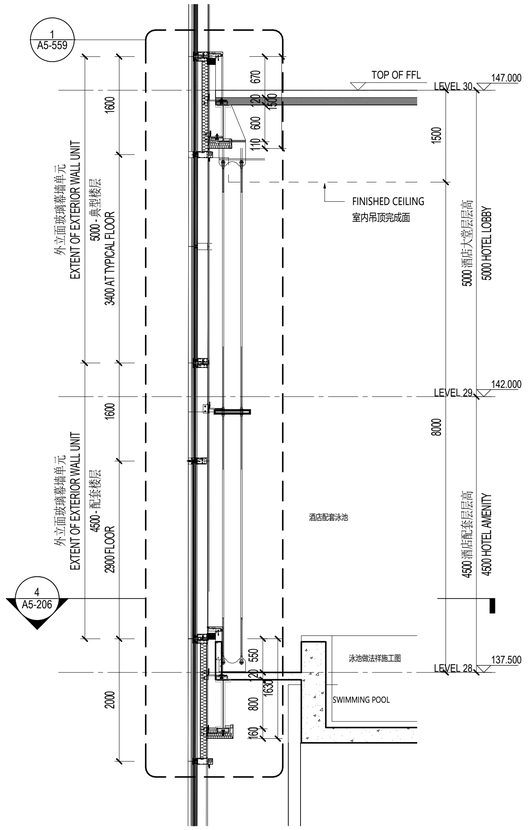

1 酒店/公寓区转角局剖面图 - PARTIAL SECTION

SCALE: 1 : 50

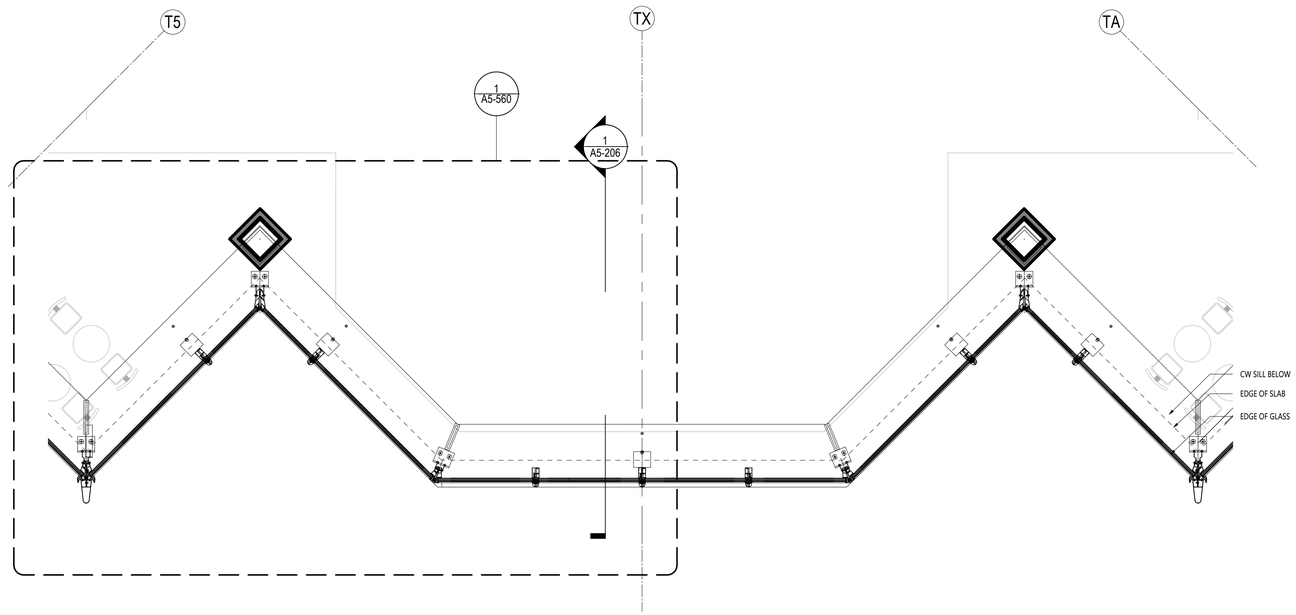

4 酒店/公寓区转角局平面图 - HOTEL POOL CORNER PARTIAL PLAN LVL 28

SCALE: 1 : 50

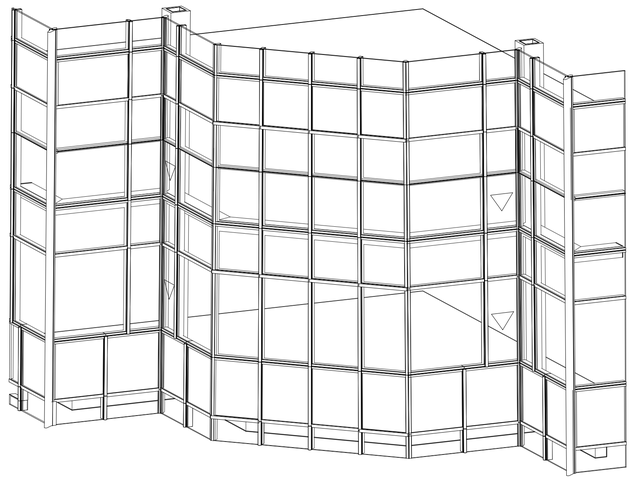

2 酒店/公寓区转角-透视图 - TOWER - FACADE AXO

SCALE:

材料图例 MATERIAL LEGEND

玻璃 GLASS

- GL-01 办公设备层可视玻璃类型一(三玻一腔) Vision Glass TYPE 1 (3Layers Glass 1Air)
- GL-02 办公设备层可视玻璃类型二(三玻一腔) Vision Glass TYPE 2 (3Layers Glass 1Air)
- GL-03 塔楼公寓/酒店可视玻璃(四玻两腔) Tower Apartment/ Hotel Vision Glass
- GL-03X 塔楼公寓/酒店超大可视玻璃(四玻两腔) Tower Apartment/ Hotel Large Vision Glass
- GL-04 塔冠观光层可视玻璃(四玻一腔) OB Vision Glass (4 Layers Glass 1 Airspace)
- GL-05 塔冠采光顶玻璃(三玻一腔) Crown Skylight (3 Layers Glass 1 Airspace)
- GL-06 高区露台高强玻璃栏杆 Balcony Guardrail Glass - High Strength
- GL-11 首层大堂可视玻璃（8层夹胶玻璃） GF Lobby Vision Glass (8 Layers Laminated Glass)
- GL-12 雨棚玻璃(彩釉玻璃) Canopy Glass (Color Glazed)
- GL-13 入口区超透玻璃(4层夹胶玻璃) Entrance Super Clear Glass(4 Layers Laminated Glass)
- GL-14 入口玻璃门(两层夹胶玻璃) Exterior Glass Door (2 Layers Laminated Glass)
- GL-15 入口玻璃门(中空玻璃) Exterior Glass Door (2 Layers Glass 1 Airspace)
- GL-21 下沉广场可视玻璃(两玻一腔) Sunken Plaza Vision Glass(2 Layers Glass 1 Airspace)
- GL-22 下沉广场栏杆(2层夹胶玻璃) Guardrail Glass (2 Layers Laminated Glass)
- GL-S1 酒店和公寓窗间阴影盒玻璃(三玻一腔) Hotel&AP Spandrel Glass (3 Layers Glass 1 Airspace)
- GL-S2 窗间阴影盒玻璃-大尺寸(三玻一腔) Spandrel Large Glass (3Layers Glass 1Air)
- GL-S3 办公标准层窗间阴影盒玻璃(三玻一腔) Office TYP Spandrel Glass (3Layers Glass 1Airspace)
- GL-S4 下沉广场窗间阴影盒玻璃(单玻) Sunken Plaza Spandrel Large Glass (Single Glass)
- GL-S5 首层东侧阴影盒玻璃(双层夹胶) Ground Floor East Spandrel Glass (Laminated Glass)
- GL-S6 首层东侧交接处阴影盒玻璃(夹胶玻璃) East Ground Floor Adjacent to large Glass Spandrel (Laminatd Glass)
- GL-F1 办公/机电层消防救援窗(两玻一腔) Office/MEP Fire Access Window Glass (2Layers Glass 1 Airspace)
- GL-F2 公寓/酒店消防救援窗(三玻两腔) AP/Hotel Fire Access Window Glass (3Layer Glass 2 Airspace)
- GL-F3 首层东侧消防救援窗(单片玻璃) East Ground Floor Fire Access Window Glass (1 Layer Glass)

金属材料 METAL

- MT-01 竖向铝型材及铝板喷涂 氟碳喷涂 Vertical Fins/Panel With PVDF
- MT-02 横向铝型材及铝板喷涂 氟碳喷涂 Horizontal Fins/Panel with PVDF
- MT-03 转角竖向杆件磨砂不锈钢 Corner Fins - Stainless Steel
- MT-04 室内龙骨喷涂 粉末喷涂 Interior Mullion Coating
- MT-05A 塔楼阴影盒背板 粉末喷涂 Tower-Shadow Box Back Panel
- MT-05B 首层东侧铝背板 粉末喷涂 East Ground Floor Aluminum Back Panel
- MT-06 下沉广场室外柱/吊顶完成面 Sunken Plaza Column Cladding / Outdoor Ceiling
- MT-07 下沉广场阴影盒铝背板 Sunken Plaza- Shadow Box Back Panel
- MT-08 雨篷框架镜面不锈钢 Stainless Steel Mirror Finish
- MT-09 屋顶铝合金格栅 Roof AL Louvers/Grille
- MT-10 雨篷顶金属板 Canopy Metal Panel
- LV-01 横向铝合金百叶 Horizontal Louver Panel

石材 STONE

- ST-01 浅灰石材 Light Gray Color Stone
- ST-02 浅灰石材 Light Gray Color Stone

SHEET NOTES

任何所显示的景观，核心筒，室内隔墙，管井或其他室内元素仅作参考作用。

最新资料详见相关专业设计院图纸。

地板边缘及结构柱尺寸参照相关专业设计院图纸

ACTIVE AREA. 铝百叶后方设防虫网，无效区域设置装饰铝板

部分材料做法及颜色为过程稿待具体阶段商定

建设单位 CLIENT

中南集团 ZHONGNAN GROUP 建家·筑城·启未来

序号 NO.	修改内容 DESCRIPTION	日期 DATE
14	幕墙厂初设介绍纪文本 FACADE DESIGN DEVELOPMENTSUBMISSION	2021.05.21
13	幕墙方案设计文本 FACADE SCHEMATIC DESIGN SUBMISSION	2021.04.18
12	100%初步设计文本 100% DESIGN DEVELOPMENT SUBMISSION	2020.12.15
11	幕墙方案设计文本 FACADE SCHEMATIC DESIGN SUBMISSION	2020.10.15
10	初步设计文本 - 地上部分 DESIGN DEVELOPMENT SUBMISSION - ABOVE GROUND	2020.09.30
09	初步设计过程图纸(9-10层) IN-PROGRESS DD SUBMISSION (ZONE 9-10)	2020.09.10
08	初步设计过程图纸(4-8层) IN-PROGRESS DD SUBMISSION (ZONE 4-8)	2020.08.31
07	初步设计过程图纸(1-4层) IN-PROGRESS DD SUBMISSION (ZONE 1-4)	2020.07.31
06	初步设计过程图纸(1-3层) IN-PROGRESS DD SUBMISSION (ZONE 1-3)	2020.07.17
05	方案设计报审文件更新 SCHEMATIC DESIGN RE-SUBMISSION	2020.04.18
04	初步设计文本 DESIGN DEVELOPMENT SUBMISSION	2020.03.27
03	50%初步设计文本(地下室更新) 50% DESIGN DEVELOPMENT SUBMISSION (BASEMENT RE-ISSUE)	2020.02.22
02	50% 初步设计文件 50% DESIGN DEVELOPMENT SUBMISSION	2020.01.31
01	方案设计报审文件 SCHEMATIC DESIGN SUBMISSION	2020.01.15

盖章 SEAL

华建集团 ARCPLUS ECADI 华东建筑设计研究总院 EAST CHINA ARCHITECTURAL DESIGN & RESEARCH INSTITUTE

华东建筑设计研究院有限公司 EAST CHINA ARCHITECTURAL DESIGN & RESEARCH INSTITUTE CO.,LTD

设计证书甲级编号 A131004031

建筑设计顾问 ARCHITECTURE CONSULTANT: Gensler

结构设计顾问 STRUCTURE CONSULTANT: Thornton Tomasetti

机电设计顾问 MECHANICAL CONSULTANT: WSP

幕墙设计顾问 CURTAIN WALL CONSULTANT: ALT

消防设计顾问 FIRE LIFE SAFETY CONSULTANT: ABUNDANCE 安邦

审定人/日期 AUTHORIZED FOR ISSUE BY/ DATE 签名

设计总负责人/日期 DESIGN CHIEF/ DATE 签名

审核人/日期 AUDITED BY/ DATE 签名

专业负责人/日期 DISCIPLINED RESPONSIBLE BY/ DATE 手绘

校对人/日期 CHECKED BY/ DATE 签名

设计人/日期 DESIGNED BY/ DATE 校对版

建设单位 CLIENT: 苏州中南中心投资建设有限公司

项目名称 PROJECT: 中南中心超高层商业楼宇项目（DK20110136地块）超高层 SUZHOU ZHONGNAN CENTER

子项名称 SUB PROJECT:

图名 DRAWING TITLE: 酒店及公寓部分-局部平面图、剖面图、立面图 H CORNER POOL - PARTIAL ELEV, PLAN, SECTION

工程编号 JOB NO.: C-201955007

阶段 STATUS: 初步设计/DD

比例 SCALE: As indicated

专业 DISCIPLINE: 建筑 ARCHI

日期 DATE: 2020.12.15

图号 DRAWING NO.: A5-206

建筑会签/日期 CONFIRMED BY A/DATE

结构会签/日期 CONFIRMED BY S/DATE

暖通会签/日期 CONFIRMED BY M/DATE

电气会签/日期 CONFIRMED BY E/DATE

给排水会签/日期 CONFIRMED BY P/DATE

BIM 360://051.8028.000 - Suzhou Zhongnan Center/Architecture - 051.8028.000 - Suzhou JJ Tower_DD.rvt

5/21/2021 6:05:49 PM

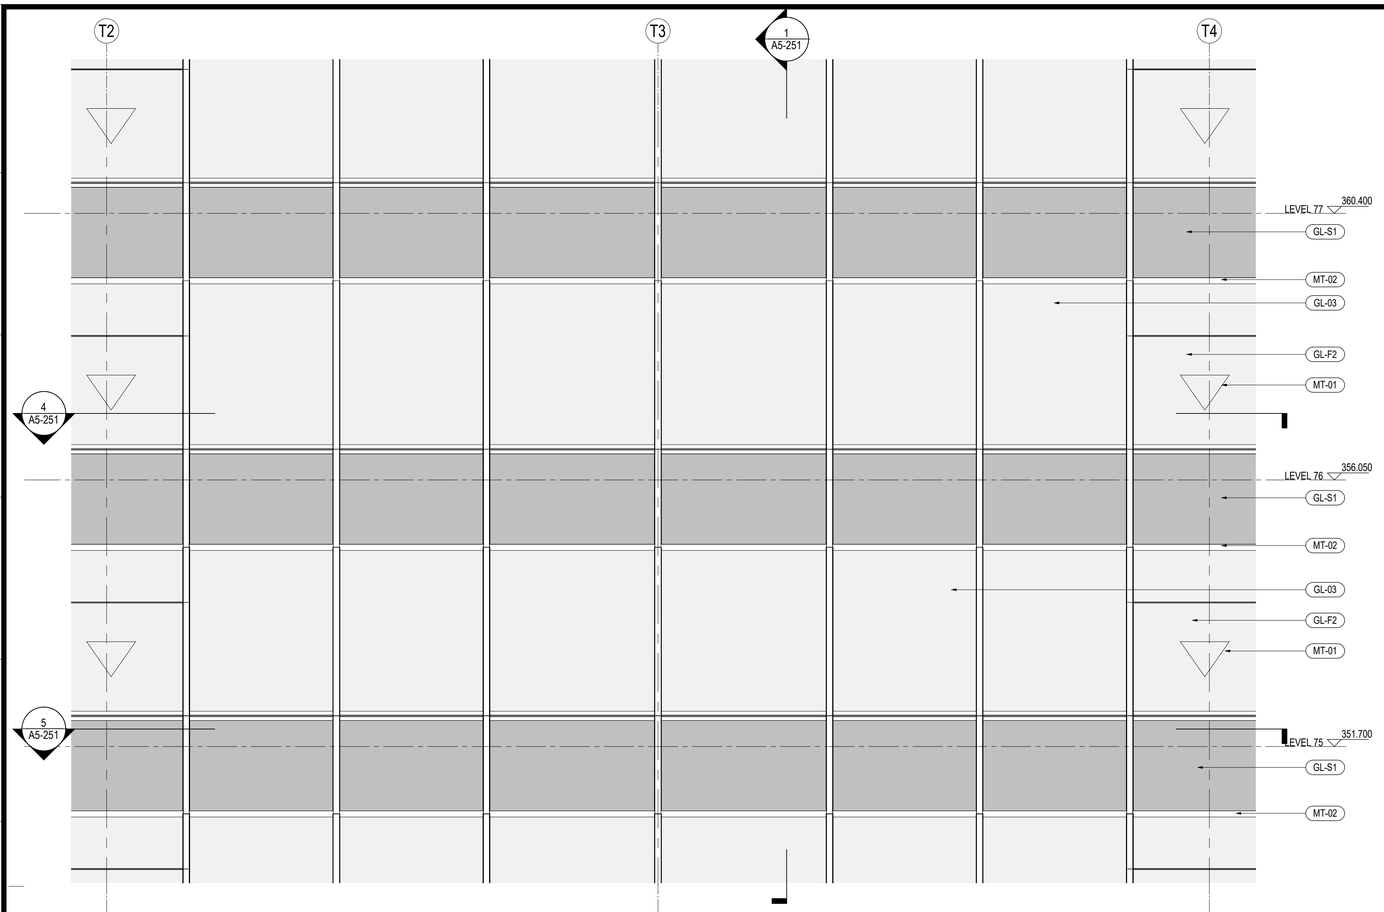

3 公寓区局部立面图 - TYPICAL APT CW PARTIAL ELEVATION

SCALE: 1 : 50

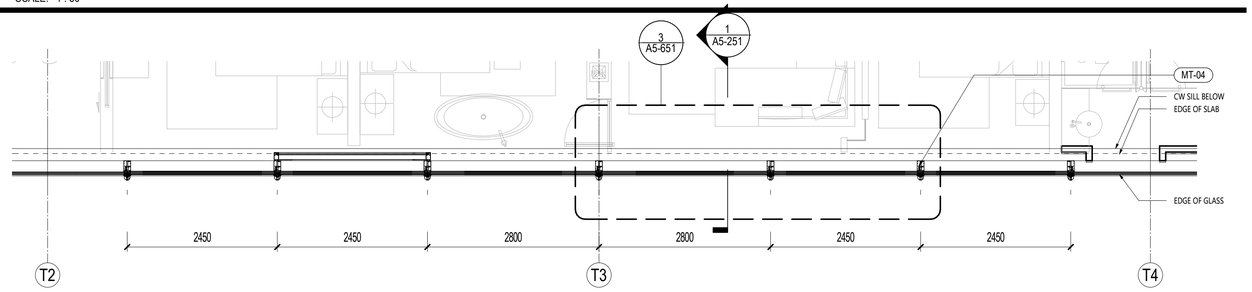

4 公寓区局部平面图 - TYPICAL APT CW PARTIAL PLAN LVL 76

SCALE: 1 : 50

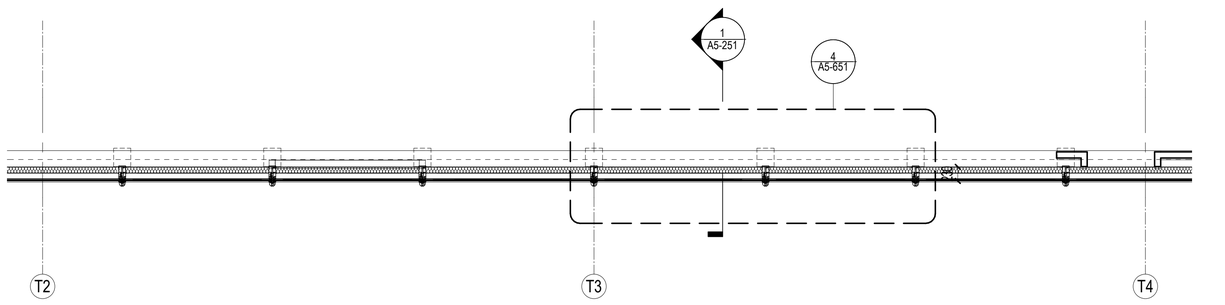

5 公寓区局部平面图 - TYPICAL APT CW PARTIAL PLAN LVL 75

SCALE: 1 : 50

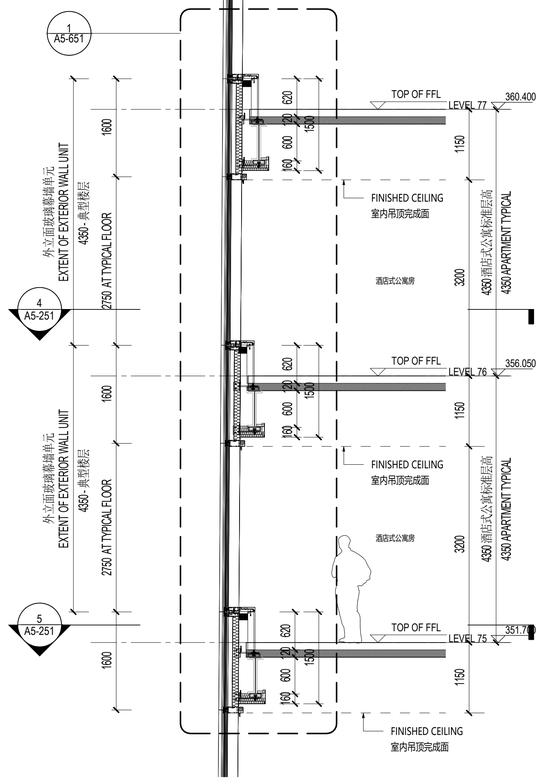

1 公寓区局剖面图 - APT CW PARTIAL SECTION

SCALE: 1 : 50

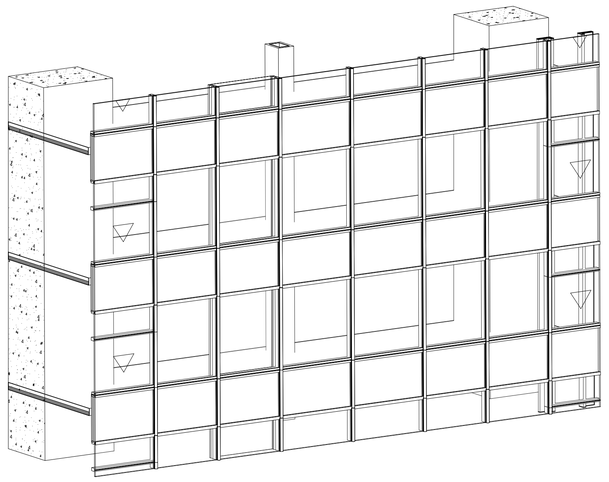

2 公寓区透视图 - APT CW FACADE AXO

SCALE:

材料图例 MATERIAL LEGEND

玻璃 GLASS

GL-01	办公/设备层可视玻璃类型一(三玻一腔) Vision Glass TYPE 1 (3Layers Glass 1Air)
GL-02	办公/设备层可视玻璃类型二(三玻一腔) Vision Glass TYPE 2 (3Layers Glass 1Air)
GL-03	塔楼公寓/酒店可视玻璃(四玻两腔) Tower Apartment/ Hotel Vision Glass
GL-03X	塔楼公寓/酒店超大可视玻璃(四玻两腔) Tower Apartment/ Hotel Large Vision Glass
GL-04	塔冠观光层可视玻璃(四玻一腔) OB Vision Glass (4 Layers Glass 1 Airspace)
GL-05	塔冠采光顶玻璃(三玻一腔) Crown Skylight (3 Layers Glass 1 Airspace)
GL-06	高区露台高强玻璃栏杆 Balcony Guardrail Glass - High Strength
GL-11	首层大堂可视玻璃（8层夹胶玻璃） GF Lobby Vision Glass (8 Layers Laminated Glass)
GL-12	雨棚玻璃(彩釉玻璃) Canopy Glass (Color Glazed)
GL-13	入口区超透玻璃(4层夹胶玻璃) Entrance Super Clear Glass(4 Layers Laminated Glass)
GL-14	入口玻璃门(两层夹胶玻璃) Exterior Glass Door (2 Layers Laminated Glass)
GL-15	入口玻璃门(中空玻璃) Exterior Glass Door (2 Layers Glass 1 Airspace)
GL-21	下沉广场可视玻璃(两玻一腔) Sunken Plaza Vision Glass(2 Layers Glass 1 Airspace)
GL-22	下沉广场栏杆(2层夹胶玻璃) Guardrail Glass (2 Layers Laminated Glass)
GL-S1	酒店和公寓窗间阴影盒玻璃(三玻一腔) Hotel&AP Spandrel Glass (3 Layers Glass 1 Airspace)
GL-S2	窗间阴影盒玻璃-大尺寸(三玻一腔) Spandrel Large Glass (3Layers Glass 1Air)
GL-S3	办公标准层窗间阴影盒玻璃(三玻一腔) Office TYP Spandrel Glass (3Layers Glass 1Airspace)
GL-S4	下沉广场窗间阴影盒玻璃(单玻) Sunken Plaza Spandrel Large Glass (Single Glass)
GL-S5	首层东侧阴影盒玻璃(双层夹胶) Ground Floor East Spandrel Glass (Laminated Glass)
GL-S6	首层东侧交接处阴影盒玻璃(夹胶玻璃) East Ground Floor Adjacent to large Glass Spandrel (Laminatd Glass)
GL-F1	办公/机电层消防救援窗(两玻一腔) Office/MEP Fire Access Window Glass (2Layers Glass 1 Airspace)
GL-F2	公寓/酒店消防救援窗(三玻两腔) AP/Hotel Fire Access Window Glass (3Layer Glass 2 Airspace)
GL-F3	首层东侧消防救援窗(单片玻璃) East Ground Floor Fire Access Window Glass (1 Layer Glass)

金属材料 METAL

MT-01	竖向铝型材及铝板喷涂 氟碳喷涂 Vertical Fins/Panel With PVDF
MT-02	横向铝型材及铝板喷涂 氟碳喷涂 Horizontal Fins/Panel with PVDF
MT-03	转角竖向杆件磨砂不锈钢 Corner Fins - Stainless Steel
MT-04	室内龙骨喷涂 粉末喷涂 Interior Mullion Coating
MT-05A	塔楼阴影盒背板 粉末喷涂 Tower-Shadow Box Back Panel
MT-05B	首层东侧铝背板 粉末喷涂 East Ground Floor Aluminum Back Panel
MT-06	下沉广场室外柱/吊顶完成面 Sunken Plaza Column Cladding / Outdoor Ceiling
MT-07	下沉广场阴影盒铝背板 Sunken Plaza- Shadow Box Back Panel
MT-08	雨篷框架镜面不锈钢 Stainless Steel Mirror Finish
MT-09	屋顶铝合金格栅 Roof AL Louvers/Grille
MT-10	雨篷顶金属板 Canopy Metal Panel
LV-01	横向铝合金百叶 Horizontal Louver Panel

石材 STONE

ST-01	浅灰石材 Light Gray Color Stone
ST-02	浅灰石材 Light Gray Color Stone

SHEET NOTES

任何所显示的景观，核心筒，室内隔墙，管井或其他室内元素仅作参考作用。

最新资料详见相关专业设计院图纸。

地板边缘及结构柱尺寸参照相关专业设计院图纸

ACTIVE AREA. 铝百叶后方设防虫网，无效区域设置装饰铝板

部分材料做法及颜色为过程稿待具体阶段商定

建设单位 CLIENT

中南集团 ZHONGNAN GROUP 建家·筑城·启未来

序号 NO.	描述 DESCRIPTION	日期 DATE
14	幕墙厂初设小深化文本 FACADE DESIGN DEVELOPMENTSUBMISSION	2021.05.21
13	幕墙方案设计文本 FACADE SCHEMATIC DESIGN SUBMISSION	2021.04.18
12	100%初步设计文本 100% DESIGN DEVELOPMENT SUBMISSION	2020.12.15
11	幕墙方案设计文本 FACADE SCHEMATIC DESIGN SUBMISSION	2020.10.15
10	初步设计文本 - 地上部分 DESIGN DEVELOPMENT SUBMISSION - ABOVE GROUND	2020.09.30
09	初步设计过程图纸(9-10层) IN-PROGRESS DD SUBMISSION (ZONE 9-10)	2020.09.10
08	初步设计过程图纸(4-8层) IN-PROGRESS DD SUBMISSION (ZONE 4-8)	2020.08.31
07	初步设计过程图纸(1-4层) IN-PROGRESS DD SUBMISSION (ZONE 1-4)	2020.07.31
06	初步设计过程图纸(1-3层) IN-PROGRESS DD SUBMISSION (ZONE 1-3)	2020.07.17
05	方案设计程审文件更新 SCHEMATIC DESIGN RE-SUBMISSION	2020.04.18
04	初步设计文本 DESIGN DEVELOPMENT SUBMISSION	2020.03.27
03	50%初步设计文本(地下室更新) 50% DESIGN DEVELOPMENT SUBMISSION (BASEMENT RE-ISSUE)	2020.02.22
02	50% 初步设计文件 50% DESIGN DEVELOPMENT SUBMISSION	2020.01.31
01	方案设计初审文件 SCHEMATIC DESIGN SUBMISSION	2020.01.15

盖章 SEAL

华建集团 ARCPLUS ECADI 华东建筑设计研究总院 EAST CHINA ARCHITECTURAL DESIGN & RESEARCH INSTITUTE

华东建筑设计研究院有限公司
EAST CHINA ARCHITECTURAL DESIGN & RESEARCH INSTITUTE CO.,LTD
设计证书甲级编号 A131004031

建筑设计顾问 ARCHITECTURE CONSULTANT: Gensler

结构设计顾问 STRUCTURE CONSULTANT: Thornton Tomasetti

机电设计顾问 MECHANICAL CONSULTANT: wsp

幕墙设计顾问 CURTAIN WALL CONSULTANT: ALT

消防设计顾问 FIRE LIFE SAFETY CONSULTANT: ABUNDANCE 安邦

审定人/日期 AUTHORIZED FOR ISSUE BY/ DATE
张杰

设计总负责人/日期 DESIGN CHIEF/ DATE
张杰

审核人/日期 AUDITED BY/ DATE
张杰

专业负责人/日期 DISCIPLINED RESPONSIBLE BY/ DATE
于蓓

校对人/日期 CHECKED BY/ DATE
陈蓓

设计人/日期 DESIGNED BY/ DATE
郑智敏

建设单位 CLIENT: 苏州中南中心投资建设有限公司

项目名称 PROJECT: 中南中心超高层商业楼宇项目（DK20110136地块）超高层
SUZHOU ZHONGNAN CENTER

子项名称 SUB PROJECT:

图名 DRAWING TITLE: 5/8区公寓部分-局部平面图、剖面图、立面图
APT CW - PARTIAL ELEVATION, PLAN, SECTION

工程编号 JOB NO.: C-201955007
状态 STATUS: 初设 初步设计/DD
比例 SCALE: As indicated
专业 DISCIPLINE: 建筑 ARCHI
日期 DATE: 2020.12.15
图号 DRAWING NO.: A5-251

建筑会签/日期 CONFIRMED BY A/DATE
结构会签/日期 CONFIRMED BY S/DATE
暖通会签/日期 CONFIRMED BY M/DATE
电气会签/日期 CONFIRMED BY E/DATE
给排水会签/日期 CONFIRMED BY P/DATE

BIM 360://051.8028.000 - Suzhou Zhongnan Center/Architecture - 051.8028.000 - Suzhou JJ Tower_DD.rvt
5/21/2021 6:05:58 PM

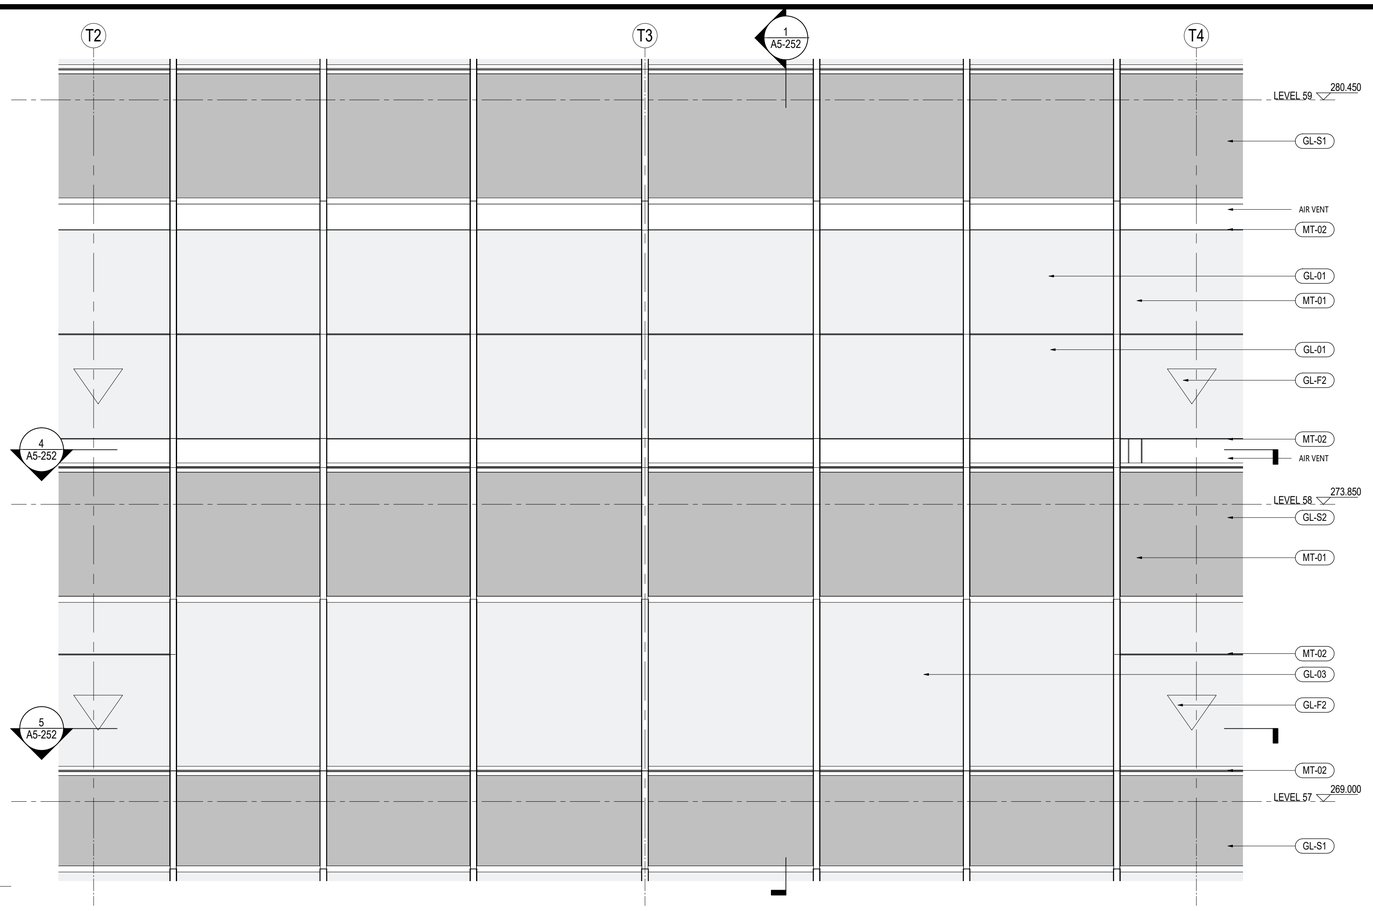

3 公寓区局部立面图 - TYPICAL APT/MEP CW 01 - PARTIAL ELEVATION

SCALE: 1 : 50

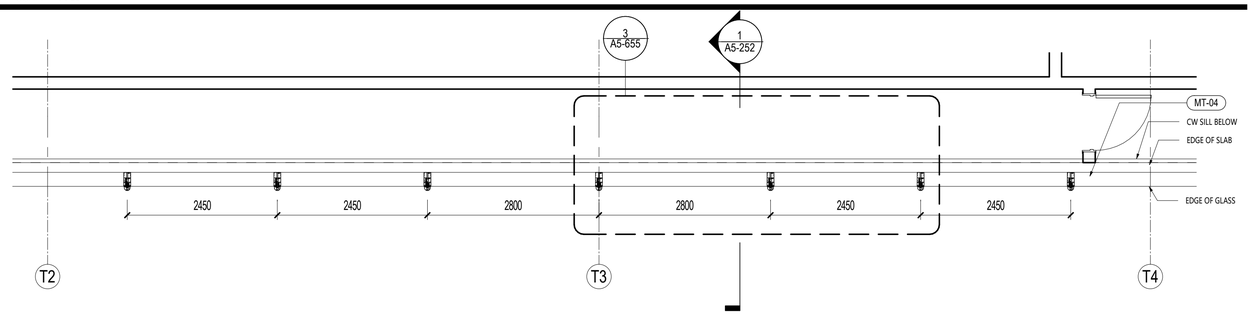

4 公寓区局部平面图 - TYPICAL APT/MEP CW 01 - PARTIAL PLAN LVL 58

SCALE: 1 : 50

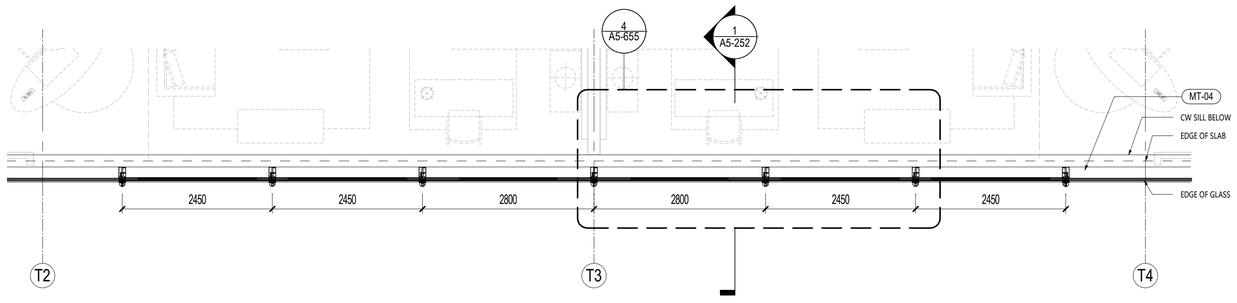

5 公寓区局部平面图 - TYPICAL APT/MEP CW 01 - PARTIAL PLAN LVL 57

SCALE: 1 : 50

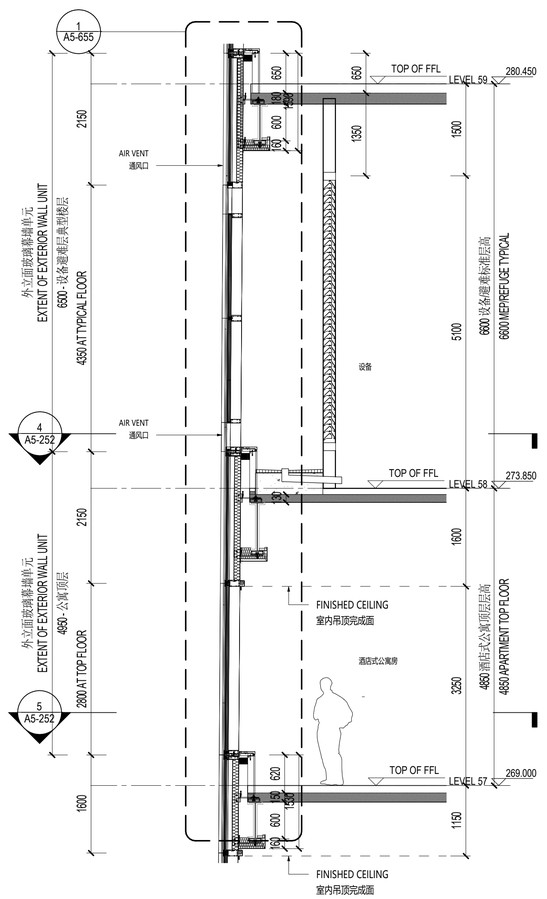

1 公寓区局剖面图 -APT/MEP CW - PARTIAL SECTION

SCALE: 1 : 50

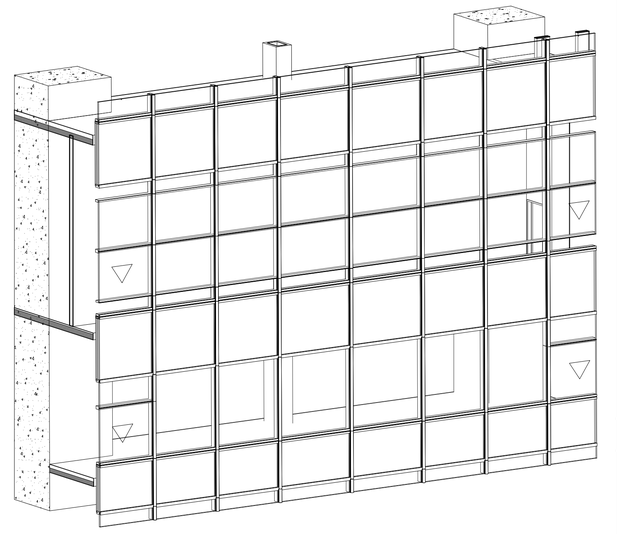

2 公寓区透视图 - APT/MEP CW - FACADE AXO

SCALE:

材料图例 MATERIAL LEGEND

玻璃 GLASS

GL-01	办公/设备层可视玻璃类型一(三玻一胶) Vision Glass TYPE 1 (3Layers Glass 1Air)
GL-02	办公/设备层可视玻璃类型二(三玻一胶) Vision Glass TYPE 2 (3Layers Glass 1Air)
GL-03	塔楼公寓/酒店可视玻璃(四玻两胶) Tower Apartment/ Hotel Vision Glass
GL-03X	塔楼公寓/酒店超大可视玻璃(四玻两胶) Tower Apartment/ Hotel Large Vision Glass
GL-04	塔冠观光层可视玻璃(四玻一胶) OB Vision Glass (4 Layers Glass 1 Airspace)
GL-05	塔冠采光顶玻璃(三玻一胶) Crown Skylight (3 Layers Glass 1 Airspace)
GL-06	高区露台高强玻璃栏杆 Balcony Guardrail Glass - High Strength
GL-11	首层大堂可视玻璃（8层夹胶玻璃） GF Lobby Vision Glass (8 Layers Laminated Glass)
GL-12	雨棚玻璃(彩釉玻璃) Canopy Glass (Color Glazed)
GL-13	入口区超透玻璃(4层夹胶玻璃) Entrance Super Clear Glass(4 Layers Laminated Glass)
GL-14	入口玻璃门(两层夹胶玻璃) Exterior Glass Door (2 Layers Laminated Glass)
GL-15	入口玻璃门(中空玻璃) Exterior Glass Door (2 Layers Glass 1 Airspace)
GL-21	下沉广场可视玻璃(两玻一胶) Sunken Plaza Vision Glass(2 Layers Glass 1 Airspace)
GL-22	下沉广场栏杆(2层夹胶玻璃) Guardrail Glass (2 Layers Laminated Glass)
GL-S1	酒店和公寓窗间阴影盒玻璃(三玻一胶) Hotel&AP Spandrel Glass (3 Layers Glass 1 Airspace)
GL-S2	窗间阴影盒玻璃-大尺寸(三玻一胶) Spandrel Large Glass (3Layers Glass 1Air)
GL-S3	办公标准层窗间阴影盒玻璃(三玻一胶) Office TYP Spandrel Glass (3Layers Glass 1Airspace)
GL-S4	下沉广场窗间阴影盒玻璃(单玻) Sunken Plaza Spandrel Large Glass (Single Glass)
GL-S5	首层东侧阴影盒玻璃(双层夹胶) Ground Floor East Spandrel Glass (Laminated Glass)
GL-S6	首层东侧交接处阴影盒玻璃(夹胶玻璃) East Ground Floor Adjacent to large Glass Spandrel (Laminatd Glass)
GL-F1	办公/机电层消防救援窗(两玻一胶) Office/MEP Fire Access Window Glass (2Layers Glass 1 Airspace)
GL-F2	公寓/酒店消防救援窗(三玻两胶) API/Hotel Fire Access Window Glass (3Layer Glass 2 Airspace)
GL-F3	首层东侧消防救援窗(单片玻璃) East Ground Floor Fire Access Window Glass (1 Layer Glass)

金属材料 METAL

MT-01	竖向铝型材及铝板喷涂 氟碳喷涂 Vertical Fins/Panel With PVDF
MT-02	横向铝型材及铝板喷涂 氟碳喷涂 Horizontal Fins/Panel with PVDF
MT-03	转角竖向杆件磨砂不锈钢 Corner Fins - Stainless Steel
MT-04	室内龙骨喷涂 粉末喷涂 Interior Mullion Coating
MT-05A	塔楼阴影盒背板 粉末喷涂 Tower-Shadow Box Back Panel
MT-05B	首层东侧铝背板 粉末喷涂 East Ground Floor Aluminum Back Panel
MT-06	下沉广场室外柱/吊顶完成面 Sunken Plaza Column Cladding / Outdoor Ceiling
MT-07	下沉广场阴影盒铝背板 Sunken Plaza- Shadow Box Back Panel
MT-08	雨篷框架镜面不锈钢 Stainless Steel Mirror Finish
MT-09	屋顶铝合金格栅 Roof AL Louvers/Grille
MT-10	雨篷顶金属板 Canopy Metal Panel
LV-01	横向铝合金百叶 Horizontal Louver Panel

石材 STONE

ST-01	浅灰石材 Light Gray Color Stone
ST-02	浅灰石材 Light Gray Color Stone

SHEET NOTES

任何所显示的景观，核心筒，室内隔墙，管井或其他室内元素仅作参考作用。

最新资料详见相关专业设计院图纸。

地板边缘及结构柱尺寸参照相关专业设计院图纸

ACTIVE AREA. 铝百叶后方设防虫网，无效区域设置装饰铝板

部分材料做法及颜色为过程稿待具体阶段商定

建设单位 CLIENT

中南集团 ZHONGNAN GROUP 建家·筑城·启未来

序号 NO.	修改内容 DESCRIPTION	日期 DATE
14	幕墙厂初设介绍和交本 FACADE DESIGN DEVELOPMENTSUBMISSION	2021.05.21
13	幕墙方案设计文本 FACADE SCHEMATIC DESIGN SUBMISSION	2021.04.18
12	100%初步设计文本 100% DESIGN DEVELOPMENT SUBMISSION	2020.12.15
11	幕墙方案设计文本 FACADE SCHEMATIC DESIGN SUBMISSION	2020.10.15
10	初步设计文本 - 地上部分 DESIGN DEVELOPMENT SUBMISSION - ABOVE GROUND	2020.09.30
09	初步设计过程图纸(9-10层) IN-PROGRESS DD SUBMISSION (ZONE 9-10)	2020.09.10
08	初步设计过程图纸(4-8层) IN-PROGRESS DD SUBMISSION (ZONE 4-8)	2020.08.31
07	初步设计过程图纸(1-4层) IN-PROGRESS DD SUBMISSION (ZONE 1-4)	2020.07.31
06	初步设计过程图纸(1-3层) IN-PROGRESS DD SUBMISSION (ZONE 1-3)	2020.07.17
05	方案设计报审文件更新 SCHEMATIC DESIGN RE-SUBMISSION	2020.04.18
04	初步设计文本 DESIGN DEVELOPMENT SUBMISSION	2020.03.27
03	50%初步设计文本(地下室更新) 50% DESIGN DEVELOPMENT SUBMISSION (BASEMENT RE-ISSUE)	2020.02.22
02	50% 初步设计文件 50% DESIGN DEVELOPMENT SUBMISSION	2020.01.31
01	方案设计报审文件 SCHEMATIC DESIGN SUBMISSION	2020.01.15

盖章 SEAL

华建集团 ARCPLUS ECADI 华东建筑设计研究总院

华东建筑设计研究院有限公司
EAST CHINA ARCHITECTURAL DESIGN & RESEARCH INSTITUTE CO.,LTD
设计证书甲级编号 A131004031

建筑设计顾问 ARCHITECTURE CONSULTANT: Gensler
结构设计顾问 STRUCTURE CONSULTANT: Thornton Tomasetti
机电设计顾问 MECHANICAL CONSULTANT: WSP
幕墙设计顾问 CURTAIN WALL CONSULTANT: AT
消防设计顾问 FIRE LIFE SAFETY CONSULTANT: ABUNDANCE 安邦

审定人/日期 AUTHORIZED FOR ISSUE BY/ DATE	签名
设计总负责人/日期 DESIGN CHIEF/ DATE	签名
审核人/日期 AUDITED BY/ DATE	签名
专业负责人/日期 DISCIPLINED RESPONSIBLE BY/ DATE	于健
校对人/日期 CHECKED BY/ DATE	陈琼
设计人/日期 DESIGNED BY/ DATE	郑智敏

建设单位 CLIENT: 苏州中南中心投资建设有限公司

项目名称 PROJECT: 中南中心超高层商业楼宇项目（DK20110136地块）超高层
SUZHOU ZHONGNAN CENTER

子项名称 SUB PROJECT:

图名 DRAWING TITLE: 5/8区公寓部分-局部平面图、剖面图、立面图
APT APT/MEP CW 01 - PARTIAL ELEV、PLAN、SECT

工程编号 JOB NO.	C-201955007	阶段 STATUS	初步设计/DD
比例 SCALE	As indicated	专业 DISCIPLINE	建筑 ARCHI
日期 DATE	2020.12.15	图号 DRAWING NO.	A5-252

建筑会签/日期 CONFIRMED BY A/DATE
结构会签/日期 CONFIRMED BY S/DATE
暖通会签/日期 CONFIRMED BY M/DATE
电气会签/日期 CONFIRMED BY E/DATE
给排水会签/日期 CONFIRMED BY P/DATE

BIM 360://051.8028.000 - Suzhou Zhongnan Center/Architecture - 051.8028.000 - Suzhou JJ Tower_DD.rvt
5/21/2021 6:06:06 PM

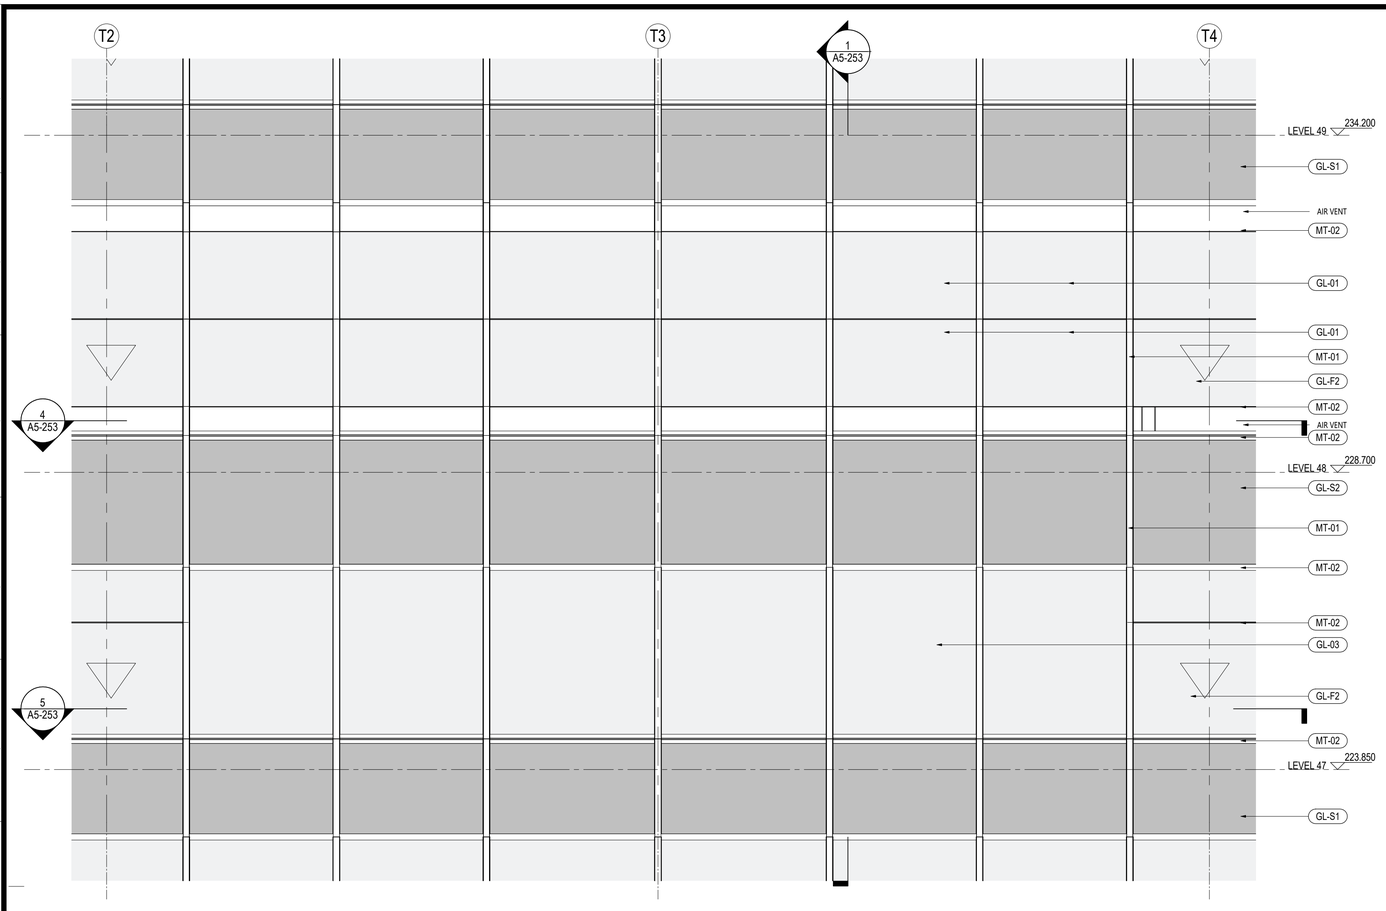

3 公寓区局部立面图 - APT/MEP CW 02 - PARTIAL ELEVATION

SCALE: 1 : 50

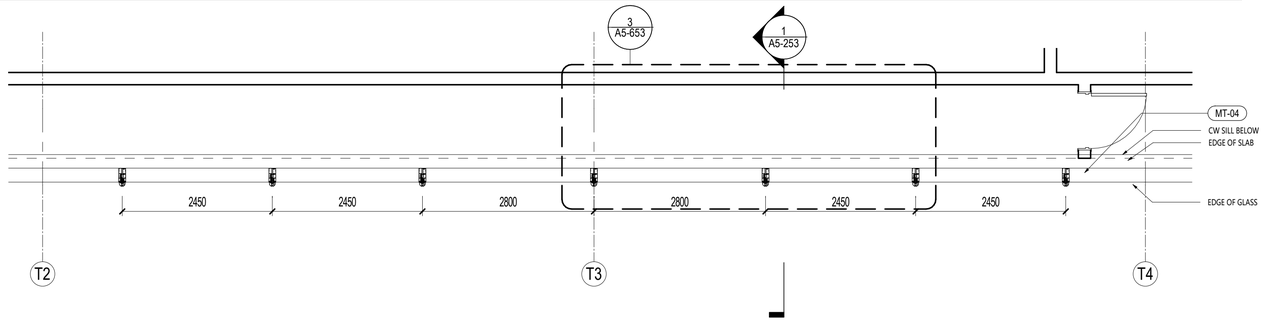

4 公寓区局平面图 - APT/MEP CW 02 - PARTIAL PLAN LVL 48

SCALE: 1 : 50

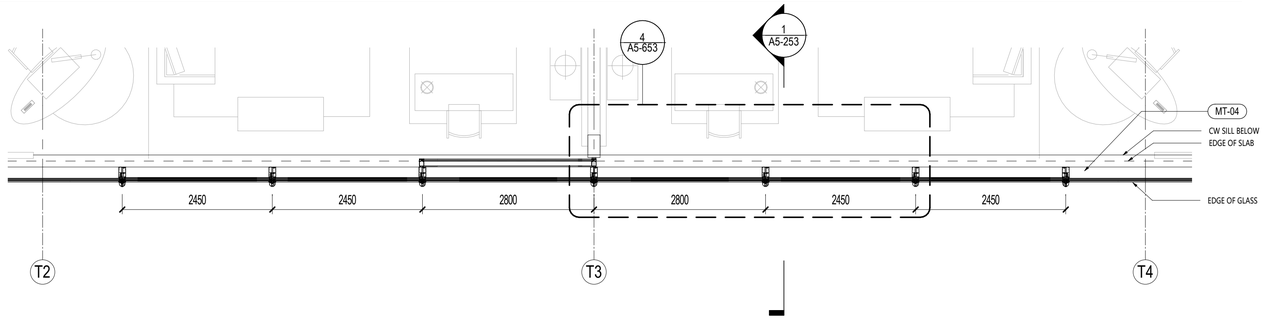

5 公寓区局部平面图 - APT/MEP CW 02 - PARTIAL PLAN LVL 47

SCALE: 1 : 50

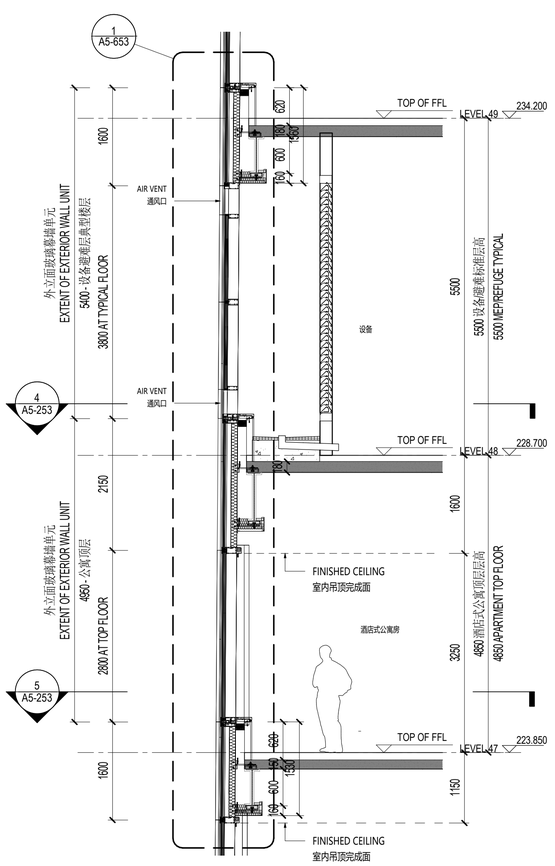

1 公寓区局剖面图 -APT/MEP CW - PARTIAL SECTION

SCALE: 1 : 50

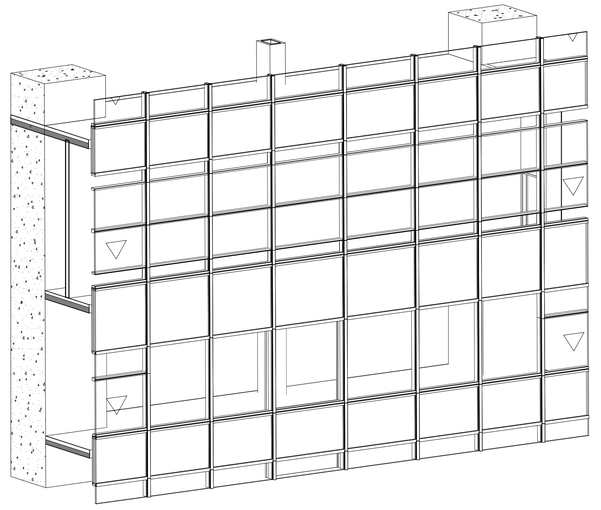

2 公寓区透视图 - APT/MEP CW - FACADE AXO

SCALE:

材料图例 MATERIAL LEGEND

玻璃 GLASS

- GL-01 办公/设备层可视玻璃类型一(三玻一腔) Vision Glass TYPE 1 (3Layers Glass 1Air)
- GL-02 办公/设备层可视玻璃类型二(三玻一腔) Vision Glass TYPE 2 (3Layers Glass 1Air)
- GL-03 塔楼公寓/酒店可视玻璃(四玻两腔) Tower Apartment/ Hotel Vision Glass
- GL-03X 塔楼公寓/酒店超大可视玻璃(四玻两腔) Tower Apartment/ Hotel Large Vision Glass
- GL-04 塔冠观光层可视玻璃(四玻一腔) OB Vision Glass (4 Layers Glass 1 Airspace)
- GL-05 塔冠采光顶玻璃(三玻一腔) Crown Skylight (3 Layers Glass 1 Airspace)
- GL-06 高区露台高强玻璃栏杆 Balcony Guardrail Glass - High Strength
- GL-11 首层大堂可视玻璃（8层夹胶玻璃） GF Lobby Vision Glass (8 Layers Laminated Glass)
- GL-12 雨棚玻璃(彩釉玻璃) Canopy Glass (Color Glazed)
- GL-13 入口区超透玻璃(4层夹胶玻璃) Entrance Super Clear Glass(4 Layers Laminated Glass)
- GL-14 入口玻璃门(两层夹胶玻璃) Exterior Glass Door (2 Layers Laminated Glass)
- GL-15 入口玻璃门(中空玻璃) Exterior Glass Door (2 Layers Glass 1 Airspace)
- GL-21 下沉广场可视玻璃(两玻一腔) Sunken Plaza Vision Glass(2 Layers Glass 1 Airspace)
- GL-22 下沉广场栏杆(2层夹胶玻璃) Guardrail Glass (2 Layers Laminated Glass)
- GL-S1 酒店和公寓窗间阴影盒玻璃(三玻一腔) Hotel&AP Spandrel Glass (3 Layers Glass 1 Airspace)
- GL-S2 窗间阴影盒玻璃-大尺寸(三玻一腔) Spandrel Large Glass (3Layers Glass 1Air)
- GL-S3 办公标准层窗间阴影盒玻璃(三玻一腔) Office TYP Spandrel Glass (3Layers Glass 1Airspace)
- GL-S4 下沉广场窗间阴影盒玻璃(单玻) Sunken Plaza Spandrel Large Glass (Single Glass)
- GL-S5 首层东侧阴影盒玻璃(双层夹胶) Ground Floor East Spandrel Glass (Laminated Glass)
- GL-S6 首层东侧交接处阴影盒玻璃(夹胶玻璃) East Ground Floor Adjacent to large Glass Spandrel (Laminatd Glass)
- GL-F1 办公/机电层消防救援窗(两玻一腔) Office/MEP Fire Access Window Glass (2Layers Glass 1 Airspace)
- GL-F2 公寓/酒店消防救援窗(三玻两腔) AP/Hotel Fire Access Window Glass (3Layer Glass 2 Airspace)
- GL-F3 首层东侧消防救援窗(单片玻璃) East Ground Floor Fire Access Window Glass (1 Layer Glass)

金属材料 METAL

- MT-01 竖向铝型材及铝板喷涂 氟碳喷涂 Vertical Fins/Panel With PVDF
- MT-02 横向铝型材及铝板喷涂 氟碳喷涂 Horizontal Fins/Panel with PVDF
- MT-03 转角竖向杆件磨砂不锈钢 Corner Fins - Stainless Steel
- MT-04 室内龙骨喷涂 粉末喷涂 Interior Mullion Coating
- MT-05A 塔楼阴影盒背板 粉末喷涂 Tower-Shadow Box Back Panel
- MT-05B 首层东侧铝背板 粉末喷涂 East Ground Floor Aluminum Back Panel
- MT-06 下沉广场室外柱/吊顶完成面 Sunken Plaza Column Cladding / Outdoor Ceiling
- MT-07 下沉广场阴影盒铝背板 Sunken Plaza- Shadow Box Back Panel
- MT-08 雨篷框架镜面不锈钢 Stainless Steel Mirror Finish
- MT-09 屋顶铝合金格栅 Roof AL Louvers/Grille
- MT-10 雨篷顶金属板 Canopy Metal Panel
- LV-01 横向铝合金百叶 Horizontal Louver Panel

石材 STONE

- ST-01 浅灰石材 Light Gray Color Stone
- ST-02 浅灰石材 Light Gray Color Stone

SHEET NOTES

任何所显示的景观，核心筒，室内隔墙，管井或其他室内元素仅作参考作用。

最新资料详见相关专业设计院图纸。

地板边缘及结构柱尺寸参照相关专业设计院图纸

ACTIVE AREA. 铝百叶后方设防虫网，无效区域设置装饰铝板

部分材料做法及颜色为过程稿待具体阶段商定

建设单位 CLIENT

中南集团 ZHONGNAN GROUP 建家·筑城·启未来

NO.	修改内容 DESCRIPTION	日期 DATE
14	幕墙厂初设介深化交本 FACADE DESIGN DEVELOPMENT/SUBMISSION	2021.05.21
13	幕墙方案设计文本 FACADE SCHEMATIC DESIGN SUBMISSION	2021.04.18
12	100%初步设计文本 100% DESIGN DEVELOPMENT SUBMISSION	2020.12.15
11	幕墙方案设计文本 FACADE SCHEMATIC DESIGN SUBMISSION	2020.10.15
10	初步设计文本 - 地上部分 DESIGN DEVELOPMENT SUBMISSION - ABOVE GROUND	2020.09.30
09	初步设计过程图纸(9-10层) IN-PROGRESS DD SUBMISSION (ZONE 9-10)	2020.09.10
08	初步设计过程图纸(4-8层) IN-PROGRESS DD SUBMISSION (ZONE 4-8)	2020.08.31
07	初步设计过程图纸(1-4层) IN-PROGRESS DD SUBMISSION (ZONE 1-4)	2020.07.31
06	初步设计过程图纸(1-3层) IN-PROGRESS DD SUBMISSION (ZONE 1-3)	2020.07.17
05	方案设计报审文件更新 SCHEMATIC DESIGN RE-SUBMISSION	2020.04.18
04	初步设计文本 DESIGN DEVELOPMENT SUBMISSION	2020.03.27
03	50%初步设计文本(地下室更新) 50% DESIGN DEVELOPMENT SUBMISSION (BASEMENT RE-ISSUE)	2020.02.22
02	50% 初步设计文件 50% DESIGN DEVELOPMENT SUBMISSION	2020.01.31
01	方案设计报审文件 SCHEMATIC DESIGN SUBMISSION	2020.01.15

盖章 SEAL

华建集团 ARCPLUS ECADI 华东建筑设计研究总院 EAST CHINA ARCHITECTURAL DESIGN & RESEARCH INSTITUTE

华东建筑设计研究院有限公司 EAST CHINA ARCHITECTURAL DESIGN & RESEARCH INSTITUTE CO.,LTD

设计证书甲级编号 A131004031

建筑设计顾问 ARCHITECTURE CONSULTANT: Gensler

结构设计顾问 STRUCTURE CONSULTANT: Thornton Tomasetti

机电设计顾问 MECHANICAL CONSULTANT: wsp

幕墙设计顾问 CURTAIN WALL CONSULTANT: AT

消防设计顾问 FIRE LIFE SAFETY CONSULTANT: ABUNDANCE 安邦

审定人/日期 AUTHORIZED FOR ISSUE BY/ DATE 签名

设计总负责人/日期 DESIGN CHIEF/ DATE 签名

审核人/日期 AUDITED BY/ DATE 签名

专业负责人/日期 DISCIPLINED RESPONSIBLE BY/ DATE 于健

校对人/日期 CHECKED BY/ DATE 陈琪

设计人/日期 DESIGNED BY/ DATE 郑智敏

建设单位 CLIENT: 苏州中南中心投资建设有限公司

项目名称 PROJECT: 中南中心超高层商业楼宇项目（DK20110136地块）超高层 SUZHOU ZHONGNAN CENTER

子项名称 SUB PROJECT:

图名 DRAWING TITLE: 5/8区公寓部分-局部平面图、剖面图、立面图 APT APT/MEP CW 02 - PARTIAL ELEV, PLAN, SECTION

工程编号 JOB NO.: C-201955007

状态 STATUS: 初步设计/DD

比例 SCALE: As indicated

专业 DISCIPLINE: 建筑 ARCHI

日期 DATE: 2020.12.15

图号 DRAWING NO.: A5-253

建筑会签/日期 CONFIRMED BY A/DATE

结构会签/日期 CONFIRMED BY S/DATE

暖通会签/日期 CONFIRMED BY M/DATE

电气会签/日期 CONFIRMED BY E/DATE

给排水会签/日期 CONFIRMED BY P/DATE

BIM 360://051.8028.000 - Suzhou Zhongnan Center/Architecture - 051.8028.000 - Suzhou JJ Tower_DD.rvt
5/21/2021 6:06:15 PM

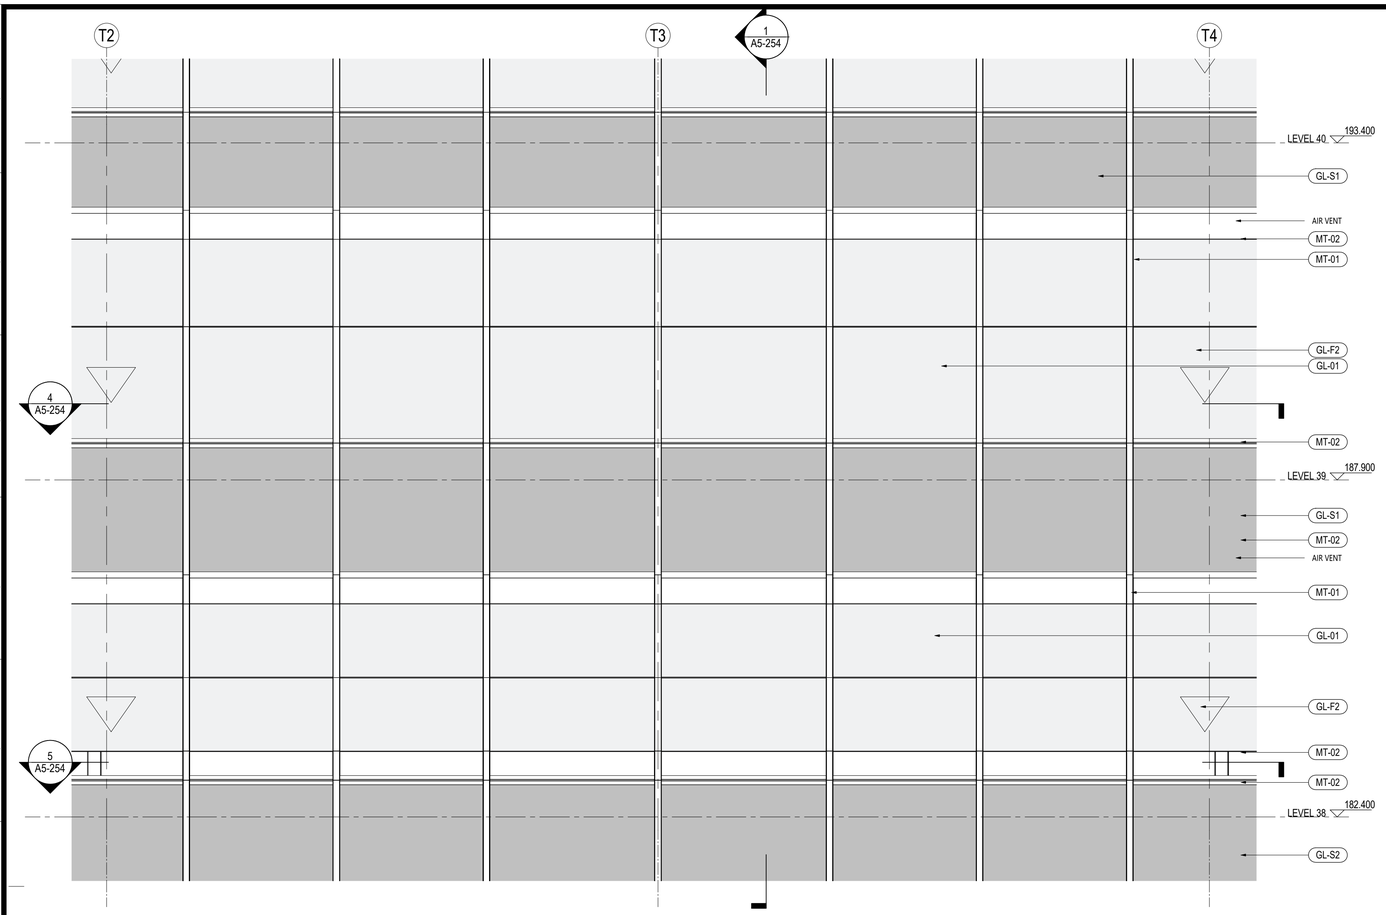

3 公寓区局部立面图 - APT MEP/REFUGE CW PARTIAL ELEVATION- SOUTH/WEST

SCALE: 1 : 50

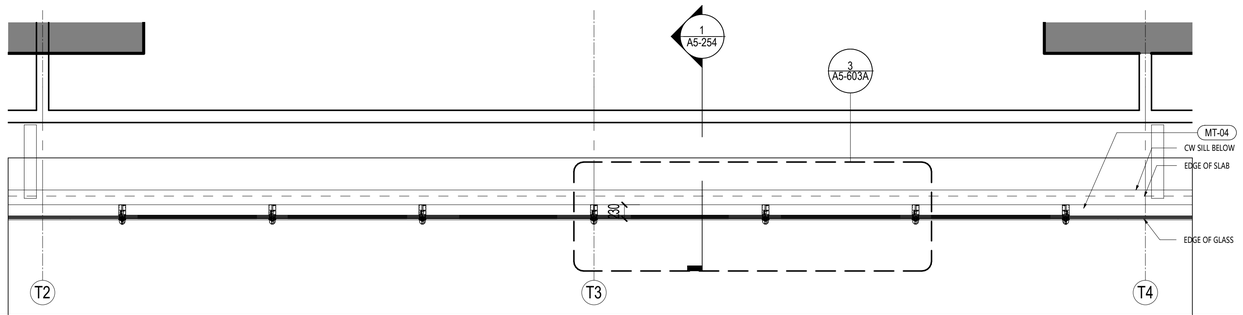

4 公寓区局平面图 - APT MEP/REFUGE CW - PARTIAL PLAN LVL 39

SCALE: 1 : 50

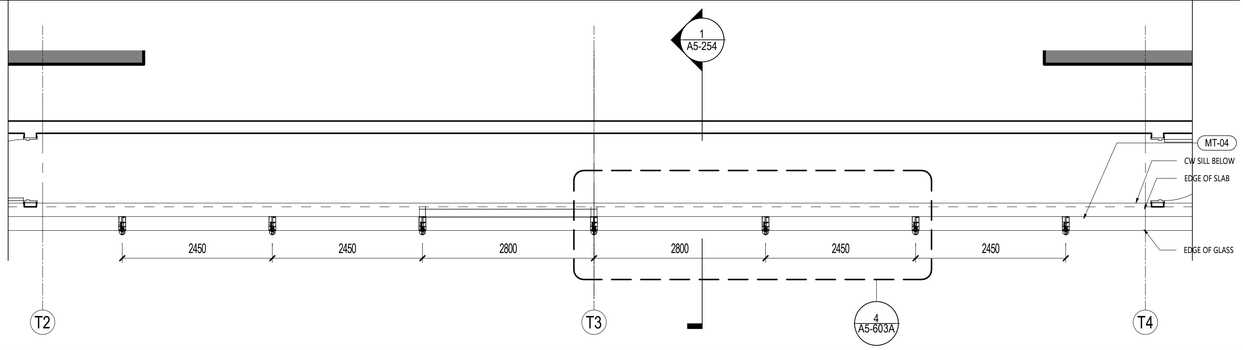

5 公寓区局平面图 - APT MEP/REFUGE CW - PARTIAL PLAN LVL 38

SCALE: 1 : 50

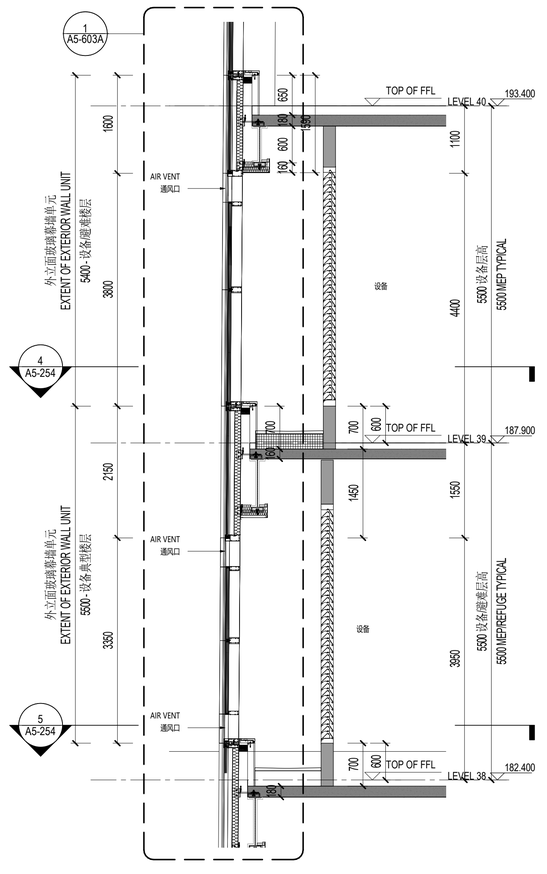

1 公寓区局剖面图 - APT MEP/REF. PARTIAL SECTION

SCALE: 1 : 50

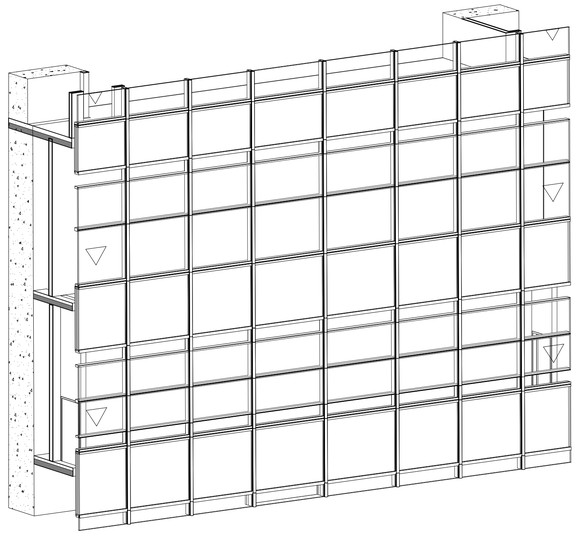

2 公寓区局剖面图 - APT MEP/REF. CW FACADE AXO

SCALE:

材料图例 MATERIAL LEGEND

玻璃 GLASS

- GL-01 办公/设备层可视玻璃类型一(三玻一腔) Vision Glass TYPE 1 (3Layers Glass 1Air)
- GL-02 办公/设备层可视玻璃类型二(三玻一腔) Vision Glass TYPE 2 (3Layers Glass 1Air)
- GL-03 塔楼公寓/酒店可视玻璃(四玻两腔) Tower Apartment/ Hotel Vision Glass
- GL-03X 塔楼公寓/酒店超大可视玻璃(四玻两腔) Tower Apartment/ Hotel Large Vision Glass
- GL-04 塔冠观光层可视玻璃(四玻一腔) OB Vision Glass (4 Layers Glass 1 Airspace)
- GL-05 塔冠采光顶玻璃(三玻一腔) Crown Skylight (3 Layers Glass 1 Airspace)
- GL-06 高区露台高强玻璃栏杆 Balcony Guardrail Glass - High Strength
- GL-11 首层大堂可视玻璃 (8层夹胶玻璃) GF Lobby Vision Glass (8 Layers Laminated Glass)
- GL-12 雨棚玻璃(彩釉玻璃) Canopy Glass (Color Glazed)
- GL-13 入口区超透玻璃(4层夹胶玻璃) Entrance Super Clear Glass(4 Layers Laminated Glass)
- GL-14 入口玻璃门(两层夹胶玻璃) Exterior Glass Door (2 Layers Laminated Glass)
- GL-15 入口玻璃门(中空玻璃) Exterior Glass Door (2 Layers Glass 1 Airspace)
- GL-21 下沉广场可视玻璃(两玻一腔) Sunken Plaza Vision Glass(2 Layers Glass 1 Airspace)
- GL-22 下沉广场栏杆(2层夹胶玻璃) Guardrail Glass (2 Layers Laminated Glass)
- GL-S1 酒店和公寓窗间阴影盒玻璃(三玻一腔) Hotel&AP Spandrel Glass (3 Layers Glass 1 Airspace)
- GL-S2 窗间阴影盒玻璃-大尺寸(三玻一腔) Spandrel Large Glass (3Layers Glass 1Air)
- GL-S3 办公标准层窗间阴影盒玻璃(三玻一腔) Office TYP Spandrel Glass (3Layers Glass 1Airspace)
- GL-S4 下沉广场窗间阴影盒玻璃(单玻) Sunken Plaza Spandrel Large Glass (Single Glass)
- GL-S5 首层东侧阴影盒玻璃(双层夹胶) Ground Floor East Spandrel Glass (Laminated Glass)
- GL-S6 首层东侧交接处阴影盒玻璃(夹胶玻璃) East Ground Floor Adjacent to large Glass Spandrel (Laminatd Glass)
- GL-F1 办公/机电层消防救援窗(两玻一腔) Office/MEP Fire Access Window Glass (2Layers Glass 1 Airspace)
- GL-F2 公寓/酒店消防救援窗(三玻两腔) AP/Hotel Fire Access Window Glass (3Layer Glass 2 Airspace)
- GL-F3 首层东侧消防救援窗(单片玻璃) East Ground Floor Fire Access Window Glass (1 Layer Glass)

金属材料 METAL

- MT-01 竖向铝型材及铝板喷涂 氟碳喷涂 Vertical Fins/Panel With PVDF
- MT-02 横向铝型材及铝板喷涂 氟碳喷涂 Horizontal Fins/Panel with PVDF
- MT-03 转角竖向杆件磨砂不锈钢 Corner Fins - Stainless Steel
- MT-04 室内龙骨喷涂 粉末喷涂 Interior Mullion Coating
- MT-05A 塔楼阴影盒背板 粉末喷涂 Tower-Shadow Box Back Panel
- MT-05B 首层东侧铝背板 粉末喷涂 East Ground Floor Aluminum Back Panel
- MT-06 下沉广场室外柱/吊顶完成面 Sunken Plaza Column Cladding / Outdoor Ceiling
- MT-07 下沉广场阴影盒铝背板 Sunken Plaza- Shadow Box Back Panel
- MT-08 雨篷框架镜面不锈钢 Stainless Steel Mirror Finish
- MT-09 屋顶铝合金格栅 Roof AL Louvers/Grille
- MT-10 雨篷顶金属板 Canopy Metal Panel
- LV-01 横向铝合金百叶 Horizontal Louver Panel

石材 STONE

- ST-01 浅灰石材 Light Gray Color Stone
- ST-02 浅灰石材 Light Gray Color Stone

SHEET NOTES

任何所显示的景观，核心筒，室内隔墙，管井或其他室内元素仅作参考作用。

最新资料详见相关专业设计院图纸。

地板边缘及结构柱尺寸参照相关专业设计院图纸

ACTIVE AREA. 铝百叶后方设防虫网，无效区域设置装饰铝板

部分材料做法及颜色为过程稿待具体阶段商定

建设单位 CLIENT

中南集团 ZHONGNAN GROUP 建家·筑城·启未来

NO.	修改内容 DESCRIPTION	日期 DATE
14	幕墙厂初设介绍和交流 FACADE DESIGN DEVELOPMENTSUBMISSION	2021.05.21
13	幕墙方案设计文本 FACADE SCHEMATIC DESIGN SUBMISSION	2021.04.18
12	100%初步设计文本 100% DESIGN DEVELOPMENT SUBMISSION	2020.12.15
11	幕墙方案设计文本 FACADE SCHEMATIC DESIGN SUBMISSION	2020.10.15
10	初步设计文本 - 地上部分 DESIGN DEVELOPMENT SUBMISSION - ABOVE GROUND	2020.09.30
09	初步设计过程期提交(9-10层) IN-PROGRESS DD SUBMISSION (ZONE 9-10)	2020.09.10
08	初步设计过程期提交(4-8层) IN-PROGRESS DD SUBMISSION (ZONE 4-8)	2020.08.31
07	初步设计过程期提交(1-4层) IN-PROGRESS DD SUBMISSION (ZONE 1-4)	2020.07.31
06	初步设计过程期提交(1-3层) IN-PROGRESS DD SUBMISSION (ZONE 1-3)	2020.07.17
05	方案设计初审文件更新 SCHEMATIC DESIGN RE-SUBMISSION	2020.04.18
04	初步设计文本 DESIGN DEVELOPMENT SUBMISSION	2020.03.27
03	50%初步设计文本(地下室更新) 50% DESIGN DEVELOPMENT SUBMISSION (BASEMENT RE-ISSUE)	2020.02.22
02	50% 初步设计文件 50% DESIGN DEVELOPMENT SUBMISSION	2020.01.31
01	方案设计初审文件 SCHEMATIC DESIGN SUBMISSION	2020.01.15

盖章 SEAL

华建集团 ARCPLUS ECADI 华东建筑设计研究总院 EAST CHINA ARCHITECTURAL DESIGN & RESEARCH INSTITUTE

华东建筑设计研究院有限公司 EAST CHINA ARCHITECTURAL DESIGN & RESEARCH INSTITUTE CO.,LTD

设计证书甲级编号 A131004031

建筑设计顾问 ARCHITECTURE CONSULTANT: Gensler

结构设计顾问 STRUCTURE CONSULTANT: Thornton Tomasetti

机电设计顾问 MECHANICAL CONSULTANT: WSP

幕墙设计顾问 CURTAIN WALL CONSULTANT: AT

消防设计顾问 FIRE LIFE SAFETY CONSULTANT: ABUNDANCE 安邦

审定人/日期 AUTHORIZED FOR ISSUE BY/ DATE	签名
设计总负责人/日期 DESIGN CHIEF/ DATE	签名
审核人/日期 AUDITED BY/ DATE	签名
专业负责人/日期 DISCIPLINED RESPONSIBLE BY/ DATE	于健
校对人/日期 CHECKED BY/ DATE	陈琼
设计人/日期 DESIGNED BY/ DATE	郑智敏

建设单位 CLIENT: 苏州中南中心投资建设有限公司

项目名称 PROJECT: 中南中心超高层商业楼宇项目（DK20110136地块）超高层 SUZHOU ZHONGNAN CENTER

子项名称 SUB PROJECT:

图名 DRAWING TITLE: 5/8区公寓部分-局部平面图、剖面图、立面图 APT MEP/REFUGE CW - PARTIAL ELEV, PLAN, SECTION

工程编号 JOB NO.: C-201955007

状态 STATUS: 初步设计/DD

比例 SCALE: As indicated

专业 DISCIPLINE: 建筑 ARCHI

日期 DATE: 2020.12.15

图号 DRAWING NO.: A5-254

建筑会签/日期 CONFIRMED BY A/DATE

结构会签/日期 CONFIRMED BY S/DATE

暖通会签/日期 CONFIRMED BY M/DATE

电气会签/日期 CONFIRMED BY E/DATE

给排水会签/日期 CONFIRMED BY P/DATE

BIM 360://051.8028.000 - Suzhou Zhongnan Center/Architecture - 051.8028.000 - Suzhou JJ Tower_DD.rvt
5/21/2021 6:06:24 PM

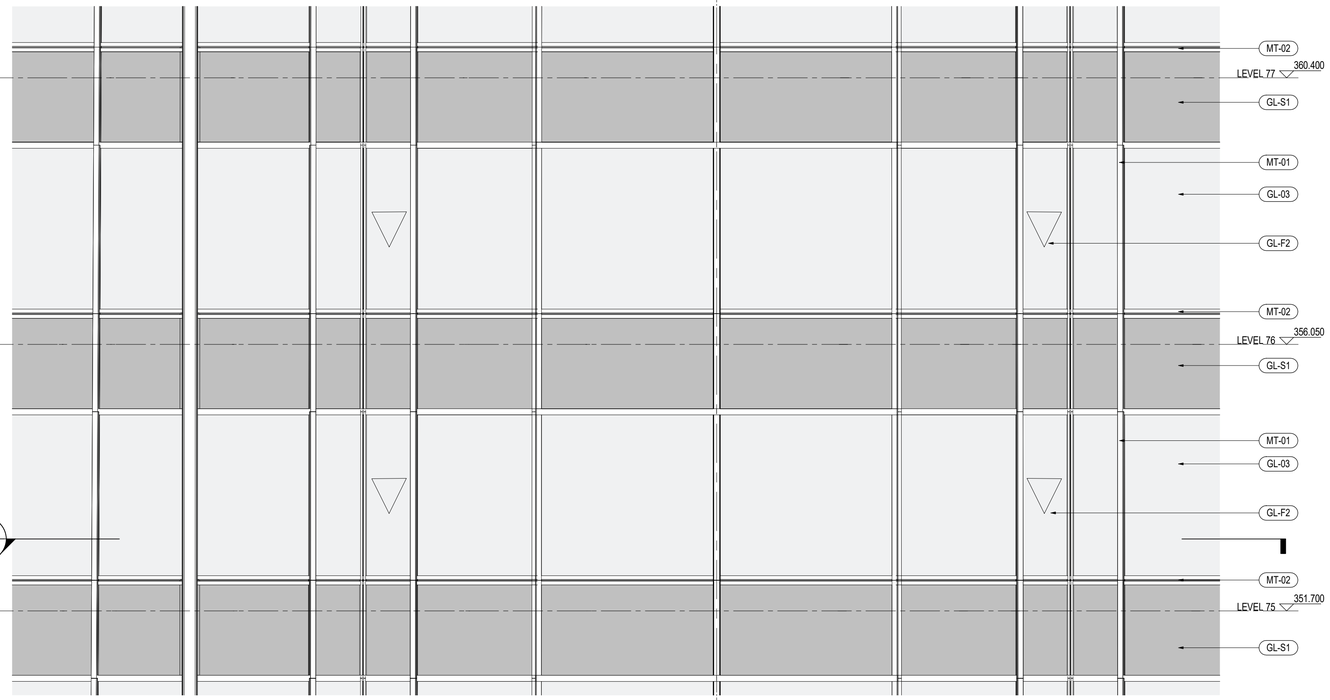

3 公寓区转角局立面图 - TYPICAL APT CORNER - PARTIAL ELEVATION

SCALE: 1 : 50

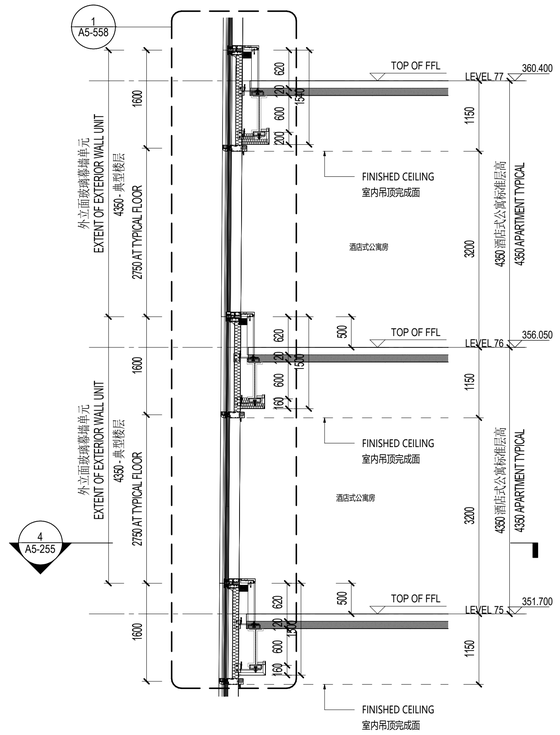

1 公寓区转角局剖面图 - APT PARTIAL SECTION

SCALE: 1 : 50

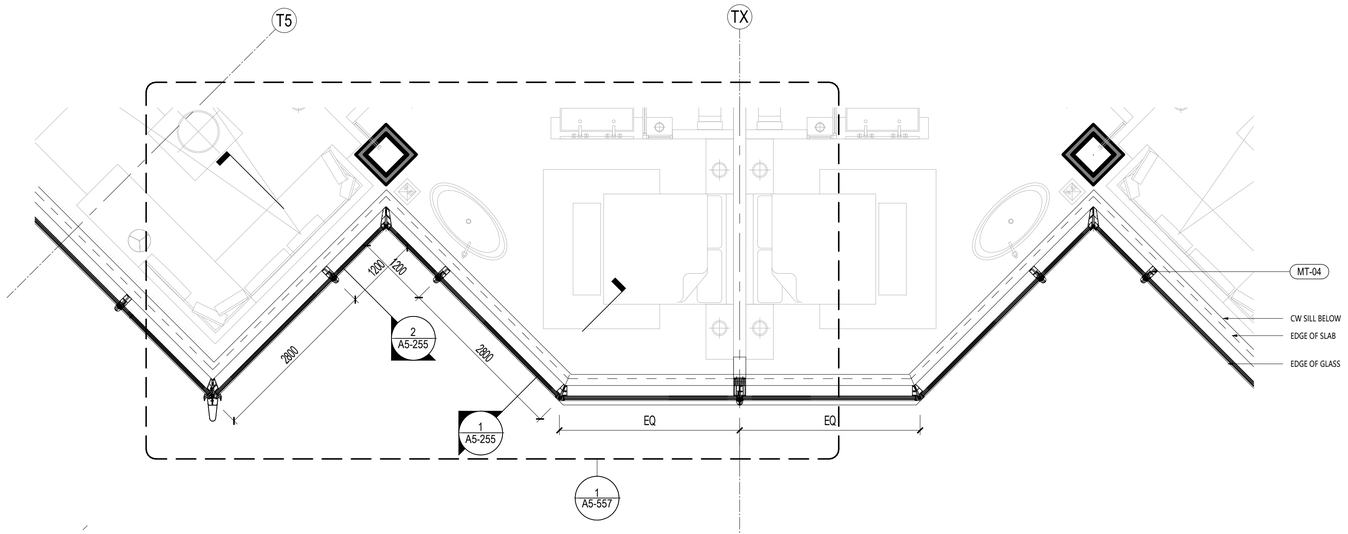

4 公寓区转角局平面图 - TYPICAL APT CORNER PARTIAL PLAN LVL 75

SCALE: 1 : 50

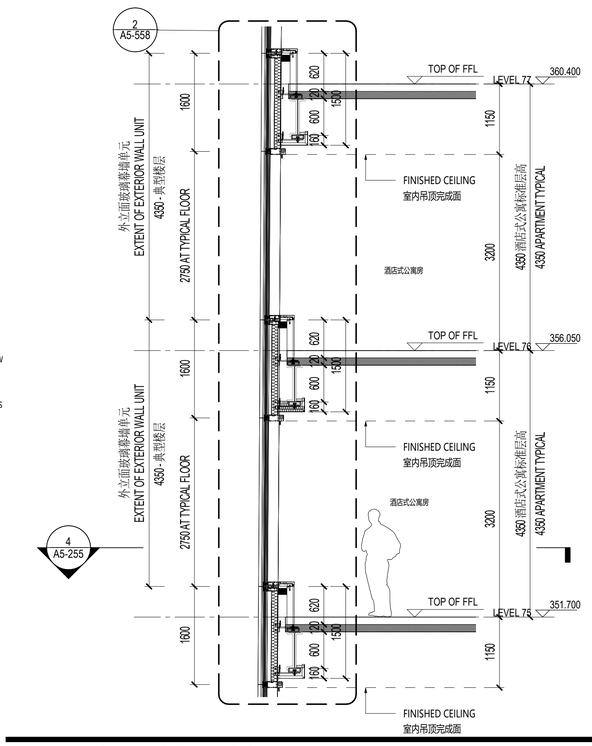

2 公寓区转角局剖面图 - APT PARTIAL SECTION

SCALE: 1 : 50

材料图例 MATERIAL LEGEND

玻璃 GLASS

- GL-01 办公/设备层可视玻璃类型一(三玻一腔) Vision Glass TYPE 1 (3Layers Glass 1Air)
- GL-02 办公/设备层可视玻璃类型二(三玻一腔) Vision Glass TYPE 2 (3Layers Glass 1Air)
- GL-03 塔楼公寓/酒店可视玻璃(四玻两腔) Tower Apartment/ Hotel Vision Glass
- GL-03X 塔楼公寓/酒店超大可视玻璃(四玻两腔) Tower Apartment/ Hotel Large Vision Glass
- GL-04 塔冠观光层可视玻璃(四玻一腔) OB Vision Glass (4 Layers Glass 1 Airspace)
- GL-05 塔冠采光顶玻璃(三玻一腔) Crown Skylight (3 Layers Glass 1 Airspace)
- GL-06 高区露台高强玻璃栏杆 Balcony Guardrail Glass - High Strength
- GL-11 首层大堂可视玻璃（8层夹胶玻璃） GF Lobby Vision Glass (8 Layers Laminated Glass)
- GL-12 雨棚玻璃(彩釉玻璃) Canopy Glass (Color Glazed)
- GL-13 入口区超透玻璃(4层夹胶玻璃) Entrance Super Clear Glass(4 Layers Laminated Glass)
- GL-14 入口玻璃门(两层夹胶玻璃) Exterior Glass Door (2 Layers Laminated Glass)
- GL-15 入口玻璃门(中空玻璃) Exterior Glass Door (2 Layers Glass 1 Airspace)
- GL-21 下沉广场可视玻璃(两玻一腔) Sunken Plaza Vision Glass(2 Layers Glass 1 Airspace)
- GL-22 下沉广场栏杆(2层夹胶玻璃) Guardrail Glass (2 Layers Laminated Glass)
- GL-S1 酒店和公寓窗间阴影盒玻璃(三玻一腔) Hotel&AP Spandrel Glass (3 Layers Glass 1 Airspace)
- GL-S2 窗间阴影盒玻璃-大尺寸(三玻一腔) Spandrel Large Glass (3Layers Glass 1Air)
- GL-S3 办公标准层窗间阴影盒玻璃(三玻一腔) Office TYP Spandrel Glass (3Layers Glass 1Airspace)
- GL-S4 下沉广场窗间阴影盒玻璃(单玻) Sunken Plaza Spandrel Large Glass (Single Glass)
- GL-S5 首层东侧阴影盒玻璃(双层夹胶) Ground Floor East Spandrel Glass (Laminated Glass)
- GL-S6 首层东侧交接处阴影盒玻璃(夹胶玻璃) East Ground Floor Adjacent to large Glass Spandrel (Laminatd Glass)
- GL-F1 办公/机电层消防救援窗(两玻一腔) Office/MEP Fire Access Window Glass (2Layers Glass 1 Airspace)
- GL-F2 公寓/酒店消防救援窗(三玻两腔) APt/Hotel Fire Access Window Glass (3Layer Glass 2 Airspace)
- GL-F3 首层东侧消防救援窗(单片玻璃) East Ground Floor Fire Access Window Glass (1 Layer Glass)

金属材料 METAL

- MT-01 竖向铝型材及铝板喷涂 氟碳喷涂 Vertical Fins/Panel With PVDF
- MT-02 横向铝型材及铝板喷涂 氟碳喷涂 Horizontal Fins/Panel with PVDF
- MT-03 转角竖向杆件磨砂不锈钢 Corner Fins - Stainless Steel
- MT-04 室内龙骨喷涂 粉末喷涂 Interior Mullion Coating
- MT-05A 塔楼阴影盒背板 粉末喷涂 Tower-Shadow Box Back Panel
- MT-05B 首层东侧铝背板 粉末喷涂 East Ground Floor Aluminum Back Panel
- MT-06 下沉广场室外柱/吊顶完成面 Sunken Plaza Column Cladding / Outdoor Ceiling
- MT-07 下沉广场阴影盒铝背板 Sunken Plaza- Shadow Box Back Panel
- MT-08 雨篷框架镜面不锈钢 Stainless Steel Mirror Finish
- MT-09 屋顶铝合金格栅 Roof AL Louvers/Grille
- MT-10 雨篷顶金属板 Canopy Metal Panel
- LV-01 横向铝合金百叶 Horizontal Louver Panel

石材 STONE

- ST-01 浅灰石材 Light Gray Color Stone
- ST-02 浅灰石材 Light Gray Color Stone

SHEET NOTES

任何所显示的景观，核心筒，室内隔墙，管井或其他室内元素仅作参考作用。
最新资料详见相关专业设计院图纸。

地板边缘及结构柱尺寸参照相关专业设计院图纸
ACTIVE AREA. 铝百叶后方设防虫网，无效区域设置装饰铝板
部分材料做法及颜色为过程稿待具体阶段商定

建设单位 CLIENT

中南集团 ZHONGNAN GROUP 建家·筑城·启未来

NO.	修改内容 DESCRIPTION	日期 DATE
14	幕墙厂初设/详深纹文本 FACADE DESIGN DEVELOPMENT/SUBMISSION	2021.05.21
13	幕墙方案设计文本 FACADE SCHEMATIC DESIGN SUBMISSION	2021.04.18
12	100%初步设计文本 100% DESIGN DEVELOPMENT SUBMISSION	2020.12.15
11	幕墙方案设计文本 FACADE SCHEMATIC DESIGN SUBMISSION	2020.10.15
10	初步设计文本 - 地上部分 DESIGN DEVELOPMENT SUBMISSION - ABOVE GROUND	2020.09.30
09	初步设计过程图纸(9-10层) IN-PROGRESS DD SUBMISSION (ZONE 9-10)	2020.09.10
08	初步设计过程图纸(4-8层) IN-PROGRESS DD SUBMISSION (ZONE 4-8)	2020.08.31
07	初步设计过程图纸(1-4层) IN-PROGRESS DD SUBMISSION (ZONE 1-4)	2020.07.31
06	初步设计过程图纸(1-3层) IN-PROGRESS DD SUBMISSION (ZONE 1-3)	2020.07.17
05	方案设计部署文件更新 SCHEMATIC DESIGN RE-SUBMISSION	2020.04.18
04	初步设计文本 DESIGN DEVELOPMENT SUBMISSION	2020.03.27
03	50%初步设计文本(地下室更新) 50% DESIGN DEVELOPMENT SUBMISSION (BASEMENT RE-ISSUE)	2020.02.22
02	50% 初步设计文件 50% DESIGN DEVELOPMENT SUBMISSION	2020.01.31
01	方案设计初审文件 SCHEMATIC DESIGN SUBMISSION	2020.01.15

盖章 SEAL

华建集团 ARCPLUS ECADI 华东建筑设计研究总院
EAST CHINA ARCHITECTURAL DESIGN & RESEARCH INSTITUTE

华东建筑设计研究院有限公司
EAST CHINA ARCHITECTURAL DESIGN & RESEARCH INSTITUTE CO.,LTD
设计证书甲级编号 A131004031

建筑设计顾问 ARCHITECTURE CONSULTANT: Gensler
结构设计顾问 STRUCTURE CONSULTANT: Thornton Tomasetti
机电设计顾问 MECHANICAL CONSULTANT: WSP
幕墙设计顾问 CURTAIN WALL CONSULTANT: AT
消防设计顾问 FIRE LIFE SAFETY CONSULTANT: ABUNDANCE 安邦

审定人/日期 AUTHORIZED FOR ISSUE BY/ DATE 签名
设计总负责人/日期 DESIGN CHIEF/ DATE 签名
审核人/日期 AUDITED BY/ DATE 签名
专业负责人/日期 DISCIPLINED RESPONSIBLE BY/ DATE 子健
校对人/日期 CHECKED BY/ DATE 陈蓓
设计人/日期 DESIGNED BY/ DATE 郑智敏

建设单位 CLIENT: 苏州中南中心投资建设有限公司
项目名称 PROJECT: 中南中心超高层商业楼宇项目（DK20110136地块）超高层 SUZHOU ZHONGNAN CENTER
子项名称 SUB PROJECT:
图名 DRAWING TITLE: 5/8区公寓部分-局部平面图、剖面图、立面图 APT CORNER CW - PARTIAL ELEVATION, PLAN, SECTION
工程编号 JOB NO.: C-201955007
阶段 STATUS: 初步设计/DD
比例 SCALE: As indicated
专业 DISCIPLINE: 建筑 ARCHI
日期 DATE: 2020.12.15
图号 DRAWING NO.: A5-255

建际会签/日期 CONFIRMED BY A/DATE
结构会签/日期 CONFIRMED BY S/DATE
暖通会签/日期 CONFIRMED BY M/DATE
电气会签/日期 CONFIRMED BY E/DATE
给排水会签/日期 CONFIRMED BY P/DATE

BIM 360://051.8028.000 - Suzhou Zhongnan Center/Architecture - 051.8028.000 - Suzhou JJ Tower_DD.rvt
5/21/2021 6:06:31 PM

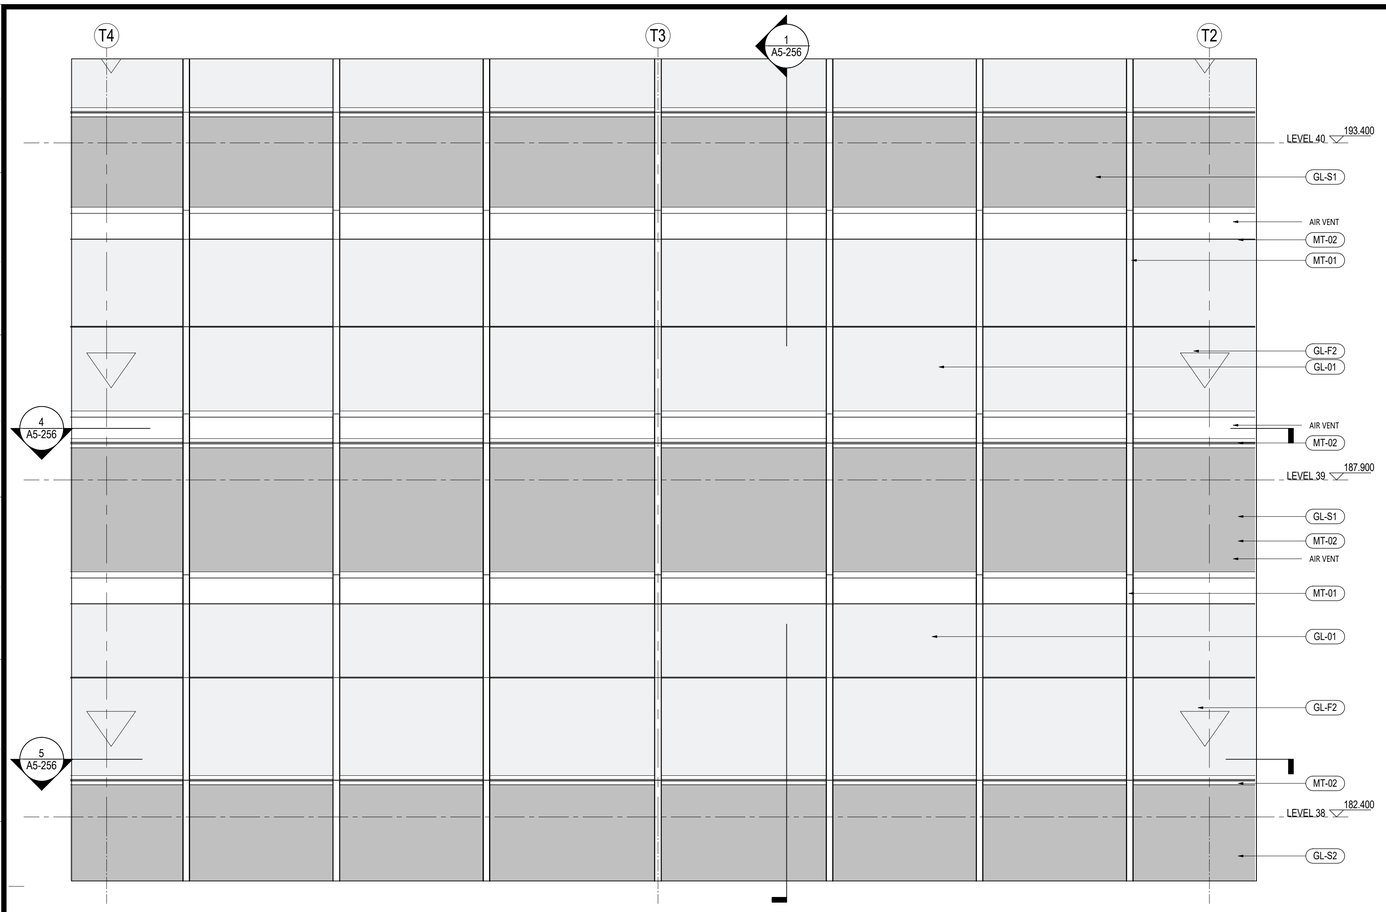

3 公寓区局部立面图 - APT MEP/REFUGE CW PARTIAL ELEVATION- NORTH

SCALE: 1 : 50

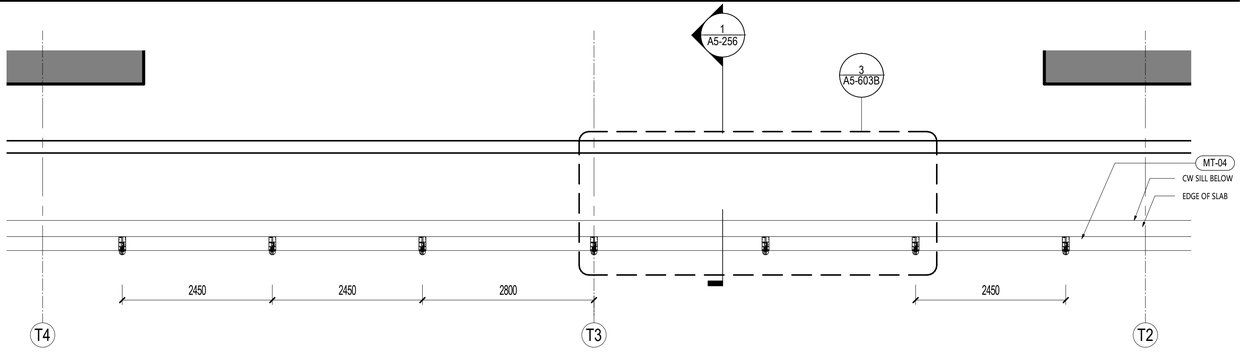

4 公寓区局平面图 - APT MEP/REFUGE CW - PARTIAL PLAN LVL 39

SCALE: 1 : 50

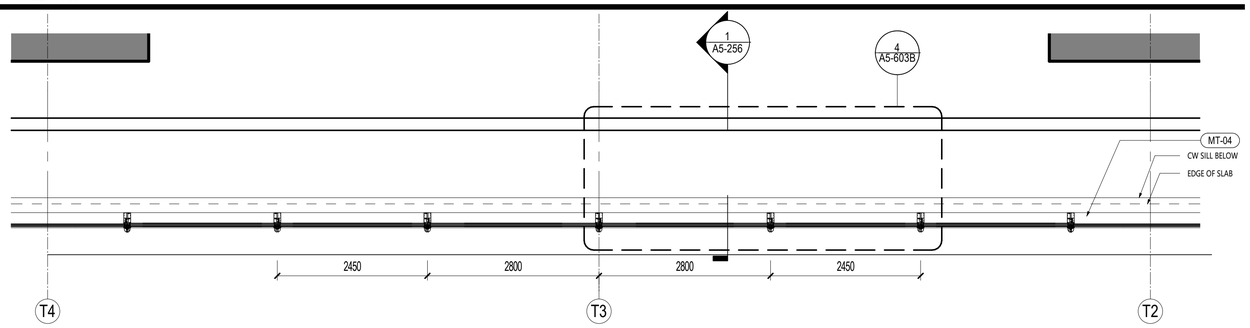

5 公寓区局平面图 - APT MEP/REFUGE CW - PARTIAL PLAN LVL 38

SCALE: 1 : 50

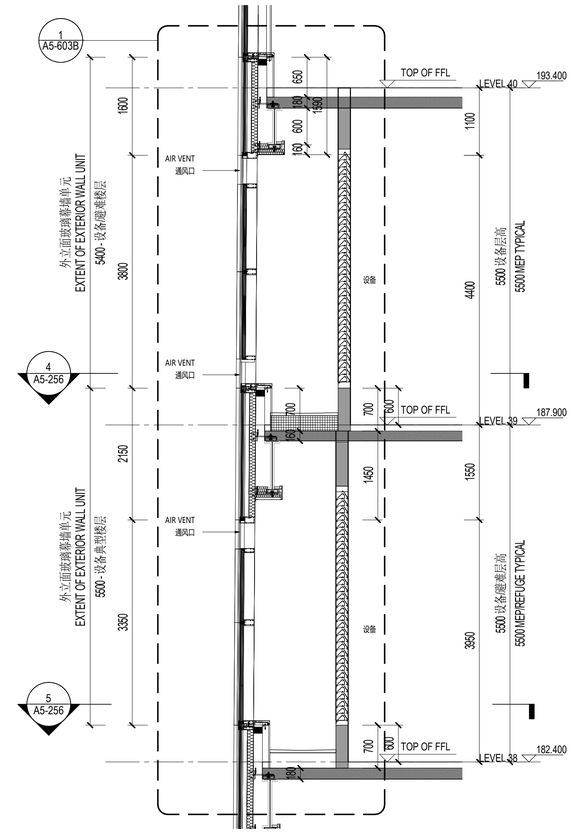

1 公寓区局剖面图 - APT MEP/REF. PARTIAL SECTION

SCALE: 1 : 50

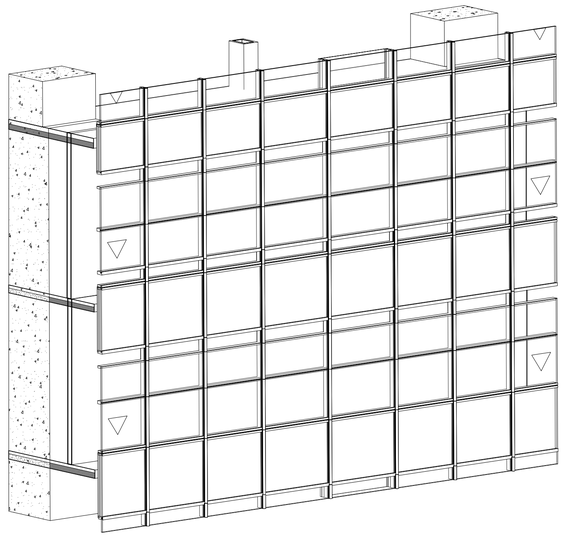

2 公寓区局剖面图 - APT MEP/REF. CW FACADE AXO

SCALE:

材料图例 MATERIAL LEGEND

玻璃 GLASS

GL-01	办公/设备层可视玻璃类型一(三玻一腔) Vision Glass TYPE 1 (3Layers Glass 1Air)
GL-02	办公/设备层可视玻璃类型二(三玻一腔) Vision Glass TYPE 2 (3Layers Glass 1Air)
GL-03	塔楼公寓/酒店可视玻璃(四玻两腔) Tower Apartment/ Hotel Vision Glass
GL-03X	塔楼公寓/酒店超大可视玻璃(四玻两腔) Tower Apartment/ Hotel Large Vision Glass
GL-04	塔冠观光层可视玻璃(四玻一腔) OB Vision Glass (4 Layers Glass 1 Airspace)
GL-05	塔冠采光顶玻璃(三玻一腔) Crown Skylight (3 Layers Glass 1 Airspace)
GL-06	高区露台高强玻璃栏杆 Balcony Guardrail Glass - High Strength
GL-11	首层大堂可视玻璃 (8层夹胶玻璃) GF Lobby Vision Glass (8 Layers Laminated Glass)
GL-12	雨棚玻璃(彩釉玻璃) Canopy Glass (Color Glazed)
GL-13	入口区超透玻璃(4层夹胶玻璃) Entrance Super Clear Glass(4 Layers Laminated Glass)
GL-14	入口玻璃门(两层夹胶玻璃) Exterior Glass Door (2 Layers Laminated Glass)
GL-15	入口玻璃门(中空玻璃) Exterior Glass Door (2 Layers Glass 1 Airspace)
GL-21	下沉广场可视玻璃(两玻一腔) Sunken Plaza Vision Glass(2 Layers Glass 1 Airspace)
GL-22	下沉广场栏杆(2层夹胶玻璃) Guardrail Glass (2 Layers Laminated Glass)
GL-S1	酒店和公寓窗间阴影盒玻璃(三玻一腔) Hotel&AP Spandrel Glass (3 Layers Glass 1 Airspace)
GL-S2	窗间阴影盒玻璃-大尺寸(三玻一腔) Spandrel Large Glass (3Layers Glass 1Air)
GL-S3	办公标准层窗间阴影盒玻璃(三玻一腔) Office TYP Spandrel Glass (3Layers Glass 1Airspace)
GL-S4	下沉广场窗间阴影盒玻璃(单玻) Sunken Plaza Spandrel Large Glass (Single Glass)
GL-S5	首层东侧阴影盒玻璃(双层夹胶) Ground Floor East Spandrel Glass (Laminate Glass)
GL-S6	首层东侧交接处阴影盒玻璃(夹胶玻璃) East Ground Floor Adjacent to large Glass Spandrel (Laminatd Glass)
GL-F1	办公/机电层消防救援窗(两玻一腔) Office/MEP Fire Access Window Glass (2Layers Glass 1 Airspace)
GL-F2	公寓/酒店消防救援窗(三玻两腔) AP/Hotel Fire Access Window Glass (3Layer Glass 2 Airspace)
GL-F3	首层东侧消防救援窗(单片玻璃) East Ground Floor Fire Access Window Glass (1 Layer Glass)

金属材料 METAL

MT-01	竖向铝型材及铝板喷涂 氟碳喷涂 Vertical Fins/Panel With PVDF
MT-02	横向铝型材及铝板喷涂 氟碳喷涂 Horizontal Fins/Panel with PVDF
MT-03	转角竖向杆件磨砂不锈钢 Corner Fins - Stainless Steel
MT-04	室内龙骨喷涂 粉末喷涂 Interior Mullion Coating
MT-05A	塔楼阴影盒背板 粉末喷涂 Tower-Shadow Box Back Panel
MT-05B	首层东侧铝背板 粉末喷涂 East Ground Floor Aluminum Back Panel
MT-06	下沉广场室外柱/吊顶完成面 Sunken Plaza Column Cladding / Outdoor Ceiling
MT-07	下沉广场阴影盒铝背板 Sunken Plaza- Shadow Box Back Panel
MT-08	雨篷框架镜面不锈钢 Stainless Steel Mirror Finish
MT-09	屋顶铝合金格栅 Roof AL Louvers/Grille
MT-10	雨篷顶金属板 Canopy Metal Panel
LV-01	横向铝合金百叶 Horizontal Louver Panel

石材 STONE

ST-01	浅灰石材 Light Gray Color Stone
ST-02	浅灰石材 Light Gray Color Stone

SHEET NOTES

任何所显示的景观，核心筒，室内隔墙，管井或其他室内元素仅作参考作用。
最新资料详见相关专业设计院图纸。

地板边缘及结构柱尺寸参照相关专业设计院图纸
ACTIVE AREA. 铝百叶后方设防虫网，无效区域设置装饰铝板
部分材料做法及颜色为过程稿待具体阶段商定

NO.	DESCRIPTION	DATE
14	幕墙扩初设小深化交本 FACADE DESIGN DEVELOPMENT(SUB)MISSION	2021.05.21
13	幕墙方案设计文本 FACADE SCHEMATIC DESIGN SUBMISSION	2021.04.18
12	100%初步设计文本 100% DESIGN DEVELOPMENT SUBMISSION	2020.12.15
11	幕墙方案设计文本 FACADE SCHEMATIC DESIGN SUBMISSION	2020.10.15
10	初步设计文本 - 地上部分 DESIGN DEVELOPMENT SUBMISSION - ABOVE GROUND	2020.09.30
09	初步设计过程图纸(9-10层) IN-PROGRESS DD SUBMISSION (ZONE 9-10)	2020.09.10
08	初步设计过程图纸(4-8层) IN-PROGRESS DD SUBMISSION (ZONE 4-8)	2020.08.31
07	初步设计过程图纸(1-4层) IN-PROGRESS DD SUBMISSION (ZONE 1-4)	2020.07.31
06	初步设计过程图纸(1-3层) IN-PROGRESS DD SUBMISSION (ZONE 1-3)	2020.07.17
05	方案进行局部文件更新 SCHEMATIC DESIGN RE-SUBMISSION	2020.04.18
04	初步设计文本 DESIGN DEVELOPMENT SUBMISSION	2020.03.27
03	50%初步设计文本(地下室更新) 50% DESIGN DEVELOPMENT SUBMISSION (BASEMENT RE-ISSUE)	2020.02.22
02	50% 初步设计文件 50% DESIGN DEVELOPMENT SUBMISSION	2020.01.31
01	方案设计报审文件 SCHEMATIC DESIGN SUBMISSION	2020.01.15

盖章 SEAL

建设单位 CLIENT

中南集团 ZHONGNAN GROUP
建家·筑城·启未来

华建集团 ARCPLUS
ECADI 华东建筑设计研究总院
EAST CHINA ARCHITECTURAL DESIGN & RESEARCH INSTITUTE
华东建筑设计研究院有限公司
EAST CHINA ARCHITECTURAL DESIGN & RESEARCH INSTITUTE CO.,LTD
设计证书甲级编号 A131004031

建筑设计顾问 ARCHITECTURE CONSULTANT: Gensler
结构设计顾问 STRUCTURE CONSULTANT: Thornton Tomasetti
机电设计顾问 MECHANICAL CONSULTANT: WSP
幕墙设计顾问 CURTAIN WALL CONSULTANT: ALT
消防设计顾问 FIRE LIFE SAFETY CONSULTANT: ABUNDANCE 安邦

审批人/日期 AUTHORIZED FOR ISSUE BY/ DATE	
设计总负责人/日期 DESIGN CHIEF/ DATE	
审核人/日期 AUDITED BY/ DATE	
专业负责人/日期 DISCIPLINED RESPONSIBLE BY/ DATE	
校对人/日期 CHECKED BY/ DATE	
设计人/日期 DESIGNED BY/ DATE	
建设单位 CLIENT	苏州中南中心投资建设有限公司
项目名称 PROJECT	中南中心超高层商业楼宇项目（DK20110136地块）超高层 SUZHOU ZHONGNAN CENTER
子项名称 SUB PROJECT	
图名 DRAWING TITLE	APT MEP/REFUGE CW - PARTIAL ELEV, PLAN, SECTION
工程编号 JOB NO.	C-201955007
阶段 STATUS	初步设计/DD
比例 SCALE	As indicated
专业 DISCIPLINE	建筑 ARCHI
日期 DATE	2020.12.15
图号 DRAWING NO.	A5-256

建筑会签/日期 CONFIRMED BY A/DATE
结构会签/日期 CONFIRMED BY S/DATE
暖通会签/日期 CONFIRMED BY M/DATE
电气会签/日期 CONFIRMED BY E/DATE
给排水会签/日期 CONFIRMED BY P/DATE

BIM 360://051.8028.000 - Suzhou Zhongnan Center/Architecture - 051.8028.000 - Suzhou JJ Tower_DD.rvt
5/21/2021 6:06:40 PM

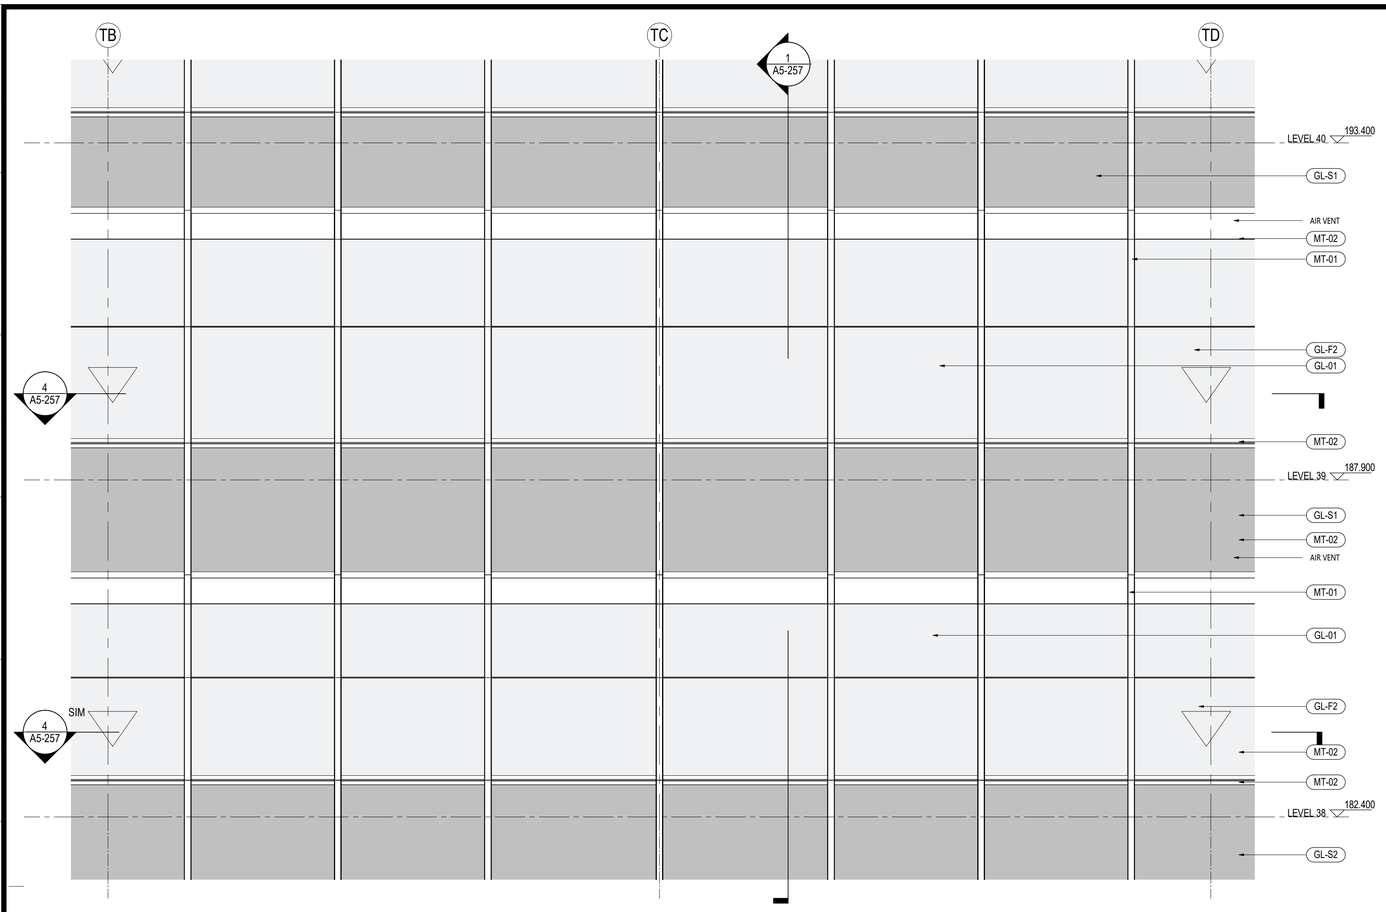

3 公寓区局部立面图 - APT MEP/REFUGE CW PARTIAL ELEVATION- EAST

SCALE: 1 : 50

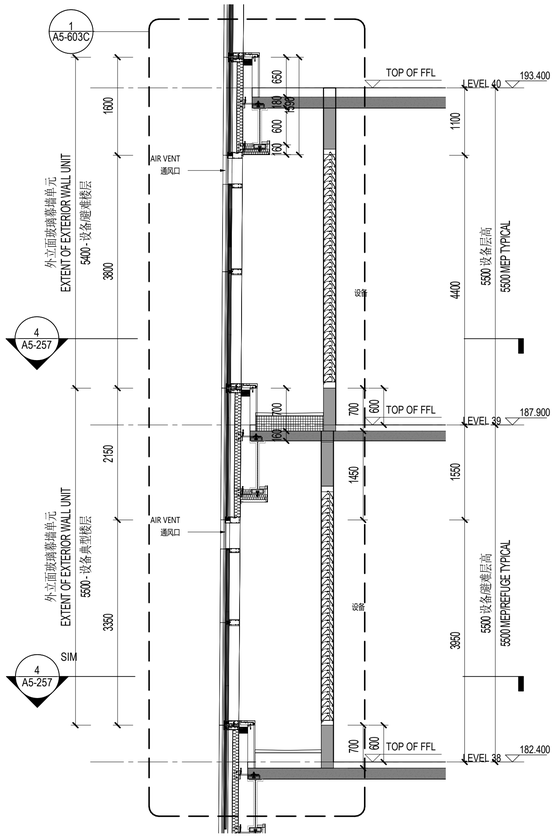

1 公寓区局剖面图 - APT MEP/REF. PARTIAL SECTION

SCALE: 1 : 50

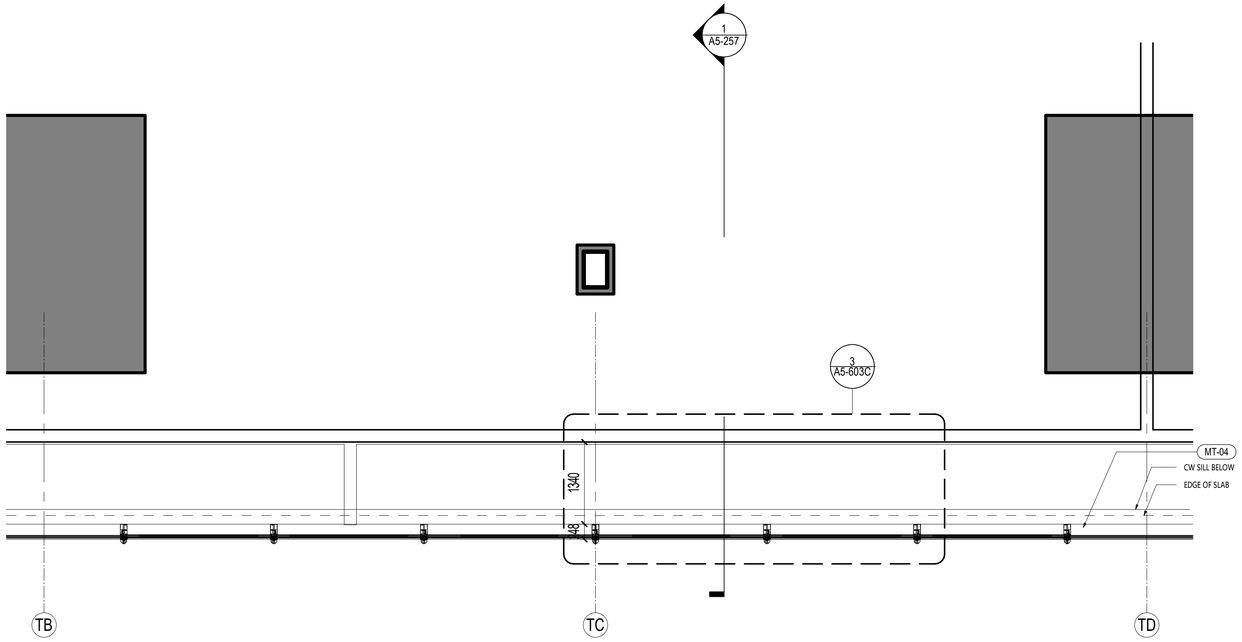

4 公寓区局平面图 - APT MEP/REFUGE CW - PARTIAL PLAN LVL 39

SCALE: 1 : 50

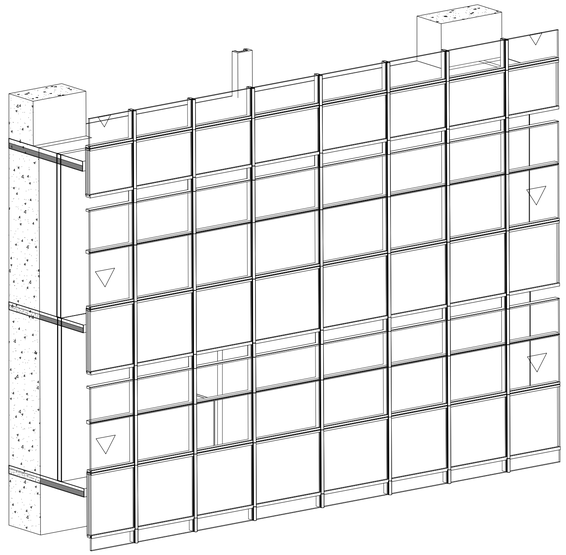

2 公寓区局剖面图 - APT MEP/REF. CW FACADE AXO

SCALE:

材料图例 MATERIAL LEGEND

玻璃 GLASS

GL-01	办公/设备层可视玻璃类型一(三玻一腔) Vision Glass TYPE 1 (3Layers Glass 1Air)
GL-02	办公/设备层可视玻璃类型二(三玻一腔) Vision Glass TYPE 2 (3Layers Glass 1Air)
GL-03	塔楼公寓/酒店可视玻璃(四玻两腔) Tower Apartment/ Hotel Vision Glass
GL-03X	塔楼公寓/酒店超大可视玻璃(四玻两腔) Tower Apartment/ Hotel Large Vision Glass
GL-04	塔冠观光层可视玻璃(四玻一腔) OB Vision Glass (4 Layers Glass 1 Airspace)
GL-05	塔冠采光顶玻璃(三玻一腔) Crown Skylight (3 Layers Glass 1 Airspace)
GL-06	高区露台高强玻璃栏杆 Balcony Guardrail Glass - High Strength
GL-11	首层大堂可视玻璃 (8层夹胶玻璃) GF Lobby Vision Glass (8 Layers Laminated Glass)
GL-12	雨棚玻璃(彩釉玻璃) Canopy Glass (Color Glazed)
GL-13	入口区超透玻璃(4层夹胶玻璃) Entrance Super Clear Glass(4 Layers Laminated Glass)
GL-14	入口玻璃门(两层夹胶玻璃) Exterior Glass Door (2 Layers Laminated Glass)
GL-15	入口玻璃门(中空玻璃) Exterior Glass Door (2 Layers Glass 1 Airspace)
GL-21	下沉广场可视玻璃(两玻一腔) Sunken Plaza Vision Glass(2 Layers Glass 1 Airspace)
GL-22	下沉广场栏杆(2层夹胶玻璃) Guardrail Glass (2 Layers Laminated Glass)
GL-S1	酒店和公寓窗间阴影盒玻璃(三玻一腔) Hotel&AP Spandrel Glass (3 Layers Glass 1 Airspace)
GL-S2	窗间阴影盒玻璃-大尺寸(三玻一腔) Spandrel Large Glass (3Layers Glass 1Air)
GL-S3	办公标准层窗间阴影盒玻璃(三玻一腔) Office TYP Spandrel Glass (3Layers Glass 1Airspace)
GL-S4	下沉广场窗间阴影盒玻璃(单玻) Sunken Plaza Spandrel Large Glass (Single Glass)
GL-S5	首层东侧阴影盒玻璃(双层夹胶) Ground Floor East Spandrel Glass (Laminate Glass)
GL-S6	首层东侧交接处阴影盒玻璃(夹胶玻璃) East Ground Floor Adjacent to large Glass Spandrel (Laminatd Glass)
GL-F1	办公/机电层消防救援窗(两玻一腔) Office/MEP Fire Access Window Glass (2Layers Glass 1 Airspace)
GL-F2	公寓/酒店消防救援窗(三玻两腔) AP/Hotel Fire Access Window Glass (3Layer Glass 2 Airspace)
GL-F3	首层东侧消防救援窗(单片玻璃) East Ground Floor Fire Access Window Glass (1 Layer Glass)

金属材料 METAL

MT-01	竖向铝型材及铝板喷涂 氟碳喷涂 Vertical Fins/Panel With PVDF
MT-02	横向铝型材及铝板喷涂 氟碳喷涂 Horizontal Fins/Panel with PVDF
MT-03	转角竖向杆件磨砂不锈钢 Corner Fins - Stainless Steel
MT-04	室内龙骨喷涂 粉末喷涂 Interior Mullion Coating
MT-05A	塔楼阴影盒背板 粉末喷涂 Tower-Shadow Box Back Panel
MT-05B	首层东侧铝背板 粉末喷涂 East Ground Floor Aluminum Back Panel
MT-06	下沉广场室外柱/吊顶完成面 Sunken Plaza Column Cladding / Outdoor Ceiling
MT-07	下沉广场阴影盒铝背板 Sunken Plaza- Shadow Box Back Panel
MT-08	雨篷框架镜面不锈钢 Stainless Steel Mirror Finish
MT-09	屋顶铝合金格栅 Roof AL Louvers/Grille
MT-10	雨篷顶金属板 Canopy Metal Panel
LV-01	横向铝合金百叶 Horizontal Louver Panel

石材 STONE

ST-01	浅灰石材 Light Gray Color Stone
ST-02	浅灰石材 Light Gray Color Stone

SHEET NOTES

任何所显示的景观，核心筒，室内隔墙，管井或其他室内元素仅作参考作用。

最新资料详见相关专业设计院图纸。

地板边缘及结构柱尺寸参照相关专业设计院图纸

ACTIVE AREA. 铝百叶后方设防虫网，无效区域设置装饰铝板

部分材料做法及颜色为过程稿待具体阶段商定

序号 NO.	修改内容 DESCRIPTION	日期 DATE
14	幕墙扩初设计深化文本 FACADE DESIGN DEVELOPMENT&SUBMISSION	2021.05.21
13	幕墙方案设计文本 FACADE SCHEMATIC DESIGN SUBMISSION	2021.04.18
12	100%初步设计文本 100% DESIGN DEVELOPMENT SUBMISSION	2020.12.15
11	幕墙方案设计文本 FACADE SCHEMATIC DESIGN SUBMISSION	2020.10.15
10	初步设计文本 - 地上部分 DESIGN DEVELOPMENT SUBMISSION - ABOVE GROUND	2020.09.30
09	初步设计过程期提(9-10层) IN-PROGRESS DD SUBMISSION (ZONE 9-10)	2020.09.10
08	初步设计过程期提(4-8层) IN-PROGRESS DD SUBMISSION (ZONE 4-8)	2020.08.31
07	初步设计过程期提(1-4层) IN-PROGRESS DD SUBMISSION (ZONE 1-4)	2020.07.31
06	初步设计过程期提(1-3层) IN-PROGRESS DD SUBMISSION (ZONE 1-3)	2020.07.17
05	方案设计暂停文件更新 SCHEMATIC DESIGN RE-SUBMISSION	2020.04.18
04	初步设计文本 DESIGN DEVELOPMENT SUBMISSION	2020.03.27
03	50%初步设计文本(地下室更新) 50% DESIGN DEVELOPMENT SUBMISSION (BASEMENT RE-ISSUE)	2020.02.22
02	50% 初步设计文件 50% DESIGN DEVELOPMENT SUBMISSION	2020.01.31
01	方案设计暂停文件 SCHEMATIC DESIGN SUBMISSION	2020.01.15

盖章 SEAL

建设单位 CLIENT

中南集团 ZHONGNAN GROUP 建家·筑城·启未来

华建集团 ARCPLUS ECADI 华东建筑设计研究总院 EAST CHINA ARCHITECTURAL DESIGN & RESEARCH INSTITUTE

华东建筑设计研究院有限公司 EAST CHINA ARCHITECTURAL DESIGN & RESEARCH INSTITUTE CO.,LTD

设计证书甲级编号 A131004031

建筑设计顾问 ARCHITECTURE CONSULTANT: Gensler

结构设计顾问 STRUCTURE CONSULTANT: Thornton Tomasetti

机电设计顾问 MECHANICAL CONSULTANT: WSP

幕墙设计顾问 CURTAIN WALL CONSULTANT: ALT

消防设计顾问 FIRE LIFE SAFETY CONSULTANT: ABUNDANCE 安邦

审核人/日期 AUTHORIZED FOR ISSUE BY/ DATE	签名
设计总负责人/日期 DESIGN CHIEF/ DATE	签名
审核人/日期 AUDITED BY/ DATE	签名
专业负责人/日期 DISCIPLINED RESPONSIBLE BY/ DATE	手签
校对人/日期 CHECKED BY/ DATE	签名
设计人/日期 DESIGNED BY/ DATE	签名

建设单位 CLIENT: 苏州中南中心投资建设有限公司

项目名称 PROJECT: 中南中心超高层商业楼宇项目（DK20110136地块）超高层 SUZHOU ZHONGNAN CENTER

子项名称 SUB PROJECT:

图名 DRAWING TITLE: APT MEP/REFUGE CW - PARTIAL ELEV, PLAN, SECTION

工程编号 JOB NO.	C-201955007	阶段 STATUS	初步设计/DD
比例 SCALE	As indicated	专业 DISCIPLINE	建筑 ARCHI
日期 DATE	2020.12.15	图号 DRAWING NO.	A5-257

建筑会签/日期 CONFIRMED BY A/DATE

结构会签/日期 CONFIRMED BY S/DATE

暖通会签/日期 CONFIRMED BY A/DATE

电气会签/日期 CONFIRMED BY E/DATE

给排水会签/日期 CONFIRMED BY P/DATE

BIM 360://051.8028.000 - Suzhou Zhongnan Center/Architecture - 051.8028.000 - Suzhou JJ Tower_DD.rvt
5/21/2021 6:06:47 PM

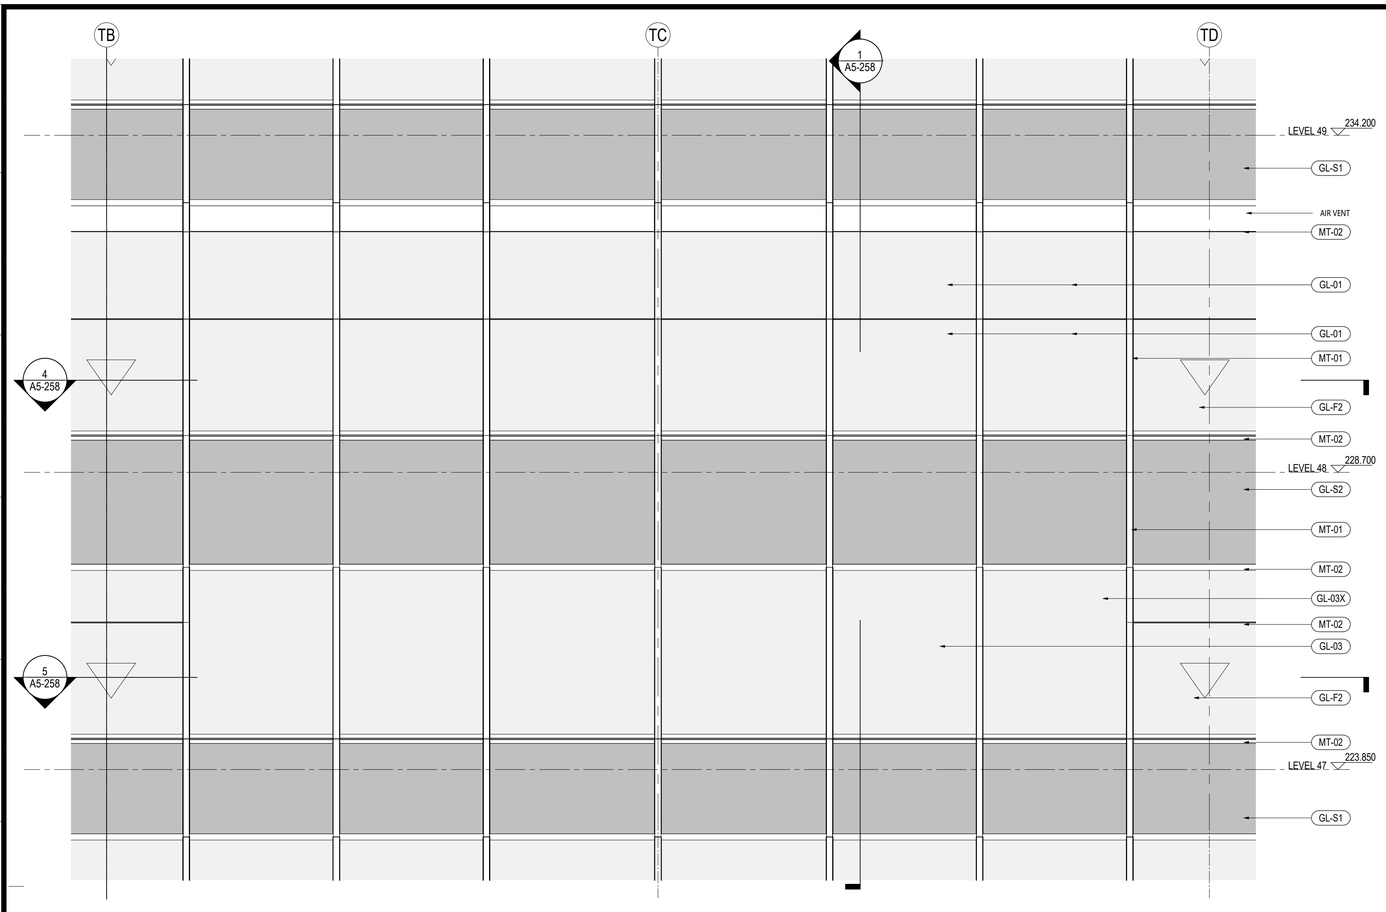

3 公寓区局部立面图 - APT/MEP CW 03 - PARTIAL ELEVATION- EAST

SCALE: 1 : 50

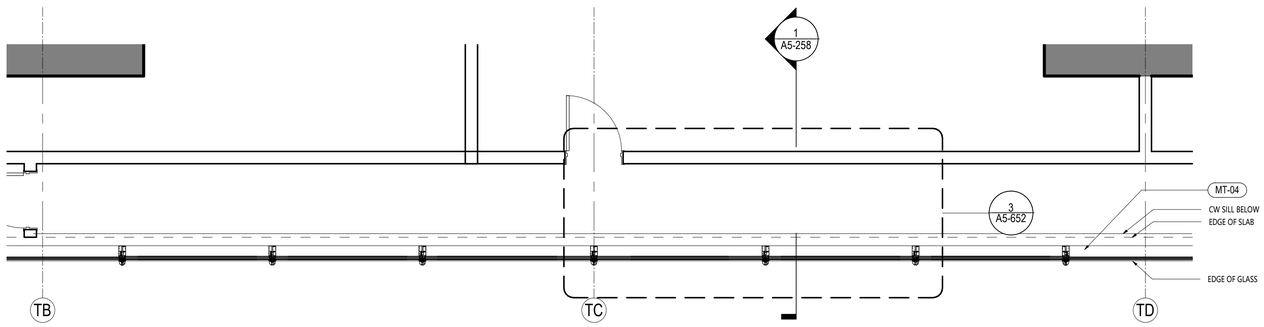

4 公寓区局平面图 - APT/MEP CW 03 - PARTIAL PLAN LVL 48

SCALE: 1 : 50

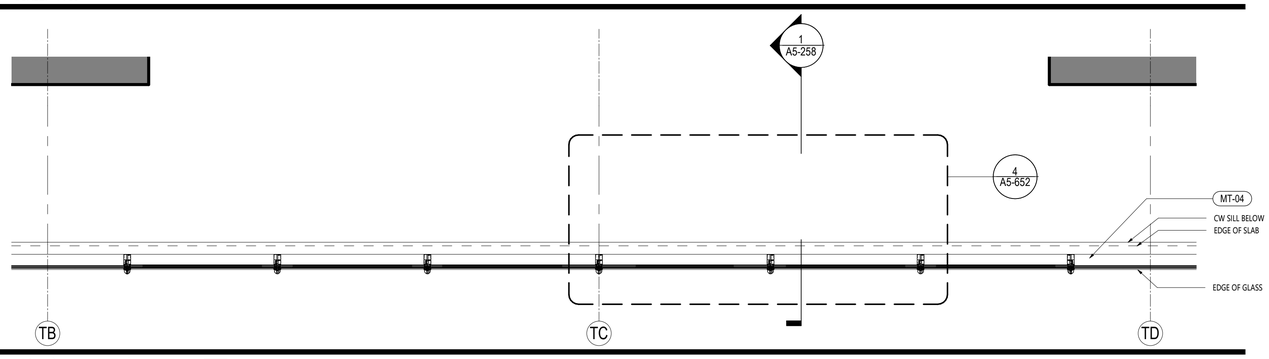

5 公寓区局部平面图 - APT/MEP CW 03 - PARTIAL PLAN LVL 47

SCALE: 1 : 50

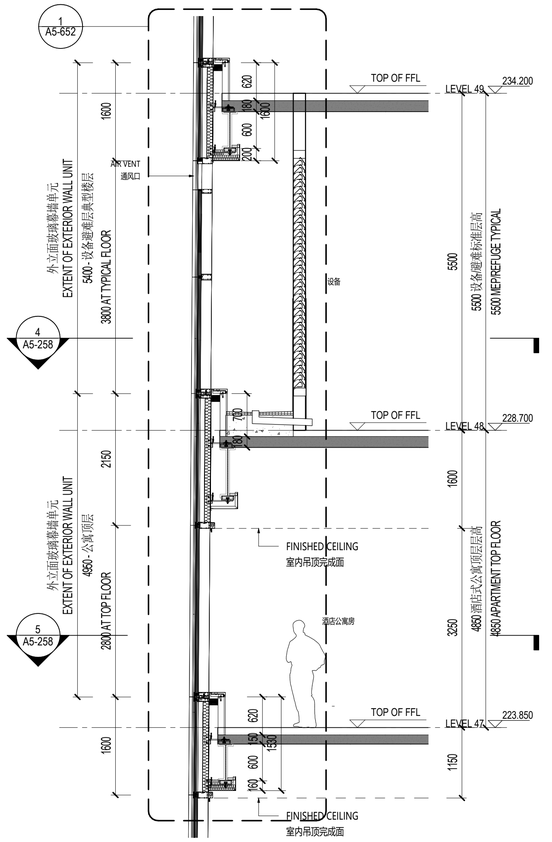

1 公寓区局剖面图 -APT/MEP CW - PARTIAL SECTION

SCALE: 1 : 50

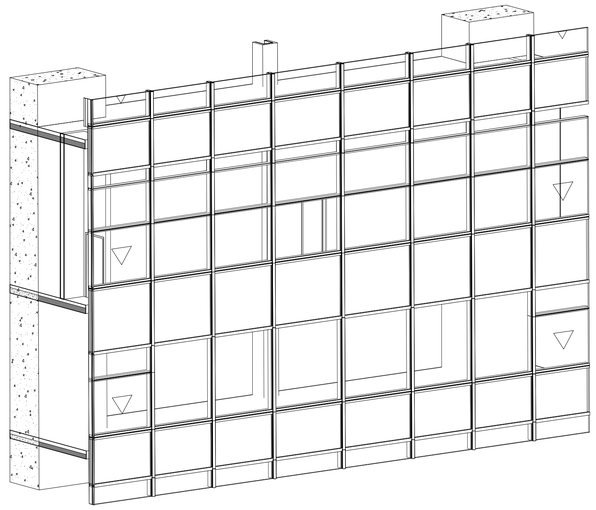

2 公寓区透视图 - APT/MEP CW - FACADE AXO

SCALE:

材料图例 MATERIAL LEGEND

玻璃 GLASS

GL-01	办公/设备层可视玻璃类型一(三玻一腔) Vision Glass TYPE 1 (3Layers Glass 1Air)
GL-02	办公/设备层可视玻璃类型二(三玻一腔) Vision Glass TYPE 2 (3Layers Glass 1Air)
GL-03	塔楼公寓/酒店可视玻璃(四玻两腔) Tower Apartment/ Hotel Vision Glass
GL-03X	塔楼公寓/酒店超大可视玻璃(四玻两腔) Tower Apartment/ Hotel Large Vision Glass
GL-04	塔冠观光层可视玻璃(四玻一腔) OB Vision Glass (4 Layers Glass 1 Airspace)
GL-05	塔冠采光顶玻璃(三玻一腔) Crown Skylight (3 Layers Glass 1 Airspace)
GL-06	高区露台高强玻璃栏杆 Balcony Guardrail Glass - High Strength
GL-11	首层大堂可视玻璃 (8层夹胶玻璃) GF Lobby Vision Glass (8 Layers Laminated Glass)
GL-12	雨棚玻璃(彩釉玻璃) Canopy Glass (Color Glazed)
GL-13	入口区超透玻璃(4层夹胶玻璃) Entrance Super Clear Glass(4 Layers Laminated Glass)
GL-14	入口玻璃门(两层夹胶玻璃) Exterior Glass Door (2 Layers Laminated Glass)
GL-15	入口玻璃门(中空玻璃) Exterior Glass Door (2 Layers Glass 1 Airspace)
GL-21	下沉广场可视玻璃(两玻一腔) Sunken Plaza Vision Glass(2 Layers Glass 1 Airspace)
GL-22	下沉广场栏杆(2层夹胶玻璃) Guardrail Glass (2 Layers Laminated Glass)
GL-S1	酒店和公寓窗间阴影盒玻璃(三玻一腔) Hotel&AP Spandrel Glass (3 Layers Glass 1 Airspace)
GL-S2	窗间阴影盒玻璃-大尺寸(三玻一腔) Spandrel Large Glass (3Layers Glass 1Air)
GL-S3	办公标准层窗间阴影盒玻璃(三玻一腔) Office TYP Spandrel Glass (3Layers Glass 1Airspace)
GL-S4	下沉广场窗间阴影盒玻璃(单玻) Sunken Plaza Spandrel Large Glass (Single Glass)
GL-S5	首层东侧阴影盒玻璃(双层夹胶) Ground Flor East Spandrel Glass (Laminate Glass)
GL-S6	首层东侧交接处阴影盒玻璃(夹胶玻璃) East Ground Floor Adjacent to large Glass Spandrel (Laminatd Glass)
GL-F1	办公/机电层消防救援窗(两玻一腔) Office/MEP Fire Access Window Glass (2Layers Glass 1 Airspace)
GL-F2	公寓/酒店消防救援窗(三玻两腔) AP/Hotel Fire Access Window Glass (3Layer Glass 2 Airspace)
GL-F3	首层东侧消防救援窗(单片玻璃) East Ground Floor Fire Access Window Glass (1 Layer Glass)

金属材料 METAL

MT-01	竖向铝型材及铝板喷涂 氟碳喷涂 Vertical Fins/Panel With PVDF
MT-02	横向铝型材及铝板喷涂 氟碳喷涂 Horizontal Fins/Panel with PVDF
MT-03	转角竖向杆件磨砂不锈钢 Corner Fins - Stainless Steel
MT-04	室内龙骨喷涂 粉末喷涂 Interior Mullion Coating
MT-05A	塔楼阴影盒背板 粉末喷涂 Tower-Shadow Box Back Panel
MT-05B	首层东侧铝背板 粉末喷涂 East Ground Floor Aluminum Back Panel
MT-06	下沉广场室外柱/吊顶完成面 Sunken Plaza Column Cladding / Outdoor Ceiling
MT-07	下沉广场阴影盒铝背板 Sunken Plaza- Shadow Box Back Panel
MT-08	雨篷框架镜面不锈钢 Stainless Steel Mirror Finish
MT-09	屋顶铝合金格栅 Roof AL Louvers/Grille
MT-10	雨篷顶金属板 Canopy Metal Panel
LV-01	横向铝合金百叶 Horizontal Louver Panel

石材 STONE

ST-01	浅灰石材 Light Gray Color Stone
ST-02	浅灰石材 Light Gray Color Stone

SHEET NOTES

任何所显示的景观，核心筒，室内隔墙，管井或其他室内元素仅作参考作用。
最新资料详见相关专业设计院图纸。

地板边缘及结构柱尺寸参照相关专业设计院图纸
ACTIVE AREA. 铝百叶后方设防虫网，无效区域设置装饰铝板
部分材料做法及颜色为过程稿待具体阶段商定

建设单位 CLIENT

中南集团 ZHONGNAN GROUP
建家·筑城·启未来

序号 NO.	修改内容 DESCRIPTION	日期 DATE
14	幕墙厂初设介绍纪文本 FACADE DESIGN DEVELOPMENT SUBMISSION	2021.05.21
13	幕墙方案设计文本 FACADE SCHEMATIC DESIGN SUBMISSION	2021.04.18
12	100%初步设计文本 100% DESIGN DEVELOPMENT SUBMISSION	2020.12.15
11	幕墙方案设计文本 FACADE SCHEMATIC DESIGN SUBMISSION	2020.10.15
10	初步设计文本 - 地上部分 DESIGN DEVELOPMENT SUBMISSION - ABOVE GROUND	2020.09.30
09	初步设计过程图纸(9-10层) IN-PROGRESS DD SUBMISSION (ZONE 9-10)	2020.09.10
08	初步设计过程图纸(4-8层) IN-PROGRESS DD SUBMISSION (ZONE 4-8)	2020.08.31
07	初步设计过程图纸(1-4层) IN-PROGRESS DD SUBMISSION (ZONE 1-4)	2020.07.31
06	初步设计过程图纸(1-3层) IN-PROGRESS DD SUBMISSION (ZONE 1-3)	2020.07.17
05	方案设计报审文件更新 SCHEMATIC DESIGN RE-SUBMISSION	2020.04.18
04	初步设计文本 DESIGN DEVELOPMENT SUBMISSION	2020.03.27
03	50%初步设计文本(地下室更新) 50% DESIGN DEVELOPMENT SUBMISSION (BASEMENT RE-ISSUE)	2020.02.22
02	50% 初步设计文件 50% DESIGN DEVELOPMENT SUBMISSION	2020.01.31
01	方案设计报审文件 SCHEMATIC DESIGN SUBMISSION	2020.01.15

盖章 SEAL

华建集团 ARCPLUS
ECADI 华东建筑设计研究总院 EAST CHINA ARCHITECTURAL DESIGN & RESEARCH INSTITUTE
华东建筑设计研究院有限公司
EAST CHINA ARCHITECTURAL DESIGN & RESEARCH INSTITUTE CO.,LTD
设计证书甲级编号 A131004031

建筑设计顾问 ARCHITECTURE CONSULTANT: Gensler
结构设计顾问 STRUCTURE CONSULTANT: Thornton Tomasetti
机电设计顾问 MECHANICAL CONSULTANT: WSP
幕墙设计顾问 CURTAIN WALL CONSULTANT: ALT
消防设计顾问 FIRE LIFE SAFETY CONSULTANT: ABUNDANCE 安邦

审核人/日期 AUTHORIZED FOR ISSUE BY/ DATE	
设计总负责人/日期 DESIGN CHIEF/ DATE	
审核人/日期 AUDITED BY/ DATE	
专业负责人/日期 DISCIPLINED RESPONSIBLE BY/ DATE	
校对人/日期 CHECKED BY/ DATE	
设计人/日期 DESIGNED BY/ DATE	
建设单位 CLIENT	苏州中南中心投资建设有限公司
项目名称 PROJECT	中南中心超高层商业楼宇项目（DK20110136地块）超高层 SUZHOU ZHONGNAN CENTER
子项名称 SUB PROJECT	
图名 DRAWING TITLE	APT APT/MEP CW 03 - PARTIAL ELEV, PLAN, SECTION
工程编号 JOB NO.	C-201955007
阶段 STATUS	初步设计/DD
比例 SCALE	As indicated
专业 DISCIPLINE	建筑 ARCHI
日期 DATE	2020.12.15
图号 DRAWING NO.	A5-258

建筑会签/日期 CONFIRMED BY A/DATE
结构会签/日期 CONFIRMED BY S/DATE
暖通会签/日期 CONFIRMED BY M/DATE
电气会签/日期 CONFIRMED BY E/DATE
给排水会签/日期 CONFIRMED BY P/DATE

BIM 360://051.8028.000 - Suzhou Zhongnan Center/Architecture - 051.8028.000 - Suzhou JJ Tower_DD.rvt
5/21/2021 6:06:56 PM

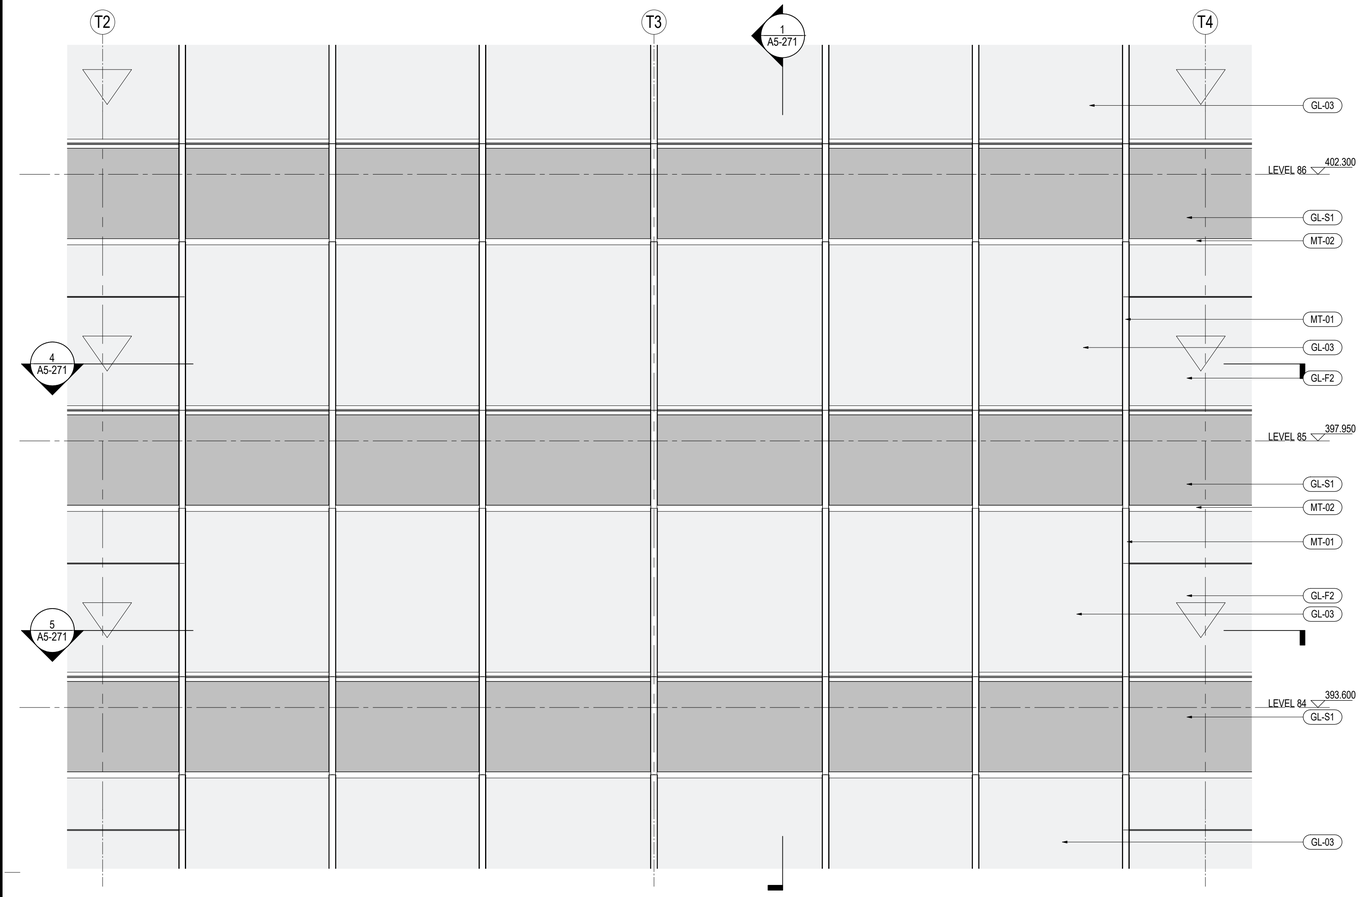

3 酒店公寓区局部立面图 - SERV APT CW - PARTIAL ELEVATION

SCALE: 1 : 50

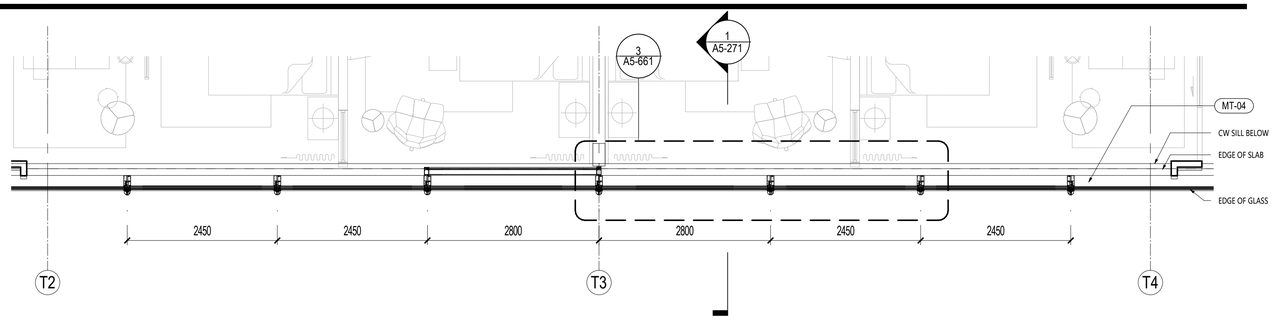

4 酒店公寓区局部平面图 - SERV APT CW - PARTIAL PLAN LVL 85

SCALE: 1 : 50

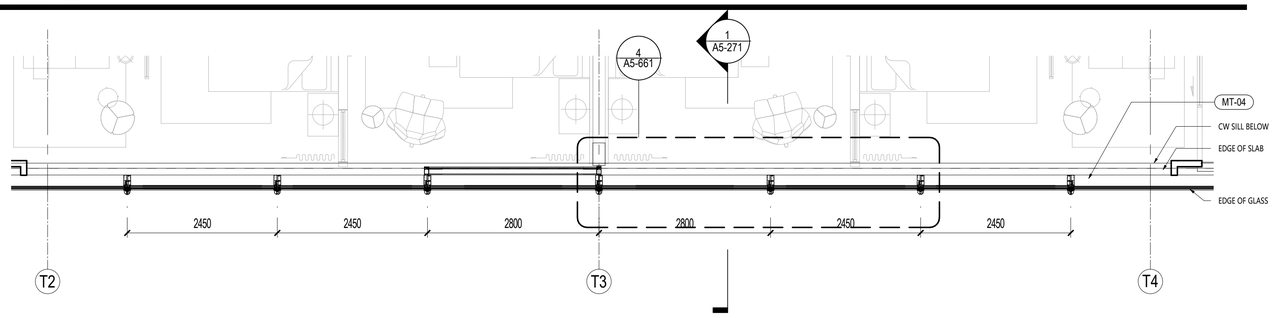

5 酒店公寓区局部平面图 - SERV APT CW - PARTIAL PLAN LVL 84

SCALE: 1 : 50

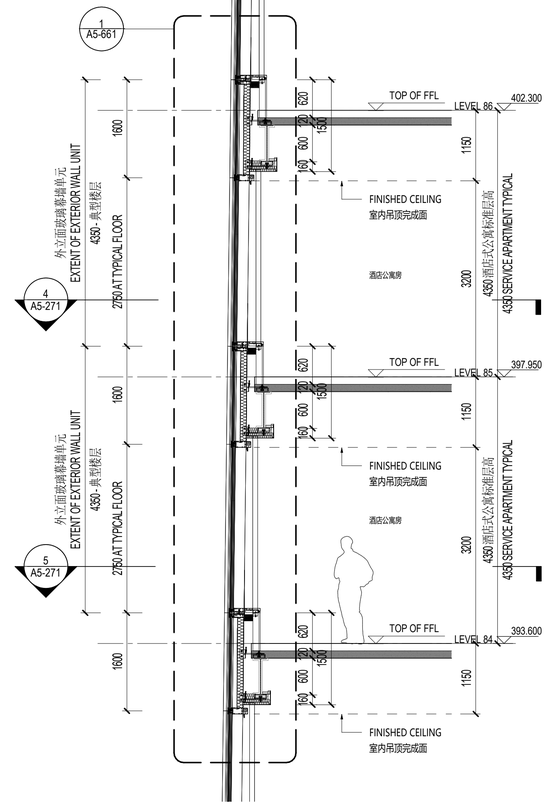

1 酒店式公寓区局剖面图 - SERV APT PARTIAL SECTION

SCALE: 1 : 50

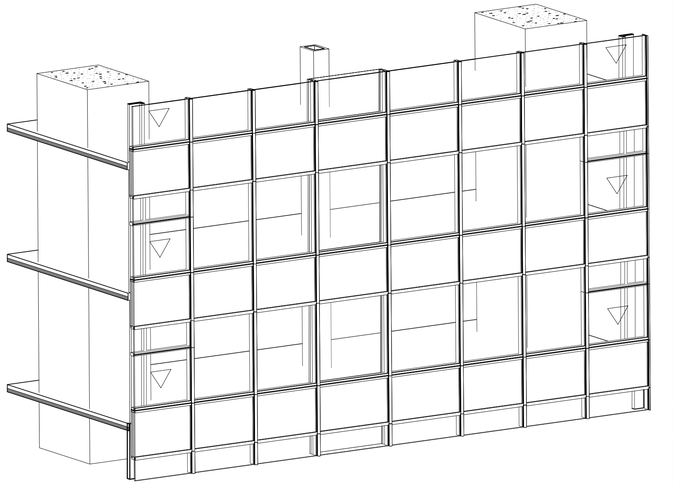

2 酒店式公寓区透视图 - SERV APT FACADE AXO

SCALE:

材料图例 MATERIAL LEGEND

玻璃 GLASS

GL-01	办公/设备层可视玻璃类型一(三玻一腔) Vision Glass TYPE 1 (3Layers Glass 1Air)
GL-02	办公/设备层可视玻璃类型二(三玻一腔) Vision Glass TYPE 2 (3Layers Glass 1Air)
GL-03	塔楼公寓/酒店可视玻璃(四玻两腔) Tower Apartment/ Hotel Vision Glass
GL-03X	塔楼公寓/酒店超大可视玻璃(四玻两腔) Tower Apartment/ Hotel Large Vision Glass
GL-04	塔冠观光层可视玻璃(四玻一腔) OB Vision Glass (4 Layers Glass 1 Airspace)
GL-05	塔冠采光顶玻璃(三玻一腔) Crown Skylight (3 Layers Glass 1 Airspace)
GL-06	高区露台高强玻璃栏杆 Balcony Guardrail Glass - High Strength
GL-11	首层大堂可视玻璃（8层夹胶玻璃） GF Lobby Vision Glass (8 Layers Laminated Glass)
GL-12	雨棚玻璃(彩釉玻璃) Canopy Glass (Color Glazed)
GL-13	入口区超透玻璃(4层夹胶玻璃) Entrance Super Clear Glass(4 Layers Laminated Glass)
GL-14	入口玻璃门(两层夹胶玻璃) Exterior Glass Door (2 Layers Laminated Glass)
GL-15	入口玻璃门(中空玻璃) Exterior Glass Door (2 Layers Glass 1 Airspace)
GL-21	下沉广场可视玻璃(两玻一腔) Sunken Plaza Vision Glass(2 Layers Glass 1 Airspace)
GL-22	下沉广场栏杆(2层夹胶玻璃) Guardrail Glass (2 Layers Laminated Glass)
GL-S1	酒店和公寓窗间阴影盒玻璃(三玻一腔) Hotel&AP Spandrel Glass (3 Layers Glass 1 Airspace)
GL-S2	窗间阴影盒玻璃-大尺寸(三玻一腔) Spandrel Large Glass (3Layers Glass 1Air)
GL-S3	办公标准层窗间阴影盒玻璃(三玻一腔) Office TYP Spandrel Glass (3Layers Glass 1Airspace)
GL-S4	下沉广场窗间阴影盒玻璃(单玻) Sunken Plaza Spandrel Large Glass (Single Glass)
GL-S5	首层东侧阴影盒玻璃(双层夹胶) Ground Floor East Spandrel Glass (Laminated Glass)
GL-S6	首层东侧交接处阴影盒玻璃(夹胶玻璃) East Ground Floor Adjacent to large Glass Spandrel (Laminatd Glass)
GL-F1	办公/机电层消防救援窗(两玻一腔) Office/MEP Fire Access Window Glass (2Layers Glass 1 Airspace)
GL-F2	公寓/酒店消防救援窗(三玻两腔) APt/Hotel Fire Access Window Glass (3Layer Glass 2 Airspace)
GL-F3	首层东侧消防救援窗(单片玻璃) East Ground Floor Fire Access Window Glass (1 Layer Glass)

金属材料 METAL

MT-01	竖向铝型材及铝板喷涂 氟碳喷涂 Vertical Fins/Panel With PVDF
MT-02	横向铝型材及铝板喷涂 氟碳喷涂 Horizontal Fins/Panel with PVDF
MT-03	转角竖向杆件磨砂不锈钢 Corner Fins - Stainless Steel
MT-04	室内龙骨喷涂 粉末喷涂 Interior Mullion Coating
MT-05A	塔楼阴影盒背板 粉末喷涂 Tower-Shadow Box Back Panel
MT-05B	首层东侧铝背板 粉末喷涂 East Ground Floor Aluminum Back Panel
MT-06	下沉广场室外柱/吊顶完成面 Sunken Plaza Column Cladding / Outdoor Ceiling
MT-07	下沉广场阴影盒铝背板 Sunken Plaza- Shadow Box Back Panel
MT-08	雨篷框架镜面不锈钢 Stainless Steel Mirror Finish
MT-09	屋顶铝合金格栅 Roof AL Louvers/Grille
MT-10	雨篷顶金属板 Canopy Metal Panel
LV-01	横向铝合金百叶 Horizontal Louver Panel

石材 STONE

ST-01	浅灰石材 Light Gray Color Stone
ST-02	浅灰石材 Light Gray Color Stone

SHEET NOTES

任何所显示的景观，核心筒，室内隔墙，管井或其他室内元素仅作参考作用。

最新资料详见相关专业设计院图纸。

地板边缘及结构柱尺寸参照相关专业设计院图纸

ACTIVE AREA. 铝百叶后方设防虫网，无效区域设置装饰铝板

部分材料做法及颜色为过程稿待具体阶段商定

建设单位 CLIENT

中南集团 ZHONGNAN GROUP 建家·筑城·启未来

NO.	修改内容 DESCRIPTION	日期 DATE
14	幕墙厂初设介绍化交本 FACADE DESIGN DEVELOPMENTS SUBMISSION	2021.05.21
13	幕墙方案设计文本 FACADE SCHEMATIC DESIGN SUBMISSION	2021.04.18
12	100%初步设计文本 100% DESIGN DEVELOPMENT SUBMISSION	2020.12.15
11	幕墙方案设计文本 FACADE SCHEMATIC DESIGN SUBMISSION	2020.10.15
10	初步设计文本 - 地上部分 DESIGN DEVELOPMENT SUBMISSION - ABOVE GROUND	2020.09.30
09	初步设计过程图纸(9-10层) IN-PROGRESS DD SUBMISSION (ZONE 9-10)	2020.09.10
08	初步设计过程图纸(4-8层) IN-PROGRESS DD SUBMISSION (ZONE 4-8)	2020.08.31
07	初步设计过程图纸(1-4层) IN-PROGRESS DD SUBMISSION (ZONE 1-4)	2020.07.31
06	初步设计过程图纸(1-3层) IN-PROGRESS DD SUBMISSION (ZONE 1-3)	2020.07.17
05	方案设计报审文件更新 SCHEMATIC DESIGN RE-SUBMISSION	2020.04.18
04	初步设计文本 DESIGN DEVELOPMENT SUBMISSION	2020.03.27
03	50%初步设计文本(地下室更新) 50% DESIGN DEVELOPMENT SUBMISSION (BASEMENT RE-ISSUE)	2020.02.22
02	50% 初步设计文件 50% DESIGN DEVELOPMENT SUBMISSION	2020.01.31
01	方案设计报审文件 SCHEMATIC DESIGN SUBMISSION	2020.01.15

盖章 SEAL

华建集团 ARCPLUS ECADI 华东建筑设计研究总院
EAST CHINA ARCHITECTURAL DESIGN & RESEARCH INSTITUTE

华东建筑设计研究院有限公司
EAST CHINA ARCHITECTURAL DESIGN & RESEARCH INSTITUTE CO.,LTD
设计证书甲级编号 A131004031

建筑设计顾问 ARCHITECTURE CONSULTANT: Gensler
结构设计顾问 STRUCTURE CONSULTANT: Thornton Tomasetti
机电设计顾问 MECHANICAL CONSULTANT: WSP
幕墙设计顾问 CURTAIN WALL CONSULTANT: ALT
消防设计顾问 FIRE LIFE SAFETY CONSULTANT: ABUNDANCE 安邦

审定人/日期 AUTHORIZED FOR ISSUE BY/ DATE 简杰
设计总负责人/日期 DESIGN CHIEF/ DATE 简杰
审核人/日期 AUDITED BY/ DATE 简杰
专业负责人/日期 DISCIPLINED RESPONSIBLE BY/ DATE 于健
校对人/日期 CHECKED BY/ DATE 陈琪
设计人/日期 DESIGNED BY/ DATE 郑智敏

建设单位 CLIENT: 苏州中南中心投资建设有限公司

项目名称 PROJECT: 中南中心超高层商业楼宇项目（DK20110136地块）超高层 SUZHOU ZHONGNAN CENTER

子项名称 SUB PROJECT:

图名 DRAWING TITLE: 九/十区公寓部分-局部平面图、剖面图、立面图 SERV APT CW - PARTIAL ELEV, PLAN, SECTION

工程编号 JOB NO.: C-201955007
阶段 STATUS: 初步设计/DD
比例 SCALE: As indicated
专业 DISCIPLINE: 建筑 ARCHI
日期 DATE: 2020.12.15
图号 DRAWING NO.: A5-271

建筑会签/日期 CONFIRMED BY A/DATE
结构会签/日期 CONFIRMED BY S/DATE
暖通会签/日期 CONFIRMED BY M/DATE
电气会签/日期 CONFIRMED BY E/DATE
给排水会签/日期 CONFIRMED BY P/DATE
BIM 360://051.8028.000 - Suzhou Zhongnan Center/Architecture - 051.8028.000 - Suzhou JJ Tower_DD.rvt
5/21/2021 6:07:04 PM

建筑会签/日期 CONFIRMED BY A/DATE
结构会签/日期 CONFIRMED BY S/DATE
暖通会签/日期 CONFIRMED BY M/DATE
电气会签/日期 CONFIRMED BY E/DATE
给排水会签/日期 CONFIRMED BY P/DATE

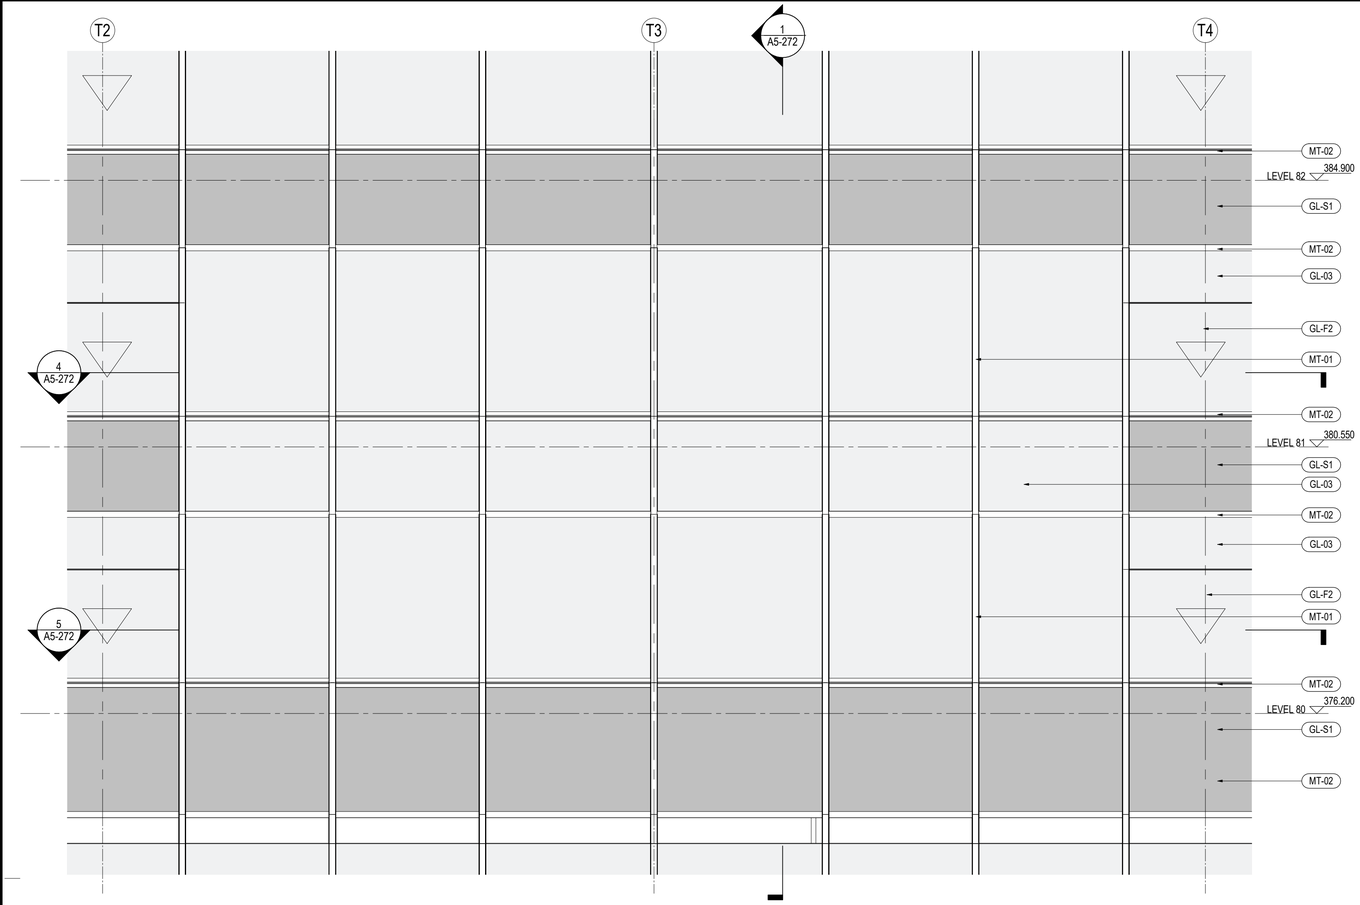

3 酒店公寓区局部立面图 - SERV APT/LOBBY CW - PARTIAL ELEVATION

SCALE: 1 : 50

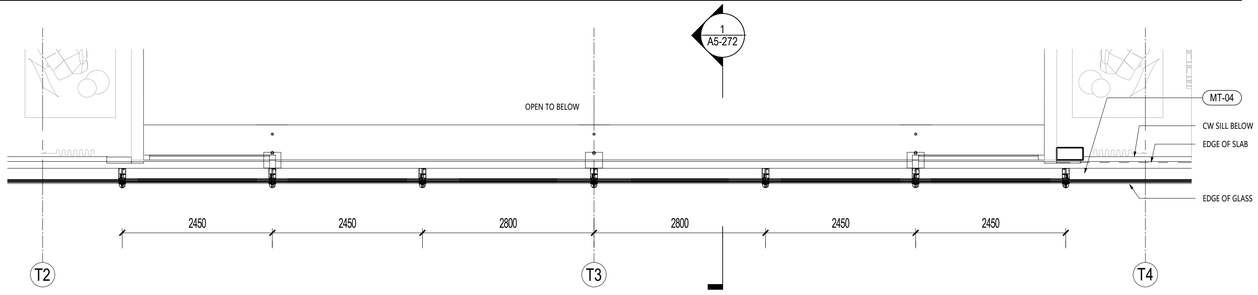

4 酒店公寓区局部平面图 - SERV APT/LOBBY CW - PARTIAL PLAN LVL 81

SCALE: 1 : 50

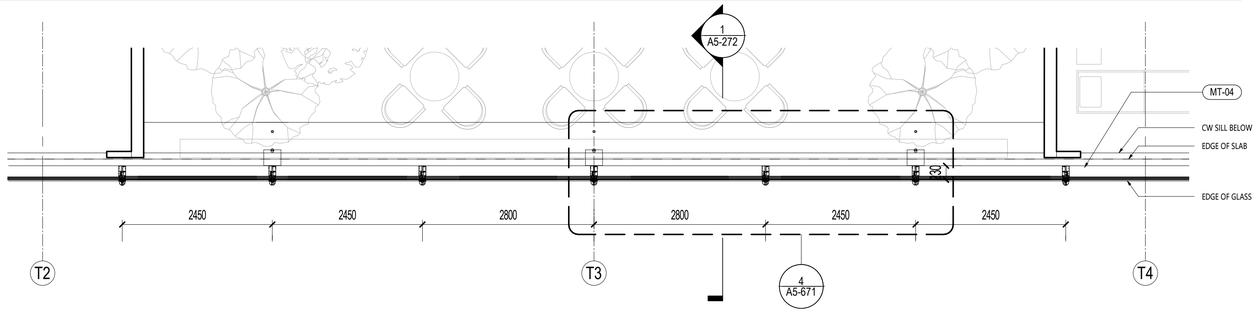

5 酒店公寓区局部平面图 - SERV APT/LOBBY CW - PARTIAL PLAN LVL 80

SCALE: 1 : 50

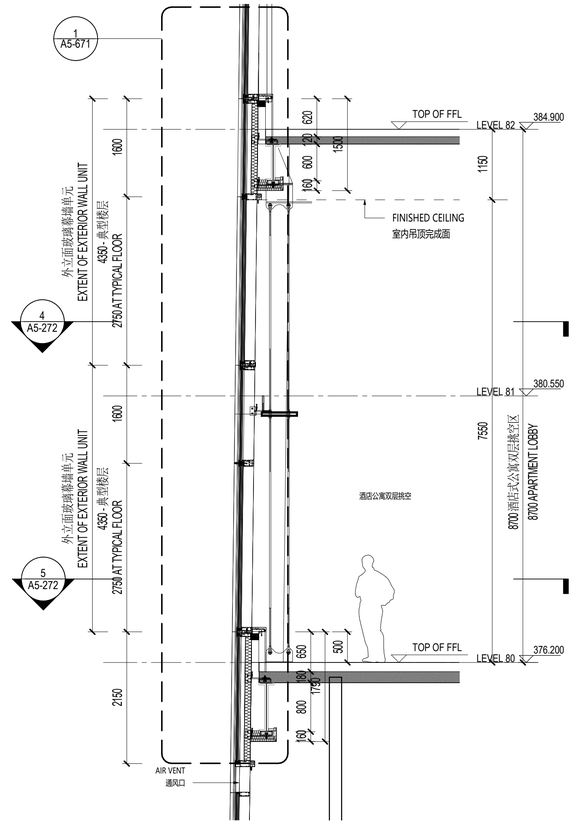

1 酒店式公寓区局剖面图 - SERV APT PARTIAL SECTION

SCALE: 1 : 50

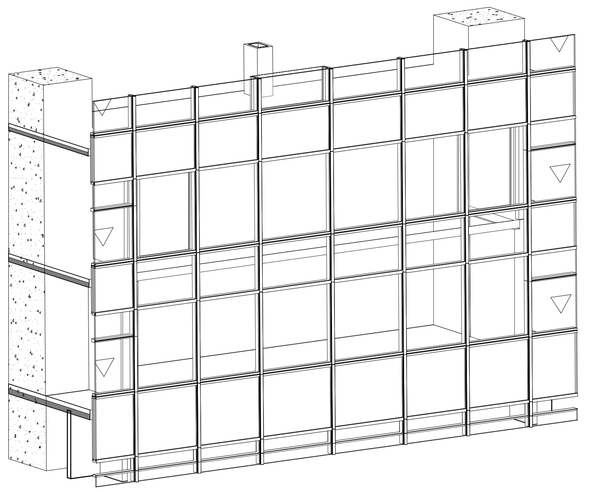

2 酒店式公寓区透视图 - SERV APT FACADE AXO

SCALE:

材料图例 MATERIAL LEGEND

玻璃 GLASS

GL-01	办公/设备层可视玻璃类型一(三玻一腔) Vision Glass TYPE 1 (3Layers Glass 1Air)
GL-02	办公/设备层可视玻璃类型二(三玻一腔) Vision Glass TYPE 2 (3Layers Glass 1Air)
GL-03	塔楼公寓/酒店可视玻璃(四玻两腔) Tower Apartment/ Hotel Vision Glass
GL-03X	塔楼公寓/酒店超大可视玻璃(四玻两腔) Tower Apartment/ Hotel Large Vision Glass
GL-04	塔冠观光层可视玻璃(四玻一腔) OB Vision Glass (4 Layers Glass 1 Airspace)
GL-05	塔冠采光顶玻璃(三玻一腔) Crown Skylight (3 Layers Glass 1 Airspace)
GL-06	高区露台高强玻璃栏杆 Balcony Guardrail Glass - High Strength
GL-11	首层大堂可视玻璃（8层夹胶玻璃） GF Lobby Vision Glass (8 Layers Laminated Glass)
GL-12	雨棚玻璃(彩釉玻璃) Canopy Glass (Color Glazed)
GL-13	入口区超透玻璃(4层夹胶玻璃) Entrance Super Clear Glass(4 Layers Laminated Glass)
GL-14	入口玻璃门(两层夹胶玻璃) Exterior Glass Door (2 Layers Laminated Glass)
GL-15	入口玻璃门(中空玻璃) Exterior Glass Door (2 Layers Glass 1 Airspace)
GL-21	下沉广场可视玻璃(两玻一腔) Sunken Plaza Vision Glass(2 Layers Glass 1 Airspace)
GL-22	下沉广场栏杆(2层夹胶玻璃) Guardrail Glass (2 Layers Laminated Glass)
GL-S1	酒店和公寓窗间阴影盒玻璃(三玻一腔) Hotel&AP Spandrel Glass (3 Layers Glass 1 Airspace)
GL-S2	窗间阴影盒玻璃-大尺寸(三玻一腔) Spandrel Large Glass (3Layers Glass 1Air)
GL-S3	办公标准层窗间阴影盒玻璃(三玻一腔) Office TYP Spandrel Glass (3Layers Glass 1Airspace)
GL-S4	下沉广场窗间阴影盒玻璃(单玻) Sunken Plaza Spandrel Large Glass (Single Glass)
GL-S5	首层东侧阴影盒玻璃(双层夹胶) Ground Floor East Spandrel Glass (Laminated Glass)
GL-S6	首层东侧交接处阴影盒玻璃(夹胶玻璃) East Ground Floor Adjacent to large Glass Spandrel (Laminatd Glass)
GL-F1	办公/机电层消防救援窗(两玻一腔) Office/MEP Fire Access Window Glass (2Layers Glass 1 Airspace)
GL-F2	公寓/酒店消防救援窗(三玻两腔) APt/Hotel Fire Access Window Glass (3Layer Glass 2 Airspace)
GL-F3	首层东侧消防救援窗(单片玻璃) East Ground Floor Fire Access Window Glass (1 Layer Glass)

金属材料 METAL

MT-01	竖向铝型材及铝板喷涂 氟碳喷涂 Vertical Fins/Panel With PVDF
MT-02	横向铝型材及铝板喷涂 氟碳喷涂 Horizontal Fins/Panel with PVDF
MT-03	转角竖向杆件磨砂不锈钢 Corner Fins - Stainless Steel
MT-04	室内龙骨喷涂 粉末喷涂 Interior Mullion Coating
MT-05A	塔楼阴影盒背板 粉末喷涂 Tower-Shadow Box Back Panel
MT-05B	首层东侧铝背板 粉末喷涂 East Ground Floor Aluminum Back Panel
MT-06	下沉广场室外柱/吊顶完成面 Sunken Plaza Column Cladding / Outdoor Ceiling
MT-07	下沉广场阴影盒铝背板 Sunken Plaza- Shadow Box Back Panel
MT-08	雨篷框架镜面不锈钢 Stainless Steel Mirror Finish
MT-09	屋顶铝合金格栅 Roof AL Louvers/Grille
MT-10	雨篷顶金属板 Canopy Metal Panel
LV-01	横向铝合金百叶 Horizontal Louver Panel

石材 STONE

ST-01	浅灰石材 Light Gray Color Stone
ST-02	浅灰石材 Light Gray Color Stone

SHEET NOTES

任何所显示的景观，核心筒，室内隔墙，管井或其他室内元素仅作参考作用。
最新资料详见相关专业设计院图纸。

地板边缘及结构柱尺寸参照相关专业设计院图纸
ACTIVE AREA. 铝百叶后方设防虫网，无效区域设置装饰铝板
部分材料做法及颜色为过程稿待具体阶段商定

建设单位 CLIENT

中南集团 ZHONGNAN GROUP 建家·筑城·启未来

序号 NO.	描述 DESCRIPTION	日期 DATE
14	幕墙厂初设小深化交本 FACADE DESIGN DEVELOPMENT(SUBMISSION	2021.05.21
13	幕墙方案设计文本 FACADE SCHEMATIC DESIGN SUBMISSION	2021.04.16
12	100%初步设计文本 100% DESIGN DEVELOPMENT SUBMISSION	2020.12.15
11	幕墙方案设计文本 FACADE SCHEMATIC DESIGN SUBMISSION	2020.10.15
10	初步设计文本 - 地上部分 DESIGN DEVELOPMENT SUBMISSION - ABOVE GROUND	2020.09.30
09	初步设计过程图纸(9-10层) IN-PROGRESS DD SUBMISSION (ZONE 9-10)	2020.09.10
08	初步设计过程图纸(4-8层) IN-PROGRESS DD SUBMISSION (ZONE 4-8)	2020.08.31
07	初步设计过程图纸(1-4层) IN-PROGRESS DD SUBMISSION (ZONE 1-4)	2020.07.31
06	初步设计过程图纸(1-3层) IN-PROGRESS DD SUBMISSION (ZONE 1-3)	2020.07.17
05	方案设计报审文件更新 SCHEMATIC DESIGN RE-SUBMISSION	2020.04.18
04	初步设计文本 DESIGN DEVELOPMENT SUBMISSION	2020.03.27
03	50%初步设计文本(地下室更新) 50% DESIGN DEVELOPMENT SUBMISSION (BASEMENT RE-ISSUE)	2020.02.22
02	50% 初步设计文件 50% DESIGN DEVELOPMENT SUBMISSION	2020.01.31
01	方案设计报审文件 SCHEMATIC DESIGN SUBMISSION	2020.01.15

盖章 SEAL

华建集团 ARCPLUS ECADI 华东建筑设计研究总院 EAST CHINA ARCHITECTURAL DESIGN & RESEARCH INSTITUTE

华东建筑设计研究院有限公司 EAST CHINA ARCHITECTURAL DESIGN & RESEARCH INSTITUTE CO.,LTD
设计证书甲级编号 A131004031

建筑设计顾问 ARCHITECTURE CONSULTANT: Gensler
结构设计顾问 STRUCTURE CONSULTANT: Thornton Tomasetti
机电设计顾问 MECHANICAL CONSULTANT: WSP
幕墙设计顾问 CURTAIN WALL CONSULTANT: AT
消防设计顾问 FIRE LIFE SAFETY CONSULTANT: ABUNDANCE 安邦

审定人/日期 AUTHORIZED FOR ISSUE BY/ DATE 签名
设计总负责人/日期 DESIGN CHIEF/ DATE 签名
审核人/日期 AUDITED BY/ DATE 签名
专业负责人/日期 DISCIPLINED RESPONSIBLE BY/ DATE 子健
校对人/日期 CHECKED BY/ DATE 陈超
设计人/日期 DESIGNED BY/ DATE 郑智超

建设单位 CLIENT: 苏州中南中心投资建设有限公司
项目名称 PROJECT: 中南中心超高层商业楼宇项目（DK20110136地块）超高层 SUZHOU ZHONGNAN CENTER
子项名称 SUB PROJECT:
图名 DRAWING TITLE: 九/十区公寓部分-局部平面图、剖面图、立面图 SERV APT/LOBBY CW - PARTIAL ELEV, PLAN, SECTION
工程编号 JOB NO.: C-201955007
状态 STATUS: 初步设计/DD
比例 SCALE: As indicated
专业 DISCIPLINE: 建筑 ARCHI
日期 DATE: 2020.12.15
图号 DRAWING NO.: A5-272

BIM 360://051.8028.000 - Suzhou Zhongnan Center/Architecture - 051.8028.000 - Suzhou JJ Tower_DD.rvt
5/21/2021 6:07:12 PM

建筑会签/日期 CONFIRMED BY A/DATE
结构会签/日期 CONFIRMED BY S/DATE
暖通会签/日期 CONFIRMED BY M/DATE
电气会签/日期 CONFIRMED BY E/DATE
给排水会签/日期 CONFIRMED BY P/DATE

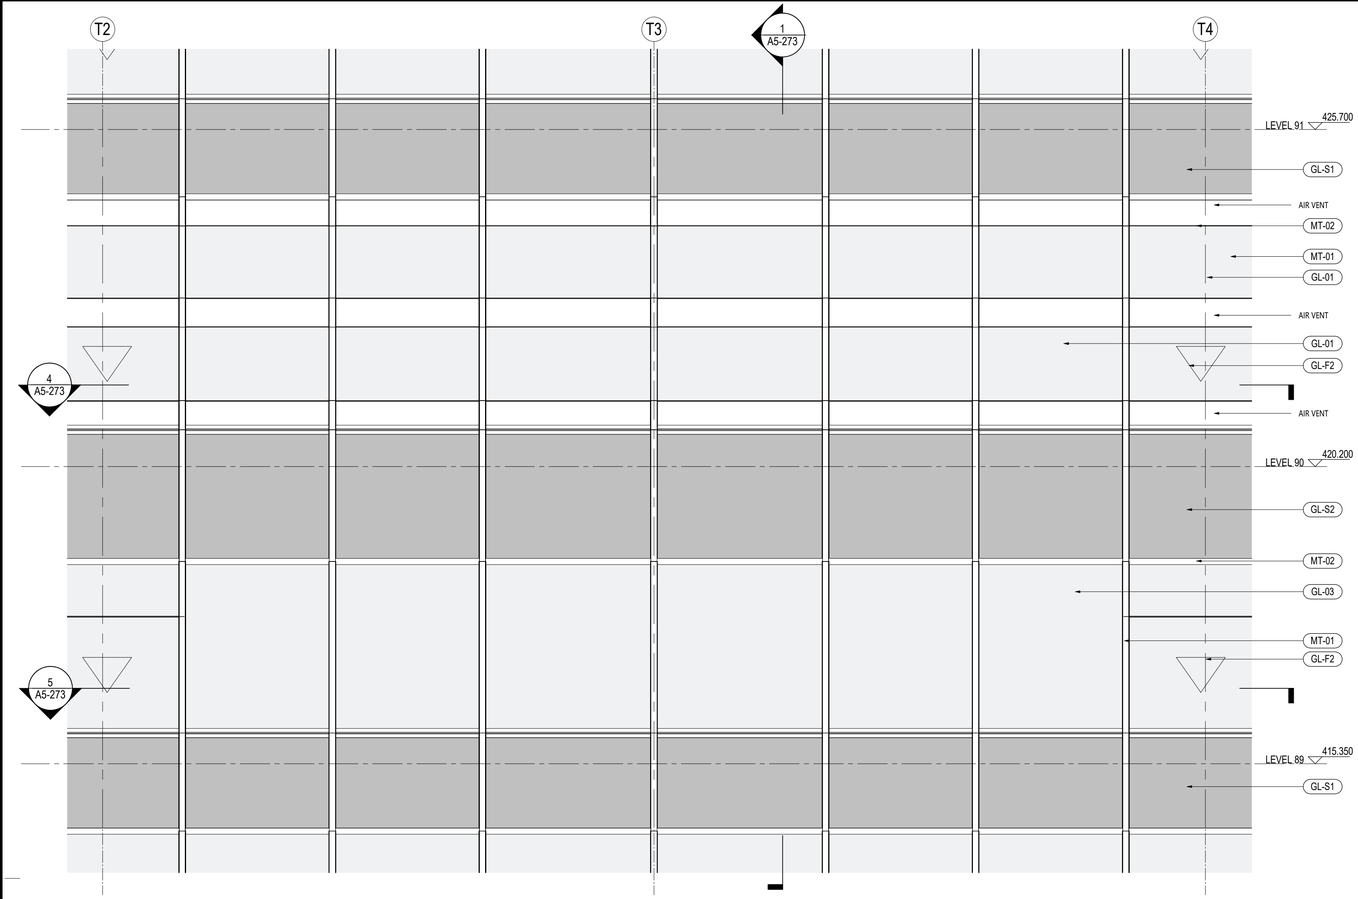

3 酒店公寓区局部立面图 - SERV APT MEP/REF CW - PARTIAL ELEVATION

SCALE: 1 : 50

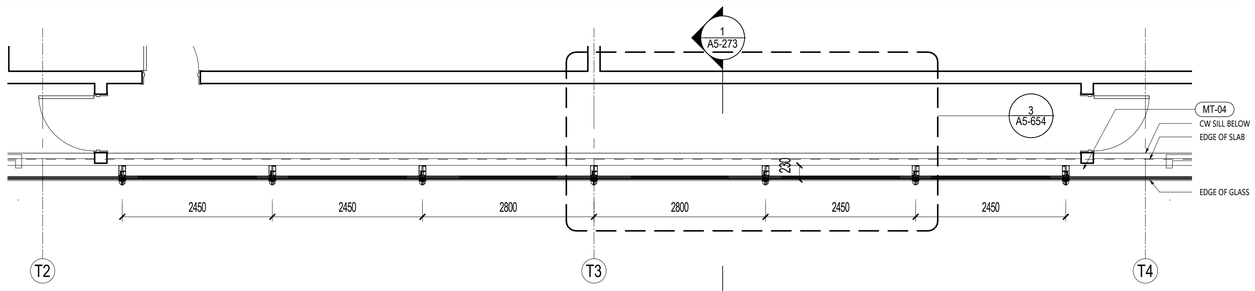

4 酒店公寓区局部平面图 - SERV APT MEP/REF CW - PARTIAL PLAN LVL 90

SCALE: 1 : 50

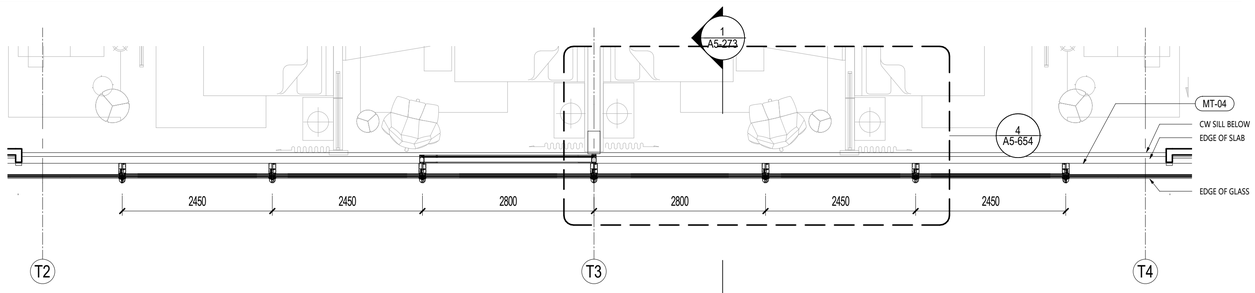

5 酒店公寓区局部平面图 - SERV APT MEP/REF CW - PARTIAL PLAN LVL 89

SCALE: 1 : 50

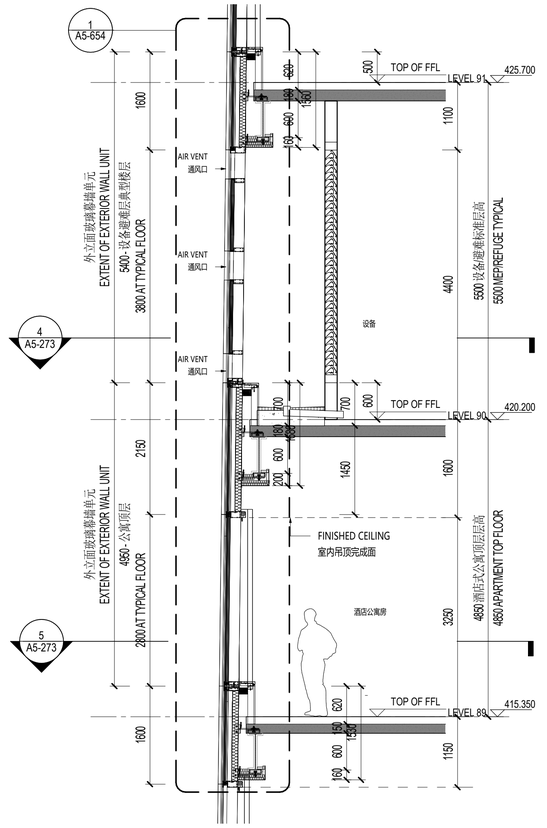

1 酒店式公寓区局剖面图 - SERV APT PARTIAL SECTION

SCALE: 1 : 50

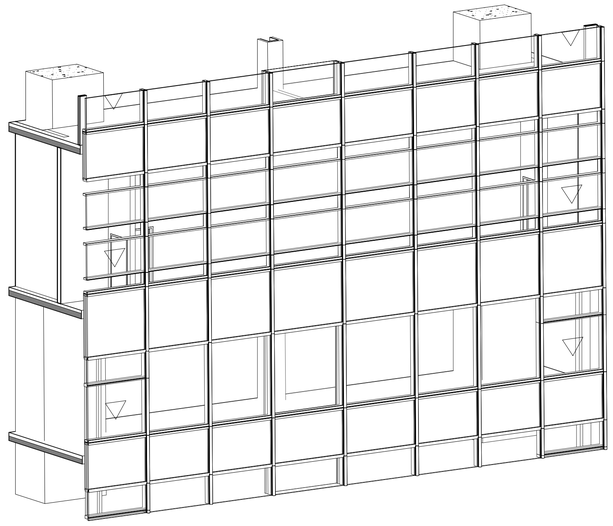

2 酒店式公寓区透视图 - SERV APT FACADE AXO

SCALE:

材料图例 MATERIAL LEGEND

玻璃 GLASS

- GL-01 办公/设备层可视玻璃类型一(三玻一腔) Vision Glass TYPE 1 (3Layers Glass 1Air)
- GL-02 办公/设备层可视玻璃类型二(三玻一腔) Vision Glass TYPE 2 (3Layers Glass 1Air)
- GL-03 塔楼公寓/酒店可视玻璃(四玻两腔) Tower Apartment/ Hotel Vision Glass
- GL-03X 塔楼公寓/酒店超大可视玻璃(四玻两腔) Tower Apartment/ Hotel Large Vision Glass
- GL-04 塔冠观光层可视玻璃(四玻一腔) OB Vision Glass (4 Layers Glass 1 Airspace)
- GL-05 塔冠采光顶玻璃(三玻一腔) Crown Skylight (3 Layers Glass 1 Airspace)
- GL-06 高区露台高强玻璃栏杆 Balcony Guardrail Glass - High Strength
- GL-11 首层大堂可视玻璃（8层夹胶玻璃） GF Lobby Vision Glass (8 Layers Laminated Glass)
- GL-12 雨棚玻璃(彩釉玻璃) Canopy Glass (Color Glazed)
- GL-13 入口区超透玻璃(4层夹胶玻璃) Entrance Super Clear Glass(4 Layers Laminated Glass)
- GL-14 入口玻璃门(两层夹胶玻璃) Exterior Glass Door (2 Layers Laminated Glass)
- GL-15 入口玻璃门(中空玻璃) Exterior Glass Door (2 Layers Glass 1 Airspace)
- GL-21 下沉广场可视玻璃(两玻一腔) Sunken Plaza Vision Glass(2 Layers Glass 1 Airspace)
- GL-22 下沉广场栏杆(2层夹胶玻璃) Guardrail Glass (2 Layers Laminated Glass)
- GL-S1 酒店和公寓窗间阴影盒玻璃(三玻一腔) Hotel&AP Spandrel Glass (3 Layers Glass 1 Airspace)
- GL-S2 窗间阴影盒玻璃-大尺寸(三玻一腔) Spandrel Large Glass (3Layers Glass 1Air)
- GL-S3 办公标准层窗间阴影盒玻璃(三玻一腔) Office TYP Spandrel Glass (3Layers Glass 1Airspace)
- GL-S4 下沉广场窗间阴影盒玻璃(单玻) Sunken Plaza Spandrel Large Glass (Single Glass)
- GL-S5 首层东侧阴影盒玻璃(双层夹胶) Ground Floor East Spandrel Glass (Laminated Glass)
- GL-S6 首层东侧交接处阴影盒玻璃(夹胶玻璃) East Ground Floor Adjacent to large Glass Spandrel (Laminatd Glass)
- GL-F1 办公/机电层消防救援窗(两玻一腔) Office/MEP Fire Access Window Glass (2Layers Glass 1 Airspace)
- GL-F2 公寓/酒店消防救援窗(三玻两腔) APt/Hotel Fire Access Window Glass (3Layer Glass 2 Airspace)
- GL-F3 首层东侧消防救援窗(单片玻璃) East Ground Floor Fire Access Window Glass (1 Layer Glass)

金属材料 METAL

- MT-01 竖向铝型材及铝板喷涂 氟碳喷涂 Vertical Fins/Panel With PVDF
- MT-02 横向铝型材及铝板喷涂 氟碳喷涂 Horizontal Fins/Panel with PVDF
- MT-03 转角竖向杆件磨砂不锈钢 Corner Fins - Stainless Steel
- MT-04 室内龙骨喷涂 粉末喷涂 Interior Mullion Coating
- MT-05A 塔楼阴影盒背板 粉末喷涂 Tower-Shadow Box Back Panel
- MT-05B 首层东侧铝背板 粉末喷涂 East Ground Floor Aluminum Back Panel
- MT-06 下沉广场室外柱/吊顶完成面 Sunken Plaza Column Cladding / Outdoor Ceiling
- MT-07 下沉广场阴影盒铝背板 Sunken Plaza- Shadow Box Back Panel
- MT-08 雨篷框架镜面不锈钢 Stainless Steel Mirror Finish
- MT-09 屋顶铝合金格栅 Roof AL Louvers/Grille
- MT-10 雨篷顶金属板 Canopy Metal Panel
- LV-01 横向铝合金百叶 Horizontal Louver Panel

石材 STONE

- ST-01 浅灰石材 Light Gray Color Stone
- ST-02 浅灰石材 Light Gray Color Stone

SHEET NOTES

任何所显示的景观，核心筒，室内隔墙，管井或其他室内元素仅作参考作用。
最新资料详见相关专业设计院图纸。

地板边缘及结构柱尺寸参照相关专业设计院图纸
ACTIVE AREA. 铝百叶后方设防虫网，无效区域设置装饰铝板
部分材料做法及颜色为过程稿待具体阶段商定

建设单位 CLIENT

中南集团 ZHONGNAN GROUP 建家·筑城·启未来

序号 NO.	修改内容 DESCRIPTION	日期 DATE
14	幕墙厂初设小深化文本 FACADE DESIGN DEVELOPMENT(SUB)MISSION	2021.05.21
13	幕墙方案设计文本 FACADE SCHEMATIC DESIGN SUBMISSION	2021.04.18
12	100%初步设计文本 100% DESIGN DEVELOPMENT SUBMISSION	2020.12.15
11	幕墙方案设计文本 FACADE SCHEMATIC DESIGN SUBMISSION	2020.10.15
10	初步设计文本 - 地上部分 DESIGN DEVELOPMENT SUBMISSION - ABOVE GROUND	2020.09.30
09	初步设计过程图纸(9-10层) IN-PROGRESS DD SUBMISSION (ZONE 9-10)	2020.09.10
08	初步设计过程图纸(4-8层) IN-PROGRESS DD SUBMISSION (ZONE 4-8)	2020.08.31
07	初步设计过程图纸(1-4层) IN-PROGRESS DD SUBMISSION (ZONE 1-4)	2020.07.31
06	初步设计过程图纸(1-3层) IN-PROGRESS DD SUBMISSION (ZONE 1-3)	2020.07.17
05	方案设计初审文件更新 SCHEMATIC DESIGN RE-SUBMISSION	2020.04.18
04	初步设计文本 DESIGN DEVELOPMENT SUBMISSION	2020.03.27
03	50%初步设计文本(地下室更新) 50% DESIGN DEVELOPMENT SUBMISSION (BASEMENT RE-ISSUE)	2020.02.22
02	50% 初步设计文件 50% DESIGN DEVELOPMENT SUBMISSION	2020.01.31
01	方案设计初审文件 SCHEMATIC DESIGN SUBMISSION	2020.01.15

盖章 SEAL

华建集团 ARCPLUS ECADI 华东建筑设计研究总院
EAST CHINA ARCHITECTURAL DESIGN & RESEARCH INSTITUTE

华东建筑设计研究院有限公司
EAST CHINA ARCHITECTURAL DESIGN & RESEARCH INSTITUTE CO.,LTD
设计证书甲级编号 A131004031

建筑设计顾问 ARCHITECTURE CONSULTANT: Gensler
结构设计顾问 STRUCTURE CONSULTANT: Thornton Tomasetti
机电设计顾问 MECHANICAL CONSULTANT: WSP
幕墙设计顾问 CURTAIN WALL CONSULTANT: AT
消防设计顾问 FIRE LIFE SAFETY CONSULTANT: ABUNDANCE 安邦

审定人/日期 AUTHORIZED FOR ISSUE BY/ DATE
签名
设计总负责人/日期 DESIGN CHIEF/ DATE
签名
审核人/日期 AUDITED BY/ DATE
签名
专业负责人/日期 DISCIPLINED RESPONSIBLE BY/ DATE
子健
校对人/日期 CHECKED BY/ DATE
陈蓉
设计人/日期 DESIGNED BY/ DATE
郑智强

建设单位 CLIENT: 苏州中南中心投资建设有限公司
项目名称 PROJECT: 中南中心超高层商业楼宇项目（DK20110136地块）超高层 SUZHOU ZHONGNAN CENTER
子项名称 SUB PROJECT:
图名 DRAWING TITLE: 九/十区公寓部分-局部平面图、剖面图、立面图 SERV APT MEP/REF CW - PARTIAL ELEV, PLAN, SECTION
工程编号 JOB NO.: C-201955007
阶段 STATUS: 初步设计/DD
比例 SCALE: As indicated
专业 DISCIPLINE: 建筑 ARCHI
日期 DATE: 2020.12.15
图号 DRAWING NO.: A5-273

BIM 360://051.8028.000 - Suzhou Zhongnan Center/Architecture - 051.8028.000 - Suzhou JJ Tower_DD.rvt
5/21/2021 6:07:21 PM

建筑会签/日期 CONFIRMED BY A/DATE
结构会签/日期 CONFIRMED BY S/DATE
暖通会签/日期 CONFIRMED BY A/DATE
电气会签/日期 CONFIRMED BY E/DATE
给排水会签/日期 CONFIRMED BY P/DATE

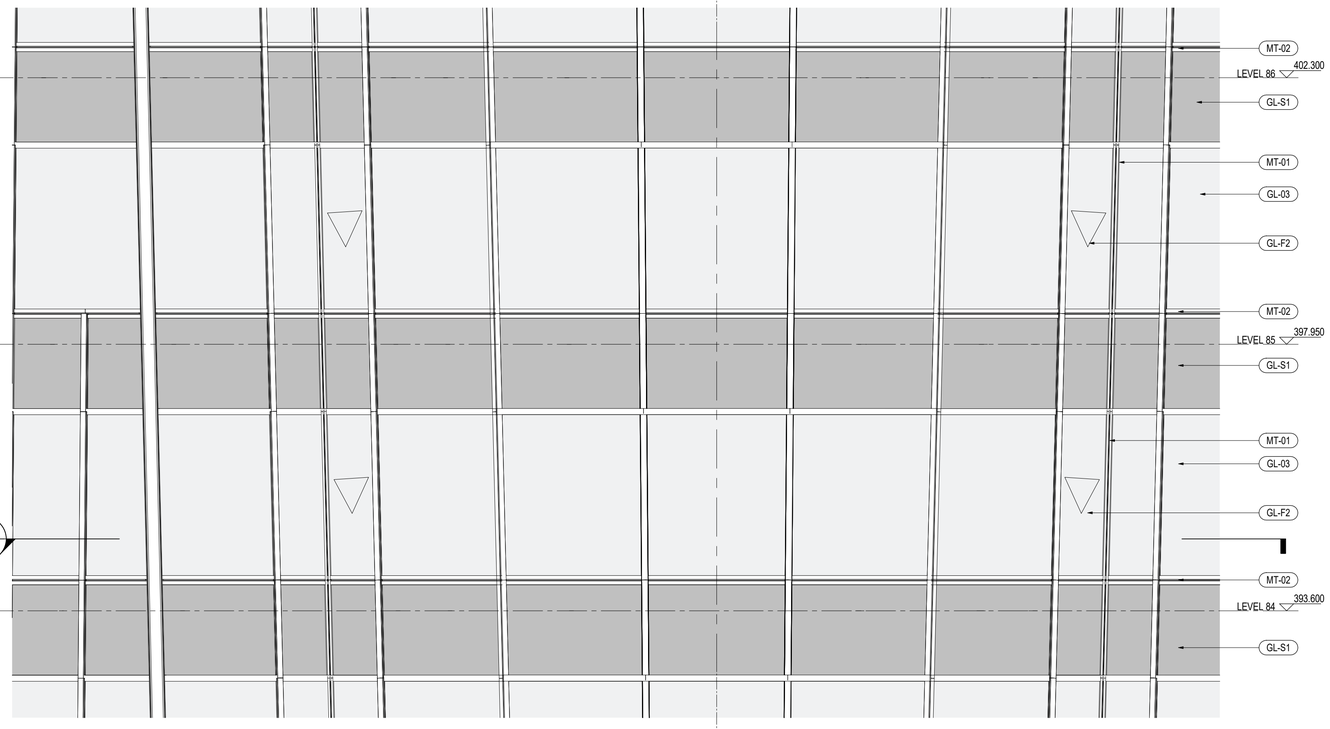

3 酒店式公寓转角局立面图 - TYPICAL SERV APT CORNER CW - PARTIAL ELEVATION

SCALE: 1 : 50

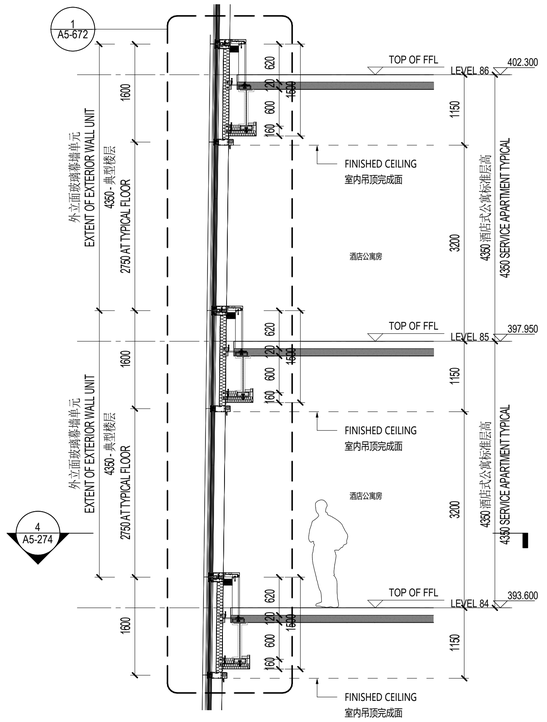

1 酒店式公寓转角局剖面图 - SERV APT PARTIAL SECT.

SCALE: 1 : 50

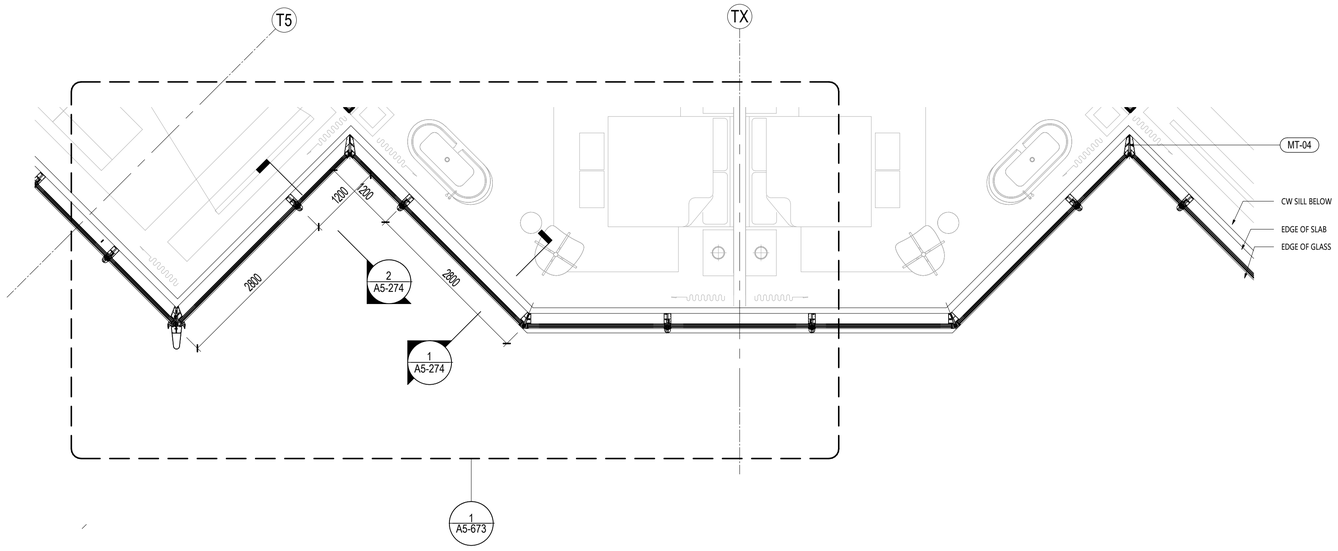

4 酒店式公寓转角局平面图 - TYPICAL SERV APT CORNER CW - PARTIAL PLAN LVL 84

SCALE: 1 : 50

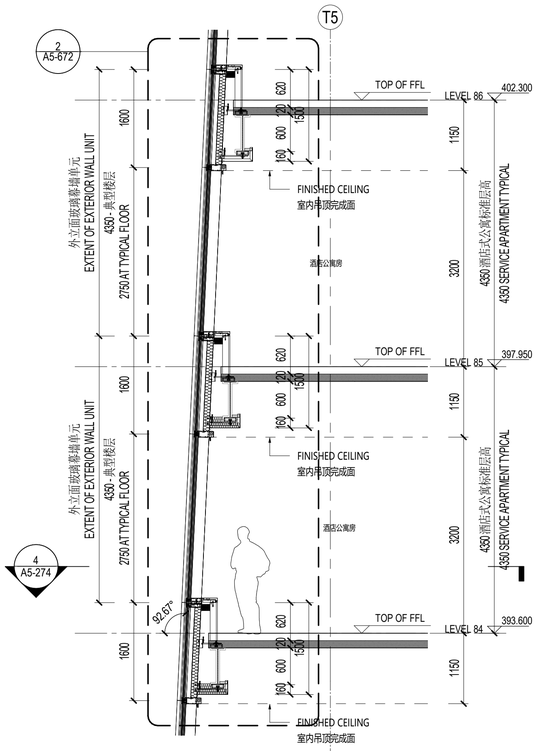

2 酒店式公寓转角透视图 - SERV APT FACADE AXON

SCALE: 1 : 50

材料图例 MATERIAL LEGEND

玻璃 GLASS

GL-01	办公设备层可视玻璃类型一(三玻一腔) Vision Glass TYPE 1 (3Layers Glass 1Air)
GL-02	办公设备层可视玻璃类型二(三玻一腔) Vision Glass TYPE 2 (3Layers Glass 1Air)
GL-03	塔楼公寓/酒店可视玻璃(四玻两腔) Tower Apartment/ Hotel Vision Glass
GL-03X	塔楼公寓/酒店超大可视玻璃(四玻两腔) Tower Apartment/ Hotel Large Vision Glass
GL-04	塔冠观光层可视玻璃(四玻一腔) OB Vision Glass (4 Layers Glass 1 Airspace)
GL-05	塔冠采光顶玻璃(三玻一腔) Crown Skylight (3 Layers Glass 1 Airspace)
GL-06	高区露台高强玻璃栏杆 Balcony Guardrail Glass - High Strength
GL-11	首层大堂可视玻璃（8层夹胶玻璃） GF Lobby Vision Glass (8 Layers Laminated Glass)
GL-12	雨棚玻璃(彩釉玻璃) Canopy Glass (Color Glazed)
GL-13	入口区超透玻璃(4层夹胶玻璃) Entrance Super Clear Glass(4 Layers Laminated Glass)
GL-14	入口玻璃门(两层夹胶玻璃) Exterior Glass Door (2 Layers Laminated Glass)
GL-15	入口玻璃门(中空玻璃) Exterior Glass Door (2 Layers Glass 1 Airspace)
GL-21	下沉广场可视玻璃(两玻一腔) Sunken Plaza Vision Glass(2 Layers Glass 1 Airspace)
GL-22	下沉广场栏杆(2层夹胶玻璃) Guardrail Glass (2 Layers Laminated Glass)
GL-S1	酒店和公寓窗间阴影盒玻璃(三玻一腔) Hotel&AP Spandrel Glass (3 Layers Glass 1 Airspace)
GL-S2	窗间阴影盒玻璃-大尺寸(三玻一腔) Spandrel Large Glass (3Layers Glass 1Air)
GL-S3	办公标准层窗间阴影盒玻璃(三玻一腔) Office TYP Spandrel Glass (3Layers Glass 1Airspace)
GL-S4	下沉广场窗间阴影盒玻璃(单玻) Sunken Plaza Spandrel Large Glass (Single Glass)
GL-S5	首层东侧阴影盒玻璃(双层夹胶) Ground Floor East Spandrel Glass (Laminated Glass)
GL-S6	首层东侧交接处阴影盒玻璃(夹胶玻璃) East Ground Floor Adjacent to large Glass Spandrel (Laminatd Glass)
GL-F1	办公/机电层消防救援窗(两玻一腔) Office/MEP Fire Access Window Glass (2Layers Glass 1 Airspace)
GL-F2	公寓/酒店消防救援窗(三玻两腔) APT/Hotel Fire Access Window Glass (3Layer Glass 2 Airspace)
GL-F3	首层东侧消防救援窗(单片玻璃) East Ground Floor Fire Access Window Glass (1 Layer Glass)

金属材料 METAL

MT-01	竖向铝型材及铝板喷涂 氟碳喷涂 Vertical Fins/Panel With PVDF
MT-02	横向铝型材及铝板喷涂 氟碳喷涂 Horizontal Fins/Panel with PVDF
MT-03	转角竖向杆件磨砂不锈钢 Corner Fins - Stainless Steel
MT-04	室内龙骨喷涂 粉末喷涂 Interior Mullion Coating
MT-05A	塔楼阴影盒背板 粉末喷涂 Tower-Shadow Box Back Panel
MT-05B	首层东侧铝背板 粉末喷涂 East Ground Floor Aluminum Back Panel
MT-06	下沉广场室外柱/吊顶完成面 Sunken Plaza Column Cladding / Outdoor Ceiling
MT-07	下沉广场阴影盒铝背板 Sunken Plaza- Shadow Box Back Panel
MT-08	雨篷框架镜面不锈钢 Stainless Steel Mirror Finish
MT-09	屋顶铝合金格栅 Roof AL Louvers/Grille
MT-10	雨篷顶金属板 Canopy Metal Panel
LV-01	横向铝合金百叶 Horizontal Louver Panel

石材 STONE

ST-01	浅灰石材 Light Gray Color Stone
ST-02	浅灰石材 Light Gray Color Stone

SHEET NOTES

任何所显示的景观，核心筒，室内隔墙，管井或其他室内元素仅作参考作用。

最新资料详见相关专业设计院图纸。

地板边缘及结构柱尺寸参照相关专业设计院图纸

ACTIVE AREA. 铝百叶后方设防虫网，无效区域设置装饰铝板

部分材料做法及颜色为过程稿待具体阶段商定

建设单位 CLIENT

中南集团 ZHONGNAN GROUP 建家·筑城·启未来

NO.	DESCRIPTION	日期 DATE
14	幕墙厂初设/详探文本 FACADE DESIGN DEVELOPMENT/SUBMISSION	2021.05.21
13	幕墙方案设计文本 FACADE SCHEMATIC DESIGN SUBMISSION	2021.04.18
12	100%初步设计文本 100% DESIGN DEVELOPMENT SUBMISSION	2020.12.15
11	幕墙方案设计文本 FACADE SCHEMATIC DESIGN SUBMISSION	2020.10.15
10	初步设计文本 - 地上部分 DESIGN DEVELOPMENT SUBMISSION - ABOVE GROUND	2020.09.30
09	初步设计过程图纸(9-10层) IN-PROGRESS DD SUBMISSION (ZONE 9-10)	2020.09.10
08	初步设计过程图纸(4-8层) IN-PROGRESS DD SUBMISSION (ZONE 4-8)	2020.08.31
07	初步设计过程图纸(1-4层) IN-PROGRESS DD SUBMISSION (ZONE 1-4)	2020.07.31
06	初步设计过程图纸(1-3层) IN-PROGRESS DD SUBMISSION (ZONE 1-3)	2020.07.17
05	方案设计初审文件更新 SCHEMATIC DESIGN RE-SUBMISSION	2020.04.18
04	初步设计文本 DESIGN DEVELOPMENT SUBMISSION	2020.03.27
03	50%初步设计文本(地下室更新) 50% DESIGN DEVELOPMENT SUBMISSION (BASEMENT RE-ISSUE)	2020.02.22
02	50% 初步设计文件 50% DESIGN DEVELOPMENT SUBMISSION	2020.01.31
01	方案设计初审文件 SCHEMATIC DESIGN SUBMISSION	2020.01.15

盖章 SEAL

华建集团 ARCPLUS ECADI 华东建筑设计研究总院 EAST CHINA ARCHITECTURAL DESIGN & RESEARCH INSTITUTE

华东建筑设计研究院有限公司 EAST CHINA ARCHITECTURAL DESIGN & RESEARCH INSTITUTE CO.,LTD

设计证书甲级编号 A131004031

建筑设计顾问 ARCHITECTURE CONSULTANT: Gensler

结构设计顾问 STRUCTURE CONSULTANT: Thornton Tomasetti

机电设计顾问 MECHANICAL CONSULTANT: WSP

幕墙设计顾问 CURTAIN WALL CONSULTANT: ALT

消防设计顾问 FIRE LIFE SAFETY CONSULTANT: ABUNDANCE 安邦

审定人/日期 AUTHORIZED FOR ISSUE BY/ DATE	
设计总负责人/日期 DESIGN CHIEF/ DATE	
审核人/日期 AUDITED BY/ DATE	
专业负责人/日期 DISCIPLINED RESPONSIBLE BY/ DATE	
校对人/日期 CHECKED BY/ DATE	
设计人/日期 DESIGNED BY/ DATE	

建设单位 CLIENT	苏州中南中心投资建设有限公司
项目名称 PROJECT	中南中心超高层商业楼宇项目（DK20110136地块）超高层 SUZHOU ZHONGNAN CENTER
子项名称 SUB PROJECT	
图名 DRAWING TITLE	九/十区公寓部分-局部平面图、剖面图、立面图 SERV APT CORNER CW - PARTIAL ELEV, PLAN, SECTION
工程编号 JOB NO.	C-201955007
阶段 STATUS	初步设计/DD
比例 SCALE	As indicated
专业 DISCIPLINE	建筑 ARCHI
日期 DATE	2020.12.15
图号 DRAWING NO.	A5-274

BIM 360://051.8028.000 - Suzhou Zhongnan Center/Architecture - 051.8028.000 - Suzhou JJ Tower_DD.rvt
5/21/2021 6:07:31 PM

建筑会签/日期 CONFIRMED BY A/DATE
结构会签/日期 CONFIRMED BY S/DATE
暖通会签/日期 CONFIRMED BY M/DATE
电气会签/日期 CONFIRMED BY E/DATE
给排水会签/日期 CONFIRMED BY P/DATE

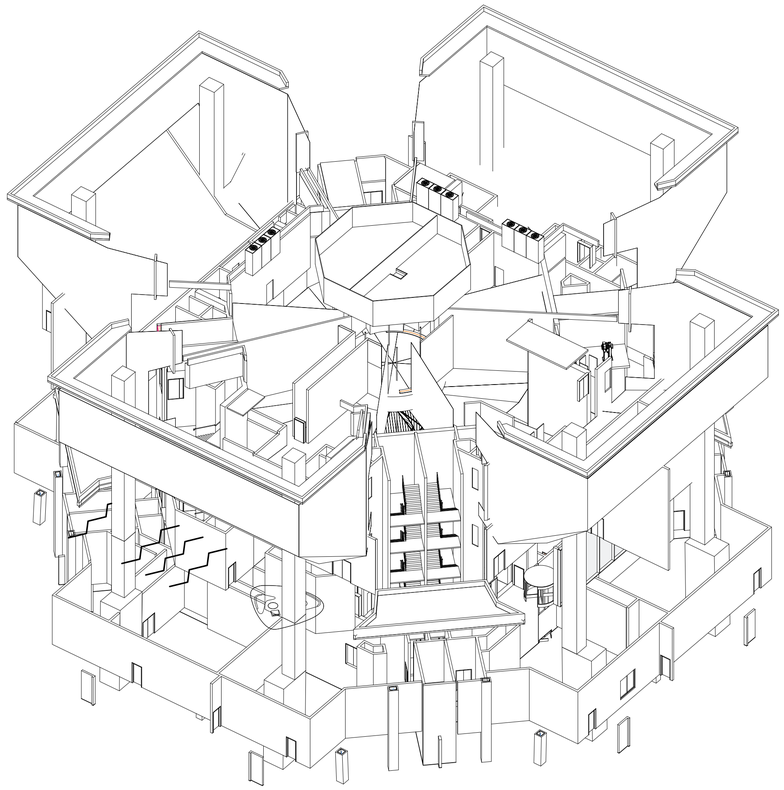

3 TOWER CROWN STRUCTURE 3D VIEW
SCALE:

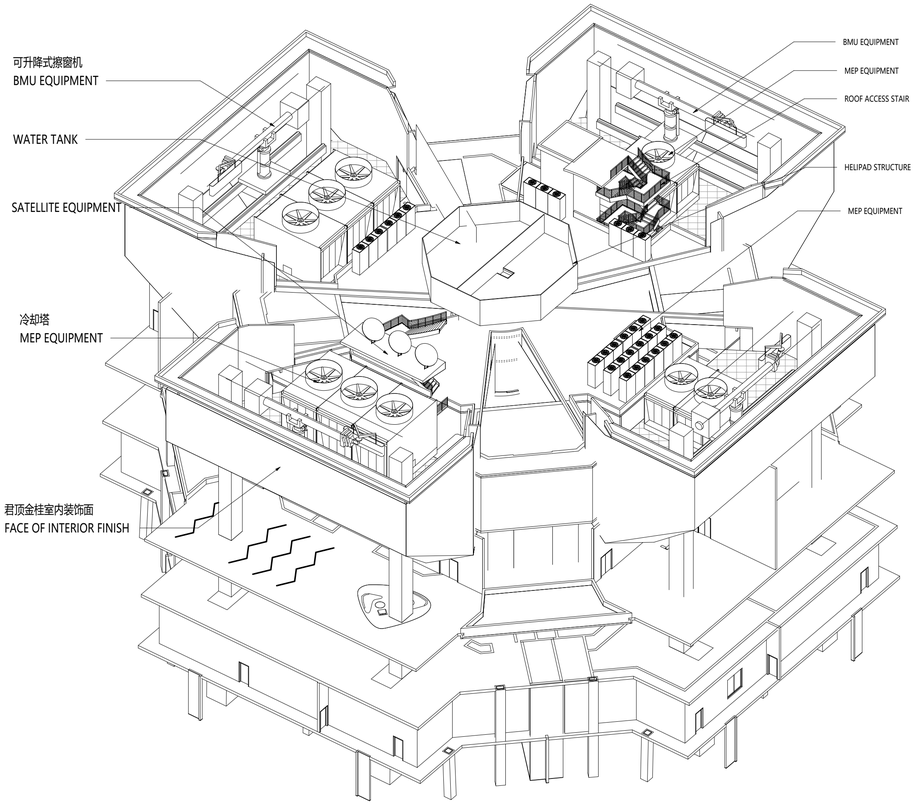

2 TOWER CROWN MEP & STRUCTURE 3D VIEW
SCALE:

4 TOWER CROWN RENDERING 塔冠效果图
SCALE:

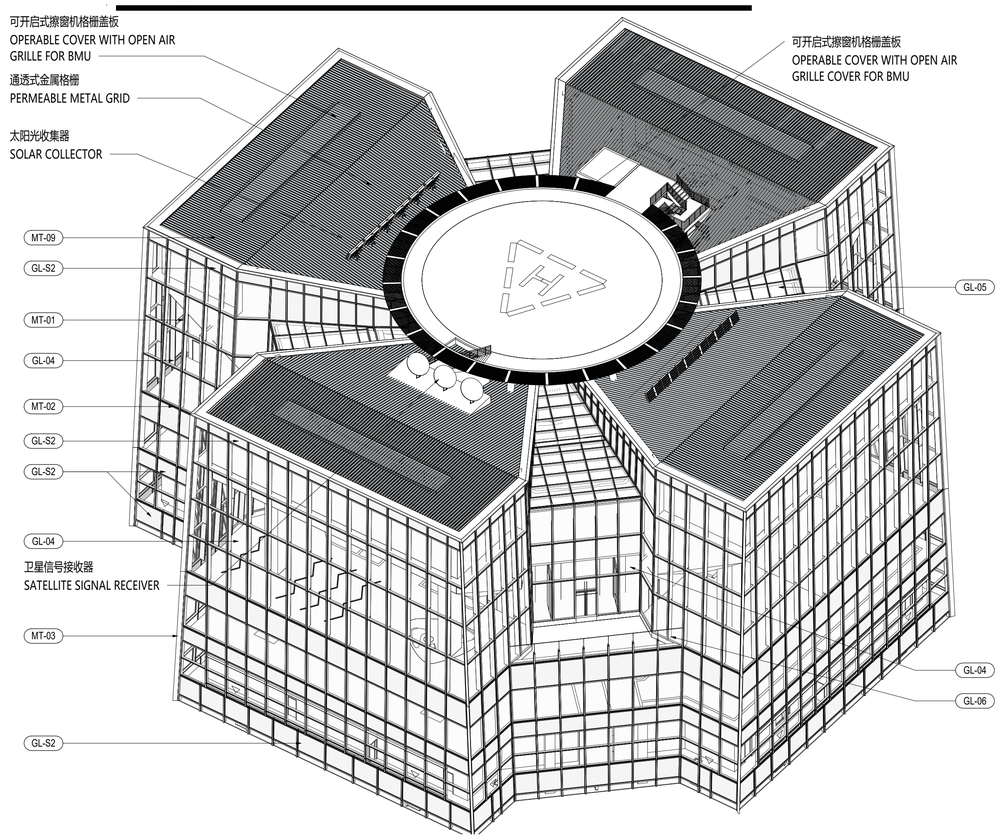

1 TOWER CROWN 3D
SCALE:

材料图例 MATERIAL LEGEND

玻璃 GLASS

- GL-01 办公/设备层可视玻璃类型一(三玻一腔) Vision Glass TYPE 1 (3Layers Glass 1Air)
- GL-02 办公/设备层可视玻璃类型二(三玻一腔) Vision Glass TYPE 2 (3Layers Glass 1Air)
- GL-03 塔楼公寓/酒店可视玻璃(四玻两腔) Tower Apartment/ Hotel Vision Glass
- GL-03X 塔楼公寓/酒店超大可视玻璃(四玻两腔) Tower Apartment/ Hotel Large Vision Glass
- GL-04 塔冠观光层可视玻璃(四玻一腔) OB Vision Glass (4 Layers Glass 1 Airspace)
- GL-05 塔冠采光顶玻璃(三玻一腔) Crown Skylight (3 Layers Glass 1 Airspace)
- GL-06 高区露台高强玻璃栏杆 Balcony Guardrail Glass - High Strength
- GL-11 首层大堂可视玻璃（8层夹胶玻璃） GF Lobby Vision Glass (8 Layers Laminated Glass)
- GL-12 雨棚玻璃(彩釉玻璃) Canopy Glass (Color Glazed)
- GL-13 入口区超透玻璃(4层夹胶玻璃) Entrance Super Clear Glass(4 Layers Laminated Glass)
- GL-14 入口玻璃门(两层夹胶玻璃) Exterior Glass Door (2 Layers Laminated Glass)
- GL-15 入口玻璃门(中空玻璃) Exterior Glass Door (2 Layers Glass 1 Airspace)
- GL-21 下沉广场可视玻璃(两玻一腔) Sunken Plaza Vision Glass(2 Layers Glass 1 Airspace)
- GL-22 下沉广场栏杆(2层夹胶玻璃) Guardrail Glass (2 Layers Laminated Glass)
- GL-S1 酒店和公寓窗间阴影盒玻璃(三玻一腔) Hotel&AP Spandrel Glass (3 Layers Glass 1 Airspace)
- GL-S2 窗间阴影盒玻璃-大尺寸(三玻一腔) Spandrel Large Glass (3Layers Glass 1Air)
- GL-S3 办公标准层窗间阴影盒玻璃(三玻一腔) Office TYP Spandrel Glass (3Layers Glass 1Airspace)
- GL-S4 下沉广场窗间阴影盒玻璃(单玻) Sunken Plaza Spandrel Large Glass (Single Glass)
- GL-S5 首层东侧阴影盒玻璃(双层夹胶) Ground Floor East Spandrel Glass (Laminated Glass)
- GL-S6 首层东侧交接处阴影盒玻璃(夹胶玻璃) East Ground Floor Adjacent to large Glass Spandrel (Laminatd Glass)
- GL-F1 办公/机电层消防救援窗(两玻一腔) Office/MEP Fire Access Window Glass (2Layers Glass 1 Airspace)
- GL-F2 公寓/酒店消防救援窗(三玻两腔) AP/Hotel Fire Access Window Glass (3Layer Glass 2 Airspace)
- GL-F3 首层东侧消防救援窗(单片玻璃) East Ground Floor Fire Access Window Glass (1 Layer Glass)

金属材料 METAL

- MT-01 竖向铝型材及铝板喷涂 氟碳喷涂 Vertical Fins/Panel With PVDF
- MT-02 横向铝型材及铝板喷涂 氟碳喷涂 Horizontal Fins/Panel with PVDF
- MT-03 转角竖向杆件磨砂不锈钢 Corner Fins - Stainless Steel
- MT-04 室内龙骨喷涂 粉末喷涂 Interior Mullion Coating
- MT-05A 塔楼阴影盒背板 粉末喷涂 Tower-Shadow Box Back Panel
- MT-05B 首层东侧铝背板 粉末喷涂 East Ground Floor Aluminum Back Panel
- MT-06 下沉广场室外柱/吊顶完成面 Sunken Plaza Column Cladding / Outdoor Ceiling
- MT-07 下沉广场阴影盒铝背板 Sunken Plaza- Shadow Box Back Panel
- MT-08 雨篷框架镜面不锈钢 Stainless Steel Mirror Finish
- MT-09 屋顶铝合金格栅 Roof AL Louvers/Grille
- MT-10 雨篷顶金属板 Canopy Metal Panel
- LV-01 横向铝合金百叶 Horizontal Louver Panel

石材 STONE

- ST-01 浅灰石材 Light Gray Color Stone
- ST-02 浅灰石材 Light Gray Color Stone

SHEET NOTES

任何所显示的景观，核心筒，室内隔墙，管井或其他室内元素仅作参考作用。
最新资料详见相关专业设计院图纸。

地板边缘及结构柱尺寸参照相关专业设计院图纸
ACTIVE AREA. 铝百叶后方设防虫网，无效区域设置装饰铝板
部分材料做法及颜色为过程稿待具体阶段商定

建设单位 CLIENT

中南集团 ZHONGNAN GROUP
建家·筑城·启未来

序号 NO.	修改内容 DESCRIPTION	日期 DATE
14	幕墙扩初设计深化文本 FACADE DESIGN DEVELOPMENTSUBMISSION	2021.05.21
13	幕墙方案设计文本 FACADE SCHEMATIC DESIGN SUBMISSION	2021.04.18
12	100%初步设计文本 100% DESIGN DEVELOPMENT SUBMISSION	2020.12.15
11	幕墙方案设计文本 FACADE SCHEMATIC DESIGN SUBMISSION	2020.10.15
10	初步设计文本 - 地上部分 DESIGN DEVELOPMENT SUBMISSION - ABOVE GROUND	2020.09.30
09	初步设计过程图纸(9-10层) IN-PROGRESS DD SUBMISSION (ZONE 9-10)	2020.09.10
08	初步设计过程图纸(4-8层) IN-PROGRESS DD SUBMISSION (ZONE 4-8)	2020.08.31
07	初步设计过程图纸(1-4层) IN-PROGRESS DD SUBMISSION (ZONE 1-4)	2020.07.31
06	初步设计过程图纸(1-3层) IN-PROGRESS DD SUBMISSION (ZONE 1-3)	2020.07.17
05	方案设计报审文件更新 SCHEMATIC DESIGN RE-SUBMISSION	2020.04.18
04	初步设计文本 DESIGN DEVELOPMENT SUBMISSION	2020.03.27
03	50%初步设计文本(地下室更新) 50% DESIGN DEVELOPMENT SUBMISSION (BASEMENT RE-ISSUE)	2020.02.22
02	50% 初步设计文件 50% DESIGN DEVELOPMENT SUBMISSION	2020.01.31
01	方案设计报审文件 SCHEMATIC DESIGN SUBMISSION	2020.01.15

盖章 SEAL

华建集团 ARCPLUS ECADI 华东建筑设计研究总院
EAST CHINA ARCHITECTURAL DESIGN & RESEARCH INSTITUTE
华东建筑设计研究院有限公司
EAST CHINA ARCHITECTURAL DESIGN & RESEARCH INSTITUTE CO.,LTD
设计证书甲级编号 A131004031

建筑设计顾问 ARCHITECTURE CONSULTANT: Gensler
结构设计顾问 STRUCTURE CONSULTANT: Thornton Tomasetti
机电设计顾问 MECHANICAL CONSULTANT: WSP
幕墙设计顾问 CURTAIN WALL CONSULTANT: AT
消防设计顾问 FIRE LIFE SAFETY CONSULTANT: ABUNDANCE 安邦

审定人/日期 AUTHORIZED FOR ISSUE BY/ DATE 张杰
设计总负责人/日期 DESIGN CHIEF/ DATE 张杰
审核人/日期 AUDITED BY/ DATE 张杰
专业负责人/日期 DISCIPLINED RESPONSIBLE BY/ DATE 于健
校对人/日期 CHECKED BY/ DATE 张琼
设计人/日期 DESIGNED BY/ DATE 郑智

建设单位 CLIENT: 苏州中南中心投资建设有限公司
项目名称 PROJECT: 中南中心超高层商业楼宇项目（DK20110136地块）超高层 SUZHOU ZHONGNAN CENTER
子项名称 SUB PROJECT:
图名 DRAWING TITLE: CROWN 3D GEOMETRY DIAGRAM

工程编号 JOB NO.	C-201955007	状态 STATUS	初步设计/DD
比例 SCALE	1 : 1	专业 DISCIPLINE	建筑 ARCHI
日期 DATE	2020.12.15	图号 DRAWING NO.	A5-301

BIM 360://051.8028.000 - Suzhou Zhongnan Center/Architecture - 051.8028.000 - Suzhou JJ Tower_DD.rvt
5/21/2021 6:08:54 PM

建筑会签/日期
CONFIRMED BY A/DATE

结构会签/日期
CONFIRMED BY S/DATE

暖通会签/日期
CONFIRMED BY M/DATE

电气会签/日期
CONFIRMED BY E/DATE

给排水会签/日期
CONFIRMED BY P/DATE

BIM 360://051.8028.000 - Suzhou Zhongnan Center/Architecture - 051.8028.000 - Suzhou JJ Tower_DD.rvt
5/21/2021 6:09:43 PM

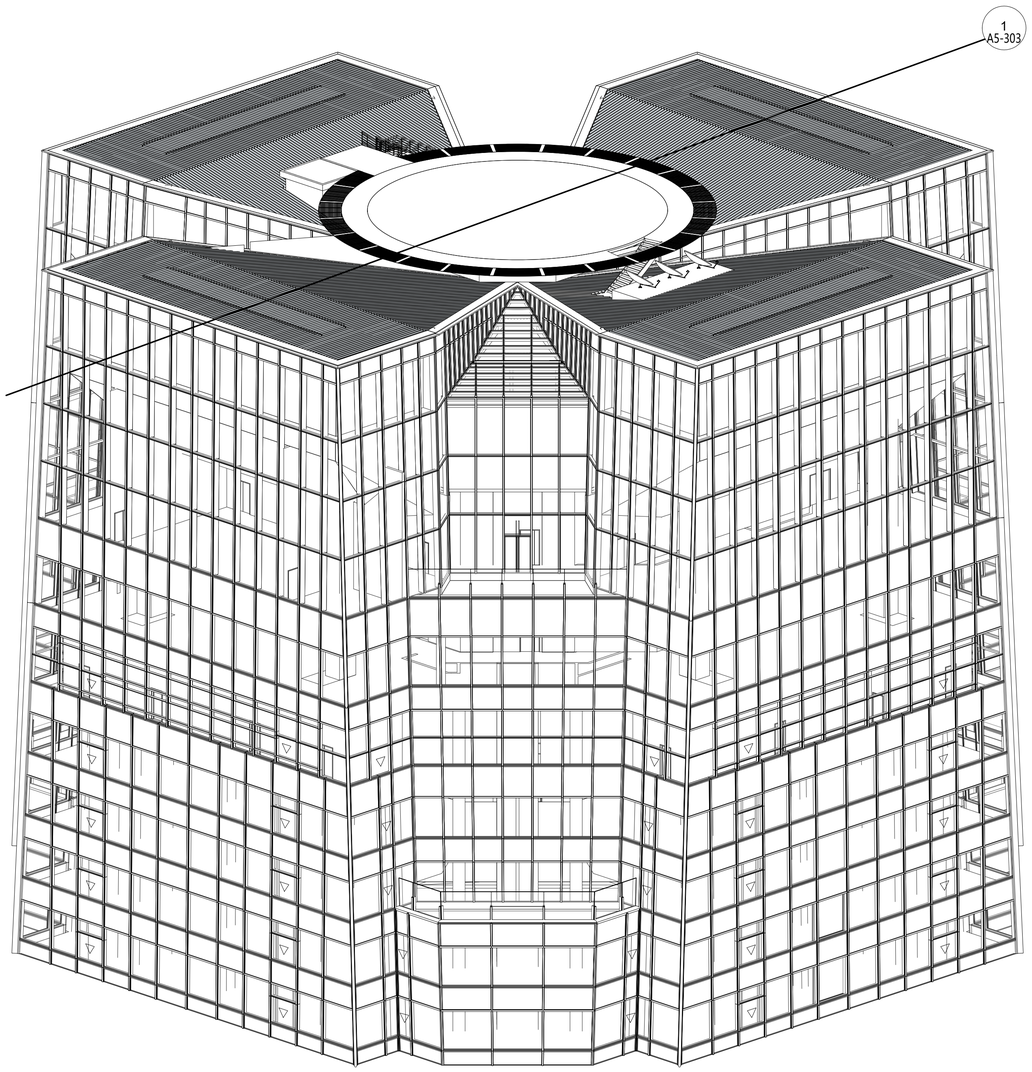

1 CROWN CW - SOUTH WEST AXO
SCALE:

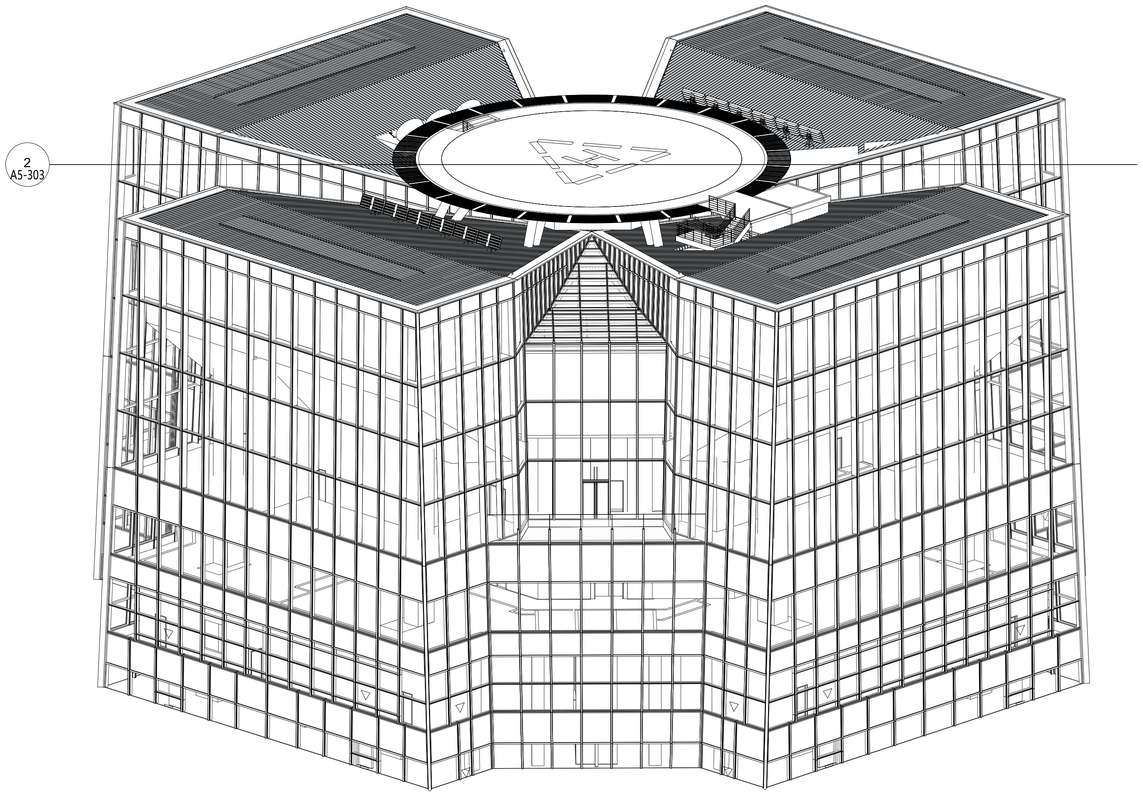

2 CROWN CW - NORTH EAST AXO
SCALE:

建设单位 CLIENT

中南集团
ZHONGNAN GROUP
建家·筑城·启未来

14	幕墙扩初设计深化文本 FACADE DESIGN DEVELOPMENTSUBMISSION	2021.05.21
13	幕墙方案设计文本 FACADE SCHEMATIC DESIGN SUBMISSION	2021.04.18
12	100%初步设计文本 100% DESIGN DEVELOPMENT SUBMISSION	2020.12.15
11	幕墙方案设计文本 FACADE SCHEMATIC DESIGN SUBMISSION	2020.10.15
10	初步设计文本 - 地上部分 DESIGN DEVELOPMENT SUBMISSION - ABOVE GROUND	2020.09.30
09	初步设计过程图纸(9-10区) IN-PROGRESS DD SUBMISSION (ZONE 9-10)	2020.09.10
08	初步设计过程图纸(4-8区) IN-PROGRESS DD SUBMISSION (ZONE 4-8)	2020.08.31
07	初步设计过程图纸(1-4区) IN-PROGRESS DD SUBMISSION (ZONE 1-4)	2020.07.31
06	初步设计过程图纸(1-3区) IN-PROGRESS DD SUBMISSION (ZONE 1-3)	2020.07.17
05	方案设计报审文件更新 SCHEMATIC DESIGN RE-SUBMISSION	2020.04.18
04	初步设计文本 DESIGN DEVELOPMENT SUBMISSION	2020.03.27
03	50%初步设计文本(地下室更新) 50% DESIGN DEVELOPMENT SUBMISSION (BASEMENT RE-ISSUE)	2020.02.22
02	50% 初步设计文件 50% DESIGN DEVELOPMENT SUBMISSION	2020.01.31
01	方案设计报审文件 SCHEMATIC DESIGN SUBMISSION	2020.01.15
序号 NO.	修改内容 DESCRIPTION	日期 DATE

盖章 SEAL

华建集团
ARCPLUS
ECADI 华东建筑设计研究总院
EAST CHINA ARCHITECTURAL DESIGN & RESEARCH INSTITUTE

华东建筑设计研究院有限公司
EAST CHINA ARCHITECTURAL DESIGN & RESEARCH INSTITUTE CO.,LTD
设计证书甲级编号 A131004031

建筑设计顾问 ARCHITECTURE CONSULTANT: Gensler

结构设计顾问 STRUCTURE CONSULTANT: Thornton Tomasetti

机电设计顾问 MECHANICAL CONSULTANT: wsp

幕墙设计顾问 CURTAIN WALL CONSULTANT: ALT

消防设计顾问 FIRE LIFE SAFETY CONSULTANT: ABUNDANCE 安邦

审定人/日期 AUTHORIZED FOR ISSUE BY/ DATE
简杰

设计总负责人/日期 DESIGN CHIEF/ DATE
简杰

审核人/日期 AUDITED BY/ DATE
贺杰

专业负责人/日期 DISCIPLINED RESPONSIBLE BY/ DATE
于健

校对人/日期 CHECKED BY/ DATE
张慧

设计人/日期 DESIGNED BY/ DATE
程聚敏

建设单位 CLIENT: 苏州中南中心投资建设有限公司

项目名称 PROJECT: 中南中心超高层商业楼宇项目（DK20110136地块）超高层
SUZHOU ZHONGNAN CENTER

子项名称 SUB PROJECT:

图名 DRAWING TITLE:
CROWN CW - 3D VIEWS

工程编号 JOB NO.	C-201955007	阶段 STATUS	初步设计/DD
比例 SCALE		专业 DISCIPLINE	建筑 ARCHI
日期 DATE	2020.12.15	图号 DRAWING NO.	A5-302

建筑会签/日期 CONFIRMED BY A/DATE

结构会签/日期 CONFIRMED BY S/DATE

暖通会签/日期 CONFIRMED BY M/DATE

电气会签/日期 CONFIRMED BY E/DATE

给排水会签/日期 CONFIRMED BY P/DATE

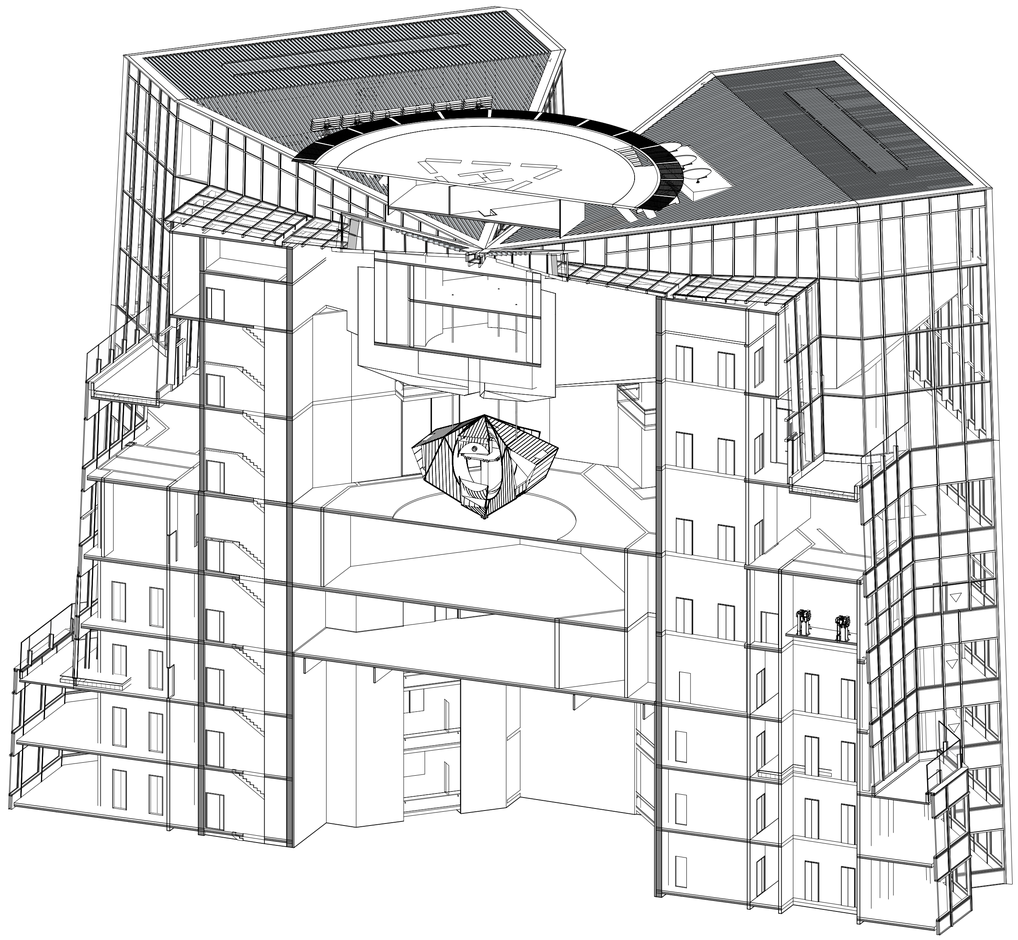

2 CROWN - NW-SE AXO SECTION

SCALE:

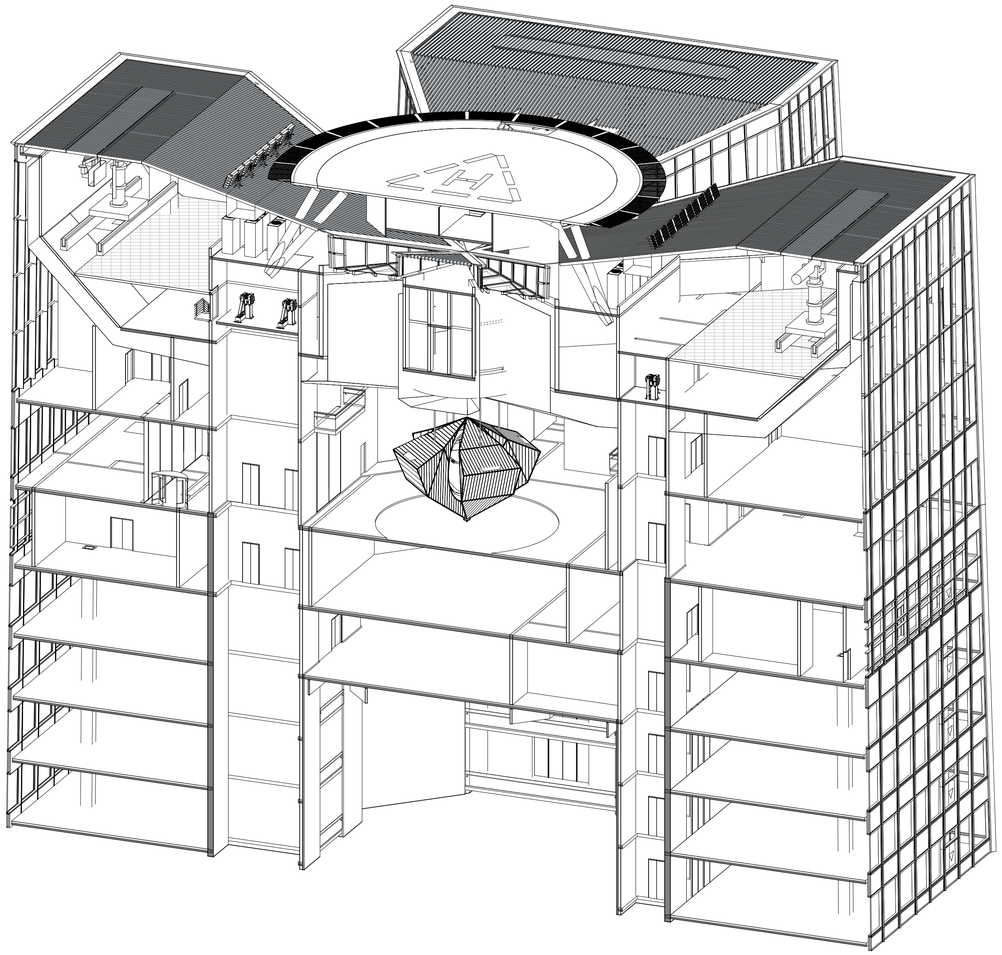

1 CROWN - EAST-WEST AXO SECTION

SCALE:

14	幕墙扩初设计深化文本 FACADE DESIGN DEVELOPMENTSUBMISSION	2021.05.21
13	幕墙方案设计文本 FACADE SCHEMATIC DESIGN SUBMISSION	2021.04.18
12	100%初步设计文本 100% DESIGN DEVELOPMENT SUBMISSION	2020.12.15
11	幕墙方案设计文本 FACADE SCHEMATIC DESIGN SUBMISSION	2020.10.15
10	初步设计文本 - 地上部分 DESIGN DEVELOPMENT SUBMISSION - ABOVE GROUND	2020.09.30
09	初步设计过程图纸(9-10层) IN-PROGRESS DD SUBMISSION (ZONE 9-10)	2020.09.10
08	初步设计过程图纸(4-8层) IN-PROGRESS DD SUBMISSION (ZONE 4-8)	2020.08.31
07	初步设计过程图纸(1-4层) IN-PROGRESS DD SUBMISSION (ZONE 1-4)	2020.07.31
06	初步设计过程图纸(1-3层) IN-PROGRESS DD SUBMISSION (ZONE 1-3)	2020.07.17
05	方案设计报审文件更新 SCHEMATIC DESIGN RE-SUBMISSION	2020.04.18
04	初步设计文本 DESIGN DEVELOPMENT SUBMISSION	2020.03.27
03	50%初步设计文本(地下室更新) 50% DESIGN DEVELOPMENT SUBMISSION (BASEMENT RE-ISSUE)	2020.02.22
02	50% 初步设计文件 50% DESIGN DEVELOPMENT SUBMISSION	2020.01.31
01	方案设计报审文件 SCHEMATIC DESIGN SUBMISSION	2020.01.15
序号 NO.	修改内容 DESCRIPTION	日期 DATE

盖章 SEAL

建设单位 CLIENT

中南集团 ZHONGNAN GROUP 建家·筑城·启未来

华建集团 ARCPLUS ECADI 华东建筑设计研究总院

华东建筑设计研究院有限公司
EAST CHINA ARCHITECTURAL DESIGN & RESEARCH INSTITUTE CO.,LTD
设计证书甲级编号 A131004031

建筑设计顾问 ARCHITECTURE CONSULTANT: Gensler

结构设计顾问 STRUCTURE CONSULTANT: Thornton Tomasetti

机电设计顾问 MECHANICAL CONSULTANT: WSP

幕墙设计顾问 CURTAIN WALL CONSULTANT: ALT

消防设计顾问 FIRE LIFE SAFETY CONSULTANT: ABUNDANCE 安邦

审定人/日期 AUTHORIZED FOR ISSUE BY/ DATE	简杰
设计总负责人/日期 DESIGN CHIEF/ DATE	简杰
审核人/日期 AUDITED BY/ DATE	简杰
专业负责人/日期 DISCIPLINED RESPONSIBLE BY/ DATE	于舒
校对人/日期 CHECKED BY/ DATE	张慧
设计人/日期 DESIGNED BY/ DATE	程聚敏
建设单位 CLIENT	苏州中南中心投资建设有限公司
项目名称 PROJECT	中南中心超高层商业楼宇项目（DK20110136地块）超高层 SUZHOU ZHONGNAN CENTER
子项名称 SUB PROJECT	
图名 DRAWING TITLE	CROWN CW - 3D SECTION
工程编号 JOB NO.	C-201955007
阶段 STATUS	初步设计/DD
比例 SCALE	
专业 DISCIPLINE	建筑 ARCHI
日期 DATE	2020.12.15
图号 DRAWING NO.	A5-303

5/21/2021 6:10:38 PM BIM 360://051.8028.000 - Suzhou Zhongnan Center/Architecture - 051.8028.000 - Suzhou JJ Tower_DD.rvt

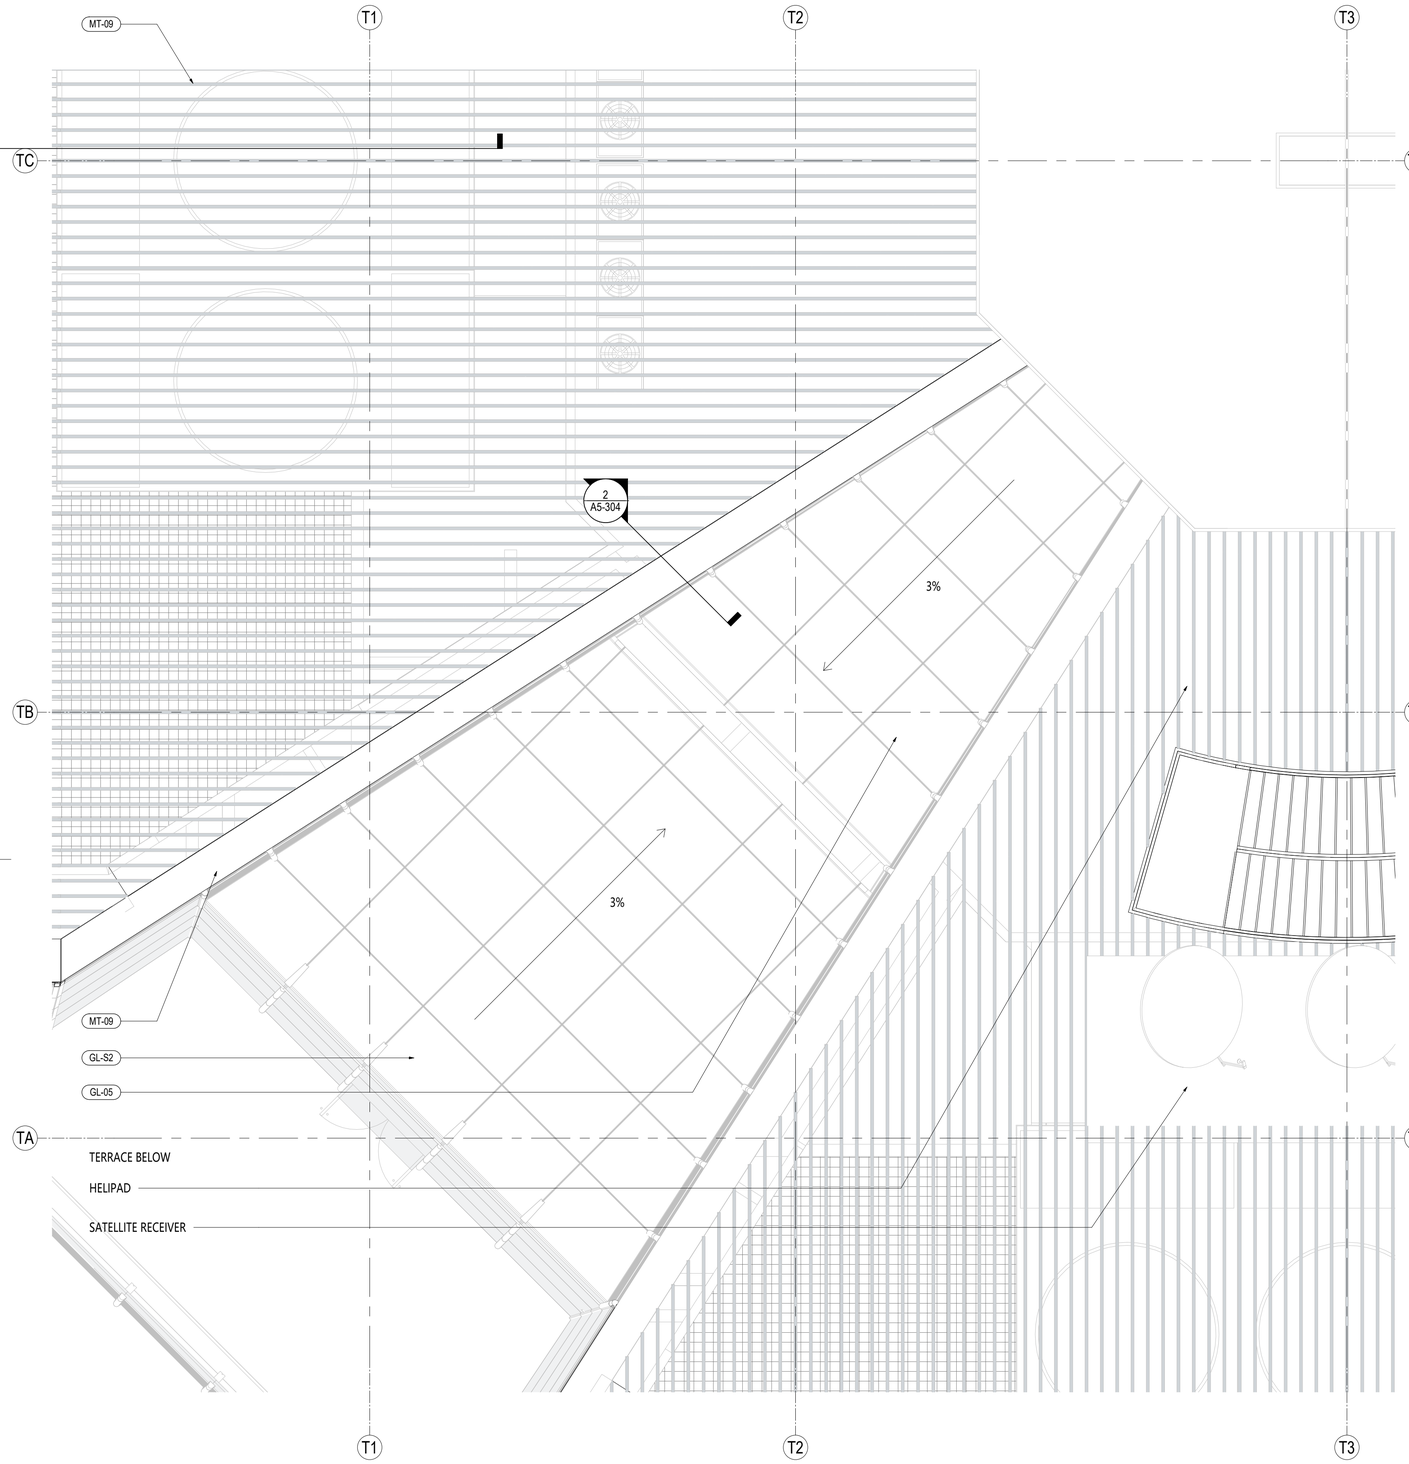

1 天窗侧面平面图- SKYLIGHT PLAN
SCALE: 1 : 50

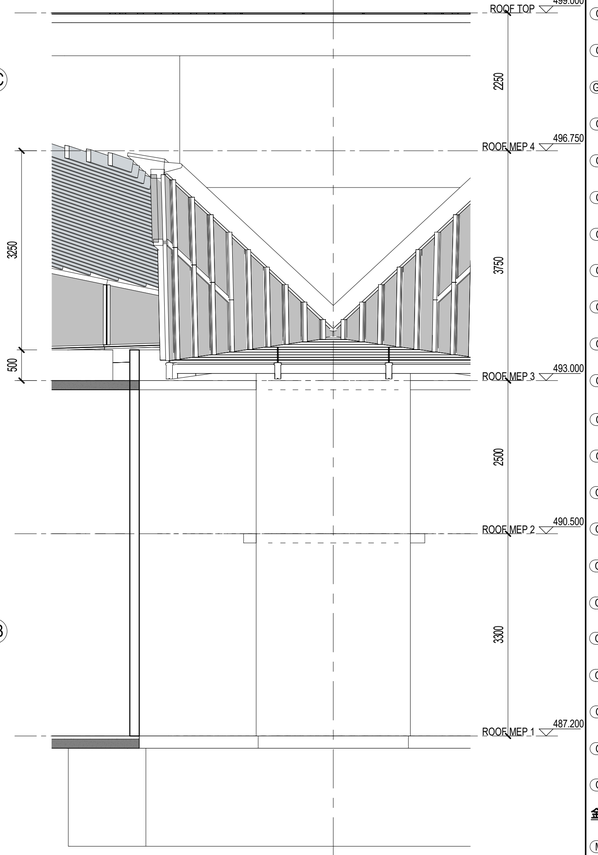

2 天窗侧面垂直剖面-SKYLIGHT SECTION
SCALE: 1 : 50

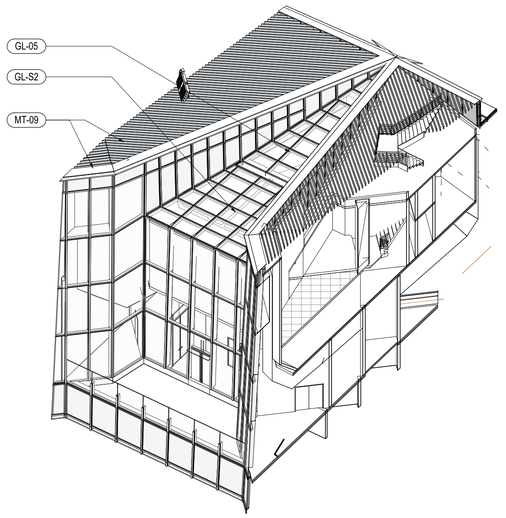

3 天窗侧面轴测图- SKYLIGHT 3D SECTION
SCALE:

材料图例 MATERIAL LEGEND

玻璃 GLASS

GL-01	办公/设备层可视玻璃类型一(三玻一腔) Vision Glass TYPE 1 (3Layers Glass 1Air)
GL-02	办公/设备层可视玻璃类型二(三玻一腔) Vision Glass TYPE 2 (3Layers Glass 1Air)
GL-03	塔楼公寓/酒店可视玻璃(四玻两腔) Tower Apartment/ Hotel Vision Glass
GL-03X	塔楼公寓/酒店超大可视玻璃(四玻两腔) Tower Apartment/ Hotel Large Vision Glass
GL-04	塔冠观光层可视玻璃(四玻一腔) OB Vision Glass (4 Layers Glass 1 Airspace)
GL-05	塔冠采光顶玻璃(三玻一腔) Crown Skylight (3 Layers Glass 1 Airspace)
GL-06	高区露台高强玻璃栏杆 Balcony Guardrail Glass - High Strength
GL-11	首层大堂可视玻璃（8层夹胶玻璃） GF Lobby Vision Glass (8 Layers Laminated Glass)
GL-12	雨棚玻璃(彩釉玻璃) Canopy Glass (Color Glazed)
GL-13	入口区超透玻璃(4层夹胶玻璃) Entrance Super Clear Glass(4 Layers Laminated Glass)
GL-14	入口玻璃门(两层夹胶玻璃) Exterior Glass Door (2 Layers Laminated Glass)
GL-15	入口玻璃门(中空玻璃) Exterior Glass Door (2 Layers Glass 1 Airspace)
GL-21	下沉广场可视玻璃(两玻一腔) Sunken Plaza Vision Glass(2 Layers Glass 1 Airspace)
GL-22	下沉广场栏杆(2层夹胶玻璃) Guardrail Glass (2 Layers Laminated Glass)
GL-S1	酒店和公寓窗间阴影盒玻璃(三玻一腔) Hotel&AP Spandrel Glass (3 Layers Glass 1 Airspace)
GL-S2	窗间阴影盒玻璃-大尺寸(三玻一腔) Spandrel Large Glass (3Layers Glass 1Air)
GL-S3	办公标准层窗间阴影盒玻璃(三玻一腔) Office TYP Spandrel Glass (3Layers Glass 1Airspace)
GL-S4	下沉广场窗间阴影盒玻璃(单玻) Sunken Plaza Spandrel Large Glass (Single Glass)
GL-S5	首层东侧阴影盒玻璃(双层夹胶) Ground Floor East Spandrel Glass (Laminated)
GL-S6	首层东侧交接处阴影盒玻璃(夹胶玻璃) East Ground Floor Adjacent to large Glass Spandrel (Laminatd Glass)
GL-F1	办公/机电层消防救援窗(两玻一腔) Office/MEP Fire Access Window Glass (2Layers Glass 1 Airspace)
GL-F2	公寓/酒店消防救援窗(三玻两腔) AP/Hotel Fire Access Window Glass (3Layer Glass 2 Airspace)
GL-F3	首层东侧消防救援窗(单片玻璃) East Ground Floor Fire Access Window Glass (1 Layer Glass)

金属材料 METAL

MT-01	竖向铝型材及铝板喷涂 氟碳喷涂 Vertical Fins/Panel With PVDF
MT-02	横向铝型材及铝板喷涂 氟碳喷涂 Horizontal Fins/Panel with PVDF
MT-03	转角竖向杆件磨砂不锈钢 Corner Fins - Stainless Steel
MT-04	室内龙骨喷涂 粉末喷涂 Interior Mullion Coating
MT-05A	塔楼阴影盒背板 粉末喷涂 Tower-Shadow Box Back Panel
MT-05B	首层东侧铝背板 粉末喷涂 East Ground Floor Aluminum Back Panel
MT-06	下沉广场室外柱/吊顶完成面 Sunken Plaza Column Cladding / Outdoor Ceiling
MT-07	下沉广场阴影盒铝背板 Sunken Plaza- Shadow Box Back Panel
MT-08	雨篷框架镜面不锈钢 Stainless Steel Mirror Finish
MT-09	屋顶铝合金格栅 Roof AL Louvers/Grille
MT-10	雨篷顶金属板 Canopy Metal Panel
LV-01	横向铝合金百叶 Horizontal Louver Panel

石材 STONE

ST-01	浅灰石材 Light Gray Color Stone
ST-02	浅灰石材 Light Gray Color Stone

SHEET NOTES

任何所显示的景观，核心筒，室内隔墙，管井或其他室内元素仅作参考作用。
最新资料详见相关专业设计院图纸。

地板边缘及结构柱尺寸参照相关专业设计院图纸
ACTIVE AREA. 铝百叶后方设防虫网，无效区域设置装饰铝板
部分材料做法及颜色为过程稿待具体阶段商定

建设单位 CLIENT
中南集团 ZHONGNAN GROUP
建家·筑城·启未来

NO.	修改内容 DESCRIPTION	日期 DATE
14	幕墙扩初设计深化文本 FACADE DESIGN DEVELOPMENT SUBMISSION	2021.05.21
13	幕墙方案设计文本 FACADE SCHEMATIC DESIGN SUBMISSION	2021.04.18
12	100%初步设计文本 100% DESIGN DEVELOPMENT SUBMISSION	2020.12.15
11	幕墙方案设计文本 FACADE SCHEMATIC DESIGN SUBMISSION	2020.10.15
10	初步设计文本 - 地上部分 DESIGN DEVELOPMENT SUBMISSION - ABOVE GROUND	2020.09.30
09	初步设计过程图纸(9-10层) IN-PROGRESS DD SUBMISSION (ZONE 9-10)	2020.09.10
08	初步设计过程图纸(4-8层) IN-PROGRESS DD SUBMISSION (ZONE 4-8)	2020.08.31
07	初步设计过程图纸(1-4层) IN-PROGRESS DD SUBMISSION (ZONE 1-4)	2020.07.31
06	初步设计过程图纸(1-3层) IN-PROGRESS DD SUBMISSION (ZONE 1-3)	2020.07.17
05	方案设计报审文件更新 SCHEMATIC DESIGN RE-SUBMISSION	2020.04.18
04	初步设计文本 DESIGN DEVELOPMENT SUBMISSION	2020.03.27
03	50%初步设计文本(地下室更新) 50% DESIGN DEVELOPMENT SUBMISSION (BASEMENT RE-ISSUE)	2020.02.22
02	50% 初步设计文件 50% DESIGN DEVELOPMENT SUBMISSION	2020.01.31
01	方案设计报审文件 SCHEMATIC DESIGN SUBMISSION	2020.01.15

盖章 SEAL

华建集团 ARCPLUS
ECADI 华东建筑设计研究总院 EAST CHINA ARCHITECTURAL DESIGN & RESEARCH INSTITUTE
华东建筑设计研究院有限公司
EAST CHINA ARCHITECTURAL DESIGN & RESEARCH INSTITUTE CO.,LTD
设计证书甲级编号 A131004031

建筑设计顾问 ARCHITECTURE CONSULTANT: Gensler
结构设计顾问 STRUCTURE CONSULTANT: Thornton Tomasetti
机电设计顾问 MECHANICAL CONSULTANT: WSP
幕墙设计顾问 CURTAIN WALL CONSULTANT: ALT
消防设计顾问 FIRE LIFE SAFETY CONSULTANT: ABUNDANCE 安邦

签发人/日期 AUTHORIZED FOR ISSUE BY/ DATE	
设计总负责人/日期 DESIGN CHIEF/ DATE	
审核人/日期 AUDITED BY/ DATE	
专业负责人/日期 DISCIPLINED RESPONSIBLE BY/ DATE	
校对人/日期 CHECKED BY/ DATE	
设计人/日期 DESIGNED BY/ DATE	

建设单位 CLIENT	苏州中南中心投资建设有限公司
项目名称 PROJECT	中南中心超高层商业楼宇项目（DK20110136地块）超高层 SUZHOU ZHONGNAN CENTER
子项名称 SUB PROJECT	
图名 DRAWING TITLE	天窗侧面 CROWN SKYLIGHT - PLAN, SECTION, 3D
工程编号 JOB NO.	C-201955007
比例 SCALE	As indicated
日期 DATE	2020.12.15
阶段 STATUS	初步设计/DD
专业 DISCIPLINE	建筑 ARCHI
图号 DRAWING NO.	A5-304

结构会签/日期 CONFIRMED BY A/DATE
结构会签/日期 CONFIRMED BY S/DATE
暖通会签/日期 CONFIRMED BY M/DATE
电气会签/日期 CONFIRMED BY E/DATE
给排水会签/日期 CONFIRMED BY P/DATE

BIM 360://051.8028.000 - Suzhou Zhongnan Center/Architecture - 051.8028.000 - Suzhou JJ Tower_DD.rvt
5/21/2021 6:10:58 PM

建筑会签/日期 CONFIRMED BY A/DATE
结构会签/日期 CONFIRMED BY S/DATE
暖通会签/日期 CONFIRMED BY M/DATE
电气会签/日期 CONFIRMED BY E/DATE
给排水会签/日期 CONFIRMED BY P/DATE

BIM 360://051.8028.000 - Suzhou Zhongnan Center/Architecture - 051.8028.000 - Suzhou JJ Tower_DD.rvt
5/21/2021 6:11:04 PM

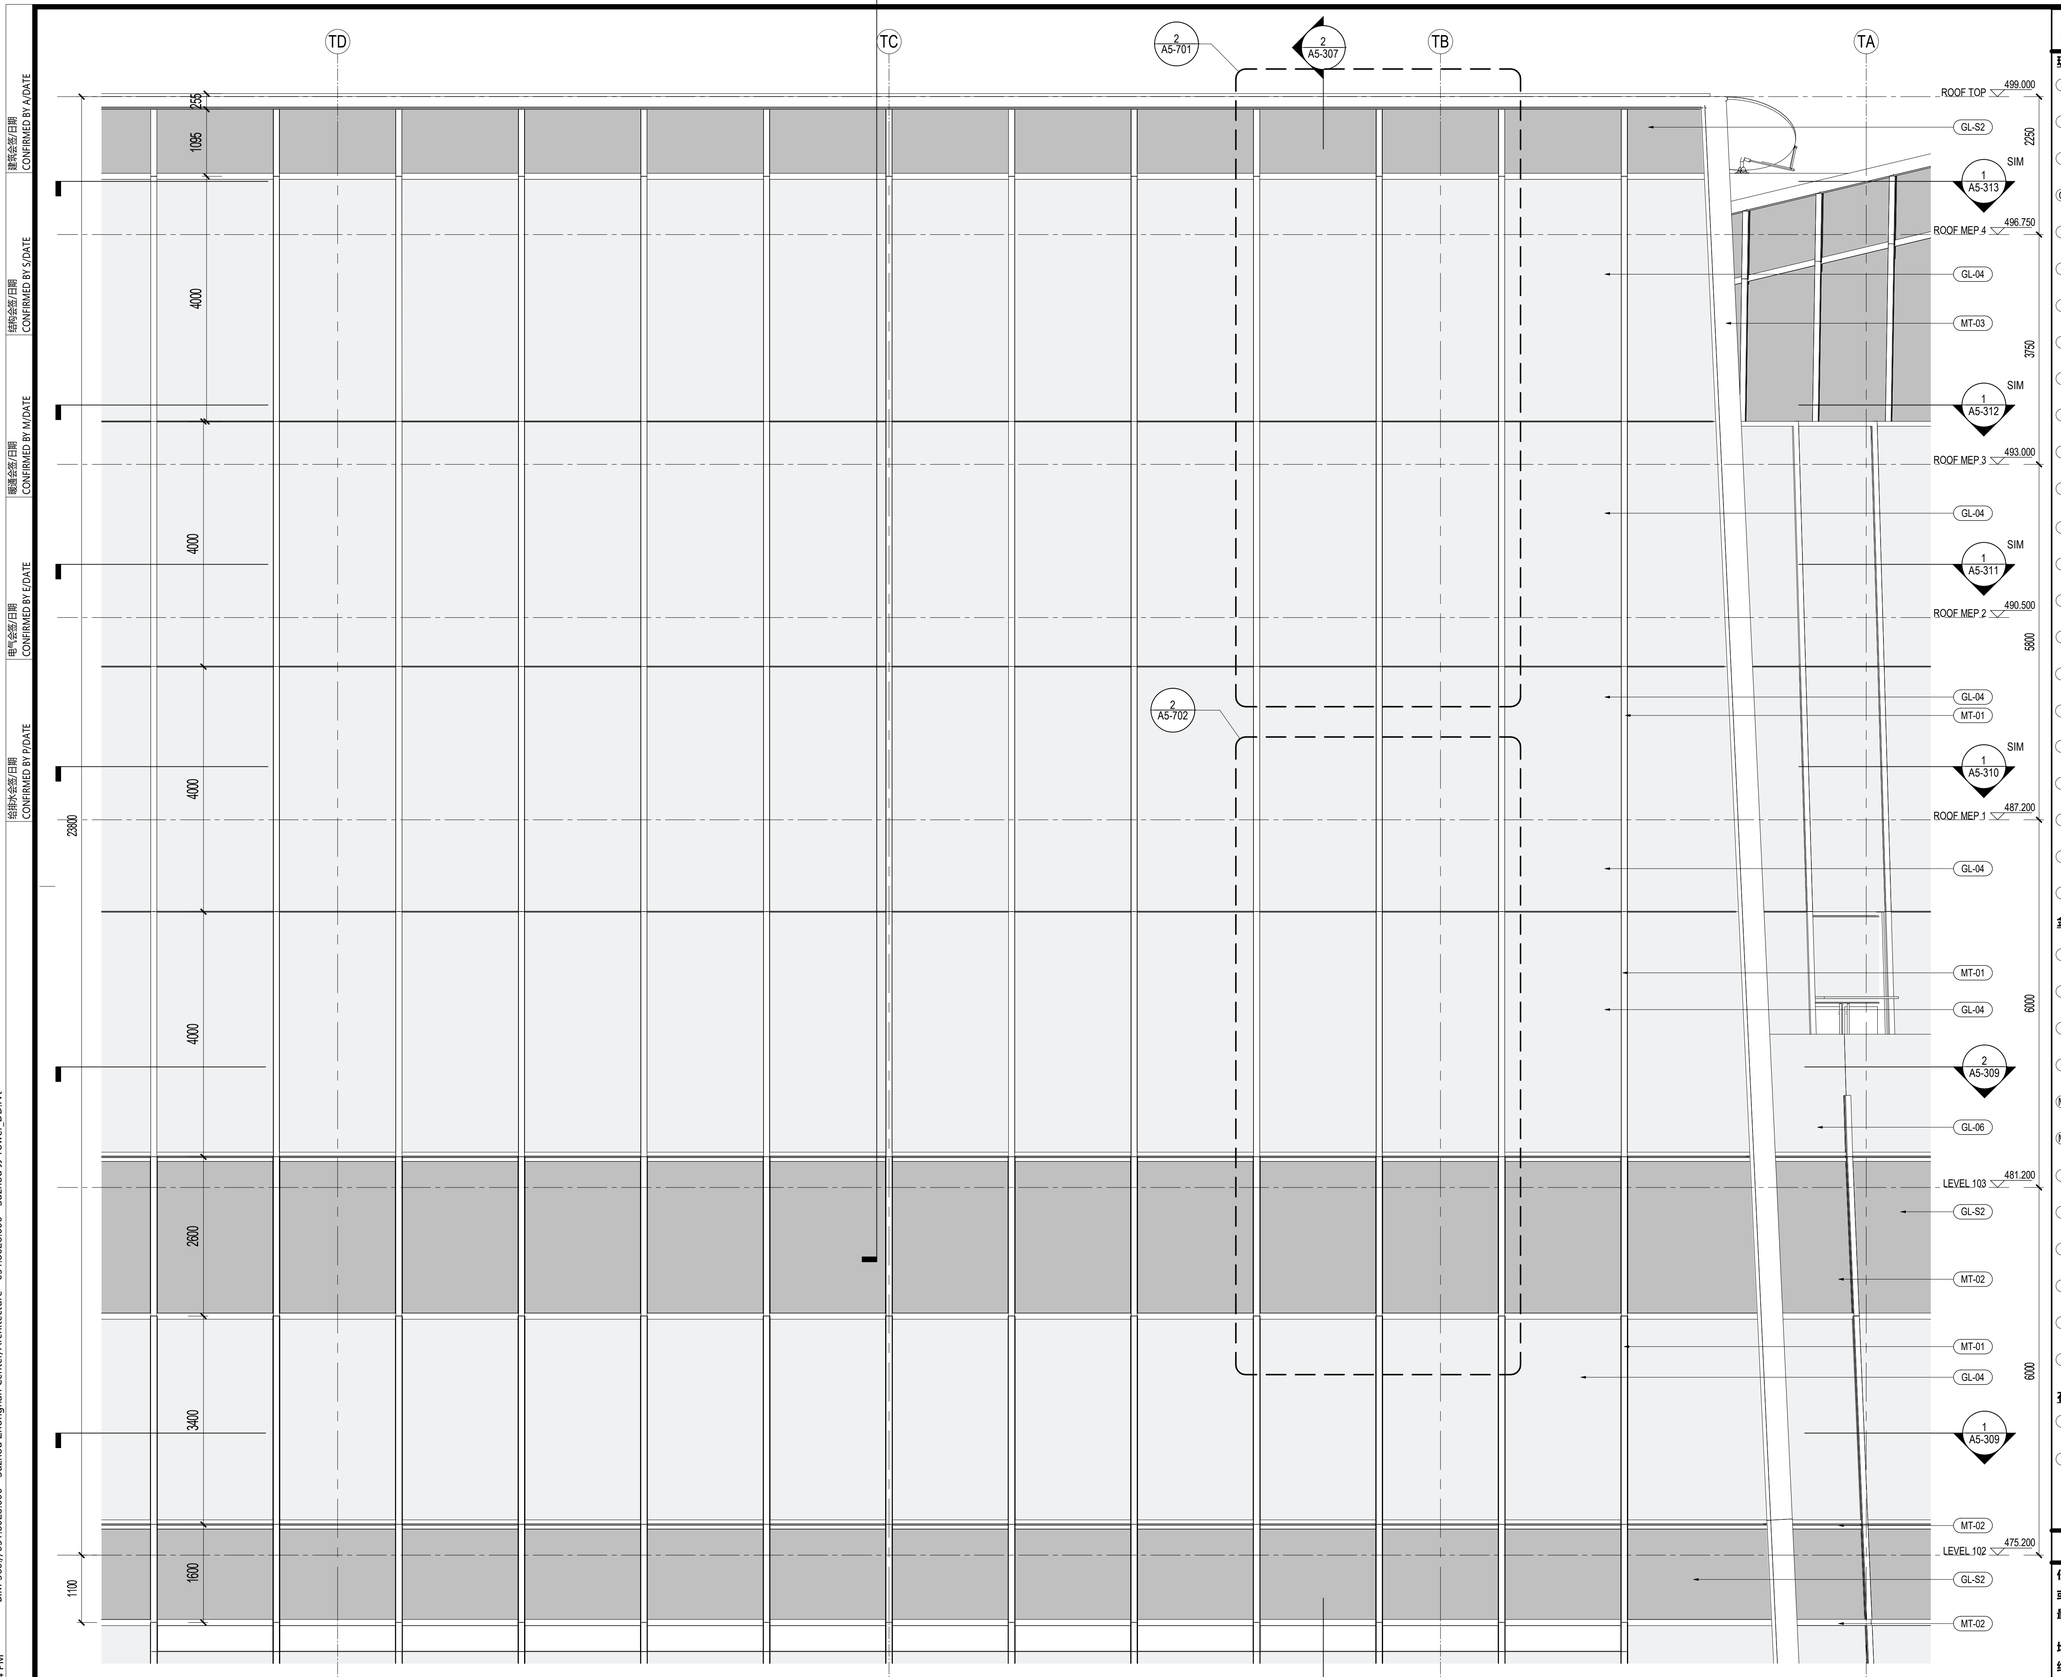

1 CROWN FACADE - PARTIAL ELEVATION WEST
SCALE: 1 : 50

材料图例 MATERIAL LEGEND

玻璃 GLASS

GL-01	办公设备层可视玻璃类型一(三玻一腔) Vision Glass TYPE 1 (3Layers Glass 1Air)
GL-02	办公设备层可视玻璃类型二(三玻一腔) Vision Glass TYPE 2 (3Layers Glass 1Air)
GL-03	塔楼公寓/酒店可视玻璃(四玻两腔) Tower Apartment/ Hotel Vision Glass
GL-03X	塔楼公寓/酒店超大可视玻璃(四玻两腔) Tower Apartment/ Hotel Large Vision Glass
GL-04	塔冠观光层可视玻璃(四玻一腔) OB Vision Glass (4 Layers Glass 1 Airspace)
GL-05	塔冠采光顶玻璃(三玻一腔) Crown Skylight (3 Layers Glass 1 Airspace)
GL-06	高区露台高强玻璃栏杆 Balcony Guardrail Glass - High Strength
GL-11	首层大堂可视玻璃（8层夹胶玻璃） GF Lobby Vision Glass (8 Layers Laminated Glass)
GL-12	雨棚玻璃(彩釉玻璃) Canopy Glass (Color Glazed)
GL-13	入口区超透玻璃(4层夹胶玻璃) Entrance Super Clear Glass(4 Layers Laminated Glass)
GL-14	入口玻璃门(两层夹胶玻璃) Exterior Glass Door (2 Layers Laminated Glass)
GL-15	入口玻璃门(中空玻璃) Exterior Glass Door (2 Layers Glass 1 Airspace)
GL-21	下沉广场可视玻璃(两玻一腔) Sunken Plaza Vision Glass(2 Layers Glass 1 Airspace)
GL-22	下沉广场栏杆(2层夹胶玻璃) Guardrail Glass (2 Layers Laminated Glass)
GL-S1	酒店和公寓窗间阴影盒玻璃(三玻一腔) Hotel&AP Spandrel Glass (3 Layers Glass 1 Airspace)
GL-S2	窗间阴影盒玻璃-大尺寸(三玻一腔) Spandrel Large Glass (3Layers Glass 1Air)
GL-S3	办公标准层窗间阴影盒玻璃(三玻一腔) Office TYP Spandrel Glass (3Layers Glass 1Airspace)
GL-S4	下沉广场窗间阴影盒玻璃(单玻) Sunken Plaza Spandrel Large Glass (Single Glass)
GL-S5	首层东侧阴影盒玻璃(双层夹胶) Ground Floor East Spandrel Glass (Laminated Glass)
GL-S6	首层东侧交接处阴影盒玻璃(夹胶玻璃) East Ground Floor Adjacent to large Glass Spandrel (Laminatd Glass)
GL-F1	办公/机电层消防救援窗(两玻一腔) Office/MEP Fire Access Window Glass (2Layers Glass 1 Airspace)
GL-F2	公寓/酒店消防救援窗(三玻两腔) AP/Hotel Fire Access Window Glass (3Layer Glass 2 Airspace)
GL-F3	首层东侧消防救援窗(单片玻璃) East Ground Floor Fire Access Window Glass (1 Layer Glass)

金属材料 METAL

MT-01	竖向铝型材及铝板喷涂 氟碳喷涂 Vertical Fins/Panel With PVDF
MT-02	横向铝型材及铝板喷涂 氟碳喷涂 Horizontal Fins/Panel with PVDF
MT-03	转角竖向杆件磨砂不锈钢 Corner Fins - Stainless Steel
MT-04	室内龙骨喷涂 粉末喷涂 Interior Mullion Coating
MT-05A	塔楼阴影盒背板 粉末喷涂 Tower-Shadow Box Back Panel
MT-05B	首层东侧铝背板 粉末喷涂 East Ground Floor Aluminum Back Panel
MT-06	下沉广场室外柱/吊顶完成面 Sunken Plaza Column Cladding / Outdoor Ceiling
MT-07	下沉广场阴影盒铝背板 Sunken Plaza- Shadow Box Back Panel
MT-08	雨篷框架镜面不锈钢 Stainless Steel Mirror Finish
MT-09	屋顶铝合金格栅 Roof AL Louvers/Grille
MT-10	雨篷顶金属板 Canopy Metal Panel
LV-01	横向铝合金百叶 Horizontal Louver Panel

石材 STONE

ST-01	浅灰石材 Light Gray Color Stone
ST-02	浅灰石材 Light Gray Color Stone

SHEET NOTES

任何所显示的景观，核心筒，室内隔墙，管井或其他室内元素仅作参考作用。
最新资料详见相关专业设计院图纸。

地板边缘及结构柱尺寸参照相关专业设计院图纸
ACTIVE AREA. 铝百叶后方设防虫网，无效区域设置装饰铝板
部分材料做法及颜色为过程稿待具体阶段商定

建设单位 CLIENT
中南集团 ZHONGNAN GROUP 建家·筑城·启未来

序号 NO.		日期 DATE
14	幕墙扩初设计深化文本 FACADE DESIGN DEVELOPMENT(SUB)MISSION	2021.05.21
13	幕墙方案设计文本 FACADE SCHEMATIC DESIGN SUBMISSION	2021.04.18
12	100%初步设计文本 100% DESIGN DEVELOPMENT SUBMISSION	2020.12.15
11	幕墙方案设计文本 FACADE SCHEMATIC DESIGN SUBMISSION	2020.10.15
10	初步设计文本 - 地上部分 DESIGN DEVELOPMENT SUBMISSION - ABOVE GROUND	2020.09.30
09	初步设计过程图纸(9-10层) IN-PROGRESS DD SUBMISSION (ZONE 9-10)	2020.09.10
08	初步设计过程图纸(4-8层) IN-PROGRESS DD SUBMISSION (ZONE 4-8)	2020.08.31
07	初步设计过程图纸(1-4层) IN-PROGRESS DD SUBMISSION (ZONE 1-4)	2020.07.31
06	初步设计过程图纸(1-3层) IN-PROGRESS DD SUBMISSION (ZONE 1-3)	2020.07.17
05	方案设计报审文件更新 SCHEMATIC DESIGN RE-SUBMISSION	2020.04.18
04	初步设计文本 DESIGN DEVELOPMENT SUBMISSION	2020.03.27
03	50%初步设计文本(地下室更新) 50% DESIGN DEVELOPMENT SUBMISSION (BASEMENT RE-ISSUE)	2020.02.22
02	50% 初步设计文件 50% DESIGN DEVELOPMENT SUBMISSION	2020.01.31
01	方案设计报审文件 SCHEMATIC DESIGN SUBMISSION	2020.01.15

盖章 SEAL

华建集团 ARCPLUS ECADI 华东建筑设计研究总院 EAST CHINA ARCHITECTURAL DESIGN & RESEARCH INSTITUTE
华东建筑设计研究院有限公司 EAST CHINA ARCHITECTURAL DESIGN & RESEARCH INSTITUTE CO.,LTD
设计证书甲级编号 A131004031

建筑设计顾问 ARCHITECTURE CONSULTANT: Gensler
结构设计顾问 STRUCTURE CONSULTANT: Thornton Tomasetti
机电设计顾问 MECHANICAL CONSULTANT: WSP
幕墙设计顾问 CURTAIN WALL CONSULTANT: ALT
消防设计顾问 FIRE LIFE SAFETY CONSULTANT: ABUNDANCE 安邦

审定人/日期 AUTHORIZED FOR ISSUE BY/ DATE	简杰
设计总负责人/日期 DESIGN CHIEF/ DATE	简杰
审核人/日期 AUDITED BY/ DATE	简杰
专业负责人/日期 DISCIPLINED RESPONSIBLE BY/ DATE	于倩
校对人/日期 CHECKED BY/ DATE	张琼
设计人/日期 DESIGNED BY/ DATE	赵智敏
建设单位 CLIENT	苏州中南中心投资建设有限公司
项目名称 PROJECT	中南中心超高层商业楼宇项目（DK20110136地块）超高层 SUZHOU ZHONGNAN CENTER
子项名称 SUB PROJECT	
图名 DRAWING TITLE	塔冠-局部立面图 CROWN CW - PARTIAL ELEVATION W
工程编号 JOB NO.	C-201955007
阶段 STATUS	初步设计/DD
比例 SCALE	As indicated
专业 DISCIPLINE	建筑 ARCHI
日期 DATE	2020.12.15
图号 DRAWING NO.	A5-305

建筑会签/日期 CONFIRMED BY A/DATE
结构会签/日期 CONFIRMED BY S/DATE
暖通会签/日期 CONFIRMED BY M/DATE
电气会签/日期 CONFIRMED BY E/DATE
给排水会签/日期 CONFIRMED BY P/DATE

BIM 360://051.8028.000 - Suzhou Zhongnan Center/Architecture - 051.8028.000 - Suzhou JJ Tower_DD.rvt
5/21/2021 6:11:10 PM

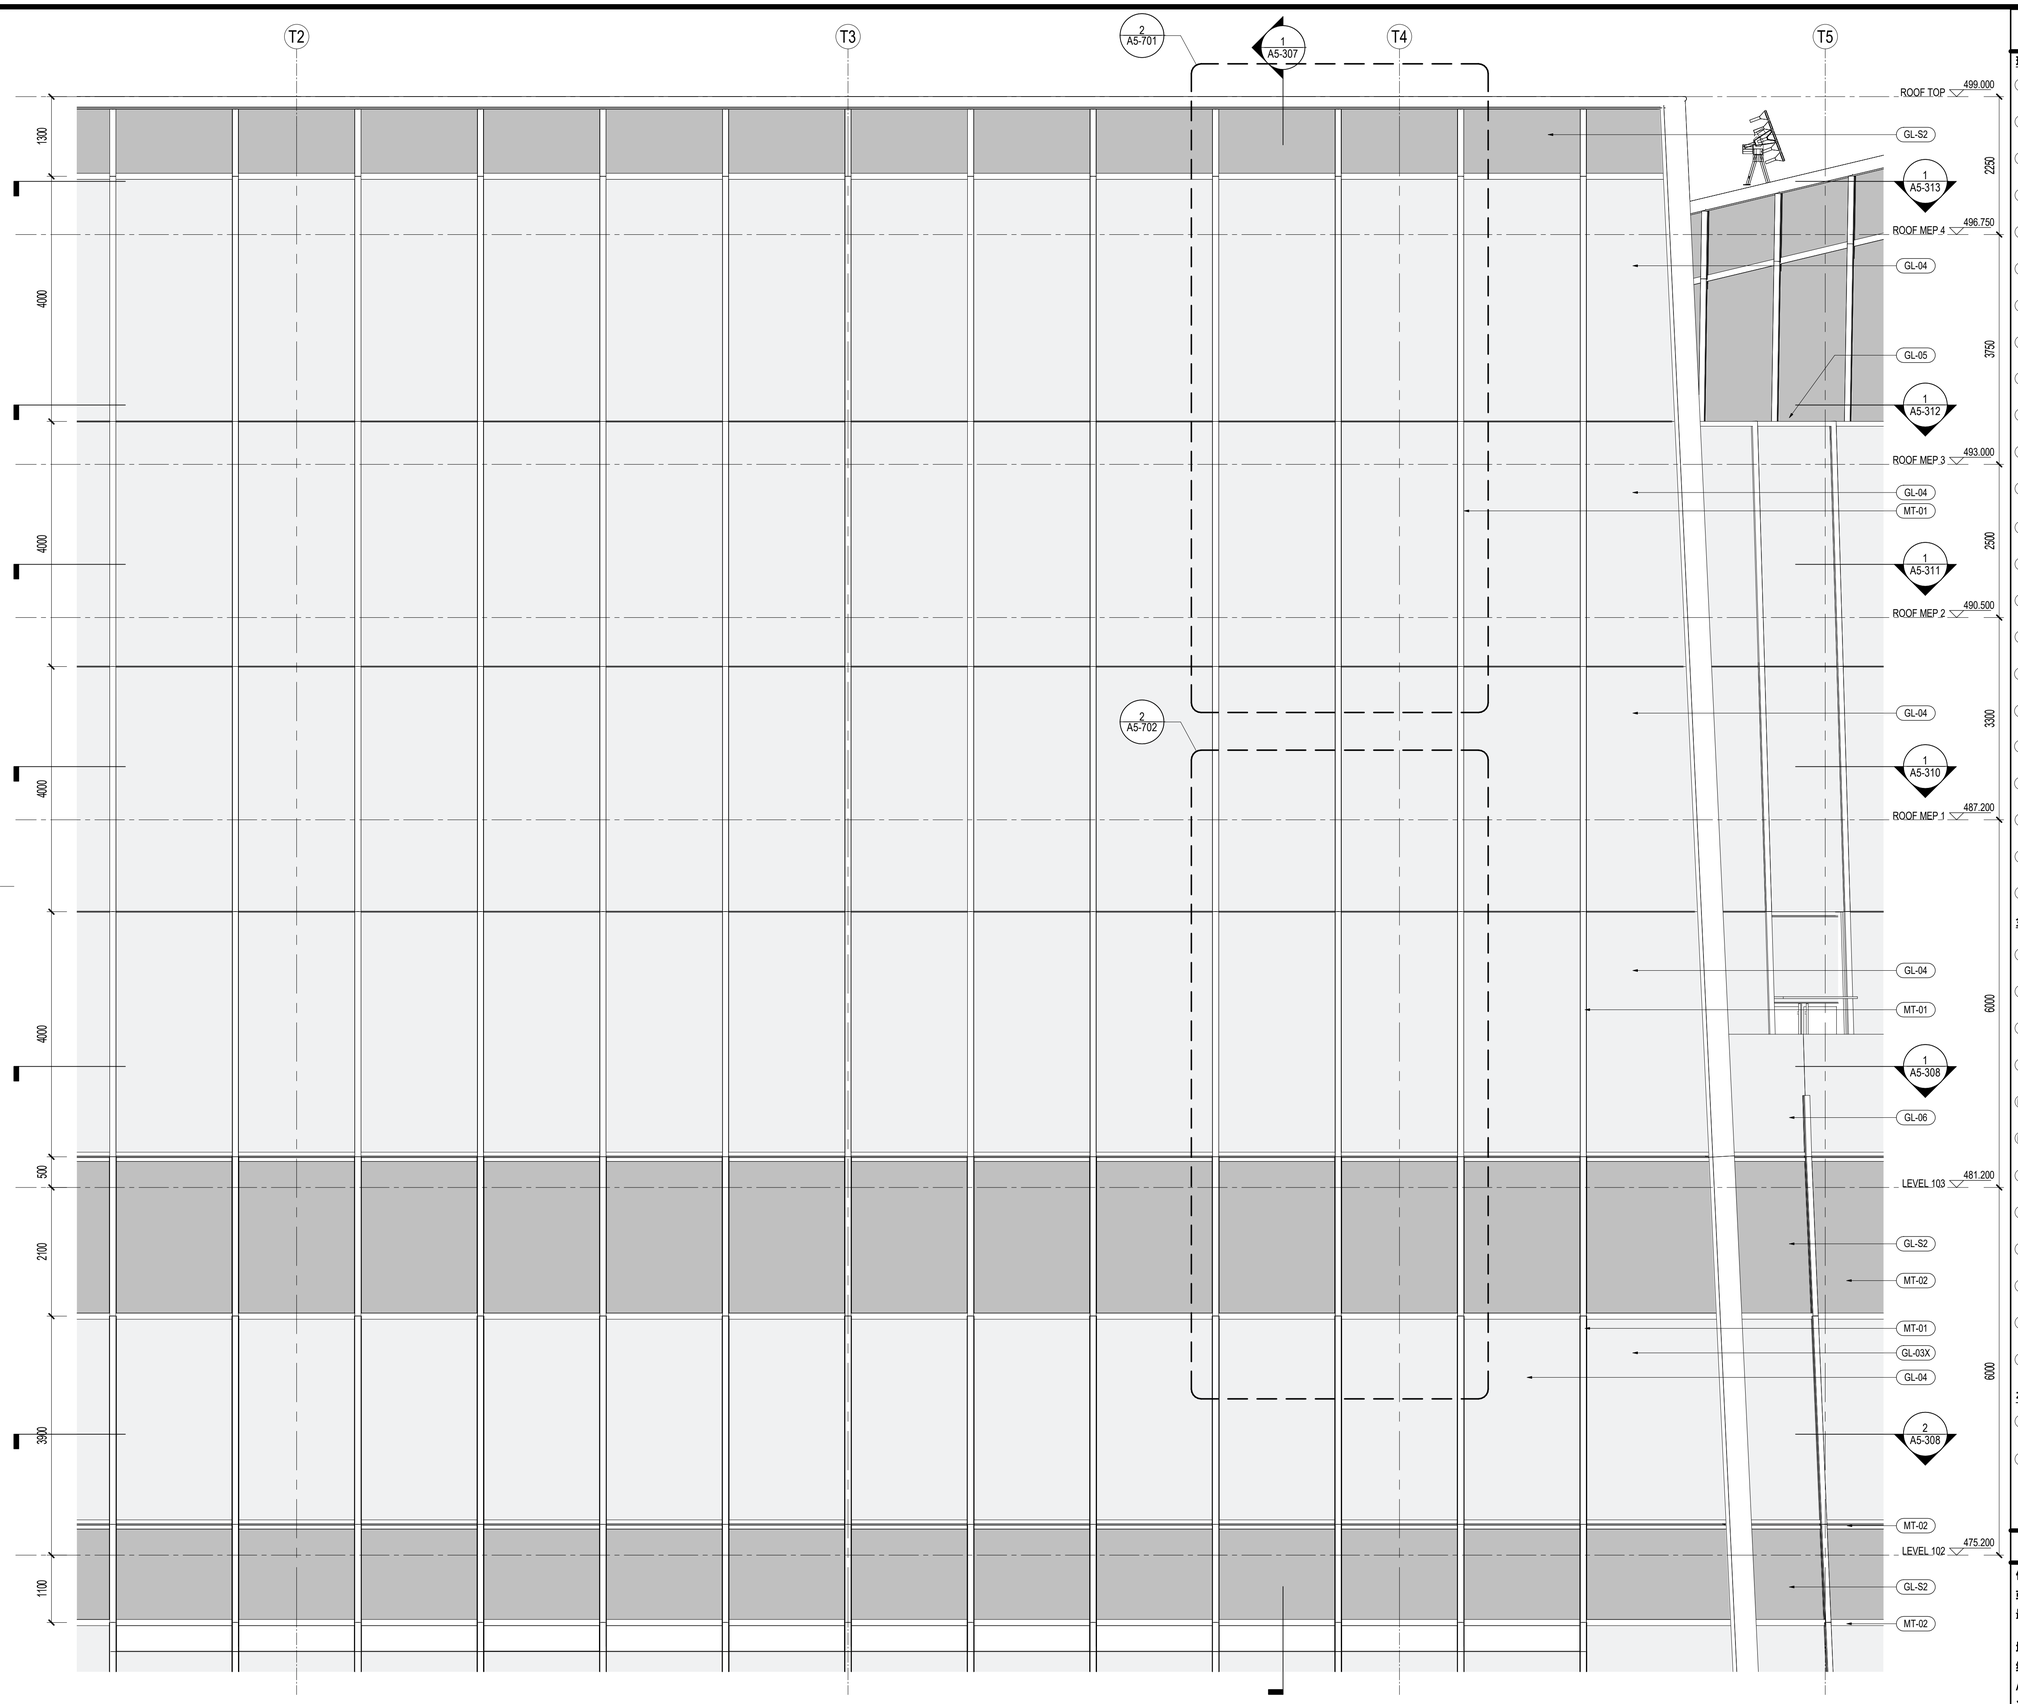

1 TYPICAL CROWN FACADE - PARTIAL ELEVATION NORTH / SOUTH / EAST
SCALE: 1 : 50

材料图例 MATERIAL LEGEND

玻璃 GLASS

GL-01	办公/设备层可视玻璃类型一(三玻一腔) Vision Glass TYPE 1 (3Layers Glass 1Air)
GL-02	办公/设备层可视玻璃类型二(三玻一腔) Vision Glass TYPE 2 (3Layers Glass 1Air)
GL-03	塔楼公寓/酒店可视玻璃(四玻两腔) Tower Apartment/ Hotel Vision Glass
GL-03X	塔楼公寓/酒店超大可视玻璃(四玻两腔) Tower Apartment/ Hotel Large Vision Glass
GL-04	塔冠观光层可视玻璃(四玻一腔) OB Vision Glass (4 Layers Glass 1 Airspace)
GL-05	塔冠采光顶玻璃(三玻一腔) Crown Skylight (3 Layers Glass 1 Airspace)
GL-06	高区露台高强玻璃栏杆 Balcony Guardrail Glass - High Strength
GL-11	首层大堂可视玻璃（8层夹胶玻璃） GF Lobby Vision Glass (8 Layers Laminated Glass)
GL-12	雨棚玻璃(彩釉玻璃) Canopy Glass (Color Glazed)
GL-13	入口区超透玻璃(4层夹胶玻璃) Entrance Super Clear Glass(4 Layers Laminated Glass)
GL-14	入口玻璃门(两层夹胶玻璃) Exterior Glass Door (2 Layers Laminated Glass)
GL-15	入口玻璃门(中空玻璃) Exterior Glass Door (2 Layers Glass 1 Airspace)
GL-21	下沉广场可视玻璃(两玻一腔) Sunken Plaza Vision Glass(2 Layers Glass 1 Airspace)
GL-22	下沉广场栏杆(2层夹胶玻璃) Guardrail Glass (2 Layers Laminated Glass)
GL-S1	酒店和公寓窗间阴影盒玻璃(三玻一腔) Hotel&AP Spandrel Glass (3 Layers Glass 1 Airspace)
GL-S2	窗间阴影盒玻璃-大尺寸(三玻一腔) Spandrel Large Glass (3Layers Glass 1Air)
GL-S3	办公标准层窗间阴影盒玻璃(三玻一腔) Office TYP Spandrel Glass (3Layers Glass 1Airspace)
GL-S4	下沉广场窗间阴影盒玻璃(单玻) Sunken Plaza Spandrel Large Glass (Single Glass)
GL-S5	首层东侧阴影盒玻璃(双层夹胶) Ground Floor East Spandrel Glass (Laminated Glass)
GL-S6	首层东侧交接处阴影盒玻璃(夹胶玻璃) East Ground Floor Adjacent to large Glass Spandrel (Laminatd Glass)
GL-F1	办公/机电层消防救援窗(两玻一腔) Office/MEP Fire Access Window Glass (2Layers Glass 1 Airspace)
GL-F2	公寓/酒店消防救援窗(三玻两腔) AP/Hotel Fire Access Window Glass (3Layer Glass 2 Airspace)
GL-F3	首层东侧消防救援窗(单片玻璃) East Ground Floor Fire Access Window Glass (1 Layer Glass)

金属材料 METAL

MT-01	竖向铝型材及铝板喷涂 氟碳喷涂 Vertical Fins/Panel With PVDF
MT-02	横向铝型材及铝板喷涂 氟碳喷涂 Horizontal Fins/Panel with PVDF
MT-03	转角竖向杆件磨砂不锈钢 Corner Fins - Stainless Steel
MT-04	室内龙骨喷涂 粉末喷涂 Interior Mullion Coating
MT-05A	塔楼阴影盒背板 粉末喷涂 Tower-Shadow Box Back Panel
MT-05B	首层东侧铝背板 粉末喷涂 East Ground Floor Aluminum Back Panel
MT-06	下沉广场室外柱/吊顶完成面 Sunken Plaza Column Cladding / Outdoor Ceiling
MT-07	下沉广场阴影盒铝背板 Sunken Plaza- Shadow Box Back Panel
MT-08	雨篷框架镜面不锈钢 Stainless Steel Mirror Finish
MT-09	屋顶铝合金格栅 Roof AL Louvers/Grille
MT-10	雨篷顶金属板 Canopy Metal Panel
LV-01	横向铝合金百叶 Horizontal Louver Panel

石材 STONE

ST-01	浅灰石材 Light Gray Color Stone
ST-02	浅灰石材 Light Gray Color Stone

SHEET NOTES

任何所显示的景观，核心筒，室内隔墙，管井或其他室内元素仅作参考作用。
最新资料详见相关专业设计院图纸。

地板边缘及结构柱尺寸参照相关专业设计院图纸
ACTIVE AREA. 铝百叶后方设防虫网，无效区域设置装饰铝板
部分材料做法及颜色为过程稿待具体阶段商定

建设单位 CLIENT
中南集团 ZHONGNAN GROUP
建·家·筑·城·启·未·来

序号 NO.	修改内容 DESCRIPTION	日期 DATE
14	幕墙厂初设小深化文本 FACADE DESIGN DEVELOPMENT(SUB)MISSION	2021.05.21
13	幕墙方案设计文本 FACADE SCHEMATIC DESIGN SUBMISSION	2021.04.18
12	100%初步设计文本 100% DESIGN DEVELOPMENT SUBMISSION	2020.12.15
11	幕墙方案设计文本 FACADE SCHEMATIC DESIGN SUBMISSION	2020.10.15
10	初步设计文本 - 地上部分 DESIGN DEVELOPMENT SUBMISSION - ABOVE GROUND	2020.09.30
09	初步设计过程图纸(9-10层) IN-PROGRESS DD SUBMISSION (ZONE 9-10)	2020.09.10
08	初步设计过程图纸(4-8层) IN-PROGRESS DD SUBMISSION (ZONE 4-8)	2020.08.31
07	初步设计过程图纸(1-4层) IN-PROGRESS DD SUBMISSION (ZONE 1-4)	2020.07.31
06	初步设计过程图纸(1-3层) IN-PROGRESS DD SUBMISSION (ZONE 1-3)	2020.07.17
05	方案设计图审文件更新 SCHEMATIC DESIGN RE-SUBMISSION	2020.04.18
04	初步设计文本 DESIGN DEVELOPMENT SUBMISSION	2020.03.27
03	50%初步设计文本(地下室更新) 50% DESIGN DEVELOPMENT SUBMISSION (BASEMENT RE-ISSUE)	2020.02.22
02	50% 初步设计文件 50% DESIGN DEVELOPMENT SUBMISSION	2020.01.31
01	方案设计初审文件 SCHEMATIC DESIGN SUBMISSION	2020.01.15

盖章 SEAL

华建集团 ARCPLUS
ECADI 华东建筑设计研究总院 EAST CHINA ARCHITECTURAL DESIGN & RESEARCH INSTITUTE
华东建筑设计研究院有限公司
EAST CHINA ARCHITECTURAL DESIGN & RESEARCH INSTITUTE CO.,LTD
设计证书甲级编号 A131004031

建筑设计顾问 ARCHITECTURE CONSULTANT: Gensler
结构设计顾问 STRUCTURE CONSULTANT: Thornton Tomasetti
机电设计顾问 MECHANICAL CONSULTANT: WSP
幕墙设计顾问 CURTAIN WALL CONSULTANT: AT
消防设计顾问 FIRE LIFE SAFETY CONSULTANT: ABUNDANCE 安邦

审定人/日期 AUTHORIZED FOR ISSUE BY/ DATE 签名
设计总负责人/日期 DESIGN CHIEF/ DATE 签名
审核人/日期 AUDITED BY/ DATE 签名
专业负责人/日期 DISCIPLINED RESPONSIBLE BY/ DATE 手绘
校对人/日期 CHECKED BY/ DATE 张贺
设计人/日期 DESIGNED BY/ DATE 赵智敏

建设单位 CLIENT: 苏州中南中心投资建设有限公司
项目名称 PROJECT: 中南中心超高层商业楼宇项目（DK20110136地块）超高层 SUZHOU ZHONGNAN CENTER
子项名称 SUB PROJECT:
图名 DRAWING TITLE: 塔冠-局部立面图 CROWN CW - PARTIAL ELEVATION N/S/E
工程编号 JOB NO.: C-201955007
阶段 STATUS: 初步设计/DD
比例 SCALE: As indicated
专业 DISCIPLINE: 建筑 ARCHI
日期 DATE: 2020.12.15
图号 DRAWING NO.: A5-306

建筑会签/日期 CONFIRMED BY A/DATE
结构会签/日期 CONFIRMED BY S/DATE
暖通会签/日期 CONFIRMED BY M/DATE
电气会签/日期 CONFIRMED BY E/DATE
给排水会签/日期 CONFIRMED BY P/DATE

BIM 360://051.8028.000 - Suzhou Zhongnan Center/Architecture - 051.8028.000 - Suzhou JJ Tower_DD.rvt
5/21/2021 6:11:17 PM

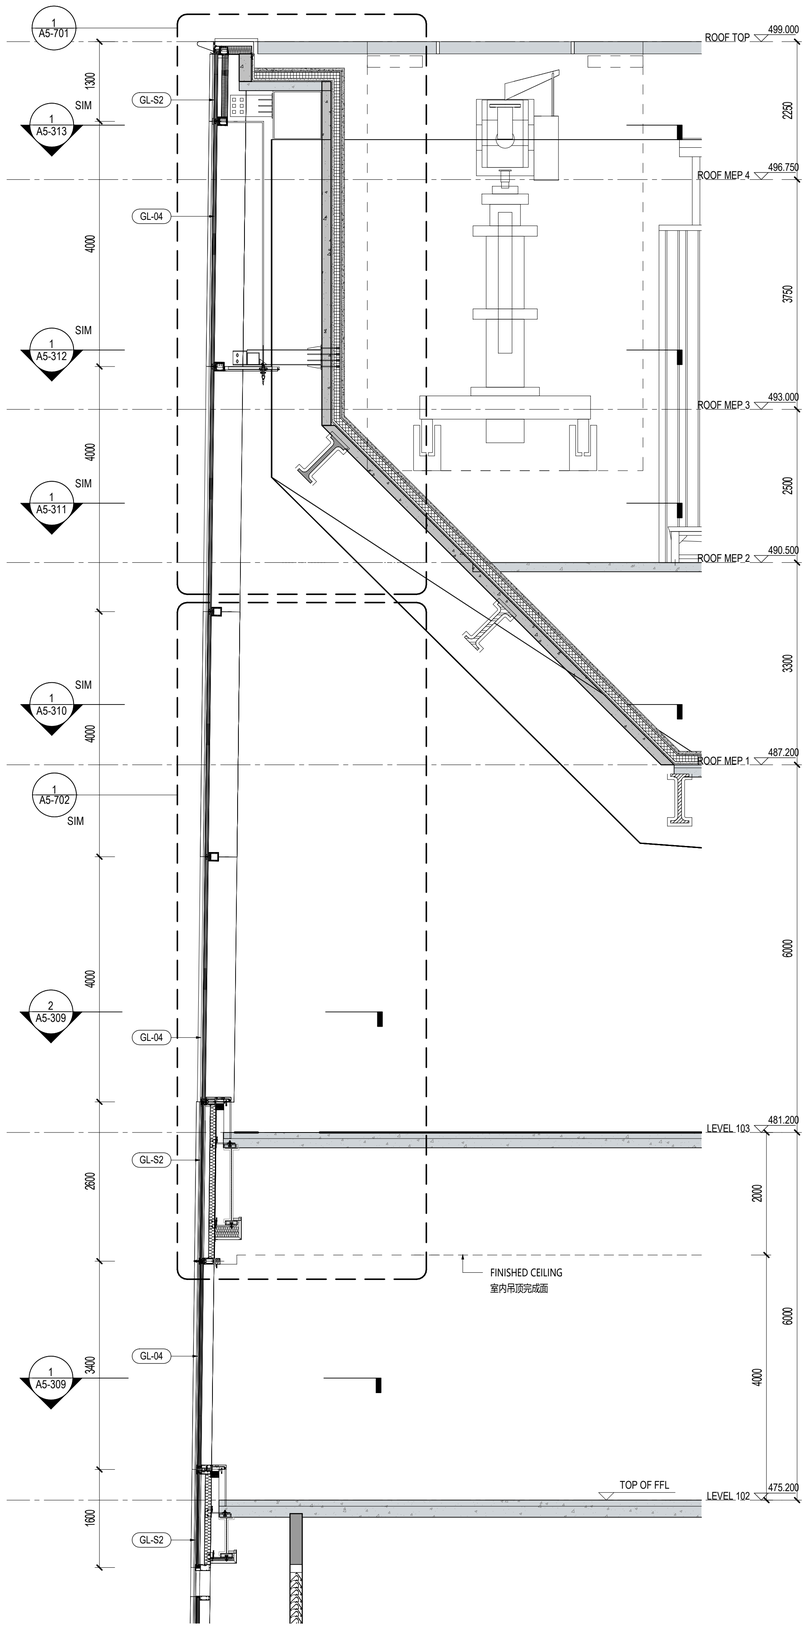

2 塔楼-局剖面图 - TOWER - WEST PARTIAL SECTION
SCALE: 1 : 50

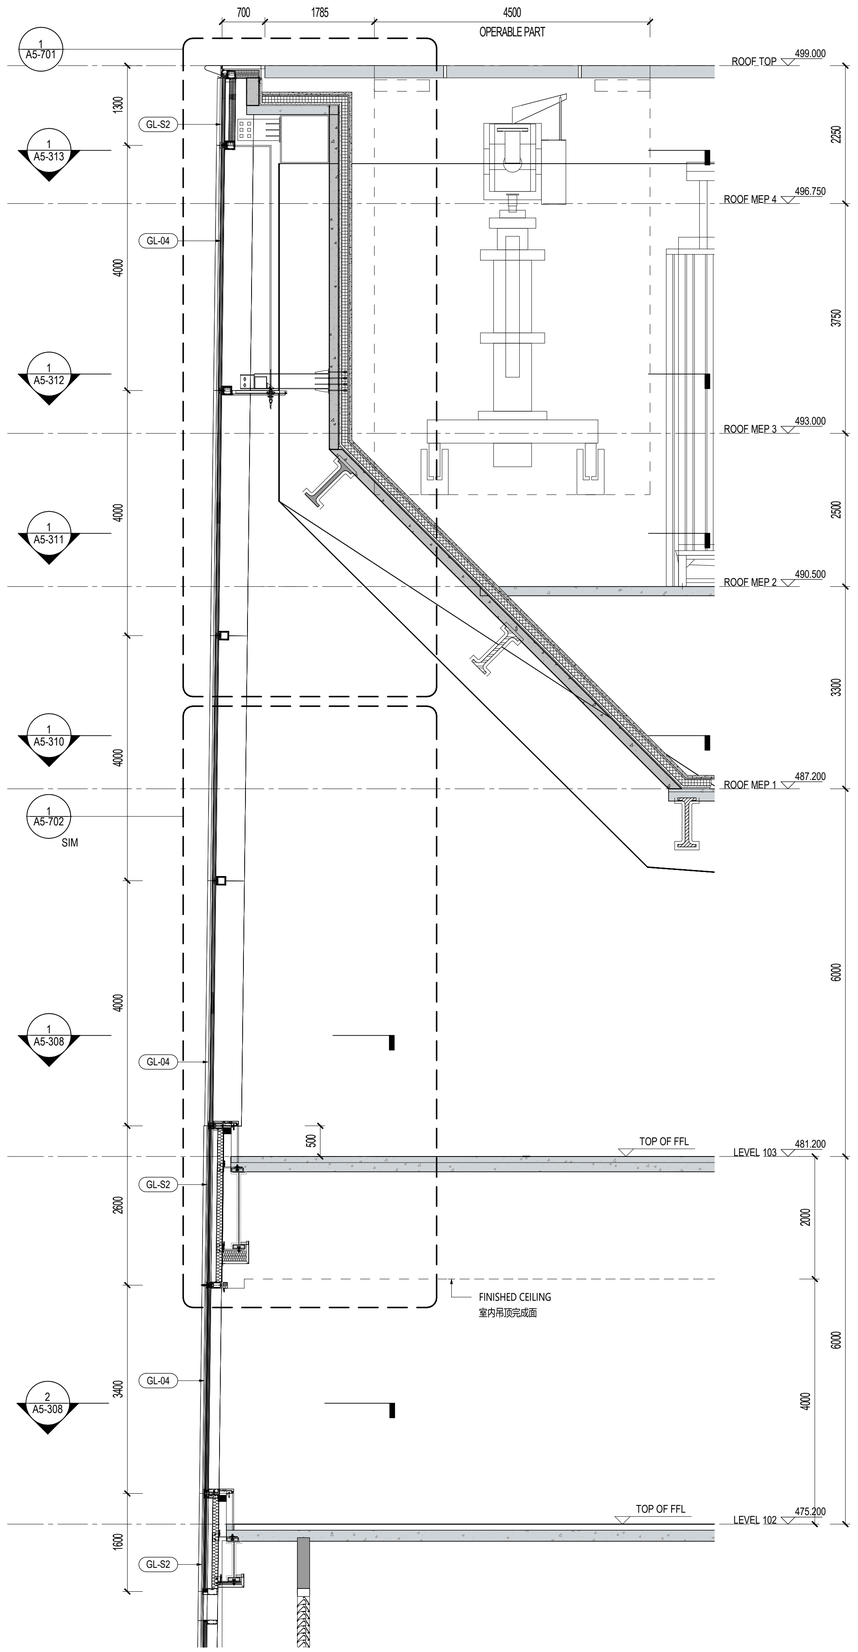

1 塔楼-局剖面图 - TOWER - EAST PARTIAL SECTION
SCALE: 1 : 50

材料图例 MATERIAL LEGEND

玻璃 GLASS

- GL-01 办公/设备层可视玻璃类型一(三玻一腔) Vision Glass TYPE 1 (3Layers Glass 1Air)
- GL-02 办公/设备层可视玻璃类型二(三玻一腔) Vision Glass TYPE 2 (3Layers Glass 1Air)
- GL-03 塔楼公寓/酒店可视玻璃(四玻两腔) Tower Apartment/ Hotel Vision Glass
- GL-03X 塔楼公寓/酒店超大可视玻璃(四玻两腔) Tower Apartment/ Hotel Large Vision Glass
- GL-04 塔冠观光层可视玻璃(四玻一腔) OB Vision Glass (4 Layers Glass 1 Airspace)
- GL-05 塔冠采光顶玻璃(三玻一腔) Crown Skylight (3 Layers Glass 1 Airspace)
- GL-06 高区露台高强玻璃栏杆 Balcony Guardrail Glass - High Strength
- GL-11 首层大堂可视玻璃（8层夹胶玻璃） GF Lobby Vision Glass (8 Layers Laminated Glass)
- GL-12 雨棚玻璃(彩釉玻璃) Canopy Glass (Color Glazed)
- GL-13 入口区超透玻璃(4层夹胶玻璃) Entrance Super Clear Glass(4 Layers Laminated Glass)
- GL-14 入口玻璃门(两层夹胶玻璃) Exterior Glass Door (2 Layers Laminated Glass)
- GL-15 入口玻璃门(中空玻璃) Exterior Glass Door (2 Layers Glass 1 Airspace)
- GL-21 下沉广场可视玻璃(两玻一腔) Sunken Plaza Vision Glass(2 Layers Glass 1 Airspace)
- GL-22 下沉广场栏杆(2层夹胶玻璃) Guardrail Glass (2 Layers Laminated Glass)
- GL-S1 酒店和公寓窗间阴影盒玻璃(三玻一腔) Hotel&AP Spandrel Glass (3 Layers Glass 1 Airspace)
- GL-S2 窗间阴影盒玻璃-大尺寸(三玻一腔) Spandrel Large Glass (3Layers Glass 1Air)
- GL-S3 办公标准层窗间阴影盒玻璃(三玻一腔) Office TYP Spandrel Glass (3Layers Glass 1Airspace)
- GL-S4 下沉广场窗间阴影盒玻璃(单玻) Sunken Plaza Spandrel Large Glass (Single Glass)
- GL-S5 首层东侧阴影盒玻璃(双层夹胶) Ground Floor East Spandrel Glass (Laminated Glass)
- GL-S6 首层东侧交接处阴影盒玻璃(夹胶玻璃) East Ground Floor Adjacent to large Glass Spandrel (Laminatd Glass)
- GL-F1 办公/机电层消防救援窗(两玻一腔) Office/MEP Fire Access Window Glass (2Layers Glass 1 Airspace)
- GL-F2 公寓/酒店消防救援窗(三玻两腔) AP/Hotel Fire Access Window Glass (3Layer Glass 2 Airspace)
- GL-F3 首层东侧消防救援窗(单片玻璃) East Ground Floor Fire Access Window Glass (1 Layer Glass)

金属材料 METAL

- MT-01 竖向铝型材及铝板喷涂 氟碳喷涂 Vertical Fins/Panel With PVDF
- MT-02 横向铝型材及铝板喷涂 氟碳喷涂 Horizontal Fins/Panel with PVDF
- MT-03 转角竖向杆件磨砂不锈钢 Corner Fins - Stainless Steel
- MT-04 室内龙骨喷涂 粉末喷涂 Interior Mullion Coating
- MT-05A 塔楼阴影盒背板 粉末喷涂 Tower-Shadow Box Back Panel
- MT-05B 首层东侧铝背板 粉末喷涂 East Ground Floor Aluminum Back Panel
- MT-06 下沉广场室外柱/吊顶完成面 Sunken Plaza Column Cladding / Outdoor Ceiling
- MT-07 下沉广场阴影盒铝背板 Sunken Plaza- Shadow Box Back Panel
- MT-08 雨篷框架镜面不锈钢 Stainless Steel Mirror Finish
- MT-09 屋顶铝合金格栅 Roof AL Louvers/Grille
- MT-10 雨篷顶金属板 Canopy Metal Panel
- LV-01 横向铝合金百叶 Horizontal Louver Panel

石材 STONE

- ST-01 浅灰石材 Light Gray Color Stone
- ST-02 浅灰石材 Light Gray Color Stone

SHEET NOTES

任何所显示的景观，核心筒，室内隔墙，管井或其他室内元素仅作参考作用。
最新资料详见相关专业设计院图纸。

地板边缘及结构柱尺寸参照相关专业设计院图纸
ACTIVE AREA. 铝百叶后方设防虫网，无效区域设置装饰铝板
部分材料做法及颜色为过程稿待具体阶段商定

建设单位 CLIENT
中南集团 ZHONGNAN GROUP
建家·筑城·启未来

序号 NO.	修改内容 DESCRIPTION	日期 DATE
14	幕墙厂初设小深化交本 FACADE DESIGN DEVELOPMENTSUBMISSION	2021.05.21
13	幕墙方案设计文本 FACADE SCHEMATIC DESIGN SUBMISSION	2021.04.18
12	100%初步设计文本 100% DESIGN DEVELOPMENT SUBMISSION	2020.12.15
11	幕墙方案设计文本 FACADE SCHEMATIC DESIGN SUBMISSION	2020.10.15
10	初步设计文本 - 地上部分 DESIGN DEVELOPMENT SUBMISSION - ABOVE GROUND	2020.09.30
09	初步设计过程图纸(9-10层) IN-PROGRESS DD SUBMISSION (ZONE 9-10)	2020.09.10
08	初步设计过程图纸(4-8层) IN-PROGRESS DD SUBMISSION (ZONE 4-8)	2020.08.31
07	初步设计过程图纸(1-4层) IN-PROGRESS DD SUBMISSION (ZONE 1-4)	2020.07.31
06	初步设计过程图纸(1-3层) IN-PROGRESS DD SUBMISSION (ZONE 1-3)	2020.07.17
05	方案设计报审文件更新 SCHEMATIC DESIGN RE-SUBMISSION	2020.04.18
04	初步设计文本 DESIGN DEVELOPMENT SUBMISSION	2020.03.27
03	50%初步设计文本(地下室更新) 50% DESIGN DEVELOPMENT SUBMISSION (BASEMENT RE-ISSUE)	2020.02.22
02	50% 初步设计文件 50% DESIGN DEVELOPMENT SUBMISSION	2020.01.31
01	方案设计报审文件 SCHEMATIC DESIGN SUBMISSION	2020.01.15

盖章 SEAL

华建集团 ARCPLUS
ECADI 华东建筑设计研究总院 EAST CHINA ARCHITECTURAL DESIGN & RESEARCH INSTITUTE
华东建筑设计研究院有限公司
EAST CHINA ARCHITECTURAL DESIGN & RESEARCH INSTITUTE CO.,LTD
设计证书甲级编号 A131004031

建筑设计顾问 ARCHITECTURE CONSULTANT: Gensler
结构设计顾问 STRUCTURE CONSULTANT: Thornton Tomasetti
机电设计顾问 MECHANICAL CONSULTANT: WSP
幕墙设计顾问 CURTAIN WALL CONSULTANT: ALT
消防设计顾问 FIRE LIFE SAFETY CONSULTANT: ABUNDANCE 安邦

审定人/日期 AUTHORIZED FOR ISSUE BY/ DATE 简杰
设计总负责人/日期 DESIGN CHIEF/ DATE 简杰
审核人/日期 AUDITED BY/ DATE 简杰
专业负责人/日期 DISCIPLINED RESPONSIBLE BY/ DATE 于健
校对人/日期 CHECKED BY/ DATE 张贺
设计人/日期 DESIGNED BY/ DATE 倪聚俊

建设单位 CLIENT: 苏州中南中心投资建设有限公司
项目名称 PROJECT: 中南中心超高层商业楼宇项目（DK20110136地块）超高层 SUZHOU ZHONGNAN CENTER
子项名称 SUB PROJECT:
图名 DRAWING TITLE: 塔冠-局部剖面图 CROWN CW - PARTIAL SECTIONS

工程编号 JOB NO.	C-201955007	阶段 STATUS	初步设计/DD
比例 SCALE	As indicated	专业 DISCIPLINE	建筑 ARCHI
日期 DATE	2020.12.15	图号 DRAWING NO.	A5-307

建筑会签/日期 CONFIRMED BY A/DATE
结构会签/日期 CONFIRMED BY S/DATE
暖通会签/日期 CONFIRMED BY M/DATE
电气会签/日期 CONFIRMED BY E/DATE
给排水会签/日期 CONFIRMED BY P/DATE

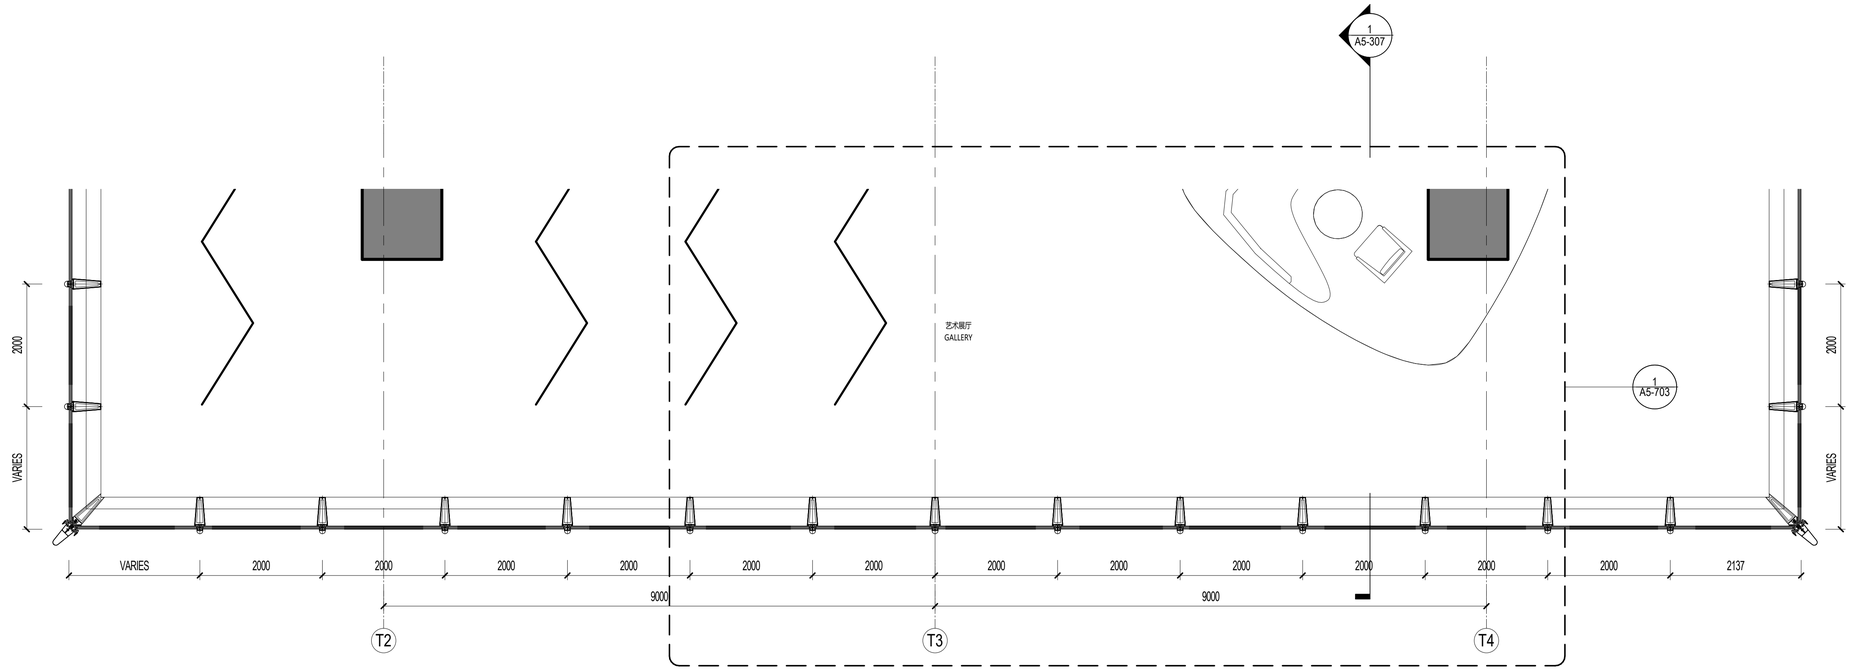

1 103层东侧局部平面 - OB EAST - PARTIAL PLAN LVL 103

SCALE: 1 : 50

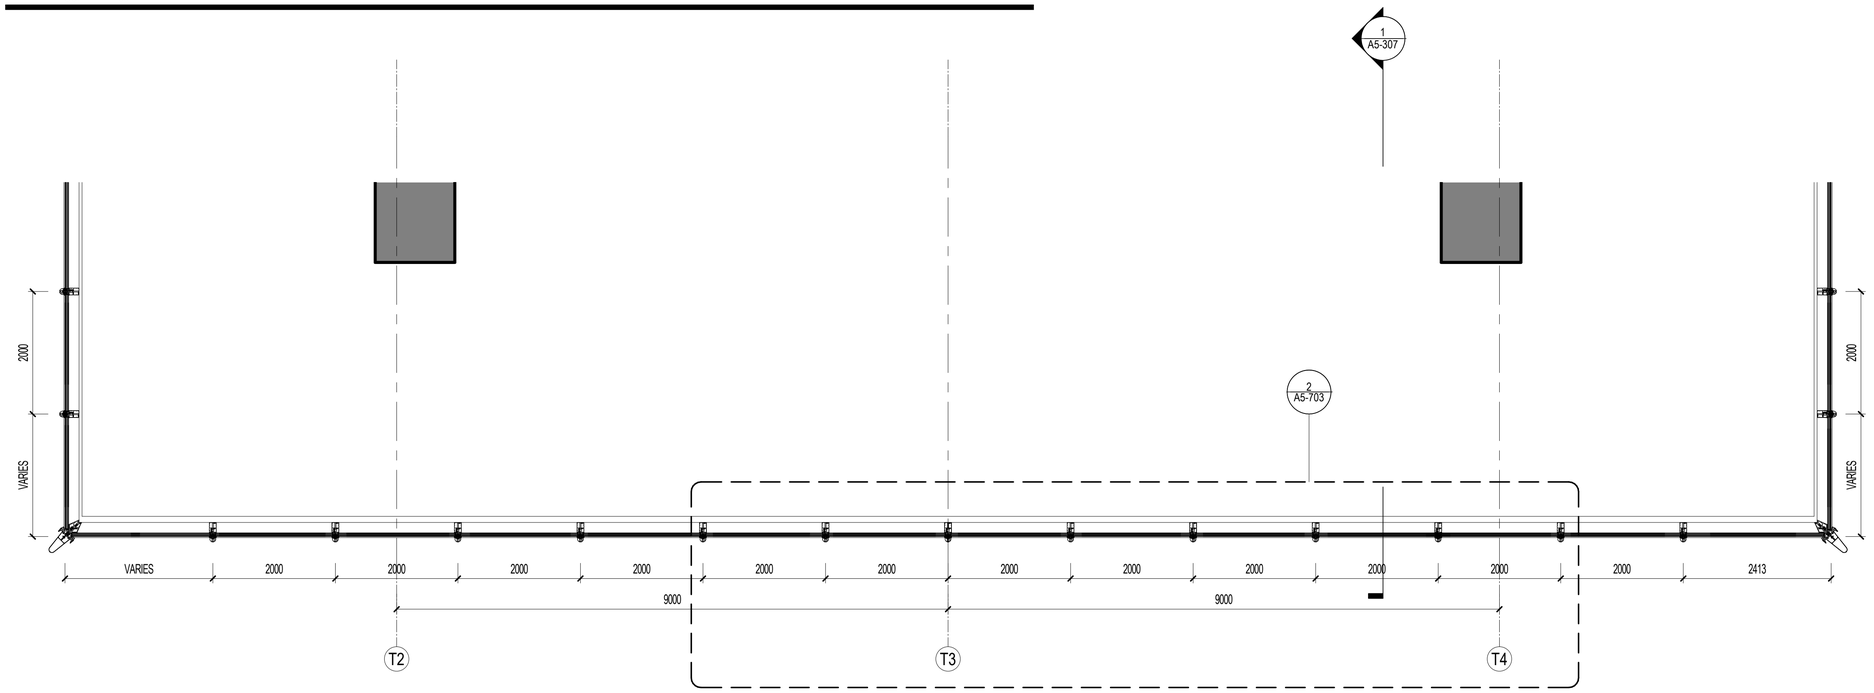

2 102层东侧局部平面 - OB EAST - PARTIAL PLAN LVL 102

SCALE: 1 : 50

材料图例 MATERIAL LEGEND

玻璃 GLASS

GL-01	办公/设备层可视玻璃类型一(三玻一腔) Vision Glass TYPE 1 (3Layers Glass 1Air)
GL-02	办公/设备层可视玻璃类型二(三玻一腔) Vision Glass TYPE 2 (3Layers Glass 1Air)
GL-03	塔楼公寓/酒店可视玻璃(四玻两腔) Tower Apartment/ Hotel Vision Glass
GL-03X	塔楼公寓/酒店超大可视玻璃(四玻两腔) Tower Apartment/ Hotel Large Vision Glass
GL-04	塔冠观光层可视玻璃(四玻一腔) OB Vision Glass (4 Layers Glass 1 Airspace)
GL-05	塔冠采光顶玻璃(三玻一腔) Crown Skylight (3 Layers Glass 1 Airspace)
GL-06	高区露台高强玻璃栏杆 Balcony Guardrail Glass - High Strength
GL-11	首层大堂可视玻璃（8层夹胶玻璃） GF Lobby Vision Glass (8 Layers Laminated Glass)
GL-12	雨棚玻璃(彩釉玻璃) Canopy Glass (Color Glazed)
GL-13	入口区超透玻璃(4层夹胶玻璃) Entrance Super Clear Glass(4 Layers Laminated Glass)
GL-14	入口玻璃门(两层夹胶玻璃) Exterior Glass Door (2 Layers Laminated Glass)
GL-15	入口玻璃门(中空玻璃) Exterior Glass Door (2 Layers Glass 1 Airspace)
GL-21	下沉广场可视玻璃(两玻一腔) Sunken Plaza Vision Glass(2 Layers Glass 1 Airspace)
GL-22	下沉广场栏杆(2层夹胶玻璃) Guardrail Glass (2 Layers Laminated Glass)
GL-S1	酒店和公寓窗间阴影盒玻璃(三玻一腔) Hotel&AP Spandrel Glass (3 Layers Glass 1 Airspace)
GL-S2	窗间阴影盒玻璃-大尺寸(三玻一腔) Spandrel Large Glass (3Layers Glass 1Air)
GL-S3	办公标准层窗间阴影盒玻璃(三玻一腔) Office TYP Spandrel Glass (3Layers Glass 1Airspace)
GL-S4	下沉广场窗间阴影盒玻璃(单玻) Sunken Plaza Spandrel Large Glass (Single Glass)
GL-S5	首层东侧阴影盒玻璃(双层夹胶) Ground Floor East Spandrel Glass (Laminated Glass)
GL-S6	首层东侧交接处阴影盒玻璃(夹胶玻璃) East Ground Floor Adjacent to large Glass Spandrel (Laminatd Glass)
GL-F1	办公/机电层消防救援窗(两玻一腔) Office/MEP Fire Access Window Glass (2Layers Glass 1 Airspace)
GL-F2	公寓/酒店消防救援窗(三玻两腔) AP/Hotel Fire Access Window Glass (3Layer Glass 2 Airspace)
GL-F3	首层东侧消防救援窗(单片玻璃) East Ground Floor Fire Access Window Glass (1 Layer Glass)

金属材料 METAL

MT-01	竖向铝型材及铝板喷涂 氟碳喷涂 Vertical Fins/Panel With PVDF
MT-02	横向铝型材及铝板喷涂 氟碳喷涂 Horizontal Fins/Panel with PVDF
MT-03	转角竖向杆件磨砂不锈钢 Corner Fins - Stainless Steel
MT-04	室内龙骨喷涂 粉末喷涂 Interior Mullion Coating
MT-05A	塔楼阴影盒背板 粉末喷涂 Tower-Shadow Box Back Panel
MT-05B	首层东侧铝背板 粉末喷涂 East Ground Floor Aluminum Back Panel
MT-06	下沉广场室外柱/吊顶完成面 Sunken Plaza Column Cladding / Outdoor Ceiling
MT-07	下沉广场阴影盒铝背板 Sunken Plaza- Shadow Box Back Panel
MT-08	雨篷框架镜面不锈钢 Stainless Steel Mirror Finish
MT-09	屋顶铝合金格栅 Roof AL Louvers/Grille
MT-10	雨篷顶金属板 Canopy Metal Panel
LV-01	横向铝合金百叶 Horizontal Louver Panel

石材 STONE

ST-01	浅灰石材 Light Gray Color Stone
ST-02	浅灰石材 Light Gray Color Stone

SHEET NOTES

任何所显示的景观，核心筒，室内隔墙，管井或其他室内元素仅作参考作用。
最新资料详见相关专业设计院图纸。

地板边缘及结构柱尺寸参照相关专业设计院图纸
ACTIVE AREA. 铝百叶后方设防虫网，无效区域设置装饰铝板
部分材料做法及颜色为过程稿待具体阶段商定

序号 NO.	修改内容 DESCRIPTION	日期 DATE
14	幕墙扩初设计深化文本 FACADE DESIGN DEVELOPMENTSUBMISSION	2021.05.21
13	幕墙方案设计文本 FACADE SCHEMATIC DESIGN SUBMISSION	2021.04.18
12	100%初步设计文本 100% DESIGN DEVELOPMENT SUBMISSION	2020.12.15
11	幕墙方案设计文本 FACADE SCHEMATIC DESIGN SUBMISSION	2020.10.15
10	初步设计文本 - 地上部分 DESIGN DEVELOPMENT SUBMISSION - ABOVE GROUND	2020.09.30
09	初步设计过程图纸(9-10层) IN-PROGRESS DD SUBMISSION (ZONE 9-10)	2020.09.10
08	初步设计过程图纸(4-8层) IN-PROGRESS DD SUBMISSION (ZONE 4-8)	2020.08.31
07	初步设计过程图纸(1-4层) IN-PROGRESS DD SUBMISSION (ZONE 1-4)	2020.07.31
06	初步设计过程图纸(1-3层) IN-PROGRESS DD SUBMISSION (ZONE 1-3)	2020.07.17
05	方案设计报审文件更新 SCHEMATIC DESIGN RE-SUBMISSION	2020.04.18
04	初步设计文本 DESIGN DEVELOPMENT SUBMISSION	2020.03.27
03	50%初步设计文本(地下室更新) 50% DESIGN DEVELOPMENT SUBMISSION (BASEMENT RE-ISSUE)	2020.02.22
02	50% 初步设计文件 50% DESIGN DEVELOPMENT SUBMISSION	2020.01.31
01	方案设计报审文件 SCHEMATIC DESIGN SUBMISSION	2020.01.15

盖章 SEAL

建设单位 CLIENT

中南集团 ZHONGNAN GROUP
建家·筑城·启未来

华东建筑设计研究院有限公司
EAST CHINA ARCHITECTURAL DESIGN & RESEARCH INSTITUTE CO.,LTD
设计证书甲级编号 A131004031

建筑设计顾问 ARCHITECTURE CONSULTANT: Gensler
结构设计顾问 STRUCTURE CONSULTANT: Thornton Tomasetti
机电设计顾问 MECHANICAL CONSULTANT: WSP
幕墙设计顾问 CURTAIN WALL CONSULTANT: ALT
消防设计顾问 FIRE LIFE SAFETY CONSULTANT: ABUNDANCE 安邦

审定人/日期 AUTHORIZED FOR ISSUE BY/ DATE
设计总负责人/日期 DESIGN CHIEF/ DATE
审核人/日期 AUDITED BY/ DATE
专业负责人/日期 DISCIPLINED RESPONSIBLE BY/ DATE
校对人/日期 CHECKED BY/ DATE
设计人/日期 DESIGNED BY/ DATE

建设单位 CLIENT: 苏州中南中心投资建设有限公司
项目名称 PROJECT: 中南中心超高层商业楼宇项目（DK20110136地块）超高层 SUZHOU ZHONGNAN CENTER
子项名称 SUB PROJECT:
图名 DRAWING TITLE: 塔冠-局部平面图 CROWN CW - PARTIAL PLANS
工程编号 JOB NO.: C-201955007
阶段 STATUS: 初步设计/DD
比例 SCALE: As indicated
专业 DISCIPLINE: 建筑 ARCHI
日期 DATE: 2020.12.15
图号 DRAWING NO.: A5-308

BIM 360://051.8028.000 - Suzhou Zhongnan Center/Architecture - 051.8028.000 - Suzhou JJ Tower_DD.rvt
5/21/2021 6:11:22 PM

建筑会签/日期 CONFIRMED BY A/DATE
结构会签/日期 CONFIRMED BY S/DATE
暖通会签/日期 CONFIRMED BY M/DATE
电气会签/日期 CONFIRMED BY E/DATE
给排水会签/日期 CONFIRMED BY P/DATE

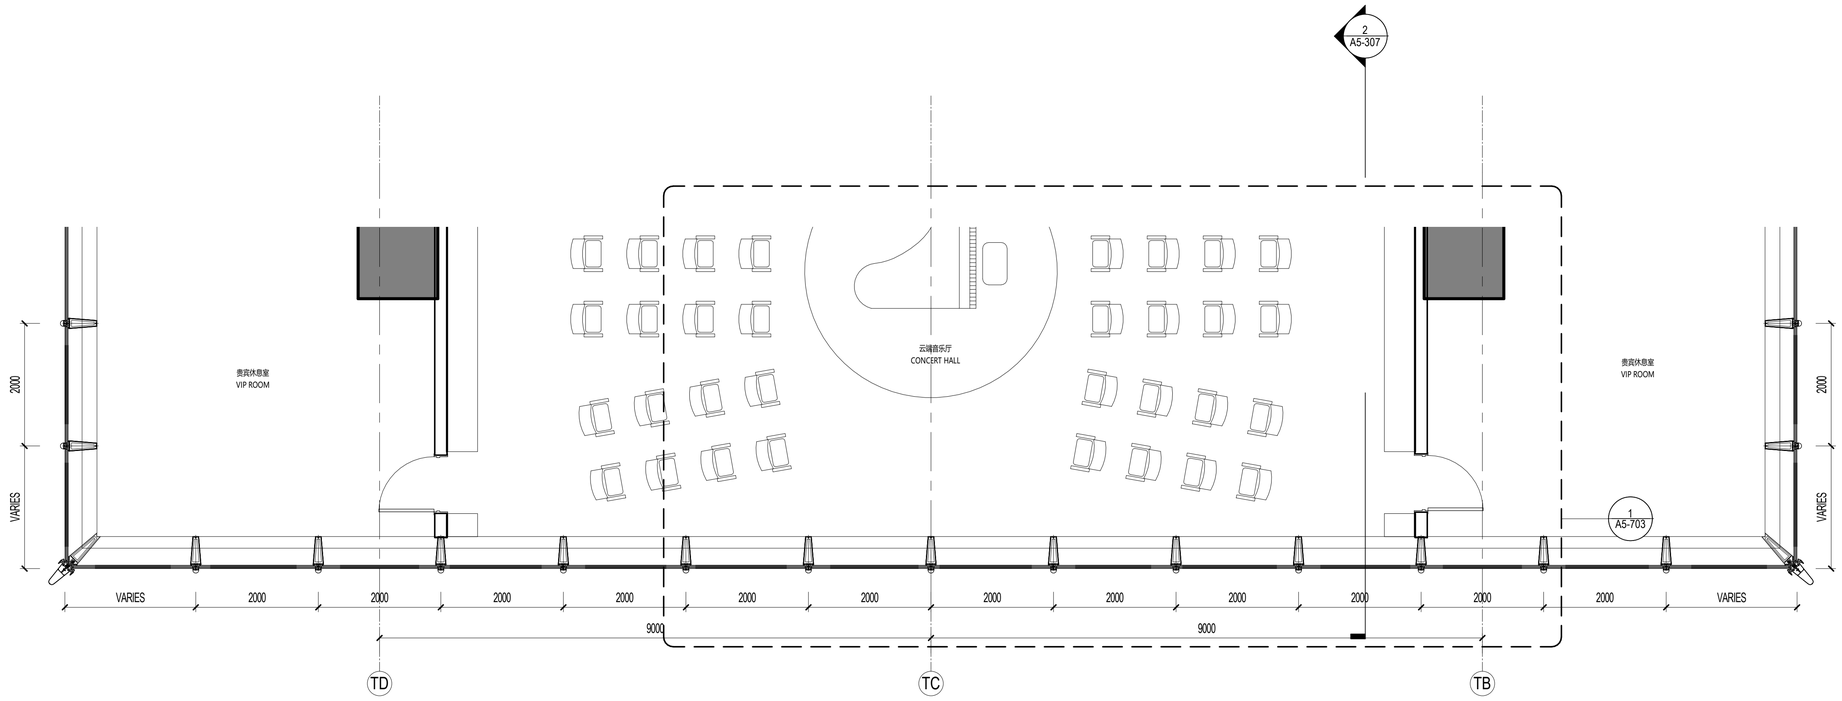

2 103层西侧局部平面 - OB WEST - PARTIAL PLAN LVL 103

SCALE: 1 : 50

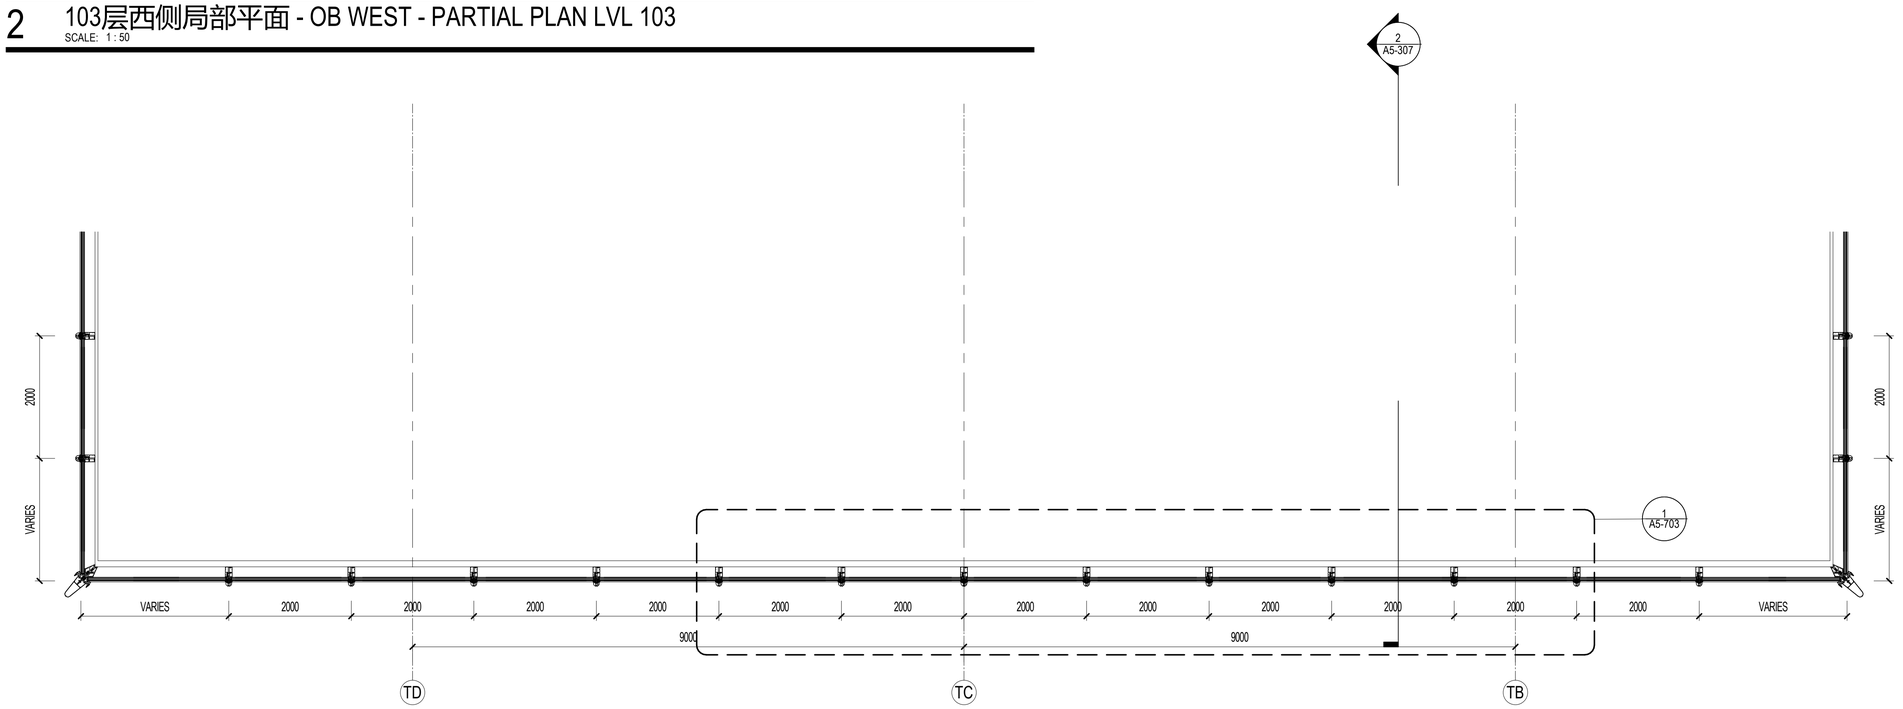

1 102层西侧局部平面 - OB WEST - PARTIAL PLAN LVL 102

SCALE: 1 : 50

BIM 360://051.8028.000 - Suzhou Zhongnan Center/Architecture - 051.8028.000 - Suzhou JJ Tower_DD.rvt
5/21/2021 6:11:27 PM

建设单位 CLIENT

中南集团 ZHONGNAN GROUP 建家·筑城·启未来

NO.	修改内容 DESCRIPTION	日期 DATE
14	幕墙扩初设计深化文本 FACADE DESIGN DEVELOPMENT(SUB)MISSION	2021.05.21
13	幕墙方案设计文本 FACADE SCHEMATIC DESIGN SUBMISSION	2021.04.18
12	100%初步设计文本 100% DESIGN DEVELOPMENT SUBMISSION	2020.12.15
11	幕墙方案设计文本 FACADE SCHEMATIC DESIGN SUBMISSION	2020.10.15
10	初步设计文本 - 地上部分 DESIGN DEVELOPMENT SUBMISSION - ABOVE GROUND	2020.09.30
09	初步设计过程图纸(9-10层) IN-PROGRESS DD SUBMISSION (ZONE 9-10)	2020.09.10
08	初步设计过程图纸(4-8层) IN-PROGRESS DD SUBMISSION (ZONE 4-8)	2020.08.31
07	初步设计过程图纸(1-4层) IN-PROGRESS DD SUBMISSION (ZONE 1-4)	2020.07.31
06	初步设计过程图纸(1-3层) IN-PROGRESS DD SUBMISSION (ZONE 1-3)	2020.07.17
05	方案设计报审文件更新 SCHEMATIC DESIGN RE-SUBMISSION	2020.04.18
04	初步设计文本 DESIGN DEVELOPMENT SUBMISSION	2020.03.27
03	50%初步设计文本(地下室重新) 50% DESIGN DEVELOPMENT SUBMISSION (BASEMENT RE-ISSUE)	2020.02.22
02	50% 初步设计文件 50% DESIGN DEVELOPMENT SUBMISSION	2020.01.31
01	方案设计报审文件 SCHEMATIC DESIGN SUBMISSION	2020.01.15

盖章 SEAL

华建集团 ARCPLUS
ECADI 华东建筑设计研究总院 EAST CHINA ARCHITECTURAL DESIGN & RESEARCH INSTITUTE
华东建筑设计研究院有限公司
EAST CHINA ARCHITECTURAL DESIGN & RESEARCH INSTITUTE CO.,LTD
设计证书甲级编号 A131004031

建筑设计顾问 ARCHITECTURE CONSULTANT: Gensler
结构设计顾问 STRUCTURE CONSULTANT: Thornton Tomasetti
机电设计顾问 MECHANICAL CONSULTANT: wsp
幕墙设计顾问 CURTAIN WALL CONSULTANT: AT
消防设计顾问 FIRE LIFE SAFETY CONSULTANT: ABUNDANCE 安邦

审定人/日期 AUTHORIZED FOR ISSUE BY/ DATE
设计总负责人/日期 DESIGN CHIEF/ DATE
审核人/日期 AUDITED BY/ DATE
专业负责人/日期 DISCIPLINED RESPONSIBLE BY/ DATE
校对人/日期 CHECKED BY/ DATE
设计人/日期 DESIGNED BY/ DATE

建设单位 CLIENT: 苏州中南中心投资建设有限公司

项目名称 PROJECT: 中南中心超高层商业楼宇项目（DK20110136地块）超高层
SUZHOU ZHONGNAN CENTER

子项名称 SUB PROJECT:

图名 DRAWING TITLE: CROWN CW - PARTIAL PLANS

工程编号 JOB NO.	C-201955007	阶段 STATUS	初步设计/DD
比例 SCALE	1 : 50	专业 DISCIPLINE	建筑 ARCHI
日期 DATE	2020.12.15	图号 DRAWING NO.	A5-309

建筑会签/日期 CONFIRMED BY A/DATE
结构会签/日期 CONFIRMED BY S/DATE
暖通会签/日期 CONFIRMED BY M/DATE
电气会签/日期 CONFIRMED BY E/DATE
给排水会签/日期 CONFIRMED BY P/DATE

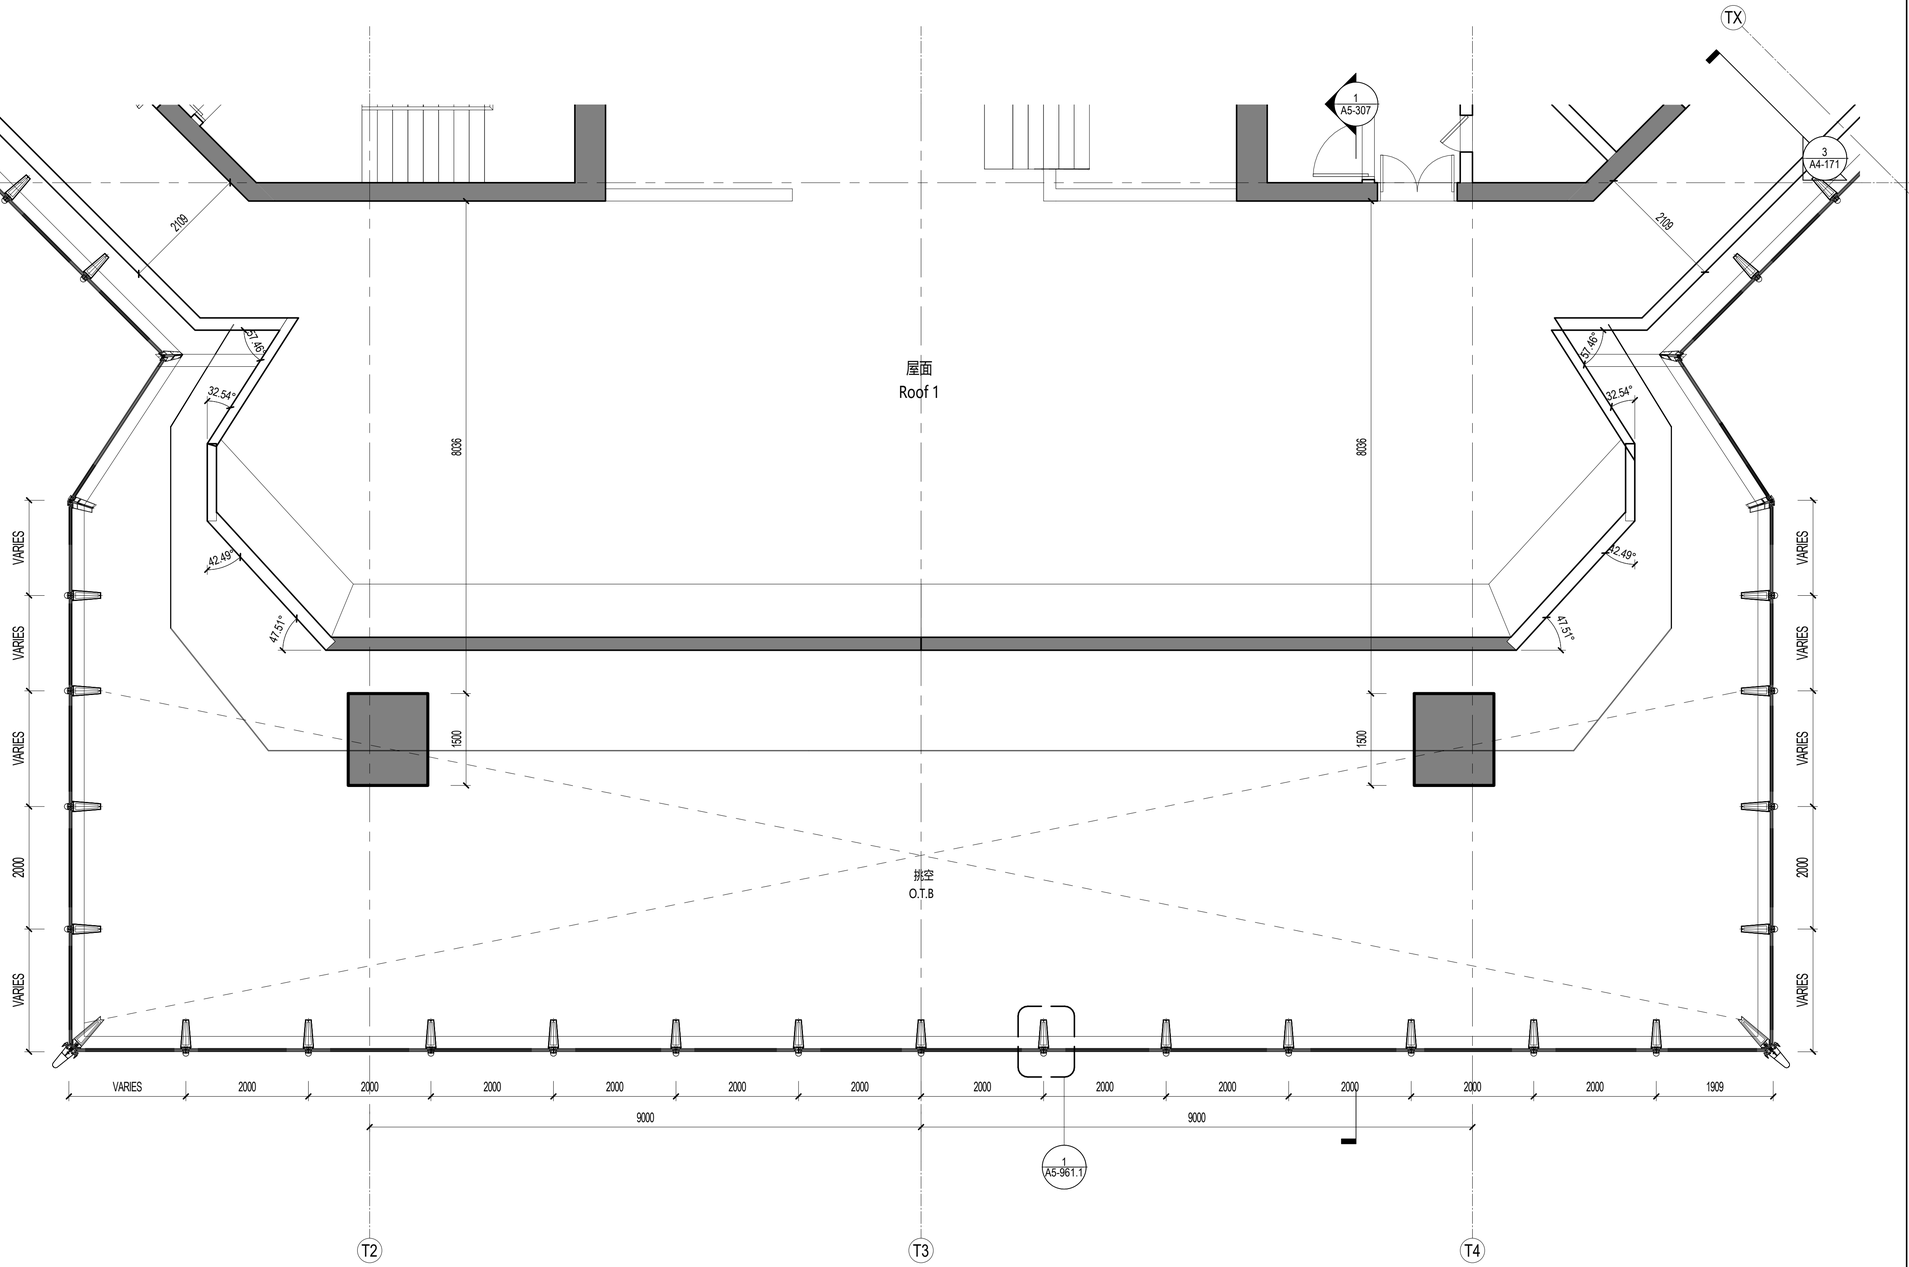

1 设备层1层标准平面 - TYPICAL ROOF MEP 1 - PARTIAL PLAN

SCALE: 1 : 50

材料图例 MATERIAL LEGEND

玻璃 GLASS

- GL-01 办公/设备层可视玻璃类型一(三玻一腔) Vision Glass TYPE 1 (3Layers Glass 1Air)
- GL-02 办公/设备层可视玻璃类型二(三玻一腔) Vision Glass TYPE 2 (3Layers Glass 1Air)
- GL-03 塔楼公寓/酒店可视玻璃(四玻两腔) Tower Apartment/ Hotel Vision Glass
- GL-03X 塔楼公寓/酒店超大可视玻璃(四玻两腔) Tower Apartment/ Hotel Large Vision Glass
- GL-04 塔冠观光层可视玻璃(四玻一腔) OB Vision Glass (4 Layers Glass 1 Airspace)
- GL-05 塔冠采光顶玻璃(三玻一腔) Crown Skylight (3 Layers Glass 1 Airspace)
- GL-06 高区露台高强玻璃栏杆 Balcony Guardrail Glass - High Strength
- GL-11 首层大堂可视玻璃（8层夹胶玻璃） GF Lobby Vision Glass (8 Layers Laminated Glass)
- GL-12 TA 雨棚玻璃(彩釉玻璃) Canopy Glass (Color Glazed)
- GL-13 入口区超透玻璃(4层夹胶玻璃) Entrance Super Clear Glass(4 Layers Laminated Glass)
- GL-14 TX 入口玻璃门(两层夹胶玻璃) Exterior Glass Door (2 Layers Laminated Glass)
- GL-15 入口玻璃门(中空玻璃) Exterior Glass Door (2 Layers Glass 1 Airspace)
- GL-21 下沉广场可视玻璃(两玻一腔) Sunken Plaza Vision Glass(2 Layers Glass 1 Airspace)
- GL-22 下沉广场栏杆(2层夹胶玻璃) Guardrail Glass (2 Layers Laminated Glass)
- GL-S1 酒店和公寓窗间阴影盒玻璃(三玻一腔) Hotel&AP Spandrel Glass (3 Layers Glass 1 Airspace)
- GL-S2 窗间阴影盒玻璃-大尺寸(三玻一腔) Spandrel Large Glass (3Layers Glass 1Air)
- GL-S3 办公标准层窗间阴影盒玻璃(三玻一腔) Office TYP Spandrel Glass (3Layers Glass 1Airspace)
- GL-S4 下沉广场窗间阴影盒玻璃(单玻) Sunken Plaza Spandrel Large Glass (Single Glass)
- GL-S5 首层东侧阴影盒玻璃(双层夹胶) Ground Floor East Spandrel Glass (Laminated Glass)
- GL-S6 首层东侧交接处阴影盒玻璃(夹胶玻璃) East Ground Floor Adjacent to large Glass Spandrel (Laminatd Glass)
- GL-F1 办公/机电层消防救援窗(两玻一腔) Office/MEP Fire Access Window Glass (2Layers Glass 1 Airspace)
- GL-F2 公寓/酒店消防救援窗(三玻两腔) AP/Hotel Fire Access Window Glass (3Layer Glass 2 Airspace)
- GL-F3 首层东侧消防救援窗(单片玻璃) East Ground Floor Fire Access Window Glass (1 Layer Glass)

金属材料 METAL

- MT-01 竖向铝型材及铝板喷涂 氟碳喷涂 Vertical Fins/Panel With PVDF
- MT-02 横向铝型材及铝板喷涂 氟碳喷涂 Horizontal Fins/Panel with PVDF
- MT-03 转角竖向杆件磨砂不锈钢 Corner Fins - Stainless Steel
- MT-04 室内龙骨喷涂 粉末喷涂 Interior Mullion Coating
- MT-05A 塔楼阴影盒背板 粉末喷涂 Tower-Shadow Box Back Panel
- MT-05B 首层东侧铝背板 粉末喷涂 East Ground Floor Aluminum Back Panel
- MT-06 下沉广场室外柱/吊顶完成面 Sunken Plaza Column Cladding / Outdoor Ceiling
- MT-07 下沉广场阴影盒铝背板 Sunken Plaza- Shadow Box Back Panel
- MT-08 雨篷框架镜面不锈钢 Stainless Steel Mirror Finish
- MT-09 屋顶铝合金格栅 Roof AL Louvers/Grille
- MT-10 雨篷顶金属板 Canopy Metal Panel
- LV-01 横向铝合金百叶 Horizontal Louver Panel

石材 STONE

- ST-01 浅灰石材 Light Gray Color Stone
- ST-02 浅灰石材 Light Gray Color Stone

SHEET NOTES

任何所显示的景观，核心筒，室内隔墙，管井或其他室内元素仅作参考作用。
最新资料详见相关专业设计院图纸。

地板边缘及结构柱尺寸参照相关专业设计院图纸
ACTIVE AREA. 铝百叶后方设防虫网，无效区域设置装饰铝板
部分材料做法及颜色为过程稿待具体阶段商定

建设单位 CLIENT

中南集团 ZHONGNAN GROUP 建家·筑城·启未来

NO.	修改内容 DESCRIPTION	日期 DATE
14	幕墙扩初设计深化文本 FACADE DESIGN DEVELOPMENTSUBMISSION	2021.05.21
13	幕墙方案设计文本 FACADE SCHEMATIC DESIGN SUBMISSION	2021.04.18
12	100%初步设计文本 100% DESIGN DEVELOPMENT SUBMISSION	2020.12.15
11	幕墙方案设计文本 FACADE SCHEMATIC DESIGN SUBMISSION	2020.10.15
10	初步设计文本 - 地上部分 DESIGN DEVELOPMENT SUBMISSION - ABOVE GROUND	2020.09.30
09	初步设计过程图纸(9-10层) IN-PROGRESS DD SUBMISSION (ZONE 9-10)	2020.09.10
08	初步设计过程图纸(4-8层) IN-PROGRESS DD SUBMISSION (ZONE 4-8)	2020.08.31
07	初步设计过程图纸(1-4层) IN-PROGRESS DD SUBMISSION (ZONE 1-4)	2020.07.31
06	初步设计过程图纸(1-3层) IN-PROGRESS DD SUBMISSION (ZONE 1-3)	2020.07.17
05	方案设计报审文件更新 SCHEMATIC DESIGN RE-SUBMISSION	2020.04.18
04	初步设计文本 DESIGN DEVELOPMENT SUBMISSION	2020.03.27
03	50%初步设计文本(地下室更新) 50% DESIGN DEVELOPMENT SUBMISSION (BASEMENT RE-ISSUE)	2020.02.22
02	50% 初步设计文件 50% DESIGN DEVELOPMENT SUBMISSION	2020.01.31
01	方案设计报审文件 SCHEMATIC DESIGN SUBMISSION	2020.01.15

盖章 SEAL

华建集团 ARCPLUS
ECADI 华东建筑设计研究总院 EAST CHINA ARCHITECTURAL DESIGN & RESEARCH INSTITUTE
华东建筑设计研究院有限公司
EAST CHINA ARCHITECTURAL DESIGN & RESEARCH INSTITUTE CO.,LTD
设计证书甲级编号 A131004031

建筑设计顾问 ARCHITECTURE CONSULTANT: Gensler
结构设计顾问 STRUCTURE CONSULTANT: Thornton Tomasetti
机电设计顾问 MECHANICAL CONSULTANT: WSP
幕墙设计顾问 CURTAIN WALL CONSULTANT: ALT
消防设计顾问 FIRE LIFE SAFETY CONSULTANT: ABUNDANCE 安邦

审定人/日期 AUTHORIZED FOR ISSUE BY/ DATE	范杰
设计总负责人/日期 DESIGN CHIEF/ DATE	范杰
审核人/日期 AUDITED BY/ DATE	范杰
专业负责人/日期 DISCIPLINED RESPONSIBLE BY/ DATE	于锦
校对人/日期 CHECKED BY/ DATE	张慧
设计人/日期 DESIGNED BY/ DATE	倪聚敏
建设单位 CLIENT	苏州中南中心投资建设有限公司
项目名称 PROJECT	中南中心超高层商业楼宇项目（DK20110136地块）超高层 SUZHOU ZHONGNAN CENTER
子项名称 SUB PROJECT	
图名 DRAWING TITLE	塔冠-局部平面图 CROWN CW - PARTIAL PLAN
工程编号 JOB NO.	C-201955007
阶段 STATUS	初步设计/DD
比例 SCALE	As indicated
专业 DISCIPLINE	建筑 ARCHI
日期 DATE	2020.12.15
图号 DRAWING NO.	A5-310

BIM 360://051.8028.000 - Suzhou Zhongnan Center/Architecture - 051.8028.000 - Suzhou JJ Tower_DD.rvt
5/21/2021 6:11:32 PM

建筑会签/日期 CONFIRMED BY A/DATE
结构会签/日期 CONFIRMED BY S/DATE
暖通会签/日期 CONFIRMED BY M/DATE
电气会签/日期 CONFIRMED BY E/DATE
给排水会签/日期 CONFIRMED BY P/DATE

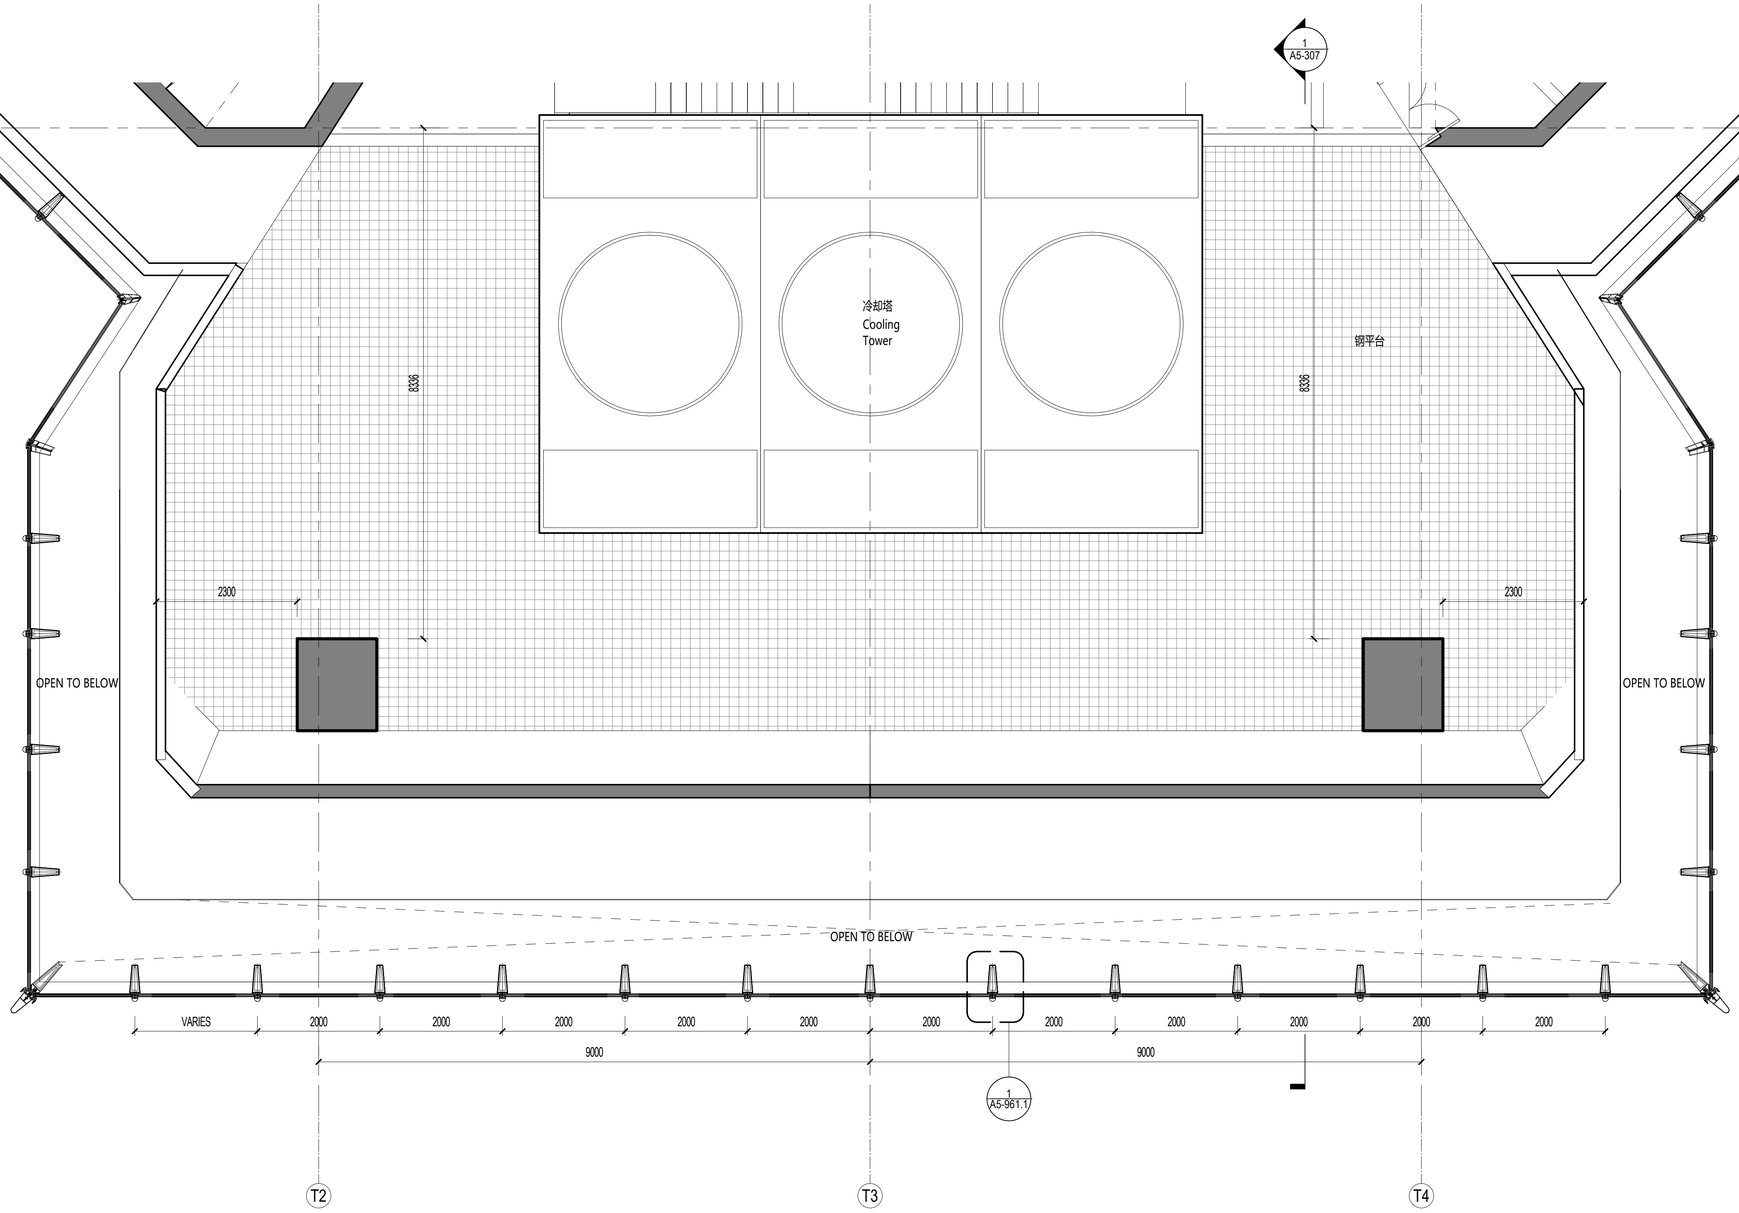

1 设备层2层标准平面 - TYPICAL ROOF MEP 2 - PARTIAL PLAN

SCALE: 1 : 50

材料图例 MATERIAL LEGEND

玻璃 GLASS

- GL-01 办公/设备层可视玻璃类型一(三玻一腔) Vision Glass TYPE 1 (3Layers Glass 1Air)
- GL-02 办公/设备层可视玻璃类型二(三玻一腔) Vision Glass TYPE 2 (3Layers Glass 1Air)
- GL-03 塔楼公寓/酒店可视玻璃(四玻两腔) Tower Apartment/ Hotel Vision Glass
- GL-03X 塔楼公寓/酒店超大可视玻璃(四玻两腔) Tower Apartment/ Hotel Large Vision Glass
- GL-04 塔冠观光层可视玻璃(四玻一腔) OB Vision Glass (4 Layers Glass 1 Airspace)
- GL-05 塔冠采光顶玻璃(三玻一腔) Crown Skylight (3 Layers Glass 1 Airspace)
- GL-06 高区露台高强玻璃栏杆 Balcony Guardrail Glass - High Strength
- GL-11 首层大堂可视玻璃（8层夹胶玻璃） GF Lobby Vision Glass (8 Layers Laminated Glass)
- GL-12 雨棚玻璃(彩釉玻璃) Canopy Glass (Color Glazed)
- GL-13 入口区超透玻璃(4层夹胶玻璃) Entrance Super Clear Glass(4 Layers Laminated Glass)
- GL-14 入口玻璃门(两层夹胶玻璃) Exterior Glass Door (2 Layers Laminated Glass)
- GL-15 入口玻璃门(中空玻璃) Exterior Glass Door (2 Layers Glass 1 Airspace)
- GL-21 下沉广场可视玻璃(两玻一腔) Sunken Plaza Vision Glass(2 Layers Glass 1 Airspace)
- GL-22 下沉广场栏杆(2层夹胶玻璃) Guardrail Glass (2 Layers Laminated Glass)
- GL-S1 酒店和公寓窗间阴影盒玻璃(三玻一腔) Hotel&AP Spandrel Glass (3 Layers Glass 1 Airspace)
- GL-S2 窗间阴影盒玻璃-大尺寸(三玻一腔) Spandrel Large Glass (3Layers Glass 1Air)
- GL-S3 办公标准层窗间阴影盒玻璃(三玻一腔) Office TYP Spandrel Glass (3Layers Glass 1Airspace)
- GL-S4 下沉广场窗间阴影盒玻璃(单玻) Sunken Plaza Spandrel Large Glass (Single Glass)
- GL-S5 首层东侧阴影盒玻璃(双层夹胶) Ground Floor East Spandrel Glass (Laminated Glass)
- GL-S6 首层东侧交接处阴影盒玻璃(夹胶玻璃) East Ground Floor Adjacent to large Glass Spandrel (Laminatd Glass)
- GL-F1 办公/机电层消防救援窗(两玻一腔) Office/MEP Fire Access Window Glass (2Layers Glass 1 Airspace)
- GL-F2 公寓/酒店消防救援窗(三玻两腔) AP/Hotel Fire Access Window Glass (3Layer Glass 2 Airspace)
- GL-F3 首层东侧消防救援窗(单片玻璃) East Ground Floor Fire Access Window Glass (1 Layer Glass)

金属材料 METAL

- MT-01 竖向铝型材及铝板喷涂 氟碳喷涂 Vertical Fins/Panel With PVDF
- MT-02 横向铝型材及铝板喷涂 氟碳喷涂 Horizontal Fins/Panel with PVDF
- MT-03 转角竖向杆件磨砂不锈钢 Corner Fins - Stainless Steel
- MT-04 室内龙骨喷涂 粉末喷涂 Interior Mullion Coating
- MT-05A 塔楼阴影盒背板 粉末喷涂 Tower-Shadow Box Back Panel
- MT-05B 首层东侧铝背板 粉末喷涂 East Ground Floor Aluminum Back Panel
- MT-06 下沉广场室外柱/吊顶完成面 Sunken Plaza Column Cladding / Outdoor Ceiling
- MT-07 下沉广场阴影盒铝背板 Sunken Plaza- Shadow Box Back Panel
- MT-08 雨篷框架镜面不锈钢 Stainless Steel Mirror Finish
- MT-09 屋顶铝合金格栅 Roof AL Louvers/Grille
- MT-10 雨篷顶金属板 Canopy Metal Panel
- LV-01 横向铝合金百叶 Horizontal Louver Panel

石材 STONE

- ST-01 浅灰石材 Light Gray Color Stone
- ST-02 浅灰石材 Light Gray Color Stone

SHEET NOTES

任何所显示的景观，核心筒，室内隔墙，管井或其他室内元素仅作参考作用。
最新资料详见相关专业设计院图纸。

地板边缘及结构柱尺寸参照相关专业设计院图纸
ACTIVE AREA. 铝百叶后方设防虫网，无效区域设置装饰铝板
部分材料做法及颜色为过程稿待具体阶段商定

建设单位 CLIENT

中南集团 ZHONGNAN GROUP 建家·筑城·启未来

序号 NO.	修改内容 DESCRIPTION	日期 DATE
14	幕墙扩初设计深化文本 FACADE DESIGN DEVELOPMENT SUBMISSION	2021.05.21
13	幕墙方案设计文本 FACADE SCHEMATIC DESIGN SUBMISSION	2021.04.18
12	100%初步设计文本 100% DESIGN DEVELOPMENT SUBMISSION	2020.12.15
11	幕墙方案设计文本 FACADE SCHEMATIC DESIGN SUBMISSION	2020.10.15
10	初步设计文本 - 地上部分 DESIGN DEVELOPMENT SUBMISSION - ABOVE GROUND	2020.09.30
09	初步设计过程图纸(9-10层) IN-PROGRESS DD SUBMISSION (ZONE 9-10)	2020.09.10
08	初步设计过程图纸(4-8层) IN-PROGRESS DD SUBMISSION (ZONE 4-8)	2020.08.31
07	初步设计过程图纸(1-4层) IN-PROGRESS DD SUBMISSION (ZONE 1-4)	2020.07.31
06	初步设计过程图纸(1-3层) IN-PROGRESS DD SUBMISSION (ZONE 1-3)	2020.07.17
05	方案设计报审文件更新 SCHEMATIC DESIGN RE-SUBMISSION	2020.04.18
04	初步设计文本 DESIGN DEVELOPMENT SUBMISSION	2020.03.27
03	50%初步设计文本(地下室重新) 50% DESIGN DEVELOPMENT SUBMISSION (BASEMENT RE-ISSUE)	2020.02.22
02	50% 初步设计文件 50% DESIGN DEVELOPMENT SUBMISSION	2020.01.31
01	方案设计报审文件 SCHEMATIC DESIGN SUBMISSION	2020.01.15

盖章 SEAL

华建集团 ARCPLUS
ECADI 华东建筑设计研究总院 EAST CHINA ARCHITECTURAL DESIGN & RESEARCH INSTITUTE

华东建筑设计研究院有限公司
EAST CHINA ARCHITECTURAL DESIGN & RESEARCH INSTITUTE CO.,LTD
设计证书甲级编号 A131004031

建筑设计顾问 ARCHITECTURE CONSULTANT: Gensler
结构设计顾问 STRUCTURE CONSULTANT: Thornton Tomasetti
机电设计顾问 MECHANICAL CONSULTANT: WSP
幕墙设计顾问 CURTAIN WALL CONSULTANT: ALT
消防设计顾问 FIRE LIFE SAFETY CONSULTANT: ABUNDANCE 安邦

审批人/日期 AUTHORIZED FOR ISSUE BY/ DATE 简杰
设计总负责人/日期 DESIGN CHIEF/ DATE 简杰
审核人/日期 AUDITED BY/ DATE 简杰
专业负责人/日期 DISCIPLINED RESPONSIBLE BY/ DATE 于雨
校对人/日期 CHECKED BY/ DATE 陈琼
设计人/日期 DESIGNED BY/ DATE 赖智智

建设单位 CLIENT	苏州中南中心投资建设有限公司
项目名称 PROJECT	中南中心超高层商业楼宇项目（DK20110136地块）超高层 SUZHOU ZHONGNAN CENTER
子项名称 SUB PROJECT	
图名 DRAWING TITLE	塔冠-局部平面图 CROWN CW - PARTIAL PLAN
工程编号 JOB NO.	C-201955007
阶段 STATUS	初步设计/DD
比例 SCALE	As indicated
专业 DISCIPLINE	建筑 ARCHI
日期 DATE	2020.12.15
图号 DRAWING NO.	A5-311

BIM 360://051.8028.000 - Suzhou Zhongnan Center/Architecture - 051.8028.000 - Suzhou JJ Tower_DD.rvt
5/21/2021 6:11:37 PM

建筑会签/日期 CONFIRMED BY A/DATE
结构会签/日期 CONFIRMED BY S/DATE
暖通会签/日期 CONFIRMED BY M/DATE
电气会签/日期 CONFIRMED BY E/DATE
给排水会签/日期 CONFIRMED BY P/DATE

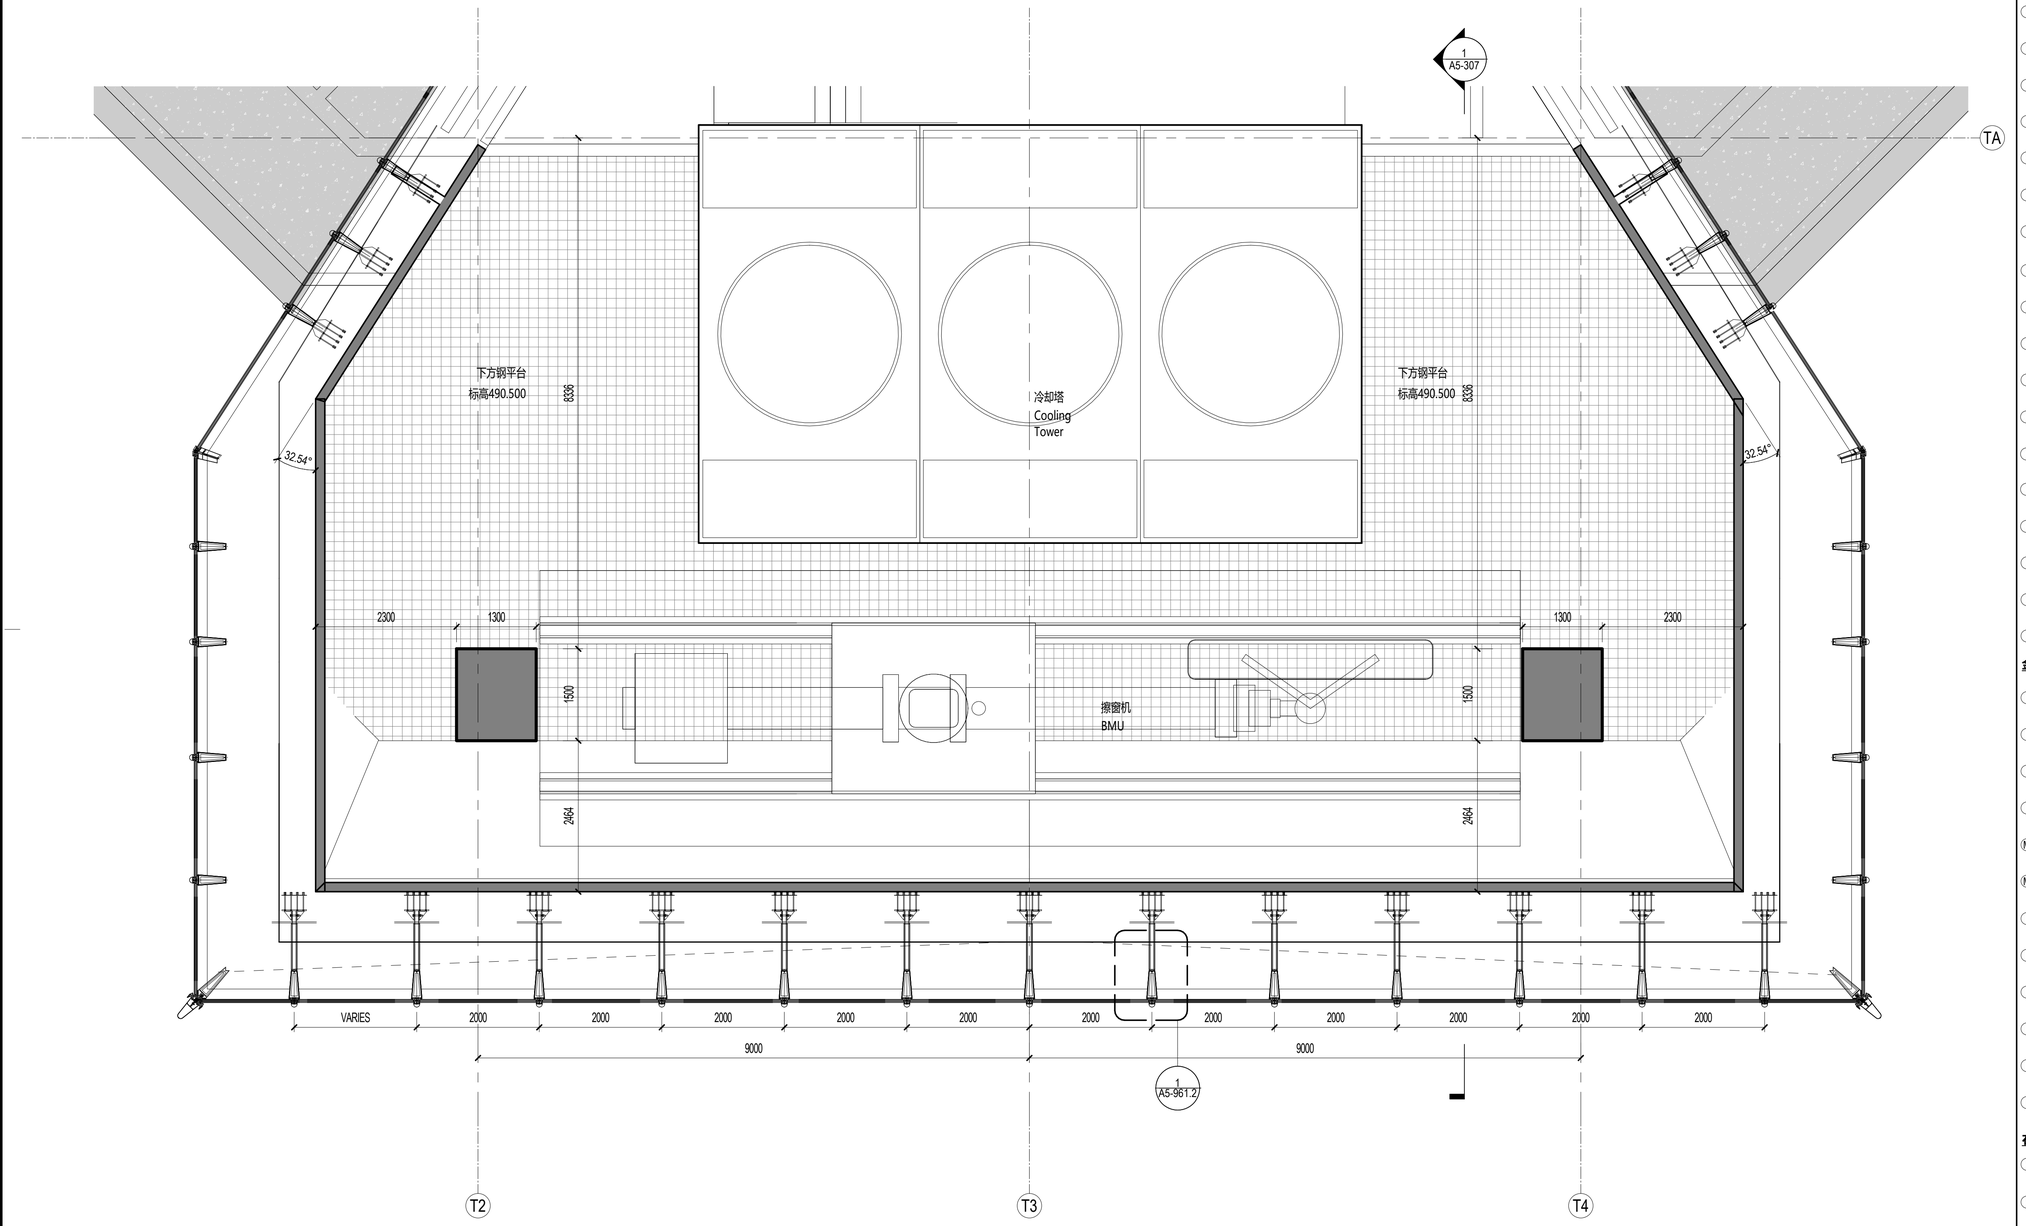

1 设备层3层标准平面 - TYPICAL ROOF MEP 3 - PARTIAL PLAN

SCALE: 1 : 50

材料图例 MATERIAL LEGEND

玻璃 GLASS

GL-01	办公/设备层可视玻璃类型一(三玻一腔) Vision Glass TYPE 1 (3Layers Glass 1Air)
GL-02	办公/设备层可视玻璃类型二(三玻一腔) Vision Glass TYPE 2 (3Layers Glass 1Air)
GL-03	塔楼公寓/酒店可视玻璃(四玻两腔) Tower Apartment/ Hotel Vision Glass
GL-03X	塔楼公寓/酒店超大可视玻璃(四玻两腔) Tower Apartment/ Hotel Large Vision Glass
GL-04	塔冠观光层可视玻璃(四玻一腔) OB Vision Glass (4 Layers Glass 1 Airspace)
GL-05	塔冠采光顶玻璃(三玻一腔) Crown Skylight (3 Layers Glass 1 Airspace)
GL-06	高区露台高强玻璃栏杆 Balcony Guardrail Glass - High Strength
GL-11	首层大堂可视玻璃（8层夹胶玻璃） GF Lobby Vision Glass (8 Layers Laminated Glass)
GL-12	雨棚玻璃(彩釉玻璃) Canopy Glass (Color Glazed)
GL-13	入口区超透玻璃(4层夹胶玻璃) Entrance Super Clear Glass(4 Layers Laminated Glass)
GL-14	入口玻璃门(两层夹胶玻璃) Exterior Glass Door (2 Layers Laminated Glass)
GL-15	入口玻璃门(中空玻璃) Exterior Glass Door (2 Layers Glass 1 Airspace)
GL-21	下沉广场可视玻璃(两玻一腔) Sunken Plaza Vision Glass(2 Layers Glass 1 Airspace)
GL-22	下沉广场栏杆(2层夹胶玻璃) Guardrail Glass (2 Layers Laminated Glass)
GL-S1	酒店和公寓窗间阴影盒玻璃(三玻一腔) Hotel&AP Spandrel Glass (3 Layers Glass 1 Airspace)
GL-S2	窗间阴影盒玻璃-大尺寸(三玻一腔) Spandrel Large Glass (3Layers Glass 1Air)
GL-S3	办公标准层窗间阴影盒玻璃(三玻一腔) Office TYP Spandrel Glass (3Layers Glass 1Airspace)
GL-S4	下沉广场窗间阴影盒玻璃(单玻) Sunken Plaza Spandrel Large Glass (Single Glass)
GL-S5	首层东侧阴影盒玻璃(双层夹胶) Ground Floor East Spandrel Glass (Laminated Glass)
GL-S6	首层东侧交接处阴影盒玻璃(夹胶玻璃) East Ground Floor Adjacent to large Glass Spandrel (Laminatd Glass)
GL-F1	办公/机电层消防救援窗(两玻一腔) Office/MEP Fire Access Window Glass (2Layers Glass 1 Airspace)
GL-F2	公寓/酒店消防救援窗(三玻两腔) AP/Hotel Fire Access Window Glass (3Layer Glass 2 Airspace)
GL-F3	首层东侧消防救援窗(单片玻璃) East Ground Floor Fire Access Window Glass (1 Layer Glass)

金属材料 METAL

MT-01	竖向铝型材及铝板喷涂 氟碳喷涂 Vertical Fins/Panel With PVDF
MT-02	横向铝型材及铝板喷涂 氟碳喷涂 Horizontal Fins/Panel with PVDF
MT-03	转角竖向杆件磨砂不锈钢 Corner Fins - Stainless Steel
MT-04	室内龙骨喷涂 粉末喷涂 Interior Mullion Coating
MT-05A	塔楼阴影盒背板 粉末喷涂 Tower-Shadow Box Back Panel
MT-05B	首层东侧铝背板 粉末喷涂 East Ground Floor Aluminum Back Panel
MT-06	下沉广场室外柱/吊顶完成面 Sunken Plaza Column Cladding / Outdoor Ceiling
MT-07	下沉广场阴影盒铝背板 Sunken Plaza- Shadow Box Back Panel
MT-08	雨篷框架镜面不锈钢 Stainless Steel Mirror Finish
MT-09	屋顶铝合金格栅 Roof AL Louvers/Grille
MT-10	雨篷顶金属板 Canopy Metal Panel
LV-01	横向铝合金百叶 Horizontal Louver Panel

石材 STONE

ST-01	浅灰石材 Light Gray Color Stone
ST-02	浅灰石材 Light Gray Color Stone

SHEET NOTES

任何所显示的景观，核心筒，室内隔墙，管井或其他室内元素仅作参考作用。
最新资料详见相关专业设计院图纸。

地板边缘及结构柱尺寸参照相关专业设计院图纸
ACTIVE AREA. 铝百叶后方设防虫网，无效区域设置装饰铝板
部分材料做法及颜色为过程稿待具体阶段商定

建设单位 CLIENT

中南集团 ZHONGNAN GROUP
建家·筑城·启未来

序号 NO.	修改内容 DESCRIPTION	日期 DATE
14	幕墙扩初设计深化文本 FACADE DESIGN DEVELOPMENTSUBMISSION	2021.05.21
13	幕墙方案设计文本 FACADE SCHEMATIC DESIGN SUBMISSION	2021.04.18
12	100%初步设计文本 100% DESIGN DEVELOPMENT SUBMISSION	2020.12.15
11	幕墙方案设计文本 FACADE SCHEMATIC DESIGN SUBMISSION	2020.10.15
10	初步设计文本 - 地上部分 DESIGN DEVELOPMENT SUBMISSION - ABOVE GROUND	2020.09.30
09	初步设计过程图纸(9-10层) IN-PROGRESS DD SUBMISSION (ZONE 9-10)	2020.09.10
08	初步设计过程图纸(4-8层) IN-PROGRESS DD SUBMISSION (ZONE 4-8)	2020.08.31
07	初步设计过程图纸(1-4层) IN-PROGRESS DD SUBMISSION (ZONE 1-4)	2020.07.31
06	初步设计过程图纸(1-3层) IN-PROGRESS DD SUBMISSION (ZONE 1-3)	2020.07.17
05	方案设计报审文件更新 SCHEMATIC DESIGN RE-SUBMISSION	2020.04.18
04	初步设计文本 DESIGN DEVELOPMENT SUBMISSION	2020.03.27
03	50%初步设计文本(地下室更新) 50% DESIGN DEVELOPMENT SUBMISSION (BASEMENT RE-ISSUE)	2020.02.22
02	50% 初步设计文件 50% DESIGN DEVELOPMENT SUBMISSION	2020.01.31
01	方案设计报审文件 SCHEMATIC DESIGN SUBMISSION	2020.01.15

盖章 SEAL

华建集团 ARCPLUS
ECADI 华东建筑设计研究总院 EAST CHINA ARCHITECTURAL DESIGN & RESEARCH INSTITUTE

华东建筑设计研究院有限公司
EAST CHINA ARCHITECTURAL DESIGN & RESEARCH INSTITUTE CO.,LTD
设计证书甲级编号 A131004031

建筑设计顾问 ARCHITECTURE CONSULTANT: Gensler
结构设计顾问 STRUCTURE CONSULTANT: Thornton Tomasetti
机电设计顾问 MECHANICAL CONSULTANT: WSP
幕墙设计顾问 CURTAIN WALL CONSULTANT: ALT
消防设计顾问 FIRE LIFE SAFETY CONSULTANT: ABUNDANCE 安邦

审核人/日期 AUTHORIZED FOR ISSUE BY/ DATE 简杰
设计总负责人/日期 DESIGN CHIEF/ DATE 简杰
审核人/日期 AUDITED BY/ DATE 简杰
专业负责人/日期 DISCIPLINED RESPONSIBLE BY/ DATE 于倩
校对人/日期 CHECKED BY/ DATE 陈琛
设计人/日期 DESIGNED BY/ DATE 顾智旋

建设单位 CLIENT: 苏州中南中心投资建设有限公司
项目名称 PROJECT: 中南中心超高层商业楼宇项目（DK20110136地块）超高层 SUZHOU ZHONGNAN CENTER
子项名称 SUB PROJECT:
图名 DRAWING TITLE: 塔冠-局部平面图 CROWN CW - PARTIAL PLAN

工程编号 JOB NO.	C-201955007	阶段 STATUS	初步设计/DD
比例 SCALE	As indicated	专业 DISCIPLINE	建筑 ARCHI
日期 DATE	2020.12.15	图号 DRAWING NO.	A5-312

BIM 360://051.8028.000 - Suzhou Zhongnan Center/Architecture - 051.8028.000 - Suzhou JJ Tower_DD.rvt
5/21/2021 6:11:43 PM

建筑会签/日期 CONFIRMED BY A/DATE
结构会签/日期 CONFIRMED BY S/DATE
暖通会签/日期 CONFIRMED BY M/DATE
电气会签/日期 CONFIRMED BY E/DATE
给排水会签/日期 CONFIRMED BY P/DATE

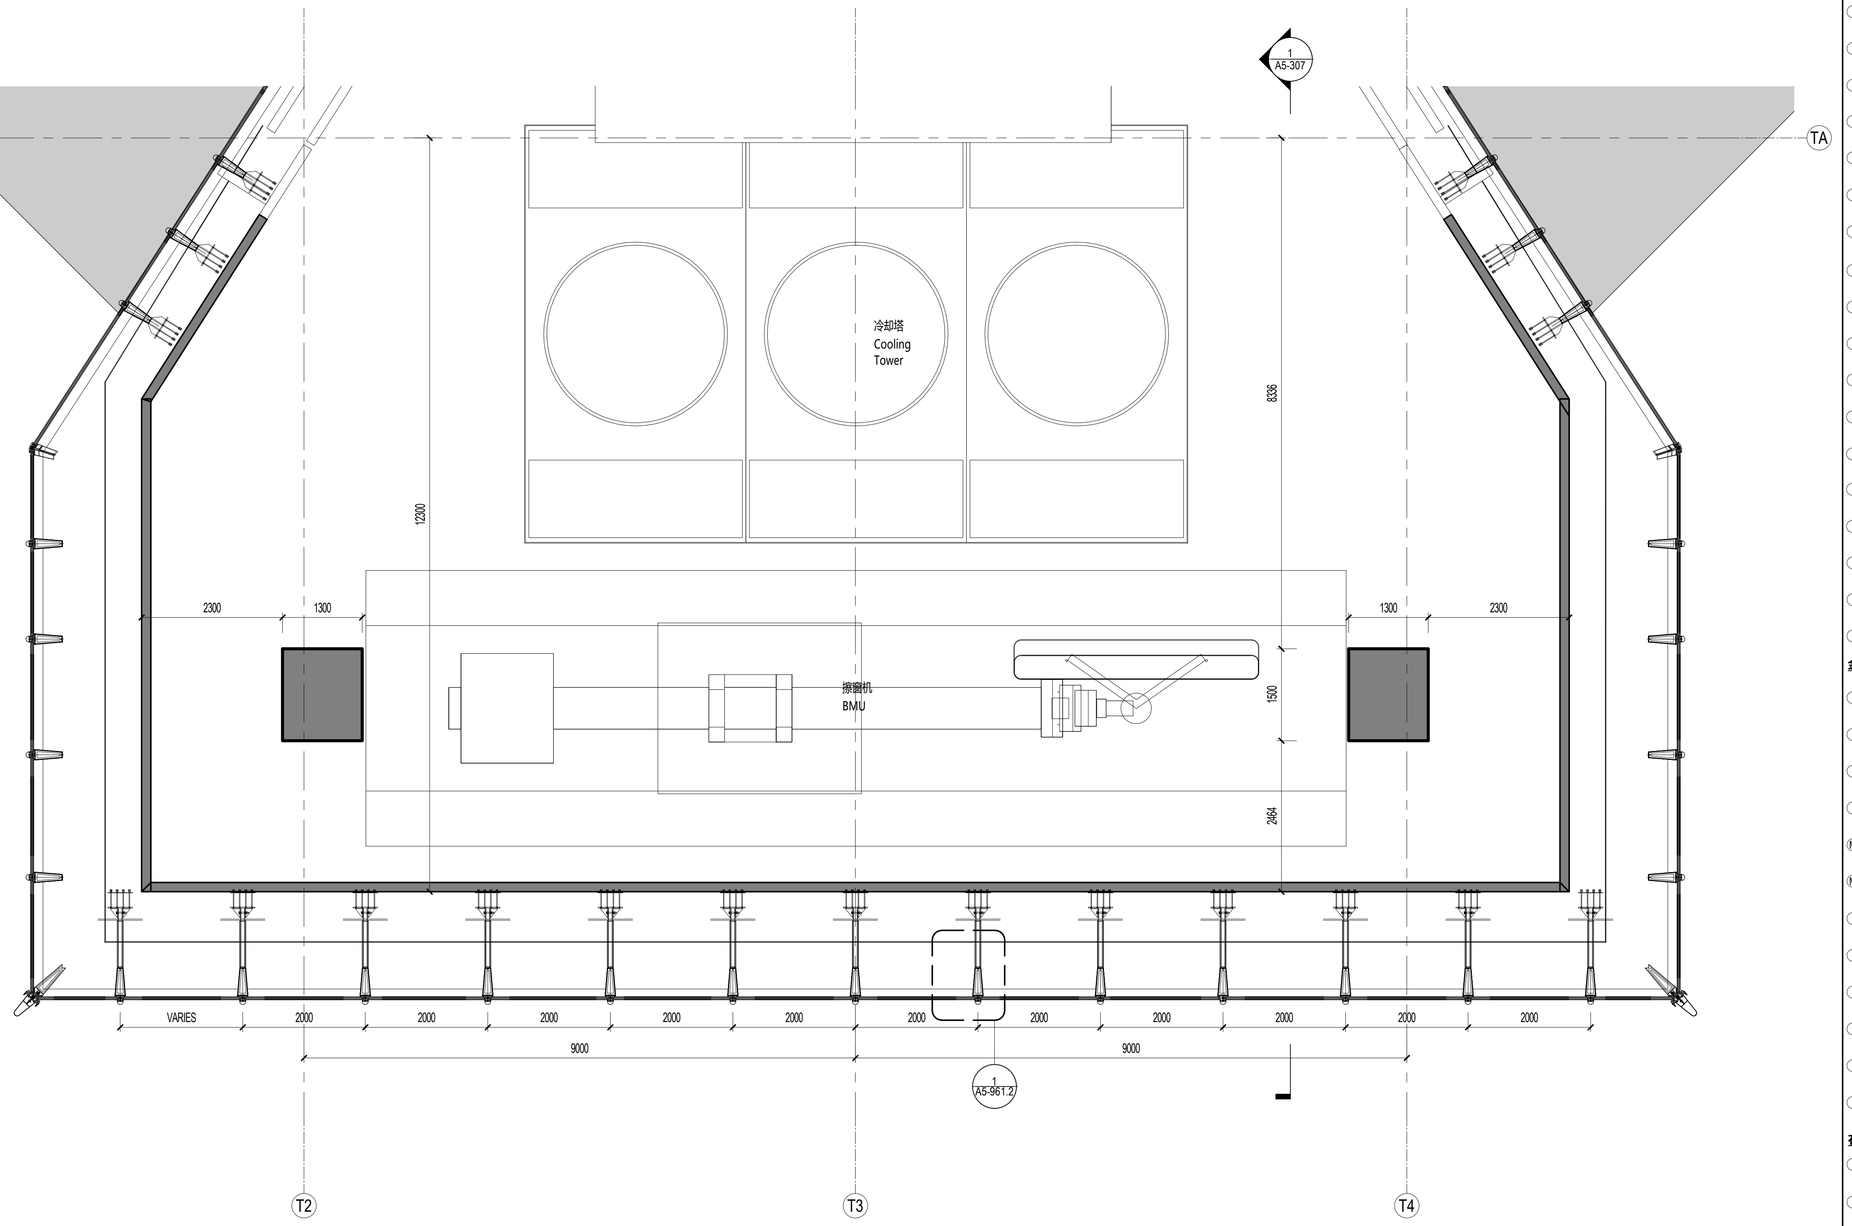

1 设备层4层标准平面 - TYPICAL ROOF MEP 4 - PARTIAL PLAN
SCALE: 1 : 50

材料图例 MATERIAL LEGEND

玻璃 GLASS

GL-01	办公/设备层可视玻璃类型一(三玻一腔) Vision Glass TYPE 1 (3Layers Glass 1Air)
GL-02	办公/设备层可视玻璃类型二(三玻一腔) Vision Glass TYPE 2 (3Layers Glass 1Air)
GL-03	塔楼公寓/酒店可视玻璃(四玻两腔) Tower Apartment/ Hotel Vision Glass
GL-03X	塔楼公寓/酒店超大可视玻璃(四玻两腔) Tower Apartment/ Hotel Large Vision Glass
GL-04	塔冠观光层可视玻璃(四玻一腔) OB Vision Glass (4 Layers Glass 1 Airspace)
GL-05	塔冠采光顶玻璃(三玻一腔) Crown Skylight (3 Layers Glass 1 Airspace)
GL-06	高区露台高强玻璃栏杆 Balcony Guardrail Glass - High Strength
GL-11	首层大堂可视玻璃（8层夹胶玻璃） GF Lobby Vision Glass (8 Layers Laminated Glass)
GL-12	雨棚玻璃(彩釉玻璃) Canopy Glass (Color Glazed)
GL-13	入口区超透玻璃(4层夹胶玻璃) Entrance Super Clear Glass(4 Layers Laminated Glass)
GL-14	入口玻璃门(两层夹胶玻璃) Exterior Glass Door (2 Layers Laminated Glass)
GL-15	入口玻璃门(中空玻璃) Exterior Glass Door (2 Layers Glass 1 Airspace)
GL-21	下沉广场可视玻璃(两玻一腔) Sunken Plaza Vision Glass(2 Layers Glass 1 Airspace)
GL-22	下沉广场栏杆(2层夹胶玻璃) Guardrail Glass (2 Layers Laminated Glass)
GL-S1	酒店和公寓窗间阴影盒玻璃(三玻一腔) Hotel&AP Spandrel Glass (3 Layers Glass 1 Airspace)
GL-S2	窗间阴影盒玻璃-大尺寸(三玻一腔) Spandrel Large Glass (3Layers Glass 1Air)
GL-S3	办公标准层窗间阴影盒玻璃(三玻一腔) Office TYP Spandrel Glass (3Layers Glass 1Airspace)
GL-S4	下沉广场窗间阴影盒玻璃(单玻) Sunken Plaza Spandrel Large Glass (Single Glass)
GL-S5	首层东侧阴影盒玻璃(双层夹胶) Ground Floor East Spandrel Glass (Laminated Glass)
GL-S6	首层东侧交接处阴影盒玻璃(夹胶玻璃) East Ground Floor Adjacent to large Glass Spandrel (Laminatd Glass)
GL-F1	办公/机电层消防救援窗(两玻一腔) Office/MEP Fire Access Window Glass (2Layers Glass 1 Airspace)
GL-F2	公寓/酒店消防救援窗(三玻两腔) AP/Hotel Fire Access Window Glass (3Layer Glass 2 Airspace)
GL-F3	首层东侧消防救援窗(单片玻璃) East Ground Floor Fire Access Window Glass (1 Layer Glass)

金属材料 METAL

MT-01	竖向铝型材及铝板喷涂 氟碳喷涂 Vertical Fins/Panel With PVDF
MT-02	横向铝型材及铝板喷涂 氟碳喷涂 Horizontal Fins/Panel with PVDF
MT-03	转角竖向杆件磨砂不锈钢 Corner Fins - Stainless Steel
MT-04	室内龙骨喷涂 粉末喷涂 Interior Mullion Coating
MT-05A	塔楼阴影盒背板 粉末喷涂 Tower-Shadow Box Back Panel
MT-05B	首层东侧铝背板 粉末喷涂 East Ground Floor Aluminum Back Panel
MT-06	下沉广场室外柱/吊顶完成面 Sunken Plaza Column Cladding / Outdoor Ceiling
MT-07	下沉广场阴影盒铝背板 Sunken Plaza- Shadow Box Back Panel
MT-08	雨篷框架镜面不锈钢 Stainless Steel Mirror Finish
MT-09	屋顶铝合金格栅 Roof AL Louvers/Grille
MT-10	雨篷顶金属板 Canopy Metal Panel
LV-01	横向铝合金百叶 Horizontal Louver Panel

石材 STONE

ST-01	浅灰石材 Light Gray Color Stone
ST-02	浅灰石材 Light Gray Color Stone

SHEET NOTES

任何所显示的景观，核心筒，室内隔墙，管井或其他室内元素仅作参考作用。
最新资料详见相关专业设计院图纸。

地板边缘及结构柱尺寸参照相关专业设计院图纸
ACTIVE AREA. 铝百叶后方设防虫网，无效区域设置装饰铝板
部分材料做法及颜色为过程稿待具体阶段商定

建设单位 CLIENT
中南集团 ZHONGNAN GROUP
建家·筑城·启未来

序号 NO.	修改内容 DESCRIPTION	日期 DATE
14	幕墙扩初设计深化文本 FACADE DESIGN DEVELOPMENT SUBMISSION	2021.05.21
13	幕墙方案设计文本 FACADE SCHEMATIC DESIGN SUBMISSION	2021.04.18
12	100%初步设计文本 100% DESIGN DEVELOPMENT SUBMISSION	2020.12.15
11	幕墙方案设计文本 FACADE SCHEMATIC DESIGN SUBMISSION	2020.10.15
10	初步设计文本 - 地上部分 DESIGN DEVELOPMENT SUBMISSION - ABOVE GROUND	2020.09.30
09	初步设计过程图纸(9-10层) IN-PROGRESS DD SUBMISSION (ZONE 9-10)	2020.09.10
08	初步设计过程图纸(4-8层) IN-PROGRESS DD SUBMISSION (ZONE 4-8)	2020.08.31
07	初步设计过程图纸(1-4层) IN-PROGRESS DD SUBMISSION (ZONE 1-4)	2020.07.31
06	初步设计过程图纸(1-3层) IN-PROGRESS DD SUBMISSION (ZONE 1-3)	2020.07.17
05	方案设计报审文件更新 SCHEMATIC DESIGN RE-SUBMISSION	2020.04.18
04	初步设计文本 DESIGN DEVELOPMENT SUBMISSION	2020.03.27
03	50%初步设计文本(地下室更新) 50% DESIGN DEVELOPMENT SUBMISSION (BASEMENT RE-ISSUE)	2020.02.22
02	50% 初步设计文件 50% DESIGN DEVELOPMENT SUBMISSION	2020.01.31
01	方案设计报审文件 SCHEMATIC DESIGN SUBMISSION	2020.01.15

盖章 SEAL

华建集团 ARCPLUS
ECADI 华东建筑设计研究总院 EAST CHINA ARCHITECTURAL DESIGN & RESEARCH INSTITUTE
华东建筑设计研究院有限公司
EAST CHINA ARCHITECTURAL DESIGN & RESEARCH INSTITUTE CO.,LTD
设计证书甲级编号 A131004031

建筑设计顾问 ARCHITECTURE CONSULTANT: Gensler
结构设计顾问 STRUCTURE CONSULTANT: Thornton Tomasetti
机电设计顾问 MECHANICAL CONSULTANT: WSP
幕墙设计顾问 CURTAIN WALL CONSULTANT: ALT
消防设计顾问 FIRE LIFE SAFETY CONSULTANT: ABUNDANCE 安邦

审定人/日期 AUTHORIZED FOR ISSUE BY/ DATE	范杰
设计总负责人/日期 DESIGN CHIEF/ DATE	范杰
审核人/日期 AUDITED BY/ DATE	范杰
专业负责人/日期 DISCIPLINED RESPONSIBLE BY/ DATE	子强
校对人/日期 CHECKED BY/ DATE	张琼
设计人/日期 DESIGNED BY/ DATE	倪荣俊
建设单位 CLIENT	苏州中南中心投资建设有限公司
项目名称 PROJECT	中南中心超高层商业楼宇项目（DK20110136地块）超高层 SUZHOU ZHONGNAN CENTER
子项名称 SUB PROJECT	
图名 DRAWING TITLE	塔冠-局部平面图 CROWN CW - PARTIAL PLAN
工程编号 JOB NO.	C-201955007
阶段 STATUS	初步设计/DD
比例 SCALE	As indicated
专业 DISCIPLINE	建筑 ARCHI
日期 DATE	2020.12.15
图号 DRAWING NO.	A5-313

BIM 360://051.8028.000 - Suzhou Zhongnan Center/Architecture - 051.8028.000 - Suzhou JJ Tower_DD.rvt
5/21/2021 6:11:48 PM

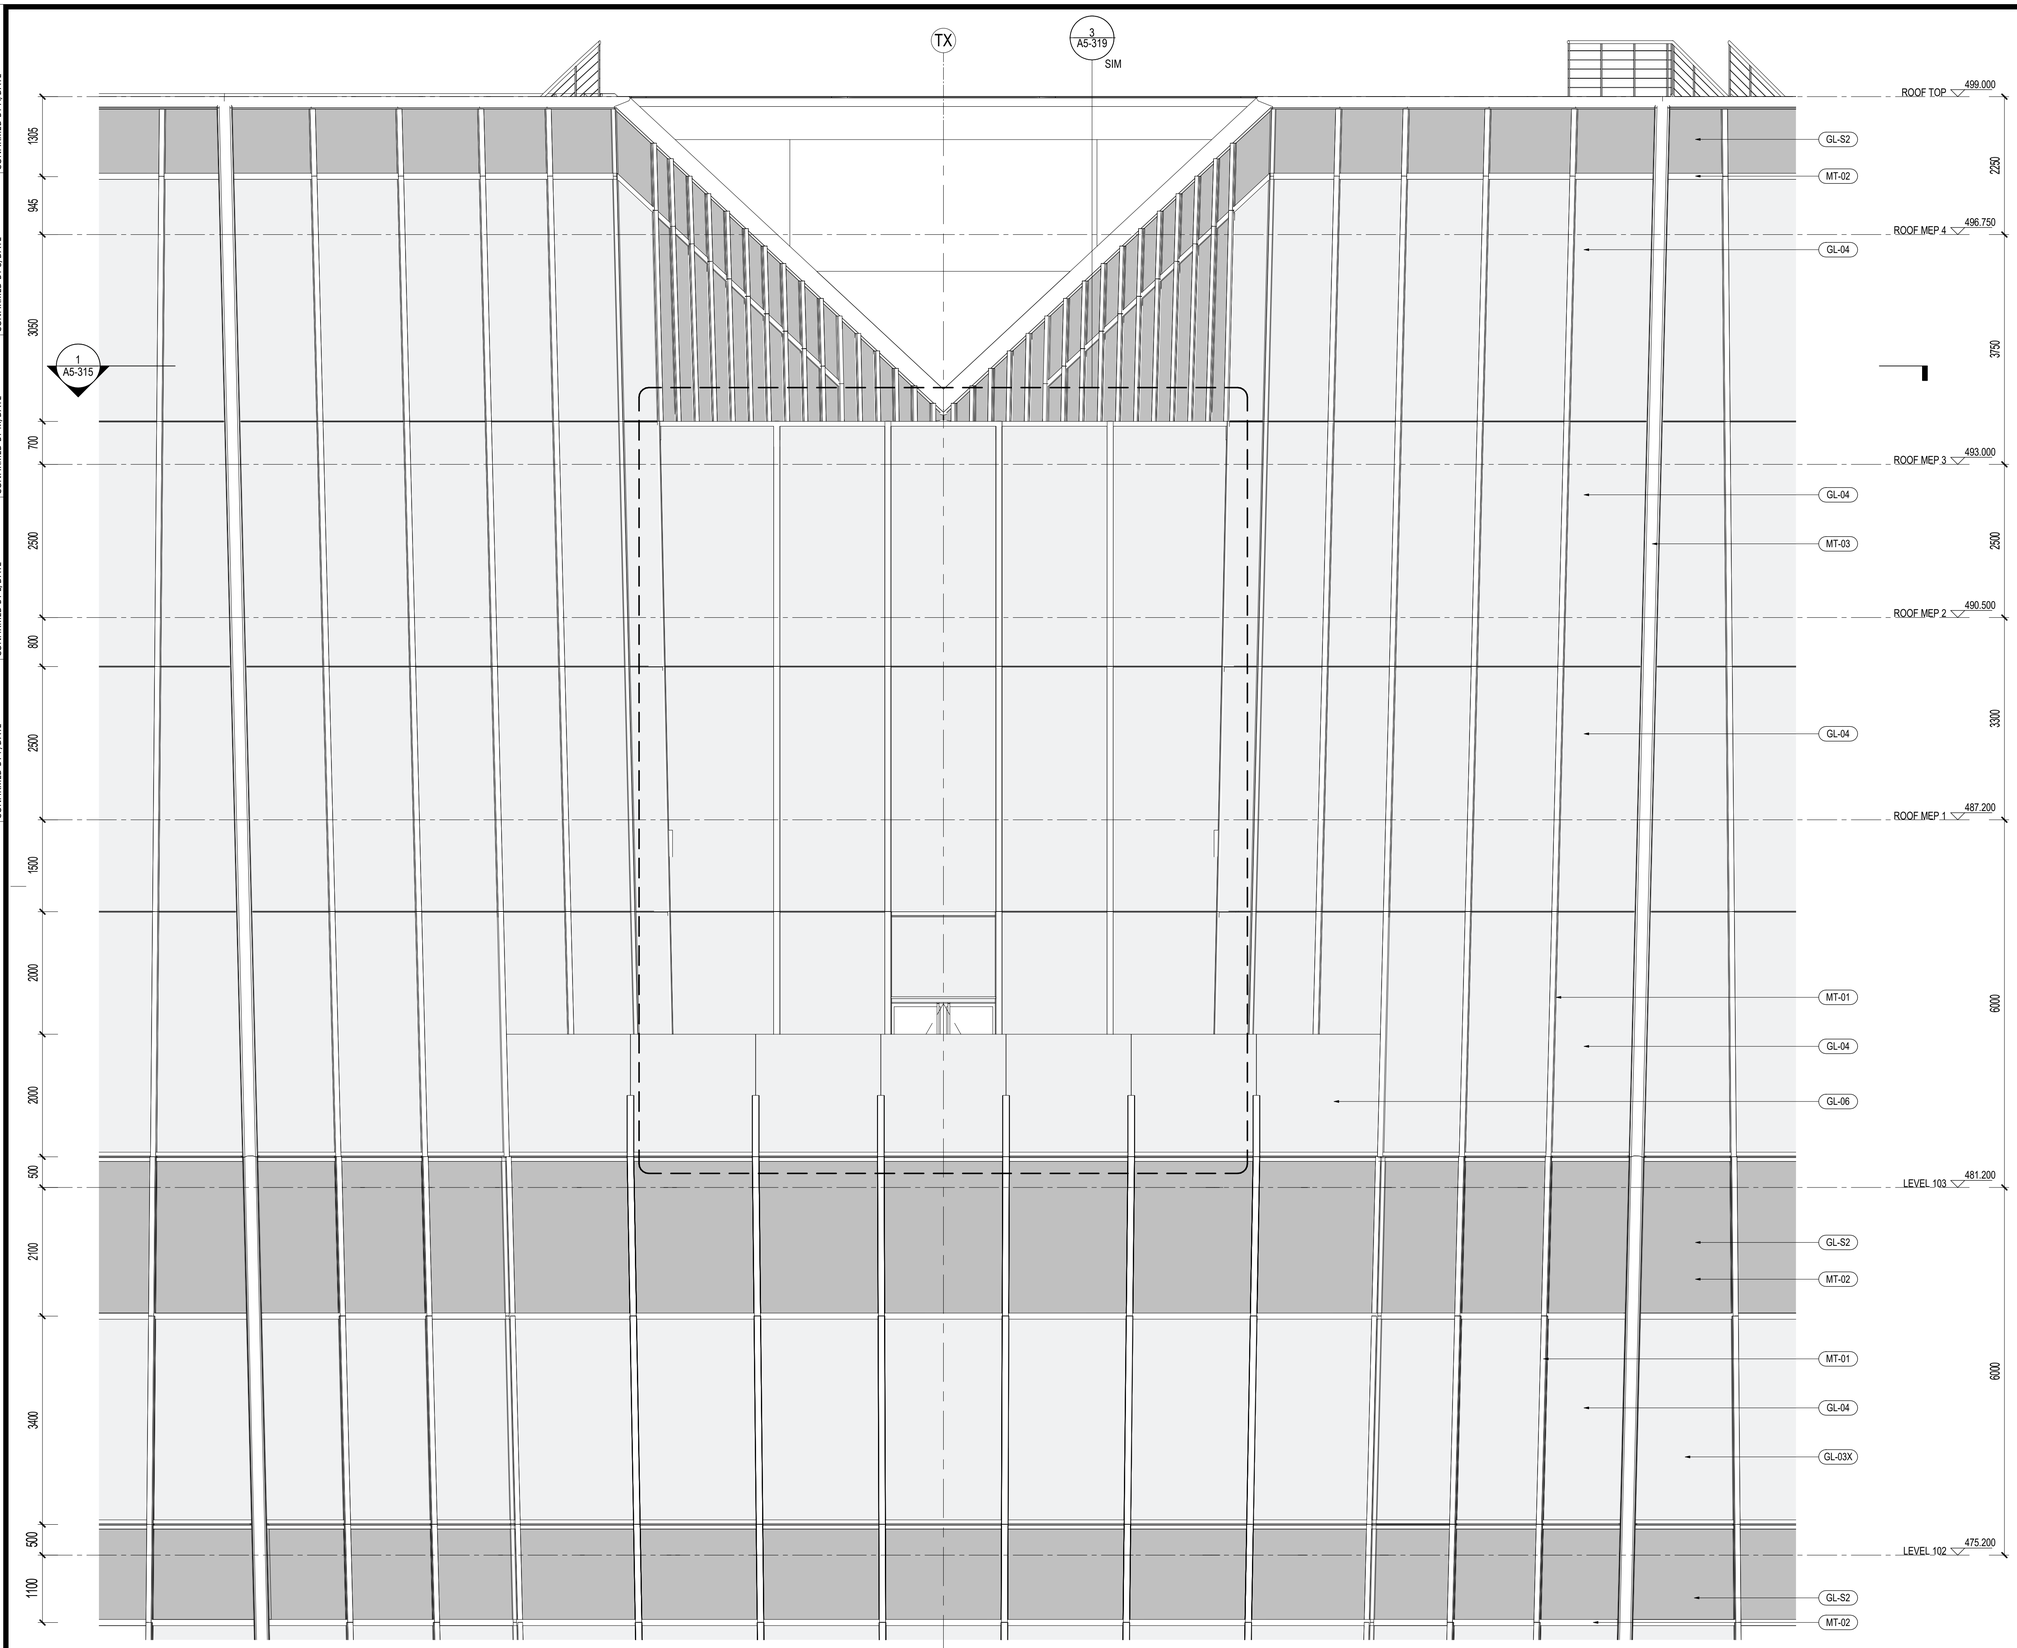

1 塔冠西南标准立面 TYPICAL CROWN FACADE - ELEVATION SOUTH WEST

SCALE: 1 : 50

材料图例 MATERIAL LEGEND

玻璃 GLASS

- GL-01 办公/设备层可视玻璃类型一(三玻一腔) Vision Glass TYPE 1 (3Layers Glass 1Air)
- GL-02 办公/设备层可视玻璃类型二(三玻一腔) Vision Glass TYPE 2 (3Layers Glass 1Air)
- GL-03 塔楼公寓/酒店可视玻璃(四玻两腔) Tower Apartment/ Hotel Vision Glass
- GL-03X 塔楼公寓/酒店超大可视玻璃(四玻两腔) Tower Apartment/ Hotel Large Vision Glass
- GL-04 塔冠观光层可视玻璃(四玻一腔) OB Vision Glass (4 Layers Glass 1 Airspace)
- GL-05 塔冠采光顶玻璃(三玻一腔) Crown Skylight (3 Layers Glass 1 Airspace)
- GL-06 高区露台高强玻璃栏杆 Balcony Guardrail Glass - High Strength
- GL-11 首层大堂可视玻璃（8层夹胶玻璃） GF Lobby Vision Glass (8 Layers Laminated Glass)
- GL-12 雨棚玻璃(彩釉玻璃) Canopy Glass (Color Glazed)
- GL-13 入口区超透玻璃(4层夹胶玻璃) Entrance Super Clear Glass(4 Layers Laminated Glass)
- GL-14 入口玻璃门(两层夹胶玻璃) Exterior Glass Door (2 Layers Laminated Glass)
- GL-15 入口玻璃门(中空玻璃) Exterior Glass Door (2 Layers Glass 1 Airspace)
- GL-21 下沉广场可视玻璃(两玻一腔) Sunken Plaza Vision Glass(2 Layers Glass 1 Airspace)
- GL-22 下沉广场栏杆(2层夹胶玻璃) Guardrail Glass (2 Layers Laminated Glass)
- GL-S1 酒店和公寓窗间阴影盒玻璃(三玻一腔) Hotel&AP Spandrel Glass (3 Layers Glass 1 Airspace)
- GL-S2 窗间阴影盒玻璃-大尺寸(三玻一腔) Spandrel Large Glass (3Layers Glass 1Air)
- GL-S3 办公标准层窗间阴影盒玻璃(三玻一腔) Office TYP Spandrel Glass (3Layers Glass 1Airspace)
- GL-S4 下沉广场窗间阴影盒玻璃(单玻) Sunken Plaza Spandrel Large Glass (Single Glass)
- GL-S5 首层东侧阴影盒玻璃(双层夹胶) Ground Floor East Spandrel Glass (Laminated Glass)
- GL-S6 首层东侧交接处阴影盒玻璃(夹胶玻璃) East Ground Floor Adjacent to large Glass Spandrel (Laminatd Glass)
- GL-F1 办公/机电层消防救援窗(两玻一腔) Office/MEP Fire Access Window Glass (2Layers Glass 1 Airspace)
- GL-F2 公寓/酒店消防救援窗(三玻两腔) AP/Hotel Fire Access Window Glass (3Layer Glass 2 Airspace)
- GL-F3 首层东侧消防救援窗(单片玻璃) East Ground Floor Fire Access Window Glass (1 Layer Glass)

金属材料 METAL

- MT-01 竖向铝型材及铝板喷涂 氟碳喷涂 Vertical Fins/Panel With PVDF
- MT-02 横向铝型材及铝板喷涂 氟碳喷涂 Horizontal Fins/Panel with PVDF
- MT-03 转角竖向杆件磨砂不锈钢 Corner Fins - Stainless Steel
- MT-04 室内龙骨喷涂 粉末喷涂 Interior Mullion Coating
- MT-05A 塔楼阴影盒背板 粉末喷涂 Tower-Shadow Box Back Panel
- MT-05B 首层东侧铝背板 粉末喷涂 East Ground Floor Aluminum Back Panel
- MT-06 下沉广场室外柱/吊顶完成面 Sunken Plaza Column Cladding / Outdoor Ceiling
- MT-07 下沉广场阴影盒铝背板 Sunken Plaza- Shadow Box Back Panel
- MT-08 雨篷框架镜面不锈钢 Stainless Steel Mirror Finish
- MT-09 屋顶铝合金格栅 Roof AL Louvers/Grille
- MT-10 雨篷顶金属板 Canopy Metal Panel
- LV-01 横向铝合金百叶 Horizontal Louver Panel

石材 STONE

- ST-01 浅灰石材 Light Gray Color Stone
- ST-02 浅灰石材 Light Gray Color Stone

SHEET NOTES

任何所显示的景观，核心筒，室内隔墙，管井或其他室内元素仅作参考作用。
最新资料详见相关专业设计院图纸。

地板边缘及结构柱尺寸参照相关专业设计院图纸
ACTIVE AREA. 铝百叶后方设防虫网，无效区域设置装饰铝板
部分材料做法及颜色为过程稿待具体阶段商定

建设单位 CLIENT

中南集团 ZHONGNAN GROUP 建家·筑城·启未来

序号 NO.	修改内容 DESCRIPTION	日期 DATE
14	幕墙厂初设小深化文本 FACADE DESIGN DEVELOPMENTS SUBMISSION	2021.05.21
13	幕墙方案设计文本 FACADE SCHEMATIC DESIGN SUBMISSION	2021.04.18
12	100%初步设计文本 100% DESIGN DEVELOPMENT SUBMISSION	2020.12.15
11	幕墙方案设计文本 FACADE SCHEMATIC DESIGN SUBMISSION	2020.10.15
10	初步设计文本 - 地上部分 DESIGN DEVELOPMENT SUBMISSION - ABOVE GROUND	2020.09.30
09	初步设计过程图纸(9-10层) IN-PROGRESS DD SUBMISSION (ZONE 9-10)	2020.09.10
08	初步设计过程图纸(4-8层) IN-PROGRESS DD SUBMISSION (ZONE 4-8)	2020.08.31
07	初步设计过程图纸(1-4层) IN-PROGRESS DD SUBMISSION (ZONE 1-4)	2020.07.31
06	初步设计过程图纸(1-3层) IN-PROGRESS DD SUBMISSION (ZONE 1-3)	2020.07.17
05	方案设计暨第2次审查 SCHEMATIC DESIGN RE-SUBMISSION	2020.04.18
04	初步设计文本 DESIGN DEVELOPMENT SUBMISSION	2020.03.27
03	50%初步设计文本(地下室重新) 50% DESIGN DEVELOPMENT SUBMISSION (BASEMENT RE-ISSUE)	2020.02.22
02	50% 初步设计文件 50% DESIGN DEVELOPMENT SUBMISSION	2020.01.31
01	方案设计暨第2次审 SCHEMATIC DESIGN SUBMISSION	2020.01.15

盖章 SEAL

华建集团 ARCPLUS
ECADI 华东建筑设计研究总院 EAST CHINA ARCHITECTURAL DESIGN & RESEARCH INSTITUTE
华东建筑设计研究院有限公司 EAST CHINA ARCHITECTURAL DESIGN & RESEARCH INSTITUTE CO.,LTD
设计证书甲级编号 A131004031

建筑设计顾问 ARCHITECTURE CONSULTANT Gensler
结构设计顾问 STRUCTURE CONSULTANT Thornton Tomasetti
机电设计顾问 MECHANICAL CONSULTANT WSP
幕墙设计顾问 CURTAIN WALL CONSULTANT AT
消防设计顾问 FIRE LIFE SAFETY CONSULTANT ABUNDANCE 安邦

审定人/日期 AUTHORIZED FOR ISSUE BY/ DATE 张杰
设计总负责人/日期 DESIGN CHIEF/ DATE 张杰
审核人/日期 AUDITED BY/ DATE 张杰
专业负责人/日期 DISCIPLINED RESPONSIBLE BY/ DATE 于倩
校对人/日期 CHECKED BY/ DATE 张琼
设计人/日期 DESIGNED BY/ DATE 赵智敏

建设单位 CLIENT 苏州中南中心投资建设有限公司
项目名称 PROJECT 中南中心超高层商业楼宇项目（DK20110136地块）超高层 SUZHOU ZHONGNAN CENTER
子项名称 SUB PROJECT
图名 DRAWING TITLE 塔冠-转角局部立面图 CROWN CW - PARTIAL CORNER ELEVATION SW
工程编号 JOB NO. C-201955007
阶段 STATUS 初步设计/DD
比例 SCALE As indicated
专业 DISCIPLINE 建筑 ARCHI
日期 DATE 2020.12.15
图号 DRAWING NO. A5-314

确认会签/日期 CONFIRMED BY A/DATE
结构会签/日期 CONFIRMED BY S/DATE
暖通会签/日期 CONFIRMED BY A/DATE
电气会签/日期 CONFIRMED BY E/DATE
给排水会签/日期 CONFIRMED BY P/DATE

BIM 360://051.8028.000 - Suzhou Zhongnan Center/Architecture - 051.8028.000 - Suzhou JJ Tower_DD.rvt
5/21/2021 6:11:57 PM

建筑会签/日期 CONFIRMED BY A/DATE
结构会签/日期 CONFIRMED BY S/DATE
暖通会签/日期 CONFIRMED BY M/DATE
电气会签/日期 CONFIRMED BY E/DATE
给排水会签/日期 CONFIRMED BY P/DATE

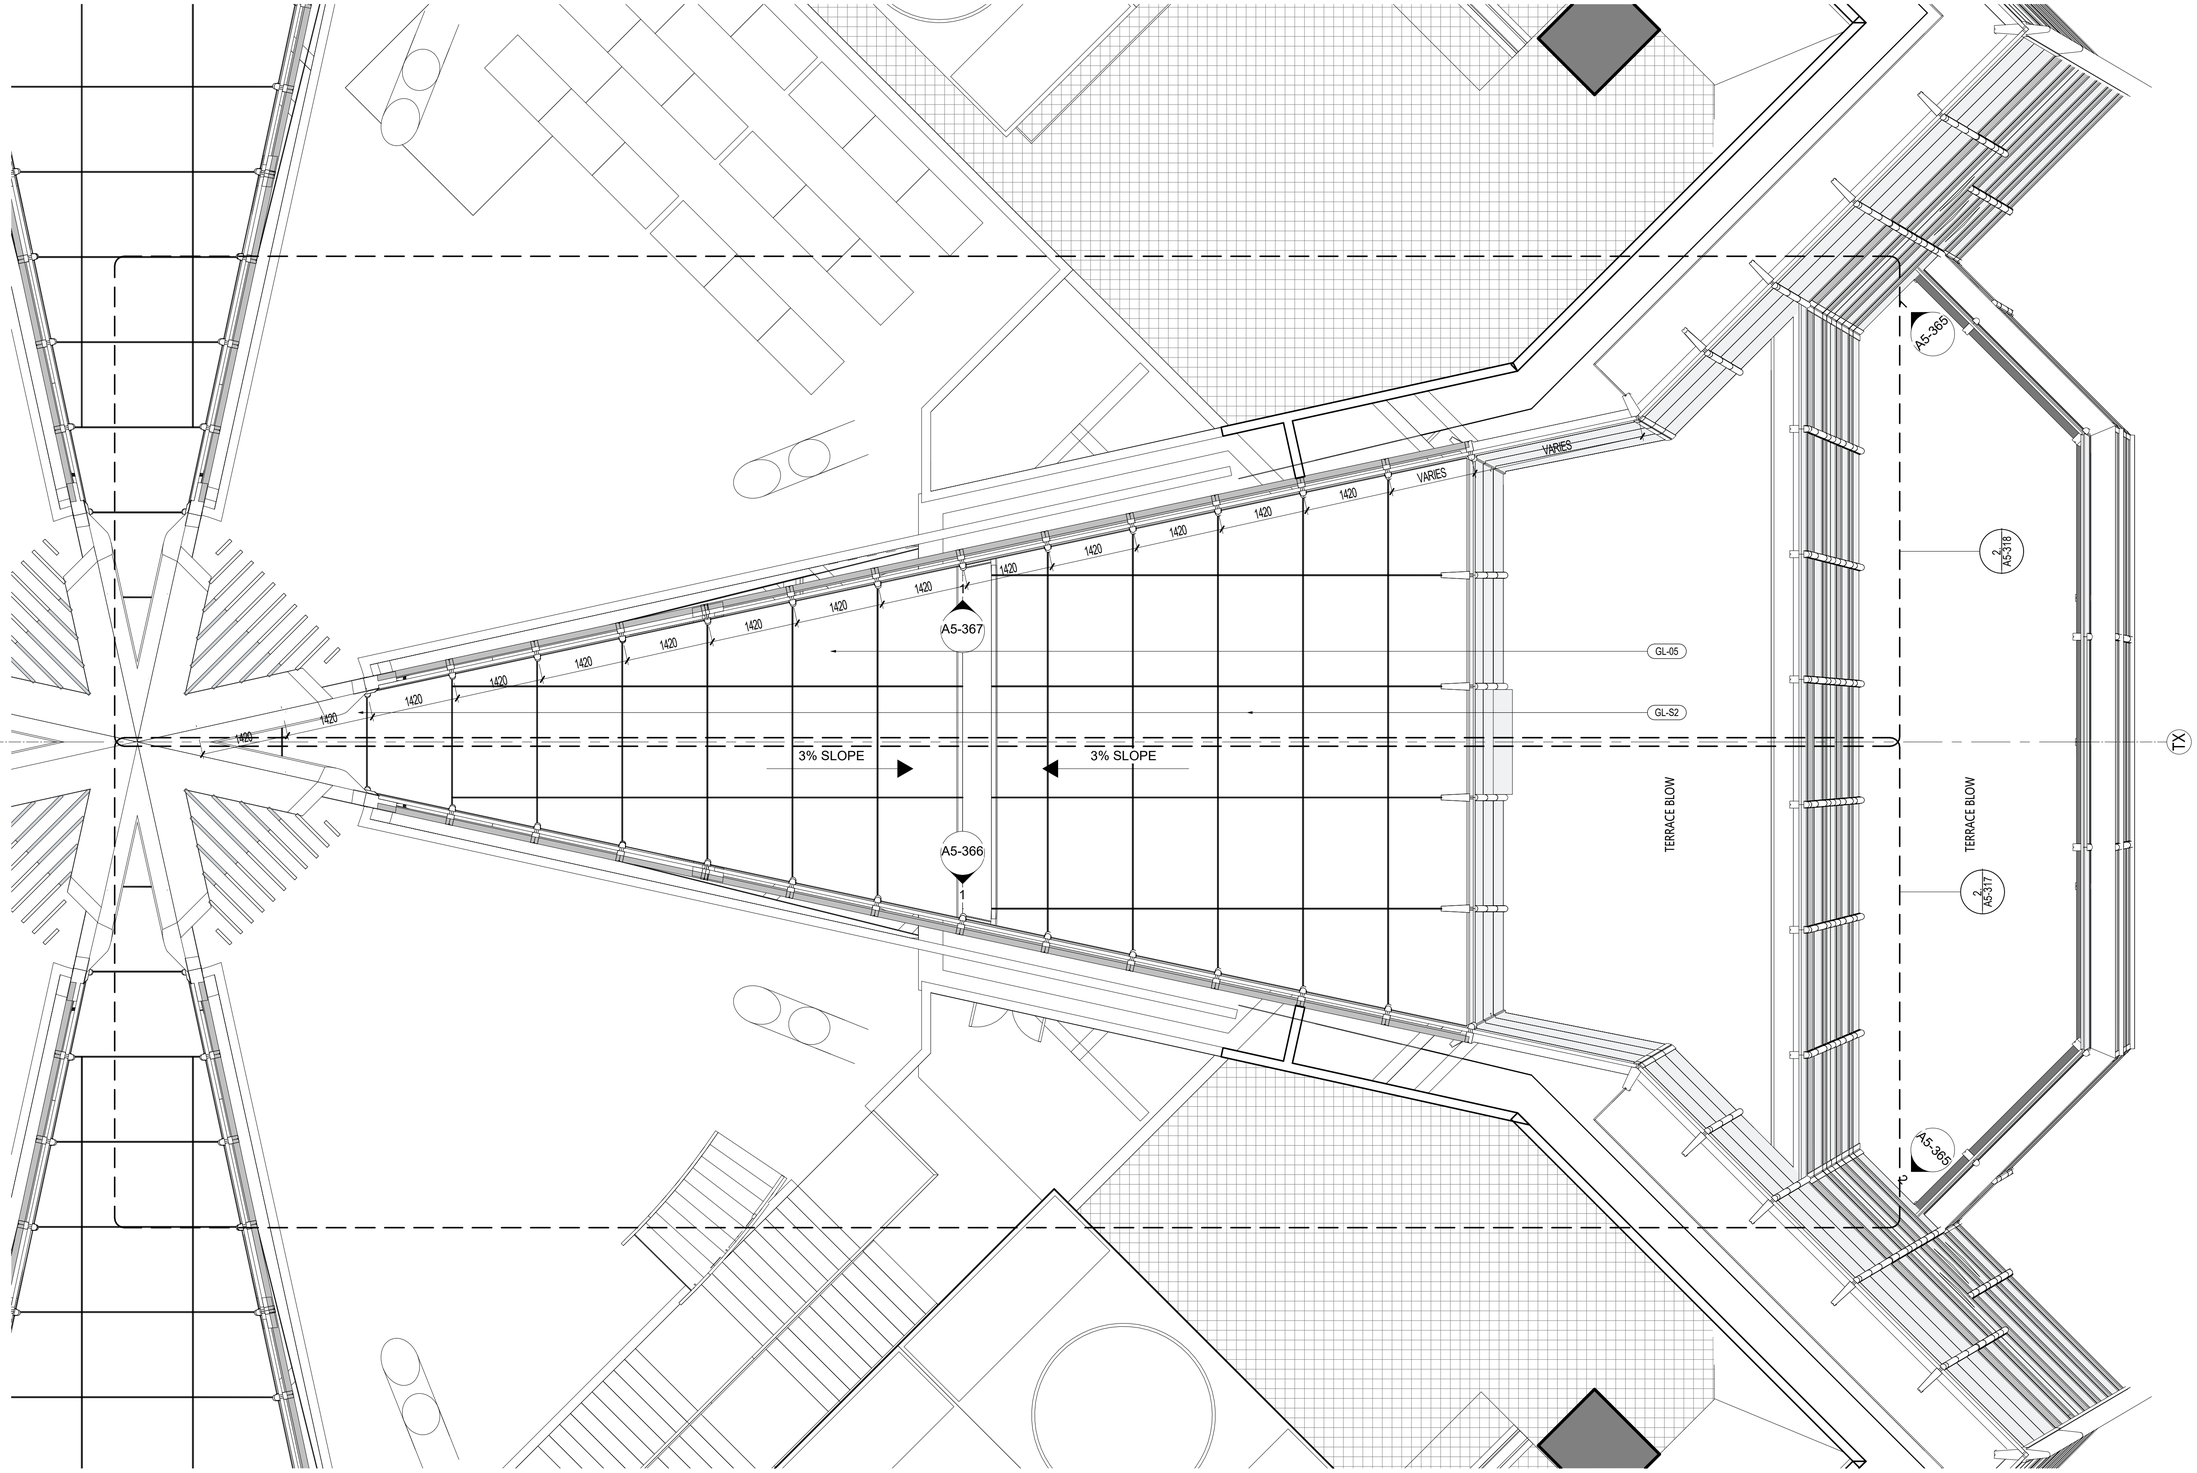

1 塔冠局部转角平面 PARTIAL CORNER PLAN
SCALE: 1 : 50

NO.	修改内容 DESCRIPTION	日期 DATE
14	幕墙扩初设计深化文本 FACADE DESIGN DEVELOPMENTSUBMISSION	2021.05.21
13	幕墙方案设计文本 FACADE SCHEMATIC DESIGN SUBMISSION	2021.04.18
12	100%初步设计文本 100% DESIGN DEVELOPMENT SUBMISSION	2020.12.15
11	幕墙方案设计文本 FACADE SCHEMATIC DESIGN SUBMISSION	2020.10.15
10	初步设计文本 - 地上部分 DESIGN DEVELOPMENT SUBMISSION - ABOVE GROUND	2020.09.30
09	初步设计过程图纸(9-10区) IN-PROGRESS DD SUBMISSION (ZONE 9-10)	2020.09.10
08	初步设计过程图纸(4-8区) IN-PROGRESS DD SUBMISSION (ZONE 4-8)	2020.08.31
07	初步设计过程图纸(1-4区) IN-PROGRESS DD SUBMISSION (ZONE 1-4)	2020.07.31
06	初步设计过程图纸(1-3区) IN-PROGRESS DD SUBMISSION (ZONE 1-3)	2020.07.17
05	方案设计报审文件更新 SCHEMATIC DESIGN RE-SUBMISSION	2020.04.18
04	初步设计文本 DESIGN DEVELOPMENT SUBMISSION	2020.03.27
03	50%初步设计文本(地下室重新) 50% DESIGN DEVELOPMENT SUBMISSION (BASEMENT RE-ISSUE)	2020.02.22
02	50% 初步设计文件 50% DESIGN DEVELOPMENT SUBMISSION	2020.01.31
01	方案设计报审文件 SCHEMATIC DESIGN SUBMISSION	2020.01.15

盖章 SEAL

建设单位 CLIENT
中南集团 ZHONGNAN GROUP 建家·筑城·启未来

华建集团 ARCPLUS
ECADI 华东建筑设计研究总院 EAST CHINA ARCHITECTURAL DESIGN & RESEARCH INSTITUTE
华东建筑设计研究院有限公司 EAST CHINA ARCHITECTURAL DESIGN & RESEARCH INSTITUTE CO.,LTD
设计证书甲级编号 A131004031

建筑设计顾问 ARCHITECTURE CONSULTANT: Gensler
结构设计顾问 STRUCTURE CONSULTANT: Thornton Tomasetti
机电设计顾问 MECHANICAL CONSULTANT: wsp
幕墙设计顾问 CURTAIN WALL CONSULTANT: ALT
消防设计顾问 FIRE LIFE SAFETY CONSULTANT: ABUNDANCE 安邦

审定人/日期 AUTHORIZED FOR ISSUE BY/ DATE
签名
设计总负责人/日期 DESIGN CHIEF/ DATE
签名
审核人/日期 AUDITED BY/ DATE
签名
专业负责人/日期 DISCIPLINED RESPONSIBLE BY/ DATE
子修
校对人/日期 CHECKED BY/ DATE
陈星
设计人/日期 DESIGNED BY/ DATE
倪荣俊

建设单位 CLIENT: 苏州中南中心投资建设有限公司
项目名称 PROJECT: 中南中心超高层商业楼宇项目（DK20110136地块）超高层 SUZHOU ZHONGNAN CENTER
子项名称 SUB PROJECT:
图名 DRAWING TITLE: 塔冠-转角局部平面图 CROWN CW - PARTIAL PLAN

工程编号 JOB NO.	C-201955007	阶段 STATUS	初步设计/DD
比例 SCALE	1 : 50	专业 DISCIPLINE	建筑 ARCHI
日期 DATE	2020.12.15	图号 DRAWING NO.	A5-315

BIM 360://051.8028.000 - Suzhou Zhongnan Center/Architecture - 051.8028.000 - Suzhou JJ Tower_DD.rvt
5/21/2021 6:12:25 PM

建筑会签/日期 CONFIRMED BY A/DATE
结构会签/日期 CONFIRMED BY S/DATE
暖通会签/日期 CONFIRMED BY M/DATE
电气会签/日期 CONFIRMED BY E/DATE
给排水会签/日期 CONFIRMED BY P/DATE

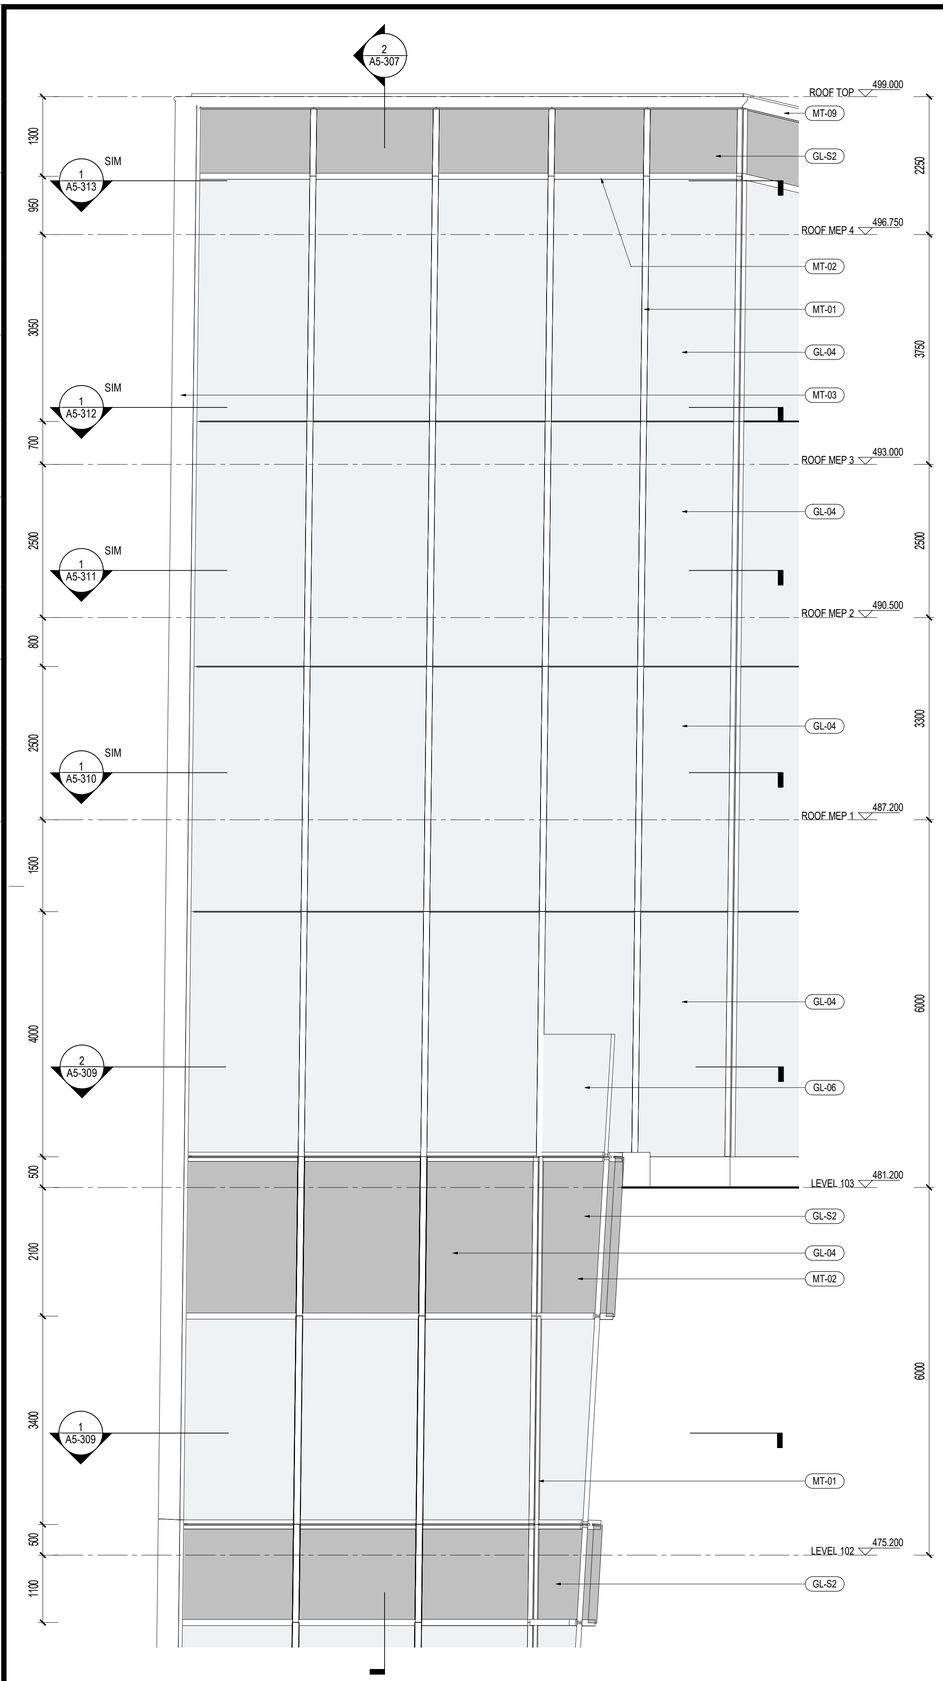

2 塔冠南侧局部标准立面01 TYP. CROWN FACADE - SIDE ELEVATION SOUTH 01
SCALE: 1 : 50

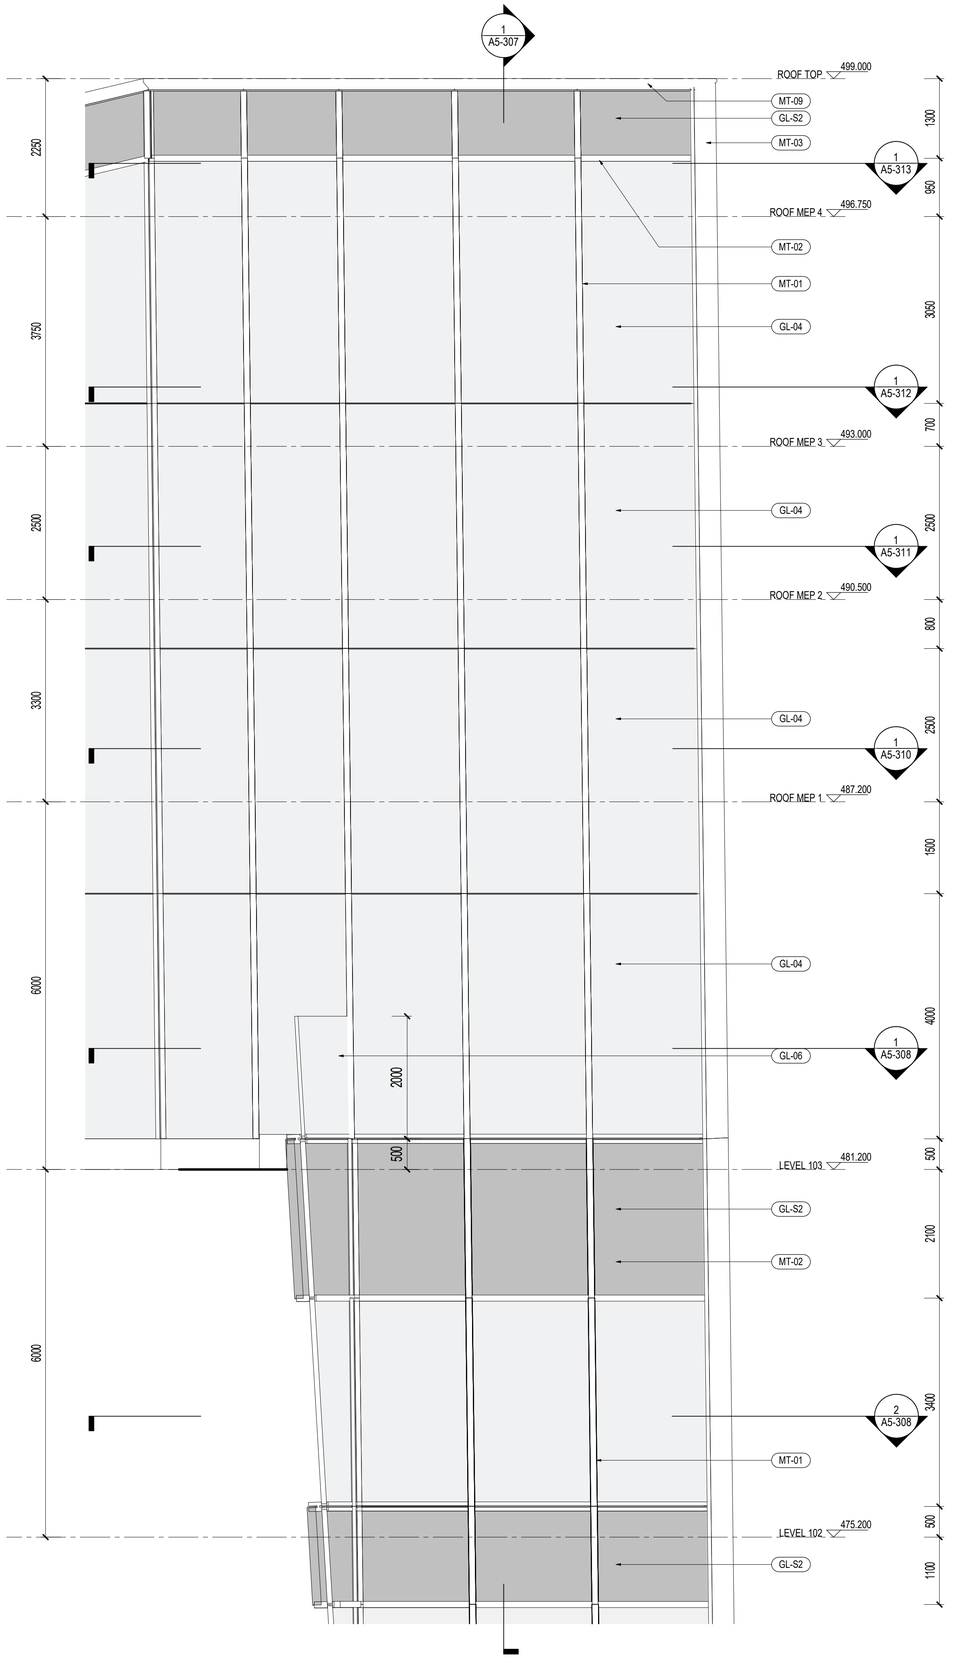

1 塔冠西侧局部标准立面01 TYP. CROWN FACADE - SIDE ELEVATION WEST 01
SCALE: 1 : 50

材料图例 MATERIAL LEGEND

玻璃 GLASS

GL-01	办公i设备层可视玻璃类型一(三玻一腔) Vision Glass TYPE 1 (3Layers Glass 1Air)
GL-02	办公i设备层可视玻璃类型二(三玻一腔) Vision Glass TYPE 2 (3Layers Glass 1Air)
GL-03	塔楼公寓/酒店可视玻璃(四玻两腔) Tower Apartment/ Hotel Vision Glass
GL-03X	塔楼公寓/酒店超大可视玻璃(四玻两腔) Tower Apartment/ Hotel Large Vision Glass
GL-04	塔冠观光层可视玻璃(四玻一腔) OB Vision Glass (4 Layers Glass 1 Airspace)
GL-05	塔冠采光顶玻璃(三玻一腔) Crown Skylight (3 Layers Glass 1 Airspace)
GL-06	高区露台高强玻璃栏杆 Balcony Guardrail Glass - High Strength
GL-11	首层大堂可视玻璃（8层夹胶玻璃） GF Lobby Vision Glass (8 Layers Laminated Glass)
GL-12	雨棚玻璃(彩釉玻璃) Canopy Glass (Color Glazed)
GL-13	入口区超透玻璃(4层夹胶玻璃) Entrance Super Clear Glass(4 Layers Laminated Glass)
GL-14	入口玻璃门(两层夹胶玻璃) Exterior Glass Door (2 Layers Laminated Glass)
GL-15	入口玻璃门(中空玻璃) Exterior Glass Door (2 Layers Glass 1 Airspace)
GL-21	下沉广场可视玻璃(两玻一腔) Sunken Plaza Vision Glass(2 Layers Glass 1 Airspace)
GL-22	下沉广场栏杆(2层夹胶玻璃) Guardrail Glass (2 Layers Laminated Glass)
GL-S1	酒店和公寓窗间阴影盒玻璃(三玻一腔) Hotel&AP Spandrel Glass (3 Layers Glass 1 Airspace)
GL-S2	窗间阴影盒玻璃-大尺寸(三玻一腔) Spandrel Large Glass (3Layers Glass 1Air)
GL-S3	办公标准层窗间阴影盒玻璃(三玻一腔) Office TYP Spandrel Glass (3Layers Glass 1Airspace)
GL-S4	下沉广场窗间阴影盒玻璃(单玻) Sunken Plaza Spandrel Large Glass (Single Glass)
GL-S5	首层东侧阴影盒玻璃(双层夹胶) Ground Floor East Spandrel Glass (Laminated Glass)
GL-S6	首层东侧交接处阴影盒玻璃(夹胶玻璃) East Ground Floor Adjacent to large Glass Spandrel (Laminatd Glass)
GL-F1	办公/机电层消防救援窗(两玻一腔) Office/MEP Fire Access Window Glass (2Layers Glass 1 Airspace)
GL-F2	公寓/酒店消防救援窗(三玻两腔) AP/Hotel Fire Access Window Glass (3Layer Glass 2 Airspace)
GL-F3	首层东侧消防救援窗(单片玻璃) East Ground Floor Fire Access Window Glass (1 Layer Glass)

金属材料 METAL

MT-01	竖向铝型材及铝板喷涂 氟碳喷涂 Vertical Fins/Panel With PVDF
MT-02	横向铝型材及铝板喷涂 氟碳喷涂 Horizontal Fins/Panel with PVDF
MT-03	转角竖向杆件磨砂不锈钢 Corner Fins - Stainless Steel
MT-04	室内龙骨喷涂 粉末喷涂 Interior Mullion Coating
MT-05A	塔楼阴影盒背板 粉末喷涂 Tower-Shadow Box Back Panel
MT-05B	首层东侧铝背板 粉末喷涂 East Ground Floor Aluminum Back Panel
MT-06	下沉广场室外柱/吊顶完成面 Sunken Plaza Column Cladding / Outdoor Ceiling
MT-07	下沉广场阴影盒铝背板 Sunken Plaza- Shadow Box Back Panel
MT-08	雨篷框架镜面不锈钢 Stainless Steel Mirror Finish
MT-09	屋顶铝合金格栅 Roof AL Louvers/Grille
MT-10	雨篷顶金属板 Canopy Metal Panel
LV-01	横向铝合金百叶 Horizontal Louver Panel

石材 STONE

ST-01	浅灰石材 Light Gray Color Stone
ST-02	浅灰石材 Light Gray Color Stone

SHEET NOTES

任何所显示的景观，核心筒，室内隔墙，管井或其他室内元素仅作参考作用。
最新资料详见相关专业设计院图纸。

地板边缘及结构柱尺寸参照相关专业设计院图纸
ACTIVE AREA. 铝百叶后方设防虫网，无效区域设置装饰铝板
部分材料做法及颜色为过程稿待具体阶段商定

建设单位 CLIENT

中南集团 ZHONGNAN GROUP
建家·筑城·启未来

序号 NO.	修改内容 DESCRIPTION	日期 DATE
14	幕墙厂初设介深化交本 FACADE DESIGN DEVELOPMENTS SUBMISSION	2021.05.21
13	幕墙方案设计文本 FACADE SCHEMATIC DESIGN SUBMISSION	2021.04.18
12	100%初步设计文本 100% DESIGN DEVELOPMENT SUBMISSION	2020.12.15
11	幕墙方案设计文本 FACADE SCHEMATIC DESIGN SUBMISSION	2020.10.15
10	初步设计文本 - 地上部分 DESIGN DEVELOPMENT SUBMISSION - ABOVE GROUND	2020.09.30
09	初步设计过程图纸(9-10层) IN-PROGRESS DD SUBMISSION (ZONE 9-10)	2020.09.10
08	初步设计过程图纸(4-8层) IN-PROGRESS DD SUBMISSION (ZONE 4-8)	2020.08.31
07	初步设计过程图纸(1-4层) IN-PROGRESS DD SUBMISSION (ZONE 1-4)	2020.07.31
06	初步设计过程图纸(1-3层) IN-PROGRESS DD SUBMISSION (ZONE 1-3)	2020.07.17
05	方案设计报审文件更新 SCHEMATIC DESIGN RE-SUBMISSION	2020.04.18
04	初步设计文本 DESIGN DEVELOPMENT SUBMISSION	2020.03.27
03	50%初步设计文本(地下室更新) 50% DESIGN DEVELOPMENT SUBMISSION (BASEMENT RE-ISSUE)	2020.02.22
02	50% 初步设计文件 50% DESIGN DEVELOPMENT SUBMISSION	2020.01.31
01	方案设计报审文件 SCHEMATIC DESIGN SUBMISSION	2020.01.15

盖章 SEAL

华建集团 ARCPLUS
ECADI 华东建筑设计研究总院 EAST CHINA ARCHITECTURAL DESIGN & RESEARCH INSTITUTE
华东建筑设计研究院有限公司
EAST CHINA ARCHITECTURAL DESIGN & RESEARCH INSTITUTE CO.,LTD
设计证书甲级编号 A131004031

建筑设计顾问 ARCHITECTURE CONSULTANT: Gensler
结构设计顾问 STRUCTURE CONSULTANT: Thornton Tomasetti
机电设计顾问 MECHANICAL CONSULTANT: WSP
幕墙设计顾问 CURTAIN WALL CONSULTANT: ALT
消防设计顾问 FIRE LIFE SAFETY CONSULTANT: ABUNDANCE 安邦

审定人/日期 AUTHORIZED FOR ISSUE BY/ DATE	简杰
设计总负责人/日期 DESIGN CHIEF/ DATE	简杰
审核人/日期 AUDITED BY/ DATE	简杰
专业负责人/日期 DISCIPLINED RESPONSIBLE BY/ DATE	于婷
校对人/日期 CHECKED BY/ DATE	张慧
设计人/日期 DESIGNED BY/ DATE	倪荣俊

建设单位 CLIENT	苏州中南中心投资建设有限公司
项目名称 PROJECT	中南中心超高层商业楼宇项目（DK20110136地块）超高层 SUZHOU ZHONGNAN CENTER
子项名称 SUB PROJECT	
图名 DRAWING TITLE	塔冠-局部立面图 CROWN CW - PARTIAL SIDE ELEVATIONS
工程编号 JOB NO.	C-201955007
阶段 STATUS	初步设计/DD
比例 SCALE	As indicated
专业 DISCIPLINE	建筑 ARCH
日期 DATE	2020.12.15
图号 DRAWING NO.	A5-316

BIM 360://051.8028.000 - Suzhou Zhongnan Center/Architecture - 051.8028.000 - Suzhou JJ Tower_DD.rvt
5/21/2021 6:12:31 PM

建筑会签/日期 CONFIRMED BY A/DATE
结构会签/日期 CONFIRMED BY S/DATE
暖通会签/日期 CONFIRMED BY M/DATE
电气会签/日期 CONFIRMED BY E/DATE
给排水会签/日期 CONFIRMED BY P/DATE

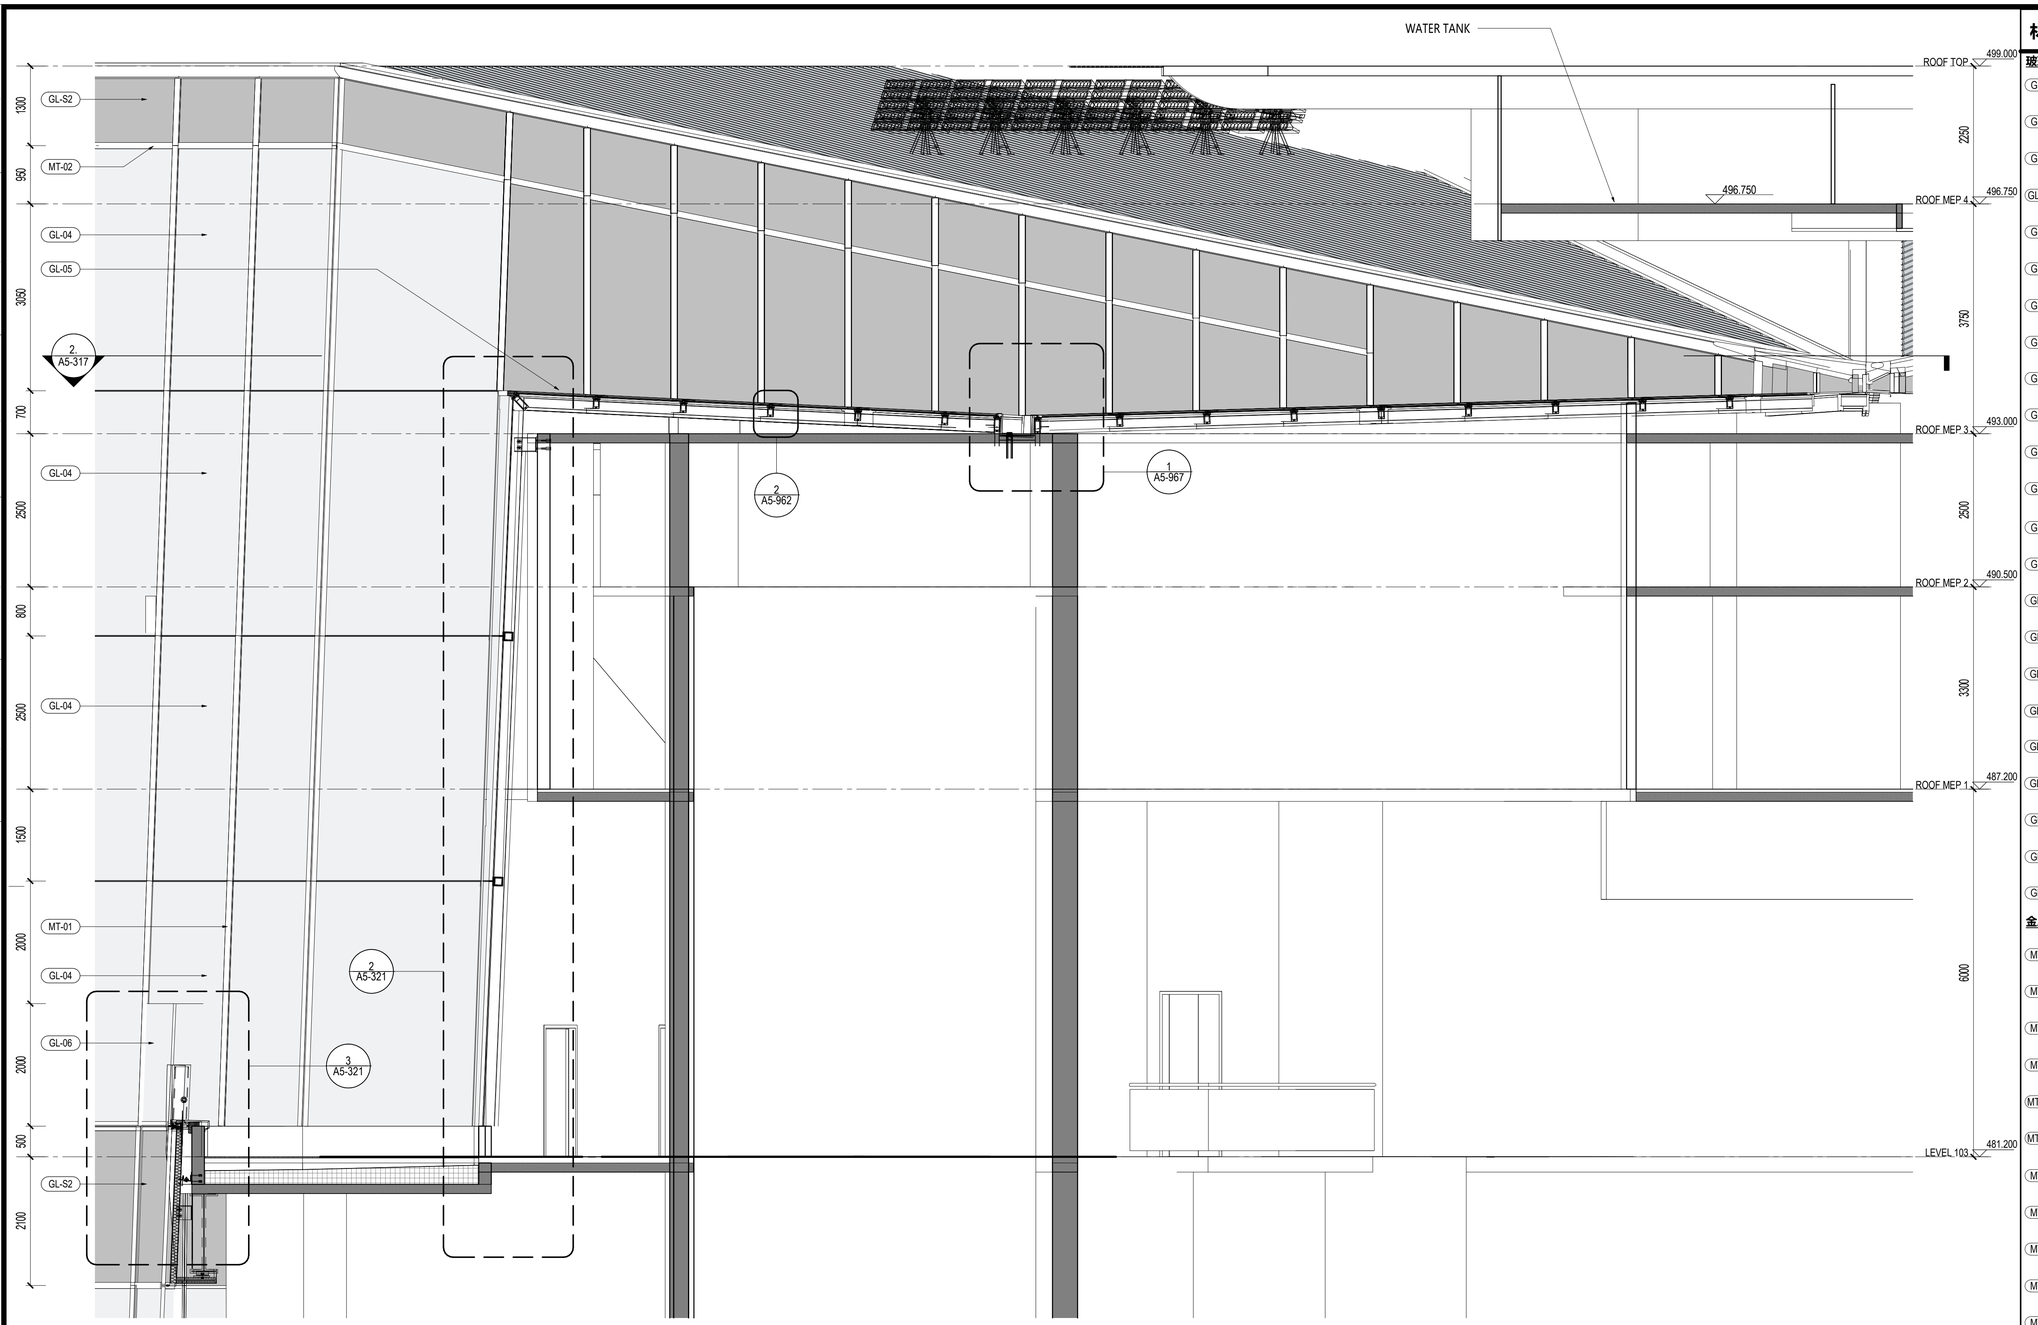

1 塔冠南侧局部标准立面02 TYPICAL CROWN FACADE - SIDE ELEVATION SOUTH 02

SCALE: 1 : 50

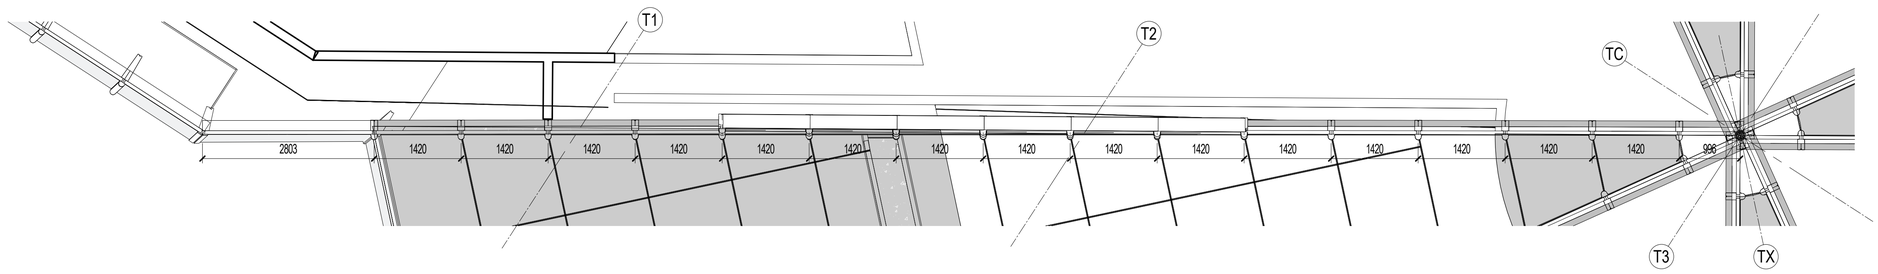

2 塔冠幕墙南侧局部标准平面 TYPICAL CROWN FACADE - SIDE ELEVATION SOUTH PLAN

SCALE: 1 : 50

材料图例 MATERIAL LEGEND

玻璃 GLASS

GL-01	办公/设备层可视玻璃类型一(三玻一腔) Vision Glass TYPE 1 (3Layers Glass 1Air)
GL-02	办公/设备层可视玻璃类型二(三玻一腔) Vision Glass TYPE 2 (3Layers Glass 1Air)
GL-03	塔楼公寓/酒店可视玻璃(四玻两腔) Tower Apartment/ Hotel Vision Glass
GL-03X	塔楼公寓/酒店超大可视玻璃(四玻两腔) Tower Apartment/ Hotel Large Vision Glass
GL-04	塔冠观光层可视玻璃(四玻一腔) OB Vision Glass (4 Layers Glass 1 Airspace)
GL-05	塔冠采光顶玻璃(三玻一腔) Crown Skylight (3 Layers Glass 1 Airspace)
GL-06	高区露台高强玻璃栏杆 Balcony Guardrail Glass - High Strength
GL-11	首层大堂可视玻璃（8层夹胶玻璃） GF Lobby Vision Glass (8 Layers Laminated Glass)
GL-12	雨棚玻璃(彩釉玻璃) Canopy Glass (Color Glazed)
GL-13	入口区超透玻璃(4层夹胶玻璃) Entrance Super Clear Glass(4 Layers Laminated Glass)
GL-14	入口玻璃门(两层夹胶玻璃) Exterior Glass Door (2 Layers Laminated Glass)
GL-15	入口玻璃门(中空玻璃) Exterior Glass Door (2 Layers Glass 1 Airspace)
GL-21	下沉广场可视玻璃(两玻一腔) Sunken Plaza Vision Glass(2 Layers Glass 1 Airspace)
GL-22	下沉广场栏杆(2层夹胶玻璃) Guardrail Glass (2 Layers Laminated Glass)
GL-S1	酒店和公寓窗间阴影盒玻璃(三玻一腔) Hotel&AP Spandrel Glass (3 Layers Glass 1 Airspace)
GL-S2	窗间阴影盒玻璃-大尺寸(三玻一腔) Spandrel Large Glass (3Layers Glass 1Air)
GL-S3	办公标准层窗间阴影盒玻璃(三玻一腔) Office TYP Spandrel Glass (3Layers Glass 1Airspace)
GL-S4	下沉广场窗间阴影盒玻璃(单玻) Sunken Plaza Spandrel Large Glass (Single Glass)
GL-S5	首层东侧阴影盒玻璃(双层夹胶) Ground Floor East Spandrel Glass (Laminated Glass)
GL-S6	首层东侧交接处阴影盒玻璃(夹胶玻璃) East Ground Floor Adjacent to large Glass Spandrel (Laminatd Glass)
GL-F1	办公/机电层消防救援窗(两玻一腔) Office/MEP Fire Access Window Glass (2Layers Glass 1 Airspace)
GL-F2	公寓/酒店消防救援窗(三玻两腔) AP/Hotel Fire Access Window Glass (3Layer Glass 2 Airspace)
GL-F3	首层东侧消防救援窗(单片玻璃) East Ground Floor Fire Access Window Glass (1 Layer Glass)

金属材料 METAL

MT-01	竖向铝型材及铝板喷涂 氟碳喷涂 Vertical Fins/Panel With PVDF
MT-02	横向铝型材及铝板喷涂 氟碳喷涂 Horizontal Fins/Panel with PVDF
MT-03	转角竖向杆件磨砂不锈钢 Corner Fins - Stainless Steel
MT-04	室内龙骨喷涂 粉末喷涂 Interior Mullion Coating
MT-05A	塔楼阴影盒背板 粉末喷涂 Tower-Shadow Box Back Panel
MT-05B	首层东侧铝背板 粉末喷涂 East Ground Floor Aluminum Back Panel
MT-06	下沉广场室外柱/吊顶完成面 Sunken Plaza Column Cladding / Outdoor Ceiling
MT-07	下沉广场阴影盒铝背板 Sunken Plaza- Shadow Box Back Panel
MT-08	雨篷框架镜面不锈钢 Stainless Steel Mirror Finish
MT-09	屋顶铝合金格栅 Roof AL Louvers/Grille
MT-10	雨篷顶金属板 Canopy Metal Panel
LV-01	横向铝合金百叶 Horizontal Louver Panel

石材 STONE

ST-01	浅灰石材 Light Gray Color Stone
ST-02	浅灰石材 Light Gray Color Stone

SHEET NOTES

任何所显示的景观，核心筒，室内隔墙，管井或其他室内元素仅作参考作用。

最新资料详见相关专业设计院图纸。

地板边缘及结构柱尺寸参照相关专业设计院图纸

ACTIVE AREA. 铝百叶后方设防虫网，无效区域设置装饰铝板

部分材料做法及颜色为过程稿待具体阶段商定

建设单位 CLIENT

中南集团 ZHONGNAN GROUP 建家·筑城·启未来

序号 NO.	修改内容 DESCRIPTION	日期 DATE
14	幕墙厂初设/详深交本 FACADE DESIGN DEVELOPMENT&SUBMISSION	2021.05.21
13	幕墙方案设计文本 FACADE SCHEMATIC DESIGN SUBMISSION	2021.04.18
12	100%初步设计文本 100% DESIGN DEVELOPMENT SUBMISSION	2020.12.15
11	幕墙方案设计文本 FACADE SCHEMATIC DESIGN SUBMISSION	2020.10.15
10	初步设计文本 - 地上部分 DESIGN DEVELOPMENT SUBMISSION - ABOVE GROUND	2020.09.30
09	初步设计过程图纸(9-10层) IN-PROGRESS DD SUBMISSION (ZONE 9-10)	2020.09.10
08	初步设计过程图纸(4-8层) IN-PROGRESS DD SUBMISSION (ZONE 4-8)	2020.08.31
07	初步设计过程图纸(1-4层) IN-PROGRESS DD SUBMISSION (ZONE 1-4)	2020.07.31
06	初步设计过程图纸(1-3层) IN-PROGRESS DD SUBMISSION (ZONE 1-3)	2020.07.17
05	方案设计报审文件更新 SCHEMATIC DESIGN RE-SUBMISSION	2020.04.18
04	初步设计文本 DESIGN DEVELOPMENT SUBMISSION	2020.03.27
03	50%初步设计文本(地下室更新) 50% DESIGN DEVELOPMENT SUBMISSION (BASEMENT RE-ISSUE)	2020.02.22
02	50% 初步设计文件 50% DESIGN DEVELOPMENT SUBMISSION	2020.01.31
01	方案设计报审文件 SCHEMATIC DESIGN SUBMISSION	2020.01.15

盖章 SEAL

华建集团 ARCPLUS
ECADI 华东建筑设计研究总院 EAST CHINA ARCHITECTURAL DESIGN & RESEARCH INSTITUTE
华东建筑设计研究院有限公司 EAST CHINA ARCHITECTURAL DESIGN & RESEARCH INSTITUTE CO.,LTD
设计证书甲级编号 A131004031

建筑设计顾问 ARCHITECTURE CONSULTANT: Gensler
结构设计顾问 STRUCTURE CONSULTANT: Thornton Tomasetti
机电设计顾问 MECHANICAL CONSULTANT: WSP
幕墙设计顾问 CURTAIN WALL CONSULTANT: AT
消防设计顾问 FIRE LIFE SAFETY CONSULTANT: ABUNDANCE 安邦

审定人/日期 AUTHORIZED FOR ISSUE BY/ DATE 签名
设计总负责人/日期 DESIGN CHIEF/ DATE 签名
审核人/日期 AUDITED BY/ DATE 签名
专业负责人/日期 DISCIPLINED RESPONSIBLE BY/ DATE 手绘
校对人/日期 CHECKED BY/ DATE 签名
设计人/日期 DESIGNED BY/ DATE 创建版

建设单位 CLIENT: 苏州中南中心投资建设有限公司
项目名称 PROJECT: 中南中心超高层商业楼宇项目（DK20110136地块）超高层 SUZHOU ZHONGNAN CENTER
子项名称 SUB PROJECT:
图名 DRAWING TITLE: 塔冠-局部平面图、立面图 CROWN CW - PARTIAL SIDE ELEVATION & PLAN SOUTH
工程编号 JOB NO.: C-201955007
状态 STATUS: 初步设计/DD
比例 SCALE: As indicated
专业 DISCIPLINE: 建筑 ARCHI
日期 DATE: 2020.12.15
图号 DRAWING NO.: A5-317

BIM 360://051.8028.000 - Suzhou Zhongnan Center/Architecture - 051.8028.000 - Suzhou JJ Tower_DD.rvt
5/21/2021 6:12:51 PM

建筑会签/日期 CONFIRMED BY A/DATE
结构会签/日期 CONFIRMED BY S/DATE
暖通会签/日期 CONFIRMED BY M/DATE
电气会签/日期 CONFIRMED BY E/DATE
给排水会签/日期 CONFIRMED BY P/DATE
BIM 360://051.8028.000 - Suzhou Zhongnan Center/Architecture - 051.8028.000 - Suzhou JJ Tower_DD.rvt
5/21/2021 6:13:07 PM

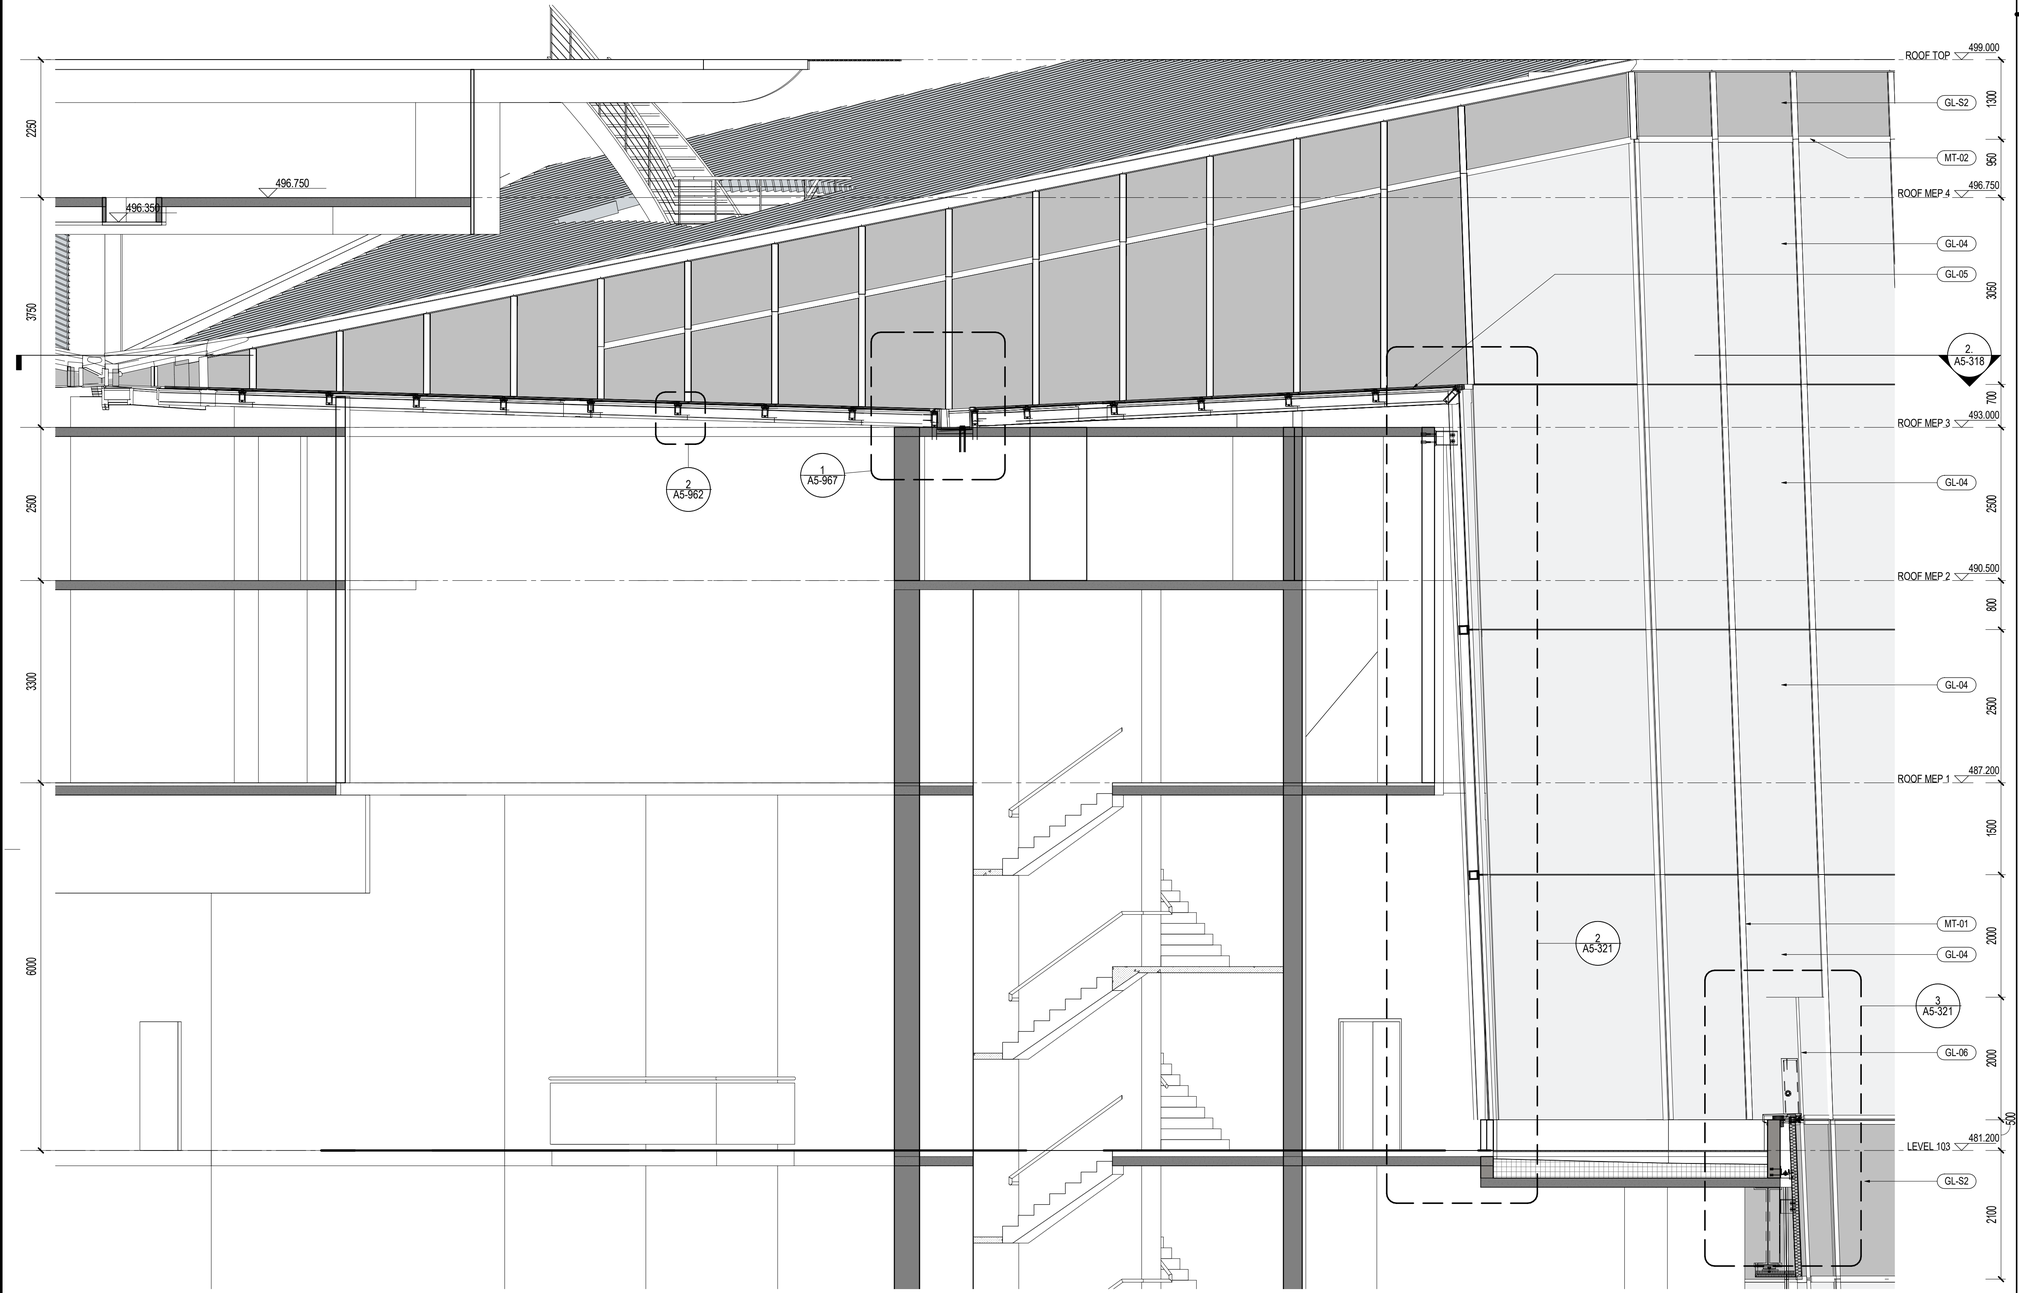

1 塔冠西侧局部标准立面02 TYPICAL CROWN FACADE - SIDE ELEVATION WEST 02

SCALE: 1 : 50

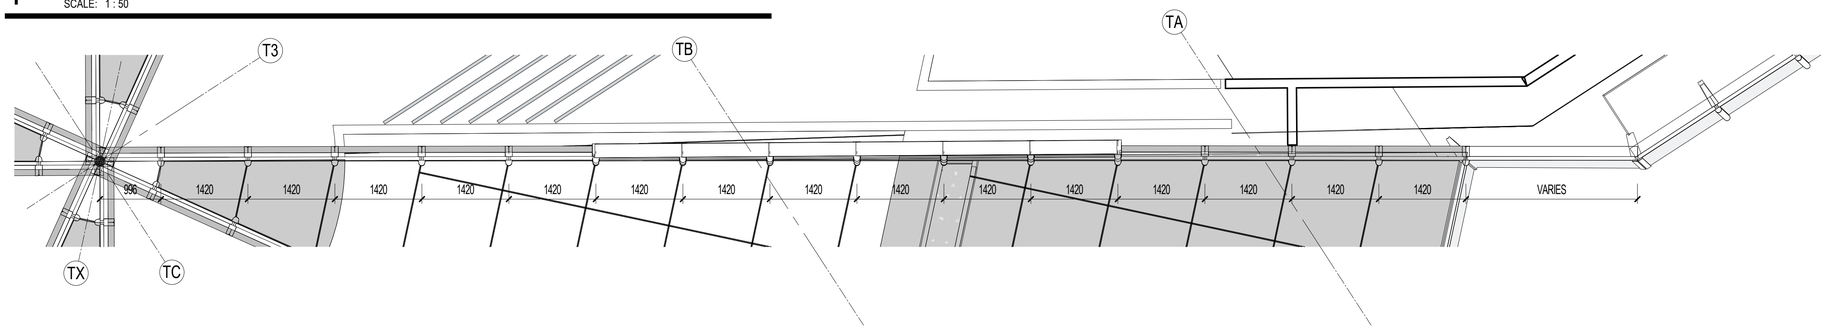

2 塔冠幕墙西侧局部标准平面 TYPICAL CROWN FACADE - SIDE ELEVATION WEST PLAN

SCALE: 1 : 50

材料图例 MATERIAL LEGEND

玻璃 GLASS

GL-01	办公/设备层可视玻璃类型一(三玻一腔) Vision Glass TYPE 1 (3Layers Glass 1Air)
GL-02	办公/设备层可视玻璃类型二(三玻一腔) Vision Glass TYPE 2 (3Layers Glass 1Air)
GL-03	塔楼公寓/酒店可视玻璃(四玻两腔) Tower Apartment/ Hotel Vision Glass
GL-03X	塔楼公寓/酒店超大可视玻璃(四玻两腔) Tower Apartment/ Hotel Large Vision Glass
GL-04	塔冠观光层可视玻璃(四玻一腔) OB Vision Glass (4 Layers Glass 1 Airspace)
GL-05	塔冠采光顶玻璃(三玻一腔) Crown Skylight (3 Layers Glass 1 Airspace)
GL-06	高区露台高强玻璃栏杆 Balcony Guardrail Glass - High Strength
GL-11	首层大堂可视玻璃（8层夹胶玻璃） GF Lobby Vision Glass (8 Layers Laminated Glass)
GL-12	雨棚玻璃(彩釉玻璃) Canopy Glass (Color Glazed)
GL-13	入口区超透玻璃(4层夹胶玻璃) Entrance Super Clear Glass(4 Layers Laminated Glass)
GL-14	入口玻璃门(两层夹胶玻璃) Exterior Glass Door (2 Layers Laminated Glass)
GL-15	入口玻璃门(中空玻璃) Exterior Glass Door (2 Layers Glass 1 Airspace)
GL-21	下沉广场可视玻璃(两玻一腔) Sunken Plaza Vision Glass(2 Layers Glass 1 Airspace)
GL-22	下沉广场栏杆(2层夹胶玻璃) Guardrail Glass (2 Layers Laminated Glass)
GL-S1	酒店和公寓窗间阴影盒玻璃(三玻一腔) Hotel&AP Spandrel Glass (3 Layers Glass 1 Airspace)
GL-S2	窗间阴影盒玻璃-大尺寸(三玻一腔) Spandrel Large Glass (3Layers Glass 1Air)
GL-S3	办公标准层窗间阴影盒玻璃(三玻一腔) Office TYP Spandrel Glass (3Layers Glass 1Airspace)
GL-S4	下沉广场窗间阴影盒玻璃(单玻) Sunken Plaza Spandrel Large Glass (Single Glass)
GL-S5	首层东侧阴影盒玻璃(双层夹胶) Ground Floor East Spandrel Glass (Laminated Glass)
GL-S6	首层东侧交接处阴影盒玻璃(夹胶玻璃) East Ground Floor Adjacent to large Glass Spandrel (Laminatd Glass)
GL-F1	办公/机电层消防救援窗(两玻一腔) Office/MEP Fire Access Window Glass (2Layers Glass 1 Airspace)
GL-F2	公寓/酒店消防救援窗(三玻两腔) AP/Hotel Fire Access Window Glass (3Layer Glass 2 Airspace)
GL-F3	首层东侧消防救援窗(单片玻璃) East Ground Floor Fire Access Window Glass (1 Layer Glass)

金属材料 METAL

MT-01	竖向铝型材及铝板喷涂 氟碳喷涂 Vertical Fins/Panel With PVDF
MT-02	横向铝型材及铝板喷涂 氟碳喷涂 Horizontal Fins/Panel with PVDF
MT-03	转角竖向杆件磨砂不锈钢 Corner Fins - Stainless Steel
MT-04	室内龙骨喷涂 粉末喷涂 Interior Mullion Coating
MT-05A	塔楼阴影盒背板 粉末喷涂 Tower-Shadow Box Back Panel
MT-05B	首层东侧铝背板 粉末喷涂 East Ground Floor Aluminum Back Panel
MT-06	下沉广场室外柱/吊顶完成面 Sunken Plaza Column Cladding / Outdoor Ceiling
MT-07	下沉广场阴影盒铝背板 Sunken Plaza- Shadow Box Back Panel
MT-08	雨篷框架镜面不锈钢 Stainless Steel Mirror Finish
MT-09	屋顶铝合金格栅 Roof AL Louvers/Grille
MT-10	雨篷顶金属板 Canopy Metal Panel
LV-01	横向铝合金百叶 Horizontal Louver Panel

石材 STONE

ST-01	浅灰石材 Light Gray Color Stone
ST-02	浅灰石材 Light Gray Color Stone

SHEET NOTES

任何所显示的景观，核心筒，室内隔墙，管井或其他室内元素仅作参考作用。
最新资料详见相关专业设计院图纸。

地板边缘及结构柱尺寸参照相关专业设计院图纸
ACTIVE AREA. 铝百叶后方设防虫网，无效区域设置装饰铝板
部分材料做法及颜色为过程稿待具体阶段商定

建设单位 CLIENT

中南集团 ZHONGNAN GROUP
建家·筑城·启未来

序号 NO.	修改内容 DESCRIPTION	日期 DATE
14	幕墙厂初设/详探交本 FACADE DESIGN DEVELOPMENT&SUBMISSION	2021.05.21
13	幕墙方案设计文本 FACADE SCHEMATIC DESIGN SUBMISSION	2021.04.18
12	100%初步设计文本 100% DESIGN DEVELOPMENT SUBMISSION	2020.12.15
11	幕墙方案设计文本 FACADE SCHEMATIC DESIGN SUBMISSION	2020.10.15
10	初步设计文本 - 地上部分 DESIGN DEVELOPMENT SUBMISSION - ABOVE GROUND	2020.09.30
09	初步设计过程图纸(9-10层) IN-PROGRESS DD SUBMISSION (ZONE 9-10)	2020.09.10
08	初步设计过程图纸(4-8层) IN-PROGRESS DD SUBMISSION (ZONE 4-8)	2020.08.31
07	初步设计过程图纸(1-4层) IN-PROGRESS DD SUBMISSION (ZONE 1-4)	2020.07.31
06	初步设计过程图纸(1-3层) IN-PROGRESS DD SUBMISSION (ZONE 1-3)	2020.07.17
05	方案设计报审文件更新 SCHEMATIC DESIGN RE-SUBMISSION	2020.04.18
04	初步设计文本 DESIGN DEVELOPMENT SUBMISSION	2020.03.27
03	50%初步设计文本(地下室更新) 50% DESIGN DEVELOPMENT SUBMISSION (BASEMENT RE-ISSUE)	2020.02.22
02	50% 初步设计文件 50% DESIGN DEVELOPMENT SUBMISSION	2020.01.31
01	方案设计报审文件 SCHEMATIC DESIGN SUBMISSION	2020.01.15

盖章 SEAL

华建集团 ARCPLUS
ECADI 华东建筑设计研究总院
EAST CHINA ARCHITECTURAL DESIGN & RESEARCH INSTITUTE CO.,LTD

华东建筑设计研究院有限公司
EAST CHINA ARCHITECTURAL DESIGN & RESEARCH INSTITUTE CO.,LTD
设计证书甲级编号 A131004031

建筑设计顾问 ARCHITECTURE CONSULTANT: Gensler
结构设计顾问 STRUCTURE CONSULTANT: Thornton Tomasetti
机电设计顾问 MECHANICAL CONSULTANT: WSP
幕墙设计顾问 CURTAIN WALL CONSULTANT: ALT
消防设计顾问 FIRE LIFE SAFETY CONSULTANT: ABUNDANCE 安邦

审定人/日期 AUTHORIZED FOR ISSUE BY/ DATE	
设计总负责人/日期 DESIGN CHIEF/ DATE	
审核人/日期 AUDITED BY/ DATE	
专业负责人/日期 DISCIPLINED RESPONSIBLE BY/ DATE	
校对人/日期 CHECKED BY/ DATE	
设计人/日期 DESIGNED BY/ DATE	

建设单位 CLIENT: 苏州中南中心投资建设有限公司
项目名称 PROJECT: 中南中心超高层商业楼宇项目（DK20110136地块）超高层
SUZHOU ZHONGNAN CENTER
子项名称 SUB PROJECT:
图名 DRAWING TITLE: 塔冠-局部平面图、立面图
CROWN CW - PARTIAL SIDE ELEVATION & PLAN W

工程编号 JOB NO.	C-201955007	阶段 STATUS	初步设计/DD
比例 SCALE	As indicated	专业 DISCIPLINE	建筑 ARCHI
日期 DATE	2020.12.15	图号 DRAWING NO.	A5-318

建筑会签/日期 CONFIRMED BY A/DATE
结构会签/日期 CONFIRMED BY S/DATE
暖通会签/日期 CONFIRMED BY M/DATE
电气会签/日期 CONFIRMED BY E/DATE
给排水会签/日期 CONFIRMED BY P/DATE

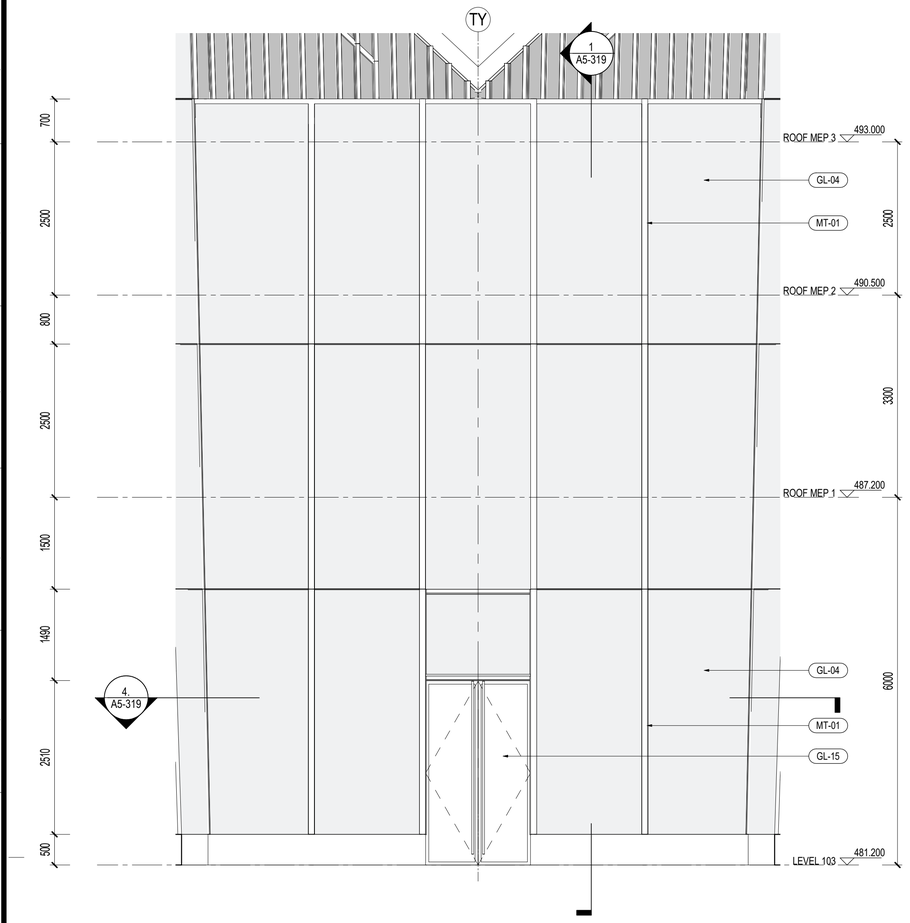

3 103层平台标准立面 TYP. CROWN FACADE - TERRACE LVL 103 ELEVATION

SCALE: 1 : 50

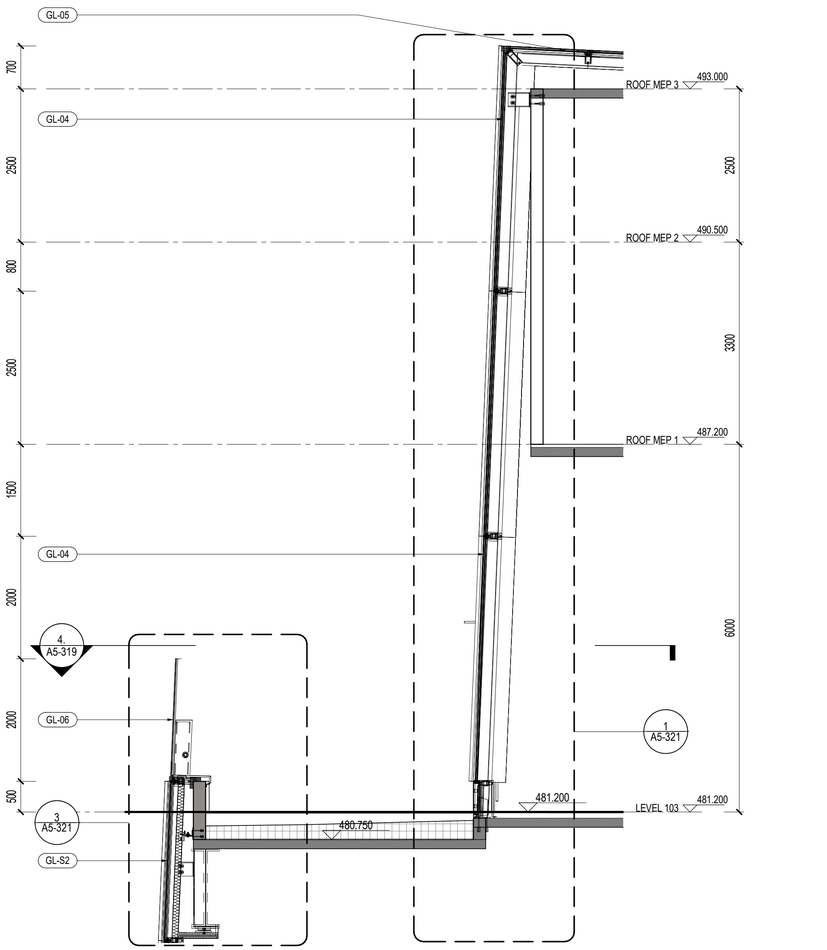

1 103层平台标准剖面 TYP. CROWN - TERRACE LVL 103 SECTION

SCALE: 1 : 50

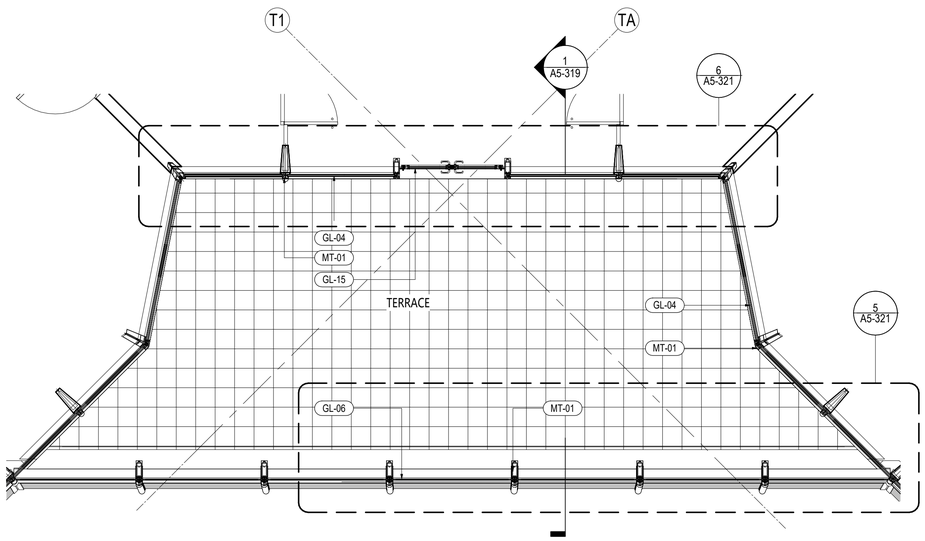

4 103层平台标准平面 TYP. CROWN FACADE - TERRACE LVL 103 PLAN

SCALE: 1 : 50

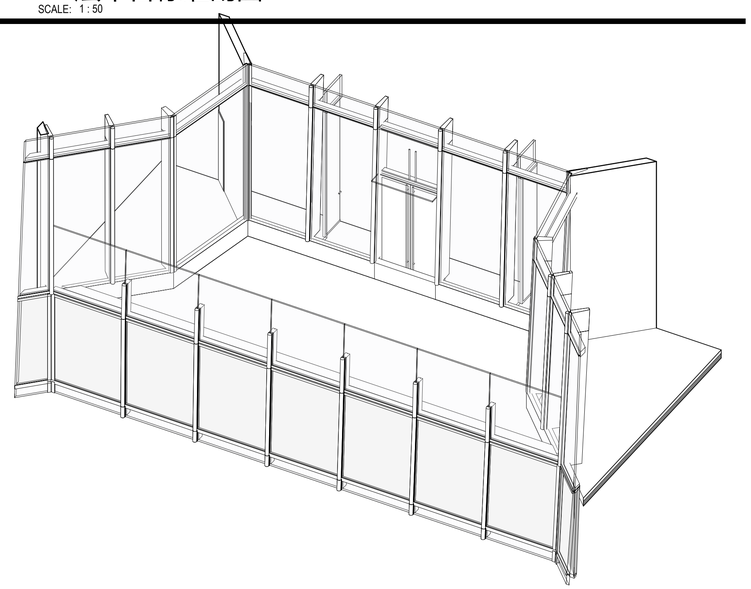

2 103层平台3D视图 TYP. CROWN FACADE - TERRACE LVL 103 AXO

SCALE:

材料图例 MATERIAL LEGEND

玻璃 GLASS

GL-01	办公/设备层可视玻璃类型一(三玻一腔) Vision Glass TYPE 1 (3Layers Glass 1Air)
GL-02	办公/设备层可视玻璃类型二(三玻一腔) Vision Glass TYPE 2 (3Layers Glass 1Air)
GL-03	塔楼公寓/酒店可视玻璃(四玻两腔) Tower Apartment/ Hotel Vision Glass
GL-03X	塔楼公寓/酒店超大可视玻璃(四玻两腔) Tower Apartment/ Hotel Large Vision Glass
GL-04	塔冠观光层可视玻璃(四玻一腔) OB Vision Glass (4 Layers Glass 1 Airspace)
GL-05	塔冠采光顶玻璃(三玻一腔) Crown Skylight (3 Layers Glass 1 Airspace)
GL-06	高区露台高强玻璃栏杆 Balcony Guardrail Glass - High Strength
GL-11	首层大堂可视玻璃（8层夹胶玻璃） GF Lobby Vision Glass (8 Layers Laminated Glass)
GL-12	雨棚玻璃(彩釉玻璃) Canopy Glass (Color Glazed)
GL-13	入口区超透玻璃(4层夹胶玻璃) Entrance Super Clear Glass(4 Layers Laminated Glass)
GL-14	入口玻璃门(两层夹胶玻璃) Exterior Glass Door (2 Layers Laminated Glass)
GL-15	入口玻璃门(中空玻璃) Exterior Glass Door (2 Layers Glass 1 Airspace)
GL-21	下沉广场可视玻璃(两玻一腔) Sunken Plaza Vision Glass(2 Layers Glass 1 Airspace)
GL-22	下沉广场栏杆(2层夹胶玻璃) Guardrail Glass (2 Layers Laminated Glass)
GL-S1	酒店和公寓窗间阴影盒玻璃(三玻一腔) Hotel&AP Spandrel Glass (3 Layers Glass 1 Airspace)
GL-S2	窗间阴影盒玻璃-大尺寸(三玻一腔) Spandrel Large Glass (3Layers Glass 1Air)
GL-S3	办公标准层窗间阴影盒玻璃(三玻一腔) Office TYP Spandrel Glass (3Layers Glass 1Airspace)
GL-S4	下沉广场窗间阴影盒玻璃(单玻) Sunken Plaza Spandrel Large Glass (Single Glass)
GL-S5	首层东侧阴影盒玻璃(双层夹胶) Ground Floor East Spandrel Glass (Laminated Glass)
GL-S6	首层东侧交接处阴影盒玻璃(夹胶玻璃) East Ground Floor Adjacent to large Glass Spandrel (Laminatd Glass)
GL-F1	办公/机电层消防救援窗(两玻一腔) Office/MEP Fire Access Window Glass (2Layers Glass 1 Airspace)
GL-F2	公寓/酒店消防救援窗(三玻两腔) AP/Hotel Fire Access Window Glass (3Layer Glass 2 Airspace)
GL-F3	首层东侧消防救援窗(单片玻璃) East Ground Floor Fire Access Window Glass (1 Layer Glass)

金属材料 METAL

MT-01	竖向铝型材及铝板喷涂 氟碳喷涂 Vertical Fins/Panel With PVDF
MT-02	横向铝型材及铝板喷涂 氟碳喷涂 Horizontal Fins/Panel with PVDF
MT-03	转角竖向杆件磨砂不锈钢 Corner Fins - Stainless Steel
MT-04	室内龙骨喷涂 粉末喷涂 Interior Mullion Coating
MT-05A	塔楼阴影盒背板 粉末喷涂 Tower-Shadow Box Back Panel
MT-05B	首层东侧铝背板 粉末喷涂 East Ground Floor Aluminum Back Panel
MT-06	下沉广场室外柱/吊顶完成面 Sunken Plaza Column Cladding / Outdoor Ceiling
MT-07	下沉广场阴影盒铝背板 Sunken Plaza- Shadow Box Back Panel
MT-08	雨篷框架镜面不锈钢 Stainless Steel Mirror Finish
MT-09	屋顶铝合金格栅 Roof AL Louvers/Grille
MT-10	雨篷顶金属板 Canopy Metal Panel
LV-01	横向铝合金百叶 Horizontal Louver Panel

石材 STONE

ST-01	浅灰石材 Light Gray Color Stone
ST-02	浅灰石材 Light Gray Color Stone

SHEET NOTES

任何所显示的景观，核心筒，室内隔墙，管井或其他室内元素仅作参考作用。
最新资料详见相关专业设计院图纸。

地板边缘及结构柱尺寸参照相关专业设计院图纸
ACTIVE AREA. 铝百叶后方设防虫网，无效区域设置装饰铝板
部分材料做法及颜色为过程稿待具体阶段商定

建设单位 CLIENT

中南集团 ZHONGNAN GROUP
建家·筑城·启未来

序号 NO.	说明 DESCRIPTION	日期 DATE
14	幕墙扩初设计深化文本 FACADE DESIGN DEVELOPMENT SUBMISSION	2021.05.21
13	幕墙方案设计文本 FACADE SCHEMATIC DESIGN SUBMISSION	2021.04.18
12	100%初步设计文本 100% DESIGN DEVELOPMENT SUBMISSION	2020.12.15
11	幕墙方案设计文本 FACADE SCHEMATIC DESIGN SUBMISSION	2020.10.15
10	初步设计文本 - 地上部分 DESIGN DEVELOPMENT SUBMISSION - ABOVE GROUND	2020.09.30
09	初步设计过程图纸(9-10层) IN-PROGRESS DD SUBMISSION (ZONE 9-10)	2020.09.10
08	初步设计过程图纸(4-8层) IN-PROGRESS DD SUBMISSION (ZONE 4-8)	2020.08.31
07	初步设计过程图纸(1-4层) IN-PROGRESS DD SUBMISSION (ZONE 1-4)	2020.07.31
06	初步设计过程图纸(1-3层) IN-PROGRESS DD SUBMISSION (ZONE 1-3)	2020.07.17
05	方案设计报审文件更新 SCHEMATIC DESIGN RE-SUBMISSION	2020.04.18
04	初步设计文本 DESIGN DEVELOPMENT SUBMISSION	2020.03.27
03	50%初步设计文本(地下室更新) 50% DESIGN DEVELOPMENT SUBMISSION (BASEMENT RE-ISSUE)	2020.02.22
02	50% 初步设计文件 50% DESIGN DEVELOPMENT SUBMISSION	2020.01.31
01	方案设计报审文件 SCHEMATIC DESIGN SUBMISSION	2020.01.15

图章 SEAL

华建集团 ARCPLUS
ECADI 华东建筑设计研究总院
EAST CHINA ARCHITECTURAL DESIGN & RESEARCH INSTITUTE
华东建筑设计研究院有限公司
EAST CHINA ARCHITECTURAL DESIGN & RESEARCH INSTITUTE CO.,LTD
设计证书甲级编号 A131004031

建筑设计顾问 ARCHITECTURE CONSULTANT: Gensler
结构设计顾问 STRUCTURE CONSULTANT: Thornton Tomasetti
机电设计顾问 MECHANICAL CONSULTANT: WSP
幕墙设计顾问 CURTAIN WALL CONSULTANT: ALT
消防设计顾问 FIRE LIFE SAFETY CONSULTANT: ABUNDANCE 安邦

审定人/日期 AUTHORIZED FOR ISSUE BY/ DATE	范杰
设计总负责人/日期 DESIGN CHIEF/ DATE	范杰
审核人/日期 AUDITED BY/ DATE	范杰
专业负责人/日期 DISCIPLINED RESPONSIBLE BY/ DATE	子扬
校对人/日期 CHECKED BY/ DATE	张星
设计人/日期 DESIGNED BY/ DATE	倪斯敏
建设单位 CLIENT	苏州中南中心投资建设有限公司
项目名称 PROJECT	中南中心超高层商业楼宇项目（DK20110136地块）超高层 SUZHOU ZHONGNAN CENTER
子项名称 SUB PROJECT	
图名 DRAWING TITLE	塔冠-局部平面图、剖面图、立面图 CROWN CW - TERRACE LEVEL 103
工程编号 JOB NO.	C-201955007
阶段 STATUS	初步设计/DD
比例 SCALE	As indicated
专业 DISCIPLINE	建筑 ARCHI
日期 DATE	2020.12.15
图号 DRAWING NO.	A5-319

BIM 360://051.8028.000 - Suzhou Zhongnan Center/Architecture - 051.8028.000 - Suzhou JJ Tower_DD.rvt
5/21/2021 6:13:17 PM

建筑会签/日期 CONFIRMED BY A/DATE
结构会签/日期 CONFIRMED BY S/DATE
暖通会签/日期 CONFIRMED BY M/DATE
电气会签/日期 CONFIRMED BY E/DATE
给排水会签/日期 CONFIRMED BY P/DATE

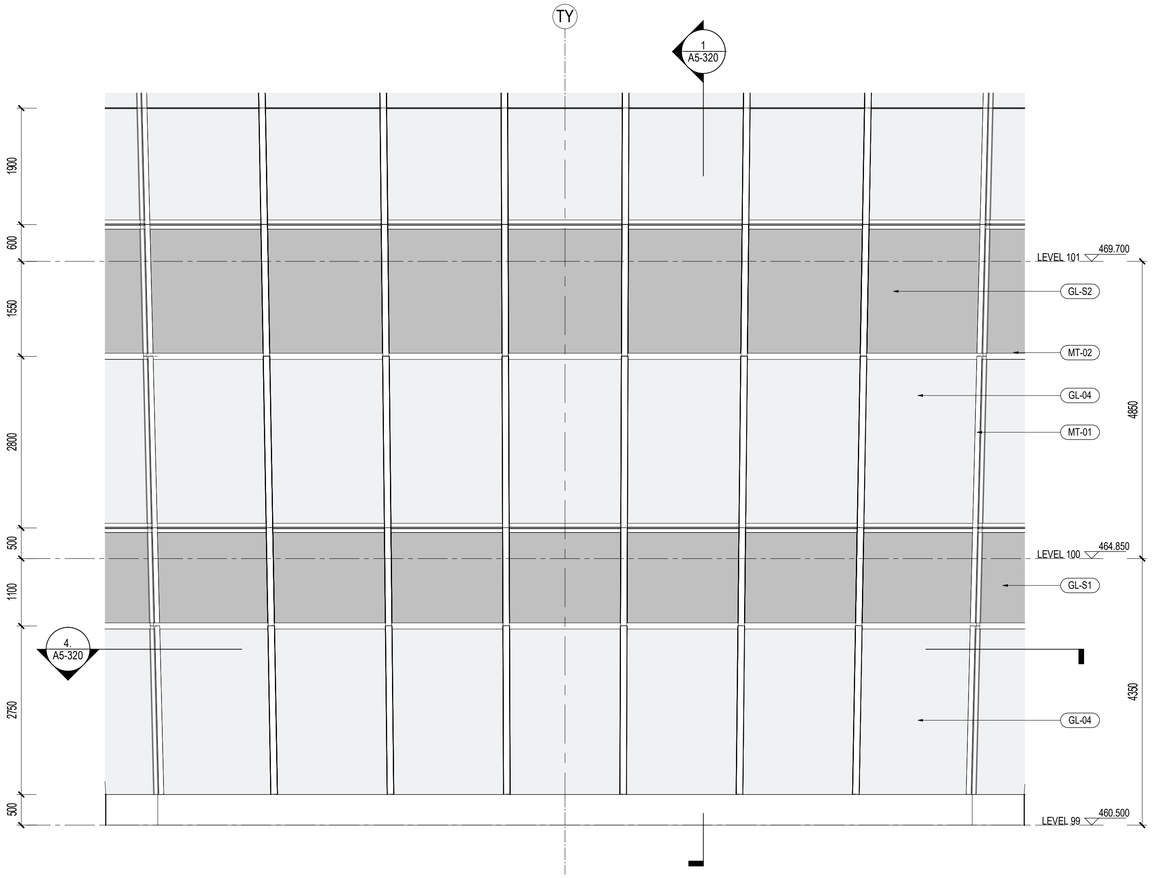

3 99层平台标准立面 TYP. CROWN FACADE - TERRACE LVL 99 ELEVATION
SCALE: 1 : 50

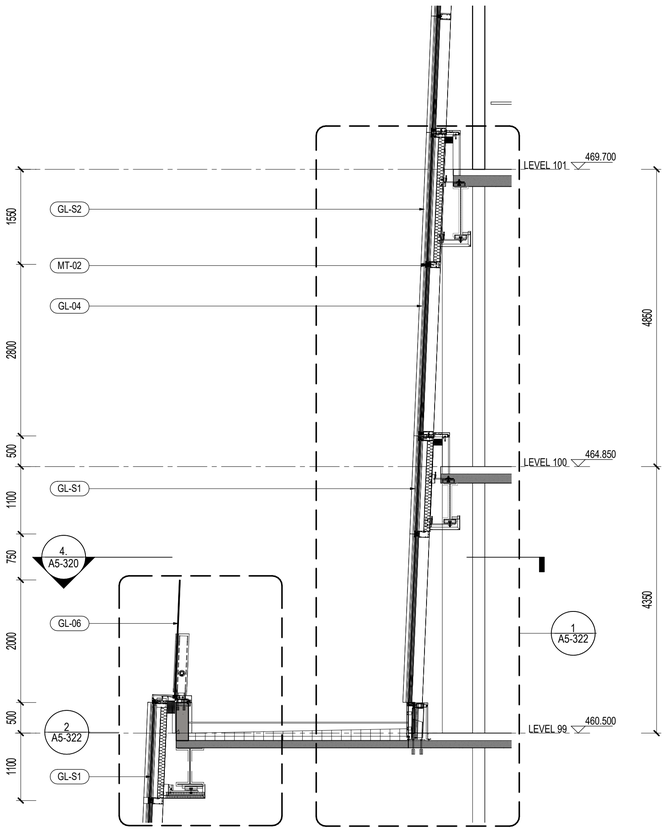

1 99层平台标准剖面 TYP. CROWN FACADE - TERRACE LVL 99 SECT.
SCALE: 1 : 50

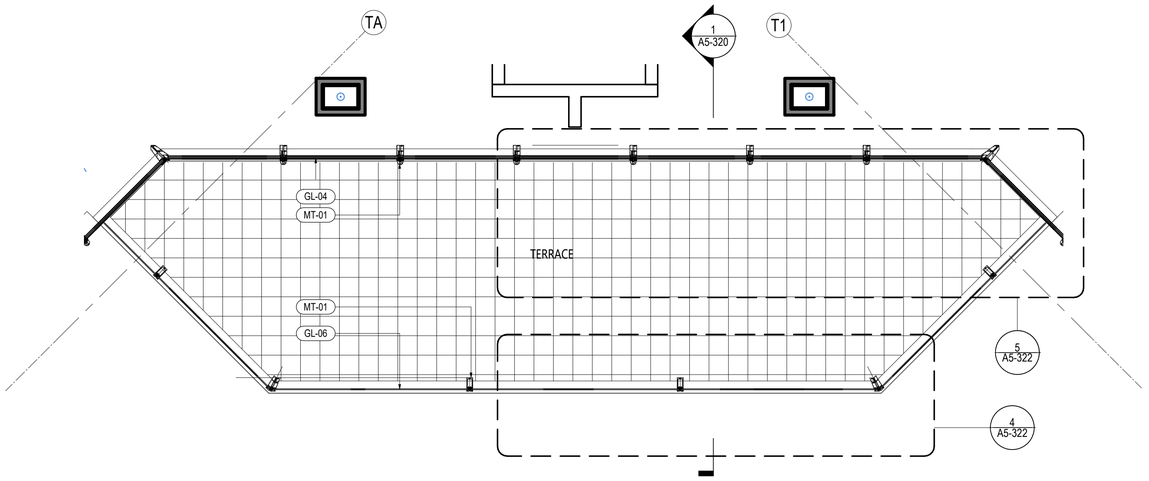

4 99层平台标准平面 TYP. CROWN FACADE - TERRACE LVL 99 PLAN
SCALE: 1 : 50

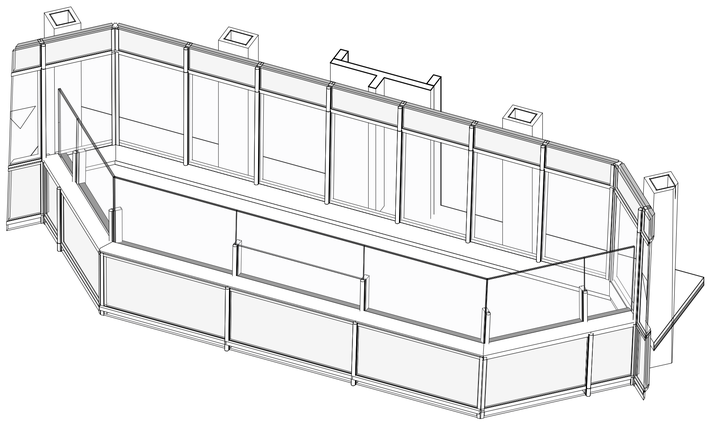

2 99层平台3D视图 TYP. CROWN FACADE - TERRACE LVL 99 AXO
SCALE:

材料图例 MATERIAL LEGEND

玻璃 GLASS
- GL-01 办公/设备层可视玻璃类型一(三玻一腔) Vision Glass TYPE 1 (3Layers Glass 1Air)
- GL-02 办公/设备层可视玻璃类型二(三玻一腔) Vision Glass TYPE 2 (3Layers Glass 1Air)
- GL-03 塔楼公寓/酒店可视玻璃(四玻两腔) Tower Apartment/ Hotel Vision Glass
- GL-03X 塔楼公寓/酒店超大可视玻璃(四玻两腔) Tower Apartment/ Hotel Large Vision Glass
- GL-04 塔冠观光层可视玻璃(四玻一腔) OB Vision Glass (4 Layers Glass 1 Airspace)
- GL-05 塔冠采光顶玻璃(三玻一腔) Crown Skylight (3 Layers Glass 1 Airspace)
- GL-06 高区露台高强玻璃栏杆 Balcony Guardrail Glass - High Strength
- GL-11 首层大堂可视玻璃 (8层夹胶玻璃) GF Lobby Vision Glass (8 Layers Laminated Glass)
- GL-12 雨棚玻璃(彩釉玻璃) Canopy Glass (Color Glazed)
- GL-13 入口区超透玻璃(4层夹胶玻璃) Entrance Super Clear Glass(4 Layers Laminated Glass)
- GL-14 入口玻璃门(两层夹胶玻璃) Exterior Glass Door (2 Layers Laminated Glass)
- GL-15 入口玻璃门(中空玻璃) Exterior Glass Door (2 Layers Glass 1 Airspace)
- GL-21 下沉广场可视玻璃(两玻一腔) Sunken Plaza Vision Glass(2 Layers Glass 1 Airspace)
- GL-22 下沉广场栏杆(2层夹胶玻璃) Guardrail Glass (2 Layers Laminated Glass)
- GL-S1 酒店和公寓窗间阴影盒玻璃(三玻一腔) Hotel&AP Spandrel Glass (3 Layers Glass 1 Airspace)
- GL-S2 窗间阴影盒玻璃-大尺寸(三玻一腔) Spandrel Large Glass (3Layers Glass 1Air)
- GL-S3 办公标准层窗间阴影盒玻璃(三玻一腔) Office TYP Spandrel Glass (3Layers Glass 1Airspace)
- GL-S4 下沉广场窗间阴影盒玻璃(单玻) Sunken Plaza Spandrel Large Glass (Single Glass)
- GL-S5 首层东侧阴影盒玻璃(双层夹胶) Ground Floor East Spandrel Glass (Laminated Glass)
- GL-S6 首层东侧交接处阴影盒玻璃(夹胶玻璃) East Ground Floor Adjacent to large Glass Spandrel (Laminatd Glass)
- GL-F1 办公/机电层消防救援窗(两玻一腔) Office/MEP Fire Access Window Glass (2Layers Glass 1 Airspace)
- GL-F2 公寓/酒店消防救援窗(三玻两腔) AP/Hotel Fire Access Window Glass (3Layer Glass 2 Airspace)
- GL-F3 首层东侧消防救援窗(单片玻璃) East Ground Floor Fire Access Window Glass (1 Layer Glass)

金属材料 METAL
- MT-01 竖向铝型材及铝板喷涂 氟碳喷涂 Vertical Fins/Panel With PVDF
- MT-02 横向铝型材及铝板喷涂 氟碳喷涂 Horizontal Fins/Panel with PVDF
- MT-03 转角竖向杆件磨砂不锈钢 Corner Fins - Stainless Steel
- MT-04 室内龙骨喷涂 粉末喷涂 Interior Mullion Coating
- MT-05A 塔楼阴影盒背板 粉末喷涂 Tower-Shadow Box Back Panel
- MT-05B 首层东侧铝背板 粉末喷涂 East Ground Floor Aluminum Back Panel
- MT-06 下沉广场室外柱/吊顶完成面 Sunken Plaza Column Cladding / Outdoor Ceiling
- MT-07 下沉广场阴影盒铝背板 Sunken Plaza- Shadow Box Back Panel
- MT-08 雨篷框架镜面不锈钢 Stainless Steel Mirror Finish
- MT-09 屋顶铝合金格栅 Roof AL Louvers/Grille
- MT-10 雨篷顶金属板 Canopy Metal Panel
- LV-01 横向铝合金百叶 Horizontal Louver Panel

石材 STONE
- ST-01 浅灰石材 Light Gray Color Stone
- ST-02 浅灰石材 Light Gray Color Stone

SHEET NOTES
任何所显示的景观，核心筒，室内隔墙，管井或其他室内元素仅作参考作用。
最新资料详见相关专业设计院图纸。

地板边缘及结构柱尺寸参照相关专业设计院图纸
ACTIVE AREA. 铝百叶后方设防虫网，无效区域设置装饰铝板
部分材料做法及颜色为过程稿待具体阶段商定

建设单位 CLIENT
中南集团 ZHONGNAN GROUP 建家·筑城·启未来

序号 NO.	修改内容 DESCRIPTION	日期 DATE
14	幕墙厂初设介深化交本 FACADE DESIGN DEVELOPMENT(S)SUBMISSION	2021.05.21
13	幕墙方案设计文本 FACADE SCHEMATIC DESIGN SUBMISSION	2021.04.18
12	100%初步设计文本 100% DESIGN DEVELOPMENT SUBMISSION	2020.12.15
11	幕墙方案设计文本 FACADE SCHEMATIC DESIGN SUBMISSION	2020.10.15
10	初步设计文本 - 地上部分 DESIGN DEVELOPMENT SUBMISSION - ABOVE GROUND	2020.09.30
09	初步设计过程图纸(9-10层) IN-PROGRESS DD SUBMISSION (ZONE 9-10)	2020.09.10
08	初步设计过程图纸(4-8层) IN-PROGRESS DD SUBMISSION (ZONE 4-8)	2020.08.31
07	初步设计过程图纸(1-4层) IN-PROGRESS DD SUBMISSION (ZONE 1-4)	2020.07.31
06	初步设计过程图纸(1-3层) IN-PROGRESS DD SUBMISSION (ZONE 1-3)	2020.07.17
05	方案设计报审文件更新 SCHEMATIC DESIGN RE-SUBMISSION	2020.04.18
04	初步设计文本 DESIGN DEVELOPMENT SUBMISSION	2020.03.27
03	50%初步设计文本(地下室更新) 50% DESIGN DEVELOPMENT SUBMISSION (BASEMENT RE-ISSUE)	2020.02.22
02	50% 初步设计文件 50% DESIGN DEVELOPMENT SUBMISSION	2020.01.31
01	方案设计报审文件 SCHEMATIC DESIGN SUBMISSION	2020.01.15

盖章 SEAL

华建集团 ARCPLUS
ECADI 华东建筑设计研究总院 EAST CHINA ARCHITECTURAL DESIGN & RESEARCH INSTITUTE
华东建筑设计研究院有限公司
EAST CHINA ARCHITECTURAL DESIGN & RESEARCH INSTITUTE CO.,LTD
设计证书甲级编号 A131004031

建筑设计顾问 ARCHITECTURE CONSULTANT: Gensler
结构设计顾问 STRUCTURE CONSULTANT: Thornton Tomasetti
机电设计顾问 MECHANICAL CONSULTANT: WSP
幕墙设计顾问 CURTAIN WALL CONSULTANT: ALT
消防设计顾问 FIRE LIFE SAFETY CONSULTANT: ABUNDANCE 安邦

审定人/日期 AUTHORIZED FOR ISSUE BY/ DATE 简杰
设计总负责人/日期 DESIGN CHIEF/ DATE 简杰
审核人/日期 AUDITED BY/ DATE 简杰
专业负责人/日期 DISCIPLINED RESPONSIBLE BY/ DATE 于健
校对人/日期 CHECKED BY/ DATE 张贺
设计人/日期 DESIGNED BY/ DATE 倪聚敏

建设单位 CLIENT 苏州中南中心投资建设有限公司
项目名称 PROJECT 中南中心超高层商业楼宇项目（DK20110136地块）超高层 SUZHOU ZHONGNAN CENTER
子项名称 SUB PROJECT
图名 DRAWING TITLE 塔冠-局部平面图、剖面图、立面图 CROWN CW - TERRACE LEVEL 99
工程编号 JOB NO. C-201955007
阶段 STATUS 初步设计/DD
比例 SCALE As indicated
专业 DISCIPLINE 建筑 ARCHI
日期 DATE 2020.12.15
图号 DRAWING NO. A5-320

BIM 360://051.8028.000 - Suzhou Zhongnan Center/Architecture - 051.8028.000 - Suzhou JJ Tower_DD.rvt
5/21/2021 6:13:27 PM

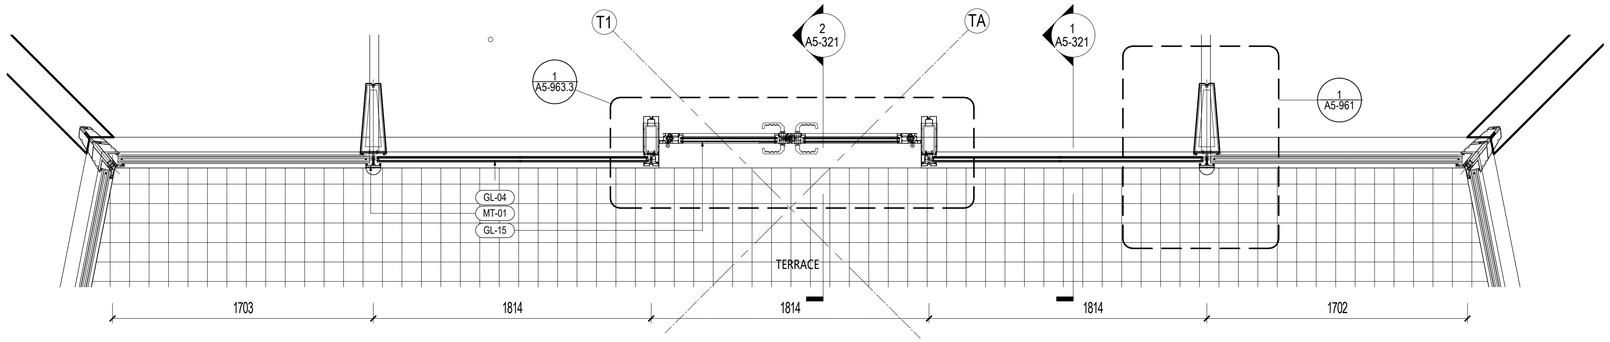

6 TERRACE LEVEL 103 PLAN - CW

SCALE: 1 : 20

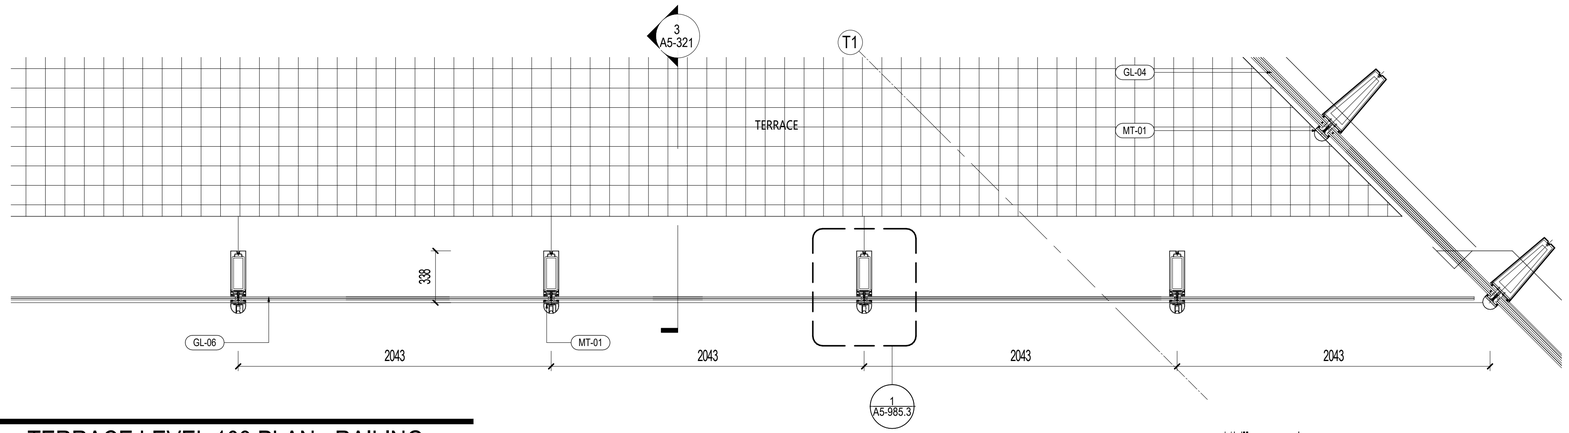

5 TERRACE LEVEL 103 PLAN - RAILING

SCALE: 1 : 20

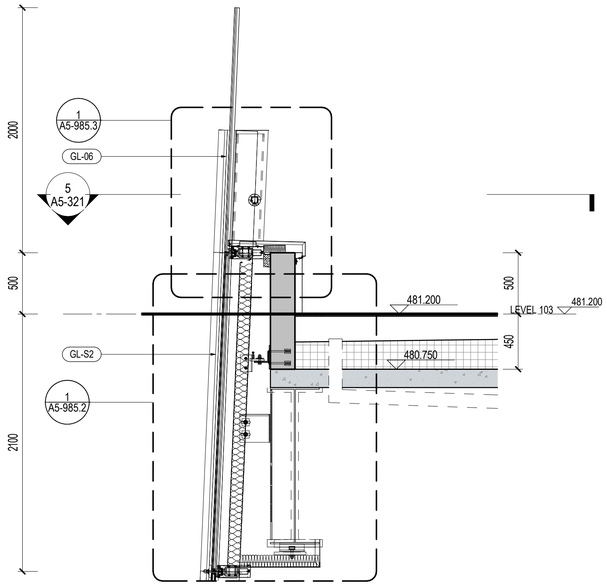

3 TERRACE LEVEL 103 SECTION - RAILING

SCALE: 1 : 25

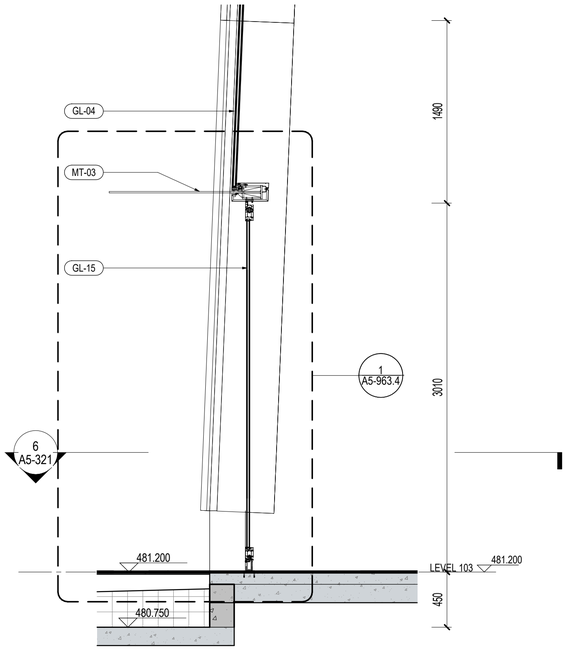

2 TERRACE LEVEL 103 SECTION - DOOR

SCALE: 1 : 25

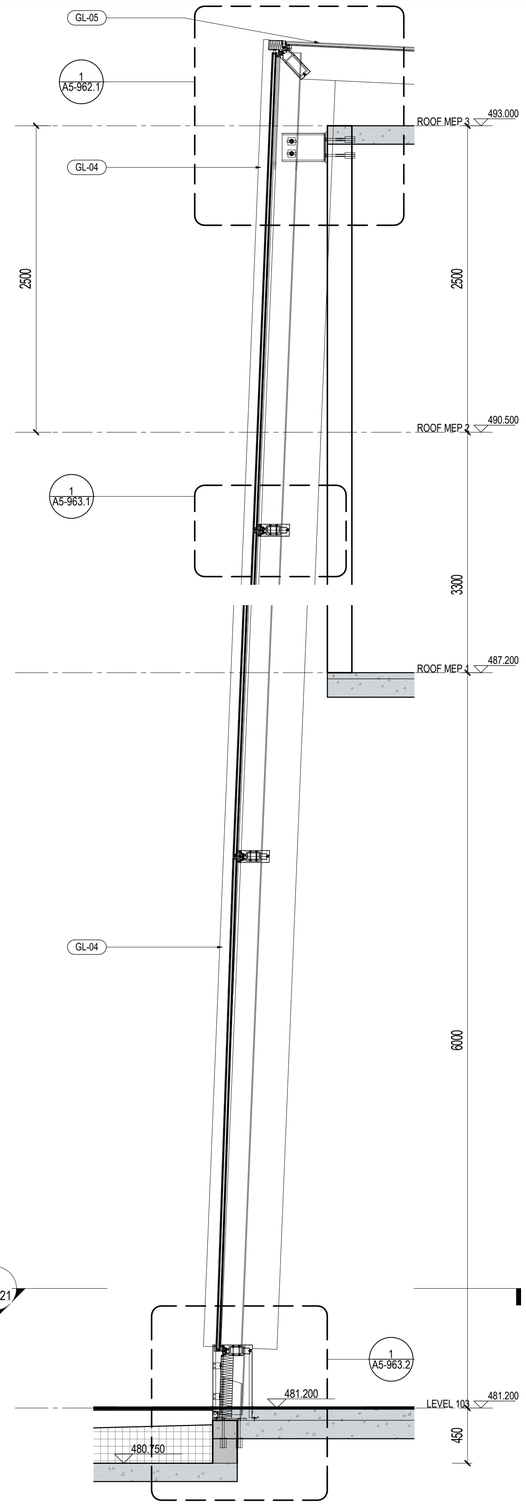

1 TERRACE LEVEL 103 SECTION - CW

SCALE: 1 : 25

NO.	DESCRIPTION	DATE
14	幕墙扩初设计深化文本 FACADE DESIGN DEVELOPMENT(SUB)MISSION	2021.05.21
13	幕墙方案设计文本 FACADE SCHEMATIC DESIGN SUBMISSION	2021.04.18
12	100%初步设计文本 100% DESIGN DEVELOPMENT SUBMISSION	2020.12.15
11	幕墙方案设计文本 FACADE SCHEMATIC DESIGN SUBMISSION	2020.10.15
10	初步设计文本 - 地上部分 DESIGN DEVELOPMENT SUBMISSION - ABOVE GROUND	2020.09.30
09	初步设计过程图纸(9-10层) IN-PROGRESS DD SUBMISSION (ZONE 9-10)	2020.09.10
08	初步设计过程图纸(4-8层) IN-PROGRESS DD SUBMISSION (ZONE 4-8)	2020.08.31
07	初步设计过程图纸(1-4层) IN-PROGRESS DD SUBMISSION (ZONE 1-4)	2020.07.31
06	初步设计过程图纸(1-3层) IN-PROGRESS DD SUBMISSION (ZONE 1-3)	2020.07.17
05	方案设计报审文件更新 SCHEMATIC DESIGN RE-SUBMISSION	2020.04.18
04	初步设计文本 DESIGN DEVELOPMENT SUBMISSION	2020.03.27
03	50%初步设计文本(地下室更新) 50% DESIGN DEVELOPMENT SUBMISSION (BASEMENT RE-ISSUE)	2020.02.22
02	50% 初步设计文件 50% DESIGN DEVELOPMENT SUBMISSION	2020.01.31
01	方案设计报审文件 SCHEMATIC DESIGN SUBMISSION	2020.01.15

建设单位 CLIENT

中南集团 ZHONGNAN GROUP 建家·筑城·启未来

华建集团 ARCPLUS ECADI 华东建筑设计研究总院 EAST CHINA ARCHITECTURAL DESIGN & RESEARCH INSTITUTE

华东建筑设计研究院有限公司
EAST CHINA ARCHITECTURAL DESIGN & RESEARCH INSTITUTE CO.,LTD
设计证书甲级编号 A131004031

建筑设计顾问 ARCHITECTURE CONSULTANT: Gensler

结构设计顾问 STRUCTURE CONSULTANT: Thornton Tomasetti

机电设计顾问 MECHANICAL CONSULTANT: WSP

幕墙设计顾问 CURTAIN WALL CONSULTANT: ALT

消防设计顾问 FIRE LIFE SAFETY CONSULTANT: ABUNDANCE 安邦

批准人/日期 AUTHORIZED FOR ISSUE BY/ DATE
签名

设计总负责人/日期 DESIGN CHIEF/ DATE
签名

审核人/日期 AUDITED BY/ DATE
签名

专业负责人/日期 DISCIPLINED RESPONSIBLE BY/ DATE
手签

校对人/日期 CHECKED BY/ DATE
张望

设计人/日期 DESIGNED BY/ DATE
倪智敏

建设单位 CLIENT: 苏州中南中心投资建设有限公司

项目名称 PROJECT: 中南中心超高层商业楼宇项目（DK20110136地块）超高层
SUZHOU ZHONGNAN CENTER

子项名称 SUB PROJECT:

图名 DRAWING TITLE: CROWN CW - TERRACE LVL 103 ENLARGED DWG

工程编号 JOB NO.: C-201955007
阶段 STATUS: 初步设计/DD
比例 SCALE: As indicated
专业 DISCIPLINE: 建筑 ARCHI
日期 DATE: 2020.12.15
图号 DRAWING NO.: A5-321

建筑会签/日期 CONFIRMED BY A/DATE
结构会签/日期 CONFIRMED BY S/DATE
暖通会签/日期 CONFIRMED BY M/DATE
电气会签/日期 CONFIRMED BY E/DATE
给排水会签/日期 CONFIRMED BY P/DATE

BIM 360://051.8028.000 - Suzhou Zhongnan Center/Architecture - 051.8028.000 - Suzhou JJ Tower_DD.rvt
5/21/2021 6:13:35 PM

建筑会签/日期 CONFIRMED BY A/DATE
结构会签/日期 CONFIRMED BY S/DATE
暖通会签/日期 CONFIRMED BY M/DATE
电气会签/日期 CONFIRMED BY E/DATE
给排水会签/日期 CONFIRMED BY P/DATE

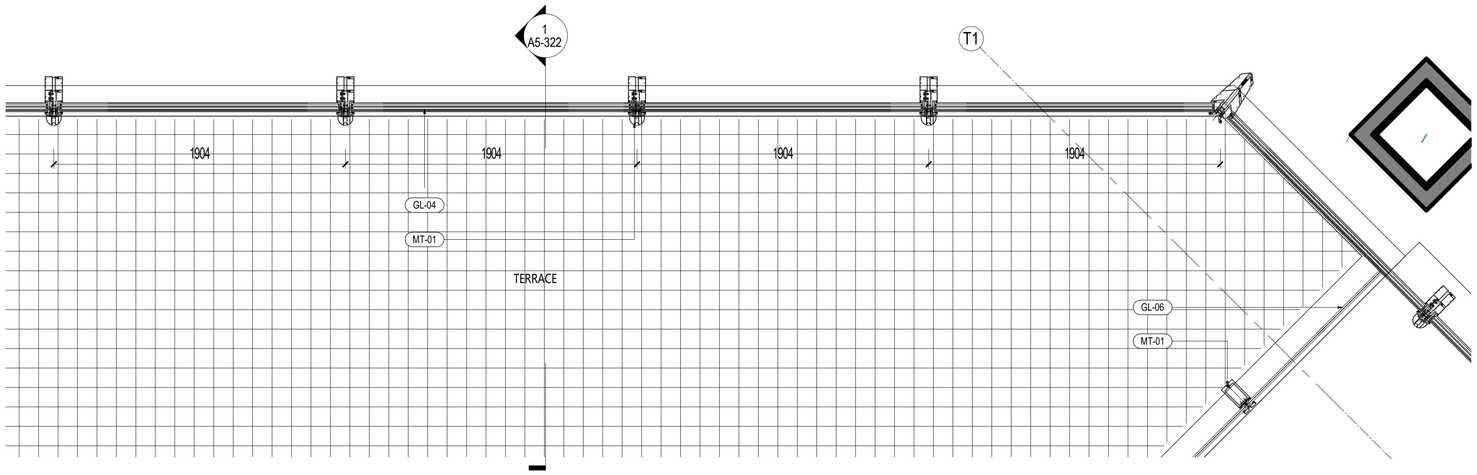

5 TERRACE LEVEL 99 PLAN - CW
SCALE: 1 : 20

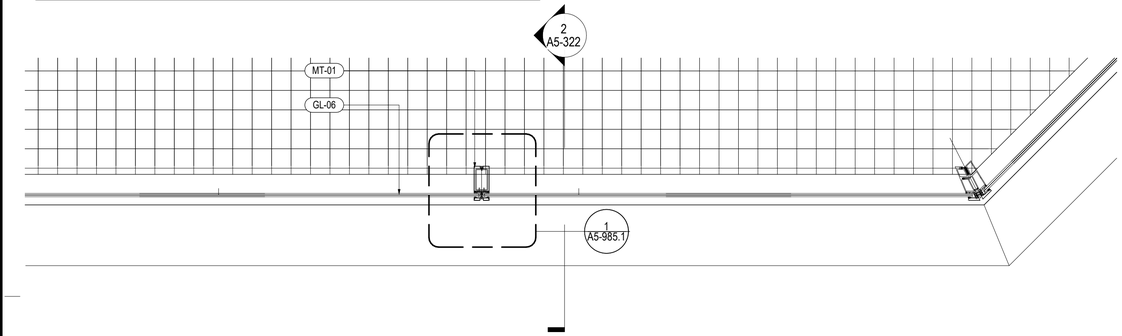

4 TERRACE LEVEL 99 PLAN - RAILING
SCALE: 1 : 20

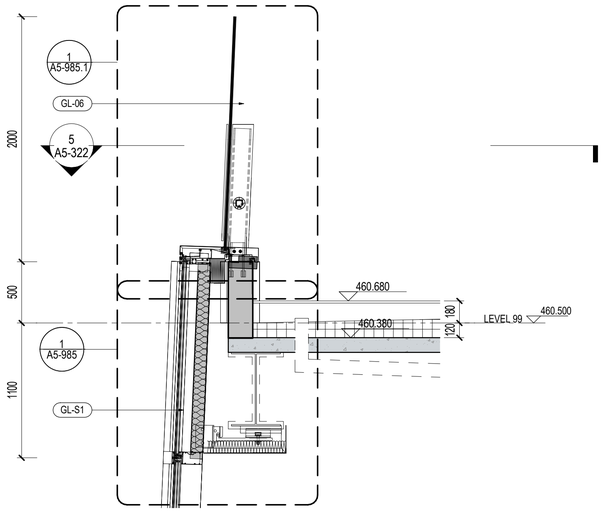

2 TERRACE LEVEL 99 SECTION - RAILING
SCALE: 1 : 25

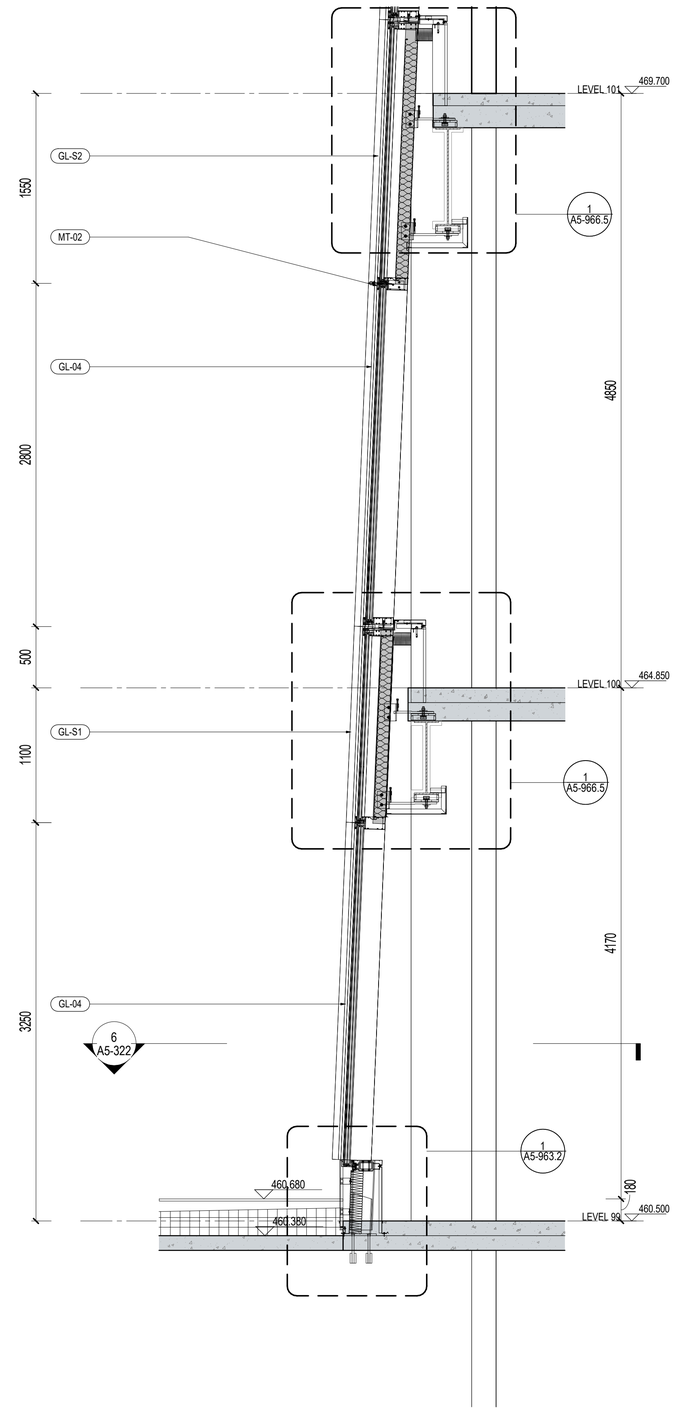

1 TERRACE LEVEL 99 SECTION - CW
SCALE: 1 : 25

14	幕墙扩初设计深化文本 FACADE DESIGN DEVELOPMENT(SUB)MISSION	2021.05.21
13	幕墙方案设计文本 FACADE SCHEMATIC DESIGN SUBMISSION	2021.04.18
12	100%初步设计文本 100% DESIGN DEVELOPMENT SUBMISSION	2020.12.15
11	幕墙方案设计文本 FACADE SCHEMATIC DESIGN SUBMISSION	2020.10.15
10	初步设计文本 - 地上部分 DESIGN DEVELOPMENT SUBMISSION - ABOVE GROUND	2020.09.30
09	初步设计过程图纸(9-10区) IN-PROGRESS DD SUBMISSION (ZONE 9-10)	2020.09.10
08	初步设计过程图纸(4-8区) IN-PROGRESS DD SUBMISSION (ZONE 4-8)	2020.08.31
07	初步设计过程图纸(1-4区) IN-PROGRESS DD SUBMISSION (ZONE 1-4)	2020.07.31
06	初步设计过程图纸(1-3区) IN-PROGRESS DD SUBMISSION (ZONE 1-3)	2020.07.17
05	方案设计报审文件更新 SCHEMATIC DESIGN RE-SUBMISSION	2020.04.18
04	初步设计文本 DESIGN DEVELOPMENT SUBMISSION	2020.03.27
03	50%初步设计文本(地下室重新) 50% DESIGN DEVELOPMENT SUBMISSION (BASEMENT RE-ISSUE)	2020.02.22
02	50% 初步设计文件 50% DESIGN DEVELOPMENT SUBMISSION	2020.01.31
01	方案设计报审文件 SCHEMATIC DESIGN SUBMISSION	2020.01.15
序号 NO.	修改内容 DESCRIPTION	日期 DATE

盖章 SEAL

建设单位 CLIENT

中南集团 ZHONGNAN GROUP
建家·筑城·启未来

华建集团 ARCPLUS
ECADI 华东建筑设计研究总院
EAST CHINA ARCHITECTURAL DESIGN & RESEARCH INSTITUTE

华东建筑设计研究院有限公司
EAST CHINA ARCHITECTURAL DESIGN & RESEARCH INSTITUTE CO.,LTD
设计证书甲级编号 A131004031

建筑设计顾问 ARCHITECTURE CONSULTANT: Gensler
结构设计顾问 STRUCTURE CONSULTANT: Thornton Tomasetti
机电设计顾问 MECHANICAL CONSULTANT: WSP
幕墙设计顾问 CURTAIN WALL CONSULTANT: ALT
消防设计顾问 FIRE LIFE SAFETY CONSULTANT: ABUNDANCE 安邦

批准人/日期 AUTHORIZED FOR ISSUE BY/ DATE	
设计总负责人/日期 DESIGN CHIEF/ DATE	
审核人/日期 AUDITED BY/ DATE	
专业负责人/日期 DISCIPLINED RESPONSIBLE BY/ DATE	
校对人/日期 CHECKED BY/ DATE	
设计人/日期 DESIGNED BY/ DATE	

建设单位 CLIENT: 苏州中南中心投资建设有限公司

项目名称 PROJECT: 中南中心超高层商业楼宇项目（DK20110136地块）超高层
SUZHOU ZHONGNAN CENTER

子项名称 SUB PROJECT:

图名 DRAWING TITLE: CROWN CW - TERRACE LVL 99 ENLARGED DWG

工程编号 JOB NO.	C-201955007	阶段 STATUS	初步设计/DD
比例 SCALE	As indicated	专业 DISCIPLINE	建筑 ARCHI
日期 DATE	2020.12.15	图号 DRAWING NO.	A5-322

BIM 360://051.8028.000 - Suzhou Zhongnan Center/Architecture - 051.8028.000 - Suzhou JJ Tower_DD.rvt
5/21/2021 6:13:43 PM

建筑会签/日期 CONFIRMED BY A/DATE
结构会签/日期 CONFIRMED BY S/DATE
暖通会签/日期 CONFIRMED BY M/DATE
电气会签/日期 CONFIRMED BY E/DATE
给排水会签/日期 CONFIRMED BY P/DATE

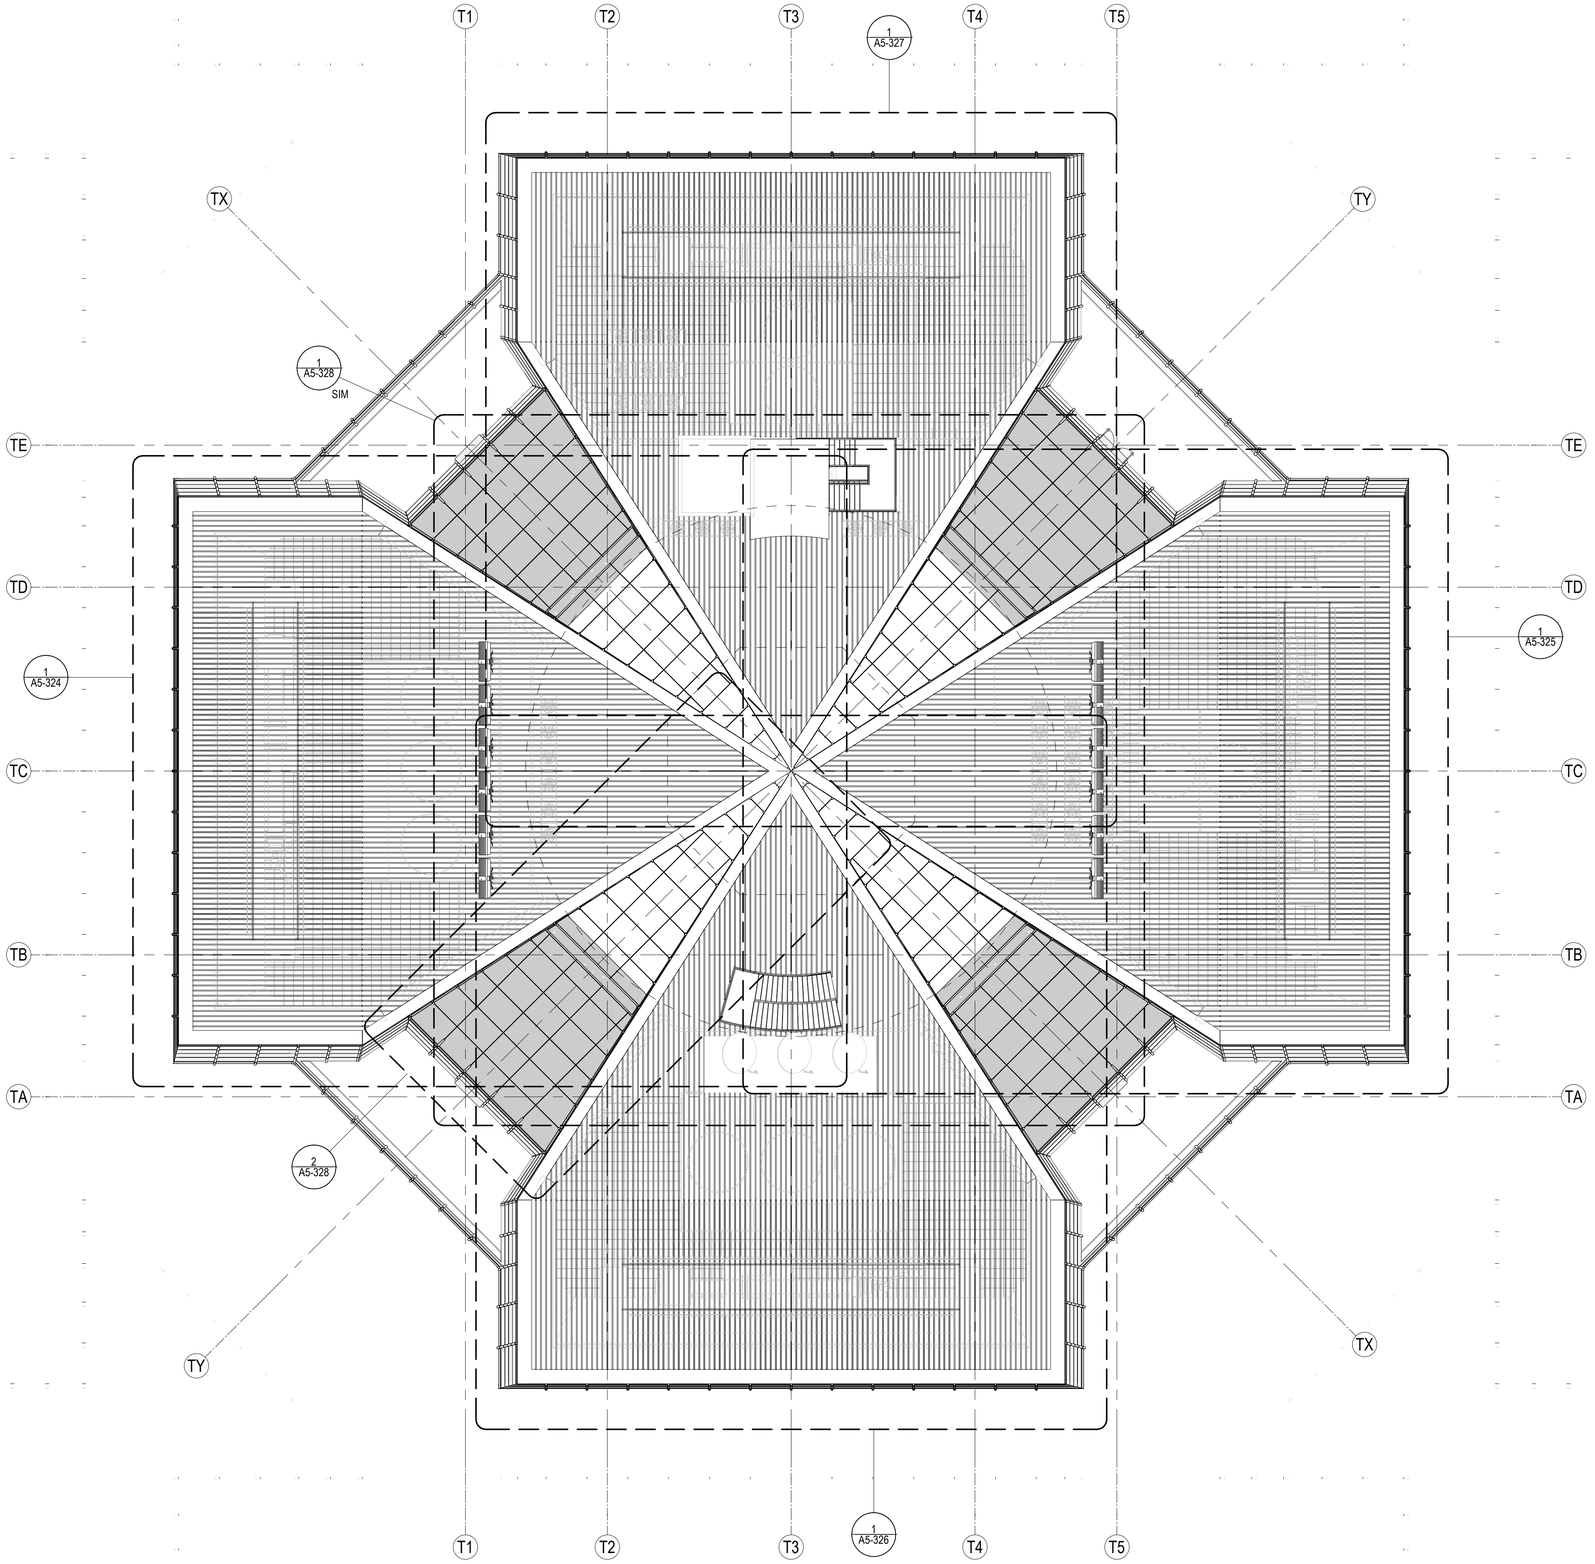

1 标准塔冠屋顶平面 TYPICAL CROWN ROOF - OVERVIEW

SCALE: 1 : 150

材料图例 MATERIAL LEGEND

玻璃 GLASS

- GL-01 办公/设备层可视玻璃类型一(三玻一腔) Vision Glass TYPE 1 (3Layers Glass 1Air)
- GL-02 办公/设备层可视玻璃类型二(三玻一腔) Vision Glass TYPE 2 (3Layers Glass 1Air)
- GL-03 塔楼公寓/酒店可视玻璃(四玻两腔) Tower Apartment/ Hotel Vision Glass
- GL-03X 塔楼公寓/酒店超大可视玻璃(四玻两腔) Tower Apartment/ Hotel Large Vision Glass
- GL-04 塔冠观光层可视玻璃(四玻一腔) OB Vision Glass (4 Layers Glass 1 Airspace)
- GL-05 塔冠采光顶玻璃(三玻一腔) Crown Skylight (3 Layers Glass 1 Airspace)
- GL-06 高区露台高强玻璃栏杆 Balcony Guardrail Glass - High Strength
- GL-11 首层大堂可视玻璃（8层夹胶玻璃) GF Lobby Vision Glass (8 Layers Laminated Glass)
- GL-12 雨棚玻璃(彩釉玻璃) Canopy Glass (Color Glazed)
- GL-13 入口区超透玻璃(4层夹胶玻璃) Entrance Super Clear Glass(4 Layers Laminated Glass)
- GL-14 入口玻璃门(两层夹胶玻璃) Exterior Glass Door (2 Layers Laminated Glass)
- GL-15 入口玻璃门(中空玻璃) Exterior Glass Door (2 Layers Glass 1 Airspace)
- GL-21 下沉广场可视玻璃(两玻一腔) Sunken Plaza Vision Glass(2 Layers Glass 1 Airspace)
- GL-22 下沉广场栏杆(2层夹胶玻璃) Guardrail Glass (2 Layers Laminated Glass)
- GL-S1 酒店和公寓窗间阴影盒玻璃(三玻一腔) Hotel&AP Spandrel Glass (3 Layers Glass 1 Airspace)
- GL-S2 窗间阴影盒玻璃-大尺寸(三玻一腔) Spandrel Large Glass (3Layers Glass 1Air)
- GL-S3 办公标准层窗间阴影盒玻璃(三玻一腔) Office TYP Spandrel Glass (3Layers Glass 1Airspace)
- GL-S4 下沉广场窗间阴影盒玻璃(单玻) Sunken Plaza Spandrel Large Glass (Single Glass)
- GL-S5 首层东侧阴影盒玻璃(双层夹胶) Ground Floor East Spandrel Glass (Laminated Glass)
- GL-S6 首层东侧交接处阴影盒玻璃(夹胶玻璃) East Ground Floor Adjacent to large Glass Spandrel (Laminatd Glass)
- GL-F1 办公/机电层消防救援窗(两玻一腔) Office/MEP Fire Access Window Glass (2Layers Glass 1 Airspace)
- GL-F2 公寓/酒店消防救援窗(三玻两腔) AP/Hotel Fire Access Window Glass (3Layer Glass 2 Airspace)
- GL-F3 首层东侧消防救援窗(单片玻璃) East Ground Floor Fire Access Window Glass (1 Layer Glass)

金属材料 METAL

- MT-01 竖向铝型材及铝板喷涂 氟碳喷涂 Vertical Fins/Panel With PVDF
- MT-02 横向铝型材及铝板喷涂 氟碳喷涂 Horizontal Fins/Panel with PVDF
- MT-03 转角竖向杆件磨砂不锈钢 Corner Fins - Stainless Steel
- MT-04 室内龙骨喷涂 粉末喷涂 Interior Mullion Coating
- MT-05A 塔楼阴影盒背板 粉末喷涂 Tower-Shadow Box Back Panel
- MT-05B 首层东侧铝背板 粉末喷涂 East Ground Floor Aluminum Back Panel
- MT-06 下沉广场室外柱/吊顶完成面 Sunken Plaza Column Cladding / Outdoor Ceiling
- MT-07 下沉广场阴影盒铝背板 Sunken Plaza- Shadow Box Back Panel
- MT-08 雨篷框架镜面不锈钢 Stainless Steel Mirror Finish
- MT-09 屋顶铝合金格栅 Roof AL Louvers/Grille
- MT-10 雨篷顶金属板 Canopy Metal Panel
- LV-01 横向铝合金百叶 Horizontal Louver Panel

石材 STONE

- ST-01 浅灰石材 Light Gray Color Stone
- ST-02 浅灰石材 Light Gray Color Stone

SHEET NOTES

任何所显示的景观，核心筒，室内隔墙，管井或其他室内元素仅作参考作用。
最新资料详见相关专业设计院图纸。

地板边缘及结构柱尺寸参照相关专业设计院图纸
ACTIVE AREA. 铝百叶后方设防虫网，无效区域设置装饰铝板
部分材料做法及颜色为过程稿待具体阶段商定

建设单位 CLIENT

中南集团 ZHONGNAN GROUP 建家·筑城·启未来

序号 NO.	描述 DESCRIPTION	日期 DATE
14	幕墙厂初设介绍化文本 FACADE DESIGN DEVELOPMENTSUBMISSION	2021.05.21
13	幕墙方案设计文本 FACADE SCHEMATIC DESIGN SUBMISSION	2021.04.18
12	100%初步设计文本 100% DESIGN DEVELOPMENT SUBMISSION	2020.12.15
11	幕墙方案设计文本 FACADE SCHEMATIC DESIGN SUBMISSION	2020.10.15
10	初步设计文本 - 地上部分 DESIGN DEVELOPMENT SUBMISSION - ABOVE GROUND	2020.09.30
09	初步设计过程图纸(9-10层) IN-PROGRESS DD SUBMISSION (ZONE 9-10)	2020.09.10
08	初步设计过程图纸(4-8层) IN-PROGRESS DD SUBMISSION (ZONE 4-8)	2020.08.31
07	初步设计过程图纸(1-4层) IN-PROGRESS DD SUBMISSION (ZONE 1-4)	2020.07.31
06	初步设计过程图纸(1-3层) IN-PROGRESS DD SUBMISSION (ZONE 1-3)	2020.07.17
05	方案设计报审文件更新 SCHEMATIC DESIGN RE-SUBMISSION	2020.04.18
04	初步设计文本 DESIGN DEVELOPMENT SUBMISSION	2020.03.27
03	50%初步设计文本(地下室更新) 50% DESIGN DEVELOPMENT SUBMISSION (BASEMENT RE-ISSUE)	2020.02.22
02	50% 初步设计文件 50% DESIGN DEVELOPMENT SUBMISSION	2020.01.31
01	方案设计报审文件 SCHEMATIC DESIGN SUBMISSION	2020.01.15

盖章 SEAL

华建集团 ARCPLUS
ECADI 华东建筑设计研究总院 EAST CHINA ARCHITECTURAL DESIGN & RESEARCH INSTITUTE
华东建筑设计研究院有限公司
EAST CHINA ARCHITECTURAL DESIGN & RESEARCH INSTITUTE CO.,LTD
设计证书甲级编号 A131004031

建筑设计顾问 ARCHITECTURE CONSULTANT: Gensler
结构设计顾问 STRUCTURE CONSULTANT: Thornton Tomasetti
机电设计顾问 MECHANICAL CONSULTANT: WSP
幕墙设计顾问 CURTAIN WALL CONSULTANT: ALT
消防设计顾问 FIRE LIFE SAFETY CONSULTANT: ABUNDANCE 安邦

审定人/日期 AUTHORIZED FOR ISSUE BY/ DATE
签名
设计总负责人/日期 DESIGN CHIEF/ DATE
签名
审核人/日期 AUDITED BY/ DATE
签名
专业负责人/日期 DISCIPLINED RESPONSIBLE BY/ DATE
子健
校对人/日期 CHECKED BY/ DATE
陈望
设计人/日期 DESIGNED BY/ DATE
程晓敏

建设单位 CLIENT: 苏州中南中心投资建设有限公司
项目名称 PROJECT: 中南中心超高层商业楼宇项目（DK20110136地块）超高层 SUZHOU ZHONGNAN CENTER
子项名称 SUB PROJECT:
图名 DRAWING TITLE: 塔冠-局部平面图 CROWN CW - ROOF

工程编号 JOB NO.	C-201955007	阶段 STATUS	初步设计/DD
比例 SCALE	As indicated	专业 DISCIPLINE	建筑 ARCHI
日期 DATE	2020.12.15	图号 DRAWING NO.	A5-323

BIM 360://051.8028.000 - Suzhou Zhongnan Center/Architecture - 051.8028.000 - Suzhou JJ Tower_DD.rvt
5/21/2021 6:14:27 PM

建筑会签/日期 CONFIRMED BY A/DATE
结构会签/日期 CONFIRMED BY S/DATE
暖通会签/日期 CONFIRMED BY M/DATE
电气会签/日期 CONFIRMED BY E/DATE
给排水会签/日期 CONFIRMED BY P/DATE

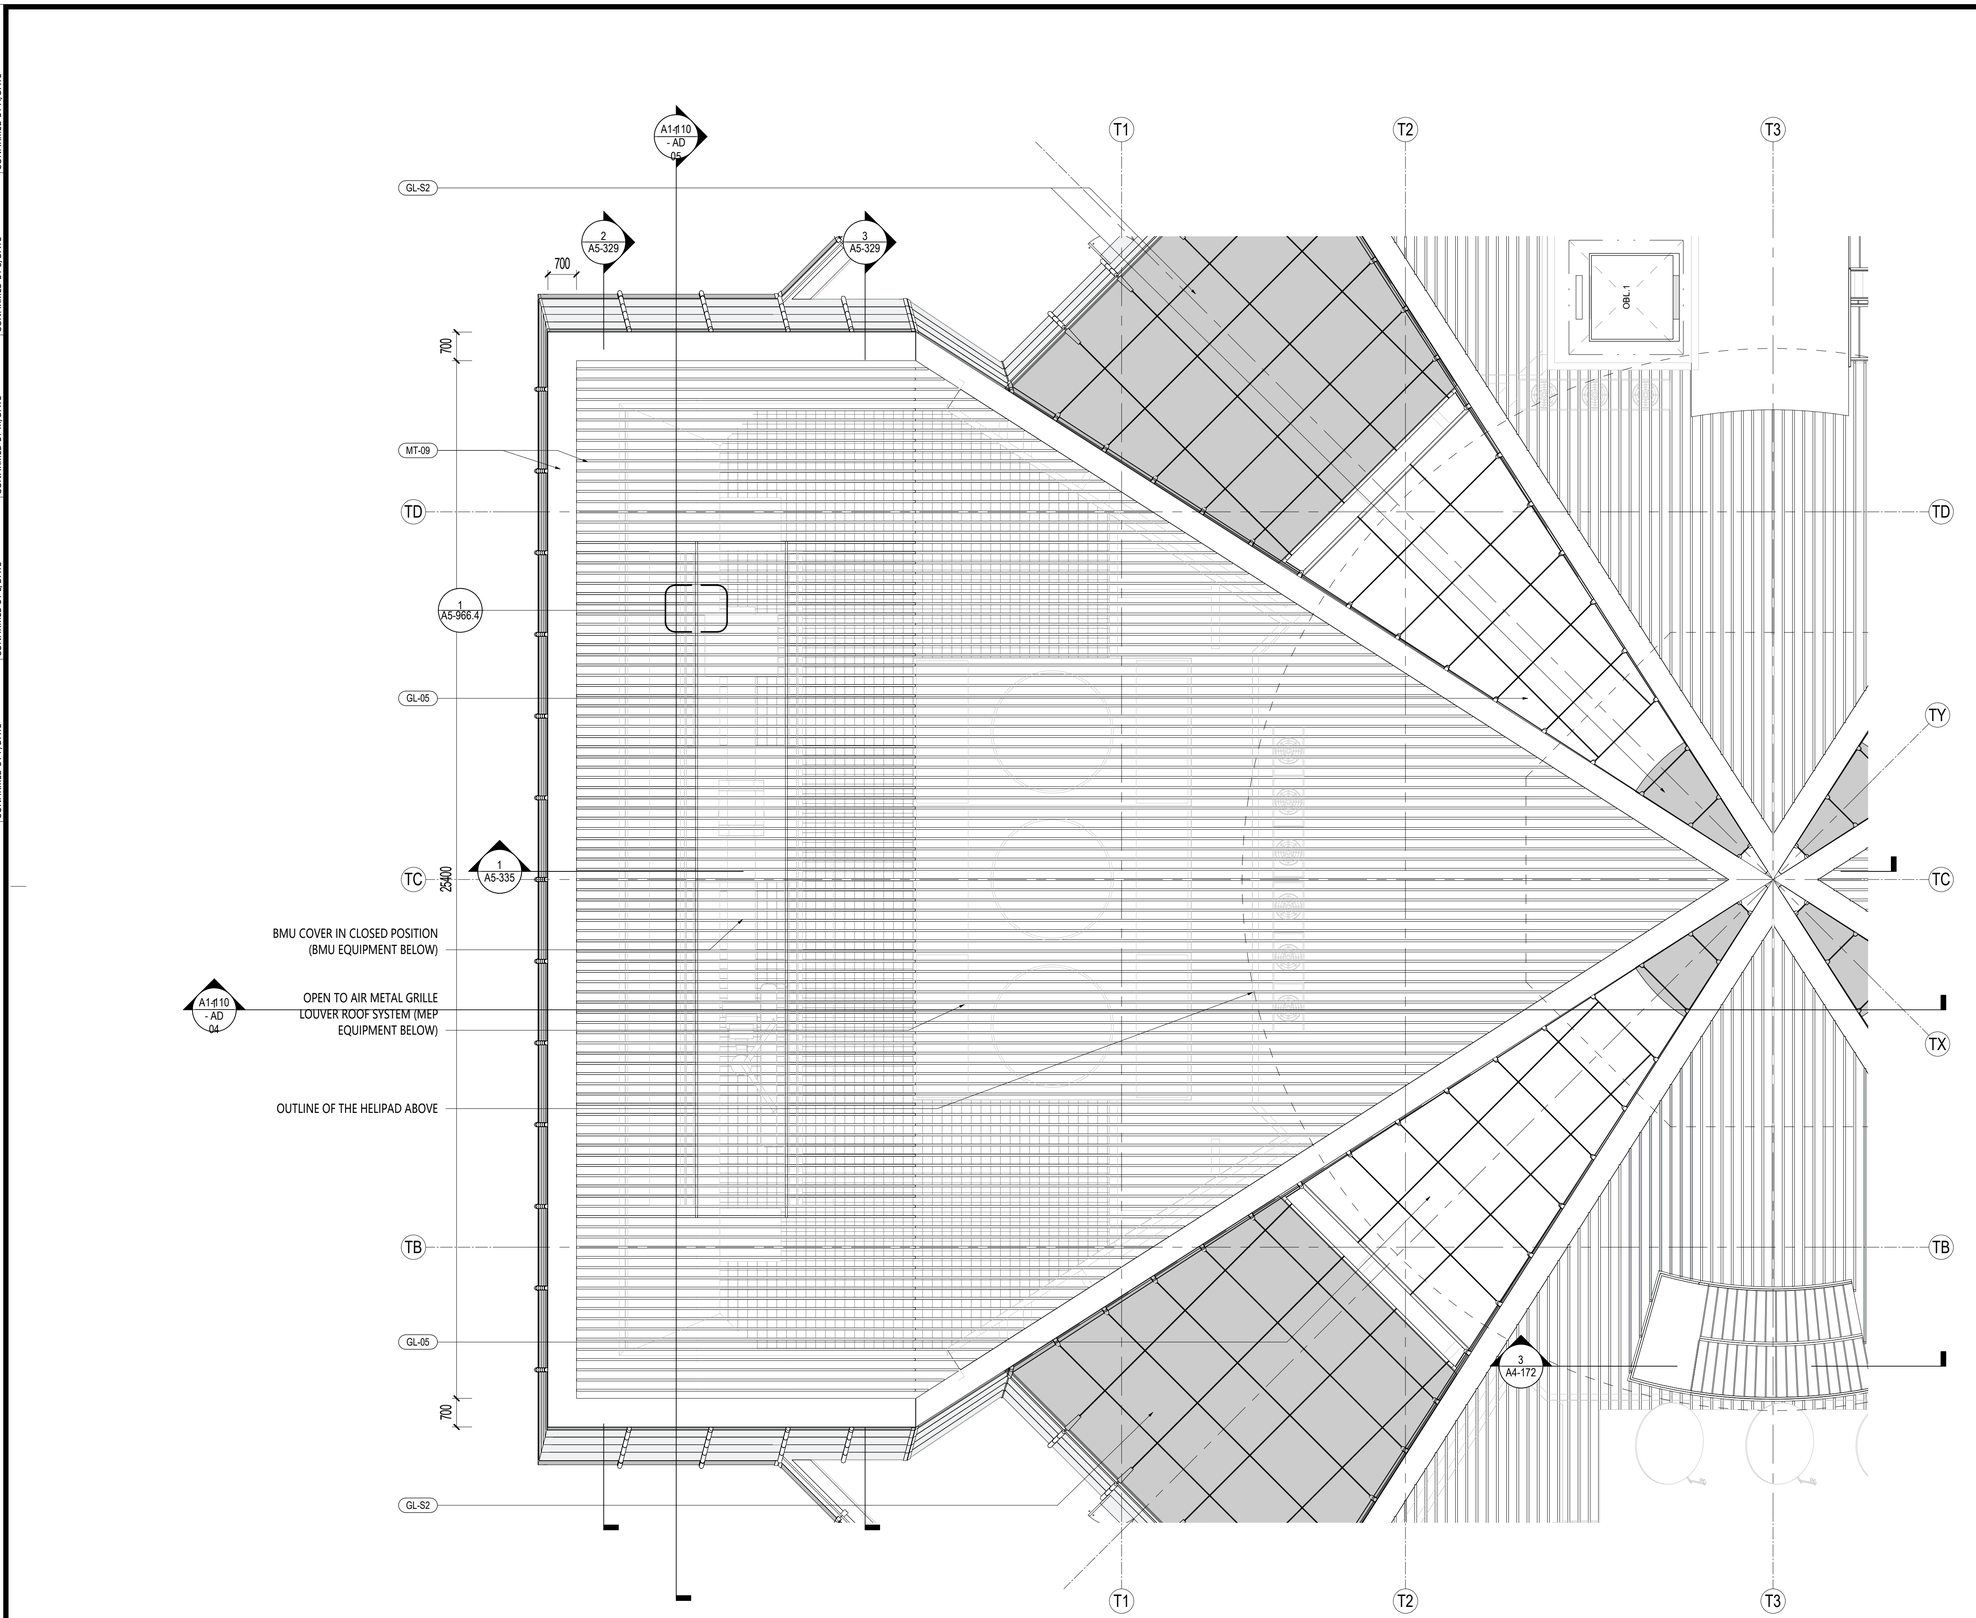

1 局部塔冠屋顶西侧平面 TYPICAL CROWN ROOF - PARTIAL PLAN WEST
SCALE: 1 : 75

材料图例 MATERIAL LEGEND

玻璃 GLASS

GL-01	办公/设备层可视玻璃类型一(三玻一腔) Vision Glass TYPE 1 (3Layers Glass 1Air)
GL-02	办公/设备层可视玻璃类型二(三玻一腔) Vision Glass TYPE 2 (3Layers Glass 1Air)
GL-03	塔楼公寓/酒店可视玻璃(四玻两腔) Tower Apartment/ Hotel Vision Glass
GL-03X	塔楼公寓/酒店超大可视玻璃(四玻两腔) Tower Apartment/ Hotel Large Vision Glass
GL-04	塔冠观光层可视玻璃(四玻一腔) OB Vision Glass (4 Layers Glass 1 Airspace)
GL-05	塔冠采光顶玻璃(三玻一腔) Crown Skylight (3 Layers Glass 1 Airspace)
GL-06	高区露台高强玻璃栏杆 Balcony Guardrail Glass - High Strength
GL-11	首层大堂可视玻璃（8层夹胶玻璃） GF Lobby Vision Glass (8 Layers Laminated Glass)
GL-12	雨棚玻璃(彩釉玻璃) Canopy Glass (Color Glazed)
GL-13	入口区超透玻璃(4层夹胶玻璃) Entrance Super Clear Glass(4 Layers Laminated Glass)
GL-14	入口玻璃门(两层夹胶玻璃) Exterior Glass Door (2 Layers Laminated Glass)
GL-15	入口玻璃门(中空玻璃) Exterior Glass Door (2 Layers Glass 1 Airspace)
GL-21	下沉广场可视玻璃(两玻一腔) Sunken Plaza Vision Glass(2 Layers Glass 1 Airspace)
GL-22	下沉广场栏杆(2层夹胶玻璃) Guardrail Glass (2 Layers Laminated Glass)
GL-S1	酒店和公寓窗间阴影盒玻璃(三玻一腔) Hotel&AP Spandrel Glass (3 Layers Glass 1 Airspace)
GL-S2	窗间阴影盒玻璃-大尺寸(三玻一腔) Spandrel Large Glass (3Layers Glass 1Air)
GL-S3	办公标准层窗间阴影盒玻璃(三玻一腔) Office TYP Spandrel Glass (3Layers Glass 1Airspace)
GL-S4	下沉广场窗间阴影盒玻璃(单玻) Sunken Plaza Spandrel Large Glass (Single Glass)
GL-S5	首层东侧阴影盒玻璃(双层夹胶) Ground Floor East Spandrel Glass (Laminated Glass)
GL-S6	首层东侧交接处阴影盒玻璃(夹胶玻璃) East Ground Floor Adjacent to large Glass Spandrel (Laminatd Glass)
GL-F1	办公/机电层消防救援窗(两玻一腔) Office/MEP Fire Access Window Glass (2Layers Glass 1 Airspace)
GL-F2	公寓/酒店消防救援窗(三玻两腔) AP/Hotel Fire Access Window Glass (3Layer Glass 2 Airspace)
GL-F3	首层东侧消防救援窗(单片玻璃) East Ground Floor Fire Access Window Glass (1 Layer Glass)

金属材料 METAL

MT-01	竖向铝型材及铝板喷涂 氟碳喷涂 Vertical Fins/Panel With PVDF
MT-02	横向铝型材及铝板喷涂 氟碳喷涂 Horizontal Fins/Panel with PVDF
MT-03	转角竖向杆件磨砂不锈钢 Corner Fins - Stainless Steel
MT-04	室内龙骨喷涂 粉末喷涂 Interior Mullion Coating
MT-05A	塔楼阴影盒背板 粉末喷涂 Tower-Shadow Box Back Panel
MT-05B	首层东侧铝背板 粉末喷涂 East Ground Floor Aluminum Back Panel
MT-06	下沉广场室外柱/吊顶完成面 Sunken Plaza Column Cladding / Outdoor Ceiling
MT-07	下沉广场阴影盒铝背板 Sunken Plaza- Shadow Box Back Panel
MT-08	雨篷框架镜面不锈钢 Stainless Steel Mirror Finish
MT-09	屋顶铝合金格栅 Roof AL Louvers/Grille
MT-10	雨篷顶金属板 Canopy Metal Panel
LV-01	横向铝合金百叶 Horizontal Louver Panel

石材 STONE

ST-01	浅灰石材 Light Gray Color Stone
ST-02	浅灰石材 Light Gray Color Stone

SHEET NOTES

任何所显示的景观，核心筒，室内隔墙，管井或其他室内元素仅作参考作用。
最新资料详见相关专业设计院图纸。

地板边缘及结构柱尺寸参照相关专业设计院图纸
ACTIVE AREA. 铝百叶后方设防虫网，无效区域设置装饰铝板
部分材料做法及颜色为过程稿待具体阶段商定

建设单位 CLIENT

中南集团 ZHONGNAN GROUP
建家·筑城·启未来

序号 NO.	修改内容 DESCRIPTION	日期 DATE
14	幕墙厂初设介深化交本 FACADE DESIGN DEVELOPMENT&SUBMISSION	2021.05.21
13	幕墙方案设计文本 FACADE SCHEMATIC DESIGN SUBMISSION	2021.04.18
12	100%初步设计文本 100% DESIGN DEVELOPMENT SUBMISSION	2020.12.15
11	幕墙方案设计文本 FACADE SCHEMATIC DESIGN SUBMISSION	2020.10.15
10	初步设计文本 - 地上部分 DESIGN DEVELOPMENT SUBMISSION - ABOVE GROUND	2020.09.30
09	初步设计过程图纸(9-10层) IN-PROGRESS DD SUBMISSION (ZONE 9-10)	2020.09.10
08	初步设计过程图纸(4-8层) IN-PROGRESS DD SUBMISSION (ZONE 4-8)	2020.08.31
07	初步设计过程图纸(1-4层) IN-PROGRESS DD SUBMISSION (ZONE 1-4)	2020.07.31
06	初步设计过程图纸(1-3层) IN-PROGRESS DD SUBMISSION (ZONE 1-3)	2020.07.17
05	方案设计报审文件更新 SCHEMATIC DESIGN RE-SUBMISSION	2020.04.18
04	初步设计文本 DESIGN DEVELOPMENT SUBMISSION	2020.03.27
03	50%初步设计文本(地下室更新) 50% DESIGN DEVELOPMENT SUBMISSION (BASEMENT RE-ISSUE)	2020.02.22
02	50% 初步设计文件 50% DESIGN DEVELOPMENT SUBMISSION	2020.01.31
01	方案设计报审文件 SCHEMATIC DESIGN SUBMISSION	2020.01.15

盖章 SEAL

华建集团 ARCPLUS
ECADI 华东建筑设计研究总院 EAST CHINA ARCHITECTURAL DESIGN & RESEARCH INSTITUTE
华东建筑设计研究院有限公司
EAST CHINA ARCHITECTURAL DESIGN & RESEARCH INSTITUTE CO.,LTD
设计证书甲级编号 A131004031

建筑设计顾问 ARCHITECTURE CONSULTANT: Gensler
结构设计顾问 STRUCTURE CONSULTANT: Thornton Tomasetti
机电设计顾问 MECHANICAL CONSULTANT: wsp
幕墙设计顾问 CURTAIN WALL CONSULTANT: ALT
消防设计顾问 FIRE LIFE SAFETY CONSULTANT: ABUNDANCE 安邦

审批人/日期 AUTHORIZED FOR ISSUE BY/ DATE	
设计总负责人/日期 DESIGN CHIEF/ DATE	
审核人/日期 AUDITED BY/ DATE	
专业负责人/日期 DISCIPLINED RESPONSIBLE BY/ DATE	
校对人/日期 CHECKED BY/ DATE	
设计人/日期 DESIGNED BY/ DATE	
建设单位 CLIENT	苏州中南中心投资建设有限公司
项目名称 PROJECT	中南中心超高层商业楼宇项目（DK20110136地块）超高层 SUZHOU ZHONGNAN CENTER
子项名称 SUB PROJECT	
图名 DRAWING TITLE	塔冠-局部平面图 CROWN CW - PARTIAL ROOF PLAN - W
工程编号 JOB NO.	C-201955007
阶段 STATUS	初步设计/DD
比例 SCALE	As indicated
专业 DISCIPLINE	建筑 ARCHI
日期 DATE	2020.12.15
图号 DRAWING NO.	A5-324

BIM 360://051.8028.000 - Suzhou Zhongnan Center/Architecture - 051.8028.000 - Suzhou JJ Tower_DD.rvt
5/21/2021 6:14:49 PM

建筑会签/日期 CONFIRMED BY A/DATE
结构会签/日期 CONFIRMED BY S/DATE
暖通会签/日期 CONFIRMED BY M/DATE
电气会签/日期 CONFIRMED BY E/DATE
给排水会签/日期 CONFIRMED BY P/DATE

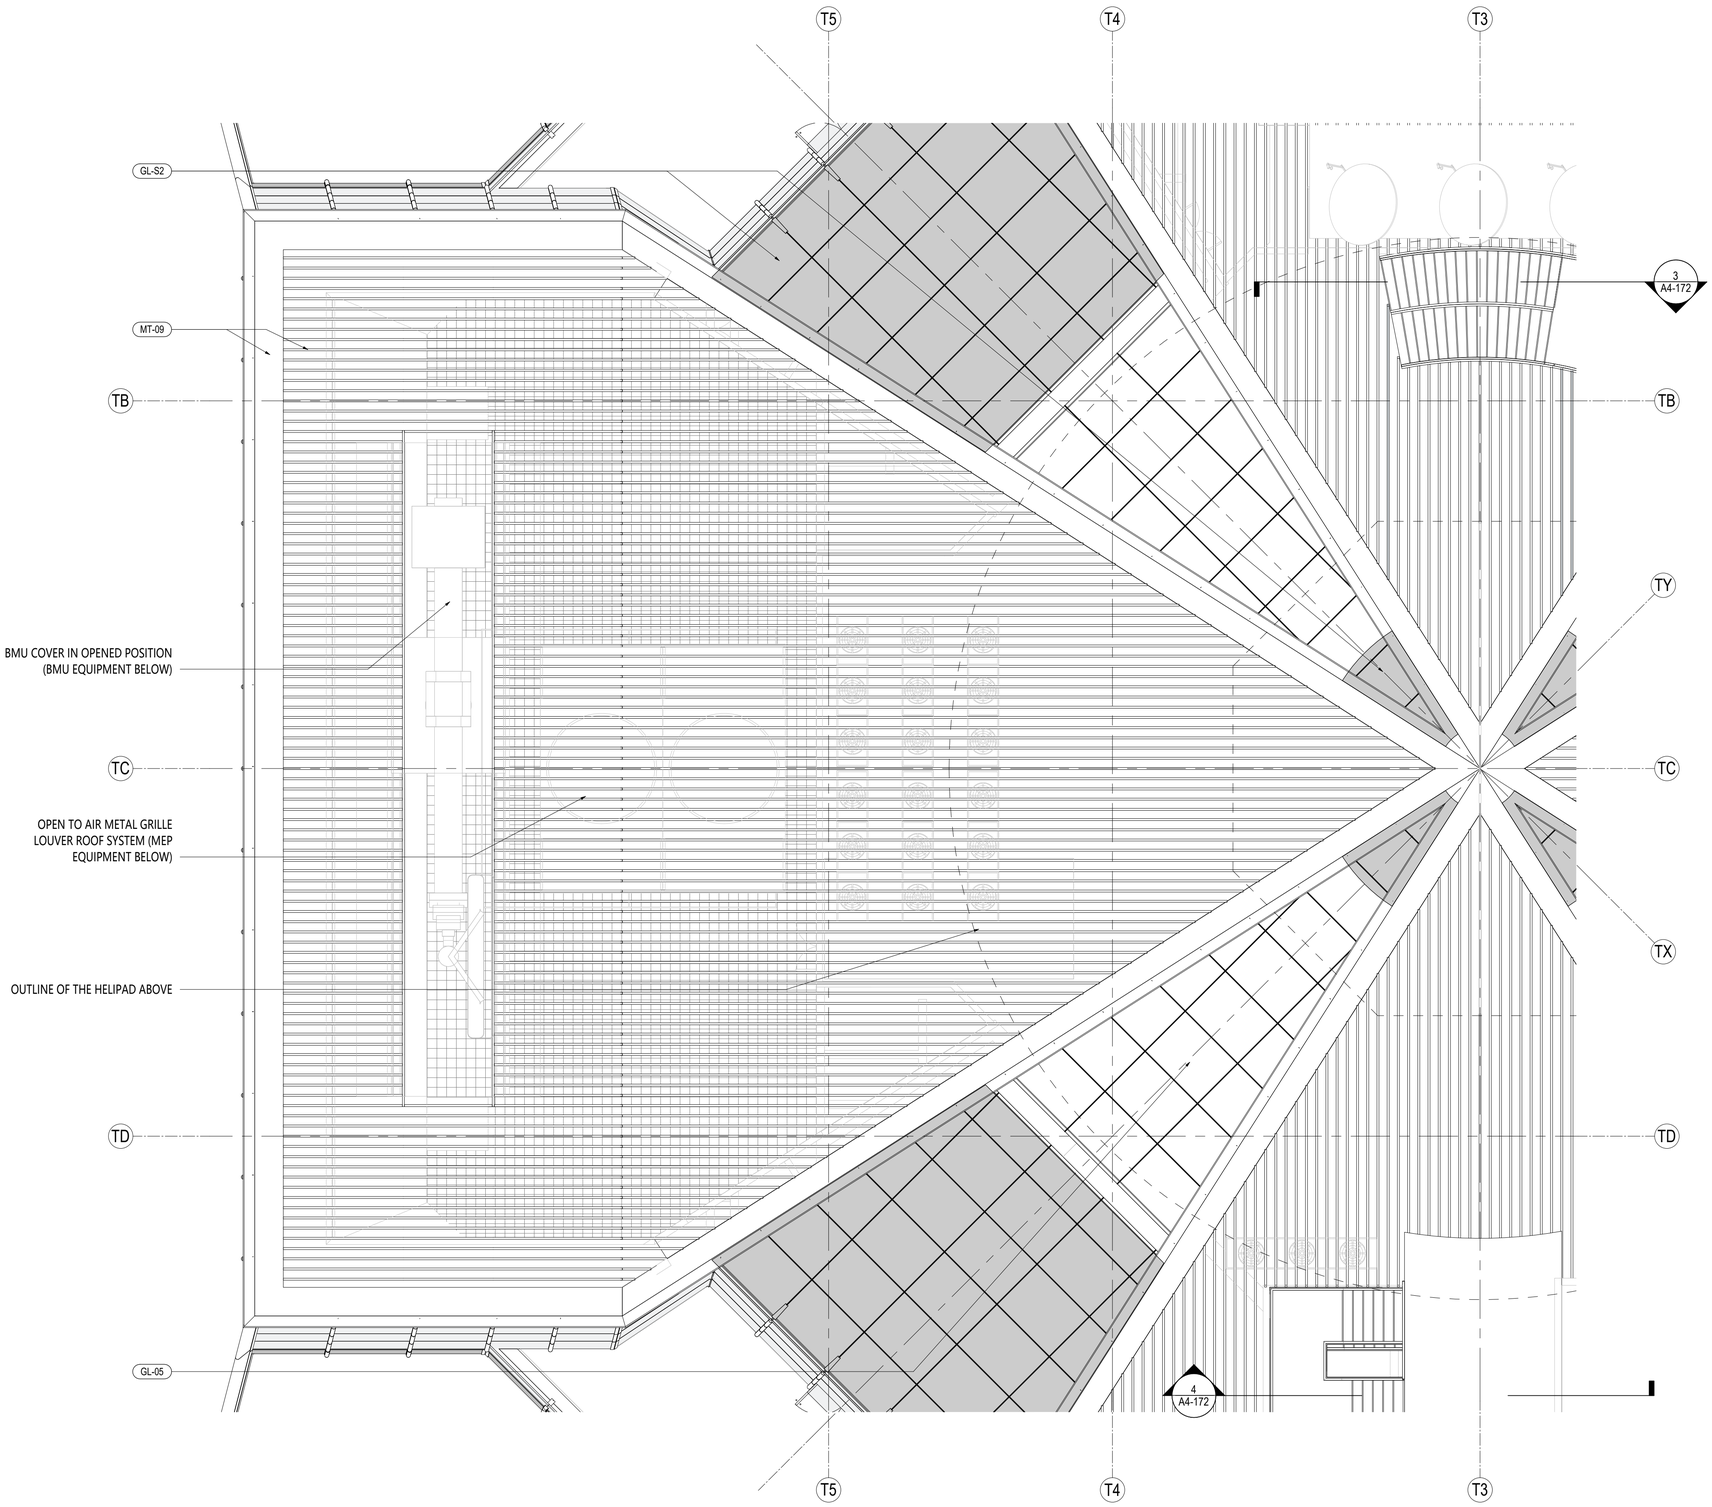

1 局部塔冠屋顶东侧平面 TYPICAL CROWN ROOF - PARTIAL PLAN EAST
SCALE: 1 : 75

建设单位 CLIENT

中南集团 ZHONGNAN GROUP 建家·筑城·启未来

序号 NO.	修改内容 DESCRIPTION	日期 DATE
14	幕墙扩初设计深化文本 FACADE DESIGN DEVELOPMENTSUBMISSION	2021.05.21
13	幕墙方案设计文本 FACADE SCHEMATIC DESIGN SUBMISSION	2021.04.18
12	100%初步设计文本 100% DESIGN DEVELOPMENT SUBMISSION	2020.12.15
11	幕墙方案设计文本 FACADE SCHEMATIC DESIGN SUBMISSION	2020.10.15
10	初步设计文本 - 地上部分 DESIGN DEVELOPMENT SUBMISSION - ABOVE GROUND	2020.09.30
09	初步设计过程图纸(9-10区) IN-PROGRESS DD SUBMISSION (ZONE 9-10)	2020.09.10
08	初步设计过程图纸(4-8区) IN-PROGRESS DD SUBMISSION (ZONE 4-8)	2020.08.31
07	初步设计过程图纸(1-4区) IN-PROGRESS DD SUBMISSION (ZONE 1-4)	2020.07.31
06	初步设计过程图纸(1-3区) IN-PROGRESS DD SUBMISSION (ZONE 1-3)	2020.07.17
05	方案设计报审文件更新 SCHEMATIC DESIGN RE-SUBMISSION	2020.04.18
04	初步设计文本 DESIGN DEVELOPMENT SUBMISSION	2020.03.27
03	50%初步设计文本(地下室更新) 50% DESIGN DEVELOPMENT SUBMISSION (BASEMENT RE-ISSUE)	2020.02.22
02	50% 初步设计文件 50% DESIGN DEVELOPMENT SUBMISSION	2020.01.31
01	方案设计报审文件 SCHEMATIC DESIGN SUBMISSION	2020.01.15

盖章 SEAL

华建集团 ARCPLUS
ECADI 华东建筑设计研究总院 EAST CHINA ARCHITECTURAL DESIGN & RESEARCH INSTITUTE
华东建筑设计研究院有限公司
EAST CHINA ARCHITECTURAL DESIGN & RESEARCH INSTITUTE CO.,LTD
设计证书甲级编号 A131004031

建筑设计顾问 ARCHITECTURE CONSULTANT: Gensler
结构设计顾问 STRUCTURE CONSULTANT: Thornton Tomasetti
机电设计顾问 MECHANICAL CONSULTANT: WSP
幕墙设计顾问 CURTAIN WALL CONSULTANT: ALT
消防设计顾问 FIRE LIFE SAFETY CONSULTANT: ABUNDANCE 安邦

签发人/日期 AUTHORIZED FOR ISSUE BY/ DATE	简杰
设计总负责人/日期 DESIGN CHIEF/ DATE	简杰
审核人/日期 AUDITED BY/ DATE	简杰
专业负责人/日期 DISCIPLINED RESPONSIBLE BY/ DATE	于帅
校对人/日期 CHECKED BY/ DATE	张捷
设计人/日期 DESIGNED BY/ DATE	倪智安

建设单位 CLIENT	苏州中南中心投资建设有限公司
项目名称 PROJECT	中南中心超高层商业楼宇项目（DK20110136地块）超高层 SUZHOU ZHONGNAN CENTER
子项名称 SUB PROJECT	
图名 DRAWING TITLE	CROWN CW - PARTIAL ROOF PLAN - E
工程编号 JOB NO.	C-201955007
比例 SCALE	1 : 75
日期 DATE	2020.12.15
阶段 STATUS	初步设计/DD
专业 DISCIPLINE	建筑 ARCHI
图号 DRAWING NO.	A5-325

BIM 360://051.8028.000 - Suzhou Zhongnan Center/Architecture - 051.8028.000 - Suzhou JJ Tower_DD.rvt
5/21/2021 6:15:06 PM

建筑会签/日期 CONFIRMED BY A/DATE
结构会签/日期 CONFIRMED BY S/DATE
暖通会签/日期 CONFIRMED BY M/DATE
电气会签/日期 CONFIRMED BY E/DATE
给排水会签/日期 CONFIRMED BY P/DATE

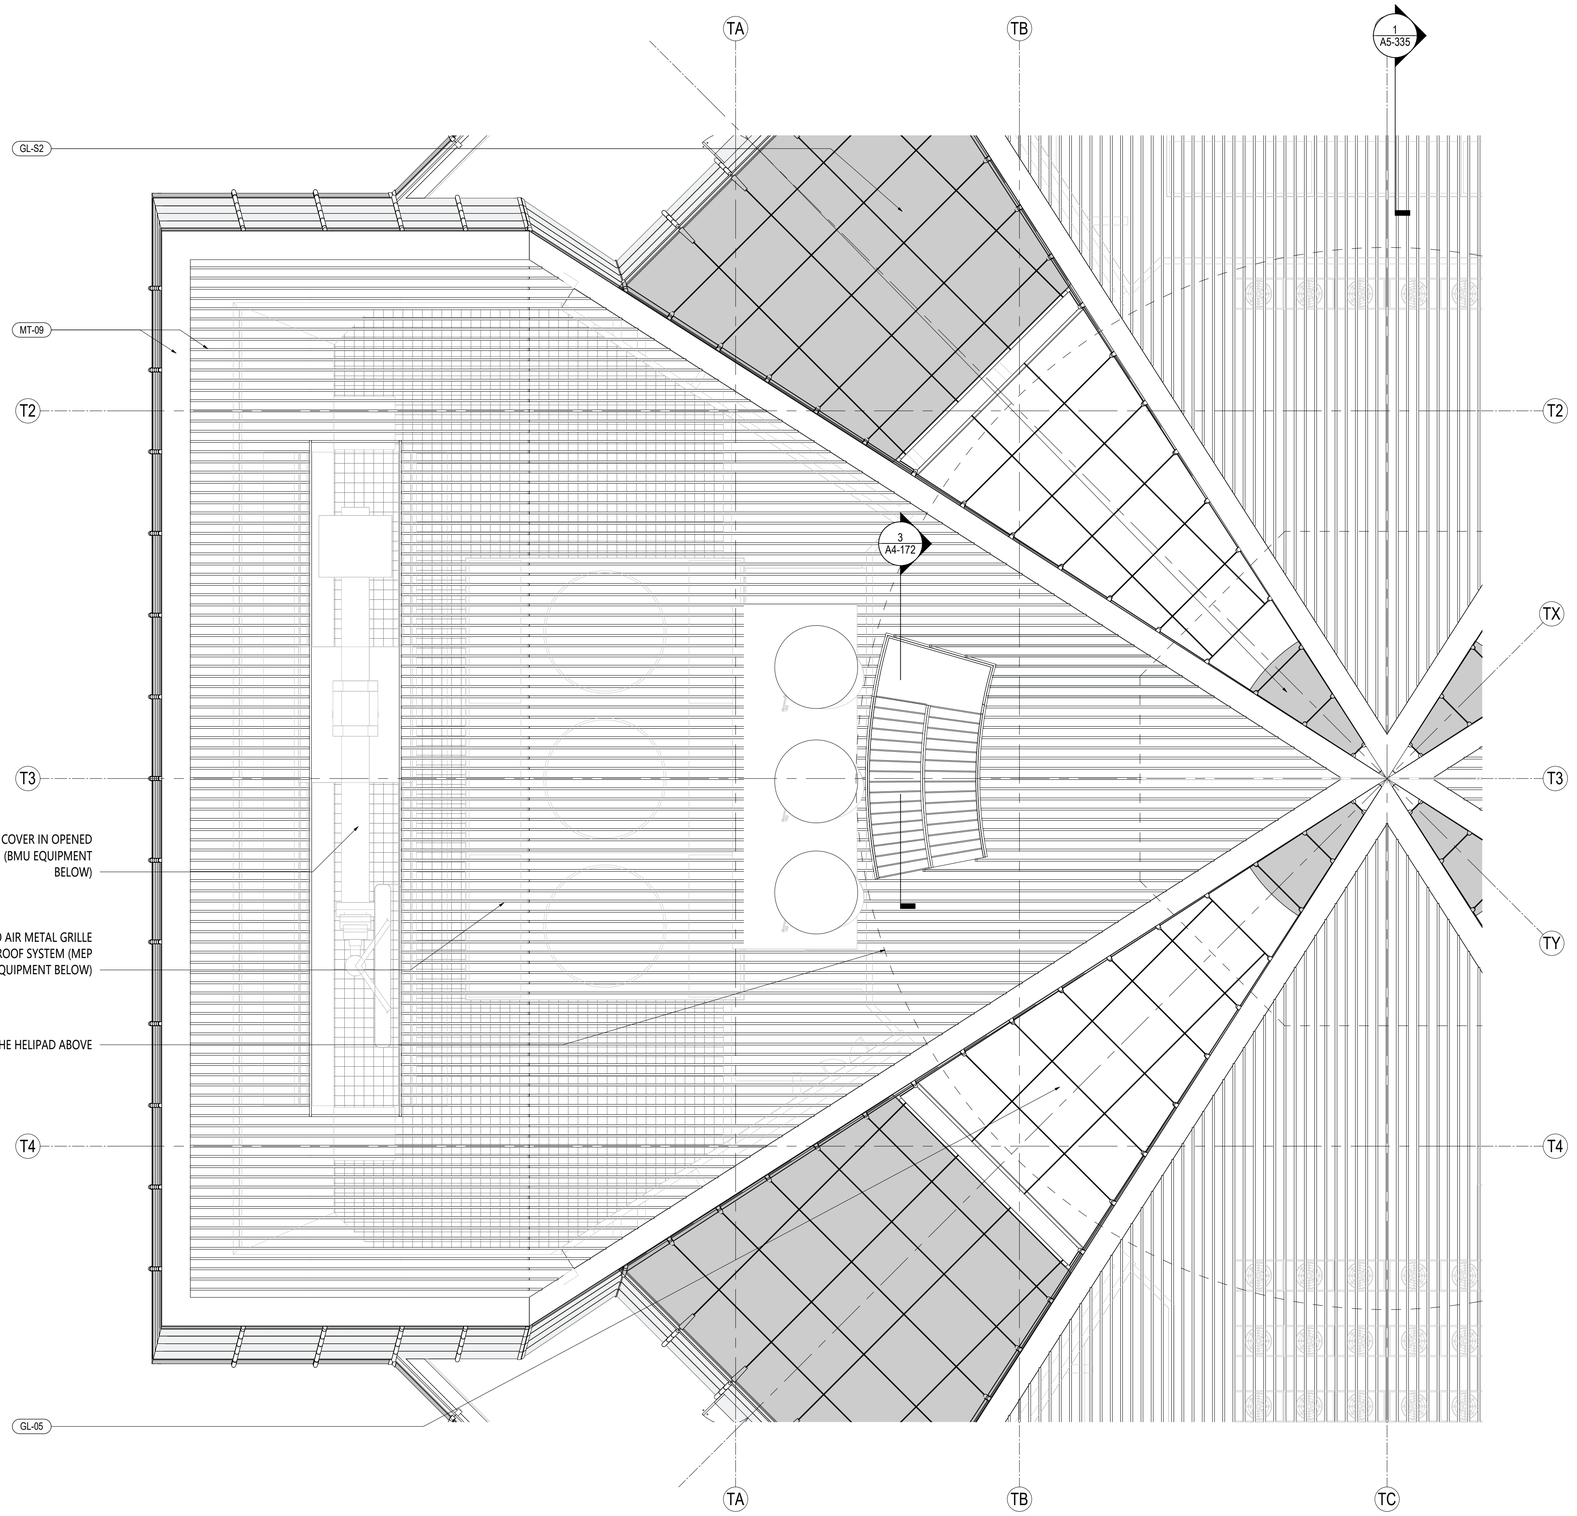

1 局部塔冠屋顶南侧平面 TYPICAL CROWN ROOF - PARTIAL PLAN SOUTH
SCALE: 1 : 75

材料图例 MATERIAL LEGEND

玻璃 GLASS

- GL-01 办公/设备层可视玻璃类型一(三玻一腔) Vision Glass TYPE 1 (3Layers Glass 1Air)
- GL-02 办公/设备层可视玻璃类型二(三玻一腔) Vision Glass TYPE 2 (3Layers Glass 1Air)
- GL-03 塔楼公寓/酒店可视玻璃(四玻两腔) Tower Apartment/ Hotel Vision Glass
- GL-03X 塔楼公寓/酒店超大可视玻璃(四玻两腔) Tower Apartment/ Hotel Large Vision Glass
- GL-04 塔冠观光层可视玻璃(四玻一腔) OB Vision Glass (4 Layers Glass 1 Airspace)
- GL-05 塔冠采光顶玻璃(三玻一腔) Crown Skylight (3 Layers Glass 1 Airspace)
- GL-06 高区露台高强玻璃栏杆 Balcony Guardrail Glass - High Strength
- GL-11 首层大堂可视玻璃（8层夹胶玻璃) GF Lobby Vision Glass (8 Layers Laminated Glass)
- GL-12 雨棚玻璃(彩釉玻璃) Canopy Glass (Color Glazed)
- GL-13 入口区超透玻璃(4层夹胶玻璃) Entrance Super Clear Glass(4 Layers Laminated Glass)
- GL-14 入口玻璃门(两层夹胶玻璃) Exterior Glass Door (2 Layers Laminated Glass)
- GL-15 入口玻璃门(中空玻璃) Exterior Glass Door (2 Layers Glass 1 Airspace)
- GL-21 下沉广场可视玻璃(两玻一腔) Sunken Plaza Vision Glass(2 Layers Glass 1 Airspace)
- GL-22 下沉广场栏杆(2层夹胶玻璃) Guardrail Glass (2 Layers Laminated Glass)
- GL-S1 酒店和公寓窗间阴影盒玻璃(三玻一腔) Hotel&AP Spandrel Glass (3 Layers Glass 1 Airspace)
- GL-S2 窗间阴影盒玻璃-大尺寸(三玻一腔) Spandrel Large Glass (3Layers Glass 1Air)
- GL-S3 办公标准层窗间阴影盒玻璃(三玻一腔) Office TYP Spandrel Glass (3Layers Glass 1Airspace)
- GL-S4 下沉广场窗间阴影盒玻璃(单玻) Sunken Plaza Spandrel Large Glass (Single Glass)
- GL-S5 首层东侧阴影盒玻璃(双层夹胶) Ground Floor East Spandrel Glass (Laminated Glass)
- GL-S6 首层东侧交接处阴影盒玻璃(夹胶玻璃) East Ground Floor Adjacent to large Glass Spandrel (Laminatd Glass)
- GL-F1 办公/机电层消防救援窗(两玻一腔) Office/MEP Fire Access Window Glass (2Layers Glass 1 Airspace)
- GL-F2 公寓/酒店消防救援窗(三玻两腔) AP/Hotel Fire Access Window Glass (3Layer Glass 2 Airspace)
- GL-F3 首层东侧消防救援窗(单片玻璃) East Ground Floor Fire Access Window Glass (1 Layer Glass)

金属材料 METAL

- MT-01 竖向铝型材及铝板喷涂 氟碳喷涂 Vertical Fins/Panel With PVDF
- MT-02 横向铝型材及铝板喷涂 氟碳喷涂 Horizontal Fins/Panel with PVDF
- MT-03 转角竖向杆件磨砂不锈钢 Corner Fins - Stainless Steel
- MT-04 室内龙骨喷涂 粉末喷涂 Interior Mullion Coating
- MT-05A 塔楼阴影盒背板 粉末喷涂 Tower-Shadow Box Back Panel
- MT-05B 首层东侧铝背板 粉末喷涂 East Ground Floor Aluminum Back Panel
- MT-06 下沉广场室外柱/吊顶完成面 Sunken Plaza Column Cladding / Outdoor Ceiling
- MT-07 下沉广场阴影盒铝背板 Sunken Plaza- Shadow Box Back Panel
- MT-08 雨篷框架镜面不锈钢 Stainless Steel Mirror Finish
- MT-09 屋顶铝合金格栅 Roof AL Louvers/Grille
- MT-10 雨篷顶金属板 Canopy Metal Panel
- LV-01 横向铝合金百叶 Horizontal Louver Panel

石材 STONE

- ST-01 浅灰石材 Light Gray Color Stone
- ST-02 浅灰石材 Light Gray Color Stone

SHEET NOTES

任何所显示的景观，核心筒，室内隔墙，管井或其他室内元素仅作参考作用。
最新资料详见相关专业设计院图纸。

地板边缘及结构柱尺寸参照相关专业设计院图纸
ACTIVE AREA. 铝百叶后方设防虫网，无效区域设置装饰铝板
部分材料做法及颜色为过程稿待具体阶段商定

建设单位 CLIENT

中南集团 ZHONGNAN GROUP 建家·筑城·启未来

序号 NO.	修改内容 DESCRIPTION	日期 DATE
14	幕墙厂初设介审纪文本 FACADE DESIGN DEVELOPMENTSUBMISSION	2021.05.21
13	幕墙方案设计文本 FACADE SCHEMATIC DESIGN SUBMISSION	2021.04.18
12	100%初步设计文本 100% DESIGN DEVELOPMENT SUBMISSION	2020.12.15
11	幕墙方案设计文本 FACADE SCHEMATIC DESIGN SUBMISSION	2020.10.15
10	初步设计文本 - 地上部分 DESIGN DEVELOPMENT SUBMISSION - ABOVE GROUND	2020.09.30
09	初步设计过程图纸(9-10层) IN-PROGRESS DD SUBMISSION (ZONE 9-10)	2020.09.10
08	初步设计过程图纸(4-8层) IN-PROGRESS DD SUBMISSION (ZONE 4-8)	2020.08.31
07	初步设计过程图纸(1-4层) IN-PROGRESS DD SUBMISSION (ZONE 1-4)	2020.07.31
06	初步设计过程图纸(1-3层) IN-PROGRESS DD SUBMISSION (ZONE 1-3)	2020.07.17
05	方案设计报审文件更新 SCHEMATIC DESIGN RE-SUBMISSION	2020.04.18
04	初步设计文本 DESIGN DEVELOPMENT SUBMISSION	2020.03.27
03	50%初步设计文本(地下室更新) 50% DESIGN DEVELOPMENT SUBMISSION (BASEMENT RE-ISSUE)	2020.02.22
02	50% 初步设计文件 50% DESIGN DEVELOPMENT SUBMISSION	2020.01.31
01	方案设计报审文件 SCHEMATIC DESIGN SUBMISSION	2020.01.15

盖章 SEAL

华建集团 ARCPLUS
ECADI 华东建筑设计研究总院 EAST CHINA ARCHITECTURAL DESIGN & RESEARCH INSTITUTE
华东建筑设计研究院有限公司
EAST CHINA ARCHITECTURAL DESIGN & RESEARCH INSTITUTE CO.,LTD
设计证书甲级编号 A131004031

建筑设计顾问 ARCHITECTURE CONSULTANT: Gensler
结构设计顾问 STRUCTURE CONSULTANT: Thornton Tomasetti
机电设计顾问 MECHANICAL CONSULTANT: WSP
幕墙设计顾问 CURTAIN WALL CONSULTANT: ALT
消防设计顾问 FIRE LIFE SAFETY CONSULTANT: ABUNDANCE 安邦

审批人/日期 AUTHORIZED FOR ISSUE BY/ DATE	
设计总负责人/日期 DESIGN CHIEF/ DATE	
审核人/日期 AUDITED BY/ DATE	
专业负责人/日期 DISCIPLINED RESPONSIBLE BY/ DATE	
校对人/日期 CHECKED BY/ DATE	
设计人/日期 DESIGNED BY/ DATE	
建设单位 CLIENT	苏州中南中心投资建设有限公司
项目名称 PROJECT	中南中心超高层商业楼宇项目（DK20110136地块）超高层 SUZHOU ZHONGNAN CENTER
子项名称 SUB PROJECT	
图名 DRAWING TITLE	塔冠-局部平面图 CROWN CW - PARTIAL ROOF PLAN - S
工程编号 JOB NO.	C-201955007
阶段 STATUS	初步设计/DD
比例 SCALE	As indicated
专业 DISCIPLINE	建筑 ARCHI
日期 DATE	2020.12.15
图号 DRAWING NO.	A5-326

BIM 360://051.8028.000 - Suzhou Zhongnan Center/Architecture - 051.8028.000 - Suzhou JJ Tower_DD.rvt
5/21/2021 6:15:33 PM

建筑会签/日期 CONFIRMED BY A/DATE
结构会签/日期 CONFIRMED BY S/DATE
暖通会签/日期 CONFIRMED BY M/DATE
电气会签/日期 CONFIRMED BY E/DATE
给排水会签/日期 CONFIRMED BY P/DATE

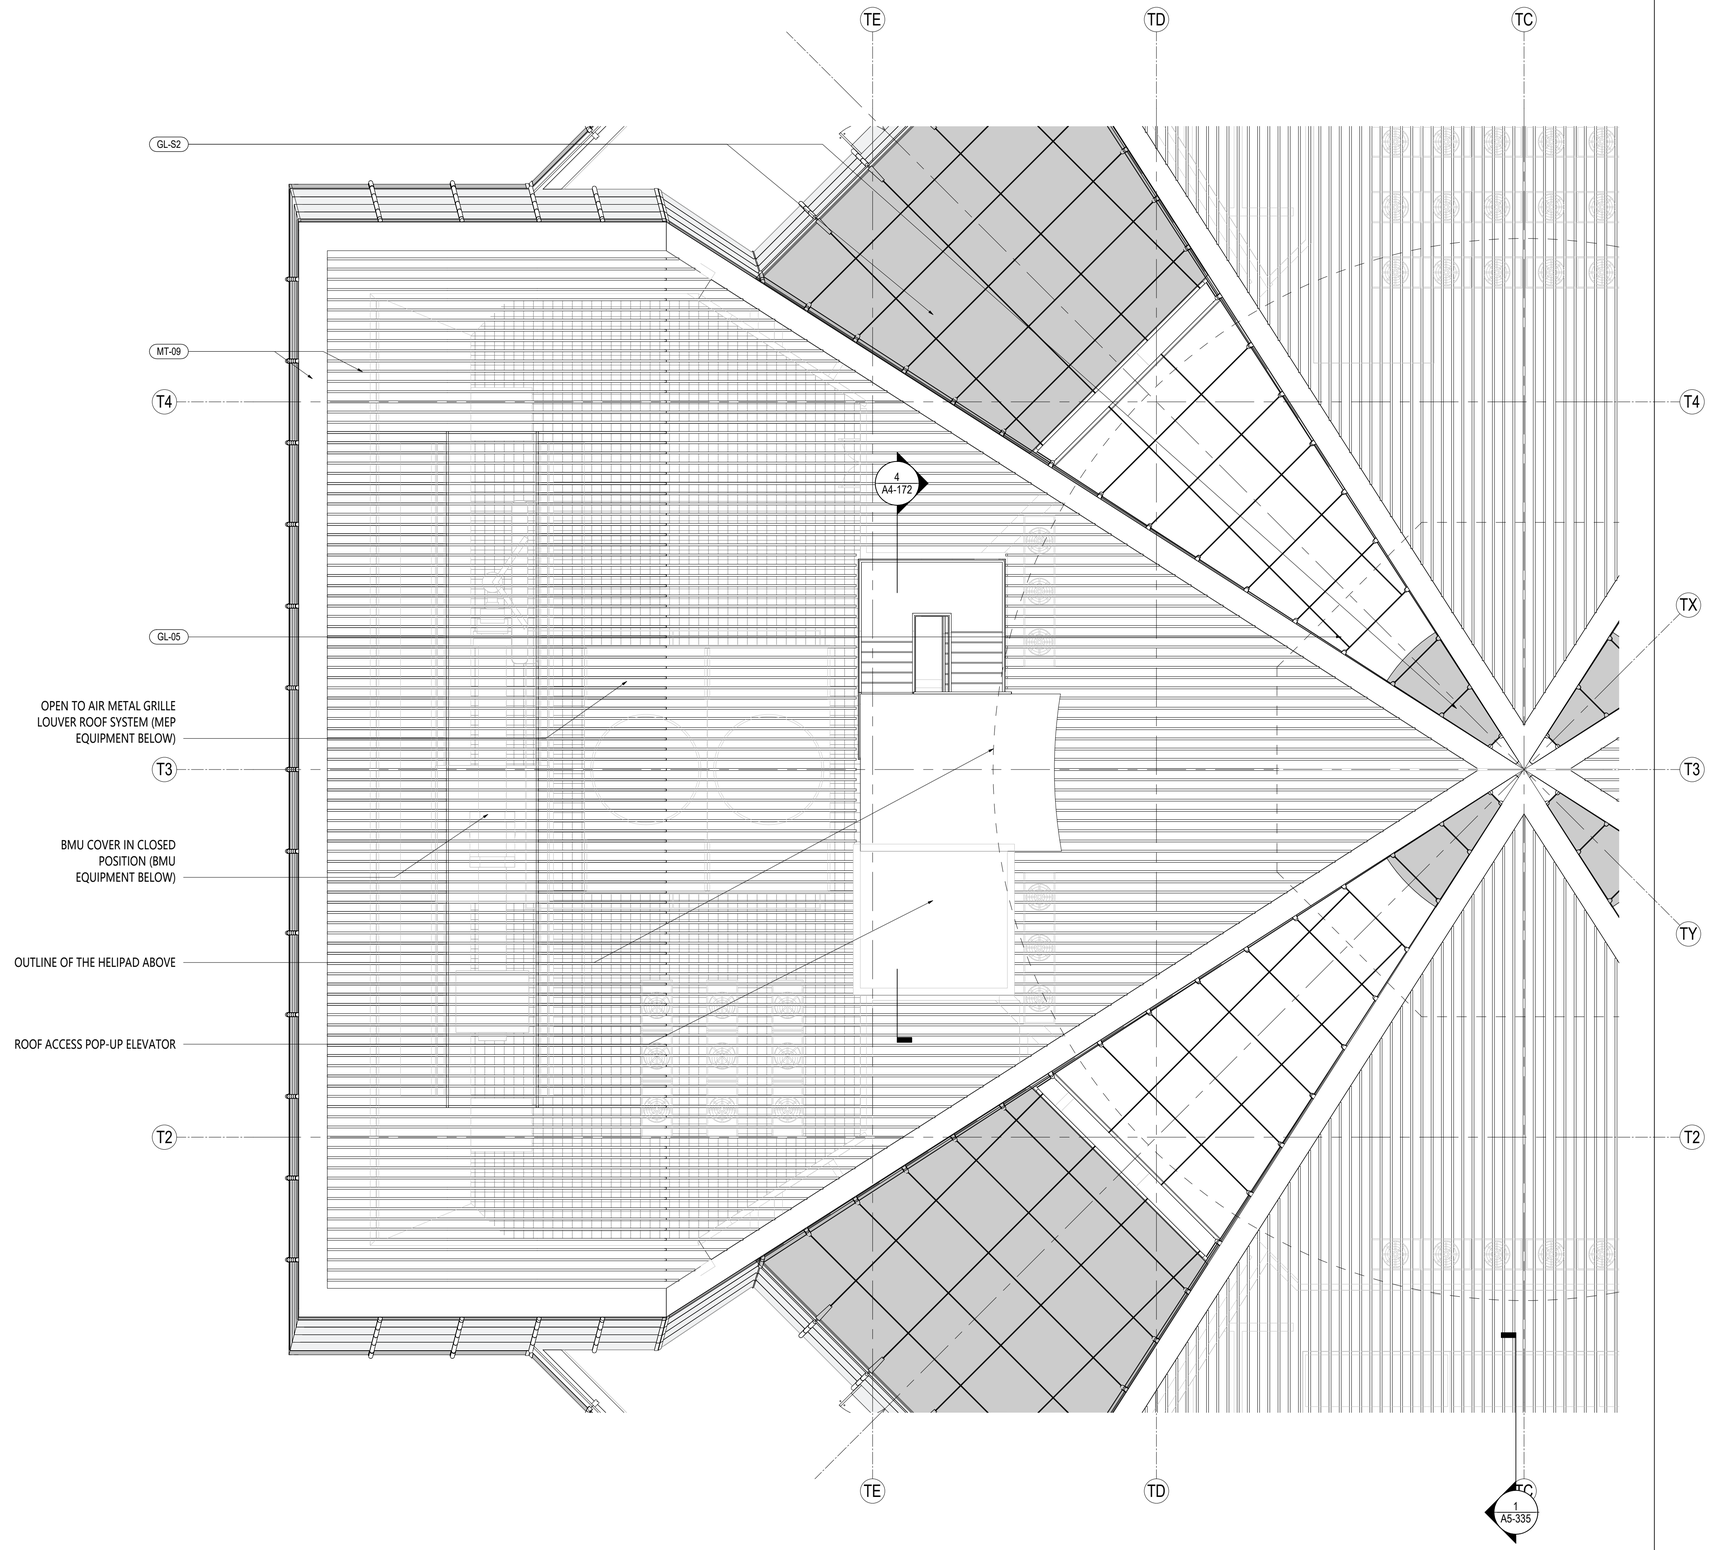

1 局部塔冠屋顶北侧平面 TYPICAL CROWN ROOF - PARTIAL PLAN NORTH
SCALE: 1 : 75

材料图例 MATERIAL LEGEND

玻璃 GLASS

GL-01	办公/设备层可视玻璃类型一(三玻一腔) Vision Glass TYPE 1 (3Layers Glass 1Air)
GL-02	办公/设备层可视玻璃类型二(三玻一腔) Vision Glass TYPE 2 (3Layers Glass 1Air)
GL-03	塔楼公寓/酒店可视玻璃(四玻两腔) Tower Apartment/ Hotel Vision Glass
GL-03X	塔楼公寓/酒店超大可视玻璃(四玻两腔) Tower Apartment/ Hotel Large Vision Glass
GL-04	塔冠观光层可视玻璃(四玻一腔) OB Vision Glass (4 Layers Glass 1 Airspace)
GL-05	塔冠采光顶玻璃(三玻一腔) Crown Skylight (3 Layers Glass 1 Airspace)
GL-06	高区露台高强玻璃栏杆 Balcony Guardrail Glass - High Strength
GL-11	首层大堂可视玻璃（8层夹胶玻璃） GF Lobby Vision Glass (8 Layers Laminated Glass)
GL-12	雨棚玻璃(彩釉玻璃) Canopy Glass (Color Glazed)
GL-13	入口区超透玻璃(4层夹胶玻璃) Entrance Super Clear Glass(4 Layers Laminated Glass)
GL-14	入口玻璃门(两层夹胶玻璃) Exterior Glass Door (2 Layers Laminated Glass)
GL-15	入口玻璃门(中空玻璃) Exterior Glass Door (2 Layers Glass 1 Airspace)
GL-21	下沉广场可视玻璃(两玻一腔) Sunken Plaza Vision Glass(2 Layers Glass 1 Airspace)
GL-22	下沉广场栏杆(2层夹胶玻璃) Guardrail Glass (2 Layers Laminated Glass)
GL-S1	酒店和公寓窗间阴影盒玻璃(三玻一腔) Hotel&AP Spandrel Glass (3 Layers Glass 1 Airspace)
GL-S2	窗间阴影盒玻璃-大尺寸(三玻一腔) Spandrel Large Glass (3Layers Glass 1Air)
GL-S3	办公标准层窗间阴影盒玻璃(三玻一腔) Office TYP Spandrel Glass (3Layers Glass 1Airspace)
GL-S4	下沉广场窗间阴影盒玻璃(单玻) Sunken Plaza Spandrel Large Glass (Single Glass)
GL-S5	首层东侧阴影盒玻璃(双层夹胶) Ground Floor East Spandrel Glass (Laminated Glass)
GL-S6	首层东侧交接处阴影盒玻璃(夹胶玻璃) East Ground Floor Adjacent to large Glass Spandrel (Laminatd Glass)
GL-F1	办公/机电层消防救援窗(两玻一腔) Office/MEP Fire Access Window Glass (2Layers Glass 1 Airspace)
GL-F2	公寓/酒店消防救援窗(三玻两腔) AP/Hotel Fire Access Window Glass (3Layer Glass 2 Airspace)
GL-F3	首层东侧消防救援窗(单片玻璃) East Ground Floor Fire Access Window Glass (1 Layer Glass)

金属材料 METAL

MT-01	竖向铝型材及铝板喷涂 氟碳喷涂 Vertical Fins/Panel With PVDF
MT-02	横向铝型材及铝板喷涂 氟碳喷涂 Horizontal Fins/Panel with PVDF
MT-03	转角竖向杆件磨砂不锈钢 Corner Fins - Stainless Steel
MT-04	室内龙骨喷涂 粉末喷涂 Interior Mullion Coating
MT-05A	塔楼阴影盒背板 粉末喷涂 Tower-Shadow Box Back Panel
MT-05B	首层东侧铝背板 粉末喷涂 East Ground Floor Aluminum Back Panel
MT-06	下沉广场室外柱/吊顶完成面 Sunken Plaza Column Cladding / Outdoor Ceiling
MT-07	下沉广场阴影盒铝背板 Sunken Plaza- Shadow Box Back Panel
MT-08	雨篷框架镜面不锈钢 Stainless Steel Mirror Finish
MT-09	屋顶铝合金格栅 Roof AL Louvers/Grille
MT-10	雨篷顶金属板 Canopy Metal Panel
LV-01	横向铝合金百叶 Horizontal Louver Panel

石材 STONE

ST-01	浅灰石材 Light Gray Color Stone
ST-02	浅灰石材 Light Gray Color Stone

SHEET NOTES

任何所显示的景观，核心筒，室内隔墙，管井或其他室内元素仅作参考作用。
最新资料详见相关专业设计院图纸。

地板边缘及结构柱尺寸参照相关专业设计院图纸
ACTIVE AREA. 铝百叶后方设防虫网，无效区域设置装饰铝板
部分材料做法及颜色为过程稿待具体阶段商定

建设单位 CLIENT
中南集团 ZHONGNAN GROUP
建家·筑城·启未来

序号 NO.	修改内容 DESCRIPTION	日期 DATE
14	幕墙厂初设/深化文本 FACADE DESIGN DEVELOPMENT/SUBMISSION	2021.05.21
13	幕墙方案设计文本 FACADE SCHEMATIC DESIGN SUBMISSION	2021.04.18
12	100%初步设计文本 100% DESIGN DEVELOPMENT SUBMISSION	2020.12.15
11	幕墙方案设计文本 FACADE SCHEMATIC DESIGN SUBMISSION	2020.10.15
10	初步设计文本 - 地上部分 DESIGN DEVELOPMENT SUBMISSION - ABOVE GROUND	2020.09.30
09	初步设计过程图纸(9-10层) IN-PROGRESS DD SUBMISSION (ZONE 9-10)	2020.09.10
08	初步设计过程图纸(4-8层) IN-PROGRESS DD SUBMISSION (ZONE 4-8)	2020.08.31
07	初步设计过程图纸(1-4层) IN-PROGRESS DD SUBMISSION (ZONE 1-4)	2020.07.31
06	初步设计过程图纸(1-3层) IN-PROGRESS DD SUBMISSION (ZONE 1-3)	2020.07.17
05	方案设计报审文件更新 SCHEMATIC DESIGN RE-SUBMISSION	2020.04.18
04	初步设计文本 DESIGN DEVELOPMENT SUBMISSION	2020.03.27
03	50%初步设计文本(地下室更新) 50% DESIGN DEVELOPMENT SUBMISSION (BASEMENT RE-ISSUE)	2020.02.22
02	50% 初步设计文件 50% DESIGN DEVELOPMENT SUBMISSION	2020.01.31
01	方案设计报审文件 SCHEMATIC DESIGN SUBMISSION	2020.01.15

盖章 SEAL

华建集团 ARCPLUS
ECADI 华东建筑设计研究总院 EAST CHINA ARCHITECTURAL DESIGN & RESEARCH INSTITUTE
华东建筑设计研究院有限公司
EAST CHINA ARCHITECTURAL DESIGN & RESEARCH INSTITUTE CO.,LTD
设计证书甲级编号 A131004031

建筑设计顾问 ARCHITECTURE CONSULTANT: Gensler
结构设计顾问 STRUCTURE CONSULTANT: Thornton Tomasetti
机电设计顾问 MECHANICAL CONSULTANT: WSP
幕墙设计顾问 CURTAIN WALL CONSULTANT: ALT
消防设计顾问 FIRE LIFE SAFETY CONSULTANT: ABUNDANCE 安邦

审核人/日期 AUTHORIZED FOR ISSUE BY/ DATE	
设计总负责人/日期 DESIGN CHIEF/ DATE	
审核人/日期 AUDITED BY/ DATE	
专业负责人/日期 DISCIPLINED RESPONSIBLE BY/ DATE	
校对人/日期 CHECKED BY/ DATE	
设计人/日期 DESIGNED BY/ DATE	

建设单位 CLIENT	苏州中南中心投资建设有限公司
项目名称 PROJECT	中南中心超高层商业楼宇项目（DK20110136地块）超高层 SUZHOU ZHONGNAN CENTER
子项名称 SUB PROJECT	
图名 DRAWING TITLE	塔冠-局部平面图 CROWN CW - PARTIAL ROOF PLAN - N
工程编号 JOB NO.	C-201955007
阶段 STATUS	初步设计/DD
比例 SCALE	As indicated
专业 DISCIPLINE	建筑 ARCHI
日期 DATE	2020.12.15
图号 DRAWING NO.	A5-327

BIM 360://051.8028.000 - Suzhou Zhongnan Center/Architecture - 051.8028.000 - Suzhou JJ Tower_DD.rvt
5/21/2021 6:15:55 PM

建筑会签/日期 CONFIRMED BY A/DATE
结构会签/日期 CONFIRMED BY S/DATE
暖通会签/日期 CONFIRMED BY M/DATE
电气会签/日期 CONFIRMED BY E/DATE
给排水会签/日期 CONFIRMED BY P/DATE

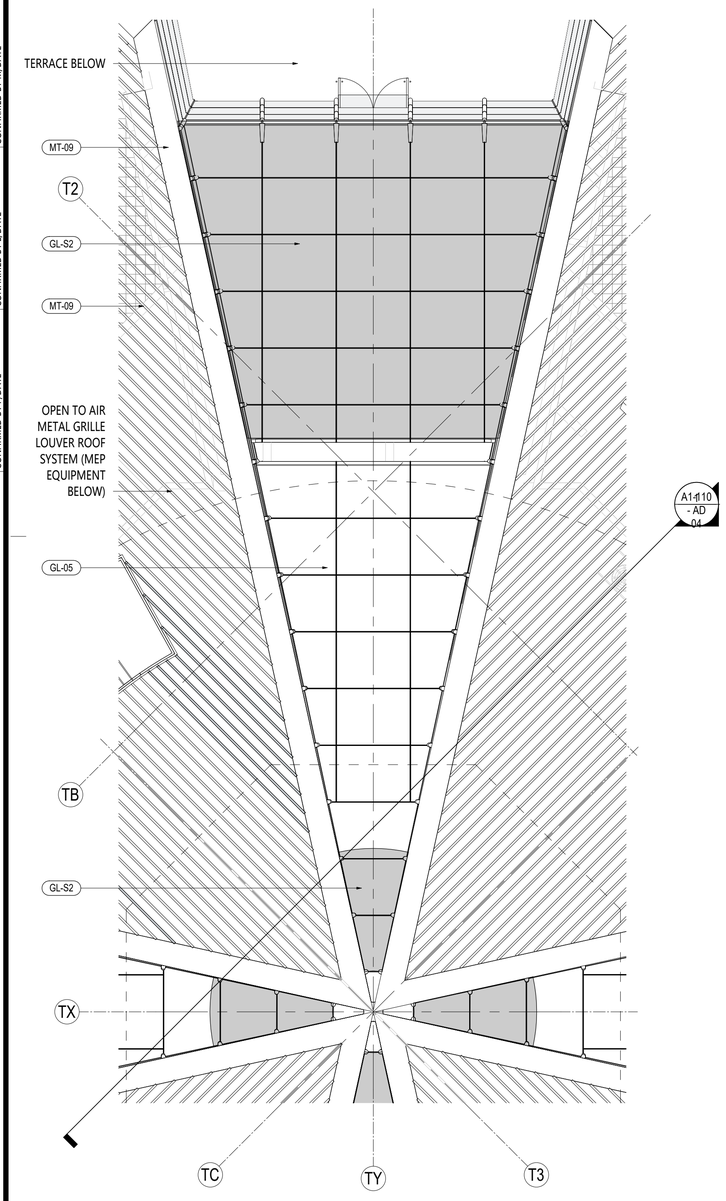

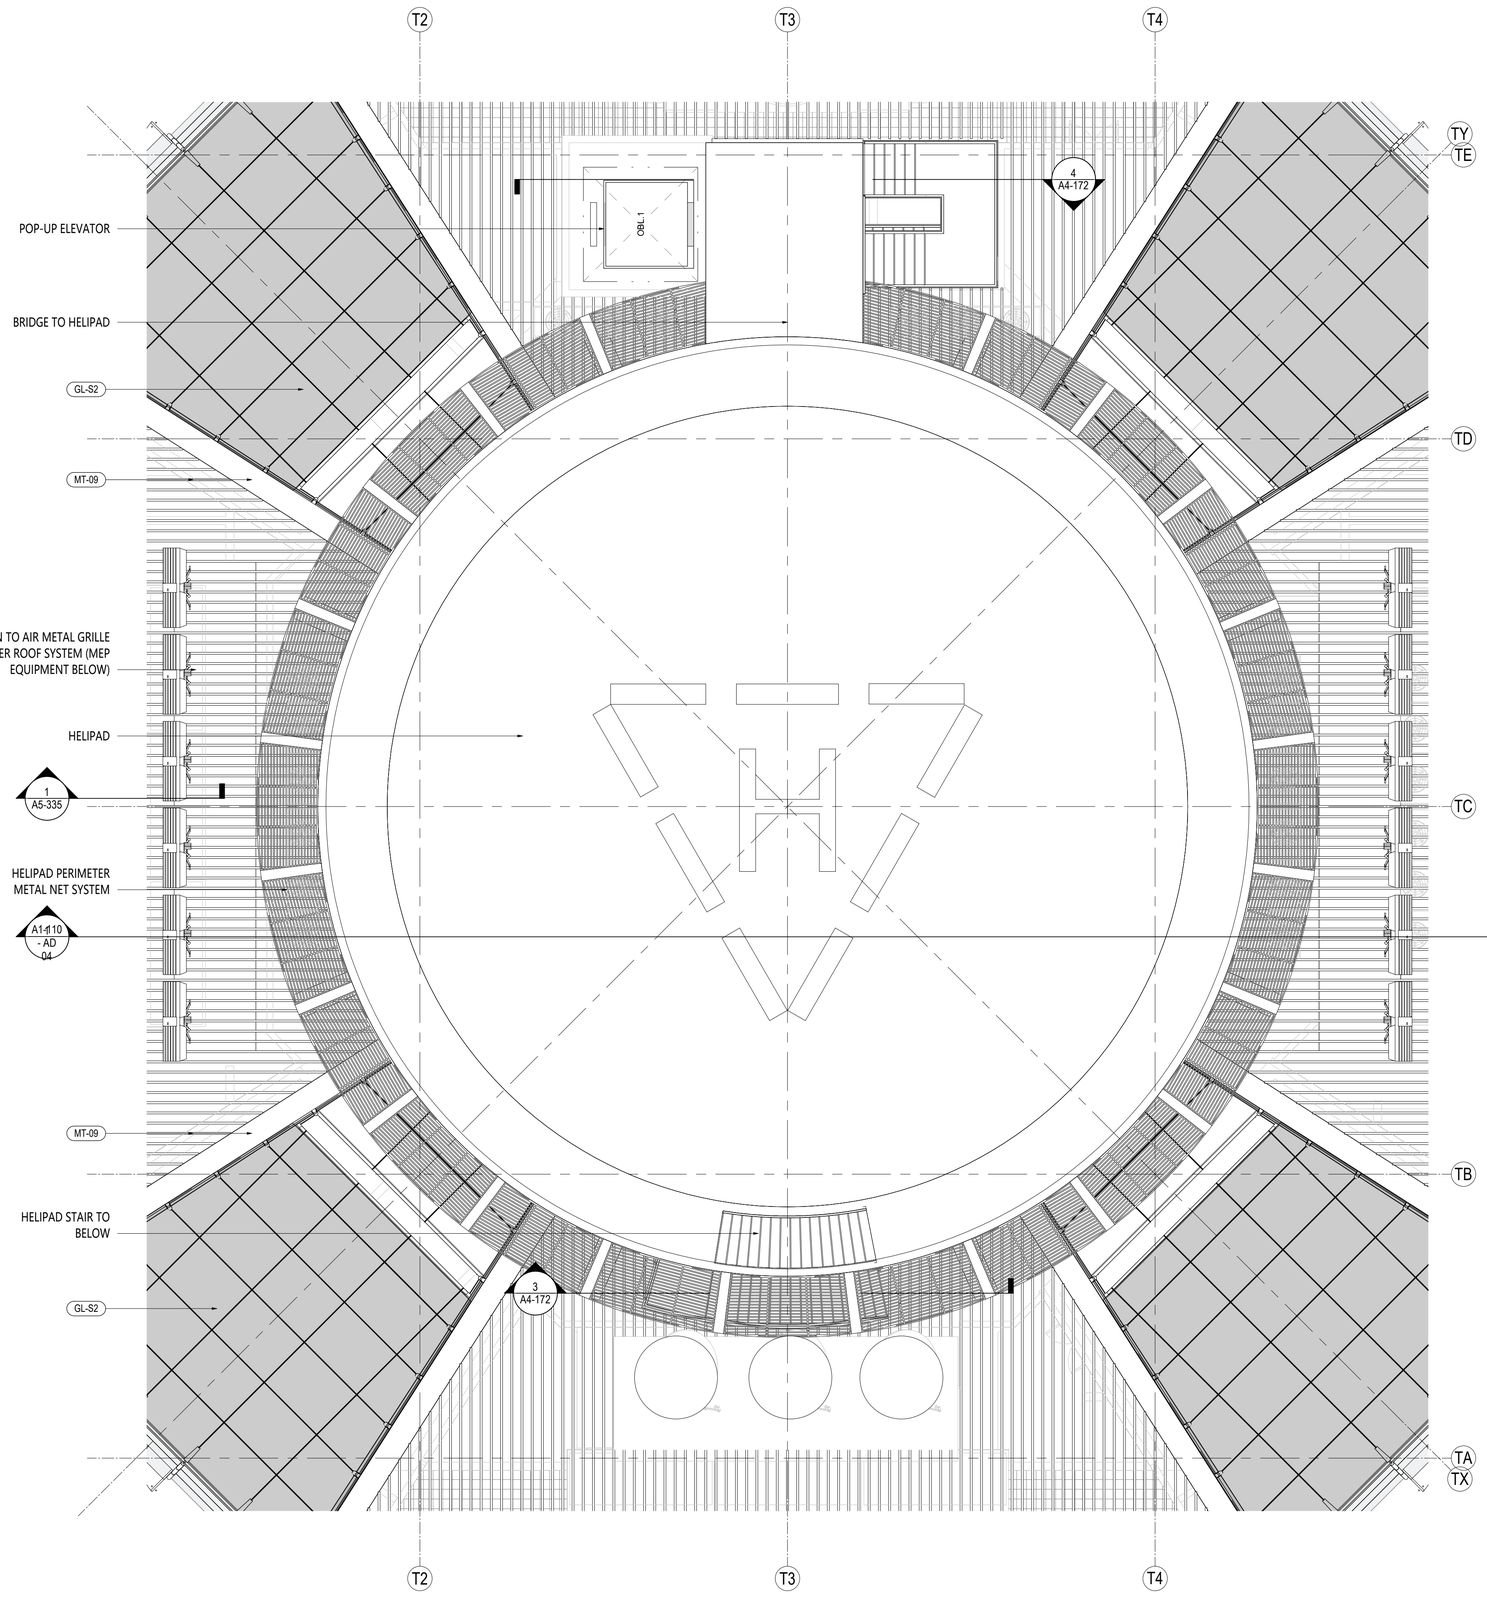

2 局部塔冠屋顶平面 CROWN ROOF - PARTIAL PLAN HELIPAD
SCALE: 1 : 75

1 局部塔冠屋停机坪平面CROWN ROOF - PARTIAL PLAN HELIPAD
SCALE: 1 : 75

序号 NO.	修改内容 DESCRIPTION	日期 DATE
14	幕墙扩初设计深化文本 FACADE DESIGN DEVELOPMENT(SUB)MISSION	2021.05.21
13	幕墙方案设计文本 FACADE SCHEMATIC DESIGN SUBMISSION	2021.04.18
12	100%初步设计文本 100% DESIGN DEVELOPMENT SUBMISSION	2020.12.15
11	幕墙方案设计文本 FACADE SCHEMATIC DESIGN SUBMISSION	2020.10.15
10	初步设计文本 - 地上部分 DESIGN DEVELOPMENT SUBMISSION - ABOVE GROUND	2020.09.30
09	初步设计过程图纸(9-10层) IN-PROGRESS DD SUBMISSION (ZONE 9-10)	2020.09.10
08	初步设计过程图纸(4-8层) IN-PROGRESS DD SUBMISSION (ZONE 4-8)	2020.08.31
07	初步设计过程图纸(1-4层) IN-PROGRESS DD SUBMISSION (ZONE 1-4)	2020.07.31
06	初步设计过程图纸(1-3层) IN-PROGRESS DD SUBMISSION (ZONE 1-3)	2020.07.17
05	方案设计报审文件更新 SCHEMATIC DESIGN RE-SUBMISSION	2020.04.18
04	初步设计文本 DESIGN DEVELOPMENT SUBMISSION	2020.03.27
03	50%初步设计文本(地下室重新) 50% DESIGN DEVELOPMENT SUBMISSION (BASEMENT RE-ISSUE)	2020.02.22
02	50% 初步设计文件 50% DESIGN DEVELOPMENT SUBMISSION	2020.01.31
01	方案设计报审文件 SCHEMATIC DESIGN SUBMISSION	2020.01.15

建设单位 CLIENT
中南集团 ZHONGNAN GROUP 建家·筑城·启未来

盖章 SEAL

华建集团 ARCPLUS
ECADI 华东建筑设计研究总院
华东建筑设计研究院有限公司
EAST CHINA ARCHITECTURAL DESIGN & RESEARCH INSTITUTE CO.,LTD
设计证书甲级编号 A131004031

建筑设计顾问 ARCHITECTURE CONSULTANT: Gensler
结构设计顾问 STRUCTURE CONSULTANT: Thornton Tomasetti
机电设计顾问 MECHANICAL CONSULTANT: WSP
幕墙设计顾问 CURTAIN WALL CONSULTANT: AT
消防设计顾问 FIRE LIFE SAFETY CONSULTANT: ABUNDANCE 安邦

审定人/日期 AUTHORIZED FOR ISSUE BY/ DATE	
设计总负责人/日期 DESIGN CHIEF/ DATE	
审核人/日期 AUDITED BY/ DATE	
专业负责人/日期 DISCIPLINED RESPONSIBLE BY/ DATE	
校对人/日期 CHECKED BY/ DATE	
设计人/日期 DESIGNED BY/ DATE	

建设单位 CLIENT: 苏州中南中心投资建设有限公司
项目名称 PROJECT: 中南中心超高层商业楼宇项目（DK20110136地块）超高层 SUZHOU ZHONGNAN CENTER
子项名称 SUB PROJECT:
图名 DRAWING TITLE: 塔冠-局部平面图 CROWN CW - PARTIAL ROOF PLAN - GLASS ROOF & HELIPAD
工程编号 JOB NO.: C-201955007
STATUS: 初步设计/DD
比例 SCALE: 1 : 75
专业 DISCIPLINE: 建筑 ARCHI
日期 DATE: 2020.12.15
图号 DRAWING NO.: A5-328

BIM 360://051.8028.000 - Suzhou Zhongnan Center/Architecture - 051.8028.000 - Suzhou JJ Tower_DD.rvt
5/21/2021 6:17:13 PM

建筑会签/日期 CONFIRMED BY A/DATE
结构会签/日期 CONFIRMED BY S/DATE
暖通会签/日期 CONFIRMED BY M/DATE
电气会签/日期 CONFIRMED BY E/DATE
给排水会签/日期 CONFIRMED BY P/DATE

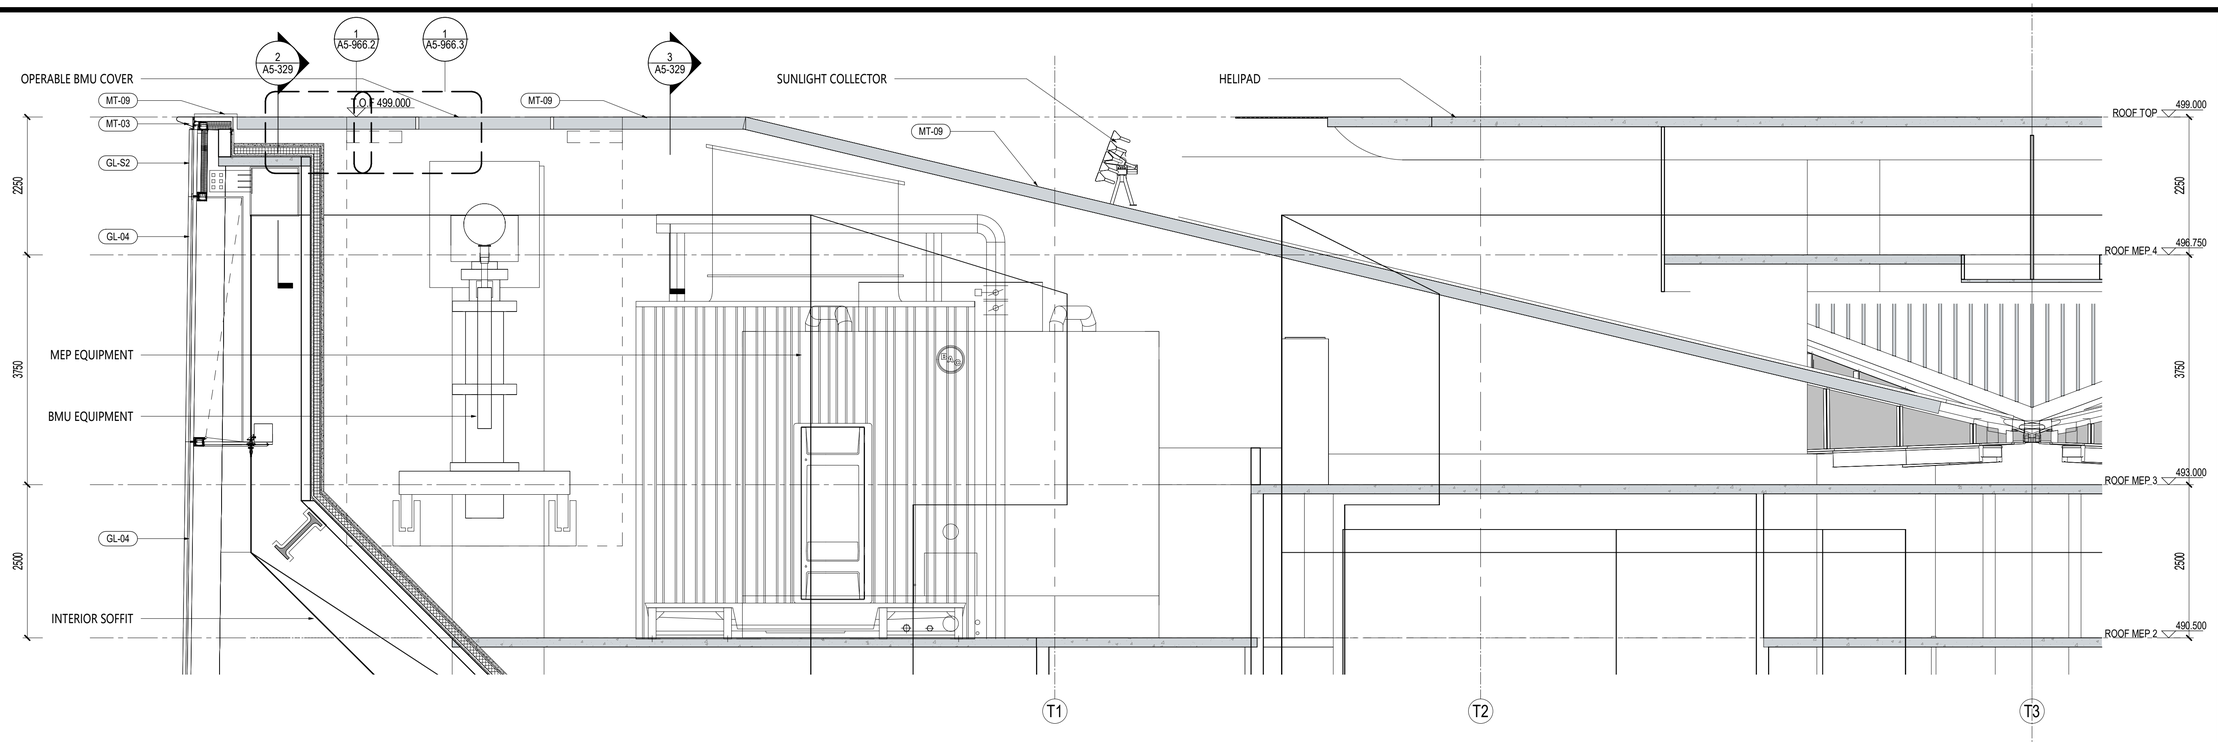

1 屋顶格栅剖面 ROOF GRILLE SECTION
SCALE: 1 : 50

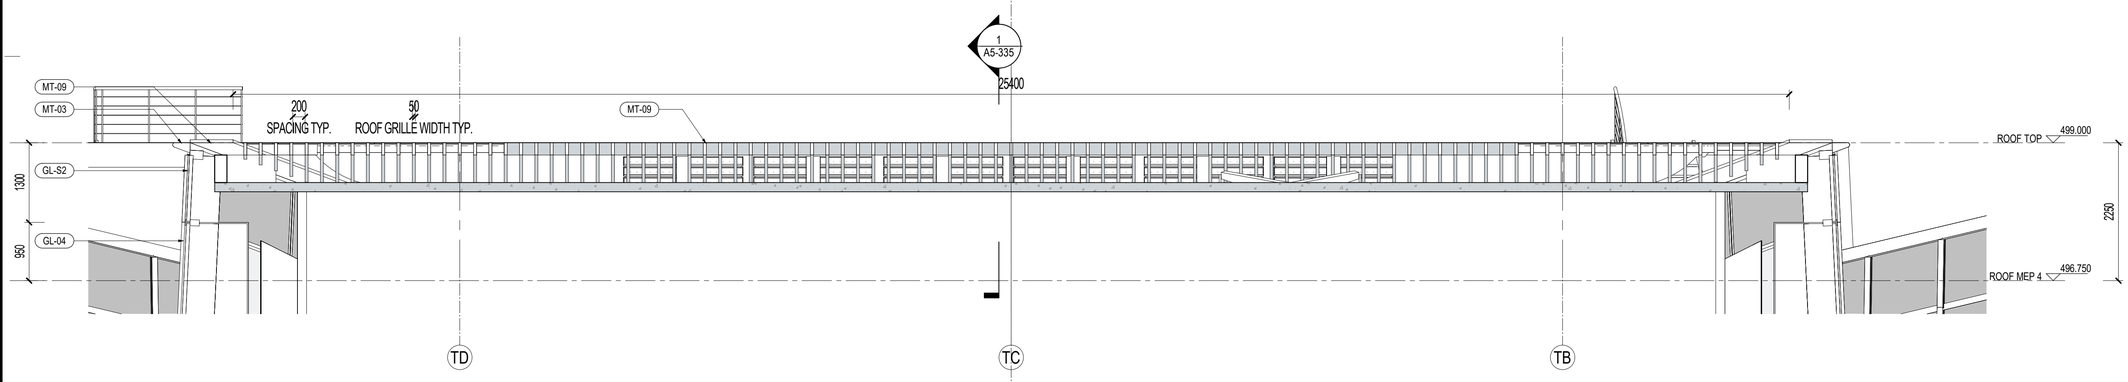

2 屋顶格栅剖面 ROOF GRILLE SECTION
SCALE: 1 : 50

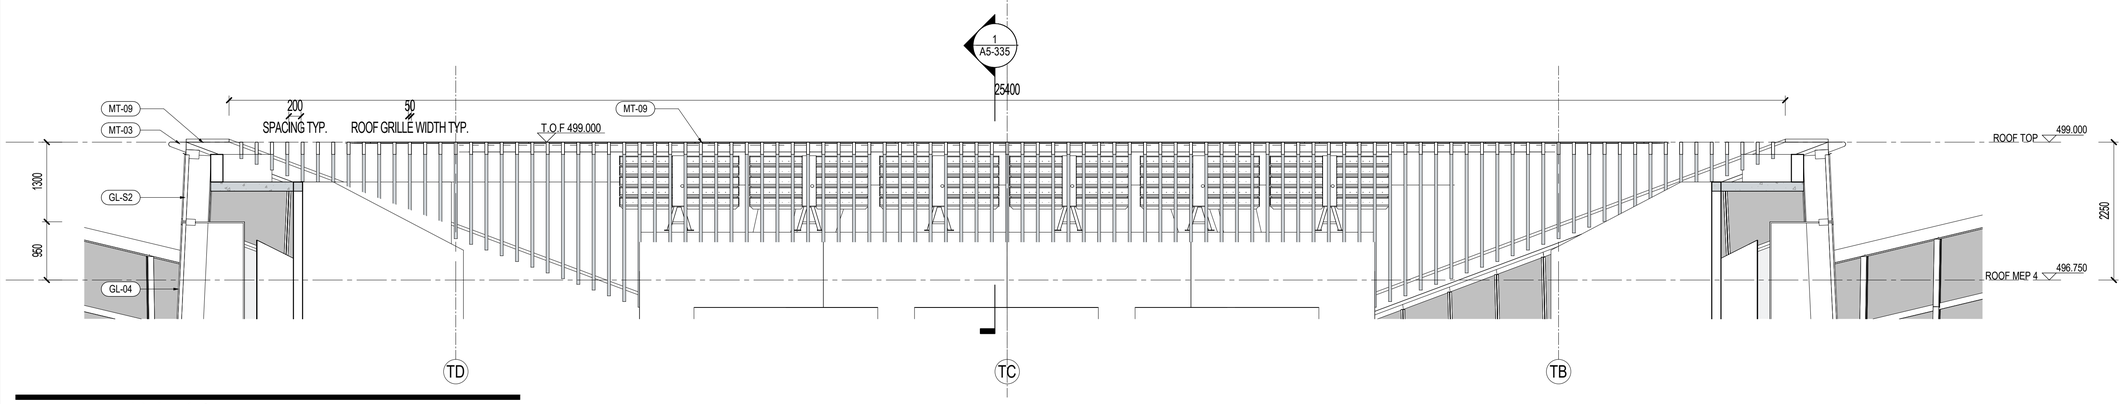

3 屋顶格栅剖面 ROOF GRILLE SECTION
SCALE: 1 : 50

NO.	修改内容 DESCRIPTION	日期 DATE
14	幕墙扩初设计深化文本 FACADE DESIGN DEVELOPMENT(+) SUBMISSION	2021.05.21
13	幕墙方案设计文本 FACADE SCHEMATIC DESIGN SUBMISSION	2021.04.18
12	100%初步设计文本 100% DESIGN DEVELOPMENT SUBMISSION	2020.12.15
11	幕墙方案设计文本 FACADE SCHEMATIC DESIGN SUBMISSION	2020.10.15
10	初步设计文本 - 地上部分 DESIGN DEVELOPMENT SUBMISSION - ABOVE GROUND	2020.09.30
09	初步设计过程图纸(9-10区) IN-PROGRESS DD SUBMISSION (ZONE 9-10)	2020.09.10
08	初步设计过程图纸(4-8区) IN-PROGRESS DD SUBMISSION (ZONE 4-8)	2020.08.31
07	初步设计过程图纸(1-4区) IN-PROGRESS DD SUBMISSION (ZONE 1-4)	2020.07.31
06	初步设计过程图纸(1-3区) IN-PROGRESS DD SUBMISSION (ZONE 1-3)	2020.07.17
05	方案设计报审文件更新 SCHEMATIC DESIGN RE-SUBMISSION	2020.04.18
04	初步设计文本 DESIGN DEVELOPMENT SUBMISSION	2020.03.27
03	50%初步设计文本(地下室更新) 50% DESIGN DEVELOPMENT SUBMISSION (BASEMENT RE-ISSUE)	2020.02.22
02	50% 初步设计文件 50% DESIGN DEVELOPMENT SUBMISSION	2020.01.31
01	方案设计报审文件 SCHEMATIC DESIGN SUBMISSION	2020.01.15

建设单位 CLIENT: 中南集团 ZHONGNAN GROUP 建家·筑城·启未来

华东建筑设计研究院有限公司 EAST CHINA ARCHITECTURAL DESIGN & RESEARCH INSTITUTE CO.,LTD
设计证书甲级编号 A131004031

建筑设计顾问 ARCHITECTURE CONSULTANT: Gensler
结构设计顾问 STRUCTURE CONSULTANT: Thornton Tomasetti
机电设计顾问 MECHANICAL CONSULTANT: WSP
幕墙设计顾问 CURTAIN WALL CONSULTANT: ALT
消防设计顾问 FIRE LIFE SAFETY CONSULTANT: ABUNDANCE 安邦

审定人/日期 AUTHORIZED FOR ISSUE BY/ DATE 简杰
设计总负责人/日期 DESIGN CHIEF/ DATE 简杰
审核人/日期 AUDITED BY/ DATE 简杰
专业负责人/日期 DISCIPLINED RESPONSIBLE BY/ DATE 于博
校对人/日期 CHECKED BY/ DATE 张慧
设计人/日期 DESIGNED BY/ DATE 倪聚敏

建设单位 CLIENT: 苏州中南中心投资建设有限公司
项目名称 PROJECT: 中南中心超高层商业楼宇项目（DK20110136地块）超高层 SUZHOU ZHONGNAN CENTER
子项名称 SUB PROJECT:
图名 DRAWING TITLE: CROWN CW - ROOF GRILLE SECTIONS

工程编号 JOB NO.	C-201955007	阶段 STATUS	初步设计/DD
比例 SCALE	1 : 50	专业 DISCIPLINE	建筑 ARCHI
日期 DATE	2020.12.15	图号 DRAWING NO.	A5-329

BIM 360://051.8028.000 - Suzhou Zhongnan Center/Architecture - 051.8028.000 - Suzhou JJ Tower_DD.rvt
5/21/2021 6:17:27 PM

建筑会签/日期 CONFIRMED BY A/DATE
结构会签/日期 CONFIRMED BY S/DATE
暖通会签/日期 CONFIRMED BY M/DATE
电气会签/日期 CONFIRMED BY E/DATE
给排水会签/日期 CONFIRMED BY P/DATE

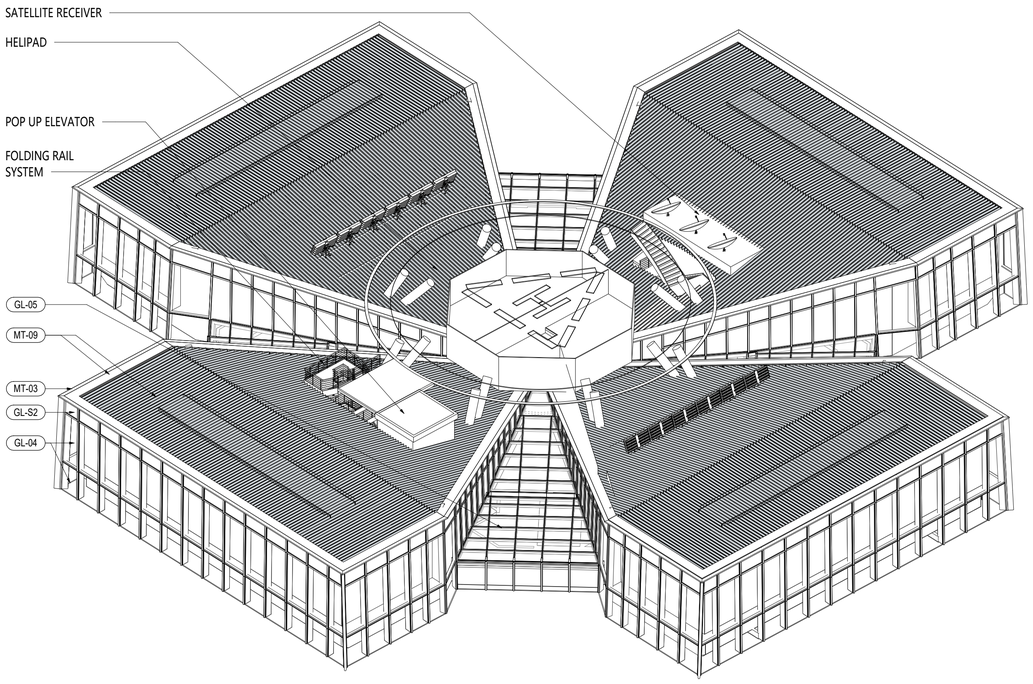

3 屋顶格栅3D视图 - 关闭状态 ROOF GRILLE 3D AXON - CLOSED CONDITION
SCALE:

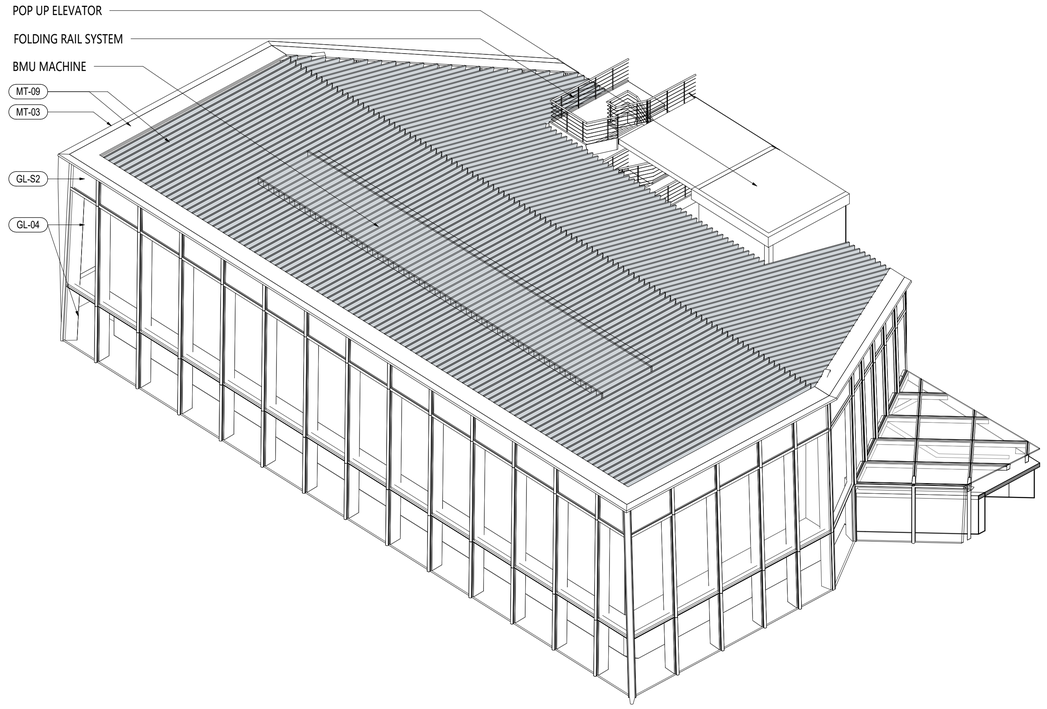

1 屋顶格栅局部3D视图 - 关闭状态 ROOF GRILLE PARTIAL 3D AXON - CLOSED CONDITION
SCALE:

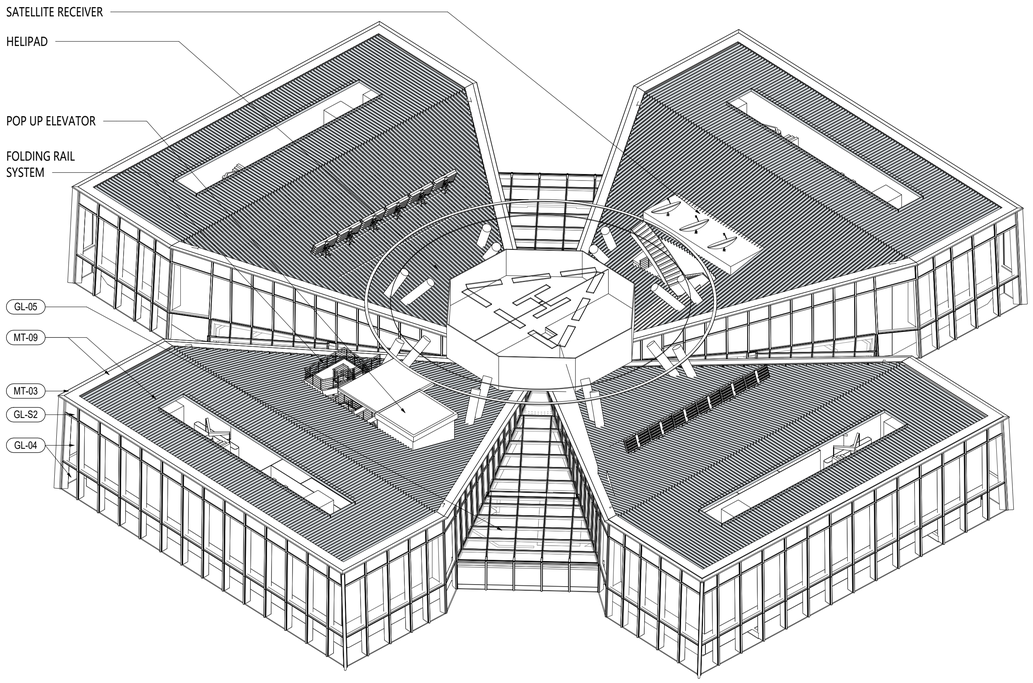

4 屋顶格栅3D视图 - 开放状态ROOF GRILLE 3D AXON - OPEN CONDITION
SCALE:

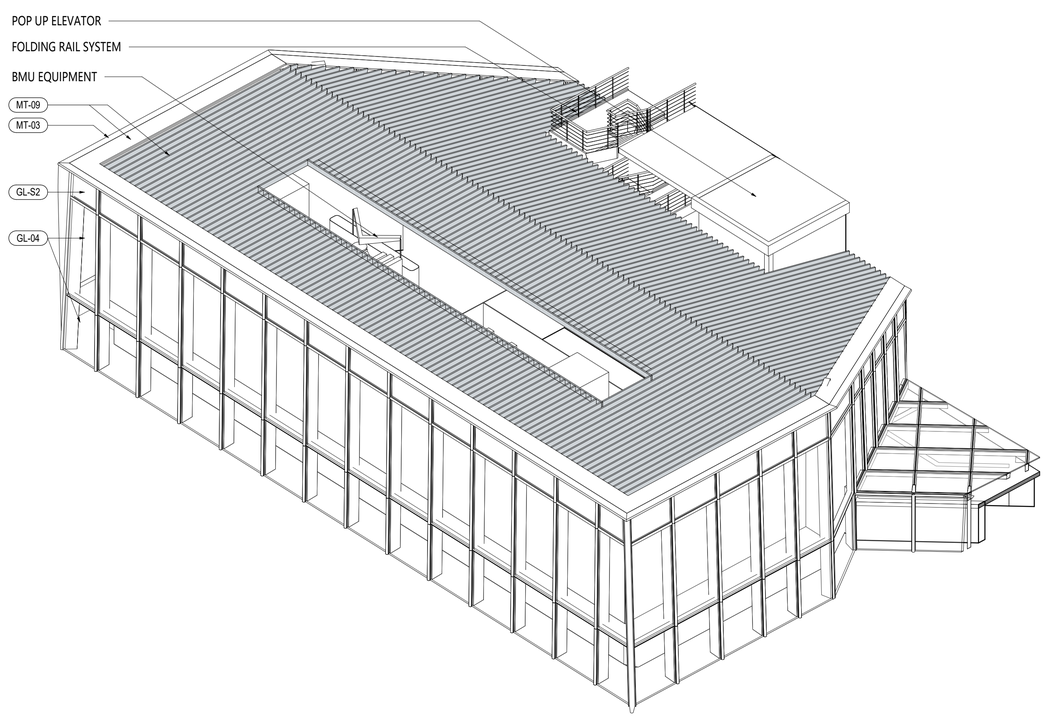

2 屋顶格栅局部3D视图 - 开放状态 ROOF GRILLE PARTIAL 3D AXON - OPEN CONDITION
SCALE:

BIM 360://051.8028.000 - Suzhou Zhongnan Center/Architecture - 051.8028.000 - Suzhou JJ Tower_DD.rvt
5/21/2021 6:18:34 PM

建设单位 CLIENT

中南集团 ZHONGNAN GROUP
建家·筑城·启未来

NO.	修改内容 DESCRIPTION	日期 DATE
14	幕墙扩初设计深化文本 FACADE DESIGN DEVELOPMENT(DD)SUBMISSION	2021.05.21
13	幕墙方案设计文本 FACADE SCHEMATIC DESIGN SUBMISSION	2021.04.18
12	100%初步设计文本 100% DESIGN DEVELOPMENT SUBMISSION	2020.12.15
11	幕墙方案设计文本 FACADE SCHEMATIC DESIGN SUBMISSION	2020.10.15
10	初步设计文本 - 地上部分 DESIGN DEVELOPMENT SUBMISSION - ABOVE GROUND	2020.09.30
09	初步设计过程图纸(9-10区) IN-PROGRESS DD SUBMISSION (ZONE 9-10)	2020.09.10
08	初步设计过程图纸(4-8区) IN-PROGRESS DD SUBMISSION (ZONE 4-8)	2020.08.31
07	初步设计过程图纸(1-4区) IN-PROGRESS DD SUBMISSION (ZONE 1-4)	2020.07.31
06	初步设计过程图纸(1-3区) IN-PROGRESS DD SUBMISSION (ZONE 1-3)	2020.07.17
05	方案设计报审文件更新 SCHEMATIC DESIGN RE-SUBMISSION	2020.04.18
04	初步设计文本 DESIGN DEVELOPMENT SUBMISSION	2020.03.27
03	50%初步设计文本(地下室重新) 50% DESIGN DEVELOPMENT SUBMISSION (BASEMENT RE-ISSUE)	2020.02.22
02	50% 初步设计文件 50% DESIGN DEVELOPMENT SUBMISSION	2020.01.31
01	方案设计报审文件 SCHEMATIC DESIGN SUBMISSION	2020.01.15

盖章 SEAL

华建集团 ARCPLUS
ECADI 华东建筑设计研究总院 EAST CHINA ARCHITECTURAL DESIGN & RESEARCH INSTITUTE

华东建筑设计研究院有限公司
EAST CHINA ARCHITECTURAL DESIGN & RESEARCH INSTITUTE CO.,LTD
设计证书甲级编号 A131004031

建筑设计顾问 ARCHITECTURE CONSULTANT: Gensler
结构设计顾问 STRUCTURE CONSULTANT: Thornton Tomasetti
机电设计顾问 MECHANICAL CONSULTANT: WSP
幕墙设计顾问 CURTAIN WALL CONSULTANT: ALT
消防设计顾问 FIRE LIFE SAFETY CONSULTANT: ABUNDANCE 安邦

审核人/日期 AUTHORIZED FOR ISSUE BY/ DATE 加杰	
设计总负责人/日期 DESIGN CHIEF/ DATE 加杰	
审核人/日期 AUDITED BY/ DATE 加杰	
专业负责人/日期 DISCIPLINED RESPONSIBLE BY/ DATE 子翔	
校对人/日期 CHECKED BY/ DATE 加加	
设计人/日期 DESIGNED BY/ DATE 赖智加	
建设单位 CLIENT	苏州中南中心投资建设有限公司
项目名称 PROJECT	中南中心超高层商业楼宇项目（DK20110136地块）超高层 SUZHOU ZHONGNAN CENTER
子项名称 SUB PROJECT	
图名 DRAWING TITLE	CROWN CW - ROOF GRILLE 3D AXON
工程编号 JOB NO.	C-201955007
阶段 STATUS	初步设计/DD
比例 SCALE	
专业 DISCIPLINE	建筑 ARCHI
日期 DATE	2020.12.15
图号 DRAWING NO.	A5-330

建筑会签/日期 CONFIRMED BY A/DATE
结构会签/日期 CONFIRMED BY S/DATE
暖通会签/日期 CONFIRMED BY M/DATE
电气会签/日期 CONFIRMED BY E/DATE
给排水会签/日期 CONFIRMED BY P/DATE

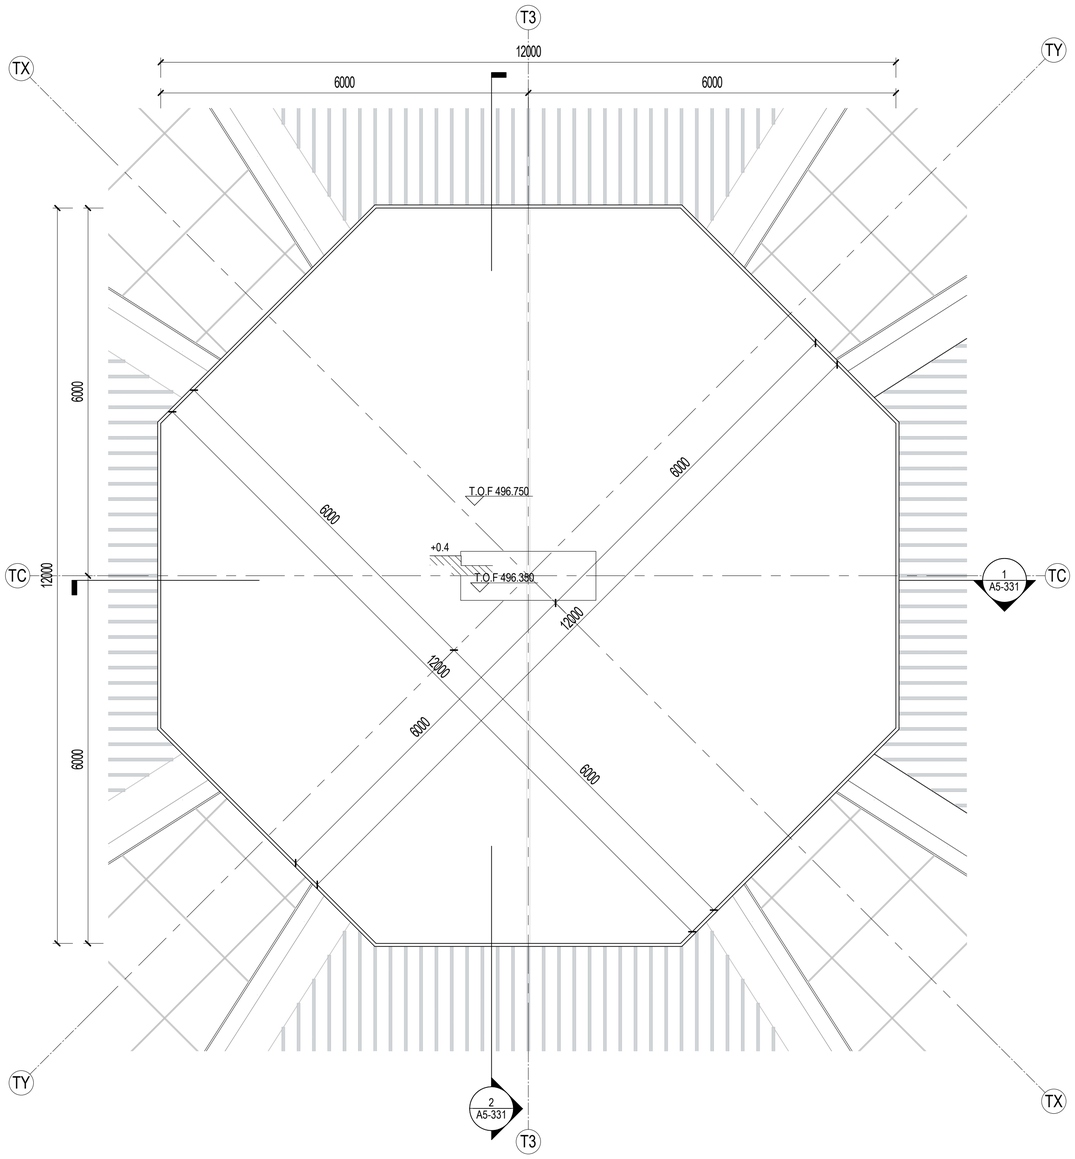

3 塔冠水箱平面 CROWN - WATER TANK PLAN
SCALE: 1 : 50

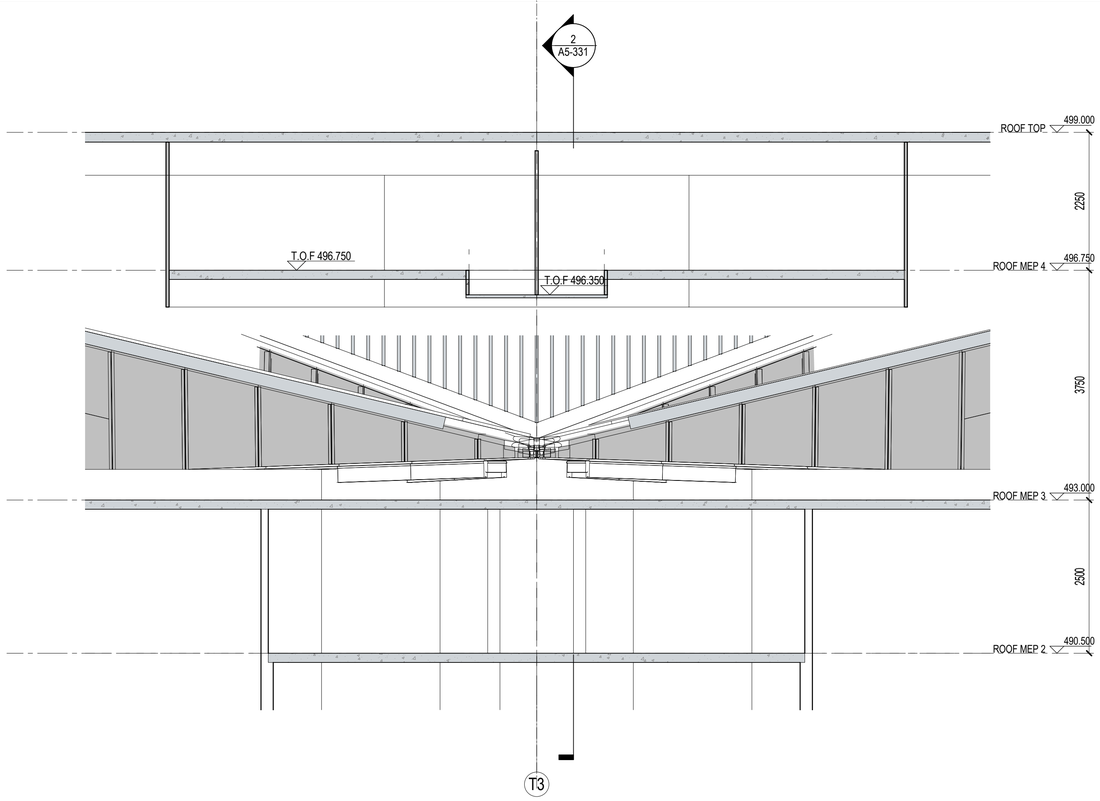

1 塔冠水箱剖面 WATER TANK SECTION
SCALE: 1 : 50

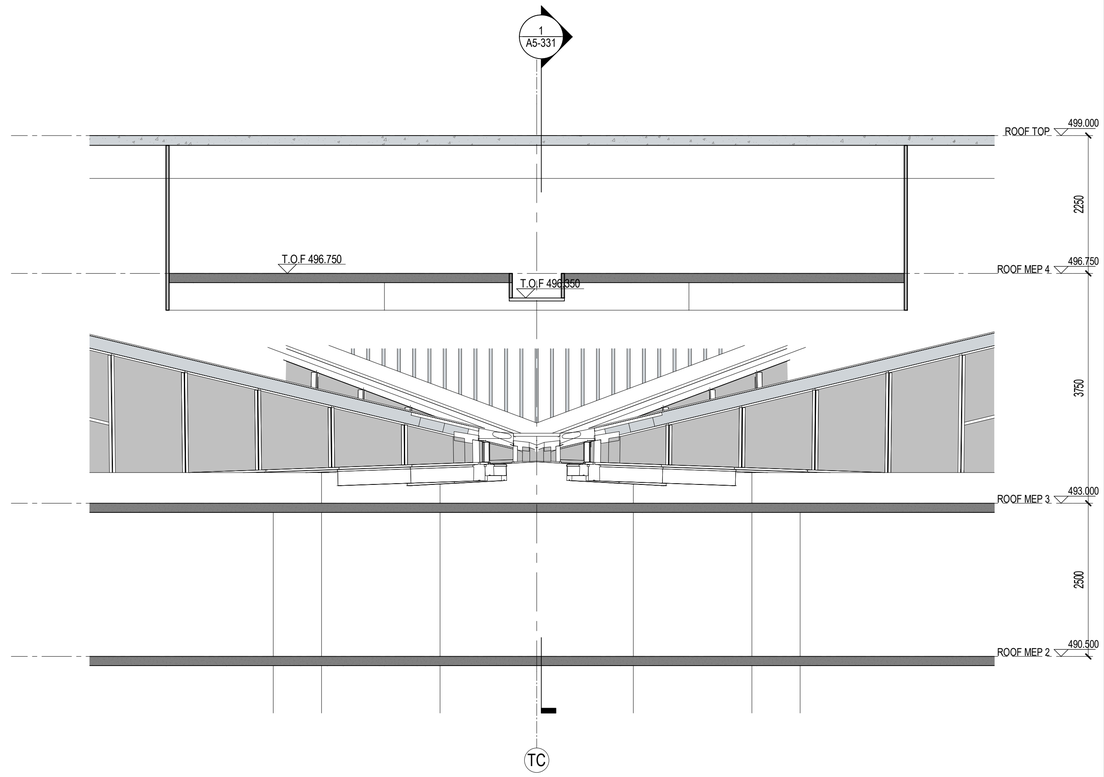

2 塔冠水箱剖面 WATER TANK SECTION
SCALE: 1 : 50

建设单位 CLIENT

中南集团 ZHONGNAN GROUP 建家·筑城·启未来

NO.	修改内容 DESCRIPTION	日期 DATE
14	幕墙扩初设计深化文本 FACADE DESIGN DEVELOPMENTSUBMISSION	2021.05.21
13	幕墙方案设计文本 FACADE SCHEMATIC DESIGN SUBMISSION	2021.04.18
12	100%初步设计文本 100% DESIGN DEVELOPMENT SUBMISSION	2020.12.15
11	幕墙方案设计文本 FACADE SCHEMATIC DESIGN SUBMISSION	2020.10.15
10	初步设计文本 - 地上部分 DESIGN DEVELOPMENT SUBMISSION - ABOVE GROUND	2020.09.30
09	初步设计过程图纸(9-10区) IN-PROGRESS DD SUBMISSION (ZONE 9-10)	2020.09.10
08	初步设计过程图纸(4-8区) IN-PROGRESS DD SUBMISSION (ZONE 4-8)	2020.08.31
07	初步设计过程图纸(1-4区) IN-PROGRESS DD SUBMISSION (ZONE 1-4)	2020.07.31
06	初步设计过程图纸(1-3区) IN-PROGRESS DD SUBMISSION (ZONE 1-3)	2020.07.17
05	方案设计报审文件更新 SCHEMATIC DESIGN RE-SUBMISSION	2020.04.18
04	初步设计文本 DESIGN DEVELOPMENT SUBMISSION	2020.03.27
03	50%初步设计文本(地下室更新) 50% DESIGN DEVELOPMENT SUBMISSION (BASEMENT RE-ISSUE)	2020.02.22
02	50% 初步设计文件 50% DESIGN DEVELOPMENT SUBMISSION	2020.01.31
01	方案设计报审文件 SCHEMATIC DESIGN SUBMISSION	2020.01.15

盖章 SEAL

华建集团 ARCPLUS
ECADI 华东建筑设计研究总院 EAST CHINA ARCHITECTURAL DESIGN & RESEARCH INSTITUTE
华东建筑设计研究院有限公司
EAST CHINA ARCHITECTURAL DESIGN & RESEARCH INSTITUTE CO.,LTD
设计证书甲级编号 A131004031

建筑设计顾问 ARCHITECTURE CONSULTANT: Gensler
结构设计顾问 STRUCTURE CONSULTANT: Thornton Tomasetti
机电设计顾问 MECHANICAL CONSULTANT: WSP
幕墙设计顾问 CURTAIN WALL CONSULTANT: AT
消防设计顾问 FIRE LIFE SAFETY CONSULTANT: ABUNDANCE 安邦

审定人/日期 AUTHORIZED FOR ISSUE BY/ DATE 张杰
设计总负责人/日期 DESIGN CHIEF/ DATE 张杰
审核人/日期 AUDITED BY/ DATE 张杰
专业负责人/日期 DISCIPLINED RESPONSIBLE BY/ DATE 于倬
校对人/日期 CHECKED BY/ DATE 张琼
设计人/日期 DESIGNED BY/ DATE 赵智智

建设单位 CLIENT: 苏州中南中心投资建设有限公司
项目名称 PROJECT: 中南中心超高层商业楼宇项目（DK20110136地块）超高层 SUZHOU ZHONGNAN CENTER
子项名称 SUB PROJECT:
图名 DRAWING TITLE: CROWN CW - WATER TANK PLAN, SECTIONS

工程编号 JOB NO.	C-201955007	阶段 STATUS	初步设计/DD
比例 SCALE	1 : 50	专业 DISCIPLINE	建筑 ARCHI
日期 DATE	2020.12.15	图号 DRAWING NO.	A5-331

BIM 360://051.8028.000 - Suzhou Zhongnan Center/Architecture - 051.8028.000 - Suzhou JJ Tower_DD.rvt
5/21/2021 6:18:45 PM

建筑会签/日期 CONFIRMED BY A/DATE
结构会签/日期 CONFIRMED BY S/DATE
暖通会签/日期 CONFIRMED BY M/DATE
电气会签/日期 CONFIRMED BY E/DATE
给排水会签/日期 CONFIRMED BY P/DATE

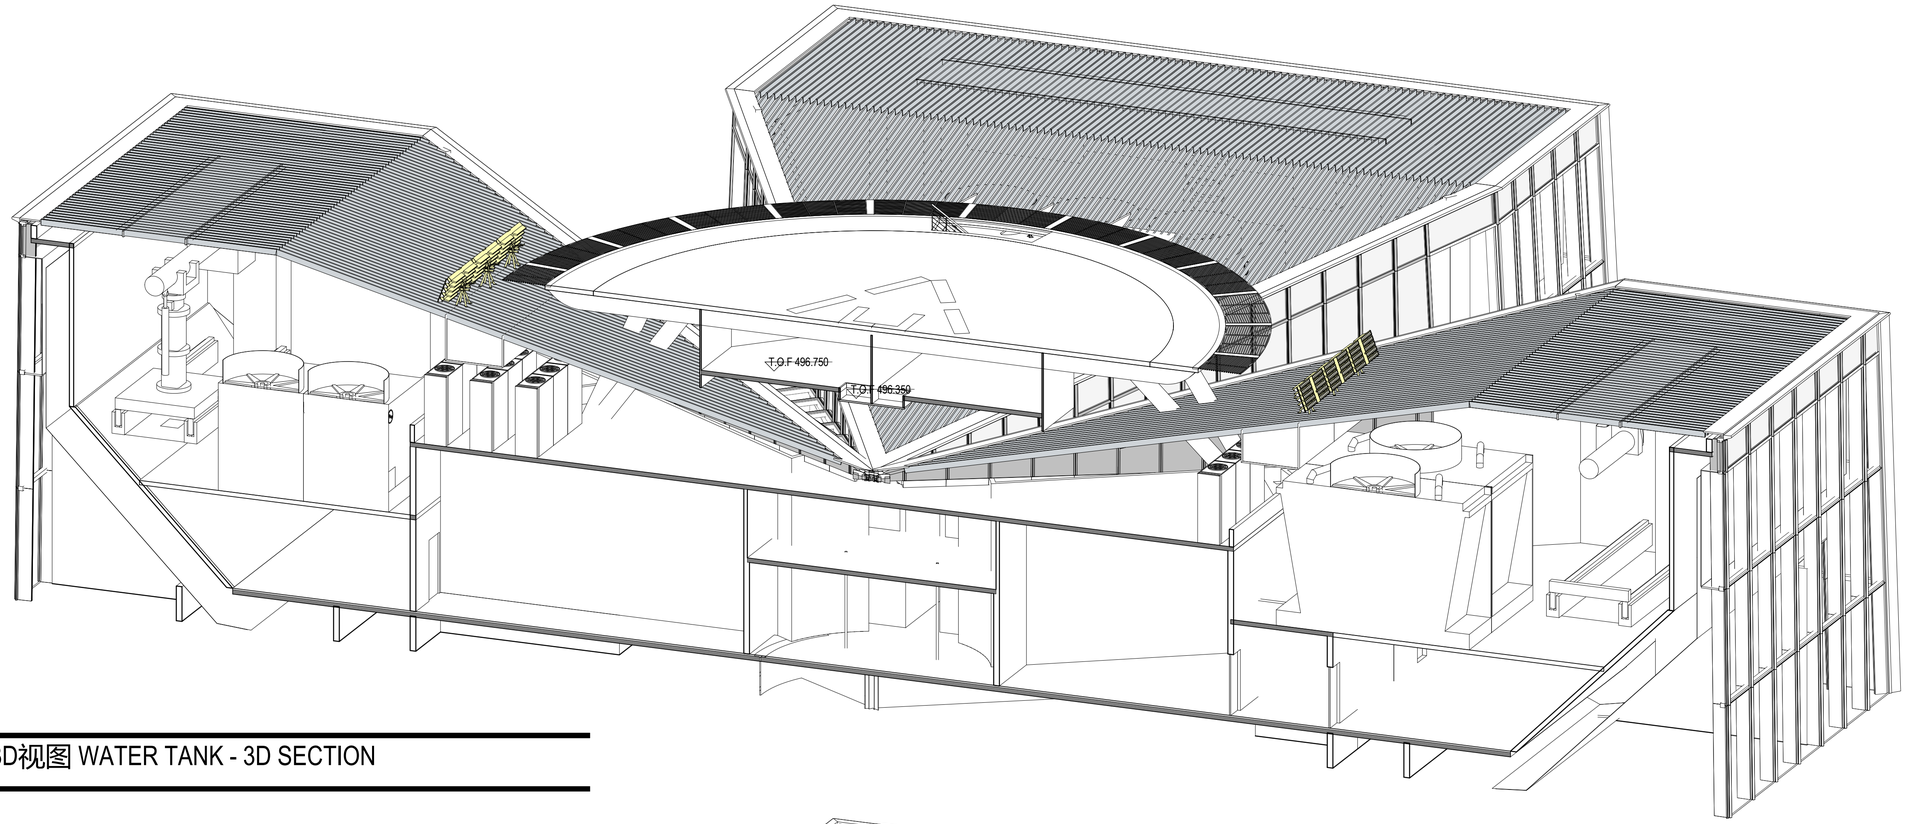

1 塔冠水箱3D视图 WATER TANK - 3D SECTION
SCALE:

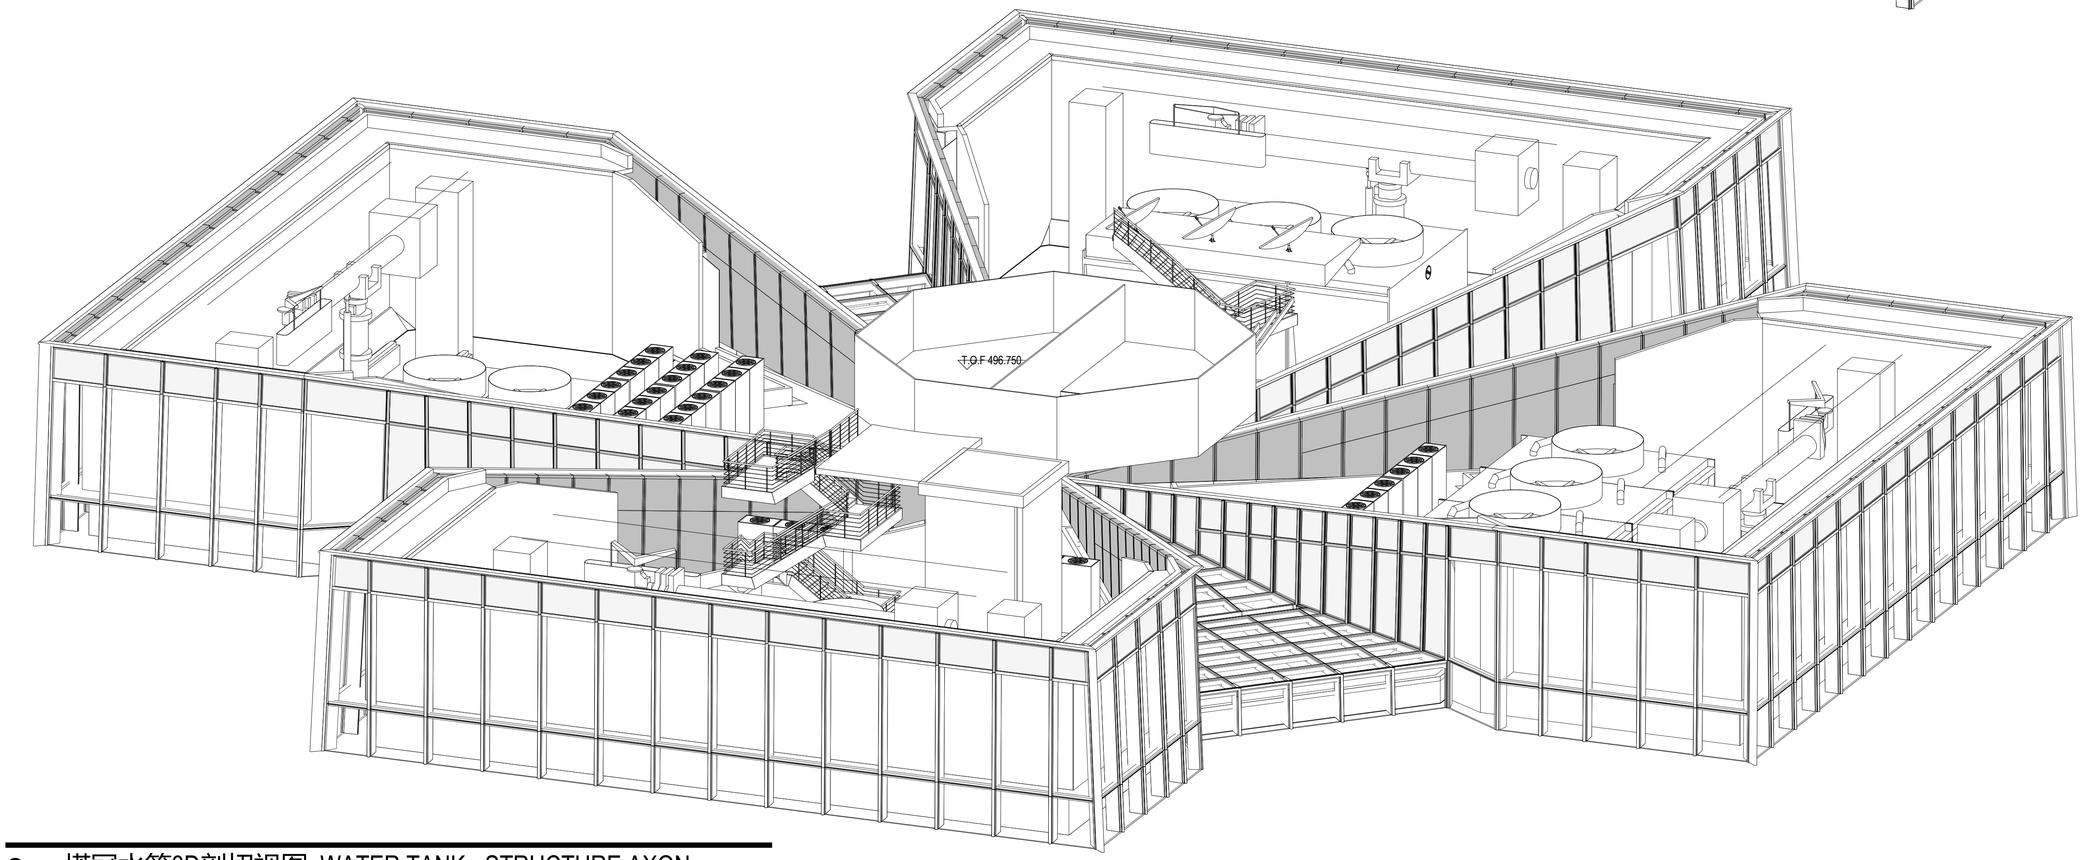

2 塔冠水箱3D剖切视图 WATER TANK - STRUCTURE AXON
SCALE:

BIM 360://051.8028.000 - Suzhou Zhongnan Center/Architecture - 051.8028.000 - Suzhou JJ Tower_DD.rvt
5/21/2021 6:19:35 PM

建设单位 CLIENT

中南集团 ZHONGNAN GROUP 建家·筑城·启未来

NO.	修改内容 DESCRIPTION	日期 DATE
14	幕墙厂初设介深化文本 FACADE DESIGN DEVELOPMENTSUBMISSION	2021.05.21
13	幕墙方案设计文本 FACADE SCHEMATIC DESIGN SUBMISSION	2021.04.18
12	100%初步设计文本 100% DESIGN DEVELOPMENT SUBMISSION	2020.12.15
11	幕墙方案设计文本 FACADE SCHEMATIC DESIGN SUBMISSION	2020.10.15
10	初步设计文本 - 地上部分 DESIGN DEVELOPMENT SUBMISSION - ABOVE GROUND	2020.09.30
09	初步设计过程图纸(9-10区) IN-PROGRESS DD SUBMISSION (ZONE 9-10)	2020.09.10
08	初步设计过程图纸(4-8区) IN-PROGRESS DD SUBMISSION (ZONE 4-8)	2020.08.31
07	初步设计过程图纸(1-4区) IN-PROGRESS DD SUBMISSION (ZONE 1-4)	2020.07.31
06	初步设计过程图纸(1-3区) IN-PROGRESS DD SUBMISSION (ZONE 1-3)	2020.07.17
05	方案设计报审文件更新 SCHEMATIC DESIGN RE-SUBMISSION	2020.04.18
04	初步设计文本 DESIGN DEVELOPMENT SUBMISSION	2020.03.27
03	50%初步设计文本(地下室更新) 50% DESIGN DEVELOPMENT SUBMISSION (BASEMENT RE-ISSUE)	2020.02.22
02	50% 初步设计文件 50% DESIGN DEVELOPMENT SUBMISSION	2020.01.31
01	方案设计报审文件 SCHEMATIC DESIGN SUBMISSION	2020.01.15

盖章 SEAL

华建集团 ARCPLUS
ECADI 华东建筑设计研究总院 EAST CHINA ARCHITECTURAL DESIGN & RESEARCH INSTITUTE
华东建筑设计研究院有限公司
EAST CHINA ARCHITECTURAL DESIGN & RESEARCH INSTITUTE CO.,LTD
设计证书甲级编号 A131004031

建筑设计顾问 ARCHITECTURE CONSULTANT: Gensler
结构设计顾问 STRUCTURE CONSULTANT: Thornton Tomasetti
机电设计顾问 MECHANICAL CONSULTANT: WSP
幕墙设计顾问 CURTAIN WALL CONSULTANT: ALT
消防设计顾问 FIRE LIFE SAFETY CONSULTANT: ABUNDANCE 安邦

审定人/日期 AUTHORIZED FOR ISSUE BY/ DATE	签名
设计总负责人/日期 DESIGN CHIEF/ DATE	签名
审核人/日期 AUDITED BY/ DATE	签名
专业负责人/日期 DISCIPLINED RESPONSIBLE BY/ DATE	于修
校对人/日期 CHECKED BY/ DATE	陈星
设计人/日期 DESIGNED BY/ DATE	倪敏俊
建设单位 CLIENT	苏州中南中心投资建设有限公司
项目名称 PROJECT	中南中心超高层商业楼宇项目（DK20110136地块）超高层 SUZHOU ZHONGNAN CENTER
子项名称 SUB PROJECT	
图名 DRAWING TITLE	CROWN CW - WATER TANK 3D
工程编号 JOB NO.	C-201955007
阶段 STATUS	初步设计/DD
比例 SCALE	
专业 DISCIPLINE	建筑 ARCHI
日期 DATE	2020.12.15
图号 DRAWING NO.	A5-332

建筑会签/日期 CONFIRMED BY A/DATE

结构会签/日期 CONFIRMED BY S/DATE

暖通会签/日期 CONFIRMED BY M/DATE

电气会签/日期 CONFIRMED BY E/DATE

给排水会签/日期 CONFIRMED BY P/DATE

BIM 360://051.8028.000 - Suzhou Zhongnan Center/Architecture – 051.8028.000 - Suzhou JJ Tower_DD.rvt

5/21/2021 6:22:17 PM

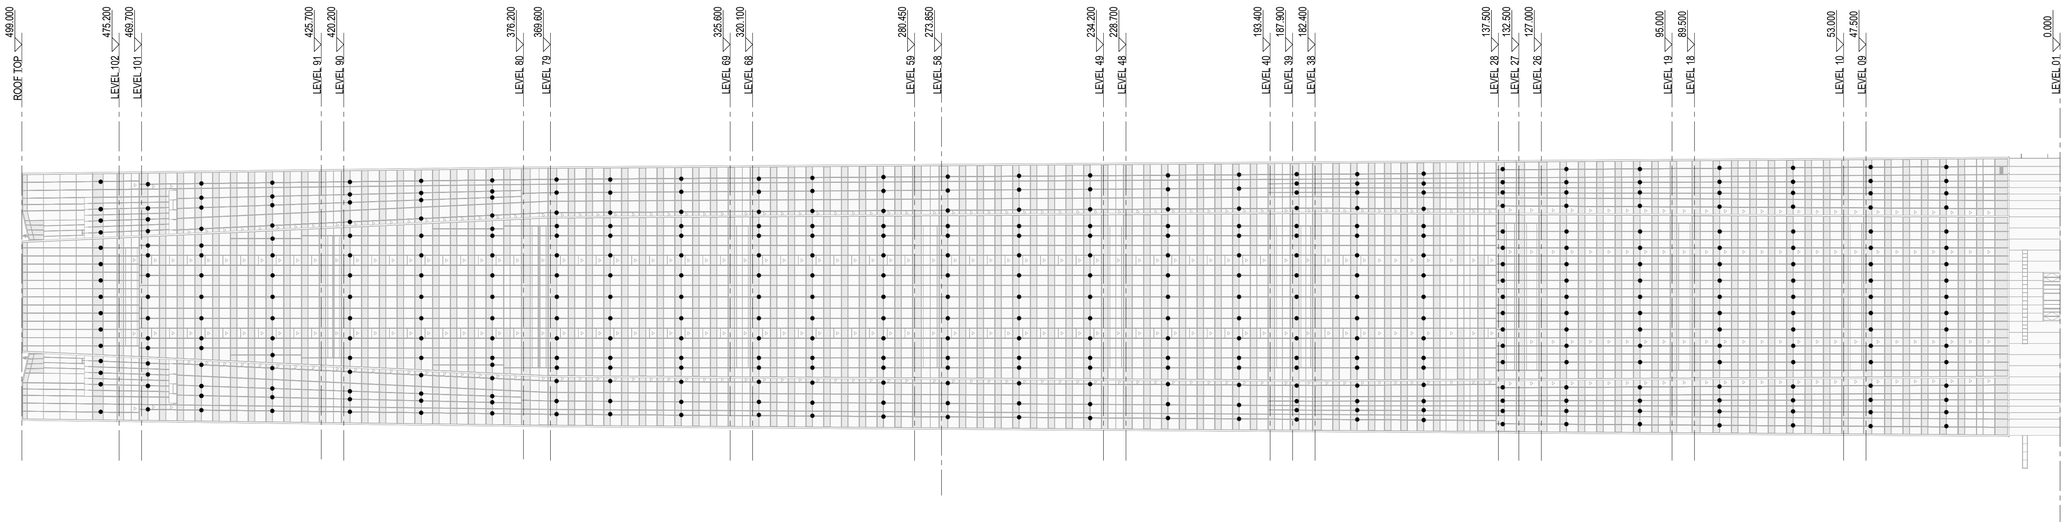

1 SOUTH ELEVATION - BMU ISA LOCATION

SCALE: 1 : 750

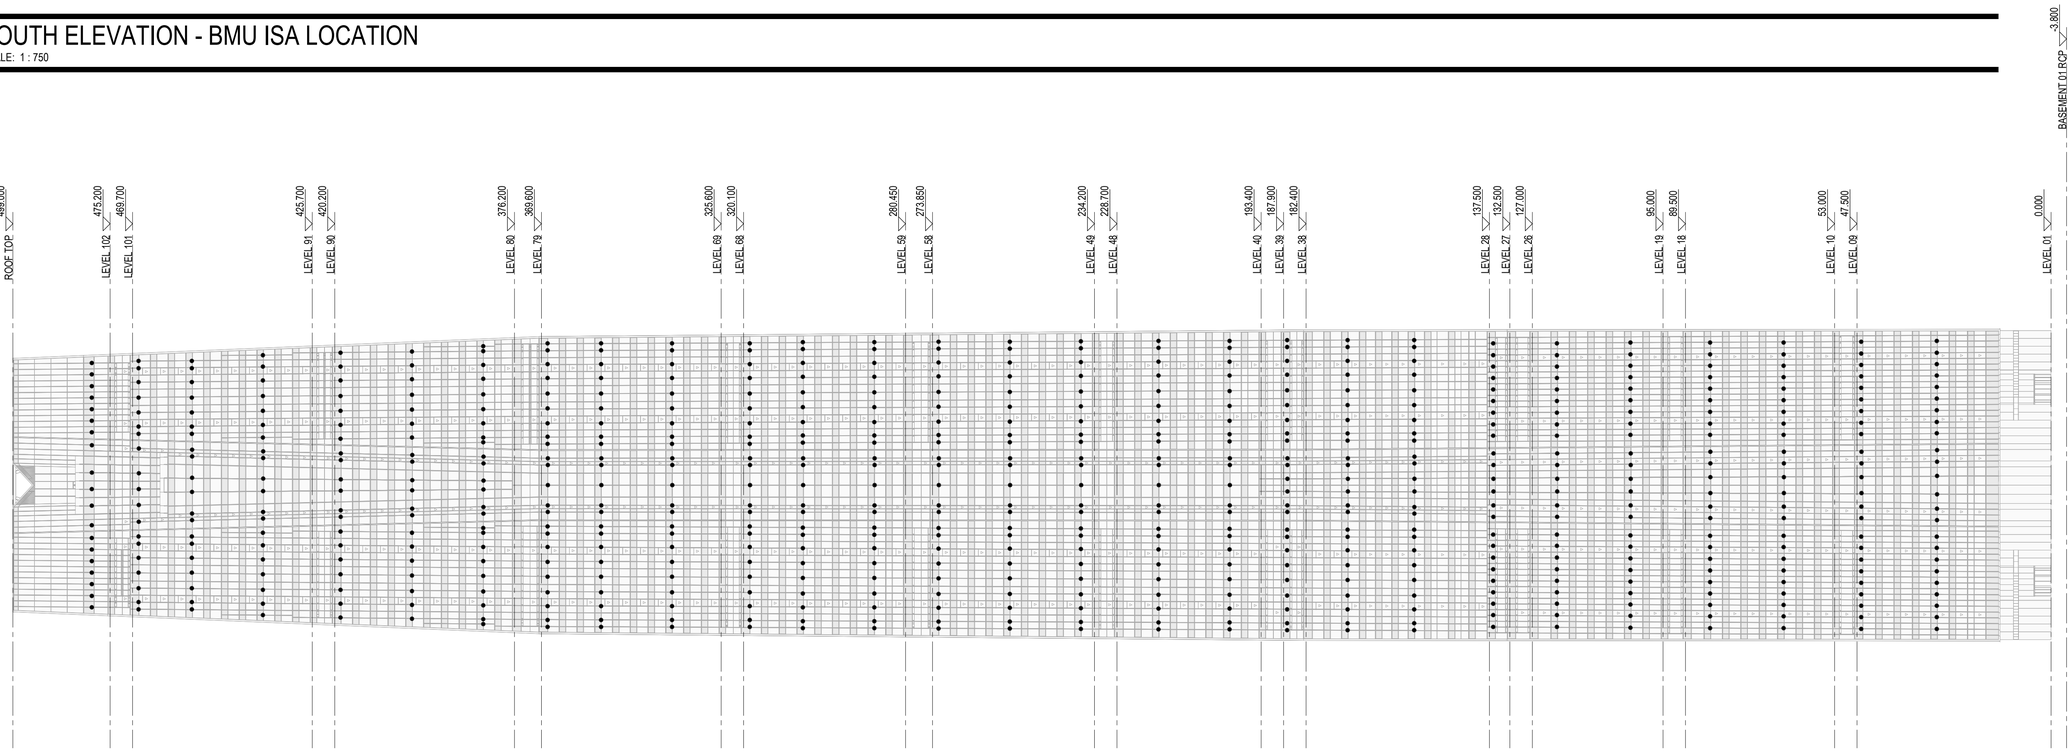

2 SW CORNER ELEVATION - BMU ISA LOCATION

SCALE: 1 : 750

建设单位 CLIENT

中南集团 ZHONGNAN GROUP 建家·筑城·启未来

序号 NO.	修改内容 DESCRIPTION	日期 DATE
14	幕墙扩初设计深化文本 FACADE DESIGN DEVELOPMENTSUBMISSION	2021.05.21
13	幕墙方案设计文本 FACADE SCHEMATIC DESIGN SUBMISSION	2021.04.18
12	100%初步设计文本 100% DESIGN DEVELOPMENT SUBMISSION	2020.12.15
11	幕墙方案设计文本 FACADE SCHEMATIC DESIGN SUBMISSION	2020.10.15
10	初步设计文本 - 地上部分 DESIGN DEVELOPMENT SUBMISSION - ABOVE GROUND	2020.09.30
09	初步设计过程图纸(9-10区) IN-PROGRESS DD SUBMISSION (ZONE 9-10)	2020.09.10
08	初步设计过程图纸(4-8区) IN-PROGRESS DD SUBMISSION (ZONE 4-8)	2020.08.31
07	初步设计过程图纸(1-4区) IN-PROGRESS DD SUBMISSION (ZONE 1-4)	2020.07.31
06	初步设计过程图纸(1-3区) IN-PROGRESS DD SUBMISSION (ZONE 1-3)	2020.07.17
05	方案设计报审文件更新 SCHEMATIC DESIGN RE-SUBMISSION	2020.04.18
04	初步设计文本 DESIGN DEVELOPMENT SUBMISSION	2020.03.27
03	50%初步设计文本(地下室重新) 50% DESIGN DEVELOPMENT SUBMISSION (BASEMENT RE-ISSUE)	2020.02.22
02	50% 初步设计文件 50% DESIGN DEVELOPMENT SUBMISSION	2020.01.31
01	方案设计报审文件 SCHEMATIC DESIGN SUBMISSION	2020.01.15

盖章 SEAL

华建集团 ARCPLUS ECADI 华东建筑设计研究总院 EAST CHINA ARCHITECTURAL DESIGN & RESEARCH INSTITUTE

华东建筑设计研究院有限公司
EAST CHINA ARCHITECTURAL DESIGN & RESEARCH INSTITUTE CO.,LTD
设计证书甲级编号 A131004031

建筑设计顾问 ARCHITECTURE CONSULTANT: Gensler

结构设计顾问 STRUCTURE CONSULTANT: Thornton Tomasetti

机电设计顾问 MECHANICAL CONSULTANT: WSP

幕墙设计顾问 CURTAIN WALL CONSULTANT: ALT

消防设计顾问 FIRE LIFE SAFETY CONSULTANT: ABUNDANCE 安邦

审定人/日期 AUTHORIZED FOR ISSUE BY/ DATE
签字

设计总负责人/日期 DESIGN CHIEF/ DATE
签字

审核人/日期 AUDITED BY/ DATE
签字

专业负责人/日期 DISCIPLINED RESPONSIBLE BY/ DATE
于修

校对人/日期 CHECKED BY/ DATE
张亚

设计人/日期 DESIGNED BY/ DATE
倪荣强

建设单位 CLIENT: 苏州中南中心投资建设有限公司

项目名称 PROJECT: 中南中心超高层商业楼宇项目（DK20110136地块）超高层
SUZHOU ZHONGNAN CENTER

子项名称 SUB PROJECT:

图名 DRAWING TITLE: BMU ISA LOCATION - ELEVATION

工程编号 JOB NO.	C-201955007	阶段 STATUS	初步设计/DD
比例 SCALE	1 : 750	专业 DISCIPLINE	建筑 ARCHI
日期 DATE	2020.12.15	图号 DRAWING NO.	A5-333

建筑会签/日期 CONFIRMED BY A/DATE

结构会签/日期 CONFIRMED BY S/DATE

暖通会签/日期 CONFIRMED BY M/DATE

电气会签/日期 CONFIRMED BY E/DATE

给排水会签/日期 CONFIRMED BY P/DATE

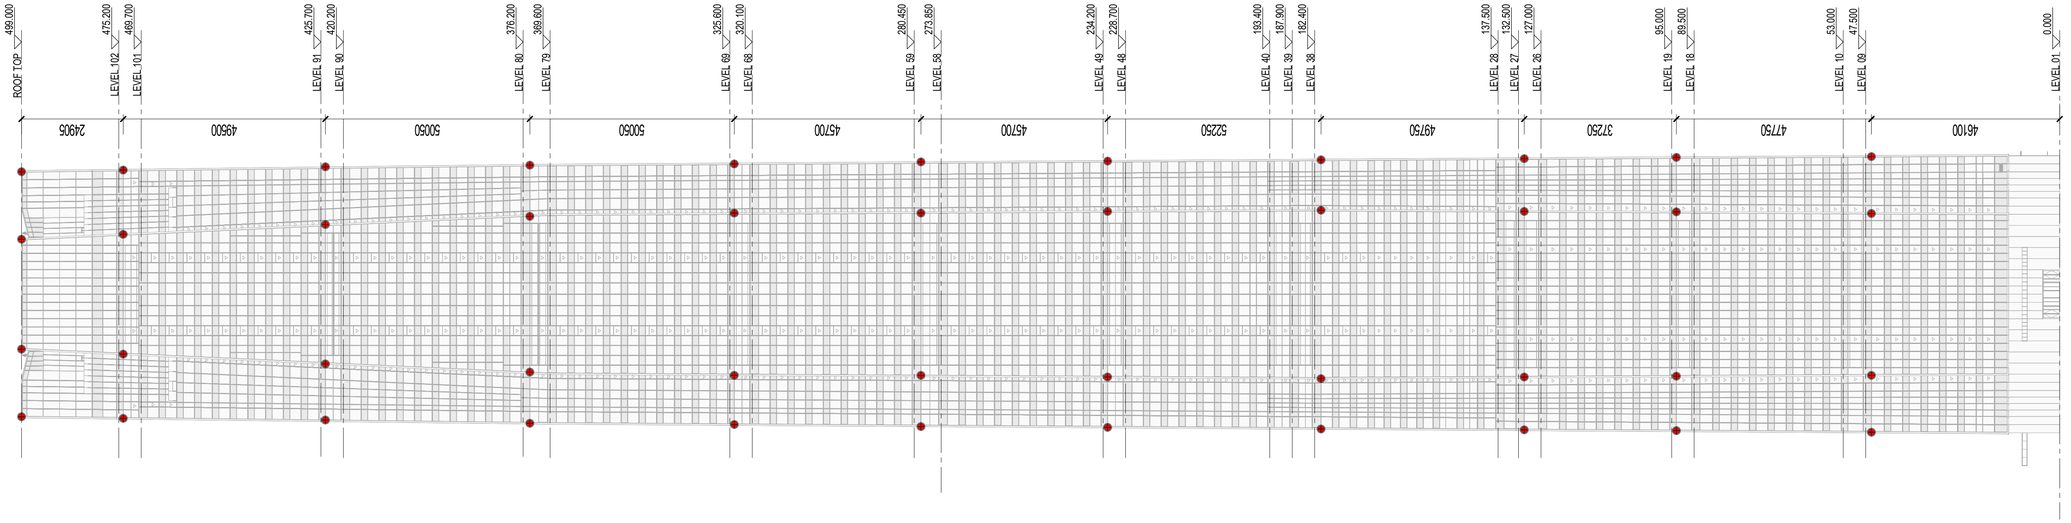

1 SOUTH ELEVATION - FLIGHT LIGHT LOCATIONS

SCALE: 1 : 750

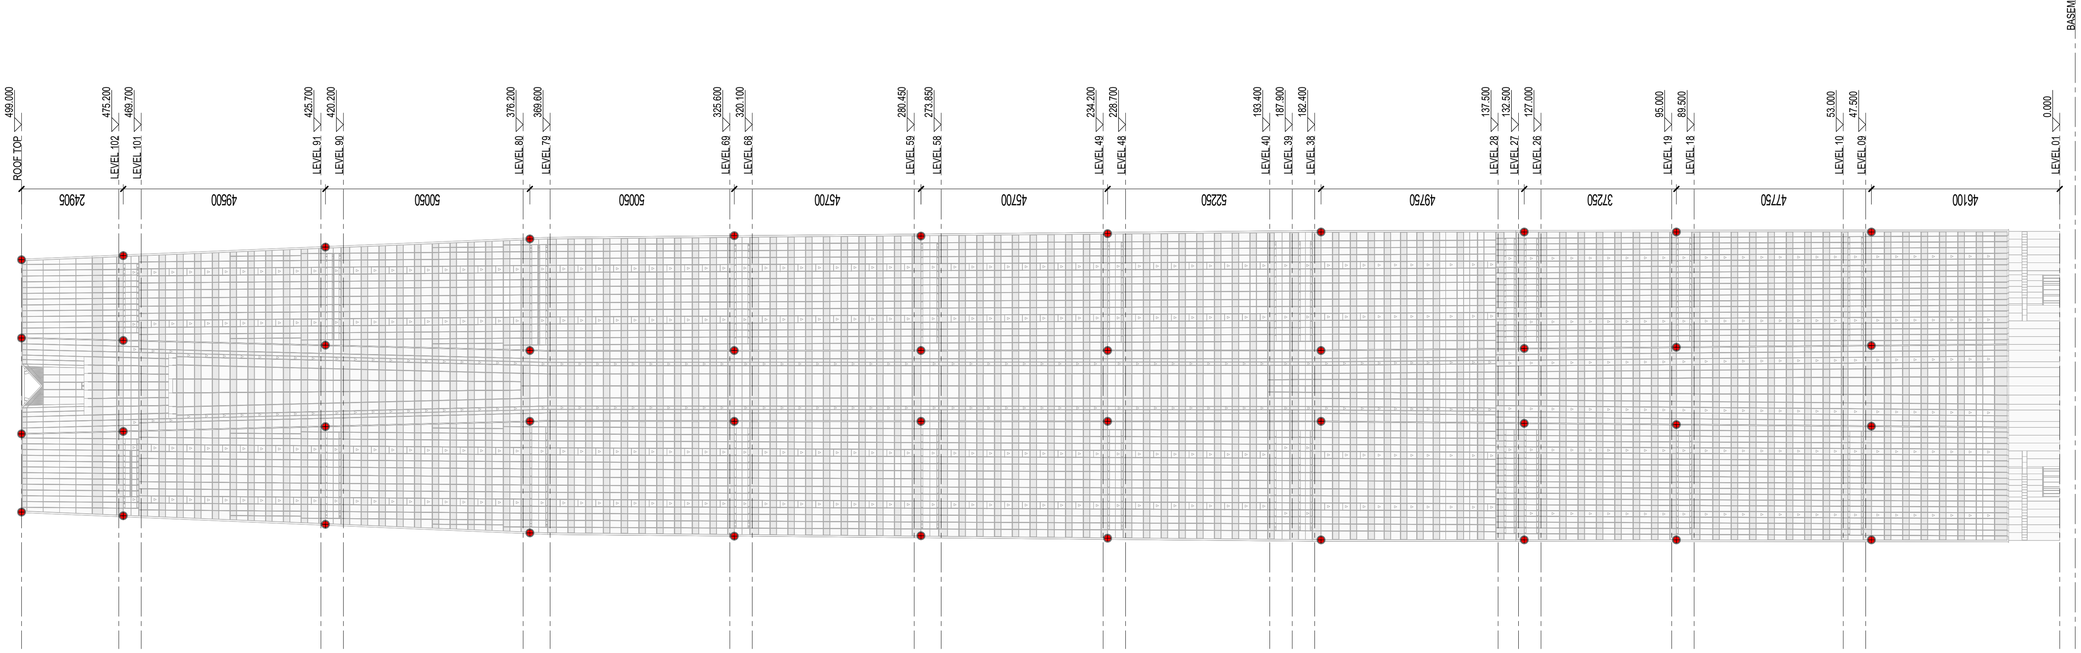

2 SW CORNER ELEVATION - FLIGHT LIGHT LOCATIONS

SCALE: 1 : 750

NO.	修改内容 DESCRIPTION	日期 DATE
14	幕墙扩初设计深化文本 FACADE DESIGN DEVELOPMENT(SUB)MISSION	2021.05.21
13	幕墙方案设计文本 FACADE SCHEMATIC DESIGN SUBMISSION	2021.04.18
12	100%初步设计文本 100% DESIGN DEVELOPMENT SUBMISSION	2020.12.15
11	幕墙方案设计文本 FACADE SCHEMATIC DESIGN SUBMISSION	2020.10.15
10	初步设计文本 - 地上部分 DESIGN DEVELOPMENT SUBMISSION - ABOVE GROUND	2020.09.30
09	初步设计过程图纸(9-10区) IN-PROGRESS DD SUBMISSION (ZONE 9-10)	2020.09.10
08	初步设计过程图纸(4-8区) IN-PROGRESS DD SUBMISSION (ZONE 4-8)	2020.08.31
07	初步设计过程图纸(1-4区) IN-PROGRESS DD SUBMISSION (ZONE 1-4)	2020.07.31
06	初步设计过程图纸(1-3区) IN-PROGRESS DD SUBMISSION (ZONE 1-3)	2020.07.17
05	方案设计报审文件更新 SCHEMATIC DESIGN RE-SUBMISSION	2020.04.18
04	初步设计文本 DESIGN DEVELOPMENT SUBMISSION	2020.03.27
03	50%初步设计文本(地下室更新) 50% DESIGN DEVELOPMENT SUBMISSION (BASEMENT RE-ISSUE)	2020.02.22
02	50% 初步设计文件 50% DESIGN DEVELOPMENT SUBMISSION	2020.01.31
01	方案设计报审文件 SCHEMATIC DESIGN SUBMISSION	2020.01.15

建设单位 CLIENT

中南集团 ZHONGNAN GROUP 建家·筑城·启未来

盖章 SEAL

华建集团 ARCPLUS ECADI 华东建筑设计研究总院

华东建筑设计研究院有限公司 EAST CHINA ARCHITECTURAL DESIGN & RESEARCH INSTITUTE CO.,LTD

设计证书甲级编号 A131004031

建筑设计顾问 ARCHITECTURE CONSULTANT: Gensler

结构设计顾问 STRUCTURE CONSULTANT: Thornton Tomasetti

机电设计顾问 MECHANICAL CONSULTANT: WSP

幕墙设计顾问 CURTAIN WALL CONSULTANT: ALT

消防设计顾问 FIRE LIFE SAFETY CONSULTANT: ABUNDANCE 安邦

审定人/日期 AUTHORIZED FOR ISSUE BY/ DATE	简杰
设计总负责人/日期 DESIGN CHIEF/ DATE	简杰
审核人/日期 AUDITED BY/ DATE	简杰
专业负责人/日期 DISCIPLINED RESPONSIBLE BY/ DATE	于倩
校对人/日期 CHECKED BY/ DATE	张慧
设计人/日期 DESIGNED BY/ DATE	程翔俊
建设单位 CLIENT	苏州中南中心投资建设有限公司
项目名称 PROJECT	中南中心超高层商业楼宇项目（DK20110136地块）超高层 SUZHOU ZHONGNAN CENTER
子项名称 SUB PROJECT	
图名 DRAWING TITLE	FLIGHT LIGHT LOCATION - ELEVATION
工程编号 JOB NO.	C-201955007
阶段 STATUS	初步设计/DD
比例 SCALE	1 : 750
专业 DISCIPLINE	建筑 ARCHI
日期 DATE	2020.12.15
图号 DRAWING NO.	A5-334

BIM 360://051.8028.000 - Suzhou Zhongnan Center/Architecture - 051.8028.000 - Suzhou JJ Tower_DD.rvt
5/21/2021 6:24:58 PM

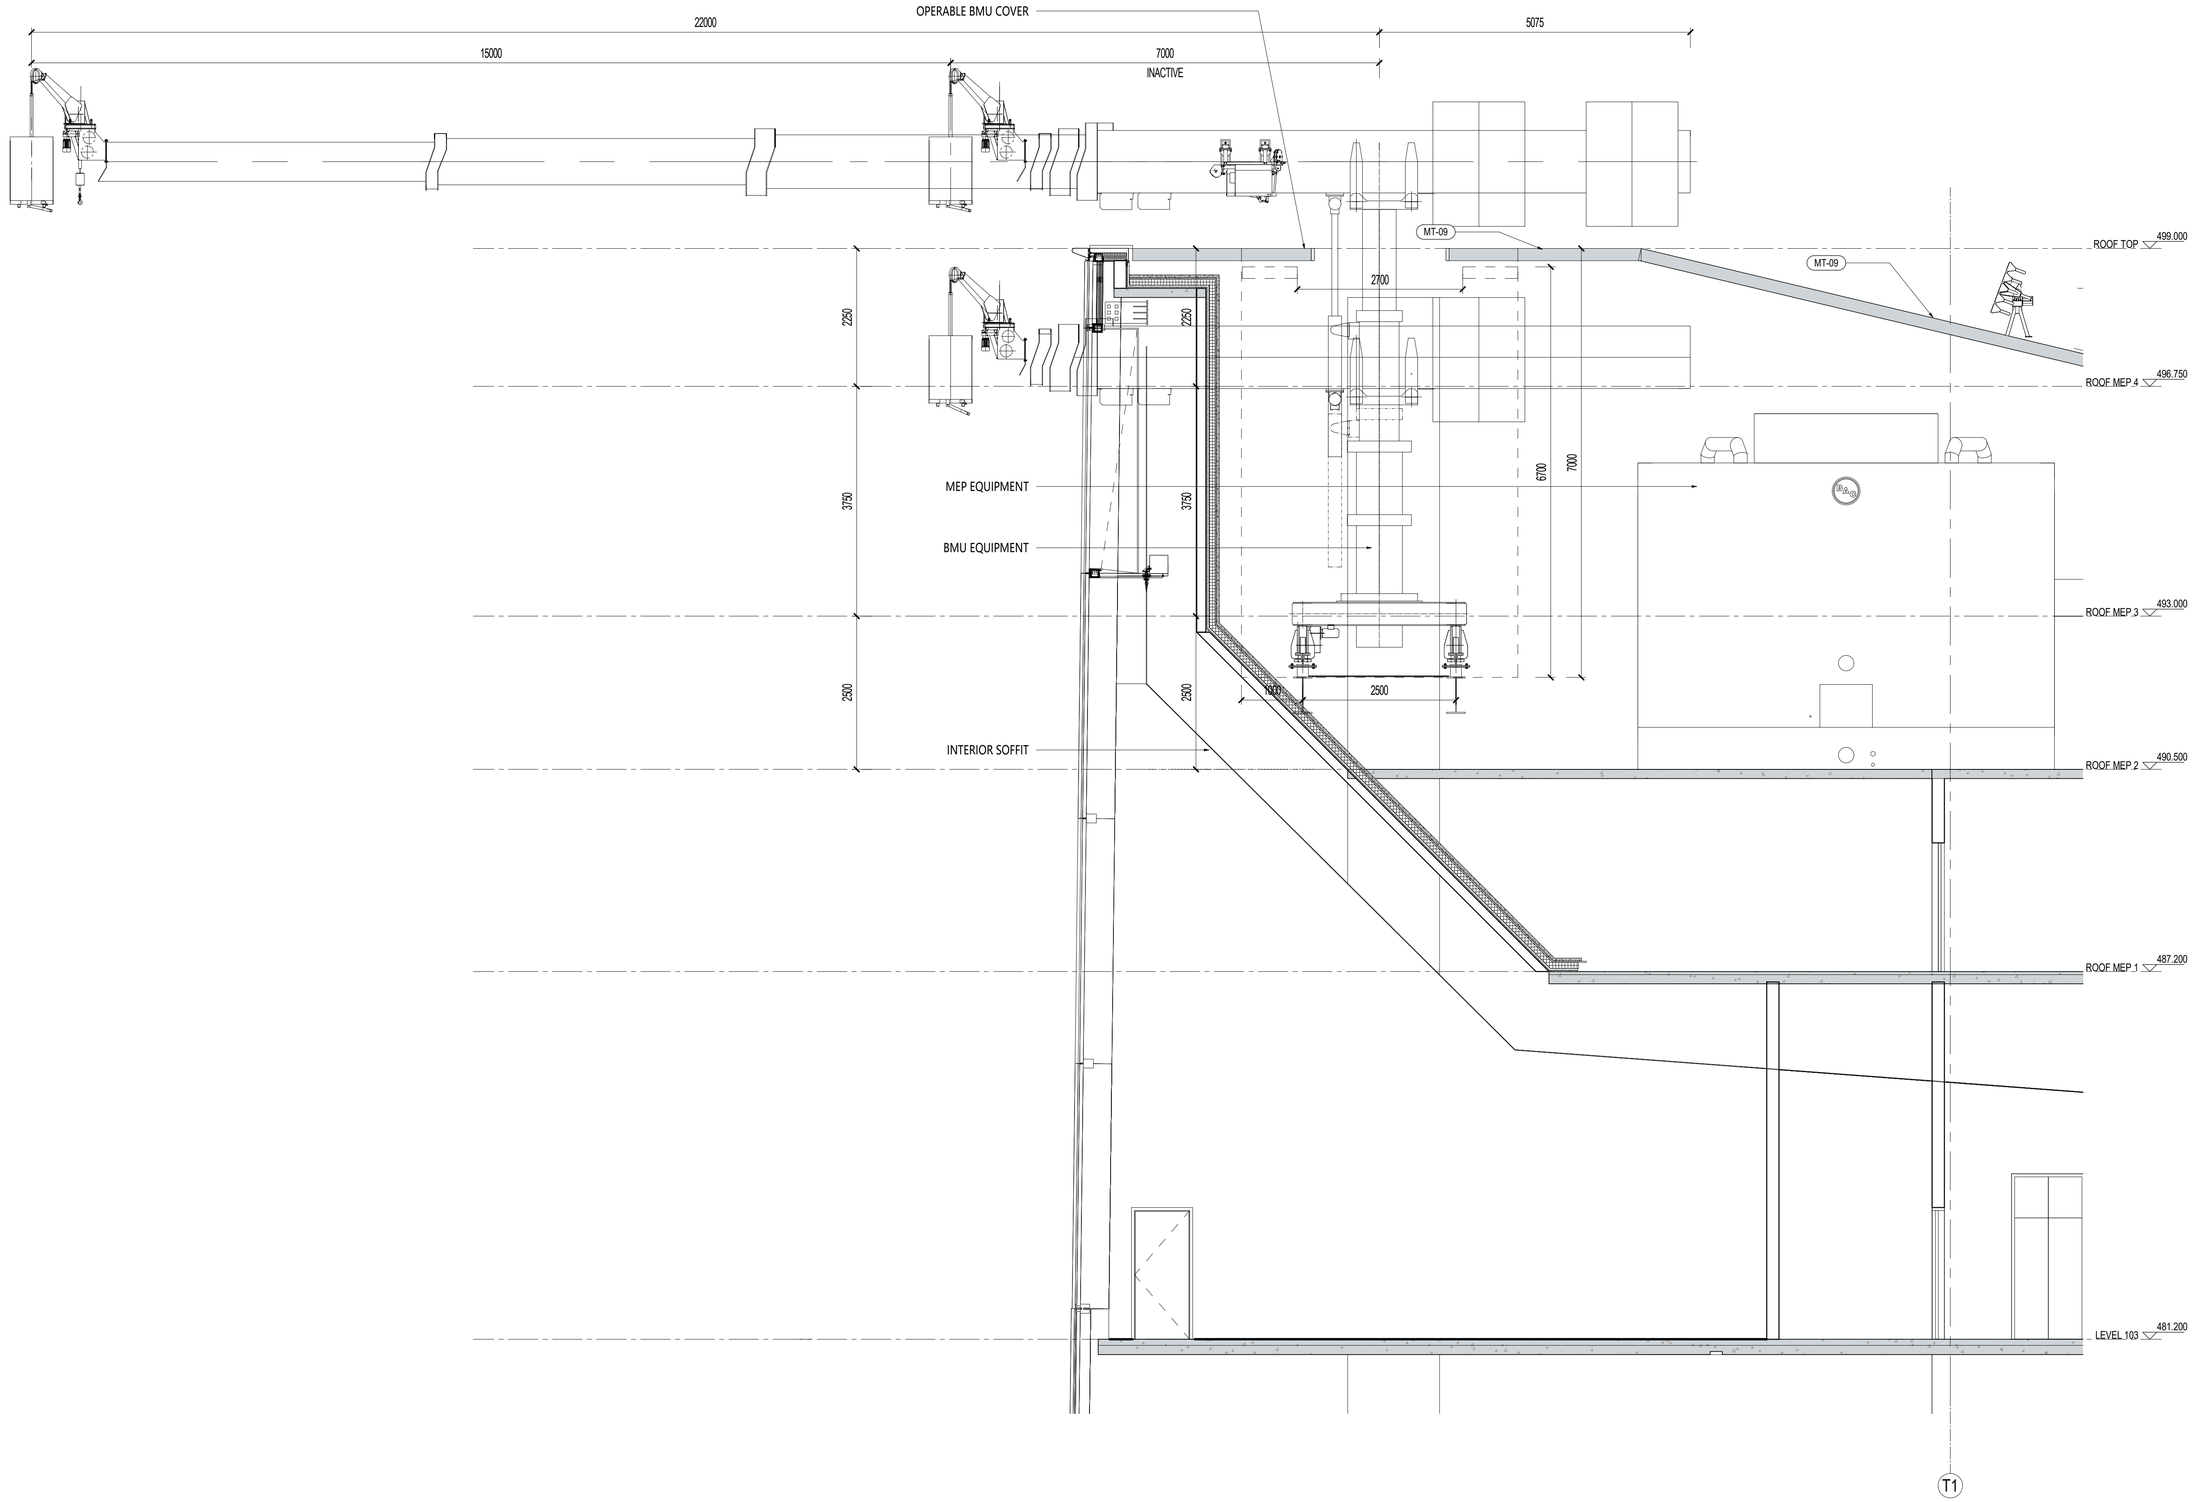

1 屋顶BMU SECTION
SCALE: 1 : 50

建设单位 CLIENT

中南集团 ZHONGNAN GROUP
建家·筑城·启未来

NO.	DESCRIPTION	DATE
14	幕墙扩初设计深化文本 FACADE DESIGN DEVELOPMENTSUBMISSION	2021.05.21
13	幕墙方案设计文本 FACADE SCHEMATIC DESIGN SUBMISSION	2021.04.16
12	100%初步设计文本 100% DESIGN DEVELOPMENT SUBMISSION	2020.12.15
11	幕墙方案设计文本 FACADE SCHEMATIC DESIGN SUBMISSION	2020.10.15
10	初步设计文本 - 地上部分 DESIGN DEVELOPMENT SUBMISSION - ABOVE GROUND	2020.09.30
09	初步设计过程图纸(9-10区) IN-PROGRESS DD SUBMISSION (ZONE 9-10)	2020.09.10
08	初步设计过程图纸(4-8区) IN-PROGRESS DD SUBMISSION (ZONE 4-8)	2020.08.31
07	初步设计过程图纸(1-4区) IN-PROGRESS DD SUBMISSION (ZONE 1-4)	2020.07.31
06	初步设计过程图纸(1-3区) IN-PROGRESS DD SUBMISSION (ZONE 1-3)	2020.07.17
05	方案设计报审文件更新 SCHEMATIC DESIGN RE-SUBMISSION	2020.04.18
04	初步设计文本 DESIGN DEVELOPMENT SUBMISSION	2020.03.27
03	50%初步设计文本(地下室重新) 50% DESIGN DEVELOPMENT SUBMISSION (BASEMENT RE-ISSUE)	2020.02.22
02	50% 初步设计文件 50% DESIGN DEVELOPMENT SUBMISSION	2020.01.31
01	方案设计报审文件 SCHEMATIC DESIGN SUBMISSION	2020.01.15

序号 NO. 修改内容 DESCRIPTION 日期 DATE

盖章 SEAL

华建集团 ARCPLUS
ECADI 华东建筑设计研究总院 EAST CHINA ARCHITECTURAL DESIGN & RESEARCH INSTITUTE
华东建筑设计研究院有限公司
EAST CHINA ARCHITECTURAL DESIGN & RESEARCH INSTITUTE CO.,LTD
设计证书甲级编号 A131004031

建筑设计顾问 ARCHITECTURE CONSULTANT: Gensler
结构设计顾问 STRUCTURE CONSULTANT: Thornton Tomasetti
机电设计顾问 MECHANICAL CONSULTANT: WSP
幕墙设计顾问 CURTAIN WALL CONSULTANT: ALT
消防设计顾问 FIRE LIFE SAFETY CONSULTANT: ABUNDANCE 安邦

审批人/日期 AUTHORIZED FOR ISSUE BY/ DATE	郑杰
设计总负责人/日期 DESIGN CHIEF/ DATE	郑杰
审核人/日期 AUDITED BY/ DATE	郑杰
专业负责人/日期 DISCIPLINED RESPONSIBLE BY/ DATE	于倩
校对人/日期 CHECKED BY/ DATE	陈琛
设计人/日期 DESIGNED BY/ DATE	倪荣俊

建设单位 CLIENT: 苏州中南中心投资建设有限公司

项目名称 PROJECT: 中南中心超高层商业楼宇项目（DK20110136地块）超高层
SUZHOU ZHONGNAN CENTER

子项名称 SUB PROJECT:

图名 DRAWING TITLE: BMU - ELEVATION

工程编号 JOB NO.	C-201955007	阶段 STATUS	初步设计/DD
比例 SCALE	1 : 50	专业 DISCIPLINE	建筑 ARCHI
日期 DATE	2020.12.15	图号 DRAWING NO.	A5-335

建筑会签/日期 CONFIRMED BY A/DATE
结构会签/日期 CONFIRMED BY S/DATE
暖通会签/日期 CONFIRMED BY M/DATE
电气会签/日期 CONFIRMED BY E/DATE
给排水会签/日期 CONFIRMED BY P/DATE

BIM 360://051.8028.000 - Suzhou Zhongnan Center/Architecture - 051.8028.000 - Suzhou JJ Tower_DD.rvt
5/21/2021 6:25:05 PM

建筑会签/日期 CONFIRMED BY A/DATE
结构会签/日期 CONFIRMED BY S/DATE
暖通会签/日期 CONFIRMED BY M/DATE
电气会签/日期 CONFIRMED BY E/DATE
给排水会签/日期 CONFIRMED BY P/DATE

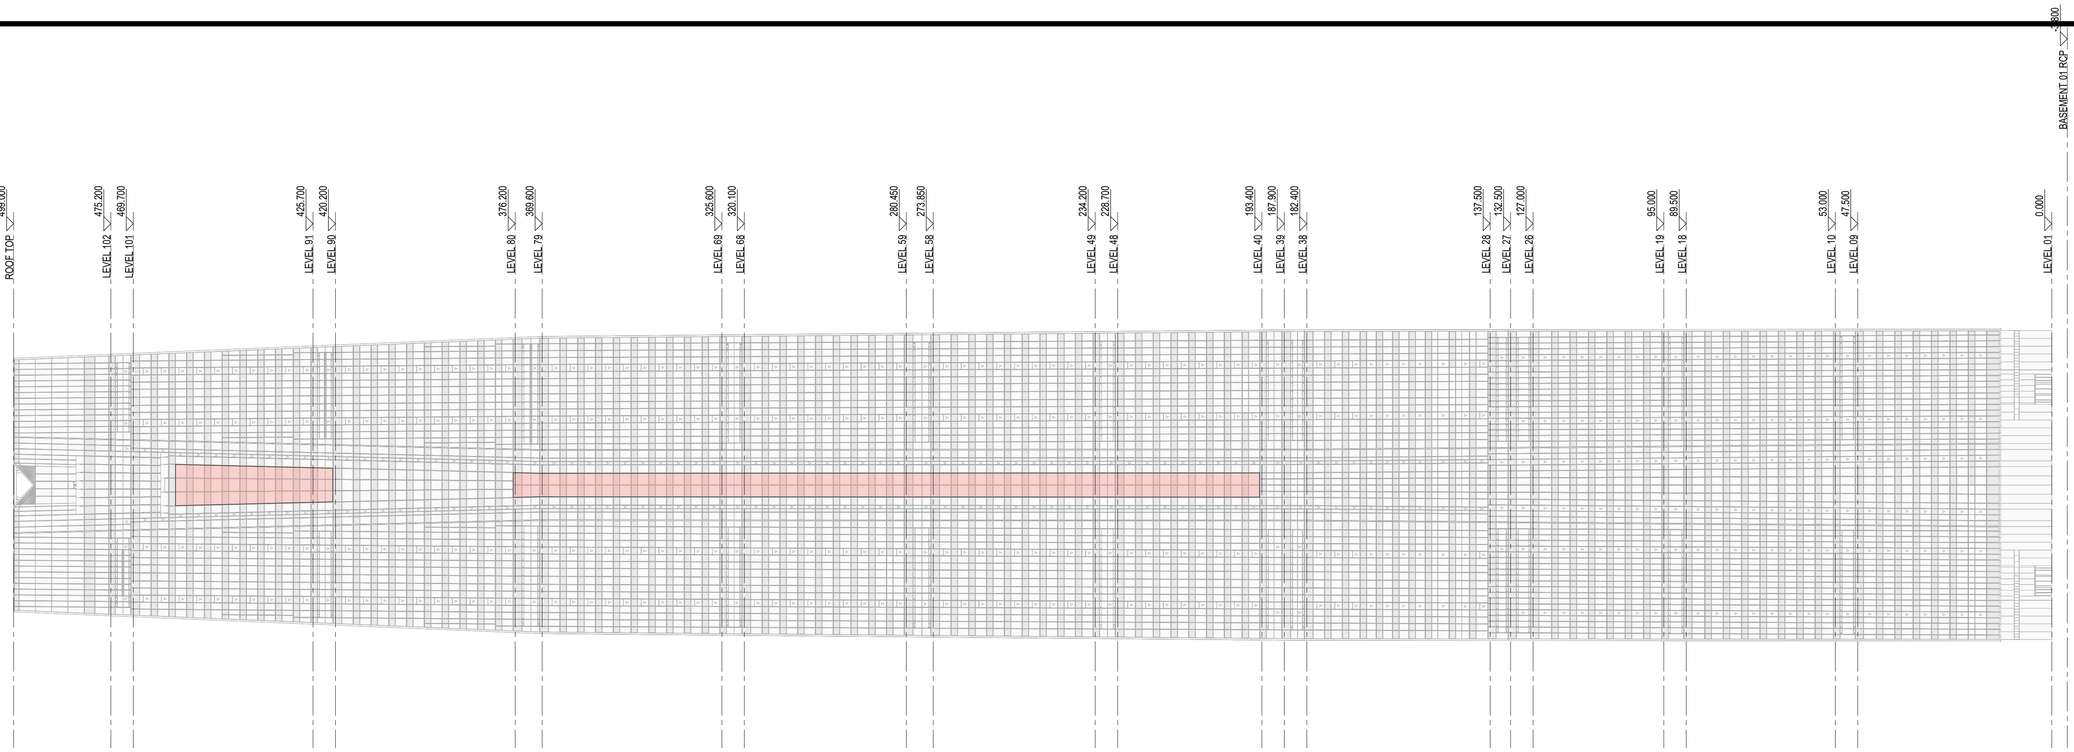

2 SW CORNER ELEVATION - GLASS PANEL DIAGRAM

SCALE: 1 : 750

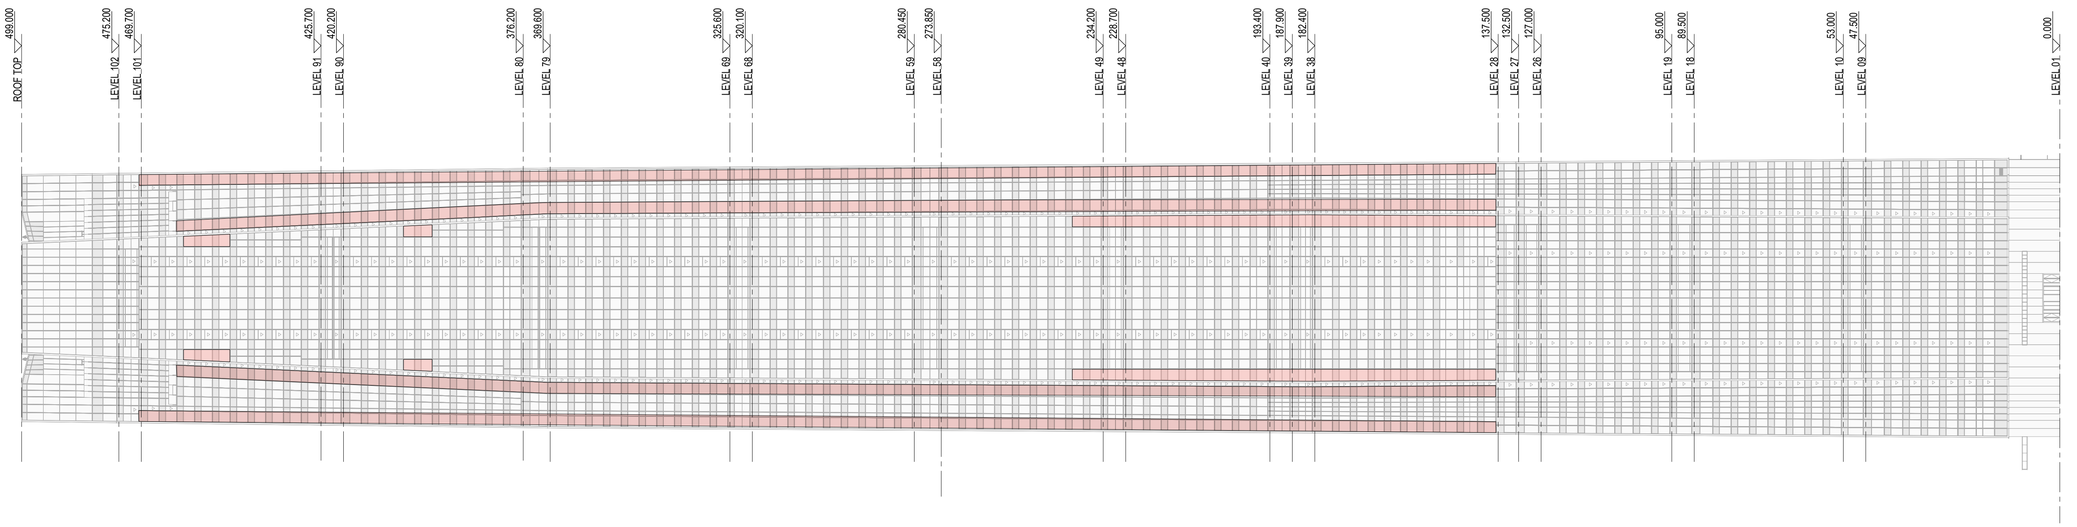

1 SOUTH ELEVATION - GLASS PANEL DIAGRAM

SCALE: 1 : 750

NO.	DESCRIPTION	DATE
14	幕墙扩初设小深化文本 FACADE DESIGN DEVELOPMENT(SUB)MISSION	2021.05.21
13	幕墙方案设计文本 FACADE SCHEMATIC DESIGN SUBMISSION	2021.04.18
12	100%初步设计文本 100% DESIGN DEVELOPMENT SUBMISSION	2020.12.15
11	幕墙方案设计文本 FACADE SCHEMATIC DESIGN SUBMISSION	2020.10.15
10	初步设计文本 - 地上部分 DESIGN DEVELOPMENT SUBMISSION - ABOVE GROUND	2020.09.30
09	初步设计过程图纸(9-10层) IN-PROGRESS DD SUBMISSION (ZONE 9-10)	2020.09.10
08	初步设计过程图纸(4-8层) IN-PROGRESS DD SUBMISSION (ZONE 4-8)	2020.08.31
07	初步设计过程图纸(1-4层) IN-PROGRESS DD SUBMISSION (ZONE 1-4)	2020.07.31
06	初步设计过程图纸(1-3层) IN-PROGRESS DD SUBMISSION (ZONE 1-3)	2020.07.17
05	方案设计报审文件更新 SCHEMATIC DESIGN RE-SUBMISSION	2020.04.18
04	初步设计文本 DESIGN DEVELOPMENT SUBMISSION	2020.03.27
03	50%初步设计文本(地下室更新) 50% DESIGN DEVELOPMENT SUBMISSION (BASEMENT RE-ISSUE)	2020.02.22
02	50% 初步设计文件 50% DESIGN DEVELOPMENT SUBMISSION	2020.01.31
01	方案设计报审文件 SCHEMATIC DESIGN SUBMISSION	2020.01.15

建设单位 CLIENT

中南集团 ZHONGNAN GROUP 建家·筑城·启未来

盖章 SEAL

华建集团 ARCPLUS
ECADI 华东建筑设计研究总院
EAST CHINA ARCHITECTURAL DESIGN & RESEARCH INSTITUTE
华东建筑设计研究院有限公司
EAST CHINA ARCHITECTURAL DESIGN & RESEARCH INSTITUTE CO.,LTD
设计证书甲级编号 A131004031

建筑设计顾问 ARCHITECTURE CONSULTANT: Gensler
结构设计顾问 STRUCTURE CONSULTANT: Thornton Tomasetti
机电设计顾问 MECHANICAL CONSULTANT: WSP
幕墙设计顾问 CURTAIN WALL CONSULTANT: ALT
消防设计顾问 FIRE LIFE SAFETY CONSULTANT: ABUNDANCE 安邦

审定人/日期 AUTHORIZED FOR ISSUE BY/ DATE
简杰
设计总负责人/日期 DESIGN CHIEF/ DATE
简杰
审核人/日期 AUDITED BY/ DATE
简杰
专业负责人/日期 DISCIPLINED RESPONSIBLE BY/ DATE
子修
校对人/日期 CHECKED BY/ DATE
张慧
设计人/日期 DESIGNED BY/ DATE
程荣敏

建设单位 CLIENT: 苏州中南中心投资建设有限公司
项目名称 PROJECT: 中南中心超高层商业楼宇项目（DK20110136地块）超高层
SUZHOU ZHONGNAN CENTER
子项名称 SUB PROJECT:
图名 DRAWING TITLE: GLASS PANEL DIAGRAM

工程编号 JOB NO.	C-201955007	阶段 STATUS	初步设计/DD
比例 SCALE	1 : 750	专业 DISCIPLINE	建筑 ARCHI
日期 DATE	2020.12.15	图号 DRAWING NO.	A5-336

BIM 360://051.8028.000 - Suzhou Zhongnan Center/Architecture - 051.8028.000 - Suzhou JJ Tower_DD.rvt
5/21/2021 6:27:37 PM

Z1-Z3区办公区段透视图 OFFICE PERSPECTIVE VIEW 2
SCALE:

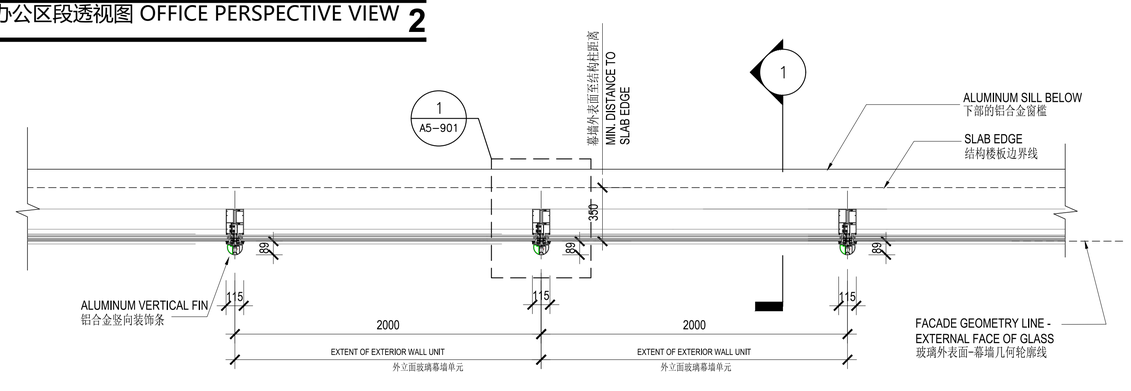

Z1-Z3区办公区段放大平面图 OFFICE PARTIAL PLAN 3
SCALE: 1:20

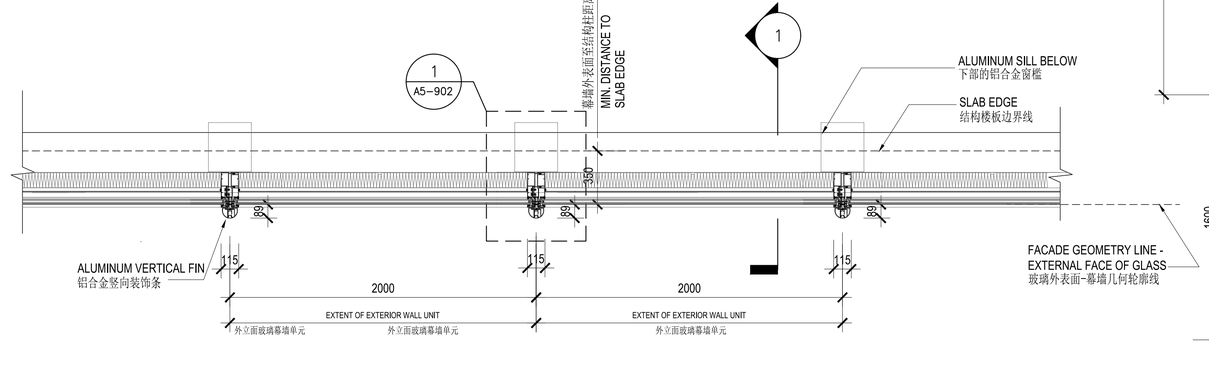

Z1-Z3区办公区段放大平面图 OFFICE PARTIAL PLAN 4
SCALE: 1:20

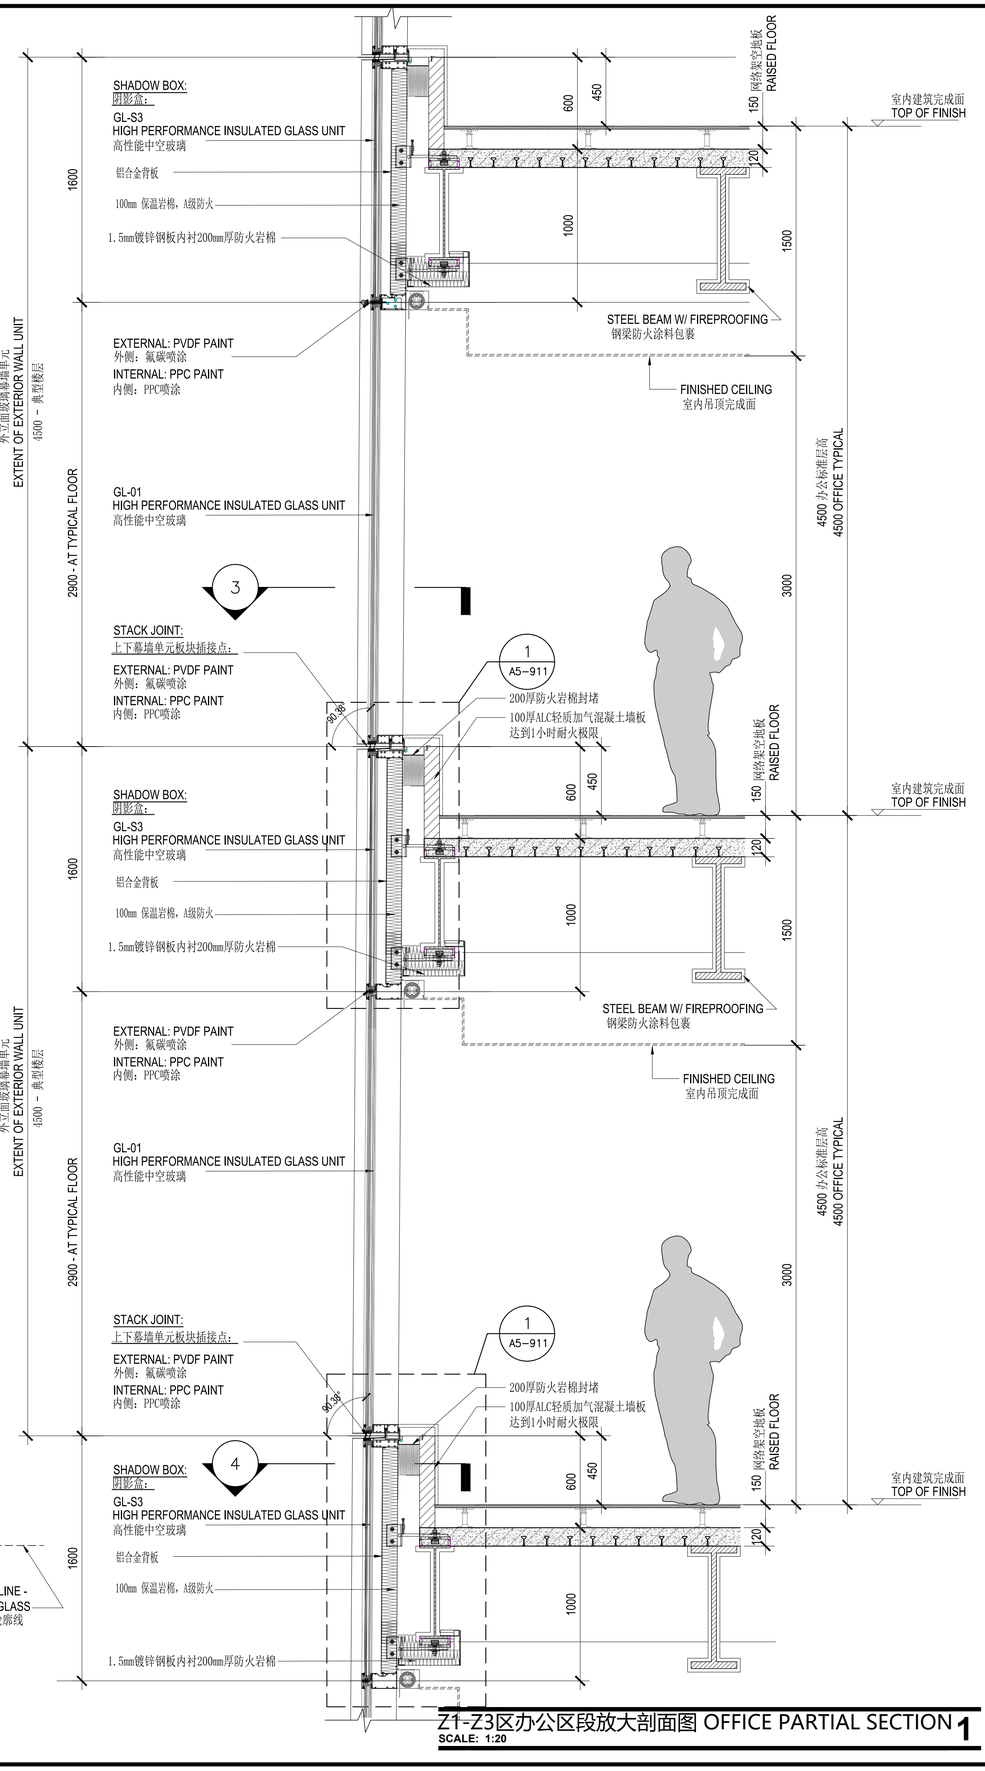

Z1-Z3区办公区段放大剖面图 OFFICE PARTIAL SECTION 1
SCALE: 1:20

建设单位 CLIENT

中南集团 ZHONGNAN GROUP 建家·筑城·启未来

序号 NO.	修改内容 DESCRIPTION	日期 DATE
14	幕墙初步设计深化文本 FACADE DESIGN DEVELOPMENT SUBMISSION	2021.05.21
13	幕墙方案设计文本 FACADE SCHEMATIC DESIGN SUBMISSION	2021.04.19
12	100%初步设计文本 100% DESIGN DEVELOPMENT SUBMISSION	2020.12.15
11	幕墙方案设计文本 FACADE SCHEMATIC DESIGN SUBMISSION	2020.10.15
10	初步设计文本 - 地上部分 DESIGN DEVELOPMENT SUBMISSION - ABOVE GROUND	2020.09.30
09	初步设计过程图纸(9-10区) IN-PROGRESS DD SUBMISSION (ZONE 9-10)	2020.09.10
08	初步设计过程图纸(4-8区) IN-PROGRESS DD SUBMISSION (ZONE 4-8)	2020.08.31
07	初步设计过程图纸(1-4区) IN-PROGRESS DD SUBMISSION (ZONE 1-4)	2020.07.31
06	初步设计过程图纸(1-3区) IN-PROGRESS DD SUBMISSION (ZONE 1-3)	2020.07.17
05	方案设计报审文件更新 SCHEMATIC DESIGN RE-SUBMISSION	2020.04.16
04	初步设计文本 DESIGN DEVELOPMENT SUBMISSION	2020.03.27
03	50%初步设计文本(地下室更新) 50% DESIGN DEVELOPMENT SUBMISSION - (BASEMENT RE-ISSUE)	2020.02.20
02	50% 初步设计 50% DESIGN DEVELOPMENT SUBMISSION	2020.01.31
01	方案设计报审文件 SCHEMATIC DESIGN SUBMISSION	2020.01.15

盖章 SEAL

华建集团 ARCPLUS

ECADI 华东建筑设计研究总院

EAST CHINA ARCHITECTURAL DESIGN & RESEARCH INSTITUTE CO., LTD.

华东建筑设计研究院有限公司

设计证书甲级编号 A131004031

建筑设计顾问 ARCHITECTURAL CONSULTANT: Gensler

结构设计顾问 STRUCTURAL CONSULTANT: Thornton Tomasetti

机电设计顾问 MEP&BCL CONSULTANT: WSP

幕墙设计顾问 CURTAIN WALL CONSULTANT: ALT

消防设计顾问 FIRE SAFETY CONSULTANT: ABUNDANCE 安邦

审定人/日期 AUTHORIZED FOR ISSUE BY/DATE	党杰
设计总负责人/日期 DESIGN CHIEF/DATE	党杰
审核人/日期 AUDITED BY/DATE	党杰
专业负责人/日期 DISCIPLINE RESPONSIBLE BY/DATE	于楚
校对人/日期 CHECKED BY/DATE	张贤
设计人/日期 DESIGN BY/DATE	何军俊

建设单位 CLIENT: 苏州中南中心投资建设有限公司

项目名称 PROJECT: 中南中心超高层商业楼宇项目（DK2011036地块）超高层 SUZHOU ZHONGNAN CENTER

子项名称 SUB PROJECT:

图名 DRAWING TITLE: Z1-Z3区办公区段塔楼幕墙典型系统详图 Z1-Z3 OFFICE ZONE - CW TYPICAL SYSTEM

工程编号 JOB NO.	C-201955007	阶段 STATUS	初步设计/DD
比例 SCALE	1:20	专业 DISCIPLINE	建筑
日期 DATE	2021.05.21	图号 DRAWING NO.	A5-551

建筑设计顾问 ARCHITECTURAL CONSULTANT

结构设计顾问 STRUCTURAL CONSULTANT

机电设计顾问 MEP&BCL CONSULTANT

幕墙设计顾问 CURTAIN WALL CONSULTANT

消防设计顾问 FIRE SAFETY CONSULTANT

Feifei Zhao 5/21/2021 6:02:48 PM \\gensler.ad\Projects\51\51.8028.000\CAD\Sheets\A5_500\A5-551.dwg

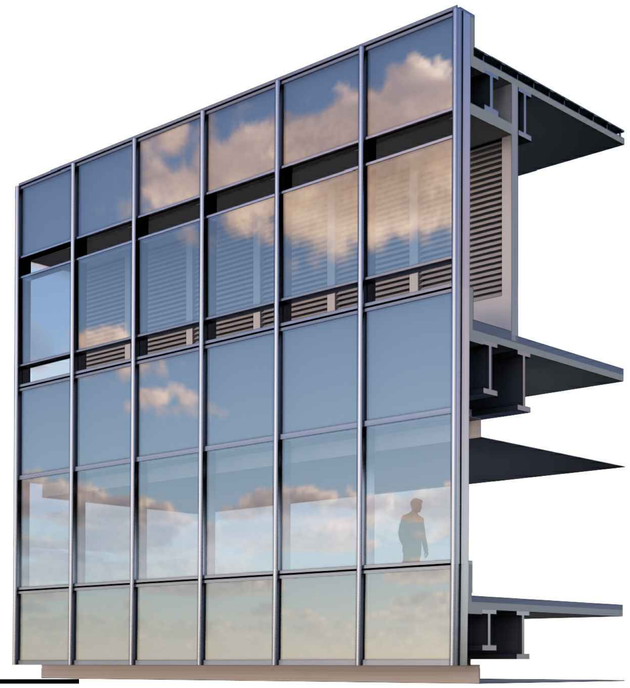

办公区段透视图 OFFICE PERSPECTIVE VIEW
SCALE:
2

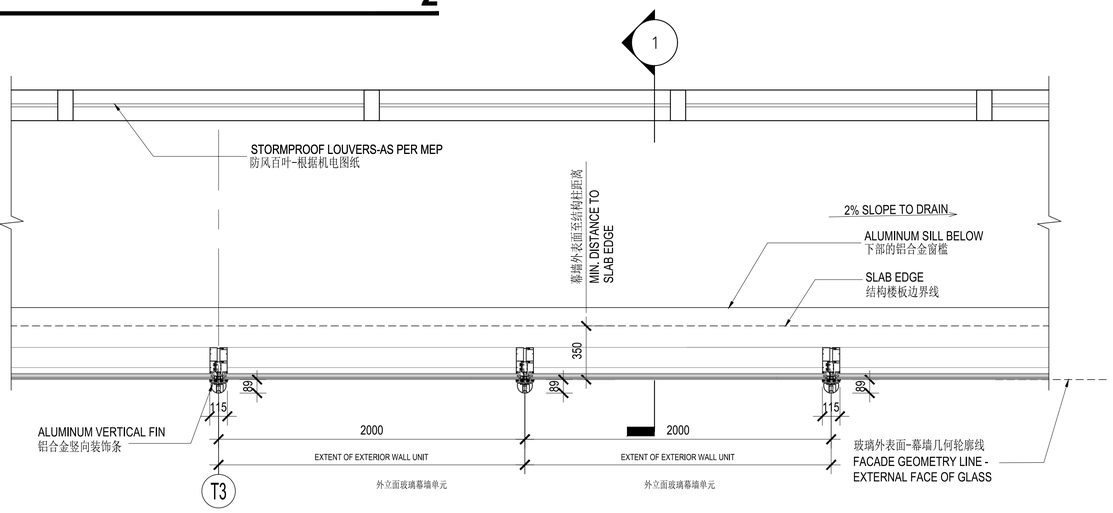

办公区段放大平面图 OFFICE PARTIAL PLAN
SCALE: 1:20
3

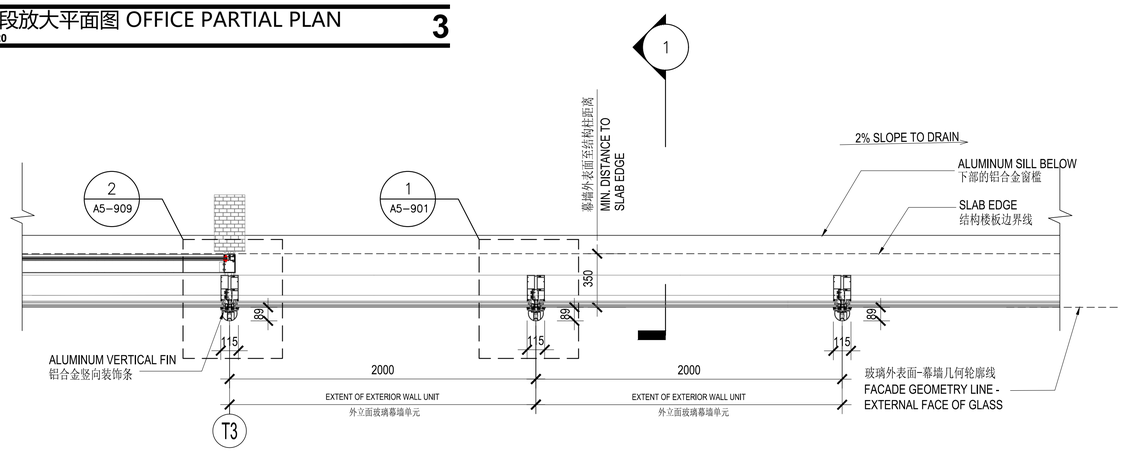

办公区段放大平面图 OFFICE PARTIAL PLAN
SCALE: 1:20
4

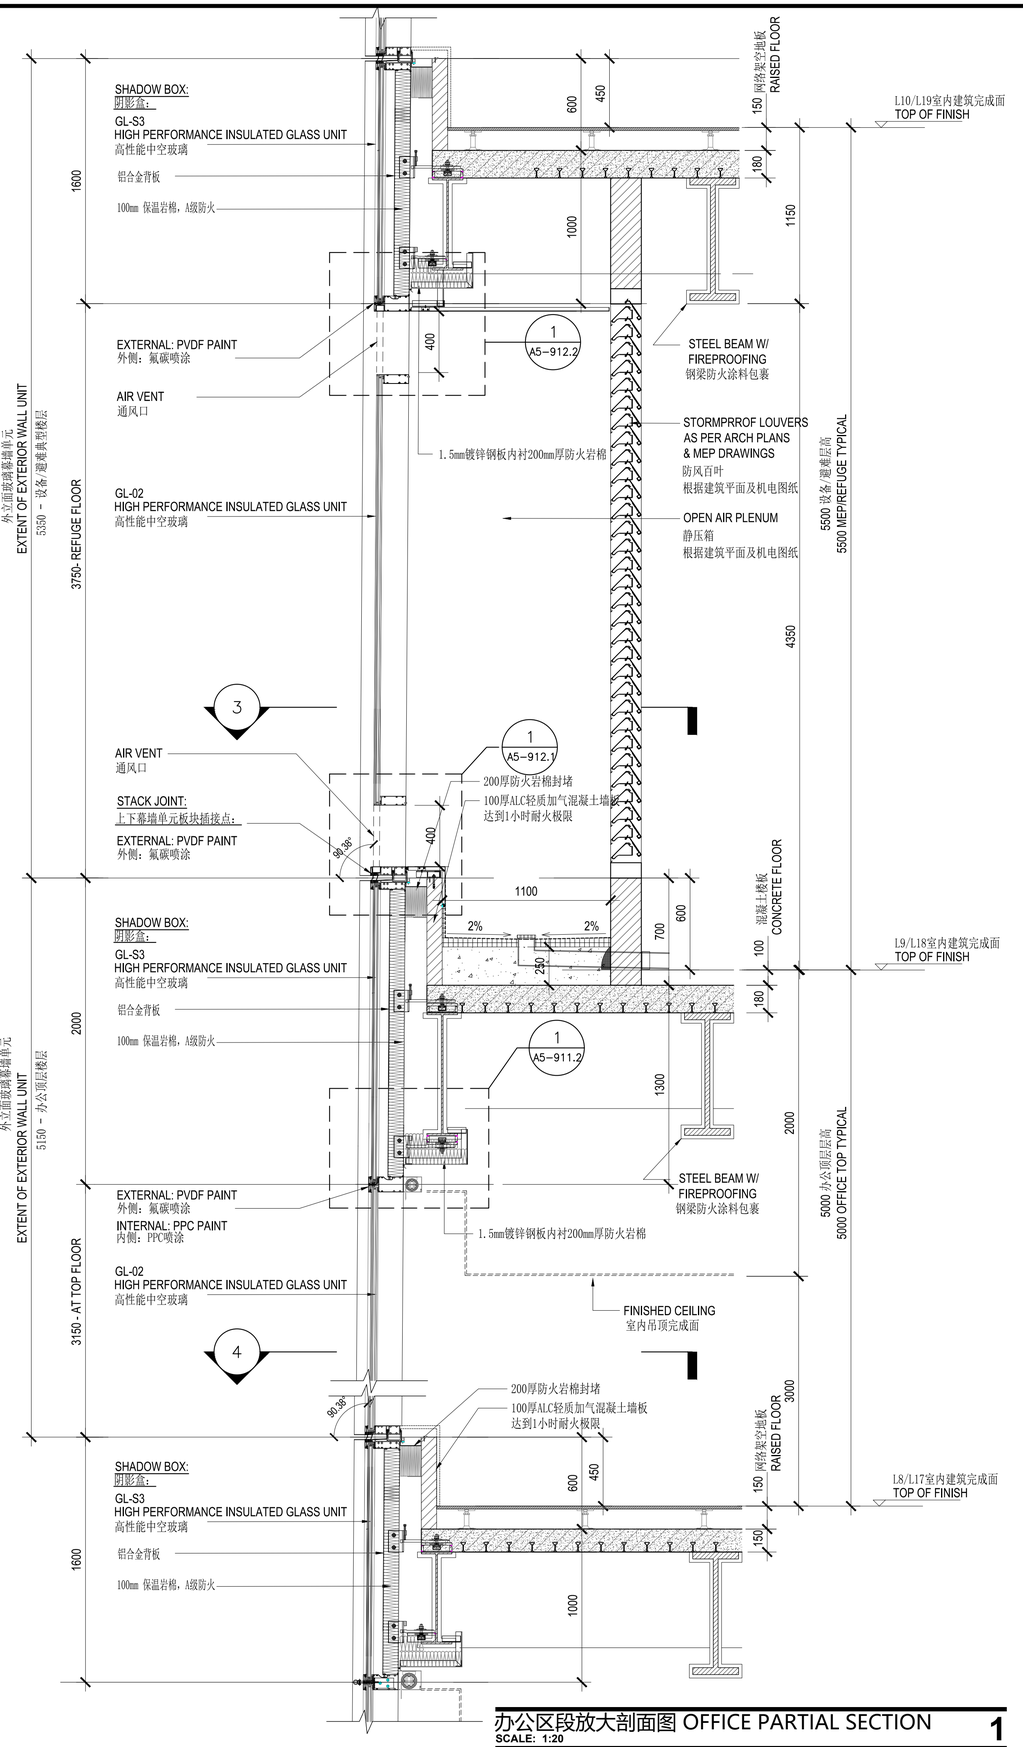

办公区段放大剖面图 OFFICE PARTIAL SECTION
SCALE: 1:20
1

建设单位 CLIENT

中南集团 ZHONGNAN GROUP
建家·筑城·启未来

NO.	修改内容 DESCRIPTION	日期 DATE
14	幕墙初步设计深化文本 FACADE DESIGN DEVELOPMENT SUBMISSION	2021.05.21
13	幕墙方案设计文本 FACADE SCHEMATIC DESIGN SUBMISSION	2021.04.19
12	100%初步设计文本 100% DESIGN DEVELOPMENT SUBMISSION	2020.12.15
11	幕墙方案设计文本 FACADE SCHEMATIC DESIGN SUBMISSION	2020.10.15
10	初步设计文本 - 地上部分 DESIGN DEVELOPMENT SUBMISSION - ABOVE GROUND	2020.09.30
09	初步设计过程图纸(9-10层) IN-PROGRESS DD SUBMISSION (ZONE 9-10)	2020.09.10
08	初步设计过程图纸(4-8层) IN-PROGRESS DD SUBMISSION (ZONE 4-8)	2020.08.31
07	初步设计过程图纸(1-4层) IN-PROGRESS DD SUBMISSION (ZONE 1-4)	2020.07.31
06	初步设计过程图纸(1-3层) IN-PROGRESS DD SUBMISSION (ZONE 1-3)	2020.07.17
05	方案设计报审文件更新 SCHEMATIC DESIGN RE-SUBMISSION	2020.04.16
04	初步设计文本 DESIGN DEVELOPMENT SUBMISSION	2020.03.27
03	50%初步设计文本(地下室更新) 50% DESIGN DEVELOPMENT SUBMISSION (BASEMENT RE-ISSUE)	2020.02.20
02	50% 初步设计 50% DESIGN DEVELOPMENT SUBMISSION	2020.01.31
01	方案设计报审文件 SCHEMATIC DESIGN SUBMISSION	2020.01.15

盖章 SEAL

华建集团 ARCPLUS
ECADI 华东建筑设计研究总院
EAST CHINA ARCHITECTURAL DESIGN & RESEARCH INSTITUTE
华东建筑设计研究院有限公司
EAST CHINA ARCHITECTURAL DESIGN & RESEARCH INSTITUTE CO., LTD.
设计证书甲级编号 A131004031

建筑设计顾问 ARCHITECTURE CONSULTANT: Gensler
结构设计顾问 STRUCTURE CONSULTANT: Thornton Tomasetti
机电设计顾问 MEP&FA CONSULTANT: WSP
幕墙设计顾问 FAÇADE WALL CONSULTANT: ALT
消防设计顾问 FIRE DEPT CONSULTANT: ABUNDANCE 安邦

审定人/日期 AUTHORIZED FOR ISSUE BY/DATE	党杰
设计总负责人/日期 DESIGN CHIEF/DATE	党杰
审核人/日期 AUDITED BY/DATE	党杰
专业负责人/日期 DISCIPLINE RESPONSIBLE BY/DATE	于宏
校对人/日期 CHECKED BY/DATE	张翌
设计人/日期 DESIGNED BY/DATE	倪军俊
建设单位 CLIENT	苏州中南中心投资建设有限公司
项目名称 PROJECT	中南中心超高层商业楼宇项目（DK20110136地块）超高层 SUZHOU ZHONGNAN CENTER
子项名称 SUB PROJECT	
图名 DRAWING TITLE	办公区段塔楼幕墙典型系统详图 OFFICE ZONE - O/MEP&REFUGE CW SYSTEM
工程编号 JOB NO.	C-201955007
阶段 STATUS	初步设计/DD
比例 SCALE	1:20
专业 DISCIPLINE	建筑
日期 DATE	2021.05.21
图号 DRAWING NO.	A5-552

建设单位 CLIENT
建筑设计顾问 ARCHITECTURE CONSULTANT
结构设计顾问 STRUCTURE CONSULTANT
机电设计顾问 MEP&FA CONSULTANT
幕墙设计顾问 FAÇADE WALL CONSULTANT
消防设计顾问 FIRE DEPT CONSULTANT
建设单位 CLIENT
项目名称 PROJECT
子项名称 SUB PROJECT
图名 DRAWING TITLE
工程编号 JOB NO.
阶段 STATUS
比例 SCALE
专业 DISCIPLINE
日期 DATE
图号 DRAWING NO.

Feifei Zhao 5/21/2021 6:02:57 PM \\gensler.ad\Projects\51\51.8028.000\CAD\Sheets\A5_500\A5-552.dwg

办公设备区段透视图 OFFICE ZONE MEP/REFUGE PERSPECTIVE VIEW **2**
SCALE:

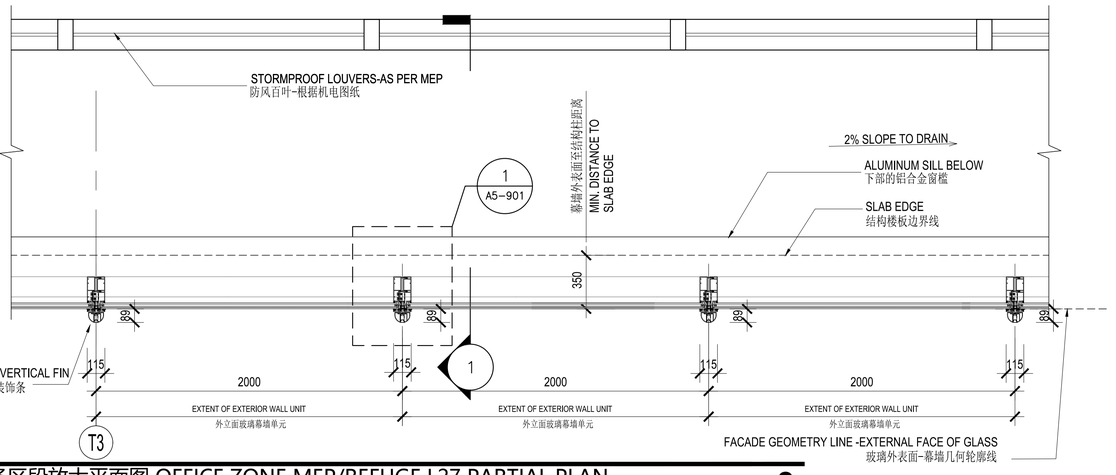

办公设备区段放大平面图 OFFICE ZONE MEP/REFUGE L27 PARTIAL PLAN **3**
SCALE: 1:20

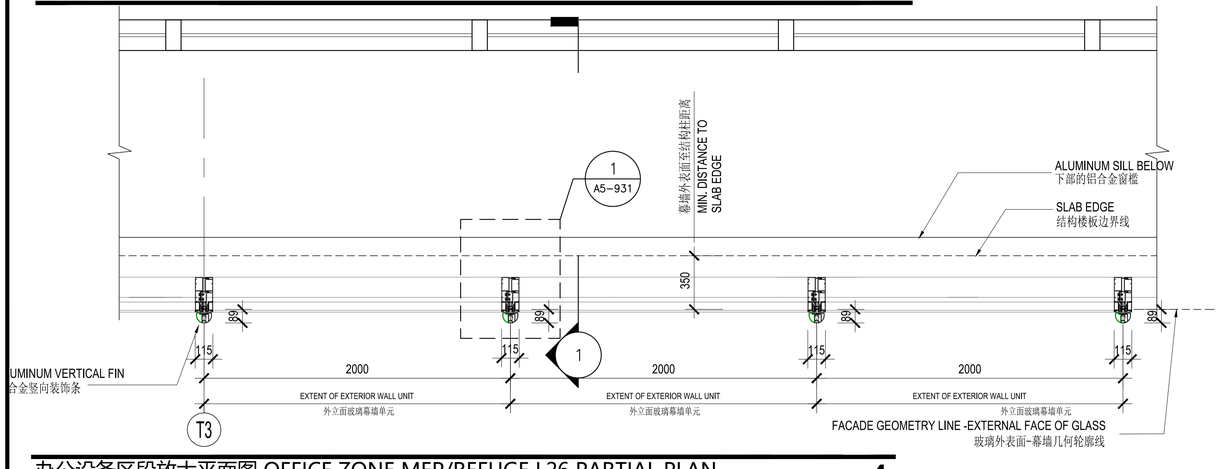

办公设备区段放大平面图 OFFICE ZONE MEP/REFUGE L26 PARTIAL PLAN **4**
SCALE: 1:20

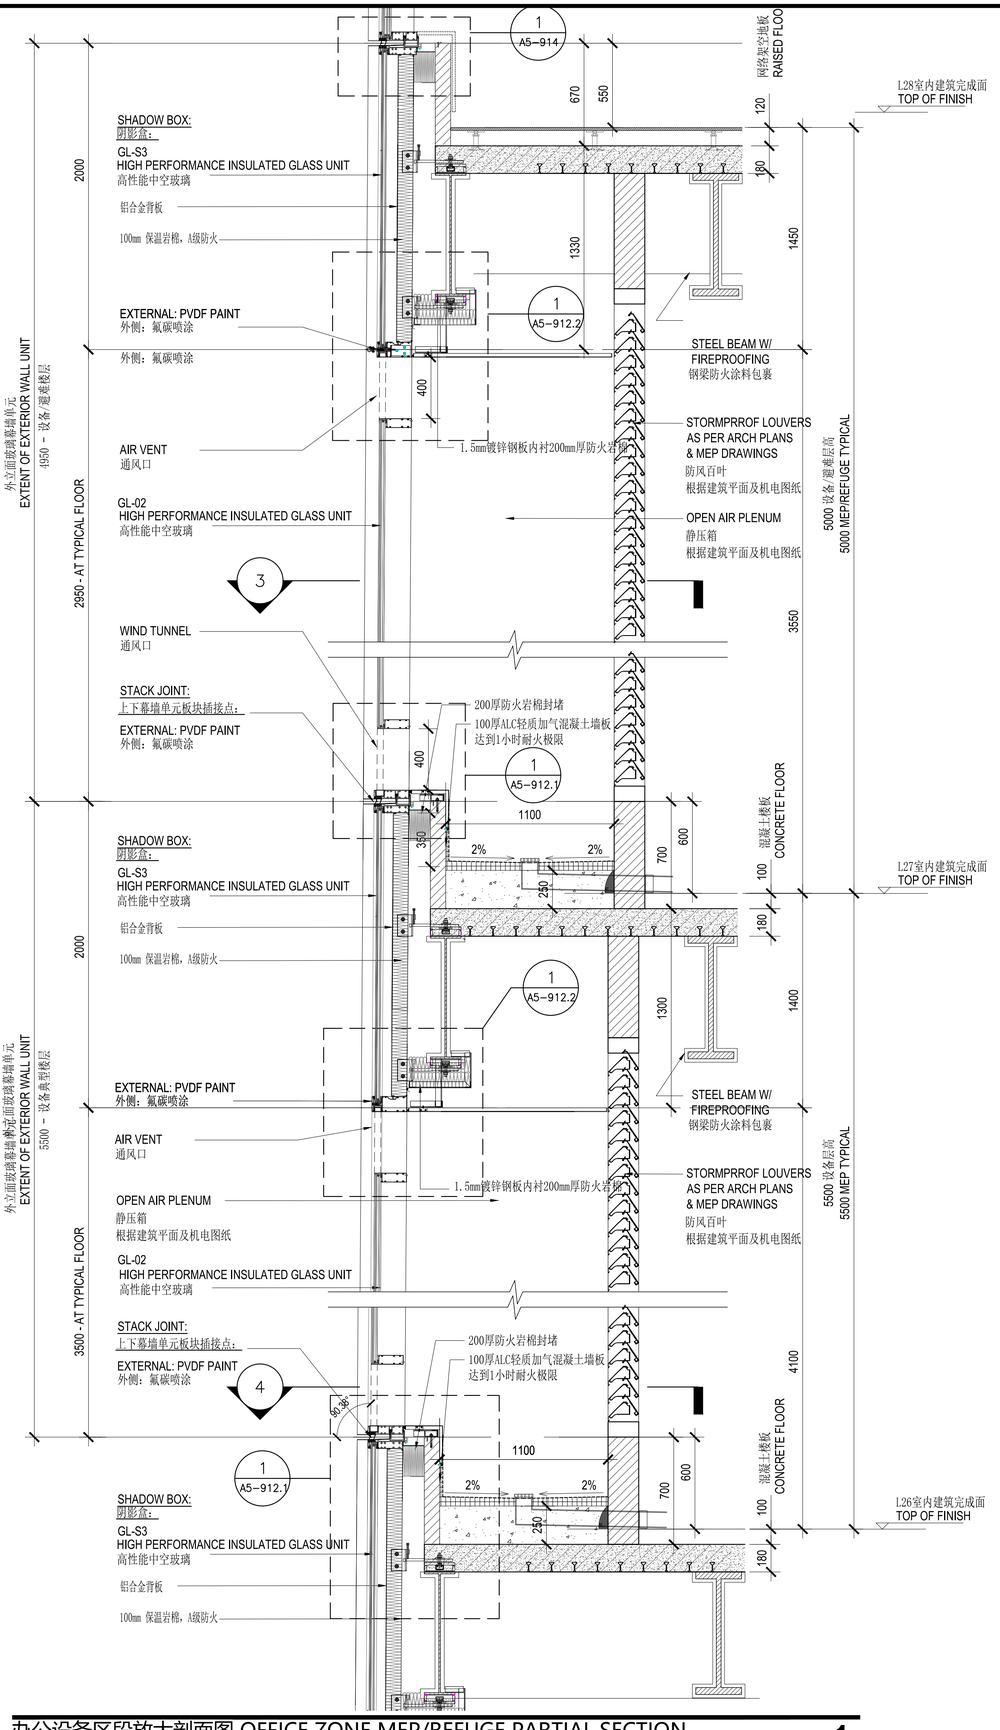

办公设备区段放大剖面图 OFFICE ZONE MEP/REFUGE PARTIAL SECTION **1**
SCALE: 1:20

建设单位 CLIENT
中南集团 ZHONGNAN GROUP
建家·筑城·启未来

NO	修改内容 DESCRIPTION	日期 DATE
14	幕墙初步设计深化文本 FACADE DESIGN DEVELOPMENT SUBMISSION	2021.05.21
13	幕墙方案设计文本 FACADE SCHEMATIC DESIGN SUBMISSION	2021.04.19
12	100%初步设计文本 100% DESIGN DEVELOPMENT SUBMISSION	2020.12.15
11	幕墙方案设计文本 FACADE SCHEMATIC DESIGN SUBMISSION	2020.10.15
10	初步设计文本 - 地上部分 DESIGN DEVELOPMENT SUBMISSION - ABOVE GROUND	2020.09.30
09	初步设计过程图纸(9-10层) IN-PROGRESS DD SUBMISSION (ZONE 9-10)	2020.09.10
08	初步设计过程图纸(4-8层) IN-PROGRESS DD SUBMISSION (ZONE 4-8)	2020.08.31
07	初步设计过程图纸(1-4层) IN-PROGRESS DD SUBMISSION (ZONE 1-4)	2020.07.31
06	初步设计过程图纸(1-3层) IN-PROGRESS DD SUBMISSION (ZONE 1-3)	2020.07.17
05	方案设计报审文件更新 SCHEMATIC DESIGN RE-SUBMISSION	2020.04.16
04	初步设计文本 DESIGN DEVELOPMENT SUBMISSION	2020.03.27
03	50%初步设计文本(地下室更新) 50% DESIGN DEVELOPMENT SUBMISSION - (BASEMENT RE-ISSUE)	2020.02.22
02	50% 初步设计 50% DESIGN DEVELOPMENT SUBMISSION	2020.01.31
01	方案设计报审文件 SCHEMATIC DESIGN SUBMISSION	2020.01.15

盖章 SEAL

华建集团 ARCPLUS
ECADI 华东建筑设计研究总院
华东建筑设计研究院有限公司 EAST CHINA ARCHITECTURAL DESIGN & RESEARCH INSTITUTE CO., LTD.
设计证书甲级编号 A131004031

建筑设计顾问 ARCHITECTURAL CONSULTANT: Gensler
结构设计顾问 STRUCTURE CONSULTANT: Thornton Tomasetti
机电设计顾问 M+E/MEP CONSULTANT: WSP
幕墙设计顾问 CURTAIN WALL CONSULTANT: ALT
消防设计顾问 FIRE SAFETY CONSULTANT: ABUNDANCE 安邦

审定人/日期 AUTHORIZED FOR ISSUE BY/DATE	党杰
设计总负责人/日期 DESIGN CHIEF/DATE	党杰
审核人/日期 AUDITED BY/DATE	徐杰
专业负责人/日期 DISCIPLINE RESPONSIBLE BY/DATE	于恩
校对人/日期 CHECKED BY/DATE	张亚
设计人/日期 DESIGNED BY/DATE	倪军俊
建设单位 CLIENT	苏州中南中心投资建设有限公司
项目名称 PROJECT	中南中心超高层商业楼宇项目（DK2011013&地块）超高层 SUZHOU ZHONGNAN CENTER
子项名称 SUB PROJECT	
图名 DRAWING TITLE	办公区段避难区塔楼幕墙典型系统详图 OFFICE ZONE - MEP/REFUGE CW SYSTEM
工程编号 JOB NO.	C-201955007
阶段 STATUS	初步设计/DD
比例 SCALE	1:20
专业 DISCIPLINE	建筑
日期 DATE	2021.05.21
图号 DRAWING NO.	A5-553

建筑设计顾问 ARCHITECTURAL CONSULTANT
结构设计顾问 STRUCTURE CONSULTANT
机电设计顾问 M+E/MEP CONSULTANT
幕墙设计顾问 CURTAIN WALL CONSULTANT
消防设计顾问 FIRE SAFETY CONSULTANT

5/21/2021 6:03:05 PM \\gensler.ad\Projects\51\51.8028.000\CAD\Sheets\A5_500\A5-553.dwg
Feifei Zhao

办公区段26F-27F透视图 OFFICE PERSPECTIVE VIEW 2
SCALE:

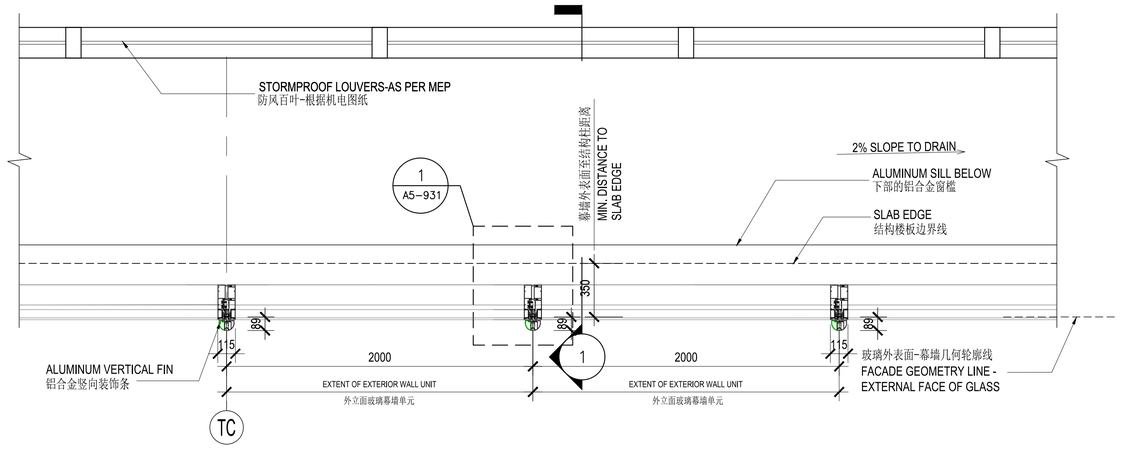

办公区段设备26F放大平面图 OFFICE MEP PARTIAL 27F PLAN 3
SCALE: 1:20

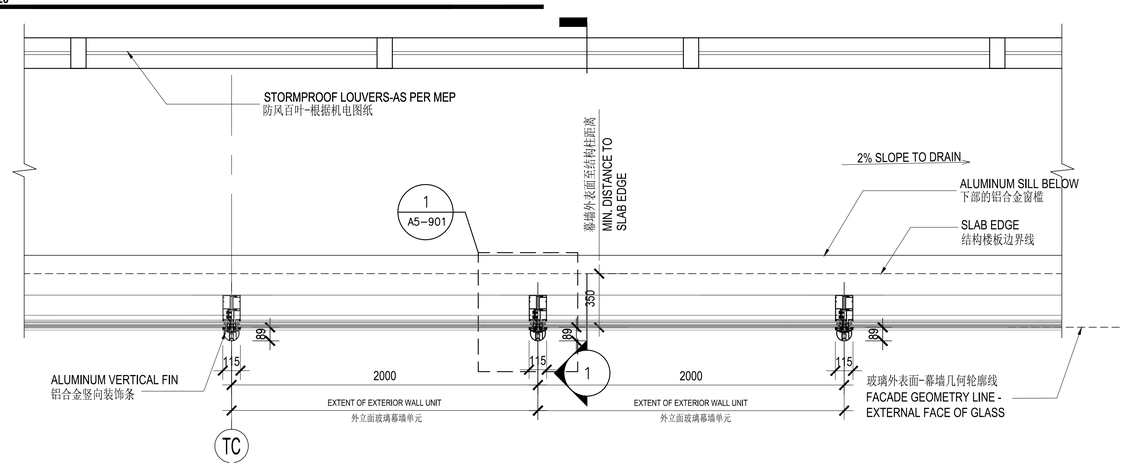

办公区段设备26F放大平面图 OFFICE MEP PARTIAL 26F PLAN 4
SCALE: 1:20

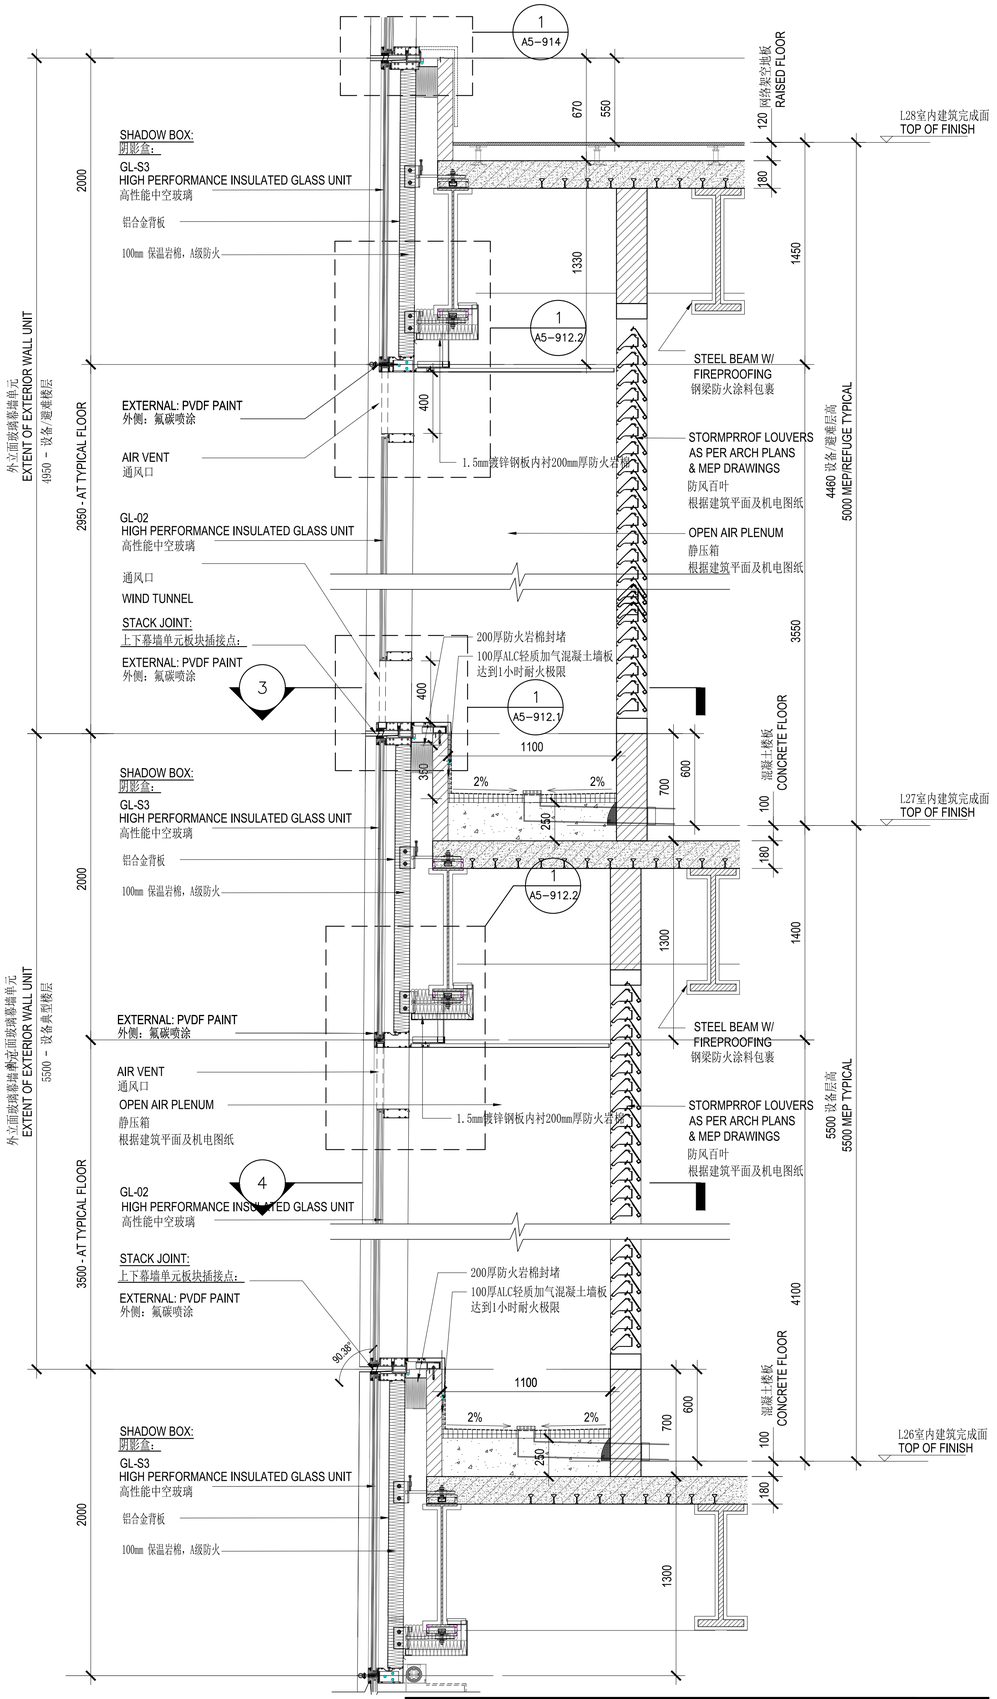

办公区段设备26F-27F放大剖面图 OFFICE PARTIAL SECTION 1
SCALE: 1:20

建设单位 CLIENT

中南集团 ZHONGNAN GROUP 建家·筑城·启未来

序号 NO.	修改内容 DESCRIPTION	日期 DATE
14	幕墙初步设计深化文本 FACADE DESIGN DEVELOPMENT SUBMISSION	2021.05.21
13	幕墙方案设计文本 FACADE SCHEMATIC DESIGN SUBMISSION	2021.04.19
12	100%初步设计文本 100% DESIGN DEVELOPMENT SUBMISSION	2020.12.15
11	幕墙方案设计文本 FACADE SCHEMATIC DESIGN SUBMISSION	2020.10.15
10	初步设计文本 - 地上部分 DESIGN DEVELOPMENT SUBMISSION - ABOVE GROUND	2020.09.30
09	初步设计过程图纸(9-10层) IN-PROGRESS DD SUBMISSION (ZONE 9-10)	2020.09.16
08	初步设计过程图纸(4-8层) IN-PROGRESS DD SUBMISSION (ZONE 4-8)	2020.08.31
07	初步设计过程图纸(1-4层) IN-PROGRESS DD SUBMISSION (ZONE 1-4)	2020.07.31
06	初步设计过程图纸(1-3层) IN-PROGRESS DD SUBMISSION (ZONE 1-3)	2020.07.17
05	方案设计报审文件更新 SCHEMATIC DESIGN RE-SUBMISSION	2020.04.16
04	初步设计文本 DESIGN DEVELOPMENT SUBMISSION	2020.03.27
03	50%初步设计文本(地下室更新) 50% DESIGN DEVELOPMENT SUBMISSION (BASEMENT RE-ISSUE)	2020.02.20
02	50% 初步设计 50% DESIGN DEVELOPMENT SUBMISSION	2020.01.31
01	方案设计报审文件 SCHEMATIC DESIGN SUBMISSION	2020.01.15

盖章 SEAL

华建集团 ARCPLUS
ECADI 华东建筑设计研究总院
EAST CHINA ARCHITECTURAL DESIGN & RESEARCH INSTITUTE CO., LTD.
华东建筑设计研究院有限公司
EAST CHINA ARCHITECTURAL DESIGN & RESEARCH INSTITUTE CO., LTD.
设计证书甲级编号 A131004031

建筑设计顾问 ARCHITECTURAL CONSULTANT: Gensler

结构设计顾问 STRUCTURAL CONSULTANT: Thornton Tomasetti

机电设计顾问 MECHANICAL CONSULTANT: WSP

幕墙设计顾问 CURTAIN WALL CONSULTANT: ALT

消防设计顾问 FIRE SAFETY CONSULTANT: ABUNDANCE 安邦

审定人/日期 AUTHORIZED FOR ISSUE BY/DATE 张杰

设计总负责人/日期 DESIGN CHIEF/DATE 张杰

审核人/日期 AUDITED BY/DATE 张杰

专业负责人/日期 DISCIPLINE RESPONSIBLE BY/DATE 于倩

校对人/日期 CHECKED BY/DATE 陈亚

设计人/日期 DESIGNED BY/DATE 胡军锐

建设单位 CLIENT: 苏州中南中心投资建设有限公司

项目名称 PROJECT: 中南中心超高层商业楼宇项目（DK20110136地块）超高层 SUZHOU ZHONGNAN CENTER

子项名称 SUB PROJECT

图名 DRAWING TITLE: 办公区段避难区塔楼幕墙典型系统详图 OFFICE ZONE - MEP/REFUGE CW SYSTEM

工程编号 PJ NO.	C-201955007	阶段 STATUS	初步设计/DD
比例 SCALE	1:20	专业 DISCIPLINE	建筑
日期 DATE	2021.05.21	图号 DRAWING NO.	A5-553A

Feifei Zhao 5/21/2021 6:03:14 PM \\gensler.ad\Projects\51\51.8028.000\CAD\Sheets\A5_500\A5-553A.dwg

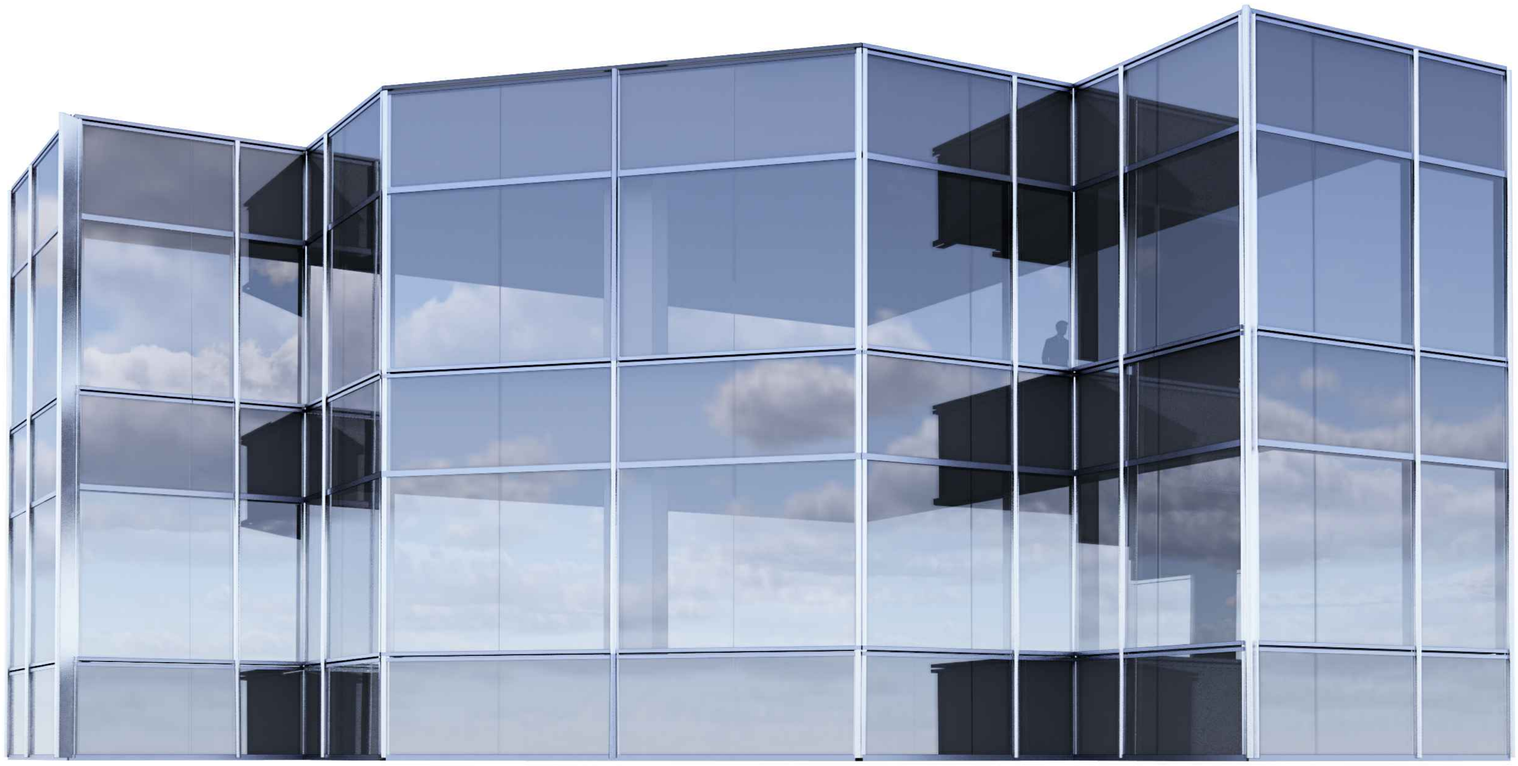

公寓及酒店区转角透视图 APARTMENT AND HOTEL ZONE CORNER PERSPECTIVE VIEW 2
SCALE:

办公区转角透视图 OFFICE ZONE CORNER PERSPECTIVE VIEW 1
SCALE:

序号 NO.	修改内容 DESCRIPTION	日期 DATE
14	幕墙初步设计深化文本 FACADE DESIGN DEVELOPMENT SUBMISSION	2021.05.21
13	幕墙方案设计文本 FACADE SCHEMATIC DESIGN SUBMISSION	2021.04.19
12	100%初步设计文本 100% DESIGN DEVELOPMENT SUBMISSION	2020.12.15
11	幕墙方案设计文本 FACADE SCHEMATIC DESIGN SUBMISSION	2020.10.15
10	初步设计文本 - 地上部分 DESIGN DEVELOPMENT SUBMISSION - ABOVE GROUND	2020.09.30
09	初步设计过程图纸(9-10区) IN-PROGRESS DD SUBMISSION (ZONE 9-10)	2020.09.16
08	初步设计过程图纸(4-8区) IN-PROGRESS DD SUBMISSION (ZONE 4-8)	2020.08.31
07	初步设计过程图纸(1-4区) IN-PROGRESS DD SUBMISSION (ZONE 1-4)	2020.07.31
06	初步设计过程图纸(1-3区) IN-PROGRESS DD SUBMISSION (ZONE 1-3)	2020.07.17
05	方案设计报审文件更新 SCHEMATIC DESIGN RE-SUBMISSION	2020.04.16
04	初步设计文本 DESIGN DEVELOPMENT SUBMISSION	2020.03.27
03	50%初步设计文本(地下室更新) 50% DESIGN DEVELOPMENT SUBMISSION (BASEMENT RE-ISSUE)	2020.02.22
02	50% 初步设计 50% DESIGN DEVELOPMENT SUBMISSION	2020.01.31
01	方案设计报审文件 SCHEMATIC DESIGN SUBMISSION	2020.01.15

盖章 SEAL

建设单位 CLIENT

中南集团 ZHONGNAN GROUP 建家·筑城·启未来

华建集团 ARCPLUS

ECADI 华东建筑设计研究总院 EAST CHINA ARCHITECTURAL DESIGN & RESEARCH INSTITUTE

华东建筑设计研究院有限公司 EAST CHINA ARCHITECTURAL DESIGN & RESEARCH INSTITUTE, CO., LTD.
设计证书甲级编号 A131004031

建筑设计顾问 ARCHITECTURE CONSULTANT: Gensler

结构设计顾问 FACTOR CONSULTANT: Thornton Tomasetti

机电设计顾问 MEP&FA CONSULTANT: WSP

幕墙设计顾问 CURTAIN WALL CONSULTANT: ALT

消防设计顾问 FIRE SAFETY CONSULTANT: ABUNDANCE 安邦

审定人/日期 AUTHORIZED FOR ISSUE BY/DATE	党杰
设计总负责人/日期 DESIGN CHIEF/DATE	党杰
审核人/日期 AUDITED BY/DATE	党杰
专业负责人/日期 DISCIPLINE RESPONSIBLE BY/DATE	于恒
校对人/日期 CHECKED BY/DATE	张亚
设计人/日期 DESIGNED BY/DATE	邹军俊
建设单位 CLIENT	苏州中南中心投资建设有限公司
项目名称 PROJECT	中南中心超高层商业楼宇项目（DK20110136地块）超高层 SUZHOU ZHONGNAN CENTER
子项名称 SUB PROJECT	
图名 DRAWING TITLE	塔楼幕墙转角典型系统详图 OFFICE / APT ZONE - CORNER CW SYSTEM
工程编号 JOB NO.	C-201955007
阶段 STATUS	初步设计/DD
比例 SCALE	
专业 DISCIPLINE	建筑
日期 DATE	2021.05.21
图号 DRAWING NO.	A5-554

建筑全套出图 CONTRACT SET
建筑全套出图 CONTRACT SET
建筑全套出图 CONTRACT SET
建筑全套出图 CONTRACT SET
建筑全套出图 CONTRACT SET

Feifei Zhao 5/21/2021 6:03:21 PM \\gensler.ad\Projects\51\51.8028.000\CAD\Sheets\A5_500\A5-554.dwg

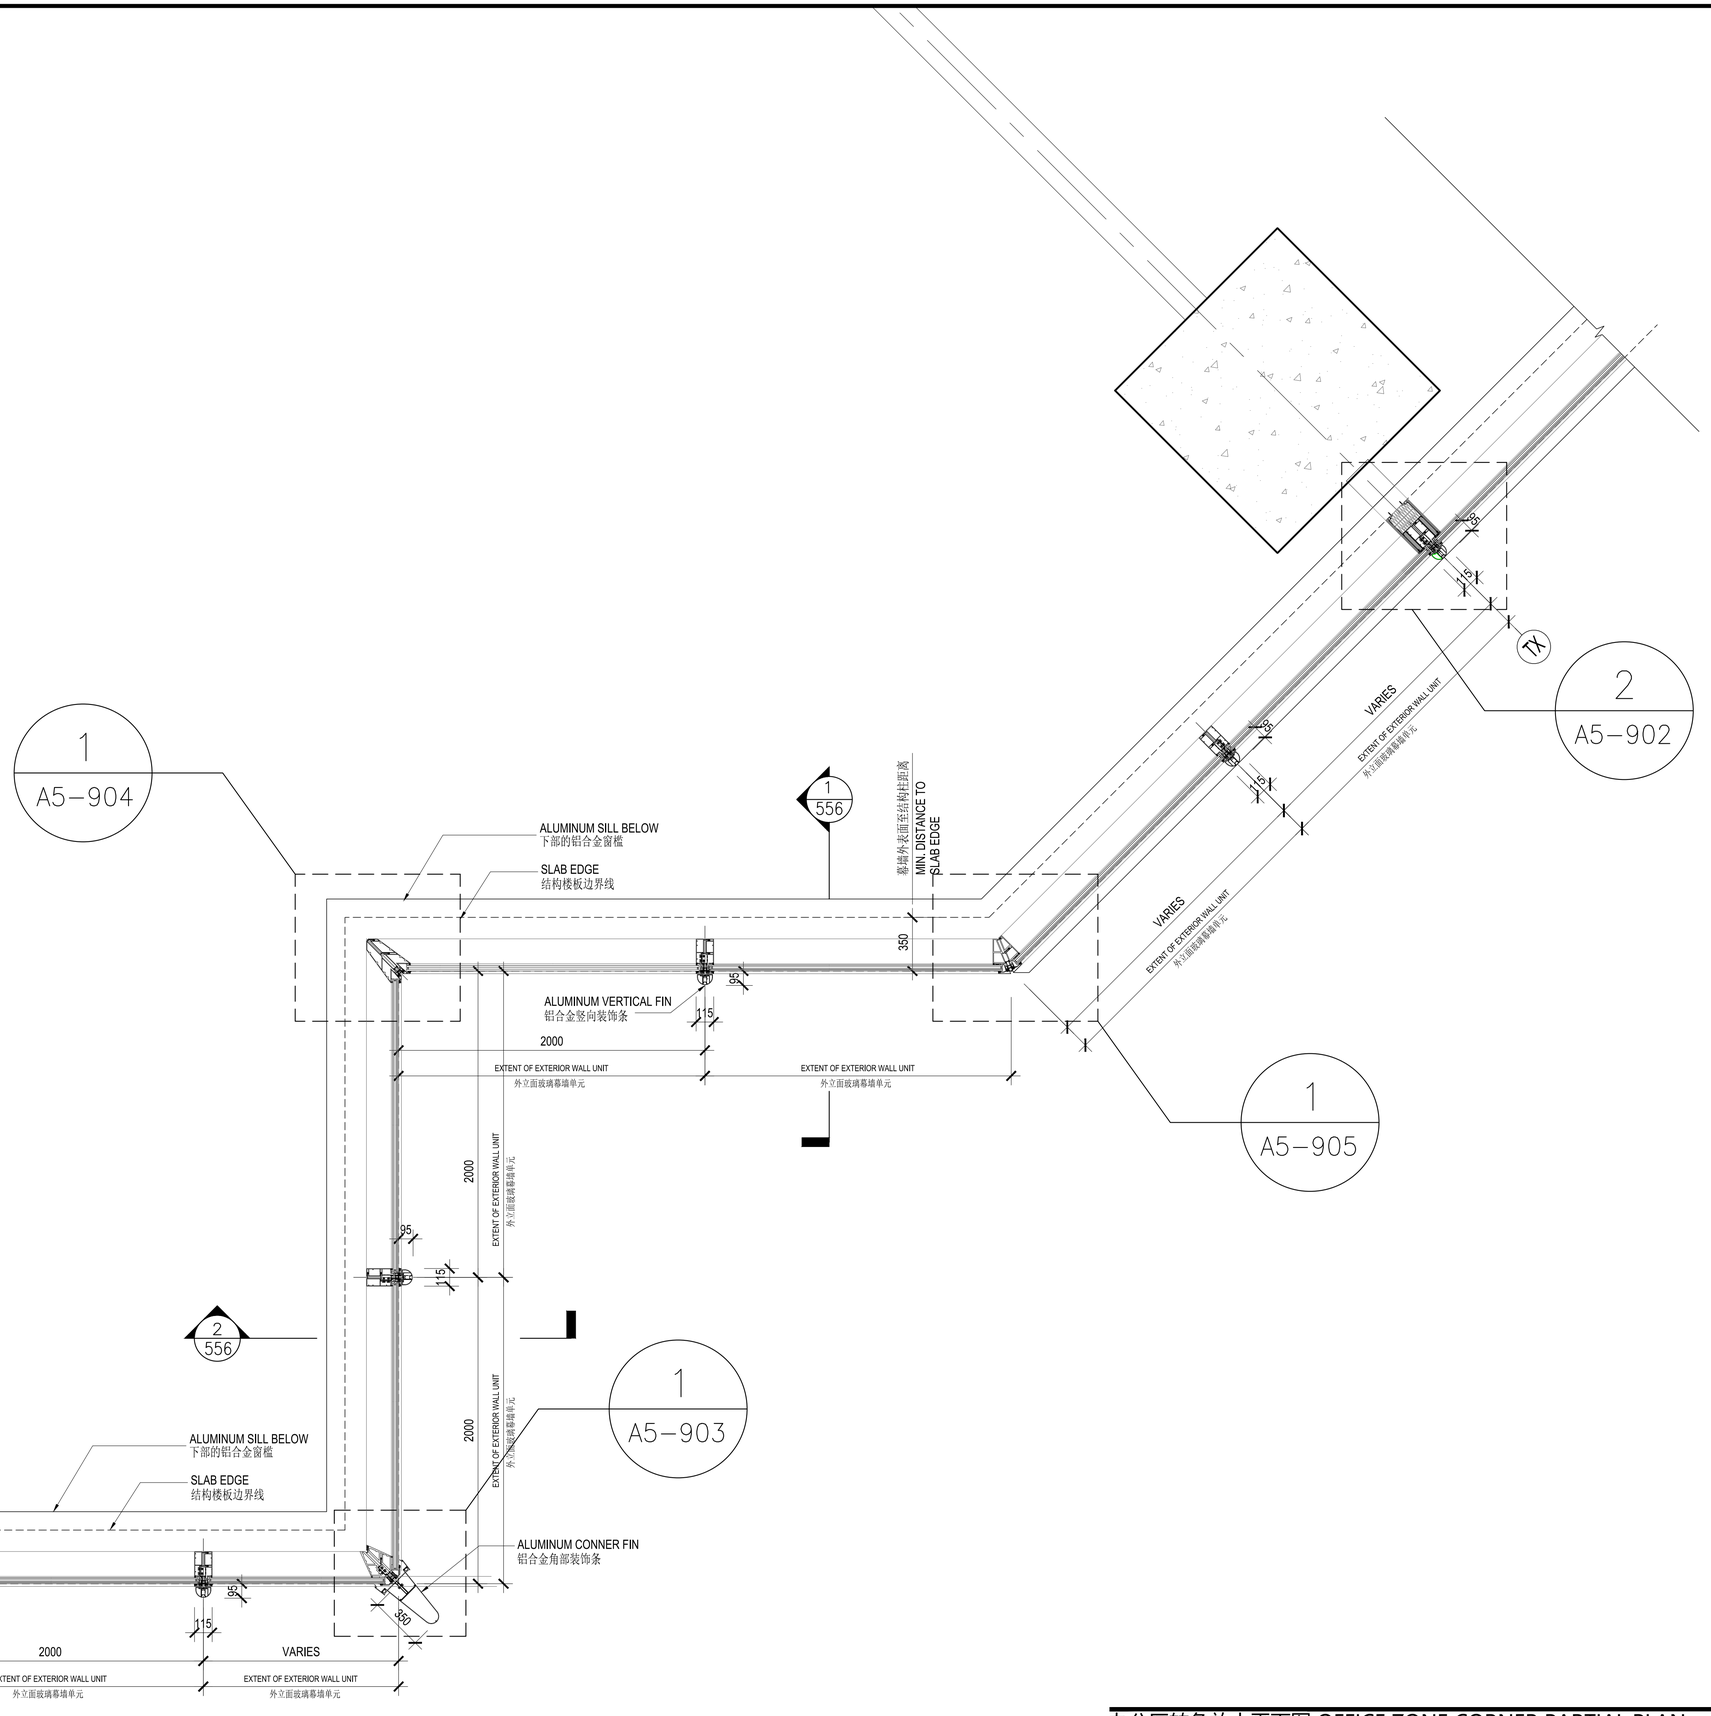

办公区转角放大平面图 OFFICE ZONE CORNER PARTIAL PLAN 1

SCALE: 1:20

NO.	修改内容 DESCRIPTION	日期 DATE
14	幕墙初步设计深化文本 FACADE DESIGN DEVELOPMENT SUBMISSION	2021.05.21
13	幕墙方案设计文本 FACADE SCHEMATIC DESIGN SUBMISSION	2021.04.19
12	100%初步设计文本 100% DESIGN DEVELOPMENT SUBMISSION	2020.12.15
11	幕墙方案设计文本 FACADE SCHEMATIC DESIGN SUBMISSION	2020.10.15
10	初步设计文本 - 地上部分 DESIGN DEVELOPMENT SUBMISSION - ABOVE GROUND	2020.09.30
09	初步设计过程图纸(9-10区) IN-PROGRESS DD SUBMISSION (ZONE 9-10)	2020.09.16
08	初步设计过程图纸(4-8区) IN-PROGRESS DD SUBMISSION (ZONE 4-8)	2020.08.31
07	初步设计过程图纸(1-4区) IN-PROGRESS DD SUBMISSION (ZONE 1-4)	2020.07.31
06	初步设计过程图纸(1-3区) IN-PROGRESS DD SUBMISSION (ZONE 1-3)	2020.07.17
05	方案设计报审文件更新 SCHEMATIC DESIGN RE-SUBMISSION	2020.04.16
04	初步设计文本 DESIGN DEVELOPMENT SUBMISSION	2020.03.27
03	50%初步设计文本(地下室更新) 50% DESIGN DEVELOPMENT SUBMISSION (BASEMENT RE-ISSUE)	2020.02.20
02	50% 初步设计 50% DESIGN DEVELOPMENT SUBMISSION	2020.01.31
01	方案设计报审文件 SCHEMATIC DESIGN SUBMISSION	2020.01.15

盖章 SEAL

建设单位 CLIENT

中南集团 ZHONGNAN GROUP 建家·筑城·启未来

华建集团 ARCPLUS

ECADI 华东建筑设计研究总院

华东建筑设计研究院有限公司 EAST CHINA ARCHITECTURAL DESIGN & RESEARCH INSTITUTE CO., LTD.
设计证书甲级编号 A131004031

建筑设计顾问 ARCHITECTURE CONSULTANT: Gensler

结构设计顾问 STRUCTURE CONSULTANT: Thornton Tomasetti

机电设计顾问 MECHANICAL CONSULTANT: WSP

幕墙设计顾问 CURTAIN WALL CONSULTANT: ALT

消防设计顾问 FIRE SAFETY CONSULTANT: ABUNDANCE 安邦

审定人/日期 AUTHORIZED FOR ISSUE BY/DATE	党杰
设计总负责人/日期 DESIGN CHIEF/DATE	党杰
审核人/日期 AUDITED BY/DATE	党杰
专业负责人/日期 DISCIPLINE RESPONSIBLE BY/DATE	于妮
校对人/日期 CHECKED BY/DATE	张亚
设计人/日期 DESIGNED BY/DATE	倪军俊
建设单位 CLIENT	苏州中南中心投资建设有限公司
项目名称 PROJECT	中南中心超高层商业楼宇项目（DK20110136地块）超高层 SUZHOU ZHONGNAN CENTER
子项名称 SUB PROJECT	
图名 DRAWING TITLE	办公区段塔楼幕墙典型系统详图 OFFICE ZONE - CW CORNER TYPICAL SYSTEM
工程编号 JOB NO.	C-201955007
阶段 STATUS	初步设计/DD
比例 SCALE	1:20
专业 DISCIPLINE	建筑
日期 DATE	2021.05.21
图号 DRAWING NO.	A5-555

建设单位盖章 CONTRACTOR'S SEAL
结构专业签名日期 CONTRACTOR'S SEAL
机电专业签名日期 CONTRACTOR'S SEAL
幕墙专业签名日期 CONTRACTOR'S SEAL
精装专业签名日期 CONTRACTOR'S SEAL
Feifei Zhao 5/21/2021 6:03:28 PM \\gensler.ad\Projects\51\51.8028.000\CAD\Sheets\A5_500\A5-555.dwg

建设单位存档 CONTRACTOR'S COPY
建设单位存档 CONTRACTOR'S COPY
建设单位存档 CONTRACTOR'S COPY
建设单位存档 CONTRACTOR'S COPY
建设单位存档 CONTRACTOR'S COPY

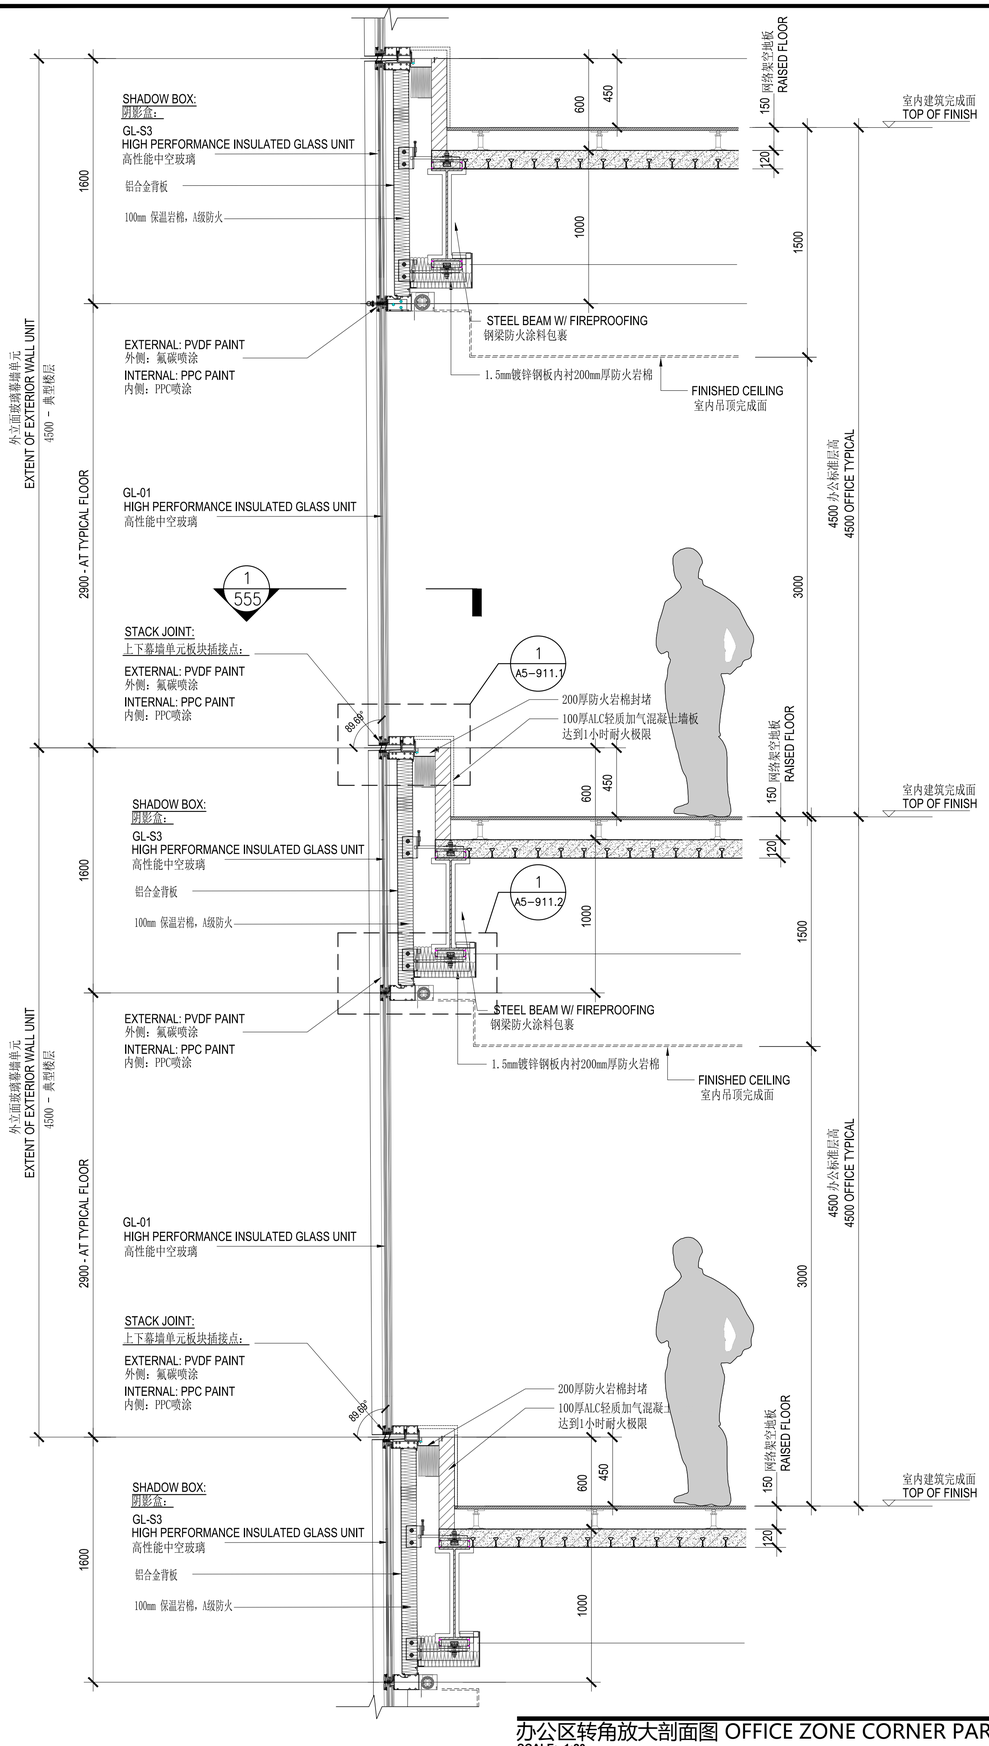

办公区转角放大剖面图 OFFICE ZONE CORNER PARTIAL SECTION 2

SCALE: 1:20

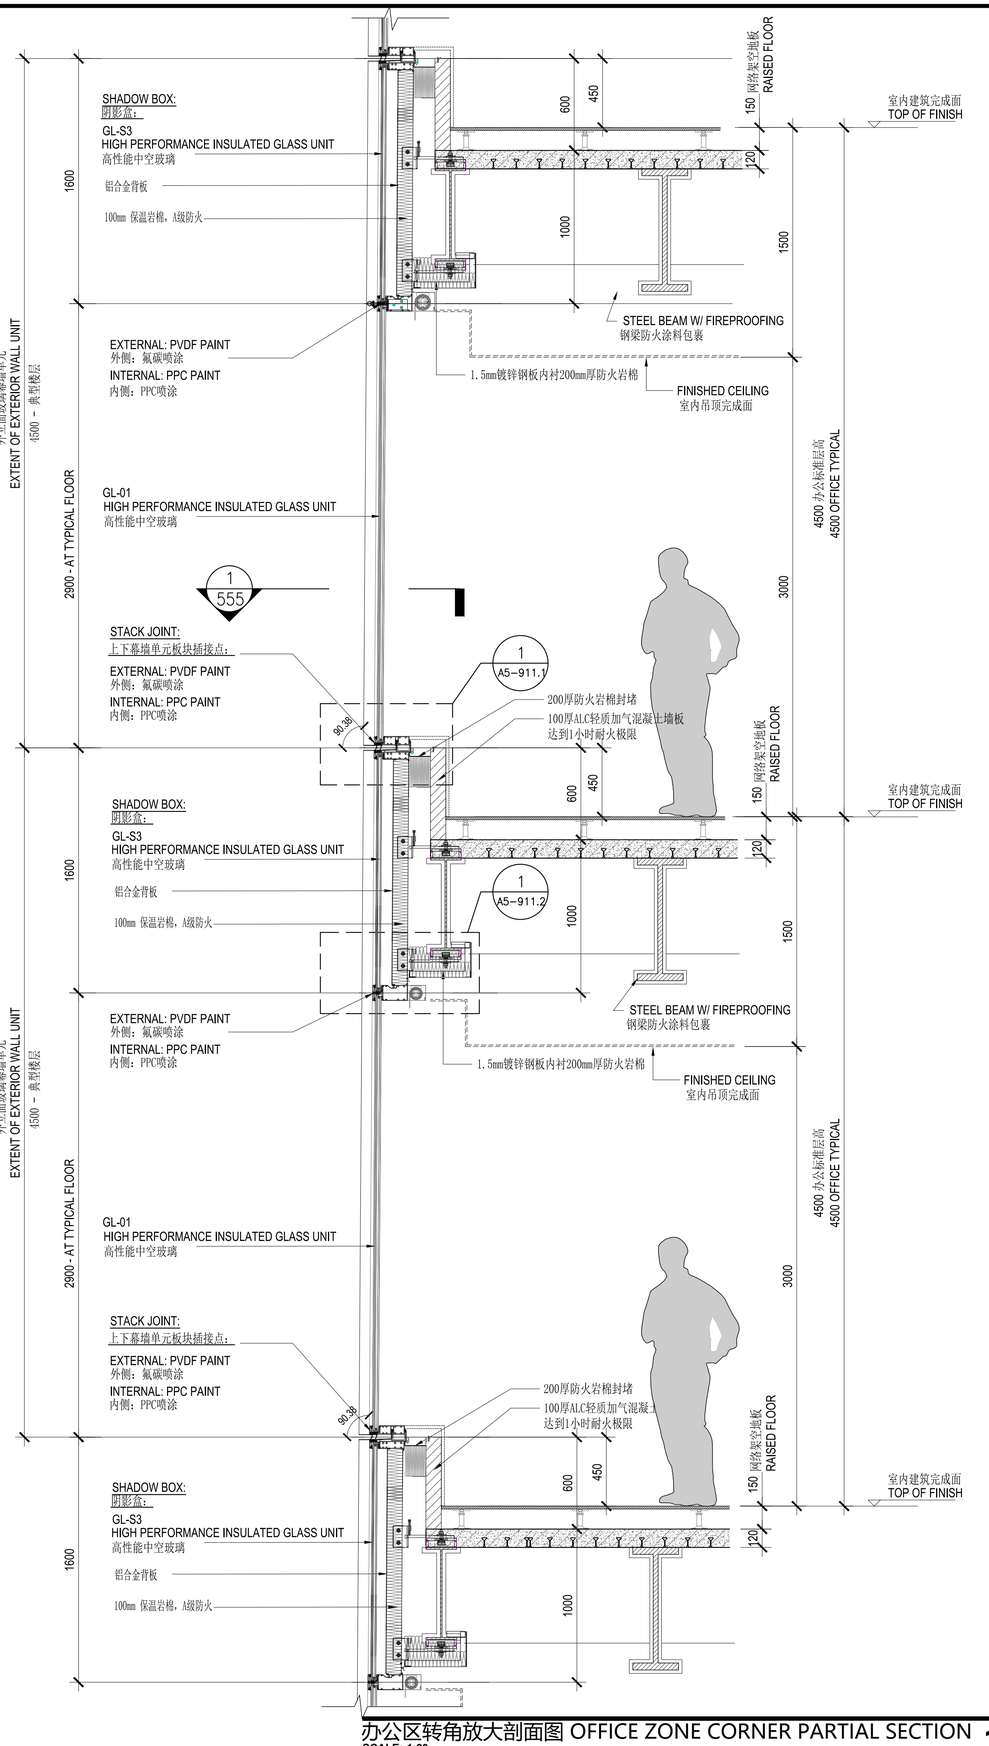

办公区转角放大剖面图 OFFICE ZONE CORNER PARTIAL SECTION 1

SCALE: 1:20

建设单位 CLIENT

中南集团 ZHONGNAN GROUP
建家·筑城·启未来

序号 NO.	修改内容 DESCRIPTION	日期 DATE
14	幕墙初步设计深化文本 FACADE DESIGN DEVELOPMENT SUBMISSION	2021.05.21
13	幕墙方案设计文本 FACADE SCHEMATIC DESIGN SUBMISSION	2021.04.19
12	100%初步设计文本 100% DESIGN DEVELOPMENT SUBMISSION	2020.12.15
11	幕墙方案设计文本 FACADE SCHEMATIC DESIGN SUBMISSION	2020.10.15
10	初步设计文本 - 地上部分 DESIGN DEVELOPMENT SUBMISSION - ABOVE GROUND	2020.09.30
09	初步设计过程图纸(9-10区) IN-PROGRESS DD SUBMISSION (ZONE 9-10)	2020.09.10
08	初步设计过程图纸(4-8区) IN-PROGRESS DD SUBMISSION (ZONE 4-8)	2020.08.31
07	初步设计过程图纸(1-4区) IN-PROGRESS DD SUBMISSION (ZONE 1-4)	2020.07.31
06	初步设计过程图纸(1-3区) IN-PROGRESS DD SUBMISSION (ZONE 1-3)	2020.07.17
05	方案设计报审文件更新 SCHEMATIC DESIGN RE-SUBMISSION	2020.04.16
04	初步设计文本 DESIGN DEVELOPMENT SUBMISSION	2020.03.27
03	50%初步设计文本(地下室更新) 50% DESIGN DEVELOPMENT SUBMISSION - (BASEMENT RE-ISSUE)	2020.02.25
02	50% 初步设计 50% DESIGN DEVELOPMENT SUBMISSION	2020.01.31
01	方案设计报审文件 SCHEMATIC DESIGN SUBMISSION	2020.01.15

盖章 SEAL

华建集团 ARCPLUS
ECADI 华东建筑设计研究总院 EAST CHINA ARCHITECTURAL DESIGN & RESEARCH INSTITUTE
华东建筑设计研究院有限公司 EAST CHINA ARCHITECTURAL DESIGN & RESEARCH INSTITUTE CO., LTD.
设计证书甲级编号 A131004031

建筑设计顾问 ARCHITECTURE CONSULTANT: Gensler
结构设计顾问 STRUCTURE CONSULTANT: Thornton Tomasetti
机电设计顾问 MEP&FA CONSULTANT: WSP
幕墙设计顾问 CURTAIN WALL CONSULTANT: ALT
消防设计顾问 FIRE SAFETY CONSULTANT: ABUNDANCE 安邦

审定人/日期 AUTHORIZED FOR ISSUE BY/DATE	曾杰
设计总负责人/日期 DESIGN CHIEF/DATE	曾杰
审核人/日期 AUDITED BY/DATE	曾杰
专业负责人/日期 DISCIPLINE RESPONSIBLE BY/DATE	于博
校对人/日期 CHECKED BY/DATE	张亚
设计人/日期 DESIGNED BY/DATE	邹军俊

建设单位 CLIENT: 苏州中南中心投资建设有限公司

项目名称 PROJECT: 中南中心超高层商业楼宇项目（DK20110136地块）超高层
SUZHOU ZHONGNAN CENTER

子项名称 SUB PROJECT:

图名 DRAWING TITLE: 办公区段塔楼幕墙典型系统详图
OFFICE ZONE - CW CORNER TYPICAL SYSTEM

工程编号 JOB NO.	C-201955007	阶段 STATUS	初步设计/DD
比例 SCALE	1:20	专业 DISCIPLINE	建筑
日期 DATE	2021.05.21	图号 DRAWING NO.	A5-556

Feifei Zhao 5/21/2021 6:03:36 PM \\gensler.ad\Projects\51\51.8028.000\CAD\Sheets\A5_500\A5-556.dwg

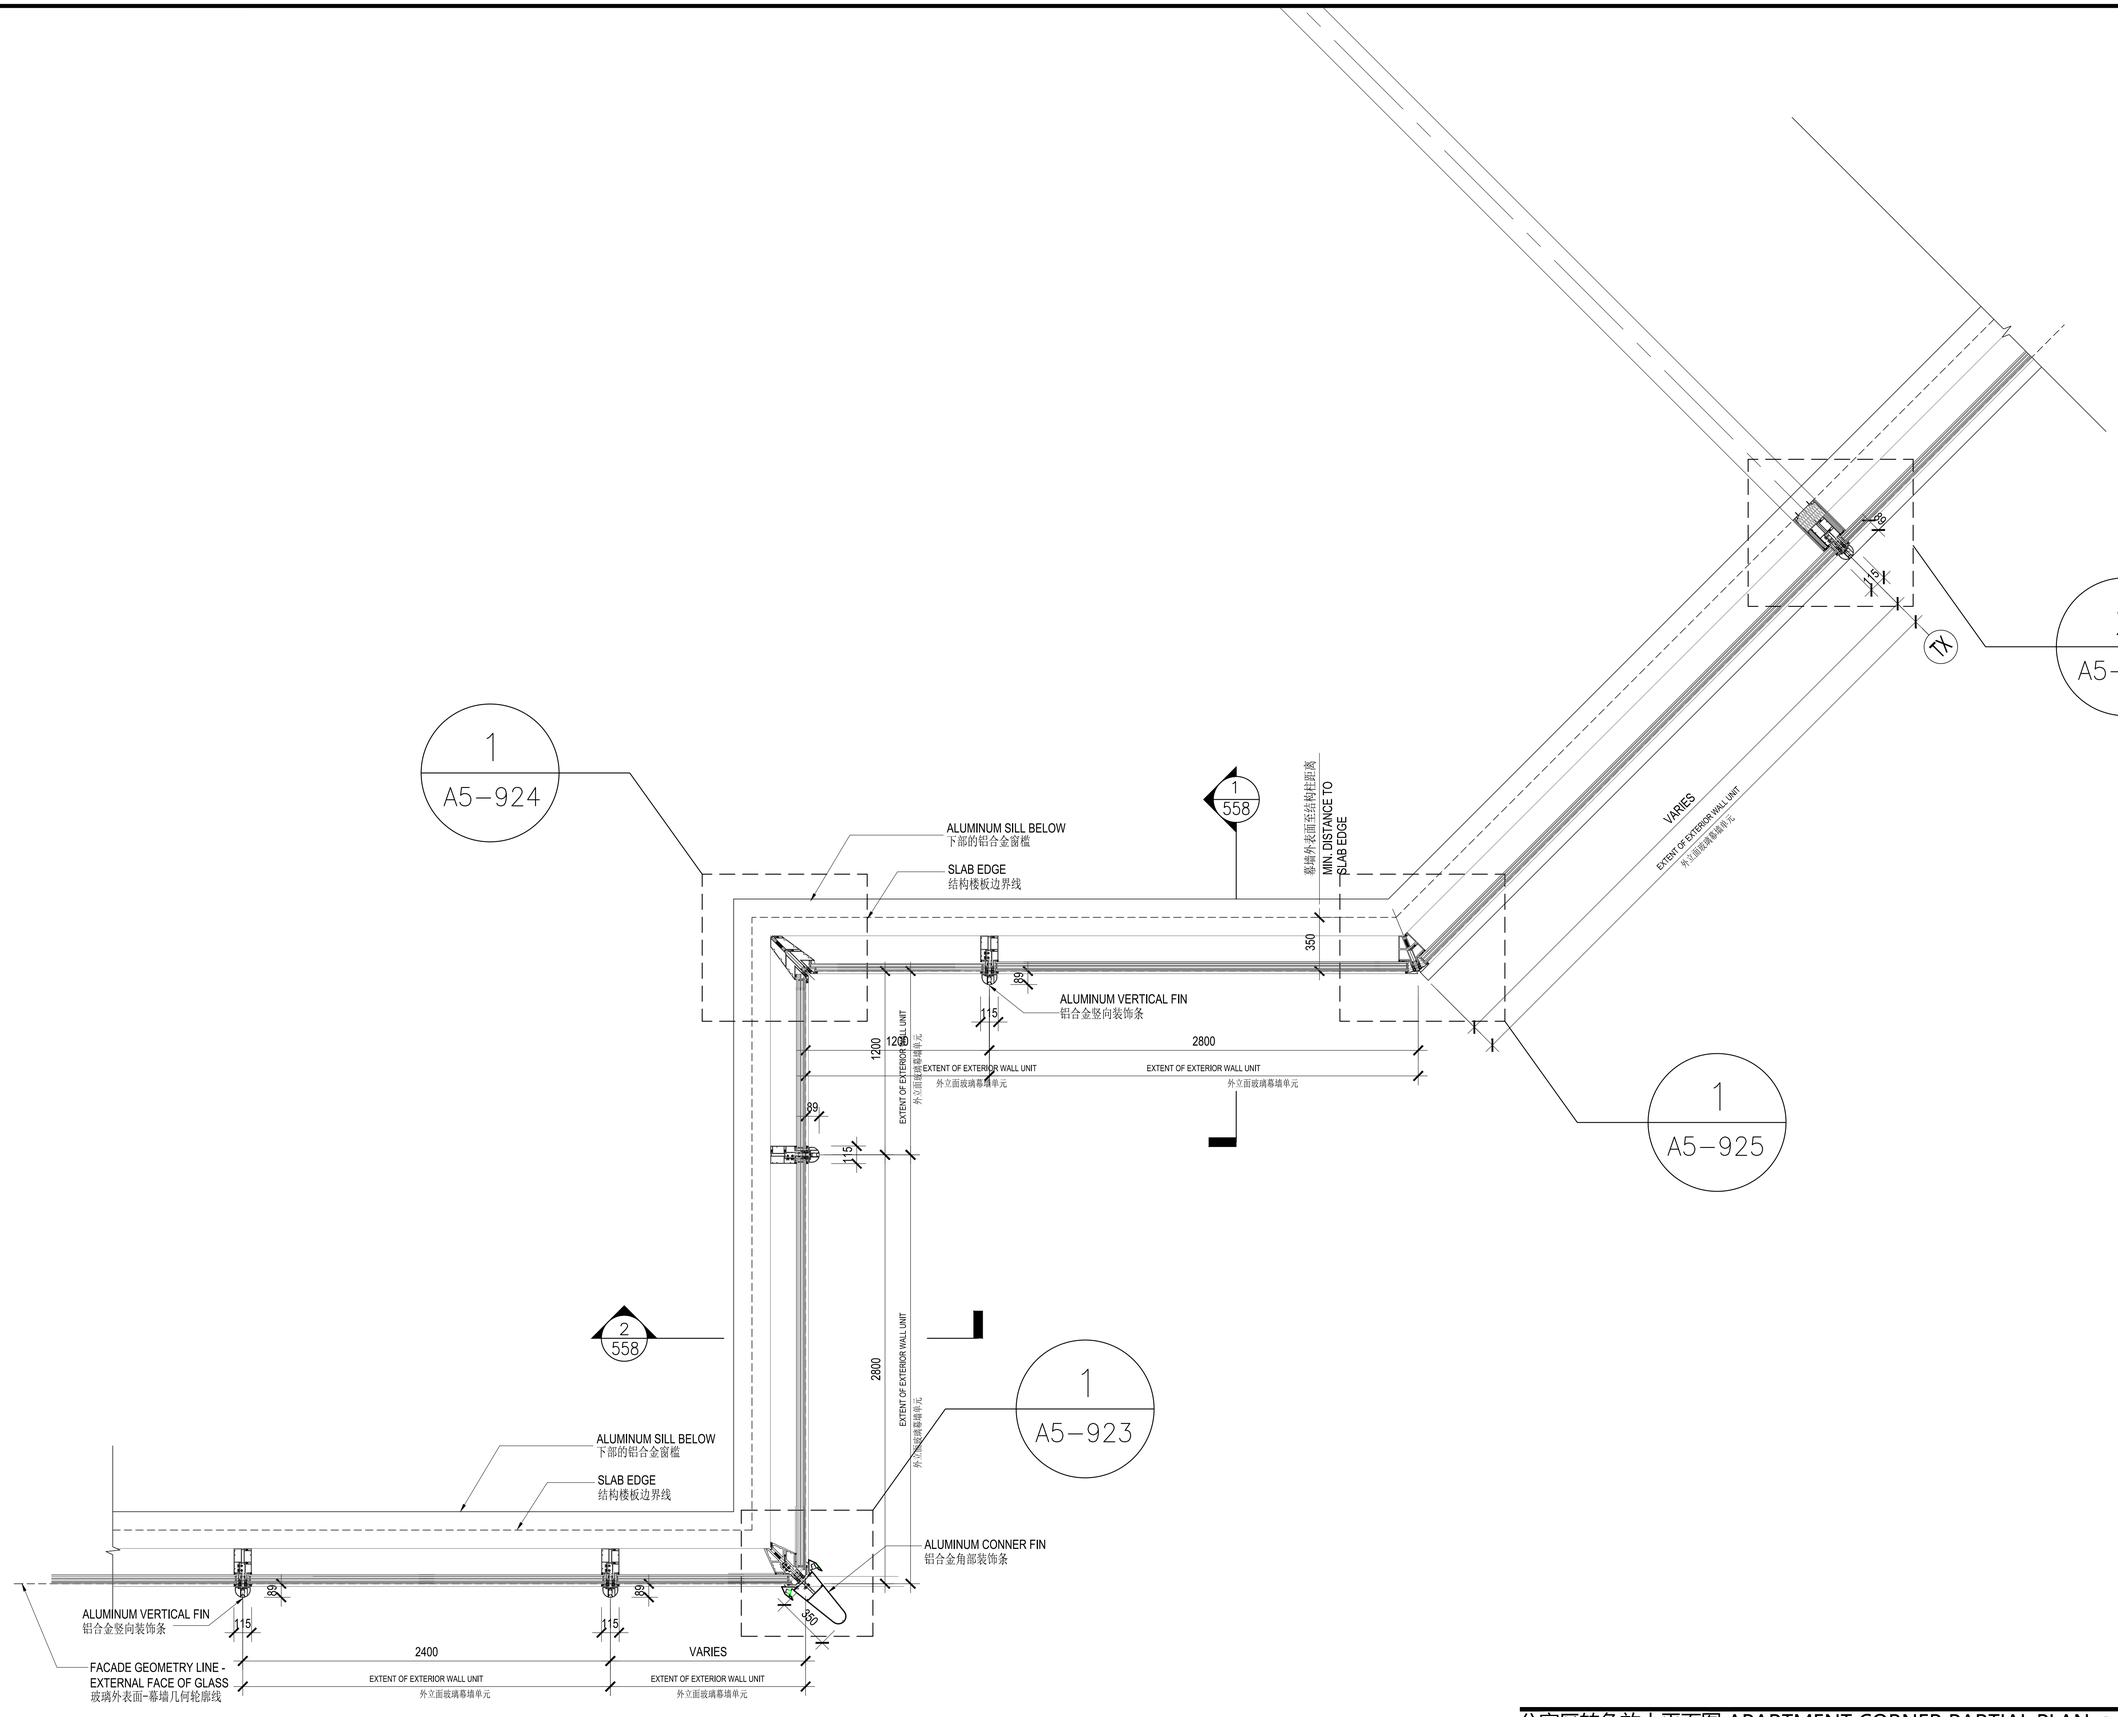

公寓区转角放大平面图 APARTMENT CORNER PARTIAL PLAN 1
SCALE: 1:20

NO.	修改内容 DESCRIPTION	日期 DATE
14	幕墙初步设计深化文本 FACADE DESIGN DEVELOPMENT SUBMISSION	2021.05.21
13	幕墙方案设计文本 FACADE SCHEMATIC DESIGN SUBMISSION	2021.04.19
12	100%初步设计文本 100% DESIGN DEVELOPMENT SUBMISSION	2020.12.15
11	幕墙方案设计文本 FACADE SCHEMATIC DESIGN SUBMISSION	2020.10.15
10	初步设计文本 - 地上部分 DESIGN DEVELOPMENT SUBMISSION - ABOVE GROUND	2020.09.30
09	初步设计过程图纸(9-10区) IN-PROGRESS DD SUBMISSION (ZONE 9-10)	2020.09.16
08	初步设计过程图纸(4-8区) IN-PROGRESS DD SUBMISSION (ZONE 4-8)	2020.08.31
07	初步设计过程图纸(1-4区) IN-PROGRESS DD SUBMISSION (ZONE 1-4)	2020.07.31
06	初步设计过程图纸(1-3区) IN-PROGRESS DD SUBMISSION (ZONE 1-3)	2020.07.17
05	方案设计报审文件更新 SCHEMATIC DESIGN RE-SUBMISSION	2020.04.16
04	初步设计文本 DESIGN DEVELOPMENT SUBMISSION	2020.03.27
03	50%初步设计文本(地下室更新) 50% DESIGN DEVELOPMENT SUBMISSION (BASEMENT RE-ISSUE)	2020.02.25
02	50% 初步设计 50% DESIGN DEVELOPMENT SUBMISSION	2020.01.31
01	方案设计报审文件 SCHEMATIC DESIGN SUBMISSION	2020.01.15

建设单位 CLIENT
中南集团 ZHONGNAN GROUP 建家·筑城·启未来

章章 SEAL

华建集团 ARCPLUS
ECADI 华东建筑设计研究总院 EAST CHINA ARCHITECTURAL DESIGN & RESEARCH INSTITUTE
华东建筑设计研究院有限公司 EAST CHINA ARCHITECTURAL DESIGN & RESEARCH INSTITUTE CO., LTD.
设计证书甲级编号 A131004031

建筑设计顾问 ARCHITECTURE CONSULTANT: Gensler
结构设计顾问 STRUCTURE CONSULTANT: Thornton Tomasetti
机电设计顾问 MEP/HVAC CONSULTANT: WSP
幕墙设计顾问 FACADE WALL CONSULTANT: ALT
消防设计顾问 FIRE SAFETY CONSULTANT: ABUNDANCE 安邦

审定人/日期 AUTHORIZED FOR ISSUE BY/DATE 曾杰
设计总负责人/日期 DESIGN CHIEF/DATE 曾杰
审核人/日期 AUDITED BY/DATE 曾杰
专业负责人/日期 DISCIPLINE RESPONSIBLE BY/DATE 于恒
校对人/日期 CHECKED BY/DATE 张亚
设计人/日期 DESIGNED BY/DATE 邹军俊

建设单位 CLIENT: 苏州中南中心投资建设有限公司
项目名称 PROJECT: 中南中心超高层商业楼宇项目（DK20110136地块）超高层 SUZHOU ZHONGNAN CENTER
子项名称 SUB PROJECT:
图名 DRAWING TITLE: 公寓区段转角幕墙典型系统详图 APARTMENT ZONE - CORNER CW TYPICAL

工程编号 JOB NO.	C-201955007	阶段 STATUS	初步设计/DD
比例 SCALE		专业 DISCIPLINE	建筑
日期 DATE	2021.05.21	图号 DRAWING NO.	A5-557

建设单位 CLIENT
建筑设计顾问 ARCHITECTURE CONSULTANT
结构设计顾问 STRUCTURE CONSULTANT
机电设计顾问 MEP/HVAC CONSULTANT
幕墙设计顾问 FACADE WALL CONSULTANT
消防设计顾问 FIRE SAFETY CONSULTANT
建设单位合作日期 CONTRACT BY DATE
结构专业合作日期 CONTRACT BY DATE
建筑专业合作日期 CONTRACT BY DATE
幕墙专业合作日期 CONTRACT BY DATE
给排水专业合作日期 CONTRACT BY DATE
Feifei Zhao 5/21/2021 6:03:43 PM \\gensler.ad\Projects\51\51.8028.000\CAD\Sheets\A5_500\A5-557.dwg

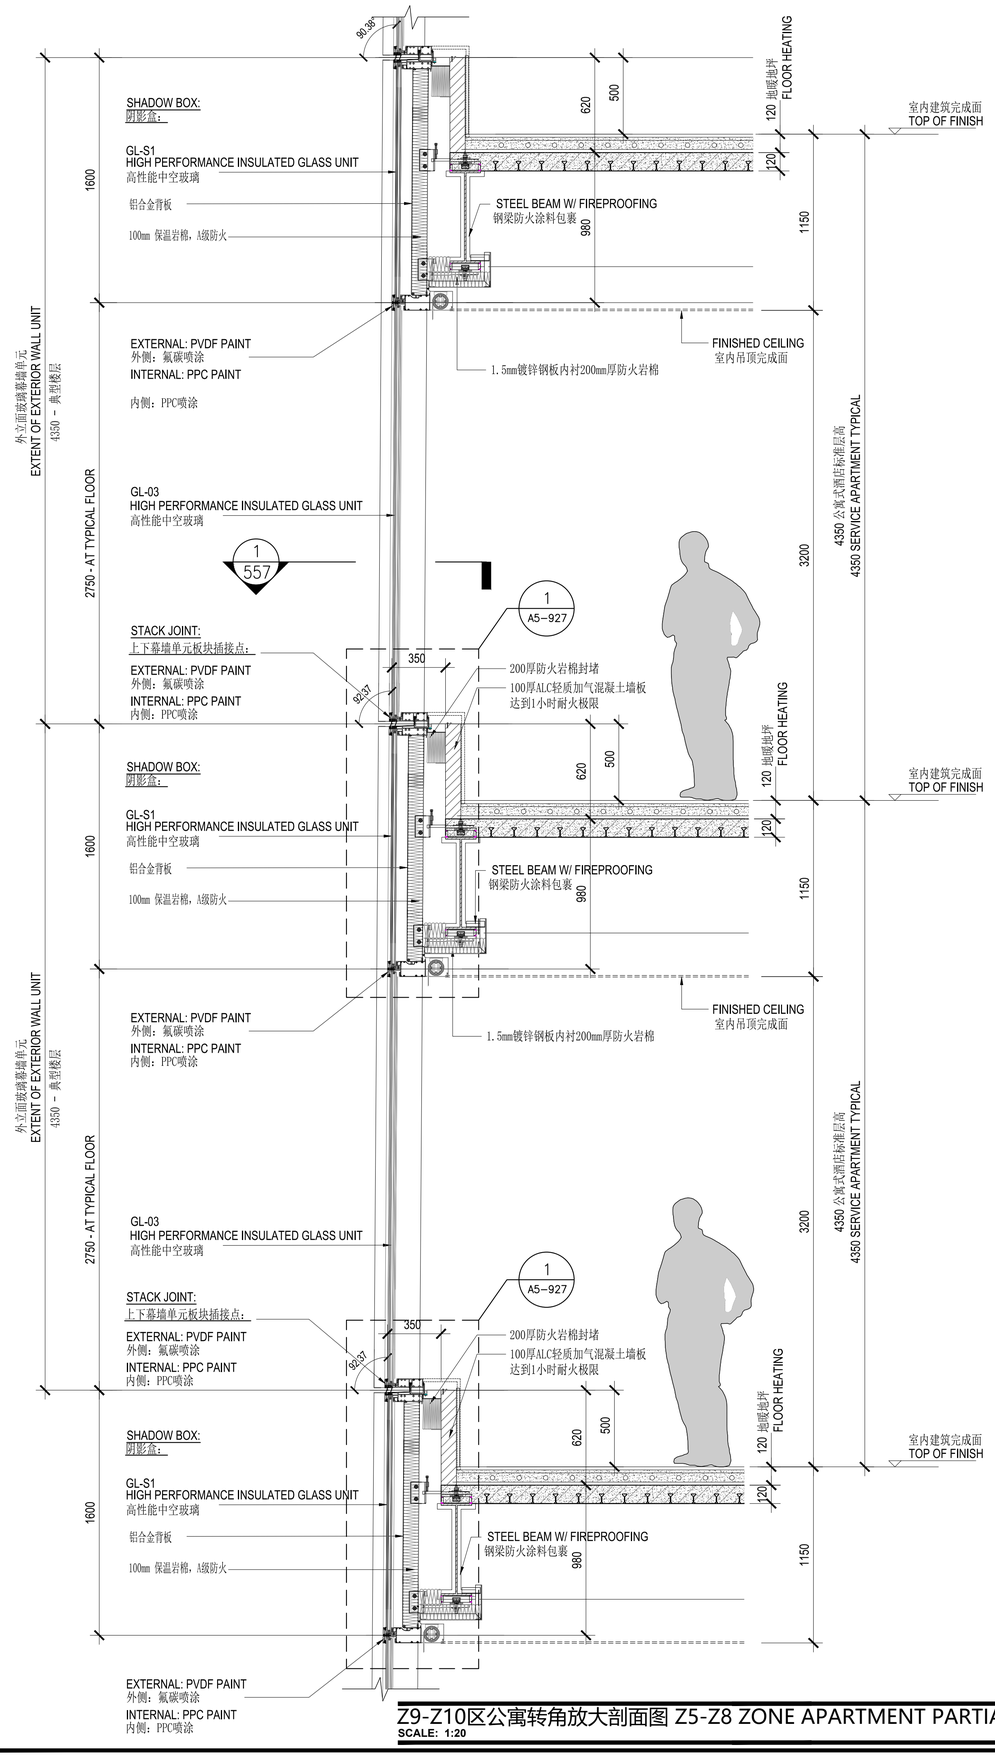

Z9-Z10区公寓转角放大剖面图 Z5-Z8 ZONE APARTMENT PARTIAL SECTION 2

SCALE: 1:20

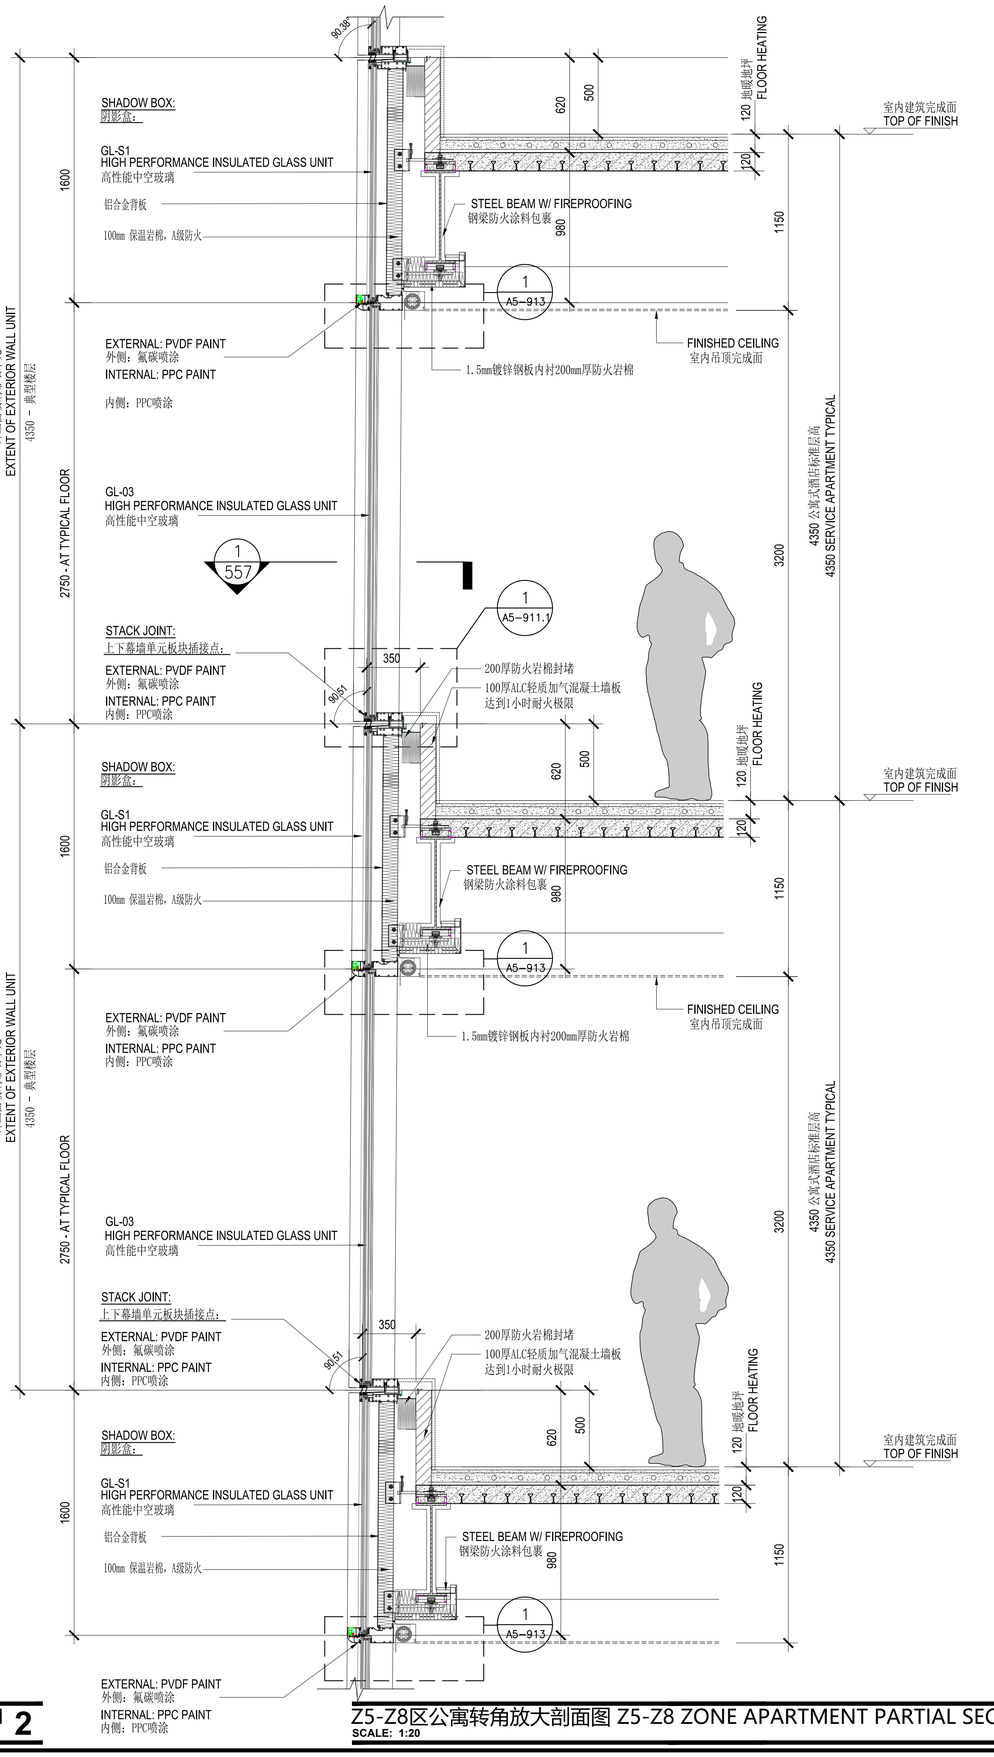

Z5-Z8区公寓转角放大剖面图 Z5-Z8 ZONE APARTMENT PARTIAL SECTION 1

SCALE: 1:20

序号 NO.	修改内容 DESCRIPTION	日期 DATE
14	幕墙初步设计深化文本 FACADE DESIGN DEVELOPMENT SUBMISSION	2021.05.21
13	幕墙方案设计文本 FACADE SCHEMATIC DESIGN SUBMISSION	2021.04.19
12	100%初步设计文本 100% DESIGN DEVELOPMENT SUBMISSION	2020.12.15
11	幕墙方案设计文本 FACADE SCHEMATIC DESIGN SUBMISSION	2020.10.15
10	初步设计文本 - 地上部分 DESIGN DEVELOPMENT SUBMISSION - ABOVE GROUND	2020.09.30
09	初步设计过程图纸(9-10区) IN-PROGRESS DD SUBMISSION (ZONE 9-10)	2020.09.10
08	初步设计过程图纸(4-8区) IN-PROGRESS DD SUBMISSION (ZONE 4-8)	2020.08.31
07	初步设计过程图纸(1-4区) IN-PROGRESS DD SUBMISSION (ZONE 1-4)	2020.07.31
06	初步设计过程图纸(1-3区) IN-PROGRESS DD SUBMISSION (ZONE 1-3)	2020.07.17
05	方案设计报审文件更新 SCHEMATIC DESIGN RE-SUBMISSION	2020.04.16
04	初步设计文本 DESIGN DEVELOPMENT SUBMISSION	2020.03.27
03	50%初步设计文本(地下室更新) 50% DESIGN DEVELOPMENT SUBMISSION - (BASEMENT RE-ISSUE)	2020.02.20
02	50% 初步设计 50% DESIGN DEVELOPMENT SUBMISSION	2020.01.31
01	方案设计报审文件 SCHEMATIC DESIGN SUBMISSION	2020.01.15

盖章 SEAL

建设单位 CLIENT

中南集团 ZHONGNAN GROUP 建家·筑城·启未来

华建集团 ARCPLUS

ECADI 华东建筑设计研究总院

华东建筑设计研究院有限公司
EAST CHINA ARCHITECTURAL DESIGN & RESEARCH INSTITUTE CO., LTD.
设计证书甲级编号 A131004031

建筑设计顾问 ARCHITECTURE CONSULTANT: Gensler

结构设计顾问 STRUCTURE CONSULTANT: Thornton Tomasetti

机电设计顾问 MEP&FA CONSULTANT: WSP

幕墙设计顾问 FAÇADE CONSULTANT: ALT

园林设计顾问 PLANTING CONSULTANT: ABUNDANCE 安邦

签发人/日期 AUTHORIZED FOR ISSUE BY/DATE	党杰
设计总负责人/日期 DESIGN CHIEF/DATE	党杰
审核人/日期 AUDITED BY/DATE	党杰
专业负责人/日期 DISCIPLINE RESPONSIBLE BY/DATE	于俊
校对人/日期 CHECKED BY/DATE	张亚
设计人/日期 DESIGNED BY/DATE	倪军俊
建设单位 CLIENT	苏州中南中心投资建设有限公司
项目名称 PROJECT	中南中心超高层商业楼宇项目（DK20110136地块）超高层 SUZHOU ZHONGNAN CENTER
子项名称 SUB PROJECT	
图名 DRAWING TITLE	公寓区段转角幕墙典型系统详图 APARTMENT ZONE - CORNER CW TYPICAL
工程编号 JOB NO.	C-201955007
阶段 STATUS	初步设计/DD
比例 SCALE	1:20
专业 DISCIPLINE	建筑
日期 DATE	2021.05.21
图号 DRAWING NO.	A5-558

Feifei Zhao 5/21/2021 6:03:51 PM \\gensler.ad\Projects\51\51.8028.000\CAD\Sheets\A5_500\A5-558.dwg

建设单位 CONTRACTOR
建设单位印章 CONTRACTOR'S CHOP
建设单位印章 CONTRACTOR'S CHOP
建设单位印章 CONTRACTOR'S CHOP
建设单位印章 CONTRACTOR'S CHOP

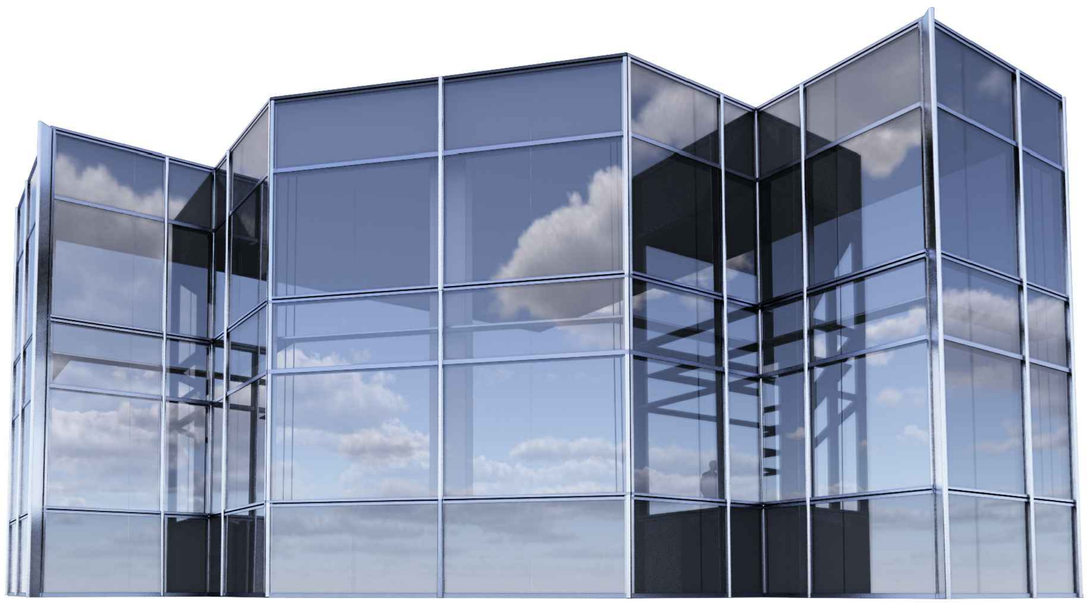

酒店区转角段挑空区透视图 HOTEL ZONE PARTIAL 3D VIEW - DBL HEIGHT 2
SCALE:

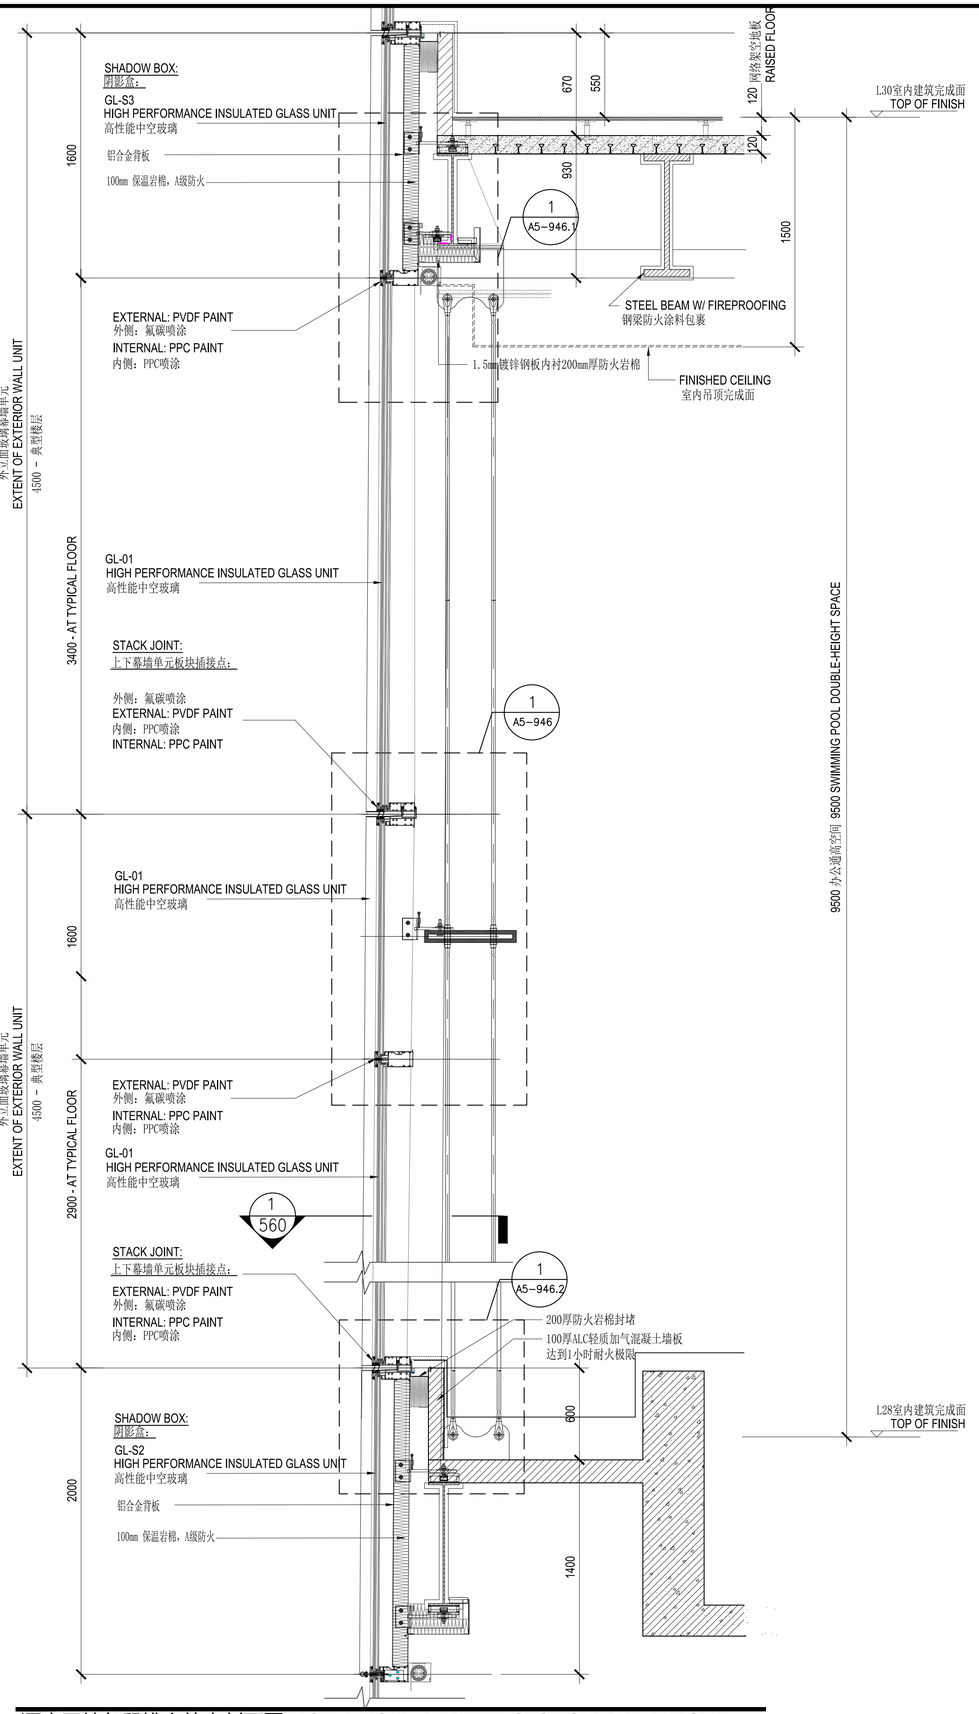

酒店区转角段挑空放大剖面图 HOTEL ZONE PARTIAL SECTION-DBL HEIGHT 1
SCALE: 1:20

建设单位 CLIENT

中南集团 ZHONGNAN GROUP 建家·筑城·启未来

NO.	修改内容 DESCRIPTION	日期 DATE
14	幕墙初步设计深化文本 FACADE DESIGN DEVELOPMENT SUBMISSION	2021.05.21
13	幕墙方案设计文本 FACADE SCHEMATIC DESIGN SUBMISSION	2021.04.19
12	100%初步设计文本 100% DESIGN DEVELOPMENT SUBMISSION	2020.12.15
11	幕墙方案设计文本 FACADE SCHEMATIC DESIGN SUBMISSION	2020.10.15
10	初步设计文本 - 地上部分 DESIGN DEVELOPMENT SUBMISSION – ABOVE GROUND	2020.09.30
09	初步设计过程图纸(9-10区) IN-PROGRESS DD SUBMISSION (ZONE 9-10)	2020.09.16
08	初步设计过程图纸(4-8区) IN-PROGRESS DD SUBMISSION (ZONE 4-8)	2020.08.31
07	初步设计过程图纸(1-4区) IN-PROGRESS DD SUBMISSION (ZONE 1-4)	2020.07.31
06	初步设计过程图纸(1-3区) IN-PROGRESS DD SUBMISSION (ZONE 1-3)	2020.07.17
05	方案设计报审文件更新 SCHEMATIC DESIGN RE-SUBMISSION	2020.04.16
04	初步设计文本 DESIGN DEVELOPMENT SUBMISSION	2020.03.27
03	50%初步设计文本(地下室更新) 50% DESIGN DEVELOPMENT SUBMISSION (BASEMENT RE-ISSUE)	2020.02.20
02	50% 初步设计 50% DESIGN DEVELOPMENT SUBMISSION	2020.01.31
01	方案设计报审文件 SCHEMATIC DESIGN SUBMISSION	2020.01.15

盖章 SEAL

华建集团 ARCPLUS
ECADI 华东建筑设计研究总院
EAST CHINA ARCHITECTURAL DESIGN & RESEARCH INSTITUTE CO., LTD.
华东建筑设计研究院有限公司
设计证书甲级编号 A131004031

建筑设计顾问 ARCHITECTURE CONSULTANT: Gensler
结构设计顾问 STRUCTURE CONSULTANT: Thornton Tomasetti
机电设计顾问 MEP&FA CONSULTANT: WSP
幕墙设计顾问 CURTAIN WALL CONSULTANT: ALT
消防设计顾问 FIRE SAFETY CONSULTANT: ABUNDANCE 安邦

审定人/日期 AUTHORIZED FOR ISSUE BY/DATE	党杰
设计总负责人/日期 DESIGN CHIEF/DATE	党杰
审核人/日期 AUDITED BY/DATE	党杰
专业负责人/日期 DISCIPLINE RESPONSIBLE BY/DATE	于虎
校对人/日期 CHECKED BY/DATE	张亚
设计人/日期 DESIGNED BY/DATE	倪军俊
建设单位 CLIENT	苏州中南中心投资建设有限公司
项目名称 PROJECT	中南中心超高层商业楼宇项目（DK2011013G地块）超高层 SUZHOU ZHONGNAN CENTER
子项名称 SUB PROJECT	
图名 DRAWING TITLE	酒店区段挑空幕墙系统详图 HOTEL ZONE - CW SYSTEM-DOUBLE HEIGHT
工程编号 JOB NO.	C-201955007
阶段 STATUS	初步设计/DD
比例 SCALE	
专业 DISCIPLINE	建筑
日期 DATE	2021.05.21
图号 DRAWING NO.	A5-559

Feifei Zhao 5/21/2021 6:04:00 PM \\gensler.ad\Projects\51\51.8028.000\CAD\Sheets\A5_500\A5-559.dwg

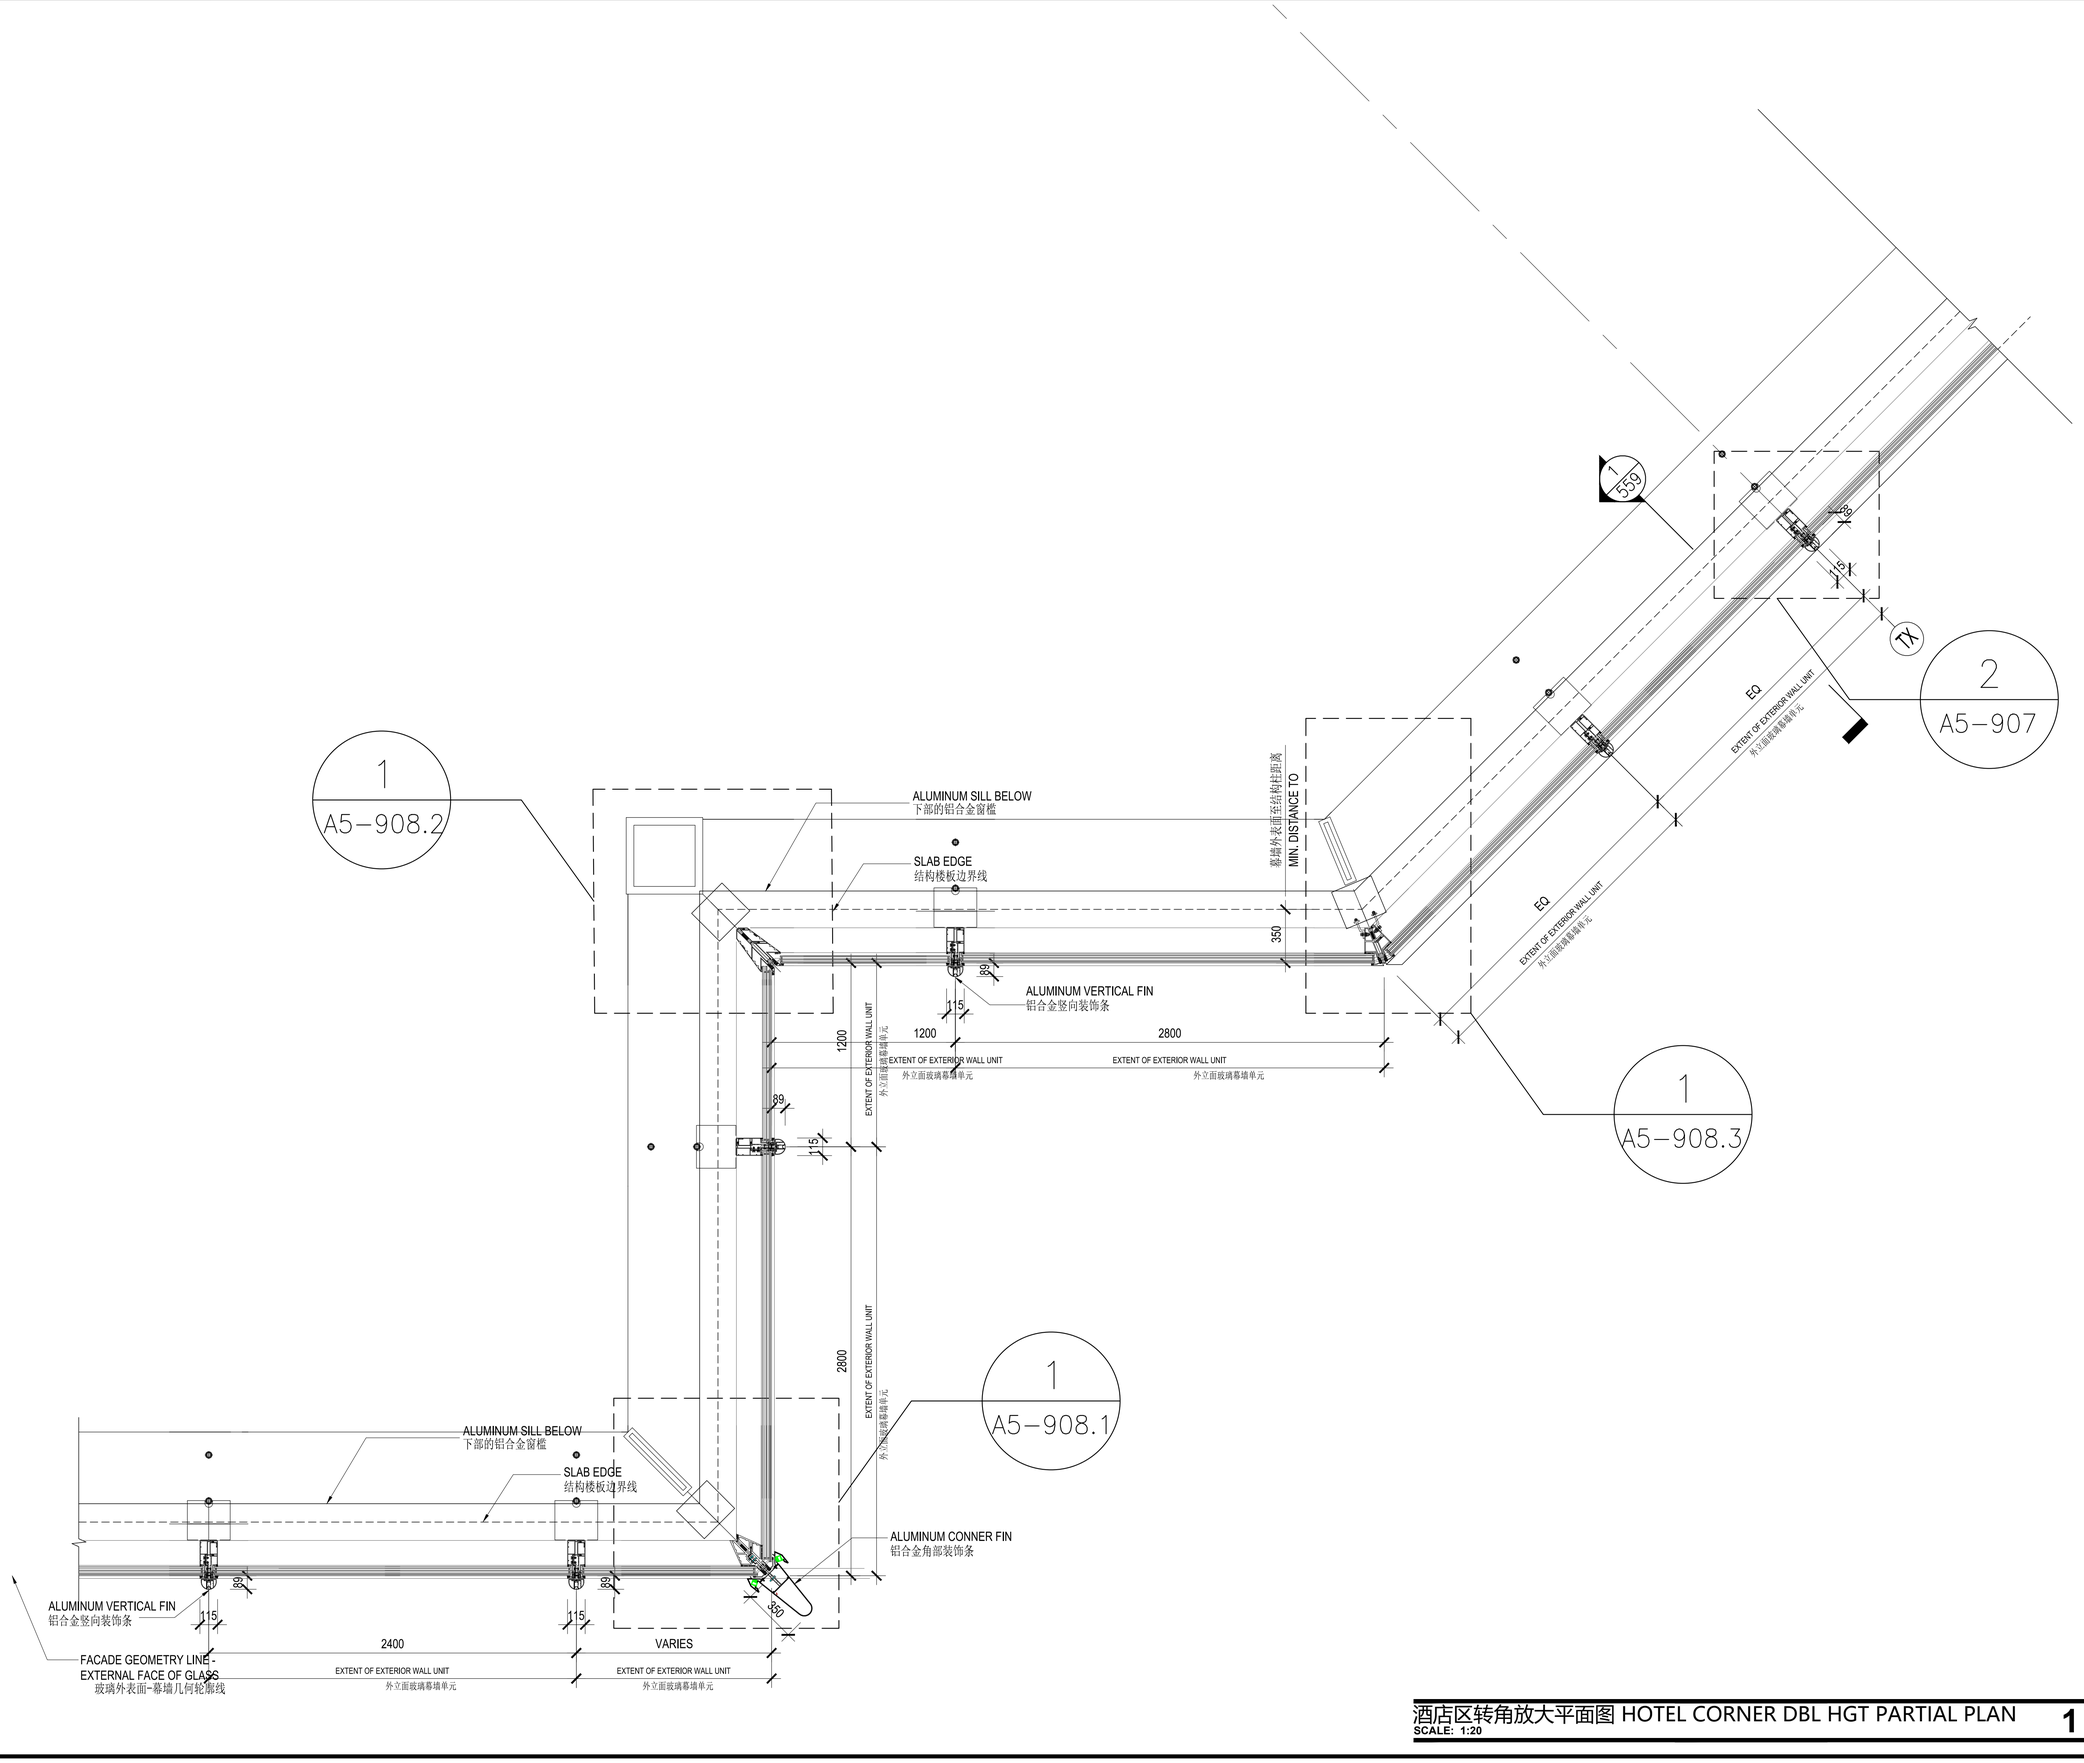

酒店区转角放大平面图 HOTEL CORNER DBL HGT PARTIAL PLAN 1
SCALE: 1:20

NO.	修改内容 DESCRIPTION	日期 DATE
14	幕墙初步设计深化文本 FACADE DESIGN DEVELOPMENT SUBMISSION	2021.05.21
13	幕墙方案设计文本 FACADE SCHEMATIC DESIGN SUBMISSION	2021.04.19
12	100%初步设计文本 100% DESIGN DEVELOPMENT SUBMISSION	2020.12.15
11	幕墙方案设计文本 FACADE SCHEMATIC DESIGN SUBMISSION	2020.10.15
10	初步设计文本 - 地上部分 DESIGN DEVELOPMENT SUBMISSION - ABOVE GROUND	2020.09.30
09	初步设计过程图纸(9-10区) IN-PROGRESS DD SUBMISSION (ZONE 9-10)	2020.09.16
08	初步设计过程图纸(4-8区) IN-PROGRESS DD SUBMISSION (ZONE 4-8)	2020.08.31
07	初步设计过程图纸(1-4区) IN-PROGRESS DD SUBMISSION (ZONE 1-4)	2020.07.31
06	初步设计过程图纸(1-3区) IN-PROGRESS DD SUBMISSION (ZONE 1-3)	2020.07.17
05	方案设计报审文件更新 SCHEMATIC DESIGN RE-SUBMISSION	2020.04.16
04	初步设计文本 DESIGN DEVELOPMENT SUBMISSION	2020.03.27
03	50%初步设计文本(地下室更新) 50% DESIGN DEVELOPMENT SUBMISSION (BASEMENT RE-ISSUE)	2020.02.20
02	50% 初步设计 50% DESIGN DEVELOPMENT SUBMISSION	2020.01.31
01	方案设计报审文件 SCHEMATIC DESIGN SUBMISSION	2020.01.15

盖章 SEAL

建设单位 CLIENT
中南集团 ZHONGNAN GROUP 建家·筑城·启未来

华建集团 ARCPLUS
ECADI 华东建筑设计研究总院
华东建筑设计研究院有限公司 EAST CHINA ARCHITECTURAL DESIGN & RESEARCH INSTITUTE CO., LTD.
设计证书甲级编号 A131004031

建筑设计顾问 ARCHITECTURE CONSULTANT: Gensler
结构设计顾问 STRUCTURE CONSULTANT: Thornton Tomasetti
机电设计顾问 MEP&BA CONSULTANT: WSP
幕墙设计顾问 CURTAIN WALL CONSULTANT: ALT
消防设计顾问 FIRE DEPARTMENT CONSULTANT: ABUNDANCE 安邦

审定人/日期 AUTHORIZED FOR ISSUE BY/DATE	党杰
设计总负责人/日期 DESIGN CHIEF/DATE	党杰
审核人/日期 AUDITED BY/DATE	党杰
专业负责人/日期 DISCIPLINE RESPONSIBLE BY/DATE	于虎
校对人/日期 CHECKED BY/DATE	张翌
设计人/日期 DESIGNED BY/DATE	倪军俊
建设单位 CLIENT	苏州中南中心投资建设有限公司
项目名称 PROJECT	中南中心超高层商业楼宇项目（DK20110136地块）超高层 SUZHOU ZHONGNAN CENTER
子项名称 SUB PROJECT	
图名 DRAWING TITLE	酒店区段挑空幕墙系统详图 HOTEL ZONE - CORNER CW DBL HEIGHT
工程编号 JOB NO.	C-201955007
阶段 STATUS	初步设计/DD
比例 SCALE	
专业 DISCIPLINE	建筑
日期 DATE	2021.05.21
图号 DRAWING NO.	A5-560

建筑会签后日期 CONTRACT BY DATE
结构会签后日期 CONTRACT BY DATE
暖会会签后日期 CONTRACT BY DATE
电会会签后日期 CONTRACT BY DATE
给排水会签后日期 CONTRACT BY DATE

Feifei Zhao 5/21/2021 6:04:06 PM \\gensler.ad\Projects\51\51.8028.000\CAD\Sheets\A5_500\A5-560.dwg

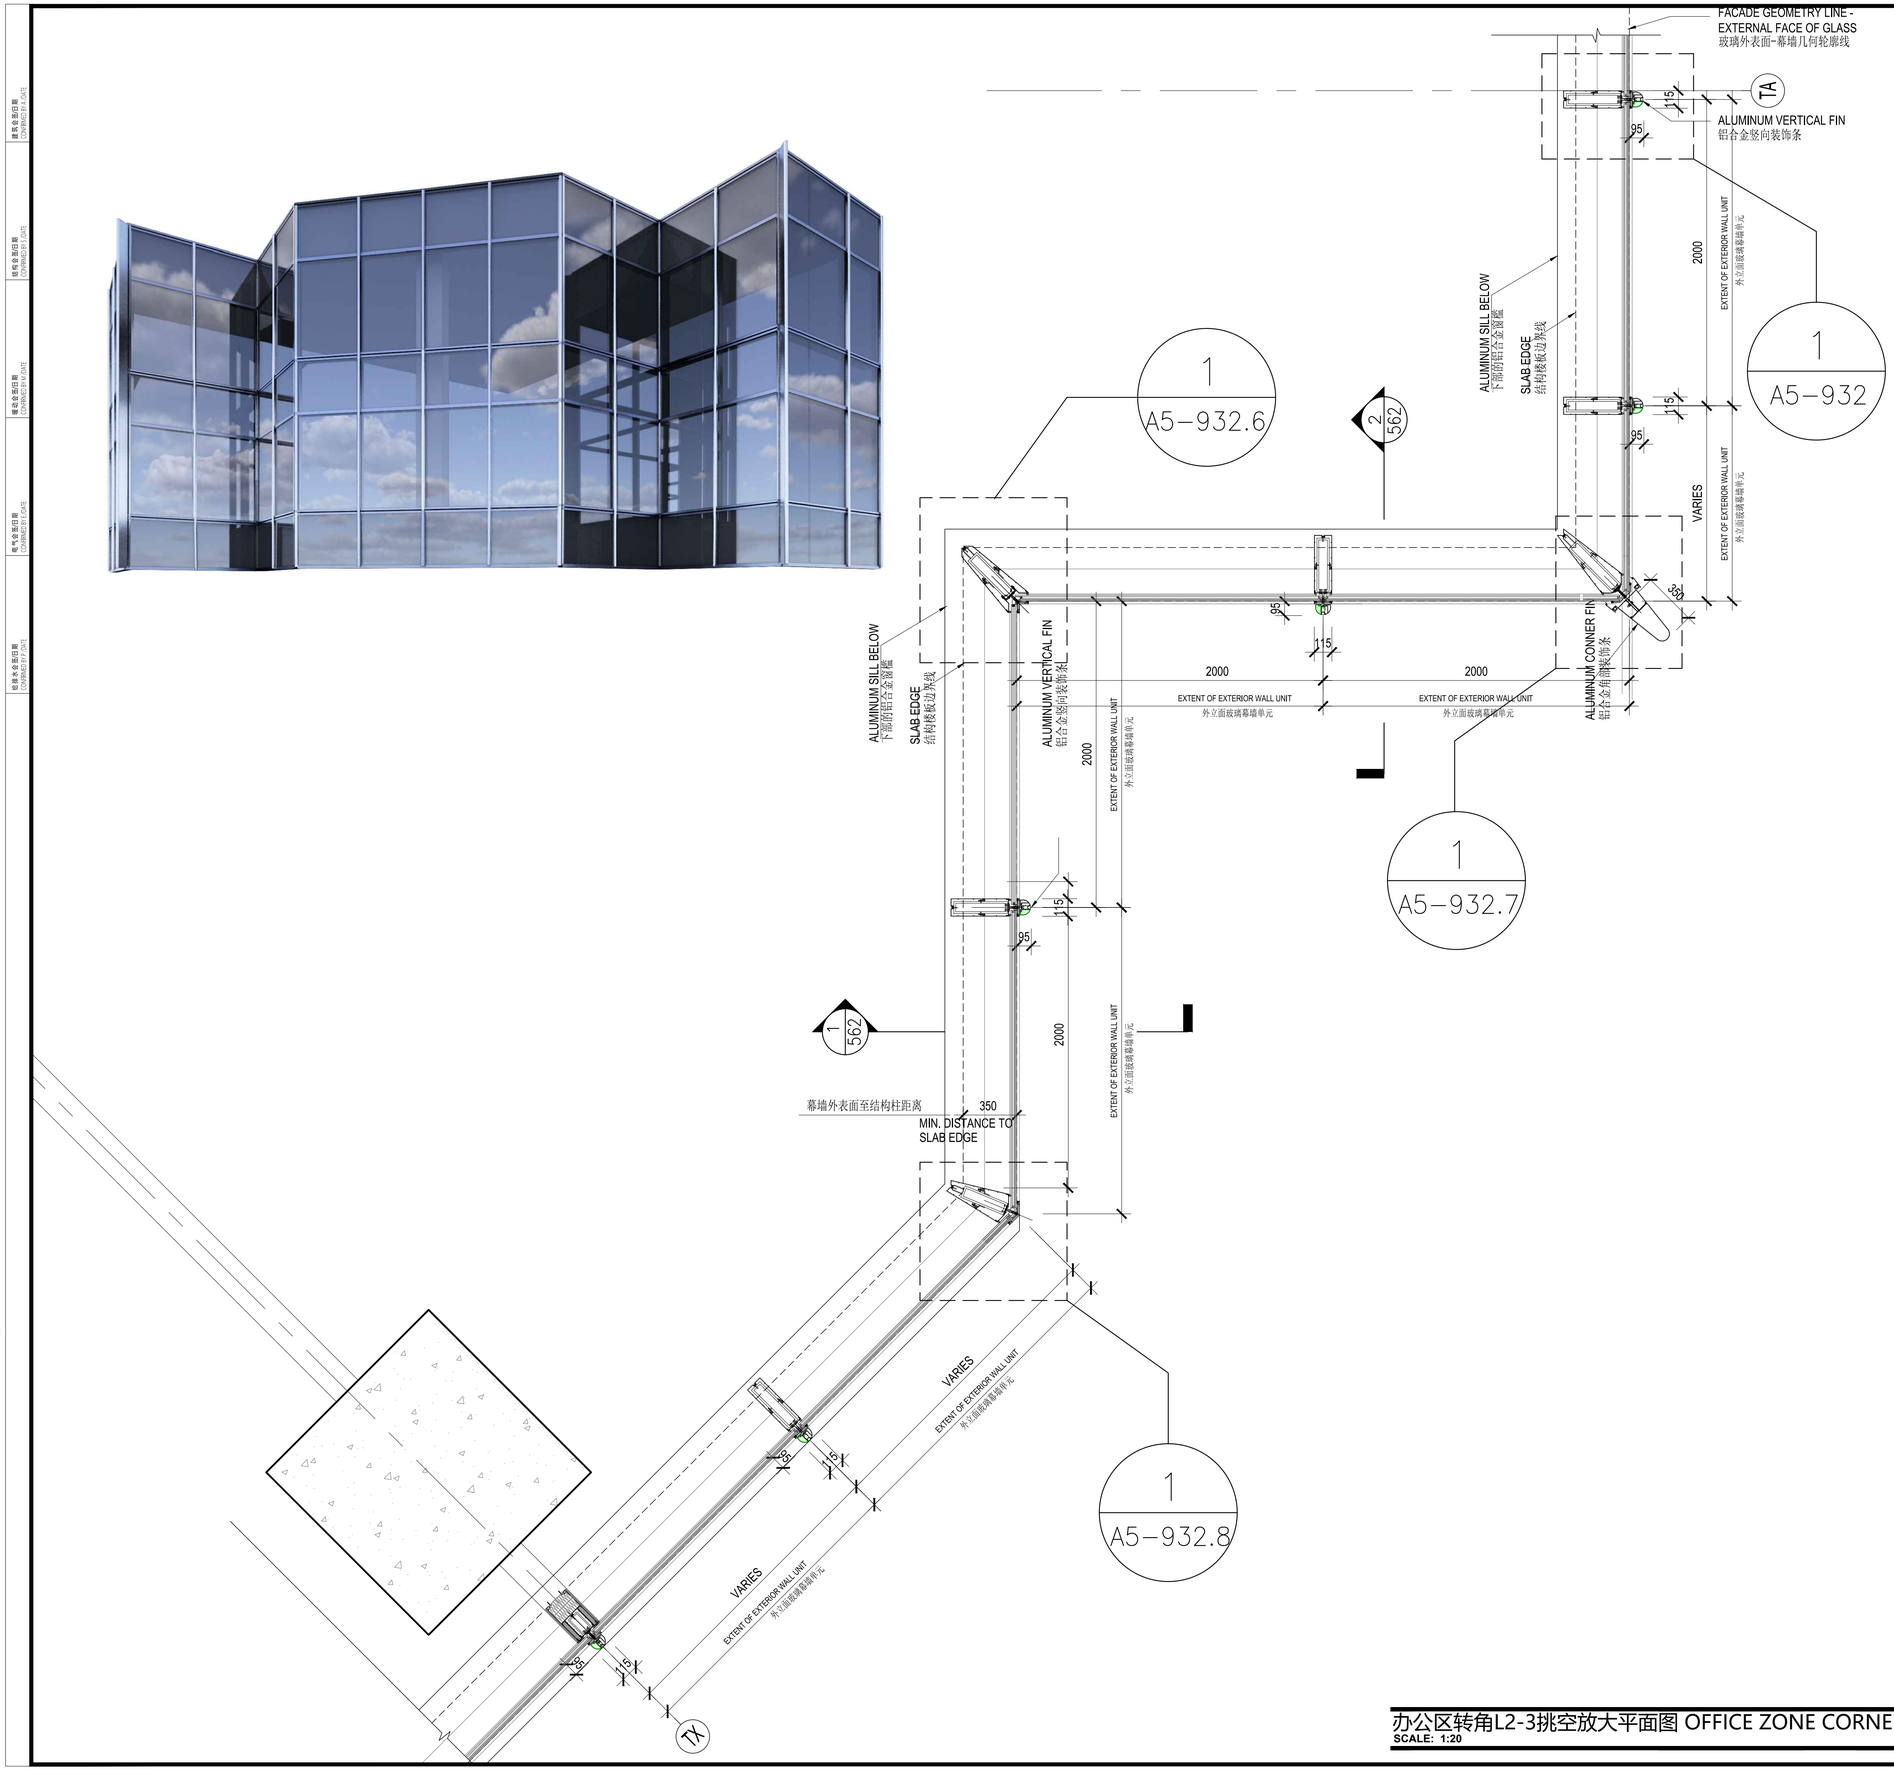

办公区转角L2-3挑空放大平面图 OFFICE ZONE CORNER L2-3 DBL HGT PARTIAL PLAN 1

SCALE: 1:20

序号 NO.	修改内容 DESCRIPTION	日期 DATE
14	幕墙初步设计深化文本 FACADE DESIGN DEVELOPMENT SUBMISSION	2021.05.21
13	幕墙方案设计文本 FACADE SCHEMATIC DESIGN SUBMISSION	2021.04.19
12	100%初步设计文本 100% DESIGN DEVELOPMENT SUBMISSION	2020.12.15
11	幕墙方案设计文本 FACADE SCHEMATIC DESIGN SUBMISSION	2020.10.15
10	初步设计文本 - 地上部分 DESIGN DEVELOPMENT SUBMISSION - ABOVE GROUND	2020.09.30
09	初步设计过程图纸(9-10区) IN-PROGRESS DD SUBMISSION (ZONE 9-10)	2020.09.10
08	初步设计过程图纸(4-8区) IN-PROGRESS DD SUBMISSION (ZONE 4-8)	2020.08.31
07	初步设计过程图纸(1-4区) IN-PROGRESS DD SUBMISSION (ZONE 1-4)	2020.07.31
06	初步设计过程图纸(1-3区) IN-PROGRESS DD SUBMISSION (ZONE 1-3)	2020.07.17
05	方案设计报审文件更新 SCHEMATIC DESIGN RE-SUBMISSION	2020.04.16
04	初步设计文本 DESIGN DEVELOPMENT SUBMISSION	2020.03.27
03	50%初步设计文本(地下室更新) 50% DESIGN DEVELOPMENT SUBMISSION (BASEMENT RE-ISSUE)	2020.02.20
02	50% 初步设计 50% DESIGN DEVELOPMENT SUBMISSION	2020.01.31
01	方案设计报审文件 SCHEMATIC DESIGN SUBMISSION	2020.01.15

盖章 SEAL

建设单位 CLIENT

中南集团 ZHONGNAN GROUP 建家·筑城·启未来

华建集团 ARCPLUS

ECADI 华东建筑设计研究总院

华东建筑设计研究院有限公司 EAST CHINA ARCHITECTURAL DESIGN & RESEARCH INSTITUTE CO., LTD.
设计证书甲级编号 A131004031

建筑设计顾问 ARCHITECTURE CONSULTANT: Gensler

结构设计顾问 STRUCTURE CONSULTANT: Thornton Tomasetti

机电设计顾问 MEP&FIRE CONSULTANT: wsp

幕墙设计顾问 CURTAIN WALL CONSULTANT: ALT

消防设计顾问 FIRE SAFETY CONSULTANT: ABUNDANCE 安邦

审定人/日期 AUTHORIZED FOR ISSUE BY/DATE	党杰
设计总负责人/日期 DESIGN CHIEF/DATE	党杰
审核人/日期 AUDITED BY/DATE	党杰
专业负责人/日期 DISCIPLINE RESPONSIBLE BY/DATE	于恩
校对人/日期 CHECKED BY/DATE	张翌
设计人/日期 DESIGNED BY/DATE	程军俊

建设单位 CLIENT: 苏州中南中心投资建设有限公司

项目名称 PROJECT: 中南中心超高层商业楼宇项目（DK20110136地块）超高层
SUZHOU ZHONGNAN CENTER

子项名称 SUB PROJECT:

图名 DRAWING TITLE: 办公区段塔楼幕墙L2-3 转角挑空系统详图
OFFICE ZONE - CW CORNER L2-3 DBL HGT

工程编号 JOB NO.	C-201955007	阶段 STATUS	初步设计/DD
比例 SCALE	1:20	专业 DISCIPLINE	建筑
日期 DATE	2021.05.21	图号 DRAWING NO.	A5-561

建设单位 CONTRACTOR
建设单位 CONTRACTOR
建设单位 CONTRACTOR
建设单位 CONTRACTOR
建设单位 CONTRACTOR
Feifei Zhao 5/21/2021 6:04:13 PM \\gensler.ad\Projects\51\51.8028.000\CAD\Sheets\A5_500\A5-561.dwg

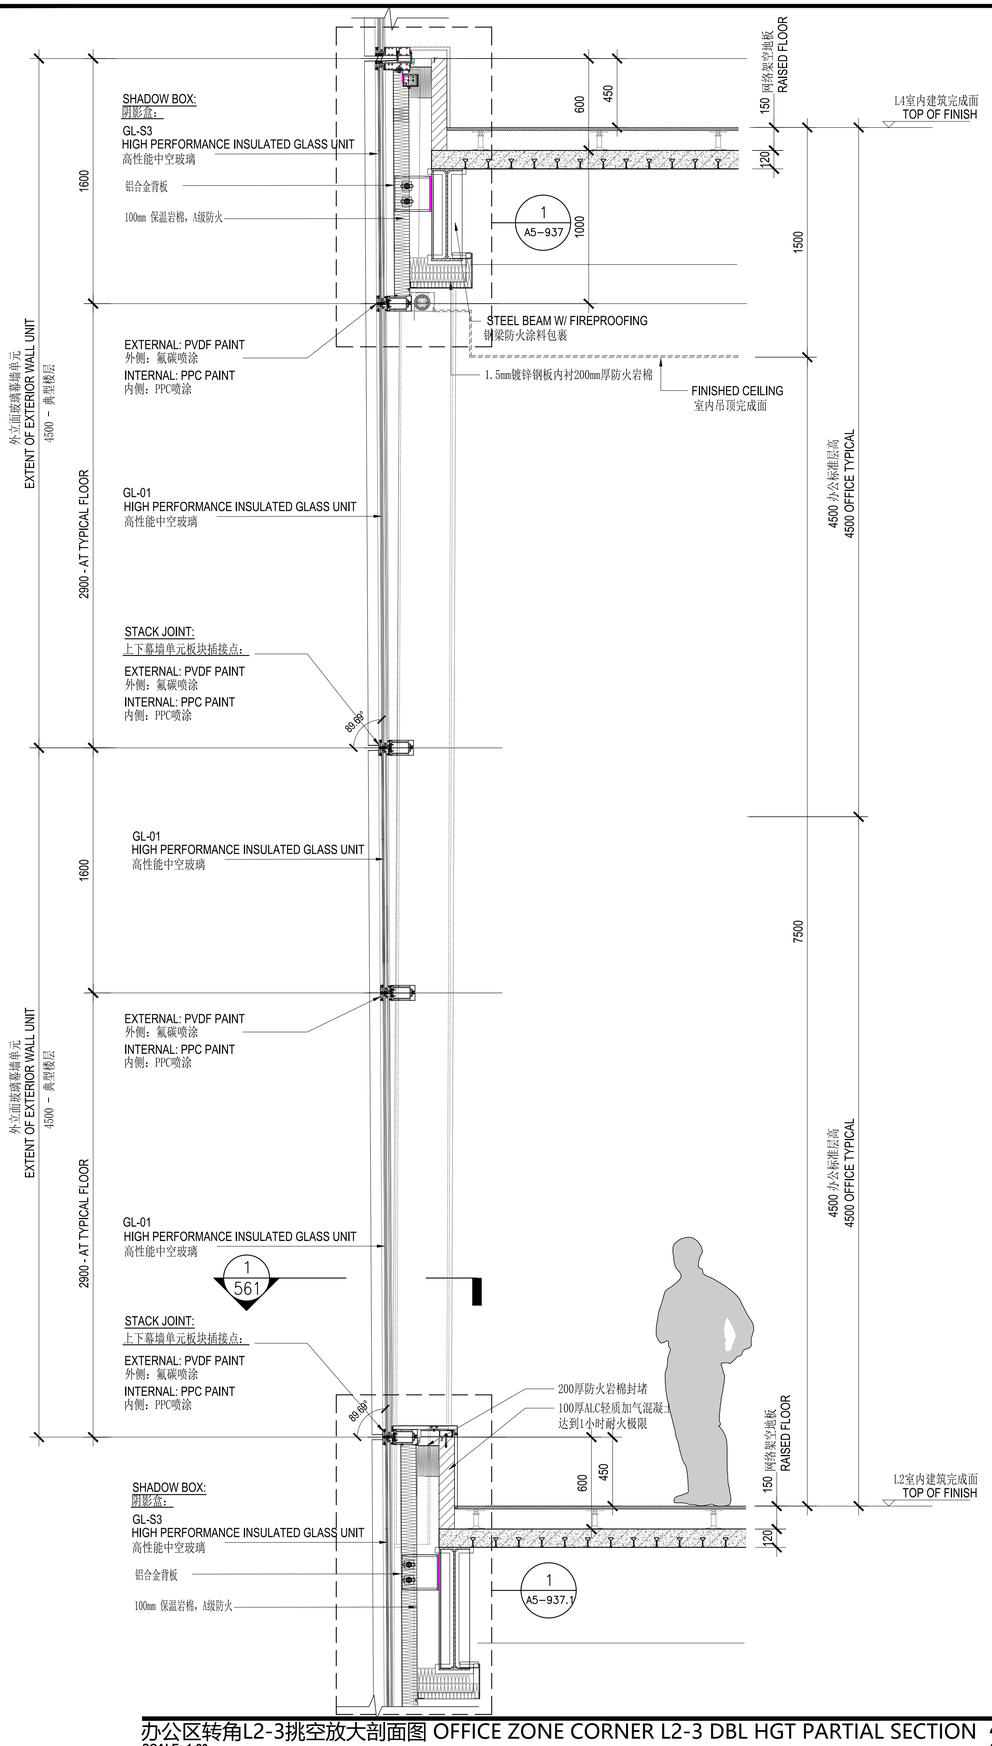

办公区转角L2-3挑空放大剖面图 OFFICE ZONE CORNER L2-3 DBL HGT PARTIAL SECTION 2

SCALE: 1:20

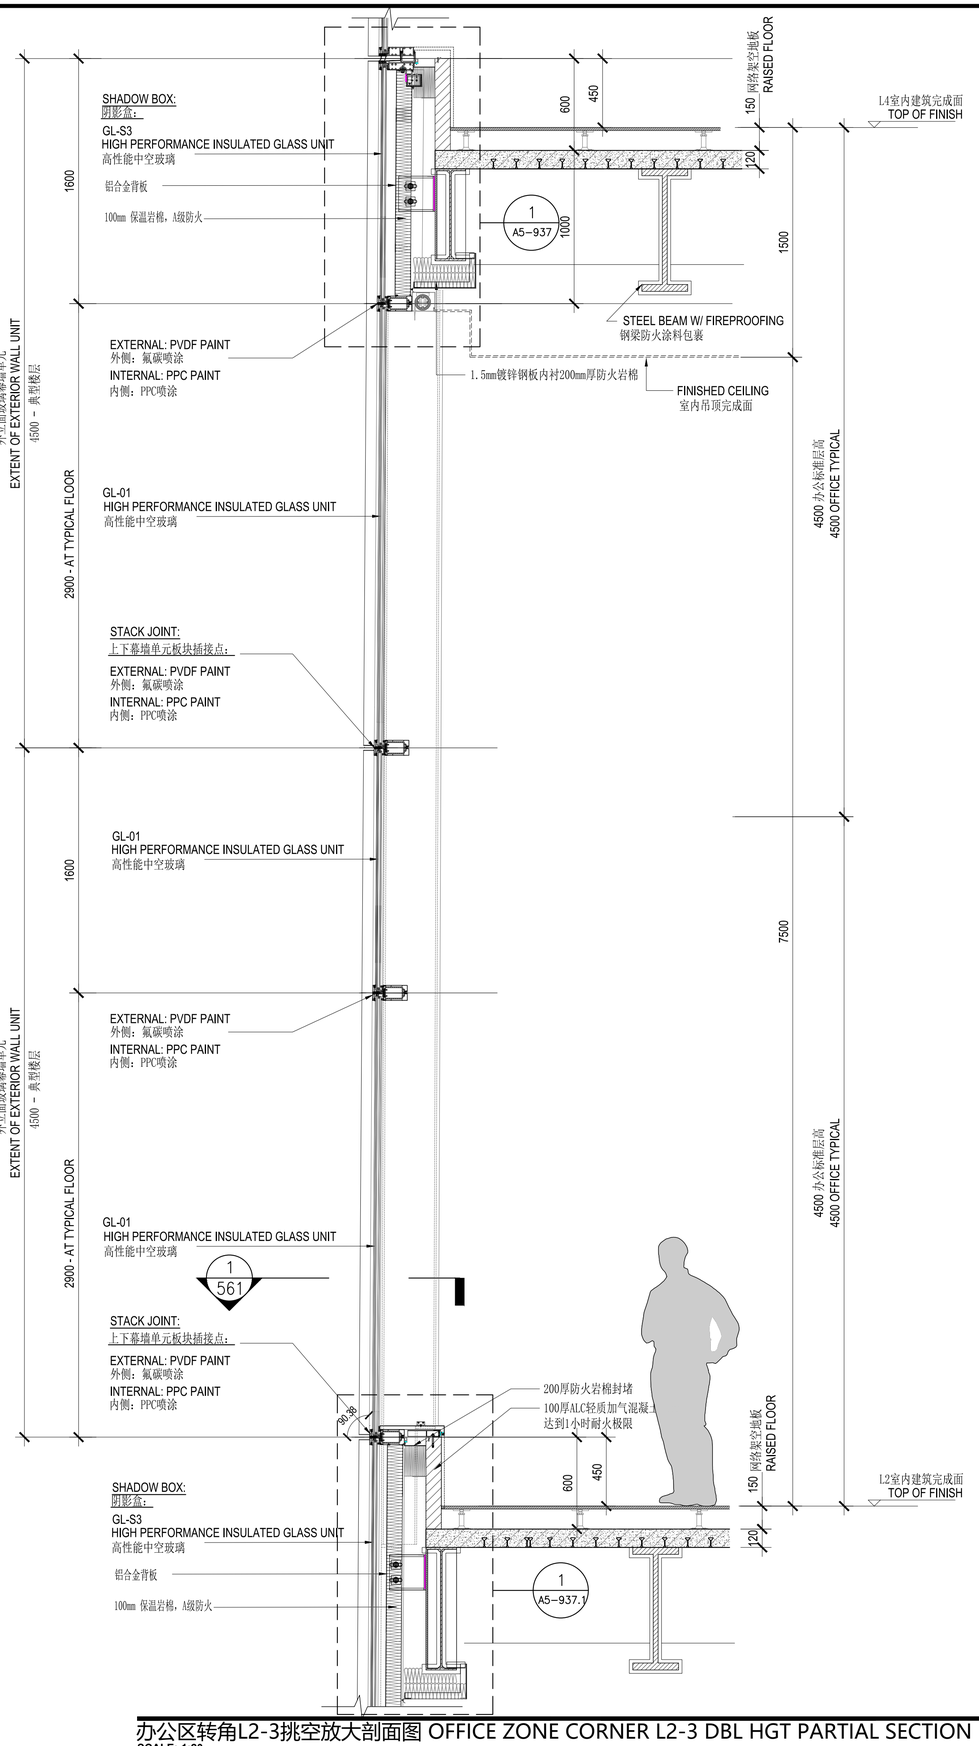

办公区转角L2-3挑空放大剖面图 OFFICE ZONE CORNER L2-3 DBL HGT PARTIAL SECTION 1

SCALE: 1:20

建设单位 CLIENT

中南集团
ZHONGNAN GROUP
建家·筑城·启未来

NO	修改内容 DESCRIPTION	日期 DATE
14	幕墙初步设计深化文本 FACADE DESIGN DEVELOPMENT SUBMISSION	2021.05.21
13	幕墙方案设计文本 FACADE SCHEMATIC DESIGN SUBMISSION	2021.04.19
12	100%初步设计文本 100% DESIGN DEVELOPMENT SUBMISSION	2020.12.15
11	幕墙方案设计文本 FACADE SCHEMATIC DESIGN SUBMISSION	2020.10.15
10	初步设计文本 - 地上部分 DESIGN DEVELOPMENT SUBMISSION - ABOVE GROUND	2020.09.30
09	初步设计过程图纸(9-10区) IN-PROGRESS DD SUBMISSION (ZONE 9-10)	2020.09.16
08	初步设计过程图纸(4-8区) IN-PROGRESS DD SUBMISSION (ZONE 4-8)	2020.08.31
07	初步设计过程图纸(1-4区) IN-PROGRESS DD SUBMISSION (ZONE 1-4)	2020.07.31
06	初步设计过程图纸(1-3区) IN-PROGRESS DD SUBMISSION (ZONE 1-3)	2020.07.17
05	方案设计报审文件更新 SCHEMATIC DESIGN RE-SUBMISSION	2020.04.16
04	初步设计文本 DESIGN DEVELOPMENT SUBMISSION	2020.03.27
03	50%初步设计文本(地下室更新) 50% DESIGN DEVELOPMENT SUBMISSION (BASEMENT RE-ISSUE)	2020.02.22
02	50% 初步设计 50% DESIGN DEVELOPMENT SUBMISSION	2020.01.31
01	方案设计报审文件 SCHEMATIC DESIGN SUBMISSION	2020.01.15

盖章 SEAL

华建集团 ARCPLUS

ECADI 华东建筑设计研究总院
EAST CHINA ARCHITECTURAL DESIGN & RESEARCH INSTITUTE

华东建筑设计研究院有限公司
EAST CHINA ARCHITECTURAL DESIGN & RESEARCH INSTITUTE CO., LTD.
设计证书甲级编号A131004031

建筑设计顾问 ARCHITECTURE CONSULTANT: Gensler

结构设计顾问 STRUCTURE CONSULTANT: Thornton Tomasetti

机电设计顾问 MEP&FA CONSULTANT: WSP

幕墙设计顾问 FAÇADE CONSULTANT: ALT

消防设计顾问 FIRE SAFETY CONSULTANT: ABUNDANCE 安邦

审定人/日期 AUTHORIZED FOR ISSUE BY/DATE	贺杰
设计总负责人/日期 DESIGN CHIEF/DATE	贺杰
审核人/日期 AUDITED BY/DATE	贺杰
专业负责人/日期 DISCIPLINE RESPONSIBLE BY/DATE	于洋
校对人/日期 CHECKED BY/DATE	张亚
设计人/日期 DESIGNED BY/DATE	何军俊
建设单位 CLIENT	苏州中南中心投资建设有限公司
项目名称 PROJECT	中南中心超高层商业楼宇项目（DK20110136地块）超高层 SUZHOU ZHONGNAN CENTER
子项名称 SUB PROJECT	
图名 DRAWING TITLE	办公区段塔楼幕墙L2-3 转角挑空系统详图 OFFICE ZONE - CW CORNER L2-3 DBL HGT
工程编号 JOB NO.	C-201955007
阶段 STATUS	初步设计/DD
比例 SCALE	1:20
专业 DISCIPLINE	建筑
日期 DATE	2021.05.21
图号 DRAWING NO.	A5-562

Feifei Zhao 5/21/2021 6:04:20 PM \\gensler.ad\Projects\51\51.80228.000\CAD\Sheets\A5_500\A5-562.dwg

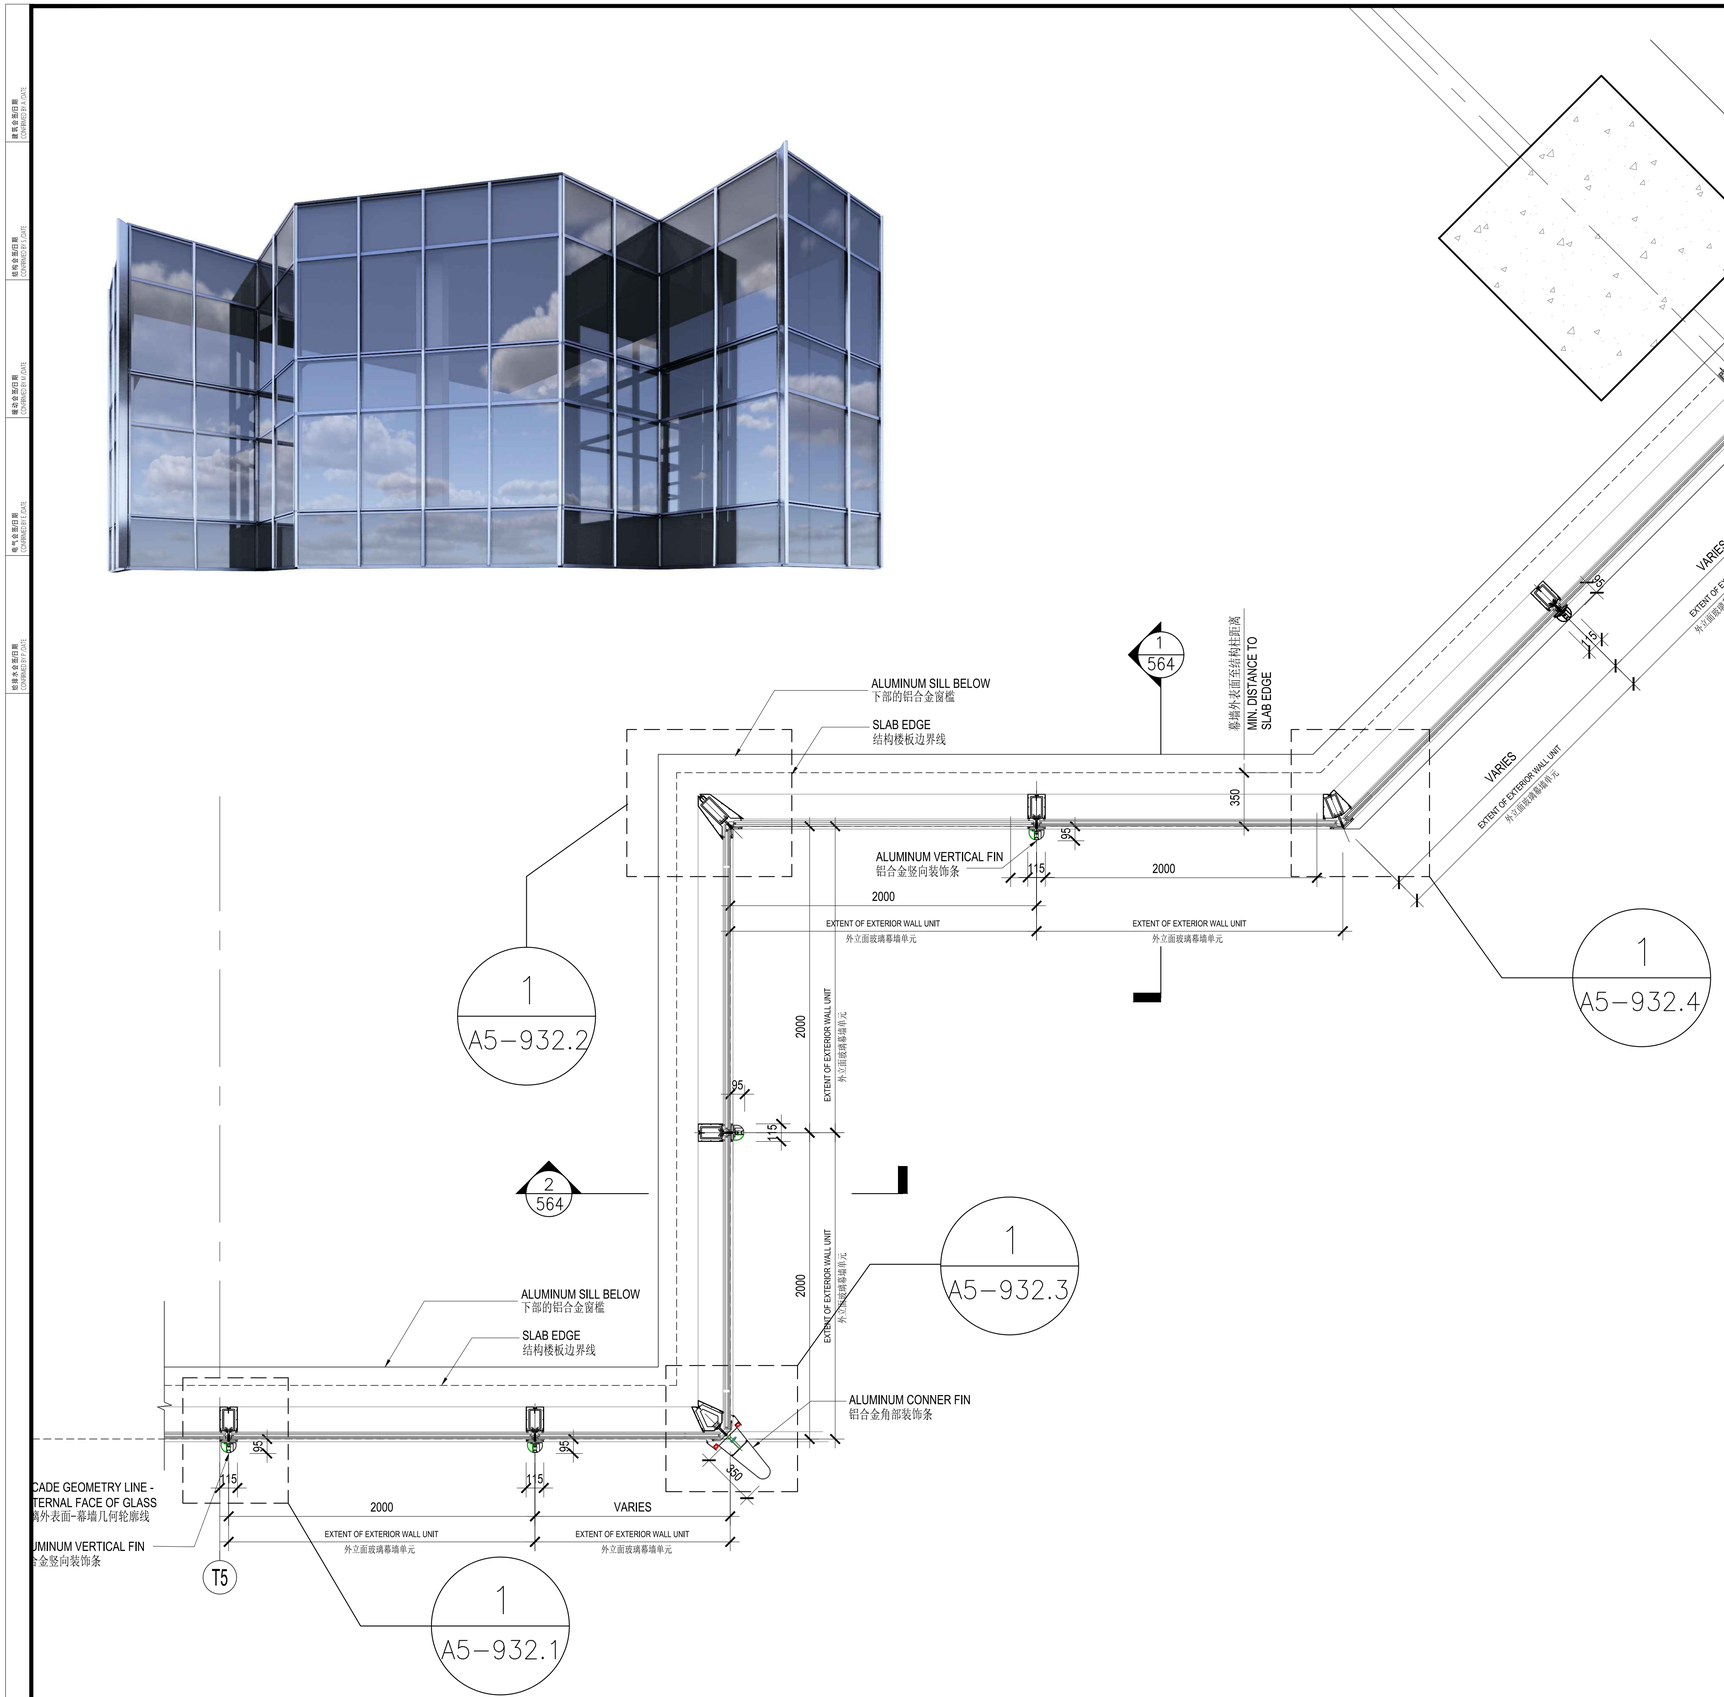

办公区L2-3转角放大平面图 OFFICE ZONE CORNER L2-3 PARTIAL PLAN

SCALE: 1:20

1

建设单位 CLIENT

中南集团 ZHONGNAN GROUP 建家·筑城·启未来

NO.	修改内容 DESCRIPTION	日期 DATE
14	幕墙初步设计深化文本 FACADE DESIGN DEVELOPMENT SUBMISSION	2021.05.21
13	幕墙方案设计文本 FACADE SCHEMATIC DESIGN SUBMISSION	2021.04.19
12	100%初步设计文本 100% DESIGN DEVELOPMENT SUBMISSION	2020.12.15
11	幕墙方案设计文本 FACADE SCHEMATIC DESIGN SUBMISSION	2020.10.15
10	初步设计文本 - 地上部分 DESIGN DEVELOPMENT SUBMISSION - ABOVE GROUND	2020.09.30
09	初步设计过程图纸(9-10区) IN-PROGRESS DD SUBMISSION (ZONE 9-10)	2020.09.16
08	初步设计过程图纸(4-8区) IN-PROGRESS DD SUBMISSION (ZONE 4-8)	2020.08.31
07	初步设计过程图纸(1-4区) IN-PROGRESS DD SUBMISSION (ZONE 1-4)	2020.07.31
06	初步设计过程图纸(1-3区) IN-PROGRESS DD SUBMISSION (ZONE 1-3)	2020.07.17
05	方案设计报审文件更新 SCHEMATIC DESIGN RE-SUBMISSION	2020.04.16
04	初步设计文本 DESIGN DEVELOPMENT SUBMISSION	2020.03.27
03	50%初步设计文本(地下室更新) 50% DESIGN DEVELOPMENT SUBMISSION (BASEMENT RE-ISSUE)	2020.02.25
02	50% 初步设计 50% DESIGN DEVELOPMENT SUBMISSION	2020.01.31
01	方案设计报审文件 SCHEMATIC DESIGN SUBMISSION	2020.01.15

盖章 SEAL

华建集团 ARCPLUS

ECADI 华东建筑设计研究总院

华东建筑设计研究院有限公司 EAST CHINA ARCHITECTURAL DESIGN & RESEARCH INSTITUTE CO., LTD.

设计证书甲级编号 A131004031

建筑设计顾问 ARCHITECTURE CONSULTANT: Gensler

结构设计顾问 STRUCTURE CONSULTANT: Thornton Tomasetti

机电设计顾问 MECHANICAL CONSULTANT: WSP

幕墙设计顾问 CURTAIN WALL CONSULTANT: ALT

消防设计顾问 FIRE SAFETY CONSULTANT: ABUNDANCE 安邦

审定人/日期 AUTHORIZED FOR ISSUE BY/DATE	党杰
设计总负责人/日期 DESIGN CHIEF/DATE	党杰
审核人/日期 AUDITED BY/DATE	党杰
专业负责人/日期 DISCIPLINE RESPONSIBLE BY/DATE	于妮
校对人/日期 CHECKED BY/DATE	张贤
设计人/日期 DESIGNED BY/DATE	倪军俊

建设单位 CLIENT: 苏州中南中心投资建设有限公司

项目名称 PROJECT: 中南中心超高层商业楼宇项目（DK20110136地块）超高层 SUZHOU ZHONGNAN CENTER

子项名称 SUB PROJECT:

图名 DRAWING TITLE: 办公区段塔楼L2-3幕墙系统详图 OFFICE ZONE - L2-3 CORNER CW SYSTEM

工程编号 JOB NO.	C-201955007	阶段 STATUS	初步设计/DD
比例 SCALE	1:20	专业 DISCIPLINE	建筑
日期 DATE	2021.05.21	图号 DRAWING NO.	A5-563

建设单位 CLIENT
建筑设计顾问 ARCHITECTURE CONSULTANT
结构设计顾问 STRUCTURE CONSULTANT
机电设计顾问 MECHANICAL CONSULTANT
幕墙设计顾问 CURTAIN WALL CONSULTANT
消防设计顾问 FIRE SAFETY CONSULTANT
Feifei Zhao 5/21/2021 6:04:28 PM \\gensler.ad\Projects\51\51.8028.000\CAD\Sheets\A5_500\A5-563.dwg

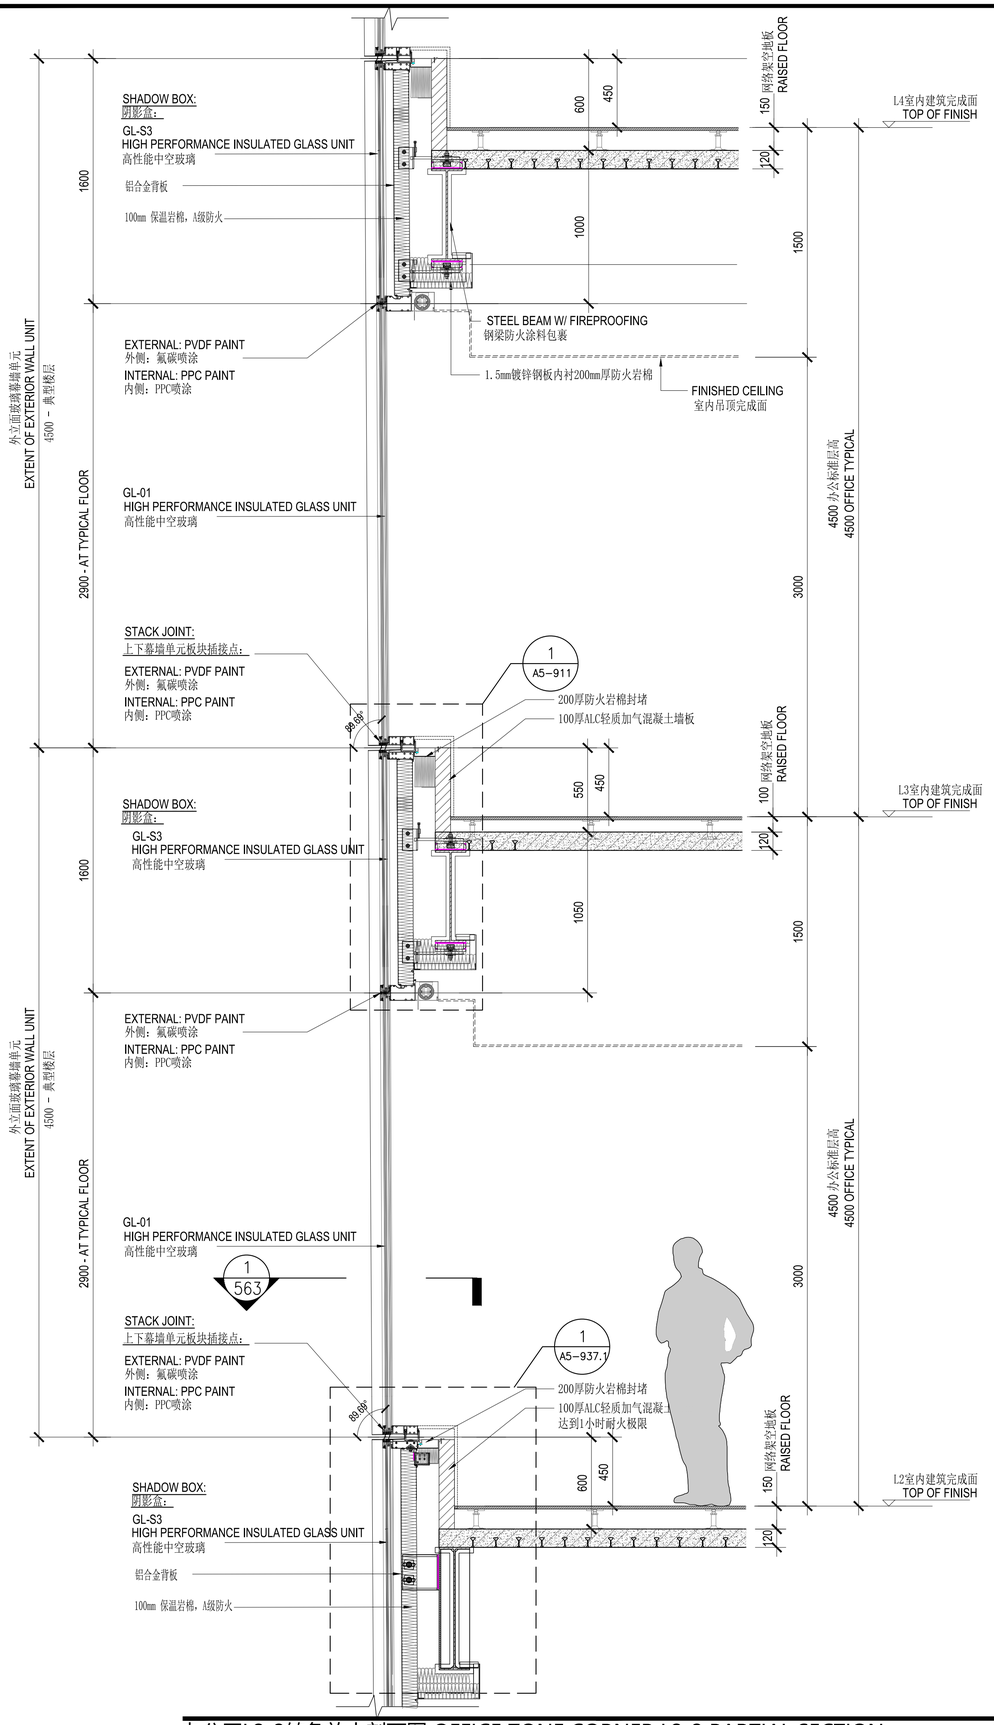

办公区L2-3转角放大剖面图 OFFICE ZONE CORNER L2-3 PARTIAL SECTION 2

SCALE: 1:20

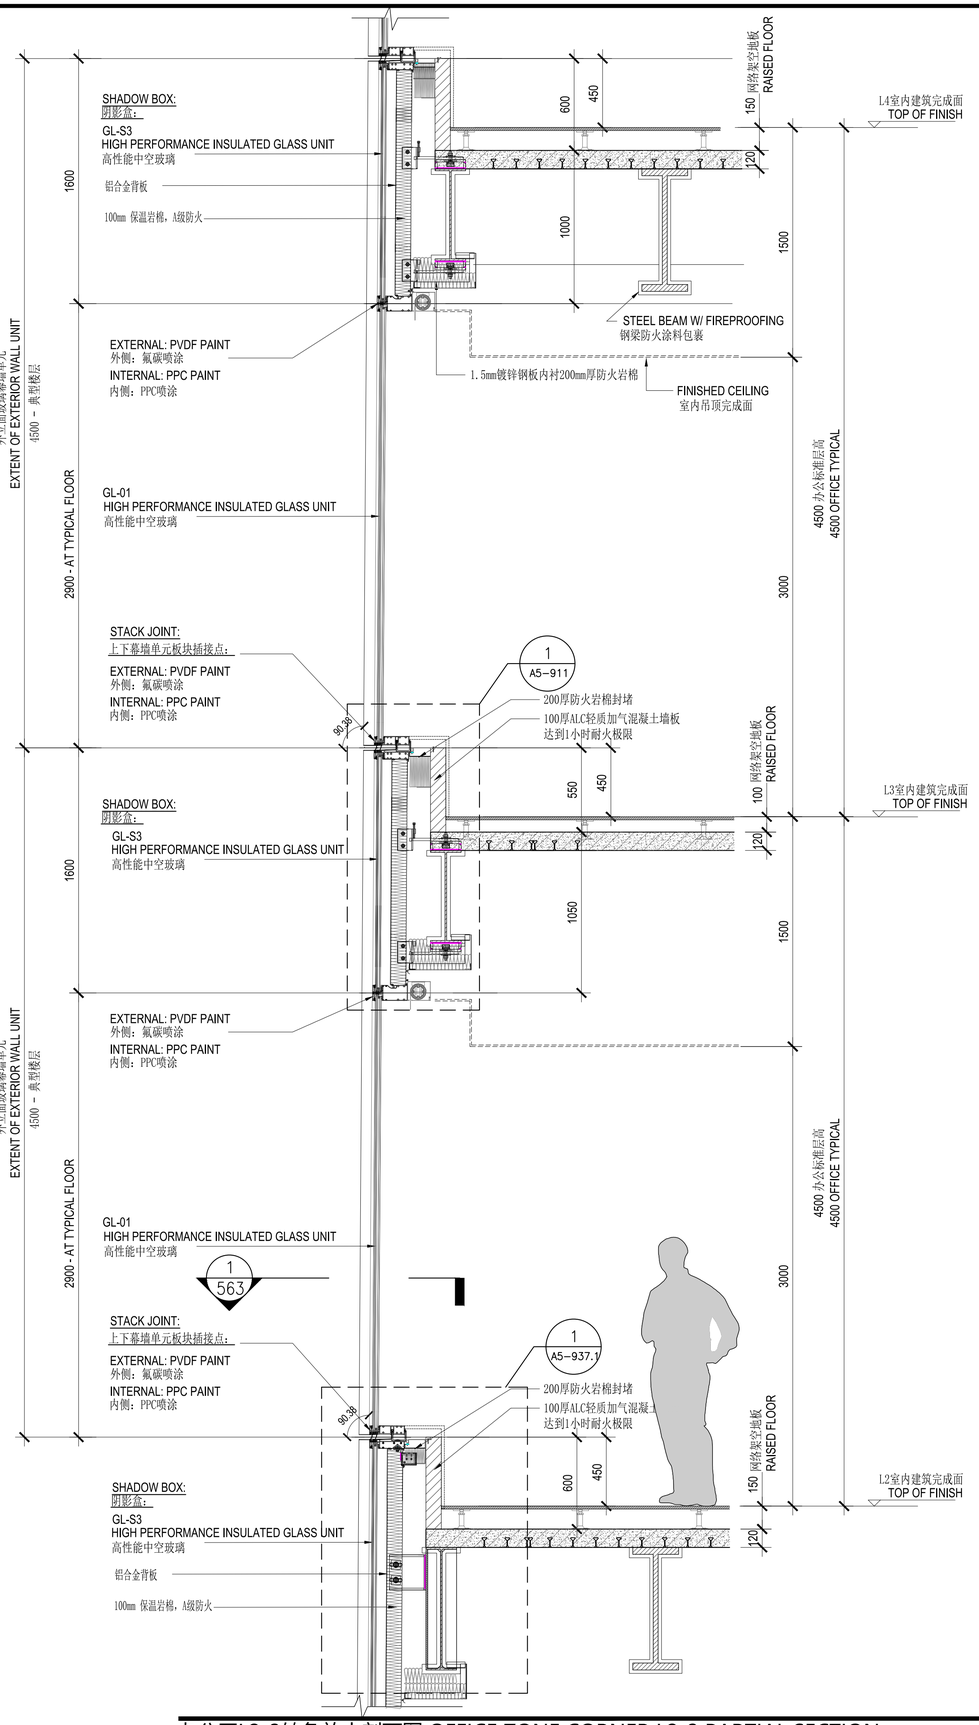

办公区L2-3转角放大剖面图 OFFICE ZONE CORNER L2-3 PARTIAL SECTION 1

SCALE: 1:20

建设单位 CLIENT

中南集团 ZHONGNAN GROUP
建家·筑城·启未来

序号 NO.	修改内容 DESCRIPTION	日期 DATE
14	幕墙初步设计深化文本 FACADE DESIGN DEVELOPMENT SUBMISSION	2021.05.21
13	幕墙方案设计文本 FACADE SCHEMATIC DESIGN SUBMISSION	2021.04.19
12	100%初步设计文本 100% DESIGN DEVELOPMENT SUBMISSION	2020.12.15
11	幕墙方案设计文本 FACADE SCHEMATIC DESIGN SUBMISSION	2020.10.15
10	初步设计文本 - 地上部分 DESIGN DEVELOPMENT SUBMISSION - ABOVE GROUND	2020.09.30
09	初步设计过程图纸(9-10区) IN-PROGRESS DD SUBMISSION (ZONE 9-10)	2020.09.10
08	初步设计过程图纸(4-8区) IN-PROGRESS DD SUBMISSION (ZONE 4-8)	2020.08.31
07	初步设计过程图纸(1-4区) IN-PROGRESS DD SUBMISSION (ZONE 1-4)	2020.07.31
06	初步设计过程图纸(1-3区) IN-PROGRESS DD SUBMISSION (ZONE 1-3)	2020.07.17
05	方案设计报审文件更新 SCHEMATIC DESIGN RE-SUBMISSION	2020.04.16
04	初步设计文本 DESIGN DEVELOPMENT SUBMISSION	2020.03.27
03	50%初步设计文本(地下室更新) 50% DESIGN DEVELOPMENT SUBMISSION (BASEMENT RE-ISSUE)	2020.02.25
02	50% 初步设计 50% DESIGN DEVELOPMENT SUBMISSION	2020.01.31
01	方案设计报审文件 SCHEMATIC DESIGN SUBMISSION	2020.01.15

盖章 SEAL

华建集团 ARCPLUS
ECADI 华东建筑设计研究总院
华东建筑设计研究院有限公司
EAST CHINA ARCHITECTURAL DESIGN & RESEARCH INSTITUTE CO., LTD.
设计证书甲级编号 A131004031

建筑设计顾问 ARCHITECTURAL CONSULTANT: Gensler
结构设计顾问 STRUCTURAL CONSULTANT: Thornton Tomasetti
机电设计顾问 MEP&FA CONSULTANT: WSP
幕墙设计顾问 CURTAIN WALL CONSULTANT: ALT
消防设计顾问 FIRE SAFETY CONSULTANT: ABUNDANCE 安邦

审定人/日期 AUTHORIZED FOR ISSUE BY/DATE	党杰
设计总负责人/日期 DESIGN CHIEF/DATE	党杰
审核人/日期 AUDITED BY/DATE	党杰
专业负责人/日期 DISCIPLINE RESPONSIBLE BY/DATE	于俊
校对人/日期 CHECKED BY/DATE	张亚
设计人/日期 DESIGNED BY/DATE	何军俊

建设单位 CLIENT: 苏州中南中心投资建设有限公司

项目名称 PROJECT: 中南中心超高层商业楼宇项目（DK20110136地块）超高层 SUZHOU ZHONGNAN CENTER

子项名称 SUB PROJECT:

图名 DRAWING TITLE: 办公区段塔楼L2-3幕墙系统详图 OFFICE ZONE - L2-3 CORNER CW SYSTEM

工程编号 JOB NO.	C-201955007	阶段 STATUS	初步设计/DD
比例 SCALE	1:20	专业 DISCIPLINE	建筑
日期 DATE	2021.05.21	图号 DRAWING NO.	A5-564

Feifei Zhao 5/21/2021 6:04:35 PM \\gensler.ad\Projects\SI\SI.8028.000\CAD\Sheets\A5_500\A5-564.dwg

办公区段挑空区透视图 OFFICE ZONE PARTIAL 3D View - DOUBLE HEIGHT 2
SCALE:

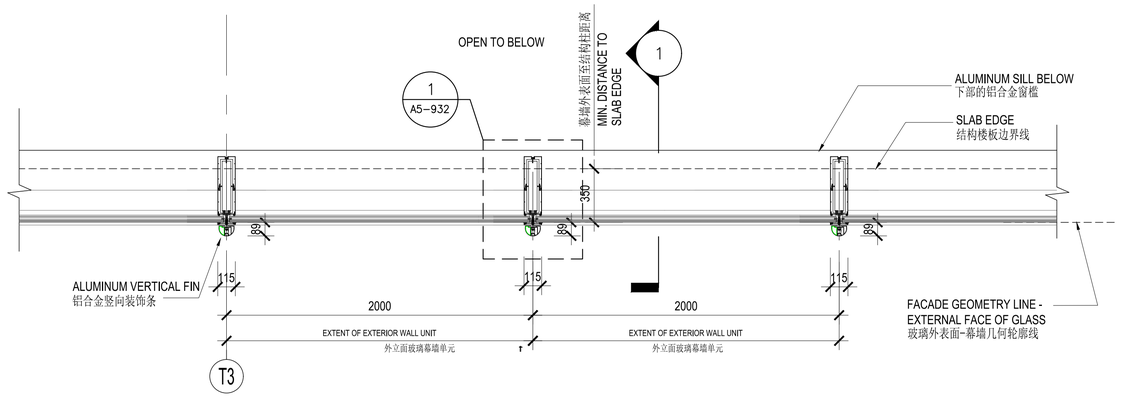

办公区段挑空区平面图 OFFICE ZONE PARTIAL PLAN - DOUBLE HEIGHT 3
SCALE:

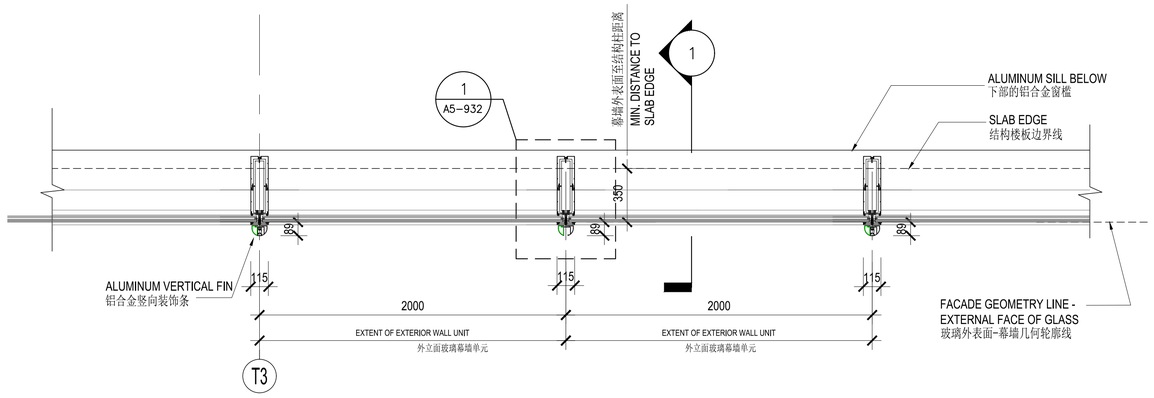

办公区段挑空区平面图 OFFICE ZONE PARTIAL PLAN - DOUBLE HEIGHT 4
SCALE:

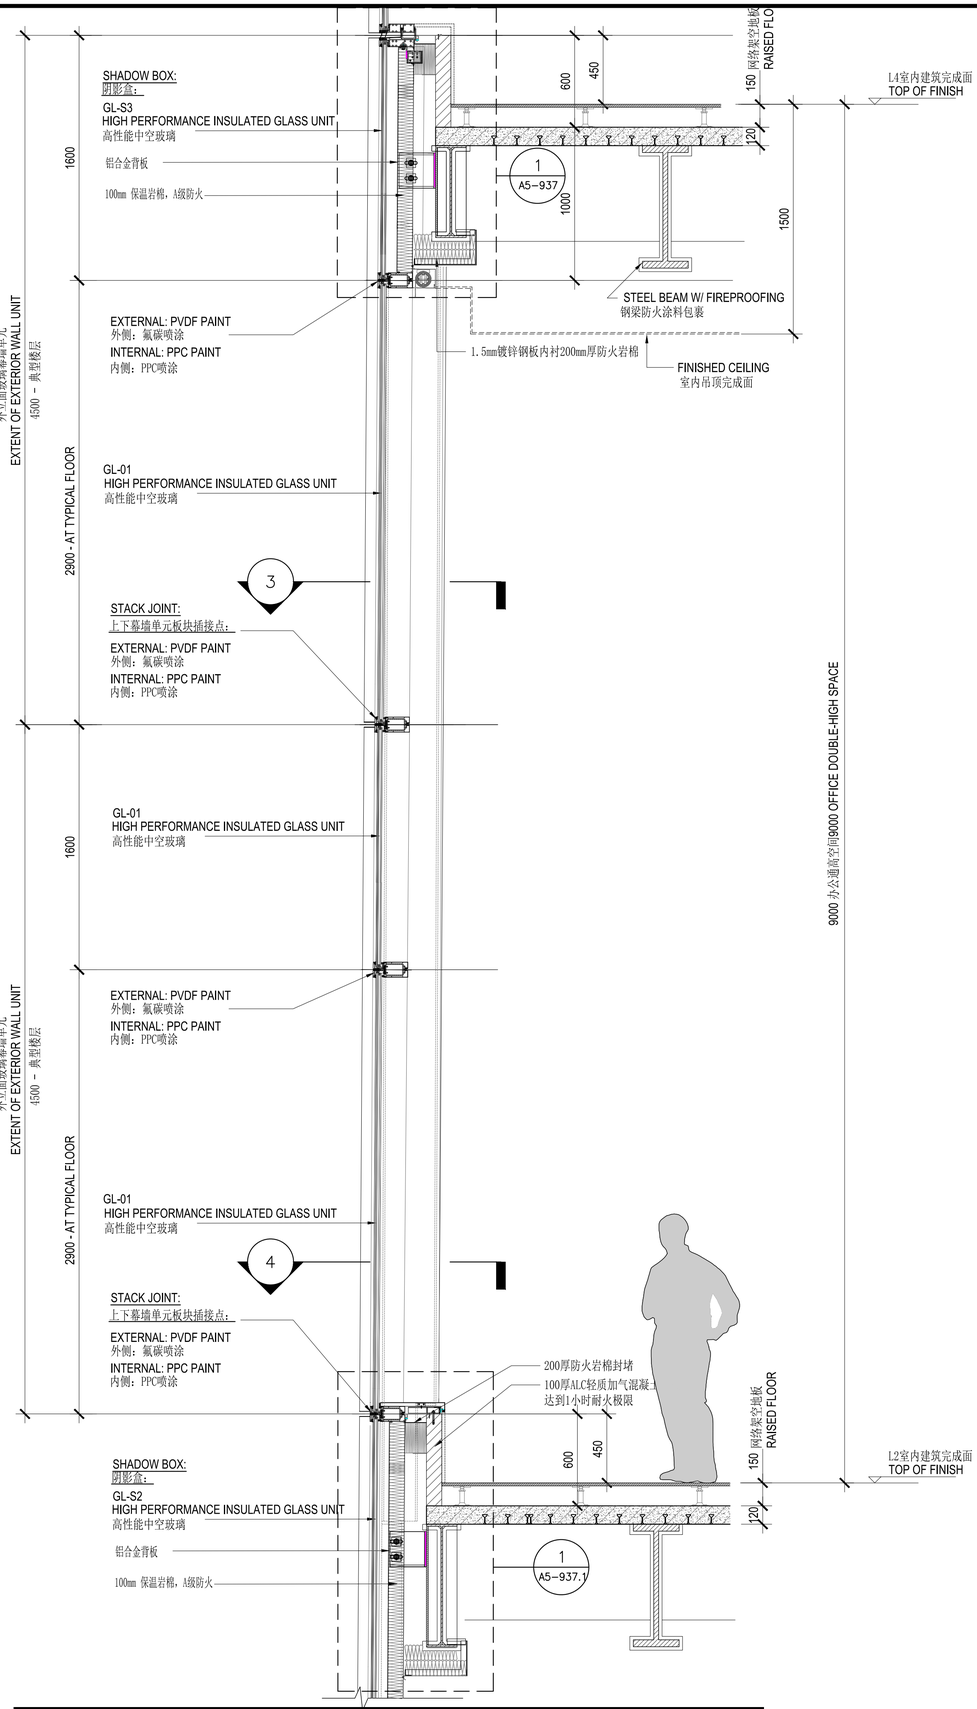

办公区段挑空放大剖面图 OFFICE ZONE PARTIAL SECTION-DOUBLE HEIGHT 1
SCALE: 1:20

建设单位 CLIENT

中南集团 ZHONGNAN GROUP
建家·筑城·启未来

序号 NO.	修改内容 DESCRIPTION	日期 DATE
14	幕墙初步设计深化文本 FACADE DESIGN DEVELOPMENT SUBMISSION	2021.05.21
13	幕墙方案设计文本 FACADE SCHEMATIC DESIGN SUBMISSION	2021.04.19
12	100%初步设计文本 100% DESIGN DEVELOPMENT SUBMISSION	2020.12.15
11	幕墙方案设计文本 FACADE SCHEMATIC DESIGN SUBMISSION	2020.10.15
10	初步设计文本 - 地上部分 DESIGN DEVELOPMENT SUBMISSION - ABOVE GROUND	2020.09.30
09	初步设计过程图纸(9-10区) IN-PROGRESS DD SUBMISSION (ZONE 9-10)	2020.09.10
08	初步设计过程图纸(4-8区) IN-PROGRESS DD SUBMISSION (ZONE 4-8)	2020.08.31
07	初步设计过程图纸(1-4区) IN-PROGRESS DD SUBMISSION (ZONE 1-4)	2020.07.31
06	初步设计过程图纸(1-3区) IN-PROGRESS DD SUBMISSION (ZONE 1-3)	2020.07.17
05	方案设计报审文件更新 SCHEMATIC DESIGN RE-SUBMISSION	2020.04.16
04	初步设计文本 DESIGN DEVELOPMENT SUBMISSION	2020.03.27
03	50%初步设计文本(地下室更新) 50% DESIGN DEVELOPMENT SUBMISSION (BASEMENT RE-ISSUE)	2020.02.22
02	50% 初步设计 50% DESIGN DEVELOPMENT SUBMISSION	2020.01.31
01	方案设计报审文件 SCHEMATIC DESIGN SUBMISSION	2020.01.15

盖章 SEAL

华建集团 ARCPLUS
ECADI 华东建筑设计研究总院 EAST CHINA ARCHITECTURAL DESIGN & RESEARCH INSTITUTE
华东建筑设计研究院有限公司
EAST CHINA ARCHITECTURAL DESIGN & RESEARCH INSTITUTE CO., LTD.
设计证书甲级编号 A131004031

建筑设计顾问 ARCHITECTURE CONSULTANT: Gensler
结构设计顾问 STRUCTURE CONSULTANT: Thornton Tomasetti
机电设计顾问 M+E+P CONSULTANT: WSP
幕墙设计顾问 CURTAIN WALL CONSULTANT: ALT
消防设计顾问 FIRE SAFETY CONSULTANT: ABUNDANCE 安邦

审定人/日期 AUTHORIZED FOR ISSUE BY/DATE	党杰
设计总负责人/日期 DESIGN CHIEF/DATE	党杰
审核人/日期 AUDITED BY/DATE	党杰
专业负责人/日期 DISCIPLINE RESPONSIBLE BY/DATE	于俊
校对人/日期 CHECKED BY/DATE	张亚
设计人/日期 DESIGNED BY/DATE	何军俊
建设单位 CLIENT	苏州中南中心投资建设有限公司
项目名称 PROJECT	中南中心超高层商业楼宇项目（DK20110136地块）超高层 SUZHOU ZHONGNAN CENTER
子项名称 SUB PROJECT	
图名 DRAWING TITLE	办公区段挑空幕墙系统详图 OFFICE ZONE - CW SYSTEM-DOUBLE HEIGHT
工程编号 JOB NO.	C-201955007
阶段 STATUS	初步设计/DD
比例 SCALE	
专业 DISCIPLINE	建筑
日期 DATE	2021.05.21
图号 DRAWING NO.	A5-581

建筑会签日期 CONFIRMED BY DATE
结构会签日期 CONFIRMED BY DATE
机电会签日期 CONFIRMED BY DATE
幕墙会签日期 CONFIRMED BY DATE
给排水会签日期 CONFIRMED BY DATE

Feifei Zhao 5/21/2021 6:04:44 PM \\gensler.ad\Projects\51\51.80228.000\CAD\Sheets\A5_500\A5-581.dwg

办公区段挑空区透视图 OFFICE ZONE PARTIAL 3D View - DOUBLE HEIGHT 2
SCALE:

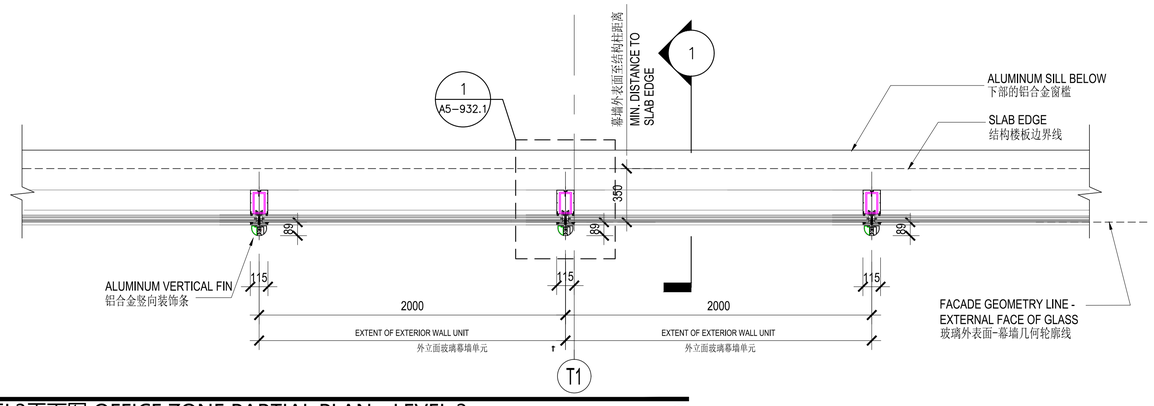

办公区L3平面图 OFFICE ZONE PARTIAL PLAN - LEVEL 3 3
SCALE:

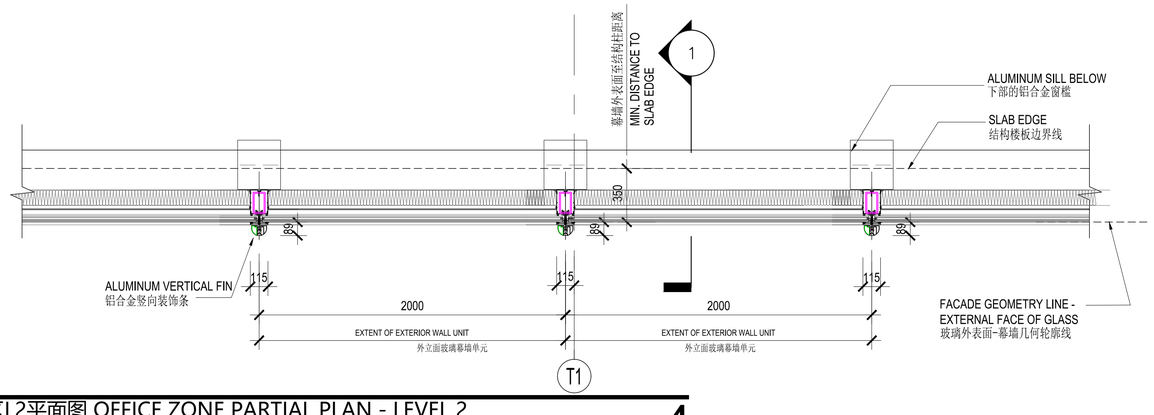

办公区L2平面图 OFFICE ZONE PARTIAL PLAN - LEVEL 2 4
SCALE:

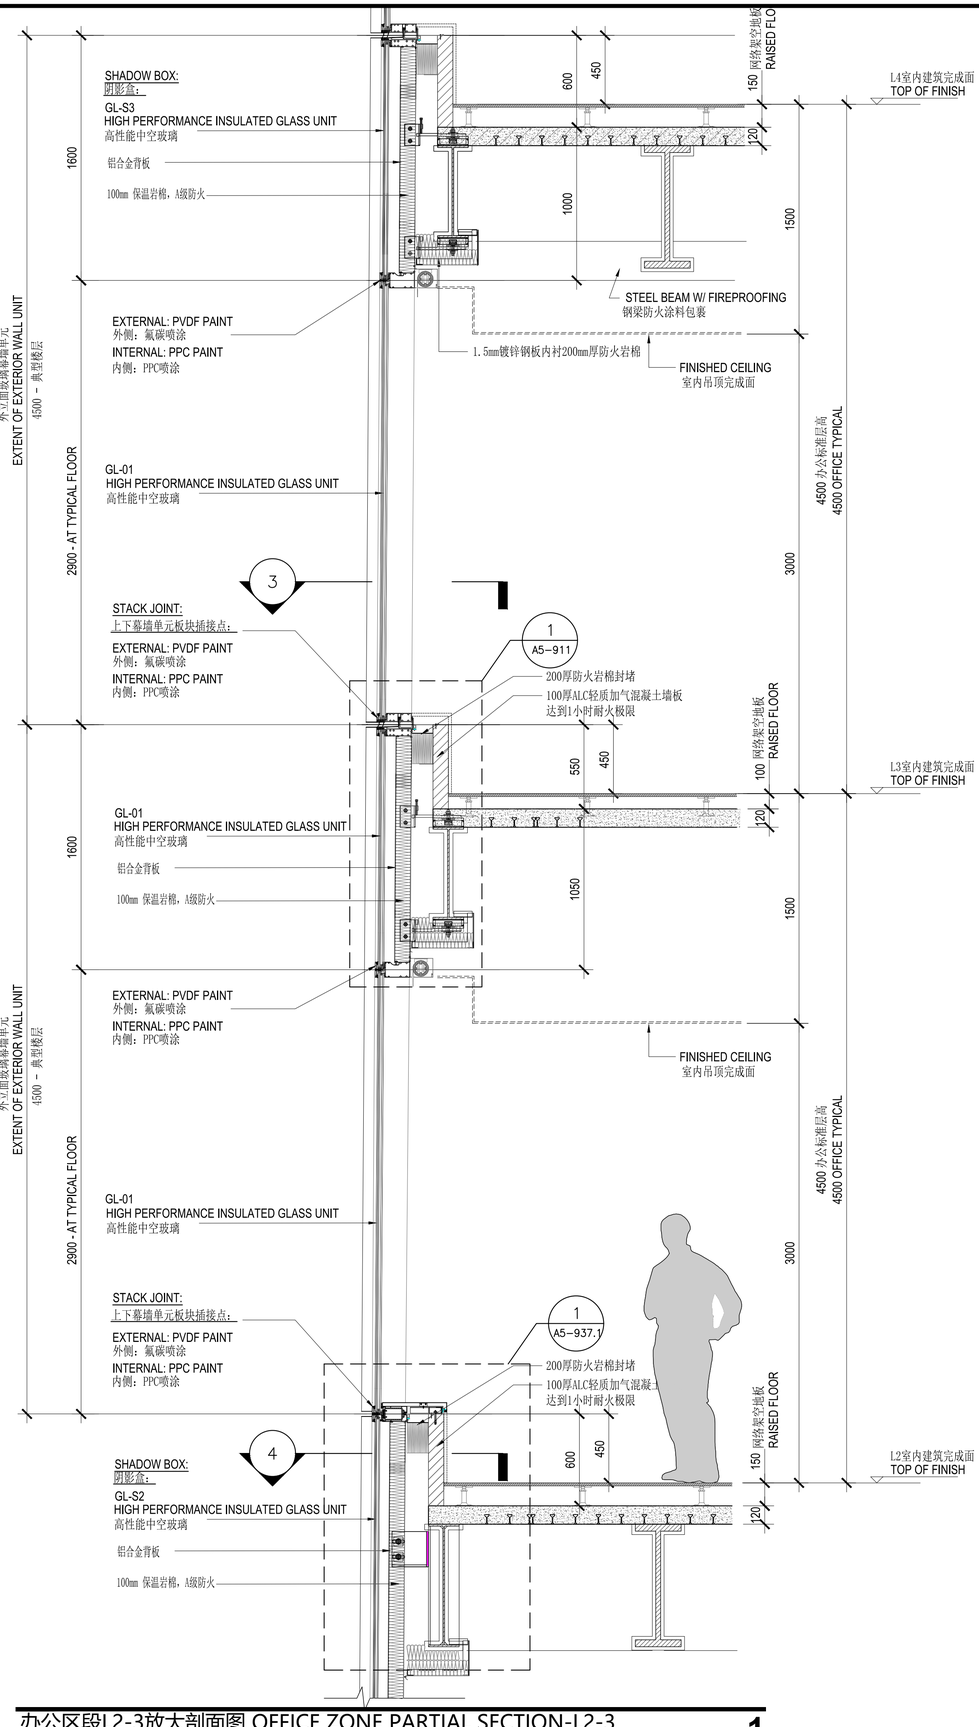

办公区段L2-3放大剖面图 OFFICE ZONE PARTIAL SECTION-L2-3 1
SCALE: 1:20

序号 NO.	修改内容 DESCRIPTION	日期 DATE
14	幕墙初步设计深化文本 FACADE DESIGN DEVELOPMENT SUBMISSION	2021.05.21
13	幕墙方案设计文本 FACADE SCHEMATIC DESIGN SUBMISSION	2021.04.19
12	100%初步设计文本 100% DESIGN DEVELOPMENT SUBMISSION	2020.12.15
11	幕墙方案设计文本 FACADE SCHEMATIC DESIGN SUBMISSION	2020.10.15
10	初步设计文本 - 地上部分 DESIGN DEVELOPMENT SUBMISSION - ABOVE GROUND	2020.09.30
09	初步设计过程图纸(9-10区) IN-PROGRESS DD SUBMISSION (ZONE 9-10)	2020.09.10
08	初步设计过程图纸(4-8区) IN-PROGRESS DD SUBMISSION (ZONE 4-8)	2020.08.31
07	初步设计过程图纸(1-4区) IN-PROGRESS DD SUBMISSION (ZONE 1-4)	2020.07.31
06	初步设计过程图纸(1-3区) IN-PROGRESS DD SUBMISSION (ZONE 1-3)	2020.07.17
05	方案设计报审文件更新 SCHEMATIC DESIGN RE-SUBMISSION	2020.04.16
04	初步设计文本 DESIGN DEVELOPMENT SUBMISSION	2020.03.27
03	50%初步设计文本(地下室更新) 50% DESIGN DEVELOPMENT SUBMISSION (BASEMENT RE-ISSUE)	2020.02.25
02	50% 初步设计 50% DESIGN DEVELOPMENT SUBMISSION	2020.01.31
01	方案设计报审文件 SCHEMATIC DESIGN SUBMISSION	2020.01.15

盖章 SEAL

建设单位 CLIENT
中南集团 ZHONGNAN GROUP
建家·筑城·启未来

华建集团 ARCPLUS
ECADI 华东建筑设计研究总院
华东建筑设计研究院有限公司 EAST CHINA ARCHITECTURAL DESIGN & RESEARCH INSTITUTE CO., LTD
设计证书甲级编号A131004031

建筑设计顾问 ARCHITECTURE CONSULTANT: Gensler
结构设计顾问 STRUCTURE CONSULTANT: Thornton Tomasetti
机电设计顾问 MECHANICAL CONSULTANT: WSP
幕墙设计顾问 CURTAIN WALL CONSULTANT: ALT
消防设计顾问 FIRE SAFETY CONSULTANT: ABUNDANCE 安邦

审定人/日期 AUTHORIZED FOR ISSUE BY/DATE	党杰
设计总负责人/日期 DESIGN CHIEF/DATE	党杰
审核人/日期 AUDITED BY/DATE	党杰
专业负责人/日期 DISCIPLINE RESPONSIBLE BY/DATE	于恩
校对人/日期 CHECKED BY/DATE	张芸
设计人/日期 DESIGNED BY/DATE	倪军俊
建设单位 CLIENT	苏州中南中心投资建设有限公司
项目名称 PROJECT	中南中心超高层商业楼宇项目（DK20110136地块）超高层 SUZHOU ZHONGNAN CENTER
子项名称 SUB PROJECT	
图名 DRAWING TITLE	办公区段L2-3幕墙系统详图 OFFICE ZONE - CW SYSTEM-L2-3 TYP
工程编号 JOB NO.	C-201955007
阶段 STATUS	初步设计/DD
比例 SCALE	
专业 DISCIPLINE	建筑
日期 DATE	2021.05.21
图号 DRAWING NO.	A5-582

建筑全专业印章 CONTRACT BY ALL PARTY

5/21/2021 6:04:52 PM \\gensler.ad\Projects\51\51.8028.000\CAD\Sheets\A5_500\A5-582.dwg
Feifei Zhao

酒店区段透视图 HOTEL PERSPECTIVE VIEW 2
SCALE:

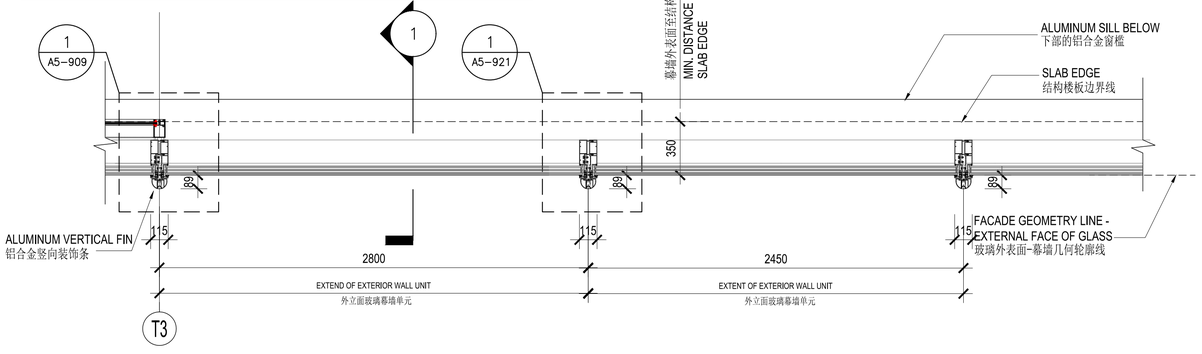

Z4酒店区段L32放大平面图 HOTEL L32 PARTIAL PLAN 3
SCALE: 1:20

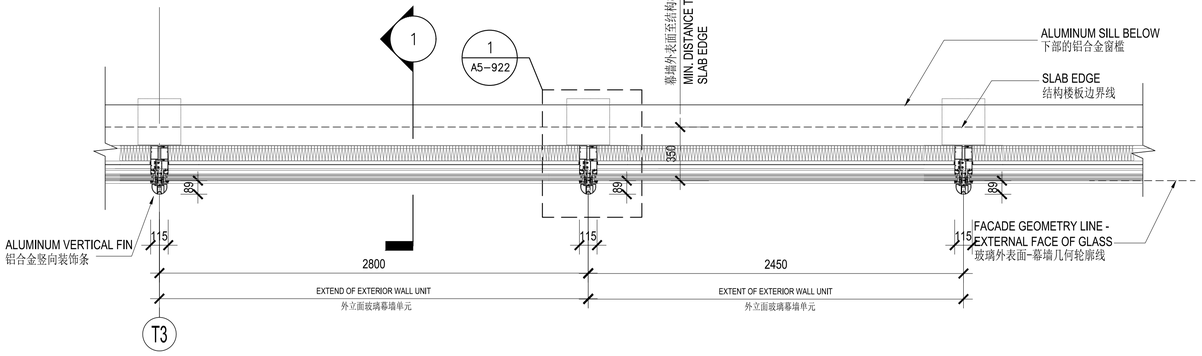

Z4酒店区段L31放大平面图 HOTEL L31 PARTIAL PLAN 4
SCALE: 1:20

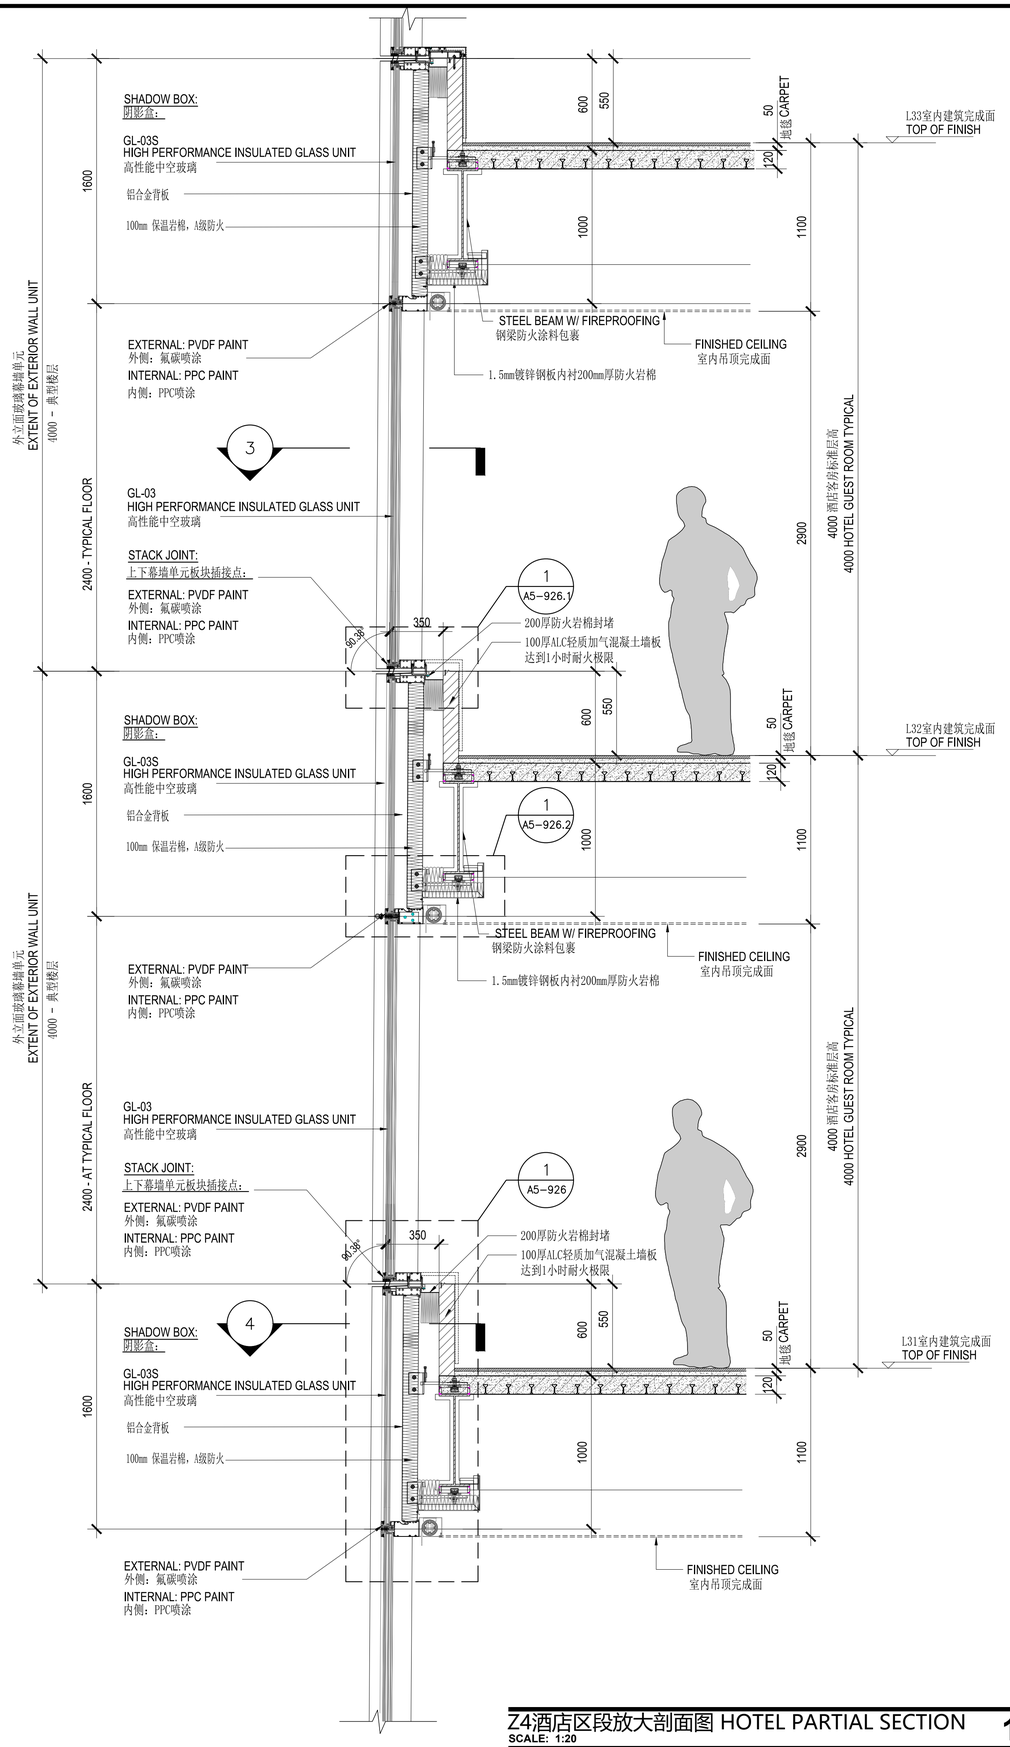

Z4酒店区段放大剖面图 HOTEL PARTIAL SECTION 1
SCALE: 1:20

序号 NO.	修改内容 DESCRIPTION	日期 DATE
14	幕墙初步设计深化文本 FACADE DESIGN DEVELOPMENT SUBMISSION	2021.05.21
13	幕墙方案设计文本 FACADE SCHEMATIC DESIGN SUBMISSION	2021.04.19
12	100%初步设计文本 100% DESIGN DEVELOPMENT SUBMISSION	2020.12.15
11	幕墙方案设计文本 FACADE SCHEMATIC DESIGN SUBMISSION	2020.10.15
10	初步设计文本 - 地上部分 DESIGN DEVELOPMENT SUBMISSION - ABOVE GROUND	2020.09.30
09	初步设计过程回任(9-10层) IN-PROGRESS DD SUBMISSION (ZONE 9-10)	2020.09.10
08	初步设计过程回任(4-8层) IN-PROGRESS DD SUBMISSION (ZONE 4-8)	2020.08.31
07	初步设计过程回任(1-4层) IN-PROGRESS DD SUBMISSION (ZONE 1-4)	2020.07.31
06	初步设计过程回任(1-3层) IN-PROGRESS DD SUBMISSION (ZONE 1-3)	2020.07.17
05	方案设计报审文件更新 SCHEMATIC DESIGN RE-SUBMISSION	2020.04.16
04	初步设计文本 DESIGN DEVELOPMENT SUBMISSION	2020.03.27
03	50%初步设计文本(地下室更新) 50% DESIGN DEVELOPMENT SUBMISSION (BASEMENT RE-ISSUE)	2020.02.25
02	50% 初步设计 50% DESIGN DEVELOPMENT SUBMISSION	2020.01.31
01	方案设计报审文件 SCHEMATIC DESIGN SUBMISSION	2020.01.15

盖章 SEAL

建设单位 CLIENT

中南集团 ZHONGNAN GROUP 建家·筑城·启未来

华建集团 ARCPLUS

ECADI 华东建筑设计研究总院 EAST CHINA ARCHITECTURAL DESIGN & RESEARCH INSTITUTE CO., LTD.

华东建筑设计研究院有限公司 EAST CHINA ARCHITECTURAL DESIGN & RESEARCH INSTITUTE CO., LTD.
设计证书甲级编号 A131004031

建筑设计顾问 ARCHITECTURE CONSULTANT: Gensler

结构设计顾问 STRUCTURE CONSULTANT: Thornton Tomasetti

机电设计顾问 M.E.P CONSULTANT: WSP

幕墙设计顾问 FAÇADE CONSULTANT: ALT

消防设计顾问 FIRE SAFETY CONSULTANT: ABUNDANCE 安邦

审定人/日期 AUTHORIZED FOR ISSUE BY/DATE	党杰
设计总负责人/日期 DESIGN CHIEF/DATE	党杰
审核人/日期 AUDITED BY/DATE	党杰
专业负责人/日期 DISCIPLINE RESPONSIBLE BY/DATE	于偲
校对人/日期 CHECKED BY/DATE	张强
设计人/日期 DESIGNED BY/DATE	倪宇投

建设单位 CLIENT: 苏州中南中心投资建设有限公司

项目名称 PROJECT: 中南中心超高层商业楼宇项目（DK20110136地块）超高层 SUZHOU ZHONGNAN CENTER

子项名称 SUB PROJECT:

图名 DRAWING TITLE: 酒店区段塔楼幕墙典型系统详图 HOTEL ZONE - CW TYPICAL SYSTEM

工程编号 JOB NO.	C-201955007	阶段 STATUS	初步设计/DD
比例 SCALE	1:20	专业 DISCIPLINE	建筑
日期 DATE	2021.05.21	图号 DRAWING NO.	

建筑合作顾问 CONSULTANT
结构合作顾问 CONSULTANT
机电合作顾问 CONSULTANT
幕墙合作顾问 CONSULTANT
消防合作顾问 CONSULTANT

Feifei Zhao 5/21/2021 6:05:01 PM \\gensler.ad\Projects\51\51.8028.000\CAD\Sheets\A5_500\A5-601.dwg

酒店区段透视图 HOTEL PERSPECTIVE VIEW 2
SCALE:

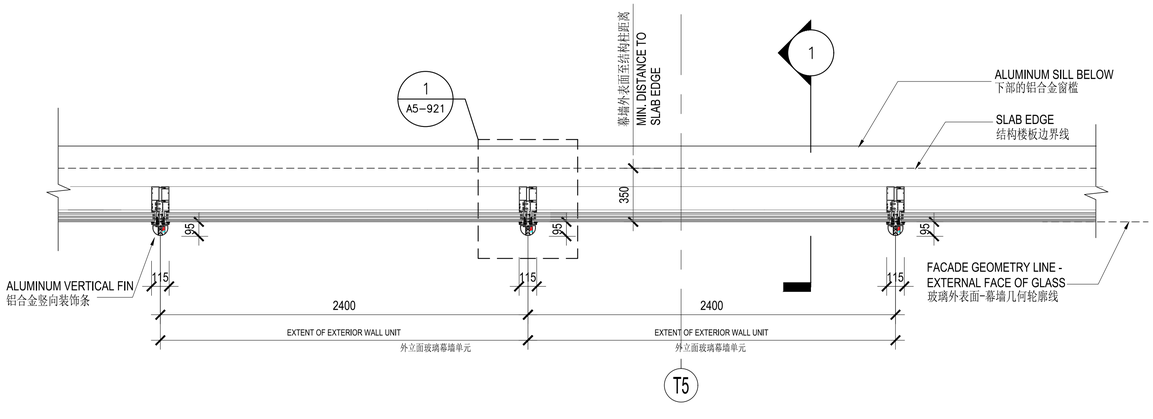

酒店区段放大平面图 HOTEL PARTIAL PLAN 3
SCALE: 1:20

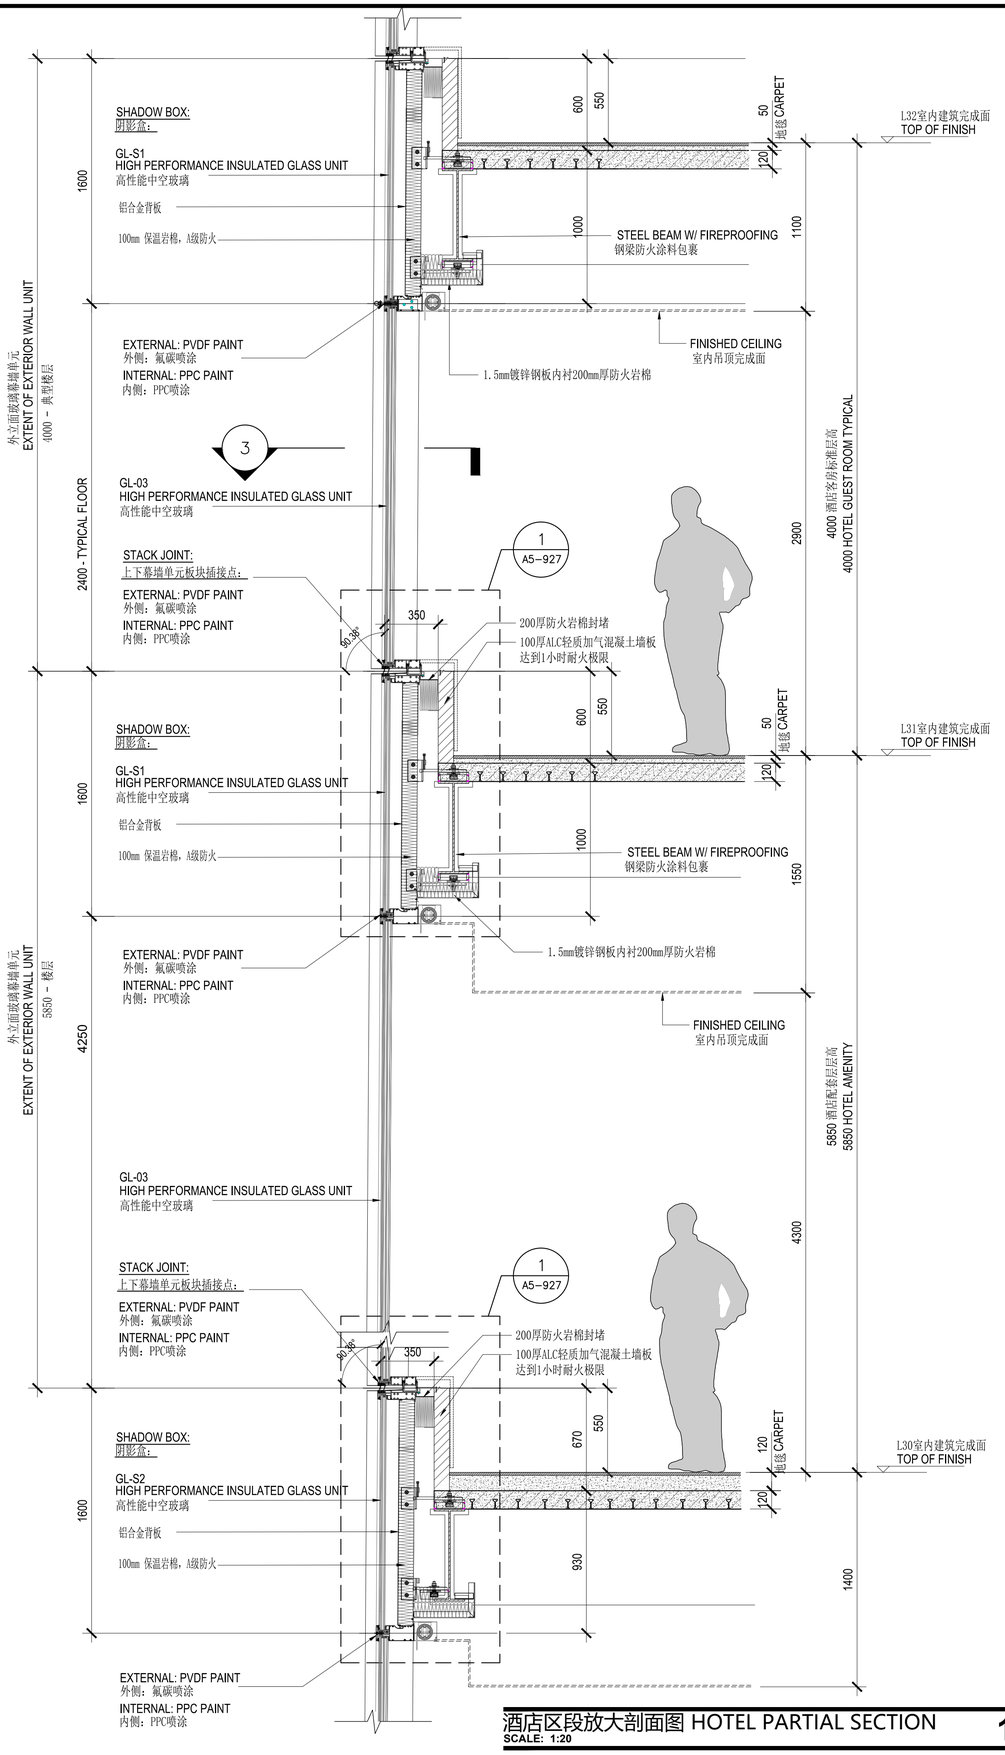

酒店区段放大剖面图 HOTEL PARTIAL SECTION 1
SCALE: 1:20

建设单位 CLIENT

中南集团 ZHONGNAN GROUP 建家·筑城·启未来

序号 NO.	修改内容 DESCRIPTION	日期 DATE
14	幕墙初步设计深化文本 FACADE DESIGN DEVELOPMENT SUBMISSION	2021.05.21
13	幕墙方案设计文本 FACADE SCHEMATIC DESIGN SUBMISSION	2021.04.19
12	100%初步设计文本 100% DESIGN DEVELOPMENT SUBMISSION	2020.12.15
11	幕墙方案设计文本 FACADE SCHEMATIC DESIGN SUBMISSION	2020.10.15
10	初步设计文本 - 地上部分 DESIGN DEVELOPMENT SUBMISSION - ABOVE GROUND	2020.09.30
09	初步设计过程图纸(9-10区) IN-PROGRESS DD SUBMISSION (ZONE 9-10)	2020.09.16
08	初步设计过程图纸(4-8区) IN-PROGRESS DD SUBMISSION (ZONE 4-8)	2020.08.31
07	初步设计过程图纸(1-4区) IN-PROGRESS DD SUBMISSION (ZONE 1-4)	2020.07.31
06	初步设计过程图纸(1-3区) IN-PROGRESS DD SUBMISSION (ZONE 1-3)	2020.07.17
05	方案设计报审文件更新 SCHEMATIC DESIGN RE-SUBMISSION	2020.04.16
04	初步设计文本 DESIGN DEVELOPMENT SUBMISSION	2020.03.27
03	50%初步设计文本(地下室更新) 50% DESIGN DEVELOPMENT SUBMISSION (BASEMENT RE-ISSUE)	2020.02.20
02	50% 初步设计 50% DESIGN DEVELOPMENT SUBMISSION	2020.01.31
01	方案设计报审文件 SCHEMATIC DESIGN SUBMISSION	2020.01.15

盖章 SEAL

华建集团 ARCPLUS

ECADI 华东建筑设计研究总院 EAST CHINA ARCHITECTURAL DESIGN & RESEARCH INSTITUTE CO., LTD.

华东建筑设计研究院有限公司 EAST CHINA ARCHITECTURAL DESIGN & RESEARCH INSTITUTE CO., LTD.

设计证书甲级编号 A131004031

建筑设计顾问 ARCHITECTURE CONSULTANT: Gensler

结构设计顾问 STRUCTURE CONSULTANT: Thornton Tomasetti

机电设计顾问 MECHANICAL CONSULTANT: WSP

幕墙设计顾问 CURTAIN WALL CONSULTANT: ALT

消防设计顾问 FIRE SAFETY CONSULTANT: ABUNDANCE 安邦

审定人/日期 AUTHORIZED FOR ISSUE BY/DATE	党杰
设计总负责人/日期 DESIGN CHIEF/DATE	党杰
审核人/日期 AUDITED BY/DATE	党杰
专业负责人/日期 DISCIPLINE RESPONSIBLE BY/DATE	于偲
校对人/日期 CHECKED BY/DATE	张芳
设计人/日期 DESIGNED BY/DATE	倪宇俊
建设单位 CLIENT	苏州中南中心投资建设有限公司
项目名称 PROJECT	中南中心超高层商业楼宇项目（DK20110136地块）超高层 SUZHOU ZHONGNAN CENTER
子项名称 SUB PROJECT	
图名 DRAWING TITLE	酒店区段塔楼幕墙典型系统详图 HOTEL ZONE - AMENITY/HOTEL CW SYSTEM
工程编号 JOB NO.	C-201955007
阶段 STATUS	初步设计/DD
比例 SCALE	1:20
专业 DISCIPLINE	建筑
日期 DATE	2021.05.21
图号 DRAWING NO.	

建设单位图章 CONTRACTOR'S SEAL
建设单位图章 CONTRACTOR'S SEAL
建设单位图章 CONTRACTOR'S SEAL
建设单位图章 CONTRACTOR'S SEAL
建设单位图章 CONTRACTOR'S SEAL

Feifei Zhao 5/21/2021 6:05:09 PM \\gensler.ad\Projects\51\51.80228.000\CAD\Sheets\A5_500\A5-602.dwg

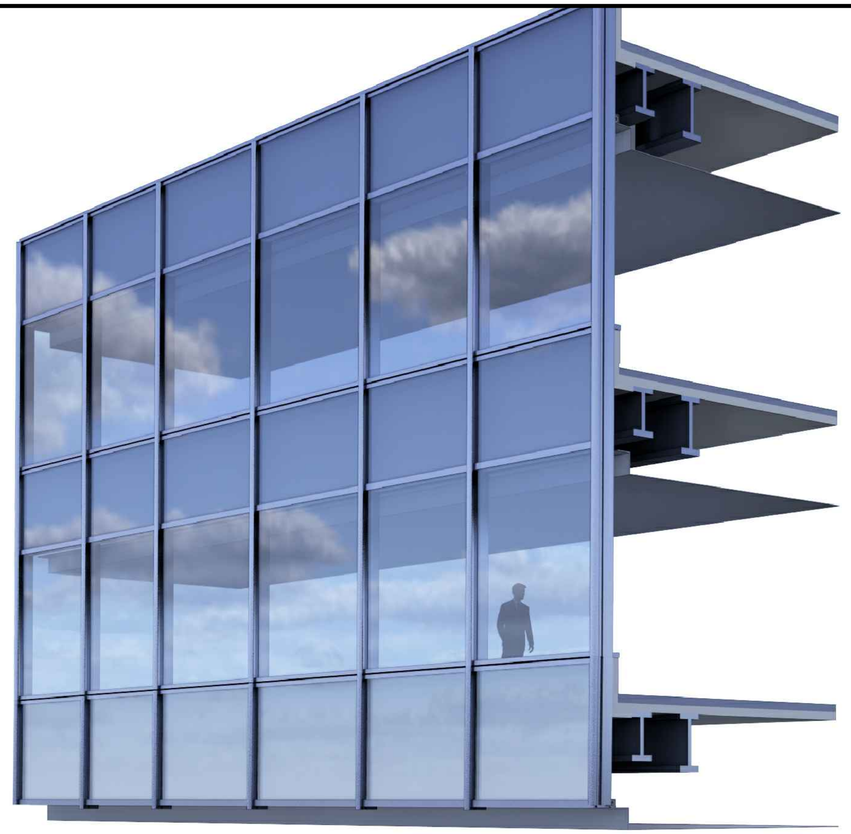

酒店区段透视图 HOTEL PERSPECTIVE VIEW
SCALE: **2**

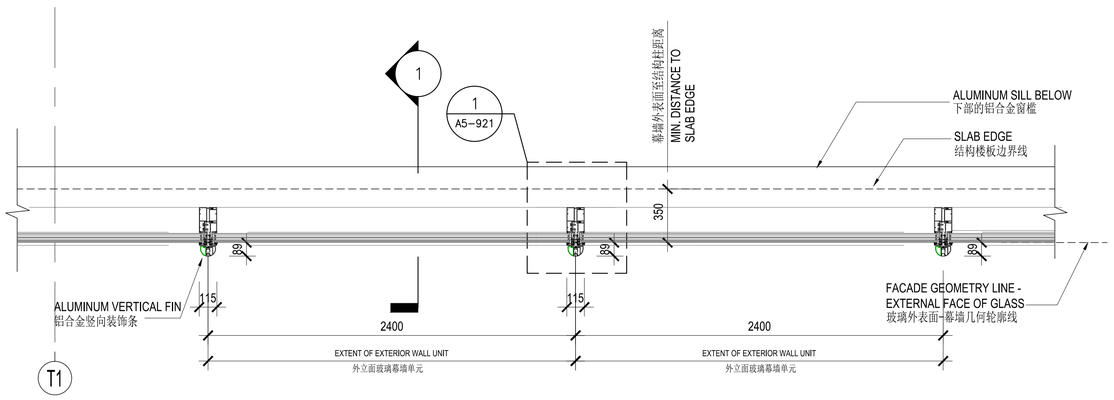

酒店区段放大平面图 HOTEL PARTIAL PLAN
SCALE: 1:20 **3**

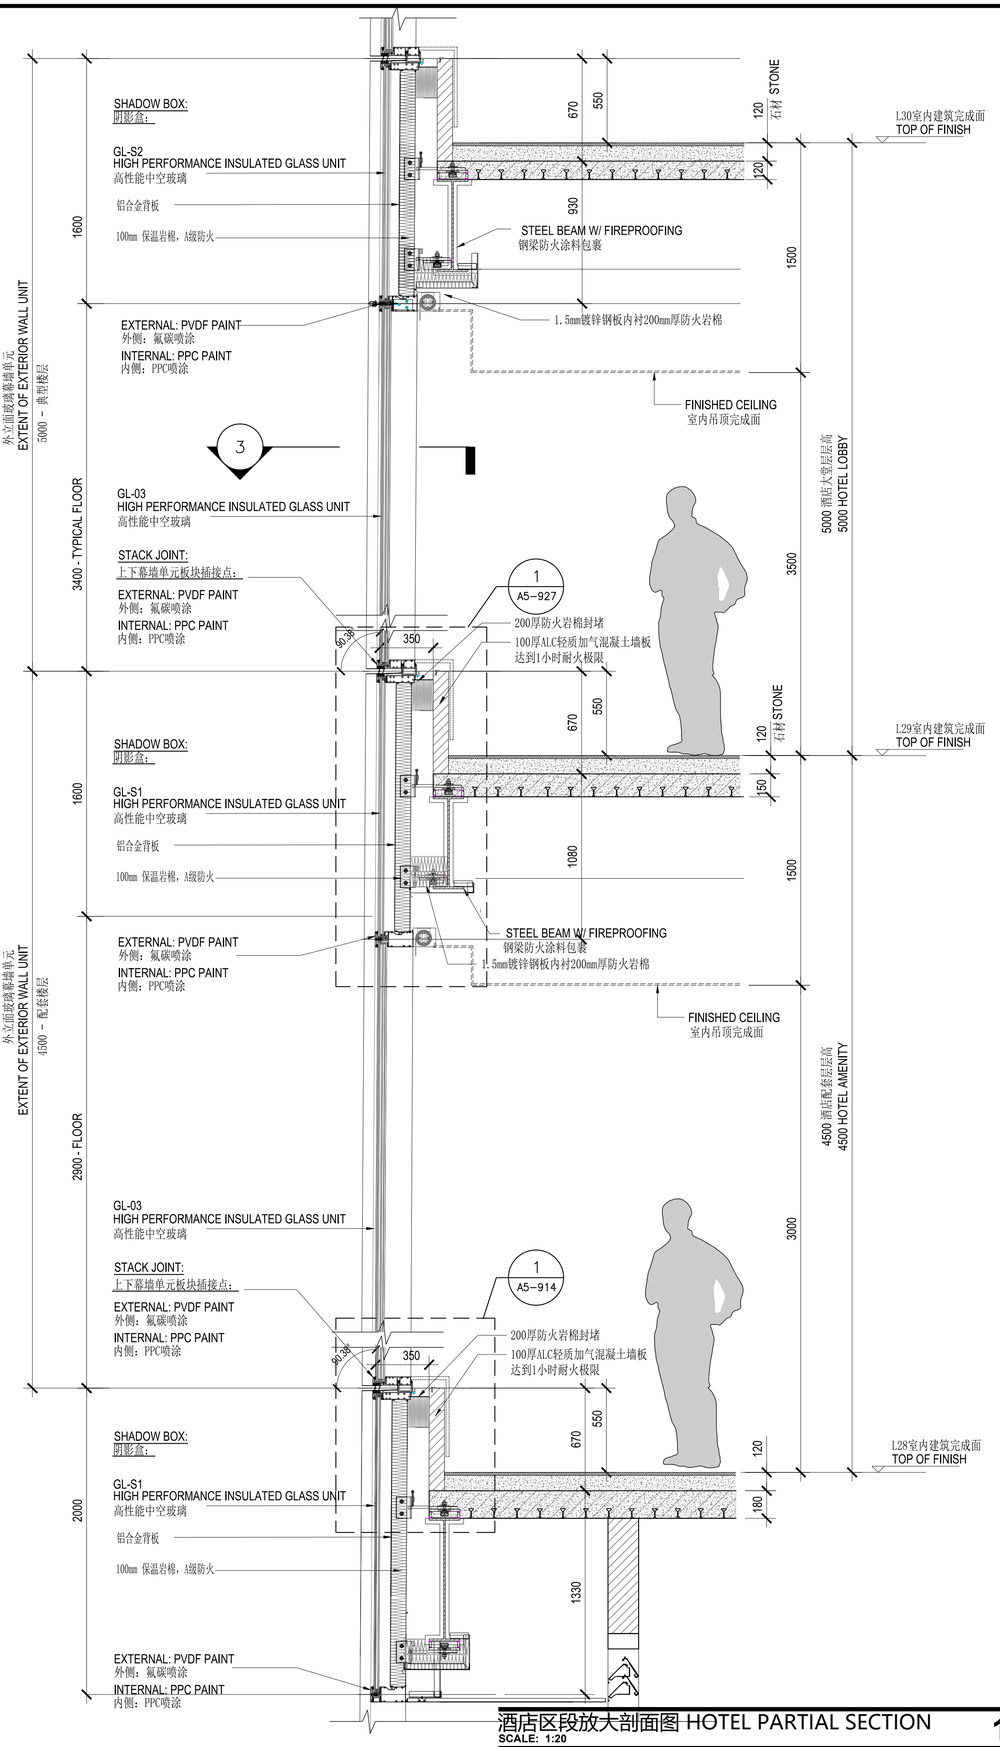

酒店区段放大剖面图 HOTEL PARTIAL SECTION
SCALE: 1:20 **1**

建设单位 CLIENT

中南集团 ZHONGNAN GROUP
建家·筑城·启未来

序号 NO.	修改内容 DESCRIPTION	日期 DATE
14	幕墙初步设计深化文本 FACADE DESIGN DEVELOPMENT SUBMISSION	2021.05.21
13	幕墙方案设计文本 FACADE SCHEMATIC DESIGN SUBMISSION	2021.04.19
12	100%初步设计文本 100% DESIGN DEVELOPMENT SUBMISSION	2020.12.15
11	幕墙方案设计文本 FACADE SCHEMATIC DESIGN SUBMISSION	2020.10.15
10	初步设计文本 - 地上部分 DESIGN DEVELOPMENT SUBMISSION – ABOVE GROUND	2020.09.30
09	初步设计过程图纸(9-10区) IN-PROGRESS DD SUBMISSION (ZONE 9-10)	2020.09.10
08	初步设计过程图纸(4-8区) IN-PROGRESS DD SUBMISSION (ZONE 4-8)	2020.08.31
07	初步设计过程图纸(1-4区) IN-PROGRESS DD SUBMISSION (ZONE 1-4)	2020.07.31
06	初步设计过程图纸(1-3区) IN-PROGRESS DD SUBMISSION (ZONE 1-3)	2020.07.17
05	方案设计报审文件更新 SCHEMATIC DESIGN RE-SUBMISSION	2020.04.16
04	初步设计文本 DESIGN DEVELOPMENT SUBMISSION	2020.03.27
03	50%初步设计文本(地下室更新) 50% DESIGN DEVELOPMENT SUBMISSION (BASEMENT RE-ISSUE)	2020.02.22
02	50% 初步设计 50% DESIGN DEVELOPMENT SUBMISSION	2020.01.31
01	方案设计报审文件 SCHEMATIC DESIGN SUBMISSION	2020.01.15

盖章 SEAL

华建集团 ARCPLUS
ECADI 华东建筑设计研究总院
EAST CHINA ARCHITECTURAL DESIGN & RESEARCH INSTITUTE CO., LTD.
华东建筑设计研究院有限公司
设计证书甲级编号A131004031

建筑设计顾问 ARCHITECTURE CONSULTANT: Gensler

结构设计顾问 FACTOR CONSULTANT: Thornton Tomasetti

机电设计顾问 MEP&FA CONSULTANT: WSP

幕墙设计顾问 CURTAIN WALL CONSULTANT: ALT

消防设计顾问 FIRE SAFETY CONSULTANT: ABUNDANCE 安邦

审定人/日期 AUTHORIZED FOR ISSUE BY/DATE	党杰
设计总负责人/日期 DIVISION CHIEF/DATE	党杰
审核人/日期 AUDITED BY/DATE	党杰
专业负责人/日期 DISCIPLINE RESPONSIBLE BY/DATE	于偲
校对人/日期 CHECKED BY/DATE	张翌
设计人/日期 DESIGNED BY/DATE	倪军锐
建设单位 CLIENT	苏州中南中心投资建设有限公司
项目名称 PROJECT	中南中心超高层商业楼宇项目（DK20110136地块）超高层 SUZHOU ZHONGNAN CENTER
子项名称 SUB PROJECT	
图名 DRAWING TITLE	酒店区段塔楼幕墙典型系统详图 HOTEL ZONE - CW AMENITY/LOBBY SYSTEM
工程编号 JOB NO.	C-201955007
阶段 STATUS	初步设计/DD
比例 SCALE	1:20
专业 DISCIPLINE	建筑
日期 DATE	2021.05.21
图号 DRAWING NO.	A5-603

建筑合格后日期 CONTRACT BY DATE
结构合格后日期 CONTRACT BY DATE
幕墙合格后日期 CONTRACT BY DATE
电气合格后日期 CONTRACT BY DATE
给排水合格后日期 CONTRACT BY DATE

Feifei.Zhao 5/21/2021 6:05:16 PM \\gensler.ad\Projects\51\51.8028.000\CAD\Sheets\A5_500\A5-603.dwg

公寓区段避难区透视图 APT PERSPECTIVE VIEW SOUTH / WEST **2**
SCALE:

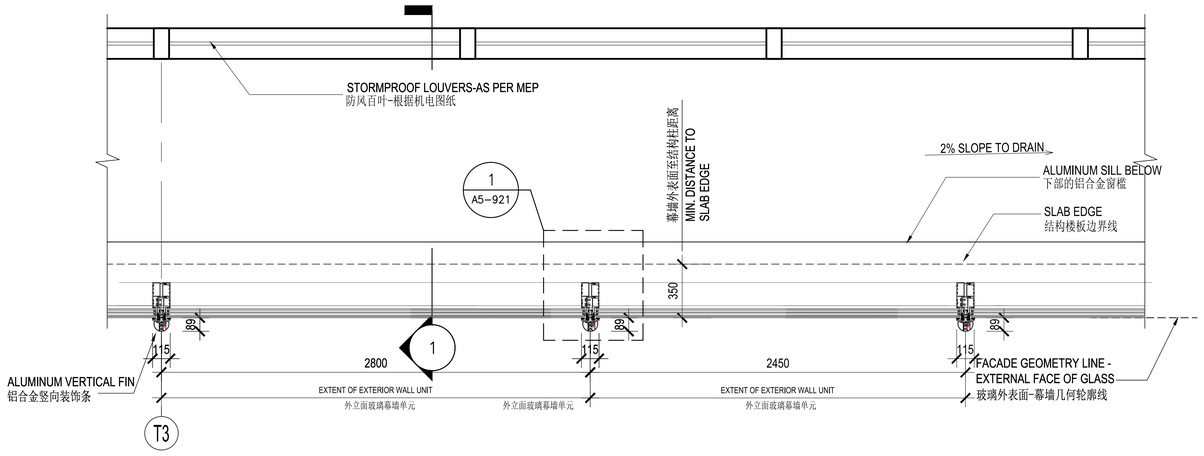

公寓区段避难区L39放大平面图 APARTMENT L39 MEP PARTIAL PLAN **3**
SCALE: 1:20

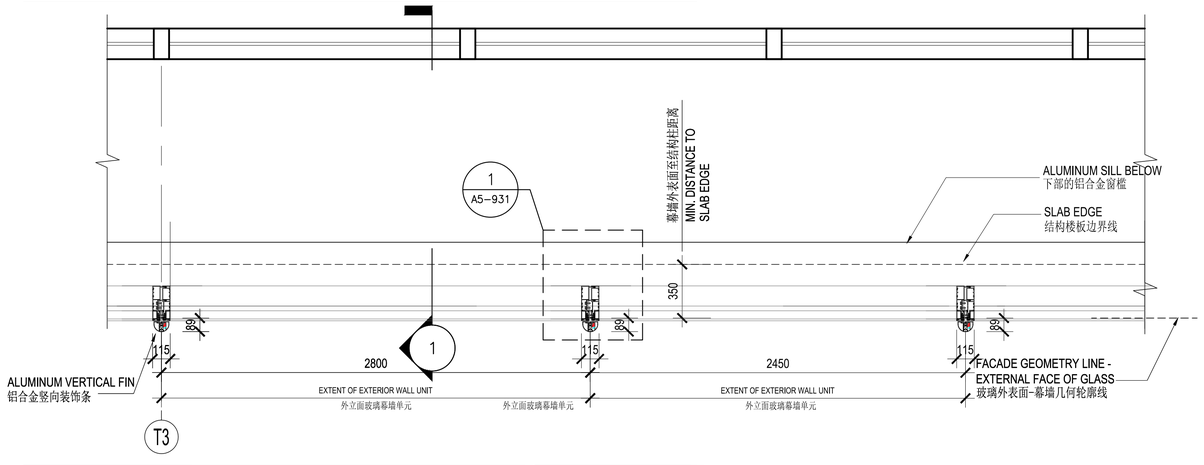

公寓区段避难区L38放大平面图 APARTMENT L38 MEP PARTIAL PLAN **4**
SCALE: 1:20

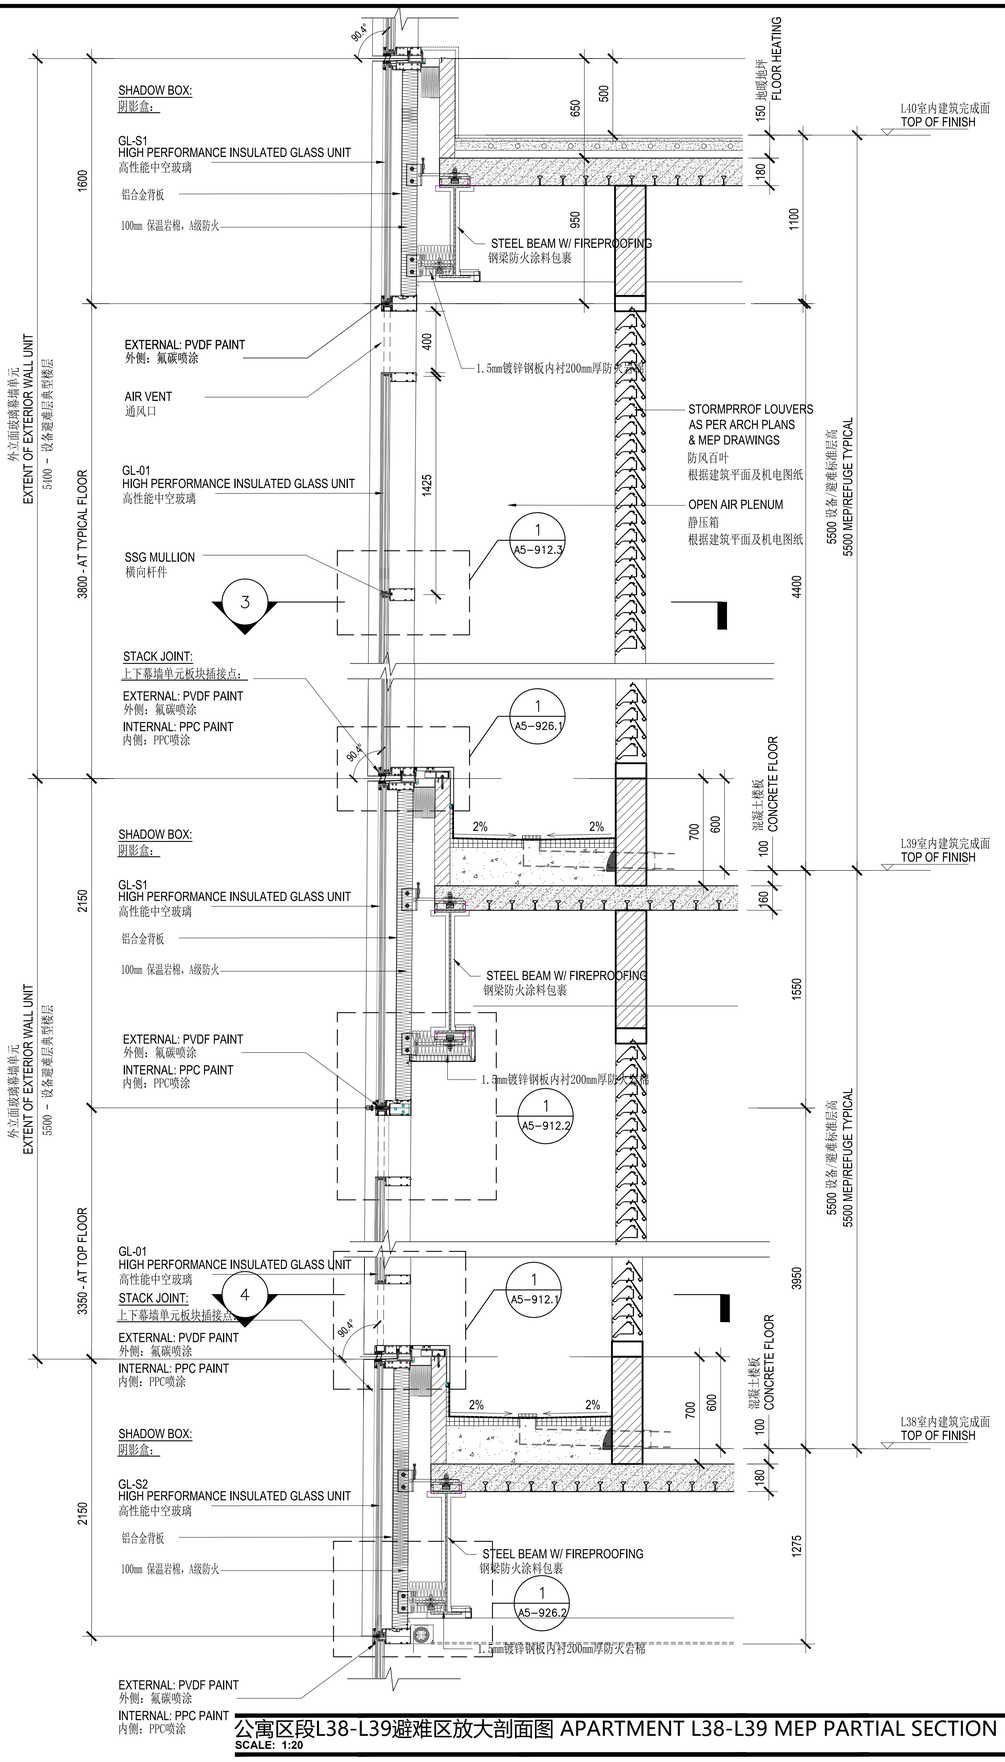

公寓区段L38-L39避难区放大剖面图 APARTMENT L38-L39 MEP PARTIAL SECTION **1**
SCALE: 1:20

建设单位 CLIENT
中南集团 ZHONGNAN GROUP
建家·筑城·启未来

序号 NO.	修改内容 DESCRIPTION	日期 DATE
14	幕墙初步设计深化文本 FACADE DESIGN DEVELOPMENT SUBMISSION	2021.05.21
13	幕墙方案设计文本 FACADE SCHEMATIC DESIGN SUBMISSION	2021.04.19
12	100%初步设计文本 100% DESIGN DEVELOPMENT SUBMISSION	2020.12.15
11	幕墙方案设计文本 FACADE SCHEMATIC DESIGN SUBMISSION	2020.10.15
10	初步设计文本 - 地上部分 DESIGN DEVELOPMENT SUBMISSION - ABOVE GROUND	2020.09.30
09	初步设计过程图纸(9-10层) IN-PROGRESS DD SUBMISSION (ZONE 9-10)	2020.09.10
08	初步设计过程图纸(4-8层) IN-PROGRESS DD SUBMISSION (ZONE 4-8)	2020.08.31
07	初步设计过程图纸(1-4层) IN-PROGRESS DD SUBMISSION (ZONE 1-4)	2020.07.31
06	初步设计过程图纸(1-3层) IN-PROGRESS DD SUBMISSION (ZONE 1-3)	2020.07.17
05	方案设计报审文件更新 SCHEMATIC DESIGN RE-SUBMISSION	2020.04.16
04	初步设计文本 DESIGN DEVELOPMENT SUBMISSION	2020.03.27
03	50%初步设计文本(地下室更新) 50% DESIGN DEVELOPMENT SUBMISSION (BASEMENT RE-ISSUE)	2020.02.25
02	50% 初步设计 50% DESIGN DEVELOPMENT SUBMISSION	2020.01.31
01	方案设计报审文件 SCHEMATIC DESIGN SUBMISSION	2020.01.15

盖章 SEAL

华建集团 ARCPLUS
ECADI 华东建筑设计研究总院
华东建筑设计研究院有限公司
EAST CHINA ARCHITECTURAL DESIGN & RESEARCH INSTITUTE CO., LTD
设计证书甲级编号 A131004031

建筑设计顾问 ARCHITECTURE CONSULTANT: Gensler
结构设计顾问 STRUCTURE CONSULTANT: Thornton Tomasetti
机电设计顾问 MEP/HVAC CONSULTANT: WSP
幕墙设计顾问 CURTAIN WALL CONSULTANT: ALT
消防设计顾问 FIRE SAFETY CONSULTANT: ABUNDANCE 安邦

审定人/日期 AUTHORIZED FOR ISSUE BY/DATE	党杰
设计总负责人/日期 PROJECT CHIEF/DATE	党杰
审核人/日期 AUDITED BY/DATE	党杰
专业负责人/日期 DISCIPLINE RESPONSIBLE BY/DATE	于虎
校对人/日期 CHECKED BY/DATE	张亚
设计人/日期 DESIGNED BY/DATE	倪军俊
建设单位 CLIENT	苏州中南中心投资建设有限公司
项目名称 PROJECT	中南中心超高层商业楼宇项目（DK20110136地块）超高层 SUZHOU ZHONGNAN CENTER
子项名称 SUB PROJECT	
图名 DRAWING TITLE	公寓区段避难层区幕墙系统详图 APT ZONE - CW MEP/REFUGE S/W SYSTEM
工程编号 JOB NO.	C-201955007
阶段 STATUS	初步设计/DD
比例 SCALE	
专业 DISCIPLINE	建筑
日期 DATE	2021.05.21
图号 DRAWING NO.	A5-603A

Feifei Zhao 5/21/2021 6:05:26 PM \\gensler.ad\Projects\51\51.8028.000\CAD\Sheets\A5_500\A5-603A.dwg

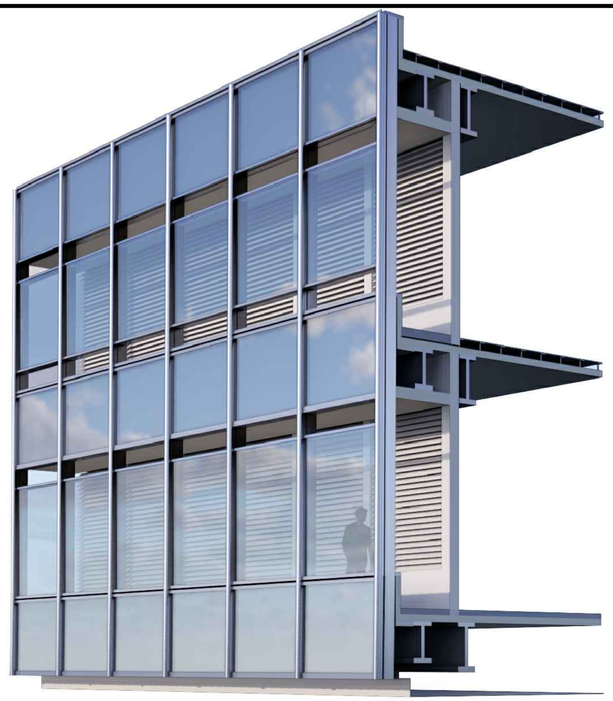

办公区段透视图 OFFICE PERSPECTIVE VIEW NORTH 2
SCALE:

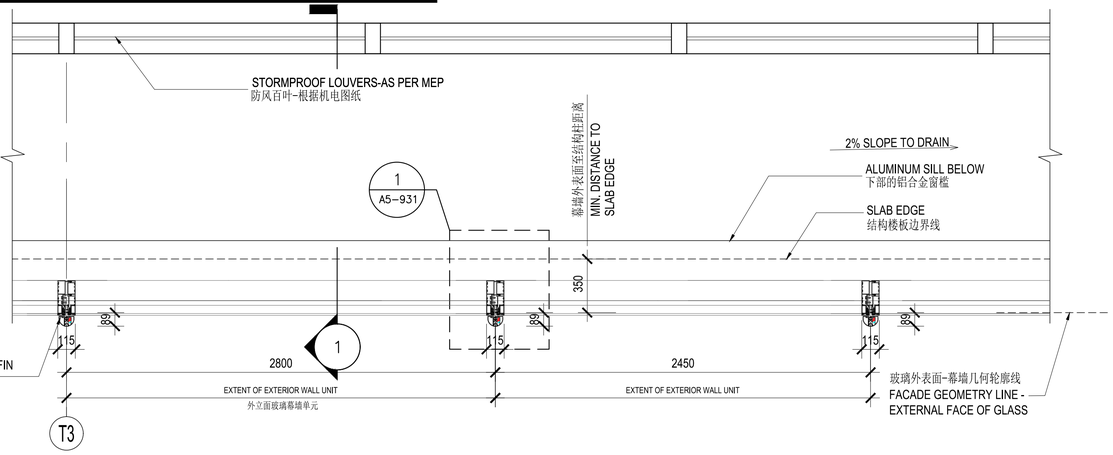

公寓区段避难区L39放大平面图 APARTMENT L39 MEP PARTIAL PLAN 3
SCALE: 1:20

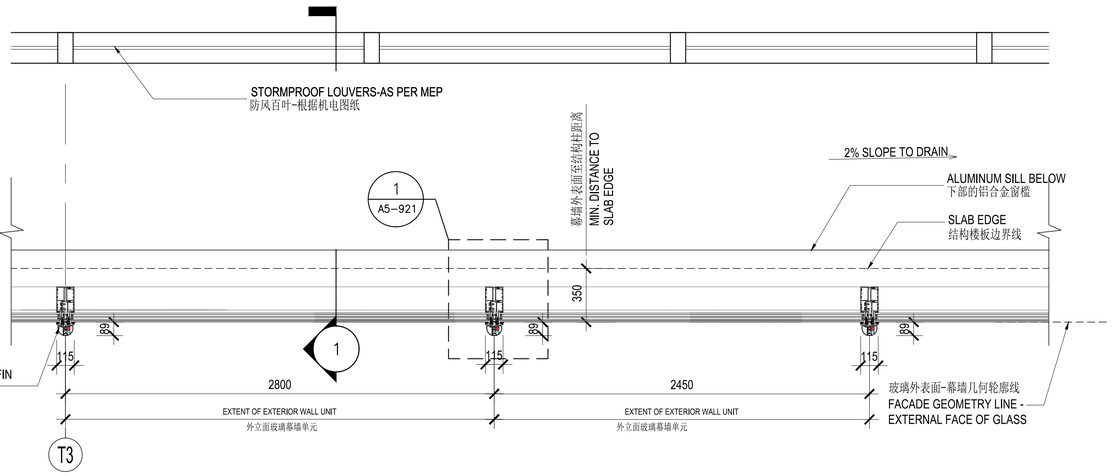

公寓区段避难区L38放大平面图 APARTMENT L38 MEP PARTIAL PLAN 4
SCALE: 1:20

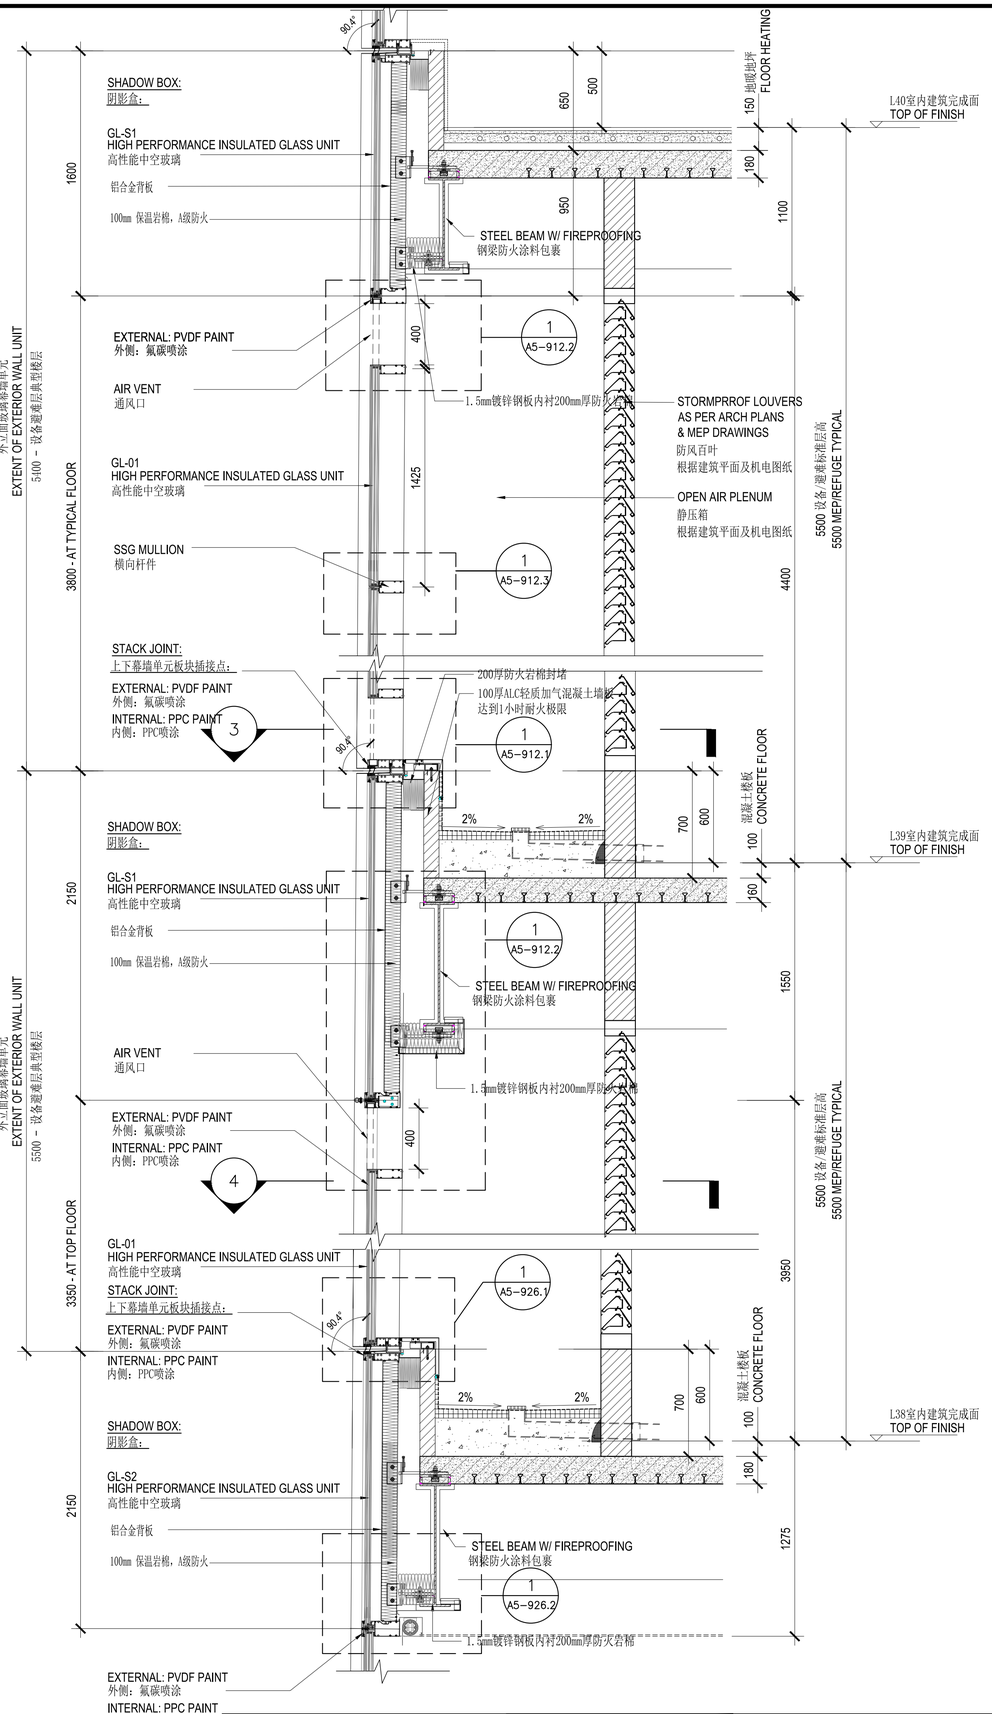

公寓区段L38-L39避难区放大剖面图 APARTMENT L38-L39 MEP PARTIAL SECTION 1
1:20

建设单位 CLIENT

中南集团 ZHONGNAN GROUP
建家·筑城·启未来

序号 NO.	修改内容 DESCRIPTION	日期 DATE
14	幕墙初步设计深化文本 FACADE DESIGN DEVELOPMENT SUBMISSION	2021.05.21
13	幕墙方案设计文本 FACADE SCHEMATIC DESIGN SUBMISSION	2021.04.19
12	100%初步设计文本 100% DESIGN DEVELOPMENT SUBMISSION	2020.12.15
11	幕墙方案设计文本 FACADE SCHEMATIC DESIGN SUBMISSION	2020.10.15
10	初步设计文本 - 地上部分 DESIGN DEVELOPMENT SUBMISSION - ABOVE GROUND	2020.09.30
09	初步设计过程图纸(9-10层) IN-PROGRESS DD SUBMISSION (ZONE 9-10)	2020.09.10
08	初步设计过程图纸(4-8层) IN-PROGRESS DD SUBMISSION (ZONE 4-8)	2020.08.31
07	初步设计过程图纸(1-4层) IN-PROGRESS DD SUBMISSION (ZONE 1-4)	2020.07.31
06	初步设计过程图纸(1-3层) IN-PROGRESS DD SUBMISSION (ZONE 1-3)	2020.07.17
05	方案设计报审文件更新 SCHEMATIC DESIGN RE-SUBMISSION	2020.04.16
04	初步设计文本 DESIGN DEVELOPMENT SUBMISSION	2020.03.27
03	50%初步设计文本(地下室更新) 50% DESIGN DEVELOPMENT SUBMISSION (BASEMENT RE-ISSUE)	2020.02.22
02	50% 初步设计 50% DESIGN DEVELOPMENT SUBMISSION	2020.01.31
01	方案设计报审文件 SCHEMATIC DESIGN SUBMISSION	2020.01.15

盖章 SEAL

华建集团 ARCPLUS
ECADI 华东建筑设计研究总院
华东建筑设计研究院有限公司
EAST CHINA ARCHITECTURAL DESIGN & RESEARCH INSTITUTE CO., LTD
设计证书甲级编号 A131004031

建筑设计顾问 ARCHITECTURAL CONSULTANT: Gensler

结构设计顾问 STRUCTURAL CONSULTANT: Thornton Tomasetti

机电设计顾问 MECHANICAL CONSULTANT: WSP

幕墙设计顾问 CURTAIN WALL CONSULTANT: ALT

消防设计顾问 FIRE SAFETY CONSULTANT: ABUNDANCE 安邦

审定人/日期 AUTHORIZED FOR ISSUE BY/DATE	党杰
设计总负责人/日期 DESIGN CHIEF/DATE	党杰
审核人/日期 AUDITED BY/DATE	党杰
专业负责人/日期 DISCIPLINE RESPONSIBLE BY/DATE	于虎
校对人/日期 CHECKED BY/DATE	张亚
设计人/日期 DESIGNED BY/DATE	倪军俊
建设单位 CLIENT	苏州中南中心投资建设有限公司
项目名称 PROJECT	中南中心超高层商业楼宇项目（DK2011013&地块）超高层 SUZHOU ZHONGNAN CENTER
子项名称 SUB PROJECT	
图名 DRAWING TITLE	公寓区段避难层区幕墙系统详图 APT ZONE - CW MEP/REFUGE NORTH SYSTEM
工程编号 JOB NO.	C-201955007
阶段 STATUS	初步设计/DD
比例 SCALE	1:20
专业 DISCIPLINE	建筑
日期 DATE	2021.05.21
图号 DRAWING NO.	A5-603B

建设单位 CONTRACTOR
建设单位 CONTRACTOR
建设单位 CONTRACTOR
建设单位 CONTRACTOR
建设单位 CONTRACTOR
Feifei Zhao 5/21/2021 6:05:36 PM \\gensler.ad\Projects\51\51.8028.000\CAD\Sheets\A5_500\A5-603B.dwg

公寓区段避难区透视图 APARTMENT PERSPECTIVE VIEW EAST 2
SCALE:

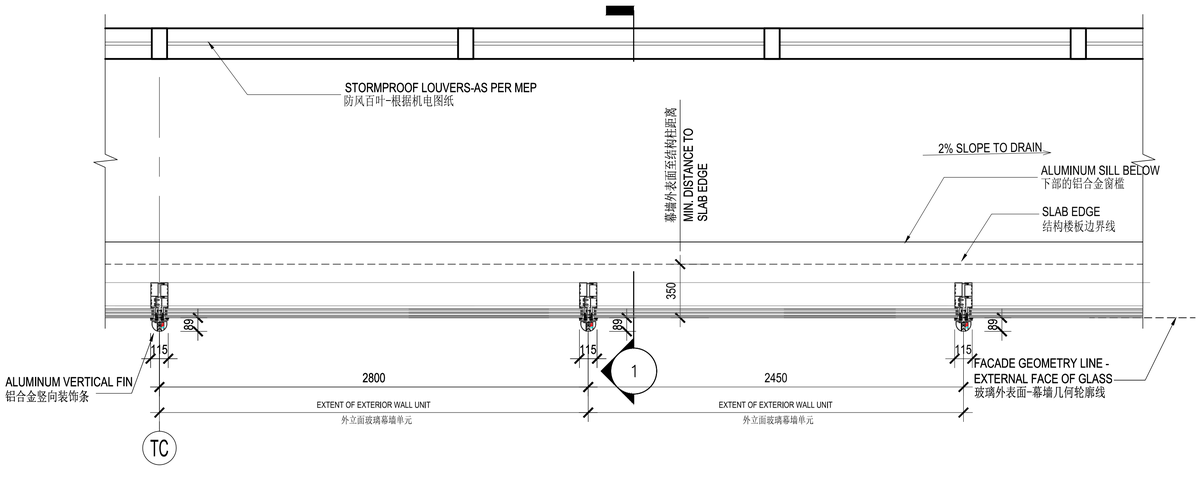

公寓区段避难区放大平面图 APARTMENT MEP PARTIAL PLAN 3
SCALE: 1:20

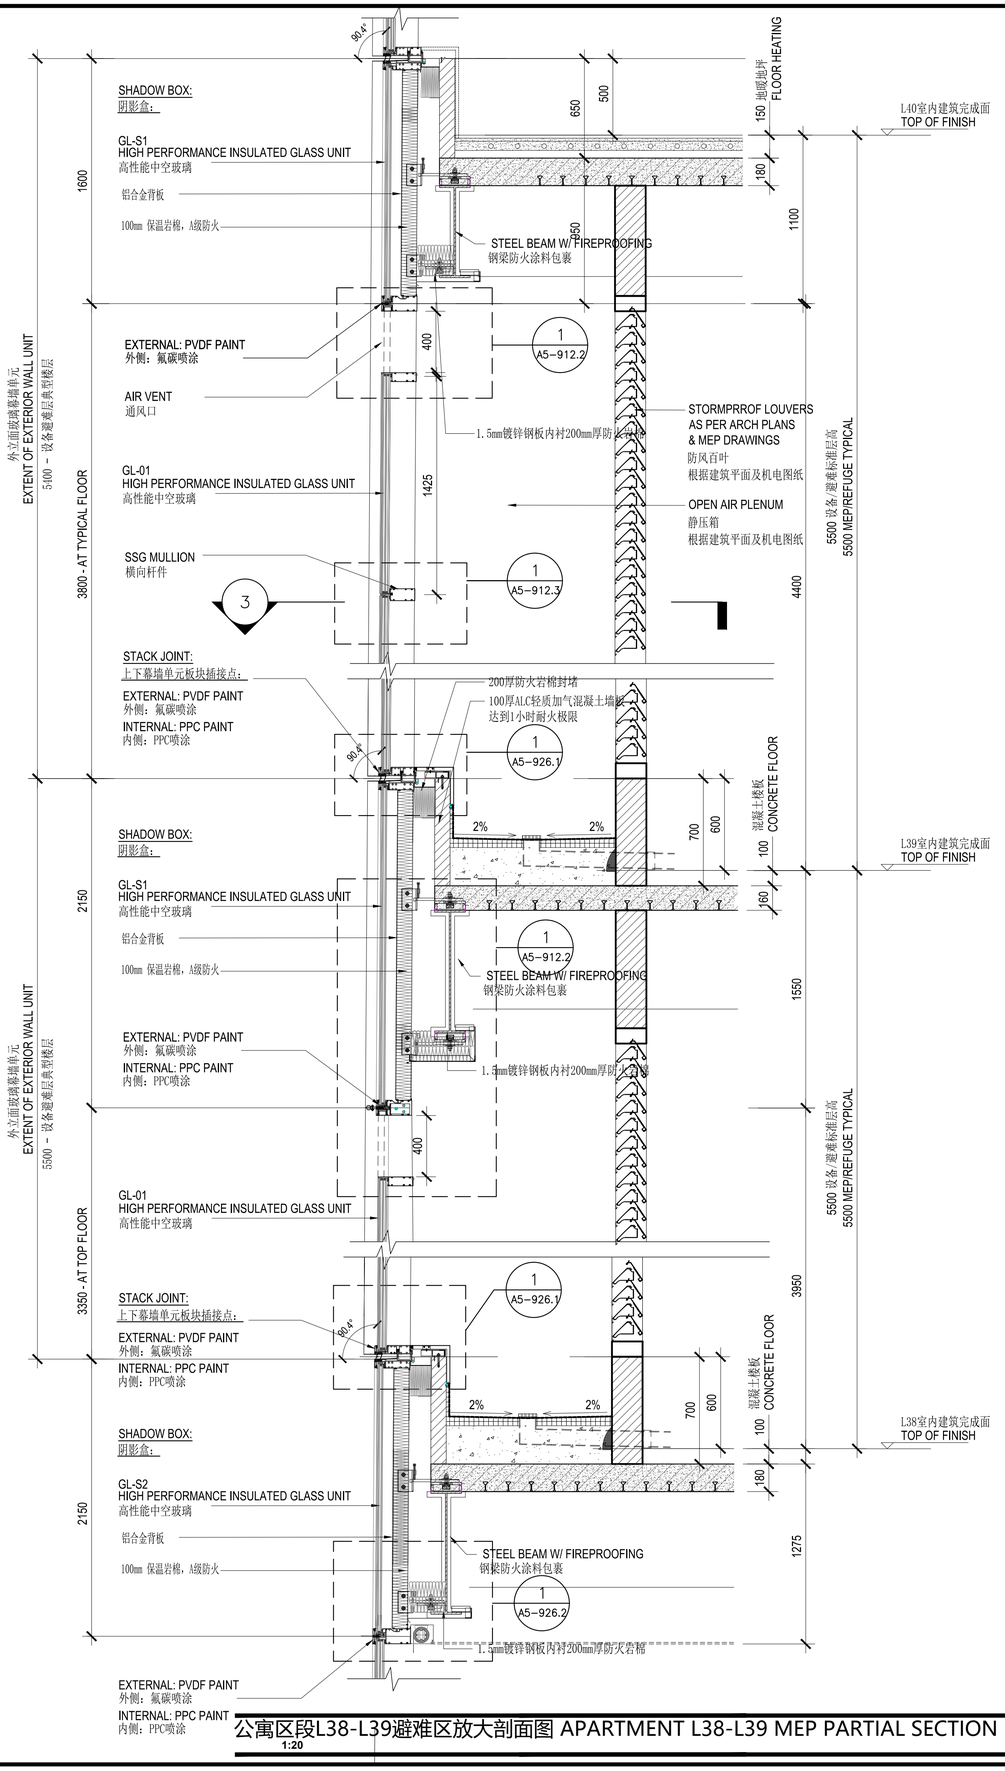

公寓区段L38-L39避难区放大剖面图 APARTMENT L38-L39 MEP PARTIAL SECTION 1
1:20

建设单位 CLIENT

中南集团 ZHONGNAN GROUP
建家·筑城·启未来

NO.	修改内容 DESCRIPTION	日期 DATE
14	幕墙初步设计深化文本 FACADE DESIGN DEVELOPMENT SUBMISSION	2021.05.21
13	幕墙方案设计文本 FACADE SCHEMATIC DESIGN SUBMISSION	2021.04.19
12	100%初步设计文本 100% DESIGN DEVELOPMENT SUBMISSION	2020.12.15
11	幕墙方案设计文本 FACADE SCHEMATIC DESIGN SUBMISSION	2020.10.15
10	初步设计文本 - 地上部分 DESIGN DEVELOPMENT SUBMISSION - ABOVE GROUND	2020.09.30
09	初步设计过程图纸(9-10层) IN-PROGRESS DD SUBMISSION (ZONE 9-10)	2020.09.10
08	初步设计过程图纸(4-8层) IN-PROGRESS DD SUBMISSION (ZONE 4-8)	2020.08.31
07	初步设计过程图纸(1-4层) IN-PROGRESS DD SUBMISSION (ZONE 1-4)	2020.07.31
06	初步设计过程图纸(1-3层) IN-PROGRESS DD SUBMISSION (ZONE 1-3)	2020.07.17
05	方案设计报审文件更新 SCHEMATIC DESIGN RE-SUBMISSION	2020.04.16
04	初步设计文本 DESIGN DEVELOPMENT SUBMISSION	2020.03.27
03	50%初步设计文本(地下室更新) 50% DESIGN DEVELOPMENT SUBMISSION (BASEMENT RE-ISSUE)	2020.02.22
02	50% 初步设计 50% DESIGN DEVELOPMENT SUBMISSION	2020.01.31
01	方案设计报审文件 SCHEMATIC DESIGN SUBMISSION	2020.01.15

盖章 SEAL

华建集团 ARCPLUS
ECADI 华东建筑设计研究总院
华东建筑设计研究院有限公司
EAST CHINA ARCHITECTURAL DESIGN & RESEARCH INSTITUTE CO., LTD.
设计证书甲级编号A131004031

建筑设计顾问 ARCHITECTURAL CONSULTANT: Gensler
结构设计顾问 STRUCTURE CONSULTANT: Thornton Tomasetti
机电设计顾问 MECHANICAL CONSULTANT: WSP
幕墙设计顾问 CURTAIN WALL CONSULTANT: ALT
消防设计顾问 FIRE SAFETY CONSULTANT: ABUNDANCE 安邦

审定人/日期 AUTHORIZED FOR ISSUE BY/DATE 党杰
设计总负责人/日期 DESIGN CHIEF/DATE 党杰
审核人/日期 ADOPTED BY/DATE 党杰
专业负责人/日期 DISCIPLINE RESPONSIBLE BY/DATE 于恩
校对人/日期 CHECKED BY/DATE 张芸
设计人/日期 DESIGNED BY/DATE 倪军俊

建设单位 CLIENT 苏州中南中心投资建设有限公司
项目名称 PROJECT 中南中心超高层商业楼宇项目（DK20110136地块）超高层 SUZHOU ZHONGNAN CENTER
子项名称 SUB PROJECT
图名 DRAWING TITLE 公寓区段避难层区幕墙系统详图 APT ZONE - CW MEP/REFUGE EAST SYSTEM

工程编号 JOB NO.	C-201955007	阶段 STATUS	初步设计/DD
比例 SCALE	1:20	专业 DISCIPLINE	建筑
日期 DATE	2021.05.21	图号 DRAWING NO.	A5-603C

建设单位 CLIENT
建筑设计顾问 ARCHITECTURAL CONSULTANT
结构设计顾问 STRUCTURE CONSULTANT
机电设计顾问 MECHANICAL CONSULTANT
幕墙设计顾问 CURTAIN WALL CONSULTANT
消防设计顾问 FIRE SAFETY CONSULTANT
Feifei Zhao 5/21/2021 6:05:46 PM \\gensler.ad\Projects\151\51.8028.000\CAD\Sheets\A5_500\A5-603C.dwg

Z4酒店区段透视图 Z4 HOTEL PERSPECTIVE VIEW

SCALE:

2

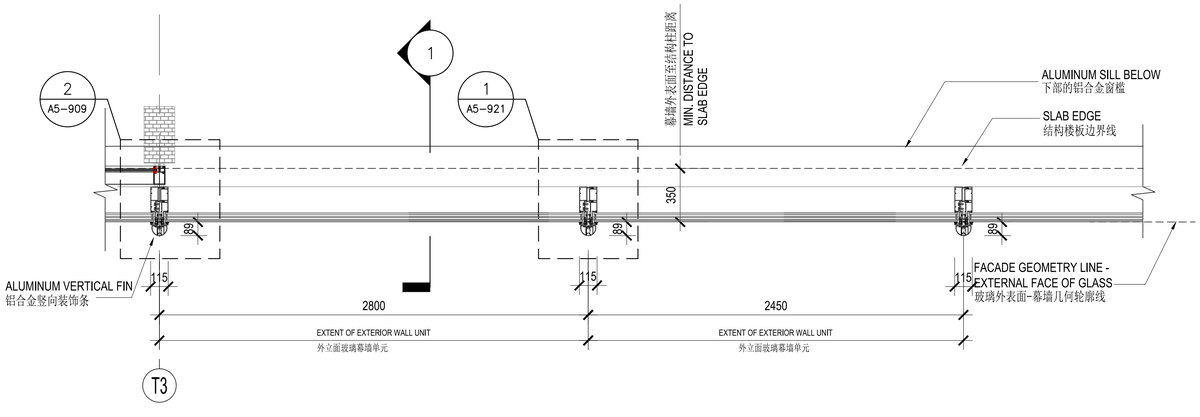

Z4酒店区段放大平面图 Z4 HOTEL PARTIAL PLAN

SCALE: 1:20

3

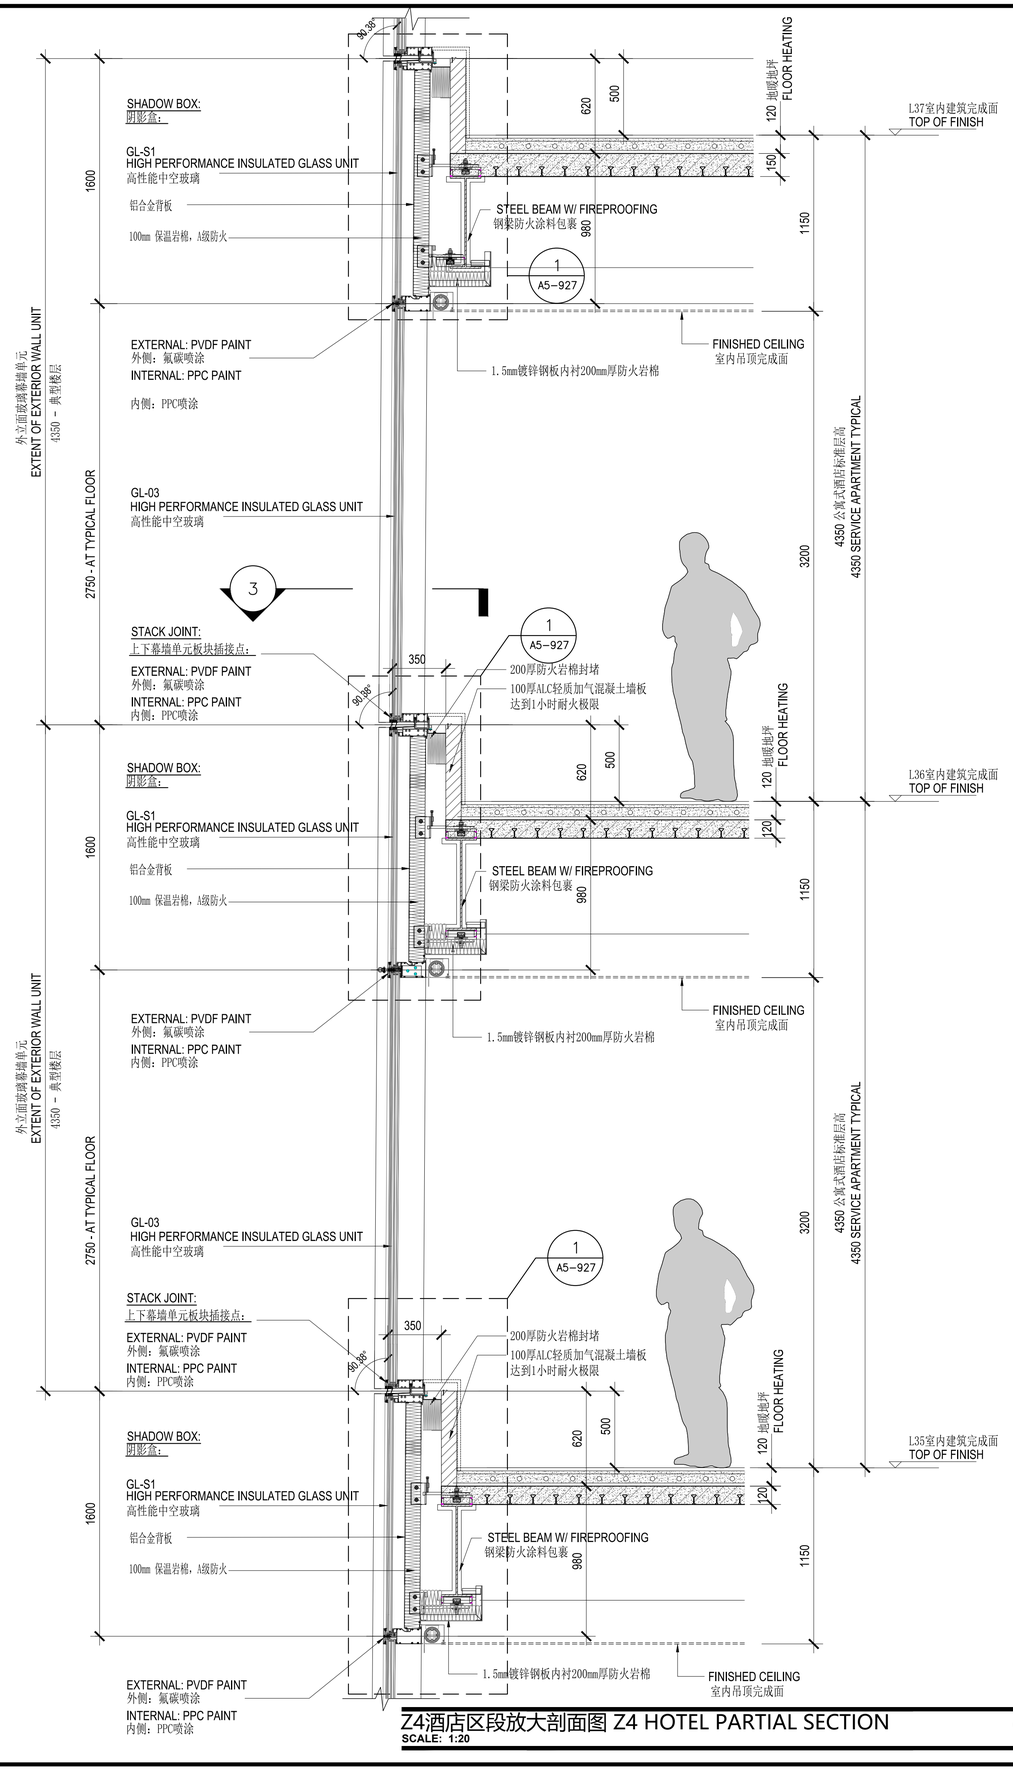

Z4酒店区段放大剖面图 Z4 HOTEL PARTIAL SECTION

SCALE: 1:20

1

建设单位 CLIENT	
中南集团 ZHONGNAN GROUP 建家·筑城·启未来	

NO.	修改内容 DESCRIPTION	日期 DATE
14	幕墙初步设计深化文本 FACADE DESIGN DEVELOPMENT SUBMISSION	2021.05.21
13	幕墙方案设计文本 FACADE SCHEMATIC DESIGN SUBMISSION	2021.04.19
12	100%初步设计文本 100% DESIGN DEVELOPMENT SUBMISSION	2020.12.15
11	幕墙方案设计文本 FACADE SCHEMATIC DESIGN SUBMISSION	2020.10.15
10	初步设计文本 - 地上部分 DESIGN DEVELOPMENT SUBMISSION - ABOVE GROUND	2020.09.30
09	初步设计过程图纸(9-10区) IN-PROGRESS DD SUBMISSION (ZONE 9-10)	2020.09.10
08	初步设计过程图纸(4-8区) IN-PROGRESS DD SUBMISSION (ZONE 4-8)	2020.08.31
07	初步设计过程图纸(1-4区) IN-PROGRESS DD SUBMISSION (ZONE 1-4)	2020.07.31
06	初步设计过程图纸(1-3区) IN-PROGRESS DD SUBMISSION (ZONE 1-3)	2020.07.17
05	方案设计报审文件更新 SCHEMATIC DESIGN RE-SUBMISSION	2020.04.16
04	初步设计文本 DESIGN DEVELOPMENT SUBMISSION	2020.03.27
03	50%初步设计文本(地下室更新) 50% DESIGN DEVELOPMENT SUBMISSION (BASEMENT RE-ISSUE)	2020.02.25
02	50% 初步设计 50% DESIGN DEVELOPMENT SUBMISSION	2020.01.31
01	方案设计报审文件 SCHEMATIC DESIGN SUBMISSION	2020.01.15

盖章 SEAL

华建集团 ARCPLUS

ECADI 华东建筑设计研究总院

华东建筑设计研究院有限公司
EAST CHINA ARCHITECTURAL DESIGN & RESEARCH INSTITUTE CO., LTD.
设计证书甲级编号A131004031

建筑设计顾问 ARCHITECTURE CONSULTANT: Gensler

结构设计顾问 STRUCTURE CONSULTANT: Thornton Tomasetti

机电设计顾问 MEP&BAS CONSULTANT: WSP

幕墙设计顾问 CURTAIN WALL CONSULTANT: ALT

消防设计顾问 FIRE SAFETY CONSULTANT: ABUNDANCE 安邦

审定人/日期 AUTHORIZED FOR ISSUE BY/DATE	党杰
设计总负责人/日期 DESIGN CHIEF/DATE	党杰
审核人/日期 AUDITED BY/DATE	党杰
专业负责人/日期 DISCIPLINE RESPONSIBLE BY/DATE	于倬
校对人/日期 CHECKED BY/DATE	张芸
设计人/日期 DESIGNED BY/DATE	倪军俊

建设单位 CLIENT: 苏州中南中心投资建设有限公司

项目名称 PROJECT: 中南中心超高层商业楼宇项目（DK20110136地块）超高层
SUZHOU ZHONGNAN CENTER

子项名称 SUB PROJECT:

图名 DRAWING TITLE: 酒店区段塔楼幕墙典型系统详图
HOTEL ZONE - SERV APT CW TYP SYSTEM

工程编号 JOB NO.	C-201955007	阶段 STATUS	初步设计/DD
比例 SCALE		专业 DISCIPLINE	建筑
日期 DATE	2021.05.21	图号 DRAWING NO.	A5-604

建筑专业出图 CONTRACT BY ARCH
结构专业出图 CONTRACT BY STRUCT
幕墙专业出图 CONTRACT BY MEP
给排水专业出图 CONTRACT BY PLMBG
Feifei Zhao 5/21/2021 6:05:54 PM \\gensler.adl\Projects\151\51.8028.000\CAD\Sheets\A5_500\A5-604.dwg

4区酒店区段大堂挑空区透视图 ZONE 4 HOTEL LOBBY PARTIAL 3D View **2**
SCALE:

4区酒店区段大堂段挑空区透视图 ZONE 4 HOTEL LOBBY PARTIAL 3D View **3**
SCALE:

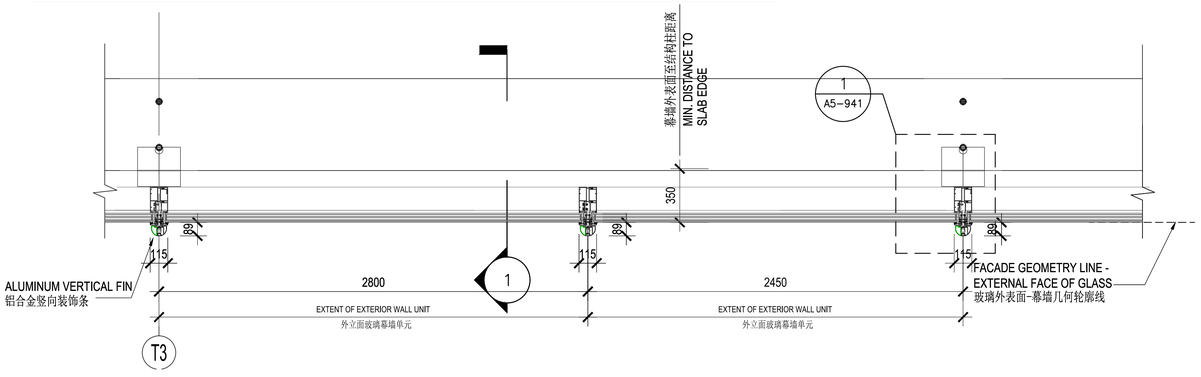

4区酒店区段大堂挑空区平面图 ZONE 4 HOTEL LOBBY PARTIAL PLAN **3**
SCALE:

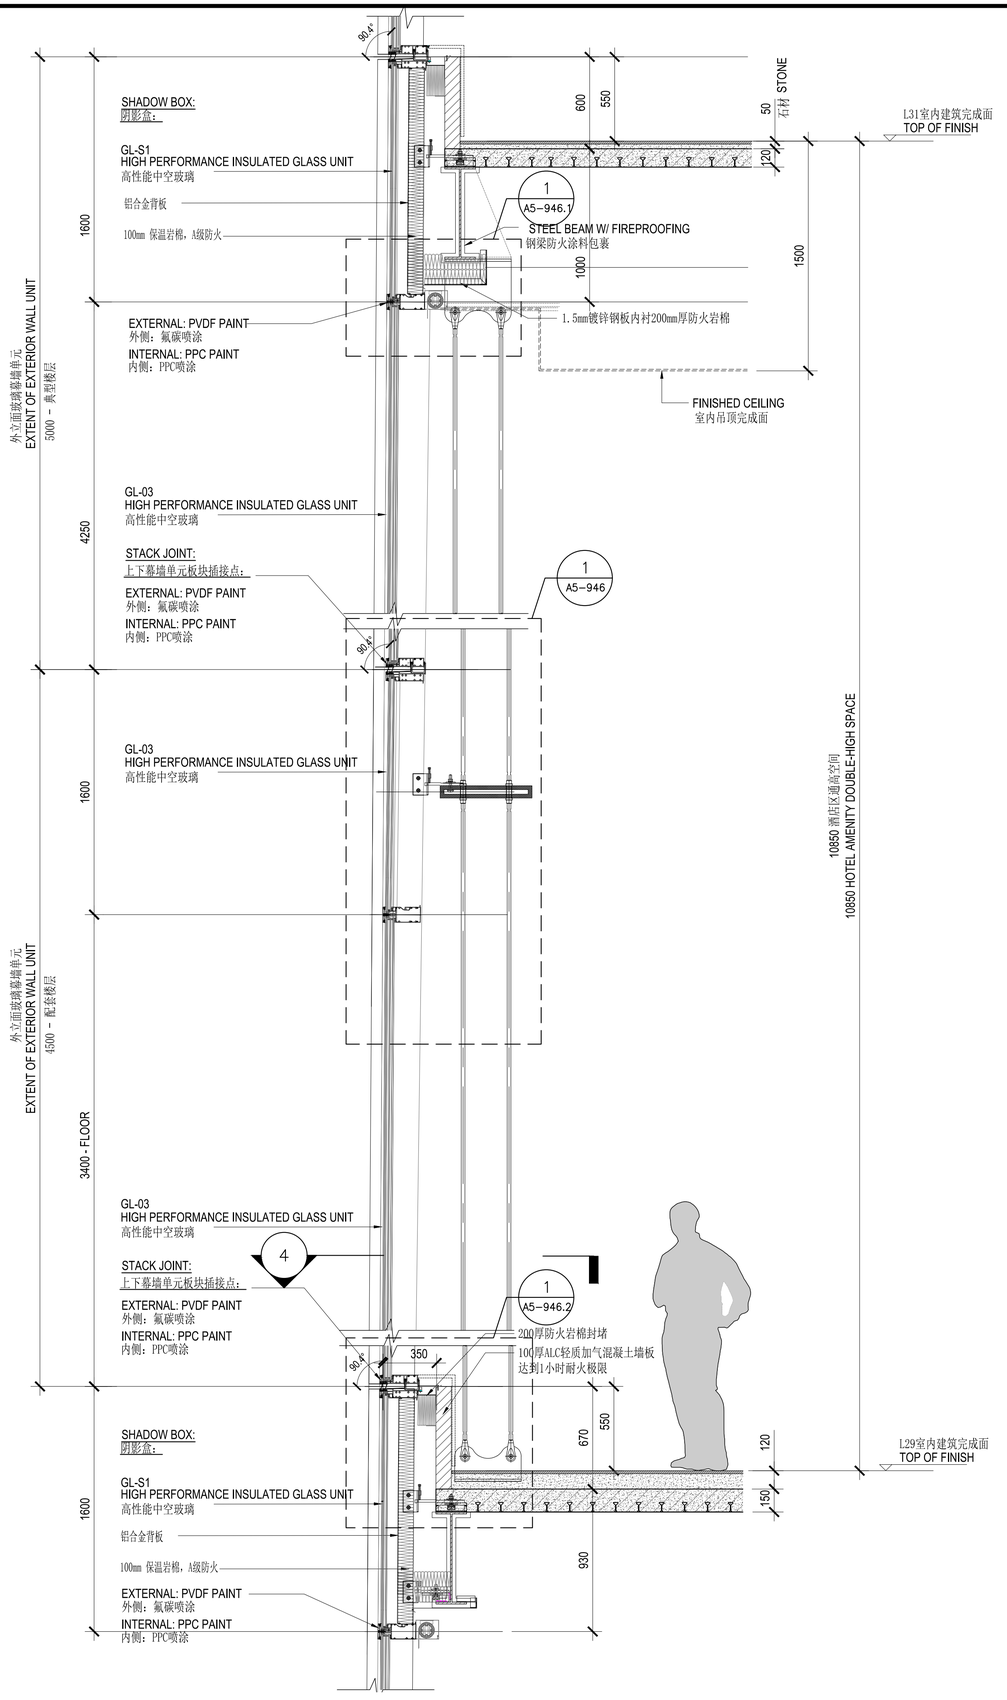

4区酒店区段大堂挑空放大剖面图 ZONE 4 HOTEL LOBBY PARTIAL SECTION **1**
SCALE: 1:20

建设单位 CLIENT

中南集团 ZHONGNAN GROUP 建家·筑城·启未来

序号 NO.	修改内容 DESCRIPTION	日期 DATE
14	幕墙初步设计深化文本 FACADE DESIGN DEVELOPMENT SUBMISSION	2021.05.21
13	幕墙方案设计文本 FACADE SCHEMATIC DESIGN SUBMISSION	2021.04.19
12	100%初步设计文本 100% DESIGN DEVELOPMENT SUBMISSION	2020.12.15
11	幕墙方案设计文本 FACADE SCHEMATIC DESIGN SUBMISSION	2020.10.15
10	初步设计文本 - 地上部分 DESIGN DEVELOPMENT SUBMISSION – ABOVE GROUND	2020.09.30
09	初步设计过程图纸(9-10区) IN-PROGRESS DD SUBMISSION (ZONE 9-10)	2020.09.16
08	初步设计过程图纸(4-8区) IN-PROGRESS DD SUBMISSION (ZONE 4-8)	2020.08.31
07	初步设计过程图纸(1-4区) IN-PROGRESS DD SUBMISSION (ZONE 1-4)	2020.07.31
06	初步设计过程图纸(1-3区) IN-PROGRESS DD SUBMISSION (ZONE 1-3)	2020.07.17
05	方案设计报审文件更新 SCHEMATIC DESIGN RE-SUBMISSION	2020.04.16
04	初步设计文本 DESIGN DEVELOPMENT SUBMISSION	2020.03.27
03	50%初步设计文本(地下室更新) 50% DESIGN DEVELOPMENT SUBMISSION (BASEMENT RE-ISSUE)	2020.02.22
02	50% 初步设计 50% DESIGN DEVELOPMENT SUBMISSION	2020.01.31
01	方案设计报审文件 SCHEMATIC DESIGN SUBMISSION	2020.01.15

盖章 SEAL

华建集团 ARCPLUS
ECADI 华东建筑设计研究总院
EAST CHINA ARCHITECTURAL DESIGN & RESEARCH INSTITUTE
华东建筑设计研究院有限公司
EAST CHINA ARCHITECTURAL DESIGN & RESEARCH INSTITUTE CO., LTD.
设计证书甲级编号 A131004031

建筑设计顾问 ARCHITECTURE CONSULTANT: Gensler
结构设计顾问 STRUCTURE CONSULTANT: Thornton Tomasetti
机电设计顾问 MEP&FA CONSULTANT: WSP
幕墙设计顾问 FAÇADE CONSULTANT: ALT
消防设计顾问 FIRE SAFETY CONSULTANT: ABUNDANCE 安邦

审定人/日期 AUTHORIZED FOR ISSUE BY/DATE	曾杰
设计总负责人/日期 DESIGN CHIEF/DATE	曾杰
审核人/日期 AUDITED BY/DATE	曾杰
专业负责人/日期 DISCIPLINE RESPONSIBLE BY/DATE	于倩
校对人/日期 CHECKED BY/DATE	张亚
设计人/日期 DESIGNED BY/DATE	邹军俊
建设单位 CLIENT	苏州中南中心投资建设有限公司
项目名称 PROJECT	中南中心超高层商业楼宇项目（DK20110136地块）超高层 SUZHOU ZHONGNAN CENTER
子项名称 SUB PROJECT	
图名 DRAWING TITLE	4区酒店区段挑空幕墙系统详图 ZONE 4 HOTEL-DOUBLE HEIGHT SPACE
工程编号 JOB NO.	C-201955007
阶段 STATUS	初步设计/DD
比例 SCALE	
专业 DISCIPLINE	建筑
日期 DATE	2021.05.21
图号 DRAWING NO.	A5-631

建设单位 CLIENT
建筑设计顾问 ARCHITECTURE CONSULTANT
结构设计顾问 STRUCTURE CONSULTANT
机电设计顾问 MEP&FA CONSULTANT
幕墙设计顾问 FAÇADE CONSULTANT
消防设计顾问 FIRE SAFETY CONSULTANT
建设单位 CLIENT
建筑设计顾问 ARCHITECTURE CONSULTANT
结构设计顾问 STRUCTURE CONSULTANT
机电设计顾问 MEP&FA CONSULTANT
幕墙设计顾问 FAÇADE CONSULTANT
消防设计顾问 FIRE SAFETY CONSULTANT
Feifei Zhao 5/21/2021 6:06:02 PM \\gensler.ad\Projects\51\51.80828.000\CAD\Sheets\A5_500\A5-631.dwg

Z5-Z8公寓区段透视图 Z5-Z8APARTMENT PERSPECTIVE VIEW 2

SCALE:

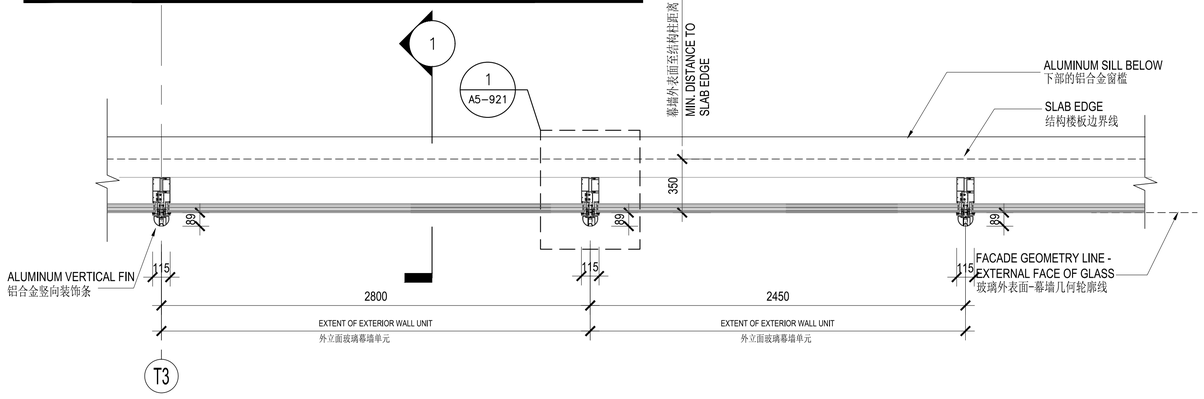

Z5-Z8公寓区段放大平面图 Z5-Z8 APARTMENT PARTIAL PLAN 3

SCALE: 1:20

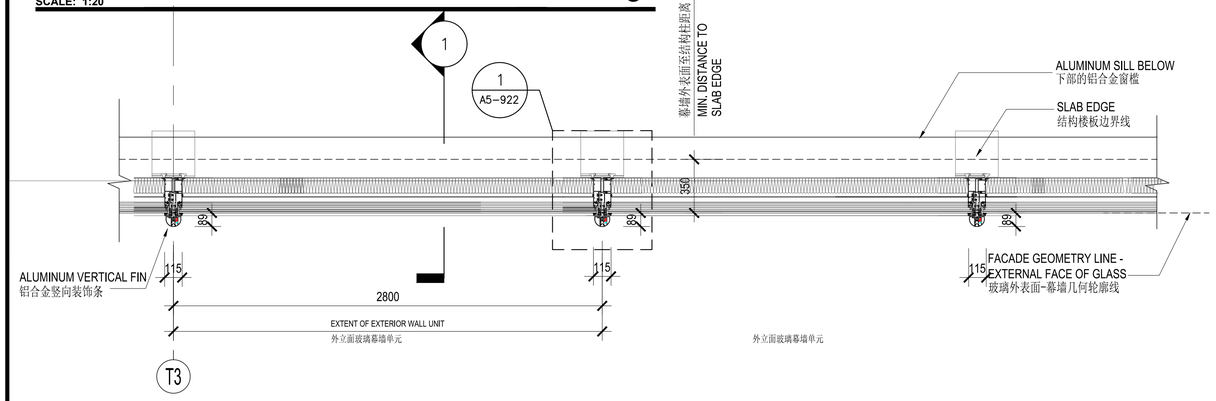

Z5-Z8公寓区段放大平面图 Z5-Z8 APARTMENT PARTIAL PLAN 4

SCALE: 1:20

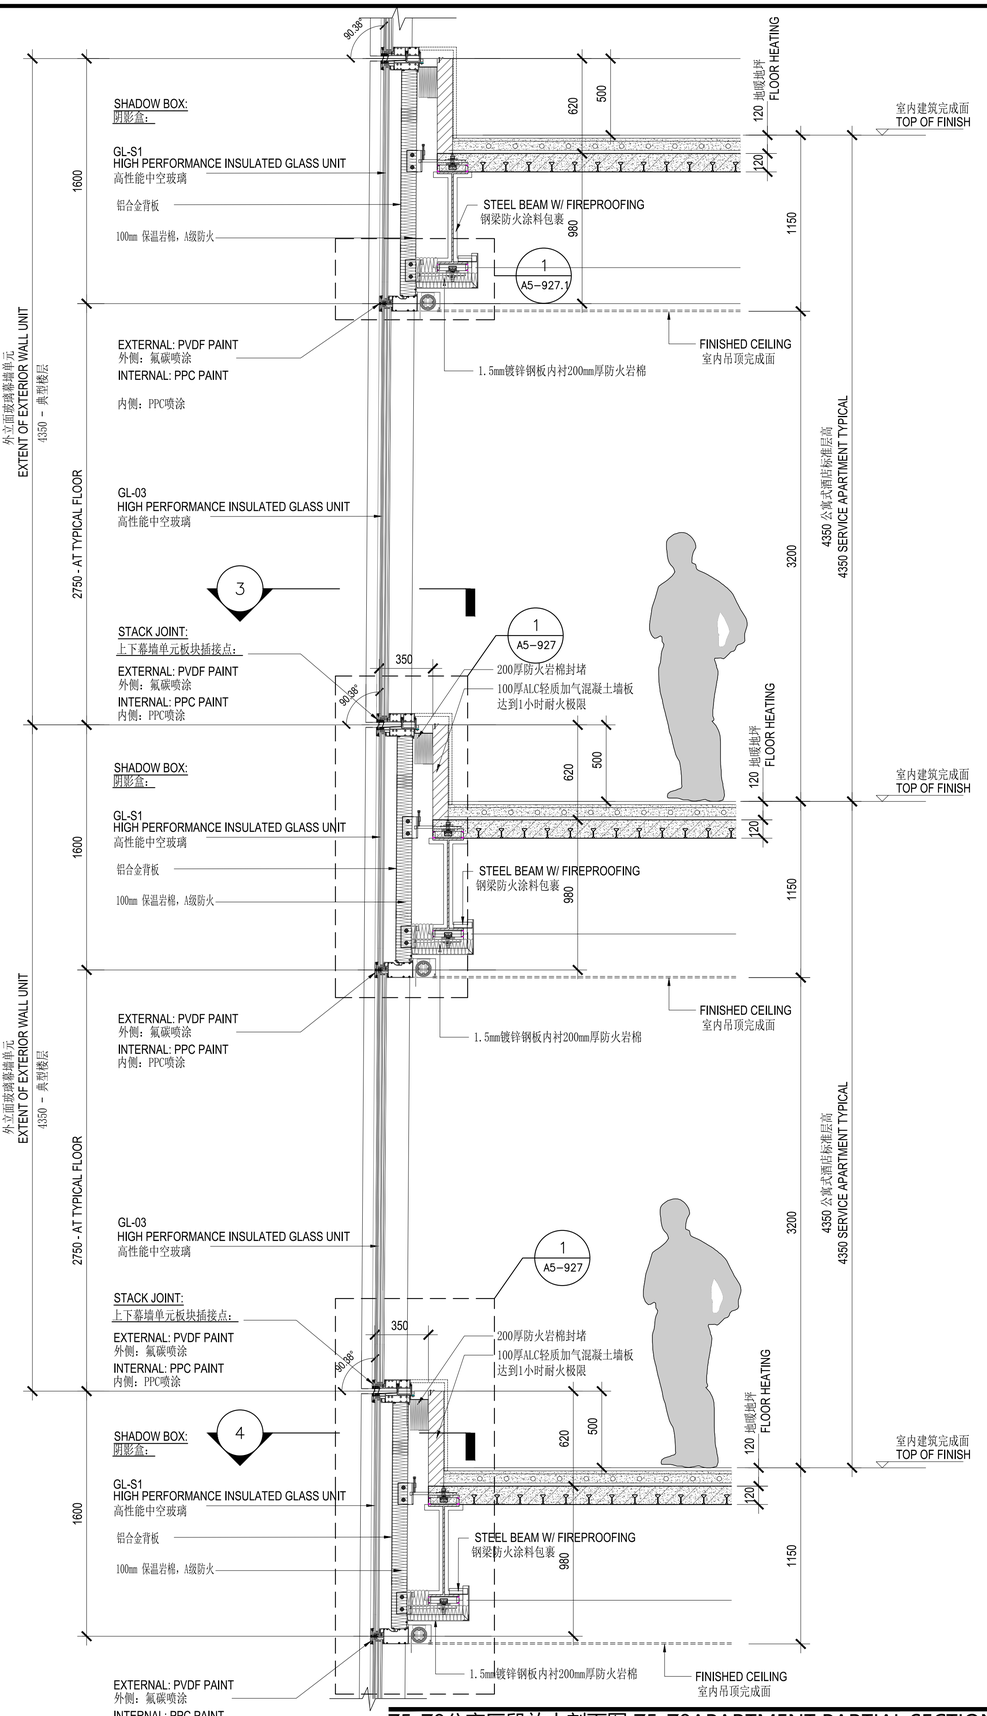

Z5-Z8公寓区段放大剖面图 Z5-Z8APARTMENT PARTIAL SECTION 1

SCALE: 1:20

序号 NO.	修改内容 DESCRIPTION	日期 DATE
14	幕墙初步设计深化文本 FACADE DESIGN DEVELOPMENT SUBMISSION	2021.05.21
13	幕墙方案设计文本 FACADE SCHEMATIC DESIGN SUBMISSION	2021.04.19
12	100%初步设计文本 100% DESIGN DEVELOPMENT SUBMISSION	2020.12.15
11	幕墙方案设计文本 FACADE SCHEMATIC DESIGN SUBMISSION	2020.10.15
10	初步设计文本 - 地上部分 DESIGN DEVELOPMENT SUBMISSION - ABOVE GROUND	2020.09.30
09	初步设计过程图纸(9-10层) IN-PROGRESS DD SUBMISSION (ZONE 9-10)	2020.09.16
08	初步设计过程图纸(4-8层) IN-PROGRESS DD SUBMISSION (ZONE 4-8)	2020.08.31
07	初步设计过程图纸(1-4层) IN-PROGRESS DD SUBMISSION (ZONE 1-4)	2020.07.31
06	初步设计过程图纸(1-3层) IN-PROGRESS DD SUBMISSION (ZONE 1-3)	2020.07.17
05	方案设计报审文件更新 SCHEMATIC DESIGN RE-SUBMISSION	2020.04.16
04	初步设计文本 DESIGN DEVELOPMENT SUBMISSION	2020.03.27
03	50%初步设计文本(地下室更新) 50% DESIGN DEVELOPMENT SUBMISSION (BASEMENT RE-ISSUE)	2020.02.22
02	50% 初步设计 50% DESIGN DEVELOPMENT SUBMISSION	2020.01.31
01	方案设计报审文件 SCHEMATIC DESIGN SUBMISSION	2020.01.15

建设单位 CLIENT

中南集团 ZHONGNAN GROUP 建家·筑城·启未来

华建集团 ARCPLUS

ECADI 华东建筑设计研究总院

华东建筑设计研究院有限公司 EAST CHINA ARCHITECTURAL DESIGN & RESEARCH INSTITUTE CO., LTD.

设计证书甲级编号 A131004031

建筑设计顾问 ARCHITECTURE CONSULTANT: Gensler

结构设计顾问 STRUCTURE CONSULTANT: Thornton Tomasetti

机电设计顾问 MEP&BEL CONSULTANT: WSP

幕墙设计顾问 FAÇADE CONSULTANT: ALT

消防设计顾问 FIRE SAFETY CONSULTANT: ABUNDANCE 安邦

审定人/日期 AUTHORIZED FOR ISSUE BY/DATE	党杰
设计总负责人/日期 DESIGN CHIEF/DATE	党杰
审核人/日期 AUDITED BY/DATE	党杰
专业负责人/日期 DISCIPLINE RESPONSIBLE BY/DATE	于倩
校对人/日期 CHECKED BY/DATE	张亚
设计人/日期 DESIGNED BY/DATE	倪军俊

建设单位 CLIENT: 苏州中南中心投资建设有限公司

项目名称 PROJECT: 中南中心超高层商业楼宇项目（DK20110136地块）超高层 SUZHOU ZHONGNAN CENTER

子项名称 SUB PROJECT:

图名 DRAWING TITLE: 公寓区段塔楼幕墙典型系统详图 APARTMENT ZONE - CW TYPICAL SYSTEM

工程编号 JOB NO.	C-201955007	阶段 STATUS	初步设计/DD
比例 SCALE		专业 DISCIPLINE	建筑
日期 DATE	2021.05.21	图号 DRAWING NO.	A5-651

盖章 SEAL

建设单位 CLIENT
建筑设计顾问 ARCHITECTURE CONSULTANT
结构设计顾问 STRUCTURE CONSULTANT
机电设计顾问 MEP&BEL CONSULTANT
幕墙设计顾问 FAÇADE CONSULTANT
消防设计顾问 FIRE SAFETY CONSULTANT
Feifei Zhao 5/21/2021 6:06:10 PM \\gensler.ad\Projects\51\51.8028.000\CAD\Sheets\A5_500\A5-651.dwg

公寓区段透视图 APARTMENT PERSPECTIVE VIEW 2
SCALE:

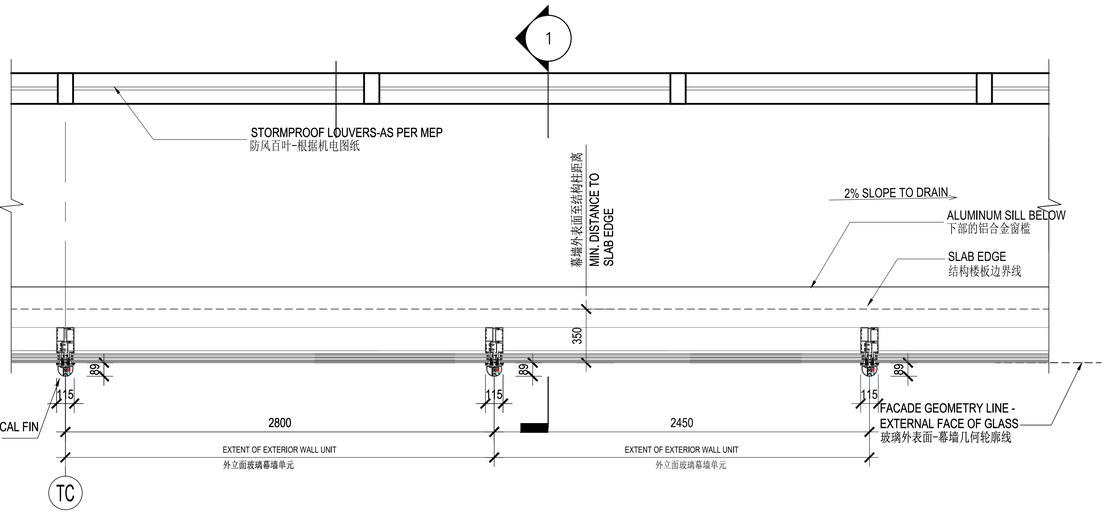

公寓区段放大平面图 APARTMENT PARTIAL PLAN 3
SCALE: 1:20

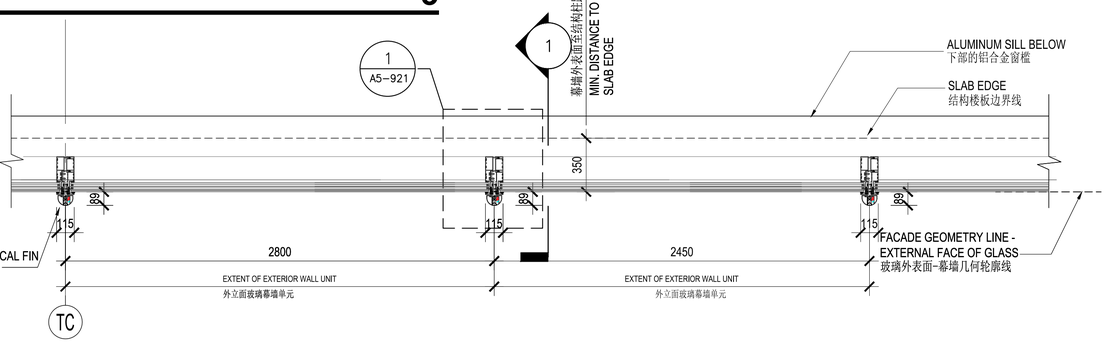

公寓区段放大平面图 APARTMENT PARTIAL PLAN 4
SCALE: 1:20

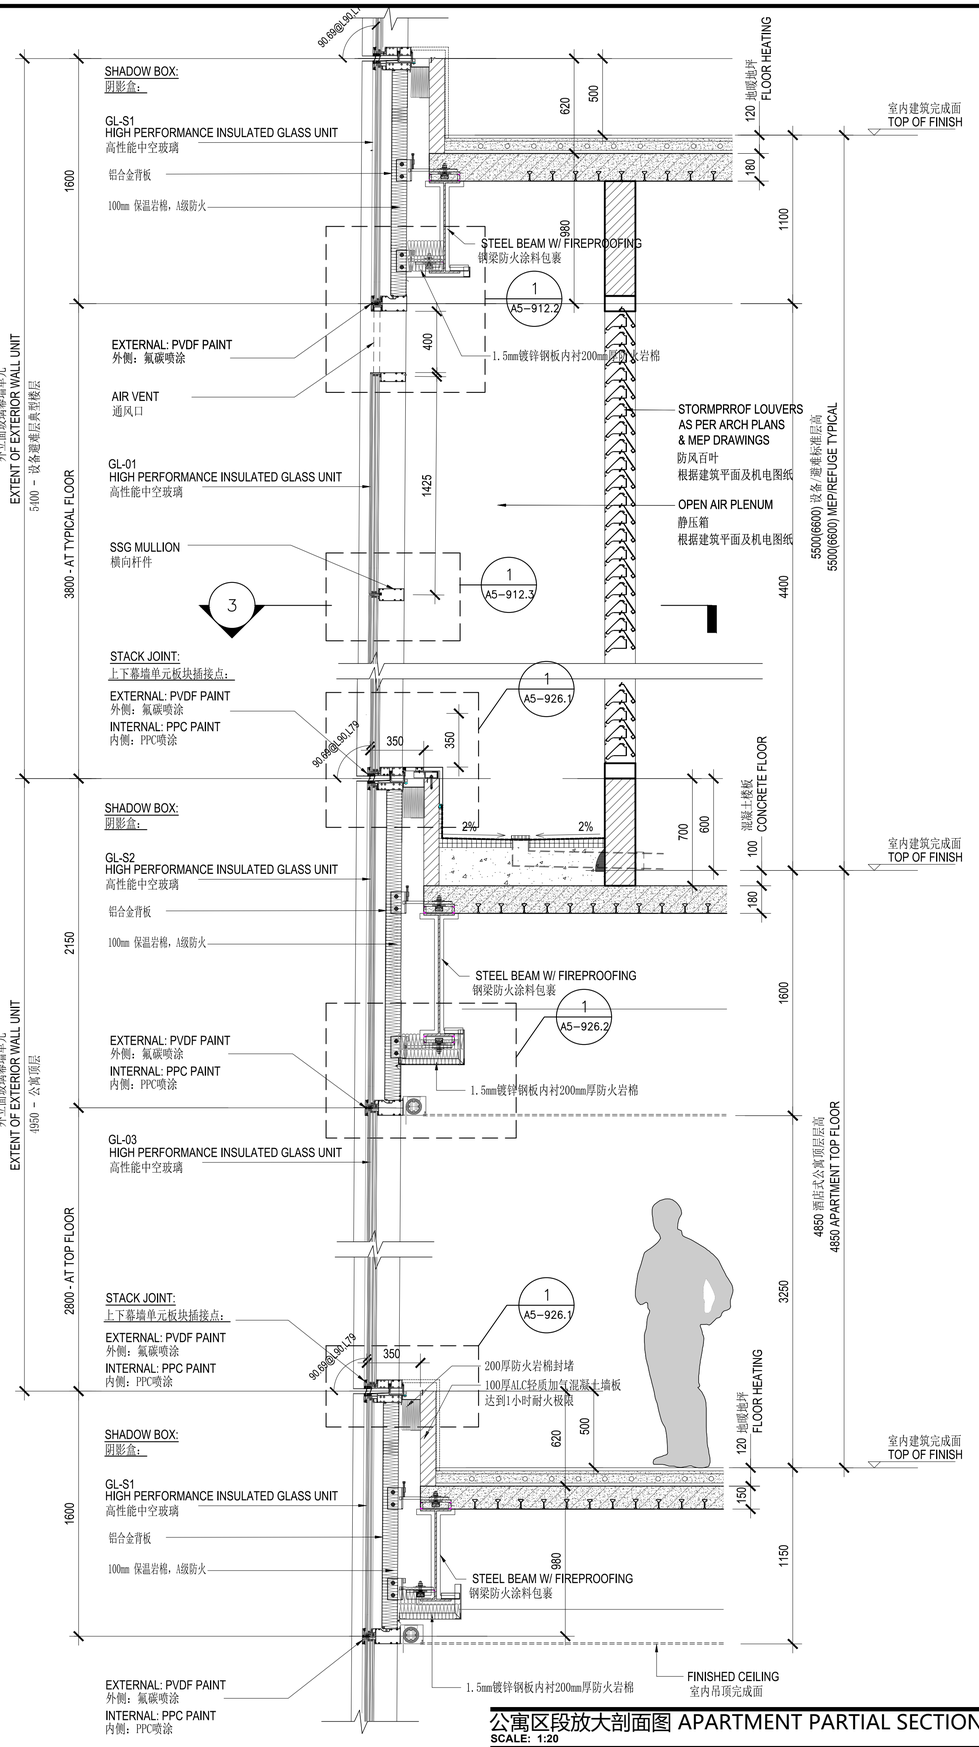

公寓区段放大剖面图 APARTMENT PARTIAL SECTION 1
SCALE: 1:20

建设单位 CLIENT
中南集团 ZHONGNAN GROUP
建家·筑城·启未来

NO.	修改内容 DESCRIPTION	日期 DATE
14	幕墙初步设计深化文本 FACADE DESIGN DEVELOPMENT SUBMISSION	2021.05.21
13	幕墙方案设计文本 FACADE SCHEMATIC DESIGN SUBMISSION	2021.04.19
12	100%初步设计文本 100% DESIGN DEVELOPMENT SUBMISSION	2020.12.15
11	幕墙方案设计文本 FACADE SCHEMATIC DESIGN SUBMISSION	2020.10.15
10	初步设计文本 - 地上部分 DESIGN DEVELOPMENT SUBMISSION - ABOVE GROUND	2020.09.30
09	初步设计过程图纸(9-10层) IN-PROGRESS DD SUBMISSION (ZONE 9-10)	2020.09.16
08	初步设计过程图纸(4-8层) IN-PROGRESS DD SUBMISSION (ZONE 4-8)	2020.08.31
07	初步设计过程图纸(1-4层) IN-PROGRESS DD SUBMISSION (ZONE 1-4)	2020.07.31
06	初步设计过程图纸(1-3层) IN-PROGRESS DD SUBMISSION (ZONE 1-3)	2020.07.17
05	方案设计报审文件更新 SCHEMATIC DESIGN RE-SUBMISSION	2020.04.16
04	初步设计文本 DESIGN DEVELOPMENT SUBMISSION	2020.03.27
03	50%初步设计文本(地下室更新) 50% DESIGN DEVELOPMENT SUBMISSION (BASEMENT RE-ISSUE)	2020.02.25
02	50% 初步设计 50% DESIGN DEVELOPMENT SUBMISSION	2020.01.31
01	方案设计报审文件 SCHEMATIC DESIGN SUBMISSION	2020.01.15

盖章 SEAL

建筑设计顾问 ARCHITECTURE CONSULTANT: Gensler
结构设计顾问 STRUCTURE CONSULTANT: Thornton Tomasetti
机电设计顾问 MEP/HVAC CONSULTANT: WSP
幕墙设计顾问 CURTAIN WALL CONSULTANT: ALT
消防设计顾问 FIRE SAFETY CONSULTANT: ABUNDANCE 安邦

华建集团 ARCPLUS
ECADI 华东建筑设计研究总院
华东建筑设计研究院有限公司 EAST CHINA ARCHITECTURAL DESIGN & RESEARCH INSTITUTE CO., LTD.
设计证书甲级编号 A131004031

审定人/日期 AUTHORIZED FOR ISSUE BY/DATE 曾杰
设计总负责人/日期 DESIGN CHIEF/DATE 曾杰
审核人/日期 AUDITED BY/DATE 曾杰
专业负责人/日期 DISCIPLINE RESPONSIBLE BY/DATE 于倩
校对人/日期 PROOFED BY/DATE 张亚
设计人/日期 DESIGNED BY/DATE 何军段
建设单位 CLIENT 苏州中南中心投资建设有限公司
项目名称 PROJECT 中南中心超高层商业楼宇项目（DK20110136地块）超高层 SUZHOU ZHONGNAN CENTER
子项名称 SUB PROJECT
图名 DRAWING TITLE 公寓区段塔楼幕墙典型系统详图 APT ZONE - APT MEP CW TYPICAL SYSTEM
工程编号 JOB NO. C-201955007
阶段 STATUS 初步设计/DD
比例 SCALE 1:20
专业 DISCIPLINE 建筑
日期 DATE 2021.05.21
图号 DRAWING NO. A5-652

Feifei Zhao 5/21/2021 6:06:19 PM \\gensler.ad\Projects\51\51.8028.000\CAD\Sheets\A5_500\A5-652.dwg

公寓区段透视图 APARTMENT PERSPECTIVE VIEW **2**
SCALE:

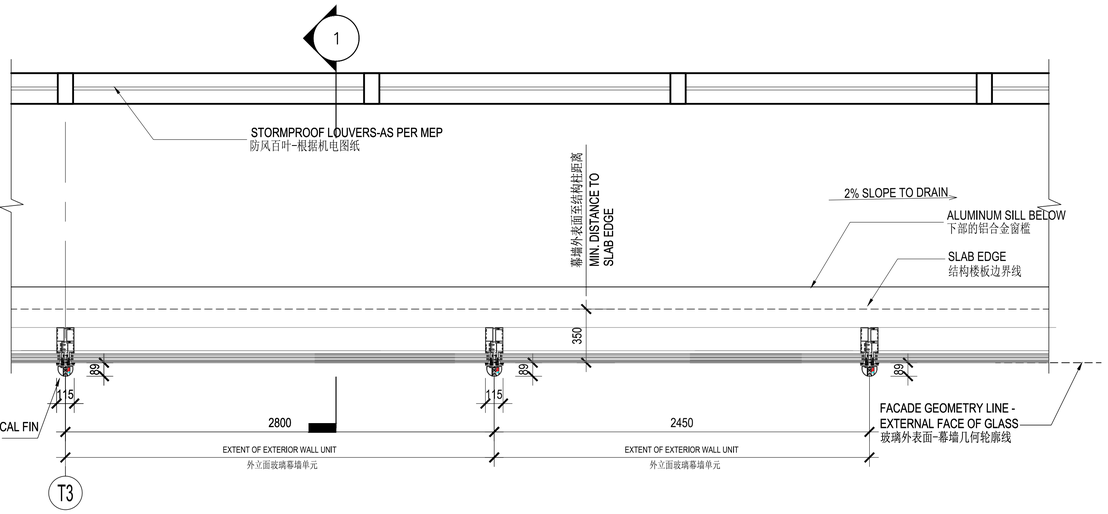

公寓区段放大平面图 APARTMENT PARTIAL PLAN **3**
SCALE: 1:20

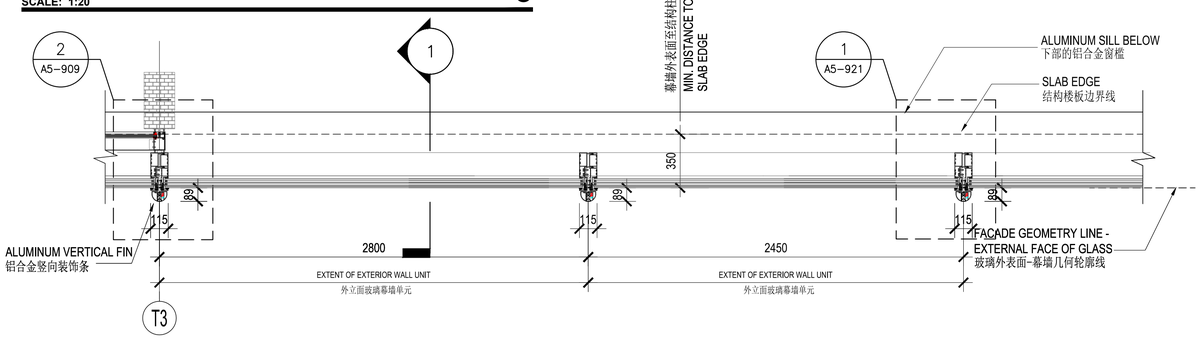

公寓区段放大平面图 APARTMENT PARTIAL PLAN **4**
SCALE: 1:20

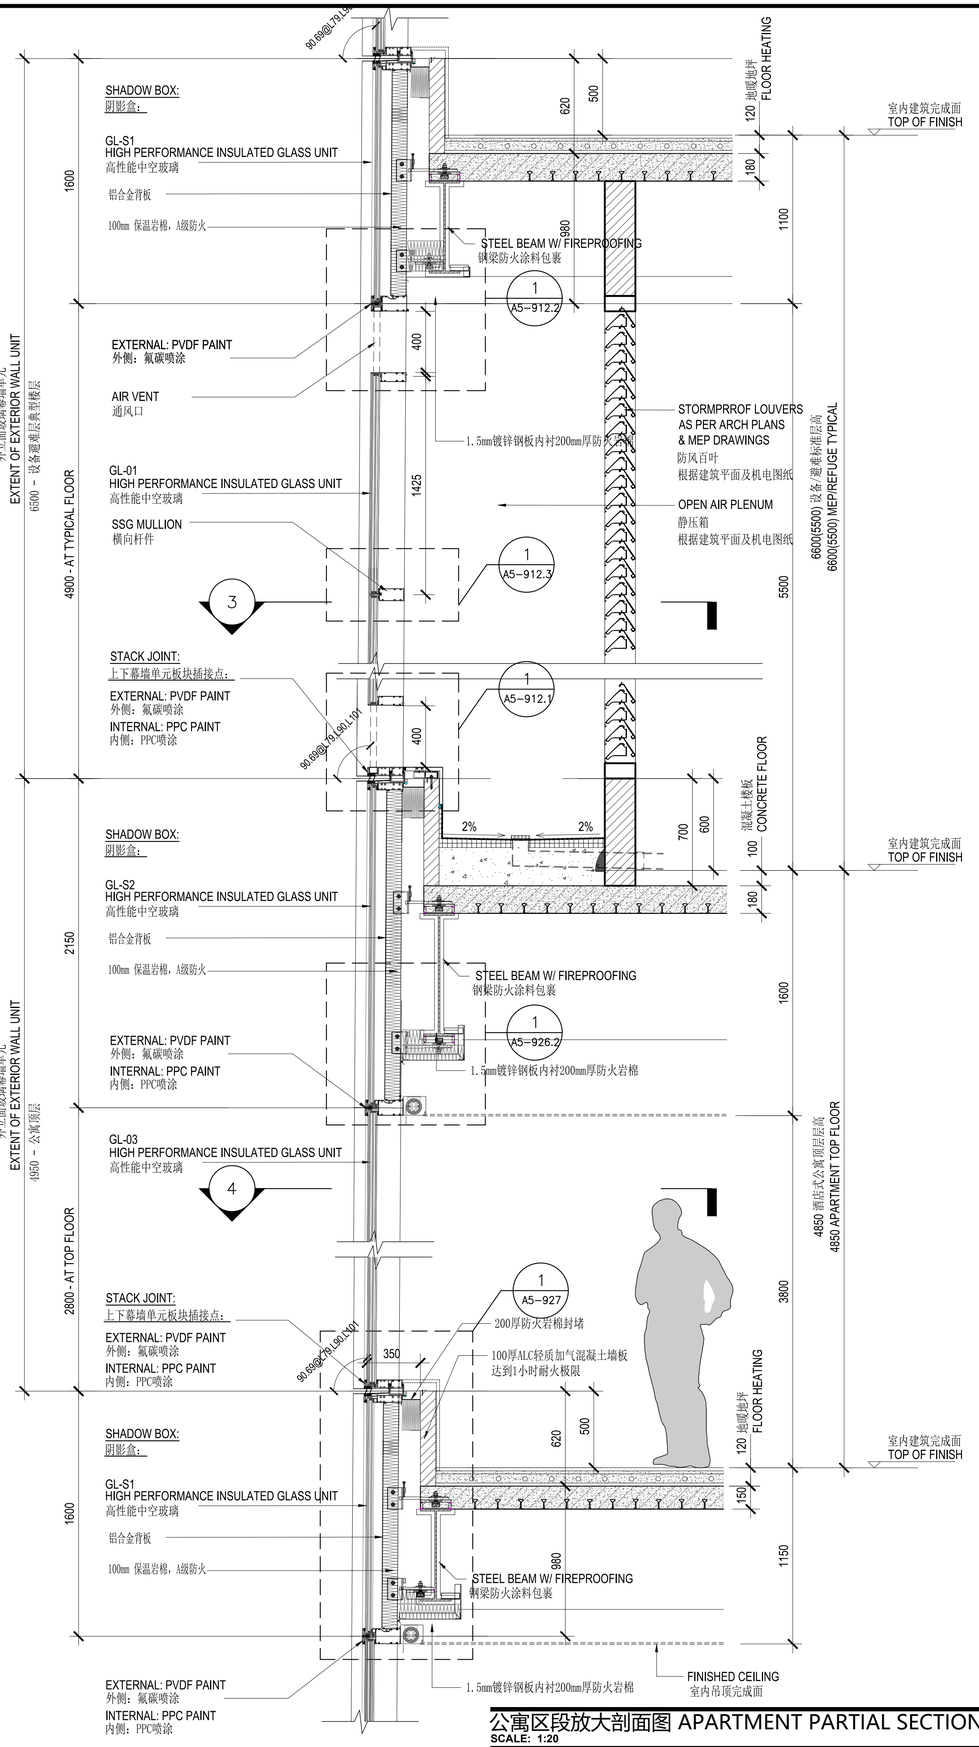

公寓区段放大剖面图 APARTMENT PARTIAL SECTION **1**
SCALE: 1:20

建设单位 CLIENT

中南集团 ZHONGNAN GROUP
建家·筑城·启未来

NO.	DESCRIPTION	DATE
14	幕墙初步设计深化文本 FACADE DESIGN DEVELOPMENT SUBMISSION	2021.05.21
13	幕墙方案设计文本 FACADE SCHEMATIC DESIGN SUBMISSION	2021.04.19
12	100%初步设计文本 100% DESIGN DEVELOPMENT SUBMISSION	2020.12.15
11	幕墙方案设计文本 FACADE SCHEMATIC DESIGN SUBMISSION	2020.10.15
10	初步设计文本 - 地上部分 DESIGN DEVELOPMENT SUBMISSION - ABOVE GROUND	2020.09.30
09	初步设计过程图纸(9-10层) IN-PROGRESS DD SUBMISSION (ZONE 9-10)	2020.09.16
08	初步设计过程图纸(4-8层) IN-PROGRESS DD SUBMISSION (ZONE 4-8)	2020.08.31
07	初步设计过程图纸(1-4层) IN-PROGRESS DD SUBMISSION (ZONE 1-4)	2020.07.31
06	初步设计过程图纸(1-3层) IN-PROGRESS DD SUBMISSION (ZONE 1-3)	2020.07.17
05	方案设计报审文件更新 SCHEMATIC DESIGN RE-SUBMISSION	2020.04.16
04	初步设计文本 DESIGN DEVELOPMENT SUBMISSION	2020.03.27
03	50%初步设计文本(地下室更新) 50% DESIGN DEVELOPMENT SUBMISSION (BASEMENT RE-ISSUE)	2020.02.20
02	50% 初步设计 50% DESIGN DEVELOPMENT SUBMISSION	2020.01.31
01	方案设计报审文件 SCHEMATIC DESIGN SUBMISSION	2020.01.15

盖章 SEAL

华建集团 ARCPLUS
ECADI 华东建筑设计研究总院
华东建筑设计研究院有限公司
EAST CHINA ARCHITECTURAL DESIGN & RESEARCH INSTITUTE CO., LTD.
设计证书甲级编号 A131004031

建筑设计顾问 ARCHITECTURAL CONSULTANT: Gensler
结构设计顾问 STRUCTURAL CONSULTANT: Thornton Tomasetti
机电设计顾问 MEP&FA CONSULTANT: WSP
幕墙设计顾问 CURTAIN WALL CONSULTANT: ALT
消防设计顾问 FIRE SAFETY CONSULTANT: ABUNDANCE 安邦

审定人/日期 AUTHORIZED FOR ISSUE BY/DATE	党杰
设计总负责人/日期 DESIGN CHIEF/DATE	党杰
审核人/日期 AUDITED BY/DATE	党杰
专业负责人/日期 DISCIPLINE RESPONSIBLE BY/DATE	于倩
校对人/日期 CHECKED BY/DATE	张亚
设计人/日期 DESIGNED BY/DATE	倪军段
建设单位 CLIENT	苏州中南中心投资建设有限公司
项目名称 PROJECT	中南中心超高层商业楼宇项目（DK20110136地块）超高层 SUZHOU ZHONGNAN CENTER
子项名称 SUB PROJECT	
图名 DRAWING TITLE	公寓区段塔楼幕墙典型系统详图 APT ZONE - APT MEP CW TYPICAL SYSTEM
工程编号 JOB NO.	C-201955007
阶段 STATUS	初步设计/DD
比例 SCALE	1:20
专业 DISCIPLINE	建筑
日期 DATE	2021.05.21
图号 DRAWING NO.	A5-653

Feifei Zhao 5/21/2021 6:06:29 PM \\gensler.ad\Projects\51\51.8028.000\CAD\Sheets\A5_500\A5-653.dwg

9-10区公寓区段透视图 Z9-10 APT PERSPECTIVE VIEW **2**
SCALE:

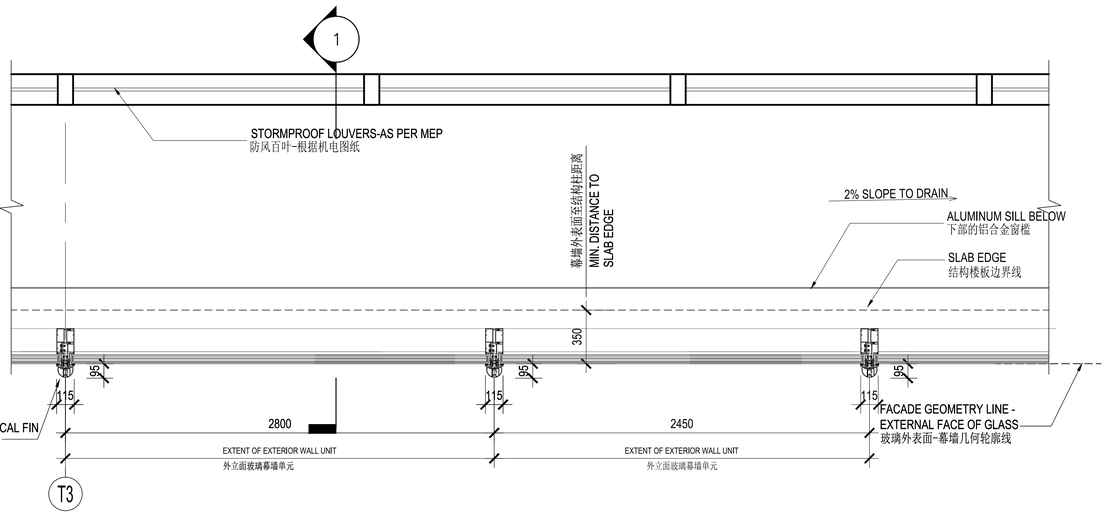

9-10区公寓区段放大平面图 Z9-10 APT PARTIAL PLAN **3**
SCALE: 1:20

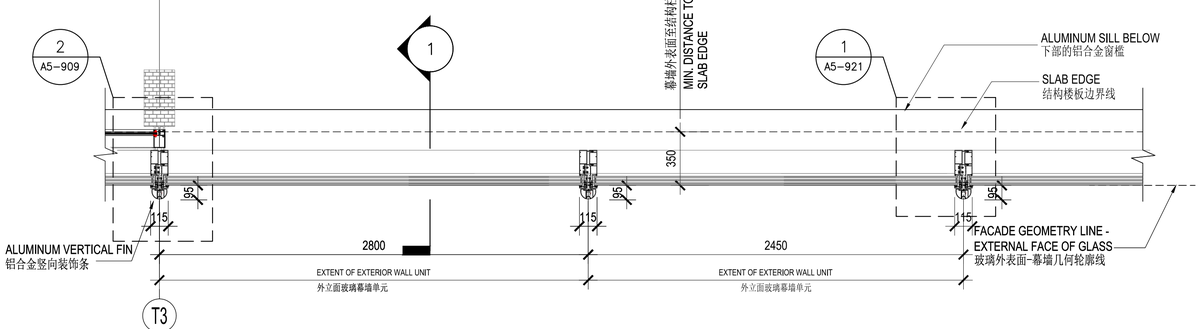

9-10区公寓区段放大平面图 Z9-10 APT PARTIAL PLAN **4**
SCALE: 1:20

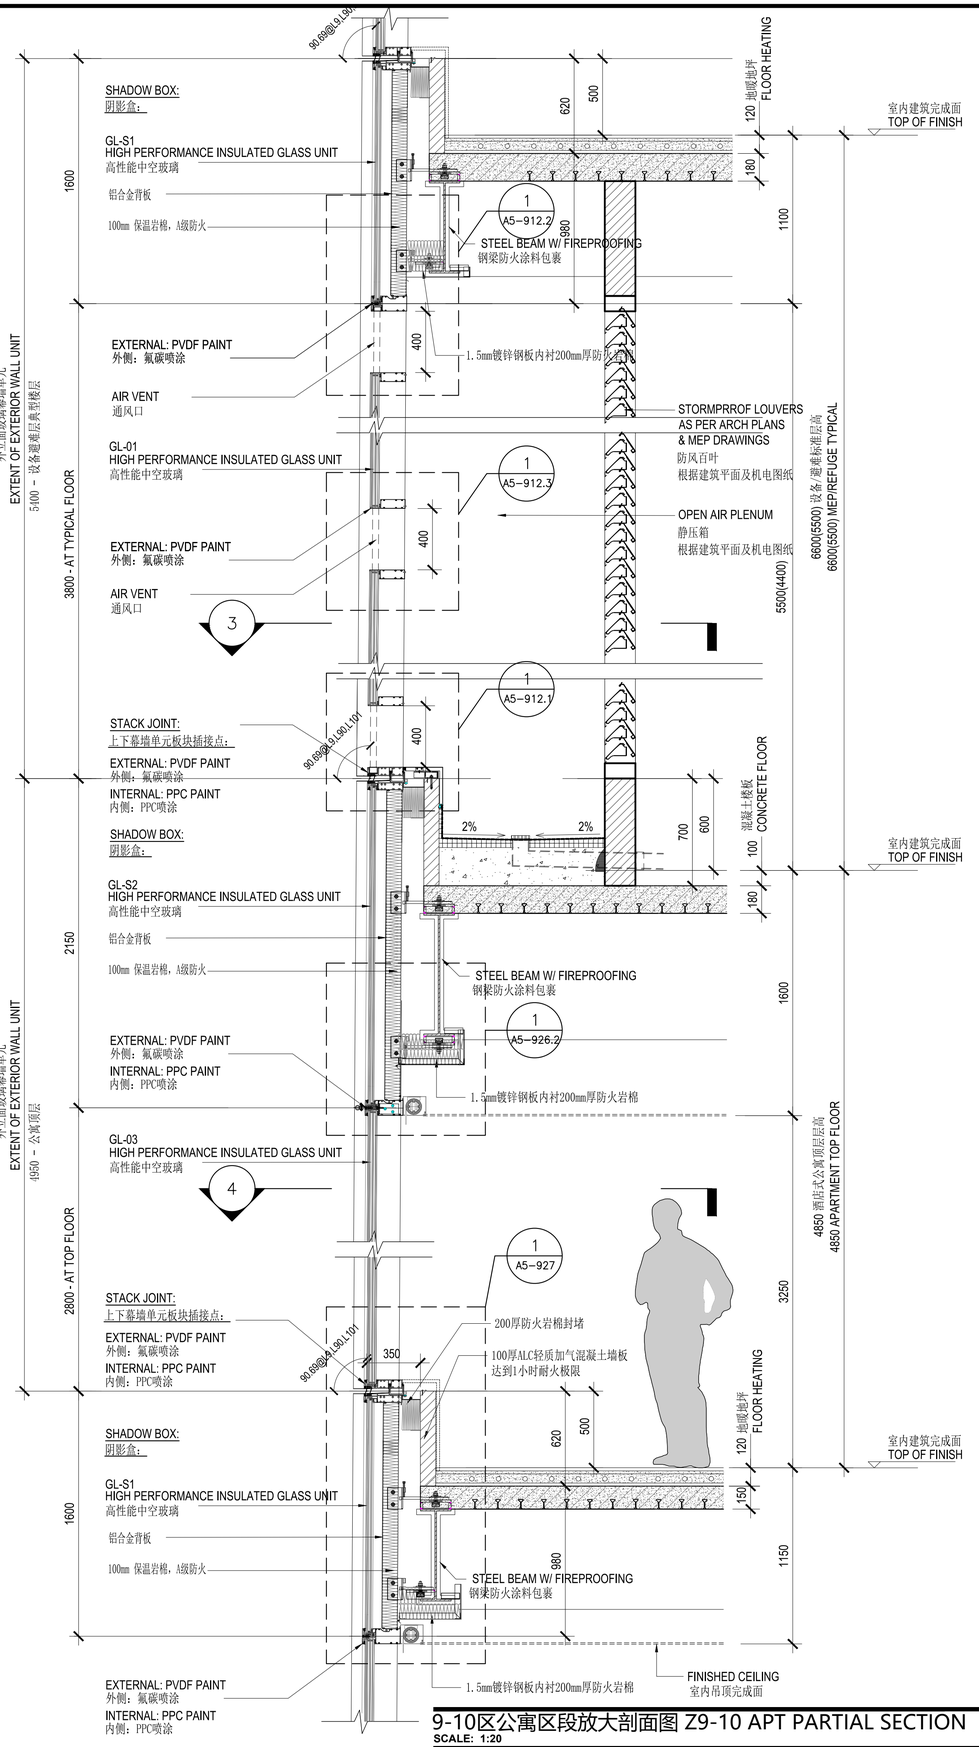

9-10区公寓区段放大剖面图 Z9-10 APT PARTIAL SECTION **1**
SCALE: 1:20

建设单位 CLIENT
中南集团 ZHONGNAN GROUP
建家·筑城·启未来

NO	修改内容 DESCRIPTION	日期 DATE
14	幕墙初步设计深化文本 FACADE DESIGN DEVELOPMENT SUBMISSION	2021.05.21
13	幕墙方案设计文本 FACADE SCHEMATIC DESIGN SUBMISSION	2021.04.19
12	100%初步设计文本 100% DESIGN DEVELOPMENT SUBMISSION	2020.12.15
11	幕墙方案设计文本 FACADE SCHEMATIC DESIGN SUBMISSION	2020.10.15
10	初步设计文本 - 地上部分 DESIGN DEVELOPMENT SUBMISSION - ABOVE GROUND	2020.09.30
09	初步设计过程图纸(9-10区) IN-PROGRESS DD SUBMISSION (ZONE 9-10)	2020.09.16
08	初步设计过程图纸(4-8区) IN-PROGRESS DD SUBMISSION (ZONE 4-8)	2020.08.31
07	初步设计过程图纸(1-4区) IN-PROGRESS DD SUBMISSION (ZONE 1-4)	2020.07.31
06	初步设计过程图纸(1-3区) IN-PROGRESS DD SUBMISSION (ZONE 1-3)	2020.07.17
05	方案设计报审文件更新 SCHEMATIC DESIGN RE-SUBMISSION	2020.04.16
04	初步设计文本 DESIGN DEVELOPMENT SUBMISSION	2020.03.27
03	50%初步设计文本(地下室更新) 50% DESIGN DEVELOPMENT SUBMISSION (BASEMENT RE-ISSUE)	2020.02.20
02	50% 初步设计 50% DESIGN DEVELOPMENT SUBMISSION	2020.01.31
01	方案设计报审文件 SCHEMATIC DESIGN SUBMISSION	2020.01.15

盖章 SEAL

华建集团 ARCPLUS
ECADI 华东建筑设计研究总院
华东建筑设计研究院有限公司 EAST CHINA ARCHITECTURAL DESIGN & RESEARCH INSTITUTE CO. LTD.
设计证书甲级编号 A131004031

建筑设计顾问 ARCHITECTURE CONSULTANT: Gensler
结构设计顾问 STRUCTURE CONSULTANT: Thornton Tomasetti
机电设计顾问 MEP/HVAC CONSULTANT: WSP
幕墙设计顾问 CURTAIN WALL CONSULTANT: ALT
消防设计顾问 FIRE SAFETY CONSULTANT: ABUNDANCE 安邦

审定人/日期 AUTHORIZED FOR ISSUE BY/DATE 党杰
设计总负责人/日期 DESIGN CHIEF/DATE 党杰
审核人/日期 AUDITED BY/DATE 党杰
专业负责人/日期 DISCIPLINE RESPONSIBLE BY/DATE 于虎
校对人/日期 PROOFED BY/DATE 张亚
设计人/日期 DESIGNED BY/DATE 何军段

建设单位 CLIENT 苏州中南中心投资建设有限公司
项目名称 PROJECT 中南中心超高层商业楼宇项目（DK20110136地块）超高层 SUZHOU ZHONGNAN CENTER
子项名称 SUB PROJECT
图名 DRAWING TITLE 公寓式酒店区塔楼避难幕墙系统详图 SERV APT ZONE - MEP/REFUGE CW SYSTEM
工程编号 JOB NO C-201955007
阶段 STATUS 初步设计/DD
比例 SCALE 1:20
专业 DISCIPLINE 建筑
日期 DATE 2021.05.21
图号 DRAWING NO. A5-654

建设单位 CLIENT
建筑设计顾问 ARCHITECTURE CONSULTANT
结构设计顾问 STRUCTURE CONSULTANT
机电设计顾问 MEP/HVAC CONSULTANT
幕墙设计顾问 CURTAIN WALL CONSULTANT
消防设计顾问 FIRE SAFETY CONSULTANT
Feifei Zhao 5/21/2021 6:06:38 PM \\gensler.ad\Projects\51\51.8028.000\CAD\Sheets\A5_500\A5-654.dwg

公寓区段透视图 APARTMENT PERSPECTIVE VIEW **2**
SCALE:

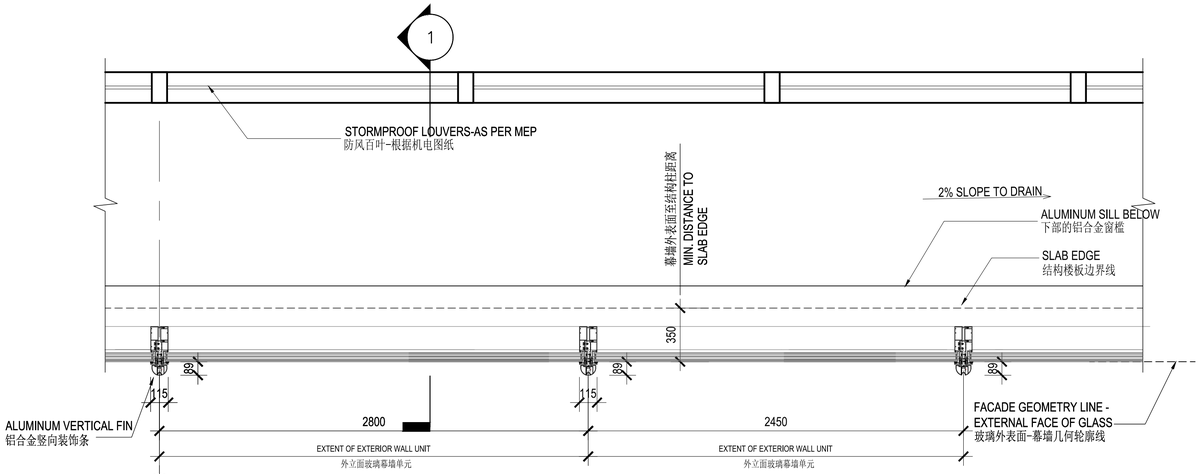

公寓区段放大平面图 APARTMENT PARTIAL PLAN **3**
SCALE: 1:20

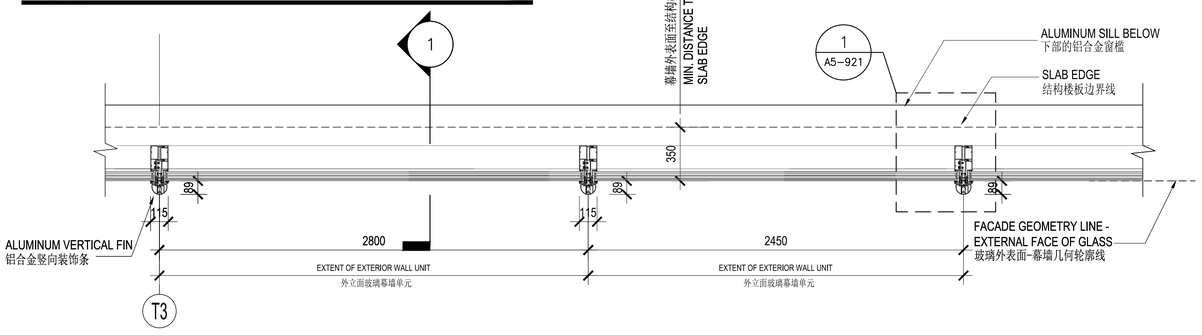

公寓区段放大平面图 APARTMENT PARTIAL PLAN **4**
SCALE: 1:20

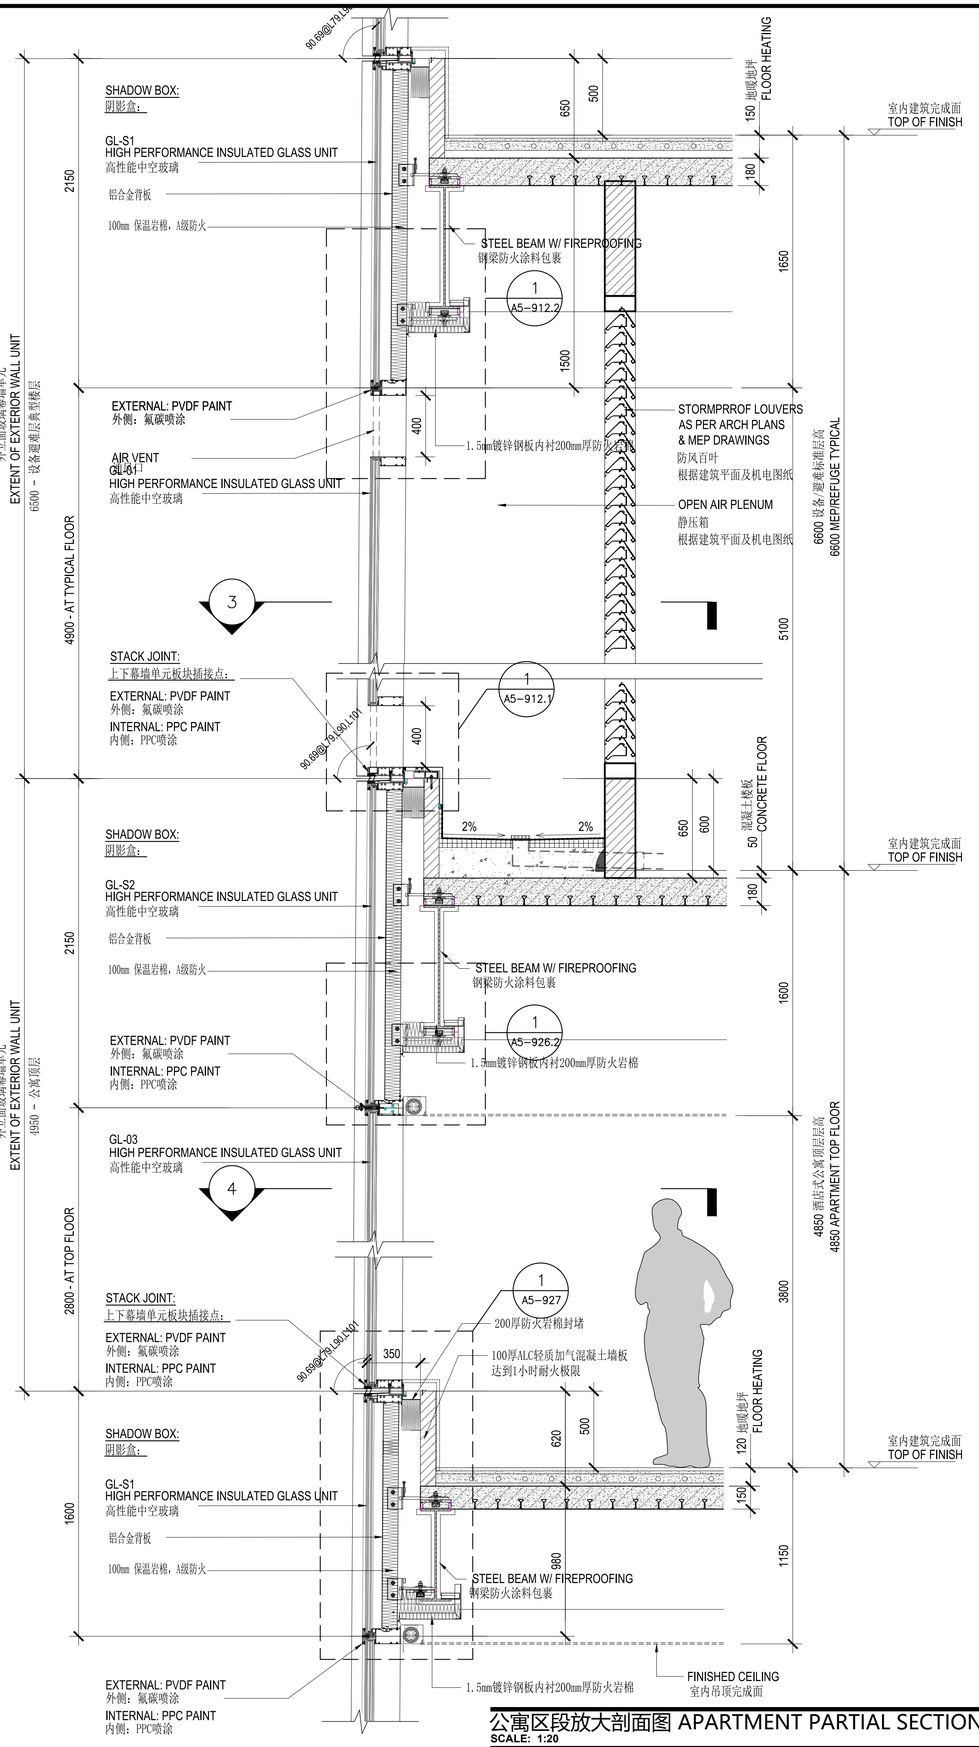

公寓区段放大剖面图 APARTMENT PARTIAL SECTION **1**
SCALE: 1:20

NO.	修改内容 DESCRIPTION	日期 DATE
14	幕墙初步设计深化文本 FACADE DESIGN DEVELOPMENT SUBMISSION	2021.05.21
13	幕墙方案设计文本 FACADE SCHEMATIC DESIGN SUBMISSION	2021.04.19
12	100%初步设计文本 100% DESIGN DEVELOPMENT SUBMISSION	2020.12.15
11	幕墙方案设计文本 FACADE SCHEMATIC DESIGN SUBMISSION	2020.10.15
10	初步设计文本 - 地上部分 DESIGN DEVELOPMENT SUBMISSION - ABOVE GROUND	2020.09.30
09	初步设计过程图纸(9-10层) IN-PROGRESS DD SUBMISSION (ZONE 9-10)	2020.09.16
08	初步设计过程图纸(4-8层) IN-PROGRESS DD SUBMISSION (ZONE 4-8)	2020.08.31
07	初步设计过程图纸(1-4层) IN-PROGRESS DD SUBMISSION (ZONE 1-4)	2020.07.31
06	初步设计过程图纸(1-3层) IN-PROGRESS DD SUBMISSION (ZONE 1-3)	2020.07.17
05	方案设计报审文件更新 SCHEMATIC DESIGN RE-SUBMISSION	2020.04.16
04	初步设计文本 DESIGN DEVELOPMENT SUBMISSION	2020.03.27
03	50%初步设计文本(地下室更新) 50% DESIGN DEVELOPMENT SUBMISSION - (BASEMENT RE-ISSUE)	2020.02.20
02	50% 初步设计 50% DESIGN DEVELOPMENT SUBMISSION	2020.01.31
01	方案设计报审文件 SCHEMATIC DESIGN SUBMISSION	2020.01.15

建设单位 CLIENT
中南集团 ZHONGNAN GROUP
建家·筑城·启未来

华建集团 ARCPLUS
ECADI 华东建筑设计研究总院
华东建筑设计研究院有限公司
EAST CHINA ARCHITECTURAL DESIGN & RESEARCH INSTITUTE CO., LTD
设计证书甲级编号 A131004031

建筑设计顾问 Gensler
结构设计顾问 Thornton Tomasetti
机电设计顾问 WSP
幕墙设计顾问 ALT
消防设计顾问 ABUNDANCE 安邦

审定人/日期 AUTHORIZED FOR ISSUE BY/DATE	党杰
设计总负责人/日期 DESIGN CHIEF/DATE	党杰
审核人/日期 AUDITED BY/DATE	党杰
专业负责人/日期 DISCIPLINE RESPONSIBLE BY/DATE	于恩
校对人/日期 CHECKED BY/DATE	张贺
设计人/日期 DESIGNED BY/DATE	倪军俊
建设单位 CLIENT	苏州中南中心投资建设有限公司
项目名称 PROJECT	中南中心超高层商业楼宇项目（DK20110136地块）超高层 SUZHOU ZHONGNAN CENTER
子项名称 SUB PROJECT	
图名 DRAWING TITLE	公寓区段塔楼幕墙设备层系统详图 APARTMENT ZONE - APT/MEP CW SYSTEM
工程编号 JOB NO.	C-201955007
阶段 STATUS	初步设计/DD
比例 SCALE	1:20
专业 DISCIPLINE	建筑
日期 DATE	2021.05.21
图号 DRAWING NO.	A5-655

5/21/2021 6:06:48 PM \\gensler.ad\Projects\151\51.8028.000\CAD\Sheets\A5_500\A5-655.dwg
Feifei Zhao

Z9-Z10公寓式酒店区段透视图 SERVICE APARTMENT PERSPECTIVE VIEW 2

SCALE:

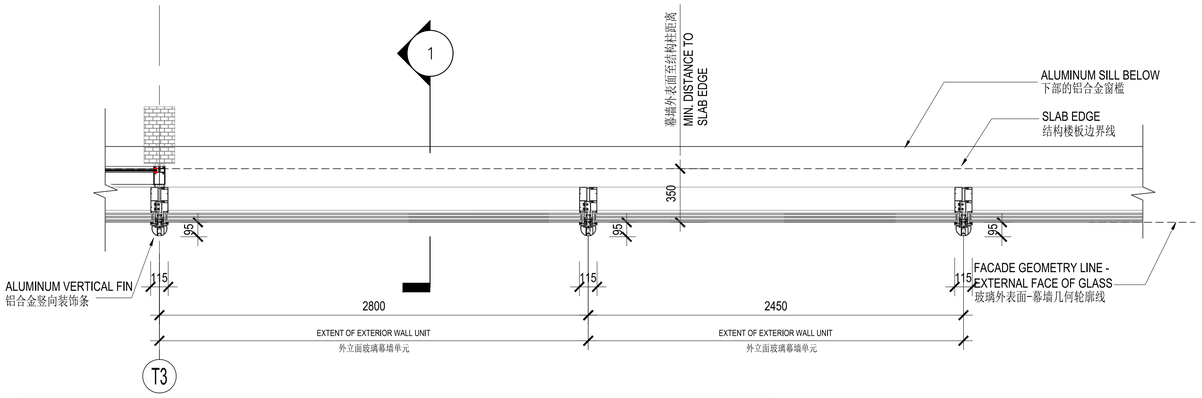

Z9-Z10公寓式酒店区段放大平面图 SERVICE APARTMENT PARTIAL PLAN 3

SCALE: 1:20

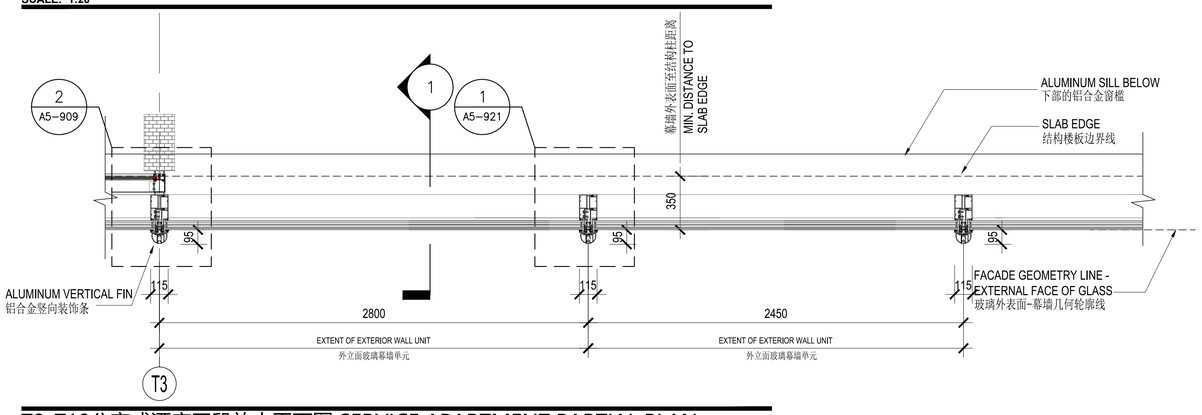

Z9-Z10公寓式酒店区段放大平面图 SERVICE APARTMENT PARTIAL PLAN 4

SCALE: 1:20

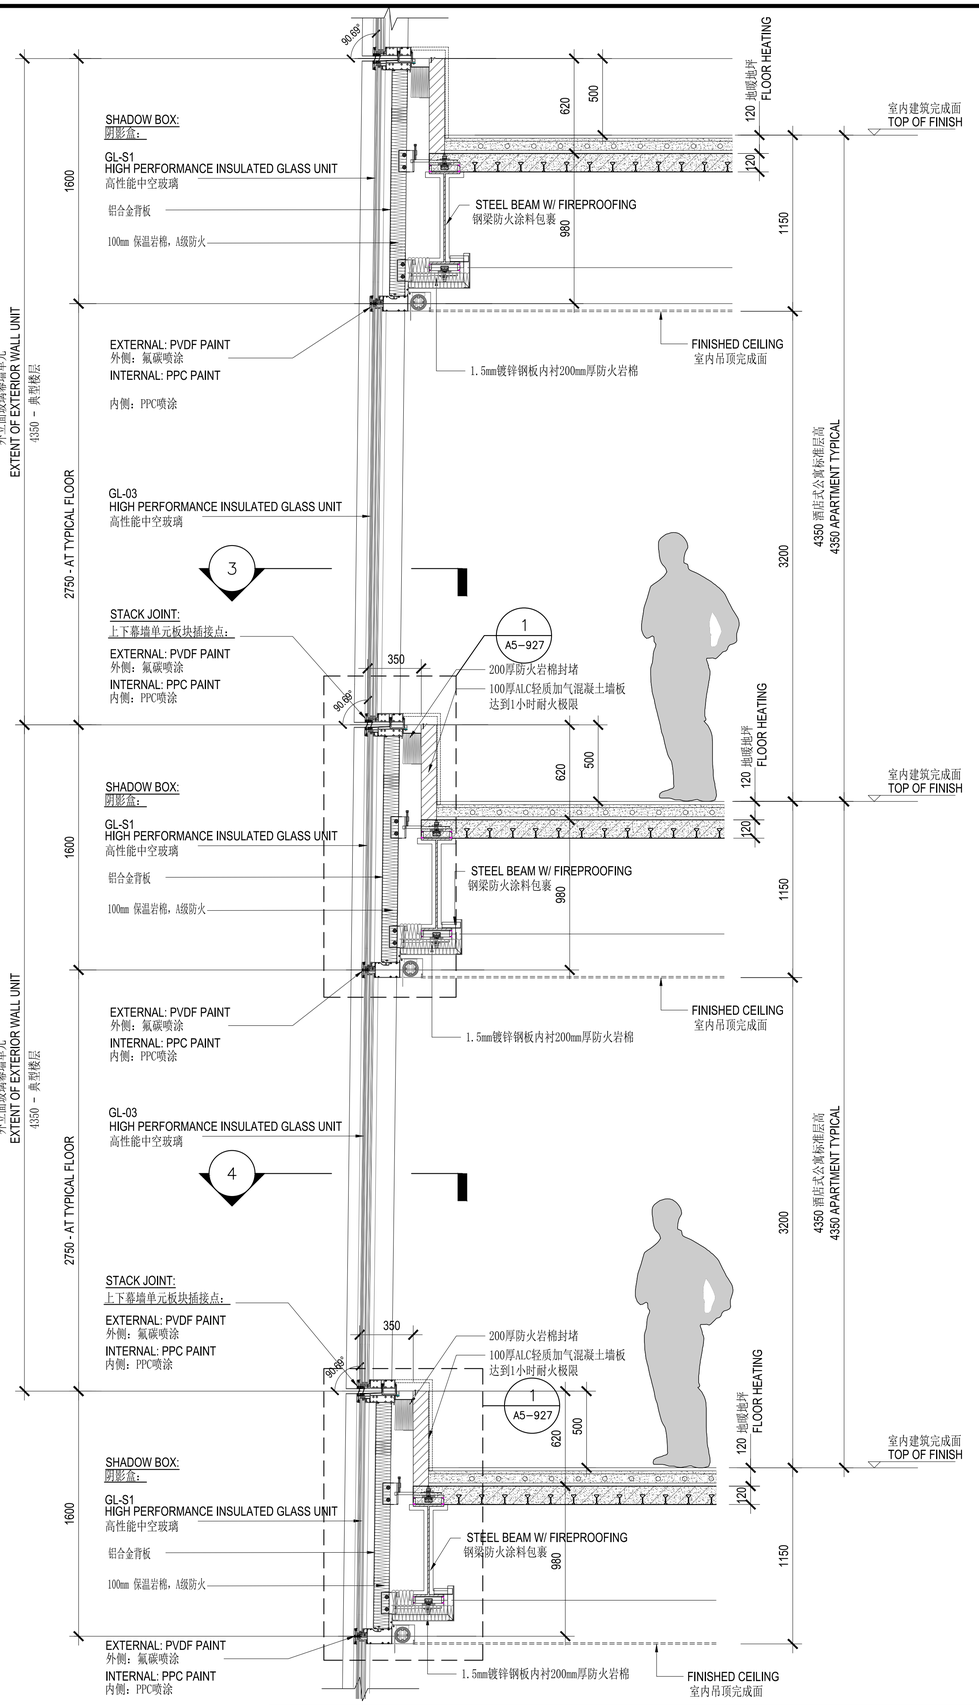

Z9-Z10公寓式酒店区段放大剖面图 SERVICE APARTMENT PARTIAL SECTION 1

SCALE: 1:20

NO.	修改内容 DESCRIPTION	日期 DATE
14	幕墙初步设计深化文本 FACADE DESIGN DEVELOPMENT SUBMISSION	2021.05.21
13	幕墙方案设计文本 FACADE SCHEMATIC DESIGN SUBMISSION	2021.04.19
12	100%初步设计文本 100% DESIGN DEVELOPMENT SUBMISSION	2020.12.15
11	幕墙方案设计文本 FACADE SCHEMATIC DESIGN SUBMISSION	2020.10.15
10	初步设计文本 - 地上部分 DESIGN DEVELOPMENT SUBMISSION - ABOVE GROUND	2020.09.30
09	初步设计过程图纸(9-10层) IN-PROGRESS DD SUBMISSION (ZONE 9-10)	2020.09.16
08	初步设计过程图纸(4-8层) IN-PROGRESS DD SUBMISSION (ZONE 4-8)	2020.08.31
07	初步设计过程图纸(1-4层) IN-PROGRESS DD SUBMISSION (ZONE 1-4)	2020.07.31
06	初步设计过程图纸(1-3层) IN-PROGRESS DD SUBMISSION (ZONE 1-3)	2020.07.17
05	方案设计报审文件更新 SCHEMATIC DESIGN RE-SUBMISSION	2020.04.16
04	初步设计文本 DESIGN DEVELOPMENT SUBMISSION	2020.03.27
03	50%初步设计文本(地下室更新) 50% DESIGN DEVELOPMENT SUBMISSION (BASEMENT RE-ISSUE)	2020.02.25
02	50% 初步设计 50% DESIGN DEVELOPMENT SUBMISSION	2020.01.31
01	方案设计报审文件 SCHEMATIC DESIGN SUBMISSION	2020.01.15

盖章 SEAL

建设单位 CLIENT

中南集团 ZHONGNAN GROUP 建家·筑城·启未来

华建集团 ARCPLUS

ECADI 华东建筑设计研究总院

华东建筑设计研究院有限公司 EAST CHINA ARCHITECTURAL DESIGN & RESEARCH INSTITUTE CO., LTD.

设计证书甲级编号 A131004031

建筑设计顾问 ARCHITECTURE CONSULTANT: Gensler

结构设计顾问 STRUCTURE CONSULTANT: Thornton Tomasetti

机电设计顾问 MEP&BA CONSULTANT: WSP

幕墙设计顾问 CURTAIN WALL CONSULTANT: ALT

消防设计顾问 FIRE SAFETY CONSULTANT: ABUNDANCE 安邦

审定人/日期 AUTHORIZED FOR ISSUE BY/DATE	党杰
设计总负责人/日期 DESIGN CHIEF/DATE	党杰
审核人/日期 AUDITED BY/DATE	党杰
专业负责人/日期 DISCIPLINE RESPONSIBLE BY/DATE	于宏
校对人/日期 CHECKED BY/DATE	张翌
设计人/日期 DESIGNED BY/DATE	倪军俊
建设单位 CLIENT	苏州中南中心投资建设有限公司
项目名称 PROJECT	中南中心超高层商业楼宇项目（DK20110136地块）超高层 SUZHOU ZHONGNAN CENTER
子项名称 SUB PROJECT	
图名 DRAWING TITLE	公寓式酒店区段塔楼幕墙典型系统详图 SERVICE APARTMENT ZONE - CW TYPICAL SYSTEM
工程编号 JOB NO.	C-201955007
阶段 STATUS	初步设计/DD
比例 SCALE	1:20
专业 DISCIPLINE	建筑
日期 DATE	2021.05.21
图号 DRAWING NO.	A5-661

建设单位 CLIENT
建筑设计顾问 CONSULTANT
结构设计顾问 CONSULTANT
机电设计顾问 CONSULTANT
幕墙设计顾问 CONSULTANT
消防设计顾问 CONSULTANT

5/21/2021 6:06:56 PM \\gensler.ad\Projects\51\51.8028.000\CAD\Sheets\A5_500\A5-661.dwg
Feifei Zhao

9区公寓式酒店区段挑空区透视图 ZONE 9 SA PARTIAL 3D View
SCALE: **2**

9区公寓式酒店区段挑空区透视图 ZONE 9 SA PARTIAL 3D View
SCALE: **3**

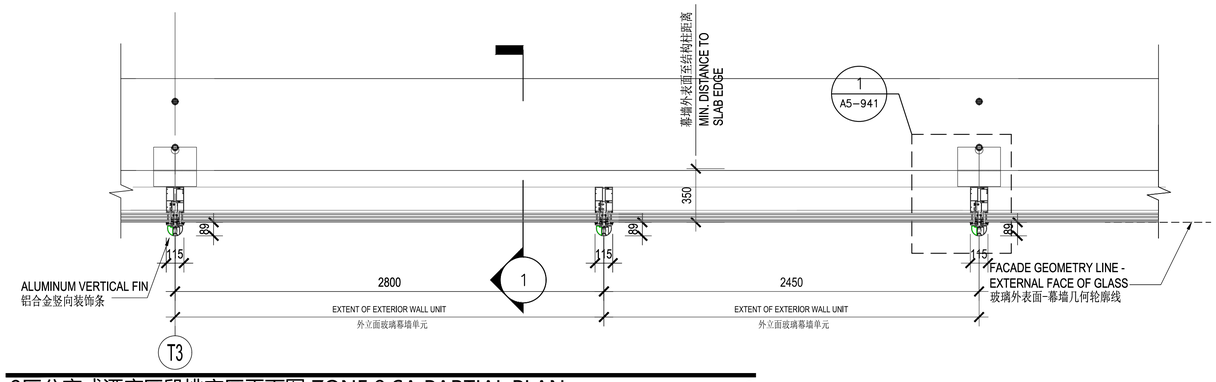

9区公寓式酒店区段挑空区平面图 ZONE 9 SA PARTIAL PLAN
SCALE: **4**

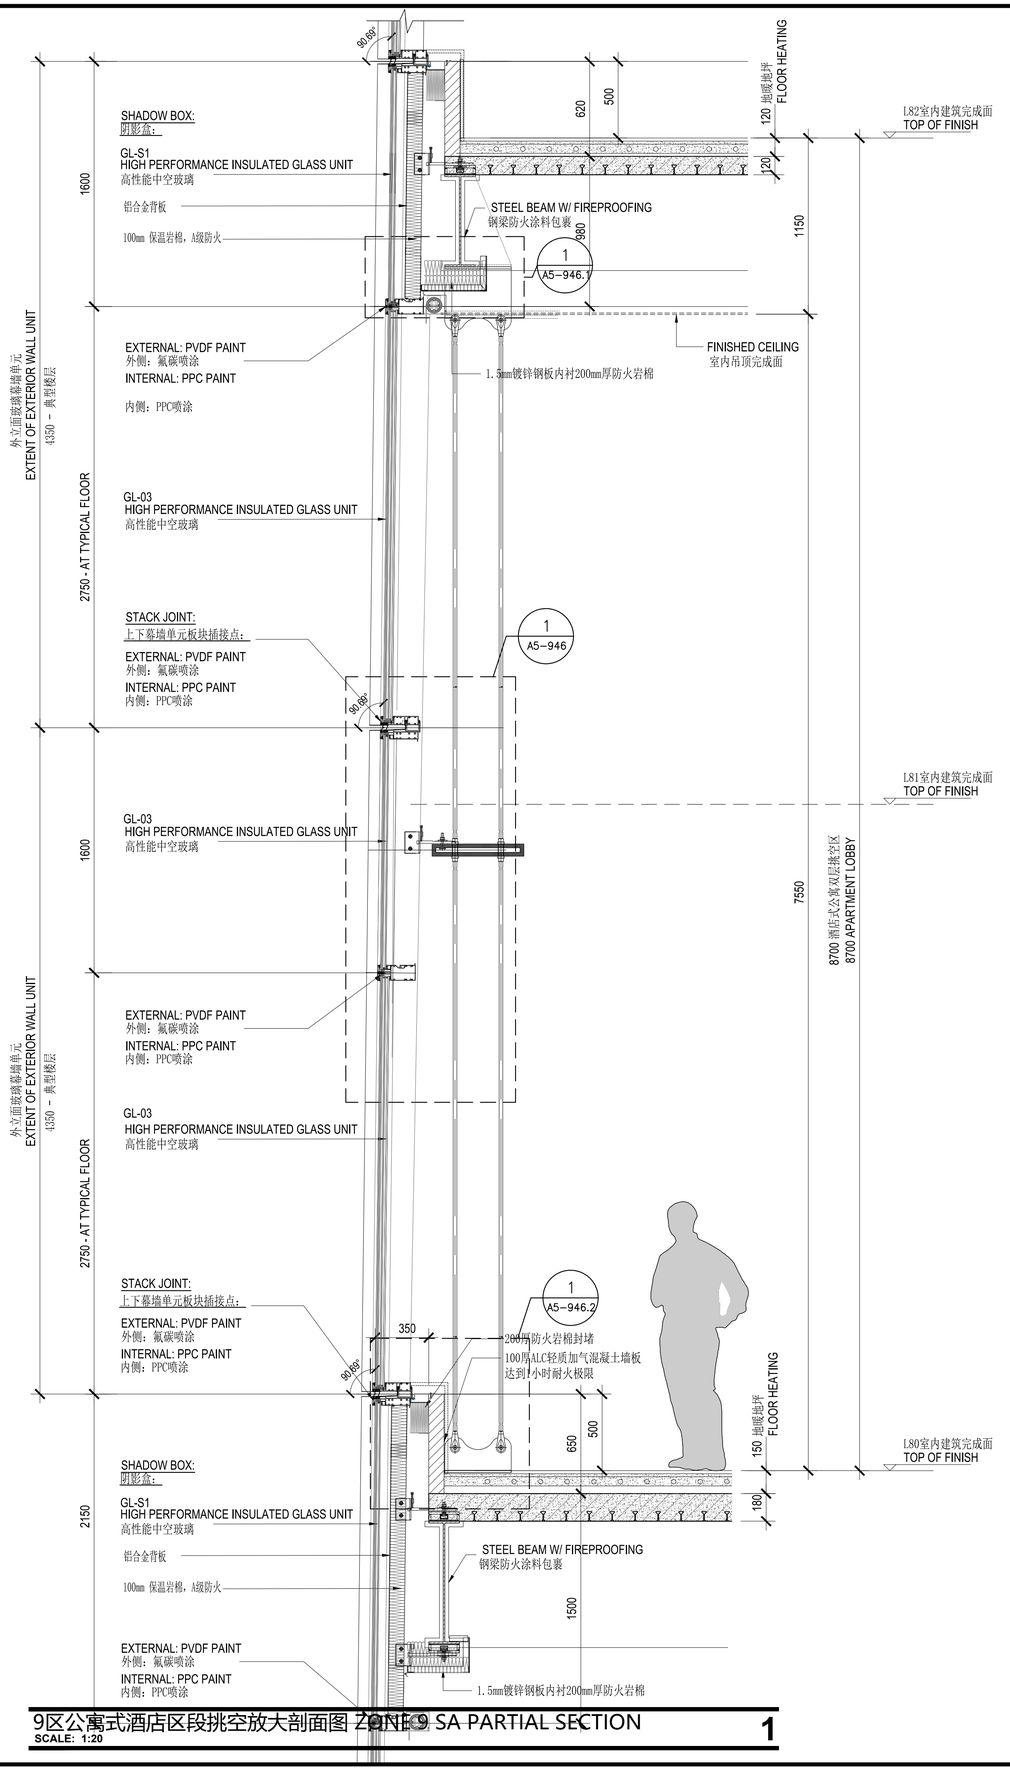

9区公寓式酒店区段挑空放大剖面图 ZONE 9 SA PARTIAL SECTION
SCALE: 1:20 **1**

建设单位 CLIENT
中南集团 ZHONGNAN GROUP 建家·筑城·启未来

序号 NO.	修改内容 DESCRIPTION	日期 DATE
14	幕墙初步设计深化文本 FACADE DESIGN DEVELOPMENT SUBMISSION	2021.05.21
13	幕墙方案设计文本 FACADE SCHEMATIC DESIGN SUBMISSION	2021.04.19
12	100%初步设计文本 100% DESIGN DEVELOPMENT SUBMISSION	2020.12.15
11	幕墙方案设计文本 FACADE SCHEMATIC DESIGN SUBMISSION	2020.10.15
10	初步设计文本 - 地上部分 DESIGN DEVELOPMENT SUBMISSION - ABOVE GROUND	2020.09.30
09	初步设计过程图纸(9-10区) IN-PROGRESS DD SUBMISSION (ZONE 9-10)	2020.09.10
08	初步设计过程图纸(4-8区) IN-PROGRESS DD SUBMISSION (ZONE 4-8)	2020.08.31
07	初步设计过程图纸(1-4区) IN-PROGRESS DD SUBMISSION (ZONE 1-4)	2020.07.31
06	初步设计过程图纸(1-3区) IN-PROGRESS DD SUBMISSION (ZONE 1-3)	2020.07.17
05	方案设计报审文件更新 SCHEMATIC DESIGN RE-SUBMISSION	2020.04.16
04	初步设计文本 DESIGN DEVELOPMENT SUBMISSION	2020.03.27
03	50%初步设计文本(地下室更新) 50% DESIGN DEVELOPMENT SUBMISSION - (BASEMENT RE-ISSUE)	2020.02.22
02	50% 初步设计 50% DESIGN DEVELOPMENT SUBMISSION	2020.01.31
01	方案设计报审文件 SCHEMATIC DESIGN SUBMISSION	2020.01.15

盖章 SEAL

华建集团 ARCPLUS
ECADI 华东建筑设计研究总院
EAST CHINA ARCHITECTURAL DESIGN & RESEARCH INSTITUTE
华东建筑设计研究院有限公司
EAST CHINA ARCHITECTURAL DESIGN & RESEARCH INSTITUTE CO., LTD.
设计证书甲级编号 A131004031

建筑设计顾问 ARCHITECTURE CONSULTANT: Gensler
结构设计顾问 STRUCTURE CONSULTANT: Thornton Tomasetti
机电设计顾问 MEP&EL CONSULTANT: WSP
幕墙设计顾问 CURTAIN WALL CONSULTANT: ALT
消防设计顾问 FIRE SAFETY CONSULTANT: ABUNDANCE 安邦

审定人/日期 AUTHORIZED FOR ISSUE BY/DATE	曾杰
设计总负责人/日期 DESIGN CHIEF/DATE	曾杰
审核人/日期 AUDITED BY/DATE	曾杰
专业负责人/日期 DISCIPLINE RESPONSIBLE BY/DATE	于雷
校对人/日期 CHECKED BY/DATE	张亚
设计人/日期 DESIGNED BY/DATE	倪军俊
建设单位 CLIENT	苏州中南中心投资建设有限公司
项目名称 PROJECT	中南中心超高层商业楼宇项目（DK201101361地块）超高层 SUZHOU ZHONGNAN CENTER
子项名称 SUB PROJECT	
图名 DRAWING TITLE	9区公寓式酒店区段挑空放大剖面图 SERVICE APARTMENT ZONE-DOUBLE HEIGHT SPACE
工程编号 JOB NO.	C-201955007
阶段 STATUS	初步设计/DD
比例 SCALE	
专业 DISCIPLINE	建筑
日期 DATE	2021.05.21
图号 DRAWING NO.	A5-671

建设单位 CLIENT | 建筑设计顾问 | 结构设计顾问 | 机电设计顾问 | 幕墙设计顾问 | 消防设计顾问 | 审定人/日期 | 设计总负责人/日期 | 审核人/日期 | 专业负责人/日期 | 校对人/日期 | 设计人/日期 | 建设单位 | 项目名称 | 子项名称 | 图名 | 工程编号 | 阶段 | 比例 | 专业 | 日期 | 图号

Feifei Zhao 5/21/2021 6:07:04 PM \\gensler.ad\Projects\51\51.80028.000\CAD\Sheets\A5_500\A5-671.dwg

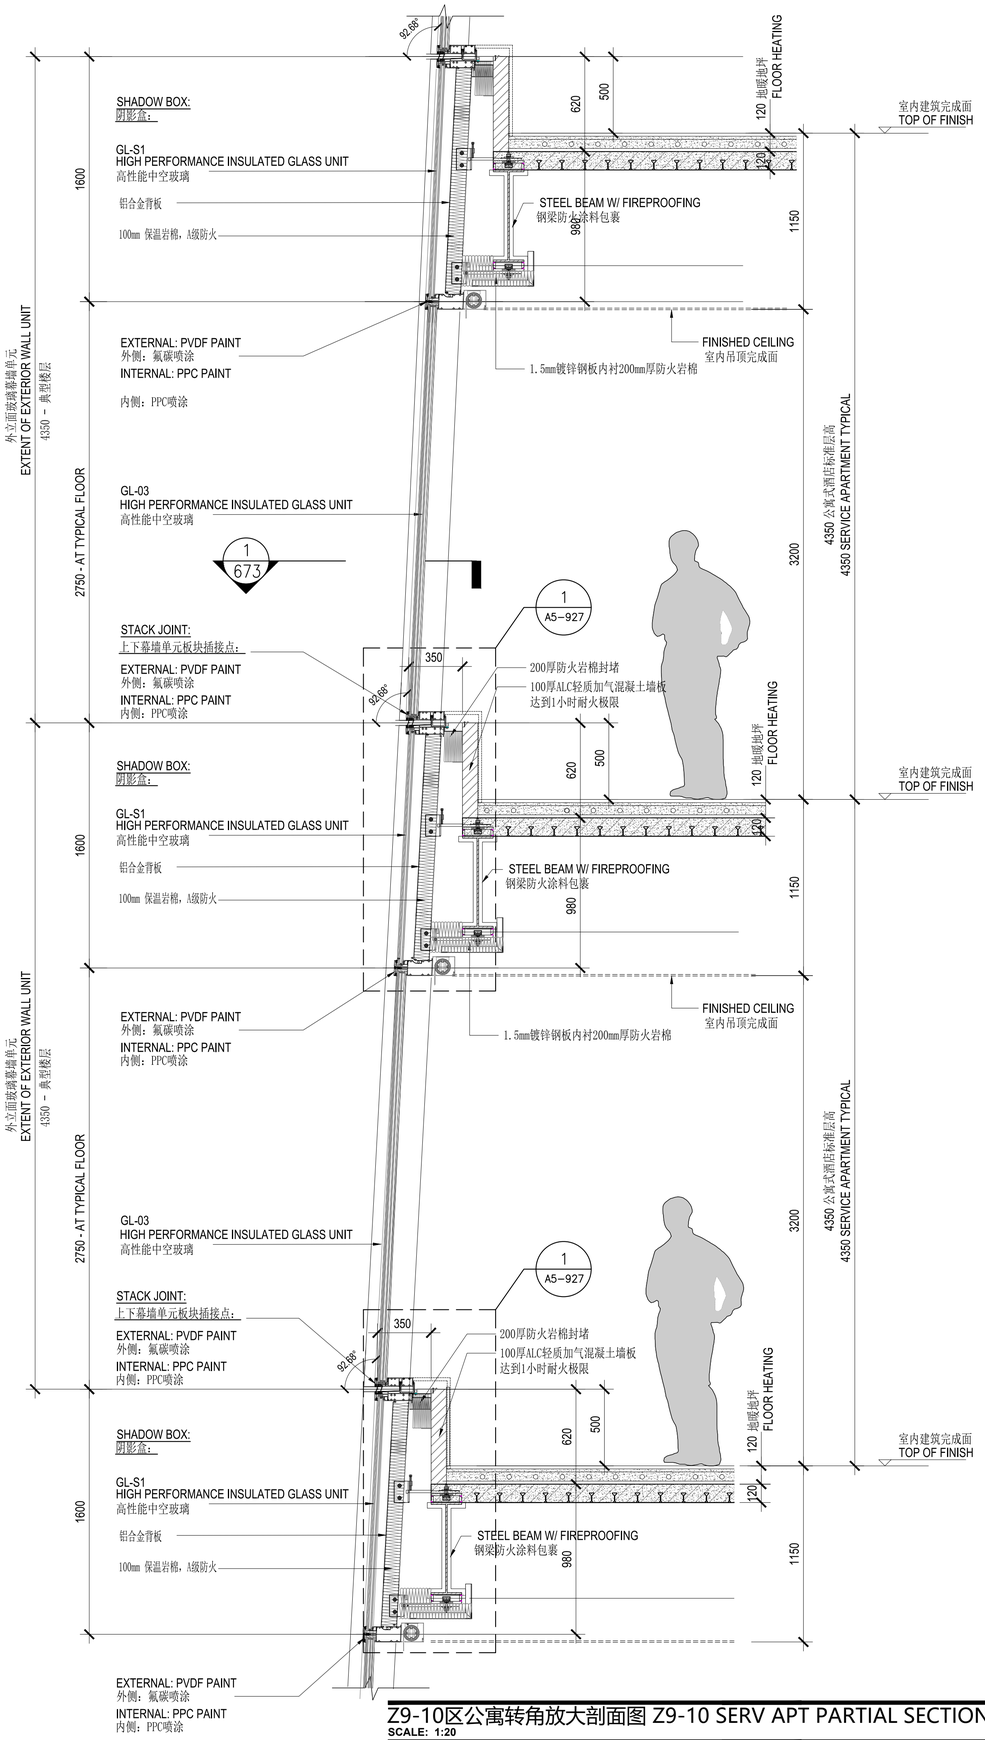

Z9-10区公寓转角放大剖面图 Z9-10 SERV APT PARTIAL SECTION 2

SCALE: 1:20

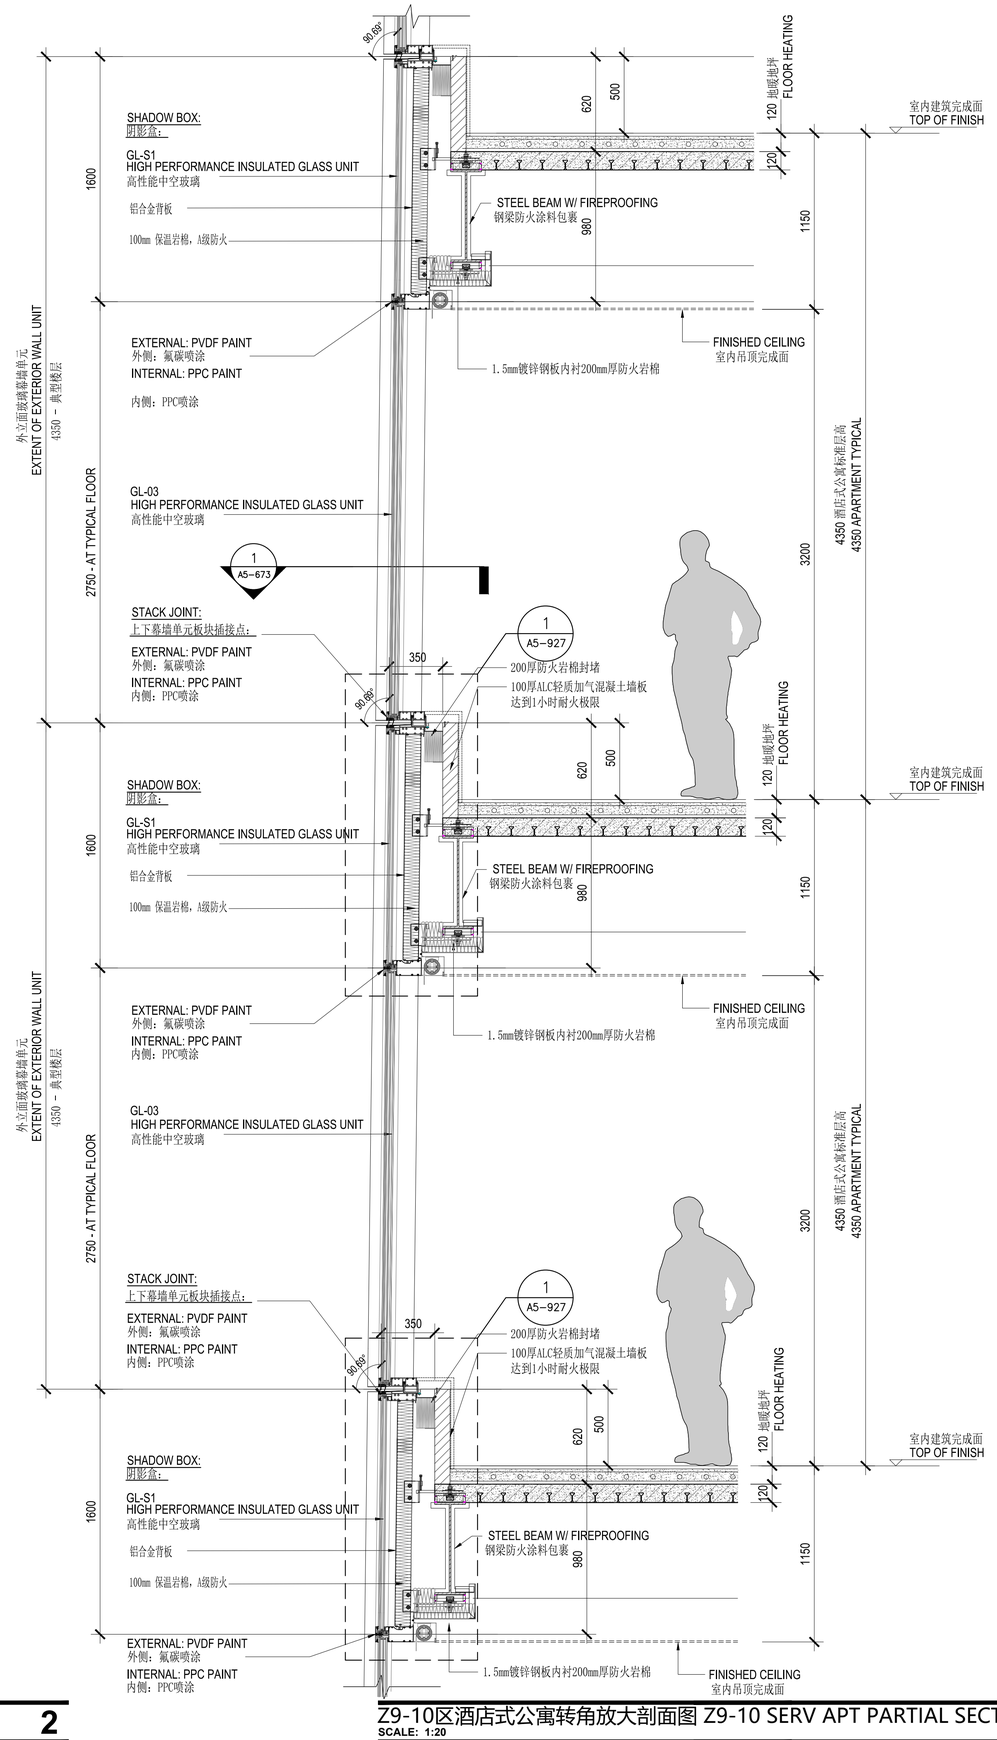

Z9-10区酒店式公寓转角放大剖面图 Z9-10 SERV APT PARTIAL SECTION 1

SCALE: 1:20

序号 NO.	修改内容 DESCRIPTION	日期 DATE
14	幕墙初步设计深化文本 FACADE DESIGN DEVELOPMENT SUBMISSION	2021.05.21
13	幕墙方案设计文本 FACADE SCHEMATIC DESIGN SUBMISSION	2021.04.19
12	100%初步设计文本 100% DESIGN DEVELOPMENT SUBMISSION	2020.12.15
11	幕墙方案设计文本 FACADE SCHEMATIC DESIGN SUBMISSION	2020.10.15
10	初步设计文本 - 地上部分 DESIGN DEVELOPMENT SUBMISSION - ABOVE GROUND	2020.09.30
09	初步设计过程图纸(9-10区) IN-PROGRESS DD SUBMISSION (ZONE 9-10)	2020.09.10
08	初步设计过程图纸(4-8区) IN-PROGRESS DD SUBMISSION (ZONE 4-8)	2020.08.31
07	初步设计过程图纸(1-4区) IN-PROGRESS DD SUBMISSION (ZONE 1-4)	2020.07.31
06	初步设计过程图纸(1-3区) IN-PROGRESS DD SUBMISSION (ZONE 1-3)	2020.07.17
05	方案设计报审文件更新 SCHEMATIC DESIGN RE-SUBMISSION	2020.04.16
04	初步设计文本 DESIGN DEVELOPMENT SUBMISSION	2020.03.27
03	50%初步设计文本(地下室更新) 50% DESIGN DEVELOPMENT SUBMISSION (BASEMENT RE-ISSUE)	2020.02.22
02	50% 初步设计 50% DESIGN DEVELOPMENT SUBMISSION	2020.01.31
01	方案设计报审文件 SCHEMATIC DESIGN SUBMISSION	2020.01.15

盖章 SEAL

建设单位 CLIENT

中南集团 ZHONGNAN GROUP 建家·筑城·启未来

华建集团 ARCPLUS

ECADI 华东建筑设计研究总院

华东建筑设计研究院有限公司 EAST CHINA ARCHITECTURAL DESIGN & RESEARCH INSTITUTE CO., LTD.

设计证书甲级编号 A131004031

建筑设计顾问 ARCHITECTURE CONSULTANT: Gensler

结构设计顾问 STRUCTURE CONSULTANT: Thornton Tomasetti

机电设计顾问 MEP&FPD CONSULTANT: WSP

幕墙设计顾问 CURTAIN WALL CONSULTANT: ALT

消防设计顾问 FIRE SAFETY CONSULTANT: ABUNDANCE 安邦

审定人/日期 AUTHORIZED FOR ISSUE BY/DATE	党杰
设计总负责人/日期 DIVISION CHIEF/DATE	党杰
审核人/日期 AUDITED BY/DATE	党杰
专业负责人/日期 DISCIPLINE RESPONSIBLE BY/DATE	于俊
校对人/日期 CHECKED BY/DATE	张亚
设计人/日期 DESIGNED BY/DATE	倪军锐
建设单位 CLIENT	苏州中南中心投资建设有限公司
项目名称 PROJECT	中南中心超高层商业楼宇项目（DK2011036地块）超高层 SUZHOU ZHONGNAN CENTER
子项名称 SUB PROJECT	
图名 DRAWING TITLE	酒店式公寓区段转角幕墙典型系统详图 SERV APT ZONE - CORNER CW TYPICAL
工程编号 JOB NO.	C-201955007
阶段 STATUS	初步设计/DD
比例 SCALE	1:20
专业 DISCIPLINE	建筑
日期 DATE	2021.05.21
图号 DRAWING NO.	

Feifei Zhao 5/21/2021 6:07:12 PM \\gensler.ad\Projects\51\151.8028.000\CAD\Sheets\A5_500\A5-672.dwg

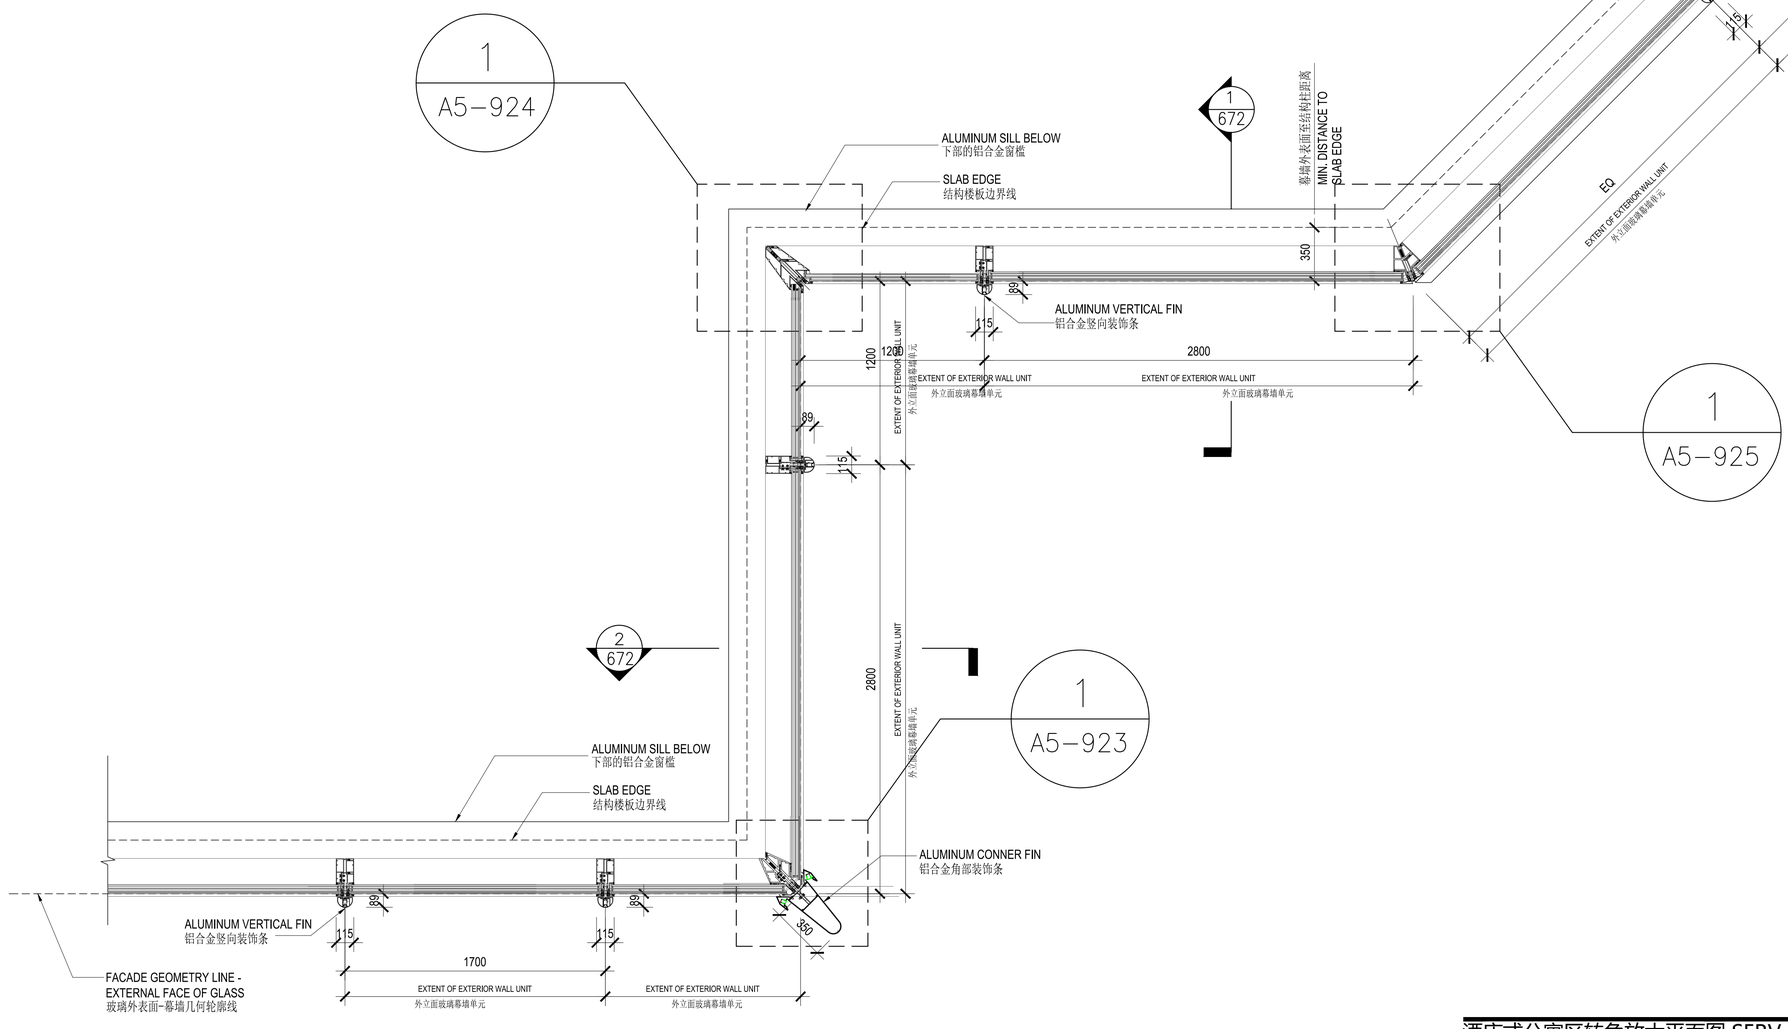

酒店式公寓区转角放大平面图 SERV APT CORNER PARTIAL PLAN 1
SCALE: 1:20

NO.	修改内容 DESCRIPTION	日期 DATE
14	幕墙初步设计深化文本 FACADE DESIGN DEVELOPMENT SUBMISSION	2021.05.21
13	幕墙方案设计文本 FACADE SCHEMATIC DESIGN SUBMISSION	2021.04.19
12	100%初步设计文本 100% DESIGN DEVELOPMENT SUBMISSION	2020.12.15
11	幕墙方案设计文本 FACADE SCHEMATIC DESIGN SUBMISSION	2020.10.15
10	初步设计文本 - 地上部分 DESIGN DEVELOPMENT SUBMISSION - ABOVE GROUND	2020.09.30
09	初步设计过程图纸(9-10区) IN-PROGRESS DD SUBMISSION (ZONE 9-10)	2020.09.16
08	初步设计过程图纸(4-8区) IN-PROGRESS DD SUBMISSION (ZONE 4-8)	2020.08.31
07	初步设计过程图纸(1-4区) IN-PROGRESS DD SUBMISSION (ZONE 1-4)	2020.07.31
06	初步设计过程图纸(1-3区) IN-PROGRESS DD SUBMISSION (ZONE 1-3)	2020.07.17
05	方案设计报审文件更新 SCHEMATIC DESIGN RE-SUBMISSION	2020.04.16
04	初步设计文本 DESIGN DEVELOPMENT SUBMISSION	2020.03.27
03	50%初步设计文本(地下室更新) 50% DESIGN DEVELOPMENT SUBMISSION (BASEMENT RE-ISSUE)	2020.02.25
02	50% 初步设计 50% DESIGN DEVELOPMENT SUBMISSION	2020.01.31
01	方案设计报审文件 SCHEMATIC DESIGN SUBMISSION	2020.01.15

盖章 SEAL

建设单位 CLIENT
中南集团 ZHONGNAN GROUP 建家·筑城·启未来

华建集团 ARCPLUS
ECADI 华东建筑设计研究总院
华东建筑设计研究院有限公司 EAST CHINA ARCHITECTURAL DESIGN & RESEARCH INSTITUTE CO., LTD.
设计证书甲级编号 A131004031

建筑设计顾问 ARCHITECTURE CONSULTANT: Gensler
结构设计顾问 STRUCTURE CONSULTANT: Thornton Tomasetti
机电设计顾问 MECHANICAL CONSULTANT: WSP
幕墙设计顾问 CURTAIN WALL CONSULTANT: ALT
消防设计顾问 FIRE SAFETY CONSULTANT: ABUNDANCE 安邦

审定人/日期 AUTHORIZED FOR ISSUE BY/DATE	党杰
设计总负责人/日期 DESIGN CHIEF/DATE	党杰
审核人/日期 AUDITED BY/DATE	党杰
专业负责人/日期 DISCIPLINE RESPONSIBLE BY/DATE	于恩
校对人/日期 CHECKED BY/DATE	张芸
设计人/日期 DESIGNED BY/DATE	倪军俊
建设单位 CLIENT	苏州中南中心投资建设有限公司
项目名称 PROJECT	中南中心超高层商业楼宇项目（DK20110136地块）超高层 SUZHOU ZHONGNAN CENTER
子项名称 SUB PROJECT	
图名 DRAWING TITLE	酒店式公寓区段转角幕墙典型系统详图 SERV APT ZONE - CORNER CW TYPICAL
工程编号 JOB NO.	C-201955007
阶段 STATUS	初步设计/DD
比例 SCALE	
专业 DISCIPLINE	建筑
日期 DATE	2021.05.21
图号 DRAWING NO.	A5-673

建筑专业归档 CONTRACT IN A PLATE
结构专业归档 CONTRACT IN S PLATE
暖通专业归档 CONTRACT IN M PLATE
电气专业归档 CONTRACT IN E PLATE
给排水专业归档 CONTRACT IN P PLATE

Feifei Zhao 5/21/2021 6:07:20 PM \\gensler.ad\Projects\151\151.8028.000\CAD\Sheets\A5_500\A5-673.dwg

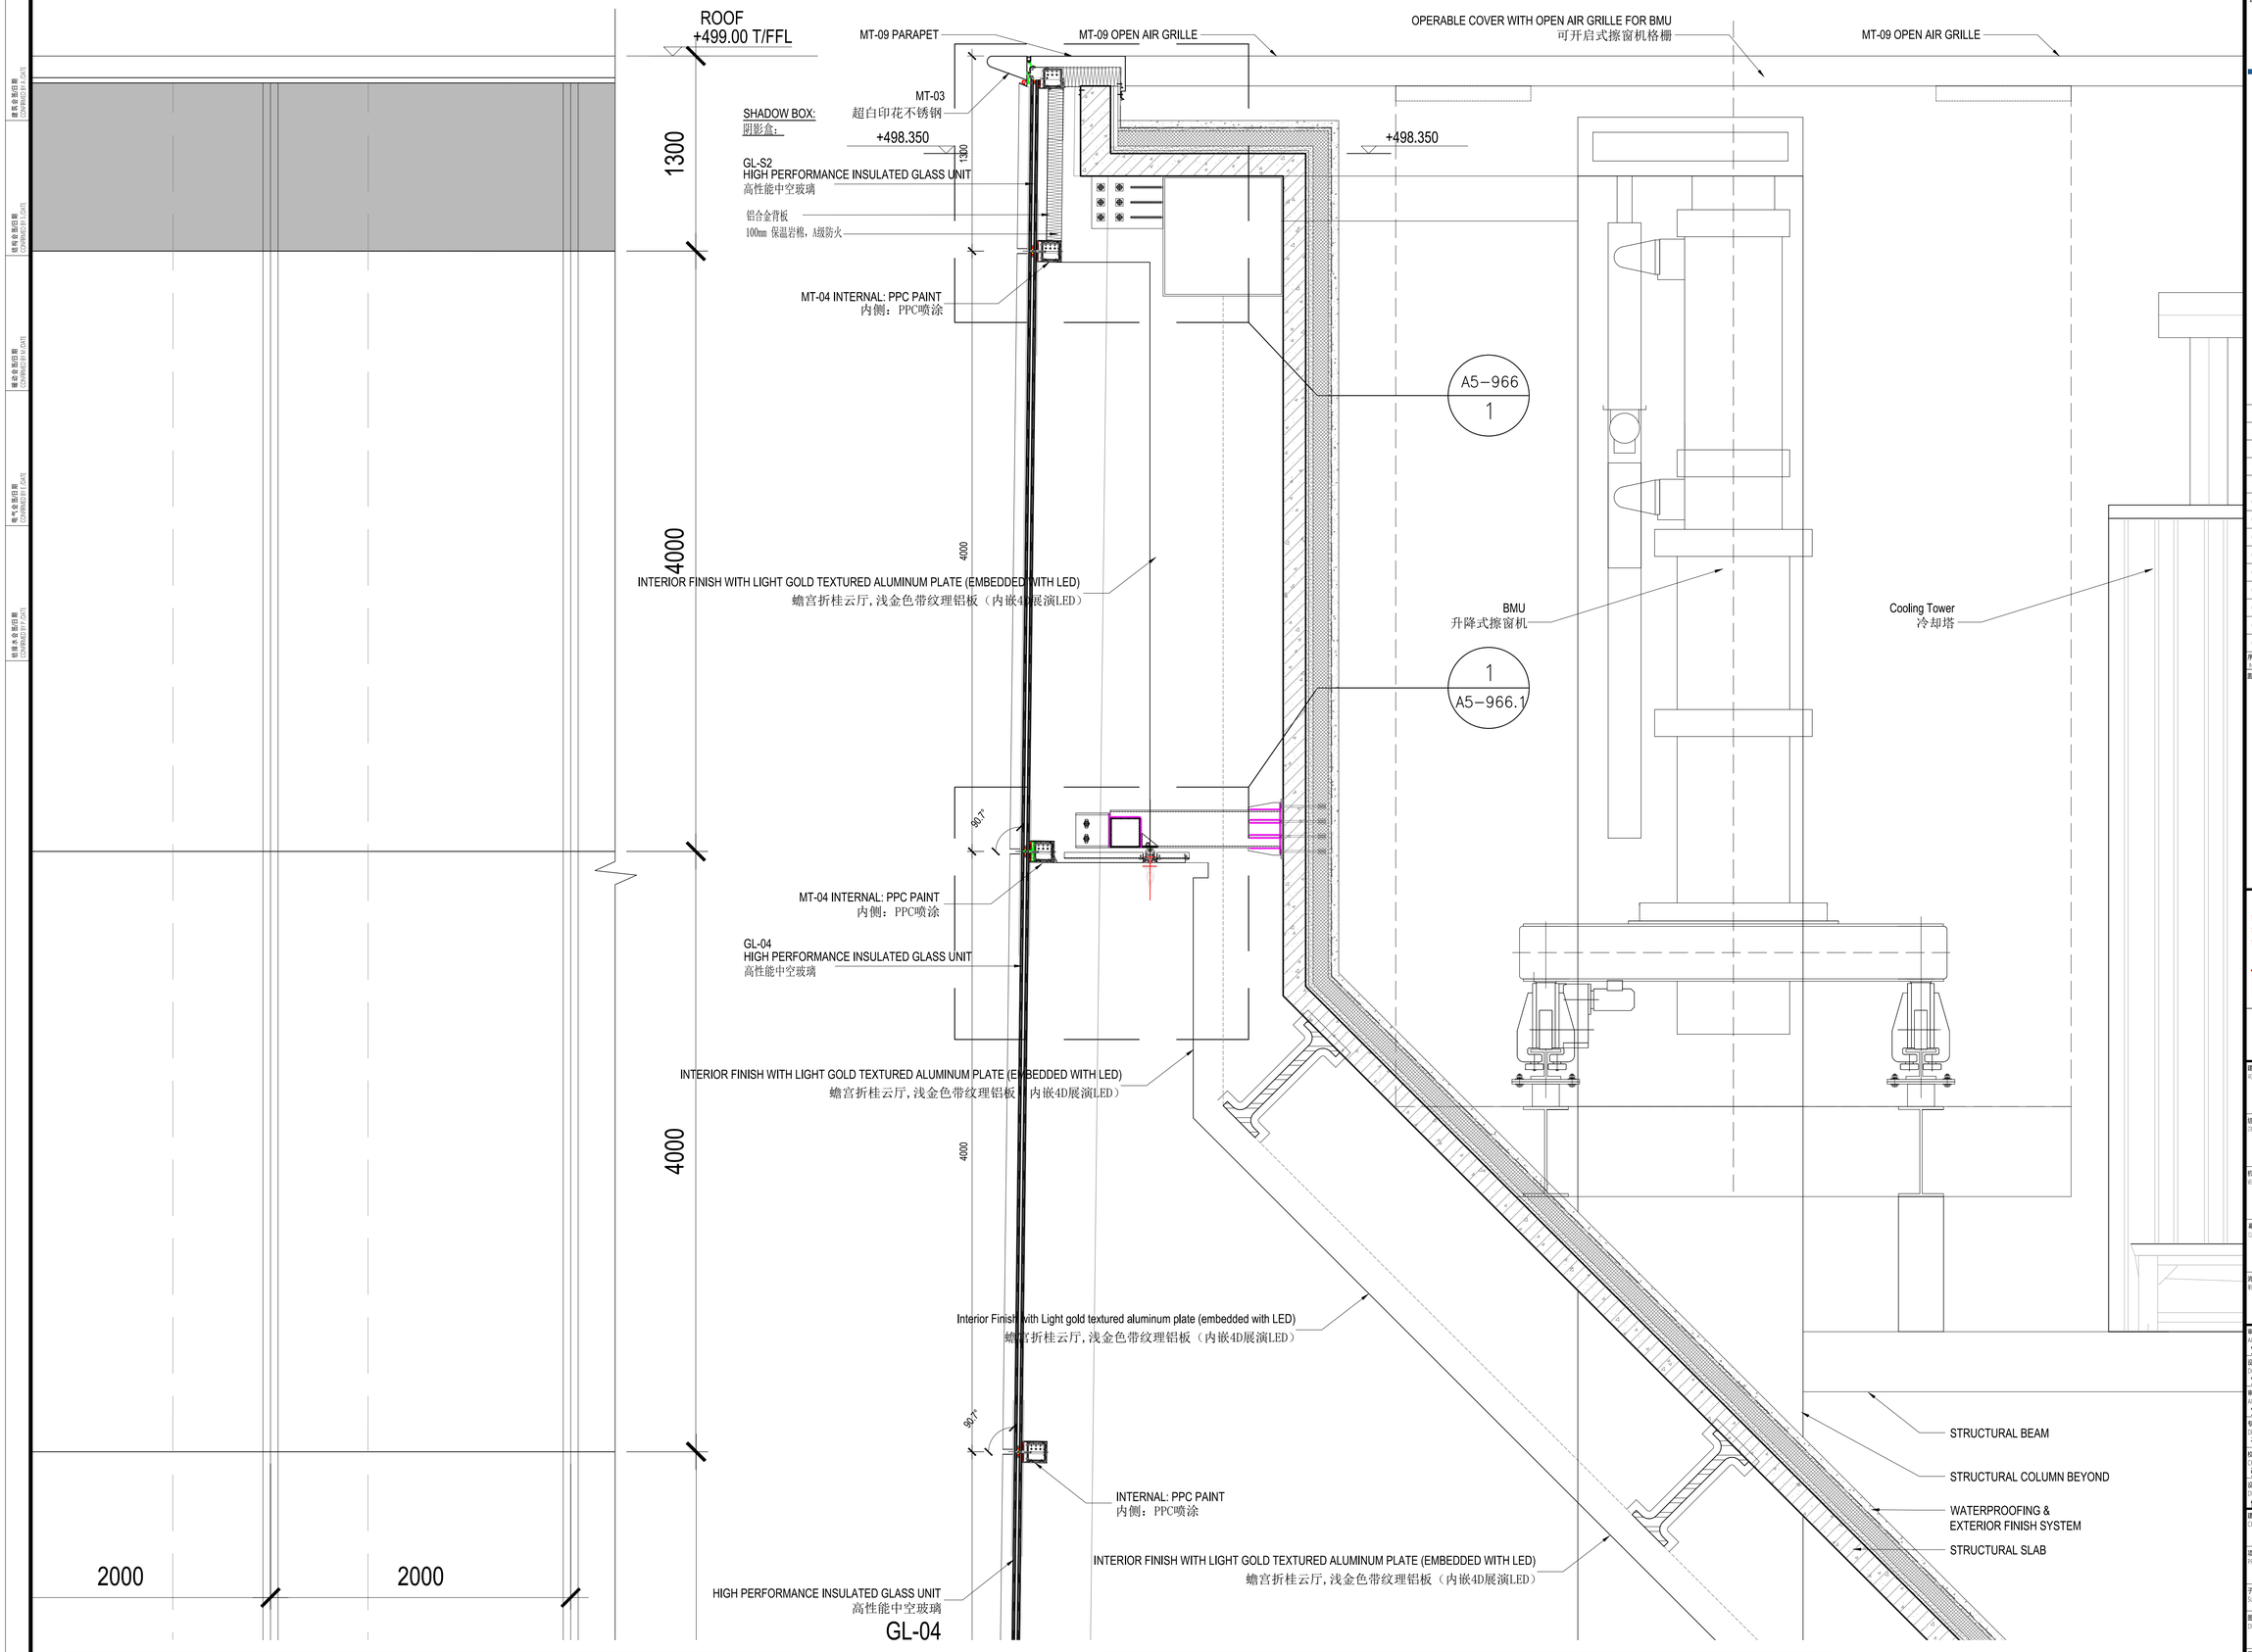

塔冠观光区段顶部放大立面图 CROWN TOP ELEVATION 2

SCALE: 1:20

塔冠观光区段顶部放大剖面图 CROWN TOP SECTION 1

SCALE: 1:20

NO	修改内容 DESCRIPTION	日期 DATE
14	幕墙初步设计深化文本 FACADE DESIGN DEVELOPMENT SUBMISSION	2021.05.21
13	幕墙方案设计文本 FACADE SCHEMATIC DESIGN SUBMISSION	2021.04.19
12	100%初步设计文本 100% DESIGN DEVELOPMENT SUBMISSION	2020.12.15
11	幕墙方案设计文本 FACADE SCHEMATIC DESIGN SUBMISSION	2020.10.15
10	初步设计文本 - 地上部分 DESIGN DEVELOPMENT SUBMISSION - ABOVE GROUND	2020.09.30
09	初步设计过程图纸(9-10区) IN-PROGRESS DD SUBMISSION (ZONE 9-10)	2020.09.10
08	初步设计过程图纸(4-8区) IN-PROGRESS DD SUBMISSION (ZONE 4-8)	2020.08.31
07	初步设计过程图纸(1-4区) IN-PROGRESS DD SUBMISSION (ZONE 1-4)	2020.07.31
06	初步设计过程图纸(1-3区) IN-PROGRESS DD SUBMISSION (ZONE 1-3)	2020.07.17
05	方案设计报审文件更新 SCHEMATIC DESIGN RE-SUBMISSION	2020.04.16
04	初步设计文本 DESIGN DEVELOPMENT SUBMISSION	2020.03.27
03	50%初步设计文本(地下室更新) 50% DESIGN DEVELOPMENT SUBMISSION (BASEMENT RE-ISSUE)	2020.02.20
02	50% 初步设计 50% DESIGN DEVELOPMENT SUBMISSION	2020.01.31
01	方案设计报审文件 SCHEMATIC DESIGN SUBMISSION	2020.01.15

盖章 SEAL

建设单位 CLIENT

中南集团 ZHONGNAN GROUP 建家·筑城·启未来

华建集团 ARCPLUS

ECADI 华东建筑设计研究总院

华东建筑设计研究院有限公司 EAST CHINA ARCHITECTURAL DESIGN & RESEARCH INSTITUTE CO., LTD.

设计证书甲级编号 A131004031

建筑设计顾问 ARCHITECTONIC: Gensler

结构设计顾问 STRUCTURE: Thornton Tomasetti

机电设计顾问 MEP&EL: WSP

幕墙设计顾问 CURTAIN WALL: ALT

消防设计顾问 FIRE SAFETY: ABUNDANCE 安邦

审定人/日期 AUTHORIZED FOR ISSUE BY/DATE	党杰
设计总负责人/日期 DESIGN CHIEF/DATE	党杰
审核人/日期 AUDITED BY/DATE	党杰
专业负责人/日期 DISCIPLINE RESPONSIBLE BY/DATE	于恩
校对人/日期 PLOTTED BY/DATE	张亚
设计人/日期 DESIGNED BY/DATE	闫军段
建设单位 CLIENT	苏州中南中心投资建设有限公司
项目名称 PROJECT	中南中心超高层商业楼宇项目（DK20110136地块）超高层 SUZHOU ZHONGNAN CENTER
子项名称 SUB PROJECT	
图名 DRAWING TITLE	塔冠区段塔楼幕墙典型系统详图 CROWN ZONE - CW TYPICAL SYSTEM
工程编号 JOB NO.	C-201955007
阶段 STATUS	初步设计/DD
比例 SCALE	1:20
专业 DISCIPLINE	建筑
日期 DATE	2021.05.21
图号 DRAWING NO.	A5-701

Feifei Zhao 5/21/2021 6:07:30 PM \\gensler.ad\Projects\51\51.8028.000\CAD\Sheets\A5_500\A5-701.dwg

建设单位存档 CONTRACT BY DATE
建设单位存档 CONTRACT BY DATE
建设单位存档 CONTRACT BY DATE
建设单位存档 CONTRACT BY DATE
建设单位存档 CONTRACT BY DATE

4000

LEVEL104 F
+487.20 T/FFL

55

470

GL-04
HIGH PERFORMANCE INSULATED GLASS UNIT
高性能中空玻璃

1
A5-703

90.69°

MT-04 INTERNAL: PPC PAINT
内侧：PPC喷涂

+487.200

INTERIOR FINISH WITH LIGHT GOLD TEXTURED ALUMINUM PLATE (EMBEDDED WITH LED)
蟾宫折桂云厅, 浅金色带纹理铝板（内嵌4D展演LED）

INTERIOR FINISH WITH LIGHT GOLD TEXTURED ALUMINUM PLATE (EMBEDDED WITH LED)
蟾宫折桂云厅, 浅金色带纹理铝板（内嵌4D展演LED）

4850

GL-04
HIGH PERFORMANCE INSULATED GLASS UNIT
高性能中空玻璃

4000

1
A5-966.5

350

200厚防火岩棉封堵
100厚ALC轻质加气混凝土墙板
达到1小时耐火极限

地暖地坪
FLOOR HEATING

620

500

120

LEVEL103 F
+481.20 T/FFL

120

LEVEL103 F
+481.20 T/FFL

SHADOW BOX:
阴影盒：

GL-S2
HIGH PERFORMANCE INSULATED GLASS UNIT
高性能中空玻璃

铝合金背板

100㎜ 保温岩棉，A级防火

1980

2600

STEEL BEAM W/ FIREPROOFING
钢梁防火涂料包裹

2000

FINISHED CEILING
室内吊顶完成面

3400

塔冠观光区楼板段放大立面图 CROWN OB ELEVATION
SCALE: 1:20

2

塔冠观光区楼板段放大剖面图 CROWN OB SECTION
SCALE: 1:20

1

建设单位 CLIENT

中南集团
ZHONGNAN GROUP
建家·筑城·启未来

NO.	修改内容 DESCRIPTION	日期 DATE
14	幕墙初步设计深化文本 FACADE DESIGN DEVELOPMENT SUBMISSION	2021.05.21
13	幕墙方案设计文本 FACADE SCHEMATIC DESIGN SUBMISSION	2021.04.19
12	100%初步设计文本 100% DESIGN DEVELOPMENT SUBMISSION	2020.12.15
11	幕墙方案设计文本 FACADE SCHEMATIC DESIGN SUBMISSION	2020.10.15
10	初步设计文本 - 地上部分 DESIGN DEVELOPMENT SUBMISSION - ABOVE GROUND	2020.09.30
09	初步设计过程图纸(9-10层) IN-PROGRESS DD SUBMISSION (ZONE 9-10)	2020.09.16
08	初步设计过程图纸(4-8层) IN-PROGRESS DD SUBMISSION (ZONE 4-8)	2020.08.31
07	初步设计过程图纸(1-4层) IN-PROGRESS DD SUBMISSION (ZONE 1-4)	2020.07.31
06	初步设计过程图纸(1-3层) IN-PROGRESS DD SUBMISSION (ZONE 1-3)	2020.07.17
05	方案设计报审文件更新 SCHEMATIC DESIGN RE-SUBMISSION	2020.04.16
04	初步设计文本 DESIGN DEVELOPMENT SUBMISSION	2020.03.27
03	50%初步设计文本(地下室更新) 50% DESIGN DEVELOPMENT SUBMISSION (BASEMENT RE-ISSUE)	2020.02.20
02	50% 初步设计 50% DESIGN DEVELOPMENT SUBMISSION	2020.01.31
01	方案设计报审文件 SCHEMATIC DESIGN SUBMISSION	2020.01.15

盖章 SEAL

华建集团 ARCPLUS
ECADI 华东建筑设计研究总院
EAST CHINA ARCHITECTURAL DESIGN & RESEARCH INSTITUTE
华东建筑设计研究院有限公司
EAST CHINA ARCHITECTURAL DESIGN & RESEARCH INSTITUTE CO., LTD.
设计证书甲级编号 A131004031

建筑设计顾问 ARCHITECTURE CONSULTANT: Gensler

结构设计顾问 STRUCTURE CONSULTANT: Thornton Tomasetti

机电设计顾问 MEP&FP&LV CONSULTANT: WSP

幕墙设计顾问 CURTAIN WALL CONSULTANT: ALT

消防设计顾问 FIRE SAFETY CONSULTANT: ABUNDANCE 安邦

审定人/日期 AUTHORIZED FOR ISSUE BY/DATE	党杰
设计总负责人/日期 DESIGN CHIEF/DATE	党杰
审核人/日期 ALIDITED BY/DATE	党杰
专业负责人/日期 DISCIPLINE RESPONSIBLE BY/DATE	于倬
校对人/日期 CHECKED BY/DATE	张亚
设计人/日期 DESIGNED BY/DATE	倪军锐

建设单位 CLIENT: 苏州中南中心投资建设有限公司

项目名称 PROJECT: 中南中心超高层商业楼宇项目（DK20110136地块）超高层
SUZHOU ZHONGNAN CENTER

子项名称 SUB PROJECT:

图名 DRAWING TITLE: 塔冠区段塔楼幕墙典型系统详图
CROWN ZONE - CW TYPICAL SYSTEM

工程编号 PROJECT NO.	C-201955007	阶段 STATUS	初步设计/DD
比例 SCALE	1:20	专业 DISCIPLINE	建筑
日期 DATE	2021.05.21	图号 DRAWING NO.	A5-702

Feifei Zhao 5/21/2021 6:07:40 PM \\gensler.ad\Projects\S1\S1.80228.000\CAD\Sheets\A5_500\A5-702.dwg

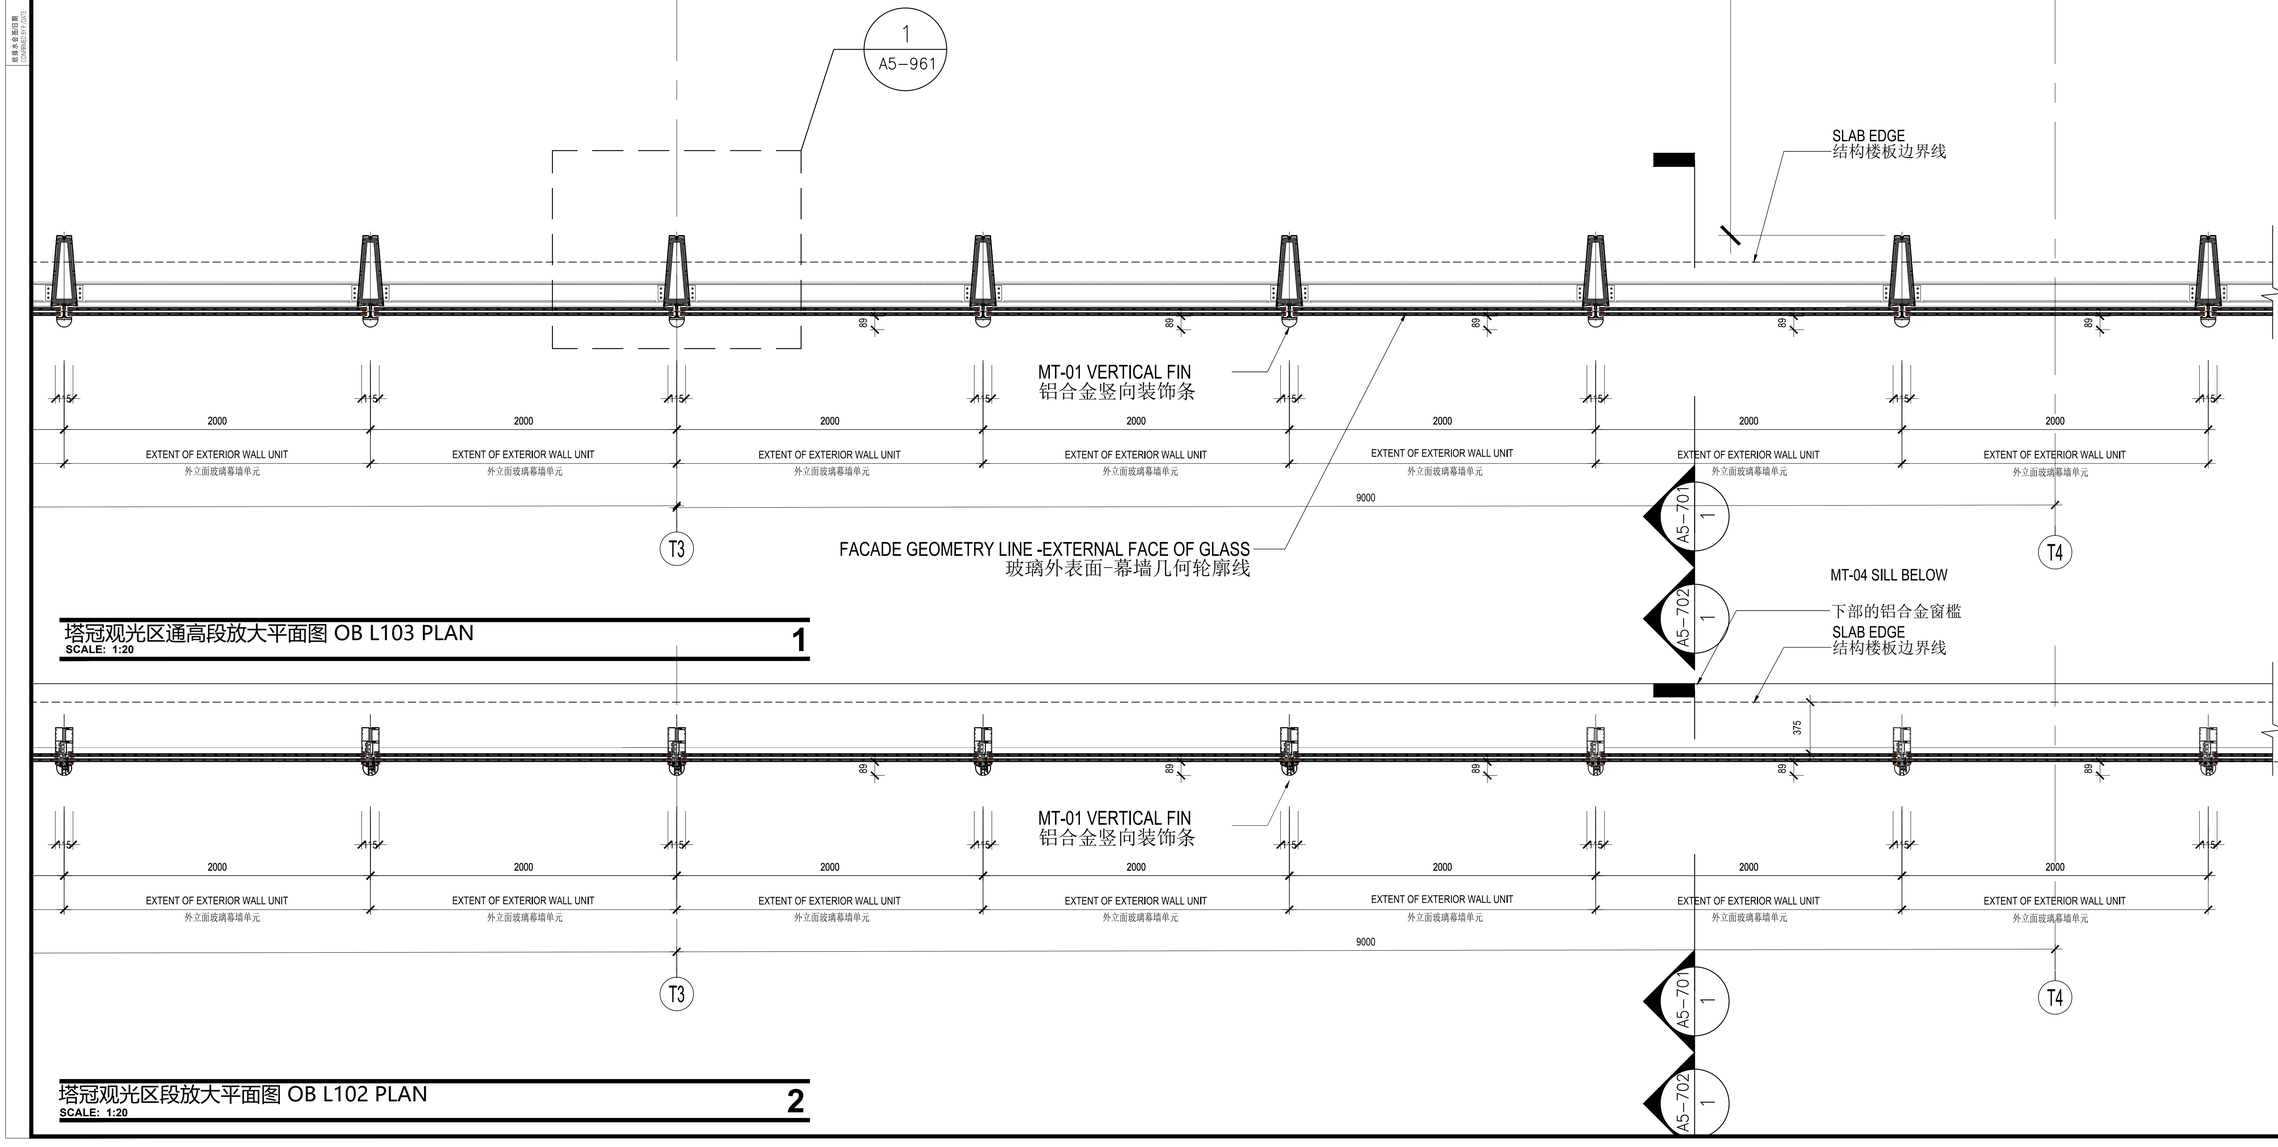

塔冠观光区通高段放大平面图 OB L103 PLAN **1**
SCALE: 1:20

塔冠观光区段放大平面图 OB L102 PLAN **2**
SCALE: 1:20

NO.	修改内容 DESCRIPTION	日期 DATE
14	幕墙初步设计深化文本 FACADE DESIGN DEVELOPMENT SUBMISSION	2021.05.21
13	幕墙方案设计文本 FACADE SCHEMATIC DESIGN SUBMISSION	2021.04.19
12	100%初步设计文本 100% DESIGN DEVELOPMENT SUBMISSION	2020.12.15
11	幕墙方案设计文本 FACADE SCHEMATIC DESIGN SUBMISSION	2020.10.15
10	初步设计文本 - 地上部分 DESIGN DEVELOPMENT SUBMISSION - ABOVE GROUND	2020.09.30
09	初步设计过程图纸(9-10区) IN-PROGRESS DD SUBMISSION (ZONE 9-10)	2020.09.16
08	初步设计过程图纸(4-8区) IN-PROGRESS DD SUBMISSION (ZONE 4-8)	2020.08.31
07	初步设计过程图纸(1-4区) IN-PROGRESS DD SUBMISSION (ZONE 1-4)	2020.07.31
06	初步设计过程图纸(1-3区) IN-PROGRESS DD SUBMISSION (ZONE 1-3)	2020.07.17
05	方案设计报审文件更新 SCHEMATIC DESIGN RE-SUBMISSION	2020.04.16
04	初步设计文本 DESIGN DEVELOPMENT SUBMISSION	2020.03.27
03	50%初步设计文本(地下室更新) 50% DESIGN DEVELOPMENT SUBMISSION (BASEMENT RE-ISSUE)	2020.02.22
02	50% 初步设计 50% DESIGN DEVELOPMENT SUBMISSION	2020.01.31
01	方案设计报审文件 SCHEMATIC DESIGN SUBMISSION	2020.01.15

盖章 SEAL

建设单位 CLIENT
中南集团 ZHONGNAN GROUP 建家·筑城·启未来

华建集团 ARCPLUS
ECADI 华东建筑设计研究总院
华东建筑设计研究院有限公司 EAST CHINA ARCHITECTURAL DESIGN & RESEARCH INSTITUTE CO., LTD.
设计证书甲级编号 A131004031

建筑设计顾问 ARCHITECTURE CONSULTANT: Gensler
结构设计顾问 STRUCTURE CONSULTANT: Thornton Tomasetti
机电设计顾问 MEP&FA CONSULTANT: WSP
幕墙设计顾问 CURTAIN WALL CONSULTANT: ALT
消防设计顾问 FIRE SAFETY CONSULTANT: ABUNDANCE 安邦

审定人/日期 AUTHORIZED FOR ISSUE BY/DATE	党杰
设计总负责人/日期 DESIGN CHIEF/DATE	党杰
审核人/日期 AUDITED BY/DATE	党杰
专业负责人/日期 DISCIPLINE RESPONSIBLE BY/DATE	于宏
校对人/日期 CHECKED BY/DATE	张亚
设计人/日期 DESIGNED BY/DATE	倪军俊
建设单位 CLIENT	苏州中南中心投资建设有限公司
项目名称 PROJECT	中南中心超高层商业楼宇项目（DK20110136地块）超高层 SUZHOU ZHONGNAN CENTER
子项名称 SUB PROJECT	
图名 DRAWING TITLE	塔冠区段塔楼幕墙典型系统详图 CROWN ZONE - CW TYPICAL SYSTEM
工程编号 JOB NO.	C-201955007
阶段 STATUS	初步设计/DD
比例 SCALE	1:20
专业 DISCIPLINE	建筑
日期 DATE	2021.05.21
图号 DRAWING NO.	A5-703

建设单位盖章 CONTRACTOR'S SEAL
建设单位盖章 CONTRACTOR'S SEAL
建设单位盖章 CONTRACTOR'S SEAL
建设单位盖章 CONTRACTOR'S SEAL
建设单位盖章 CONTRACTOR'S SEAL

5/21/2021 6:07:51 PM \\gensler.ad\Projects\51\51.8028.000\CAD\Sheets\A5_500\A5-703.dwg
Feifei Zhao

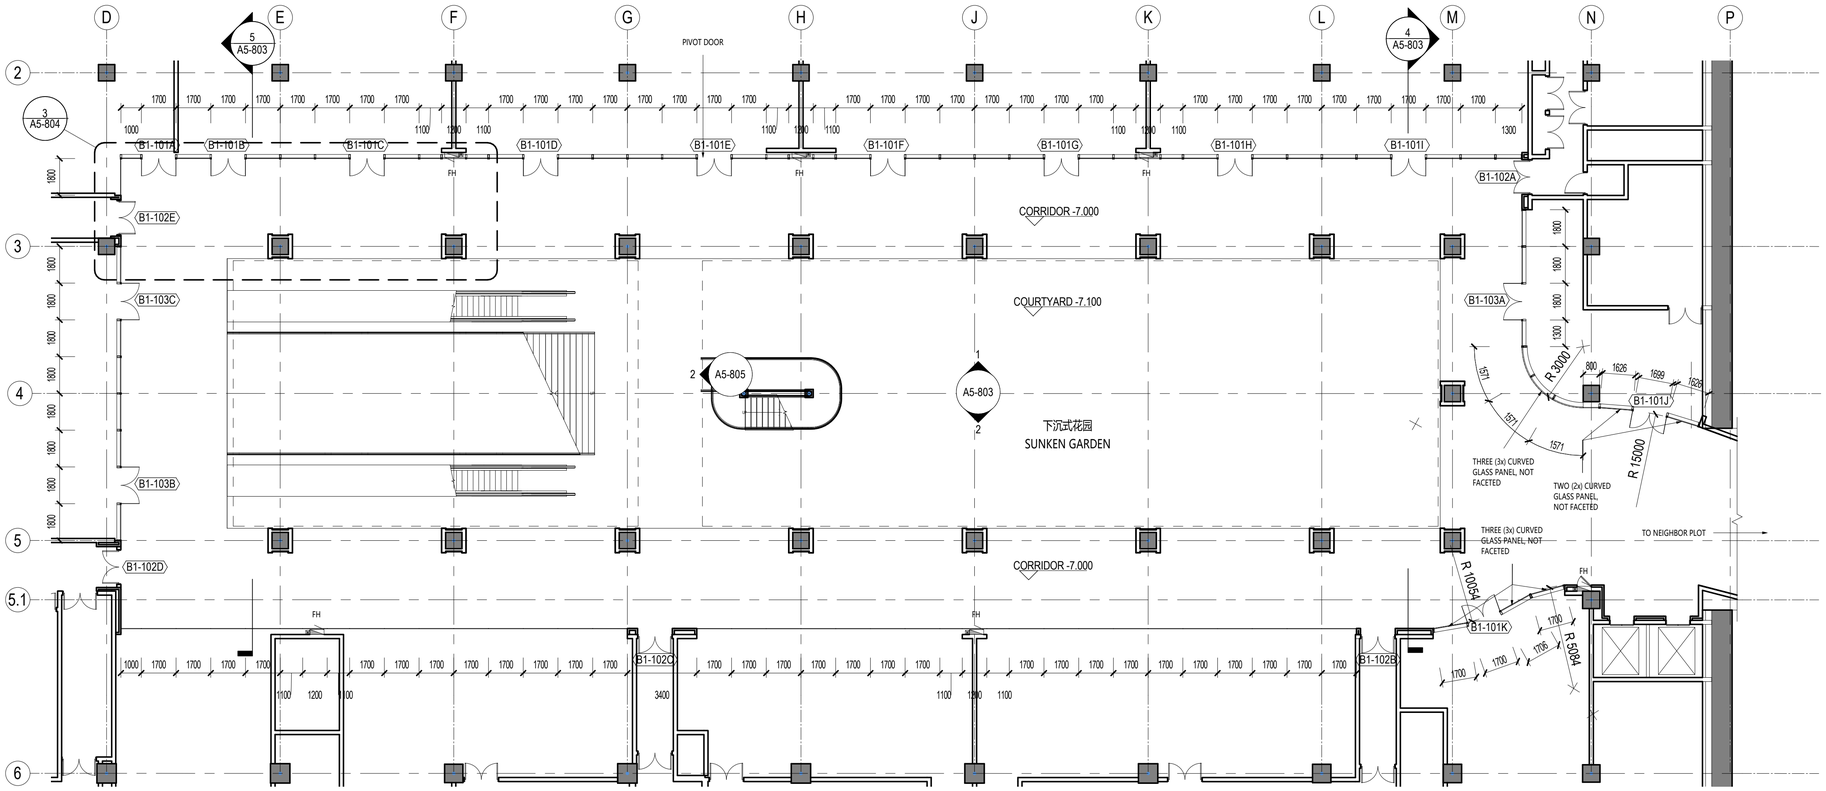

1 下沉广场 地下一层平面图 SUNKEN PLAZA - BASEMENT 01

SCALE: 1 : 150

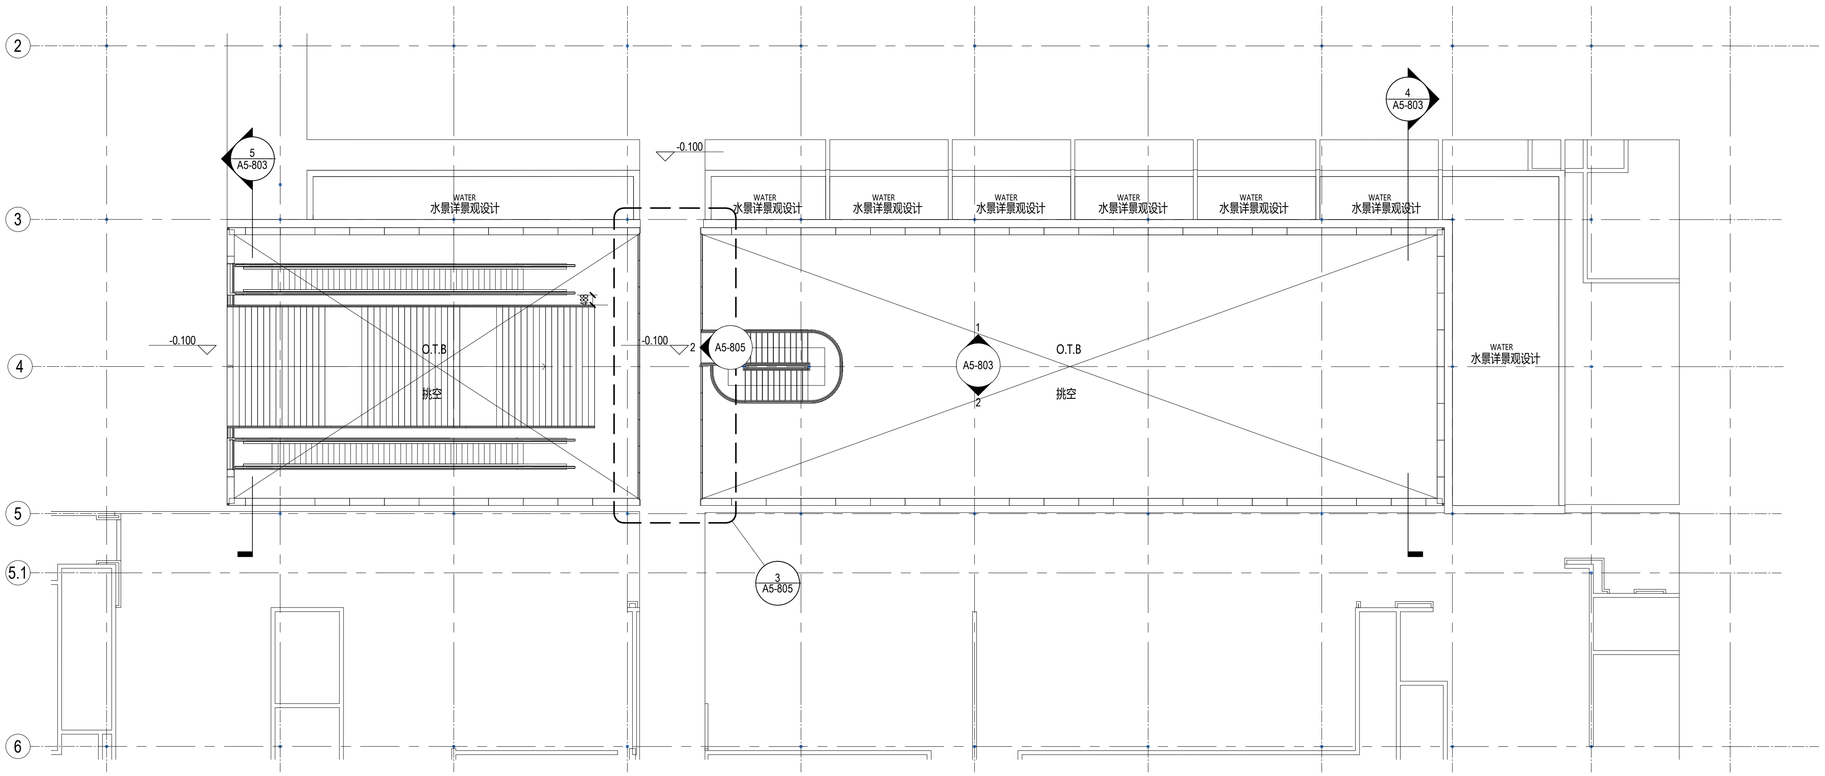

2 下沉广场 首层平面图 SUNKEN PLAZA - LEVEL 01

SCALE: 1 : 150

材料图例 MATERIAL LEGEND

玻璃 GLASS

GL-01	办公设备层可视玻璃类型一(三玻一腔) Vision Glass TYPE 1 (3Layers Glass 1Air)
GL-02	办公设备层可视玻璃类型二(三玻一腔) Vision Glass TYPE 2 (3Layers Glass 1Air)
GL-03	塔楼公寓/酒店可视玻璃(四玻两腔) Tower Apartment/ Hotel Vision Glass
GL-03X	塔楼公寓/酒店超大可视玻璃(四玻两腔) Tower Apartment/ Hotel Large Vision Glass
GL-04	塔冠观光层可视玻璃(四玻一腔) OB Vision Glass (4 Layers Glass 1 Airspace)
GL-05	塔冠采光顶玻璃(三玻一腔) Crown Skylight (3 Layers Glass 1 Airspace)
GL-06	高区露台高强玻璃栏杆 Balcony Guardrail Glass - High Strength
GL-11	首层大堂可视玻璃（8层夹胶玻璃） GF Lobby Vision Glass (8 Layers Laminated Glass)
GL-12	雨棚玻璃(彩釉玻璃) Canopy Glass (Color Glazed)
GL-13	入口区超透玻璃(4层夹胶玻璃) Entrance Super Clear Glass(4 Layers Laminated Glass)
GL-14	入口玻璃门(两层夹胶玻璃) Exterior Glass Door (2 Layers Laminated Glass)
GL-15	入口玻璃门(中空玻璃) Exterior Glass Door (2 Layers Glass 1 Airspace)
GL-21	下沉广场可视玻璃(两玻一腔) Sunken Plaza Vision Glass(2 Layers Glass 1 Airspace)
GL-22	下沉广场栏杆(2层夹胶玻璃) Guardrail Glass (2 Layers Laminated Glass)
GL-S1	酒店和公寓窗间阴影盒玻璃(三玻一腔) Hotel&AP Spandrel Glass (3 Layers Glass 1 Airspace)
GL-S2	窗间阴影盒玻璃-大尺寸(三玻一腔) Spandrel Large Glass (3Layers Glass 1Air)
GL-S3	办公标准层窗间阴影盒玻璃(三玻一腔) Office TYP Spandrel Glass (3Layers Glass 1Airspace)
GL-S4	下沉广场窗间阴影盒玻璃(单玻) Sunken Plaza Spandrel Large Glass (Single Glass)
GL-S5	首层东侧阴影盒玻璃(双层夹胶) Ground Floor East Spandrel Glass (Laminated Glass)
GL-S6	首层东侧交接处阴影盒玻璃(夹胶玻璃) East Ground Floor Adjacent to large Glass Spandrel (Laminatd Glass)
GL-F1	办公/机电层消防救援窗(两玻一腔) Office/MEP Fire Access Window Glass (2Layers Glass 1 Airspace)
GL-F2	公寓/酒店消防救援窗(三玻两腔) APt/Hotel Fire Access Window Glass (3Layer Glass 2 Airspace)
GL-F3	首层东侧消防救援窗(单片玻璃) East Ground Floor Fire Access Window Glass (1 Layer Glass)

金属材料 METAL

MT-01	竖向铝型材及铝板喷涂 氟碳喷涂 Vertical Fins/Panel With PVDF
MT-02	横向铝型材及铝板喷涂 氟碳喷涂 Horizontal Fins/Panel with PVDF
MT-03	转角竖向杆件磨砂不锈钢 Corner Fins - Stainless Steel
MT-04	室内龙骨喷涂 粉末喷涂 Interior Mullion Coating
MT-05A	塔楼阴影盒背板 粉末喷涂 Tower-Shadow Box Back Panel
MT-05B	首层东侧铝背板 粉末喷涂 East Ground Floor Aluminum Back Panel
MT-06	下沉广场室外柱/吊顶完成面 Sunken Plaza Column Cladding / Outdoor Ceiling
MT-07	下沉广场阴影盒铝背板 Sunken Plaza- Shadow Box Back Panel
MT-08	雨篷框架镜面不锈钢 Stainless Steel Mirror Finish
MT-09	屋顶铝合金格栅 Roof AL Louvers/Grille
MT-10	雨篷顶金属板 Canopy Metal Panel
LV-01	横向铝合金百叶 Horizontal Louver Panel

石材 STONE

ST-01	浅灰石材 Light Gray Color Stone
ST-02	浅灰石材 Light Gray Color Stone

SHEET NOTES

任何所显示的景观，核心筒，室内隔墙，管井或其他室内元素仅作参考作用。
最新资料详见相关专业设计院图纸。

地板边缘及结构柱尺寸参照相关专业设计院图纸
ACTIVE AREA. 铝百叶后方设防虫网，无效区域设置装饰铝板
部分材料做法及颜色为过程稿待具体阶段商定

建设单位 CLIENT

中南集团 ZHONGNAN GROUP 建家·筑城·启未来

序号 NO.	说明 DESCRIPTION	日期 DATE
14	幕墙扩初设计深化文本 FACADE DESIGN DEVELOPMENT(DD)SUBMISSION	2021.05.21
13	幕墙方案设计文本 FACADE SCHEMATIC DESIGN SUBMISSION	2021.04.18
12	100%初步设计文本 100% DESIGN DEVELOPMENT SUBMISSION	2020.12.15
11	幕墙方案设计文本 FACADE SCHEMATIC DESIGN SUBMISSION	2020.10.15
10	初步设计文本 - 地上部分 DESIGN DEVELOPMENT SUBMISSION - ABOVE GROUND	2020.09.30
09	初步设计过程图纸(9-10层) IN-PROGRESS DD SUBMISSION (ZONE 9-10)	2020.09.10
08	初步设计过程图纸(4-8层) IN-PROGRESS DD SUBMISSION (ZONE 4-8)	2020.08.31
07	初步设计过程图纸(1-4层) IN-PROGRESS DD SUBMISSION (ZONE 1-4)	2020.07.31
06	初步设计过程图纸(1-3层) IN-PROGRESS DD SUBMISSION (ZONE 1-3)	2020.07.17
05	方案设计报审文件更新 SCHEMATIC DESIGN RE-SUBMISSION	2020.04.18
04	初步设计文本 DESIGN DEVELOPMENT SUBMISSION	2020.03.27
03	50%初步设计文本(地下室更新) 50% DESIGN DEVELOPMENT SUBMISSION (BASEMENT RE-ISSUE)	2020.02.22
02	50% 初步设计文件 50% DESIGN DEVELOPMENT SUBMISSION	2020.01.31
01	方案设计报审文件 SCHEMATIC DESIGN SUBMISSION	2020.01.15

盖章 SEAL

华建集团 ARCPLUS
ECADI 华东建筑设计研究总院 EAST CHINA ARCHITECTURAL DESIGN & RESEARCH INSTITUTE
华东建筑设计研究院有限公司 EAST CHINA ARCHITECTURAL DESIGN & RESEARCH INSTITUTE CO.,LTD
设计证书甲级编号 A131004031

建筑设计顾问 ARCHITECTURE CONSULTANT: Gensler
结构设计顾问 STRUCTURE CONSULTANT: Thornton Tomasetti
机电设计顾问 MECHANICAL CONSULTANT: WSP
幕墙设计顾问 CURTAIN WALL CONSULTANT: ALT
消防设计顾问 FIRE LIFE SAFETY CONSULTANT: ABUNDANCE 安邦

审定人/日期 AUTHORIZED FOR ISSUE BY/ DATE	简杰
设计总负责人/日期 DESIGN CHIEF/ DATE	简杰
审核人/日期 AUDITED BY/ DATE	简杰
专业负责人/日期 DISCIPLINED RESPONSIBLE BY/ DATE	于健
校对人/日期 CHECKED BY/ DATE	陈琼
设计人/日期 DESIGNED BY/ DATE	郑智敏
建设单位 CLIENT	苏州中南中心投资建设有限公司
项目名称 PROJECT	中南中心超高层商业楼宇项目（DK20110136地块）超高层 SUZHOU ZHONGNAN CENTER
子项名称 SUB PROJECT	
图名 DRAWING TITLE	下沉广场 平面图 SUNKEN PLAZA - PLAN
工程编号 JOB NO.	C-201955007
阶段 STATUS	初步设计/DD
比例 SCALE	As indicated
专业 DISCIPLINE	建筑 ARCHI
日期 DATE	2020.12.15
图号 DRAWING NO.	A5-801

建筑红线/CONFIRMED BY A/DATE
结构会签/日期 CONFIRMED BY S/DATE
暖通会签/日期 CONFIRMED BY M/DATE
电气会签/日期 CONFIRMED BY E/DATE
给排水会签/日期 CONFIRMED BY P/DATE

BIM 360://051.8028.000 - Suzhou Zhongnan Center/Architecture - 051.8028.000 - Suzhou JJ Tower_DD.rvt
5/21/2021 6:27:44 PM

建筑会签/日期 CONFIRMED BY A/DATE
结构会签/日期 CONFIRMED BY S/DATE
暖通会签/日期 CONFIRMED BY M/DATE
电气会签/日期 CONFIRMED BY E/DATE
给排水会签/日期 CONFIRMED BY P/DATE

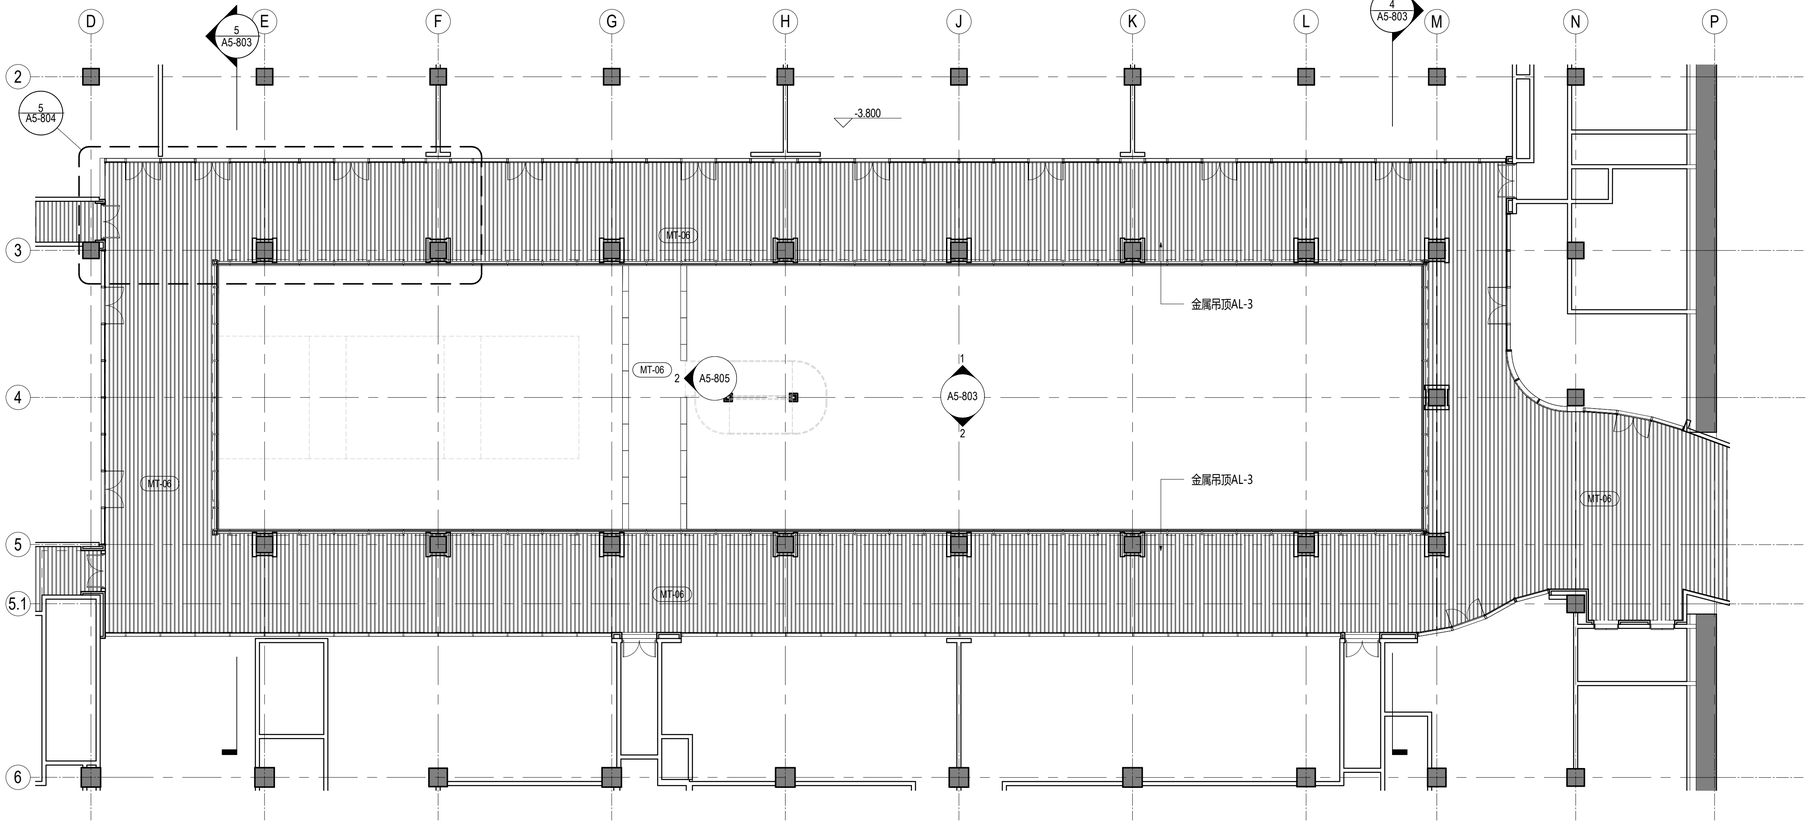

1 下沉广场 室外走廊天花反射平面图 SUNKEN PLAZA - RCP BASEMENT 01

SCALE: 1 : 150

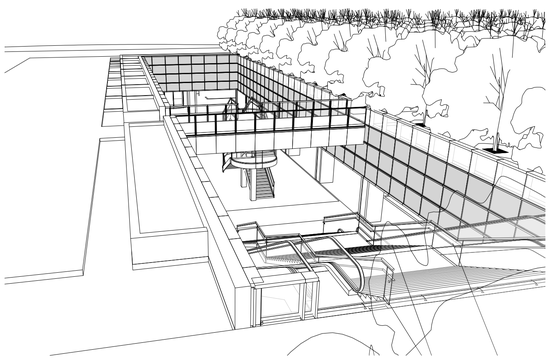

4 下沉广场 透视图 SUNKEN PLAZA - PERSPECTIVE

SCALE:

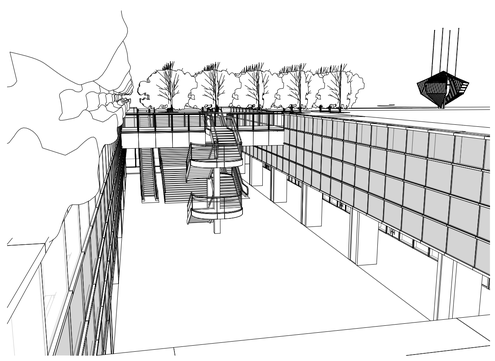

3 下沉广场 透视图 SUNKEN PLAZA - PERSPECTIVE

SCALE:

2 下沉广场 透视图 SUNKEN PLAZA - PERSPECTIVE

SCALE:

材料图例 MATERIAL LEGEND

玻璃 GLASS

- GL-01 办公/设备层可视玻璃类型一(三玻一腔) Vision Glass TYPE 1 (3Layers Glass 1Air)
- GL-02 办公/设备层可视玻璃类型二(三玻一腔) Vision Glass TYPE 2 (3Layers Glass 1Air)
- GL-03 塔楼公寓/酒店可视玻璃(四玻两腔) Tower Apartment/ Hotel Vision Glass
- GL-03X 塔楼公寓/酒店超大可视玻璃(四玻两腔) Tower Apartment/ Hotel Large Vision Glass
- GL-04 塔冠观光层可视玻璃(四玻一腔) OB Vision Glass (4 Layers Glass 1 Airspace)
- GL-05 塔冠采光顶玻璃(三玻一腔) Crown Skylight (3 Layers Glass 1 Airspace)
- GL-06 高区露台高强玻璃栏杆 Balcony Guardrail Glass - High Strength
- GL-11 首层大堂可视玻璃 (8层夹胶玻璃) GF Lobby Vision Glass (8 Layers Laminated Glass)
- GL-12 雨棚玻璃(彩釉玻璃) Canopy Glass (Color Glazed)
- GL-13 入口区超透玻璃(4层夹胶玻璃) Entrance Super Clear Glass(4 Layers Laminated Glass)
- GL-14 入口玻璃门(两层夹胶玻璃) Exterior Glass Door (2 Layers Laminated Glass)
- GL-15 入口玻璃门(中空玻璃) Exterior Glass Door (2 Layers Glass 1 Airspace)
- GL-21 下沉广场可视玻璃(两玻一腔) Sunken Plaza Vision Glass(2 Layers Glass 1 Airspace)
- GL-22 下沉广场栏杆(2层夹胶玻璃) Guardrail Glass (2 Layers Laminated Glass)
- GL-S1 酒店和公寓窗间阴影盒玻璃(三玻一腔) Hotel&AP Spandrel Glass (3 Layers Glass 1 Airspace)
- GL-S2 窗间阴影盒玻璃-大尺寸(三玻一腔) Spandrel Large Glass (3Layers Glass 1Air)
- GL-S3 办公标准层窗间阴影盒玻璃(三玻一腔) Office TYP Spandrel Glass (3Layers Glass 1Airspace)
- GL-S4 下沉广场窗间阴影盒玻璃(单玻) Sunken Plaza Spandrel Large Glass (Single Glass)
- GL-S5 首层东侧阴影盒玻璃(双层夹胶) Ground Floor East Spandrel Glass (Laminated Glass)
- GL-S6 首层东侧交接处阴影盒玻璃(夹胶玻璃) East Ground Floor Adjacent to large Glass Spandrel (Laminatd Glass)
- GL-F1 办公/机电层消防救援窗(两玻一腔) Office/MEP Fire Access Window Glass (2Layers Glass 1 Airspace)
- GL-F2 公寓/酒店消防救援窗(三玻两腔) AP/Hotel Fire Access Window Glass (3Layer Glass 2 Airspace)
- GL-F3 首层东侧消防救援窗(单片玻璃) East Ground Floor Fire Access Window Glass (1 Layer Glass)

金属材料 METAL

- MT-01 竖向铝型材及铝板喷涂 氟碳喷涂 Vertical Fins/Panel With PVDF
- MT-02 横向铝型材及铝板喷涂 氟碳喷涂 Horizontal Fins/Panel with PVDF
- MT-03 转角竖向杆件磨砂不锈钢 Corner Fins - Stainless Steel
- MT-04 室内龙骨喷涂 粉末喷涂 Interior Mullion Coating
- MT-05A 塔楼阴影盒背板 粉末喷涂 Tower-Shadow Box Back Panel
- MT-05B 首层东侧铝背板 粉末喷涂 East Ground Floor Aluminum Back Panel
- MT-06 下沉广场室外柱/吊顶完成面 Sunken Plaza Column Cladding / Outdoor Ceiling
- MT-07 下沉广场阴影盒铝背板 Sunken Plaza- Shadow Box Back Panel
- MT-08 雨篷框架镜面不锈钢 Stainless Steel Mirror Finish
- MT-09 屋顶铝合金格栅 Roof AL Louvers/Grille
- MT-10 雨篷顶金属板 Canopy Metal Panel
- LV-01 横向铝合金百叶 Horizontal Louver Panel

石材 STONE

- ST-01 浅灰石材 Light Gray Color Stone
- ST-02 浅灰石材 Light Gray Color Stone

SHEET NOTES

任何所显示的景观，核心筒，室内隔墙，管井或其他室内元素仅作参考作用。
最新资料详见相关专业设计院图纸。

地板边缘及结构柱尺寸参照相关专业设计院图纸
ACTIVE AREA. 铝百叶后方设防虫网，无效区域设置装饰铝板
部分材料做法及颜色为过程稿待具体阶段商定

建设单位 CLIENT

中南集团 ZHONGNAN GROUP 建家·筑城·启未来

NO.	DESCRIPTION	DATE
14	幕墙扩初设计深化文本 FACADE DESIGN DEVELOPMENT(SUBMISSION	2021.05.21
13	幕墙方案设计文本 FACADE SCHEMATIC DESIGN SUBMISSION	2021.04.18
12	100%初步设计文本 100% DESIGN DEVELOPMENT SUBMISSION	2020.12.15
11	幕墙方案设计文本 FACADE SCHEMATIC DESIGN SUBMISSION	2020.10.15
10	初步设计文本 - 地上部分 DESIGN DEVELOPMENT SUBMISSION - ABOVE GROUND	2020.09.30
09	初步设计过程回报(9-10层) IN-PROGRESS DD SUBMISSION (ZONE 9-10)	2020.09.10
08	初步设计过程回报(4-8层) IN-PROGRESS DD SUBMISSION (ZONE 4-8)	2020.08.31
07	初步设计过程回报(1-4层) IN-PROGRESS DD SUBMISSION (ZONE 1-4)	2020.07.31
06	初步设计过程回报(1-3层) IN-PROGRESS DD SUBMISSION (ZONE 1-3)	2020.07.17
05	方案设计初审文件更新 SCHEMATIC DESIGN RE-SUBMISSION	2020.04.18
04	初步设计文本 DESIGN DEVELOPMENT SUBMISSION	2020.03.27
03	50%初步设计文本(地下室重新) 50% DESIGN DEVELOPMENT SUBMISSION (BASEMENT RE-ISSUE)	2020.02.22
02	50% 初步设计文件 50% DESIGN DEVELOPMENT SUBMISSION	2020.01.31
01	方案设计初审文件 SCHEMATIC DESIGN SUBMISSION	2020.01.15

盖章 SEAL

华建集团 ARCPLUS
ECADI 华东建筑设计研究总院 EAST CHINA ARCHITECTURAL DESIGN & RESEARCH INSTITUTE
华东建筑设计研究院有限公司 EAST CHINA ARCHITECTURAL DESIGN & RESEARCH INSTITUTE CO.,LTD
设计证书甲级编号 A131004031

建筑设计顾问 ARCHITECTURE CONSULTANT: Gensler
结构设计顾问 STRUCTURE CONSULTANT: Thornton Tomasetti
机电设计顾问 MECHANICAL CONSULTANT: WSP
幕墙设计顾问 CURTAIN WALL CONSULTANT: ALT
消防设计顾问 FIRE LIFE SAFETY CONSULTANT: ABUNDANCE 安邦

审定人/日期 AUTHORIZED FOR ISSUE BY/ DATE 简杰
设计总负责人/日期 DESIGN CHIEF/ DATE 简杰
审核人/日期 AUDITED BY/ DATE 简杰
专业负责人/日期 DISCIPLINED RESPONSIBLE BY/ DATE 子扬
校对人/日期 CHECKED BY/ DATE 振军
设计人/日期 DESIGNED BY/ DATE 郁军

建设单位 CLIENT 苏州中南中心投资建设有限公司
项目名称 PROJECT 中南中心超高层商业楼宇项目（DK20110136地块）超高层 SUZHOU ZHONGNAN CENTER
子项名称 SUB PROJECT
图名 DRAWING TITLE 下沉广场 天花反射图，透视图 SUNKEN PLAZA - RCP, PERSPECTIVE
工程编号 JOB NO. C-201955007
状态 STATUS 初步设计/DD
比例 SCALE As indicated
专业 DISCIPLINE 建筑 ARCH
日期 DATE 2020.12.15
图号 DRAWING NO. A5-802

BIM 360://051.8028.000 - Suzhou Zhongnan Center/Architecture - 051.8028.000 - Suzhou JJ Tower_DD.rvt
5/21/2021 6:28:23 PM

建筑会签/日期 CONFIRMED BY A/DATE
结构会签/日期 CONFIRMED BY S/DATE
暖通会签/日期 CONFIRMED BY M/DATE
电气会签/日期 CONFIRMED BY E/DATE
给排水会签/日期 CONFIRMED BY P/DATE

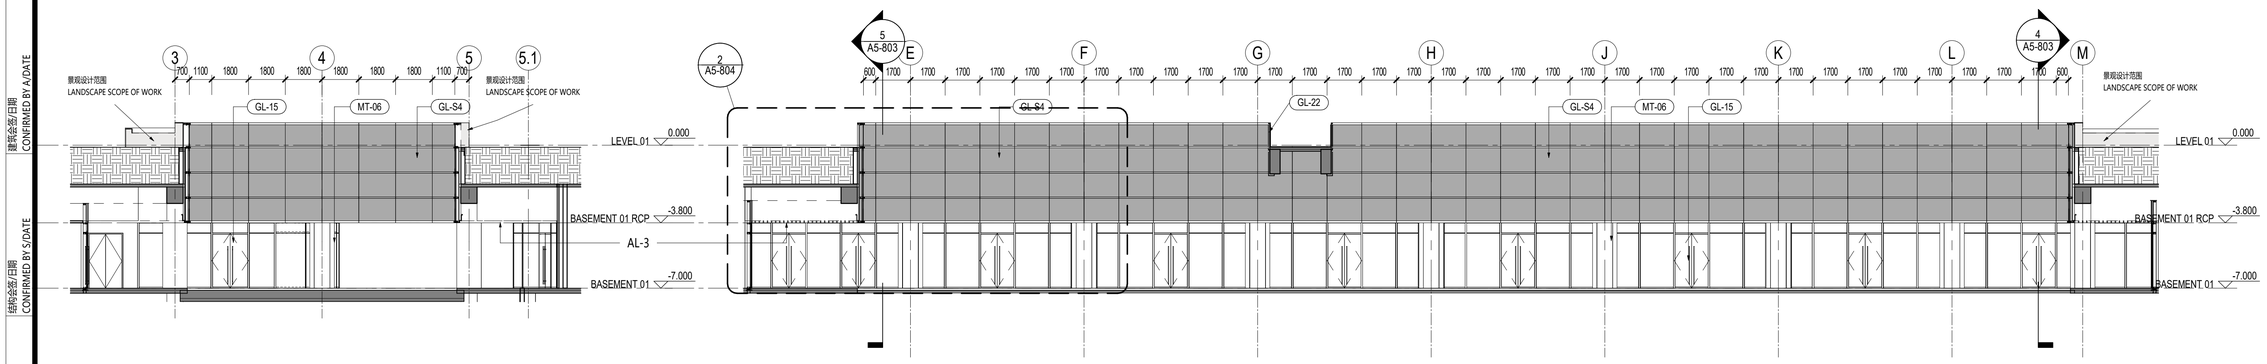

4 下沉广场 立面图 SUNKEN PLAZA - ELEVATION 02
SCALE: 1 : 150

1 下沉广场 立面图 SUNKEN PLAZA - ELEVATION 01
SCALE: 1 : 150

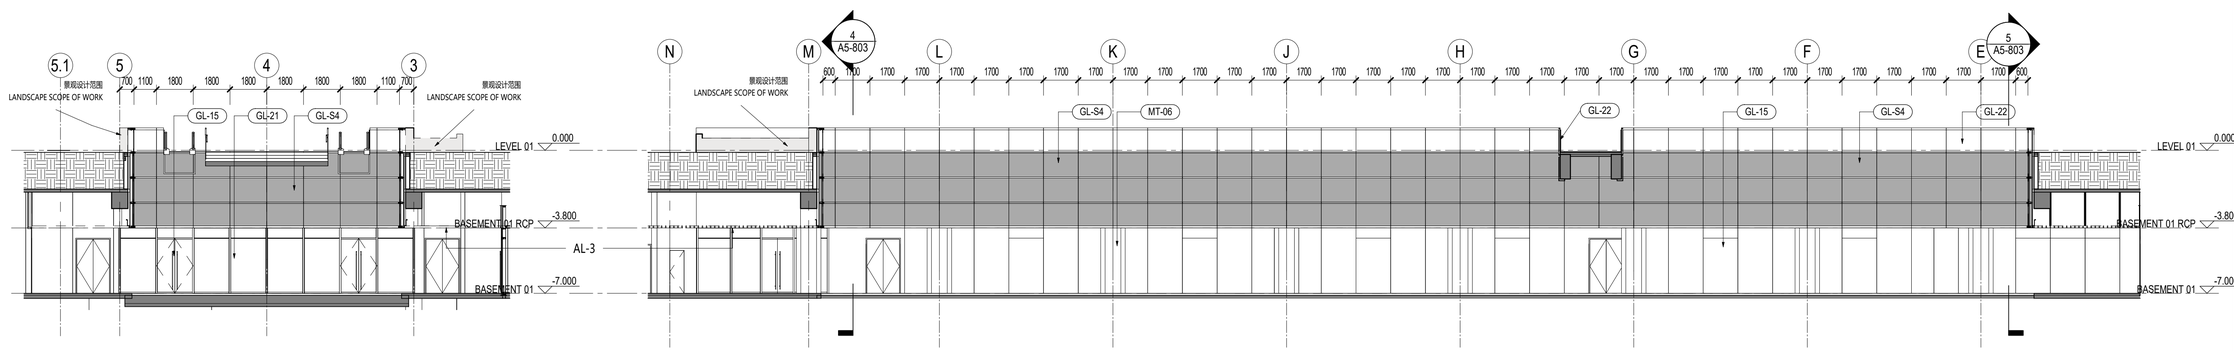

5 下沉广场 立面图 SUNKEN PLAZA - ELEVATION 04
SCALE: 1 : 150

2 下沉广场 立面图 SUNKEN PLAZA - ELEVATION 03
SCALE: 1 : 150

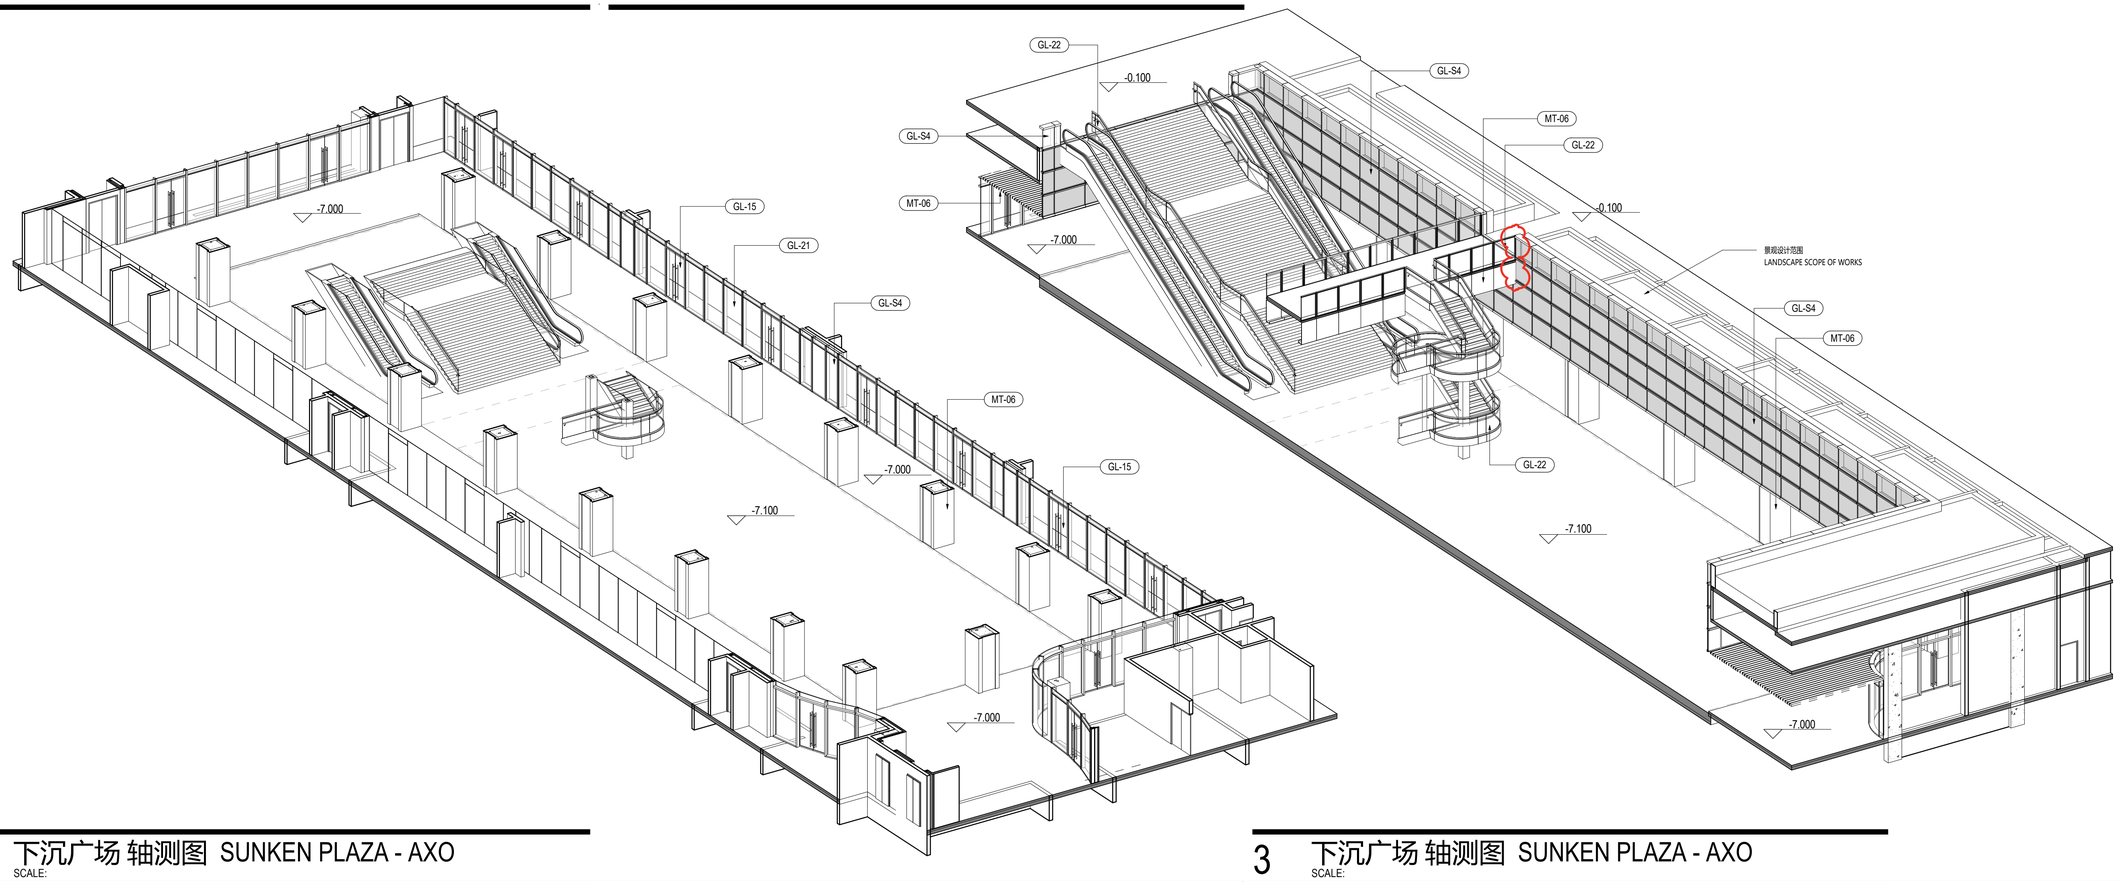

6 下沉广场 轴测图 SUNKEN PLAZA - AXO
SCALE:

3 下沉广场 轴测图 SUNKEN PLAZA - AXO
SCALE:

NO.	修改内容 DESCRIPTION	日期 DATE
14	幕墙扩初设计深化文本 FACADE DESIGN DEVELOPMENT(I)SUBMISSION	2021.05.21
13	幕墙方案设计文本 FACADE SCHEMATIC DESIGN SUBMISSION	2021.04.18
12	100%初步设计文本 100% DESIGN DEVELOPMENT SUBMISSION	2020.12.15
11	幕墙方案设计文本 FACADE SCHEMATIC DESIGN SUBMISSION	2020.10.15
10	初步设计文本 - 地上部分 DESIGN DEVELOPMENT SUBMISSION - ABOVE GROUND	2020.09.30
09	初步设计过程图纸(9-10层) IN-PROGRESS DD SUBMISSION (ZONE 9-10)	2020.09.10
08	初步设计过程图纸(4-8层) IN-PROGRESS DD SUBMISSION (ZONE 4-8)	2020.08.31
07	初步设计过程图纸(1-4层) IN-PROGRESS DD SUBMISSION (ZONE 1-4)	2020.07.31
06	初步设计过程图纸(1-3层) IN-PROGRESS DD SUBMISSION (ZONE 1-3)	2020.07.17
05	方案设计报审文件更新 SCHEMATIC DESIGN RE-SUBMISSION	2020.04.18
04	初步设计文本 DESIGN DEVELOPMENT SUBMISSION	2020.03.27
03	50%初步设计文本(地下室更新) 50% DESIGN DEVELOPMENT SUBMISSION (BASEMENT RE-ISSUE)	2020.02.22
02	50% 初步设计文件 50% DESIGN DEVELOPMENT SUBMISSION	2020.01.31
01	方案设计报审文件 SCHEMATIC DESIGN SUBMISSION	2020.01.15

图章 SEAL

建设单位 CLIENT

中南集团 ZHONGNAN GROUP
建家·筑城·启未来

华建集团 ARCPLUS
ECADI 华东建筑设计研究总院 EAST CHINA ARCHITECTURAL DESIGN & RESEARCH INSTITUTE
华东建筑设计研究院有限公司
EAST CHINA ARCHITECTURAL DESIGN & RESEARCH INSTITUTE CO.,LTD
设计证书甲级编号 A131004031

建筑设计顾问 ARCHITECTURE CONSULTANT: Gensler
结构设计顾问 STRUCTURE CONSULTANT: Thornton Tomasetti
机电设计顾问 MECHANICAL CONSULTANT: wsp
幕墙设计顾问 CURTAIN WALL CONSULTANT: ALT
消防设计顾问 FIRE LIFE SAFETY CONSULTANT: ABUNDANCE 安邦

审定人/日期 AUTHORIZED FOR ISSUE BY/ DATE
签名
设计总负责人/日期 DESIGN CHIEF/ DATE
签名
审核人/日期 AUDITED BY/ DATE
签名
专业负责人/日期 DISCIPLINED RESPONSIBLE BY/ DATE
子健
校对人/日期 CHECKED BY/ DATE
陈洁
设计人/日期 DESIGNED BY/ DATE
倪智敏

建设单位 CLIENT: 苏州中南中心投资建设有限公司
项目名称 PROJECT: 中南中心超高层商业楼宇项目（DK20110136地块）超高层 SUZHOU ZHONGNAN CENTER
子项名称 SUB PROJECT:
图名 DRAWING TITLE: 下沉广场 立面图，剖面图，三维图 SUNKEN PLAZA - ELEVATION, SECTION, AXO
工程编号 JOB NO.: C-201955007
阶段 STATUS: 初步设计/DD
比例 SCALE: 1 : 150
专业 DISCIPLINE: 建筑 ARCHI
日期 DATE: 2020.12.15
图号 DRAWING NO.: A5-803

5/21/2021 6:28:37 PM
BIM 360://051.8028.000 - Suzhou Zhongnan Center/Architecture - 051.8028.000 - Suzhou JJ Tower_DD.rvt

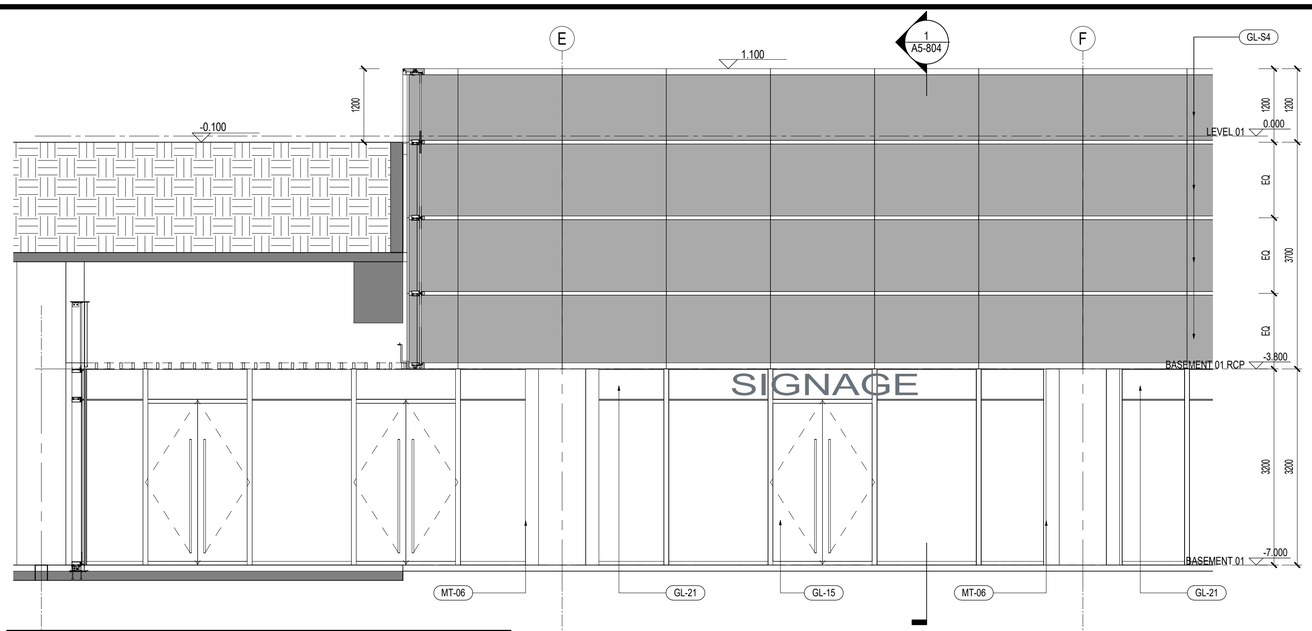

2 局部放大立面图 ENLARGED ELEVATION 01

SCALE: 1 : 50

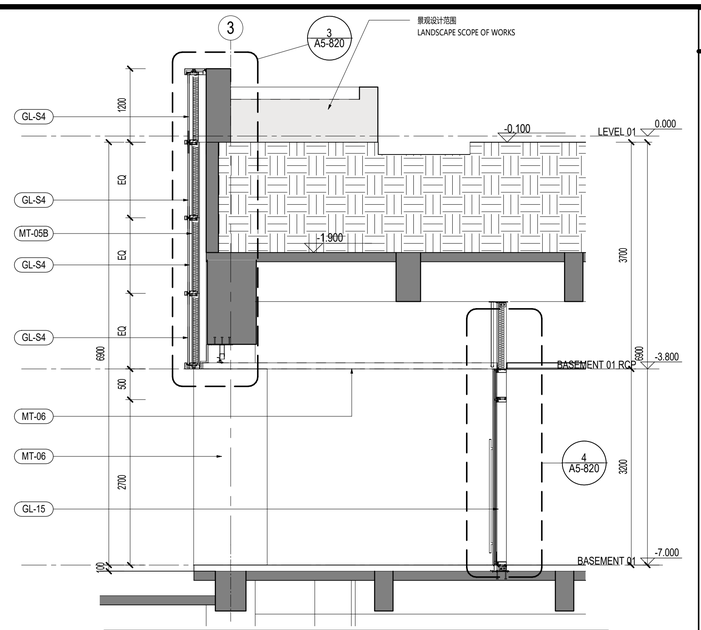

1 局部放大剖面图 ENLARGED SECTION 01

SCALE: 1 : 50

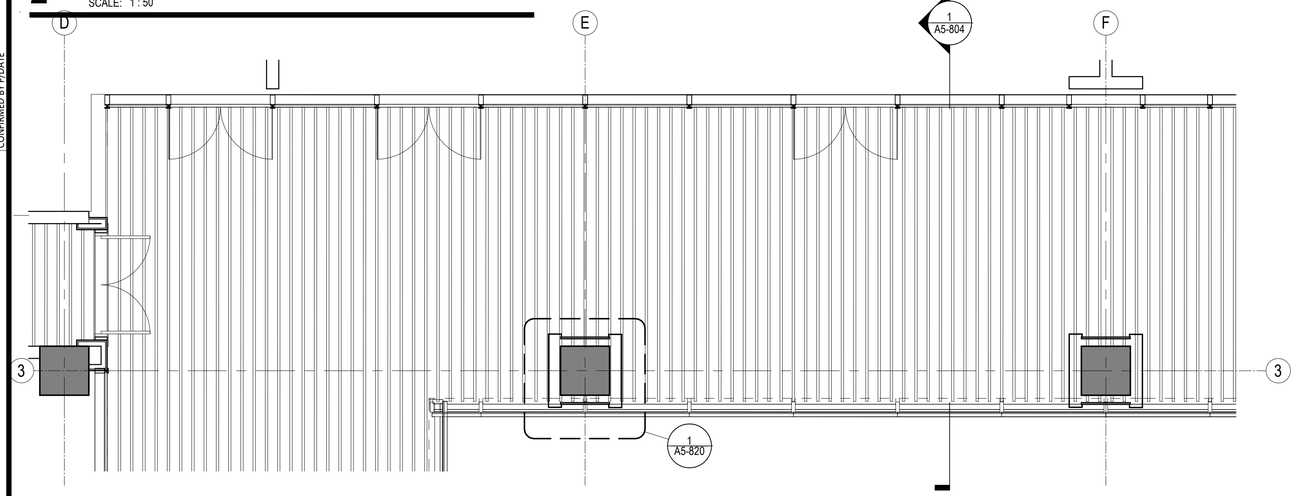

5 局部放大天花反射图 ENLARGED RCP LEVEL 01

SCALE: 1 : 50

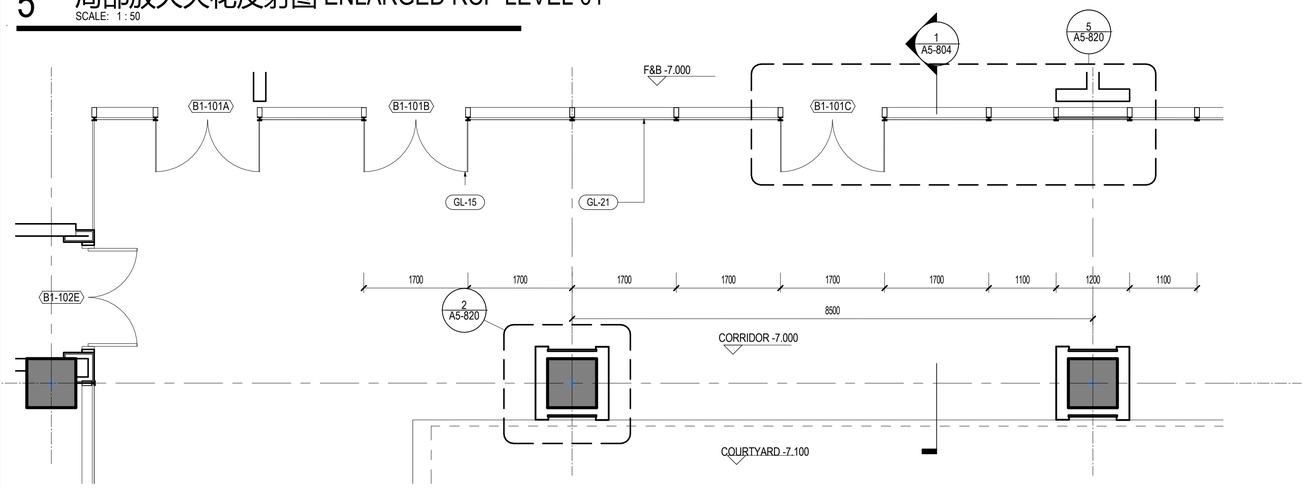

3 局部放大平面图-地下室平面 ENLARGED PLAN BASEMENT 01

SCALE: 1 : 50

材料图例 MATERIAL LEGEND

玻璃 GLASS

GL-01	办公/设备层可视玻璃类型一(三玻一腔) Vision Glass TYPE 1 (3Layers Glass 1Air)
GL-02	办公/设备层可视玻璃类型二(三玻一腔) Vision Glass TYPE 2 (3Layers Glass 1Air)
GL-03	塔楼公寓/酒店可视玻璃(四玻两腔) Tower Apartment/ Hotel Vision Glass
GL-03X	塔楼公寓/酒店超大可视玻璃(四玻两腔) Tower Apartment/ Hotel Large Vision Glass
GL-04	塔冠观光层可视玻璃(四玻一腔) OB Vision Glass (4 Layers Glass 1 Airspace)
GL-05	塔冠采光顶玻璃(三玻一腔) Crown Skylight (3 Layers Glass 1 Airspace)
GL-06	高区露台高强玻璃栏杆 Balcony Guardrail Glass - High Strength
GL-11	首层大堂可视玻璃（8层夹胶玻璃） GF Lobby Vision Glass (8 Layers Laminated Glass)
GL-12	雨棚玻璃(彩釉玻璃) Canopy Glass (Color Glazed)
GL-13	入口区超透玻璃(4层夹胶玻璃) Entrance Super Clear Glass(4 Layers Laminated Glass)
GL-14	入口玻璃门(两层夹胶玻璃) Exterior Glass Door (2 Layers Laminated Glass)
GL-15	入口玻璃门(中空玻璃) Exterior Glass Door (2 Layers Glass 1 Airspace)
GL-21	下沉广场可视玻璃(两玻一腔) Sunken Plaza Vision Glass(2 Layers Glass 1 Airspace)
GL-22	下沉广场栏杆(2层夹胶玻璃) Guardrail Glass (2 Layers Laminated Glass)
GL-S1	酒店和公寓窗间阴影盒玻璃(三玻一腔) Hotel&AP Spandrel Glass (3 Layers Glass 1 Airspace)
GL-S2	窗间阴影盒玻璃-大尺寸(三玻一腔) Spandrel Large Glass (3Layers Glass 1Air)
GL-S3	办公标准层窗间阴影盒玻璃(三玻一腔) Office TYP Spandrel Glass (3Layers Glass 1Airspace)
GL-S4	下沉广场窗间阴影盒玻璃(单玻) Sunken Plaza Spandrel Large Glass (Single Glass)
GL-S5	首层东侧阴影盒玻璃(双层夹胶) Ground Floor East Spandrel Glass (Laminated Glass)
GL-S6	首层东侧交接处阴影盒玻璃(夹胶玻璃) East Ground Floor Adjacent to large Glass Spandrel (Laminatd Glass)
GL-F1	办公/机电层消防救援窗(两玻一腔) Office/MEP Fire Access Window Glass (2Layers Glass 1 Airspace)
GL-F2	公寓/酒店消防救援窗(三玻两腔) AP/Hotel Fire Access Window Glass (3Layer Glass 2 Airspace)
GL-F3	首层东侧消防救援窗(单片玻璃) East Ground Floor Fire Access Window Glass (1 Layer Glass)

金属材料 METAL

MT-01	竖向铝型材及铝板喷涂 氟碳喷涂 Vertical Fins/Panel With PVDF
MT-02	横向铝型材及铝板喷涂 氟碳喷涂 Horizontal Fins/Panel with PVDF
MT-03	转角竖向杆件磨砂不锈钢 Corner Fins - Stainless Steel
MT-04	室内龙骨喷涂 粉末喷涂 Interior Mullion Coating
MT-05A	塔楼阴影盒背板 粉末喷涂 Tower-Shadow Box Back Panel
MT-05B	首层东侧铝背板 粉末喷涂 East Ground Floor Aluminum Back Panel
MT-06	下沉广场室外柱/吊顶完成面 Sunken Plaza Column Cladding / Outdoor Ceiling
MT-07	下沉广场阴影盒铝背板 Sunken Plaza- Shadow Box Back Panel
MT-08	雨篷框架镜面不锈钢 Stainless Steel Mirror Finish
MT-09	屋顶铝合金格栅 Roof AL Louvers/Grille
MT-10	雨篷顶金属板 Canopy Metal Panel
LV-01	横向铝合金百叶 Horizontal Louver Panel

石材 STONE

ST-01	浅灰石材 Light Gray Color Stone
ST-02	浅灰石材 Light Gray Color Stone

SHEET NOTES

任何所显示的景观，核心筒，室内隔墙，管井或其他室内元素仅作参考作用。
最新资料详见相关专业设计院图纸。

地板边缘及结构柱尺寸参照相关专业设计院图纸
ACTIVE AREA. 铝百叶后方设防虫网，无效区域设置装饰铝板
部分材料做法及颜色为过程稿待具体阶段商定

序号 NO.	修改内容 DESCRIPTION	日期 DATE
14	幕墙扩初设计深化文本 FACADE DESIGN DEVELOPMENT SUBMISSION	2021.05.21
13	幕墙方案设计文本 FACADE SCHEMATIC DESIGN SUBMISSION	2021.04.18
12	100%初步设计文本 100% DESIGN DEVELOPMENT SUBMISSION	2020.12.15
11	幕墙方案设计文本 FACADE SCHEMATIC DESIGN SUBMISSION	2020.10.15
10	初步设计文本 - 地上部分 DESIGN DEVELOPMENT SUBMISSION - ABOVE GROUND	2020.09.30
09	初步设计过程图纸(9-10层) IN-PROGRESS DD SUBMISSION (ZONE 9-10)	2020.09.10
08	初步设计过程图纸(4-8层) IN-PROGRESS DD SUBMISSION (ZONE 4-8)	2020.08.31
07	初步设计过程图纸(1-4层) IN-PROGRESS DD SUBMISSION (ZONE 1-4)	2020.07.31
06	初步设计过程图纸(1-3层) IN-PROGRESS DD SUBMISSION (ZONE 1-3)	2020.07.17
05	方案设计报审文件更新 SCHEMATIC DESIGN RE-SUBMISSION	2020.04.18
04	初步设计文本 DESIGN DEVELOPMENT SUBMISSION	2020.03.27
03	50%初步设计文件(地下室重新) 50% DESIGN DEVELOPMENT SUBMISSION (BASEMENT RE-ISSUE)	2020.02.22
02	50% 初步设计文件 50% DESIGN DEVELOPMENT SUBMISSION	2020.01.31
01	方案设计报审文件 SCHEMATIC DESIGN SUBMISSION	2020.01.15

盖章 SEAL

建设单位 CLIENT

中南集团 ZHONGNAN GROUP
建家·筑城·启未来

华建集团 ARCPLUS
ECADI 华东建筑设计研究总院
EAST CHINA ARCHITECTURAL DESIGN & RESEARCH INSTITUTE

华东建筑设计研究院有限公司
EAST CHINA ARCHITECTURAL DESIGN & RESEARCH INSTITUTE CO.,LTD
设计证书甲级编号 A131004031

建筑设计顾问 ARCHITECTURE CONSULTANT: Gensler
结构设计顾问 STRUCTURE CONSULTANT: Thornton Tomasetti
机电设计顾问 MECHANICAL CONSULTANT: WSP
幕墙设计顾问 CURTAIN WALL CONSULTANT: ALT
消防设计顾问 FIRE LIFE SAFETY CONSULTANT: ABUNDANCE 安邦

审定人/日期 AUTHORIZED FOR ISSUE BY/ DATE	范杰
设计总负责人/日期 DESIGN CHIEF/ DATE	范杰
审核人/日期 AUDITED BY/ DATE	范杰
专业负责人/日期 DISCIPLINED RESPONSIBLE BY/ DATE	子强
校对人/日期 CHECKED BY/ DATE	张琼
设计人/日期 DESIGNED BY/ DATE	倪荣俊
建设单位 CLIENT	苏州中南中心投资建设有限公司
项目名称 PROJECT	中南中心超高层商业楼宇项目（DK20110136地块）超高层 SUZHOU ZHONGNAN CENTER
子项名称 SUB PROJECT	
图名 DRAWING TITLE	下沉广场-放大平面，剖面，立面图 SUNKEN PLAZA - ENLARGED PLAN, SECTION, ELEVATION
工程编号 JOB NO.	C-201955007
阶段 STATUS	初步设计/DD
比例 SCALE	As indicated
专业 DISCIPLINE	建筑 ARCHI
日期 DATE	2020.12.15
图号 DRAWING NO.	A5-804

建筑会签/日期 CONFIRMED BY A/DATE
结构会签/日期 CONFIRMED BY S/DATE
暖通会签/日期 CONFIRMED BY M/DATE
电气会签/日期 CONFIRMED BY E/DATE
给排水会签/日期 CONFIRMED BY P/DATE
BIM 360://051.8028.000 - Suzhou Zhongnan Center/Architecture - 051.8028.000 - Suzhou JJ Tower_DD.rvt
5/21/2021 6:28:44 PM

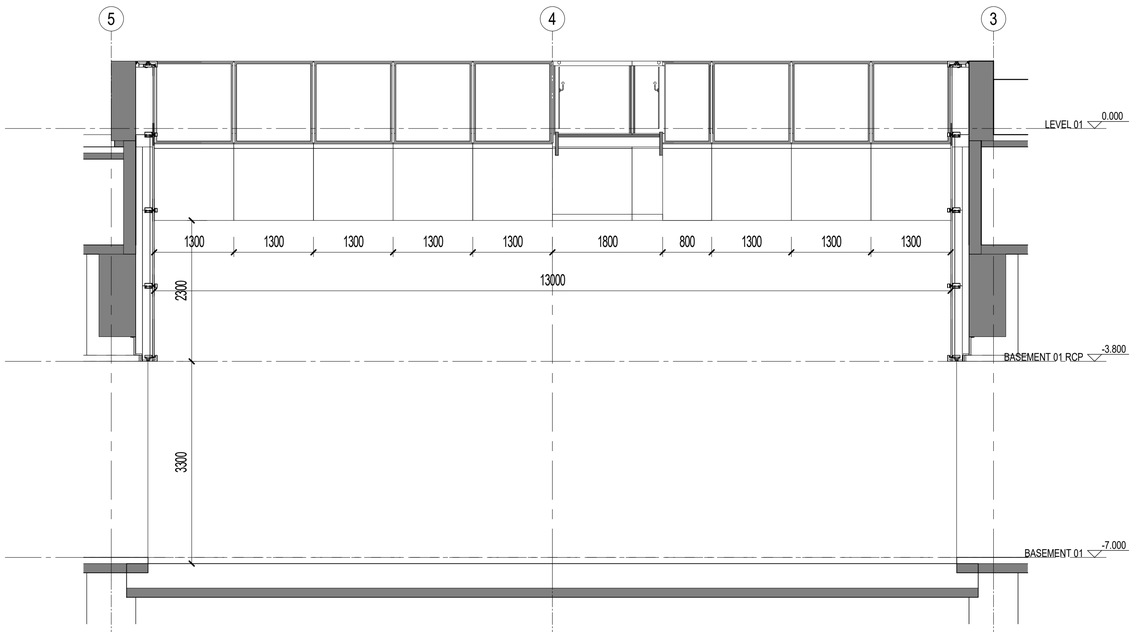

2 下沉广场 立面图 SUNKEN PLAZA -ELEVATION
SCALE: 1 : 50

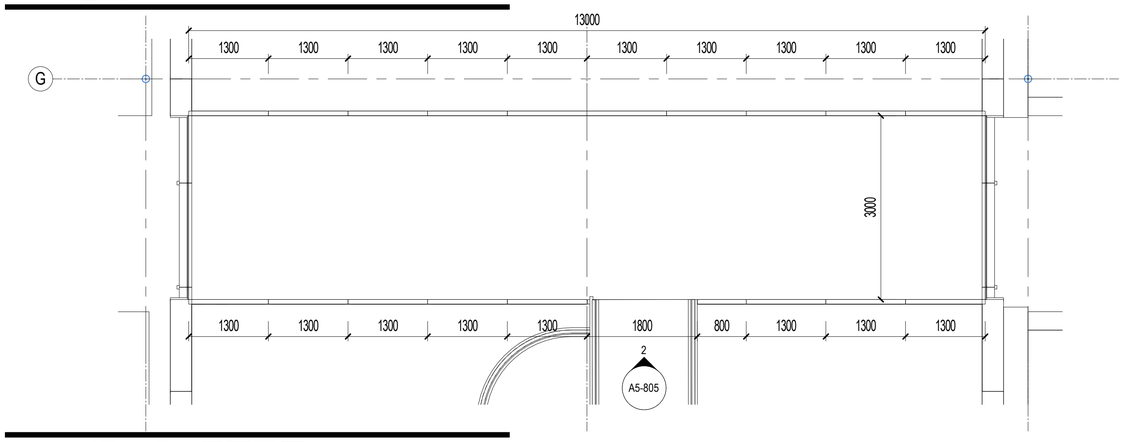

3 下沉广场首层平面图 SUNKEN PLAZA -LEVEL 01
SCALE: 1 : 50

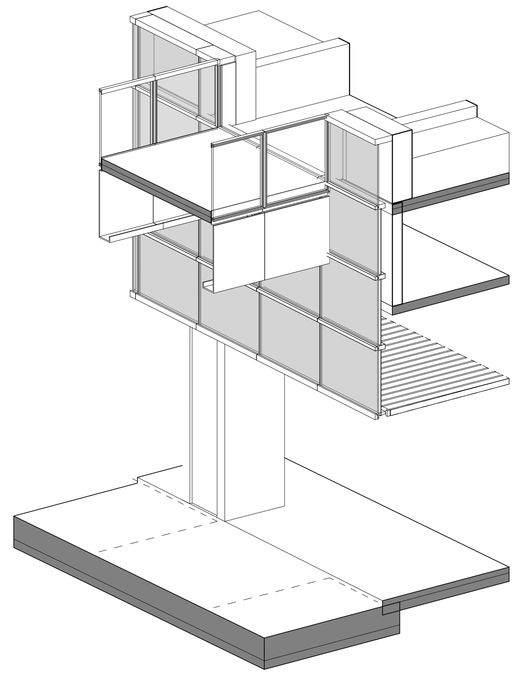

1 下沉广场 透视图 SUNKEN PLAZA - PERSPECTIVE
SCALE:

建设单位 CLIENT

中南集团 ZHONGNAN GROUP
建家·筑城·启未来

序号 NO.	修改内容 DESCRIPTION	日期 DATE
14	幕墙扩初设计深化文本 FACADE DESIGN DEVELOPMENT(U)SUBMISSION	2021.05.21
13	幕墙方案设计文本 FACADE SCHEMATIC DESIGN SUBMISSION	2021.04.18
12	100%初步设计文本 100% DESIGN DEVELOPMENT SUBMISSION	2020.12.15
11	幕墙方案设计文本 FACADE SCHEMATIC DESIGN SUBMISSION	2020.10.15
10	初步设计文本 - 地上部分 DESIGN DEVELOPMENT SUBMISSION - ABOVE GROUND	2020.09.30
09	初步设计过程图纸(9-10区) IN-PROGRESS DD SUBMISSION (ZONE 9-10)	2020.09.10
08	初步设计过程图纸(4-8区) IN-PROGRESS DD SUBMISSION (ZONE 4-8)	2020.08.31
07	初步设计过程图纸(1-4区) IN-PROGRESS DD SUBMISSION (ZONE 1-4)	2020.07.31
06	初步设计过程图纸(1-3区) IN-PROGRESS DD SUBMISSION (ZONE 1-3)	2020.07.17
05	方案设计报审文件更新 SCHEMATIC DESIGN RE-SUBMISSION	2020.04.18
04	初步设计文本 DESIGN DEVELOPMENT SUBMISSION	2020.03.27
03	50%初步设计文本(地下室更新) 50% DESIGN DEVELOPMENT SUBMISSION (BASEMENT RE-ISSUE)	2020.02.22
02	50% 初步设计文件 50% DESIGN DEVELOPMENT SUBMISSION	2020.01.31
01	方案设计报审文件 SCHEMATIC DESIGN SUBMISSION	2020.01.15

盖章 SEAL

华建集团 ARCPLUS
ECADI 华东建筑设计研究总院
EAST CHINA ARCHITECTURAL DESIGN & RESEARCH INSTITUTE

华东建筑设计研究院有限公司
EAST CHINA ARCHITECTURAL DESIGN & RESEARCH INSTITUTE CO.,LTD
设计证书甲级编号 A131004031

建筑设计顾问 ARCHITECTURE CONSULTANT: Gensler
结构设计顾问 STRUCTURE CONSULTANT: Thornton Tomasetti
机电设计顾问 MECHANICAL CONSULTANT: wsp
幕墙设计顾问 CURTAIN WALL CONSULTANT: AT
消防设计顾问 FIRE LIFE SAFETY CONSULTANT: ABUNDANCE 安邦

审定人/日期 AUTHORIZED FOR ISSUE BY/ DATE 张杰
设计总负责人/日期 DESIGN CHIEF/ DATE 张杰
审核人/日期 AUDITED BY/ DATE 张杰
专业负责人/日期 DISCIPLINED RESPONSIBLE BY/ DATE 于倩
校对人/日期 CHECKED BY/ DATE 张琼
设计人/日期 DESIGNED BY/ DATE 赵智敏

建设单位 CLIENT: 苏州中南中心投资建设有限公司
项目名称 PROJECT: 中南中心超高层商业楼宇项目（DK20110136地块）超高层 SUZHOU ZHONGNAN CENTER
子项名称 SUB PROJECT:
图名 DRAWING TITLE: SUNKEN PLAZA - ENLARGED PLAN, SECTION, ELEVATION
工程编号 JOB NO. C-201955007
阶段 STATUS 初步设计/DD
比例 SCALE 1 : 50
专业 DISCIPLINE 建筑 ARCHI
日期 DATE 2020.12.15
图号 DRAWING NO. A5-805

建筑会签/日期 CONFIRMED BY A/DATE
结构会签/日期 CONFIRMED BY S/DATE
暖通会签/日期 CONFIRMED BY M/DATE
电气会签/日期 CONFIRMED BY E/DATE
给排水会签/日期 CONFIRMED BY P/DATE

BIM 360://051.8028.000 - Suzhou Zhongnan Center/Architecture - 051.8028.000 - Suzhou JJ Tower_DD.rvt
5/21/2021 6:28:50 PM

建筑会签/日期 CONFIRMED BY A/DATE
结构会签/日期 CONFIRMED BY S/DATE
暖通会签/日期 CONFIRMED BY M/DATE
电气会签/日期 CONFIRMED BY E/DATE
给排水会签/日期 CONFIRMED BY P/DATE

BIM 360://051.8028.000 - Suzhou Zhongnan Center/Architecture - 051.8028.000 - Suzhou JJ Tower_DD.rvt
5/21/2021 6:28:55 PM

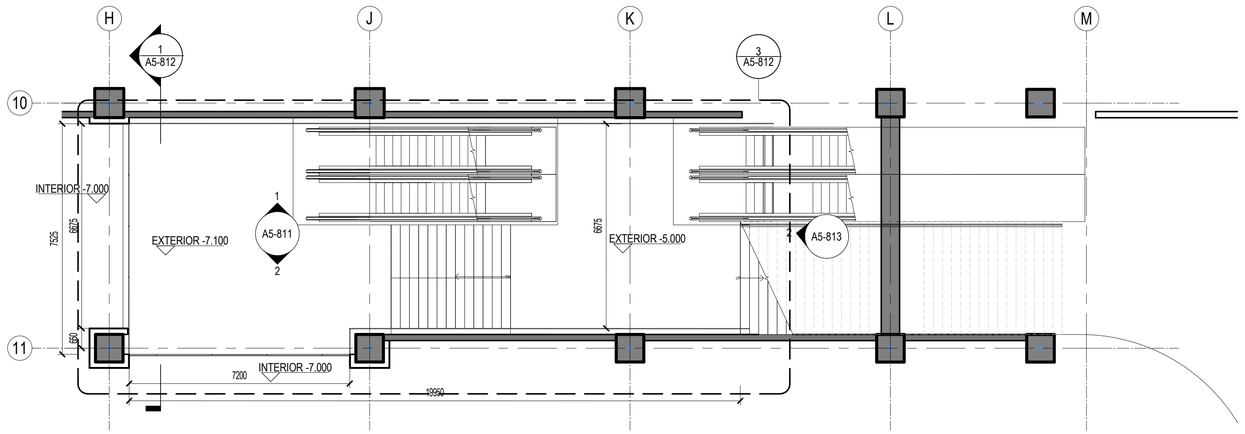

1 观光入口 - 地下一层平面 OB ENTRY - BASEMENT 01
SCALE: 1 : 100

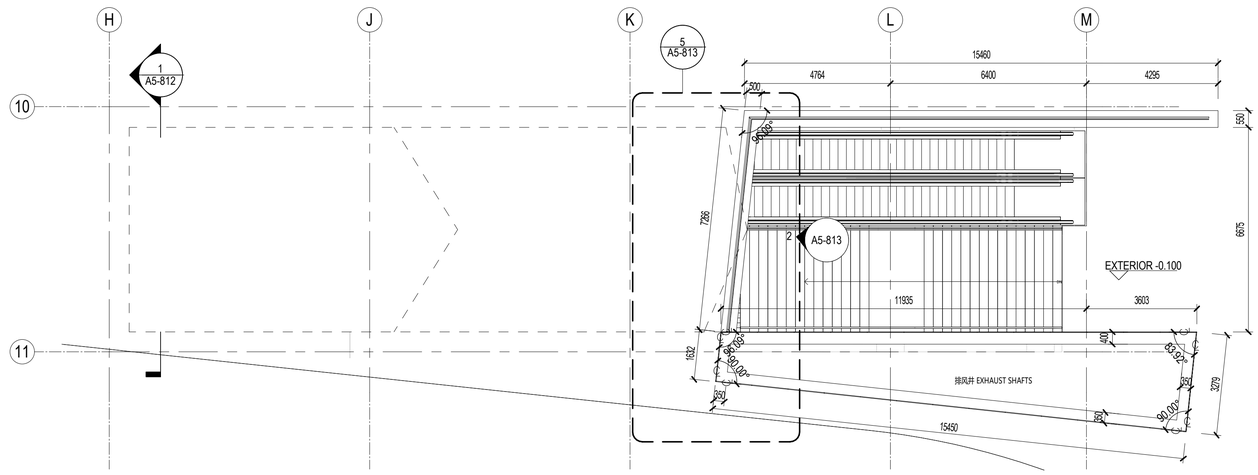

2 观光入口 - 首层平面 OB ENTRY - LEVEL 01
SCALE: 1 : 100

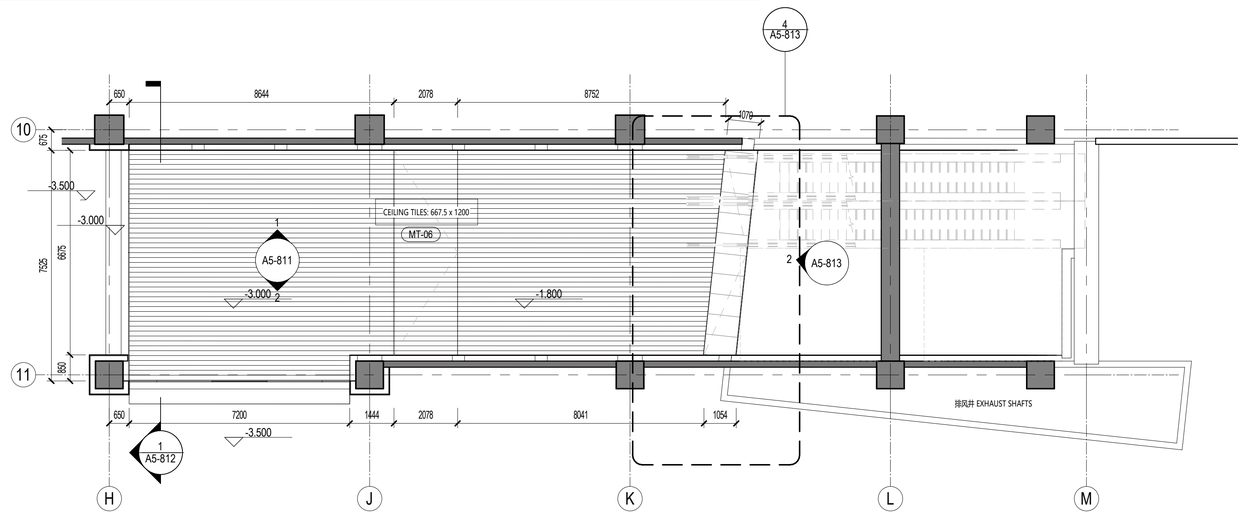

3 观光入口 - 天花反射平面 OB ENTRY - RCP BASEMENT 01
SCALE: 1 : 100

材料图例 MATERIAL LEGEND

玻璃 GLASS

GL-01	办公/设备层可视玻璃类型一(三玻一腔) Vision Glass TYPE 1 (3Layers Glass 1Air)
GL-02	办公/设备层可视玻璃类型二(三玻一腔) Vision Glass TYPE 2 (3Layers Glass 1Air)
GL-03	塔楼公寓/酒店可视玻璃(四玻两腔) Tower Apartment/ Hotel Vision Glass
GL-03X	塔楼公寓/酒店超大可视玻璃(四玻两腔) Tower Apartment/ Hotel Large Vision Glass
GL-04	塔冠观光层可视玻璃(四玻一腔) OB Vision Glass (4 Layers Glass 1 Airspace)
GL-05	塔冠采光顶玻璃(三玻一腔) Crown Skylight (3 Layers Glass 1 Airspace)
GL-06	高区露台高强玻璃栏杆 Balcony Guardrail Glass - High Strength
GL-11	首层大堂可视玻璃（8层夹胶玻璃） GF Lobby Vision Glass (8 Layers Laminated Glass)
GL-12	雨棚玻璃(彩釉玻璃) Canopy Glass (Color Glazed)
GL-13	入口区超透玻璃(4层夹胶玻璃) Entrance Super Clear Glass(4 Layers Laminated Glass)
GL-14	入口玻璃门(两层夹胶玻璃) Exterior Glass Door (2 Layers Laminated Glass)
GL-15	入口玻璃门(中空玻璃) Exterior Glass Door (2 Layers Glass 1 Airspace)
GL-21	下沉广场可视玻璃(两玻一腔) Sunken Plaza Vision Glass(2 Layers Glass 1 Airspace)
GL-22	下沉广场栏杆(2层夹胶玻璃) Guardrail Glass (2 Layers Laminated Glass)
GL-S1	酒店和公寓窗间阴影盒玻璃(三玻一腔) Hotel&AP Spandrel Glass (3 Layers Glass 1 Airspace)
GL-S2	窗间阴影盒玻璃-大尺寸(三玻一腔) Spandrel Large Glass (3Layers Glass 1Air)
GL-S3	办公标准层窗间阴影盒玻璃(三玻一腔) Office TYP Spandrel Glass (3Layers Glass 1Airspace)
GL-S4	下沉广场窗间阴影盒玻璃(单玻) Sunken Plaza Spandrel Large Glass (Single Glass)
GL-S5	首层东侧阴影盒玻璃(双层夹胶) Ground Floor East Spandrel Glass (Laminated Glass)
GL-S6	首层东侧交接处阴影盒玻璃(夹胶玻璃) East Ground Floor Adjacent to large Glass Spandrel (Laminatd Glass)
GL-F1	办公/机电层消防救援窗(两玻一腔) Office/MEP Fire Access Window Glass (2Layers Glass 1 Airspace)
GL-F2	公寓/酒店消防救援窗(三玻两腔) AP/Hotel Fire Access Window Glass (3Layer Glass 2 Airspace)
GL-F3	首层东侧消防救援窗(单片玻璃) East Ground Floor Fire Access Window Glass (1 Layer Glass)

金属材料 METAL

MT-01	竖向铝型材及铝板喷涂 氟碳喷涂 Vertical Fins/Panel With PVDF
MT-02	横向铝型材及铝板喷涂 氟碳喷涂 Horizontal Fins/Panel with PVDF
MT-03	转角竖向杆件磨砂不锈钢 Corner Fins - Stainless Steel
MT-04	室内龙骨喷涂 粉末喷涂 Interior Mullion Coating
MT-05A	塔楼阴影盒背板 粉末喷涂 Tower-Shadow Box Back Panel
MT-05B	首层东侧铝背板 粉末喷涂 East Ground Floor Aluminum Back Panel
MT-06	下沉广场室外柱/吊顶完成面 Sunken Plaza Column Cladding / Outdoor Ceiling
MT-07	下沉广场阴影盒铝背板 Sunken Plaza- Shadow Box Back Panel
MT-08	雨篷框架镜面不锈钢 Stainless Steel Mirror Finish
MT-09	屋顶铝合金格栅 Roof AL Louvers/Grille
MT-10	雨篷顶金属板 Canopy Metal Panel
LV-01	横向铝合金百叶 Horizontal Louver Panel

石材 STONE

ST-01	浅灰石材 Light Gray Color Stone
ST-02	浅灰石材 Light Gray Color Stone

SHEET NOTES

任何所显示的景观，核心筒，室内隔墙，管井或其他室内元素仅作参考作用。
最新资料详见相关专业设计院图纸。

地板边缘及结构柱尺寸参照相关专业设计院图纸
ACTIVE AREA. 铝百叶后方设防虫网，无效区域设置装饰铝板
部分材料做法及颜色为过程稿待具体阶段商定

建设单位 CLIENT

中南集团 ZHONGNAN GROUP
建家·筑城·启未来

序号 NO.	修改内容 DESCRIPTION	日期 DATE
14	幕墙扩初设计深化文本 FACADE DESIGN DEVELOPMENTSUBMISSION	2021.05.21
13	幕墙方案设计文本 FACADE SCHEMATIC DESIGN SUBMISSION	2021.04.18
12	100%初步设计文本 100% DESIGN DEVELOPMENT SUBMISSION	2020.12.15
11	幕墙方案设计文本 FACADE SCHEMATIC DESIGN SUBMISSION	2020.10.15
10	初步设计文本 - 地上部分 DESIGN DEVELOPMENT SUBMISSION - ABOVE GROUND	2020.09.30
09	初步设计过程图纸(9-10层) IN-PROGRESS DD SUBMISSION (ZONE 9-10)	2020.09.10
08	初步设计过程图纸(4-8层) IN-PROGRESS DD SUBMISSION (ZONE 4-8)	2020.08.31
07	初步设计过程图纸(1-4层) IN-PROGRESS DD SUBMISSION (ZONE 1-4)	2020.07.31
06	初步设计过程图纸(1-3层) IN-PROGRESS DD SUBMISSION (ZONE 1-3)	2020.07.17
05	方案设计报审文件更新 SCHEMATIC DESIGN RE-SUBMISSION	2020.04.18
04	初步设计文本 DESIGN DEVELOPMENT SUBMISSION	2020.03.27
03	50%初步设计文本(地下室更新) 50% DESIGN DEVELOPMENT SUBMISSION (BASEMENT RE-ISSUE)	2020.02.22
02	50% 初步设计文件 50% DESIGN DEVELOPMENT SUBMISSION	2020.01.31
01	方案设计报审文件 SCHEMATIC DESIGN SUBMISSION	2020.01.15

盖章 SEAL

华建集团 ARCPLUS
ECADI 华东建筑设计研究总院
EAST CHINA ARCHITECTURAL DESIGN & RESEARCH INSTITUTE
华东建筑设计研究院有限公司
EAST CHINA ARCHITECTURAL DESIGN & RESEARCH INSTITUTE CO.,LTD
设计证书甲级编号 A131004031

建筑设计顾问 ARCHITECTURE CONSULTANT: Gensler
结构设计顾问 STRUCTURE CONSULTANT: Thornton Tomasetti
机电设计顾问 MECHANICAL CONSULTANT: WSP
幕墙设计顾问 CURTAIN WALL CONSULTANT: ALT
消防设计顾问 FIRE LIFE SAFETY CONSULTANT: ABUNDANCE 安邦

审定人/日期 AUTHORIZED FOR ISSUE BY/ DATE	简杰
设计总负责人/日期 DESIGN CHIEF/ DATE	简杰
审核人/日期 AUDITED BY/ DATE	简杰
专业负责人/日期 DISCIPLINED RESPONSIBLE BY/ DATE	子扬
校对人/日期 CHECKED BY/ DATE	振星
设计人/日期 DESIGNED BY/ DATE	倪智俊
建设单位 CLIENT	苏州中南中心投资建设有限公司
项目名称 PROJECT	中南中心超高层商业楼宇项目（DK20110136地块）超高层 SUZHOU ZHONGNAN CENTER
子项名称 SUB PROJECT	
图名 DRAWING TITLE	观光入口-平面图，天花反射图 OB ENTRY - PLAN, RCP
工程编号 JOB NO.	C-201955007
阶段 STATUS	初步设计/DD
比例 SCALE	As indicated
专业 DISCIPLINE	建筑 ARCH
日期 DATE	2020.12.15
图号 DRAWING NO.	A5-810

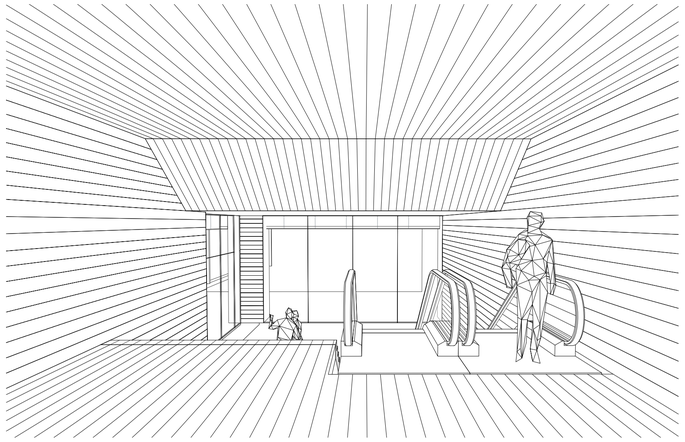

5 OB ENTRY
SCALE:

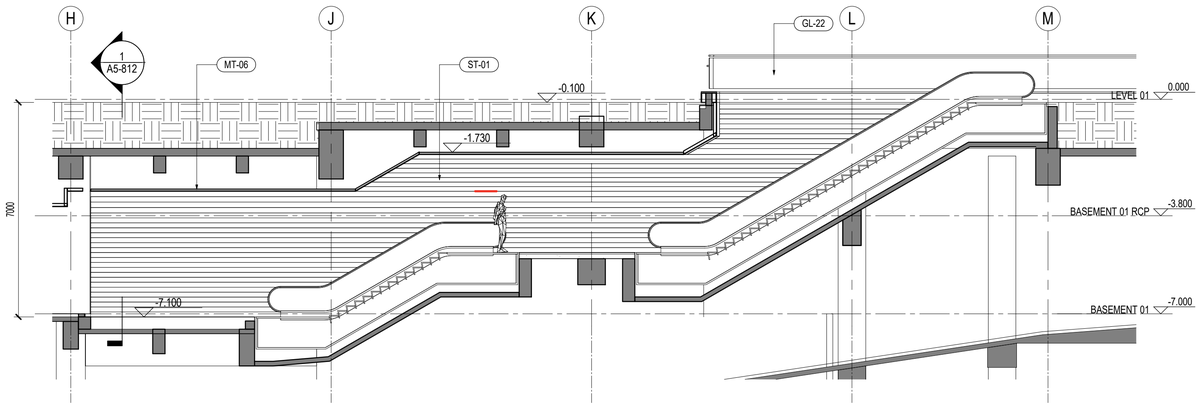

1 观光入口 - 立面图 OB ENTRY - ELEVATION 01
SCALE: 1 : 100

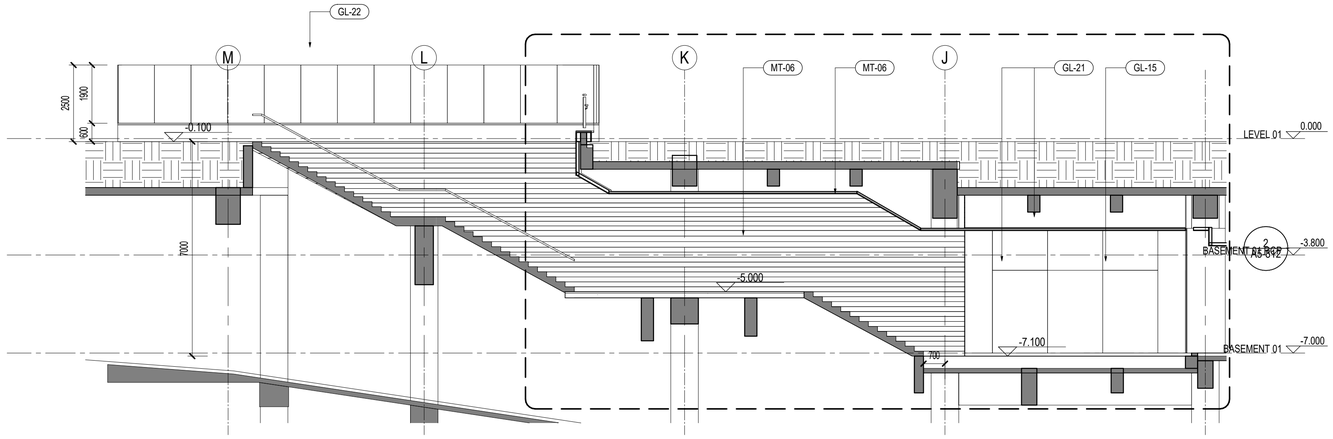

2 观光入口 - 立面图 OB ENTRY - ELEVATION 03
SCALE: 1 : 100

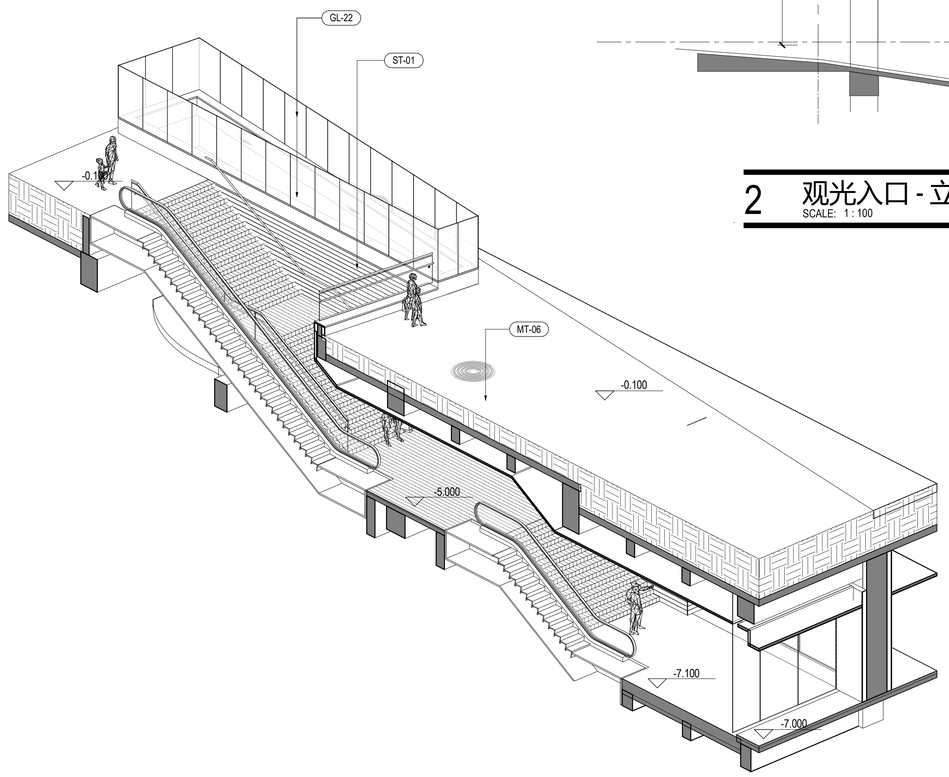

4 观光入口 - 轴测图 OB ENTRY - AXO
SCALE:

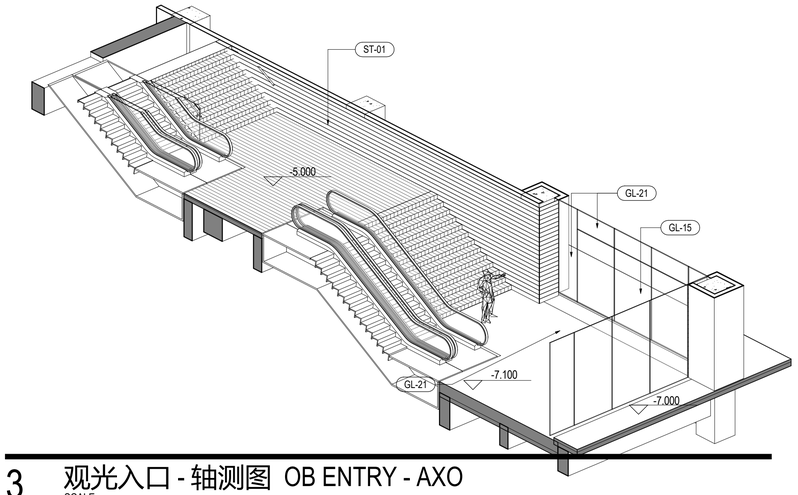

3 观光入口 - 轴测图 OB ENTRY - AXO
SCALE:

材料图例 MATERIAL LEGEND

玻璃 GLASS

GL-01	办公/设备层可视玻璃类型一(三玻一腔) Vision Glass TYPE 1 (3Layers Glass 1Air)
GL-02	办公/设备层可视玻璃类型二(三玻一腔) Vision Glass TYPE 2 (3Layers Glass 1Air)
GL-03	塔楼公寓/酒店可视玻璃(四玻两腔) Tower Apartment/ Hotel Vision Glass
GL-03X	塔楼公寓/酒店超大可视玻璃(四玻两腔) Tower Apartment/ Hotel Large Vision Glass
GL-04	塔冠观光层可视玻璃(四玻一腔) OB Vision Glass (4 Layers Glass 1 Airspace)
GL-05	塔冠采光顶玻璃(三玻一腔) Crown Skylight (3 Layers Glass 1 Airspace)
GL-06	高区露台高强玻璃栏杆 Balcony Guardrail Glass - High Strength
GL-11	首层大堂可视玻璃（8层夹胶玻璃） GF Lobby Vision Glass (8 Layers Laminated Glass)
GL-12	雨棚玻璃(彩釉玻璃) Canopy Glass (Color Glazed)
GL-13	入口区超透玻璃(4层夹胶玻璃) Entrance Super Clear Glass(4 Layers Laminated Glass)
GL-14	入口玻璃门(两层夹胶玻璃) Exterior Glass Door (2 Layers Laminated Glass)
GL-15	入口玻璃门(中空玻璃) Exterior Glass Door (2 Layers Glass 1 Airspace)
GL-21	下沉广场可视玻璃(两玻一腔) Sunken Plaza Vision Glass(2 Layers Glass 1 Airspace)
GL-22	下沉广场栏杆(2层夹胶玻璃) Guardrail Glass (2 Layers Laminated Glass)
GL-S1	酒店和公寓窗间阴影盒玻璃(三玻一腔) Hotel&AP Spandrel Glass (3 Layers Glass 1 Airspace)
GL-S2	窗间阴影盒玻璃-大尺寸(三玻一腔) Spandrel Large Glass (3Layers Glass 1Air)
GL-S3	办公标准层窗间阴影盒玻璃(三玻一腔) Office TYP Spandrel Glass (3Layers Glass 1Airspace)
GL-S4	下沉广场窗间阴影盒玻璃(单玻) Sunken Plaza Spandrel Large Glass (Single Glass)
GL-S5	首层东侧阴影盒玻璃(双层夹胶) Ground Floor East Spandrel Glass (Laminated Glass)
GL-S6	首层东侧交接处阴影盒玻璃(夹胶玻璃) East Ground Floor Adjacent to large Glass Spandrel (Laminatd Glass)
GL-F1	办公/机电层消防救援窗(两玻一腔) Office/MEP Fire Access Window Glass (2Layers Glass 1 Airspace)
GL-F2	公寓/酒店消防救援窗(三玻两腔) AP/Hotel Fire Access Window Glass (3Layer Glass 2 Airspace)
GL-F3	首层东侧消防救援窗(单片玻璃) East Ground Floor Fire Access Window Glass (1 Layer Glass)

金属材料 METAL

MT-01	竖向铝型材及铝板喷涂 氟碳喷涂 Vertical Fins/Panel With PVDF
MT-02	横向铝型材及铝板喷涂 氟碳喷涂 Horizontal Fins/Panel with PVDF
MT-03	转角竖向杆件磨砂不锈钢 Corner Fins - Stainless Steel
MT-04	室内龙骨喷涂 粉末喷涂 Interior Mullion Coating
MT-05A	塔楼阴影盒背板 粉末喷涂 Tower-Shadow Box Back Panel
MT-05B	首层东侧铝背板 粉末喷涂 East Ground Floor Aluminum Back Panel
MT-06	下沉广场室外柱/吊顶完成面 Sunken Plaza Column Cladding / Outdoor Ceiling
MT-07	下沉广场阴影盒铝背板 Sunken Plaza- Shadow Box Back Panel
MT-08	雨篷框架镜面不锈钢 Stainless Steel Mirror Finish
MT-09	屋顶铝合金格栅 Roof AL Louvers/Grille
MT-10	雨篷顶金属板 Canopy Metal Panel
LV-01	横向铝合金百叶 Horizontal Louver Panel

石材 STONE

ST-01	浅灰石材 Light Gray Color Stone
ST-02	浅灰石材 Light Gray Color Stone

SHEET NOTES

任何所显示的景观，核心筒，室内隔墙，管井或其他室内元素仅作参考作用。
最新资料详见相关专业设计院图纸。

地板边缘及结构柱尺寸参照相关专业设计院图纸
ACTIVE AREA. 铝百叶后方设防虫网，无效区域设置装饰铝板
部分材料做法及颜色为过程稿待具体阶段商定

14	幕墙扩初设计深化文本 FACADE DESIGN DEVELOPMENT&SUBMISSION	2021.05.21
13	幕墙方案设计文本 FACADE SCHEMATIC DESIGN SUBMISSION	2021.04.18
12	100%初步设计文本 100% DESIGN DEVELOPMENT SUBMISSION	2020.12.15
11	幕墙方案设计文本 FACADE SCHEMATIC DESIGN SUBMISSION	2020.10.15
10	初步设计文本 - 地上部分 DESIGN DEVELOPMENT SUBMISSION - ABOVE GROUND	2020.09.30
09	初步设计过程图纸(9-10层) IN-PROGRESS DD SUBMISSION (ZONE 9-10)	2020.09.10
08	初步设计过程图纸(4-8层) IN-PROGRESS DD SUBMISSION (ZONE 4-8)	2020.08.31
07	初步设计过程图纸(1-4层) IN-PROGRESS DD SUBMISSION (ZONE 1-4)	2020.07.31
06	初步设计过程图纸(1-3层) IN-PROGRESS DD SUBMISSION (ZONE 1-3)	2020.07.17
05	方案设计报审文件更新 SCHEMATIC DESIGN RE-SUBMISSION	2020.04.18
04	初步设计文本 DESIGN DEVELOPMENT SUBMISSION	2020.03.27
03	50%初步设计文本(地下室更新) 50% DESIGN DEVELOPMENT SUBMISSION (BASEMENT RE-ISSUE)	2020.02.22
02	50% 初步设计文件 50% DESIGN DEVELOPMENT SUBMISSION	2020.01.31
01	方案设计报审文件 SCHEMATIC DESIGN SUBMISSION	2020.01.15
序号 NO.	修改内容 DESCRIPTION	日期 DATE

盖章 SEAL

建设单位 CLIENT

中南集团 ZHONGNAN GROUP
建 家 · 筑 城 · 启 未 来

华建集团 ARCPLUS
ECADI 华东建筑设计研究总院
EAST CHINA ARCHITECTURAL DESIGN & RESEARCH INSTITUTE
华东建筑设计研究院有限公司
EAST CHINA ARCHITECTURAL DESIGN & RESEARCH INSTITUTE CO.,LTD
设计证书甲级编号 A131004031

建筑设计顾问 ARCHITECTURE CONSULTANT: Gensler
结构设计顾问 STRUCTURE CONSULTANT: Thornton Tomasetti
机电设计顾问 MECHANICAL CONSULTANT: WSP
幕墙设计顾问 CURTAIN WALL CONSULTANT: ALT
消防设计顾问 FIRE LIFE SAFETY CONSULTANT: ABUNDANCE 安邦

审定人/日期 AUTHORIZED FOR ISSUE BY/ DATE	
设计总负责人/日期 DESIGN CHIEF/ DATE	
审核人/日期 AUDITED BY/ DATE	
专业负责人/日期 DISCIPLINED RESPONSIBLE BY/ DATE	
校对人/日期 CHECKED BY/ DATE	
设计人/日期 DESIGNED BY/ DATE	

建设单位 CLIENT: 苏州中南中心投资建设有限公司
项目名称 PROJECT: 中南中心超高层商业楼宇项目（DK20110136地块）超高层 SUZHOU ZHONGNAN CENTER
子项名称 SUB PROJECT:
图名 DRAWING TITLE: 观光入口-立面，轴测图 OB ENTRY - ELEVATION, AXO

工程编号 JOB NO.	C-201955007	阶段 STATUS	初步设计/DD
比例 SCALE	As indicated	专业 DISCIPLINE	建筑 ARCHI
日期 DATE	2020.12.15	图号 DRAWING NO.	A5-811

建筑会签/日期 CONFIRMED BY A/DATE
结构会签/日期 CONFIRMED BY S/DATE
暖通会签/日期 CONFIRMED BY M/DATE
电气会签/日期 CONFIRMED BY E/DATE
给排水会签/日期 CONFIRMED BY P/DATE
BIM 360://051.8028.000 - Suzhou Zhongnan Center/Architecture - 051.8028.000 - Suzhou JJ Tower_DD.rvt
5/21/2021 6:29:08 PM

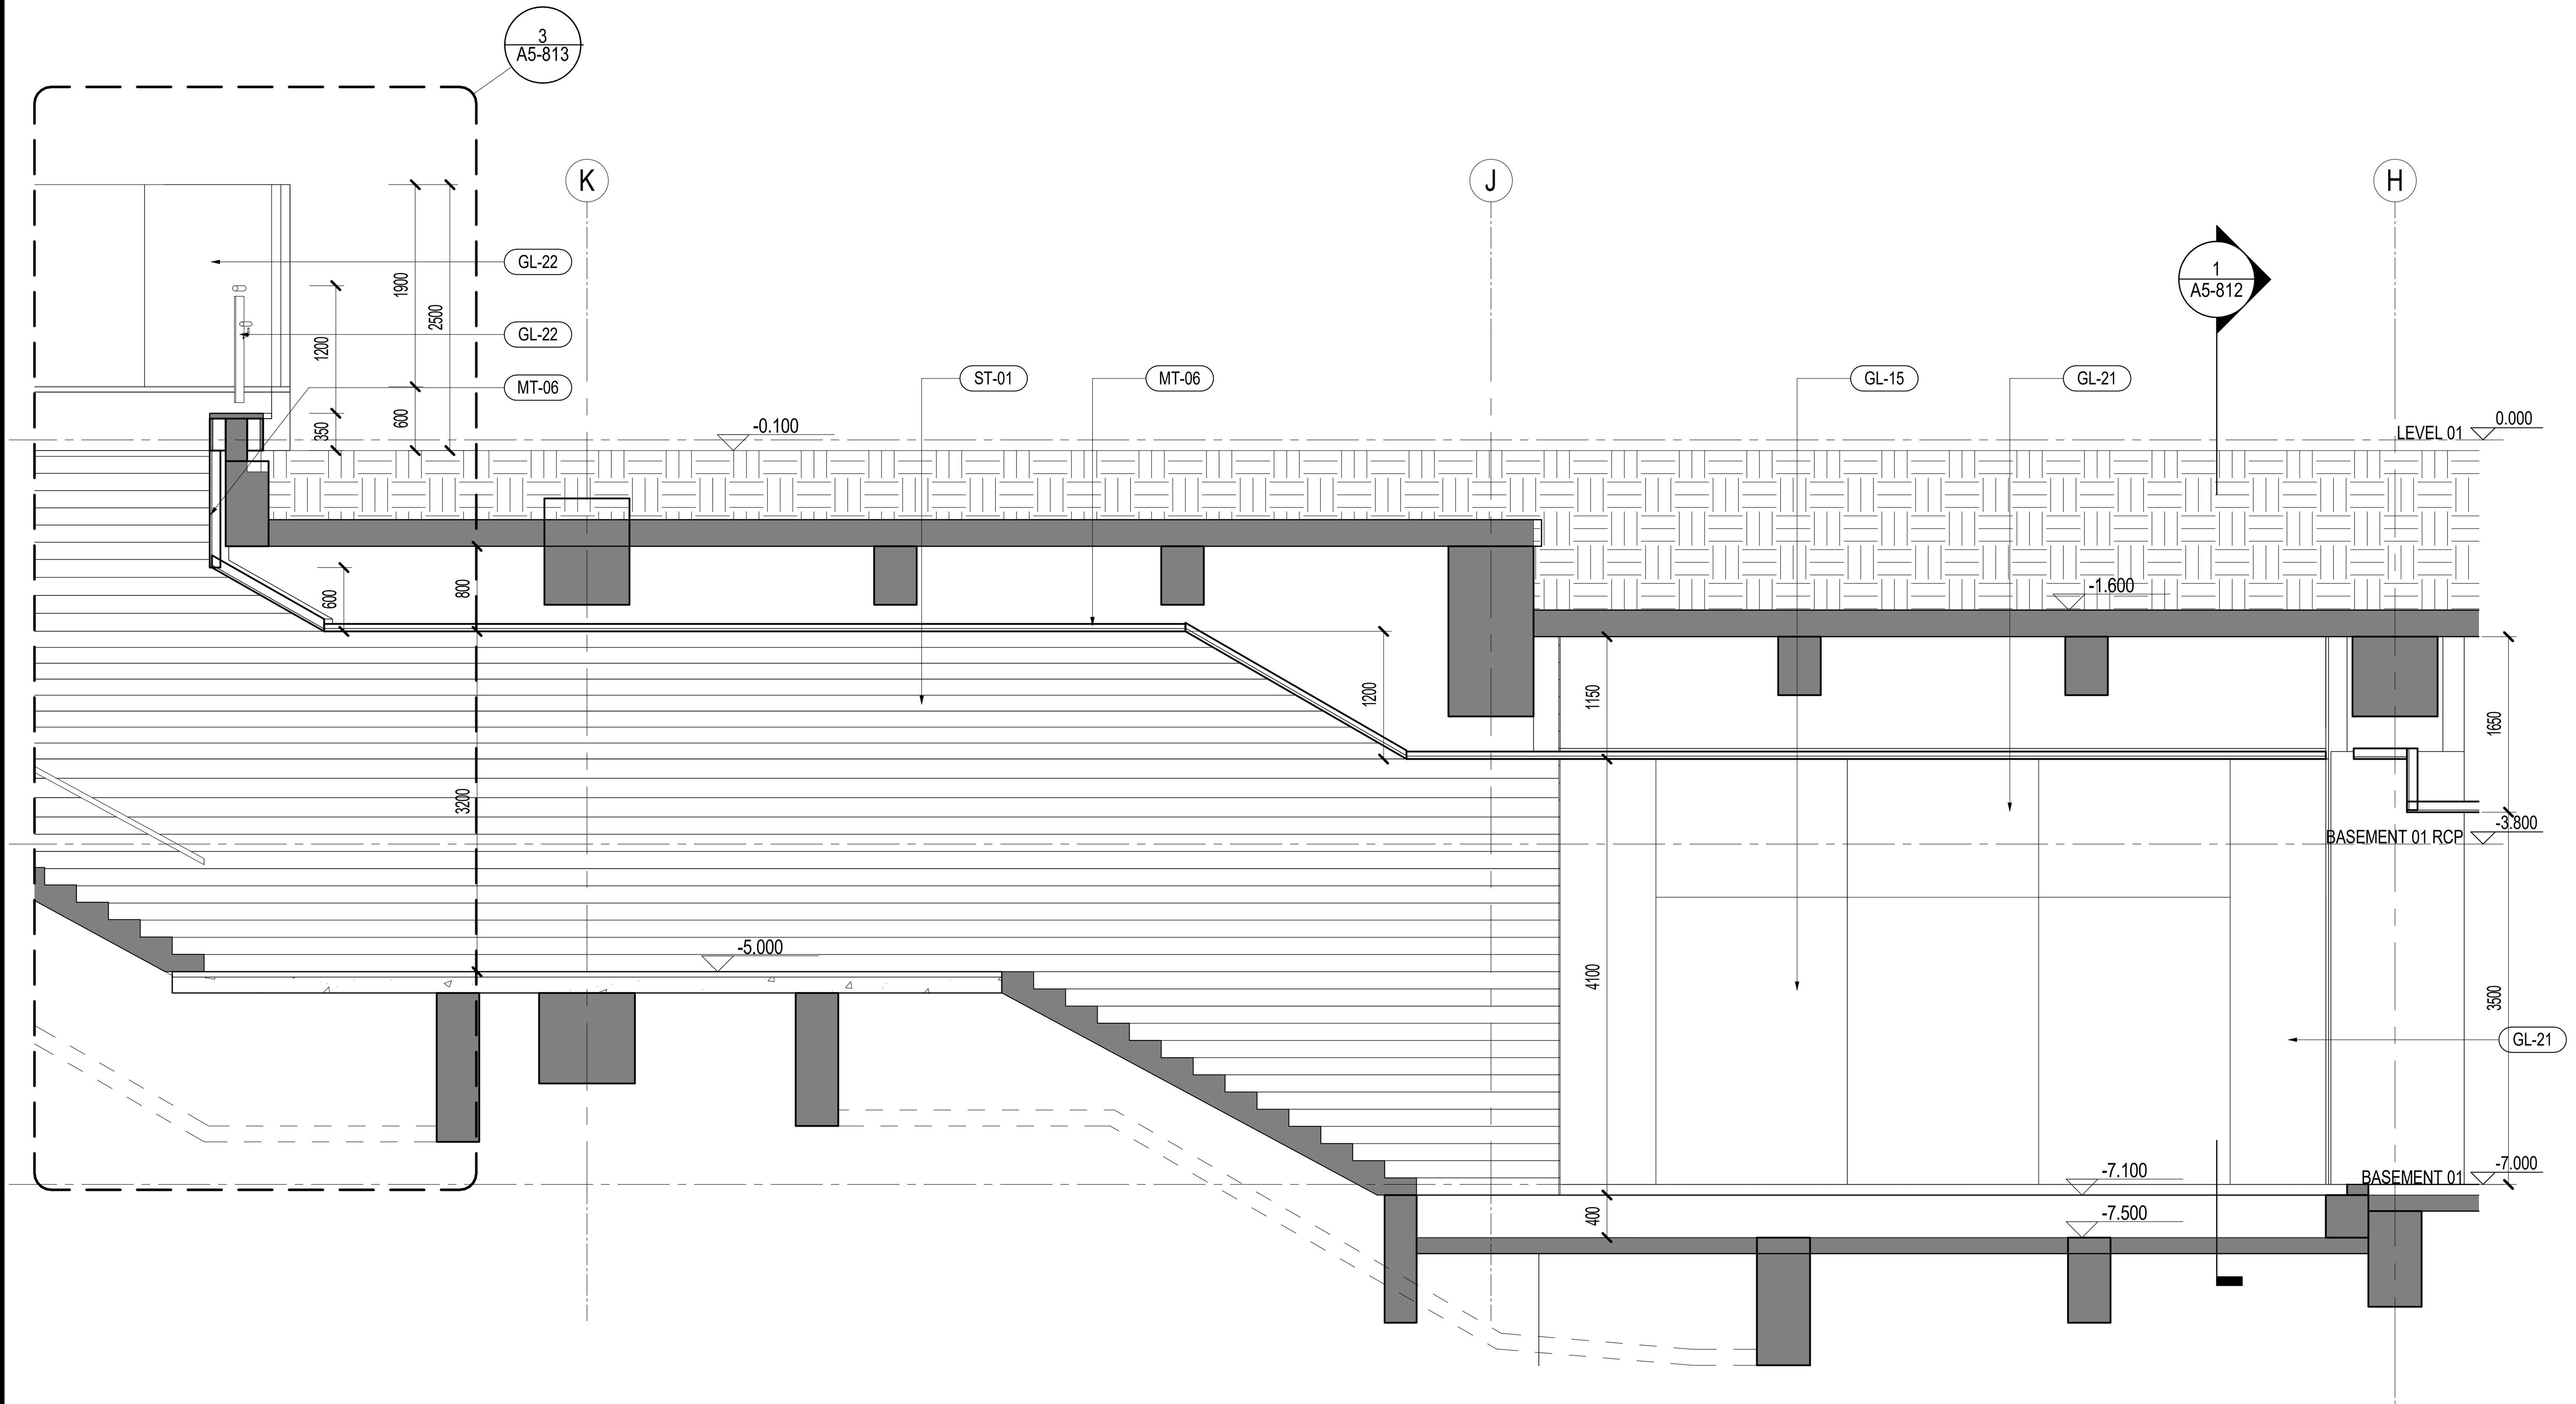

2 观光入口放大立面 OB ENTRY - ENLARGED ELEVATION 01

SCALE: 1 : 50

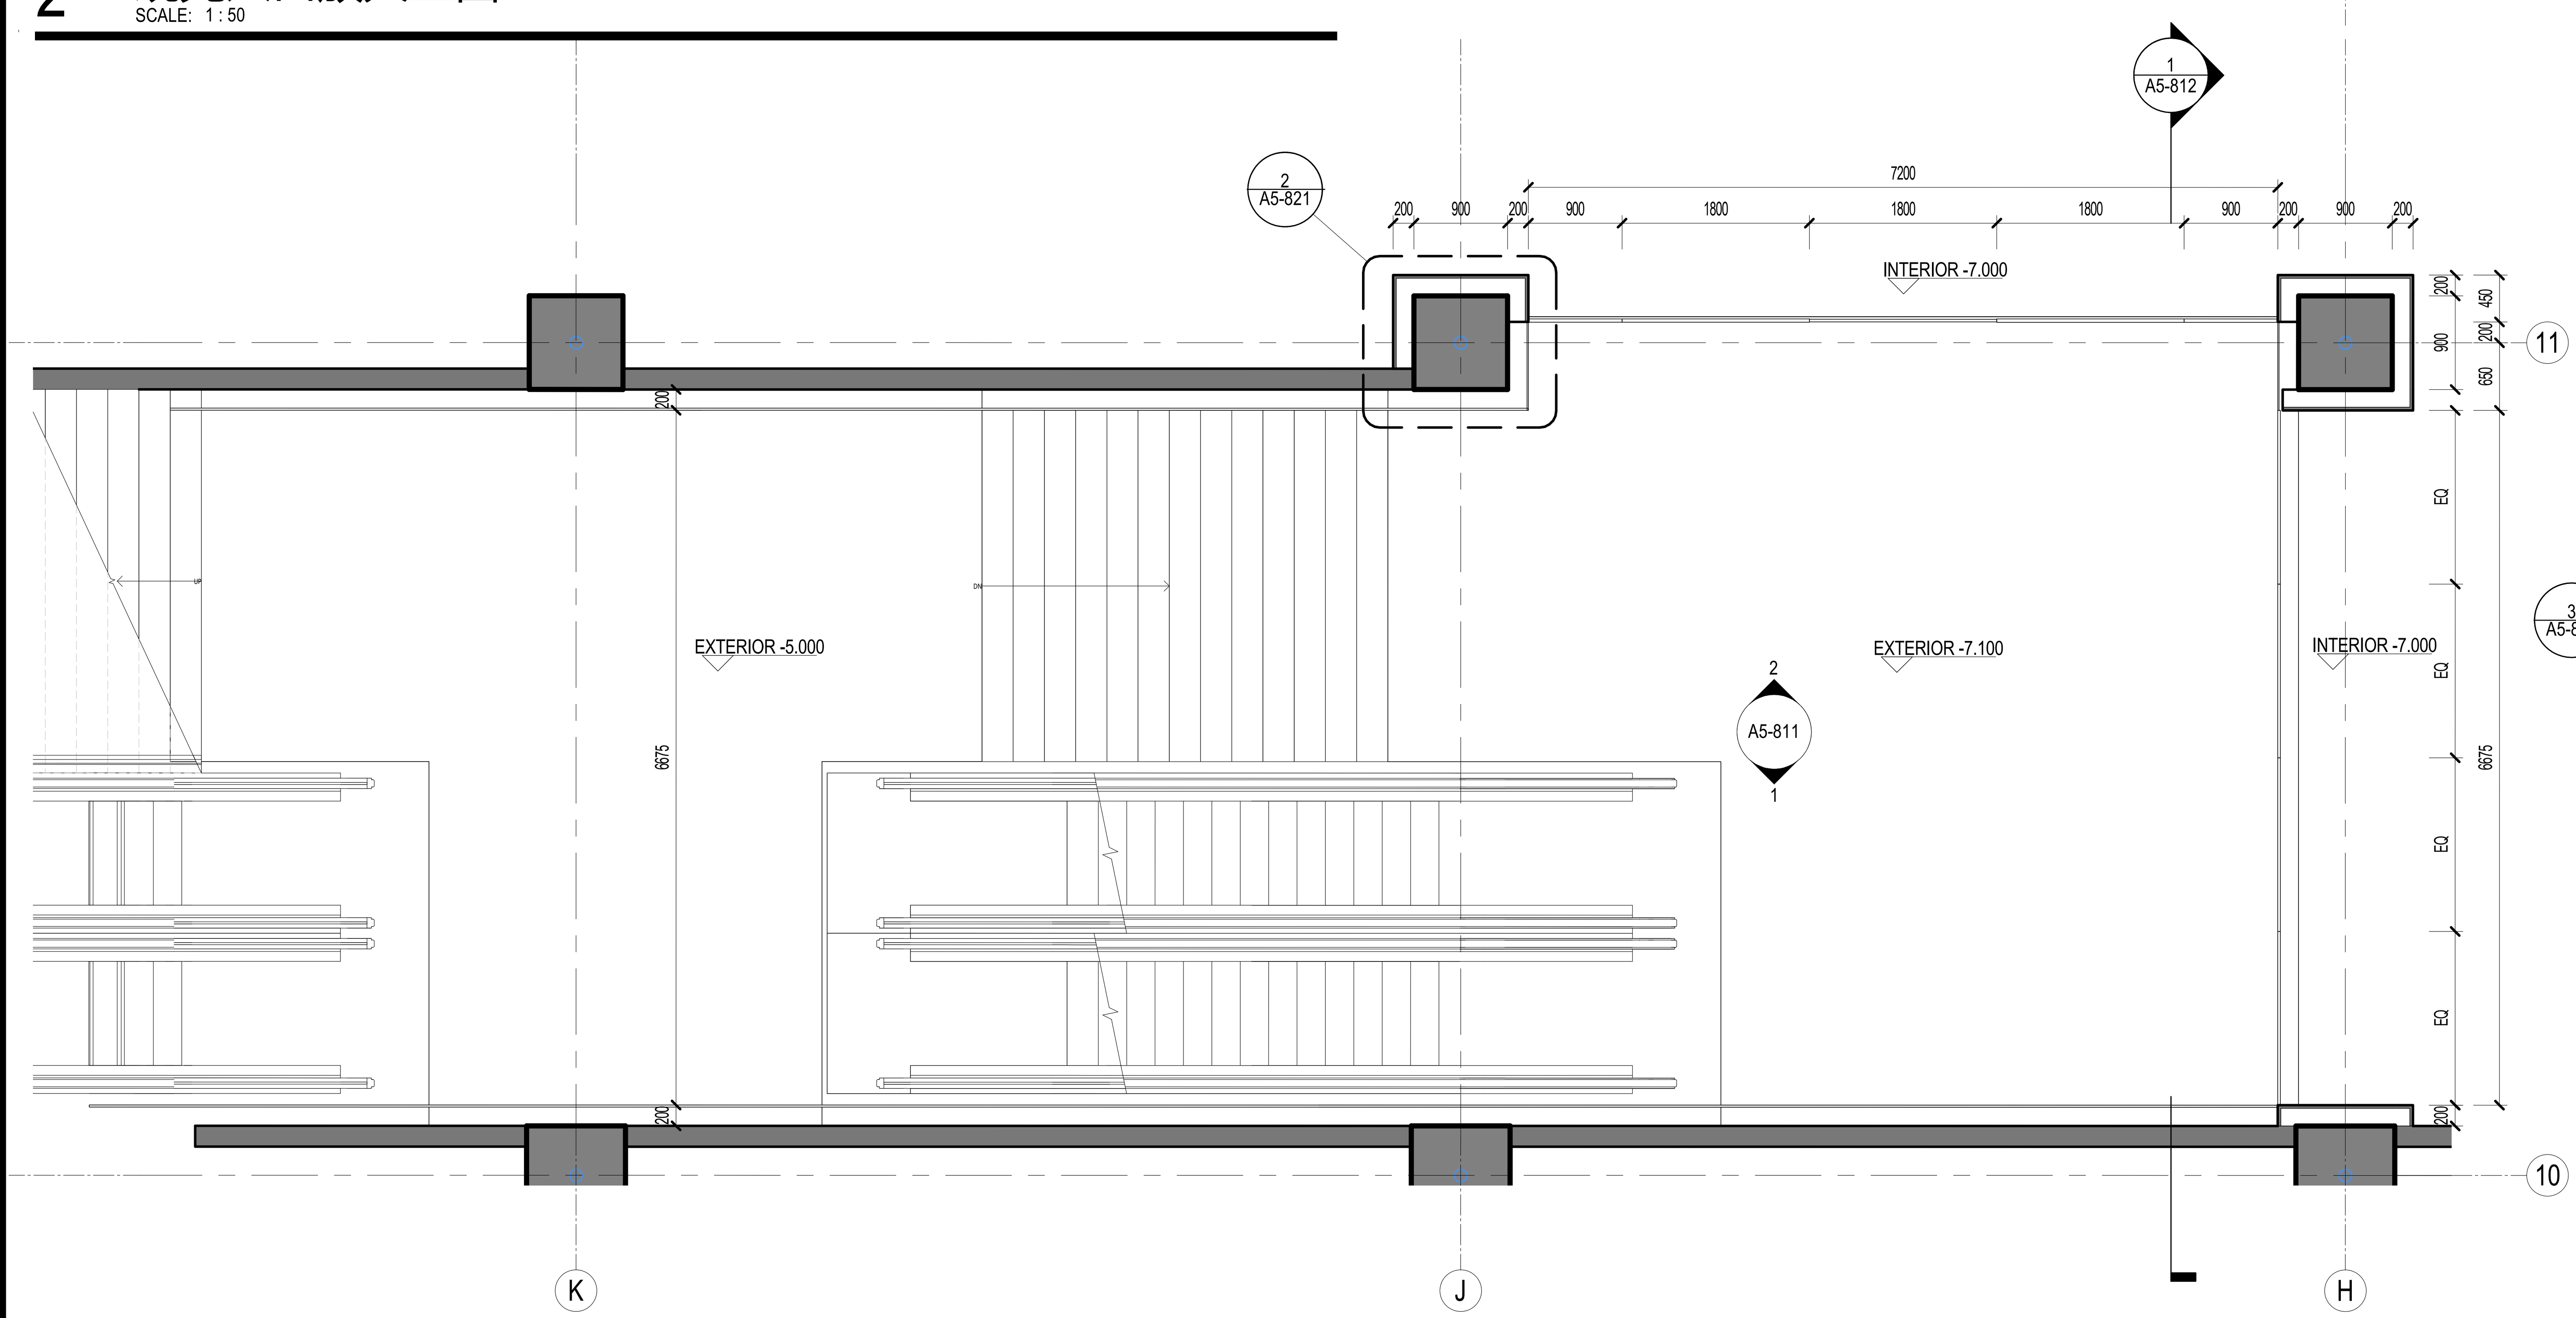

3 观光入口放大地下室1层平面 OB ENTRY - ENLARGED PLAN BASEMENT 01

SCALE: 1 : 50

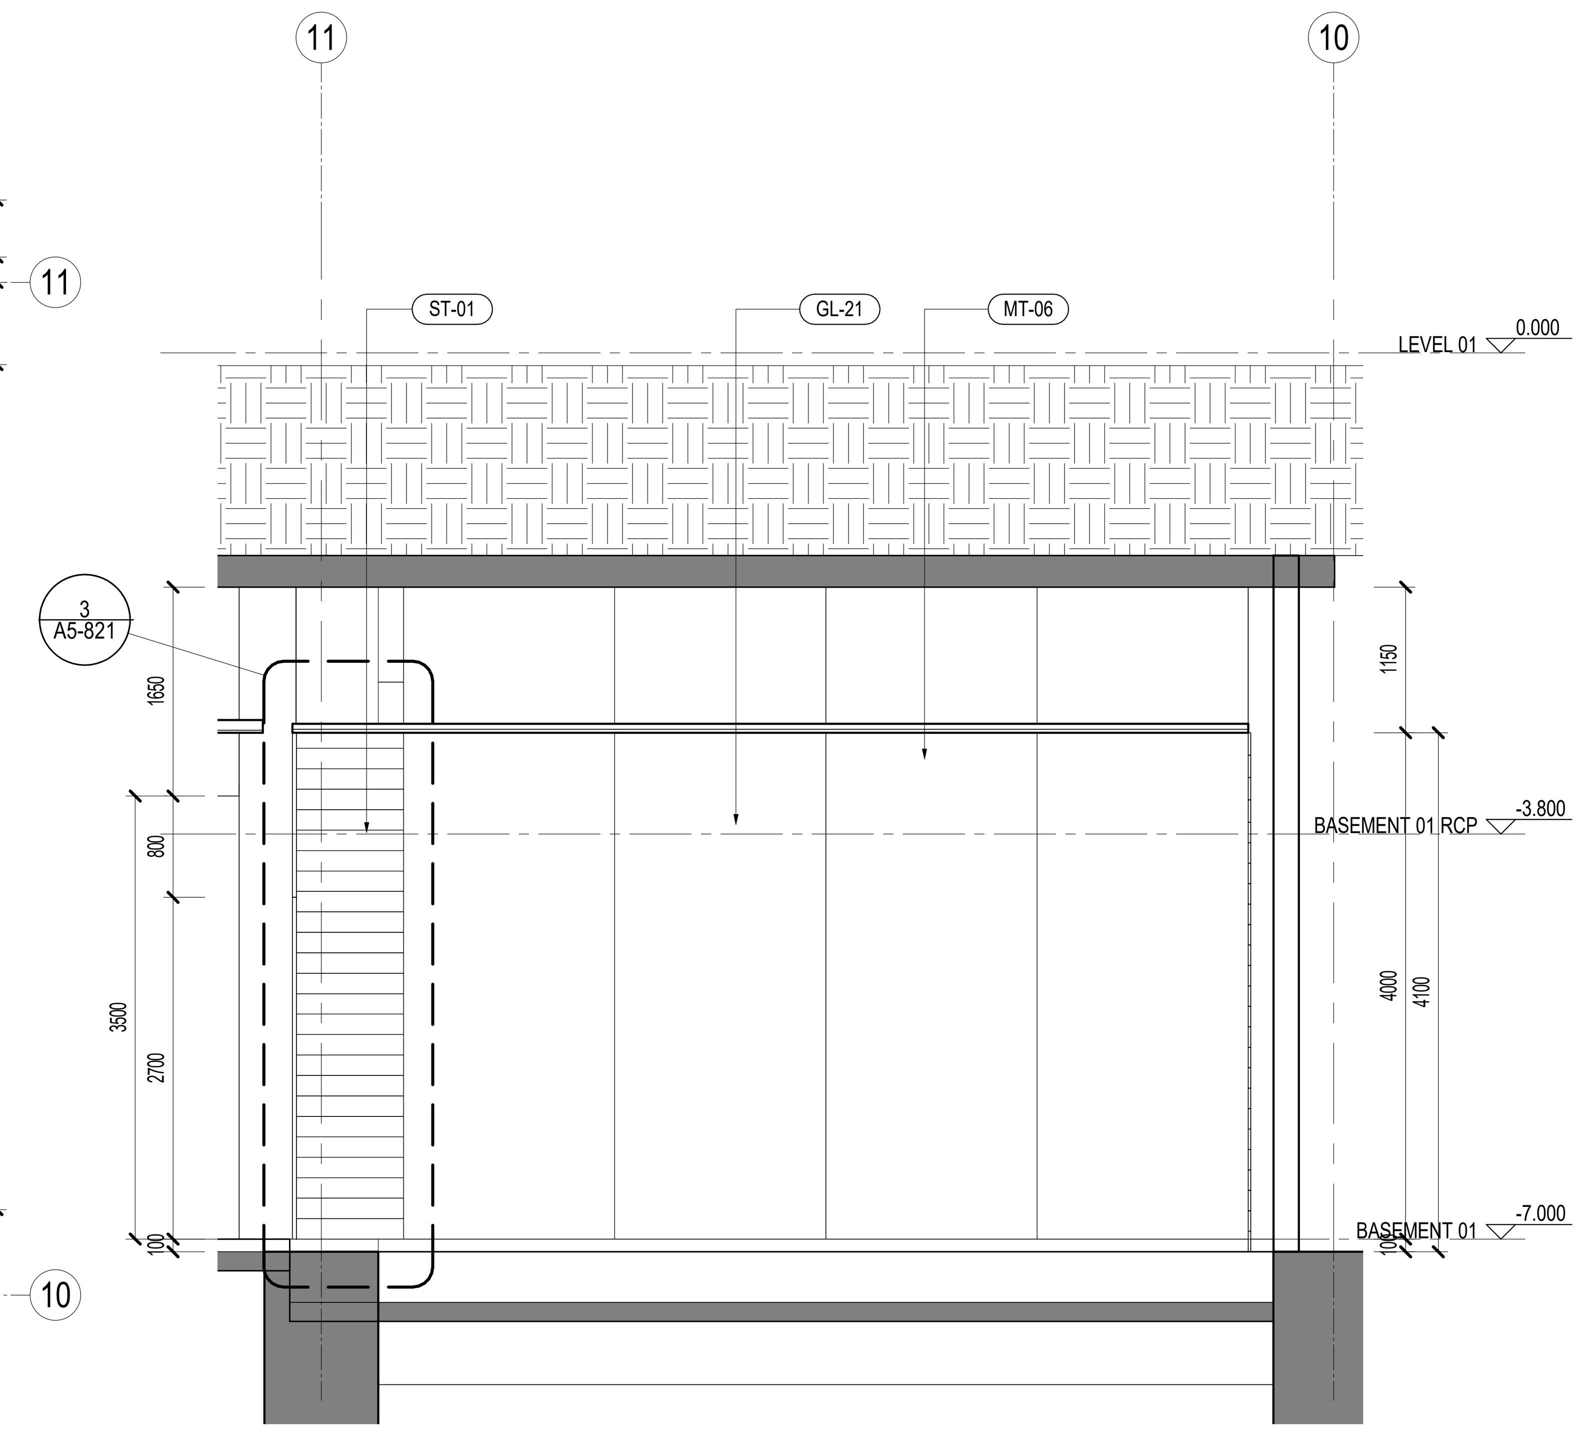

1 观光入口放大剖面 OB ENTRY - ENLARGED SECTION 01

SCALE: 1 : 50

建设单位 CLIENT

中南集团 ZHONGNAN GROUP 建家 · 筑城 · 启未来

序号 NO.	修改内容 DESCRIPTION	日期 DATE
14	幕墙扩初设计深化文本 FACADE DESIGN DEVELOPMENTSUBMISSION	2021.05.21
13	幕墙方案设计文本 FACADE SCHEMATIC DESIGN SUBMISSION	2021.04.18
12	100%初步设计文本 100% DESIGN DEVELOPMENT SUBMISSION	2020.12.15
11	幕墙方案设计文本 FACADE SCHEMATIC DESIGN SUBMISSION	2020.10.15
10	初步设计文本 - 地上部分 DESIGN DEVELOPMENT SUBMISSION - ABOVE GROUND	2020.09.30
09	初步设计过程图纸(9-10区) IN-PROGRESS DD SUBMISSION (ZONE 9-10)	2020.09.10
08	初步设计过程图纸(4-8区) IN-PROGRESS DD SUBMISSION (ZONE 4-8)	2020.08.31
07	初步设计过程图纸(1-4区) IN-PROGRESS DD SUBMISSION (ZONE 1-4)	2020.07.31
06	初步设计过程图纸(1-3区) IN-PROGRESS DD SUBMISSION (ZONE 1-3)	2020.07.17
05	方案设计报审文件更新 SCHEMATIC DESIGN RE-SUBMISSION	2020.04.18
04	初步设计文本 DESIGN DEVELOPMENT SUBMISSION	2020.03.27
03	50%初步设计文本(地下室更新) 50% DESIGN DEVELOPMENT SUBMISSION (BASEMENT RE-ISSUE)	2020.02.22
02	50% 初步设计文件 50% DESIGN DEVELOPMENT SUBMISSION	2020.01.31
01	方案设计报审文件 SCHEMATIC DESIGN SUBMISSION	2020.01.15

盖章 SEAL

华建集团 ARCPLUS

ECADI 华东建筑设计研究总院

华东建筑设计研究院有限公司

EAST CHINA ARCHITECTURAL DESIGN & RESEARCH INSTITUTE CO.,LTD

设计证书甲级编号 A131004031

建筑设计顾问 ARCHITECTURE CONSULTANT — Gensler

结构设计顾问 STRUCTURE CONSULTANT — Thornton Tomasetti

机电设计顾问 MECHANICAL CONSULTANT — WSP

幕墙设计顾问 CURTAIN WALL CONSULTANT — ALT

消防设计顾问 FIRE LIFE SAFETY CONSULTANT — ABUNDANCE 安邦

审定人/日期 AUTHORIZED FOR ISSUE BY/ DATE 党杰

设计总负责人/日期 DESIGN CHIEF/ DATE 党杰

审核人/日期 AUDITED BY/ DATE 党杰

专业负责人/日期 DISCIPLINED RESPONSIBLE BY/ DATE 于偲

校对人/日期 CHECKED BY/ DATE 张翌

设计人/日期 DESIGNED BY/ DATE 倪军俊

建设单位 CLIENT 苏州中南中心投资建设有限公司

项目名称 PROJECT 中南中心超高层商业楼宇项目（DK20110136地块）超高层 SUZHOU ZHONGNAN CENTER

子项名称 SUB PROJECT

图名 DRAWING TITLE 观光入口-放大平面，剖面，立面图 OB ENTRY - ENLARGED PLAN, SECTION, ELEVATION

工程编号 JOB NO.	C-201955007	阶段 STATUS	初步设计/DD
比例 SCALE	1 : 50	专业 DISCIPLINE	建筑 ARCHI
日期 DATE	2020.12.15	图号 DRAWING NO.	A5-812

建筑会签/日期 CONFIRMED BY A/DATE

结构会签/日期 CONFIRMED BY S/DATE

暖通会签/日期 CONFIRMED BY M/DATE

电气会签/日期 CONFIRMED BY E/DATE

给排水会签/日期 CONFIRMED BY P/DATE

5/21/2021 6:29:14 PM BIM 360://051.8028.000 - Suzhou Zhongnan Center/Architecture - 051.8028.000 - Suzhou JJ Tower_DD.rvt

建筑会签/日期 CONFIRMED BY A/DATE
结构会签/日期 CONFIRMED BY S/DATE
暖通会签/日期 CONFIRMED BY M/DATE
电气会签/日期 CONFIRMED BY E/DATE
给排水会签/日期 CONFIRMED BY P/DATE

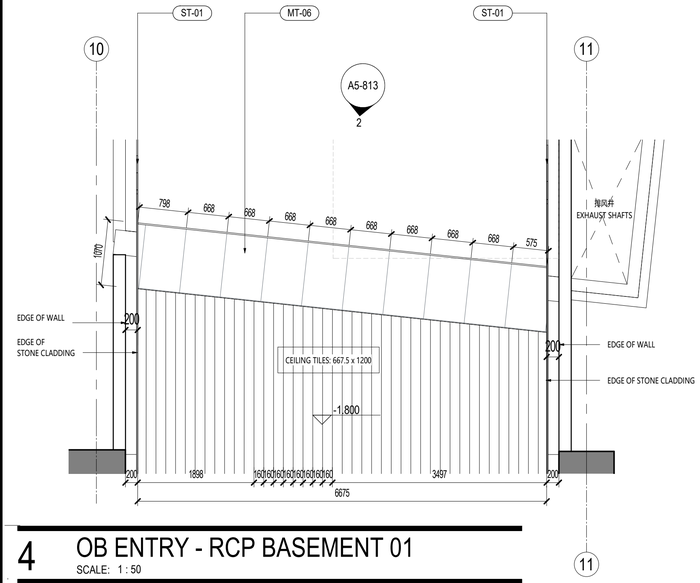

4 OB ENTRY - RCP BASEMENT 01
SCALE: 1 : 50

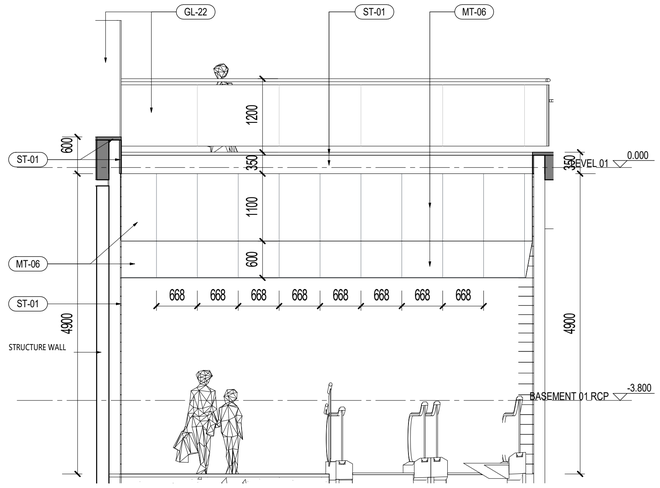

2 OB ENTRY ELEVATION
SCALE: 1 : 50

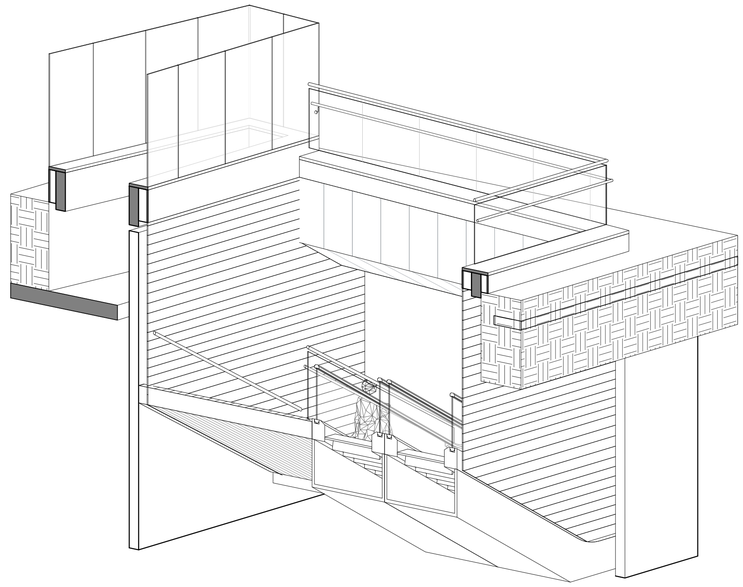

1 观光入口 - 轴测图 OB ENTRY - AXO
SCALE:

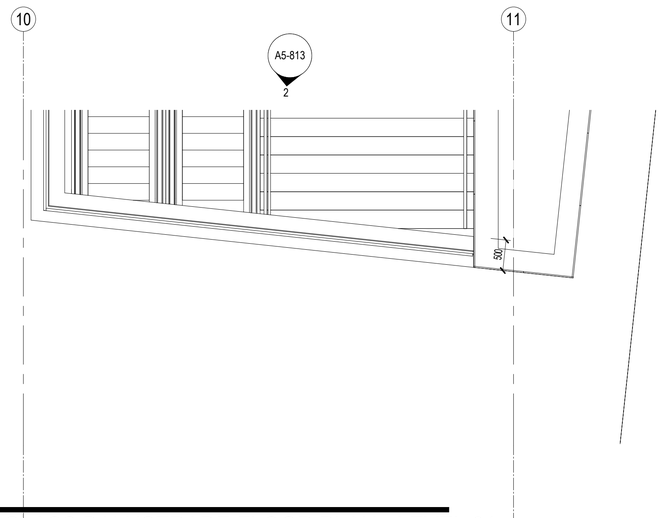

5 GLASS BALUSTRADE FLOOR PLAN - LEVEL 01
SCALE: 1 : 50

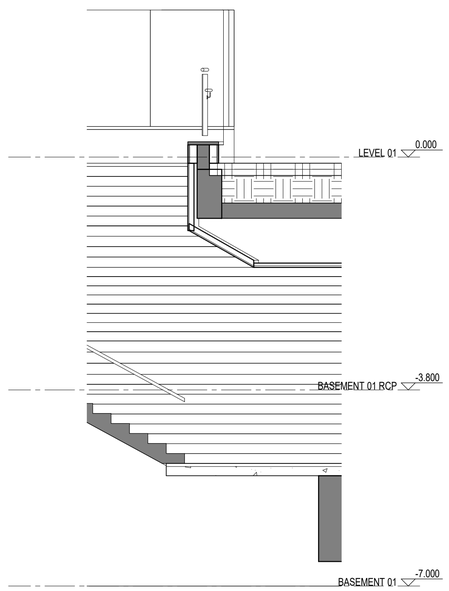

3 OD ENTRY - ENLARGED ELEVATION - BALUSTRADE
SCALE: 1 : 50

NO.	修改内容 DESCRIPTION	日期 DATE
14	幕墙扩初设计深化文本 FACADE DESIGN DEVELOPMENT SUBMISSION	2021.05.21
13	幕墙方案设计文本 FACADE SCHEMATIC DESIGN SUBMISSION	2021.04.18
12	100%初步设计文本 100% DESIGN DEVELOPMENT SUBMISSION	2020.12.15
11	幕墙方案设计文本 FACADE SCHEMATIC DESIGN SUBMISSION	2020.10.15
10	初步设计文本 - 地上部分 DESIGN DEVELOPMENT SUBMISSION - ABOVE GROUND	2020.09.30
09	初步设计过程图纸(9-10层) IN-PROGRESS DD SUBMISSION (ZONE 9-10)	2020.09.10
08	初步设计过程图纸(4-8层) IN-PROGRESS DD SUBMISSION (ZONE 4-8)	2020.08.31
07	初步设计过程图纸(1-4层) IN-PROGRESS DD SUBMISSION (ZONE 1-4)	2020.07.31
06	初步设计过程图纸(1-3层) IN-PROGRESS DD SUBMISSION (ZONE 1-3)	2020.07.17
05	方案设计报审文件更新 SCHEMATIC DESIGN RE-SUBMISSION	2020.04.18
04	初步设计文本 DESIGN DEVELOPMENT SUBMISSION	2020.03.27
03	50%初步设计文本(地下室更新) 50% DESIGN DEVELOPMENT SUBMISSION (BASEMENT RE-ISSUE)	2020.02.22
02	50% 初步设计文件 50% DESIGN DEVELOPMENT SUBMISSION	2020.01.31
01	方案设计报审文件 SCHEMATIC DESIGN SUBMISSION	2020.01.15

盖章 SEAL

建设单位 CLIENT
中南集团 ZHONGNAN GROUP 建家·筑城·启未来

华建集团 ARCPLUS
ECADI 华东建筑设计研究总院 EAST CHINA ARCHITECTURAL DESIGN & RESEARCH INSTITUTE
华东建筑设计研究院有限公司
EAST CHINA ARCHITECTURAL DESIGN & RESEARCH INSTITUTE CO.,LTD
设计证书甲级编号 A131004031

建筑设计顾问 ARCHITECTURE CONSULTANT: Gensler
结构设计顾问 STRUCTURE CONSULTANT: Thornton Tomasetti
机电设计顾问 MECHANICAL CONSULTANT: WSP
幕墙设计顾问 CURTAIN WALL CONSULTANT: ALT
消防设计顾问 FIRE LIFE SAFETY CONSULTANT: ABUNDANCE 安邦

签发人/日期 AUTHORIZED FOR ISSUE BY/ DATE	简杰
设计总负责人/日期 DESIGN CHIEF/ DATE	简杰
审核人/日期 AUDITED BY/ DATE	简杰
专业负责人/日期 DISCIPLINED RESPONSIBLE BY/ DATE	于倩
校对人/日期 CHECKED BY/ DATE	陈潜
设计人/日期 DESIGNED BY/ DATE	倪智安

建设单位 CLIENT: 苏州中南中心投资建设有限公司
项目名称 PROJECT: 中南中心超高层商业楼宇项目（DK20110136地块）超高层
SUZHOU ZHONGNAN CENTER
子项名称 SUB PROJECT:
图名 DRAWING TITLE: OB ENTRY - ENLARGED PLAN, SECTION, ELEVATION

工程编号 JOB NO.	C-201955007	阶段 STATUS	初步设计/DD
比例 SCALE	1 : 50	专业 DISCIPLINE	建筑 ARCHI
日期 DATE	2020.12.15	图号 DRAWING NO.	A5-813

BIM 360://051.8028.000 - Suzhou Zhongnan Center/Architecture - 051.8028.000 - Suzhou JJ Tower_DD.rvt
5/21/2021 6:29:20 PM

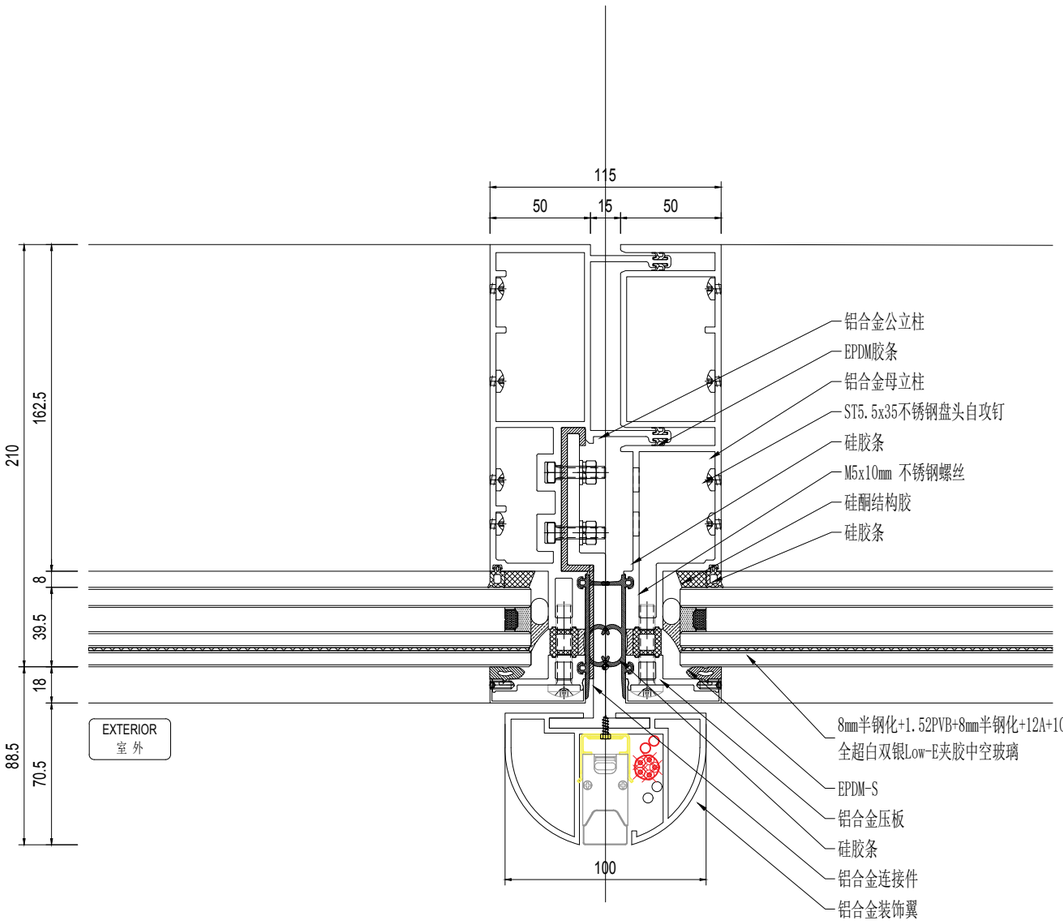

01 办公楼层横向节点@透明区域
Scale: 1:3

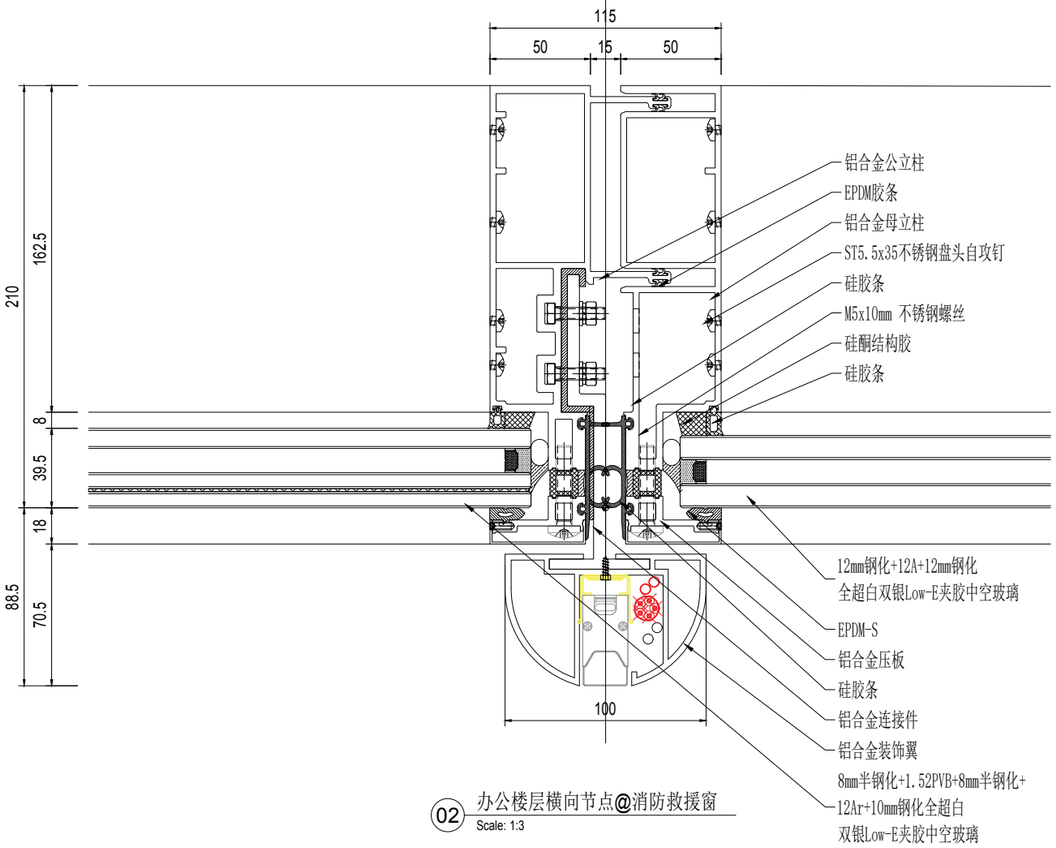

02 办公楼层横向节点@消防救援窗
Scale: 1:3

序号 NO.	修改内容 DESCRIPTION	日期 DATE
16	幕墙方案扩初设计深化文本 FACADE DESIGN DEVELOPMENT SUBMISSION	2021.05.21
15	幕墙方案设计文本 FACADE SCHEMATIC DESIGN SUBMISSION	2021.04.18
14	100%初步设计文本 100% DESIGN DEVELOPMENT SUBMISSION	2020.12.15
13	幕墙方案设计文本 FACADE SCHEMATIC DESIGN SUBMISSION	2020.10.15
12	初步设计文本 - 地上部分 DESIGN DEVELOPMENT SUBMISSION - ABOVE GROUND	2020.09.30
11	初步设计过程图纸(9-10区) IN-PROGRESS DD SUBMISSION (ZONE 9-10)	2020.09.10
10	初步设计过程图纸(4-8区) IN-PROGRESS DD SUBMISSION (ZONE 4-8)	2020.08.31
09	初步设计过程图纸(1-4区) IN-PROGRESS DD SUBMISSION (ZONE 1-4)	2020.07.31
08	初步设计过程图纸(1-3区) IN-PROGRESS DD SUBMISSION (ZONE 1-3)	2020.07.17
07	方案设计报审文件更好 SCHEMATIC DESIGN RE-SUBMISSION	2020.04.18
06	初步设计文本 DESIGN DEVELOPMENT SUBMISSION	2020.03.27
05	50%初步设计文本(地下室更新) 50% DESIGN DEVELOPMENT SUBMISSION (BASEMENT RE-ISSUE)	2020.02.22
04	50% 初步设计 50% DESIGN DEVELOPMENT SUBMISSION	2020.01.01
03	方案设计报审文件 SCHEMATIC DESIGN SUBMISSION	2020.01.15

盖章 SEAL

华建集团 ARCPLUS
ECADI 华东建筑设计研究总院
EAST CHINA ARCHITECTURAL DESIGN & RESEARCH INSTITUTE
华东建筑设计研究院有限公司
设计证书甲级编号 A131004031

建筑设计顾问 ARCHITECTURE CONSULTANT: Gensler

结构设计顾问 STRUCTURE CONSULTANT: Thornton Tomasetti
51 Madison Avenue
New York, NY 10010-1603
T 917.661.7800 F 917.661.7801

机电设计顾问 M/E/P/FP&CD CONSULTANT: WSP

幕墙设计顾问 FAÇADE CONSULTANT: ALT

精装设计顾问 INTERIOR CONSULTANT: ABUNDANCE 安邦

审定人/日期 AUTHORIZED FOR ISSUE BY/DATE: 党杰
设计总负责人/日期 DESIGN CHIEF/DATE: 党杰
审核人/日期 AUDITED BY/DATE: 党杰
专业负责人/日期 DISCIPLINE RESPONSIBLE BY/DATE: 王媛
校对人/日期 CHECKED BY/DATE: 张芸
设计人/日期 DESIGNED BY/DATE: 倪军俊

建设单位 CLIENT: 苏州中南中心投资建设有限公司

项目名称 PROJECT: 中南中心超高层商业楼宇项目（DK201101136地块）超高层
SUZHOU ZHONGNAN CENTER

子项名称 SUB PROJECT:

图名 DRAWING TITLE:

工程编号 JOB NO.	C-201955007	阶段 STATUS	幕墙方案设计
比例 SCALE		专业 DISCIPLINE	建筑
日期 DATE	2021.05.21	图号 DRAWING NO.	A5-901

建筑专业出图章 CHINESE SEAL
结构专业出图章 CHINESE SEAL
电气专业出图章 CHINESE SEAL
给排水专业出图章 CHINESE SEAL
vip 2021/5/21 16:56:59 O:\P19.86.046 - Suzhou zhongnan Center\02. Design\D08 - ALT Drawings - Current\DD\20210521\20210521 100 DD.dwg
Copyright 2017 ECADI

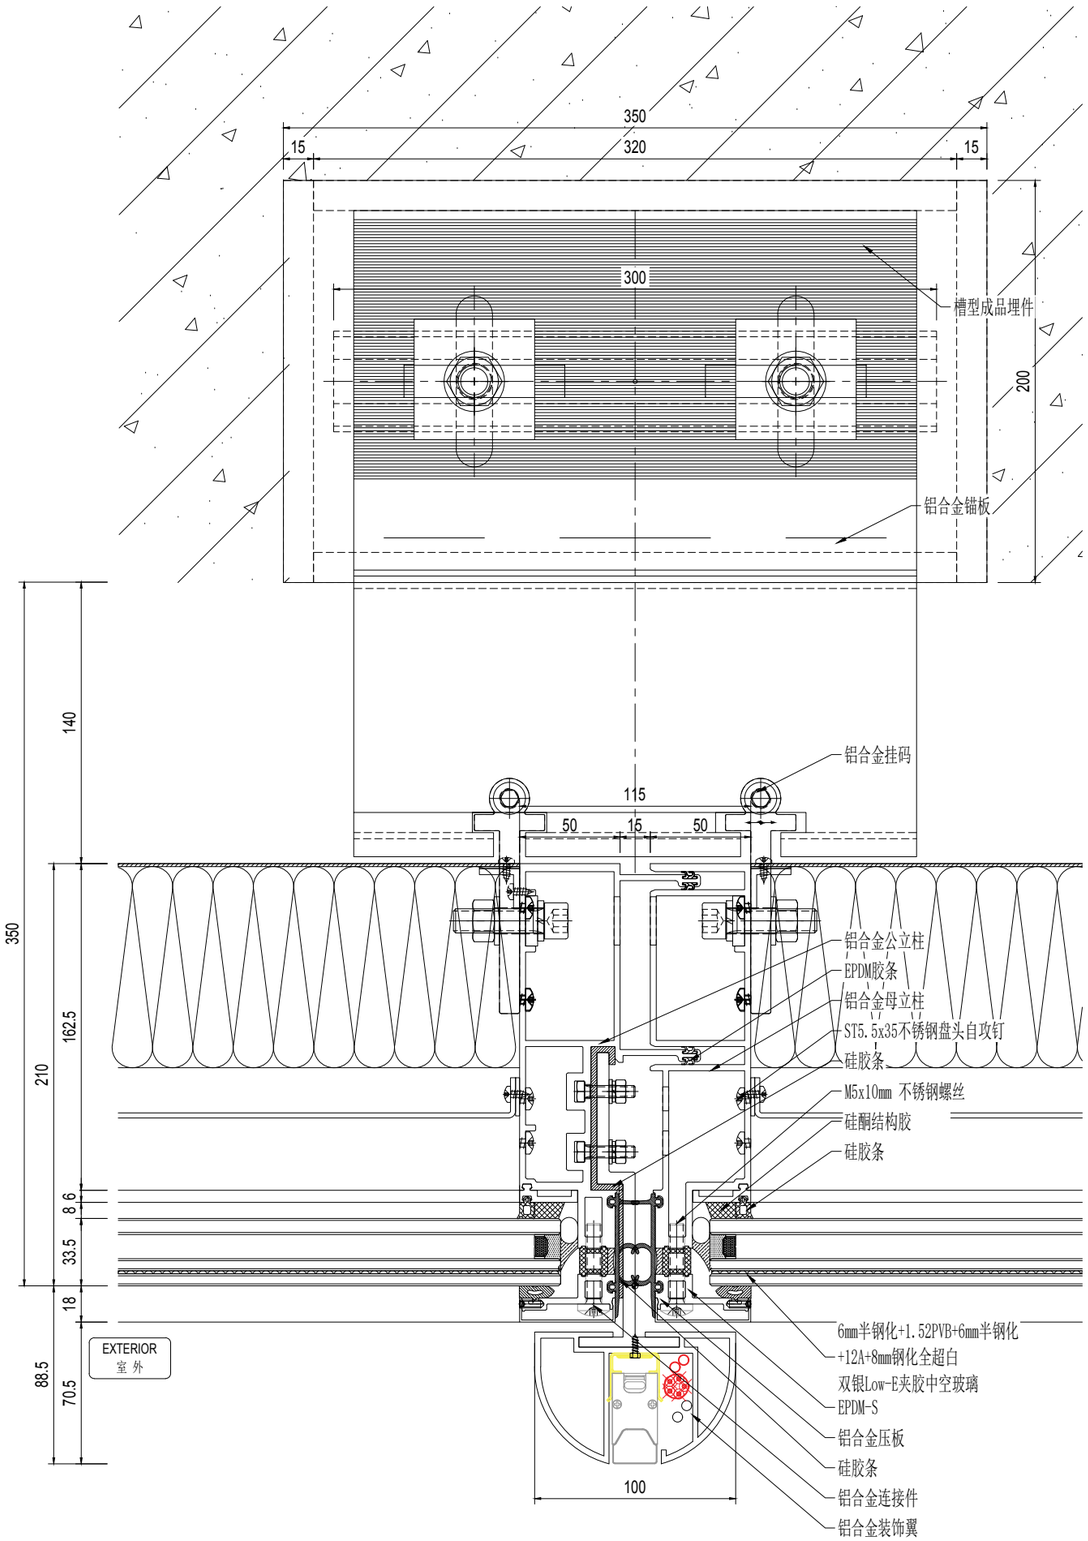

01 办公楼层横向节点@层间非透明区域

Scale: 1:3

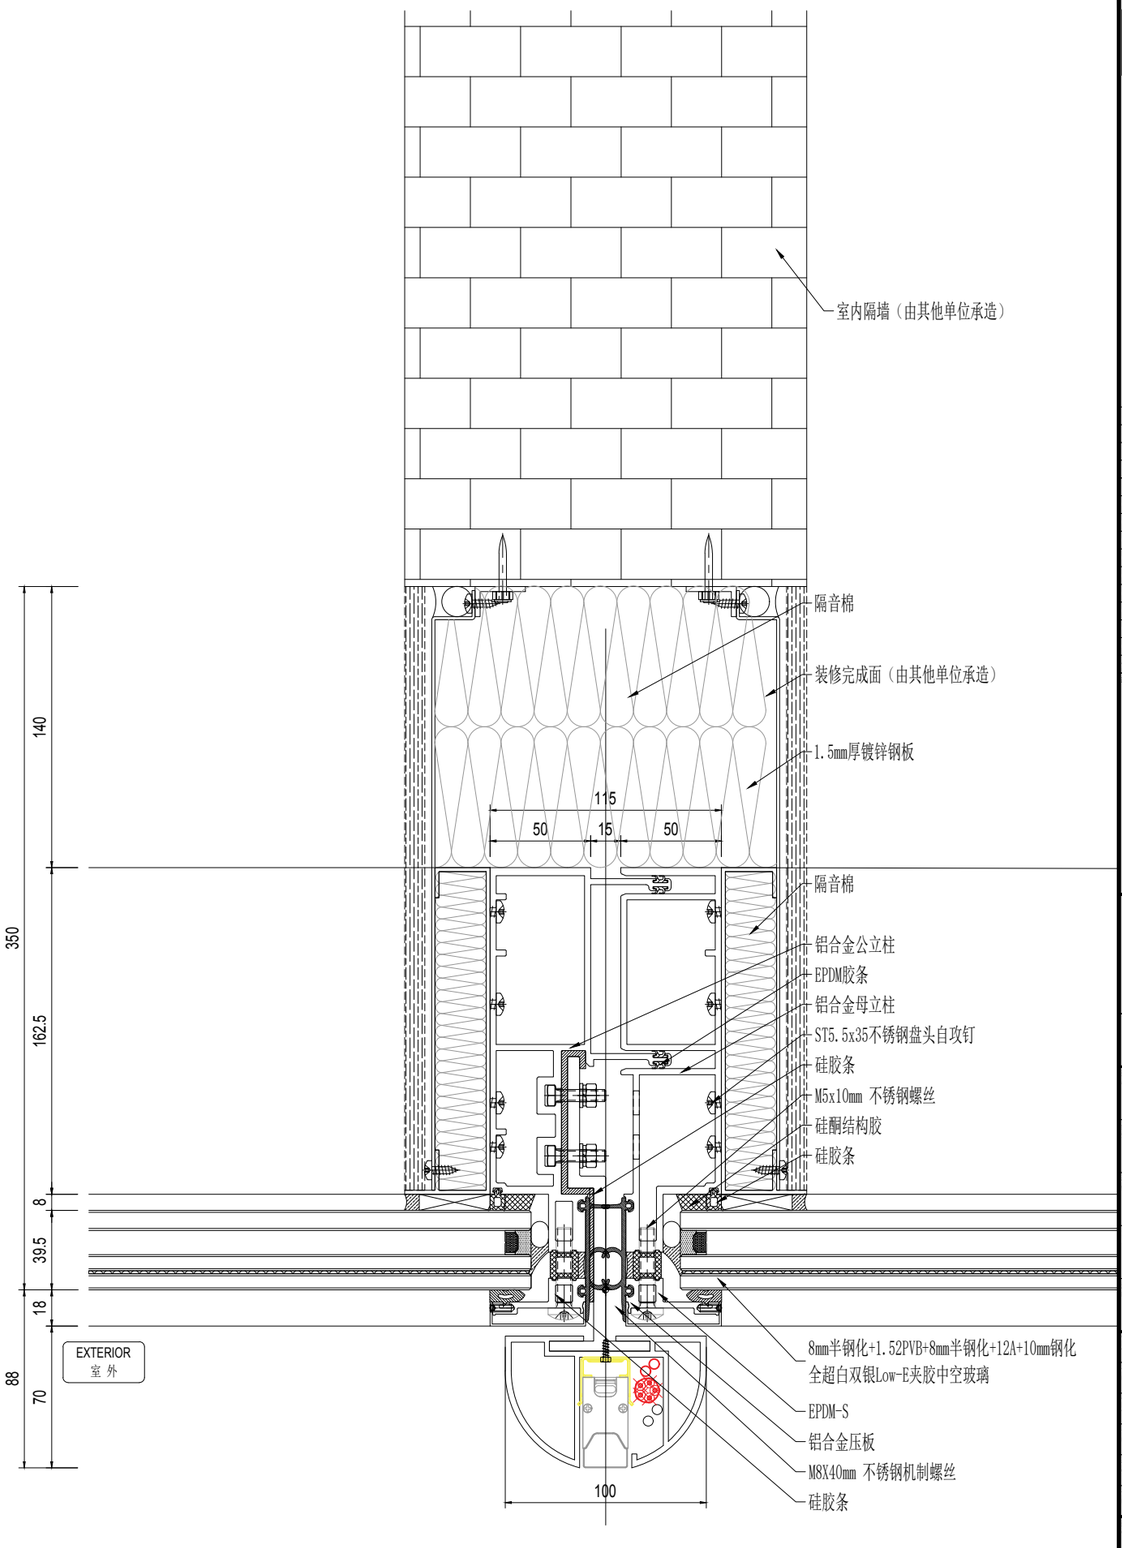

02 办公楼层横向节点@分户墙

Scale: 1:3

NO.	修改内容 DESCRIPTION	日期 DATE
14	幕墙方案扩初设计深化文本 FACADE DESIGN DEVELOPMENT SUBMISSION	2021.05.21
13	幕墙方案设计文本 FACADE SCHEMATIC DESIGN SUBMISSION	2021.04.18
12	100%初步设计文本 100% DESIGN DEVELOPMENT SUBMISSION	2020.12.15
11	幕墙方案设计文本 FACADE SCHEMATIC DESIGN SUBMISSION	2020.10.15
10	初步设计文本 - 地上部分 DESIGN DEVELOPMENT SUBMISSION - ABOVE GROUND	2020.09.10
09	初步设计过程图纸(9-10区) IN-PROGRESS DD SUBMISSION (ZONE 9-10)	2020.09.10
08	初步设计过程图纸(4-8区) IN-PROGRESS DD SUBMISSION (ZONE 4-8)	2020.08.31
07	初步设计过程图纸(1-4区) IN-PROGRESS DD SUBMISSION (ZONE 1-4)	2020.07.31
06	初步设计过程图纸(1-3区) IN-PROGRESS DD SUBMISSION (ZONE 1-3)	2020.07.17
05	方案设计报审文件更好 SCHEMATIC DESIGN 4区 SUBMISSION	2020.04.18
04	初步设计文本 DESIGN DEVELOPMENT SUBMISSION	2020.03.27
03	50%初步设计文本(地下室更新) 50% DESIGN DEVELOPMENT SUBMISSION (BASEMENT RE-ISSUE)	2020.02.22
02	50% 初步设计 50% DESIGN DEVELOPMENT SUBMISSION	2020.01.01
01	方案设计报审文件 SCHEMATIC DESIGN SUBMISSION	2020.01.15

建设单位 CLIENT

苏州中南中心投资建设有限公司

华建集团 ARCPLUS

华东建筑设计研究总院 ECADI

华东建筑设计研究院有限公司 EAST CHINA ARCHITECTURAL DESIGN & RESEARCH INSTITUTE CO., LTD

设计证书甲级编号 A131004031

建筑设计顾问 ARCHITECTURE CONSULTANT: Gensler

结构设计顾问 STRUCTURE CONSULTANT: Thornton Tomasetti
51 Madison Avenue
New York, NY 10010-1603
T 917.661.7800 F 917.661.7801

机电设计顾问 MEP&FA CONSULTANT: wsp

幕墙设计顾问 FACADE CONSULTANT: ALT

精装设计顾问 INTERIOR CONSULTANT: ABUNDANCE 安邦

审定人/日期 AUTHORIZED FOR ISSUE BY/DATE 贾杰

设计总负责人/日期 DESIGN CHIEF/DATE 贾杰

审核人/日期 AUDITED BY/DATE 贾杰

专业负责人/日期 DISCIPLINE RESPONSIBLE BY/DATE 于倬

校对人/日期 CHECKED BY/DATE 张哲

设计人/日期 DESIGNED BY/DATE 何军锐

建设单位 CLIENT 苏州中南中心投资建设有限公司

项目名称 PROJECT 中南中心超高层商业楼宇项目（DK20110136地块）超高层
SUZHOU ZHONGNAN CENTER

子项名称 SUB PROJECT

图名 DRAWING TITLE

工程编号 JOB NO.	C-201955007	阶段 STATUS	幕墙方案设计
比例 SCALE		专业 DISCIPLINE	建筑
日期 DATE	2021.05.21	图号 DRAWING NO.	A5-902

盖章 SEAL

建筑专业出图章 ARCHITECTURE STAMP
结构专业出图章 STRUCTURE STAMP
给排水专业出图章 PLUMBING STAMP
暖通专业出图章 HVAC STAMP
电气专业出图章 ELECTRICAL STAMP
Copyright 2017 CCAS

O:\P19\86.046 - Suzhou zhongnan Center\02. Design\D08 - ALT Drawings - Current\DD\20210521\20210521 100 DD.dwg
2021/5/21 16:57:05
vip

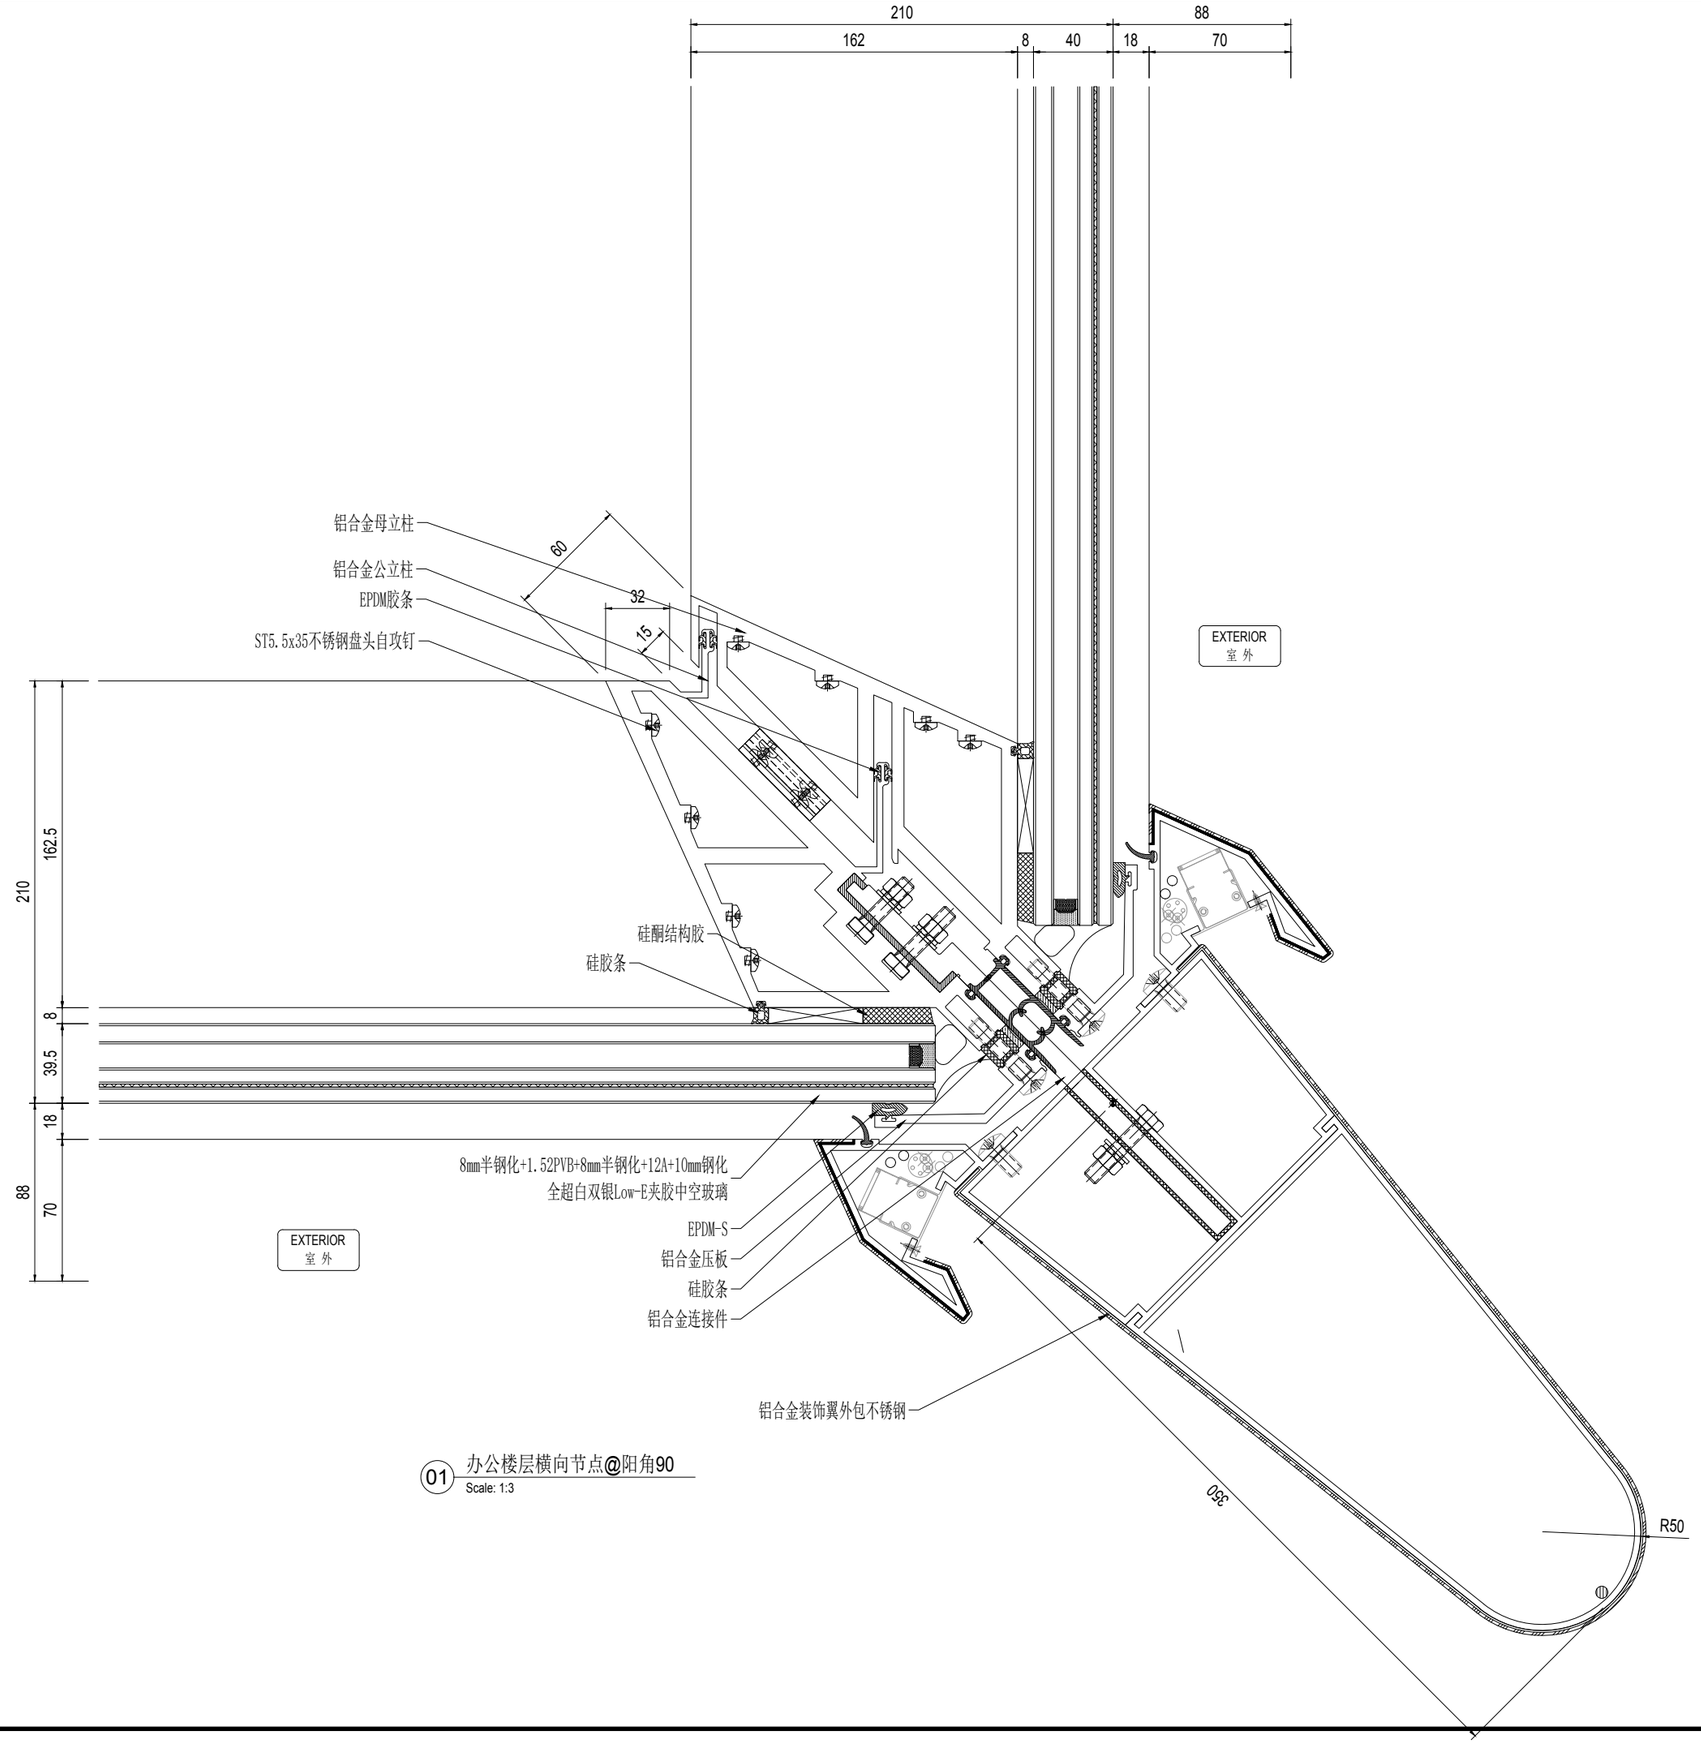

01 办公楼层横向节点@阳角90

Scale: 1:3

建设单位 CLIENT

序号 NO.	修改内容 DESCRIPTION	日期 DATE
14	幕墙方案扩初设计深化文本 FACADE DESIGN DEVELOPMENT SUBMISSION	2021.05.21
13	幕墙方案设计文本 FACADE SCHEMATIC DESIGN SUBMISSION	2021.04.18
12	100%初设设计文本 100% DESIGN DEVELOPMENT SUBMISSION	2020.12.15
11	幕墙方案设计文本 FACADE SCHEMATIC DESIGN SUBMISSION	2020.10.15
10	初步设计文本 - 地上部分 DESIGN DEVELOPMENT SUBMISSION - ABOVE GROUND	2020.09.30
09	初步设计过程图纸(9-10区) IN-PROGRESS DD SUBMISSION (ZONE 9-10)	2020.09.10
08	初步设计过程图纸(4-8区) IN-PROGRESS DD SUBMISSION (ZONE 4-8)	2020.08.31
07	初步设计过程图纸(1-4区) IN-PROGRESS DD SUBMISSION (ZONE 1-4)	2020.07.31
06	初步设计过程图纸(1-3区) IN-PROGRESS DD SUBMISSION (ZONE 1-3)	2020.07.17
05	方案设计报审文件更新 SCHEMATIC DESIGN RE-SUBMISSION	2020.04.18
04	初步设计文本 DESIGN DEVELOPMENT SUBMISSION	2020.03.27
03	50%初步设计文本(地下室更新) 50% DESIGN DEVELOPMENT SUBMISSION (BASEMENT RE-ISSUE)	2020.02.22
02	50% 初步设计 50% DESIGN DEVELOPMENT SUBMISSION	2020.01.01
01	方案设计报审文件 SCHEMATIC DESIGN SUBMISSION	2020.01.15

盖章 SEAL

华建集团 ARCPLUS

ECADI 华东建筑设计研究总院 EAST CHINA ARCHITECTURAL DESIGN & RESEARCH INSTITUTE

华东建筑设计研究院有限公司
EAST CHINA ARCHITECTURAL DESIGN & RESEARCH INSTITUTE CO., LTD.
设计证书甲级编号 A131004031

建筑设计顾问 ARCHITECTURE CONSULTANT: Gensler

结构设计顾问 STRUCTURE CONSULTANT: Thornton Tomasetti
51 Madison Avenue
New York, NY 10010-1603
T 917.661.7800 F 917.661.7801

机电设计顾问 MECHANICAL CONSULTANT: wsp

幕墙设计顾问 CURTAIN WALL CONSULTANT: ALT

消防设计顾问 FIRE SAFETY CONSULTANT: ABUNDANCE 安邦

审定人/日期 AUTHORIZED FOR ISSUE BY/DATE	登杰
设计总负责人/日期 DESIGN CHIEF/DATE	登杰
审核人/日期 AUDITED BY/DATE	登杰
专业负责人/日期 DISCIPLINE RESPONSIBLE BY/DATE	子傑
校对人/日期 CHECKED BY/DATE	张晋
设计人/日期 DESIGNED BY/DATE	倪军锐
建设单位 CLIENT	苏州中南中心投资建设有限公司
项目名称 PROJECT	中南中心超高层商业楼宇项目（DK20110136地块）超高层 SUZHOU ZHONGNAN CENTER
子项名称 SUB PROJECT	
图名 DRAWING TITLE	
工程编号 JOB NO.	C-201955007
阶段 STATUS	幕墙方案设计
比例 SCALE	
专业 DISCIPLINE	建筑
日期 DATE	2021.05.21
图号 DRAWING NO.	A5-903

建筑专业出图章 CHINESE SEAL
结构专业出图章 CHINESE SEAL
给排水专业出图章 CHINESE SEAL
暖通专业出图章 CHINESE SEAL
电气专业出图章 CHINESE SEAL
vip 2021/5/21 16:57:10 O:\P19.860046 - Suzhou zhongnan Center\02. Design\D08 - ALT Drawings - Current\DD\20210521\20210521 100 DD.dwg
Copyright ZBTGAB

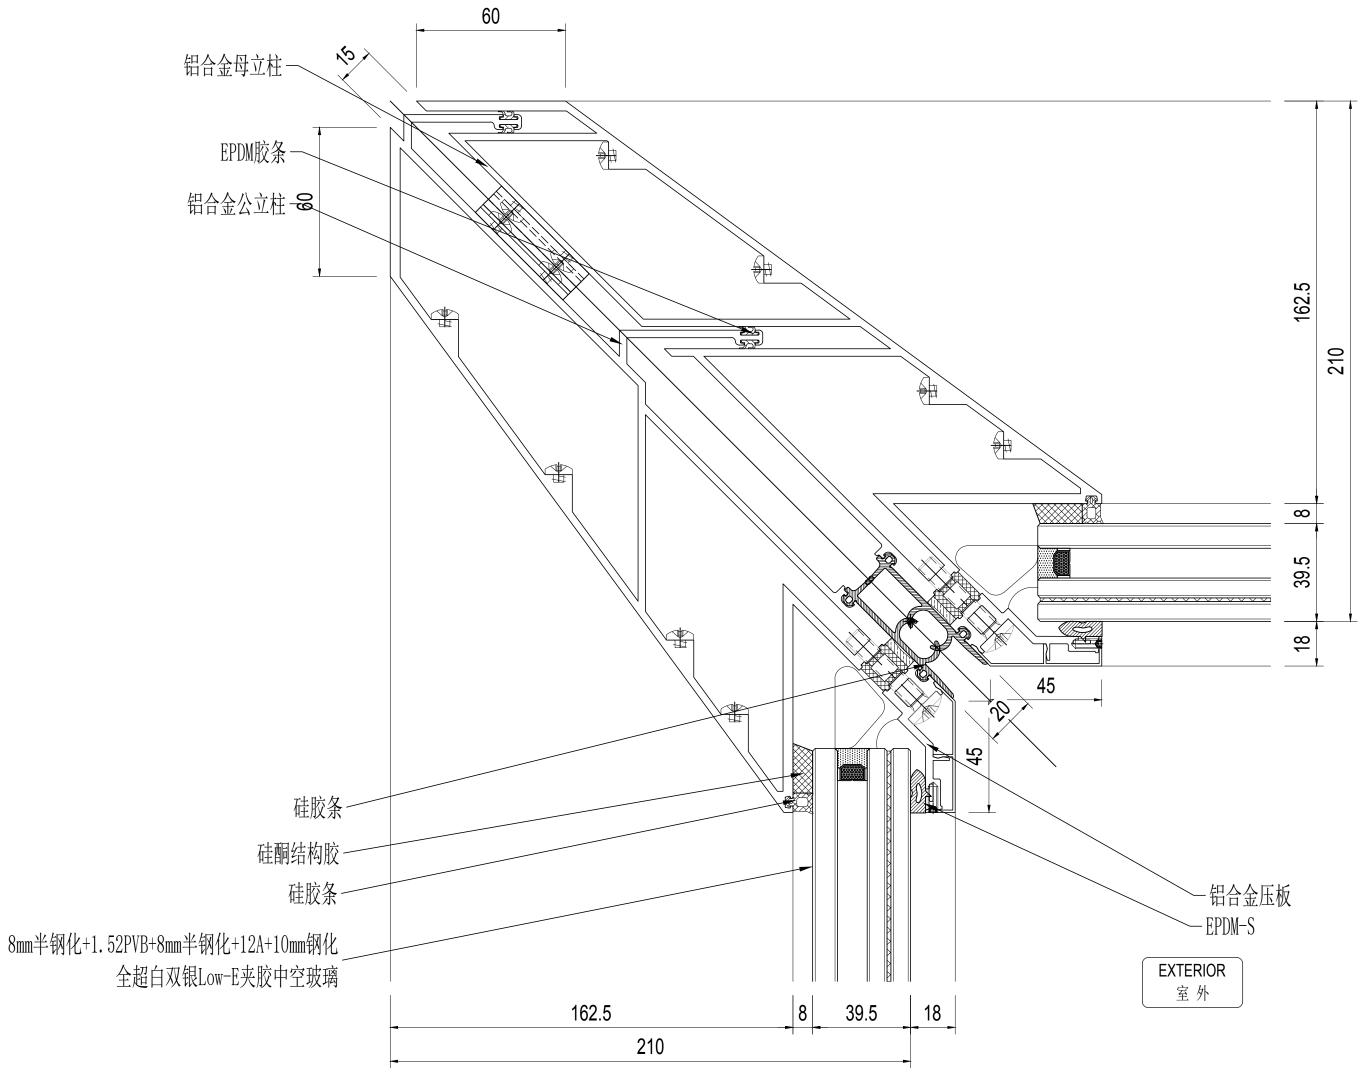

01 办公楼层横向节点@阴角90

Scale: 1:3

建设单位 CLIENT

序号 NO.	修改内容 DESCRIPTION	日期 DATE
14	幕墙方案扩初设计深化文本 FACADE DESIGN DEVELOPMENT SUBMISSION	2021.05.21
13	幕墙方案设计文本 FACADE SCHEMATIC DESIGN SUBMISSION	2021.04.18
12	100%初步设计文本 100% DESIGN DEVELOPMENT SUBMISSION	2020.12.15
11	幕墙方案设计文本 FACADE SCHEMATIC DESIGN SUBMISSION	2020.10.15
10	初步设计文本 - 地上部分 DESIGN DEVELOPMENT SUBMISSION - ABOVE GROUND	2020.09.30
09	初步设计过程图纸(9-10区) IN-PROGRESS DD SUBMISSION (ZONE 9-10)	2020.09.10
08	初步设计过程图纸(4-8区) IN-PROGRESS DD SUBMISSION (ZONE 4-8)	2020.08.31
07	初步设计过程图纸(1-4区) IN-PROGRESS DD SUBMISSION (ZONE 1-4)	2020.07.31
06	初步设计过程图纸(1-3区) IN-PROGRESS DD SUBMISSION (ZONE 1-3)	2020.07.17
05	方案设计报审文件更新 SCHEMATIC DESIGN RE-SUBMISSION	2020.04.18
04	初步设计文本 DESIGN DEVELOPMENT SUBMISSION	2020.03.27
03	50%初步设计文本(地下室更新) 50% DESIGN DEVELOPMENT SUBMISSION (BASEMENT RE-ISSUE)	2020.02.22
02	50% 初步设计 50% DESIGN DEVELOPMENT SUBMISSION	2020.01.31
01	方案设计报审文件 SCHEMATIC DESIGN SUBMISSION	2020.01.15

盖章 SEAL

华建集团 ARCPLUS

ECADI 华东建筑设计研究总院 EAST CHINA ARCHITECTURAL DESIGN & RESEARCH INSTITUTE

华东建筑设计研究院有限公司
EAST CHINA ARCHITECTURAL DESIGN & RESEARCH INSTITUTE CO., LTD
设计证书甲级编号 A131004031

建筑设计顾问 ARCHITECTURE CONSULTANT — Gensler

结构设计顾问 STRUCTURE CONSULTANT — Thornton Tomasetti
51 Madison Avenue
New York, NY 10010-1603
T 917.661.7800 F 917.661.7801

机电设计顾问 MECHANICAL CONSULTANT — wsp

幕墙设计顾问 CURTAIN WALL CONSULTANT — ALT

消防设计顾问 FIRE LIFE SAFETY CONSULTANT — ABUNDANCE 安邦

审定人/日期 AUTHORIZED FOR ISSUE BY/DATE: 党杰

设计总负责人/日期 DESIGN CHIEF/DATE: 党杰

审核人/日期 AUDITED BY/DATE: 党杰

专业负责人/日期 DISCIPLINE RESPONSIBLE BY/DATE: 于偲

校对人/日期 CHECKED BY/DATE: 张翌

设计人/日期 DESIGNED BY/DATE: 倪军俊

建设单位 CLIENT: 苏州中南中心投资建设有限公司

项目名称 PROJECT: 中南中心超高层商业楼宇项目（DK20110136地块）超高层
SUZHOU ZHONGNAN CENTER

子项名称 SUB PROJECT

图名 DRAWING TITLE

工程编号 JOB NO.	C-201955007	阶段 STATUS	幕墙方案设计
比例 SCALE		专业 DISCIPLINE	建筑
日期 DATE	2021.05.21	图号 DRAWING NO.	A5-904

档案号

Copyright 2017 ECADI

vip 2021/5/21 16:57:15 O:\P19.86.046 - Suzhou zhongnan Center\02. Design\D08 - ALT Drawings - Current\DD\20210521\20210521 100 DD.dwg

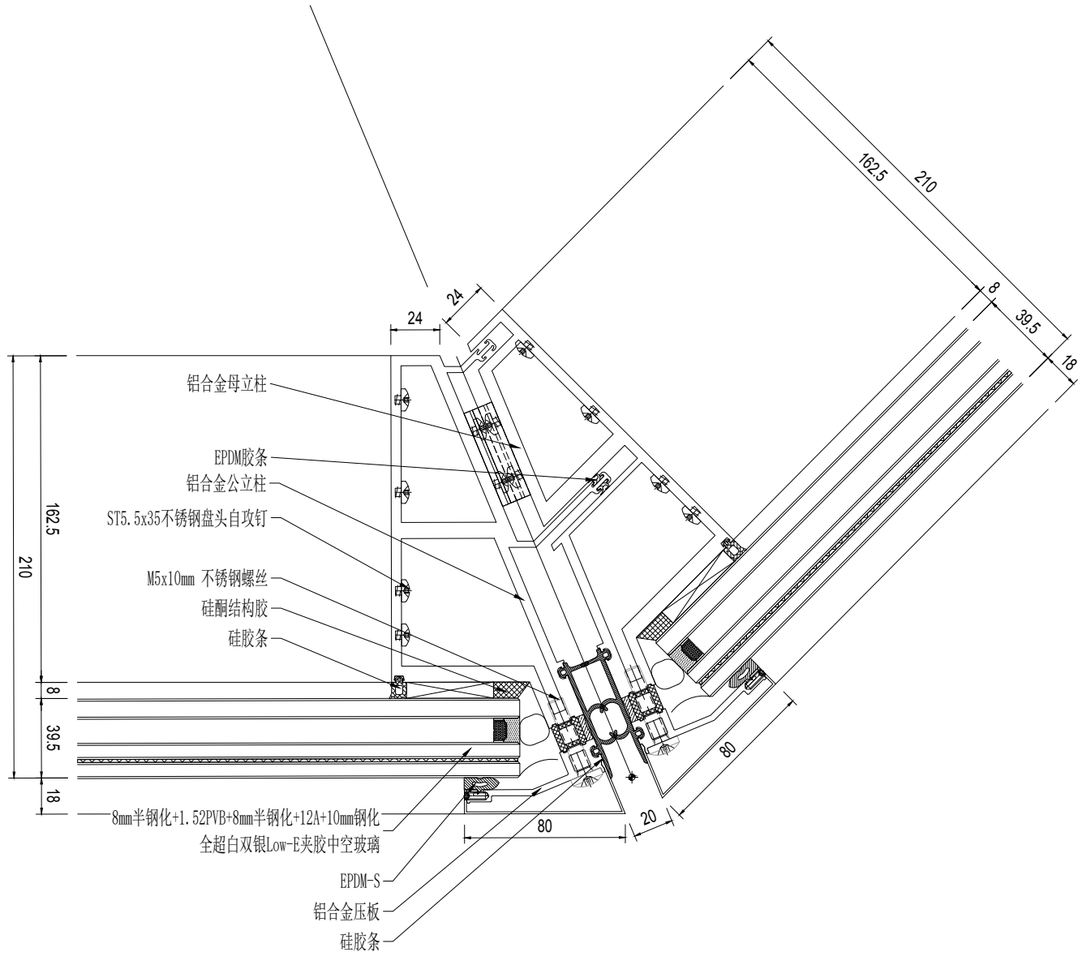

01 办公楼层横向节点@阳角135
Scale: 1:3

NO.		DATE
14	幕墙方案扩初设计深化文本 FACADE DESIGN DEVELOPMENT SUBMISSION	2021.05.21
13	幕墙方案设计文本 FACADE SCHEMATIC DESIGN SUBMISSION	2021.04.19
12	100%初步设计文本 100% DESIGN DEVELOPMENT SUBMISSION	2020.12.15
11	幕墙方案设计文本 FACADE SCHEMATIC DESIGN SUBMISSION	2020.10.15
10	初步设计文本 - 地上部分 DESIGN DEVELOPMENT SUBMISSION - ABOVE GROUND	2020.09.30
09	初步设计过程图纸(9-10区) IN-PROGRESS DD SUBMISSION (ZONE 9-10)	2020.09.10
08	初步设计过程图纸(4-8区) IN-PROGRESS DD SUBMISSION (ZONE 4-8)	2020.08.31
07	初步设计过程图纸(1-4区) IN-PROGRESS DD SUBMISSION (ZONE 1-4)	2020.07.31
06	初步设计过程图纸(1-3区) IN-PROGRESS DD SUBMISSION (ZONE 1-3)	2020.07.17
05	方案设计报审文件更新 SCHEMATIC DESIGN RE-SUBMISSION	2020.04.18
04	初步设计文本 DESIGN DEVELOPMENT SUBMISSION	2020.03.27
03	50%初步设计文本(地下室更新) 50% DESIGN DEVELOPMENT SUBMISSION (BASEMENT RE-ISSUE)	2020.02.22
02	50% 初步设计 50% DESIGN DEVELOPMENT SUBMISSION	2020.01.01
01	方案设计报审文件 SCHEMATIC DESIGN SUBMISSION	2020.01.15

建设单位 CLIENT

盖章 SEAL

华建集团 ARCPLUS
华东建筑设计研究总院 ECADI
华东建筑设计研究院有限公司
资质证书号 A131004031

建筑设计顾问 Gensler

结构设计顾问 Thornton Tomasetti
51 Madison Avenue
New York, NY 10010-1603
T 917.661.7800 F 917.661.7801

机电设计顾问 wsp

幕墙设计顾问 ALT

消防设计顾问 ABUNDANCE 安邦

审定人/日期 AUTHORIZED FOR ISSUE BY/DATE
贺杰

设计总负责人/日期 DESIGN CHIEF/DATE
贺杰

审核人/日期 AUDITED BY/DATE
贺杰

专业负责人/日期 DISCIPLINE RESPONSIBLE BY/DATE
子偲

校对人/日期 CHECKED BY/DATE
张晋

设计人/日期 DESIGNED BY/DATE
倪军俊

建设单位 CLIENT 苏州中南中心投资建设有限公司

项目名称 PROJECT 中南中心超高层商业楼宇项目（DK20110136地块）超高层
SUZHOU ZHONGNAN CENTER

子项名称 SUB PROJECT

图名 DRAWING TITLE

工程编号 CDE NO.	C-201955007	阶段 STATUS	幕墙方案设计
比例 SCALE		专业 DISCIPLINE	建筑
日期 DATE	2021.05.21	图号 DRAWING NO.	A5-905

建筑专业出图章 CONSTRUCTION DATE
结构专业出图章 CONSTRUCTION DATE
暖通专业出图章 CONSTRUCTION DATE
电气专业出图章 CONSTRUCTION DATE
给排水专业出图章 CONSTRUCTION DATE
O:\P19.86\046 - Suzhou zhongnan Center\02_Design\D08 - ALT Drawings - Current\DD\20210521\20210521 100 DD.dwg
2021/5/21 16:57:20
vip
Copyright 2017 GAA

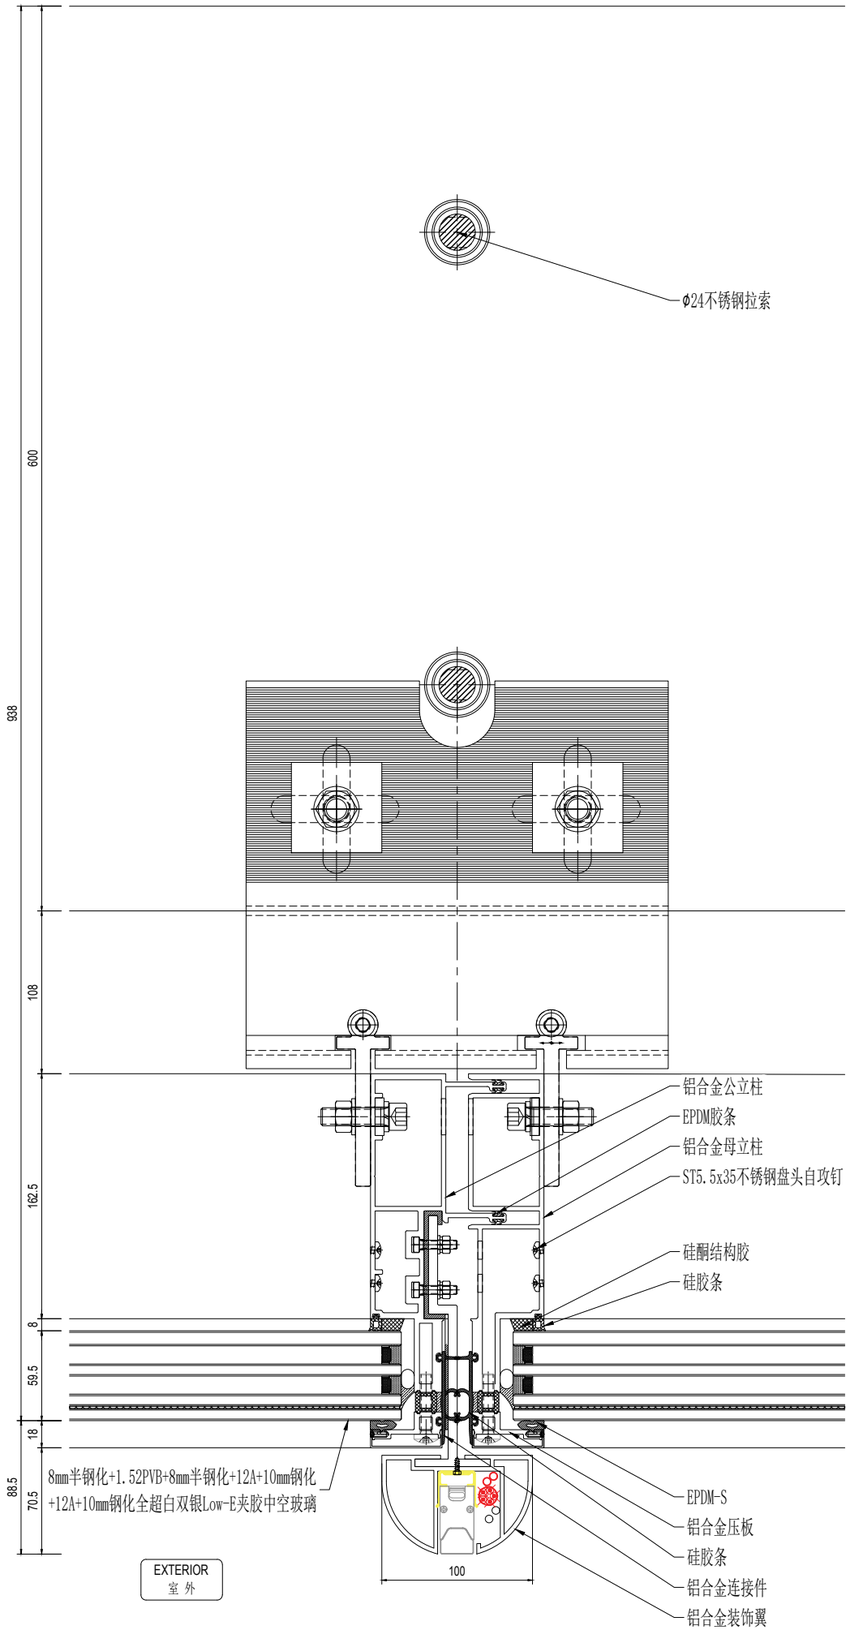

01 办公楼层横向节点@双层挑高大堂

Scale: 1:4

版号 NO.	修改内容 DESCRIPTION	日期 DATE
14	幕墙方案扩初设计深化文本 FACADE DESIGN DEVELOPMENT SUBMISSION	2021.05.21
13	幕墙方案设计文本 FACADE SCHEMATIC DESIGN SUBMISSION	2021.04.19
12	100%初步设计文本 100% DESIGN DEVELOPMENT SUBMISSION	2020.12.15
11	幕墙方案设计文本 FACADE SCHEMATIC DESIGN SUBMISSION	2020.10.15
10	初步设计文本 - 地上部分 DESIGN DEVELOPMENT SUBMISSION - ABOVE GROUND	2020.09.30
09	初步设计过程图纸(9-10区) IN-PROGRESS DD SUBMISSION (ZONE 9-10)	2020.09.10
08	初步设计过程图纸(4-8区) IN-PROGRESS DD SUBMISSION (ZONE 4-8)	2020.08.31
07	初步设计过程图纸(1-4区) IN-PROGRESS DD SUBMISSION (ZONE 1-4)	2020.07.31
06	初步设计过程图纸(1-3区) IN-PROGRESS DD SUBMISSION (ZONE 1-3)	2020.07.17
05	方案设计报审文件更新 SCHEMATIC DESIGN RE-SUBMISSION	2020.04.18
04	初步设计文本 DESIGN DEVELOPMENT SUBMISSION	2020.03.27
03	50%初步设计文本(地下室更新) 50% DESIGN DEVELOPMENT SUBMISSION (BASEMENT RE-ISSUE)	2020.02.22
02	50% 初步设计 50% DESIGN DEVELOPMENT SUBMISSION	2020.01.31
01	方案设计报审文件 SCHEMATIC DESIGN SUBMISSION	2020.01.15

建设单位 CLIENT

盖章 SEAL

华建集团 ARCPLUS

ECADI 华东建筑设计研究总院

华东建筑设计研究院有限公司 EAST CHINA ARCHITECTURAL DESIGN & RESEARCH INSTITUTE CO., LTD

设计证书甲级编号 A131004031

建筑设计顾问 ARCHITECTURE CONSULTANT: Gensler

结构设计顾问 STRUCTURE CONSULTANT: Thornton Tomasetti
51 Madison Avenue
New York, NY 10010-1603
T 917.661.7800 F 917.661.7801

机电设计顾问 MEP&FA CONSULTANT: wsp

幕墙设计顾问 CURTAIN WALL CONSULTANT: ALT

消防设计顾问 FIRE SAFETY CONSULTANT: ABUNDANCE 安邦

审定人/日期 APPROVED FOR ISSUE BY/DATE 贤杰

设计总负责人/日期 DESIGN CHIEF/DATE 贤杰

审核人/日期 AUDITED BY/DATE 贤杰

专业负责人/日期 DISCIPLINE RESPONSIBLE BY/DATE 于倬

校对人/日期 CHECKED BY/DATE 张翌

设计人/日期 DESIGNED BY/DATE 倪军良

建设单位 CLIENT 苏州中南中心投资建设有限公司

项目名称 PROJECT 中南中心超高层商业楼宇项目（DK20110136地块）超高层
SUZHOU ZHONGNAN CENTER

子项名称 SUB PROJECT

图名 DRAWING TITLE

工程编号 CAD NO.	C-201955007	阶段 STATUS	幕墙方案设计
比例 SCALE		专业 DISCIPLINE	建筑
日期 DATE	2021.05.21	图号 DRAWING NO.	A5-907

版号

Copyright 2017 ECAD

2021/5/21 16:57:25 O:\P19.86.046 - Suzhou zhongnan Center\02. Design\D08 - ALT Drawings - Current\DD\20210521\20210521 100 DD.dwg vip

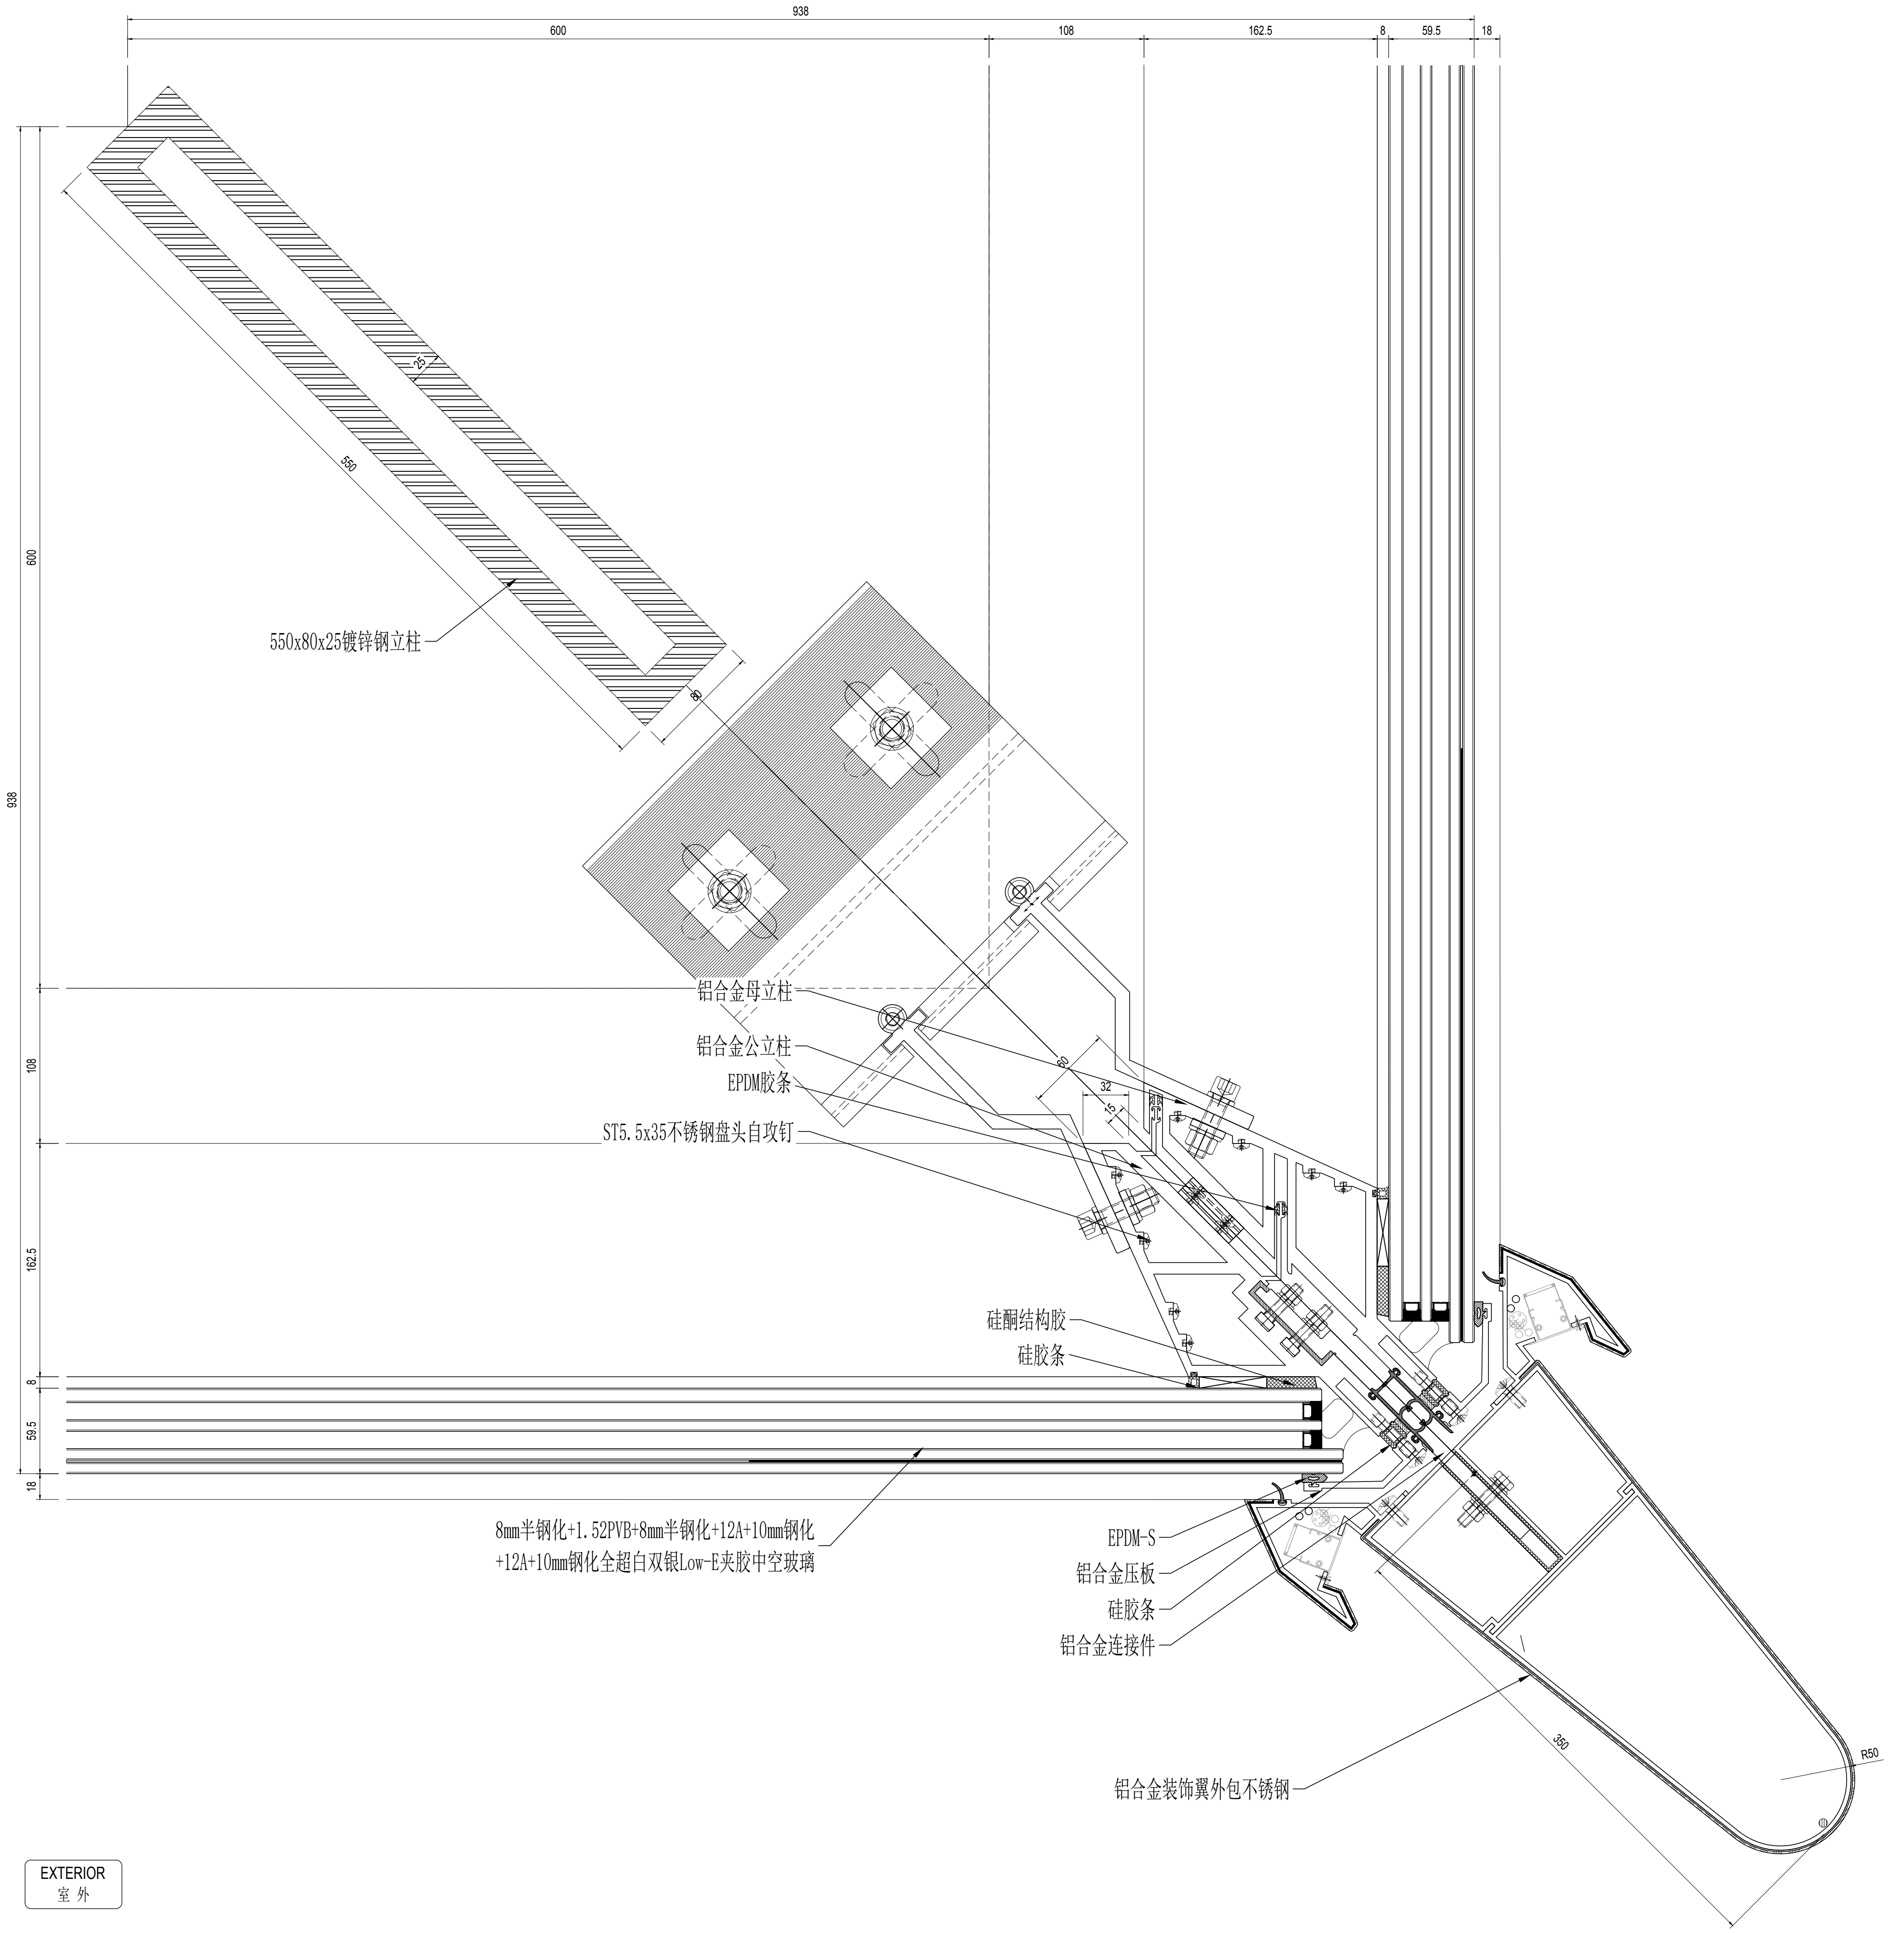

01 办公楼层横向节点@阳角90@双层挑高大堂

Scale: 1:5

建设单位 CLIENT

序号 NO.	修改内容 DESCRIPTION	日期 DATE
14	幕墙方案扩初设计深化文本 FACADE DESIGN DEVELOPMENT SUBMISSION	2021.05.21
13	幕墙方案设计文本 FACADE SCHEMATIC DESIGN SUBMISSION	2021.04.18
12	100%初步设计文本 100% DESIGN DEVELOPMENT SUBMISSION	2020.12.15
11	幕墙方案设计文本 FACADE SCHEMATIC DESIGN SUBMISSION	2020.10.15
10	初步设计文本 - 地上部分 DESIGN DEVELOPMENT SUBMISSION - ABOVE GROUND	2020.09.30
09	初步设计过程图纸(9-10区) IN-PROGRESS DD SUBMISSION (ZONE 9-10)	2020.09.10
08	初步设计过程图纸(4-8区) IN-PROGRESS DD SUBMISSION (ZONE 4-8)	2020.08.31
07	初步设计过程图纸(1-4区) IN-PROGRESS DD SUBMISSION (ZONE 1-4)	2020.07.31
06	初步设计过程图纸(1-3区) IN-PROGRESS DD SUBMISSION (ZONE 1-3)	2020.07.17
05	方案设计报审文件更新 SCHEMATIC DESIGN RE-SUBMISSION	2020.04.18
04	初步设计文本 DESIGN DEVELOPMENT SUBMISSION	2020.03.27
03	50%初步设计文本(地下室更新) 50% DESIGN DEVELOPMENT SUBMISSION (BASEMENT RE-ISSUE)	2020.02.22
02	50% 初步设计 50% DESIGN DEVELOPMENT SUBMISSION	2020.01.31
01	方案设计报审文件 SCHEMATIC DESIGN SUBMISSION	2020.01.15

盖章 SEAL

华建集团 ARCPLUS

ECADI 华东建筑设计研究总院

华东建筑设计研究院有限公司

设计证书甲级编号 A131004031

Gensler

Thornton Tomasetti

51 Madison Avenue
New York, NY 10010-1603
T 917.661.7800 F 917.661.7801

WSP

幕墙设计顾问 CURTAIN WALL CONSULTANT

ALT

消防设计顾问 FIRE LIFE SAFETY CONSULTANT

ABUNDANCE 安邦

审定人/日期 AUTHORIZED FOR ISSUE BY/DATE 党杰

设计总负责人/日期 DESIGN CHIEF/DATE 党杰

审核人/日期 AUDITED BY/DATE 党杰

专业负责人/日期 DISCIPLINE RESPONSIBLE BY/DATE 于偲

校对人/日期 CHECKED BY/DATE 张翌

设计人/日期 DESIGNED BY/DATE 倪军俊

建设单位 CLIENT 苏州中南中心投资建设有限公司

项目名称 PROJECT 中南中心超高层商业楼宇项目（DK20110136地块）超高层
SUZHOU ZHONGNAN CENTER

子项名称 SUB PROJECT

图名 DRAWING TITLE

工程编号 JOB NO.	C-201955007	阶段 STATUS	幕墙方案设计
比例 SCALE		专业 DISCIPLINE	建筑
日期 DATE	2021.05.21	图号 DRAWING NO.	A5-908.1

档案号

2021/5/21 16:57:31 O:\P19.86.046 - Suzhou zhongnan Center\02. Design\D08 - ALT Drawings - Current\DD\20210521\20210521 100 DD.dwg

vip

Copyright 2017 ECADI

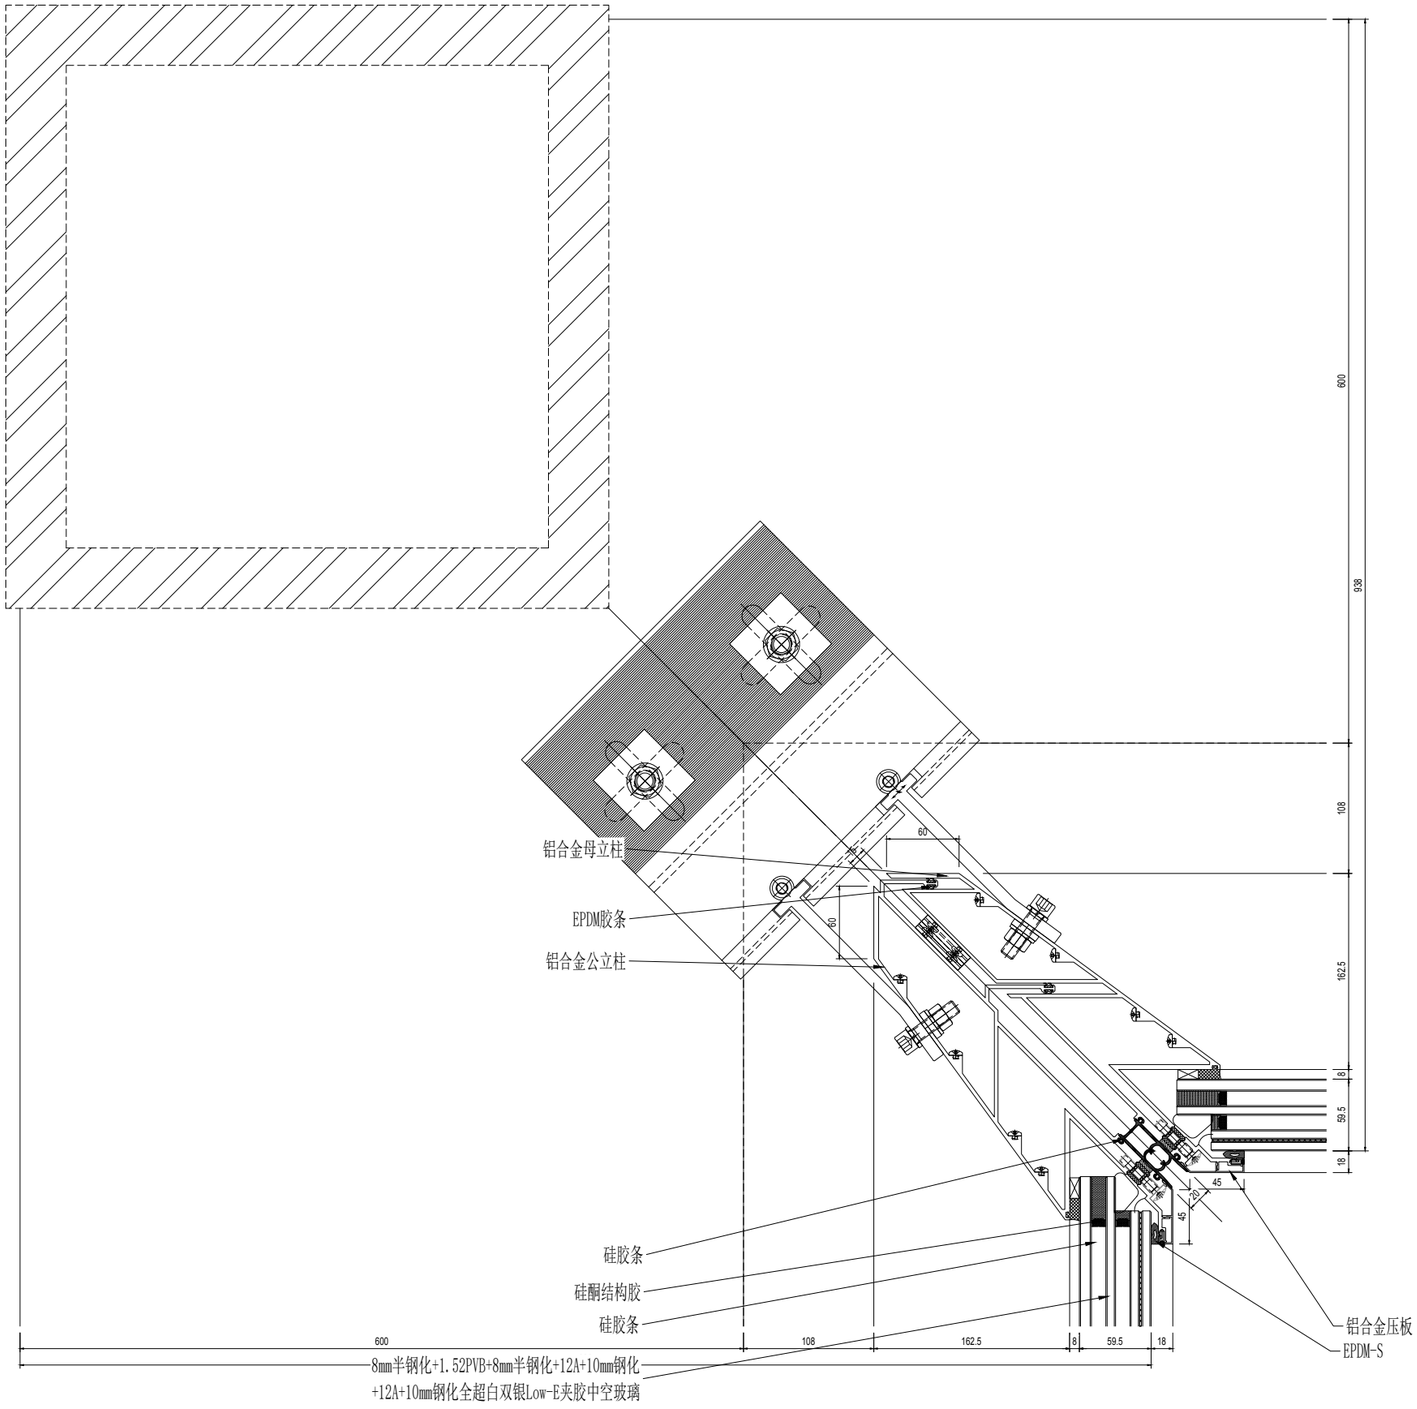

EXTERIOR
室 外

01 办公楼层横向节点@阴角90@双层挑高大堂
Scale: 1:5

建设单位 CLIENT

序号 NO.	修改内容 DESCRIPTION	日期 DATE
16	幕墙方案扩初设计深化文本 FACADE DESIGN DEVELOPMENT SUBMISSION	2021.05.21
15	幕墙方案设计文本 FACADE SCHEMATIC DESIGN SUBMISSION	2021.04.18
14	100%初步设计文本 100% DESIGN DEVELOPMENT SUBMISSION	2020.12.15
13	幕墙方案设计文本 FACADE SCHEMATIC DESIGN SUBMISSION	2020.10.15
12	初步设计文本 - 地上部分 DESIGN DEVELOPMENT SUBMISSION - ABOVE GROUND	2020.09.30
11	初步设计过程图纸(9-10区) IN-PROGRESS DD SUBMISSION (ZONE 9-10)	2020.09.10
10	初步设计过程图纸(4-8区) IN-PROGRESS DD SUBMISSION (ZONE 4-8)	2020.08.31
09	初步设计过程图纸(1-4区) IN-PROGRESS DD SUBMISSION (ZONE 1-4)	2020.07.31
08	初步设计过程图纸(1-3区) IN-PROGRESS DD SUBMISSION (ZONE 1-3)	2020.07.17
07	方案设计报审文件更好 SCHEMATIC DESIGN RE-SUBMISSION	2020.04.18
06	初步设计文本 DESIGN DEVELOPMENT SUBMISSION	2020.03.27
05	50%初步设计文本(地下室更新) 50% DESIGN DEVELOPMENT SUBMISSION（BASEMENT RE-ISSUE）	2020.02.22
04	50% 初步设计 50% DESIGN DEVELOPMENT SUBMISSION	2020.01.31
03	方案设计报审文件 SCHEMATIC DESIGN SUBMISSION	2020.01.15

盖 章 SEAL

华建集团 ARCPLUS
ECADI 华东建筑设计研究总院
EAST CHINA ARCHITECTURAL DESIGN & RESEARCH INSTITUTE
华东建筑设计研究院有限公司
EAST CHINA ARCHITECTURAL DESIGN & RESEARCH INSTITUTE CO., LTD
设计证书甲级编号 A131004031

建筑设计顾问 ARCHITECTURE CONSULTANT: Gensler

结构设计顾问 STRUCTURE CONSULTANT: Thornton Tomasetti
51 Madison Avenue
New York, NY 10010-1603
T 917.661.7800 F 917.661.7801

机电设计顾问 MEP&FA CONSULTANT: wsp

幕墙设计顾问 CURTAIN WALL CONSULTANT: ALT

精装设计顾问 INTERIOR DESIGN CONSULTANT: ABUNDANCE 安邦

审定人/日期 APPROVED FOR ISSUE BY/DATE 贾杰
设计总负责人/日期 DESIGN CHIEF/DATE 贾杰
审核人/日期 AUDITED BY/DATE 贾杰
专业负责人/日期 DISCIPLINE RESPONSIBLE BY/DATE 于倬
校对人/日期 CHECKED BY/DATE 张晋
设计人/日期 DESIGNED BY/DATE 倪军锐

建设单位 CLIENT 苏州中南中心投资建设有限公司

项目名称 PROJECT 中南中心超高层商业楼宇项目（DK20110136地块）超高层
SUZHOU ZHONGNAN CENTER

子项名称 SUB PROJECT

图名 DRAWING TITLE

工程编号 CHB NO.	C-201955007	阶段 STATUS	幕墙方案设计
比例 SCALE		专业 DISCIPLINE	建筑
日期 DATE	2021.05.21	图号 DRAWING NO.	A5-908.2

建筑专业出图章 ARCHITECT SEAL
结构专业出图章 STRUCTURE SEAL
暖通专业出图章 HVAC SEAL
电气专业出图章 ELECTRIC SEAL
给排水专业出图章 P&D SEAL

vip 2021/5/21 16:57:36 O:\P19.860.46 - Suzhou zhongnan Center\02. Design\D08 - ALT Drawings - Current\DD\20210521\20210521 100 DD.dwg
Copyright 2017 ECADI

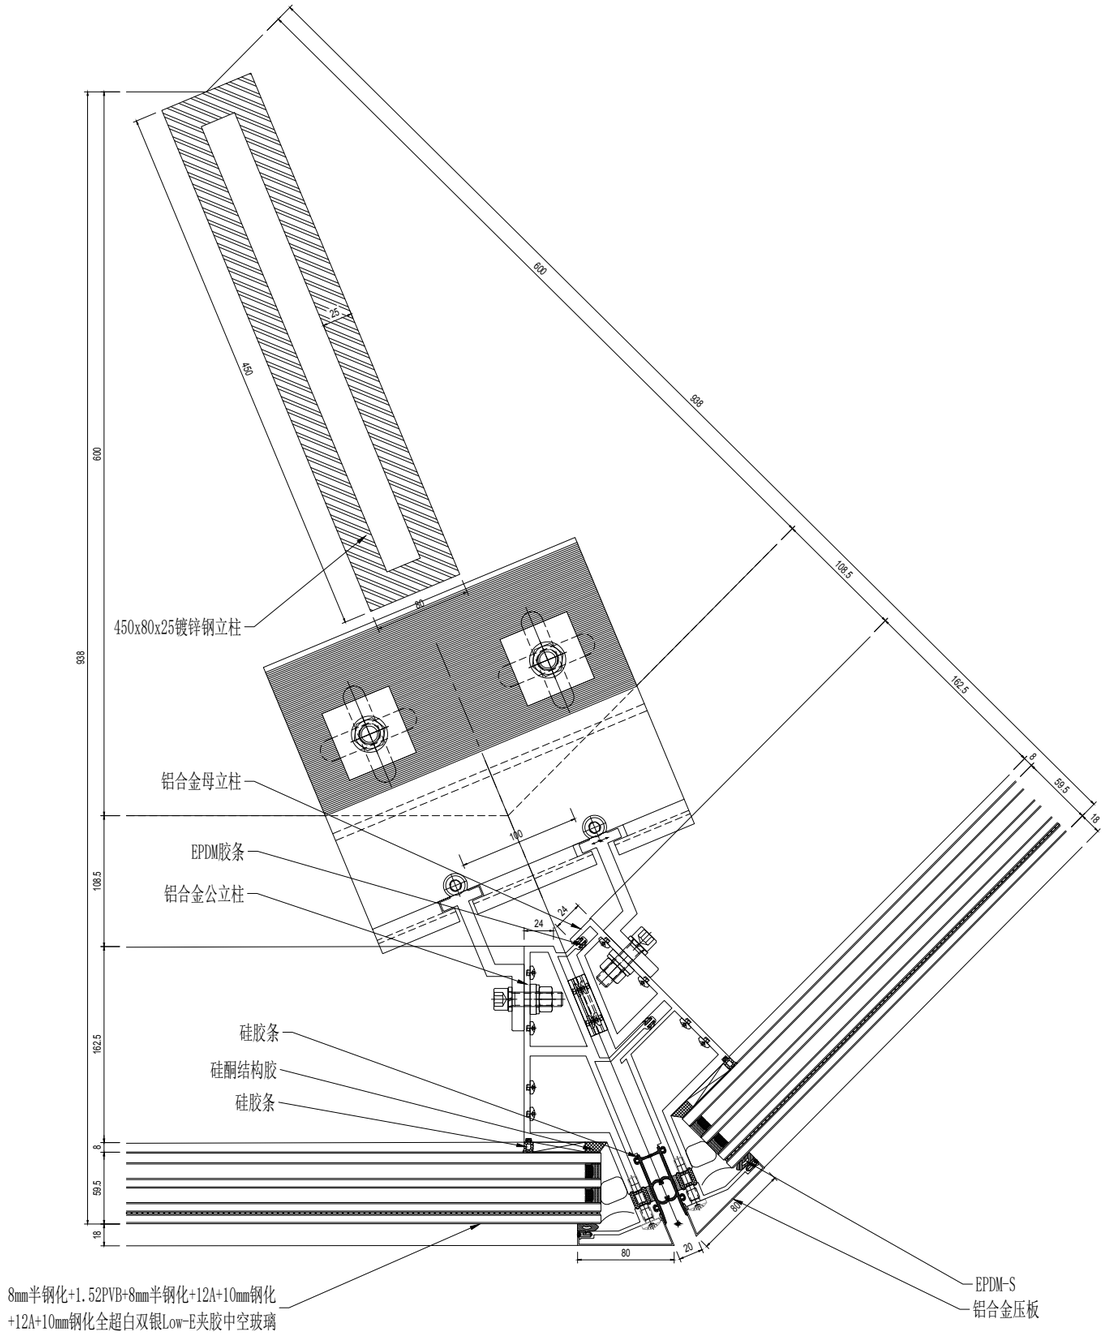

EXTERIOR
室 外

01 办公楼层横向节点@阳角135@双层挑高大堂
Scale: 1:5

序号 NO.	修改内容 DESCRIPTION	日期 DATE
14	幕墙方案扩初设计深化文本 FACADE DESIGN DEVELOPMENT SUBMISSION	2021.05.21
13	幕墙方案设计文本 FACADE SCHEMATIC DESIGN SUBMISSION	2021.04.19
12	100%初步设计文本 100% DESIGN DEVELOPMENT SUBMISSION	2020.12.15
11	幕墙方案设计文本 FACADE SCHEMATIC DESIGN SUBMISSION	2020.10.15
10	初步设计文本 - 地上部分 DESIGN DEVELOPMENT SUBMISSION - ABOVE GROUND	2020.09.30
09	初步设计过程图纸(9-10区) IN-PROGRESS DD SUBMISSION (ZONE 9-10)	2020.09.10
08	初步设计过程图纸(4-8区) IN-PROGRESS DD SUBMISSION (ZONE 4-8)	2020.08.31
07	初步设计过程图纸(1-4区) IN-PROGRESS DD SUBMISSION (ZONE 1-4)	2020.07.31
06	初步设计过程图纸(1-3区) IN-PROGRESS DD SUBMISSION (ZONE 1-3)	2020.07.17
05	方案设计报审文件更新 SCHEMATIC DESIGN RE-SUBMISSION	2020.04.18
04	初步设计文本 DESIGN DEVELOPMENT SUBMISSION	2020.03.27
03	50%初步设计文本(地下室更新) 50% DESIGN DEVELOPMENT SUBMISSION (BASEMENT RE-ISSUE)	2020.02.22
02	50% 初步设计 50% DESIGN DEVELOPMENT SUBMISSION	2020.01.31
01	方案设计报审文件 SCHEMATIC DESIGN SUBMISSION	2020.01.15

建设单位 CLIENT

盖章 SEAL

华建集团 ARCPLUS
ECADI 华东建筑设计研究总院
EAST CHINA ARCHITECTURAL DESIGN & RESEARCH INSTITUTE CO., LTD.
华东建筑设计研究院有限公司
设计证书甲级编号 A131004031

建筑设计顾问 ARCHITECTURE CONSULTANT: Gensler

结构设计顾问 STRUCTURE CONSULTANT: Thornton Tomasetti
51 Madison Avenue
New York, NY 10010-1603
T 917.661.7800 F 917.661.7801

机电设计顾问 MEP/HVAC CONSULTANT: WSP

幕墙设计顾问 CURTAIN WALL CONSULTANT: ALT

消防设计顾问 FIRE SAFETY CONSULTANT: ABUNDANCE 安邦

批准人/日期 AUTHORIZED FOR ISSUE BY/DATE: 贺杰
设计总负责人/日期 DESIGN CHIEF/DATE: 贺杰
审核人/日期 AUDITED BY/DATE: 贺杰
专业负责人/日期 DISCIPLINE RESPONSIBLE BY/DATE: 于俊
校对人/日期 CHECKED BY/DATE: 张亚
设计人/日期 DESIGNED BY/DATE: 段军俊

建设单位 CLIENT: 苏州中南中心投资建设有限公司

项目名称 PROJECT: 中南中心超高层商业楼宇项目（DK201101136地块）超高层
SUZHOU ZHONGNAN CENTER

子项名称 SUB PROJECT:

图名 DRAWING TITLE:

工程编号 JOB NO.	C-201955007	阶段 STATUS	幕墙方案设计
比例 SCALE		专业 DISCIPLINE	建筑
日期 DATE	2021.05.21	图号 DRAWING NO.	A5-908.3

建筑专业图纸目录 ARCHITECTURE DRAWING LIST
结构专业图纸目录 STRUCTURE DRAWING LIST
幕墙专业图纸目录 CURTAIN WALL DRAWING LIST
电气专业图纸目录 ELECTRICAL DRAWING LIST
给排水专业图纸目录 PLUMBING DRAWING LIST

2021/5/21 16:57:41 O:\P19.86\046 - Suzhou zhongnan Center\02_Design\D08 - ALT Drawings - Current\DD\20210521\20210521 100 DD.dwg

vip

Copyright 2017 CAD

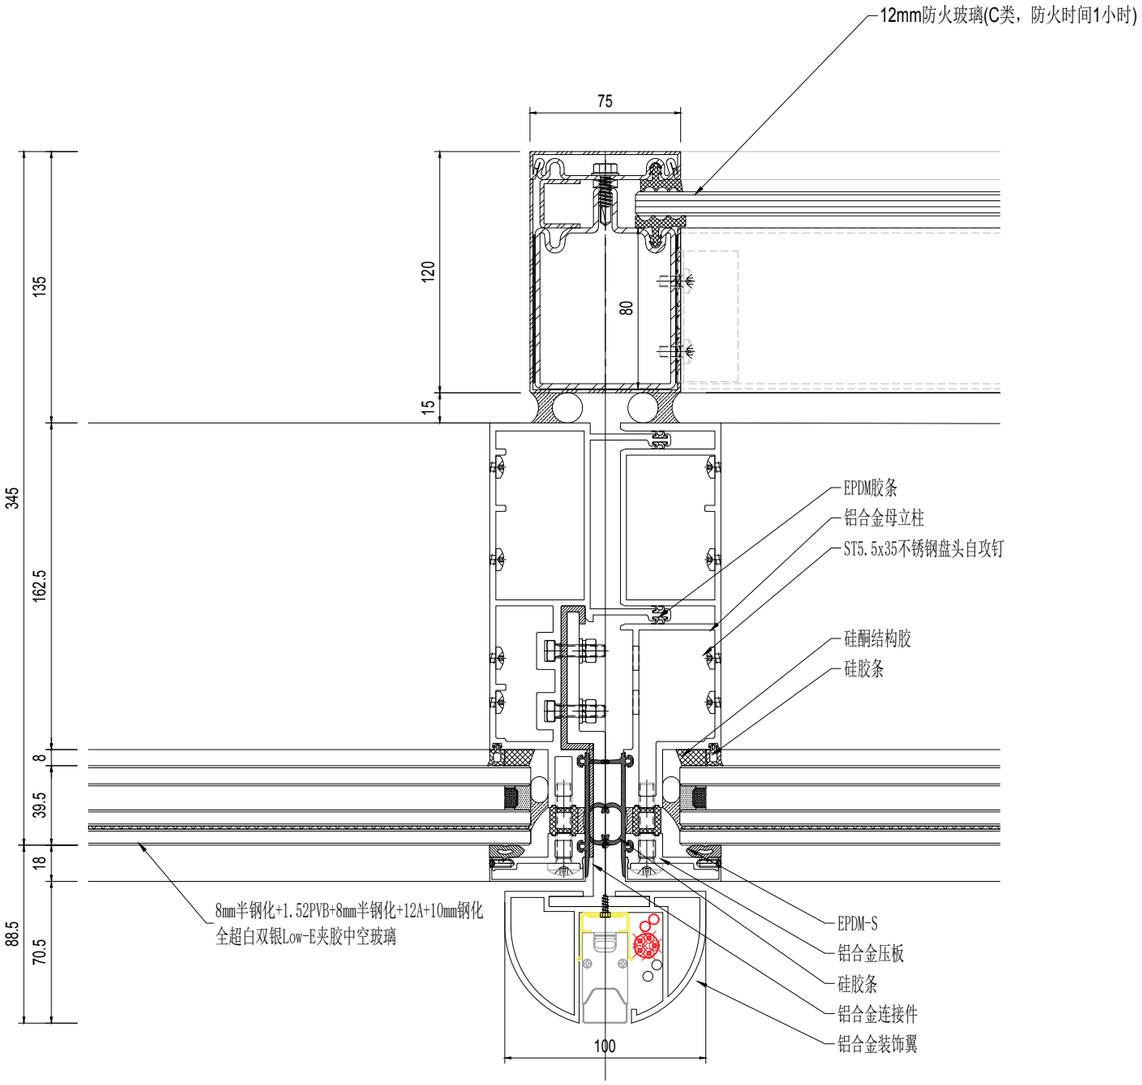

EXTERIOR
室 外

01 办公楼层横向节点@防火分区墙
Scale: 1:3

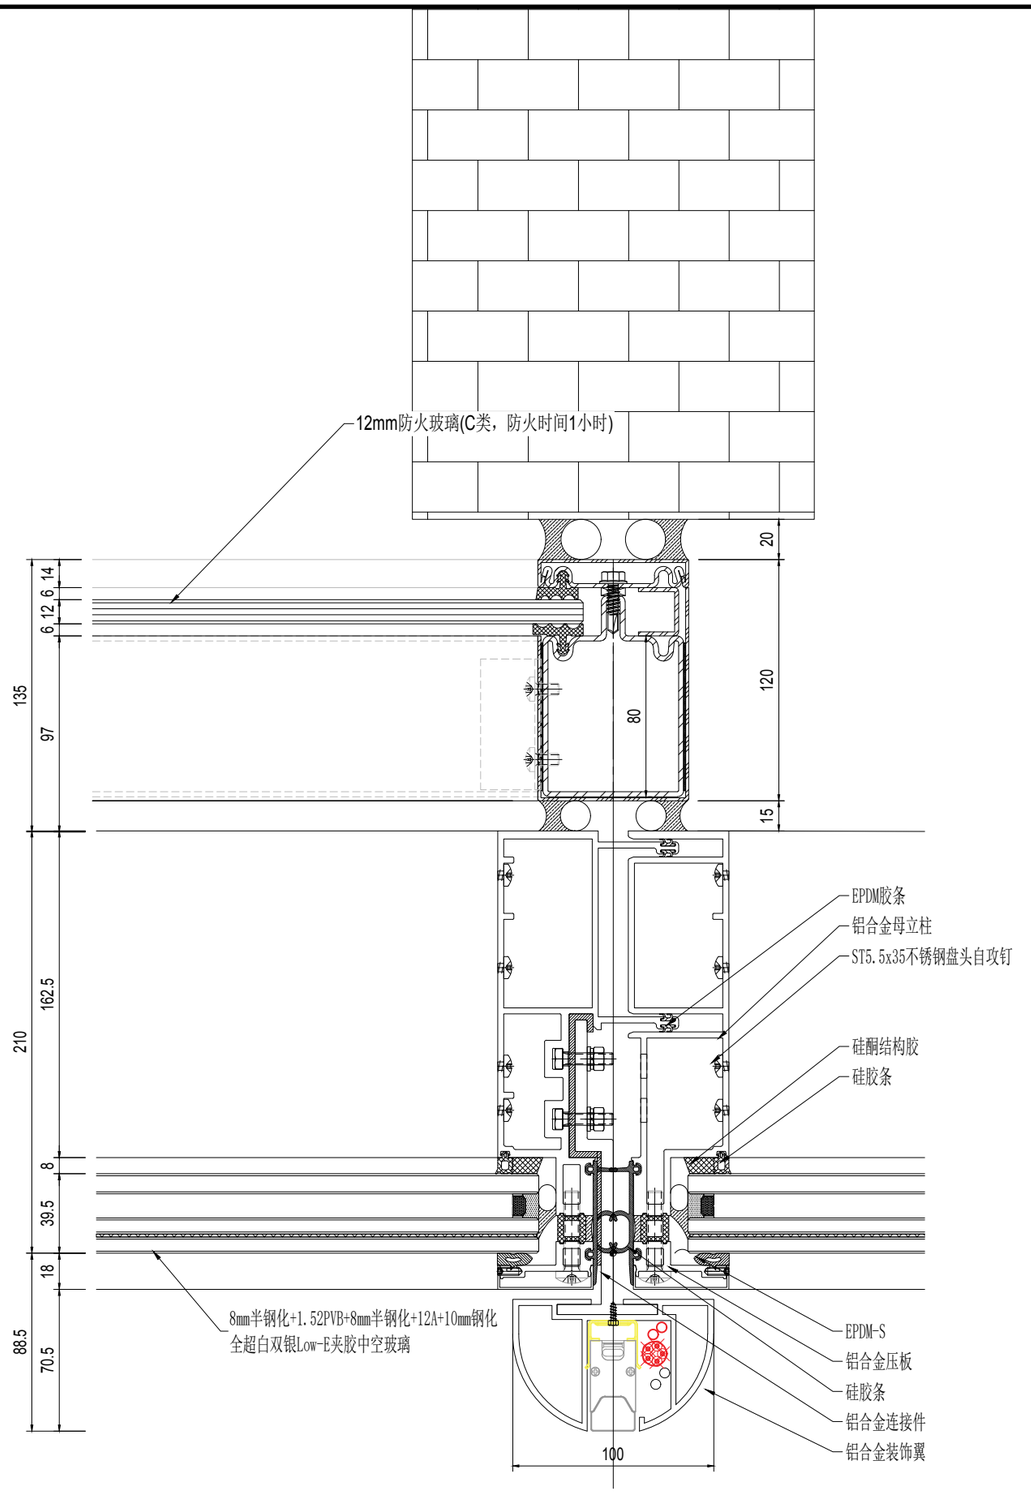

02 办公楼层横向节点@防火分区墙
Scale: 1:3

NO.	修改内容 DESCRIPTION	日期 DATE
16	幕墙方案扩初设计深化文本 FACADE DESIGN DEVELOPMENT SUBMISSION	2021.05.21
15	幕墙方案设计文本 FACADE SCHEMATIC DESIGN SUBMISSION	2021.04.18
12	100%初步设计文本 100% DESIGN DEVELOPMENT SUBMISSION	2020.12.15
11	幕墙方案设计文本 FACADE SCHEMATIC DESIGN SUBMISSION	2020.10.15
10	初步设计文本 - 地上部分 DESIGN DEVELOPMENT SUBMISSION - ABOVE GROUND	2020.09.30
09	初步设计过程图纸(9-10区) IN-PROGRESS DD SUBMISSION (ZONE 9-10)	2020.09.10
08	初步设计过程图纸(4-8区) IN-PROGRESS DD SUBMISSION (ZONE 4-8)	2020.08.31
07	初步设计过程图纸(1-4区) IN-PROGRESS DD SUBMISSION (ZONE 1-4)	2020.07.31
06	初步设计过程图纸(1-3区) IN-PROGRESS DD SUBMISSION (ZONE 1-3)	2020.07.17
05	方案设计报审文件更新 SCHEMATIC DESIGN RE-SUBMISSION	2020.04.18
04	初步设计文本 DESIGN DEVELOPMENT SUBMISSION	2020.03.27
03	50%初步设计文本(地下室更新) 50% DESIGN DEVELOPMENT SUBMISSION (BASEMENT RE-ISSUE)	2020.02.22
02	50% 初步设计 50% DESIGN DEVELOPMENT SUBMISSION	2020.01.31
01	方案设计报审文件 SCHEMATIC DESIGN SUBMISSION	2020.01.15

建设单位 CLIENT

印章 SEAL

华建集团 ARCPLUS
ECADI 华东建筑设计研究总院
EAST CHINA ARCHITECTURAL DESIGN & RESEARCH INSTITUTE
华东建筑设计研究院有限公司
EAST CHINA ARCHITECTURAL DESIGN & RESEARCH INSTITUTE CO., LTD
设计证书甲级编号 A131004031

建筑设计顾问 ARCHITECTURE CONSULTANT: Gensler

结构设计顾问 STRUCTURE CONSULTANT: Thornton Tomasetti
51 Madison Avenue
New York, NY 10010-1603
T 917.661.7800 F 917.661.7801

机电设计顾问 MEP&FA CONSULTANT: wsp

幕墙设计顾问 CURTAIN WALL CONSULTANT: ALT

消防设计顾问 FIRE SAFETY CONSULTANT: ABUNDANCE 安翔

审定人/日期 AUTHORIZED FOR ISSUE BY/DATE	贺杰
设计总负责人/日期 DESIGN CHIEF/DATE	贺杰
审核人/日期 AUDITED BY/DATE	贺杰
专业负责人/日期 DISCIPLINE RESPONSIBLE BY/DATE	王俊
校对人/日期 CHECKED BY/DATE	张翌
设计人/日期 DESIGNED BY/DATE	何军俊

建设单位 CLIENT: 苏州中南中心投资建设有限公司

项目名称 PROJECT: 中南中心超高层商业楼宇项目（DK20110136地块）超高层
SUZHOU ZHONGNAN CENTER

子项名称 SUB PROJECT:

图名 DRAWING TITLE:

工程编号 JOB NO.	C-201955007	阶段 STATUS	幕墙方案设计
比例 SCALE		专业 DISCIPLINE	建筑
日期 DATE	2021.05.21	图号 DRAWING NO.	A5-909

建筑专业出图章 CONSTRUCTION DATE
结构专业出图章 CONSTRUCTION DATE
暖通专业出图章 CONSTRUCTION DATE
电气专业出图章 CONSTRUCTION DATE
给排水专业出图章 CONSTRUCTION DATE
wip
2021/5/21 16:57:47 O:\P19.86.046 - Suzhou zhongnan Center\02. Design\D08 - ALT Drawings - Current\DD\20210521\20210521 100 DD.dwg
Copyright 2017 CADI

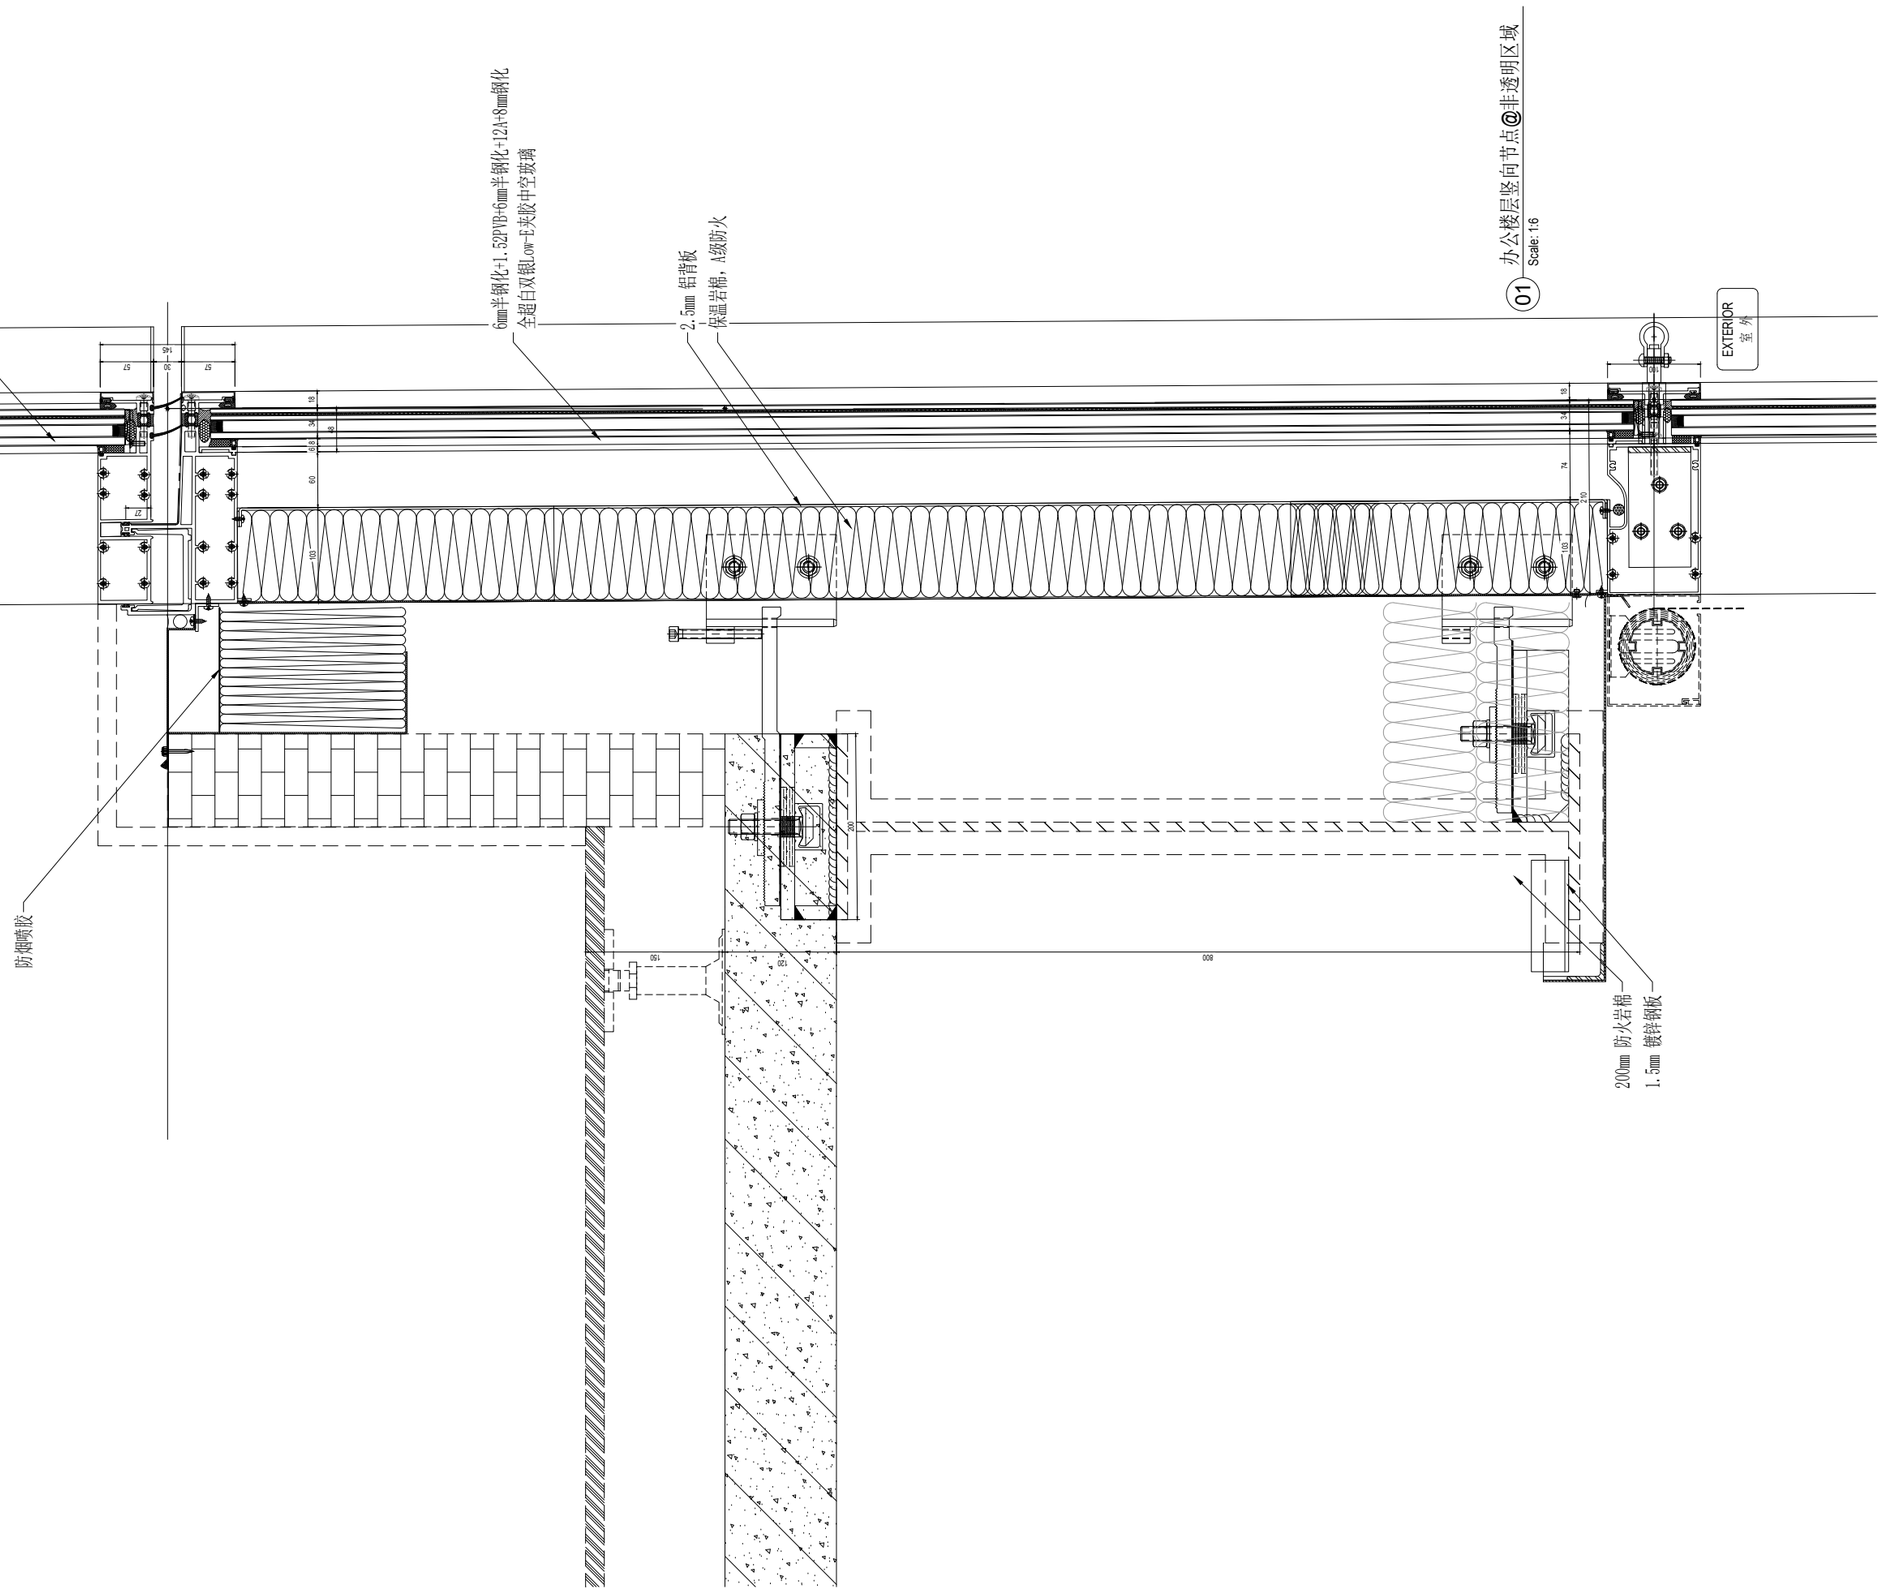

版次	修改内容 DESCRIPTION	日期 DATE
14	幕墙方案扩初设计深化文本 FACADE DESIGN DEVELOPMENT SUBMISSION	2021.05.21
13	幕墙方案设计文本 FACADE SCHEMATIC DESIGN SUBMISSION	2021.04.19
12	100%初步设计文本 100% DESIGN DEVELOPMENT SUBMISSION	2020.12.15
11	幕墙方案设计文本 FACADE SCHEMATIC DESIGN SUBMISSION	2020.10.15
10	初步设计文本 - 地上部分 DESIGN DEVELOPMENT SUBMISSION - ABOVE GROUND	2020.09.30
09	初步设计过程图纸(9-10区) IN-PROGRESS DD SUBMISSION (ZONE 9-10)	2020.09.10
08	初步设计过程图纸(4-8区) IN-PROGRESS DD SUBMISSION (ZONE 4-8)	2020.08.31
07	初步设计过程图纸(1-4区) IN-PROGRESS DD SUBMISSION (ZONE 1-4)	2020.07.31
06	初步设计过程图纸(1-3区) IN-PROGRESS DD SUBMISSION (ZONE 1-3)	2020.07.17
05	方案设计报审文件更新 SCHEMATIC DESIGN RE-SUBMISSION	2020.04.18
04	初步设计文本 DESIGN DEVELOPMENT SUBMISSION	2020.03.27
03	50%初步设计文本(地下室更新) 50% DESIGN DEVELOPMENT SUBMISSION (BASEMENT RE-ISSUE)	2020.02.22
02	50% 初步设计 50% DESIGN DEVELOPMENT SUBMISSION	2020.01.31
01	方案设计报审文件 SCHEMATIC DESIGN SUBMISSION	2020.01.15

业主 CLIENT

盖章 SEAL

华建集团 ARCPLUS

ECADI 华东建筑设计研究总院

华东建筑设计研究院有限公司
EAST CHINA ARCHITECTURAL DESIGN & RESEARCH INSTITUTE CO., LTD
设计证书甲级编号 A131004031

建筑设计顾问 ARCHITECTURE CONSULTANT: Gensler

结构设计顾问 STRUCTURE CONSULTANT: Thornton Tomasetti
51 Madison Avenue
New York, NY 10010-1603
T 917.661.7800 F 917.661.7801

机电设计顾问 M/E/P/FP CONSULTANT: wsp

幕墙设计顾问 CURTAIN WALL CONSULTANT: ALT

消防设计顾问 FIRE SAFETY CONSULTANT: ABUNDANCE 安邦

审定人/日期 AUTHORIZED FOR ISSUE BY/DATE	贺杰
设计总负责人/日期 DESIGN CHIEF/DATE	贺杰
审核人/日期 AUDITED BY/DATE	贺杰
专业负责人/日期 DISCIPLINE RESPONSIBLE BY/DATE	于倩
校对人/日期 CHECKED BY/DATE	张哲
设计人/日期 DESIGNED BY/DATE	何军段

建设单位 CLIENT: 苏州中南中心投资建设有限公司

项目名称 PROJECT: 中南中心超高层商业楼宇项目（DK20110136地块）超高层
SUZHOU ZHONGNAN CENTER

子项名称 SUB PROJECT:

图名 DRAWING TITLE:

工程编号 JOB NO.	C-201955007	阶段 STATUS	幕墙方案设计
比例 SCALE		专业 DISCIPLINE	建筑
日期 DATE	2021.05.21	图号 DRAWING NO.	A5-911

建筑专业出图章 CHINESE SET-OUT
结构专业出图章 CHINESE SET-OUT
给排水专业出图章 CHINESE SET-OUT
暖通专业出图章 CHINESE SET-OUT
电气专业出图章 CHINESE SET-OUT

wip 2021/5/21 16:57:52 O:\P19.86.046 - Suzhou zhongnan Center\02. Design\D08 - ALT Drawings - Current\DD\20210521\20210521 100 DD.dwg

Copyright 2017 CCADI

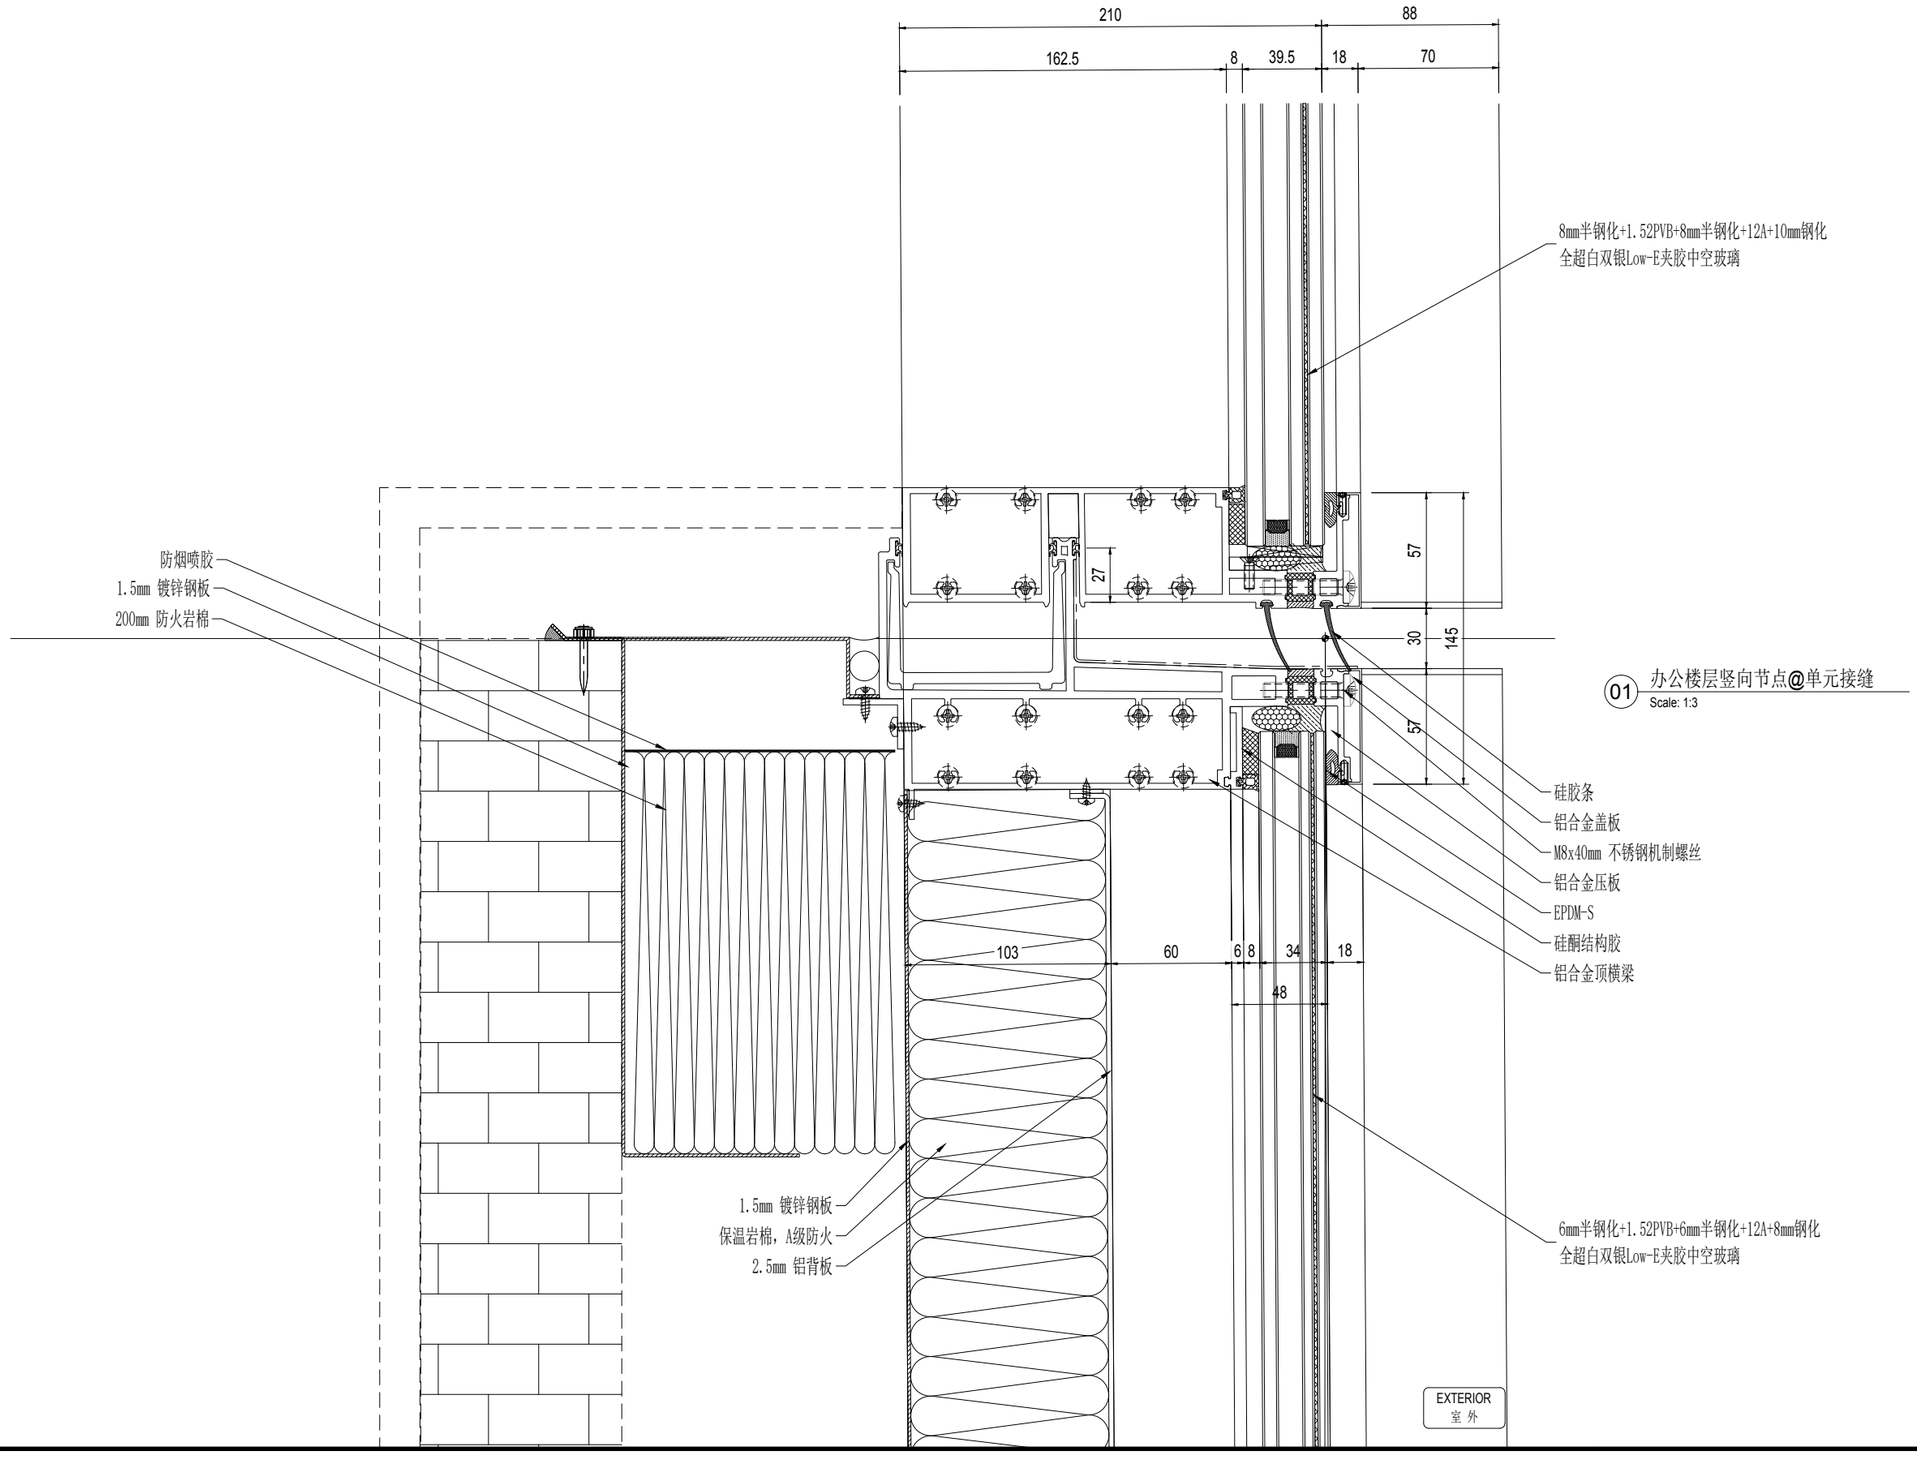

01 办公楼层竖向节点@单元接缝
Scale: 1:3

NO.	修改内容 DESCRIPTION	日期 DATE
14	幕墙方案扩初设计深化文本 FACADE DESIGN DEVELOPMENT SUBMISSION	2021.05.21
13	幕墙方案设计文本 FACADE SCHEMATIC DESIGN SUBMISSION	2021.04.18
12	100%初步设计文本 100% DESIGN DEVELOPMENT SUBMISSION	2020.12.15
11	幕墙方案设计文本 FACADE SCHEMATIC DESIGN SUBMISSION	2020.10.15
10	初步设计文本 - 地上部分 DESIGN DEVELOPMENT SUBMISSION - ABOVE GROUND	2020.09.30
09	初步设计过程图纸(9-10区) IN-PROGRESS DD SUBMISSION (ZONE 9-10)	2020.09.10
08	初步设计过程图纸(4-8区) IN-PROGRESS DD SUBMISSION (ZONE 4-8)	2020.08.31
07	初步设计过程图纸(1-4区) IN-PROGRESS DD SUBMISSION (ZONE 1-4)	2020.07.31
06	初步设计过程图纸(1-3区) IN-PROGRESS DD SUBMISSION (ZONE 1-3)	2020.07.17
05	方案设计报审文件更好 SCHEMATIC DESIGN RE-SUBMISSION	2020.04.18
04	初步设计文本 DESIGN DEVELOPMENT SUBMISSION	2020.03.27
03	50%初步设计文本(地下室更新) 50% DESIGN DEVELOPMENT SUBMISSION (BASEMENT RE-ISSUE)	2020.02.22
02	50% 初步设计 50% DESIGN DEVELOPMENT SUBMISSION	2020.01.01
01	方案设计报审文件 SCHEMATIC DESIGN SUBMISSION	2020.01.15

建设单位 CLIENT

印章 SEAL

华建集团 ARCPLUS
ECADI 华东建筑设计研究总院
EAST CHINA ARCHITECTURAL DESIGN & RESEARCH INSTITUTE CO., LTD.
华东建筑设计研究院有限公司
EAST CHINA ARCHITECTURAL DESIGN & RESEARCH INSTITUTE CO., LTD.
设计证书甲级编号 A131004031

建筑设计顾问 ARCHITECTURE CONSULTANT: Gensler

结构设计顾问 STRUCTURAL CONSULTANT: Thornton Tomasetti
51 Madison Avenue
New York, NY 10010-1603
T 917.661.7800 F 917.661.7801

机电设计顾问 MEP/HVAC CONSULTANT: wsp

幕墙设计顾问 CURTAIN WALL CONSULTANT: ALT

消防设计顾问 FIRE SAFETY CONSULTANT: ABUNDANCE 安邦

审定人/日期 AUTHORIZED FOR ISSUE BY/DATE	党杰
设计总负责人/日期 DESIGN CHIEF/DATE	党杰
审核人/日期 AUDITED BY/DATE	党杰
专业负责人/日期 DISCIPLINE RESPONSIBLE BY/DATE	于俊
校对人/日期 CHECKED BY/DATE	张翌
设计人/日期 DESIGNED BY/DATE	倪军俊
建设单位 CLIENT	苏州中南中心投资建设有限公司
项目名称 PROJECT	中南中心超高层商业楼宇项目（DK20110136地块）超高层 SUZHOU ZHONGNAN CENTER
子项名称 SUB PROJECT	
图名 DRAWING TITLE	
工程编号 JOB NO.	C-201955007
阶段 STATUS	幕墙方案设计
比例 SCALE	
专业 DISCIPLINE	建筑
日期 DATE	2021.05.21
图号 DRAWING NO.	A5-911.1

Copyright ZIH CAD

vip 2021/5/21 16:57:57 O:\P19.86046 - Suzhou zhongnan Center\02. Design\D08 - ALT Drawings - Current\DD\20210521\20210521 100 DD.dwg

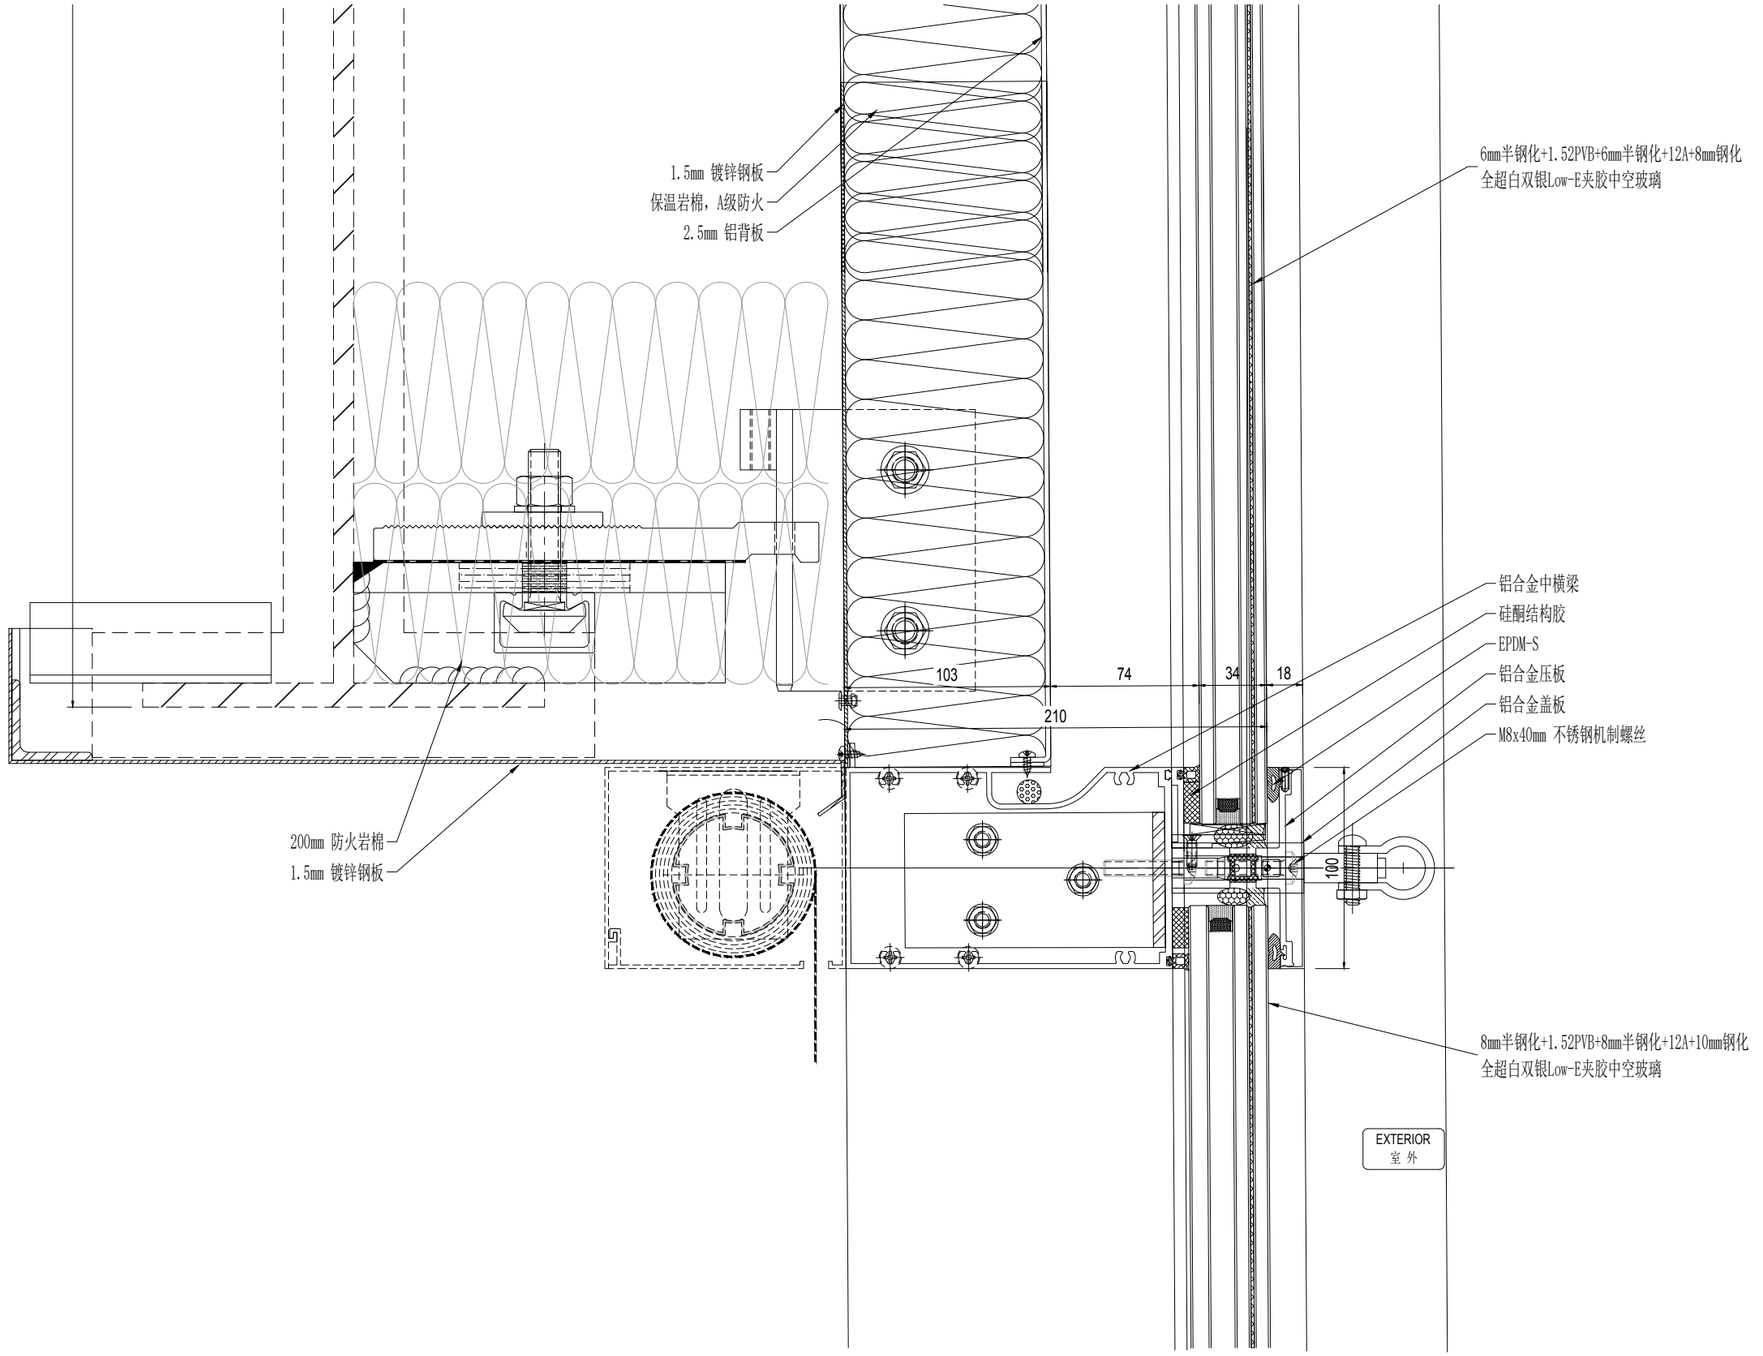

01 办公楼层竖向节点@上横梁@梁高800
Scale: 1:3

序号 NO.	修改内容 DESCRIPTION	日期 DATE
14	幕墙方案扩初设计深化文本 FACADE DESIGN DEVELOPMENT SUBMISSION	2021.05.21
13	幕墙方案设计文本 FACADE SCHEMATIC DESIGN SUBMISSION	2021.04.19
12	100%初步设计文本 100% DESIGN DEVELOPMENT SUBMISSION	2020.12.15
11	幕墙方案设计文本 FACADE SCHEMATIC DESIGN SUBMISSION	2020.10.15
10	初步设计文本 - 地上部分 DESIGN DEVELOPMENT SUBMISSION - ABOVE GROUND	2020.09.10
09	初步设计过程图纸(9-10区) IN-PROGRESS DD SUBMISSION (ZONE 9-10)	2020.09.10
08	初步设计过程图纸(4-8区) IN-PROGRESS DD SUBMISSION (ZONE 4-8)	2020.08.31
07	初步设计过程图纸(1-4区) IN-PROGRESS DD SUBMISSION (ZONE 1-4)	2020.07.31
06	初步设计过程图纸(1-3区) IN-PROGRESS DD SUBMISSION (ZONE 1-3)	2020.07.17
05	方案设计报审文件更新 SCHEMATIC DESIGN RE-SUBMISSION	2020.04.18
04	初步设计文本 DESIGN DEVELOPMENT SUBMISSION	2020.03.27
03	50%初步设计文本(地下室更新) 50% DESIGN DEVELOPMENT SUBMISSION（BASEMENT RE-ISSUE）	2020.02.22
02	50% 初步设计 50% DESIGN DEVELOPMENT SUBMISSION	2020.01.01
01	方案设计报审文件 SCHEMATIC DESIGN SUBMISSION	2020.01.15

建设单位 CLIENT

印章 SEAL

华建集团 ARCPLUS
ECADI 华东建筑设计研究总院
EAST CHINA ARCHITECTURAL DESIGN & RESEARCH INSTITUTE
华东建筑设计研究院有限公司
EAST CHINA ARCHITECTURAL DESIGN & RESEARCH INSTITUTE CO., LTD.
设计证书甲级编号 A131004031

建筑设计顾问 ARCHITECTURE CONSULTANT: Gensler

结构设计顾问 STRUCTURE CONSULTANT: Thornton Tomasetti
51 Madison Avenue
New York, NY 10010-1603
T 917.661.7800 F 917.661.7801

机电设计顾问 MEP&FA CONSULTANT: wsp

幕墙设计顾问 CURTAIN WALL CONSULTANT: ALT

消防设计顾问 FIRE SAFETY CONSULTANT: ABUNDANCE 安邦

审定人/日期 AUTHORIZED FOR ISSUE BY/DATE	登杰
设计总负责人/日期 DESIGN CHIEF/DATE	登杰
审核人/日期 AUDITED BY/DATE	登杰
专业负责人/日期 DISCIPLINE RESPONSIBLE BY/DATE	子傲
校对人/日期 CHECKED BY/DATE	张芸
设计人/日期 DESIGNED BY/DATE	倪军俊
建设单位 CLIENT	苏州中南中心投资建设有限公司
项目名称 PROJECT	中南中心超高层商业楼宇项目（DK20110136地块）超高层 SUZHOU ZHONGNAN CENTER
子项名称 SUB PROJECT	
图名 DRAWING TITLE	
工程编号 JOB NO.	C-201955007
阶段 STATUS	幕墙方案设计
比例 SCALE	
专业 DISCIPLINE	建筑
日期 DATE	2021.05.21
图号 DRAWING NO.	A5-911.2

建筑专业图纸章 CONSTRUCTION DOCUMENT
结构专业图纸章 STRUCTURE DOCUMENT
暖通专业图纸章 HVAC DOCUMENT
电气专业图纸章 ELECTRICAL DOCUMENT
给排水专业图纸章 PLUMBING DOCUMENT
vip 2021/5/21 16:58:02 O:\P19.86.046 - Suzhou zhongnan Center\02. Design\D08 - ALT Drawings - Current\DD\20210521\20210521 100 DD.dwg
Copyright 2017 GAD

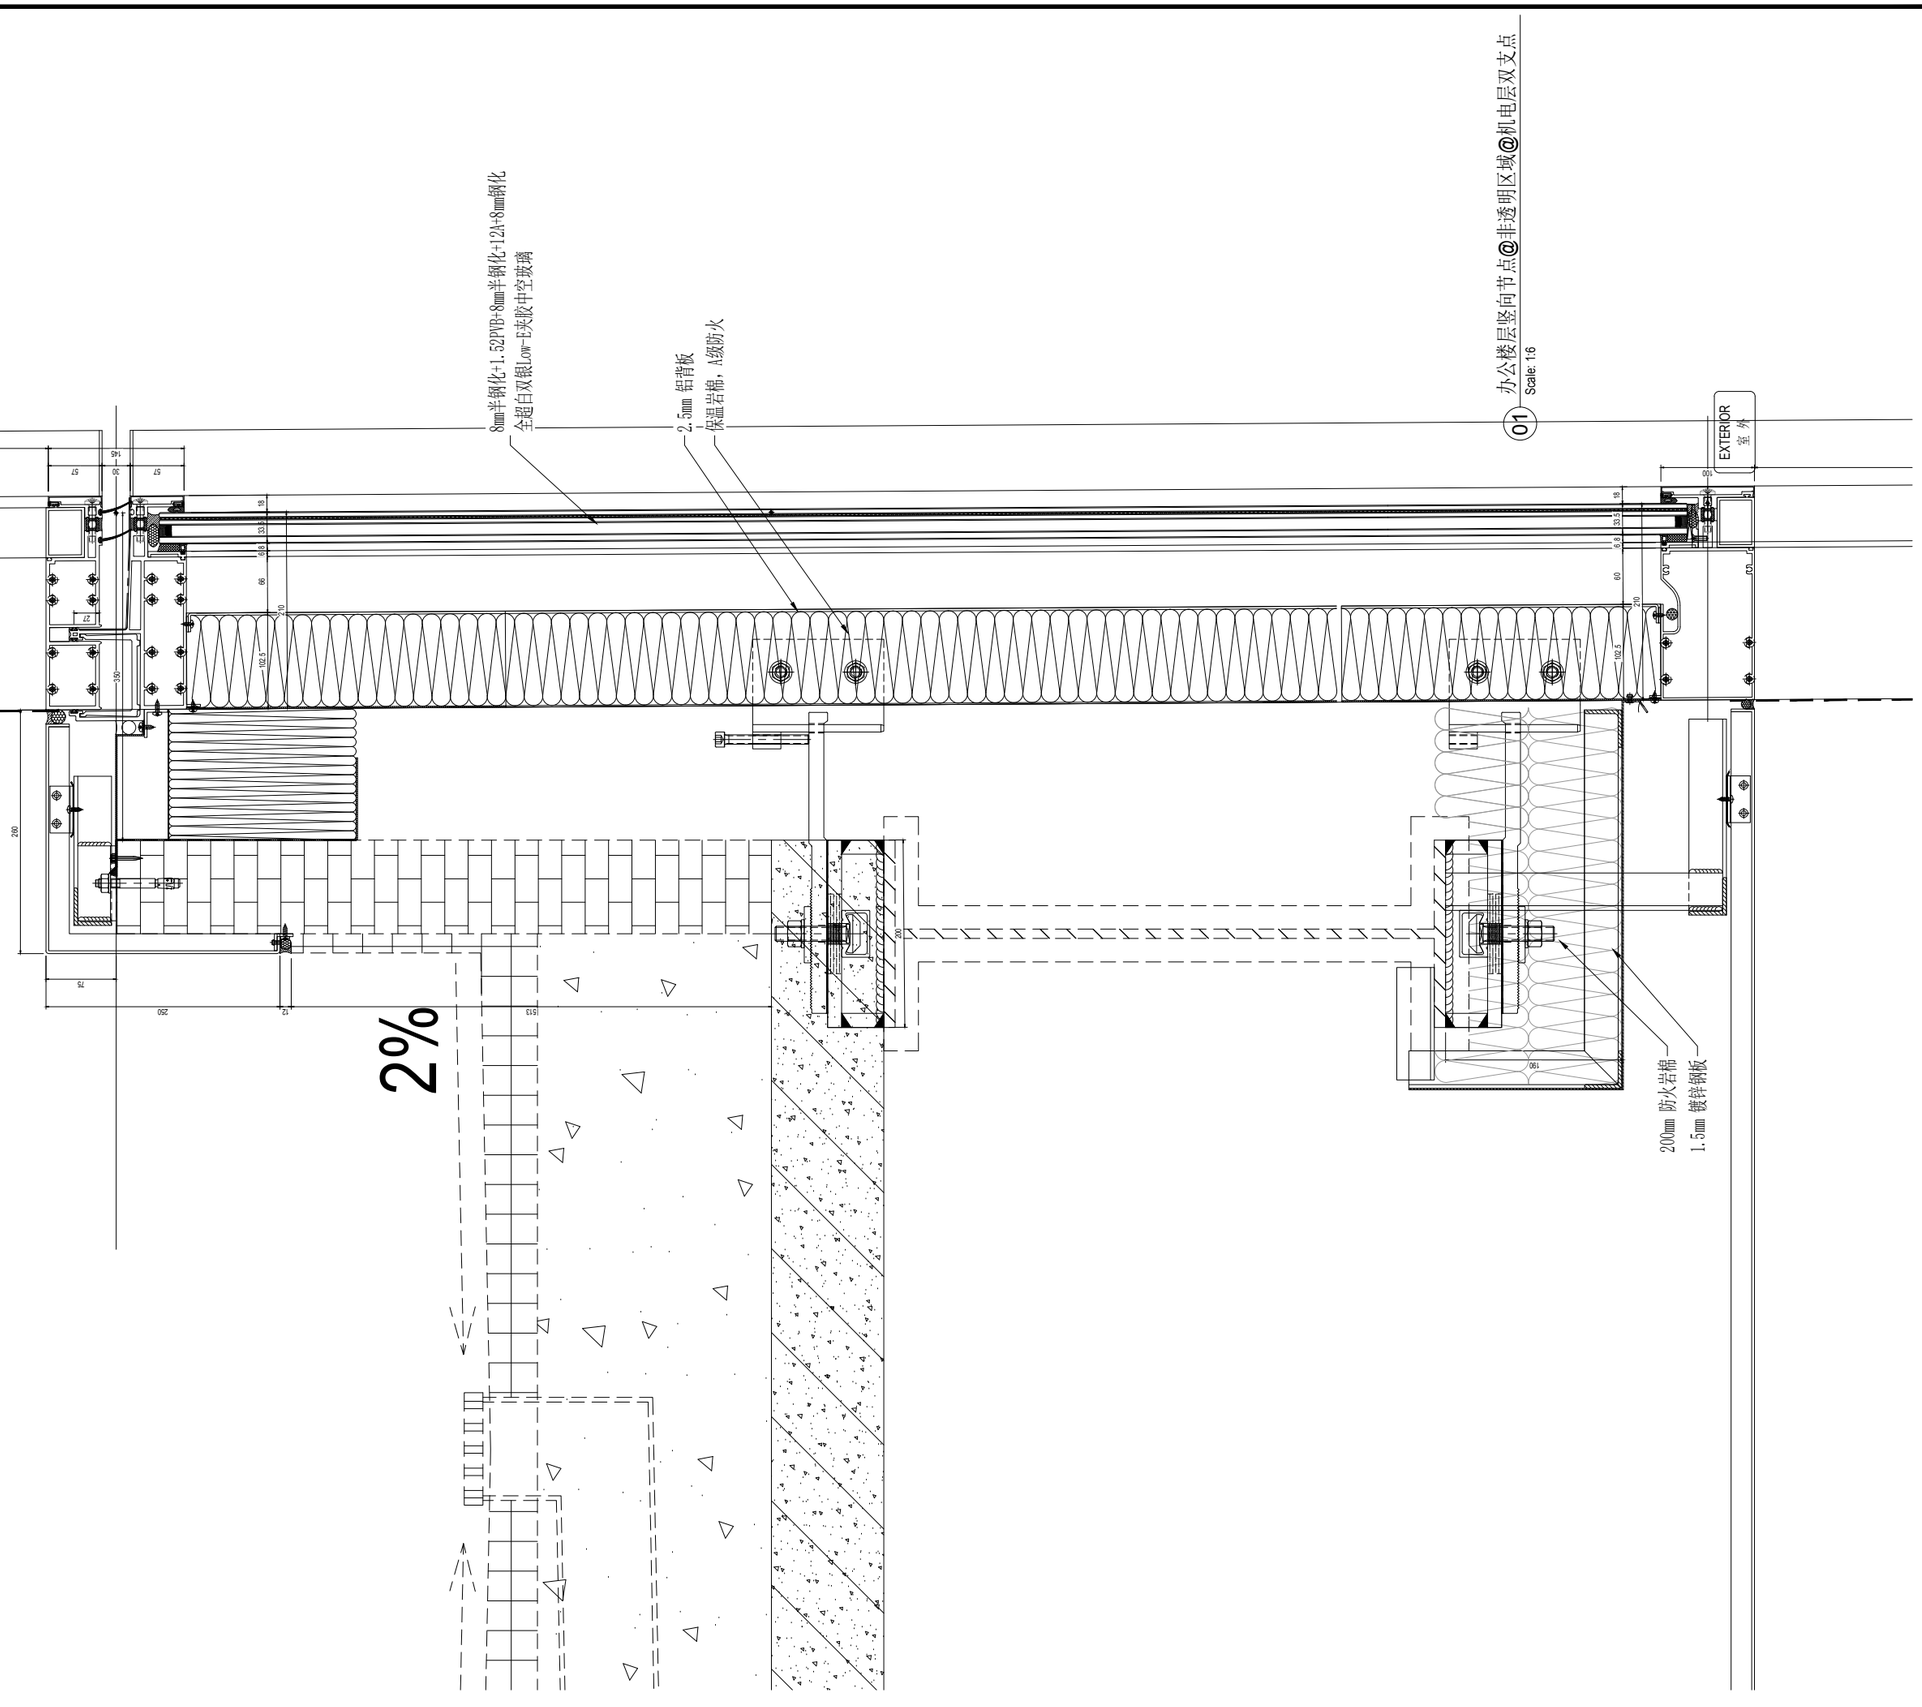

序号 NO.	修改内容 DESCRIPTION	日期 DATE
14	幕墙方案扩初设计深化文本 FACADE DESIGN DEVELOPMENT SUBMISSION	2021.05.21
13	幕墙方案设计文本 FACADE SCHEMATIC DESIGN SUBMISSION	2021.04.18
12	100%初步设计文本 100% DESIGN DEVELOPMENT SUBMISSION	2020.12.15
11	幕墙方案设计文本 FACADE SCHEMATIC DESIGN SUBMISSION	2020.10.15
10	初步设计文本 - 地上部分 DESIGN DEVELOPMENT SUBMISSION - ABOVE GROUND	2020.09.30
09	初步设计过程图纸(9-10区) IN-PROGRESS DD SUBMISSION (ZONE 9-10)	2020.09.10
08	初步设计过程图纸(4-8区) IN-PROGRESS DD SUBMISSION (ZONE 4-8)	2020.08.31
07	初步设计过程图纸(1-4区) IN-PROGRESS DD SUBMISSION (ZONE 1-4)	2020.07.31
06	初步设计过程图纸(1-3区) IN-PROGRESS DD SUBMISSION (ZONE 1-3)	2020.07.17
05	方案设计报审文件更新 SCHEMATIC DESIGN RE-SUBMISSION	2020.04.18
04	初步设计文本 DESIGN DEVELOPMENT SUBMISSION	2020.03.27
03	50%初步设计文本(地下室更新) 50% DESIGN DEVELOPMENT SUBMISSION (BASEMENT RE-ISSUE)	2020.02.22
02	50% 初步设计 50% DESIGN DEVELOPMENT SUBMISSION	2020.01.31
01	方案设计报审文件 SCHEMATIC DESIGN SUBMISSION	2020.01.15

盖章 SEAL

建设单位 CLIENT

华建集团 ARCPLUS

ECADI 华东建筑设计研究总院
EAST CHINA ARCHITECTURAL DESIGN & RESEARCH INSTITUTE

华东建筑设计研究院有限公司
设计证书甲级编号 A131004031

建筑设计顾问 ARCHITECTURE CONSULTANT: Gensler

结构设计顾问 STRUCTURE CONSULTANT: Thornton Tomasetti
51 Madison Avenue
New York, NY 10010-1603
T 917.661.7800 F 917.661.7801

机电设计顾问 MEP&FA CONSULTANT: wsp

幕墙设计顾问 CURTAIN WALL CONSULTANT: ALT

消防设计顾问 FIRE SAFETY CONSULTANT: ABUNDANCE 安邦

审定人/日期 AUTHORIZED FOR ISSUE BY/DATE 贤杰

设计总负责人/日期 DESIGN CHIEF/DATE 贤杰

审核人/日期 AUDITED BY/DATE 贤杰

专业负责人/日期 DISCIPLINE RESPONSIBLE BY/DATE 子傲

校对人/日期 CHECKED BY/DATE 张贤

设计人/日期 DESIGNED BY/DATE 倪军锐

建设单位 CLIENT: 苏州中南中心投资建设有限公司

项目名称 PROJECT: 中南中心超高层商业娃宇项目（DK20110136地块）超高层
SUZHOU ZHONGNAN CENTER

子项名称 SUB PROJECT:

图名 DRAWING TITLE:

工程编号 JOB NO.	C-201955007	阶段 STATUS	幕墙方案设计
比例 SCALE		专业 DISCIPLINE	建筑
日期 DATE	2021.05.21	图号 DRAWING NO.	A5-912

建筑专业图纸目录 ARCHITECTURE DRAWING LIST
结构专业图纸目录 STRUCTURE DRAWING LIST
幕墙专业图纸目录 CURTAIN WALL DRAWING LIST
电气专业图纸目录 ELECTRICAL DRAWING LIST
给排水专业图纸目录 PLUMBING DRAWING LIST

vip 2021/5/21 16:58:07 O:\P19.86.046 - Suzhou zhongnan Center\02. Design\D08 - ALT Drawings - Current\DD\20210521\20210521 100 DD.dwg

Copyright 2017 ECADI

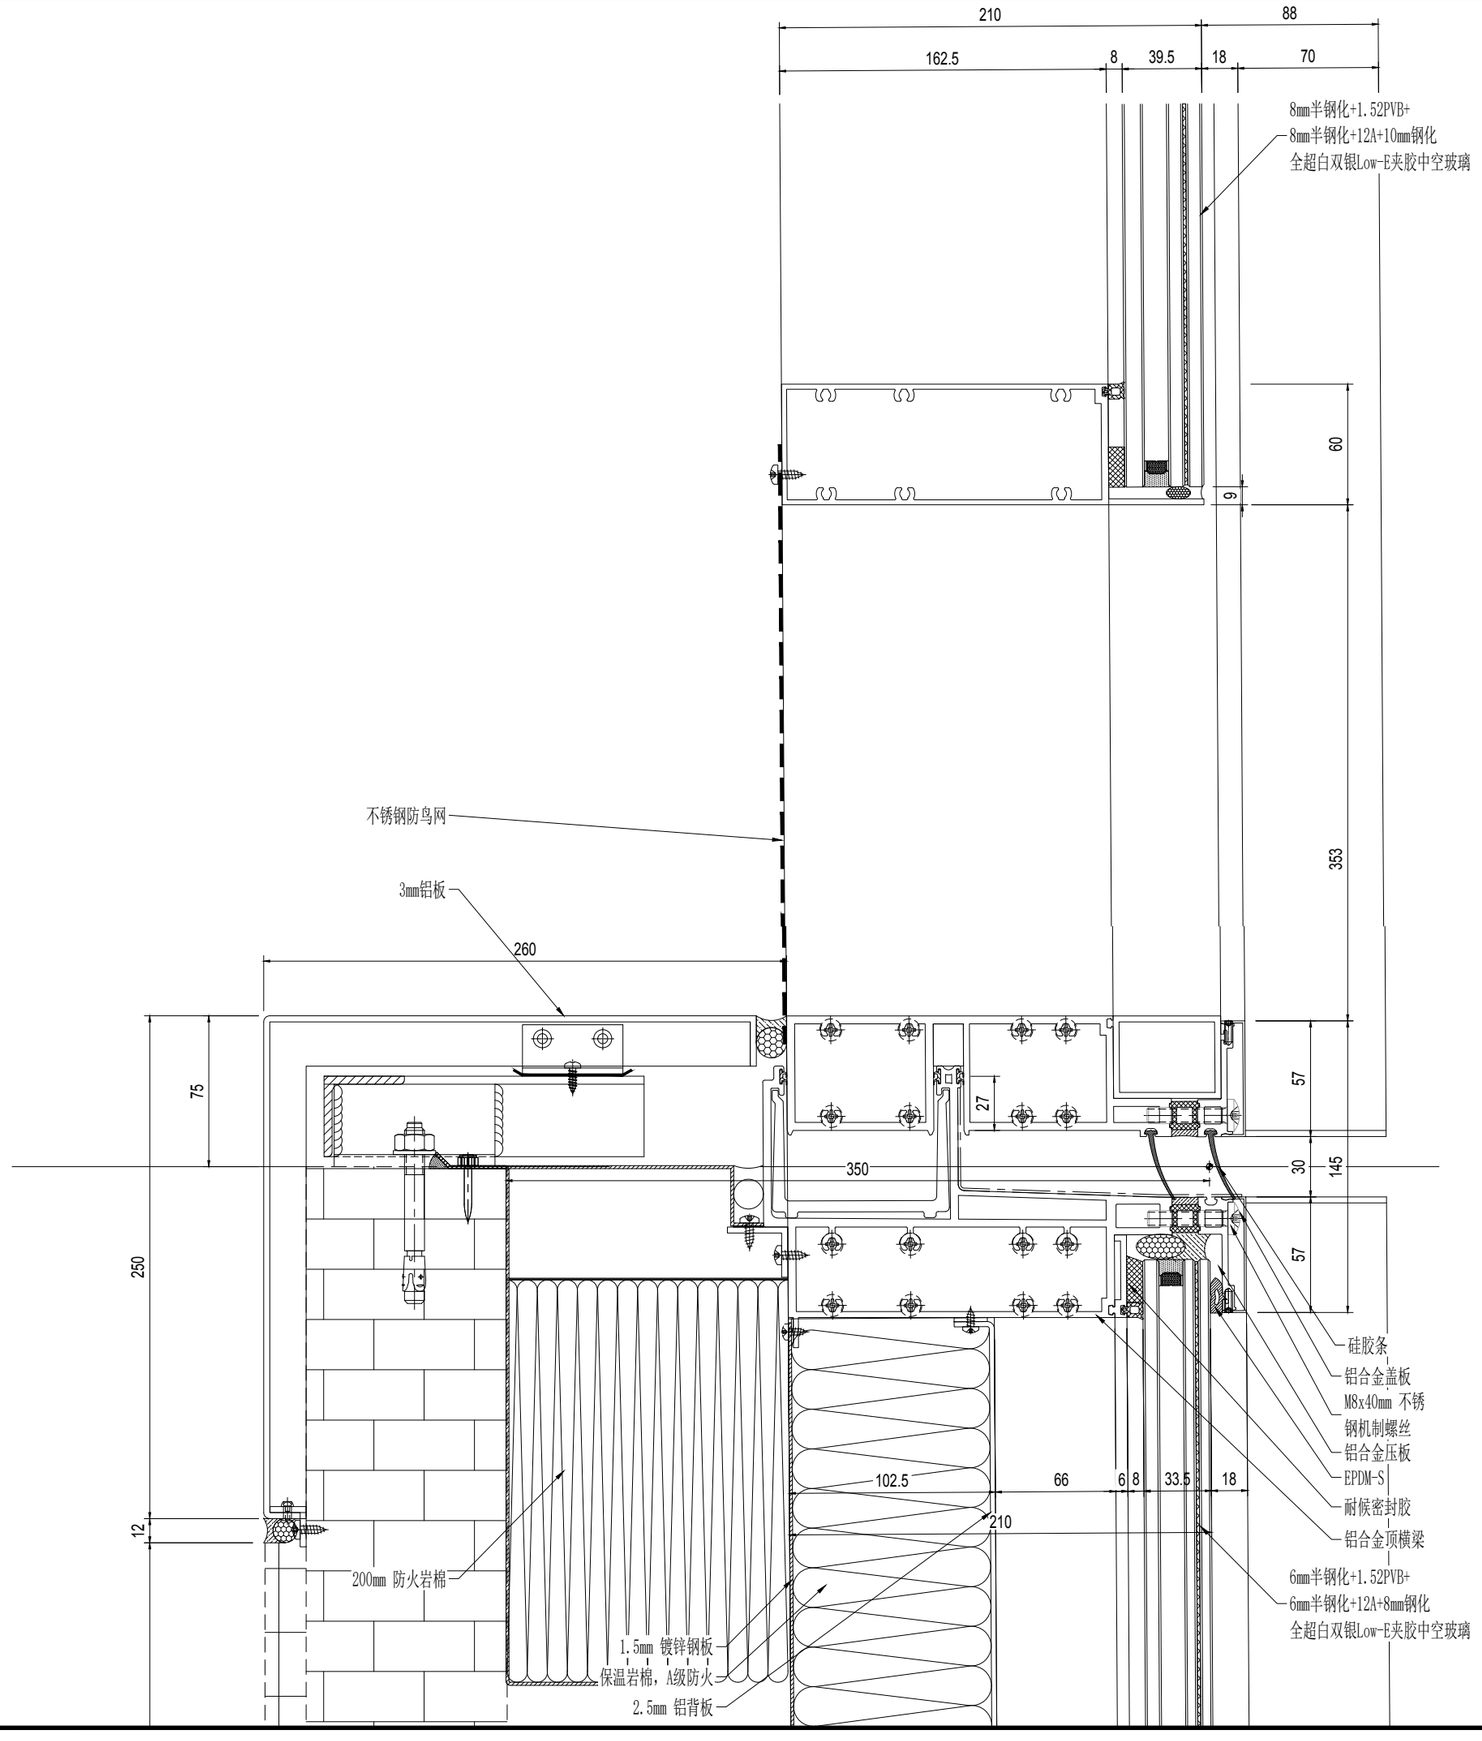

01 办公楼层竖向节点@单元接缝@机电层开口
Scale: 1:3

NO.	修改内容 DESCRIPTION	日期 DATE
14	幕墙方案扩初设计深化文本 FACADE DESIGN DEVELOPMENT SUBMISSION	2021.05.21
13	幕墙方案设计文本 FACADE SCHEMATIC DESIGN SUBMISSION	2021.04.18
12	100%初步设计文本 100% DESIGN DEVELOPMENT SUBMISSION	2020.12.15
11	幕墙方案设计文本 FACADE SCHEMATIC DESIGN SUBMISSION	2020.10.15
10	初步设计文本 - 地上部分 DESIGN DEVELOPMENT SUBMISSION - ABOVE GROUND	2020.09.30
09	初步设计过程图纸(9-10区) IN-PROGRESS DD SUBMISSION (ZONE 9-10)	2020.09.10
08	初步设计过程图纸(4-8区) IN-PROGRESS DD SUBMISSION (ZONE 4-8)	2020.08.31
07	初步设计过程图纸(1-4区) IN-PROGRESS DD SUBMISSION (ZONE 1-4)	2020.07.31
06	初步设计过程图纸(1-3区) IN-PROGRESS DD SUBMISSION (ZONE 1-3)	2020.07.17
05	方案设计报审文件更新 SCHEMATIC DESIGN RE-SUBMISSION	2020.04.18
04	初步设计文本 DESIGN DEVELOPMENT SUBMISSION	2020.03.27
03	50%初步设计文本(地下室更新) 50% DESIGN DEVELOPMENT SUBMISSION (BASEMENT RE-ISSUE)	2020.02.22
02	50% 初步设计 50% DESIGN DEVELOPMENT SUBMISSION	2020.01.31
01	方案设计报审文件 SCHEMATIC DESIGN SUBMISSION	2020.01.15

建设单位 CLIENT

苏州中南中心投资建设有限公司

华建集团 ARCPLUS
华东建筑设计研究总院 ECADI
华东建筑设计研究院有限公司
建筑设计甲级 A131004031

建筑设计顾问 Gensler
结构设计顾问 Thornton Tomasetti
51 Madison Avenue
New York, NY 10010-1603
T 917.661.7800 F 917.661.7801
机电设计顾问 wsp
幕墙设计顾问 ALT
消防设计顾问 ABUNDANCE 安邦

审定人/日期 AUTHORIZED FOR ISSUE BY/DATE	党杰
设计总负责人/日期 DESIGN CHIEF/DATE	党杰
审核人/日期 AUDITED BY/DATE	党杰
专业负责人/日期 DISCIPLINE RESPONSIBLE BY/DATE	于磊
校对人/日期 CHECKED BY/DATE	张贤
设计人/日期 DESIGNED BY/DATE	倪军锐

项目名称 PROJECT 中南中心超高层商业煤宇项目（DK20110136地块）超高层
SUZHOU ZHONGNAN CENTER
子项名称 SUB PROJECT
图名 DRAWING TITLE

工程编号 JOB NO.	C-201955007	阶段 STATUS	幕墙方案设计
比例 SCALE		专业 DISCIPLINE	建筑
日期 DATE	2021.05.21	图号 DRAWING NO.	A5-912.1

建筑专业出图日期 ISSUED FOR ARC
结构专业出图日期 ISSUED FOR STR
暖通专业出图日期 ISSUED FOR M/E
电气专业出图日期 ISSUED FOR E/P
给排水专业出图日期 ISSUED FOR S/P
2021/5/21 16:58:13 O:\P19.86\046 - Suzhou zhongnan Center\02. Design\D08 - ALT Drawings - Current\DD\20210521\20210521 100 DD.dwg
vjp
Copyright 2017 ECADI

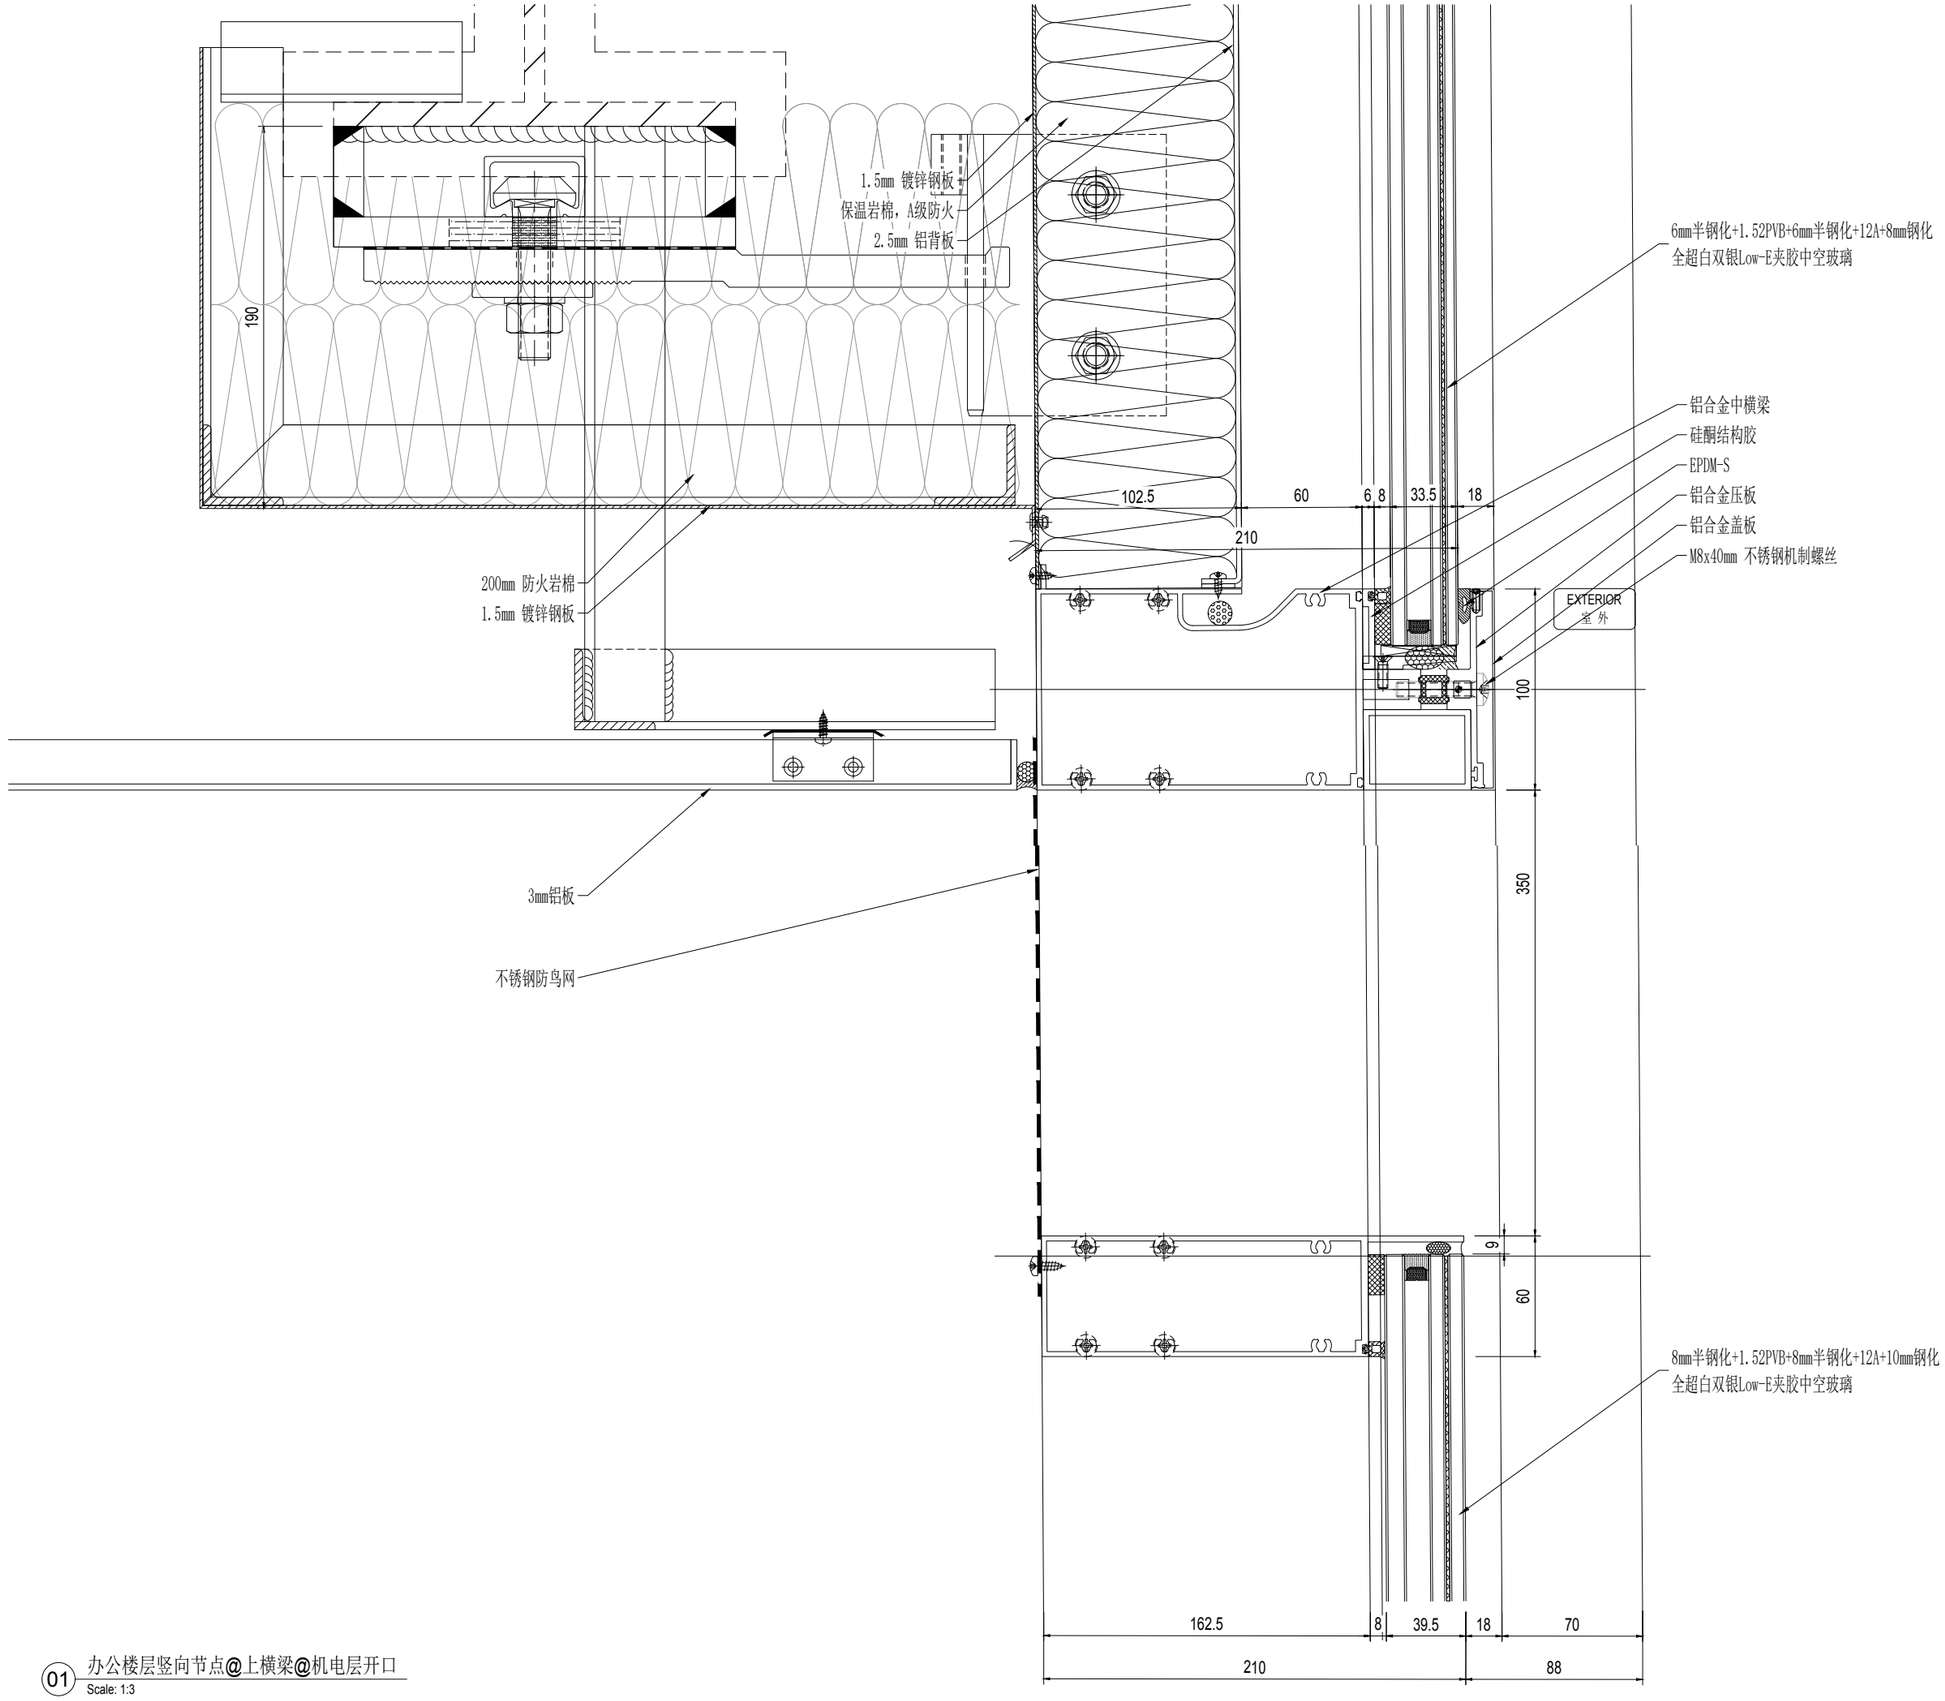

01 办公楼层竖向节点@上横梁@机电层开口
Scale: 1:3

序号 NO.	修改内容 DESCRIPTION	日期 DATE
16	幕墙方案扩初设计深化文本 FACADE DESIGN DEVELOPMENT SUBMISSION	2021.05.21
15	幕墙方案设计文本 FACADE SCHEMATIC DESIGN SUBMISSION	2021.04.19
14	100%初步设计文本 100% DESIGN DEVELOPMENT SUBMISSION	2020.12.15
13	幕墙方案设计文本 FACADE SCHEMATIC DESIGN SUBMISSION	2020.10.15
12	初步设计文本 - 地上部分 DESIGN DEVELOPMENT SUBMISSION - ABOVE GROUND	2020.09.30
11	初步设计过程图纸(9-10区) IN-PROGRESS DD SUBMISSION (ZONE 9-10)	2020.09.10
10	初步设计过程图纸(4-8区) IN-PROGRESS DD SUBMISSION (ZONE 4-8)	2020.08.31
07	初步设计过程图纸(1-4区) IN-PROGRESS DD SUBMISSION (ZONE 1-4)	2020.07.31
06	初步设计过程图纸(1-3区) IN-PROGRESS DD SUBMISSION (ZONE 1-3)	2020.07.17
05	方案设计报审文件更好 SCHEMATIC DESIGN RE-SUBMISSION	2020.04.18
04	初步设计文本 DESIGN DEVELOPMENT SUBMISSION	2020.03.27
03	50%初步设计文本(地下室更新) 50% DESIGN DEVELOPMENT SUBMISSION (BASEMENT RE-ISSUE)	2020.02.22
02	50% 初步设计 50% DESIGN DEVELOPMENT SUBMISSION	2020.01.01
01	方案设计报审文件 SCHEMATIC DESIGN SUBMISSION	2020.01.15

建设单位 CLIENT

盖章 SEAL

华建集团 ARCPLUS
ECADI 华东建筑设计研究总院
华东建筑设计研究院有限公司
设计证书甲级编号 A131004031

建筑设计顾问 ARCHITECTURE CONSULTANT: Gensler

结构设计顾问 STRUCTURE CONSULTANT: Thornton Tomasetti
51 Madison Avenue
New York, NY 10010-1603
T 917.661.7800 F 917.661.7801

机电设计顾问 MEP&FA CONSULTANT: wsp

幕墙设计顾问 CURTAIN WALL CONSULTANT: ALT

消防设计顾问 FIRE SAFETY CONSULTANT: ABUNDANCE 安邦

审定人/日期 APPROVED FOR ISSUE BY/DATE	贺杰
设计总负责人/日期 DESIGN CHIEF/DATE	贺杰
审核人/日期 AUDITED BY/DATE	贺杰
专业负责人/日期 DISCIPLINE RESPONSIBLE BY/DATE	于倬
校对人/日期 CHECKED BY/DATE	张翌
设计人/日期 DESIGNED BY/DATE	倪军翔

建设单位 CLIENT: 苏州中南中心投资建设有限公司

项目名称 PROJECT: 中南中心超高层商业楼宇项目（DK20110136地块）超高层
SUZHOU ZHONGNAN CENTER

子项名称 SUB PROJECT

图名 DRAWING TITLE

工程编号 CHB NO.	C-201955007	阶段 STATUS	幕墙方案设计
比例 SCALE		专业 DISCIPLINE	建筑
日期 DATE	2021.05.21	图号 DRAWING NO.	A5-912.2

vip 2021/5/21 16:58:19 O:\P19.86046 - Suzhou zhongnan Center\02. Design\D08 - ALT Drawings - Current\DD\20210521\20210521 100 DD.dwg
Copyright 2017 ECADI

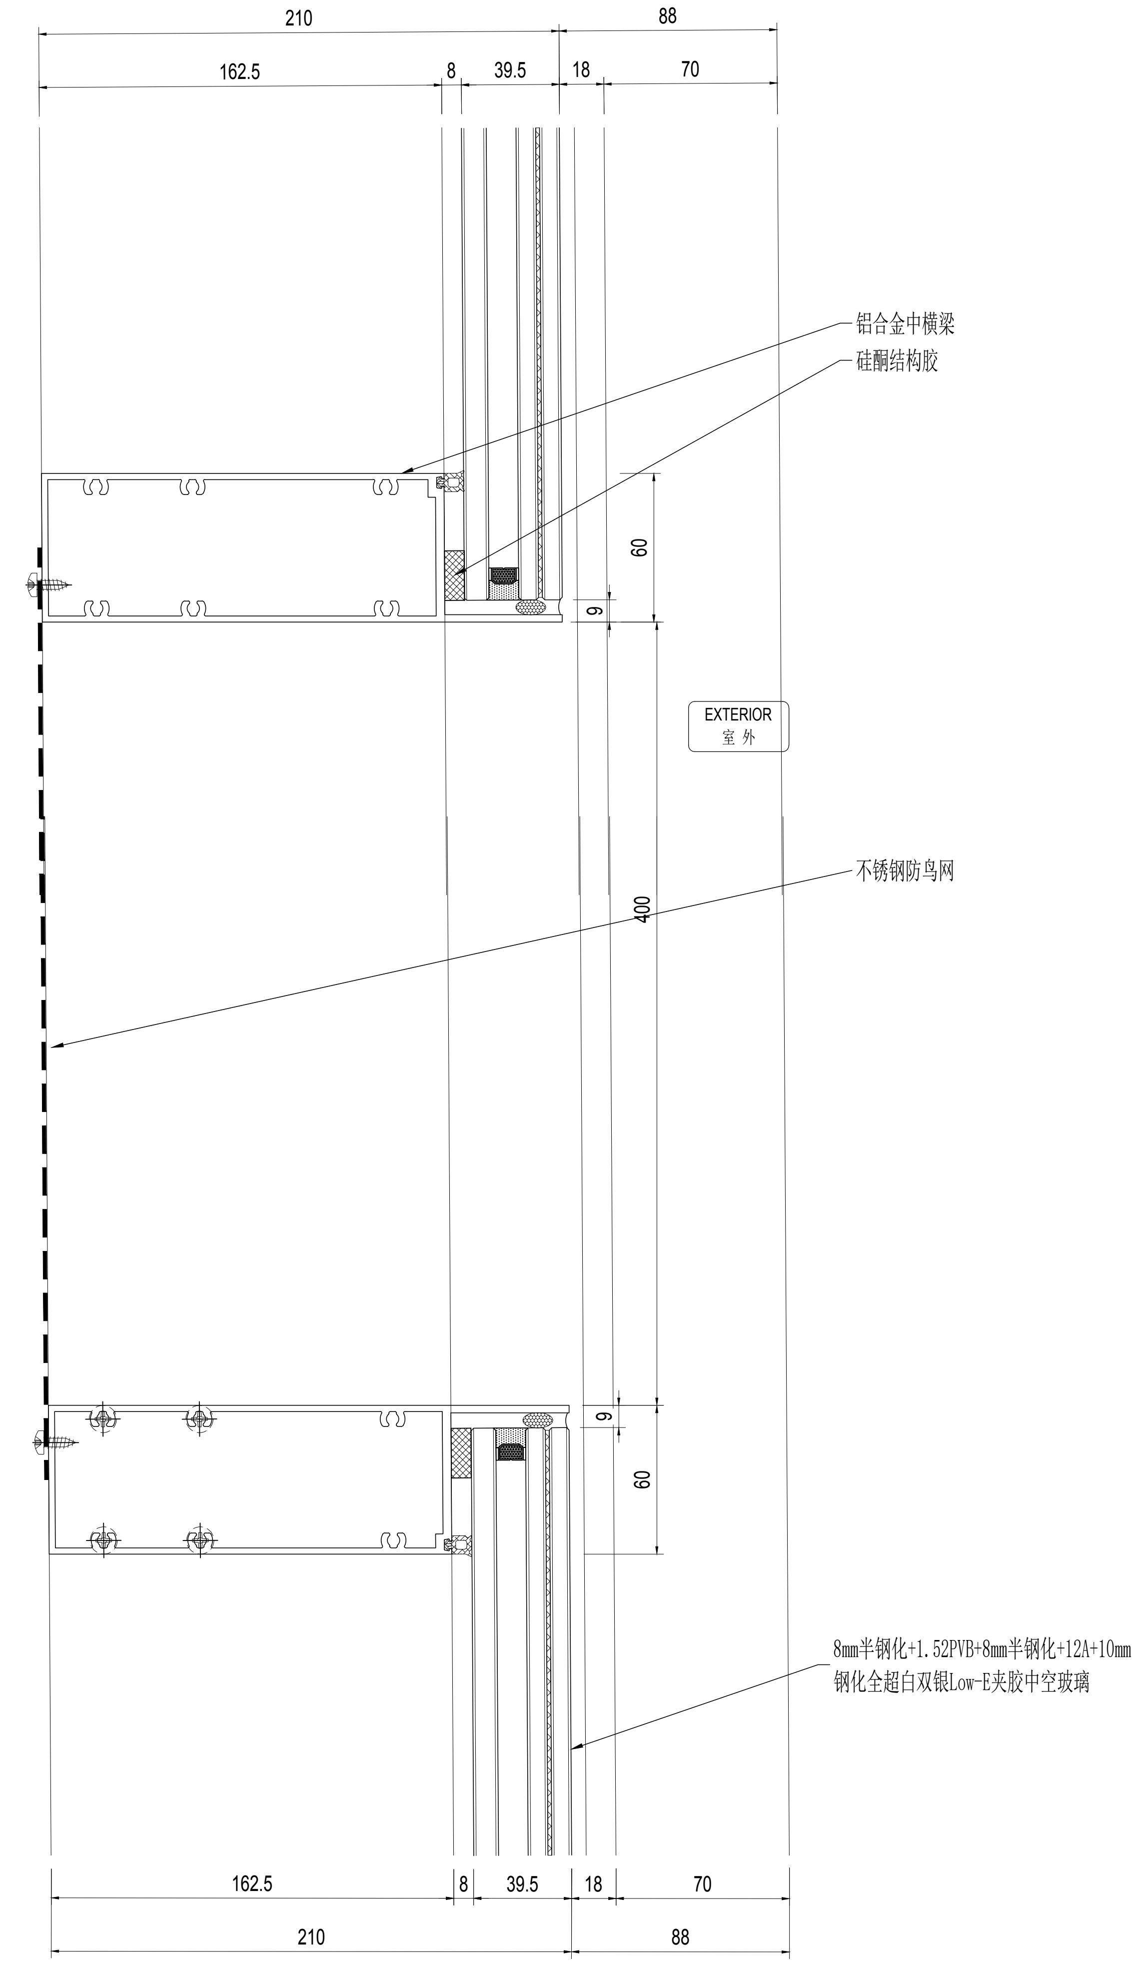

01 办公楼层竖向节点@机电层

Scale: 1:3

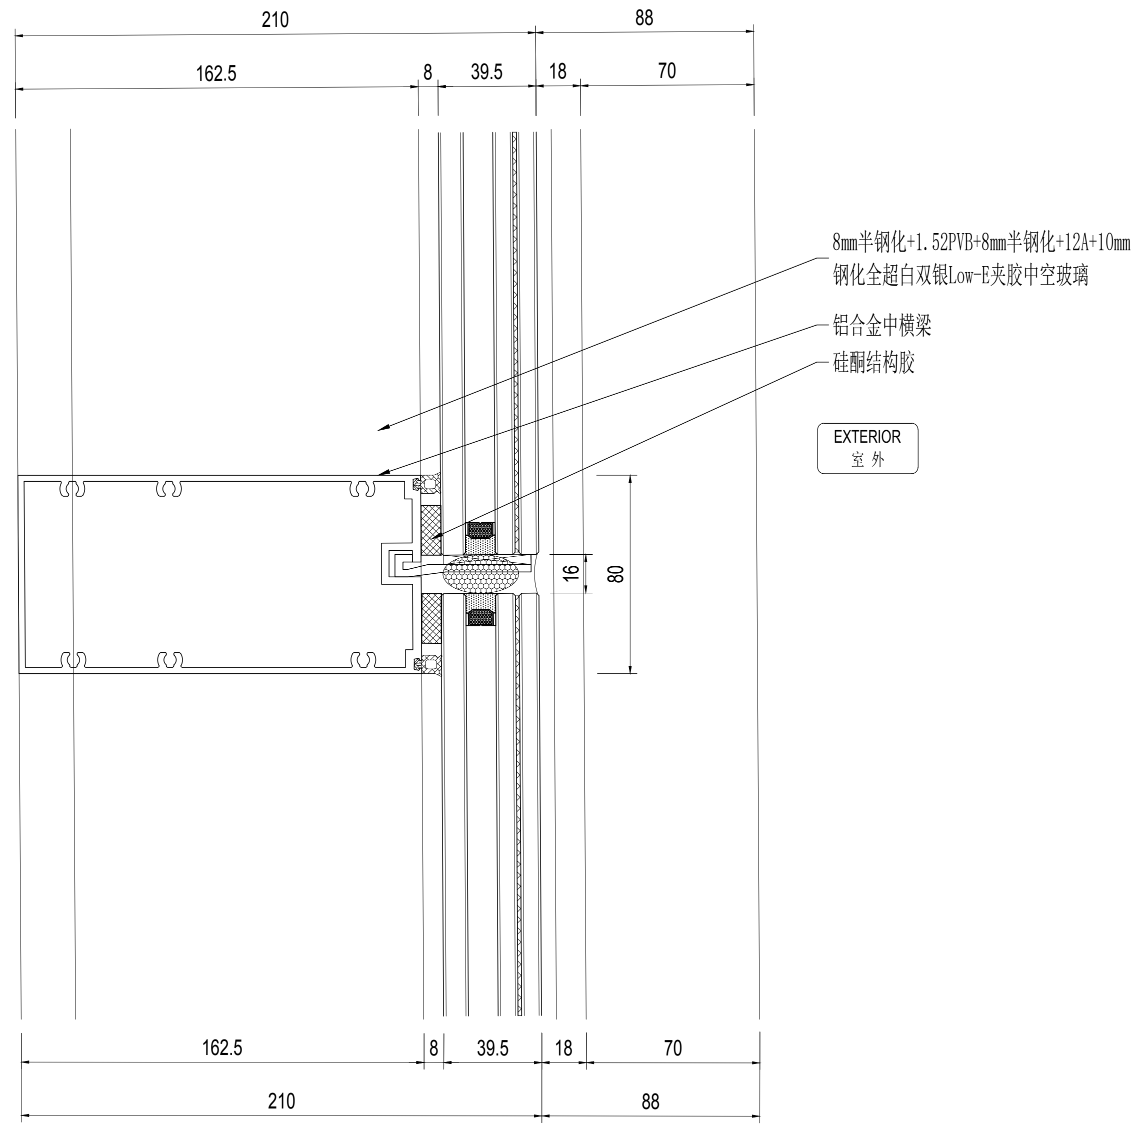

02 办公楼层竖向节点@隐框通风

Scale: 1:3

建设单位 CLIENT

序号 NO.	修改内容 DESCRIPTION	日期 DATE
14	幕墙方案扩初设计深化文本 FACADE DESIGN DEVELOPMENT SUBMISSION	2021.05.21
13	幕墙方案设计文本 FACADE SCHEMATIC DESIGN SUBMISSION	2021.04.18
12	100%初步设计文本 100% DESIGN DEVELOPMENT SUBMISSION	2020.12.15
11	幕墙方案设计文本 FACADE SCHEMATIC DESIGN SUBMISSION	2020.10.15
10	初步设计文本 - 地上部分 DESIGN DEVELOPMENT SUBMISSION - ABOVE GROUND	2020.09.30
09	初步设计过程图纸(9-10区) IN-PROGRESS DD SUBMISSION (ZONE 9-10)	2020.09.10
08	初步设计过程图纸(4-8区) IN-PROGRESS DD SUBMISSION (ZONE 4-8)	2020.08.31
07	初步设计过程图纸(1-4区) IN-PROGRESS DD SUBMISSION (ZONE 1-4)	2020.07.31
06	初步设计过程图纸(1-3区) IN-PROGRESS DD SUBMISSION (ZONE 1-3)	2020.07.17
05	方案设计报审文件更新 SCHEMATIC DESIGN RE-SUBMISSION	2020.04.18
04	初步设计文本 DESIGN DEVELOPMENT SUBMISSION	2020.03.27
03	50%初步设计文本(地下室更新) 50% DESIGN DEVELOPMENT SUBMISSION (BASEMENT RE-ISSUE)	2020.02.22
02	50% 初步设计 50% DESIGN DEVELOPMENT SUBMISSION	2020.01.31
01	方案设计报审文件 SCHEMATIC DESIGN SUBMISSION	2020.01.15

盖章 SEAL

华建集团 ARCPLUS

ECADI 华东建筑设计研究总院

华东建筑设计研究院有限公司

设计证书甲级编号 A131004031

Gensler

Thornton Tomasetti

51 Madison Avenue
New York, NY 10010-1603
T 917.661.7800 F 917.661.7801

wsp

幕墙设计顾问 CURTAIN WALL CONSULTANT

ALT

消防设计顾问 FIRE LIFE SAFETY CONSULTANT

ABUNDANCE 安邦

审定人/日期 AUTHORIZED FOR ISSUE BY/DATE 党杰

设计总负责人/日期 DESIGN CHIEF/DATE 党杰

审核人/日期 AUDITED BY/DATE 党杰

专业负责人/日期 DISCIPLINE RESPONSIBLE BY/DATE 于偲

校对人/日期 CHECKED BY/DATE 张翌

设计人/日期 DESIGNED BY/DATE 倪军俊

建设单位 CLIENT 苏州中南中心投资建设有限公司

项目名称 PROJECT 中南中心超高层商业楼宇项目（DK20110136地块）超高层 SUZHOU ZHONGNAN CENTER

子项名称 SUB PROJECT

图名 DRAWING TITLE

工程编号 JOB NO.	C-201955007	阶段 STATUS	幕墙方案设计
比例 SCALE		专业 DISCIPLINE	建筑
日期 DATE	2021.05.21	图号 DRAWING NO.	A5-912.3

档案号

Copyright 2017 ECADI

vip 2021/5/21 16:58:26 O:\P19.86.046 - Suzhou zhongnan Center\02. Design\D08 - ALT Drawings - Current\DD\20210521\20210521 100 DD.dwg

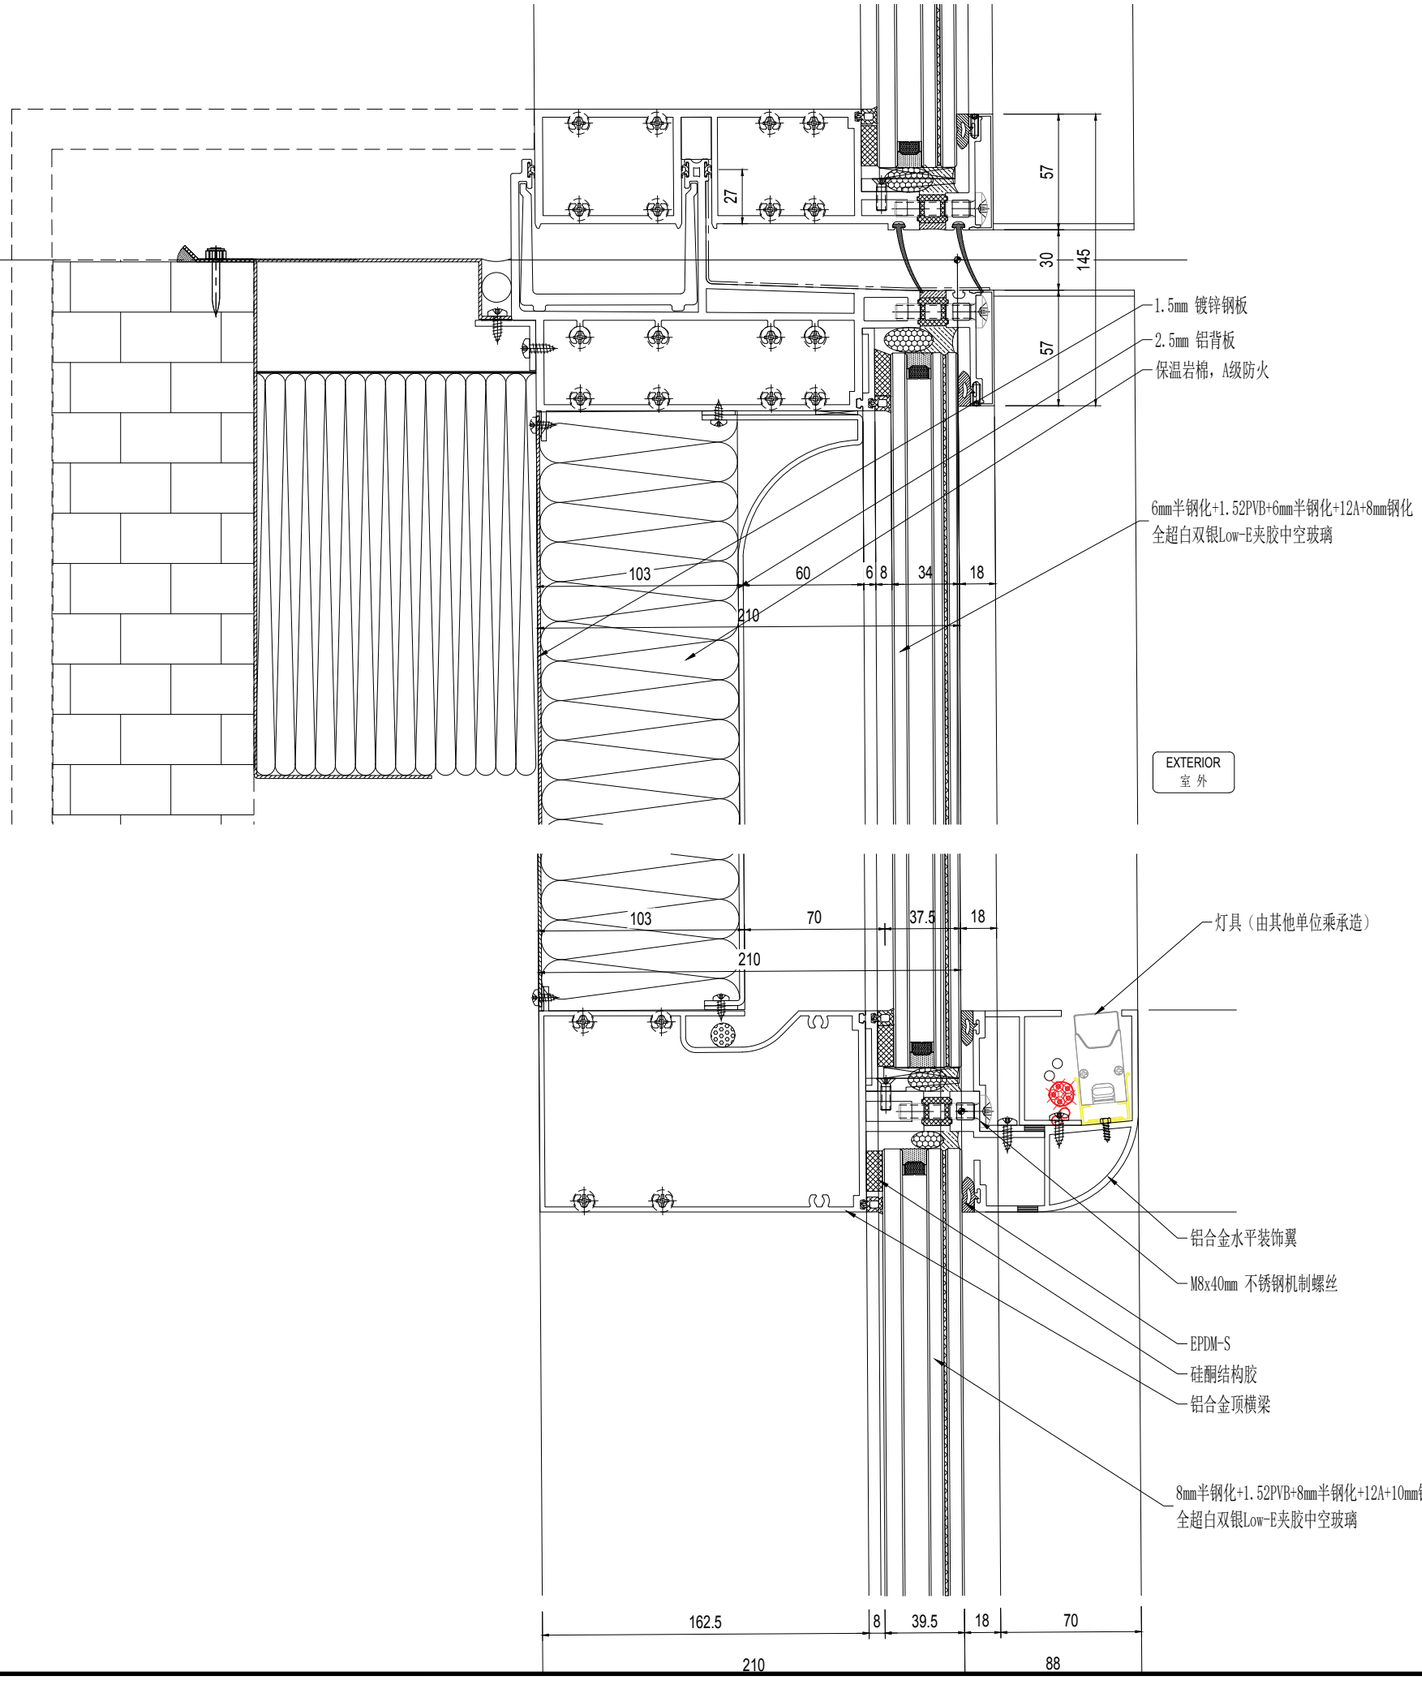

01 办公楼层竖向节点@水平灯带@45度墙

Scale: 1:3

NO	修改内容 DESCRIPTION	日期 DATE
16	幕墙方案扩初设计深化文本 FACADE DESIGN DEVELOPMENT SUBMISSION	2021.05.21
15	幕墙方案设计文本 FACADE SCHEMATIC DESIGN SUBMISSION	2021.04.19
14	100%初步设计文本 100% DESIGN DEVELOPMENT SUBMISSION	2020.12.15
13	幕墙方案设计文本 FACADE SCHEMATIC DESIGN SUBMISSION	2020.10.15
12	初步设计文本 - 地上部分 DESIGN DEVELOPMENT SUBMISSION - ABOVE GROUND	2020.09.30
11	初步设计过程图纸(9-10区) IN-PROGRESS DD SUBMISSION (ZONE 9-10)	2020.09.10
10	初步设计过程图纸(4-8区) IN-PROGRESS DD SUBMISSION (ZONE 4-8)	2020.08.31
09	初步设计过程图纸(1-4区) IN-PROGRESS DD SUBMISSION (ZONE 1-4)	2020.07.31
08	初步设计过程图纸(1-3区) IN-PROGRESS DD SUBMISSION (ZONE 1-3)	2020.07.17
07	方案设计报审文件更新 SCHEMATIC DESIGN RE-SUBMISSION	2020.04.18
06	初步设计文本 DESIGN DEVELOPMENT SUBMISSION	2020.03.27
05	50%初步设计文本(地下室更新) 50% DESIGN DEVELOPMENT SUBMISSION (BASEMENT RE-ISSUE)	2020.02.22
04	50% 初步设计 50% DESIGN DEVELOPMENT SUBMISSION	2020.01.01
03	方案设计报审文件 SCHEMATIC DESIGN SUBMISSION	2020.01.15

建设单位 CLIENT

苏州中南中心投资建设有限公司

华建集团 ARCPLUS

华东建筑设计研究总院 ECADI EAST CHINA ARCHITECTURAL DESIGN & RESEARCH INSTITUTE

华东建筑设计研究院有限公司 EAST CHINA ARCHITECTURAL DESIGN & RESEARCH INSTITUTE CO., LTD.

设计证书甲级编号 A131004031

建筑设计顾问 ARCHITECTURE CONSULTANT: Gensler

结构设计顾问 STRUCTURE CONSULTANT: Thornton Tomasetti
51 Madison Avenue
New York, NY 10010-1603
T 917.661.7800 F 917.661.7801

机电设计顾问 MECHANICAL CONSULTANT: wsp

幕墙设计顾问 CURTAIN WALL CONSULTANT: ALT

消防设计顾问 FIRE SAFETY CONSULTANT: ABUNDANCE 安邦

审定人/日期 AUTHORIZED FOR ISSUE BY/DATE: 党杰

设计总负责人/日期 DESIGN CHIEF/DATE: 党杰

审核人/日期 AUDITED BY/DATE: 党杰

专业负责人/日期 DISCIPLINE RESPONSIBLE BY/DATE: 子俊

校对人/日期 CHECKED BY/DATE: 张晋

设计人/日期 DESIGNED BY/DATE: 倪军锐

建设单位 CLIENT: 苏州中南中心投资建设有限公司

项目名称 PROJECT: 中南中心超高层商业楼宇项目（DK20110136地块）超高层
SUZHOU ZHONGNAN CENTER

子项名称 SUB PROJECT:

图名 DRAWING TITLE:

工程编号 JOB NO.	C-201955007	阶段 STATUS	幕墙方案设计
比例 SCALE		专业 DISCIPLINE	建筑
日期 DATE	2021.05.21	图号 DRAWING NO.	A5-913

盖章 SEAL

vip 2021/5/21 16:58:32 O:\P19.86.046 - Suzhou zhongnan Center\02. Design\D08 - ALT Drawings - Current\DD\20210521\20210521 100 DD.dwg
Copyright ZRTGADI

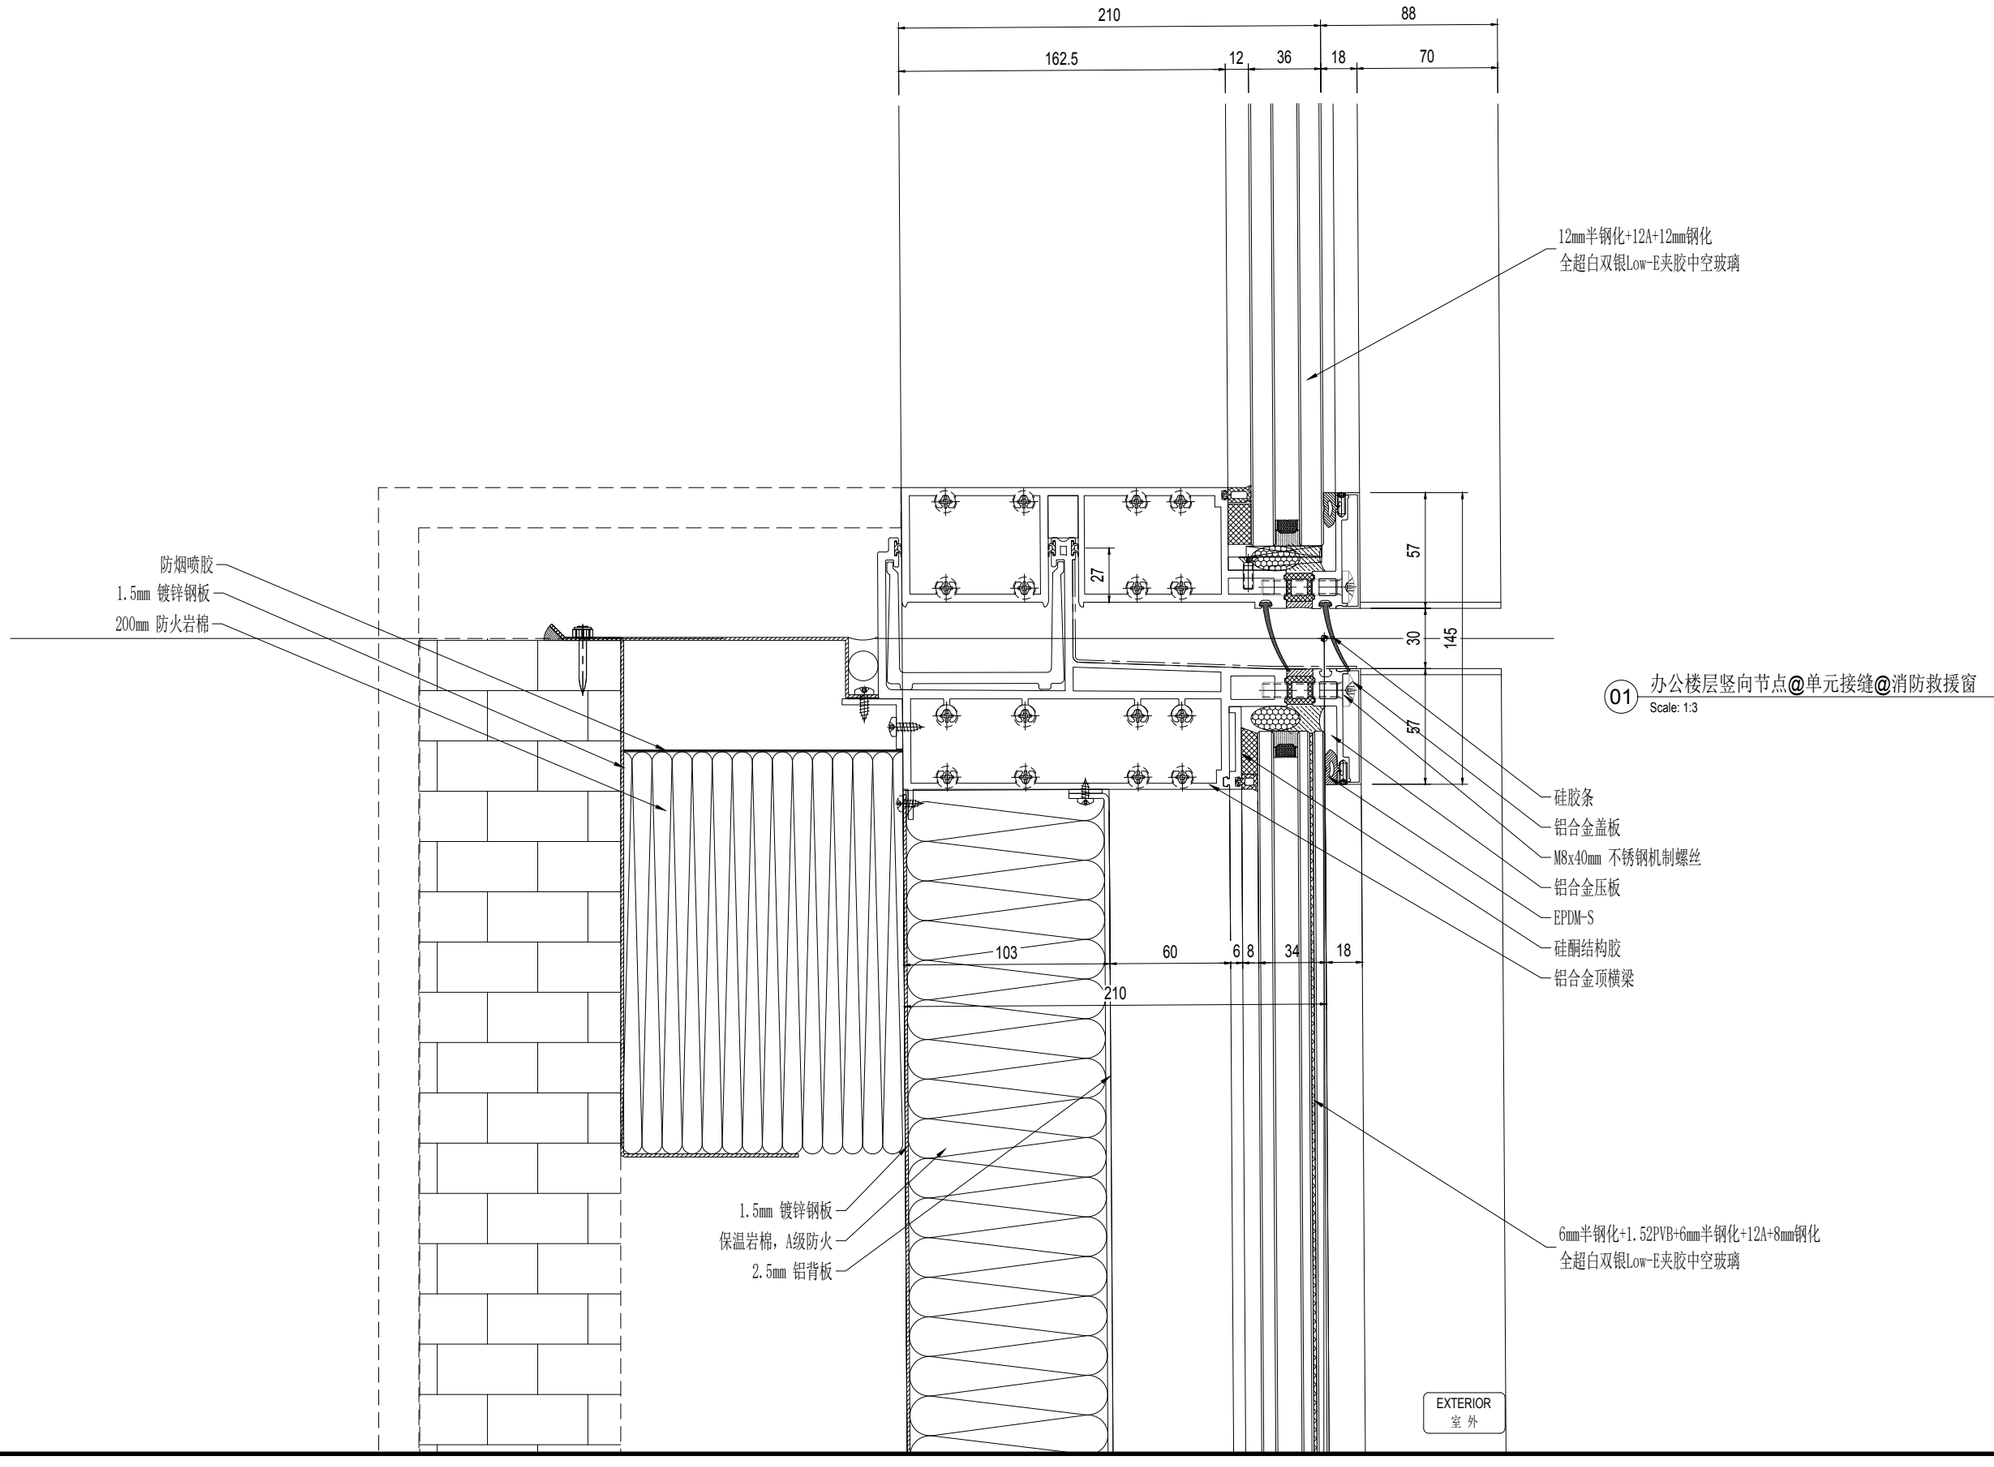

01 办公楼层竖向节点@单元接缝@消防救援窗
Scale: 1:3

NO.	修改内容 DESCRIPTION	日期 DATE
14	幕墙方案扩初设计深化文本 FACADE DESIGN DEVELOPMENT SUBMISSION	2021.05.21
13	幕墙方案设计文本 FACADE SCHEMATIC DESIGN SUBMISSION	2021.04.19
12	100%初步设计文本 100% DESIGN DEVELOPMENT SUBMISSION	2020.12.15
11	幕墙方案设计文本 FACADE SCHEMATIC DESIGN SUBMISSION	2020.10.15
10	初步设计文本 - 地上部分 DESIGN DEVELOPMENT SUBMISSION - ABOVE GROUND	2020.09.10
09	初步设计过程图纸(9-10区) IN-PROGRESS DD SUBMISSION (ZONE 9-10)	2020.09.10
08	初步设计过程图纸(4-8区) IN-PROGRESS DD SUBMISSION (ZONE 4-8)	2020.08.31
07	初步设计过程图纸(1-4区) IN-PROGRESS DD SUBMISSION (ZONE 1-4)	2020.07.31
06	初步设计过程图纸(1-3区) IN-PROGRESS DD SUBMISSION (ZONE 1-3)	2020.07.17
05	方案设计报审文件更好 SCHEMATIC DESIGN RE-SUBMISSION	2020.04.18
04	初步设计文本 DESIGN DEVELOPMENT SUBMISSION	2020.03.27
03	50%初步设计文本(地下室更新) 50% DESIGN DEVELOPMENT SUBMISSION (BASEMENT RE-ISSUE)	2020.02.22
02	50% 初步设计 50% DESIGN DEVELOPMENT SUBMISSION	2020.01.31
01	方案设计报审文件 SCHEMATIC DESIGN SUBMISSION	2020.01.15

建设单位 CLIENT

印章 SEAL

华建集团 ARCPLUS
ECADI 华东建筑设计研究总院
华东建筑设计研究院有限公司
资质证书号 A131004031

建筑设计顾问 ARCHITECTURE CONSULTANT: Gensler

结构设计顾问 STRUCTURE CONSULTANT: Thornton Tomasetti
51 Madison Avenue
New York, NY 10010-1603
T 917.661.7800 F 917.661.7801

机电设计顾问 M/E/P/FA CONSULTANT: wsp

幕墙设计顾问 CURTAIN WALL CONSULTANT: ALT

消防设计顾问 FIRE & SAFETY CONSULTANT: ABUNDANCE 安邦

审定人/日期 AUTHORIZED FOR ISSUE BY/DATE	党杰
设计总负责人/日期 DESIGN CHIEF/DATE	党杰
审核人/日期 AUDITED BY/DATE	党杰
专业负责人/日期 DISCIPLINE RESPONSIBLE BY/DATE	于倩
校对人/日期 CHECKED BY/DATE	张晋
设计人/日期 DESIGNED BY/DATE	倪军锋
建设单位 CLIENT	苏州中南中心投资建设有限公司
项目名称 PROJECT	中南中心超高层商业煤宇项目（DK20110136地块）超高层 SUZHOU ZHONGNAN CENTER
子项名称 SUB PROJECT	
图名 DRAWING TITLE	
工程编号 JOB NO.	C-201955007
阶段 STATUS	幕墙方案设计
比例 SCALE	
专业 DISCIPLINE	建筑
日期 DATE	2021.05.21
图号 DRAWING NO.	A5-913.1

建筑专业/结构专业/幕墙专业/电气专业/给水排水专业 CONSULTANT DATE

2021/5/21 16:58:37 O:\P19.86046 - Suzhou zhongnan Center\02. Design\D08 - ALT Drawings - Current\DD\20210521\20210521 100 DD.dwg
vjp
Copyright 2017 ECADI

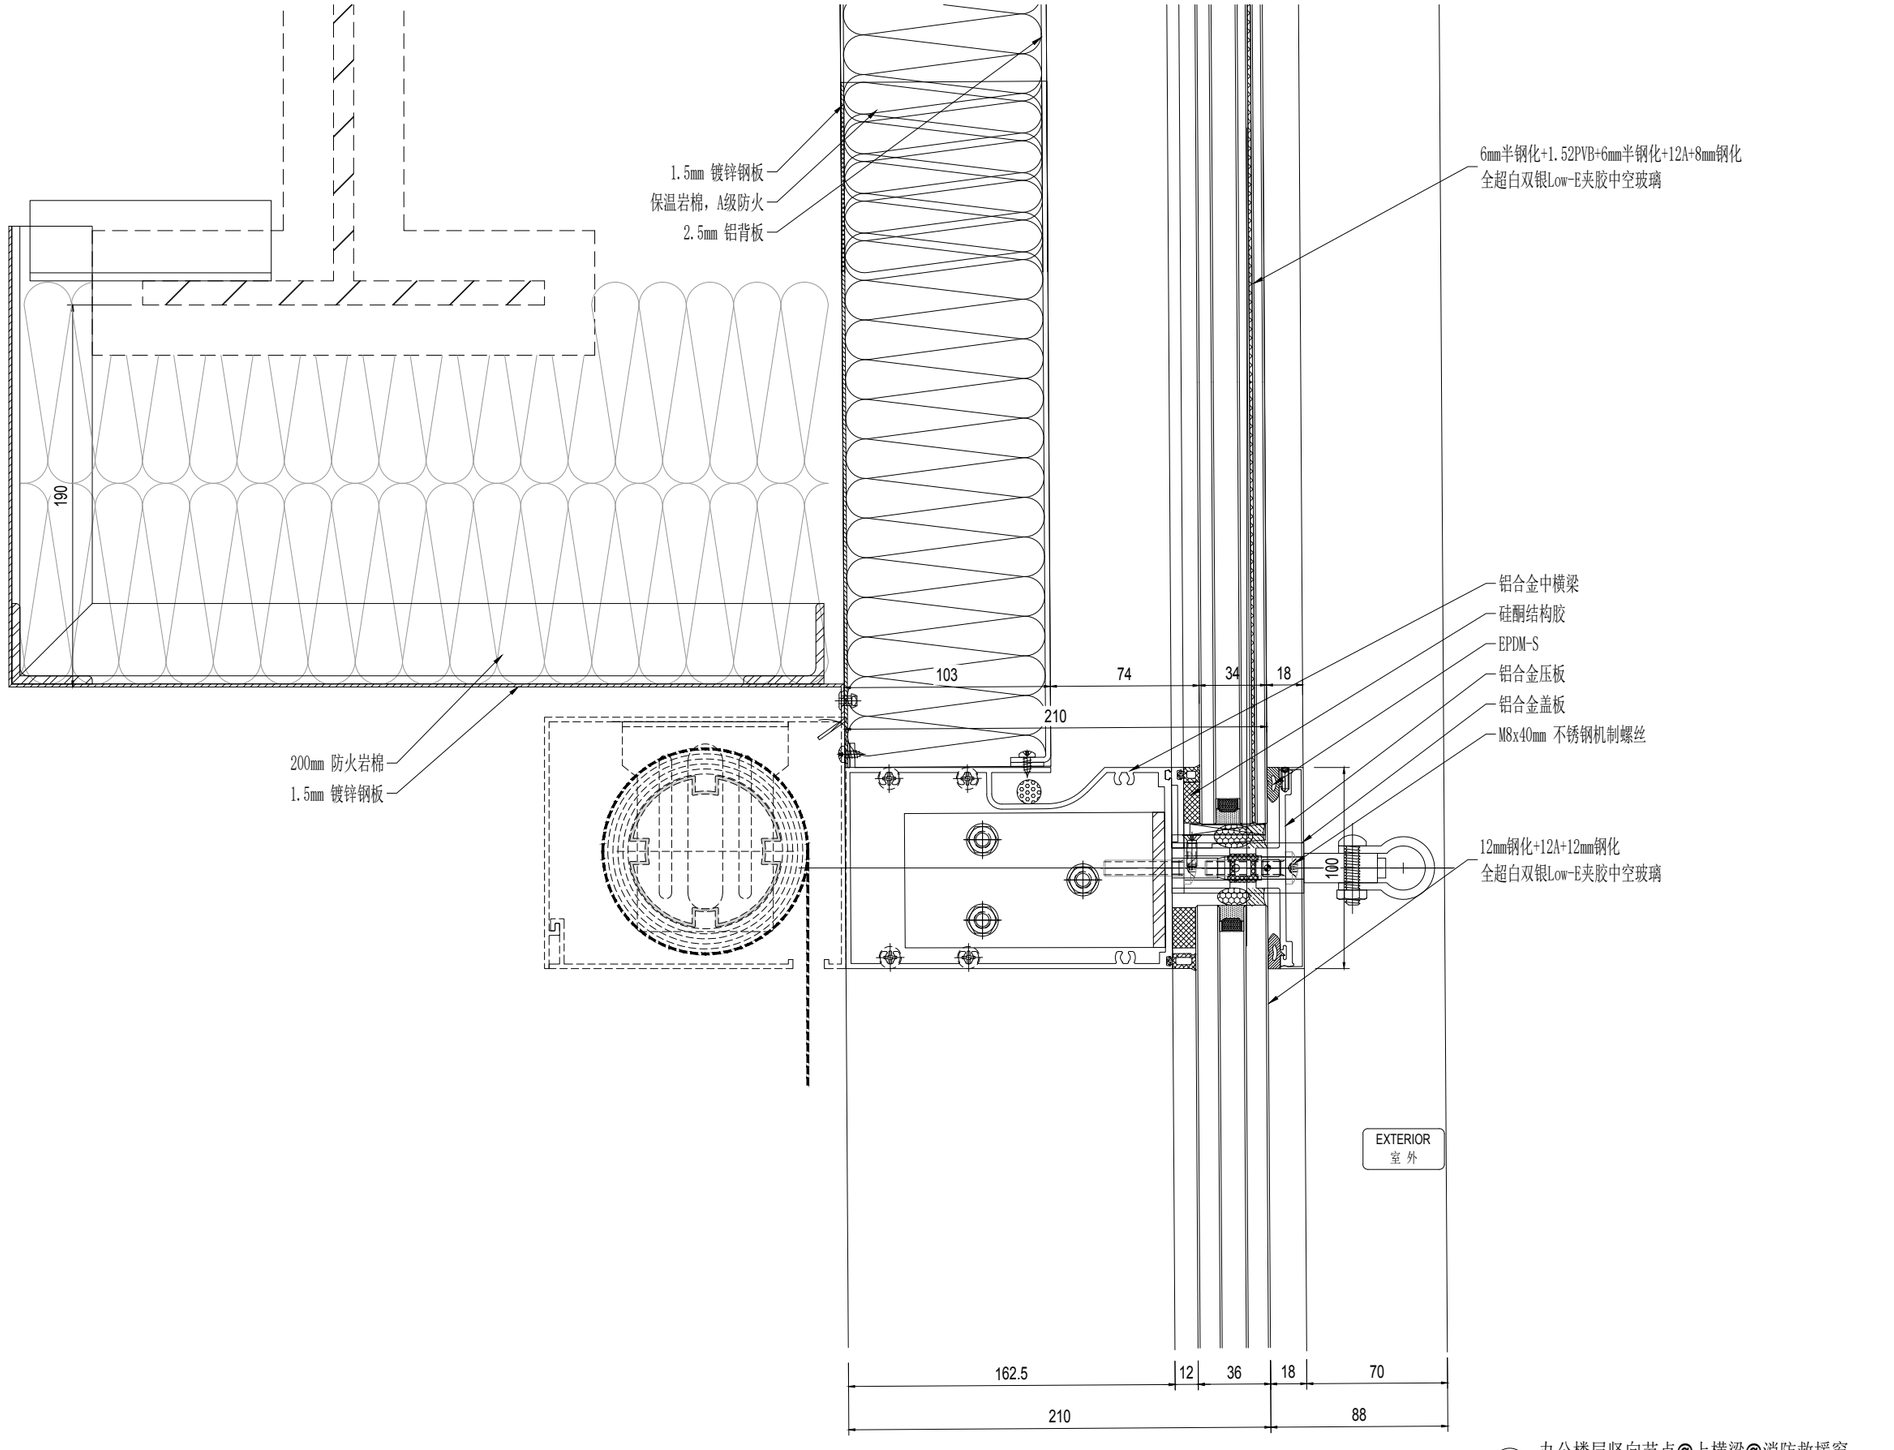

01 办公楼层竖向节点@上横梁@消防救援窗
Scale: 1:3

NO.	修改内容 DESCRIPTION	日期 DATE
14	幕墙方案扩初设计深化文本 FACADE DESIGN DEVELOPMENT SUBMISSION	2021.05.21
13	幕墙方案设计文本 FACADE SCHEMATIC DESIGN SUBMISSION	2021.04.19
12	100%初设设计文本 100% DESIGN DEVELOPMENT SUBMISSION	2020.12.15
11	幕墙方案设计文本 FACADE SCHEMATIC DESIGN SUBMISSION	2020.10.15
10	初步设计文本 - 地上部分 DESIGN DEVELOPMENT SUBMISSION - ABOVE GROUND	2020.09.30
09	初步设计过程图纸(9-10区) IN-PROGRESS DD SUBMISSION (ZONE 9-10)	2020.09.10
08	初步设计过程图纸(4-8区) IN-PROGRESS DD SUBMISSION (ZONE 4-8)	2020.08.31
07	初步设计过程图纸(1-4区) IN-PROGRESS DD SUBMISSION (ZONE 1-4)	2020.07.31
06	初步设计过程图纸(1-3区) IN-PROGRESS DD SUBMISSION (ZONE 1-3)	2020.07.17
05	方案设计报审文件更好 SCHEMATIC DESIGN RE-SUBMISSION	2020.04.18
04	初步设计文本 DESIGN DEVELOPMENT SUBMISSION	2020.03.27
03	50%初步设计文本(地下室更新) 50% DESIGN DEVELOPMENT SUBMISSION（BASEMENT RE-ISSUE）	2020.02.22
02	50% 初步设计 50% DESIGN DEVELOPMENT SUBMISSION	2020.01.01
01	方案设计报审文件 SCHEMATIC DESIGN SUBMISSION	2020.01.15

业主 CLIENT

印章 SEAL

建设单位 CLIENT：苏州中南中心投资建设有限公司

项目名称 PROJECT：中南中心超高层商业楼宇项目（DK20110136地块）超高层
SUZHOU ZHONGNAN CENTER

子项名称 SUB PROJECT

图名 DRAWING TITLE

工程编号 CHI NO.：C-201955007　阶段 STATUS：幕墙方案设计

比例 SCALE：　专业 DISCIPLINE：建筑

日期 DATE：2021.05.21　图号 DRAWING NO.：A5-913.2

华建集团 ARCPLUS
ECADI 华东建筑设计研究总院
EAST CHINA ARCHITECTURAL DESIGN & RESEARCH INSTITUTE
华东建筑设计研究院有限公司
EAST CHINA ARCHITECTURAL DESIGN & RESEARCH INSTITUTE CO., LTD
设计证书甲级编号 A131004031

建筑设计顾问 ARCHITECTURE CONSULTANT：Gensler

结构设计顾问 STRUCTURE CONSULTANT：Thornton Tomasetti
51 Madison Avenue
New York, NY 10010-1603
T 917.661.7800 F 917.661.7801

机电设计顾问 MEP&FA CONSULTANT：wsp

幕墙设计顾问 CURTAIN WALL CONSULTANT：ALT

消防设计顾问 FIRE SAFETY CONSULTANT：ABUNDANCE 安邦

审定人/日期 APPROVED FOR ISSUE BY/DATE	贺杰
设计总负责人/日期 DESIGN CHIEF/DATE	贺杰
审核人/日期 AUDITED BY/DATE	贺杰
专业负责人/日期 DISCIPLINE RESPONSIBLE BY/DATE	于俊
校对人/日期 CHECKED BY/DATE	张翌
设计人/日期 DESIGNED BY/DATE	倪军锋

Copyright 2017 ECADI

vip 2021/5/21 16:58:42 O:\P19.86046 - Suzhou zhongnan Center\02. Design\D08 - ALT Drawings - Current\DD\20210521\20210521 100 DD.dwg

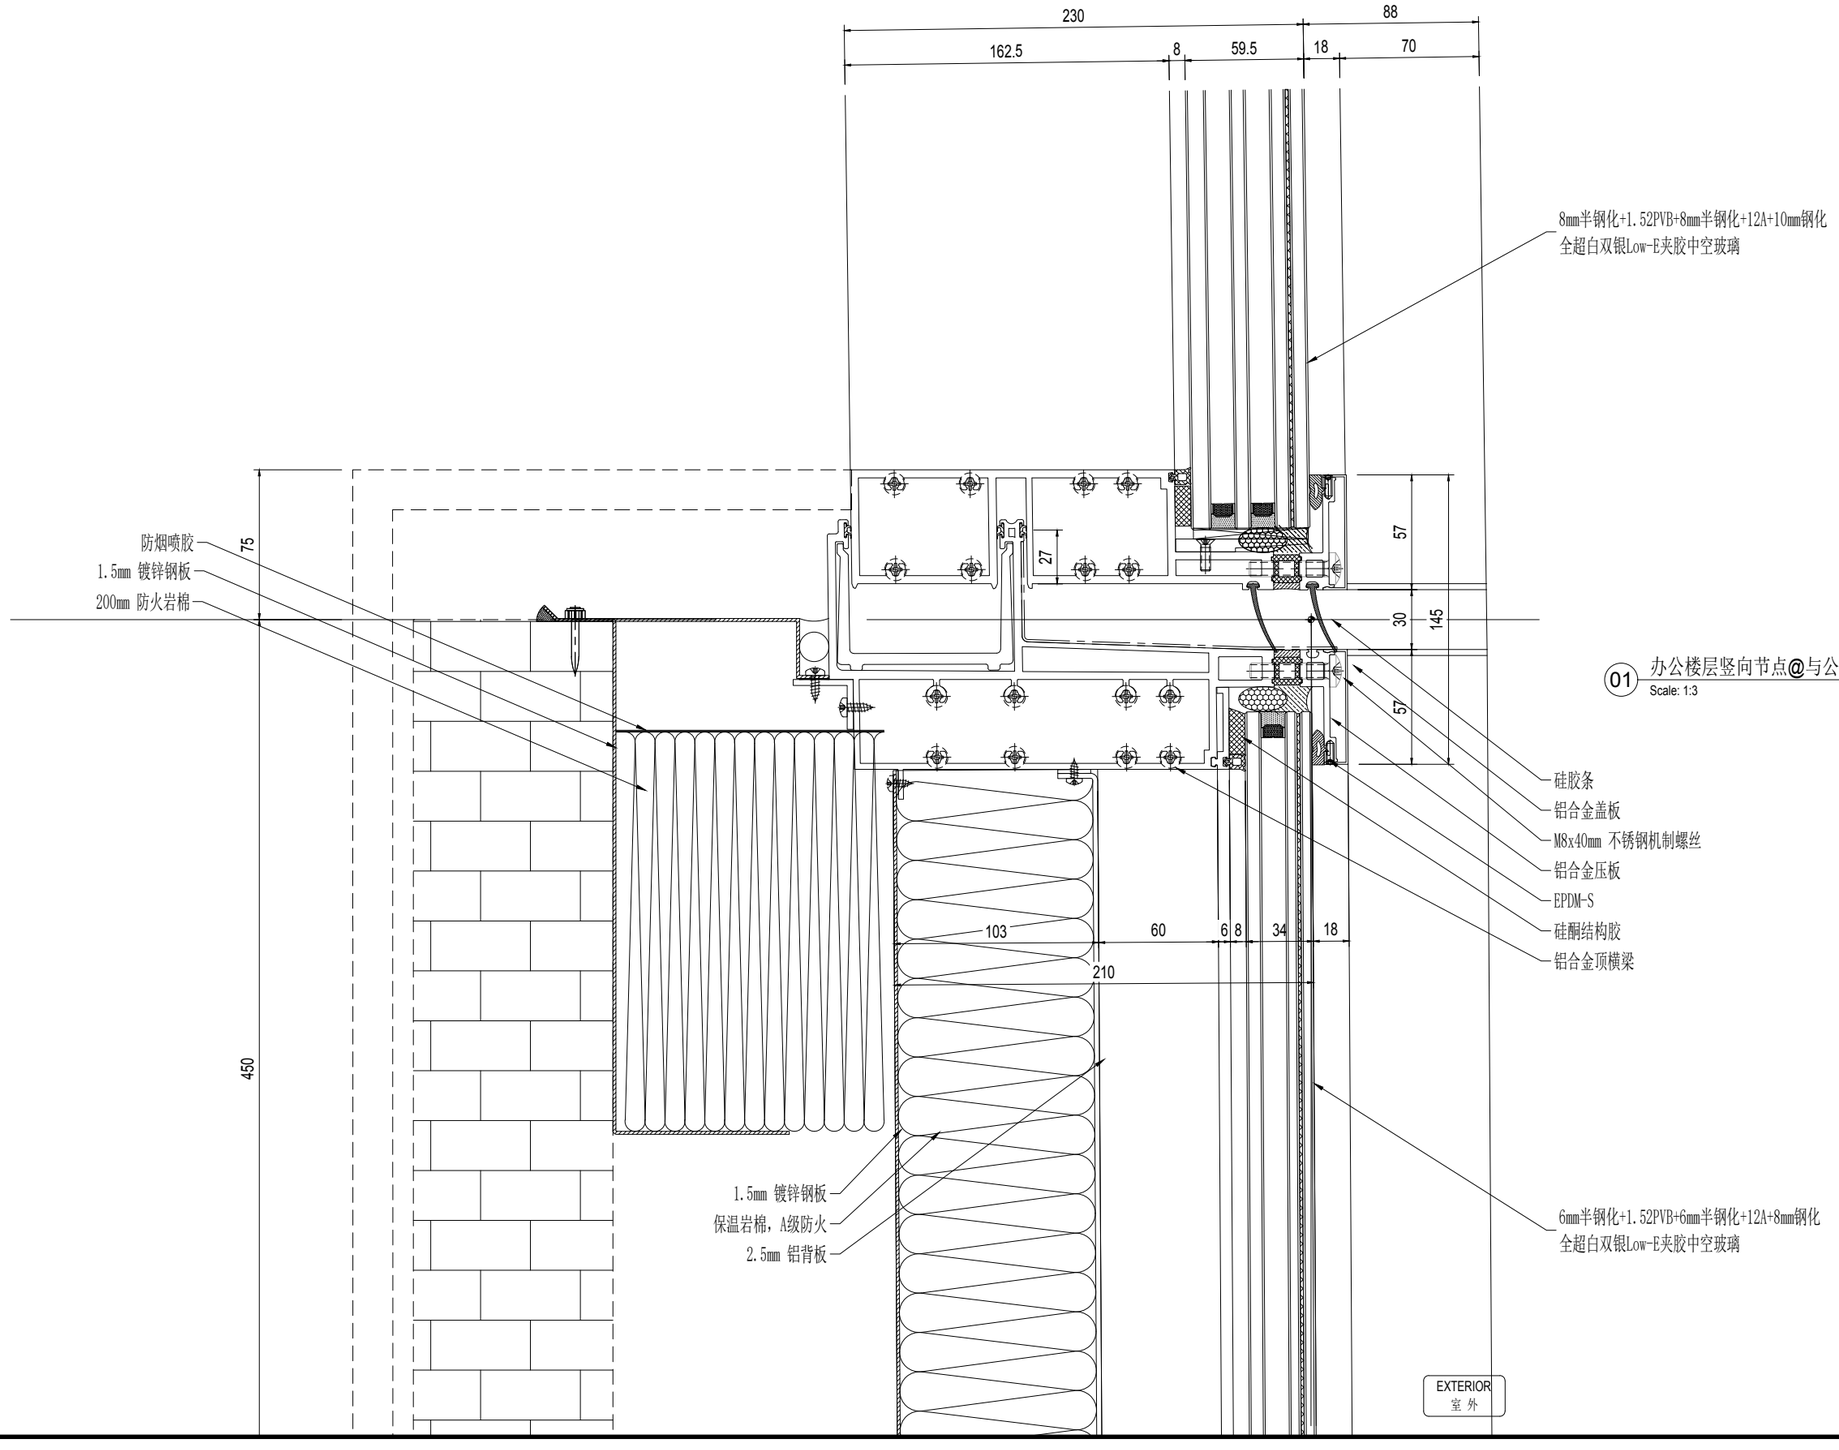

01 办公楼层竖向节点@与公寓楼层交接面
Scale: 1:3

建设单位 CLIENT

NO.	修改内容 DESCRIPTION	日期 DATE
14	幕墙方案扩初设计深化文本 FACADE DESIGN DEVELOPMENT SUBMISSION	2021.05.21
13	幕墙方案设计文本 FACADE SCHEMATIC DESIGN SUBMISSION	2021.04.19
12	100%初步设计文本 100% DESIGN DEVELOPMENT SUBMISSION	2020.12.15
11	幕墙方案设计文本 FACADE SCHEMATIC DESIGN SUBMISSION	2020.10.15
10	初步设计文本 - 地上部分 DESIGN DEVELOPMENT SUBMISSION - ABOVE GROUND	2020.09.30
09	初步设计过程图纸(9-10区) IN-PROGRESS DD SUBMISSION (ZONE 9-10)	2020.09.10
08	初步设计过程图纸(4-8区) IN-PROGRESS DD SUBMISSION (ZONE 4-8)	2020.08.31
07	初步设计过程图纸(1-4区) IN-PROGRESS DD SUBMISSION (ZONE 1-4)	2020.07.31
06	初步设计过程图纸(1-3区) IN-PROGRESS DD SUBMISSION (ZONE 1-3)	2020.07.17
05	方案设计报审文件更好 SCHEMATIC DESIGN RE-SUBMISSION	2020.04.18
04	初步设计文本 DESIGN DEVELOPMENT SUBMISSION	2020.03.27
03	50%初步设计文本(地下室更新) 50% DESIGN DEVELOPMENT SUBMISSION (BASEMENT RE-ISSUE)	2020.02.22
02	50% 初步设计 50% DESIGN DEVELOPMENT SUBMISSION	2020.01.01
01	方案设计报审文件 SCHEMATIC DESIGN SUBMISSION	2020.01.15

盖章 SEAL

华建集团 ARCPLUS
ECADI 华东建筑设计研究总院 EAST CHINA ARCHITECTURAL DESIGN & RESEARCH INSTITUTE
华东建筑设计研究院有限公司 EAST CHINA ARCHITECTURAL DESIGN & RESEARCH INSTITUTE CO., LTD
设计证书甲级编号 A131004031

建筑设计顾问 ARCHITECTURE CONSULTANT: Gensler

结构设计顾问 STRUCTURE CONSULTANT: Thornton Tomasetti
51 Madison Avenue
New York, NY 10010-1603
T 917.661.7800 F 917.661.7801

机电设计顾问 MEP&FA CONSULTANT: WSP

幕墙设计顾问 CURTAIN WALL CONSULTANT: ALT

消防设计顾问 FIRE SAFETY CONSULTANT: ABUNDANCE 安邦

审定人/日期 APPROVED FOR ISSUE BY/DATE	贤杰
设计总负责人/日期 DESIGN CHIEF/DATE	贤杰
审核人/日期 AUDITED BY/DATE	贤杰
专业负责人/日期 DISCIPLINE RESPONSIBLE BY/DATE	子偲
校对人/日期 CHECKED BY/DATE	张哲
设计人/日期 DESIGNED BY/DATE	倪军锋
建设单位 CLIENT	苏州中南中心投资建设有限公司
项目名称 PROJECT	中南中心超高层商业楼宇项目（DK20110136地块）超高层 SUZHOU ZHONGNAN CENTER
子项名称 SUB PROJECT	
图名 DRAWING TITLE	
工程编号 CHI NO.	C-201955007
阶段 STATUS	幕墙方案设计
比例 SCALE	
专业 DISCIPLINE	建筑
日期 DATE	2021.05.21
图号 DRAWING NO.	A5-914

vip 2021/5/21 16:58:47 O:\P19.86046 - Suzhou zhongnan Center\02. Design\D08 - ALT Drawings - Current\DD\20210521\20210521 100 DD.dwg
Copyright 2017 ECAD

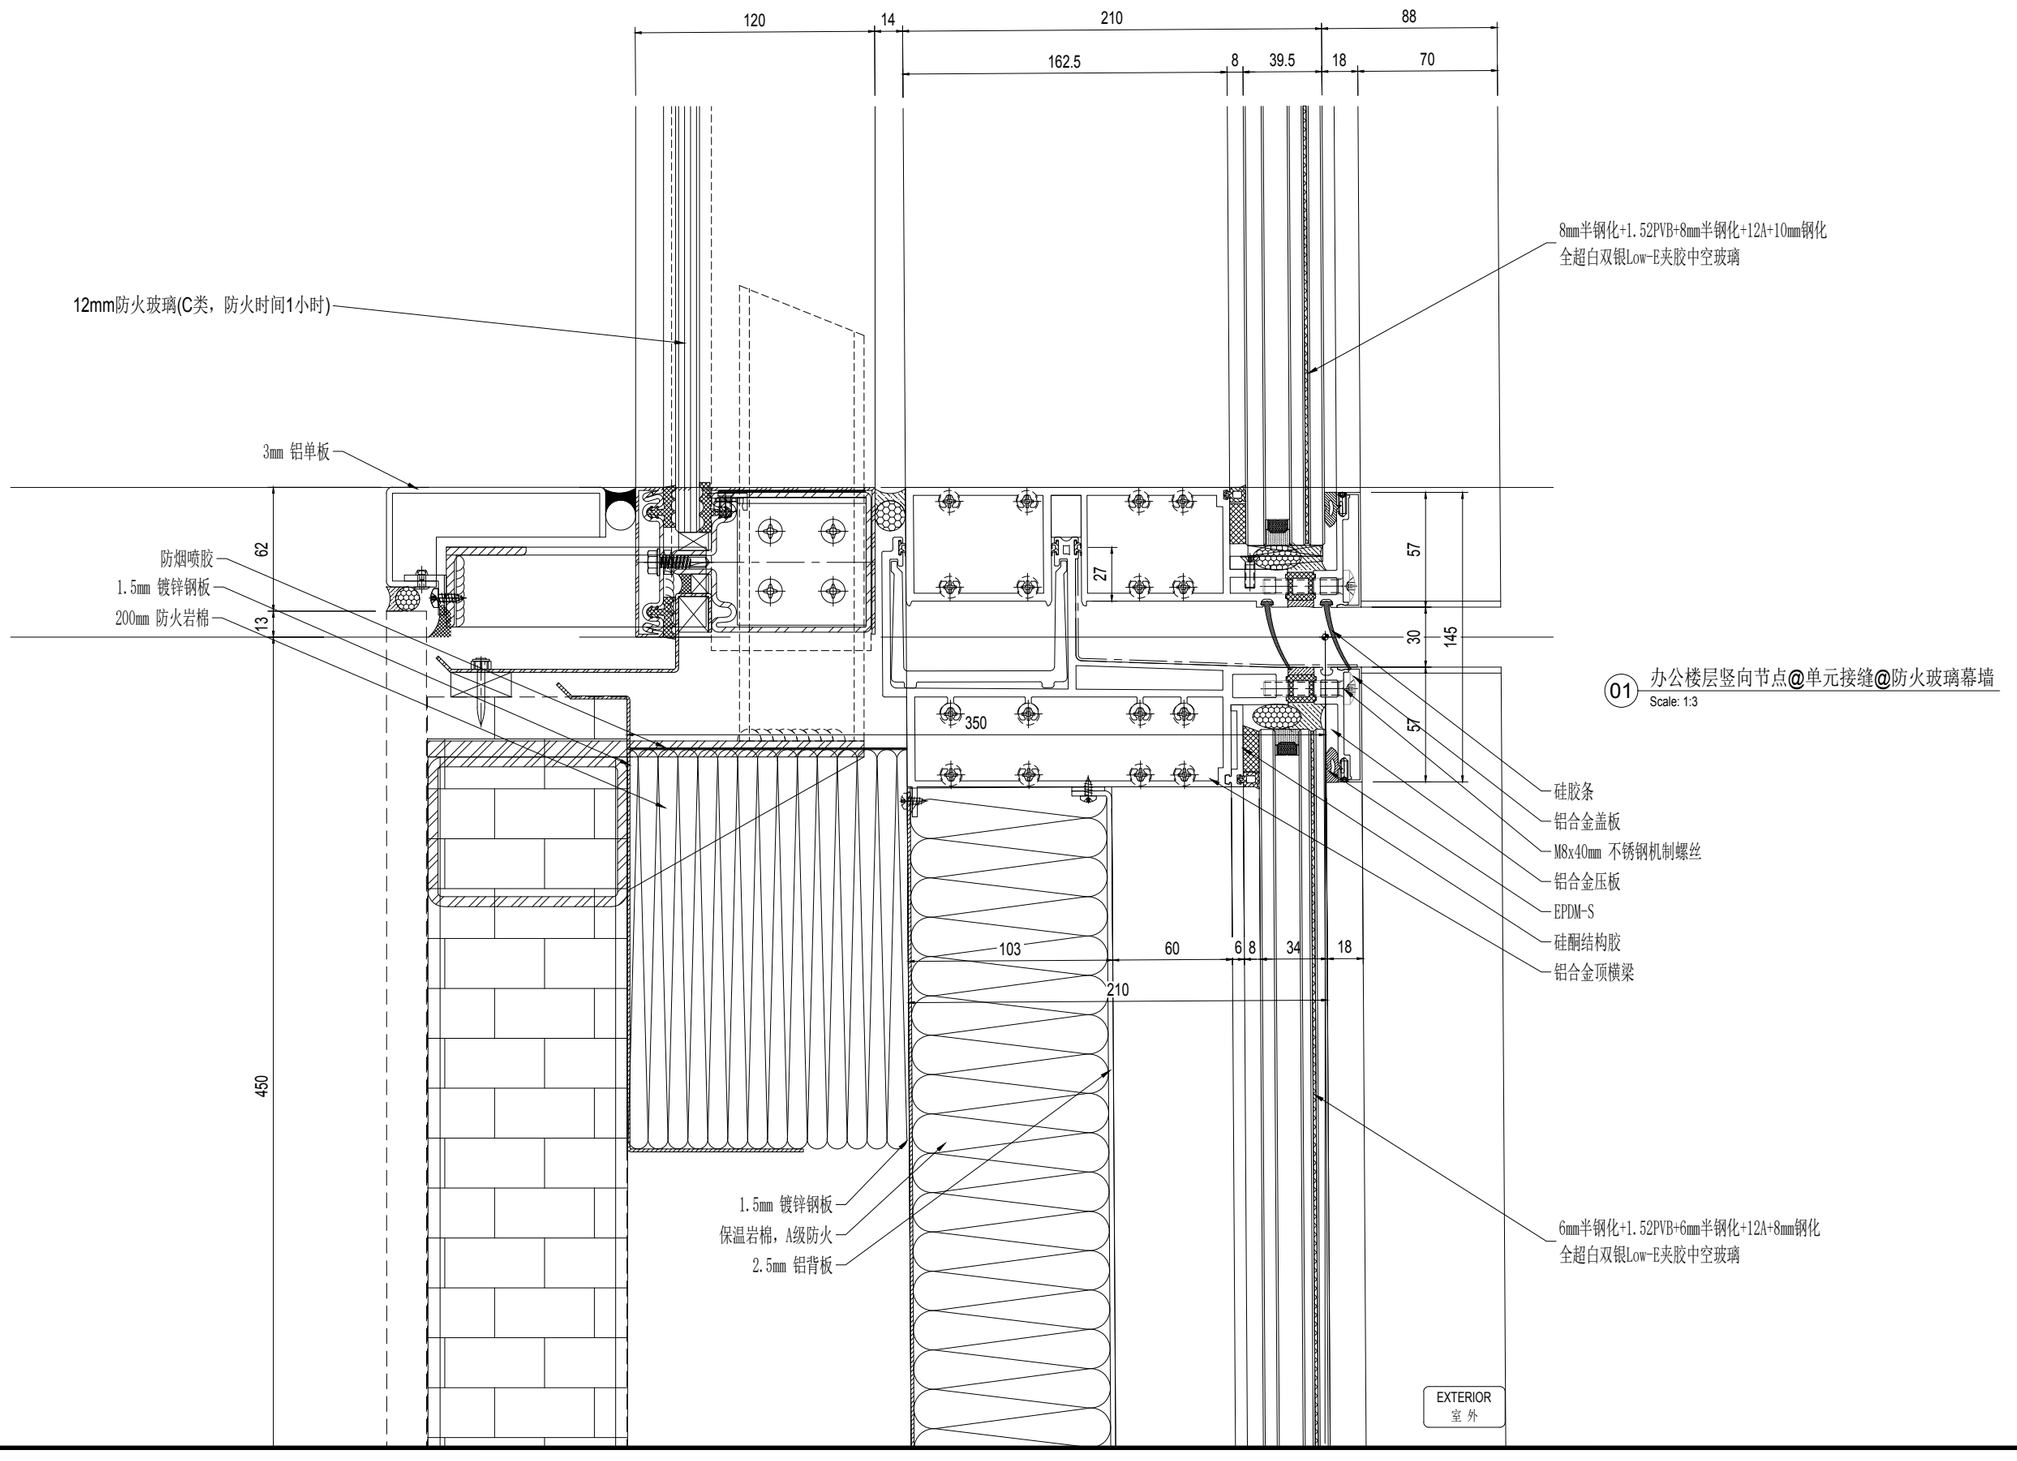

01 办公楼层竖向节点@单元接缝@防火玻璃幕墙

Scale: 1:3

序号 NO.	修改内容 DESCRIPTION	日期 DATE
16	幕墙方案扩初设计深化文本 FACADE DESIGN DEVELOPMENT SUBMISSION	2021.05.21
15	幕墙方案设计文本 FACADE SCHEMATIC DESIGN SUBMISSION	2021.04.19
14	100%初步设计文本 100% DESIGN DEVELOPMENT SUBMISSION	2020.12.15
13	幕墙方案设计文本 FACADE SCHEMATIC DESIGN SUBMISSION	2020.10.15
12	初步设计文本 - 地上部分 DESIGN DEVELOPMENT SUBMISSION - ABOVE GROUND	2020.09.30
11	初步设计过程图纸(9-10层) IN-PROGRESS DD SUBMISSION (ZONE 9-10)	2020.09.10
10	初步设计过程图纸(4-8层) IN-PROGRESS DD SUBMISSION (ZONE 4-8)	2020.08.31
07	初步设计过程图纸(1-4层) IN-PROGRESS DD SUBMISSION (ZONE 1-4)	2020.07.31
06	初步设计过程图纸(1-3层) IN-PROGRESS DD SUBMISSION (ZONE 1-3)	2020.07.17
05	方案设计报审文件更新 SCHEMATIC DESIGN RE-SUBMISSION	2020.04.18
04	初步设计文本 DESIGN DEVELOPMENT SUBMISSION	2020.03.27
03	50%初步设计文本(地下室更新) 50% DESIGN DEVELOPMENT SUBMISSION (BASEMENT RE-ISSUE)	2020.02.22
02	50% 初步设计 50% DESIGN DEVELOPMENT SUBMISSION	2020.01.31
01	方案设计报审文件 SCHEMATIC DESIGN SUBMISSION	2020.01.15

建设单位 CLIENT

盖章 SEAL

华建集团 ARCPLUS

ECADI 华东建筑设计研究总院 EAST CHINA ARCHITECTURAL DESIGN & RESEARCH INSTITUTE

华东建筑设计研究院有限公司 EAST CHINA ARCHITECTURAL DESIGN & RESEARCH INSTITUTE CO., LTD

设计证书甲级编号 A131004031

建筑设计顾问 ARCHITECTURE CONSULTANT: Gensler

结构设计顾问 STRUCTURE CONSULTANT: Thornton Tomasetti
51 Madison Avenue
New York, NY 10010-1603
T 917.661.7800 F 917.661.7801

机电设计顾问 MEP/HVAC CONSULTANT: WSP

幕墙设计顾问 FAÇADE CONSULTANT: ALT

消防设计顾问 FIRE SAFETY CONSULTANT: ABUNDANCE 安邦

审定人/日期 AUTHORIZED FOR ISSUE BY/DATE: 登杰

设计总负责人/日期 DESIGN CHIEF/DATE: 登杰

审核人/日期 AUDITED BY/DATE: 登杰

专业负责人/日期 DISCIPLINE RESPONSIBLE BY/DATE: 王楷

校对人/日期 CHECKED BY/DATE: 张芸

设计人/日期 DESIGNED BY/DATE: 倪军俊

建设单位 CLIENT: 苏州中南中心投资建设有限公司

项目名称 PROJECT: 中南中心超高层商业楼宇项目（DK20110136地块）超高层
SUZHOU ZHONGNAN CENTER

子项名称 SUB PROJECT:

图名 DRAWING TITLE:

工程编号 JOB NO.	C-201955007	阶段 STATUS	幕墙方案设计
比例 SCALE		专业 DISCIPLINE	建筑
日期 DATE	2021.05.21	图号 DRAWING NO.	A5-915

建筑专业出图章 CHINESE STAMP
结构专业出图章 CHINESE STAMP
暖通专业出图章 CHINESE STAMP
电气专业出图章 CHINESE STAMP
给排水专业出图章 CHINESE STAMP
vip 2021/5/21 16:58:52 Q:\P19.86.046 - Suzhou zhongnan Center\02. Design\D08 - ALT Drawings - Current\DD\20210521\20210521 100 DD.dwg
Copyright 2017 ECADI

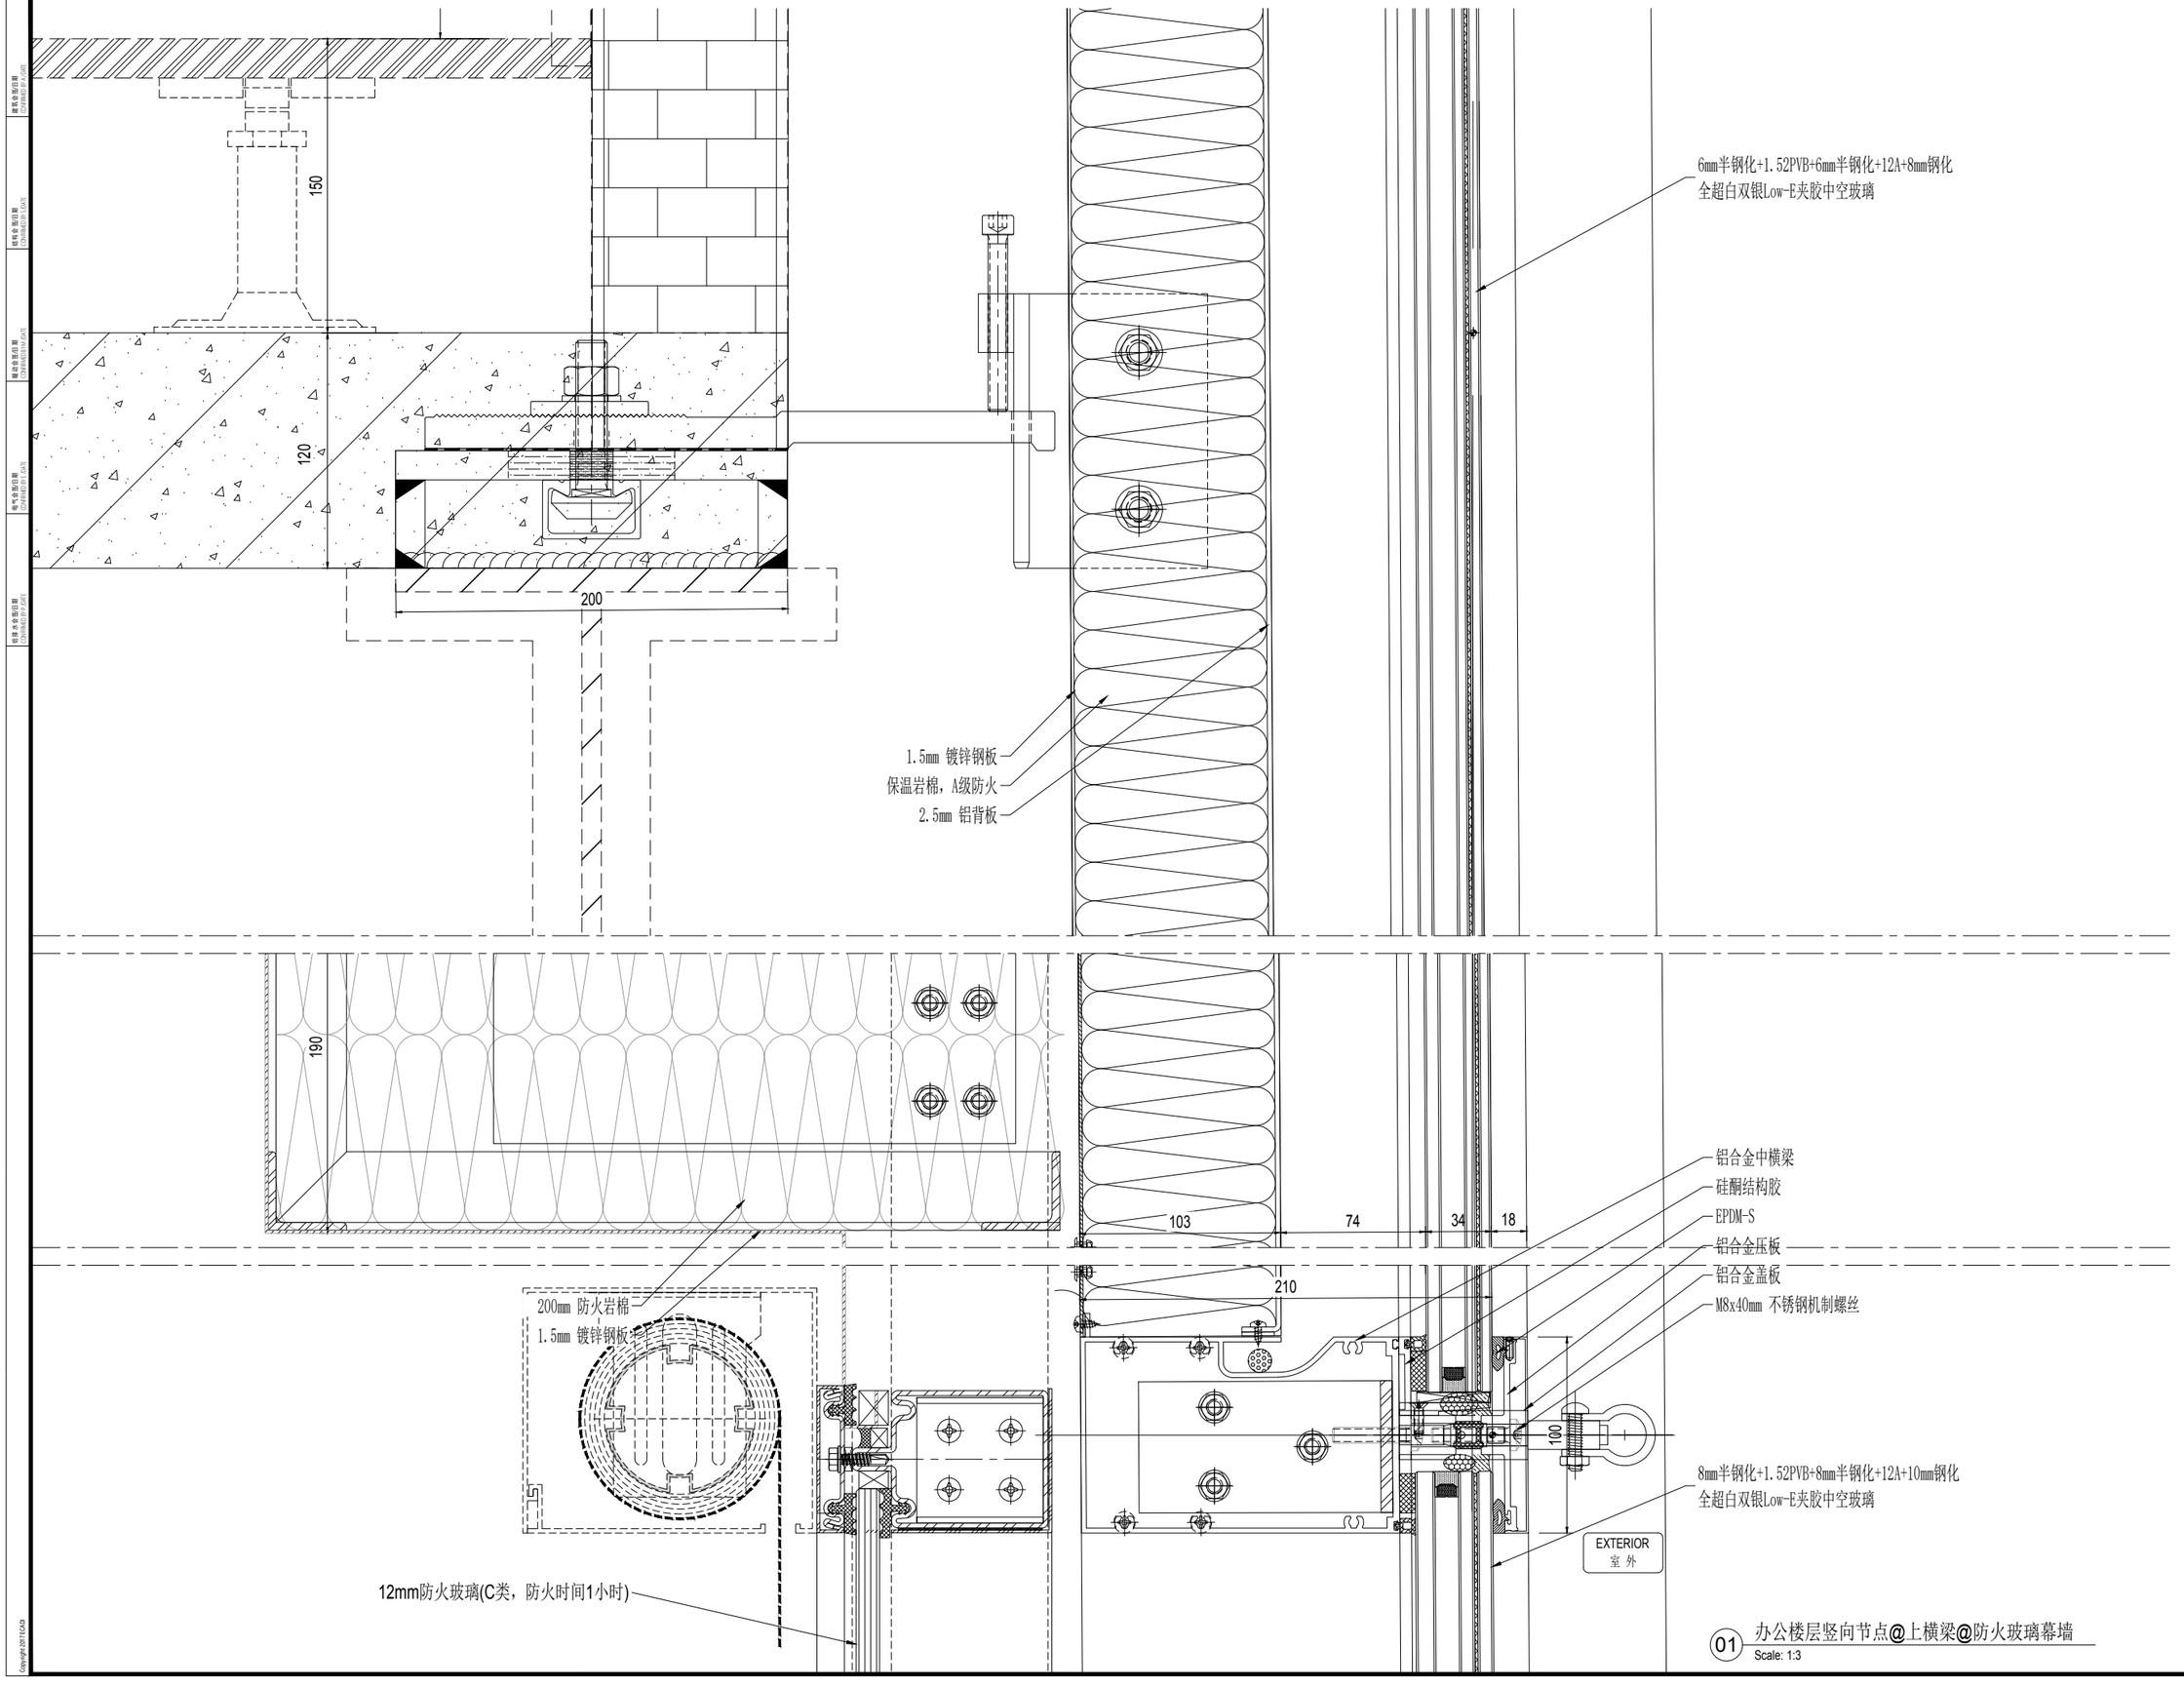

01 办公楼层竖向节点@上横梁@防火玻璃幕墙
Scale: 1:3

序号 NO.	修改内容 DESCRIPTION	日期 DATE
16	幕墙方案扩初设计深化文本 FACADE DESIGN DEVELOPMENT SUBMISSION	2021.05.21
15	幕墙方案设计文本 FACADE SCHEMATIC DESIGN SUBMISSION	2021.04.18
14	100%初设设计文本 100% DESIGN DEVELOPMENT SUBMISSION	2020.12.15
13	幕墙方案设计文本 FACADE SCHEMATIC DESIGN SUBMISSION	2020.10.15
12	初步设计文本 - 地上部分 DESIGN DEVELOPMENT SUBMISSION - ABOVE GROUND	2020.09.30
11	初步设计过程图纸(9-10层) IN-PROGRESS DD SUBMISSION (ZONE 9-10)	2020.09.10
10	初步设计过程图纸(4-8层) IN-PROGRESS DD SUBMISSION (ZONE 4-8)	2020.08.31
07	初步设计过程图纸(1-4层) IN-PROGRESS DD SUBMISSION (ZONE 1-4)	2020.07.31
06	初步设计过程图纸(1-3层) IN-PROGRESS DD SUBMISSION (ZONE 1-3)	2020.07.17
05	方案设计报审文件更好 SCHEMATIC DESIGN RE-SUBMISSION	2020.04.18
04	初步设计文本 DESIGN DEVELOPMENT SUBMISSION	2020.03.27
03	50%初步设计文本(地下室更新) 50% DESIGN DEVELOPMENT SUBMISSION (BASEMENT RE-ISSUE)	2020.02.22
02	50% 初步设计 50% DESIGN DEVELOPMENT SUBMISSION	2020.01.31
01	方案设计报审文件 SCHEMATIC DESIGN SUBMISSION	2020.01.15

建设单位 CLIENT

印章 SEAL

华建集团 ARCPLUS
ECADI 华东建筑设计研究总院
EAST CHINA ARCHITECTURAL DESIGN & RESEARCH INSTITUTE
华东建筑设计研究院有限公司
EAST CHINA ARCHITECTURAL DESIGN & RESEARCH INSTITUTE CO., LTD.
设计证书甲级编号 A131004031

建筑设计顾问 ARCHITECTURE CONSULTANT: Gensler

结构设计顾问 STRUCTURE CONSULTANT: Thornton Tomasetti
51 Madison Avenue
New York, NY 10010-1603
T 917.661.7800 F 917.661.7801

机电设计顾问 MECHANICAL CONSULTANT: wsp

幕墙设计顾问 CURTAIN WALL CONSULTANT: ALT

消防设计顾问 FIRE ART CONSULTANT: ABUNDANCE 安邦

审定人/日期 AUTHORIZED FOR ISSUE BY/DATE	党杰
设计总负责人/日期 DESIGN CHIEF/DATE	党杰
审核人/日期 AUDITED BY/DATE	党杰
专业负责人/日期 DISCIPLINE RESPONSIBLE BY/DATE	子傲
校对人/日期 CHECKED BY/DATE	张翌
设计人/日期 DESIGNED BY/DATE	倪军俊
建设单位 CLIENT	苏州中南中心投资建设有限公司
项目名称 PROJECT	中南中心超高层商业楼宇项目（DK20110136地块）超高层 SUZHOU ZHONGNAN CENTER
子项名称 SUB PROJECT	
图名 DRAWING TITLE	
工程编号 JOB NO.	C-201955007
阶段 STATUS	幕墙方案设计
比例 SCALE	
专业 DISCIPLINE	建筑
日期 DATE	2021.05.21
图号 DRAWING NO.	A5-915.1

Copyright 2017 GKAS

vip 2021/5/21 16:58:59 O:\P19.86046 - Suzhou zhongnan Center\02. Design\D08 - ALT Drawings - Current\DD\20210521\20210521 100 DD.dwg

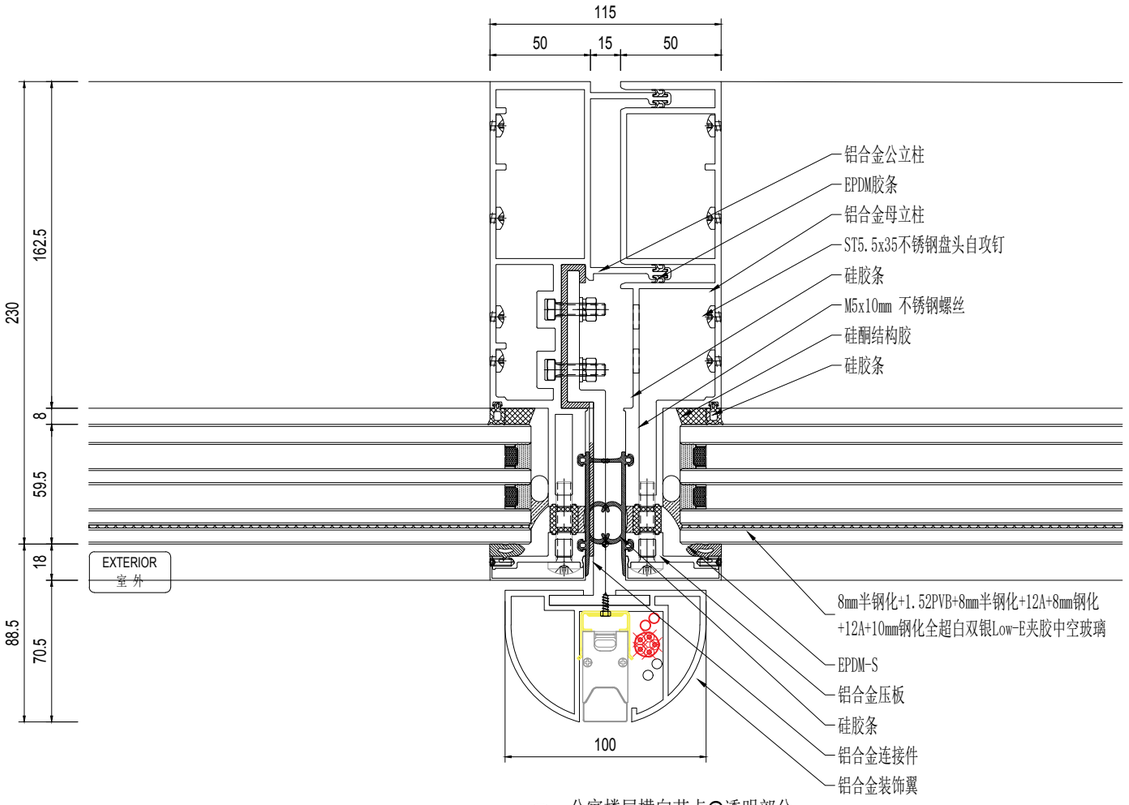

01 公寓楼层横向节点@透明部分

Scale: 1:3

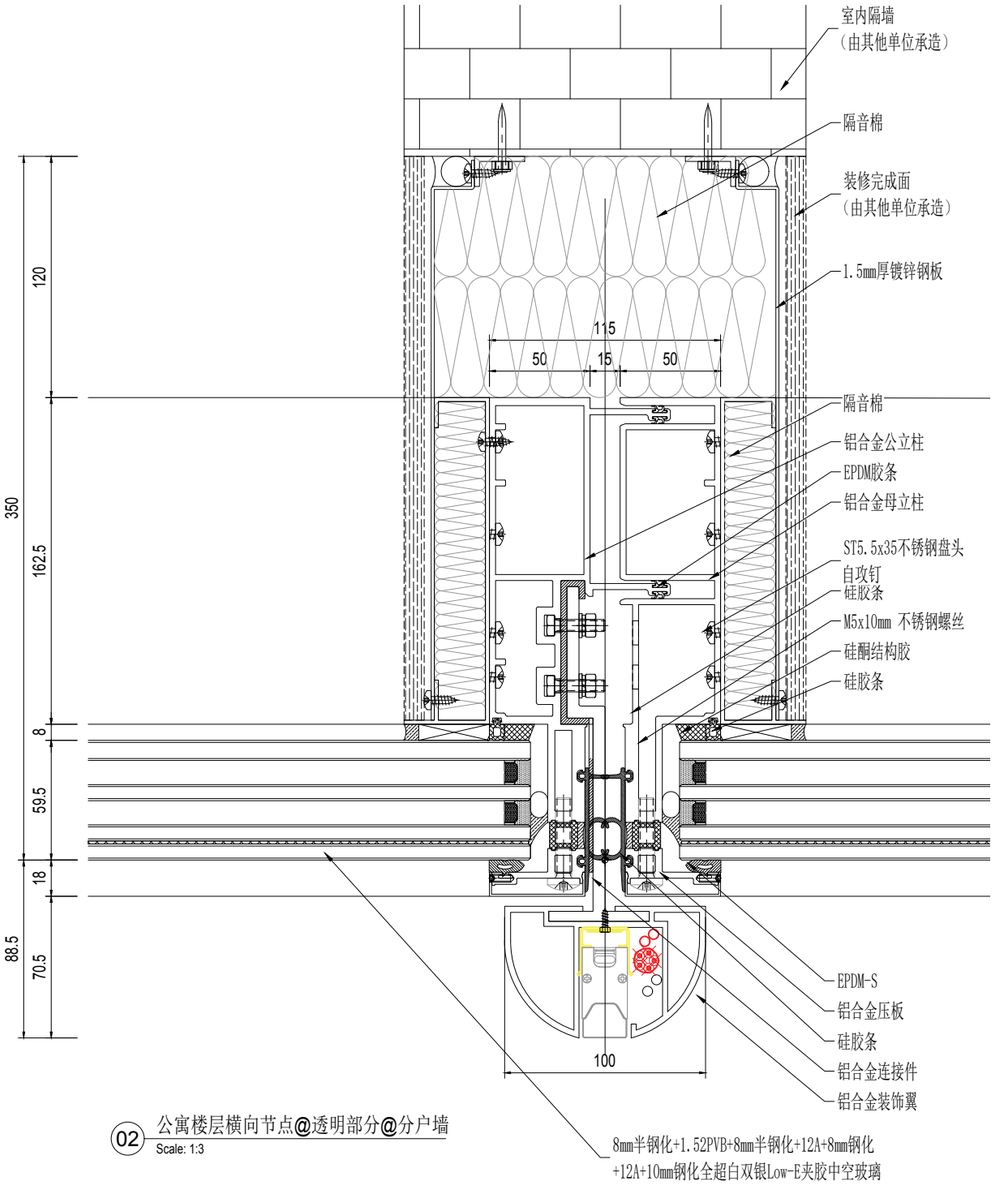

02 公寓楼层横向节点@透明部分@分户墙

Scale: 1:3

版号 NO.	修改内容 DESCRIPTION	日期 DATE
16	幕墙方案扩初设计深化文本 FACADE DESIGN DEVELOPMENT SUBMISSION	2021.05.21
15	幕墙方案设计文本 FACADE SCHEMATIC DESIGN SUBMISSION	2021.04.19
12	100%初步设计文本 100% DESIGN DEVELOPMENT SUBMISSION	2020.12.15
11	幕墙方案设计文本 FACADE SCHEMATIC DESIGN SUBMISSION	2020.10.15
10	初步设计文本 - 地上部分 DESIGN DEVELOPMENT SUBMISSION - ABOVE GROUND	2020.09.30
09	初步设计过程图纸(9-10区) IN-PROGRESS DD SUBMISSION (ZONE 9-10)	2020.09.10
08	初步设计过程图纸(4-8区) IN-PROGRESS DD SUBMISSION (ZONE 4-8)	2020.08.31
07	初步设计过程图纸(1-4区) IN-PROGRESS DD SUBMISSION (ZONE 1-4)	2020.07.31
06	初步设计过程节点图纸(1-3区) IN-PROGRESS DD SUBMISSION (ZONE 1-3)	2020.07.17
05	方案设计报审文件更新 SCHEMATIC DESIGN RE-SUBMISSION	2020.04.18
04	初步设计文本 DESIGN DEVELOPMENT SUBMISSION	2020.03.27
03	50%初步设计文本(地下室更新) 50% DESIGN DEVELOPMENT SUBMISSION (BASEMENT RE-ISSUE)	2020.02.22
02	50% 初步设计 50% DESIGN DEVELOPMENT SUBMISSION	2020.01.31
01	方案设计报审文件 SCHEMATIC DESIGN SUBMISSION	2020.01.15

建设单位 CLIENT

盖章 SEAL

华建集团 ARCPLUS

ECADI 华东建筑设计研究总院

华东建筑设计研究院有限公司
EAST CHINA ARCHITECTURAL DESIGN & RESEARCH INSTITUTE CO., LTD.
设计证书甲级编号 A131004031

建筑设计顾问 ARCHITECTURE CONSULTANT: Gensler

结构设计顾问 STRUCTURE CONSULTANT: Thornton Tomasetti
51 Madison Avenue
New York, NY 10010-1603
T 917.661.7800 F 917.661.7801

机电设计顾问 MECHANICAL CONSULTANT: wsp

幕墙设计顾问 CURTAIN WALL CONSULTANT: ALT

消防设计顾问 FIRE SAFETY CONSULTANT: ABUNDANCE 安邦

审定人/日期 AUTHORIZED FOR ISSUE BY/DATE	贺杰
设计负责人/日期 DESIGN CHIEF/DATE	贺杰
审核人/日期 AUDITED BY/DATE	贺杰
专业负责人/日期 DISCIPLINE RESPONSIBLE BY/DATE	子俊
校对人/日期 CHECKED BY/DATE	张翌
设计人/日期 DESIGNED BY/DATE	倪军俊
建设单位 CLIENT	苏州中南中心投资建设有限公司
项目名称 PROJECT	中南中心超高层商业楼宇项目（DK201101136地块）超高层 SUZHOU ZHONGNAN CENTER
子项名称 SUB PROJECT	
图名 DRAWING TITLE	
工程编号 JOB NO.	C-201955007
阶段 STATUS	幕墙方案设计
比例 SCALE	
专业 DISCIPLINE	建筑
日期 DATE	2021.05.21
图号 DRAWING NO.	A5-921

Copyright 2017 ECADI

wip 2021/5/21 16:59:05 O:\P19.86046 - Suzhou zhongnan Center\02. Design\DD8 - ALT Drawings - Current\DD\20210521\20210521 100 DD.dwg

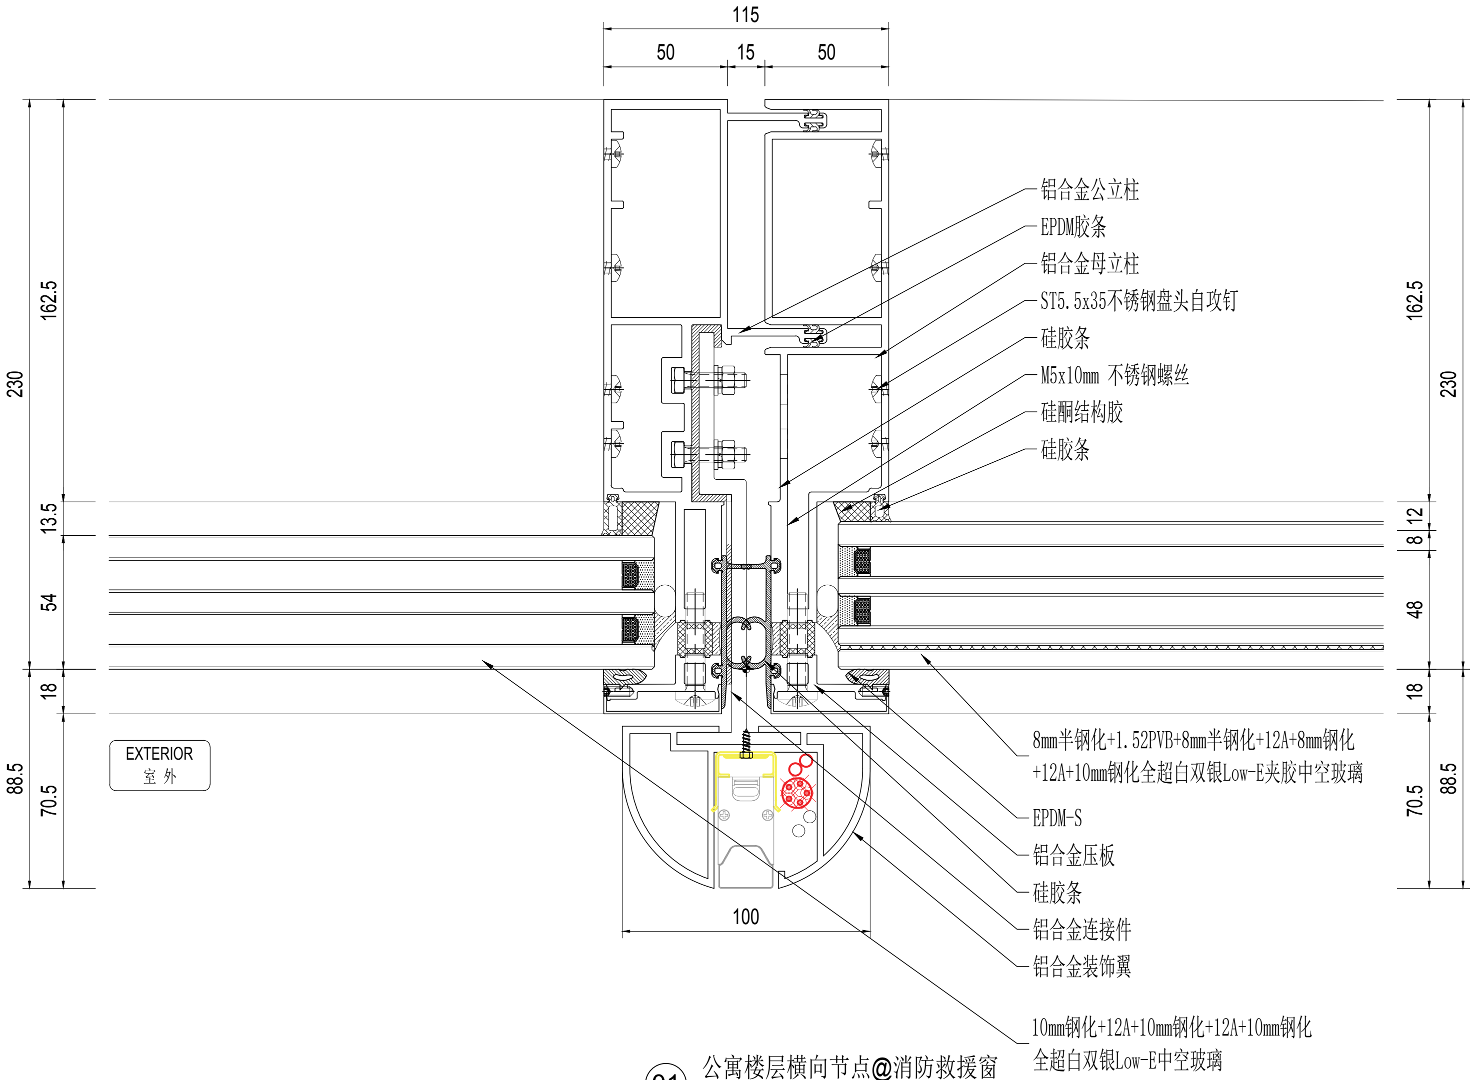

01 公寓楼层横向节点@消防救援窗

Scale: 1:3

建设单位 CLIENT

序号 NO.	修改内容 DESCRIPTION	日期 DATE
14	幕墙方案扩初设计深化文本 FACADE DESIGN DEVELOPMENT SUBMISSION	2021.05.21
13	幕墙方案设计文本 FACADE SCHEMATIC DESIGN SUBMISSION	2021.04.18
12	100%初步设计文本 100% DESIGN DEVELOPMENT SUBMISSION	2020.12.15
11	幕墙方案设计文本 FACADE SCHEMATIC DESIGN SUBMISSION	2020.10.15
10	初步设计文本 - 地上部分 DESIGN DEVELOPMENT SUBMISSION - ABOVE GROUND	2020.09.30
09	初步设计过程图纸(9-10区) IN-PROGRESS DD SUBMISSION (ZONE 9-10)	2020.09.10
08	初步设计过程图纸(4-8区) IN-PROGRESS DD SUBMISSION (ZONE 4-8)	2020.08.31
07	初步设计过程图纸(1-4区) IN-PROGRESS DD SUBMISSION (ZONE 1-4)	2020.07.31
06	初步设计过程图纸(1-3区) IN-PROGRESS DD SUBMISSION (ZONE 1-3)	2020.07.17
05	方案设计报审文件更新 SCHEMATIC DESIGN RE-SUBMISSION	2020.04.18
04	初步设计文本 DESIGN DEVELOPMENT SUBMISSION	2020.03.27
03	50%初步设计文本(地下室更新) 50% DESIGN DEVELOPMENT SUBMISSION (BASEMENT RE-ISSUE)	2020.02.22
02	50% 初步设计 50% DESIGN DEVELOPMENT SUBMISSION	2020.01.31
01	方案设计报审文件 SCHEMATIC DESIGN SUBMISSION	2020.01.15

盖章 SEAL

华建集团 ARCPLUS

ECADI 华东建筑设计研究总院

华东建筑设计研究院有限公司

设计证书甲级编号 A131004031

Gensler

Thornton Tomasetti

51 Madison Avenue
New York, NY 10010-1603
T 917.661.7800 F 917.661.7801

WSP

幕墙设计顾问 CURTAIN WALL CONSULTANT

ALT

消防设计顾问 FIRE LIFE SAFETY CONSULTANT

ABUNDANCE 安邦

审定人/日期 AUTHORIZED FOR ISSUE BY/DATE	党杰
设计总负责人/日期 DESIGN CHIEF/DATE	党杰
审核人/日期 AUDITED BY/DATE	党杰
专业负责人/日期 DISCIPLINE RESPONSIBLE BY/DATE	于偲
校对人/日期 CHECKED BY/DATE	张翌
设计人/日期 DESIGNED BY/DATE	倪军俊
建设单位 CLIENT	苏州中南中心投资建设有限公司
项目名称 PROJECT	中南中心超高层商业楼宇项目（DK20110136地块）超高层 SUZHOU ZHONGNAN CENTER
子项名称 SUB PROJECT	
图名 DRAWING TITLE	

工程编号 JOB NO.	C-201955007	阶段 STATUS	幕墙方案设计
比例 SCALE		专业 DISCIPLINE	建筑
日期 DATE	2021.05.21	图号 DRAWING NO.	A5-921.1

档案号

Copyright 2017 ECADI

vip 2021/5/21 16:59:10 O:\P19.86.046 - Suzhou zhongnan Center\02. Design\D08 - ALT Drawings - Current\DD\20210521\20210521 100 DD.dwg

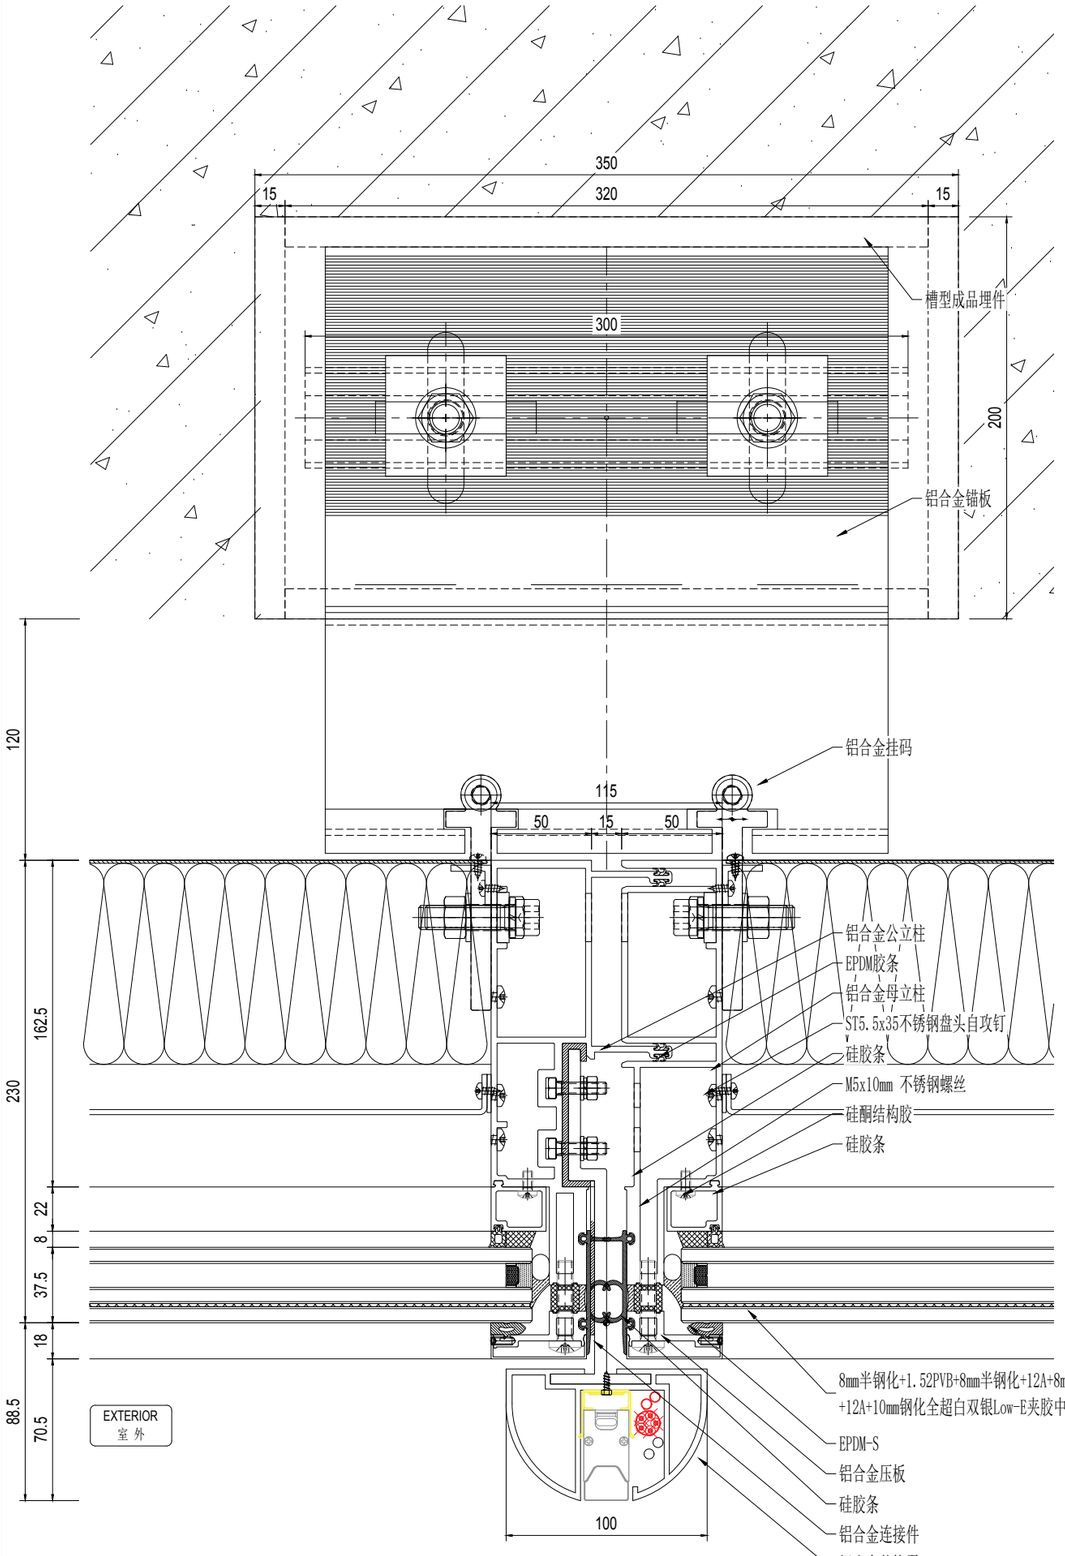

01 公寓楼层横向节点@层间非透明部分

Scale: 1:3

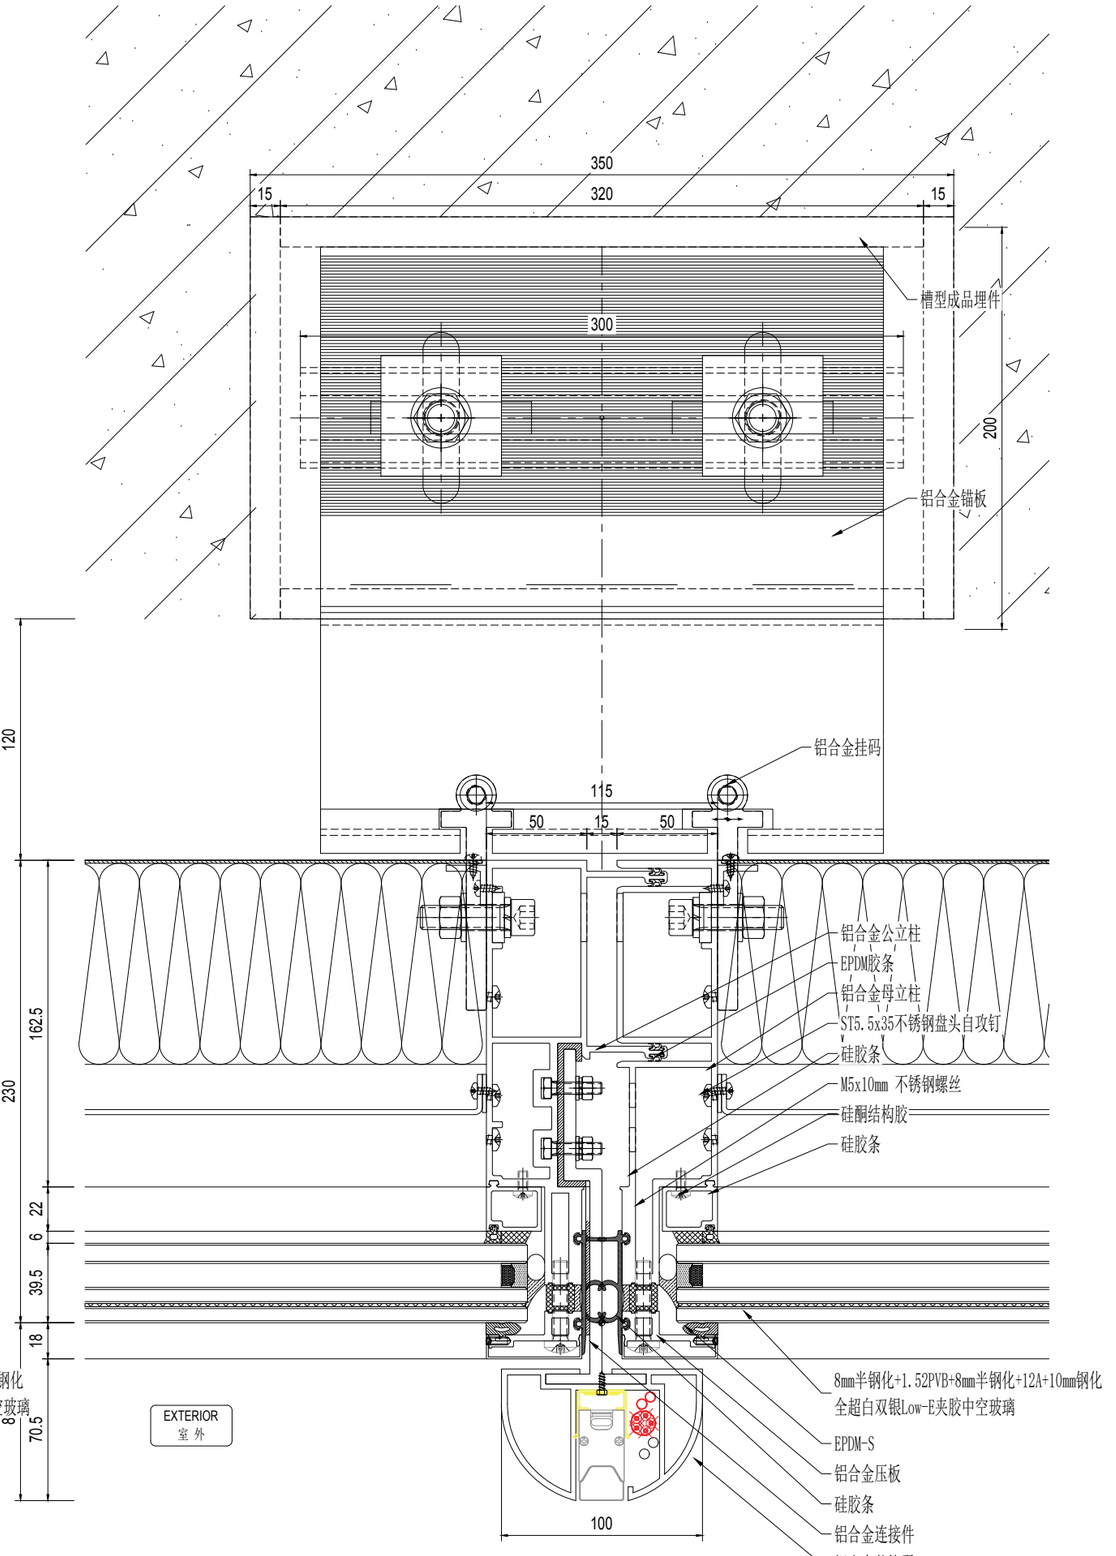

02 公寓楼层横向节点@机电层2.15m层间

Scale: 1:3

NO.	修改内容 DESCRIPTION	日期 DATE
14	幕墙方案扩初设计深化文本 FACADE DESIGN DEVELOPMENT SUBMISSION	2021.05.21
13	幕墙方案设计文本 FACADE SCHEMATIC DESIGN SUBMISSION	2021.04.19
12	100%初步设计文本 100% DESIGN DEVELOPMENT SUBMISSION	2020.12.15
11	幕墙方案设计文本 FACADE SCHEMATIC DESIGN SUBMISSION	2020.10.15
10	初步设计文本 - 地上部分 DESIGN DEVELOPMENT SUBMISSION - ABOVE GROUND	2020.09.30
09	初步设计过程图纸(9-10区) IN-PROGRESS DD SUBMISSION (ZONE 9-10)	2020.09.10
08	初步设计过程图纸(4-8区) IN-PROGRESS DD SUBMISSION (ZONE 4-8)	2020.08.31
07	初步设计过程图纸(1-4区) IN-PROGRESS DD SUBMISSION (ZONE 1-4)	2020.07.31
06	初步设计过程图纸(1-3区) IN-PROGRESS DD SUBMISSION (ZONE 1-3)	2020.07.17
05	方案设计报审文件更好 SCHEMATIC DESIGN RE-SUBMISSION	2020.04.18
04	初步设计文本 DESIGN DEVELOPMENT SUBMISSION	2020.03.27
03	50%初步设计文本(地下室更新) 50% DESIGN DEVELOPMENT SUBMISSION (BASEMENT RE-ISSUE)	2020.02.22
02	50% 初步设计 50% DESIGN DEVELOPMENT SUBMISSION	2020.01.31
01	方案设计报审文件 SCHEMATIC DESIGN SUBMISSION	2020.01.15

建设单位 CLIENT

印章 SEAL

华建集团 ARCPLUS

ECADI 华东建筑设计研究总院

华东建筑设计研究院有限公司 EAST CHINA ARCHITECTURAL DESIGN & RESEARCH INSTITUTE CO., LTD.

设计证书甲级编号 A131004031

建筑设计团队 ARCHITECTURE CONSULTANT: Gensler

结构设计团队 STRUCTURE CONSULTANT: Thornton Tomasetti
51 Madison Avenue
New York, NY 10010-1603
T 917.661.7800 F 917.661.7801

机电设计团队 MEP&HVAC CONSULTANT: WSP

幕墙设计团队 CURTAIN WALL CONSULTANT: ALT

顾问设计团队 PROJECT CONSULTANT: ABUNDANCE 安邦

审定人/日期 AUTHORIZED FOR ISSUE BY/DATE 贺杰

设计总负责人/日期 DESIGN CHIEF/DATE 贺杰

审核人/日期 AUDITED BY/DATE 贺杰

专业负责人/日期 DISCIPLINE RESPONSIBLE BY/DATE 王振

校对人/日期 CHECKED BY/DATE 张芸

设计人/日期 DESIGNED BY/DATE 倪军俊

建设单位 CLIENT 苏州中南中心投资建设有限公司

项目名称 PROJECT 中南中心超高层商业楼宇项目（DK201101136地块）超高层
SUZHOU ZHONGNAN CENTER

子项名称 SUB PROJECT

图名 DRAWING TITLE

工程编号 JOB NO.	C-201955007	阶段 STATUS	幕墙方案设计
比例 SCALE		专业 DISCIPLINE	建筑
日期 DATE	2021.05.21	图号 DRAWING NO.	A5-922

Copyright 2017 CCADI

wip 2021/5/21 16:59:17 O:\P19.86.046 - Suzhou zhongnan Center\02. Design\D08 - ALT Drawings - Current\DD\20210521\20210521 100 DD.dwg

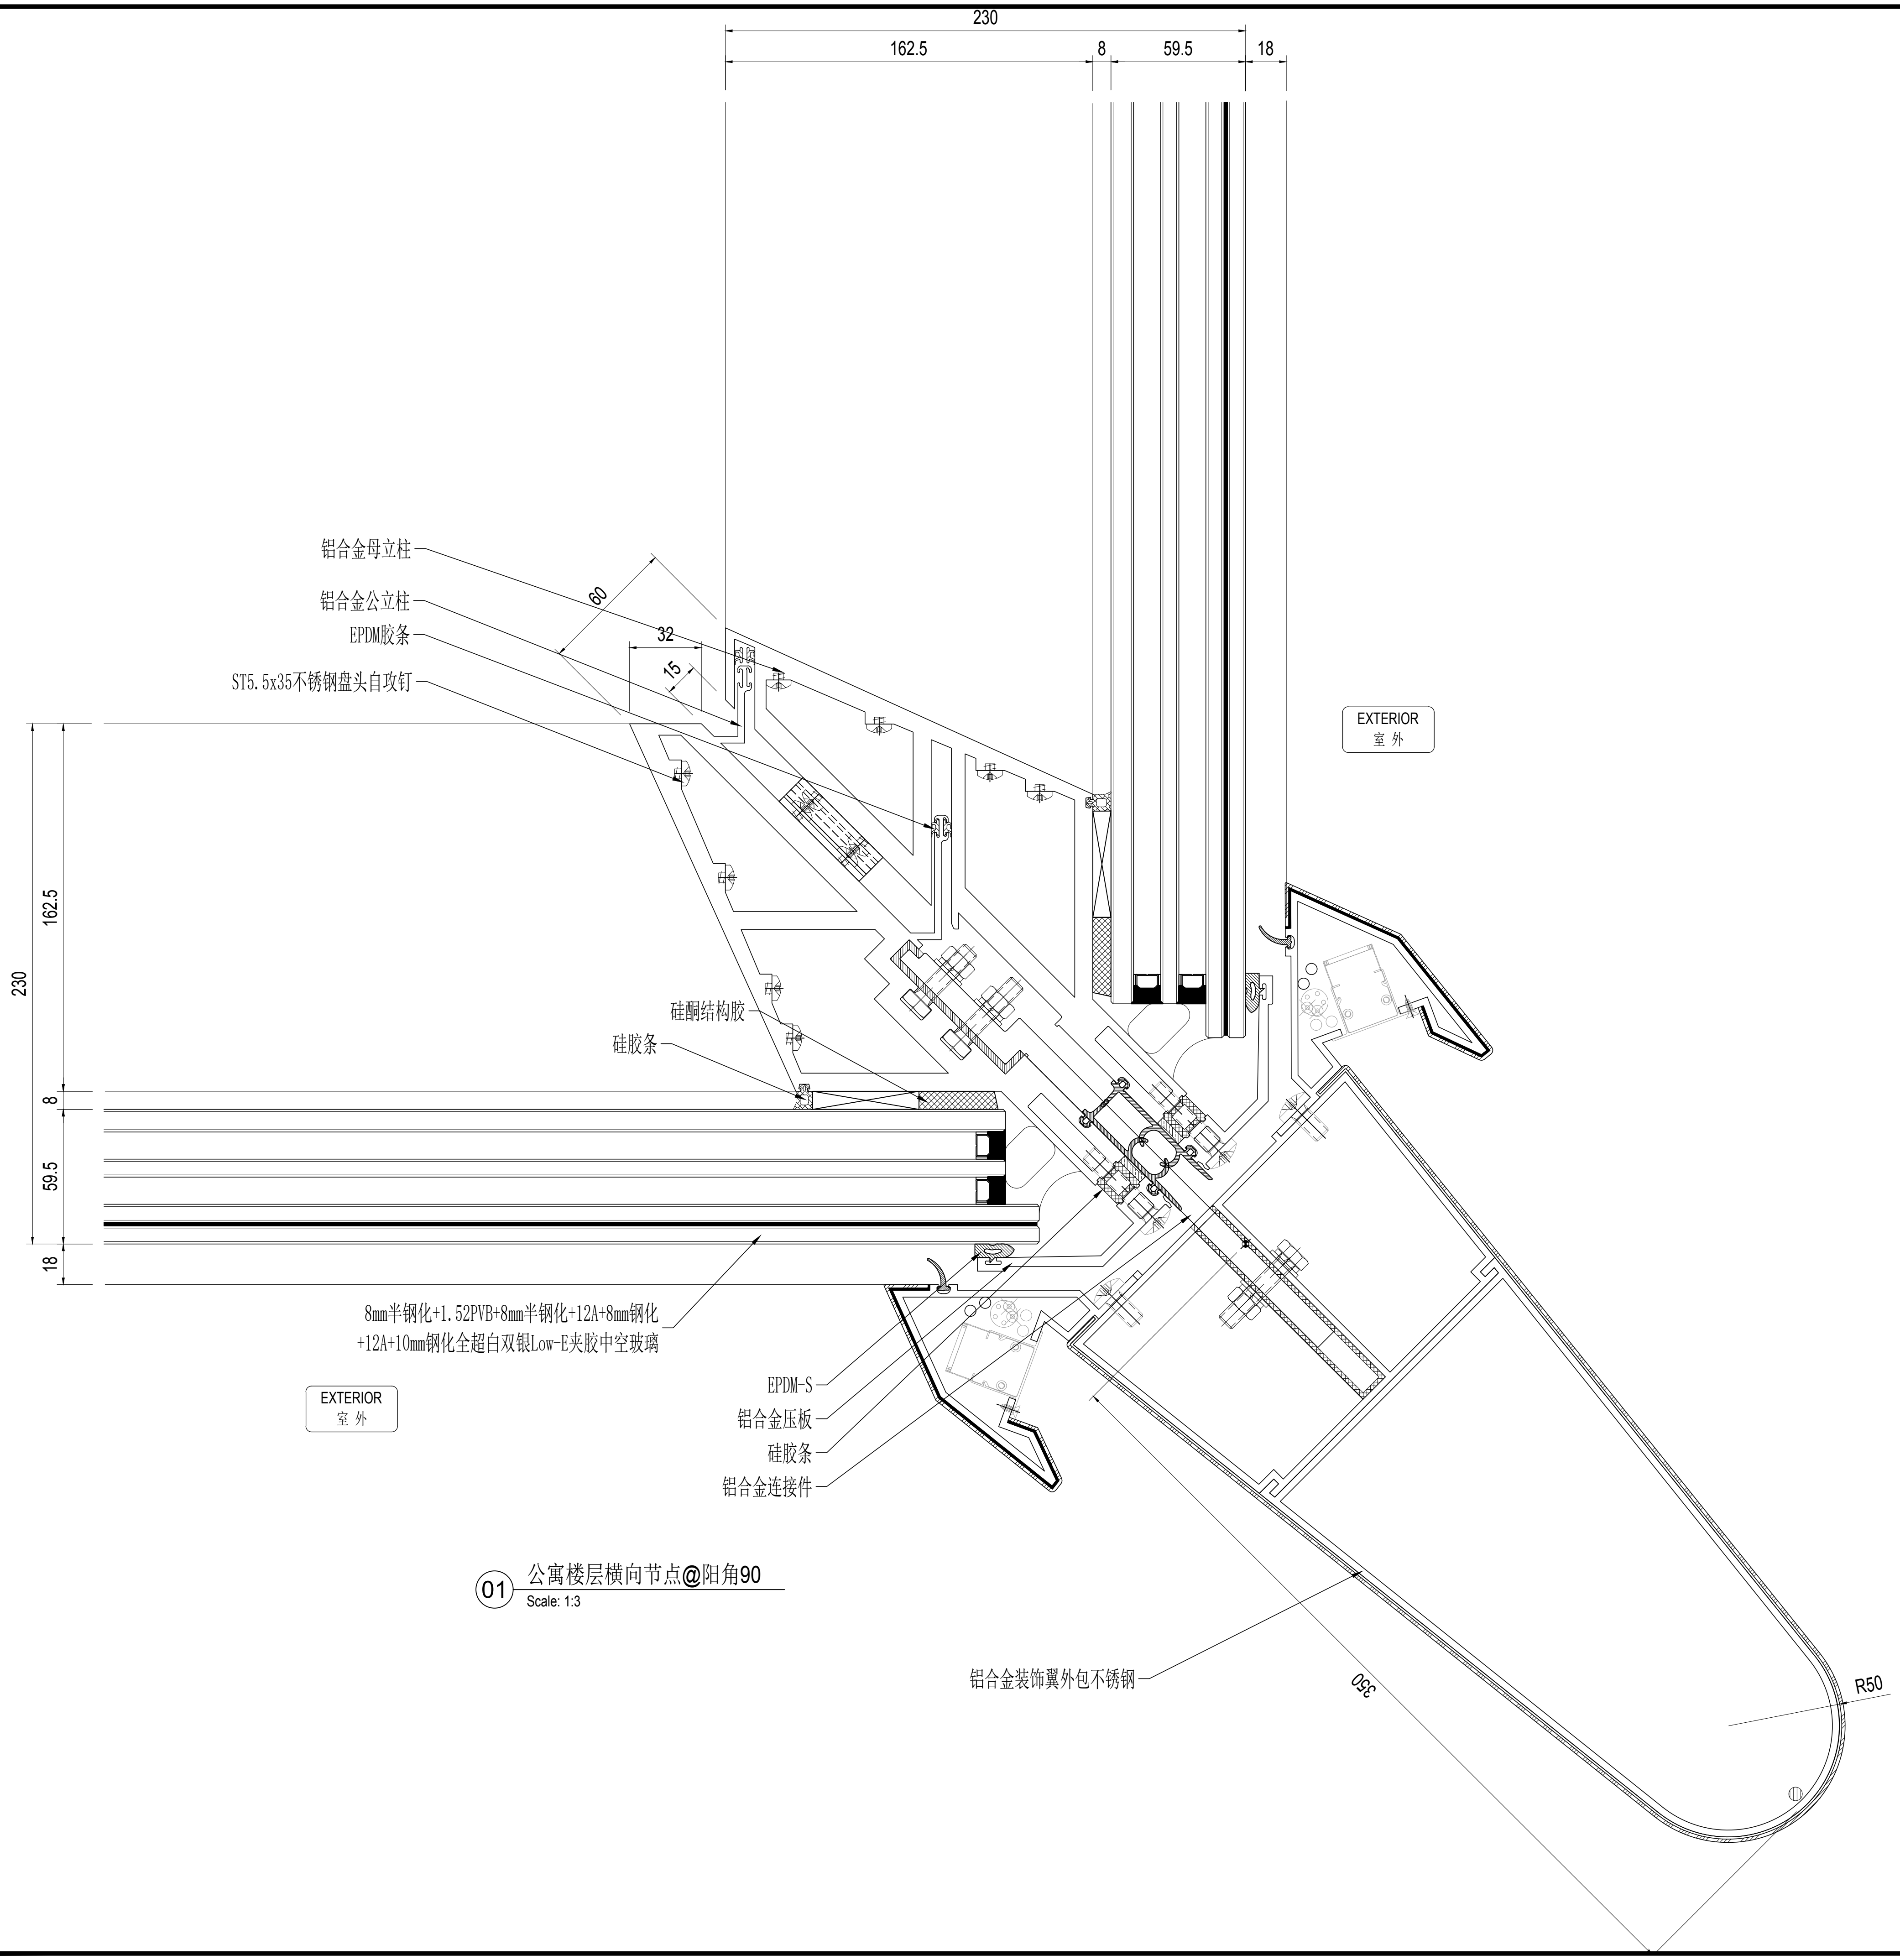

01 公寓楼层横向节点@阳角90

Scale: 1:3

建设单位 CLIENT

序号 NO.	修改内容 DESCRIPTION	日期 DATE
14	幕墙方案扩初设计深化文本 FACADE DESIGN DEVELOPMENT SUBMISSION	2021.05.21
13	幕墙方案设计文本 FACADE SCHEMATIC DESIGN SUBMISSION	2021.04.18
12	100%初步设计文本 100% DESIGN DEVELOPMENT SUBMISSION	2020.12.15
11	幕墙方案设计文本 FACADE SCHEMATIC DESIGN SUBMISSION	2020.10.15
10	初步设计文本 - 地上部分 DESIGN DEVELOPMENT SUBMISSION - ABOVE GROUND	2020.09.30
09	初步设计过程图纸(9-10区) IN-PROGRESS DD SUBMISSION (ZONE 9-10)	2020.09.10
08	初步设计过程图纸(4-8区) IN-PROGRESS DD SUBMISSION (ZONE 4-8)	2020.08.31
07	初步设计过程图纸(1-4区) IN-PROGRESS DD SUBMISSION (ZONE 1-4)	2020.07.31
06	初步设计过程图纸(1-3区) IN-PROGRESS DD SUBMISSION (ZONE 1-3)	2020.07.17
05	方案设计报审文件更新 SCHEMATIC DESIGN RE-SUBMISSION	2020.04.18
04	初步设计文本 DESIGN DEVELOPMENT SUBMISSION	2020.03.27
03	50%初步设计文本(地下室更新) 50% DESIGN DEVELOPMENT SUBMISSION (BASEMENT RE-ISSUE)	2020.02.22
02	50% 初步设计 50% DESIGN DEVELOPMENT SUBMISSION	2020.01.31
01	方案设计报审文件 SCHEMATIC DESIGN SUBMISSION	2020.01.15

盖章 SEAL

华建集团 ARCPLUS

ECADI 华东建筑设计研究总院

华东建筑设计研究院有限公司

设计证书甲级编号 A131004031

Gensler

Thornton Tomasetti

51 Madison Avenue
New York, NY 10010-1603
T 917.661.7800 F 917.661.7801

wsp

消防设计顾问 FIRE LIFE SAFETY CONSULTANT

ABUNDANCE 安邦

审定人/日期 AUTHORIZED FOR ISSUE BY/DATE	党杰
设计总负责人/日期 DESIGN CHIEF/DATE	党杰
审核人/日期 AUDITED BY/DATE	党杰
专业负责人/日期 DISCIPLINE RESPONSIBLE BY/DATE	于偲
校对人/日期 CHECKED BY/DATE	张翌
设计人/日期 DESIGNED BY/DATE	倪军俊
建设单位 CLIENT	苏州中南中心投资建设有限公司
项目名称 PROJECT	中南中心超高层商业楼宇项目（DK20110136地块）超高层 SUZHOU ZHONGNAN CENTER
子项名称 SUB PROJECT	
图名 DRAWING TITLE	

工程编号 JOB NO.	C-201955007	阶段 STATUS	幕墙方案设计
比例 SCALE		专业 DISCIPLINE	建筑
日期 DATE	2021.05.21	图号 DRAWING NO.	A5-923

档案号

Copyright 2017 ECADI

vip 2021/5/21 16:59:22 O:\P19.86.046 - Suzhou zhongnan Center\02. Design\D08 - ALT Drawings - Current\DD\20210521\20210521 100 DD.dwg

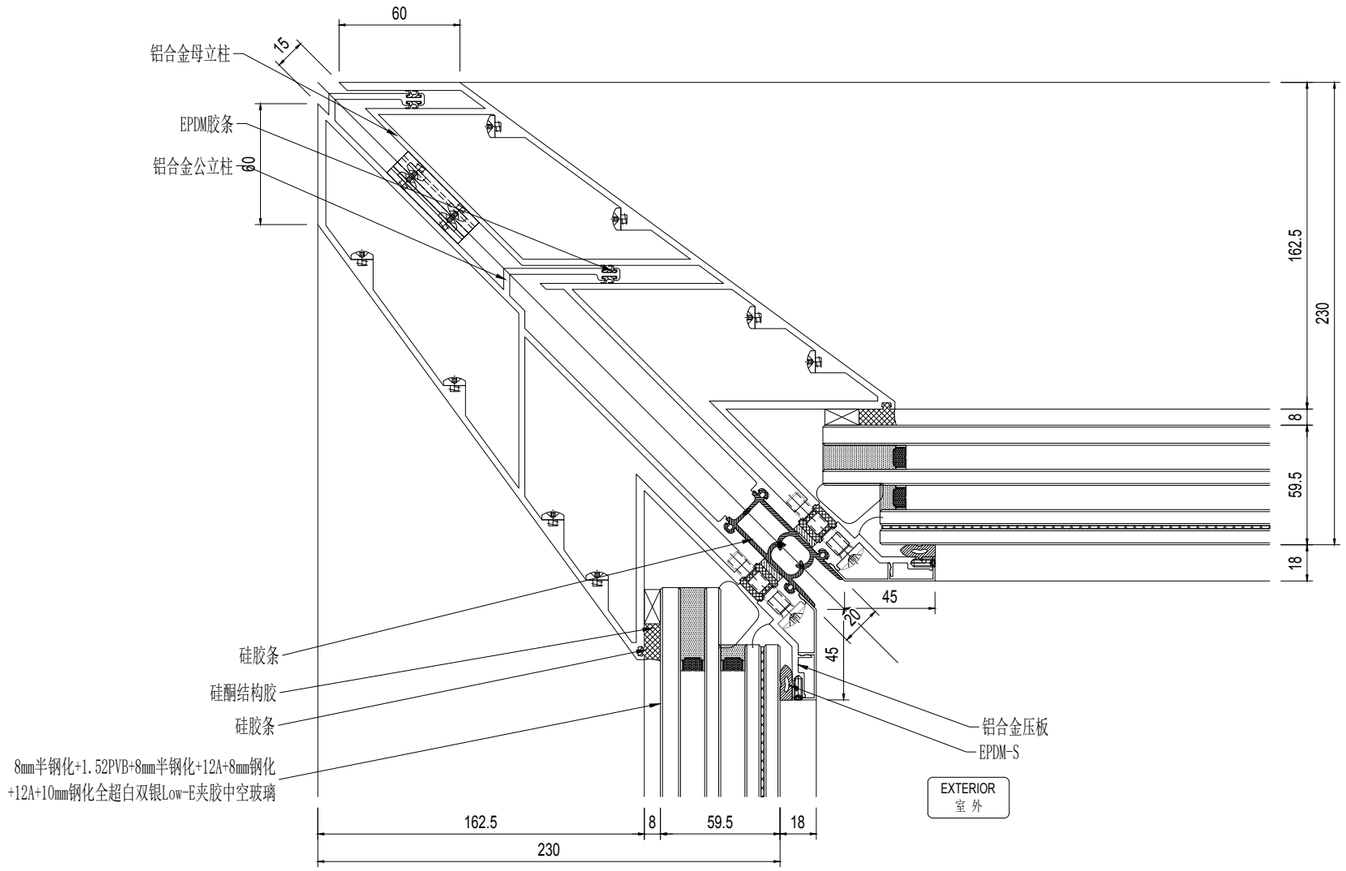

01 公寓楼层横向节点@阴角90

Scale: 1:3

建设单位 CLIENT

NO	修改内容 DESCRIPTION	日期 DATE
14	幕墙方案扩初设计深化文本 FACADE DESIGN DEVELOPMENT SUBMISSION	2021.05.21
13	幕墙方案设计文本 FACADE SCHEMATIC DESIGN SUBMISSION	2021.04.18
12	100%初步设计文本 100% DESIGN DEVELOPMENT SUBMISSION	2020.12.15
11	幕墙方案设计文本 FACADE SCHEMATIC DESIGN SUBMISSION	2020.10.15
10	初步设计文本 - 地上部分 DESIGN DEVELOPMENT SUBMISSION - ABOVE GROUND	2020.09.30
09	初步设计过程图纸(9-10区) IN-PROGRESS DD SUBMISSION (ZONE 9-10)	2020.09.10
08	初步设计过程图纸(4-8区) IN-PROGRESS DD SUBMISSION (ZONE 4-8)	2020.08.31
07	初步设计过程图纸(1-4区) IN-PROGRESS DD SUBMISSION (ZONE 1-4)	2020.07.31
06	初步设计过程图纸(1-3区) IN-PROGRESS DD SUBMISSION (ZONE 1-3)	2020.07.17
05	方案设计报审文件更新 SCHEMATIC DESIGN RE-SUBMISSION	2020.04.18
04	初步设计文本 DESIGN DEVELOPMENT SUBMISSION	2020.03.27
03	50%初步设计文本(地下室更新) 50% DESIGN DEVELOPMENT SUBMISSION (BASEMENT RE-ISSUE)	2020.02.22
02	50% 初步设计 50% DESIGN DEVELOPMENT SUBMISSION	2020.01.31
01	方案设计报审文件 SCHEMATIC DESIGN SUBMISSION	2020.01.15

盖章 SEAL

华建集团 ARCPLUS

ECADI 华东建筑设计研究总院 EAST CHINA ARCHITECTURAL DESIGN & RESEARCH INSTITUTE

华东建筑设计研究院有限公司 EAST CHINA ARCHITECTURAL DESIGN & RESEARCH INSTITUTE CO., LTD
设计证书甲级编号 A131004031

建筑设计顾问 ARCHITECTURE CONSULTANT: Gensler

结构设计顾问 STRUCTURE CONSULTANT: Thornton Tomasetti
51 Madison Avenue
New York, NY 10010-1603
T 917.661.7800 F 917.661.7801

机电设计顾问 MEP/HVAC CONSULTANT: wsp

幕墙设计顾问 CURTAIN WALL CONSULTANT: ALT

消防设计顾问 FIRE SAFETY CONSULTANT: ABUNDANCE 安邦

审定人/日期 AUTHORIZED FOR ISSUE BY/DATE	贺杰
设计总负责人/日期 DESIGN CHIEF/DATE	贺杰
审核人/日期 AUDITED BY/DATE	贺杰
专业负责人/日期 DISCIPLINE RESPONSIBLE BY/DATE	于倩
校对人/日期 CHECKED BY/DATE	张芸
设计人/日期 DESIGNED BY/DATE	何军锐
建设单位 CLIENT	苏州中南中心投资建设有限公司
项目名称 PROJECT	中南中心超高层商业楼宇项目（DK20110136地块）超高层 SUZHOU ZHONGNAN CENTER
子项名称 SUB PROJECT	
图名 DRAWING TITLE	

工程编号 JOB NO.	C-201955007	阶段 STATUS	幕墙方案设计
比例 SCALE		专业 DISCIPLINE	建筑
日期 DATE	2021.05.21	图号 DRAWING NO.	A5-924

建筑名称及位置 BUILDING NAME AND LOCATION
结构名称及位置 STRUCTURE NAME AND LOCATION
机电名称及位置 MEP NAME AND LOCATION
钢结构名称及位置 STEEL STRUCTURE NAME AND LOCATION

Copyright 2017 CADI

vip 2021/5/21 16:59:27 O:\P19.86.046 - Suzhou zhongnan Center\02. Design\D08 - ALT Drawings - Current\DD\20210521\20210521 100 DD.dwg

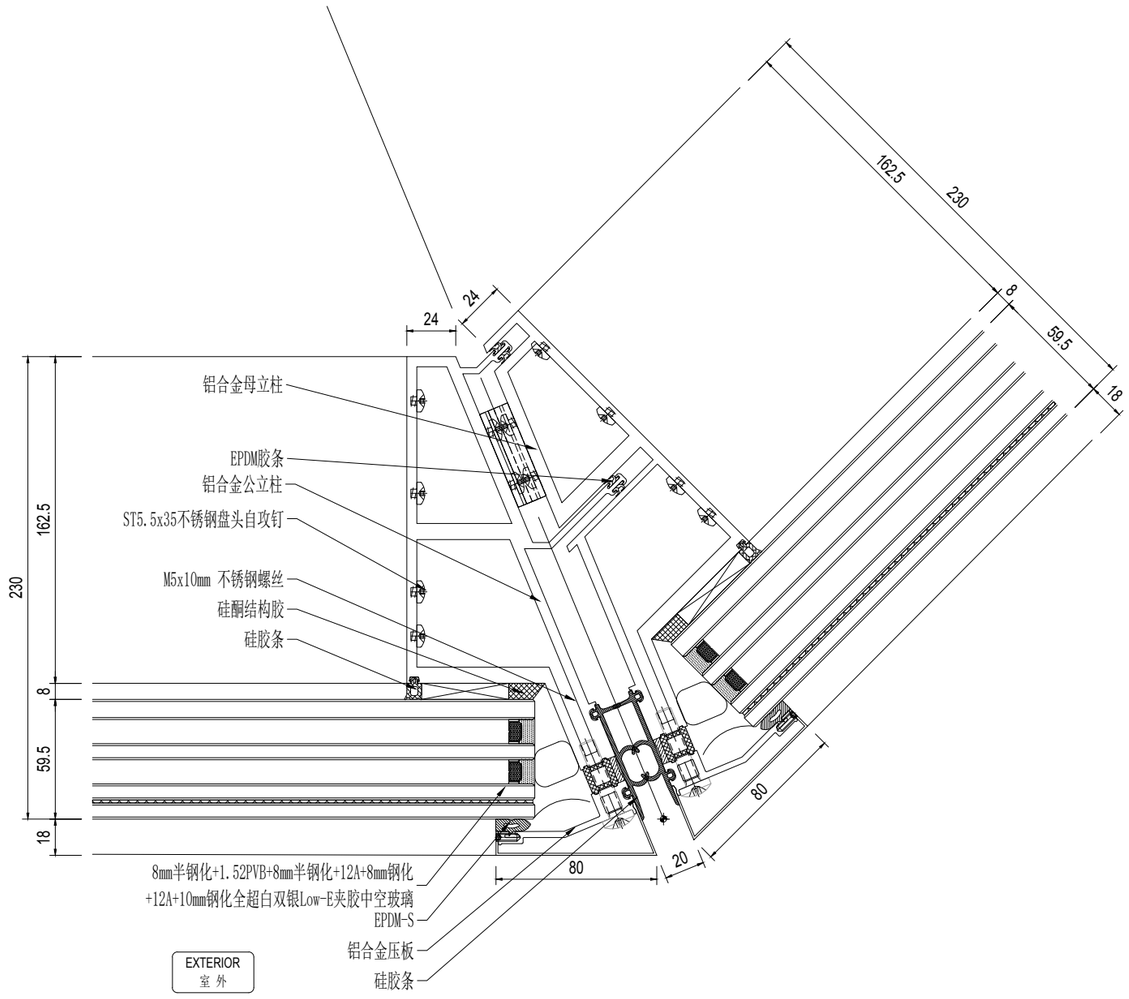

01 公寓楼层横向节点@阳角135
Scale: 1:3

NO.	修改内容 DESCRIPTION	日期 DATE
16	幕墙方案扩初设计深化文本 FACADE DESIGN DEVELOPMENT SUBMISSION	2021.05.21
15	幕墙方案设计文本 FACADE SCHEMATIC DESIGN SUBMISSION	2021.04.19
14	100%初步设计文本 100% DESIGN DEVELOPMENT SUBMISSION	2020.12.15
13	幕墙方案设计文本 FACADE SCHEMATIC DESIGN SUBMISSION	2020.10.15
12	初步设计文本 - 地上部分 DESIGN DEVELOPMENT SUBMISSION - ABOVE GROUND	2020.09.30
09	初步设计过程图纸(9-10区) IN-PROGRESS DD SUBMISSION (ZONE 9-10)	2020.09.10
08	初步设计过程图纸(4-8区) IN-PROGRESS DD SUBMISSION (ZONE 4-8)	2020.08.31
07	初步设计过程图纸(1-4区) IN-PROGRESS DD SUBMISSION (ZONE 1-4)	2020.07.31
06	初步设计过程图纸(1-3区) IN-PROGRESS DD SUBMISSION (ZONE 1-3)	2020.07.17
05	方案设计报审文件更新 SCHEMATIC DESIGN RE-SUBMISSION	2020.04.18
04	初步设计文本 DESIGN DEVELOPMENT SUBMISSION	2020.03.27
03	50%初步设计文本(地下室更新) 50% DESIGN DEVELOPMENT SUBMISSION (BASEMENT RE-ISSUE)	2020.02.22
02	50% 初步设计 50% DESIGN DEVELOPMENT SUBMISSION	2020.01.31
01	方案设计报审文件 SCHEMATIC DESIGN SUBMISSION	2020.01.15

建设单位 CLIENT

华建集团 ARCPLUS
ECADI 华东建筑设计研究总院 EAST CHINA ARCHITECTURAL DESIGN & RESEARCH INSTITUTE CO., LTD.
华东建筑设计研究院有限公司
设计证书甲级编号 A131004031

建筑设计顾问 ARCHITECTURE CONSULTANT: Gensler

结构设计顾问 STRUCTURE CONSULTANT: Thornton Tomasetti
51 Madison Avenue
New York, NY 10010-1603
T 917.661.7800 F 917.661.7801

机电设计顾问 MECHANICAL CONSULTANT: wsp

幕墙设计顾问 CURTAIN WALL CONSULTANT: ALT

消防设计顾问 FIRE SAFETY CONSULTANT: ABUNDANCE 安邦

审定人/日期 AUTHORIZED FOR ISSUE BY/DATE 党杰
设计总负责人/日期 DESIGN CHIEF/DATE 党杰
审核人/日期 AUDITED BY/DATE 党杰
专业负责人/日期 DISCIPLINE RESPONSIBLE BY/DATE 子傥
校对人/日期 CHECKED BY/DATE 张翌
设计人/日期 DESIGNED BY/DATE 倪军俊

建设单位 CLIENT: 苏州中南中心投资建设有限公司

项目名称 PROJECT: 中南中心超高层商业楼宇项目（DK20110136地块）超高层
SUZHOU ZHONGNAN CENTER

子项名称 SUB PROJECT

图名 DRAWING TITLE

工程编号 JOB NO.	C-201955007	阶段 STATUS	幕墙方案设计
比例 SCALE		专业 DISCIPLINE	建筑
日期 DATE	2021.05.21	图号 DRAWING NO.	A5-925

vip 2021/5/21 16:59:32 O:\P19.86046 - Suzhou zhongnan Center\02. Design\D08 - ALT Drawings - Current\DD\20210521\20210521 100 DD.dwg
Copyright 2017 GKA

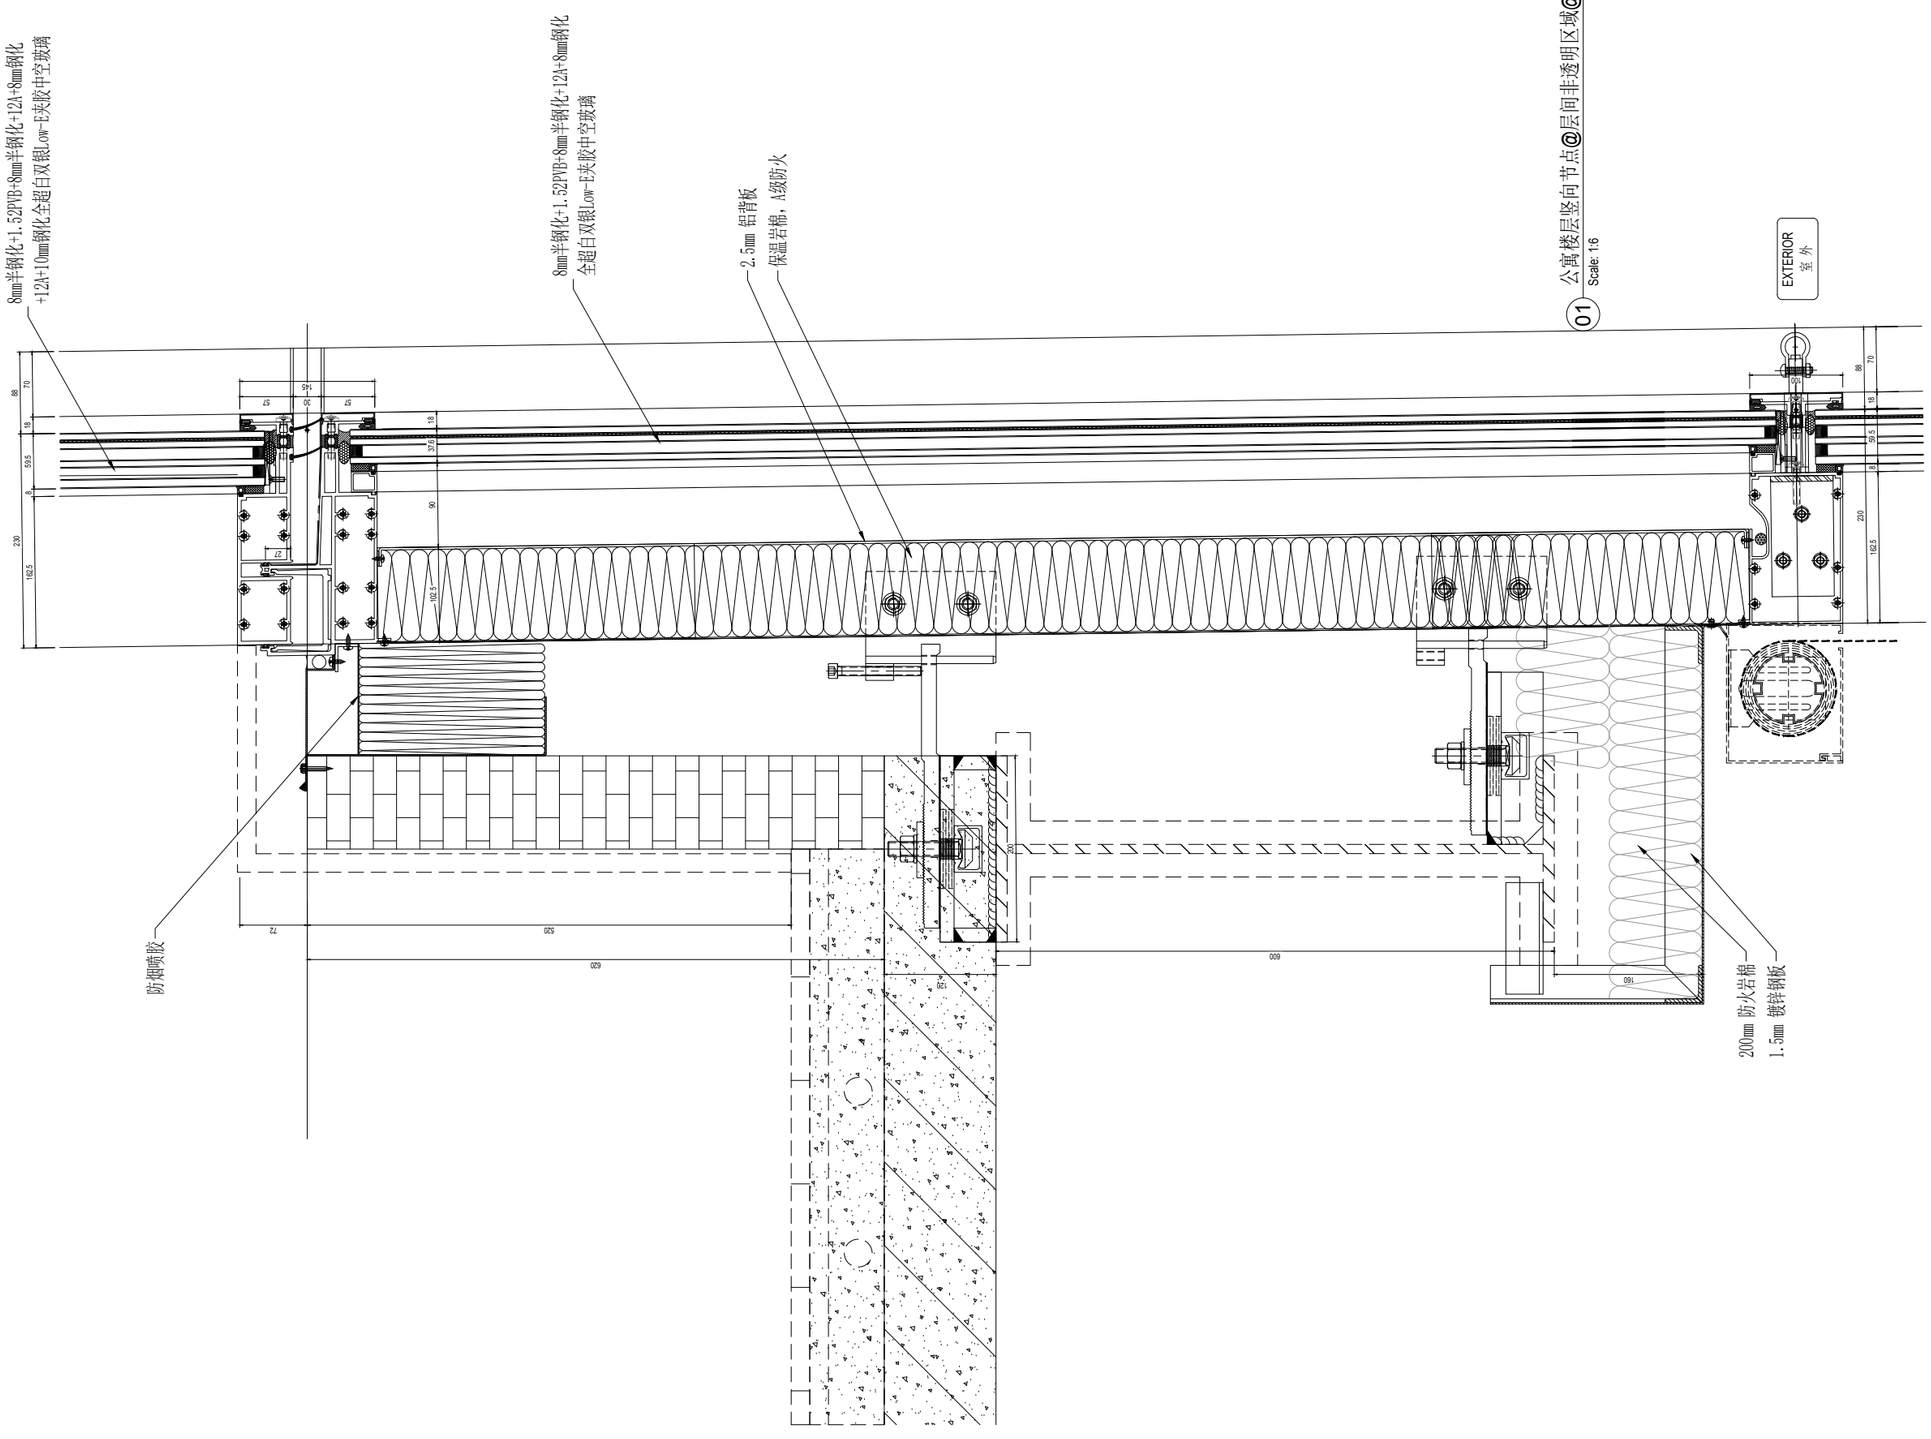

建设单位 CLIENT

序号 NO.	修改内容 DESCRIPTION	日期 DATE
16	幕墙方案扩初设计深化文本 FACADE DESIGN DEVELOPMENT SUBMISSION	2021.05.21
15	幕墙方案设计文本 FACADE SCHEMATIC DESIGN SUBMISSION	2021.04.18
12	100%初步设计文本 100% DESIGN DEVELOPMENT SUBMISSION	2020.12.15
11	幕墙方案设计文本 FACADE SCHEMATIC DESIGN SUBMISSION	2020.10.15
10	初步设计文本 - 地上部分 DESIGN DEVELOPMENT SUBMISSION - ABOVE GROUND	2020.09.30
09	初步设计过程图纸(9-10区) IN-PROGRESS DD SUBMISSION (ZONE 9-10)	2020.09.10
08	初步设计过程图纸(4-8区) IN-PROGRESS DD SUBMISSION (ZONE 4-8)	2020.08.31
07	初步设计过程图纸(1-4区) IN-PROGRESS DD SUBMISSION (ZONE 1-4)	2020.07.31
06	初步设计过程图纸(1-3区) IN-PROGRESS DD SUBMISSION (ZONE 1-3)	2020.07.17
05	方案设计报审文件更新 SCHEMATIC DESIGN RE-SUBMISSION	2020.04.18
04	初步设计文本 DESIGN DEVELOPMENT SUBMISSION	2020.03.27
03	50%初步设计文本(地下室更新) 50% DESIGN DEVELOPMENT SUBMISSION (BASEMENT RE-ISSUE)	2020.02.22
02	50% 初步设计 50% DESIGN DEVELOPMENT SUBMISSION	2020.01.01
01	方案设计报审文件 SCHEMATIC DESIGN SUBMISSION	2020.01.15

盖章 SEAL

华建集团 ARCPLUS
ECADI 华东建筑设计研究总院
EAST CHINA ARCHITECTURAL DESIGN & RESEARCH INSTITUTE
华东建筑设计研究院有限公司
EAST CHINA ARCHITECTURAL DESIGN & RESEARCH INSTITUTE CO., LTD
设计证书甲级编号 A131004031

建筑设计顾问 ARCHITECTURE CONSULTANT: Gensler

结构设计顾问 STRUCTURE CONSULTANT: Thornton Tomasetti
51 Madison Avenue
New York, NY 10010-1603
T 917.661.7800 F 917.661.7801

机电设计顾问 MEP&FA CONSULTANT: wsp

幕墙设计顾问 CURTAIN WALL CONSULTANT: ALT

消防设计顾问 FIRE SAFETY CONSULTANT: ABUNDANCE 安邦

审定人/日期 AUTHORIZED FOR ISSUE BY/DATE	贺杰
设计总负责人/日期 DESIGN CHIEF/DATE	贺杰
审核人/日期 AUDITED BY/DATE	贺杰
专业负责人/日期 DISCIPLINE RESPONSIBLE BY/DATE	于倬
校对人/日期 CHECKED BY/DATE	张翌
设计人/日期 DESIGNED BY/DATE	倪军良
建设单位 CLIENT	苏州中南中心投资建设有限公司
项目名称 PROJECT	中南中心超高层商业楼宇项目（DK20110136地块）超高层 SUZHOU ZHONGNAN CENTER
子项名称 SUB PROJECT	
图名 DRAWING TITLE	

工程编号 CAD NO.	C-201955007	阶段 STATUS	幕墙方案设计
比例 SCALE		专业 DISCIPLINE	建筑
日期 DATE	2021.05.21	图号 DRAWING NO.	A5-926

vip 2021/5/21 16:59:37 O:\P19.86046 - Suzhou zhongnan Center\02. Design\D08 - ALT Drawings - Current\DD\20210521\20210521 100 DD.dwg
Copyright 2017 ECAD

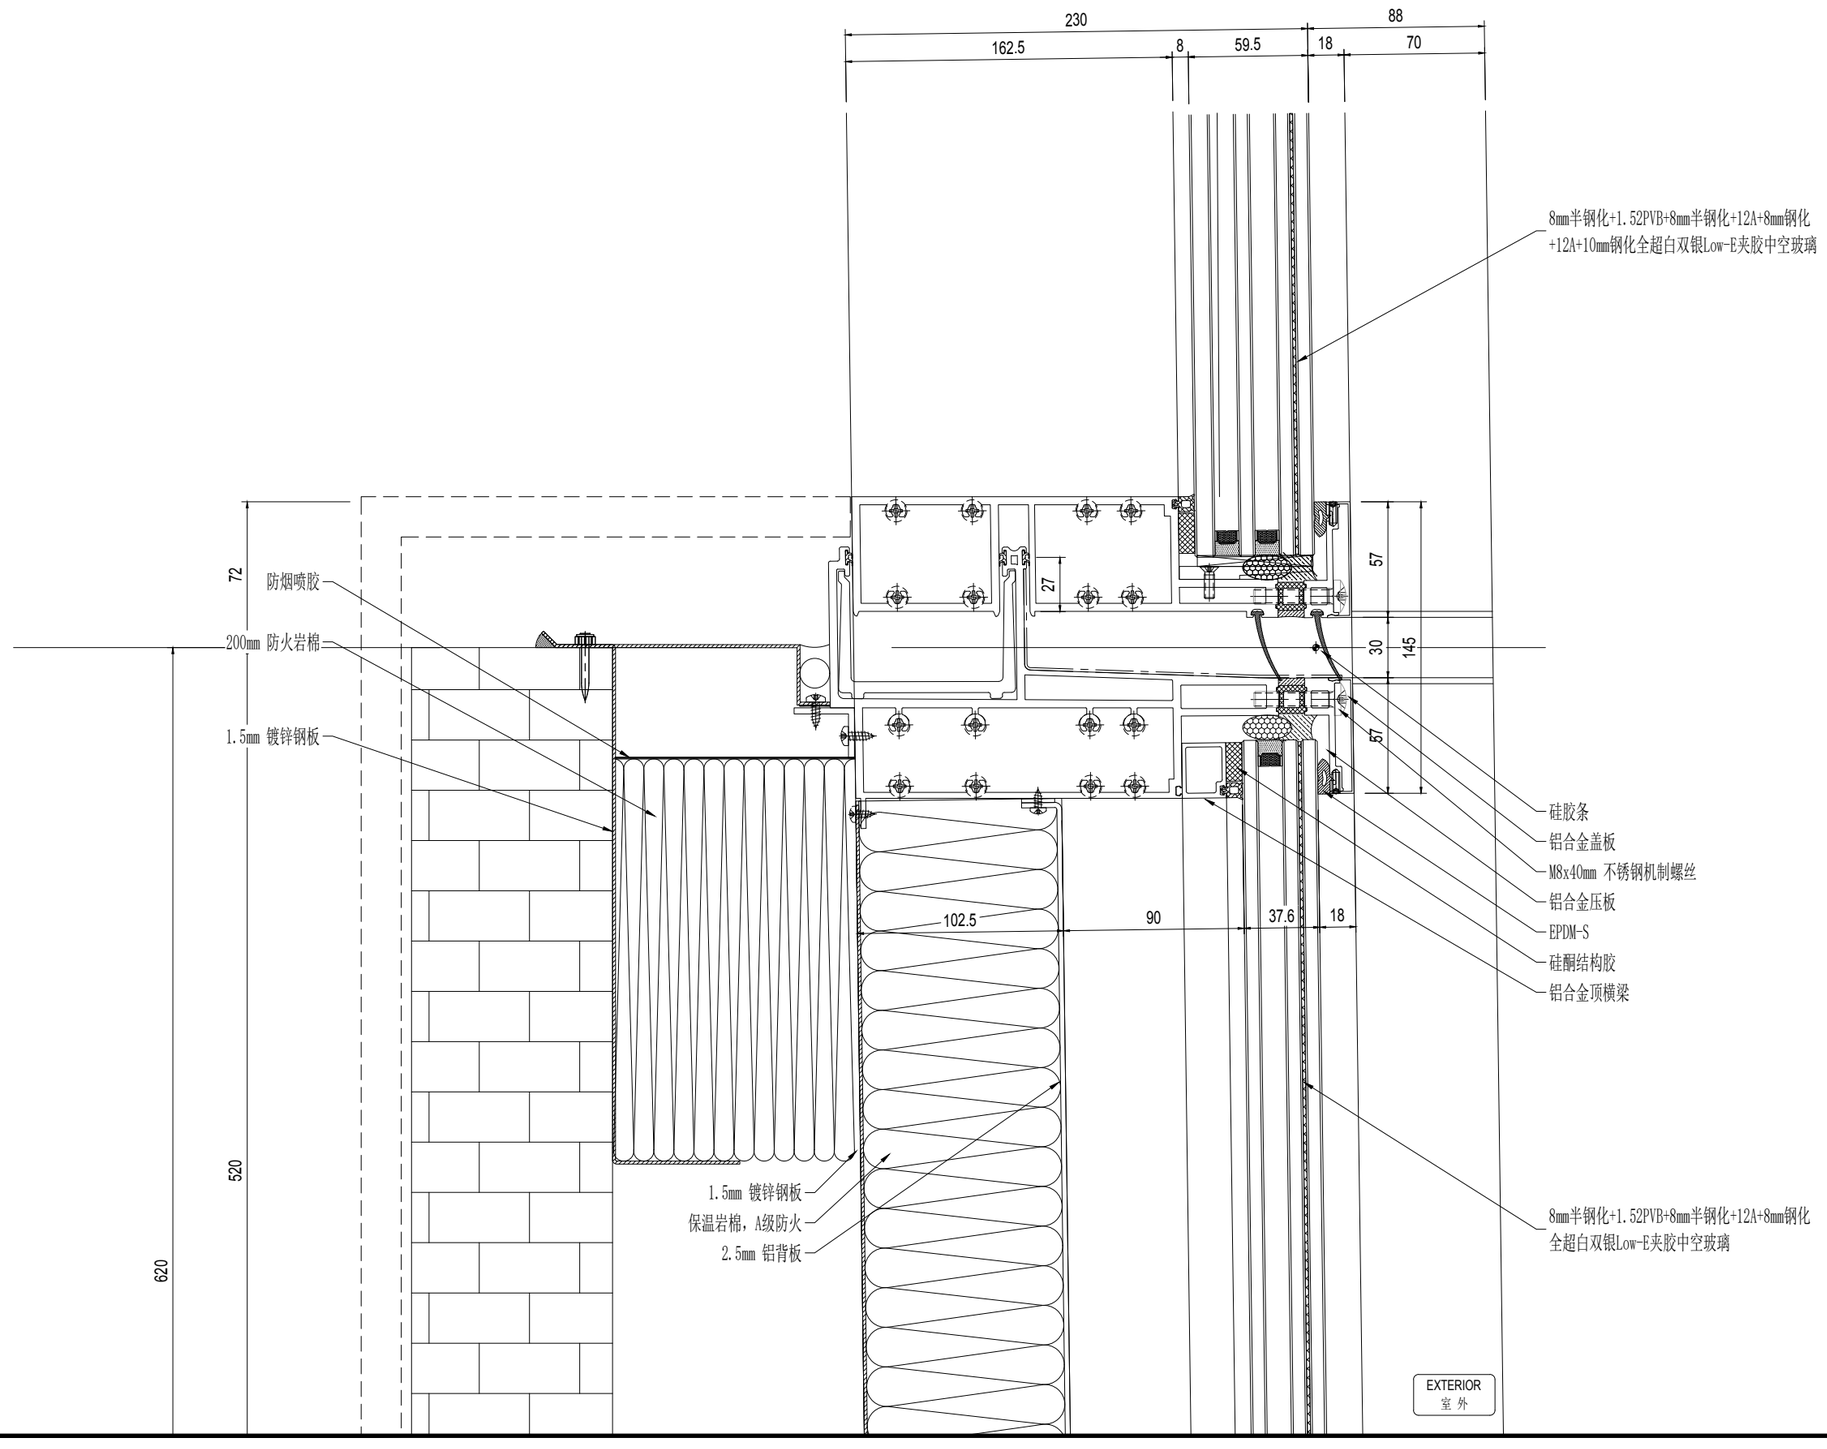

01 公寓楼层竖向节点@单元接缝
Scale: 1:3

序号 NO.	修改内容 DESCRIPTION	日期 DATE
14	幕墙方案扩初设计深化文本 FACADE DESIGN DEVELOPMENT SUBMISSION	2021.05.21
13	幕墙方案设计文本 FACADE SCHEMATIC DESIGN SUBMISSION	2021.04.19
12	100%初步设计文本 100% DESIGN DEVELOPMENT SUBMISSION	2020.12.15
11	幕墙方案设计文本 FACADE SCHEMATIC DESIGN SUBMISSION	2020.10.15
10	初步设计文本 - 地上部分 DESIGN DEVELOPMENT SUBMISSION - ABOVE GROUND	2020.09.30
09	初步设计过程图纸(9-10区) IN-PROGRESS DD SUBMISSION (ZONE 9-10)	2020.09.10
08	初步设计过程图纸(4-8区) IN-PROGRESS DD SUBMISSION (ZONE 4-8)	2020.08.31
07	初步设计过程图纸(1-4区) IN-PROGRESS DD SUBMISSION (ZONE 1-4)	2020.07.31
06	初步设计过程图纸(1-3区) IN-PROGRESS DD SUBMISSION (ZONE 1-3)	2020.07.17
05	方案设计报审文件更新 SCHEMATIC DESIGN RE-SUBMISSION	2020.04.18
04	初步设计文本 DESIGN DEVELOPMENT SUBMISSION	2020.03.27
03	50%初步设计文本(地下室更新) 50% DESIGN DEVELOPMENT SUBMISSION (BASEMENT RE-ISSUE)	2020.02.22
02	50% 初步设计 50% DESIGN DEVELOPMENT SUBMISSION	2020.01.31
01	方案设计报审文件 SCHEMATIC DESIGN SUBMISSION	2020.01.15

建设单位 CLIENT

盖章 SEAL

华建集团 ARCPLUS
ECADI 华东建筑设计研究总院
华东建筑设计研究院有限公司 EAST CHINA ARCHITECTURAL DESIGN & RESEARCH INSTITUTE CO., LTD
资质证书号码 A131004031

建筑设计顾问 ARCHITECTURE CONSULTANT: Gensler

结构设计顾问 STRUCTURE CONSULTANT: Thornton Tomasetti
51 Madison Avenue
New York, NY 10010-1603
T 917.661.7800 F 917.661.7801

机电设计顾问 MEP&FA CONSULTANT: wsp

幕墙设计顾问 CURTAIN WALL CONSULTANT: ALT

消防设计顾问 FIRE SAFETY CONSULTANT: ABUNDANCE 安邦

审定人/日期 AUTHORIZED FOR ISSUE BY/DATE 贺杰
设计总负责人/日期 DESIGN CHIEF/DATE 贺杰
审核人/日期 AUDITED BY/DATE 贺杰
专业负责人/日期 DISCIPLINE RESPONSIBLE BY/DATE 于倩
校对人/日期 CHECKED BY/DATE 张蓉
设计人/日期 DESIGNED BY/DATE 倪军俊

建设单位 CLIENT 苏州中南中心投资建设有限公司

项目名称 PROJECT 中南中心超高层商业煤宇项目（DK20110136地块）超高层
SUZHOU ZHONGNAN CENTER

子项名称 SUB PROJECT

图名 DRAWING TITLE

工程编号 JOB NO.	C-201955007	阶段 STATUS	幕墙方案设计
比例 SCALE		专业 DISCIPLINE	建筑
日期 DATE	2021.05.21	图号 DRAWING NO.	A5-926.1

Copyright 2017 ECADI

O:\P19.86.046 - Suzhou zhongnan Center\02. Design\D08 - ALT Drawings - Current\DD\20210521\20210521 100 DD.dwg
2021/5/21 16:59:43
wjp

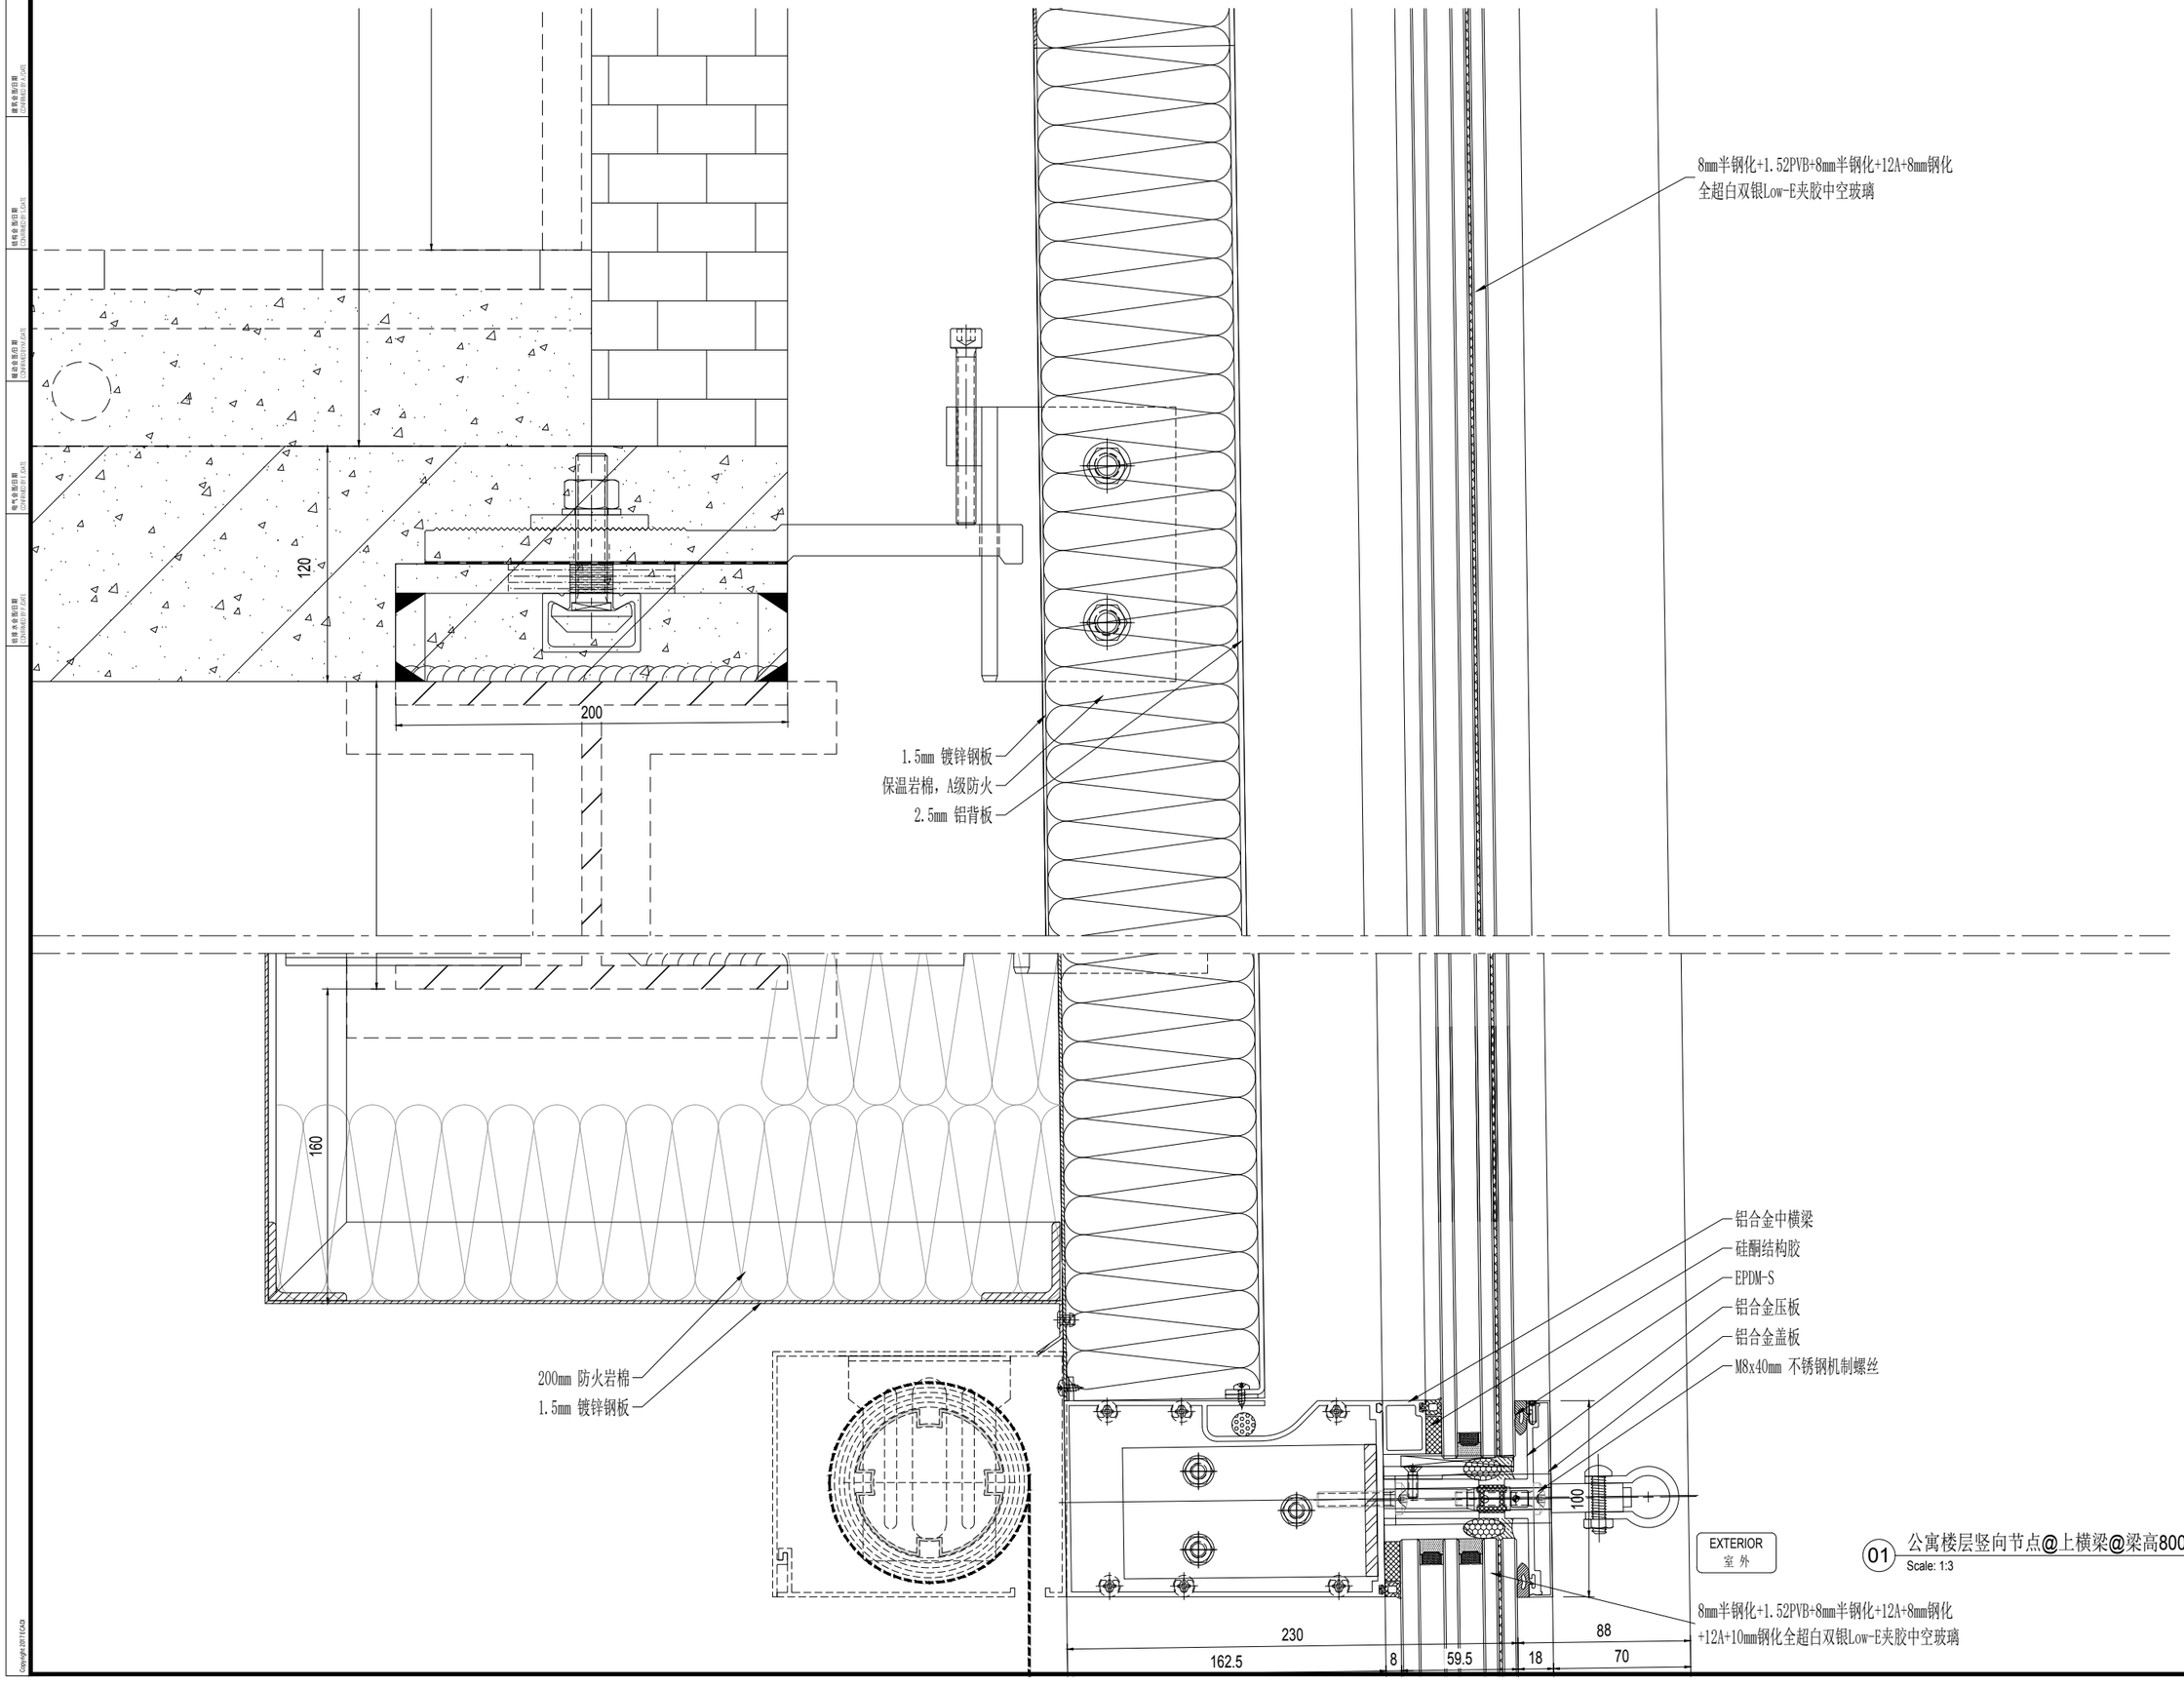

01 公寓楼层竖向节点@上横梁@梁高800

Scale: 1:3

NO.	修改内容 DESCRIPTION	日期 DATE
16	幕墙方案扩初设计深化文本 FACADE DESIGN DEVELOPMENT SUBMISSION	2021.05.21
15	幕墙方案设计文本 FACADE SCHEMATIC DESIGN SUBMISSION	2021.04.18
14	100%初设设计文本 100% DESIGN DEVELOPMENT SUBMISSION	2020.12.15
13	幕墙方案设计文本 FACADE SCHEMATIC DESIGN SUBMISSION	2020.10.15
12	初步设计文本 - 地上部分 DESIGN DEVELOPMENT SUBMISSION - ABOVE GROUND	2020.09.30
11	初步设计过程图纸(9-10层) IN-PROGRESS DD SUBMISSION (ZONE 9-10)	2020.09.10
10	初步设计过程图纸(4-8层) IN-PROGRESS DD SUBMISSION (ZONE 4-8)	2020.08.31
07	初步设计过程图纸(1-4层) IN-PROGRESS DD SUBMISSION (ZONE 1-4)	2020.07.31
06	初步设计过程图纸(1-3层) IN-PROGRESS DD SUBMISSION (ZONE 1-3)	2020.07.17
05	方案设计报审文件更好 SCHEMATIC DESIGN RE-SUBMISSION	2020.04.18
04	初步设计文本 DESIGN DEVELOPMENT SUBMISSION	2020.03.27
03	50%初步设计文本(地下室更新) 50% DESIGN DEVELOPMENT SUBMISSION (BASEMENT RE-ISSUE)	2020.02.22
02	50% 初步设计 50% DESIGN DEVELOPMENT SUBMISSION	2020.01.31
01	方案设计报审文件 SCHEMATIC DESIGN SUBMISSION	2020.01.15

建设单位 CLIENT

印章 SEAL

华建集团 ARCPLUS

华东建筑设计研究总院 ECADI

华东建筑设计研究院有限公司

EAST CHINA ARCHITECTURAL DESIGN & RESEARCH INSTITUTE CO., LTD

设计证书甲级编号 A131004031

建筑设计顾问 ARCHITECTURE CONSULTANT: Gensler

结构设计顾问 STRUCTURE CONSULTANT: Thornton Tomasetti
51 Madison Avenue
New York, NY 10010-1603
T 917.661.7800 F 917.661.7801

机电设计顾问 MEP&FA CONSULTANT: wsp

幕墙设计顾问 CURTAIN WALL CONSULTANT: ALT

消防设计顾问 FIRE SAFETY CONSULTANT: ABUNDANCE 安邦

审定人/日期 ACCEPTANCED FOR ISSUE BY/DATE	
设计总负责人/日期 DESIGN CHIEF/DATE	竖杰
审核人/日期 AUDITED BY/DATE	竖杰
专业负责人/日期 DISCIPLINE RESPONSIBLE BY/DATE	子傲
校对人/日期 CHECKED BY/DATE	张贺
设计人/日期 DESIGNED BY/DATE	倪军玲

建设单位 CLIENT: 苏州中南中心投资建设有限公司

项目名称 PROJECT: 中南中心超高层商业娱宇项目（DK20110136地块）超高层
SUZHOU ZHONGNAN CENTER

子项名称 SUB PROJECT:

图名 DRAWING TITLE:

工程编号 JOB NO.	C-201955007	阶段 STATUS	幕墙方案设计
比例 SCALE		专业 DISCIPLINE	建筑
日期 DATE	2021.05.21	图号 DRAWING NO.	A5-926.2

建筑专业设计图 ARCHITECTURAL DRAWINGS
结构专业设计图 STRUCTURAL DRAWINGS
幕墙专业设计图 CURTAIN WALL DRAWINGS
电气专业设计图 ELECTRICAL DRAWINGS
给排水专业设计图 PLUMBING DRAWINGS
vip 2021/5/21 16:59:49 O:\P19.86.046 - Suzhou zhongnan Center\02. Design\D08 - ALT Drawings - Current\DD\20210521\20210521 100 DD.dwg
Copyright 2017 ECADI

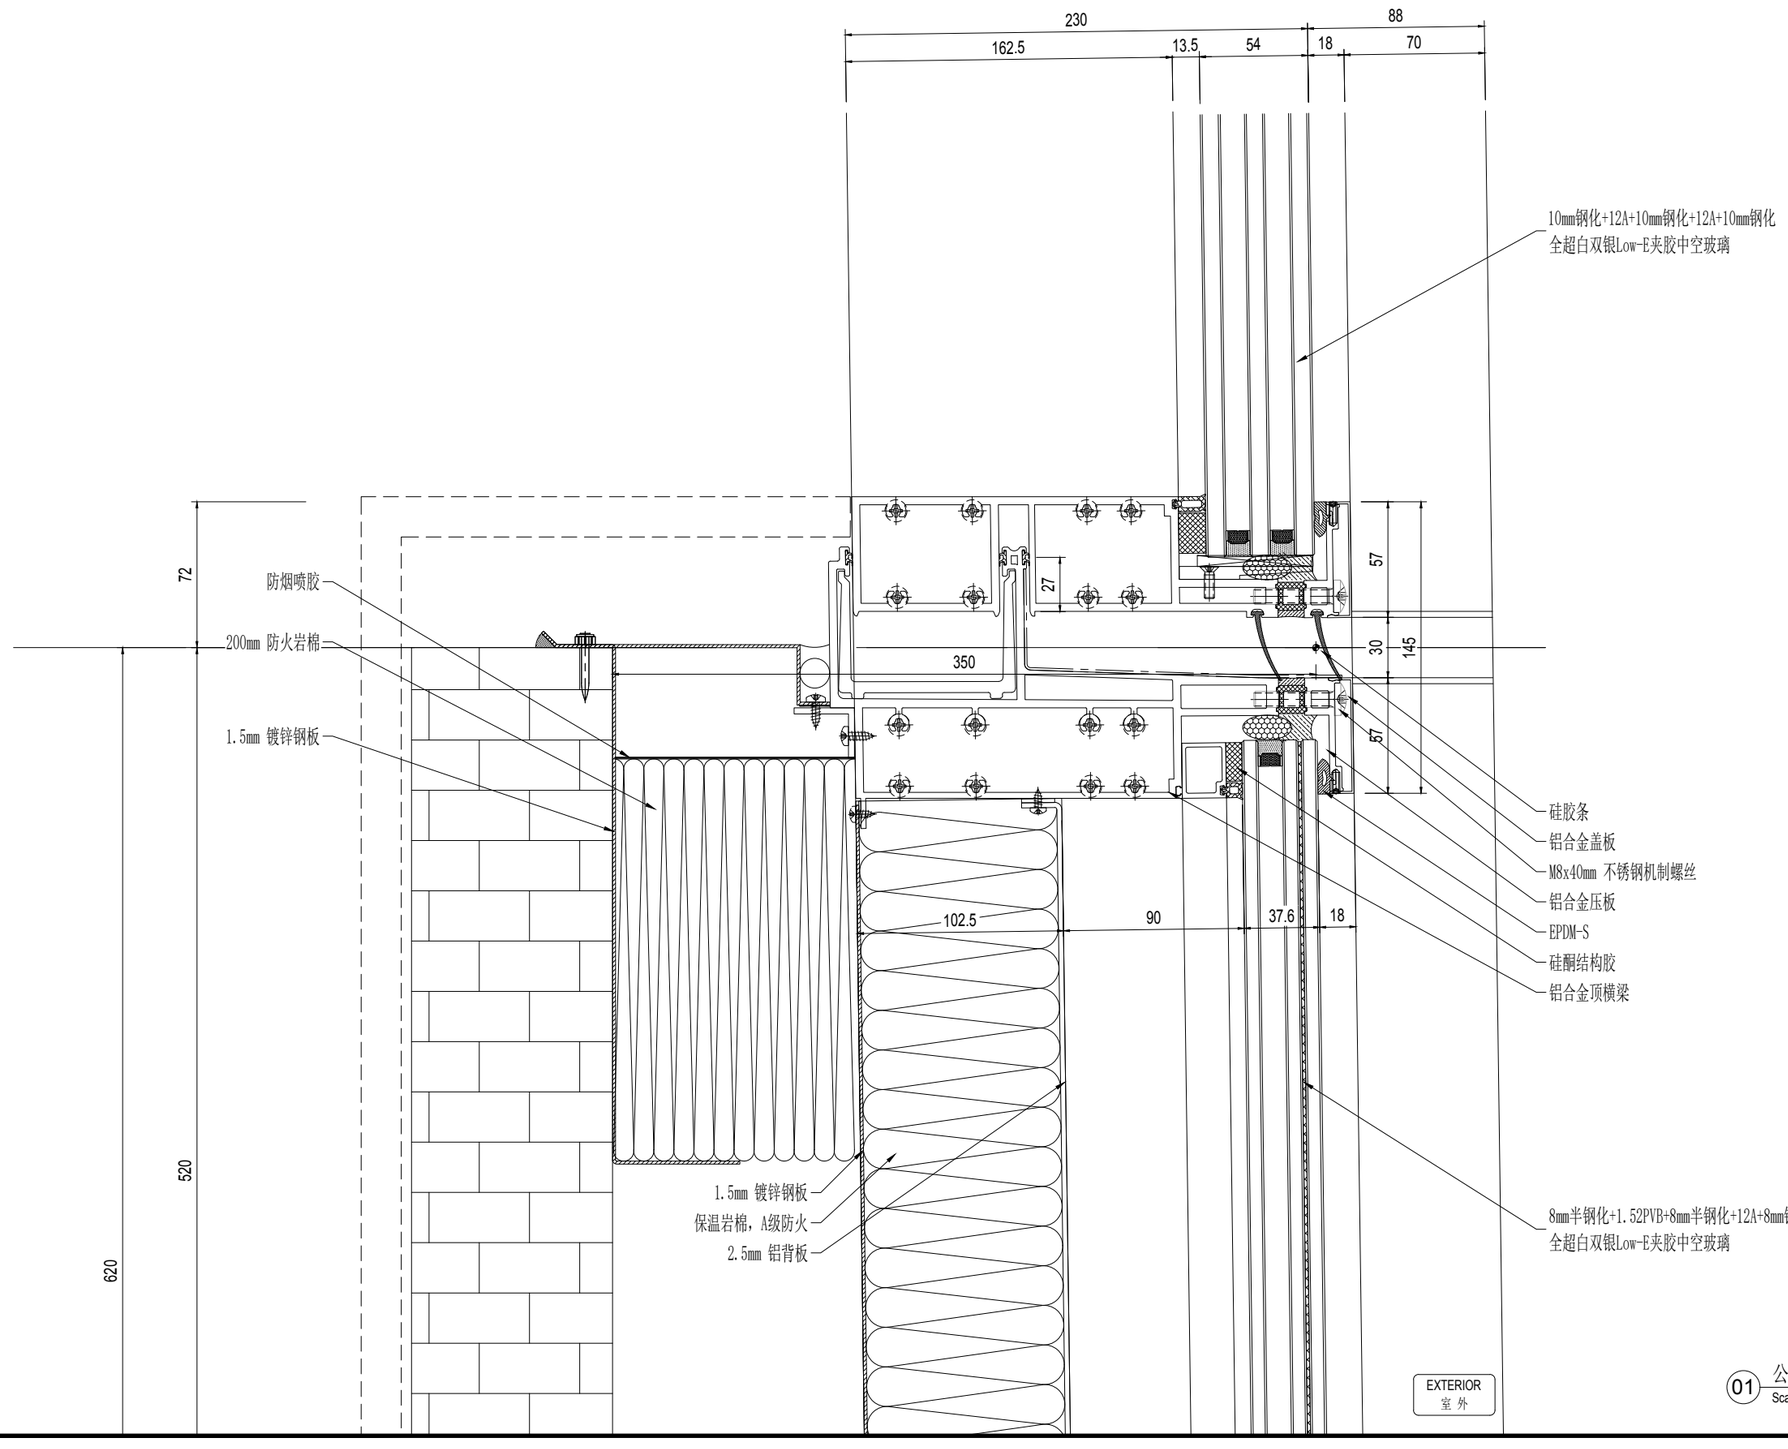

01 公寓楼层竖向节点@单元接缝@消防救援窗
Scale: 1:3

NO.	修改内容 DESCRIPTION	日期 DATE
14	幕墙方案扩初设计深化文本 FACADE DESIGN DEVELOPMENT SUBMISSION	2021.05.21
13	幕墙方案设计文本 FACADE SCHEMATIC DESIGN SUBMISSION	2021.04.19
12	100%初步设计文本 100% DESIGN DEVELOPMENT SUBMISSION	2020.12.15
11	幕墙方案设计文本 FACADE SCHEMATIC DESIGN SUBMISSION	2020.10.15
10	初步设计文本 - 地上部分 DESIGN DEVELOPMENT SUBMISSION - ABOVE GROUND	2020.09.30
09	初步设计过程图纸(9-10区) IN-PROGRESS DD SUBMISSION (ZONE 9-10)	2020.09.10
08	初步设计过程图纸(4-8区) IN-PROGRESS DD SUBMISSION (ZONE 4-8)	2020.08.31
07	初步设计过程图纸(1-4区) IN-PROGRESS DD SUBMISSION (ZONE 1-4)	2020.07.31
06	初步设计过程图纸(1-3区) IN-PROGRESS DD SUBMISSION (ZONE 1-3)	2020.07.17
05	方案设计报审文件更新 SCHEMATIC DESIGN RE-SUBMISSION	2020.04.18
04	初步设计文本 DESIGN DEVELOPMENT SUBMISSION	2020.03.27
03	50%初步设计文本(地下室更新) 50% DESIGN DEVELOPMENT SUBMISSION (BASEMENT RE-ISSUE)	2020.02.22
02	50% 初步设计 50% DESIGN DEVELOPMENT SUBMISSION	2020.01.31
01	方案设计报审文件 SCHEMATIC DESIGN SUBMISSION	2020.01.15

建设单位 CLIENT

盖章 SEAL

华建集团 ARCPLUS
华东建筑设计研究总院 ECADI
华东建筑设计研究院有限公司
EAST CHINA ARCHITECTURAL DESIGN & RESEARCH INSTITUTE CO., LTD
资质证书号 A131004031

建筑设计顾问 Gensler

结构设计顾问 Thornton Tomasetti
51 Madison Avenue
New York, NY 10010-1603
T 917.661.7800 F 917.661.7801

机电设计顾问 wsp

幕墙设计顾问 ALT

消防设计顾问 ABUNDANCE 安邦

审定人/日期 AUTHORIZED FOR ISSUE BY/DATE 贺杰

设计总负责人/日期 DESIGN CHIEF/DATE 贺杰

审核人/日期 AUDITED BY/DATE 贺杰

专业负责人/日期 DISCIPLINE RESPONSIBLE BY/DATE 于磊

校对人/日期 CHECKED BY/DATE 张贤

设计人/日期 DESIGNED BY/DATE 倪军俊

建设单位 CLIENT 苏州中南中心投资建设有限公司

项目名称 PROJECT 中南中心超高层商业煤宇项目（DK20110136地块）超高层
SUZHOU ZHONGNAN CENTER

子项名称 SUB PROJECT

图名 DRAWING TITLE

工程编号 JOB NO.	C-201955007	阶段 STATUS	幕墙方案设计
比例 SCALE		专业 DISCIPLINE	建筑
日期 DATE	2021.05.21	图号 DRAWING NO.	A5-926.3

Copyright 2011 GKA

wjp 2021/5/21 16:59:54 O:\P19.86046 - Suzhou zhongnan Center\02. Design\D08 - ALT Drawings - Current\DD\20210521\20210521 100 DD.dwg

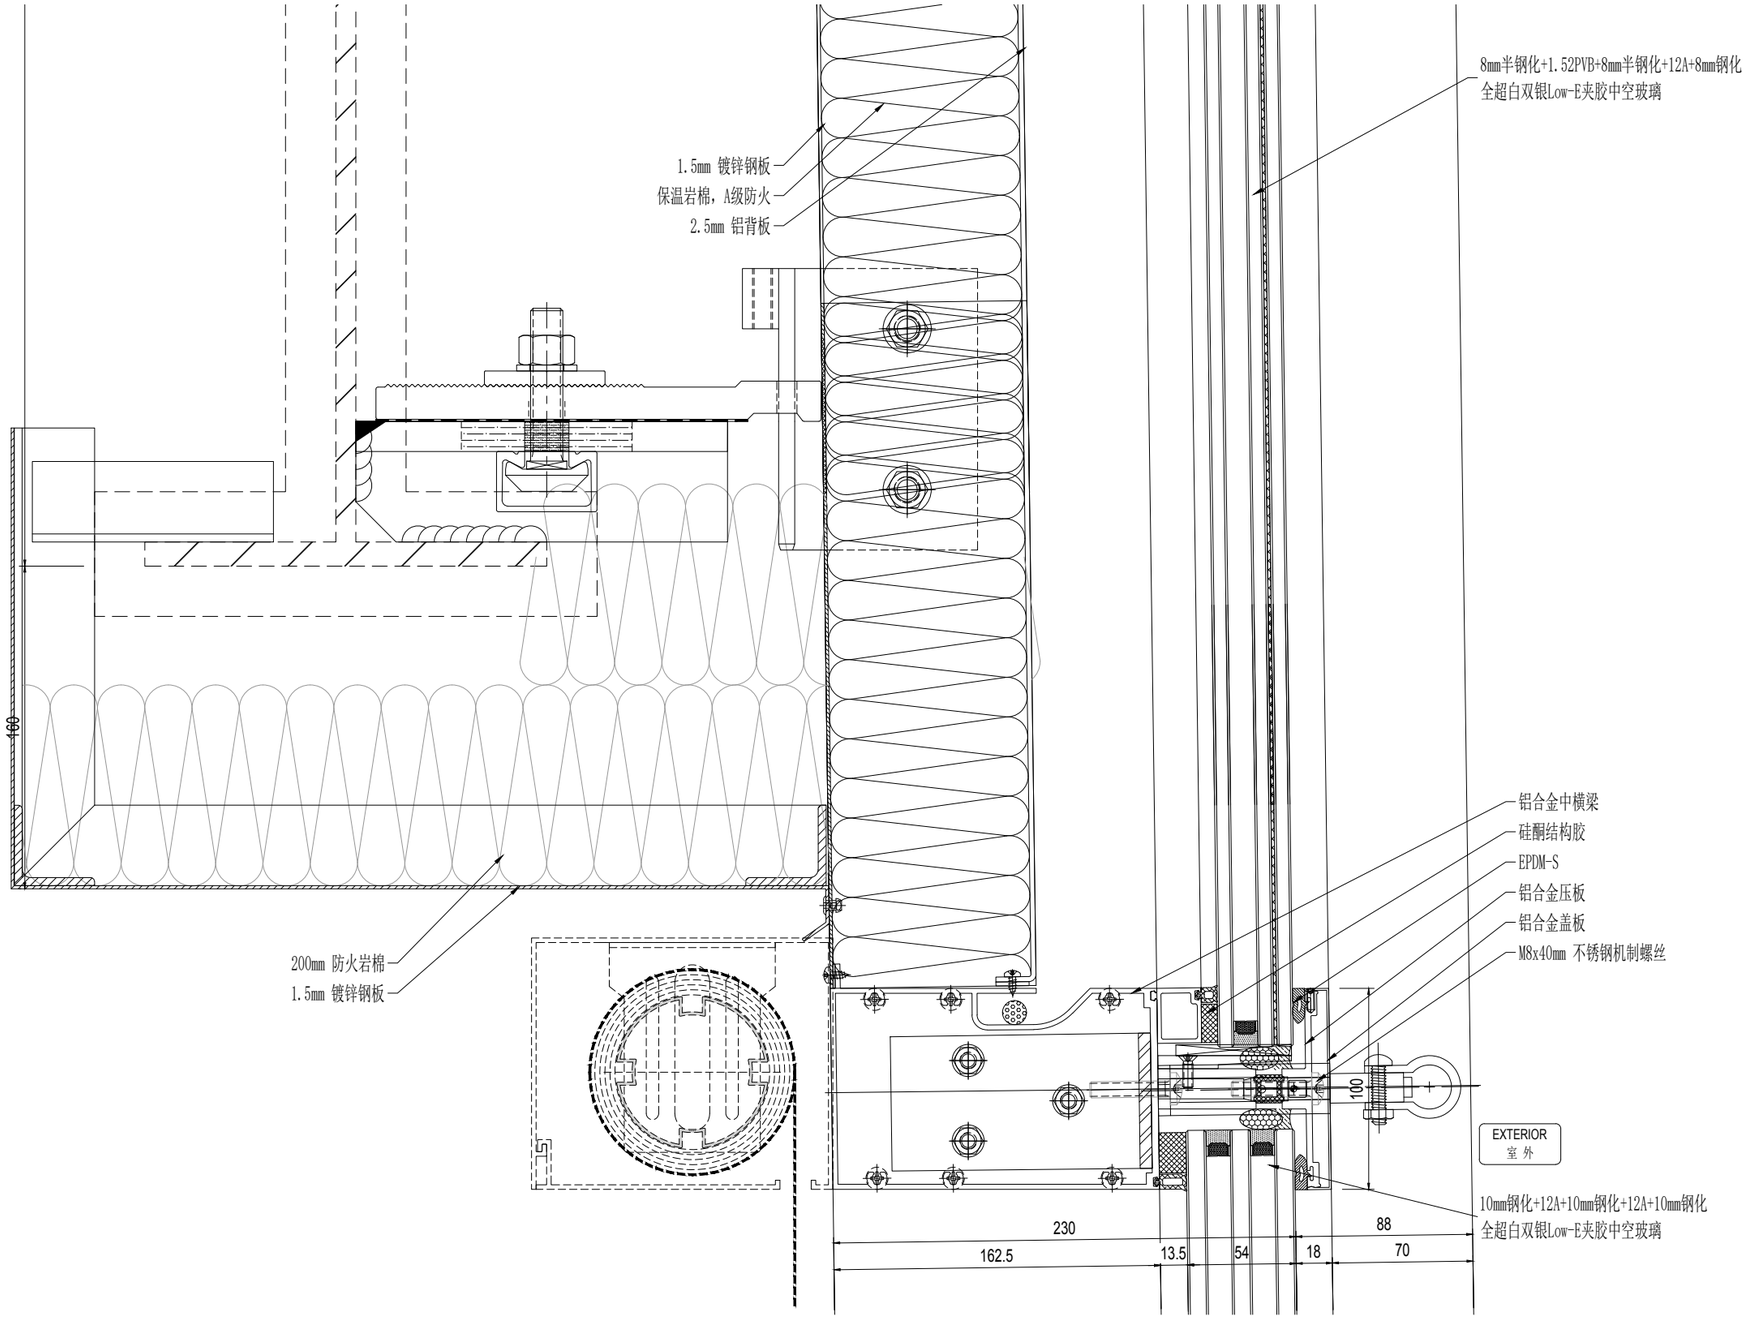

01 公寓楼层竖向节点@上横梁@消防救援窗

Scale: 1:3

版号 NO.	修改内容 DESCRIPTION	日期 DATE
14	幕墙方案扩初设计深化文本 FACADE DESIGN DEVELOPMENT SUBMISSION	2021.05.21
13	幕墙方案设计文本 FACADE SCHEMATIC DESIGN SUBMISSION	2021.04.19
12	100%初步设计文本 100% DESIGN DEVELOPMENT SUBMISSION	2020.12.15
11	幕墙方案设计文本 FACADE SCHEMATIC DESIGN SUBMISSION	2020.10.15
10	初步设计文本 - 地上部分 DESIGN DEVELOPMENT SUBMISSION - ABOVE GROUND	2020.09.30
09	初步设计过程图纸(9-10区) IN-PROGRESS DD SUBMISSION (ZONE 9-10)	2020.09.10
08	初步设计过程图纸(4-8区) IN-PROGRESS DD SUBMISSION (ZONE 4-8)	2020.08.31
07	初步设计过程图纸(1-4区) IN-PROGRESS DD SUBMISSION (ZONE 1-4)	2020.07.31
06	初步设计过程图纸(1-3区) IN-PROGRESS DD SUBMISSION (ZONE 1-3)	2020.07.17
05	方案设计报审文件更好 SCHEMATIC DESIGN RE-SUBMISSION	2020.04.18
04	初步设计文本 DESIGN DEVELOPMENT SUBMISSION	2020.03.27
03	50%初步设计文本(地下室更新) 50% DESIGN DEVELOPMENT SUBMISSION (BASEMENT RE-ISSUE)	2020.02.22
02	50% 初步设计 50% DESIGN DEVELOPMENT SUBMISSION	2020.01.31
01	方案设计报审文件 SCHEMATIC DESIGN SUBMISSION	2020.01.15

建设单位 CLIENT

苏州中南中心投资建设有限公司

华建集团 ARCPLUS

ECADI 华东建筑设计研究总院

华东建筑设计研究院有限公司 EAST CHINA ARCHITECTURAL DESIGN & RESEARCH INSTITUTE CO., LTD.

设计证书甲级编号 A131004031

建筑设计顾问 ARCHITECTURE CONSULTANT: Gensler

结构设计顾问 STRUCTURE CONSULTANT: Thornton Tomasetti
51 Madison Avenue
New York, NY 10010-1603
T 917.661.7800 F 917.661.7801

机电设计顾问 MEP&HVAC CONSULTANT: wsp

幕墙设计顾问 CURTAIN WALL CONSULTANT: ALT

消防设计顾问 FIRE SAFETY CONSULTANT: ABUNDANCE 安翔

审定人/日期 AUTHORIZED FOR ISSUE BY/DATE	贾杰
设计总负责人/日期 DESIGN CHIEF/DATE	贾杰
审核人/日期 AUDITED BY/DATE	贾杰
专业负责人/日期 DISCIPLINE RESPONSIBLE BY/DATE	王楠
校对人/日期 CHECKED BY/DATE	张亚
设计人/日期 DESIGNED BY/DATE	倪军俊

项目名称 PROJECT: 中南中心超高层商业楼宇项目（DK201101136地块）超高层
SUZHOU ZHONGNAN CENTER

子项名称 SUB PROJECT:

图名 DRAWING TITLE:

工程编号 JOB NO.	C-201955007	阶段 STATUS	幕墙方案设计
比例 SCALE		专业 DISCIPLINE	建筑
日期 DATE	2021.05.21	图号 DRAWING NO.	A5-926.4

幕墙方案扩初设计深化文本 FACADE DESIGN DEVELOPMENT SUBMISSION
幕墙方案设计文本 FACADE SCHEMATIC DESIGN SUBMISSION
100%初步设计文本 100% DESIGN DEVELOPMENT SUBMISSION
幕墙方案设计文本 FACADE SCHEMATIC DESIGN SUBMISSION
初步设计文本 - 地上部分 DESIGN DEVELOPMENT SUBMISSION - ABOVE GROUND
初步设计过程图纸(9-10区) IN-PROGRESS DD SUBMISSION (ZONE 9-10)
初步设计过程图纸(4-8区) IN-PROGRESS DD SUBMISSION (ZONE 4-8)
初步设计过程图纸(1-4区) IN-PROGRESS DD SUBMISSION (ZONE 1-4)
初步设计过程图纸(1-3区) IN-PROGRESS DD SUBMISSION (ZONE 1-3)
方案设计报审文件更好 SCHEMATIC DESIGN RE-SUBMISSION
初步设计文本 DESIGN DEVELOPMENT SUBMISSION
50%初步设计文本(地下室更新) 50% DESIGN DEVELOPMENT SUBMISSION (BASEMENT RE-ISSUE)
50% 初步设计 50% DESIGN DEVELOPMENT SUBMISSION
方案设计报审文件 SCHEMATIC DESIGN SUBMISSION
幕墙方案设计 FACADE SCHEMATIC DESIGN
幕墙扩初设计 FACADE DESIGN DEVELOPMENT
幕墙施工图设计 FACADE CONSTRUCTION DOCUMENTS
幕墙深化设计 FACADE SHOP DRAWINGS
建筑专业设计 ARCHITECTURE
结构专业设计 STRUCTURE
机电专业设计 MEP
消防专业设计 FIRE SAFETY

wip 2021/5/21 16:59:59 Q:\P19.86.046 - Suzhou zhongnan Center\02. Design\D08 - ALT Drawings - Current\DD\20210521\20210521 100 DD.dwg
Copyright 2017 CAZA

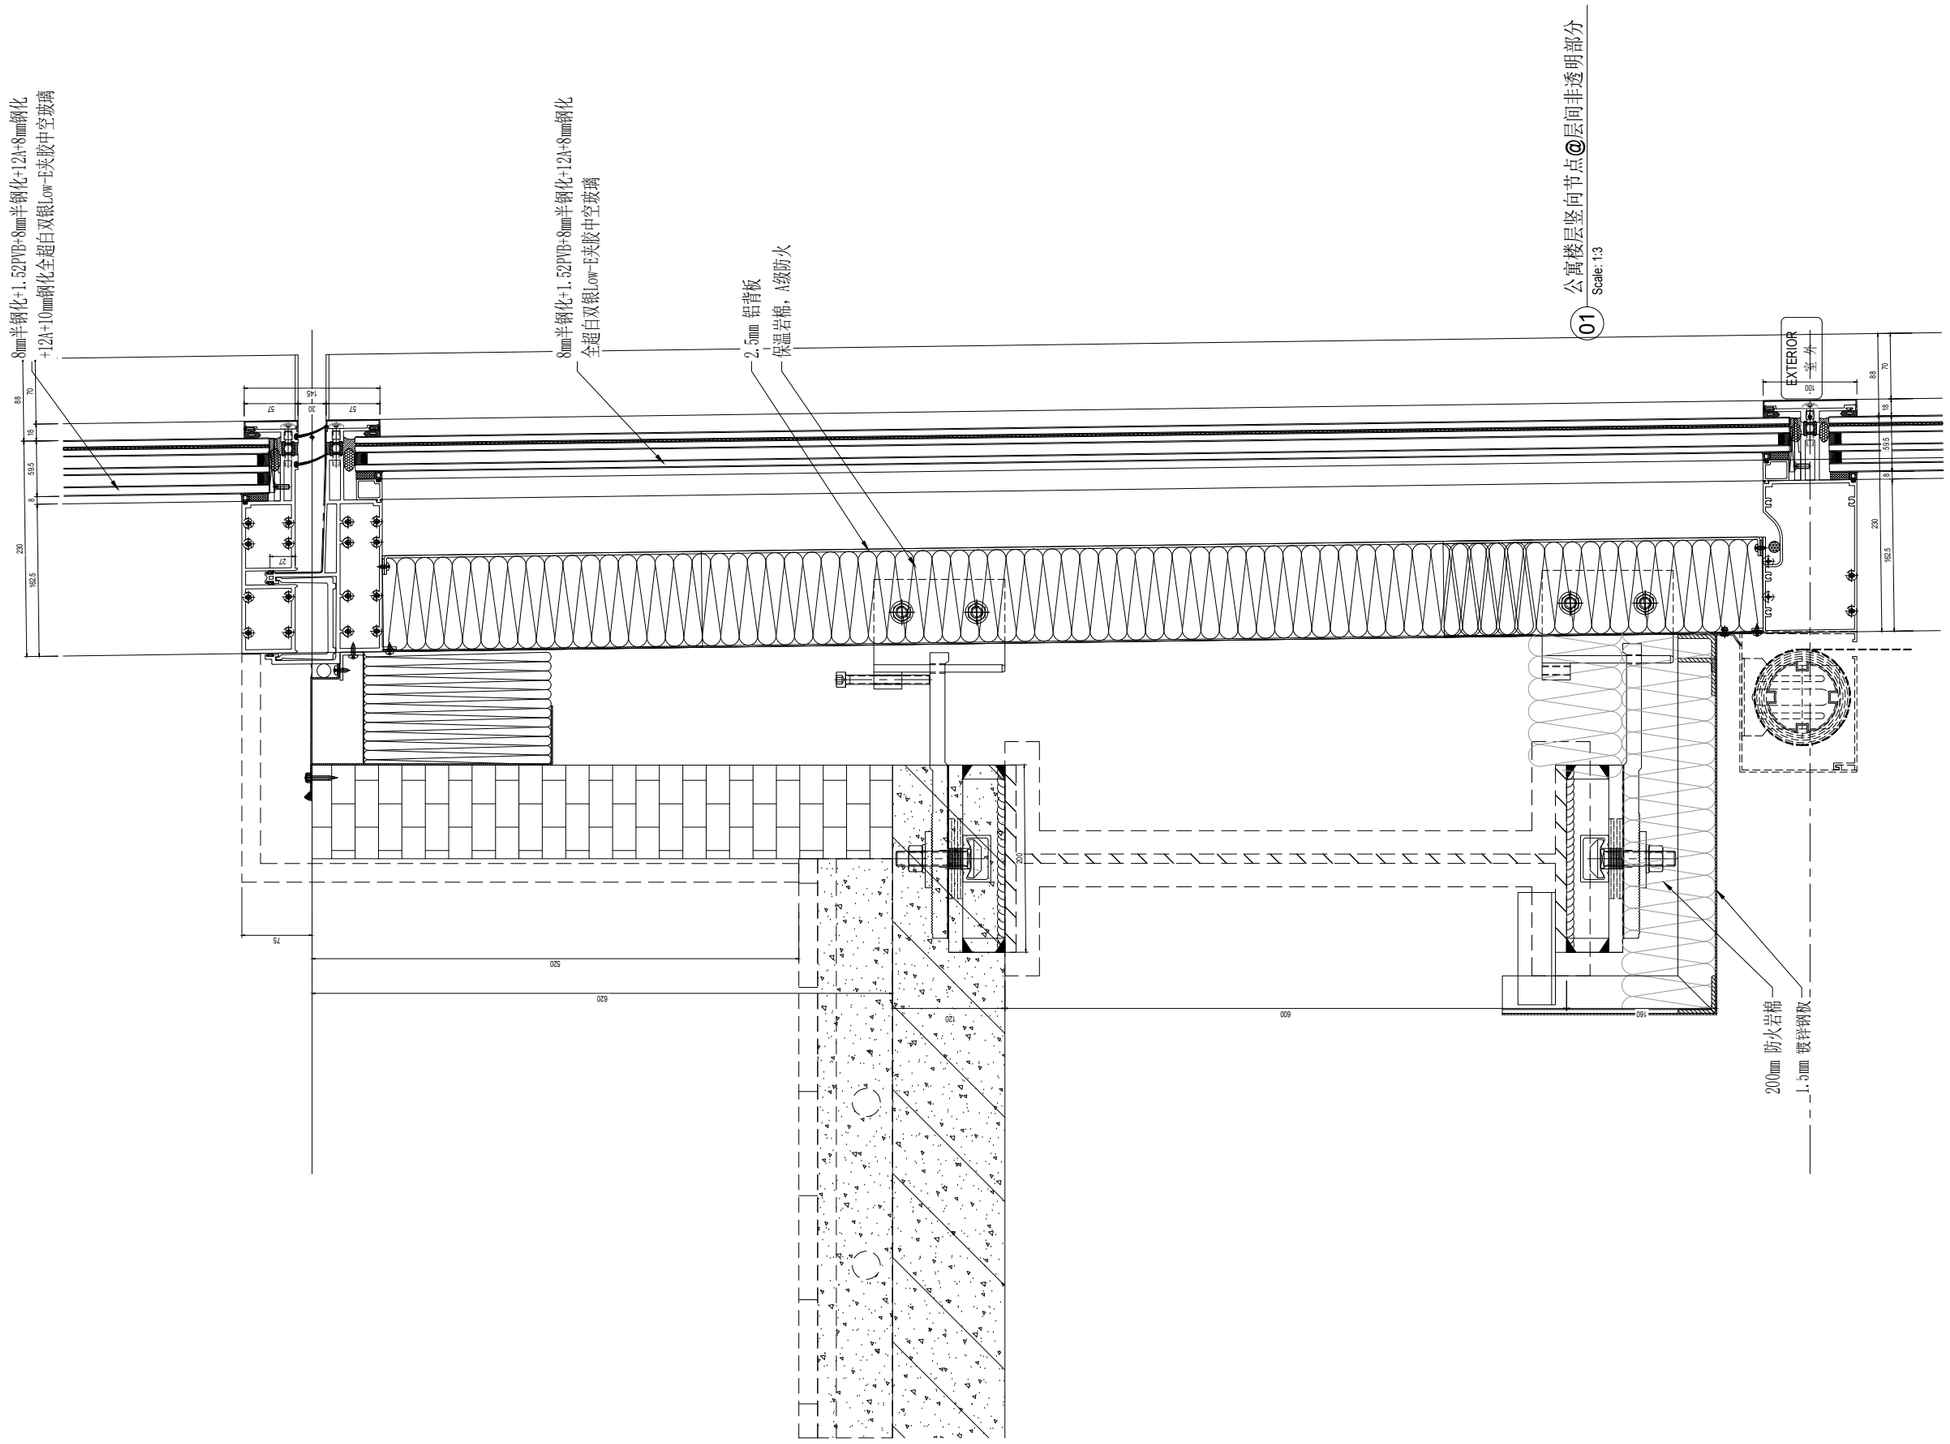

版次	说明	日期
16	幕墙方案扩初设计深化文本 FACADE DESIGN DEVELOPMENT SUBMISSION	2021.05.21
15	幕墙方案设计文本 FACADE SCHEMATIC DESIGN SUBMISSION	2021.04.18
12	100%初步设计文本 100% DESIGN DEVELOPMENT SUBMISSION	2020.12.15
11	幕墙方案设计文本 FACADE SCHEMATIC DESIGN SUBMISSION	2020.10.15
10	初步设计文本 - 地上部分 DESIGN DEVELOPMENT SUBMISSION - ABOVE GROUND	2020.09.30
09	初步设计过程图纸(9-10区) IN-PROGRESS DD SUBMISSION (ZONE 9-10)	2020.09.10
08	初步设计过程图纸(4-8区) IN-PROGRESS DD SUBMISSION (ZONE 4-8)	2020.08.31
07	初步设计过程图纸(1-4区) IN-PROGRESS DD SUBMISSION (ZONE 1-4)	2020.07.31
06	初步设计过程图纸(1-3区) IN-PROGRESS DD SUBMISSION (ZONE 1-3)	2020.07.17
05	方案设计报审文件更好 SCHEMATIC DESIGN RE-SUBMISSION	2020.04.18
04	初步设计文本 DESIGN DEVELOPMENT SUBMISSION	2020.03.27
03	50%初步设计文本(地下室更新) 50% DESIGN DEVELOPMENT SUBMISSION (BASEMENT RE-ISSUE)	2020.02.22
02	50% 初步设计 50% DESIGN DEVELOPMENT SUBMISSION	2020.01.01
01	方案设计报审文件 SCHEMATIC DESIGN SUBMISSION	2020.01.15
序号 NO.	修改内容 DESCRIPTION	日期 DATE

盖章 SEAL

建设单位 CLIENT

华建集团 ARCPLUS

ECADI 华东建筑设计研究总院

华东建筑设计研究院有限公司

建筑设计顾问 ARCHITECTURE CONSULTANT: Gensler

结构设计顾问 STRUCTURE CONSULTANT: Thornton Tomasetti
51 Madison Avenue
New York, NY 10010-1603
T 917.661.7800 F 917.661.7801

机电设计顾问 MEP/HVAC CONSULTANT: wsp

幕墙设计顾问 CURTAIN WALL CONSULTANT: ALT

消防设计顾问 FIRE SAFETY CONSULTANT: ABUNDANCE 安邦

审定人/日期 AUTHORIZED FOR ISSUE BY/DATE: 党杰

设计总负责人/日期 DESIGN CHIEF/DATE: 党杰

审核人/日期 AUDITED BY/DATE: 党杰

专业负责人/日期 DISCIPLINE RESPONSIBLE BY/DATE: 子偲

校对人/日期 CHECKED BY/DATE: 张晋

设计人/日期 DESIGNED BY/DATE: 倪军俊

建设单位 CLIENT: 苏州中南中心投资建设有限公司

项目名称 PROJECT: 中南中心超高层商业楼宇项目（DK20110136地块）超高层
SUZHOU ZHONGNAN CENTER

子项名称 SUB PROJECT:

图名 DRAWING TITLE:

工程编号 JOB NO.	C-201955007	阶段 STATUS	幕墙方案设计
比例 SCALE		专业 DISCIPLINE	建筑
日期 DATE	2021.05.21	图号 DRAWING NO.	A5-927

Copyright 2017 ECADI

O:\P19.86046 - Suzhou zhongnan Center\02. Design\D08 - ALT Drawings - Current\DD\20210521\20210521 100 DD.dwg
2021/5/21 17:00:05
vip

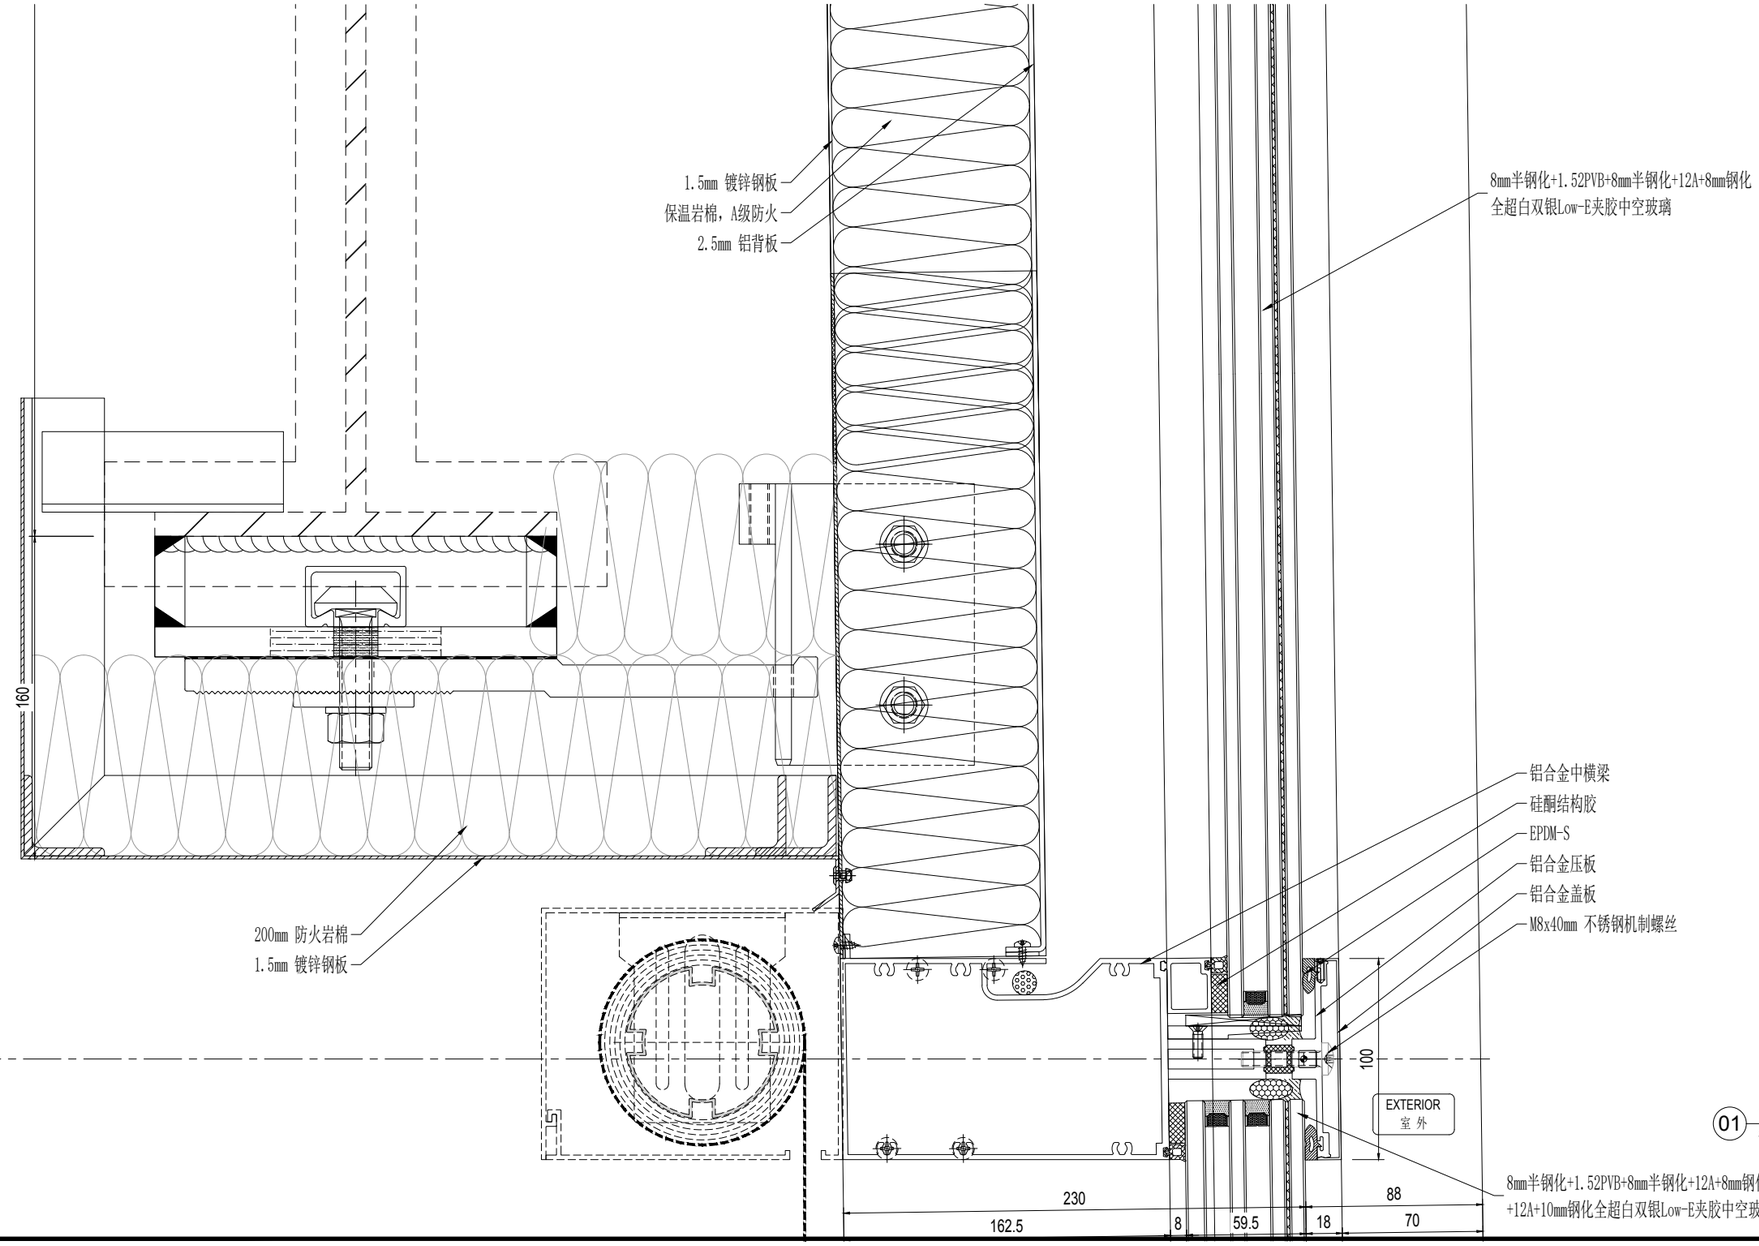

01 公寓楼层竖向节点@上横梁
Scale: 1:3

NO.	修改内容 DESCRIPTION	日期 DATE
14	幕墙方案扩初设计深化文本 FACADE DESIGN DEVELOPMENT SUBMISSION	2021.05.21
13	幕墙方案设计文本 FACADE SCHEMATIC DESIGN SUBMISSION	2021.04.19
12	100%初步设计文本 100% DESIGN DEVELOPMENT SUBMISSION	2020.12.15
11	幕墙方案设计文本 FACADE SCHEMATIC DESIGN SUBMISSION	2020.10.15
10	初步设计文本 - 地上部分 DESIGN DEVELOPMENT SUBMISSION - ABOVE GROUND	2020.09.30
09	初步设计过程图纸(9-10区) IN-PROGRESS DD SUBMISSION (ZONE 9-10)	2020.09.10
08	初步设计过程图纸(4-8区) IN-PROGRESS DD SUBMISSION (ZONE 4-8)	2020.08.31
07	初步设计过程图纸(1-4区) IN-PROGRESS DD SUBMISSION (ZONE 1-4)	2020.07.31
06	初步设计过程图纸(1-3区) IN-PROGRESS DD SUBMISSION (ZONE 1-3)	2020.07.17
05	方案设计报审文件更新 SCHEMATIC DESIGN RE-SUBMISSION	2020.04.18
04	初步设计文本 DESIGN DEVELOPMENT SUBMISSION	2020.03.27
03	50%初步设计文本(地下室更新) 50% DESIGN DEVELOPMENT SUBMISSION (BASEMENT RE-ISSUE)	2020.02.22
02	50% 初步设计 50% DESIGN DEVELOPMENT SUBMISSION	2020.01.31
01	方案设计报审文件 SCHEMATIC DESIGN SUBMISSION	2020.01.15

盖 章 SEAL

建设单位 CLIENT

华建集团 ARCPLUS
ECADI 华东建筑设计研究总院
EAST CHINA ARCHITECTURAL DESIGN & RESEARCH INSTITUTE
华东建筑设计研究院有限公司
EAST CHINA ARCHITECTURAL DESIGN & RESEARCH INSTITUTE CO., LTD.
设计证书甲级编号 A131004031

建筑设计顾问 ARCHITECTURE CONSULTANT: Gensler

结构设计顾问 STRUCTURE CONSULTANT: Thornton Tomasetti
51 Madison Avenue
New York, NY 10010-1603
T 917.661.7800 F 917.661.7801

机电设计顾问 MEP&HVAC CONSULTANT: wsp

幕墙设计顾问 CURTAIN WALL CONSULTANT: ALT

消防设计顾问 FIRE SAFETY CONSULTANT: ABUNDANCE 安邦

审定人/日期 AUTHORIZED FOR ISSUE BY/DATE	贺杰
设计总负责人/日期 DESIGN CHIEF/DATE	贺杰
审核人/日期 AUDITED BY/DATE	贺杰
专业负责人/日期 DISCIPLINE RESPONSIBLE BY/DATE	于楼
校对人/日期 CHECKED BY/DATE	张强
设计人/日期 DESIGNED BY/DATE	倪军锐

建设单位 CLIENT: 苏州中南中心投资建设有限公司

项目名称 PROJECT: 中南中心超高层商业楼宇项目（DK20110136地块）超高层
SUZHOU ZHONGNAN CENTER

子项名称 SUB PROJECT:

图名 DRAWING TITLE:

工程编号 JOB NO.	C-201955007	阶段 STATUS	幕墙方案设计
比例 SCALE		专业 DISCIPLINE	建筑
日期 DATE	2021.05.21	图号 DRAWING NO.	A5-927.1

Copyright ©2017 ECADI

vip 2021/5/21 17:00:10 O:\P19.86.046 - Suzhou zhongnan Center\02. Design\D08 - ALT Drawings - Current\DD\20210521\20210521 100 DD.dwg

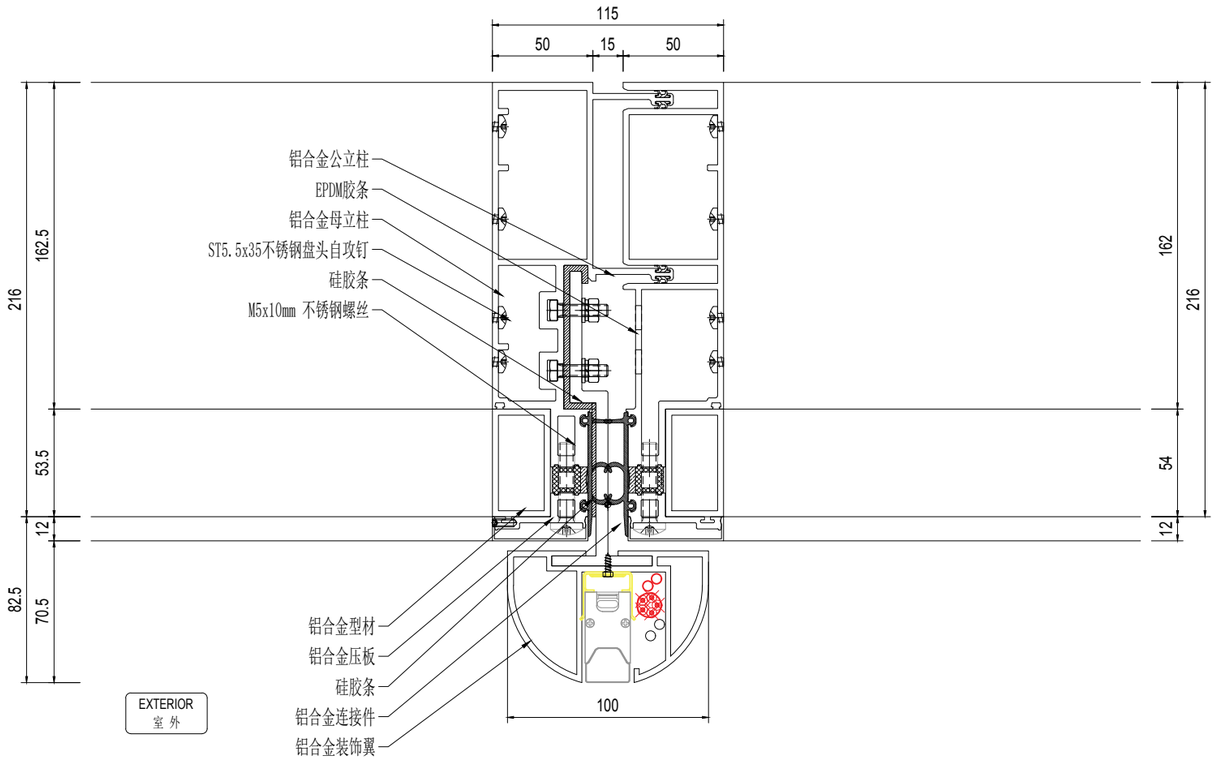

01 办公楼层横向节点@机电层@通风口
Scale: 1:3

建设单位 CLIENT

序号 NO.	修改内容 DESCRIPTION	日期 DATE
14	幕墙方案扩初设计深化文本 FACADE DESIGN DEVELOPMENT SUBMISSION	2021.05.21
13	幕墙方案设计文本 FACADE SCHEMATIC DESIGN SUBMISSION	2021.04.19
12	100%初步设计文本 100% DESIGN DEVELOPMENT SUBMISSION	2020.12.15
11	幕墙方案设计文本 FACADE SCHEMATIC DESIGN SUBMISSION	2020.10.15
10	初步设计文本 - 地上部分 DESIGN DEVELOPMENT SUBMISSION - ABOVE GROUND	2020.09.30
09	初步设计过程图纸(9-10区) IN-PROGRESS DD SUBMISSION (ZONE 9-10)	2020.09.10
08	初步设计过程图纸(4-8区) IN-PROGRESS DD SUBMISSION (ZONE 4-8)	2020.08.31
07	初步设计过程图纸(1-4区) IN-PROGRESS DD SUBMISSION (ZONE 1-4)	2020.07.31
06	初步设计过程图纸(1-3区) IN-PROGRESS DD SUBMISSION (ZONE 1-3)	2020.07.17
05	方案设计报审文件更好 SCHEMATIC DESIGN RE-SUBMISSION	2020.04.18
04	初步设计文本 DESIGN DEVELOPMENT SUBMISSION	2020.03.27
03	50%初步设计文本(地下室更新) 50% DESIGN DEVELOPMENT SUBMISSION (BASEMENT RE-ISSUE)	2020.02.22
02	50% 初步设计 50% DESIGN DEVELOPMENT SUBMISSION	2020.01.31
01	方案设计报审文件 SCHEMATIC DESIGN SUBMISSION	2020.01.15

盖章 SEAL

华建集团 ARCPLUS
ECADI 华东建筑设计研究总院
EAST CHINA ARCHITECTURAL DESIGN & RESEARCH INSTITUTE
华东建筑设计研究院有限公司
EAST CHINA ARCHITECTURAL DESIGN & RESEARCH INSTITUTE CO., LTD.
设计证书甲级编号 A131004031

建筑设计顾问 ARCHITECTURE CONSULTANT: Gensler

结构设计顾问 STRUCTURE CONSULTANT: Thornton Tomasetti
51 Madison Avenue
New York, NY 10010-1603
T 917.661.7800 F 917.661.7801

机电设计顾问 MEP&FA CONSULTANT: wsp

幕墙设计顾问 CURTAIN WALL CONSULTANT: ALT

消防设计顾问 FIRE SAFETY CONSULTANT: ABUNDANCE 安邦

审定人/日期 AUTHORIZED FOR ISSUE BY/DATE	贺杰
设计总负责人/日期 DESIGN CHIEF/DATE	贺杰
审核人/日期 AUDITED BY/DATE	贺杰
专业负责人/日期 DISCIPLINE RESPONSIBLE BY/DATE	于震
校对人/日期 CHECKED BY/DATE	张芸
设计人/日期 DESIGNED BY/DATE	倪军俊
建设单位 CLIENT	苏州中南中心投资建设有限公司
项目名称 PROJECT	中南中心超高层商业楼宇项目（DK20110136地块）超高层 SUZHOU ZHONGNAN CENTER
子项名称 SUB PROJECT	
图名 DRAWING TITLE	
工程编号 JOB NO.	C-201955007
阶段 STATUS	幕墙方案设计
比例 SCALE	
专业 DISCIPLINE	建筑
日期 DATE	2021.05.21
图号 DRAWING NO.	A5-931

建筑专业图纸章 CONSTRUCTION STAMP
结构专业图纸章 STRUCTURE STAMP
暖通专业图纸章 HVAC STAMP
电气专业图纸章 ELECTRIC STAMP
给排水专业图纸章 PLUMBING STAMP
vip 2021/5/21 17:00:15 O:\P19.86046 - Suzhou zhongnan Center\02. Design\D08 - ALT Drawings - Current\DD\20210521\20210521 100 DD.dwg
Copyright 2017 GKAS

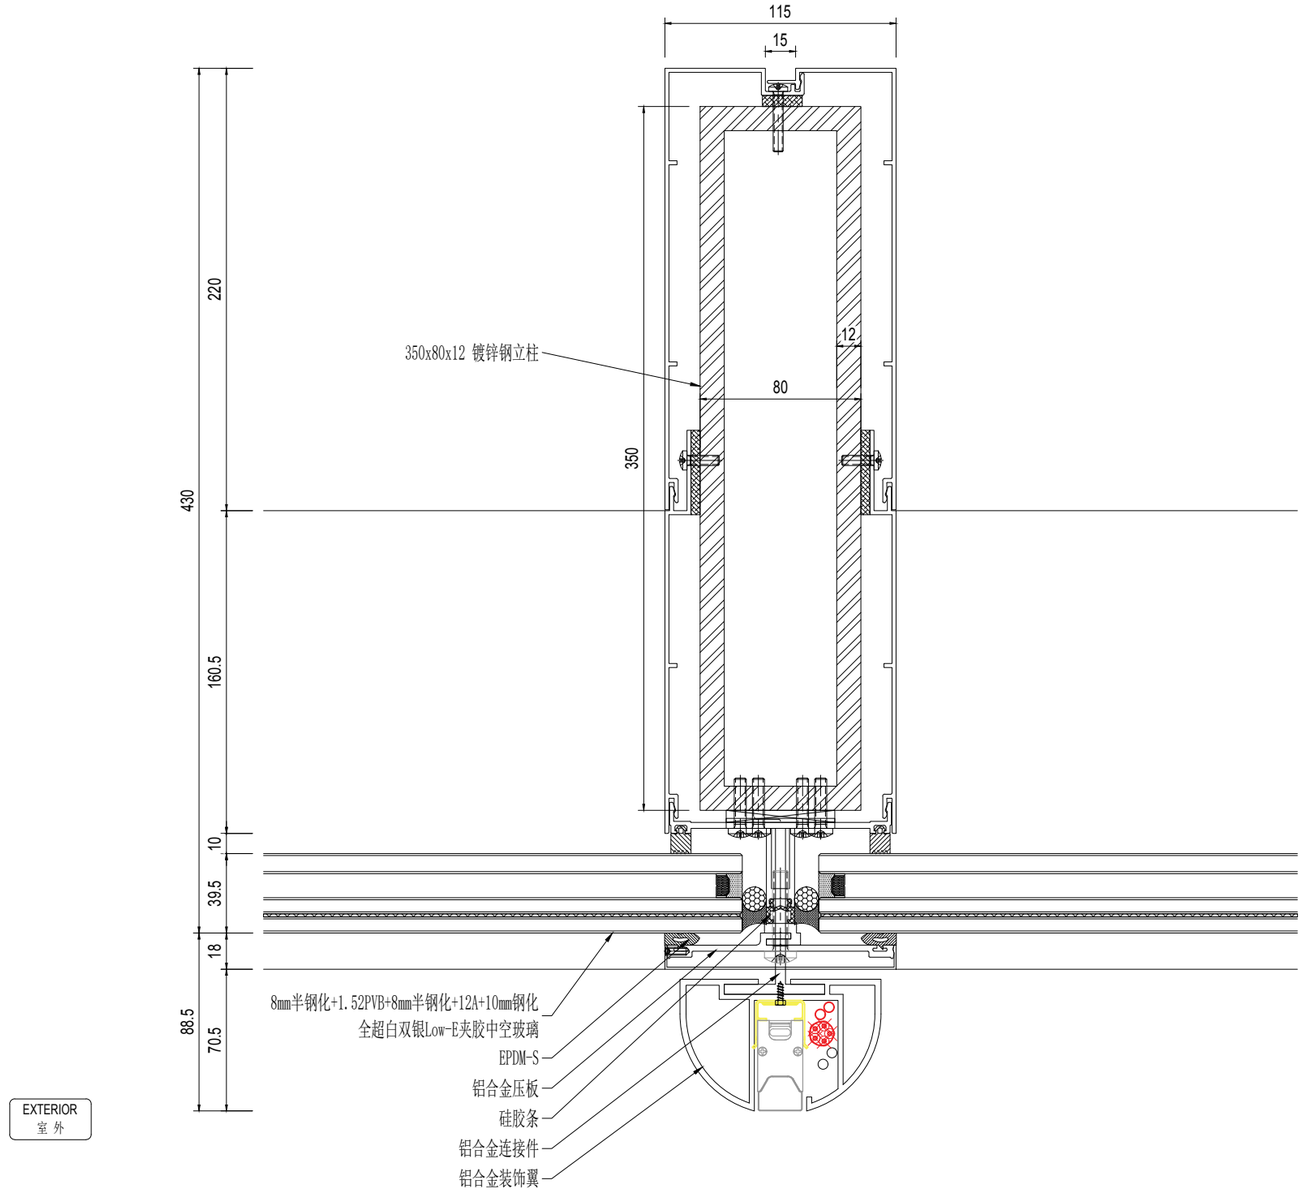

01 办公楼层横向节点@双层挑高大堂
Scale: 1:3

建设单位 CLIENT

序号 NO.	修改内容 DESCRIPTION	日期 DATE
16	幕墙方案扩初设计深化文本 FACADE DESIGN DEVELOPMENT SUBMISSION	2021.05.21
15	幕墙方案设计文本 FACADE SCHEMATIC DESIGN SUBMISSION	2021.04.18
14	100%初步设计文本 100% DESIGN DEVELOPMENT SUBMISSION	2020.12.15
13	幕墙方案设计文本 FACADE SCHEMATIC DESIGN SUBMISSION	2020.10.15
12	初步设计文本 - 地上部分 DESIGN DEVELOPMENT SUBMISSION - ABOVE GROUND	2020.09.30
09	初步设计过程图纸(9-10区) IN-PROGRESS DD SUBMISSION (ZONE 9-10)	2020.09.10
08	初步设计过程图纸(4-8区) IN-PROGRESS DD SUBMISSION (ZONE 4-8)	2020.08.31
07	初步设计过程图纸(1-4区) IN-PROGRESS DD SUBMISSION (ZONE 1-4)	2020.07.31
06	初步设计过程图纸(1-3区) IN-PROGRESS DD SUBMISSION (ZONE 1-3)	2020.07.17
05	方案设计报审文件更新 SCHEMATIC DESIGN RE-SUBMISSION	2020.04.18
04	初步设计文本 DESIGN DEVELOPMENT SUBMISSION	2020.03.27
03	50%初步设计文本(地下室更新) 50% DESIGN DEVELOPMENT SUBMISSION (BASEMENT RE-ISSUE)	2020.02.22
02	50% 初步设计 50% DESIGN DEVELOPMENT SUBMISSION	2020.01.31
01	方案设计报审文件 SCHEMATIC DESIGN SUBMISSION	2020.01.15

盖章 SEAL

华建集团 ARCPLUS
ECADI 华东建筑设计研究总院
EAST CHINA ARCHITECTURAL DESIGN & RESEARCH INSTITUTE
华东建筑设计研究院有限公司
EAST CHINA ARCHITECTURAL DESIGN & RESEARCH INSTITUTE CO., LTD.
设计证书甲级编号 A131004031

建筑设计顾问 ARCHITECTURE CONSULTANT: Gensler

结构设计顾问 STRUCTURE CONSULTANT: Thornton Tomasetti
51 Madison Avenue
New York, NY 10010-1603
T 917.661.7800 F 917.661.7801

机电设计顾问 MECHANICAL CONSULTANT: wsp

幕墙设计顾问 CURTAIN WALL CONSULTANT: ALT

消防设计顾问 FIRE SAFETY CONSULTANT: ABUNDANCE 安邦

审定人/日期 AUTHORIZED FOR ISSUE BY/DATE	登杰
设计总负责人/日期 DESIGN CHIEF/DATE	登杰
审核人/日期 AUDITED BY/DATE	登杰
专业负责人/日期 DISCIPLINE RESPONSIBLE BY/DATE	子俊
校对人/日期 CHECKED BY/DATE	张翌
设计人/日期 DESIGNED BY/DATE	倪军锐
建设单位 CLIENT	苏州中南中心投资建设有限公司
项目名称 PROJECT	中南中心超高层商业楼宇项目（DK20110136地块）超高层 SUZHOU ZHONGNAN CENTER
子项名称 SUB PROJECT	
图名 DRAWING TITLE	
工程编号 JOB NO.	C-201955007
阶段 STATUS	幕墙方案设计
比例 SCALE	
专业 DISCIPLINE	建筑
日期 DATE	2021.05.21
图号 DRAWING NO.	A5-932

建筑专业图纸 ARCHITECTURE
结构专业图纸 STRUCTURE
幕墙专业图纸 CURTAIN WALL
电气专业图纸 ELECTRICAL
给排水专业图纸 PLUMBING

vip 2021/5/21 17:00:20 O:\P19.86.046 - Suzhou zhongnan Center\02. Design\D08 - ALT Drawings - Current\DD\20210521\20210521 100 DD.dwg

Copyright ZDTECAD

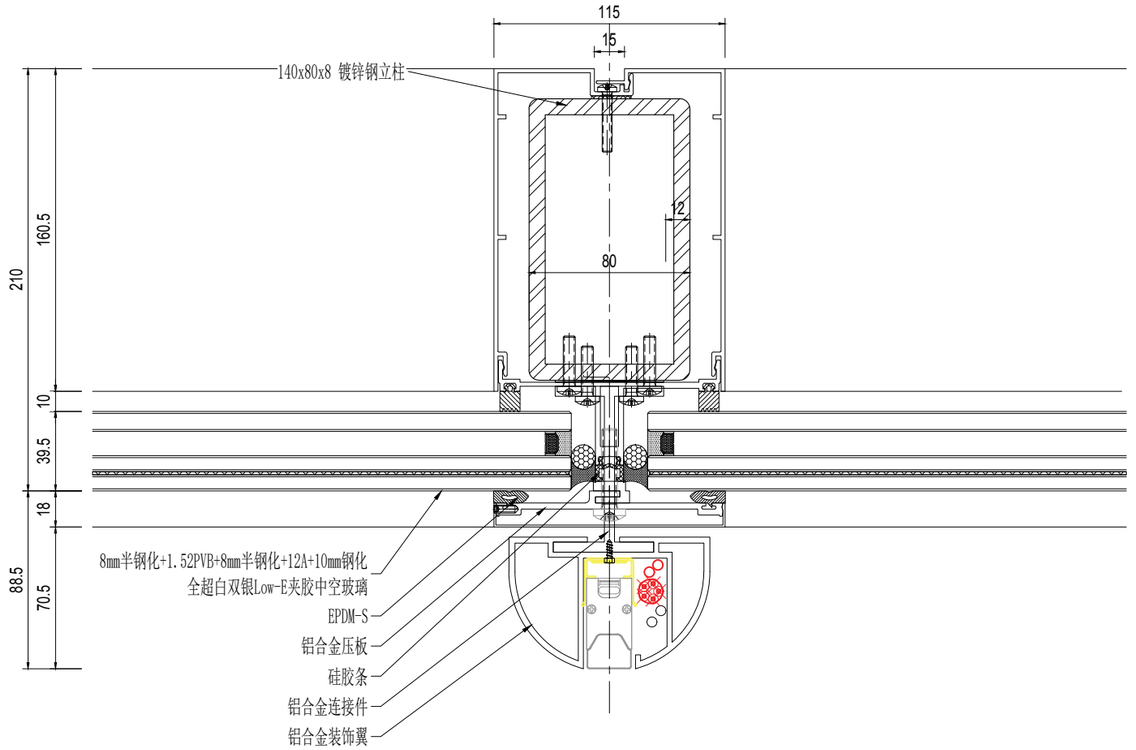

EXTERIOR
室 外

01 办公楼层横向节点@2,3层
Scale: 1:3

建设单位 CLIENT

NO.	修改内容 DESCRIPTION	日期 DATE
14	幕墙方案扩初设计深化文本 FACADE DESIGN DEVELOPMENT SUBMISSION	2021.05.21
13	幕墙方案设计文本 FACADE SCHEMATIC DESIGN SUBMISSION	2021.04.19
12	100%初步设计文本 100% DESIGN DEVELOPMENT SUBMISSION	2020.12.15
11	幕墙方案设计文本 FACADE SCHEMATIC DESIGN SUBMISSION	2020.10.15
10	初步设计文本 - 地上部分 DESIGN DEVELOPMENT SUBMISSION - ABOVE GROUND	2020.09.30
09	初步设计分段图纸(9-10区) IN-PROGRESS DD SUBMISSION (ZONE 9-10)	2020.09.10
08	初步设计分段图纸(4-8区) IN-PROGRESS DD SUBMISSION (ZONE 4-8)	2020.08.31
07	初步设计分段图纸(1-4区) IN-PROGRESS DD SUBMISSION (ZONE 1-4)	2020.07.31
06	初步设计分段图纸(1-3区) IN-PROGRESS DD SUBMISSION (ZONE 1-3)	2020.07.17
05	方案设计报审文件更新 SCHEMATIC DESIGN RE-SUBMISSION	2020.04.18
04	初步设计文本 DESIGN DEVELOPMENT SUBMISSION	2020.03.27
03	50%初步设计文本(地下室更新) 50% DESIGN DEVELOPMENT SUBMISSION (BASEMENT RE-ISSUE)	2020.02.22
02	50% 初步设计 50% DESIGN DEVELOPMENT SUBMISSION	2020.01.31
01	方案设计报审文件 SCHEMATIC DESIGN SUBMISSION	2020.01.15

盖章 SEAL

华建集团 ARCPLUS
ECADI 华东建筑设计研究总院
EAST CHINA ARCHITECTURAL DESIGN & RESEARCH INSTITUTE CO., LTD.
华东建筑设计研究院有限公司
设计证书甲级编号 A131004031

建筑设计顾问 ARCHITECTURE CONSULTANT: Gensler

结构设计顾问 STRUCTURE CONSULTANT: Thornton Tomasetti
51 Madison Avenue
New York, NY 10010-1603
T 917.661.7800 F 917.661.7801

机电设计顾问 MEP&HVAC CONSULTANT: wsp

幕墙设计顾问 CURTAIN WALL CONSULTANT: ALT

消防设计顾问 FIRE & SMOKE CONSULTANT: ABUNDANCE 安邦

审定人/日期 AUTHORIZED FOR ISSUE BY/DATE	贺杰
设计负责人/日期 DESIGN CHIEF/DATE	贺杰
审核人/日期 AUDITED BY/DATE	贺杰
专业负责人/日期 DISCIPLINE RESPONSIBLE BY/DATE	子俊
校对人/日期 CHECKED BY/DATE	张翌
设计人/日期 DESIGNED BY/DATE	倪军俊
建设单位 CLIENT	苏州中南中心投资建设有限公司
项目名称 PROJECT	中南中心超高层商业楼宇项目（DK201101136地块）超高层 SUZHOU ZHONGNAN CENTER
子项名称 SUB PROJECT	
图名 DRAWING TITLE	

工程编号 JOB NO.	C-201955007	阶段 STATUS	幕墙方案设计
比例 SCALE		专业 DISCIPLINE	建筑
日期 DATE	2021.05.21	图号 DRAWING NO.	A5-932.1

wip 2021/5/21 17:00:24 O:\P19.86046 - Suzhou zhongnan Center\02. Design\D08 - ALT Drawings - Current\DD\20210521\20210521 100 DD.dwg
Copyright 2017 ECADI

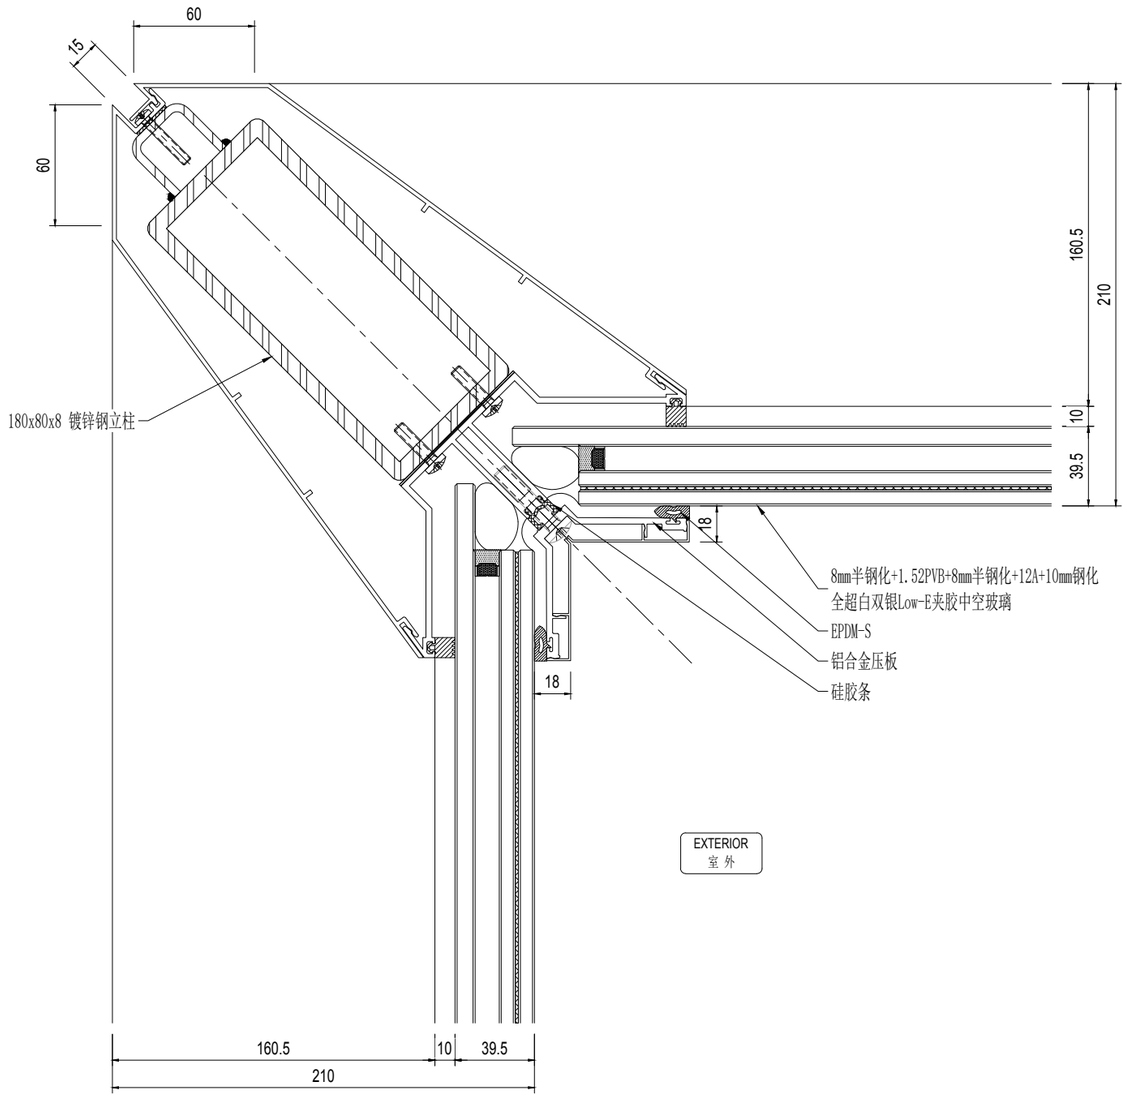

01 办公楼层横向节点@2,3层@阴角90

Scale: 1:3

NO	修改内容 DESCRIPTION	日期 DATE
14	幕墙方案扩初设计深化文本 FACADE DESIGN DEVELOPMENT SUBMISSION	2021.05.21
13	幕墙方案设计文本 FACADE SCHEMATIC DESIGN SUBMISSION	2021.04.18
12	100%初步设计文本 100% DESIGN DEVELOPMENT SUBMISSION	2020.12.15
11	幕墙方案设计文本 FACADE SCHEMATIC DESIGN SUBMISSION	2020.10.15
10	初步设计文本 - 地上部分 DESIGN DEVELOPMENT SUBMISSION - ABOVE GROUND	2020.09.30
09	初步设计过程图纸(9-10区) IN-PROGRESS DD SUBMISSION (ZONE 9-10)	2020.09.10
08	初步设计过程图纸(4-8区) IN-PROGRESS DD SUBMISSION (ZONE 4-8)	2020.08.31
07	初步设计过程图纸(1-4区) IN-PROGRESS DD SUBMISSION (ZONE 1-4)	2020.07.31
06	初步设计过程节点(1-3区) IN-PROGRESS DD SUBMISSION (ZONE 1-3)	2020.07.17
05	方案设计报审文件更新 SCHEMATIC DESIGN RE-SUBMISSION	2020.04.18
04	初步设计文本 DESIGN DEVELOPMENT SUBMISSION	2020.03.27
03	50%初步设计文本(地下室更新) 50% DESIGN DEVELOPMENT SUBMISSION (BASEMENT RE-ISSUE)	2020.02.22
02	50% 初步设计 50% DESIGN DEVELOPMENT SUBMISSION	2020.01.31
01	方案设计报审文件 SCHEMATIC DESIGN SUBMISSION	2020.01.15

建设单位 CLIENT

印章 SEAL

华建集团 ARCPLUS

ECADI 华东建筑设计研究总院

华东建筑设计研究院有限公司 EAST CHINA ARCHITECTURAL DESIGN & RESEARCH INSTITUTE CO., LTD.

设计证书甲级编号 A131004031

建筑设计顾问 ARCHITECTURE CONSULTANT: Gensler

结构设计顾问 STRUCTURE CONSULTANT: Thornton Tomasetti
51 Madison Avenue
New York, NY 10010-1603
T 917.661.7800 F 917.661.7801

机电设计顾问 MEP/HVAC CONSULTANT: wsp

幕墙设计顾问 CURTAIN WALL CONSULTANT: ALT

消防设计顾问 FIRE & SMOKE CONSULTANT: ABUNDANCE 安邦

审定人/日期 AUTHORIZED FOR ISSUE BY/DATE	贺杰
设计总负责人/日期 DESIGN CHIEF/DATE	贺杰
审核人/日期 AUDITED BY/DATE	贺杰
专业负责人/日期 DISCIPLINE RESPONSIBLE BY/DATE	于俊
校对人/日期 CHECKED BY/DATE	张翌
设计人/日期 DESIGNED BY/DATE	倪军俊
建设单位 CLIENT	苏州中南中心投资建设有限公司
项目名称 PROJECT	中南中心超高层商业楼宇项目（DK20110136地块）超高层 SUZHOU ZHONGNAN CENTER
子项名称 SUB PROJECT	
图名 DRAWING TITLE	
工程编号 JOB NO.	C-201955007
阶段 STATUS	幕墙方案设计
比例 SCALE	
专业 DISCIPLINE	建筑
日期 DATE	2021.05.21
图号 DRAWING NO.	A5-932.2

建筑专业出图 CONSTRUCTION DOCUMENT

结构专业出图 CONSTRUCTION DOCUMENT

幕墙专业出图 CONSTRUCTION DOCUMENT

电气专业出图 CONSTRUCTION DOCUMENT

给排水专业出图 CONSTRUCTION DOCUMENT

vip 2021/5/21 17:00:29 O:\P19.860.46 - Suzhou zhongnan Center\02. Design\D08 - ALT Drawings - Current\DD\20210521\20210521 100 DD.dwg

Copyright 2017 ECADI

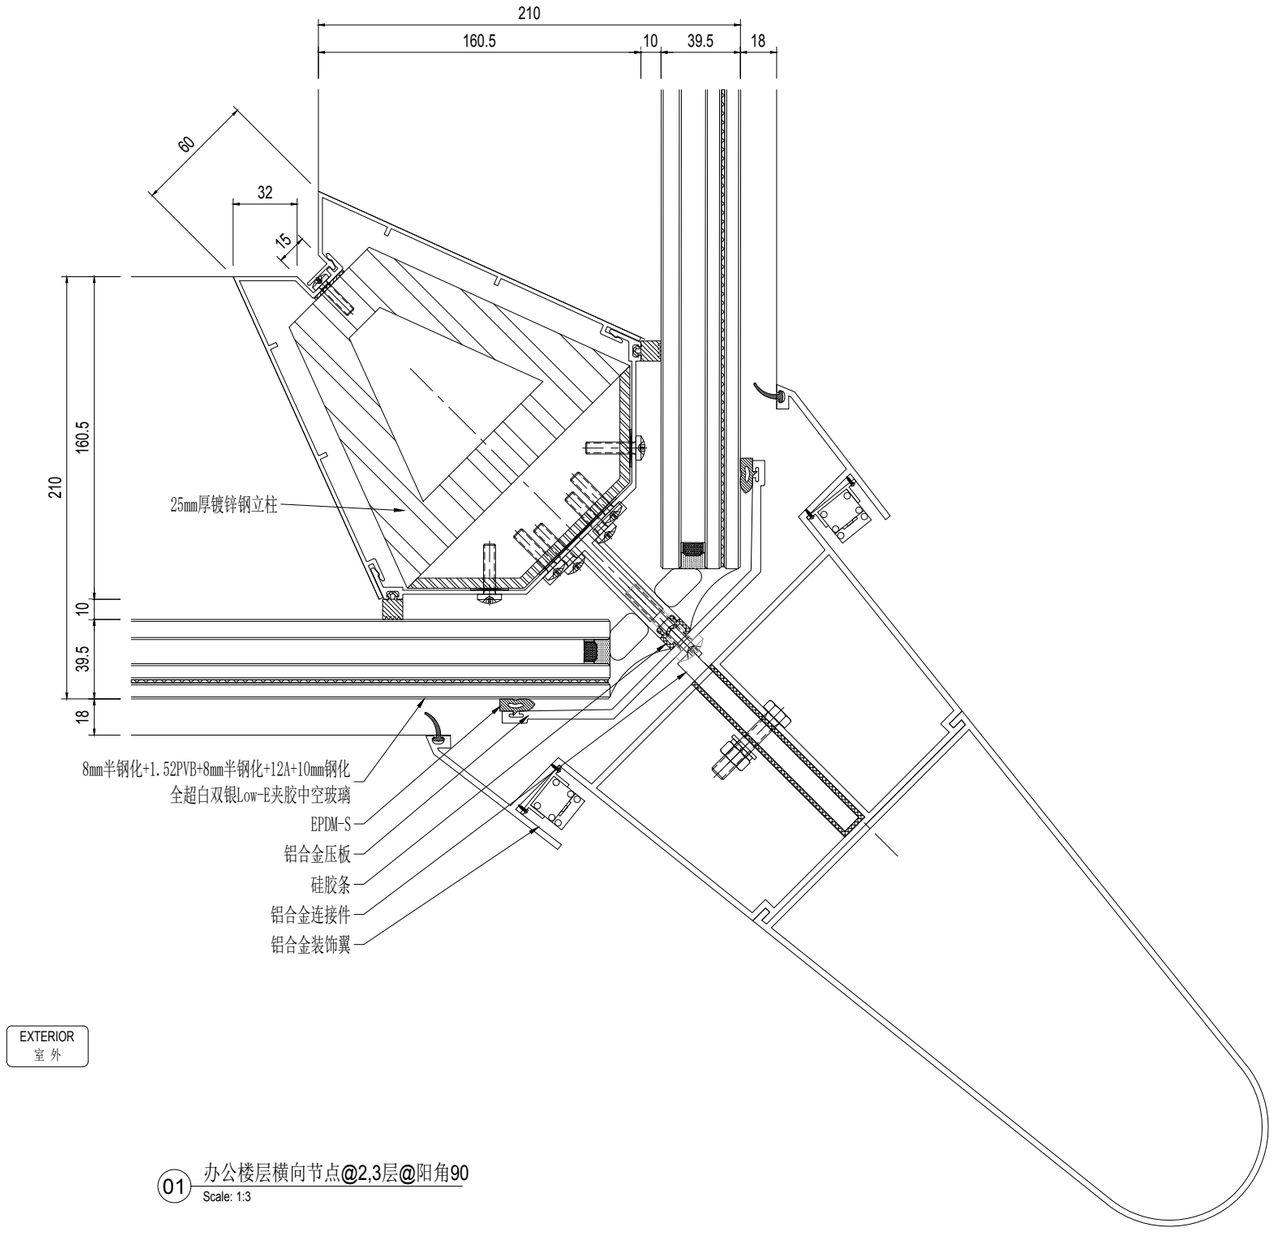

01 办公楼层横向节点@2,3层@阳角90
Scale: 1:3

建设单位 CLIENT

序号 NO.	修改内容 DESCRIPTION	日期 DATE
14	幕墙方案扩初设计深化文本 FACADE DESIGN DEVELOPMENT SUBMISSION	2021.05.21
13	幕墙方案设计文本 FACADE SCHEMATIC DESIGN SUBMISSION	2021.04.19
12	100%初步设计文本 100% DESIGN DEVELOPMENT SUBMISSION	2020.12.15
11	幕墙方案设计文本 FACADE SCHEMATIC DESIGN SUBMISSION	2020.10.15
10	初步设计文本 - 地上部分 DESIGN DEVELOPMENT SUBMISSION - ABOVE GROUND	2020.09.30
09	初步设计过程图纸(9-10区) IN-PROGRESS DD SUBMISSION (ZONE 9-10)	2020.09.10
08	初步设计过程图纸(4-8区) IN-PROGRESS DD SUBMISSION (ZONE 4-8)	2020.08.31
07	初步设计过程图纸(1-4区) IN-PROGRESS DD SUBMISSION (ZONE 1-4)	2020.07.31
06	初步设计过程图纸(1-3区) IN-PROGRESS DD SUBMISSION (ZONE 1-3)	2020.07.17
05	方案设计报审文件更新 SCHEMATIC DESIGN RE-SUBMISSION	2020.04.18
04	初步设计文本 DESIGN DEVELOPMENT SUBMISSION	2020.03.27
03	50%初步设计文本(地下室更新) 50% DESIGN DEVELOPMENT SUBMISSION (BASEMENT RE-ISSUE)	2020.02.22
02	50% 初步设计 50% DESIGN DEVELOPMENT SUBMISSION	2020.01.31
01	方案设计报审文件 SCHEMATIC DESIGN SUBMISSION	2020.01.15

盖章 SEAL

华建集团 ARCPLUS
ECADI 华东建筑设计研究总院
EAST CHINA ARCHITECTURAL DESIGN & RESEARCH INSTITUTE
华东建筑设计研究院有限公司
EAST CHINA ARCHITECTURAL DESIGN & RESEARCH INSTITUTE CO., LTD.
建筑设计资质证书号 A131004031

建筑设计顾问 ARCHITECTURE CONSULTANT: Gensler

结构设计顾问 STRUCTURE CONSULTANT: Thornton Tomasetti
51 Madison Avenue
New York, NY 10010-1603
T 917.661.7800 F 917.661.7801

机电设计顾问 M/E/P/FP CONSULTANT: wsp

幕墙设计顾问 CURTAIN WALL CONSULTANT: ALT

消防设计顾问 FIRE SAFETY CONSULTANT: ABUNDANCE 安邦

审定人/日期 AUTHORIZED FOR ISSUE BY/DATE	党杰
设计总负责人/日期 DESIGN CHIEF/DATE	党杰
审核人/日期 AUDITED BY/DATE	党杰
专业负责人/日期 DISCIPLINE RESPONSIBLE BY/DATE	于倩
校对人/日期 CHECKED BY/DATE	张晋
设计人/日期 DESIGNED BY/DATE	倪军锋
建设单位 CLIENT	苏州中南中心投资建设有限公司
项目名称 PROJECT	中南中心超高层商业煤宇项目（DK20110136地块）超高层 SUZHOU ZHONGNAN CENTER
子项名称 SUB PROJECT	
图名 DRAWING TITLE	
工程编号 JOB NO.	C-201955007
阶段 STATUS	幕墙方案设计
比例 SCALE	
专业 DISCIPLINE	建筑
日期 DATE	2021.05.21
图号 DRAWING NO.	A5-932.3

vip 2021/5/21 17:00:34 O:\P19.86.046 - Suzhou zhongnan Center\02. Design\D08 - ALT Drawings - Current\DD\20210521\20210521 100 DD.dwg
Copyright 2011 ECADI

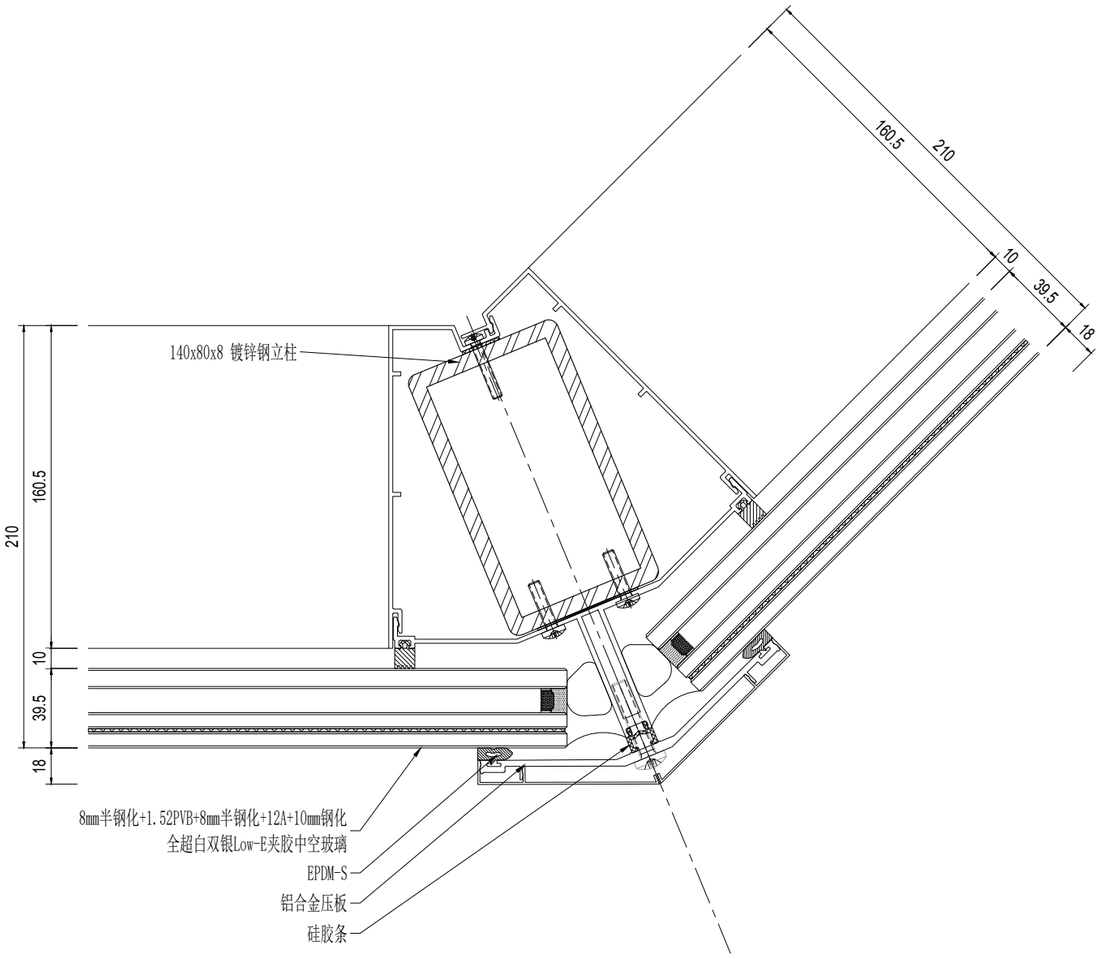

01 办公楼层横向节点@2,3层@阳角135
Scale: 1:3

建设单位 CLIENT

NO	修改内容 DESCRIPTION	日期 DATE
14	幕墙方案扩初设计深化文本 FACADE DESIGN DEVELOPMENT SUBMISSION	2021.05.21
13	幕墙方案设计文本 FACADE SCHEMATIC DESIGN SUBMISSION	2021.04.18
12	100%初步设计文本 100% DESIGN DEVELOPMENT SUBMISSION	2020.12.15
11	幕墙方案设计文本 FACADE SCHEMATIC DESIGN SUBMISSION	2020.10.15
10	初步设计文本 - 地上部分 DESIGN DEVELOPMENT SUBMISSION - ABOVE GROUND	2020.09.30
09	初步设计过程图纸(9-10区) IN-PROGRESS DD SUBMISSION (ZONE 9-10)	2020.09.10
08	初步设计过程图纸(4-8区) IN-PROGRESS DD SUBMISSION (ZONE 4-8)	2020.08.31
07	初步设计过程图纸(1-4区) IN-PROGRESS DD SUBMISSION (ZONE 1-4)	2020.07.31
06	初步设计过程图纸(1-3区) IN-PROGRESS DD SUBMISSION (ZONE 1-3)	2020.07.17
05	方案设计报审文件更好 SCHEMATIC DESIGN RE-SUBMISSION	2020.04.18
04	初步设计文本 DESIGN DEVELOPMENT SUBMISSION	2020.03.27
03	50%初步设计文本(地下室更新) 50% DESIGN DEVELOPMENT SUBMISSION (BASEMENT RE-ISSUE)	2020.02.22
02	50% 初步设计 50% DESIGN DEVELOPMENT SUBMISSION	2020.01.31
01	方案设计报审文件 SCHEMATIC DESIGN SUBMISSION	2020.01.15

盖章 SEAL

华建集团 ARCPLUS
ECADI 华东建筑设计研究总院
EAST CHINA ARCHITECTURAL DESIGN & RESEARCH INSTITUTE
华东建筑设计研究院有限公司
EAST CHINA ARCHITECTURAL DESIGN & RESEARCH INSTITUTE CO., LTD
设计证书甲级编号 A131004031

建筑设计顾问 ARCHITECTURE CONSULTANT: Gensler

结构设计顾问 STRUCTURE CONSULTANT: Thornton Tomasetti
51 Madison Avenue
New York, NY 10010-1603
T 917.661.7800 F 917.661.7801

机电设计顾问 MEP&FA CONSULTANT: wsp

幕墙设计顾问 CURTAIN WALL CONSULTANT: ALT

消防设计顾问 FIRE SAFETY CONSULTANT: ABUNDANCE 安邦

审定人/日期 AUTHORIZED FOR ISSUE BY/DATE: 贾杰
设计总负责人/日期 DESIGN CHIEF/DATE: 贾杰
审核人/日期 ADOPTED BY/DATE: 贾杰
专业负责人/日期 DISCIPLINE RESPONSIBLE BY/DATE: 于晨
校对人/日期 CHECKED BY/DATE: 张芸
设计人/日期 DESIGNED BY/DATE: 赵军俊
建设单位 CLIENT: 苏州中南中心投资建设有限公司
项目名称 PROJECT: 中南中心超高层商业楼宇项目（DK20110136地块）超高层
SUZHOU ZHONGNAN CENTER
子项名称 SUB PROJECT:
图名 DRAWING TITLE:

工程编号 JOB NO.	C-201955007	阶段 STATUS	幕墙方案设计
比例 SCALE		专业 DISCIPLINE	建筑
日期 DATE	2021.05.21	图号 DRAWING NO.	A5-932.4

vip 2021/5/21 17:00:39 O:\P19.86046 - Suzhou zhongnan Center\02. Design\D08 - ALT Drawings - Current\DD\20210521\20210521 100 DD.dwg
Copyright 2017 CCAD

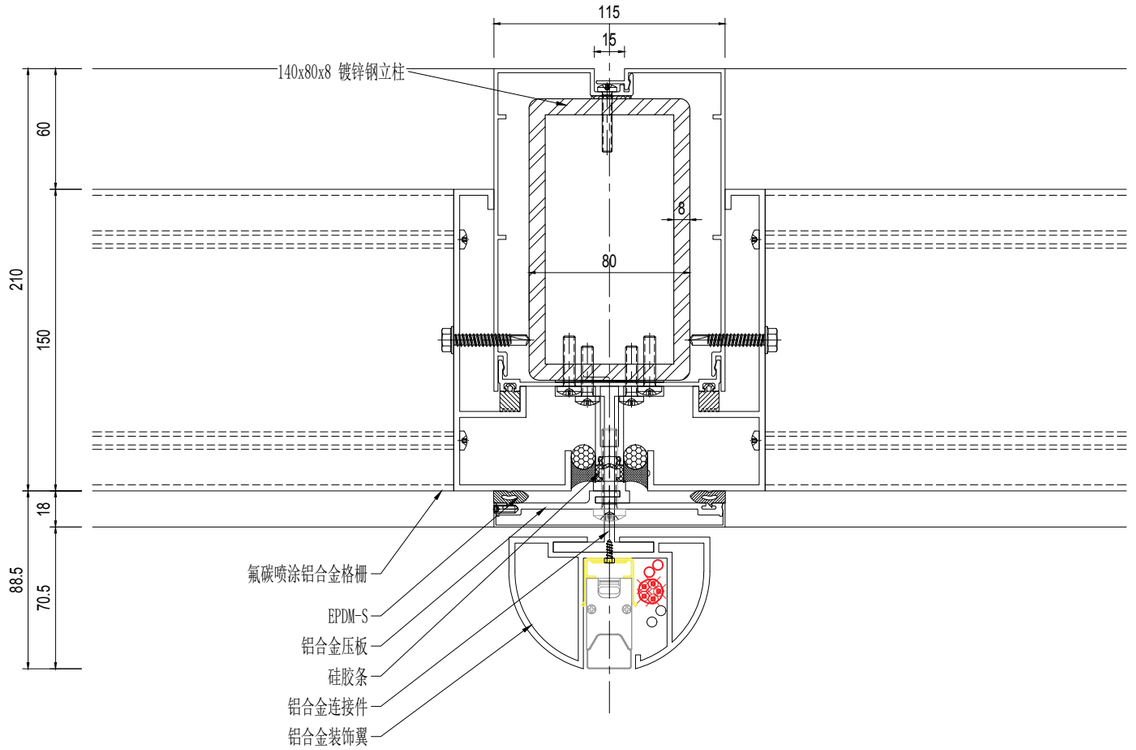

EXTERIOR
室 外

01 东立面首层横向节点@格栅百叶
Scale: 1:3

NO.	修改内容 DESCRIPTION	日期 DATE
14	幕墙方案扩初设计深化文本 FACADE DESIGN DEVELOPMENT SUBMISSION	2021.05.21
13	幕墙方案设计文本 FACADE SCHEMATIC DESIGN SUBMISSION	2021.04.18
12	100%初步设计文本 100% DESIGN DEVELOPMENT SUBMISSION	2020.12.15
11	幕墙方案设计文本 FACADE SCHEMATIC DESIGN SUBMISSION	2020.10.15
10	初步设计文本 - 地上部分 DESIGN DEVELOPMENT SUBMISSION - ABOVE GROUND	2020.09.30
09	初步设计过程图纸(9-10区) IN-PROGRESS DD SUBMISSION (ZONE 9-10)	2020.09.10
08	初步设计过程图纸(4-8区) IN-PROGRESS DD SUBMISSION (ZONE 4-8)	2020.08.31
07	初步设计过程图纸(1-4区) IN-PROGRESS DD SUBMISSION (ZONE 1-4)	2020.07.31
06	初步设计过程图纸(1-3区) IN-PROGRESS DD SUBMISSION (ZONE 1-3)	2020.07.17
05	方案设计报审文件更新 SCHEMATIC DESIGN RE-SUBMISSION	2020.04.18
04	初步设计文本 DESIGN DEVELOPMENT SUBMISSION	2020.03.27
03	50%初步设计文本(地下室更新) 50% DESIGN DEVELOPMENT SUBMISSION (BASEMENT RE-ISSUE)	2020.02.22
02	50% 初步设计 50% DESIGN DEVELOPMENT SUBMISSION	2020.01.31
01	方案设计报审文件 SCHEMATIC DESIGN SUBMISSION	2020.01.15

建设单位 CLIENT

华建集团 ARCPLUS
ECADI 华东建筑设计研究总院
华东建筑设计研究院有限公司 EAST CHINA ARCHITECTURAL DESIGN & RESEARCH INSTITUTE CO., LTD.
设计证书甲级编号 A131004031

建筑设计顾问 ARCHITECTURE CONSULTANT: Gensler

结构设计顾问 STRUCTURE CONSULTANT: Thornton Tomasetti
51 Madison Avenue
New York, NY 10010-1603
T 917.661.7800 F 917.661.7801

机电设计顾问 MEP&HVAC CONSULTANT: wsp

幕墙设计顾问 CURTAIN WALL CONSULTANT: ALT

消防设计顾问 FIRE & SMOKE CONSULTANT: ABUNDANCE 安邦

审定人/日期 AUTHORIZED FOR ISSUE BY/DATE: 贺杰
设计负责人/日期 DESIGN CHIEF/DATE: 贺杰
审核人/日期 AUDITED BY/DATE: 贺杰
专业负责人/日期 DISCIPLINE RESPONSIBLE BY/DATE: 子俊
校对人/日期 CHECKED BY/DATE: 张翌
设计人/日期 DESIGNED BY/DATE: 倪军俊

建设单位 CLIENT: 苏州中南中心投资建设有限公司
项目名称 PROJECT: 中南中心超高层商业楼宇项目（DK201101136地块）超高层
SUZHOU ZHONGNAN CENTER
子项名称 SUB PROJECT:
图名 DRAWING TITLE:

工程编号 JOB NO.	C-201955007	阶段 STATUS	幕墙方案设计
比例 SCALE		专业 DISCIPLINE	建筑
日期 DATE	2021.05.21	图号 DRAWING NO.	A5-932.5

建筑专业出图章 CONSTRUCTION SEAL
结构专业出图章 CONSTRUCTION SEAL
暖通专业出图章 CONSTRUCTION SEAL
电气专业出图章 CONSTRUCTION SEAL
给排水专业出图章 CONSTRUCTION SEAL
wip 2021/5/21 17:00:44 O:\P19.86046 - Suzhou zhongnan Center\02. Design\D08 - ALT Drawings - Current\DD\20210521\20210521 100 DD.dwg
Copyright 2017 ECAD

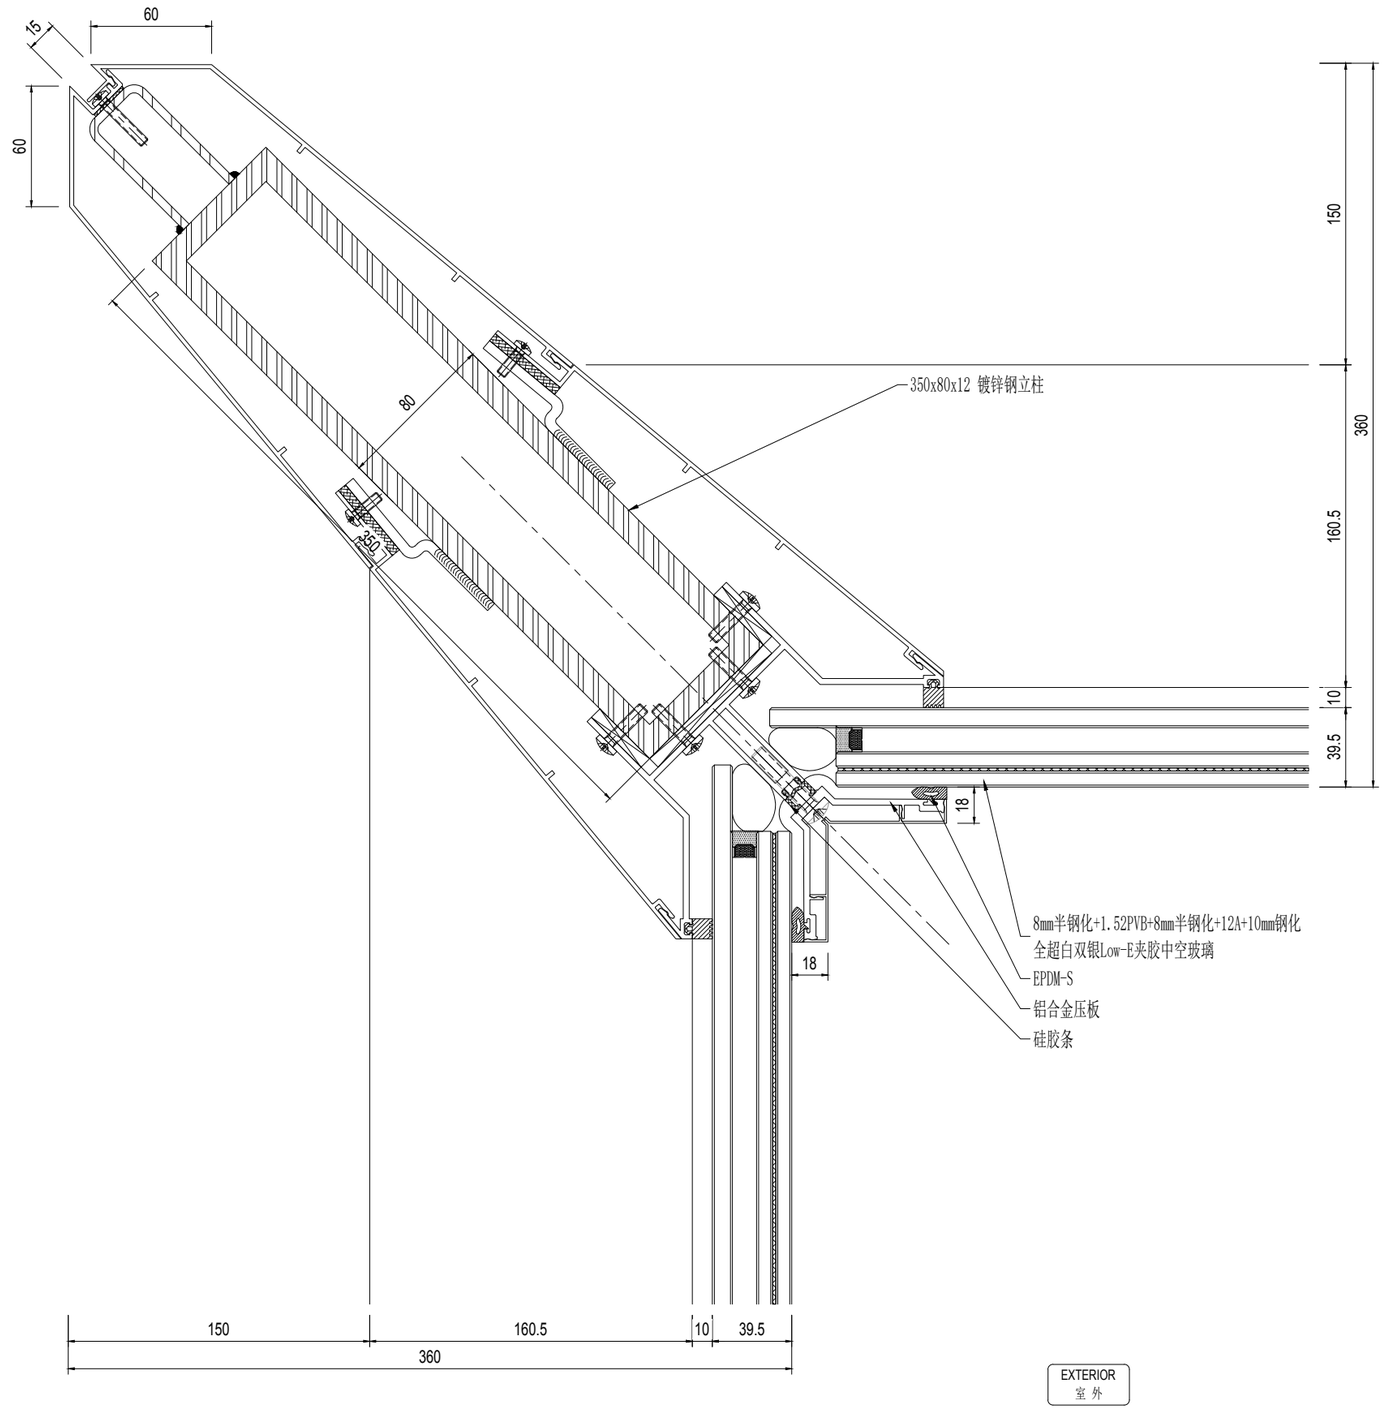

01 办公楼层横向节点@双层挑高大堂@阴角90

Scale: 1:3

NO.	修改内容 DESCRIPTION	日期 DATE
14	幕墙方案扩初设计深化文本 FACADE DESIGN DEVELOPMENT SUBMISSION	2021.05.21
13	幕墙方案设计文本 FACADE SCHEMATIC DESIGN SUBMISSION	2021.04.18
12	100%初步设计文本 100% DESIGN DEVELOPMENT SUBMISSION	2020.12.15
11	幕墙方案设计文本 FACADE SCHEMATIC DESIGN SUBMISSION	2020.10.15
10	初步设计文本 - 地上部分 DESIGN DEVELOPMENT SUBMISSION - ABOVE GROUND	2020.09.30
09	初步设计过程图纸(9-10区) IN-PROGRESS DD SUBMISSION (ZONE 9-10)	2020.09.10
08	初步设计过程图纸(4-8区) IN-PROGRESS DD SUBMISSION (ZONE 4-8)	2020.08.31
07	初步设计过程图纸(1-4区) IN-PROGRESS DD SUBMISSION (ZONE 1-4)	2020.07.31
06	初步设计过程图纸(1-3区) IN-PROGRESS DD SUBMISSION (ZONE 1-3)	2020.07.17
05	方案设计报审文件更新 SCHEMATIC DESIGN RE-SUBMISSION	2020.04.18
04	初步设计文本 DESIGN DEVELOPMENT SUBMISSION	2020.03.27
03	50%初步设计文本(地下室更新) 50% DESIGN DEVELOPMENT SUBMISSION (BASEMENT RE-ISSUE)	2020.02.22
02	50% 初步设计 50% DESIGN DEVELOPMENT SUBMISSION	2020.01.31
01	方案设计报审文件 SCHEMATIC DESIGN SUBMISSION	2020.01.15

盖章 SEAL

建设单位 CLIENT

华建集团 ARCPLUS

ECADI 华东建筑设计研究总院 EAST CHINA ARCHITECTURAL DESIGN & RESEARCH INSTITUTE CO., LTD.

华东建筑设计研究院有限公司

设计证书甲级编号 A131004031

建筑设计顾问 ARCHITECTURE CONSULTANT: Gensler

结构设计顾问 STRUCTURE CONSULTANT: Thornton Tomasetti
51 Madison Avenue
New York, NY 10010-1603
T 917.661.7800 F 917.661.7801

机电设计顾问 MECHANICAL CONSULTANT: wsp

幕墙设计顾问 CURTAIN WALL CONSULTANT: ALT

消防设计顾问 FIRE SAFETY CONSULTANT: ABUNDANCE 安邦

审定人/日期 AUTHORIZED FOR ISSUE BY/DATE: 党杰

设计总负责人/日期 DESIGN CHIEF/DATE: 党杰

审核人/日期 AUDITED BY/DATE: 党杰

专业负责人/日期 DISCIPLINE RESPONSIBLE BY/DATE: 子偲

校对人/日期 CHECKED BY/DATE: 张翌

设计人/日期 DESIGNED BY/DATE: 倪军俊

建设单位 CLIENT: 苏州中南中心投资建设有限公司

项目名称 PROJECT: 中南中心超高层商业楼宇项目（DK20110136地块）超高层
SUZHOU ZHONGNAN CENTER

子项名称 SUB PROJECT:

图名 DRAWING TITLE:

工程编号 JOB NO.	C-201955007	阶段 STATUS	幕墙方案设计
比例 SCALE		专业 DISCIPLINE	建筑
日期 DATE	2021.05.21	图号 DRAWING NO.	A5-932.6

建筑专业出图章 CONSTRUCTION DATE
结构专业出图章 CONSTRUCTION DATE
暖通专业出图章 CONSTRUCTION DATE
电气专业出图章 CONSTRUCTION DATE
给排水专业出图章 CONSTRUCTION DATE

2021/5/21 17:00:49 O:\P19.86.046 - Suzhou zhongnan Center\02. Design\D08 - ALT Drawings - Current\DD\20210521\20210521 100 DD.dwg
vip

Copyright ZRTGAD

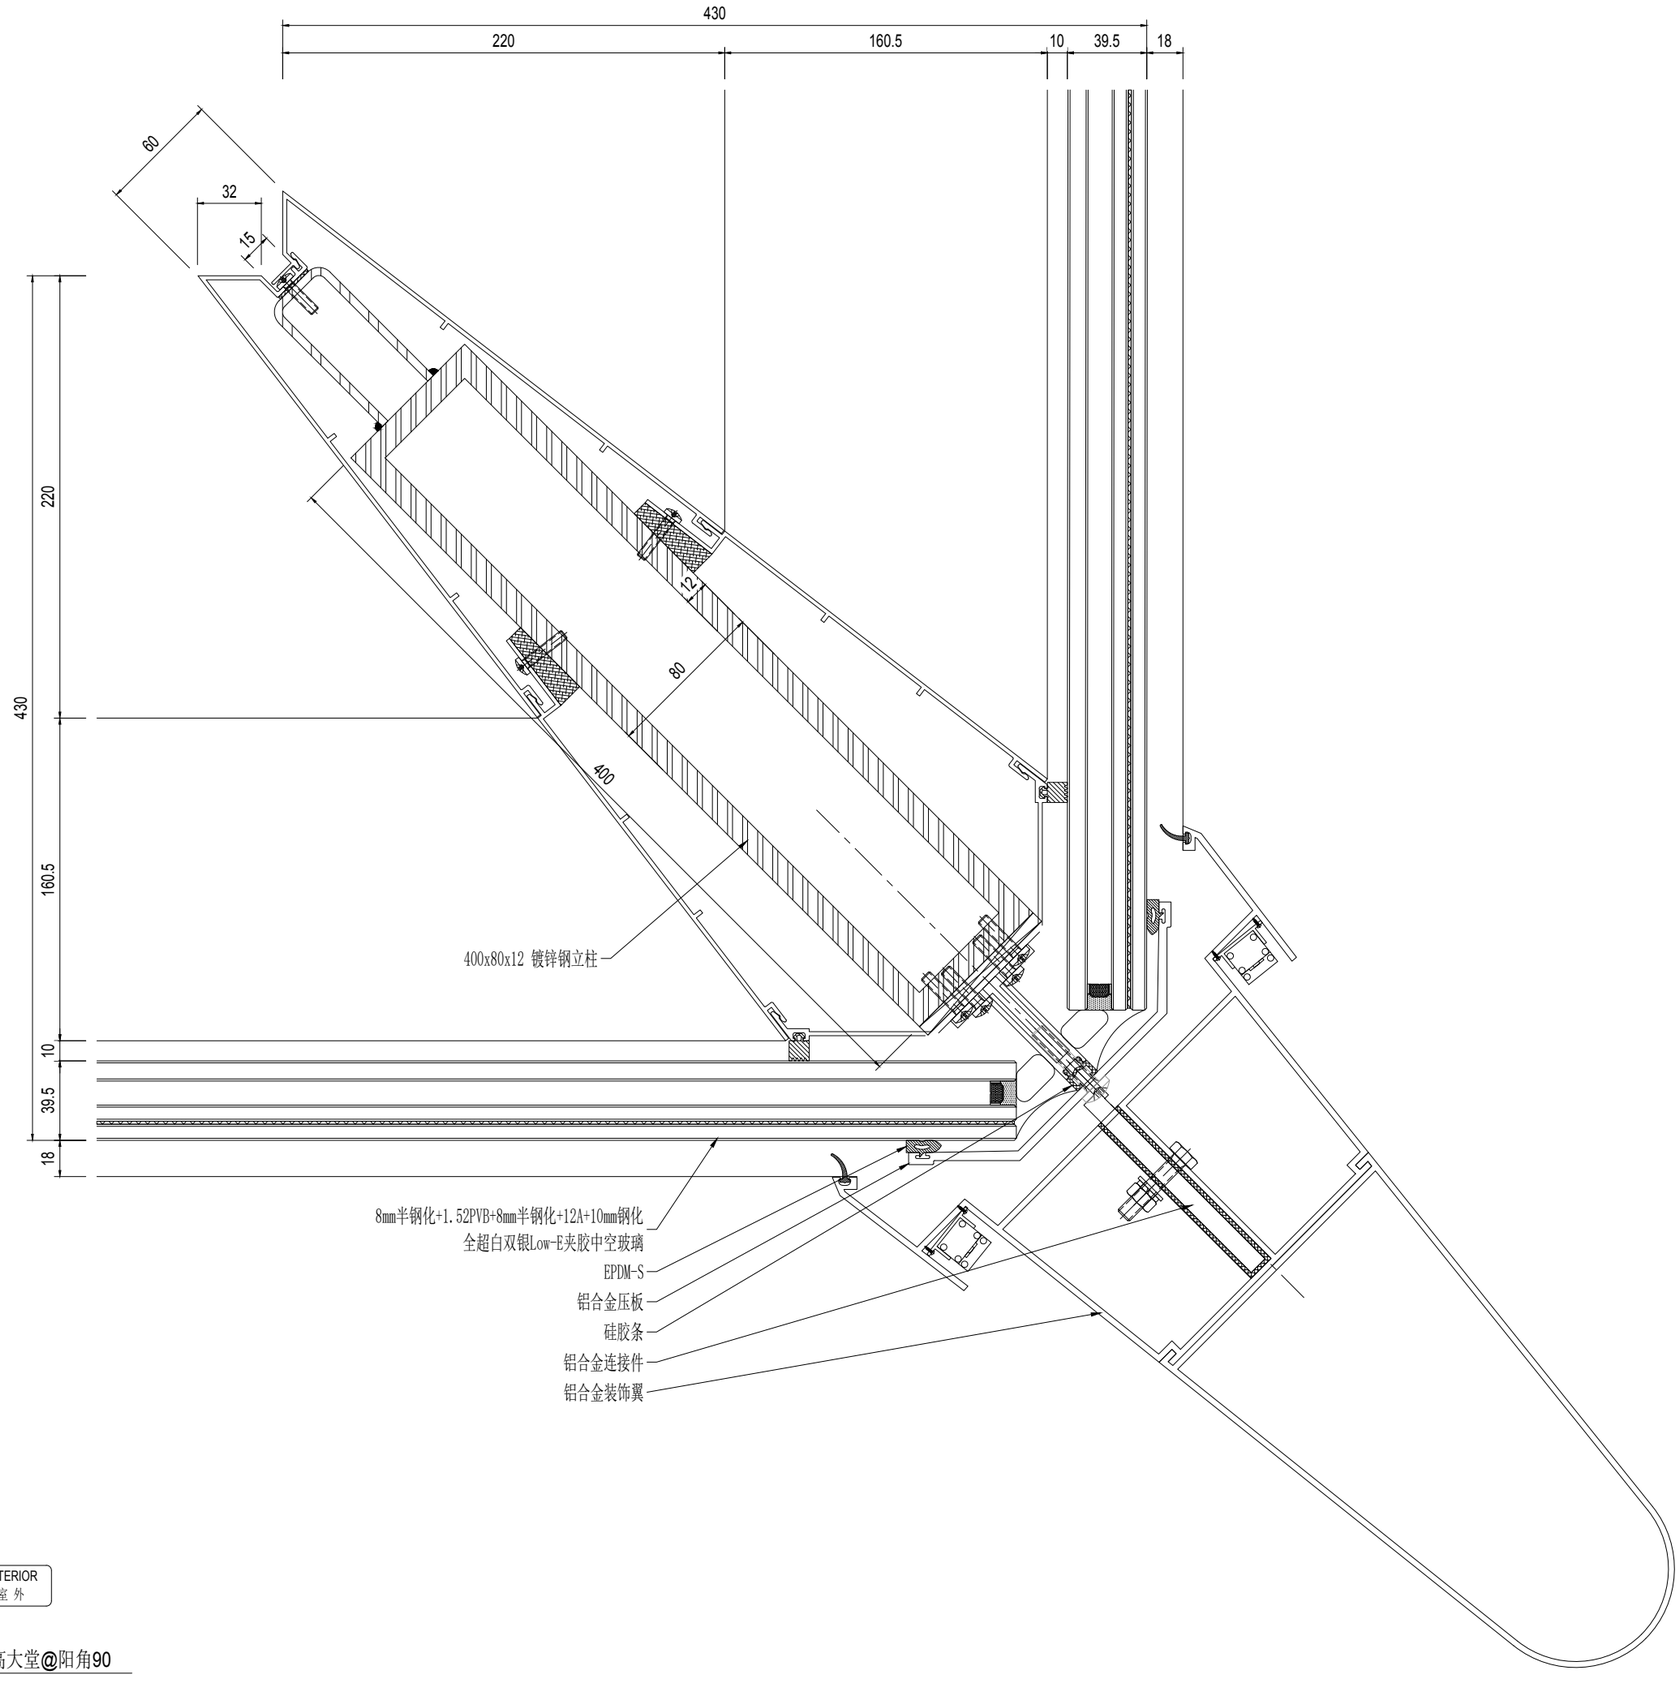

01 办公楼层横向节点@双层挑高大堂@阳角90

Scale: 1:3

NO.	修改内容 DESCRIPTION	日期 DATE
16	幕墙方案扩初设计深化文本 FACADE DESIGN DEVELOPMENT SUBMISSION	2021.05.21
15	幕墙方案设计文本 FACADE SCHEMATIC DESIGN SUBMISSION	2021.04.19
14	100%初步设计文本 100% DESIGN DEVELOPMENT SUBMISSION	2020.12.15
13	幕墙方案设计文本 FACADE SCHEMATIC DESIGN SUBMISSION	2020.10.15
12	初步设计文本 - 地上部分 DESIGN DEVELOPMENT SUBMISSION - ABOVE GROUND	2020.09.30
11	初步设计过程图纸(9-10区) IN-PROGRESS DD SUBMISSION (ZONE 9-10)	2020.09.10
10	初步设计过程图纸(4-8区) IN-PROGRESS DD SUBMISSION (ZONE 4-8)	2020.08.31
09	初步设计过程图纸(1-4区) IN-PROGRESS DD SUBMISSION (ZONE 1-4)	2020.07.31
08	初步设计过程图纸(1-3区) IN-PROGRESS DD SUBMISSION (ZONE 1-3)	2020.07.17
07	方案设计报审文件更新 SCHEMATIC DESIGN RE-SUBMISSION	2020.04.18
06	初步设计文本 DESIGN DEVELOPMENT SUBMISSION	2020.03.27
05	50%初步设计文本(地下室更新) 50% DESIGN DEVELOPMENT SUBMISSION (BASEMENT RE-ISSUE)	2020.02.22
04	50% 初步设计 50% DESIGN DEVELOPMENT SUBMISSION	2020.01.31
03	方案设计报审文件 SCHEMATIC DESIGN SUBMISSION	2020.01.15

建设单位 CLIENT

苏州中南中心投资建设有限公司

华建集团 ARCPLUS

华东建筑设计研究总院 ECADI

华东建筑设计研究院有限公司 EAST CHINA ARCHITECTURAL DESIGN & RESEARCH INSTITUTE CO., LTD

设计证书甲级编号 A131004031

建筑设计顾问 ARCHITECTURE CONSULTANT: Gensler

结构设计顾问 STRUCTURE CONSULTANT: Thornton Tomasetti
51 Madison Avenue
New York, NY 10010-1603
T 917.661.7800 F 917.661.7801

机电设计顾问 MEP&FA CONSULTANT: wsp

幕墙设计顾问 CURTAIN WALL CONSULTANT: ALT

消防设计顾问 FIRE SAFETY CONSULTANT: ABUNDANCE 安邦

审定人/日期 APPROVED FOR ISSUE BY/DATE	贤杰
设计总负责人/日期 DESIGN CHIEF/DATE	贤杰
审核人/日期 AUDITED BY/DATE	贤杰
专业负责人/日期 DISCIPLINE RESPONSIBLE BY/DATE	于恩
校对人/日期 CHECKED BY/DATE	张贤
设计人/日期 DESIGNED BY/DATE	倪军良
建设单位 CLIENT	苏州中南中心投资建设有限公司
项目名称 PROJECT	中南中心超高层商业楼宇项目（DK20110136地块）超高层 SUZHOU ZHONGNAN CENTER
子项名称 SUB PROJECT	
图名 DRAWING TITLE	
工程编号 JOB NO.	C-201955007
阶段 STATUS	幕墙方案设计
比例 SCALE	
专业 DISCIPLINE	建筑
日期 DATE	2021.05.21
图号 DRAWING NO.	A5-932.7

图章 SEAL

建筑专业出图章 CONSTRUCTION SEAL
结构专业出图章 CONSTRUCTION SEAL
暖通专业出图章 CONSTRUCTION SEAL
电气专业出图章 CONSTRUCTION SEAL
给排水专业出图章 CONSTRUCTION SEAL

2021/5/21 17:00:54 O:\P19.86.046 - Suzhou zhongnan Center\02. Design\D08 - ALT Drawings - Current\DD\20210521\20210521 100 DD.dwg
vip

Copyright 2017 ECADI

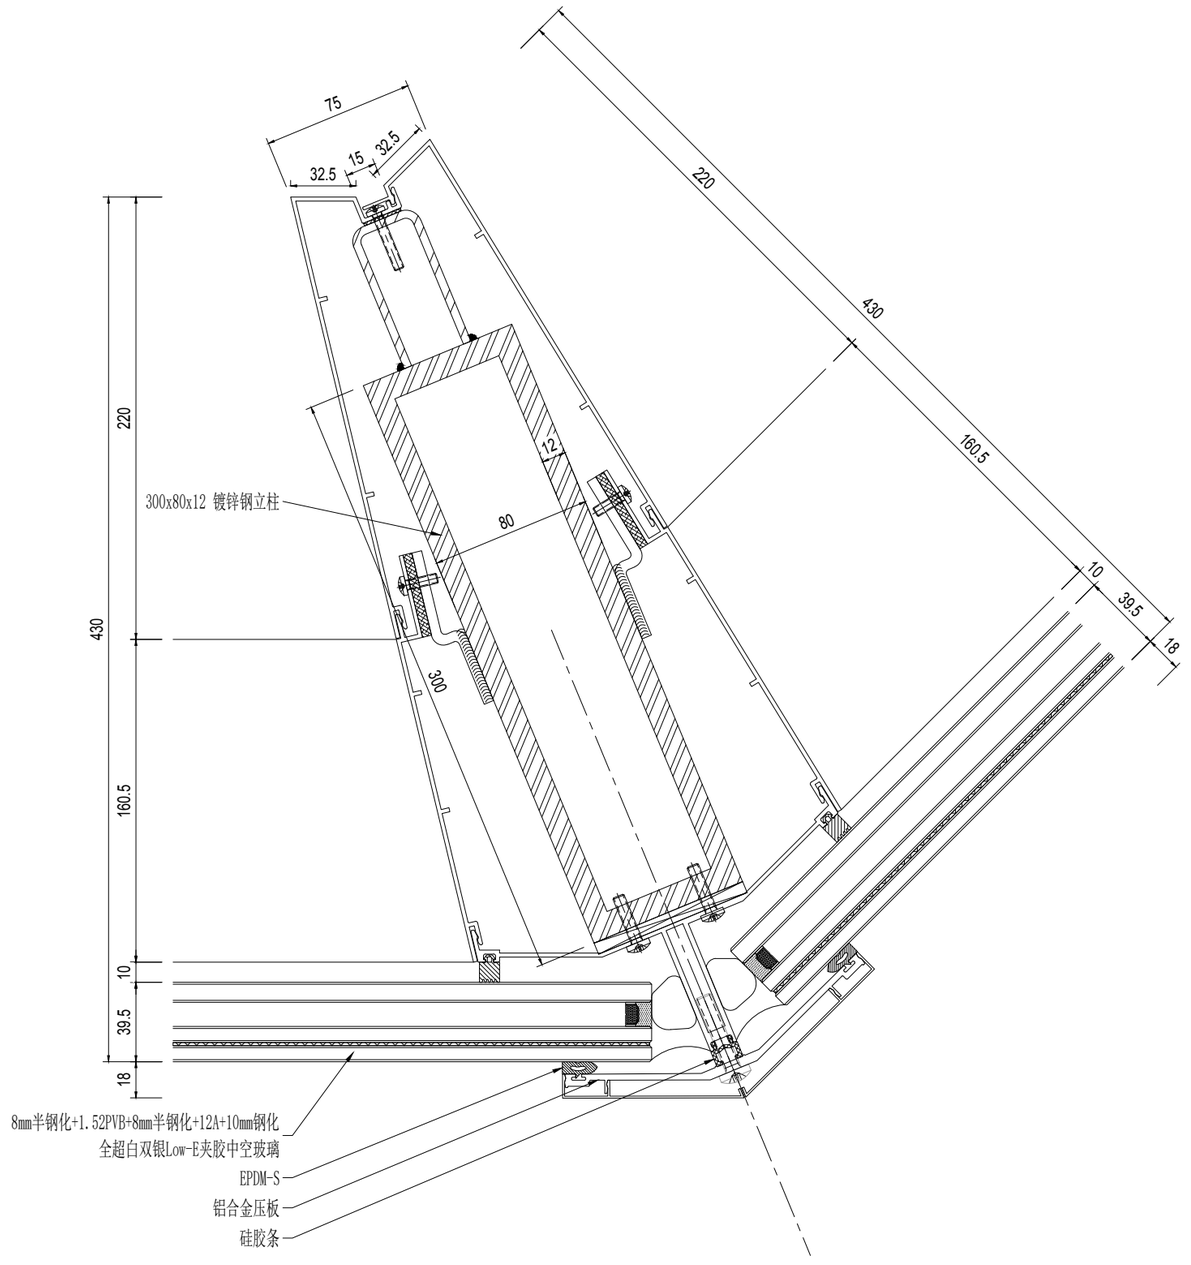

EXTERIOR
室 外

01 办公楼层横向节点@双层挑高大堂@阳角135
Scale: 1:5

NO.	修改内容 DESCRIPTION	日期 DATE
14	幕墙方案扩初设计深化文本 FACADE DESIGN DEVELOPMENT SUBMISSION	2021.05.21
13	幕墙方案设计文本 FACADE SCHEMATIC DESIGN SUBMISSION	2021.04.18
12	100%初步设计文本 100% DESIGN DEVELOPMENT SUBMISSION	2020.12.15
11	幕墙方案设计文本 FACADE SCHEMATIC DESIGN SUBMISSION	2020.10.15
10	初步设计文本 - 地上部分 DESIGN DEVELOPMENT SUBMISSION - ABOVE GROUND	2020.09.30
09	初步设计过程图纸(9-10区) IN-PROGRESS DD SUBMISSION (ZONE 9-10)	2020.09.10
08	初步设计过程图纸(4-8区) IN-PROGRESS DD SUBMISSION (ZONE 4-8)	2020.08.31
07	初步设计过程图纸(1-4区) IN-PROGRESS DD SUBMISSION (ZONE 1-4)	2020.07.31
06	初步设计过程图纸(1-3区) IN-PROGRESS DD SUBMISSION (ZONE 1-3)	2020.07.17
05	方案设计报审文件更新 SCHEMATIC DESIGN RE-SUBMISSION	2020.04.18
04	初步设计文本 DESIGN DEVELOPMENT SUBMISSION	2020.03.27
03	50%初步设计文本(地下室更新) 50% DESIGN DEVELOPMENT SUBMISSION (BASEMENT RE-ISSUE)	2020.02.22
02	50% 初步设计 50% DESIGN DEVELOPMENT SUBMISSION	2020.01.31
01	方案设计报审文件 SCHEMATIC DESIGN SUBMISSION	2020.01.15

建设单位 CLIENT

图章 SEAL

华建集团 ARCPLUS
ECADI 华东建筑设计研究总院
华东建筑设计研究院有限公司
设计证书甲级编号 A131004031

建筑设计顾问 ARCHITECTURE CONSULTANT: Gensler

结构设计顾问 STRUCTURE CONSULTANT: Thornton Tomasetti
51 Madison Avenue
New York, NY 10010-1603
T 917.661.7800 F 917.661.7801

机电设计顾问 MEP/HVAC CONSULTANT: WSP

幕墙设计顾问 CURTAIN WALL CONSULTANT: ALT

消防设计顾问 FIRE PROTECTION CONSULTANT: ABUNDANCE 安邦

审定人/日期 AUTHORIZED FOR ISSUE BY/DATE: 贾杰
设计总负责人/日期 DESIGN CHIEF/DATE: 贾杰
审核人/日期 AUDITED BY/DATE: 贾杰
专业负责人/日期 DISCIPLINE RESPONSIBLE BY/DATE: 于俊
校对人/日期 CHECKED BY/DATE: 张翌
设计人/日期 DESIGNED BY/DATE: 段军俊

建设单位 CLIENT: 苏州中南中心投资建设有限公司

项目名称 PROJECT: 中南中心超高层商业楼宇项目（DK20110136地块）超高层
SUZHOU ZHONGNAN CENTER

子项名称 SUB PROJECT:

图名 DRAWING TITLE:

工程编号 JOB NO.	C-201955007	阶段 STATUS	幕墙方案设计
比例 SCALE		专业 DISCIPLINE	建筑
日期 DATE	2021.05.21	图号 DRAWING NO.	A5-932.8

建筑专业图纸 ARCHITECTURE
结构专业图纸 STRUCTURE
给排水专业图纸 PLUMBING
暖通专业图纸 HVAC
电气专业图纸 ELECTRICAL
给排水专业图纸 PLUMBING

Copyright 2017 ECAD

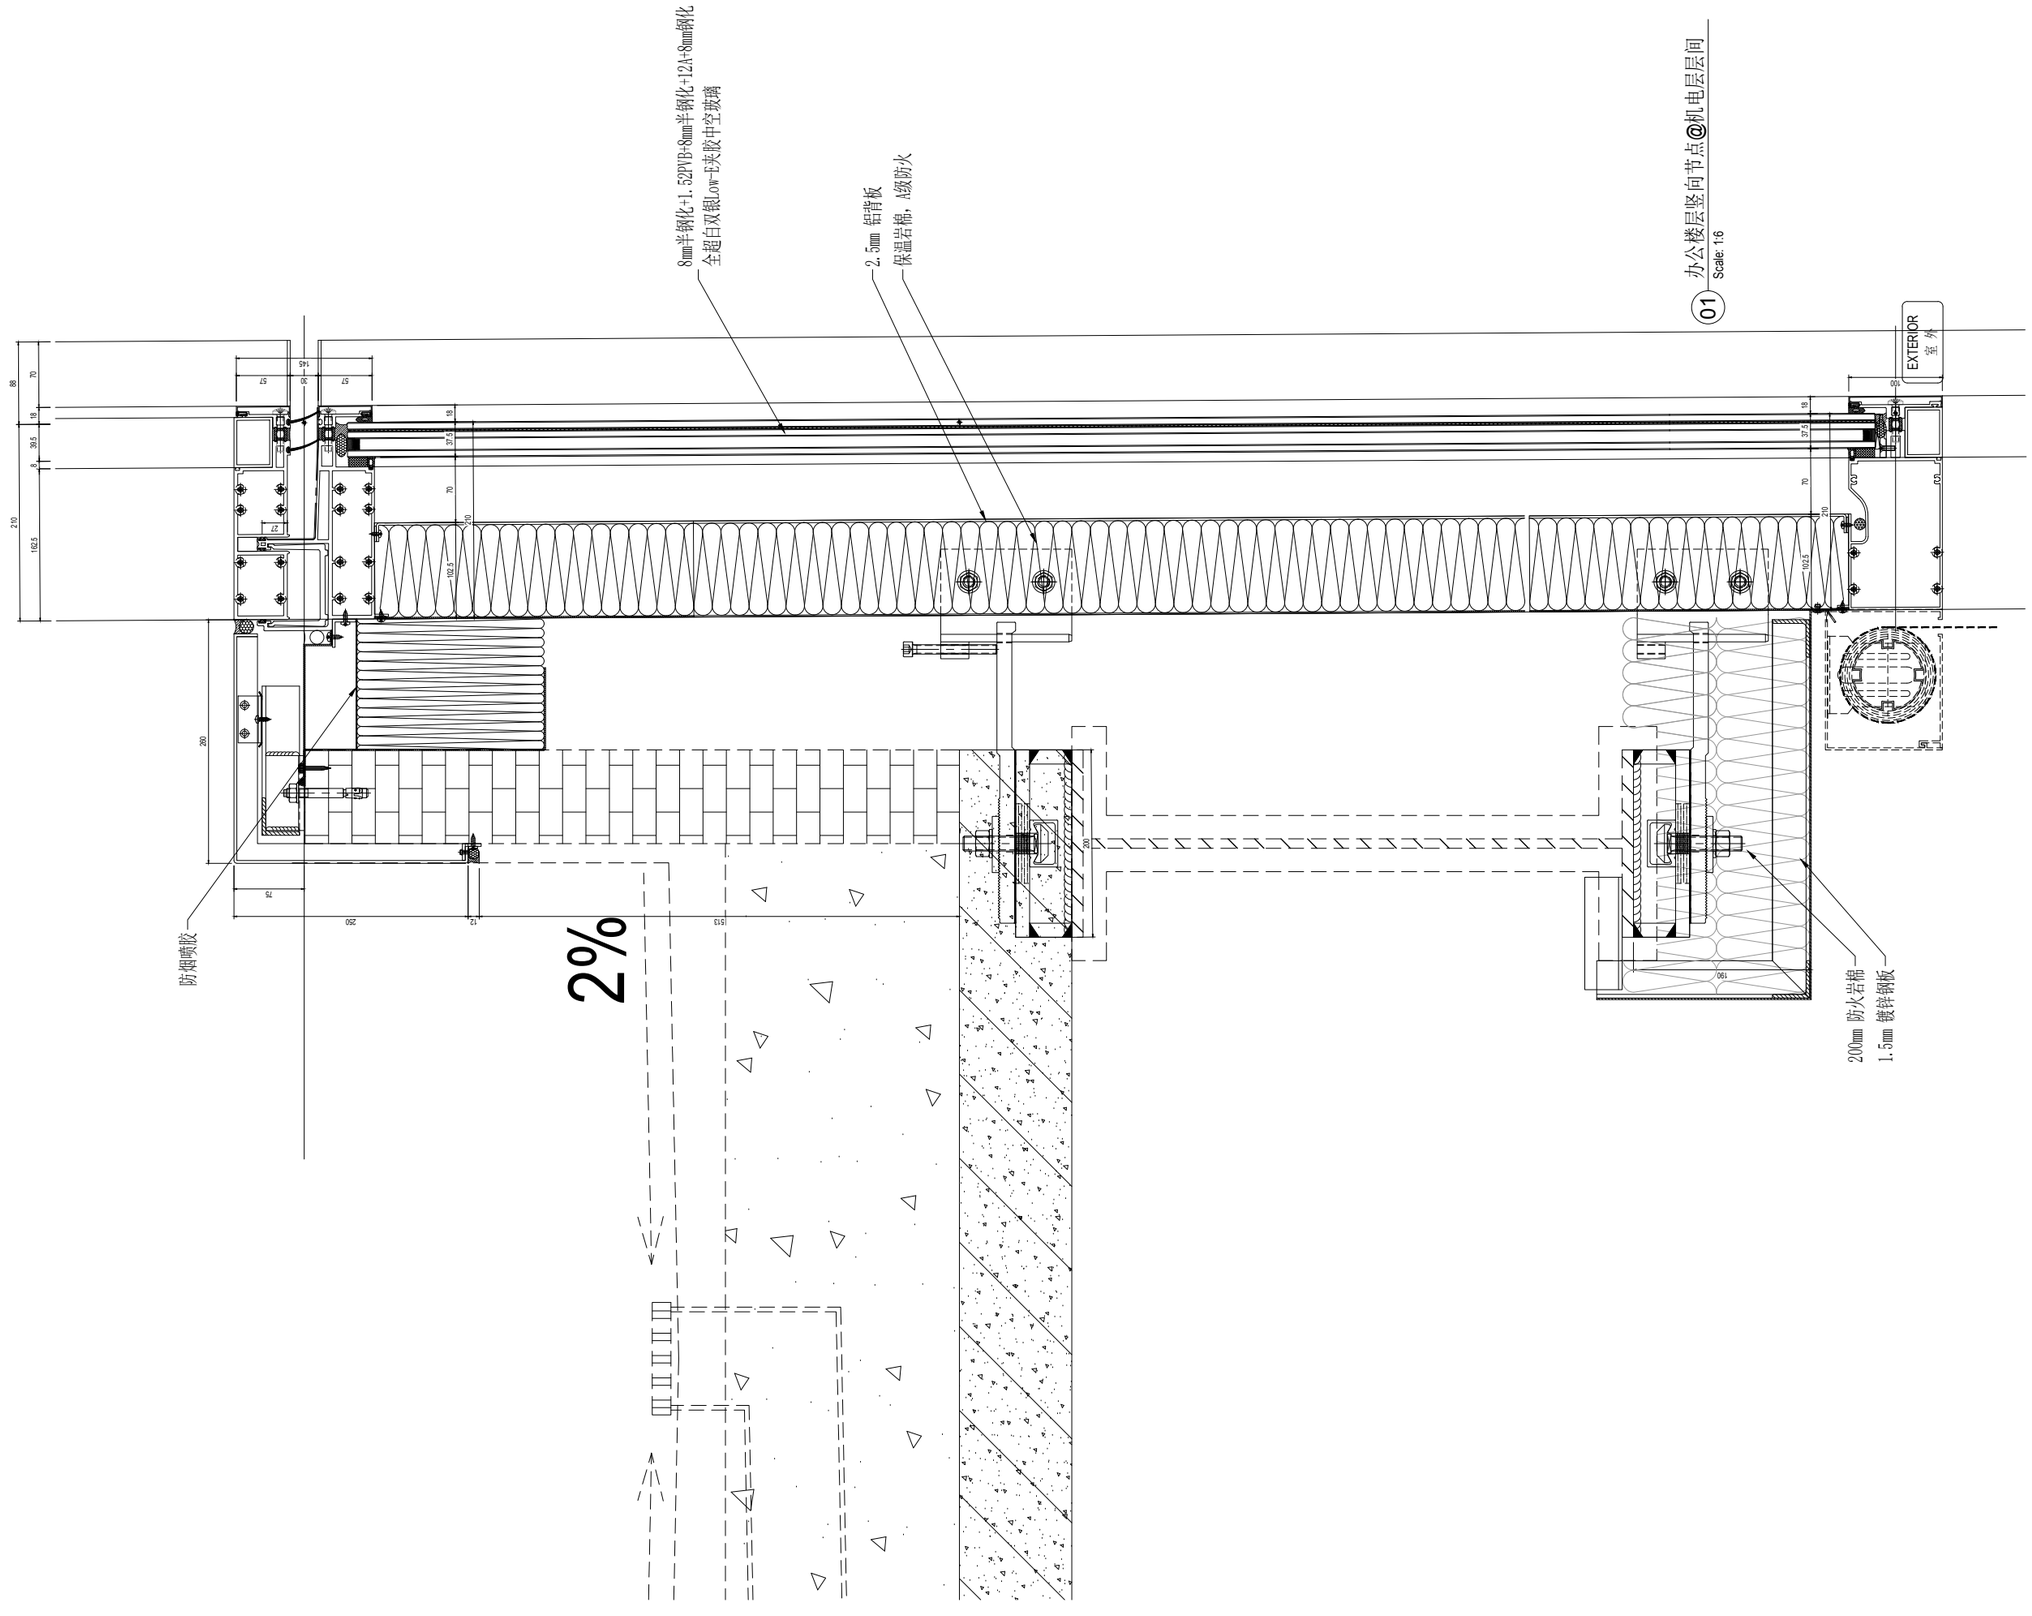

建设单位 CLIENT	

序号 NO.	修改内容 DESCRIPTION	日期 DATE
14	幕墙方案扩初设计深化文本 FACADE DESIGN DEVELOPMENT SUBMISSION	2021.05.21
13	幕墙方案设计文本 FACADE SCHEMATIC DESIGN SUBMISSION	2021.04.19
12	100%初步设计文本 100% DESIGN DEVELOPMENT SUBMISSION	2020.12.15
11	幕墙方案设计文本 FACADE SCHEMATIC DESIGN SUBMISSION	2020.10.15
10	初步设计文本 - 地上部分 DESIGN DEVELOPMENT SUBMISSION - ABOVE GROUND	2020.09.30
09	初步设计过程图纸(9-10区) IN-PROGRESS DD SUBMISSION (ZONE 9-10)	2020.09.10
08	初步设计过程图纸(4-8区) IN-PROGRESS DD SUBMISSION (ZONE 4-8)	2020.08.31
07	初步设计过程图纸(1-4区) IN-PROGRESS DD SUBMISSION (ZONE 1-4)	2020.07.31
06	初步设计过程图纸(1-3区) IN-PROGRESS DD SUBMISSION (ZONE 1-3)	2020.07.17
05	方案设计报审文件更新 SCHEMATIC DESIGN RE-SUBMISSION	2020.04.18
04	初步设计文本 DESIGN DEVELOPMENT SUBMISSION	2020.03.27
03	50%初步设计文本(地下室更新) 50% DESIGN DEVELOPMENT SUBMISSION (BASEMENT RE-ISSUE)	2020.02.22
02	50% 初步设计 50% DESIGN DEVELOPMENT SUBMISSION	2020.01.31
01	方案设计报审文件 SCHEMATIC DESIGN SUBMISSION	2020.01.15

盖章 SEAL

华建集团 ARCPLUS

ECADI 华东建筑设计研究总院

华东建筑设计研究院有限公司
EAST CHINA ARCHITECTURAL DESIGN & RESEARCH INSTITUTE CO., LTD.
设计证书甲级编号 A131004031

建筑设计顾问 ARCHITECTURE CONSULTANT: Gensler

结构设计顾问 STRUCTURE CONSULTANT: Thornton Tomasetti
51 Madison Avenue
New York, NY 10010-1603
T 917.661.7800 F 917.661.7801

机电设计顾问 MEP&FA CONSULTANT: wsp

幕墙设计顾问 CURTAIN WALL CONSULTANT: ALT

消防设计顾问 FIRE SAFETY CONSULTANT: ABUNDANCE 安邦

审定人/日期 AUTHORIZED FOR ISSUE BY/DATE	贤杰
设计总负责人/日期 DESIGN CHIEF/DATE	贤杰
审核人/日期 AUDITED BY/DATE	贤杰
专业负责人/日期 DISCIPLINE RESPONSIBLE BY/DATE	子恩
校对人/日期 CHECKED BY/DATE	张翌
设计人/日期 DESIGNED BY/DATE	倪军段
建设单位 CLIENT	苏州中南中心投资建设有限公司
项目名称 PROJECT	中南中心超高层商业楼宇项目（DK20110136地块）超高层 SUZHOU ZHONGNAN CENTER
子项名称 SUB PROJECT	
图名 DRAWING TITLE	

工程编号 JOB NO.	C-201955007	阶段 STATUS	幕墙方案设计
比例 SCALE		专业 DISCIPLINE	建筑
日期 DATE	2021.05.21	图号 DRAWING NO.	A5-936

Copyright 2017 ECADI

vip 2021/5/21 17:01:05 O:\P19.86.046 - Suzhou zhongnan Center\02. Design\D08 - ALT Drawings - Current\DD\20210521\20210521 100 DD.dwg

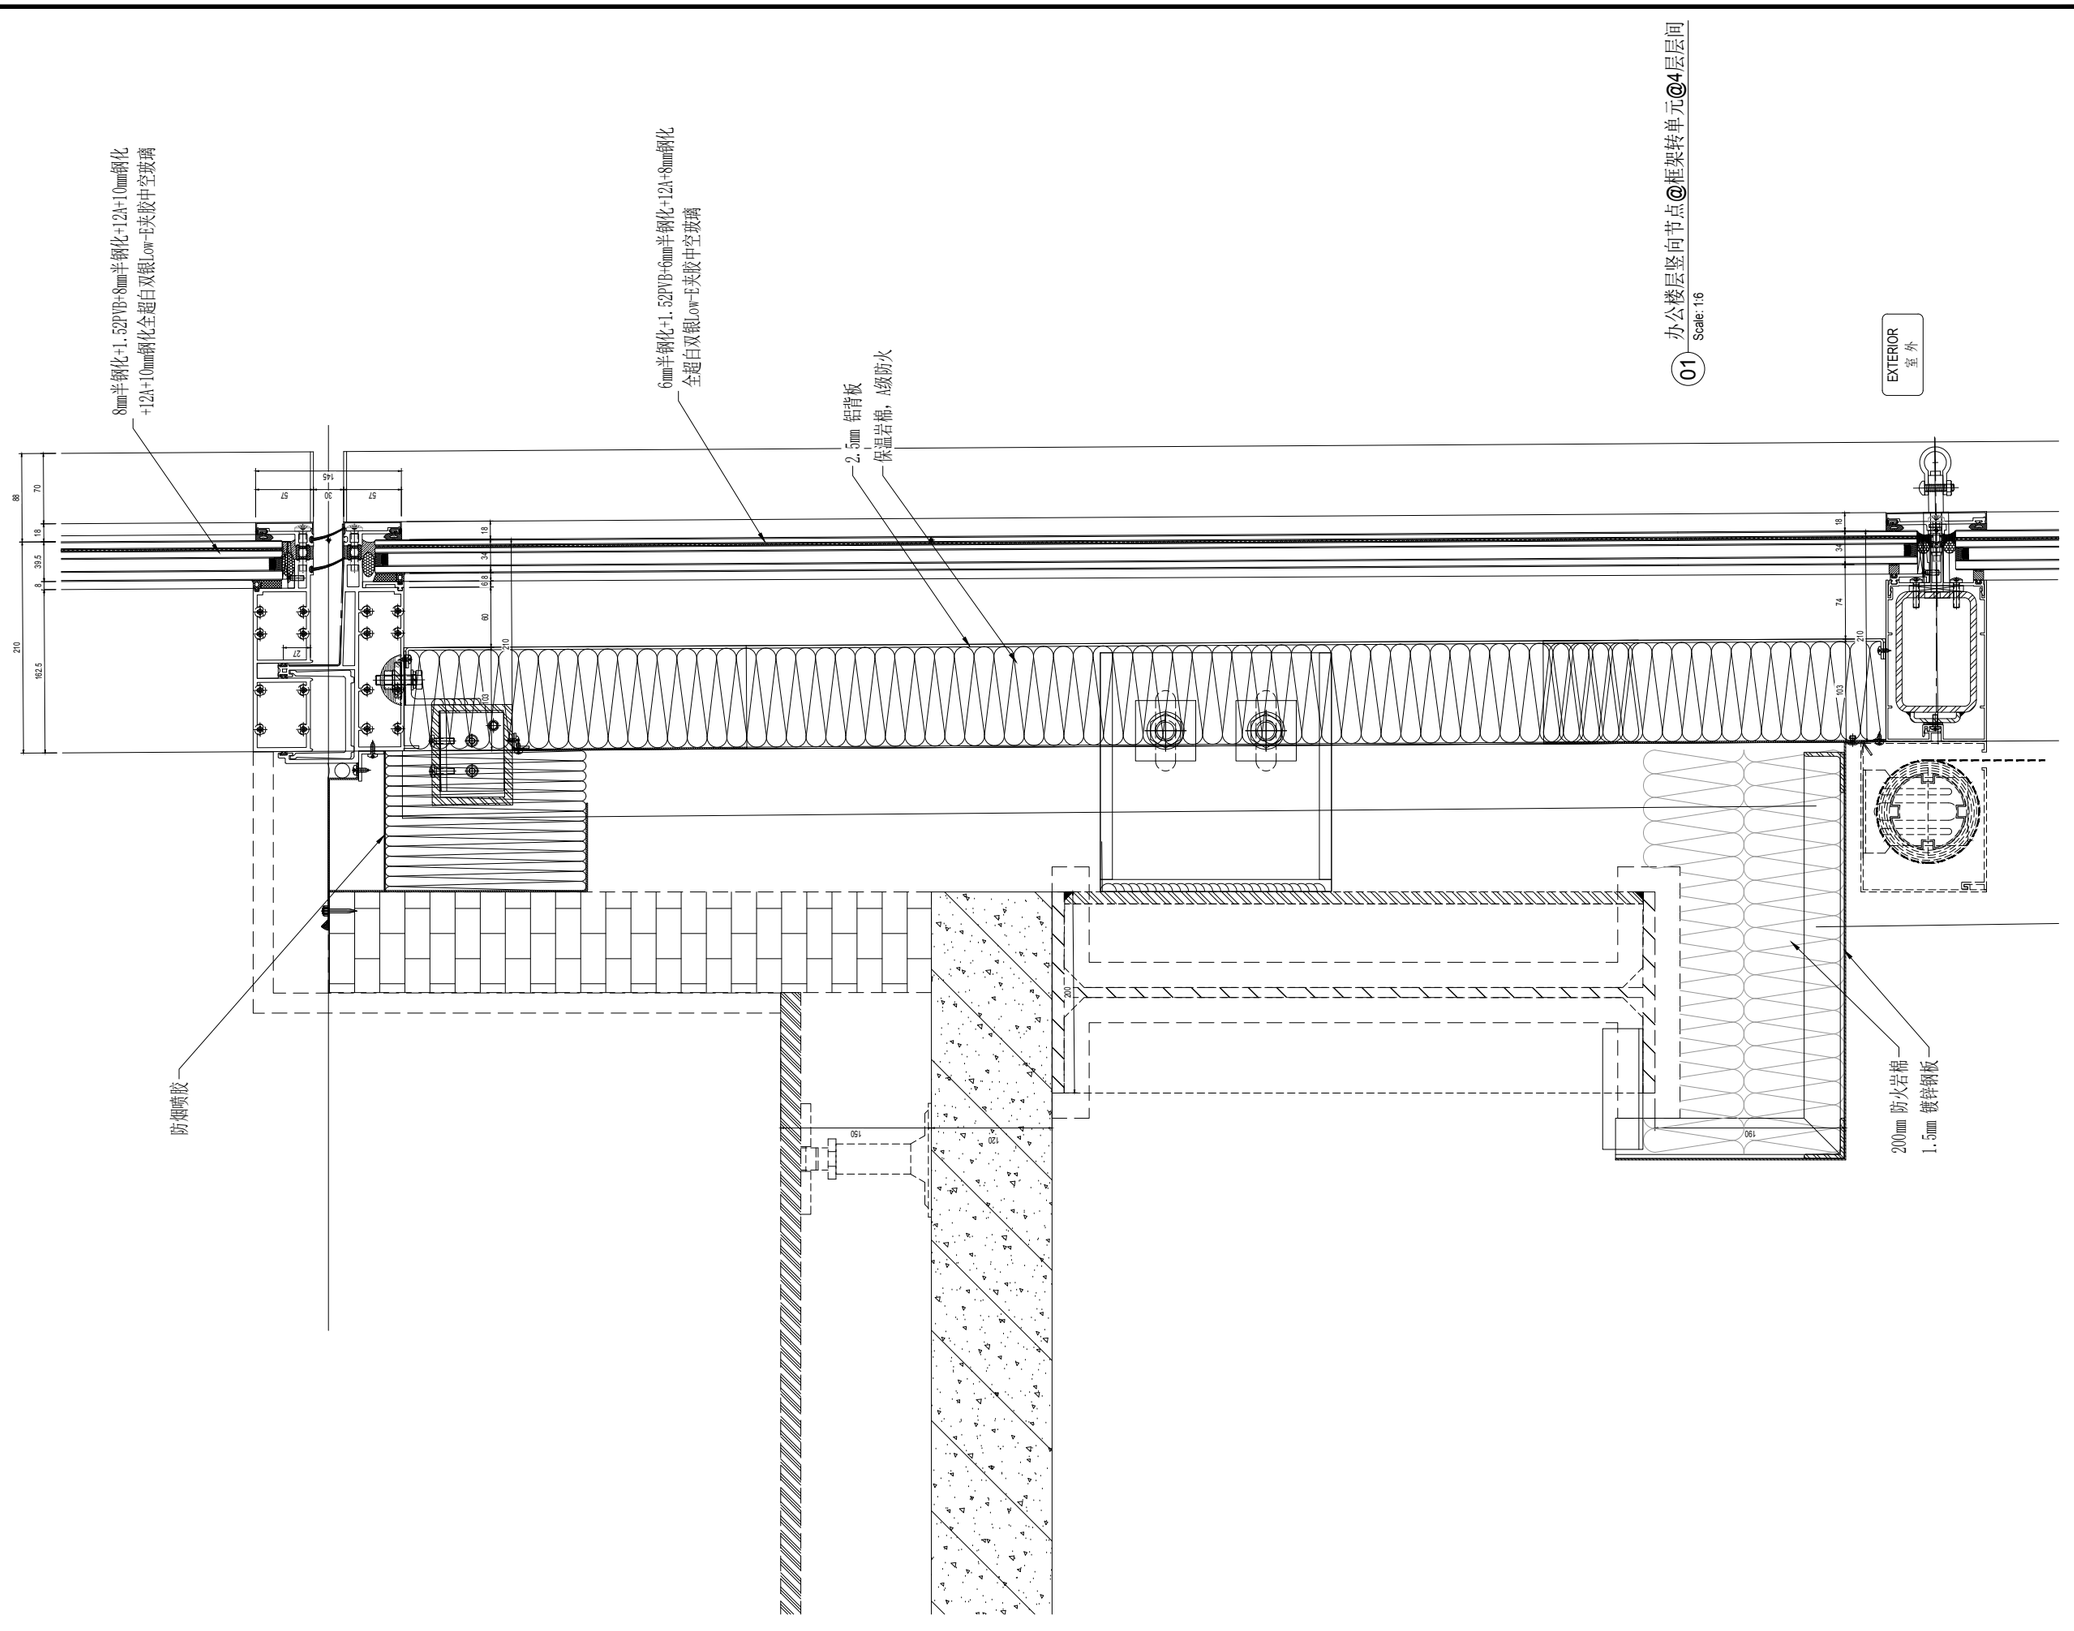

序号 NO.	修改内容 DESCRIPTION	日期 DATE
14	幕墙方案扩初设计深化文本 FACADE DESIGN DEVELOPMENT SUBMISSION	2021.05.21
13	幕墙方案设计文本 FACADE SCHEMATIC DESIGN SUBMISSION	2021.04.19
12	100%初步设计文本 100% DESIGN DEVELOPMENT SUBMISSION	2020.12.15
11	幕墙方案设计文本 FACADE SCHEMATIC DESIGN SUBMISSION	2020.10.15
10	初步设计文本 - 地上部分 DESIGN DEVELOPMENT SUBMISSION - ABOVE GROUND	2020.09.30
09	初步设计过程图纸(9-10层) IN-PROGRESS DD SUBMISSION (ZONE 9-10)	2020.09.10
08	初步设计过程图纸(4-8层) IN-PROGRESS DD SUBMISSION (ZONE 4-8)	2020.08.31
07	初步设计过程图纸(1-4层) IN-PROGRESS DD SUBMISSION (ZONE 1-4)	2020.07.31
06	初步设计过程图纸(1-3层) IN-PROGRESS DD SUBMISSION (ZONE 1-3)	2020.07.17
05	方案设计报审文件更新 SCHEMATIC DESIGN RE-SUBMISSION	2020.04.18
04	初步设计文本 DESIGN DEVELOPMENT SUBMISSION	2020.03.27
03	50%初步设计文本(地下室更新) 50% DESIGN DEVELOPMENT SUBMISSION (BASEMENT RE-ISSUE)	2020.02.22
02	50% 初步设计 50% DESIGN DEVELOPMENT SUBMISSION	2020.01.31
01	方案设计报审文件 SCHEMATIC DESIGN SUBMISSION	2020.01.15

盖章 SEAL

建设单位 CLIENT

华建集团 ARCPLUS

ECADI 华东建筑设计研究总院 EAST CHINA ARCHITECTURAL DESIGN & RESEARCH INSTITUTE

华东建筑设计研究院有限公司
EAST CHINA ARCHITECTURAL DESIGN & RESEARCH INSTITUTE CO., LTD
设计证书甲级编号 A131004031

建筑设计顾问 ARCHITECTURE CONSULTANT: Gensler

结构设计顾问 STRUCTURE CONSULTANT: Thornton Tomasetti
51 Madison Avenue
New York, NY 10010-1603
T 917.661.7800 F 917.661.7801

机电设计顾问 MEP&FA CONSULTANT: wsp

幕墙设计顾问 CURTAIN WALL CONSULTANT: ALT

消防设计顾问 FIRE SAFETY CONSULTANT: ABUNDANCE 安邦

审定人/日期 APPROVED FOR ISSUE BY/DATE
竖杰

设计总负责人/日期 DESIGN CHIEF/DATE
竖杰

审核人/日期 AUDITED BY/DATE
竖杰

专业负责人/日期 DISCIPLINE RESPONSIBLE BY/DATE
子偲

校对人/日期 CHECKED BY/DATE
张贤

设计人/日期 DESIGNED BY/DATE
倪军段

建设单位 CLIENT: 苏州中南中心投资建设有限公司

项目名称 PROJECT: 中南中心超高层商业楼宇项目（DK20110136地块）超高层
SUZHOU ZHONGNAN CENTER

子项名称 SUB PROJECT

图名 DRAWING TITLE

工程编号 CAD NO.	C-201955007	阶段 STATUS	幕墙方案设计
比例 SCALE		专业 DISCIPLINE	建筑
日期 DATE	2021.05.21	图号 DRAWING NO.	A5-937

Copyright 2017 ECADI

vip 2021/5/21 17:01:10 O:\P19\86.046 - Suzhou zhongnan Center\02. Design\D08 - ALT Drawings - Current\DD\20210521\20210521 100 DD.dwg

8mm半钢化+1.52PVB+8mm半钢化+12A+10mm钢化
+12A+10mm钢化全超白双银Low-E夹胶中空玻璃

6mm半钢化+1.52PVB+6mm半钢化+12A+8mm钢化
全超白双银Low-E玻胶中空玻璃

2.5mm 铝背板
保温岩棉，A级防火

01 办公楼层竖向节点@单元转框架@层间非透明
Scale: 1:6

EXTERIOR
室 外

防火岩棉

1.5mm 镀锌钢板

防烟喷胶

序号 NO.	修改内容 DESCRIPTION	日期 DATE
14	幕墙方案扩初设计深化文本 FACADE DESIGN DEVELOPMENT SUBMISSION	2021.05.21
13	幕墙方案设计文本 FACADE SCHEMATIC DESIGN SUBMISSION	2021.04.19
12	100%初步设计文本 100% DESIGN DEVELOPMENT SUBMISSION	2020.12.15
11	幕墙方案设计文本 FACADE SCHEMATIC DESIGN SUBMISSION	2020.10.15
10	初步设计文本 - 地上部分 DESIGN DEVELOPMENT SUBMISSION - ABOVE GROUND	2020.09.30
09	初步设计过程图纸(9-10区) IN-PROGRESS DD SUBMISSION (ZONE 9-10)	2020.09.10
08	初步设计过程图纸(4-8区) IN-PROGRESS DD SUBMISSION (ZONE 4-8)	2020.08.31
07	初步设计过程图纸(1-4区) IN-PROGRESS DD SUBMISSION (ZONE 1-4)	2020.07.31
06	初步设计过程图纸(1-3区) IN-PROGRESS DD SUBMISSION (ZONE 1-3)	2020.07.17
05	方案设计报审文件更新 SCHEMATIC DESIGN RE-SUBMISSION	2020.04.18
04	初步设计文本 DESIGN DEVELOPMENT SUBMISSION	2020.03.27
03	50%初步设计文本(地下室更新) 50% DESIGN DEVELOPMENT SUBMISSION (BASEMENT RE-ISSUE)	2020.02.22
02	50% 初步设计 50% DESIGN DEVELOPMENT SUBMISSION	2020.01.01
01	方案设计报审文件 SCHEMATIC DESIGN SUBMISSION	2020.01.15

建设单位 CLIENT

印章 SEAL

华建集团 ARCPLUS
ECADI 华东建筑设计研究总院
EAST CHINA ARCHITECTURAL DESIGN & RESEARCH INSTITUTE

华东建筑设计研究院有限公司
EAST CHINA ARCHITECTURAL DESIGN & RESEARCH INSTITUTE CO., LTD
设计证书甲级编号 A131004031

建筑设计顾问 ARCHITECTURE CONSULTANT: Gensler

结构设计顾问 STRUCTURE CONSULTANT: Thornton Tomasetti
51 Madison Avenue
New York, NY 10010-1603
T 917.661.7800 F 917.661.7801

机电设计顾问 MEP&BAS CONSULTANT: wsp

幕墙设计顾问 CURTAIN WALL CONSULTANT: ALT

消防设计顾问 FIRE SAFETY CONSULTANT: ABUNDANCE 安翔

审定人/日期 AUTHORIZED FOR ISSUE BY/DATE	贺杰
设计总负责人/日期 DESIGN CHIEF/DATE	贺杰
审核人/日期 AUDITED BY/DATE	贺杰
专业负责人/日期 DISCIPLINE RESPONSIBLE BY/DATE	于倩
校对人/日期 CHECKED BY/DATE	张莹
设计人/日期 DESIGNED BY/DATE	何军段
建设单位 CLIENT	苏州中南中心投资建设有限公司
项目名称 PROJECT	中南中心超高层商业楼宇项目（DK20110136地块）超高层 SUZHOU ZHONGNAN CENTER
子项名称 SUB PROJECT	
图名 DRAWING TITLE	
工程编号 JOB NO.	C-201955007
阶段 STATUS	幕墙方案设计
比例 SCALE	
专业 DISCIPLINE	建筑
日期 DATE	2021.05.21
图号 DRAWING NO.	A5-937.1

Copyright 2017 ECADI

wip 2021/5/21 17:01:15 O:\P19\86,046 - Suzhou zhongnan Center\02. Design\D08 - ALT Drawings - Current\DD\20210521\20210521 100 DD.dwg

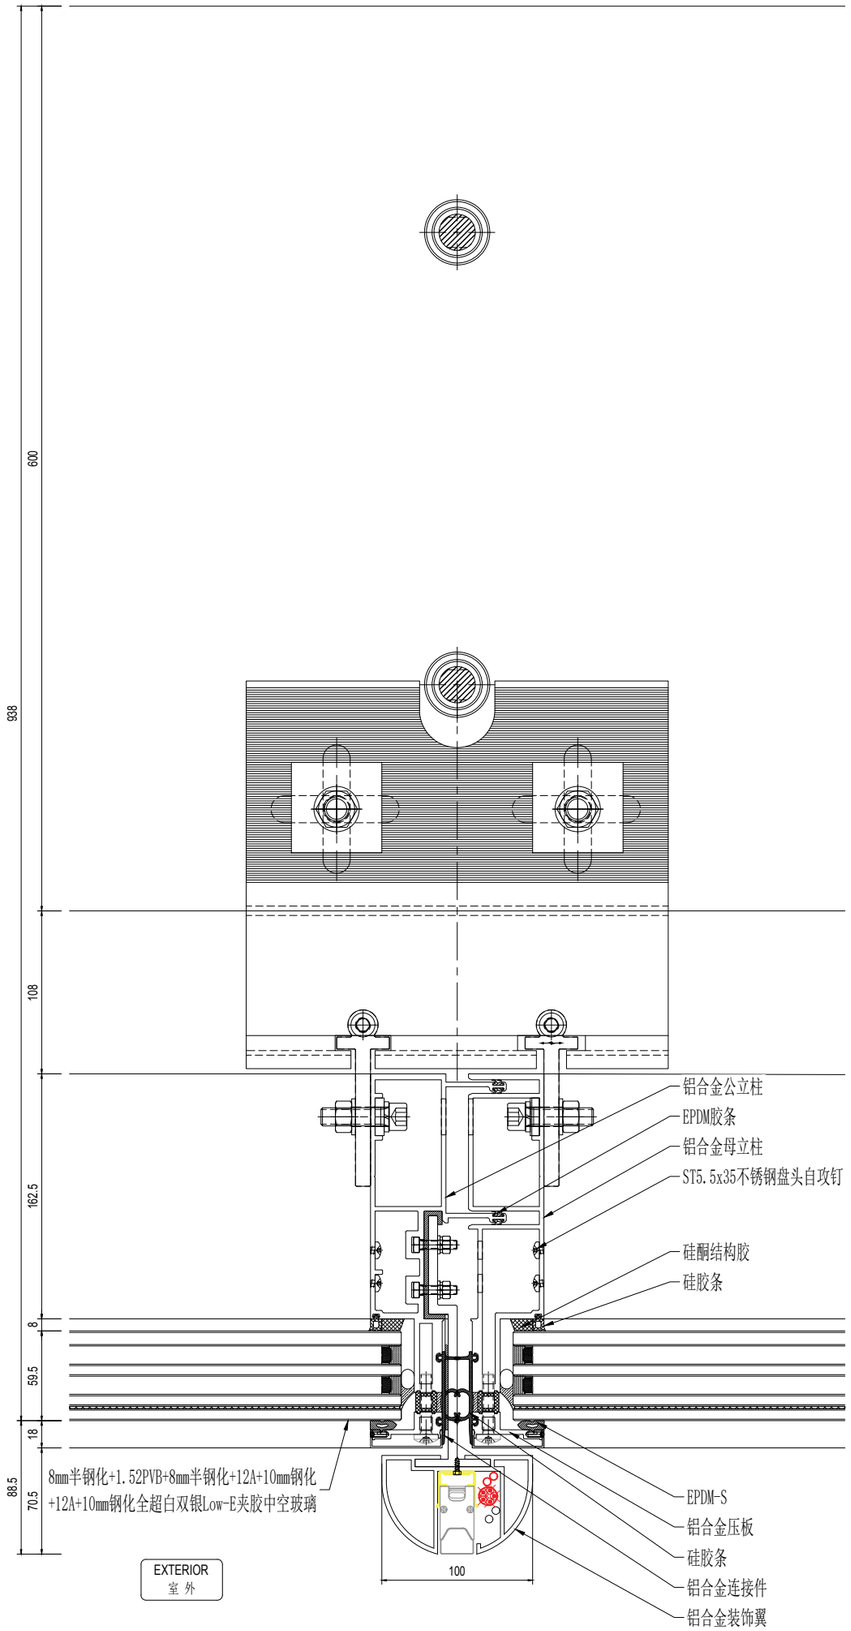

01 公寓楼层横向节点@空中大堂

Scale: 1:3

建设单位 CLIENT

14	幕墙方案扩初设计深化文本 FACADE DESIGN DEVELOPMENT SUBMISSION	2021.05.21
13	幕墙方案设计文本 FACADE SCHEMATIC DESIGN SUBMISSION	2021.04.18
12	100%初步设计文本 100% DESIGN DEVELOPMENT SUBMISSION	2020.12.15
11	幕墙方案设计文本 FACADE SCHEMATIC DESIGN SUBMISSION	2020.10.15
10	初步设计文本 - 地上部分 DESIGN DEVELOPMENT SUBMISSION - ABOVE GROUND	2020.09.30
09	初步设计过程图纸(9-10区) IN-PROGRESS DD SUBMISSION (ZONE 9-10)	2020.09.10
08	初步设计过程图纸(4-8区) IN-PROGRESS DD SUBMISSION (ZONE 4-8)	2020.08.31
07	初步设计过程图纸(1-4区) IN-PROGRESS DD SUBMISSION (ZONE 1-4)	2020.07.31
06	初步设计过程图纸(1-3区) IN-PROGRESS DD SUBMISSION (ZONE 1-3)	2020.07.17
05	方案设计报审文件更新 SCHEMATIC DESIGN RE-SUBMISSION	2020.04.18
04	初步设计文本 DESIGN DEVELOPMENT SUBMISSION	2020.03.27
03	50%初步设计文本(地下室更新) 50% DESIGN DEVELOPMENT SUBMISSION (BASEMENT RE-ISSUE)	2020.02.22
02	50% 初步设计 50% DESIGN DEVELOPMENT SUBMISSION	2020.01.31
01	方案设计报审文件 SCHEMATIC DESIGN SUBMISSION	2020.01.15
序号 NO.	修 改 内 容 DESCRIPTION	日 期 DATE

盖 章 SEAL

华建集团 ARCPLUS

ECADI 华东建筑设计研究总院

华东建筑设计研究院有限公司
EAST CHINA ARCHITECTURAL DESIGN & RESEARCH INSTITUTE CO., LTD
设计证书甲级编号 A131004031

建筑设计顾问 ARCHITECTURE CONSULTANT: Gensler

结构设计顾问 STRUCTURE CONSULTANT: Thornton Tomasetti
51 Madison Avenue
New York, NY 10010-1603
T 917.661.7800 F 917.661.7801

机电设计顾问 M/E/P/FP CONSULTANT: wsp

幕墙设计顾问 CURTAIN WALL CONSULTANT: ALT

消防设计顾问 FIRE SAFETY CONSULTANT: ABUNDANCE 安邦

审定人/日期 AUTHORIZED FOR ISSUE BY/DATE: 贾杰

设计总负责人/日期 DESIGN CHIEF/DATE: 贾杰

审核人/日期 AUDITED BY/DATE: 贾杰

专业负责人/日期 DISCIPLINE RESPONSIBLE BY/DATE: 于倩

校对人/日期 CHECKED BY/DATE: 张芳

设计人/日期 DESIGNED BY/DATE: 倪军锐

建设单位 CLIENT: 苏州中南中心投资建设有限公司

项目名称 PROJECT: 中南中心超高层商业楼宇项目（DK20110136地块）超高层
SUZHOU ZHONGNAN CENTER

子项名称 SUB PROJECT:

图名 DRAWING TITLE:

工程编号 JOB NO.	C-201955007	阶段 STATUS	幕墙方案设计
比例 SCALE		专业 DISCIPLINE	建筑
日期 DATE	2021.05.21	图号 DRAWING NO.	A5-941

建筑专业出图 CONSULTANT ISSUE
结构专业出图 CONSULTANT ISSUE
暖通专业出图 CONSULTANT ISSUE
电气专业出图 CONSULTANT ISSUE
给排水专业出图 CONSULTANT ISSUE
wip
2021/5/21 17:01:20 O:\P19\86,046 - Suzhou zhongnan Center\02. Design\D08 - ALT Drawings - Current\DD\20210521\20210521 100 DD.dwg
Copyright 2017 ECADI

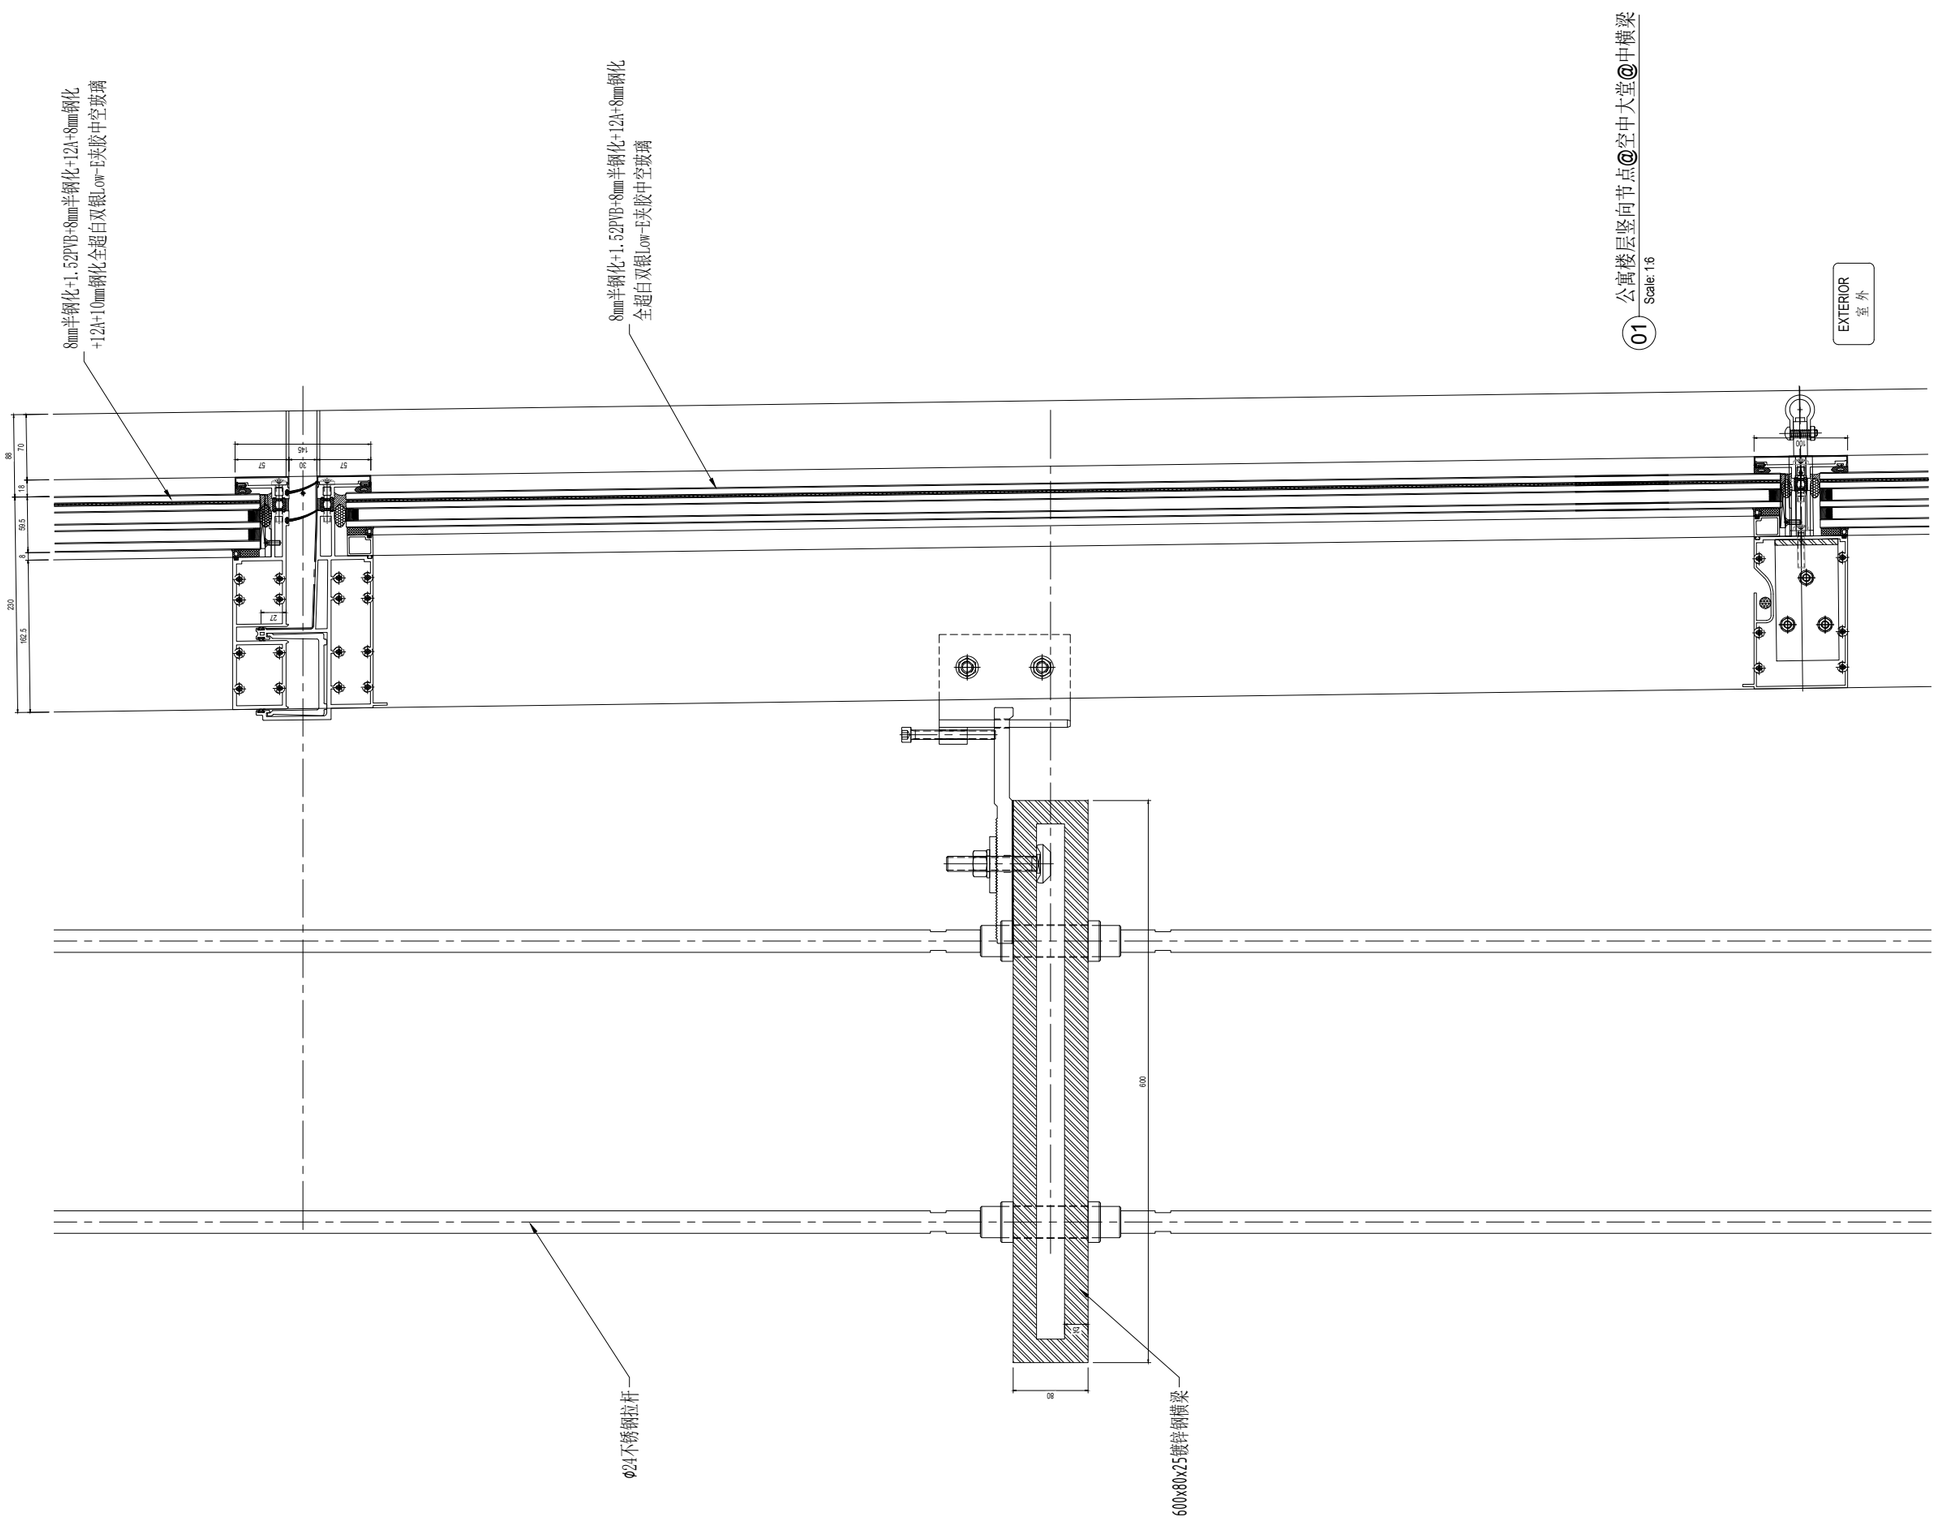

序号 NO.	修改内容 DESCRIPTION	日期 DATE
16	幕墙方案扩初设计深化文本 FACADE DESIGN DEVELOPMENT SUBMISSION	2021.05.21
15	幕墙方案设计文本 FACADE SCHEMATIC DESIGN SUBMISSION	2021.04.19
14	100%初步设计文本 100% DESIGN DEVELOPMENT SUBMISSION	2020.12.15
13	幕墙方案设计文本 FACADE SCHEMATIC DESIGN SUBMISSION	2020.10.15
12	初步设计文本 - 地上部分 DESIGN DEVELOPMENT SUBMISSION - ABOVE GROUND	2020.09.30
11	初步设计过程图纸(9-10层) IN-PROGRESS DD SUBMISSION (ZONE 9-10)	2020.09.10
10	初步设计过程图纸(4-8层) IN-PROGRESS DD SUBMISSION (ZONE 4-8)	2020.08.31
09	初步设计过程图纸(1-4层) IN-PROGRESS DD SUBMISSION (ZONE 1-4)	2020.07.31
08	初步设计过程图纸(1-3层) IN-PROGRESS DD SUBMISSION (ZONE 1-3)	2020.07.17
07	方案设计报审文件更新 SCHEMATIC DESIGN RE-SUBMISSION	2020.04.18
06	初步设计文本 DESIGN DEVELOPMENT SUBMISSION	2020.03.27
05	50%初步设计文本(地下室更新) 50% DESIGN DEVELOPMENT SUBMISSION (BASEMENT RE-ISSUE)	2020.02.22
04	50% 初步设计 50% DESIGN DEVELOPMENT SUBMISSION	2020.01.01
03	方案设计报审文件 SCHEMATIC DESIGN SUBMISSION	2020.01.15

建设单位 CLIENT

印章 SEAL

华建集团 ARCPLUS

ECADI 华东建筑设计研究总院

华东建筑设计研究院有限公司
EAST CHINA ARCHITECTURAL DESIGN & RESEARCH INSTITUTE CO., LTD
设计证书甲级编号 A131004031

建筑设计顾问 ARCHITECTURE CONSULTANT: Gensler

结构设计顾问 STRUCTURE CONSULTANT: Thornton Tomasetti
51 Madison Avenue
New York, NY 10010-1603
T 917.661.7800 F 917.661.7801

机电设计顾问 M/E/P/FP CONSULTANT: wsp

幕墙设计顾问 CURTAIN WALL CONSULTANT: ALT

园林设计顾问 PEIZAGE ARCHITECT CONSULTANT: ABUNDANCE 安邦

审定人/日期 AUTHORIZED FOR ISSUE BY/DATE
贾杰

设计总负责人/日期 DESIGN CHIEF/DATE
贾杰

审核人/日期 AUDITED BY/DATE
贾杰

专业负责人/日期 DISCIPLINE RESPONSIBLE BY/DATE
于偲

校对人/日期 CHECKED BY/DATE
张哲

设计人/日期 DESIGNED BY/DATE
倪军段

建设单位 CLIENT: 苏州中南中心投资建设有限公司

项目名称 PROJECT: 中南中心超高层商业楼宇项目（DK20110136地块）超高层
SUZHOU ZHONGNAN CENTER

子项名称 SUB PROJECT

图名 DRAWING TITLE

工程编号 JOB NO.	C-201955007	阶段 STATUS	幕墙方案设计
比例 SCALE		专业 DISCIPLINE	建筑
日期 DATE	2021.05.21	图号 DRAWING NO.	A5-946

建筑专业出图章 CONSTRUCTION SEAL
结构专业出图章 CONSTRUCTION SEAL
给排水专业出图章 CONSTRUCTION SEAL
暖通专业出图章 CONSTRUCTION SEAL
电气专业出图章 CONSTRUCTION SEAL
幕墙专业出图章 CONSTRUCTION SEAL
Copyright 2017 CADI

8mm半钢化+1.52PVB+8mm半钢化+12A+8mm钢化
+12A+10mm钢化全超白双银Low-E夹胶中空玻璃

8mm半钢化+1.52PVB+8mm半钢化+12A+8mm钢化
全超白双银Low-E夹胶中空玻璃

EXTERIOR
室 外

01 公寓楼层竖向节点@空中大堂@顶部
Scale: 1:6

Φ24不锈钢拉杆

序号 NO.	修改内容 DESCRIPTION	日期 DATE
16	幕墙方案扩初设计深化文本 FACADE DESIGN DEVELOPMENT SUBMISSION	2021.05.21
15	幕墙方案设计文本 FACADE SCHEMATIC DESIGN SUBMISSION	2021.04.18
14	100%初步设计文本 100% DESIGN DEVELOPMENT SUBMISSION	2020.12.15
13	幕墙方案设计文本 FACADE SCHEMATIC DESIGN SUBMISSION	2020.10.15
12	初步设计文本 - 地上部分 DESIGN DEVELOPMENT SUBMISSION - ABOVE GROUND	2020.09.30
11	初步设计过程图纸(9-10层) IN-PROGRESS DD SUBMISSION (ZONE 9-10)	2020.09.10
10	初步设计过程图纸(4-8层) IN-PROGRESS DD SUBMISSION (ZONE 4-8)	2020.08.31
09	初步设计过程图纸(1-4层) IN-PROGRESS DD SUBMISSION (ZONE 1-4)	2020.07.31
08	初步设计过程图纸(1-3层) IN-PROGRESS DD SUBMISSION (ZONE 1-3)	2020.07.17
07	方案设计报审文件更新 SCHEMATIC DESIGN RE-SUBMISSION	2020.04.18
06	初步设计文本 DESIGN DEVELOPMENT SUBMISSION	2020.03.27
05	50%初步设计文本(地下室更新) 50% DESIGN DEVELOPMENT SUBMISSION (BASEMENT RE-ISSUE)	2020.02.22
04	50% 初步设计 50% DESIGN DEVELOPMENT SUBMISSION	2020.01.31
03	方案设计报审文件 SCHEMATIC DESIGN SUBMISSION	2020.01.15

业主 CLIENT
苏州中南中心投资建设有限公司

项目名称 PROJECT
中南中心超高层商业楼宇项目（DK20110136地块）超高层
SUZHOU ZHONGNAN CENTER

子项名称 SUB PROJECT

图名 DRAWING TITLE

工程编号 JOB NO. C-201955007
阶段 STATUS 幕墙方案设计
比例 SCALE
专业 DISCIPLINE 建筑
日期 DATE 2021.05.21
图号 DRAWING NO. A5-946.1

Copyright 2017 ECADI

vip 2021/5/21 17:01:31 O:\P19.86.046 - Suzhou zhongnan Center\02. Design\D08 - ALT Drawings - Current\DD\20210521\20210521 100 DD.dwg

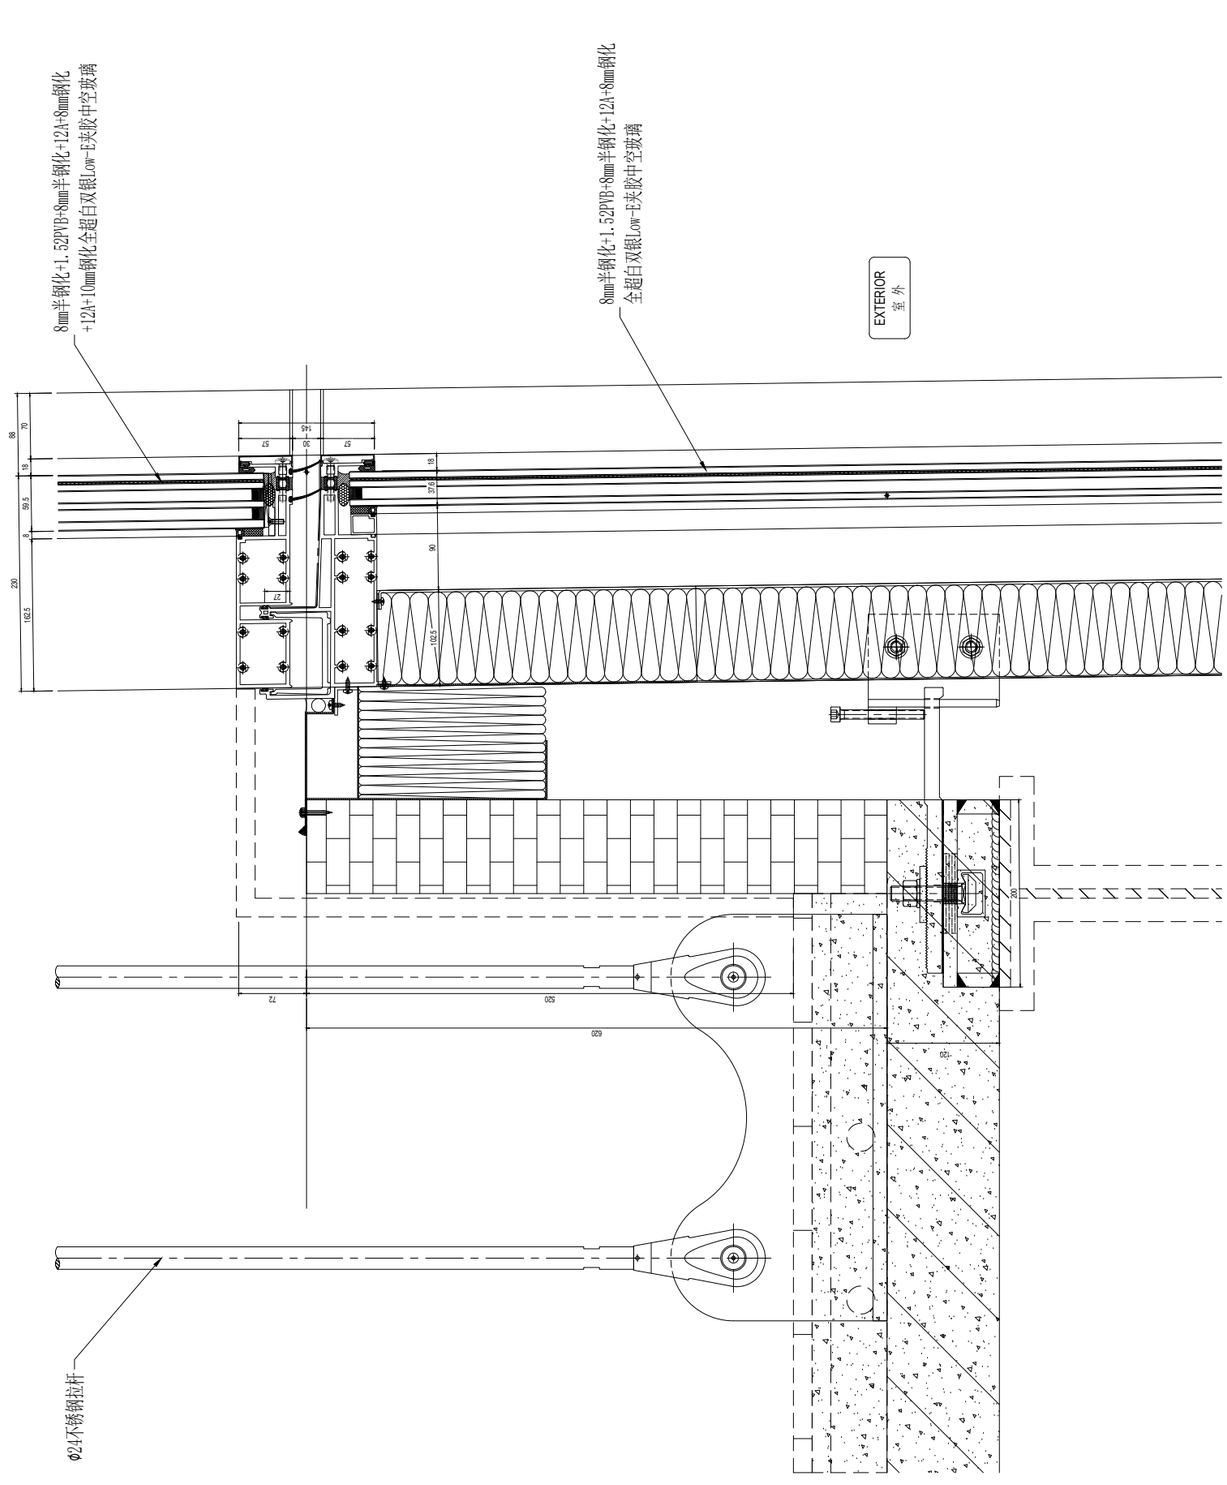

01 公寓楼层竖向节点@空中大堂@底部
Scale: 1:6

NO	修改内容 DESCRIPTION	日期 DATE
14	幕墙方案扩初设计深化文本 FACADE DESIGN DEVELOPMENT SUBMISSION	2021.05.21
13	幕墙方案设计文本 FACADE SCHEMATIC DESIGN SUBMISSION	2021.04.19
12	100%初步设计文本 100% DESIGN DEVELOPMENT SUBMISSION	2020.12.15
11	幕墙方案设计文本 FACADE SCHEMATIC DESIGN SUBMISSION	2020.10.15
10	初步设计文本 - 地上部分 DESIGN DEVELOPMENT SUBMISSION - ABOVE GROUND	2020.09.30
09	初步设计过程图纸(9-10区) IN-PROGRESS DD SUBMISSION (ZONE 9-10)	2020.09.10
08	初步设计过程图纸(4-8区) IN-PROGRESS DD SUBMISSION (ZONE 4-8)	2020.08.31
07	初步设计过程图纸(1-4区) IN-PROGRESS DD SUBMISSION (ZONE 1-4)	2020.07.31
06	初步设计过程图纸(1-3区) IN-PROGRESS DD SUBMISSION (ZONE 1-3)	2020.07.17
05	方案设计报审文件更新 SCHEMATIC DESIGN RE-SUBMISSION	2020.04.18
04	初步设计文本 DESIGN DEVELOPMENT SUBMISSION	2020.03.27
03	50%初步设计文本(地下室更新) 50% DESIGN DEVELOPMENT SUBMISSION (BASEMENT RE-ISSUE)	2020.02.22
02	50% 初步设计 50% DESIGN DEVELOPMENT SUBMISSION	2020.01.31
01	方案设计报审文件 SCHEMATIC DESIGN SUBMISSION	2020.01.15

盖章 SEAL

建设单位 CLIENT

华建集团 ARCPLUS
ECADI 华东建筑设计研究总院 EAST CHINA ARCHITECTURAL DESIGN & RESEARCH INSTITUTE
华东建筑设计研究院有限公司 EAST CHINA ARCHITECTURAL DESIGN & RESEARCH INSTITUTE CO., LTD.
设计证书等级编号 A131004031

建筑设计顾问 ARCHITECTURE CONSULTANT: Gensler

结构设计顾问 STRUCTURE CONSULTANT: Thornton Tomasetti
51 Madison Avenue
New York, NY 10010-1603
T 917.661.7800 F 917.661.7801

机电设计顾问 MEP/HVAC CONSULTANT: wsp

幕墙设计顾问 CURTAIN WALL CONSULTANT: ALT

消防设计顾问 FIRE SAFETY CONSULTANT: ABUNDANCE 安邦

审定人/日期 AUTHORIZED FOR ISSUE BY/DATE	贤杰
设计总负责人/日期 DESIGN CHIEF/DATE	贤杰
审核人/日期 AUDITED BY/DATE	贤杰
专业负责人/日期 DISCIPLINE RESPONSIBLE BY/DATE	子偲
校对人/日期 CHECKED BY/DATE	张晋
设计人/日期 DESIGNED BY/DATE	倪军俊

建设单位 CLIENT: 苏州中南中心投资建设有限公司

项目名称 PROJECT: 中南中心超高层商业楼宇项目（DK20110136地块）超高层
SUZHOU ZHONGNAN CENTER

子项名称 SUB PROJECT:

图名 DRAWING TITLE:

工程编号 JOB NO.	C-201955007	阶段 STATUS	幕墙方案设计
比例 SCALE		专业 DISCIPLINE	建筑
日期 DATE	2021.05.21	图号 DRAWING NO.	A5-946.2

建筑专业出图章 CONSTRUCTION SEAL
结构专业出图章 CONSTRUCTION SEAL
暖通专业出图章 CONSTRUCTION SEAL
电气专业出图章 CONSTRUCTION SEAL
给排水专业出图章 CONSTRUCTION SEAL

vip 2021/5/21 17:01:36 O:\P19.86.046 - Suzhou zhongnan Center\02. Design\D08 - ALT Drawings - Current\DD\20210521\20210521 100 DD.dwg

Copyright 2017 ECADI

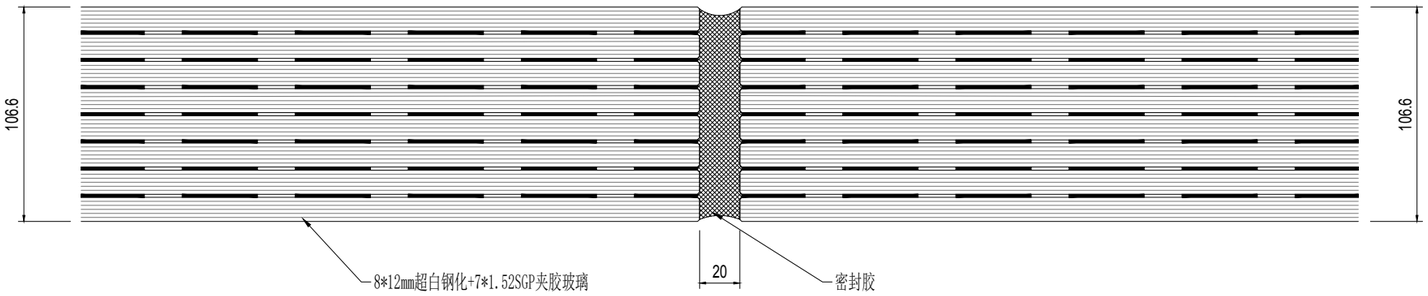

EXTERIOR
室 外

01 首层大堂横向节点@透明部位
Scale: 1:3

NO	修改内容 DESCRIPTION	日期 DATE
14	幕墙方案扩初设计深化文本 FACADE DESIGN DEVELOPMENT SUBMISSION	2021.05.21
13	幕墙方案设计文本 FACADE SCHEMATIC DESIGN SUBMISSION	2021.04.18
12	100%初步设计文本 100% DESIGN DEVELOPMENT SUBMISSION	2020.12.15
11	幕墙方案设计文本 FACADE SCHEMATIC DESIGN SUBMISSION	2020.10.15
10	初步设计文本 - 地上部分 DESIGN DEVELOPMENT SUBMISSION - ABOVE GROUND	2020.09.30
09	初步设计过程图纸(9-10区) IN-PROGRESS DD SUBMISSION (ZONE 9-10)	2020.09.10
08	初步设计过程图纸(4-8区) IN-PROGRESS DD SUBMISSION (ZONE 4-8)	2020.08.31
07	初步设计过程图纸(1-4区) IN-PROGRESS DD SUBMISSION (ZONE 1-4)	2020.07.31
06	初步设计过程图纸(1-3区) IN-PROGRESS DD SUBMISSION (ZONE 1-3)	2020.07.17
05	方案设计报审文件更新 SCHEMATIC DESIGN RE-SUBMISSION	2020.04.18
04	初步设计文本 DESIGN DEVELOPMENT SUBMISSION	2020.03.27
03	50%初步设计文本(地下室更新) 50% DESIGN DEVELOPMENT SUBMISSION (BASEMENT RE-ISSUE)	2020.02.22
02	50% 初步设计 50% DESIGN DEVELOPMENT SUBMISSION	2020.01.31
01	方案设计报审文件 SCHEMATIC DESIGN SUBMISSION	2020.01.15

建设单位 CLIENT

苏州中南中心投资建设有限公司

华建集团 ARCPLUS
ECADI 华东建筑设计研究总院
华东建筑设计研究院有限公司 EAST CHINA ARCHITECTURAL DESIGN & RESEARCH INSTITUTE CO., LTD
设计证书甲级编号 A131004031

建筑设计顾问 ARCHITECTURE CONSULTANT: Gensler

结构设计顾问 STRUCTURE CONSULTANT: Thornton Tomasetti
51 Madison Avenue
New York, NY 10010-1603
T 917.661.7800 F 917.661.7801

机电设计顾问 MEP&FA CONSULTANT: wsp

幕墙设计顾问 CURTAIN WALL CONSULTANT: ALT

消防设计顾问 FIRE SAFETY CONSULTANT: ABUNDANCE 安邦

审定人/日期 AUTHORIZED FOR ISSUE BY/DATE: 党杰

设计总负责人/日期 DESIGN CHIEF/DATE: 党杰

审核人/日期 AUDITED BY/DATE: 党杰

专业负责人/日期 DISCIPLINE RESPONSIBLE BY/DATE: 于倩

校对人/日期 CHECKED BY/DATE: 张翌

设计人/日期 DESIGNED BY/DATE: 侯军段

项目名称 PROJECT: 中南中心超高层商业楼宇项目（DK20110136地块）超高层
SUZHOU ZHONGNAN CENTER

子项名称 SUB PROJECT:

图名 DRAWING TITLE:

工程编号 JOB NO.	C-201955007	阶段 STATUS	幕墙方案设计
比例 SCALE		专业 DISCIPLINE	建筑
日期 DATE	2021.05.21	图号 DRAWING NO.	A5-951

版号

Copyright 2017 ECADI

vip 2021/5/21 17:01:41 O:\P19866046 - Suzhou zhongnan Center\02. Design\D08 - ALT Drawings - Current\DD\20210521\20210521 100 DD.dwg

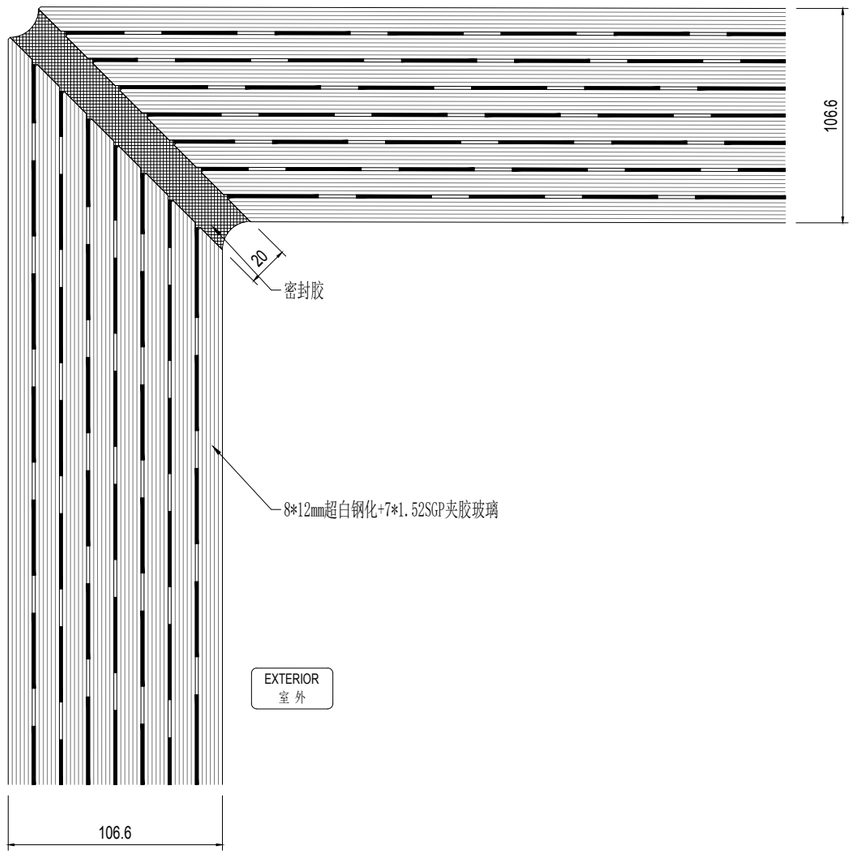

01 首层大堂横向节点@阴角90
Scale: 1:3

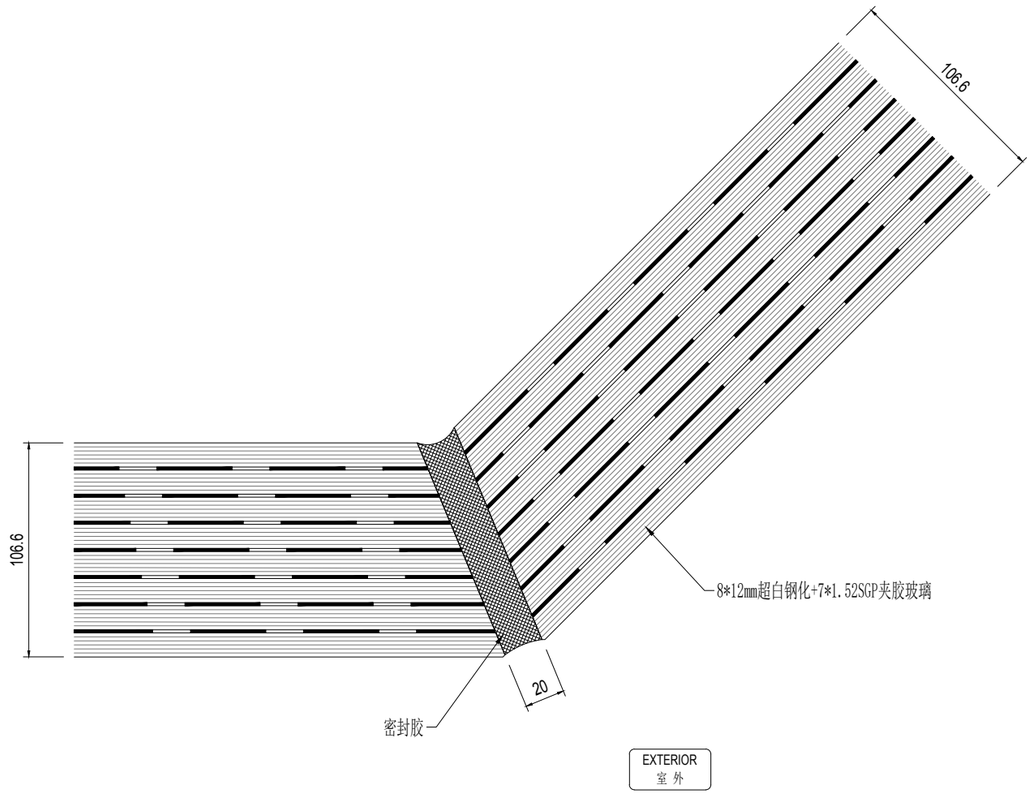

01 首层大堂横向节点@阳角135
Scale: 1:3

建设单位 CLIENT

NO		
14	幕墙方案扩初设计深化文本 FACADE DESIGN DEVELOPMENT SUBMISSION	2021.05.21
13	幕墙方案设计文本 FACADE SCHEMATIC DESIGN SUBMISSION	2021.04.18
12	100%初步设计文本 100% DESIGN DEVELOPMENT SUBMISSION	2020.12.15
11	幕墙方案设计文本 FACADE SCHEMATIC DESIGN SUBMISSION	2020.10.15
10	初步设计文本 - 地上部分 DESIGN DEVELOPMENT SUBMISSION - ABOVE GROUND	2020.09.30
09	初步设计过程图纸(9-10区) IN-PROGRESS DD SUBMISSION (ZONE 9-10)	2020.09.10
08	初步设计过程图纸(4-8区) IN-PROGRESS DD SUBMISSION (ZONE 4-8)	2020.08.31
07	初步设计过程图纸(1-4区) IN-PROGRESS DD SUBMISSION (ZONE 1-4)	2020.07.31
06	初步设计过程图纸(1-3区) IN-PROGRESS DD SUBMISSION (ZONE 1-3)	2020.07.17
05	方案设计报审文件更新 SCHEMATIC DESIGN RE-SUBMISSION	2020.04.18
04	初步设计文本 DESIGN DEVELOPMENT SUBMISSION	2020.03.27
03	50%初步设计文本(地下室更新) 50% DESIGN DEVELOPMENT SUBMISSION (BASEMENT RE-ISSUE)	2020.02.22
02	50% 初步设计 50% DESIGN DEVELOPMENT SUBMISSION	2020.01.31
01	方案设计报审文件 SCHEMATIC DESIGN SUBMISSION	2020.01.15
序号 NO	修 改 内 容 DESCRIPTION	日 期 DATE

签 章 SEAL

华建集团 ARCPLUS
ECADI 华东建筑设计研究总院
EAST CHINA ARCHITECTURAL DESIGN & RESEARCH INSTITUTE
华东建筑设计研究院有限公司
EAST CHINA ARCHITECTURAL DESIGN & RESEARCH INSTITUTE CO., LTD.
设计证书甲级编号 A131004031

建筑设计顾问 ARCHITECTURE CONSULTANT: Gensler

结构设计顾问 STRUCTURE CONSULTANT: Thornton Tomasetti
51 Madison Avenue
New York, NY 10010-1603
T 917.661.7800 F 917.661.7801

机电设计顾问 M+E+P CONSULTANT: wsp

幕墙设计顾问 CURTAIN WALL CONSULTANT: ALT

消防设计顾问 FIRE SAFETY CONSULTANT: ABUNDANCE 安邦

审 定 人/日 期 APPROVED FOR ISSUE BY/DATE	贤杰
设 计 总 负 责 人/日 期 DESIGN CHIEF/DATE	贤杰
审 核 人/日 期 AUDITED BY/DATE	贤杰
专 业 负 责 人/日 期 DISCIPLINE RESPONSIBLE BY/DATE	子恩
校 对 人/日 期 CHECKED BY/DATE	张贤
设 计 人/日 期 DESIGNED BY/DATE	倪军锋
建 设 单 位 CLIENT	苏州中南中心投资建设有限公司
项 目 名 称 PROJECT	中南中心超高层商业辅宇项目（DK20110136地块）超高层 SUZHOU ZHONGNAN CENTER
子 项 名 称 SUB PROJECT	
图 名 DRAWING TITLE	

工 程 编 号 JOB NO.	C-201955007	阶 段 STATUS	幕墙方案设计
比 例 SCALE		专 业 DISCIPLINE	建筑
日 期 DATE	2021.05.21	图 号 DRAWING NO.	A5-951.1

建筑专业出图章 CONSTRUCTION DOCUMENT
结构专业出图章 CONSTRUCTION DOCUMENT
暖通专业出图章 CONSTRUCTION DOCUMENT
电气专业出图章 CONSTRUCTION DOCUMENT
给排水专业出图章 CONSTRUCTION DOCUMENT

Copyright 2017 ECADI

2021/5/21 17:01:47 O:\P19.86.046 - Suzhou zhongnan Center\02. Design\D08 - ALT Drawings - Current\DD\20210521\20210521 100 DD.dwg vip

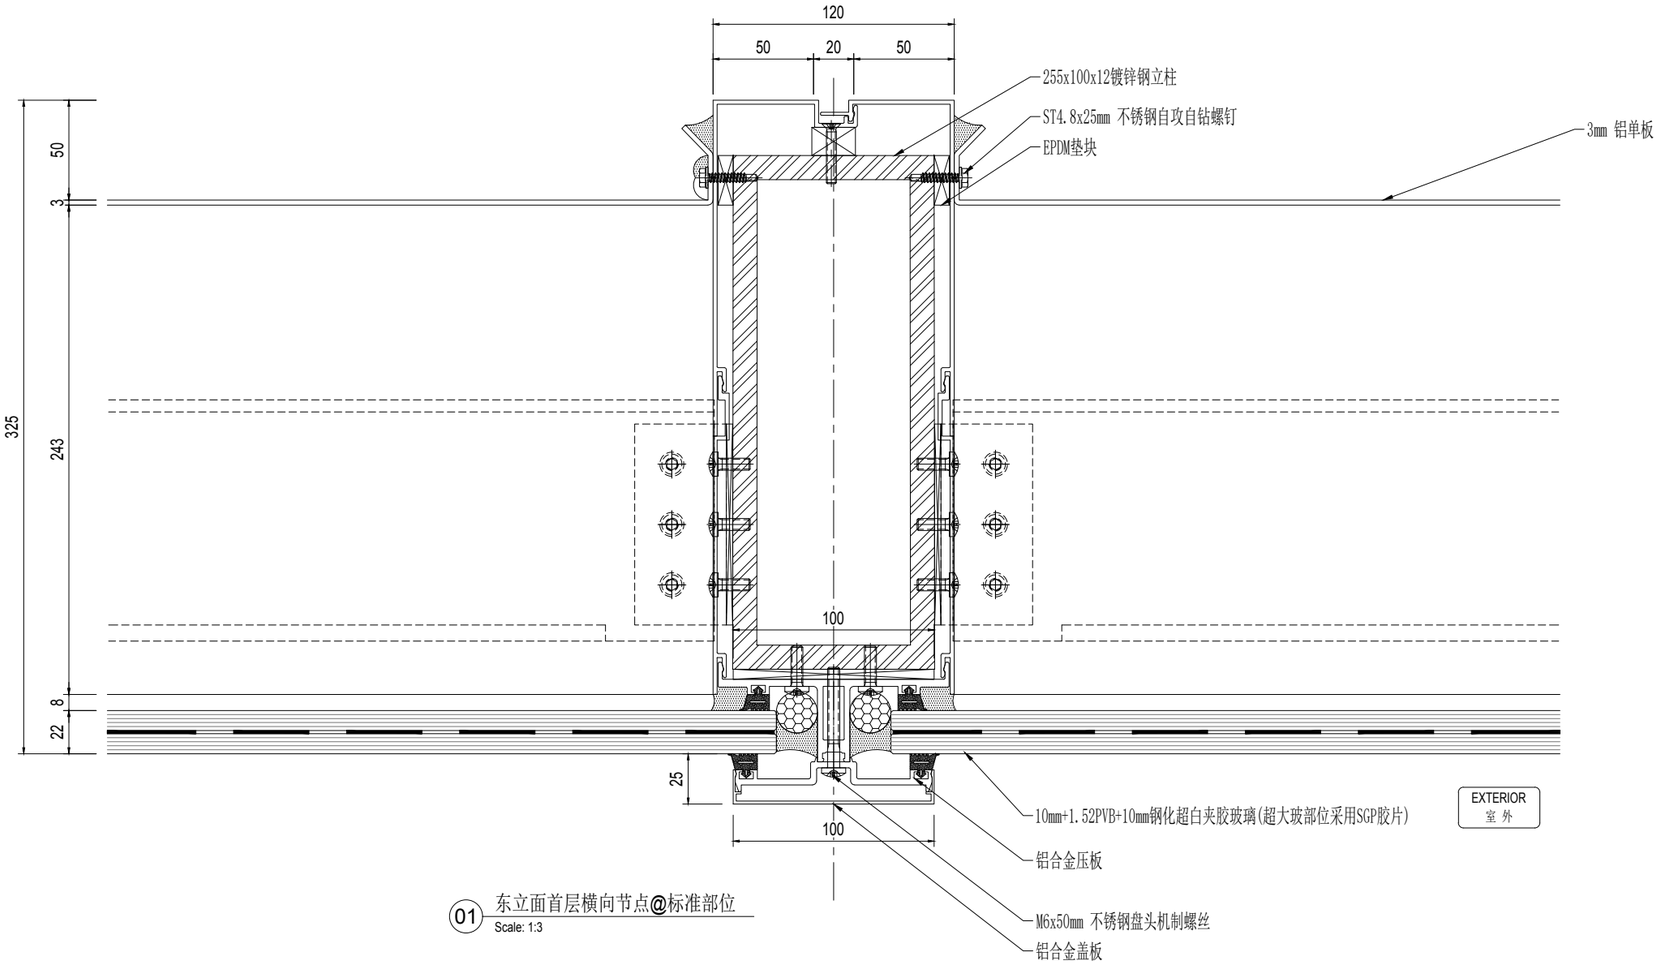

01 东立面首层横向节点@标准部位
Scale: 1:3

NO	修改内容 DESCRIPTION	日期 DATE
14	幕墙方案扩初设计深化文本 FACADE DESIGN DEVELOPMENT SUBMISSION	2021.05.21
13	幕墙方案设计文本 FACADE SCHEMATIC DESIGN SUBMISSION	2021.04.19
12	100%初步设计文本 100% DESIGN DEVELOPMENT SUBMISSION	2020.12.15
11	幕墙方案设计文本 FACADE SCHEMATIC DESIGN SUBMISSION	2020.10.15
10	初步设计文本 - 地上部分 DESIGN DEVELOPMENT SUBMISSION - ABOVE GROUND	2020.09.30
09	初步设计过程图纸(8-10区) IN-PROGRESS DD SUBMISSION (ZONE 9-10)	2020.09.10
08	初步设计过程图纸(4-8区) IN-PROGRESS DD SUBMISSION (ZONE 4-8)	2020.08.31
07	初步设计过程图纸(1-4区) IN-PROGRESS DD SUBMISSION (ZONE 1-4)	2020.07.31
06	初步设计过程图纸(1-3区) IN-PROGRESS DD SUBMISSION (ZONE 1-3)	2020.07.17
05	方案设计报审文件更好 SCHEMATIC DESIGN RE-SUBMISSION	2020.04.18
04	初步设计文本 DESIGN DEVELOPMENT SUBMISSION	2020.03.27
03	50%初步设计文本(地下室更新) 50% DESIGN DEVELOPMENT SUBMISSION (BASEMENT RE-ISSUE)	2020.02.22
02	50% 初步设计 50% DESIGN DEVELOPMENT SUBMISSION	2020.01.31
01	方案设计报审文件 SCHEMATIC DESIGN SUBMISSION	2020.01.15

盖章 SEAL

建设单位 CLIENT

华建集团 ARCPLUS
ECADI 华东建筑设计研究总院 EAST CHINA ARCHITECTURAL DESIGN & RESEARCH INSTITUTE
华东建筑设计研究院有限公司 EAST CHINA ARCHITECTURAL DESIGN & RESEARCH INSTITUTE CO., LTD.
设计证书甲级编号 A131004031

建筑设计顾问 ARCHITECTURE CONSULTANT: Gensler

结构设计顾问 STRUCTURE CONSULTANT: Thornton Tomasetti
51 Madison Avenue
New York, NY 10010-1603
T 917.661.7800 F 917.661.7801

机电设计顾问 MEP&FA CONSULTANT: wsp

幕墙设计顾问 CURTAIN WALL CONSULTANT:

消防设计顾问 FIRE SAFETY CONSULTANT: ABUNDANCE 安邦

审定人/日期 AUTHORIZED FOR ISSUE BY/DATE	贺杰
设计总负责人/日期 DESIGN CHIEF/DATE	贺杰
审核人/日期 AUDITED BY/DATE	贺杰
专业负责人/日期 DISCIPLINE RESPONSIBLE BY/DATE	于震
校对人/日期 CHECKED BY/DATE	张翌
设计人/日期 DESIGNED BY/DATE	倪军俊
建设单位 CLIENT	苏州中南中心投资建设有限公司
项目名称 PROJECT	中南中心超高层商业楼宇项目（DK20110136地块）超高层 SUZHOU ZHONGNAN CENTER
子项名称 SUB PROJECT	
图名 DRAWING TITLE	
工程编号 JOB NO.	C-201955007
阶段 STATUS	幕墙方案设计
比例 SCALE	
专业 DISCIPLINE	建筑
日期 DATE	2021.05.21
图号 DRAWING NO.	A5-951.2

vip 2021/5/21 17:01:53 O:\P19.86.046 - Suzhou zhongnan Center\02. Design\D08 - ALT Drawings - Current\DD\20210521\20210521 100 DD.dwg
Copyright 2017 GADI

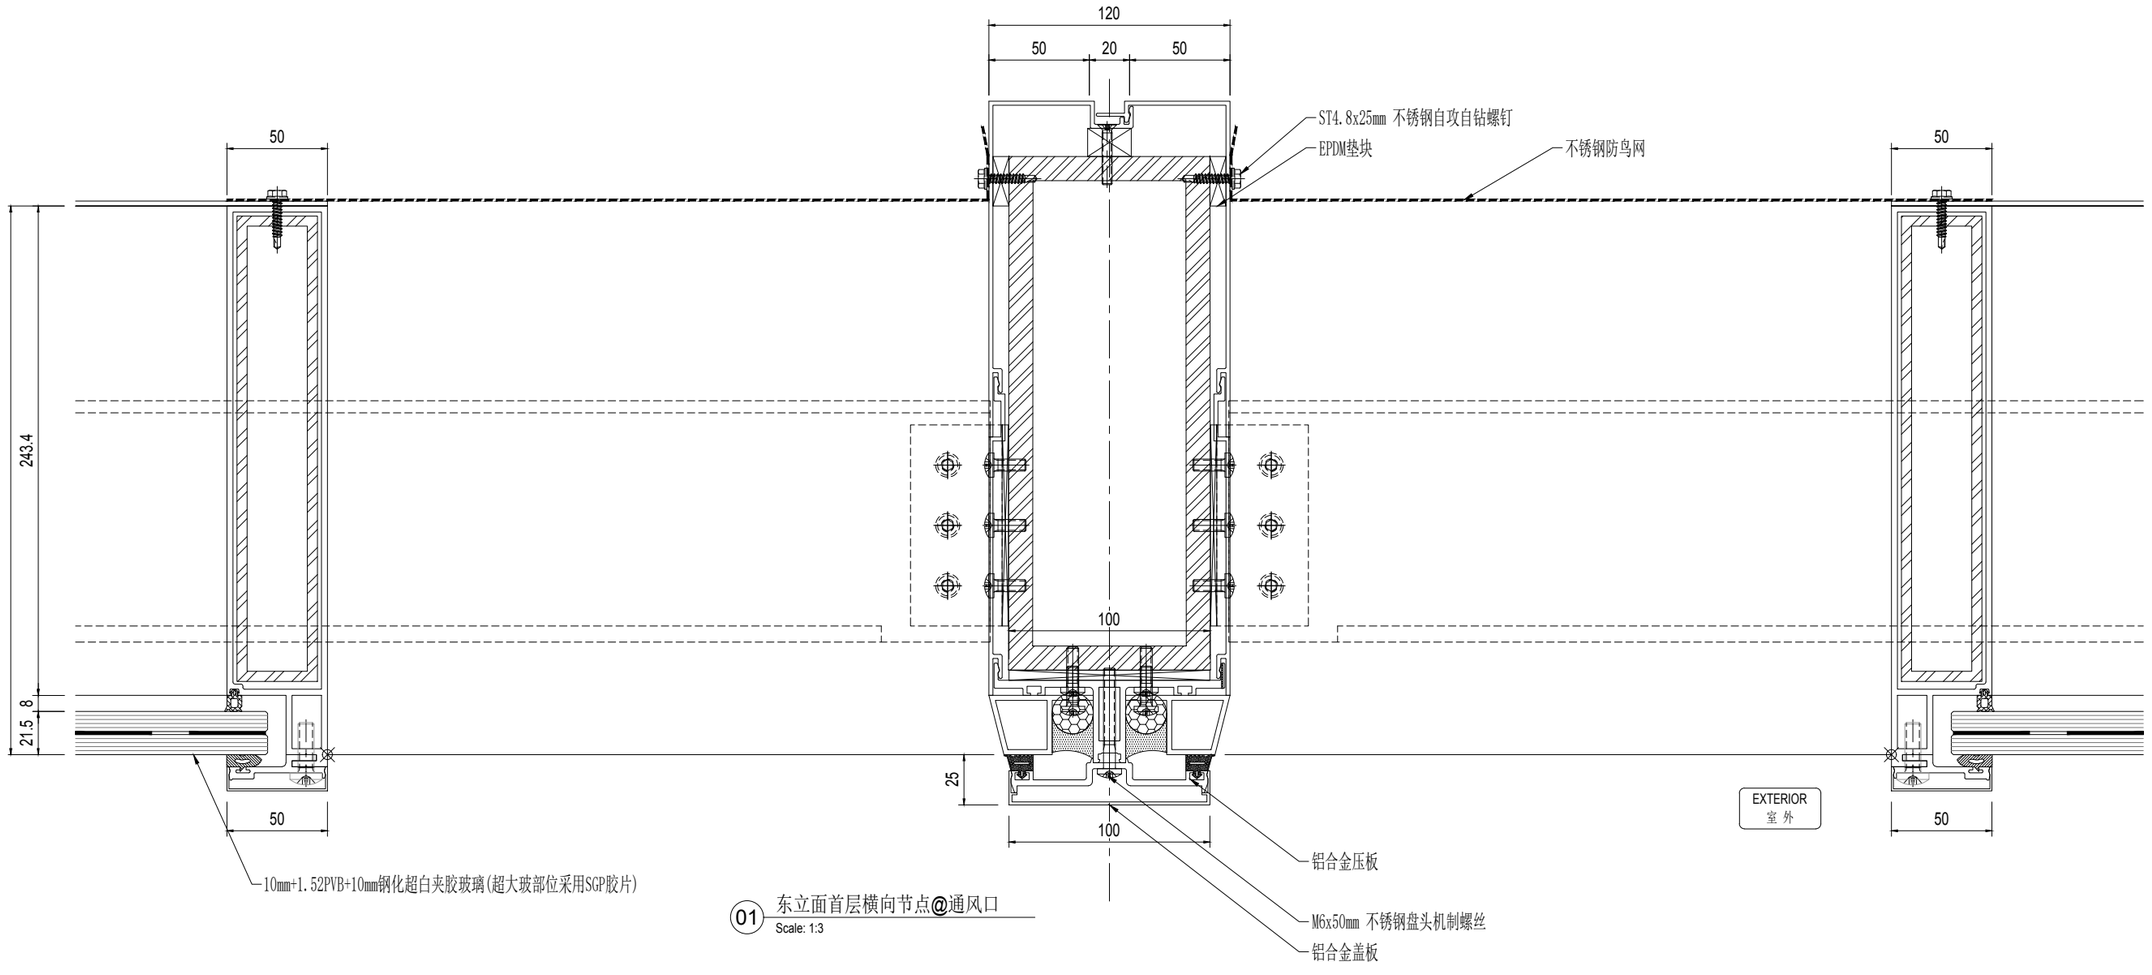

01 东立面首层横向节点@通风口
Scale: 1:3

建设单位 CLIENT

NO	修改内容 DESCRIPTION	日期 DATE
14	幕墙方案扩初设计深化文本 FACADE DESIGN DEVELOPMENT SUBMISSION	2021.05.21
13	幕墙方案设计文本 FACADE SCHEMATIC DESIGN SUBMISSION	2021.04.19
12	100%初步设计文本 100% DESIGN DEVELOPMENT SUBMISSION	2020.12.15
11	幕墙方案设计文本 FACADE SCHEMATIC DESIGN SUBMISSION	2020.10.15
10	初步设计文本 - 地上部分 DESIGN DEVELOPMENT SUBMISSION - ABOVE GROUND	2020.09.30
09	初步设计过程图纸(9-10区) IN-PROGRESS DD SUBMISSION (ZONE 9-10)	2020.09.10
08	初步设计过程图纸(4-8区) IN-PROGRESS DD SUBMISSION (ZONE 4-8)	2020.08.31
07	初步设计过程图纸(1-4区) IN-PROGRESS DD SUBMISSION (ZONE 1-4)	2020.07.31
06	初步设计过程图纸(1-3区) IN-PROGRESS DD SUBMISSION (ZONE 1-3)	2020.07.17
05	方案设计报审文件更新 SCHEMATIC DESIGN RE-SUBMISSION	2020.04.18
04	初步设计文本 DESIGN DEVELOPMENT SUBMISSION	2020.03.27
03	50%初步设计文本(地下室更新) 50% DESIGN DEVELOPMENT SUBMISSION (BASEMENT RE-ISSUE)	2020.02.22
02	50% 初步设计 50% DESIGN DEVELOPMENT SUBMISSION	2020.01.31
01	方案设计报审文件 SCHEMATIC DESIGN SUBMISSION	2020.01.15

盖 章 SEAL

华建集团 ARCPLUS
ECADI 华东建筑设计研究总院
华东建筑设计研究院有限公司 EAST CHINA ARCHITECTURAL DESIGN & RESEARCH INSTITUTE CO., LTD.
设计证书甲级编号 A131004031

建筑设计顾问 ARCHITECTURE CONSULTANT: Gensler

结构设计顾问 STRUCTURE CONSULTANT: Thornton Tomasetti
51 Madison Avenue
New York, NY 10010-1603
T 917.661.7800 F 917.661.7801

机电设计顾问 MEP&BIM CONSULTANT: WSP

幕墙设计顾问 CURTAIN WALL CONSULTANT: ALT

消防设计顾问 FIRE SAFETY CONSULTANT: ABUNDANCE 安邦

审定人/日期 AUTHORIZED FOR ISSUE BY/DATE	党杰
设计负责人/日期 DESIGN CHIEF/DATE	党杰
审核人/日期 AUDITED BY/DATE	党杰
专业负责人/日期 DISCIPLINE RESPONSIBLE BY/DATE	于俊
校对人/日期 CHECKED BY/DATE	张翌
设计人/日期 DESIGNED BY/DATE	倪军俊
建设单位 CLIENT	苏州中南中心投资建设有限公司
项目名称 PROJECT	中南中心超高层商业楼宇项目（DK20110136地块）超高层 SUZHOU ZHONGNAN CENTER
子项名称 SUB PROJECT	
图名 DRAWING TITLE	
工程编号 JOB NO.	C-201955007
阶段 STATUS	幕墙方案设计
比例 SCALE	
专业 DISCIPLINE	建筑
日期 DATE	2021.05.21
图号 DRAWING NO.	A5-951.3

建筑专业出图章 CONSTRUCTION DOCUMENT STAMP
结构专业出图章 CONSTRUCTION DOCUMENT STAMP
暖通专业出图章 CONSTRUCTION DOCUMENT STAMP
电气专业出图章 CONSTRUCTION DOCUMENT STAMP
给排水专业出图章 CONSTRUCTION DOCUMENT STAMP

wip 2021/5/21 17:01:58 O:\P19.86.046 - Suzhou zhongnan Center\02. Design\D08 - ALT Drawings - Current\DD\20210521\20210521 100 DD.dwg

Copyright 2017 ECADI

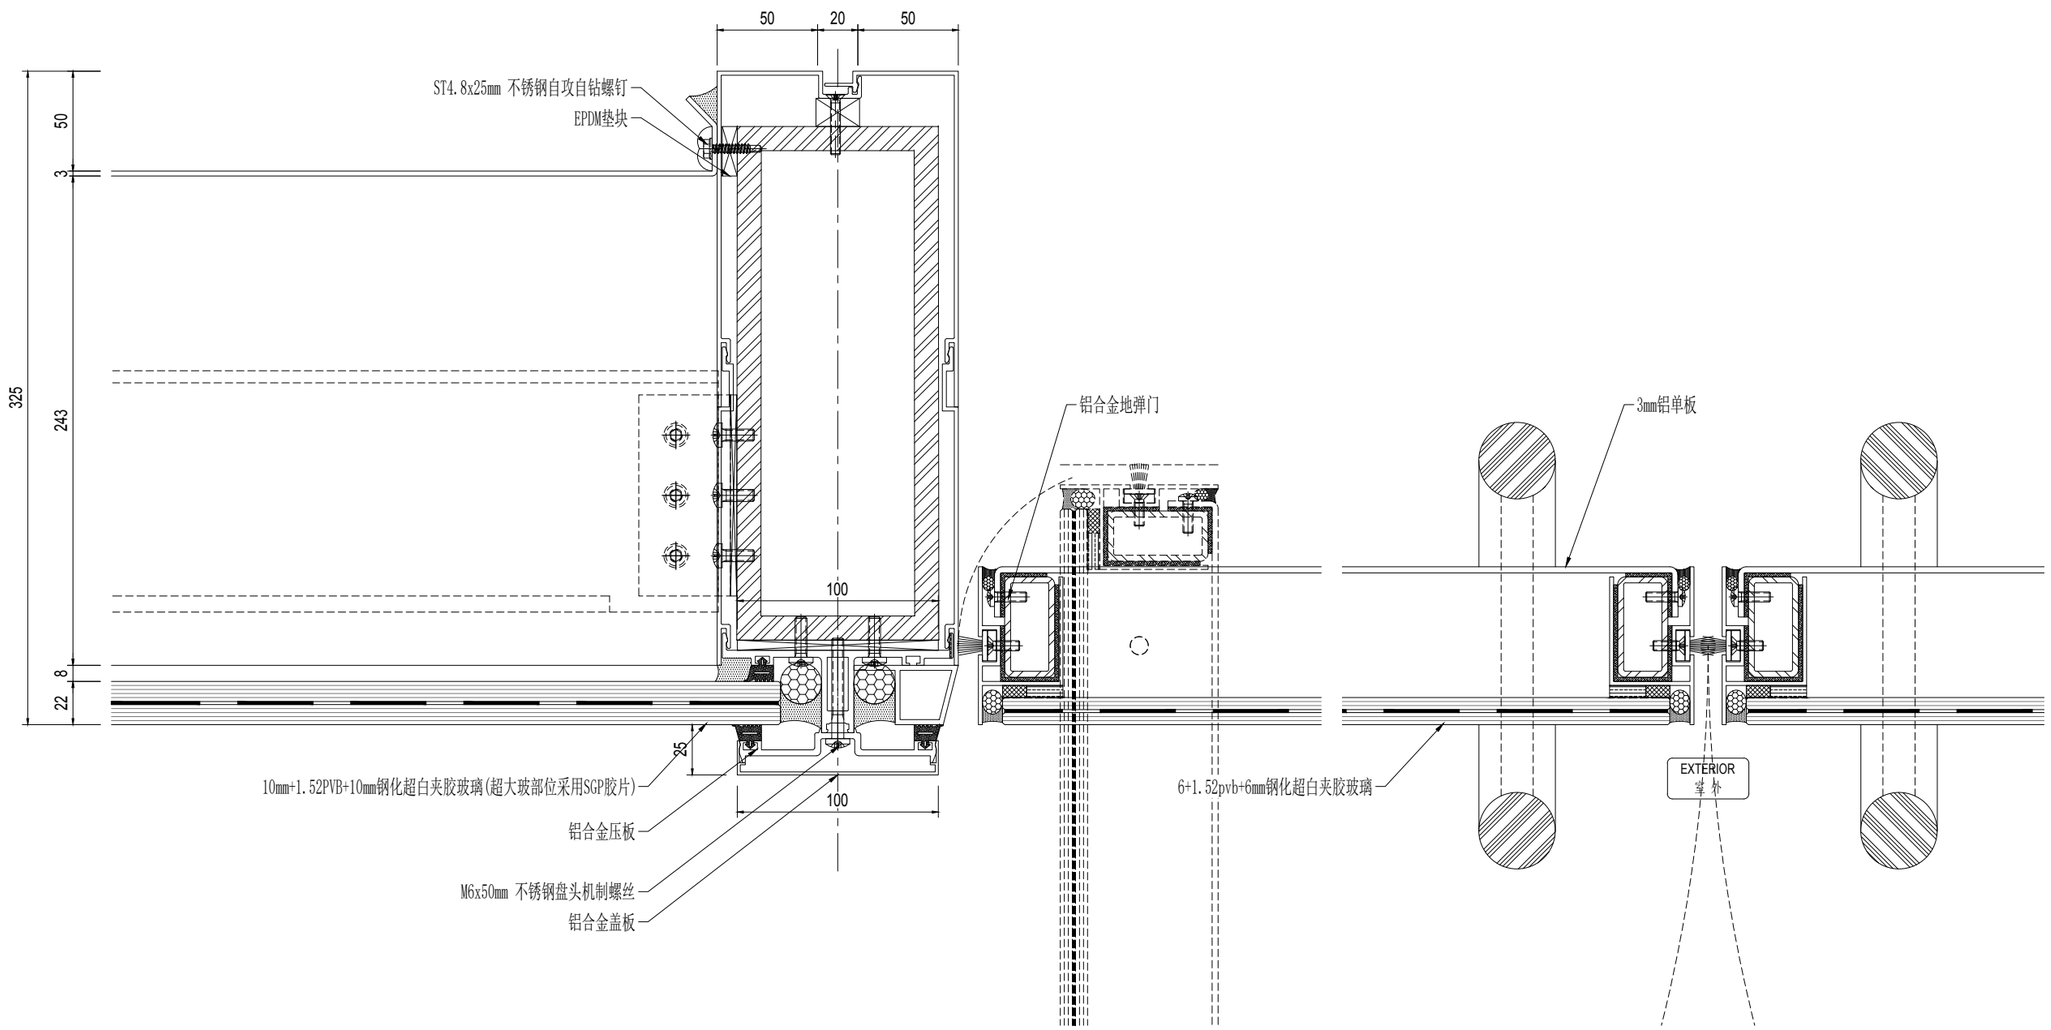

01 东立面首层横向节点@入口门
Scale: 1:3

序号 NO.	修改内容 DESCRIPTION	日期 DATE
14	幕墙方案扩初设计深化文本 FACADE DESIGN DEVELOPMENT SUBMISSION	2021.05.21
13	幕墙方案设计文本 FACADE SCHEMATIC DESIGN SUBMISSION	2021.04.19
12	100%初步设计文本 100% DESIGN DEVELOPMENT SUBMISSION	2020.12.15
11	幕墙方案设计文本 FACADE SCHEMATIC DESIGN SUBMISSION	2020.10.15
10	初步设计文本 - 地上部分 DESIGN DEVELOPMENT SUBMISSION - ABOVE GROUND	2020.09.30
09	初步设计过程图纸(9-10区) IN-PROGRESS DD SUBMISSION (ZONE 9-10)	2020.09.10
08	初步设计过程图纸(4-8区) IN-PROGRESS DD SUBMISSION (ZONE 4-8)	2020.08.31
07	初步设计过程图纸(1-4区) IN-PROGRESS DD SUBMISSION (ZONE 1-4)	2020.07.31
06	初步设计过程图纸(1-3区) IN-PROGRESS DD SUBMISSION (ZONE 1-3)	2020.07.17
05	方案设计报审文件更新 SCHEMATIC DESIGN RE-SUBMISSION	2020.04.18
04	初步设计文本 DESIGN DEVELOPMENT SUBMISSION	2020.03.27
03	50%初步设计文本(地下室更新) 50% DESIGN DEVELOPMENT SUBMISSION (BASEMENT RE-ISSUE)	2020.02.22
02	50% 初步设计 50% DESIGN DEVELOPMENT SUBMISSION	2020.01.31
01	方案设计报审文件 SCHEMATIC DESIGN SUBMISSION	2020.01.15

盖章 SEAL

建设单位 CLIENT

华建集团 ARCPLUS
ECADI 华东建筑设计研究总院 EAST CHINA ARCHITECTURAL DESIGN & RESEARCH INSTITUTE
华东建筑设计研究院有限公司 EAST CHINA ARCHITECTURAL DESIGN & RESEARCH INSTITUTE CO., LTD
设计证书甲级编号 A131004031

建筑设计顾问 ARCHITECTURE CONSULTANT: Gensler

结构设计顾问 STRUCTURE CONSULTANT: Thornton Tomasetti
51 Madison Avenue
New York, NY 10010-1603
T 917.661.7800 F 917.661.7801

机电设计顾问 MEP&HVAC CONSULTANT: wsp

幕墙设计顾问 CURTAIN WALL CONSULTANT: ALT

精装设计顾问 INTERIOR CONSULTANT: ABUNDANCE 安邦

审定人/日期 AUTHORIZED FOR ISSUE BY/DATE 党杰
设计总负责人/日期 DESIGN CHIEF/DATE 党杰
审核人/日期 AUDITED BY/DATE 党杰
专业负责人/日期 DISCIPLINE RESPONSIBLE BY/DATE 王煜
校对人/日期 CHECKED BY/DATE 张芸
设计人/日期 DESIGNED BY/DATE 倪军段

建设单位 CLIENT 苏州中南中心投资建设有限公司

项目名称 PROJECT 中南中心超高层商业楼宇项目（DK20110136地块）超高层
SUZHOU ZHONGNAN CENTER

子项名称 SUB PROJECT

图名 DRAWING TITLE

工程编号 JOB NO.	C-201955007	阶段 STATUS	幕墙方案设计
比例 SCALE		专业 DISCIPLINE	建筑
日期 DATE	2021.05.21	图号 DRAWING NO.	A5-951.4

Copyright 2017 ECADI

wip 2021/5/21 17:02:04 Q:\P19.86.046 - Suzhou zhongnan Center\02. Design\D08 - ALT Drawings - Current\DD\20210521\20210521 100 DD.dwg

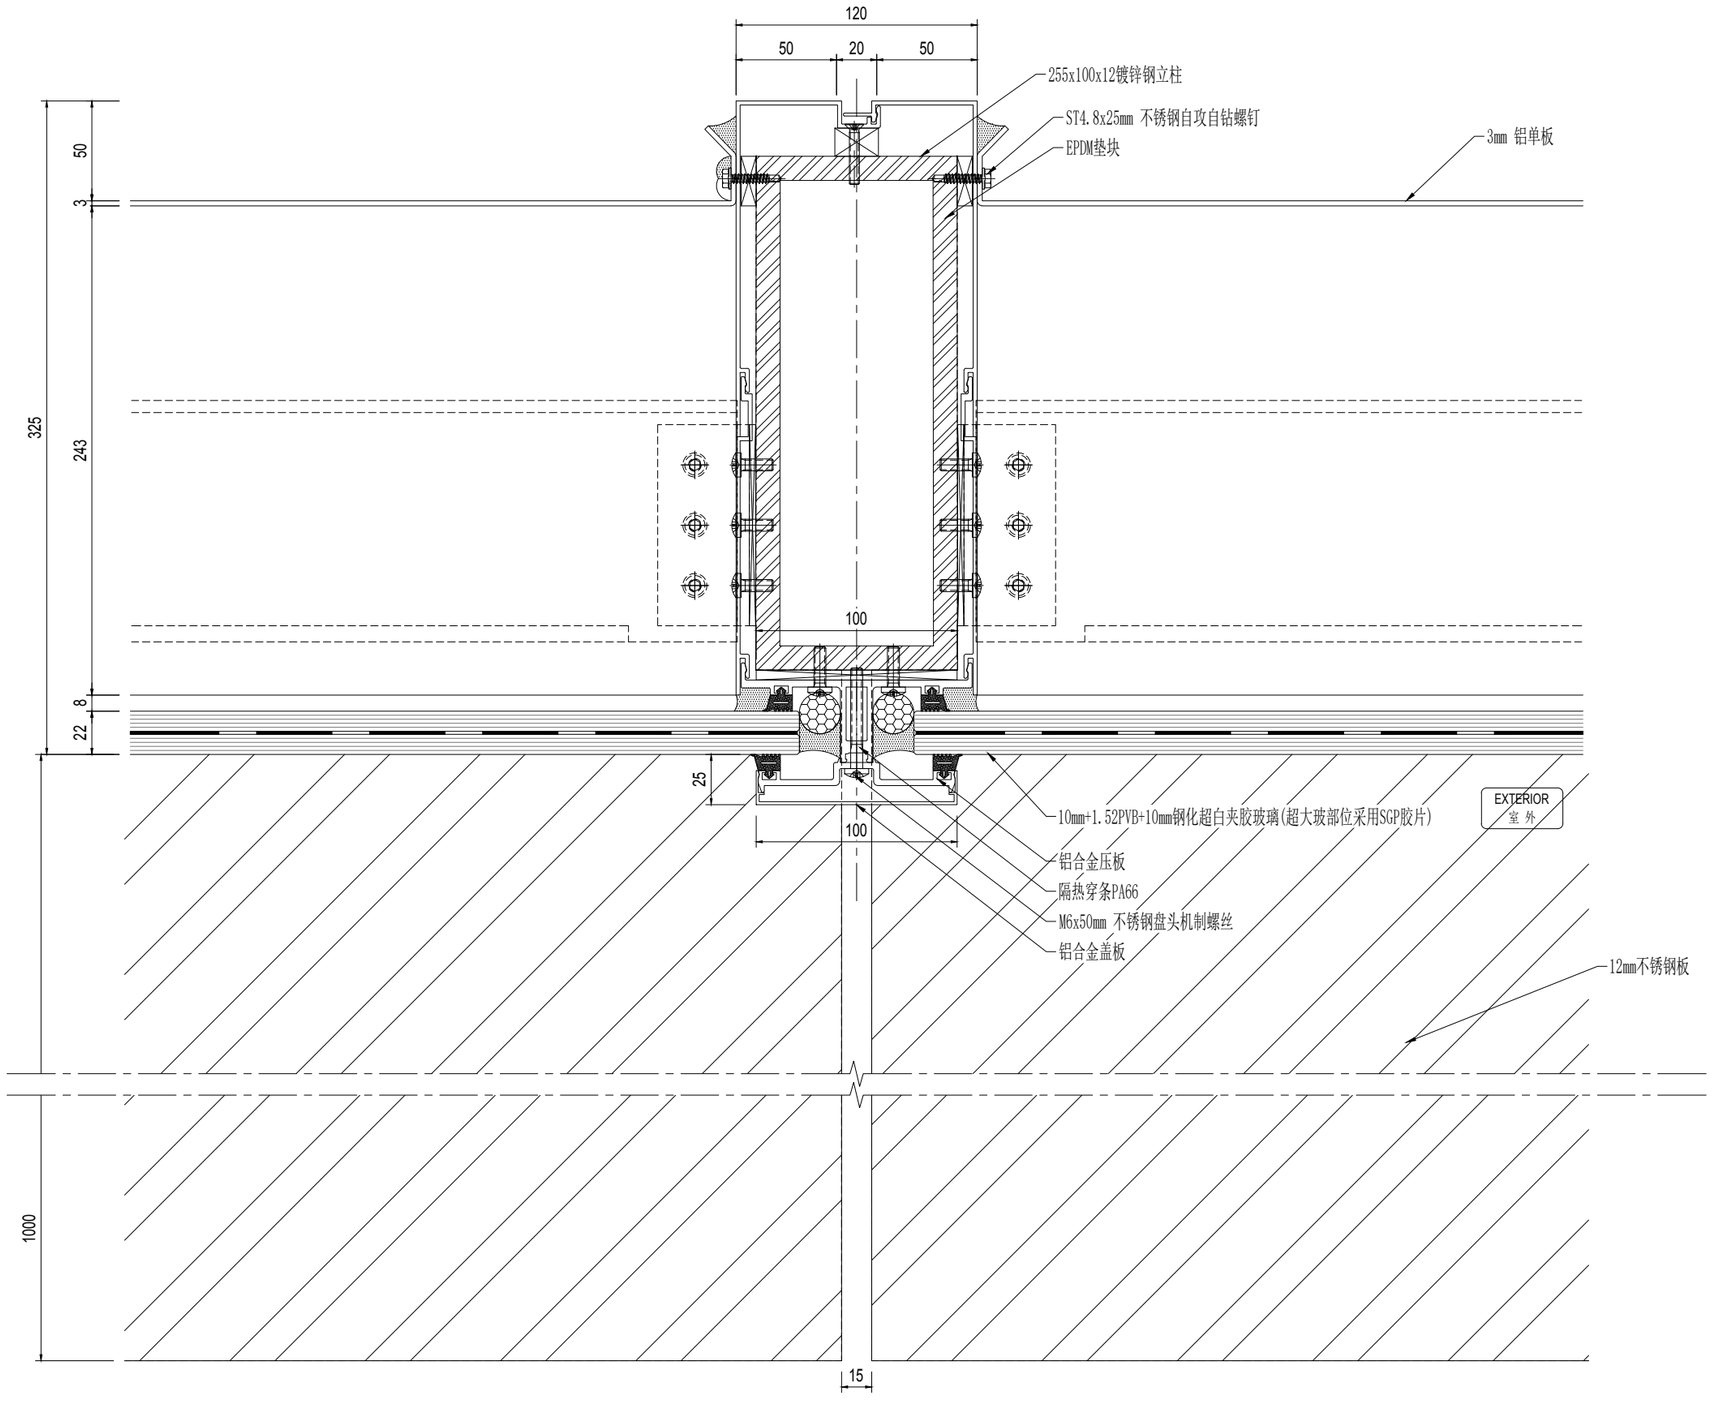

01 东立面首层横向节点@雨棚

Scale: 1:3

序号 NO.	修改内容 DESCRIPTION	日期 DATE
14	幕墙方案扩初设计深化文本 FACADE DESIGN DEVELOPMENT SUBMISSION	2021.05.21
13	幕墙方案设计文本 FACADE SCHEMATIC DESIGN SUBMISSION	2021.04.19
12	100%初步设计文本 100% DESIGN DEVELOPMENT SUBMISSION	2020.12.15
11	幕墙方案设计文本 FACADE SCHEMATIC DESIGN SUBMISSION	2020.10.15
10	初步设计文本 - 地上部分 DESIGN DEVELOPMENT SUBMISSION - ABOVE GROUND	2020.09.30
09	初步设计过程图纸(9-10区) IN-PROGRESS DD SUBMISSION (ZONE 9-10)	2020.09.10
08	初步设计过程图纸(4-8区) IN-PROGRESS DD SUBMISSION (ZONE 4-8)	2020.08.31
07	初步设计过程图纸(1-4区) IN-PROGRESS DD SUBMISSION (ZONE 1-4)	2020.07.31
06	初步设计过程图纸(1-3区) IN-PROGRESS DD SUBMISSION (ZONE 1-3)	2020.07.17
05	方案设计报审文件更好 SCHEMATIC DESIGN RE-SUBMISSION	2020.04.18
04	初步设计文本 DESIGN DEVELOPMENT SUBMISSION	2020.03.27
03	50%初步设计文本(地下室更新) 50% DESIGN DEVELOPMENT SUBMISSION (BASEMENT RE-ISSUE)	2020.02.22
02	50% 初步设计 50% DESIGN DEVELOPMENT SUBMISSION	2020.01.31
01	方案设计报审文件 SCHEMATIC DESIGN SUBMISSION	2020.01.15

盖章 SEAL

建设单位 CLIENT

华建集团 ARCPLUS

ECADI 华东建筑设计研究总院

华东建筑设计研究院有限公司
EAST CHINA ARCHITECTURAL DESIGN & RESEARCH INSTITUTE CO., LTD.
设计证书甲级编号 A131004031

建筑设计顾问 ARCHITECTURE CONSULTANT: Gensler

结构设计顾问 STRUCTURE CONSULTANT: Thornton Tomasetti
51 Madison Avenue
New York, NY 10010-1603
T 917.661.7800 F 917.661.7801

机电设计顾问 MECHANICAL CONSULTANT: wsp

幕墙设计顾问 CURTAIN WALL CONSULTANT: ALT

消防设计顾问 FIRE SAFETY CONSULTANT: ABUNDANCE 安邦

审定人/日期 AUTHORIZED FOR ISSUE BY/DATE: 党杰

设计总负责人/日期 DESIGN CHIEF/DATE: 党杰

审核人/日期 AUDITED BY/DATE: 党杰

专业负责人/日期 DISCIPLINE RESPONSIBLE BY/DATE: 于倩

校对人/日期 CHECKED BY/DATE: 张贺

设计人/日期 DESIGNED BY/DATE: 何军段

建设单位 CLIENT: 苏州中南中心投资建设有限公司

项目名称 PROJECT: 中南中心超高层商业楼宇项目（DK20110136地块）超高层
SUZHOU ZHONGNAN CENTER

子项名称 SUB PROJECT:

图名 DRAWING TITLE:

工程编号 JOB NO.	C-201955007	阶段 STATUS	幕墙方案设计
比例 SCALE		专业 DISCIPLINE	建筑
日期 DATE	2021.05.21	图号 DRAWING NO.	A5-951.5

Copyright 2017 ECADI

vip 2021/5/21 17:02:10 O:\P19860\46 - Suzhou zhongnan Center\02. Design\D08 - ALT Drawings - Current\DD\20210521\20210521 100 DD.dwg

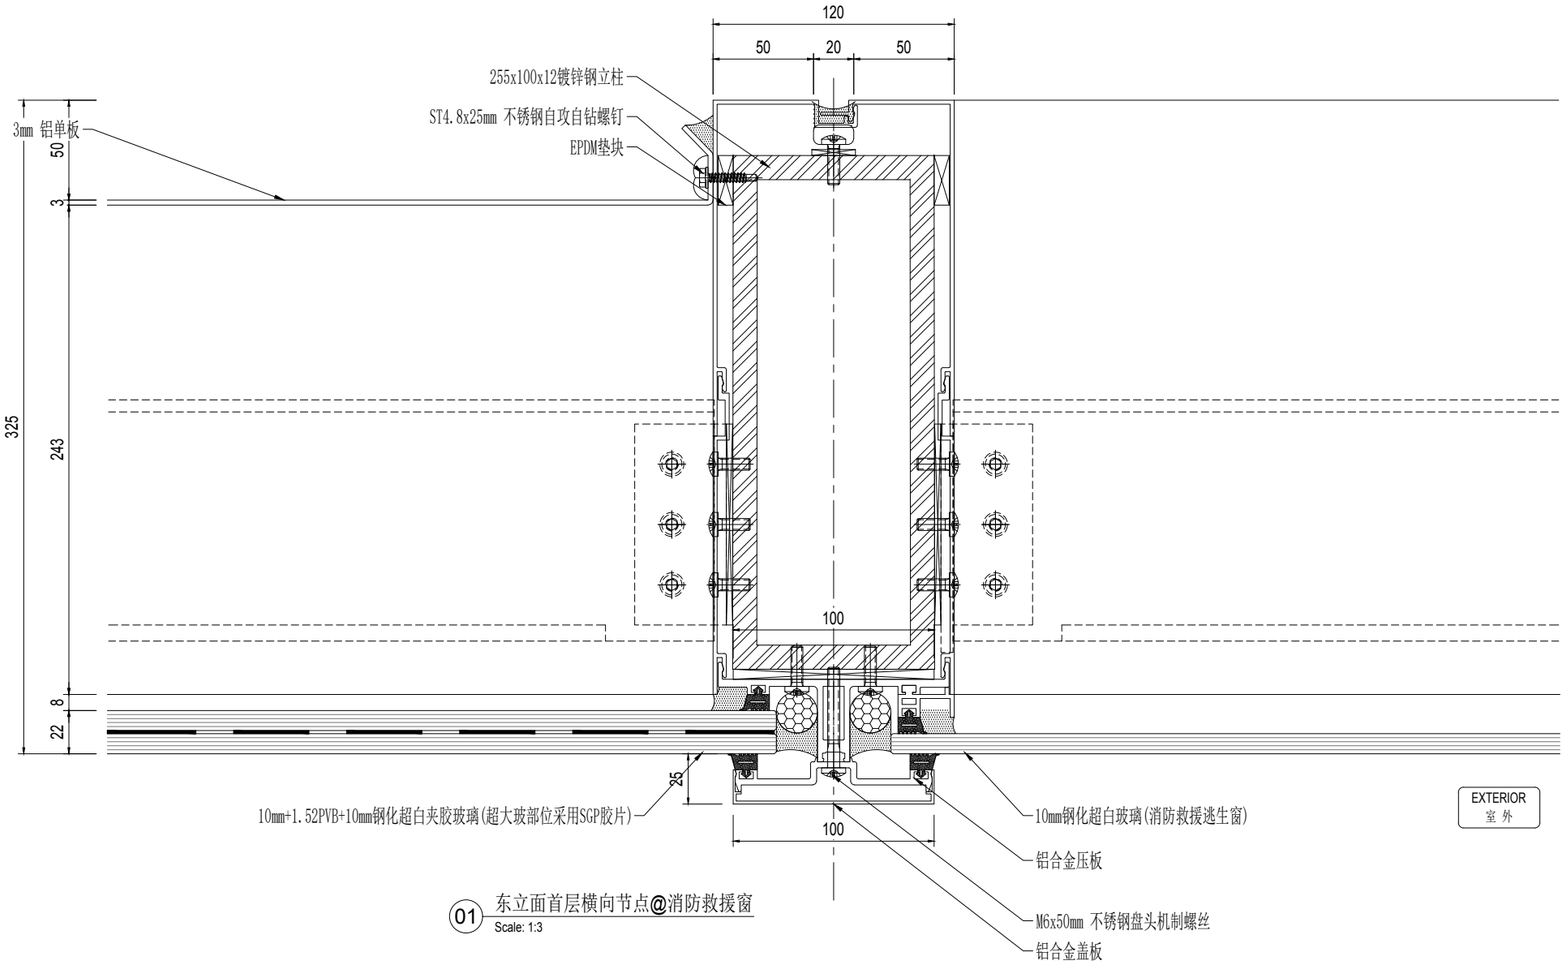

01 东立面首层横向节点@消防救援窗
Scale: 1:3

序号 NO.	修改内容 DESCRIPTION	日期 DATE
14	幕墙方案扩初设计深化文本 FACADE DESIGN DEVELOPMENT SUBMISSION	2021.05.21
13	幕墙方案设计文本 FACADE SCHEMATIC DESIGN SUBMISSION	2021.04.19
12	100%初步设计文本 100% DESIGN DEVELOPMENT SUBMISSION	2020.12.15
11	幕墙方案设计文本 FACADE SCHEMATIC DESIGN SUBMISSION	2020.10.15
10	初步设计文本 - 地上部分 DESIGN DEVELOPMENT SUBMISSION - ABOVE GROUND	2020.09.30
09	初步设计过程图纸(9-10区) IN-PROGRESS DD SUBMISSION (ZONE 9-10)	2020.09.10
08	初步设计过程图纸(4-8区) IN-PROGRESS DD SUBMISSION (ZONE 4-8)	2020.08.31
07	初步设计过程图纸(1-4区) IN-PROGRESS DD SUBMISSION (ZONE 1-4)	2020.07.31
06	初步设计过程图纸(1-3区) IN-PROGRESS DD SUBMISSION (ZONE 1-3)	2020.07.17
05	方案设计报审文件更新 SCHEMATIC DESIGN RE-SUBMISSION	2020.04.18
04	初步设计文本 DESIGN DEVELOPMENT SUBMISSION	2020.03.27
03	50%初步设计文本(地下室更新) 50% DESIGN DEVELOPMENT SUBMISSION (BASEMENT RE-ISSUE)	2020.02.22
02	50% 初步设计 50% DESIGN DEVELOPMENT SUBMISSION	2020.01.31
01	方案设计报审文件 SCHEMATIC DESIGN SUBMISSION	2020.01.15

建设单位 CLIENT

图章 SEAL

华建集团 ARCPLUS
ECADI 华东建筑设计研究总院 EAST CHINA ARCHITECTURAL DESIGN & RESEARCH INSTITUTE
华东建筑设计研究院有限公司 EAST CHINA ARCHITECTURAL DESIGN & RESEARCH INSTITUTE CO., LTD.
设计证书甲级编号 A131004031

建筑设计顾问 ARCHITECT CONSULTANT: Gensler

结构设计顾问 STRUCTURE CONSULTANT: Thornton Tomasetti
51 Madison Avenue
New York, NY 10010-1603
T 917.661.7800 F 917.661.7801

机电设计顾问 MEP&HVAC CONSULTANT: wsp

幕墙设计顾问 CURTAIN WALL CONSULTANT:

消防设计顾问 FIRE SAFETY CONSULTANT: ABUNDANCE 安邦

审定人/日期 AUTHORIZED FOR ISSUE BY/DATE	贺杰
设计总负责人/日期 DESIGN CHIEF/DATE	贺杰
审核人/日期 AUDITED BY/DATE	贺杰
专业负责人/日期 DISCIPLINE RESPONSIBLE BY/DATE	于震
校对人/日期 CHECKED BY/DATE	张翌
设计人/日期 DESIGNED BY/DATE	倪军俊
建设单位 CLIENT	苏州中南中心投资建设有限公司
项目名称 PROJECT	中南中心超高层商业楼宇项目（DK20110136地块）超高层 SUZHOU ZHONGNAN CENTER
子项名称 SUB PROJECT	
图名 DRAWING TITLE	
工程编号 JOB NO.	C-201955007
阶段 STATUS	幕墙方案设计
比例 SCALE	
专业 DISCIPLINE	建筑
日期 DATE	2021.05.21
图号 DRAWING NO.	A5-951.6

Copyright ECADI

vip 2021/5/21 17:02:16 O:\P19.86.046 - Suzhou zhongnan Center\02. Design\DD8 - ALT Drawings - Current\DD\20210521\20210521 100 DD.dwg

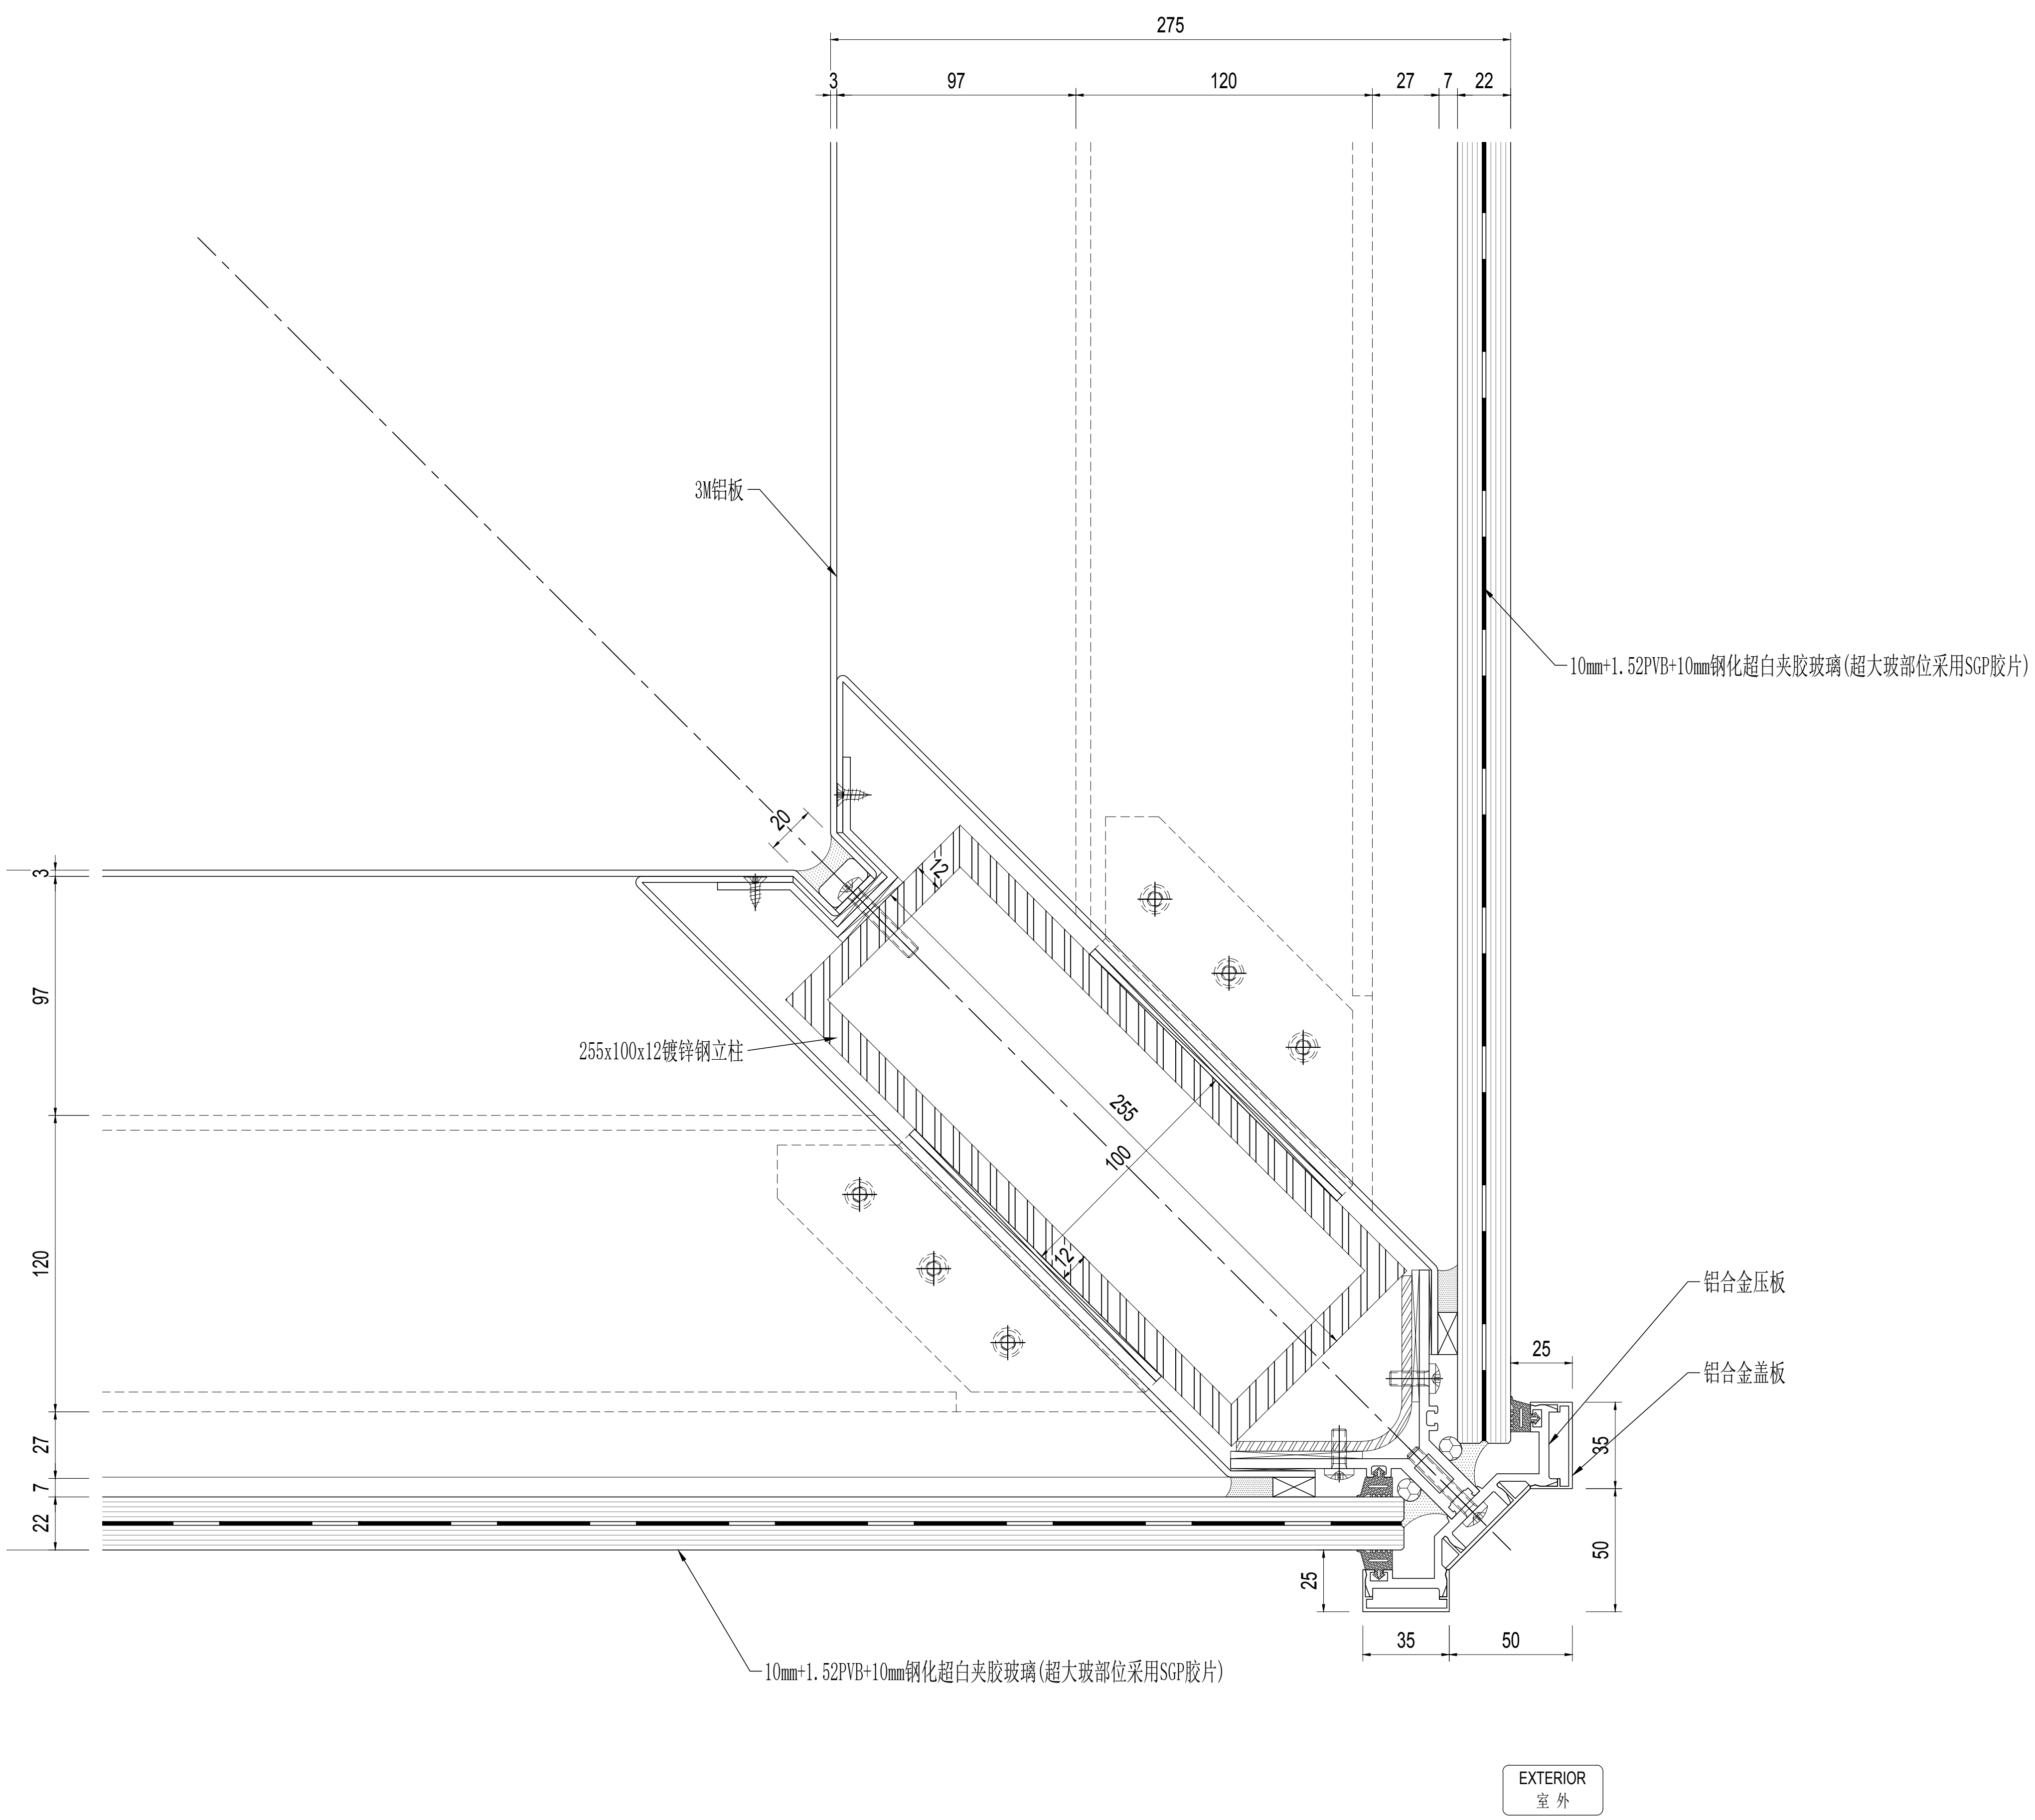

01 东立面首层横向节点@阳角90

Scale: 1:3

建设单位 CLIENT

序号 NO.	修改内容 DESCRIPTION	日期 DATE
14	幕墙方案扩初设计深化文本 FACADE DESIGN DEVELOPMENT SUBMISSION	2021.05.21
13	幕墙方案设计文本 FACADE SCHEMATIC DESIGN SUBMISSION	2021.04.18
12	100%初步设计文本 100% DESIGN DEVELOPMENT SUBMISSION	2020.12.15
11	幕墙方案设计文本 FACADE SCHEMATIC DESIGN SUBMISSION	2020.10.15
10	初步设计文本 - 地上部分 DESIGN DEVELOPMENT SUBMISSION - ABOVE GROUND	2020.09.30
09	初步设计过程图纸(9-10区) IN-PROGRESS DD SUBMISSION (ZONE 9-10)	2020.09.10
08	初步设计过程图纸(4-8区) IN-PROGRESS DD SUBMISSION (ZONE 4-8)	2020.08.31
07	初步设计过程图纸(1-4区) IN-PROGRESS DD SUBMISSION (ZONE 1-4)	2020.07.31
06	初步设计过程图纸(1-3区) IN-PROGRESS DD SUBMISSION (ZONE 1-3)	2020.07.17
05	方案设计报审文件更新 SCHEMATIC DESIGN RE-SUBMISSION	2020.04.18
04	初步设计文本 DESIGN DEVELOPMENT SUBMISSION	2020.03.27
03	50%初步设计文本(地下室更新) 50% DESIGN DEVELOPMENT SUBMISSION (BASEMENT RE-ISSUE)	2020.02.22
02	50% 初步设计 50% DESIGN DEVELOPMENT SUBMISSION	2020.01.31
01	方案设计报审文件 SCHEMATIC DESIGN SUBMISSION	2020.01.15

盖章 SEAL

华建集团 ARCPLUS

ECADI 华东建筑设计研究总院

华东建筑设计研究院有限公司

设计证书甲级编号 A131004031

Gensler

Thornton Tomasetti

51 Madison Avenue
New York, NY 10010-1603
T 917.661.7800 F 917.661.7801

wsp

ALT

消防设计顾问 FIRE LIFE SAFETY CONSULTANT

ABUNDANCE 安邦

审定人/日期 AUTHORIZED FOR ISSUE BY/DATE 党杰

设计总负责人/日期 DESIGN CHIEF/DATE 党杰

审核人/日期 AUDITED BY/DATE 党杰

专业负责人/日期 DISCIPLINE RESPONSIBLE BY/DATE 于偲

校对人/日期 CHECKED BY/DATE 张翌

设计人/日期 DESIGNED BY/DATE 倪军俊

建设单位 CLIENT 苏州中南中心投资建设有限公司

项目名称 PROJECT 中南中心超高层商业楼宇项目（DK20110136地块）超高层 SUZHOU ZHONGNAN CENTER

子项名称 SUB PROJECT

图名 DRAWING TITLE

工程编号 JOB NO.	C-201955007	阶段 STATUS	幕墙方案设计
比例 SCALE		专业 DISCIPLINE	建筑
日期 DATE	2021.05.21	图号 DRAWING NO.	A5-952

档案号

Copyright 2017 ECADI

O:\P19.86.046 - Suzhou zhongnan Center\02. Design\D08 - ALT Drawings - Current\DD\20210521\20210521 100 DD.dwg

2021/5/21 17:02:21

vip

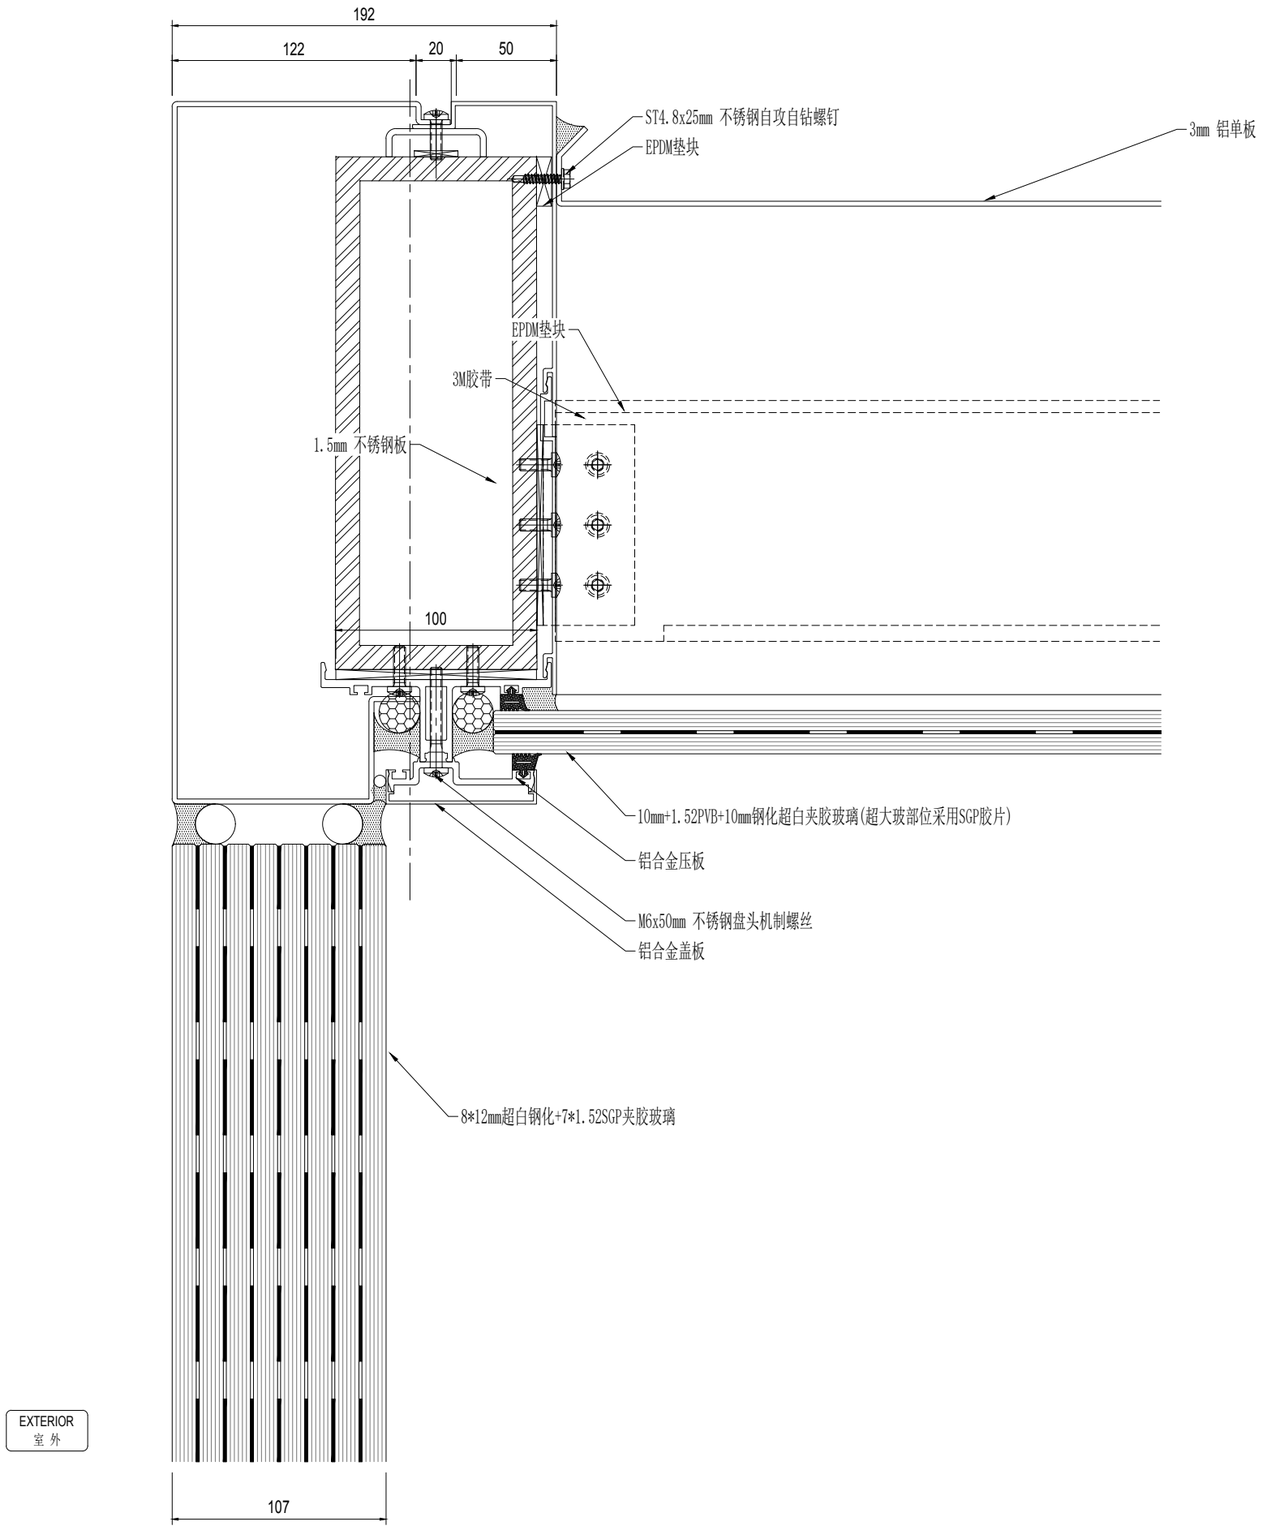

01 首层大堂横向节点@东立面交接面

Scale: 1:3

序号 NO.	修改内容 DESCRIPTION	日期 DATE
14	幕墙方案扩初设计深化文本 FACADE DESIGN DEVELOPMENT SUBMISSION	2021.05.21
13	幕墙方案设计文本 FACADE SCHEMATIC DESIGN SUBMISSION	2021.04.19
12	100%初步设计文本 100% DESIGN DEVELOPMENT SUBMISSION	2020.12.15
11	幕墙方案设计文本 FACADE SCHEMATIC DESIGN SUBMISSION	2020.10.15
10	初步设计文本 - 地上部分 DESIGN DEVELOPMENT SUBMISSION - ABOVE GROUND	2020.09.30
09	初步设计过程图纸(8-10区) IN-PROGRESS DD SUBMISSION (ZONE 9-10)	2020.09.10
08	初步设计过程图纸(4-8区) IN-PROGRESS DD SUBMISSION (ZONE 4-8)	2020.08.31
07	初步设计过程图纸(1-4区) IN-PROGRESS DD SUBMISSION (ZONE 1-4)	2020.07.31
06	初步设计过程图纸(1-3区) IN-PROGRESS DD SUBMISSION (ZONE 1-3)	2020.07.17
05	方案设计报审文件更好 SCHEMATIC DESIGN RE-SUBMISSION	2020.04.18
04	初步设计文本 DESIGN DEVELOPMENT SUBMISSION	2020.03.27
03	50%初步设计文本(地下室更新) 50% DESIGN DEVELOPMENT SUBMISSION (BASEMENT RE-ISSUE)	2020.02.22
02	50% 初步设计 50% DESIGN DEVELOPMENT SUBMISSION	2020.01.31
01	方案设计报审文件 SCHEMATIC DESIGN SUBMISSION	2020.01.15

盖章 SEAL

建设单位 CLIENT

华建集团 ARCPLUS

ECADI 华东建筑设计研究总院 EAST CHINA ARCHITECTURAL DESIGN & RESEARCH INSTITUTE

华东建筑设计研究院有限公司 EAST CHINA ARCHITECTURAL DESIGN & RESEARCH INSTITUTE CO., LTD

设计证书甲级编号 A131004031

建筑设计顾问 ARCHITECTURE CONSULTANT: Gensler

结构设计顾问 STRUCTURE CONSULTANT: Thornton Tomasetti
51 Madison Avenue
New York, NY 10010-1603
T 917.661.7800 F 917.661.7801

机电设计顾问 MEP&FA CONSULTANT: wsp

幕墙设计顾问 CURTAIN WALL CONSULTANT: ALT

消防设计顾问 FIRE SAFETY CONSULTANT: ABUNDANCE 安邦

审定人/日期 APPROVED FOR ISSUE BY/DATE 贤杰

设计总负责人/日期 DESIGN CHIEF/DATE 贤杰

审核人/日期 AUDITED BY/DATE 贤杰

专业负责人/日期 DISCIPLINE RESPONSIBLE BY/DATE 子傲

校对人/日期 CHECKED BY/DATE 张贤

设计人/日期 DESIGNED BY/DATE 倪军玲

建设单位 CLIENT 苏州中南中心投资建设有限公司

项目名称 PROJECT 中南中心超高层商业辅字项目（DK20110136地块）超高层
SUZHOU ZHONGNAN CENTER

子项名称 SUB PROJECT

图名 DRAWING TITLE

工程编号 JOB NO.	C-201955007	阶段 STATUS	幕墙方案设计
比例 SCALE		专业 DISCIPLINE	建筑
日期 DATE	2021.05.21	图号 DRAWING NO.	A5-952.1

vip 2021/5/21 17:02:26 O:\P19.86.046 - Suzhou zhongnan Center\02. Design\D08 - ALT Drawings - Current\DD\20210521\20210521 100 DD.dwg
Copyright 2017 ECADI

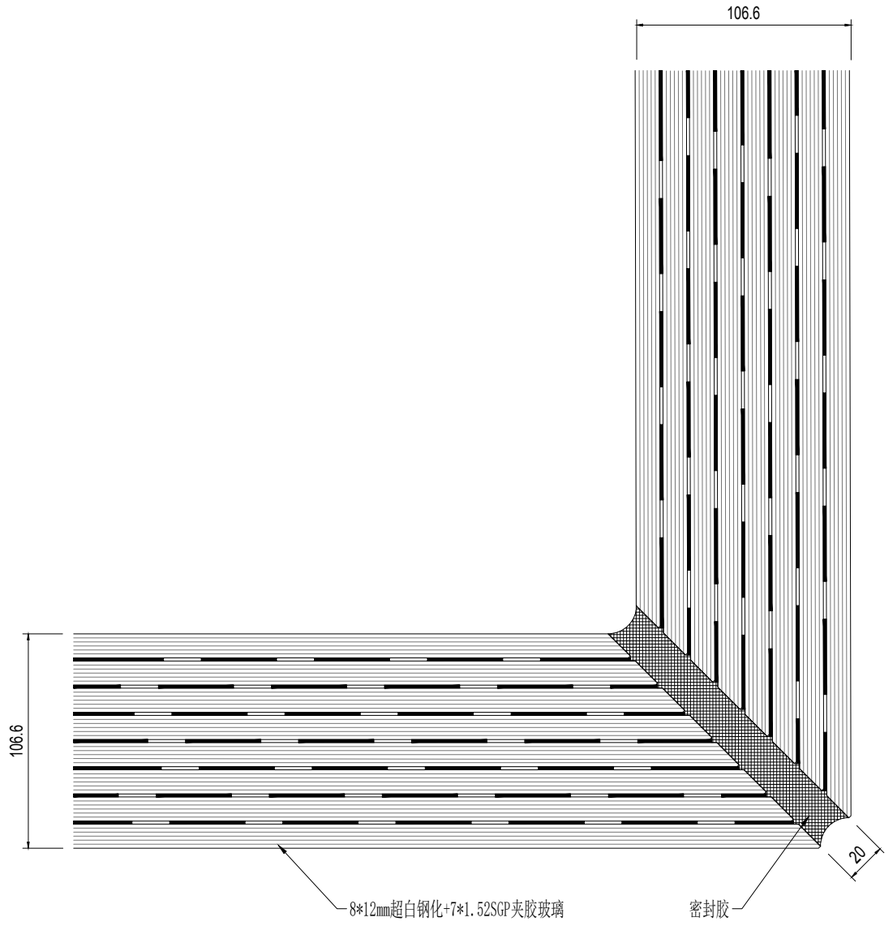

01 首层大堂横向节点@阳角90

Scale: 1:3

建设单位 CLIENT

NO	修改内容 DESCRIPTION	日期 DATE
14	幕墙方案扩初设计深化文本 FACADE DESIGN DEVELOPMENT SUBMISSION	2021.05.21
13	幕墙方案设计文本 FACADE SCHEMATIC DESIGN SUBMISSION	2021.04.18
12	100%初步设计文本 100% DESIGN DEVELOPMENT SUBMISSION	2020.12.15
11	幕墙方案设计文本 FACADE SCHEMATIC DESIGN SUBMISSION	2020.10.15
10	初步设计文本 - 地上部分 DESIGN DEVELOPMENT SUBMISSION - ABOVE GROUND	2020.09.30
09	初步设计过程图纸(9-10区) IN-PROGRESS DD SUBMISSION (ZONE 9-10)	2020.09.10
08	初步设计过程图纸(4-8区) IN-PROGRESS DD SUBMISSION (ZONE 4-8)	2020.08.31
07	初步设计过程图纸(1-4区) IN-PROGRESS DD SUBMISSION (ZONE 1-4)	2020.07.31
06	初步设计过程图纸(1-3区) IN-PROGRESS DD SUBMISSION (ZONE 1-3)	2020.07.17
05	方案设计报审文件更好 SCHEMATIC DESIGN RE-SUBMISSION	2020.04.18
04	初步设计文本 DESIGN DEVELOPMENT SUBMISSION	2020.03.27
03	50%初步设计文本(地下室更新) 50% DESIGN DEVELOPMENT SUBMISSION (BASEMENT RE-ISSUE)	2020.02.22
02	50% 初步设计 50% DESIGN DEVELOPMENT SUBMISSION	2020.01.31
01	方案设计报审文件 SCHEMATIC DESIGN SUBMISSION	2020.01.15

盖 章 SEAL

华建集团 ARCPLUS

ECADI 华东建筑设计研究总院

华东建筑设计研究院有限公司
设计证书甲级编号 A131004031

建筑设计顾问 ARCHITECTURE CONSULTANT: Gensler

结构设计顾问 STRUCTURE CONSULTANT: Thornton Tomasetti
51 Madison Avenue
New York, NY 10010-1603
T 917.661.7800 F 917.661.7801

机电设计顾问 MEP/HVAC CONSULTANT: wsp

幕墙设计顾问 CURTAIN WALL CONSULTANT:

消防设计顾问 FIRE SAFETY CONSULTANT: ABUNDANCE 安邦

审定人/日期 AUTHORIZED FOR ISSUE BY/DATE	贺杰
设计总负责人/日期 DESIGN CHIEF/DATE	贺杰
审核人/日期 AUDITED BY/DATE	贺杰
专业负责人/日期 DISCIPLINE RESPONSIBLE BY/DATE	于俊
校对人/日期 CHECKED BY/DATE	张芸
设计人/日期 DESIGNED BY/DATE	倪军俊
建设单位 CLIENT	苏州中南中心投资建设有限公司
项目名称 PROJECT	中南中心超高层商业楼宇项目（DK20110136地块）超高层 SUZHOU ZHONGNAN CENTER
子项名称 SUB PROJECT	
图名 DRAWING TITLE	

工程编号 JOB NO.	C-201955007	阶段 STATUS	幕墙方案设计
比例 SCALE		专业 DISCIPLINE	建筑
日期 DATE	2021.05.21	图号 DRAWING NO.	A5-952.2

建筑专业出图日期 CONSTRUCTION DATE
结构专业出图日期 CONSTRUCTION DATE
暖通专业出图日期 CONSTRUCTION DATE
电气专业出图日期 CONSTRUCTION DATE
给排水专业出图日期 CONSTRUCTION DATE
vip 2021/5/21 17:02:31 O:\P19.86046 - Suzhou zhongnan Center\02. Design\D08 - ALT Drawings - Current\DD\20210521\20210521 100 DD.dwg
Copyright ZIAD TEAZA

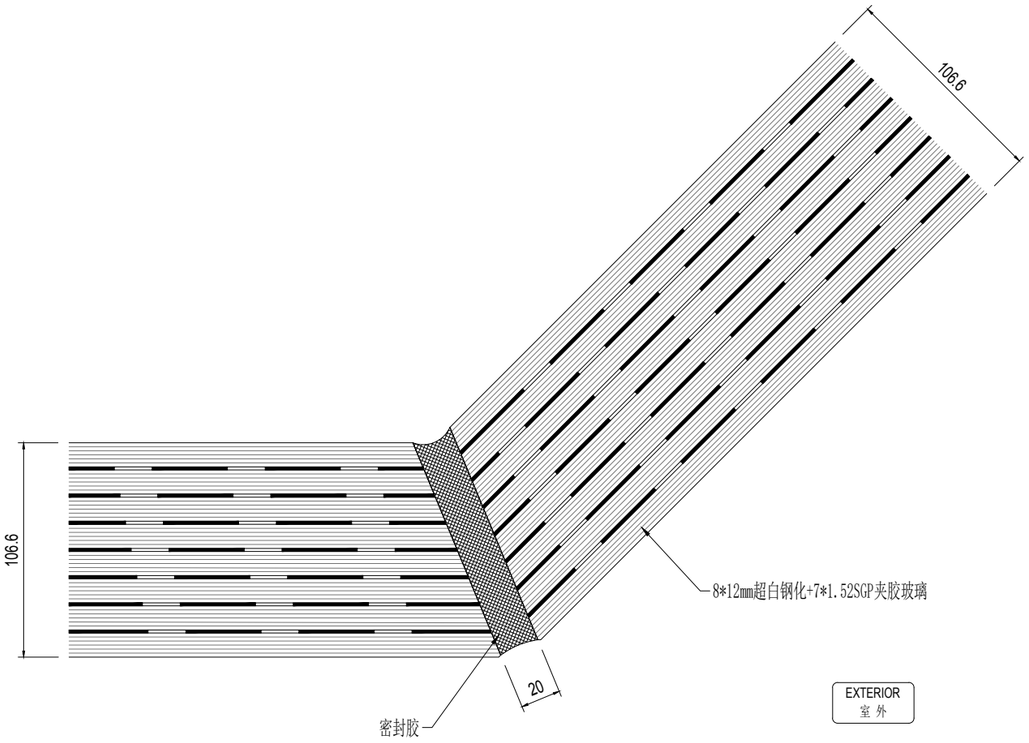

01 首层大堂横向节点@阳角135
Scale: 1:3

建设单位 CLIENT

NO	修改内容 DESCRIPTION	日期 DATE
14	幕墙方案扩初设计深化文本 FACADE DESIGN DEVELOPMENT SUBMISSION	2021.05.21
13	幕墙方案设计文本 FACADE SCHEMATIC DESIGN SUBMISSION	2021.04.19
12	100%初步设计文本 100% DESIGN DEVELOPMENT SUBMISSION	2020.12.15
11	幕墙方案设计文本 FACADE SCHEMATIC DESIGN SUBMISSION	2020.10.15
10	初步设计文本 - 地上部分 DESIGN DEVELOPMENT SUBMISSION - ABOVE GROUND	2020.09.30
09	初步设计过程图纸(9-10区) IN-PROGRESS DD SUBMISSION (ZONE 9-10)	2020.09.10
08	初步设计过程图纸(4-8区) IN-PROGRESS DD SUBMISSION (ZONE 4-8)	2020.08.31
07	初步设计过程图纸(1-4区) IN-PROGRESS DD SUBMISSION (ZONE 1-4)	2020.07.31
06	初步设计过程图纸(1-3区) IN-PROGRESS DD SUBMISSION (ZONE 1-3)	2020.07.17
05	方案设计报审文件更好 SCHEMATIC DESIGN RE-SUBMISSION	2020.04.18
04	初步设计文本 DESIGN DEVELOPMENT SUBMISSION	2020.03.27
03	50%初步设计文本(地下室更新) 50% DESIGN DEVELOPMENT SUBMISSION (BASEMENT RE-ISSUE)	2020.02.22
02	50% 初步设计 50% DESIGN DEVELOPMENT SUBMISSION	2020.01.31
01	方案设计报审文件 SCHEMATIC DESIGN SUBMISSION	2020.01.15

图章 SEAL

华建集团 ARCPLUS
ECADI 华东建筑设计研究总院
EAST CHINA ARCHITECTURAL DESIGN & RESEARCH INSTITUTE CO., LTD.
华东建筑设计研究院有限公司
设计证书甲级编号 A131004031

建筑设计顾问 ARCHITECTURE CONSULTANT: Gensler

结构设计顾问 STRUCTURE CONSULTANT: Thornton Tomasetti
51 Madison Avenue
New York, NY 10010-1603
T 917.661.7800 F 917.661.7801

机电设计顾问 MECHANICAL CONSULTANT: wsp

幕墙设计顾问 CURTAIN WALL CONSULTANT: ALT

消防设计顾问 FIRE SAFETY CONSULTANT: ABUNDANCE 安翔

审定人/日期 AUTHORIZED FOR ISSUE BY/DATE
贤杰

设计总负责人/日期 DESIGN CHIEF/DATE
贤杰

审核人/日期 AUDITED BY/DATE
贤杰

专业负责人/日期 DISCIPLINE RESPONSIBLE BY/DATE
子傥

校对人/日期 CHECKED BY/DATE
张翌

设计人/日期 DESIGNED BY/DATE
倪军俊

建设单位 CLIENT: 苏州中南中心投资建设有限公司

项目名称 PROJECT: 中南中心超高层商业楼宇项目（DK20110136地块）超高层
SUZHOU ZHONGNAN CENTER

子项名称 SUB PROJECT

图名 DRAWING TITLE

工程编号 JOB NO.	C-201955007	阶段 STATUS	幕墙方案设计
比例 SCALE		专业 DISCIPLINE	建筑
日期 DATE	2021.05.21	图号 DRAWING NO.	A5-952.3

建筑专业出图章 CONSTRUCTION STAMP
结构专业出图章 CONSTRUCTION STAMP
暖通专业出图章 CONSTRUCTION STAMP
电气专业出图章 CONSTRUCTION STAMP
给排水专业出图章 CONSTRUCTION STAMP

vip 2021/5/21 17:02:36 O:\P19.86.046 - Suzhou zhongnan Center\02. Design\D08 - ALT Drawings - Current\DD\20210521\20210521 100 DD.dwg

Copyright 2017 GKA

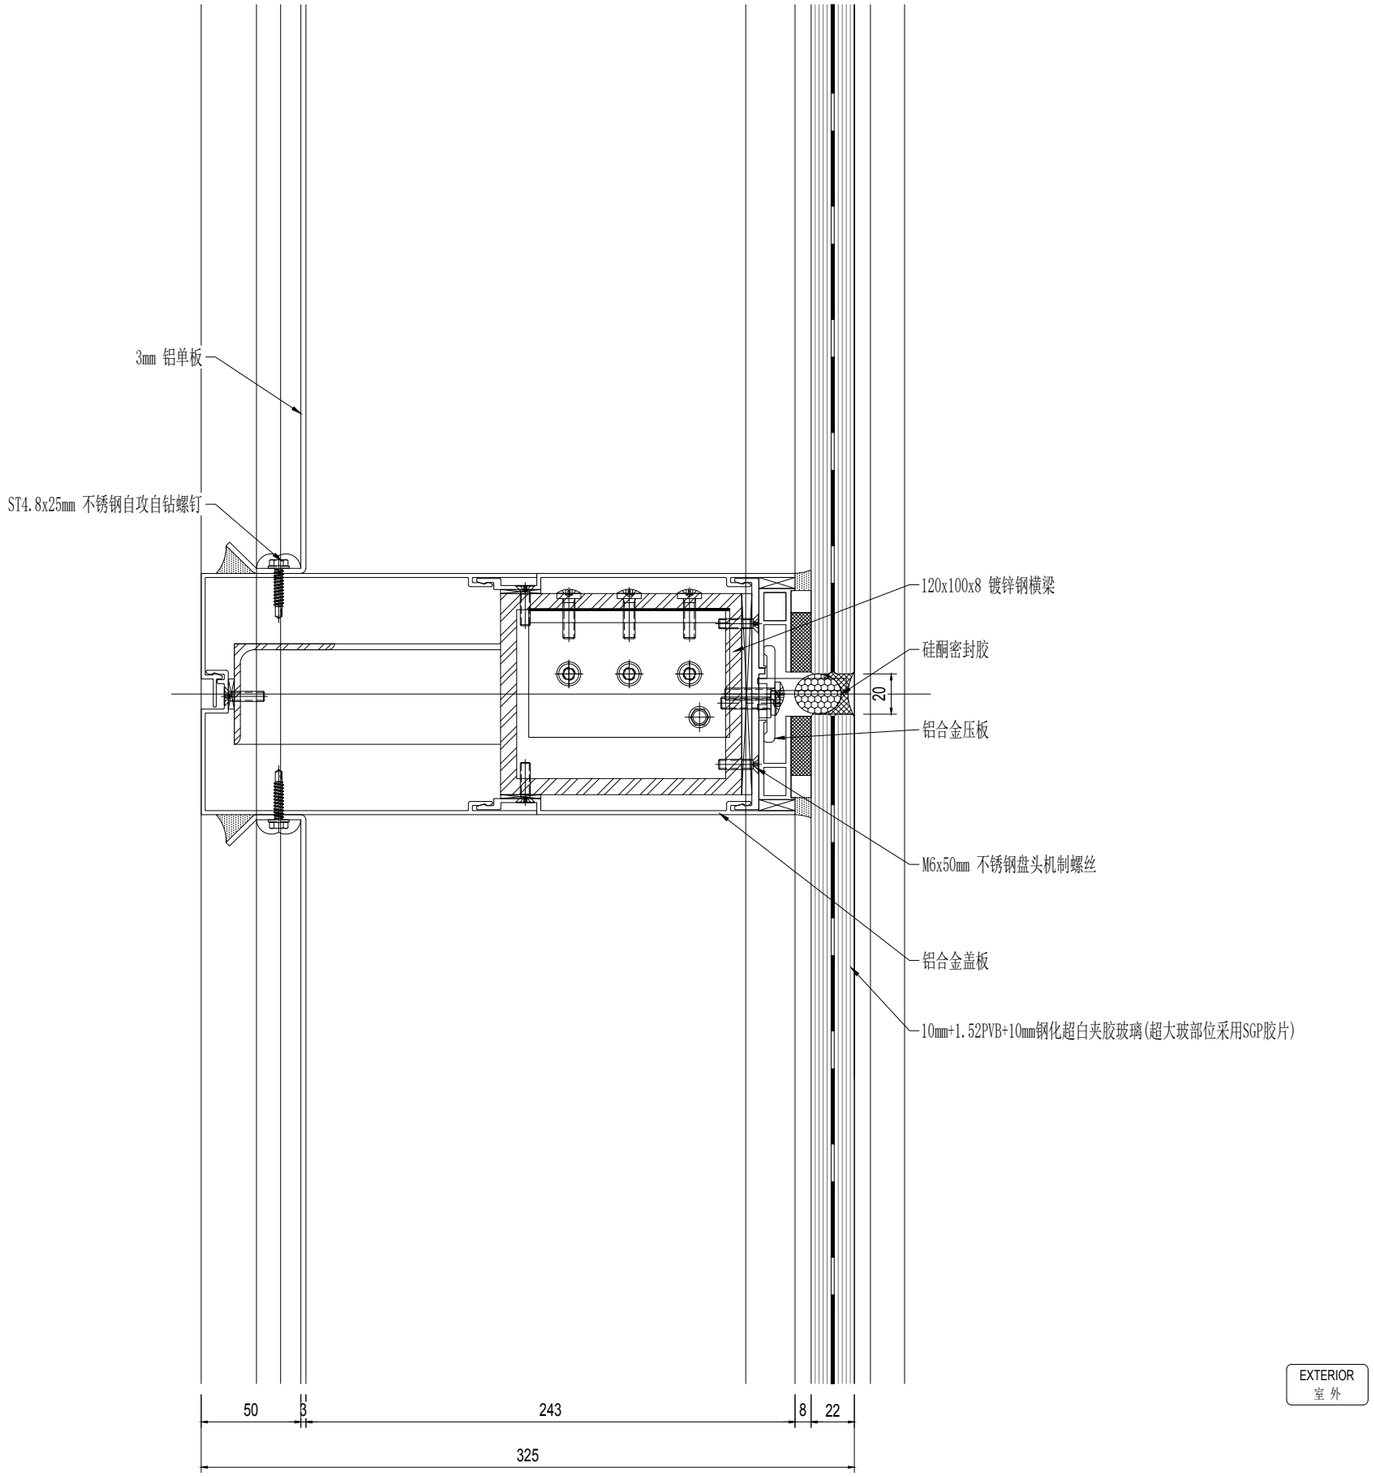

01 东立面首层竖向节点@中横梁

Scale: 1:3

NO	修改内容 DESCRIPTION	日期 DATE
14	幕墙方案扩初设计深化文本 FACADE DESIGN DEVELOPMENT SUBMISSION	2021.05.21
13	幕墙方案设计文本 FACADE SCHEMATIC DESIGN SUBMISSION	2021.04.18
12	100%初步设计文本 100% DESIGN DEVELOPMENT SUBMISSION	2020.12.15
11	幕墙方案设计文本 FACADE SCHEMATIC DESIGN SUBMISSION	2020.10.15
10	初步设计文本 - 地上部分 DESIGN DEVELOPMENT SUBMISSION - ABOVE GROUND	2020.09.30
09	初步设计过程图纸(9-10区) IN-PROGRESS DD SUBMISSION (ZONE 9-10)	2020.09.10
08	初步设计过程图纸(4-8区) IN-PROGRESS DD SUBMISSION (ZONE 4-8)	2020.08.31
07	初步设计过程图纸(1-4区) IN-PROGRESS DD SUBMISSION (ZONE 1-4)	2020.07.31
06	初步设计过程图纸(1-3区) IN-PROGRESS DD SUBMISSION (ZONE 1-3)	2020.07.17
05	方案设计报审文件更新 SCHEMATIC DESIGN RE-SUBMISSION	2020.04.18
04	初步设计文本 DESIGN DEVELOPMENT SUBMISSION	2020.03.27
03	50%初步设计文本(地下室更新) 50% DESIGN DEVELOPMENT SUBMISSION (BASEMENT RE-ISSUE)	2020.02.22
02	50% 初步设计 50% DESIGN DEVELOPMENT SUBMISSION	2020.01.31
01	方案设计报审文件 SCHEMATIC DESIGN SUBMISSION	2020.01.15

建设单位 CLIENT

盖章 SEAL

华建集团 ARCPLUS

ECADI 华东建筑设计研究总院 EAST CHINA ARCHITECTURAL DESIGN & RESEARCH INSTITUTE

华东建筑设计研究院有限公司 EAST CHINA ARCHITECTURAL DESIGN & RESEARCH INSTITUTE CO., LTD.

设计证书等级编号 A131004031

建筑设计顾问 ARCHITECTURE CONSULTANT: Gensler

结构设计顾问 STRUCTURE CONSULTANT: Thornton Tomasetti
51 Madison Avenue
New York, NY 10010-1603
T 917.661.7800 F 917.661.7801

机电设计顾问 MEP&FA CONSULTANT: wsp

幕墙设计顾问 CURTAIN WALL CONSULTANT: ALT

消防设计顾问 FIRE SAFETY CONSULTANT: ABUNDANCE 安邦

审定人/日期 AUTHORIZED FOR ISSUE BY/DATE 贺杰

设计总负责人/日期 DESIGN CHIEF/DATE 贺杰

审核人/日期 AUDITED BY/DATE 贺杰

专业负责人/日期 DISCIPLINE RESPONSIBLE BY/DATE 子昆

校对人/日期 CHECKED BY/DATE 张晋

设计人/日期 DESIGNED BY/DATE 倪军锋

建设单位 CLIENT 苏州中南中心投资建设有限公司

项目名称 PROJECT 中南中心超高层商业娱宇项目（DK20110136地块）超高层
SUZHOU ZHONGNAN CENTER

子项名称 SUB PROJECT

图名 DRAWING TITLE

工程编号 JOB NO.	C-201955007	阶段 STATUS	幕墙方案设计
比例 SCALE		专业 DISCIPLINE	建筑
日期 DATE	2021.05.21	图号 DRAWING NO.	A5-953

vip 2021/5/21 17:02:41 O:\P19.86.046 - Suzhou zhongnan Center\02. Design\D08 - ALT Drawings - Current\DD\20210521\20210521 100 DD.dwg
Copyright 2017 ECADI

8mm半钢化+1.52PVB+8mm半钢化+12A+10mm钢化
+12A+10mm钢化全超白双银Low-E夹胶中空玻璃

6mm半钢化+1.52PVB+6mm半钢化+12A+8mm钢化
全超白双银Low-E夹胶中空玻璃

2.5mm 铝背板
保温岩棉，A级防火

01 东立面首层竖向节点@2层办公交接面
Scale: 1:6

EXTERIOR
室 外

防烟喷胶

200mm 防火岩棉
1.5mm 镀锌钢板

序号 NO.	修改内容 DESCRIPTION	日期 DATE
14	幕墙方案扩初设计深化文本 FACADE DESIGN DEVELOPMENT SUBMISSION	2021.05.21
13	幕墙方案设计文本 FACADE SCHEMATIC DESIGN SUBMISSION	2021.04.19
12	100%初步设计文本 100% DESIGN DEVELOPMENT SUBMISSION	2020.12.15
11	幕墙方案设计文本 FACADE SCHEMATIC DESIGN SUBMISSION	2020.10.15
10	初步设计文本 - 地上部分 DESIGN DEVELOPMENT SUBMISSION - ABOVE GROUND	2020.09.30
09	初步设计过程图纸(9-10区) IN-PROGRESS DD SUBMISSION (ZONE 9-10)	2020.09.10
08	初步设计过程图纸(4-8区) IN-PROGRESS DD SUBMISSION (ZONE 4-8)	2020.08.31
07	初步设计过程图纸(1-4区) IN-PROGRESS DD SUBMISSION (ZONE 1-4)	2020.07.31
06	初步设计过程图纸(1-3区) IN-PROGRESS DD SUBMISSION (ZONE 1-3)	2020.07.17
05	方案设计报审文件更新 SCHEMATIC DESIGN RE-SUBMISSION	2020.04.18
04	初步设计文本 DESIGN DEVELOPMENT SUBMISSION	2020.03.27
03	50%初步设计文本(地下室更新) 50% DESIGN DEVELOPMENT SUBMISSION (BASEMENT RE-ISSUE)	2020.02.22
02	50% 初步设计 50% DESIGN DEVELOPMENT SUBMISSION	2020.01.01
01	方案设计报审文件 SCHEMATIC DESIGN SUBMISSION	2020.01.15

建设单位 CLIENT

苏州中南中心投资建设有限公司

华建集团 ARCPLUS
ECADI 华东建筑设计研究总院
EAST CHINA ARCHITECTURAL DESIGN & RESEARCH INSTITUTE

华东建筑设计研究院有限公司
EAST CHINA ARCHITECTURAL DESIGN & RESEARCH INSTITUTE CO., LTD
设计证书甲级编号 A131004031

建筑设计顾问 ARCHITECTURE CONSULTANT: Gensler

结构设计顾问 STRUCTURE CONSULTANT: Thornton Tomasetti
51 Madison Avenue
New York, NY 10010-1603
T 917.661.7800 F 917.661.7801

机电设计顾问 MEP&FA CONSULTANT: wsp

幕墙设计顾问 CURTAIN WALL CONSULTANT: ALT

消防设计顾问 FIRE SAFETY CONSULTANT: ABUNDANCE 安邦

审定人/日期 APPROVED FOR ISSUE BY/DATE: 贤杰

设计总负责人/日期 DESIGN CHIEF/DATE: 贤杰

审核人/日期 AUDITED BY/DATE: 贤杰

专业负责人/日期 DISCIPLINE RESPONSIBLE BY/DATE: 子偲

校对人/日期 CHECKED BY/DATE: 张贤

设计人/日期 DESIGNED BY/DATE: 倪军段

建设单位 CLIENT: 苏州中南中心投资建设有限公司

项目名称 PROJECT: 中南中心超高层商业楼宇项目（DK20110136地块）超高层
SUZHOU ZHONGNAN CENTER

子项名称 SUB PROJECT:

图名 DRAWING TITLE:

工程编号 CAD NO.	C-201955007	阶段 STATUS	幕墙方案设计
比例 SCALE		专业 DISCIPLINE	建筑
日期 DATE	2021.05.21	图号 DRAWING NO.	A5-953.1

Copyright 2017 ECADI

vip 2021/5/21 17:02:47 O:\P19.86.046 - Suzhou zhongnan Center\02. Design\D08 - ALT Drawings - Current\DD\20210521\20210521 100 DD.dwg

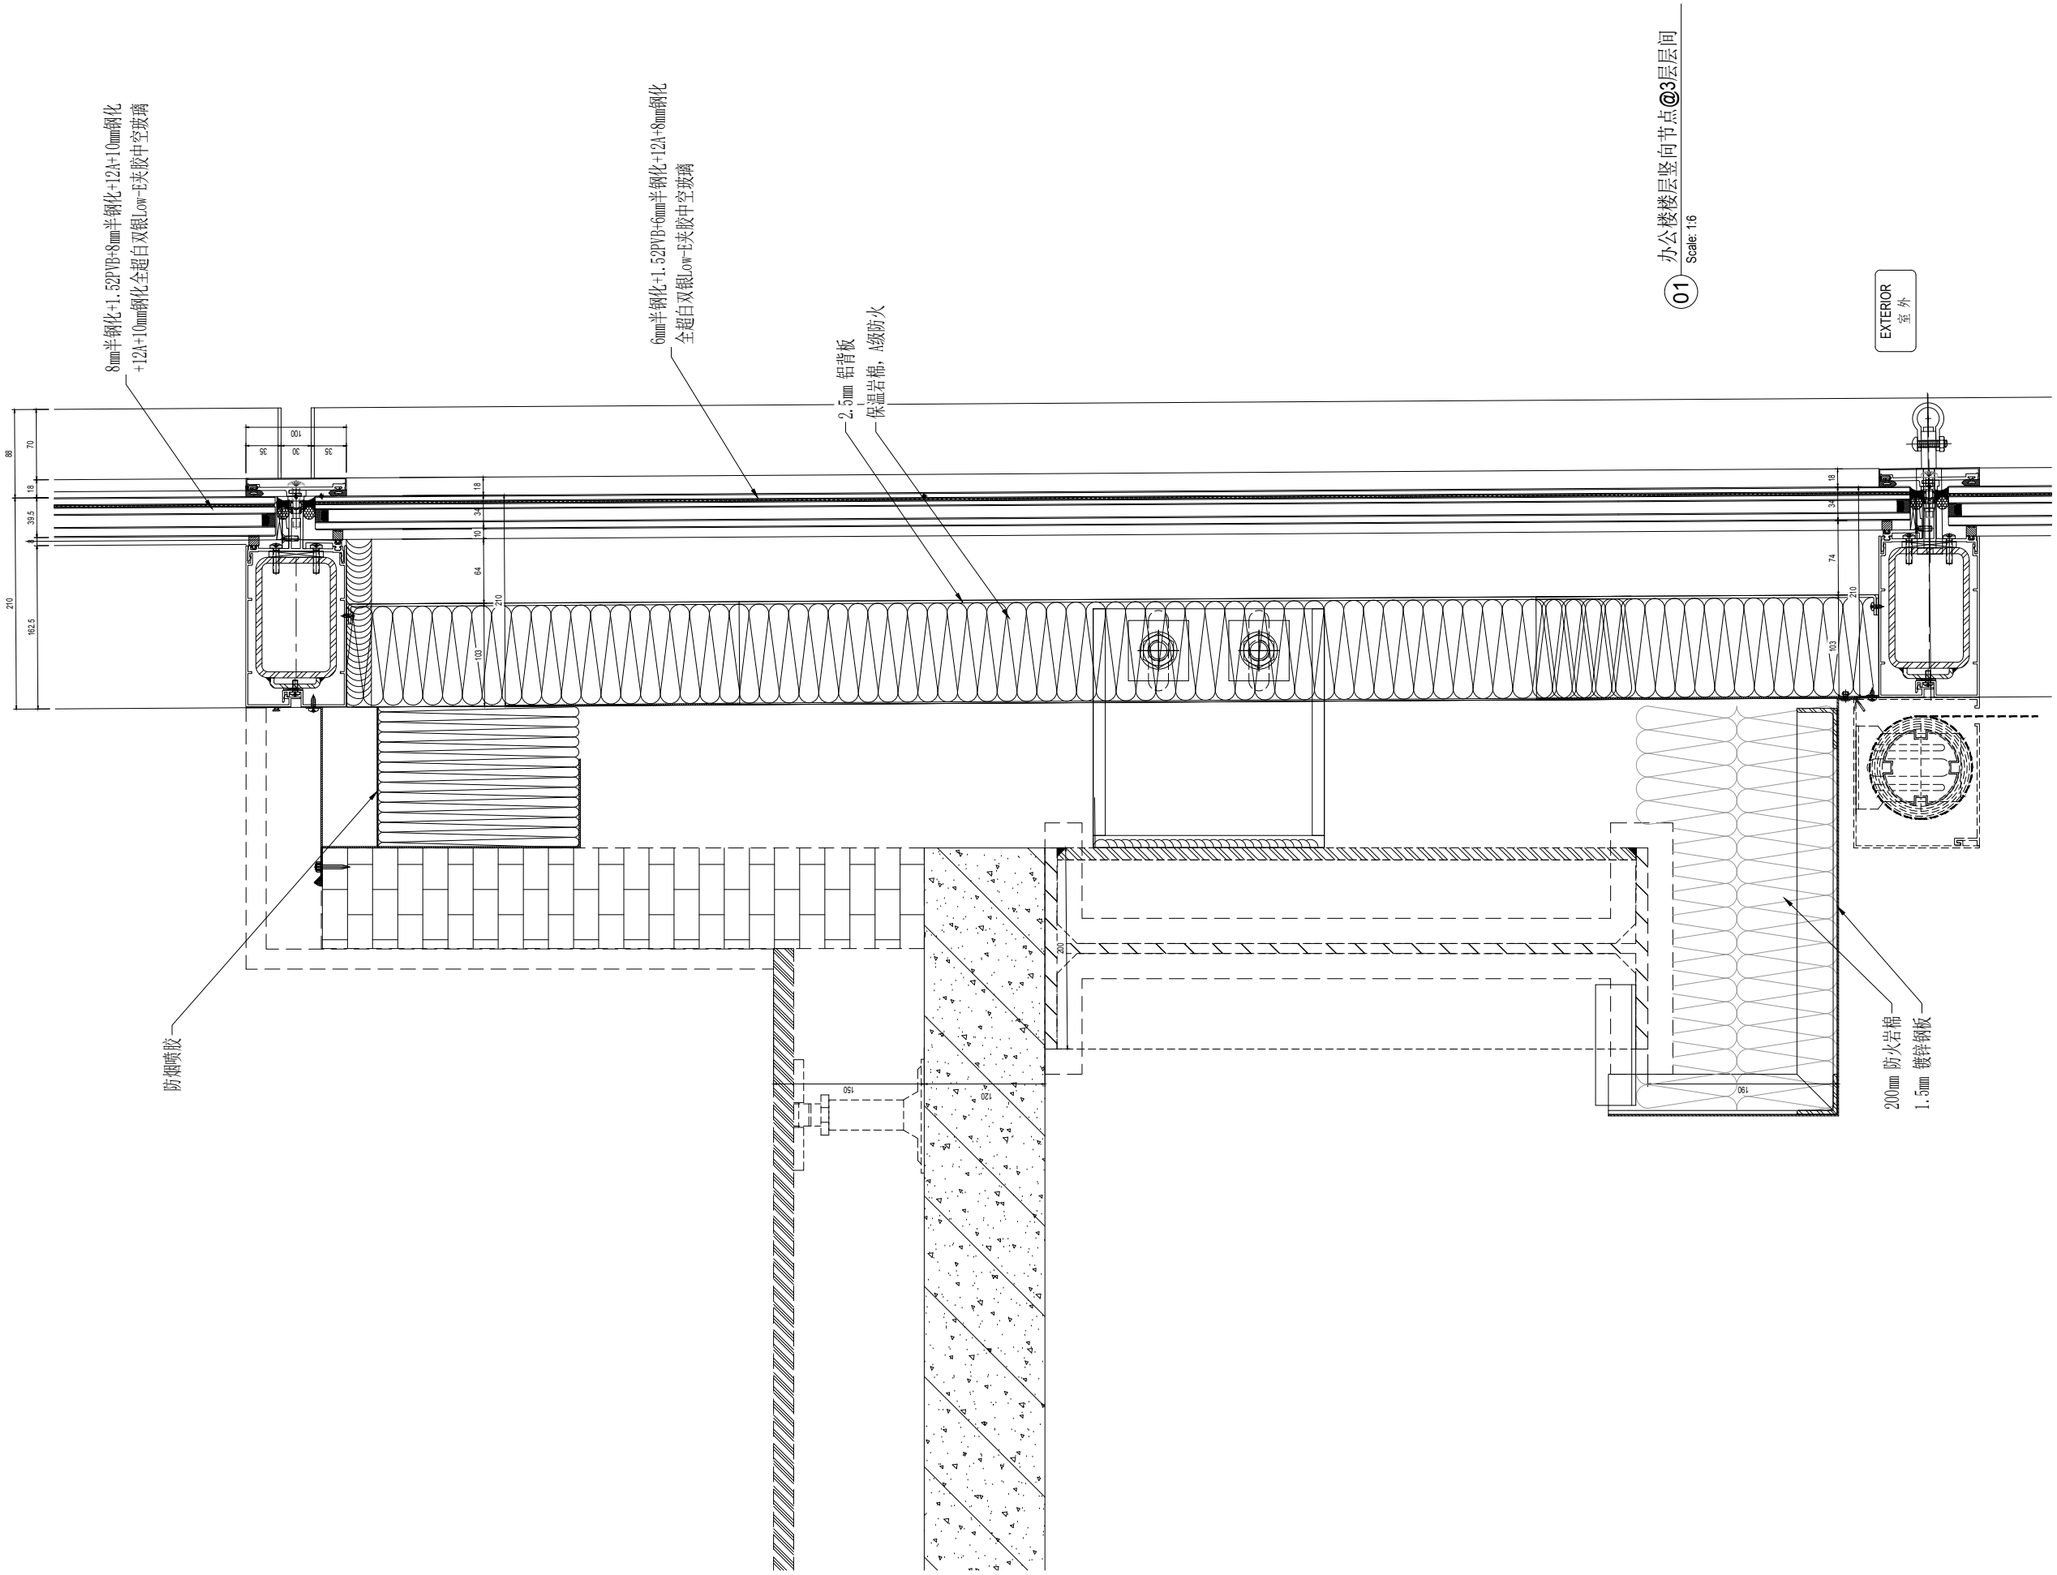

NO	修改内容 DESCRIPTION	日期 DATE
14	幕墙方案扩初设计深化文本 FACADE DESIGN DEVELOPMENT SUBMISSION	2021.05.21
13	幕墙方案设计文本 FACADE SCHEMATIC DESIGN SUBMISSION	2021.04.19
12	100%初步设计文本 100% DESIGN DEVELOPMENT SUBMISSION	2020.12.15
11	幕墙方案设计文本 FACADE SCHEMATIC DESIGN SUBMISSION	2020.10.15
10	初步设计文本 - 地上部分 DESIGN DEVELOPMENT SUBMISSION - ABOVE GROUND	2020.09.30
09	初步设计过程图纸(9-10区) IN-PROGRESS DD SUBMISSION (ZONE 9-10)	2020.09.10
08	初步设计过程图纸(4-8区) IN-PROGRESS DD SUBMISSION (ZONE 4-8)	2020.08.31
07	初步设计过程图纸(1-4区) IN-PROGRESS DD SUBMISSION (ZONE 1-4)	2020.07.31
06	初步设计过程图纸(1-3区) IN-PROGRESS DD SUBMISSION (ZONE 1-3)	2020.07.17
05	方案设计报审文件更新 SCHEMATIC DESIGN RE-SUBMISSION	2020.04.18
04	初步设计文本 DESIGN DEVELOPMENT SUBMISSION	2020.03.27
03	50%初步设计文本(地下室更新) 50% DESIGN DEVELOPMENT SUBMISSION (BASEMENT RE-ISSUE)	2020.02.22
02	50% 初步设计 50% DESIGN DEVELOPMENT SUBMISSION	2020.01.01
01	方案设计报审文件 SCHEMATIC DESIGN SUBMISSION	2020.01.15

图章 SEAL

华建集团 ARCPLUS
ECADI 华东建筑设计研究总院
华东建筑设计研究院有限公司 EAST CHINA ARCHITECTURAL DESIGN & RESEARCH INSTITUTE CO., LTD.
设计证书甲级编号 A131004031

建筑设计顾问 ARCHITECTURE CONSULTANT: Gensler

结构设计顾问 STRUCTURE CONSULTANT: Thornton Tomasetti
51 Madison Avenue
New York, NY 10010-1603
T 917.661.7800 F 917.661.7801

机电设计顾问 MECHANICAL CONSULTANT: wsp

幕墙设计顾问 CURTAIN WALL CONSULTANT: ALT

消防设计顾问 FIRE SAFETY CONSULTANT: ABUNDANCE 安邦

审定人/日期 AUTHORIZED FOR ISSUE BY/DATE: 党杰
设计总负责人/日期 DESIGN CHIEF/DATE: 党杰
审核人/日期 AUDITED BY/DATE: 党杰
专业负责人/日期 DISCIPLINE RESPONSIBLE BY/DATE: 于倪
校对人/日期 CHECKED BY/DATE: 张晋
设计人/日期 DESIGNED BY/DATE: 倪军段

建设单位 CLIENT: 苏州中南中心投资建设有限公司

项目名称 PROJECT: 中南中心超高层商业楼宇项目（DK20110136地块）超高层
SUZHOU ZHONGNAN CENTER

子项名称 SUB PROJECT:

图名 DRAWING TITLE:

工程编号 JOB NO.	C-201955007	阶段 STATUS	幕墙方案设计
比例 SCALE		专业 DISCIPLINE	建筑
日期 DATE	2021.05.21	图号 DRAWING NO.	A5-953.2

vip 2021/5/21 17:02:52 O:\P19\86046 - Suzhou zhongnan Center\02_Design\D08 - ALT Drawings - Current\DD\20210521\20210521 100 DD.dwg
Copyright 2017 ECADI

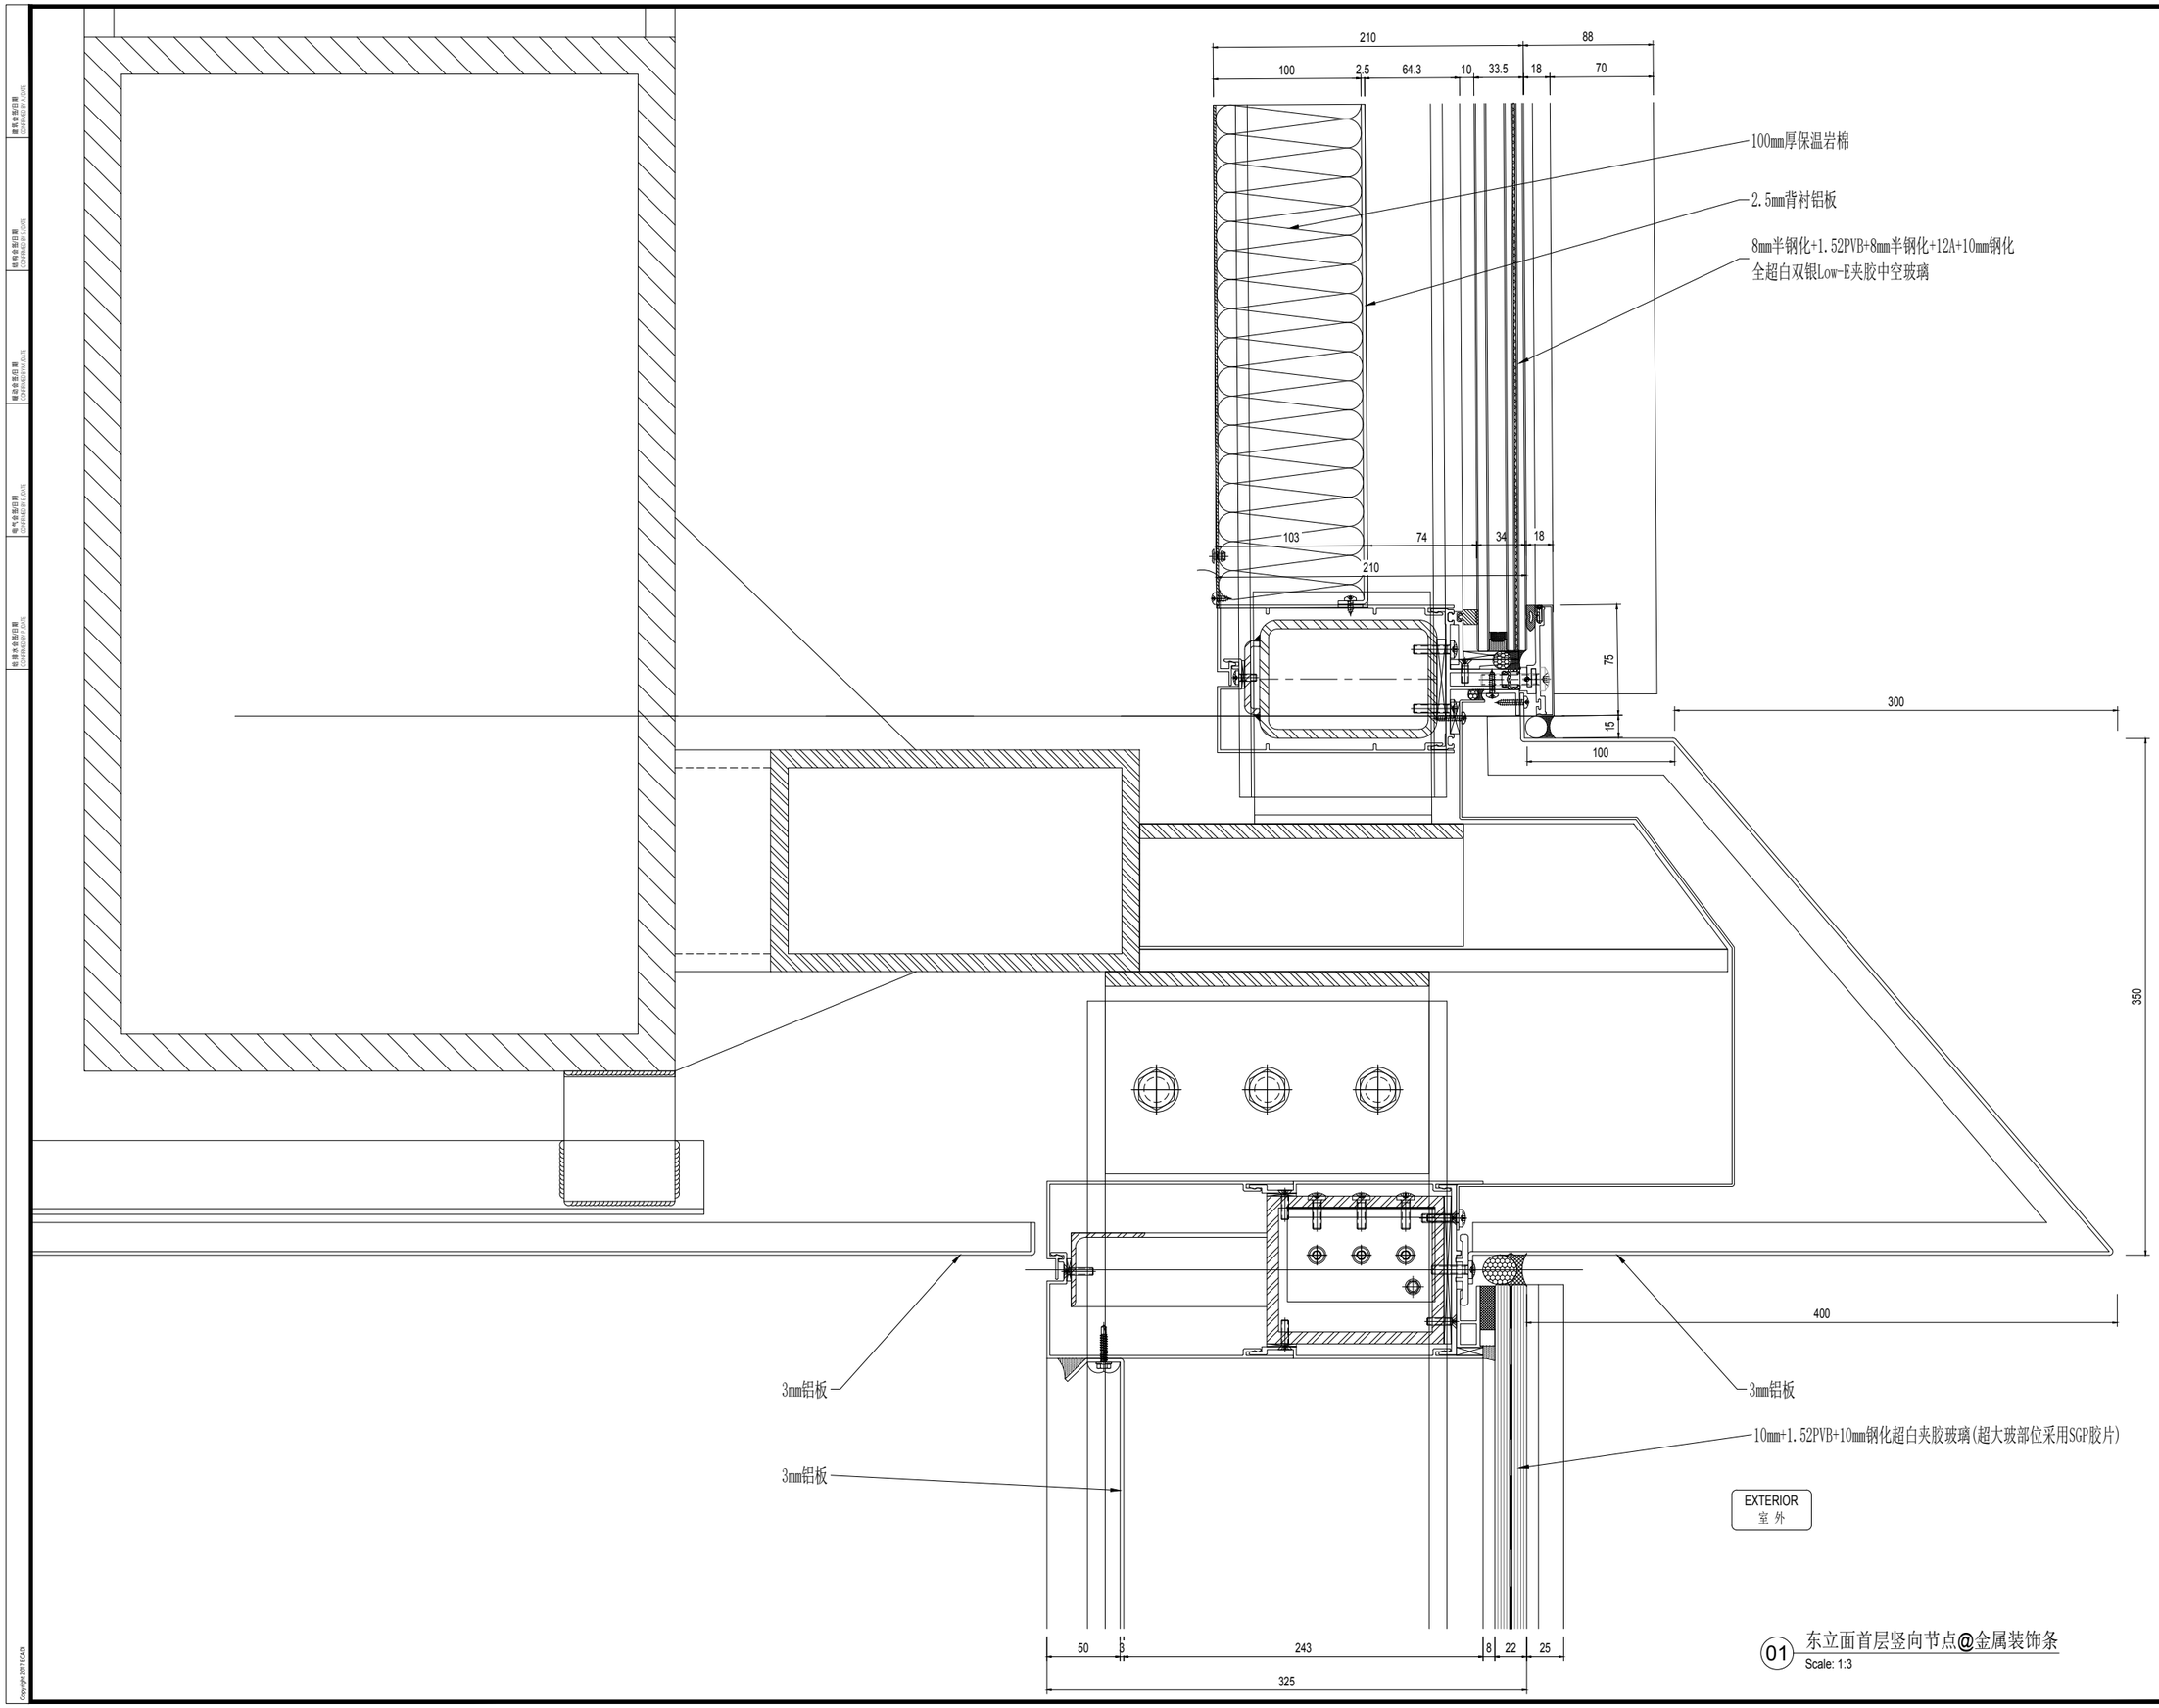

01 东立面首层竖向节点@金属装饰条

Scale: 1:3

NO	修改内容 DESCRIPTION	日期 DATE
14	幕墙方案扩初设计深化文本 FACADE DESIGN DEVELOPMENT SUBMISSION	2021.05.21
13	幕墙方案设计文本 FACADE SCHEMATIC DESIGN SUBMISSION	2021.04.19
12	100%初步设计文本 100% DESIGN DEVELOPMENT SUBMISSION	2020.12.15
11	幕墙方案设计文本 FACADE SCHEMATIC DESIGN SUBMISSION	2020.10.15
10	初步设计文本 - 地上部分 DESIGN DEVELOPMENT SUBMISSION - ABOVE GROUND	2020.09.30
09	初步设计过程图纸(9-10区) IN-PROGRESS DD SUBMISSION (ZONE 9-10)	2020.09.10
08	初步设计过程图纸(4-8区) IN-PROGRESS DD SUBMISSION (ZONE 4-8)	2020.08.31
07	初步设计过程图纸(1-4区) IN-PROGRESS DD SUBMISSION (ZONE 1-4)	2020.07.31
06	初步设计过程图纸(1-3区) IN-PROGRESS DD SUBMISSION (ZONE 1-3)	2020.07.17
05	方案设计报审文件更新 SCHEMATIC DESIGN RE-SUBMISSION	2020.04.18
04	初步设计文本 DESIGN DEVELOPMENT SUBMISSION	2020.03.27
03	50%初步设计文本(地下室更新) 50% DESIGN DEVELOPMENT SUBMISSION (BASEMENT RE-ISSUE)	2020.02.22
02	50% 初步设计 50% DESIGN DEVELOPMENT SUBMISSION	2020.01.31
01	方案设计报审文件 SCHEMATIC DESIGN SUBMISSION	2020.01.15

建设单位 CLIENT

印章 SEAL

华建集团 ARCPLUS

华东建筑设计研究总院 ECADI

华东建筑设计研究院有限公司 EAST CHINA ARCHITECTURAL DESIGN & RESEARCH INSTITUTE CO., LTD.

设计证书号 A131004031

建筑设计顾问 ARCHITECTURE CONSULTANT: Gensler

结构设计顾问 STRUCTURE CONSULTANT: Thornton Tomasetti
51 Madison Avenue
New York, NY 10010-1603
T 917.661.7800 F 917.661.7801

机电设计顾问 MECHANICAL CONSULTANT: wsp

幕墙设计顾问 CURTAIN WALL CONSULTANT: ALT

消防设计顾问 FIRE SAFETY CONSULTANT: ABUNDANCE 安邦

审定人/日期 AUTHORIZED FOR ISSUE BY/DATE 党杰

设计总负责人/日期 DESIGN CHIEF/DATE 党杰

审核人/日期 AUDITED BY/DATE 党杰

专业负责人/日期 DISCIPLINE RESPONSIBLE BY/DATE 子偲

校对人/日期 CHECKED BY/DATE 张晋

设计人/日期 DESIGNED BY/DATE 倪军俊

建设单位 CLIENT 苏州中南中心投资建设有限公司

项目名称 PROJECT 中南中心超高层商业娱宇项目（DK20110136地块）超高层
SUZHOU ZHONGNAN CENTER

子项名称 SUB PROJECT

图名 DRAWING TITLE

工程编号 JOB NO.	C-201955007	阶段 STATUS	幕墙方案设计
比例 SCALE		专业 DISCIPLINE	建筑
日期 DATE	2021.05.21	图号 DRAWING NO.	A5-953.3

Copyright 2017 ECADI

vip 2021/5/21 17:02:57 O:\P19.86.046 - Suzhou zhongnan Center\02_Design\D08 - ALT Drawings - Current\DD\20210521\20210521 100 DD.dwg

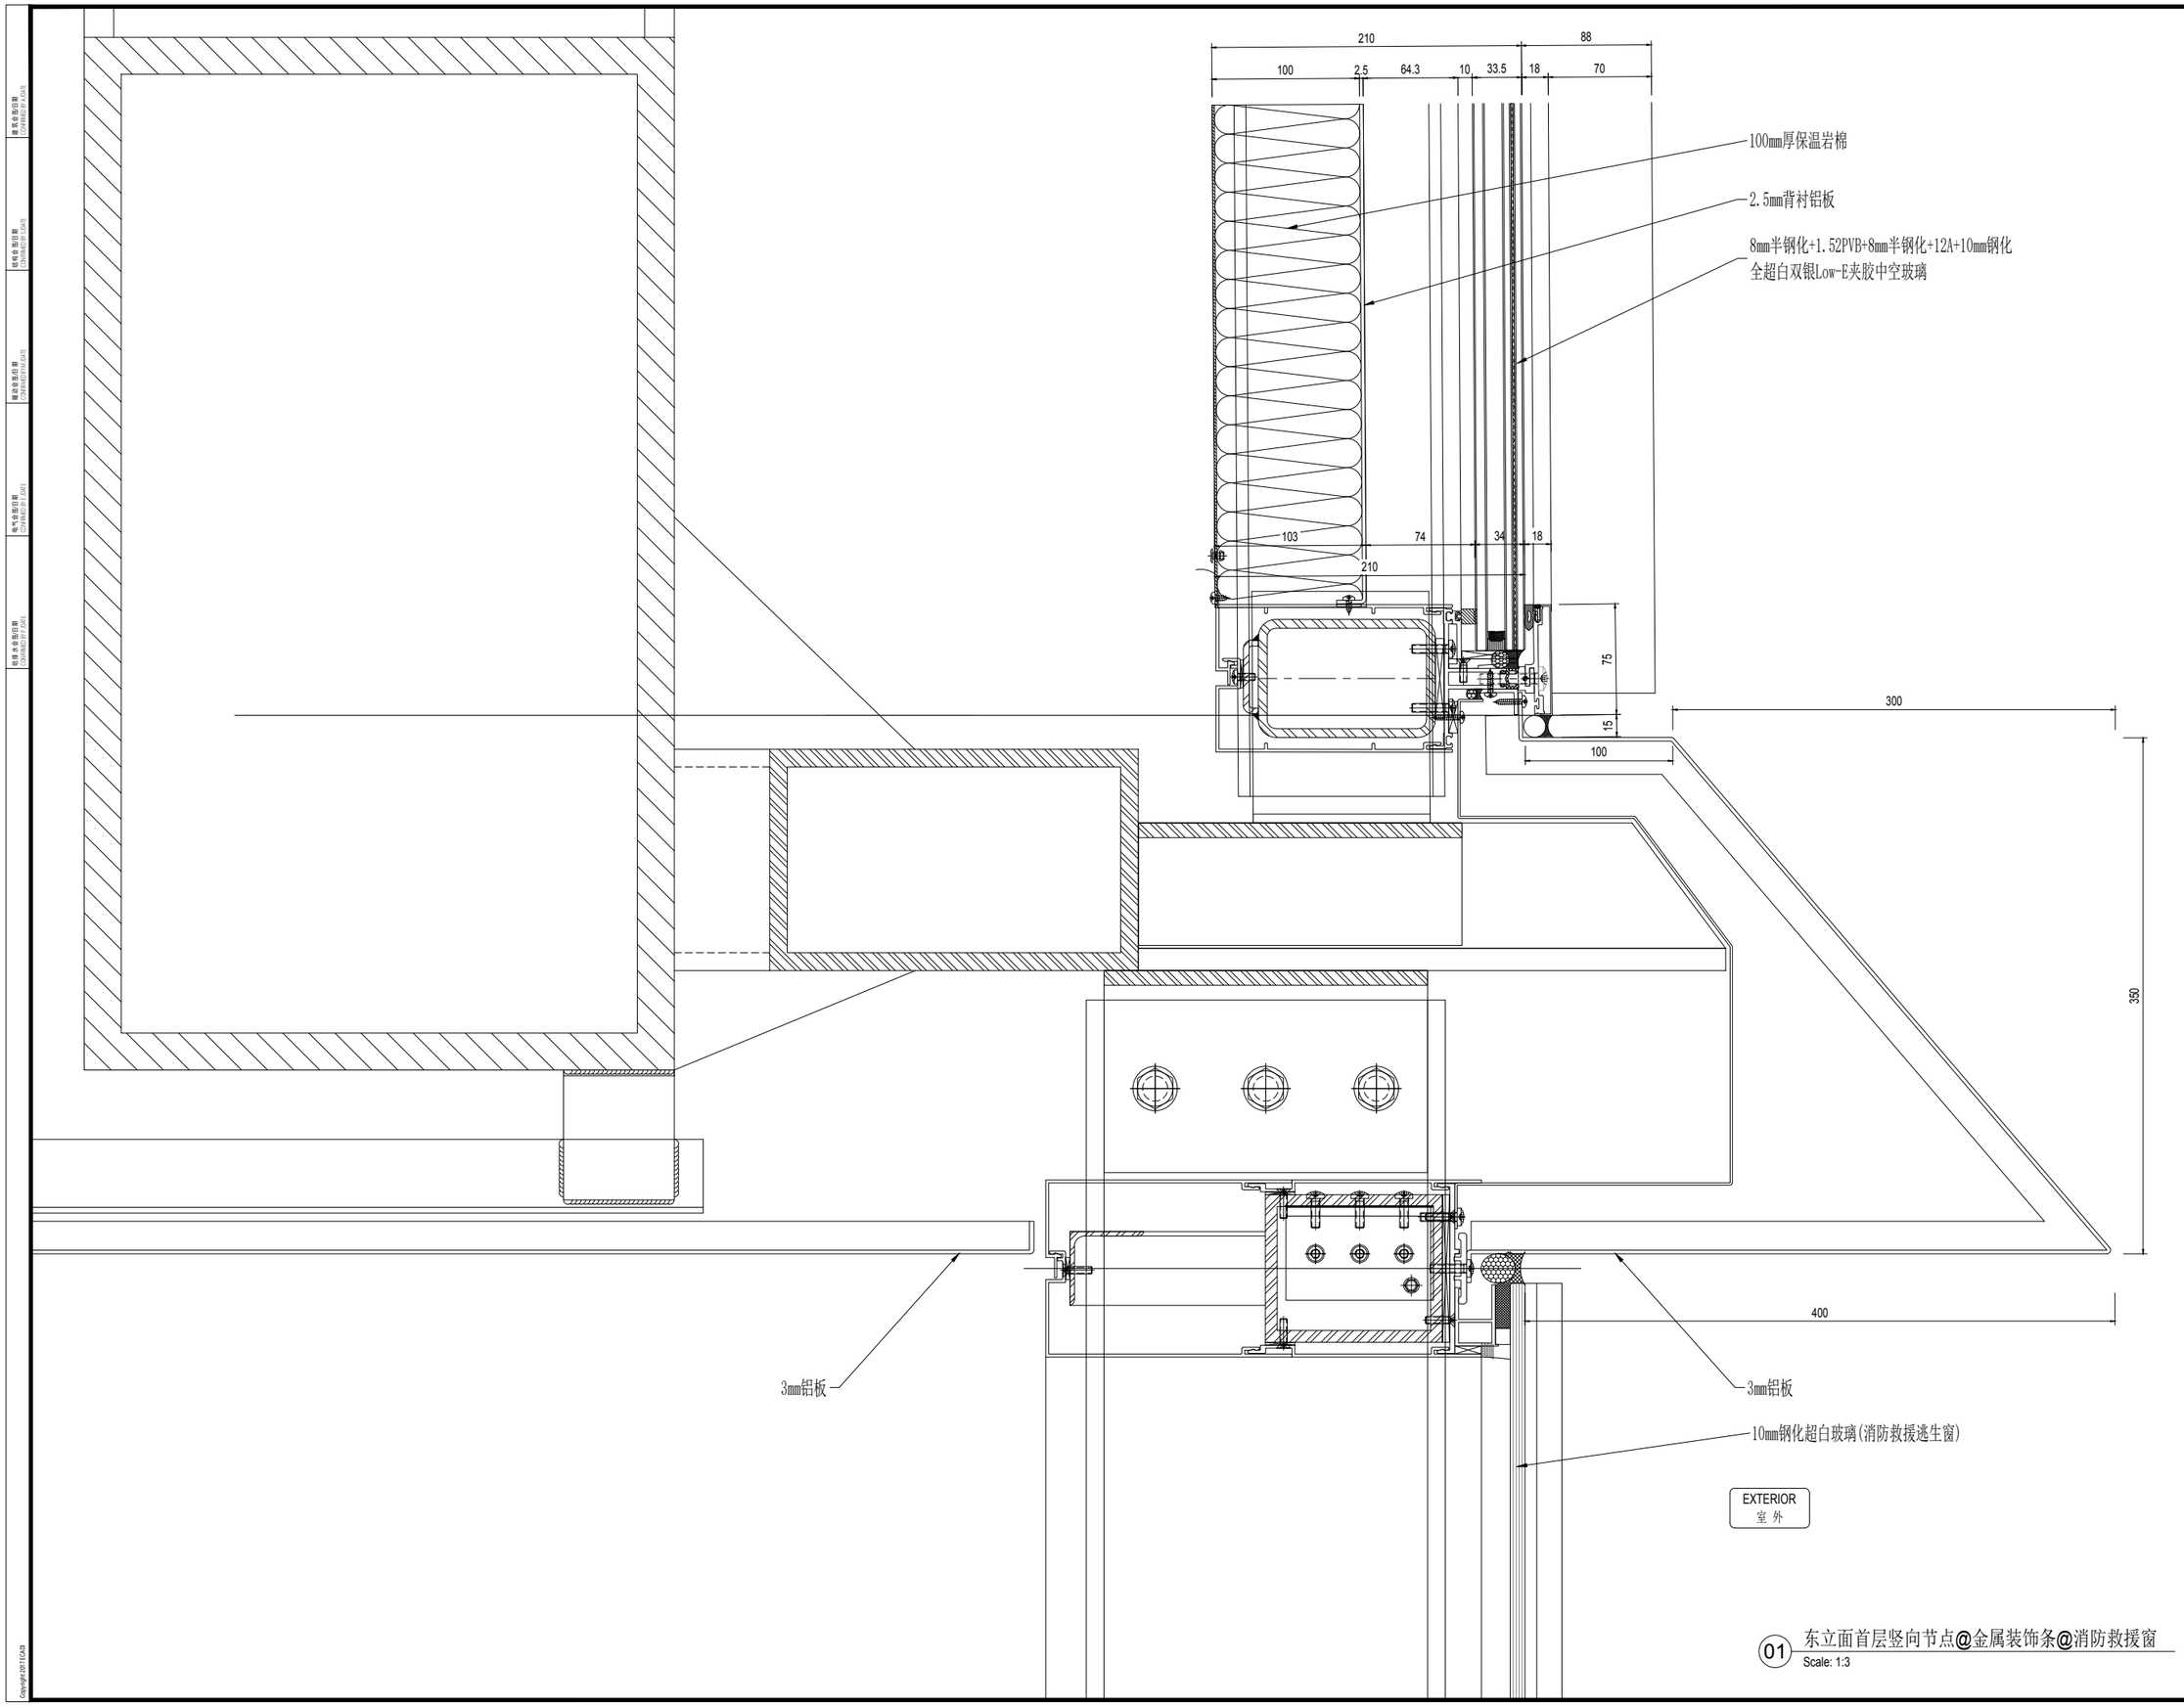

01 东立面首层竖向节点@金属装饰条@消防救援窗

Scale: 1:3

序号 NO.	修改内容 DESCRIPTION	日期 DATE
14	幕墙方案扩初设计深化文本 FACADE DESIGN DEVELOPMENT SUBMISSION	2021.05.21
13	幕墙方案设计文本 FACADE SCHEMATIC DESIGN SUBMISSION	2021.04.19
12	100%初步设计文本 100% DESIGN DEVELOPMENT SUBMISSION	2020.12.15
11	幕墙方案设计文本 FACADE SCHEMATIC DESIGN SUBMISSION	2020.10.15
10	初步设计文本 - 地上部分 DESIGN DEVELOPMENT SUBMISSION - ABOVE GROUND	2020.09.30
09	初步设计过程图纸(9-10区) IN-PROGRESS DD SUBMISSION (ZONE 9-10)	2020.09.10
08	初步设计过程图纸(4-8区) IN-PROGRESS DD SUBMISSION (ZONE 4-8)	2020.08.31
07	初步设计过程图纸(1-4区) IN-PROGRESS DD SUBMISSION (ZONE 1-4)	2020.07.31
06	初步设计过程图纸(1-3区) IN-PROGRESS DD SUBMISSION (ZONE 1-3)	2020.07.17
05	方案设计报审文件更新 SCHEMATIC DESIGN RE-SUBMISSION	2020.04.18
04	初步设计文本 DESIGN DEVELOPMENT SUBMISSION	2020.03.27
03	50%初步设计文本(地下室更新) 50% DESIGN DEVELOPMENT SUBMISSION (BASEMENT RE-ISSUE)	2020.02.22
02	50% 初步设计 50% DESIGN DEVELOPMENT SUBMISSION	2020.01.31
01	方案设计报审文件 SCHEMATIC DESIGN SUBMISSION	2020.01.15

建设单位 CLIENT

盖章 SEAL

华建集团 ARCPLUS

华东建筑设计研究总院 ECADI EAST CHINA ARCHITECTURAL DESIGN & RESEARCH INSTITUTE

华东建筑设计研究院有限公司 EAST CHINA ARCHITECTURAL DESIGN & RESEARCH INSTITUTE CO., LTD.

设计证书甲级编号 A131004031

建筑设计顾问 ARCHITECTURE CONSULTANT: Gensler

结构设计顾问 STRUCTURE CONSULTANT: Thornton Tomasetti
51 Madison Avenue
New York, NY 10010-1603
T 917.661.7800 F 917.661.7801

机电设计顾问 MECHANICAL CONSULTANT: wsp

幕墙设计顾问 CURTAIN WALL CONSULTANT: ALT

消防设计顾问 FIRE SAFETY CONSULTANT: ABUNDANCE 安邦

审定人/日期 AUTHORIZED FOR ISSUE BY/DATE	党杰
设计总负责人/日期 DESIGN CHIEF/DATE	党杰
审核人/日期 AUDITED BY/DATE	党杰
专业负责人/日期 DISCIPLINE RESPONSIBLE BY/DATE	子偲
校对人/日期 CHECKED BY/DATE	张芸
设计人/日期 DESIGNED BY/DATE	倪军俊
建设单位 CLIENT	苏州中南中心投资建设有限公司
项目名称 PROJECT	中南中心超高层商业楼宇项目（DK20110136地块）超高层 SUZHOU ZHONGNAN CENTER
子项名称 SUB PROJECT	
图名 DRAWING TITLE	
工程编号 JOB NO.	C-201955007
比例 SCALE	
日期 DATE	2021.05.21
阶段 STATUS	幕墙方案设计
专业 DISCIPLINE	建筑
图号 DRAWING NO.	A5-953.4

建筑专业出图章 CONSTRUCTION SEAL
结构专业出图章 CONSTRUCTION SEAL
暖通专业出图章 CONSTRUCTION SEAL
电气专业出图章 CONSTRUCTION SEAL
给排水专业出图章 CONSTRUCTION SEAL

vip 2021/5/21 17:03:02 O:\P19.86046 - Suzhou zhongnan Center\02. Design\D08 - ALT Drawings - Current\DD\20210521\20210521 100 DD.dwg

Copyright ZDTECAD

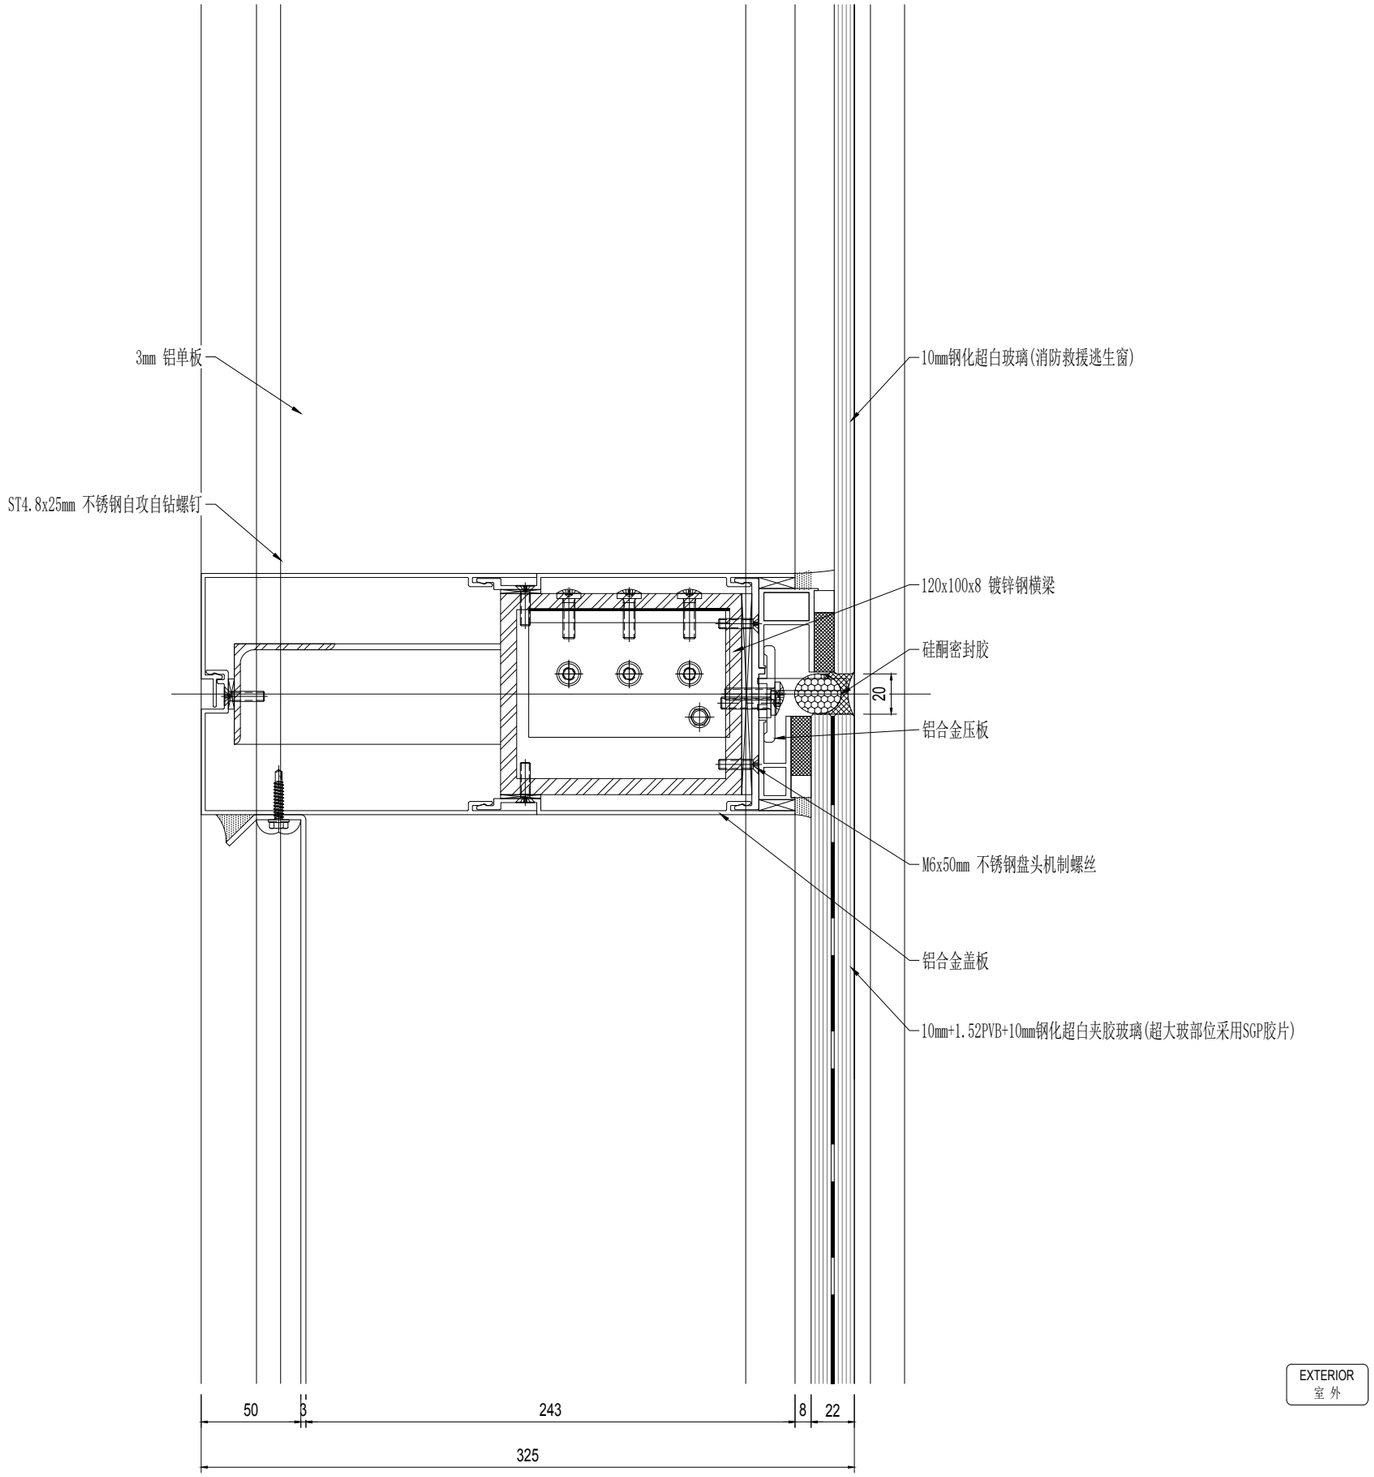

01 东立面首层竖向节点@消防救援窗
Scale: 1:3

NO	修改内容 DESCRIPTION	日期 DATE
14	幕墙方案扩初设计深化文本 FACADE DESIGN DEVELOPMENT SUBMISSION	2021.05.21
13	幕墙方案设计文本 FACADE SCHEMATIC DESIGN SUBMISSION	2021.04.19
12	100%初步设计文本 100% DESIGN DEVELOPMENT SUBMISSION	2020.12.15
11	幕墙方案设计文本 FACADE SCHEMATIC DESIGN SUBMISSION	2020.10.15
10	初步设计文本 - 地上部分 DESIGN DEVELOPMENT SUBMISSION - ABOVE GROUND	2020.09.30
09	初步设计过程图纸(9-10区) IN-PROGRESS DD SUBMISSION (ZONE 9-10)	2020.09.10
08	初步设计过程图纸(4-8区) IN-PROGRESS DD SUBMISSION (ZONE 4-8)	2020.08.31
07	初步设计过程图纸(1-4区) IN-PROGRESS DD SUBMISSION (ZONE 1-4)	2020.07.31
06	初步设计过程图纸(1-3区) IN-PROGRESS DD SUBMISSION (ZONE 1-3)	2020.07.17
05	方案设计报审文件更新 SCHEMATIC DESIGN RE-SUBMISSION	2020.04.18
04	初步设计文本 DESIGN DEVELOPMENT SUBMISSION	2020.03.27
03	50%初步设计文本(地下室更新) 50% DESIGN DEVELOPMENT SUBMISSION (BASEMENT RE-ISSUE)	2020.02.22
02	50% 初步设计 50% DESIGN DEVELOPMENT SUBMISSION	2020.01.31
01	方案设计报审文件 SCHEMATIC DESIGN SUBMISSION	2020.01.15

建设单位 CLIENT

盖章 SEAL

华建集团 ARCPLUS
ECADI 华东建筑设计研究总院
华东建筑设计研究院有限公司 EAST CHINA ARCHITECTURAL DESIGN & RESEARCH INSTITUTE CO., LTD.
资质证书编号 A131004031

建筑设计顾问 ARCHITECTURE CONSULTANT: Gensler

结构设计顾问 STRUCTURE CONSULTANT: Thornton Tomasetti
51 Madison Avenue
New York, NY 10010-1603
T 917.661.7800 F 917.661.7801

机电设计顾问 M/E/P/FP CONSULTANT: wsp

幕墙设计顾问 CURTAIN WALL CONSULTANT: ALT

消防设计顾问 FIRE SAFETY CONSULTANT: ABUNDANCE 安邦

审定人/日期 AUTHORIZED FOR ISSUE BY/DATE: 贺杰

设计总负责人/日期 DESIGN CHIEF/DATE: 贺杰

审核人/日期 AUDITED BY/DATE: 贺杰

专业负责人/日期 DISCIPLINE RESPONSIBLE BY/DATE: 子昆

校对人/日期 CHECKED BY/DATE: 张晋

设计人/日期 DESIGNED BY/DATE: 倪军锐

建设单位 CLIENT: 苏州中南中心投资建设有限公司

项目名称 PROJECT: 中南中心超高层商业娱宇项目（DK20110136地块）超高层
SUZHOU ZHONGNAN CENTER

子项名称 SUB PROJECT:

图名 DRAWING TITLE:

工程编号 JOB NO.	C-201955007	阶段 STATUS	幕墙方案设计
比例 SCALE		专业 DISCIPLINE	建筑
日期 DATE	2021.05.21	图号 DRAWING NO.	A5-953.5

建筑专业出图章 CONSTRUCTION DOCUMENT
结构专业出图章 CONSTRUCTION DATE
暖通专业出图章 CONSTRUCTION DATE
电气专业出图章 CONSTRUCTION DATE
给排水专业出图章 CONSTRUCTION DATE
O:\P19,86,046 - Suzhou, zhongnan Center\02_Design\D08 - ALT Drawings - Current\DD\20210521\20210521 100 DD.dwg
2021/5/21 17:03:07
vjp
Copyright 2017 ECADI

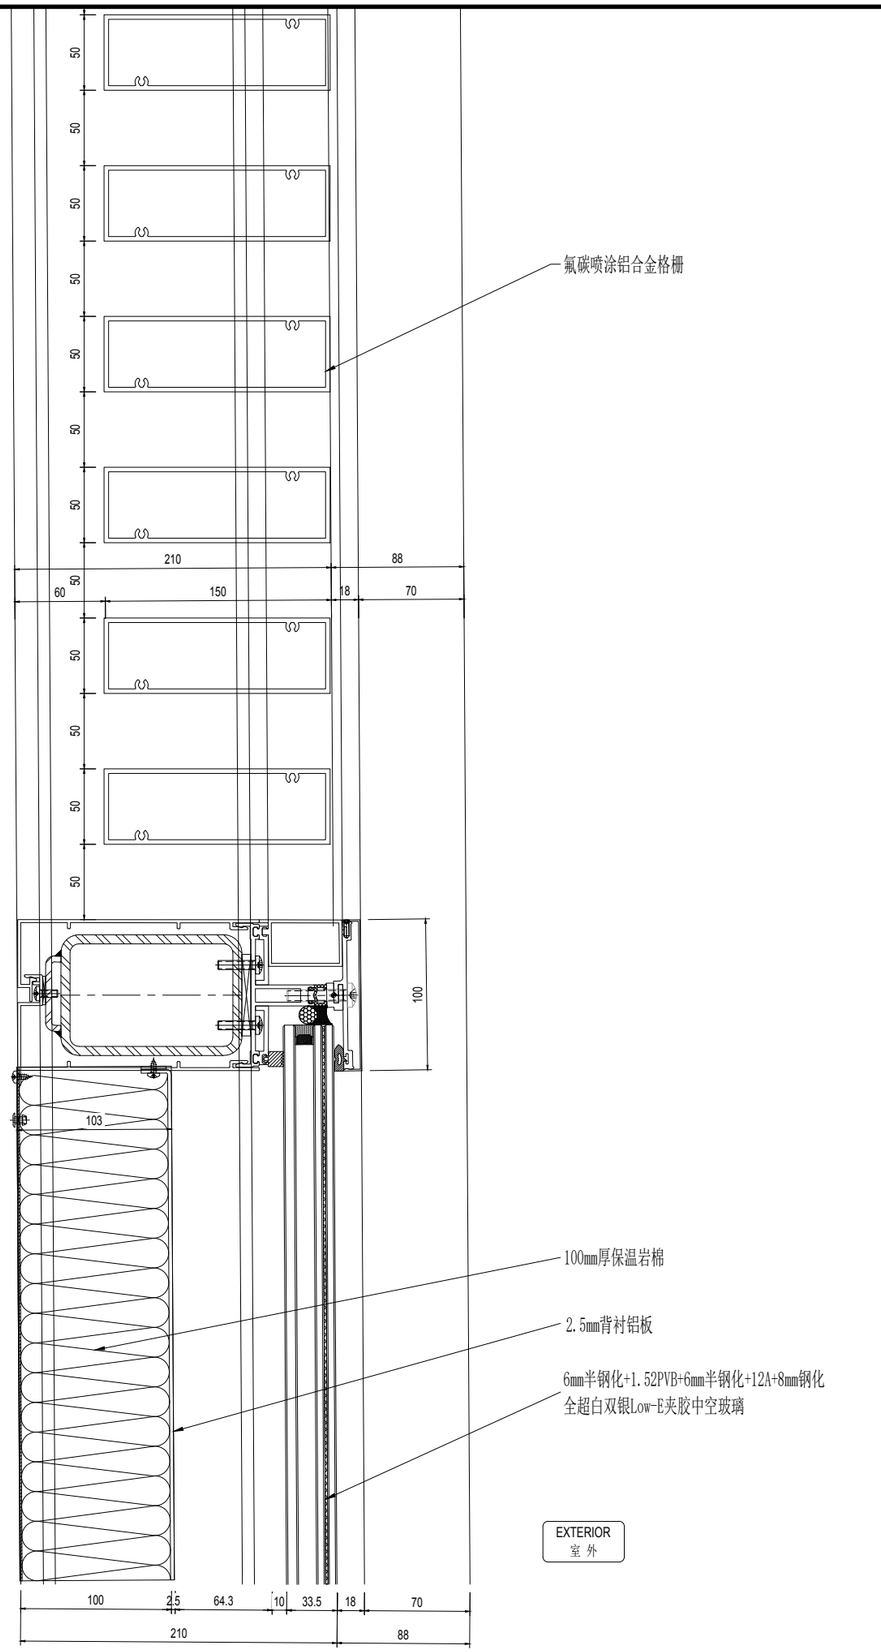

01 东立面首层竖向节点@格栅百叶

Scale: 1:3

NO.	修改内容 DESCRIPTION	日期 DATE
14	幕墙方案扩初设计深化文本 FACADE DESIGN DEVELOPMENT SUBMISSION	2021.05.21
13	幕墙方案设计文本 FACADE SCHEMATIC DESIGN SUBMISSION	2021.04.18
12	100%初步设计文本 100% DESIGN DEVELOPMENT SUBMISSION	2020.12.15
11	幕墙方案设计文本 FACADE SCHEMATIC DESIGN SUBMISSION	2020.10.15
10	初步设计文本 - 地上部分 DESIGN DEVELOPMENT SUBMISSION - ABOVE GROUND	2020.09.30
09	初步设计过程图纸(9-10区) IN-PROGRESS DD SUBMISSION (ZONE 9-10)	2020.09.10
08	初步设计过程图纸(4-8区) IN-PROGRESS DD SUBMISSION (ZONE 4-8)	2020.08.31
07	初步设计过程图纸(1-3区) IN-PROGRESS DD SUBMISSION (ZONE 1-3)	2020.07.31
06	初步设计过程节点图纸 IN-PROGRESS DD SUBMISSION (ZONE 1-3)	2020.07.17
05	方案设计报审文件更新 SCHEMATIC DESIGN RE-SUBMISSION	2020.04.18
04	初步设计文本 DESIGN DEVELOPMENT SUBMISSION	2020.03.27
03	50%初步设计文本(地下室更新) 50% DESIGN DEVELOPMENT SUBMISSION (BASEMENT RE-ISSUE)	2020.02.22
02	50% 初步设计 50% DESIGN DEVELOPMENT SUBMISSION	2020.01.31
01	方案设计报审文件 SCHEMATIC DESIGN SUBMISSION	2020.01.15

建设单位 CLIENT

印章 SEAL

华建集团 ARCPLUS

ECADI 华东建筑设计研究总院 EAST CHINA ARCHITECTURAL DESIGN & RESEARCH INSTITUTE

华东建筑设计研究院有限公司 EAST CHINA ARCHITECTURAL DESIGN & RESEARCH INSTITUTE CO., LTD.
设计证书甲级编号 A131004031

建筑设计顾问 ARCHITECTURE CONSULTANT: Gensler

结构设计顾问 STRUCTURE CONSULTANT: Thornton Tomasetti
51 Madison Avenue
New York, NY 10010-1603
T 917.661.7800 F 917.661.7801

机电设计顾问 MEP&FP CONSULTANT: wsp

幕墙设计顾问 CURTAIN WALL CONSULTANT: ALT

消防设计顾问 FIRE SAFETY CONSULTANT: ABUNDANCE 安邦

审 定 人/日 期 AUTHORIZED FOR ISSUE BY/DATE: 党杰
设 计 负 责 人/日 期 DESIGN CHIEF/DATE: 党杰
审 核 人/日 期 AUDITED BY/DATE: 党杰
专 业 负 责 人/日 期 DISCIPLINE RESPONSIBLE BY/DATE: 子傑
校 对 人/日 期 CHECKED BY/DATE: 张芸
设 计 人/日 期 DESIGNED BY/DATE: 倪军锐

建 设 单 位 CLIENT: 苏州中南中心投资建设有限公司

项 目 名 称 PROJECT: 中南中心超高层商业楼宇项目（DK20110136地块）超高层
SUZHOU ZHONGNAN CENTER

子 项 名 称 SUB PROJECT:

图 名 DRAWING TITLE:

工 程 编 号 JOB NO.	C-201955007	阶 段 STATUS	幕墙方案设计
比 例 SCALE		专 业 DISCIPLINE	建筑
日 期 DATE	2021.05.21	图 号 DRAWING NO.	A5-953.6

建筑专业出图章 CONSTRUCTION DATE
结构专业出图章 CONSTRUCTION DATE
暖通专业出图章 CONSTRUCTION DATE
电气专业出图章 CONSTRUCTION DATE
给排水专业出图章 CONSTRUCTION DATE

vip 2021/5/21 17:03:12 O:\P19.86\046 - Suzhou zhongnan Center\02. Design\D08 - ALT Drawings - Current\DD\20210521\20210521 100 DD.dwg

Copyright 2017 GKA

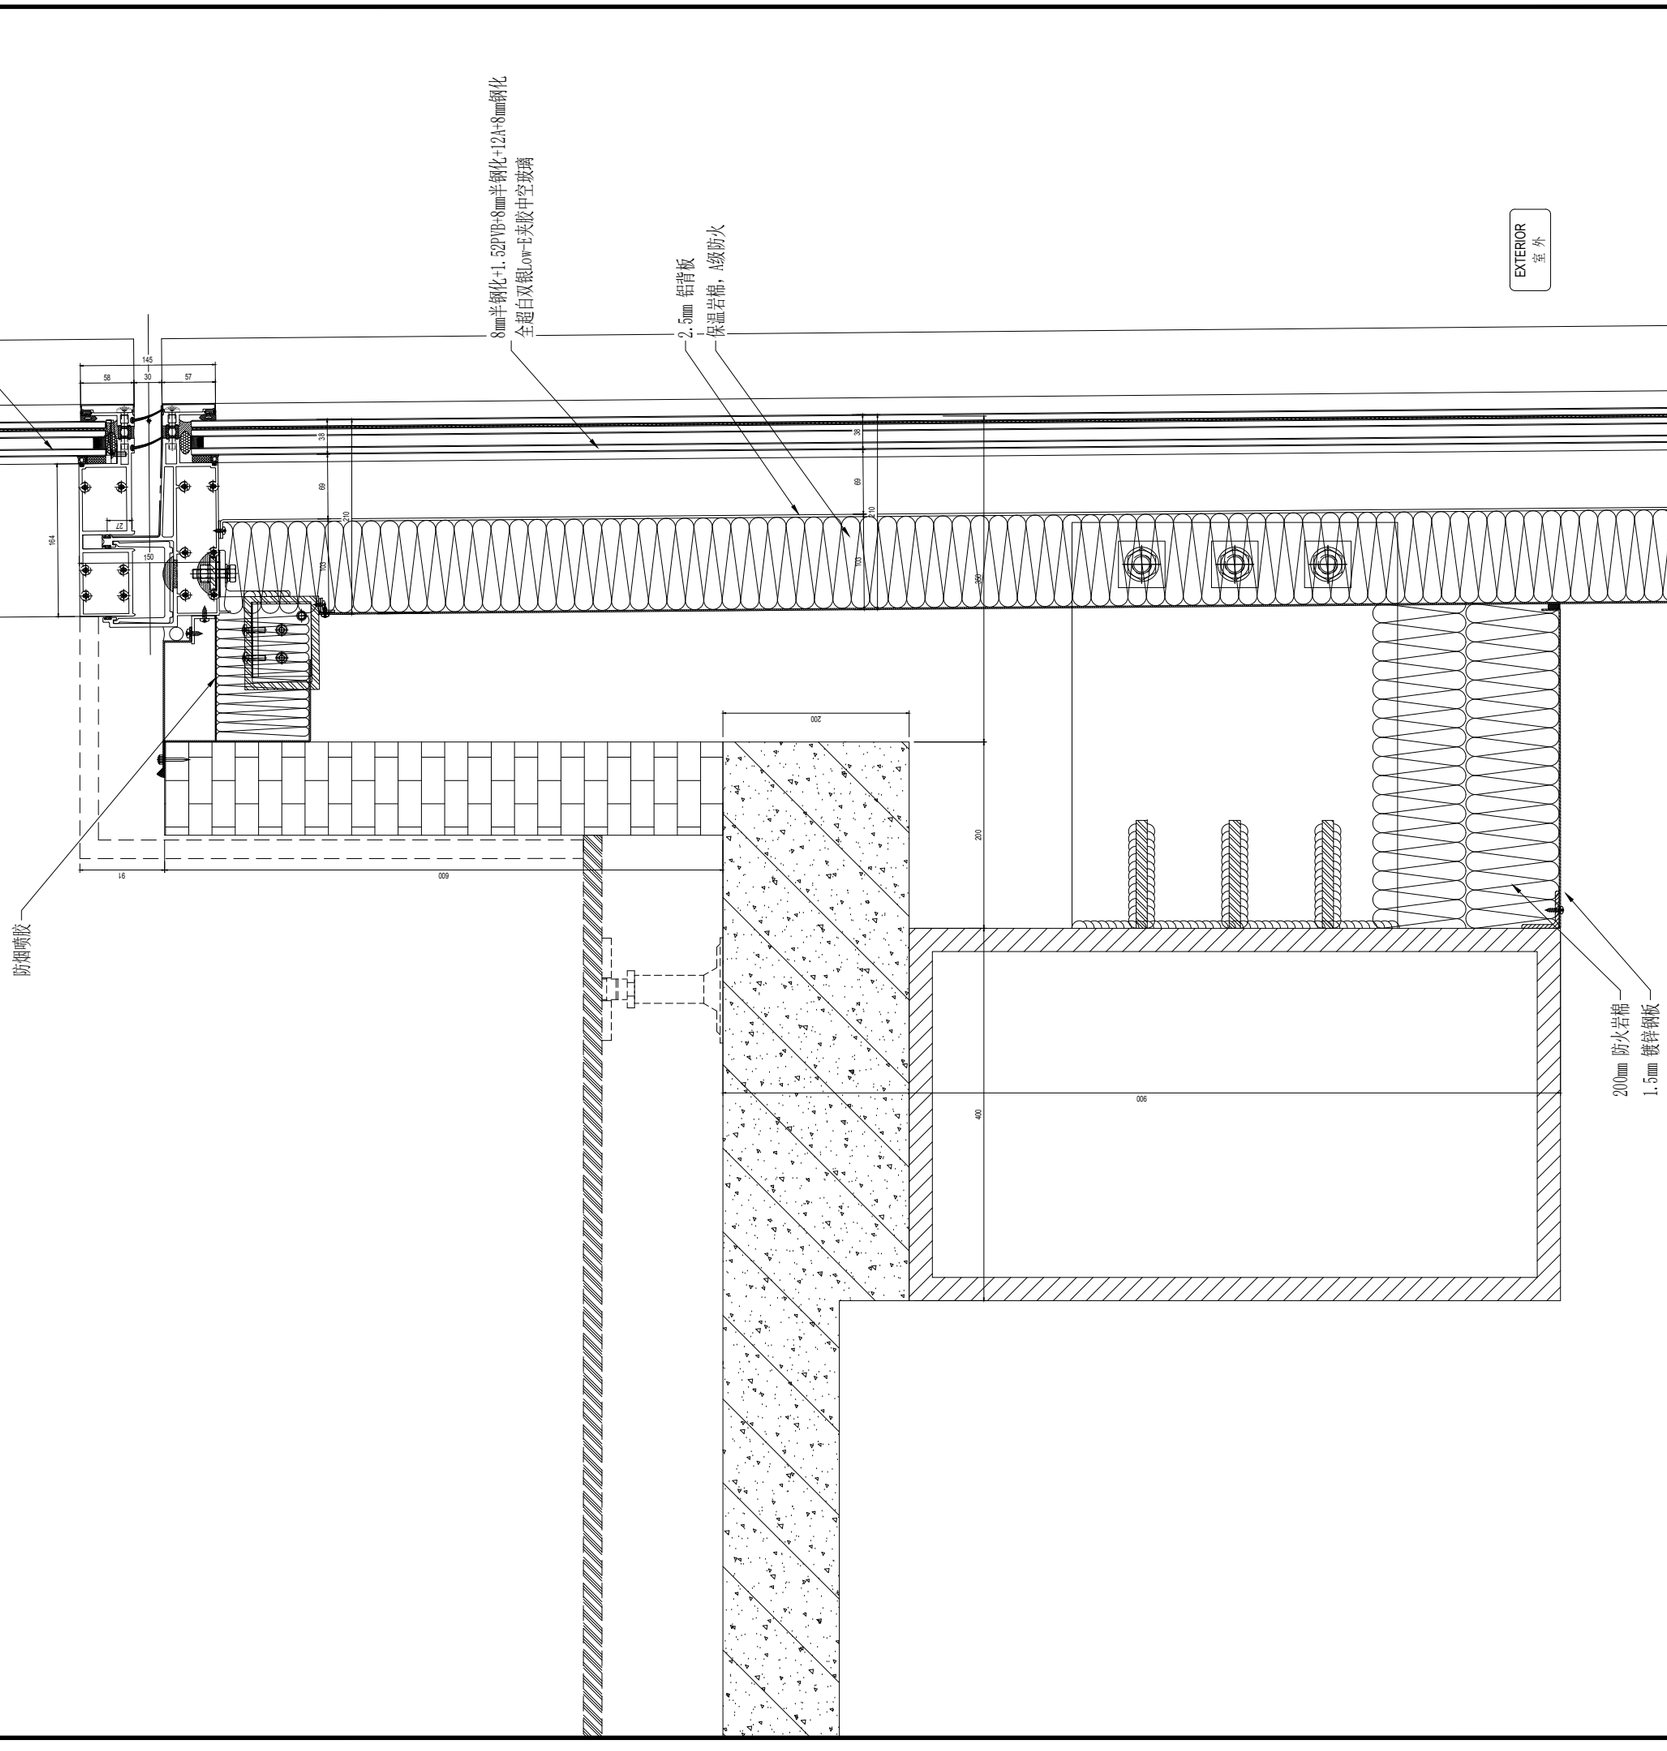

01 办公楼层横向节点@双层挑高大堂
Scale: 1:3

序号 NO.	修改内容 DESCRIPTION	日期 DATE
14	幕墙方案扩初设计深化文本 FACADE DESIGN DEVELOPMENT SUBMISSION	2021.05.21
13	幕墙方案设计文本 FACADE SCHEMATIC DESIGN SUBMISSION	2021.04.18
12	100%初步设计文本 100% DESIGN DEVELOPMENT SUBMISSION	2020.12.15
11	幕墙方案设计文本 FACADE SCHEMATIC DESIGN SUBMISSION	2020.10.15
10	初步设计文本 - 地上部分 DESIGN DEVELOPMENT SUBMISSION - ABOVE GROUND	2020.09.30
09	初步设计过程图纸(9-10区) IN-PROGRESS DD SUBMISSION (ZONE 9-10)	2020.09.10
08	初步设计过程图纸(4-8区) IN-PROGRESS DD SUBMISSION (ZONE 4-8)	2020.08.31
07	初步设计过程图纸(1-3区) IN-PROGRESS DD SUBMISSION (ZONE 1-3)	2020.07.31
06	初步设计过程图纸(1-3区) IN-PROGRESS DD SUBMISSION (ZONE 1-3)	2020.07.17
05	方案设计报审文件更新 SCHEMATIC DESIGN RE-SUBMISSION	2020.04.18
04	初步设计文本 DESIGN DEVELOPMENT SUBMISSION	2020.03.27
03	50%初步设计文本(地下室更新) 50% DESIGN DEVELOPMENT SUBMISSION (BASEMENT RE-ISSUE)	2020.02.22
02	50% 初步设计 50% DESIGN DEVELOPMENT SUBMISSION	2020.01.31
01	方案设计报审文件 SCHEMATIC DESIGN SUBMISSION	2020.01.15

建设单位 CLIENT

印章 SEAL

华建集团 ARCPLUS
ECADI 华东建筑设计研究总院
EAST CHINA ARCHITECTURAL DESIGN & RESEARCH INSTITUTE CO., LTD.
华东建筑设计研究院有限公司
设计证书甲级编号 A131004031

建筑设计顾问 ARCHITECT CONSULTANT: Gensler

结构设计顾问 STRUCTURE CONSULTANT: Thornton Tomasetti
51 Madison Avenue
New York, NY 10010-1603
T 917.661.7800 F 917.661.7801

机电设计顾问 MEP&HVAC CONSULTANT: wsp

幕墙设计顾问 CURTAIN WALL CONSULTANT: ALT

消防设计顾问 FIRE SAFETY CONSULTANT: ABUNDANCE 安邦

审定人/日期 AUTHORIZED FOR ISSUE BY/DATE	贺杰
设计总负责人/日期 DESIGN CHIEF/DATE	贺杰
审核人/日期 CHECKED BY/DATE	贺杰
专业负责人/日期 DISCIPLINE RESPONSIBLE BY/DATE	子恩
校对人/日期 CHECKED BY/DATE	张芸
设计人/日期 DESIGNED BY/DATE	倪军俊
建设单位 CLIENT	苏州中南中心投资建设有限公司
项目名称 PROJECT	中南中心超高层商业楼宇项目（DK20110136地块）超高层 SUZHOU ZHONGNAN CENTER
子项名称 SUB PROJECT	
图名 DRAWING TITLE	
工程编号 JOB NO.	C-201955007
阶段 STATUS	幕墙方案设计
比例 SCALE	
专业 DISCIPLINE	建筑
日期 DATE	2021.05.21
图号 DRAWING NO.	A5-954

Copyright 2017 CCAD

vip 2021/5/21 17:03:18 O:\P19.86.046 - Suzhou zhongnan Center\02. Design\D08 - ALT Drawings - Current\DD\20210521\20210521 100 DD.dwg

结构专业归档
STRUCTURE DISCIPLINE
给排水专业归档
PLUMBING DISCIPLINE
电气专业归档
ELECTRICAL DISCIPLINE
暖通专业归档
HVAC DISCIPLINE
给排水专业归档
PLUMBING DISCIPLINE
建筑专业归档
ARCHITECTURE

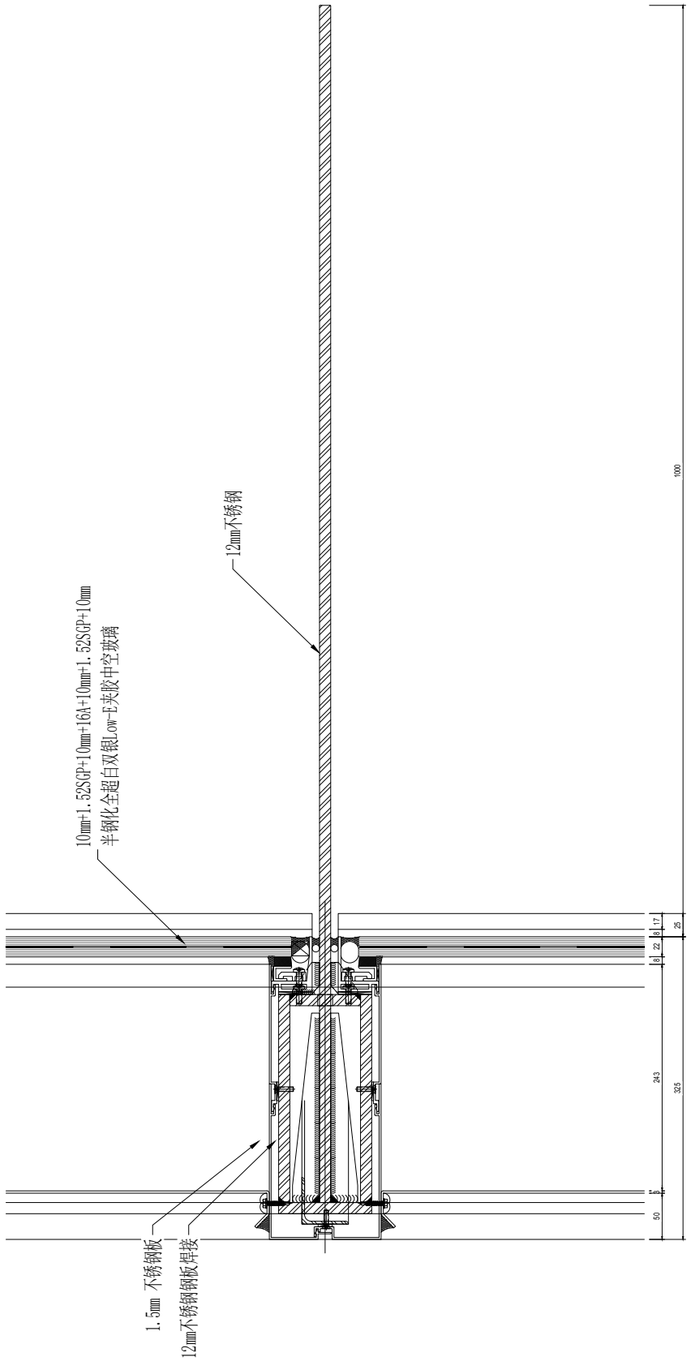

EXTERIOR
室外

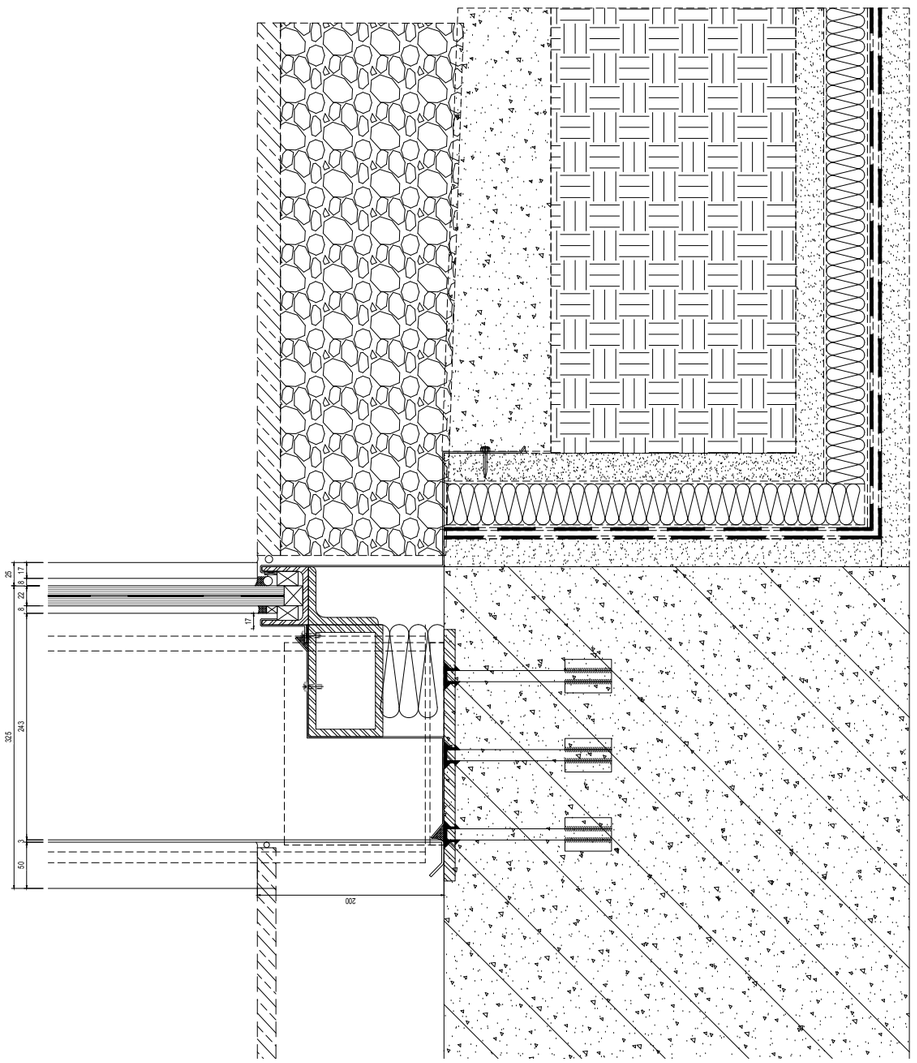

01 办公楼层横向节点@双层挑高大堂
Scale: 1:3

建设单位 CLIENT

14	幕墙方案扩初设计深化文本 FACADE DESIGN DEVELOPMENT SUBMISSION	2021.05.21
13	幕墙方案设计文本 FACADE SCHEMATIC DESIGN SUBMISSION	2021.04.19
12	100%初步设计文本 100% DESIGN DEVELOPMENT SUBMISSION	2020.12.15
11	幕墙方案设计文本 FACADE SCHEMATIC DESIGN SUBMISSION	2020.10.15
10	初步设计文本 - 地上部分 DESIGN DEVELOPMENT SUBMISSION - ABOVE GROUND	2020.09.30
09	初步设计过程图纸(9-10区) IN-PROGRESS DD SUBMISSION (ZONE 9-10)	2020.09.10
08	初步设计过程图纸(4-8区) IN-PROGRESS DD SUBMISSION (ZONE 4-8)	2020.08.31
07	初步设计过程图纸(1-4区) IN-PROGRESS DD SUBMISSION (ZONE 1-4)	2020.07.31
06	初步设计过程图纸(1-3区) IN-PROGRESS DD SUBMISSION (ZONE 1-3)	2020.07.17
05	方案设计报审文件更好 SCHEMATIC DESIGN RE-SUBMISSION	2020.04.18
04	初步设计文本 DESIGN DEVELOPMENT SUBMISSION	2020.03.27
03	50%初步设计文本(地下室更新) 50% DESIGN DEVELOPMENT SUBMISSION (BASEMENT RE-ISSUE)	2020.02.22
02	50% 初步设计 50% DESIGN DEVELOPMENT SUBMISSION	2020.01.31
01	方案设计报审文件 SCHEMATIC DESIGN SUBMISSION	2020.01.15
序号 NO.	修改内容 DESCRIPTION	日期 DATE

图章 SEAL

华建集团 ARCPLUS
ECADI 华东建筑设计研究总院
华东建筑设计研究院有限公司
EAST CHINA ARCHITECTURAL DESIGN & RESEARCH INSTITUTE CO., LTD.
设计证书甲级编号 A131004031

建筑设计顾问 ARCHITECTURE CONSULTANT
Gensler

结构设计顾问 STRUCTURE CONSULTANT
Thornton Tomasetti
51 Madison Avenue
New York, NY 10010-1603
T 917.661.7800 F 917.661.7801

机电设计顾问 MEP&FA CONSULTANT
wsp

幕墙设计顾问 CURTAIN WALL CONSULTANT
ALT

消防设计顾问 FIRE SAFETY CONSULTANT
ABUNDANCE 安邦

审定人/日期 AUTHORIZED FOR ISSUE BY/DATE	贾杰
设计总负责人/日期 DESIGN CHIEF/DATE	贾杰
审核人/日期 AUDITED BY/DATE	贾杰
专业负责人/日期 DISCIPLINE RESPONSIBLE BY/DATE	于振
校对人/日期 CHECKED BY/DATE	张晋
设计人/日期 DESIGNED BY/DATE	段军俊

建设单位 CLIENT 苏州中南中心投资建设有限公司

项目名称 PROJECT 中南中心超高层商业楼宇项目（DK20110136地块）超高层
SUZHOU ZHONGNAN CENTER

子项名称 SUB PROJECT

图名 DRAWING TITLE

工程编号 JOB NO.	C-201955007	阶段 STATUS	幕墙方案设计
比例 SCALE		专业 DISCIPLINE	建筑
日期 DATE	2021.05.21	图号 DRAWING NO.	A5-954.3

vip 2021/5/21 17:03:23 O:\P19.86.046 - Suzhou zhongnan Center\02_Design\D08 - ALT Drawings - Current\DD\20210521\20210521 100 DD.dwg
Copyright 2017 ECADI

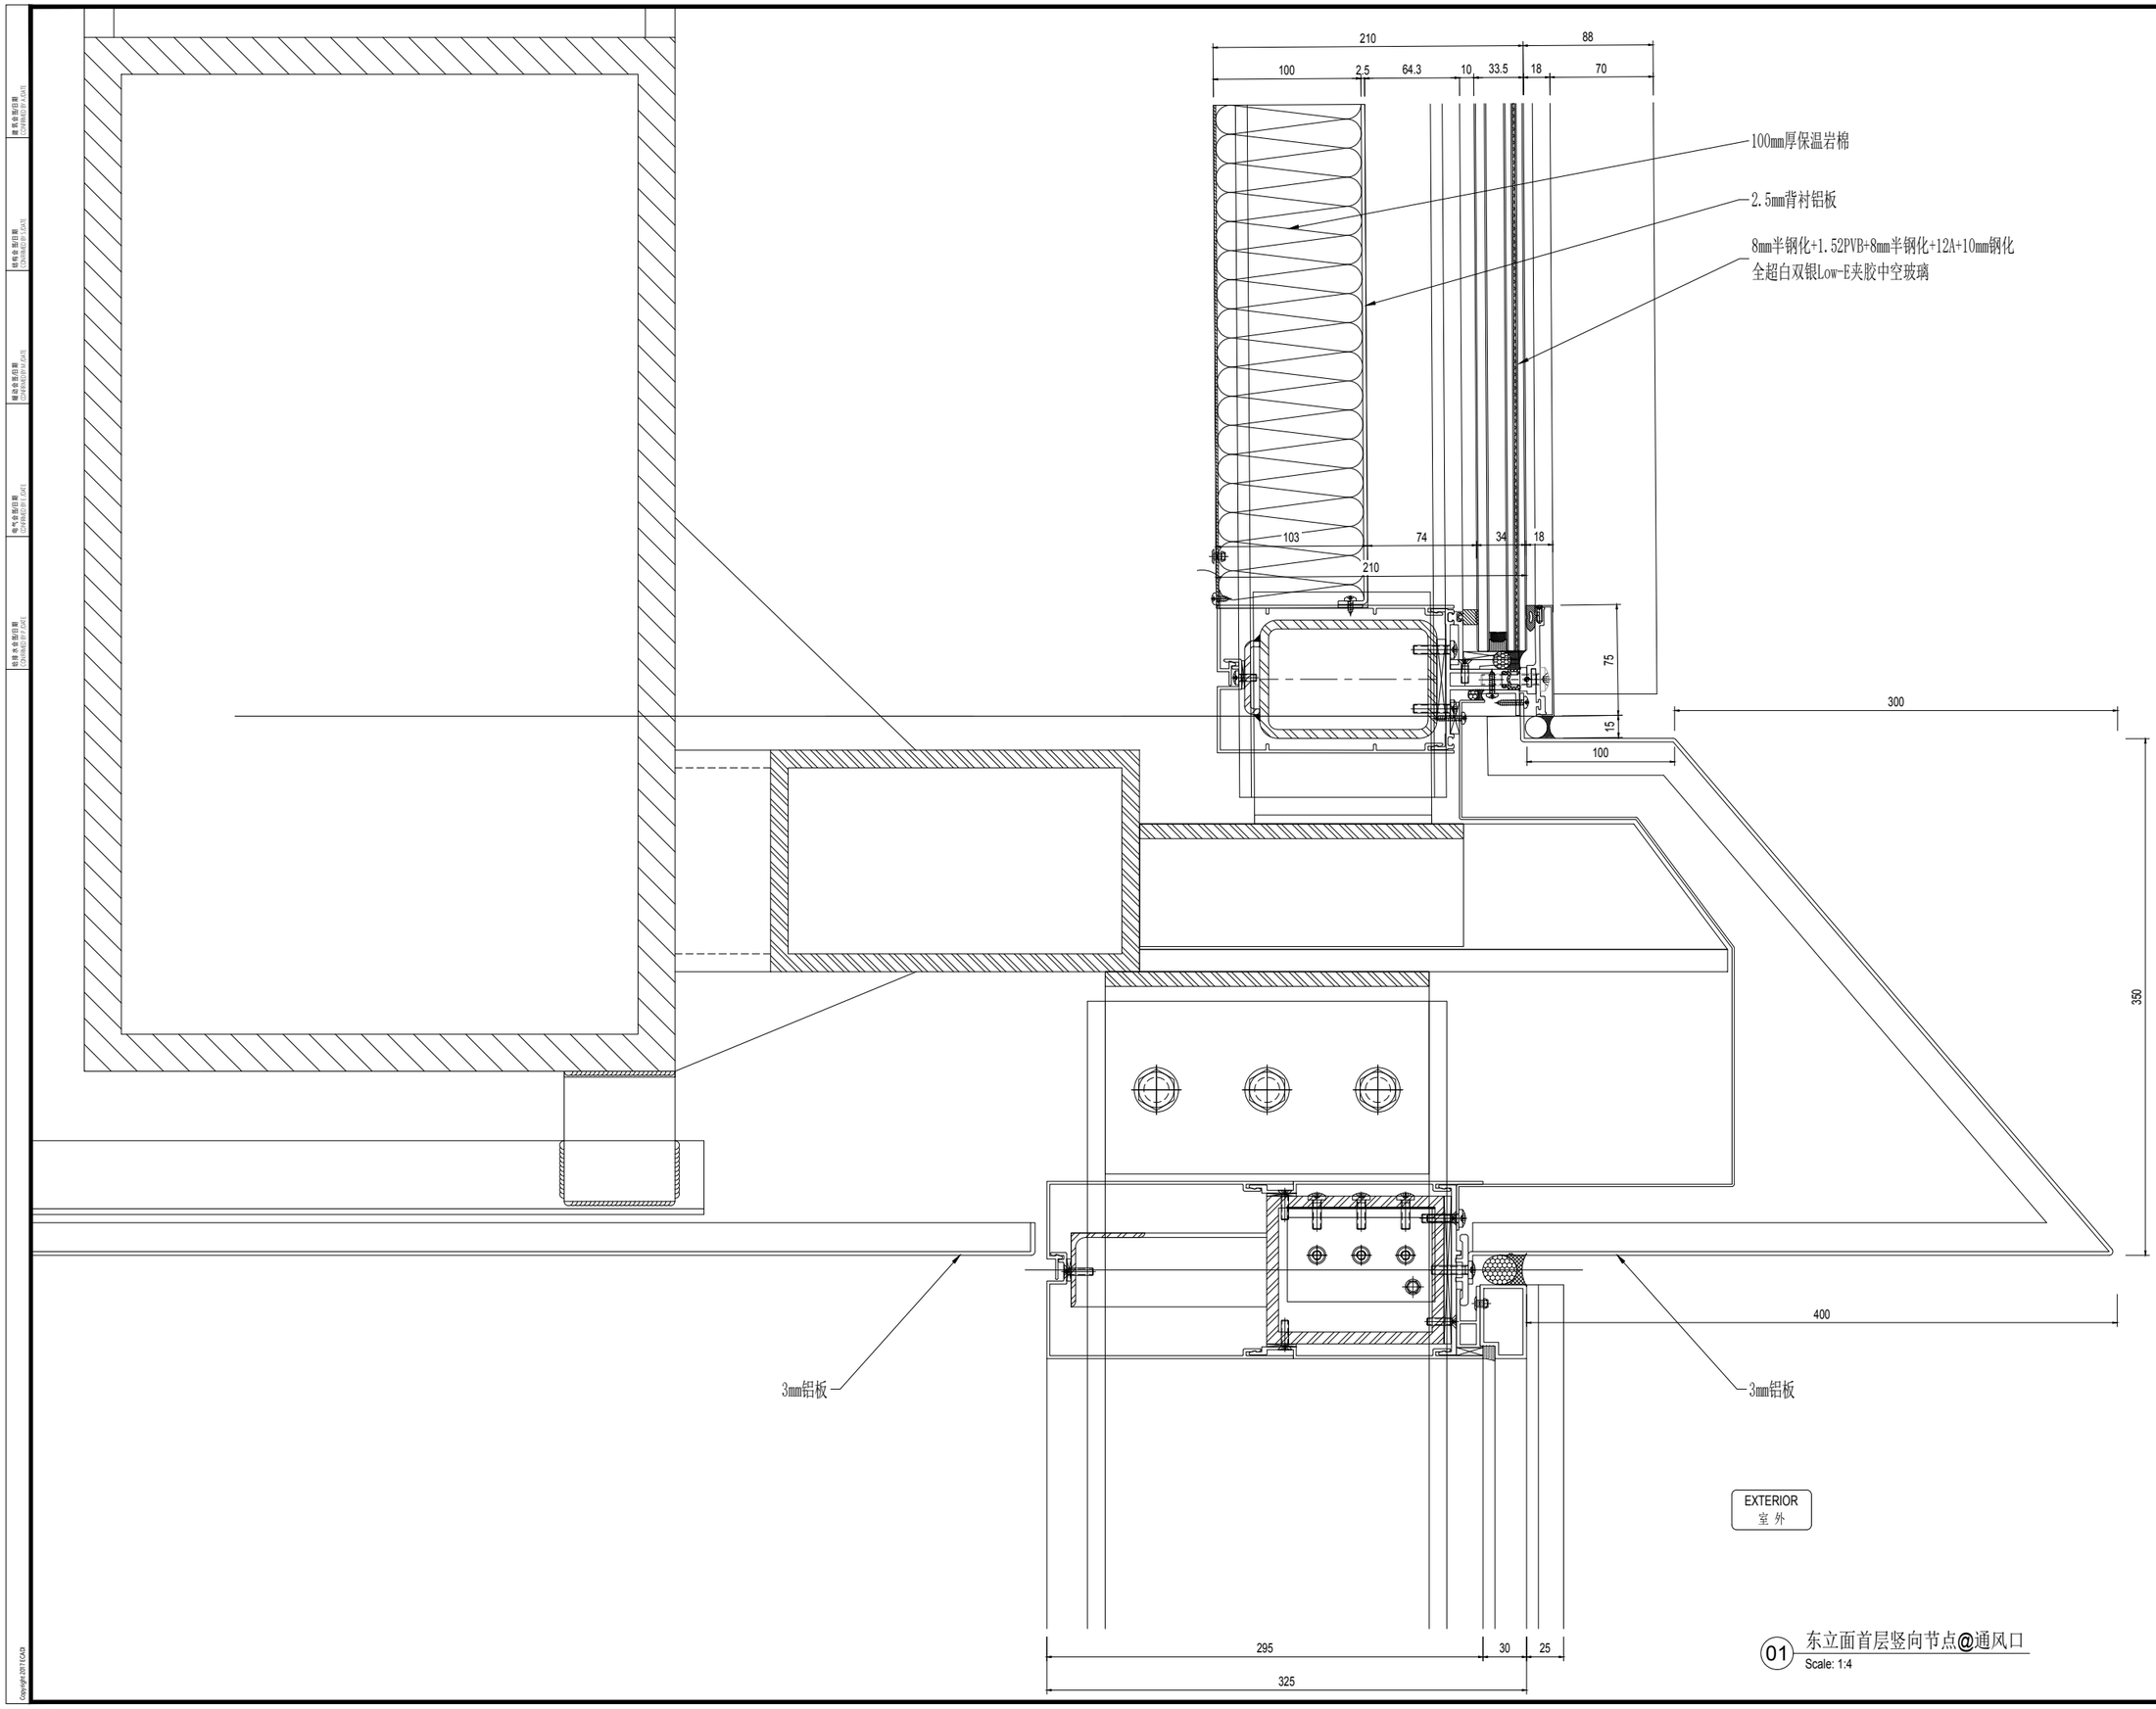

01 东立面首层竖向节点@通风口

Scale: 1:4

序号 NO.	修改内容 DESCRIPTION	日期 DATE
14	幕墙方案扩初设计深化文本 FACADE DESIGN DEVELOPMENT SUBMISSION	2021.05.21
13	幕墙方案设计文本 FACADE SCHEMATIC DESIGN SUBMISSION	2021.04.19
12	100%初步设计文本 100% DESIGN DEVELOPMENT SUBMISSION	2020.12.15
11	幕墙方案设计文本 FACADE SCHEMATIC DESIGN SUBMISSION	2020.10.15
10	初步设计文本 - 地上部分 DESIGN DEVELOPMENT SUBMISSION - ABOVE GROUND	2020.09.30
09	初步设计过程图纸(9-10区) IN-PROGRESS DD SUBMISSION (ZONE 9-10)	2020.09.10
08	初步设计过程图纸(4-8区) IN-PROGRESS DD SUBMISSION (ZONE 4-8)	2020.08.31
07	初步设计过程图纸(1-4区) IN-PROGRESS DD SUBMISSION (ZONE 1-4)	2020.07.31
06	初步设计过程节点图纸(1-3区) IN-PROGRESS DD SUBMISSION (ZONE 1-3)	2020.07.17
05	方案设计报审文件更新 SCHEMATIC DESIGN RE-SUBMISSION	2020.04.18
04	初步设计文本 DESIGN DEVELOPMENT SUBMISSION	2020.03.27
03	50%初步设计文本(地下室更新) 50% DESIGN DEVELOPMENT SUBMISSION (BASEMENT RE-ISSUE)	2020.02.22
02	50% 初步设计 50% DESIGN DEVELOPMENT SUBMISSION	2020.01.31
01	方案设计报审文件 SCHEMATIC DESIGN SUBMISSION	2020.01.15

建设单位 CLIENT

盖章 SEAL

华建集团 ARCPLUS

华东建筑设计研究总院 ECADI EAST CHINA ARCHITECTURAL DESIGN & RESEARCH INSTITUTE

华东建筑设计研究院有限公司 EAST CHINA ARCHITECTURAL DESIGN & RESEARCH INSTITUTE CO., LTD.

设计证书甲级编号 A131004031

建筑设计顾问 ARCHITECTURE CONSULTANT: Gensler

结构设计顾问 STRUCTURE CONSULTANT: Thornton Tomasetti
51 Madison Avenue
New York, NY 10010-1603
T 917.661.7800 F 917.661.7801

机电设计顾问 MEP&FA CONSULTANT: wsp

幕墙设计顾问 CURTAIN WALL CONSULTANT: ALT

消防设计顾问 FIRE SAFETY CONSULTANT: ABUNDANCE 安邦

审 定 人/日 期 AUTHORIZED FOR ISSUE BY/DATE	党杰
设 计 负 责 人/日 期 DESIGN CHIEF/DATE	党杰
审 核 人/日 期 AUDITED BY/DATE	党杰
专 业 负 责 人/日 期 DISCIPLINE RESPONSIBLE BY/DATE	子偲
校 对 人/日 期 CHECKED BY/DATE	张芸
设 计 人/日 期 DESIGNED BY/DATE	倪军俊
建 设 单 位 CLIENT	苏州中南中心投资建设有限公司
项 目 名 称 PROJECT	中南中心超高层商业楼宇项目（DK20110136地块）超高层 SUZHOU ZHONGNAN CENTER
子 项 名 称 SUB PROJECT	
图 名 DRAWING TITLE	
工 程 编 号 JOB NO.	C-201955007
比 例 SCALE	
日 期 DATE	2021.05.21
阶 段 STATUS	幕墙方案设计
专 业 DISCIPLINE	建筑
图 号 DRAWING NO.	A5-954.4

vip 2021/5/21 17:03:28 O:\P19.86046 - Suzhou zhongnan Center\02. Design\D08 - ALT Drawings - Current\DD\20210521\20210521 100 DD.dwg
Copyright 2017 GKB

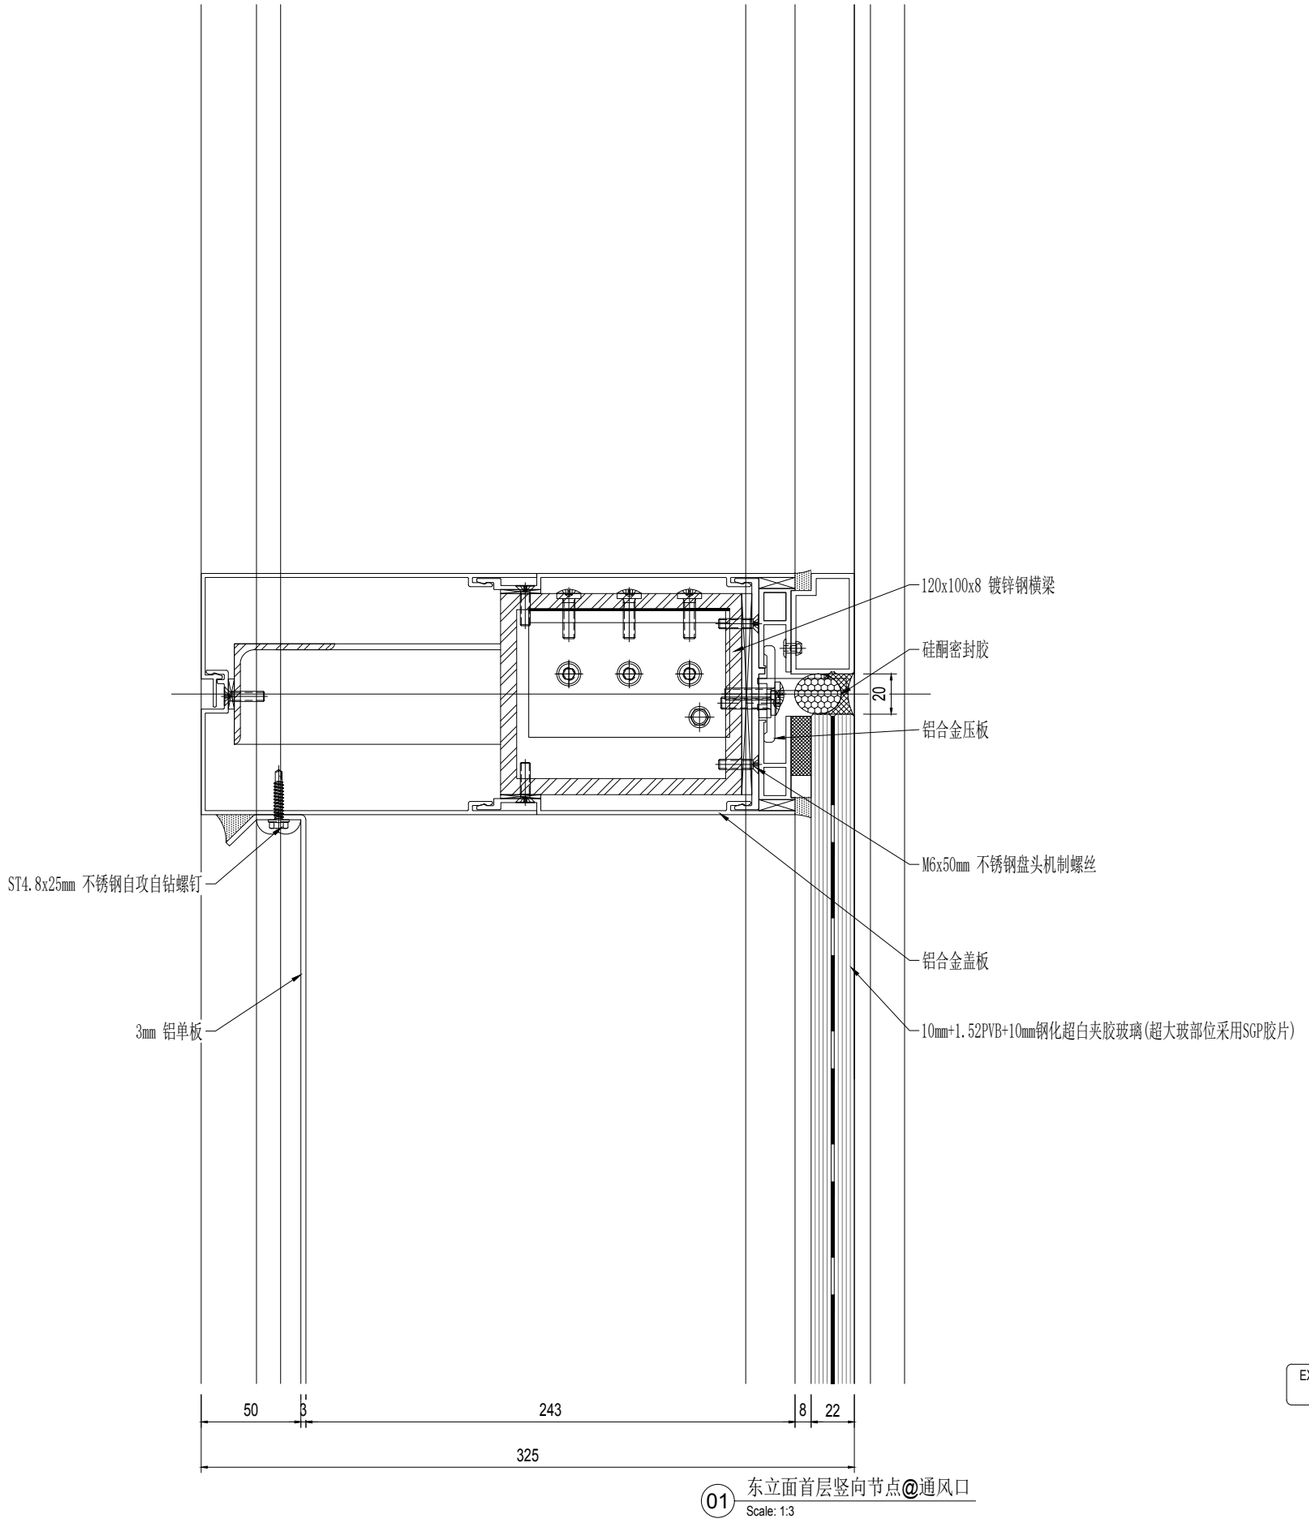

01 东立面首层竖向节点@通风口
Scale: 1:3

NO	修改内容 DESCRIPTION	日期 DATE
14	幕墙方案扩初设计深化文本 FACADE DESIGN DEVELOPMENT SUBMISSION	2021.05.21
13	幕墙方案设计文本 FACADE SCHEMATIC DESIGN SUBMISSION	2021.04.19
12	100%初步设计文本 100% DESIGN DEVELOPMENT SUBMISSION	2020.12.15
11	幕墙方案设计文本 FACADE SCHEMATIC DESIGN SUBMISSION	2020.10.15
10	初步设计文本 - 地上部分 DESIGN DEVELOPMENT SUBMISSION - ABOVE GROUND	2020.09.30
09	初步设计过程图纸(9-10区) IN-PROGRESS DD SUBMISSION (ZONE 9-10)	2020.09.10
08	初步设计过程图纸(4-8区) IN-PROGRESS DD SUBMISSION (ZONE 4-8)	2020.08.31
07	初步设计过程图纸(1-4区) IN-PROGRESS DD SUBMISSION (ZONE 1-4)	2020.07.31
06	初步设计过程图纸(1-3区) IN-PROGRESS DD SUBMISSION (ZONE 1-3)	2020.07.17
05	方案设计报审文件更新 SCHEMATIC DESIGN RE-SUBMISSION	2020.04.18
04	初步设计文本 DESIGN DEVELOPMENT SUBMISSION	2020.03.27
03	50%初步设计文本(地下室更新) 50% DESIGN DEVELOPMENT SUBMISSION (BASEMENT RE-ISSUE)	2020.02.22
02	50% 初步设计 50% DESIGN DEVELOPMENT SUBMISSION	2020.01.31
01	方案设计报审文件 SCHEMATIC DESIGN SUBMISSION	2020.01.15

盖章 SEAL

建设单位 CLIENT

华建集团 ARCPLUS
ECADI 华东建筑设计研究总院
华东建筑设计研究院有限公司
设计证书甲级编号 A131004031

建筑设计顾问 ARCHITECTURE CONSULTANT: Gensler

结构设计顾问 STRUCTURE CONSULTANT: Thornton Tomasetti
51 Madison Avenue
New York, NY 10010-1603
T 917.661.7800 F 917.661.7801

机电设计顾问 MECHANICAL CONSULTANT: WSP

幕墙设计顾问 CURTAIN WALL CONSULTANT: ALT

消防设计顾问 FIRE SAFETY CONSULTANT: ABUNDANCE 安邦

审定人/日期 AUTHORIZED FOR ISSUE BY/DATE
贺杰

设计负责人/日期 DESIGN CHIEF/DATE
贺杰

审核人/日期 AUDITED BY/DATE
贺杰

专业负责人/日期 DISCIPLINE RESPONSIBLE BY/DATE
王俊

校对人/日期 CHECKED BY/DATE
张亚

设计人/日期 DESIGNED BY/DATE
倪军锟

建设单位 CLIENT
苏州中南中心投资建设有限公司

项目名称 PROJECT
中南中心超高层商业楼宇项目（DK201110136地块）超高层
SUZHOU ZHONGNAN CENTER

子项名称 SUB PROJECT

图名 DRAWING TITLE

工程编号 JOB NO.	C-201955007	阶段 STATUS	幕墙方案设计
比例 SCALE		专业 DISCIPLINE	建筑
日期 DATE	2021.05.21	图号 DRAWING NO.	A5-954.5

建筑专业出图章 CONSTRUCTION DOC
幕墙专业出图章 CONSTRUCTION DATE
结构专业出图章 CONSTRUCTION DATE
电气专业出图章 CONSTRUCTION DATE
给排水专业出图章 CONSTRUCTION DATE
vip 2021/5/21 17:03:33 O:\P19.86.046 - Suzhou zhongnan Center\02_Design\D08 - ALT Drawings - Current\DD\20210521\20210521 100 DD.dwg
Copyright ©ZTECAD

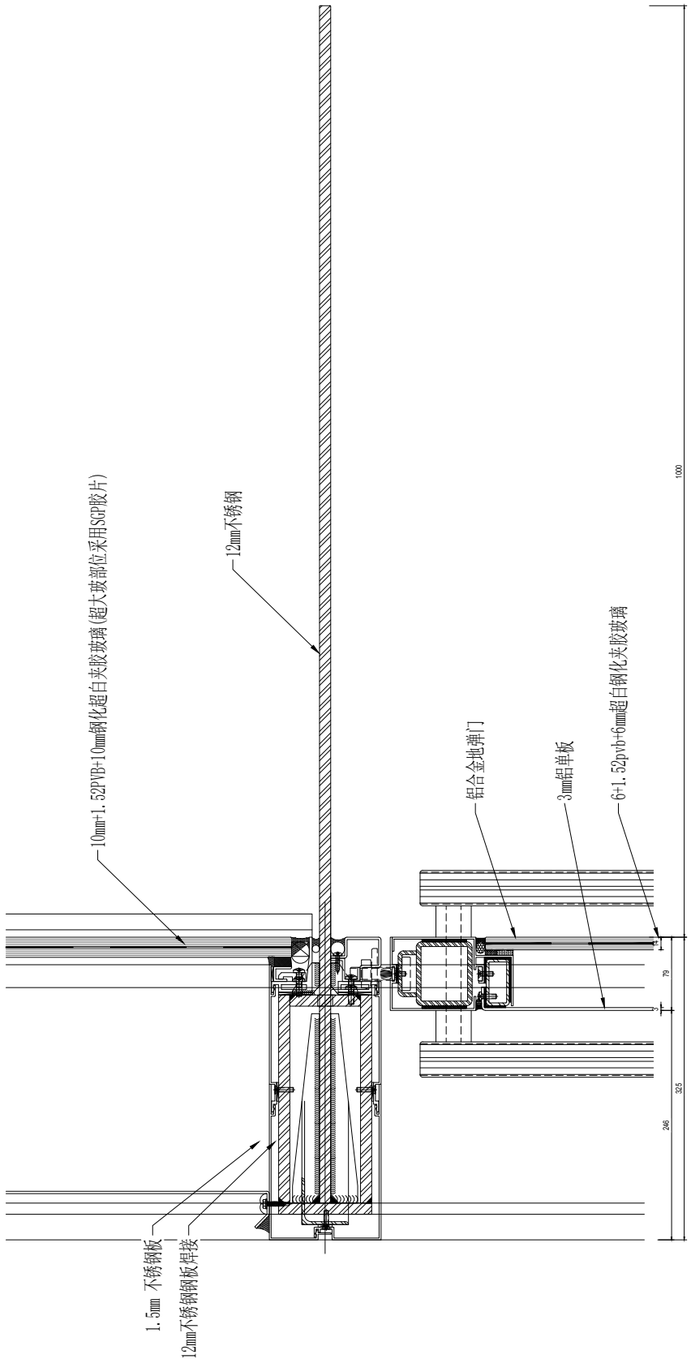

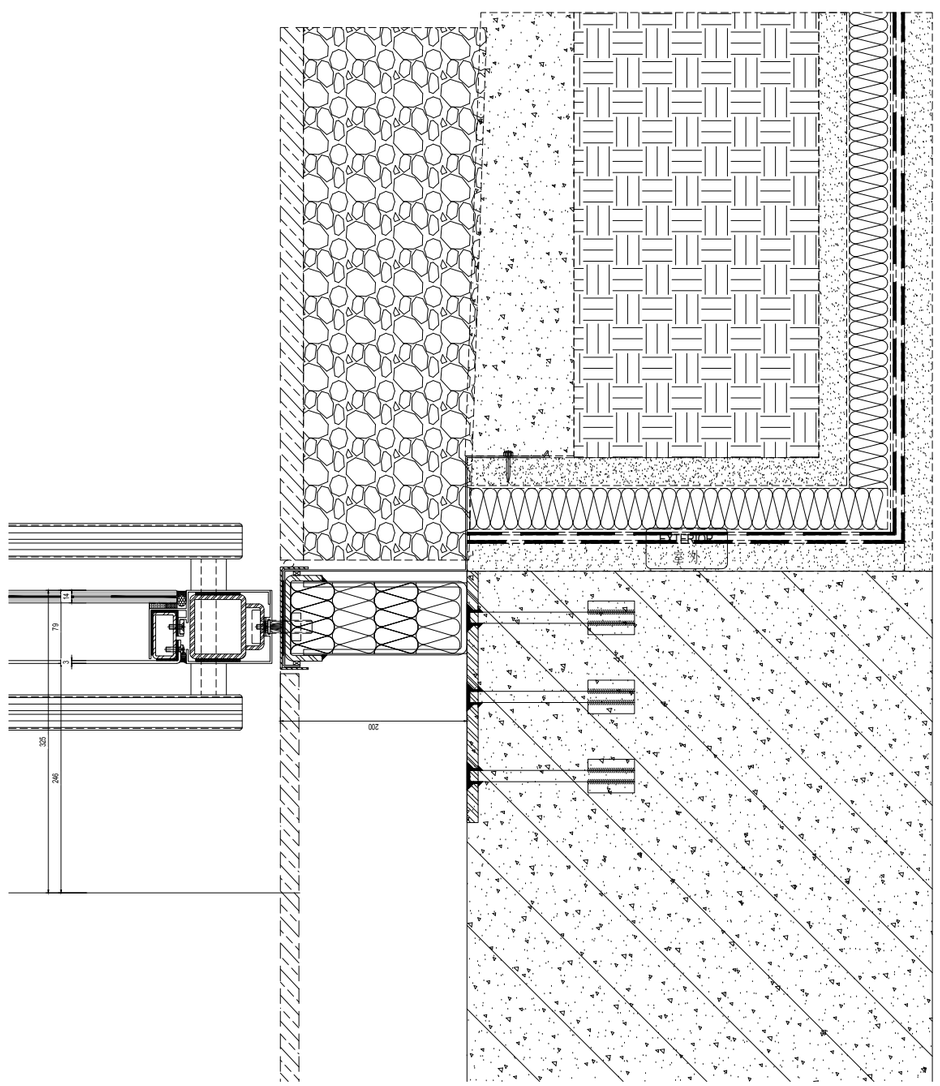

01 东立面首层竖向节点@雨棚@门
Scale: 1:3

序号 NO.	修改内容 DESCRIPTION	日期 DATE
14	幕墙方案扩初设计深化文本 FACADE DESIGN DEVELOPMENT SUBMISSION	2021.05.21
13	幕墙方案设计文本 FACADE SCHEMATIC DESIGN SUBMISSION	2021.04.19
12	100%初步设计文本 100% DESIGN DEVELOPMENT SUBMISSION	2020.12.15
11	幕墙方案设计文本 FACADE SCHEMATIC DESIGN SUBMISSION	2020.10.15
10	初步设计文本 - 地上部分 DESIGN DEVELOPMENT SUBMISSION - ABOVE GROUND	2020.09.30
09	初步设计过程图纸(9-10区) IN-PROGRESS DD SUBMISSION (ZONE 9-10)	2020.09.10
08	初步设计过程图纸(4-8区) IN-PROGRESS DD SUBMISSION (ZONE 4-8)	2020.08.31
07	初步设计过程图纸(1-4区) IN-PROGRESS DD SUBMISSION (ZONE 1-4)	2020.07.31
06	初步设计过程图纸(1-3区) IN-PROGRESS DD SUBMISSION (ZONE 1-3)	2020.07.17
05	方案设计报审文件更好 SCHEMATIC DESIGN RE-SUBMISSION	2020.04.18
04	初步设计文本 DESIGN DEVELOPMENT SUBMISSION	2020.03.27
03	50%初步设计文本(地下室更新) 50% DESIGN DEVELOPMENT SUBMISSION (BASEMENT RE-ISSUE)	2020.02.22
02	50% 初步设计 50% DESIGN DEVELOPMENT SUBMISSION	2020.01.31
01	方案设计报审文件 SCHEMATIC DESIGN SUBMISSION	2020.01.15

建设单位 CLIENT

图章 SEAL

华建集团 ARCPLUS
ECADI 华东建筑设计研究总院
EAST CHINA ARCHITECTURAL DESIGN & RESEARCH INSTITUTE
华东建筑设计研究院有限公司
EAST CHINA ARCHITECTURAL DESIGN & RESEARCH INSTITUTE CO., LTD.
设计证书甲级编号 A131004031

建筑设计顾问 ARCHITECTURE CONSULTANT: Gensler

结构设计顾问 STRUCTURE CONSULTANT: Thornton Tomasetti
51 Madison Avenue
New York, NY 10010-1603
T 917.661.7800 F 917.661.7801

机电设计顾问 MEP&HVAC CONSULTANT: wsp

幕墙设计顾问 CURTAIN WALL CONSULTANT: ALT

消防设计顾问 FIRE SAFETY CONSULTANT: ABUNDANCE 安邦

审定人/日期 AUTHORIZED FOR ISSUE BY/DATE	贺杰
设计总负责人/日期 DESIGN CHIEF/DATE	贺杰
审核人/日期 AUDITED BY/DATE	贺杰
专业负责人/日期 DISCIPLINE RESPONSIBLE BY/DATE	子恩
校对人/日期 CHECKED BY/DATE	张芸
设计人/日期 DESIGNED BY/DATE	倪军俊
建设单位 CLIENT	苏州中南中心投资建设有限公司
项目名称 PROJECT	中南中心超高层商业楼宇项目（DK20110136地块）超高层 SUZHOU ZHONGNAN CENTER
子项名称 SUB PROJECT	
图名 DRAWING TITLE	
工程编号 JOB NO.	C-201955007
阶段 STATUS	幕墙方案设计
比例 SCALE	
专业 DISCIPLINE	建筑
日期 DATE	2021.05.21
图号 DRAWING NO.	A5-954.6

Copyright 2017 CCAD

vip 2021/5/21 17:03:39 O:\P19.86.046 - Suzhou zhongnan Center\02. Design\D08 - ALT Drawings - Current\DD\20210521\20210521 100 DD.dwg

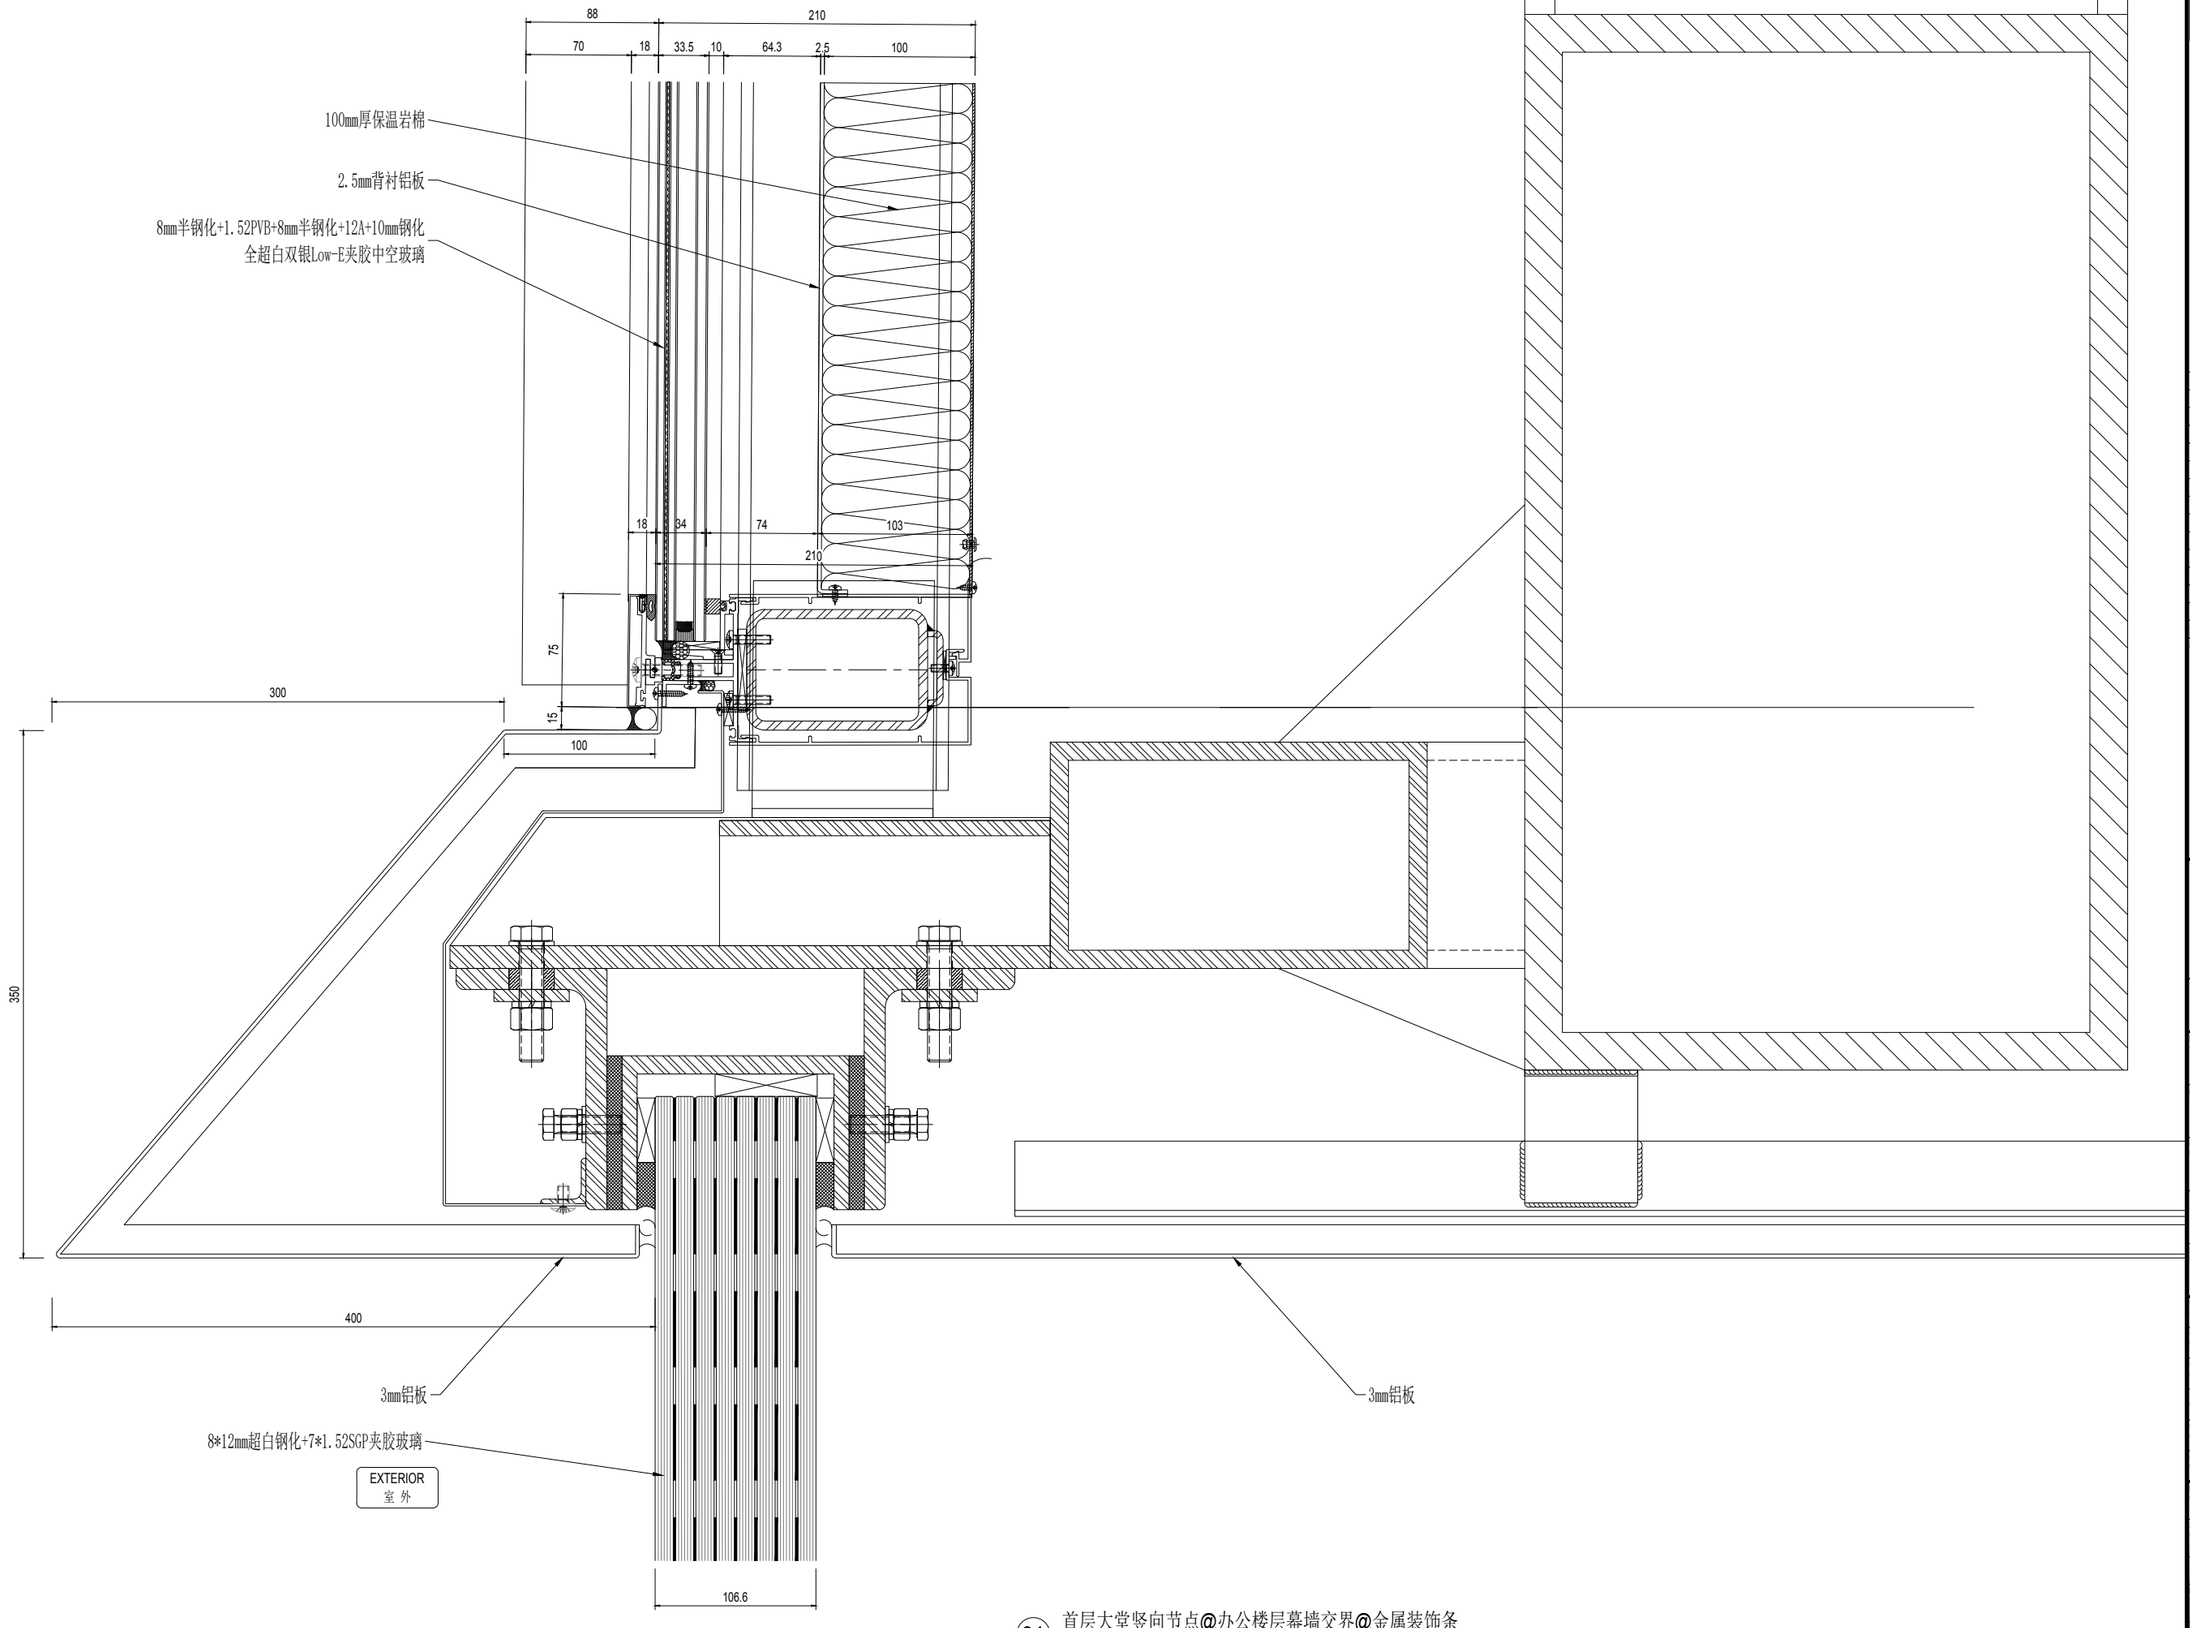

01 首层大堂竖向节点@办公楼层幕墙交界@金属装饰条

Scale: 1:3

NO.	修改内容 DESCRIPTION	日期 DATE
14	幕墙方案扩初设计深化文本 FACADE DESIGN DEVELOPMENT SUBMISSION	2021.05.21
13	幕墙方案设计文本 FACADE SCHEMATIC DESIGN SUBMISSION	2021.04.19
12	100%初步设计文本 100% DESIGN DEVELOPMENT SUBMISSION	2020.12.15
11	幕墙方案设计文本 FACADE SCHEMATIC DESIGN SUBMISSION	2020.10.15
10	初步设计文本 - 地上部分 DESIGN DEVELOPMENT SUBMISSION - ABOVE GROUND	2020.09.30
09	初步设计过程图纸(9-10区) IN-PROGRESS DD SUBMISSION (ZONE 9-10)	2020.09.10
08	初步设计过程图纸(4-8区) IN-PROGRESS DD SUBMISSION (ZONE 4-8)	2020.08.31
07	初步设计过程图纸(1-4区) IN-PROGRESS DD SUBMISSION (ZONE 1-4)	2020.07.31
06	初步设计过程图纸(1-3区) IN-PROGRESS DD SUBMISSION (ZONE 1-3)	2020.07.17
05	方案设计报审文件更好 SCHEMATIC DESIGN RE-SUBMISSION	2020.04.18
04	初步设计文本 DESIGN DEVELOPMENT SUBMISSION	2020.03.27
03	50%初步设计文本(地下室更新) 50% DESIGN DEVELOPMENT SUBMISSION (BASEMENT RE-ISSUE)	2020.02.22
02	50% 初步设计 50% DESIGN DEVELOPMENT SUBMISSION	2020.01.31
01	方案设计报审文件 SCHEMATIC DESIGN SUBMISSION	2020.01.15

建设单位 CLIENT

印章 SEAL

华建集团 ARCPLUS
华东建筑设计研究总院 ECADI
华东建筑设计研究院有限公司
EAST CHINA ARCHITECTURAL DESIGN & RESEARCH INSTITUTE CO., LTD.
设计证书甲级编号 A131004031

建筑设计顾问 ARCHITECTURE CONSULTANT: Gensler

结构设计顾问 STRUCTURE CONSULTANT: Thornton Tomasetti
51 Madison Avenue
New York, NY 10010-1603
T 917.661.7800 F 917.661.7801

机电设计顾问 MEP&FA CONSULTANT: wsp

幕墙设计顾问 CURTAIN WALL CONSULTANT: ALT

消防设计顾问 FIRE SAFETY CONSULTANT: ABUNDANCE 安邦

审定人/日期 AUTHORIZED FOR ISSUE BY/DATE	贤杰
设计总负责人/日期 DESIGN CHIEF/DATE	贤杰
审核人/日期 AUDITED BY/DATE	贤杰
专业负责人/日期 DISCIPLINE RESPONSIBLE BY/DATE	子恩
校对人/日期 CHECKED BY/DATE	张贤
设计人/日期 DESIGNED BY/DATE	倪军玲

建设单位 CLIENT: 苏州中南中心投资建设有限公司

项目名称 PROJECT: 中南中心超高层商业娃宇项目（DK20110136地块）超高层
SUZHOU ZHONGNAN CENTER

子项名称 SUB PROJECT:

图名 DRAWING TITLE:

工程编号 JOB NO.	C-201955007	阶段 STATUS	幕墙方案设计
比例 SCALE		专业 DISCIPLINE	建筑
日期 DATE	2021.05.21	图号 DRAWING NO.	A5-955

建筑信息模型 BUILDING INFORMATION MODEL
结构信息模型 BUILDING INFORMATION MODEL
建筑信息模型 BUILDING INFORMATION MODEL
电气信息模型 BUILDING INFORMATION MODEL
给排水信息模型 BUILDING INFORMATION MODEL
vip 2021/5/21 17:03:44 O:\P19.86.046 - Suzhou zhongnan Center\02. Design\D08 - ALT Drawings - Current\DD\20210521\20210521 100 DD.dwg
Copyright 2017 ECADI

106.6

8*12mm超白钢化+7*1.52SGP夹胶玻璃

硅酮密封胶

1.5mm 镀锌钢板

EXTERIOR
室 外

1.5mm 不锈钢批水板

01 首层大堂竖向节点@首层地面
Scale: 1:3

序号 NO.	修改内容 DESCRIPTION	日期 DATE
14	幕墙方案扩初设计深化文本 FACADE DESIGN DEVELOPMENT SUBMISSION	2021.05.21
13	幕墙方案设计文本 FACADE SCHEMATIC DESIGN SUBMISSION	2021.04.19
12	100%初步设计文本 100% DESIGN DEVELOPMENT SUBMISSION	2020.12.15
11	幕墙方案设计文本 FACADE SCHEMATIC DESIGN SUBMISSION	2020.10.15
10	初步设计文本 - 地上部分 DESIGN DEVELOPMENT SUBMISSION - ABOVE GROUND	2020.09.30
09	初步设计过程图纸(9-10区) IN-PROGRESS DD SUBMISSION (ZONE 9-10)	2020.09.10
08	初步设计过程图纸(4-8区) IN-PROGRESS DD SUBMISSION (ZONE 4-8)	2020.08.31
07	初步设计过程图纸(1-4区) IN-PROGRESS DD SUBMISSION (ZONE 1-4)	2020.07.31
06	初步设计过程图纸(1-3区) IN-PROGRESS DD SUBMISSION (ZONE 1-3)	2020.07.17
05	方案设计报审文件更新 SCHEMATIC DESIGN RE-SUBMISSION	2020.04.18
04	初步设计文本 DESIGN DEVELOPMENT SUBMISSION	2020.03.27
03	50%初步设计文本(地下室更新) 50% DESIGN DEVELOPMENT SUBMISSION (BASEMENT RE-ISSUE)	2020.02.22
02	50% 初步设计 50% DESIGN DEVELOPMENT SUBMISSION	2020.01.31
01	方案设计报审文件 SCHEMATIC DESIGN SUBMISSION	2020.01.15

建设单位 CLIENT

盖章 SEAL

华建集团 ARCPLUS
ECADI 华东建筑设计研究总院
华东建筑设计研究院有限公司
EAST CHINA ARCHITECTURAL DESIGN & RESEARCH INSTITUTE CO., LTD.
设计证书甲级编号 A131004031

建筑设计顾问 ARCHITECTURE CONSULTANT: Gensler

结构设计顾问 STRUCTURE CONSULTANT: Thornton Tomasetti
51 Madison Avenue
New York, NY 10010-1603
T 917.661.7800 F 917.661.7801

机电设计顾问 MEP/HVAC CONSULTANT: wsp

幕墙设计顾问 CURTAIN WALL CONSULTANT: ALT

消防设计顾问 FIRE SAFETY CONSULTANT: ABUNDANCE 安邦

审定人/日期 AUTHORIZED FOR ISSUE BY/DATE	党杰
设计总负责人/日期 DESIGN CHIEF/DATE	党杰
审核人/日期 AUDITED BY/DATE	党杰
专业负责人/日期 DISCIPLINE RESPONSIBLE BY/DATE	于倬
校对人/日期 CHECKED BY/DATE	张贤
设计人/日期 DESIGNED BY/DATE	倪军锐
建设单位 CLIENT	苏州中南中心投资建设有限公司
项目名称 PROJECT	中南中心超高层商业楼宇项目（DK20110136地块）超高层 SUZHOU ZHONGNAN CENTER
子项名称 SUB PROJECT	
图名 DRAWING TITLE	
工程编号 JOB NO.	C-201955007
阶段 STATUS	幕墙方案设计
比例 SCALE	
专业 DISCIPLINE	建筑
日期 DATE	2021.05.21
图号 DRAWING NO.	A5-955.1

Copyright 2017 ECADI

O:\P19.86.046 - Suzhou zhongnan Center\02. Design\D08 - ALT Drawings - Current\DD\20210521\20210521 100 DD.dwg
2021/5/21 17:03:49
vip

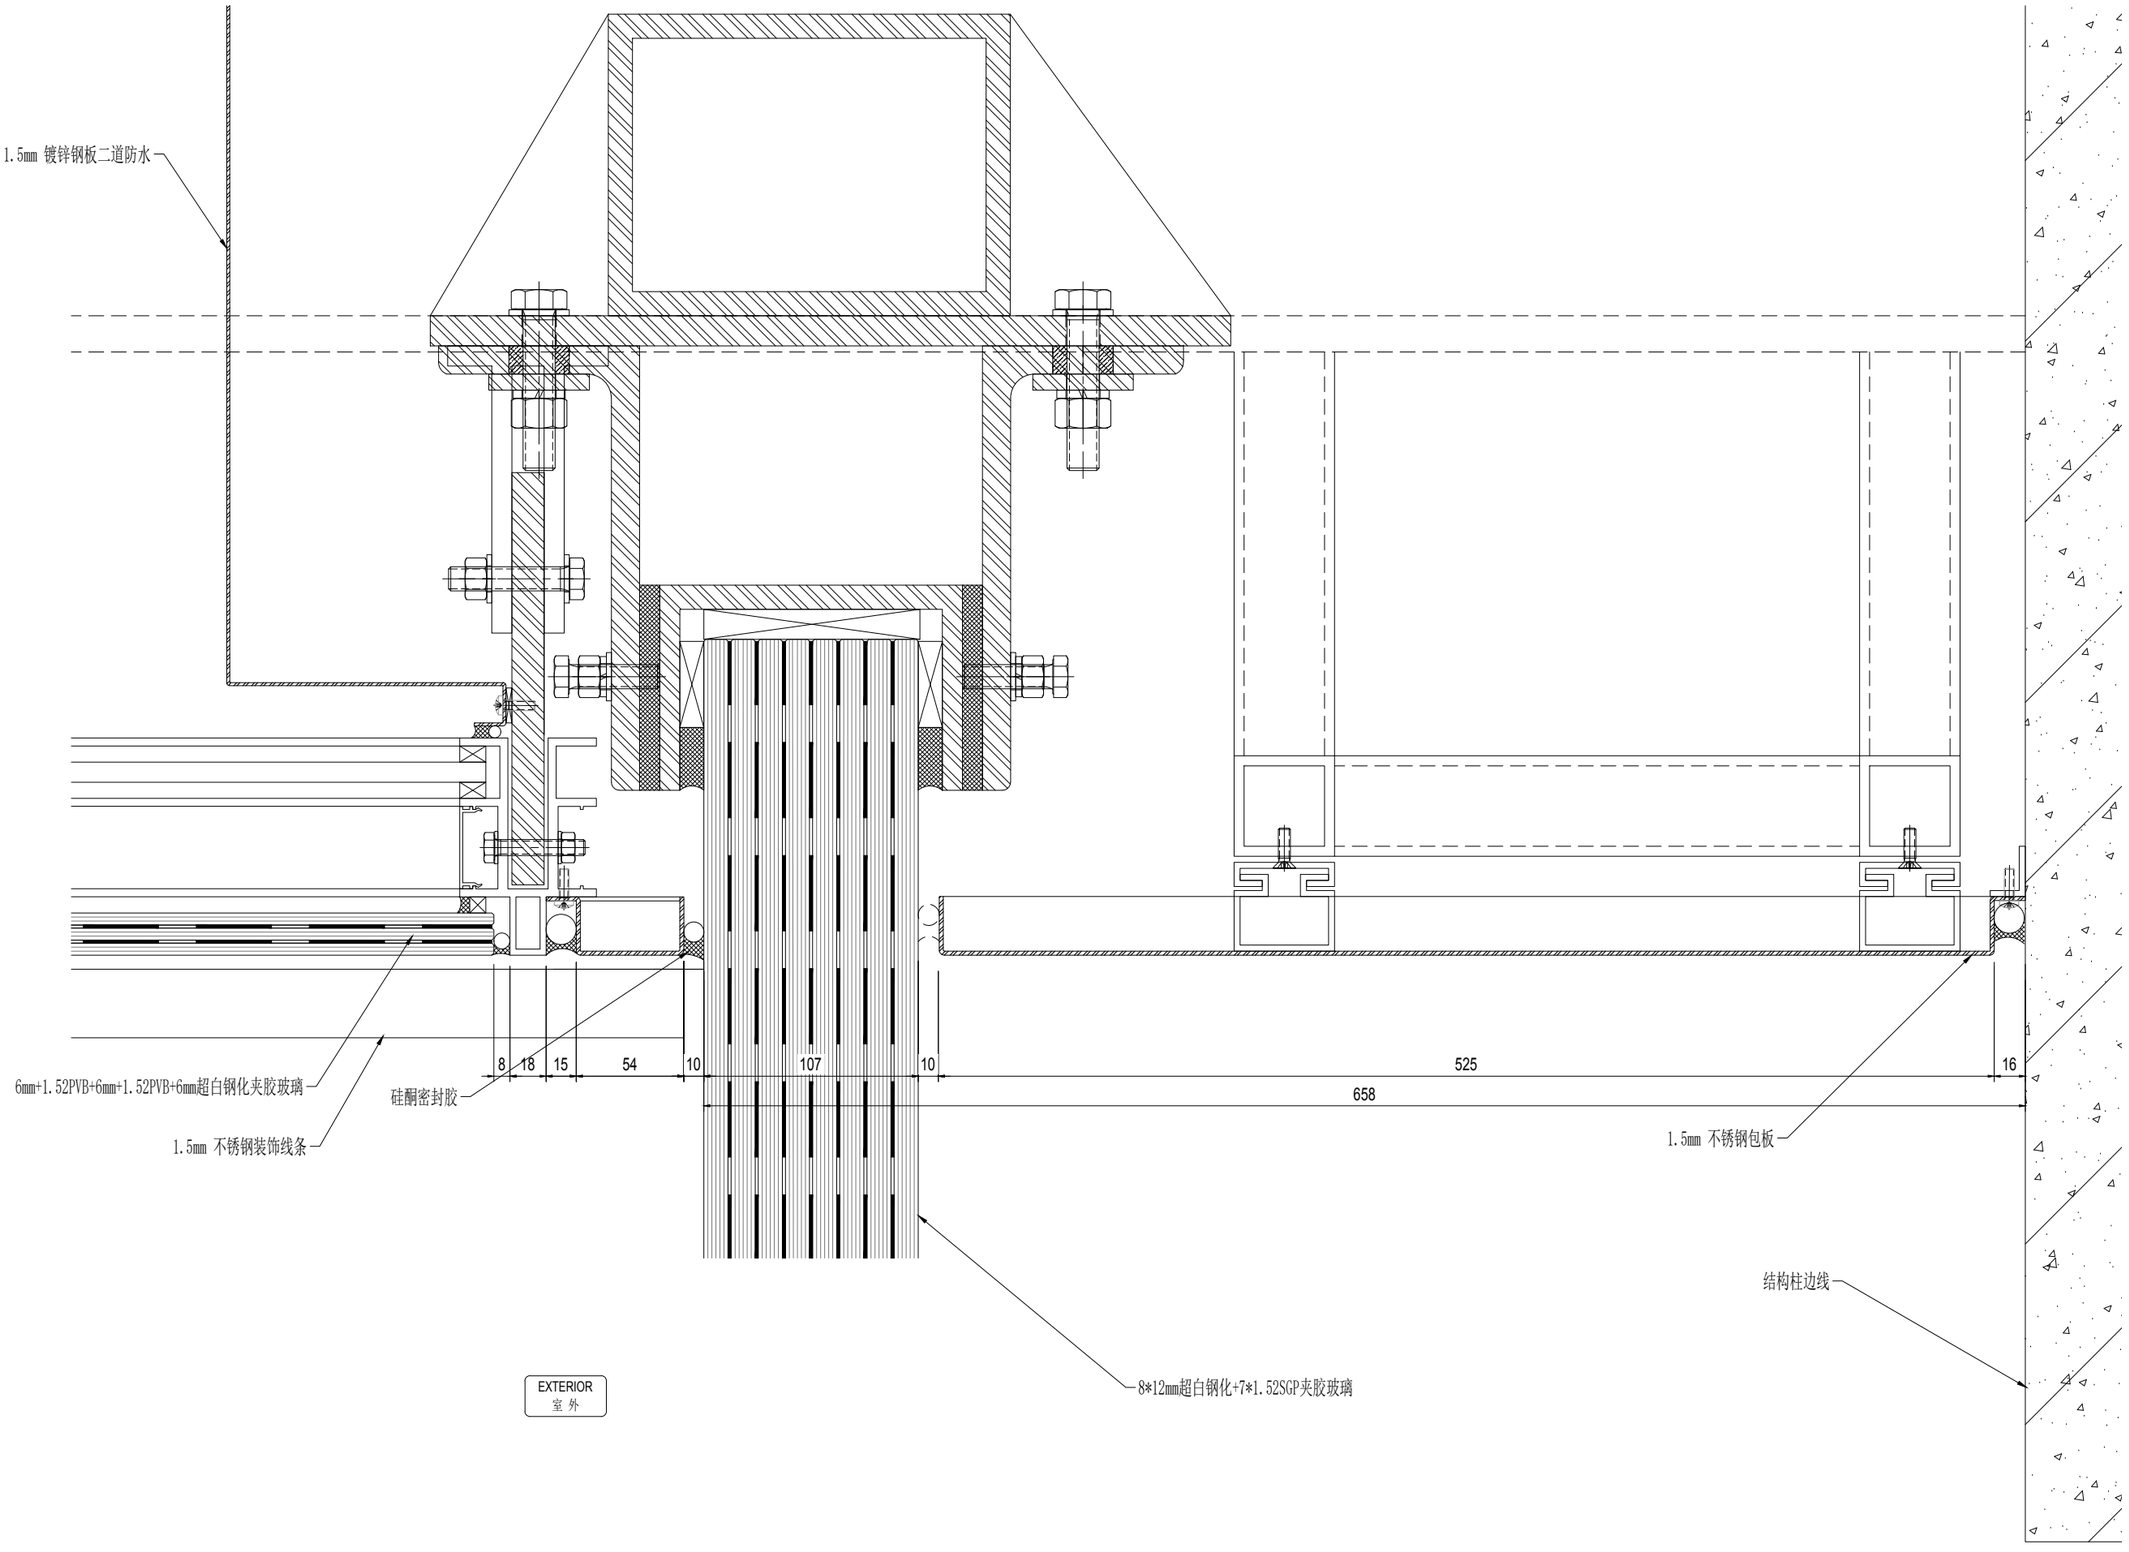

01 首层大堂竖向节点@雨棚@巨柱
Scale: 1:3

序号 NO.	修改内容 DESCRIPTION	日期 DATE
14	幕墙方案扩初设计深化文本 FACADE DESIGN DEVELOPMENT SUBMISSION	2021.05.21
13	幕墙方案设计文本 FACADE SCHEMATIC DESIGN SUBMISSION	2021.04.18
12	100%初步设计文本 100% DESIGN DEVELOPMENT SUBMISSION	2020.12.15
11	幕墙方案设计文本 FACADE SCHEMATIC DESIGN SUBMISSION	2020.10.15
10	初步设计文本 - 地上部分 DESIGN DEVELOPMENT SUBMISSION - ABOVE GROUND	2020.09.30
09	初步设计过程图纸(9-10区) IN-PROGRESS DD SUBMISSION (ZONE 9-10)	2020.09.10
08	初步设计过程图纸(4-8区) IN-PROGRESS DD SUBMISSION (ZONE 4-8)	2020.08.31
07	初步设计过程图纸(1-4区) IN-PROGRESS DD SUBMISSION (ZONE 1-4)	2020.07.31
06	初步设计过程图纸(1-3区) IN-PROGRESS DD SUBMISSION (ZONE 1-3)	2020.07.17
05	方案设计报审文件更好 SCHEMATIC DESIGN RE-SUBMISSION	2020.04.18
04	初步设计文本 DESIGN DEVELOPMENT SUBMISSION	2020.03.27
03	50%初步设计文本(地下室更新) 50% DESIGN DEVELOPMENT SUBMISSION (BASEMENT RE-ISSUE)	2020.02.22
02	50% 初步设计 50% DESIGN DEVELOPMENT SUBMISSION	2020.01.31
01	方案设计报审文件 SCHEMATIC DESIGN SUBMISSION	2020.01.15

建设单位 CLIENT

盖章 SEAL

华建集团 ARCPLUS
ECADI 华东建筑设计研究总院
EAST CHINA ARCHITECTURAL DESIGN & RESEARCH INSTITUTE CO., LTD.
华东建筑设计研究院有限公司
设计证书甲级编号 A131004031

建筑设计顾问 ARCHITECTURE CONSULTANT: Gensler

结构设计顾问 STRUCTURE CONSULTANT: Thornton Tomasetti
51 Madison Avenue
New York, NY 10010-1603
T 917.661.7800 F 917.661.7801

机电设计顾问 MEP&FA CONSULTANT: wsp

幕墙设计顾问 CURTAIN WALL CONSULTANT: ALT

消防设计顾问 FIRE SAFETY CONSULTANT: ABUNDANCE 安邦

审定人/日期 AUTHORIZED FOR ISSUE BY/DATE	贺杰
设计负责人/日期 DESIGN CHIEF/DATE	贺杰
审核人/日期 AUDITED BY/DATE	贺杰
专业负责人/日期 DISCIPLINE RESPONSIBLE BY/DATE	王俊
校对人/日期 CHECKED BY/DATE	张亚
设计人/日期 DESIGNED BY/DATE	段军锁

建设单位 CLIENT: 苏州中南中心投资建设有限公司

项目名称 PROJECT: 中南中心超高层商业楼宇项目（DK20110136地块）超高层
SUZHOU ZHONGNAN CENTER

子项名称 SUB PROJECT:

图名 DRAWING TITLE:

工程编号 JOB NO.	C-201955007	阶段 STATUS	幕墙方案设计
比例 SCALE		专业 DISCIPLINE	建筑
日期 DATE	2021.05.21	图号 DRAWING NO.	A5-955.4

建筑幕墙设计图纸 CURTAIN WALL DESIGN DRAWINGS
结构设计图纸 STRUCTURE DRAWINGS
机电设计图纸 MEP&FA DRAWINGS
电气设计图纸 ELECTRICAL DRAWINGS
给排水设计图纸 PLUMBING DRAWINGS
2021/5/21 17:03:54 O:\P19.86.046 - Suzhou zhongnan Center\02. Design\D08 - ALT Drawings - Current\DD\20210521\20210521 100 DD.dwg
vip
Copyright 2017 CAD

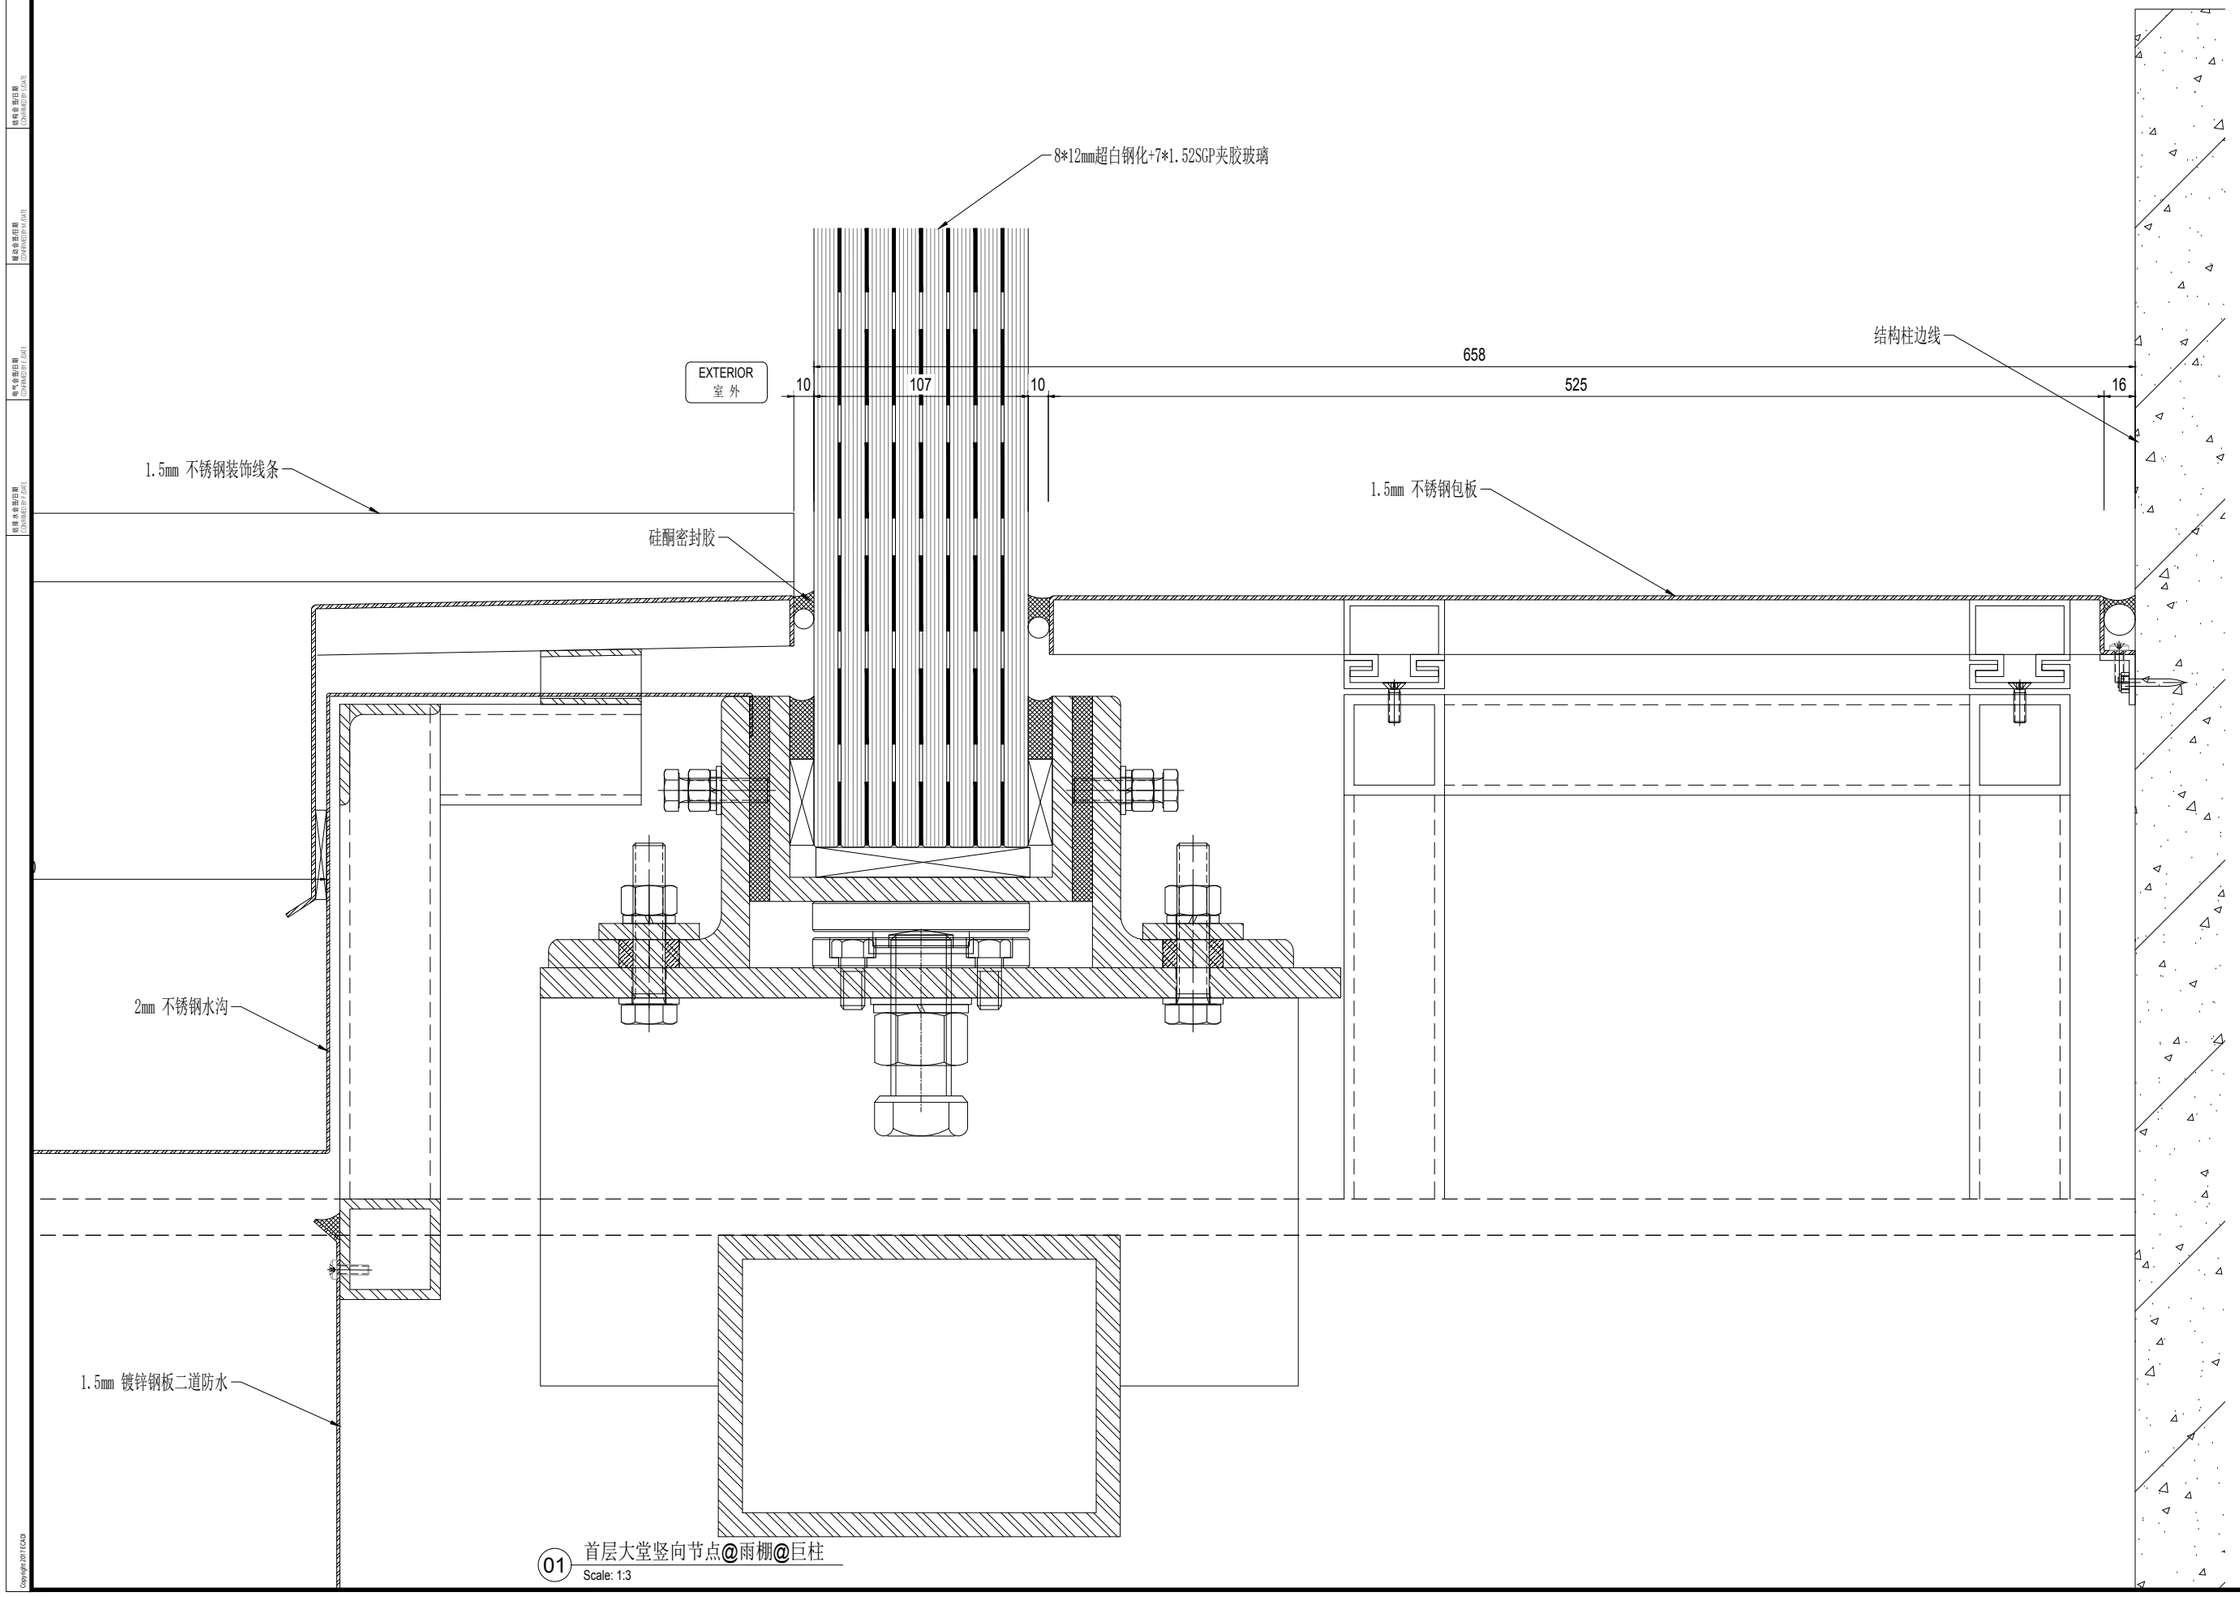

01 首层大堂竖向节点@雨棚@巨柱
Scale: 1:3

建设单位 CLIENT

序号 NO.	修改内容 DESCRIPTION	日期 DATE
14	幕墙方案扩初设计深化文本 FACADE DESIGN DEVELOPMENT SUBMISSION	2021.05.21
13	幕墙方案设计文本 FACADE SCHEMATIC DESIGN SUBMISSION	2021.04.19
12	100%初步设计文本 100% DESIGN DEVELOPMENT SUBMISSION	2020.12.15
11	幕墙方案设计文本 FACADE SCHEMATIC DESIGN SUBMISSION	2020.10.15
10	初步设计文本 - 地上部分 DESIGN DEVELOPMENT SUBMISSION - ABOVE GROUND	2020.09.30
09	初步设计过程图纸(9-10区) IN-PROGRESS DD SUBMISSION (ZONE 9-10)	2020.09.10
08	初步设计过程图纸(4-8区) IN-PROGRESS DD SUBMISSION (ZONE 4-8)	2020.08.31
07	初步设计过程图纸(1-4区) IN-PROGRESS DD SUBMISSION (ZONE 1-4)	2020.07.31
06	初步设计过程图纸(1-3区) IN-PROGRESS DD SUBMISSION (ZONE 1-3)	2020.07.17
05	方案设计过程文件更好 SCHEMATIC DESIGN RE-SUBMISSION	2020.04.18
04	初步设计文本 DESIGN DEVELOPMENT SUBMISSION	2020.03.27
03	50%初步设计文本(地下室更新) 50% DESIGN DEVELOPMENT SUBMISSION (BASEMENT RE-ISSUE)	2020.02.22
02	50% 初步设计 50% DESIGN DEVELOPMENT SUBMISSION	2020.01.31
01	方案设计过程文件 SCHEMATIC DESIGN SUBMISSION	2020.01.15

盖章 SEAL

华建集团 ARCPLUS
ECADI 华东建筑设计研究总院
华东建筑设计研究院有限公司 EAST CHINA ARCHITECTURAL DESIGN & RESEARCH INSTITUTE CO., LTD
设计证书甲级编号 A131004031

建筑设计顾问 ARCHITECTURE CONSULTANT: Gensler

结构设计顾问 STRUCTURE CONSULTANT: Thornton Tomasetti
51 Madison Avenue
New York, NY 10010-1603
T 917.661.7800 F 917.661.7801

机电设计顾问 MEP&FA CONSULTANT: wsp

幕墙设计顾问 CURTAIN WALL CONSULTANT:

消防设计顾问 FIRE SAFETY CONSULTANT: ABUNDANCE 安邦

审定人/日期 AUTHORIZED FOR ISSUE BY/DATE 贾杰
设计总负责人/日期 DESIGN CHIEF/DATE 贾杰
审核人/日期 AUDITED BY/DATE 贾杰
专业负责人/日期 DISCIPLINE RESPONSIBLE BY/DATE 于倩
校对人/日期 CHECKED BY/DATE 张哲
设计人/日期 DESIGNED BY/DATE 何军锐

建设单位 CLIENT: 苏州中南中心投资建设有限公司

项目名称 PROJECT: 中南中心超高层商业楼宇项目（DK20110136地块）超高层
SUZHOU ZHONGNAN CENTER

子项名称 SUB PROJECT:

图名 DRAWING TITLE:

工程编号 JOB NO.	C-201955007	阶段 STATUS	幕墙方案设计
比例 SCALE		专业 DISCIPLINE	建筑
日期 DATE	2021.05.21	图号 DRAWING NO.	A5-955.5

Copyright 2017 CADI

vip 2021/5/21 17:04:00 O:\P19.86.046 - Suzhou zhongnan Center\02. Design\D08 - ALT Drawings - Current\DD\20210521\20210521 100 DD.dwg

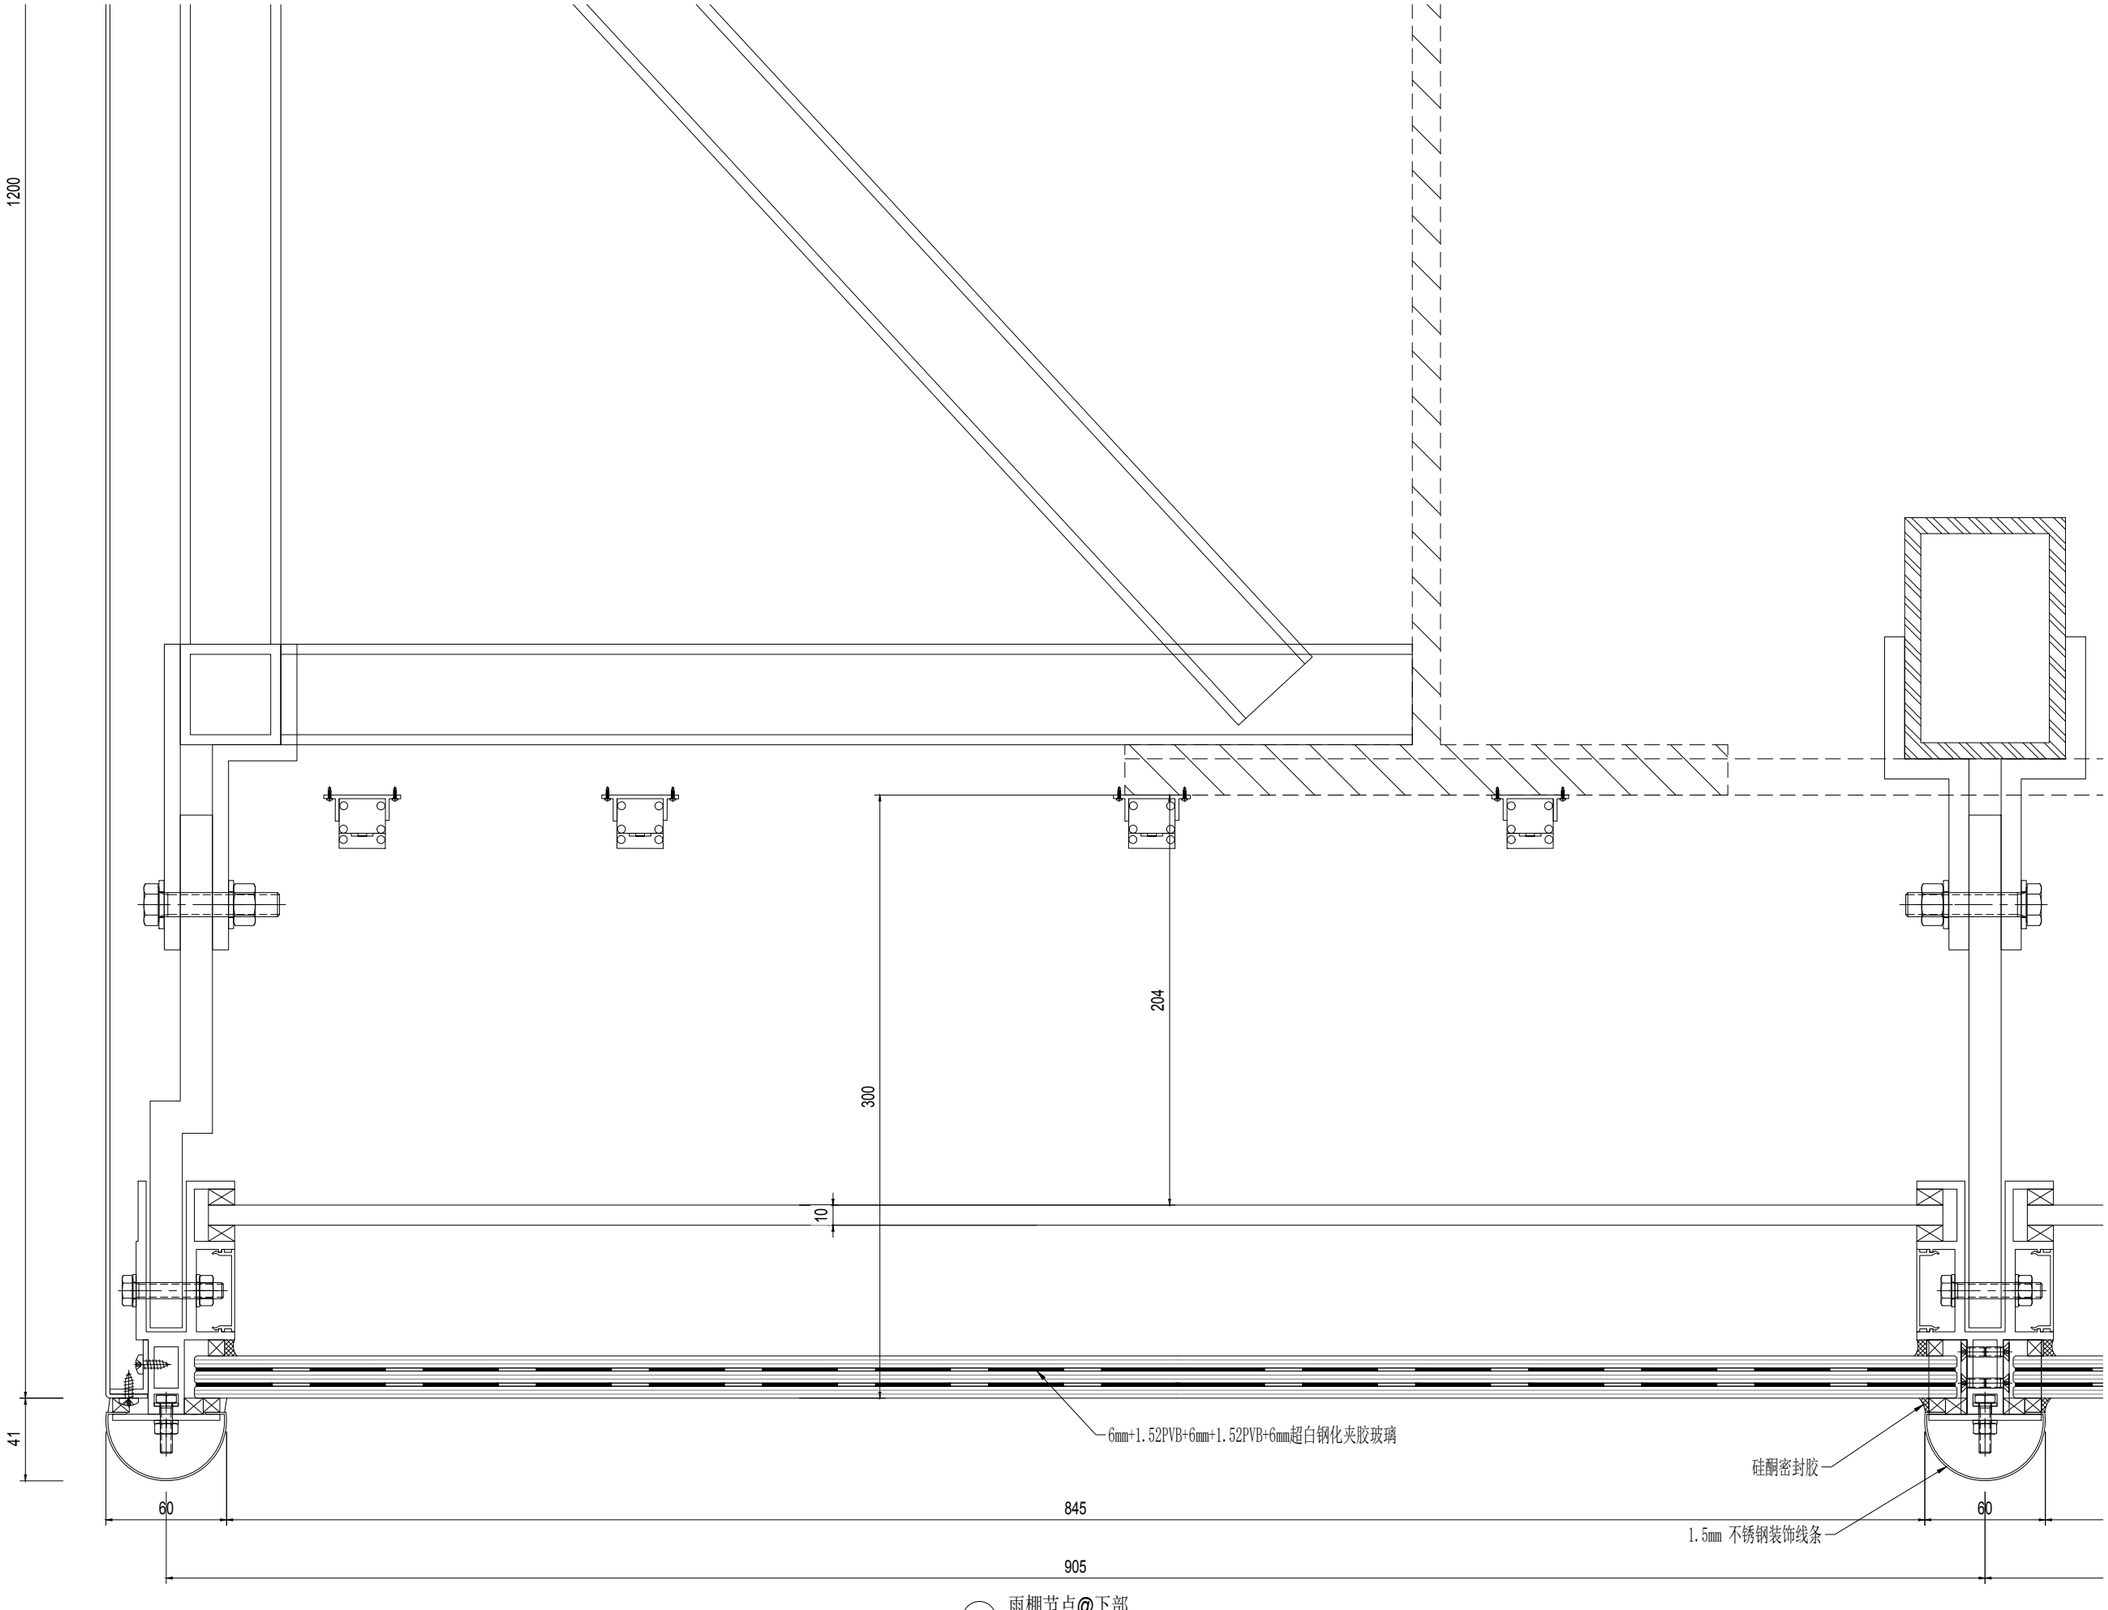

01 雨棚节点@下部
Scale: 1:3

NO	修改内容 DESCRIPTION	日期 DATE
14	幕墙方案扩初设计深化文本 FACADE DESIGN DEVELOPMENT SUBMISSION	2021.05.21
13	幕墙方案设计文本 FACADE SCHEMATIC DESIGN SUBMISSION	2021.04.18
12	100%初步设计文本 100% DESIGN DEVELOPMENT SUBMISSION	2020.12.15
11	幕墙方案设计文本 FACADE SCHEMATIC DESIGN SUBMISSION	2020.10.15
10	初步设计文本 - 地上部分 DESIGN DEVELOPMENT SUBMISSION - ABOVE GROUND	2020.09.30
09	初步设计过程图纸(9-10区) IN-PROGRESS DD SUBMISSION (ZONE 9-10)	2020.09.10
08	初步设计过程图纸(4-8区) IN-PROGRESS DD SUBMISSION (ZONE 4-8)	2020.08.31
07	初步设计过程图纸(1-4区) IN-PROGRESS DD SUBMISSION (ZONE 1-4)	2020.07.31
06	初步设计过程图纸(1-3区) IN-PROGRESS DD SUBMISSION (ZONE 1-3)	2020.07.17
05	方案设计报审文件更新 SCHEMATIC DESIGN RE-SUBMISSION	2020.04.18
04	初步设计文本 DESIGN DEVELOPMENT SUBMISSION	2020.03.27
03	50%初步设计文本(地下室更新) 50% DESIGN DEVELOPMENT SUBMISSION (BASEMENT RE-ISSUE)	2020.02.22
02	50% 初步设计 50% DESIGN DEVELOPMENT SUBMISSION	2020.01.31
01	方案设计报审文件 SCHEMATIC DESIGN SUBMISSION	2020.01.15

建设单位 CLIENT

图章 SEAL

华建集团 ARCPLUS
ECADI 华东建筑设计研究总院
EAST CHINA ARCHITECTURAL DESIGN & RESEARCH INSTITUTE
华东建筑设计研究院有限公司
EAST CHINA ARCHITECTURAL DESIGN & RESEARCH INSTITUTE CO., LTD
设计证书甲级编号 A131004031

建筑设计顾问 ARCHITECTURE CONSULTANT: Gensler

结构设计顾问 STRUCTURE CONSULTANT: Thornton Tomasetti
51 Madison Avenue
New York, NY 10010-1603
T 917.661.7800 F 917.661.7801

机电设计顾问 MEP&FA CONSULTANT: wsp

幕墙设计顾问 CURTAIN WALL CONSULTANT: ALT

消防设计顾问 FIRE SAFETY CONSULTANT: ABUNDANCE 安邦

审定人/日期 AUTHORIZED FOR ISSUE BY/DATE 党杰

设计总负责人/日期 DESIGN CHIEF/DATE 党杰

审核人/日期 AUDITED BY/DATE 党杰

专业负责人/日期 DISCIPLINE RESPONSIBLE BY/DATE 于倩

校对人/日期 CHECKED BY/DATE 张翌

设计人/日期 DESIGNED BY/DATE 倪军良

建设单位 CLIENT 苏州中南中心投资建设有限公司

项目名称 PROJECT 中南中心超高层商业楼宇项目（DK20110136地块）超高层
SUZHOU ZHONGNAN CENTER

子项名称 SUB PROJECT

图名 DRAWING TITLE

工程编号 CAD NO.	C-201955007	阶段 STATUS	幕墙方案设计
比例 SCALE		专业 DISCIPLINE	建筑
日期 DATE	2021.05.21	图号 DRAWING NO.	A5-956

建筑专业出图日期 CONSTRUCTION DATE
结构专业出图日期 CONSTRUCTION DATE
暖通专业出图日期 CONSTRUCTION DATE
电气专业出图日期 CONSTRUCTION DATE
给排水专业出图日期 CONSTRUCTION DATE

vip 2021/5/21 17:04:05 O:\P19\86046 - Suzhou zhongnan Center\02. Design\D08 - ALT Drawings - Current\DD\20210521\20210521 100 DD.dwg

Copyright 2017 ECADI

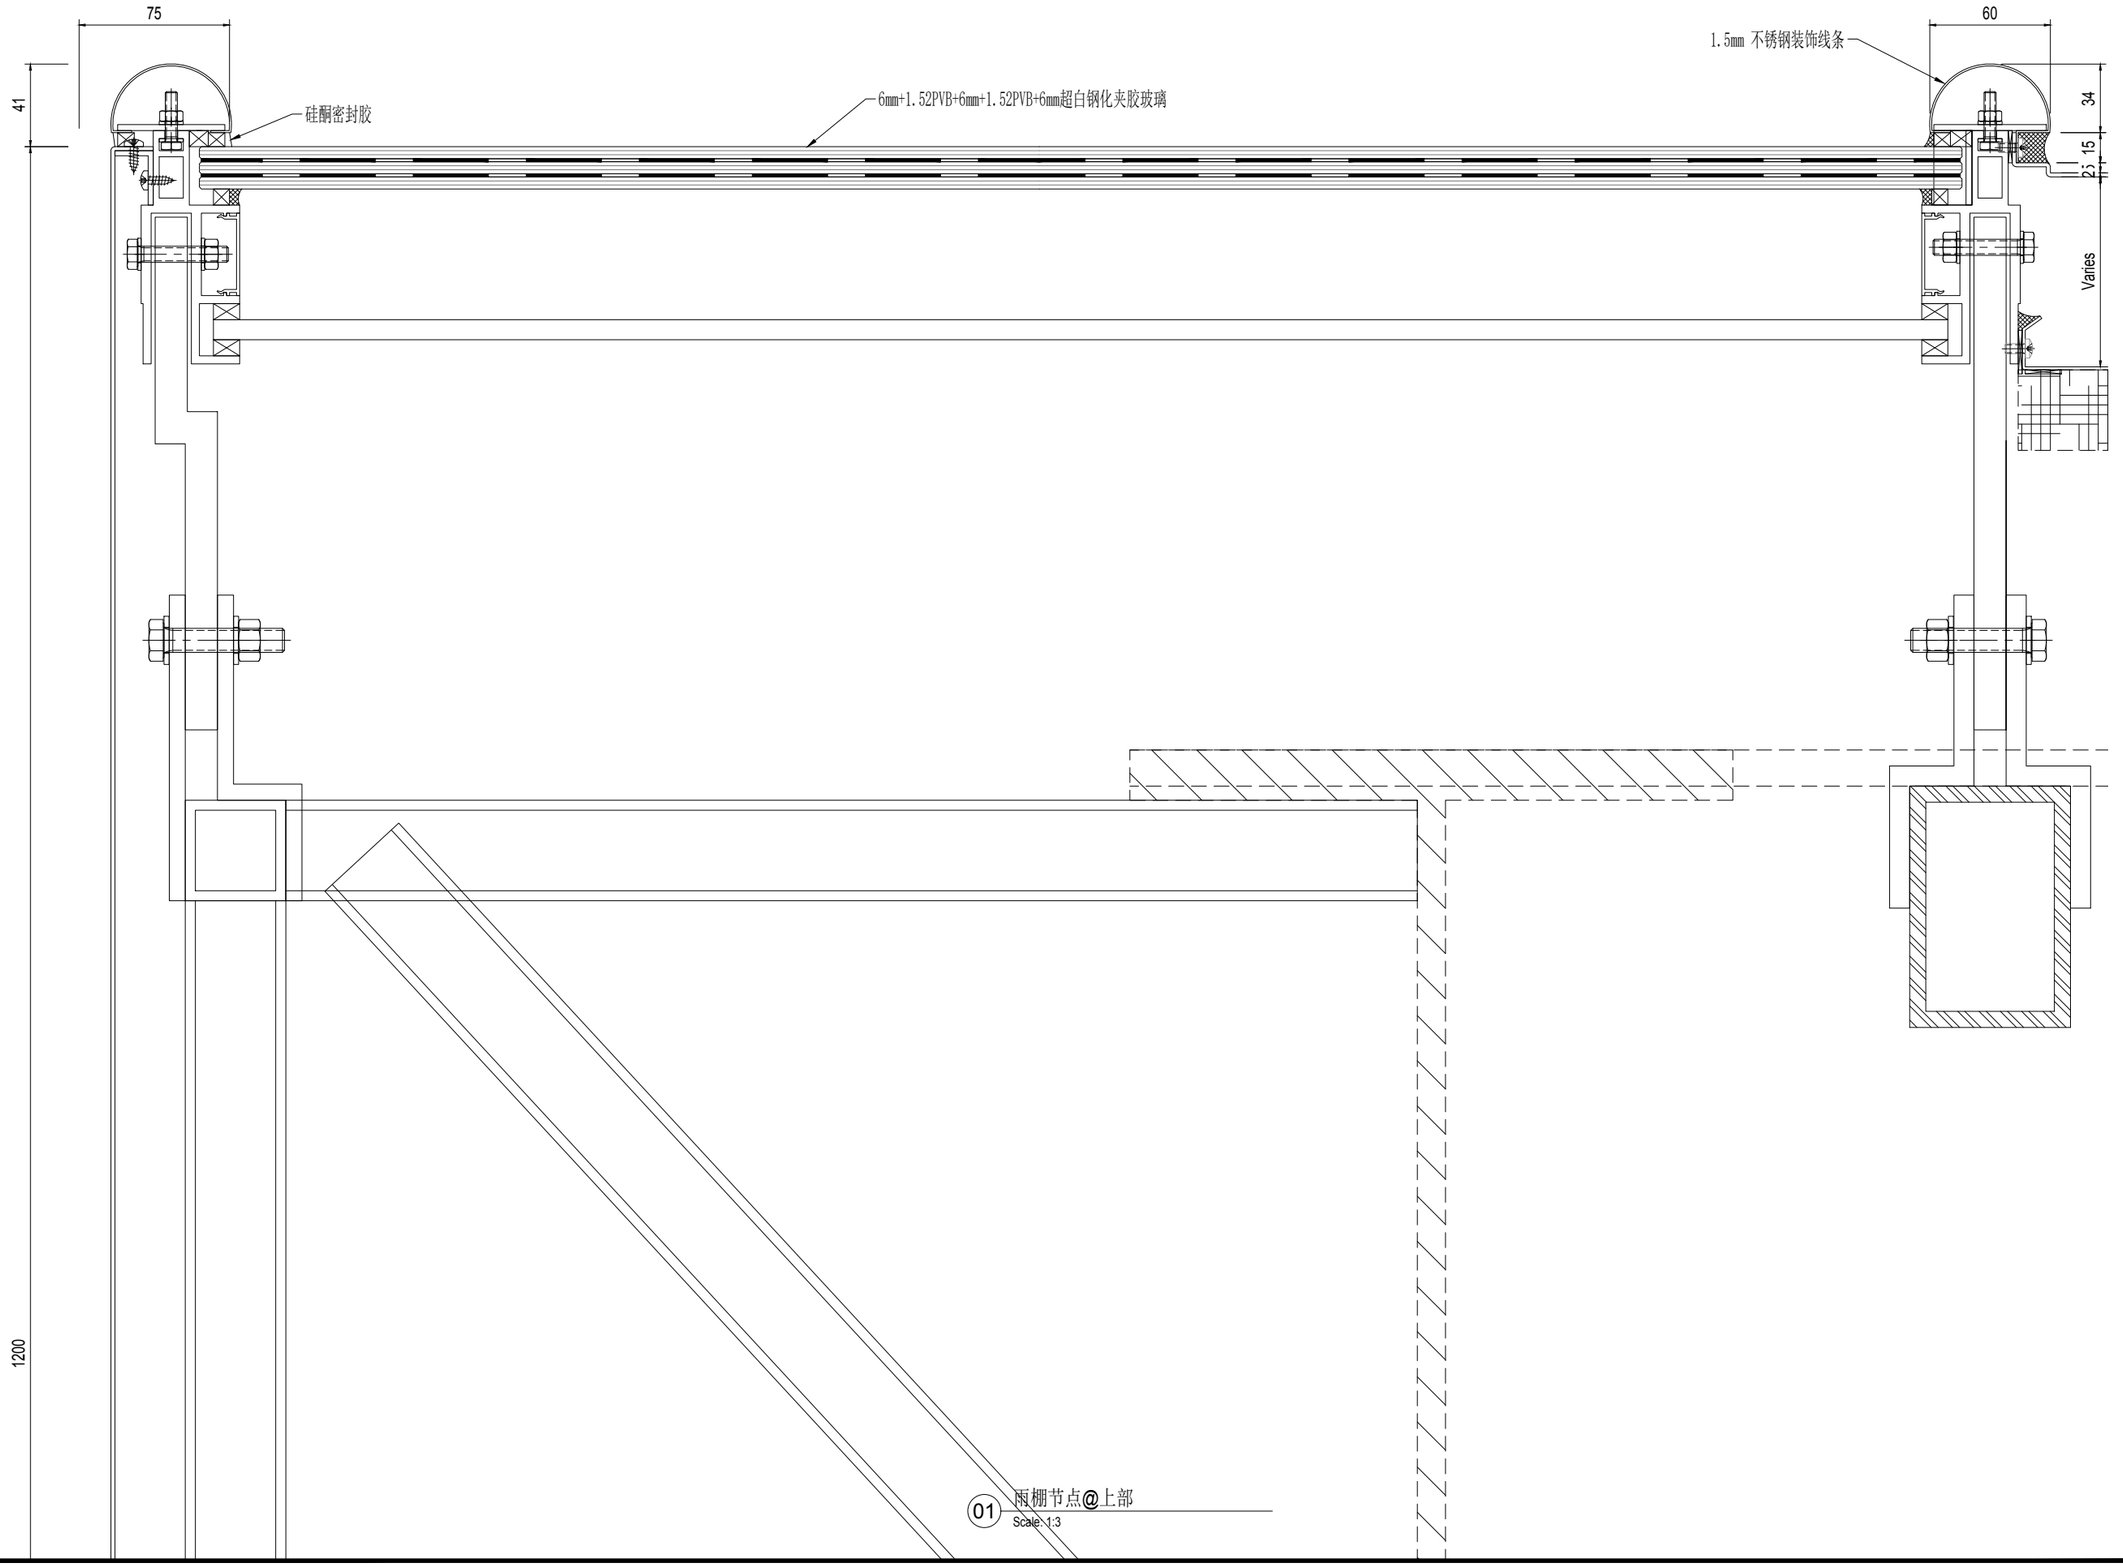

01 雨棚节点@上部
Scale: 1:3

NO	修改内容 DESCRIPTION	日期 DATE
16	幕墙方案扩初设计深化文本 FACADE DESIGN DEVELOPMENT SUBMISSION	2021.05.21
15	幕墙方案设计文本 FACADE SCHEMATIC DESIGN SUBMISSION	2021.04.19
12	100%初步设计文本 100% DESIGN DEVELOPMENT SUBMISSION	2020.12.15
11	幕墙方案设计文本 FACADE SCHEMATIC DESIGN SUBMISSION	2020.10.15
10	初步设计文本 - 地上部分 DESIGN DEVELOPMENT SUBMISSION - ABOVE GROUND	2020.09.30
09	初步设计过程图纸(9-10区) IN-PROGRESS DD SUBMISSION (ZONE 9-10)	2020.09.10
08	初步设计过程图纸(4-8区) IN-PROGRESS DD SUBMISSION (ZONE 4-8)	2020.08.31
07	初步设计过程图纸(1-4区) IN-PROGRESS DD SUBMISSION (ZONE 1-4)	2020.07.31
06	初步设计过程图纸(1-3区) IN-PROGRESS DD SUBMISSION (ZONE 1-3)	2020.07.17
05	方案设计报审文件更新 SCHEMATIC DESIGN RE-SUBMISSION	2020.04.18
04	初步设计文本 DESIGN DEVELOPMENT SUBMISSION	2020.03.27
03	50%初步设计文本(地下室更新) 50% DESIGN DEVELOPMENT SUBMISSION (BASEMENT RE-ISSUE)	2020.02.22
02	50% 初步设计 50% DESIGN DEVELOPMENT SUBMISSION	2020.01.31
01	方案设计报审文件 SCHEMATIC DESIGN SUBMISSION	2020.01.15

建设单位 CLIENT

盖章 SEAL

华建集团 ARCPLUS
ECADI 华东建筑设计研究总院
华东建筑设计研究院有限公司
设计证书甲级编号 A131004031

建筑设计顾问 ARCHITECTURE CONSULTANT: Gensler

结构设计顾问 STRUCTURE CONSULTANT: Thornton Tomasetti
51 Madison Avenue
New York, NY 10010-1603
T 917.661.7800 F 917.661.7801

机电设计顾问 MEP&HVAC CONSULTANT: wsp

幕墙设计顾问 CURTAIN WALL CONSULTANT: ALT

消防设计顾问 FIRE SAFETY CONSULTANT: ABUNDANCE 安翔

审定人/日期 AUTHORIZED FOR ISSUE BY/DATE	贺杰
设计总负责人/日期 DESIGN CHIEF/DATE	贺杰
审核人/日期 AUDITED BY/DATE	贺杰
专业负责人/日期 DISCIPLINE RESPONSIBLE BY/DATE	于楼
校对人/日期 CHECKED BY/DATE	张翌
设计人/日期 DESIGNED BY/DATE	倪军锐
建设单位 CLIENT	苏州中南中心投资建设有限公司
项目名称 PROJECT	中南中心超高层商业楼宇项目（DK20110136地块）超高层 SUZHOU ZHONGNAN CENTER
子项名称 SUB PROJECT	
图名 DRAWING TITLE	
工程编号 JOB NO.	C-201955007
阶段 STATUS	幕墙方案设计
比例 SCALE	
专业 DISCIPLINE	建筑
日期 DATE	2021.05.21
图号 DRAWING NO.	A5-956.1

建筑专业图纸 CONSTRUCTION DOCUMENTS
结构专业图纸 CONSTRUCTION DOCUMENTS
暖通专业图纸 CONSTRUCTION DOCUMENTS
电气专业图纸 CONSTRUCTION DOCUMENTS
给排水专业图纸 CONSTRUCTION DOCUMENTS

Copyright 2017 ECADI

2021/5/21 17:04:10 O:\P19.86.046 - Suzhou zhongnan Center\02. Design\D08 - ALT Drawings - Current\DD\20210521\20210521 100 DD.dwg
wip

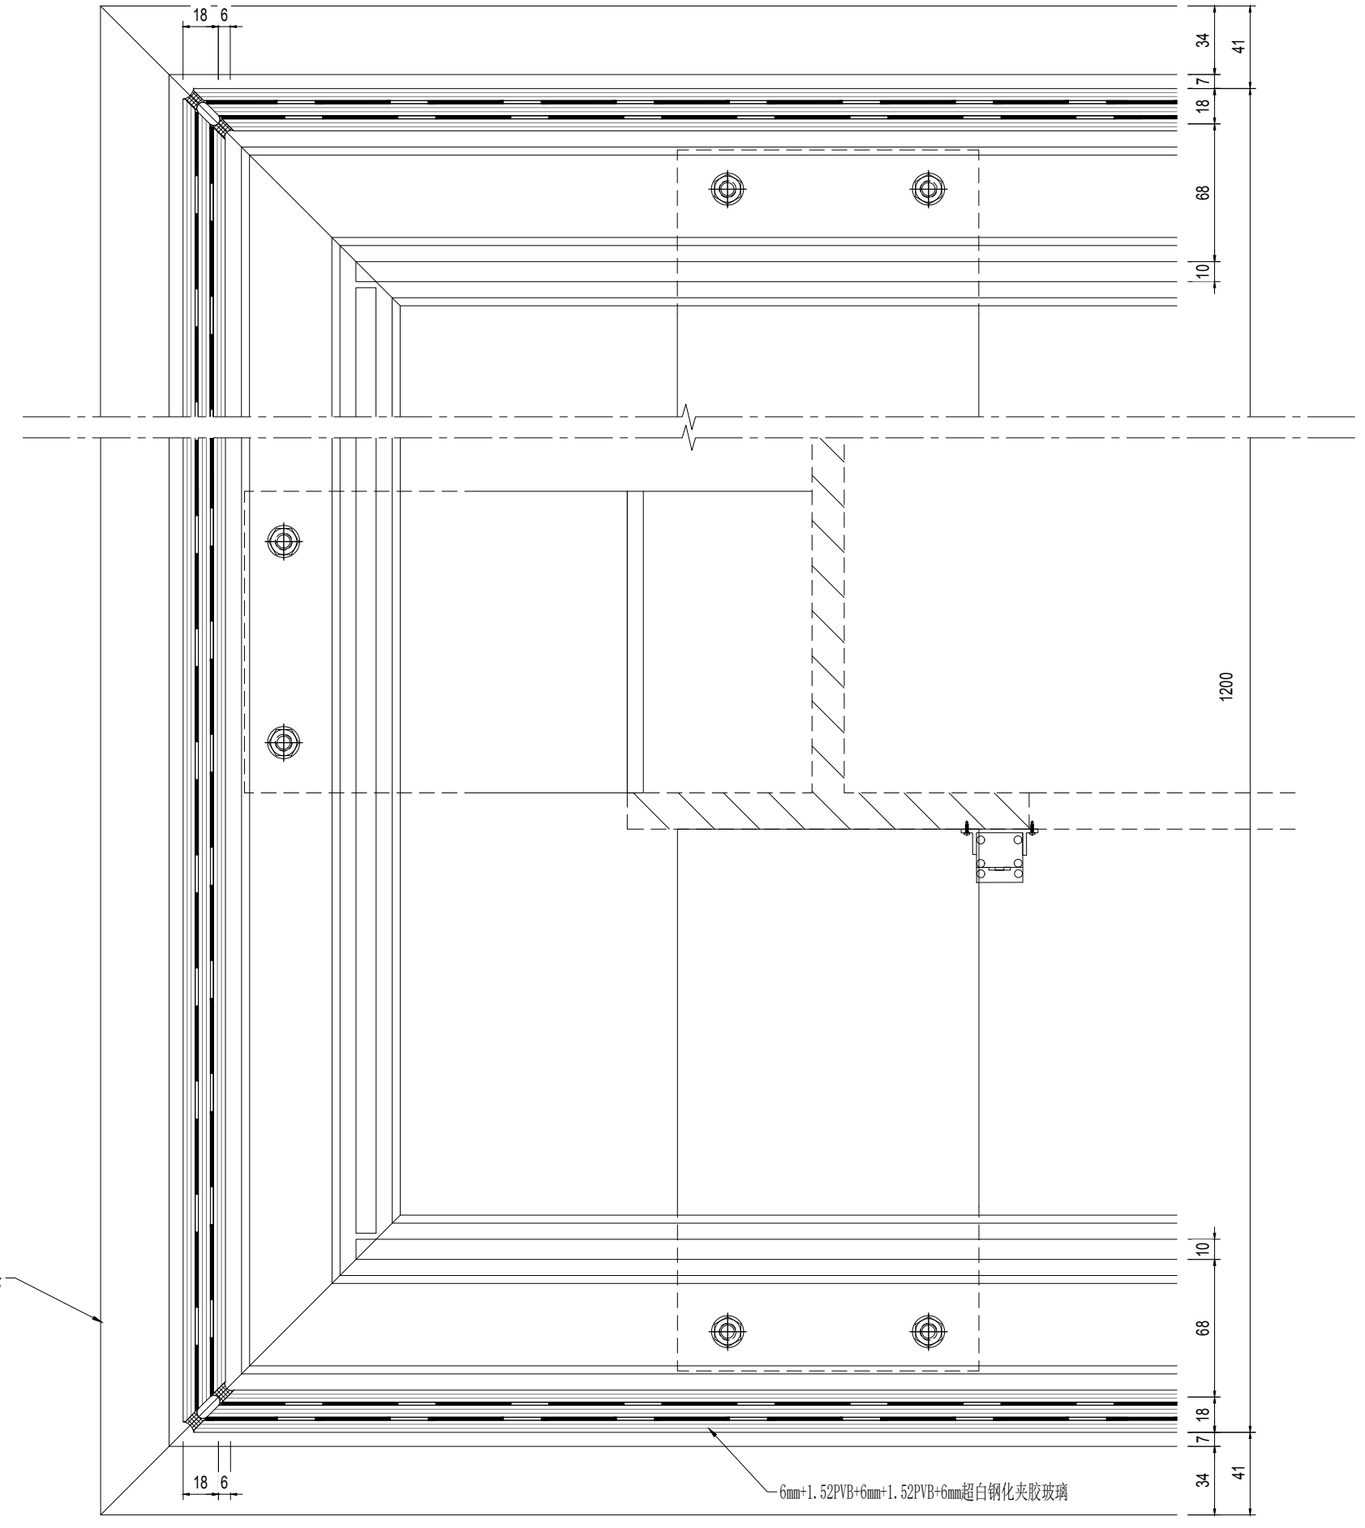

01 雨棚节点
Scale: 1:3

NO	修改内容 DESCRIPTION	日期 DATE
14	幕墙方案扩初设计深化文本 FACADE DESIGN DEVELOPMENT SUBMISSION	2021.05.21
13	幕墙方案设计文本 FACADE SCHEMATIC DESIGN SUBMISSION	2021.04.19
12	100%初步设计文本 100% DESIGN DEVELOPMENT SUBMISSION	2020.12.15
11	幕墙方案设计文本 FACADE SCHEMATIC DESIGN SUBMISSION	2020.10.15
10	初步设计文本 - 地上部分 DESIGN DEVELOPMENT SUBMISSION - ABOVE GROUND	2020.09.30
09	初步设计过程图纸(9-10区) IN-PROGRESS DD SUBMISSION (ZONE 9-10)	2020.09.10
08	初步设计过程图纸(4-8区) IN-PROGRESS DD SUBMISSION (ZONE 4-8)	2020.08.31
07	初步设计过程图纸(1-4区) IN-PROGRESS DD SUBMISSION (ZONE 1-4)	2020.07.31
06	初步设计过程图纸(1-3区) IN-PROGRESS DD SUBMISSION (ZONE 1-3)	2020.07.17
05	方案设计报审文件更新 SCHEMATIC DESIGN RE-SUBMISSION	2020.04.18
04	初步设计文本 DESIGN DEVELOPMENT SUBMISSION	2020.03.27
03	50%初步设计文本(地下室更新) 50% DESIGN DEVELOPMENT SUBMISSION (BASEMENT RE-ISSUE)	2020.02.22
02	50% 初步设计 50% DESIGN DEVELOPMENT SUBMISSION	2020.01.31
01	方案设计报审文件 SCHEMATIC DESIGN SUBMISSION	2020.01.15

建设单位 CLIENT

图章 SEAL

华建集团 ARCPLUS
ECADI 华东建筑设计研究总院 EAST CHINA ARCHITECTURAL DESIGN & RESEARCH INSTITUTE
华东建筑设计研究院有限公司 EAST CHINA ARCHITECTURAL DESIGN & RESEARCH INSTITUTE CO., LTD.
设计证书甲级编号 A131004031

建筑设计顾问 ARCHITECTURE CONSULTANT: Gensler

结构设计顾问 STRUCTURE CONSULTANT: Thornton Tomasetti
51 Madison Avenue
New York, NY 10010-1603
T 917.661.7800 F 917.661.7801

机电设计顾问 MEP&HVAC CONSULTANT: wsp

幕墙设计顾问 FAÇADE CONSULTANT: ALT

照明设计顾问 LIGHTING CONSULTANT: ABUNDANCE 安邦

审定人/日期 AUTHORIZED FOR ISSUE BY/DATE	贺杰
设计总负责人/日期 DESIGN CHIEF/DATE	贺杰
审核人/日期 AUDITED BY/DATE	贺杰
专业负责人/日期 DISCIPLINE RESPONSIBLE BY/DATE	王媛
校对人/日期 CHECKED BY/DATE	张芸
设计人/日期 DESIGNED BY/DATE	倪军俊
建设单位 CLIENT	苏州中南中心投资建设有限公司
项目名称 PROJECT	中南中心超高层商业楼宇项目（DK201101136地块）超高层 SUZHOU ZHONGNAN CENTER
子项名称 SUB PROJECT	
图名 DRAWING TITLE	
工程编号 JOB NO.	C-201955007
阶段 STATUS	幕墙方案设计
比例 SCALE	
专业 DISCIPLINE	建筑
日期 DATE	2021.05.21
图号 DRAWING NO.	A5-956.2

Copyright 2017 ECADI

wip 2021/5/21 17:04:16 O:\P19.86.046 - Suzhou zhongnan Center\02. Design\D08 - ALT Drawings - Current\DD\20210521\20210521 100 DD.dwg

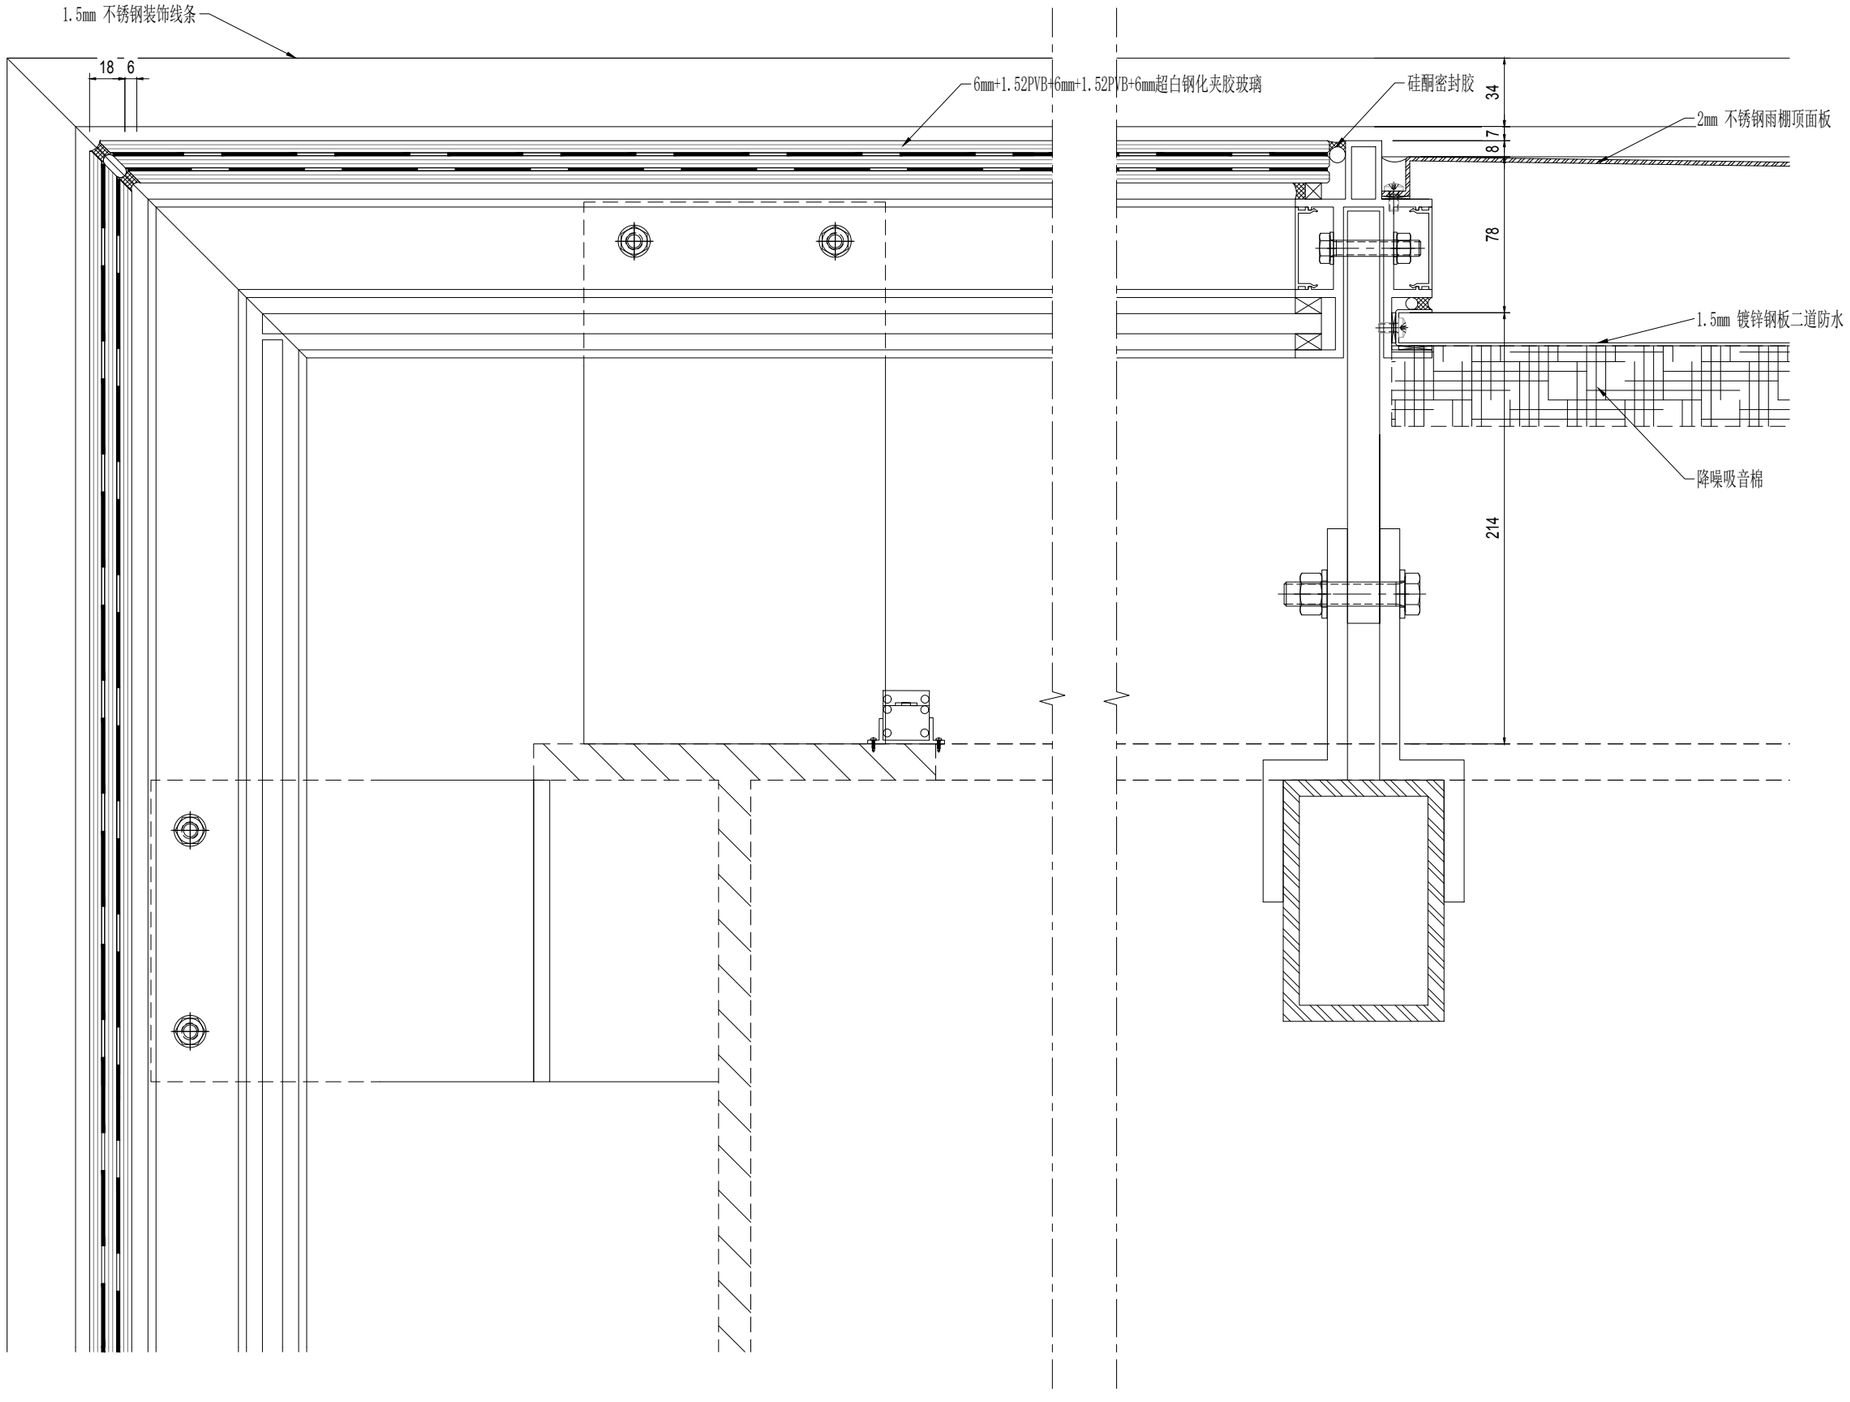

01 雨棚节点@上部
Scale: 1:3

14	幕墙方案扩初设计深化文本 FACADE DESIGN DEVELOPMENT SUBMISSION	2021.05.21
13	幕墙方案设计文本 FACADE SCHEMATIC DESIGN SUBMISSION	2021.04.18
12	100%初步设计文本 100% DESIGN DEVELOPMENT SUBMISSION	2020.12.15
11	幕墙方案设计文本 FACADE SCHEMATIC DESIGN SUBMISSION	2020.10.15
10	初步设计文本 - 地上部分 DESIGN DEVELOPMENT SUBMISSION - ABOVE GROUND	2020.09.30
09	初步设计过程图纸(9-10区) IN-PROGRESS DD SUBMISSION (ZONE 9-10)	2020.09.10
08	初步设计过程图纸(4-8区) IN-PROGRESS DD SUBMISSION (ZONE 4-8)	2020.08.31
07	初步设计过程图纸(1-4区) IN-PROGRESS DD SUBMISSION (ZONE 1-4)	2020.07.31
06	初步设计过程图纸(1-3区) IN-PROGRESS DD SUBMISSION (ZONE 1-3)	2020.07.17
05	方案设计报审文件更新 SCHEMATIC DESIGN RE-SUBMISSION	2020.04.18
04	初步设计文本 DESIGN DEVELOPMENT SUBMISSION	2020.03.27
03	50%初步设计文本(地下室更新) 50% DESIGN DEVELOPMENT SUBMISSION (BASEMENT RE-ISSUE)	2020.02.22
02	50% 初步设计 50% DESIGN DEVELOPMENT SUBMISSION	2020.01.31
01	方案设计报审文件 SCHEMATIC DESIGN SUBMISSION	2020.01.15
序号 NO.	修改内容 DESCRIPTION	日期 DATE

盖章 SEAL

建设单位 CLIENT

华建集团 ARCPLUS
ECADI 华东建筑设计研究总院
华东建筑设计研究院有限公司
EAST CHINA ARCHITECTURAL DESIGN & RESEARCH INSTITUTE CO., LTD.
设计证书甲级编号 A131004031

建筑设计顾问 ARCHITECTURE CONSULTANT: Gensler

结构设计顾问 ENGINEER CONSULTANT: Thornton Tomasetti
51 Madison Avenue
New York, NY 10010-1603
T 917.661.7800 F 917.661.7801

机电设计顾问 MEP&FA CONSULTANT: wsp

幕墙设计顾问 CURTAIN WALL CONSULTANT: ALT

消防设计顾问 FIRE SAFETY CONSULTANT: ABUNDANCE 安邦

审定人/日期 APPROVED FOR ISSUE BY/DATE 贤杰
设计总负责人/日期 DESIGN CHIEF/DATE 贤杰
审核人/日期 AUDITED BY/DATE 贤杰
专业负责人/日期 DISCIPLINE RESPONSIBLE BY/DATE 子傲
校对人/日期 CHECKED BY/DATE 张晏
设计人/日期 DESIGNED BY/DATE 倪军玲

建设单位 CLIENT: 苏州中南中心投资建设有限公司

项目名称 PROJECT: 中南中心超高层商业综宇项目（DK20110136地块）超高层
SUZHOU ZHONGNAN CENTER

子项名称 SUB PROJECT

图名 DRAWING TITLE

工程编号 JOB NO.	C-201955007	阶段 STATUS	幕墙方案设计
比例 SCALE		专业 DISCIPLINE	建筑
日期 DATE	2021.05.21	图号 DRAWING NO.	A5-956.3

vip 2021/5/21 17:04:22 O:\P19.86.046 - Suzhou zhongnan Center\02. Design\D08 - ALT Drawings - Current\DD\20210521\20210521 100 DD.dwg
Copyright 2017 ECADI

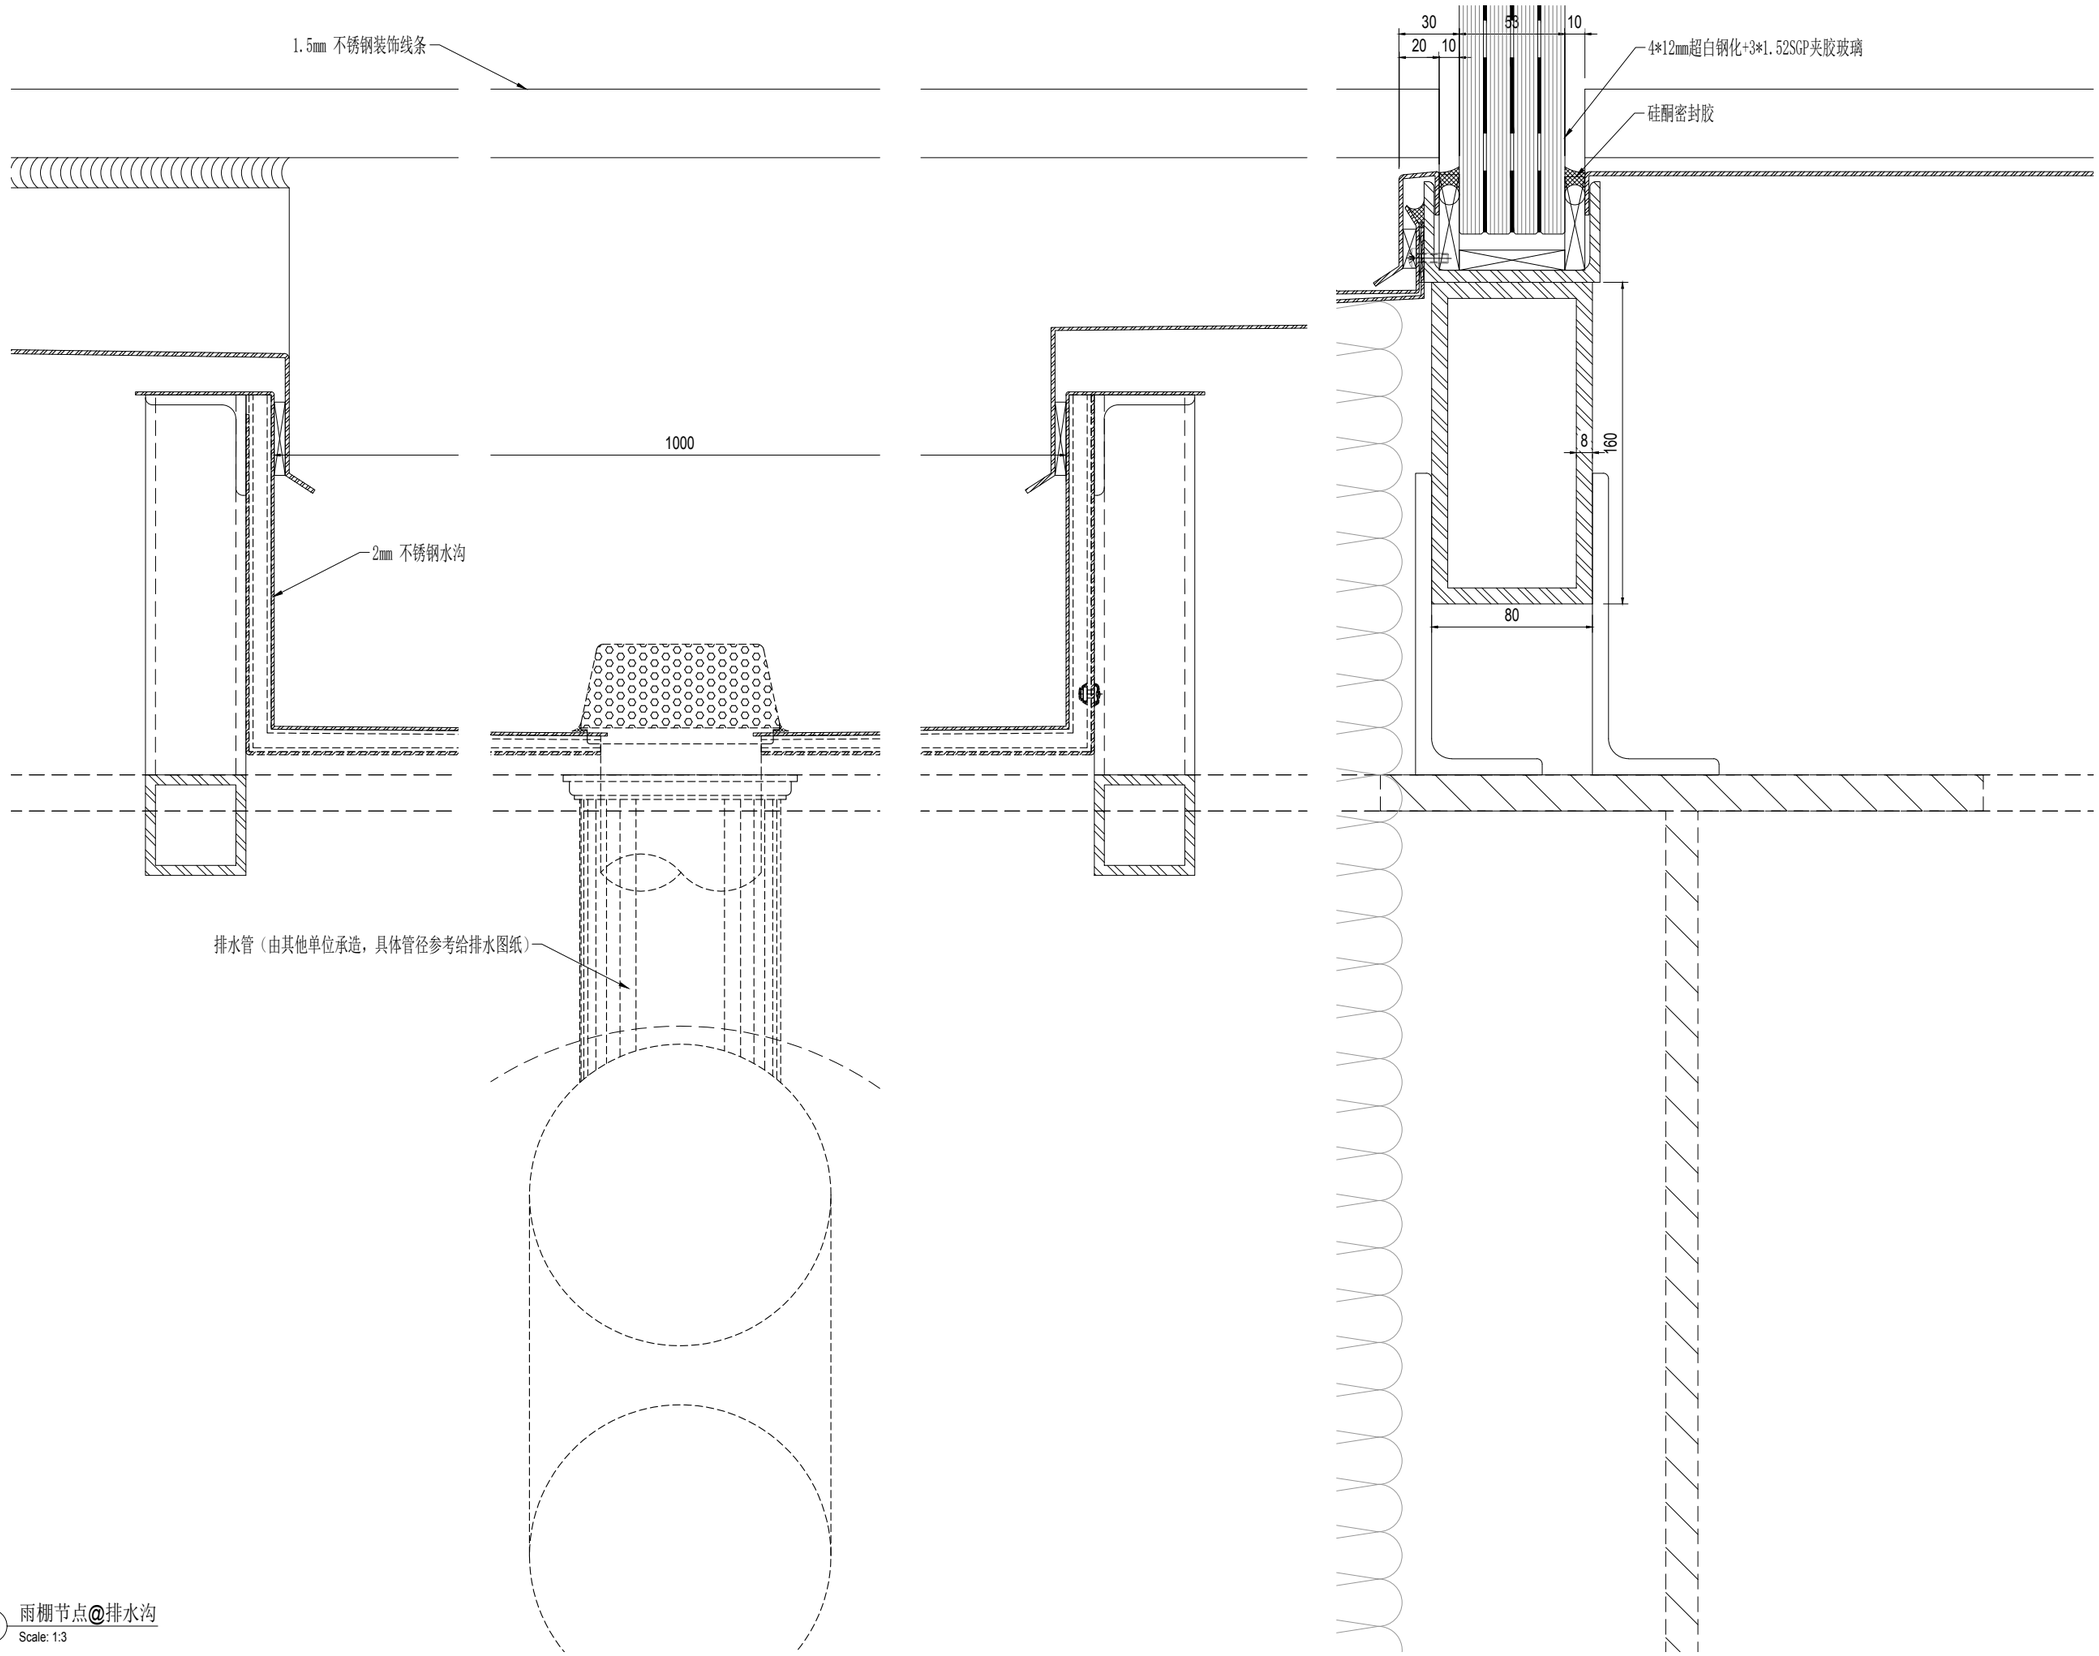

01 雨棚节点@排水沟
Scale: 1:3

NO	修改内容 DESCRIPTION	日期 DATE
14	幕墙方案扩初设计深化文本 FACADE DESIGN DEVELOPMENT SUBMISSION	2021.05.21
13	幕墙方案设计文本 FACADE SCHEMATIC DESIGN SUBMISSION	2021.04.19
12	100%初步设计文本 100% DESIGN DEVELOPMENT SUBMISSION	2020.12.15
11	幕墙方案设计文本 FACADE SCHEMATIC DESIGN SUBMISSION	2020.10.15
10	初步设计文本 - 地上部分 DESIGN DEVELOPMENT SUBMISSION - ABOVE GROUND	2020.09.30
09	初步设计过程图纸(9-10区) IN-PROGRESS DD SUBMISSION (ZONE 9-10)	2020.09.10
08	初步设计过程图纸(4-8区) IN-PROGRESS DD SUBMISSION (ZONE 4-8)	2020.08.31
07	初步设计过程图纸(1-4区) IN-PROGRESS DD SUBMISSION (ZONE 1-4)	2020.07.31
06	初步设计过程图纸(1-3区) IN-PROGRESS DD SUBMISSION (ZONE 1-3)	2020.07.17
05	方案设计报审文件更新 SCHEMATIC DESIGN RE-SUBMISSION	2020.04.18
04	初步设计文本 DESIGN DEVELOPMENT SUBMISSION	2020.03.27
03	50%初步设计文本(地下室更新) 50% DESIGN DEVELOPMENT SUBMISSION (BASEMENT RE-ISSUE)	2020.02.22
02	50% 初步设计 50% DESIGN DEVELOPMENT SUBMISSION	2020.01.31
01	方案设计报审文件 SCHEMATIC DESIGN SUBMISSION	2020.01.15

建设单位 CLIENT

建筑设计顾问 ARCHITECT CONSULTANT: Gensler

结构设计顾问 STRUCTURE CONSULTANT: Thornton Tomasetti
51 Madison Avenue
New York, NY 10010-1603
T 917.661.7800 F 917.661.7801

机电设计顾问 MEP&FA CONSULTANT: wsp

幕墙设计顾问 CURTAIN WALL CONSULTANT

消防设计顾问 FIRE SAFETY CONSULTANT: ABUNDANCE 安邦

华东建筑设计研究院有限公司
EAST CHINA ARCHITECTURAL DESIGN & RESEARCH INSTITUTE CO., LTD.
设计证书甲级编号 A131004031

审定人/日期 AUTHORIZED FOR ISSUE BY/DATE	贾杰
设计总负责人/日期 DESIGN CHIEF/DATE	贾杰
审核人/日期 AUDITED BY/DATE	贾杰
专业负责人/日期 DISCIPLINE RESPONSIBLE BY/DATE	于震
校对人/日期 CHECKED BY/DATE	张蓉
设计人/日期 DESIGNED BY/DATE	倪军俊
建设单位 CLIENT	苏州中南中心投资建设有限公司
项目名称 PROJECT	中南中心超高层商业楼宇项目（DK20110136地块）超高层 SUZHOU ZHONGNAN CENTER
子项名称 SUB PROJECT	
图名 DRAWING TITLE	
工程编号 JOB NO.	C-201955007
阶段 STATUS	幕墙方案设计
比例 SCALE	
专业 DISCIPLINE	建筑
日期 DATE	2021.05.21
图号 DRAWING NO.	A5-956.4

盖章 SEAL

建筑专业出图 CHINESE ARCHITECTURE
结构专业出图 CHINESE STRUCTURE
暖通专业出图 CHINESE HVAC
电气专业出图 CHINESE ELECTRIC
给排水专业出图 CHINESE WATER
vip 2021/5/21 17:04:30 O:\P19.86.046 - Suzhou zhongnan Center\02. Design\D08 - ALT Drawings - Current\DD\20210521\20210521 100 DD.dwg
Copyright 2017 GAS

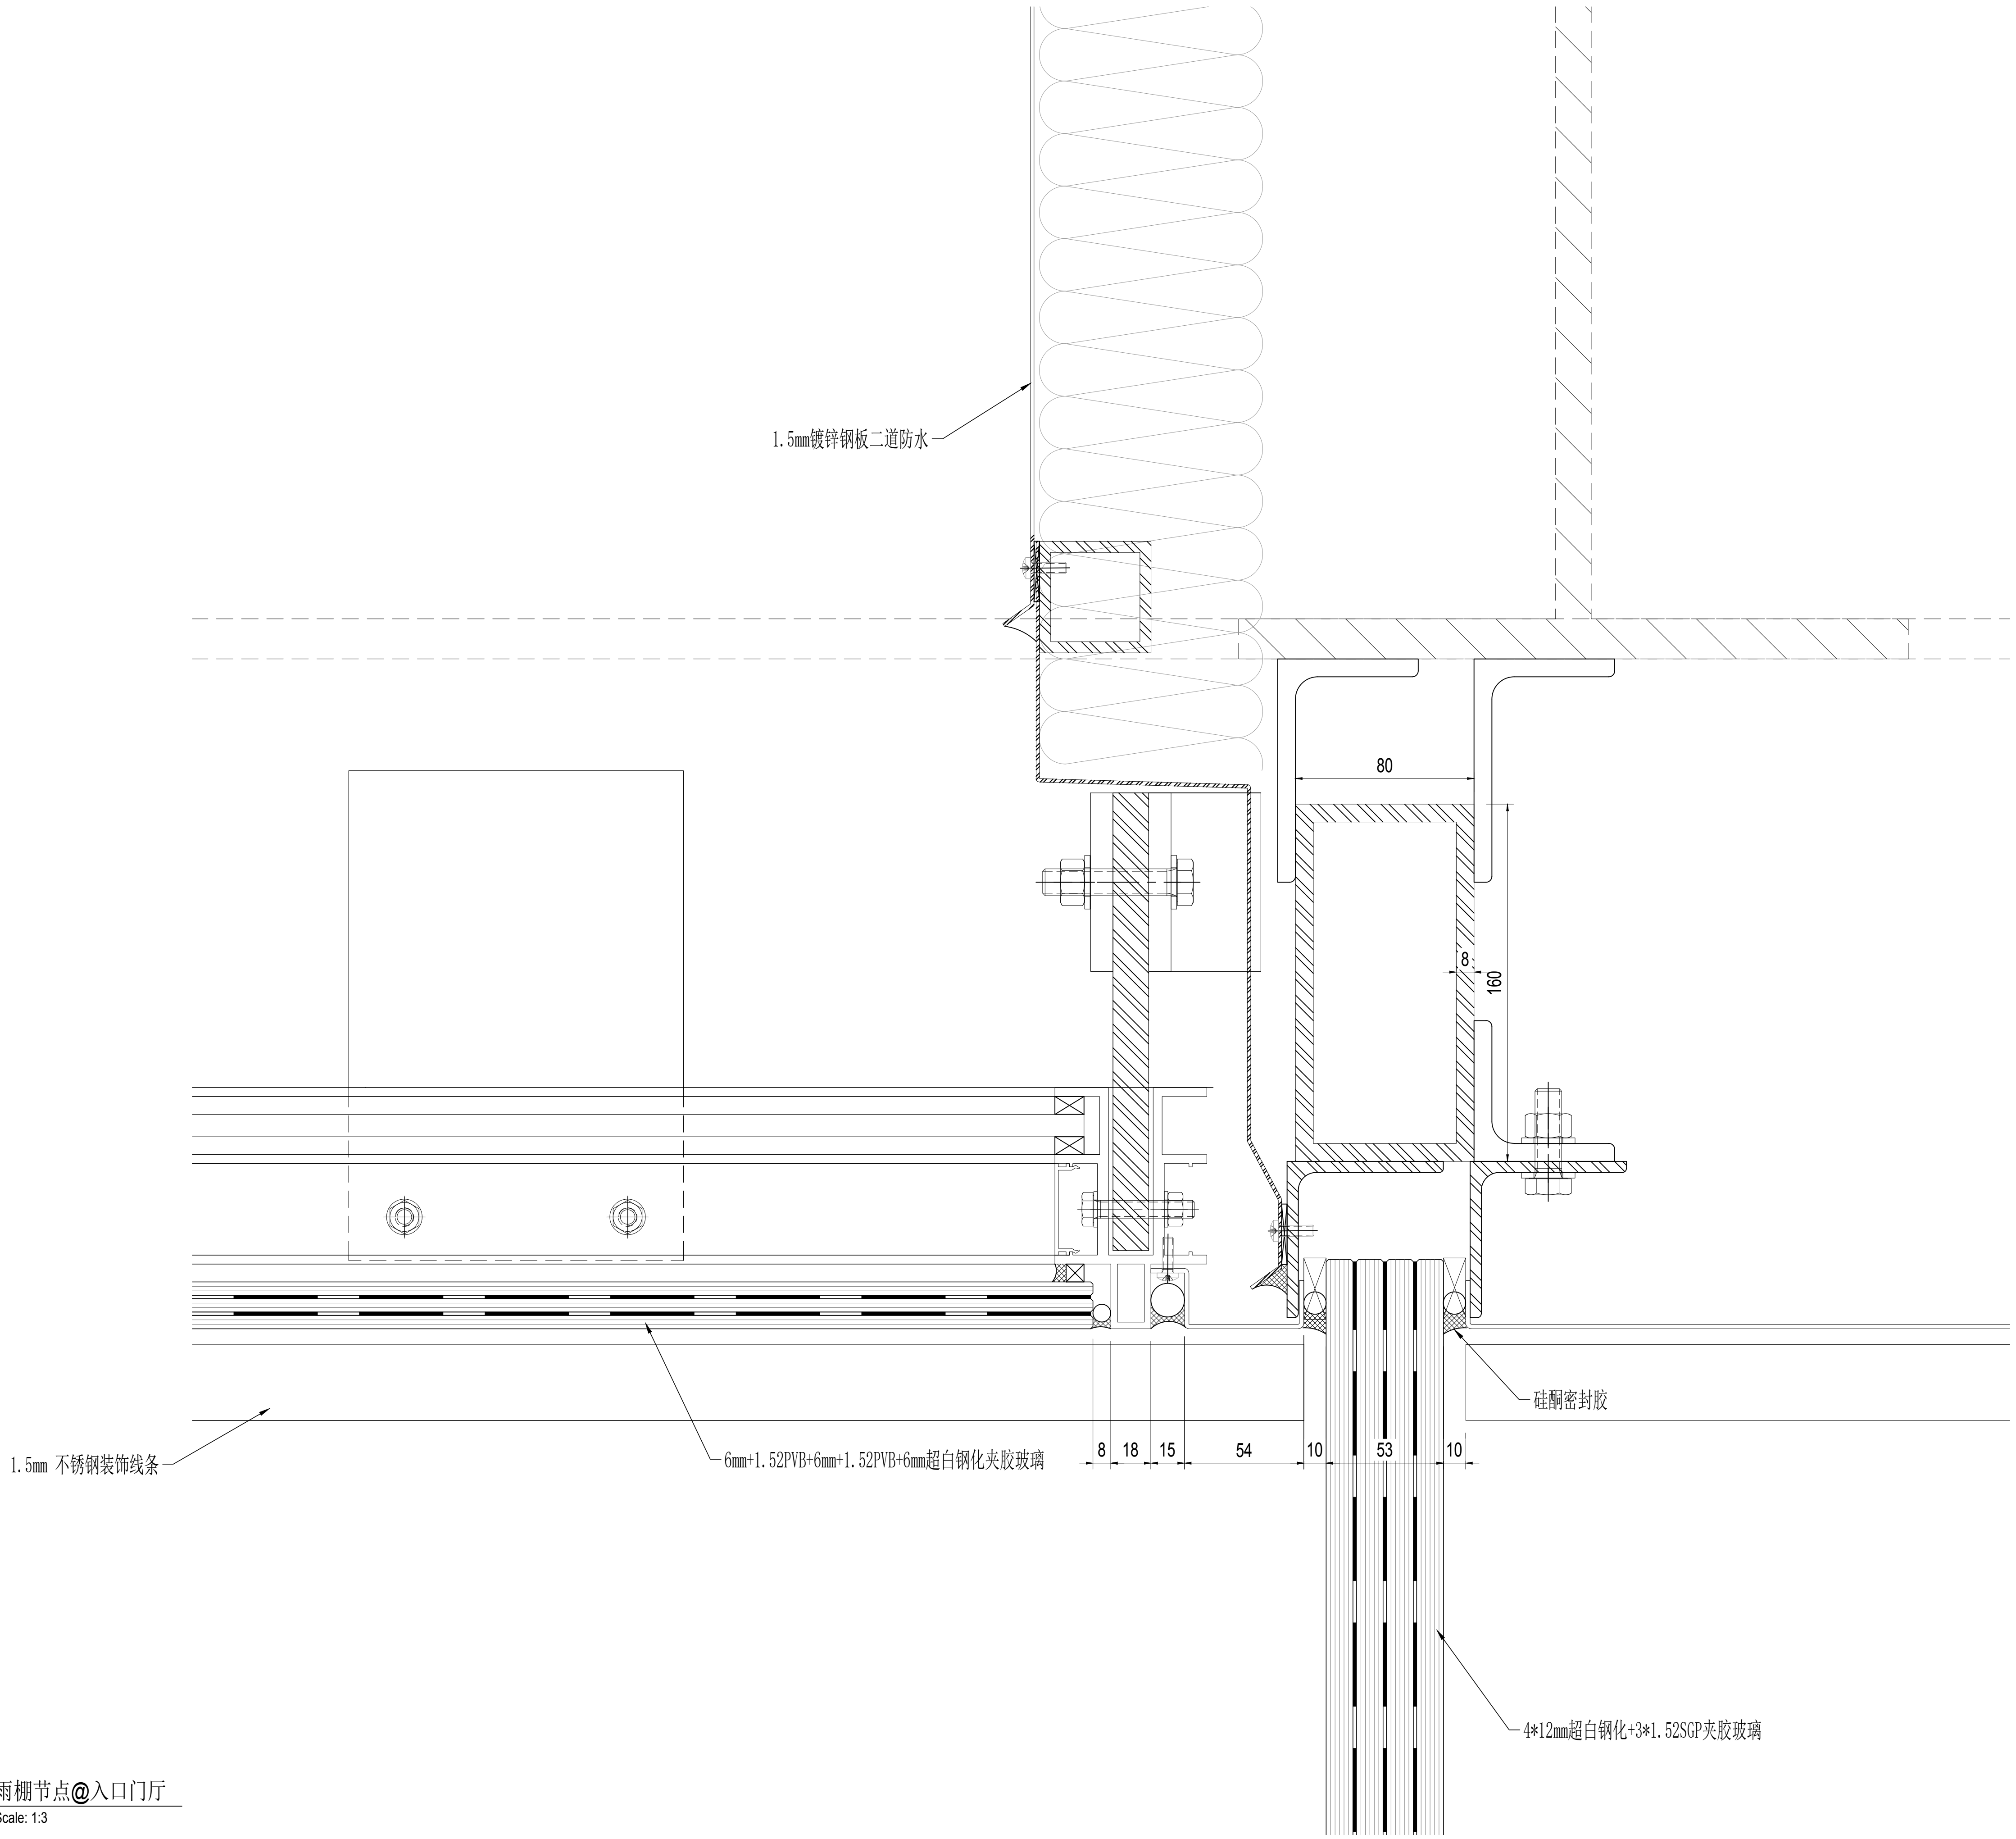

01 雨棚节点@入口门厅

Scale: 1:3

建设单位 CLIENT

序号 NO.	修改内容 DESCRIPTION	日期 DATE
14	幕墙方案扩初设计深化文本 FACADE DESIGN DEVELOPMENT SUBMISSION	2021.05.21
13	幕墙方案设计文本 FACADE SCHEMATIC DESIGN SUBMISSION	2021.04.18
12	100%初步设计文本 100% DESIGN DEVELOPMENT SUBMISSION	2020.12.15
11	幕墙方案设计文本 FACADE SCHEMATIC DESIGN SUBMISSION	2020.10.15
10	初步设计文本 - 地上部分 DESIGN DEVELOPMENT SUBMISSION - ABOVE GROUND	2020.09.30
09	初步设计过程图纸(9-10区) IN-PROGRESS DD SUBMISSION (ZONE 9-10)	2020.09.10
08	初步设计过程图纸(4-8区) IN-PROGRESS DD SUBMISSION (ZONE 4-8)	2020.08.31
07	初步设计过程图纸(1-4区) IN-PROGRESS DD SUBMISSION (ZONE 1-4)	2020.07.31
06	初步设计过程图纸(1-3区) IN-PROGRESS DD SUBMISSION (ZONE 1-3)	2020.07.17
05	方案设计报审文件更新 SCHEMATIC DESIGN RE-SUBMISSION	2020.04.18
04	初步设计文本 DESIGN DEVELOPMENT SUBMISSION	2020.03.27
03	50%初步设计文本(地下室更新) 50% DESIGN DEVELOPMENT SUBMISSION (BASEMENT RE-ISSUE)	2020.02.22
02	50% 初步设计 50% DESIGN DEVELOPMENT SUBMISSION	2020.01.31
01	方案设计报审文件 SCHEMATIC DESIGN SUBMISSION	2020.01.15

盖章 SEAL

华建集团 ARCPLUS

ECADI 华东建筑设计研究总院 EAST CHINA ARCHITECTURAL DESIGN & RESEARCH INSTITUTE

华东建筑设计研究院有限公司
EAST CHINA ARCHITECTURAL DESIGN & RESEARCH INSTITUTE CO., LTD
设计证书甲级编号 A131004031

建筑设计顾问 ARCHITECTURE CONSULTANT — Gensler

结构设计顾问 STRUCTURE CONSULTANT — Thornton Tomasetti
51 Madison Avenue
New York, NY 10010-1603
T 917.661.7800 F 917.661.7801

机电设计顾问 MECHANICAL CONSULTANT — WSP

幕墙设计顾问 CURTAIN WALL CONSULTANT — ALT

消防设计顾问 FIRE LIFE SAFETY CONSULTANT — ABUNDANCE 安邦

审定人/日期 AUTHORIZED FOR ISSUE BY/DATE 党杰

设计总负责人/日期 DESIGN CHIEF/DATE 党杰

审核人/日期 AUDITED BY/DATE 党杰

专业负责人/日期 DISCIPLINE RESPONSIBLE BY/DATE 于偲

校对人/日期 CHECKED BY/DATE 张翌

设计人/日期 DESIGNED BY/DATE 倪军俊

建设单位 CLIENT 苏州中南中心投资建设有限公司

项目名称 PROJECT 中南中心超高层商业楼宇项目（DK20110136地块）超高层 SUZHOU ZHONGNAN CENTER

子项名称 SUB PROJECT

图名 DRAWING TITLE

工程编号 JOB NO.	C-201955007	阶段 STATUS	幕墙方案设计
比例 SCALE		专业 DISCIPLINE	建筑
日期 DATE	2021.05.21	图号 DRAWING NO.	A5-956.5

档案号

Copyright 2017 ECADI
vip 2021/5/21 17:04:36 O:\P19.86.046 - Suzhou zhongnan Center\02. Design\D08 - ALT Drawings - Current\DD\20210521\20210521 100 DD.dwg

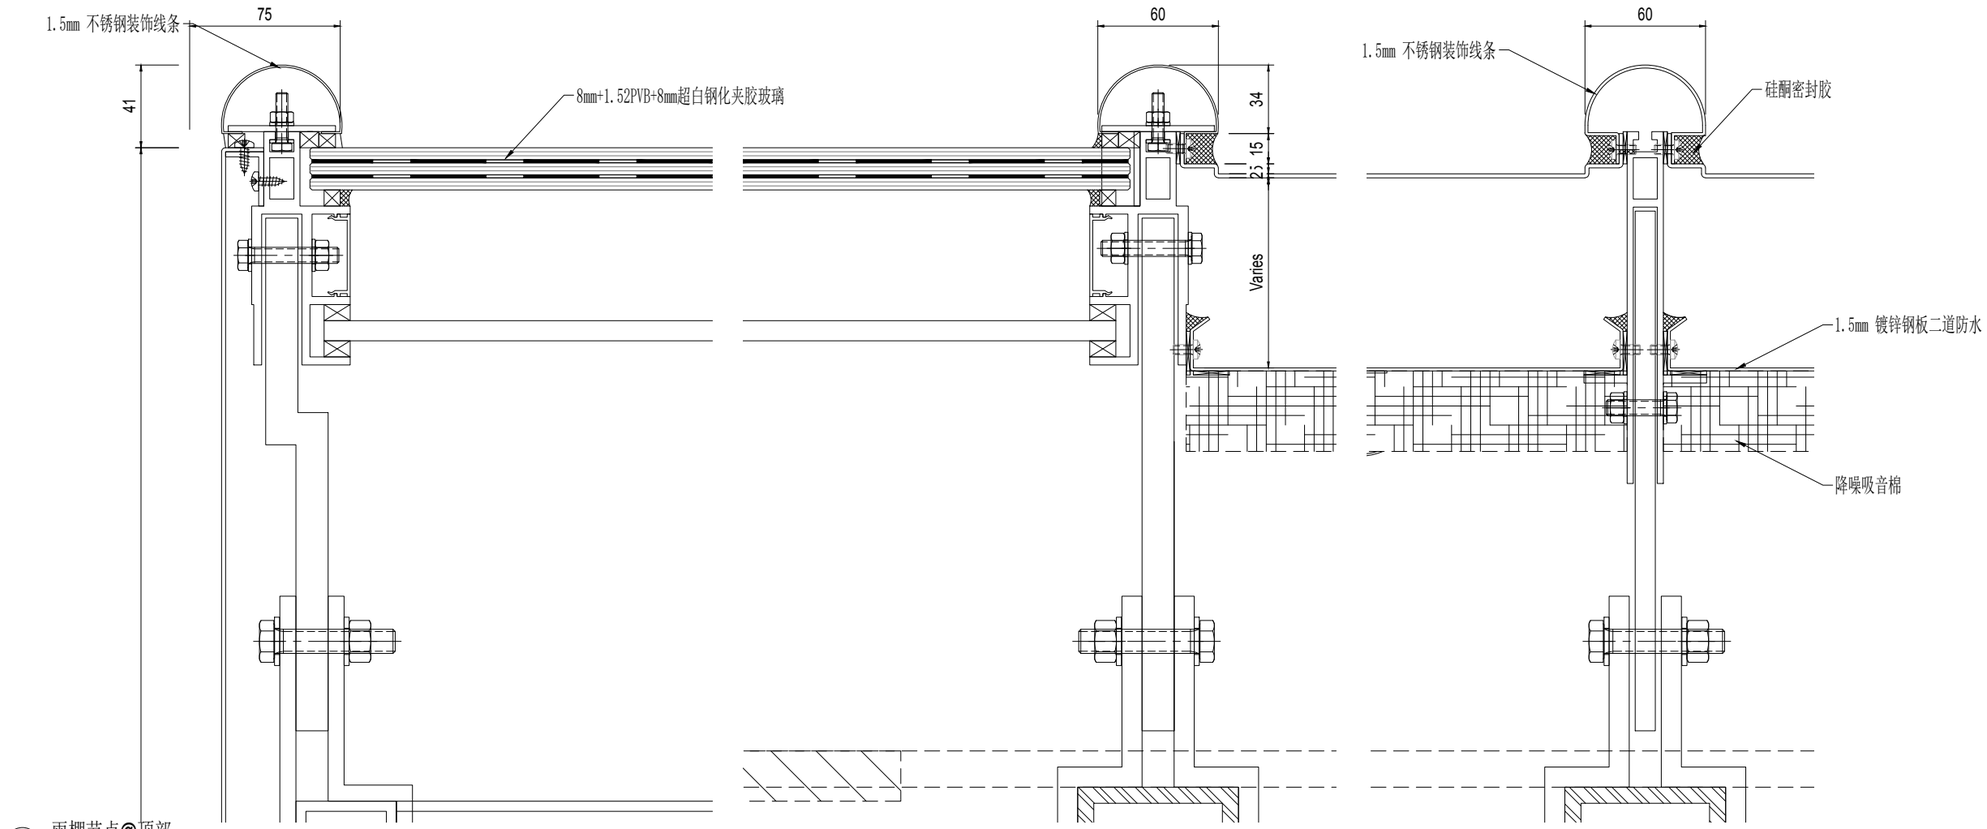

02 雨棚节点@顶部
Scale: 1:3

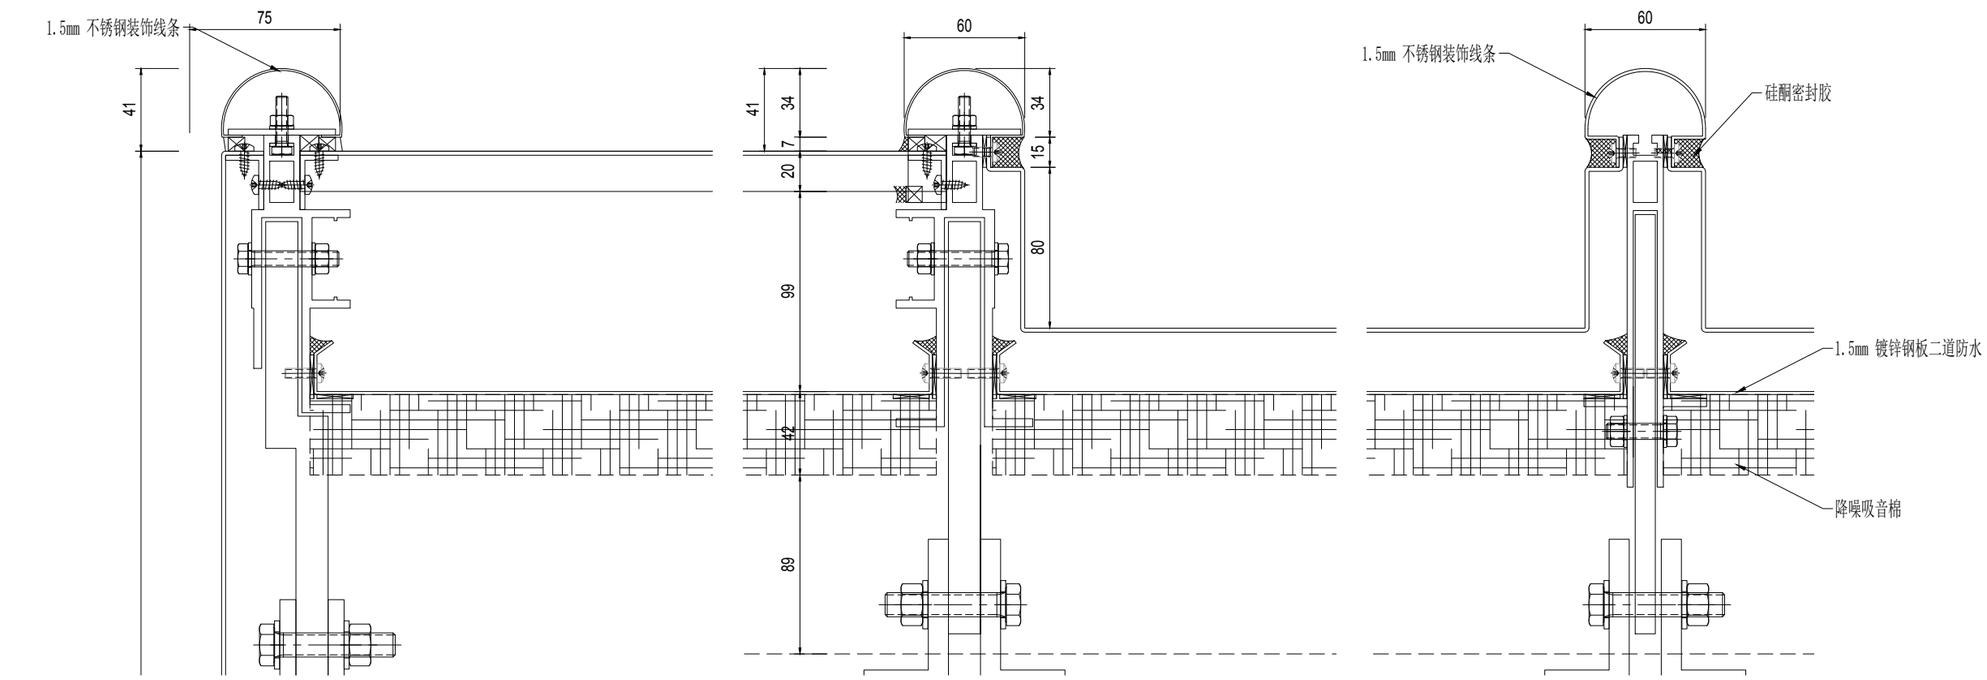

01 雨棚节点@顶部
Scale: 1:3

序号 NO.	修改内容 DESCRIPTION	日期 DATE
14	幕墙方案扩初设计深化文本 FACADE DESIGN DEVELOPMENT SUBMISSION	2021.05.21
13	幕墙方案设计文本 FACADE SCHEMATIC DESIGN SUBMISSION	2021.04.19
12	100%初步设计文本 100% DESIGN DEVELOPMENT SUBMISSION	2020.12.15
11	幕墙方案设计文本 FACADE SCHEMATIC DESIGN SUBMISSION	2020.10.15
10	初步设计文本 - 地上部分 DESIGN DEVELOPMENT SUBMISSION - ABOVE GROUND	2020.09.30
09	初步设计过程图纸(9-10区) IN-PROGRESS DD SUBMISSION (ZONE 9-10)	2020.09.10
08	初步设计过程图纸(4-8区) IN-PROGRESS DD SUBMISSION (ZONE 4-8)	2020.08.31
07	初步设计过程图纸(1-4区) IN-PROGRESS DD SUBMISSION (ZONE 1-4)	2020.07.31
06	初步设计过程图纸(1-3区) IN-PROGRESS DD SUBMISSION (ZONE 1-3)	2020.07.17
05	方案设计报审文件更新 SCHEMATIC DESIGN RE-SUBMISSION	2020.04.18
04	初步设计文本 DESIGN DEVELOPMENT SUBMISSION	2020.03.27
03	50%初步设计文本(地下室更新) 50% DESIGN DEVELOPMENT SUBMISSION (BASEMENT RE-ISSUE)	2020.02.22
02	50% 初步设计 50% DESIGN DEVELOPMENT SUBMISSION	2020.01.31
01	方案设计报审文件 SCHEMATIC DESIGN SUBMISSION	2020.01.15

盖章 SEAL

建设单位 CLIENT

华建集团 ARCPLUS
ECADI 华东建筑设计研究总院
EAST CHINA ARCHITECTURAL DESIGN & RESEARCH INSTITUTE CO., LTD.
华东建筑设计研究院有限公司
设计证书甲级编号 A131004031

建筑设计顾问 ARCHITECTURE CONSULTANT: Gensler

结构设计顾问 STRUCTURE CONSULTANT: Thornton Tomasetti
51 Madison Avenue
New York, NY 10010-1603
T 917.661.7800 F 917.661.7801

机电设计顾问 MEP&HVAC CONSULTANT: wsp

幕墙设计顾问 CURTAIN WALL CONSULTANT: ALT

消防设计顾问 FIRE SAFETY CONSULTANT: ABUNDANCE 安翔

审定人/日期 AUTHORIZED FOR ISSUE BY/DATE	贺杰
设计总负责人/日期 DESIGN CHIEF/DATE	贺杰
审核人/日期 AUDITED BY/DATE	贺杰
专业负责人/日期 DISCIPLINE RESPONSIBLE BY/DATE	于楼
校对人/日期 CHECKED BY/DATE	张琪
设计人/日期 DESIGNED BY/DATE	倪军锐
建设单位 CLIENT	苏州中南中心投资建设有限公司
项目名称 PROJECT	中南中心超高层商业楼宇项目（DK20110136地块）超高层 SUZHOU ZHONGNAN CENTER
子项名称 SUB PROJECT	
图名 DRAWING TITLE	
工程编号 JOB NO.	C-201955007
阶段 STATUS	幕墙方案设计
比例 SCALE	
专业 DISCIPLINE	建筑
日期 DATE	2021.05.21
图号 DRAWING NO.	A5-956.6

Copyright ©2017 ECADI

vip 2021/5/21 17:04:46 O:\P19.86.046 - Suzhou zhongnan Center\02. Design\D08 - ALT Drawings - Current\DD\20210521\20210521 100 DD.dwg

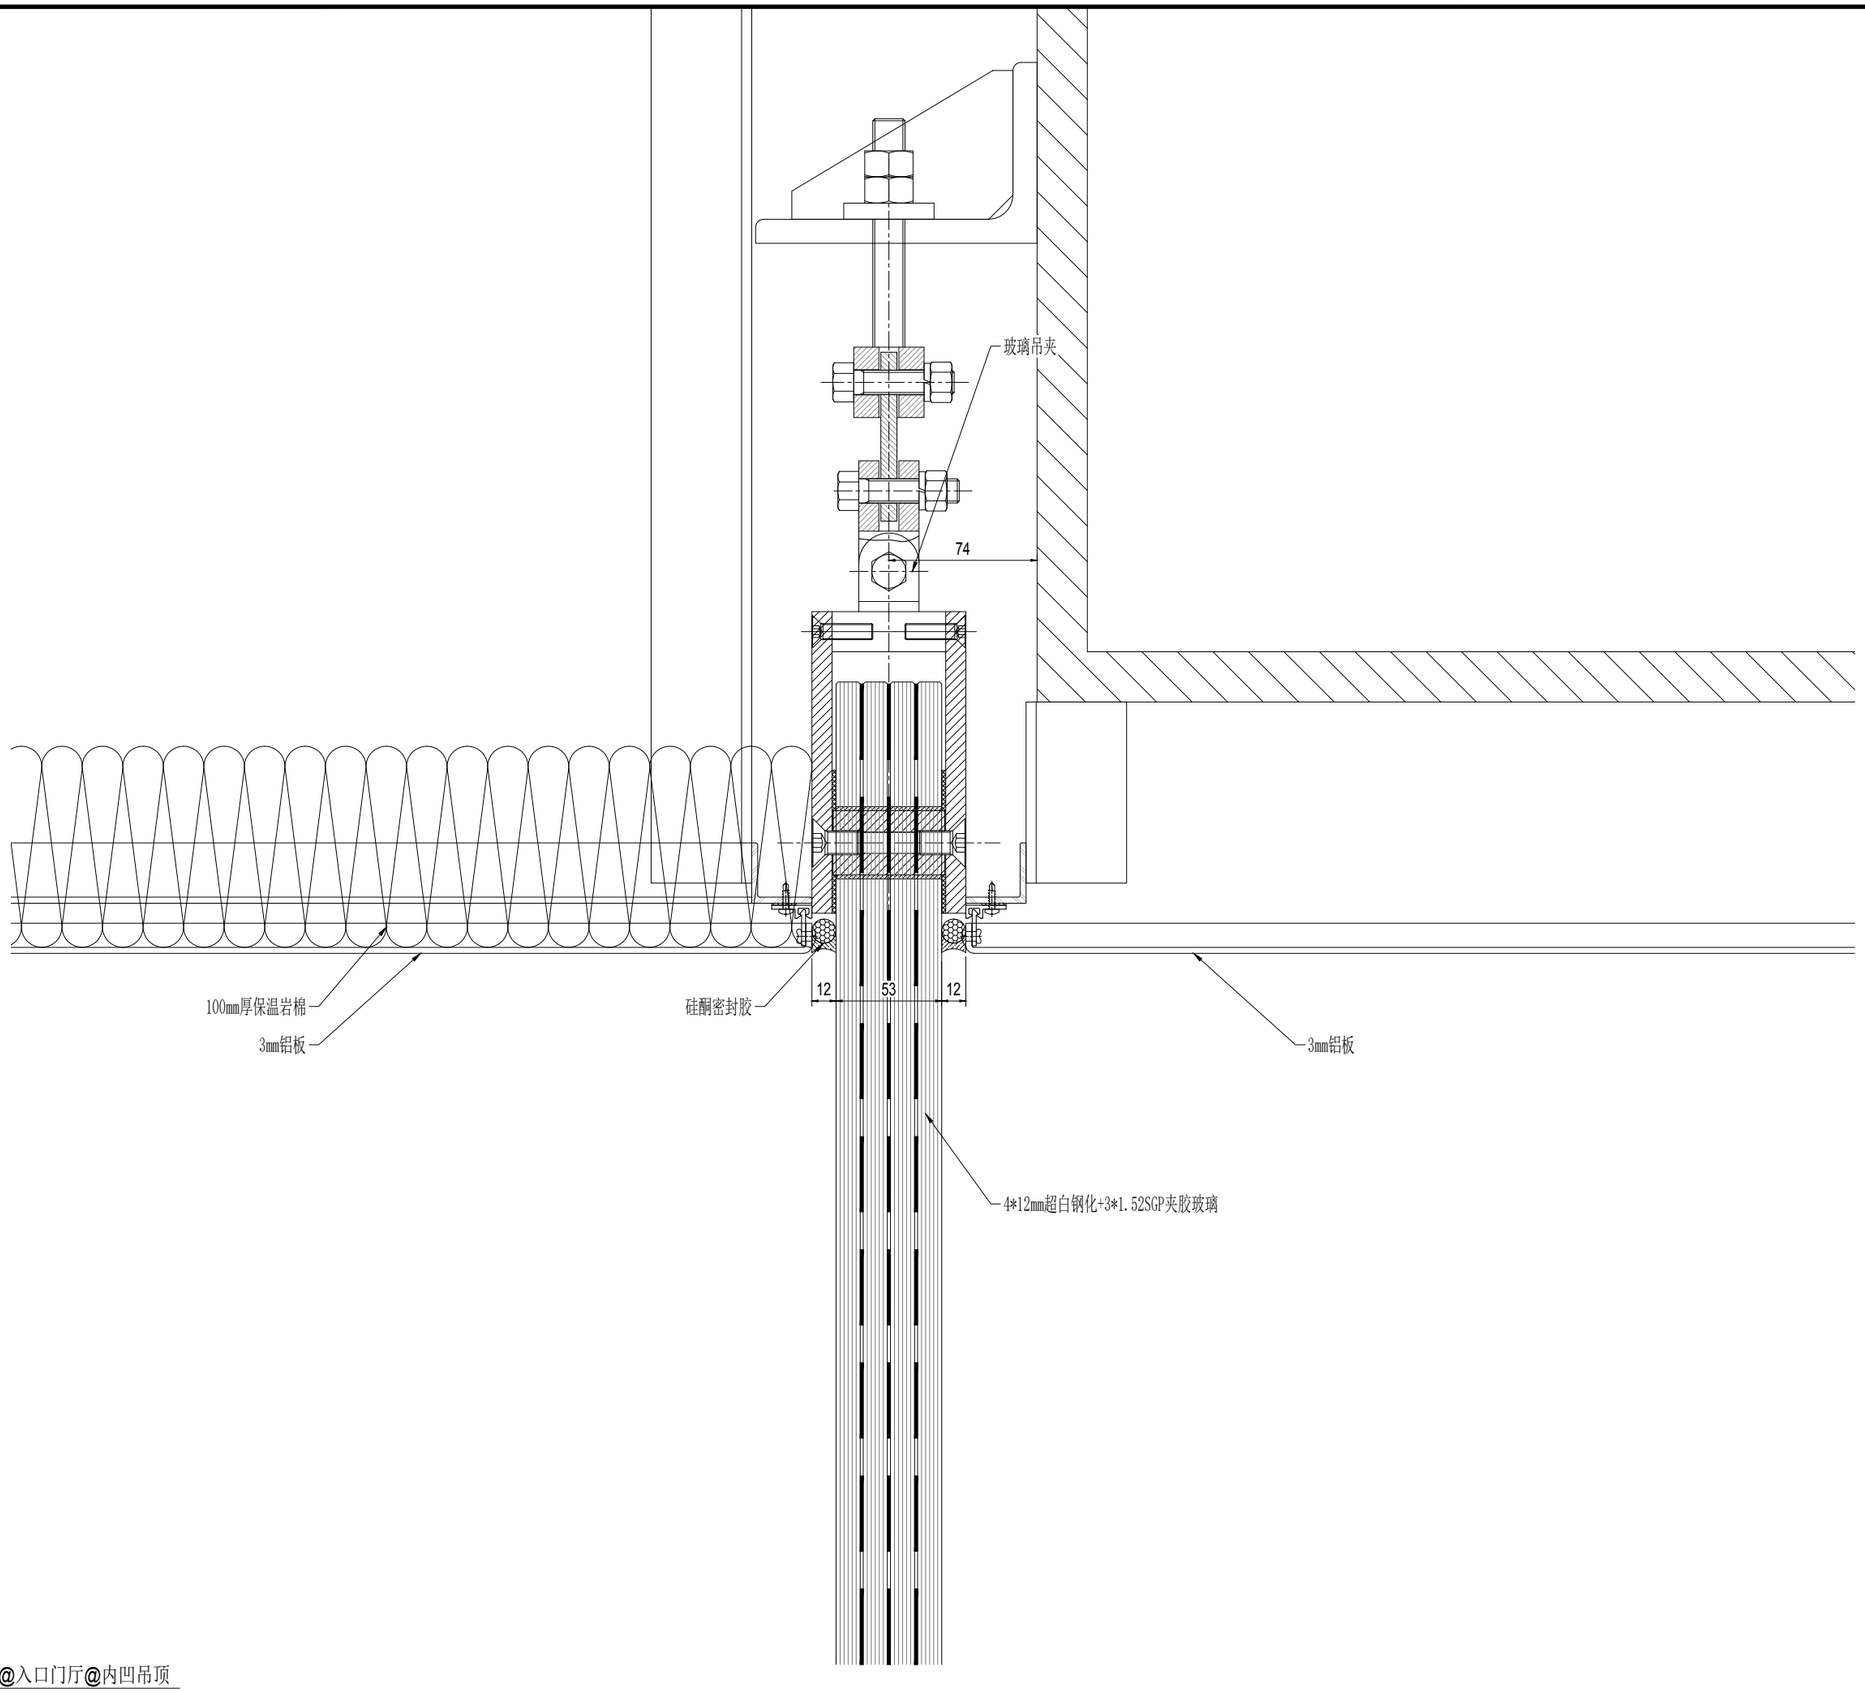

01 首层大堂竖向节点@入口门厅@内凹吊顶
Scale: 1:3

版次 NO.	修改内容 DESCRIPTION	日期 DATE
14	幕墙方案扩初设计深化文本 FACADE DESIGN DEVELOPMENT SUBMISSION	2021.05.21
13	幕墙方案设计文本 FACADE SCHEMATIC DESIGN SUBMISSION	2021.04.19
12	100%初步设计文本 100% DESIGN DEVELOPMENT SUBMISSION	2020.12.15
11	幕墙方案设计文本 FACADE SCHEMATIC DESIGN SUBMISSION	2020.10.15
10	初步设计文本 - 地上部分 DESIGN DEVELOPMENT SUBMISSION - ABOVE GROUND	2020.09.30
09	初步设计过程图纸(9-10区) IN-PROGRESS DD SUBMISSION (ZONE 9-10)	2020.09.10
08	初步设计过程图纸(4-8区) IN-PROGRESS DD SUBMISSION (ZONE 4-8)	2020.08.31
07	初步设计过程图纸(1-3区) IN-PROGRESS DD SUBMISSION (ZONE 1-3)	2020.07.31
06	初步设计过程图纸(1-3区) IN-PROGRESS DD SUBMISSION (ZONE 1-3)	2020.07.17
05	方案设计报审文件更新 SCHEMATIC DESIGN RE-SUBMISSION	2020.04.18
04	初步设计文本 DESIGN DEVELOPMENT SUBMISSION	2020.03.27
03	50%初步设计文本(地下室更新) 50% DESIGN DEVELOPMENT SUBMISSION (BASEMENT RE-ISSUE)	2020.02.22
02	50% 初步设计 50% DESIGN DEVELOPMENT SUBMISSION	2020.01.31
01	方案设计报审文件 SCHEMATIC DESIGN SUBMISSION	2020.01.15

建设单位 CLIENT

盖章 SEAL

华建集团 ARCPLUS
ECADI 华东建筑设计研究总院
EAST CHINA ARCHITECTURAL DESIGN & RESEARCH INSTITUTE CO., LTD.
华东建筑设计研究院有限公司
设计证书甲级编号 A131004031

建筑设计顾问 ARCHITECTURE CONSULTANT: Gensler

结构设计顾问 STRUCTURE CONSULTANT: Thornton Tomasetti
51 Madison Avenue
New York, NY 10010-1603
T 917.661.7800 F 917.661.7801

机电设计顾问 MEP/HVAC CONSULTANT: wsp

幕墙设计顾问 CURTAIN WALL CONSULTANT: ALT

消防设计顾问 FIRE SAFETY CONSULTANT: ABUNDANCE 安邦

审定人/日期 AUTHORIZED FOR ISSUE BY/DATE	宏杰
设计总负责人/日期 DESIGN CHIEF/DATE	宏杰
审核人/日期 REVIEWED BY/DATE	宏杰
专业负责人/日期 DISCIPLINE RESPONSIBLE BY/DATE	子煜
校对人/日期 CHECKED BY/DATE	张芸
设计人/日期 DESIGNED BY/DATE	倪军俊
建设单位 CLIENT	苏州中南中心投资建设有限公司
项目名称 PROJECT	中南中心超高层商业楼宇项目（DK20110136地块）超高层 SUZHOU ZHONGNAN CENTER
子项名称 SUB PROJECT	
图名 DRAWING TITLE	
工程编号 JOB NO.	C-201955007
阶段 STATUS	幕墙方案设计
比例 SCALE	
专业 DISCIPLINE	建筑
日期 DATE	2021.05.21
图号 DRAWING NO.	A5-956.7

Copyright ZDT ECADI

vip 2021/5/21 17:04:52 O:\P19.86046 - Suzhou zhongnan Center\02. Design\D08 - ALT Drawings - Current\DD\20210521\20210521 100 DD.dwg

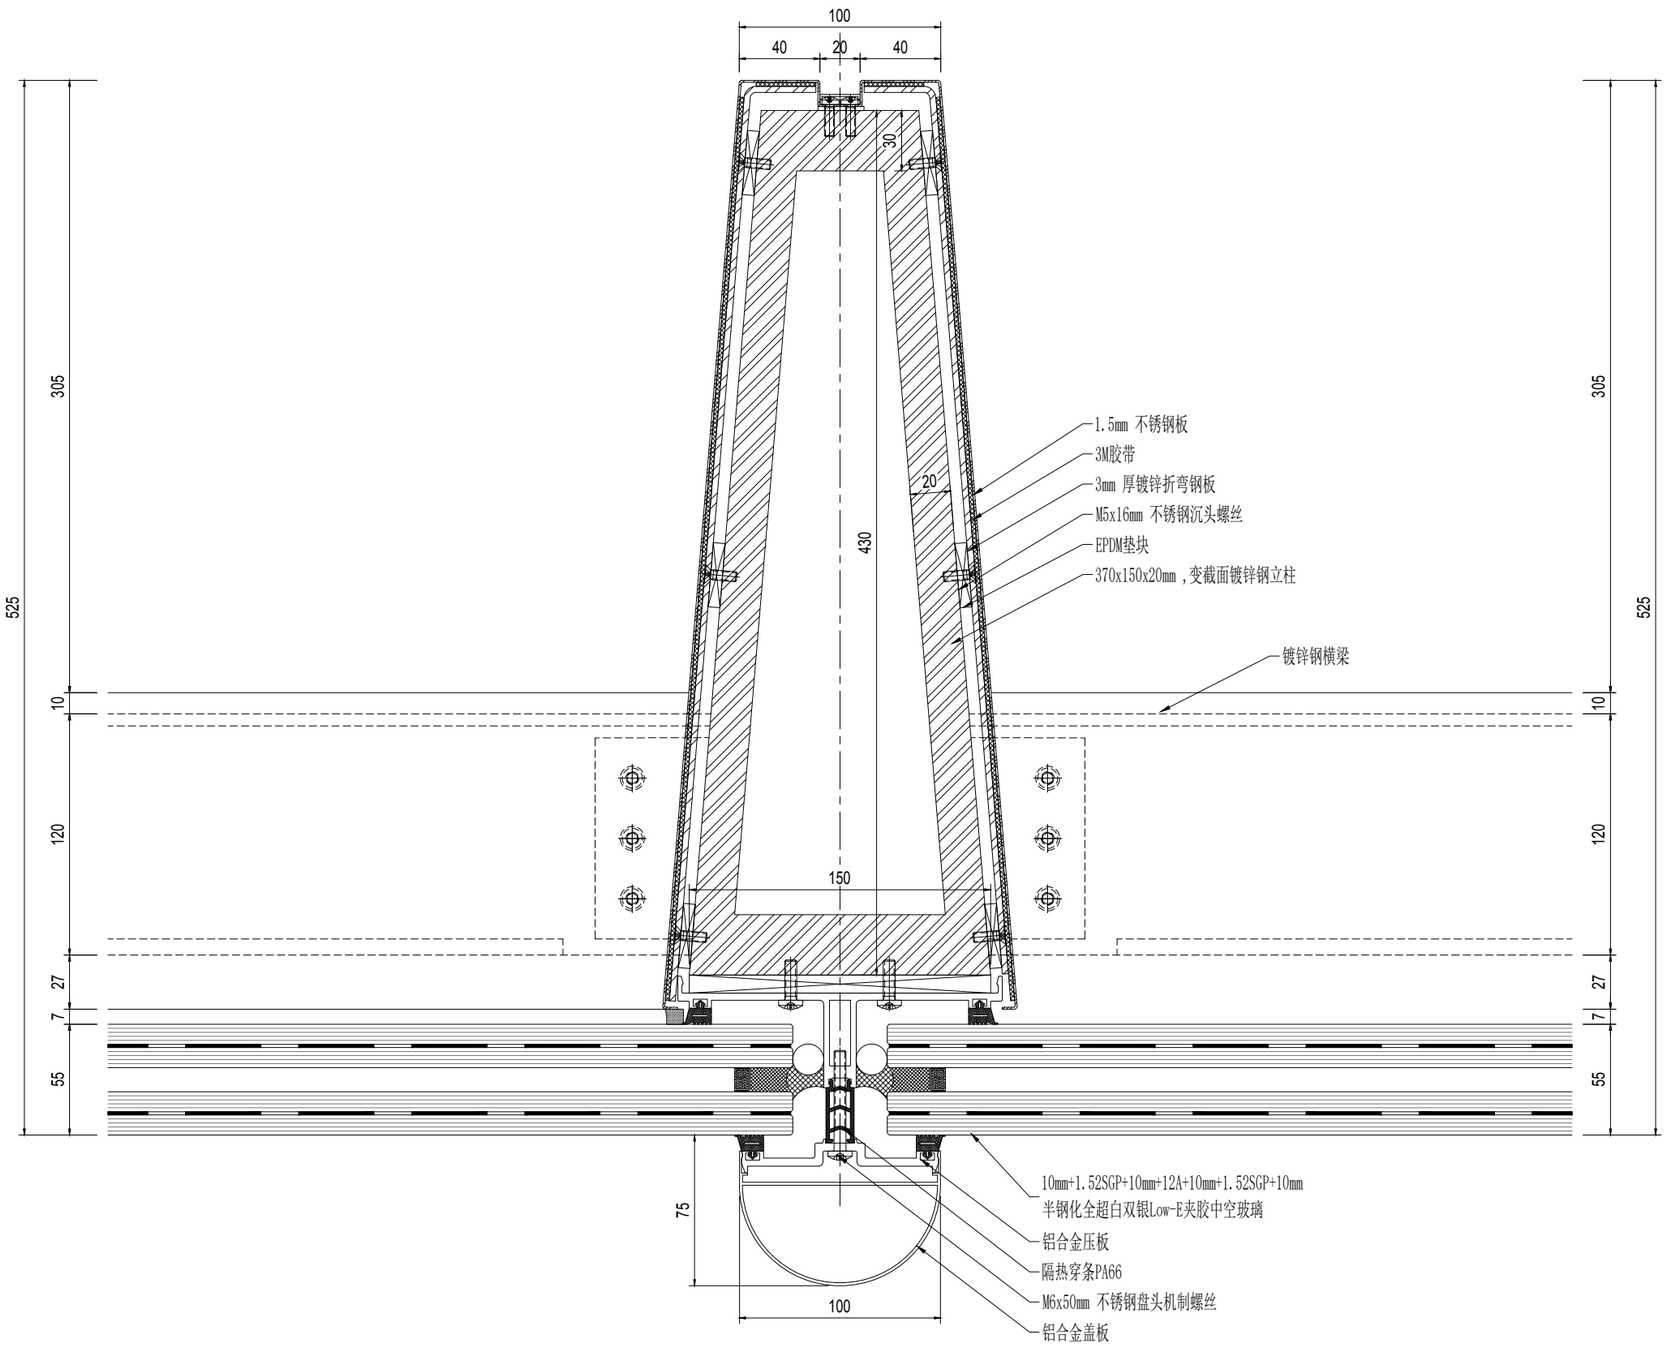

01 空中大堂横向节点@观光层
Scale: 1:3

序号 NO.	修改内容 DESCRIPTION	日期 DATE
14	幕墙方案扩初设计深化文本 FACADE DESIGN DEVELOPMENT SUBMISSION	2021.05.21
13	幕墙方案设计文本 FACADE SCHEMATIC DESIGN SUBMISSION	2021.04.19
12	100%初步设计文本 100% DESIGN DEVELOPMENT SUBMISSION	2020.12.15
11	幕墙方案设计文本 FACADE SCHEMATIC DESIGN SUBMISSION	2020.10.15
10	初步设计文本 - 地上部分 DESIGN DEVELOPMENT SUBMISSION - ABOVE GROUND	2020.09.30
09	初步设计过程图纸(9-10区) IN-PROGRESS DD SUBMISSION (ZONE 9-10)	2020.09.10
08	初步设计过程图纸(4-8区) IN-PROGRESS DD SUBMISSION (ZONE 4-8)	2020.08.31
07	初步设计过程图纸(1-4区) IN-PROGRESS DD SUBMISSION (ZONE 1-4)	2020.07.31
06	初步设计过程图纸(1-3区) IN-PROGRESS DD SUBMISSION (ZONE 1-3)	2020.07.17
05	方案设计报审文件更新 SCHEMATIC DESIGN RE-SUBMISSION	2020.04.18
04	初步设计文本 DESIGN DEVELOPMENT SUBMISSION	2020.03.27
03	50%初步设计文本(地下室更新) 50% DESIGN DEVELOPMENT SUBMISSION (BASEMENT RE-ISSUE)	2020.02.22
02	50% 初步设计 50% DESIGN DEVELOPMENT SUBMISSION	2020.01.31
01	方案设计报审文件 SCHEMATIC DESIGN SUBMISSION	2020.01.15

盖章 SEAL

建设单位 CLIENT

华建集团 ARCPLUS
ECADI 华东建筑设计研究总院
EAST CHINA ARCHITECTURAL DESIGN & RESEARCH INSTITUTE
华东建筑设计研究院有限公司
EAST CHINA ARCHITECTURAL DESIGN & RESEARCH INSTITUTE CO., LTD.
设计证书甲级编号 A131004031

建筑设计顾问 ARCHITECTURE CONSULTANT: Gensler

结构设计顾问 STRUCTURE CONSULTANT: Thornton Tomasetti
51 Madison Avenue
New York, NY 10010-1603
T 917.661.7800 F 917.661.7801

机电设计顾问 MEP&HVAC CONSULTANT: wsp

幕墙设计顾问 CURTAIN WALL CONSULTANT: ALT

消防设计顾问 FIRE SAFETY CONSULTANT: ABUNDANCE 安邦

审定人/日期 AUTHORIZED FOR ISSUE BY/DATE: 贾杰
设计负责人/日期 DESIGN CHIEF/DATE: 贾杰
审核人/日期 AUDITED BY/DATE: 贾杰
专业负责人/日期 DISCIPLINE RESPONSIBLE BY/DATE: 子健
校对人/日期 CHECKED BY/DATE: 张蓉
设计人/日期 DESIGNED BY/DATE: 倪军俊

建设单位 CLIENT: 苏州中南中心投资建设有限公司

项目名称 PROJECT: 中南中心超高层商业楼宇项目（DK20110136地块）超高层
SUZHOU ZHONGNAN CENTER

子项名称 SUB PROJECT:

图名 DRAWING TITLE:

工程编号 JOB NO.	C-201955007	阶段 STATUS	幕墙方案设计
比例 SCALE		专业 DISCIPLINE	建筑
日期 DATE	2021.05.21	图号 DRAWING NO.	A5-961

建筑专业出图章 CONSTRUCTION DATE
结构专业出图章 CONSTRUCTION DATE
暖通专业出图章 CONSTRUCTION DATE
电气专业出图章 CONSTRUCTION DATE
给排水专业出图章 CONSTRUCTION DATE
vip 2021/5/21 17:04:58 O:\P19.86046 - Suzhou zhongnan Center\02. Design\D08 - ALT Drawings - Current\DD\20210521\20210521 100 DD.dwg
Copyright 2017 ECADI

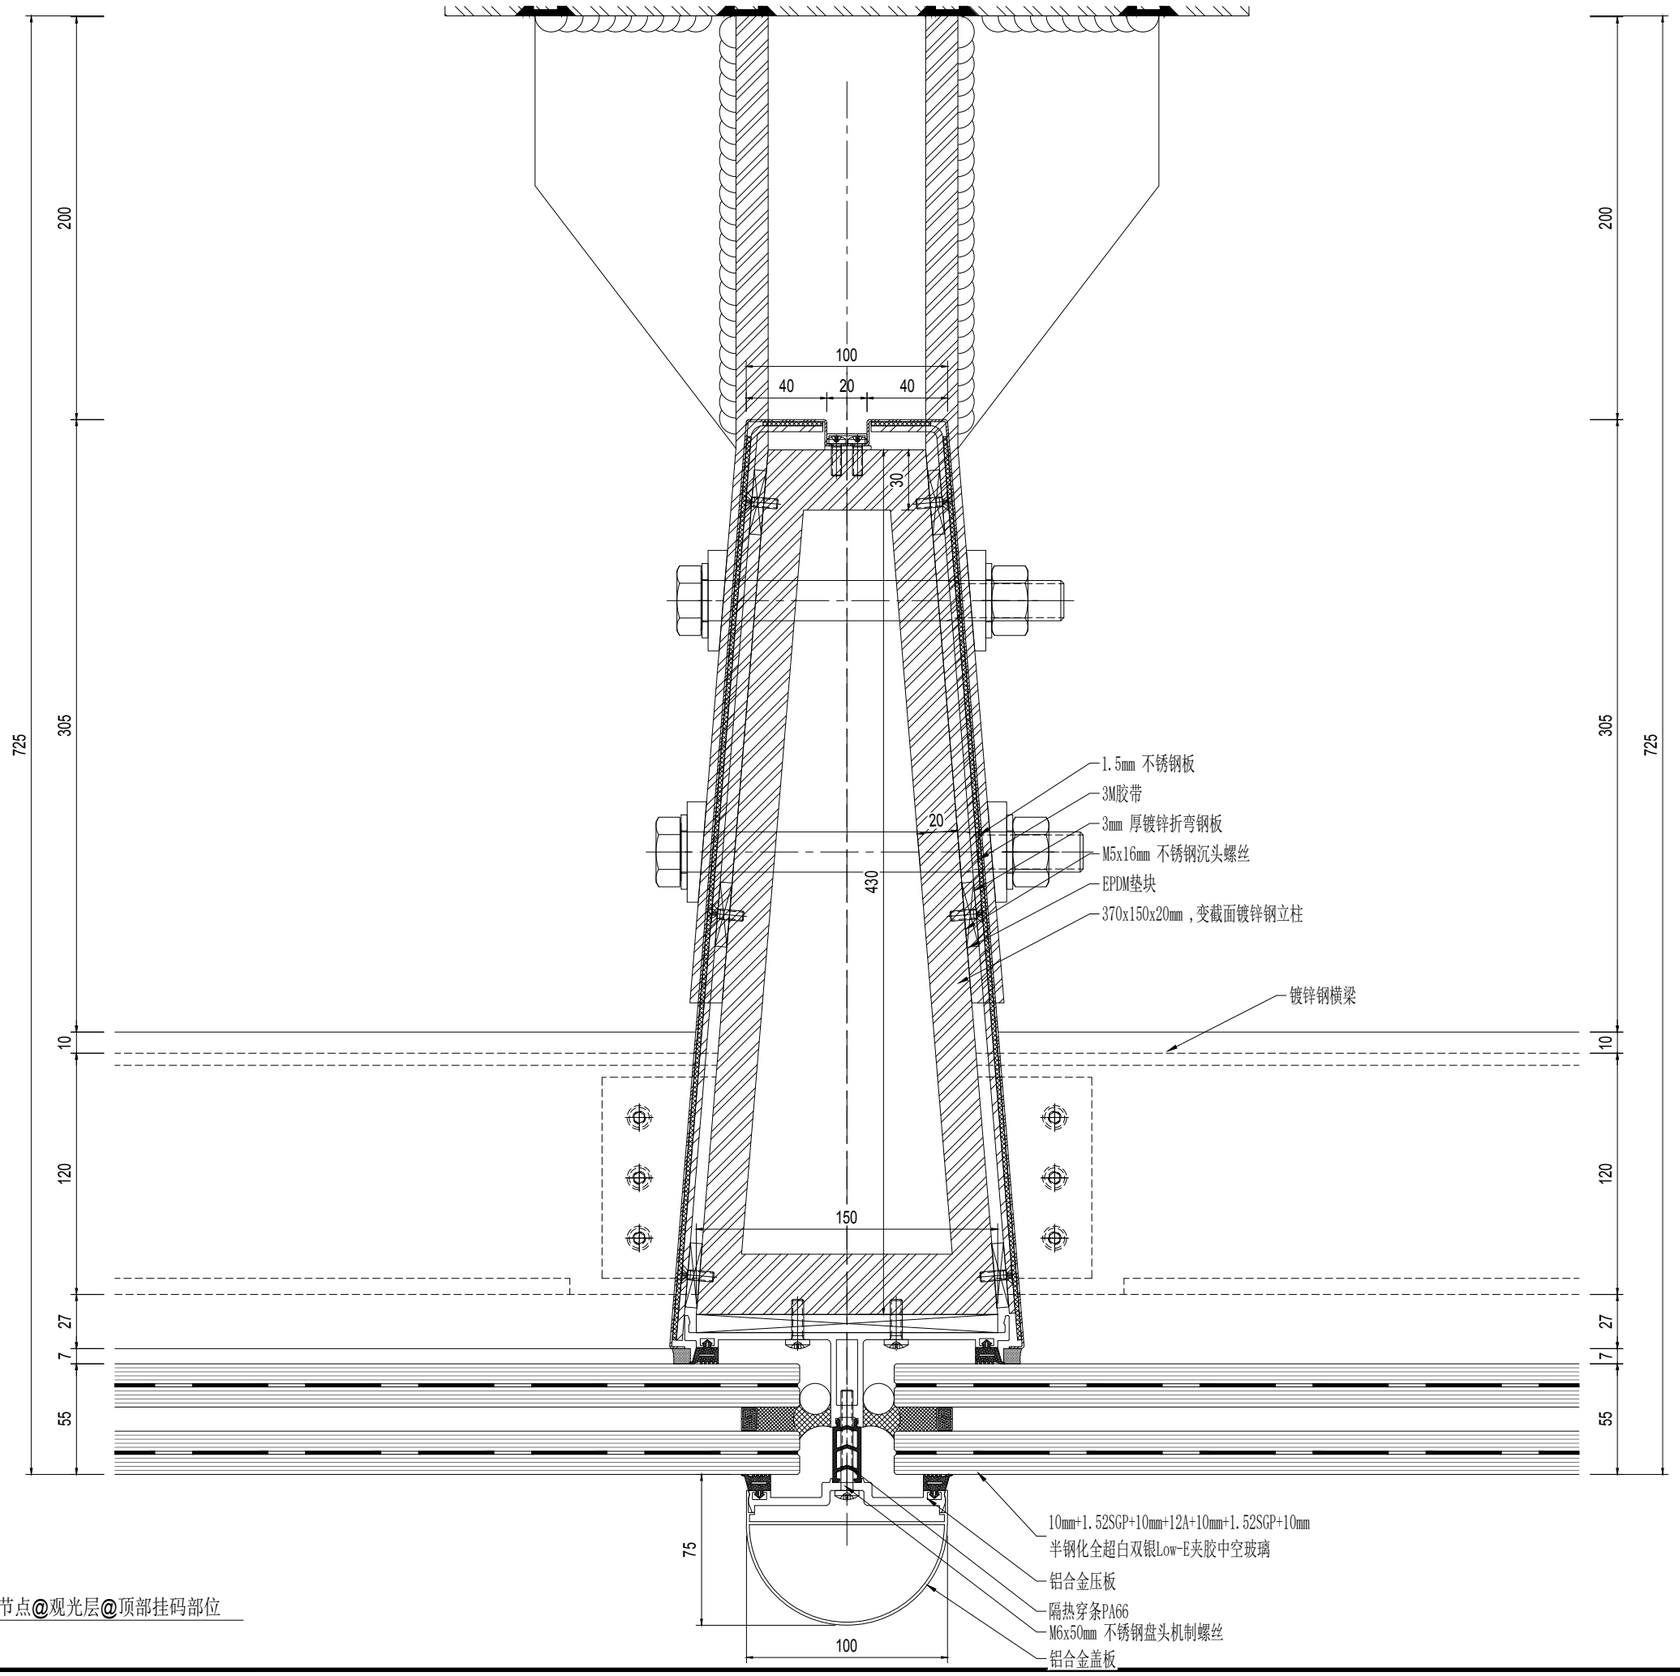

01 空中大堂横向节点@观光层@顶部挂码部位
Scale: 1:3

NO.	修改内容 DESCRIPTION	日期 DATE
14	幕墙方案扩初设计深化文本 FACADE DESIGN DEVELOPMENT SUBMISSION	2021.05.21
13	幕墙方案设计文本 FACADE SCHEMATIC DESIGN SUBMISSION	2021.04.19
12	100%初步设计文本 100% DESIGN DEVELOPMENT SUBMISSION	2020.12.15
11	幕墙方案设计文本 FACADE SCHEMATIC DESIGN SUBMISSION	2020.10.15
10	初步设计文本 - 地上部分 DESIGN DEVELOPMENT SUBMISSION - ABOVE GROUND	2020.09.30
09	初步设计过程图纸(9-10区) IN-PROGRESS DD SUBMISSION (ZONE 9-10)	2020.09.10
08	初步设计过程图纸(4-8区) IN-PROGRESS DD SUBMISSION (ZONE 4-8)	2020.08.31
07	初步设计过程图纸(1-4区) IN-PROGRESS DD SUBMISSION (ZONE 1-4)	2020.07.31
06	初步设计过程图纸(1-3区) IN-PROGRESS DD SUBMISSION (ZONE 1-3)	2020.07.17
05	方案设计报审文件更好 SCHEMATIC DESIGN RE-SUBMISSION	2020.04.18
04	初步设计文本 DESIGN DEVELOPMENT SUBMISSION	2020.03.27
03	50%初步设计文本(地下室更新) 50% DESIGN DEVELOPMENT SUBMISSION (BASEMENT RE-ISSUE)	2020.02.22
02	50% 初步设计 50% DESIGN DEVELOPMENT SUBMISSION	2020.01.31
01	方案设计报审文件 SCHEMATIC DESIGN SUBMISSION	2020.01.15

建设单位 CLIENT

盖章 SEAL

华建集团 ARCPLUS
ECADI 华东建筑设计研究总院
EAST CHINA ARCHITECTURAL DESIGN & RESEARCH INSTITUTE
华东建筑设计研究院有限公司
EAST CHINA ARCHITECTURAL DESIGN & RESEARCH INSTITUTE, CO., LTD
设计证书甲级编号 A131004031

建筑设计顾问 ARCHITECTURE CONSULTANT: Gensler

结构设计顾问 STRUCTURE CONSULTANT: Thornton Tomasetti
51 Madison Avenue
New York, NY 10010-1603
T 917.661.7800 F 917.661.7801

机电设计顾问 MEP&HVAC CONSULTANT: wsp

幕墙设计顾问 CURTAIN WALL CONSULTANT: ALT

消防设计顾问 FIRE SAFETY CONSULTANT: ABUNDANCE 安邦

审定人/日期 APPROVED FOR ISSUE BY/DATE 贺杰
设计总负责人/日期 DESIGN CHIEF/DATE 贺杰
审核人/日期 AUDITED BY/DATE 贺杰
专业负责人/日期 DISCIPLINE RESPONSIBLE BY/DATE 于倬
校对人/日期 CHECKED BY/DATE 朱贺
设计人/日期 DESIGNED BY/DATE 倪军锐

建设单位 CLIENT: 苏州中南中心投资建设有限公司

项目名称 PROJECT: 中南中心超高层商业娱宇项目（DK20110136地块）超高层
SUZHOU ZHONGNAN CENTER

子项名称 SUB PROJECT

图名 DRAWING TITLE

工程编号 CAD NO.	C-201955007	阶段 STATUS	幕墙方案设计
比例 SCALE		专业 DISCIPLINE	建筑
日期 DATE	2021.05.21	图号 DRAWING NO.	A5-961.1

建筑各版日期 DRAWING DATE
结构各版日期 DRAWING DATE
暖通各版日期 DRAWING DATE
电气各版日期 DRAWING DATE
给排水各版日期 DRAWING DATE

2021/5/21 17:05:03 O:\P19.86.046 - Suzhou zhongnan Center\02. Design\D08 - ALT Drawings - Current\DD\20210521\20210521 100 DD.dwg
vip
Copyright 2017 ECAD

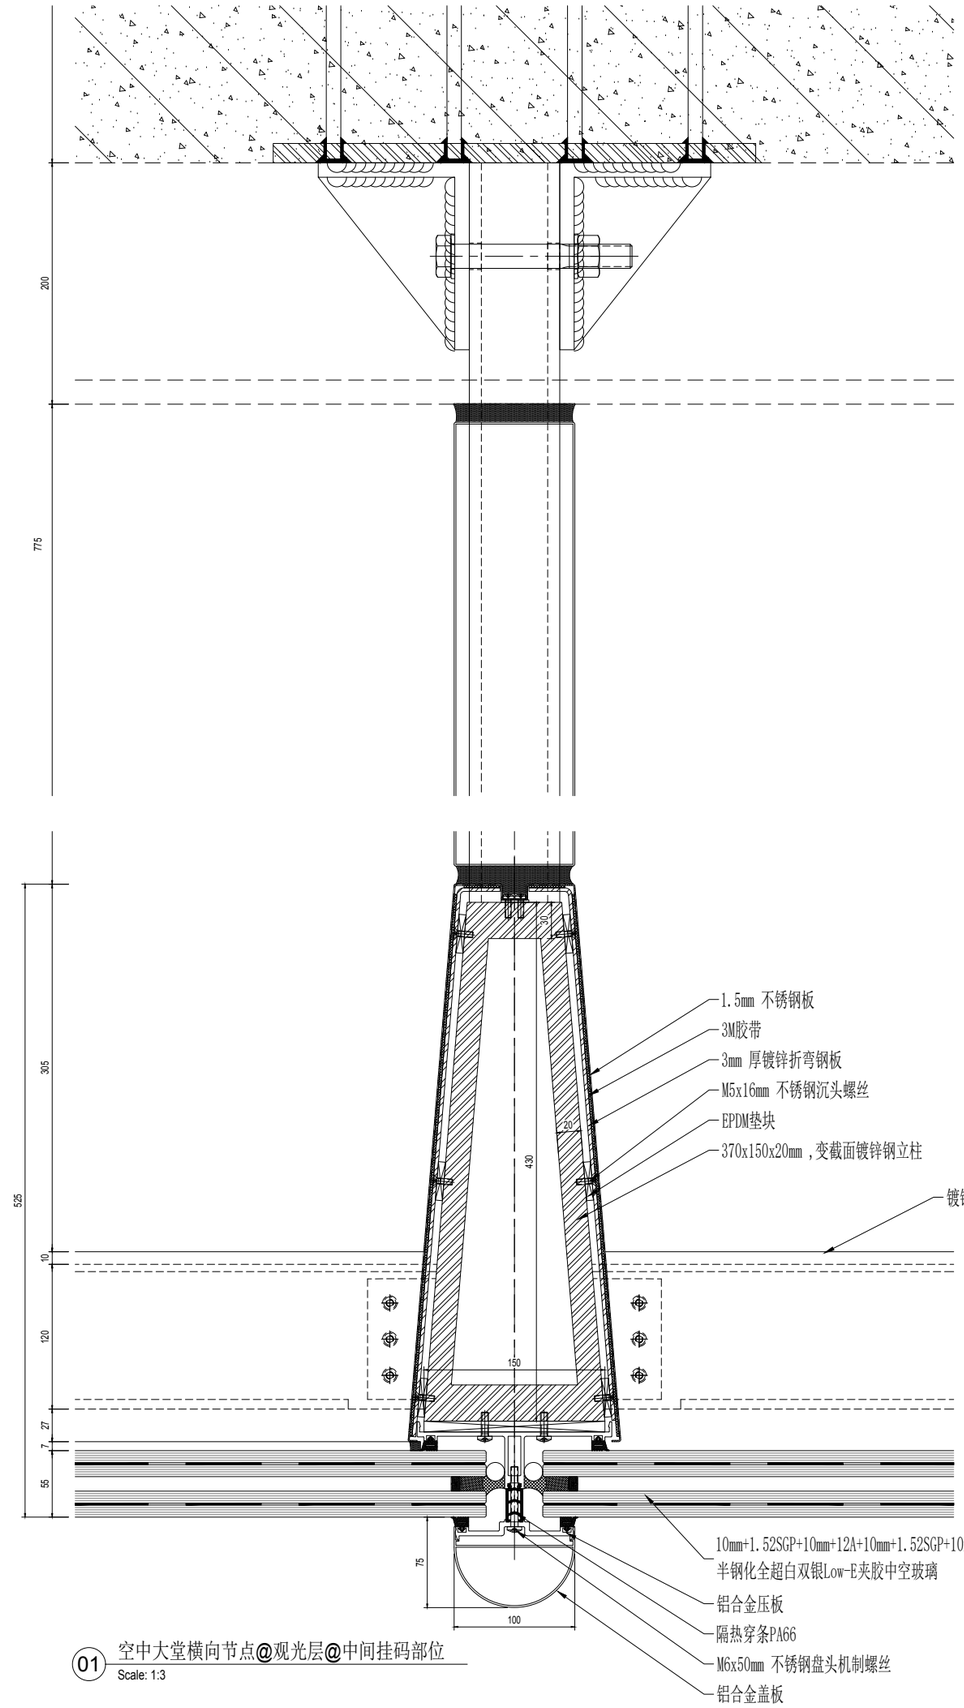

01 空中大堂横向节点@观光层@中间挂码部位
Scale: 1:3

NO.	修改内容 DESCRIPTION	日期 DATE
14	幕墙方案扩初设计深化文本 FACADE DESIGN DEVELOPMENT SUBMISSION	2021.05.21
13	幕墙方案设计文本 FACADE SCHEMATIC DESIGN SUBMISSION	2021.04.19
12	100%初步设计文本 100% DESIGN DEVELOPMENT SUBMISSION	2020.12.15
11	幕墙方案设计文本 FACADE SCHEMATIC DESIGN SUBMISSION	2020.10.15
10	初步设计文本 - 地上部分 DESIGN DEVELOPMENT SUBMISSION - ABOVE GROUND	2020.09.30
09	初步设计过程图纸(9-10区) IN-PROGRESS DD SUBMISSION (ZONE 9-10)	2020.09.10
08	初步设计过程图纸(4-8区) IN-PROGRESS DD SUBMISSION (ZONE 4-8)	2020.08.31
07	初步设计过程图纸(1-4区) IN-PROGRESS DD SUBMISSION (ZONE 1-4)	2020.07.31
06	初步设计过程图纸(1-3区) IN-PROGRESS DD SUBMISSION (ZONE 1-3)	2020.07.17
05	方案设计报审文件更好 SCHEMATIC DESIGN RE-SUBMISSION	2020.04.18
04	初步设计文本 DESIGN DEVELOPMENT SUBMISSION	2020.03.27
03	50%初步设计文本(地下室更新) 50% DESIGN DEVELOPMENT SUBMISSION (BASEMENT RE-ISSUE)	2020.02.22
02	50% 初步设计 50% DESIGN DEVELOPMENT SUBMISSION	2020.01.31
01	方案设计报审文件 SCHEMATIC DESIGN SUBMISSION	2020.01.15

建设单位 CLIENT

印章 SEAL

华建集团 ARCPLUS
ECADI 华东建筑设计研究总院
华东建筑设计研究院有限公司
EAST CHINA ARCHITECTURAL DESIGN & RESEARCH INSTITUTE CO., LTD.
设计证书甲级编号 A131004031

建筑设计顾问 ARCHITECTURE CONSULTANT: Gensler

结构设计顾问 STRUCTURE CONSULTANT: Thornton Tomasetti
51 Madison Avenue
New York, NY 10010-1603
T 917.661.7800 F 917.661.7801

机电设计顾问 MEP/HVAC CONSULTANT: wsp

幕墙设计顾问 CURTAIN WALL CONSULTANT: ALT

消防设计顾问 FIRE SAFETY CONSULTANT: ABUNDANCE 安邦

审定人/日期 AUTHORIZED FOR ISSUE BY/DATE	党杰
设计总负责人/日期 DESIGN CHIEF/DATE	党杰
审核人/日期 AUDITED BY/DATE	党杰
专业负责人/日期 DISCIPLINE RESPONSIBLE BY/DATE	子俊
校对人/日期 CHECKED BY/DATE	张晋
设计人/日期 DESIGNED BY/DATE	倪军锐
建设单位 CLIENT	苏州中南中心投资建设有限公司
项目名称 PROJECT	中南中心超高层商业楼宇项目（DK20110136地块）超高层 SUZHOU ZHONGNAN CENTER
子项名称 SUB PROJECT	
图名 DRAWING TITLE	
工程编号 JOB NO.	C-201955007
阶段 STATUS	幕墙方案设计
比例 SCALE	
专业 DISCIPLINE	建筑
日期 DATE	2021.05.21
图号 DRAWING NO.	A5-961.2

建筑专业出图 CONSTRUCTION DOC.
结构专业出图 CONSTRUCTION DOC.
幕墙专业出图 CONSTRUCTION DOC.
电气专业出图 CONSTRUCTION DOC.
给排水专业出图 CONSTRUCTION DOC.

O:\P19.86.046 - Suzhou zhongnan Center\02. Design\D08 - ALT Drawings - Current\DD\20210521\20210521 100 DD.dwg
2021/5/21 17:05:10
vip
Copyright 2017 GKD

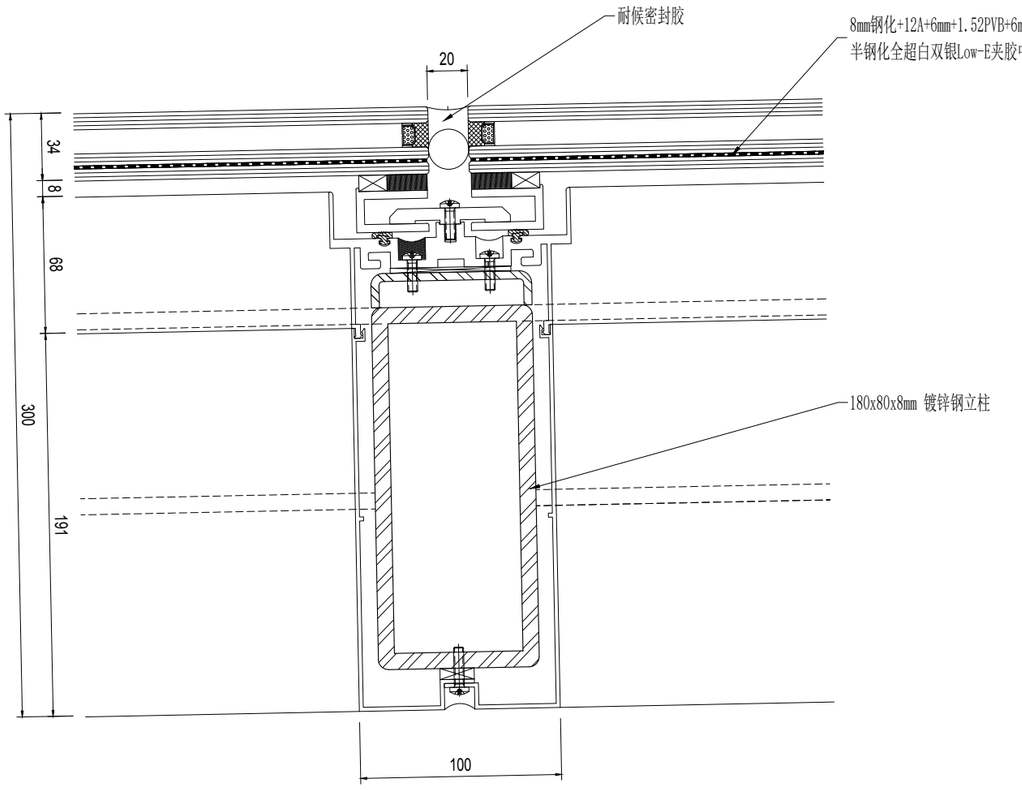

01 采光顶节点@屋顶
Scale: 1:3

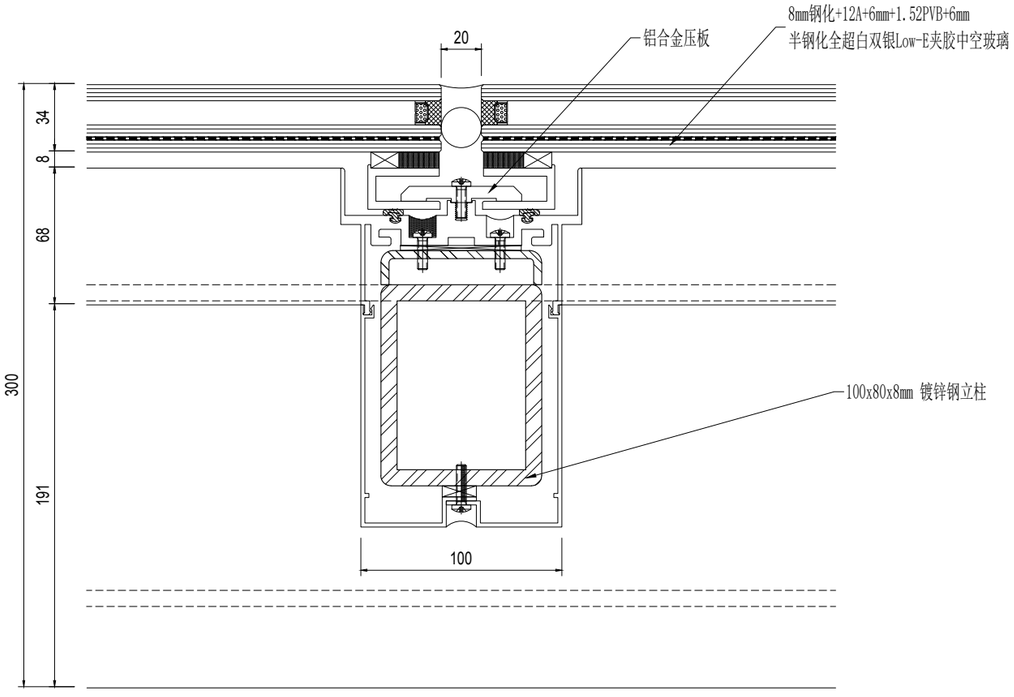

02 采光顶节点@屋顶
Scale: 1:3

序号 NO.	修改内容 DESCRIPTION	日期 DATE
14	幕墙方案扩初设计深化文本 FACADE DESIGN DEVELOPMENT SUBMISSION	2021.05.21
13	幕墙方案设计文本 FACADE SCHEMATIC DESIGN SUBMISSION	2021.04.19
12	100%初步设计文本 100% DESIGN DEVELOPMENT SUBMISSION	2020.12.15
11	幕墙方案设计文本 FACADE SCHEMATIC DESIGN SUBMISSION	2020.10.15
10	初步设计文本 - 地上部分 DESIGN DEVELOPMENT SUBMISSION - ABOVE GROUND	2020.09.30
09	初步设计过程图纸(9-10区) IN-PROGRESS DD SUBMISSION (ZONE 9-10)	2020.09.10
08	初步设计过程图纸(4-8区) IN-PROGRESS DD SUBMISSION (ZONE 4-8)	2020.08.31
07	初步设计过程图纸(1-4区) IN-PROGRESS DD SUBMISSION (ZONE 1-4)	2020.07.31
06	初步设计过程图纸(1-3区) IN-PROGRESS DD SUBMISSION (ZONE 1-3)	2020.07.17
05	方案设计报审文件更新 SCHEMATIC DESIGN RE-SUBMISSION	2020.04.18
04	初步设计文本 DESIGN DEVELOPMENT SUBMISSION	2020.03.27
03	50%初步设计文本(地下室更新) 50% DESIGN DEVELOPMENT SUBMISSION (BASEMENT RE-ISSUE)	2020.02.22
02	50% 初步设计 50% DESIGN DEVELOPMENT SUBMISSION	2020.01.31
01	方案设计报审文件 SCHEMATIC DESIGN SUBMISSION	2020.01.15

盖章 SEAL

华建集团 ARCPLUS
ECADI 华东建筑设计研究总院
华东建筑设计研究院有限公司 EAST CHINA ARCHITECTURAL DESIGN & RESEARCH INSTITUTE CO., LTD
建筑资质证书号 A131004031

建筑设计顾问 ARCHITECTURE CONSULTANT: Gensler

结构设计顾问 STRUCTURE CONSULTANT: Thornton Tomasetti
51 Madison Avenue
New York, NY 10010-1603
T 917.661.7800 F 917.661.7801

机电设计顾问 MEP&FA CONSULTANT: wsp

幕墙设计顾问 CURTAIN WALL CONSULTANT:

消防设计顾问 FIRE SAFETY CONSULTANT: ABUNDANCE 安邦

审定人/日期 AUTHORIZED FOR ISSUE BY/DATE	党杰
设计总负责人/日期 DESIGN CHIEF/DATE	党杰
审核人/日期 AUDITED BY/DATE	党杰
专业负责人/日期 DISCIPLINE RESPONSIBLE BY/DATE	子昆
校对人/日期 CHECKED BY/DATE	张芸
设计人/日期 DESIGNED BY/DATE	倪军锋
建设单位 CLIENT	苏州中南中心投资建设有限公司
项目名称 PROJECT	中南中心超高层商业煤宇项目（DK20110136地块）超高层 SUZHOU ZHONGNAN CENTER
子项名称 SUB PROJECT	
图名 DRAWING TITLE	
工程编号 JOB NO.	C-201955007
阶段 STATUS	幕墙方案设计
比例 SCALE	
专业 DISCIPLINE	建筑
日期 DATE	2021.05.21
图号 DRAWING NO.	A5-962

Copyright 2017 ECADI

vijp 2021/5/21 17:05:15 O:\P19.86.046 - Suzhou zhongnan Center\02. Design\D08 - ALT Drawings - Current\DD\20210521\20210521 100 DD.dwg

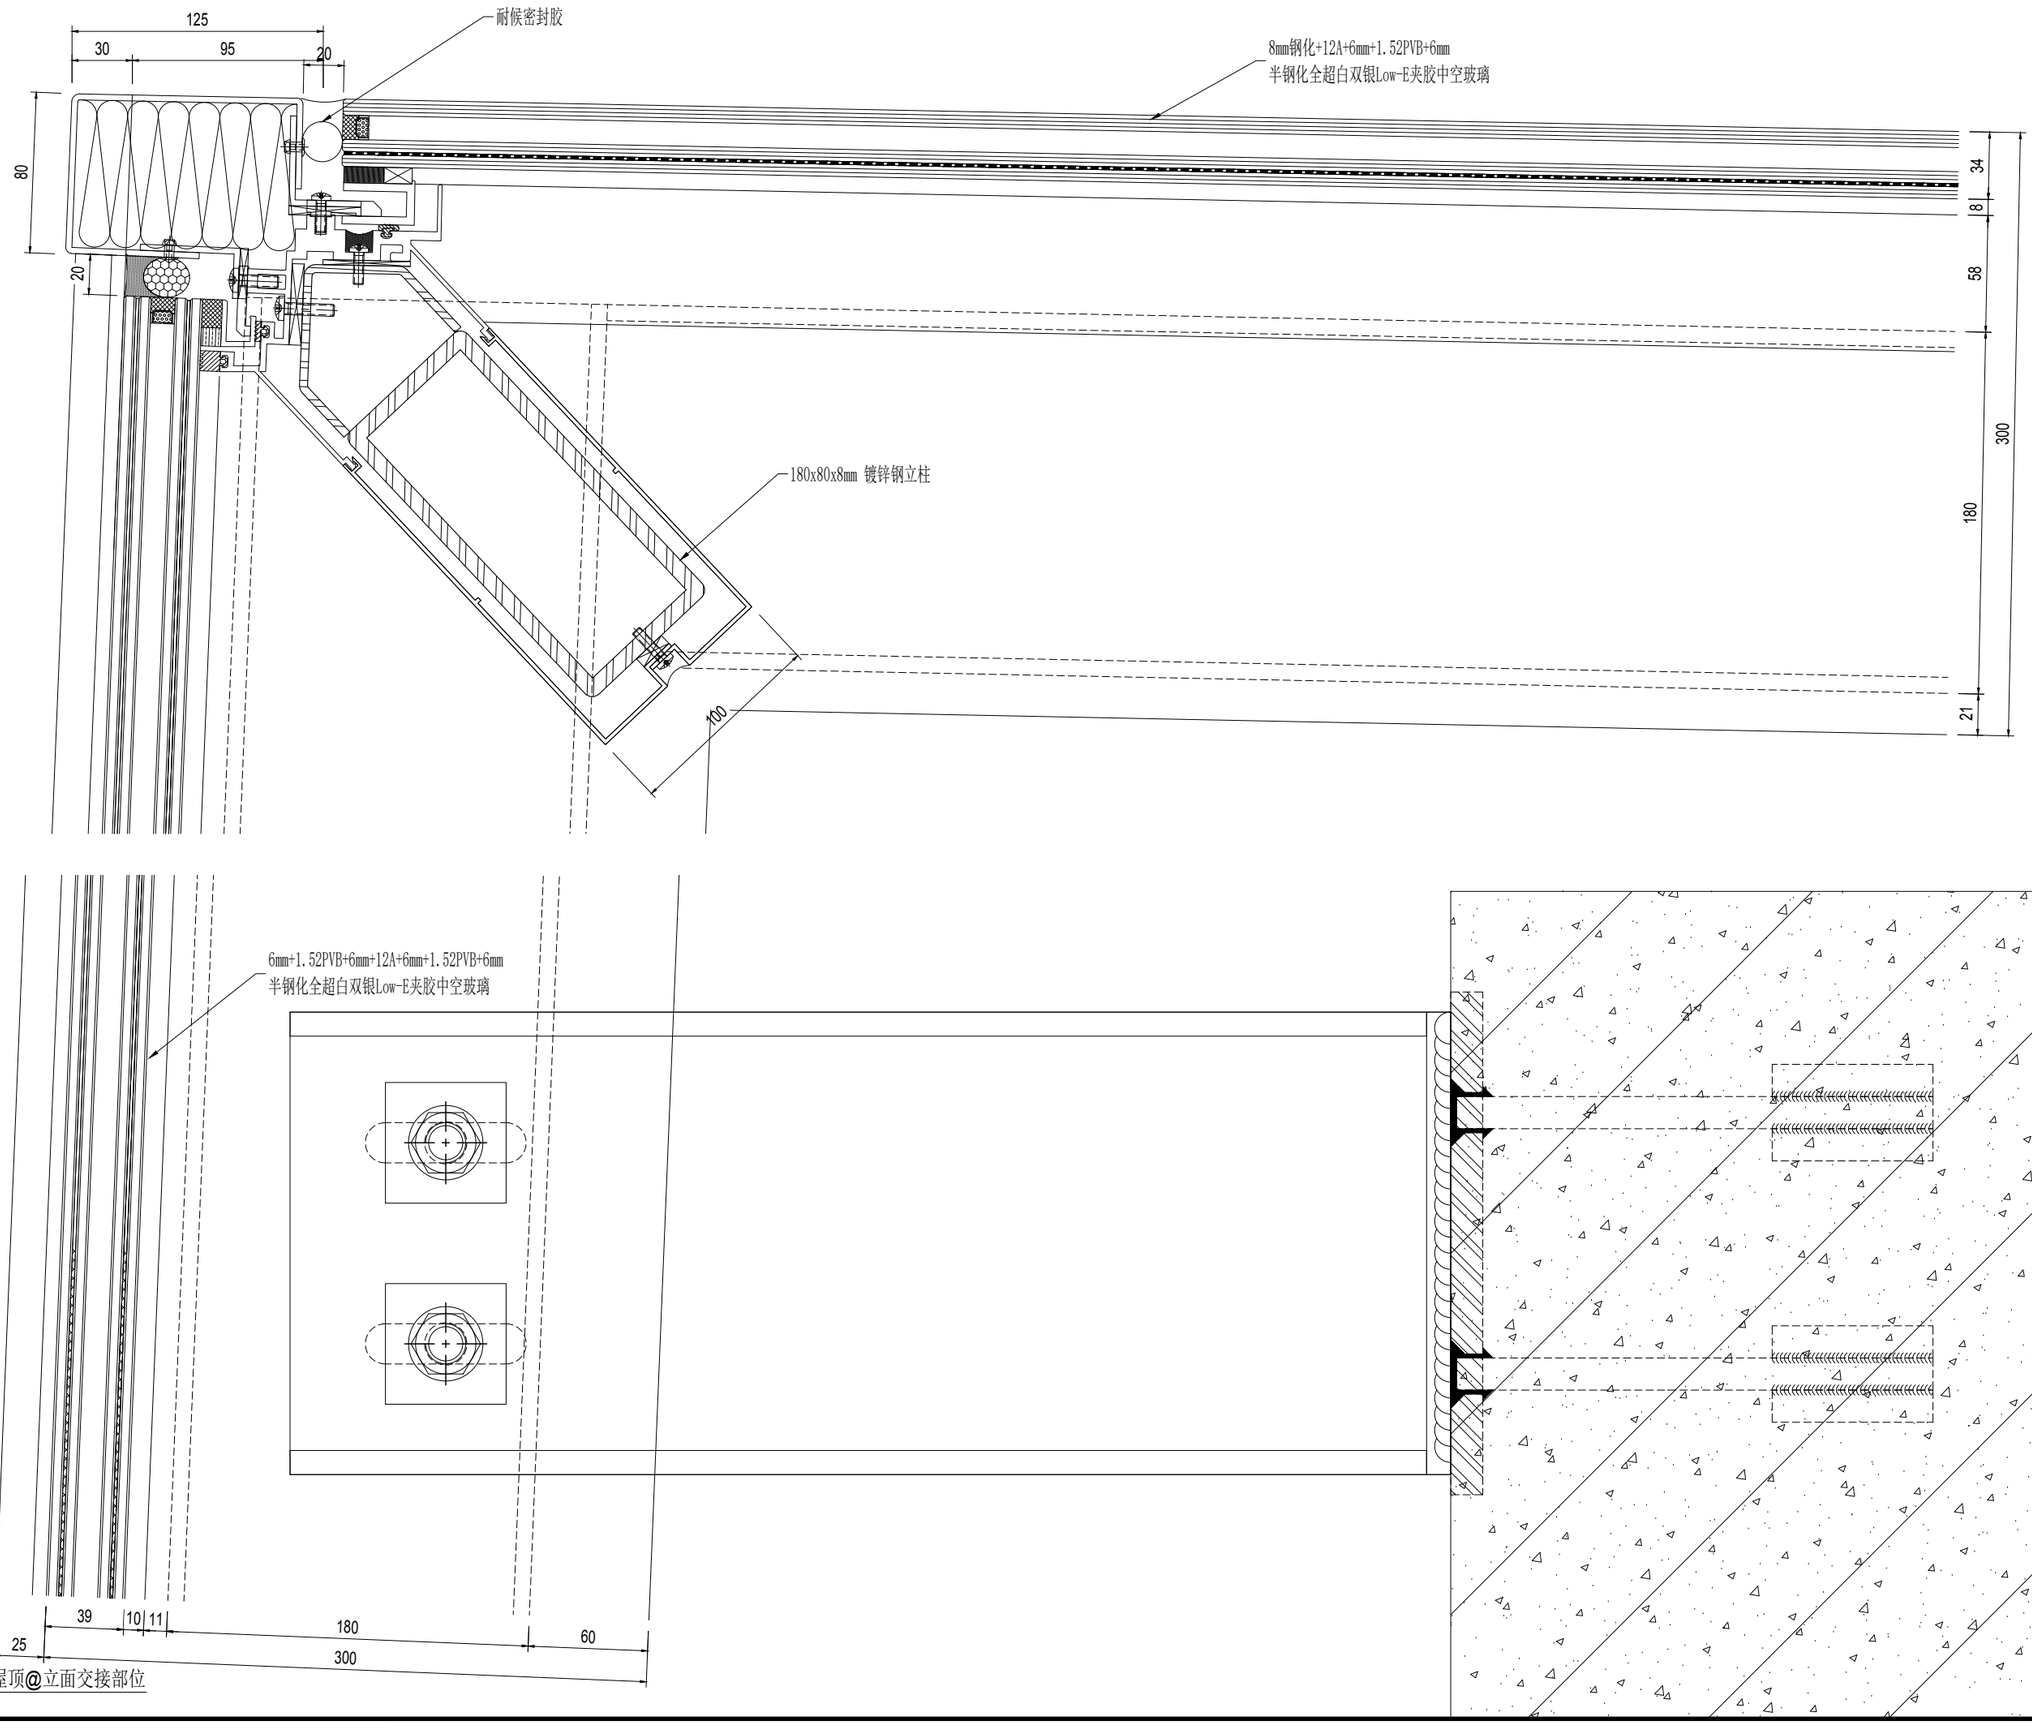

01 采光顶节点@屋顶@立面交接部位

Scale: 1:3

序号 NO.	修改内容 DESCRIPTION	日期 DATE
16	幕墙方案扩初设计深化文本 FACADE DESIGN DEVELOPMENT SUBMISSION	2021.05.21
15	幕墙方案设计文本 FACADE SCHEMATIC DESIGN SUBMISSION	2021.04.18
14	100%初步设计文本 100% DESIGN DEVELOPMENT SUBMISSION	2020.12.15
13	幕墙方案设计文本 FACADE SCHEMATIC DESIGN SUBMISSION	2020.10.15
12	初步设计文本 - 地上部分 DESIGN DEVELOPMENT SUBMISSION - ABOVE GROUND	2020.09.30
11	初步设计过程图纸(9-10区) IN-PROGRESS DD SUBMISSION (ZONE 9-10)	2020.09.10
10	初步设计过程图纸(4-8区) IN-PROGRESS DD SUBMISSION (ZONE 4-8)	2020.08.31
07	初步设计过程图纸(1-4区) IN-PROGRESS DD SUBMISSION (ZONE 1-4)	2020.07.31
06	初步设计过程图纸(1-3区) IN-PROGRESS DD SUBMISSION (ZONE 1-3)	2020.07.17
05	方案设计报审文件更好 SCHEMATIC DESIGN RE-SUBMISSION	2020.04.18
04	初步设计文本 DESIGN DEVELOPMENT SUBMISSION	2020.03.27
03	50%初步设计文本(地下室更新) 50% DESIGN DEVELOPMENT SUBMISSION (BASEMENT RE-ISSUE)	2020.02.22
02	50% 初步设计 50% DESIGN DEVELOPMENT SUBMISSION	2020.01.01
01	方案设计报审文件 SCHEMATIC DESIGN SUBMISSION	2020.01.15

建设单位 CLIENT

印章 SEAL

华建集团 ARCPLUS

华东建筑设计研究总院 ECADI

华东建筑设计研究院有限公司 EAST CHINA ARCHITECTURAL DESIGN & RESEARCH INSTITUTE CO., LTD.

设计证书甲级编号 A131004031

建筑设计顾问 ARCHITECTURE CONSULTANT: Gensler

结构设计顾问 STRUCTURE CONSULTANT: Thornton Tomasetti
51 Madison Avenue
New York, NY 10010-1603
T 917.661.7800 F 917.661.7801

机电设计顾问 MEP/HVAC CONSULTANT: WSP

幕墙设计顾问 CURTAIN WALL CONSULTANT: ALT

消防设计顾问 FIRE SAFETY CONSULTANT: ABUNDANCE 安邦

审定人/日期 AUTHORIZED FOR ISSUE BY/DATE: 贺杰

设计总负责人/日期 DESIGN CHIEF/DATE: 贺杰

审核人/日期 AUDITED BY/DATE: 贺杰

专业负责人/日期 DISCIPLINE RESPONSIBLE BY/DATE: 于楼

校对人/日期 CHECKED BY/DATE: 张亚

设计人/日期 DESIGNED BY/DATE: 段军俊

建设单位 CLIENT: 苏州中南中心投资建设有限公司

项目名称 PROJECT: 中南中心超高层商业楼宇项目（DK20110136地块）超高层
SUZHOU ZHONGNAN CENTER

子项名称 SUB PROJECT:

图名 DRAWING TITLE:

工程编号 JOB NO.	C-201955007	阶段 STATUS	幕墙方案设计
比例 SCALE		专业 DISCIPLINE	建筑
日期 DATE	2021.05.21	图号 DRAWING NO.	A5-962.1

Copyright 2017 ICAD

2021/5/21 17:05:22 O:\P19.86\046 - Suzhou zhongnan Center\02_Design\D08 - ALT Drawings - Current\DD\20210521\20210521 100 DD.dwg vip

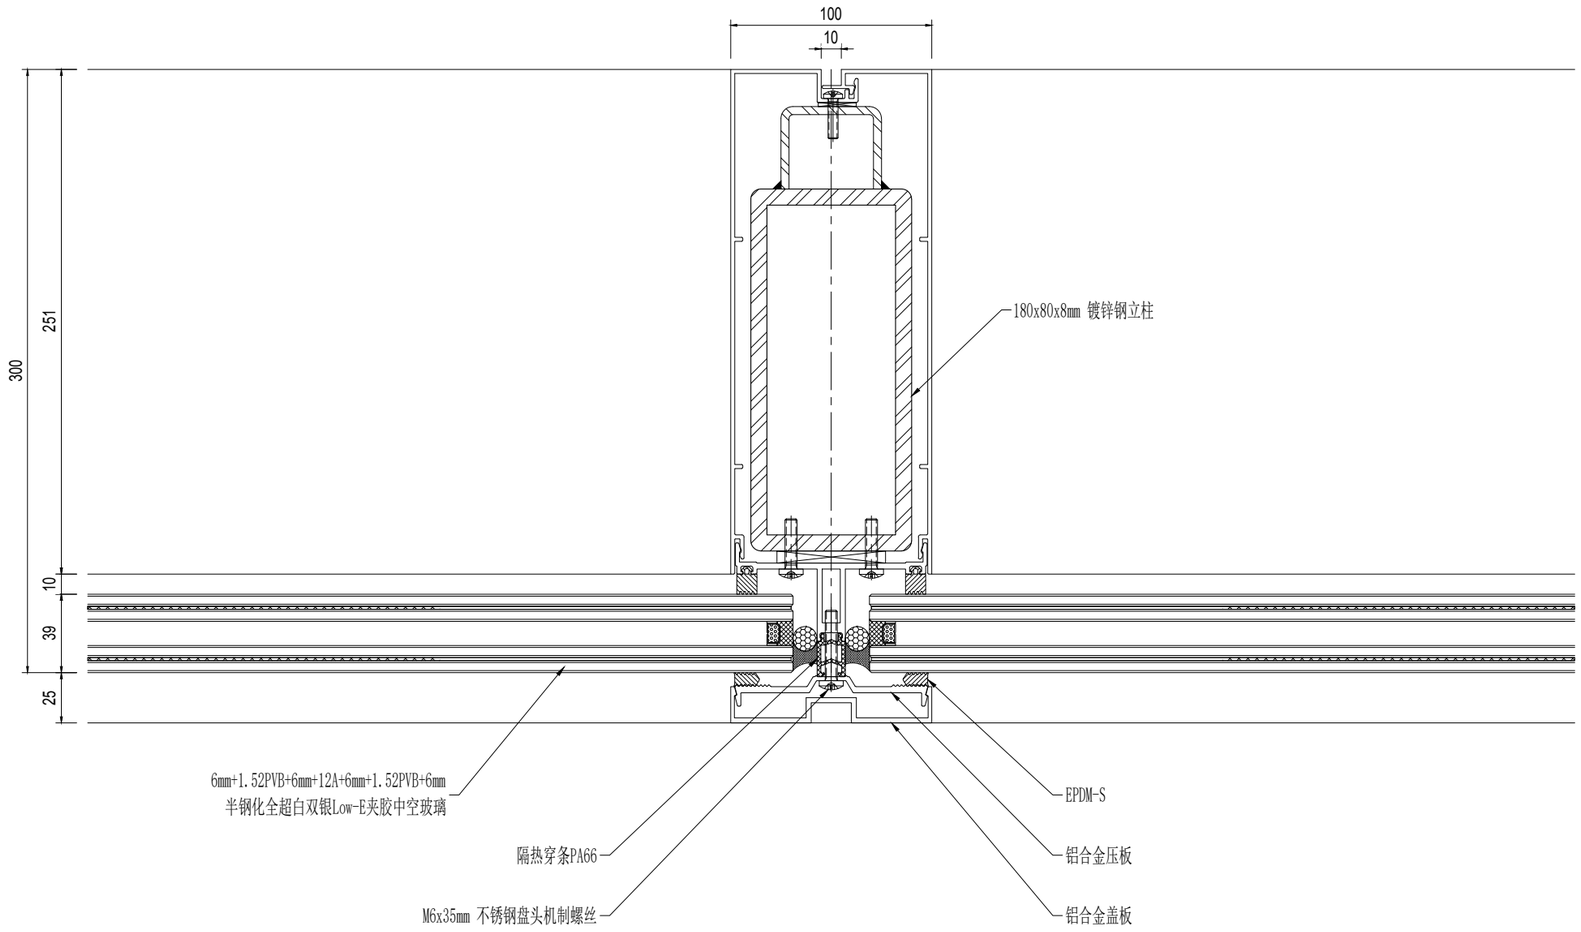

01 塔冠幕墙节点@立柱
Scale: 1:3

NO.	修改内容 DESCRIPTION	日期 DATE
16	幕墙方案扩初设计深化文本 FACADE DESIGN DEVELOPMENT SUBMISSION	2021.05.21
15	幕墙方案设计文本 FACADE SCHEMATIC DESIGN SUBMISSION	2021.04.19
12	100%初步设计文本 100% DESIGN DEVELOPMENT SUBMISSION	2020.12.15
11	幕墙方案设计文本 FACADE SCHEMATIC DESIGN SUBMISSION	2020.10.15
10	初步设计文本 - 地上部分 DESIGN DEVELOPMENT SUBMISSION - ABOVE GROUND	2020.09.30
09	初步设计过程图纸(9-10区) IN-PROGRESS DD SUBMISSION (ZONE 9-10)	2020.09.10
08	初步设计过程图纸(4-8区) IN-PROGRESS DD SUBMISSION (ZONE 4-8)	2020.08.31
07	初步设计过程图纸(1-4区) IN-PROGRESS DD SUBMISSION (ZONE 1-4)	2020.07.31
06	初步设计过程图纸(1-3区) IN-PROGRESS DD SUBMISSION (ZONE 1-3)	2020.07.17
05	方案设计报审文件更新 SCHEMATIC DESIGN RE-SUBMISSION	2020.04.18
04	初步设计文本 DESIGN DEVELOPMENT SUBMISSION	2020.03.27
03	50%初步设计文本(地下室更新) 50% DESIGN DEVELOPMENT SUBMISSION (BASEMENT RE-ISSUE)	2020.02.22
02	50% 初步设计 50% DESIGN DEVELOPMENT SUBMISSION	2020.01.31
01	方案设计报审文件 SCHEMATIC DESIGN SUBMISSION	2020.01.15

盖章 SEAL

建设单位 CLIENT

华建集团 ARCPLUS
华东建筑设计研究总院 ECADI
华东建筑设计研究院有限公司 EAST CHINA ARCHITECTURAL DESIGN & RESEARCH INSTITUTE CO., LTD.
设计证书甲级编号 A131004031

建筑设计顾问 ARCHITECTURE CONSULTANT: Gensler

结构设计顾问 STRUCTURE CONSULTANT: Thornton Tomasetti
51 Madison Avenue
New York, NY 10010-1603
T 917.661.7800 F 917.661.7801

机电设计顾问 MEP&FA CONSULTANT: wsp

幕墙设计顾问 CURTAIN WALL CONSULTANT: ALT

消防设计顾问 FIRE SAFETY CONSULTANT: ABUNDANCE 安邦

审定人/日期 APPROVED FOR ISSUE BY/DATE 贺杰
设计总负责人/日期 DESIGN CHIEF/DATE 贺杰
审核人/日期 AUDITED BY/DATE 贺杰
专业负责人/日期 DISCIPLINE RESPONSIBLE BY/DATE 于倪
校对人/日期 CHECKED BY/DATE 张翌
设计人/日期 DESIGNED BY/DATE 倪军锐

建设单位 CLIENT: 苏州中南中心投资建设有限公司

项目名称 PROJECT: 中南中心超高层商业楼宇项目（DK20110136地块）超高层
SUZHOU ZHONGNAN CENTER

子项名称 SUB PROJECT

图名 DRAWING TITLE

工程编号 JOB NO.	C-201955007	阶段 STATUS	幕墙方案设计
比例 SCALE		专业 DISCIPLINE	建筑
日期 DATE	2021.05.21	图号 DRAWING NO.	A5-963

建筑设计图纸 ARCHITECTURE DRAWING SET DATE
结构设计图纸 STRUCTURE DRAWING SET DATE
机电设计图纸 MEP&FA DRAWING SET DATE
幕墙设计图纸 CURTAIN WALL DRAWING SET DATE
消防设计图纸 FIRE SAFETY DRAWING SET DATE
vip 2021/5/21 17:05:27 O:\P19.86.046 - Suzhou zhongnan Center\02. Design\D08 - ALT Drawings - Current\DD\20210521\20210521 100 DD.dwg
Copyright 2017 ECADI

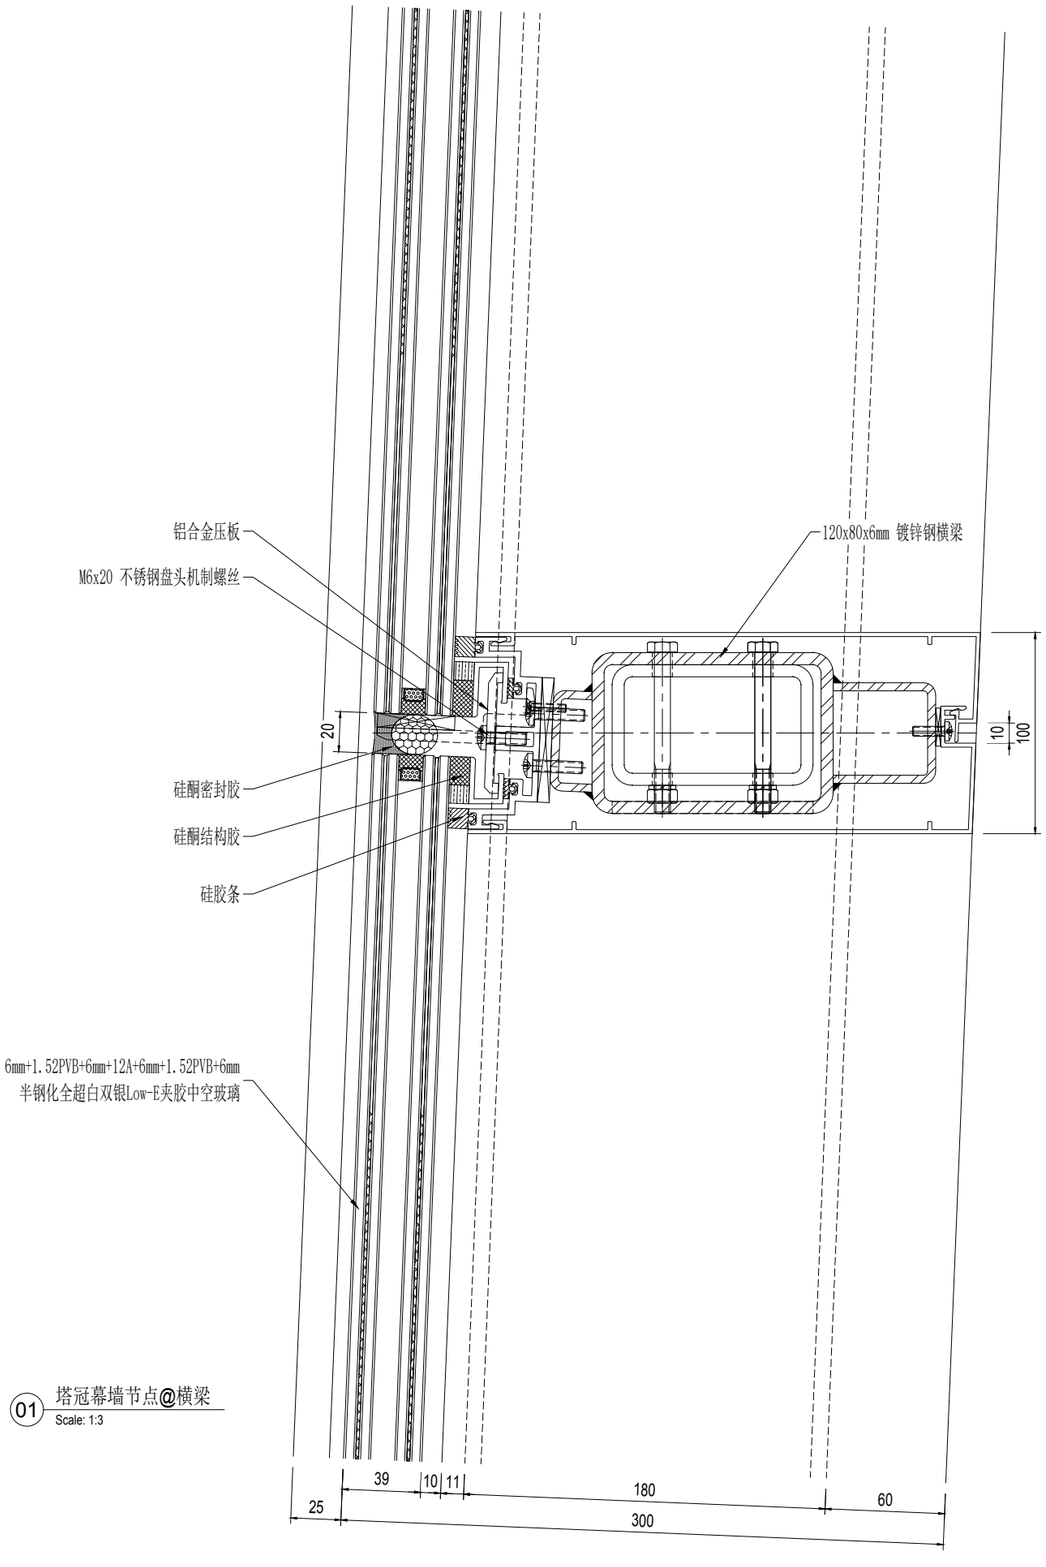

01 塔冠幕墙节点@横梁
Scale: 1:3

建设单位 CLIENT	

序号 NO.	修改内容 DESCRIPTION	日期 DATE
14	幕墙方案扩初设计深化文本 FACADE DESIGN DEVELOPMENT SUBMISSION	2021.05.21
13	幕墙方案设计文本 FACADE SCHEMATIC DESIGN SUBMISSION	2021.04.18
12	100%初步设计文本 100% DESIGN DEVELOPMENT SUBMISSION	2020.12.15
11	幕墙方案设计文本 FACADE SCHEMATIC DESIGN SUBMISSION	2020.10.15
10	初步设计文本 - 地上部分 DESIGN DEVELOPMENT SUBMISSION - ABOVE GROUND	2020.09.30
09	初步设计过程图纸(9-10区) IN-PROGRESS DD SUBMISSION (ZONE 9-10)	2020.09.10
08	初步设计过程图纸(4-8区) IN-PROGRESS DD SUBMISSION (ZONE 4-8)	2020.08.31
07	初步设计过程图纸(1-4区) IN-PROGRESS DD SUBMISSION (ZONE 1-4)	2020.07.31
06	初步设计过程图纸(1-3区) IN-PROGRESS DD SUBMISSION (ZONE 1-3)	2020.07.17
05	方案设计报审文件更好 SCHEMATIC DESIGN RE-SUBMISSION	2020.04.18
04	初步设计文本 DESIGN DEVELOPMENT SUBMISSION	2020.03.27
03	50%初步设计文本(地下室更新) 50% DESIGN DEVELOPMENT SUBMISSION (BASEMENT RE-ISSUE)	2020.02.22
02	50% 初步设计 50% DESIGN DEVELOPMENT SUBMISSION	2020.01.31
01	方案设计报审文件 SCHEMATIC DESIGN SUBMISSION	2020.01.15

盖章 SEAL

华建集团 ARCPLUS
ECADI 华东建筑设计研究总院
华东建筑设计研究院有限公司
EAST CHINA ARCHITECTURAL DESIGN & RESEARCH INSTITUTE CO., LTD
设计证书甲级编号 A131004031

建筑设计顾问 ARCHITECTURE CONSULTANT: Gensler

结构设计顾问 STRUCTURE CONSULTANT: Thornton Tomasetti
51 Madison Avenue
New York, NY 10010-1603
T 917.661.7800 F 917.661.7801

机电设计顾问 MEP&FA CONSULTANT: wsp

幕墙设计顾问 CURTAIN WALL CONSULTANT: ALT

消防设计顾问 FIRE SAFETY CONSULTANT: ABUNDANCE 安邦

审定人/日期 APPROVED FOR ISSUE BY/DATE 贤杰
设计总负责人/日期 DESIGN CHIEF/DATE 贤杰
审核人/日期 AUDITED BY/DATE 贤杰
专业负责人/日期 DISCIPLINE RESPONSIBLE BY/DATE 子恺
校对人/日期 CHECKED BY/DATE 张翌
设计人/日期 DESIGNED BY/DATE 倪军段

建设单位 CLIENT: 苏州中南中心投资建设有限公司

项目名称 PROJECT: 中南中心超高层商业楼宇项目（DK20110136地块）超高层
SUZHOU ZHONGNAN CENTER

子项名称 SUB PROJECT:

图名 DRAWING TITLE:

工程编号 JOB NO.	C-201955007	阶段 STATUS	幕墙方案设计
比例 SCALE		专业 DISCIPLINE	建筑
日期 DATE	2021.05.21	图号 DRAWING NO.	A5-963.1

建筑设计报审 ARCHITECTURE SUBMISSION
结构设计报审 STRUCTURE SUBMISSION
机电设计报审 MEP&FA SUBMISSION
电气设备招标图 ELECTRICAL EQUIPMENT TENDER
给排水招标图 PLUMBING TENDER
vip 2021/5/21 17:05:32 O:\P19.86\046 - Suzhou zhongnan Center\02. Design\D08 - ALT Drawings - Current\DD\20210521\20210521 100 DD.dwg
Copyright 2017 ECAD

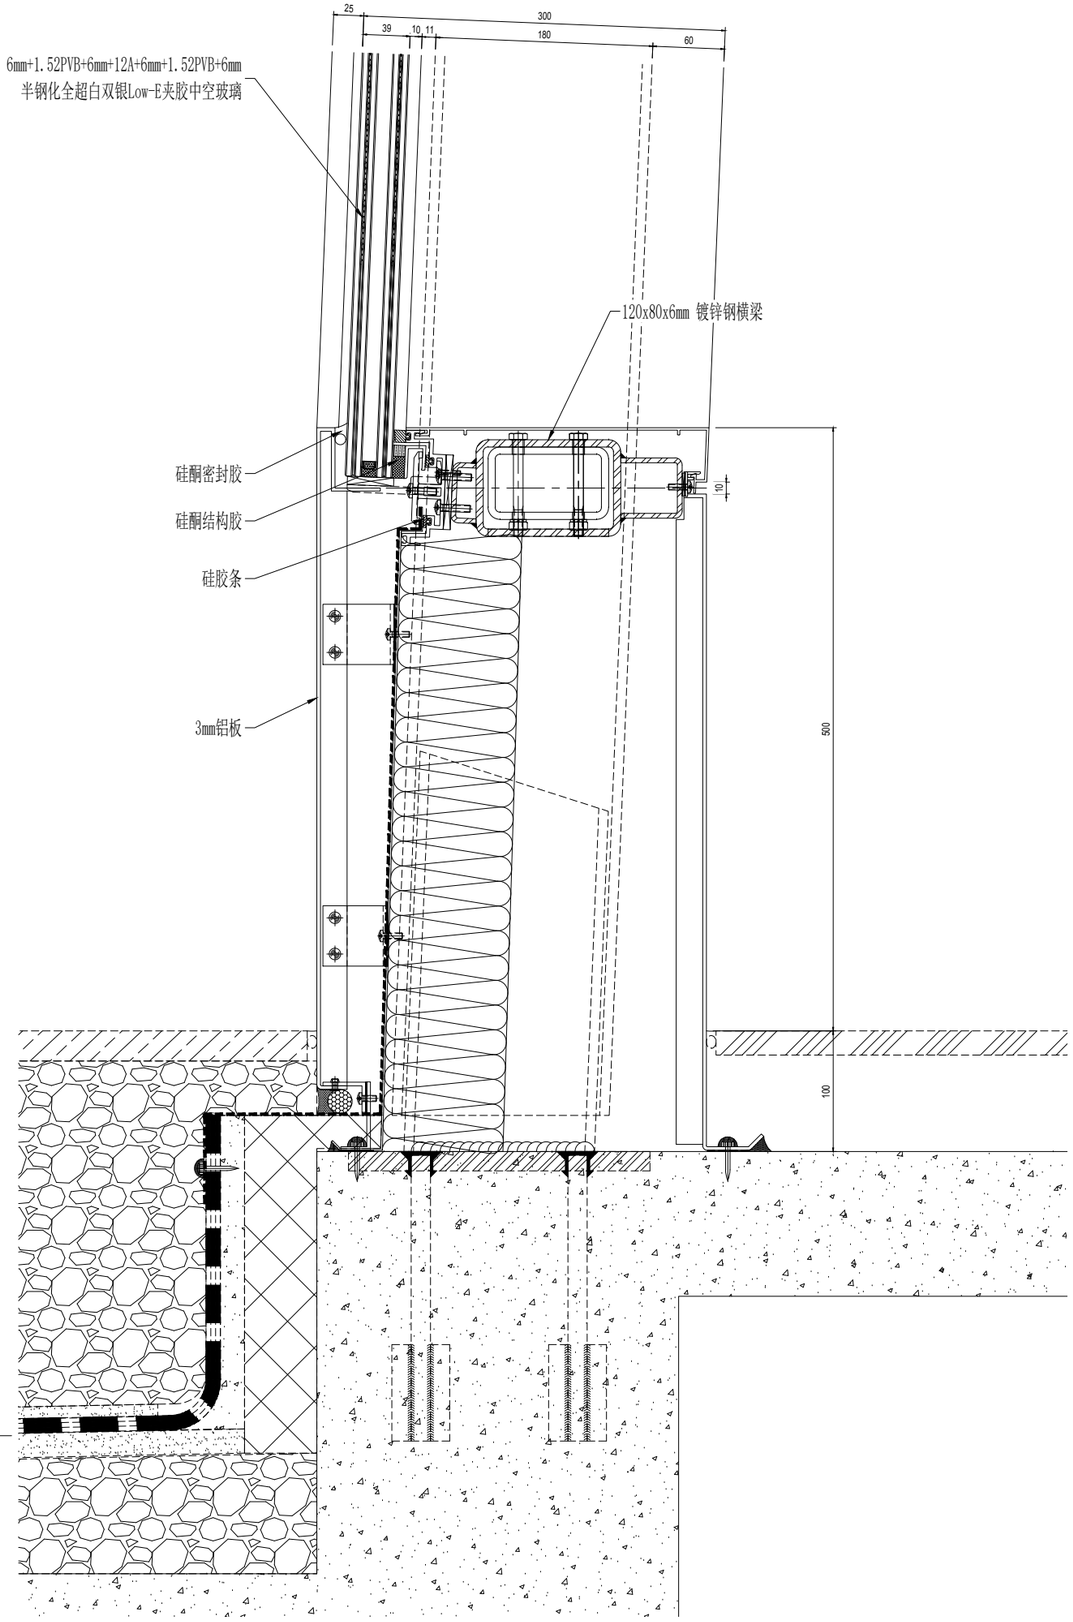

01 塔冠幕墙节点@横梁@接地
Scale: 1:5

序号 NO.	修改内容 DESCRIPTION	日期 DATE
14	幕墙方案扩初设计深化文本 FACADE DESIGN DEVELOPMENT SUBMISSION	2021.05.21
13	幕墙方案设计文本 FACADE SCHEMATIC DESIGN SUBMISSION	2021.04.19
12	100%初步设计文本 100% DESIGN DEVELOPMENT SUBMISSION	2020.12.15
11	幕墙方案设计文本 FACADE SCHEMATIC DESIGN SUBMISSION	2020.10.15
10	初步设计文本 - 地上部分 DESIGN DEVELOPMENT SUBMISSION - ABOVE GROUND	2020.09.30
09	初步设计过程图纸(9-10区) IN-PROGRESS DD SUBMISSION (ZONE 9-10)	2020.09.10
08	初步设计过程图纸(4-8区) IN-PROGRESS DD SUBMISSION (ZONE 4-8)	2020.08.31
07	初步设计过程图纸(1-4区) IN-PROGRESS DD SUBMISSION (ZONE 1-4)	2020.07.31
06	初步设计过程图纸(1-3区) IN-PROGRESS DD SUBMISSION (ZONE 1-3)	2020.07.17
05	方案设计报审文件更新 SCHEMATIC DESIGN RE-SUBMISSION	2020.04.18
04	初步设计文本 DESIGN DEVELOPMENT SUBMISSION	2020.03.27
03	50%初步设计文本(地下室更新) 50% DESIGN DEVELOPMENT SUBMISSION (BASEMENT RE-ISSUE)	2020.02.22
02	50% 初步设计 50% DESIGN DEVELOPMENT SUBMISSION	2020.01.31
01	方案设计报审文件 SCHEMATIC DESIGN SUBMISSION	2020.01.15

建设单位 CLIENT

苏州中南中心投资建设有限公司

华东建筑设计研究院有限公司
EAST CHINA ARCHITECTURAL DESIGN & RESEARCH INSTITUTE CO., LTD.
设计证书甲级编号 A131004031

建筑设计顾问 ARCHITECTURE CONSULTANT: Gensler

结构设计顾问 STRUCTURE CONSULTANT: Thornton Tomasetti
51 Madison Avenue
New York, NY 10010-1603
T 917.661.7800 F 917.661.7801

机电设计顾问 MECHANICAL CONSULTANT: wsp

幕墙设计顾问 CURTAIN WALL CONSULTANT: ALT

消防设计顾问 FIRE SAFETY CONSULTANT: ABUNDANCE 安邦

审定人/日期 AUTHORIZED FOR ISSUE BY/DATE: 党杰

设计总负责人/日期 DESIGN CHIEF/DATE: 党杰

审核人/日期 AUDITED BY/DATE: 党杰

专业负责人/日期 DISCIPLINE RESPONSIBLE BY/DATE: 子傲

校对人/日期 CHECKED BY/DATE: 张翌

设计人/日期 DESIGNED BY/DATE: 倪军俊

建设单位 CLIENT: 苏州中南中心投资建设有限公司

项目名称 PROJECT: 中南中心超高层商业楼宇项目（DK20110136地块）超高层
SUZHOU ZHONGNAN CENTER

子项名称 SUB PROJECT:

图名 DRAWING TITLE:

工程编号 JOB NO.	C-201955007	阶段 STATUS	幕墙方案设计
比例 SCALE		专业 DISCIPLINE	建筑
日期 DATE	2021.05.21	图号 DRAWING NO.	A5-963.2

Copyright 2017 GKAS

vip 2021/5/21 17:05:38 O:\P19.86.046 - Suzhou zhongnan Center\02. Design\D08 - ALT Drawings - Current\DD\20210521\20210521 100 DD.dwg

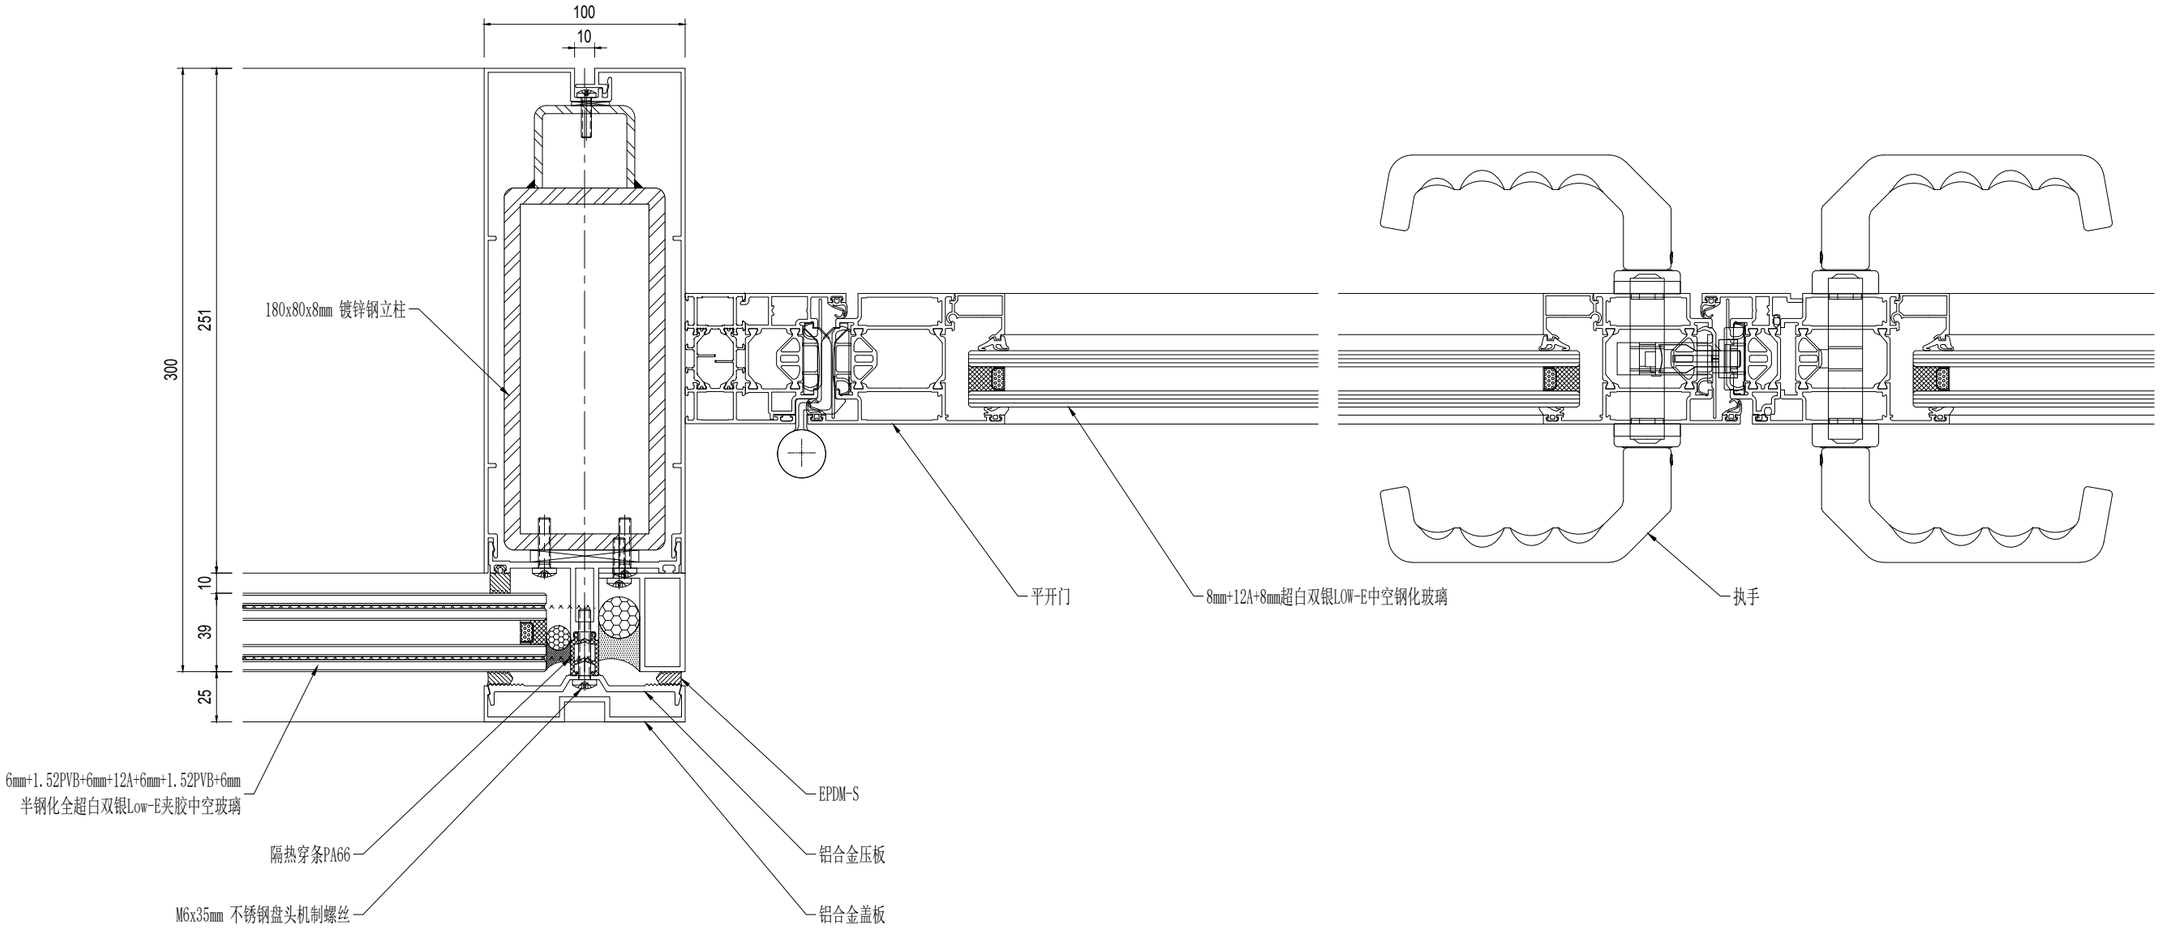

01 塔冠幕墙节点@立柱@平开门
Scale: 1:3

建设单位 CLIENT

NO	修改内容 DESCRIPTION	日期 DATE
14	幕墙方案扩初设计深化文本 FACADE DESIGN DEVELOPMENT SUBMISSION	2021.05.21
13	幕墙方案设计文本 FACADE SCHEMATIC DESIGN SUBMISSION	2021.04.18
12	100%初步设计文本 100% DESIGN DEVELOPMENT SUBMISSION	2020.12.15
11	幕墙方案设计文本 FACADE SCHEMATIC DESIGN SUBMISSION	2020.10.15
10	初步设计文本 - 地上部分 DESIGN DEVELOPMENT SUBMISSION - ABOVE GROUND	2020.09.30
09	初步设计过程图纸(9-10区) IN-PROGRESS DD SUBMISSION (ZONE 9-10)	2020.09.10
08	初步设计过程图纸(4-8区) IN-PROGRESS DD SUBMISSION (ZONE 4-8)	2020.08.31
07	初步设计过程图纸(1-4区) IN-PROGRESS DD SUBMISSION (ZONE 1-4)	2020.07.31
06	初步设计过程图纸(1-3区) IN-PROGRESS DD SUBMISSION (ZONE 1-3)	2020.07.17
05	方案设计报审文件更好 SCHEMATIC DESIGN RE-SUBMISSION	2020.04.18
04	初步设计文本 DESIGN DEVELOPMENT SUBMISSION	2020.03.27
03	50%初步设计文本(地下室更新) 50% DESIGN DEVELOPMENT SUBMISSION (BASEMENT RE-ISSUE)	2020.02.22
02	50% 初步设计 50% DESIGN DEVELOPMENT SUBMISSION	2020.01.31
01	方案设计报审文件 SCHEMATIC DESIGN SUBMISSION	2020.01.15

图章 SEAL

华建集团 ARCPLUS
ECADI 华东建筑设计研究总院
EAST CHINA ARCHITECTURAL DESIGN & RESEARCH INSTITUTE CO., LTD.
华东建筑设计研究院有限公司
设计证书甲级编号 A131004031

建筑设计顾问 ARCHITECTURE CONSULTANT: Gensler

结构设计顾问 STRUCTURE CONSULTANT: Thornton Tomasetti
51 Madison Avenue
New York, NY 10010-1603
T 917.661.7800 F 917.661.7801

机电设计顾问 MECHANICAL CONSULTANT: wsp

幕墙设计顾问 CURTAIN WALL CONSULTANT: ALT

消防设计顾问 FIRE SAFETY CONSULTANT: ABUNDANCE 安邦

审定人/日期 AUTHORIZED FOR ISSUE BY/DATE	党杰
设计总负责人/日期 DESIGN CHIEF/DATE	党杰
审核人/日期 AUDITED BY/DATE	党杰
专业负责人/日期 DISCIPLINE RESPONSIBLE BY/DATE	子傲
校对人/日期 CHECKED BY/DATE	张晋
设计人/日期 DESIGNED BY/DATE	倪军俊
建设单位 CLIENT	苏州中南中心投资建设有限公司
项目名称 PROJECT	中南中心超高层商业楼宇项目（DK20110136地块）超高层 SUZHOU ZHONGNAN CENTER
子项名称 SUB PROJECT	
图名 DRAWING TITLE	
工程编号 JOB NO.	C-201955007
阶段 STATUS	幕墙方案设计
比例 SCALE	
专业 DISCIPLINE	建筑
日期 DATE	2021.05.21
图号 DRAWING NO.	A5-963.3

Copyright 2017 GKA

vip 2021/5/21 17:05:43 O:\P19.86046 - Suzhou zhongnan Center\02. Design\D08 - ALT Drawings - Current\DD\20210521\20210521 100 DD.dwg

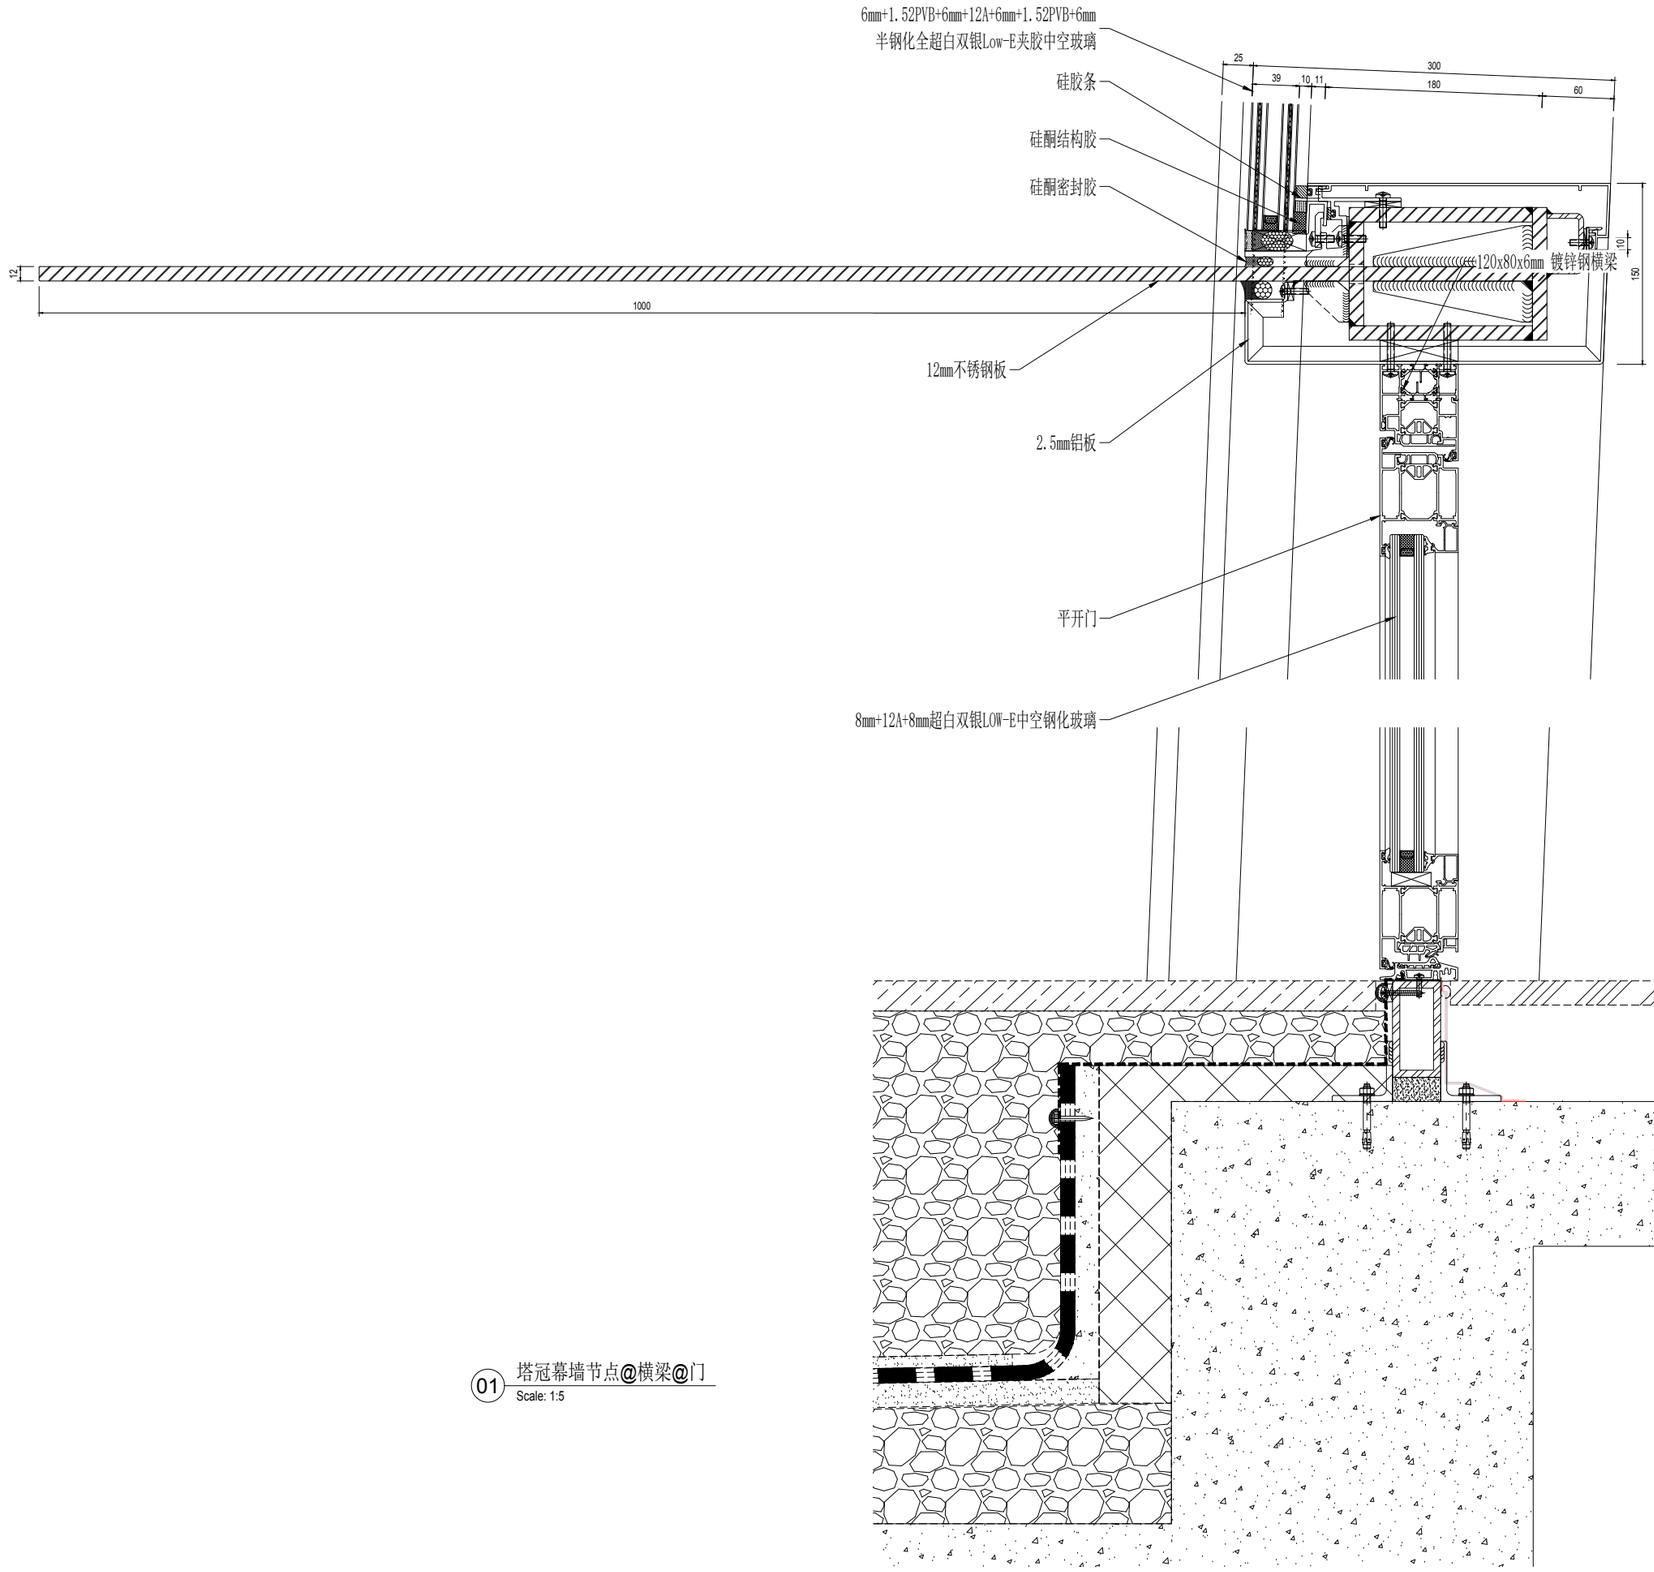

01 塔冠幕墙节点@横梁@门
Scale: 1:5

NO.	修改内容 DESCRIPTION	日期 DATE
14	幕墙方案扩初设计深化文本 FACADE DESIGN DEVELOPMENT SUBMISSION	2021.05.21
13	幕墙方案设计文本 FACADE SCHEMATIC DESIGN SUBMISSION	2021.04.19
12	100%初步设计文本 100% DESIGN DEVELOPMENT SUBMISSION	2020.12.15
11	幕墙方案设计文本 FACADE SCHEMATIC DESIGN SUBMISSION	2020.10.15
10	初步设计文本 - 地上部分 DESIGN DEVELOPMENT SUBMISSION - ABOVE GROUND	2020.09.30
09	初步设计过程图纸(9-10区) IN-PROGRESS DD SUBMISSION (ZONE 9-10)	2020.09.10
08	初步设计过程图纸(4-8区) IN-PROGRESS DD SUBMISSION (ZONE 4-8)	2020.08.31
07	初步设计过程图纸(1-4区) IN-PROGRESS DD SUBMISSION (ZONE 1-4)	2020.07.31
06	初步设计过程图纸(1-3区) IN-PROGRESS DD SUBMISSION (ZONE 1-3)	2020.07.17
05	方案设计报审文件更新 SCHEMATIC DESIGN RE-SUBMISSION	2020.04.18
04	初步设计文本 DESIGN DEVELOPMENT SUBMISSION	2020.03.27
03	50%初步设计文本(地下室更新) 50% DESIGN DEVELOPMENT SUBMISSION (BASEMENT RE-ISSUE)	2020.02.22
02	50% 初步设计 50% DESIGN DEVELOPMENT SUBMISSION	2020.01.31
01	方案设计报审文件 SCHEMATIC DESIGN SUBMISSION	2020.01.15

建设单位 CLIENT

盖章 SEAL

华建集团 ARCPLUS
ECADI 华东建筑设计研究总院
EAST CHINA ARCHITECTURAL DESIGN & RESEARCH INSTITUTE
华东建筑设计研究院有限公司
EAST CHINA ARCHITECTURAL DESIGN & RESEARCH INSTITUTE CO., LTD.
资质证书编号 A131004031

建筑设计顾问 ARCHITECTURE CONSULTANT: Gensler

结构设计顾问 STRUCTURE CONSULTANT: Thornton Tomasetti
51 Madison Avenue
New York, NY 10010-1603
T 917.661.7800 F 917.661.7801

机电设计顾问 MEP/HVAC CONSULTANT: wsp

幕墙设计顾问 CURTAIN WALL CONSULTANT: ALT

消防设计顾问 FIRE SAFETY CONSULTANT: ABUNDANCE 安邦

审定人/日期 AUTHORIZED FOR ISSUE BY/DATE	党杰
设计总负责人/日期 DESIGN CHIEF/DATE	党杰
审核人/日期 AUDITED BY/DATE	党杰
专业负责人/日期 DISCIPLINE RESPONSIBLE BY/DATE	于倬
校对人/日期 CHECKED BY/DATE	张蓉
设计人/日期 DESIGNED BY/DATE	倪军俊
建设单位 CLIENT	苏州中南中心投资建设有限公司
项目名称 PROJECT	中南中心超高层商业楼宇项目（DK20110136地块）超高层 SUZHOU ZHONGNAN CENTER
子项名称 SUB PROJECT	
图名 DRAWING TITLE	
工程编号 JOB NO.	C-201955007
阶段 STATUS	幕墙方案设计
比例 SCALE	
专业 DISCIPLINE	建筑
日期 DATE	2021.05.21
图号 DRAWING NO.	A5-963.4

建筑专业出图章 CONSTRUCTION SEAL
结构专业出图章 CONSTRUCTION SEAL
给排水专业出图章 CONSTRUCTION SEAL
暖通专业出图章 CONSTRUCTION SEAL
电气专业出图章 CONSTRUCTION SEAL
给排水专业出图章 CONSTRUCTION SEAL
vip 2021/5/21 17:05:50 O:\P19.86\046 - Suzhou zhongnan Center\02_Design\D08 - ALT Drawings - Current\DD\20210521\20210521 100 DD.dwg
Copyright 2017 ECADI

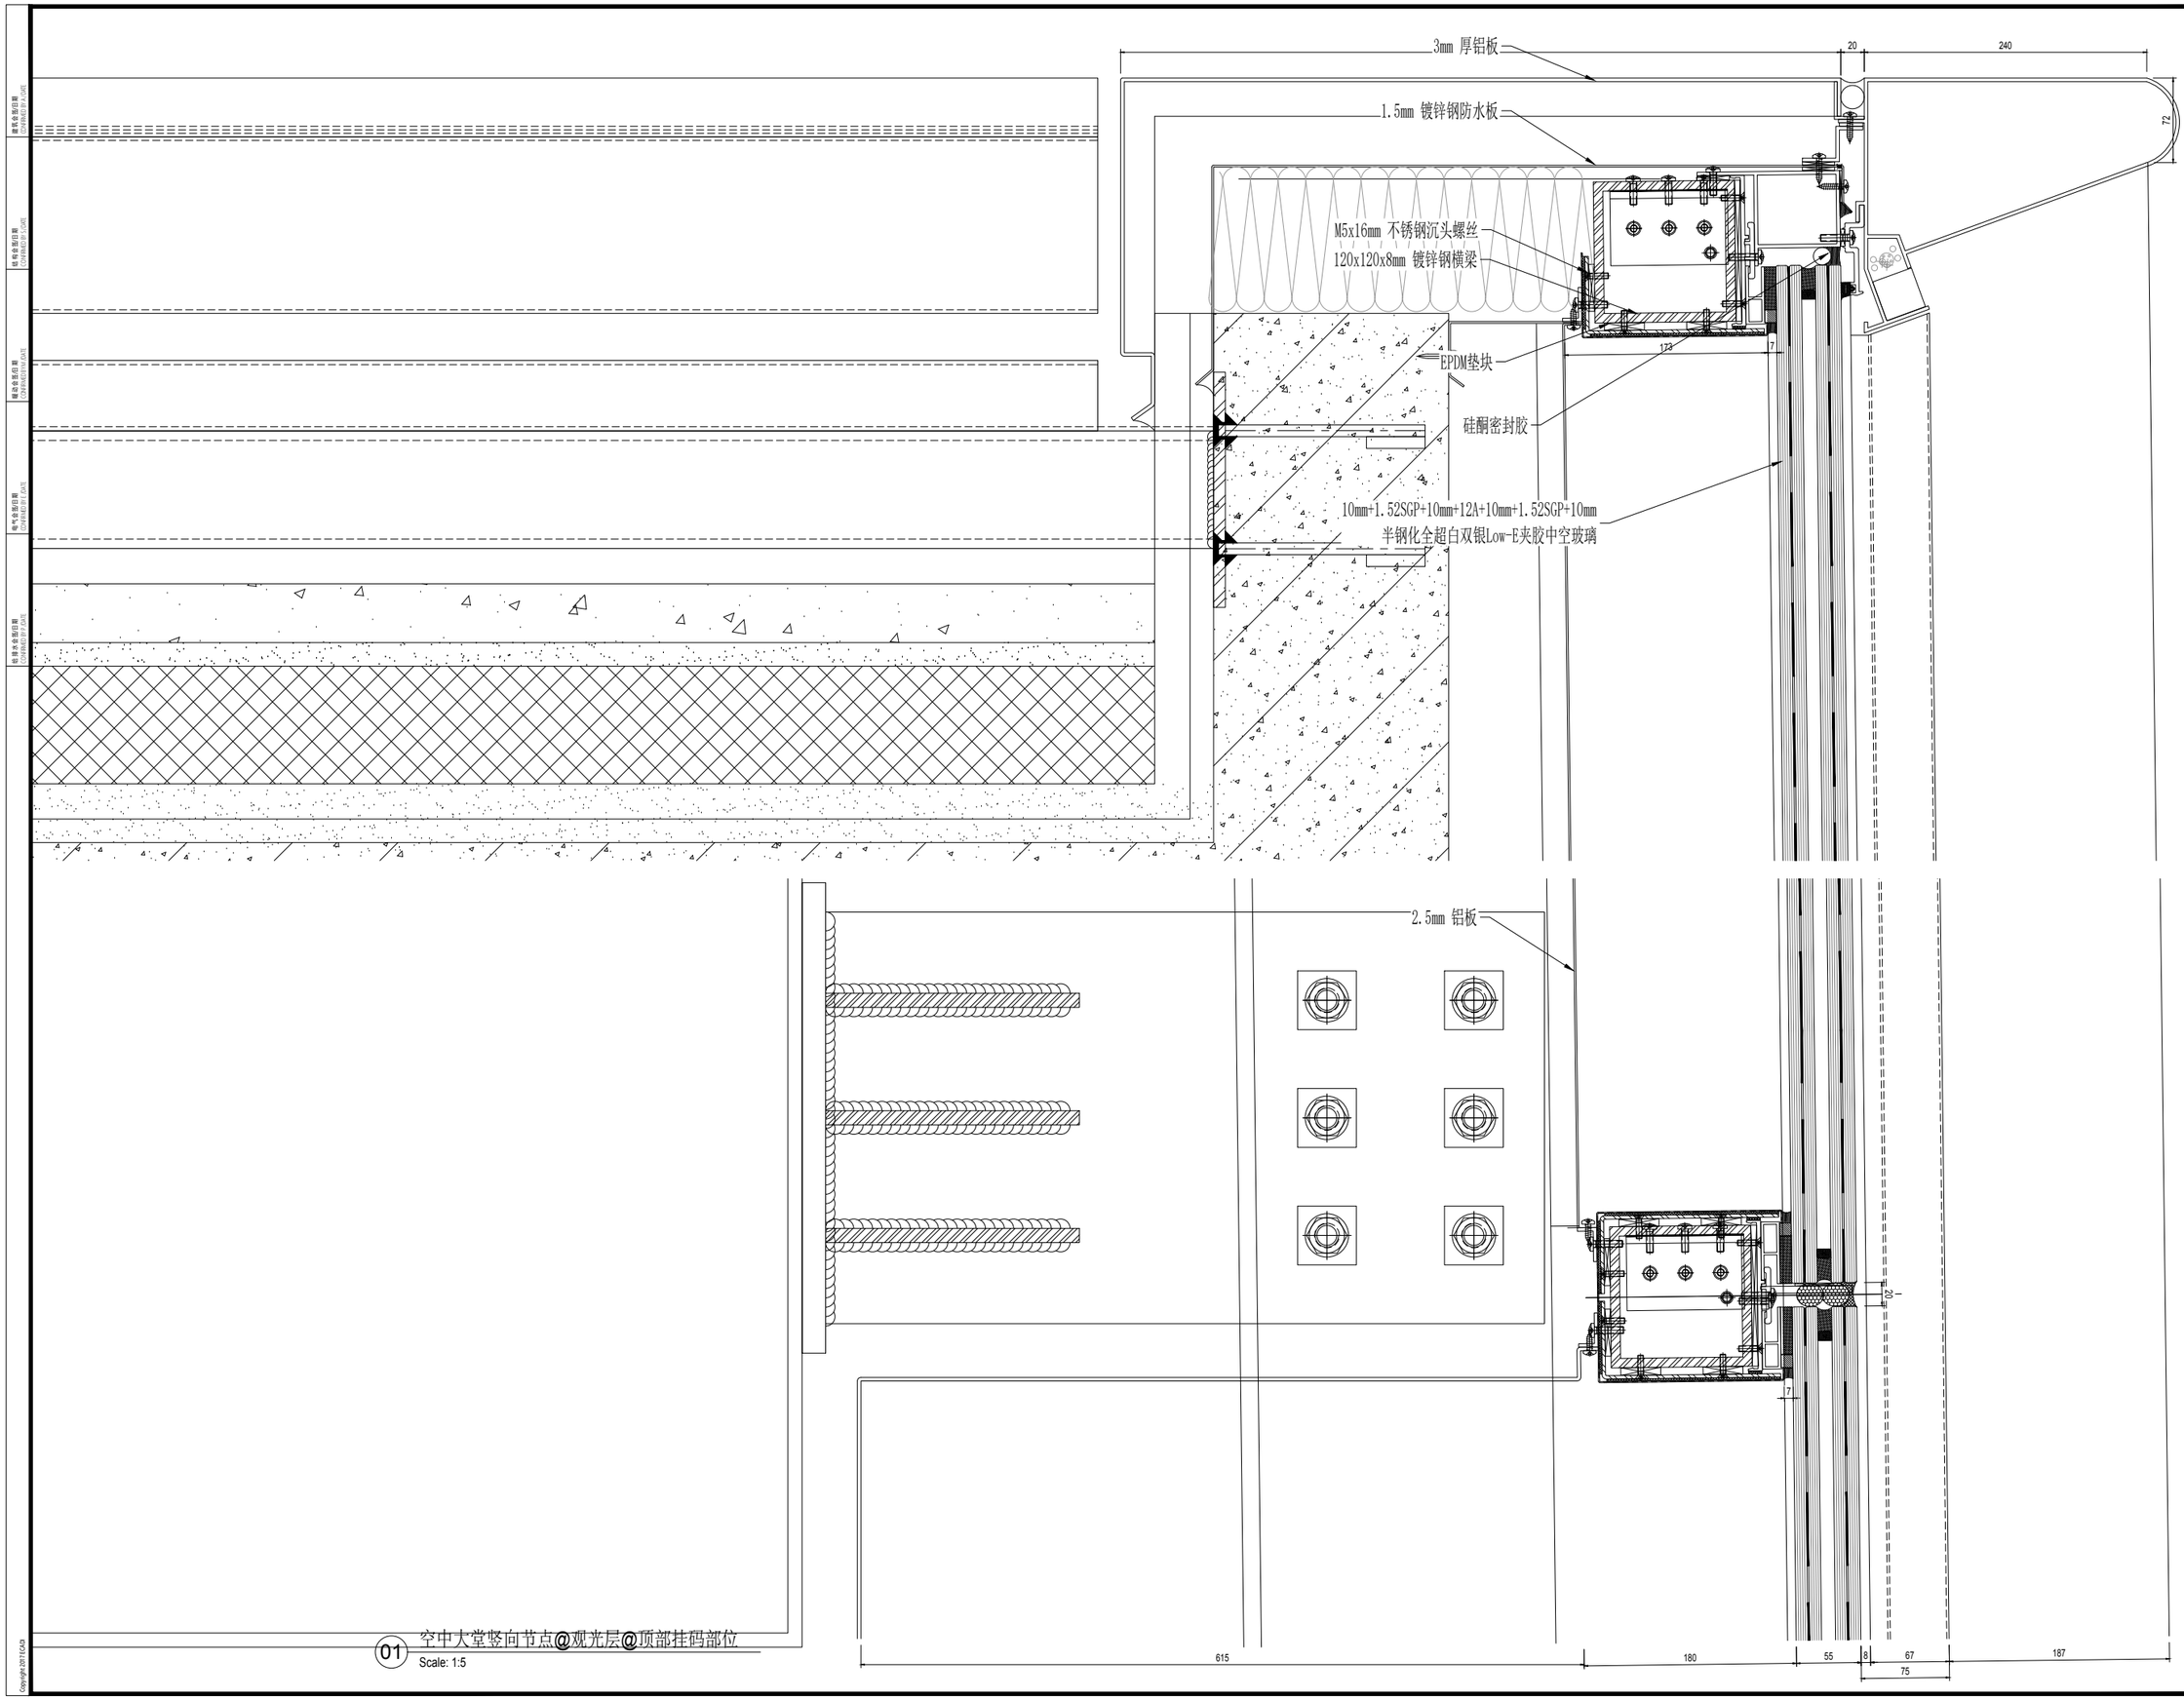

01 空中大堂竖向节点@观光层@顶部挂码部位

Scale: 1:5

序号 NO.	修改内容 DESCRIPTION	日期 DATE
16	幕墙方案扩初设计深化文本 FACADE DESIGN DEVELOPMENT SUBMISSION	2021.05.21
15	幕墙方案设计文本 FACADE SCHEMATIC DESIGN SUBMISSION	2021.04.18
14	100%初步设计文本 100% DESIGN DEVELOPMENT SUBMISSION	2020.12.15
13	幕墙方案设计文本 FACADE SCHEMATIC DESIGN SUBMISSION	2020.10.15
12	初步设计文本 - 地上部分 DESIGN DEVELOPMENT SUBMISSION - ABOVE GROUND	2020.09.30
11	初步设计过程图纸(9-10层) IN-PROGRESS DD SUBMISSION (ZONE 9-10)	2020.09.10
09	初步设计过程图纸(4-8层) IN-PROGRESS DD SUBMISSION (ZONE 4-8)	2020.08.31
07	初步设计过程图纸(1-4层) IN-PROGRESS DD SUBMISSION (ZONE 1-4)	2020.07.31
06	初步设计过程图纸(1-3层) IN-PROGRESS DD SUBMISSION (ZONE 1-3)	2020.07.17
05	方案设计报审文件更好 SCHEMATIC DESIGN RE-SUBMISSION	2020.04.18
04	初步设计文本 DESIGN DEVELOPMENT SUBMISSION	2020.03.27
03	50%初步设计文本(地下室更新) 50% DESIGN DEVELOPMENT SUBMISSION (BASEMENT RE-ISSUE)	2020.02.22
02	50% 初步设计 50% DESIGN DEVELOPMENT SUBMISSION	2020.01.31
01	方案设计报审文件 SCHEMATIC DESIGN SUBMISSION	2020.01.15

建设单位 CLIENT

盖章 SEAL

华建集团 ARCPLUS

ECADI 华东建筑设计研究总院

华东建筑设计研究院有限公司 EAST CHINA ARCHITECTURAL DESIGN & RESEARCH INSTITUTE CO., LTD.

设计证书甲级编号 A131004031

建筑设计顾问 ARCHITECTURE CONSULTANT: Gensler

结构设计顾问 STRUCTURE CONSULTANT: Thornton Tomasetti
51 Madison Avenue
New York, NY 10010-1603
T 917.661.7800 F 917.661.7801

机电设计顾问 MEP/HVAC CONSULTANT: wsp

幕墙设计顾问 CURTAIN WALL CONSULTANT: ALT

消防设计顾问 FIRE DEPT CONSULTANT: ABUNDANCE 安邦

审定人/日期 AUTHORIZED FOR ISSUE BY/DATE	宽杰
设计总负责人/日期 DESIGN CHIEF/DATE	宽杰
审核人/日期 AUDITED BY/DATE	宽杰
专业负责人/日期 DISCIPLINE RESPONSIBLE BY/DATE	子俊
校对人/日期 CHECKED BY/DATE	张翌
设计人/日期 DESIGNED BY/DATE	倪军俊
建设单位 CLIENT	苏州中南中心投资建设有限公司
项目名称 PROJECT	中南中心超高层商业楼宇项目（DK20110136地块）超高层 SUZHOU ZHONGNAN CENTER
子项名称 SUB PROJECT	
图名 DRAWING TITLE	
工程编号 JOB NO.	C-201955007
阶段 STATUS	幕墙方案设计
比例 SCALE	
专业 DISCIPLINE	建筑
日期 DATE	2021.05.21
图号 DRAWING NO.	A5-966

Copyright ZXY ECADI

vip 2021/5/21 17:05:56 O:\P19.86.046 - Suzhou zhongnan Center\02. Design\D08 - ALT Drawings - Current\DD\20210521\20210521 100 DD.dwg

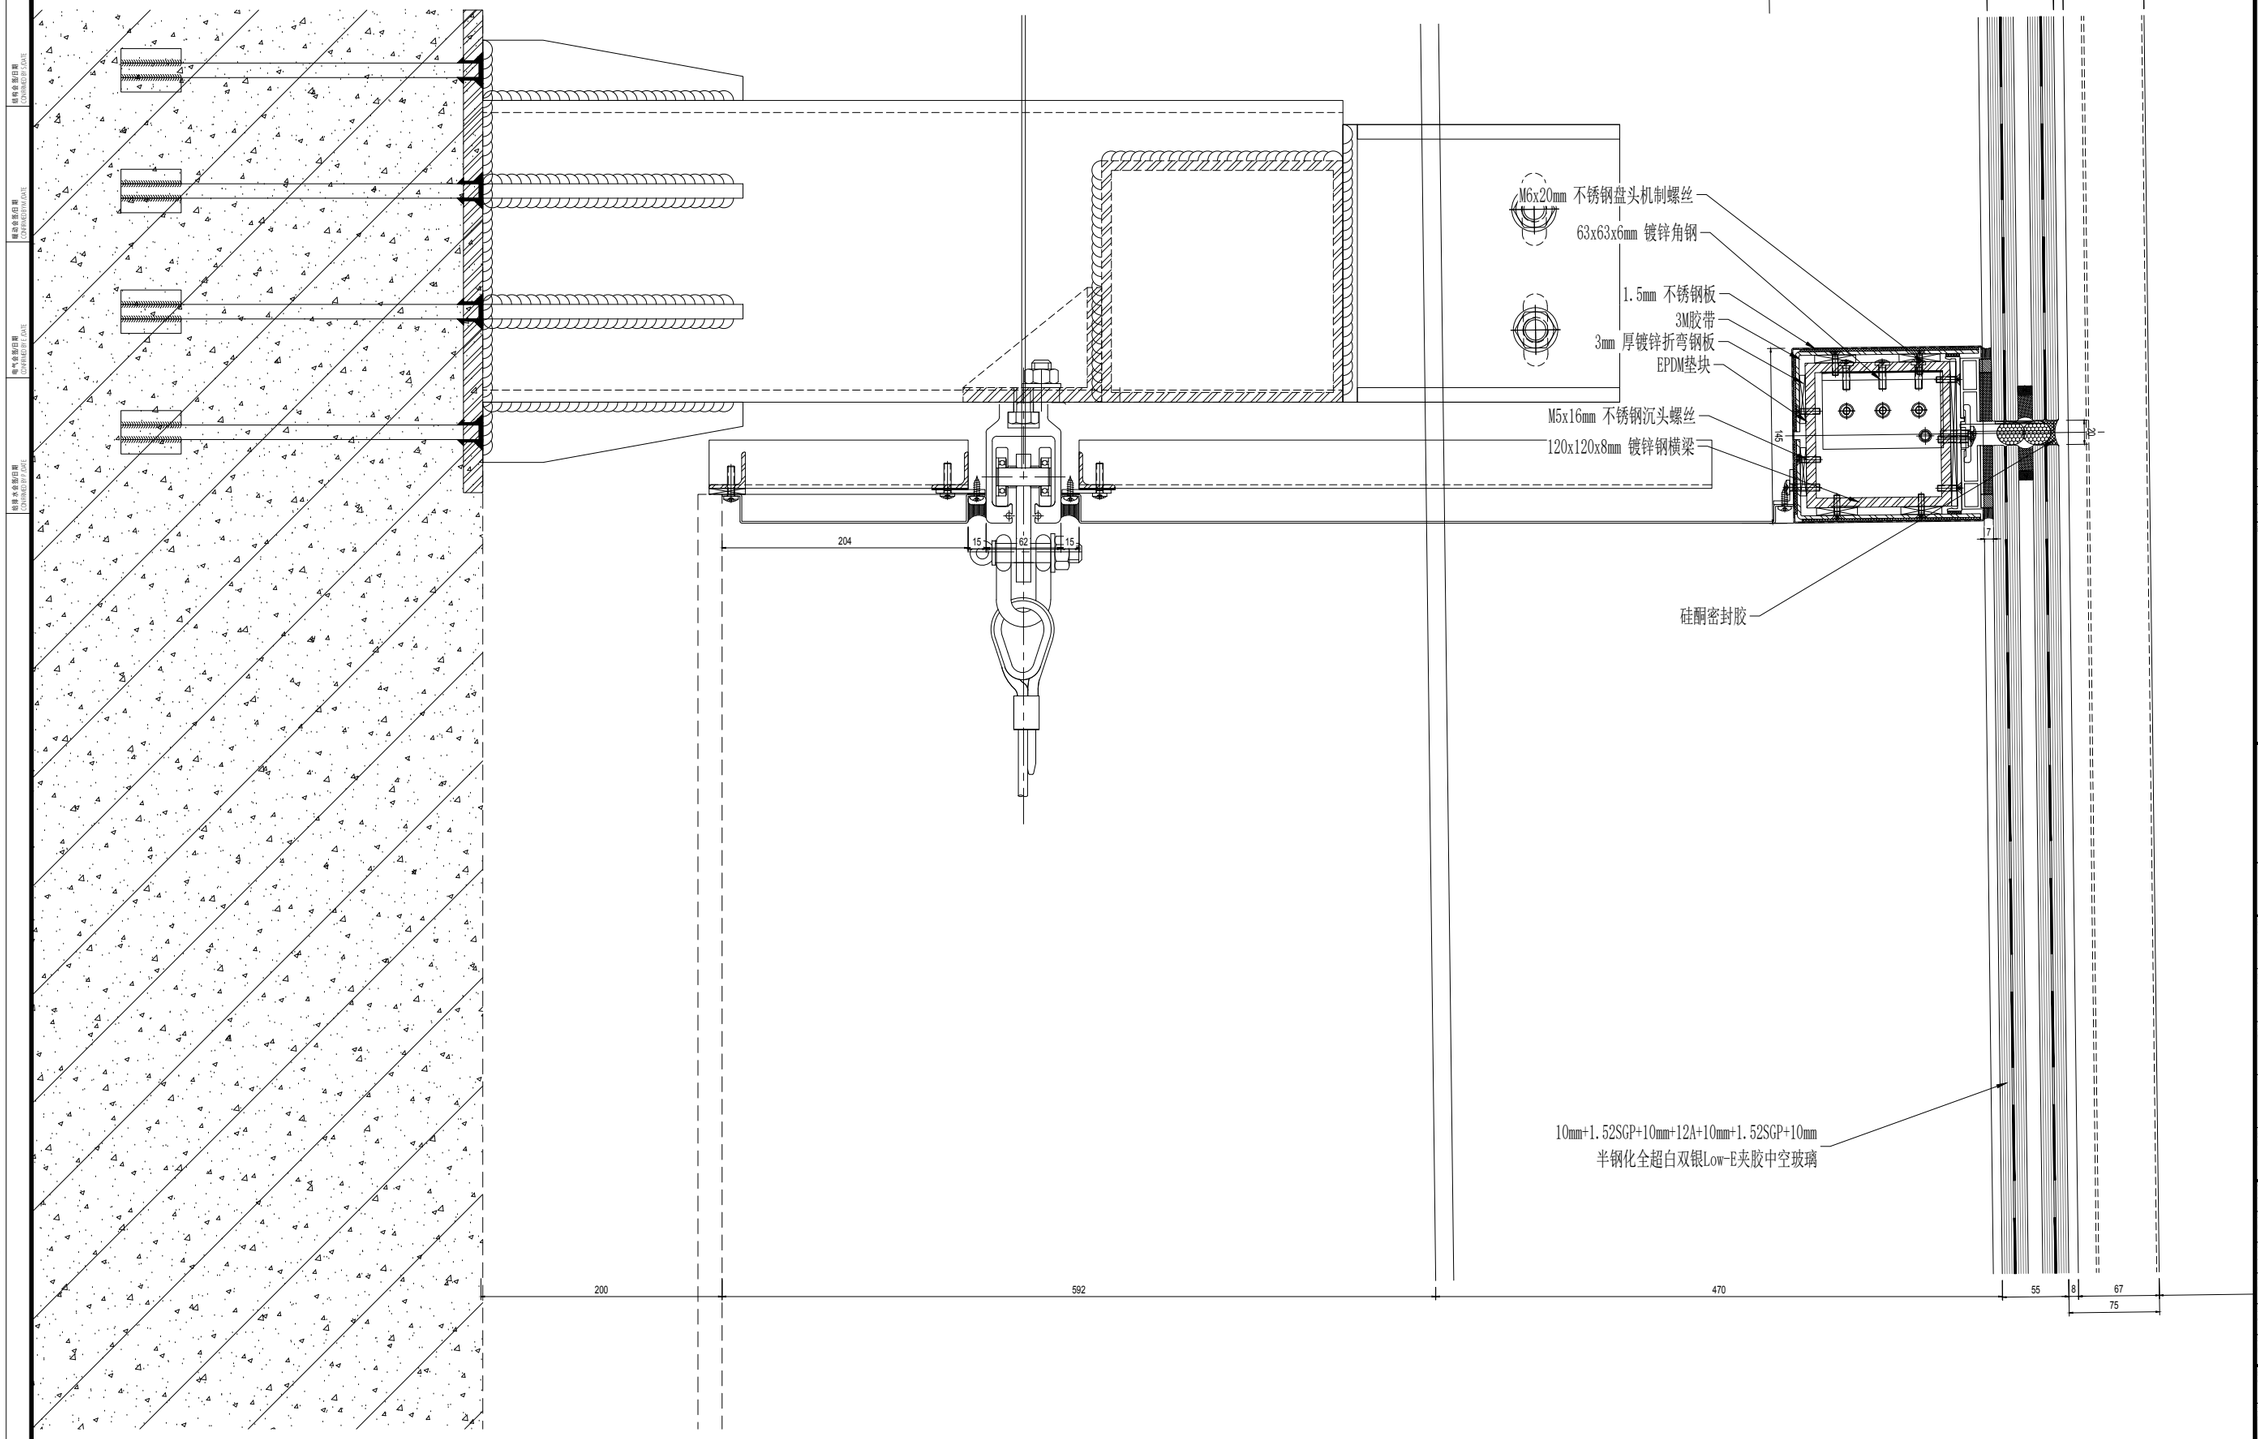

01 空中大堂竖向节点@观光层@中间挂码部位
Scale: 1:5

序号 NO.	修改内容 DESCRIPTION	日期 DATE
16	幕墙方案扩初设计深化文本 FACADE DESIGN DEVELOPMENT SUBMISSION	2021.05.21
15	幕墙方案设计文本 FACADE SCHEMATIC DESIGN SUBMISSION	2021.04.19
14	100%初步设计文本 100% DESIGN DEVELOPMENT SUBMISSION	2020.12.15
13	幕墙方案设计文本 FACADE SCHEMATIC DESIGN SUBMISSION	2020.10.15
12	初步设计文本 - 地上部分 DESIGN DEVELOPMENT SUBMISSION - ABOVE GROUND	2020.09.30
11	初步设计过程图纸(9-10层) IN-PROGRESS DD SUBMISSION (ZONE 9-10)	2020.09.10
10	初步设计过程图纸(4-8层) IN-PROGRESS DD SUBMISSION (ZONE 4-8)	2020.08.31
07	初步设计过程图纸(1-4层) IN-PROGRESS DD SUBMISSION (ZONE 1-4)	2020.07.31
06	初步设计过程图纸(1-3层) IN-PROGRESS DD SUBMISSION (ZONE 1-3)	2020.07.17
05	方案设计报审文件更新 SCHEMATIC DESIGN RE-SUBMISSION	2020.04.18
04	初步设计文本 DESIGN DEVELOPMENT SUBMISSION	2020.03.27
03	50%初步设计文本(地下室更新) 50% DESIGN DEVELOPMENT SUBMISSION (BASEMENT RE-ISSUE)	2020.02.22
02	50% 初步设计 50% DESIGN DEVELOPMENT SUBMISSION	2020.01.01
01	方案设计报审文件 SCHEMATIC DESIGN SUBMISSION	2020.01.15

盖章 SEAL

建设单位 CLIENT

华建集团 ARCPLUS
ECADI 华东建筑设计研究总院
EAST CHINA ARCHITECTURAL DESIGN & RESEARCH INSTITUTE
华东建筑设计研究院有限公司
EAST CHINA ARCHITECTURAL DESIGN & RESEARCH INSTITUTE CO., LTD.
资质证书编号 A131004031

建筑设计顾问 ARCHITECTURE CONSULTANT: Gensler

结构设计顾问 STRUCTURE CONSULTANT: Thornton Tomasetti
51 Madison Avenue
New York, NY 10010-1603
T 917.661.7800 F 917.661.7801

机电设计顾问 MEP/HVAC CONSULTANT: wsp

幕墙设计顾问 CURTAIN WALL CONSULTANT: ALT

消防设计顾问 FIRE SAFETY CONSULTANT: ABUNDANCE 安邦

审定人/日期 AUTHORIZED FOR ISSUE BY/DATE	党杰
设计总负责人/日期 DESIGN CHIEF/DATE	党杰
审核人/日期 AUDITED BY/DATE	党杰
专业负责人/日期 DISCIPLINE RESPONSIBLE BY/DATE	子傲
校对人/日期 CHECKED BY/DATE	张晋
设计人/日期 DESIGNED BY/DATE	倪军俊
建设单位 CLIENT	苏州中南中心投资建设有限公司
项目名称 PROJECT	中南中心超高层商业楼宇项目（DK20110136地块）超高层 SUZHOU ZHONGNAN CENTER
子项名称 SUB PROJECT	
图名 DRAWING TITLE	
工程编号 JOB NO.	C-201955007
阶段 STATUS	幕墙方案设计
比例 SCALE	
专业 DISCIPLINE	建筑
日期 DATE	2021.05.21
图号 DRAWING NO.	A5-966.1

Copyright 2017 CCAD

vip 2021/5/21 17:06:02 O:\P19.86.046 - Suzhou zhongnan Center\02. Design\D08 - ALT Drawings - Current\DD\20210521\20210521 100 DD.dwg

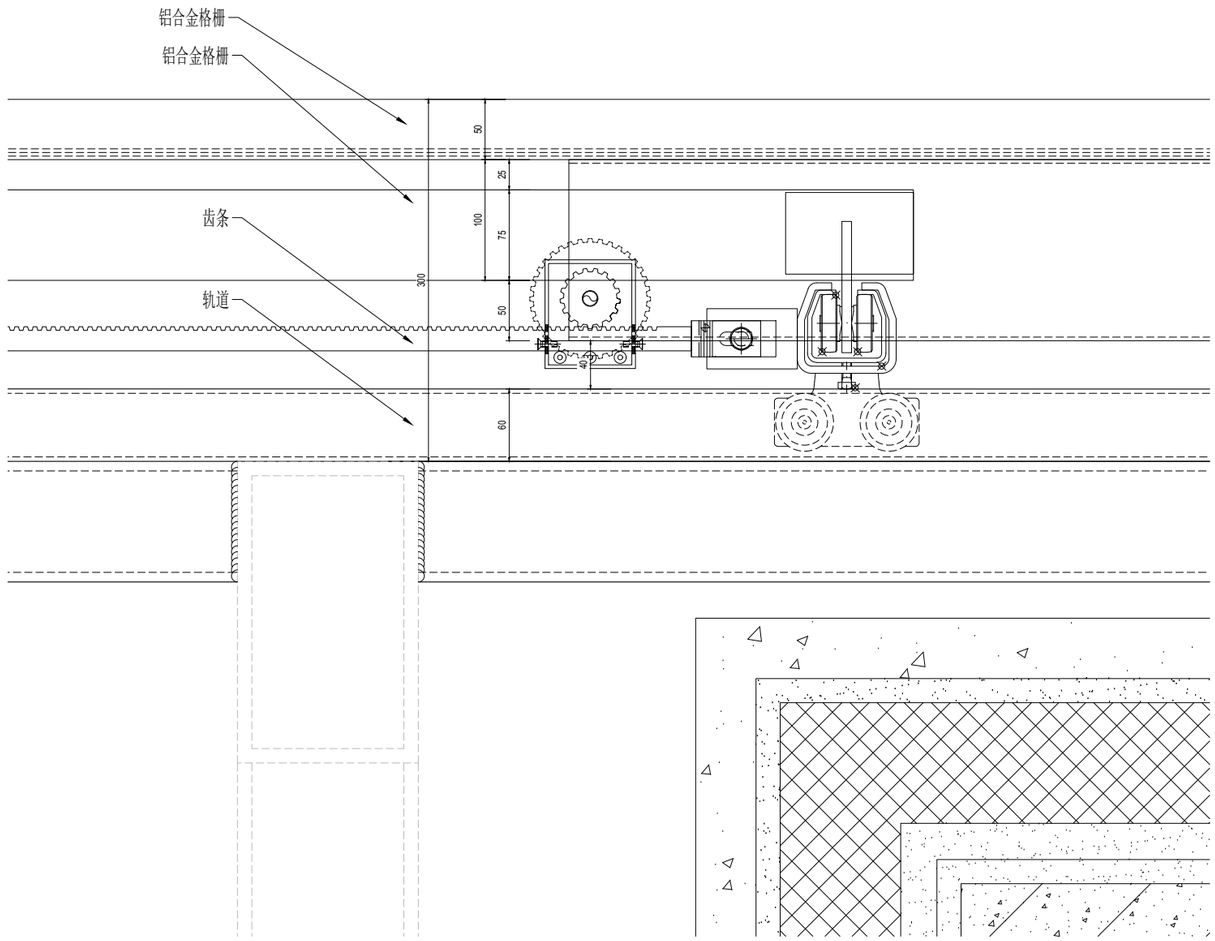

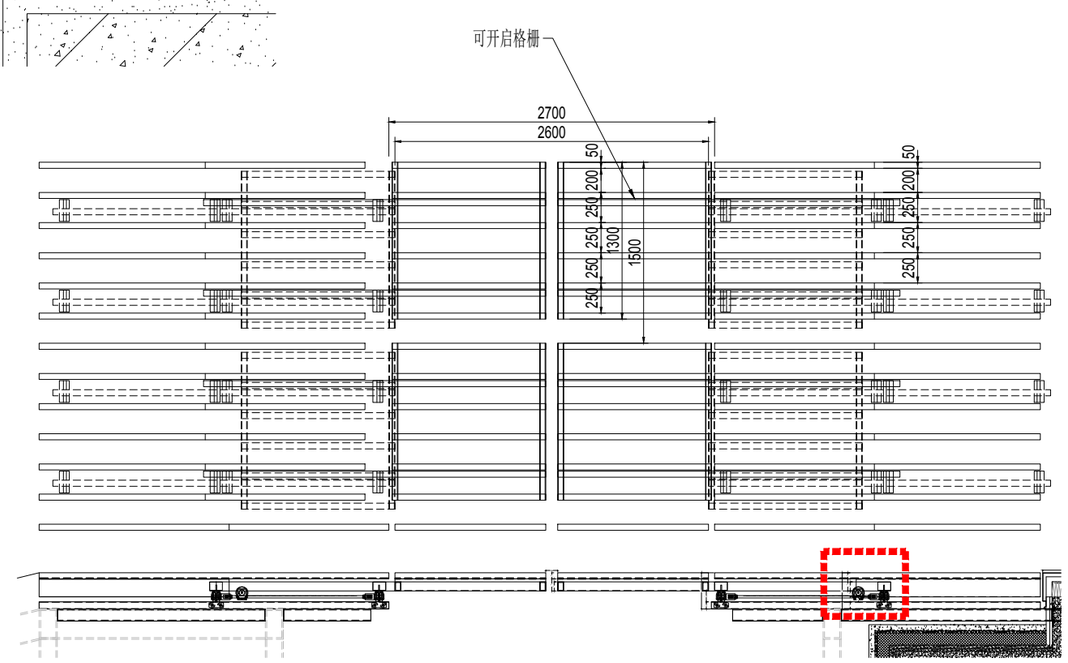

01 可开启格栅节点@屋面
Scale: 1:3

序号 NO.	修改内容 DESCRIPTION	日期 DATE
14	幕墙方案扩初设计深化文本 FACADE DESIGN DEVELOPMENT SUBMISSION	2021.05.21
13	幕墙方案设计文本 FACADE SCHEMATIC DESIGN SUBMISSION	2021.04.18
12	100%初设设计文本 100% DESIGN DEVELOPMENT SUBMISSION	2020.12.15
11	幕墙方案设计文本 FACADE SCHEMATIC DESIGN SUBMISSION	2020.10.15
10	初步设计文本 - 地上部分 DESIGN DEVELOPMENT SUBMISSION - ABOVE GROUND	2020.09.30
09	初步设计过程图纸(9-10区) IN-PROGRESS DD SUBMISSION (ZONE 9-10)	2020.09.10
08	初步设计过程图纸(4-8区) IN-PROGRESS DD SUBMISSION (ZONE 4-8)	2020.08.31
07	初步设计过程图纸(1-4区) IN-PROGRESS DD SUBMISSION (ZONE 1-4)	2020.07.31
06	初步设计过程图纸(1-3区) IN-PROGRESS DD SUBMISSION (ZONE 1-3)	2020.07.17
05	方案设计报审文件更新 SCHEMATIC DESIGN RE-SUBMISSION	2020.04.18
04	初步设计文本 DESIGN DEVELOPMENT SUBMISSION	2020.03.27
03	50%初步设计文本(地下室更新) 50% DESIGN DEVELOPMENT SUBMISSION (BASEMENT RE-ISSUE)	2020.02.22
02	50% 初步设计 50% DESIGN DEVELOPMENT SUBMISSION	2020.01.31
01	方案设计报审文件 SCHEMATIC DESIGN SUBMISSION	2020.01.15

建设单位 CLIENT

印章 SEAL

华建集团 ARCPLUS
ECADI 华东建筑设计研究总院
华东建筑设计研究院有限公司 EAST CHINA ARCHITECTURAL DESIGN & RESEARCH INSTITUTE CO., LTD.
设计证书甲级编号 A131004031

建筑设计顾问 ARCHITECTURE CONSULTANT: Gensler

结构设计顾问 STRUCTURE CONSULTANT: Thornton Tomasetti
51 Madison Avenue
New York, NY 10010-1603
T 917.661.7800 F 917.661.7801

机电设计顾问 MEP&FA CONSULTANT: wsp

幕墙设计顾问 CURTAIN WALL CONSULTANT: ALT

消防设计顾问 FIRE SAFETY CONSULTANT: ABUNDANCE 安邦

审定人/日期 AUTHORIZED FOR ISSUE BY/DATE	
设计总负责人/日期 DESIGN CHIEF/DATE	贤杰
审核人/日期 AUDITED BY/DATE	贤杰
专业负责人/日期 DISCIPLINE RESPONSIBLE BY/DATE	贤杰
校对人/日期 CHECKED BY/DATE	子煜
设计人/日期 DESIGNED BY/DATE	张晋
建设单位 CLIENT	倪军俊
项目名称 PROJECT	苏州中南中心投资建设有限公司
子项名称 SUB PROJECT	中南中心超高层商业楼宇项目（DK201101136地块）超高层 SUZHOU ZHONGNAN CENTER
图名 DRAWING TITLE	
工程编号 JOB NO.	C-201955007
阶段 STATUS	幕墙方案设计
比例 SCALE	
专业 DISCIPLINE	建筑
日期 DATE	2021.05.21
图号 DRAWING NO.	A5-966.2

建筑专业出图日期 DRAWING ISSUE DATE
结构专业出图日期 DRAWING ISSUE DATE
暖通专业出图日期 DRAWING ISSUE DATE
电气专业出图日期 DRAWING ISSUE DATE
给排水专业出图日期 DRAWING ISSUE DATE
2021/5/21 17:06:08 O:\P19.86.046 - Suzhou zhongnan Center\02. Design\D08 - ALT Drawings - Current\DD\20210521\20210521 100 DD.dwg
vip
Copyright 2017 ECAD

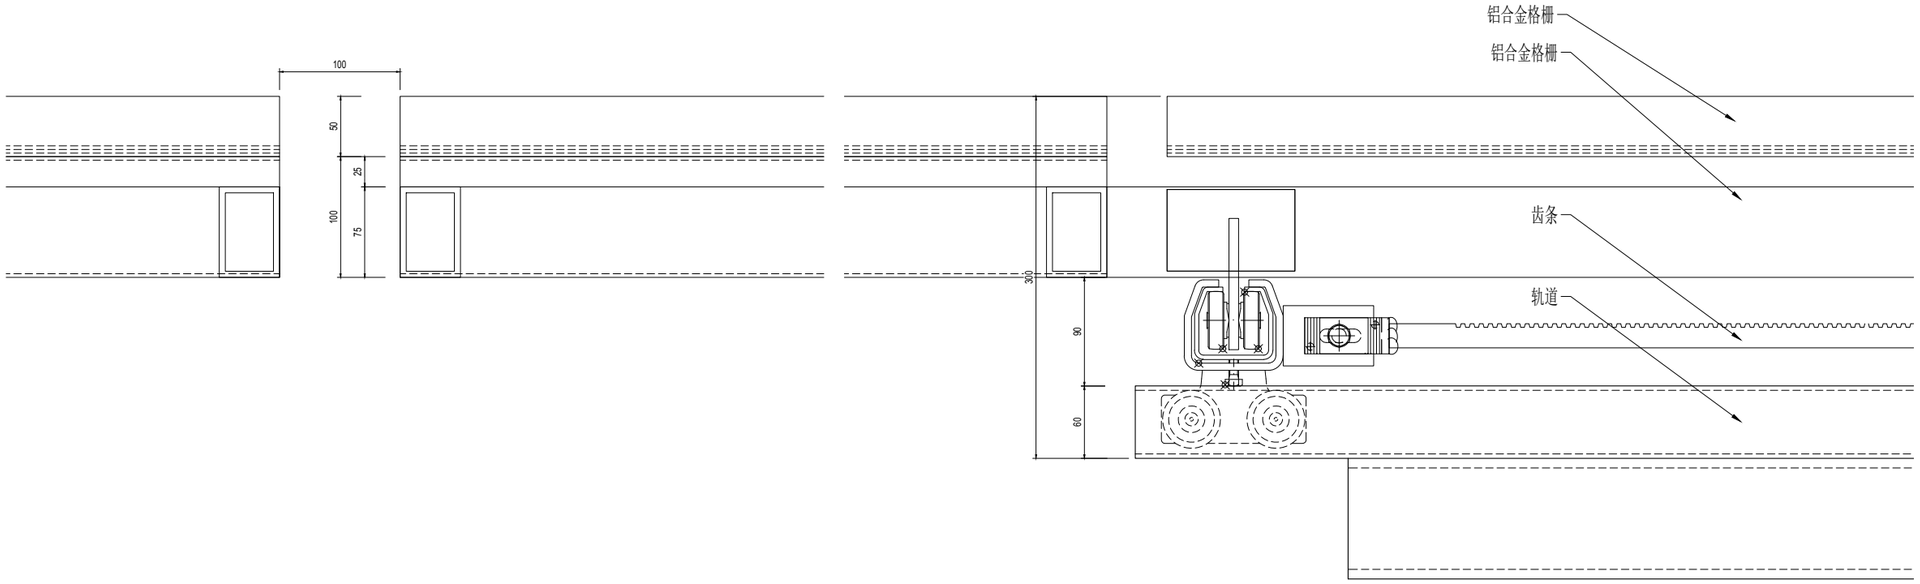

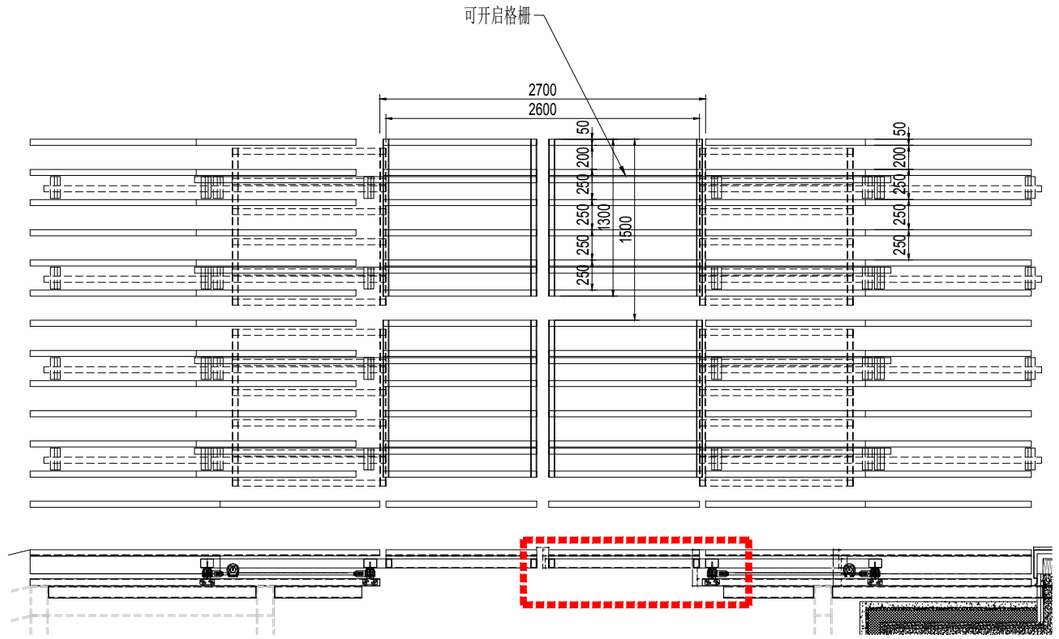

01 可开启格栅节点@屋面
Scale: 1:3

建设单位 CLIENT

NO.	修改内容 DESCRIPTION	日期 DATE
14	幕墙方案扩初设计深化文本 FACADE DESIGN DEVELOPMENT SUBMISSION	2021.05.21
13	幕墙方案设计文本 FACADE SCHEMATIC DESIGN SUBMISSION	2021.04.18
12	100%初步设计文本 100% DESIGN DEVELOPMENT SUBMISSION	2020.12.15
11	幕墙方案设计文本 FACADE SCHEMATIC DESIGN SUBMISSION	2020.10.15
10	初步设计文本 - 地上部分 DESIGN DEVELOPMENT SUBMISSION - ABOVE GROUND	2020.09.30
09	初步设计过程图纸(9-10区) IN-PROGRESS DD SUBMISSION (ZONE 9-10)	2020.09.10
08	初步设计过程图纸(4-8区) IN-PROGRESS DD SUBMISSION (ZONE 4-8)	2020.08.31
07	初步设计过程图纸(1-4区) IN-PROGRESS DD SUBMISSION (ZONE 1-4)	2020.07.31
06	初步设计过程图纸(1-3区) IN-PROGRESS DD SUBMISSION (ZONE 1-3)	2020.07.17
05	方案设计报审文件更新 SCHEMATIC DESIGN RE-SUBMISSION	2020.04.18
04	初步设计文本 DESIGN DEVELOPMENT SUBMISSION	2020.03.27
03	50%初步设计文本(地下室更新) 50% DESIGN DEVELOPMENT SUBMISSION (BASEMENT RE-ISSUE)	2020.02.22
02	50% 初步设计 50% DESIGN DEVELOPMENT SUBMISSION	2020.01.31
01	方案设计报审文件 SCHEMATIC DESIGN SUBMISSION	2020.01.15

盖章 SEAL

华建集团 ARCPLUS
ECADI 华东建筑设计研究总院
EAST CHINA ARCHITECTURAL DESIGN & RESEARCH INSTITUTE
华东建筑设计研究院有限公司
EAST CHINA ARCHITECTURAL DESIGN & RESEARCH INSTITUTE CO., LTD.
设计证书甲级编号 A131004031

建筑设计顾问 ARCHITECTURE CONSULTANT: Gensler

结构设计顾问 STRUCTURE CONSULTANT: Thornton Tomasetti
51 Madison Avenue
New York, NY 10010-1603
T 917.661.7800 F 917.661.7801

机电设计顾问 MECHANICAL CONSULTANT: wsp

幕墙设计顾问 CURTAIN WALL CONSULTANT: ALT

消防设计顾问 FIRE SAFETY CONSULTANT: ABUNDANCE 安邦

审定人/日期 AUTHORIZED FOR ISSUE BY/DATE	党杰
设计总负责人/日期 DESIGN CHIEF/DATE	党杰
审核人/日期 AUDITED BY/DATE	党杰
专业负责人/日期 DISCIPLINE RESPONSIBLE BY/DATE	子傲
校对人/日期 CHECKED BY/DATE	张晋
设计人/日期 DESIGNED BY/DATE	倪军俊
建设单位 CLIENT	苏州中南中心投资建设有限公司
项目名称 PROJECT	中南中心超高层商业楼宇项目（DK20110136地块）超高层 SUZHOU ZHONGNAN CENTER
子项名称 SUB PROJECT	
图名 DRAWING TITLE	
工程编号 JOB NO.	C-201955007
阶段 STATUS	幕墙方案设计
比例 SCALE	
专业 DISCIPLINE	建筑
日期 DATE	2021.05.21
图号 DRAWING NO.	A5-966.3

建筑专业图纸目录 DRAWING LIST: ARC
结构专业图纸目录 DRAWING LIST: STR
幕墙专业图纸目录 DRAWING LIST: FAÇADE
电气专业图纸目录 DRAWING LIST: ELEC
给排水专业图纸目录 DRAWING LIST: P&D
vip 2021/5/21 17:06:16 O:\P19.86\046 - Suzhou zhongnan Center\02. Design\D08 - ALT Drawings - Current\DD\20210521\20210521 100 DD.dwg
Copyright 2017 GKA

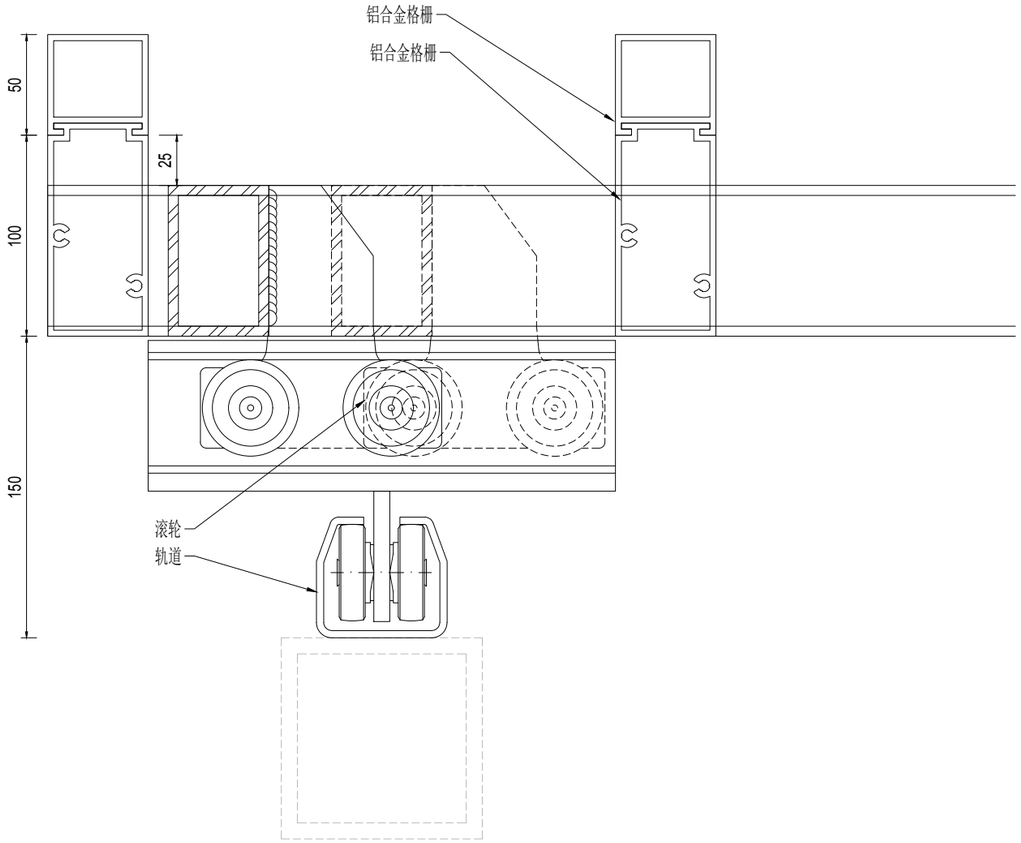

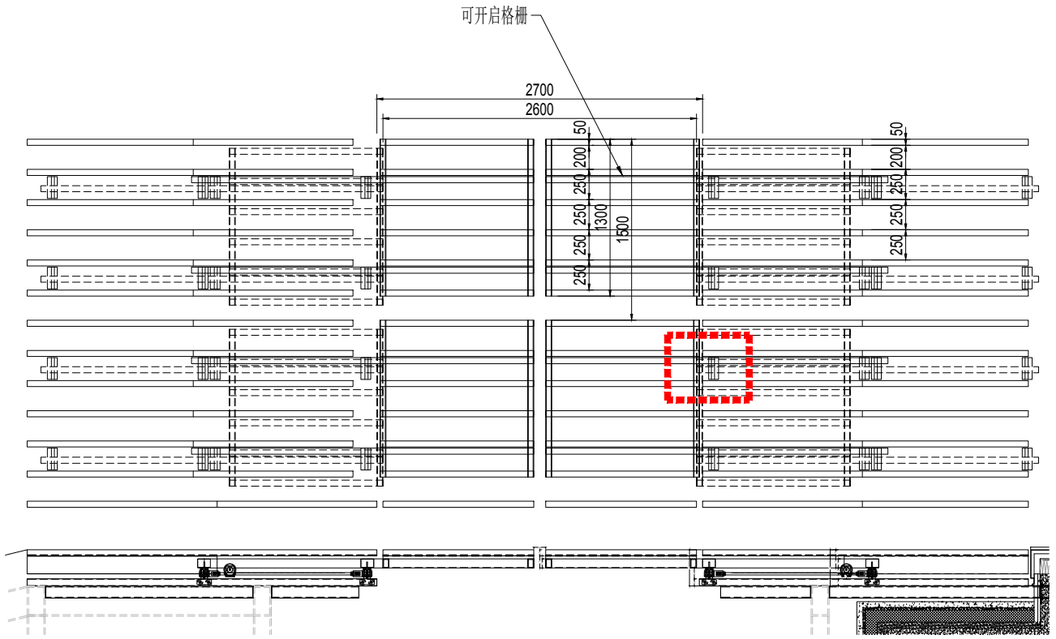

01 可开启格栅节点@屋面
Scale: 1:3

序号 NO.	修改内容 DESCRIPTION	日期 DATE
16	幕墙方案扩初设计深化文本 FACADE DESIGN DEVELOPMENT SUBMISSION	2021.05.21
15	幕墙方案设计文本 FACADE SCHEMATIC DESIGN SUBMISSION	2021.04.18
14	100%初步设计文本 100% DESIGN DEVELOPMENT SUBMISSION	2020.12.15
13	幕墙方案设计文本 FACADE SCHEMATIC DESIGN SUBMISSION	2020.10.15
12	初步设计文本 - 地上部分 DESIGN DEVELOPMENT SUBMISSION - ABOVE GROUND	2020.09.30
09	初步设计过程图纸(9-10区) IN-PROGRESS DD SUBMISSION (ZONE 9-10)	2020.09.10
08	初步设计过程图纸(4-8区) IN-PROGRESS DD SUBMISSION (ZONE 4-8)	2020.08.31
07	初步设计过程图纸(1-4区) IN-PROGRESS DD SUBMISSION (ZONE 1-4)	2020.07.31
06	初步设计过程图纸(1-3区) IN-PROGRESS DD SUBMISSION (ZONE 1-3)	2020.07.17
05	方案设计报审文件更好 SCHEMATIC DESIGN RE-SUBMISSION	2020.04.18
04	初步设计文本 DESIGN DEVELOPMENT SUBMISSION	2020.03.27
03	50%初步设计文本(地下室更新) 50% DESIGN DEVELOPMENT SUBMISSION (BASEMENT RE-ISSUE)	2020.02.22
02	50% 初步设计 50% DESIGN DEVELOPMENT SUBMISSION	2020.01.31
01	方案设计报审文件 SCHEMATIC DESIGN SUBMISSION	2020.01.15

建筑设计顾问 ARCHITECTURE CONSULTANT: Gensler

结构设计顾问 STRUCTURE CONSULTANT: Thornton Tomasetti
51 Madison Avenue
New York, NY 10010-1603
T 917.661.7800 F 917.661.7801

机电设计顾问 MEP/FP CONSULTANT: wsp

幕墙设计顾问 CURTAIN WALL CONSULTANT: ALT

消防设计顾问 FIRE SAFETY CONSULTANT: ABUNDANCE 安邦

审定人/日期 AUTHORIZED FOR ISSUE BY/DATE: 党杰
设计总负责人/日期 DESIGN CHIEF/DATE: 党杰
审核人/日期 AUDITED BY/DATE: 党杰
专业负责人/日期 DISCIPLINE RESPONSIBLE BY/DATE: 子傻
校对人/日期 CHECKED BY/DATE: 张晋
设计人/日期 DESIGNED BY/DATE: 倪军俊

建设单位 CLIENT: 苏州中南中心投资建设有限公司

项目名称 PROJECT: 中南中心超高层商业楼宇项目（DK20110136地块）超高层
SUZHOU ZHONGNAN CENTER

子项名称 SUB PROJECT:

图名 DRAWING TITLE:

工程编号 JOB NO.	C-201955007	阶段 STATUS	幕墙方案设计
比例 SCALE		专业 DISCIPLINE	建筑
日期 DATE	2021.05.21	图号 DRAWING NO.	A5-966.4

vip 2021/5/21 17:06:22 O:\P19.86046 - Suzhou zhongnan Center\02. Design\D08 - ALT Drawings - Current\DD\20210521\20210521 100 DD.dwg
Copyright 2017 GKA

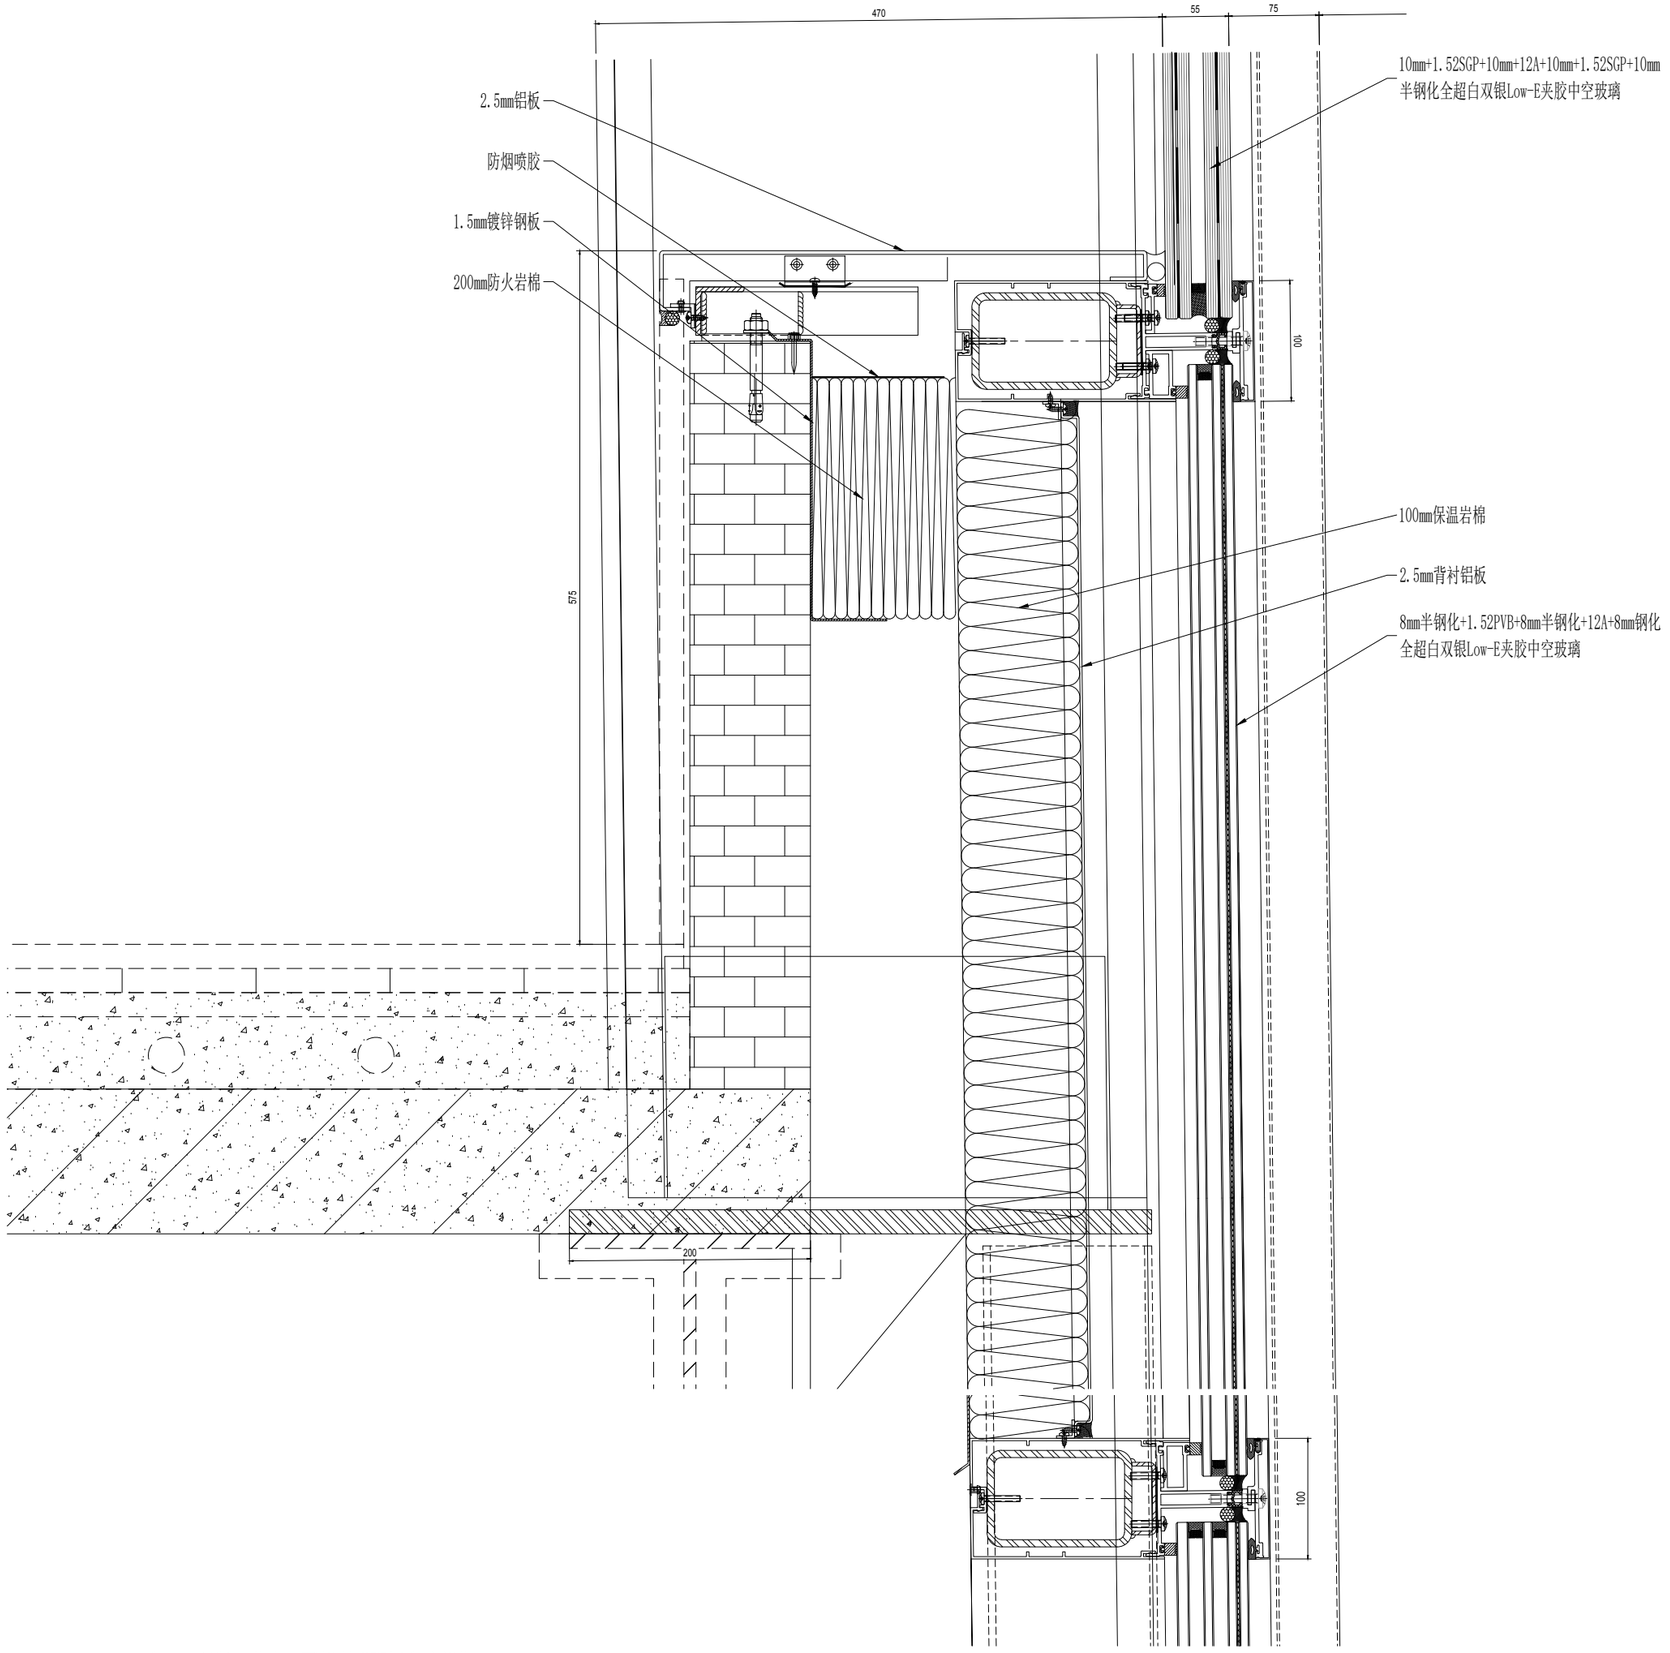

01 空中大堂竖向节点@下部框架幕墙交接部位
Scale: 1:5

NO.	修改内容 DESCRIPTION	日期 DATE
14	幕墙方案扩初设计深化文本 FACADE DESIGN DEVELOPMENT SUBMISSION	2021.05.21
13	幕墙方案设计文本 FACADE SCHEMATIC DESIGN SUBMISSION	2021.04.19
12	100%初步设计文本 100% DESIGN DEVELOPMENT SUBMISSION	2020.12.15
11	幕墙方案设计文本 FACADE SCHEMATIC DESIGN SUBMISSION	2020.10.15
10	初步设计文本 - 地上部分 DESIGN DEVELOPMENT SUBMISSION - ABOVE GROUND	2020.09.30
09	初步设计过程图纸(9-10区) IN-PROGRESS DD SUBMISSION (ZONE 9-10)	2020.09.10
08	初步设计过程图纸(4-8区) IN-PROGRESS DD SUBMISSION (ZONE 4-8)	2020.08.31
07	初步设计过程图纸(1-4区) IN-PROGRESS DD SUBMISSION (ZONE 1-4)	2020.07.31
06	初步设计过程图纸(1-3区) IN-PROGRESS DD SUBMISSION (ZONE 1-3)	2020.07.17
05	方案设计报审文件更好 SCHEMATIC DESIGN RE-SUBMISSION	2020.04.18
04	初步设计文本 DESIGN DEVELOPMENT SUBMISSION	2020.03.27
03	50%初步设计文本(地下室更新) 50% DESIGN DEVELOPMENT SUBMISSION (BASEMENT RE-ISSUE)	2020.02.22
02	50% 初步设计 50% DESIGN DEVELOPMENT SUBMISSION	2020.01.31
01	方案设计报审文件 SCHEMATIC DESIGN SUBMISSION	2020.01.15

建设单位 CLIENT

盖章 SEAL

华建集团 ARCPLUS
ECADI 华东建筑设计研究总院
EAST CHINA ARCHITECTURAL DESIGN & RESEARCH INSTITUTE
华东建筑设计研究院有限公司
EAST CHINA ARCHITECTURAL DESIGN & RESEARCH INSTITUTE CO., LTD.
建筑设计资质证书 A131004031

建筑设计顾问 ARCHITECTURE CONSULTANT: Gensler

结构设计顾问 STRUCTURE CONSULTANT: Thornton Tomasetti
51 Madison Avenue
New York, NY 10010-1603
T 917.661.7800 F 917.661.7801

机电设计顾问 MEP&HVAC CONSULTANT: wsp

幕墙设计顾问 CURTAIN WALL CONSULTANT: ALT

消防设计顾问 FIRE SAFETY CONSULTANT: ABUNDANCE 安邦

审定人/日期 AUTHORIZED FOR ISSUE BY/DATE	
设计总负责人/日期 DESIGN CHIEF/DATE	党杰
审核人/日期 AUDITED BY/DATE	党杰
专业负责人/日期 DISCIPLINE RESPONSIBLE BY/DATE	于虎
校对人/日期 CHECKED BY/DATE	张贤
设计人/日期 DESIGNED BY/DATE	倪军俊

建设单位 CLIENT: 苏州中南中心投资建设有限公司

项目名称 PROJECT: 中南中心超高层商业煤宇项目（DK20110136地块）超高层
SUZHOU ZHONGNAN CENTER

子项名称 SUB PROJECT:

图名 DRAWING TITLE:

工程编号 JOB NO.	C-201955007	阶段 STATUS	幕墙方案设计
比例 SCALE		专业 DISCIPLINE	建筑
日期 DATE	2021.05.21	图号 DRAWING NO.	A5-966.5

建筑专业出图日期 ARCHITECTURE DATE
结构专业出图日期 STRUCTURE DATE
暖通专业出图日期 HVAC DATE
电气专业出图日期 ELECTRIC DATE
给排水专业出图日期 PLUMBING DATE
2021/5/21 17:06:29 O:\P19.86.046 - Suzhou zhongnan Center\02. Design\D08 - ALT Drawings - Current\DD\20210521\20210521 100 DD.dwg
vjp
Copyright 2017 ECADI

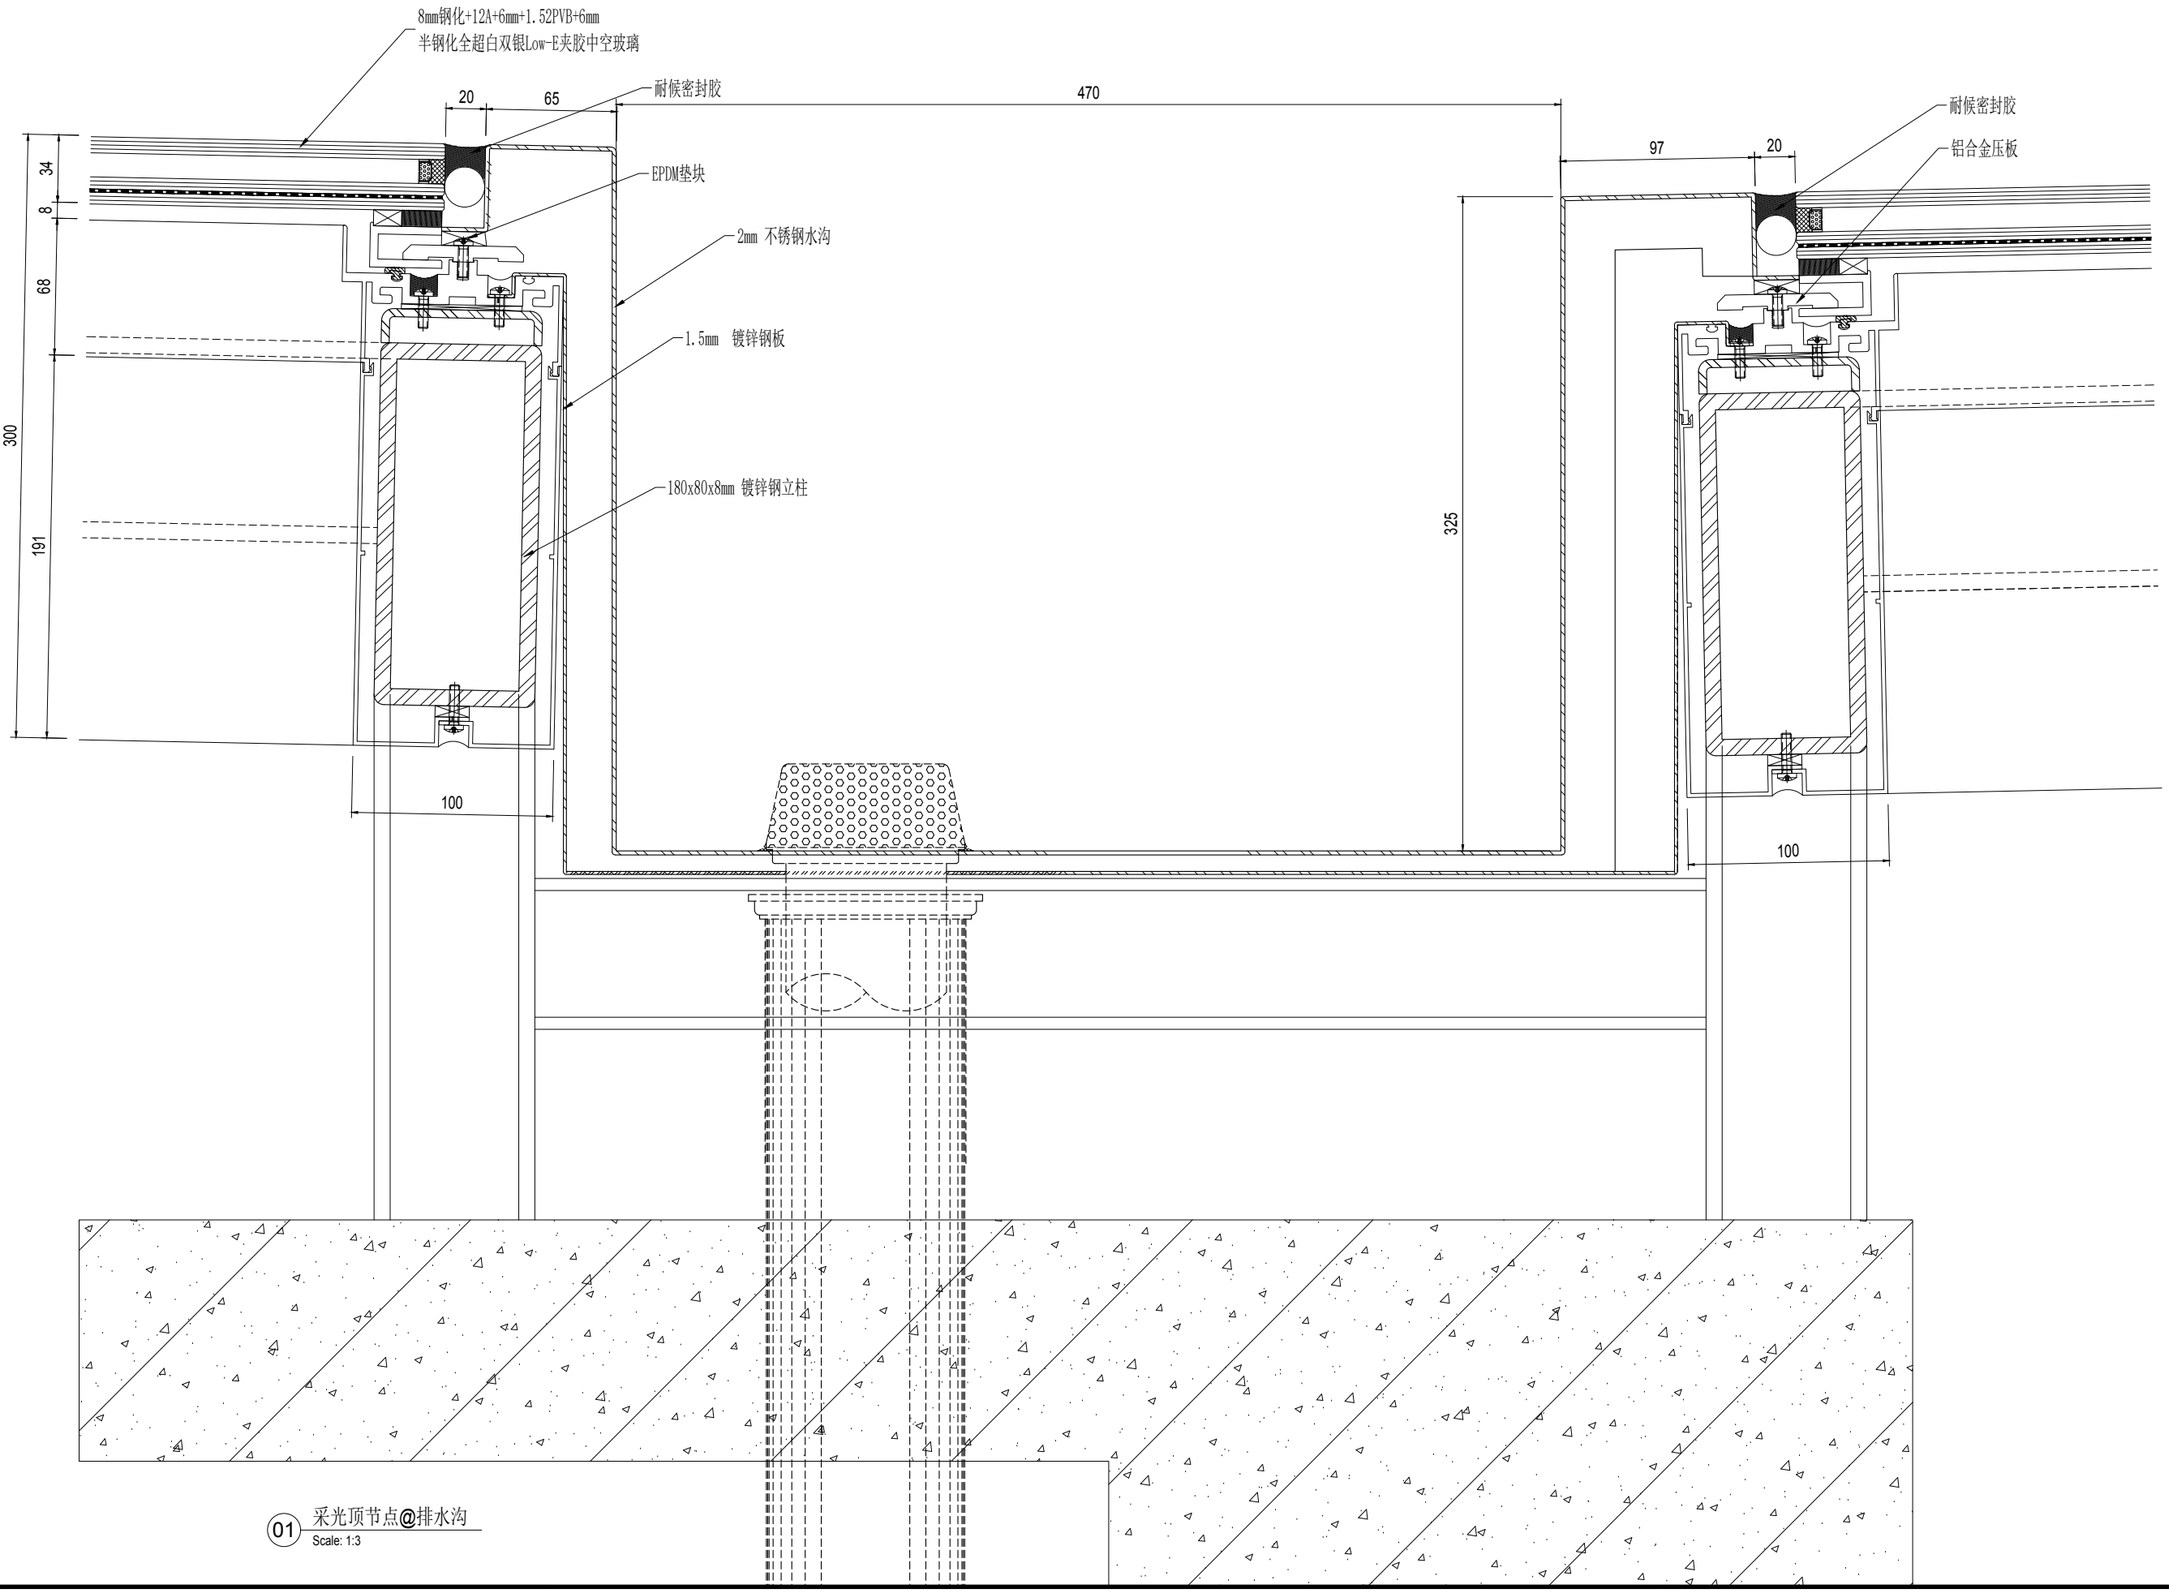

01 采光顶节点@排水沟
Scale: 1:3

序号 NO.	修改内容 DESCRIPTION	日期 DATE
14	幕墙方案扩初设计深化文本 FACADE DESIGN DEVELOPMENT SUBMISSION	2021.05.21
13	幕墙方案设计文本 FACADE SCHEMATIC DESIGN SUBMISSION	2021.04.19
12	100%初步设计文本 100% DESIGN DEVELOPMENT SUBMISSION	2020.12.15
11	幕墙方案设计文本 FACADE SCHEMATIC DESIGN SUBMISSION	2020.10.15
10	初步设计文本 - 地上部分 DESIGN DEVELOPMENT SUBMISSION - ABOVE GROUND	2020.09.30
09	初步设计过程图纸(9-10区) IN-PROGRESS DD SUBMISSION (ZONE 9-10)	2020.09.10
08	初步设计过程图纸(4-8区) IN-PROGRESS DD SUBMISSION (ZONE 4-8)	2020.08.31
07	初步设计过程图纸(1-4区) IN-PROGRESS DD SUBMISSION (ZONE 1-4)	2020.07.31
06	初步设计过程图纸(1-3区) IN-PROGRESS DD SUBMISSION (ZONE 1-3)	2020.07.17
05	方案设计报审文件更好 SCHEMATIC DESIGN RE-SUBMISSION	2020.04.18
04	初步设计文本 DESIGN DEVELOPMENT SUBMISSION	2020.03.27
03	50%初步设计文本(地下室更新) 50% DESIGN DEVELOPMENT SUBMISSION (BASEMENT RE-ISSUE)	2020.02.22
02	50% 初步设计 50% DESIGN DEVELOPMENT SUBMISSION	2020.01.01
01	方案设计报审文件 SCHEMATIC DESIGN SUBMISSION	2020.01.15

盖章 SEAL

华建集团 ARCPLUS
ECADI 华东建筑设计研究总院
华东建筑设计研究院有限公司 EAST CHINA ARCHITECTURAL DESIGN & RESEARCH INSTITUTE CO., LTD.
设计证书甲级编号 A131004031

建筑设计顾问 ARCHITECTURE CONSULTANT: Gensler

结构设计顾问 STRUCTURE CONSULTANT: Thornton Tomasetti
51 Madison Avenue
New York, NY 10010-1603
T 917.661.7800 F 917.661.7801

机电设计顾问 MEP&FA CONSULTANT: wsp

幕墙设计顾问 CURTAIN WALL CONSULTANT: ALT

消防设计顾问 FIRE SAFETY CONSULTANT: ABUNDANCE 安邦

审定人/日期 APPROVED FOR ISSUE BY/DATE	贤杰
设计总负责人/日期 DESIGN CHIEF/DATE	贤杰
审核人/日期 AUDITED BY/DATE	贤杰
专业负责人/日期 DISCIPLINE RESPONSIBLE BY/DATE	子傲
校对人/日期 CHECKED BY/DATE	张贤
设计人/日期 DESIGNED BY/DATE	倪军锐
建设单位 CLIENT	苏州中南中心投资建设有限公司
项目名称 PROJECT	中南中心超高层商业娱宇项目（DK20110136地块）超高层 SUZHOU ZHONGNAN CENTER
子项名称 SUB PROJECT	
图名 DRAWING TITLE	
工程编号 JOB NO.	C-201955007
阶段 STATUS	幕墙方案设计
比例 SCALE	
专业 DISCIPLINE	建筑
日期 DATE	2021.05.21
图号 DRAWING NO.	A5-967

建筑专业图纸章 CONSTRUCTION STAMP
结构专业图纸章 CONSTRUCTION STAMP
暖通专业图纸章 CONSTRUCTION STAMP
电气专业图纸章 CONSTRUCTION STAMP
给排水专业图纸章 CONSTRUCTION STAMP
vip 2021/5/21 17:06:35 O:\P19.86.046 - Suzhou zhongnan Center\02. Design\D08 - ALT Drawings - Current\DD\20210521\20210521 100 DD.dwg
Copyright 2017 ECADI

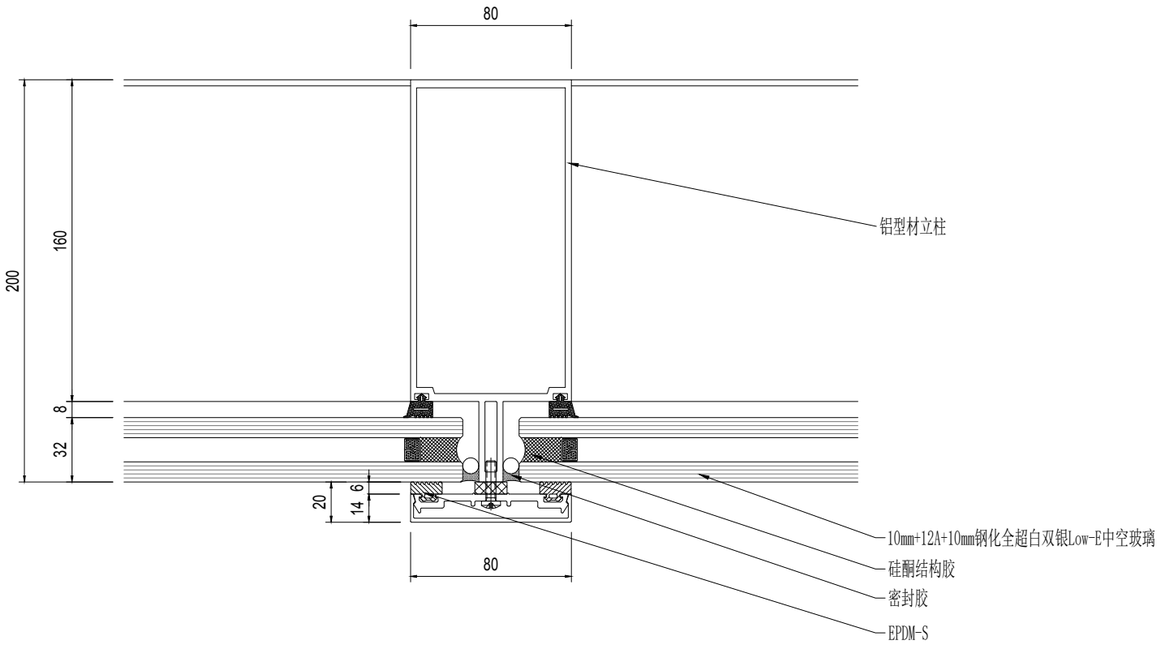

01 下沉广场横向节点@地下二层
Scale: 1:3

序号 NO.	修改内容 DESCRIPTION	日期 DATE
14	幕墙方案扩初设计深化文本 FACADE DESIGN DEVELOPMENT SUBMISSION	2021.05.21
13	幕墙方案设计文本 FACADE SCHEMATIC DESIGN SUBMISSION	2021.04.19
12	100%初步设计文本 100% DESIGN DEVELOPMENT SUBMISSION	2020.12.15
11	幕墙方案设计文本 FACADE SCHEMATIC DESIGN SUBMISSION	2020.10.15
10	初步设计文本 - 地上部分 DESIGN DEVELOPMENT SUBMISSION - ABOVE GROUND	2020.09.30
09	初步设计过程图纸(9-10区) IN-PROGRESS DD SUBMISSION (ZONE 9-10)	2020.09.10
08	初步设计过程图纸(4-8区) IN-PROGRESS DD SUBMISSION (ZONE 4-8)	2020.08.31
07	初步设计过程图纸(1-4区) IN-PROGRESS DD SUBMISSION (ZONE 1-4)	2020.07.31
06	初步设计过程图纸(1-3区) IN-PROGRESS DD SUBMISSION (ZONE 1-3)	2020.07.17
05	方案设计报审文件更新 SCHEMATIC DESIGN RE-SUBMISSION	2020.04.18
04	初步设计文本 DESIGN DEVELOPMENT SUBMISSION	2020.03.27
03	50%初步设计文本(地下室更新) 50% DESIGN DEVELOPMENT SUBMISSION (BASEMENT RE-ISSUE)	2020.02.22
02	50% 初步设计 50% DESIGN DEVELOPMENT SUBMISSION	2020.01.31
01	方案设计报审文件 SCHEMATIC DESIGN SUBMISSION	2020.01.15

建设单位 CLIENT

盖章 SEAL

华建集团 ARCPLUS
华东建筑设计研究总院 ECADI
EAST CHINA ARCHITECTURAL DESIGN & RESEARCH INSTITUTE CO., LTD.
华东建筑设计研究院有限公司
设计证书甲级编号 A131004031

建筑设计顾问 ARCHITECTURE CONSULTANT
Gensler

结构设计顾问 STRUCTURE CONSULTANT
Thornton Tomasetti
51 Madison Avenue
New York, NY 10010-1603
T 917.661.7800 F 917.661.7801

机电设计顾问 MEP&HVAC CONSULTANT
wsp

幕墙设计顾问 CURTAIN WALL CONSULTANT
ALT

消防设计顾问 FIRE SAFETY CONSULTANT
ABUNDANCE 安邦

审定人/日期 AUTHORIZED FOR ISSUE BY/DATE
贺杰

设计负责人/日期 DESIGN CHIEF/DATE
贺杰

审核人/日期 AUDITED BY/DATE
贺杰

专业负责人/日期 DISCIPLINE RESPONSIBLE BY/DATE
于俊

校对人/日期 CHECKED BY/DATE
张翌

设计人/日期 DESIGNED BY/DATE
倪军俊

建设单位 CLIENT
苏州中南中心投资建设有限公司

项目名称 PROJECT
中南中心超高层商业楼宇项目（DK201101136地块）超高层
SUZHOU ZHONGNAN CENTER

子项名称 SUB PROJECT

图名 DRAWING TITLE

工程编号 JOB NO.	C-201955007	阶段 STATUS	幕墙方案设计
比例 SCALE		专业 DISCIPLINE	建筑
日期 DATE	2021.05.21	图号 DRAWING NO.	A5-971

建筑设计顾问 ARCHITECTURE CONSULTANT
结构设计顾问 STRUCTURE CONSULTANT
机电设计顾问 MEP&HVAC CONSULTANT
幕墙设计顾问 CURTAIN WALL CONSULTANT
消防设计顾问 FIRE SAFETY CONSULTANT
建筑专业 ARCHITECTURE DISCIPLINE
结构专业 STRUCTURE DISCIPLINE
给排水专业 PLUMBING DISCIPLINE
暖通专业 HVAC DISCIPLINE
电气专业 ELECTRICAL DISCIPLINE
景观专业 LANDSCAPE DISCIPLINE
2021/5/21 17:06:40 O:\P19.86\046 - Suzhou zhongnan Center\02. Design\D08 - ALT Drawings - Current\DD\20210521\20210521 100 DD.dwg
wip
Copyright 2017 ECADI

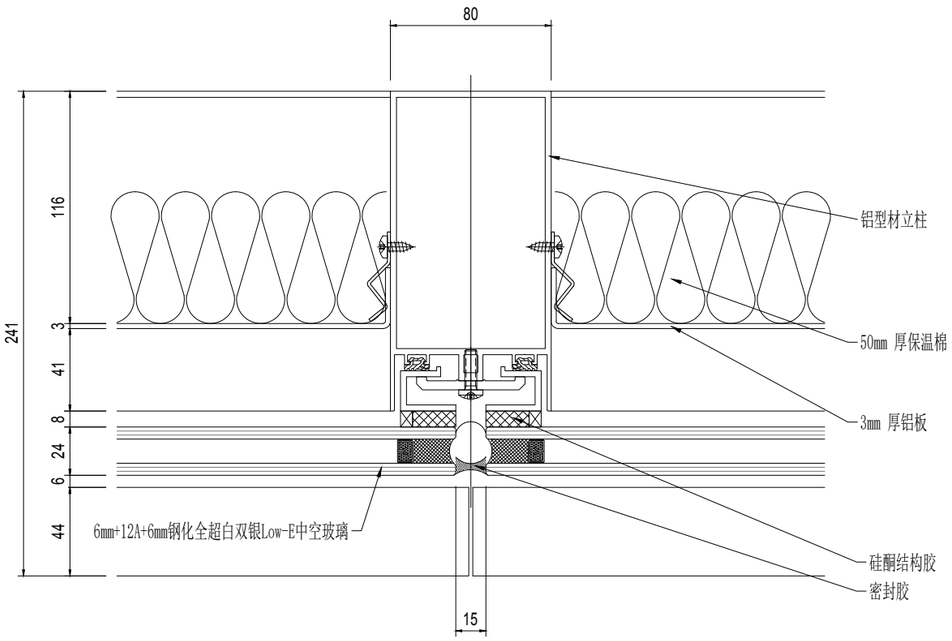

01 下沉广场横向节点@非透明部分@地下一层
Scale: 1:3

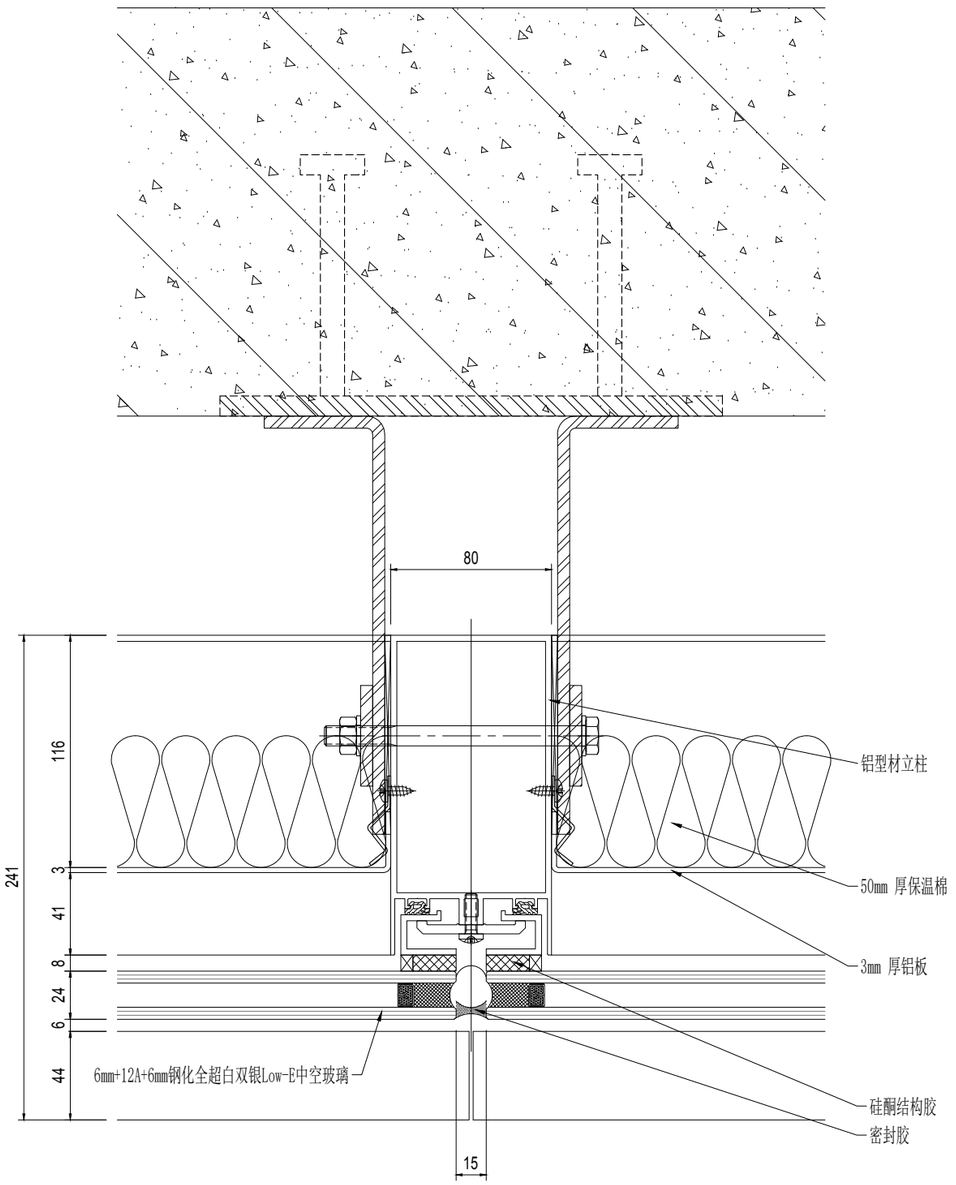

02 下沉广场横向节点@非透明部分@层间
Scale: 1:3

NO.		DATE
14	幕墙方案扩初设计深化文本 FACADE DESIGN DEVELOPMENT SUBMISSION	2021.05.21
13	幕墙方案设计文本 FACADE SCHEMATIC DESIGN SUBMISSION	2021.04.18
12	100%初步设计文本 100% DESIGN DEVELOPMENT SUBMISSION	2020.12.15
11	幕墙方案设计文本 FACADE SCHEMATIC DESIGN SUBMISSION	2020.10.15
10	初步设计文本 - 地上部分 DESIGN DEVELOPMENT SUBMISSION - ABOVE GROUND	2020.09.30
09	初步设计过程图纸(9-10区) IN-PROGRESS DD SUBMISSION (ZONE 9-10)	2020.09.10
08	初步设计过程图纸(4-8区) IN-PROGRESS DD SUBMISSION (ZONE 4-8)	2020.08.31
07	初步设计过程图纸(1-4区) IN-PROGRESS DD SUBMISSION (ZONE 1-4)	2020.07.31
06	初步设计过程图纸(1-3区) IN-PROGRESS DD SUBMISSION (ZONE 1-3)	2020.07.17
05	方案设计报审文件更新 SCHEMATIC DESIGN RE-SUBMISSION	2020.04.18
04	初步设计文本 DESIGN DEVELOPMENT SUBMISSION	2020.03.27
03	50%初步设计文本(地下室更新) 50% DESIGN DEVELOPMENT SUBMISSION (BASEMENT RE-ISSUE)	2020.02.22
02	50% 初步设计 50% DESIGN DEVELOPMENT SUBMISSION	2020.01.31
01	方案设计报审文件 SCHEMATIC DESIGN SUBMISSION	2020.01.15

章 SEAL

华建集团 ARCPLUS
ECADI 华东建筑设计研究总院
华东建筑设计研究院有限公司 A131004031

建筑设计顾问 Gensler

结构设计顾问 Thornton Tomasetti
51 Madison Avenue
New York, NY 10010-1603
T 917.661.7800 F 917.661.7801

机电设计顾问 wsp

幕墙设计顾问 ALT

消防设计顾问 ABUNDANCE 安邦

审定人/日期 AUTHORIZED FOR ISSUE BY/DATE 贺杰
设计总负责人/日期 DESIGN CHIEF/DATE 贺杰
审核人/日期 AUDITED BY/DATE 贺杰
专业负责人/日期 DISCIPLINE RESPONSIBLE BY/DATE 于虎
校对人/日期 CHECKED BY/DATE 张翌
设计人/日期 DESIGNED BY/DATE 倪军锐

建设单位 CLIENT 苏州中南中心投资建设有限公司
项目名称 PROJECT 中南中心超高层商业楼宇项目（DK20110136地块）超高层
SUZHOU ZHONGNAN CENTER
子项名称 SUB PROJECT
图名 DRAWING TITLE

工程编号 JOB NO.	C-201955007	阶段 STATUS	幕墙方案设计
比例 SCALE		专业 DISCIPLINE	建筑
日期 DATE	2021.05.21	图号 DRAWING NO.	A5-972

建筑信息模型 BIM 版权所有 COPYRIGHT
结构信息模型 COPYRIGHT
机电信息模型 COPYRIGHT
电气信息模型 COPYRIGHT
给排水信息模型 COPYRIGHT
vip 2021/5/21 17:06:46 O:\P19.86.046 - Suzhou zhongnan Center\02. Design\D08 - ALT Drawings - Current\DD\20210521\20210521 100 DD.dwg
Copyright 2017 ECADI

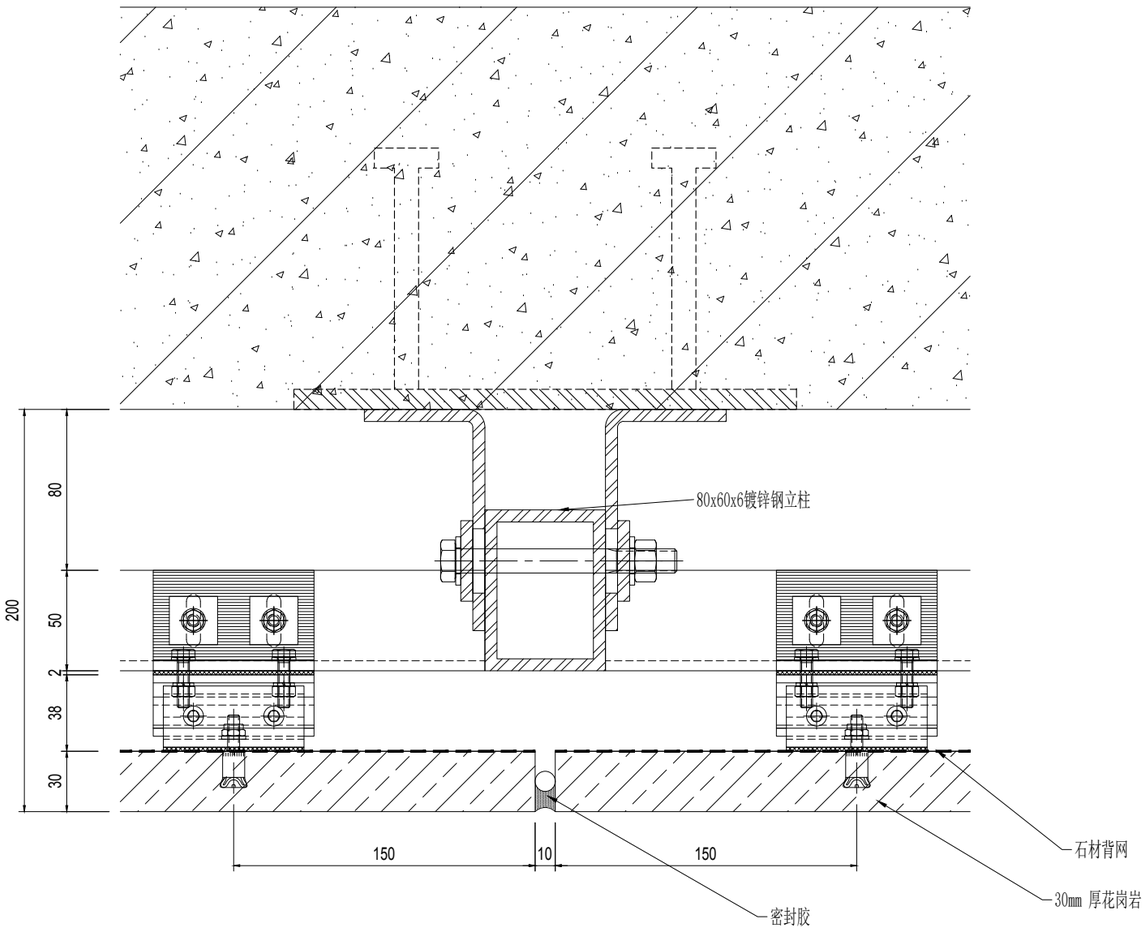

01 石材横向节点@下沉广场
Scale: 1:3

NO	修改内容 DESCRIPTION	日期 DATE
14	幕墙方案扩初设计深化文本 FACADE DESIGN DEVELOPMENT SUBMISSION	2021.05.21
13	幕墙方案设计文本 FACADE SCHEMATIC DESIGN SUBMISSION	2021.04.19
12	100%初步设计文本 100% DESIGN DEVELOPMENT SUBMISSION	2020.12.15
11	幕墙方案设计文本 FACADE SCHEMATIC DESIGN SUBMISSION	2020.10.15
10	初步设计文本 - 地上部分 DESIGN DEVELOPMENT SUBMISSION - ABOVE GROUND	2020.09.30
09	初步设计过程图纸(9-10区) IN-PROGRESS DD SUBMISSION (ZONE 9-10)	2020.09.10
08	初步设计过程图纸(4-8区) IN-PROGRESS DD SUBMISSION (ZONE 4-8)	2020.08.31
07	初步设计过程图纸(1-4区) IN-PROGRESS DD SUBMISSION (ZONE 1-4)	2020.07.31
06	初步设计过程图纸(1-3区) IN-PROGRESS DD SUBMISSION (ZONE 1-3)	2020.07.17
05	方案设计报审文件更新 SCHEMATIC DESIGN RE-SUBMISSION	2020.04.18
04	初步设计文本 DESIGN DEVELOPMENT SUBMISSION	2020.03.27
03	50%初步设计文本(地下室更新) 50% DESIGN DEVELOPMENT SUBMISSION（BASEMENT RE-ISSUE）	2020.02.22
02	50% 初步设计 50% DESIGN DEVELOPMENT SUBMISSION	2020.01.31
01	方案设计报审文件 SCHEMATIC DESIGN SUBMISSION	2020.01.15

业主 CLIENT

印章 SEAL

华建集团 ARCPLUS
ECADI 华东建筑设计研究总院
EAST CHINA ARCHITECTURAL DESIGN & RESEARCH INSTITUTE CO., LTD.
华东建筑设计研究院有限公司
EAST CHINA ARCHITECTURAL DESIGN & RESEARCH INSTITUTE CO., LTD.
设计证书甲级编号 A131004031

建筑设计顾问 ARCHITECTURE CONSULTANT: Gensler

结构设计顾问 STRUCTURE CONSULTANT: Thornton Tomasetti
51 Madison Avenue
New York, NY 10010-1603
T 917.661.7800 F 917.661.7801

机电设计顾问 MEP&FA CONSULTANT: wsp

幕墙设计顾问 CURTAIN WALL CONSULTANT: ALT

消防设计顾问 FIRE SAFETY CONSULTANT: ABUNDANCE 安邦

审定人/日期 AUTHORIZED FOR ISSUE BY/DATE: 党杰

设计总负责人/日期 DESIGN CHIEF/DATE: 党杰

审核人/日期 AUDITED BY/DATE: 党杰

专业负责人/日期 DISCIPLINE RESPONSIBLE BY/DATE: 于煜

校对人/日期 CHECKED BY/DATE: 张翌

设计人/日期 DESIGNED BY/DATE: 倪军俊

建设单位 CLIENT: 苏州中南中心投资建设有限公司

项目名称 PROJECT: 中南中心超高层商业楼宇项目（DK201101136地块）超高层
SUZHOU ZHONGNAN CENTER

子项名称 SUB PROJECT:

图名 DRAWING TITLE:

工程编号 JOB NO.	C-201955007	阶段 STATUS	幕墙方案设计
比例 SCALE		专业 DISCIPLINE	建筑
日期 DATE	2021.05.21	图号 DRAWING NO.	A5-973

建筑专业出图章 CONSULTANT SEAL
结构专业出图章 CONSULTANT SEAL
机电专业出图章 CONSULTANT SEAL
电气专业出图章 CONSULTANT SEAL
给排水专业出图章 CONSULTANT SEAL

vip 2021/5/21 17:06:52 O:\P19.86046 - Suzhou zhongnan Center\02. Design\D08 - ALT Drawings - Current\DD\20210521\20210521 100 DD.dwg
Copyright ZIAD ECADI

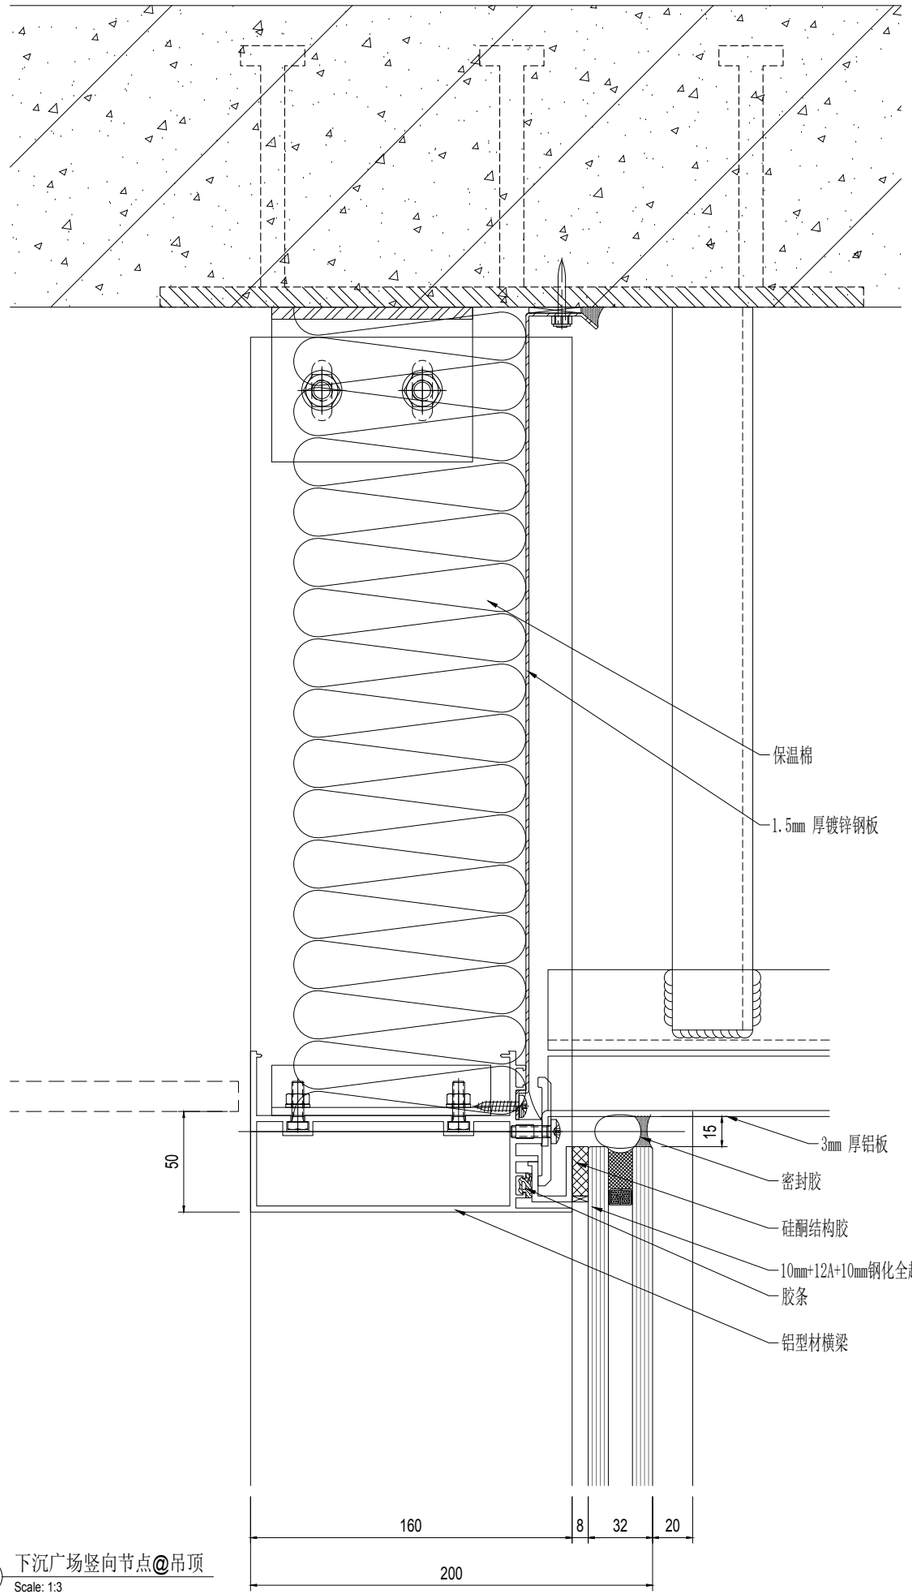

01 下沉广场竖向节点@吊顶
Scale: 1:3

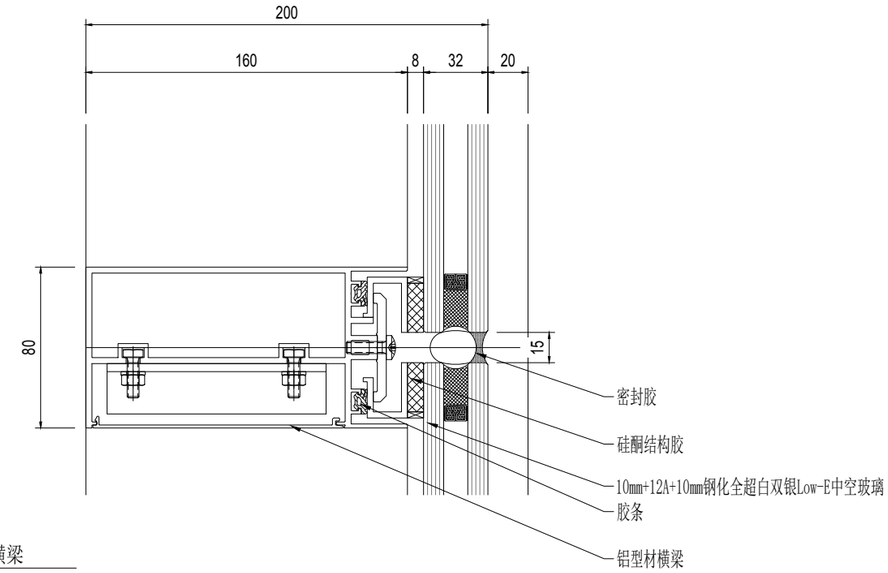

02 下沉广场竖向节点@中横梁
Scale: 1:3

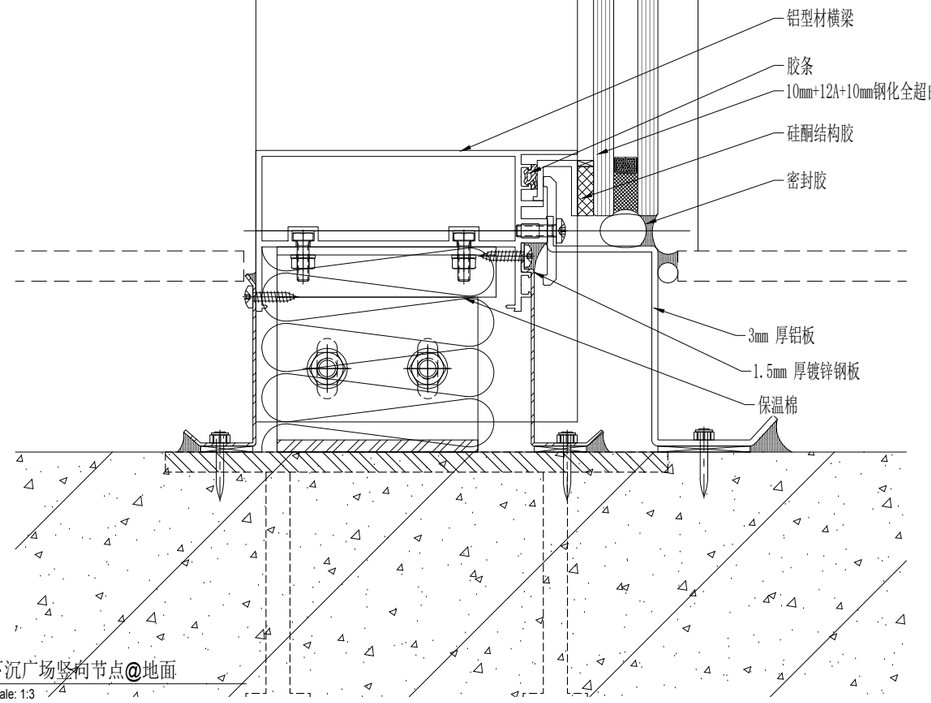

03 下沉广场竖向节点@地面
Scale: 1:3

建设单位 CLIENT

NO	修改内容 DESCRIPTION	日期 DATE
14	幕墙方案扩初设计深化文本 FACADE DESIGN DEVELOPMENT SUBMISSION	2021.05.21
13	幕墙方案设计文本 FACADE SCHEMATIC DESIGN SUBMISSION	2021.04.18
12	100%初步设计文本 100% DESIGN DEVELOPMENT SUBMISSION	2020.12.15
11	幕墙方案设计文本 FACADE SCHEMATIC DESIGN SUBMISSION	2020.10.15
10	初步设计文本 - 地上部分 DESIGN DEVELOPMENT SUBMISSION - ABOVE GROUND	2020.09.30
09	初步设计过程图纸(9-10区) IN-PROGRESS DD SUBMISSION (ZONE 9-10)	2020.09.10
08	初步设计过程图纸(4-8区) IN-PROGRESS DD SUBMISSION (ZONE 4-8)	2020.08.31
07	初步设计过程图纸(1-4区) IN-PROGRESS DD SUBMISSION (ZONE 1-4)	2020.07.31
06	初步设计过程图纸(1-3区) IN-PROGRESS DD SUBMISSION (ZONE 1-3)	2020.07.17
05	方案设计报审文件更好 SCHEMATIC DESIGN 4区 SUBMISSION	2020.04.18
04	初步设计文本 DESIGN DEVELOPMENT SUBMISSION	2020.03.27
03	50%初步设计文本(地下室更新) 50% DESIGN DEVELOPMENT SUBMISSION (BASEMENT RE-ISSUE)	2020.02.22
02	50% 初步设计 50% DESIGN DEVELOPMENT SUBMISSION	2020.01.31
01	方案设计报审文件 SCHEMATIC DESIGN SUBMISSION	2020.01.15

盖章 SEAL

华建集团 ARCPLUS
ECADI 华东建筑设计研究总院
华东建筑设计研究院有限公司 EAST CHINA ARCHITECTURAL DESIGN & RESEARCH INSTITUTE CO., LTD.
设计证书甲级编号 A131004031

建筑设计顾问 ARCHITECTURE CONSULTANT: Gensler

结构设计顾问 STRUCTURE CONSULTANT: Thornton Tomasetti
51 Madison Avenue
New York, NY 10010-1603
T 917.661.7800 F 917.661.7801

机电设计顾问 MEP/HVAC CONSULTANT: WSP

幕墙设计顾问 CURTAIN WALL CONSULTANT: ALT

消防设计顾问 FIRE SAFETY CONSULTANT: ABUNDANCE 安邦

审定人/日期 AUTHORIZED FOR ISSUE BY/DATE	贺杰
设计总负责人/日期 DESIGN CHIEF/DATE	贺杰
审核人/日期 AUDITED BY/DATE	贺杰
专业负责人/日期 DISCIPLINE RESPONSIBLE BY/DATE	于媛
校对人/日期 CHECKED BY/DATE	张翌
设计人/日期 DESIGNED BY/DATE	倪军俊
建设单位 CLIENT	苏州中南中心投资建设有限公司
项目名称 PROJECT	中南中心超高层商业楼宇项目（DK20110136地块）超高层 SUZHOU ZHONGNAN CENTER
子项名称 SUB PROJECT	
图名 DRAWING TITLE	
工程编号 JOB NO.	C-201955007
阶段 STATUS	幕墙方案设计
比例 SCALE	
专业 DISCIPLINE	建筑
日期 DATE	2021.05.21
图号 DRAWING NO.	A5-976

建筑专业图纸目录 DRAWING INDEX
结构专业图纸目录 DRAWING INDEX
暖通专业图纸目录 DRAWING INDEX
电气专业图纸目录 DRAWING INDEX
给排水专业图纸目录 DRAWING INDEX

2021/5/21 17:06:59 O:\P19.86.046 - Suzhou zhongnan Center\02_Design\D08 - ALT Drawings - Current\DD\20210521\20210521 100 DD.dwg
vip
Copyright 2017 CADI

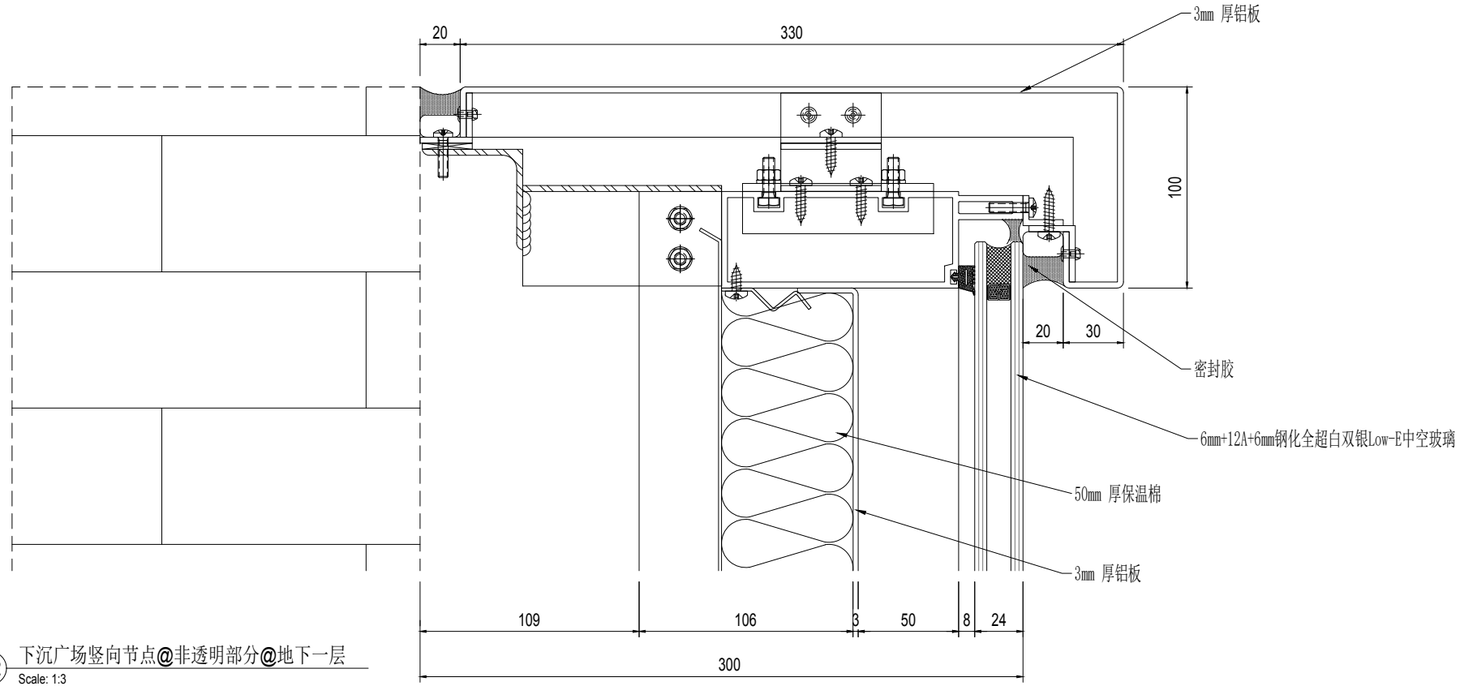

02 下沉广场竖向节点@非透明部分@地下一层
Scale: 1:3

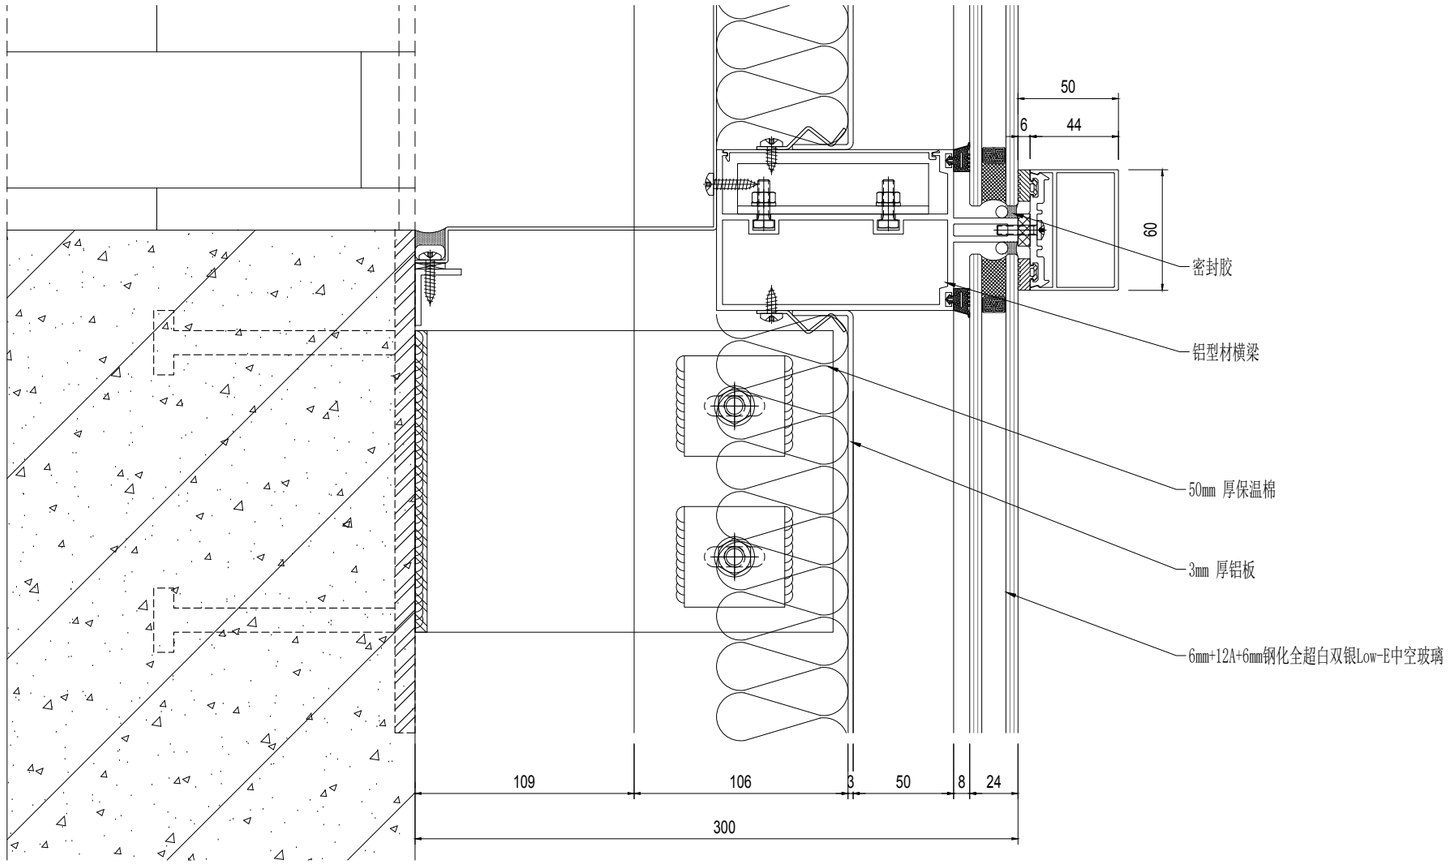

01 下沉广场竖向节点@非透明部分@地下一层
Scale: 1:3

NO.	修改内容 DESCRIPTION	日期 DATE
16	幕墙方案扩初设计深化文本 FACADE DESIGN DEVELOPMENT SUBMISSION	2021.05.21
15	幕墙方案设计文本 FACADE SCHEMATIC DESIGN SUBMISSION	2021.04.19
14	100%初设设计文本 100% DESIGN DEVELOPMENT SUBMISSION	2020.12.15
13	幕墙方案设计文本 FACADE SCHEMATIC DESIGN SUBMISSION	2020.10.15
12	初步设计文本 - 地上部分 DESIGN DEVELOPMENT SUBMISSION - ABOVE GROUND	2020.09.30
11	初步设计过程图纸(9-10区) IN-PROGRESS DD SUBMISSION (ZONE 9-10)	2020.09.10
10	初步设计过程图纸(4-8区) IN-PROGRESS DD SUBMISSION (ZONE 4-8)	2020.08.31
09	初步设计过程图纸(1-4区) IN-PROGRESS DD SUBMISSION (ZONE 1-4)	2020.07.31
08	初步设计过程图纸(1-3区) IN-PROGRESS DD SUBMISSION (ZONE 1-3)	2020.07.17
07	方案设计报审文件更好 SCHEMATIC DESIGN RE-SUBMISSION	2020.04.18
06	初步设计文本 DESIGN DEVELOPMENT SUBMISSION	2020.03.27
05	50%初步设计文本(地下室更新) 50% DESIGN DEVELOPMENT SUBMISSION (BASEMENT RE-ISSUE)	2020.02.22
04	50% 初步设计 50% DESIGN DEVELOPMENT SUBMISSION	2020.01.01
03	方案设计报审文件 SCHEMATIC DESIGN SUBMISSION	2020.01.15

业主 CLIENT

业主章 SEAL

华建集团 ARCPLUS
ECADI 华东建筑设计研究总院
华东建筑设计研究院有限公司
设计证书甲级编号 A131004031

建筑设计顾问 ARCHITECTURE CONSULTANT: Gensler

结构设计顾问 STRUCTURE CONSULTANT: Thornton Tomasetti
51 Madison Avenue
New York, NY 10010-1603
T 917.661.7800 F 917.661.7801

机电设计顾问 M/E/P/FP&C CONSULTANT: wsp

幕墙设计顾问 CURTAIN WALL CONSULTANT: ALT

精装设计顾问 INTERIOR CONSULTANT: ABUNDANCE 安邦

审定人/日期 AUTHORIZED FOR ISSUE BY/DATE: 贺杰

设计总负责人/日期 DESIGN CHIEF/DATE: 贺杰

审核人/日期 AUDITED BY/DATE: 贺杰

专业负责人/日期 DISCIPLINE RESPONSIBLE BY/DATE: 于倩

校对人/日期 CHECKED BY/DATE: 张芸

设计人/日期 DESIGNED BY/DATE: 何军锐

建设单位 CLIENT: 苏州中南中心投资建设有限公司

项目名称 PROJECT: 中南中心超高层商业楼宇项目（DK201101136地块）超高层
SUZHOU ZHONGNAN CENTER

子项名称 SUB PROJECT:

图名 DRAWING TITLE:

工程编号 JOB NO.	C-201955007	阶段 STATUS	幕墙方案设计
比例 SCALE		专业 DISCIPLINE	建筑
日期 DATE	2021.05.21	图号 DRAWING NO.	A5-977

建筑专业出图章 ARCHITECTURE STAMP
结构专业出图章 STRUCTURE STAMP
给排水专业出图章 PLUMBING STAMP
暖通专业出图章 HVAC STAMP
电气专业出图章 ELECTRICAL STAMP
2021/5/21 17:07:06 O:\P19.86.046 - Suzhou zhongnan Center\02. Design\D08 - ALT Drawings - Current\DD\20210521\20210521 100 DD.dwg
vip
Copyright 2017 ECADI

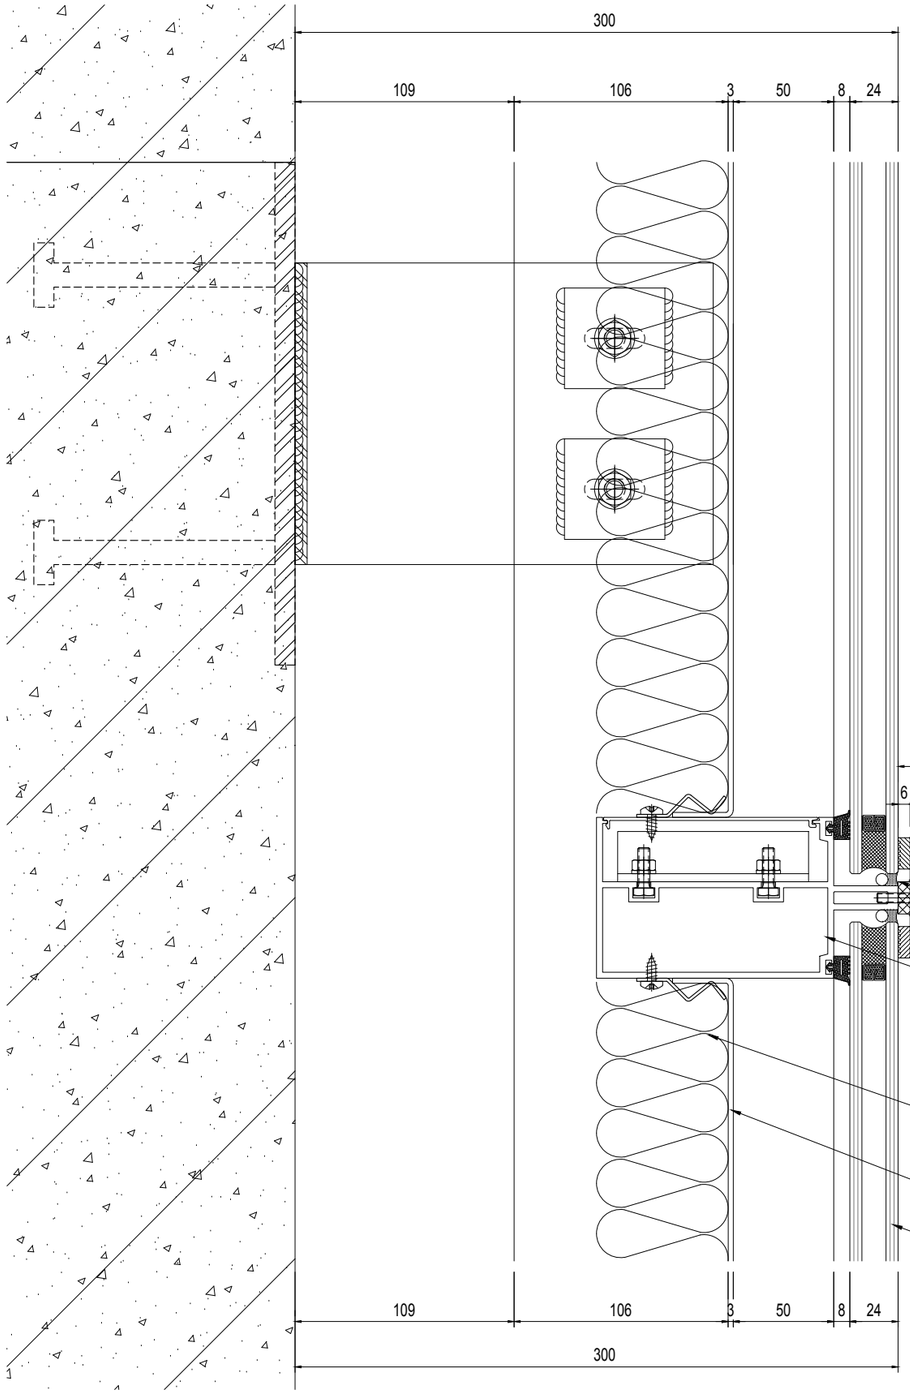

01 下沉广场竖向节点@非透明部分@地下一层
Scale: 1:3

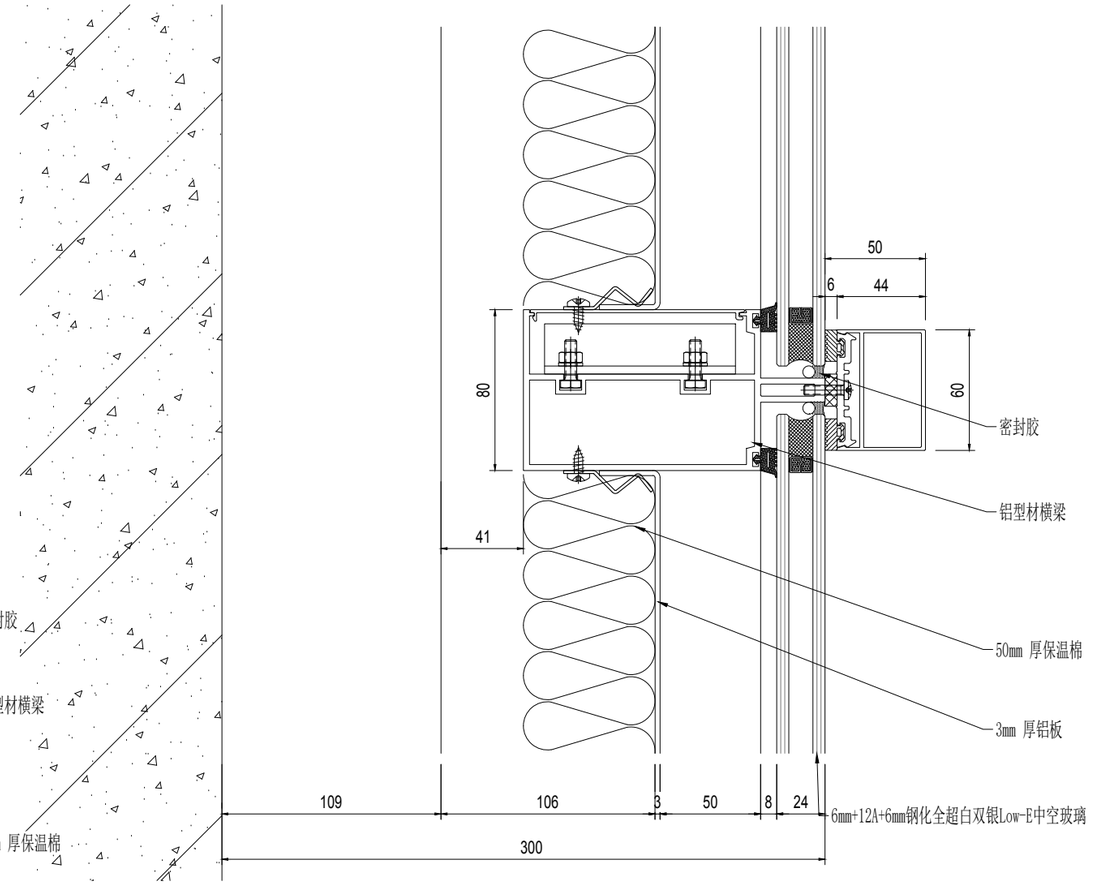

02 下沉广场竖向节点@非透明部分@地下一层
Scale: 1:3

建设单位 CLIENT

序号 NO.	修改内容 DESCRIPTION	日期 DATE
16	幕墙方案扩初设计深化文本 FACADE DESIGN DEVELOPMENT SUBMISSION	2021.05.21
15	幕墙方案设计文本 FACADE SCHEMATIC DESIGN SUBMISSION	2021.04.18
14	100%初步设计文本 100% DESIGN DEVELOPMENT SUBMISSION	2020.12.15
13	幕墙方案设计文本 FACADE SCHEMATIC DESIGN SUBMISSION	2020.10.15
12	初步设计文本 - 地上部分 DESIGN DEVELOPMENT SUBMISSION - ABOVE GROUND	2020.09.30
11	初步设计过程图纸(9-10区) IN-PROGRESS DD SUBMISSION (ZONE 9-10)	2020.09.10
10	初步设计过程图纸(4-8区) IN-PROGRESS DD SUBMISSION (ZONE 4-8)	2020.08.31
07	初步设计过程图纸(1-4区) IN-PROGRESS DD SUBMISSION (ZONE 1-4)	2020.07.31
06	初步设计过程图纸(1-3区) IN-PROGRESS DD SUBMISSION (ZONE 1-3)	2020.07.17
05	方案设计报审文件更新 SCHEMATIC DESIGN RE-SUBMISSION	2020.04.18
04	初步设计文本 DESIGN DEVELOPMENT SUBMISSION	2020.03.27
03	50%初步设计文本(地下室更新) 50% DESIGN DEVELOPMENT SUBMISSION (BASEMENT RE-ISSUE)	2020.02.22
02	50% 初步设计 50% DESIGN DEVELOPMENT SUBMISSION	2020.01.01
01	方案设计报审文件 SCHEMATIC DESIGN SUBMISSION	2020.01.15

盖章 SEAL

华建集团 ARCPLUS
ECADI 华东建筑设计研究总院
EAST CHINA ARCHITECTURAL DESIGN & RESEARCH INSTITUTE
华东建筑设计研究院有限公司
EAST CHINA ARCHITECTURAL DESIGN & RESEARCH INSTITUTE CO., LTD
设计证书甲级编号 A131004031

建筑设计顾问 ARCHITECTURE CONSULTANT: Gensler

结构设计顾问 STRUCTURE CONSULTANT: Thornton Tomasetti
51 Madison Avenue
New York, NY 10010-1603
T 917.661.7800 F 917.661.7801

机电设计顾问 M/E/P CONSULTANT: WSP

幕墙设计顾问 CURTAIN WALL CONSULTANT: ALT

精装设计顾问 INTERIOR DESIGN CONSULTANT: ABUNDANCE 安邦

审定人/日期 AUTHORIZED FOR ISSUE BY/DATE: 贺杰
设计总负责人/日期 DESIGN CHIEF/DATE: 贺杰
审核人/日期 AUDITED BY/DATE: 贺杰
专业负责人/日期 DISCIPLINE RESPONSIBLE BY/DATE: 王俊
校对人/日期 CHECKED BY/DATE: 张芸
设计人/日期 DESIGNED BY/DATE: 倪军锐
建设单位 CLIENT: 苏州中南中心投资建设有限公司
项目名称 PROJECT: 中南中心超高层商业楼宇项目（DK20110136地块）超高层
SUZHOU ZHONGNAN CENTER
子项名称 SUB PROJECT:
图名 DRAWING TITLE:

工程编号 JOB NO.	C-201955007	阶段 STATUS	幕墙方案设计
比例 SCALE		专业 DISCIPLINE	建筑
日期 DATE	2021.05.21	图号 DRAWING NO.	A5-977.1

建筑专业出图 CONSTRUCTION DOCUMENT
结构专业出图 CONSTRUCTION DOCUMENT
幕墙专业出图 CONSTRUCTION DOCUMENT
电气专业出图 CONSTRUCTION DOCUMENT
给排水专业出图 CONSTRUCTION DOCUMENT
2021/5/21 17:07:12 O:\P19.86.046 - Suzhou zhongnan Center\02. Design\D08 - ALT Drawings - Current\DD\20210521\20210521 100 DD.dwg
wip
Copyright 2017 CADs

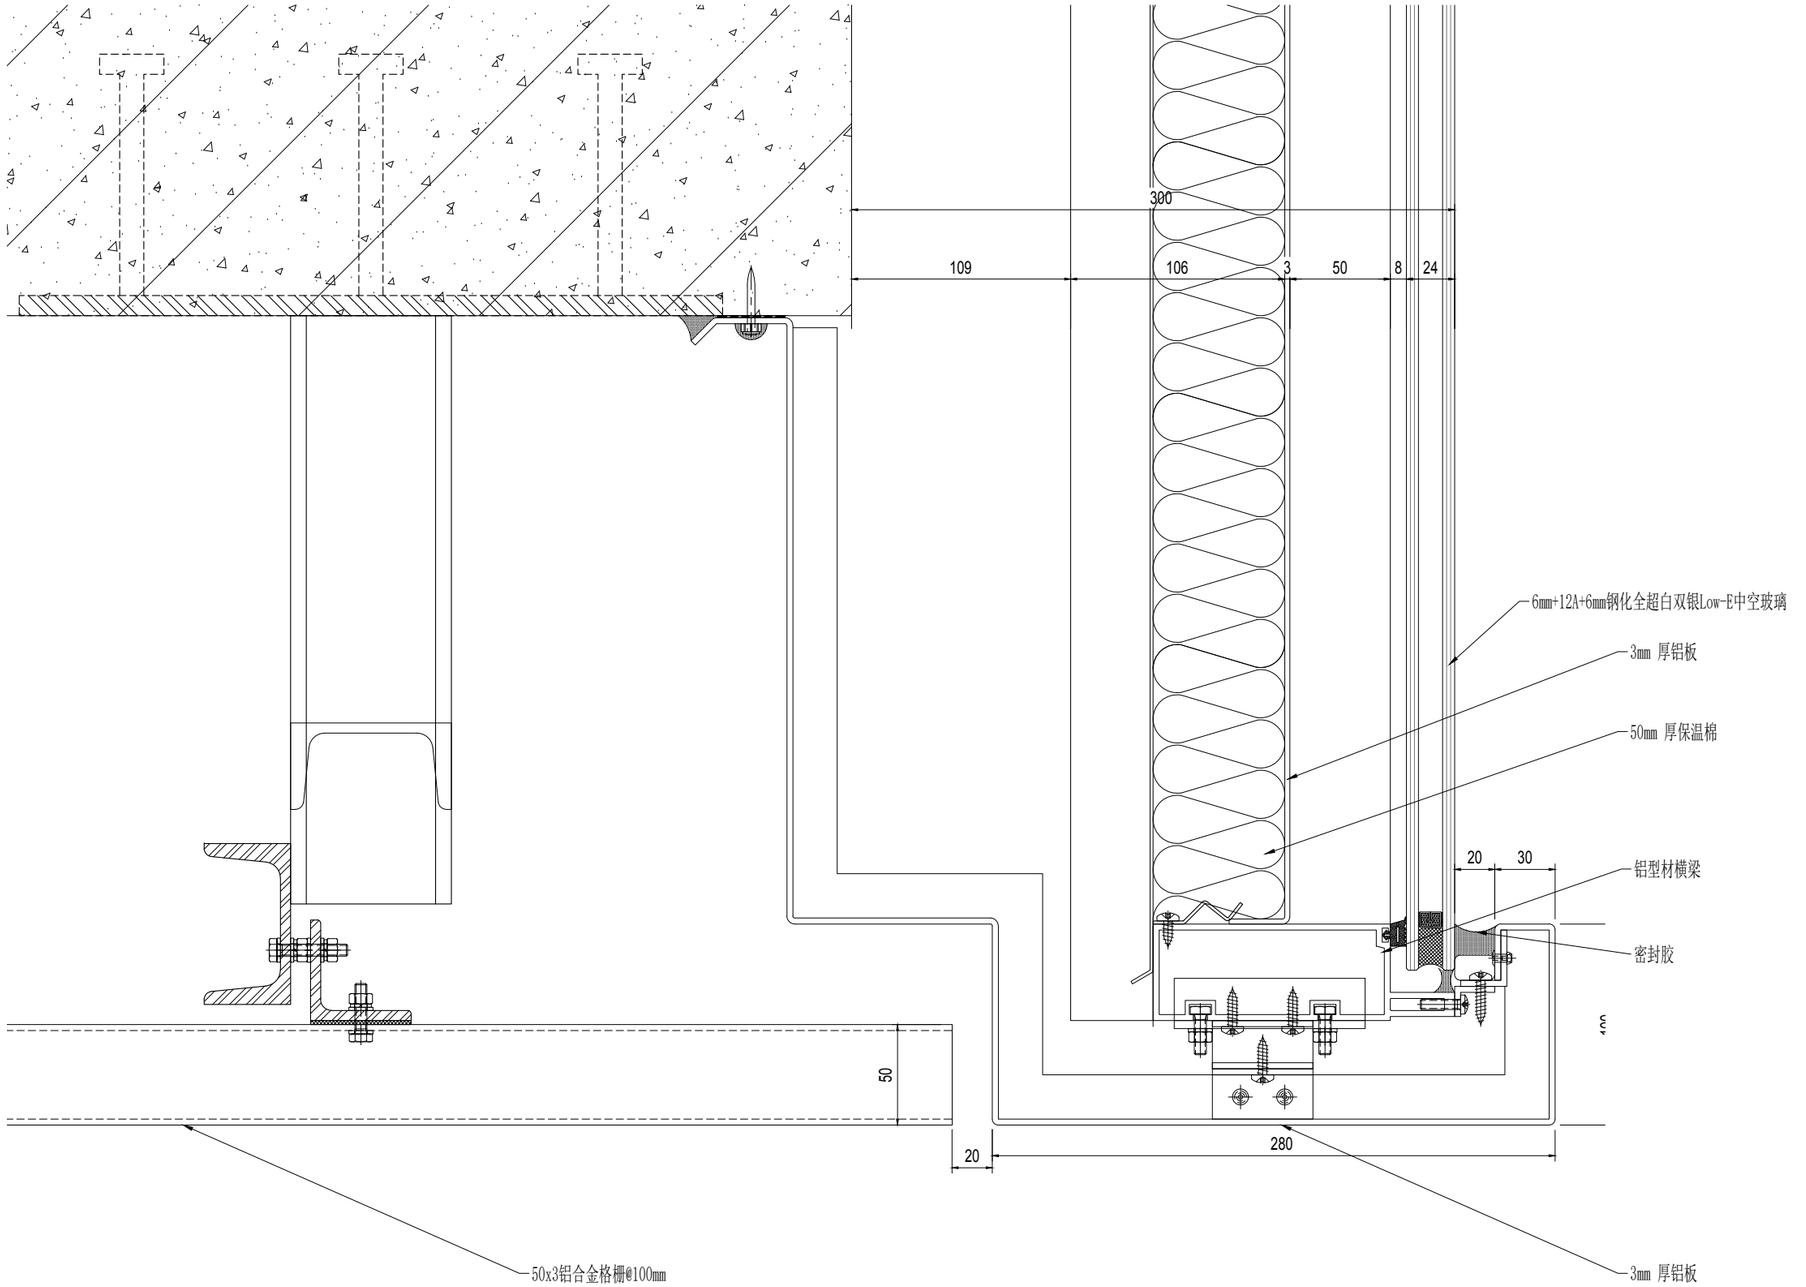

01 下沉广场竖向节点@格栅吊顶

Scale: 1:3

版次 NO.	修改内容 DESCRIPTION	日期 DATE
16	幕墙方案扩初设计深化文本 FACADE DESIGN DEVELOPMENT SUBMISSION	2021.05.21
15	幕墙方案设计文本 FACADE SCHEMATIC DESIGN SUBMISSION	2021.04.18
14	100%初步设计文本 100% DESIGN DEVELOPMENT SUBMISSION	2020.12.15
13	幕墙方案设计文本 FACADE SCHEMATIC DESIGN SUBMISSION	2020.10.15
12	初步设计文本 - 地上部分 DESIGN DEVELOPMENT SUBMISSION - ABOVE GROUND	2020.09.30
11	初步设计过程图纸(9-10层) IN-PROGRESS DD SUBMISSION (ZONE 9-10)	2020.09.10
10	初步设计过程图纸(4-8层) IN-PROGRESS DD SUBMISSION (ZONE 4-8)	2020.08.31
09	初步设计过程图纸(1-4层) IN-PROGRESS DD SUBMISSION (ZONE 1-4)	2020.07.31
08	初步设计过程图纸(1-3层) IN-PROGRESS DD SUBMISSION (ZONE 1-3)	2020.07.17
07	方案设计报审文件更新 SCHEMATIC DESIGN RE-SUBMISSION	2020.04.18
06	初步设计文本 DESIGN DEVELOPMENT SUBMISSION	2020.03.27
05	50%初步设计文本(地下室更新) 50% DESIGN DEVELOPMENT SUBMISSION (BASEMENT RE-ISSUE)	2020.02.22
04	50% 初步设计 50% DESIGN DEVELOPMENT SUBMISSION	2020.01.31
03	方案设计报审文件 SCHEMATIC DESIGN SUBMISSION	2020.01.15

建设单位 CLIENT

华建集团 ARCPLUS

ECADI 华东建筑设计研究总院

华东建筑设计研究院有限公司 EAST CHINA ARCHITECTURAL DESIGN & RESEARCH INSTITUTE CO., LTD.
设计证书甲级编号 A131004031

建筑设计顾问 ARCHITECTURE CONSULTANT: Gensler

结构设计顾问 STRUCTURE CONSULTANT: Thornton Tomasetti
51 Madison Avenue
New York, NY 10010-1603
T 917.661.7800 F 917.661.7801

机电设计顾问 MEP/HVAC CONSULTANT: WSP

幕墙设计顾问 CURTAIN WALL CONSULTANT: ALT

消防设计顾问 FIRE PROTECTION CONSULTANT: ABUNDANCE 安邦

审定人/日期 AUTHORIZED FOR ISSUE BY/DATE	贺杰
设计总负责人/日期 DESIGN CHIEF/DATE	贺杰
审核人/日期 AUDITED BY/DATE	贺杰
专业负责人/日期 DISCIPLINE RESPONSIBLE BY/DATE	于倩
校对人/日期 CHECKED BY/DATE	张翌
设计人/日期 DESIGNED BY/DATE	倪军锐

建设单位 CLIENT: 苏州中南中心投资建设有限公司

项目名称 PROJECT: 中南中心超高层商业楼宇项目（DK20110136地块）超高层
SUZHOU ZHONGNAN CENTER

子项名称 SUB PROJECT:

图名 DRAWING TITLE:

工程编号 JOB NO.	C-201955007	阶段 STATUS	幕墙方案设计
比例 SCALE		专业 DISCIPLINE	建筑
日期 DATE	2021.05.21	图号 DRAWING NO.	A5-977.2

建筑专业出图 CONSTRUCTION DOCUMENT
结构专业出图 CONSTRUCTION DOCUMENT
暖通专业出图 CONSTRUCTION DOCUMENT
电气专业出图 CONSTRUCTION DOCUMENT
给排水专业出图 CONSTRUCTION DOCUMENT
2021/5/21 17:07:17 O:\P19.86.046 - Suzhou zhongnan Center\02. Design\D08 - ALT Drawings - Current\DD\20210521\20210521 100 DD.dwg
vip
Copyright-2017 ECADI

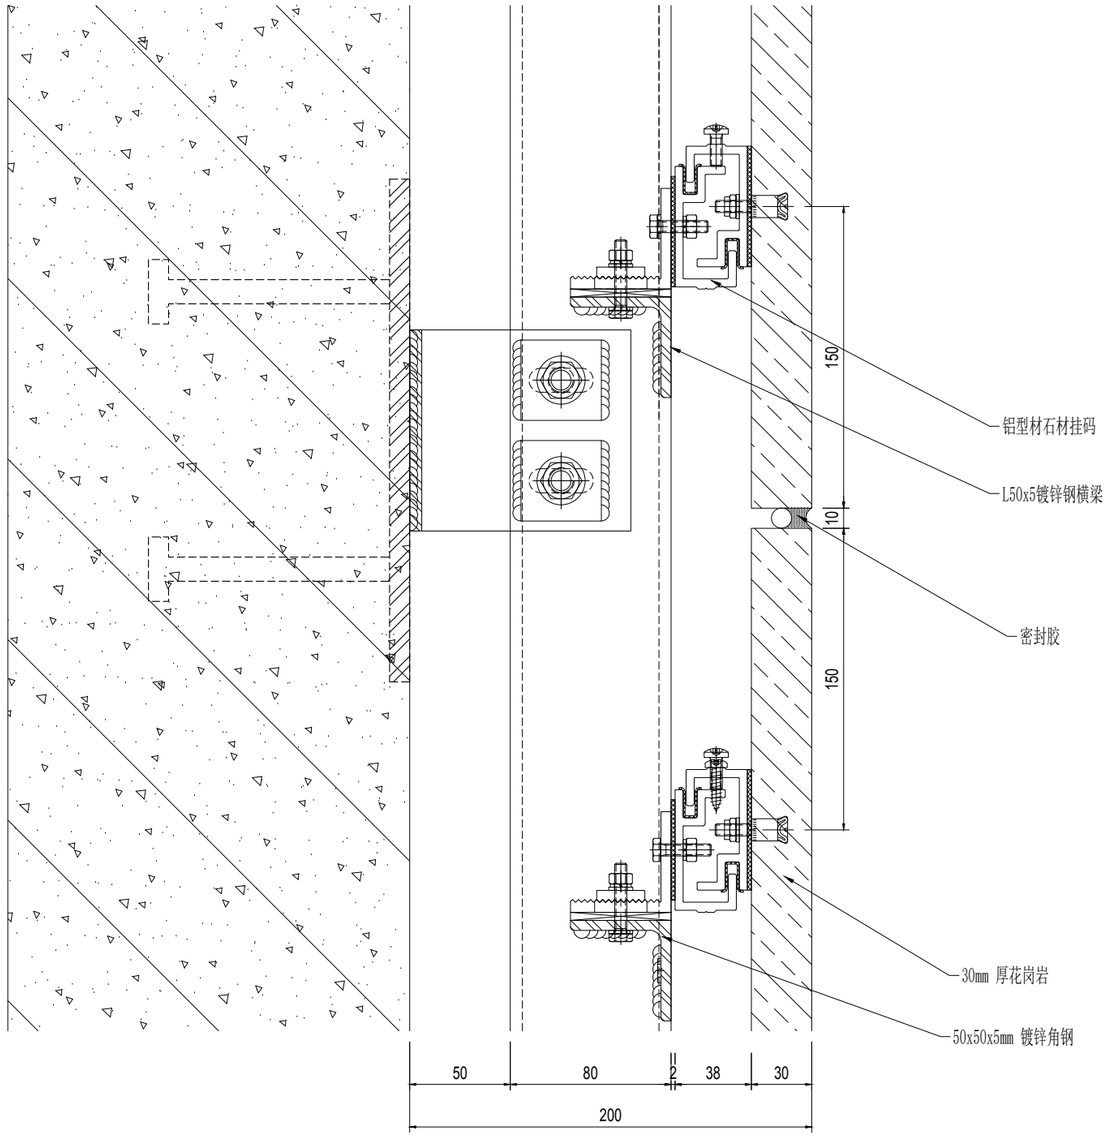

01 石材竖向节点@下沉广场
Scale: 1:3

序号 NO.	修改内容 DESCRIPTION	日期 DATE
14	幕墙方案扩初设计深化文本 FACADE DESIGN DEVELOPMENT SUBMISSION	2021.05.21
13	幕墙方案设计文本 FACADE SCHEMATIC DESIGN SUBMISSION	2021.04.19
12	100%初步设计文本 100% DESIGN DEVELOPMENT SUBMISSION	2020.12.15
11	幕墙方案设计文本 FACADE SCHEMATIC DESIGN SUBMISSION	2020.10.15
10	初步设计文本 - 地上部分 DESIGN DEVELOPMENT SUBMISSION - ABOVE GROUND	2020.09.30
09	初步设计过程图纸(9-10区) IN-PROGRESS DD SUBMISSION (ZONE 9-10)	2020.09.10
08	初步设计过程图纸(4-8区) IN-PROGRESS DD SUBMISSION (ZONE 4-8)	2020.08.31
07	初步设计过程图纸(1-4区) IN-PROGRESS DD SUBMISSION (ZONE 1-4)	2020.07.31
06	初步设计过程图纸(1-3区) IN-PROGRESS DD SUBMISSION (ZONE 1-3)	2020.07.17
05	方案设计报审文件更新 SCHEMATIC DESIGN RE-SUBMISSION	2020.04.18
04	初步设计文本 DESIGN DEVELOPMENT SUBMISSION	2020.03.27
03	50%初步设计文本(地下室更新) 50% DESIGN DEVELOPMENT SUBMISSION (BASEMENT RE-ISSUE)	2020.02.22
02	50% 初步设计 50% DESIGN DEVELOPMENT SUBMISSION	2020.01.31
01	方案设计报审文件 SCHEMATIC DESIGN SUBMISSION	2020.01.15

建设单位 CLIENT

盖章 SEAL

华建集团 ARCPLUS
ECADI 华东建筑设计研究总院 EAST CHINA ARCHITECTURAL DESIGN & RESEARCH INSTITUTE
华东建筑设计研究院有限公司 EAST CHINA ARCHITECTURAL DESIGN & RESEARCH INSTITUTE CO., LTD
设计证书甲级编号 A131004031

建筑设计顾问 ARCHITECTURE CONSULTANT: Gensler

结构设计顾问 STRUCTURE CONSULTANT: Thornton Tomasetti
51 Madison Avenue
New York, NY 10010-1603
T 917.661.7800 F 917.661.7801

机电设计顾问 MEP&HVAC CONSULTANT: wsp

幕墙设计顾问 CURTAIN WALL CONSULTANT: ALT

精装设计顾问 INTERIOR DESIGN CONSULTANT: ABUNDANCE 安邦

审定人/日期 AUTHORIZED FOR ISSUE BY/DATE 贺杰

设计总负责人/日期 DESIGN CHIEF/DATE 贺杰

审核人/日期 AUDITED BY/DATE 贺杰

专业负责人/日期 DISCIPLINE RESPONSIBLE BY/DATE 王俊

校对人/日期 CHECKED BY/DATE 张翌

设计人/日期 DESIGNED BY/DATE 何军段

建设单位 CLIENT: 苏州中南中心投资建设有限公司

项目名称 PROJECT: 中南中心超高层商业楼宇项目（DK20110136地块）超高层
SUZHOU ZHONGNAN CENTER

子项名称 SUB PROJECT

图名 DRAWING TITLE

工程编号 JOB NO.	C-201955007	阶段 STATUS	幕墙方案设计
比例 SCALE		专业 DISCIPLINE	建筑
日期 DATE	2021.05.21	图号 DRAWING NO.	A5-978

Copyright 2017 CADI

wip 2021/5/21 17:07:22 O:\P19.86.046 - Suzhou zhongnan Center\02. Design\D08 - ALT Drawings - Current\DD\20210521\20210521 100 DD.dwg

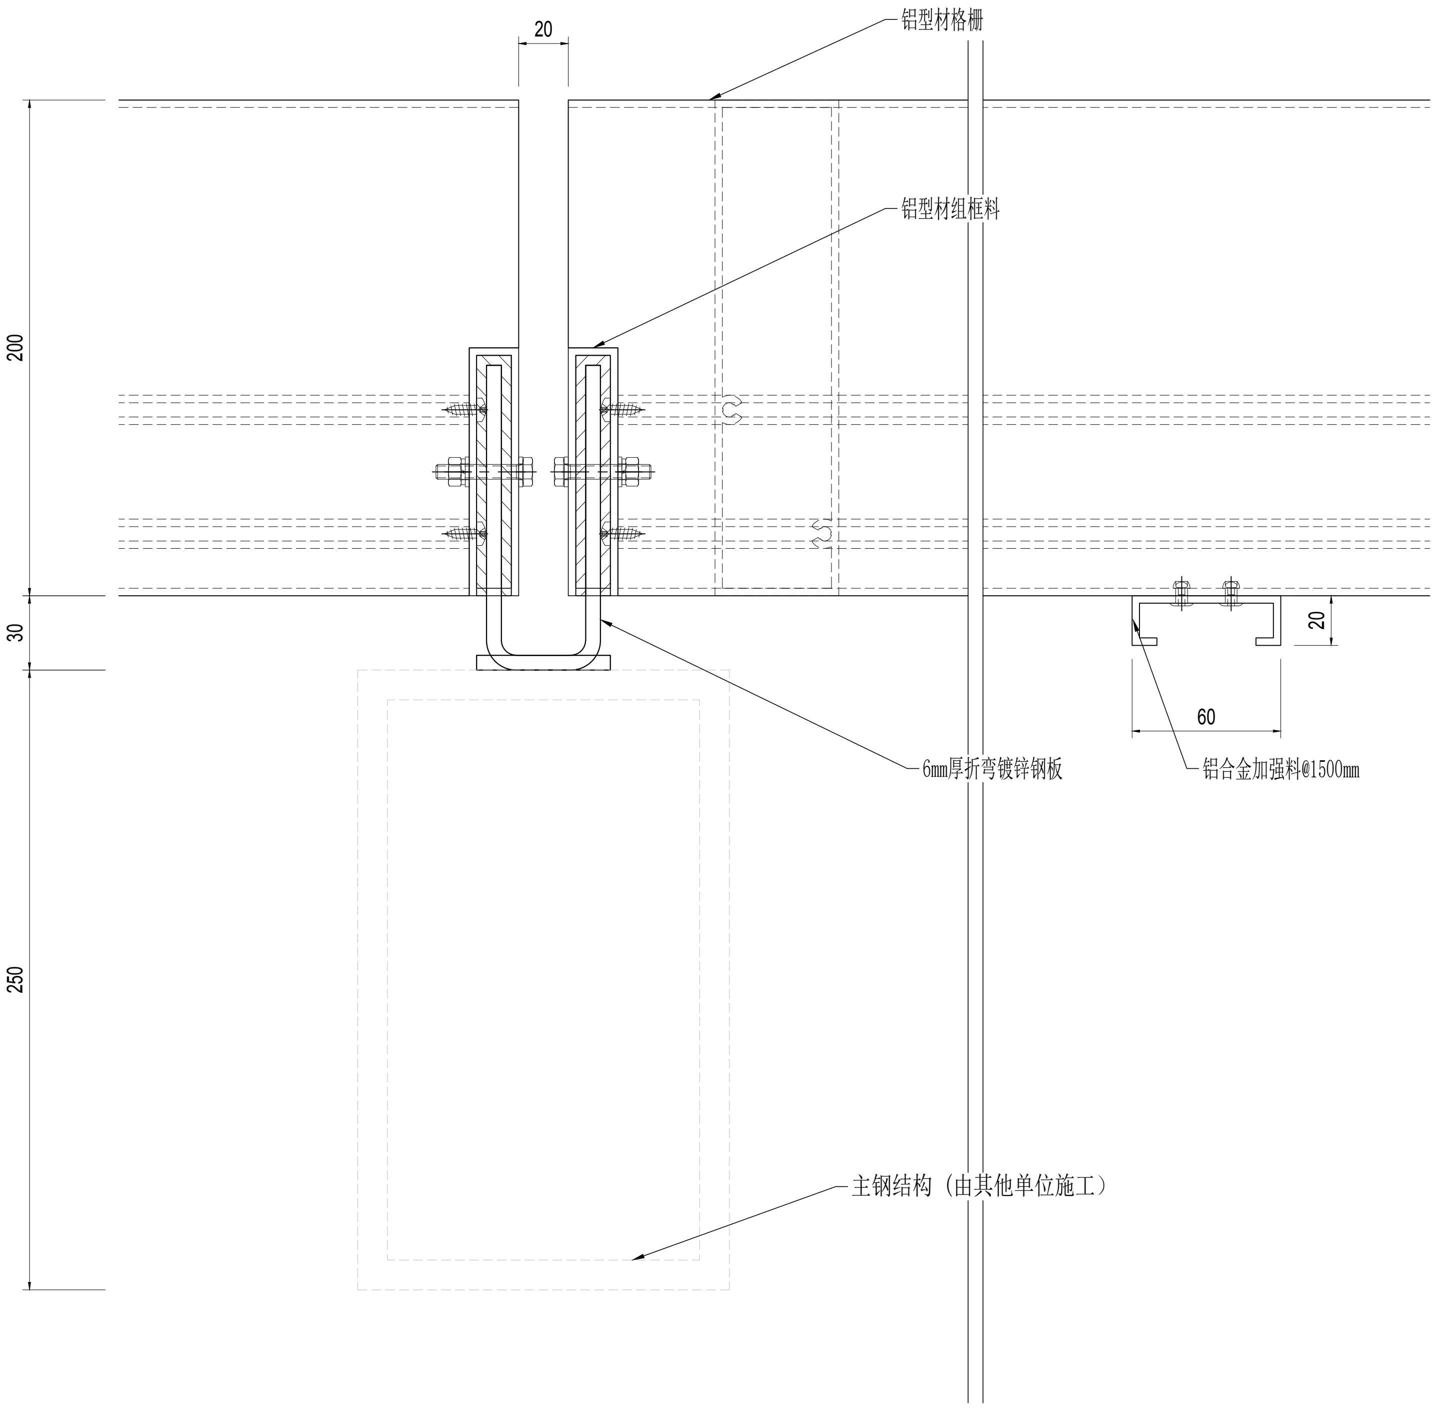

01 铝型材格栅节点@屋顶

Scale: 1:3

序号 NO.	修改内容 DESCRIPTION	日期 DATE
14	幕墙方案扩初设计深化文本 FACADE DESIGN DEVELOPMENT SUBMISSION	2021.05.21
13	幕墙方案设计文本 FACADE SCHEMATIC DESIGN SUBMISSION	2021.04.18
12	100%初步设计文本 100% DESIGN DEVELOPMENT SUBMISSION	2020.12.15
11	幕墙方案设计文本 FACADE SCHEMATIC DESIGN SUBMISSION	2020.10.15
10	初步设计文本 - 地上部分 DESIGN DEVELOPMENT SUBMISSION - ABOVE GROUND	2020.09.30
09	初步设计过程图纸(9-10区) IN-PROGRESS DD SUBMISSION (ZONE 9-10)	2020.09.10
08	初步设计过程图纸(4-8区) IN-PROGRESS DD SUBMISSION (ZONE 4-8)	2020.08.31
07	初步设计过程图纸(1-4区) IN-PROGRESS DD SUBMISSION (ZONE 1-4)	2020.07.31
06	初步设计过程图纸(1-3区) IN-PROGRESS DD SUBMISSION (ZONE 1-3)	2020.07.17
05	方案设计报审文件更新 SCHEMATIC DESIGN RE-SUBMISSION	2020.04.18
04	初步设计文本 DESIGN DEVELOPMENT SUBMISSION	2020.03.27
03	50%初步设计文本(地下室更新) 50% DESIGN DEVELOPMENT SUBMISSION (BASEMENT RE-ISSUE)	2020.02.22
02	50% 初步设计 50% DESIGN DEVELOPMENT SUBMISSION	2020.01.31
01	方案设计报审文件 SCHEMATIC DESIGN SUBMISSION	2020.01.15

盖章 SEAL

华建集团 ARCPLUS

ECADI 华东建筑设计研究总院

华东建筑设计研究院有限公司

Gensler

Thornton Tomasetti

WSP

消防设计顾问 FIRE LIFE SAFETY CONSULTANT — ABUNDANCE 安邦

审定人/日期 AUTHORIZED FOR ISSUE BY/DATE: 党杰

设计总负责人/日期 DESIGN CHIEF/DATE: 党杰

审核人/日期 AUDITED BY/DATE: 党杰

专业负责人/日期 DISCIPLINE RESPONSIBLE BY/DATE: 于偲

校对人/日期 CHECKED BY/DATE: 张翌

设计人/日期 DESIGNED BY/DATE: 倪军俊

建设单位 CLIENT: 苏州中南中心投资建设有限公司

项目名称 PROJECT: 中南中心超高层商业楼宇项目（DK20110136地块）超高层 SUZHOU ZHONGNAN CENTER

子项名称 SUB PROJECT

图名 DRAWING TITLE

工程编号 JOB NO.	C-201955007	阶段 STATUS	幕墙方案设计
比例 SCALE		专业 DISCIPLINE	建筑
日期 DATE	2021.05.21	图号 DRAWING NO.	A5-979

档案号

2021/5/21 17:07:27 O:\P19.86.046 - Suzhou zhongnan Center\02. Design\D08 - ALT Drawings - Current\DD\20210521\20210521 100 DD.dwg

Copyright 2017 ECADI

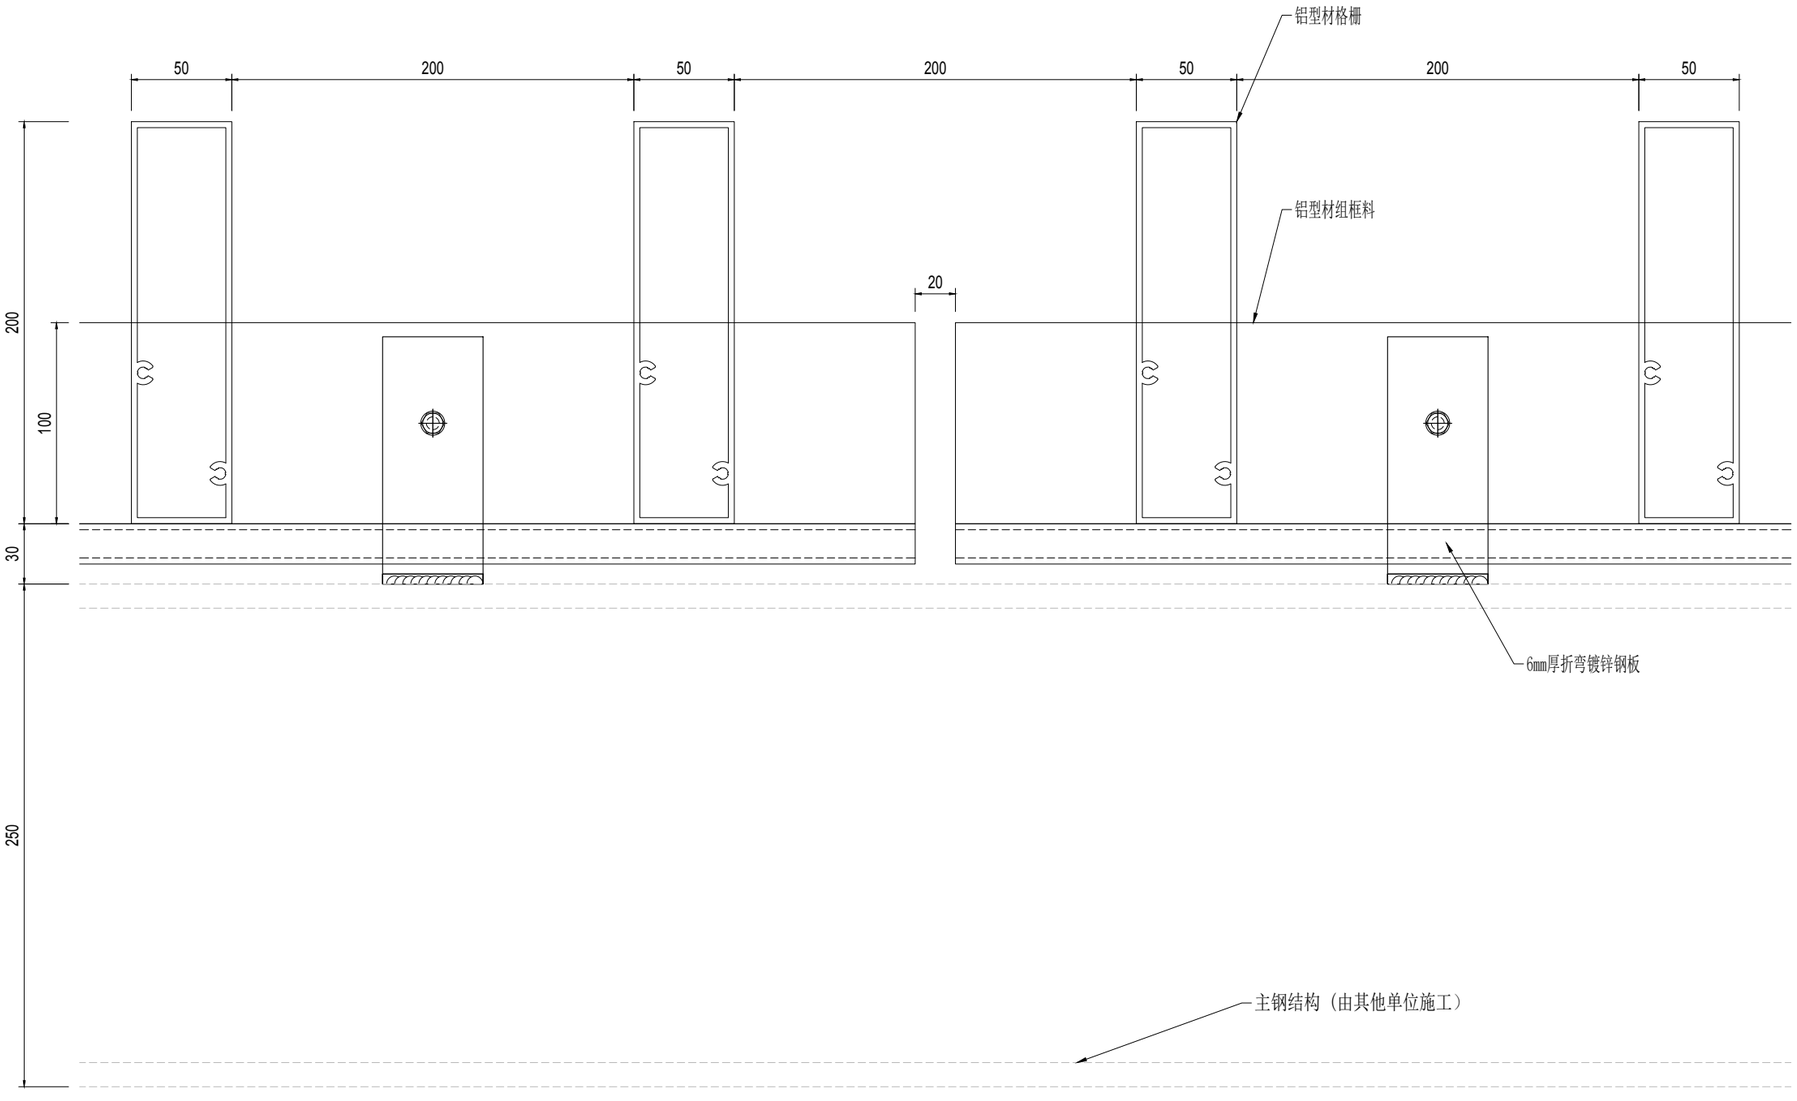

01 铝型材格栅节点@屋顶
Scale: 1:3

版次 NO.	修改内容 DESCRIPTION	日期 DATE
14	幕墙方案扩初设计深化文本 FACADE DESIGN DEVELOPMENT SUBMISSION	2021.05.21
13	幕墙方案设计文本 FACADE SCHEMATIC DESIGN SUBMISSION	2021.04.18
12	100%初步设计文本 100% DESIGN DEVELOPMENT SUBMISSION	2020.12.15
11	幕墙方案设计文本 FACADE SCHEMATIC DESIGN SUBMISSION	2020.10.15
10	初步设计文本 - 地上部分 DESIGN DEVELOPMENT SUBMISSION - ABOVE GROUND	2020.09.30
09	初步设计过程图纸(9-10区) IN-PROGRESS DD SUBMISSION (ZONE 9-10)	2020.09.10
08	初步设计过程图纸(4-8区) IN-PROGRESS DD SUBMISSION (ZONE 4-8)	2020.08.31
07	初步设计过程图纸(1-4区) IN-PROGRESS DD SUBMISSION (ZONE 1-4)	2020.07.31
06	初步设计过程图纸(1-3区) IN-PROGRESS DD SUBMISSION (ZONE 1-3)	2020.07.17
05	方案设计报审文件更好 SCHEMATIC DESIGN RE-SUBMISSION	2020.04.18
04	初步设计文本 DESIGN DEVELOPMENT SUBMISSION	2020.03.27
03	50%初步设计文本(地下室更新) 50% DESIGN DEVELOPMENT SUBMISSION (BASEMENT RE-ISSUE)	2020.02.22
02	50% 初步设计 50% DESIGN DEVELOPMENT SUBMISSION	2020.01.31
01	方案设计报审文件 SCHEMATIC DESIGN SUBMISSION	2020.01.15

业主 CLIENT

业主 SEAL

华建集团 ARCPLUS
ECADI 华东建筑设计研究总院 EAST CHINA ARCHITECTURAL DESIGN & RESEARCH INSTITUTE

华东建筑设计研究院有限公司 EAST CHINA ARCHITECTURAL DESIGN & RESEARCH INSTITUTE CO., LTD
设计证书甲级编号 A131004031

建筑设计顾问 ARCHITECTURE CONSULTANT: Gensler

结构设计顾问 STRUCTURE CONSULTANT: Thornton Tomasetti
51 Madison Avenue
New York, NY 10010-1603
T 917.661.7800 F 917.661.7801

机电设计顾问 MEP&FA CONSULTANT: wsp

幕墙设计顾问 CURTAIN WALL CONSULTANT: ALT

消防设计顾问 FIRE SAFETY CONSULTANT: ABUNDANCE 安邦

审定人/日期 AUTHORIZED FOR ISSUE BY/DATE: 贺杰

设计总负责人/日期 DESIGN CHIEF/DATE: 贺杰

审核人/日期 AUDITED BY/DATE: 贺杰

专业负责人/日期 DISCIPLINE RESPONSIBLE BY/DATE: 于倩

校对人/日期 CHECKED BY/DATE: 张翌

设计人/日期 DESIGNED BY/DATE: 倪军翔

建设单位 CLIENT: 苏州中南中心投资建设有限公司

项目名称 PROJECT: 中南中心超高层商业楼宇项目（DK20110136地块）超高层
SUZHOU ZHONGNAN CENTER

子项名称 SUB PROJECT:

图名 DRAWING TITLE:

工程编号 CHB NO.	C-201955007	阶段 STATUS	幕墙方案设计
比例 SCALE		专业 DISCIPLINE	建筑
日期 DATE	2021.05.21	图号 DRAWING NO.	A5-979.1

建筑专业出图日期 DRAWING ISSUE DATE
结构专业出图日期 DRAWING ISSUE DATE
暖通专业出图日期 DRAWING ISSUE DATE
电气专业出图日期 DRAWING ISSUE DATE
给排水专业出图日期 DRAWING ISSUE DATE
2021/5/21 17:07:32 O:\P19.86.046 - Suzhou zhongnan Center\02. Design\D08 - ALT Drawings - Current\DD\20210521\20210521 100 DD.dwg
vip
Copyright 2017 ECAD

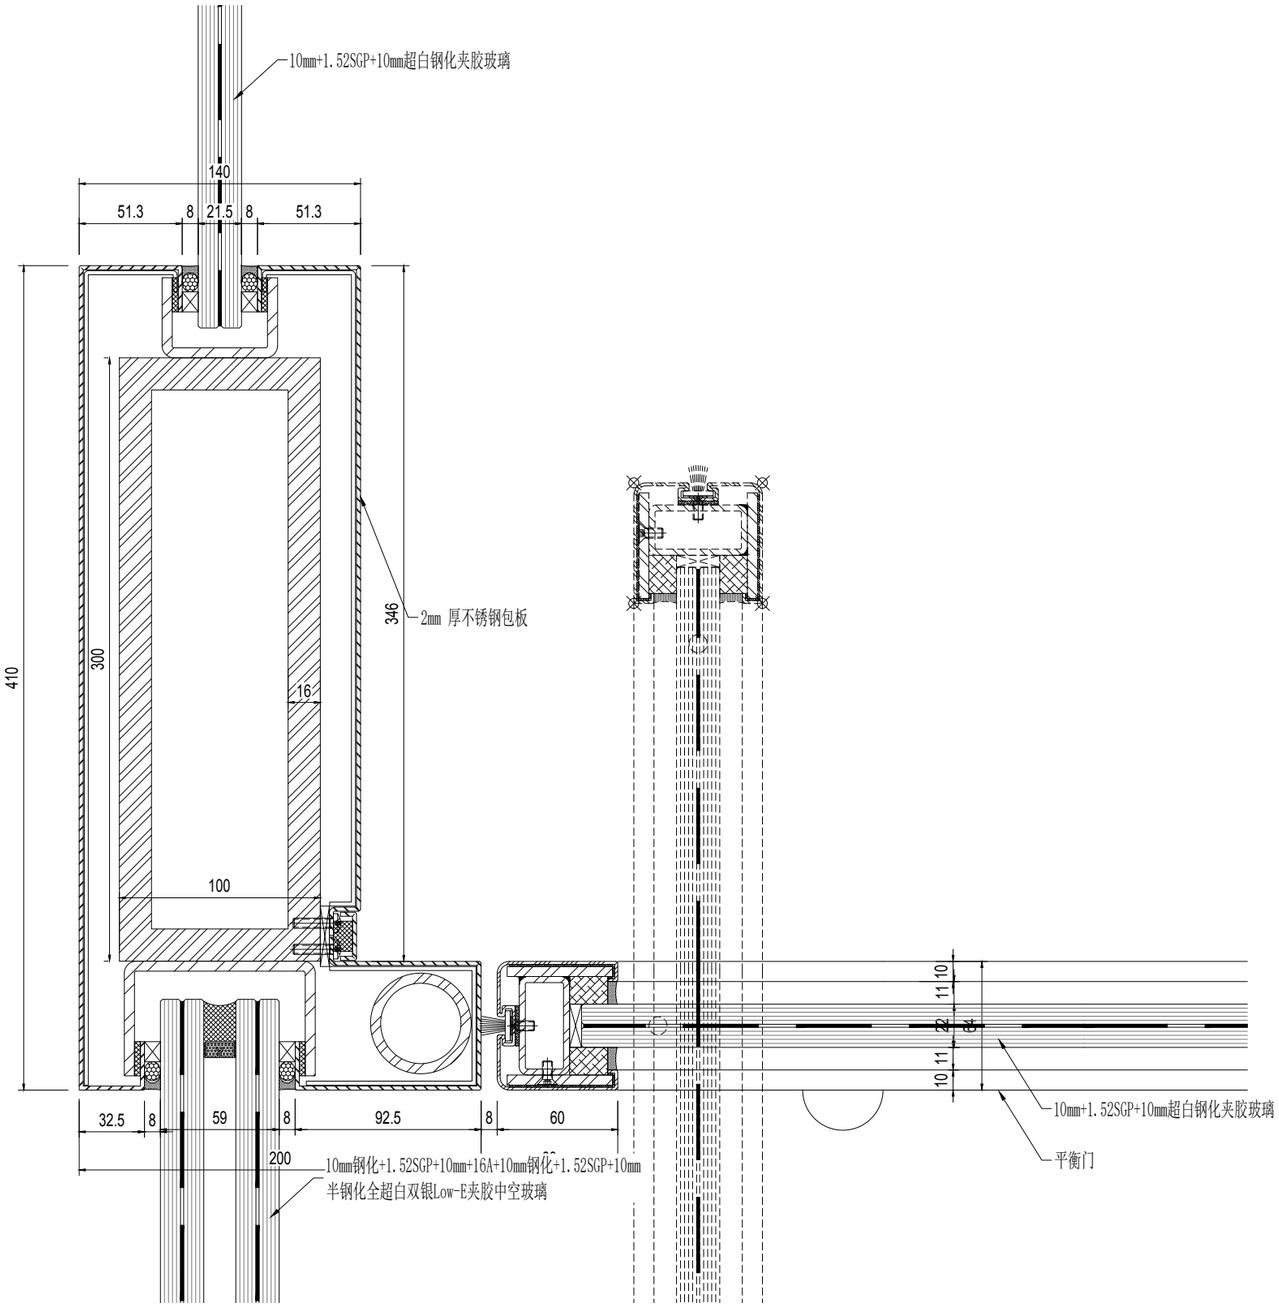

01 门斗横向节点
Scale: 1:3

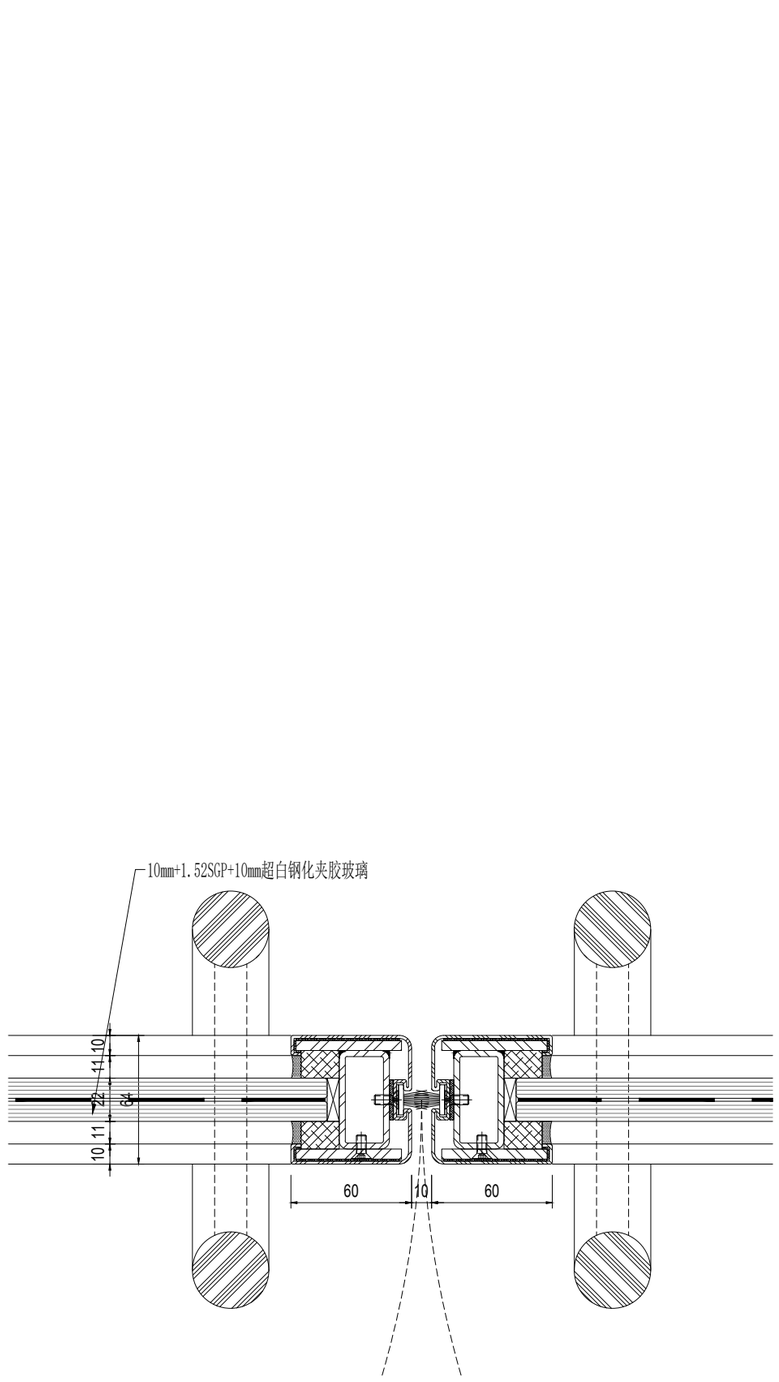

02 门斗横向节点
Scale: 1:3

NO.	修改内容 DESCRIPTION	日期 DATE
14	幕墙方案扩初设计深化文本 FACADE DESIGN DEVELOPMENT SUBMISSION	2021.05.21
13	幕墙方案设计文本 FACADE SCHEMATIC DESIGN SUBMISSION	2021.04.19
12	100%初步设计文本 100% DESIGN DEVELOPMENT SUBMISSION	2020.12.15
11	幕墙方案设计文本 FACADE SCHEMATIC DESIGN SUBMISSION	2020.10.15
10	初步设计文本 - 地上部分 DESIGN DEVELOPMENT SUBMISSION - ABOVE GROUND	2020.09.30
09	初步设计过程图纸(9-10区) IN-PROGRESS DD SUBMISSION (ZONE 9-10)	2020.09.10
08	初步设计过程图纸(4-8区) IN-PROGRESS DD SUBMISSION (ZONE 4-8)	2020.08.31
07	初步设计过程图纸(1-4区) IN-PROGRESS DD SUBMISSION (ZONE 1-4)	2020.07.31
06	初步设计过程图纸(1-3区) IN-PROGRESS DD SUBMISSION (ZONE 1-3)	2020.07.17
05	方案设计报审文件更新 SCHEMATIC DESIGN RE-SUBMISSION	2020.04.18
04	初步设计文本 DESIGN DEVELOPMENT SUBMISSION	2020.03.27
03	50%初步设计文本(地下室更新) 50% DESIGN DEVELOPMENT SUBMISSION (BASEMENT RE-ISSUE)	2020.02.22
02	50% 初步设计 50% DESIGN DEVELOPMENT SUBMISSION	2020.01.31
01	方案设计报审文件 SCHEMATIC DESIGN SUBMISSION	2020.01.15

建设单位 CLIENT

图章 SEAL

华建集团 ARCPLUS
ECADI 华东建筑设计研究总院
EAST CHINA ARCHITECTURAL DESIGN & RESEARCH INSTITUTE
华东建筑设计研究院有限公司
EAST CHINA ARCHITECTURAL DESIGN & RESEARCH INSTITUTE CO., LTD
设计证书甲级编号 A131004031

建筑设计顾问 ARCHITECTURE CONSULTANT: Gensler

结构设计顾问 STRUCTURE CONSULTANT: Thornton Tomasetti
51 Madison Avenue
New York, NY 10010-1603
T 917.661.7800 F 917.661.7801

机电设计顾问 MEP&SC CONSULTANT: wsp

幕墙设计顾问 CURTAIN WALL CONSULTANT:

精装设计顾问 INTERIOR CONSULTANT: ABUNDANCE 安邦

审定人/日期 AUTHORIZED FOR ISSUE BY/DATE 贺杰

设计总负责人/日期 DESIGN CHIEF/DATE 贺杰

审核人/日期 AUDITED BY/DATE 贺杰

专业负责人/日期 DISCIPLINE RESPONSIBLE BY/DATE 于倩

校对人/日期 CHECKED BY/DATE 张翌

设计人/日期 DESIGNED BY/DATE 何军俊

建设单位 CLIENT 苏州中南中心投资建设有限公司

项目名称 PROJECT 中南中心超高层商业楼宇项目（DK20110136地块）超高层
SUZHOU ZHONGNAN CENTER

子项名称 SUB PROJECT

图名 DRAWING TITLE

工程编号 JOB NO.	C-201955007	阶段 STATUS	幕墙方案设计
比例 SCALE		专业 DISCIPLINE	建筑
日期 DATE	2021.05.21	图号 DRAWING NO.	A5-980

建筑专业图印章 CONSULTANT SEAL
结构专业图印章 CONSULTANT SEAL
暖通专业图印章 CONSULTANT SEAL
电气专业图印章 CONSULTANT SEAL
给排水专业图印章 CONSULTANT SEAL
wip
2021/5/21 17:07:39 O:\P19.86.046 - Suzhou zhongnan Center\02. Design\D08 - ALT Drawings - Current\DD\20210521\20210521 100 DD.dwg
Copyright 2017 CADI

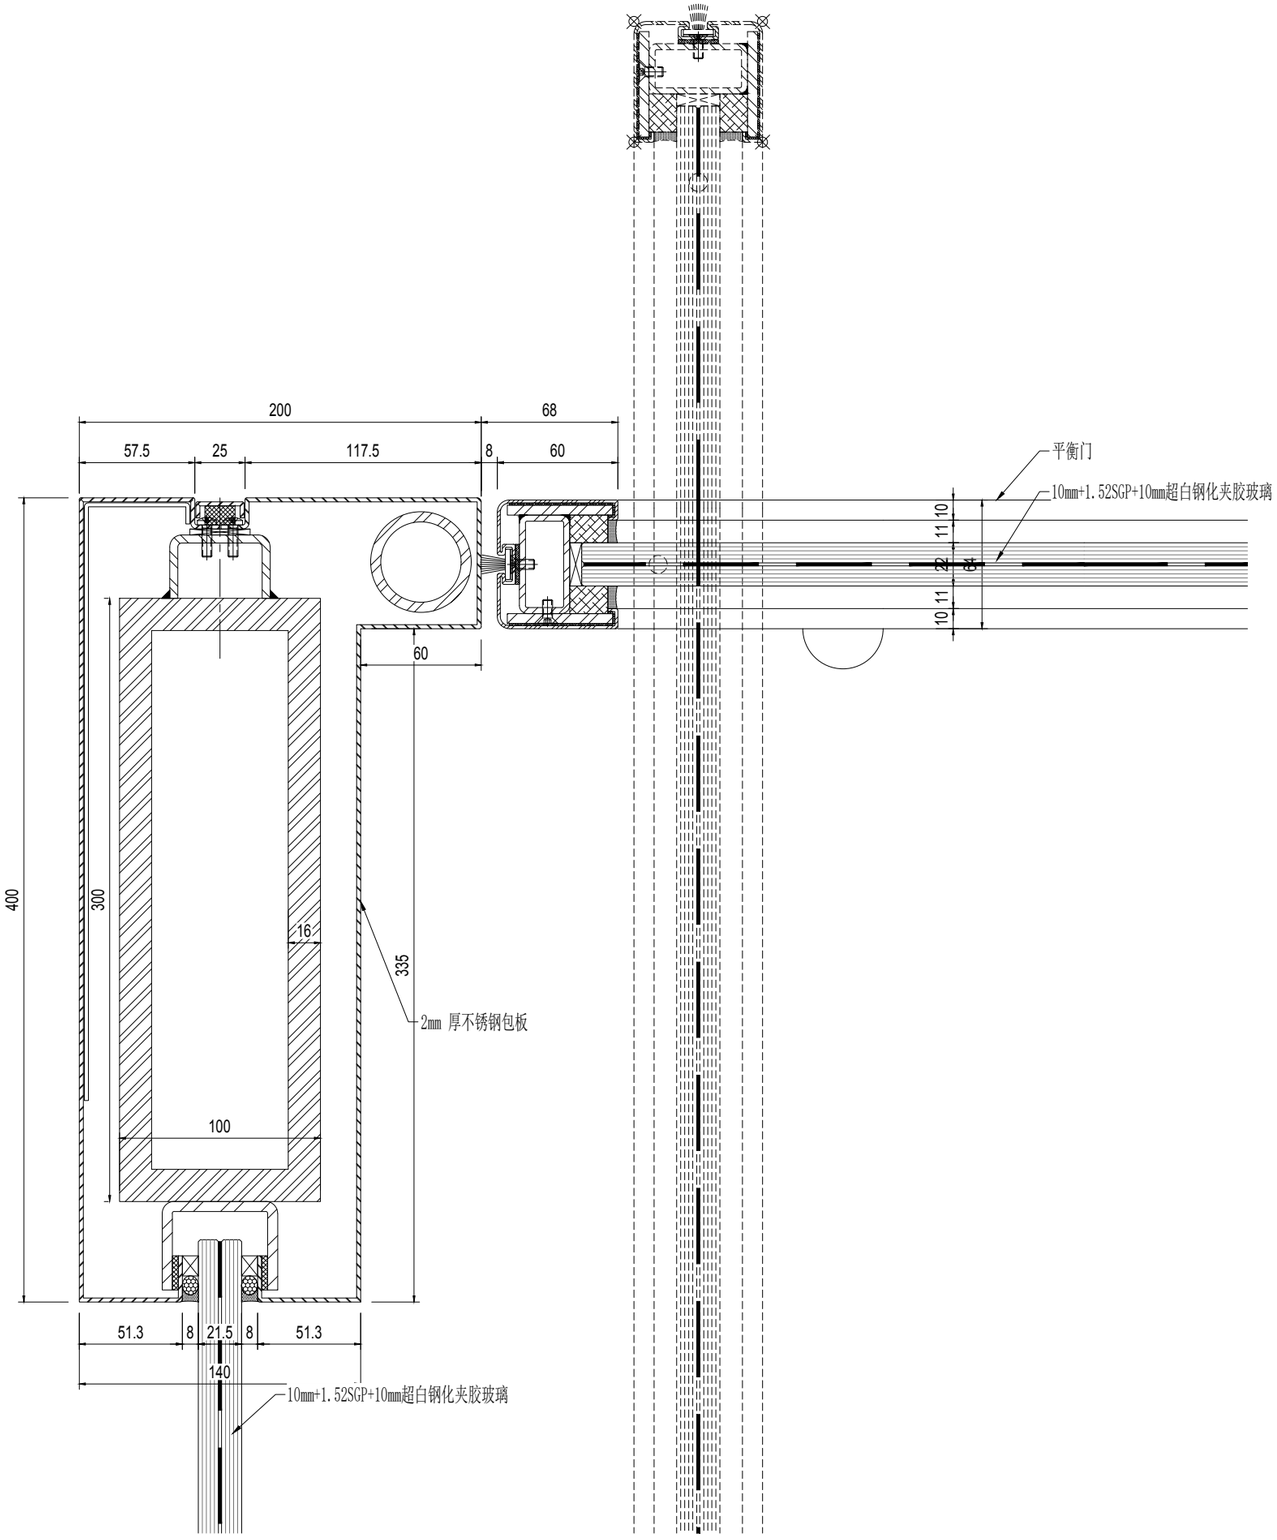

01 门斗横向节点
Scale: 1:3

02 门斗横向节点
Scale: 1:3

NO.	修改内容 DESCRIPTION	日期 DATE
14	幕墙方案扩初设计深化文本 FACADE DESIGN DEVELOPMENT SUBMISSION	2021.05.21
13	幕墙方案设计文本 FACADE SCHEMATIC DESIGN SUBMISSION	2021.04.19
12	100%初步设计文本 100% DESIGN DEVELOPMENT SUBMISSION	2020.12.15
11	幕墙方案设计文本 FACADE SCHEMATIC DESIGN SUBMISSION	2020.10.15
10	初步设计文本 - 地上部分 DESIGN DEVELOPMENT SUBMISSION - ABOVE GROUND	2020.09.30
09	初步设计过程图纸(9-10区) IN-PROGRESS DD SUBMISSION (ZONE 9-10)	2020.09.10
08	初步设计过程图纸(4-8区) IN-PROGRESS DD SUBMISSION (ZONE 4-8)	2020.08.31
07	初步设计过程图纸(1-4区) IN-PROGRESS DD SUBMISSION (ZONE 1-4)	2020.07.31
06	初步设计过程图纸(1-3区) IN-PROGRESS DD SUBMISSION (ZONE 1-3)	2020.07.17
05	方案设计报审文件更好 SCHEMATIC DESIGN RE-SUBMISSION	2020.04.18
04	初步设计文本 DESIGN DEVELOPMENT SUBMISSION	2020.03.27
03	50%初步设计文本(地下室更新) 50% DESIGN DEVELOPMENT SUBMISSION (BASEMENT RE-ISSUE)	2020.02.22
02	50% 初步设计 50% DESIGN DEVELOPMENT SUBMISSION	2020.01.31
01	方案设计报审文件 SCHEMATIC DESIGN SUBMISSION	2020.01.15

建设单位 CLIENT

图章 SEAL

华建集团 ARCPLUS
ECADI 华东建筑设计研究总院
华东建筑设计研究院有限公司 EAST CHINA ARCHITECTURAL DESIGN & RESEARCH INSTITUTE CO., LTD
设计证书甲级编号 A131004031

建筑设计顾问 ARCHITECTURE CONSULTANT: Gensler

结构设计顾问 STRUCTURE CONSULTANT: Thornton Tomasetti
51 Madison Avenue
New York, NY 10010-1603
T 917.661.7800 F 917.661.7801

机电设计顾问 MEP&HVAC CONSULTANT: wsp

幕墙设计顾问 CURTAIN WALL CONSULTANT: ALT

精装设计顾问 INTERIOR DESIGN CONSULTANT: ABUNDANCE 安邦

审定人/日期 AUTHORIZED FOR ISSUE BY/DATE	贺杰
设计总负责人/日期 DESIGN CHIEF/DATE	贺杰
审核人/日期 AUDITED BY/DATE	贺杰
专业负责人/日期 DISCIPLINE RESPONSIBLE BY/DATE	于倬
校对人/日期 CHECKED BY/DATE	张翌
设计人/日期 DESIGNED BY/DATE	倪军俊
建设单位 CLIENT	苏州中南中心投资建设有限公司
项目名称 PROJECT	中南中心超高层商业楼宇项目（DK20110136地块）超高层 SUZHOU ZHONGNAN CENTER
子项名称 SUB PROJECT	
图名 DRAWING TITLE	
工程编号 JOB NO.	C-201955007
阶段 STATUS	幕墙方案设计
比例 SCALE	
专业 DISCIPLINE	建筑
日期 DATE	2021.05.21
图号 DRAWING NO.	A5-980.1

wip 2021/5/21 17:07:45 O:\P19.86.046 - Suzhou zhongnan Center\02. Design\D08 - ALT Drawings - Current\DD\20210521\20210521 100 DD.dwg
Copyright 2017 CADs

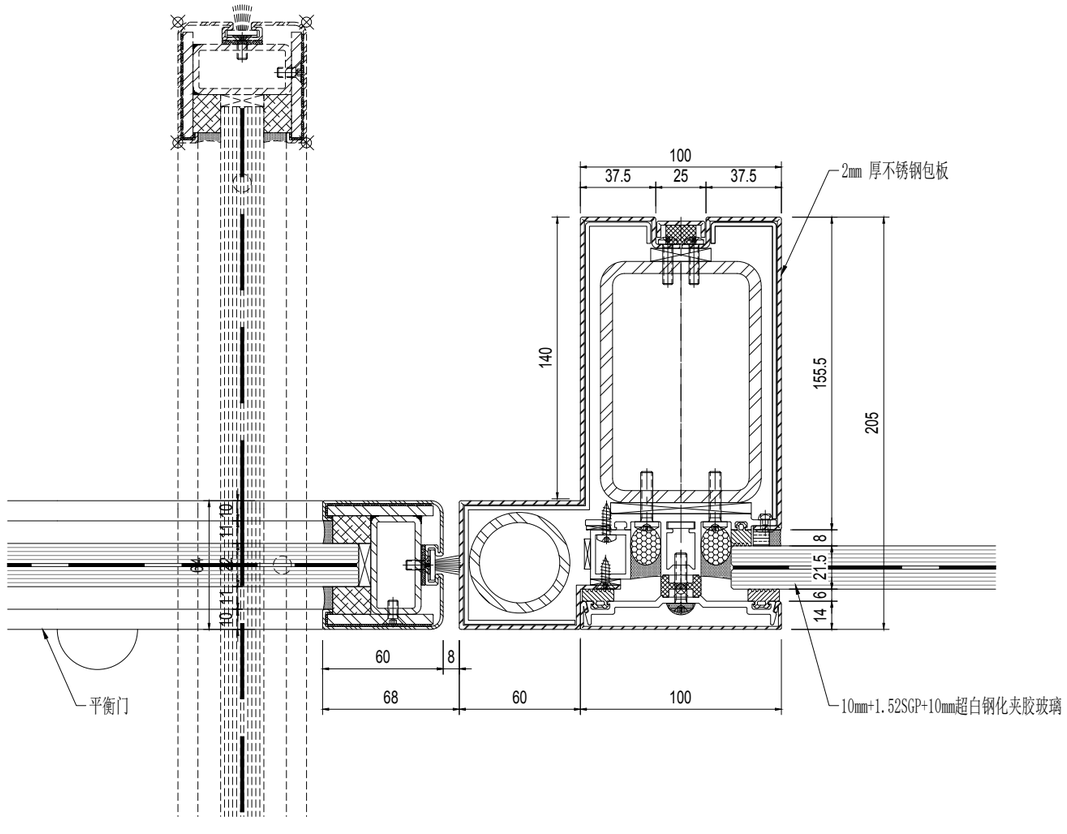

01 门斗横向节点
Scale: 1:3

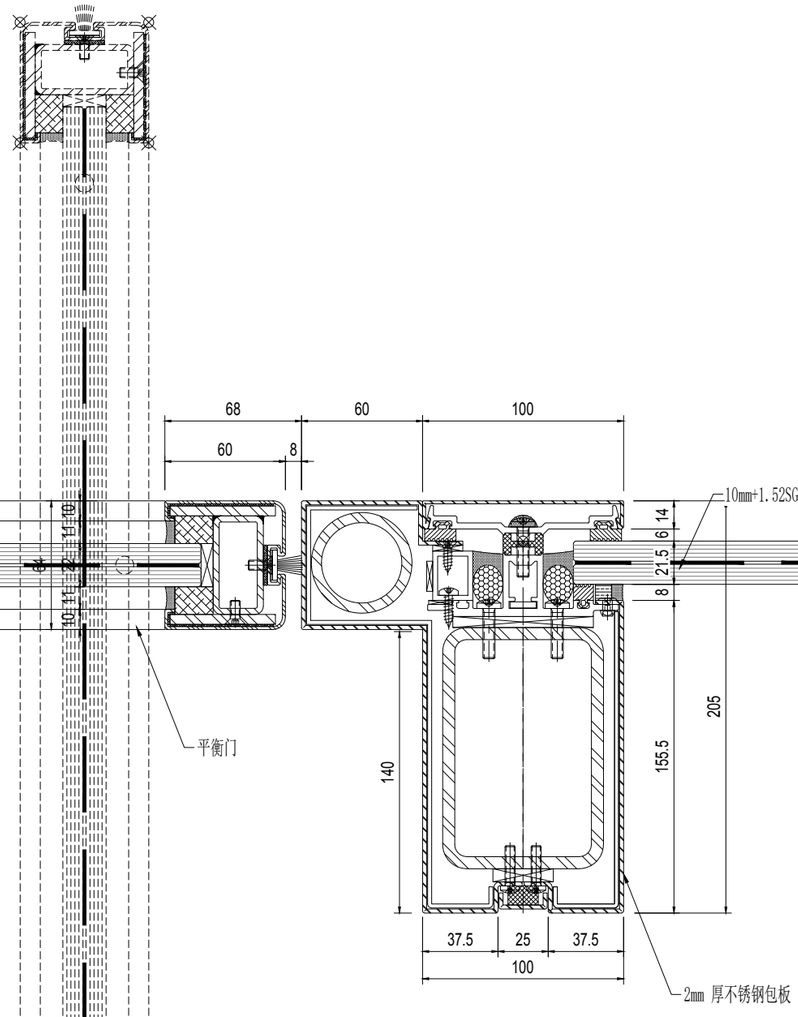

02 门斗横向节点
Scale: 1:3

NO.	修改内容 DESCRIPTION	日期 DATE
14	幕墙方案扩初设计深化文本 FACADE DESIGN DEVELOPMENT SUBMISSION	2021.05.21
13	幕墙方案设计文本 FACADE SCHEMATIC DESIGN SUBMISSION	2021.04.19
12	100%初步设计文本 100% DESIGN DEVELOPMENT SUBMISSION	2020.12.15
11	幕墙方案设计文本 FACADE SCHEMATIC DESIGN SUBMISSION	2020.10.15
10	初步设计文本 - 地上部分 DESIGN DEVELOPMENT SUBMISSION - ABOVE GROUND	2020.09.30
09	初步设计过程图纸(9-10层) IN-PROGRESS DD SUBMISSION (ZONE 9-10)	2020.09.10
08	初步设计过程图纸(4-8层) IN-PROGRESS DD SUBMISSION (ZONE 4-8)	2020.08.31
07	初步设计过程图纸(1-4层) IN-PROGRESS DD SUBMISSION (ZONE 1-4)	2020.07.31
06	初步设计过程图纸(1-3层) IN-PROGRESS DD SUBMISSION (ZONE 1-3)	2020.07.17
05	方案设计报审文件更新 SCHEMATIC DESIGN RE-SUBMISSION	2020.04.18
04	初步设计文本 DESIGN DEVELOPMENT SUBMISSION	2020.03.27
03	50%初步设计文本(地下室更新) 50% DESIGN DEVELOPMENT SUBMISSION (BASEMENT RE-ISSUE)	2020.02.22
02	50% 初步设计 50% DESIGN DEVELOPMENT SUBMISSION	2020.01.31
01	方案设计报审文件 SCHEMATIC DESIGN SUBMISSION	2020.01.15

盖章 SEAL

建设单位 CLIENT

华建集团 ARCPLUS
ECADI 华东建筑设计研究总院
华东建筑设计研究院有限公司 EAST CHINA ARCHITECTURAL DESIGN & RESEARCH INSTITUTE CO., LTD
设计证书甲级编号 A131004031

建筑设计顾问 ARCHITECTURE CONSULTANT: Gensler

结构设计顾问 STRUCTURE CONSULTANT: Thornton Tomasetti
51 Madison Avenue
New York, NY 10010-1603
T 917.661.7800 F 917.661.7801

机电设计顾问 MECHANICAL CONSULTANT: wsp

幕墙设计顾问 CURTAIN WALL CONSULTANT: ALT

消防设计顾问 FIRE SAFETY CONSULTANT: ABUNDANCE 安邦

审定人/日期 AUTHORIZED FOR ISSUE BY/DATE	贺杰
设计总负责人/日期 DESIGN CHIEF/DATE	贺杰
审核人/日期 AUDITED BY/DATE	贺杰
专业负责人/日期 DISCIPLINE RESPONSIBLE BY/DATE	于倪
校对人/日期 CHECKED BY/DATE	张贺
设计人/日期 DESIGNED BY/DATE	倪军段

建设单位 CLIENT: 苏州中南中心投资建设有限公司

项目名称 PROJECT: 中南中心超高层商业楼宇项目（DK20110136地块）超高层
SUZHOU ZHONGNAN CENTER

子项名称 SUB PROJECT:

图名 DRAWING TITLE:

工程编号 JOB NO.	C-201955007	阶段 STATUS	幕墙方案设计
比例 SCALE		专业 DISCIPLINE	建筑
日期 DATE	2021.05.21	图号 DRAWING NO.	A5-980.2

建筑设计图纸 ARCHITECTURE DRAWINGS ISSUE
结构设计图纸 STRUCTURE DRAWINGS ISSUE
暖通设备图纸 HVAC DRAWINGS ISSUE
电气设备图纸 ELECTRICAL DRAWINGS ISSUE
给排水设备图纸 PLUMBING DRAWINGS ISSUE
2021/5/21 17:07:52 O:\P19\86046 - Suzhou zhongnan Center\02. Design\D08 - ALT Drawings - Current\DD\20210521\20210521 100 DD.dwg
vip
Copyright 2017 ECADI

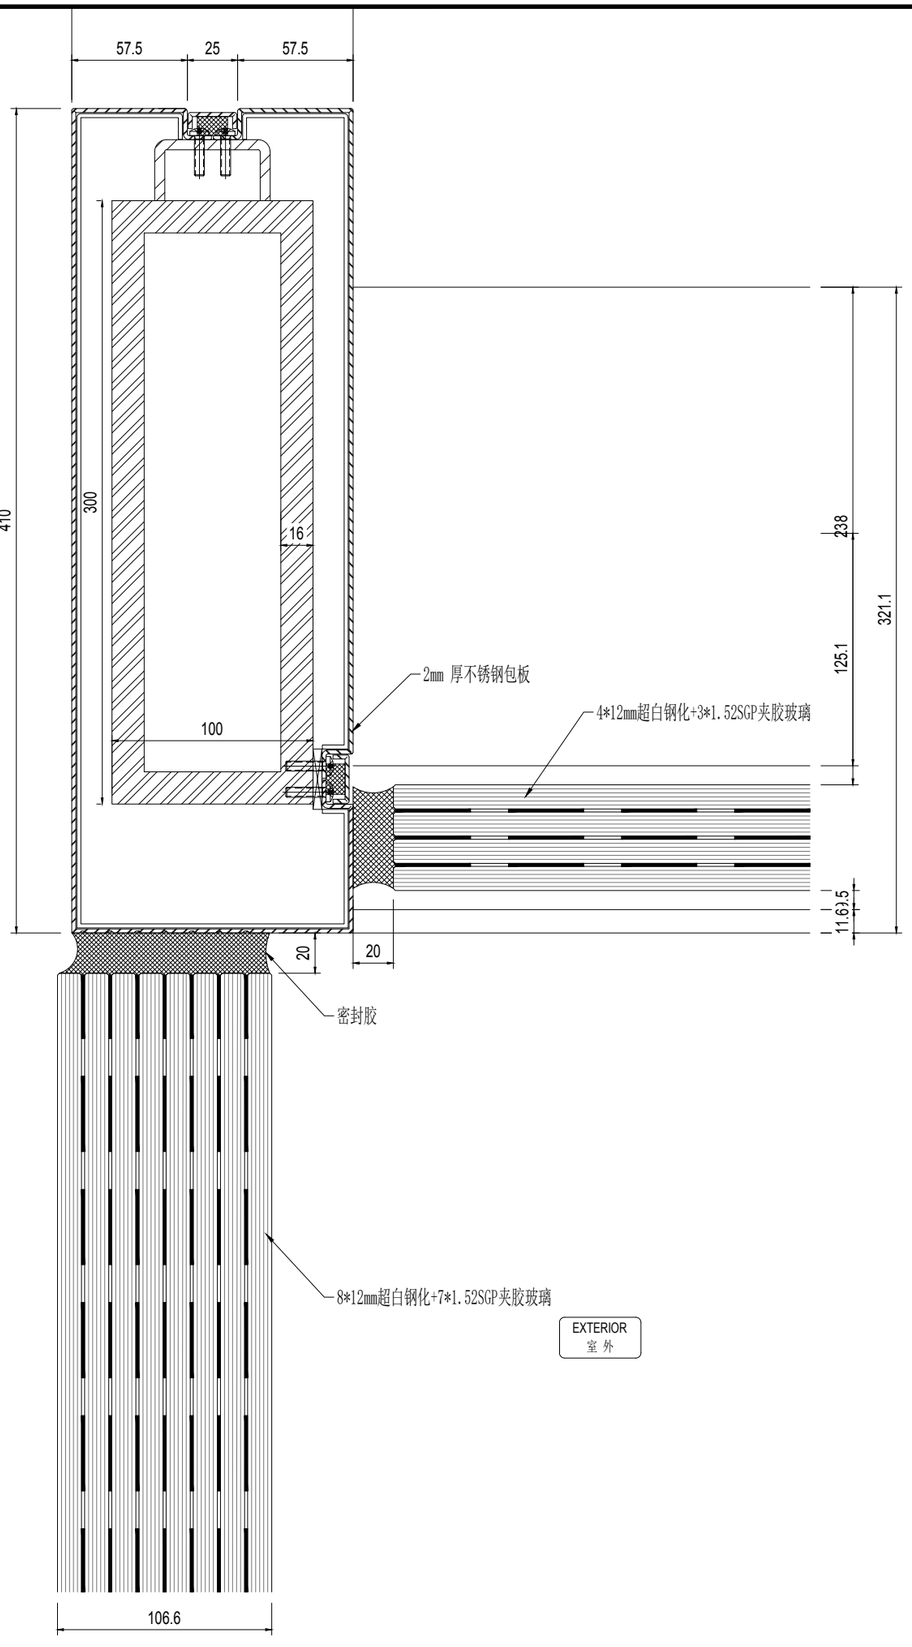

01 门斗横向节点
Scale: 1:3

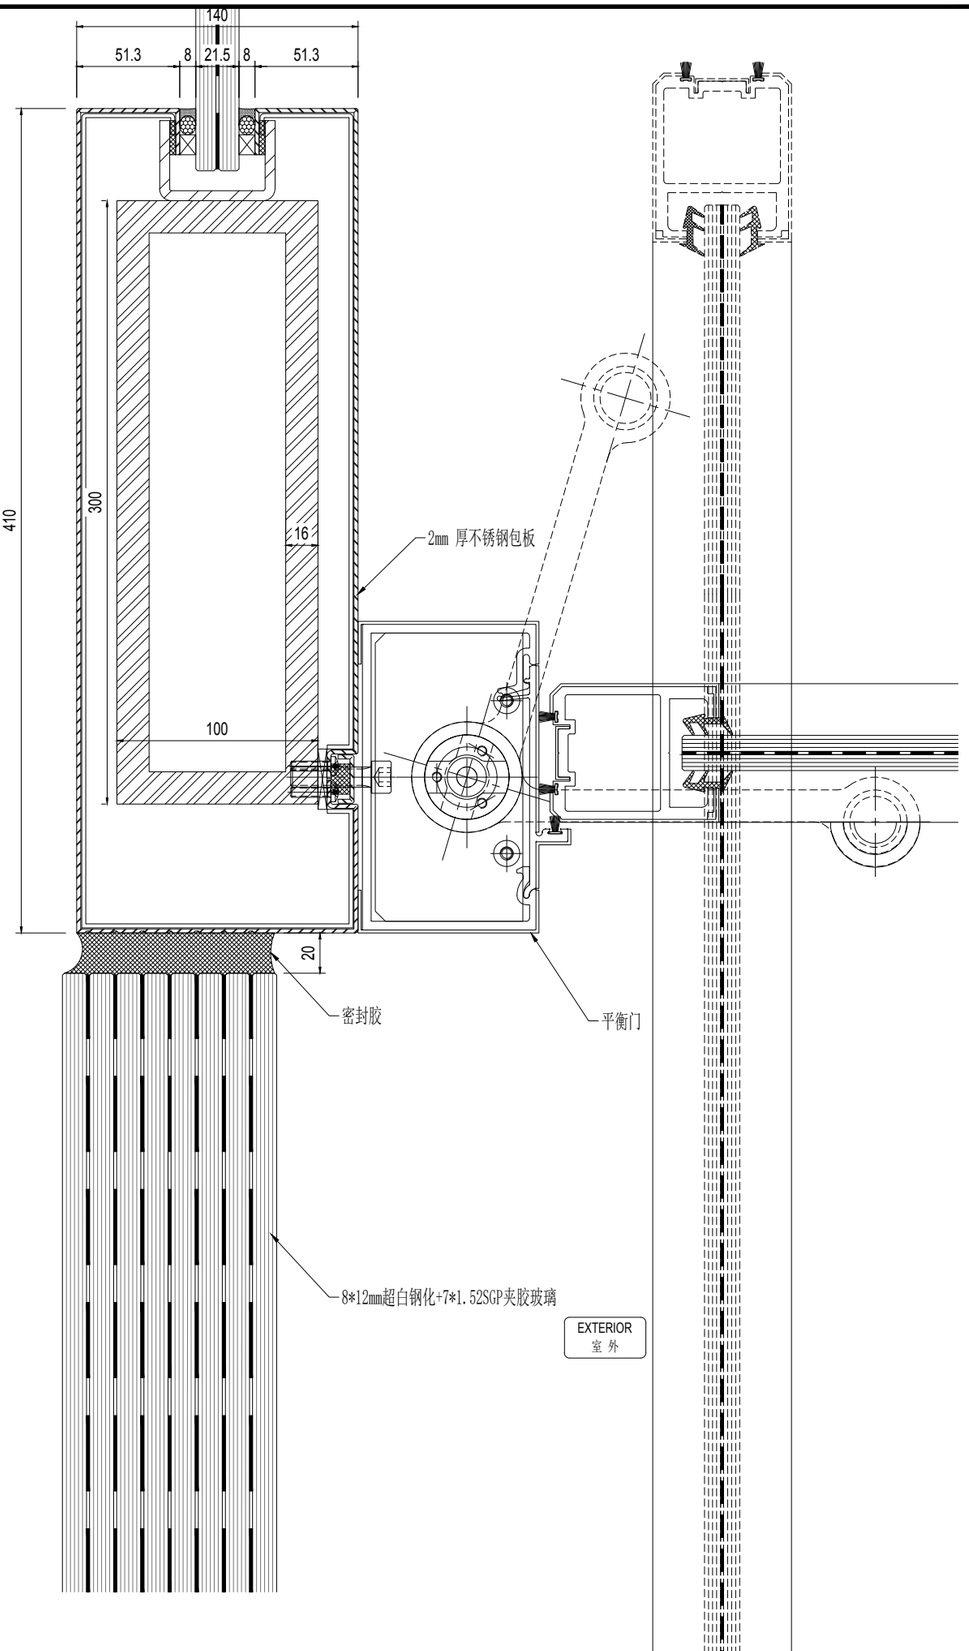

02 门斗横向节点
Scale: 1:3

NO.	修改内容 DESCRIPTION	日期 DATE
14	幕墙方案扩初设计深化文本 FACADE DESIGN DEVELOPMENT SUBMISSION	2021.05.21
13	幕墙方案设计文本 FACADE SCHEMATIC DESIGN SUBMISSION	2021.04.19
12	100%初步设计文本 100% DESIGN DEVELOPMENT SUBMISSION	2020.12.15
11	幕墙方案设计文本 FACADE SCHEMATIC DESIGN SUBMISSION	2020.10.15
10	初步设计文本 - 地上部分 DESIGN DEVELOPMENT SUBMISSION - ABOVE GROUND	2020.09.30
09	初步设计过程图纸(9-10区) IN-PROGRESS DD SUBMISSION (ZONE 9-10)	2020.09.10
08	初步设计过程图纸(4-8区) IN-PROGRESS DD SUBMISSION (ZONE 4-8)	2020.08.31
07	初步设计过程图纸(1-4区) IN-PROGRESS DD SUBMISSION (ZONE 1-4)	2020.07.31
06	初步设计过程图纸(1-3区) IN-PROGRESS DD SUBMISSION (ZONE 1-3)	2020.07.17
05	方案设计报审文件更新 SCHEMATIC DESIGN RE-SUBMISSION	2020.04.18
04	初步设计文本 DESIGN DEVELOPMENT SUBMISSION	2020.03.27
03	50%初步设计文本(地下室更新) 50% DESIGN DEVELOPMENT SUBMISSION (BASEMENT RE-ISSUE)	2020.02.22
02	50% 初步设计 50% DESIGN DEVELOPMENT SUBMISSION	2020.01.31
01	方案设计报审文件 SCHEMATIC DESIGN SUBMISSION	2020.01.15

建设单位 CLIENT

盖章 SEAL

华建集团 ARCPLUS
ECADI 华东建筑设计研究总院
EAST CHINA ARCHITECTURAL DESIGN & RESEARCH INSTITUTE
华东建筑设计研究院有限公司
EAST CHINA ARCHITECTURAL DESIGN & RESEARCH INSTITUTE CO., LTD.
设计证书甲级编号 A131004031

建筑设计顾问 ARCHITECT CONSULTANT: Gensler

结构设计顾问 STRUCTURE CONSULTANT: Thornton Tomasetti
51 Madison Avenue
New York, NY 10010-1603
T 917.661.7800 F 917.661.7801

机电设计顾问 MEP&HVAC CONSULTANT: wsp

幕墙设计顾问 CURTAIN WALL CONSULTANT: ALT

消防设计顾问 FIRE SAFETY CONSULTANT: ABUNDANCE 安邦

审 定 人/日 期 AUTHORIZED FOR ISSUE BY/DATE	贺杰
设 计 总 负 责 人/日 期 DESIGN CHIEF/DATE	贺杰
审 核 人/日 期 AUDITED BY/DATE	贺杰
专 业 负 责 人/日 期 DISCIPLINE RESPONSIBLE BY/DATE	子恩
校 对 人/日 期 CHECKED BY/DATE	张蓉
设 计 人/日 期 DESIGNED BY/DATE	倪军俊
建 设 单 位 CLIENT	苏州中南中心投资建设有限公司
项 目 名 称 PROJECT	中南中心超高层商业楼宇项目（DK20110136地块）超高层 SUZHOU ZHONGNAN CENTER
子 项 名 称 SUB PROJECT	
图 名 DRAWING TITLE	
工 程 编 号 JOB NO.	C-201955007
阶 段 STATUS	幕墙方案设计
比 例 SCALE	
专 业 DISCIPLINE	建筑
日 期 DATE	2021.05.21
图 号 DRAWING NO.	A5-980.3

建筑专业出图章 CONSTRUCTION STAMP
结构专业出图章 CONSTRUCTION STAMP
暖通专业出图章 CONSTRUCTION STAMP
电气专业出图章 CONSTRUCTION STAMP
给排水专业出图章 CONSTRUCTION STAMP
2021/5/21 17:07:58 O:\P19.86.046 - Suzhou zhongnan Center\02. Design\D08 - ALT Drawings - Current\DD\20210521\20210521 100 DD.dwg
vip
Copyright ZDT CAD

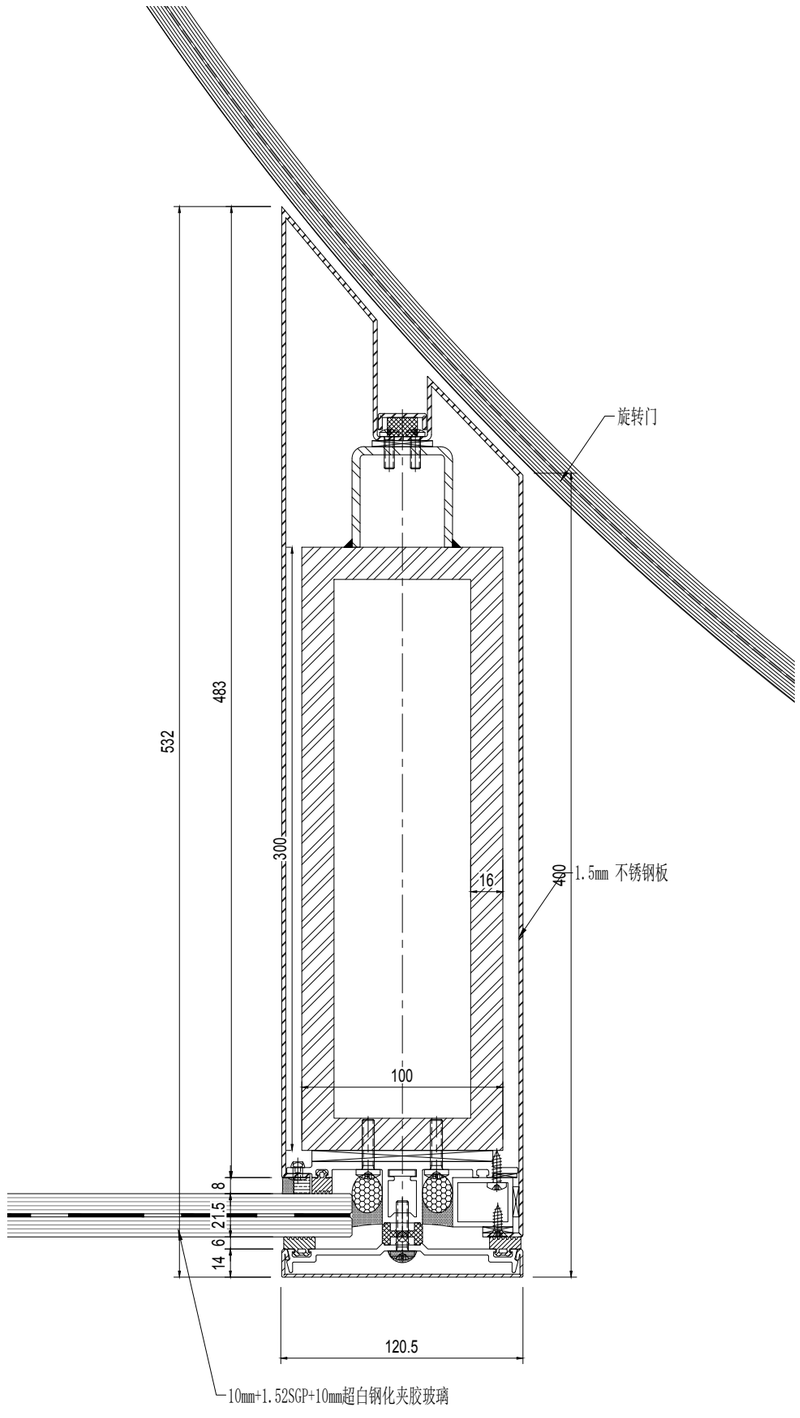

01 门斗横向节点
Scale: 1:3

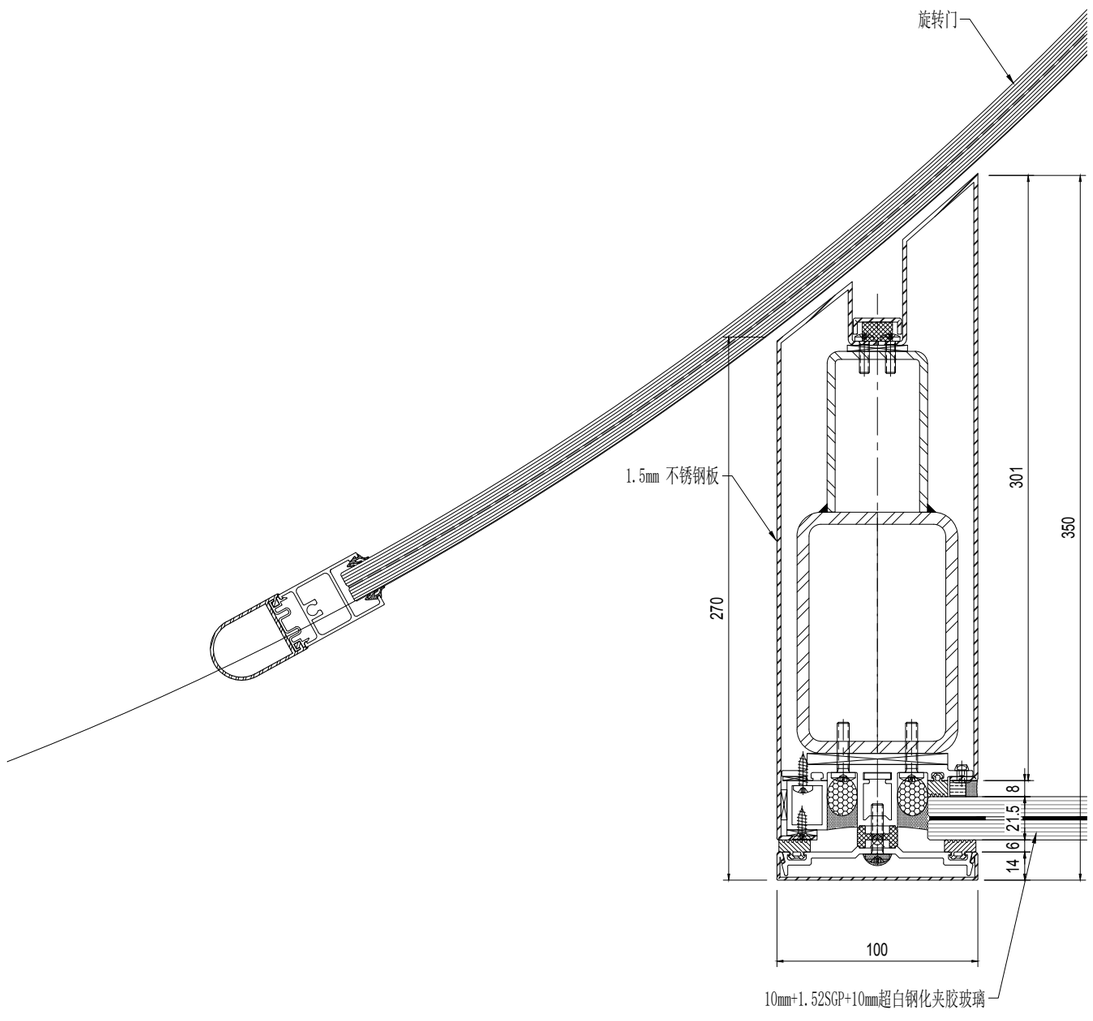

02 门斗横向节点
Scale: 1:3

建设单位 CLIENT

序号 NO.	修改内容 DESCRIPTION	日期 DATE
14	幕墙方案扩初设计深化文本 FACADE DESIGN DEVELOPMENT SUBMISSION	2021.05.21
13	幕墙方案设计文本 FACADE SCHEMATIC DESIGN SUBMISSION	2021.04.18
12	100%初步设计文本 100% DESIGN DEVELOPMENT SUBMISSION	2020.12.15
11	幕墙方案设计文本 FACADE SCHEMATIC DESIGN SUBMISSION	2020.10.15
10	初步设计文本 - 地上部分 DESIGN DEVELOPMENT SUBMISSION - ABOVE GROUND	2020.09.30
09	初步设计过程图纸(9-10区) IN-PROGRESS DD SUBMISSION (ZONE 9-10)	2020.09.10
08	初步设计过程图纸(4-8区) IN-PROGRESS DD SUBMISSION (ZONE 4-8)	2020.08.31
07	初步设计过程图纸(1-4区) IN-PROGRESS DD SUBMISSION (ZONE 1-4)	2020.07.31
06	初步设计过程节点(1-3区) IN-PROGRESS DD SUBMISSION (ZONE 1-3)	2020.07.17
05	方案设计报审文件更新 SCHEMATIC DESIGN RE-SUBMISSION	2020.04.18
04	初步设计文本 DESIGN DEVELOPMENT SUBMISSION	2020.03.27
03	50%初步设计文本(地下室更新) 50% DESIGN DEVELOPMENT SUBMISSION (BASEMENT RE-ISSUE)	2020.02.22
02	50% 初步设计 50% DESIGN DEVELOPMENT SUBMISSION	2020.01.31
01	方案设计报审文件 SCHEMATIC DESIGN SUBMISSION	2020.01.15

盖章 SEAL

华建集团 ARCPLUS
ECADI 华东建筑设计研究总院
华东建筑设计研究院有限公司
EAST CHINA ARCHITECTURAL DESIGN & RESEARCH INSTITUTE CO., LTD.
资质证书编号 A131004031

建筑设计顾问 ARCHITECTURE CONSULTANT: Gensler

结构设计顾问 STRUCTURE CONSULTANT: Thornton Tomasetti
51 Madison Avenue
New York, NY 10010-1603
T 917.661.7800 F 917.661.7801

机电设计顾问 M/E/P/FP CONSULTANT: wsp

幕墙设计顾问 CURTAIN WALL CONSULTANT: ALT

消防设计顾问 FIRE SAFETY CONSULTANT: ABUNDANCE 安邦

审定人/日期 AUTHORIZED FOR ISSUE BY/DATE	党杰
设计总负责人/日期 DESIGN CHIEF/DATE	党杰
审核人/日期 AUDITED BY/DATE	党杰
专业负责人/日期 DISCIPLINE RESPONSIBLE BY/DATE	于磊
校对人/日期 CHECKED BY/DATE	张晋
设计人/日期 DESIGNED BY/DATE	倪军锋
建设单位 CLIENT	苏州中南中心投资建设有限公司
项目名称 PROJECT	中南中心超高层商业煤宇项目（DK20110136地块）超高层 SUZHOU ZHONGNAN CENTER
子项名称 SUB PROJECT	
图名 DRAWING TITLE	
工程编号 JOB NO.	C-201955007
阶段 STATUS	幕墙方案设计
比例 SCALE	
专业 DISCIPLINE	建筑
日期 DATE	2021.05.21
图号 DRAWING NO.	A5-981

建筑专业出图章 CHINESE SEAL
结构专业出图章 CHINESE SEAL
暖通专业出图章 CHINESE SEAL
电气专业出图章 CHINESE SEAL
给排水专业出图章 CHINESE SEAL
vip 2021/5/21 17:08:05 O:\P19.86.046 - Suzhou zhongnan Center\02. Design\D08 - ALT Drawings - Current\DD\20210521\20210521 100 DD.dwg
Copyright 2017 GKA

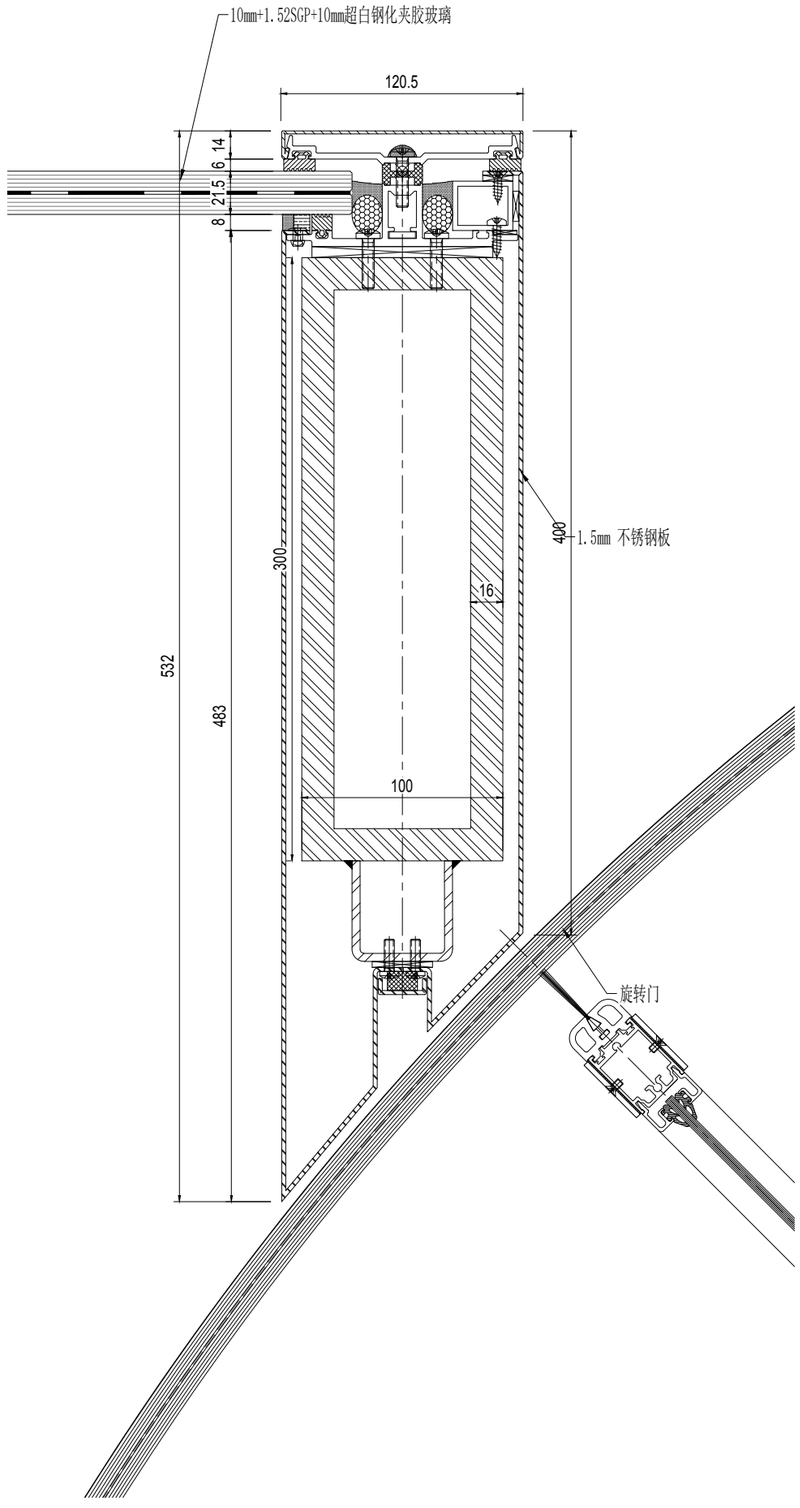

01 门斗横向节点
Scale: 1:3

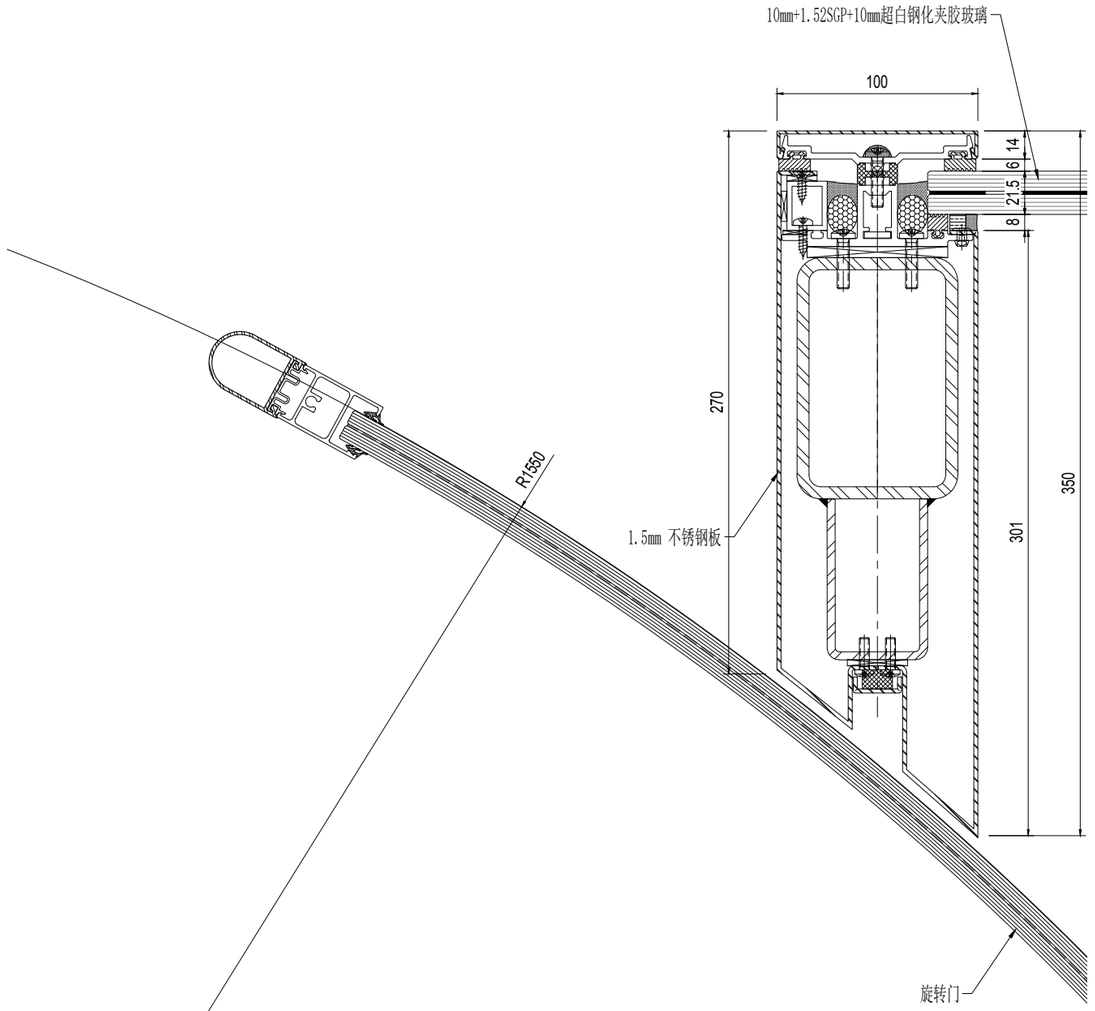

02 门斗横向节点
Scale: 1:3

序号 NO.	修改内容 DESCRIPTION	日期 DATE
16	幕墙方案扩初设计深化文本 FACADE DESIGN DEVELOPMENT SUBMISSION	2021.05.21
15	幕墙方案设计文本 FACADE SCHEMATIC DESIGN SUBMISSION	2021.04.19
14	100%初步设计文本 100% DESIGN DEVELOPMENT SUBMISSION	2020.12.15
13	幕墙方案设计文本 FACADE SCHEMATIC DESIGN SUBMISSION	2020.10.15
12	初步设计文本 - 地上部分 DESIGN DEVELOPMENT SUBMISSION - ABOVE GROUND	2020.09.30
11	初步设计过程图纸(9-10区) IN-PROGRESS DD SUBMISSION (ZONE 9-10)	2020.09.10
10	初步设计过程图纸(4-8区) IN-PROGRESS DD SUBMISSION (ZONE 4-8)	2020.08.31
09	初步设计过程图纸(1-4区) IN-PROGRESS DD SUBMISSION (ZONE 1-4)	2020.07.31
08	初步设计过程图纸(1-3区) IN-PROGRESS DD SUBMISSION (ZONE 1-3)	2020.07.17
07	方案设计报审文件更好 SCHEMATIC DESIGN RE-SUBMISSION	2020.04.18
06	初步设计文本 DESIGN DEVELOPMENT SUBMISSION	2020.03.27
05	50%初步设计文本(地下室更新) 50% DESIGN DEVELOPMENT SUBMISSION (BASEMENT RE-ISSUE)	2020.02.22
04	50% 初步设计 50% DESIGN DEVELOPMENT SUBMISSION	2020.01.01
03	方案设计报审文件 SCHEMATIC DESIGN SUBMISSION	2020.01.15

盖章 SEAL

建设单位 CLIENT

华建集团 ARCPLUS
ECADI 华东建筑设计研究总院
华东建筑设计研究院有限公司
EAST CHINA ARCHITECTURAL DESIGN & RESEARCH INSTITUTE CO., LTD.
设计证书甲级编号 A131004031

建筑设计顾问 ARCHITECTURE CONSULTANT: Gensler

结构设计顾问 STRUCTURE CONSULTANT: Thornton Tomasetti
51 Madison Avenue
New York, NY 10010-1603
T 917.661.7800 F 917.661.7801

机电设计顾问 MEP/HVAC CONSULTANT: wsp

幕墙设计顾问 CURTAIN WALL CONSULTANT: ALT

消防设计顾问 FIRE SAFETY CONSULTANT: ABUNDANCE 安邦

审定人/日期 AUTHORIZED FOR ISSUE BY/DATE: 党杰
设计总负责人/日期 DESIGN CHIEF/DATE: 党杰
审核人/日期 AUDITED BY/DATE: 党杰
专业负责人/日期 DISCIPLINE RESPONSIBLE BY/DATE: 王俊
校对人/日期 CHECKED BY/DATE: 张翌
设计人/日期 DESIGNED BY/DATE: 倪军俊

建设单位 CLIENT: 苏州中南中心投资建设有限公司

项目名称 PROJECT: 中南中心超高层商业楼宇项目（DK201101136地块）超高层
SUZHOU ZHONGNAN CENTER

子项名称 SUB PROJECT:

图名 DRAWING TITLE:

工程编号 JOB NO.	C-201955007	阶段 STATUS	幕墙方案设计
比例 SCALE		专业 DISCIPLINE	建筑
日期 DATE	2021.05.21	图号 DRAWING NO.	A5-981.1

建筑专业图纸章 ARCHITECTURE STAMP
结构专业图纸章 STRUCTURE STAMP
幕墙专业图纸章 CURTAIN WALL STAMP
电气专业图纸章 ELECTRICAL STAMP
给排水专业图纸章 PLUMBING STAMP
2021/5/21 17:08:12 O:\P19.86\046 - Suzhou zhongnan Center\02. Design\D08 - ALT Drawings - Current\DD\20210521\20210521 100 DD.dwg
vip
Copyright ZIP/ECADI

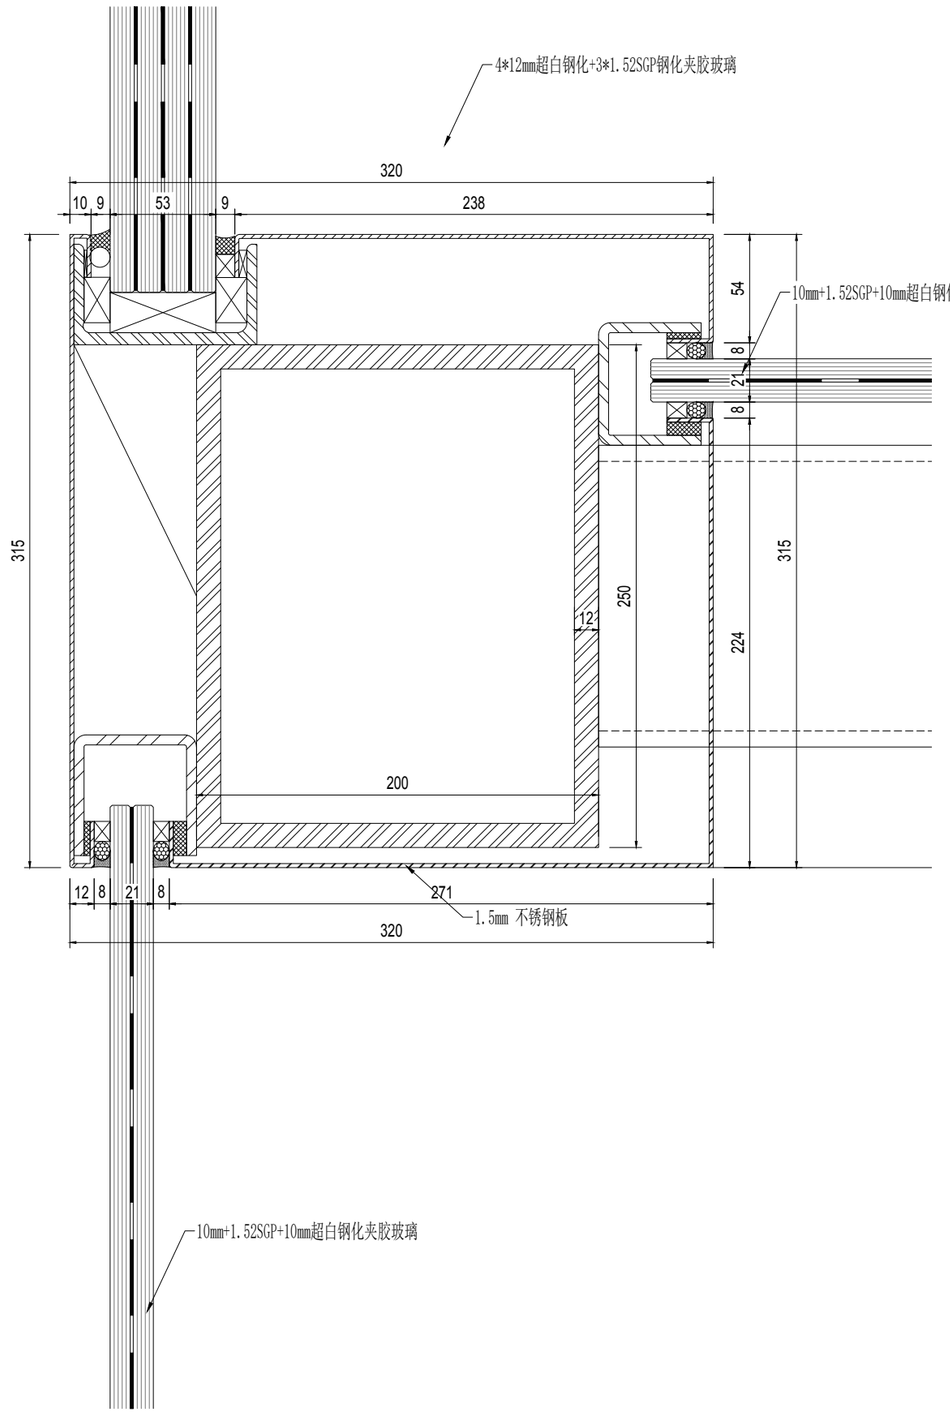

01 门斗竖向节点
Scale: 1:3

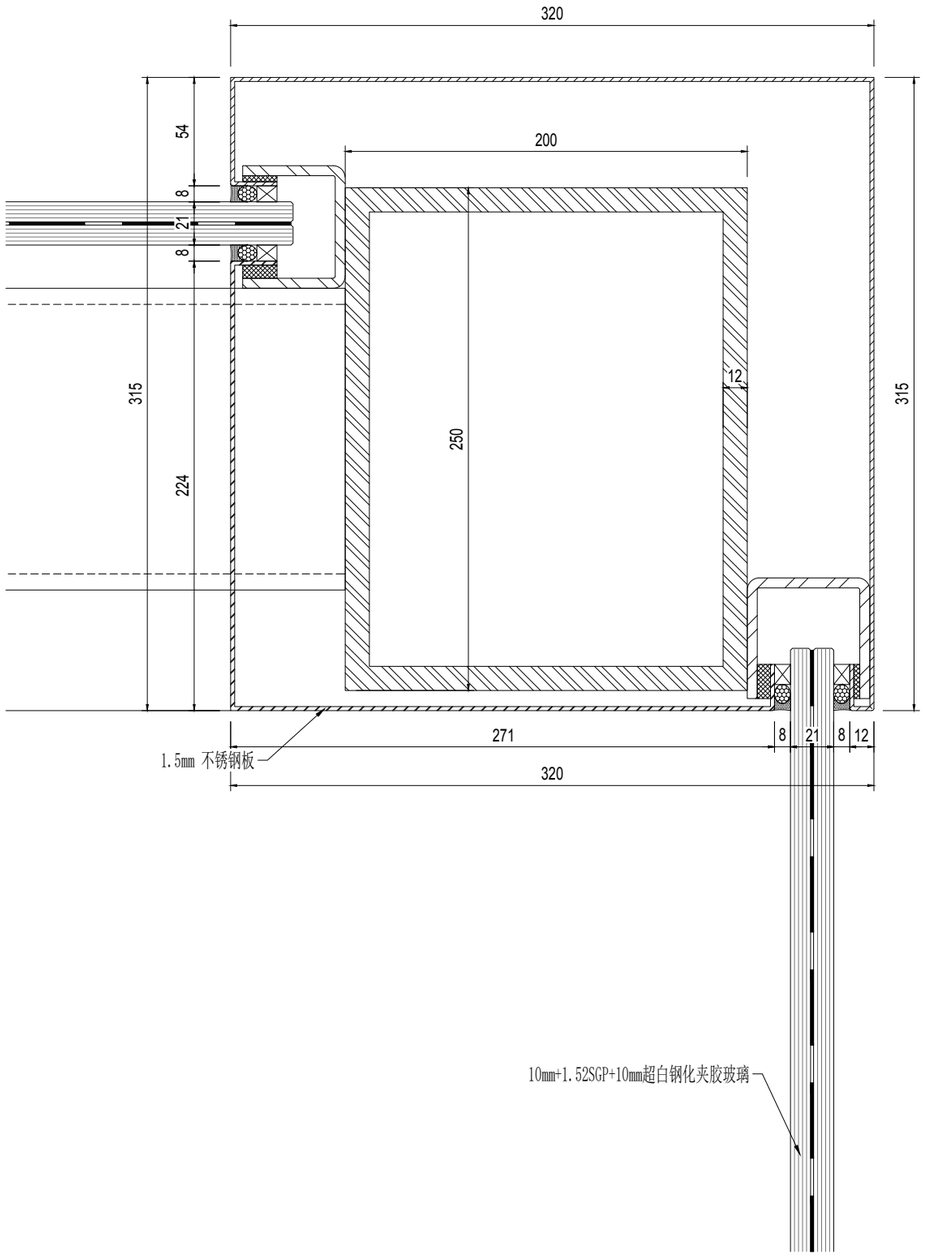

02 门斗竖向节点
Scale: 1:3

NO.	修改内容 DESCRIPTION	日期 DATE
16	幕墙方案扩初设计深化文本 FACADE DESIGN DEVELOPMENT SUBMISSION	2021.05.21
15	幕墙方案设计文本 FACADE SCHEMATIC DESIGN SUBMISSION	2021.04.18
14	100%初步设计文本 100% DESIGN DEVELOPMENT SUBMISSION	2020.12.15
13	幕墙方案设计文本 FACADE SCHEMATIC DESIGN SUBMISSION	2020.10.15
12	初步设计文本 - 地上部分 DESIGN DEVELOPMENT SUBMISSION - ABOVE GROUND	2020.09.30
09	初步设计过程图纸(9-10区) IN-PROGRESS DD SUBMISSION (ZONE 9-10)	2020.09.10
08	初步设计过程图纸(4-8区) IN-PROGRESS DD SUBMISSION (ZONE 4-8)	2020.08.31
07	初步设计过程图纸(1-4区) IN-PROGRESS DD SUBMISSION (ZONE 1-4)	2020.07.31
06	初步设计过程图纸(1-3区) IN-PROGRESS DD SUBMISSION (ZONE 1-3)	2020.07.17
05	方案设计报审文件更新 SCHEMATIC DESIGN RE-SUBMISSION	2020.04.18
04	初步设计文本 DESIGN DEVELOPMENT SUBMISSION	2020.03.27
03	50%初步设计文本(地下室更新) 50% DESIGN DEVELOPMENT SUBMISSION (BASEMENT RE-ISSUE)	2020.02.22
02	50% 初步设计 50% DESIGN DEVELOPMENT SUBMISSION	2020.01.01
01	方案设计报审文件 SCHEMATIC DESIGN SUBMISSION	2020.01.15

建设单位 CLIENT

苏州中南中心投资建设有限公司

华建集团 ARCPLUS
华东建筑设计研究总院 ECADI
华东建筑设计研究院有限公司
资质证书号 A131004031

建筑设计顾问 ARCHITECTURE CONSULTANT: Gensler

结构设计顾问 STRUCTURE CONSULTANT: Thornton Tomasetti
51 Madison Avenue
New York, NY 10010-1603
T 917.661.7800 F 917.661.7801

机电设计顾问 MECHANICAL CONSULTANT: wsp

幕墙设计顾问 CURTAIN WALL CONSULTANT: ALT

消防设计顾问 FIRE SAFETY CONSULTANT: ABUNDANCE 安邦

审定人/日期 AUTHORIZED FOR ISSUE BY/DATE: 党杰
设计总负责人/日期 DESIGN CHIEF/DATE: 党杰
审核人/日期 AUDITED BY/DATE: 党杰
专业负责人/日期 DISCIPLINE RESPONSIBLE BY/DATE: 子傲
校对人/日期 CHECKED BY/DATE: 张晋
设计人/日期 DESIGNED BY/DATE: 倪军俊

建设单位 CLIENT: 苏州中南中心投资建设有限公司

项目名称 PROJECT: 中南中心超高层商业娱宇项目（DK20110136地块）超高层
SUZHOU ZHONGNAN CENTER

子项名称 SUB PROJECT:

图名 DRAWING TITLE:

工程编号 JOB NO.	C-201955007	阶段 STATUS	幕墙方案设计
比例 SCALE		专业 DISCIPLINE	建筑
日期 DATE	2021.05.21	图号 DRAWING NO.	A5-982

盖章 SEAL

建筑专业出图章 CHINESE SEAL
结构专业出图章 CHINESE SEAL
幕墙专业出图章 CHINESE SEAL
电气专业出图章 CHINESE SEAL
给排水专业出图章 CHINESE SEAL
O:\P19.86\046 - Suzhou zhongnan Center\02_Design\D08 - ALT Drawings - Current\DD\20210521\20210521 100 DD.dwg
2021/5/21 17:08:18
vip
Copyright 2017 GKA

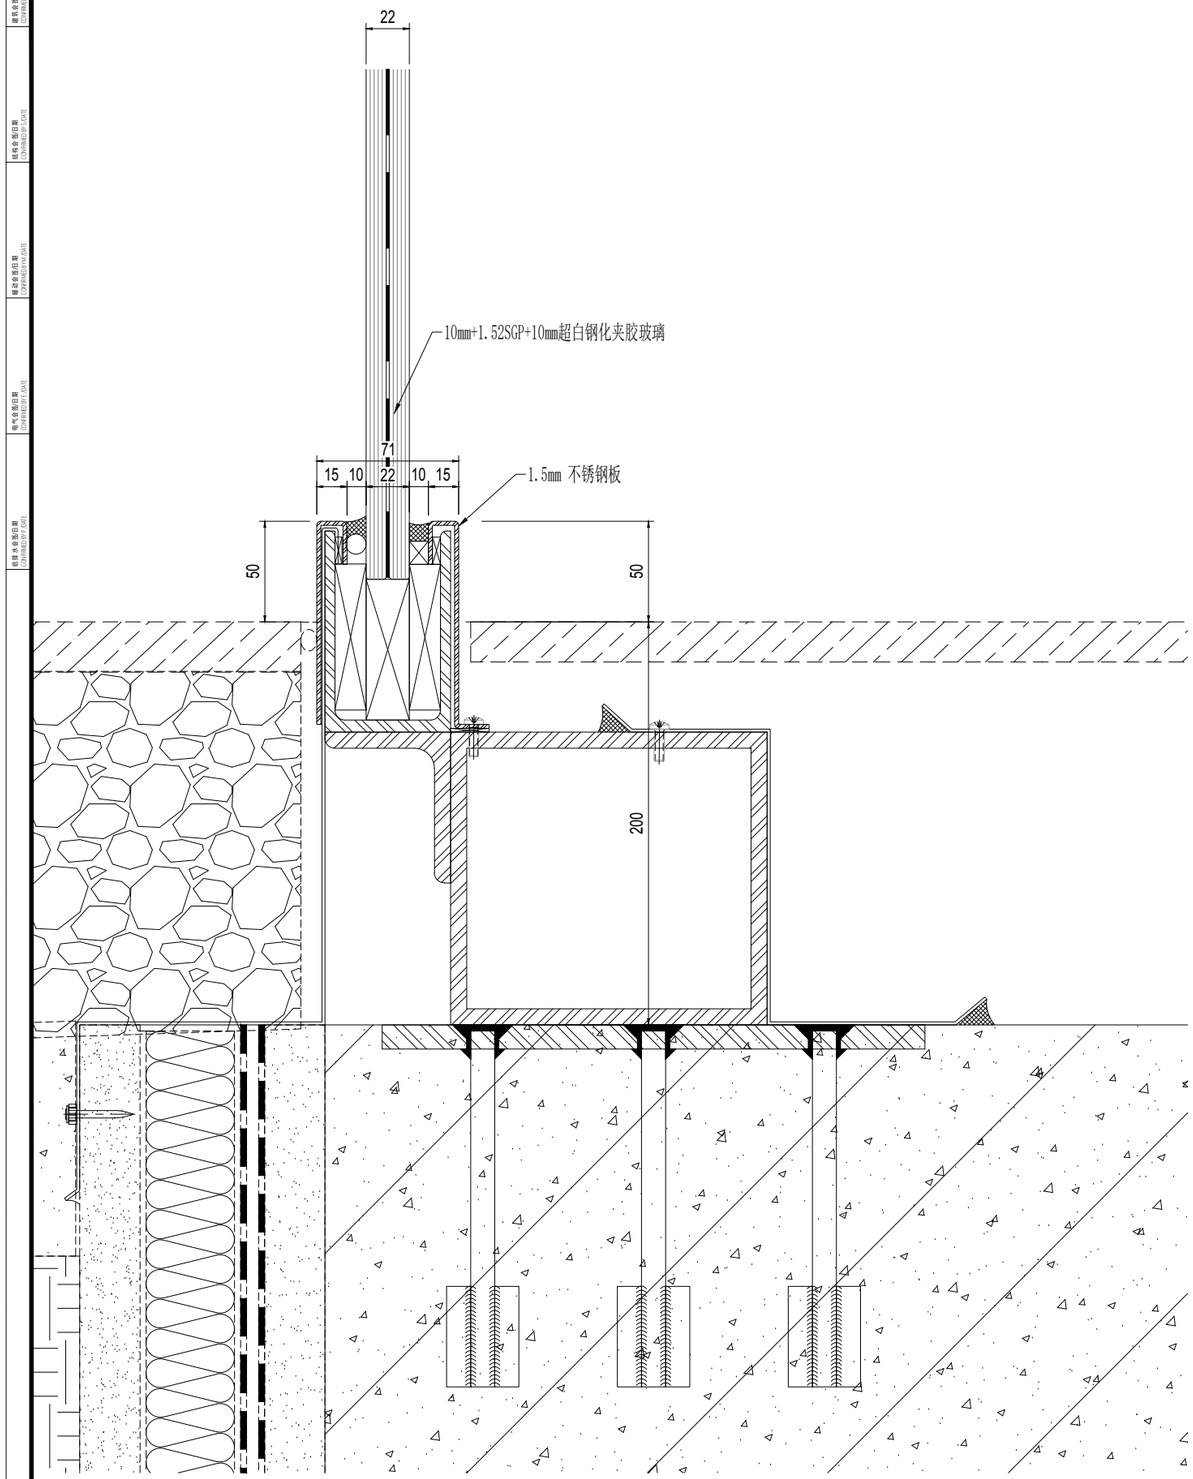

01 门斗竖向节点
Scale: 1:3

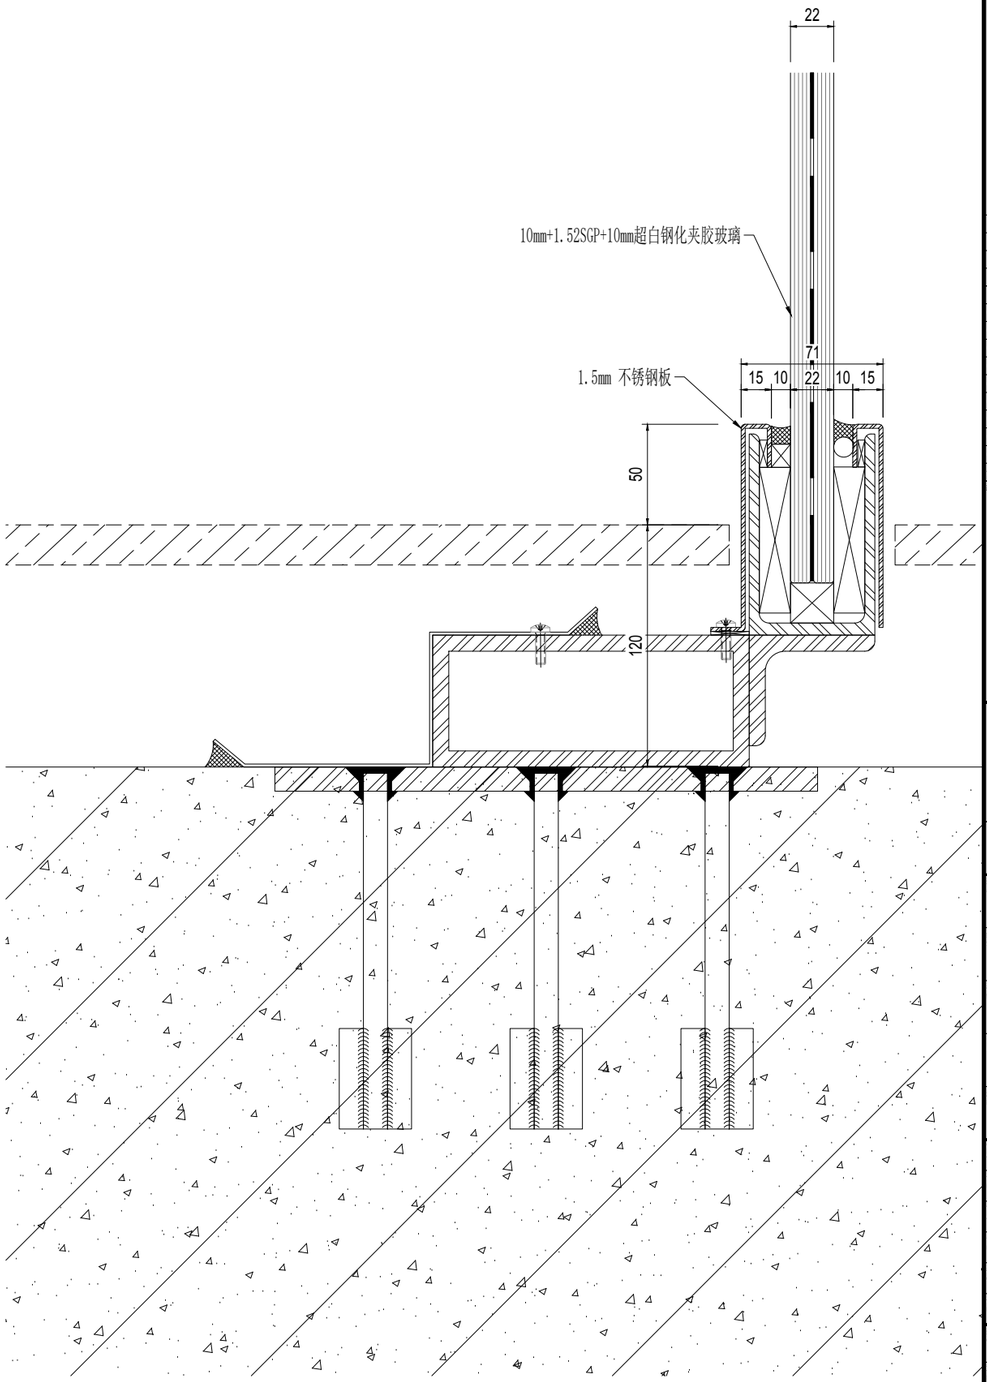

02 门斗竖向节点
Scale: 1:3

序号 NO.	修改内容 DESCRIPTION	日期 DATE
16	幕墙方案扩初设计深化文本 FACADE DESIGN DEVELOPMENT SUBMISSION	2021.05.21
15	幕墙方案设计文本 FACADE SCHEMATIC DESIGN SUBMISSION	2021.04.19
14	100%初步设计文本 100% DESIGN DEVELOPMENT SUBMISSION	2020.12.15
13	幕墙方案设计文本 FACADE SCHEMATIC DESIGN SUBMISSION	2020.10.15
12	初步设计文本 - 地上部分 DESIGN DEVELOPMENT SUBMISSION - ABOVE GROUND	2020.09.30
11	初步设计过程图纸(9-10区) IN-PROGRESS DD SUBMISSION (ZONE 9-10)	2020.09.10
10	初步设计过程图纸(4-8区) IN-PROGRESS DD SUBMISSION (ZONE 4-8)	2020.08.31
09	初步设计过程图纸(1-4区) IN-PROGRESS DD SUBMISSION (ZONE 1-4)	2020.07.31
08	初步设计过程图纸(1-3区) IN-PROGRESS DD SUBMISSION (ZONE 1-3)	2020.07.17
07	方案设计报审文件更好 SCHEMATIC DESIGN RE-SUBMISSION	2020.04.18
06	初步设计文本 DESIGN DEVELOPMENT SUBMISSION	2020.03.27
05	50%初步设计文本(地下室更新) 50% DESIGN DEVELOPMENT SUBMISSION (BASEMENT RE-ISSUE)	2020.02.22
04	50% 初步设计 50% DESIGN DEVELOPMENT SUBMISSION	2020.01.31
03	方案设计报审文件 SCHEMATIC DESIGN SUBMISSION	2020.01.15

建设单位 CLIENT

苏州中南中心投资建设有限公司

华建集团 ARCPLUS
华东建筑设计研究总院 ECADI
EAST CHINA ARCHITECTURAL DESIGN & RESEARCH INSTITUTE
华东建筑设计研究院有限公司
EAST CHINA ARCHITECTURAL DESIGN & RESEARCH INSTITUTE CO., LTD
设计证书甲级编号 A131004031

建筑设计顾问 ARCHITECTURE CONSULTANT: Gensler

结构设计顾问 STRUCTURE CONSULTANT: Thornton Tomasetti
51 Madison Avenue
New York, NY 10010-1603
T 917.661.7800 F 917.661.7801

机电设计顾问 MEP&FA CONSULTANT: WSP

幕墙设计顾问 CURTAIN WALL CONSULTANT: ALT

消防设计顾问 FIRE SAFETY CONSULTANT: ABUNDANCE 安邦

审定人/日期 AUTHORIZED FOR ISSUE BY/DATE	
审定人/日期 AUTHORIZED FOR ISSUE BY/DATE	贺杰
设计总负责人/日期 DESIGN CHIEF/DATE	贺杰
审核人/日期 AUDITED BY/DATE	贺杰
专业负责人/日期 DISCIPLINE RESPONSIBLE BY/DATE	于倬
校对人/日期 CHECKED BY/DATE	张晋
设计人/日期 DESIGNED BY/DATE	倪军锐

项目名称 PROJECT 中南中心超高层商业楼宇项目（DK20110136地块）超高层
SUZHOU ZHONGNAN CENTER

子项名称 SUB PROJECT

图名 DRAWING TITLE

工程编号 CHE NO.	C-201955007	阶段 STATUS	幕墙方案设计
比例 SCALE		专业 DISCIPLINE	建筑
日期 DATE	2021.05.21	图号 DRAWING NO.	A5-982.1

Copyright 2017 ECADI

vip 2021/5/21 17:08:24 O:\P19.86.046 - Suzhou zhongnan Center\02. Design\D08 - ALT Drawings - Current\DD\20210521\20210521 100 DD.dwg

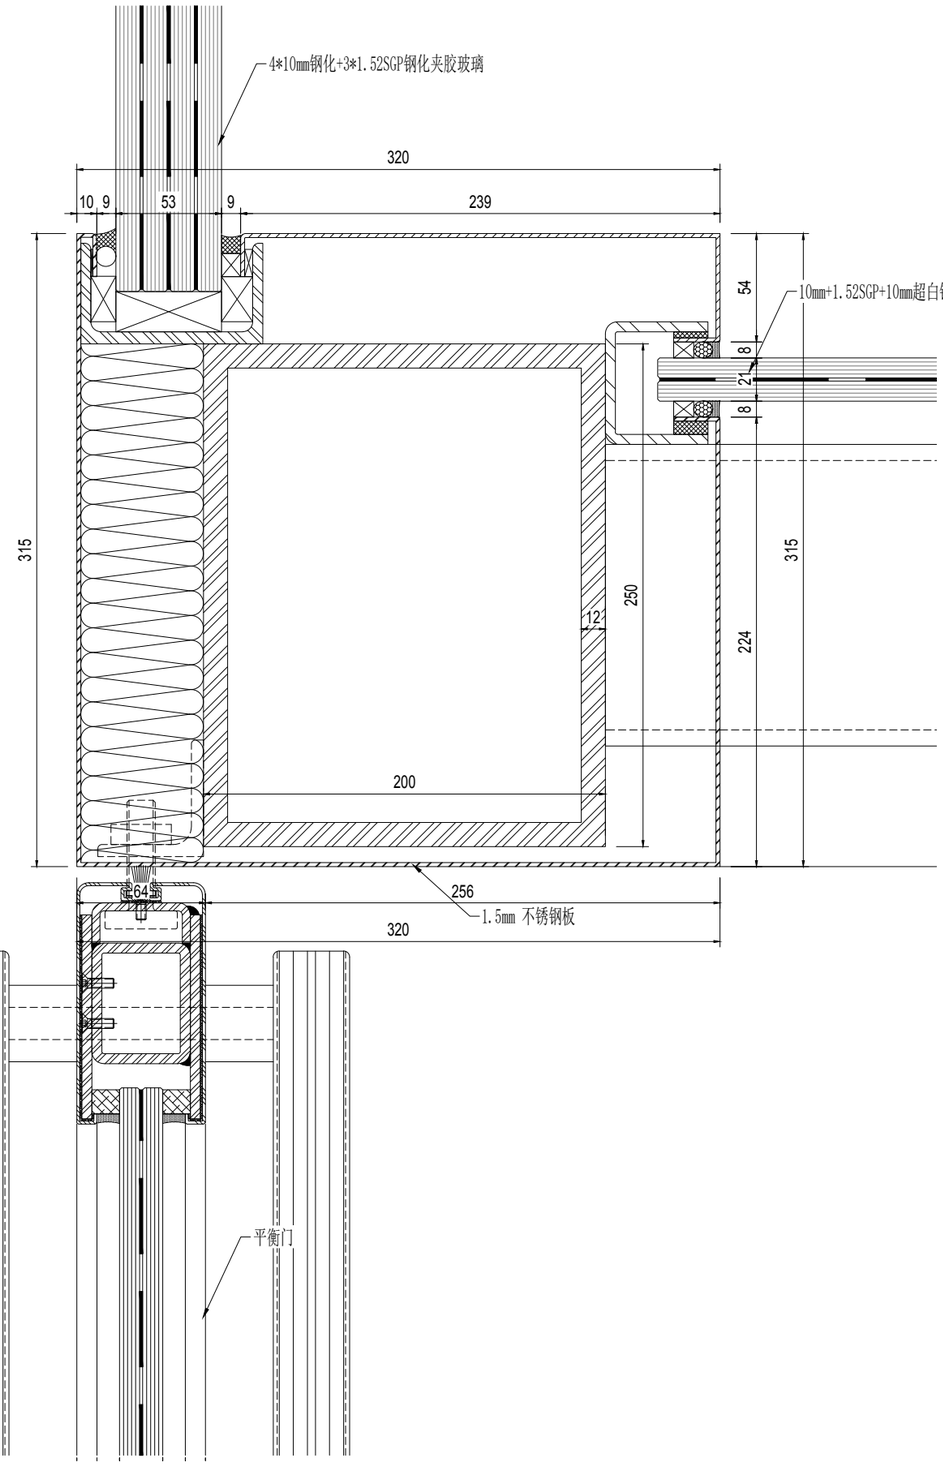

01 门斗竖向节点
Scale: 1:3

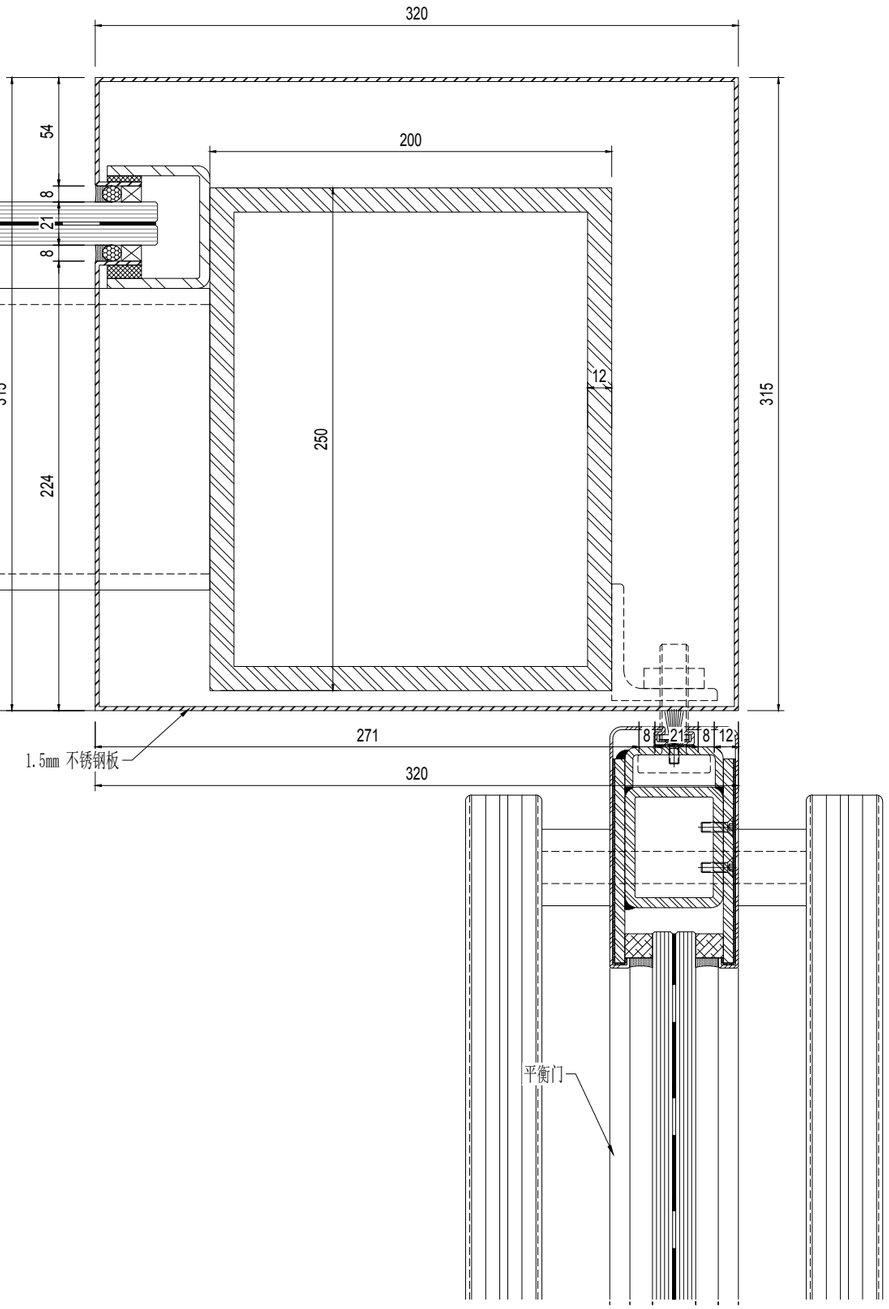

02 门斗竖向节点
Scale: 1:3

版次 NO.	修改内容 DESCRIPTION	日期 DATE
14	幕墙方案扩初设计深化文本 FACADE DESIGN DEVELOPMENT SUBMISSION	2021.05.21
13	幕墙方案设计文本 FACADE SCHEMATIC DESIGN SUBMISSION	2021.04.19
12	100%初步设计文本 100% DESIGN DEVELOPMENT SUBMISSION	2020.12.15
11	幕墙方案设计文本 FACADE SCHEMATIC DESIGN SUBMISSION	2020.10.15
10	初步设计文本 - 地上部分 DESIGN DEVELOPMENT SUBMISSION - ABOVE GROUND	2020.09.30
09	初步设计过程图纸(9-10区) IN-PROGRESS DD SUBMISSION (ZONE 9-10)	2020.09.10
08	初步设计过程图纸(4-8区) IN-PROGRESS DD SUBMISSION (ZONE 4-8)	2020.08.31
07	初步设计过程图纸(1-4区) IN-PROGRESS DD SUBMISSION (ZONE 1-4)	2020.07.31
06	初步设计过程图纸(1-3区) IN-PROGRESS DD SUBMISSION (ZONE 1-3)	2020.07.17
05	方案设计报审文件更好 SCHEMATIC DESIGN RE-SUBMISSION	2020.04.18
04	初步设计文本 DESIGN DEVELOPMENT SUBMISSION	2020.03.27
03	50%初步设计文本(地下室更新) 50% DESIGN DEVELOPMENT SUBMISSION (BASEMENT RE-ISSUE)	2020.02.22
02	50% 初步设计 50% DESIGN DEVELOPMENT SUBMISSION	2020.01.31
01	方案设计报审文件 SCHEMATIC DESIGN SUBMISSION	2020.01.15

建设单位 CLIENT

图章 SEAL

华建集团 ARCPLUS
ECADI 华东建筑设计研究总院
EAST CHINA ARCHITECTURAL DESIGN & RESEARCH INSTITUTE
华东建筑设计研究院有限公司
EAST CHINA ARCHITECTURAL DESIGN & RESEARCH INSTITUTE CO., LTD
设计证书甲级编号 A131004031

建筑设计顾问 ARCHITECTURE CONSULTANT: Gensler

结构设计顾问 STRUCTURE CONSULTANT: Thornton Tomasetti
51 Madison Avenue
New York, NY 10010-1603
T 917.661.7800 F 917.661.7801

机电设计顾问 MEP&HVAC CONSULTANT: wsp

幕墙设计顾问 CURTAIN WALL CONSULTANT: ALT

精装设计顾问 INTERIOR CONSULTANT: ABUNDANCE 安邦

审定人/日期 AUTHORIZED FOR ISSUE BY/DATE	贺杰
设计总负责人/日期 DESIGN CHIEF/DATE	贺杰
审核人/日期 AUDITED BY/DATE	贺杰
专业负责人/日期 DISCIPLINE RESPONSIBLE BY/DATE	王煜
校对人/日期 CHECKED BY/DATE	张芸
设计人/日期 DESIGNED BY/DATE	倪军俊

建设单位 CLIENT: 苏州中南中心投资建设有限公司

项目名称 PROJECT: 中南中心超高层商业楼宇项目（DK201101136地块）超高层
SUZHOU ZHONGNAN CENTER

子项名称 SUB PROJECT

图名 DRAWING TITLE

工程编号 JOB NO.	C-201955007	阶段 STATUS	幕墙方案设计
比例 SCALE		专业 DISCIPLINE	建筑
日期 DATE	2021.05.21	图号 DRAWING NO.	A5-982.2

建筑专业 ARCHITECTURE
结构专业 STRUCTURE
给排水专业 PLUMBING
暖通专业 HVAC
电气专业 ELECTRICAL
建筑专业 ARCHITECTURE
wip
2021/5/21 17:08:31
O:\P19.86.046 - Suzhou zhongnan Center\02. Design\D08 - ALT Drawings - Current\DD\20210521\20210521 100 DD.dwg
Copyright 2017 ECADI

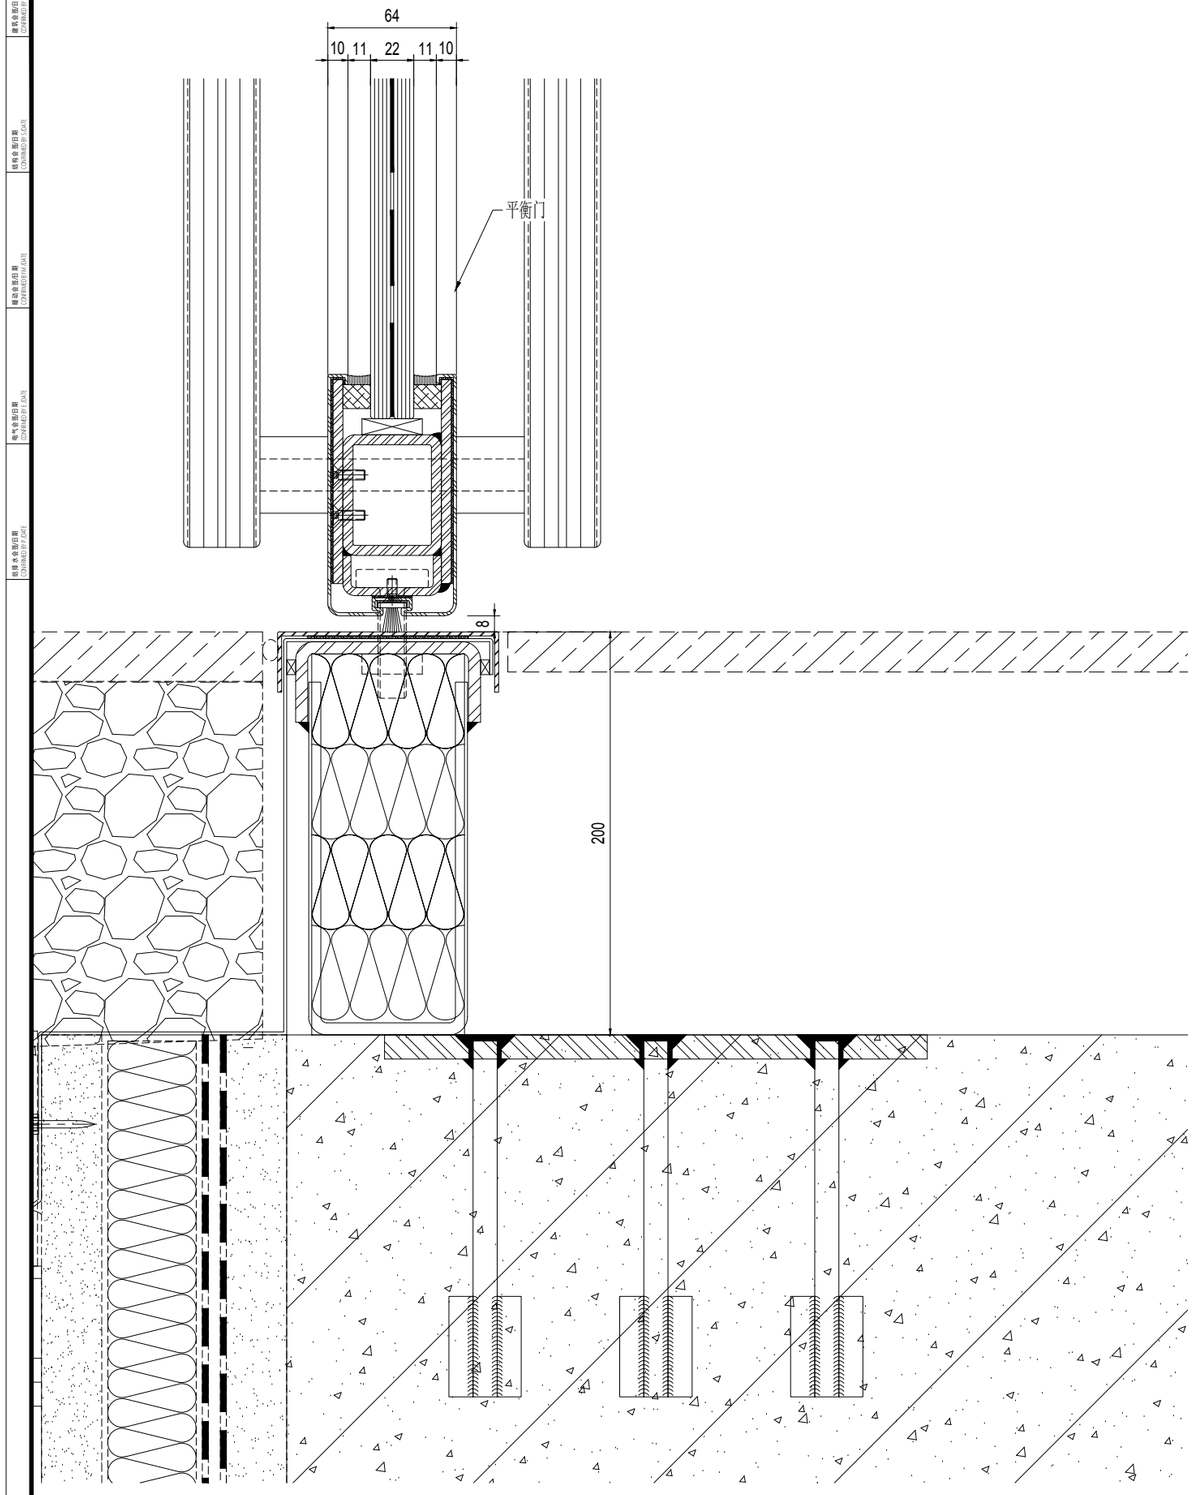

01 门斗竖向节点
Scale: 1:3

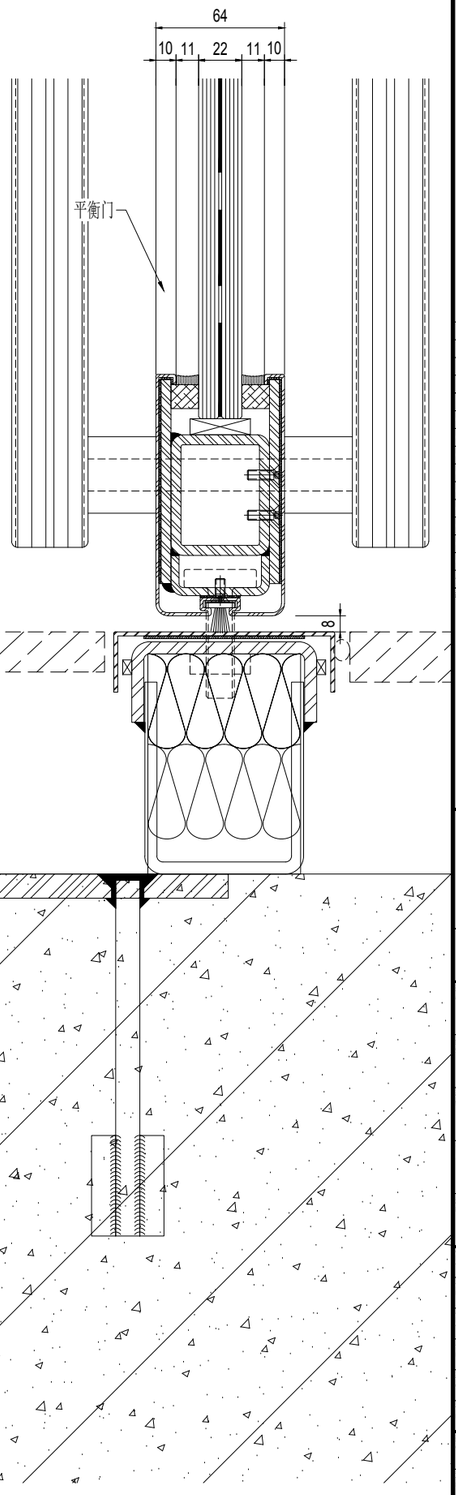

02 门斗竖向节点
Scale: 1:3

建设单位 CLIENT

序号 NO.	修改内容 DESCRIPTION	日期 DATE
16	幕墙方案扩初设计深化文本 FACADE DESIGN DEVELOPMENT SUBMISSION	2021.05.21
15	幕墙方案设计文本 FACADE SCHEMATIC DESIGN SUBMISSION	2021.04.18
14	100%初步设计文本 100% DESIGN DEVELOPMENT SUBMISSION	2020.12.15
13	幕墙方案设计文本 FACADE SCHEMATIC DESIGN SUBMISSION	2020.10.15
12	初步设计文本 - 地上部分 DESIGN DEVELOPMENT SUBMISSION - ABOVE GROUND	2020.09.30
11	初步设计过程图纸(9-10区) IN-PROGRESS DD SUBMISSION (ZONE 9-10)	2020.09.10
10	初步设计过程图纸(4-8区) IN-PROGRESS DD SUBMISSION (ZONE 4-8)	2020.08.31
09	初步设计过程图纸(1-4区) IN-PROGRESS DD SUBMISSION (ZONE 1-4)	2020.07.31
08	初步设计过程图纸(1-3区) IN-PROGRESS DD SUBMISSION (ZONE 1-3)	2020.07.17
07	方案设计报审文件更好 SCHEMATIC DESIGN RE-SUBMISSION	2020.04.18
06	初步设计文本 DESIGN DEVELOPMENT SUBMISSION	2020.03.27
05	50%初步设计文本(地下室更新) 50% DESIGN DEVELOPMENT SUBMISSION (BASEMENT RE-ISSUE)	2020.02.22
04	50% 初步设计 50% DESIGN DEVELOPMENT SUBMISSION	2020.01.31
03	方案设计报审文件 SCHEMATIC DESIGN SUBMISSION	2020.01.15

盖章 SEAL

华建集团 ARCPLUS
ECADI 华东建筑设计研究总院
EAST CHINA ARCHITECTURAL DESIGN & RESEARCH INSTITUTE
华东建筑设计研究院有限公司
EAST CHINA ARCHITECTURAL DESIGN & RESEARCH INSTITUTE CO., LTD
设计证书甲级编号 A131004031

建筑设计顾问 ARCHITECTURE CONSULTANT: Gensler

结构设计顾问 STRUCTURE CONSULTANT: Thornton Tomasetti
51 Madison Avenue
New York, NY 10010-1603
T 917.661.7800 F 917.661.7801

机电设计顾问 MEP/HVAC CONSULTANT: WSP

幕墙设计顾问 FACADE CONSULTANT: ALT

精装设计顾问 INTERIOR CONSULTANT: ABUNDANCE 安邦

审定人/日期 AUTHORIZED FOR ISSUE BY/DATE	贺杰
设计总负责人/日期 DESIGN CHIEF/DATE	贺杰
审核人/日期 AUDITED BY/DATE	贺杰
专业负责人/日期 DISCIPLINE RESPONSIBLE BY/DATE	于倩
校对人/日期 CHECKED BY/DATE	张翌
设计人/日期 DESIGNED BY/DATE	倪军锐
建设单位 CLIENT	苏州中南中心投资建设有限公司
项目名称 PROJECT	中南中心超高层商业楼宇项目（DK201101136地块）超高层 SUZHOU ZHONGNAN CENTER
子项名称 SUB PROJECT	
图名 DRAWING TITLE	

工程编号 JOB NO.	C-201955007	阶段 STATUS	幕墙方案设计
比例 SCALE		专业 DISCIPLINE	建筑
日期 DATE	2021.05.21	图号 DRAWING NO.	A5-982.3

建筑专业图纸章 ARCHITECTURE STAMP
结构专业图纸章 STRUCTURE STAMP
暖通专业图纸章 HVAC STAMP
电气专业图纸章 ELECTRIC STAMP
给排水专业图纸章 PLUMBING STAMP

2021/5/21 17:08:37 O:\P19.86.046 - Suzhou zhongnan Center\02. Design\D08 - ALT Drawings - Current\DD\20210521\20210521 100 DD.dwg
vip
Copyright 2017 CADs

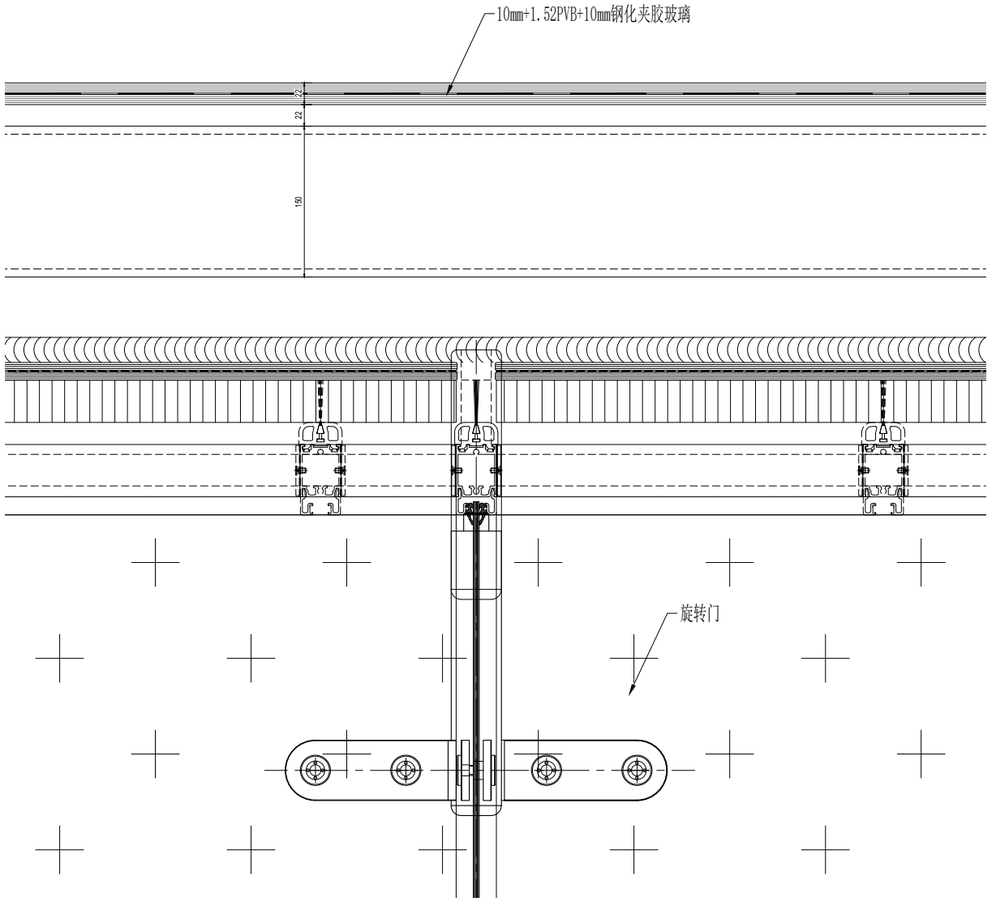

01 门斗竖向节点
Scale: 1:3

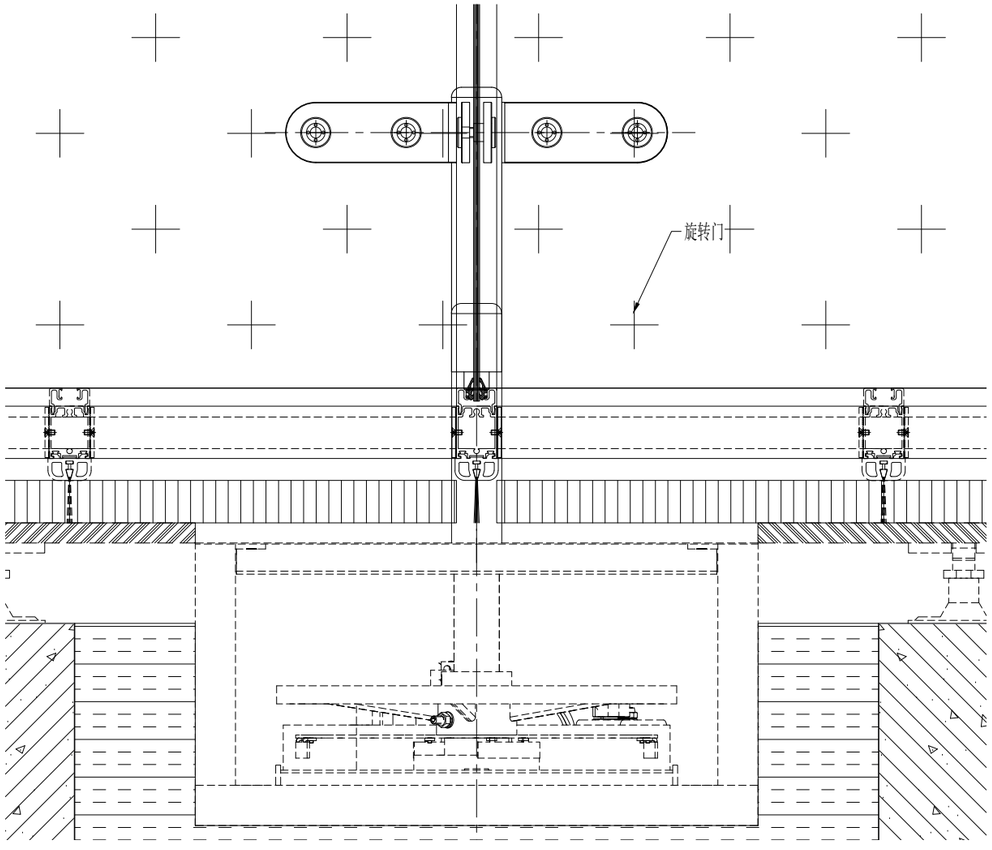

02 门斗竖向节点
Scale: 1:3

建设单位 CLIENT

14	幕墙方案扩初设计深化文本 FACADE DESIGN DEVELOPMENT SUBMISSION	2021.05.21
13	幕墙方案设计文本 FACADE SCHEMATIC DESIGN SUBMISSION	2021.04.18
12	100%初步设计文本 100% DESIGN DEVELOPMENT SUBMISSION	2020.12.15
11	幕墙方案设计文本 FACADE SCHEMATIC DESIGN SUBMISSION	2020.10.15
10	初步设计文本 - 地上部分 DESIGN DEVELOPMENT SUBMISSION - ABOVE GROUND	2020.09.30
09	初步设计过程图纸(9-10区) IN-PROGRESS DD SUBMISSION (ZONE 9-10)	2020.09.10
08	初步设计过程图纸(4-8区) IN-PROGRESS DD SUBMISSION (ZONE 4-8)	2020.08.31
07	初步设计过程图纸(1-4区) IN-PROGRESS DD SUBMISSION (ZONE 1-4)	2020.07.31
06	初步设计过程图纸(1-3区) IN-PROGRESS DD SUBMISSION (ZONE 1-3)	2020.07.17
05	方案设计报审文件更好 SCHEMATIC DESIGN RE-SUBMISSION	2020.04.18
04	初步设计文本 DESIGN DEVELOPMENT SUBMISSION	2020.03.27
03	50%初步设计文本(地下室更新) 50% DESIGN DEVELOPMENT SUBMISSION (BASEMENT RE-ISSUE)	2020.02.22
02	50% 初步设计 50% DESIGN DEVELOPMENT SUBMISSION	2020.01.31
01	方案设计报审文件 SCHEMATIC DESIGN SUBMISSION	2020.01.15
序号 NO.	修改内容 DESCRIPTION	日期 DATE

盖章 SEAL

华建集团 ARCPLUS
ECADI 华东建筑设计研究总院
EAST CHINA ARCHITECTURAL DESIGN & RESEARCH INSTITUTE CO., LTD.
华东建筑设计研究院有限公司
设计证书甲级编号 A131004031

建筑设计顾问 ARCHITECTURE CONSULTANT: Gensler

结构设计顾问 STRUCTURE CONSULTANT: Thornton Tomasetti
51 Madison Avenue
New York, NY 10010-1603
T 917.661.7800 F 917.661.7801

机电设计顾问 MEP/HVAC CONSULTANT: wsp

幕墙设计顾问 CURTAIN WALL CONSULTANT: ALT

消防设计顾问 FIRE & SMOKE CONSULTANT: ABUNDANCE 安邦

审定人/日期 AUTHORIZED FOR ISSUE BY/DATE	党杰
设计总负责人/日期 DESIGN CHIEF/DATE	党杰
审核人/日期 AUDITED BY/DATE	党杰
专业负责人/日期 DISCIPLINE RESPONSIBLE BY/DATE	于俊
校对人/日期 CHECKED BY/DATE	张翌
设计人/日期 DESIGNED BY/DATE	段军俊
建设单位 CLIENT	苏州中南中心投资建设有限公司
项目名称 PROJECT	中南中心超高层商业楼宇项目（DK20110136地块）超高层 SUZHOU ZHONGNAN CENTER
子项名称 SUB PROJECT	
图名 DRAWING TITLE	
工程编号 JOB NO.	C-201955007
阶段 STATUS	幕墙方案设计
比例 SCALE	
专业 DISCIPLINE	建筑
日期 DATE	2021.05.21
图号 DRAWING NO.	A5-982.4

建筑专业出图章 DRAWING STAMP
结构专业出图章 STRUCTURE STAMP
幕墙专业出图章 CURTAIN WALL STAMP
电气专业出图章 ELECTRICAL STAMP
给排水专业出图章 PLUMBING STAMP
2021/5/21 17:08:43 O:\P19.86046 - Suzhou zhongnan Center\02. Design\D08 - ALT Drawings - Current\DD\20210521\20210521 100 DD.dwg
vip
Copyright 2017 ECADI

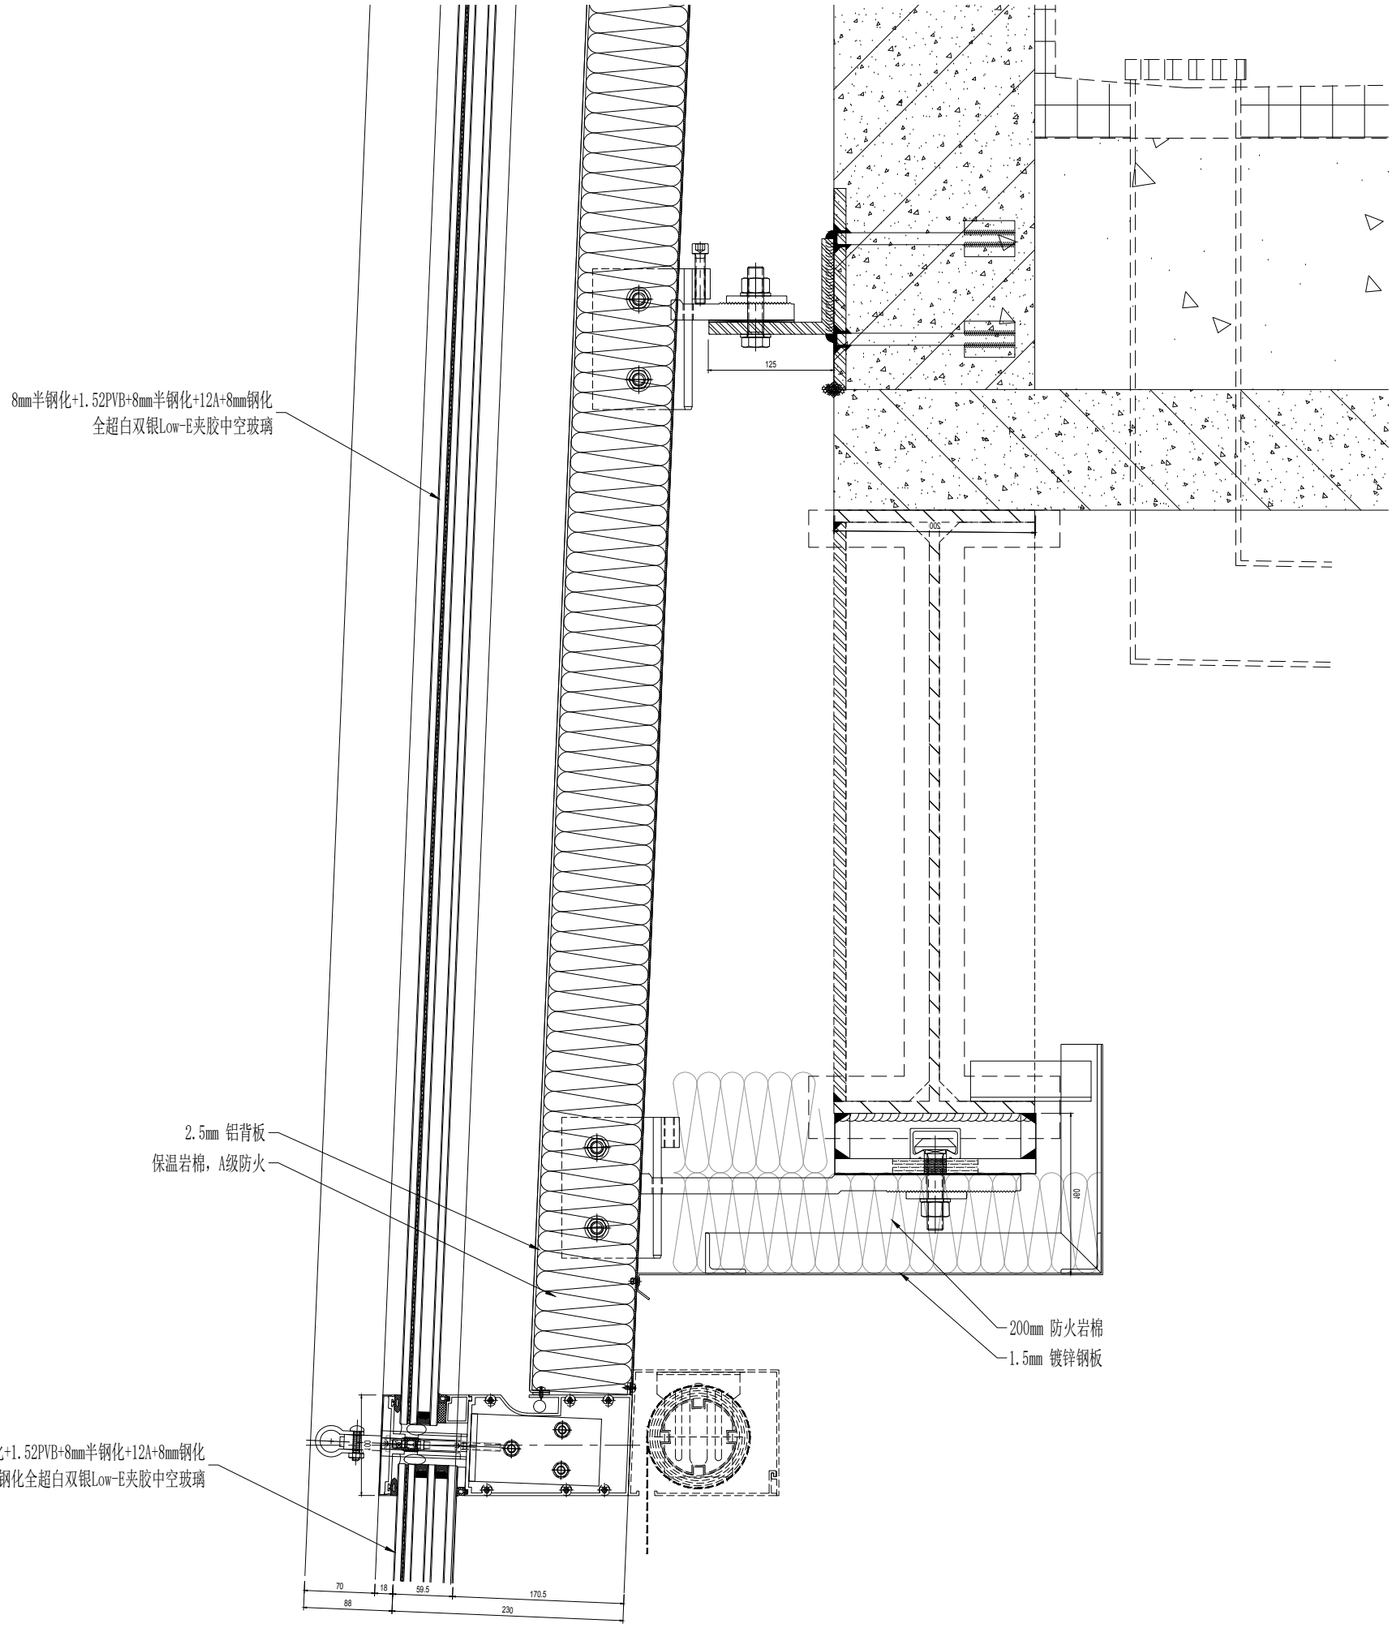

01 单元竖向节点@露台
Scale: 1:3

序号 NO.	修改内容 DESCRIPTION	日期 DATE
16	幕墙方案扩初设计深化文本 FACADE DESIGN DEVELOPMENT SUBMISSION	2021.05.21
15	幕墙方案设计文本 FACADE SCHEMATIC DESIGN SUBMISSION	2021.04.18
14	100%初设设计文本 100% DESIGN DEVELOPMENT SUBMISSION	2020.12.15
13	幕墙方案设计文本 FACADE SCHEMATIC DESIGN SUBMISSION	2020.10.15
12	初步设计文本 - 地上部分 DESIGN DEVELOPMENT SUBMISSION - ABOVE GROUND	2020.09.30
11	初步设计过程图纸(9-10区) IN-PROGRESS DD SUBMISSION (ZONE 9-10)	2020.09.10
10	初步设计过程图纸(4-8区) IN-PROGRESS DD SUBMISSION (ZONE 4-8)	2020.08.31
07	初步设计过程图纸(1-4区) IN-PROGRESS DD SUBMISSION (ZONE 1-4)	2020.07.31
06	初步设计过程图纸(1-3区) IN-PROGRESS DD SUBMISSION (ZONE 1-3)	2020.07.17
05	方案设计报审文件更新 SCHEMATIC DESIGN RE-SUBMISSION	2020.04.18
04	初步设计文本 DESIGN DEVELOPMENT SUBMISSION	2020.03.27
03	50%初步设计文本(地下室更新) 50% DESIGN DEVELOPMENT SUBMISSION (BASEMENT RE-ISSUE)	2020.02.22
02	50% 初步设计 50% DESIGN DEVELOPMENT SUBMISSION	2020.01.31
01	方案设计报审文件 SCHEMATIC DESIGN SUBMISSION	2020.01.15

建设单位 CLIENT

盖章 SEAL

华建集团 ARCPLUS
ECADI 华东建筑设计研究总院
EAST CHINA ARCHITECTURAL DESIGN & RESEARCH INSTITUTE
华东建筑设计研究院有限公司
EAST CHINA ARCHITECTURAL DESIGN & RESEARCH INSTITUTE CO., LTD.
设计证书甲级编号 A131004031

建筑设计顾问 ARCHITECTURE CONSULTANT: Gensler

结构设计顾问 STRUCTURE CONSULTANT: Thornton Tomasetti
51 Madison Avenue
New York, NY 10010-1603
T 917.661.7800 F 917.661.7801

机电设计顾问 MEP/HVAC CONSULTANT: wsp

幕墙设计顾问 CURTAIN WALL CONSULTANT: ALT

消防设计顾问 FIRE SAFETY CONSULTANT: ABUNDANCE 安邦

审定人/日期 AUTHORIZED FOR ISSUE BY/DATE	党杰
设计总负责人/日期 DESIGN CHIEF/DATE	党杰
审核人/日期 AUDITED BY/DATE	党杰
专业负责人/日期 DISCIPLINE RESPONSIBLE BY/DATE	子傲
校对人/日期 CHECKED BY/DATE	张晋
设计人/日期 DESIGNED BY/DATE	倪军锐
建设单位 CLIENT	苏州中南中心投资建设有限公司
项目名称 PROJECT	中南中心超高层商业楼宇项目（DK20110136地块）超高层 SUZHOU ZHONGNAN CENTER
子项名称 SUB PROJECT	
图名 DRAWING TITLE	
工程编号 JOB NO.	C-201955007
阶段 STATUS	幕墙方案设计
比例 SCALE	
专业 DISCIPLINE	建筑
日期 DATE	2021.05.21
图号 DRAWING NO.	A5-985

建筑专业出图 CONSTRUCTION DRAWING
结构专业出图 CONSTRUCTION DRAWING
幕墙专业出图 CONSTRUCTION DRAWING
电气专业出图 CONSTRUCTION DRAWING
给排水专业出图 CONSTRUCTION DRAWING
vip 2021/5/21 17:08:48 O:\P19.86.046 - Suzhou zhongnan Center\02. Design\D08 - ALT Drawings - Current\DD\20210521\20210521 100 DD.dwg
Copyright 2017 GKA

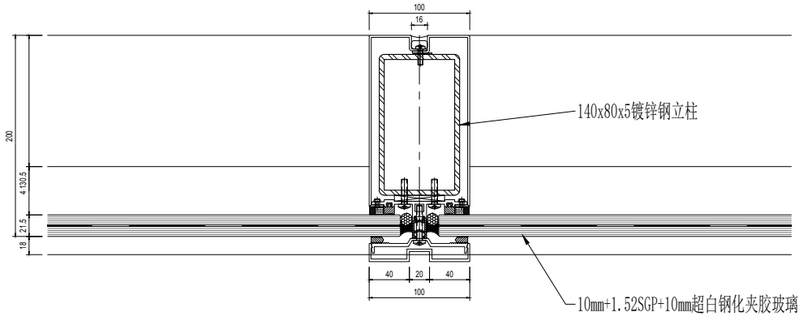

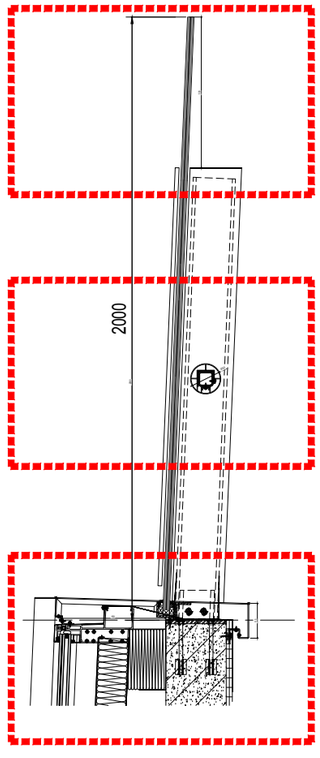

01 单元竖向节点@露台
Scale: 1:3

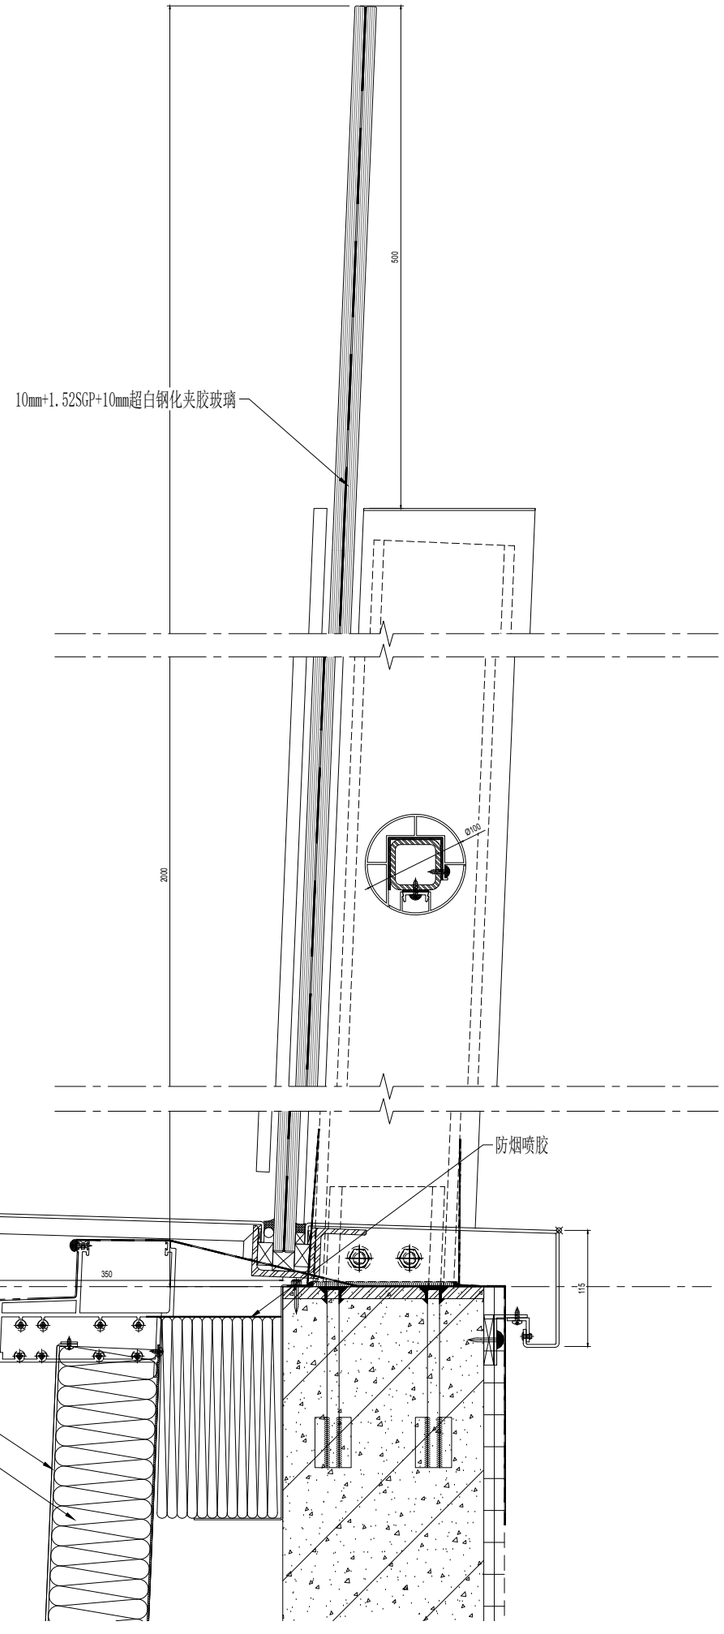

序号 NO.	修改内容 DESCRIPTION	日期 DATE
14	幕墙方案扩初设计深化文本 FACADE DESIGN DEVELOPMENT SUBMISSION	2021.05.21
13	幕墙方案设计文本 FACADE SCHEMATIC DESIGN SUBMISSION	2021.04.19
12	100%初步设计文本 100% DESIGN DEVELOPMENT SUBMISSION	2020.12.15
11	幕墙方案设计文本 FACADE SCHEMATIC DESIGN SUBMISSION	2020.10.15
10	初步设计文本 - 地上部分 DESIGN DEVELOPMENT SUBMISSION - ABOVE GROUND	2020.09.30
09	初步设计过程图纸(9-10区) IN-PROGRESS DD SUBMISSION (ZONE 9-10)	2020.09.10
08	初步设计过程图纸(4-8区) IN-PROGRESS DD SUBMISSION (ZONE 4-8)	2020.08.31
07	初步设计过程图纸(1-4区) IN-PROGRESS DD SUBMISSION (ZONE 1-4)	2020.07.31
06	初步设计过程节点(1-3区) IN-PROGRESS DD SUBMISSION (ZONE 1-3)	2020.07.17
05	方案设计报审文件更新 SCHEMATIC DESIGN RE-SUBMISSION	2020.04.18
04	初步设计文本 DESIGN DEVELOPMENT SUBMISSION	2020.03.27
03	50%初步设计文本(地下室更新) 50% DESIGN DEVELOPMENT SUBMISSION (BASEMENT RE-ISSUE)	2020.02.22
02	50% 初步设计 50% DESIGN DEVELOPMENT SUBMISSION	2020.01.31
01	方案设计报审文件 SCHEMATIC DESIGN SUBMISSION	2020.01.15

业主 CLIENT

印章 SEAL

华建集团 ARCPLUS
ECADI 华东建筑设计研究总院
华东建筑设计研究院有限公司
设计证书甲级编号 A131004031

建筑设计顾问 ARCHITECTURE CONSULTANT: Gensler

结构设计顾问 STRUCTURE CONSULTANT: Thornton Tomasetti
51 Madison Avenue
New York, NY 10010-1603
T 917.661.7800 F 917.661.7801

机电设计顾问 MEP&SCL CONSULTANT: wsp

幕墙设计顾问 CURTAIN WALL CONSULTANT: ALT

消防设计顾问 FIRE SAFETY CONSULTANT: ABUNDANCE 安邦

审定人/日期 AUTHORIZED FOR ISSUE BY/DATE: 贺杰

设计总负责人/日期 DESIGN CHIEF/DATE: 贺杰

审核人/日期 AUDITED BY/DATE: 贺杰

专业负责人/日期 DISCIPLINE RESPONSIBLE BY/DATE: 于楠

校对人/日期 CHECKED BY/DATE: 张强

设计人/日期 DESIGNED BY/DATE: 倪理俊

建设单位 CLIENT: 苏州中南中心投资建设有限公司

项目名称 PROJECT: 中南中心超高层商业楼宇项目（DK201101136地块）超高层
SUZHOU ZHONGNAN CENTER

子项名称 SUB PROJECT:

图名 DRAWING TITLE:

工程编号 JOB NO.	C-201955007	阶段 STATUS	幕墙方案设计
比例 SCALE		专业 DISCIPLINE	建筑
日期 DATE	2021.05.21	图号 DRAWING NO.	A5-985.1

建筑设计顾问 ARCHITECTURE CONSULTANT
结构设计顾问 STRUCTURE CONSULTANT
机电设计顾问 MEP&SCL CONSULTANT
幕墙设计顾问 CURTAIN WALL CONSULTANT
消防设计顾问 FIRE SAFETY CONSULTANT

Copyright ©ECADI

2021/5/21 17:08:57 O:\P19.86.046 - Suzhou zhongnan Center\02. Design\D08 - ALT Drawings - Current\DD\20210521\20210521 100 DD.dwg
vip

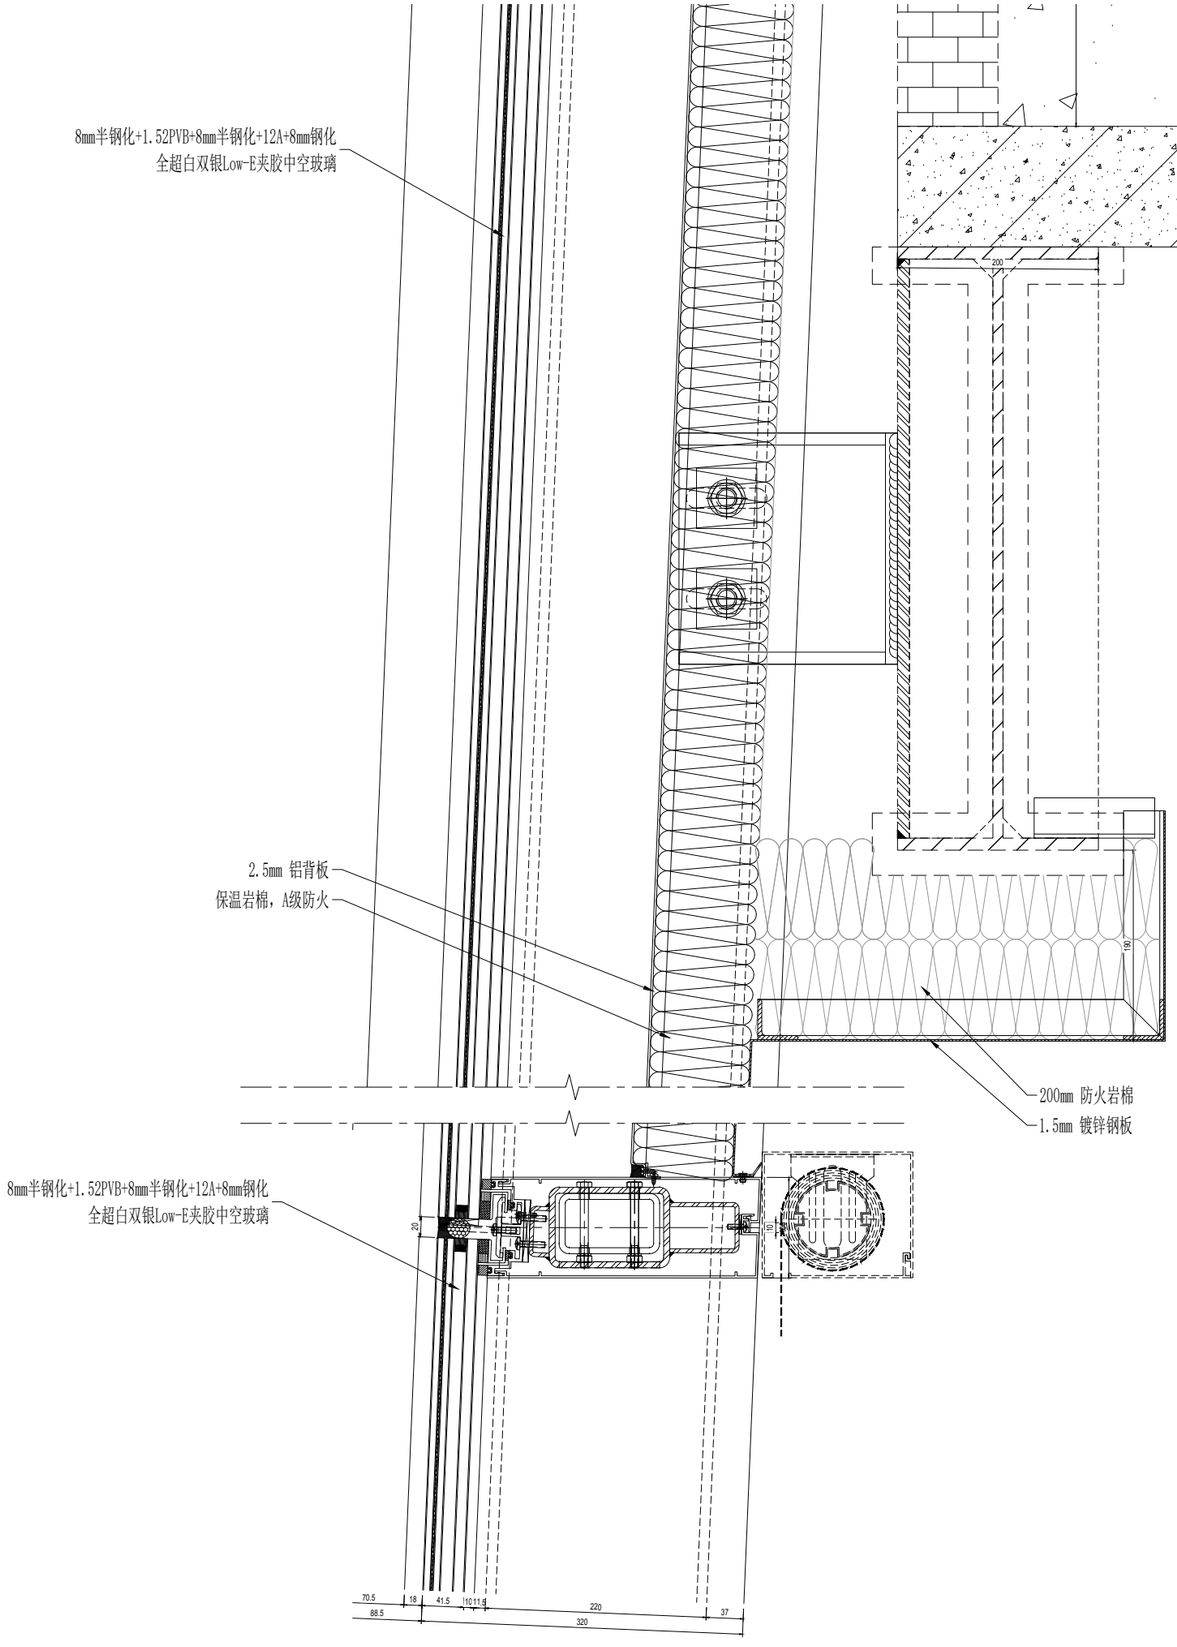

01 框架竖向节点@露台
Scale: 1:3

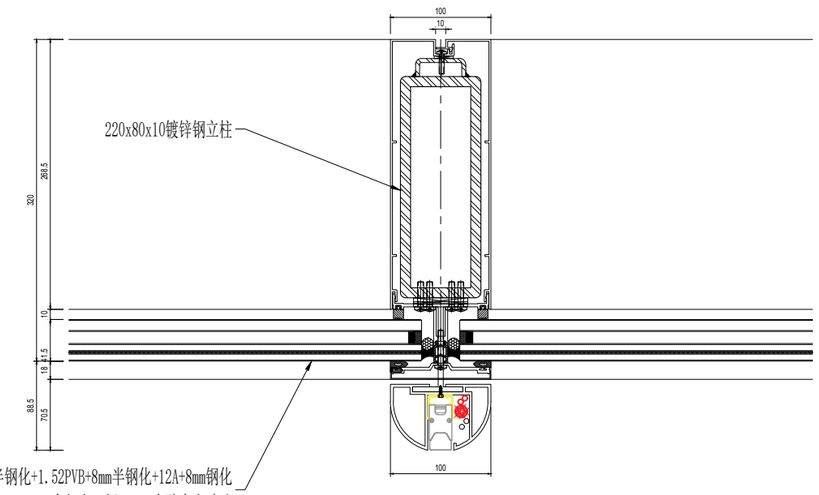

NO	修改内容 DESCRIPTION	日期 DATE
14	幕墙方案扩初设计深化文本 FACADE DESIGN DEVELOPMENT SUBMISSION	2021.05.21
13	幕墙方案设计文本 FACADE SCHEMATIC DESIGN SUBMISSION	2021.04.19
12	100%初步设计文本 100% DESIGN DEVELOPMENT SUBMISSION	2020.12.15
11	幕墙方案设计文本 FACADE SCHEMATIC DESIGN SUBMISSION	2020.10.15
10	初步设计文本 - 地上部分 DESIGN DEVELOPMENT SUBMISSION - ABOVE GROUND	2020.09.30
09	初步设计过程图纸(9-10区) IN-PROGRESS DD SUBMISSION (ZONE 9-10)	2020.09.10
08	初步设计过程图纸(4-8区) IN-PROGRESS DD SUBMISSION (ZONE 4-8)	2020.08.31
07	初步设计过程图纸(1-4区) IN-PROGRESS DD SUBMISSION (ZONE 1-4)	2020.07.31
06	初步设计过程图纸(1-3区) IN-PROGRESS DD SUBMISSION (ZONE 1-3)	2020.07.17
05	方案设计报审文件更新 SCHEMATIC DESIGN RE-SUBMISSION	2020.04.18
04	初步设计文本 DESIGN DEVELOPMENT SUBMISSION	2020.03.27
03	50%初步设计文本(地下室更新) 50% DESIGN DEVELOPMENT SUBMISSION (BASEMENT RE-ISSUE)	2020.02.22
02	50% 初步设计 50% DESIGN DEVELOPMENT SUBMISSION	2020.01.31
01	方案设计报审文件 SCHEMATIC DESIGN SUBMISSION	2020.01.15

建设单位 CLIENT

盖章 SEAL

华建集团 ARCPLUS
ECADI 华东建筑设计研究总院 EAST CHINA ARCHITECTURAL DESIGN & RESEARCH INSTITUTE CO., LTD.
华东建筑设计研究院有限公司
设计证书甲级编号 A131004031

建筑设计顾问 ARCHITECTURE CONSULTANT: Gensler

结构设计顾问 STRUCTURE CONSULTANT: Thornton Tomasetti
51 Madison Avenue
New York, NY 10010-1603
T 917.661.7800 F 917.661.7801

机电设计顾问 MEP&HVAC CONSULTANT: wsp

幕墙设计顾问 CURTAIN WALL CONSULTANT: ALT

消防设计顾问 FIRE SAFETY CONSULTANT: ABUNDANCE 安翔

审定人/日期 AUTHORIZED FOR ISSUE BY/DATE 贺杰
设计总负责人/日期 DESIGN CHIEF/DATE 贺杰
审核人/日期 AUDITED BY/DATE 贺杰
专业负责人/日期 DISCIPLINE RESPONSIBLE BY/DATE 于楼
校对人/日期 CHECKED BY/DATE 张强
设计人/日期 DESIGNED BY/DATE 倪军锐

建设单位 CLIENT: 苏州中南中心投资建设有限公司

项目名称 PROJECT: 中南中心超高层商业楼宇项目（DK201101136地块）超高层
SUZHOU ZHONGNAN CENTER

子项名称 SUB PROJECT

图名 DRAWING TITLE

工程编号 JOB NO.	C-201955007	阶段 STATUS	幕墙方案设计
比例 SCALE		专业 DISCIPLINE	建筑
日期 DATE	2021.05.21	图号 DRAWING NO.	A5-985.2

建筑专业出图章 ARCHITECTURE STAMP
结构专业出图章 STRUCTURE STAMP
暖通专业出图章 HVAC STAMP
电气专业出图章 ELECTRIC STAMP
给排水专业出图章 P&D STAMP

2021/5/21 17:09:05 O:\P19.86.046 - Suzhou zhongnan Center\02. Design\D08 - ALT Drawings - Current\DD\20210521\20210521 100 DD.dwg
vip

Copyright ©2017 CCADI

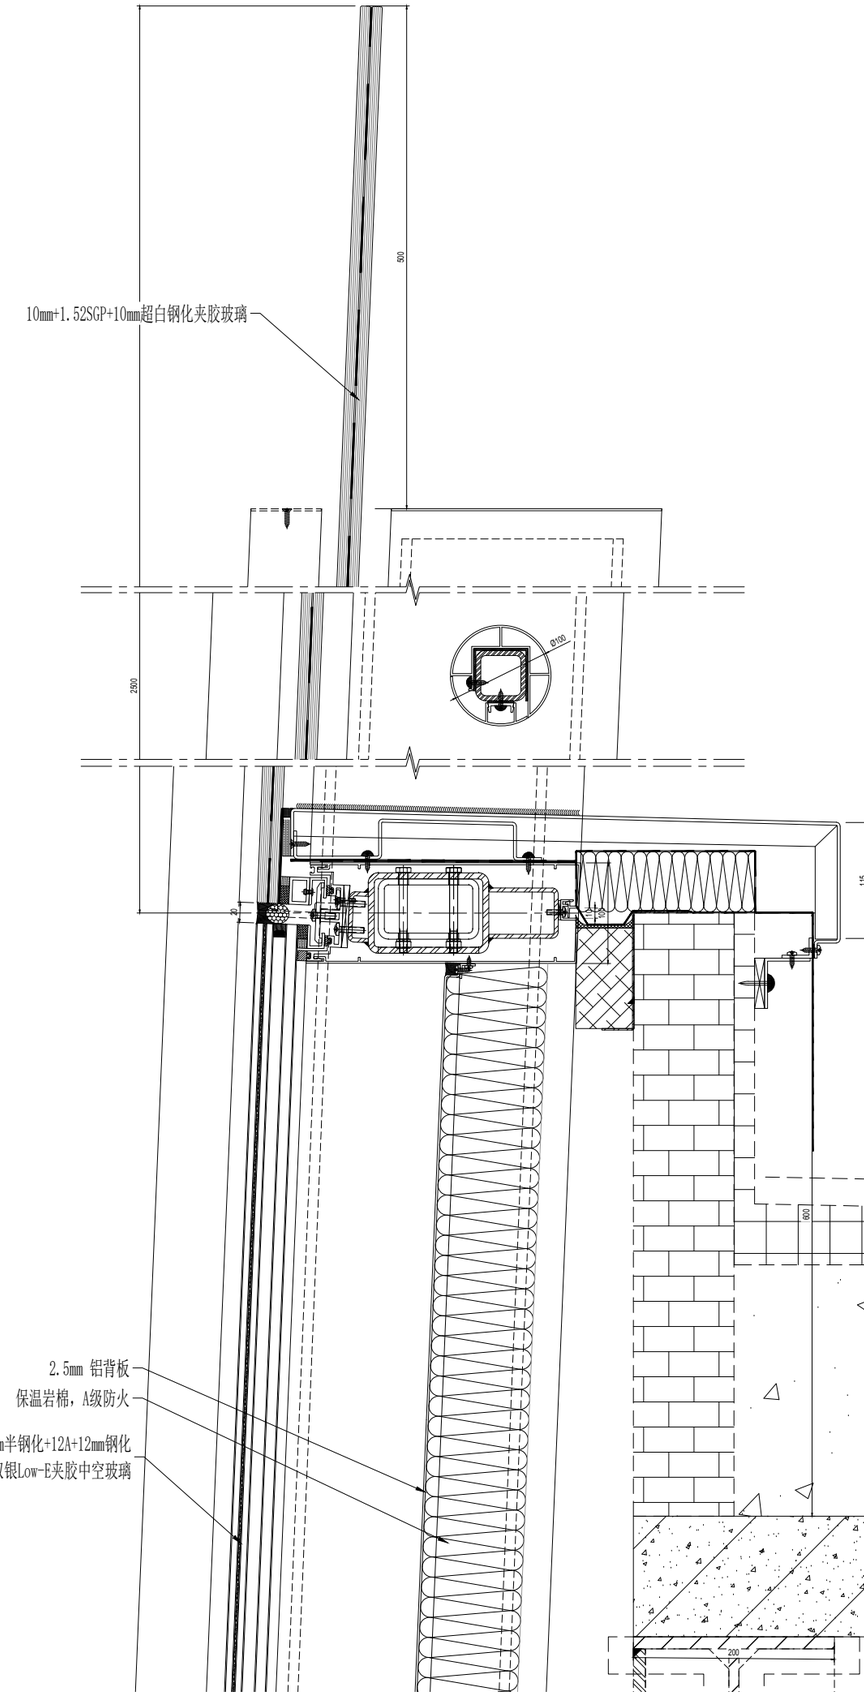

01 框架竖向节点@露台

Scale: 1:3

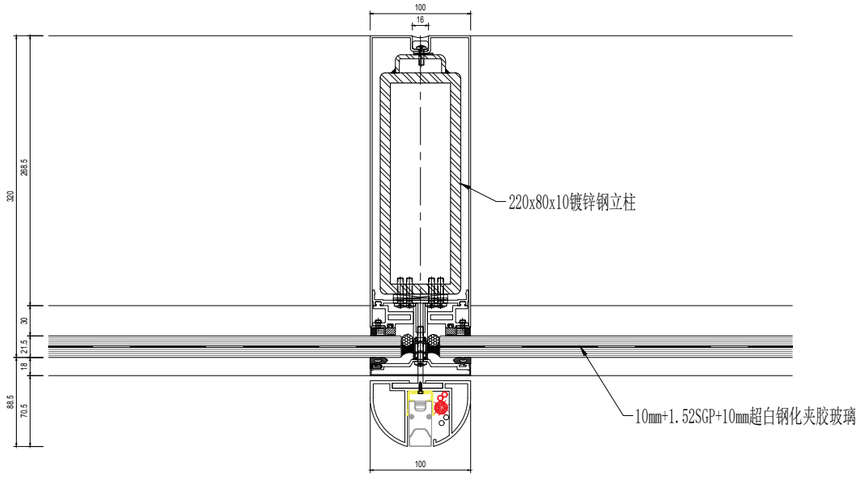

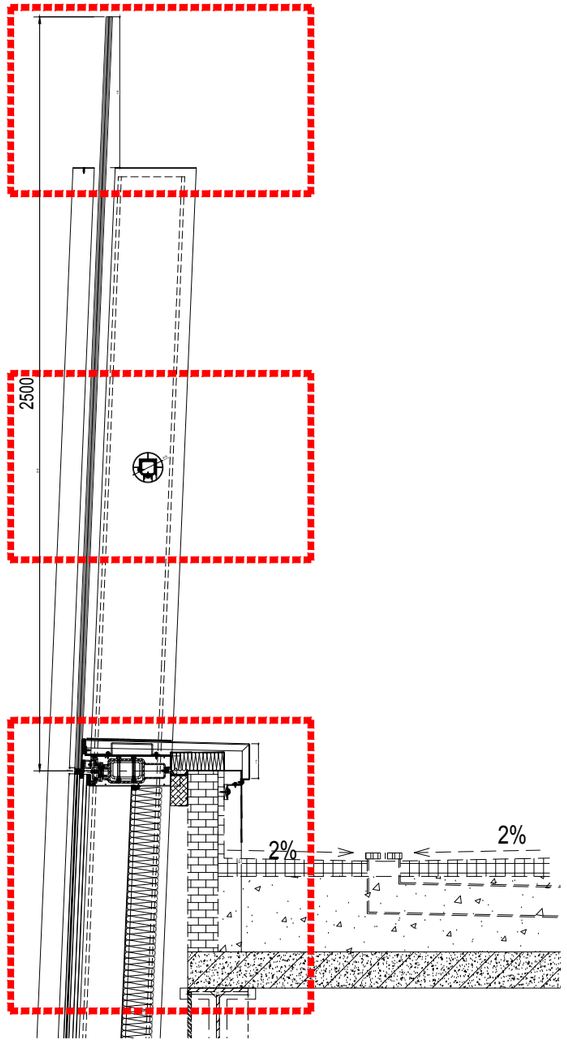

NO.	修改内容 DESCRIPTION	日期 DATE
14	幕墙方案扩初设计深化文本 FACADE DESIGN DEVELOPMENT SUBMISSION	2021.05.21
13	幕墙方案设计文本 FACADE SCHEMATIC DESIGN SUBMISSION	2021.04.19
12	100%初步设计文本 100% DESIGN DEVELOPMENT SUBMISSION	2020.12.15
11	幕墙方案设计文本 FACADE SCHEMATIC DESIGN SUBMISSION	2020.10.15
10	初步设计文本 - 地上部分 DESIGN DEVELOPMENT SUBMISSION - ABOVE GROUND	2020.09.30
09	初步设计过程图纸(9-10区) IN-PROGRESS DD SUBMISSION (ZONE 9-10)	2020.09.10
08	初步设计过程图纸(4-8区) IN-PROGRESS DD SUBMISSION (ZONE 4-8)	2020.08.31
07	初步设计过程图纸(1-3区) IN-PROGRESS DD SUBMISSION (ZONE 1-3)	2020.07.31
06	初步设计过程图纸(1-3区) IN-PROGRESS DD SUBMISSION (ZONE 1-3)	2020.07.17
05	方案设计报审文件更新 SCHEMATIC DESIGN RE-SUBMISSION	2020.04.18
04	初步设计文本 DESIGN DEVELOPMENT SUBMISSION	2020.03.27
03	50%初步设计文本(地下室更新) 50% DESIGN DEVELOPMENT SUBMISSION (BASEMENT RE-ISSUE)	2020.02.22
02	50% 初步设计 50% DESIGN DEVELOPMENT SUBMISSION	2020.01.31
01	方案设计报审文件 SCHEMATIC DESIGN SUBMISSION	2020.01.15

业主 CLIENT

盖章 SEAL

华建集团 ARCPLUS

ECADI 华东建筑设计研究总院

华东建筑设计研究院有限公司 EAST CHINA ARCHITECTURAL DESIGN & RESEARCH INSTITUTE CO., LTD.

设计证书甲级编号 A131004031

建筑设计顾问 ARCHITECTURE CONSULTANT: Gensler

结构设计顾问 STRUCTURE CONSULTANT: Thornton Tomasetti
51 Madison Avenue
New York, NY 10010-1603
T 917.661.7800 F 917.661.7801

机电设计顾问 MEP&SDC CONSULTANT: wsp

幕墙设计顾问 CURTAIN WALL CONSULTANT: ALT

消防设计顾问 FIRE ELEVATOR CONSULTANT: ABUNDANCE 安邦

审定人/日期 AUTHORIZED FOR ISSUE BY/DATE	贺杰
设计总负责人/日期 DESIGN CHIEF/DATE	贺杰
审核人/日期 AUDITED BY/DATE	贺杰
专业负责人/日期 DISCIPLINE RESPONSIBLE BY/DATE	王健
校对人/日期 CHECKED BY/DATE	张雷
设计人/日期 DESIGNED BY/DATE	倪军锟
建设单位 CLIENT	苏州中南中心投资建设有限公司
项目名称 PROJECT	中南中心超高层商业楼宇项目（DK201101136地块）超高层 SUZHOU ZHONGNAN CENTER
子项名称 SUB PROJECT	
图名 DRAWING TITLE	
工程编号 JOB NO.	C-201955007
阶段 STATUS	幕墙方案设计
比例 SCALE	
专业 DISCIPLINE	建筑
日期 DATE	2021.05.21
图号 DRAWING NO.	A5-985.3

建筑信息模型 BIM DESIGN DATE
结构信息模型 STRUCTURE DESIGN DATE
暖通信息模型 HVAC DESIGN DATE
电气信息模型 ELECTRICAL DESIGN DATE
给排水信息模型 PLUMBING DESIGN DATE
2021/5/21 17:09:14 O:\P19.86.046 - Suzhou zhongnan Center\02. Design\D08 - ALT Drawings - Current\DD\20210521\20210521 100 DD.dwg
vip
Copyright 2017 CAZA

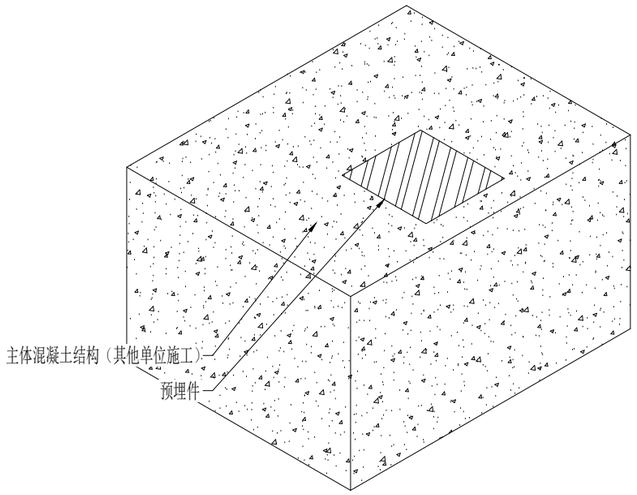

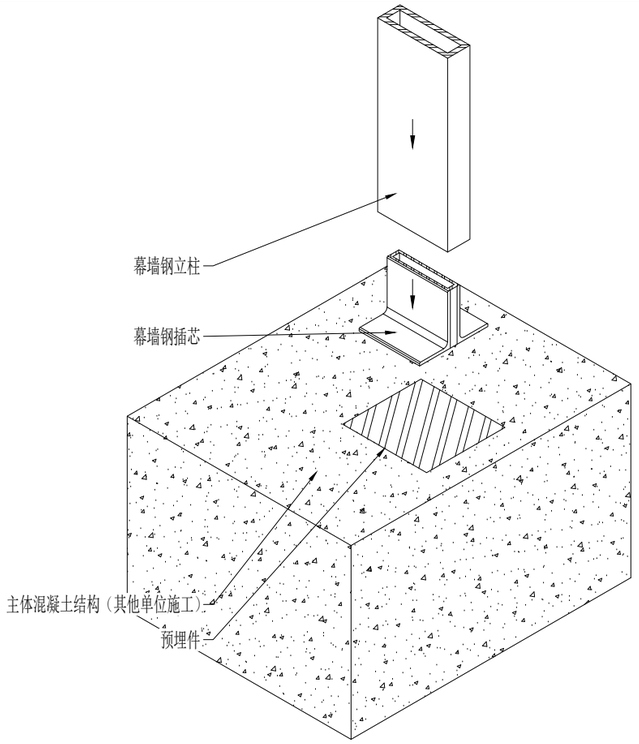

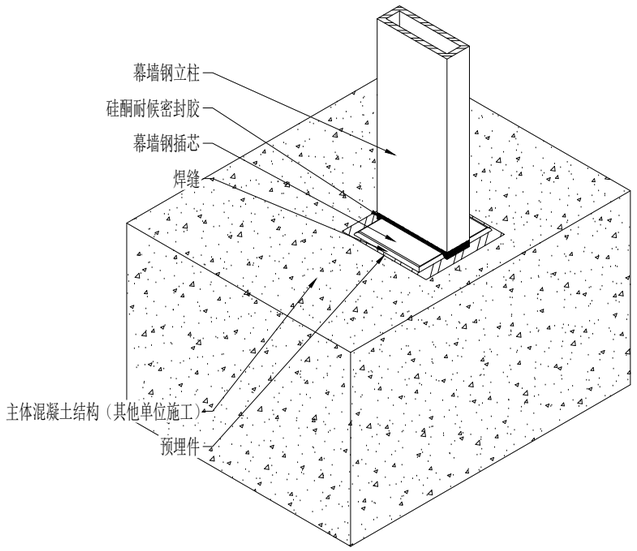

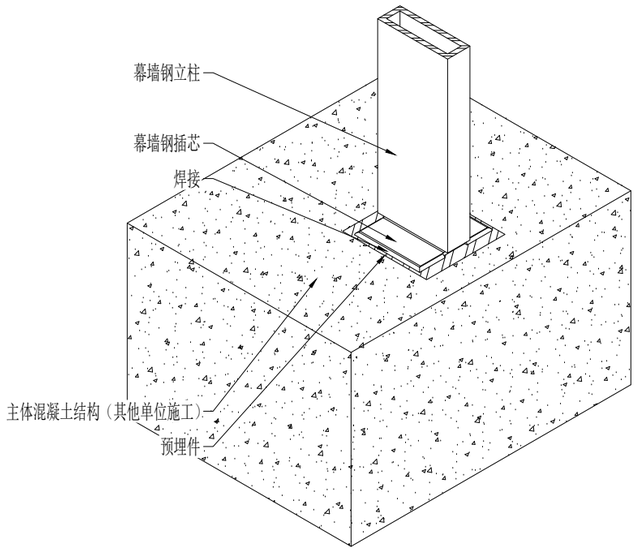

01 框架立柱底部焊接三维节点
Scale: 1:3

序号 NO.	修改内容 DESCRIPTION	日期 DATE
16	幕墙方案扩初设计深化文本 FACADE DESIGN DEVELOPMENT SUBMISSION	2021.05.21
15	幕墙方案设计文本 FACADE SCHEMATIC DESIGN SUBMISSION	2021.04.18
14	100%初步设计文本 100% DESIGN DEVELOPMENT SUBMISSION	2020.12.15
13	幕墙方案设计文本 FACADE SCHEMATIC DESIGN SUBMISSION	2020.10.15
12	初步设计文本 - 地上部分 DESIGN DEVELOPMENT SUBMISSION - ABOVE GROUND	2020.09.30
11	初步设计过程图纸(9-10区) IN-PROGRESS DD SUBMISSION (ZONE 9-10)	2020.09.10
08	初步设计过程图纸(4-8区) IN-PROGRESS DD SUBMISSION (ZONE 4-8)	2020.08.31
07	初步设计过程图纸(1-4区) IN-PROGRESS DD SUBMISSION (ZONE 1-4)	2020.07.31
06	初步设计过程图纸(1-3区) IN-PROGRESS DD SUBMISSION (ZONE 1-3)	2020.07.17
05	方案设计报审文件更新 SCHEMATIC DESIGN RE-SUBMISSION	2020.04.18
04	初步设计文本 DESIGN DEVELOPMENT SUBMISSION	2020.03.27
03	50%初步设计文本(地下室更新) 50% DESIGN DEVELOPMENT SUBMISSION（BASEMENT RE-ISSUE）	2020.02.22
02	50% 初步设计 50% DESIGN DEVELOPMENT SUBMISSION	2020.01.31
01	方案设计报审文件 SCHEMATIC DESIGN SUBMISSION	2020.01.15

建设单位 CLIENT

苏州中南中心投资建设有限公司

华建集团 ARCPLUS
ECADI 华东建筑设计研究总院
华东建筑设计研究院有限公司 EAST CHINA ARCHITECTURAL DESIGN & RESEARCH INSTITUTE CO., LTD.
设计证书甲级编号 A131004031

建筑设计顾问 ARCHITECTURE CONSULTANT: Gensler

结构设计顾问 STRUCTURE CONSULTANT: Thornton Tomasetti
51 Madison Avenue
New York, NY 10010-1603
T 917.661.7800 F 917.661.7801

机电设计顾问 MEP/MEA CONSULTANT: wsp

幕墙设计顾问 CURTAIN WALL CONSULTANT: ALT

消防设计顾问 FIRE SAFETY CONSULTANT: ABUNDANCE 安邦

批准人/日期 AUTHORIZED FOR ISSUE BY/DATE: 贺杰

设计总负责人/日期 DESIGN CHIEF/DATE: 贺杰

审核人/日期 ADOPTED BY/DATE: 贺杰

专业负责人/日期 DISCIPLINE RESPONSIBLE BY/DATE: 于倩

校对人/日期 CHECKED BY/DATE: 张亚

设计人/日期 DESIGNED BY/DATE: 段军俊

项目名称 PROJECT: 中南中心超高层商业楼宇项目（DK201101136地块）超高层
SUZHOU ZHONGNAN CENTER

子项名称 SUB PROJECT:

图名 DRAWING TITLE:

工程编号 JOB NO.	C-201955007	阶段 STATUS	幕墙方案设计
比例 SCALE		专业 DISCIPLINE	建筑
日期 DATE	2021.05.21	图号 DRAWING NO.	A5-990

图章 SEAL

Copyright 2017 CAZA

2021/5/21 17:09:20 O:\P19.86\046 - Suzhou zhongnan Center\02_Design\D08 - ALT Drawings - Current\DD\20210521\20210521 100 DD.dwg
vip

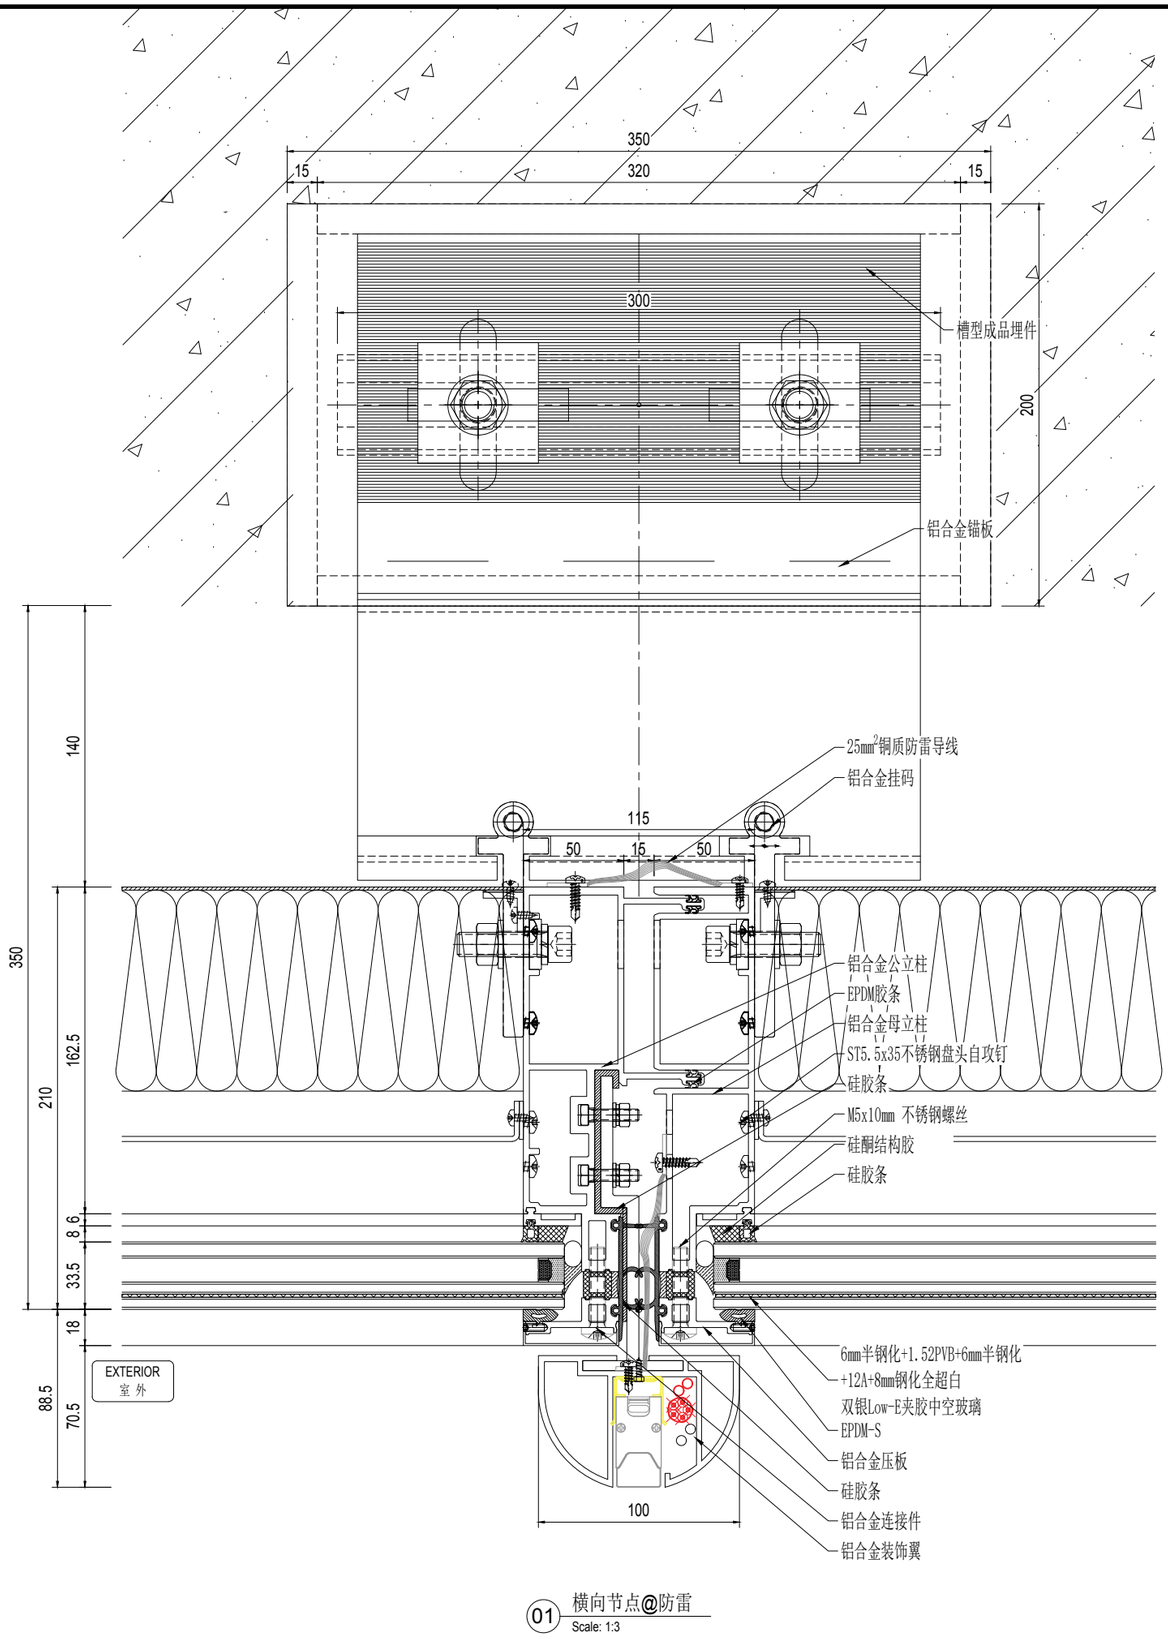

01 横向节点@防雷

Scale: 1:3

NO.	修改内容 DESCRIPTION	日期 DATE
14	幕墙方案扩初设计深化文本 FACADE DESIGN DEVELOPMENT SUBMISSION	2021.05.21
13	幕墙方案设计文本 FACADE SCHEMATIC DESIGN SUBMISSION	2021.04.18
12	100%初步设计文本 100% DESIGN DEVELOPMENT SUBMISSION	2020.12.15
11	幕墙方案设计文本 FACADE SCHEMATIC DESIGN SUBMISSION	2020.10.15
10	初步设计文本 - 地上部分 DESIGN DEVELOPMENT SUBMISSION - ABOVE GROUND	2020.09.30
09	初步设计过程图纸(9-10区) IN-PROGRESS DD SUBMISSION (ZONE 9-10)	2020.09.10
08	初步设计过程图纸(4-8区) IN-PROGRESS DD SUBMISSION (ZONE 4-8)	2020.08.31
07	初步设计过程图纸(1-4区) IN-PROGRESS DD SUBMISSION (ZONE 1-4)	2020.07.31
06	初步设计过程图纸(1-3区) IN-PROGRESS DD SUBMISSION (ZONE 1-3)	2020.07.17
05	方案设计报审文件更好 SCHEMATIC DESIGN RE-SUBMISSION	2020.04.18
04	初步设计文本 DESIGN DEVELOPMENT SUBMISSION	2020.03.27
03	50%初步设计文本(地下室更新) 50% DESIGN DEVELOPMENT SUBMISSION (BASEMENT RE-ISSUE)	2020.02.22
02	50% 初步设计 50% DESIGN DEVELOPMENT SUBMISSION	2020.01.31
01	方案设计报审文件 SCHEMATIC DESIGN SUBMISSION	2020.01.15

建设单位 CLIENT

印章 SEAL

华建集团 ARCPLUS

华东建筑设计研究总院 ECADI

华东建筑设计研究院有限公司
EAST CHINA ARCHITECTURAL DESIGN & RESEARCH INSTITUTE CO., LTD.
设计证书甲级编号 A131004031

建筑设计顾问 ARCHITECTURE CONSULTANT: Gensler

结构设计顾问 STRUCTURE CONSULTANT: Thornton Tomasetti
51 Madison Avenue
New York, NY 10010-1603
T 917.661.7800 F 917.661.7801

机电设计顾问 MEP&FA CONSULTANT: wsp

幕墙设计顾问 CURTAIN WALL CONSULTANT: ALT

消防设计顾问 FIRE SAFETY CONSULTANT: ABUNDANCE 安邦

审定人/日期 AUTHORIZED FOR ISSUE BY/DATE	党杰
设计总负责人/日期 DESIGN CHIEF/DATE	党杰
审核人/日期 AUDITED BY/DATE	党杰
专业负责人/日期 DISCIPLINE RESPONSIBLE BY/DATE	于震
校对人/日期 CHECKED BY/DATE	张芸
设计人/日期 DESIGNED BY/DATE	倪军俊
建设单位 CLIENT	苏州中南中心投资建设有限公司
项目名称 PROJECT	中南中心超高层商业楼宇项目（DK20110136地块）超高层 SUZHOU ZHONGNAN CENTER
子项名称 SUB PROJECT	
图名 DRAWING TITLE	
工程编号 JOB NO.	C-201955007
阶段 STATUS	幕墙方案设计
比例 SCALE	
专业 DISCIPLINE	建筑
日期 DATE	2021.05.21
图号 DRAWING NO.	A5-991

建筑专业图纸目录 DRAWING LIST OF ARCHITECTURE
结构专业图纸目录 DRAWING LIST OF STRUCTURE
幕墙专业图纸目录 DRAWING LIST OF FACADE
电气专业图纸目录 DRAWING LIST OF ELECTRICAL
给排水专业图纸目录 DRAWING LIST OF PLUMBING

vip 2021/5/21 17:09:25 O:\P19.86.046 - Suzhou zhongnan Center\02. Design\D08 - ALT Drawings - Current\DD\20210521\20210521 100 DD.dwg

Copyright ZDT CAD

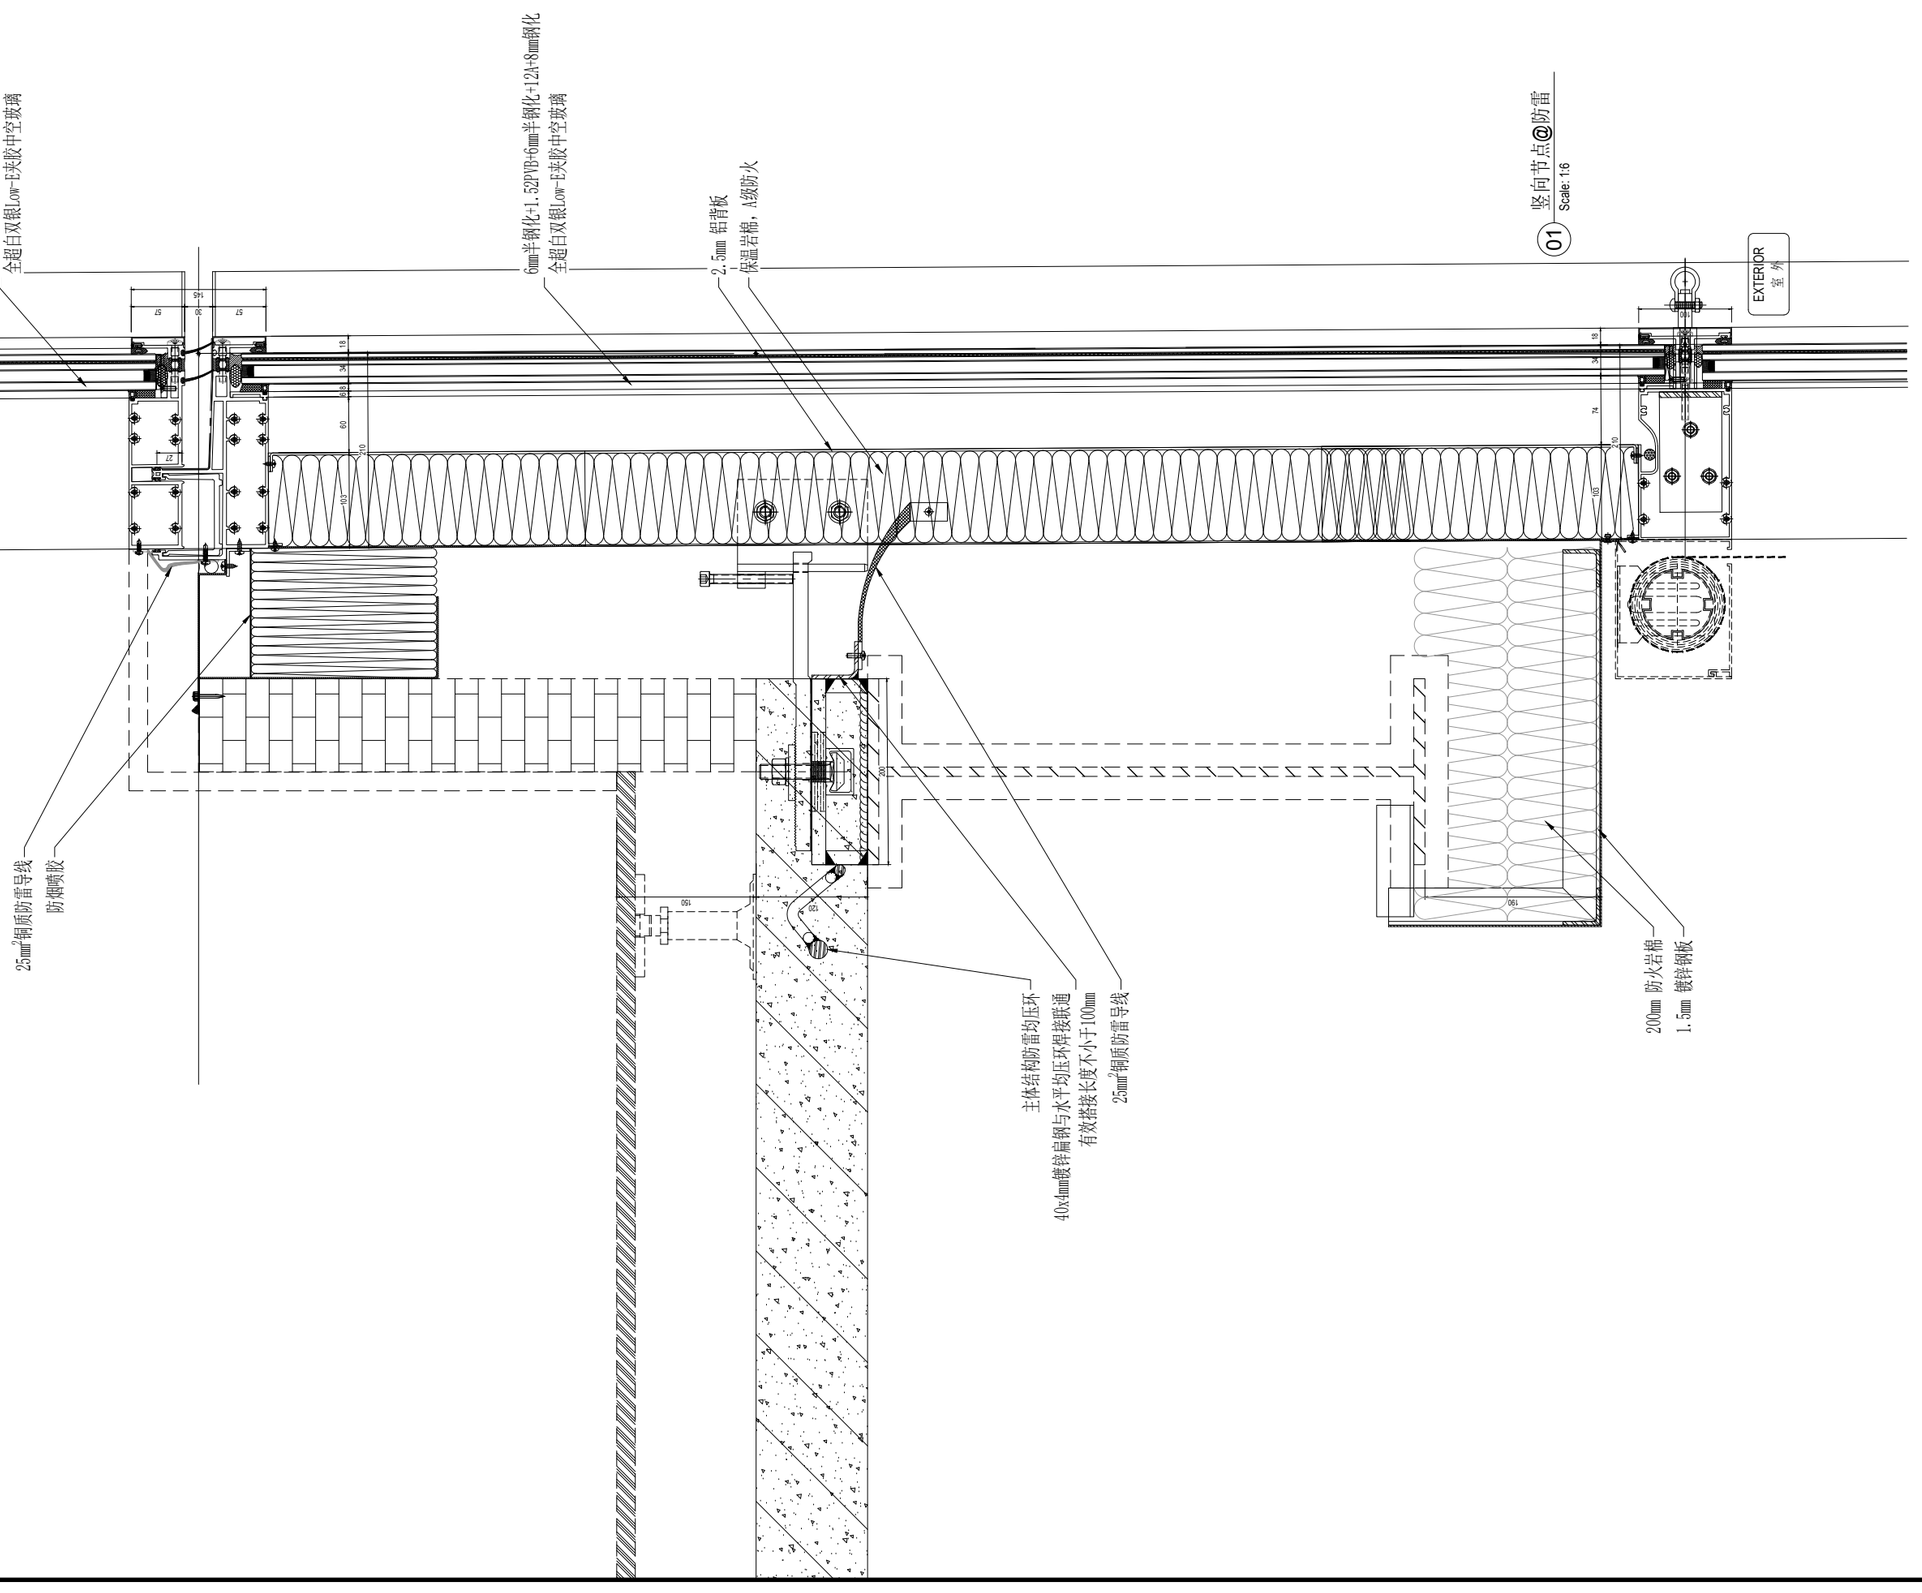

序号 NO.	修改内容 DESCRIPTION	日期 DATE
16	幕墙方案扩初设计深化文本 FACADE DESIGN DEVELOPMENT SUBMISSION	2021.05.21
15	幕墙方案设计文本 FACADE SCHEMATIC DESIGN SUBMISSION	2021.04.18
12	100%初设设计文本 100% DESIGN DEVELOPMENT SUBMISSION	2020.12.15
11	幕墙方案设计文本 FACADE SCHEMATIC DESIGN SUBMISSION	2020.10.15
10	初步设计文本 - 地上部分 DESIGN DEVELOPMENT SUBMISSION - ABOVE GROUND	2020.09.30
09	初步设计过程图纸(9-10区) IN-PROGRESS DD SUBMISSION (ZONE 9-10)	2020.09.10
08	初步设计过程图纸(4-8区) IN-PROGRESS DD SUBMISSION (ZONE 4-8)	2020.08.31
07	初步设计过程图纸(1-4区) IN-PROGRESS DD SUBMISSION (ZONE 1-4)	2020.07.31
06	初步设计过程图纸(1-3区) IN-PROGRESS DD SUBMISSION (ZONE 1-3)	2020.07.17
05	方案设计报审文件更好 SCHEMATIC DESIGN RE-SUBMISSION	2020.04.18
04	初步设计文本 DESIGN DEVELOPMENT SUBMISSION	2020.03.27
03	50%初步设计文本(地下室更新) 50% DESIGN DEVELOPMENT SUBMISSION (BASEMENT RE-ISSUE)	2020.02.22
02	50% 初步设计 50% DESIGN DEVELOPMENT SUBMISSION	2020.01.01
01	方案设计报审文件 SCHEMATIC DESIGN SUBMISSION	2020.01.15

图章 SEAL

建设单位 CLIENT

华建集团 ARCPLUS

华东建筑设计研究总院 ECADI

华东建筑设计研究院有限公司
EAST CHINA ARCHITECTURAL DESIGN & RESEARCH INSTITUTE CO., LTD.
设计证书甲级编号 A131004031

建筑设计顾问 ARCHITECTURE CONSULTANT: Gensler

结构设计顾问 STRUCTURE CONSULTANT: Thornton Tomasetti
51 Madison Avenue
New York, NY 10010-1603
T 917.661.7800 F 917.661.7801

机电设计顾问 MEP&BCS CONSULTANT: wsp

幕墙设计顾问 CURTAIN WALL CONSULTANT: ALT

消防设计顾问 FIRE SHUTTER CONSULTANT: ABUNDANCE 安邦

审定人/日期 AUTHORIZED FOR ISSUE BY/DATE 贺杰

设计总负责人/日期 DESIGN CHIEF/DATE 贺杰

审核人/日期 AUDITED BY/DATE 贺杰

专业负责人/日期 DISCIPLINE RESPONSIBLE BY/DATE 于虎

校对人/日期 CHECKED BY/DATE 张贺

设计人/日期 DESIGNED BY/DATE 倪军锐

建设单位 CLIENT: 苏州中南中心投资建设有限公司

项目名称 PROJECT: 中南中心超高层商业娱宇项目（DK20110136地块）超高层
SUZHOU ZHONGNAN CENTER

子项名称 SUB PROJECT

图名 DRAWING TITLE: 幕墙方案设计

工程编号 JOB NO.	C-201955007	阶段 STATUS	幕墙方案设计
比例 SCALE		专业 DISCIPLINE	建筑
日期 DATE	2021.05.21	图号 DRAWING NO.	A5-992

建筑专业出图章 CONSULTANT SEAL
结构专业出图章 CONSULTANT SEAL
暖通专业出图章 CONSULTANT SEAL
电气专业出图章 CONSULTANT SEAL
给排水专业出图章 CONSULTANT SEAL

Copyright 2011 ECADI